ნახაზი

ტერიტორიის ათვისების გენერალური გეგმა

ნაკვეთის საზღვარი
ნაკვეთის (სანომრით)
მშენებარე (დასრულებული) შენობა
ელ. ქსელის ბოძი
ხე, ბუჩქნარი
ასაღები წერტილი
ტროტუარი
ავტომობილის გასასვლელი ადგილი
ღობე
ბორდიური ქვა
ელექტრო ქსელის ხაზი
ტელეფონის ქსელის ხაზი
გაზსადენი
წყალსადენი
ჩაღრმავებული ნაგებობა
ასაწევი ხიდი



ნახაზის სახელწოდება:	ტოპოგრაფიული გეგმა
მასშტაბი:	1:500
თარიღი:	07/09/2024

LM Architect
ტელ.: 551 090442
Email: levanmamisashvili78@gmail.com

ნახაზი 1. ნაკვეთის ტოპოგრაფიული გეგმა WGS 84 პროექციის UTM ზონა 38 ჩრდილოეთ განედის ზოლში

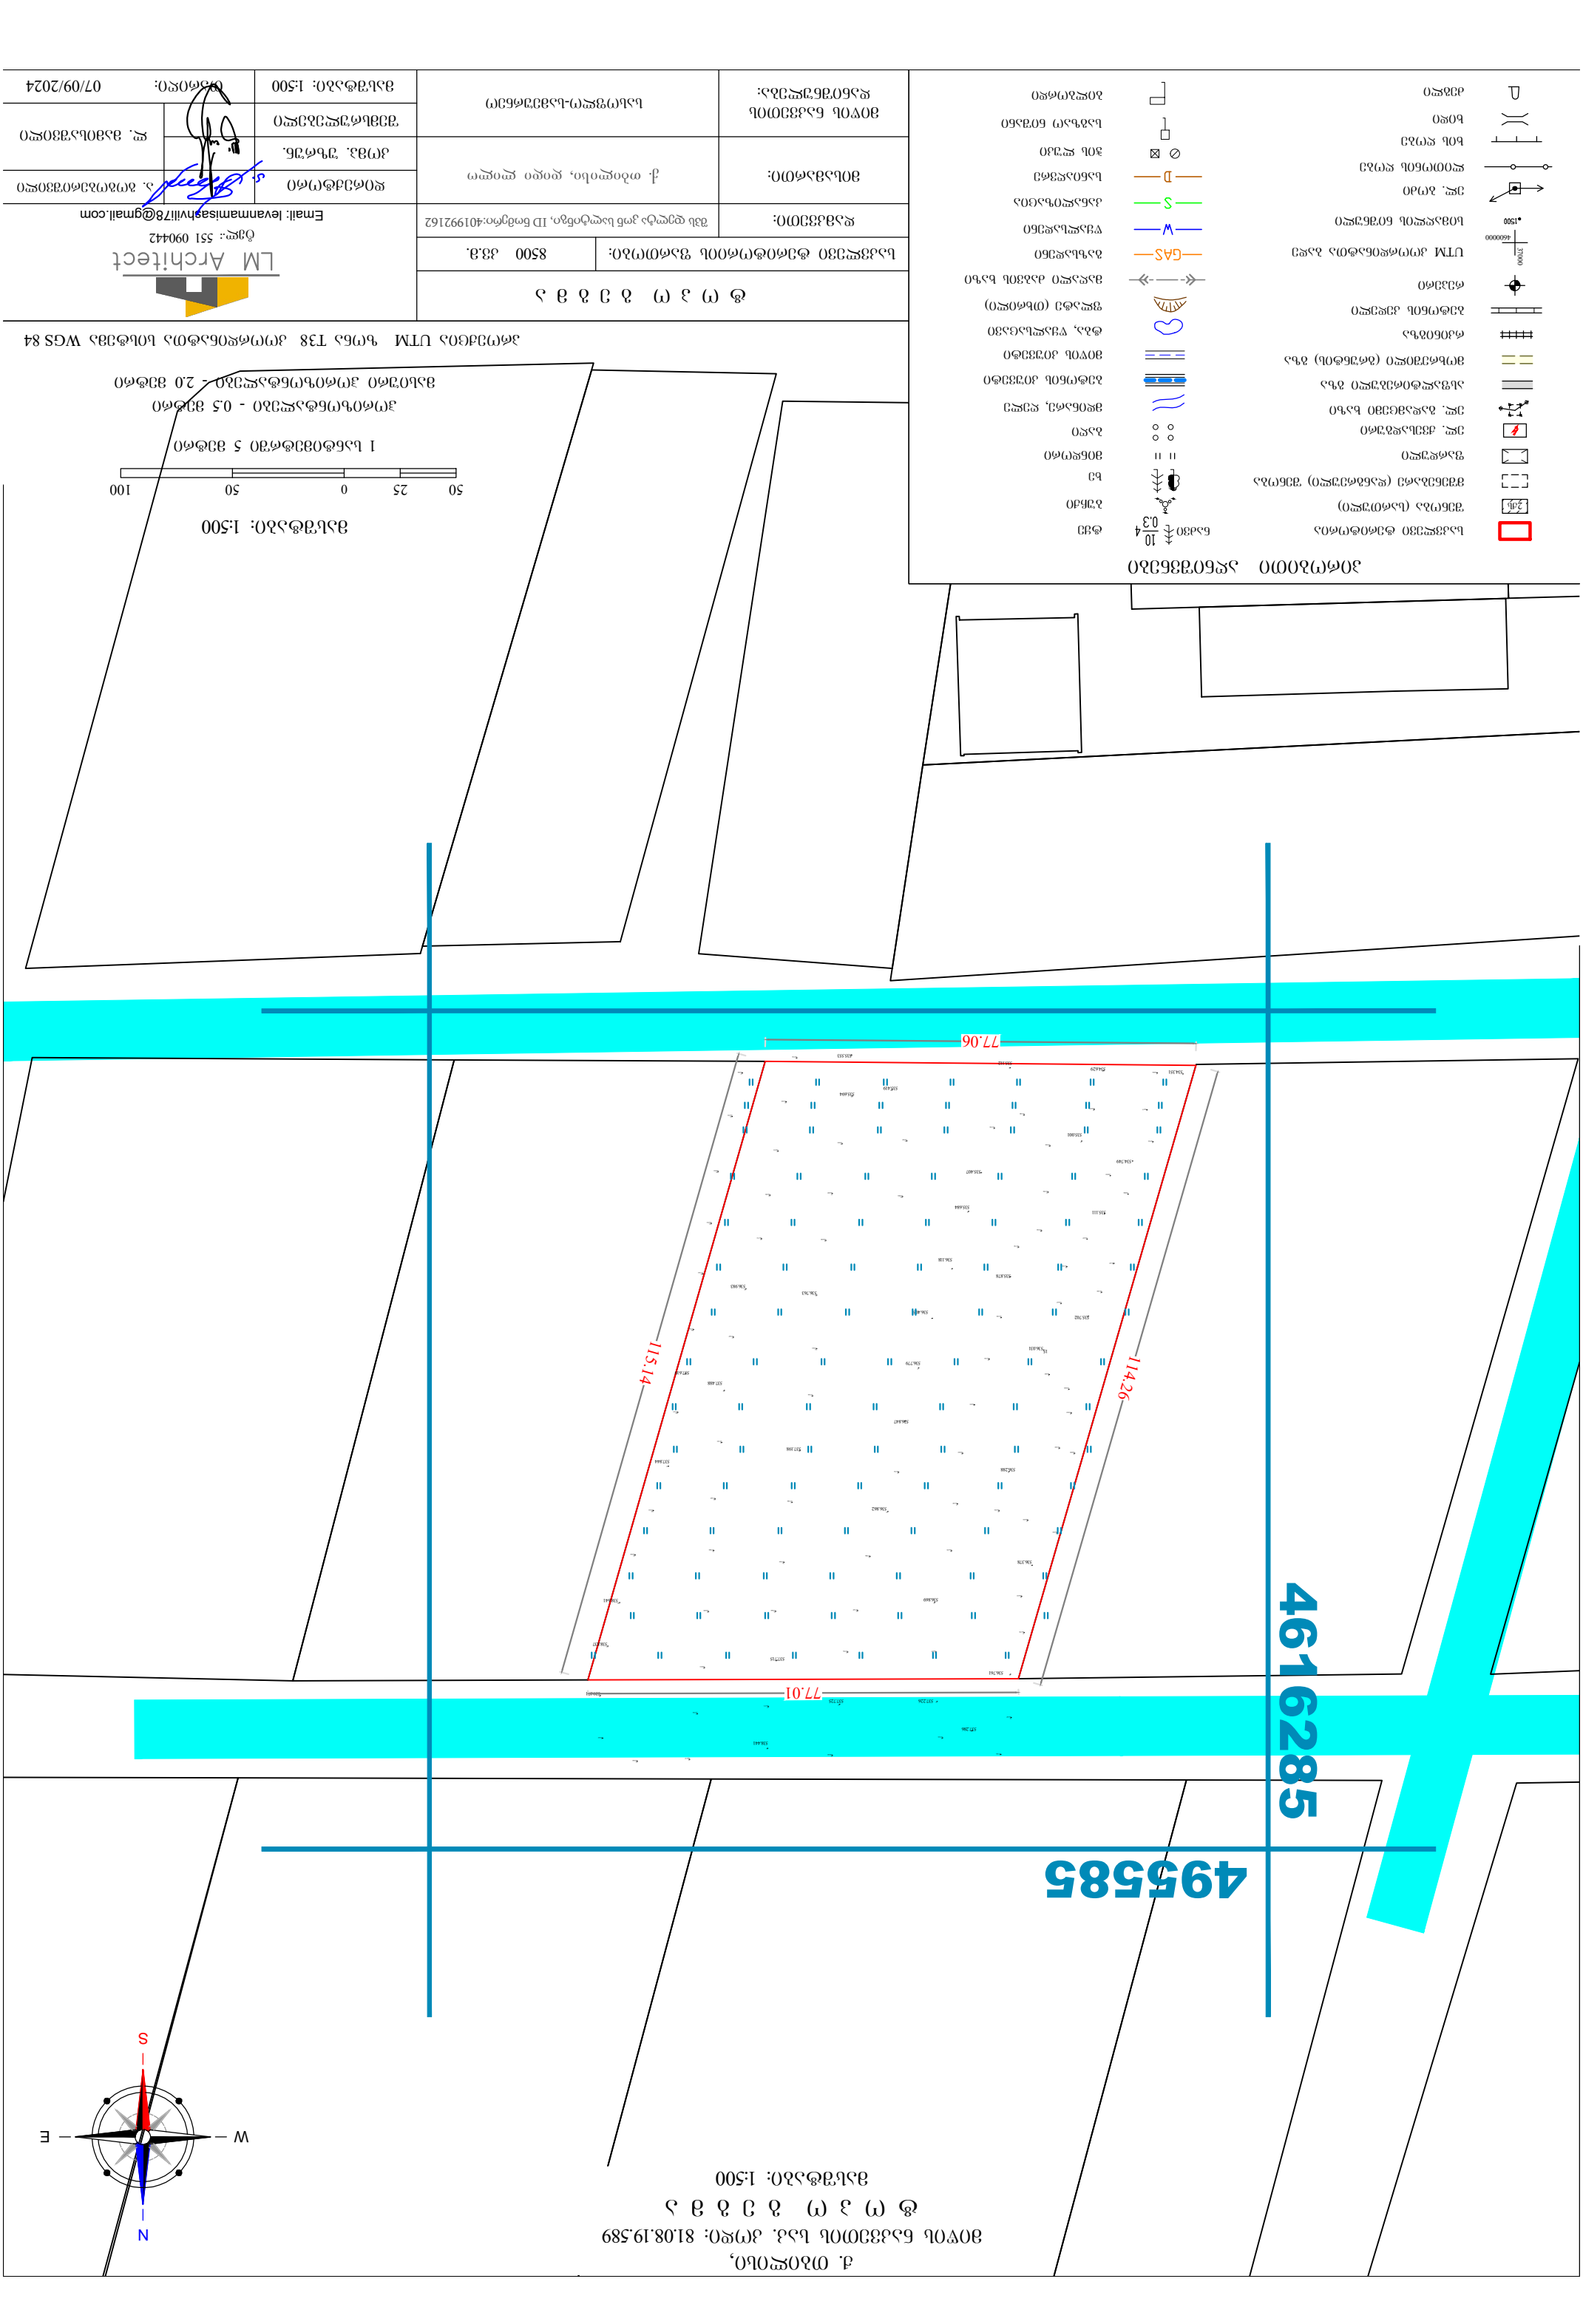

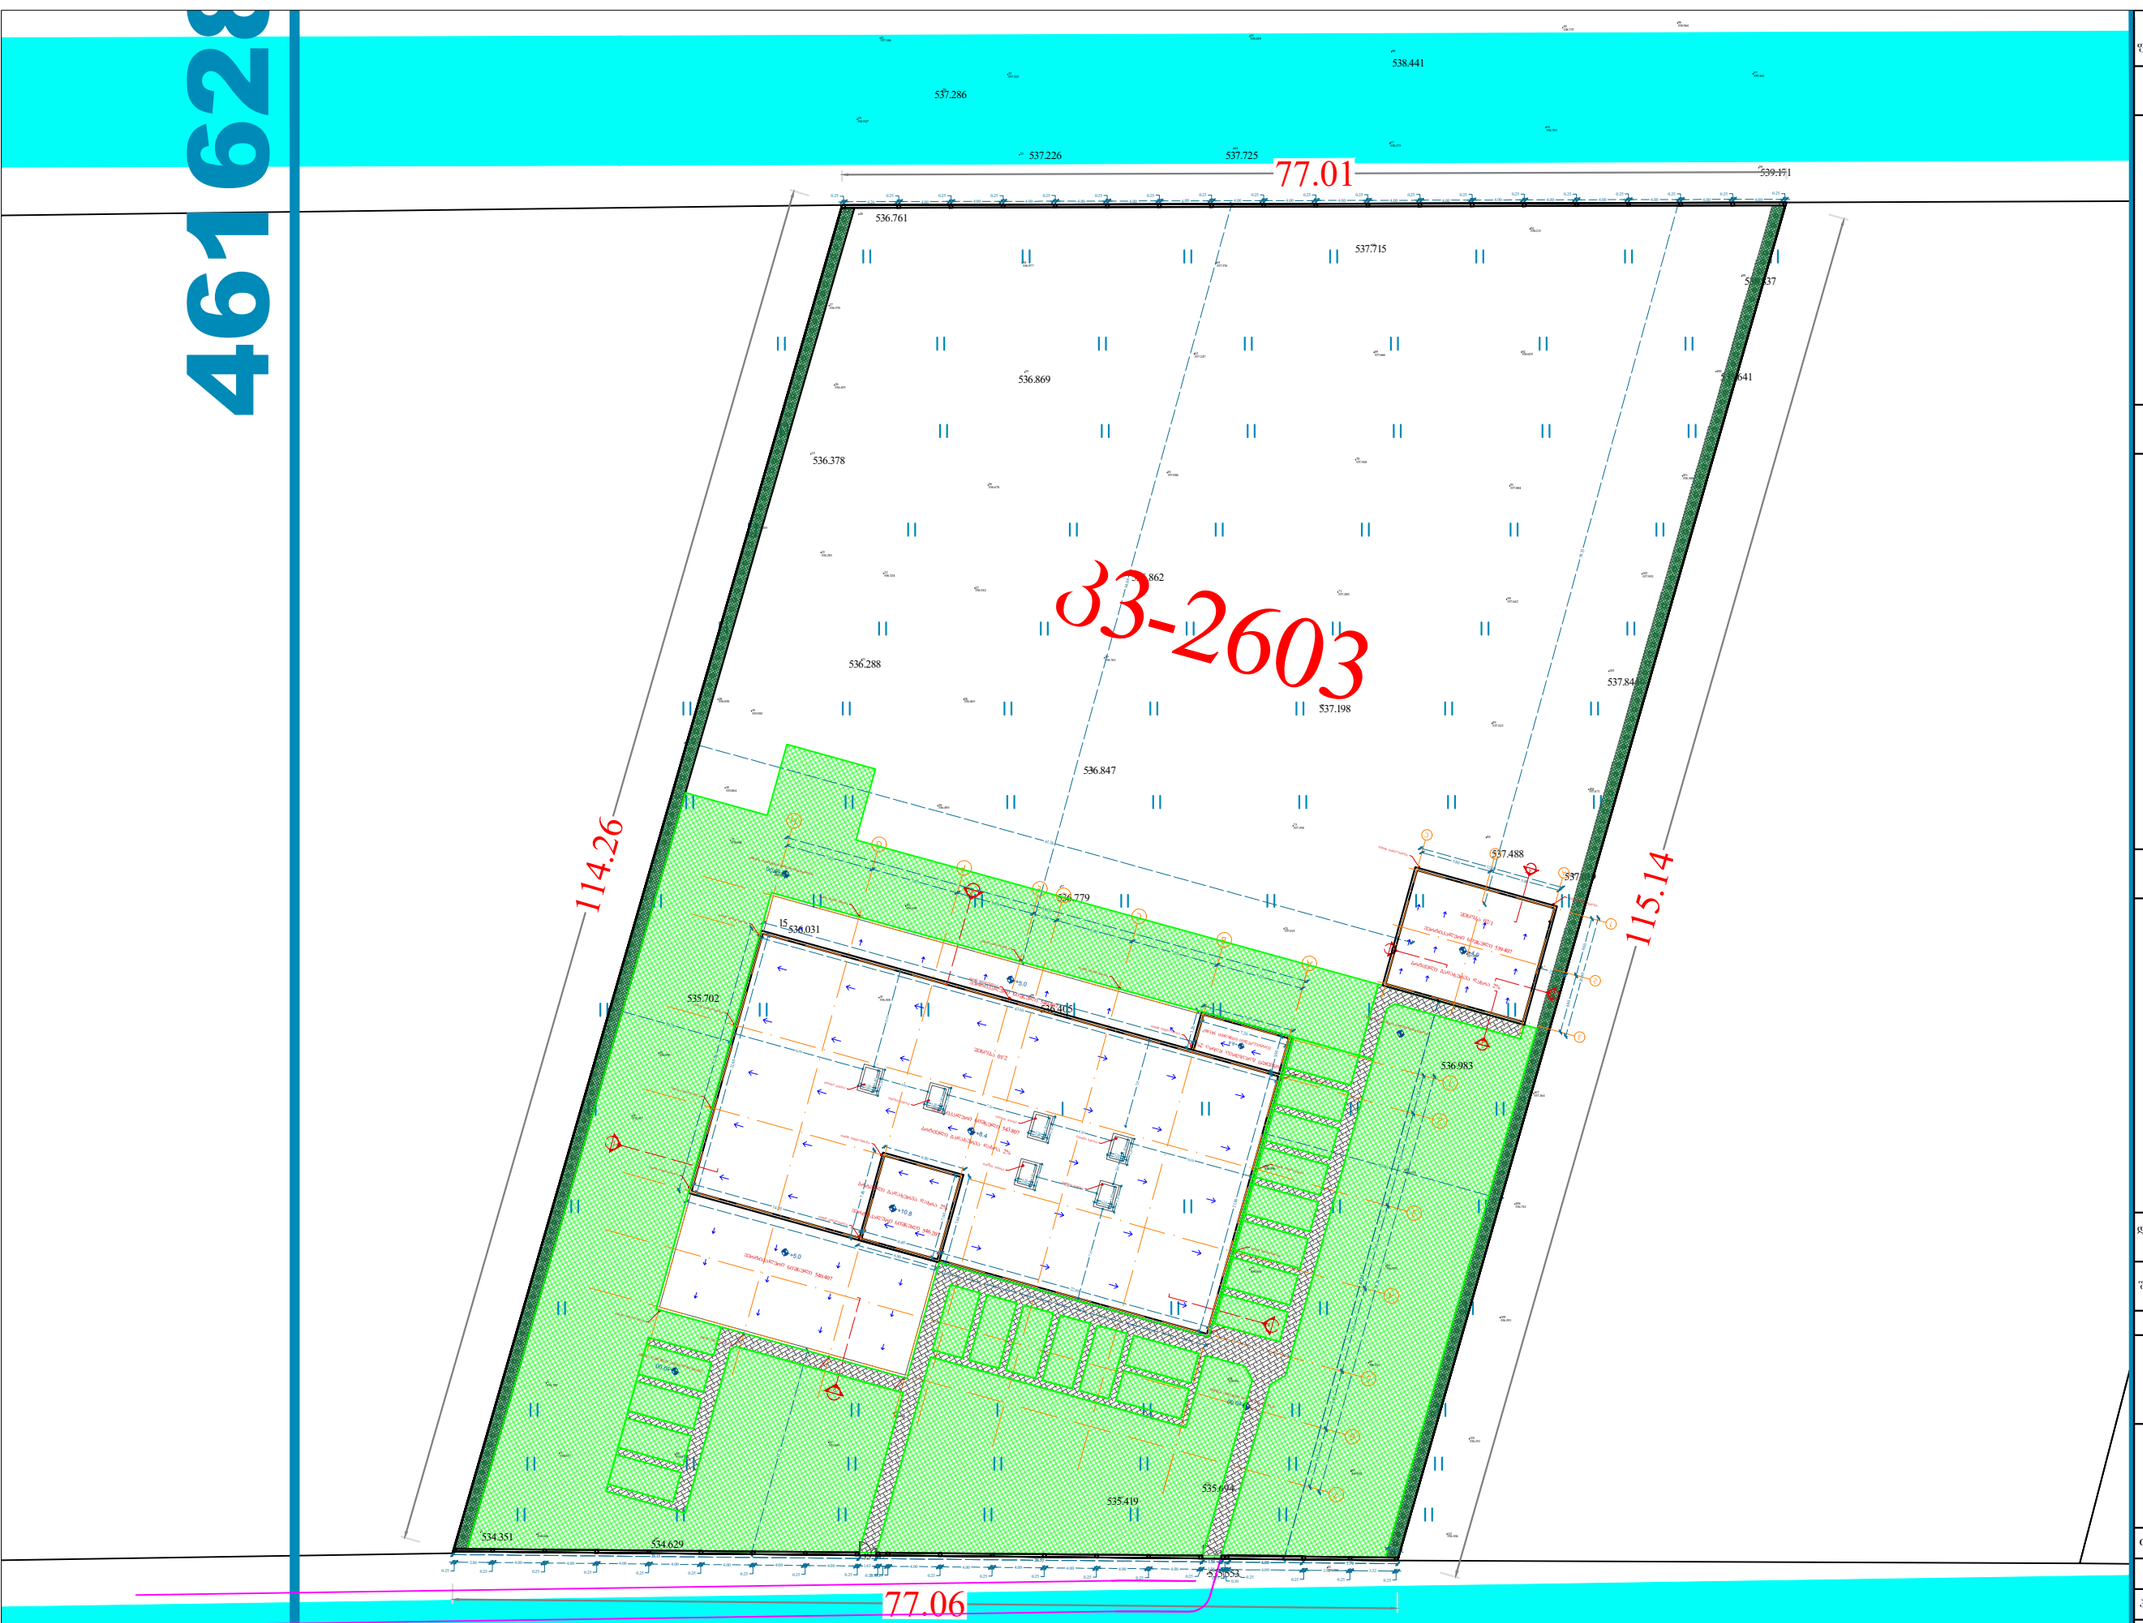

ფორმატი A-3

თბილისი 2025 წ.

დაკვეთა №

ექსპლიკაცია:

- მოცემულია თავად ნახაზზე

პირობითი ნიშნები

ნაკვეთის საზღვარი

გრ ხაზი უკანა ეზოსთვის

შენიშვნები:

1. ნახაზზე საპროექტო შენობის ნული შეესაბამება აბსოლუტურ ნიშნულს - 535.407
ნახაზზე ზომები მოცემულია მეტრებში

3. ნახაზის ყველა ცვლილება მშენებლობისას შეთანხმებული უნდა იყოს პროექტის ავტორთან

4. ფასადზე საღებავი მასალები დამუშავდეს ხანძარსაწინააღმდეგო ხსნარით

დამკვეთი შპს დელტა კონსალტინგი	
შეთანხმებულია დამკვეთთან	

პროექტის სახელწოდება

შპს დელტა კონსალტინგი -ის
საწყობის კორექტირების პროექტი მის.: ქ. თბილისი, დიდი ლილო

ნაკვეთის კოდი:
81.08.19.589

ელ-ფოსტა:
levanmamisashvili78@gmail.com

თანამდებობა	გვარი	ხელმოწერა	თარიღი
პროექტის ავტორი	ლ. მამისაშვილი		16/07/2025
დაამუშავა			16/07/2025
მასშტაბი	1:500	გენგეგმა	
თარიღი	16/07/2025		
სტადია		შენობის კლასი	
პროექტი		III	