GSPublisherVersion 0.0.100.100

სტადია პროექტი

თანამდებობა გვარი ხელმოწერა

ავტორი

დაამუშავა

მთ.არქიტექტორი

მრავალფუნქციური კომპლექსი

1. ნახაზზე ზომები მოცემულია სანტიმეტრებში;
2. ნახაზზე ყველა ცვლილება მშენებლობისას შეთანხმებული უნდა
იყოს პროექტის ავტორთან;
3. ფურცლის კორექტირებით ავტომატურად უქმდება წინა ვარიანტი;

შეამოწმა

13.6.2019

#

1
2
3
4
5
6

დამკვეთი

სტადია ინდექსი ფურც.

პროექტი

მისამართი

მასშტაბი თარიღი

ნახაზი

კორექტირება

არქიტექტურული ნაწილი

სიტუაციური სქემა KEY PLAN

შენიშვნები

ფორმატი დაკვეთა # ფაილის სახელი

პირობითი აღნიშვნები

პროექტის #

LEGEND

მ.ეფრემიძე

± 0.00

5

1

6.00

ნიშნ. გეგმაზე

ნიშნ. ჭრილზე

ღერძი

ჭრილის ხაზი

397.1

301.0
გარე ნიშნ.

ბეტონის კედელი

ბლოკის კედელი

A-1

1:100

შპს. "მინიმარკ პიტერ"

მ.ეფრემიძე

მ.ეფრემიძე

მ.ეფრემიძე

დირექტორი

სამო გრუფ

samehkamalfanna
avdallh

კ-3-90წ 1.00 2.65 სახანძრო მილდგარი

სახანძრო განყოფილებასთან კავშირის სისტემა

საგანგებო ხმოვანი განგაშის საკომუნიკაციო სისტემა

ხელის ცეცხლმაქრი

სახანძრო-სამაშველო სამსახურის მიერ
გამოსაყენებელი მისაერთებელი - ჰიდრანტი

ავტოსაშხეფი

სიმბოლოს სახელწოდება

FIRE

ALARM სახანძრო განგაშის ღილაკი

კვამლზე მორეაგირე მაუწყებელი

კვამლის ავტომატური აღმომჩენი

T
Y
P
E
"A"

პირობითი აღნიშვნები

გაქცევის მიმართულება ევაკუაციის დროს

მილდგარის მილი

2 საათიანი ცეცხლმედეგობის კედელი

1 საათიანი ცეცხლმედეგობის კედელი

შშმ პირთა გადაადგილების მისაწვდომი სვლაგეზი

გასასვლელთან მისადგომი მაქსიმალური
სავალი მანძილი

მილდგარის მილი

R 9,000

წყლის დასალევი შადრევანი

დაკავებულობის დატვირთვა

მთლიანი ფართი

საზაფხულო ფართი

ფართი შიდა კონტურზე

100.0 m

2 14.0m

2

114.0 m

2

6

ბინა #101

სც - 2 დაკავებულობის ჯგუფი

d. d.

ბინის #

კარის თავისუფალი სიმაღლე

კარის თავისუფალი სიგანე

კარის ცეცხლმედეგობა

კარის სპეციფიკაციის #

დაკავებულობის
ჯგუფები

სავაჭრო ჯგუფი
(sv)

დაკავებულობის
ჯგუფის აღნიშვნა

საქმიანი ჯგუფი
(sq)

სასაწყობო ჯგუფი

(sw)

დაკავებულობის ჯგუფის აღნიშვნა

ქალაქი თბილისი მუხიანის საცოვრებელი
რაიონი
s.k/01.11.13.001.093

samo group

ID:404449628

0.00

4.50

25.20

4.80

8.00

11.20

14.40

17.60

20.80

24.00

480 320 320 320 320 320 320

26.30

25.20

2,400

110

200 200 200 200 200 200

280 140

650 550 550 650 559

ალუმინის ვიტრაჟი

ფერი:შავი

სახანძრო მისაერთებელი

ლითონის მოაჯირი

ფერი:რგბ:7.7.7

მინის მოაჯირი ლითონის სახელურით

მეტალოპლასტმასის ვიტრაჟი

ფერი:შავი

ფასადი შეილესოსო და შეიღეობოს მაღალი ხარისხის

ფასადის საღებავით ფერი:რგბ:77.77.77

(დეკარატიული ლესავა)

კორექტირებული არეალი

დამატებით მოეწყო აივანი

ფასალი მოპირკეთდება

კომპაქ ლამინატის HPL

ფილებით, ფერი შავი
ფასადი მოპირკეთდება

კომპაქ ლამინატის HPL HPL

ფილებით; ფასადი მოპირკეთდება კომპაქ ლამინატის HPLPL ფილებით;
ბეტონის ფაქტურა

შენობის სიმაღლე გრუნტთან

შეხების წერტილიდან

საკადასტრო საზღვარი

საკადასტრო საზღვარი

შეიცვალა კარ-ფანჯრების გაბარიტები

და ნახატი

6 5 4 3 2 1

ფასადები
5-1 ღერძებში

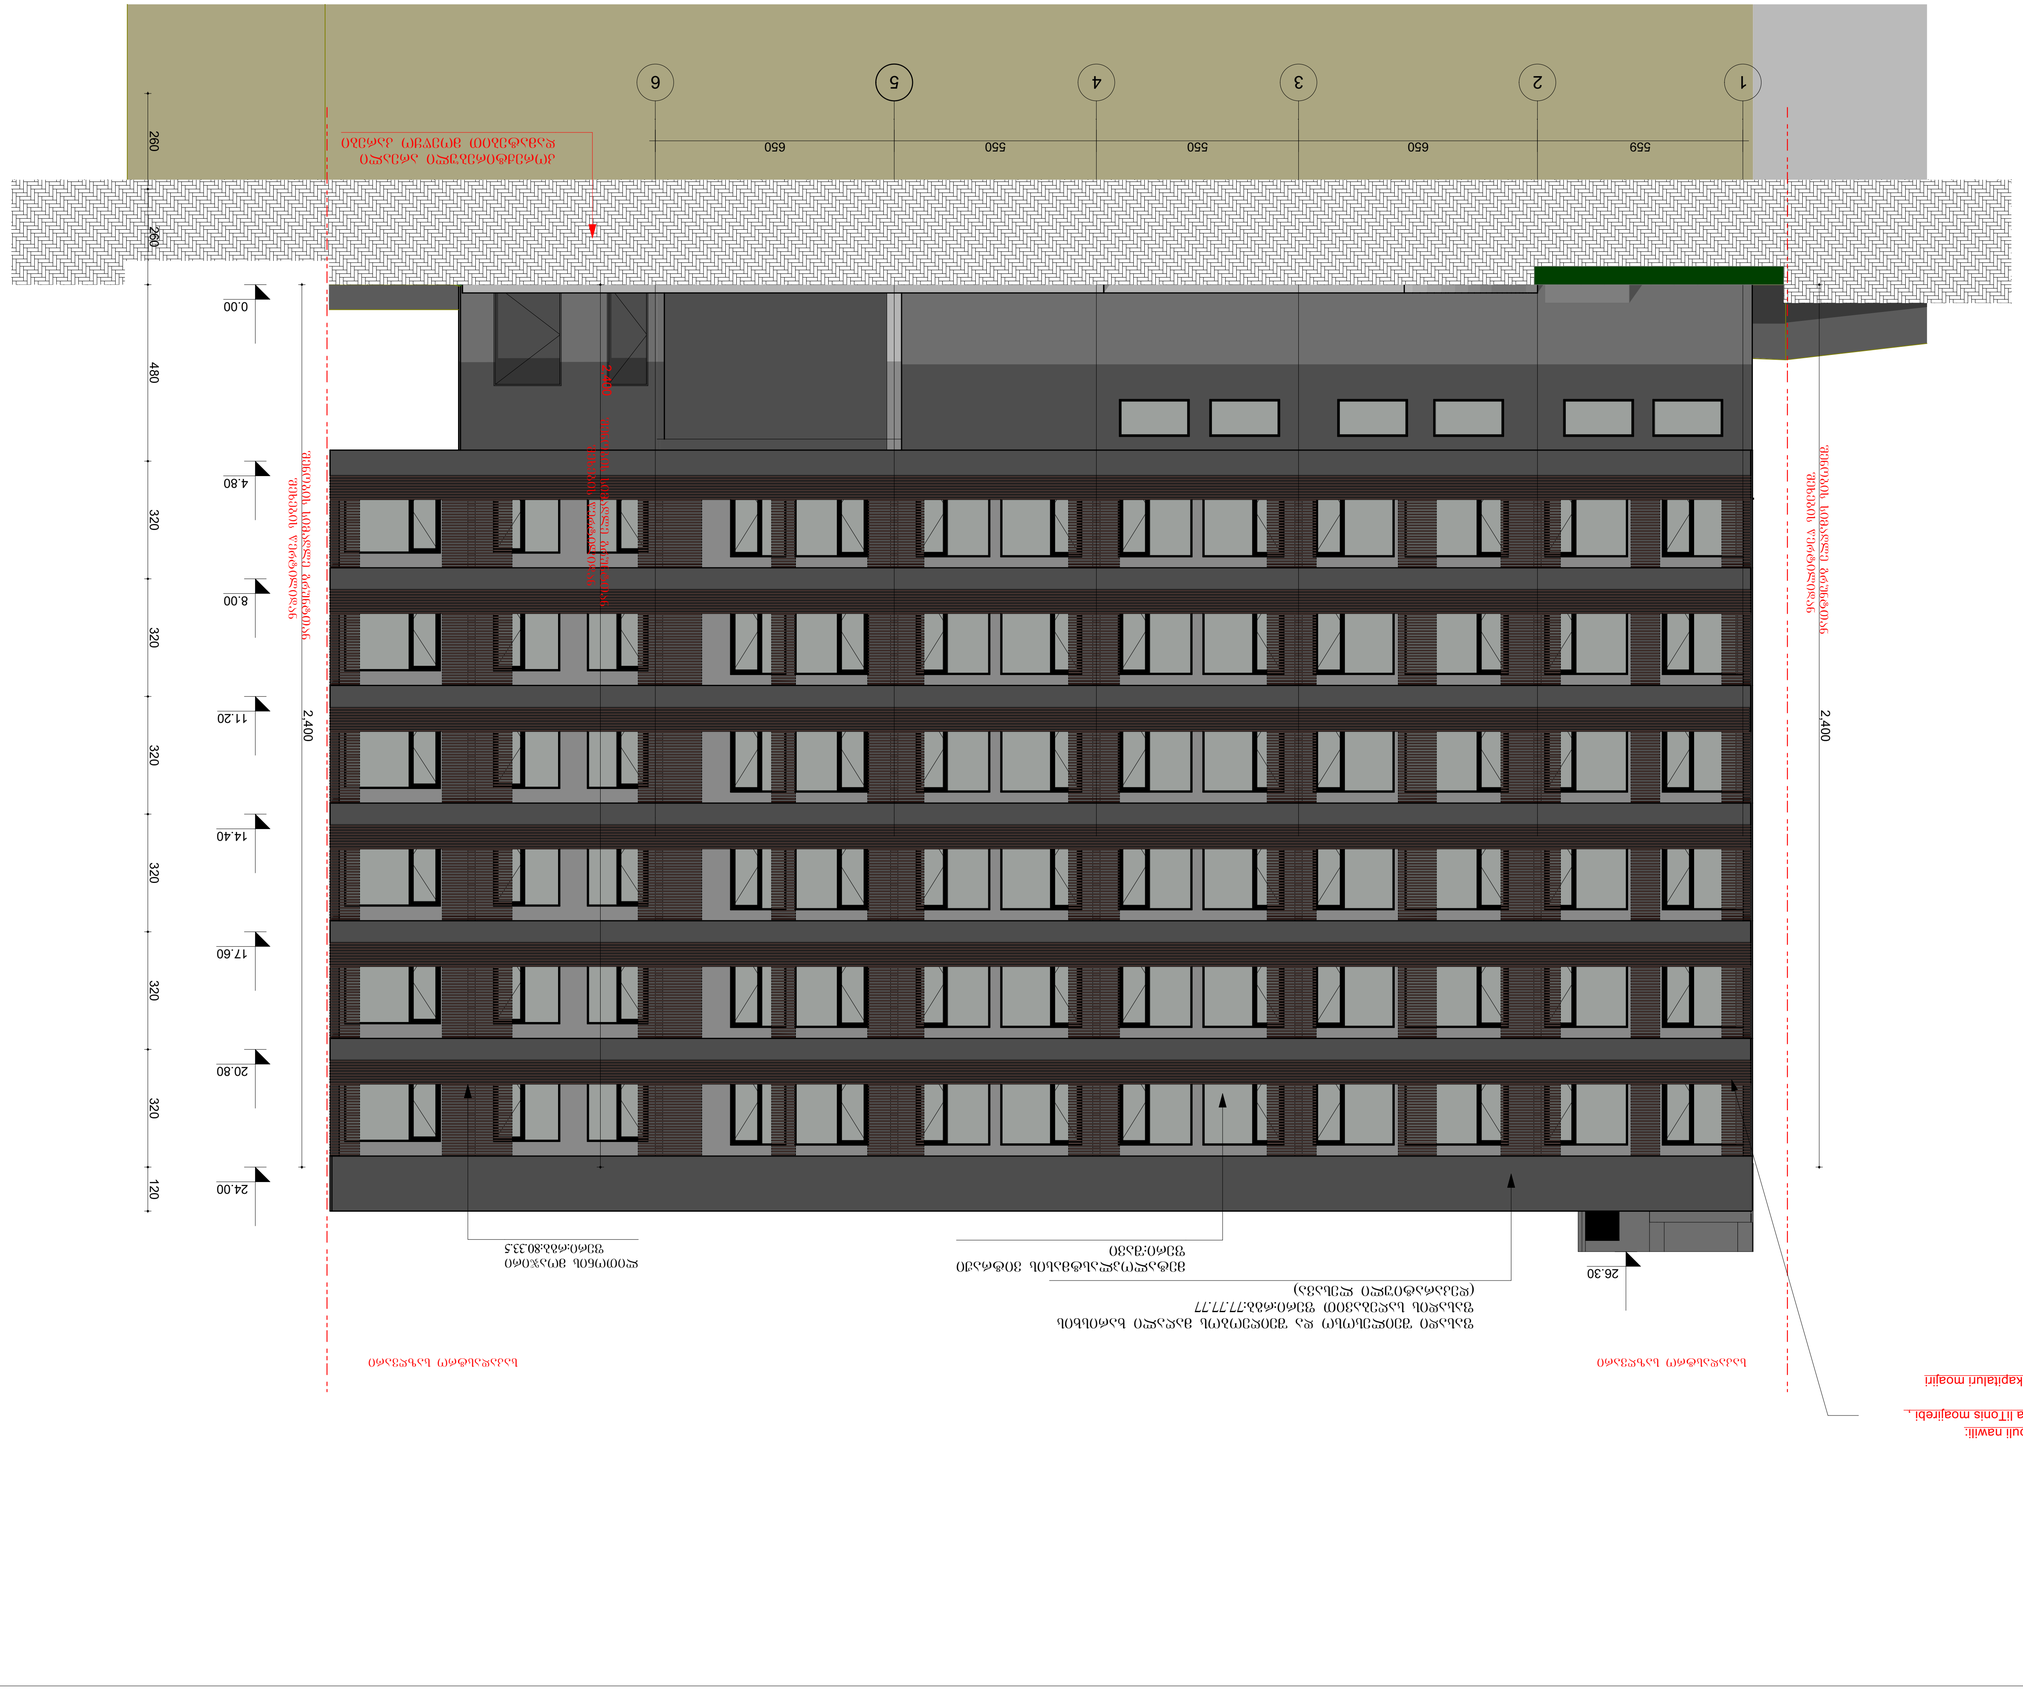

GSPublisherVersion 0.0.100.100

სტადია პროექტი

თანამდებობა გვარი ხელმოწერა

ავტორი

დაამუშავა

მთ.არქიტექტორი

მრავალფუნქციური კომპლექსი

1. ნახაზზე ზომები მოცემულია სანტიმეტრებში;
2. ნახაზზე ყველა ცვლილება მშენებლობისას შეთანხმებული უნდა
იყოს პროექტის ავტორთან;
3. ფურცლის კორექტირებით ავტომატურად უქმდება წინა ვარიანტი;

შეამოწმა

13.6.2019

#

1
2
3
4

5
6

დამკვეთი

სტადია ინდექსი ფურც.

პროექტი

მისამართი

მასშტაბი თარიღი

ნახაზი

კორექტირება

არქიტექტურული ნაწილი

სიტუაციური სქემა KEY PLAN

შენიშვნები

ფორმატი დაკვეთა # ფაილის სახელი

პირობითი აღნიშვნები

პროექტის #

LEGEND

მ.ეფრემიძე

± 0.00

5

1

6.00

ნიშნ. გეგმაზე

ნიშნ. ჭრილზე

ღერძი

ჭრილის ხაზი

397.1

301.0
გარე ნიშნ.

ბეტონის კედელი

ბლოკის კედელი

A-1

1:100

შპს. "მინიმარკ პიტერ"

მ.ეფრემიძე

მ.ეფრემიძე

მ.ეფრემიძე

დირექტორი

სამო გრუფ

samehkamalfanna
avdallh

კ-3-90წ 1.00 2.65 სახანძრო მილდგარი

სახანძრო განყოფილებასთან კავშირის სისტემა

საგანგებო ხმოვანი განგაშის საკომუნიკაციო სისტემა

ხელის ცეცხლმაქრი

სახანძრო-სამაშველო სამსახურის მიერ
გამოსაყენებელი მისაერთებელი - ჰიდრანტი

ავტოსაშხეფი

სიმბოლოს სახელწოდება

FIRE

ALARM სახანძრო განგაშის ღილაკი

კვამლზე მორეაგირე მაუწყებელი

კვამლის ავტომატური აღმომჩენი

T
Y
P
E
"A"

პირობითი აღნიშვნები

გაქცევის მიმართულება ევაკუაციის დროს

მილდგარის მილი

2 საათიანი ცეცხლმედეგობის კედელი

1 საათიანი ცეცხლმედეგობის კედელი

შშმ პირთა გადაადგილების მისაწვდომი სვლაგეზი

გასასვლელთან მისადგომი მაქსიმალური
სავალი მანძილი

მილდგარის მილი

R 9,000

წყლის დასალევი შადრევანი

დაკავებულობის დატვირთვა

მთლიანი ფართი

საზაფხულო ფართი

ფართი შიდა კონტურზე

100.0 m

2 14.0m

2

114.0 m

2

6

ბინა #101

სც - 2 დაკავებულობის ჯგუფი

d. d.

ბინის #

კარის თავისუფალი სიმაღლე

კარის თავისუფალი სიგანე

კარის ცეცხლმედეგობა

კარის სპეციფიკაციის #

დაკავებულობის
ჯგუფები

სავაჭრო ჯგუფი
(sv)

დაკავებულობის
ჯგუფის აღნიშვნა

საქმიანი ჯგუფი
(sq)

სასაწყობო ჯგუფი

(sw)

დაკავებულობის ჯგუფის აღნიშვნა

ქალაქი თბილისი მუხიანის საცოვრებელი
რაიონი
s.k/01.11.13.001.093

samo group

ID:404449628

1 2 3 4 5 6

0.00

4.80

8.00

11.20

14.40

17.60

20.80

24.00

260 260 320 120 480 320 320 320 320 320

26.30

2,400

2,400

2,400

559 650 550 550 650

მეტალოპლასტმასის ვიტრაჟი

ფერი:შავი

ფასადი შეილესოსო და შეიღეობოს მაღალი ხარისხის

ფასადის საღებავით ფერი:რგბ:77.77.77

(დეკარატიული ლესავა)

კორექტირებული არეალი

დამატებით მოეწყო კარები

ლითონის მოაჯირი

ფერი:რგბ:80.33.5

საკადასტრო საზღვარი საკადასტრო საზღვარი

შენობის სიმაღლე გრუნტთან

შეხების წერტილიდან

შენობის სიმაღლე გრუნტთან

შეხების წერტილიდან

შენობის სიმაღლე გრუნტთან

შეხების წერტილიდან

კორექტირებული ნაწილი:

გაუქმნდა ლითონის მოაჯირები ,

მოეწყო კაპიტალური მოაჯირი

ფასადები
1-5 ღერძებში

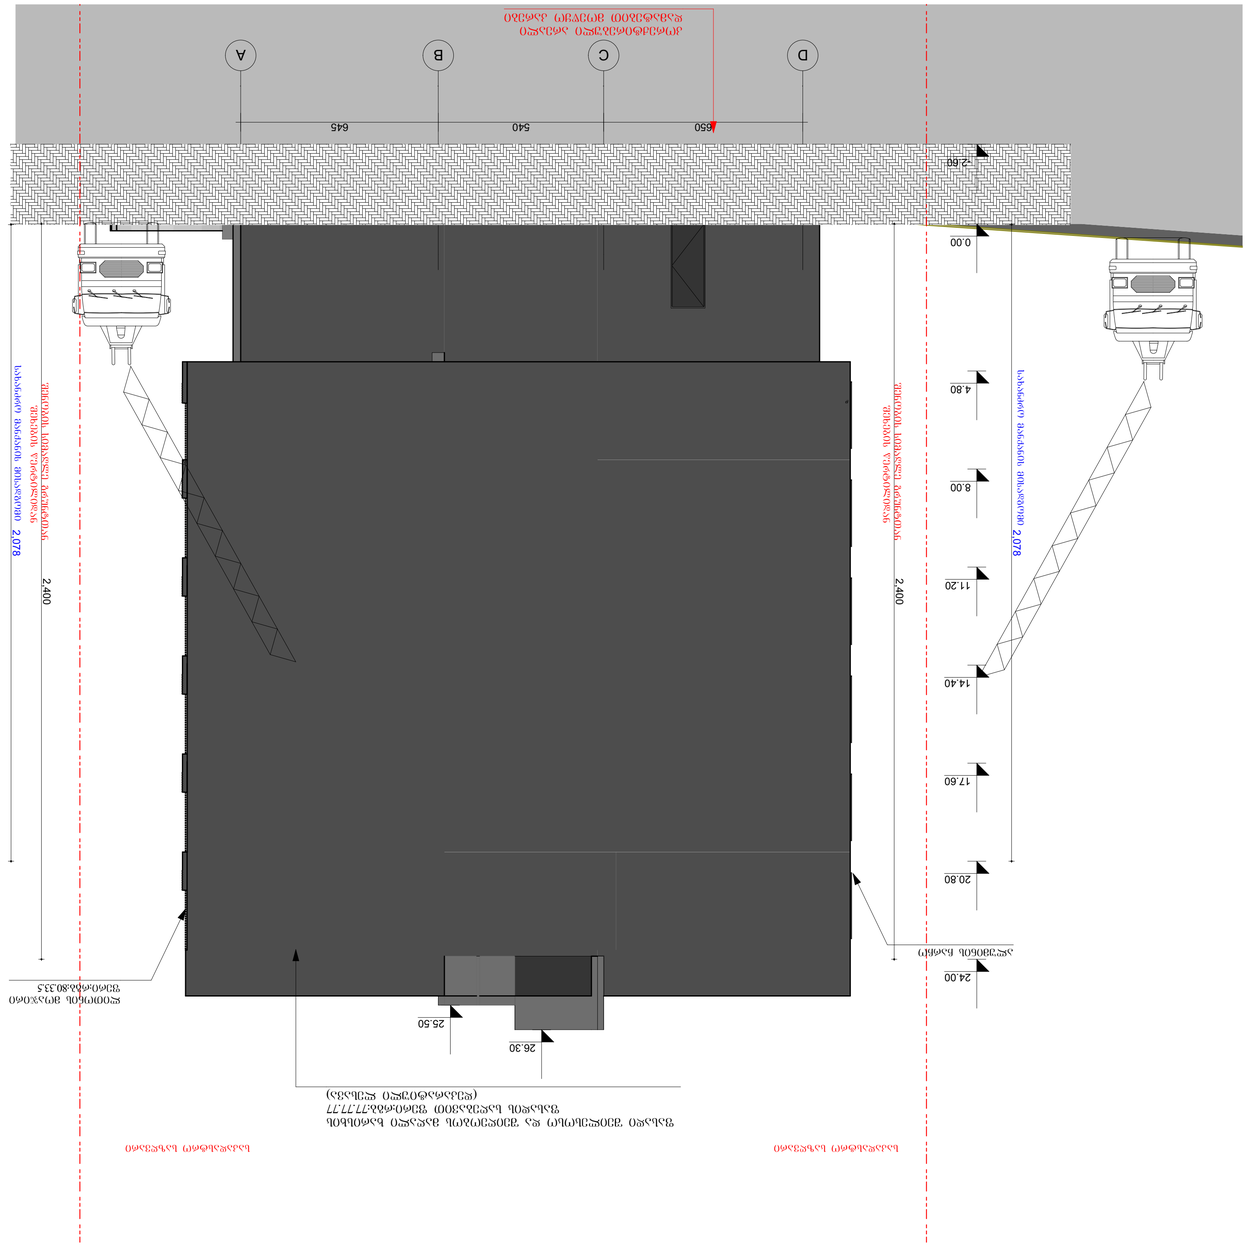

GSPublisherVersion 0.0.100.100

სტადია პროექტი

თანამდებობა გვარი ხელმოწერა

ავტორი

დაამუშავა

მთ.არქიტექტორი

მრავალფუნქციური კომპლექსი

1. ნახაზზე ზომები მოცემულია სანტიმეტრებში;
2. ნახაზზე ყველა ცვლილება მშენებლობისას შეთანხმებული უნდა
იყოს პროექტის ავტორთან;
3. ფურცლის კორექტირებით ავტომატურად უქმდება წინა ვარიანტი;

შეამოწმა

13.6.2019

#

1
2

3
4

5
6

დამკვეთი

სტადია ინდექსი ფურც.

პროექტი

მისამართი

მასშტაბი თარიღი

ნახაზი

კორექტირება

არქიტექტურული ნაწილი

სიტუაციური სქემა KEY PLAN

შენიშვნები

ფორმატი დაკვეთა # ფაილის სახელი

პირობითი აღნიშვნები

პროექტის #

LEGEND

მ.ეფრემიძე

± 0.00

5

1

6.00

ნიშნ. გეგმაზე

ნიშნ. ჭრილზე

ღერძი

ჭრილის ხაზი

397.1

301.0
გარე ნიშნ.

ბეტონის კედელი

ბლოკის კედელი

A-1

1:100

შპს. "მინიმარკ პიტერ"

მ.ეფრემიძე

მ.ეფრემიძე

მ.ეფრემიძე

დირექტორი

სამო გრუფ

samehkamalfanna
avdallh

კ-3-90წ 1.00 2.65 სახანძრო მილდგარი

სახანძრო განყოფილებასთან კავშირის სისტემა

საგანგებო ხმოვანი განგაშის საკომუნიკაციო სისტემა

ხელის ცეცხლმაქრი

სახანძრო-სამაშველო სამსახურის მიერ
გამოსაყენებელი მისაერთებელი - ჰიდრანტი

ავტოსაშხეფი

სიმბოლოს სახელწოდება

FIRE

ALARM სახანძრო განგაშის ღილაკი

კვამლზე მორეაგირე მაუწყებელი

კვამლის ავტომატური აღმომჩენი

T
Y
P
E
"A"

პირობითი აღნიშვნები

გაქცევის მიმართულება ევაკუაციის დროს

მილდგარის მილი

2 საათიანი ცეცხლმედეგობის კედელი

1 საათიანი ცეცხლმედეგობის კედელი

შშმ პირთა გადაადგილების მისაწვდომი სვლაგეზი

გასასვლელთან მისადგომი მაქსიმალური
სავალი მანძილი

მილდგარის მილი

R 9,000

წყლის დასალევი შადრევანი

დაკავებულობის დატვირთვა

მთლიანი ფართი

საზაფხულო ფართი

ფართი შიდა კონტურზე

100.0 m

2 14.0m

2

114.0 m

2

6

ბინა #101

სც - 2 დაკავებულობის ჯგუფი

d. d.

ბინის #

კარის თავისუფალი სიმაღლე

კარის თავისუფალი სიგანე

კარის ცეცხლმედეგობა

კარის სპეციფიკაციის #

დაკავებულობის
ჯგუფები

სავაჭრო ჯგუფი
(sv)

დაკავებულობის
ჯგუფის აღნიშვნა

საქმიანი ჯგუფი
(sq)

სასაწყობო ჯგუფი

(sw)

დაკავებულობის ჯგუფის აღნიშვნა

ქალაქი თბილისი მუხიანის საცოვრებელი
რაიონი
s.k/01.11.13.001.093

samo group

ID:404449628

D C B A

650 540 645

-2.60

0.00

4.80

8.00

11.20

14.40

17.60

20.80

24.00

26.30

25.50

2,400

2,400

2,078

2,078

ფასადი შეილესოსო და შეიღეობოს მაღალი ხარისხის

ფასადის საღებავით ფერი:რგბ:77.77.77

(დეკარატიული ლესავა)

ლითონის მოაჯირი

ფერი:რგბ:80.33.5

ალუმინის ჩარჩო

კორექტირებული არეალი

დამატებით მოეწყო კარები

საკადასტრო საზღვარი საკადასტრო საზღვარი შენობის სიმაღლე გრუნტთან შეხების წერტილიდან

შენობის სიმაღლე გრუნტთან

შეხების წერტილიდან

სახანძრო მანქანის მისადგომი

სახანძრო მანქანის მისადგომი

ფასადები
AA ა-გ ღერძებში

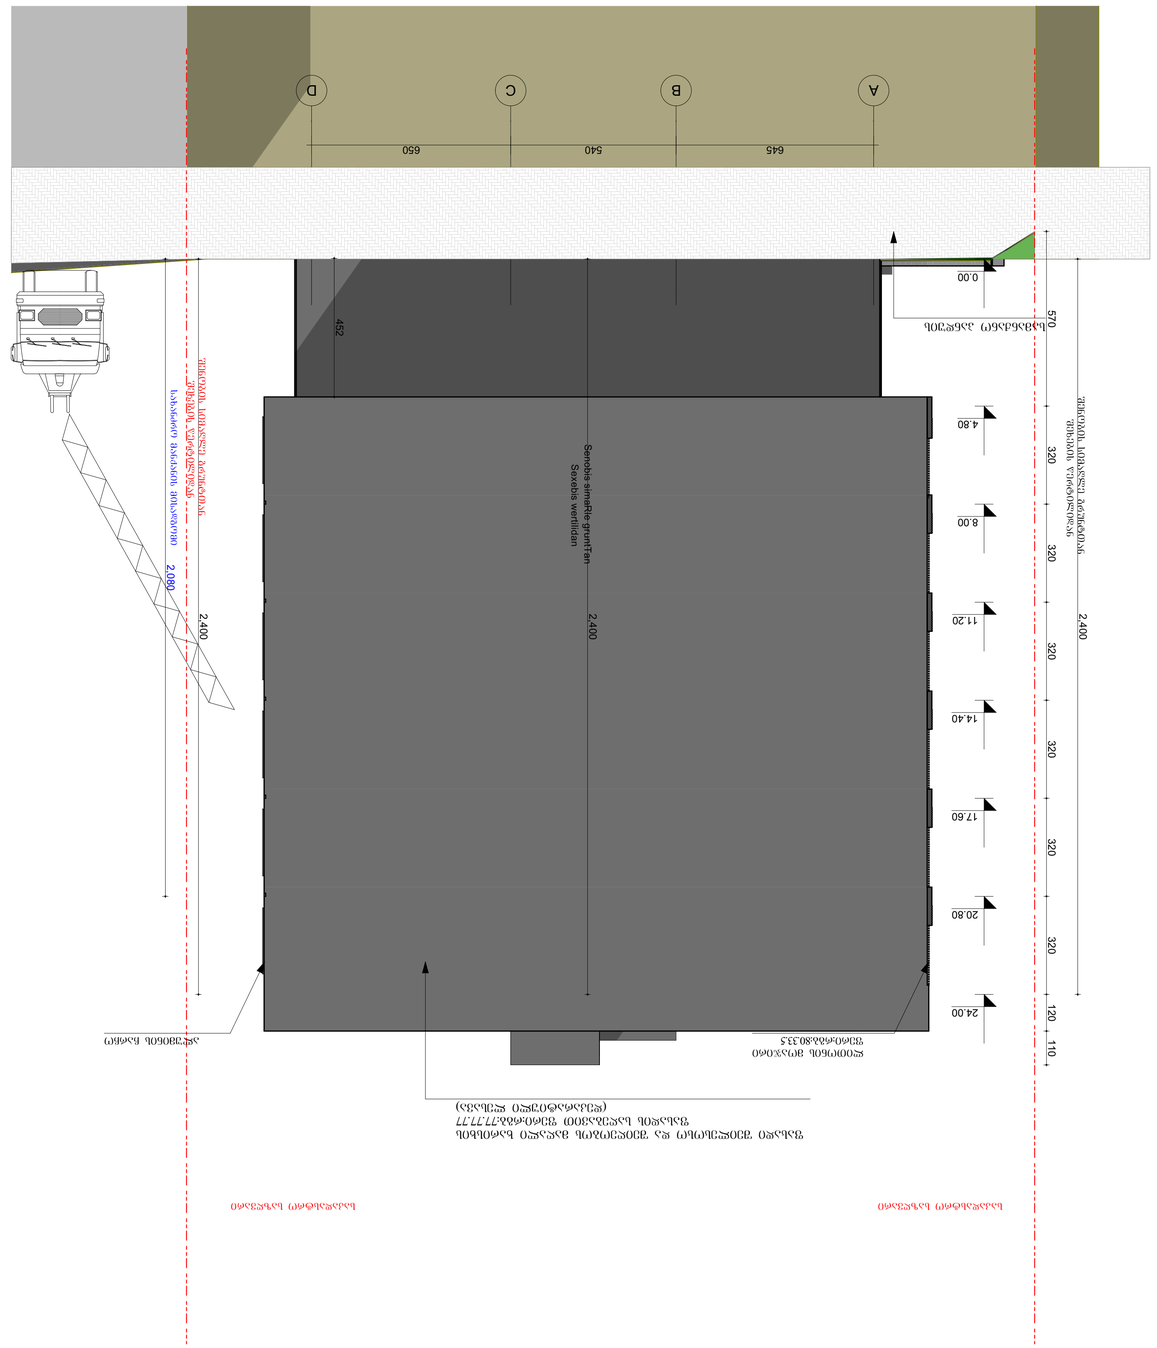

GSPublisherVersion 0.0.100.100

სტადია პროექტი

თანამდებობა გვარი ხელმოწერა

ავტორი

დაამუშავა

მთ.არქიტექტორი

მრავალფუნქციური კომპლექსი

1. ნახაზზე ზომები მოცემულია სანტიმეტრებში;
2. ნახაზზე ყველა ცვლილება მშენებლობისას შეთანხმებული უნდა
იყოს პროექტის ავტორთან;
3. ფურცლის კორექტირებით ავტომატურად უქმდება წინა ვარიანტი;

შეამოწმა

13

.

6.201

9

#123456

დამკვეთი

სტადია ინდექსი ფურც.

პროექტი

მისამართი

მასშტაბი თარიღი

ნახაზი

კორექტირება

არქიტექტურული ნაწილი

სიტუაციური სქემა KEY PLAN

შენიშვნები

ფორმატი დაკვეთა

ფაილის სახელი

პირობითი აღნიშვნები

პროექტის

#

LEGEND

მ.ეფრემიძე

± 0.00

5

1

6.00

ნიშნ. გეგმაზე

ნიშნ. ჭრილზე

ღერძი

ჭრილის ხაზი

397.1

301.0
გარე ნიშნ.

ბეტონის კედელი

ბლოკის კედელი

A-1

1:100

შპს.

"მინიმარკ პიტერ

"

მ.ეფრემიძე

მ.ეფრემიძე

მ.ეფრემიძე

დირექტორი

samo gru

f

samehkamalfanna
avdallh

კ-3-90წ 1.00 2.65 სახანძრო მილდგარი

სახანძრო განყოფილებასთან კავშირის სისტემა

საგანგებო ხმოვანი განგაშის საკომუნიკაციო სისტემა

ხელის ცეცხლმაქრი

სახანძრო-სამაშველო სამსახურის მიერ
გამოსაყენებელი მისაერთებელი - ჰიდრანტი

ავტოსაშხეფი

სიმბოლოს სახელწოდება

FIRE

ALARM სახანძრო განგაშის ღილაკი

კვამლზე მორეაგირე მაუწყებელი

კვამლის ავტომატური აღმომჩენი

TYPE

"A"

პირობითი აღნიშვნები

გაქცევის მიმართულება ევაკუაციის დროს

მილდგარის მილი

2 საათიანი ცეცხლმედეგობის კედელი

1 საათიანი ცეცხლმედეგობის კედელი

შშმ პირთა გადაადგილების მისაწვდომი სვლაგეზი

გასასვლელთან მისადგომი მაქსიმალური
სავალი მანძილი

მილდგარის მილი ღ 9,000

წყლის დასალევი შადრევანი

დაკავებულობის დატვირთვა

მთლიანი ფართი

საზაფხულო ფართი

ფართი შიდა კონტურზე

100.0

m

2 14.0m

2

114.0

m

2

6

ბინა #101

sc -

2 დაკავებულობის ჯგუფი

d. d.

ბინის

#

კარის თავისუფალი სიმაღლე

კარის თავისუფალი სიგანე

კარის ცეცხლმედეგობა

კარის სპეციფიკაციის

#

დაკავებულობის
ჯგუფები

სავაჭრო ჯგუფი (სვ)

დაკავებულობის
ჯგუფის აღნიშვნა

საქმიანი ჯგუფი
(s

q

)

სასაწყობო ჯგუფი

(sw)

დაკავებულობის ჯგუფის აღნიშვნა

ქალაქი თბილისი მუხიანის საცოვრებელი
რაიონი
s.k/01.11.13.00

1

.093

samo group

I

D:404449628

A

B

C

D

645 540 650

120 110 570 320 320 320 320 320 320

0.00

4.80

8.00

11.20

14.40

17.60

20.80

24.00

2,080

2,400

2,400

452

2,400

სამანქანო პანდუის

ფასადი შეილესოსო და შეიღეობოს მაღალი ხარისხის

ფასადის საღებავით ფერი:რგბ:77.77.77

(დეკარატიული ლესავა)

ლითონის მოაჯირი

ფერი:რგბ:80.33.5 ალუმინის ჩარჩო სახანძრო მანქანის მისადგომი შენობის სიმაღლე გრუნტთან შეხების წერტილიდან

საკადასტრო საზღვარი საკადასტრო საზღვარი

შენობის სიმაღლე გრუნტთან

შეხების წერტილიდან

შენობის სიმაღლე გრუნტთან

შეხების წერტილიდან

ფასადები

AA

g

-

a
ღერძებში

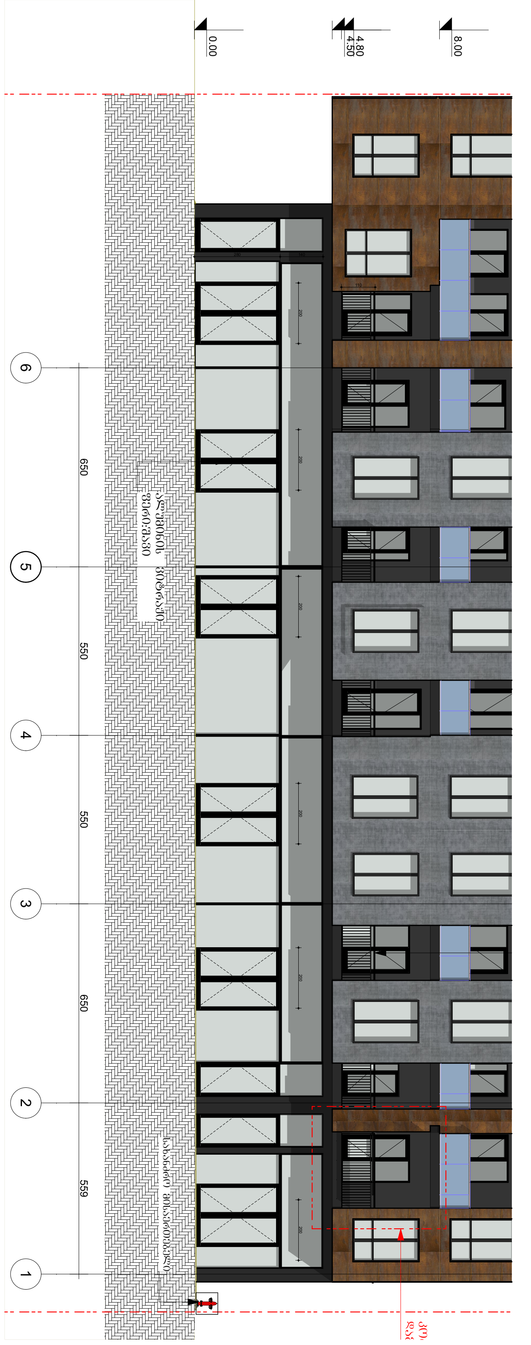

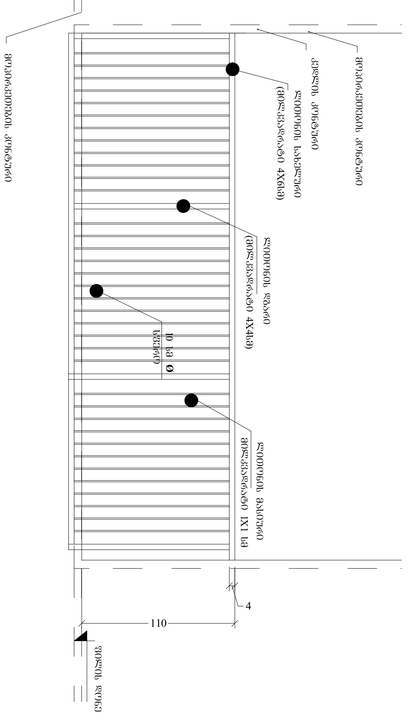

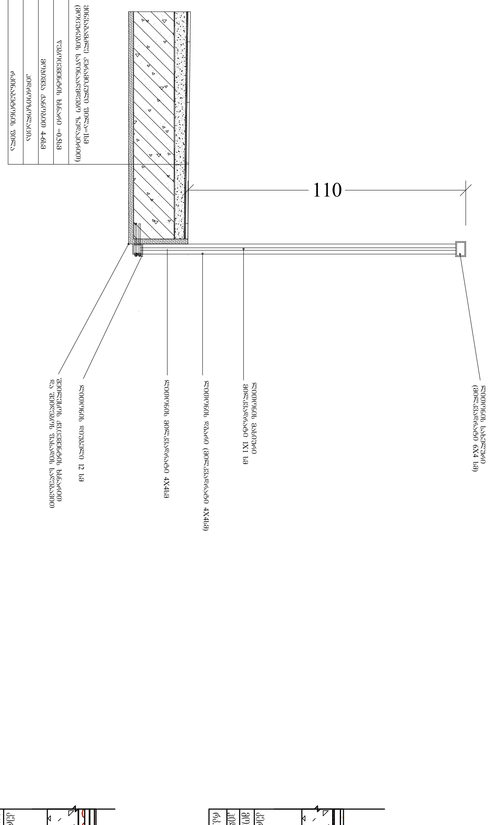

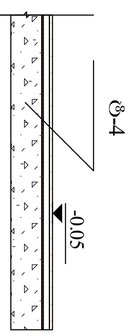

GSPublisherVersion 0.0.100.100

სტადია პროექტი

თანამდებობა გვარი ხელმოწერა

ავტორი

დაამუშავა

მთ.არქიტექტორი

მრავალფუნქციური კომპლექსი

1. ნახაზზე ზომები მოცემულია სანტიმეტრებში;
2. ნახაზზე ყველა ცვლილება მშენებლობისას შეთანხმებული უნდა
იყოს პროექტის ავტორთან;
3. ფურცლის კორექტირებით ავტომატურად უქმდება წინა ვარიანტი;

შეამოწმა

13.6.2019

#
1
2
3
4
5
6

დამკვეთი

სტადია ინდექსი ფურც.

პროექტი

მისამართი

მასშტაბი თარიღი

ნახაზი

კორექტირება

არქიტექტურული ნაწილი

სიტუაციური სქემა KEY PLAN

შენიშვნები

ფორმატი დაკვეთა # ფაილის სახელი

პირობითი აღნიშვნები

პროექტის #

LEGEND

მ.ეფრემიძე

± 0.00

5

1

6.00

ნიშნ. გეგმაზე

ნიშნ. ჭრილზე

ღერძი

ჭრილის ხაზი

397.1

301.0
გარე ნიშნ.

ბეტონის კედელი

ბლოკის კედელი

A-1

1:100

შპს. "მინიმარკ პიტერ"

მ.ეფრემიძე

მ.ეფრემიძე

მ.ეფრემიძე

დირექტორი

სამო გრუფ

samehkamalfanna
avdallh

კ-3-90წ 1.00 2.65 სახანძრო მილდგარი

სახანძრო განყოფილებასთან კავშირის სისტემა
საგანგებო ხმოვანი განგაშის საკომუნიკაციო სისტემა

ხელის ცეცხლმაქრი
სახანძრო-სამაშველო სამსახურის მიერ
გამოსაყენებელი მისაერთებელი - ჰიდრანტი

ავტოსაშხეფი

სიმბოლოს სახელწოდება

FIRE

ALARM სახანძრო განგაშის ღილაკი

კვამლზე მორეაგირე მაუწყებელი

კვამლის ავტომატური აღმომჩენი

T
Y
P
E
"A"

პირობითი აღნიშვნები

გაქცევის მიმართულება ევაკუაციის დროს

მილდგარის მილი

2 საათიანი ცეცხლმედეგობის კედელი

1 საათიანი ცეცხლმედეგობის კედელი

შშმ პირთა გადაადგილების მისაწვდომი სვლაგეზი

გასასვლელთან მისადგომი მაქსიმალური
სავალი მანძილი

მილდგარის მილი

R 9,000

წყლის დასალევი შადრევანი

დაკავებულობის დატვირთვა
მთლიანი ფართი
საზაფხულო ფართი
ფართი შიდა კონტურზე

100.0 m

2 14.0m

2

114.0 m

2

6
ბინა #101

სც - 2 დაკავებულობის ჯგუფი
d. d.

ბინის #

კარის თავისუფალი სიმაღლე

კარის თავისუფალი სიგანე

კარის ცეცხლმედეგობა

კარის სპეციფიკაციის #

დაკავებულობის
ჯგუფები

სავაჭრო ჯგუფი
(sv)

დაკავებულობის
ჯგუფის აღნიშვნა

საქმიანი ჯგუფი
(sq)

სასაწყობო ჯგუფი

(sw)

დაკავებულობის ჯგუფის აღნიშვნა

ქალაქი თბილისი მუხიანის საცოვრებელი
რაიონი
s.k/01.11.13.001.093

samo group

ID:404449628

110

მოპირკეთების ფილა

ყინვაგამძლე კერამიკული ფილა 1სმ (მოცურების
საწინააღმდეგო ზედაპირით)≈

წებოცემენტის ხსნარი ≈ 0.5სმ

მოჭიმვა ქანობით 4-6სმ

ჰიდროიზოლაცია

რკინაბეტონის ფილა

ლითონის დგარი (მილი 4X4 სმ)

შუშუის მოაჯირი

ლითონის

სახელური Ø-50 მმ

დანადგარებისათვის

განკუთვნილი კარადა

შელესვა და შეღებვა

SelesvaA (შესწორება|)

ჰიდროიზოლაცია

ჰიდროიზოლაცია(სამი შრე რუბეროიდი)
მოჭიმვა ქვ.ცემენტის ხსნარით 3სმ
თბოიზოლაცია 4სმ
ორთქლიზოლაცია
რკ.ბეტონის ფილა 20სმ

სახურავის კვანძი

t-4

კერამიკული ფილა 1სმ
მოჭიმვა ქვ.ცემენტის ხსნარით 3.5სმ

ჰიდროიზოლაცია(სამი შრე რუბეროიდი) 0.5სმ
რკ.ბეტონის ფილა 20სმ

იატაკი აივანზე

-0.05

ჰიდროიზოლაცია(სამი შრე რუბეროიდი)
მოჭიმვა ქვ.ცემენტის ხსნარით 3სმ
თბოიზოლაცია 4სმ
ორთქლიზოლაცია
რკ.ბეტონის ფილა 20სმ

ბრტყელი გადახურვა

კერამიკული ფილა 1სმ
მოჭიმვა ქვ.ცემენტის ხსნარით 3სმ

ჰიდროიზოლაცია(სამი შრე რუბეროიდი)
მოჭიმვა ქვ.ცემენტის ხსნარით 3სმ
თბოიზოლაცია 4სმ
ორთქლიზოლაცია
რკ.ბეტონის ფილა 20სმ

ტერასა

სადარბაზო

ბუნებრივი გრანიტის ფილა 3სმ
წებო-ცენემტი 2სმ
რკ.ბეტონის ფილა 20სმ

-0.05

გადახურვის კვანძები

0.00

4.50

4.80

8.00

110

200 200 200 200 200 200

280 140

650 550 550 650 559

ალუმინის ვიტრაჟი
ფერი:შავი

სახანძრო მისაერთებელი

კორექტირებული არეალი
დამატებით მოეწყო აივანი

6 5 4 3 2 1

კედლის კონტური

მოპირკეთების კონტური

ლითონის დგარი

(მილკვადრატი 4X4სმ)

ლითონის სახელური

ფილის დონე

4

მოპირკეთების დონე

მოპირკეთების კონტური

110

(მილკვადრატი 4X6სმ)

10 sm Ø
სფერო

ლითონის მასიური

მილკვადრატი 1X1 სმ

ლითონის დიუბელი 12 სმ

ლითონის დგარი (მილკვადრატი 4X4სმ)

ლითონის მილკვადრატი 4X4სმ

ლითონის მასიური
მილკვადრატი 1X1 სმ

ლითონის სახელური

(მილკვადრატი 6X4 სმ)

შეილესოს ქვ.ცემენტის ხსნარით
და შეიღებოს ფასადის საღებავით

ყინვაგამძლე კერამიკული ფილა=1სმ

(მოცურების საწინააღმდეგო ზედაპირით)

წებოცემენტის ხსნარი =0.5სმ

მოჭიმვა ქანობით 4-6სმ
ჰიდროიზოლაცია

რკინაბეტონის ფილა

110

ფასადის
დეტალები