




























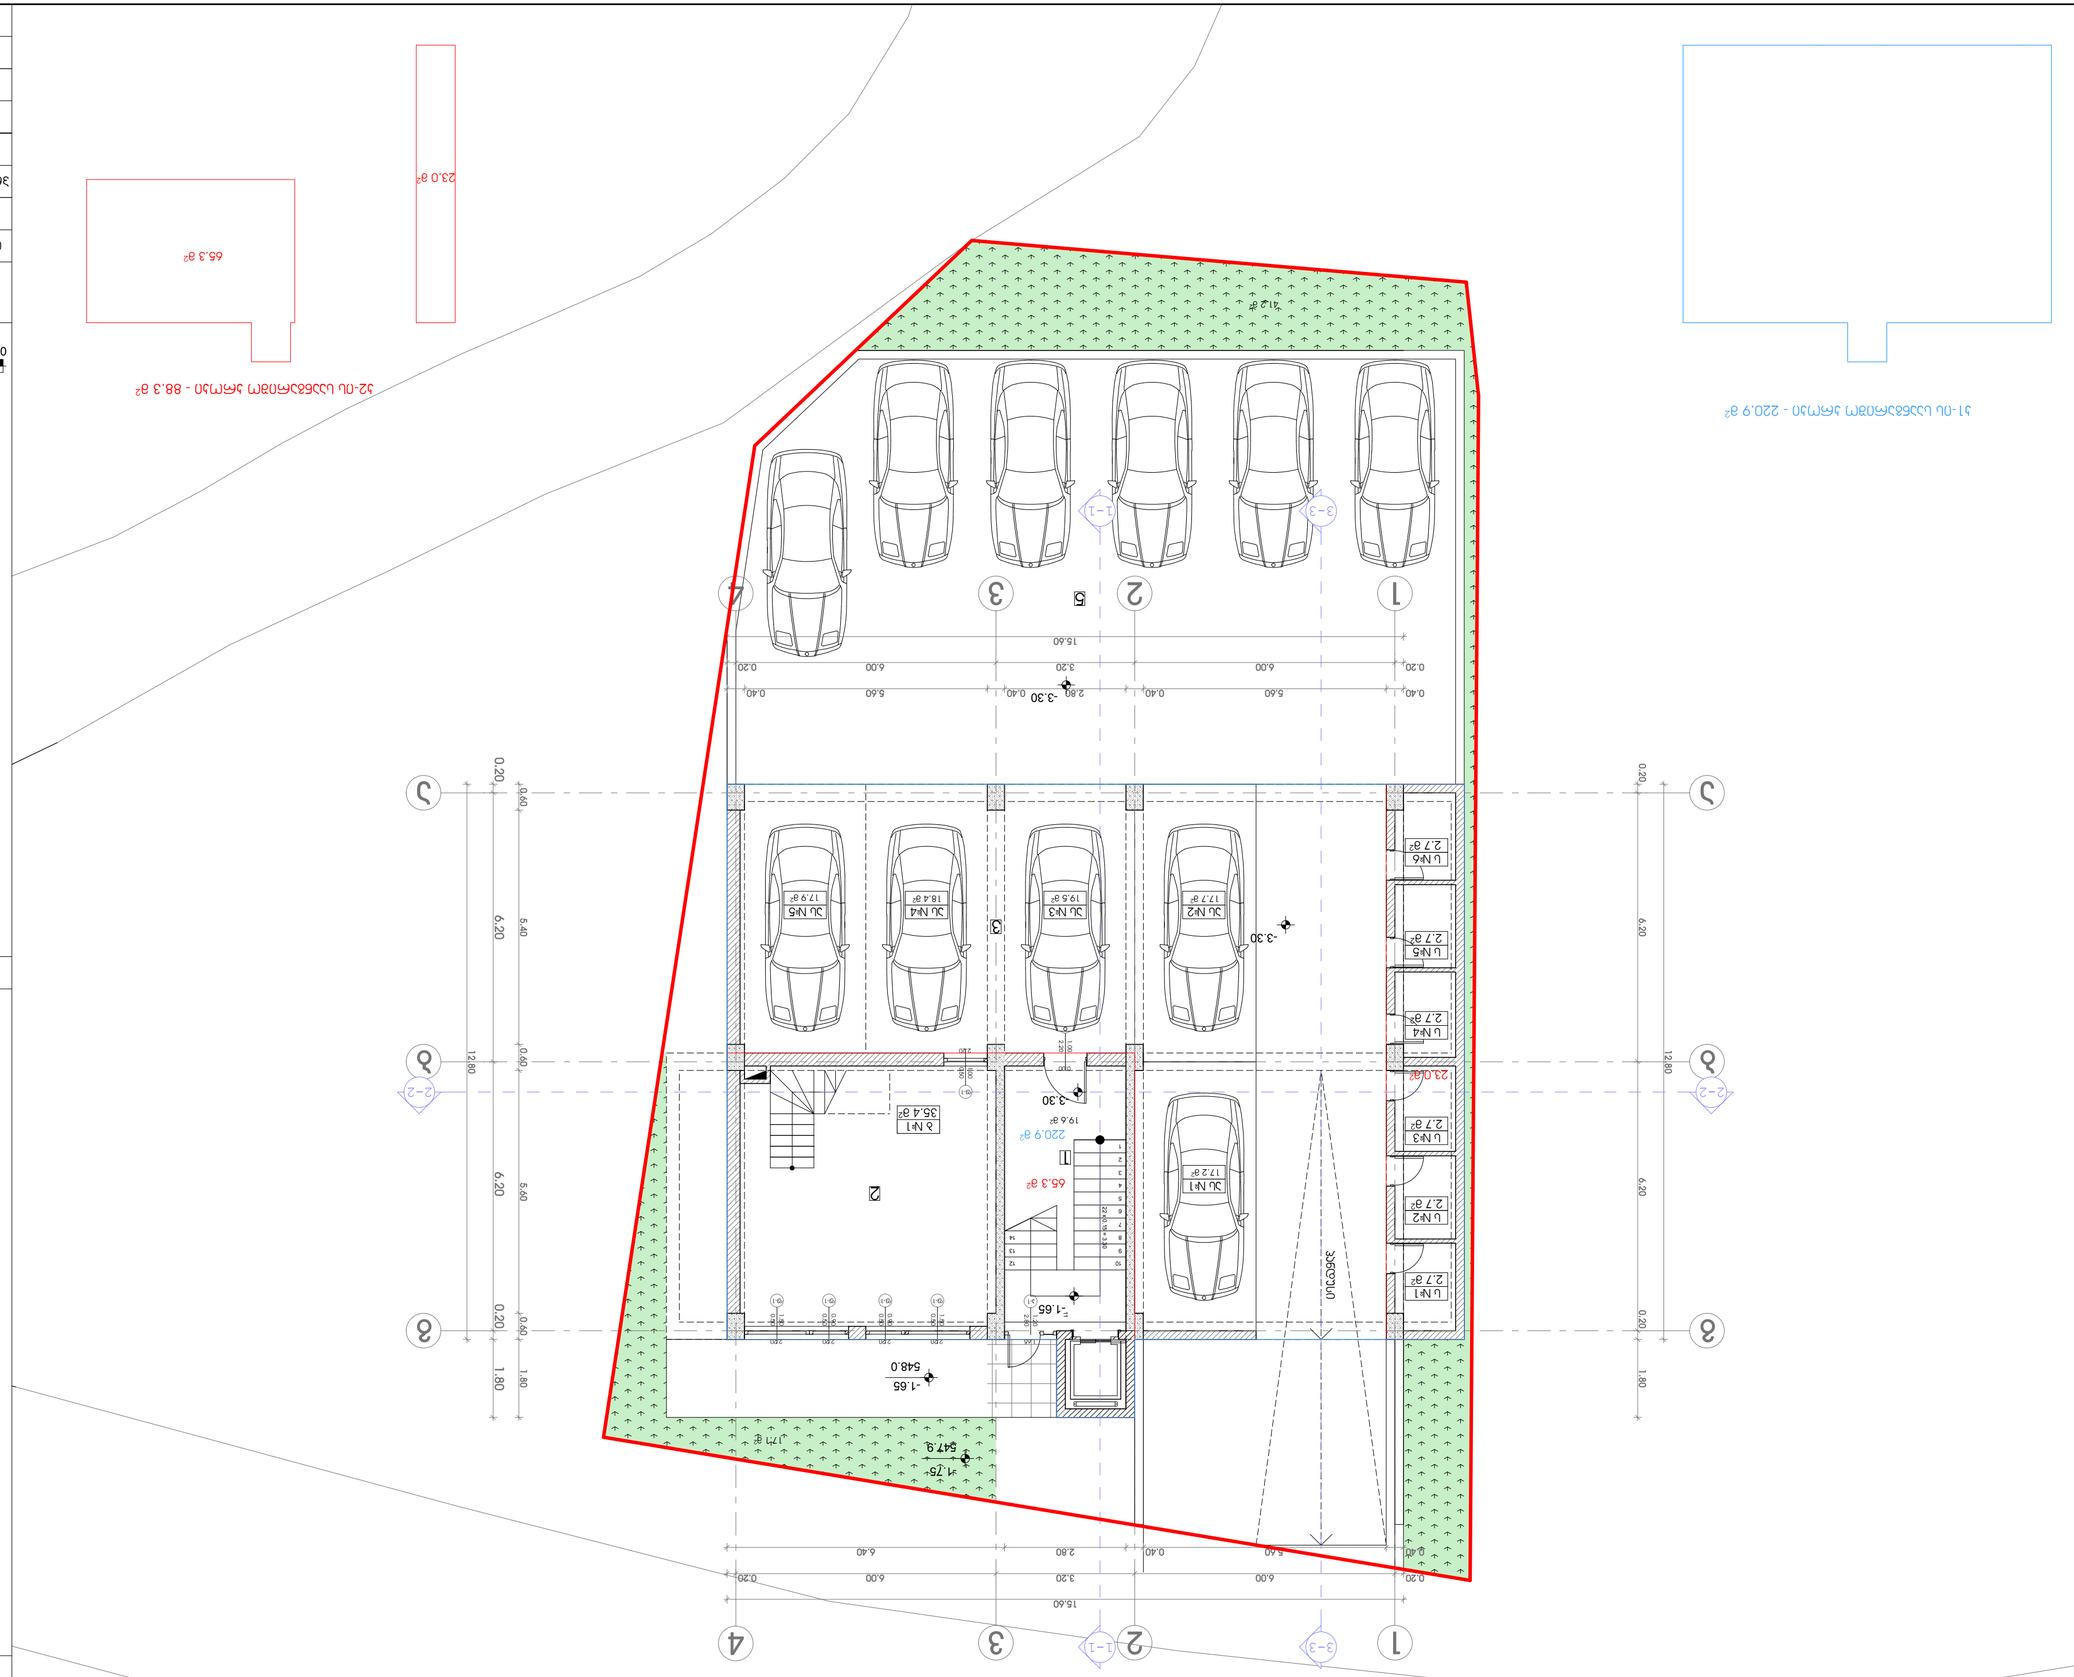



























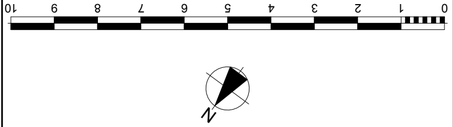

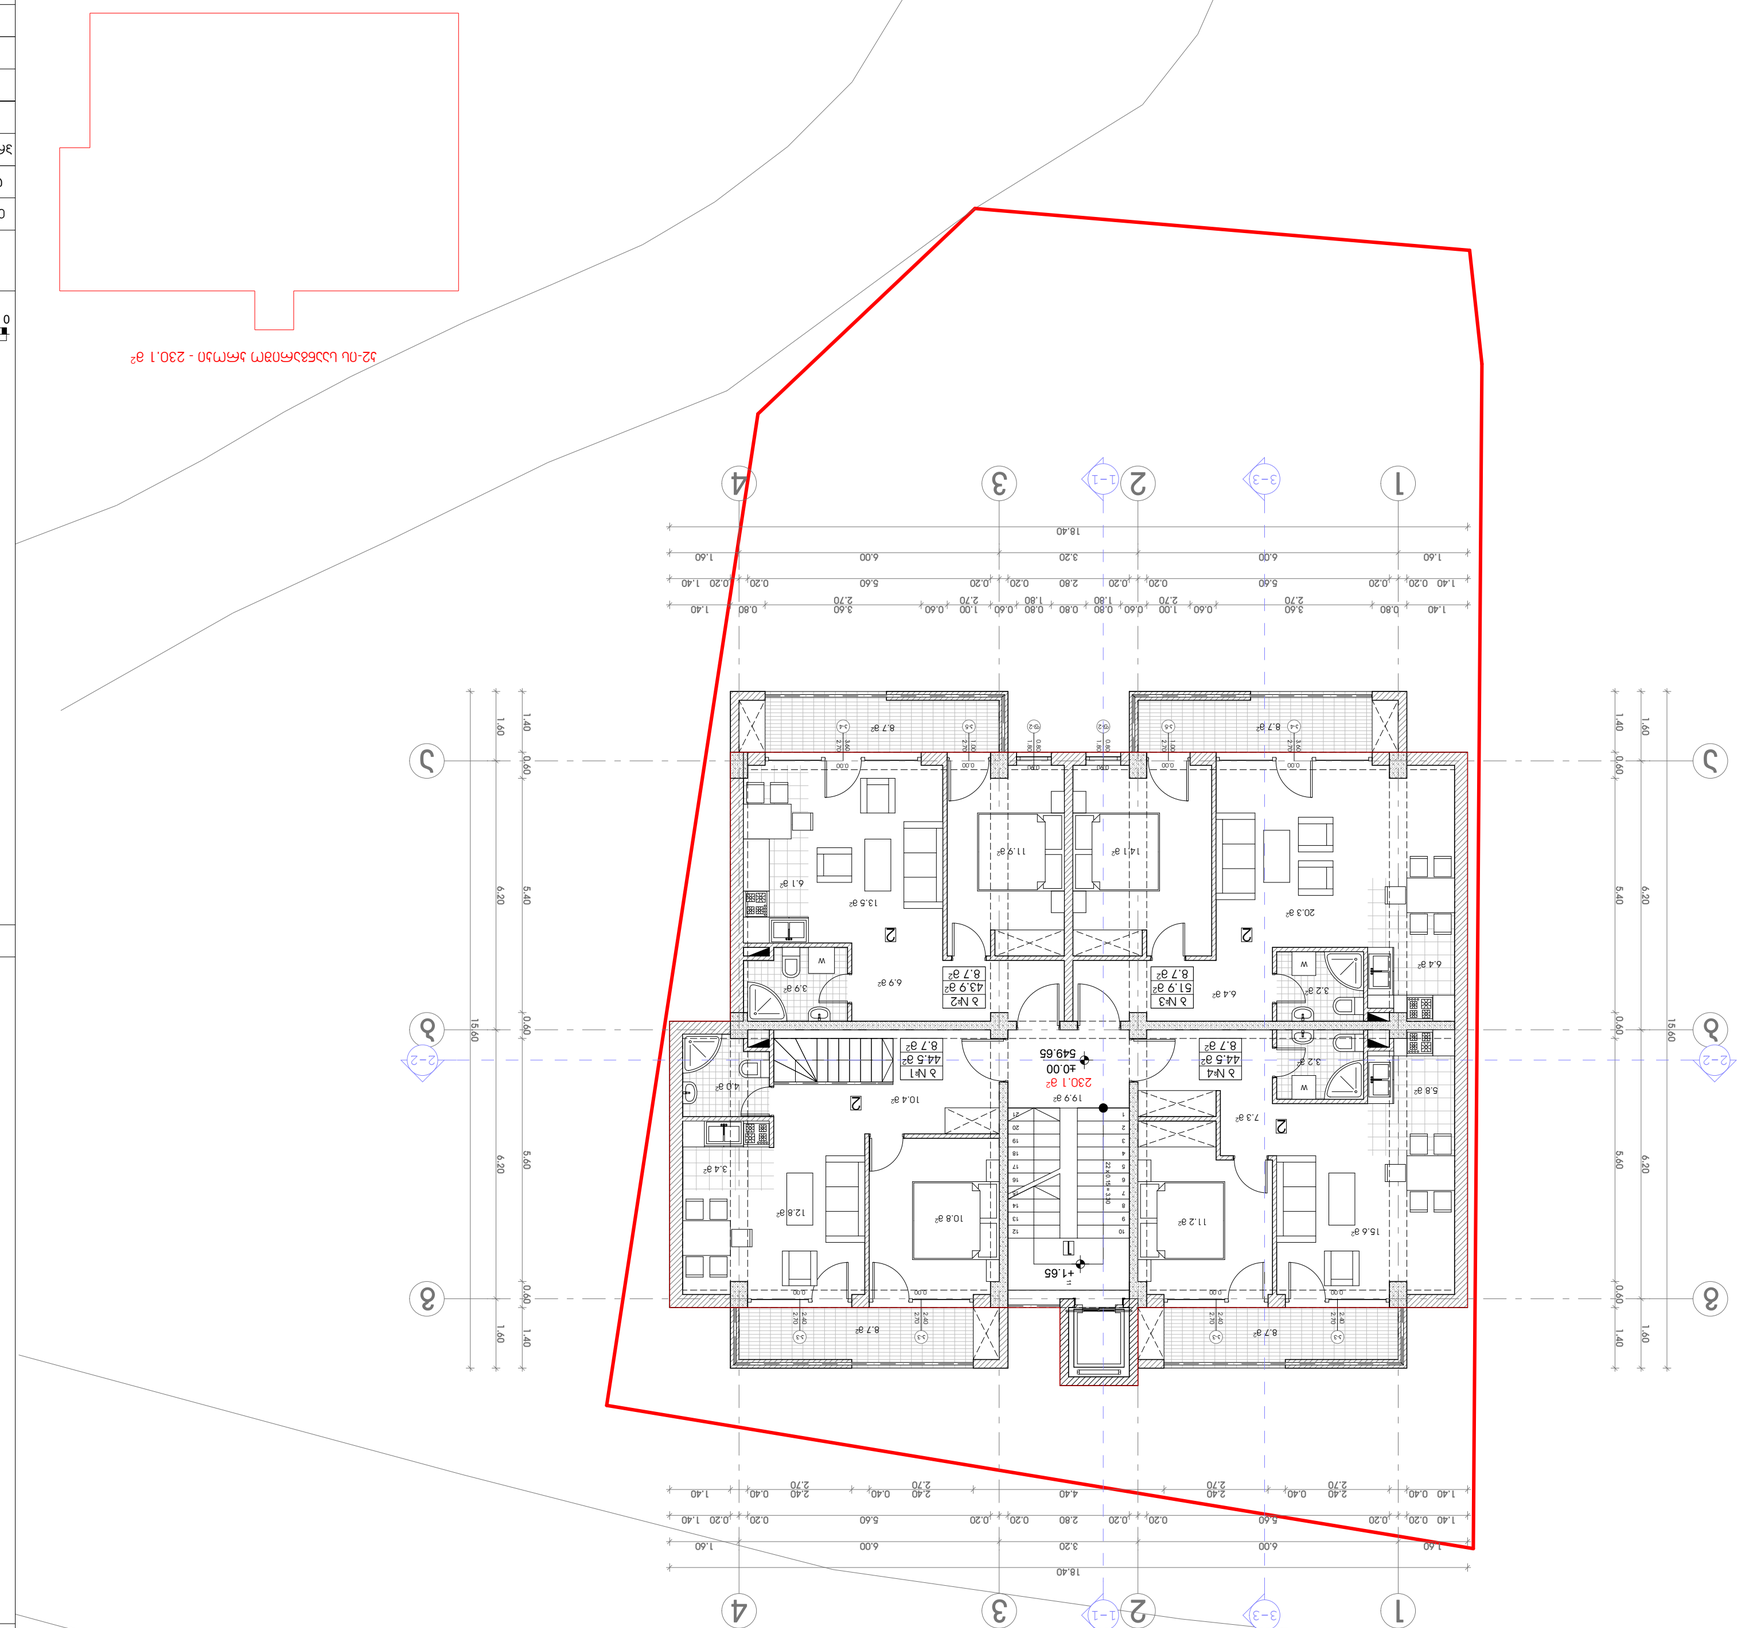




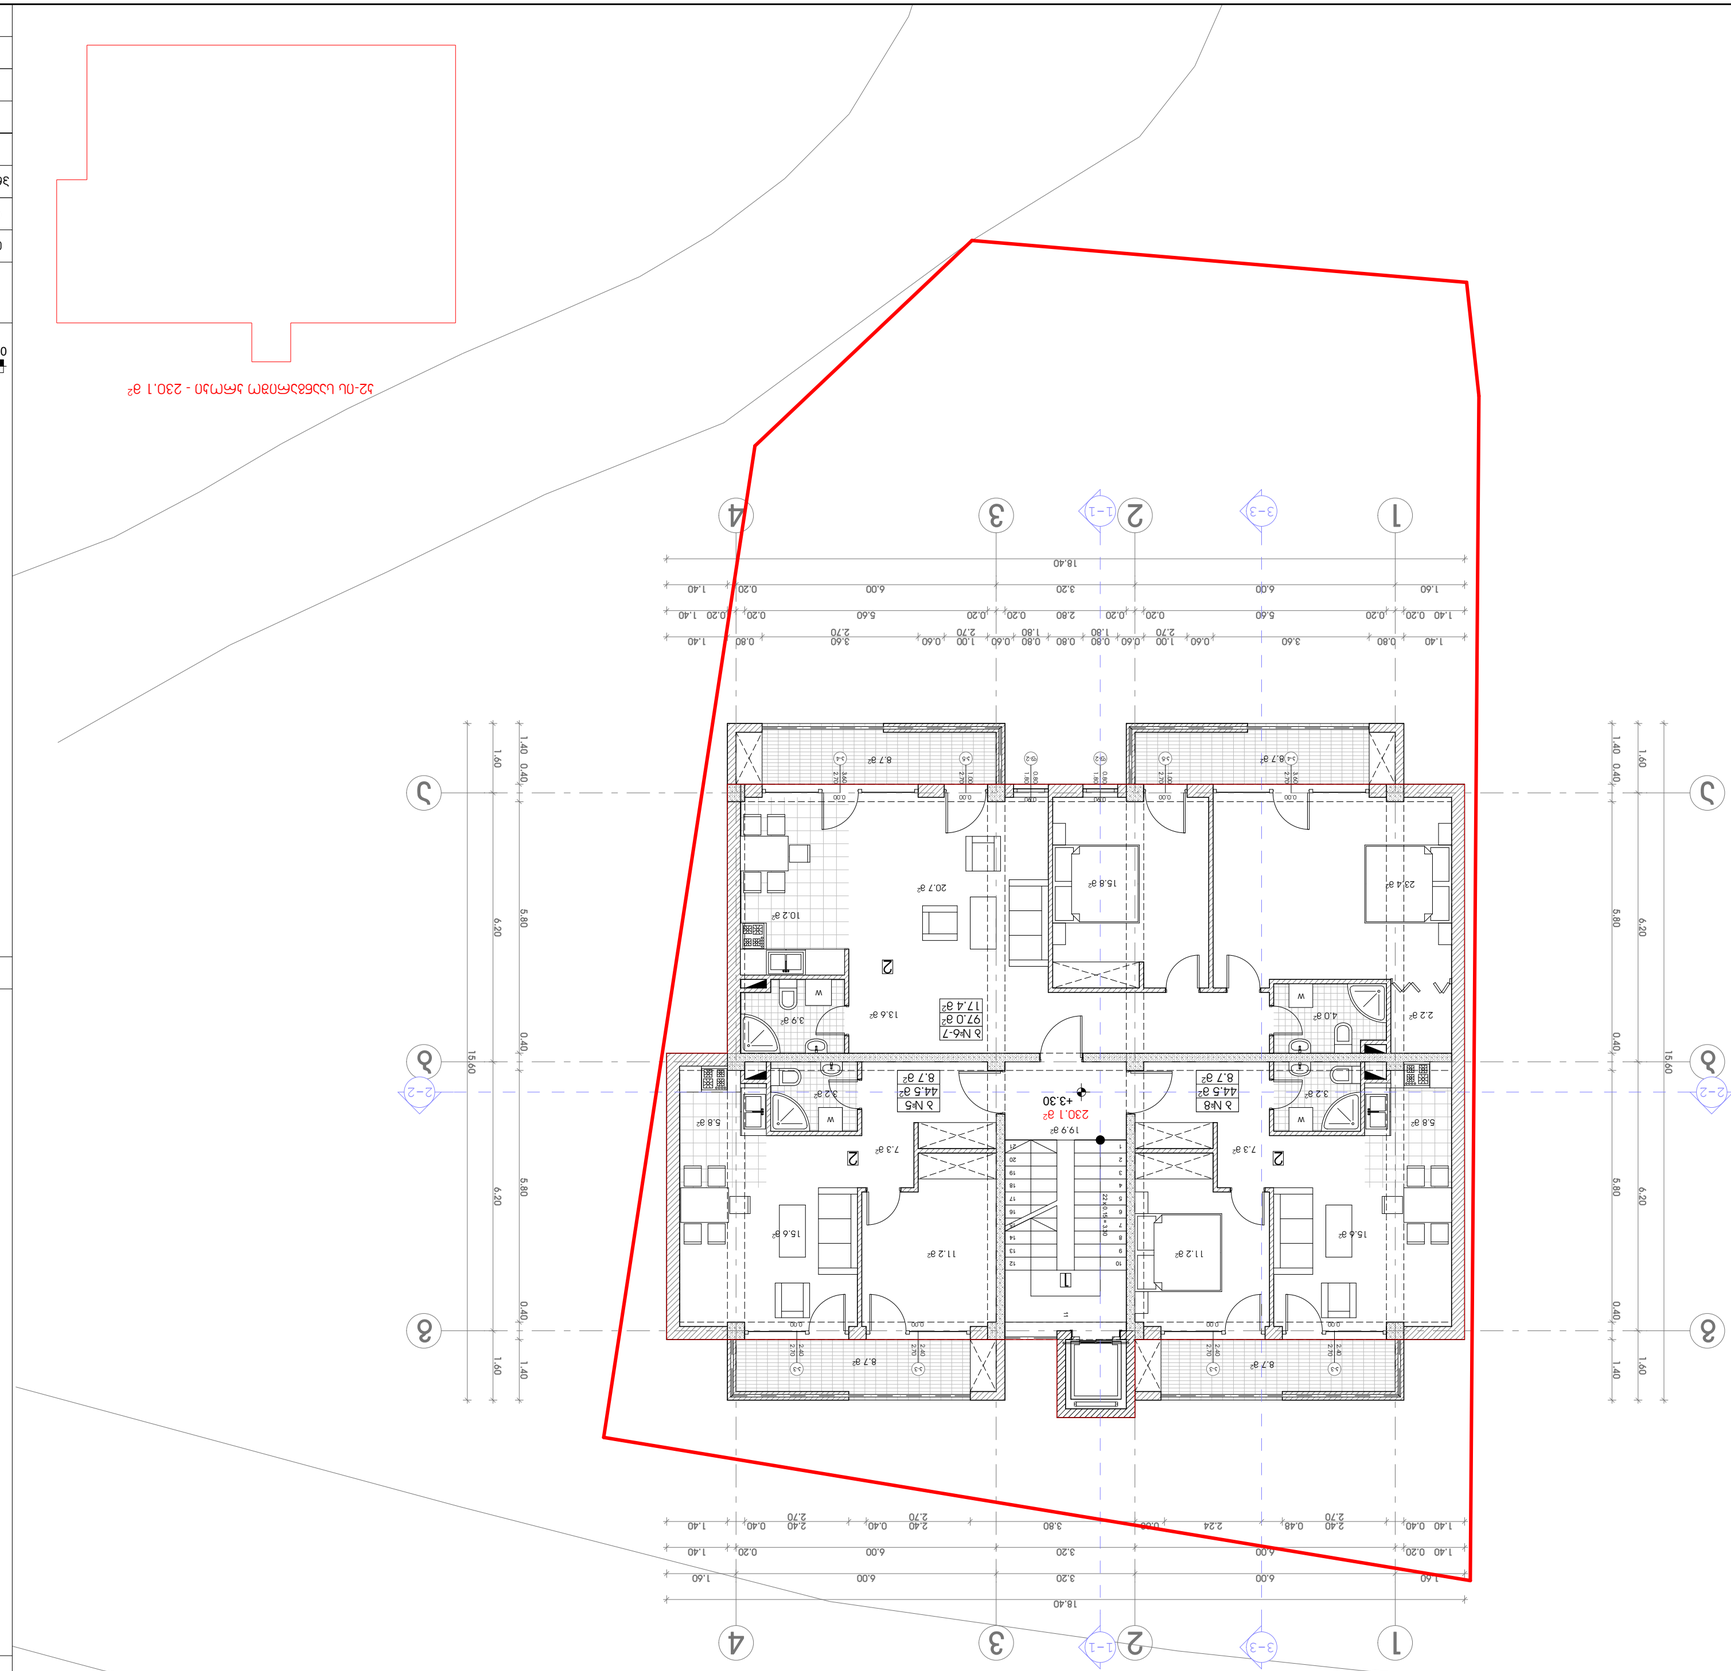


























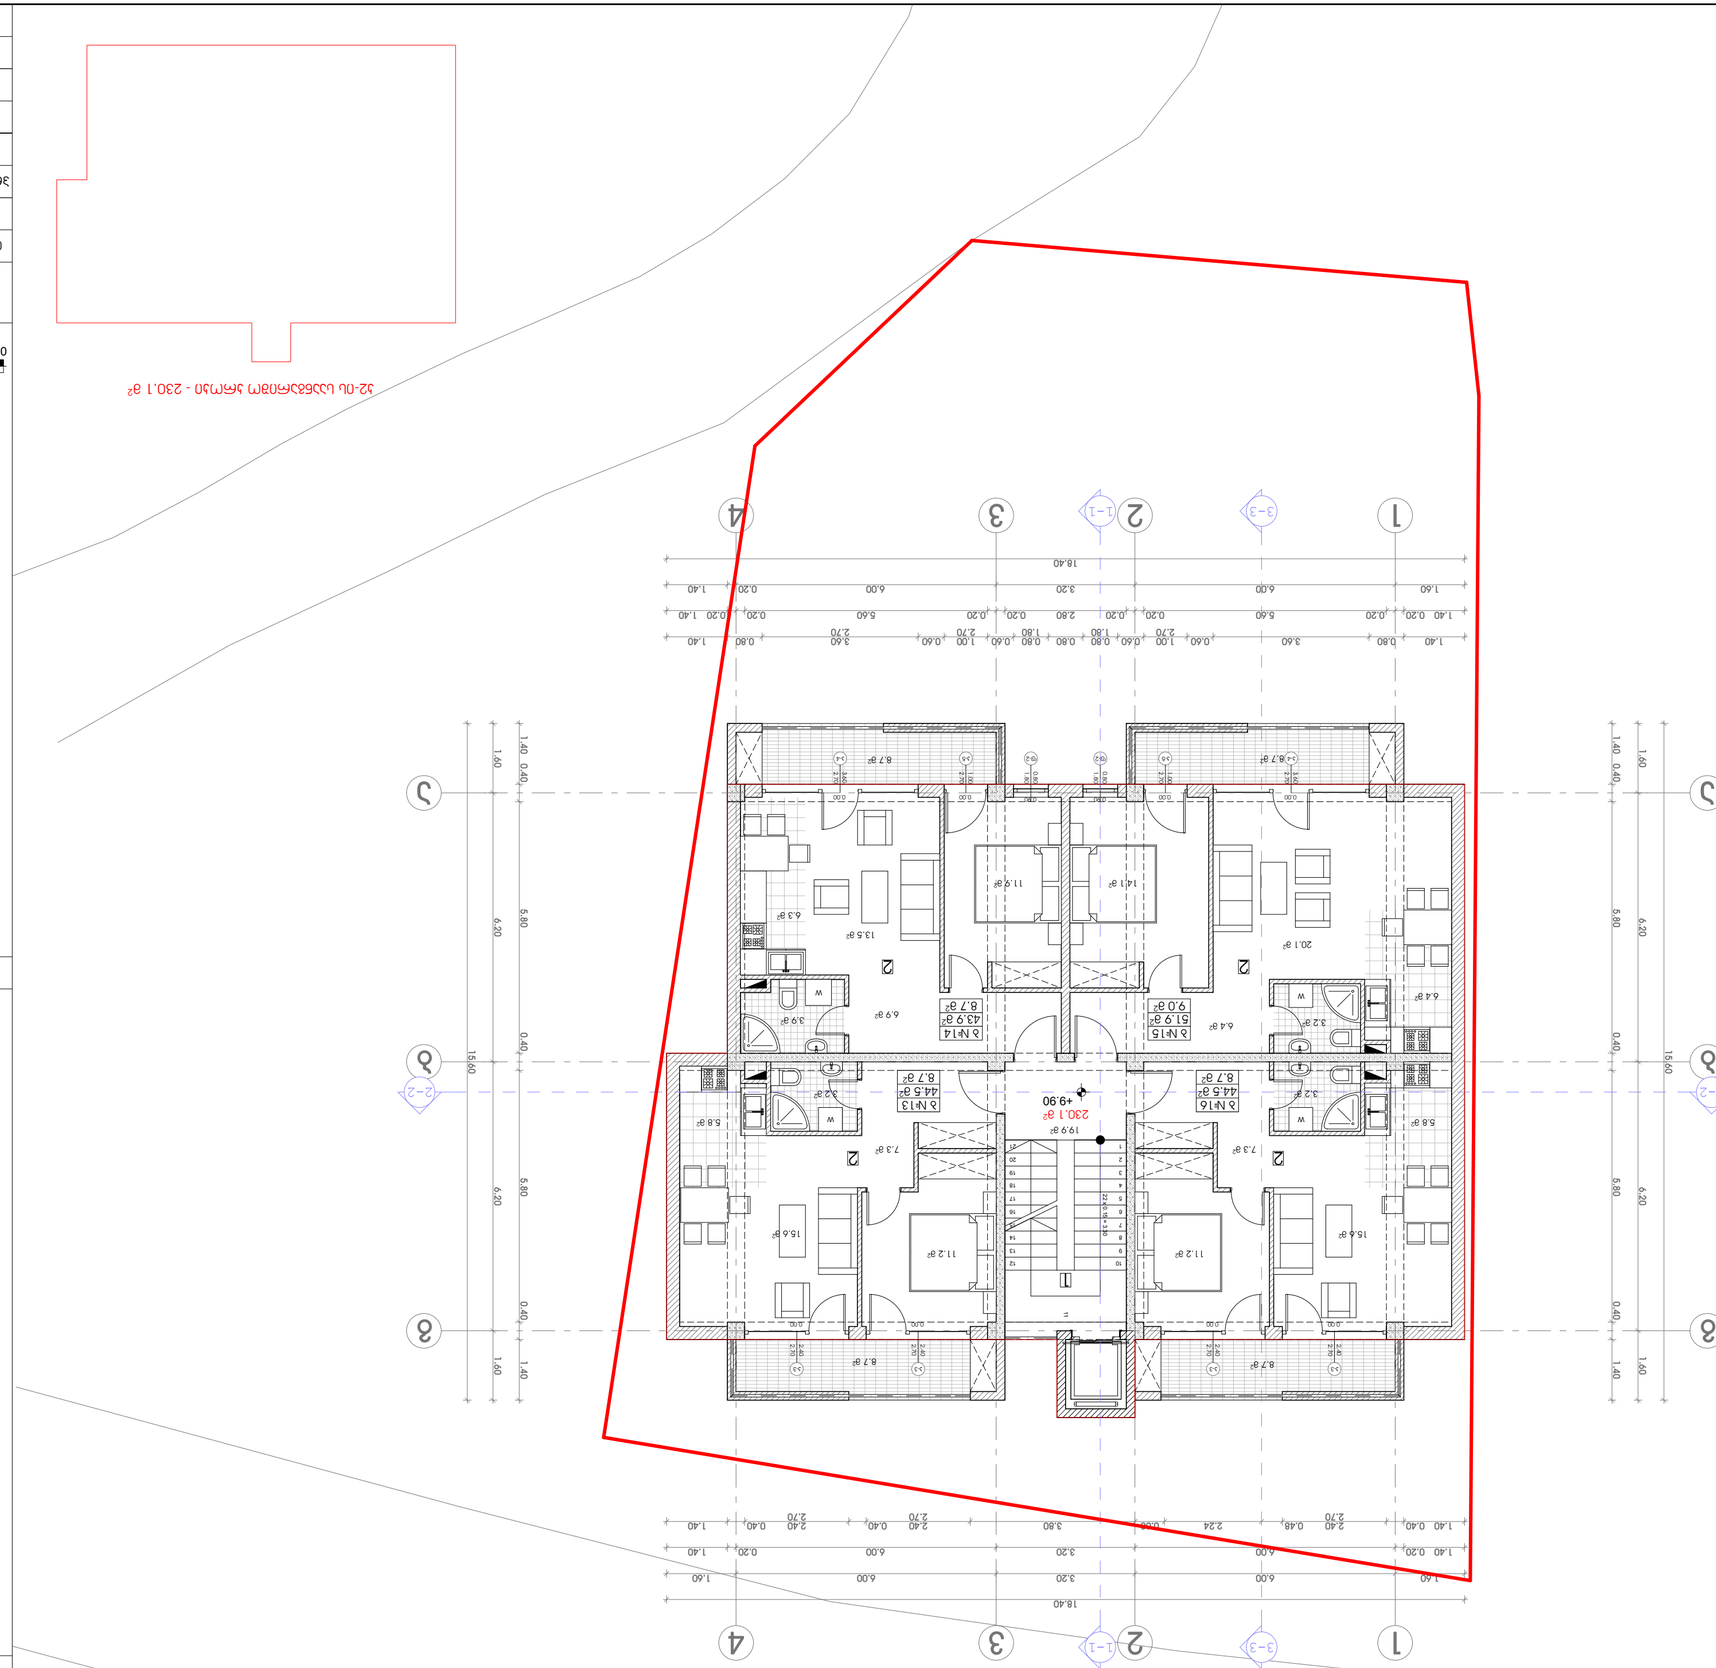




































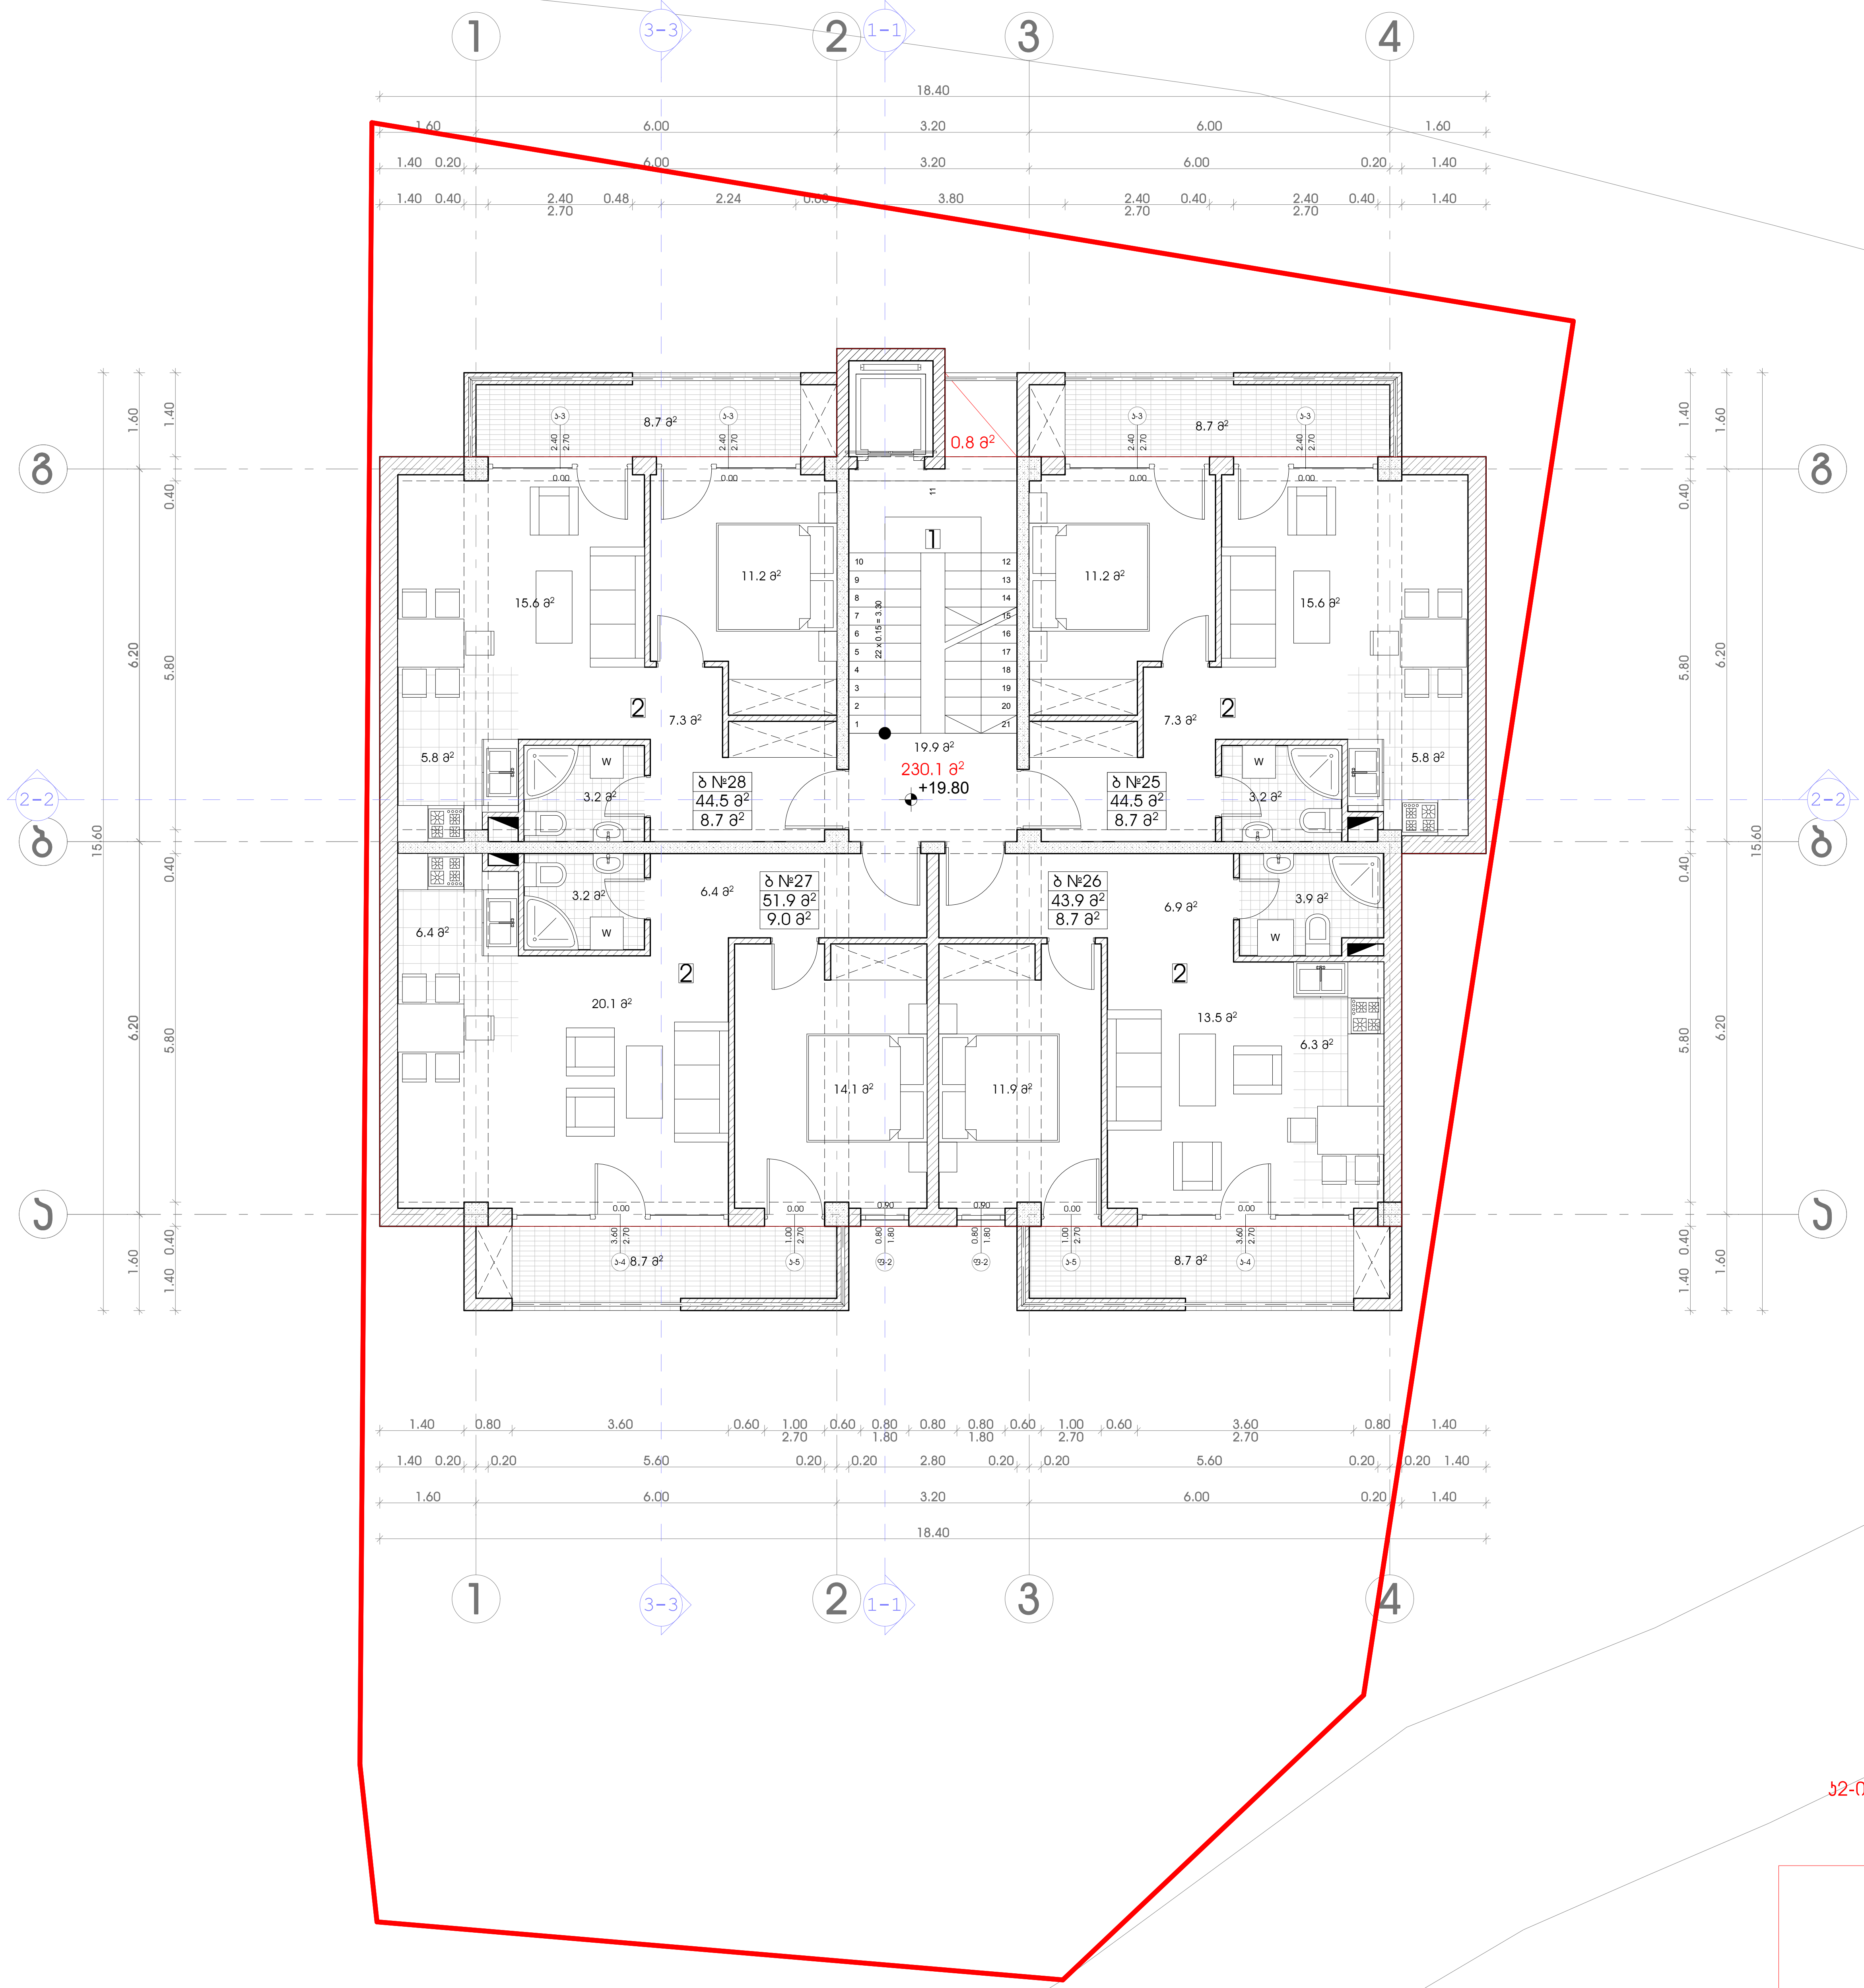

კ2-ის საანგარიშო კროკი - 230.1+0.8=230.9 მ²

 

პროექტის სახელწოდება

მრავალბინიანი საცხოვრებელი სახლის კორექტირების პროექტი
მის.: ქ. თბილისი, შანდორ პეტეფის ქუჩა, ნაკვეთი №01.17.07.031.049

ექსპლიკაცია:

1. სადარბაზო
2. საცხოვრებელი ბინები

დასახელება	ფართობი შიდა კონტურზე	საზაფხულო ფართობი	საერთო ფართობი
ბ №25	44.5 მ²	8.7 მ²	53.2 მ²
ბ №26	43.9 მ²	8.7 მ²	52.6 მ²
ბ №27	51.9 მ²	8.7 მ²	60.6 მ²
ბ №28	44.5 მ²	8.7 მ²	53.2 მ²
ჯამი:	184.8 მ²	34.8 მ²	219.6 მ²
სადარბაზოს ფართობი			19.9 მ²
სართულის საერთო ფართობი			239.5 მ²

პირობითი ნიშნები

- მიწის ნაკვეთის საზღვარი
- +19.80 არქიტექტურული ნიშნული
- 1-1 ჭრილის ხაზი
- ბ №1 / 44.5 მ² / 8.7 მ² — ბინის ნუმერაცია / ფართი შიდა კონტურზე / საზაფხულო ფართი

N

0 1 2 3 4 5 6 7 8 9 10

შ.პ.ს. "მევატეკ ჯე"
ქ. თბილისი, სამრეკლოს (ურიცკის) ქ. №26
ტელ/ფაქსი: (995 32) 274 79 97

თანამდებობა	გვარი	ხელმოწერა	თარიღი
დირექტორი	ვ. ჯალაღონია		
პროექ. ავტორი	ნ. სიხარულიძე		
დაამუშავა	ნ. სიხარულიძე		
მასშტაბი	1:100	VII სართულის გეგმა +19.80 ნიშნულზე	
თარიღი			
სტადია		ფურცლები	ფურცელი
პროექტი		22	ა-09



























































































































































