













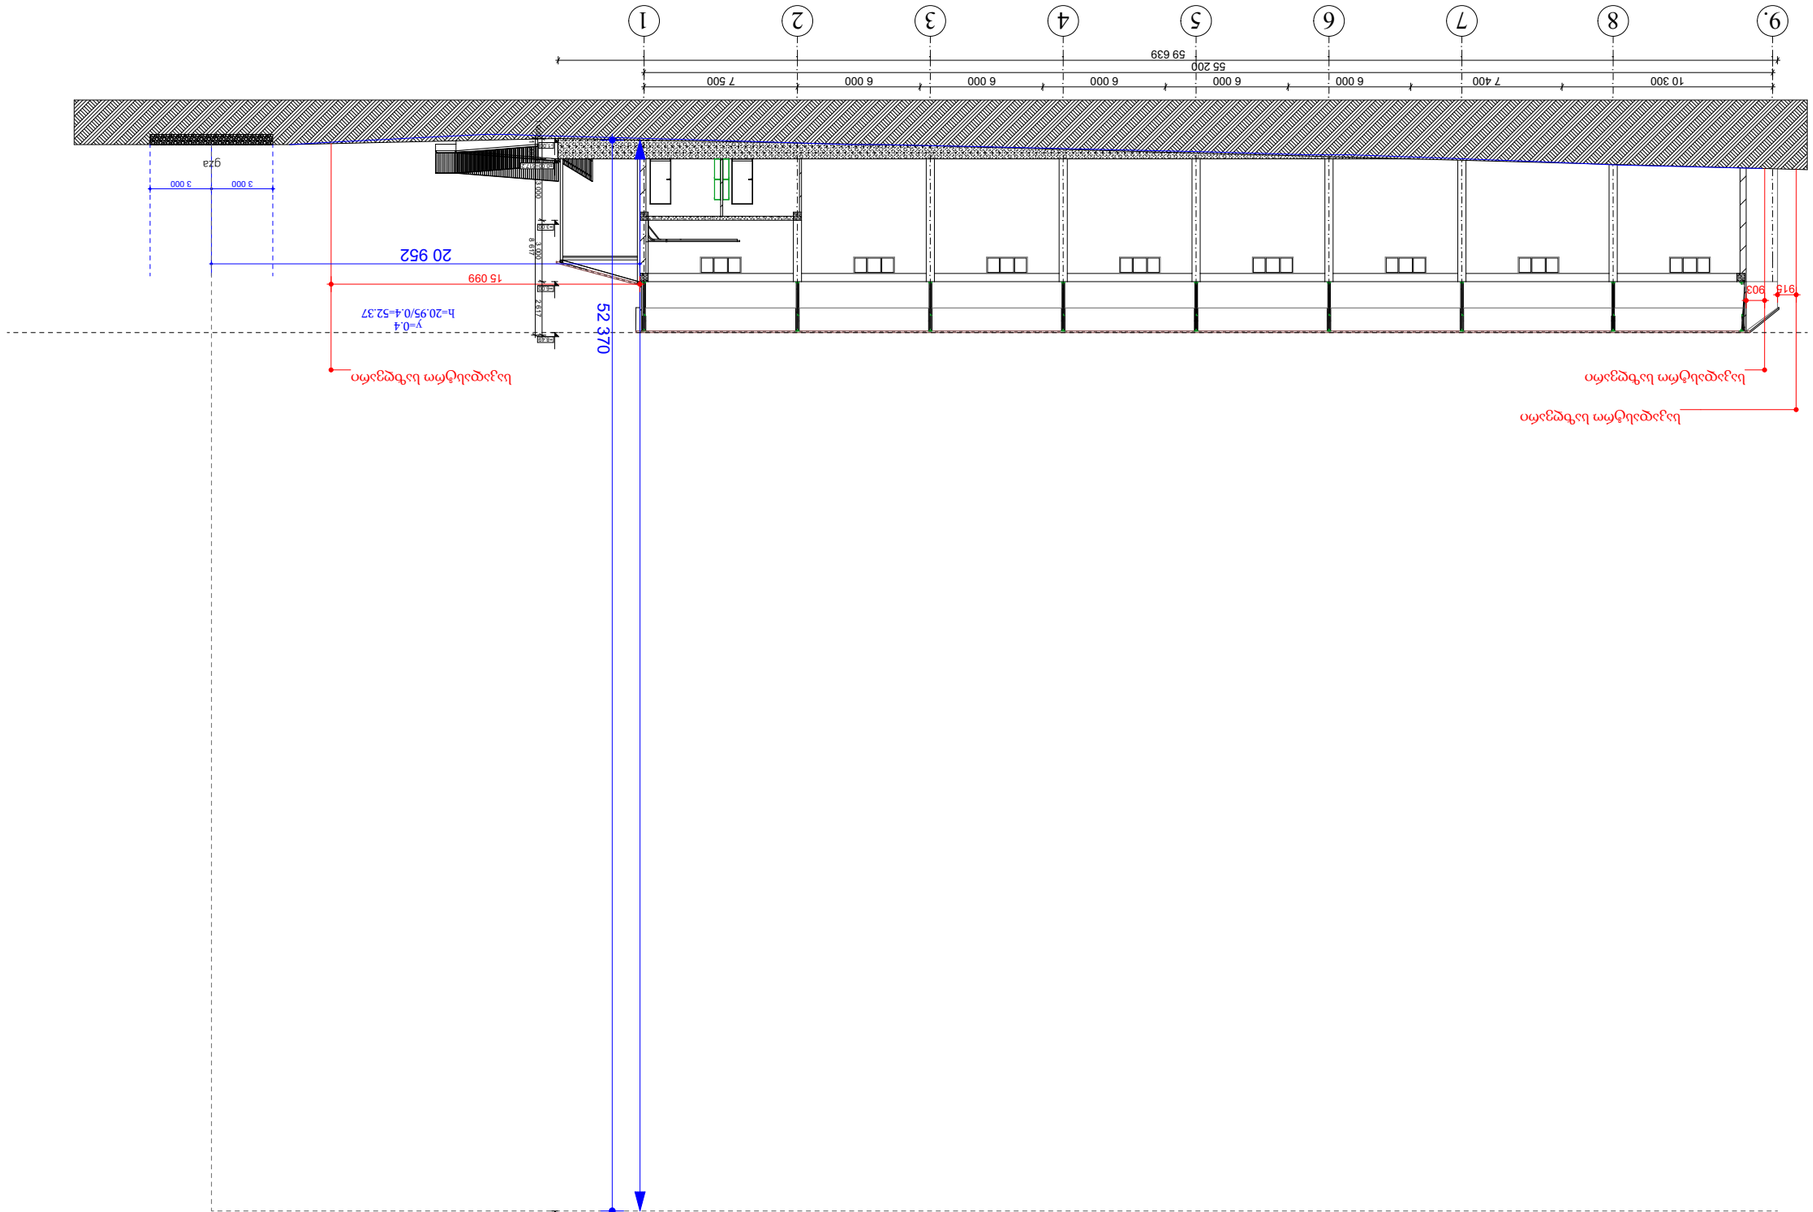
1
2
3
4
5
6
7
8
9.
10 300
7 400
6 000
6 000
6 000
6 000
6 000
6 000
7 500
55 200
59 639
903
913
52 370
20 952
15 099
h=20.95/0.4=52.37
v=0.4
3 000
3 000
920
1 200
1 200
1 200

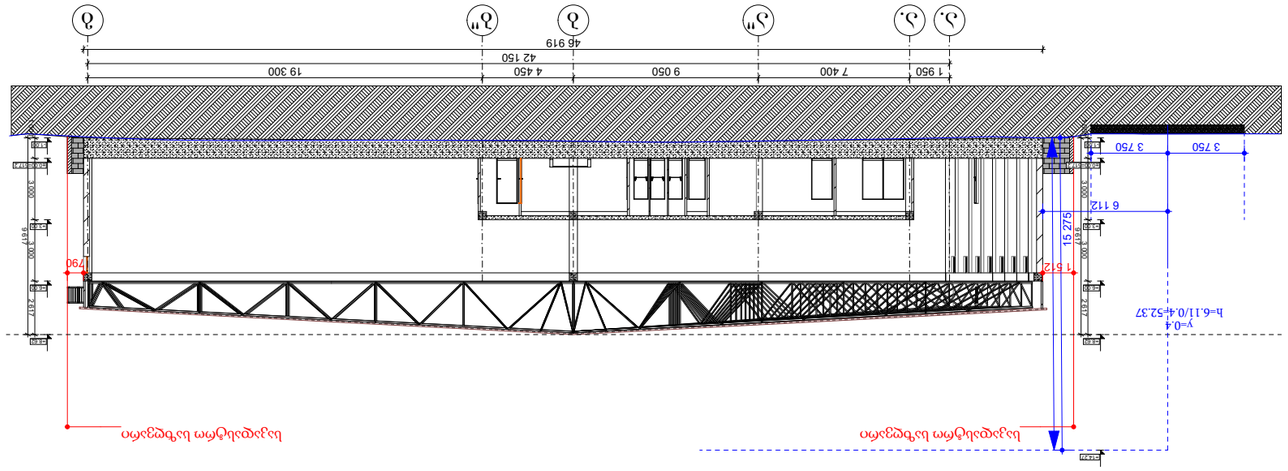



