დაგეგმარების საფუძვლები და მიზნები:

კორექტირებული პროექტი შედგენილია ქ. თბილისის მუნიციპალიტეტის სსიპ-ქ. თბილისის მუნიციპალიტეტის არქიტექტურის სამსახურის მიერ გაცემული № 4735312 04.11.2019 წ. მიწის ნაკვეთის სამშენებლოდ გამოყენების პირობების საფუძველზე. პროექტით გათვალისწინებულია მრავალფუნქციური შენობის მშენებლობა.

მიწის ნაკვეთის მდებარეობა და აღწერა:

საპროექტო შენობა მდებარეობს ქ. თბილისი, თეიმურაზ ბოჭორიშვილის II ჩიხი, №5-ში ს.კ: 01.11.12.018.835

მიწის ნაკვეთის ფართობია: 5090.0 კვ.მ.

საპროექტო ტერიტორიას ჩრდილოეთით და ჩრდილო-დასავლეთით, არსებული გზის მხრიდან გააჩნია საზოგადოებრივი საზღვარი, ხოლო დანარჩემი მხრიდან ესაზღვრება რეგისტრირებული მიწის ნაკვეთები.

პროექტის აღწერა:

კორექტირებული პროექტით გათვალისწინებულია 46.08 მ. სიმაღლის, 14 სართულიანი შენობის მშენებლობა. საიდანაც 1 სართული მიწის დონის ქვედაა, ხოლო 13 მიწის დონის ზედა სართულია.

საპროექტო შენობის -3.30 ნიშნულზე განთავსებულია შემოზღუდული ავტოსადგომი გარაჟი, ამავე ნიშნულზეა განტავსებული სახანძრო ტუმბოების და ავზია სათავსები.

±0.00 ნიშნულზე განთავსებულია სავაჭრო-კომერციული ფართები, აქვეა განთავსებული მიმღები (კონსიერჟის სივრცე და ხანძრის მართვის ცენტრი.

+3.30 დან +39.60 ნიშნულის ჩათვლით გათვალისწინებულია საცხოვრებელი ბინების მოწყობა ხანგრძლივად დამკავებლებისათვის, ამავე ნიშნულებზეა განთავსებული საკუჭნაოების მოწყობა.

შენობის ძირითადი სტუქტურული ნაწილი წარმოადგენს გაძლიერებული ბეტონის კარკასს. გაძლიერებული მონოლითური კოჭებით და სვეტებით, სართულშუა გადახურვად და სახურავის ფილად გამოყენებულია ასევე ბეტონის გაძლიერებული ფილა, შენობის კონსტრუქციის ტიპი მისი სიმაღლის და გაბარიტებიდან სახანძრო უსაფრთხოების კუთხით შენობა ნაგებობის უსაფრთხოების წესების მიხედვით I B ტიპის კონსტრუქციის ტიპს წარმოადგნეს. შემავსებლად გამოყენებულია სამსენებლო ბლოკი, რომელიც შეილესება ქვიშა-ცემენტის ხსნარით და შეიღებება ფასადის საღებავით, გათვალიწინებულია მეტალოპლასტმასის კარ-ფანჯარის მოწყობა, მოაჯირები ლითონისაა; კედლების ხანძარმედეგობის შესაბამისად გათვალისწინებულია ყველა ღიობის ცეცხლედეგობა. საცხოვრებელი ბინები ერთმანეთისგან გამიჯნული 1 საათიანი ცეცხლმედეგი კედლებით. შენობიდან გამოსვლა შესაძლებელია დაწნევის სისტემით სისტემით აღჭურვილი კიბის მეშვეობით. სახანძრო უსაფრთხოების წესების გათვალისიწინებით შენობის ლიფტიც და დერეფანიც აღჭურვილია ზემოთ ჩამოთვლილი სისტემით.

შენობის საპროექტო ნაწილში მოეწყობა შემდეგი ხანძრისგან დაცვის სისტემები:

1. ხელის ცეცხლმაქრები
2. სახანძრო მილდგარი
3. საგანგებო ხმოვანი განგაშის საკომუნიკაციო სისტემა
4. ორმხრივი კავშირის სისტემა
5. სახანძრო განყოფილებასთან კავშირის სისტემა
6. კვამლზე მორეაგირე მაუწყებელი
7. კვამლის ავტომატური აღმომჩენი
8. ავტოსაშხეფი სისტემა
9. ალტერნატიული ცეცხლსაქრობი სისტემა
10. სახანძრო განგაშის ღილაკი
11. დამკავებელთა შეტყობინების სისტემა
12. მხედველობითი განგაშის სიგნალი
13. ავარიული განათება
14. სახანძრო-სამაშველო სასახურის მიერ გამოსაყენებელი მისაერთებელი
15. სახანძრო ჰიდრანტი

დაგეგმარებისთვის გამოყენებული კანონმდებლობის აღწერა

საპროექტო შენობის დაგეგმარებისთვის გამოყენებულია საქართველოს მთავრობის #41 დადგენილება.

პირობითი აღნიშვნა

	სიმბოლოს სახელწოდება
	ხელის ცეცხლმაქრი
	სახანძრო მილდგარი
	საგანგებო ხმოვანი განგაშის საყოფნიაციო სისტემა
	სახანძრო განყოფილებასთან კავშირის სისტემა
	ორმხრივი კავშირის სისტემა
	კვამლზე მორეაგირე მაუწყებელი
	კვამლის ავტომატური აღმოჩენი
	ავტოსამხეფი
	ალტერნატიული ავტომატური ცეცხლსაქრობი სისტემა
	სახანძრო განგაშის ღილაკი
	დამკავებელთა შეტყობინების სისტემა
	მხედველობითი განგაშის სიგნალი
	ავარიული განათება
	სახანძრო მისაერთებელი
	სახანძრო ჰიდრანტი


მონოლითი


შემავსებელი


საჰაერო შახტები მკაკნიური განიავებისთვის

60 წუთიანი ხანძარმედეგი კედელი


120 წუთიანი ხანძარმედეგი კედელი


მისაწვდომობა


გასასვლელთან მისადგომი მანძილი



ევაკუაციის გასასვლელი

დაცავებულობის ჯგუფები	დაცავებულობის ჯგუფი აღნიშვნა	ფერის კოდი	დაბრიხვა	ხაზის სისქე	დაბრიხვის მასშტაბი	
საქმიანი ჯგუფი (სქ)		RGB(72,12,187)	ANSI31	0.05 mm	40	დაბრიხვის კუთხე
საკაჯრო ჯგუფი (სკ)		RGB(255,0,0)	ANSI31	0.05 mm	40	0
საცხოვრებელი ჯგუფი (სც)		RGB(255,255,0)	ANSI31	0.05 mm	40	0
სასაწყობო ჯგუფი (სწ)		RGB (136,135,134)	ANSI31	0.05 mm	40	0
დამხმარე ჯგუფი (დს)		RGB(57,57,56)	ANSI31	0.05 mm	40	0

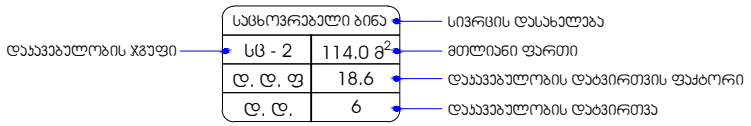

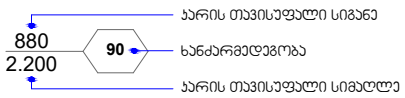

შენობა-ნაგებობის უსაფრთხოების წესებთან შესაბამისობის ანალიზი

გამოყენებული წესები - **„შენობა-ნაგებობის უსაფრთხოების წესები“**

ჩამოთვალეთ შენობის დაკავებულებები და აღწერეთ თითოეული გამოყენება
1. საქმიანი ჯგუფი **სქ** **±0.00** ნიშნულზე განთავსებული ხანძრის მართვის ცენტრი, მიმღები (კონსიერჟის სივრცე).
2. საქმიანი ჯგუფი **სვ** **±0.00** ნიშნულზე განთავსებული სავაჭრო-კომერციული ფართობები.
3. საცხოვრებელი ჯგუფი **სც-2** **+3.30-დან +39.60** ნიშნულის ჩათვლით განთავსებული საცხოვრებელი ბინები ხანგრძლივად დამკავებლებისათვის.
4. სასაწყობო ჯგუფი **სწ-2** **-3.30** ნიშნულზე განთავსებული შემოზღუდული ავტოსადგომი გარაჟი
5. **დამხმარე და სხვადასხვა დანიშნულების ჯგუფი დს** **-3.30** ნიშნულზე განთავსებული სახანძრო ტუმბოების და ავზის ოთახები. **+3.30-დან +39.60** ნიშნულის ჩათვლით განთავსებული საკუჭნაო.

კონსტრუქციის ტიპი:	
განსაზღვრეთ კონსტრუქციის არსებული შენობისთვის: მაგალითი: II-A, II-B, V-A, V-B	
განსაზღვრეთ კონსტრუქციის ტიპი ახალი შენობისთვის: მაგალითი: II-A, II-B, V-A, V-B	I -A
შერეული კონსტრუქციის შემთხვევაში მიუთითეთ ტიპები, რომელიც გამოყენებული იქნება, განსაზღვრეთ ტიპები და მათი მდებარეობა:	

სიმაღლის შეზღუდვები ცხრილი 503 -ის მიხედვით		
დაკავებულობები	დასაშვები სართულიანობა	შემოთავაზებული სართულიანობა
1. საქმიანი ჯგუფი სქ	შეუზღუდავი	1 სართული
2. სავაჭრო ჯგუფი სვ	შეუზღუდავი	1 სართული
3. საცხოვრებელი ჯგუფი სც-2	შეუზღუდავი	12 სართული
4. სასაწყობო ჯგუფი სწ-2	შეუზღუდავი	1 სართული
5. დამხმარე ჯგუფი დს	შეუზღუდავი	12 სართული
	დასაშვები სიმაღლე	შემოთავაზებული სიმაღლე
შენობის საერთო სიმაღლე =	შეუზღუდავი	46.08
მიწის დონის ზედა სართულის რაოდენობა	-	13
მიწის დონის ქვედა სართულის რაოდენობა	-	1

ფართობის შეზღუდვები ცხრილი 503 -ის მიხედვით			
დაკავებულობები		დასაშვები ფართობი კვ.მ.	შემოთავაზებული ფართობი კვ.მ.
1. სასაწყობო ჯგუფი სწ-2 (შემოზღუდული ავტოსადგომი გარაჟი)	-3.30	შეუზღუდავი	1086.4
2. დამხმარე ჯგუფი დს (სახანძრო ტუმბოების და ავზის ოთახები)	-3.30	შეუზღუდავი	82.4
3. საქმიანი ჯგუფი სქ (ხანძრის მართვის ცენტრი, მიმღები (კონსიერჟის სივრცე)	±0.00	შეუზღუდავი	52.1
4. სავაჭრო ჯგუფი სვ (სავაჭრო-კომერციული ფართები)	±0.00	შეუზღუდავი	886.5
5. საცხოვრებელი ჯგუფი სც-2 (საცხოვრებელი ბინები)	+3.30	შეუზღუდავი	1011.4
6. საცხოვრებელი ჯგუფი სც-2 (საცხოვრებელი ბინები)	+6.60	შეუზღუდავი	1020.9

7. საცხოვრებელი ჯგუფი სც-2 (საცხოვრებელი ბინები)	**+9.90**	**შეუზღუდავი**	**1019.1**
8. საცხოვრებელი ჯგუფი სც-2 (საცხოვრებელი ბინები)	**+13.20**	**შეუზღუდავი**	**1020.9**
9. საცხოვრებელი ჯგუფი სც-2 (საცხოვრებელი ბინები)	**+16.50**	**შეუზღუდავი**	**1019.1**
10. საცხოვრებელი ჯგუფი სც-2 (საცხოვრებელი ბინები)	**+19.80**	**შეუზღუდავი**	**1021.1**
11. საცხოვრებელი ჯგუფი სც-2 (საცხოვრებელი ბინები)	**+23.10**	**შეუზღუდავი**	**1019.1**
12. საცხოვრებელი ჯგუფი სც-2 (საცხოვრებელი ბინები)	**+26.40**	**შეუზღუდავი**	**1021.1**
13. საცხოვრებელი ჯგუფი სც-2 (საცხოვრებელი ბინები)	**+29.70**	**შეუზღუდავი**	**1019.1**
14. საცხოვრებელი ჯგუფი სც-2 (საცხოვრებელი ბინები)	**+33.00**	**შეუზღუდავი**	**1021.1**
15. საცხოვრებელი ჯგუფი სც-2 (საცხოვრებელი ბინები)	**+36.30**	**შეუზღუდავი**	**1019.1**
16. საცხოვრებელი ჯგუფი სც-2 (საცხოვრებელი ბინები)	**+39.60**	**შეუზღუდავი**	**650.6**
17. დამხმარე ჯგუფი დს (საკუჭნაო)	**+6.60**	**შეუზღუდავი**	**13.1**
18. დამხმარე ჯგუფი დს (საკუჭნაო)	**+9.90**	**შეუზღუდავი**	**13.1**
19. დამხმარე ჯგუფი დს (საკუჭნაო)	**+13.20**	**შეუზღუდავი**	**13.1**

20. დამხმარე ჯგუფი დს (საკუჭნაო)	**+16.50**	**შეუზღუდავი**	**13.1**
21. დამხმარე ჯგუფი დს (საკუჭნაო)	**+19.80**	**შეუზღუდავი**	**13.1**
22. დამხმარე ჯგუფი დს (საკუჭნაო)	**+23.10**	**შეუზღუდავი**	**13.1**
23. დამხმარე ჯგუფი დს (საკუჭნაო)	**+26.40**	**შეუზღუდავი**	**13.1**
24. დამხმარე ჯგუფი დს (საკუჭნაო)	**+29.70**	**შეუზღუდავი**	**13.1**
25. დამხმარე ჯგუფი დს (საკუჭნაო)	**+33.00**	**შეუზღუდავი**	**13.1**
26. დამხმარე ჯგუფი დს (საკუჭნაო)	**+36.30**	**შეუზღუდავი**	**13.1**
27. დამხმარე ჯგუფი დს (საკუჭნაო)	**+39.60**	**შეუზღუდავი**	**9.8**
იატაკის საერთო ფართობი =		**13836.9**	
იატაკების რაოდენობა =		მიწის დონის ზედა 14 სართული	
შენობის საერთო ფართობი =		**13836.9 +185.6 (-3.30 ნიშნ) +262.4 (±0.0 ნიშნ) + 276.6 (+3.30 ნიშნ) + 246.1 (+6.45 ნიშნ) + 246.1 (+9.60 ნიშნ) + 246.1 (+12.75 ნიშნ) + 246.1 (+15.90 ნიშნ) + 246.1 (+19.05 ნიშნ) + 246.1 (+22.20 ნიშნ) + 246.1 (+25.35 ნიშნ) + 246.1 (+28.50 ნიშნ) + 246.1 (+31.65 ნიშნ) + 246.1 (+34.80 ნიშნ) + 620.3 (+37.95 ნიშნ) =17633.2**	

გარე კედლის ცეცხლმედეგობისა და ღიობისადმი მოთხოვნები ცხრილების 602-ის და 705.8 -ის მიხედვით									
გარე კედელი	**ხანძარსაწინააღმდეგო მანძილი** (მეტრი)	**ცეცხლმედეგობის ხარისხი** (საათი)		**კედლის ღიობების ფართობი** (კედლის %)					
		მოთხოვნილი	**გათვალისწინებული**	**დასაშვები**			**გათვალისწინებული**		
				დაცული	**დაუცველი საშხეფებით**	**დაუცველი**	**დაცული**	**დაუცველი საშხეფებით**	**დაუცველი**
1-2 ღერძებში	9.0 მ მეტი	0	0	შეუზღუდავია	**შეუზღუდავია**	შეუზღუდავია	-	**აკმაყოფილებს**	-
2-6 ღერძებში	7.20 მ მინიმალ.	1	1	შეუზღუდავია	**შეუზღუდავია**	შეუზღუდავია	-	**აკმაყოფილებს**	-
6-10 ღერძებში	9.0 მ მეტი	0	0	შეუზღუდავია	**შეუზღუდავია**	შეუზღუდავია	-	**აკმაყოფილებს**	-
10-11 ღერძებში	5.24 მ მინიმალ.	1	1	75%	**75%**	25%	-	**14%**	-
ა-დ ღერძებში	9.0 მ მეტი	0	0	შეუზღუდავია	**შეუზღუდავია**	შეუზღუდავია	-	**აკმაყოფილებს**	-
დ-ზ' ღერძებში	5.50 მ მინიმალ.	1	1	75%	**75%**	25%	-	**36%**	-
ზ'-ი ღერძებში	6.26 მ მინიმალ.	1	1	შეუზღუდავია	**შეუზღუდავია**	45%	-	**აკმაყოფილებს**	-
ი-კ ღერძებში	6.12 მ მინიმალ.	1	1	შეუზღუდავია	**შეუზღუდავია**	45%	-	**აკმაყოფილებს**	-
კ-ლ ღერძებში	2.93 მ მინიმალ.	1	1	25%	**25%**	10%	-	**0%**	-
11-9 ღერძებში	4.50 მ მინიმალ.	1	1	75%	**75%**	25%	-	**0%**	-
9-1 ღერძებში	9.0 მ მეტი	0	0	შეუზღუდავია	**შეუზღუდავია**	შეუზღუდავია	-	**აკმაყოფილებს**	-
ლ-ბ ღერძებში	9.0 მ მეტი	0	0	შეუზღუდავია	**შეუზღუდავია**	შეუზღუდავია	-	**აკმაყოფილებს**	-

ბ-ა ღერძებში	7.85 მ მინიმალ.	1	1	შეუზღუდავია	შეუზღუდავია	70%	-	აკმაყოფილებს	-

ხანძრისაგან დაცვის სისტემებისადმი მოთხოვნები									
დაკავებულობები/სივრცეები/გასასვლელი საშუალებები	ავტოსახშიფი სისტემა	ალტერნატიული ავტომატური ცეცხლსაქრობი სისტემა	სახანძრო განგაშისა და ცეცხლაღმომჩენი სისტემები	სახანძრო მილდგარების სისტემები	კვამლის საკონტროლო სისტემები	ხელის ცეცხლმაქრები	საევარიო განგაშის სისტემები	ხანძრის მართვის ცენტრი	სახანძრო-სამაშველო სამსახურის მიერ გამოსაყენებელი მისაერთებელი
სასაწყობო ჯგუფი სწ-2 (შემოზღუდული ავტოსადგომი გარაჟი) -3.30 ნიშნულზე	კი	-	კვამლის ავტომატური აღმომჩენი, საგანგებო ხმოვანი განგაშის საკომუნიკაციო სისტემა, სახანძრო განყოფილებასთან კავშირის სისტემა, სახანძრო განგაშის ღილაკი, დამკავებელთა შეტყობინების სისტემა, მხედველობითი განგაშის სიგნალი.	კი	მექანიკური განიავება, კვამლის გაწოვის სისტემა.	კი	–		კი
დამხმარე ჯგუფი დს (სახანძრო ტუმბოების სათავსი) -3.30 ნიშნულზე	-	კი	კვამლის ავტომატური აღმომჩენი	-	მექანიკური განიავება, კვამლის გაწოვის სისტემა	კი	–		

სავაჭრო ჯგუფი სვ (სავაჭრო-კომერციული ფართები) **±0.00 ნიშნულზე**	**კი** (თითოეულს)	-	**კვამლის ავტომატური აღმომჩენი, საგანგებო ხმოვანი განგაშის საკომუნიკაციო სისტემა, სახანძრო განყოფილებასთან კავშირის სისტემა, სახანძრო განგაშის ღილაკი, დამკავებელთა შეტყობინების სისტემა, მხედველობითი განგაშის სიგნალი.** (თითოეულს)	**კი**	**მექანიკური განიავება, კვამლის გაწოვის სისტემა** (თითოეულს)	**კი** (თითოეულს)	–		
საქმიანი ჯგუფი სქ (ხანძრის მართვის ცენტრი) **±0.00 ნიშნულზე**	**კი**	-	**კვამლის ავტომატური აღმომჩენი, საგანგებო ხმოვანი განგაშის საკომუნიკაციო სისტემა, სახანძრო განყოფილებასთან კავშირის სისტემა**	-	**ბუნებრივი განიავება.**	**კი**	–		
საქმიანი ჯგუფი სქ (მიმღები (კონსიერჟის სივრცე)) **±0.00 ნიშნულზე**	**კი**	-	**კვამლის ავტომატური აღმომჩენი, სახანძრო განგაშის ღილაკი, დამკავებელთა**	-	**ბუნებრივი განიავება.**	**კი**	–		

			შეტყობინების სისტემა, საგანგებო ხმოვანი განგაშის საკომუნიკაციო სისტემა, სახანძრო განყოფილებასთან კავშირის სისტემა						
საცხოვრებელი ჯგუფი სც-2 +3.30-დან +39.60 ნიშნულის ჩათვლით განთავსებული საცხოვრებელი ბინები ხანგრძლივად დამკავებლებისათვის.	-	_	კვამლზე მორეაგირე მაუწყებელი	-	ბუნებრივი განიავება.	-	_		
დამხმარე ჯგუფი დს (საკუჭნაო) +3.30-დან +39.60 ნიშნულის ჩათვლით	კი	-	კვამლის ავტომატური აღმომჩენი	-	მექანიკური განიავება, კვამლის გაწოვის სისტემა	კი	_		
კიბის უჯრედები	-	_	ავარიული განათება, საგანგებო ხმოვანი განგაშის საკომუნიკაციო სისტემა, ორმხრივი კავშირის სისტემა.	კი	მექანიკური განიავება, კვამლის გაწოვის სისტემა, დაწნევის სისტემა	-	_		
კიბის ფოიე	-	_	კვამლის ავტომატური აღმომჩენი, ავარიული განათება.	კი	მექანიკური განიავება, კვამლის გაწოვის სისტემა, დაწნევის სისტემა.	-	_		

დერეფნები	კი	-	კვამლის ავტომატური აღმომჩენი, სახანძრო განგაშის ღილაკი, დამკავებელ თა შეტყობინები ს სისტემა, საგანგებო ხმოვანი განგაშის საკომუნიკაც იო სისტემა, სახანძრო განყოფილება სთან კავშირის სისტემა, ავარიული განათება.	-	მექანიკური განიავება, კვამლის გაწოვის სისტემა	-	-		
ლიფტი	-	_	-	-	მექანიკური განიავება, დაწნევის სისტემა	-	_		
ლიფტის ფოიე	-	-	კვამლის ავტომატური აღმომჩენი, საგანგებო ხმოვანი განგაშის საკომუნიკაც იო სისტემა, ავარიული განათება.	-	მექანიკური განიავება, დაწნევის სისტემა	-	-		
ლიფტის სამანქანო	-	კი	კვამლის ავტომატური აღმომჩენი	-	ბუნებრივი განიავება	-	-		

განიავებისადმი მოთხოვნები		
დაკავებულობები/სივრცეები/გასასვლელი საშუალებები	ბუნებრივი განიავება	ხელოვნური განიავება
სასაწყობო ჯგუფი სწ-2 (შემოზღუდული ავტოსადგომი გარაჟი)	-	კი
დამხმარე ჯგუფი დს (სახანძრო ტუმბოების ოთახი)	-	კი
საქმიანი ჯგუფი სქ (ხანძრის მართვის ცენტრი)	კი	-
საქმიანი ჯგუფი სქ (მიმღები (კონსიერჟის სივრცე))	კი	-
საცხოვრებელი ჯგუფი სც-2	კი	კი
კიბის უჯრედი	-	კი დაწნევის სისტემა
კიბის ფოიე	-	კი დაწნევის სისტემა
ლიფტის შახტა	-	კი დაწნევის სისტემა
ლიფტის ფოიე	-	კი დაწნევის სისტემა
ლიფტის სამანქანე	კი	-
დერეფანი	-	კი

თითოეული სართულიდან და სივრციდან გასასვლელი საშუალება									
სართულები	დაკავებულობა და დაკავებულობის დატვირთვის ჯამური მაჩვენებელი	მოთხოვნილი გასასვლელების/გასასვლელთან მისადგომის რაოდენობა	გათვალისწინებული გასასვლელების/გასასვლელთან მისადგომის რაოდენობა და ტიპი	გასასვლელი საშუალებების სიგანე (მეტრი)					
				გზა-კიბეები		დერაფანი,		გასასვლელის გზა-კარი	
				მოთხოვნილი	გათვალისწინებული	მოთხოვნილი	გათვალისწინებული	მოთხოვნილი	გათვალისწინებული (თავისუფალი)
-3.30 ნიშნულზე	სასაწყობო ჯგუფი სწ-2 (შემოზღუდული ავტოსადგომი გარაჟი) დ.დ. 58	2	2 (გზა-კიბე)	1.1	1.12	-	-	0.82	0.82
	დამხმარე ჯგუფი დს (სახანზრო ტუმბოების და ავზის ოთახები) ს.დ.დ. 2	1 (თითოეულს)	1 (გზა-კარი) (თითოეულს)	-	-	-	-	0.82	0.82
სართული -3.30 ნიშნულზე		2	2 (გზა-კიბე)	1.1	1.12	-	-	0.82	0.82
±0.00 ნიშნულზე	საქმიანი ჯგუფი სქ (ხანძრის მართვის ცენტრი) დ.დ. 2	1	1 (გზა-კარი)	-	-	-	-	0.82	0.82
	საქმიანი ჯგუფი სქ (მიმღები (კონსიერჟის სივრცე)) დ.დ. 3	1	1 (გზა-კარი)	-	-	-	-	0.82	0.82
	სავაჭრო ჯგუფი სვ (სავაჭრო-კომერციული ფართი N1) დ.დ. 185	2	3 (გზა-კარი)	-	-	-	-	0.82	0.82
	სავაჭრო ჯგუფი სვ (სავაჭრო-	2	2 (გზა-კარი)	-	-	-	-	0.82	0.82

	კომერციული ფართი N2) **დ.დ. 72**								
	სავაჭრო ჯგუფი სვ (სავაჭრო-კომერციული ფართი N3) **დ.დ. 60**	**2**	**2** **(გზა-კარი)**	-	-	-	-	**0.82**	**0.82**
სართული ±0.00 ნიშნულზე **ს.დ.დ. 322**		**2**	**9** **(გზა-კარი)**	-	-	-	-	**0.82**	**0.82**
+3.30 ნიშნულზე	**საცხოვრებელი ჯგუფი სც-2** (საცხოვრებელი ბინები) **ს.დ.დ. 43**	**1** (თითოეულს)	**1** **(გზა-კარი)** (თითოეულს)	-	-	-	-	**0.82**	**0.82**
	დამხმარე ჯგუფი დს (საკუჭნაო) **ს.დ.დ. 3**	**1** (თითოეულს)	**1** **(გზა-კარი)** (თითოეულს)	-	-	-	-	**0.82**	**0.82**
სართული +3.30 ნიშნულზე **ს.დ.დ. 46**		**2**	**3** **(გზა-კიბე)**	**1.10**	**1.12**	**1.20**	**1.40**	**0.82**	**0.82**
+6.60 ნიშნულზე	**საცხოვრებელი ჯგუფი სც-2** (საცხოვრებელი ბინები) **ს.დ.დ. 43**	**1** (თითოეულს)	**1** **(გზა-კარი)** (თითოეულს)	-	-	-	-	**0.82**	**0.82**
	დამხმარე ჯგუფი დს (საკუჭნაო) **ს.დ.დ. 3**	**1** (თითოეულს)	**1** **(გზა-კარი)** (თითოეულს)	-	-	-	-	**0.82**	**0.82**
სართული +6.60 ნიშნულზე **ს.დ.დ. 46**		**2**	**3** **(გზა-კიბე)**	**1.10**	**1.12**	**1.20**	**1.40**	**0.82**	**0.82**
+9.90 ნიშნულზე	**საცხოვრებელი ჯგუფი სც-2** (საცხოვრებელი ბინები) **ს.დ.დ. 43**	**1** (თითოეულს)	**1** **(გზა-კარი)** (თითოეულს)	-	-	-	-	**0.82**	**0.82**

	დამხმარე ჯგუფი დს (საკუჭნაო) ს.დ.დ. 3	1 (თითოეულს)	1 (გზა-კარი) (თითოეულს)	-	-	-	-	0.82	0.82
სართული +9.90 ნიშნულზე ს.დ.დ. 46		2	3 (გზა-კიბე)	1.10	1.12	1.20	1.40	0.82	0.82
+13.20 ნიშნულზე	საცხოვრებელი ჯგუფი სც-2 (საცხოვრებელი ბინები) ს.დ.დ. 43	1 (თითოეულს)	1 (გზა-კარი) (თითოეულს)	-	-	-	-	0.82	0.82
	დამხმარე ჯგუფი დს (საკუჭნაო) ს.დ.დ. 3	1 (თითოეულს)	1 (გზა-კარი) (თითოეულს)	-	-	-	-	0.82	0.82
სართული +13.20 ნიშნულზე ს.დ.დ. 46		2	3 (გზა-კიბე)	1.10	1.12	1.20	1.40	0.82	0.82
+16.50 ნიშნულზე	საცხოვრებელი ჯგუფი სც-2 (საცხოვრებელი ბინები) ს.დ.დ. 43	1 (თითოეულს)	1 (გზა-კარი) (თითოეულს)	-	-	-	-	0.82	0.82
	დამხმარე ჯგუფი დს (საკუჭნაო) ს.დ.დ. 3	1 (თითოეულს)	1 (გზა-კარი) (თითოეულს)	-	-	-	-	0.82	0.82
სართული +16.50 ნიშნულზე ს.დ.დ. 46		2	3 (გზა-კიბე)	1.10	1.12	1.20	1.40	0.82	0.82
+19.80 ნიშნულზე	საცხოვრებელი ჯგუფი სც-2 (საცხოვრებელი ბინები) ს.დ.დ. 43	1 (თითოეულს)	1 (გზა-კარი) (თითოეულს)	-	-	-	-	0.82	0.82
	დამხმარე ჯგუფი დს (საკუჭნაო) ს.დ.დ. 3	1 (თითოეულს)	1 (გზა-კარი) (თითოეულს)	-	-	-	-	0.82	0.82

სართული +19.80 ნიშნულზე ს.დ.დ. 46		**2**	**2 (გზა-კიბე)**	**1.10**	**1.12**	**1.20**	**1.40**	**0.82**	**0.82**
+23.10 ნიშნულზე	**საცხოვრებელი ჯგუფი სც-2** (საცხოვრებელი ბინები) **ს.დ.დ. 43**	**1** (თითოეულს)	**1 (გზა-კარი)** (თითოეულს)	-	-	-	-	**0.82**	**0.82**
	დამხმარე ჯგუფი დს (საკუჭნაო) **ს.დ.დ. 3**	**1** (თითოეულს)	**1 (გზა-კარი)** (თითოეულს)	-	-	-	-	**0.82**	**0.82**
სართული +23.10 ნიშნულზე ს.დ.დ. 46		**2**	**2 (გზა-კიბე)**	**1.10**	**1.12**	**1.20**	**1.40**	**0.82**	**0.82**
+26.40 ნიშნულზე	**საცხოვრებელი ჯგუფი სც-2** (საცხოვრებელი ბინები) **ს.დ.დ. 43**	**1** (თითოეულს)	**1 (გზა-კარი)** (თითოეულს)	-	-	-	-	**0.82**	**0.82**
	დამხმარე ჯგუფი დს (საკუჭნაო) **ს.დ.დ. 3**	**1** (თითოეულს)	**1 (გზა-კარი)** (თითოეულს)	-	-	-	-	**0.82**	**0.82**
სართული +26.40 ნიშნულზე ს.დ.დ. 46		**2**	**2 (გზა-კიბე)**	**1.10**	**1.12**	**1.20**	**1.40**	**0.82**	**0.82**
+29.70 ნიშნულზე	**საცხოვრებელი ჯგუფი სც-2** (საცხოვრებელი ბინები) **ს.დ.დ. 43**	**1** (თითოეულს)	**1 (გზა-კარი)** (თითოეულს)	-	-	-	-	**0.82**	**0.82**
	დამხმარე ჯგუფი დს (საკუჭნაო) **ს.დ.დ. 3**	**1** (თითოეულს)	**1 (გზა-კარი)** (თითოეულს)	-	-	-	-	**0.82**	**0.82**
სართული +29.70 ნიშნულზე ს.დ.დ. 46		**2**	**2 (გზა-კიბე)**	**1.10**	**1.12**	**1.20**	**1.40**	**0.82**	**0.82**

+33.00 ნიშნულზე	საცხოვრებელი ჯგუფი სც-2 (საცხოვრებელი ბინები) ს.დ.დ. 43	1 (თითოეულს)	1 (გზა-კარი) (თითოეულს)	-	-	-	-	0.82	0.82
	დამხმარე ჯგუფი დს (საკუჭნაო) ს.დ.დ. 3	1 (თითოეულს)	1 (გზა-კარი) (თითოეულს)	-	-	-	-	0.82	0.82
სართული +33.00 ნიშნულზე ს.დ.დ. 46		2	2 (გზა-კიბე)	1.10	1.12	1.20	1.40	0.82	0.82
+36.30 ნიშნულზე	საცხოვრებელი ჯგუფი სც-2 (საცხოვრებელი ბინები) ს.დ.დ. 43	1 (თითოეულს)	1 (გზა-კარი) (თითოეულს)	-	-	-	-	0.82	0.82
	დამხმარე ჯგუფი დს (საკუჭნაო) ს.დ.დ. 3	1 (თითოეულს)	1 (გზა-კარი) (თითოეულს)	-	-	-	-	0.82	0.82
სართული +36.30 ნიშნულზე ს.დ.დ. 46		2	2 (გზა-კიბე)	1.10	1.12	1.20	1.40	0.82	0.82
+39.60 ნიშნულზე	საცხოვრებელი ჯგუფი სც-2 (საცხოვრებელი ბინები) ს.დ.დ. 38	1 (თითოეულს)	1 (გზა-კარი) (თითოეულს)	-	-	-	-	0.82	0.82
	დამხმარე ჯგუფი დს (საკუჭნაო) ს.დ.დ. 2	1 (თითოეულს)	1 (გზა-კარი) (თითოეულს)	-	-	-	-	0.82	0.82
სართული +39.60 ნიშნულზე ს.დ.დ. 40		2	2 (გზა-კიბე)	1.10	1.12	1.20	1.40	0.82	0.82

წყალსადენი სისტემის ფიქსირებული მოწყობილობების რაოდენობა

ცხრილი 1602.1-ის მიხედვით

სართულები	დაკავებულობა და დაკავებულობის დატვირთვის ჯამური მაჩვენებელი	ფიქსირებული მოწყობილობები(ცალი)											
		უნიტაზი		ტუალეტის ხელსაბანები		აბაზანა/შხაპი		სასმელი წყლის ფანტანი		სამომსახურეო ნიჟარა		სამზარეულოს ნიჟარა	
		საჯაროდ გამოყენებისას	საკუთარი გამოყენებისას	საჯაროდ გამოყენებისას	საკუთარი გამოყენებისას	საჯაროდ გამოყენებისას	საკუთარი გამოყენებისას	საჯაროდ გამოყენებისას	საკუთარი გამოყენებისას	საჯაროდ გამოყენებისას	საკუთარი გამოყენებისას	საჯაროდ გამოყენებისას	საკუთარი გამოყენებისას
სართული +0.00 ნიშნულზე	საქმიანი ჯგუფი სქ მიმღები (კონსიერჟის სივრცე) ს.დ.დ 2	1	1 შშმპ ადაპტ.	1	1 შშმპ ადაპტ.	-	-	1	1	1	1	-	-
	სავაჭრო ჯგუფი სვ სავაჭრო-კომერციული ფართი N1 ს.დ.დ 185	1ქ +1კ	1ქ +1კ შშმპ ადაპტ.	1ქ +1კ	1ქ +1კ შშმპ ადაპტ.	-	-	1	1	1	1	-	-
	სავაჭრო ჯგუფი სვ სავაჭრო-კომერციული ფართი N2 ს.დ.დ 72	1ქ +1კ	1ქ +1კ შშმპ ადაპტ.	1ქ +1კ	1ქ +1კ შშმპ ადაპტ.	-	-	1	1	1	1	-	-
	სავაჭრო ჯგუფი სვ სავაჭრო-კომერციული ფართი N3 ს.დ.დ 60	1ქ +1კ	1ქ +1კ შშმპ ადაპტ.	1ქ +1კ	1ქ +1კ შშმპ ადაპტ.	-	-	1	1	1	1	-	-

წყალსადენი სისტემის ფიქსირებული მოწყობილობების რაოდენობა-საცხოვრებელი ჯგუფი სც-2 ქვეჯგუფი ცხრილი 1602.1-ის მიხედვით											
სართულები	საცხოვრებელი ერთეულები	ფიქსირებული მოწყობილობები									
		უნიტაზი (ერთ საცხოვრებელ ერთეულზე)		ტუალეტის ხელსაბანები (ერთ საცხოვრებელ ერთეულზე)		აბაზანა/შხაპი (ერთ საცხოვრებელ ერთეულზე)		სამზარეულოს ნიჟარა (ერთ საცხოვრებელ ერთეულზე)		ავტომატური სარეცხი მანქანის მისაერთებელი	
		მიმწოდებელი	გამყვანი	მიმწოდებელი	გამყვანი	მიმწოდებელი	გამყვანი	მიმწოდებელი	გამყვანი	მიმწოდებელი (20 სატ. ერთეულზე)	გამყვანი (თითო სატ. ერთეულზე)
+3.30 ნიშ.	ბინები №1; №2; №3; №4; №5; №6; №7; №8; №9; №10; №11; №12; №13; №14; №15; №16;	1	1	1	1	1	1	1	1	1	1
+6.60 ნიშ.	ბინები №17; №18; №19; №20; №21; №22; №23; №24; №25; №26; №27; №28; №29; №30; №31; №32;	1	1	1	1	1	1	1	1	1	1
+9.90 ნიშ.	ბინები №33; №34; №35; №36; №37; №38; №39; №40; №41; №42; №43; №44; №45; №46; №47; №48;;	1	1	1	1	1	1	1	1	1	1
+13.20 ნიშ.	ბინები №49; №50; №51; №52; №53; №54; №55; №56; №57; №58; №59; №60; №61; №62; №63; №64;;	1	1	1	1	1	1	1	1	1	1
+16.50 ნიშ.	ბინები №65; №66; №67; №68; №69; №70; №71; №72; №73; №74; №75; №76; №77; №78; №79; №80;;	1	1	1	1	1	1	1	1	1	1
+19.80 ნიშ.	ბინები №81; №82; №83; №84; №85; №86; №87; №88; №89; №90; №91; №92; №93; №94; №95; №96;	1	1	1	1	1	1	1	1	1	1

+23.10 ნიშ.	ბინები №97; №98; №99; №100; №101; №102; №103; №104; №105; №106; №107; №108; №109; №110; №111; №112;	1	1	1	1	1	1	1	1	1	1
+26.40 ნიშ.	ბინები №113; №114; №115; №116; №117; №118; №119; №120; №121; №122; №123; №124; №125; №126; №127; №128;	1	1	1	1	1	1	1	1	1	1
+29.70 ნიშ.	ბინები №129; №130; №131; №132; №133; №134; №135; №136; №137; №138; №139; №140; №141; №142; №143; №144;	1	1	1	1	1	1	1	1	1	1
+33.00 ნიშ.	ბინები №145; №146; №147; №148; №149; №150; №151; №152; №153; №154; №155; №156; №157; №158; №159; №160;	1	1	1	1	1	1	1	1	1	1
+36.30 ნიშ.	ბინები №161; №162; №163; №164; №165; №166; №167; №168; №169; №170; №171; №172; №173; №174; №175; №176;	1	1	1	1	1	1	1	1	1	1
+39.60 ნიშ.	ბინები №177; №178; №179; №180;	1	1	1	1	1	1	1	1	1	1

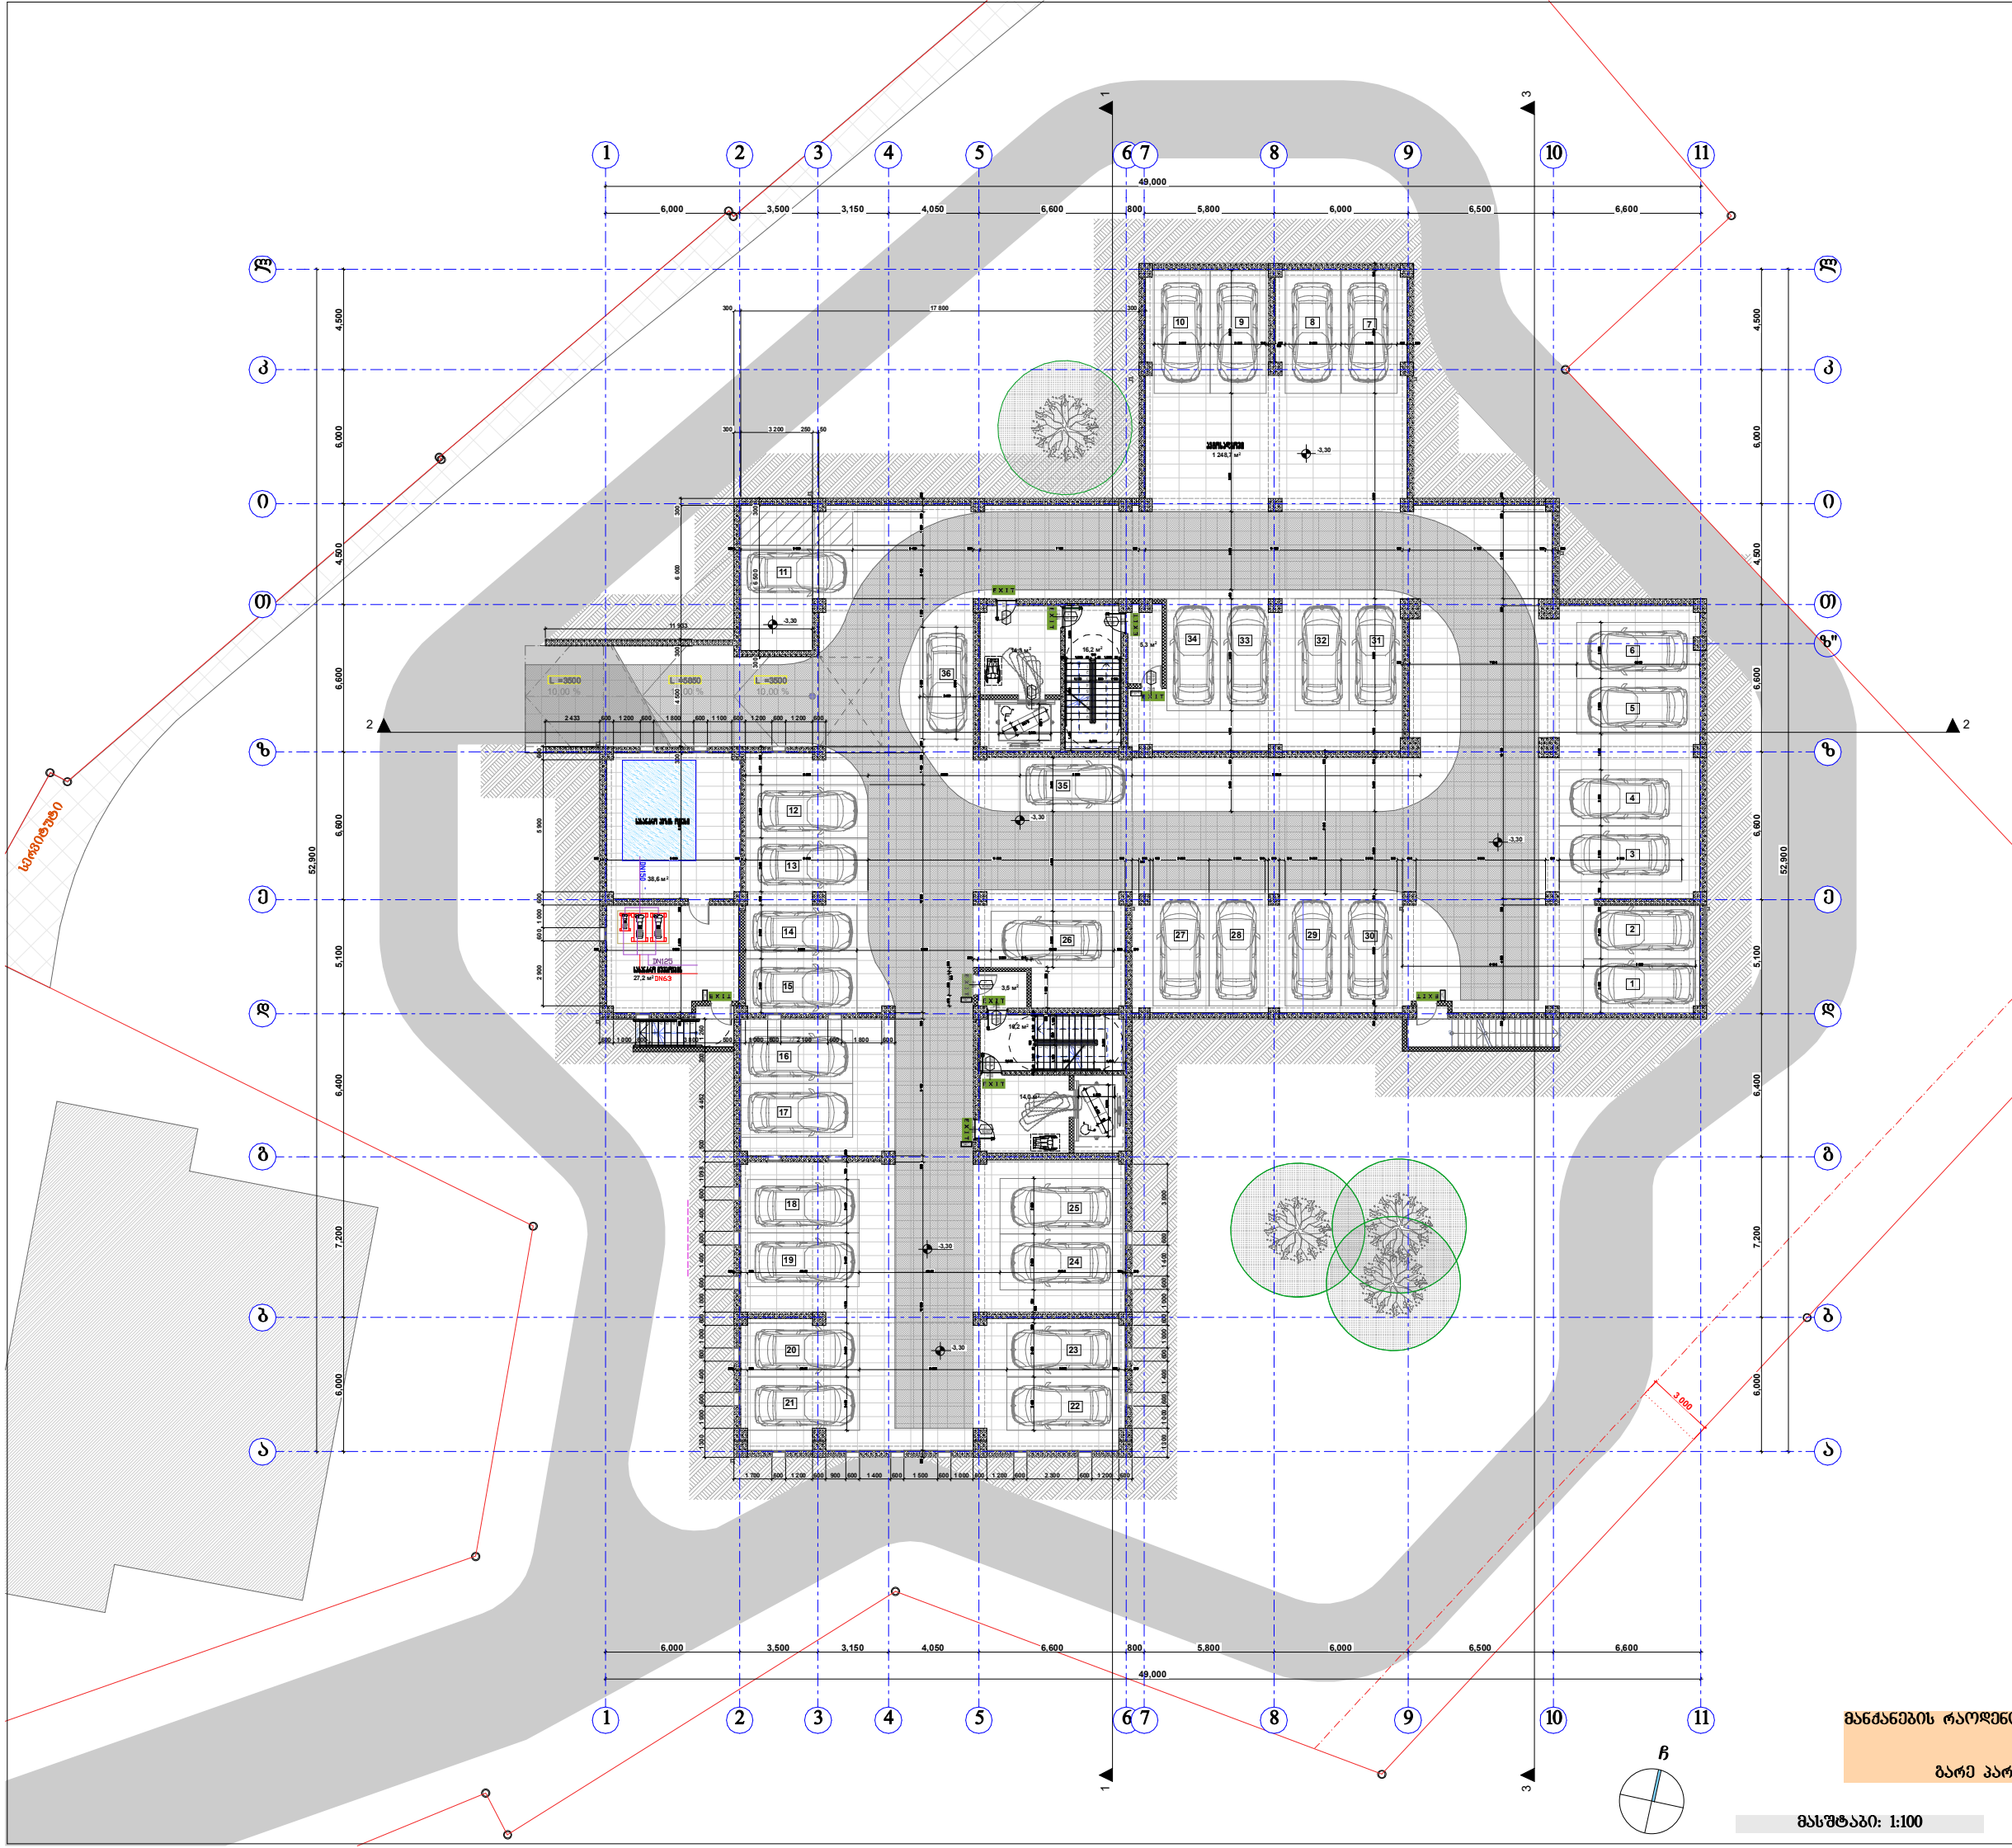

ᲙᲘᲠᲝᲑᲘᲗᲘ ᲜᲘᲨᲜᲔᲑᲘ:

- ᲛᲘᲬᲘᲡ ᲜᲐᲙᲕᲔᲗᲘᲡ ᲡᲐᲖᲦᲕᲐᲠᲘ
- ᲑᲔᲢᲝᲜᲘ
- ᲑᲚᲝᲙᲘ
- ᲢᲘᲮᲐᲠᲘ
- ᲔᲠᲗᲤᲠᲗᲘᲐᲜᲘ ᲙᲐᲠᲘ
- ᲔᲠᲗᲤᲠᲗᲘᲐᲜᲘ ᲙᲐᲠᲘ ᲖᲦᲣᲠᲑᲚᲘᲗ
- ᲝᲠᲤᲠᲗᲘᲐᲜᲘ ᲙᲐᲠᲘ
- ᲝᲠᲤᲠᲗᲘᲐᲜᲘ ᲙᲐᲠᲘ ᲖᲦᲣᲠᲑᲚᲘᲗ
- 4,4 $м^2$ ᲙᲘᲑᲔ-ᲙᲝᲠᲘᲓᲝᲠᲘᲡ ᲤᲐᲠᲗᲘ
- ᲓᲐᲙᲝᲠᲔᲥᲢᲘᲠᲔᲑᲣᲚᲘ ᲜᲐᲬᲘᲚᲘ

ᲛᲐᲜᲥᲐᲜᲔᲑᲘᲡ ᲠᲐᲝᲓᲔᲜᲝᲑᲐ ᲯᲐᲛᲣᲠᲐᲓ ᲨᲔᲐᲓᲒᲔᲜᲡ 64 ᲛᲐᲜᲥᲐᲜᲐᲡ
ᲐᲥᲔᲓᲐᲜ:
ᲞᲐᲠᲙᲘᲜᲒᲘ - 36 ᲛᲐᲜᲥᲐᲜᲐ
ᲒᲐᲠᲔ ᲞᲐᲠᲙᲘᲜᲒᲘ - 28 ᲛᲐᲜᲥᲐᲜᲐ (ᲨᲔᲗᲐᲜᲮᲛᲔᲑᲣᲚᲘ)

ᲛᲐᲡᲨᲢᲐᲑᲘ: 1:100

ᲨᲞᲡ "ᲙᲐᲠᲙᲐᲡᲘ"
Ს/Კ 430029015

ᲛᲠᲐᲕᲐᲚᲑᲘᲜᲘᲐᲜᲘ ᲡᲐᲪᲮᲝᲕᲠᲔᲑᲔᲚᲘ ᲡᲐᲮᲚᲘ
(90% ᲡᲐᲪᲮᲝᲕᲠᲔᲑᲔᲚᲘ,10% ᲡᲐᲖᲝᲒᲐᲓᲝᲔᲑᲠᲘᲕᲘ)
(ᲙᲝᲠᲔᲥᲢᲘᲠᲔᲑᲣᲚᲘ ᲞᲠᲝᲔᲥᲢᲘ)

ᲣᲫᲠᲐᲕᲘ ᲥᲝᲜᲔᲑᲘᲡ ᲡᲐᲙᲐᲓᲐᲡᲢᲠᲝ ᲙᲝᲓᲘ: 01.11.12.018.835

ᲛᲘᲡᲐᲛᲐᲠᲗᲘ: ᲥᲐᲚᲐᲥᲘ ᲗᲑᲘᲚᲘᲡᲘ, ᲗᲔᲘᲛᲣᲠᲐᲖ ᲑᲝᲯᲝᲠᲘᲨᲕᲘᲚᲘᲡ II ᲩᲘᲮᲘ, №5;

ᲡᲐᲠᲓᲐᲤᲘᲡ ᲡᲐᲠᲗᲣᲚᲘᲡ ᲒᲔᲒᲛᲐ
-3.30 ᲜᲘᲨᲜᲣᲚᲖᲔ Მ.1:200

ᲜᲐᲮᲐᲖᲘᲡ ᲙᲝᲓᲘ
ᲐᲔ - 202

ᲗᲐᲜᲐᲛᲓᲔᲑᲝᲑᲐ	ᲒᲕᲐᲠᲘ	ᲮᲔᲚᲛᲝᲬᲔᲠᲐ	ᲡᲢᲐᲓ.
ᲓᲘᲠᲔᲥᲢᲝᲠᲘ:	Ი. ᲐᲑᲐᲑᲐᲨᲕᲘᲚᲘ		ᲞᲠᲝᲔᲥ.
ᲛᲗ. ᲐᲠᲥᲘᲢᲔᲥᲢᲝᲠᲘ:	Ზ. ᲥᲐᲜᲗᲐᲠᲘᲐ		ᲤᲣᲠ.Რ.
ᲐᲠᲥᲘᲢᲔᲥᲢᲝᲠᲘ:	Გ. ᲯᲘᲜᲯᲐᲠᲐᲫᲔ		
ᲛᲗ. ᲙᲝᲜᲡᲢᲠᲣᲥᲢᲝᲠᲘ:	ᲐᲙᲝᲠᲙᲝᲢᲐᲨᲕᲘᲚᲘ		Ფ. №___

ᲗᲑᲘᲚᲘᲡᲘ 2024 Წ. | A-0

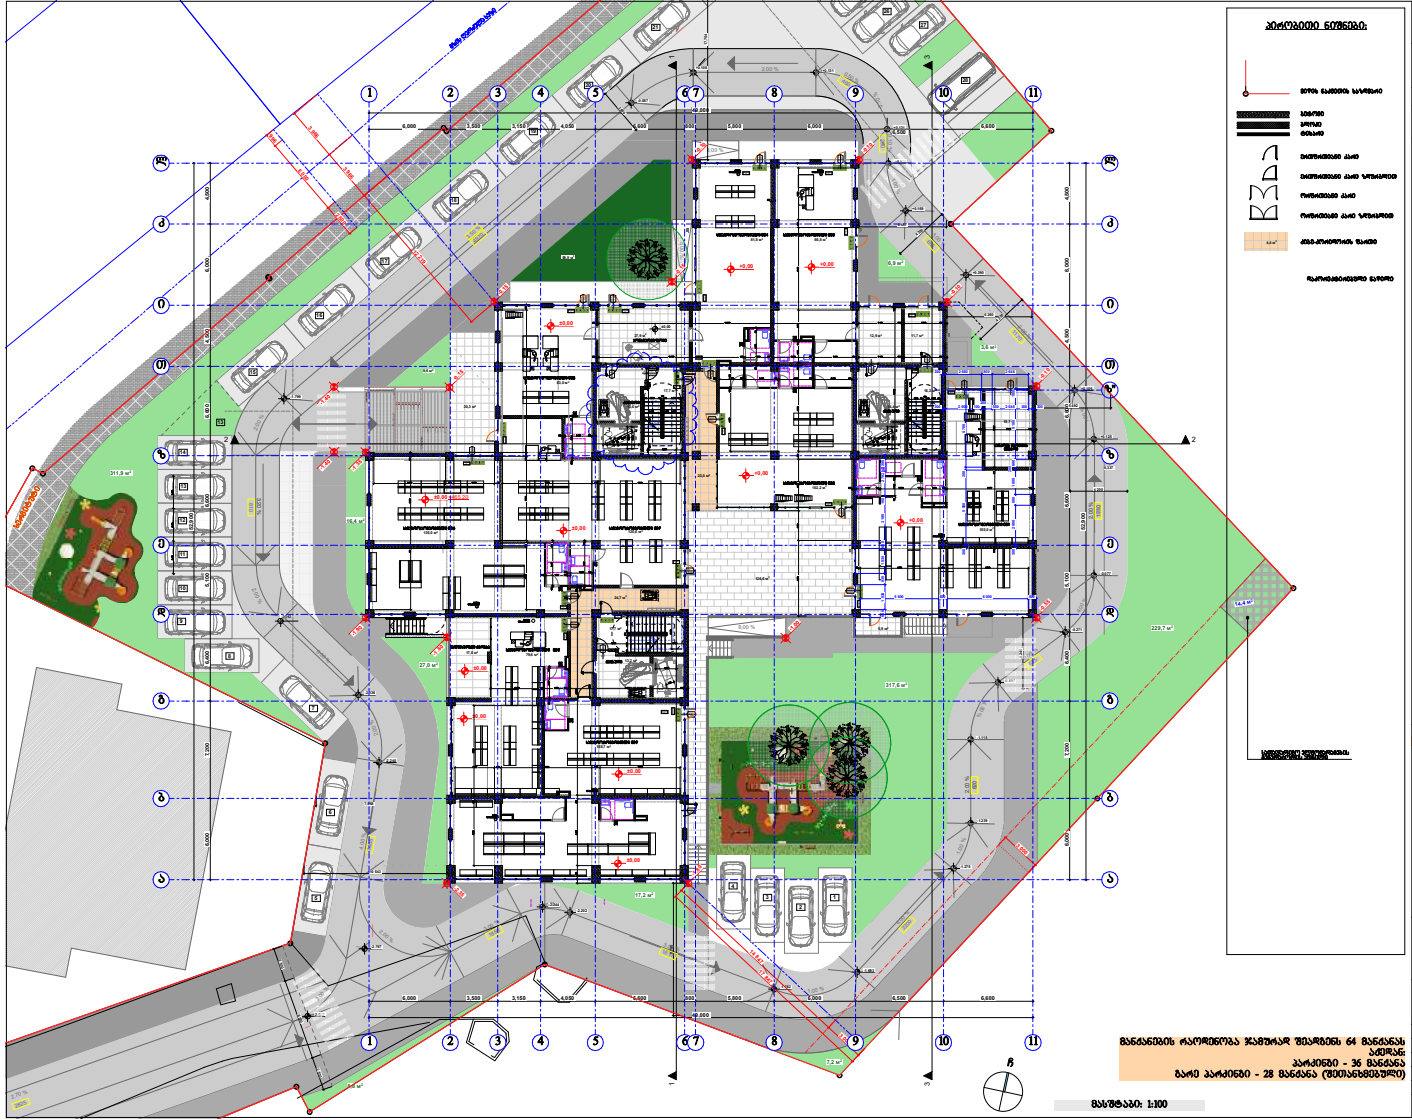

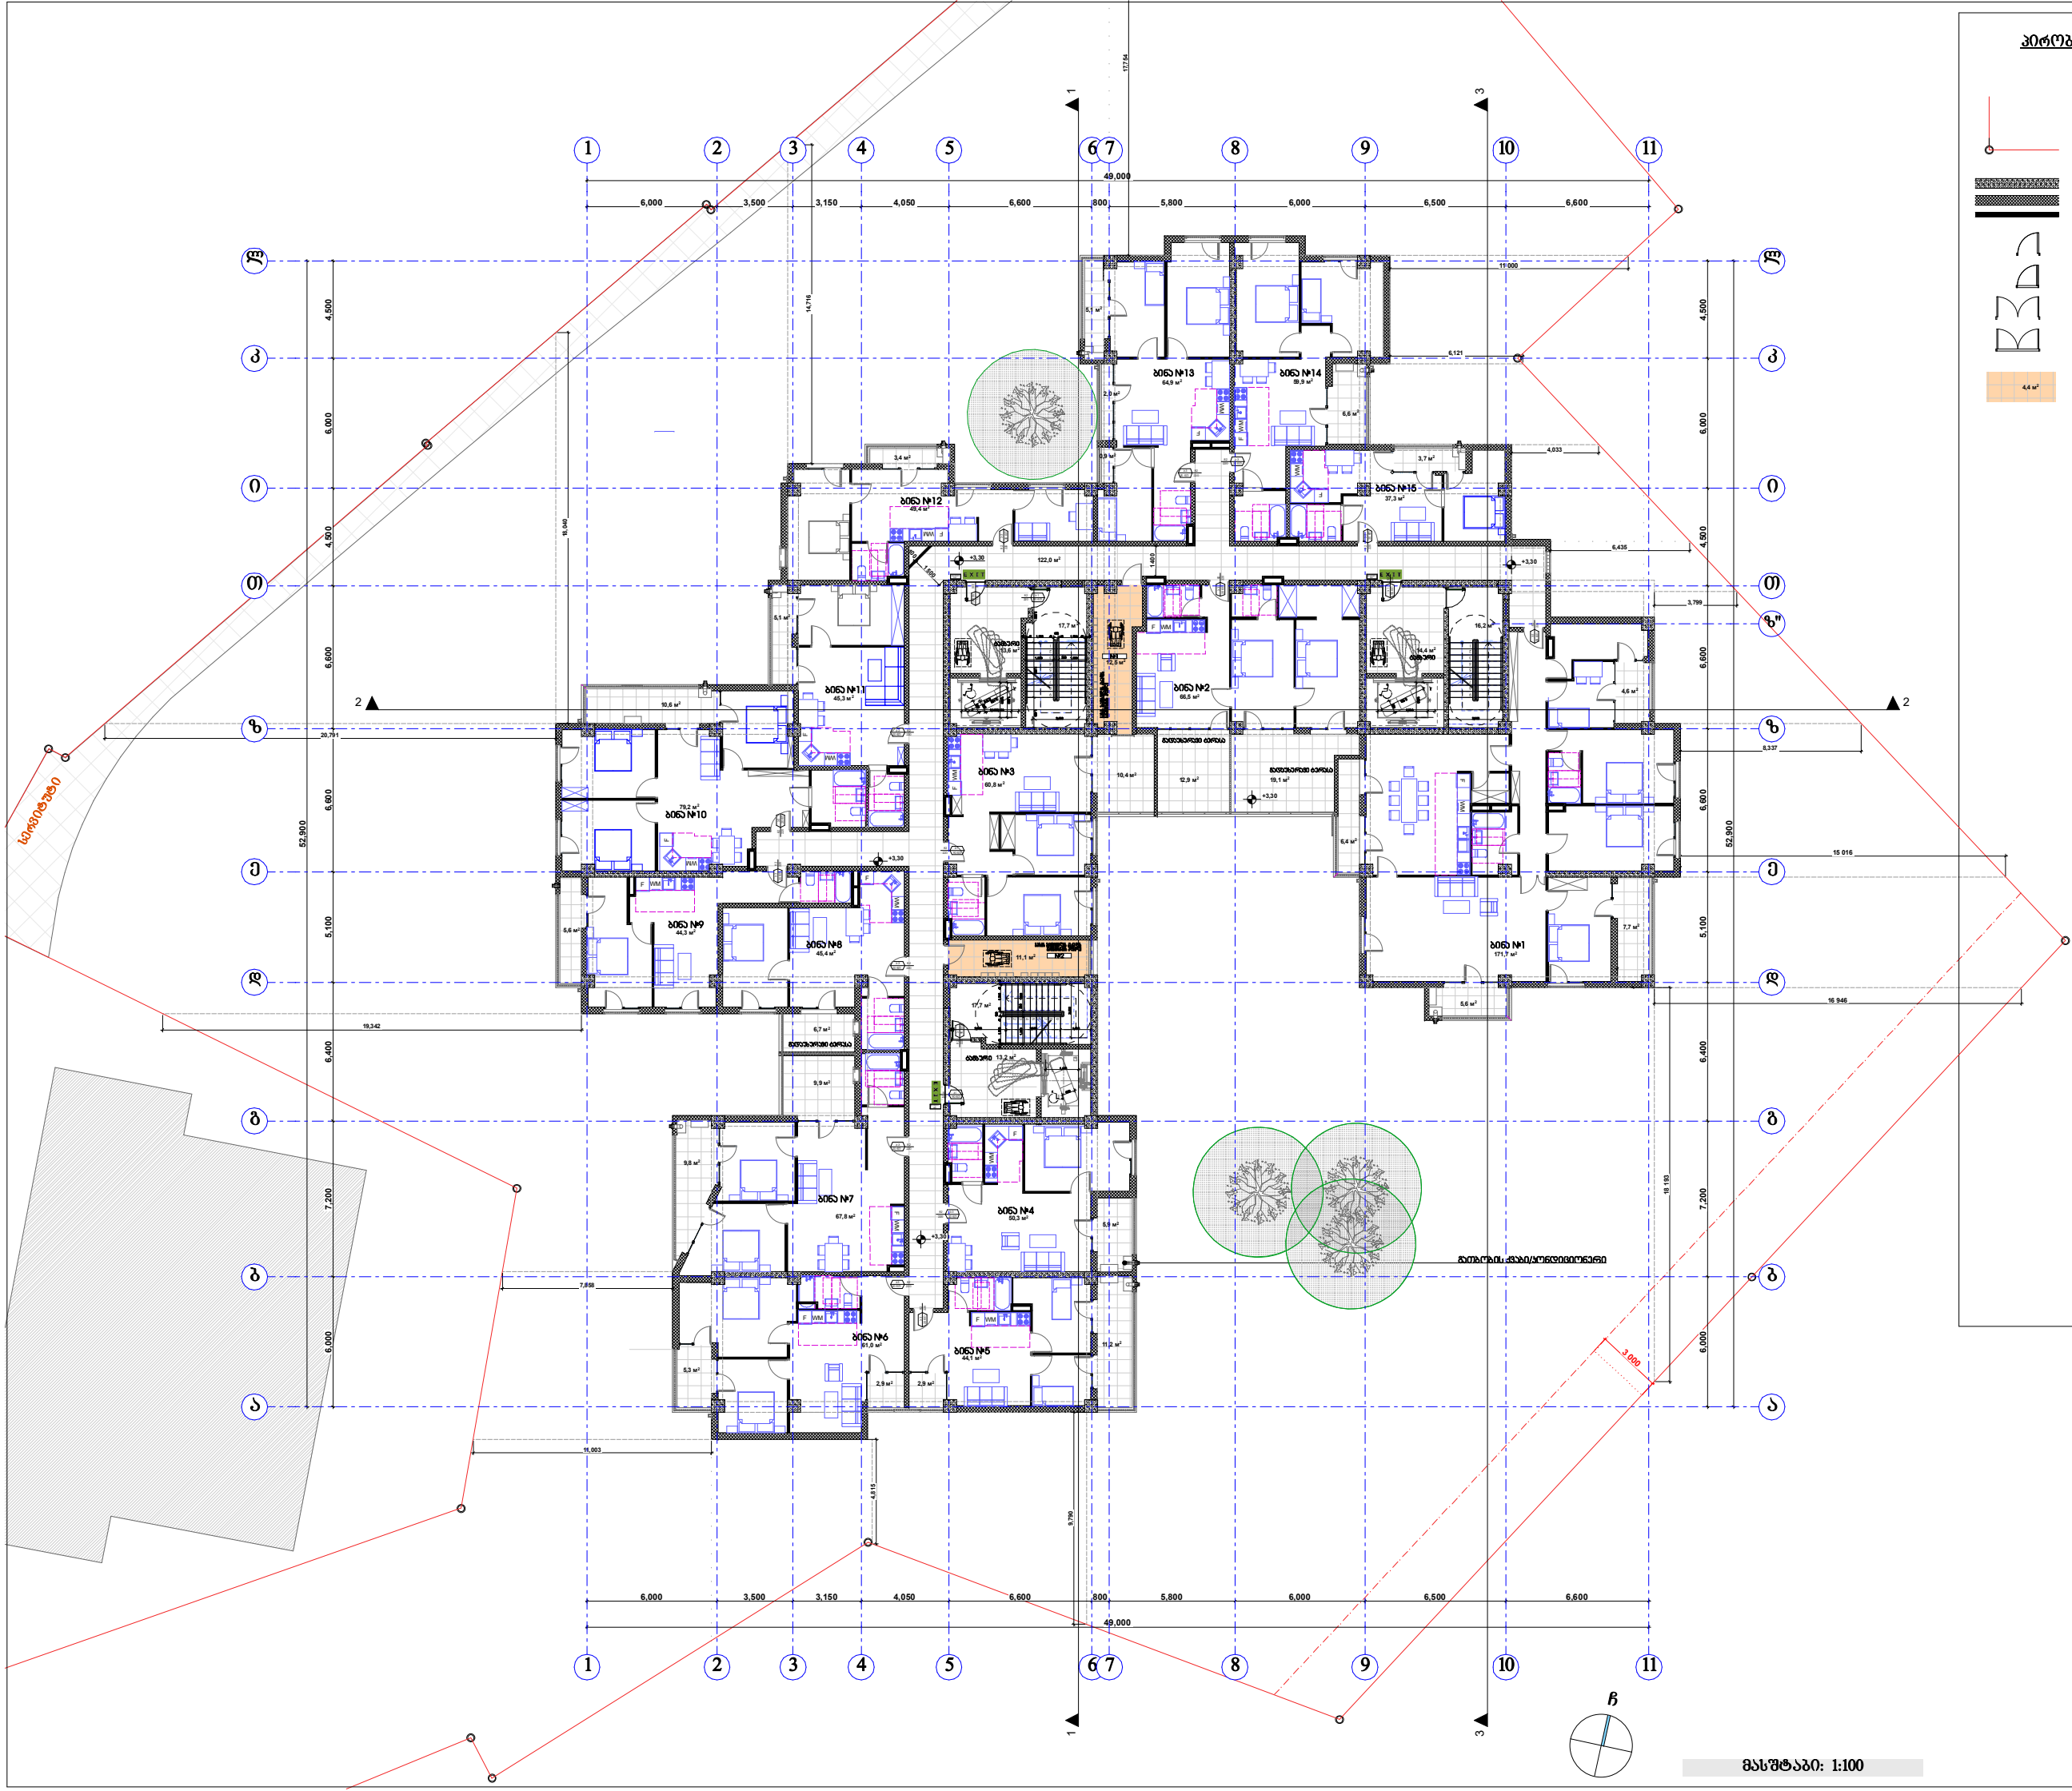

პირობითი ნიშნები:

- მიწის ნაკვეთის საზღვარი
- ბეტონი
- ბლოკი
- ტიხარი
- ერთფრთიანი კარი
- ერთფრთიანი კარი ზღურბლით
- ორფრთიანი კარი
- ორფრთიანი კარი ზღურბლით
- 4,4 მ² დამხმარე ფართი

შპს "კარკასი"

ს/კ 430029015

მრავალბინიანი საცხოვრებელი სახლი
(90% საცხოვრებელი,10% საზოგადოებრივი)
(კორექტირებული პროექტი)

უძრავი ქონების საკადასტრო კოდი:
01.11.12.018.835

მისამართი: ქალაქი თბილისი, თეიმურაზ ბოჭორიშვილის II ჩიხი, №5;

სართულის გეგმა +3.30 ნიშნულზე მ.1:200

ნახაზის კოდი

აე - 202

თანამდებობა	გვარი	ხელმოწერა	სტად.
დირექტორი:	ი. აბაბაშვილი		პროექ.
მთ. არქიტექტორი:	ზ. ქანთარია		ფურ.რ.
არქიტექტორი:	ბ. ჯინჯარაძე		
მთ. კონსტრუქტორი:	აკორკოტაშვილი		ფ. №___

თბილისი 2024 წ. | A-0

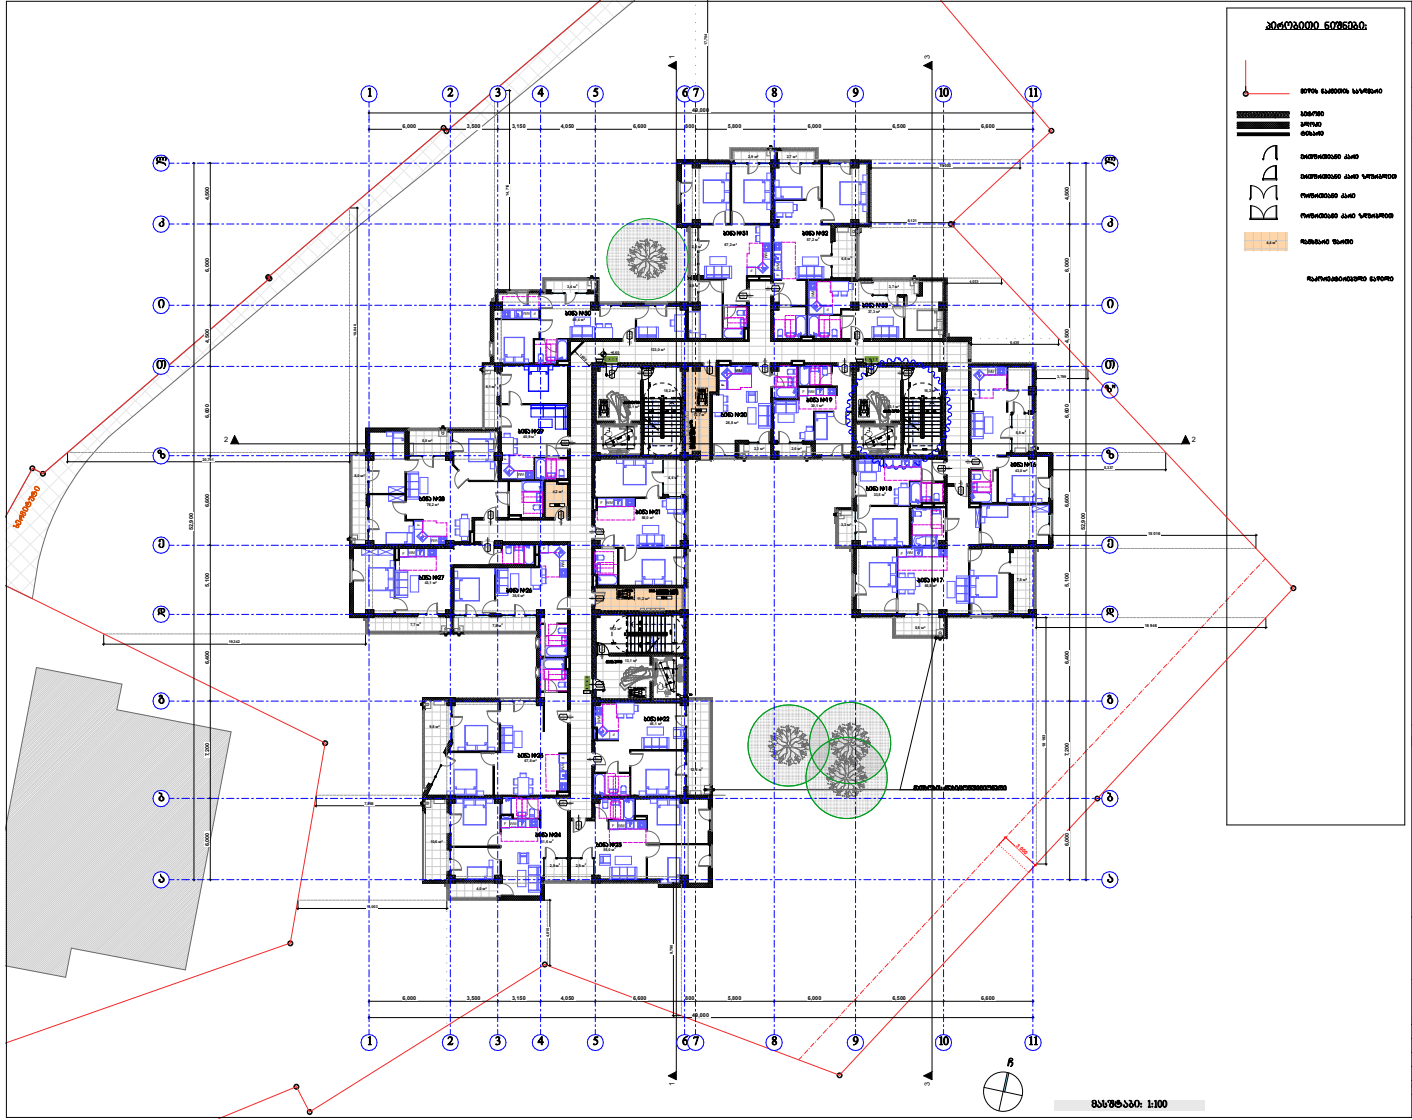
ბინა №31
ბინა №32
ბინა №30
ბინა №29
ბინა №28
ბინა №27
ბინა №26
ბინა №25
ბინა №24
ბინა №23
ბინა №22
ბინა №21
ბინა №20
ბინა №19
ბინა №18
ბინა №17
ბინა №16
1
2
3
4
5
6
7
8
9
10
11
ა
ბ
გ
დ
ე
ვ
ზ
თ
ი
კ

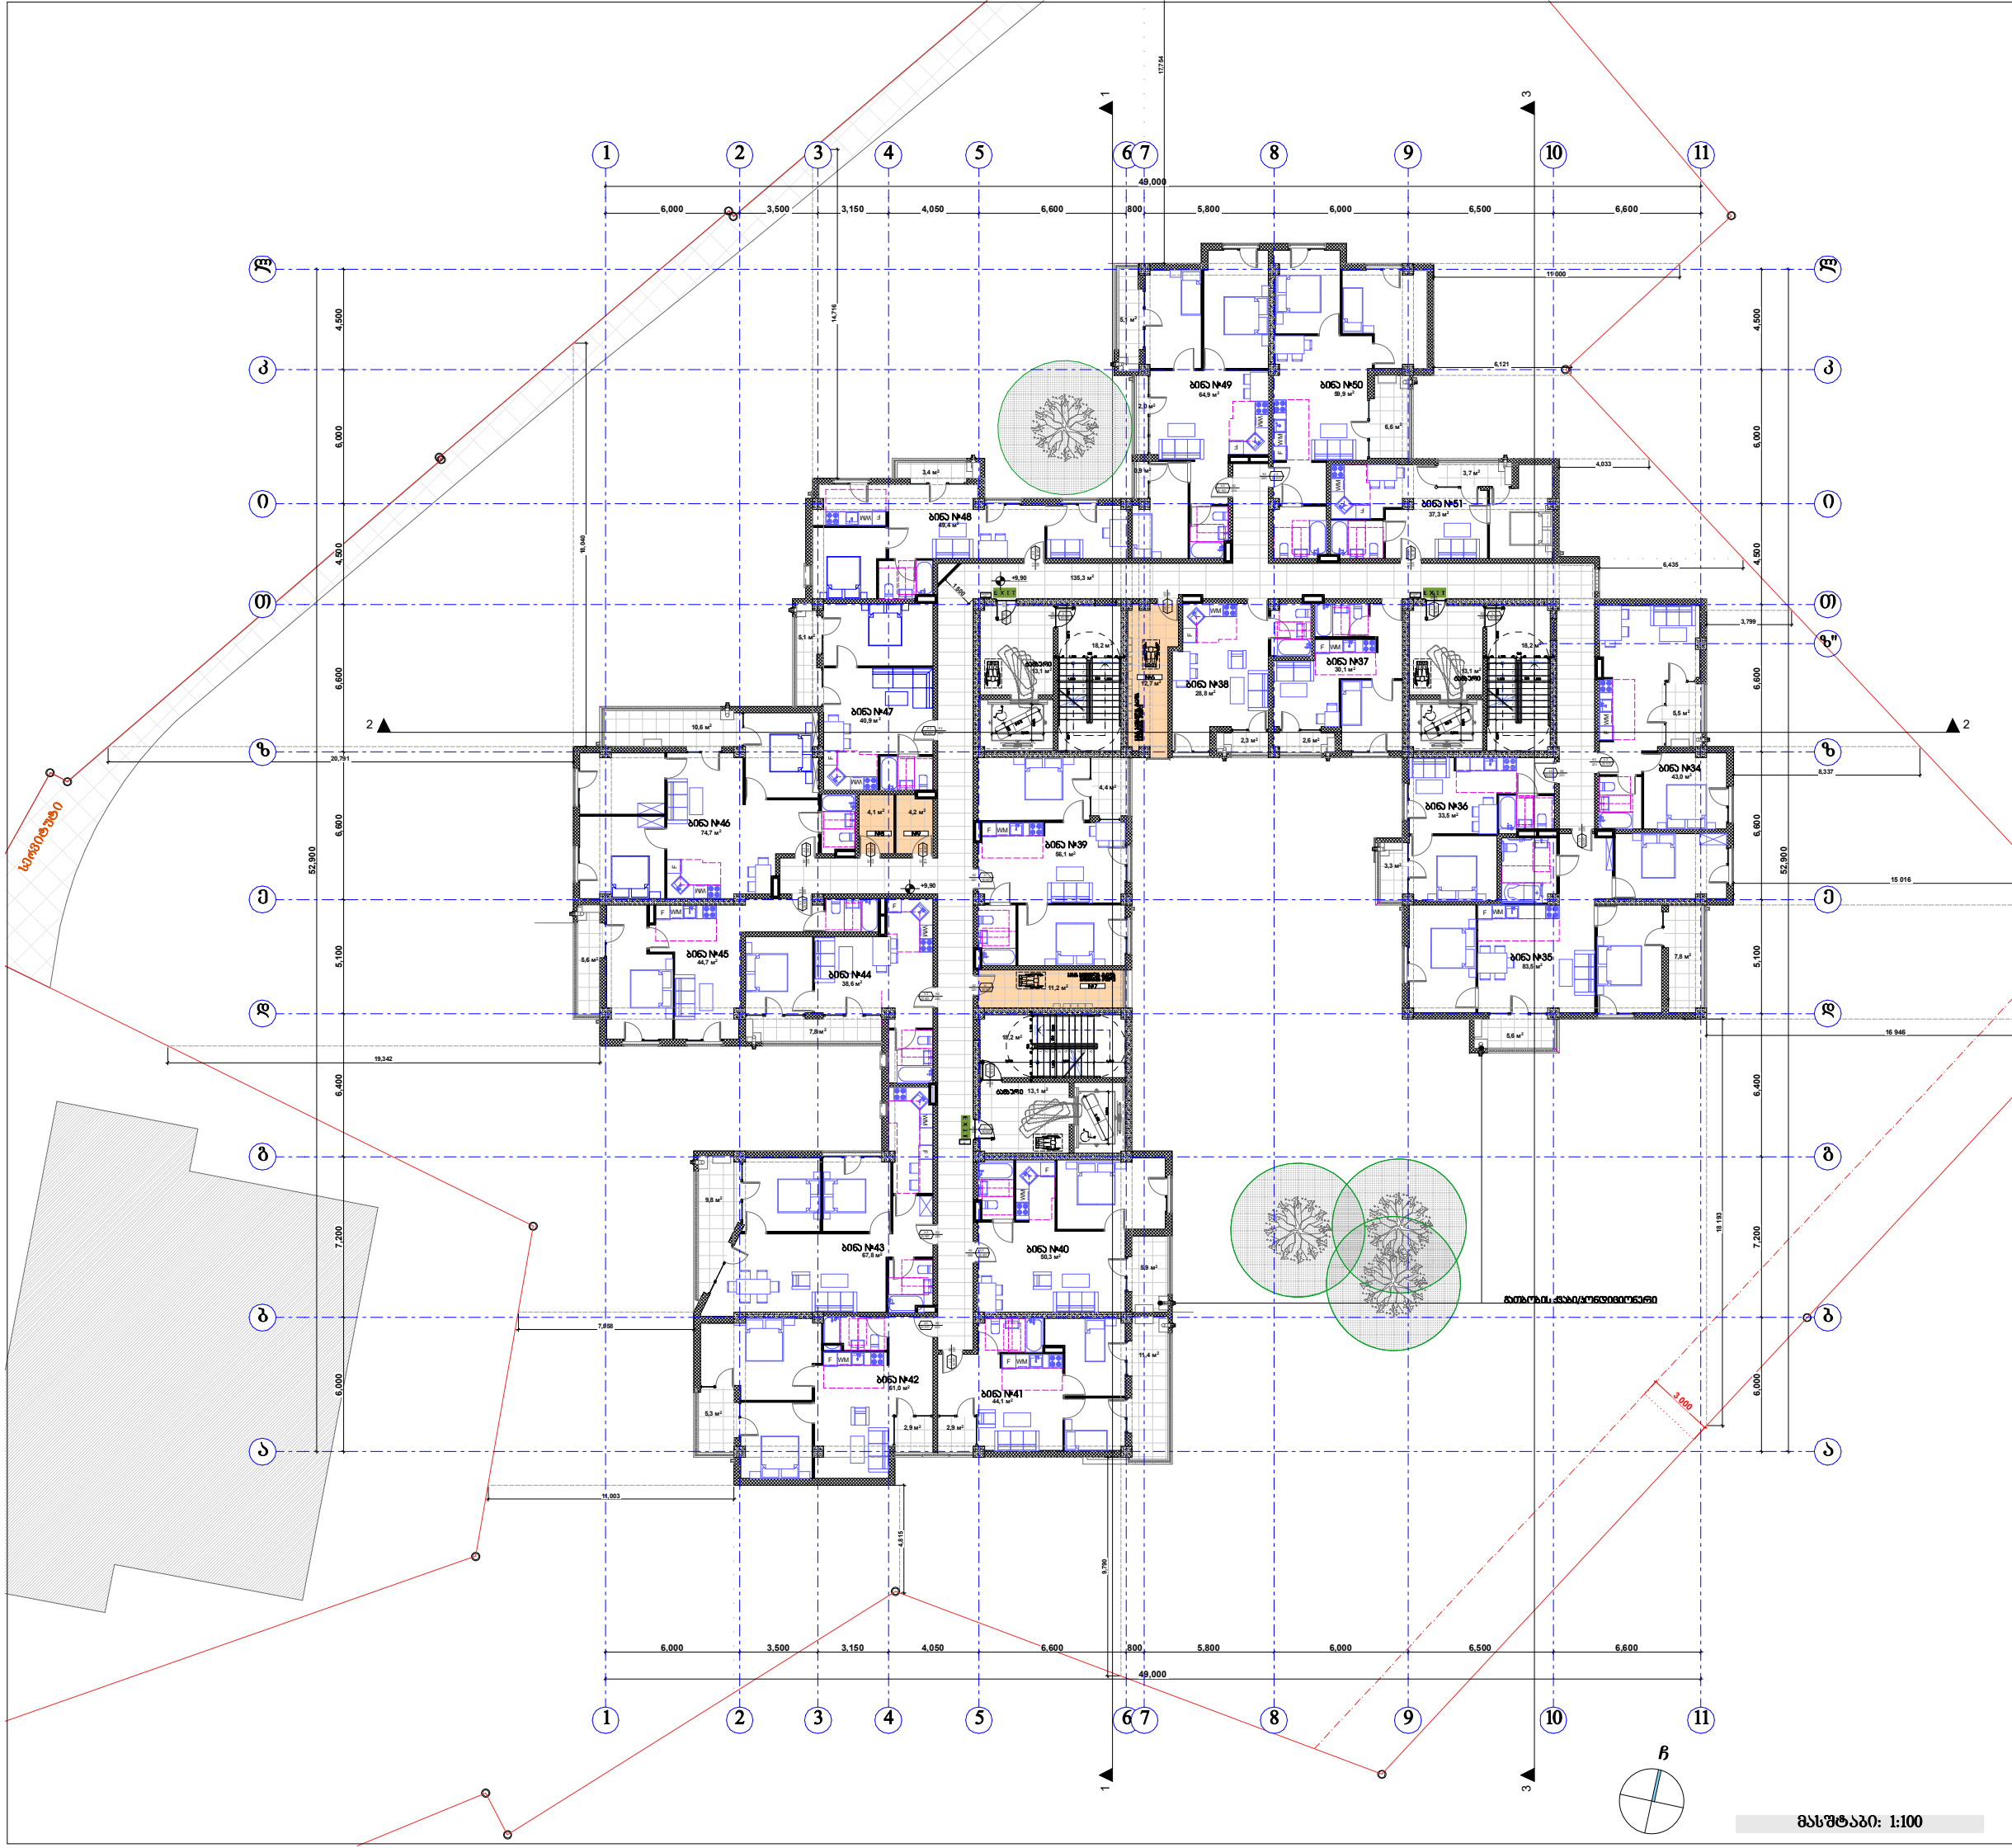

პირობითი ნიშნები:

მიწის ნაკვეთის საზღვარი

ბეტონი

ბლოკი

ტიხარი

ერთფრთიანი კარი

ერთფრთიანი კარი ზღურბლით

ორფრთიანი კარი

ორფრთიანი კარი ზღურბლით

4,4 м² დამხმარე ფართი

დაკორექტირებული ნაწილი

შპს "კარკასი"

ს/კ 430029015

მრავალბინიანი საცხოვრებელი სახლი (90% საცხოვრებელი,10% საზოგადოებრივი) (კორექტირებული პროექტი)

უძრავი ქონების საკადასტრო კოდი: 01.11.12.018.835

მისამართი: ქალაქი თბილისი, თეიმურაზ ბოჭორიშვილის II ჩიხი, №5;

სართულის გეგმა +9.90 ნიშნულზე მ.1:200

ნახაზის კოდი

აე - 202

თანამდებობა	გვარი	ხელმოწერა	სტად.
დირექტორი:	ი. აბაბაშვილი		პროექ.
მთ. არქიტექტორი:	ზ. ქანთარია		ფურ.რ.
არქიტექტორი:	გ. ჯინჭარაძე		
მთ. კონსტრუქტორი:	აქორქოტაშვილი		ფ. №___

თბილისი 2024 წ. A-0

მასშტაბი: 1:100

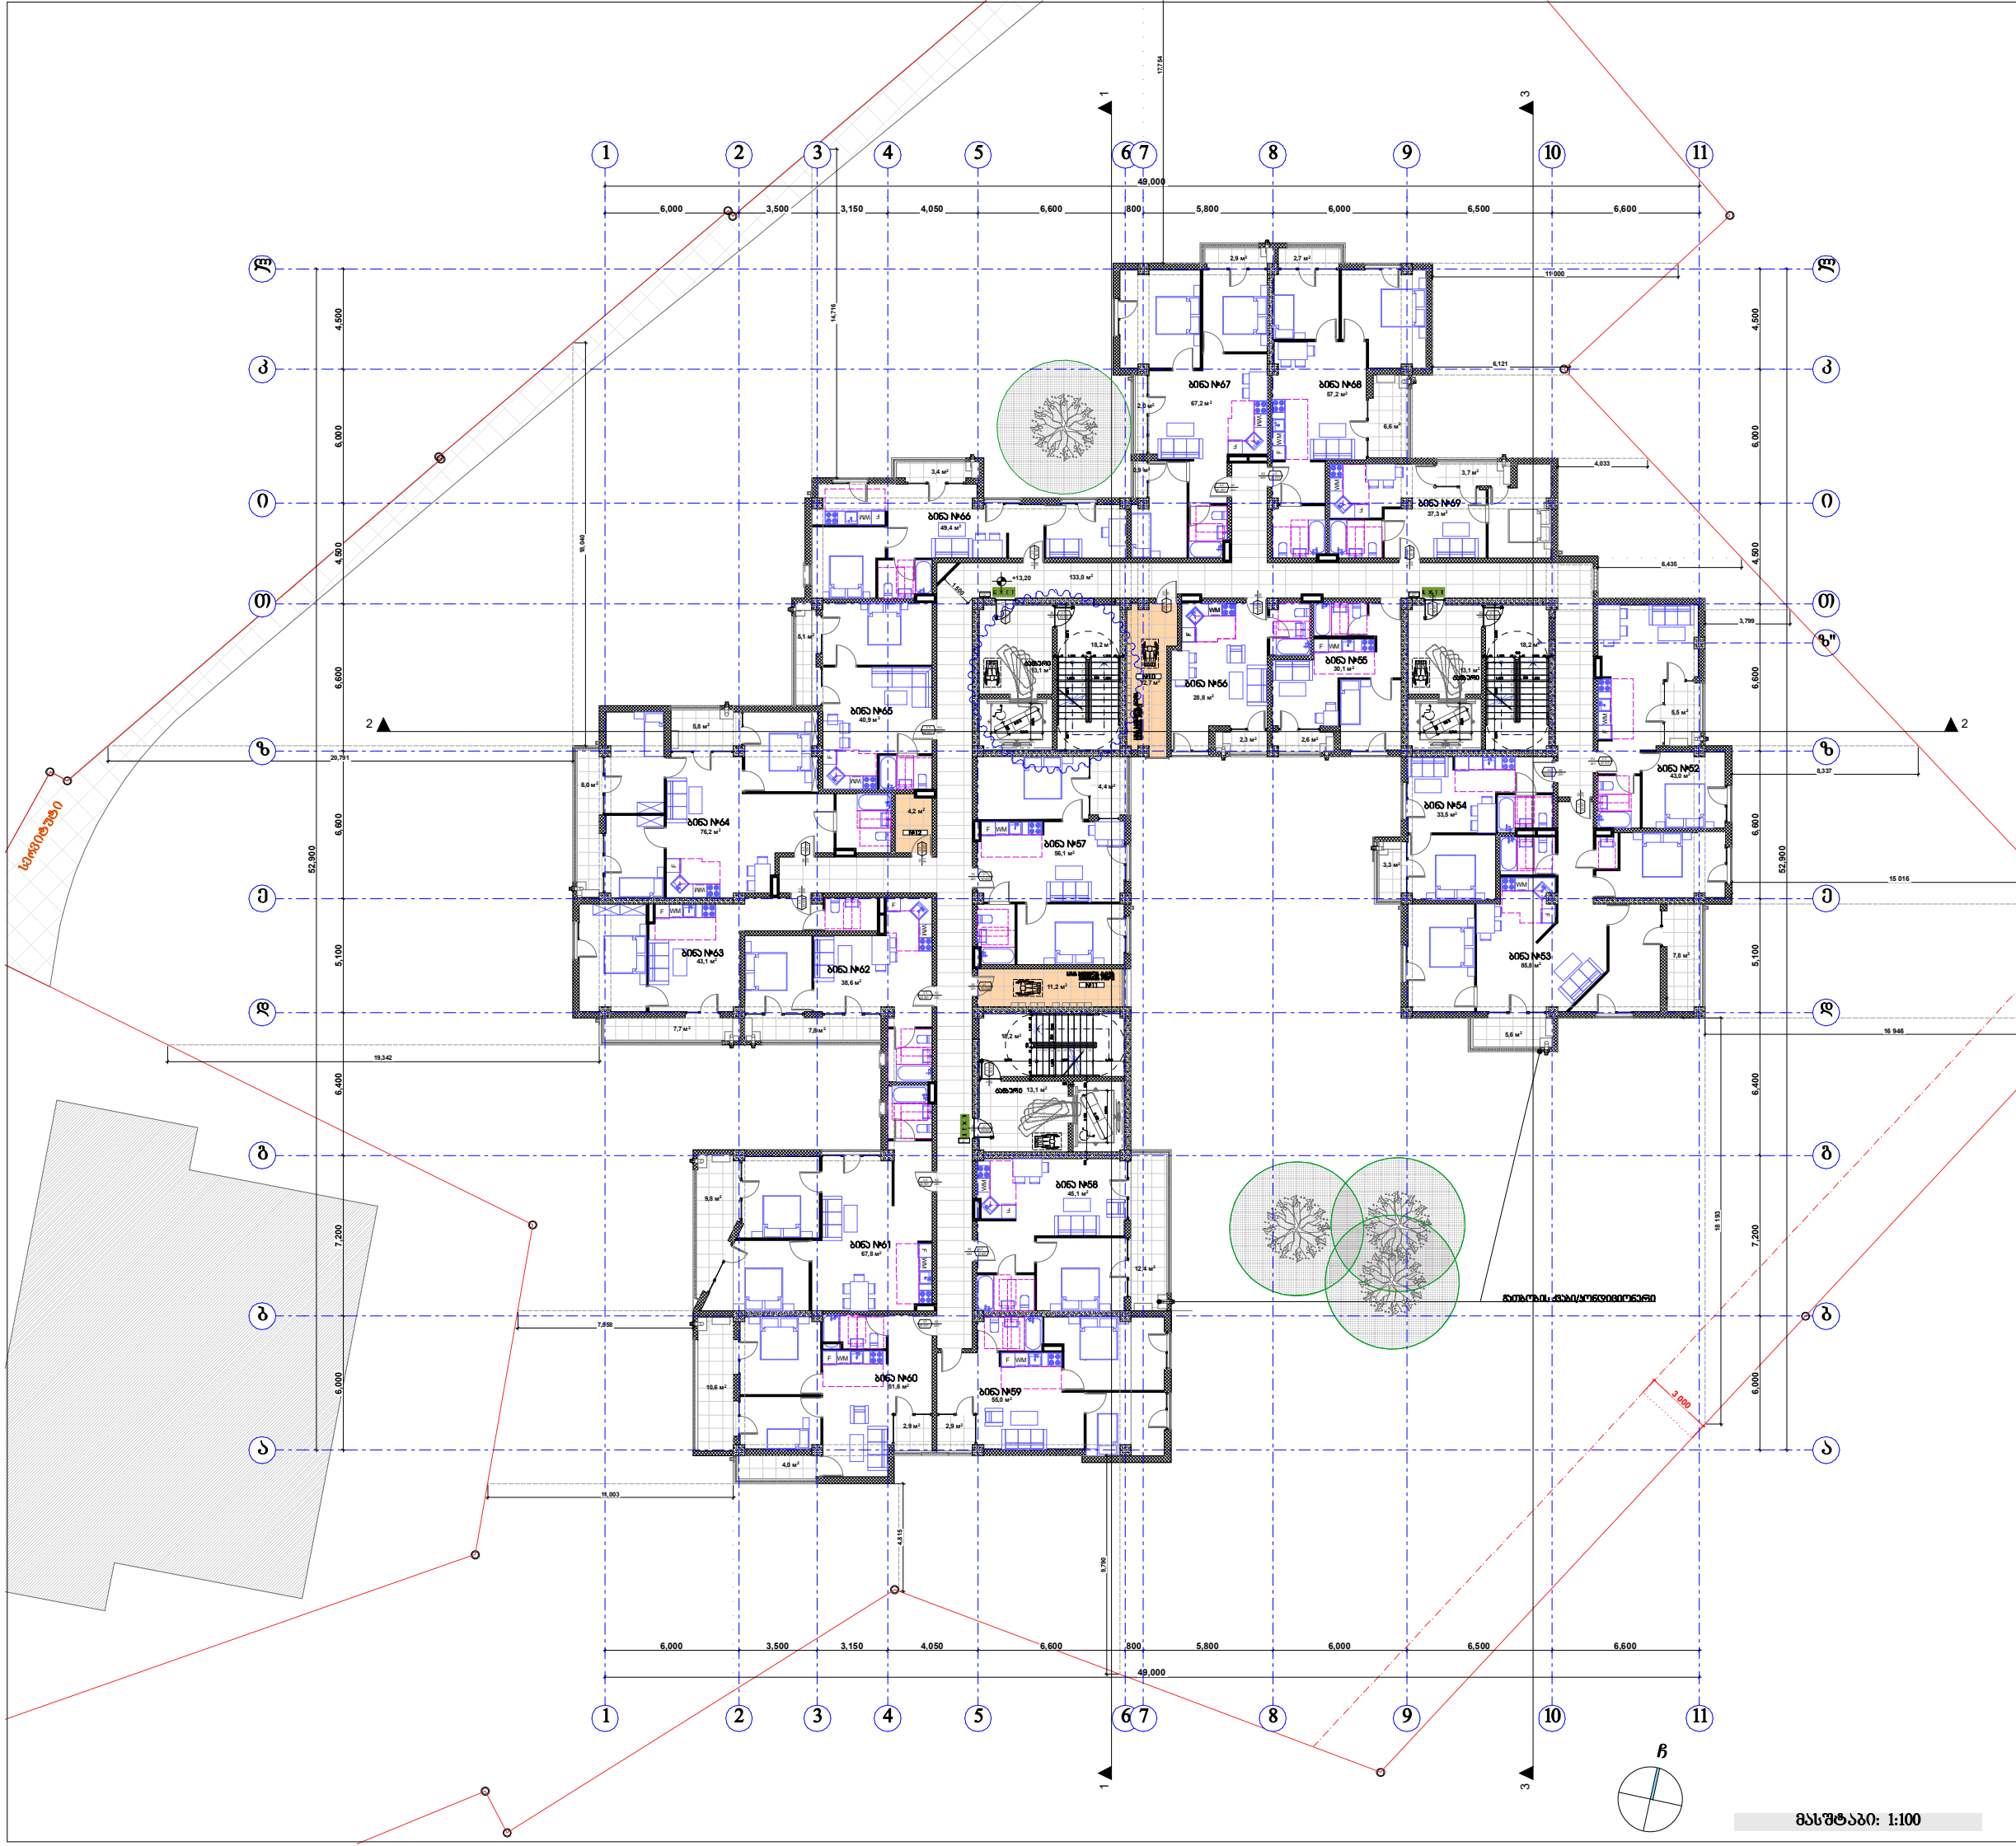

მასშტაბი: 1:100

პირობითი ნიშნები:

- მიწის ნაკვეთის საზღვარი
- ბეტონი
- ბლოკი
- ტიხარი
- ერთფრთიანი კარი
- ერთფრთიანი კარი ზღურბლით
- ორფრთიანი კარი
- ორფრთიანი კარი ზღურბლით
- დამხმარე ფართი (4,4 м²)
- დაკორექტირებული ნაწილი

შპს "კარკასი"

ს/კ 430029015

მრავალბინიანი საცხოვრებელი სახლი (90% საცხოვრებელი,10% საზოგადოებრივი) (კორექტირებული პროექტი)

უძრავი ქონების საკადასტრო კოდი: 01.11.12.018.835

მისამართი: ქალაქი თბილისი, თეიმურაზ ბოჭორიშვილის II ჩიხი, №5;

სართულის გეგმა +13.20 ნიშნულზე მ.1:200

ნახაზის კოდი

აე - 202

თანამდებობა	გვარი	ხელმოწერა	სტად.
დირექტორი:	ი. აბაბაშვილი		პროექ.
მთ. არქიტექტორი:	ზ. ქანთარია		ფურ.ნ.
არქიტექტორი:	ბ. ჯინჯარაძე		
მთ. კონსტრუქტორი:	ა.კორკოტაშვილი		ფ. №___

თბილისი 2024 წ. A-0

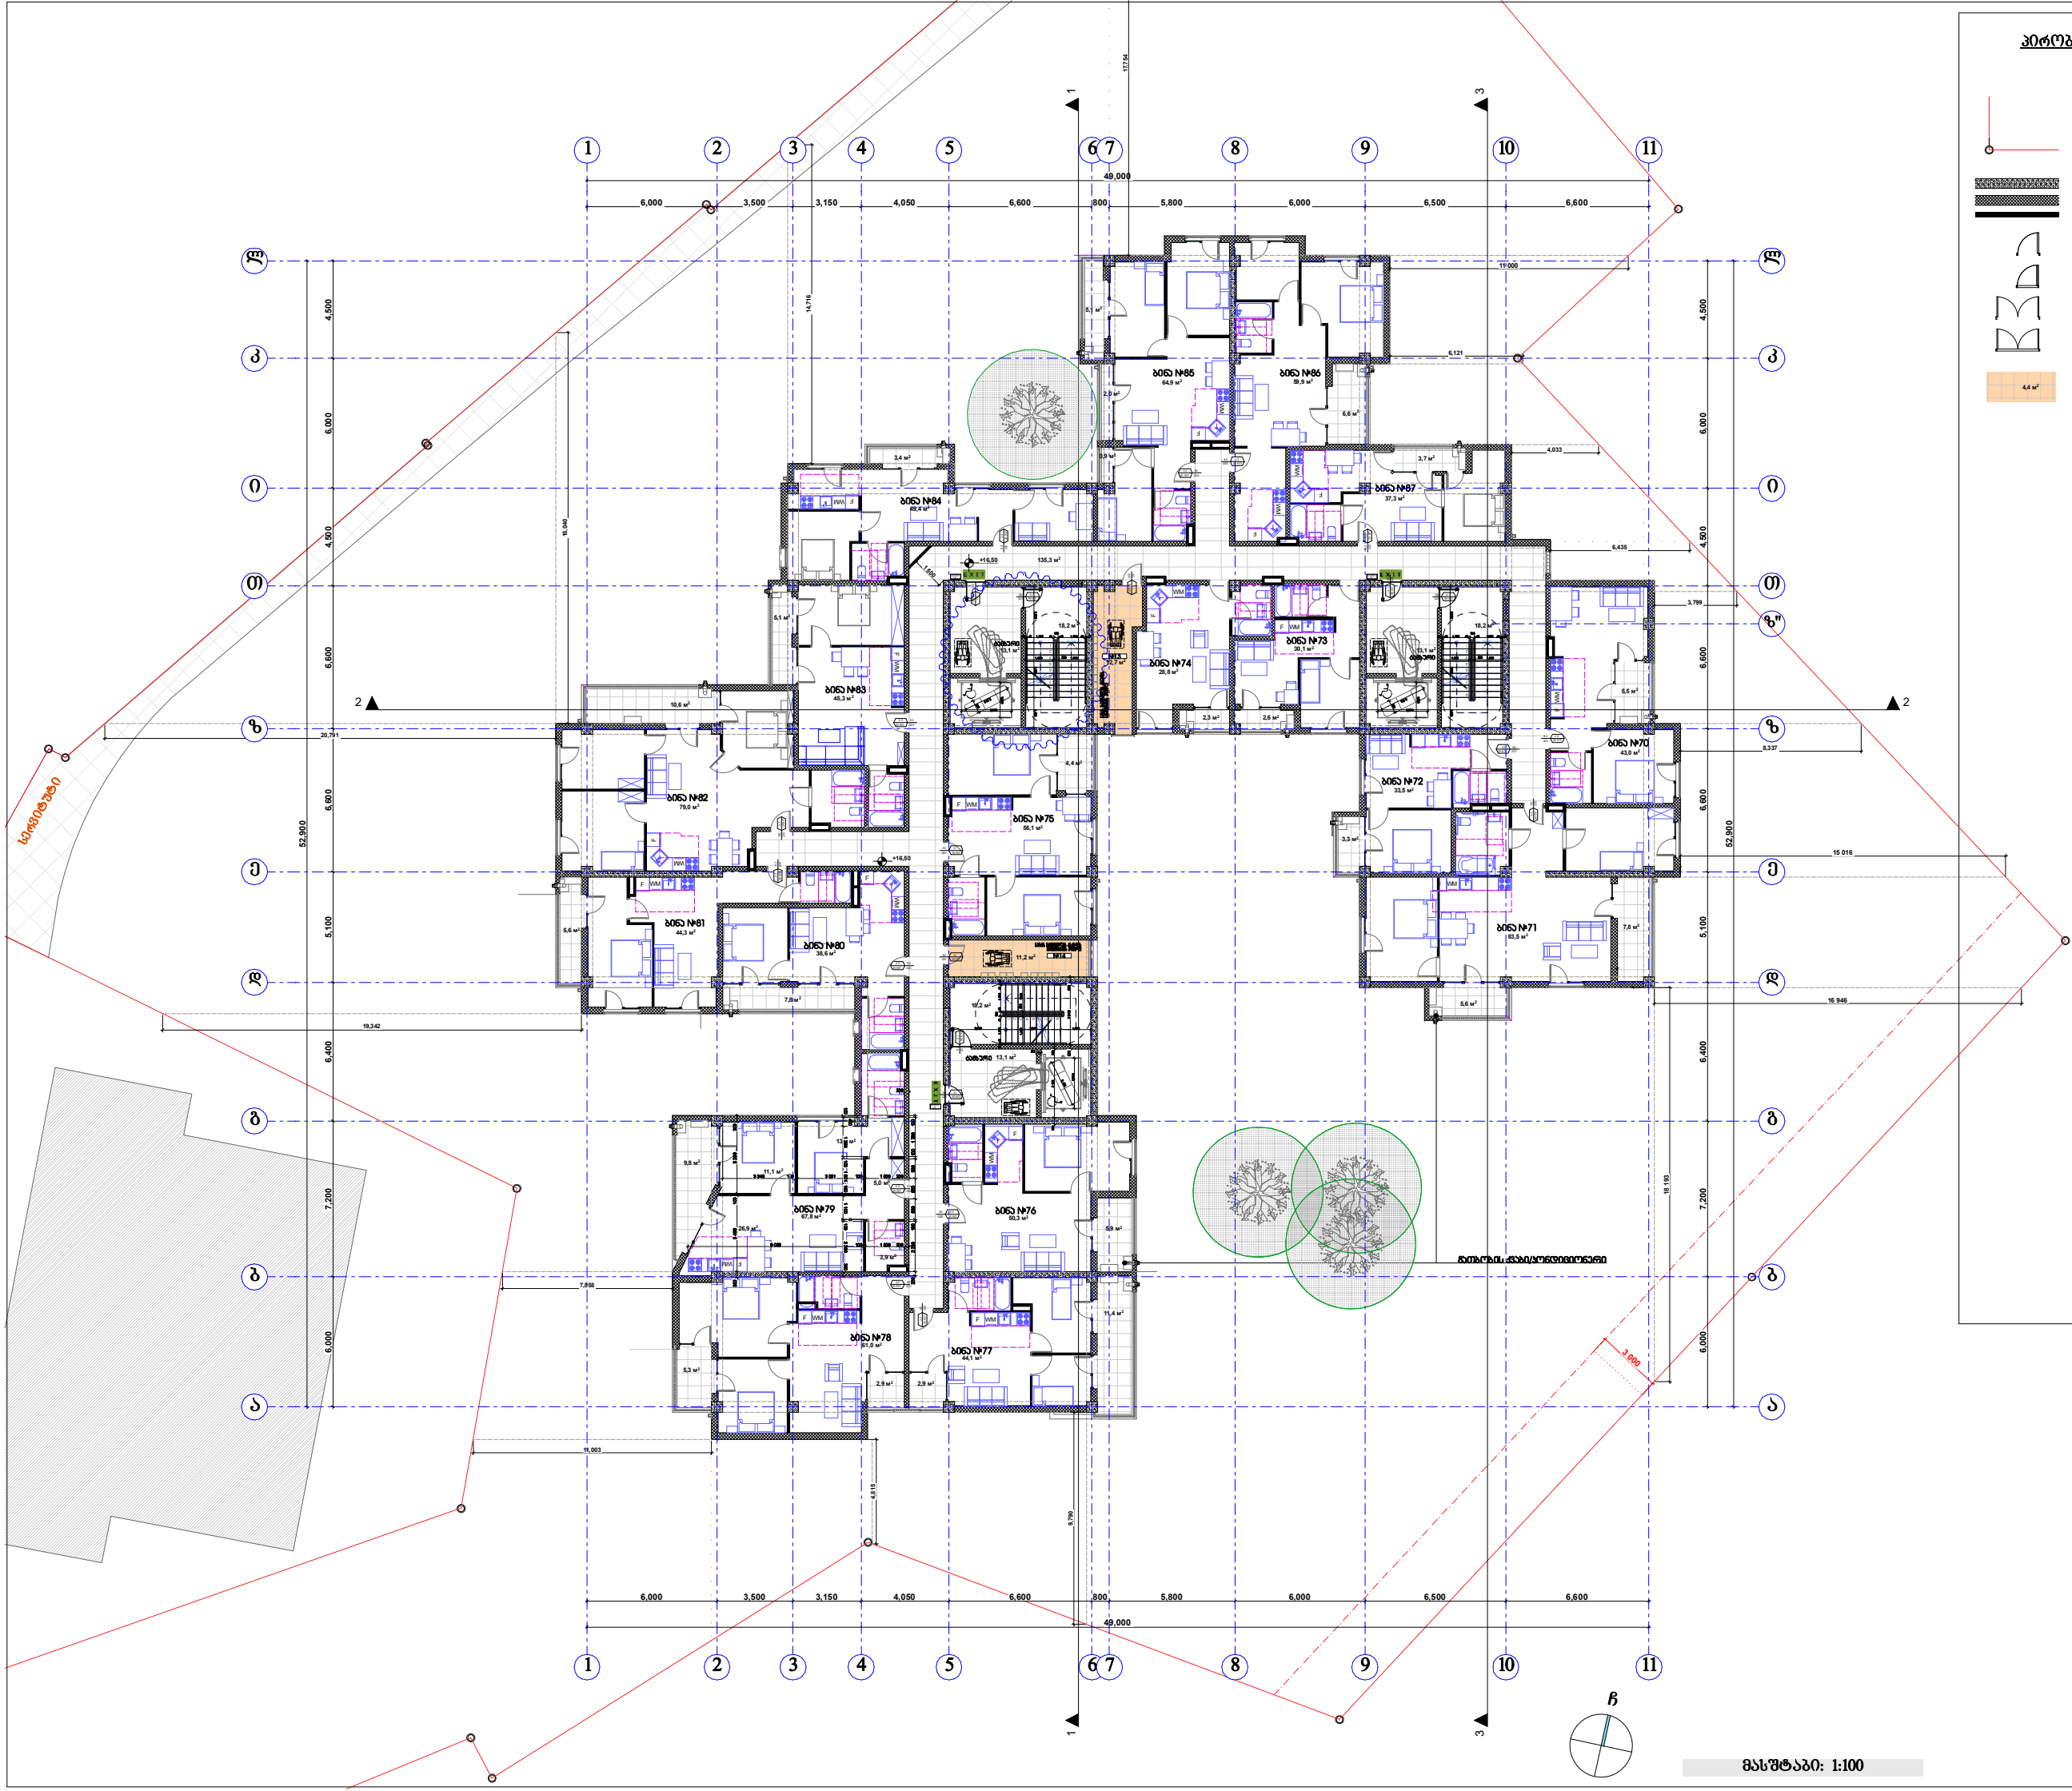

პირობითი ნიშნები:

- მიწის ნაკვეთის საზღვარი
- ბეტონი
- ბლოკი
- ტიხარი
- ერთფრთიანი კარი
- ერთფრთიანი კარი ზღურბლით
- ორფრთიანი კარი
- ორფრთიანი კარი ზღურბლით
- დამხმარე ფართი (4,4 м²)
- დაკორექტირებული ნაწილი

შპს "კარკასი"

ს/კ 430029015

მრავალბინიანი საცხოვრებელი სახლი
(90% საცხოვრებელი,10% საზოგადოებრივი)
(კორექტირებული პროექტი)

უძრავი ქონების საკადასტრო კოდი: 01.11.12.018.835

მისამართი: ქალაქი თბილისი, თეიმურაზ ბოჭორიშვილის II ჩიხი, №5;

სართულის გეგმა +16.50 ნიშნულზე მ.1:200

ნახაზის კოდი

აე - 202

თანამდებობა	გვარი	ხელმოწერა	სტად.
დირექტორი:	ი. აბაბაშვილი		პროექ.
მთ. არქიტექტორი:	ზ. ქანთარია		მუშ.რ.
არქიტექტორი:	ბ. ჯინჭარაძე		
მთ. კონსტრუქტორი:	აქორქოტაშვილი		ფ. №___

თბილისი 2024 წ. | A-0

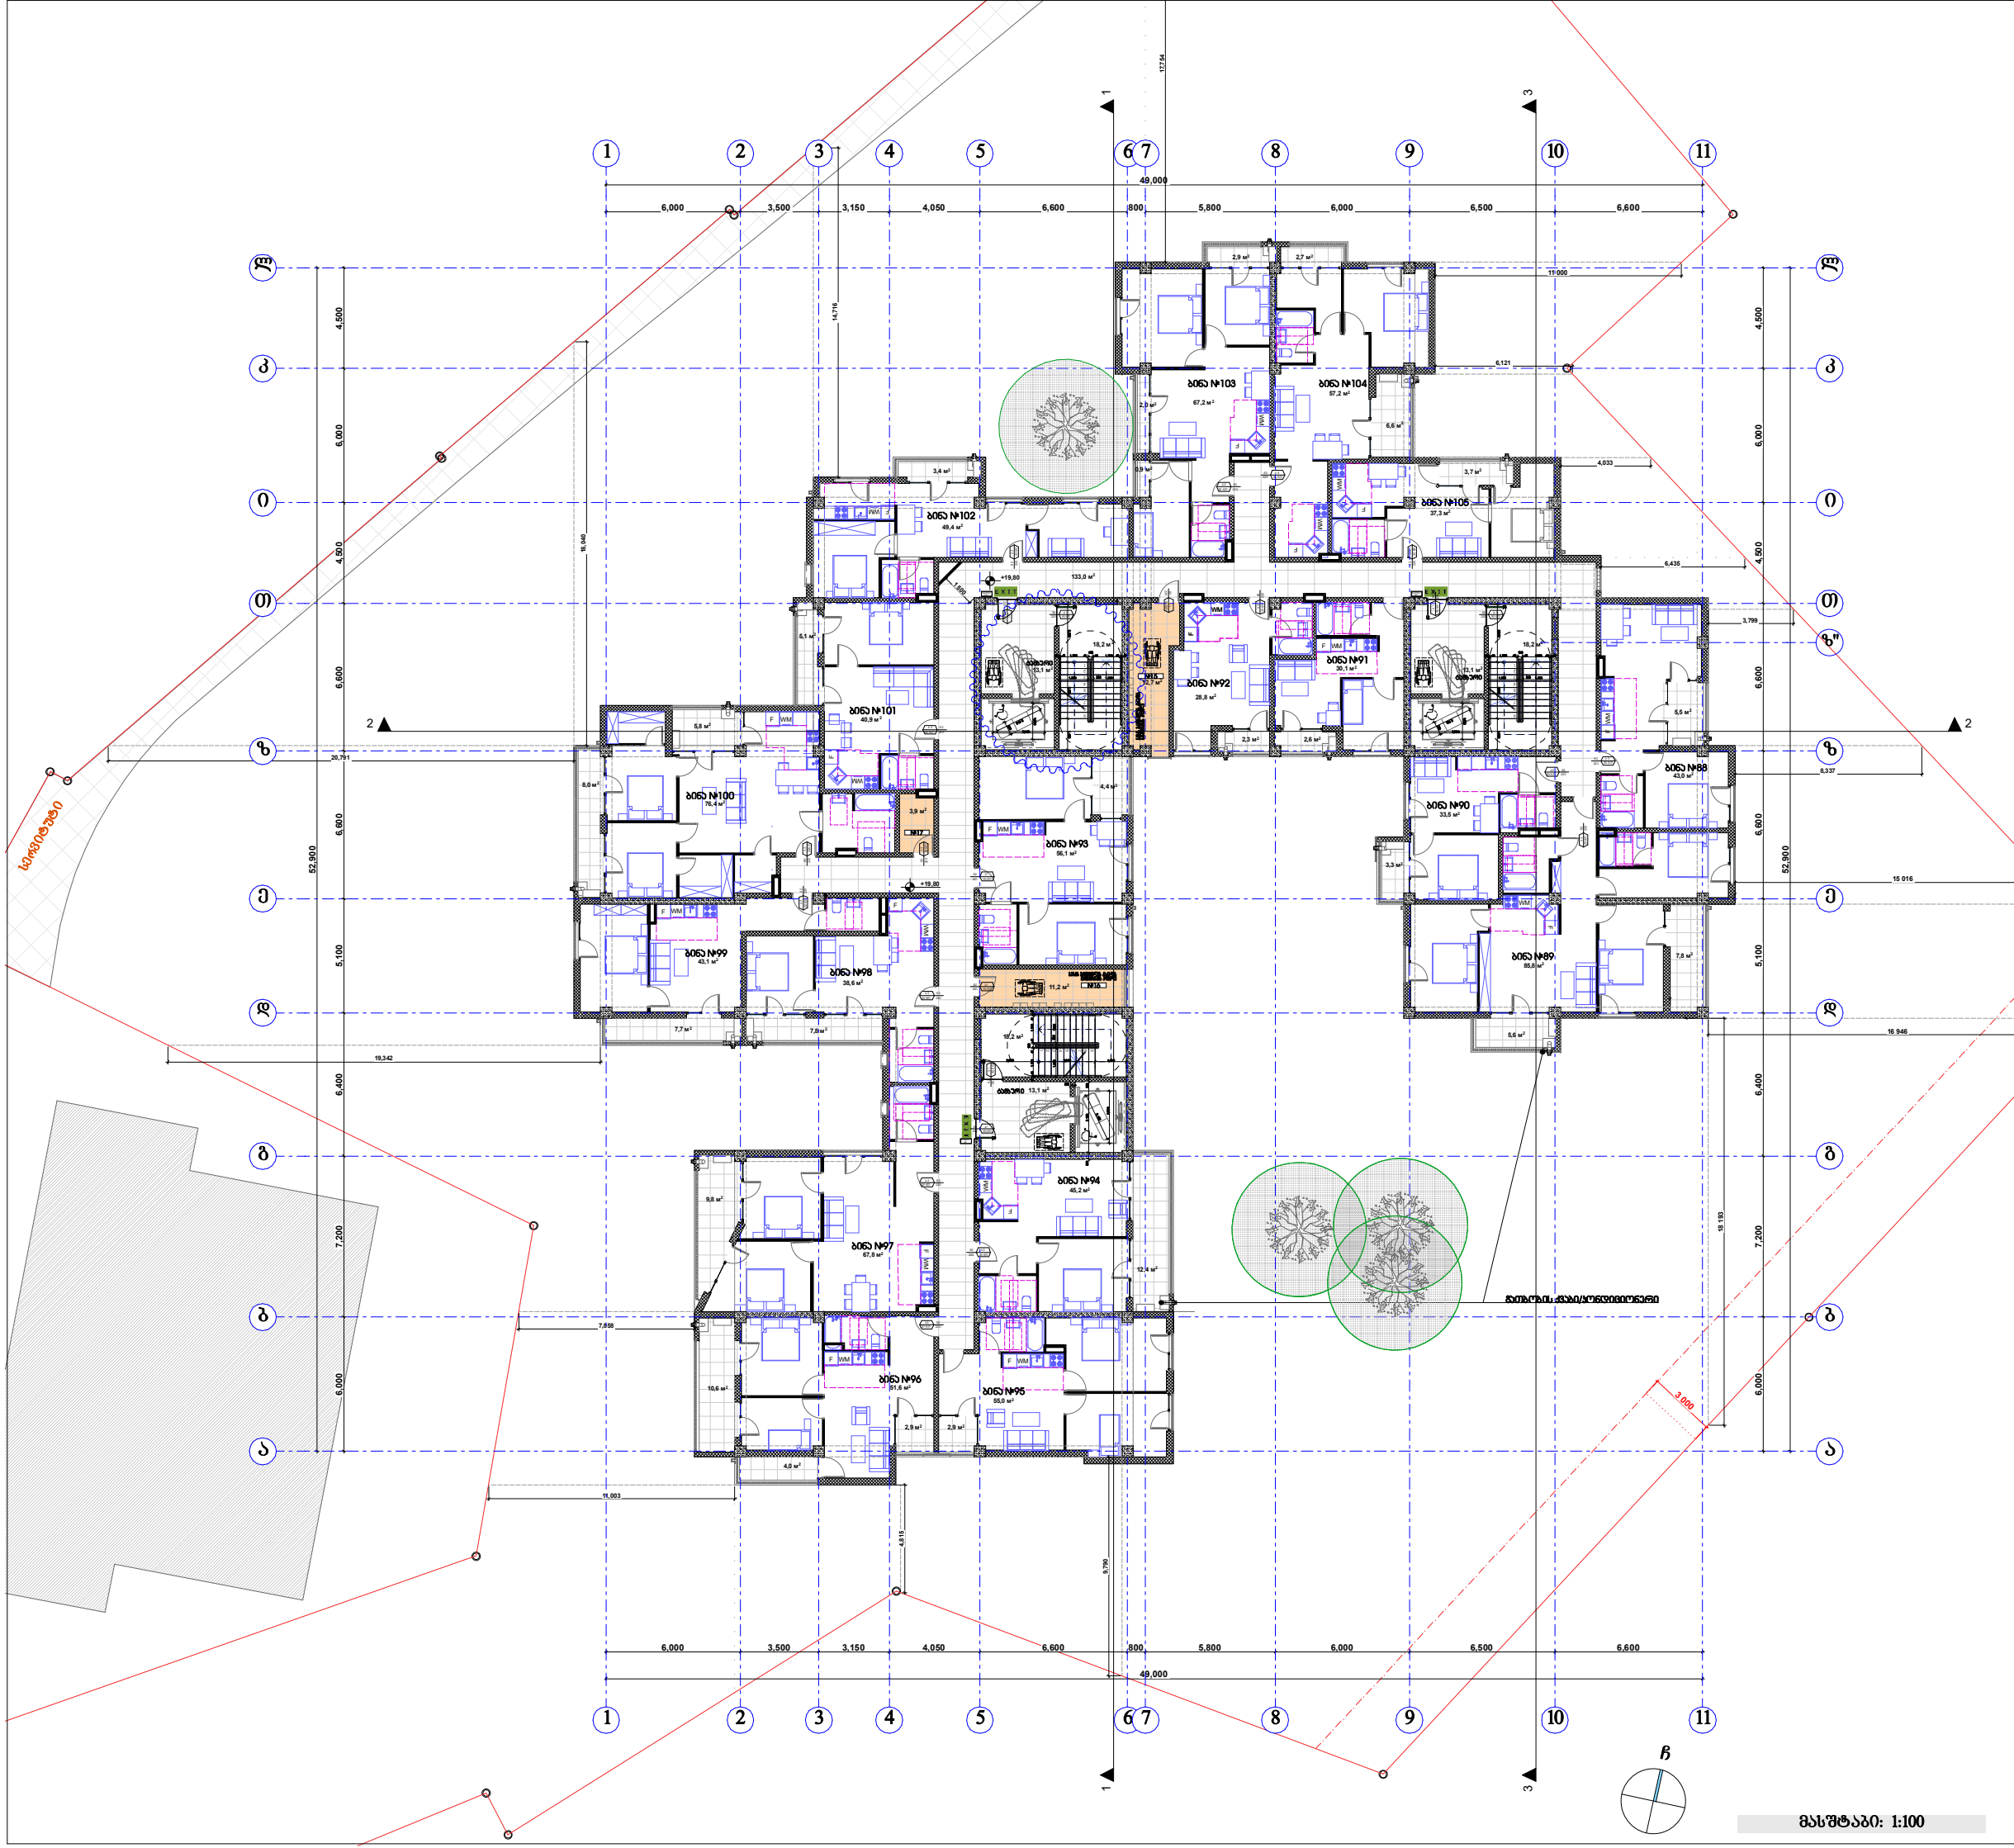

მასშტაბი: 1:100

პირობითი ნიშნები:

- მიწის ნაკვეთის საზღვარი
- ბეტონი
- ბლოკი
- ტიხარი
- ერთფრთიანი კარი
- ერთფრთიანი კარი ზღურბლით
- ორფრთიანი კარი
- ორფრთიანი კარი ზღურბლით
- 4,4 м² — დამხმარე ფართი
- დაკორექტირებული ნაწილი

შპს "კარკასი"

ს/კ 430029015

მრავალბინიანი საცხოვრებელი სახლი
(90% საცხოვრებელი,10% საზოგადოებრივი)
(კორექტირებული პროექტი)

უძრავი ქონების საკადასტრო კოდი: 01.11.12.018.835

მისამართი: ქალაქი თბილისი, თეიმურაზ ბოჭორიშვილის II ჩიხი, №5;

სართულის გეგმა
+19.80 ნიშნულზე მ.1:200

ნახაზის კოდი

აე - 202

თანამდებობა	გვარი	ხელმოწერა	სტად.
დირექტორი:	ი. აბაბაშვილი		პროექ.
მთ. არქიტექტორი:	ზ. ქანთარია		ფურ.რ.
არქიტექტორი:	გ. ჯინჯარაძე		
მთ. კონსტრუქტორი:	აკოძოტაშვილი		ფ. №___

თბილისი 2024 წ. A-0

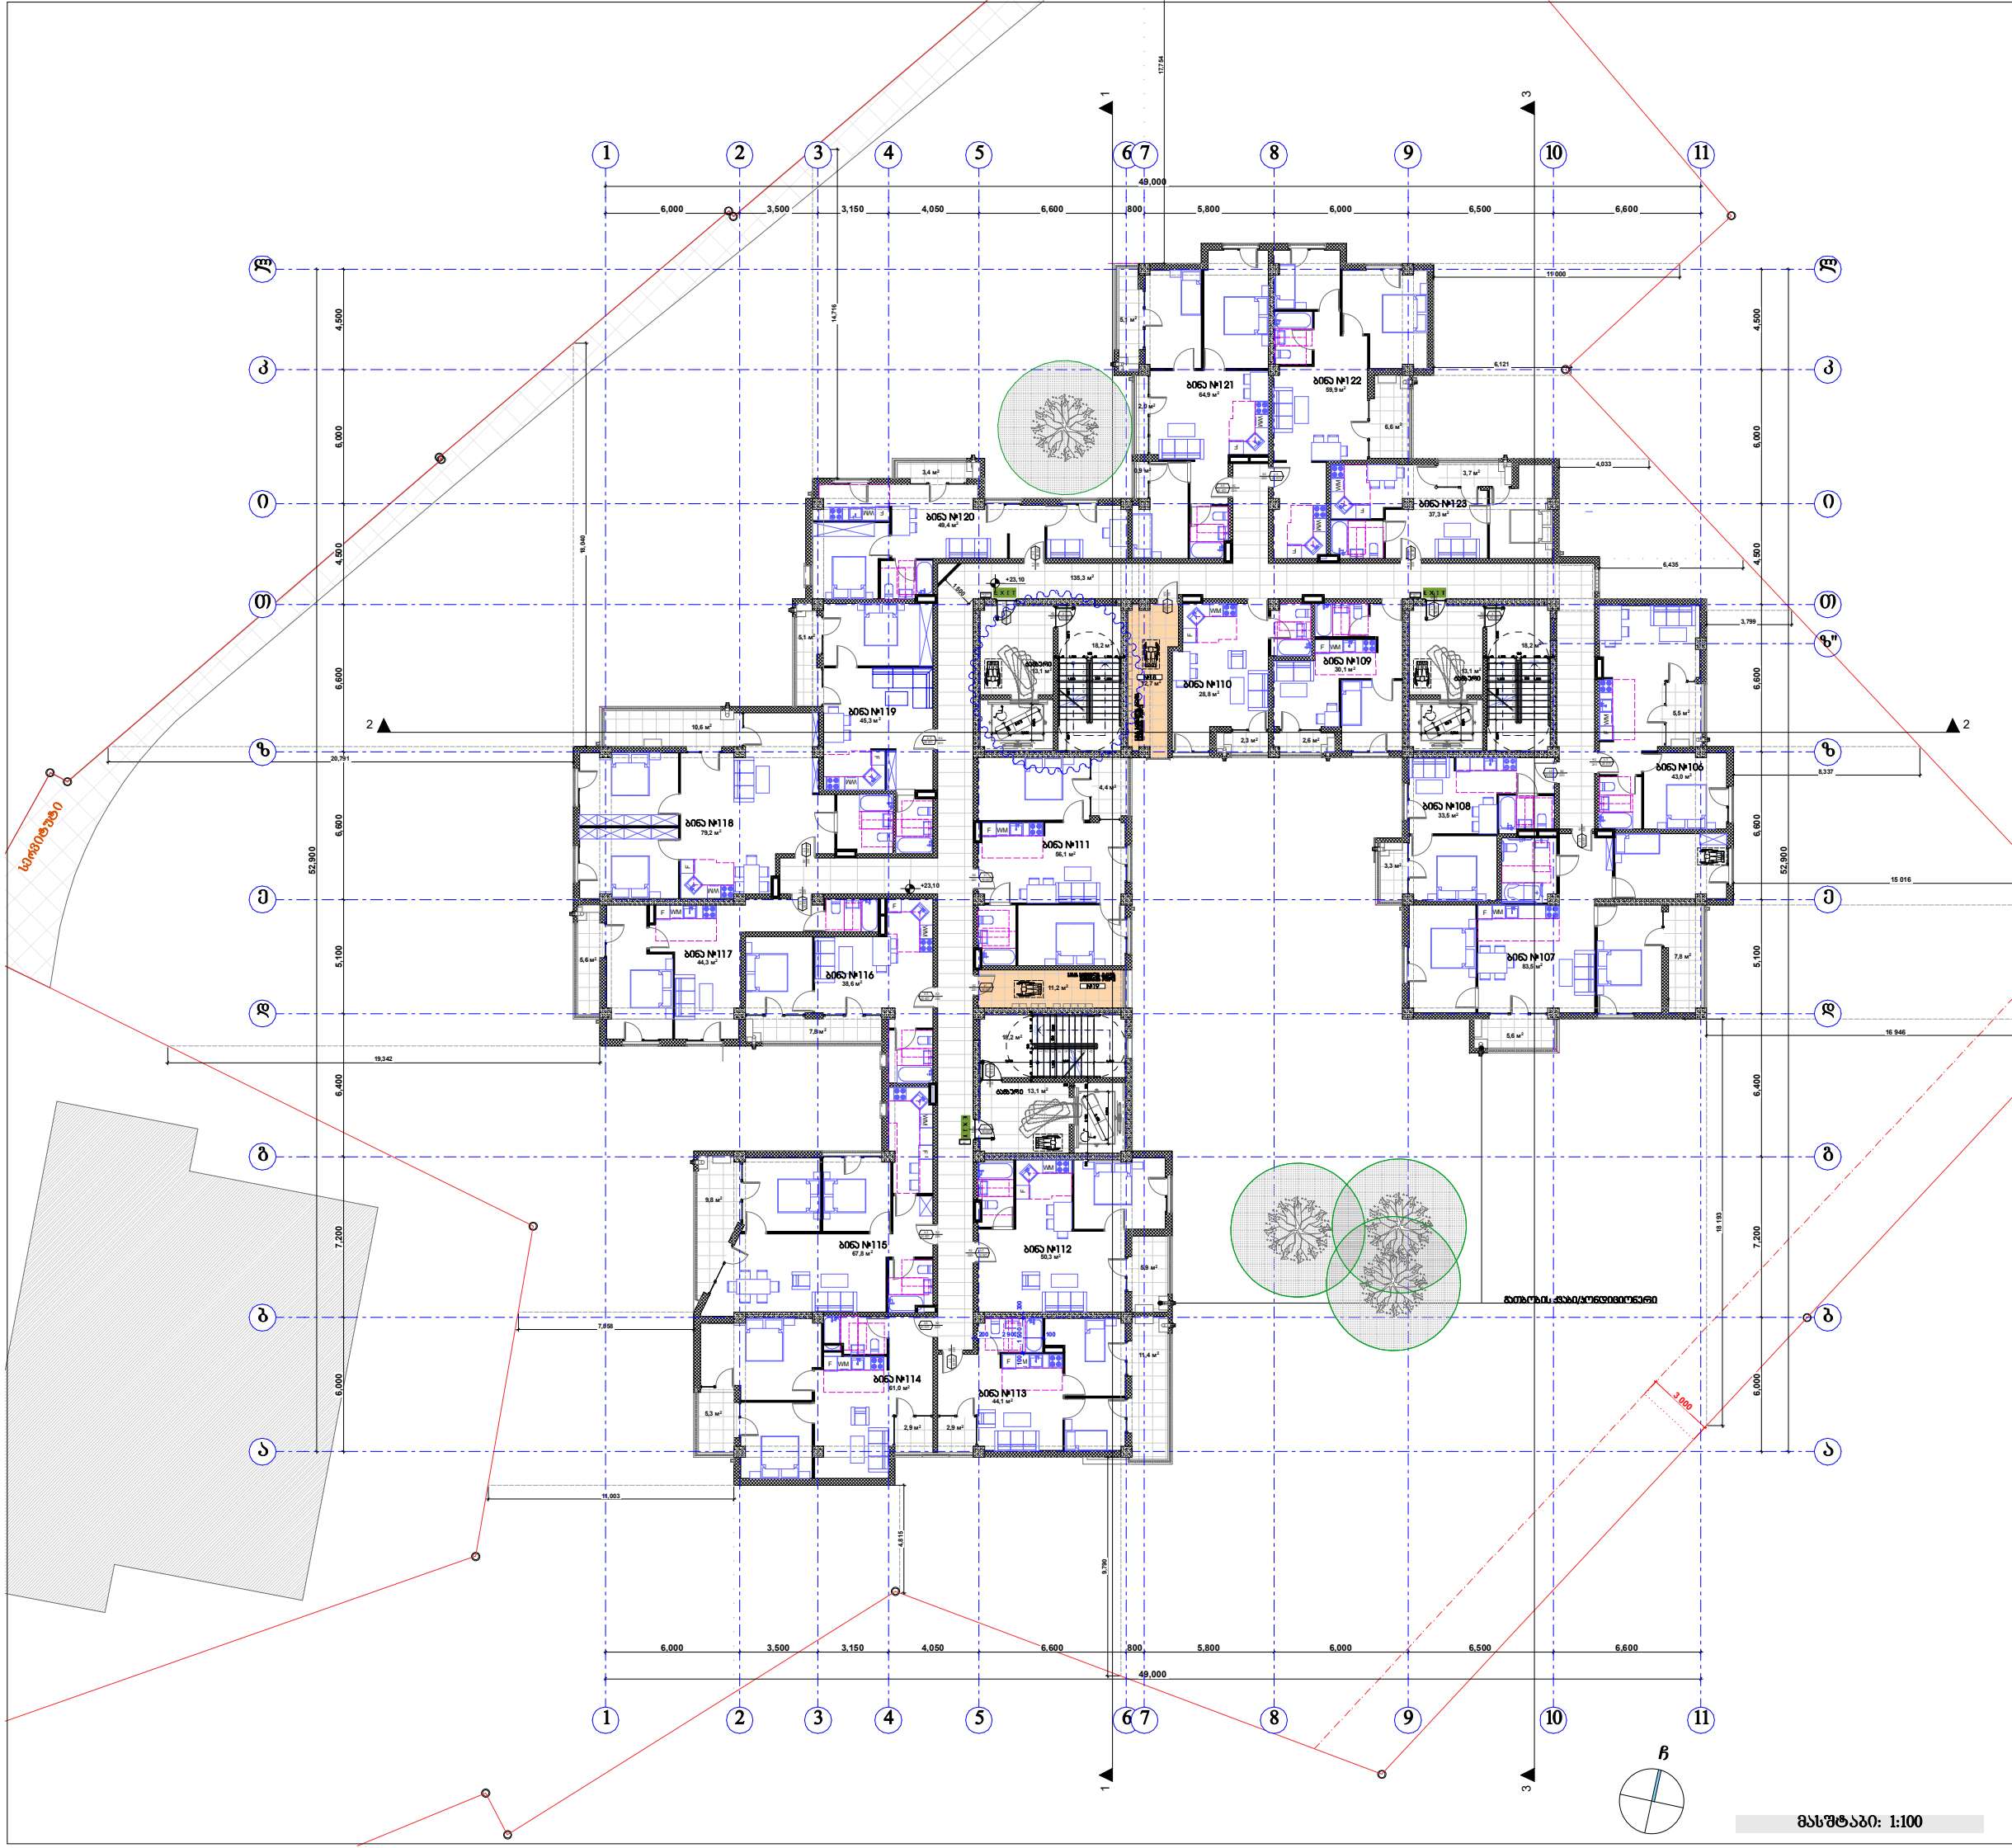

მასშტაბი: 1:100

პირობითი ნიშნები:

- მიწის ნაკვეთის საზღვარი
- ბეტონი
- ბლოკი
- ტიხარი
- ერთფრთიანი კარი
- ერთფრთიანი კარი ზღურბლით
- ორფრთიანი კარი
- ორფრთიანი კარი ზღურბლით
- 4,4 м² დამხმარე ფართი
- დაკორექტირებული ნაწილი

შპს "კარკასი"

ს/კ 430029015

მრავალბინიანი საცხოვრებელი სახლი
(90% საცხოვრებელი,10% საზოგადოებრივი)
(კორექტირებული პროექტი)

უძრავი ქონების საკადასტრო კოდი:
01.11.12.018.835

მისამართი: ქალაქი თბილისი, თეიმურაზ ბოჭორიშვილის II ჩიხი, №5;

სართულის გეგმა +23.10 ნიშნულზე მ.1:200

ნახაზის კოდი

აე - 202

თანამდებობა	გვარი	ხელმოწერა	სტად.
დირექტორი:	ი. აბაბაშვილი		პროექ.
მთ. არქიტექტორი:	ზ. ქანთარია		ფურ.რ.
არქიტექტორი:	ბ. ჯინჭარაძე		
მთ. კონსტრუქტორი:	აკორკოტაშვილი		ფ. №___

თბილისი 2024 წ. | A-0

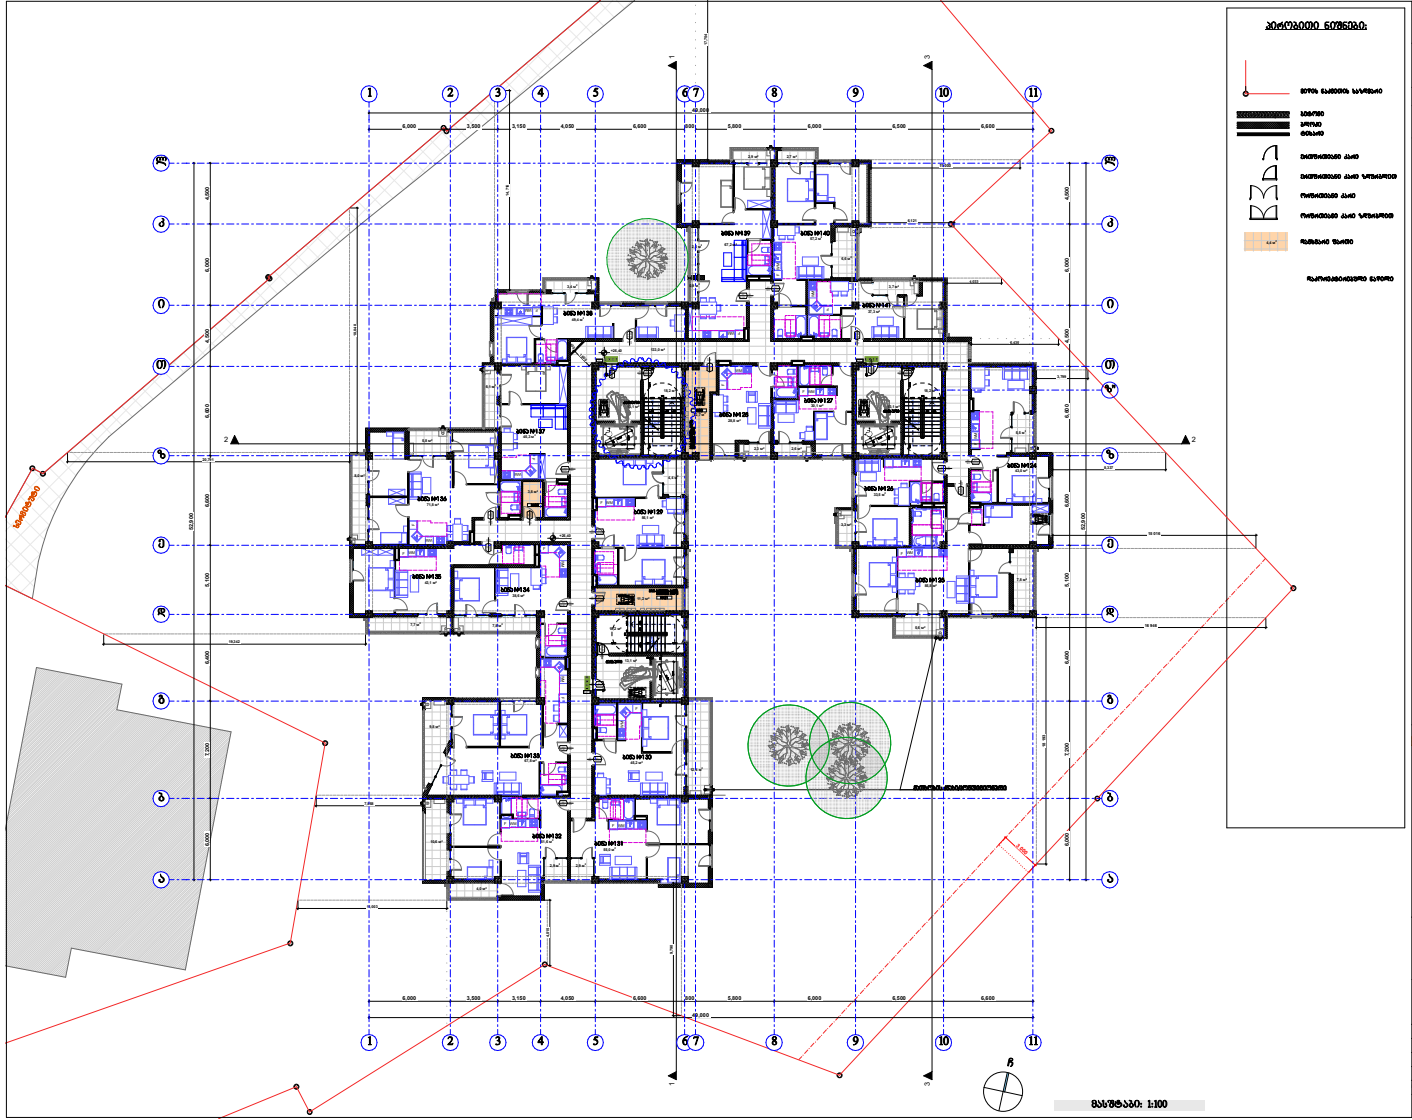
ბინა №139
ბინა №140
ბინა №141
ბინა №138
ბინა №137
ბინა №136
ბინა №135
ბინა №134
ბინა №133
ბინა №132
ბინა №131
ბინა №127
ბინა №126
ბინა №125
ბინა №124
საპროექტო ნაგებობა
1
2
3
4
5
6
7
8
9
10
11

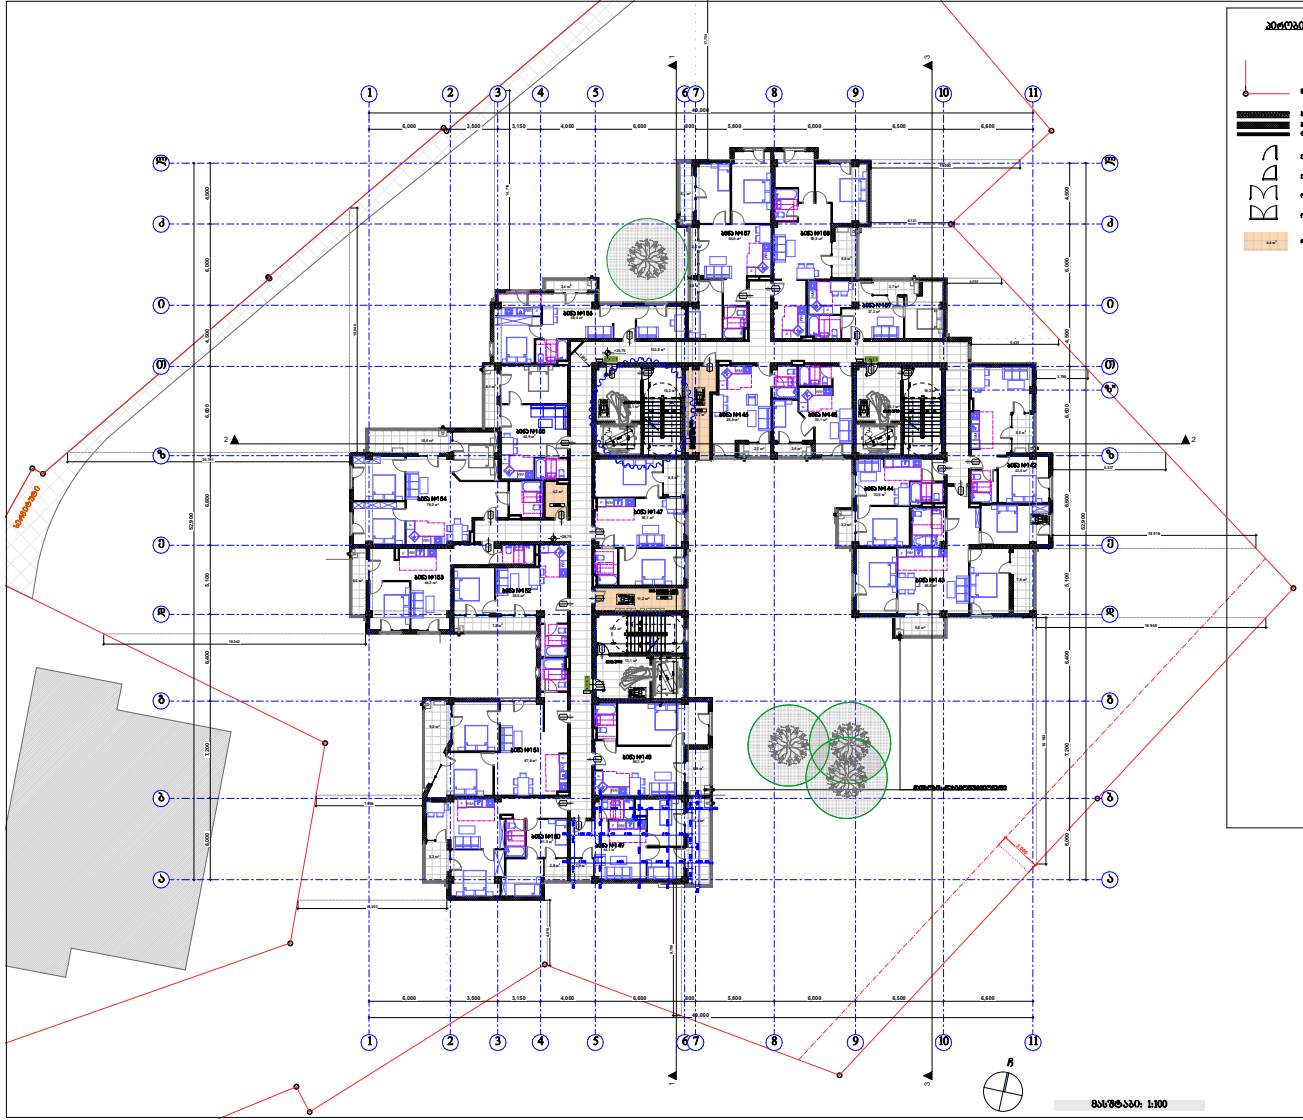













A-0

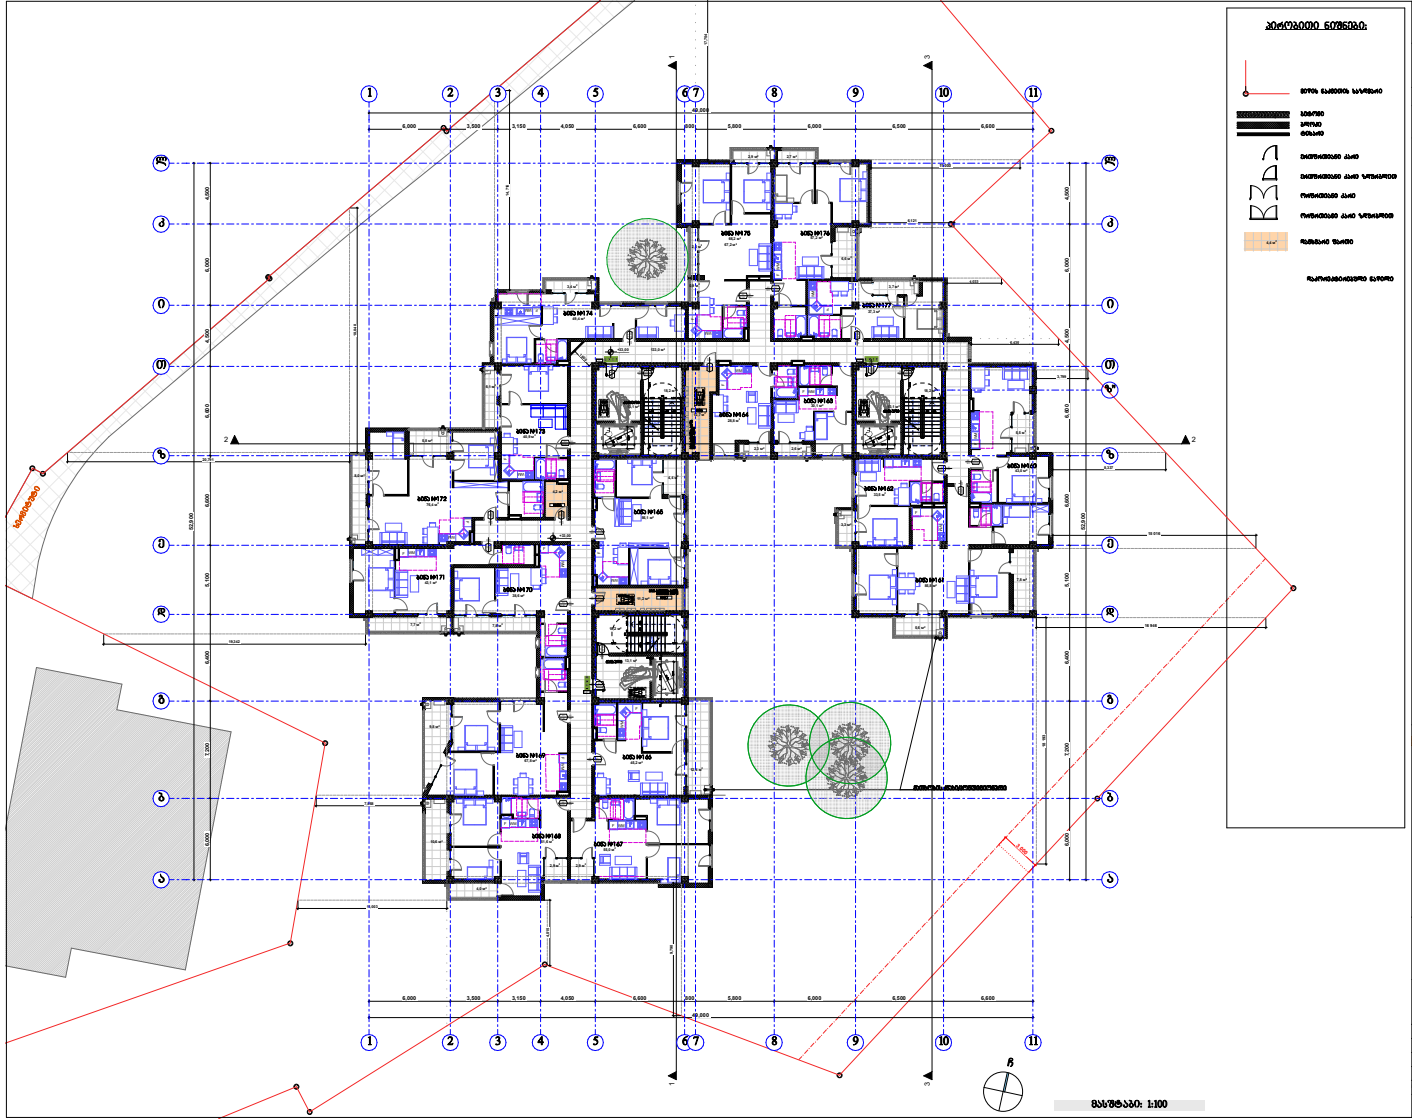

პირობითი ნიშნები:

- მიწის ნაკვეთის საზღვარი

შპს "ქარქასი"
ს/კ 430029015









A-0

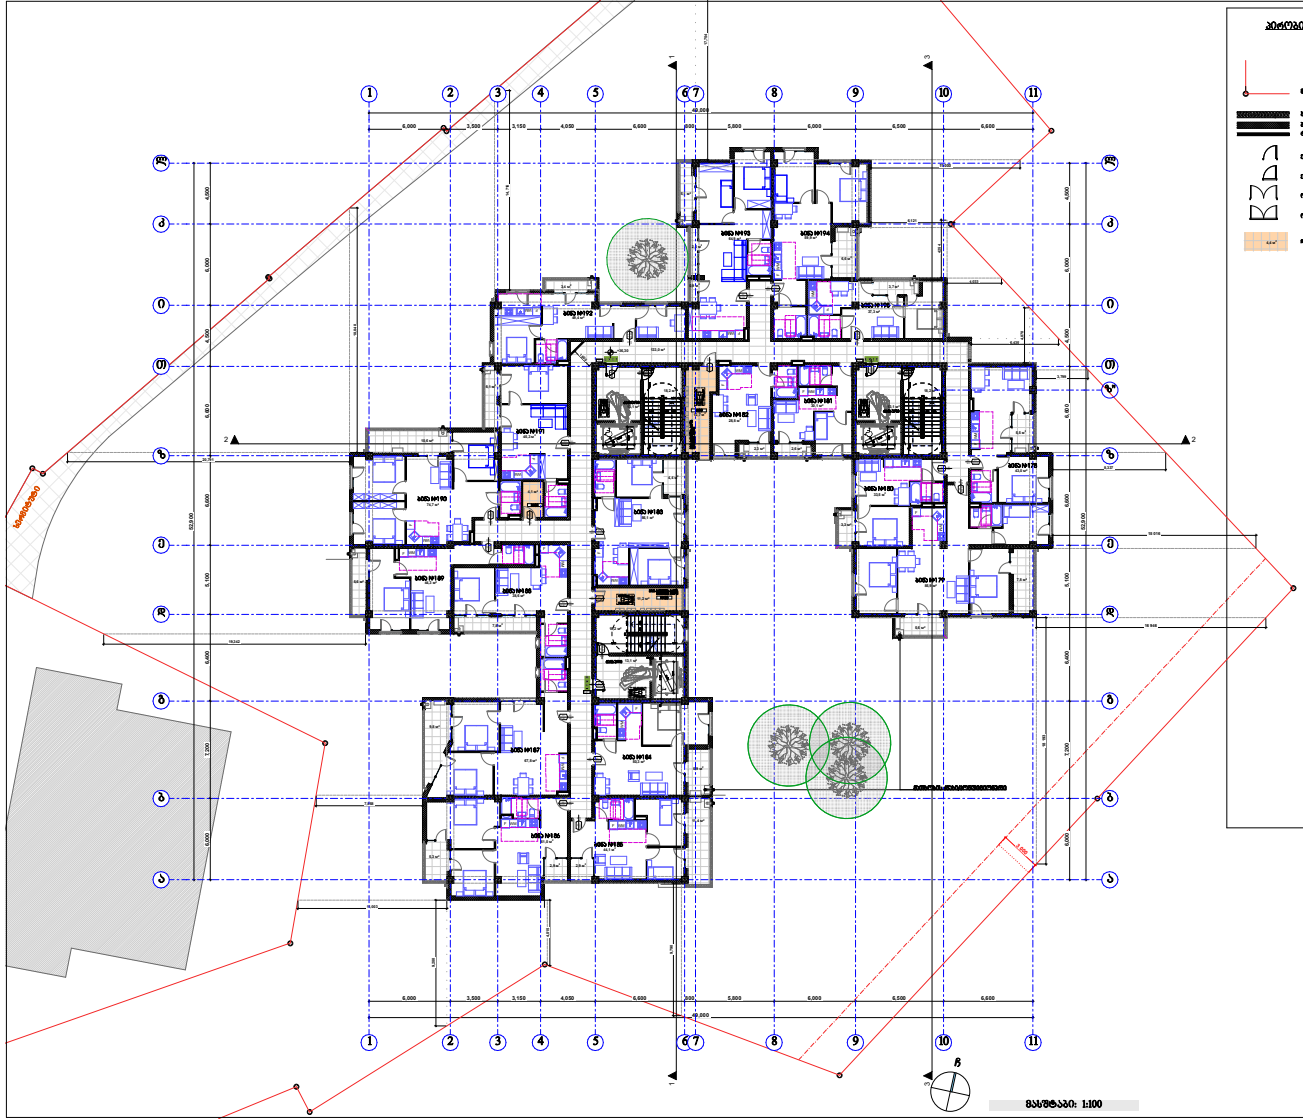













ᲛᲐᲡᲨᲢᲐᲑᲘ: 1:100

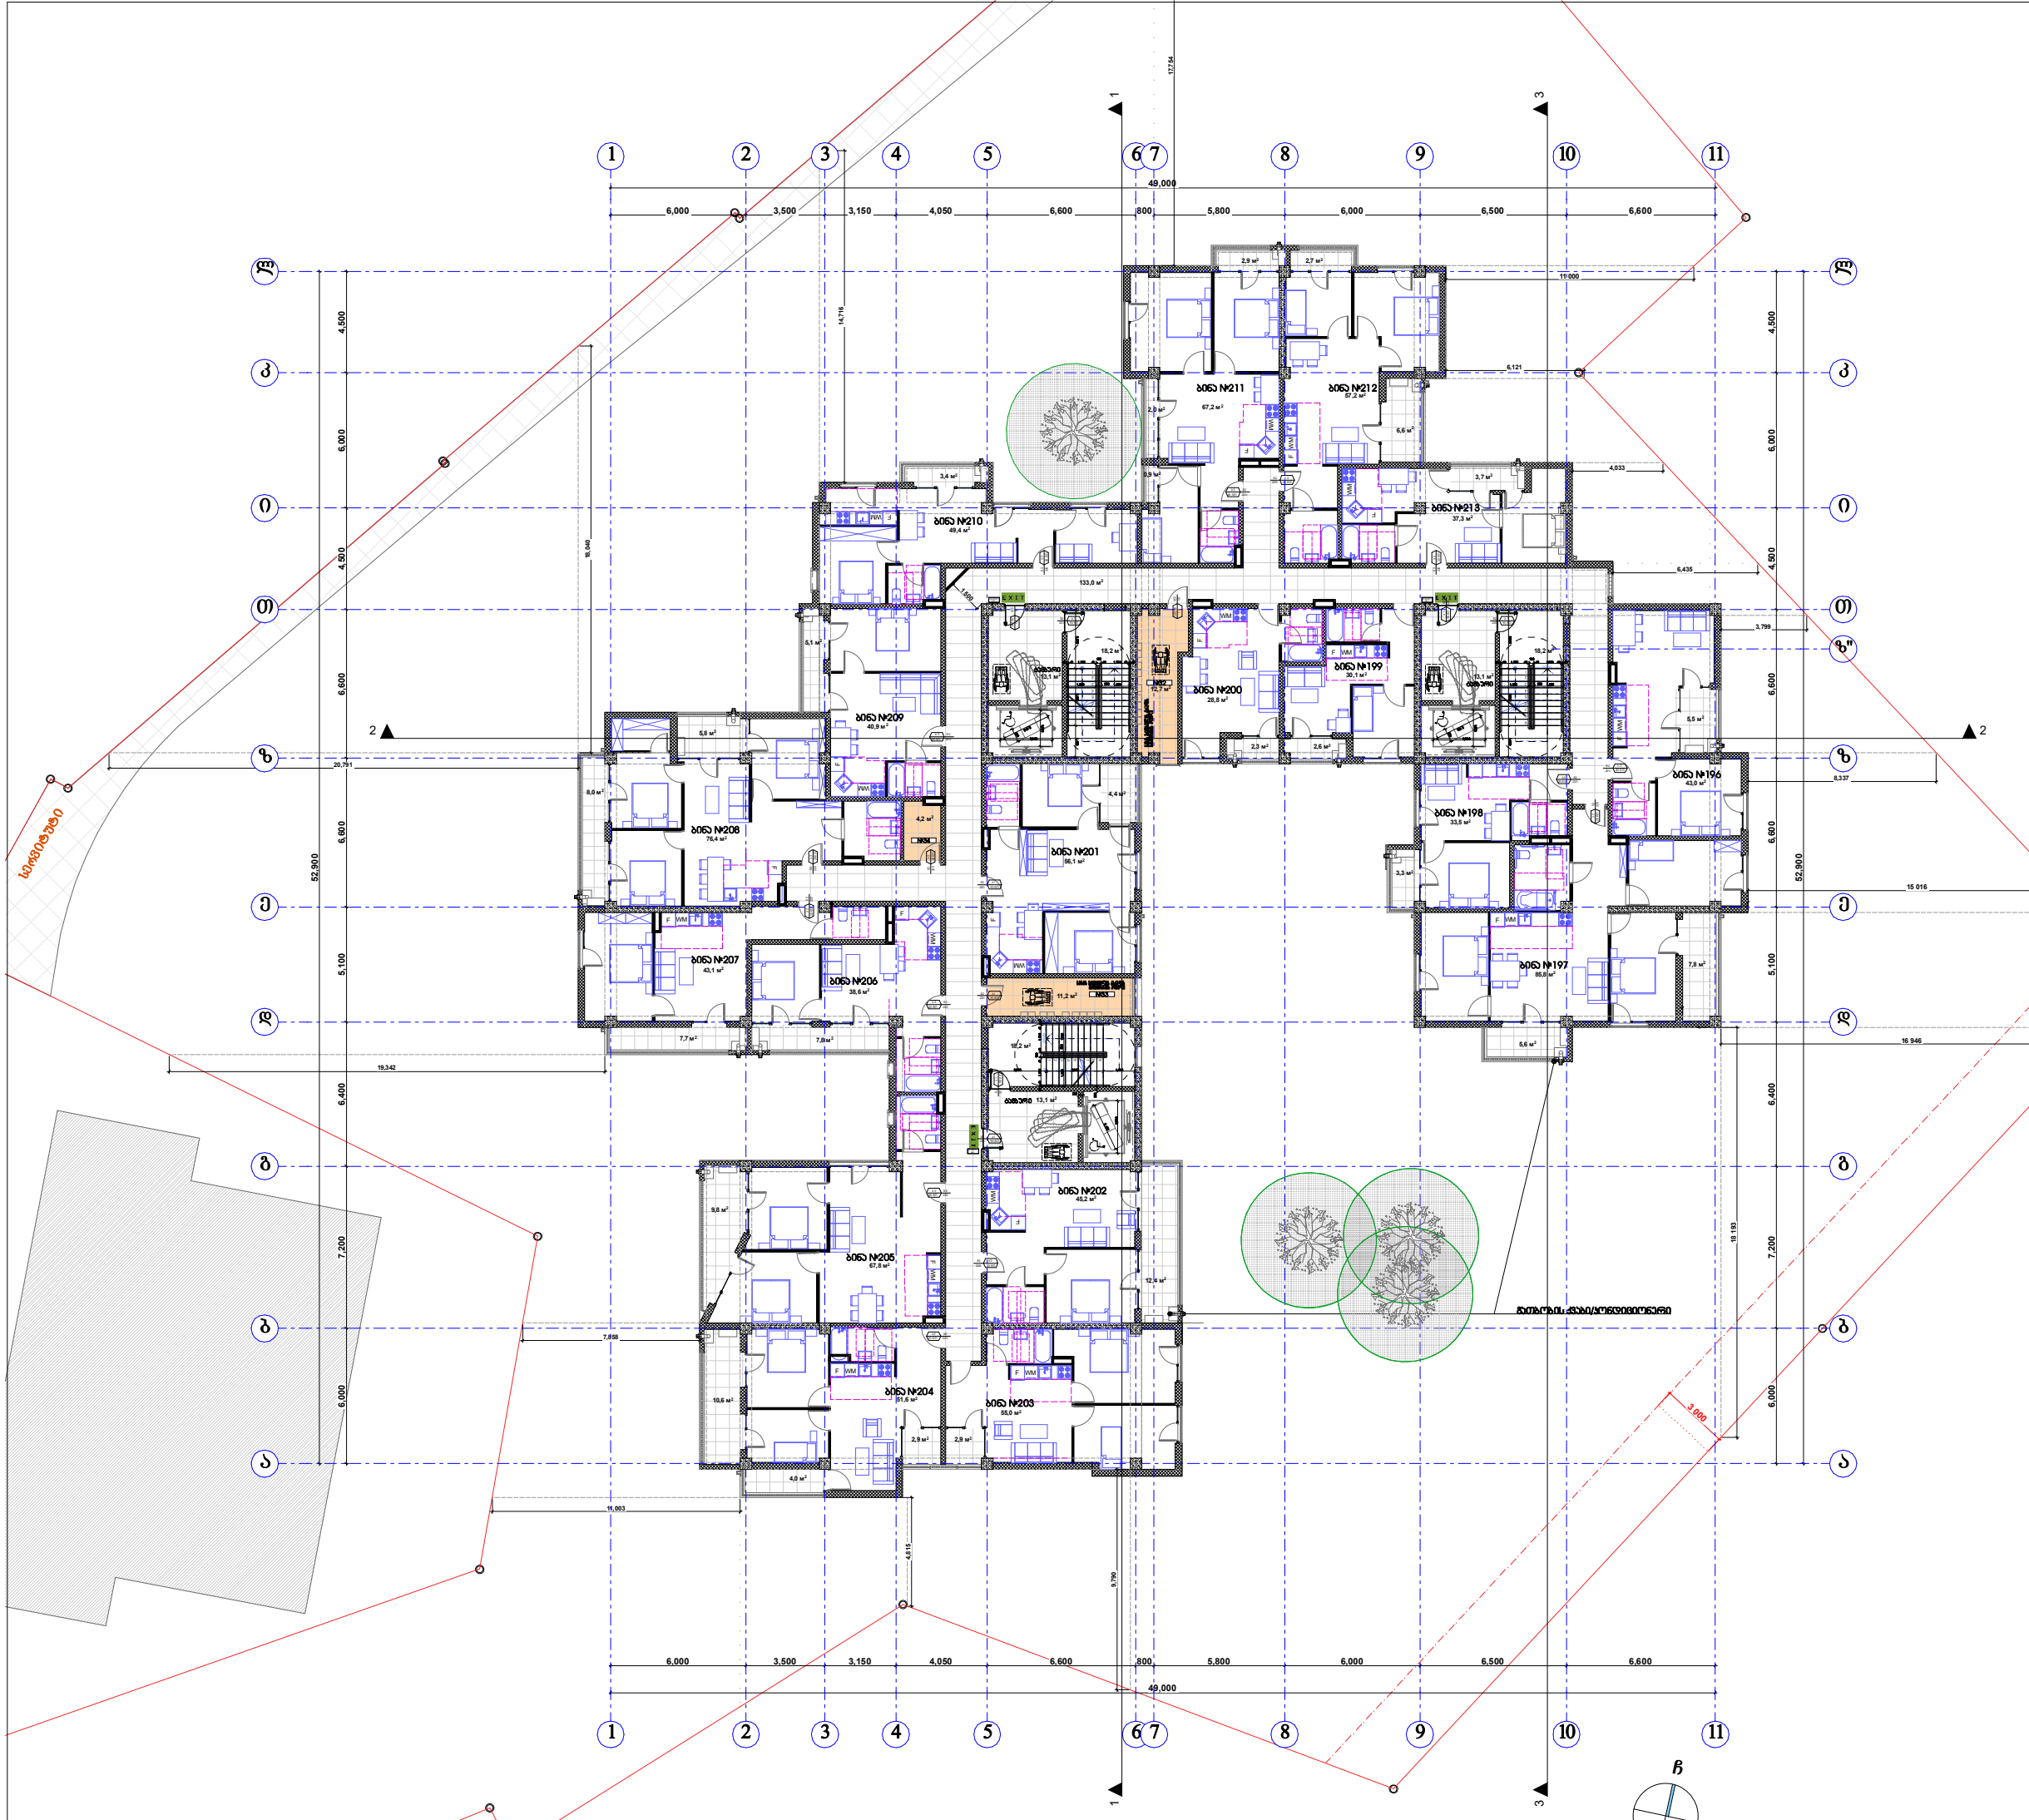

მასშტაბი: 1:100

პირობითი ნიშნები:

- მიწის ნაკვეთის საზღვარი
- ბეტონი
- ბლოკი
- ტიხარი
- ერთფრთიანი კარი
- ერთფრთიანი კარი ზღურბლით
- ორფრთიანი კარი
- ორფრთიანი კარი ზღურბლით
- 4,4 м² დამხმარე ფართი
- დაკორექტირებული ნაწილი

შპს "კარკასი"

ს/კ 430029015

მრავალბინიანი საცხოვრებელი სახლი
(90% საცხოვრებელი,10% საზოგადოებრივი)
(კორექტირებული პროექტი)

უძრავი ქონების საკადასტრო კოდი:
01.11.12.018.835

მისამართი: ქალაქი თბილისი, თეიმურაზ ბოჭორიშვილის II ჩიხი, №5;

სართულის გეგმა +39.60 ნიშნულზე მ.1:200

ნახაზის კოდი

აე - 202

თანამდებობა	გვარი	ხელმოწერა	სტად.
დირექტორი:	ი. აბაბაშვილი		პროექ.
მთ. არქიტექტორი:	ზ. ქანთარია		ფურ.რ.
არქიტექტორი:	ბ. ჯინჯარაძე		
მთ. კონსტრუქტორი:	აკორკოტაშვილი		ფ. №___

თბილისი 2022წ. | A-0

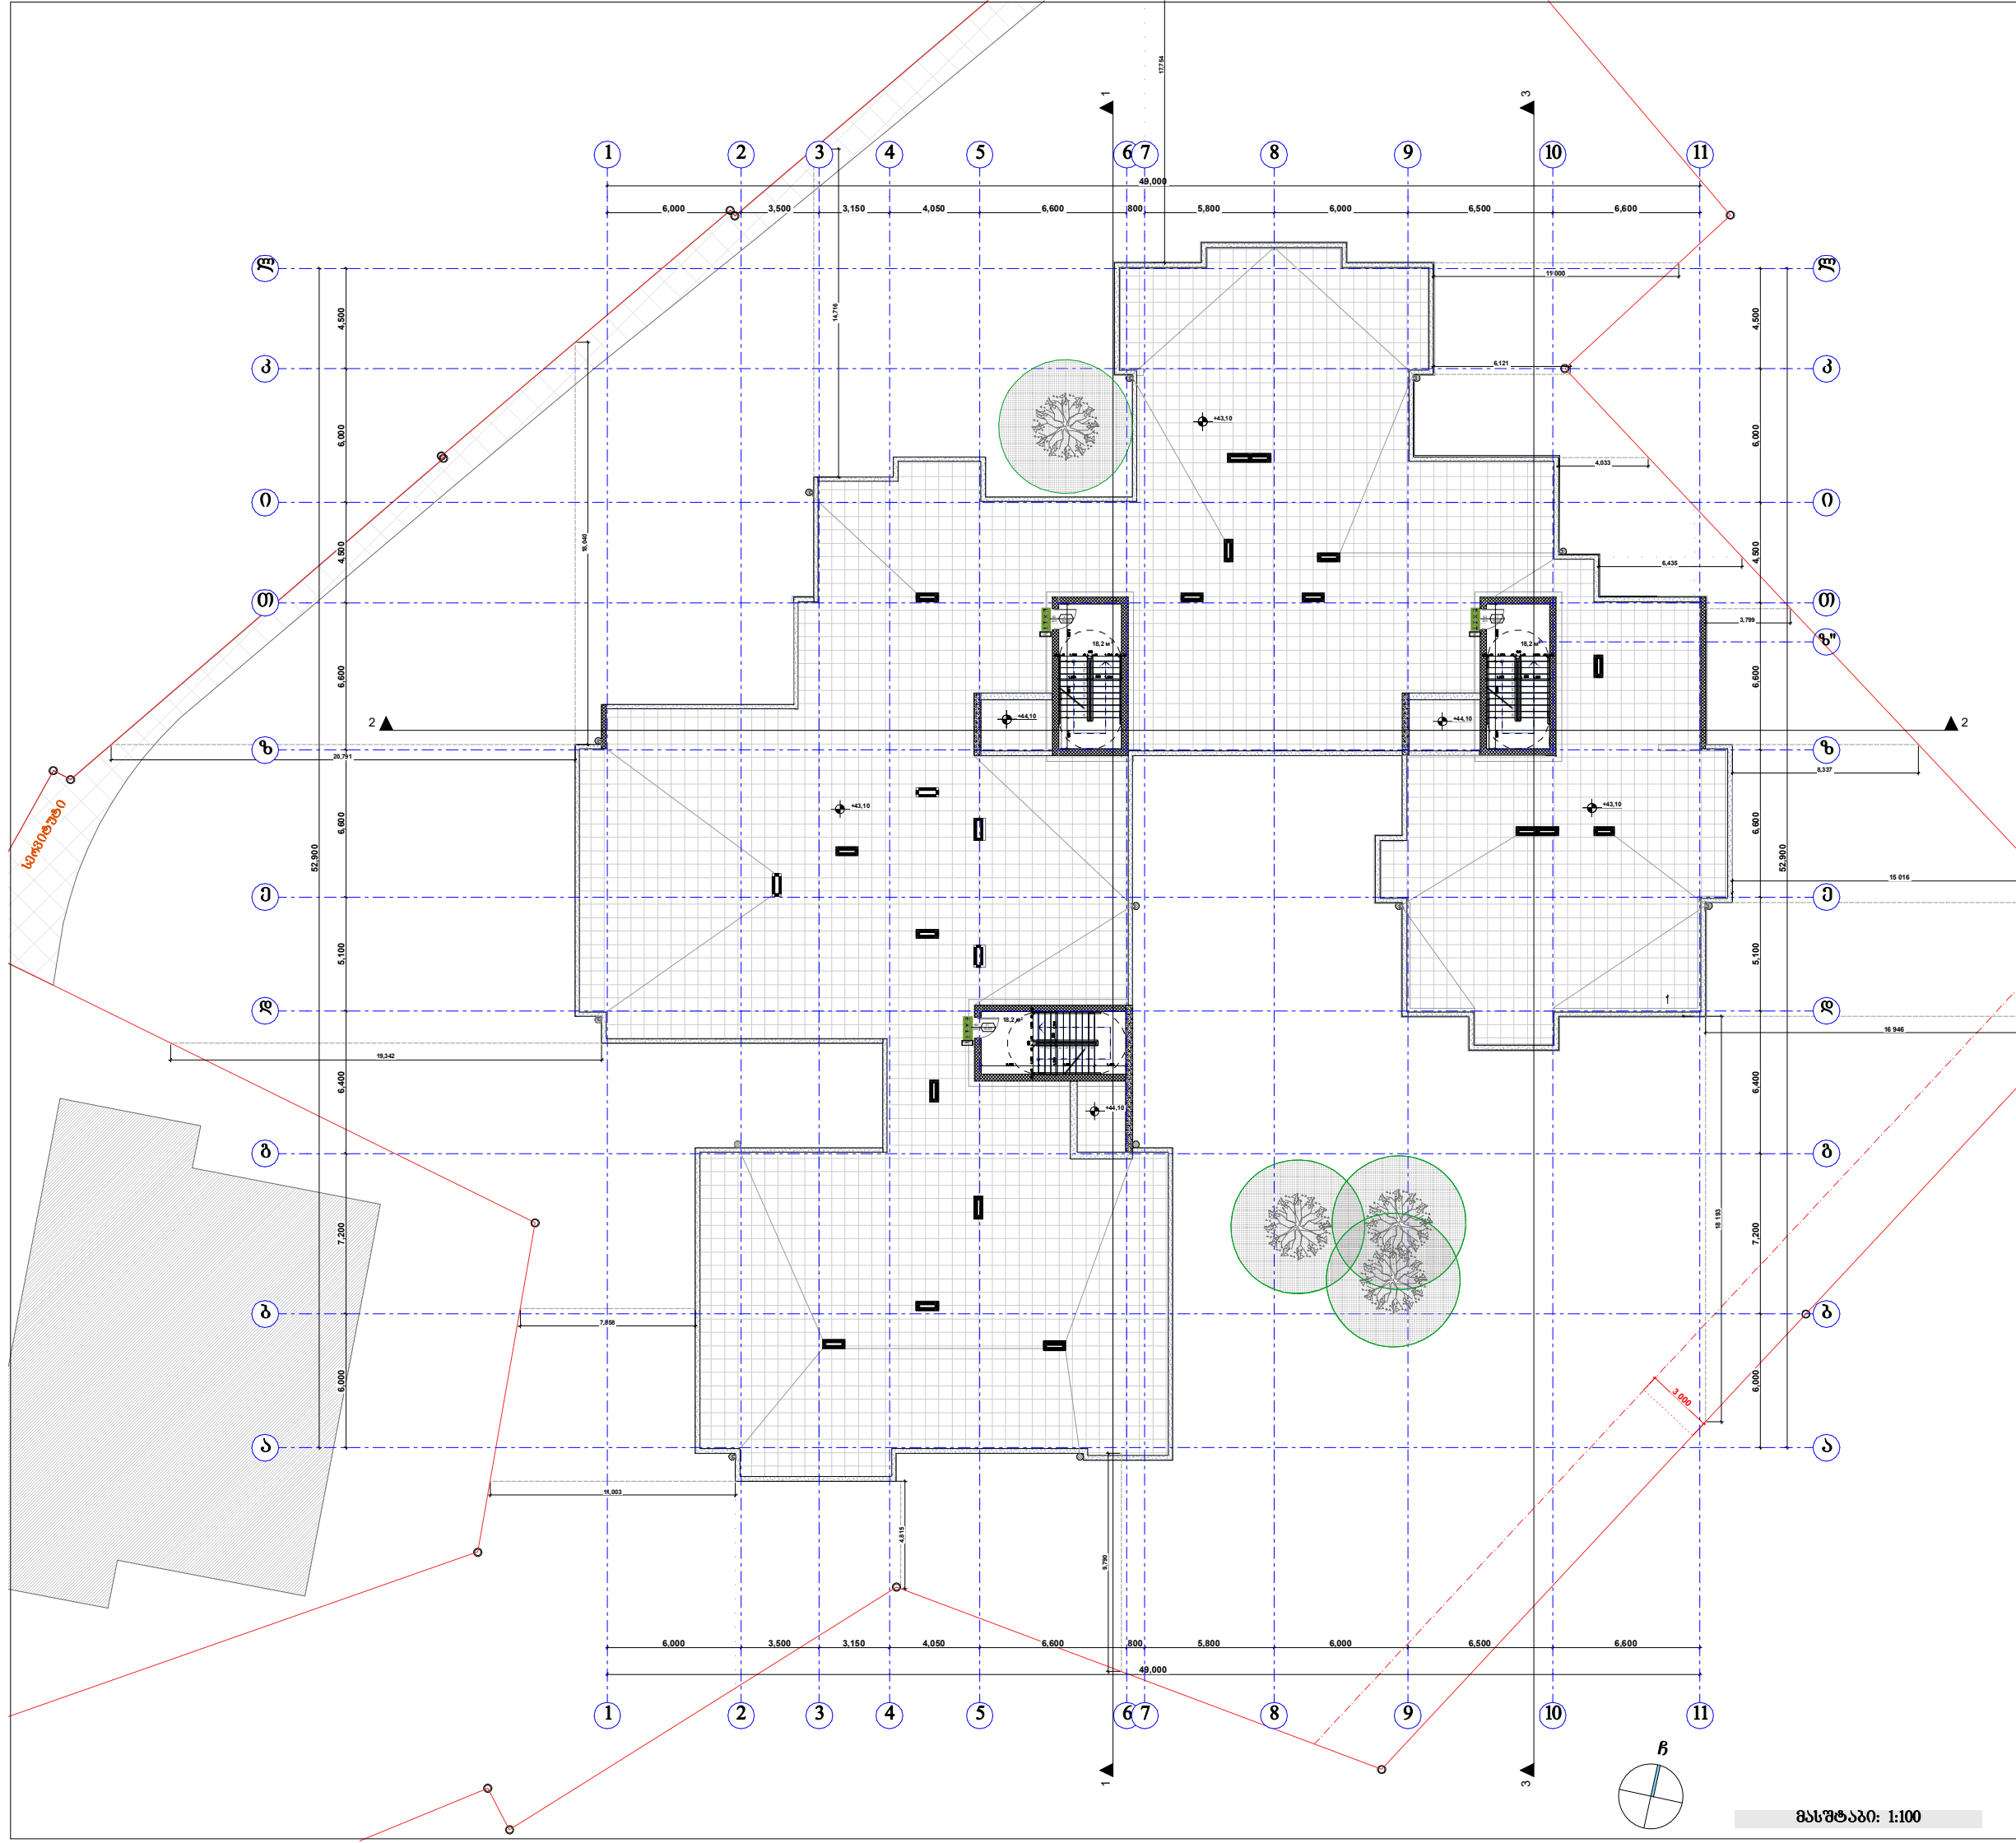

პირობითი ნიშნები:

- მიწის ნაკვეთის საზღვარი
- ბეტონი
- ბლოკი
- ტიხარი
- ერთფრთიანი კარი
- ერთფრთიანი კარი ზღურბლით
- ორფრთიანი კარი
- ორფრთიანი კარი ზღურბლით
- 4,4 м² დამხმარე ფართი
- დაკორექტირებული ნაწილი

შპს "კარკასი"

ს/კ 430029015

მრავალბინიანი საცხოვრებელი სახლი
(90% საცხოვრებელი,10% საზოგადოებრივი)
(კორექტირებული პროექტი)

უძრავი ქონების საკადასტრო კოდი: 01.11.12.018.835

მისამართი: ქალაქი თბილისი, თეიმურაზ ბოჭორიშვილის II ჩიხი, №5;

სახურავის გეგმა +42.90 ნიშნულზე მ.1:200

ნახაზის კოდი

აე - 202

თანამდებობა	გვარი	ხელმოწერა	სტად.
დირექტორი:	ი. აბაბაშვილი		პროექ.
მთ. არქიტექტორი:	ზ. ქანთარია		მუშ.რ.
არქიტექტორი:	ბ. ჯინჯარაძე		
მთ. კონსტრუქტორი:	აკორკოტაშვილი		ფ. №___

თბილისი 2024 წ. | A-0

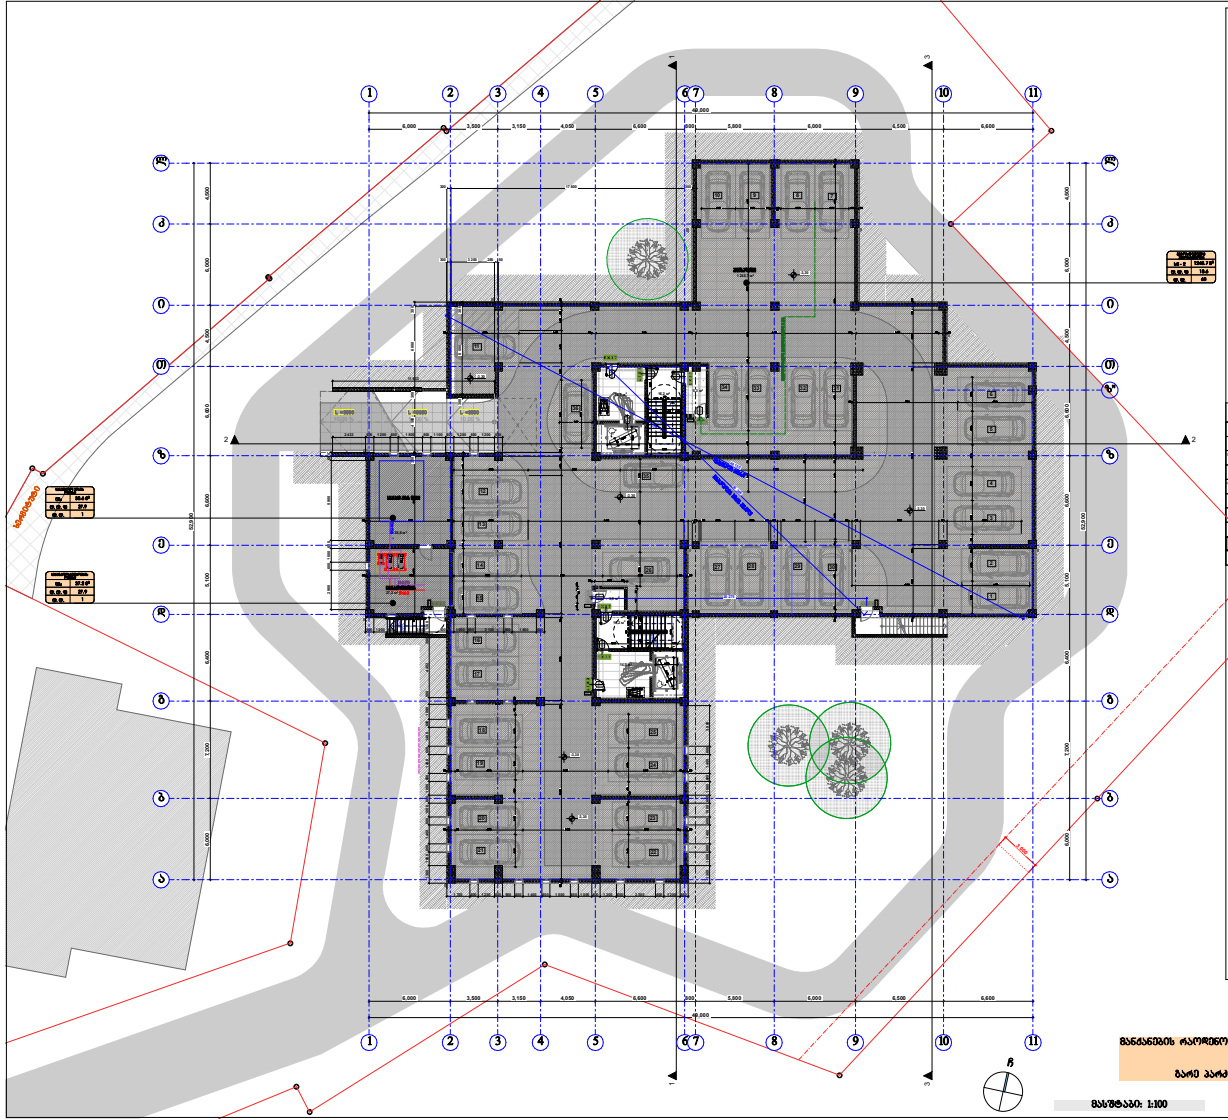

შპს "ქარქასი"

ს/კ 430029015

მასშტაბი: 1:100

საპროექტო ნიშნები:

- ხანძრის საწინააღმდეგო საფარებით
- ბეტონით
- ასფალტით
- ტროტუარით
- ევაკუაციისას კარის გახსნის მიმართულება
- ევაკუაციისას კარის ავტომატური გახსნის მიმართულება
- ოთახებიდან კარის გახსნის მიმართულება
- ოთახებიდან კარის ავტომატური გახსნის მიმართულება
- ევაკუაციის მიმართულების ნიშანი
- ევაკუაციის გასასვლელის ნიშანი

ფუნქციური ზონის დასახელება	ფერადი ტონი
საცხოვრებელი ნაწილის	RGB (94,139,94)
საერთო ნაწილის	RGB (79,12,167)
ავტომანქანების პარკინგის (ღია)	RGB (245,99,20)
საზოგადოებრივი ნაწილის (კაფე)	RGB (160,32,240)
კომერციული ნაწილის (კაფე)	RGB (94,8,58)
ტექნიკური ნაწილის (ელ.)	RGB (0,0,255)
საერთო ნაწილის (ხანძ.)	RGB (255,0,0)
ტექნიკური ნაწილის (წყალ.)	RGB (200,185,0)
საერთო ნაწილის (ლიფტი)	RGB (139,135,134)
ტექნიკური ნაწილის (ვენტ.)	RGB (57,57,56)

შენიშვნა:
პროექტირების პროცესში ზარალის დადგომა პროექტის ან მასალის ხარვეზის შემთხვევაში, პროექტიორს არ ეკისრება პასუხისმგებლობა


მანქანების რაოდენობა ჯამურად შეადგენს 64 მანქანას
აქედან:
პარკინგი - 36 მანქანა
ბარე პარკინგი - 28 მანქანა (მეთანახმებულით)


საპროექტო ტერიტორიის გენერალური გეგმა -3.30 ნიშნულზე 0.1:200

ნახაზის ტიპი	ა0 - 100 - ზგ

ინჟინერი	ლ. ბაბილოძე		
არქიტექტორი	ნ. ფაცია		
კონსტრუქტორი	ა. ხიდაშელი		
ტექნიკური ხელმძღვანელი	ა. ბერიძე		

თბილისი 2024 წ.

A-0

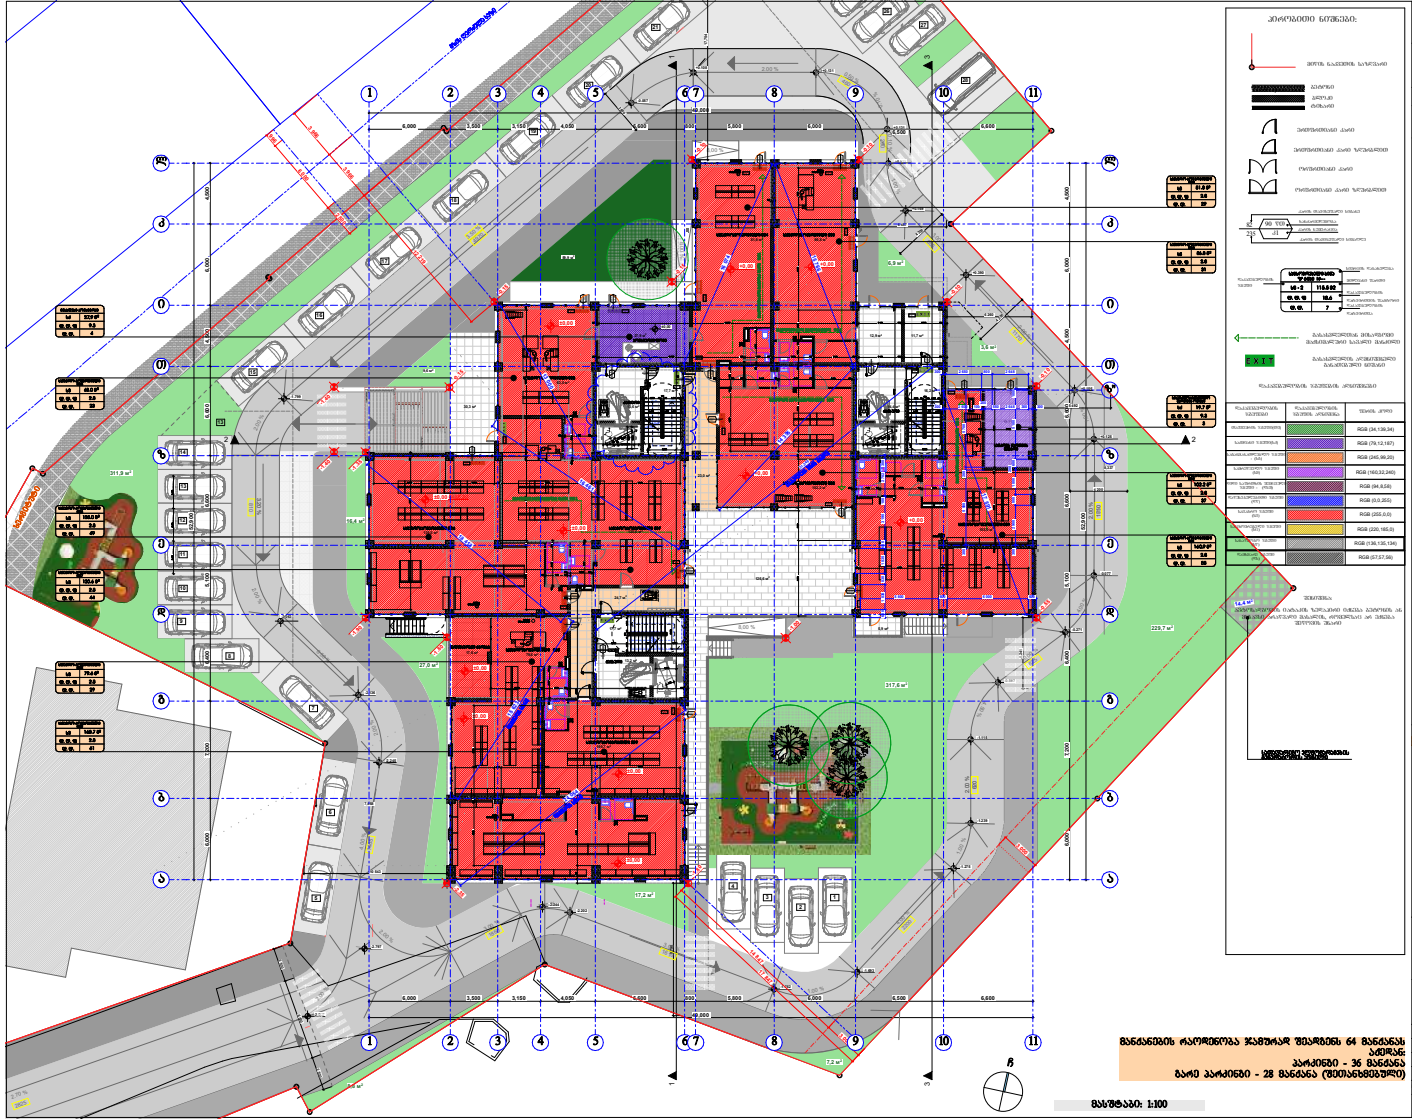

შპს "ქარქასი"
ს/კ 430029015




პარკინგი - 36 მანქანა
გარე პარკინგი - 28 მანქანა (შეთანხმებული)

მასშტაბი: 1:100

საორთოქლის გეგმა
0.00 ნიშნულზე 0.1:200

ფასადის კოდი
ა1 - 100 - ფბ

თანამდებობა	სახელი	ხელმოწერა	ბინაზე
მშენებლობის ხელმძღვანელი	ი. ბასანელიშვილი		
მშენ. კონსტრუქციების ინჟინერი	ზ. ფანცხავა		
კონსტრუქციების ინჟინერი	ა. ხიდასელიძე		
არქიტექტორი	ა.ბოლოთაშვილი		

თბილისი 2024 წ.

A-0

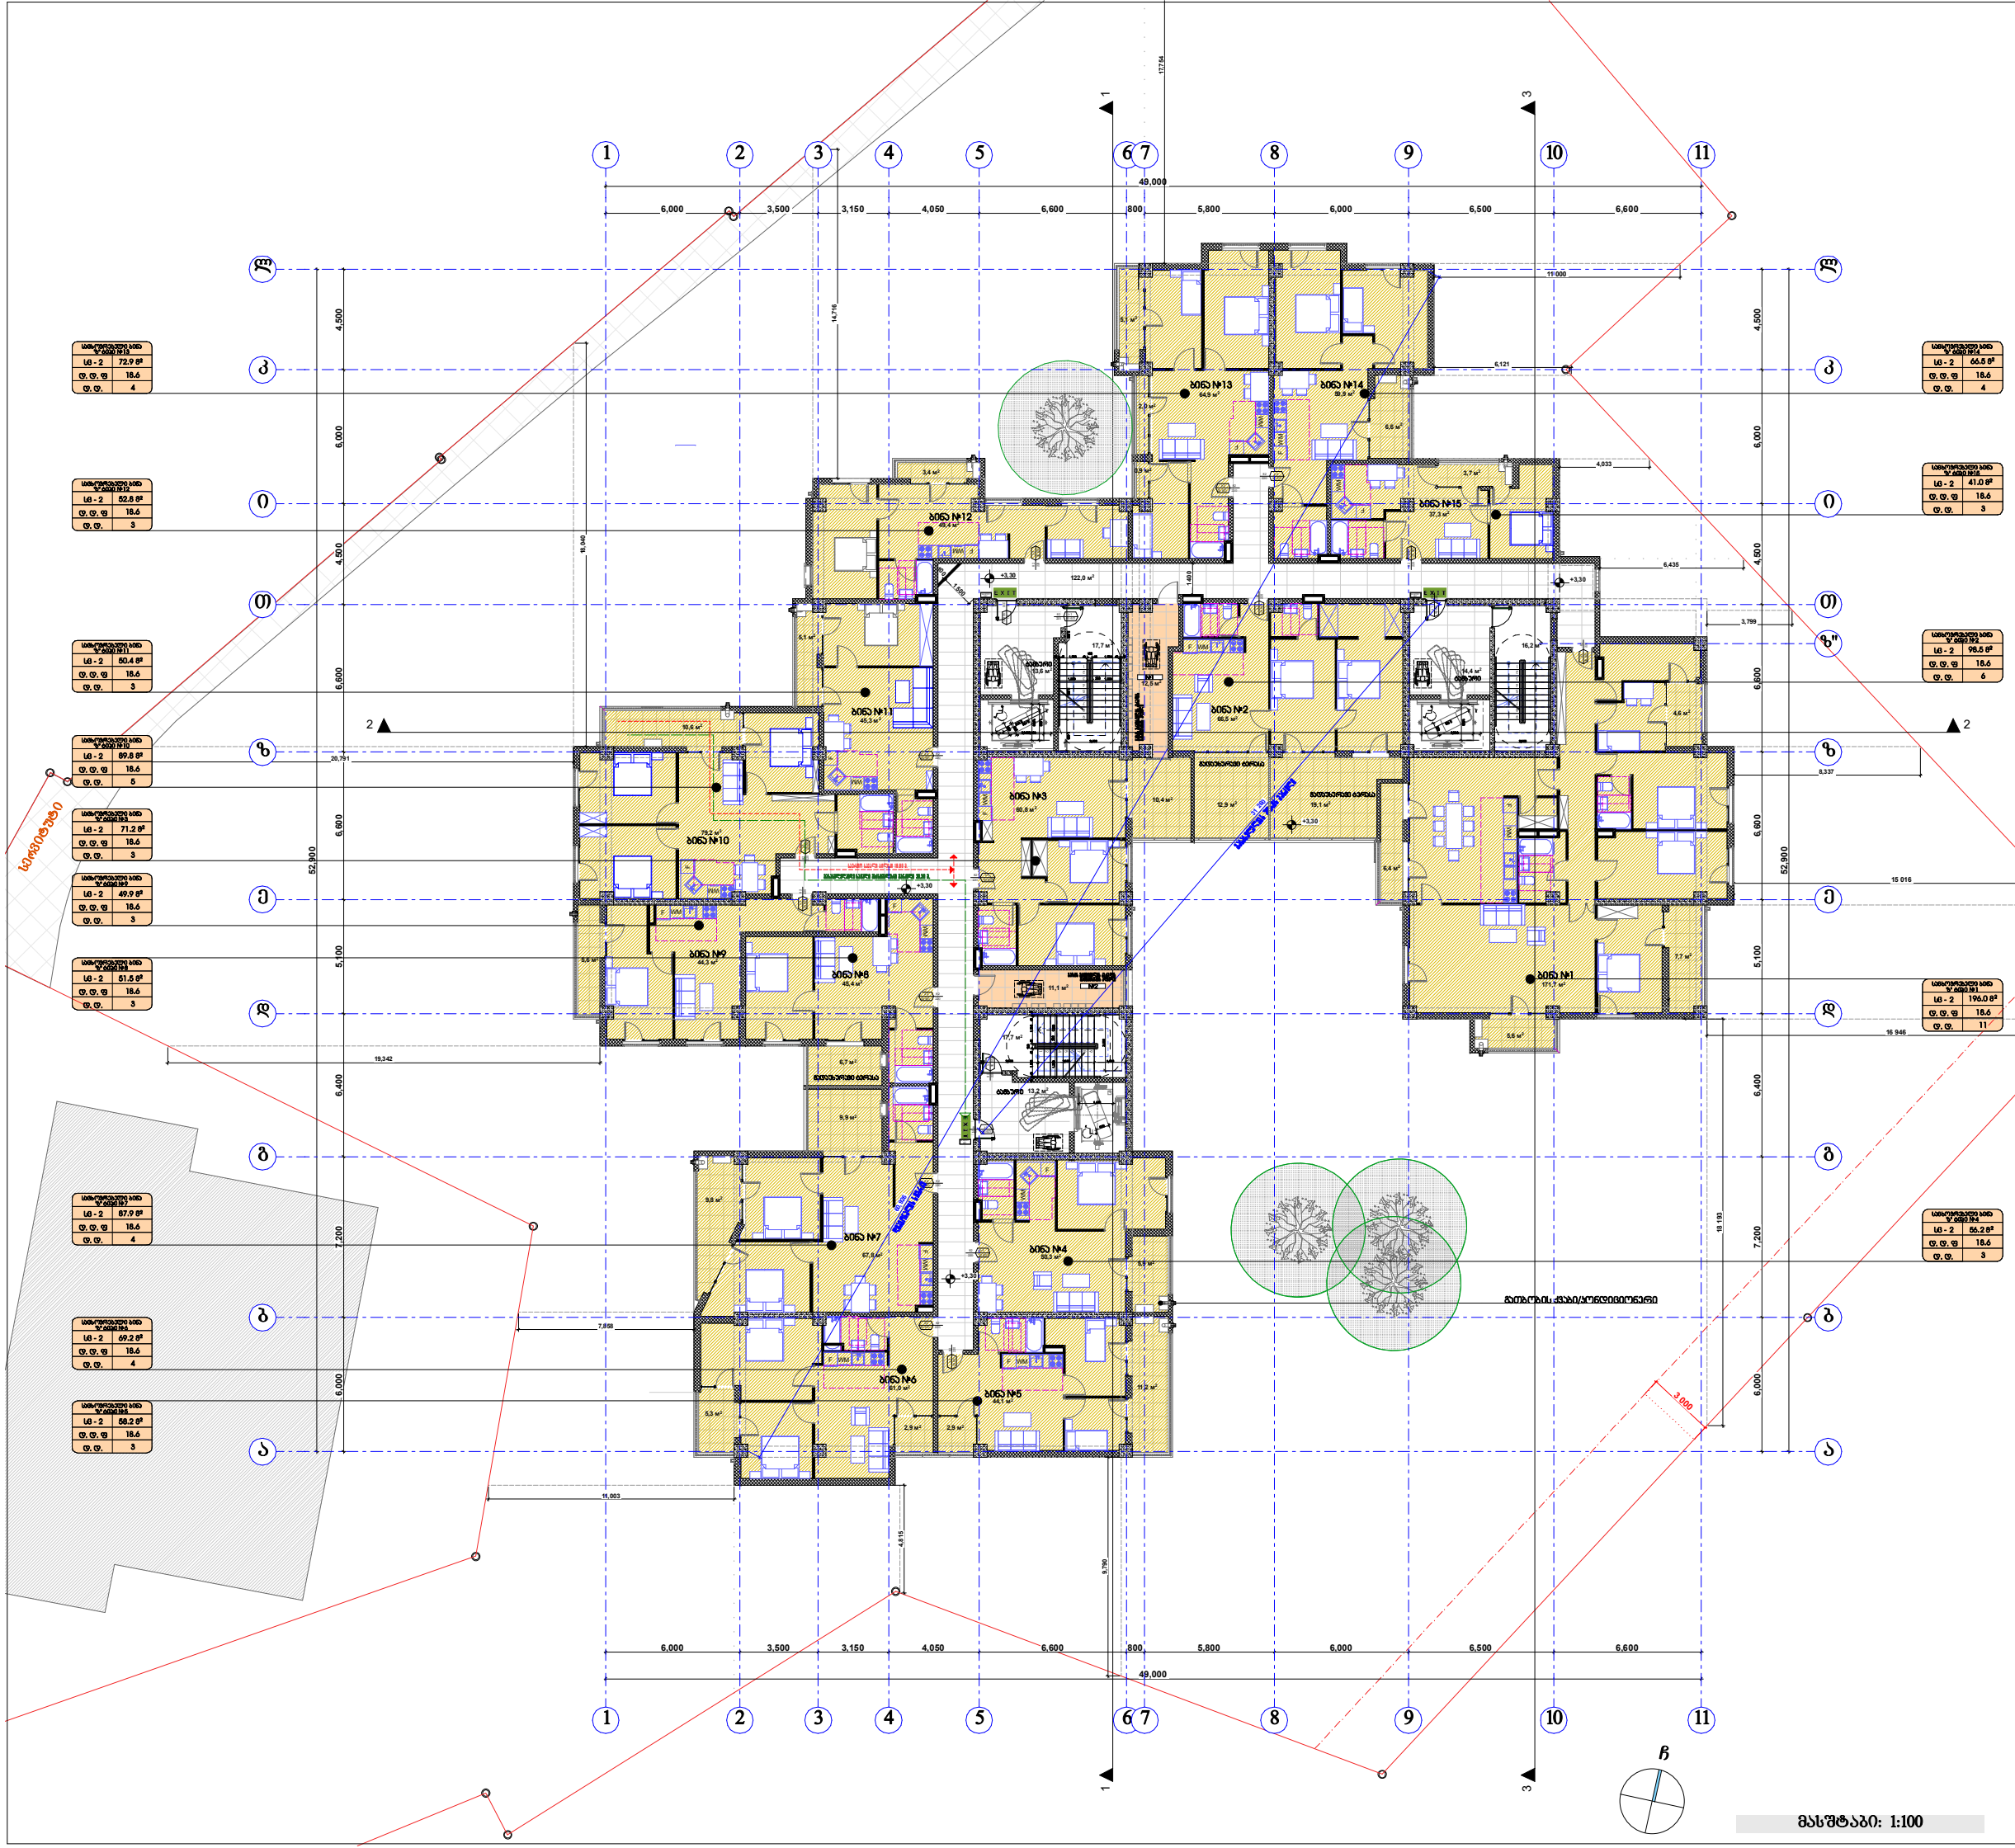

მასშტაბი: 1:100

პირობითი ნიშნები:

- მიწის ნაკვეთის საზღვარი
- ბეტონი
- ბლოკი
- ტიხარი
- ერთფრთიანი კარი
- ერთფრთიანი კარი ზღურბლით
- ორფრთიანი კარი
- ორფრთიანი კარი ზღურბლით
- კარის თავისუფალი სიგანე; ხანძარმედეგობა; კარის ნუმერაცია; კარის თავისუფალი სიმაღლე (82 / 90 ЧО / 235 / კ1)
- საცხოვრებელი ბინა "ბ" ბინა №---: სივრცის დასახელება; სც - 2 (დაკავებულობის ჯგუფი); 115.5 მ² (მთლიანი ფართი); დ. დ. ფ 18.6 (დაკავებულობის დატვირთვის ფაქტორი); დ. დ. 7 (დაკავებულობის დატვირთვა)
- გასასვლელთან მისადგომი მაქსიმალური სავალი მანძილი
- EXIT — გასასვლელის აღმნიშვნელი განათებული ნიშანი

დაკავებულობის ჯგუფების აღნიშვნები

დაკავებულობის ჯგუფები	დაკავებულობის ჯგუფის აღნიშვნა	ფერის კოდი
თავშეყრის ჯგუფი(თვ)		RGB (34,139,34)
საქმიანი ჯგუფი(სქ)		RGB (79,12,187)
საგანმანათლებლო ჯგუფი - (სგ)		RGB (245,99,20)
სამრეწველო ჯგუფი (სმ)		RGB (160,32,240)
დიდი საფრთხის შემცველი ჯგუფი - (დსშ)		RGB (94,8,58)
დაწესებულებითი ჯგუფი (დწ)		RGB (0,0,255)
სავაჭრო ჯგუფი (სვ)		RGB (255,0,0)
საცხოვრებელი ჯგუფი (სც)		RGB (220,185,0)
სასაწყობო ჯგუფი (სწ)		RGB (136,135,134)
დამხმარე ჯგუფი (დხ)		RGB (57,57,56)

შენიშვნა:

ავტოსადგომის იატაკის ზედაპირი იქნება ბეტონის ან მსგავსი, არაწვადი მასალის, რომელსაც არ ექნება შეწოვის უნარი

შპს "კარკასი"

ს/კ 430029015

მრავალბინიანი საცხოვრებელი სახლი (90% საცხოვრებელი,10% საზოგადოებრივი) (კორექტირებული პროექტი)

უძრავი ქონების საკადასტრო კოდი: 01.11.12.018.835

მისამართი: ქალაქი თბილისი, თეიმურაზ ბოჭორიშვილის II ჩიხი, №5;

სართულის გეგმა +3.30 ნიშნულზე მ.1:200

ნახაზის კოდი

აე - 100 - დგ

თანამდებობა	გვარი	ხელმოწერა	სტად.
დირექტორი:	ი. აბაბაშვილი		პროექ.
მთ. არქიტექტორი:	ზ. ქანთარია		ფურ.რ.
არქიტექტორი:	ბ. ჯინჭარაძე		
მთ. კონსტრუქტორი:	აქორქოტაშვილი		ფ. №___

თბილისი 2024 წ. | A-0

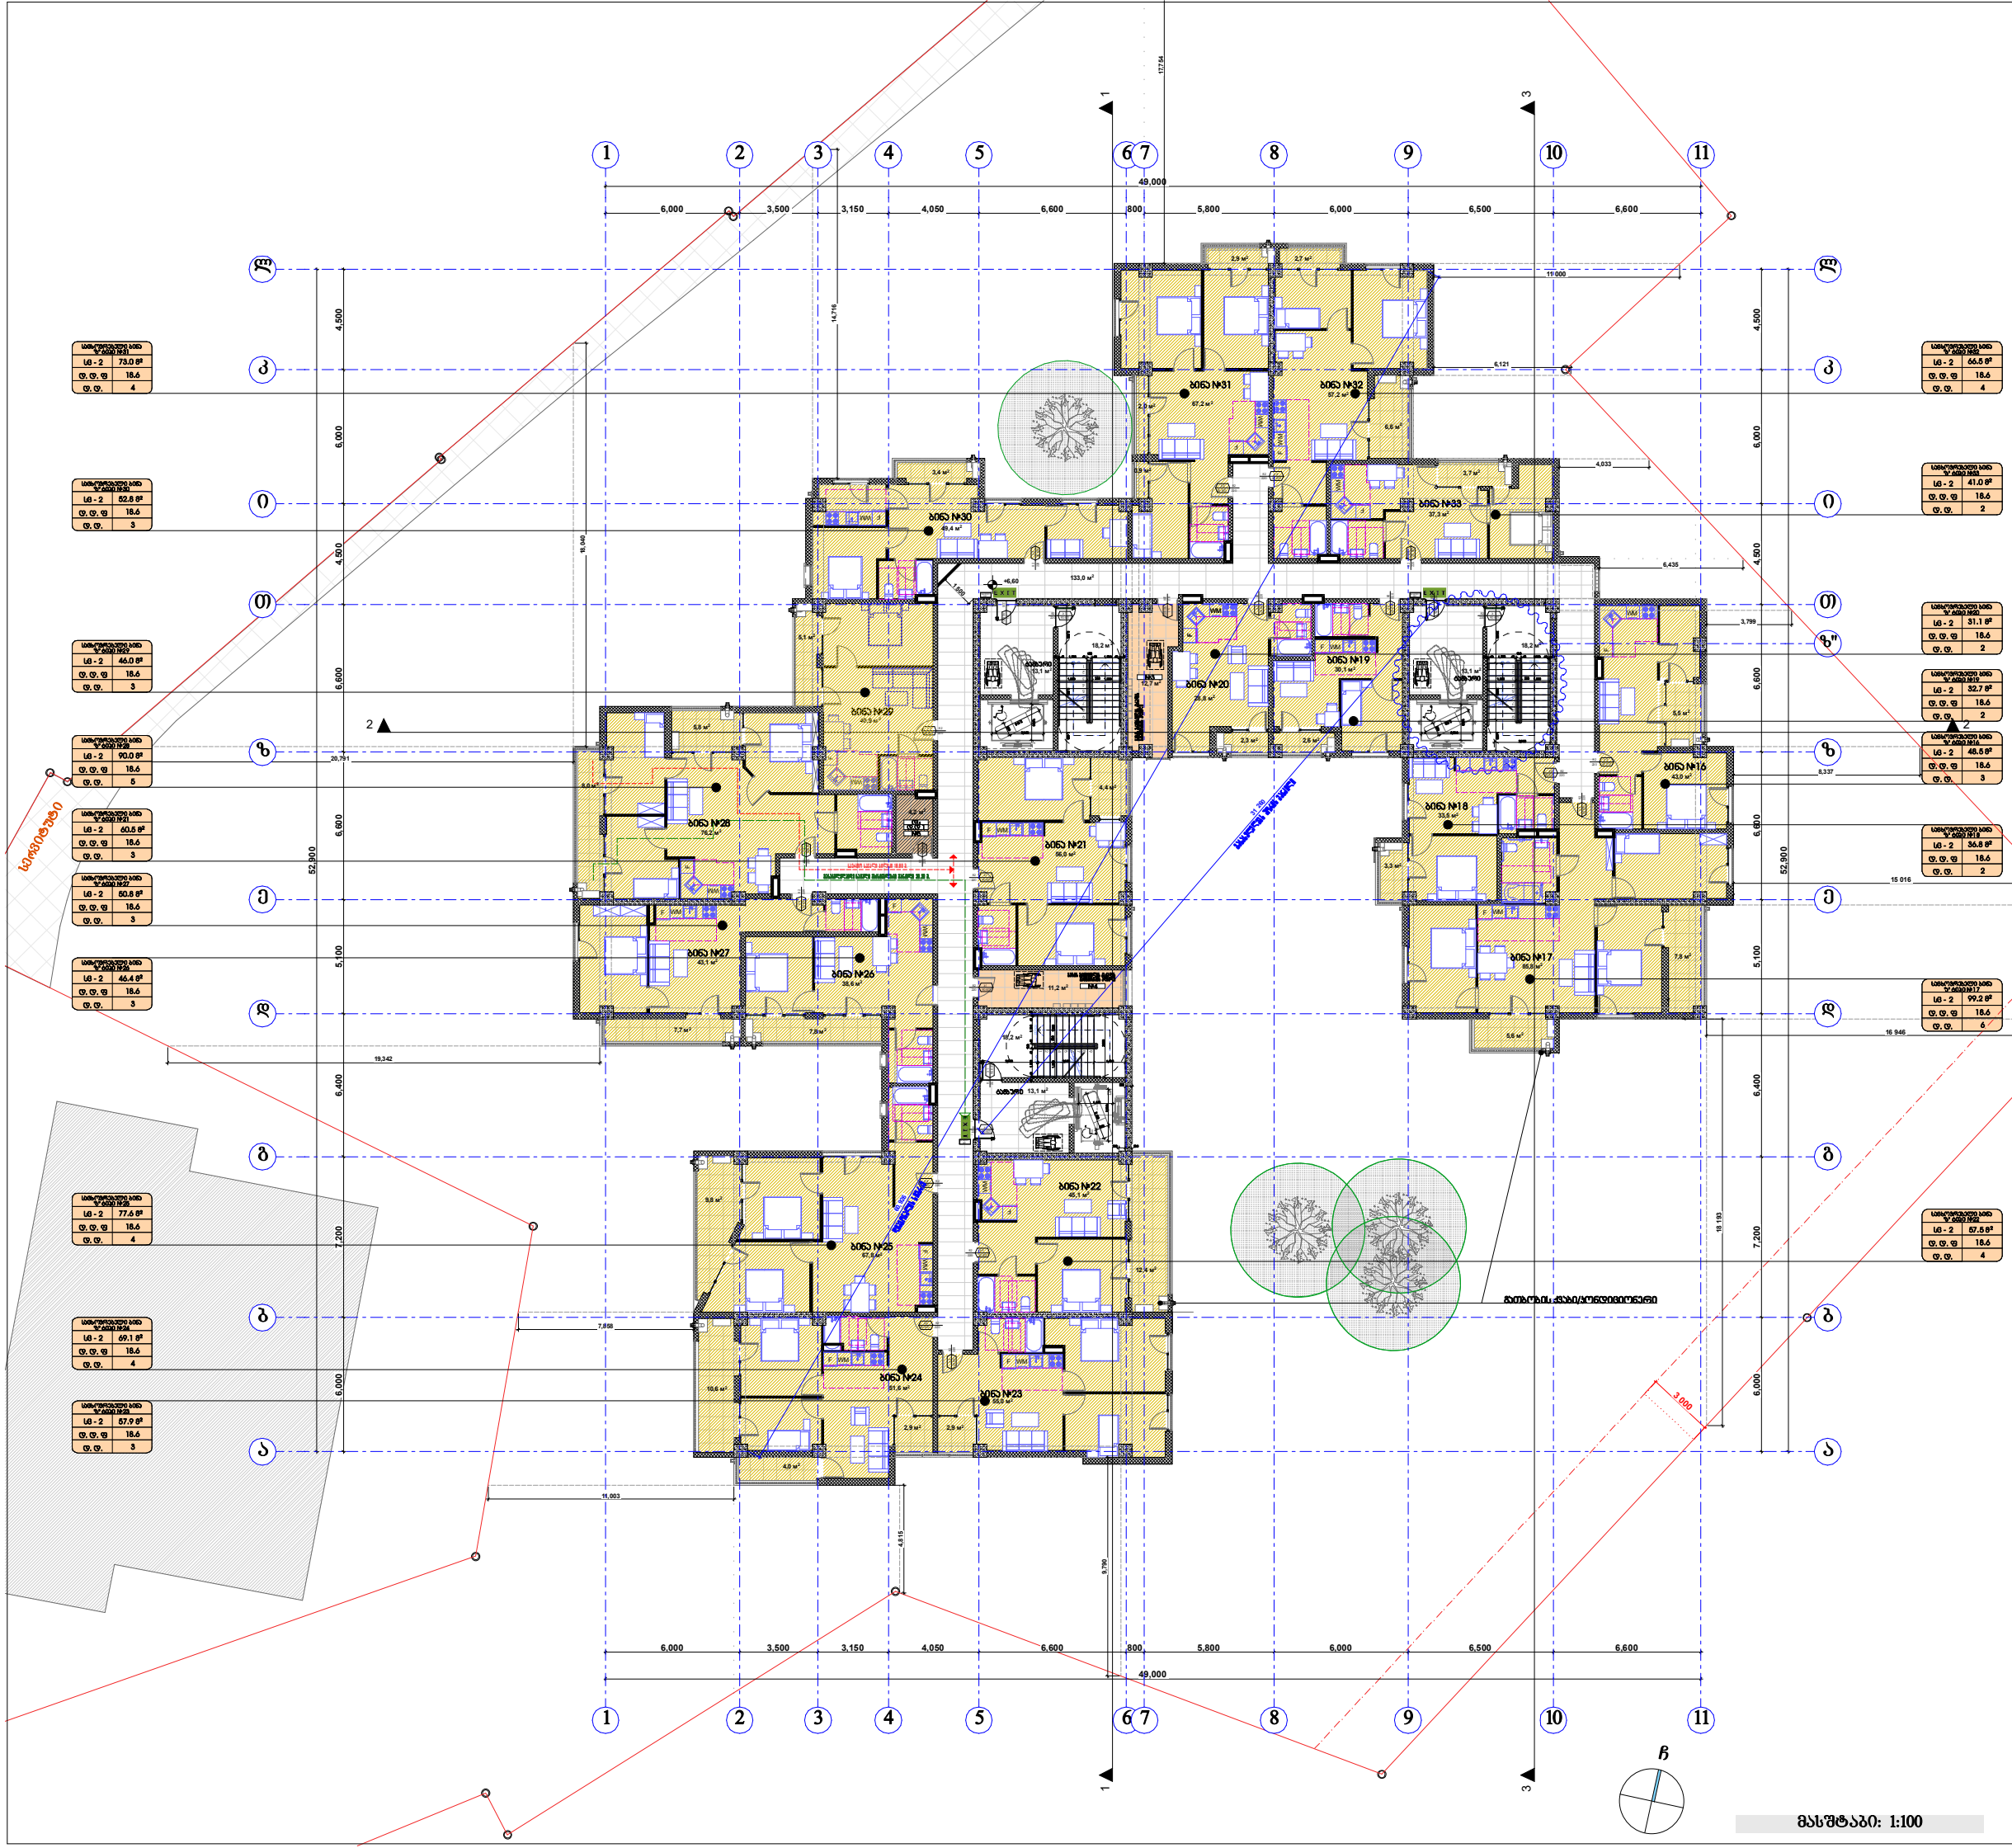

პირობითი ნიშნები:

მიწის ნაკვეთის საზღვარი

ბეტონი
ბლოკი
ტიხარი

ერთფრთიანი კარი

ერთფრთიანი კარი ზღურბლით

ორფრთიანი კარი

ორფრთიანი კარი ზღურბლით

82 / 235 — 90 ჯდ / კ1
კარის თავისუფალი სიგანე
ხანძარმედეგობა
კარის ნუმერაცია
კარის თავისუფალი სიმაღლე

საცხოვრებელი ბინა "ბ" ბინა №---

სფ - 2	115.5 მ²
დ.დ.ფ	18.6
დ.დ.	7

დაკავებულობის ჯგუფი
სივრცის დასახელება
მთლიანი ფართი
დაკავებულობის დატვირთვის ფაქტორი
დაკავებულობის დატვირთვა

გასასვლელთან მისადგომი მაქსიმალური სავალი მანძილი

EXIT — გასასვლელის აღმნიშვნელი განათებული ნიშანი

დაკავებულობის ჯგუფების აღნიშვნები

დაკავებულობის ჯგუფები	დაკავებულობის ჯგუფის აღნიშვნა	ფერის კოდი
თავშეყრის ჯგუფი(თჯ)		RGB (34,139,34)
საქმიანი ჯგუფი(სქ)		RGB (79,12,187)
საგანმანათლებლო ჯგუფი - (სგ)		RGB (245,99,20)
სამრეწველო ჯგუფი (სმ)		RGB (160,32,240)
დიდი საფრთხის შემცველი ჯგუფი - (დსშ)		RGB (94,8,58)
დაწესებულებითი ჯგუფი (დწ)		RGB (0,0,255)
სავაჭრო ჯგუფი (სვ)		RGB (255,0,0)
საცხოვრებელი ჯგუფი (სც)		RGB (220,185,0)
სასაწყობო ჯგუფი (სწ)		RGB (136,135,134)
დამხმარე ჯგუფი (დხ)		RGB (57,57,56)

შენიშვნა:
ავტოსადგომის იატაკის ზედაპირი იქნება ბეტონის ან მსგავსი, არაწვადი მასალის, რომელსაც არ ექნება შეწოვის უნარი

შპს "კარკასი"

ს/კ 430029015

მრავალბინიანი საცხოვრებელი სახლი (90% საცხოვრებელი,10% საზოგადოებრივი) (კორექტირებული პროექტი)

უძრავი ქონების საკადასტრო კოდი: 01.11.12.018.835

მისამართი: ქალაქი თბილისი, თეიმურაზ ბოჭორიშვილის II ჩიხი, №5;

სართულის გეგმა +6.60 ნიშნულზე მ.1:200

ნახაზის კოდი
აე - 100 - დგ

თანამდებობა	გვარი	ხელმოწერა	სტად.
დირექტორი:	ი. აბაბაშვილი		პროექ.
მთ. არქიტექტორი:	ზ. ქანთარია		ფურ.ფ.
არქიტექტორი:	ბ. ჯინჯარაძე		
მთ. კონსტრუქტორი:	აკორკოტაშვილი		ფ. №___

თბილისი 2024 წ.
A-0

მასშტაბი: 1:100

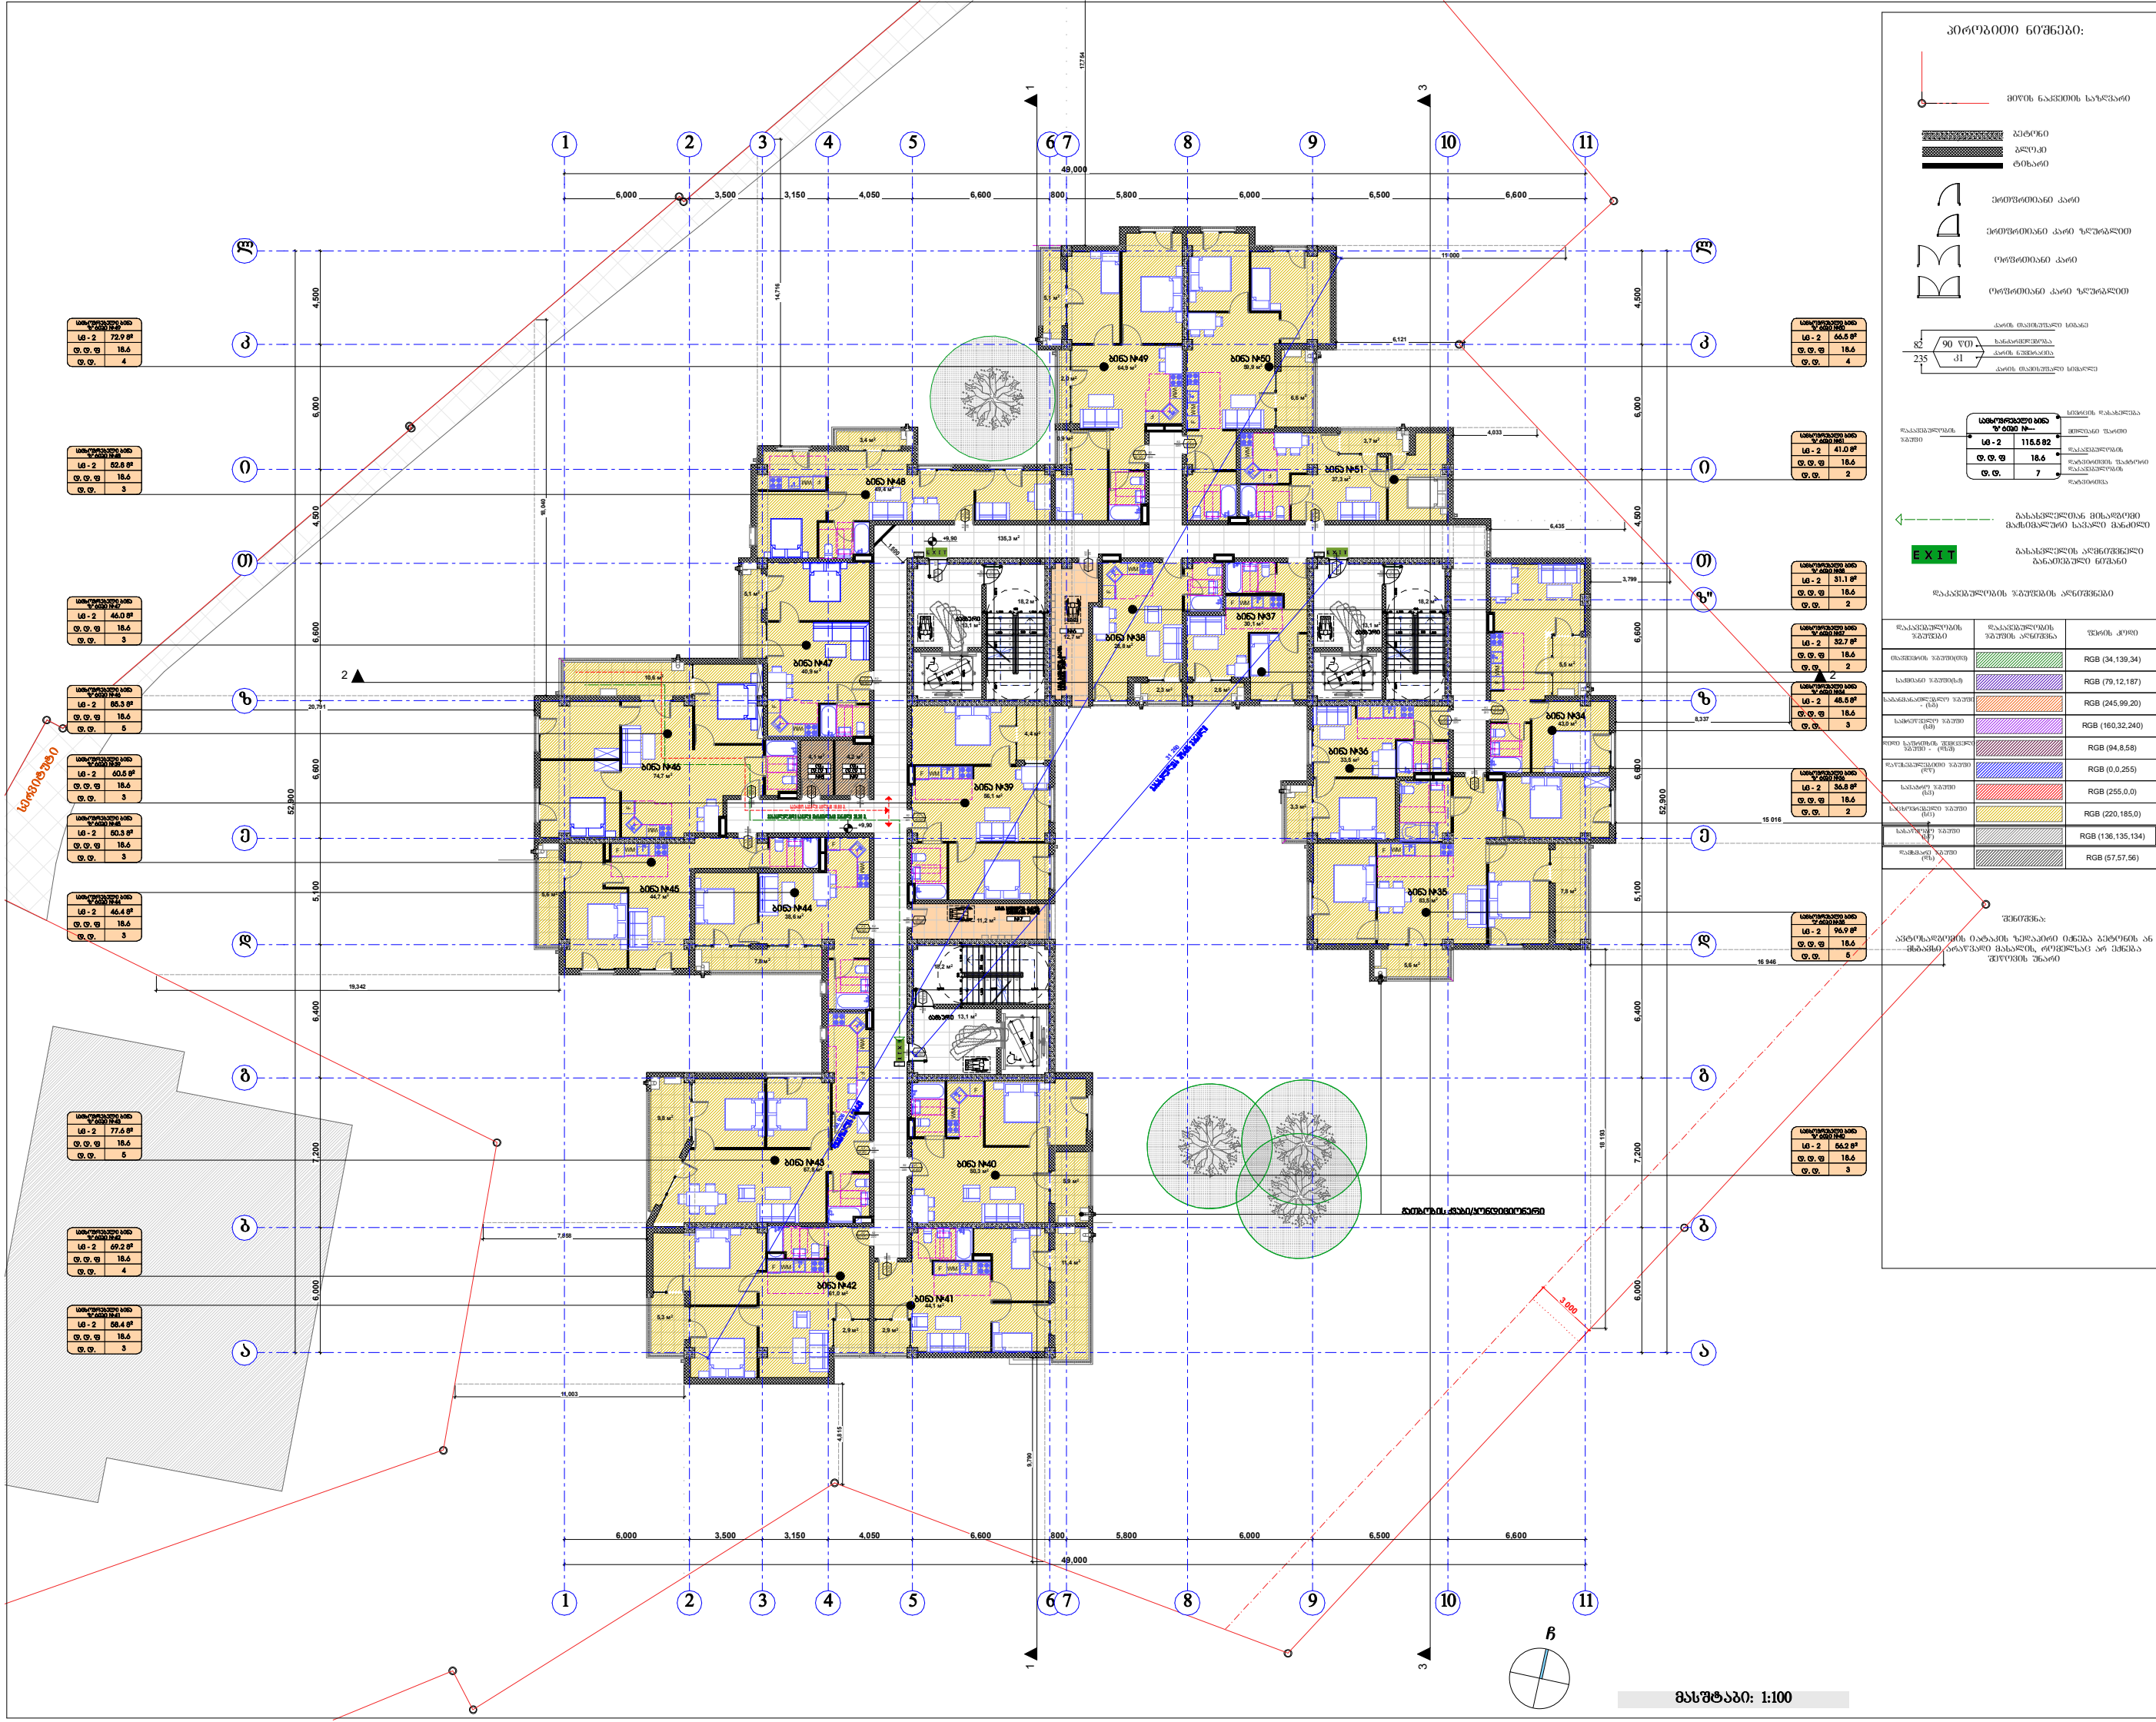

შპს "კარკასი"

ს/კ 430029015

მრავალბინიანი საცხოვრებელი სახლი
(90% საცხოვრებელი,10% საზოგადოებრივი)
(კორექტირებული პროექტი)

უძრავი ქონების საკადასტრო კოდი: 01.11.12.018.835

მისამართი: ქალაქი თბილისი, თეიმურაზ ბოჭორიშვილის II ჩიხი, №5;

სართულის გეგმა +9.90 ნიშნულზე მ.1:200

ნახაზის კოდი

აე - 100 - დგ

თანამდებობა	გვარი	ხელმოწერა	სტად.
დირექტორი:	ი. აბაბაშვილი		პროექ.
მთ. არქიტექტორი:	ზ. ქანთარია		შურ.რ.
არქიტექტორი:	გ. ჯინჯარაძე		
მთ. კონსტრუქტორი:	აკორკოტაშვილი		ფ. №___

თბილისი 2024 წ. | A-0

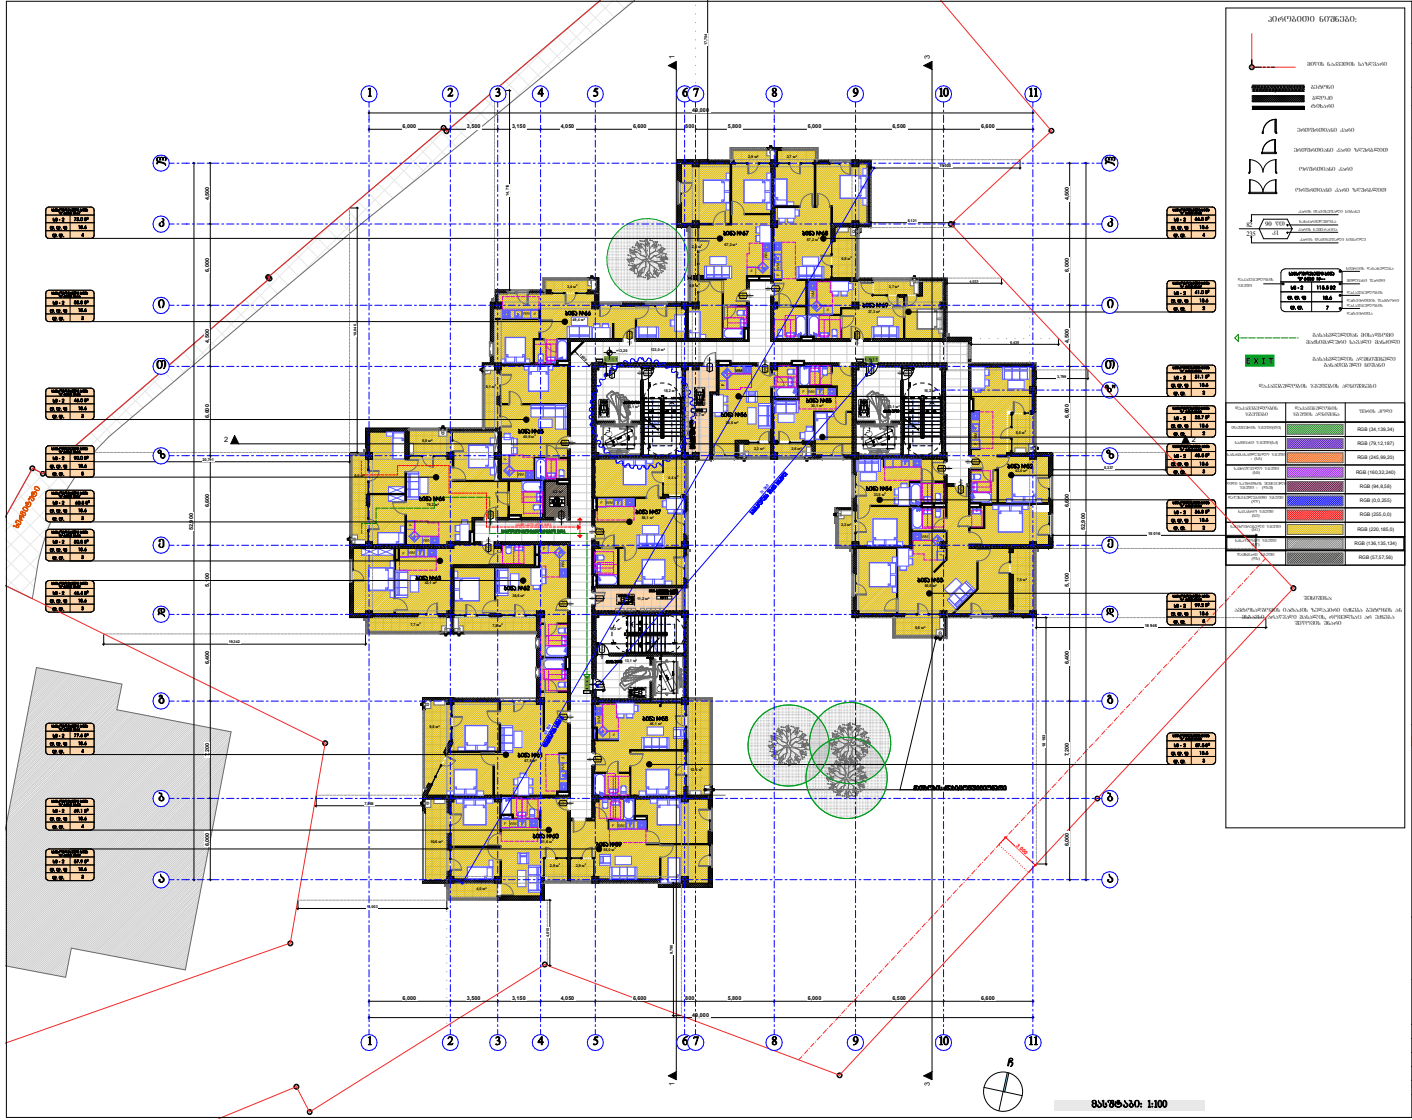
EXIT
ფერადოვანი გადაწყვეტა
ფერადოვანი გადაწყვეტის ცხრილი
ფერის კოდი
RGB (79,12,167)
RGB (245,99,20)
RGB (160,32,240)
RGB (94,8,58)
RGB (0,0,255)
RGB (255,0,0)
RGB (136,136,136)
RGB (57,57,56)
შენიშვნა:
პროექტირების ეტაპებზე ზემოთ მოყვანილი ფართობები და მონაცემები ცვლილებას განიცდის, ტექნიკური და პროექტის შეცვლის შედეგად.

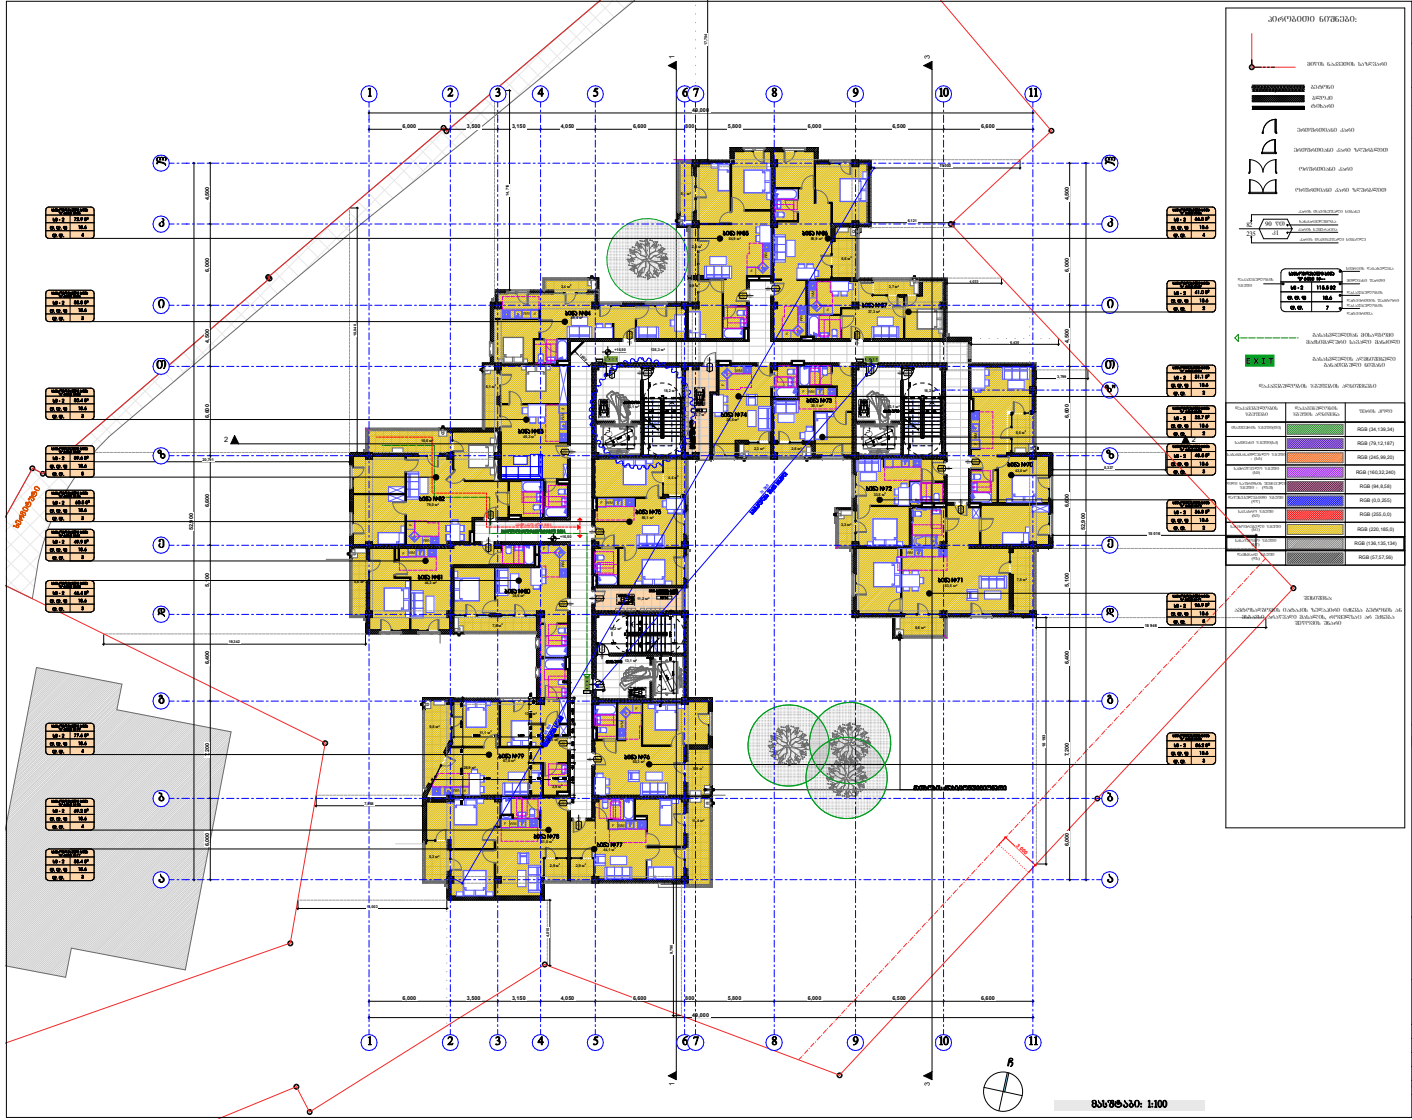
1
2
3
4
5
6
7
8
9
10
11
COX

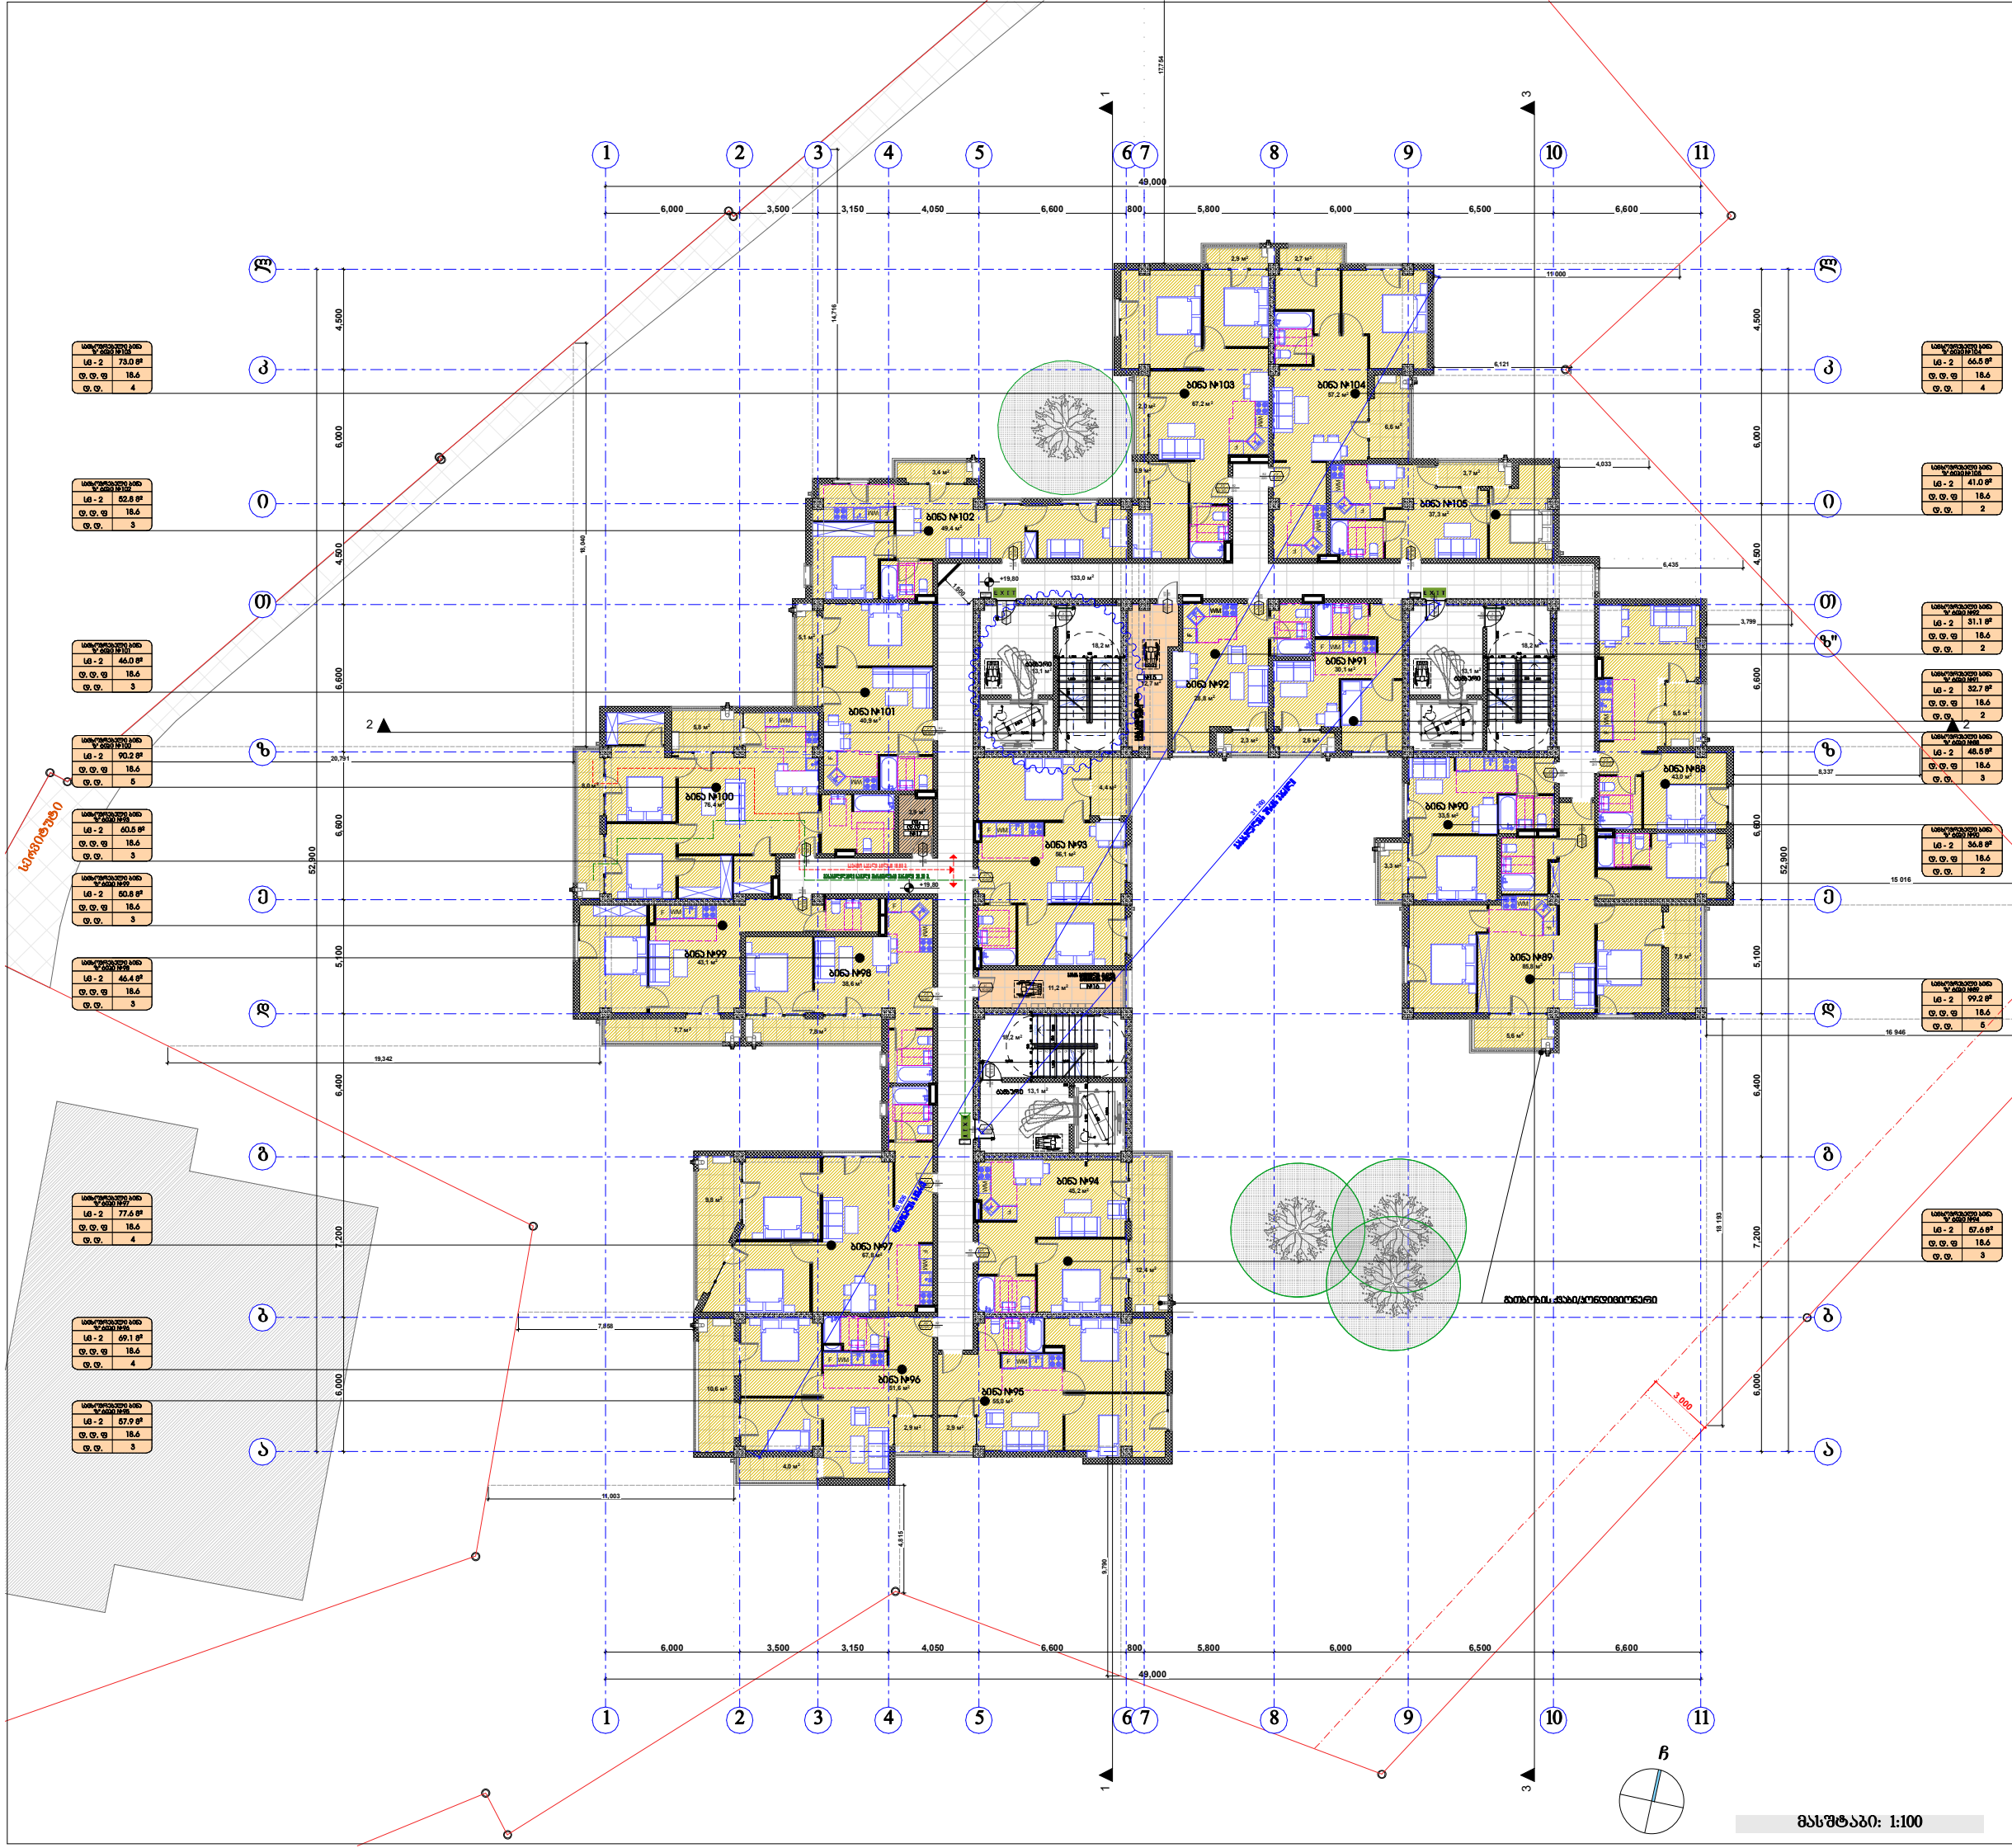

პირობითი ნიშნები:

მიწის ნაკვეთის საზღვარი

ბეტონი

ბლოკი

ტიხარი

ერთფრთიანი კარი

ერთფრთიანი კარი ზღურბლით

ორფრთიანი კარი

ორფრთიანი კარი ზღურბლით

82 | 90 ᲕᲗ | 235 | კ1 — კარის თავისუფალი სიგანე; ხანძარმედეგობა; კარის ნუმერაცია; კარის თავისუფალი სიმაღლე

საცხოვრებელი ბინა "ზ" ბინა №-- | სც - 2 | 115.5 82 | დ. დ. ფ | 18.6 | დ. დ. | 7 — სივრცის დასახელება; თვლიანი ფართი; დაკავებულობის ჯგუფი; დატვირთვის ფაქტორი დაკავებულობის; დატვირთვა

EXIT — გასასვლელის აღმნიშვნელი განათებული ნიშანი

გასასვლელთან მისადგომი მაქსიმალური სავალი მანძილი

დაკავებულობის ჯგუფების აღნიშვნები

დაკავებულობის ჯგუფები	დაკავებულობის ჯგუფის აღნიშვნა	ფერის კოდი
თავშეყრის ჯგუფი(თჯ)		RGB (34,139,34)
საქმიანი ჯგუფი(საჯ)		RGB (79,12,187)
საგანმანათლებლო ჯგუფი - (სგ)		RGB (245,99,20)
სამრეწველო ჯგუფი (სმ)		RGB (160,32,240)
მაღალი საფრთხის შემცველი ჯგუფი - (მსჯ)		RGB (94,8,58)
დაწესებულებითი ჯგუფი (დჯ)		RGB (0,0,255)
სავაჭრო ჯგუფი (სვ)		RGB (255,0,0)
საცხოვრებელი ჯგუფი (სც)		RGB (220,185,0)
სასაწყობო ჯგუფი (სწ)		RGB (136,135,134)
დამხმარე ჯგუფი (დხ)		RGB (57,57,56)

შენიშვნა:

ავტოსადგომის იატაკის ზედაპირი იქნება ბეტონის ან მსგავსი, არაწვადი მასალის, რომელსაც არ ექნება შეღწევის უნარი

შპს "კარკასი"

ს/კ 430029015

მრავალბინიანი საცხოვრებელი სახლი (90% საცხოვრებელი,10% საზოგადოებრივი) (კორექტირებული პროექტი)

უძრავი ქონების საკადასტრო კოდი: 01.11.12.018.835

მისამართი: ქალაქი თბილისი, თეიმურაზ ბოჭორიშვილის II ჩიხი, №5;

სართულის გეგმა +19.80 ნიშნულზე მ.1:200

ნახაზის კოდი

აე - 100 - დგ

თანამდებობა	გვარი	ხელმოწერა	სტად.
დირექტორი:	ი. აბაბაშვილი		პროექ.
მთ. არქიტექტორი:	ზ. ქანთარია		მუშ.რ.
არქიტექტორი:	გ. ჯინჭარაძე		
მთ. კონსტრუქტორი:	აკორკოტაშვილი		ფ. №___

თბილისი 2024 წ.

A-0

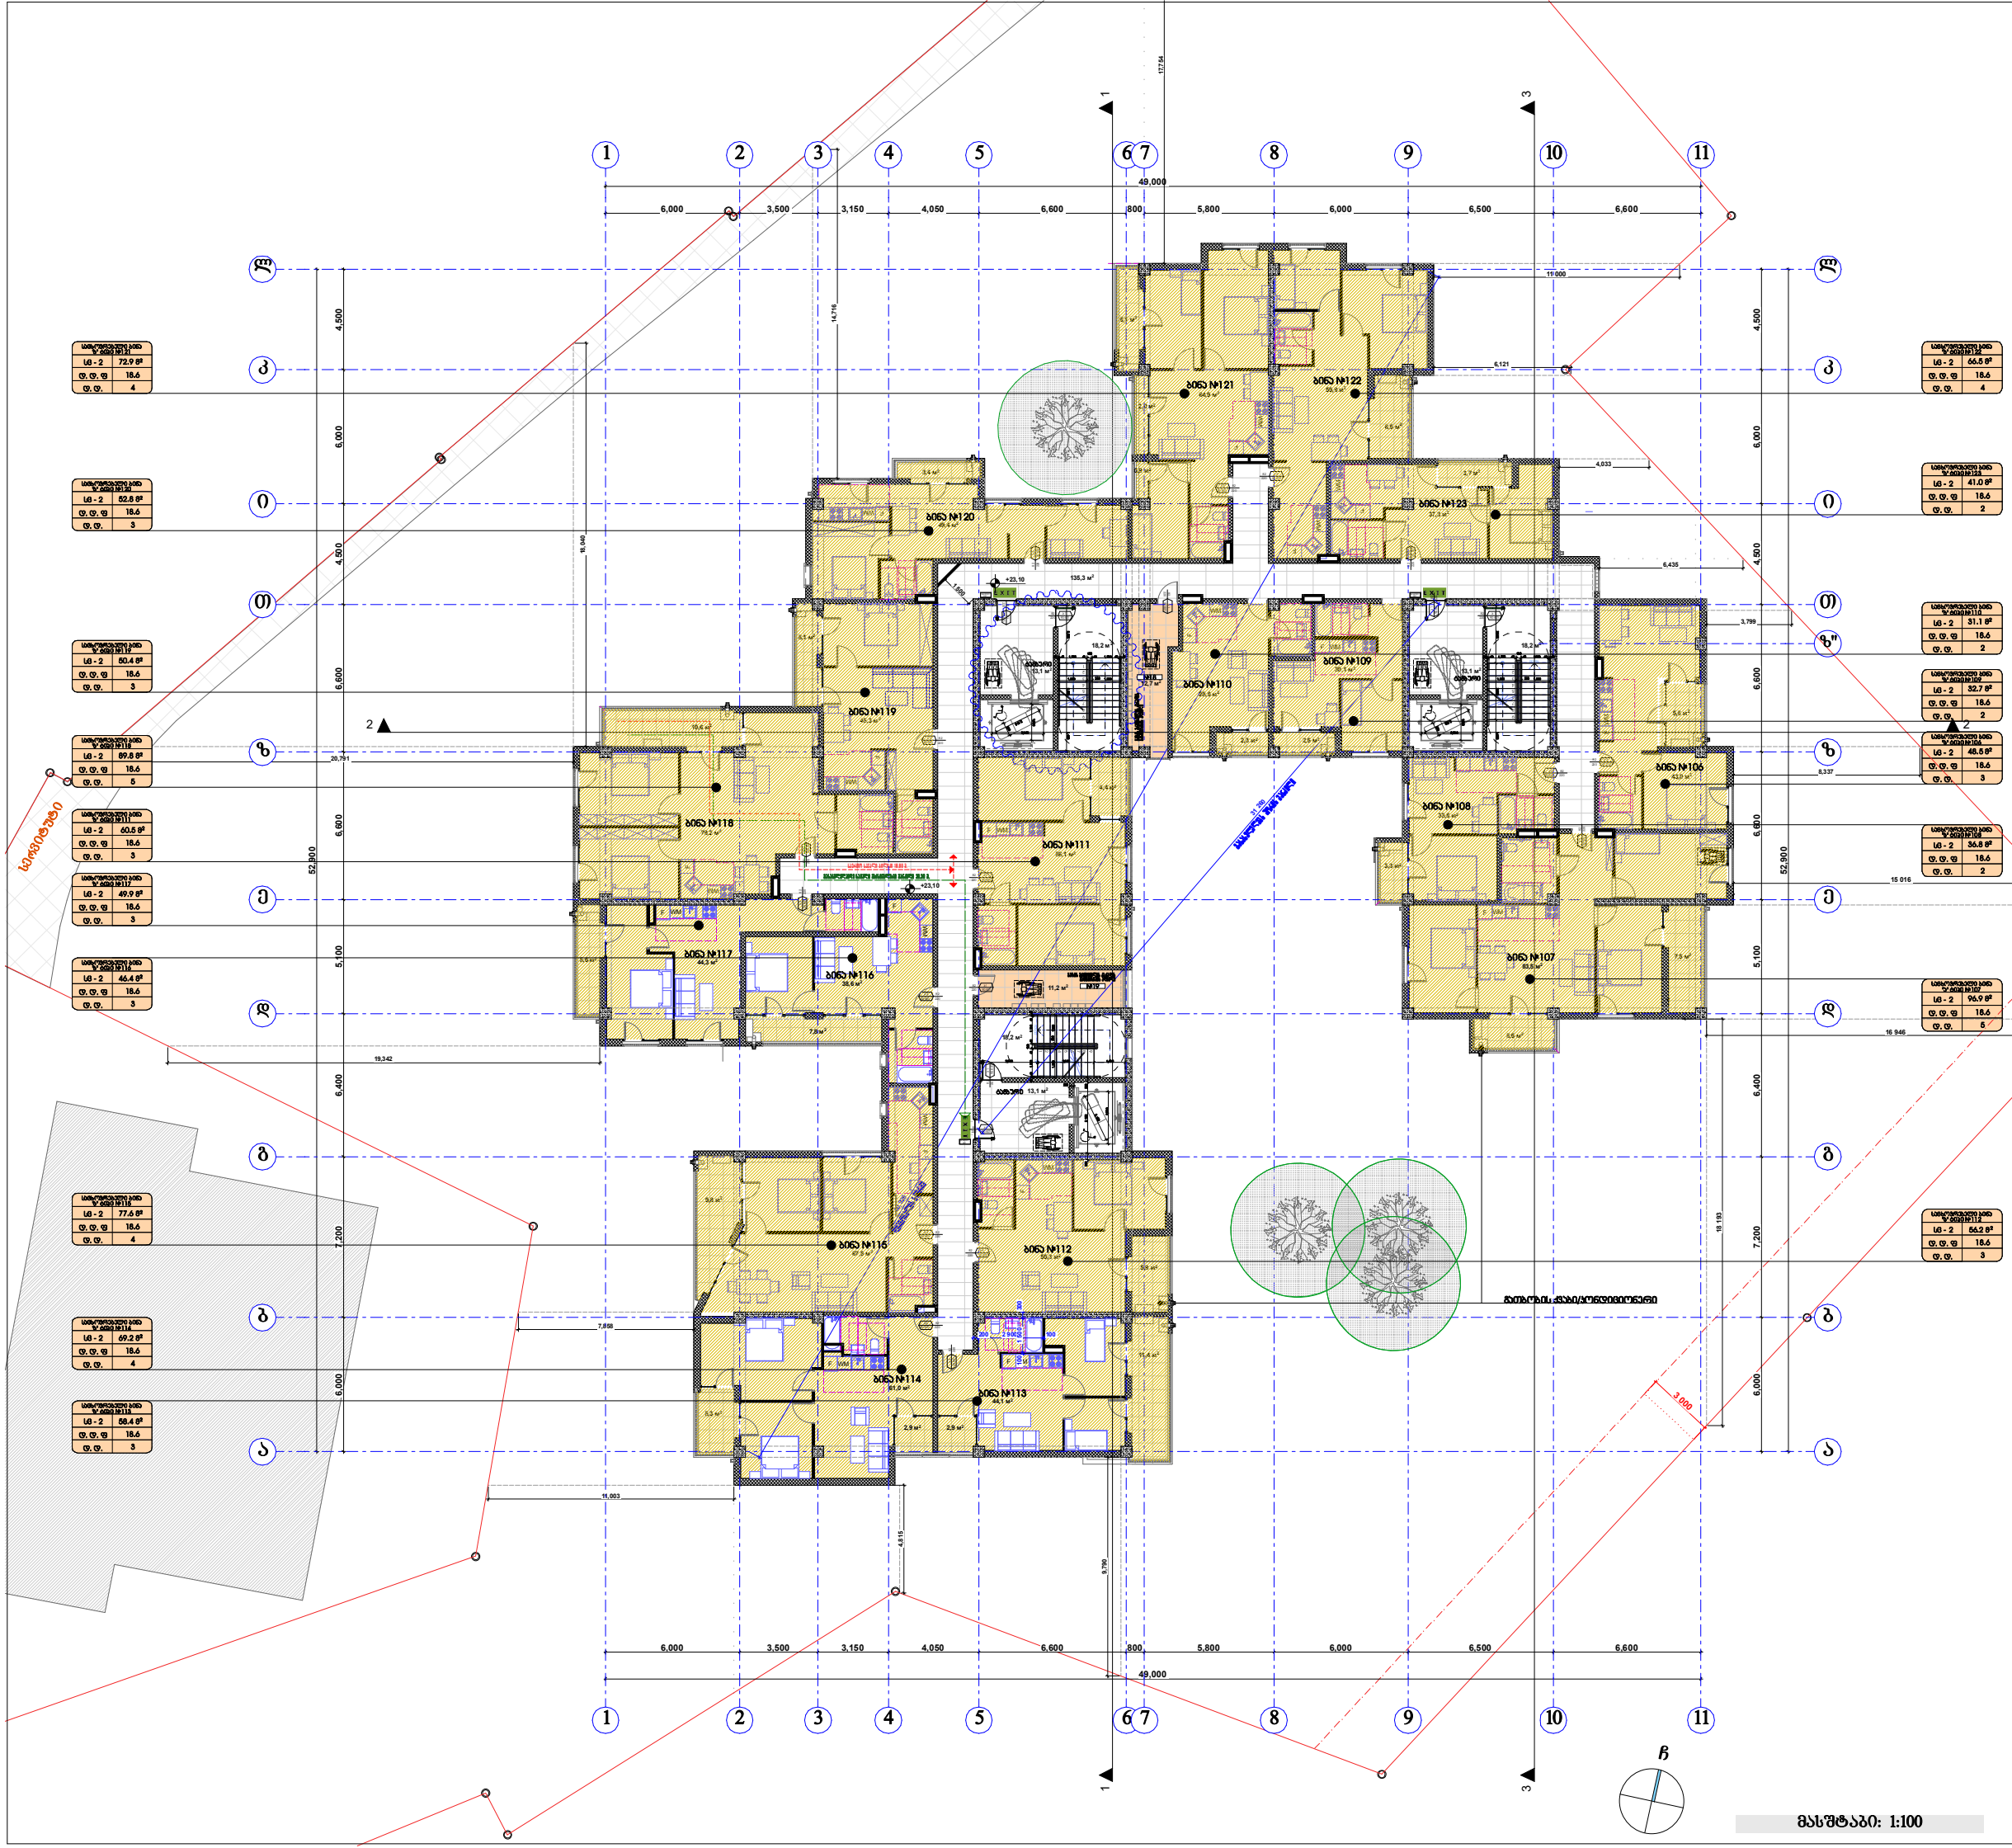

პირობითი ნიშნები:

- მიწის ნაკვეთის საზღვარი
- ბეტონი
- ბლოკი
- ტიხარი
- ერთფრთიანი კარი
- ერთფრთიანი კარი ზღურბლით
- ორფრთიანი კარი
- ორფრთიანი კარი ზღურბლით

82 / 235 — 90 ᲕᲗ / კ1: კარის თავისუფალი სიგანე; ხანძარმედეგობა; კარის ნუმერაცია; კარის თავისუფალი სიმაღლე

საცხოვრებელი ბინა "ბ" ბინა №--- (დაკავებულობის ზონა):

სფ - 2	115.5 მ²
დ.დ.ფ	18.6
დ.დ.	7

სივრცის დასახელება; მთლიანი ფართი; დაკავებულობის დატვირთვის ფაქტორი; დაკავებულობის დატვირთვა

გასასვლელთან მისადგომი მაქსიმალური სავალი მანძილი

EXIT — გასასვლელის აღნიშვნელი განათებული ნიშანი

დაკავებულობის ზონების აღნიშვნები

დაკავებულობის ზონები	დაკავებულობის ზონის აღნიშვნა	ფერის კოდი
თავშეყრის ზონა(თზ)		RGB (34,139,34)
საქმიანი ზონა(სქ)		RGB (79,12,187)
საგანმანათლებლო ზონა - (სგ)		RGB (245,99,20)
სამრეწველო ზონა (სმ)		RGB (160,32,240)
დიდი საფრთხის შემცველი ზონა - (დსშ)		RGB (94,8,58)
დაწესებულებითი ზონა (დწ)		RGB (0,0,255)
სავაჭრო ზონა (სვ)		RGB (255,0,0)
საცხოვრებელი ზონა (სც)		RGB (220,185,0)
სასაწყობო ზონა (სწ)		RGB (136,135,134)
დამხმარე ზონა (დხ)		RGB (57,57,56)

შენიშვნა:

ავტოსადგომის იატაკის ზედაპირი იქნება ბეტონის ან მსგავსი არაწვადი მასალის, რომელსაც არ ექნება შეწოვის უნარი

მასშტაბი: 1:100

შპს "კარკასი"

ს/კ 430029015

მრავალბინიანი საცხოვრებელი სახლი (90% საცხოვრებელი,10% საზოგადოებრივი) (კორექტირებული პროექტი)

უძრავი ქონების საკადასტრო კოდი: 01.11.12.018.835

მისამართი: ქალაქი თბილისი, თეიმურაზ ბოჭორიშვილის II ჩიხი, №5;

სართულის გეგმა +23.10 ნიშნულზე მ.1:200

ნახაზის კოდი

აე - 100 - დგ

თანამდებობა	გვარი	ხელმოწერა	სტად.
დირექტორი:	ი. აბაბაშვილი		პროექ.
მთ. არქიტექტორი:	ზ. ქანთარია		მუშ.რ.
არქიტექტორი:	ბ. ჯინჯარაძე		
მთ. კონსტრუქტორი:	ა.კორკოტაშვილი		ფ. №__

თბილისი 2024 წ. A-0

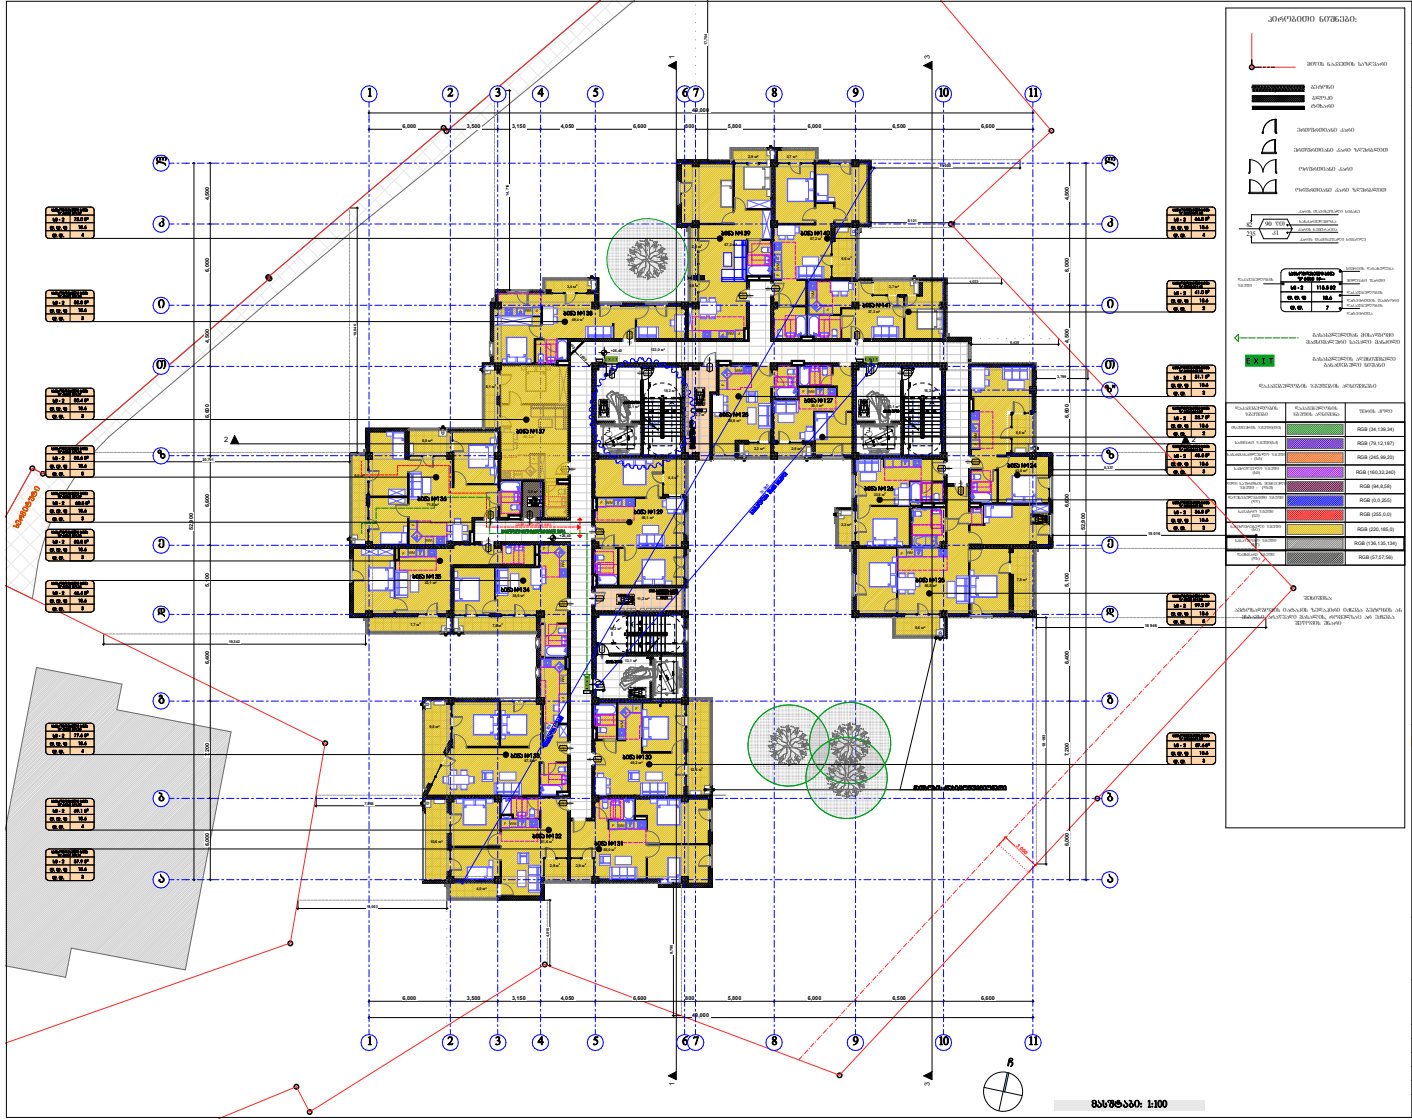

მასშტაბი: 1:100

შპს "ქარქასი"

ს/კ 430029015




ექსპლიკაცია ნაწილობრივ:

ბეტონი	
აგური	
ბლოკი	

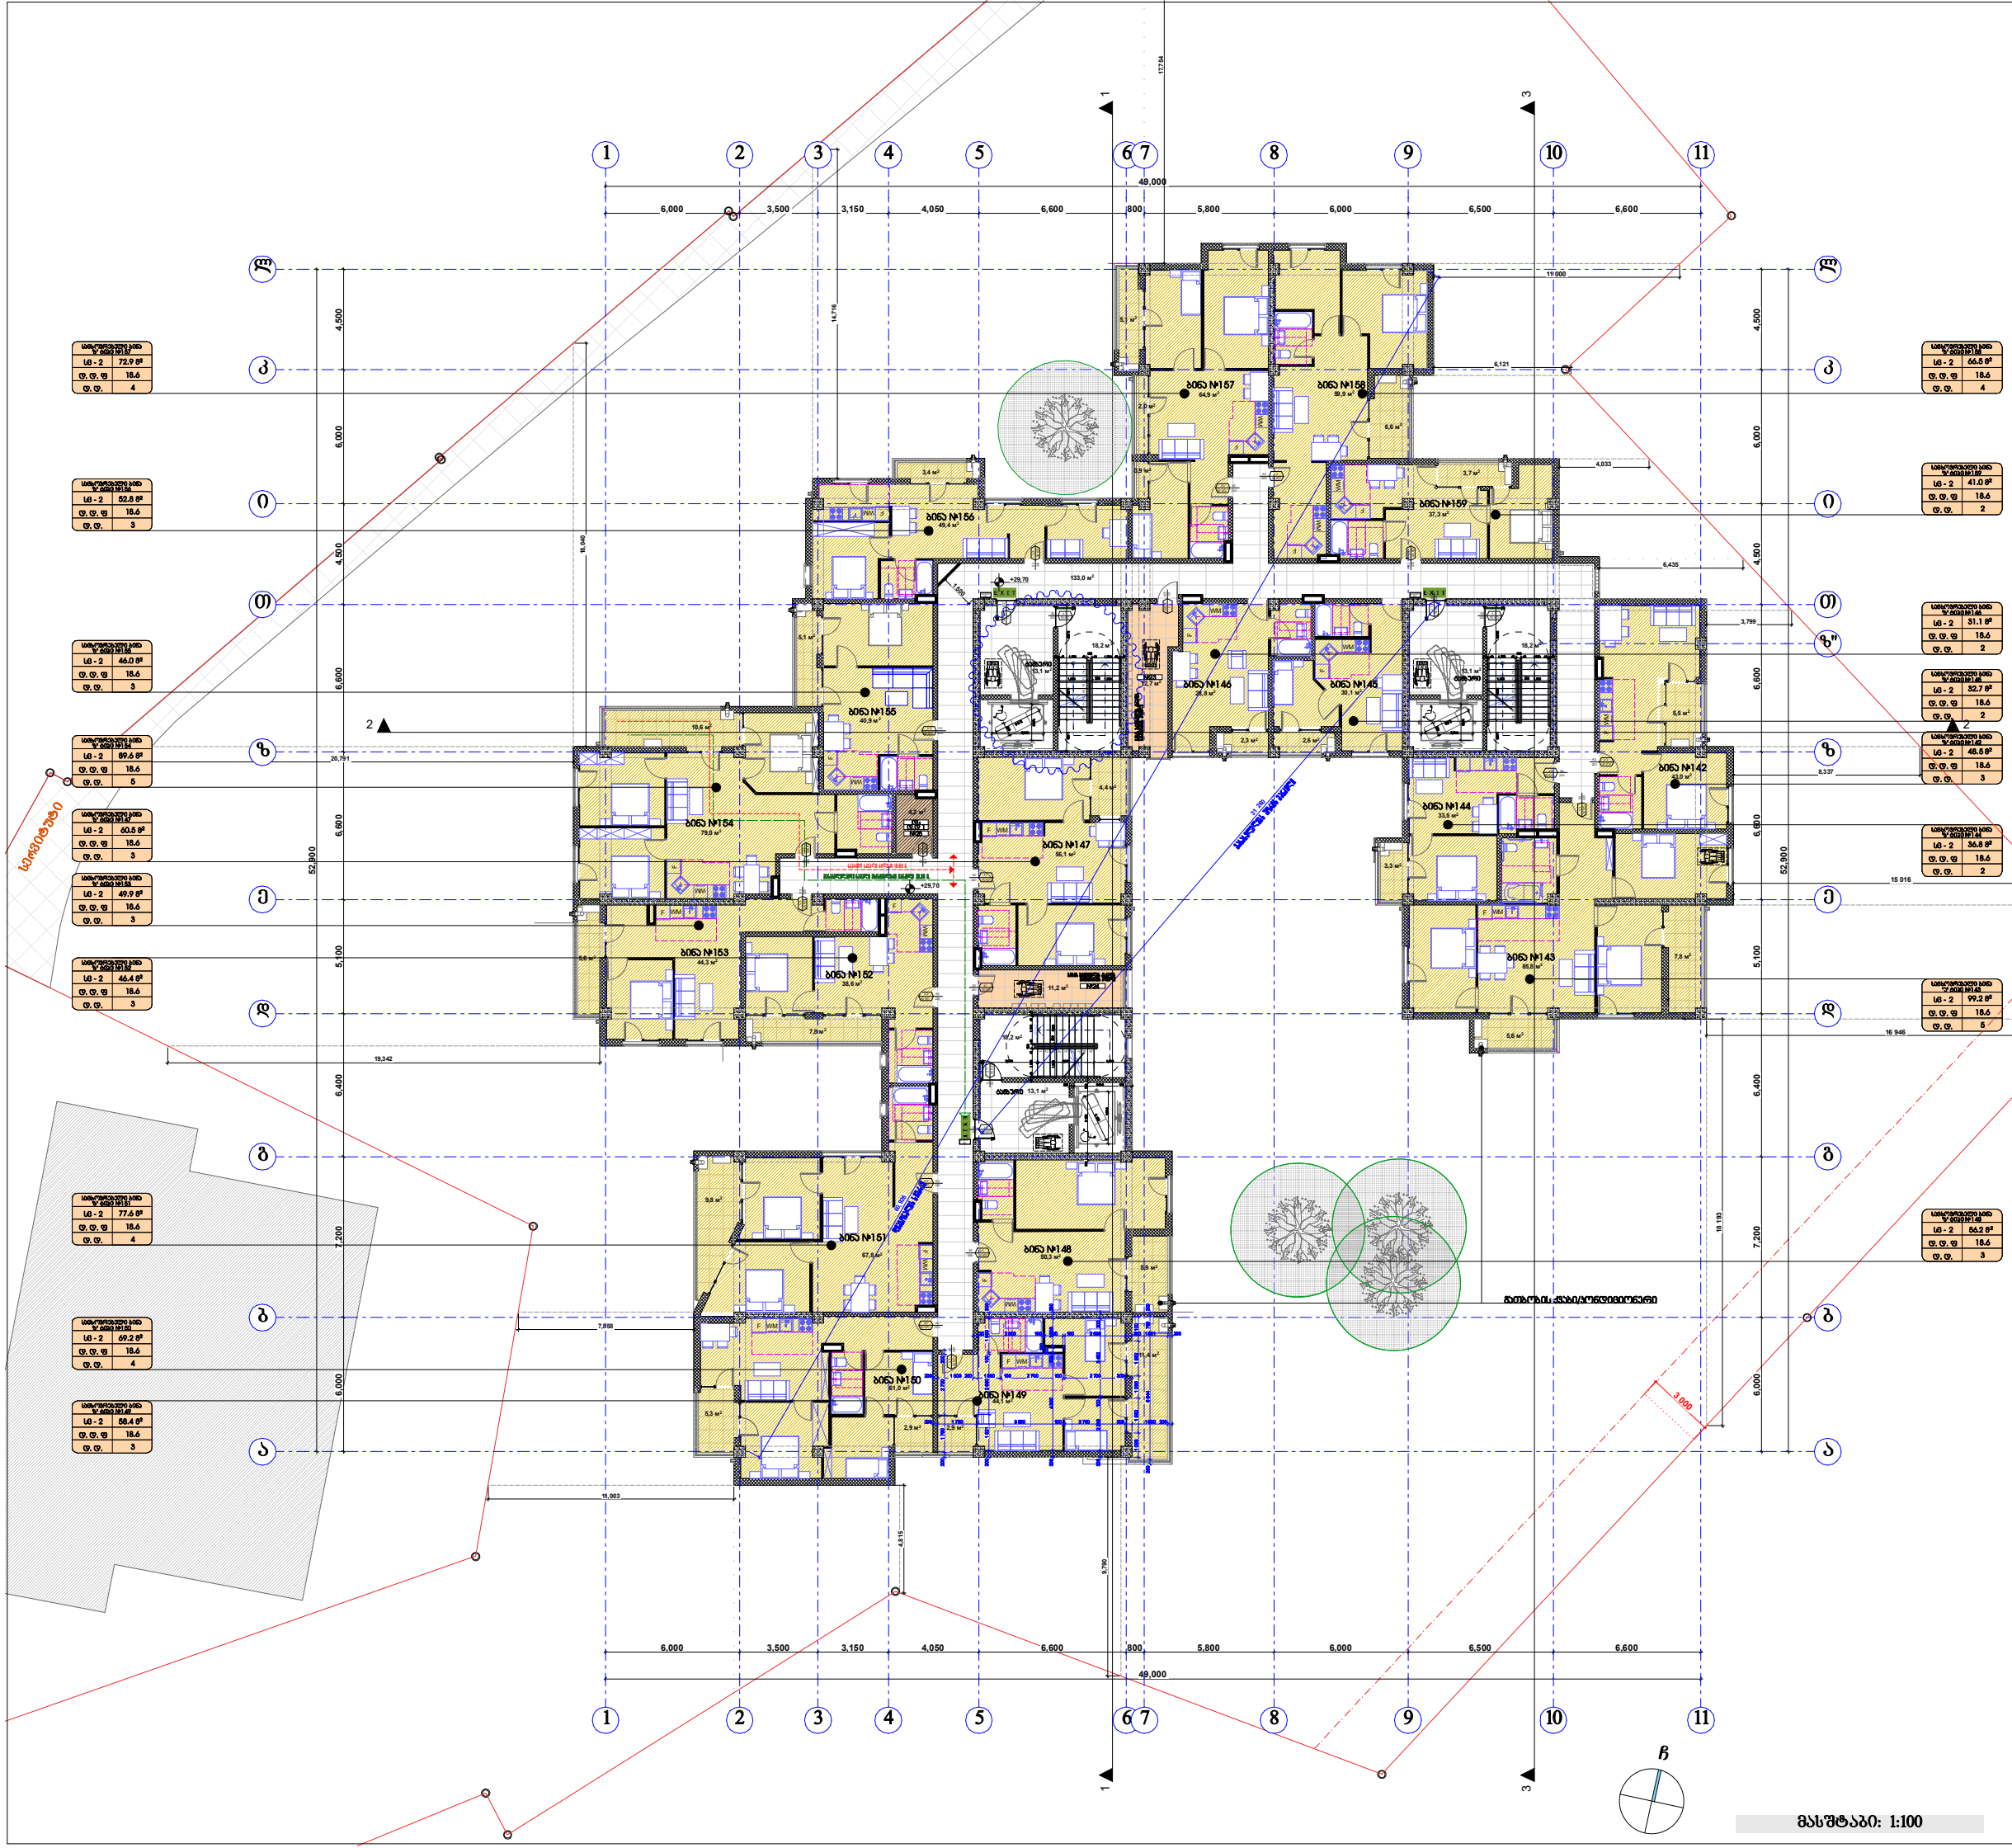

პირობითი ნიშნები:

მიწის ნაკვეთის საზღვარი

ბეტონი

ბლოკი

ტიხარი

ერთფრთიანი კარი

ერთფრთიანი კარი ზღურბლით

ორფრთიანი კარი

ორფრთიანი კარი ზღურბლით

82 / 235 — 90 ᲕᲗ / კ1: კარის თავისუფალი სიგანე; ხანძარმედეგობა; კარის ნუმერაცია; კარის თავისუფალი სიმაღლე

საცხოვრებელი ბინა "ზ" ტიპი №— (სც - 2 | 115.5 82; დ. დ. ფ | 18.6; დ. დ. | 7): დაკავებულობის ზონა; სივრცის დასახელება; მთლიანი ფართი; დაკავებულობის დატვირთვის ფაქტორი; დაკავებულობის დატვირთვა

გასასვლელთან მისაღწევი მაქსიმალური სავალი მანძილი

EXIT — გასასვლელის აღმნიშვნელი განათებული ნიშანი

დაკავებულობის ზონების აღნიშვნები

დაკავებულობის ზონები	დაკავებულობის ზონის აღნიშვნა	ფერის კოდი
თავშეყრის ზონა(თვ)		RGB (34,139,34)
საქმიანი ზონა(სქ)		RGB (79,12,187)
საგანმანათლებლო ზონა - (სგ)		RGB (245,99,20)
სამრეწველო ზონა (სმ)		RGB (160,32,240)
მაღალი საფრთხის შემცველი ზონა - (მსშ)		RGB (94,8,58)
დაწესებულებითი ზონა (დწ)		RGB (0,0,255)
სავაჭრო ზონა (სვ)		RGB (255,0,0)
საცხოვრებელი ზონა (სც)		RGB (220,185,0)
სასაწყობო ზონა (სწ)		RGB (136,135,134)
დამხმარე ზონა (დხ)		RGB (57,57,56)

შენიშვნა:

ავტოსადგომის იატაკის ზედაპირი იქნება ბეტონის ან მსგავსი, არაწვადი მასალის, რომელსაც არ ექნება შეწოვის უნარი

მასშტაბი: 1:100

შპს "კარკასი"

ს/კ 430029015

მრავალბინიანი საცხოვრებელი სახლი (90% საცხოვრებელი,10% საზოგადოებრივი) (კორექტირებული პროექტი)

უძრავი ქონების საკადასტრო კოდი: 01.11.12.018.835

მისამართი: ქალაქი თბილისი, თეიმურაზ ბოჭორიშვილის II ჩიხი, №5;

სართულის გეგმა +29.70 ნიშნულზე მ.1:200

ნახაზის კოდი

აე - 100 - დგ

თანამდებობა	გვარი	ხელმოწერა	სტად.
დირექტორი:	ი. აბაბაშვილი		პროექ.
მთ. არქიტექტორი:	ზ. ქანთარია		ფურც.
არქიტექტორი:	ბ. ჯინჭარაძე		
მთ. კონსტრუქტორი:	ა.კორკოტაშვილი		ფ. №___

თბილისი 2024 წ.

A-0

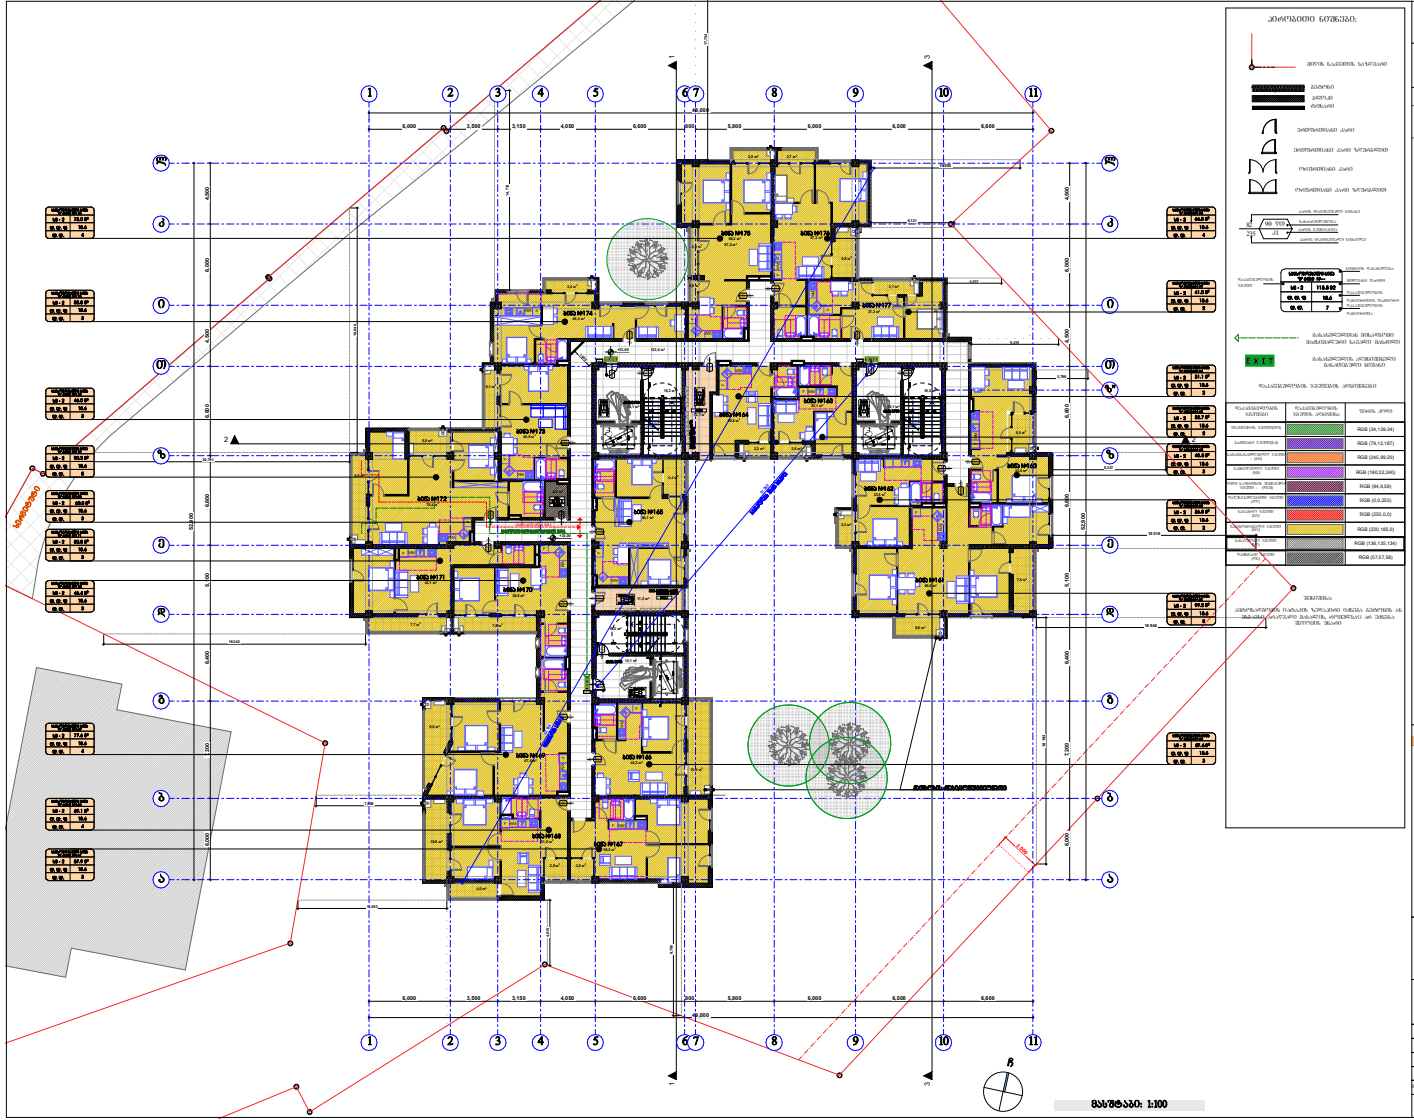

შპს "ქარქასი"

ს/კ 430029015





	მიწის ნაკვეთის საზღვარი
	ბეტონი


შენიშვნა:





თანამდებობა	სახელი	ხელმოწერა	თარიღი
ინჟინერ-კონსტრუქტორი	ი. ბასილაშვილი		
მთ. არქიტექტორი	ს. ფალავანდიშვილი		
არქიტექტორი	ა. ხიდაშელი		
მთ. არქიტექტორის მოადგილე	ა.ფოცხიშვილი		

თბილისი 2024 წ.

A-0

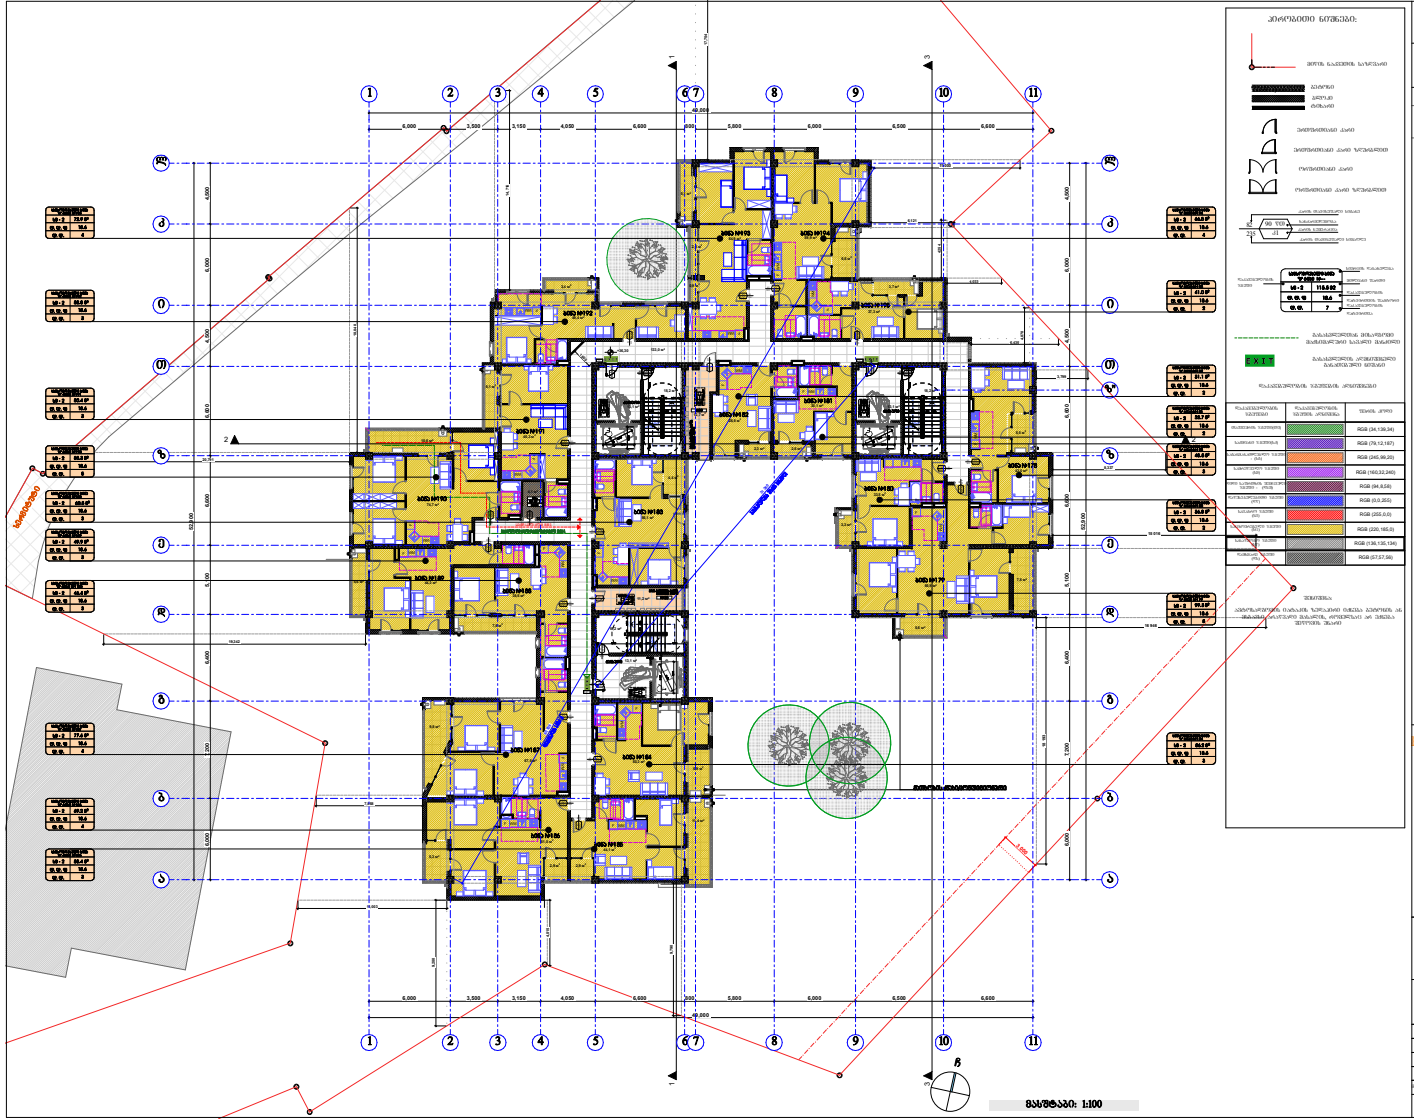

მასშტაბი: 1:100

შპს "ქარქასი"
ს/კ 430029015







თანამდებობა	სახელი	ხელმოწერა	ამანათ
მთავარი არქიტექტორი	ე. ალავიძე		
მთ. კონსტრუქტორი	ზ. ტატიშვილი		
კონსტრუქტორი	გ. ხიდაშელი		
მთ. პროექტის ხელმძღვანელი			

თბილისი 2024 წ.

A-0

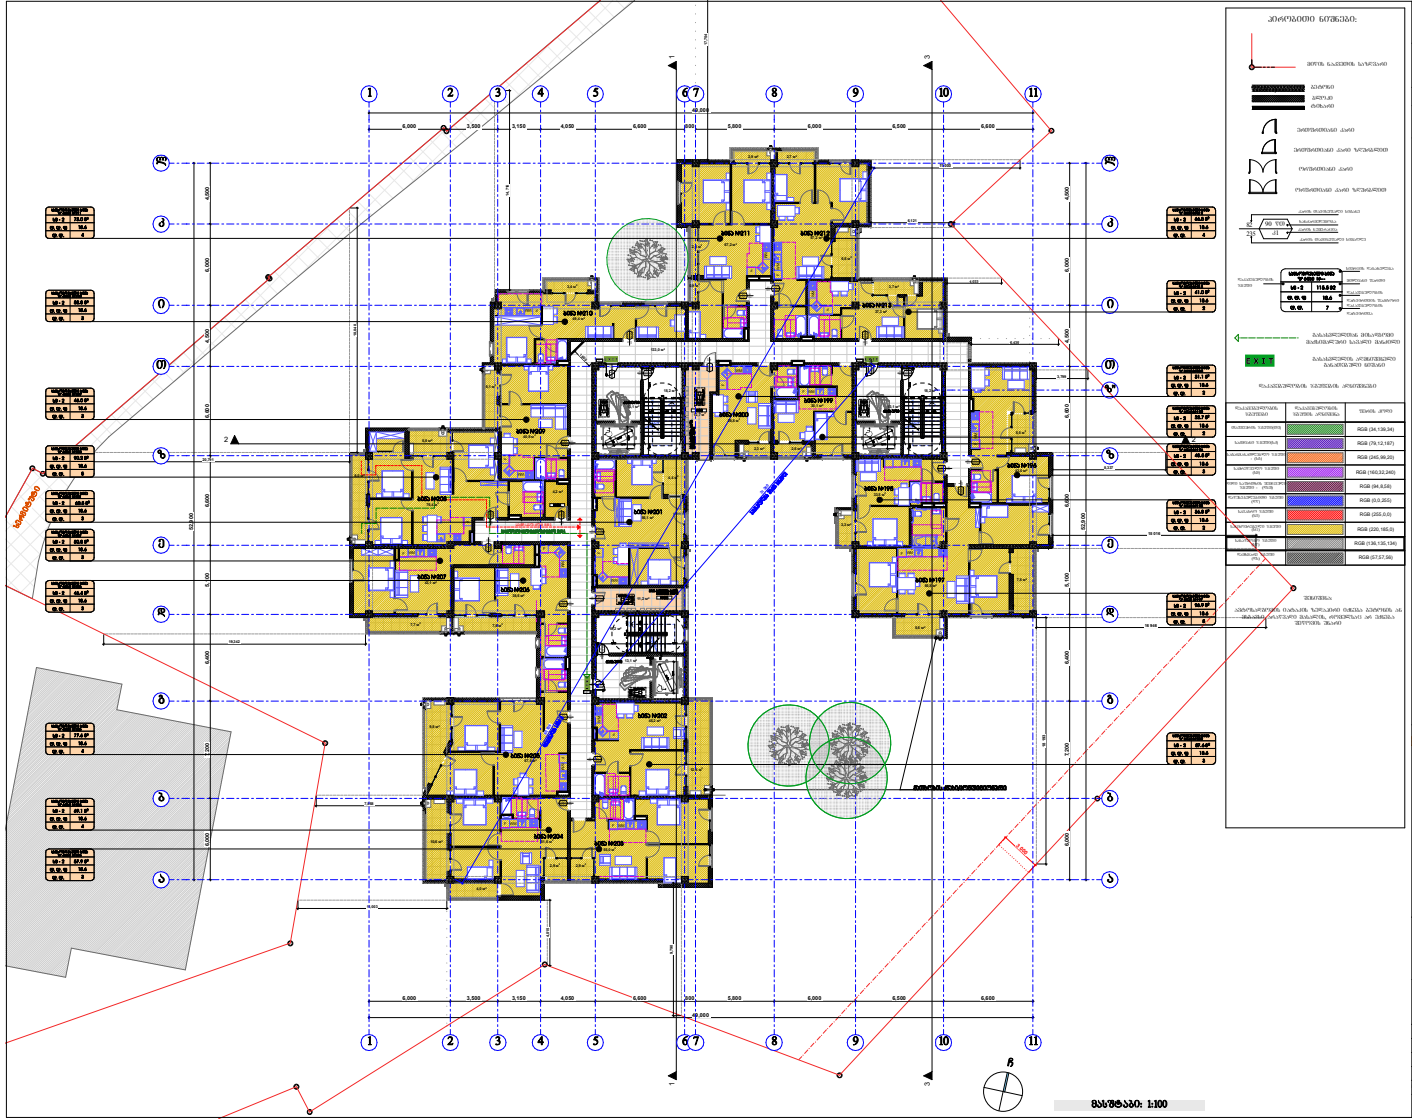
1
2
3
4
5
6
7
8
9
10
11
ა
ბ
გ
დ
ე
ვ
ზ
თ
ი
კ
ლ
N
მოედანი
ეზო
ეზო
ეზო

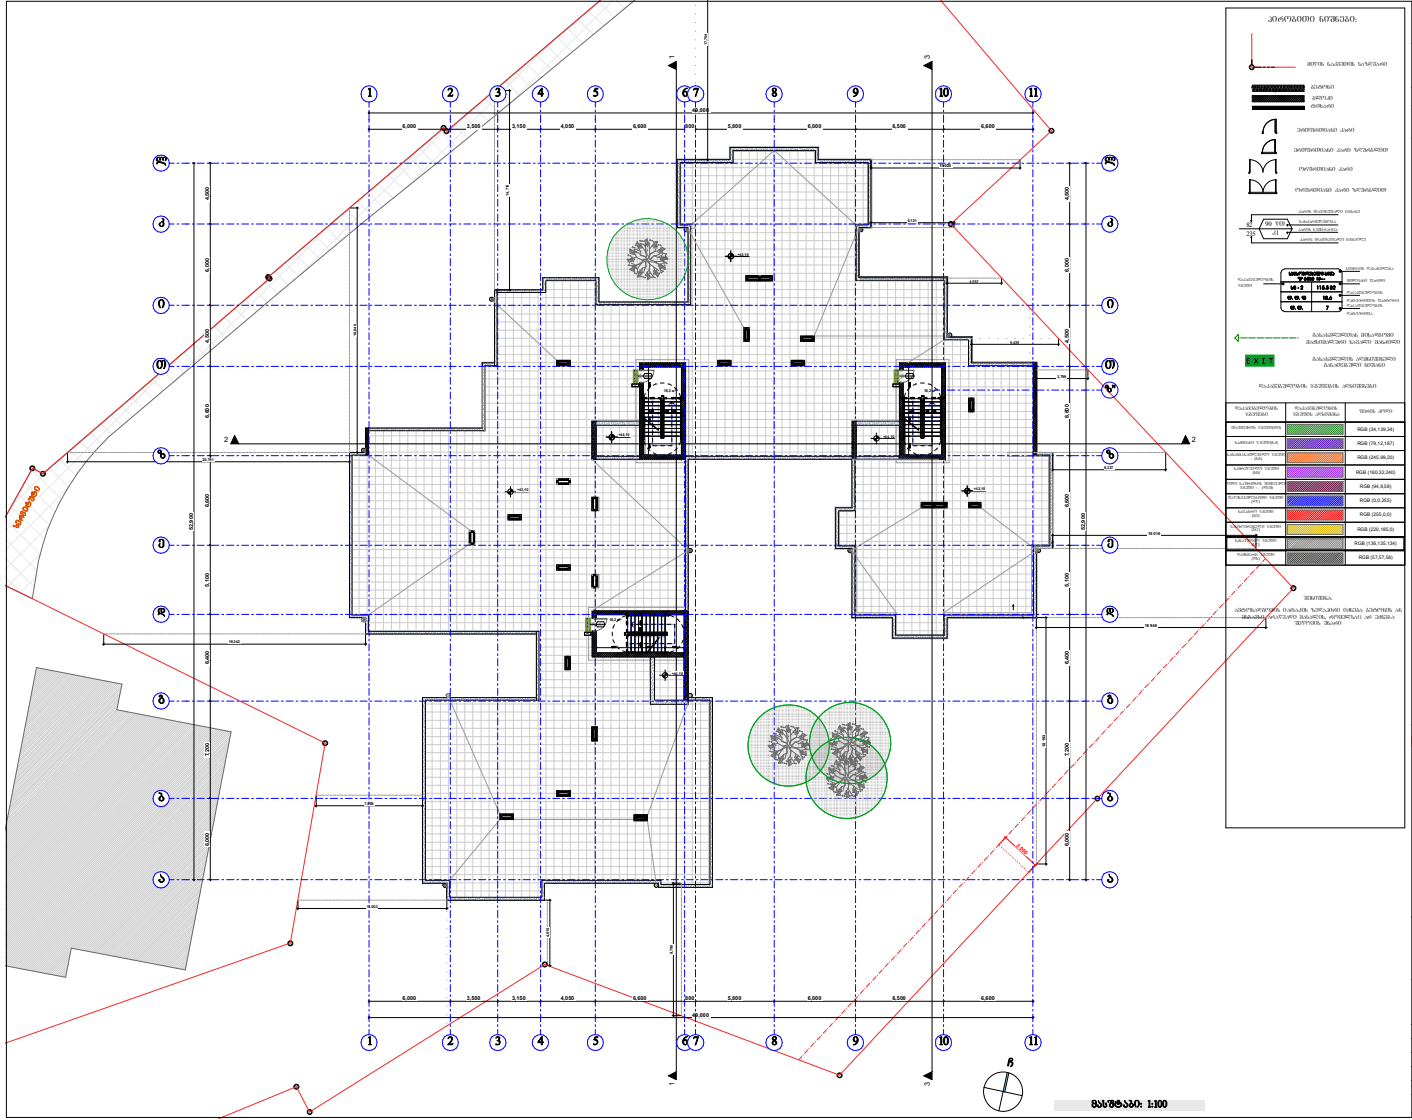
კონსტრუქციის ნაწილები:
მთლიანი საკვლევის საზღვარი
ბეტონი
ბლოკები
აგურები
ფანჯრების ანაბეჭდები ქარის
ფანჯრების ანაბეჭდები ქარის საწინააღმდეგოდ
ტიხრების ანაბეჭდები ქარის
ტიხრების ანაბეჭდები ქარის საწინააღმდეგოდ
EXIT
ნაგებობის ფართობი
ფართობი
ფართობი

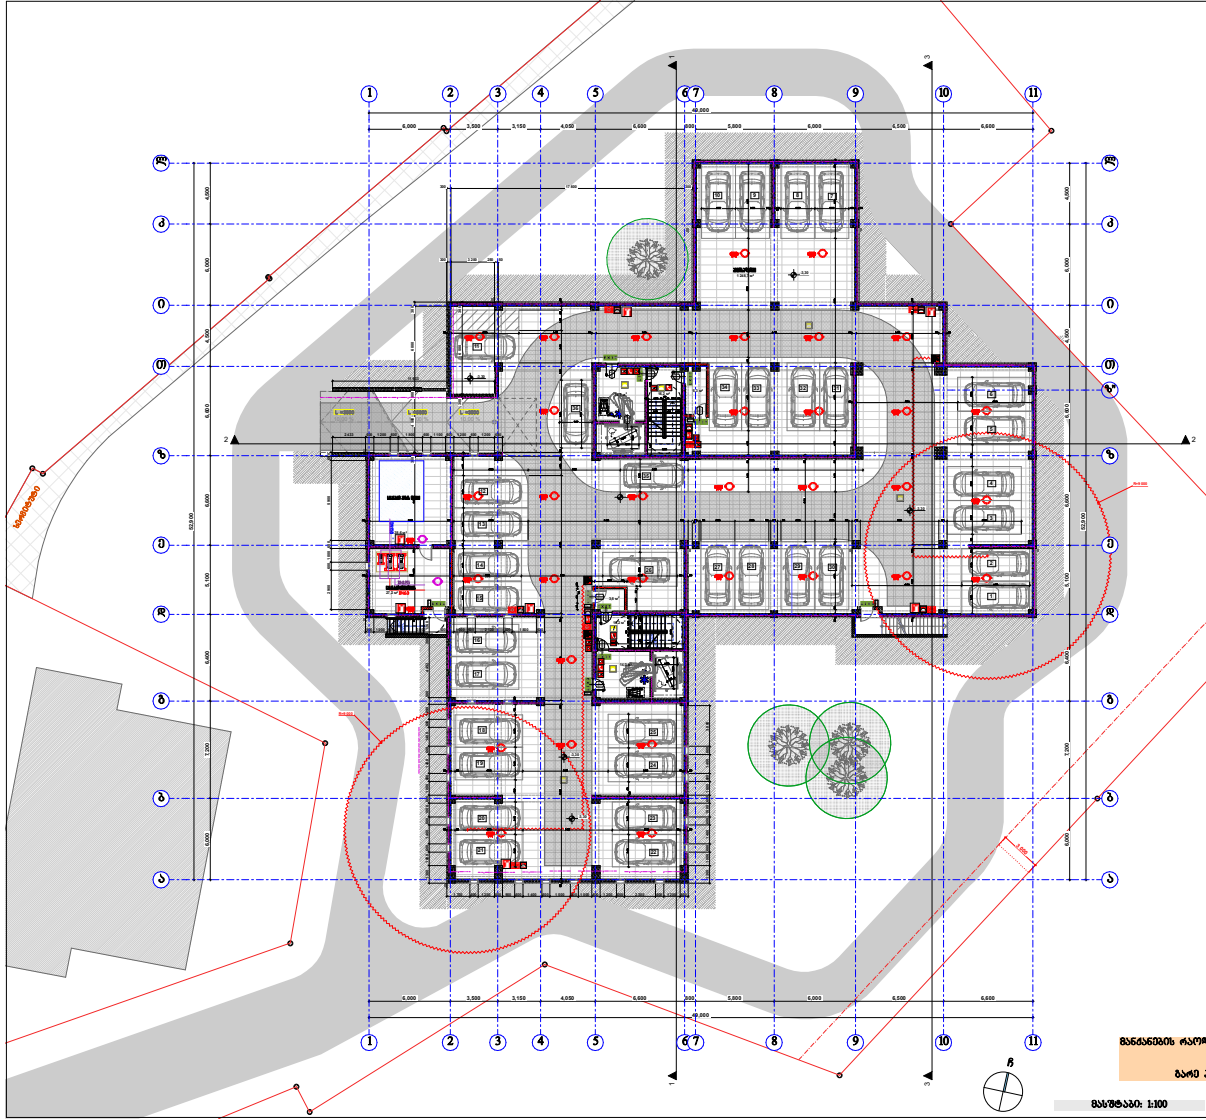

ნებართვის ორგანიზაცია	
ანაზღაურების პროცენტული ნაწილი	
მშენებ. კვადრატული ნაკვე ფიზ.	
აონაშენების კვადრატული მ. ტექნიკური	ტექნიკური 662
აონაშენების კვადრატული მ. ფიზ.	
მიმართება პროექტირების მ. აონაშენებისა ნაკვეთებზე	
საბინაო/კომ. პროექტირების მ. აონაშენებისა ნაკვეთებზე	

პარკინგის ნორმები:

საბინაო ნაგებობები	
საბანაკო ობიექტები	
რეაბილიტ. ტაქსებით სამედ. ტექნიკა	
ტექნიკა პროექტირების ნაწილები	



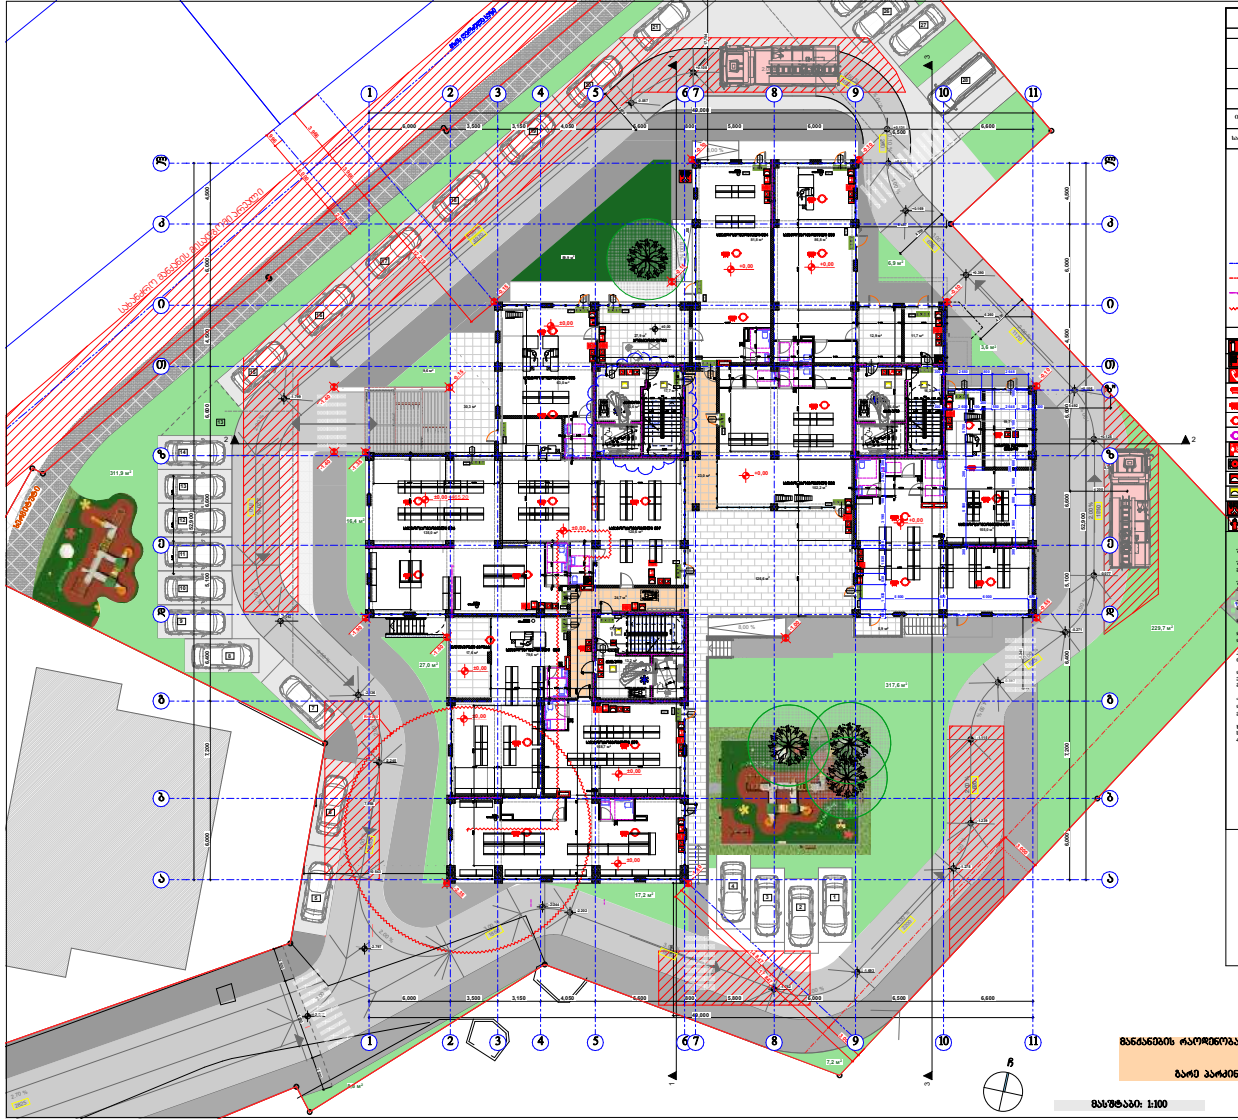

ნებადართული ნაგებობის ტიპი	
ძირითადი კლასიფიკაციის მიხედვით	
ფართობი კლასიფიკაციის მიხედვით	
აშენებული ტერიტორიის ფართობი	0ხინჯრის 682
აშენებული ტერიტორიის ფართობი	
მიმართება ტერიტორიის და არსებობის ფართობებზე	
სანიტარიული ტერიტორიის და არსებობის ფართობებზე	

პროგრამული ნიშნები

EXIT	
	1 საევაკუაციო სანიაღვრე კიბეებიდან გასასვლელი გარე
	2 საევაკუაციო სანიაღვრე კიბეებიდან გასასვლელი გარე
	3 საევაკუაციო სანიაღვრე კიბეებიდან გასასვლელი გარე
	სანიაღვრე ხიდი

სიმბოლური განმარტება

	ხელის ხანძარსაწინააღმდეგო
	სანიაღვრე ხელსაწყო
	ელექტრული ავტომატური
	ხანძარსაწინააღმდეგო ავტომატური
	ხანძარსაწინააღმდეგო ავტომატური









კონსტრუქციული ელემენტების ფაქტიური ავარიული ობიექტის I- კონსტრუქციის ტიპის ფოტოსურათები.

სანიაღვრე-ტექნიკური ფაქტის სანიაღვრის საინჟინრო ნორმების და წესების შესაბამისად 28.01.16 წ. № 41 ფორმით შედგენილი ინსპექტირების აქტი

შპს "ქარქასი"
ს/კ 430029015

ობიექტი: ქალაქ თბილისი, თბილისის მერიისთბილისის II ბლოკ, №5;

საერთო ფართობის ბეჭდვა
0.00 ნიშნულზე 0.1:200

ფასის კოდი
ხ - 100

თანამდებობა	სახელი	ხელმოწერა	ბარათი
შემსრულებელი	ი. ბასილაშვილი		
მთ. ინჟინერ-პროექტი	ხ. ფანცხავა		
ინჟინერ-პროექტი	ე. ხიდაშელი		
მთ. არქიტექტორ-პროექტი	ა.ბოლქვაძე		

მასშტაბი: 1:100

თბილისი 2024 წ.

A-0

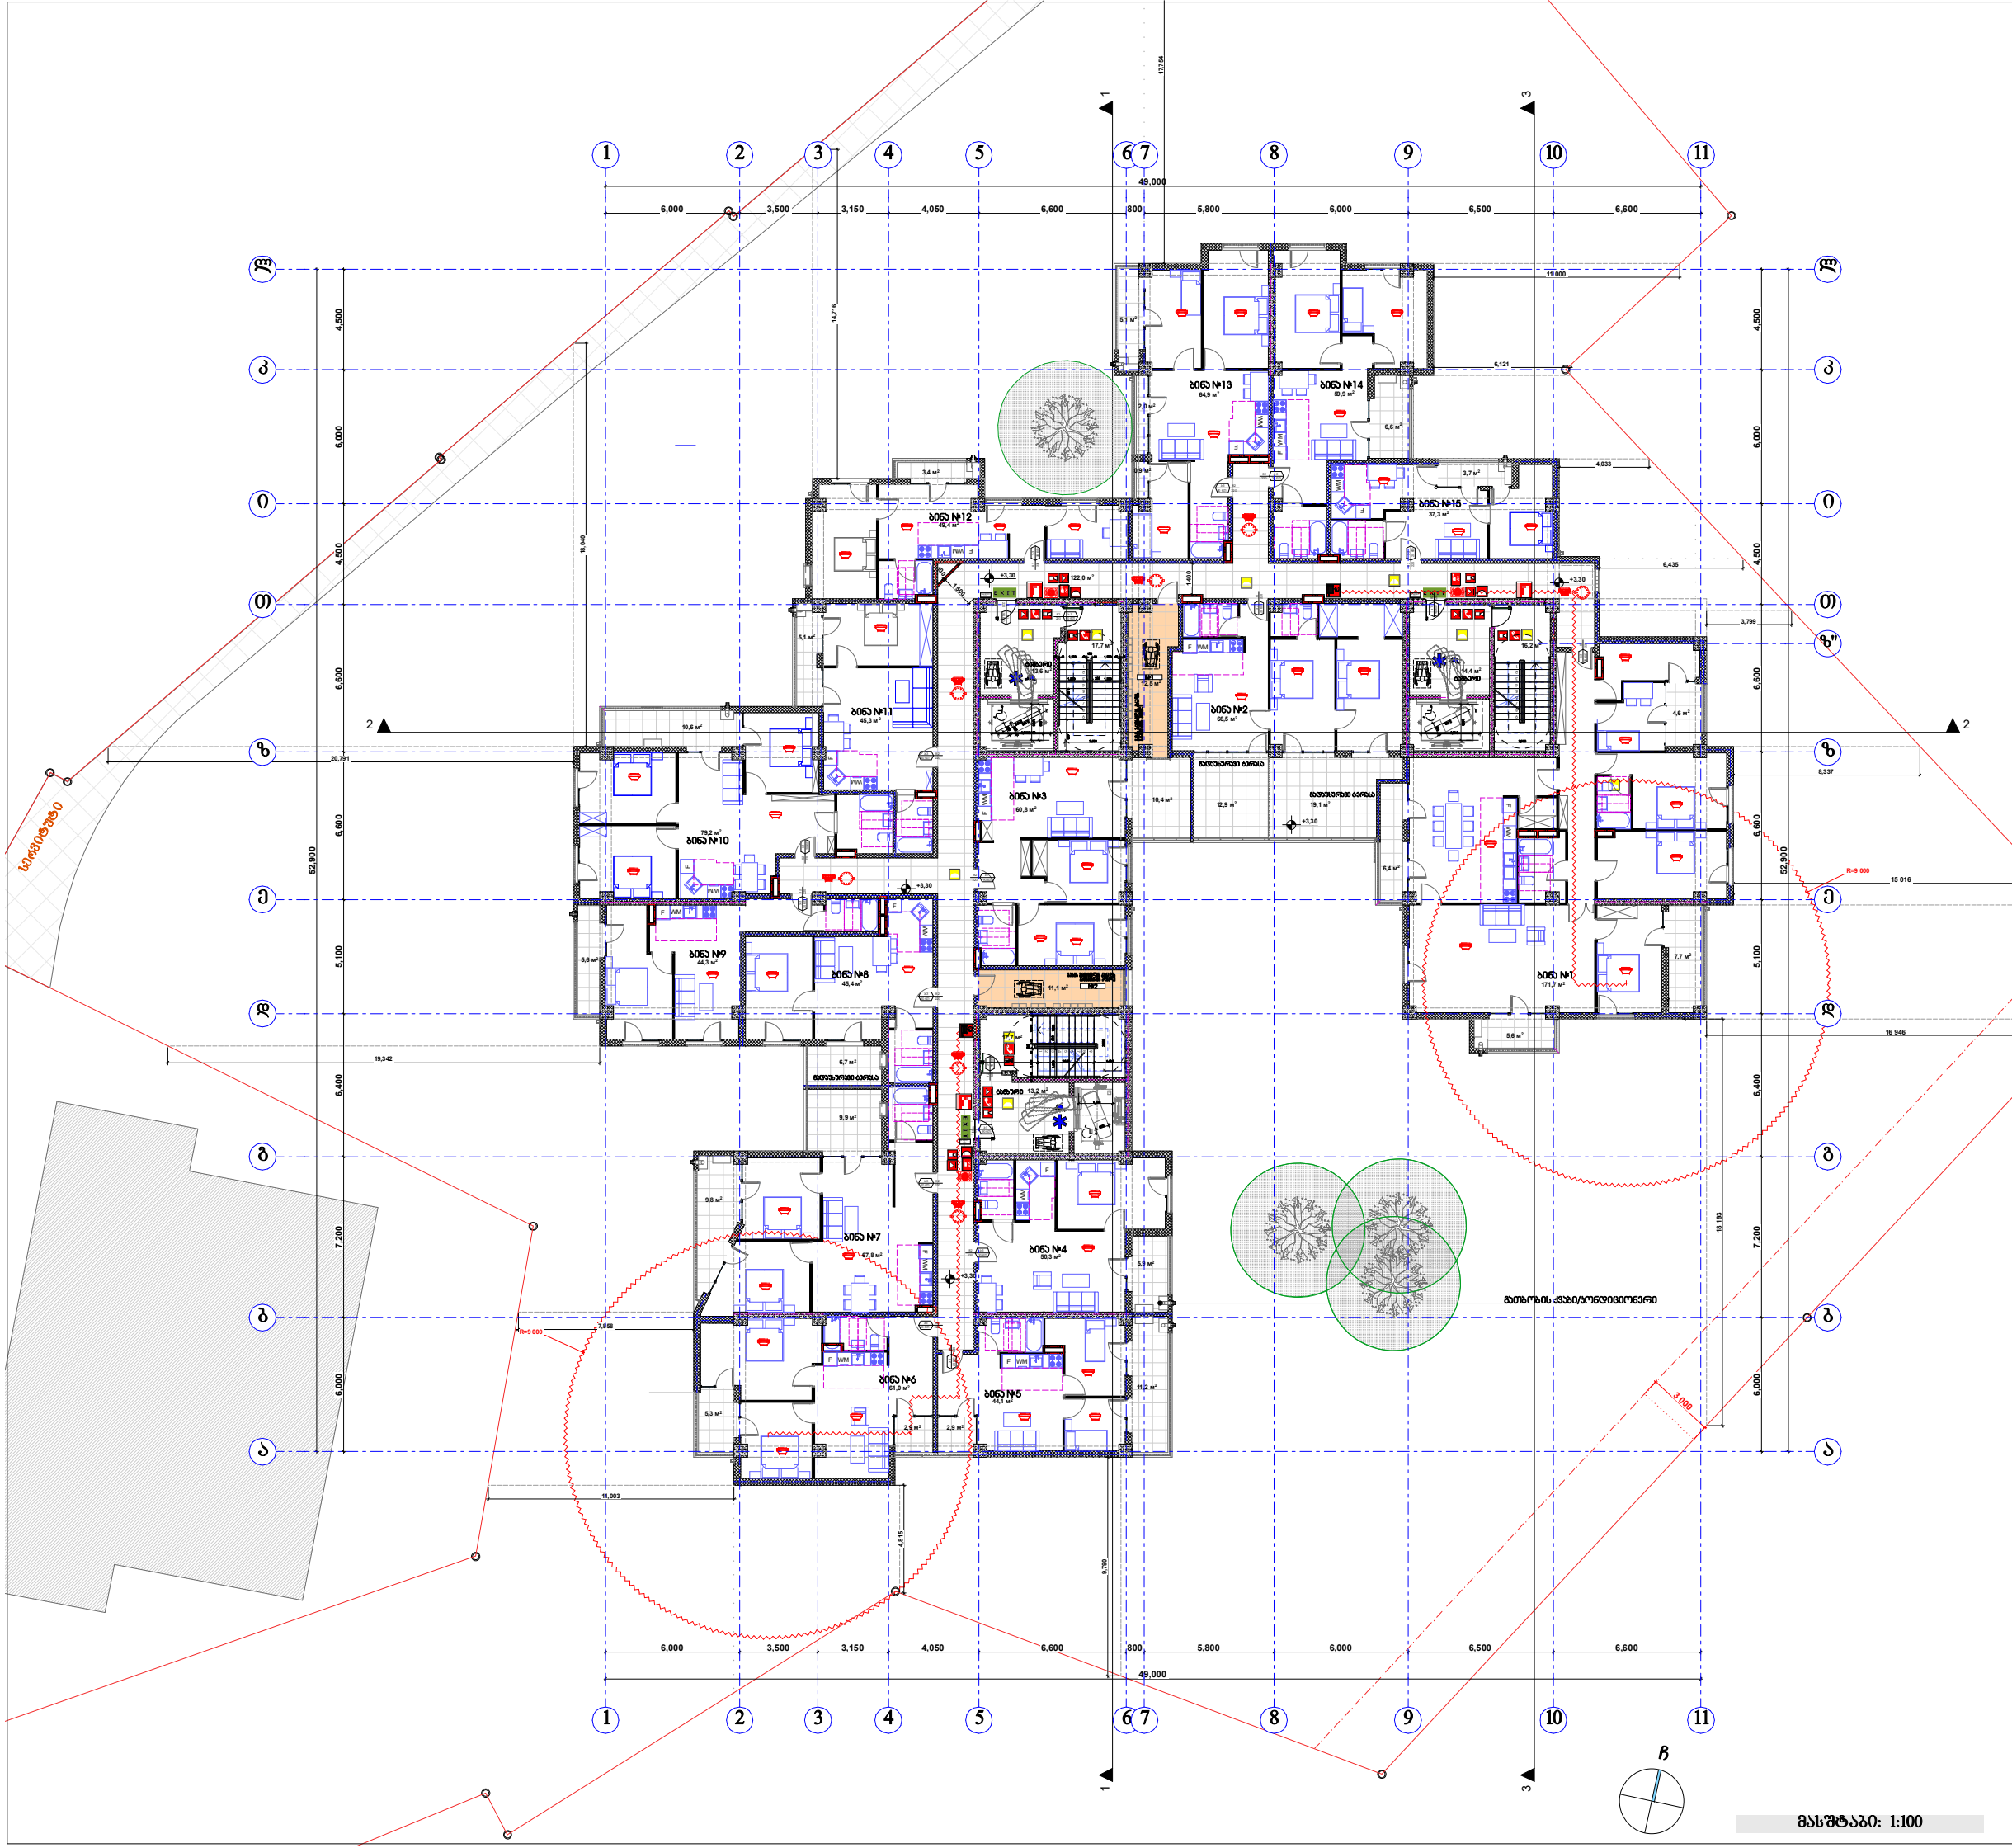

მასშტაბი: 1:100

შენობის ელემენტები	
ძირითადი კონსტრუქციული ჩარჩო	
მზიდი კედლები გარე შიგა	
არამზიდი კედლები და ტიხრები გარე	ცხრილი 602
არამზიდი კედლები და ტიხრები შიგა	
იატაკის კონსტრუქცია და არაძირითადი ნაწილები	
სახურავის კონსტრუქცია და არაძირითადი ნაწილები	

პირობითი ნიშნები:

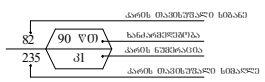

EXIT — გასასვლელი აღმნიშვნელი განათებული ნიშანი

1 საათიანი ხანძარმედეგობის აღმნიშვნელი ხაზი

2 საათიანი ხანძარმედეგობის აღმნიშვნელი ხაზი

3 საათიანი ხანძარმედეგობის აღმნიშვნელი ხაზი

სახანძრო მილი

სიმბოლოს სახელწოდება
ხელის ცეცხლმაქრი
სახანძრო მილდგარი
ორმხრივი კავშირის სისტემა
კვამლზე მორეაგირე მაუწყებელი
კვამლის ავტომატური აღმომჩენი
ავტოსაშხეფი
ალტერნატიული ავტომატური ცეცხლქრობის სისტემა
სახანძრო განგაშის ღილაკი
დამკავებელთა შეტყობინების სისტემა (სახანძრო სიგნალიზაცია)
ავარიული განათება
საავარიო განათება
სახანძრო მისაერთებელი
სახანძრო ჰიდრანტი

შენიშვნა:

შემოზღუდული ავტოსადგომი აღჭურვილი იქნება მექანიკური განიავების სისტემით

შემოზღუდული ავტოსადგომი აღჭურვილი იქნება ავტოსაშხეფი სისტემით

ვესტიბიული აღჭურვილი იქნება დამოუკიდებელი განიავების სისტემით.

ლიფტის ჭოიე განიავდება მექანიკურად.

ლიფტის შახტა აღჭურვილი იქნება ჰაერის დაწნევის სისტემით.

ჰაერის დაწნევის სისტემა უზრუნველყოფილი იქნება სათადარიგო ელმომარაგებით.

დენის გათიშვის შემთხვევაში სათადარიგო ელექტროსისტემა ავტომატურად გაანათებს გასასვლელ საშუალებებს.

კონსტრუქციული პროექტის დამუშავებისას დაცული იქნას I- კონსტრუქციის ტიპის მოთხოვნები.

ხანძარსაწინააღმდეგო დაცვის სისტემების საინჟინრო დოკუმენტაცია დამუშავდეს 28.01.16 წ. № 41 დადგენილების შესაბამისად.

შპს "კარკასი"

ს/კ 430029015

მრავალბინიანი საცხოვრებელი სახლი
(90% საცხოვრებელი,10% საზოგადოებრივი)
(კორექტირებული პროექტი)

უძრავი ქონების საკადასტრო კოდი:
01.11.12.018.835

მისამართი: ქალაქი თბილისი, თეიმურაზ ბოჭორიშვილის II ჩიხი, №5;

სართულის გეგმა +3.30 ნიშნულზე მ.1:200

ნახაზის კოდი

ხ - 100

თანამდებობა	გვარი	ხელმოწერა	სტად.
დირექტორი:	ი. აგაბაშვილი		პროექ.
მთ. არქიტექტორი:	ზ. ქანთარია		ფურ.რ.
არქიტექტორი:	გ. ჯინჭარაძე		
მთ. კონსტრუქტორი:	აკოფკოტაშვილი		ფ. №___

თბილისი 2024 წ. | A-0

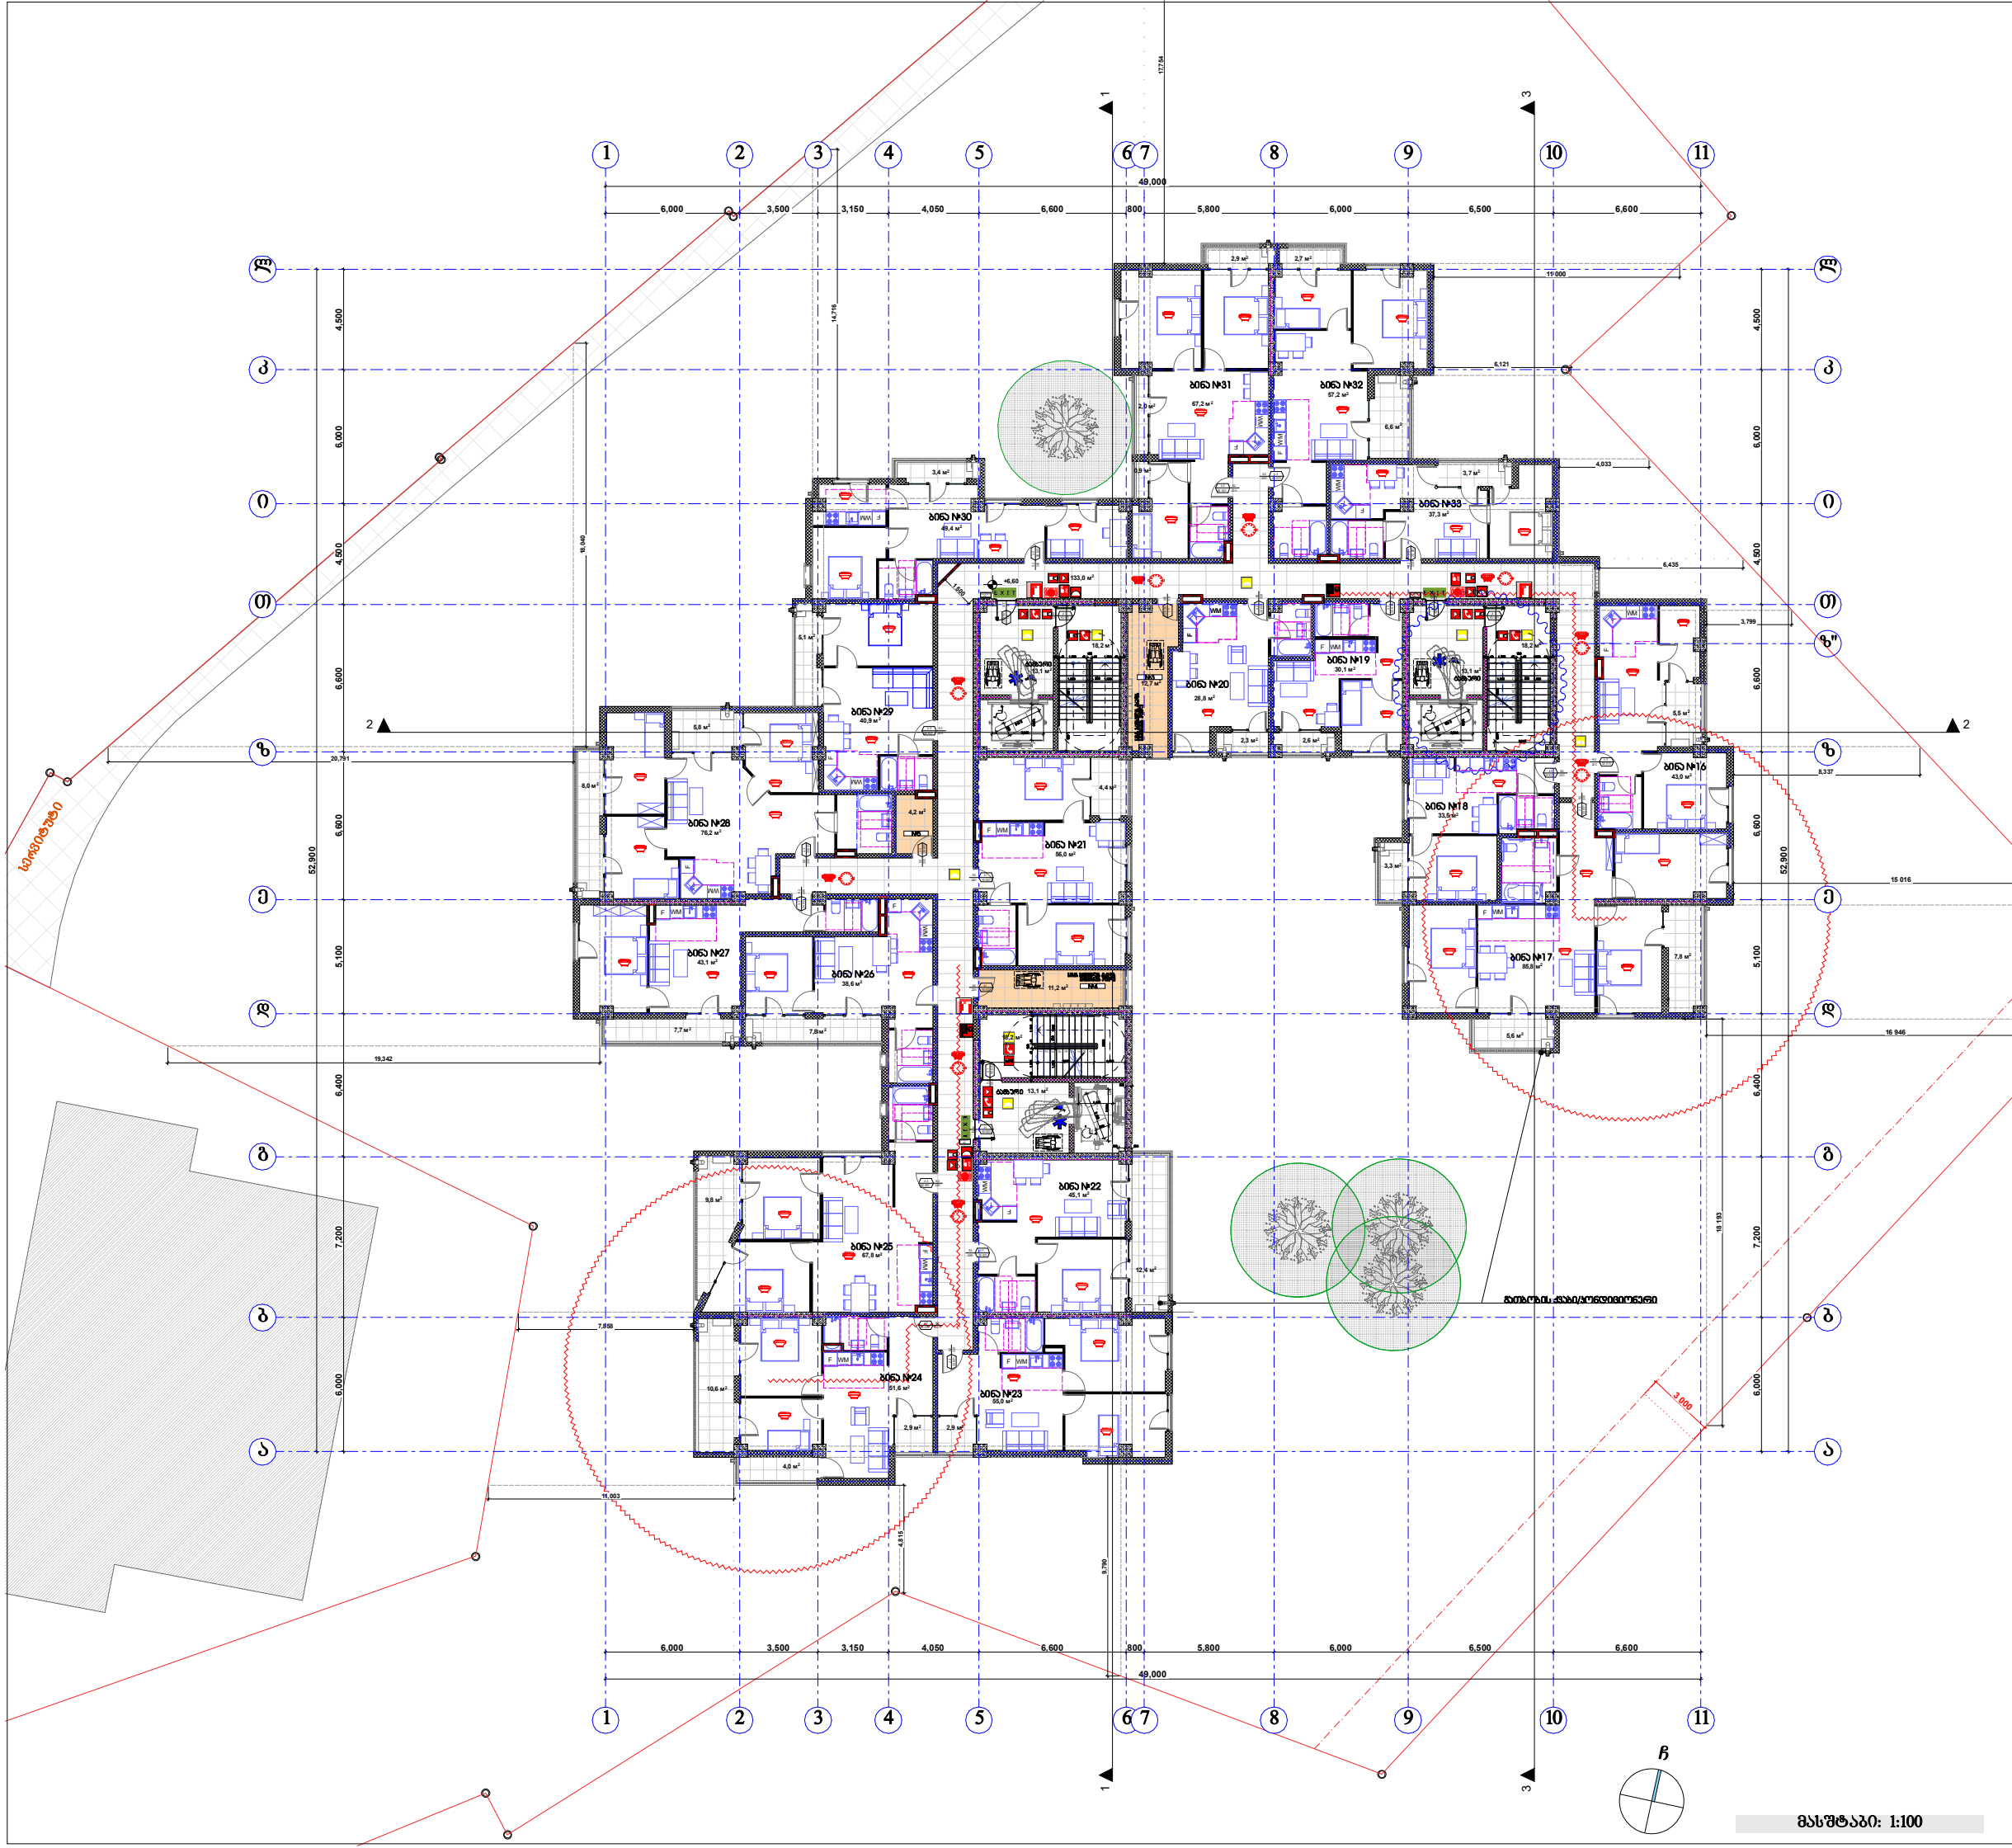

შენობის ელემენტები	
ძირითადი კონსტრუქციული ნაწილი	
მზიდი კედლები გარე შიგა	
არამზიდი კედლები და ტიხრები გარე	ცხრილი 602
არამზიდი კედლები და ტიხრები შიგა	
იატაკის კონსტრუქცია და არაძირითადი ნაწილები	
სახურავის კონსტრუქცია და არაძირითადი ნაწილები	

პირობითი ნიშნები:

82 / 235 — 90 ᲕᲗ / კ1: კარის თავისუფალი სიგანე; ხანძარმედეგობა; კარის ნუმერაცია; კარის თავისუფალი სიმაღლე

EXIT — გასასვლელი აღმნიშვნელი განათებული ნიშანი

1 საათიანი ხანძარმედეგობის აღმნიშვნელი ხაზი

2 საათიანი ხანძარმედეგობის აღმნიშვნელი ხაზი

3 საათიანი ხანძარმედეგობის აღმნიშვნელი ხაზი

სახანძრო ზოლი

სიმბოლოს სახელწოდება
ხელის ცეცხლმაქრი
სახანძრო მილდგარი
ორმხრივი კავშირის სისტემა
კვამლზე მორეაგირე მაუწყებელი
კვამლის ავტომატური აღმომჩენი
ავტოსაშხეფი
ალტერნატიული ავტომატური ცეცხლქრობის სისტემა
სახანძრო განგაშის ღილაკი
დამკავებელთა შეტყობინების სისტემა (სახანძრო სიგნალიზაცია)
ავარიული განათება
საავარიო განათება
სახანძრო მისაერთებელი
სახანძრო ჰიდრანტი

შენიშვნა:

შემოზღუდული ავტოსადგომი აღჭურვილი იქნება მექანიკური განიავების სისტემით

შემოზღუდული ავტოსადგომი აღჭურვილი იქნება ავტოსაშხეფი სისტემით

ვესტიბიული აღჭურვილი იქნება დამოუკიდებელი განიავების სისტემით.

ლიფტის ჰოლი განიავდება მექანიკურად.

ლიფტის შახტა აღჭურვილი იქნება ჰაერის დაწნევის სისტემით.

ჰაერის დაწნევის სისტემა უზრუნველყოფილი იქნება სათადარიგო ელმომარაგებით.

დენის გათიშვის შემთხვევაში სათადარიგო ელექტროსისტემა ავტომატურად გაანათებს გასასვლელ საშუალებებს.

კონსტრუქციული პროექტის დამუშავებისას დაცული იქნას I- კონსტრუქციის ტიპის მოთხოვნები.

ხანძარსაწინააღმდეგო დაცვის სისტემების საინჟინრო დოკუმენტაცია დამუშავდეს 28.01.16 წ. № 41 დადგენილების შესაბამისად.

შპს "კარკასი"

ს/კ 430029015

მრავალბინიანი საცხოვრებელი სახლი (90% საცხოვრებელი,10% საზოგადოებრივი) (კორექტირებული პროექტი)

უძრავი ქონების საკადასტრო კოდი: 01.11.12.018.835

მისამართი: ქალაქი თბილისი, თეიმურაზ ბოჭორიშვილის II ჩიხი, №5;

სართულის გეგმა +6.60 ნიშნულზე მ.1:200

ნახაზის კოდი

ხ - 100

თანამდებობა	გვარი	ხელმოწერა	სტად.
დირექტორი:	ი. აბაბაშვილი		პროექ.
მთ. არქიტექტორი:	ზ. ქანთარია		მუშ.რ.
არქიტექტორი:	გ. ჯინჭარაძე		
მთ. კონსტრუქტორი:	აკოფკოტაშვილი		ფ. №___

მასშტაბი: 1:100

თბილისი 2024 წ.

A-0

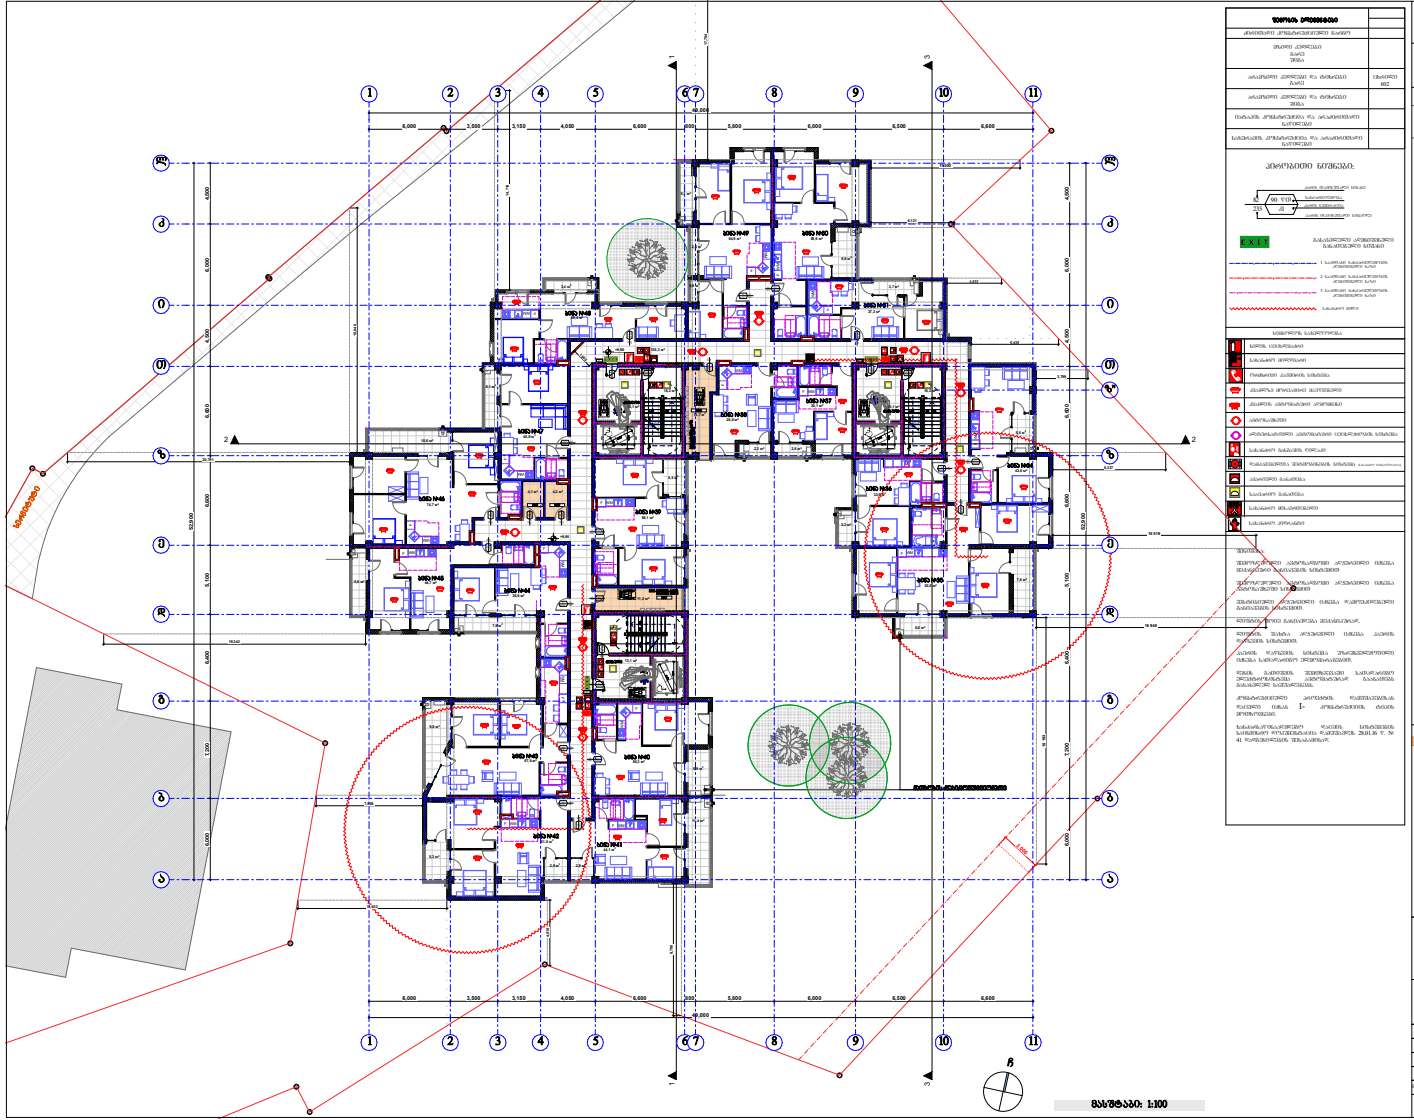












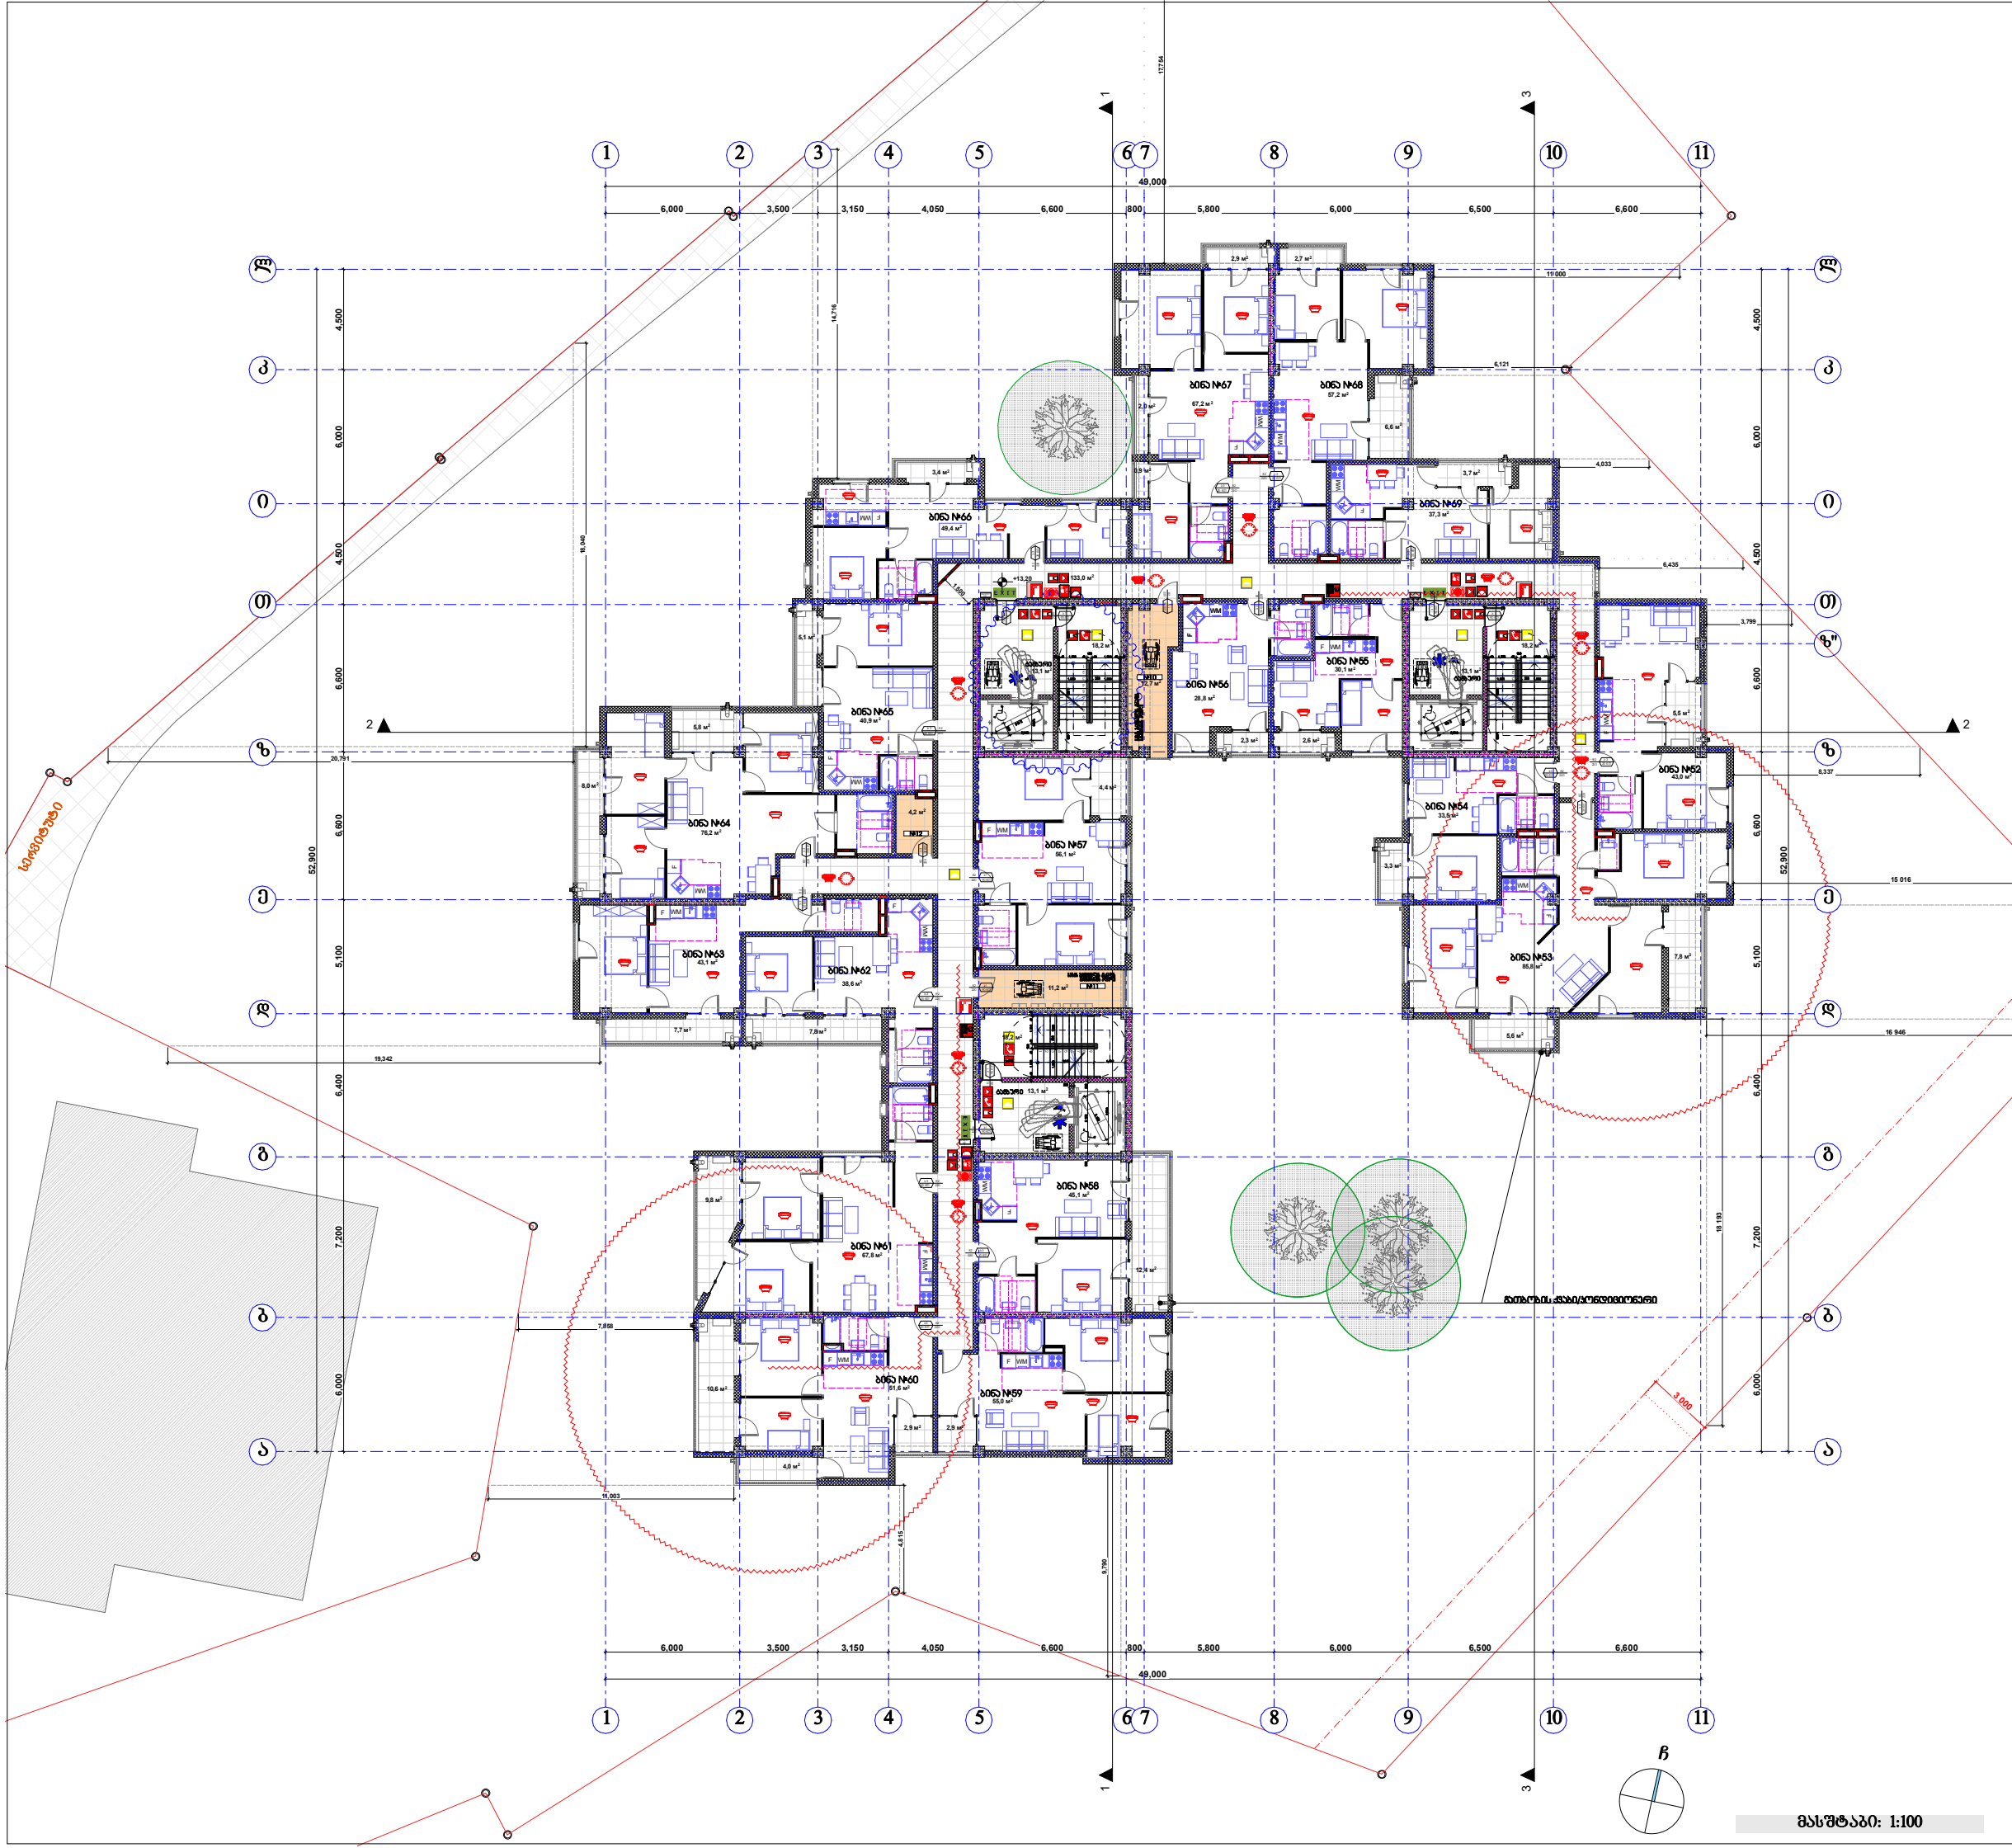

შენობის ელემენტები	
ძირითადი კონსტრუქციული ნაწილი	
მზიდი კედლები გარე შიგა	
არამზიდი კედლები და ტიხრები გარე	ცხრილი 602
არამზიდი კედლები და ტიხრები შიგა	
იატაკის კონსტრუქცია და არაძირითადი ნაწილები	
სახურავის კონსტრუქცია და არაძირითადი ნაწილები	

პირობითი ნიშნები:

კარის თავისუფალი სიგანე
საწინააღმდეგობა
კარის ნუმერაცია
კარის თავისუფალი სიმაღლე

EXIT — გასასვლელი აღმნიშვნელი განათებული ნიშანი

1 საათიანი ხანძარსაწინააღმდეგობის აღმნიშვნელი ხაზი

2 საათიანი ხანძარსაწინააღმდეგობის აღმნიშვნელი ხაზი

3 საათიანი ხანძარსაწინააღმდეგობის აღმნიშვნელი ხაზი

სახანძრო შილი

სიმბოლოს სახელწოდება	
	ხელის ცეცხლმაქრი
	სახანძრო მილსაბარი
	ორმხრივი კავშირის სისტემა
	კვამლზე მორეაგირე მაუწყებელი
	კვამლის ავტომატური აღმომჩენი
	ავტოსაშხეფი
	ალტერნატიული ავტომატური ცეცხლქრობის სისტემა
	სახანძრო განგაშის ღილაკი
	დამკავებელთა შეტყობინების სისტემა (სახანძრო სიგნალიზაცია)
	ავარიული განათება
	საავარიო განათება
	სახანძრო მისაერთებელი
	სახანძრო ჰიდრანტი

შენიშვნა:

შემოზღუდული ავტოსადგომი აღჭურვილი იქნება მექანიკური განიავების სისტემით

შემოზღუდული ავტოსადგომი აღჭურვილი იქნება ავტოსაშხეფი სისტემით

ვესტიბიული აღჭურვილი იქნება დამოუკიდებელი განიავების სისტემით.

ლიფტის შოიე განიავდება მექანიკურად.

ლიფტის შახტა აღჭურვილი იქნება ჰაერის დაწნევის სისტემით.

ჰაერის დაწნევის სისტემა უზრუნველყოფილი იქნება სათადარიგო ელმომარაგებით.

დენის გათიშვის შემთხვევაში სათადარიგო ელექტროსისტემა ავტომატურად გაანათებს გასასვლელ საშუალებებს.

კონსტრუქციული პროექტის დამუშავებისას დაცული იქნას I- კონსტრუქციის ტიპის მოთხოვნები.

ხანძარსაწინააღმდეგო დაცვის სისტემების საინჟინრო დოკუმენტაცია დამუშავდეს 28.01.16 წ. № 41 დადგენილების შესაბამისად.

შპს "კარკასი"

ს/კ 430029015

მრავალბინიანი საცხოვრებელი სახლი (90% საცხოვრებელი,10% საზოგადოებრივი) (კორექტირებული პროექტი)

უძრავი ქონების საკადასტრო კოდი: 01.11.12.018.835

მისამართი: ქალაქი თბილისი, თეიმურაზ ბოჭორიშვილის II ჩიხი, №5;

სართულის გეგმა +13.20 ნიშნულზე მ.1:200

ნახაზის კოდი

ხ - 100

თანამდებობა	გვარი	ხელმოწერა	სტად.
დირექტორი:	ი. აბაშიძე		პროექ.
მთ. არქიტექტორი:	ზ. ქანთარია		შერ.რ.
არქიტექტორი:	ბ. ჯინჯარაძე		
მთ. კონსტრუქტორი:	აკორკოტაშვილი		ფ. №___

თბილისი 2024 წ. A-0

მასშტაბი: 1:100

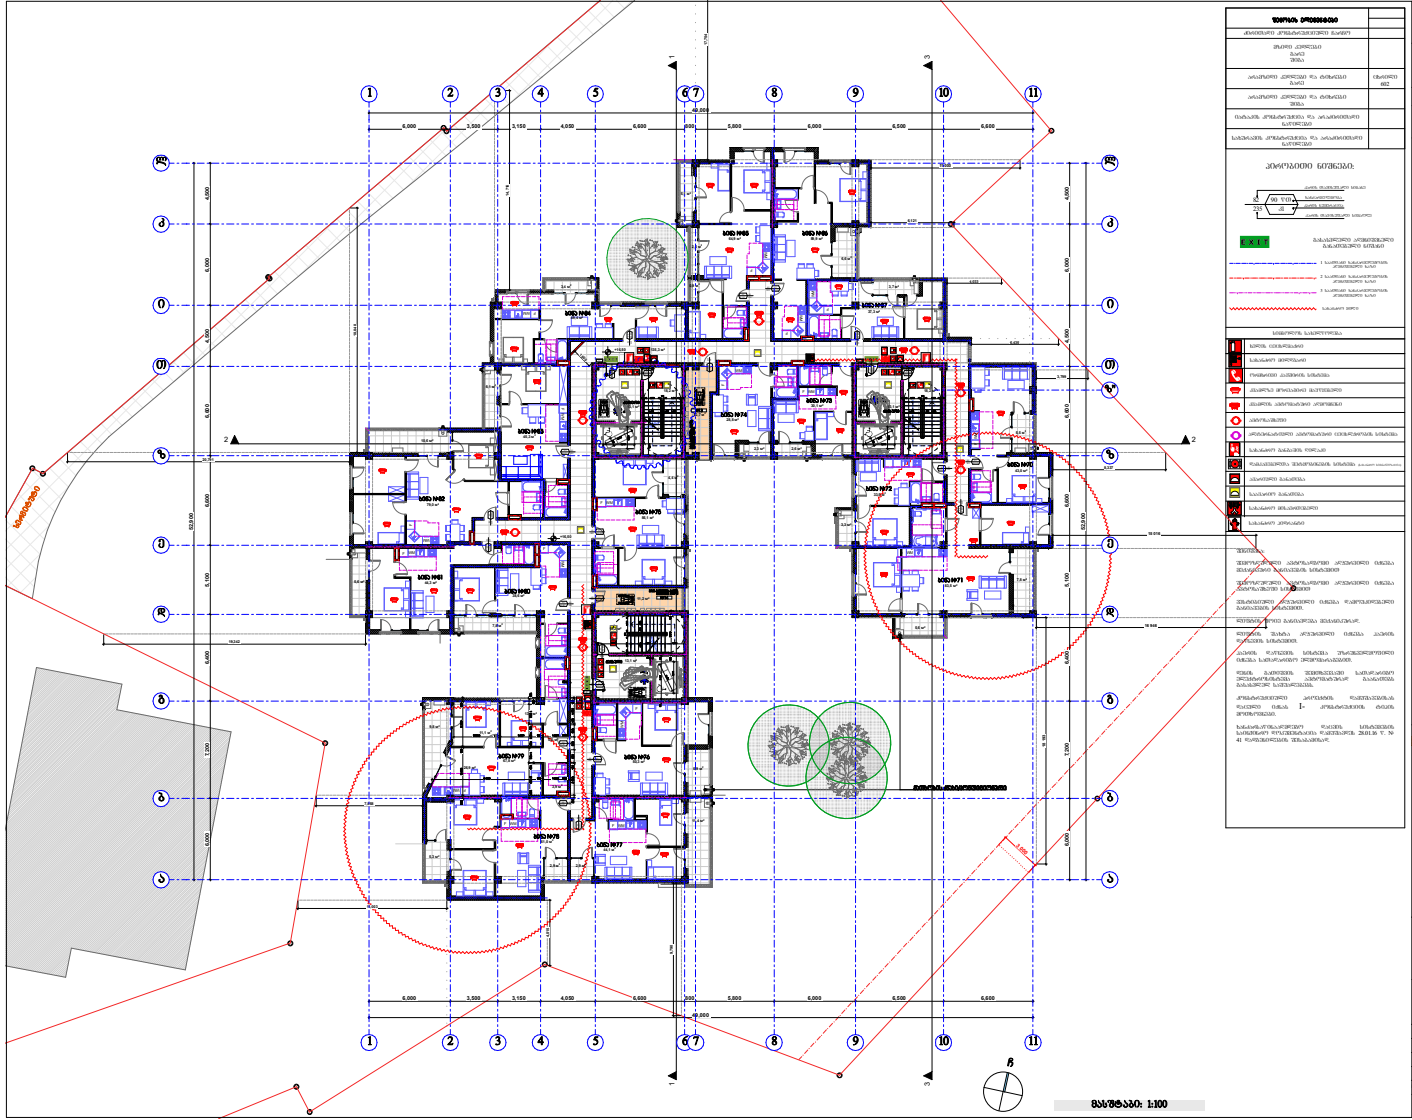



შპს "ქარქასი"
ს/კ 430029015




საერთო სართულის ბინების +16.50 ნიშნულზე 8.1:200

მასშტაბი 1:100

ნახ - 100


თბილისი 2024 წ.

A-0

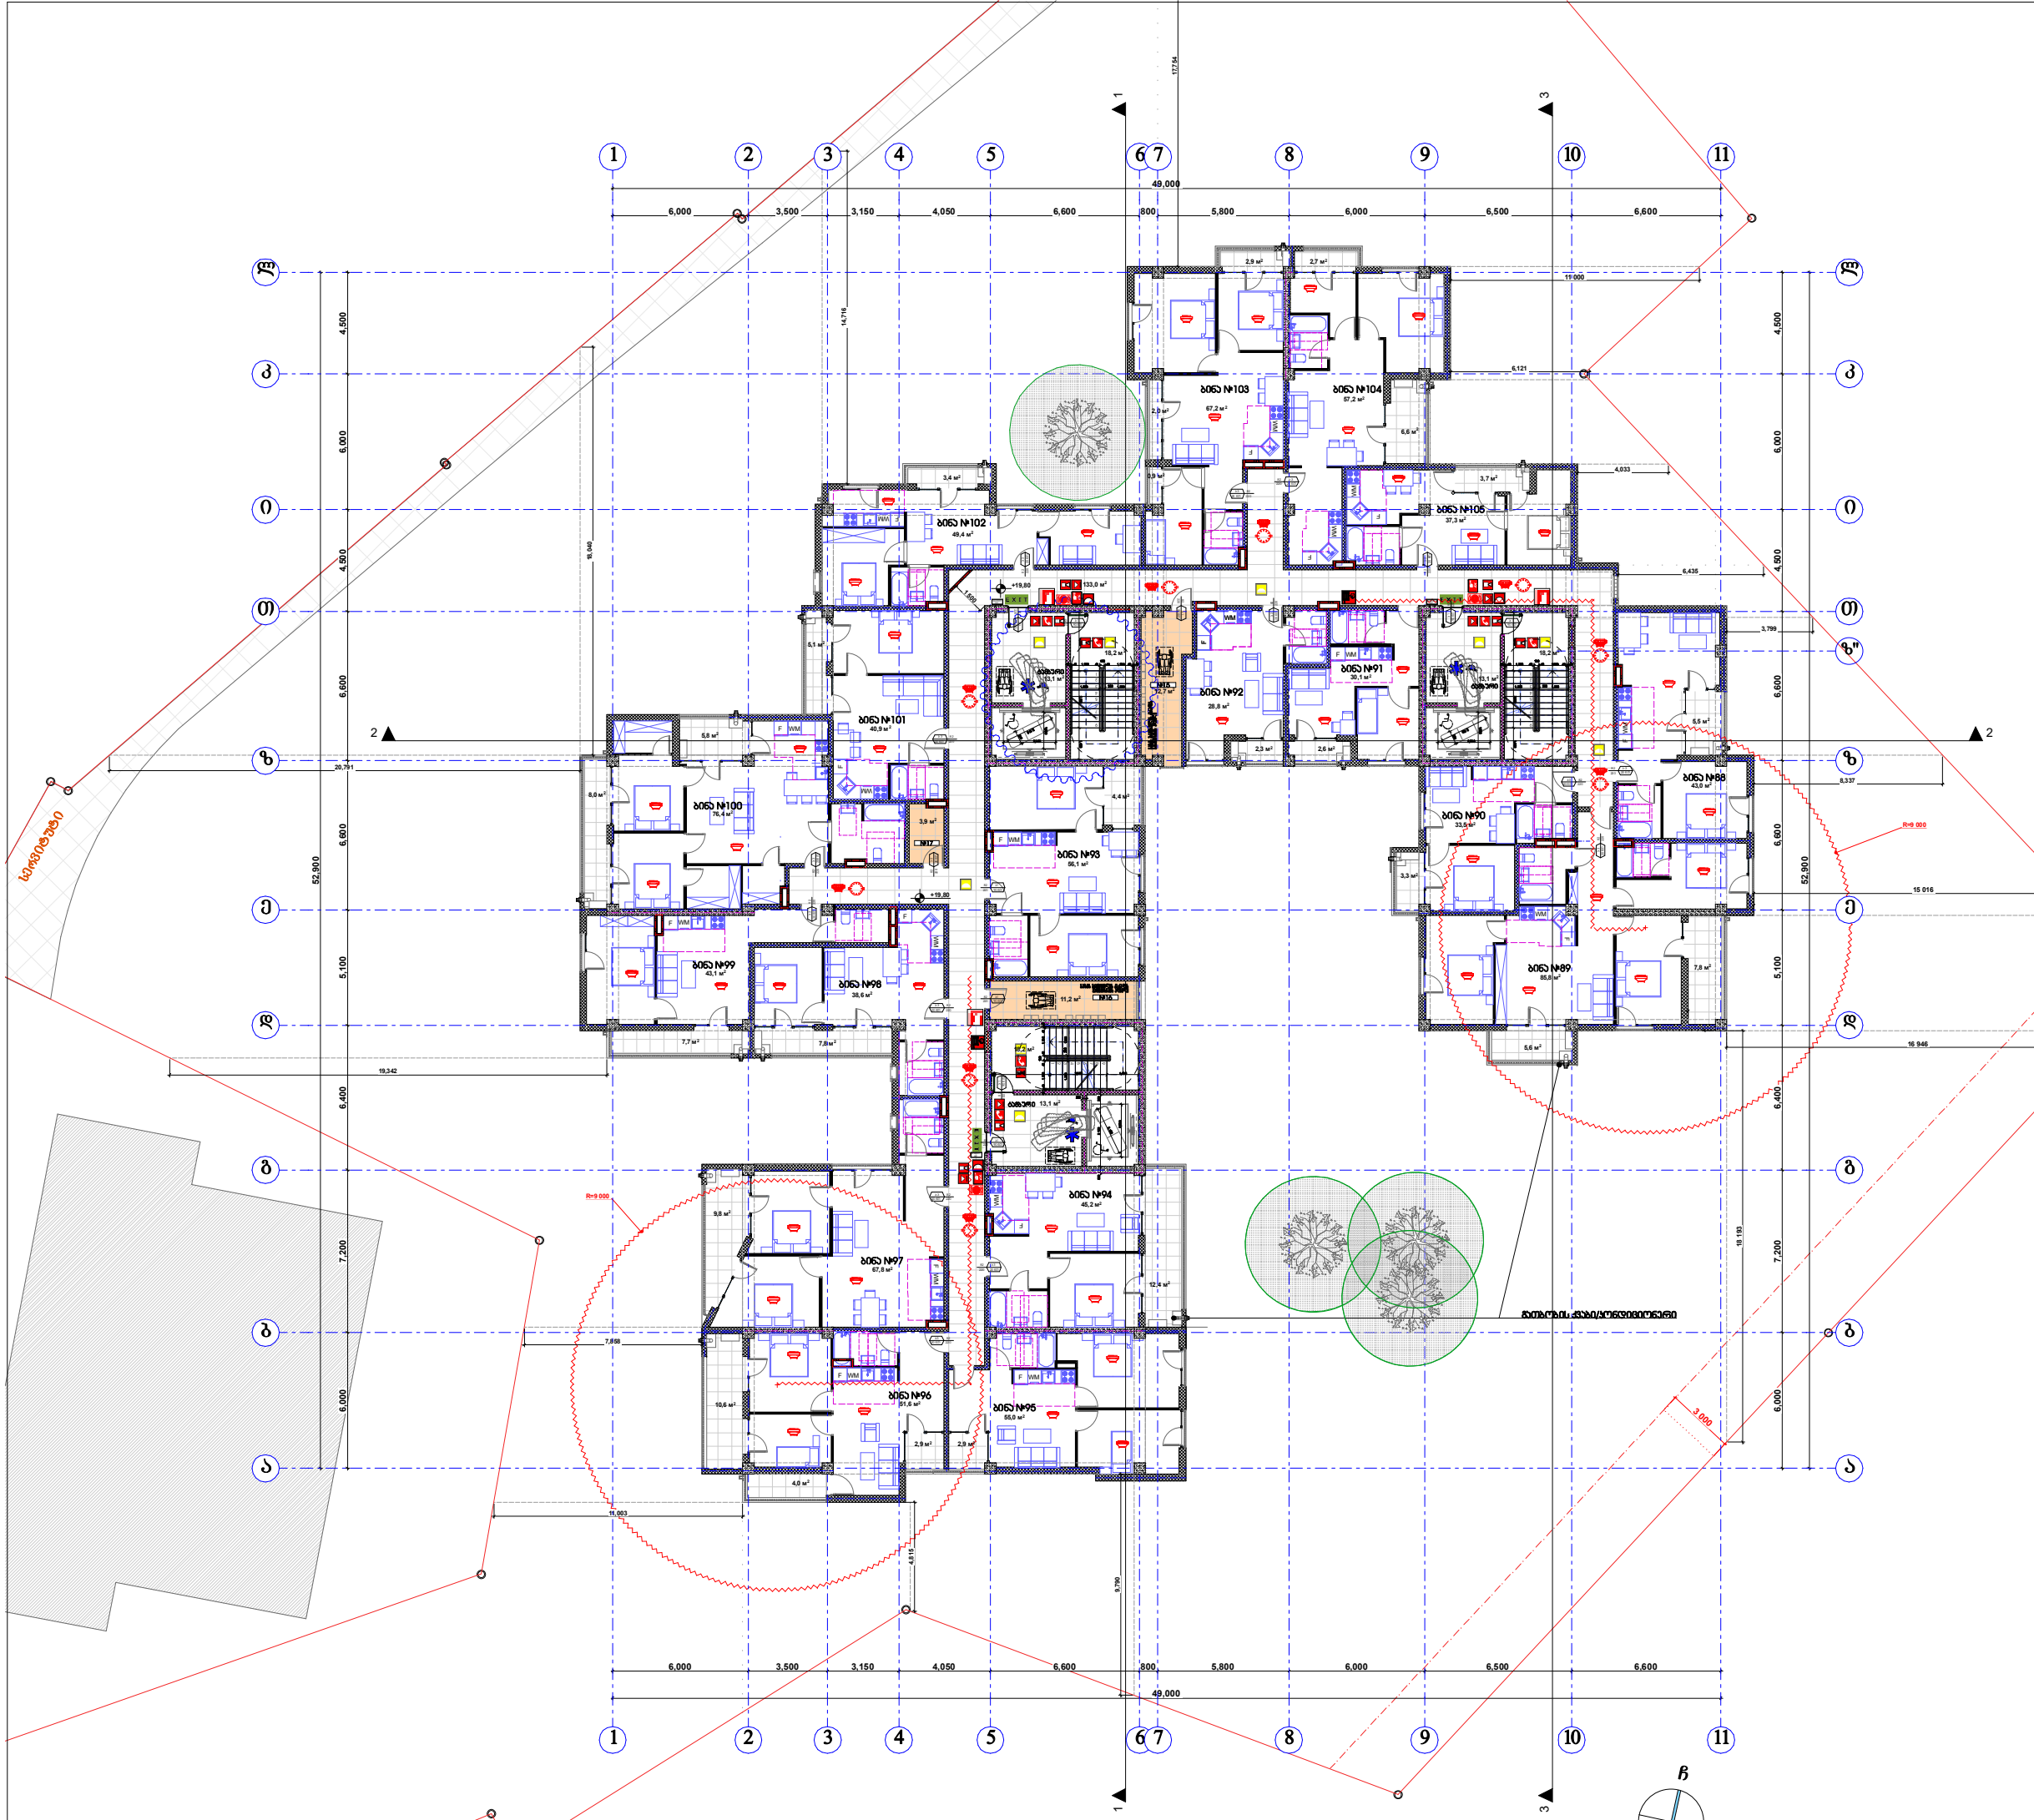

მასშტაბი: 1:100

შენობის ელემენტები	
ძირითადი კონსტრუქციული ნარჩი	
მზიდი კედლები გარე შიგა	
არამზიდი კედლები და ტიხრები გარე	ცხრილი 602
არამზიდი კედლები და ტიხრები შიგა	
იატაკის კონსტრუქცია და არაძირითადი ნაწილები	
სახურავის კონსტრუქცია და არაძირითადი ნაწილები	

პირობითი ნიშნები:

82 / 235 — 90 ჭთ / კ1: კარის თავისუფალი სიგანე; ხანძარმედეგობა; კარის ნუმერაცია; კარის თავისუფალი სიმაღლე

EXIT — გასასვლელი აღმნიშვნელი განათებული ნიშანი

1 საათიანი ხანძარმედეგობის აღმნიშვნელი ხაზი

2 საათიანი ხანძარმედეგობის აღმნიშვნელი ხაზი

3 საათიანი ხანძარმედეგობის აღმნიშვნელი ხაზი

სახანძრო ვიძლი

სიმბოლოს სახელწოდება
ხელის ცეცხლმაქრი
სახანძრო მილდგარი
ორმხრივი კავშირის სისტემა
კვამლზე მორეაგირე მაუწყებელი
კვამლის ავტომატური აღმომჩენი
ავტოსაშხეფი
ალტერნატიული ავტომატური ცეცხლქრობის სისტემა
სახანძრო განგაშის ღილაკი
დამკავებელთა შეტყობინების სისტემა (სახანძრო სიგნალიზაცია)
ავარიული განათება
საავარიო განათება
სახანძრო მისაერთებელი
სახანძრო ჰიდრანტი

შენიშვნა:

შემოზღუდული ავტოსადგომი აღჭურვილი იქნება მექანიკური განიავების სისტემით

შემოზღუდული ავტოსადგომი აღჭურვილი იქნება ავტოსაშხეფი სისტემით

ვესტიბიული აღჭურვილი იქნება დამოუკიდებელი განიავების სისტემით.

ლიფტის ჰოლი განიავდება მექანიკურად.

ლიფტის შახტა აღჭურვილი იქნება ჰაერის დაწნევის სისტემით.

ჰაერის დაწნევის სისტემა უზრუნველყოფილი იქნება სათადარიგო ელმომარაგებით.

დენის გათიშვის შემთხვევაში სათადარიგო ელექტროსისტემა ავტომატურად გაანათებს გასასვლელ საშუალებებს.

კონსტრუქციული პროექტის დამუშავებისას დაცული იქნას I- კონსტრუქციის ტიპის მოთხოვნები.

ხანძარსაწინააღმდეგო დაცვის სისტემების საინჟინრო დოკუმენტაცია დამუშავდეს 28.01.16 წ. № 41 დადგენილების შესაბამისად.

შპს "კარკასი"

ს/კ 430029015

მრავალბინიანი საცხოვრებელი სახლი
(90% საცხოვრებელი,10% საზოგადოებრივი)
(კორექტირებული პროექტი)

მიწის ნაკვეთის საკადასტრო კოდი: 01.11.12.018.835

მისამართი: ქალაქი თბილისი, თეიმურაზ ბოჭორიშვილის II ჩიხი, №5;

სართულის გეგმა +19.80 ნიშნულზე მ.1:200

ნახაზის კოდი

ხ - 100

თანამდებობა	გვარი	ხელმოწერა	სტად.
დირექტორი:	ი. აბაბაშვილი		პროექ.
მთ. არქიტექტორი:	ზ. ქანთარია		ფურ.
არქიტექტორი:	ბ. ჯინჯარაძე		
მთ. კონსტრუქტორი:	აკორკოტაშვილი		ფ. №___

თბილისი 2024 წ.

A-0

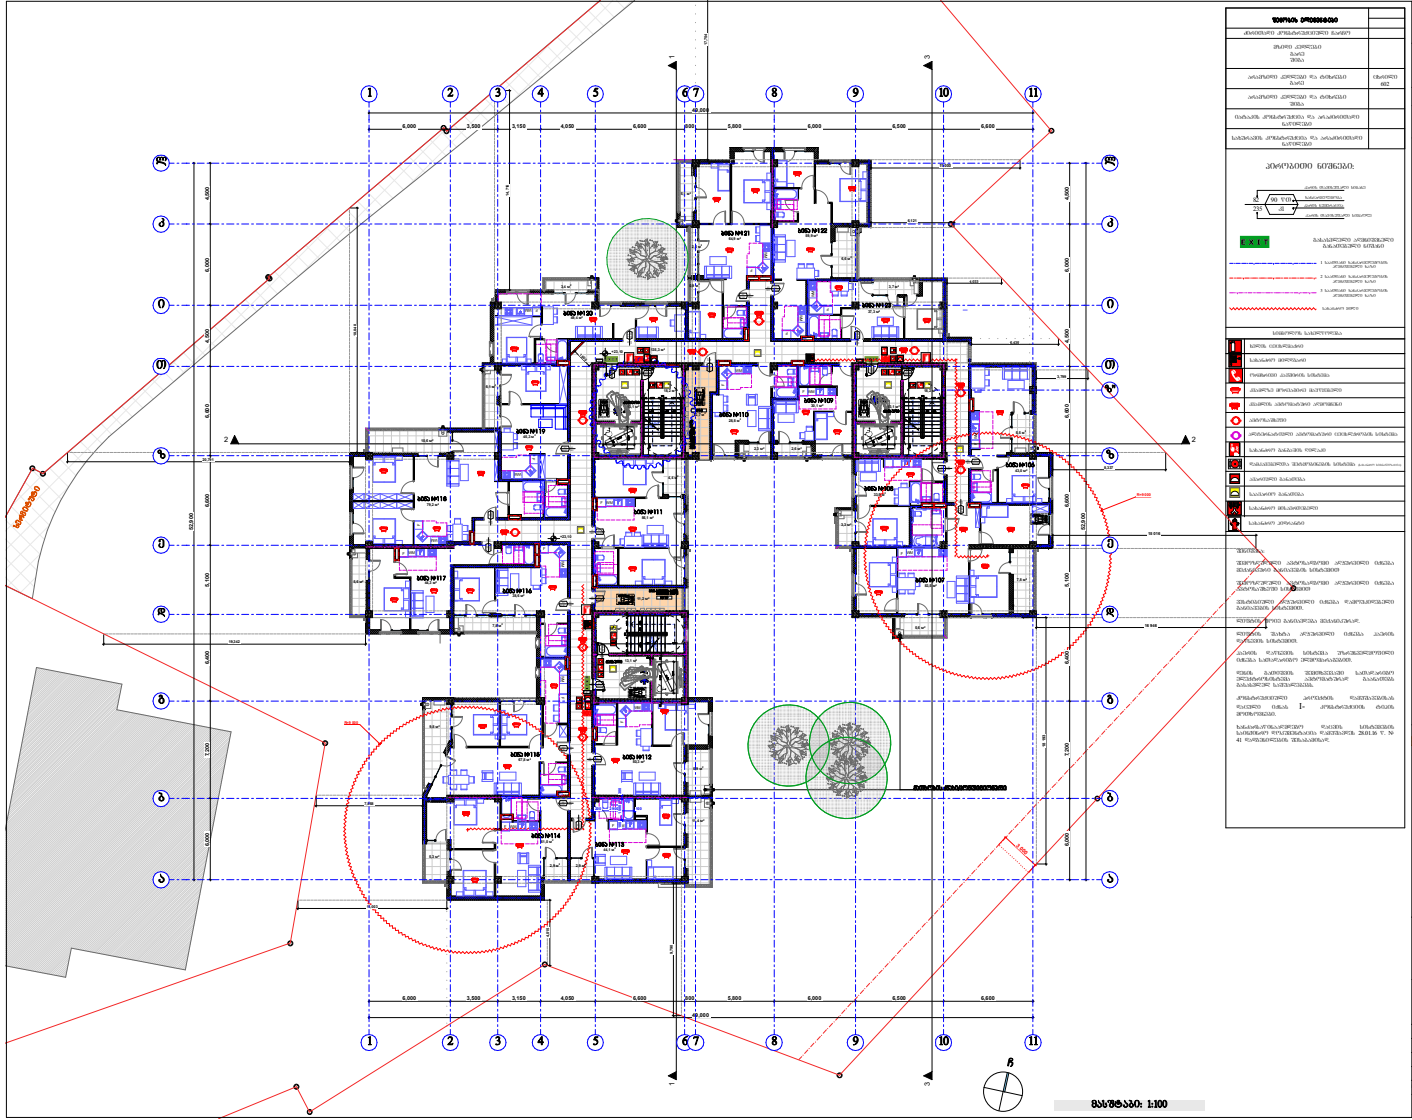

ნაგებობის ტიპი	
ტერიტორიის ფარგლები და საკადასტრო კოდი	
მიწის ნაკვეთის საერთო ფართობი (მ.კვ.)	
ნაგებობის ქვედა ზონაში მოქცეული ნაკვეთის ფართობი (მ.კვ.)	0ხილული 662
ნაგებობის ქვედა ზონაში მოქცეული ნაკვეთის წილი (%)	
მიმართება ტერიტორიის ფარგლებში არსებულ ნაგებობებთან	
სამშენებლო ტერიტორიის ფარგლებში არსებული ნაგებობები	

ჰორიზონტალური ნიშნები

შპს "ქარქასი"

ს/კ 430029015









A-0

მასშტაბი: 1:100

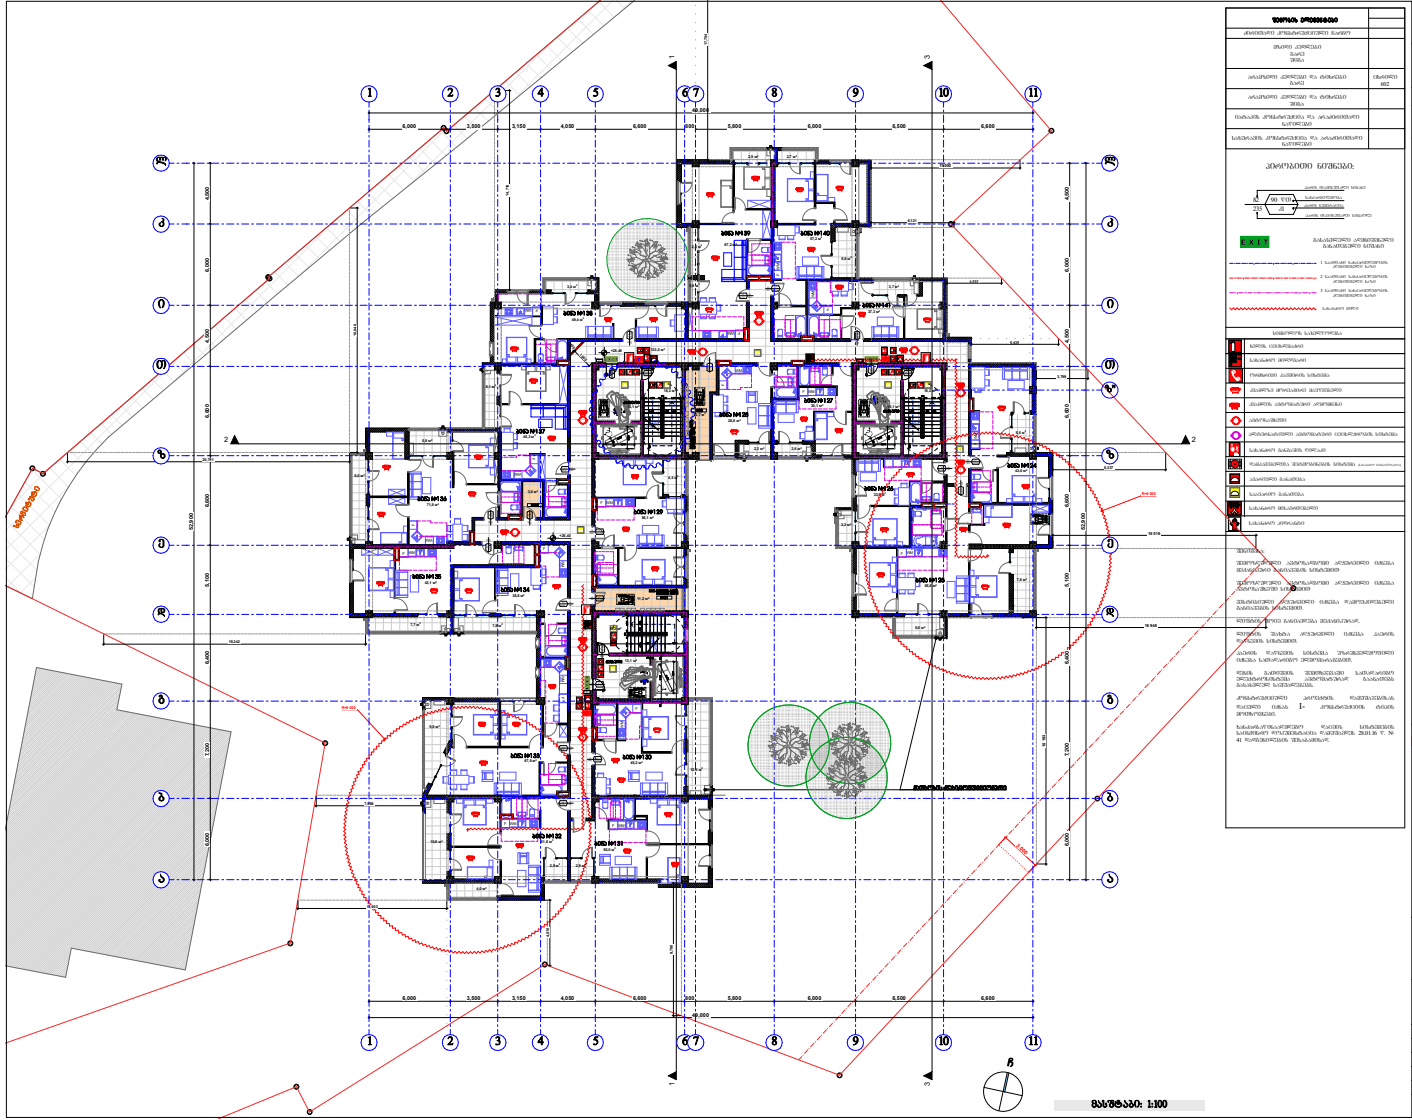




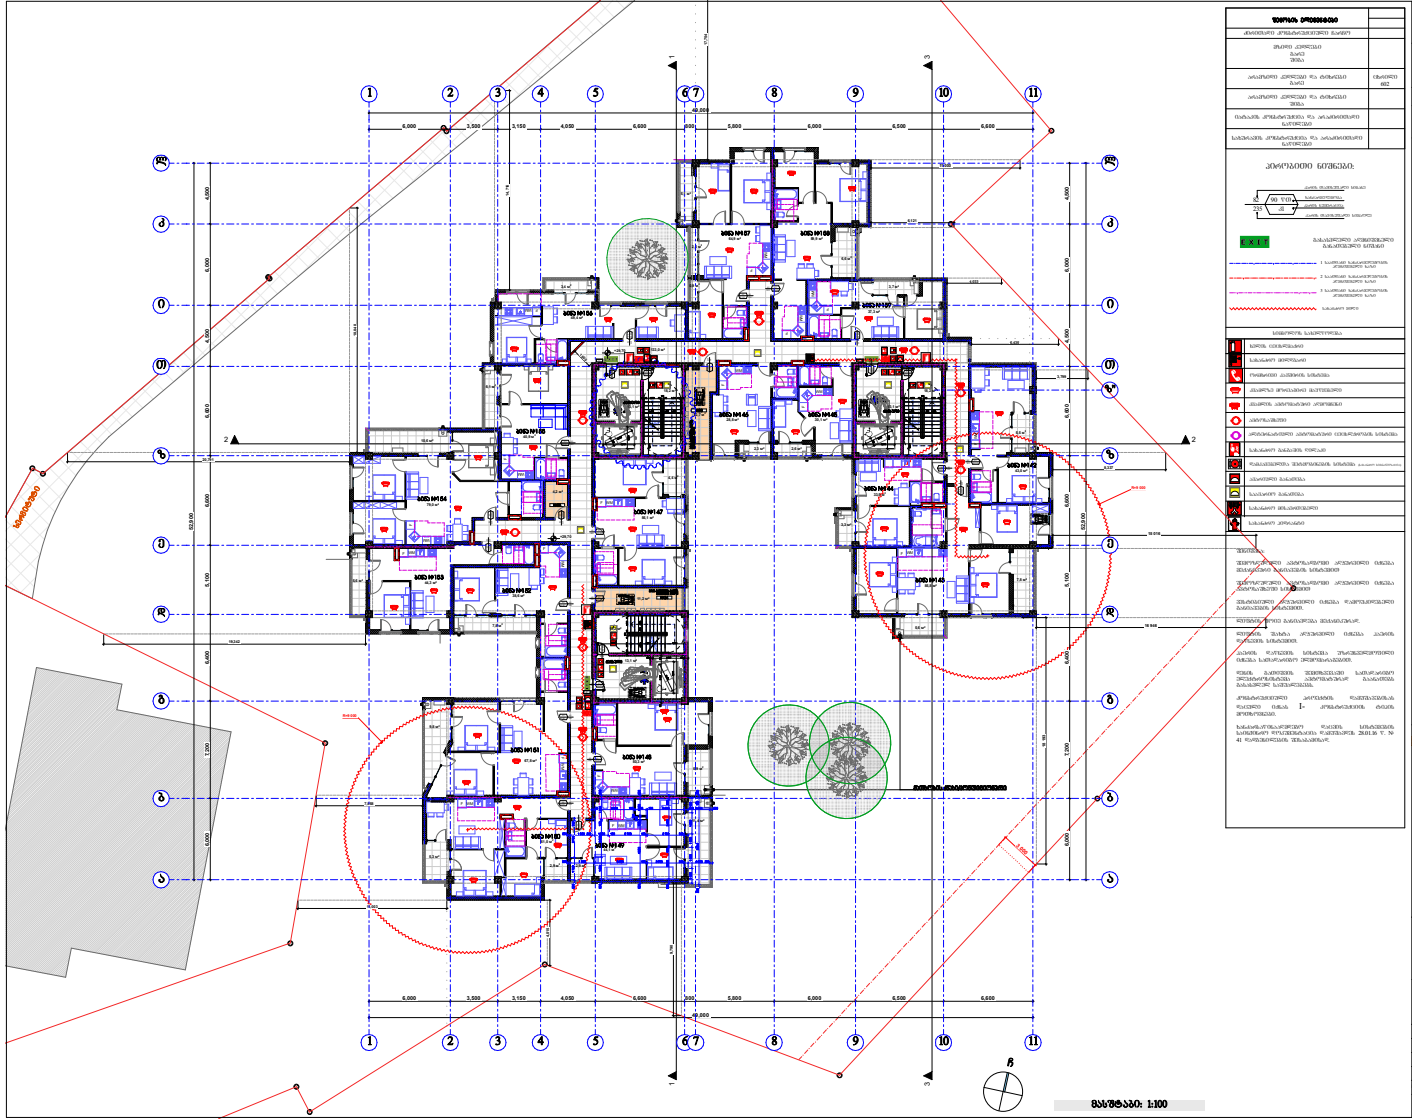




შპს "ქარქასი"

საიდ. 430029015









A-0

მასშტაბი: 1:100

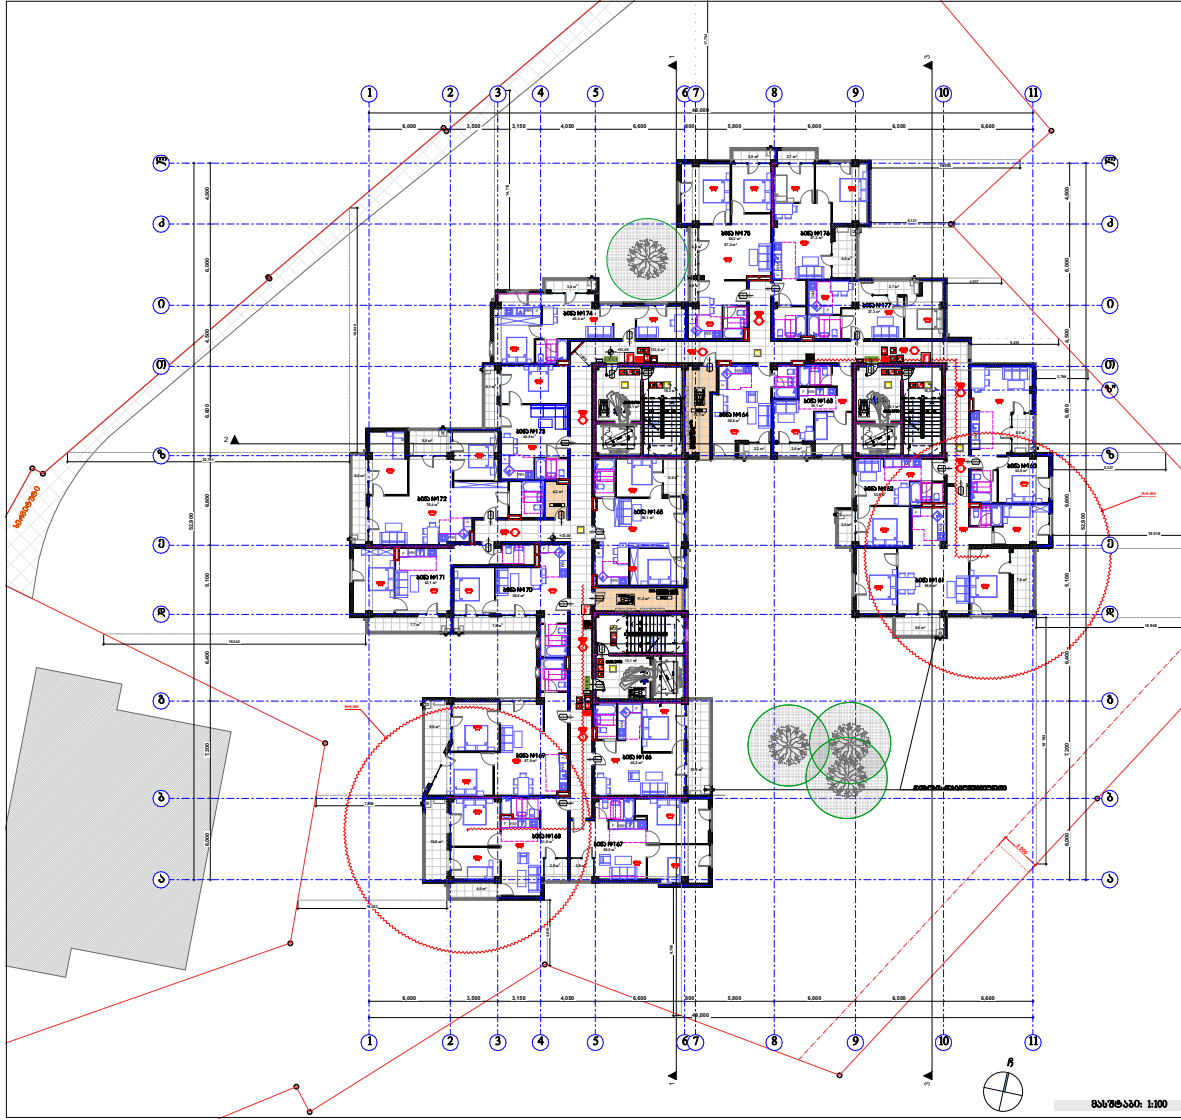



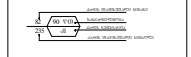

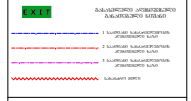

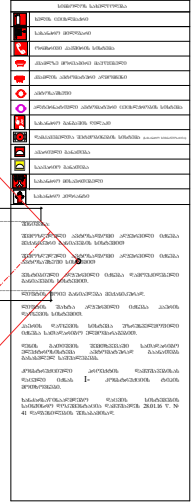

შპს "ქარქასი"

ს/კ 430029015








თბილისი 2024 წ.

A-0

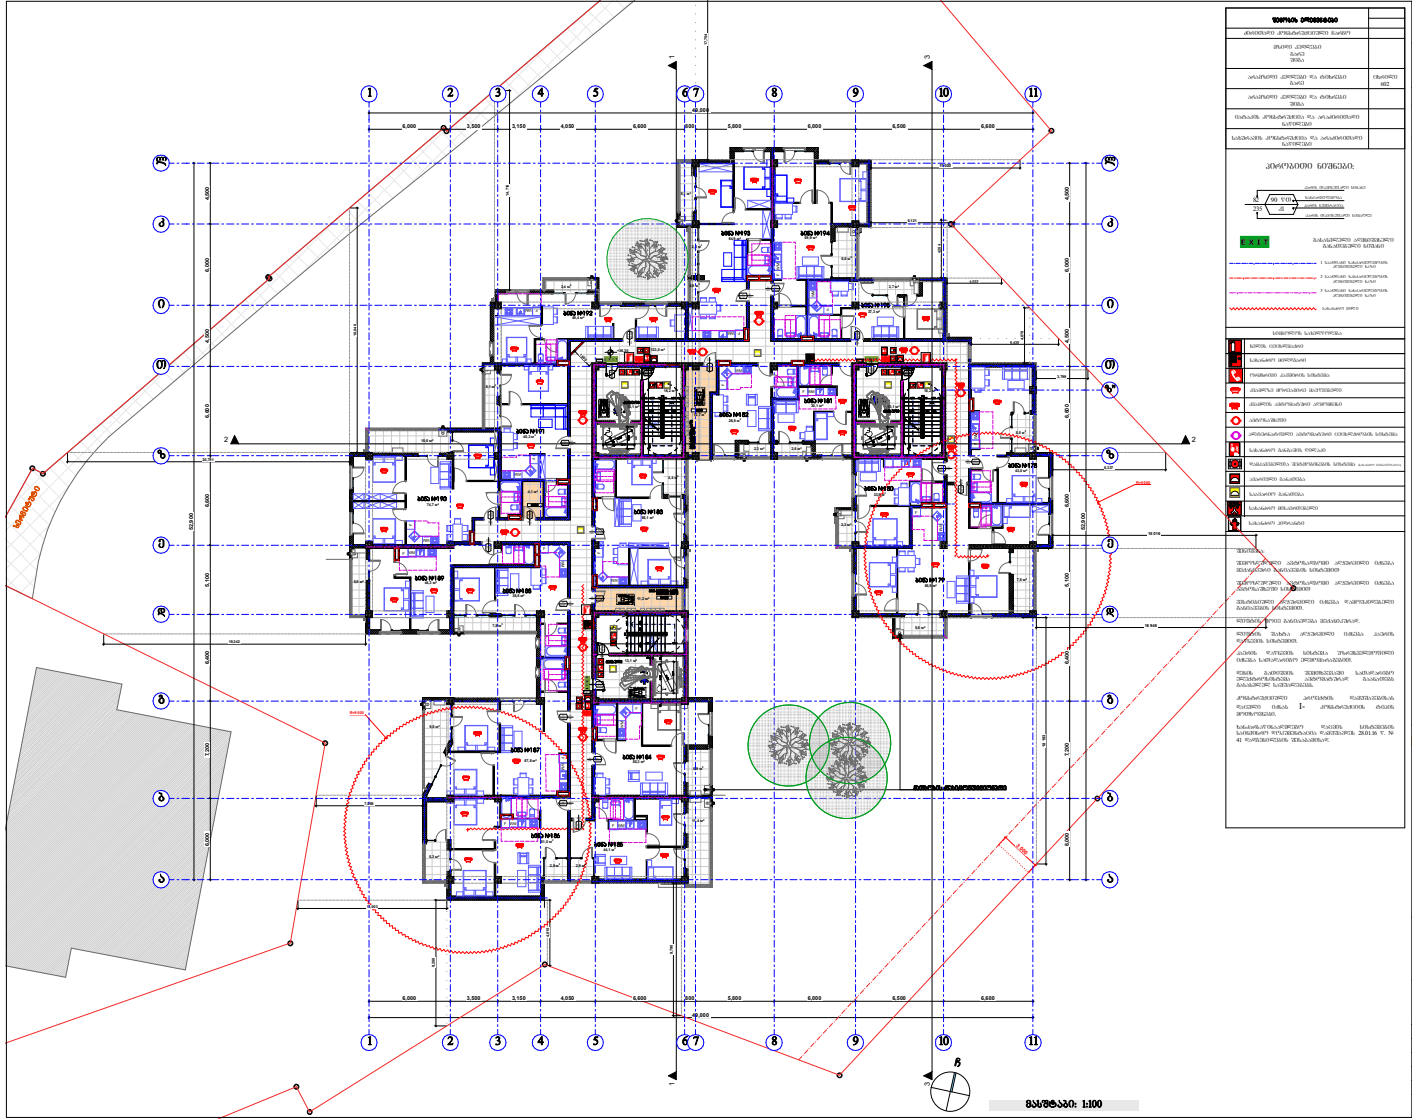

ნომრის აღნიშვნა	
ტიპიური სართულის პლანი	
ტიპიური სართულის ფრაგმენტი	1ბინიდან 602
სართულის ფრაგმენტი	
სართულის ფრაგმენტი	
სართულის ფრაგმენტი	

პირობითი ნიშნები:

- ბინის ნომერი
- ბინის ფართი
- ბინის ფართი საერთო სარგებლობის ფართის გარეშე
- ბინის ფართი საერთო სარგებლობის ფართის ჩათვლით

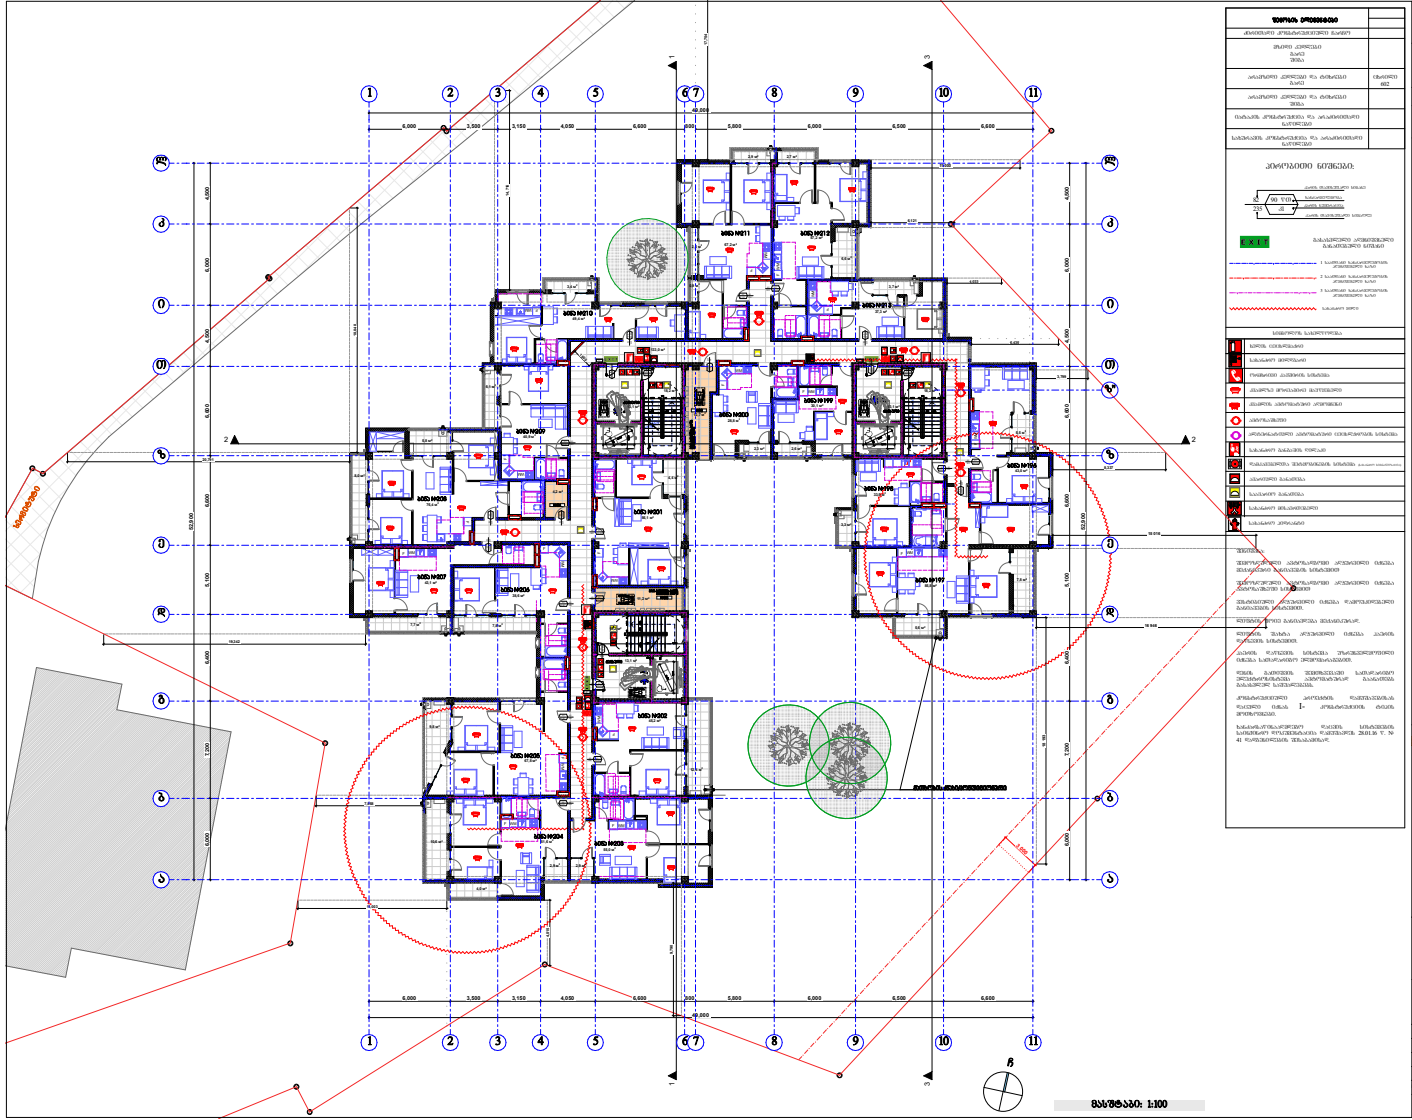














A-0

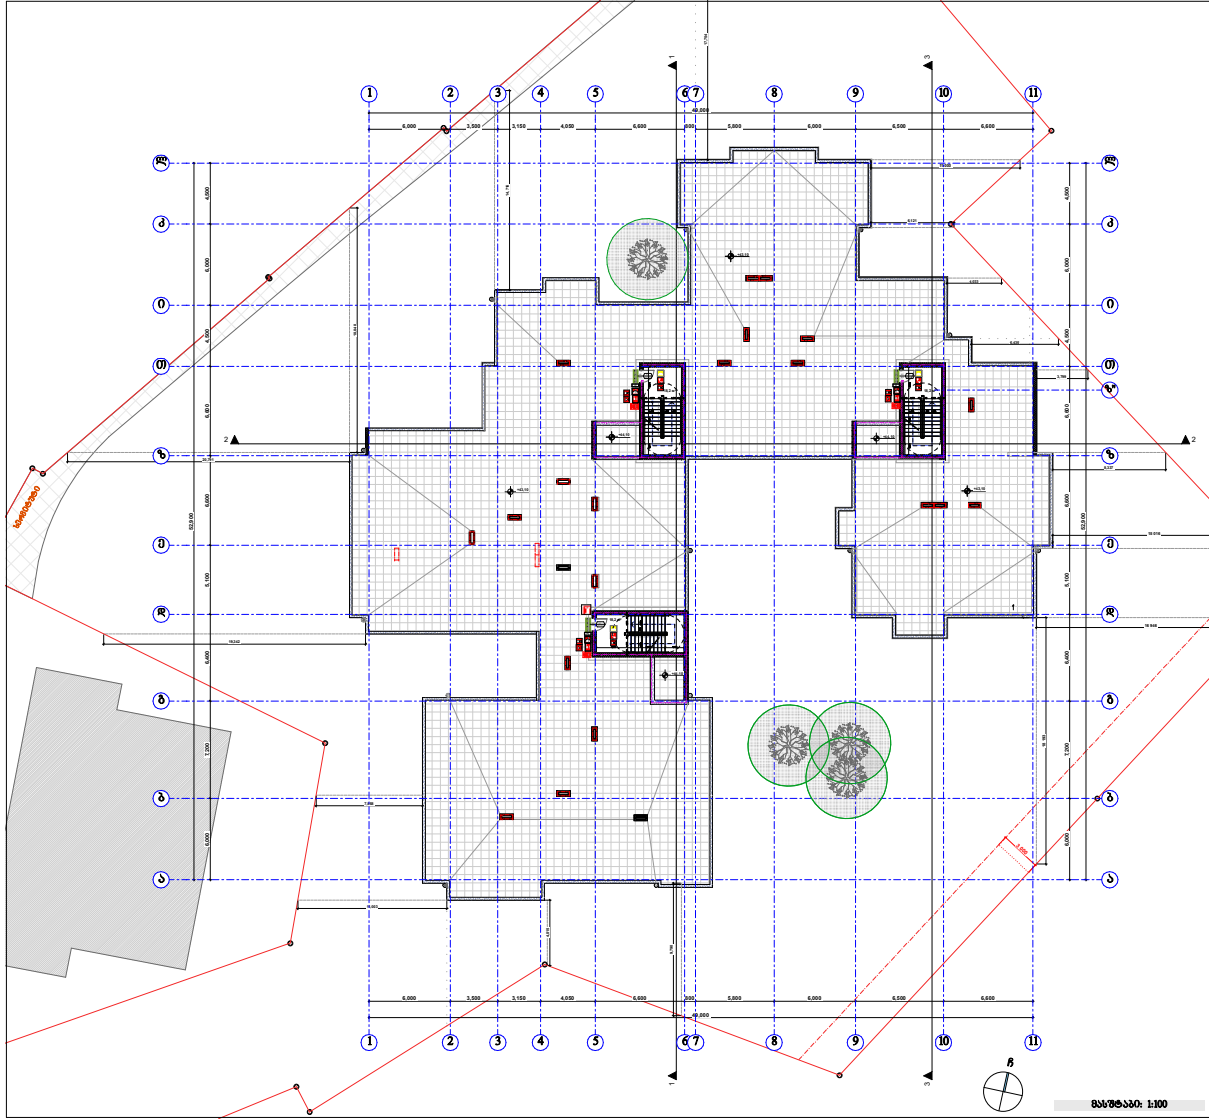







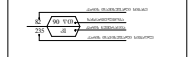



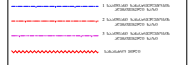

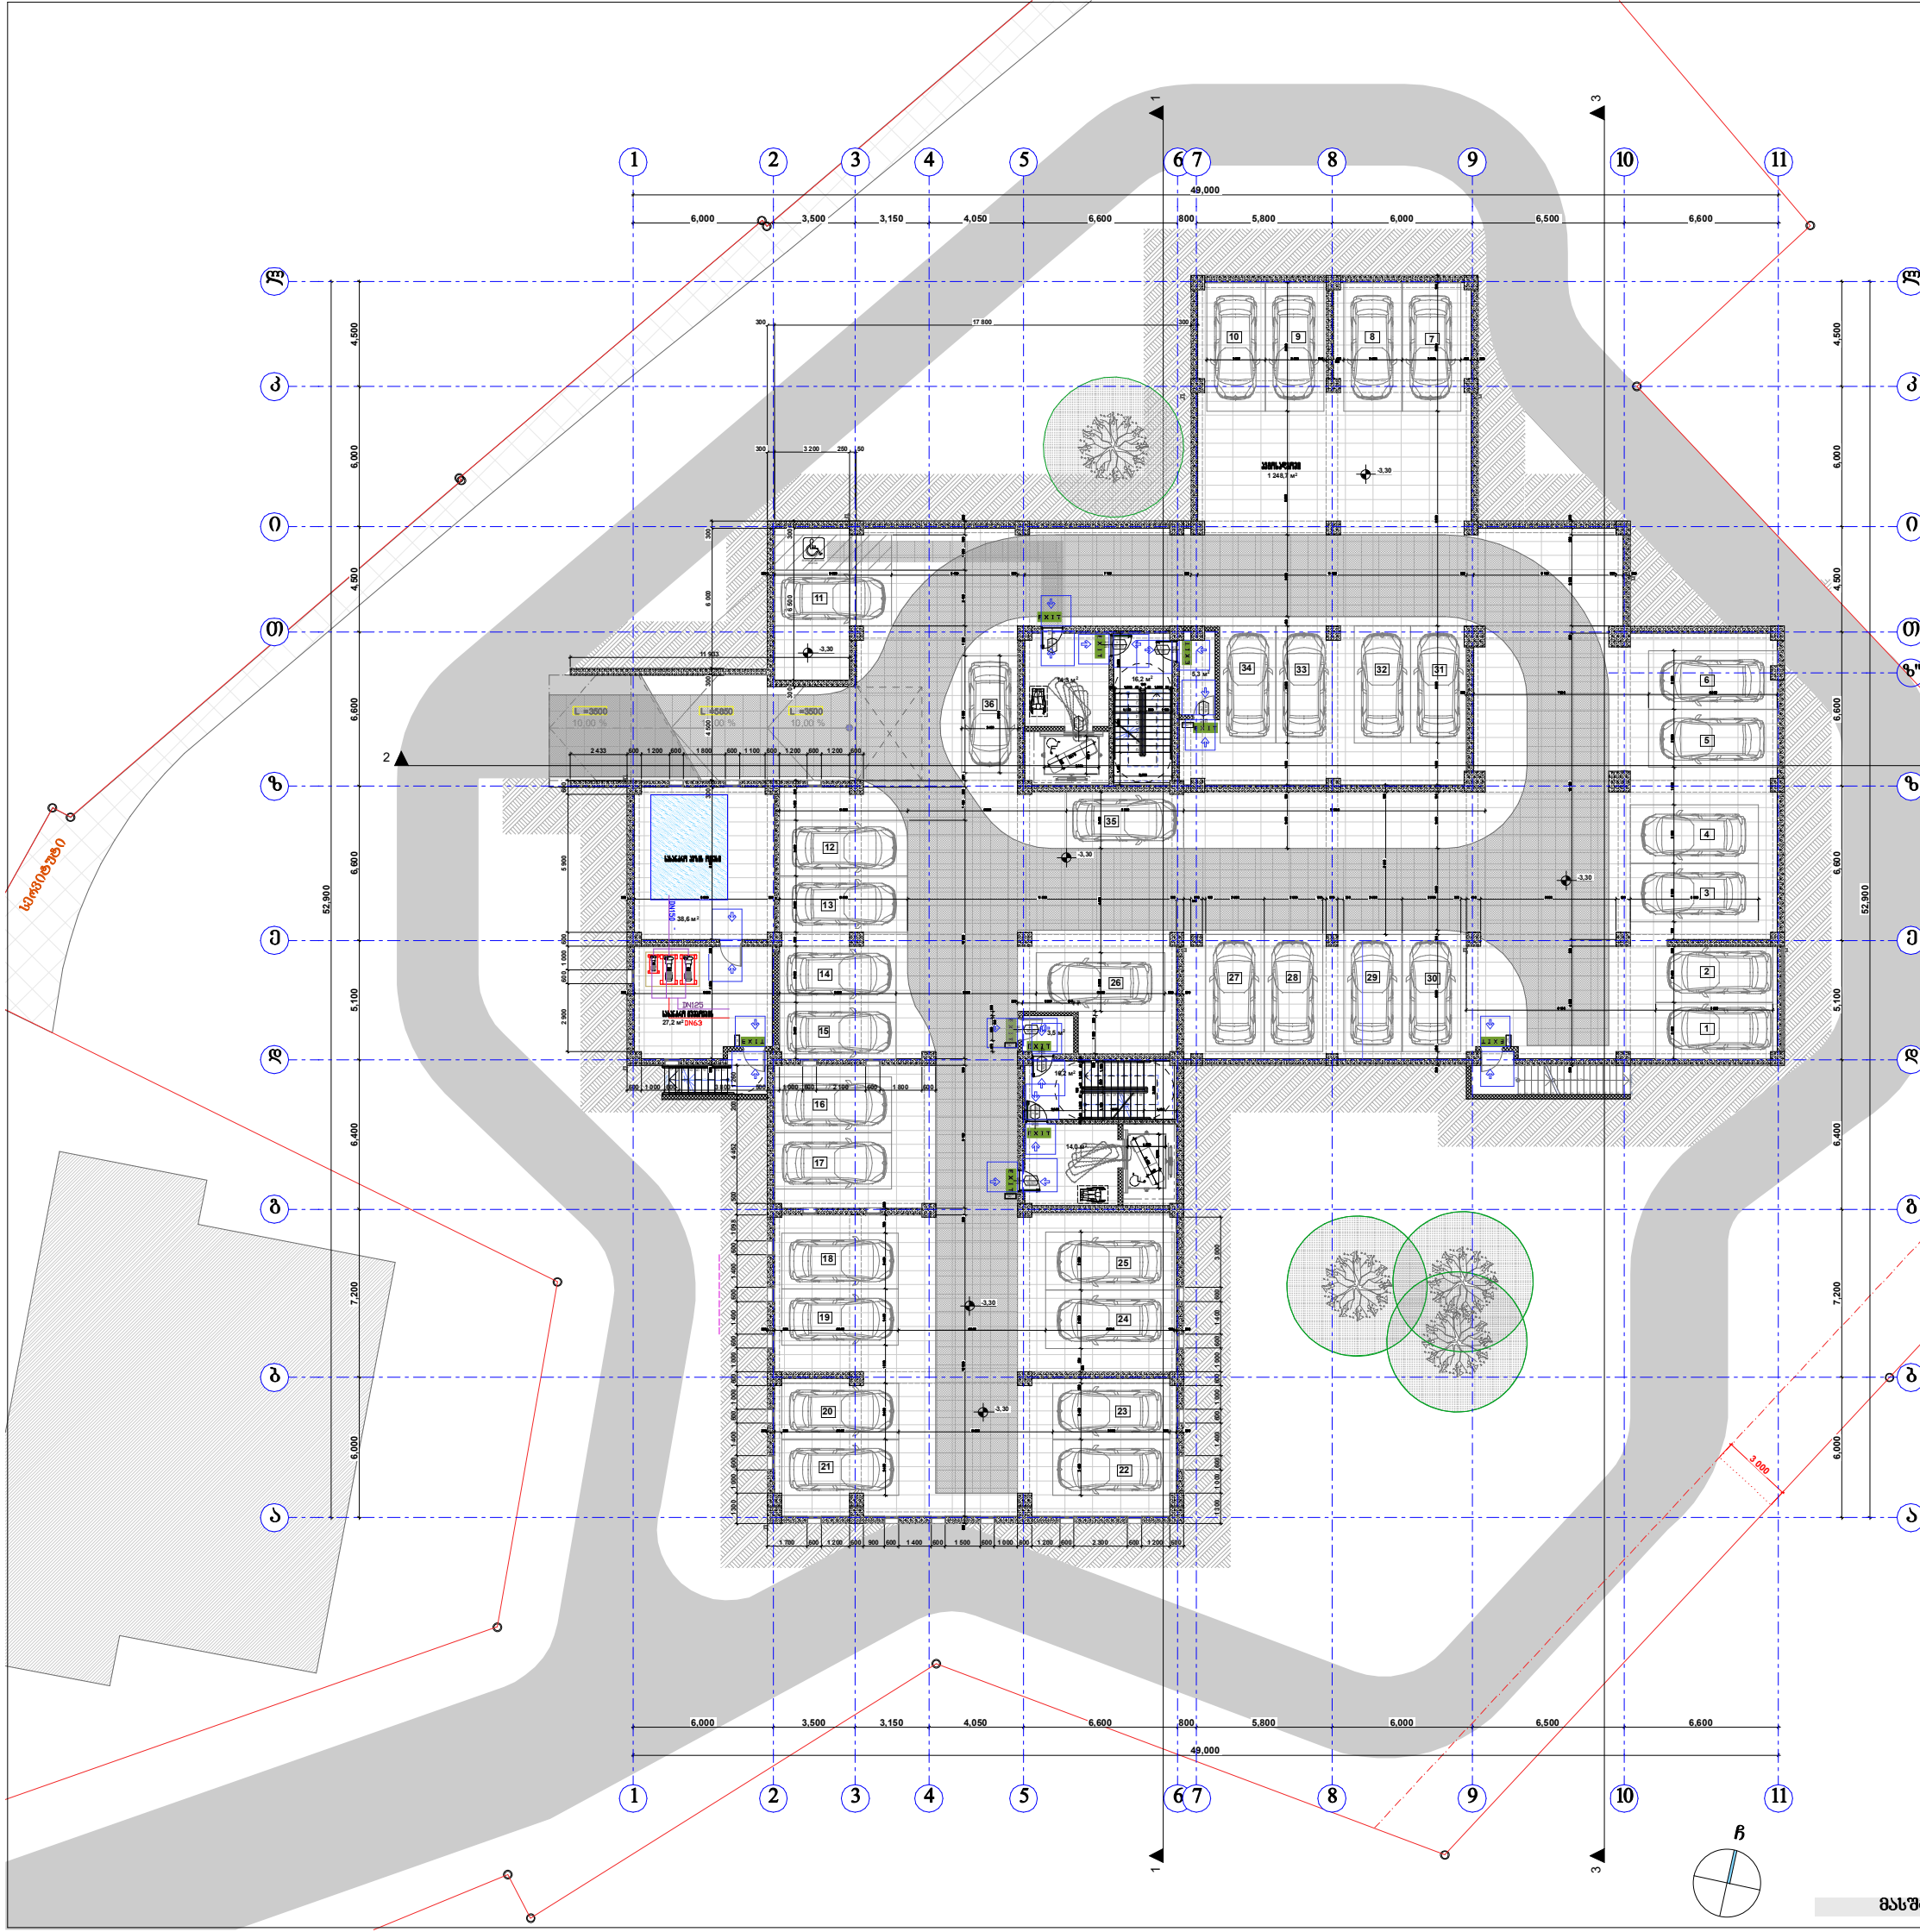

პირობითი ნიშნები

მისაწვდომი სვლაგეზი

მოსატრიალებელი სივრცეები

ვარიანტი 1 · ვარიანტი 2 · ვარიანტი 3 · ვარიანტი 4

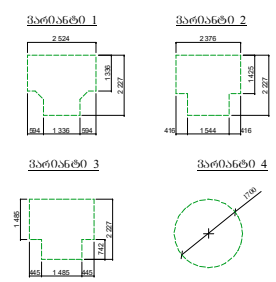

კარის წინ თავისუფალი სივრცე

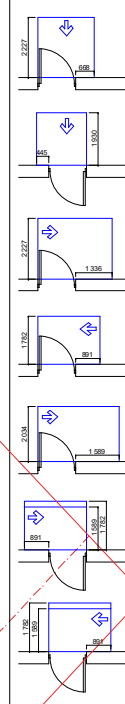

თავისუფალი სივრცე კართან მანევრირებისთვის
- ანჯამიანი კარი
წინიდან მისაწვდომი - გამოწევით გაღება

თავისუფალი სივრცე კართან მანევრირებისთვის
- ანჯამიანი კარი
ანჯამის მხრიდან მისაწვდომი - მიწოლით გაღება
120 მინ. თუ მოწყობილია მიმხურავი

შენიშვნა:

1. იატაკის ზედაპირები მოეწყობა ისე, რომ იქნება მდგრადი, მყარი და არასრიალა.

**მანქანების რაოდენობა ჯამურად შეადგენს 64 მანქანას
აქედან:
პარკინგი - 36 მანქანა
გარე პარკინგი - 28 მანქანა (შეთანხმებული)**

მასშტაბი: 1:100

შპს "კარკასი"

ს/კ 430029015

**მრავალბინიანი საცხოვრებელი სახლი
(90% საცხოვრებელი,10% საზოგადოებრივი)
(კორექტირებული პროექტი)**

უძრავი ქონების საკადასტრო კოდი:
01.11.12.018.835

მისამართი: ქალაქი თბილისი, თეიმურაზ ბოჭორიშვილის II ჩიხი, №5;

სარდაფის სართულის გეგმა -3.30 ნიშნულზე მ.1:200

ნახაზის კოდი

აე - 101 - მგ

თანამდებობა	გვარი	ხელმოწერა	სტად.
დირექტორი:	ი. აბაბაშვილი		პროექ.
მთ. არქიტექტორი:	ზ. ქანთარია		ფურ.რ.
არქიტექტორი:	ბ. ჯინჭარაძე		
მთ. კონსტრუქტორი:	აკორკოტაშვილი		ფ. №___

თბილისი 2024 წ. | A-0

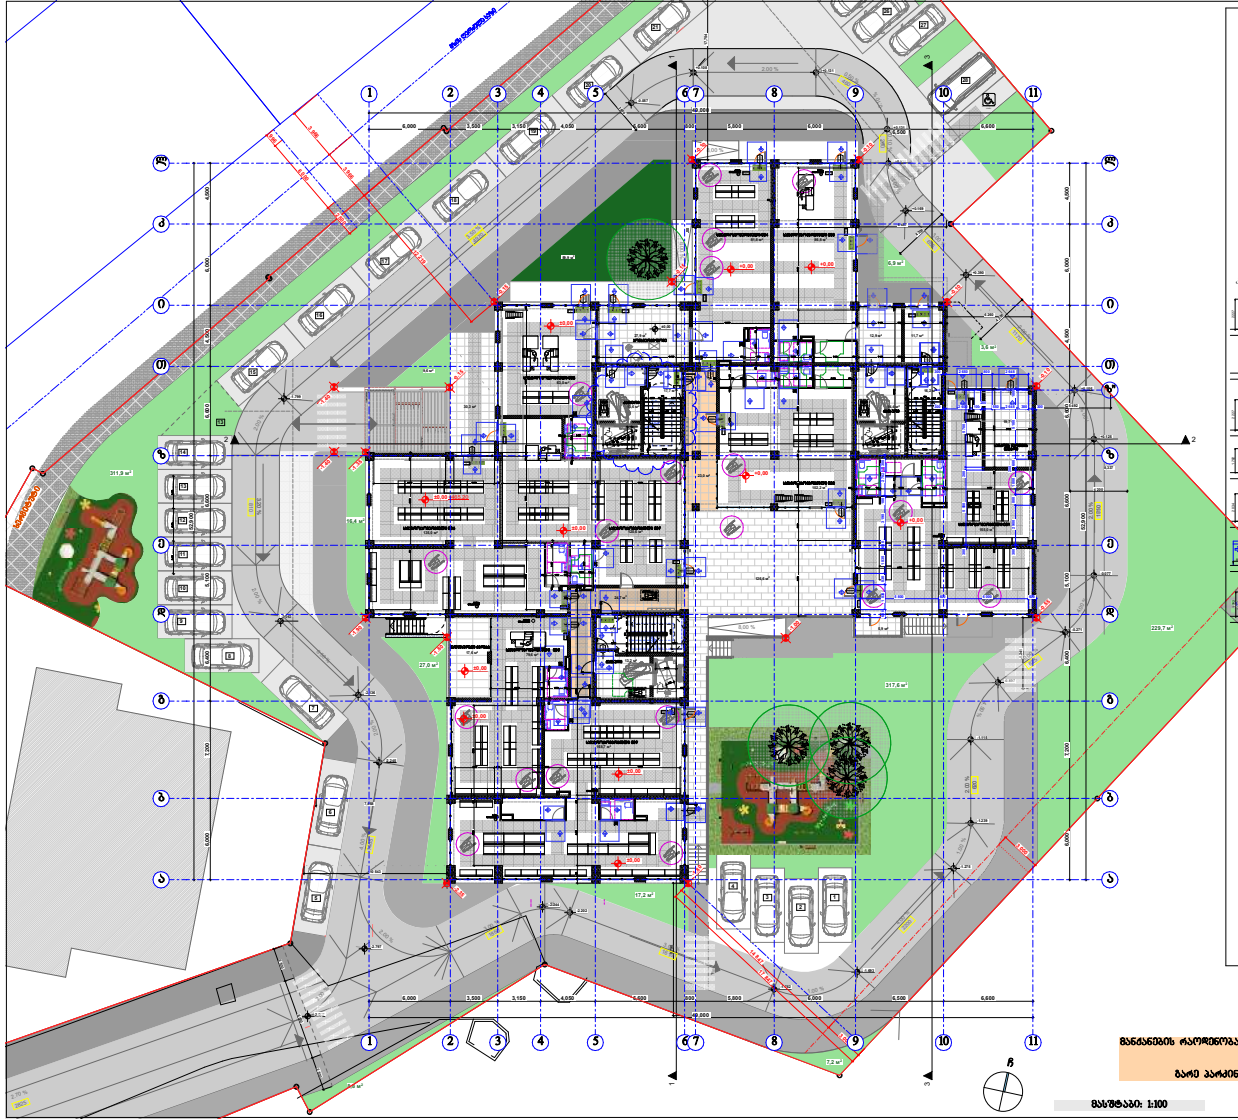

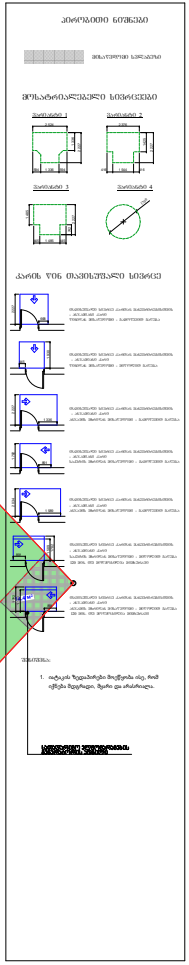

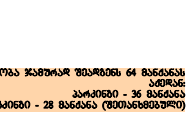

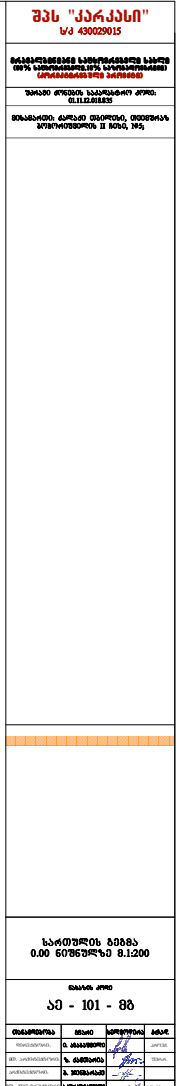

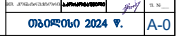

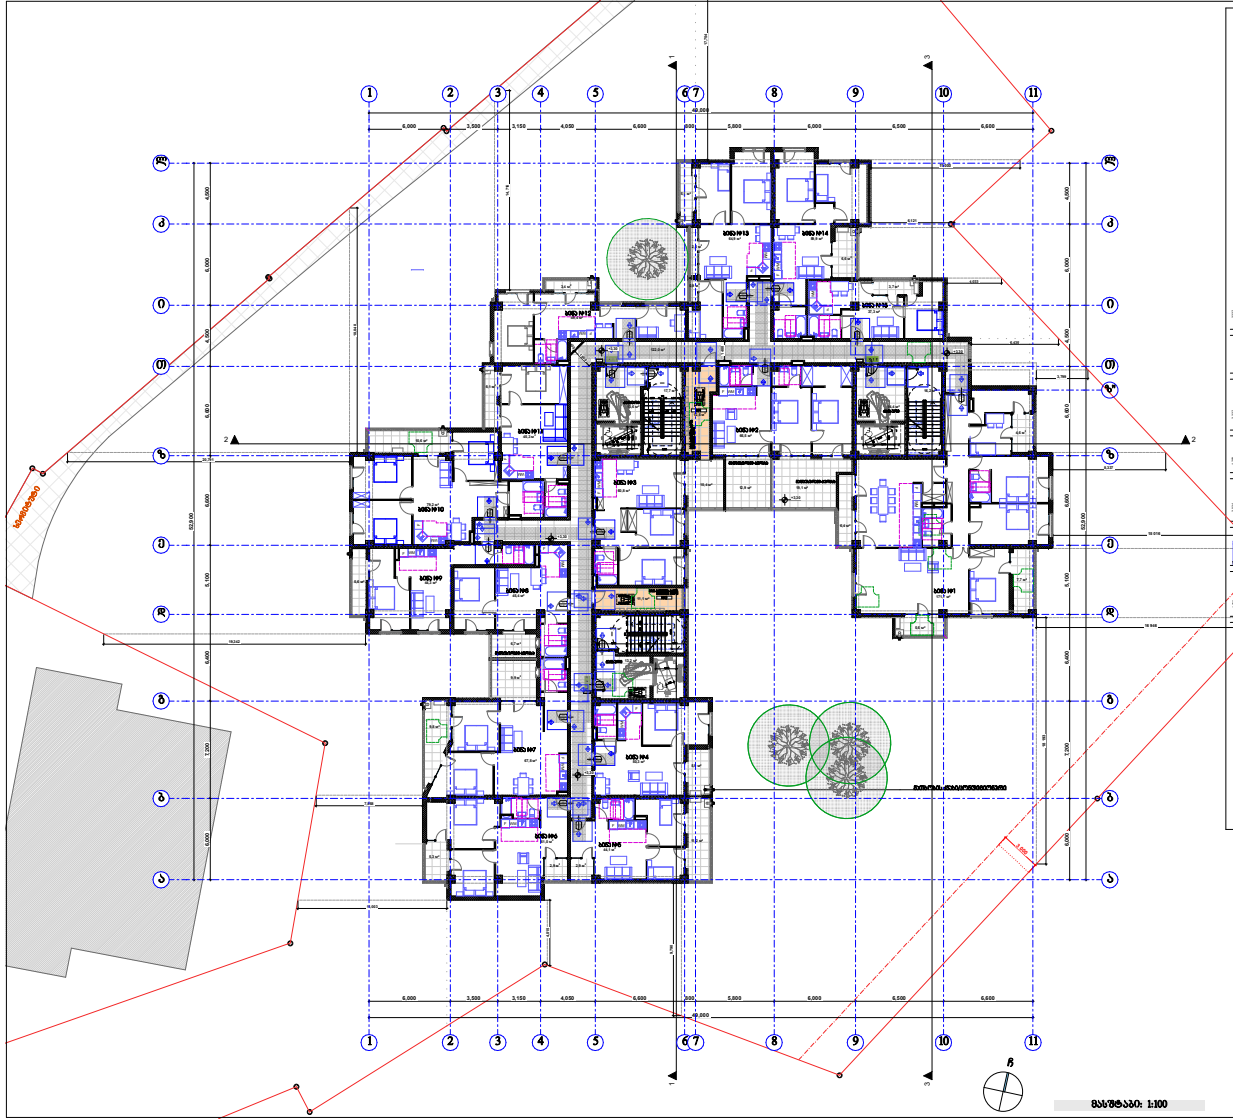
1
2
3
4
5
6
7
8
9
10
11
ბინა №1
ბინა №2
ბინა №3
ბინა №4
ბინა №5
ბინა №6
ბინა №7
ბინა №8
ბინა №9
ბინა №10
ბინა №11
ბინა №12
ბინა №13
ბინა №14
ბინა №15
ბინა №16
საბავშვო მოედანი

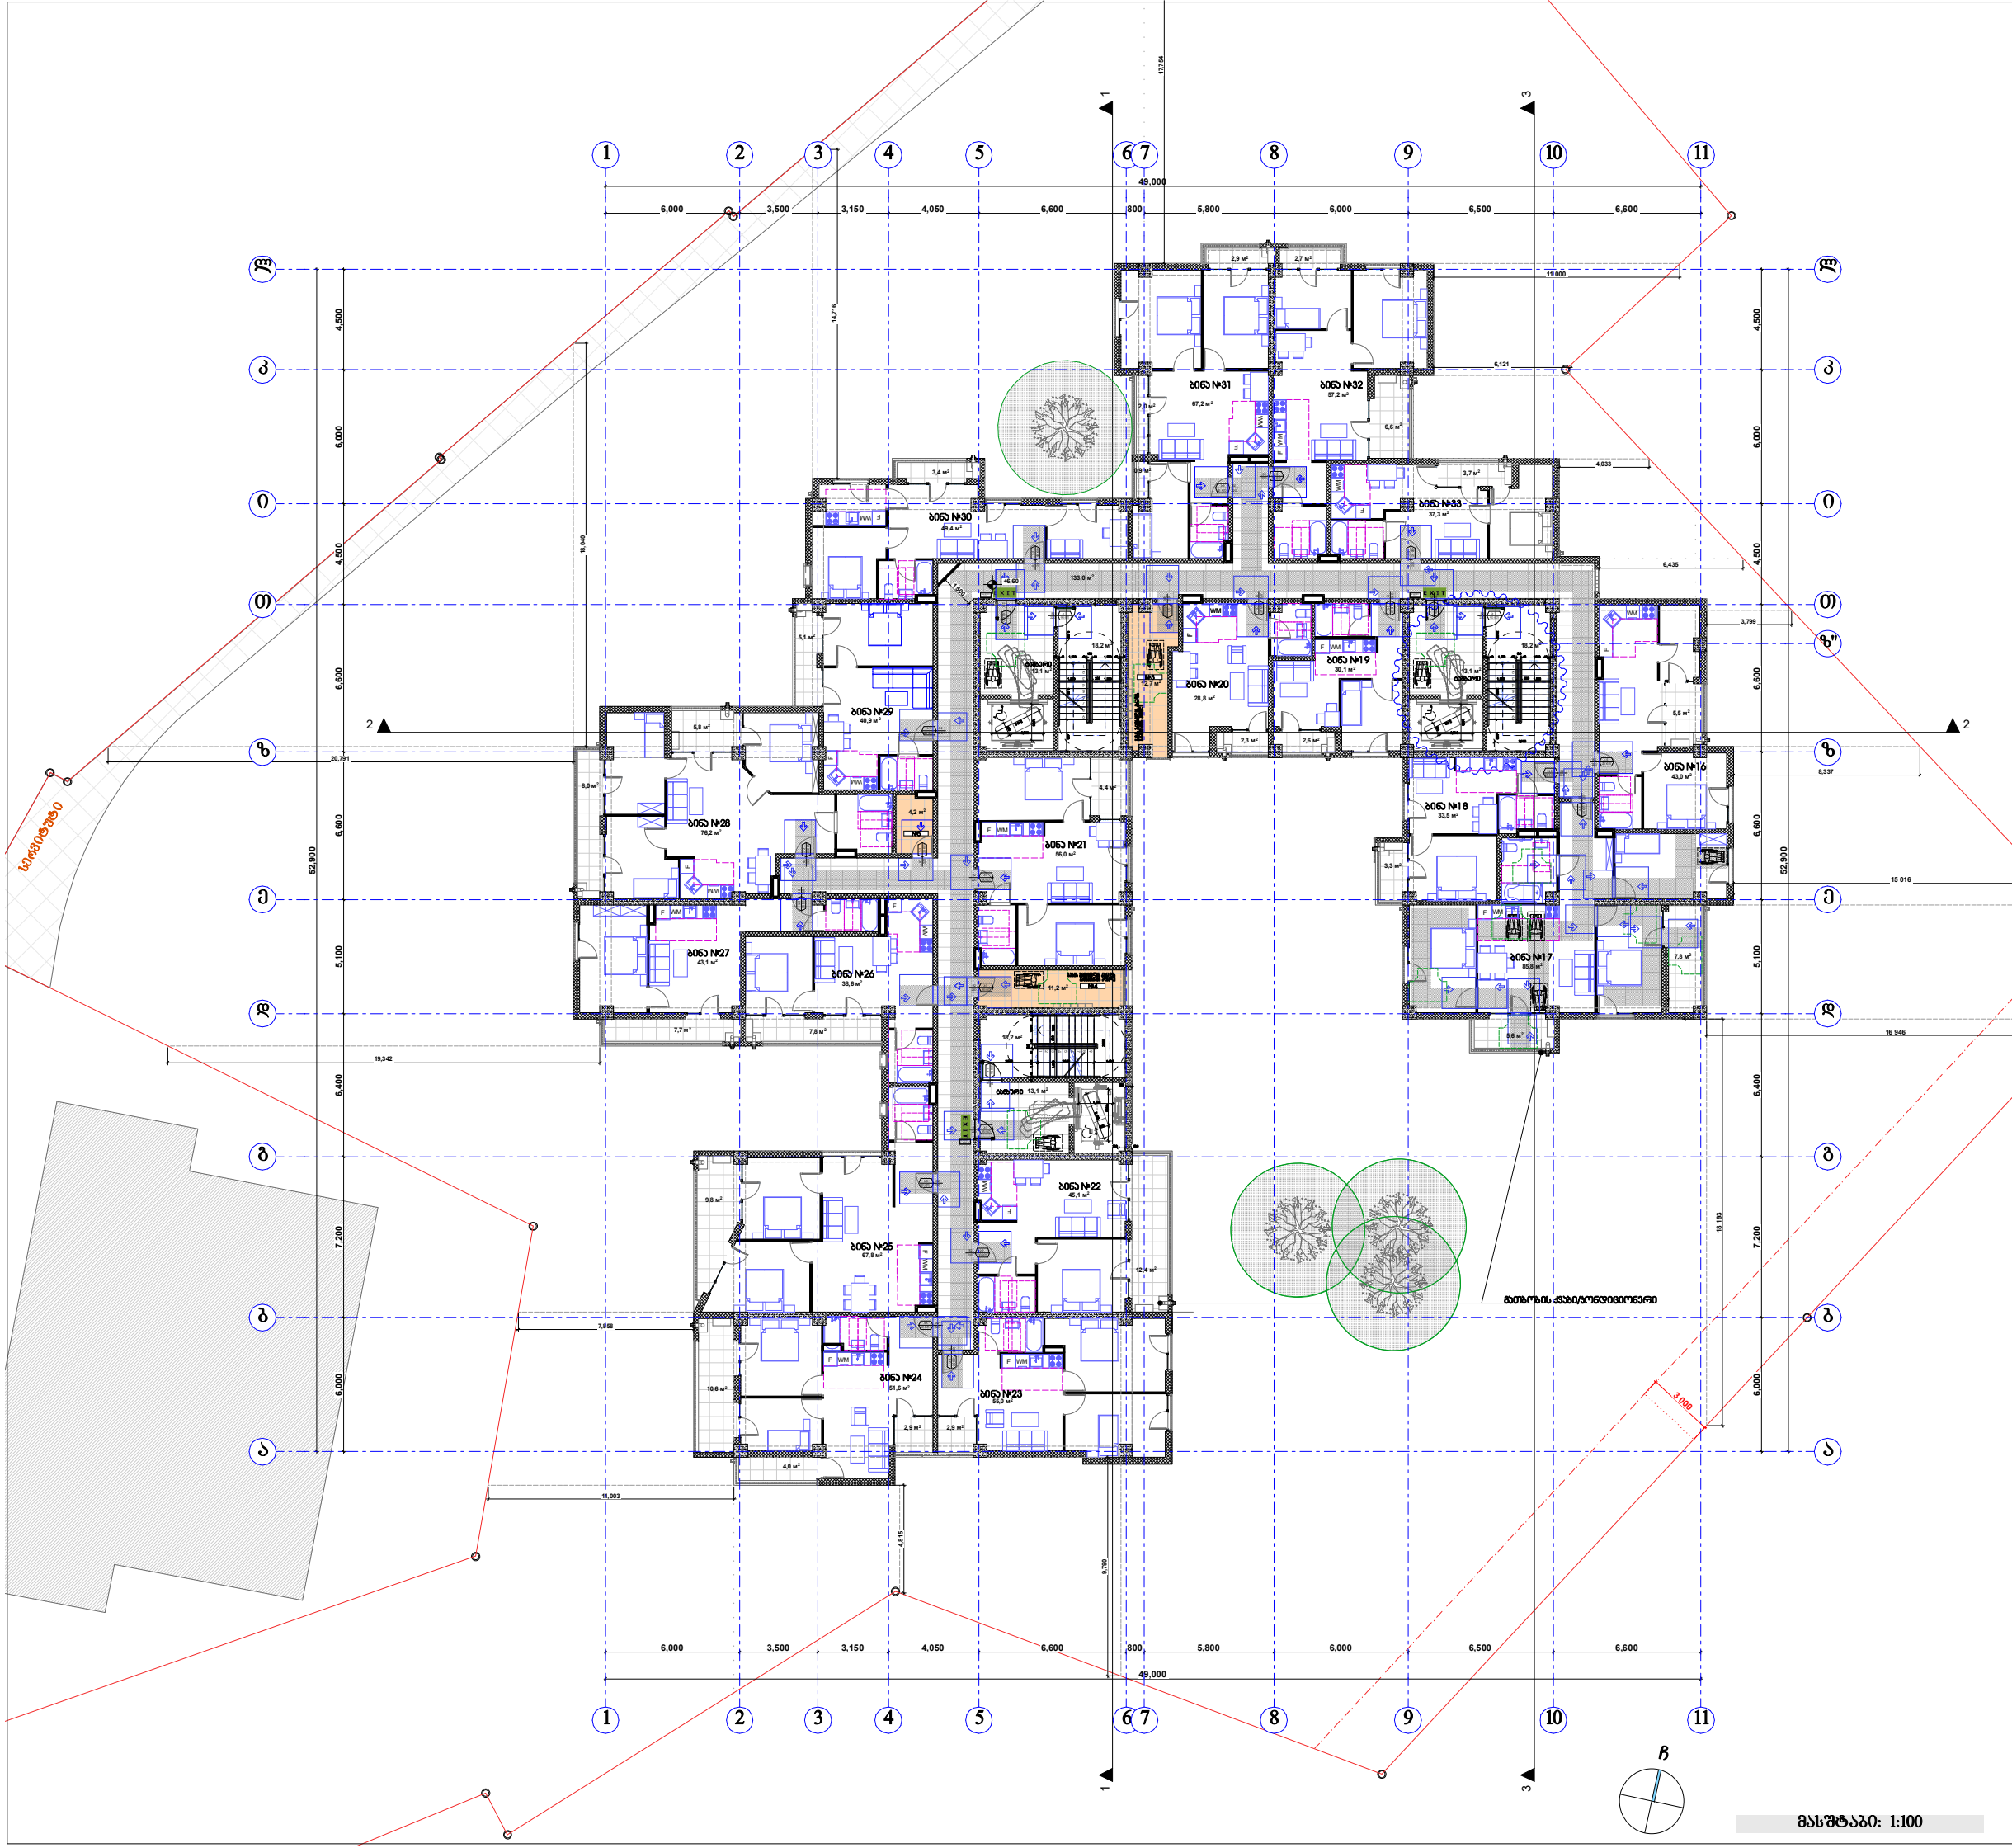

პირობითი ნიშნები

მისაწვდომი სვლაგეზი

მოსატრიალებელი სივრცეები

ვარიანტი 1

ვარიანტი 2

ვარიანტი 3

ვარიანტი 4

კარის წინ თავისუფალი სივრცე

თავისუფალი სივრცე კართან მანევრირებისთვის
- ანჯამიანი კარი
წინიდან მისაწვდომი - გამოღებით გაღება

თავისუფალი სივრცე კართან მანევრირებისთვის
- ანჯამიანი კარი
წინიდან მისაწვდომი - მიწოლით გაღება

თავისუფალი სივრცე კართან მანევრირებისთვის
- ანჯამიანი კარი
ანჯამის მხრიდან მისაწვდომი - გამოღებით გაღება

თავისუფალი სივრცე კართან მანევრირებისთვის
- ანჯამიანი კარი
საკეტის მხრიდან მისაწვდომი - გამოღებით გაღება

თავისუფალი სივრცე კართან მანევრირებისთვის
- ანჯამიანი კარი
ანჯამის მხრიდან მისაწვდომი - გამოღებით გაღება

თავისუფალი სივრცე კართან მანევრირებისთვის
- ანჯამიანი კარი
საკეტის მხრიდან მისაწვდომი - მიწოლით გაღება
120 მმ. თუ მოწყობილია მიმხურავი

თავისუფალი სივრცე კართან მანევრირებისთვის
- ანჯამიანი კარი
ანჯამის მხრიდან მისაწვდომი - მიწოლით გაღება
120 მმ. თუ მოწყობილია მიმხურავი

შენიშვნა:

1. იატაკის ზედაპირები მოეწყობა ისე, რომ იქნება მდგრადი, მყარი და არასრიალა.

შპს "კარკასი"

ს/კ 430029015

მრავალბინიანი საცხოვრებელი სახლი
(90% საცხოვრებელი,10% საზოგადოებრივი)
(კორექტირებული პროექტი)

უძრავი ქონების საკადასტრო კოდი: 01.11.12.018.835

მისამართი: ქალაქი თბილისი, თეიმურაზ ბოჭორიშვილის II ჩიხი, №5;

სართულის გეგმა +6.60 ნიშნულზე მ.1:200

ნახაზის კოდი

აე - 101 - მბ

თანამდებობა	გვარი	ხელმოწერა	სტად.
დირექტორი:	ი. აბაბაშვილი		პროექ.
მთ. არქიტექტორი:	ზ. ქანთარია		მუშ.რ.
არქიტექტორი:	გ. ჯინჭარაძე		
მთ. კონსტრუქტორი:	აკორკოტაშვილი		ფ. №__

თბილისი 2024 წ.

A-0

მასშტაბი: 1:100

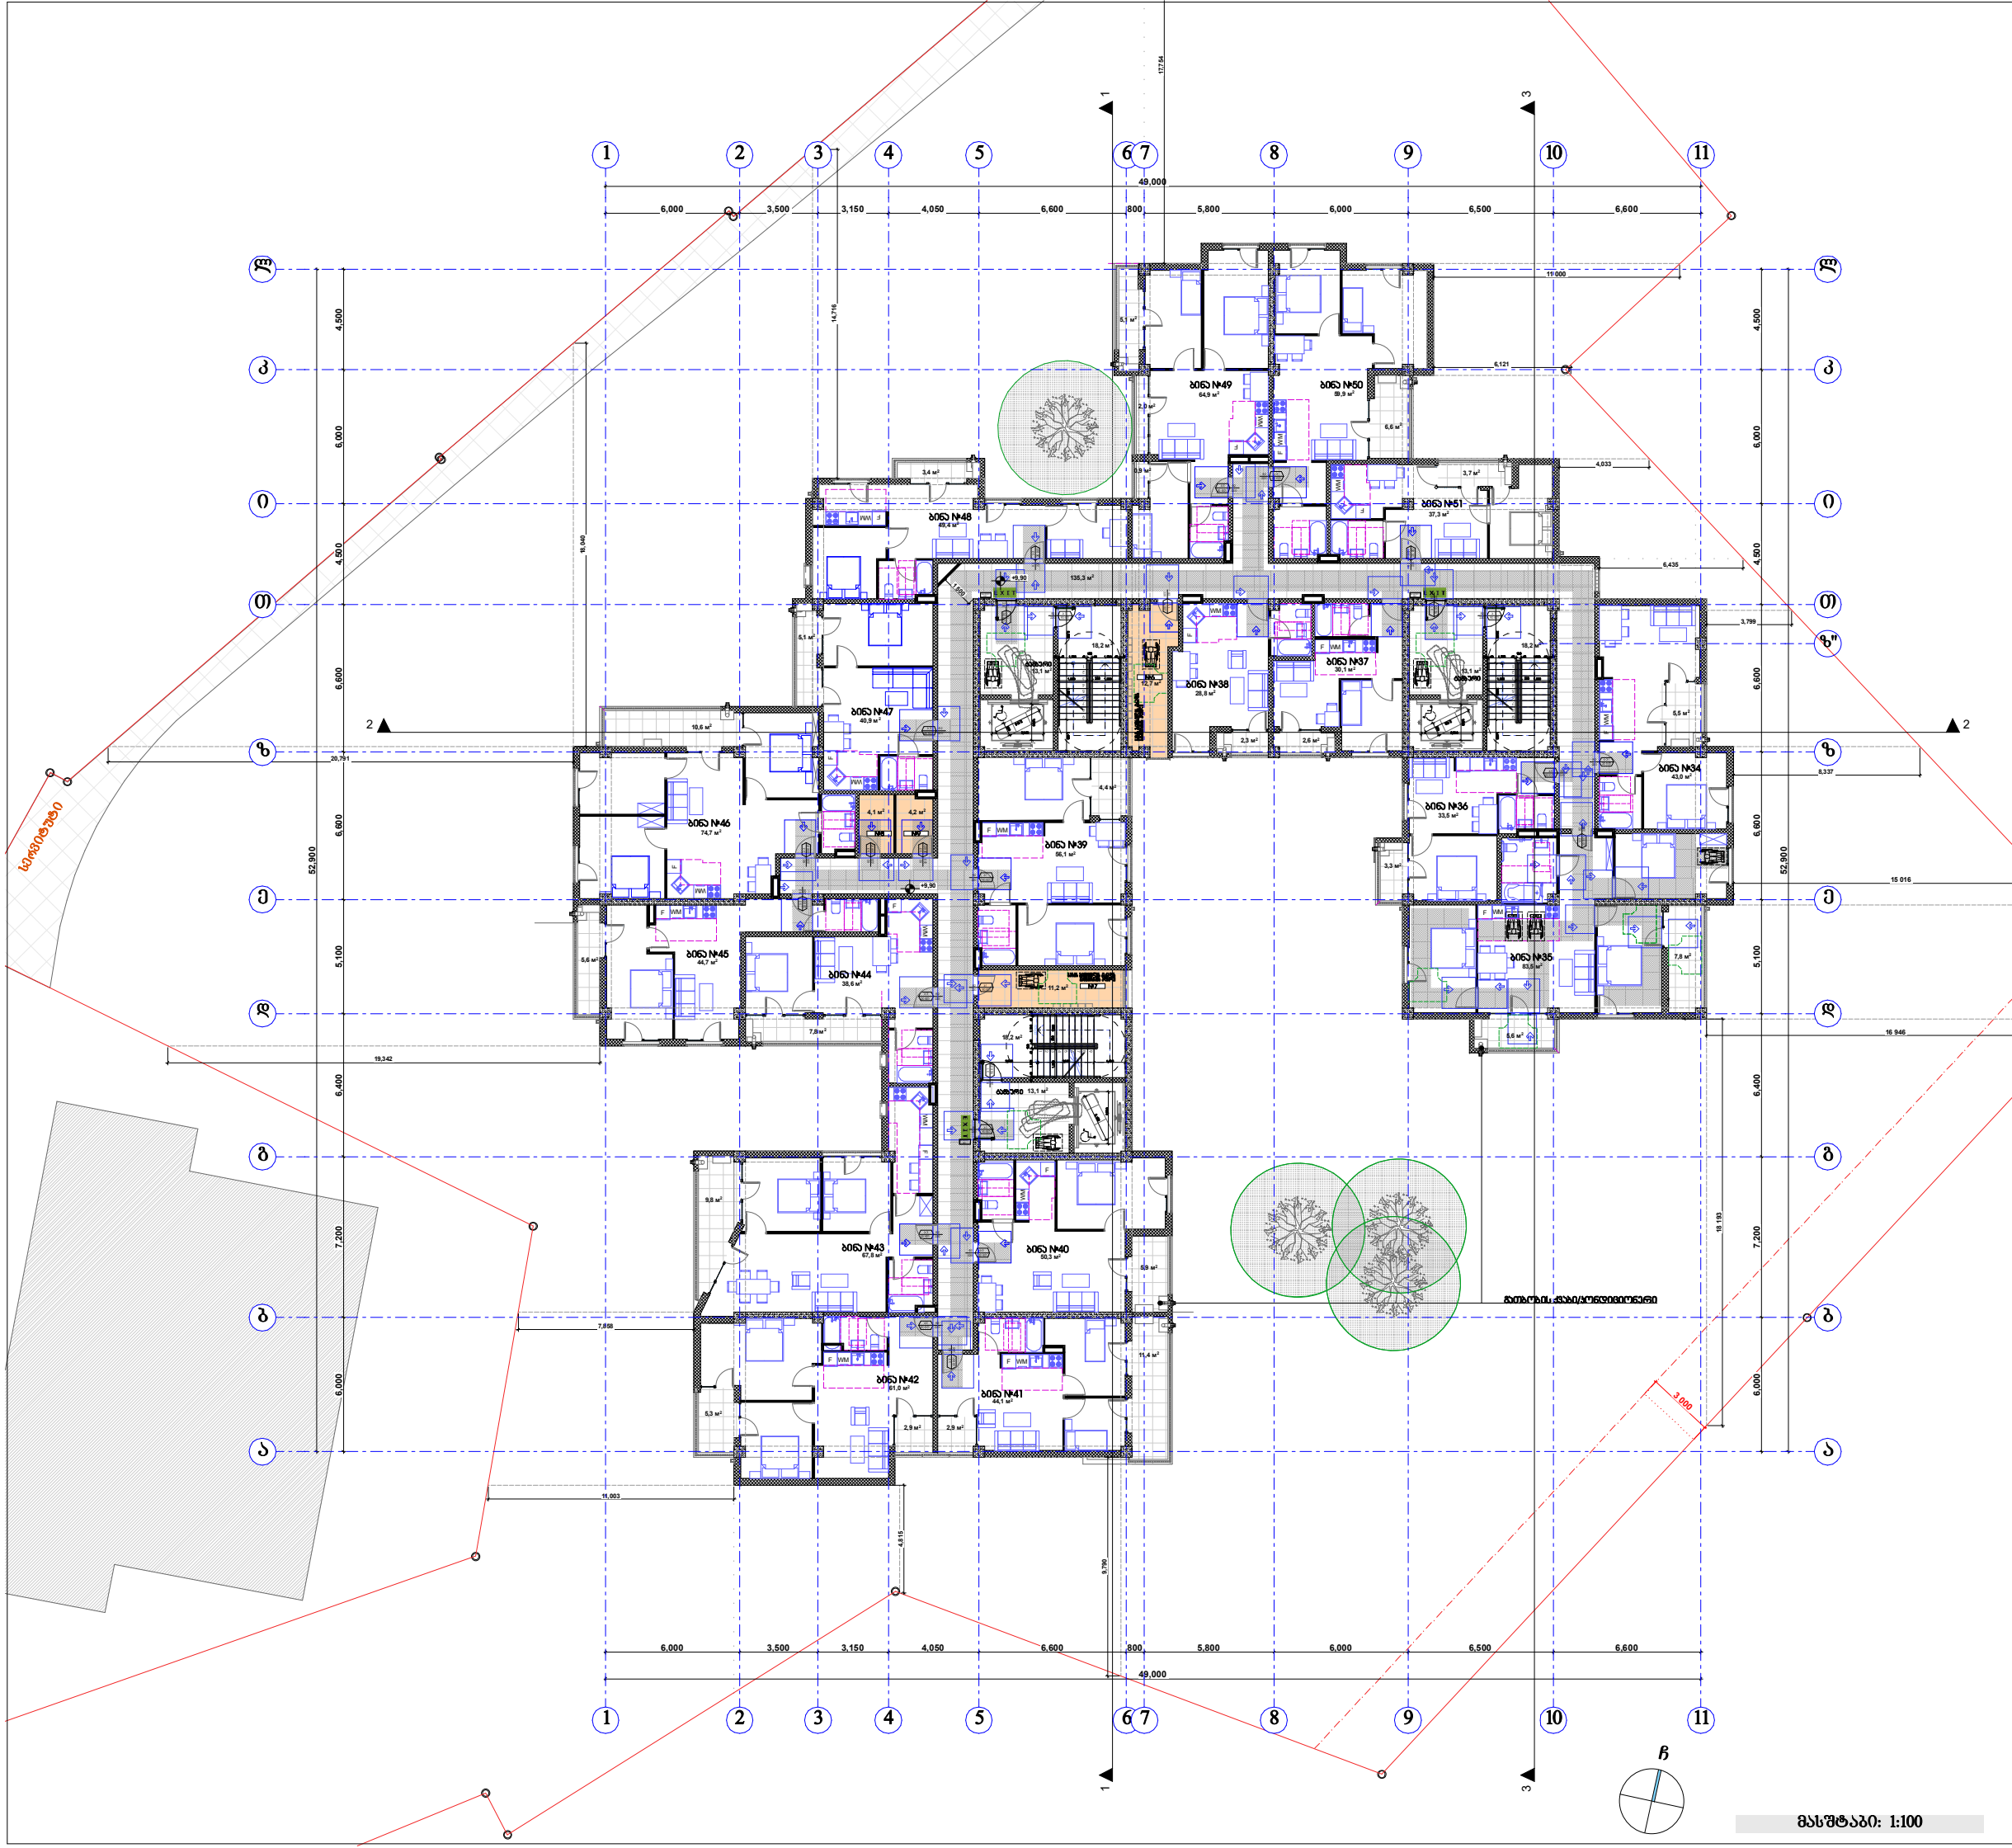

პირობითი ნიშნები

მისაწვდომი სვლაგეზი

მოსატრიალებელი სივრცეები

ვარიანტი 1 ვარიანტი 2 ვარიანტი 3 ვარიანტი 4

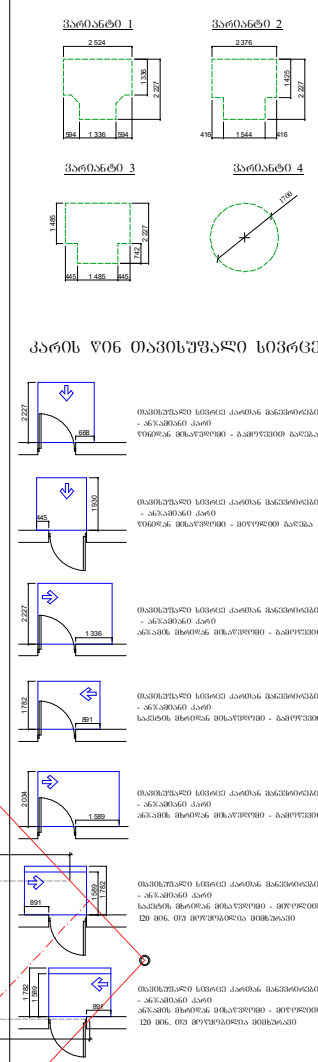

კარის წინ თავისუფალი სივრცე

თავისუფალი სივრცე კართან მანევრირებისთვის
- ანჯამიანი კარი
წინიდან მისაწვდომი - გამოწევით გაღება

თავისუფალი სივრცე კართან მანევრირებისთვის
- ანჯამიანი კარი
წინიდან მისაწვდომი - მიწოლით გაღება

თავისუფალი სივრცე კართან მანევრირებისთვის
- ანჯამიანი კარი
ანჯამის მხრიდან მისაწვდომი - გამოწევით გაღება

თავისუფალი სივრცე კართან მანევრირებისთვის
- ანჯამიანი კარი
საკეტის მხრიდან მისაწვდომი - გამოწევით გაღება

თავისუფალი სივრცე კართან მანევრირებისთვის
- ანჯამიანი კარი
ანჯამის მხრიდან მისაწვდომი - გამოწევით გაღება

თავისუფალი სივრცე კართან მანევრირებისთვის
- ანჯამიანი კარი
საკეტის მხრიდან მისაწვდომი - მიწოლით გაღება
120 სმ. თუ მოწყობილია მიმხურავი

თავისუფალი სივრცე კართან მანევრირებისთვის
- ანჯამიანი კარი
ანჯამის მხრიდან მისაწვდომი - მიწოლით გაღება
120 სმ. თუ მოწყობილია მიმხურავი

შენიშვნა:

1. იატაკის ზედაპირები მოეწყობა ისე, რომ იქნება მდგრადი, მყარი და არასრიალა.

შპს "კარკასი"

ს/კ 430029015

მრავალბინიანი საცხოვრებელი სახლი (90% საცხოვრებელი,10% საზოგადოებრივი) (კორექტირებული პროექტი)

უძრავი ქონების საკადასტრო კოდი: 01.11.12.018.835

მისამართი: ქალაქი თბილისი, თეიმურაზ ბოჭორიშვილის II ჩიხი, №5;

სართულის გეგმა +9.90 ნიშნულზე მ.1:200

ნახაზის კოდი

აე - 101 - მგ

თანამდებობა	გვარი	ხელმოწერა	სტად.
დირექტორი:	ი. აბაბაშვილი		პროექ.
მთ. არქიტექტორი:	ზ. ქანთარია		მუშ.რ.
არქიტექტორი:	ბ. ჯინჭარაძე		
მთ. კონსტრუქტორი:	აკორკოტაშვილი		ფ. №___

მასშტაბი: 1:100

თბილისი 2024 წ.

A-0

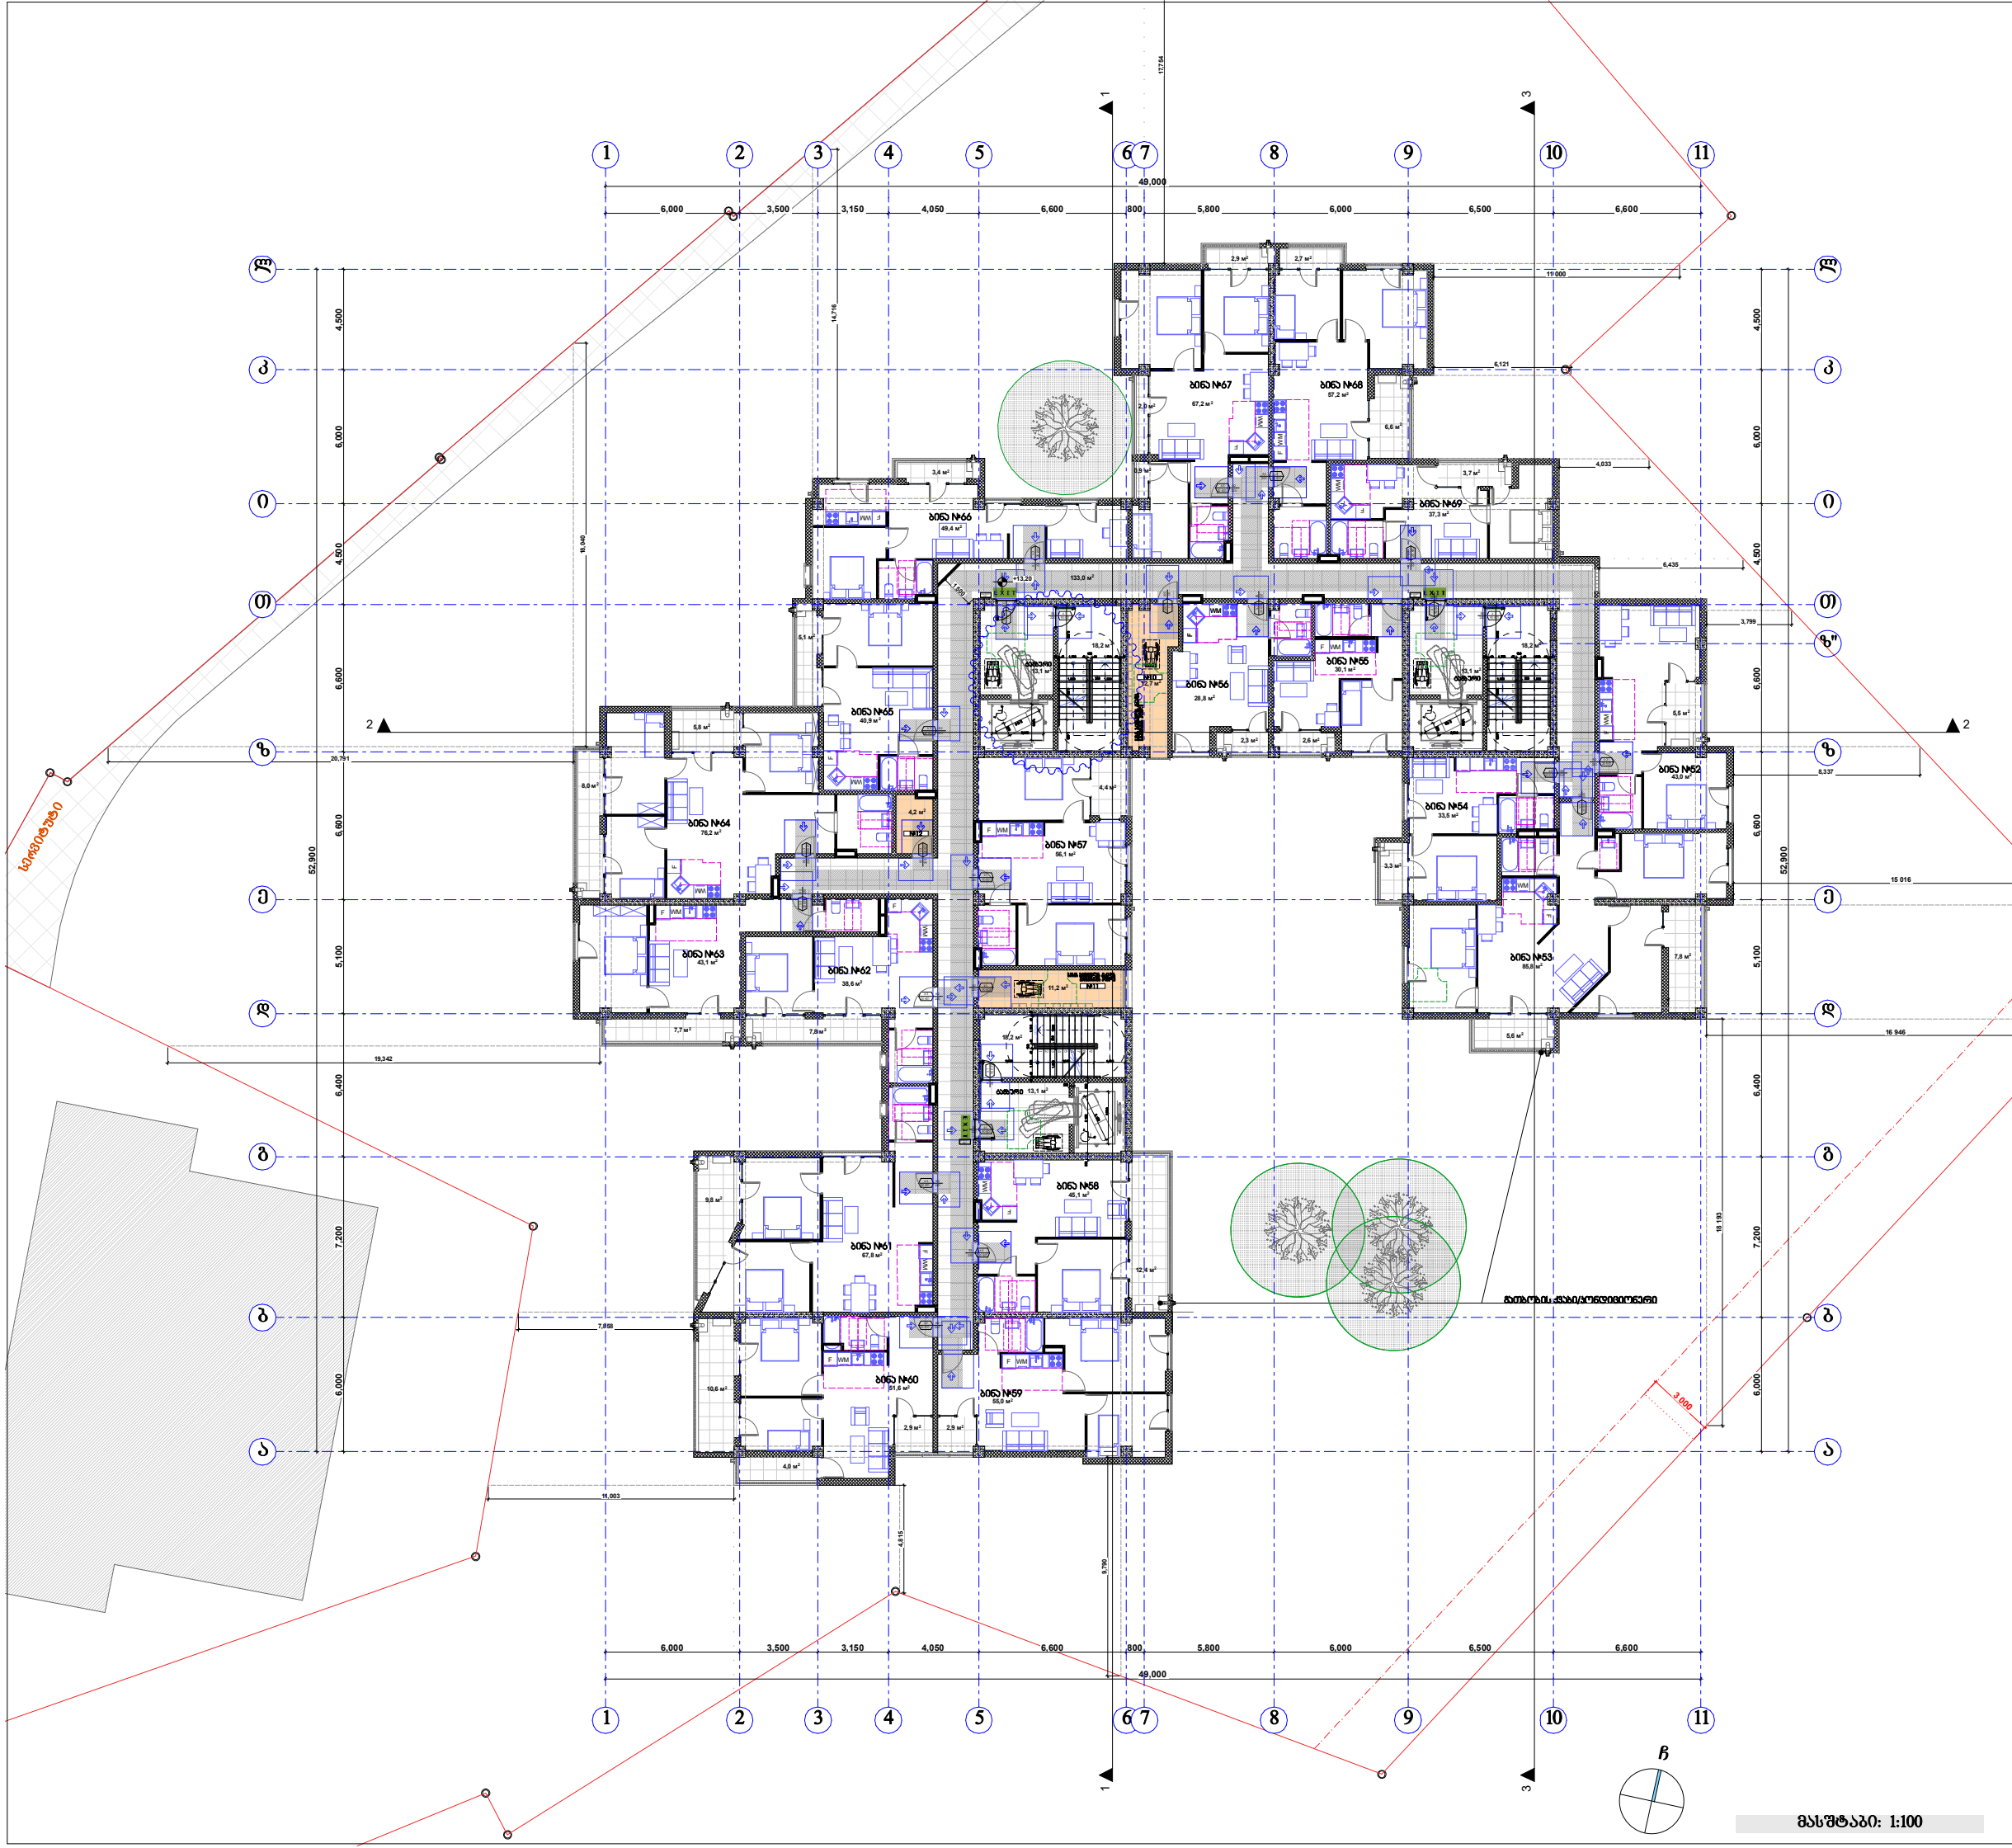

მასშტაბი: 1:100

პირობითი ნიშნები

მისაწვდომი სვლაგეზი

მოსატრიალებელი სივრცეები

ვარიანტი 1
ვარიანტი 2
ვარიანტი 3
ვარიანტი 4

კარის წინ თავისუფალი სივრცე

თავისუფალი სივრცე კართან მანევრირებისთვის
- ანჯამიანი კარი
წინიდან მისაწვდომი - გამოწევით გაღება

თავისუფალი სივრცე კართან მანევრირებისთვის
- ანჯამიანი კარი
წინიდან მისაწვდომი - მიწოლით გაღება

თავისუფალი სივრცე კართან მანევრირებისთვის
- ანჯამიანი კარი
ანჯამის მხრიდან მისაწვდომი - გამოწევით გაღება

თავისუფალი სივრცე კართან მანევრირებისთვის
- ანჯამიანი კარი
საკეტის მხრიდან მისაწვდომი - გამოწევით გაღება

თავისუფალი სივრცე კართან მანევრირებისთვის
- ანჯამიანი კარი
ანჯამის მხრიდან მისაწვდომი - გამოწევით გაღება

თავისუფალი სივრცე კართან მანევრირებისთვის
- ანჯამიანი კარი
საკეტის მხრიდან მისაწვდომი - მიწოლით გაღება
120 მმ. თუ მოწყობილია მიმხურავი

თავისუფალი სივრცე კართან მანევრირებისთვის
- ანჯამიანი კარი
ანჯამის მხრიდან მისაწვდომი - მიწოლით გაღება
120 მმ. თუ მოწყობილია მიმხურავი

შენიშვნა:

1. იატაკის ზედაპირები მოეწყობა ისე, რომ იქნება მდგრადი, მყარი და არასრიალა.

შპს "კარკასი"

ს/კ 430029015

მრავალბინიანი საცხოვრებელი სახლი
(90% საცხოვრებელი,10% საზოგადოებრივი)
(კორექტირებული პროექტი)

უძრავი ქონების საკადასტრო კოდი: 01.11.12.018.835

მისამართი: ქალაქი თბილისი, თეიმურაზ ბოჭორიშვილის II ჩიხი, №5;

სართულის გეგმა +13.20 ნიშნულზე მ.1:200

ნახაზის კოდი

აე - 101 - მგ

თანამდებობა	გვარი	ხელმოწერა	სტად.
დირექტორი:	ი. აბაბაშვილი		პროექ.
მთ. არქიტექტორი:	ზ. ქანთარია		მუშ.რ.
არქიტექტორი:	გ. ჯინჭარაძე		
მთ. კონსტრუქტორი:	ა.კორკოტაშვილი		ფ. №__

თბილისი 2024 წ. A-0

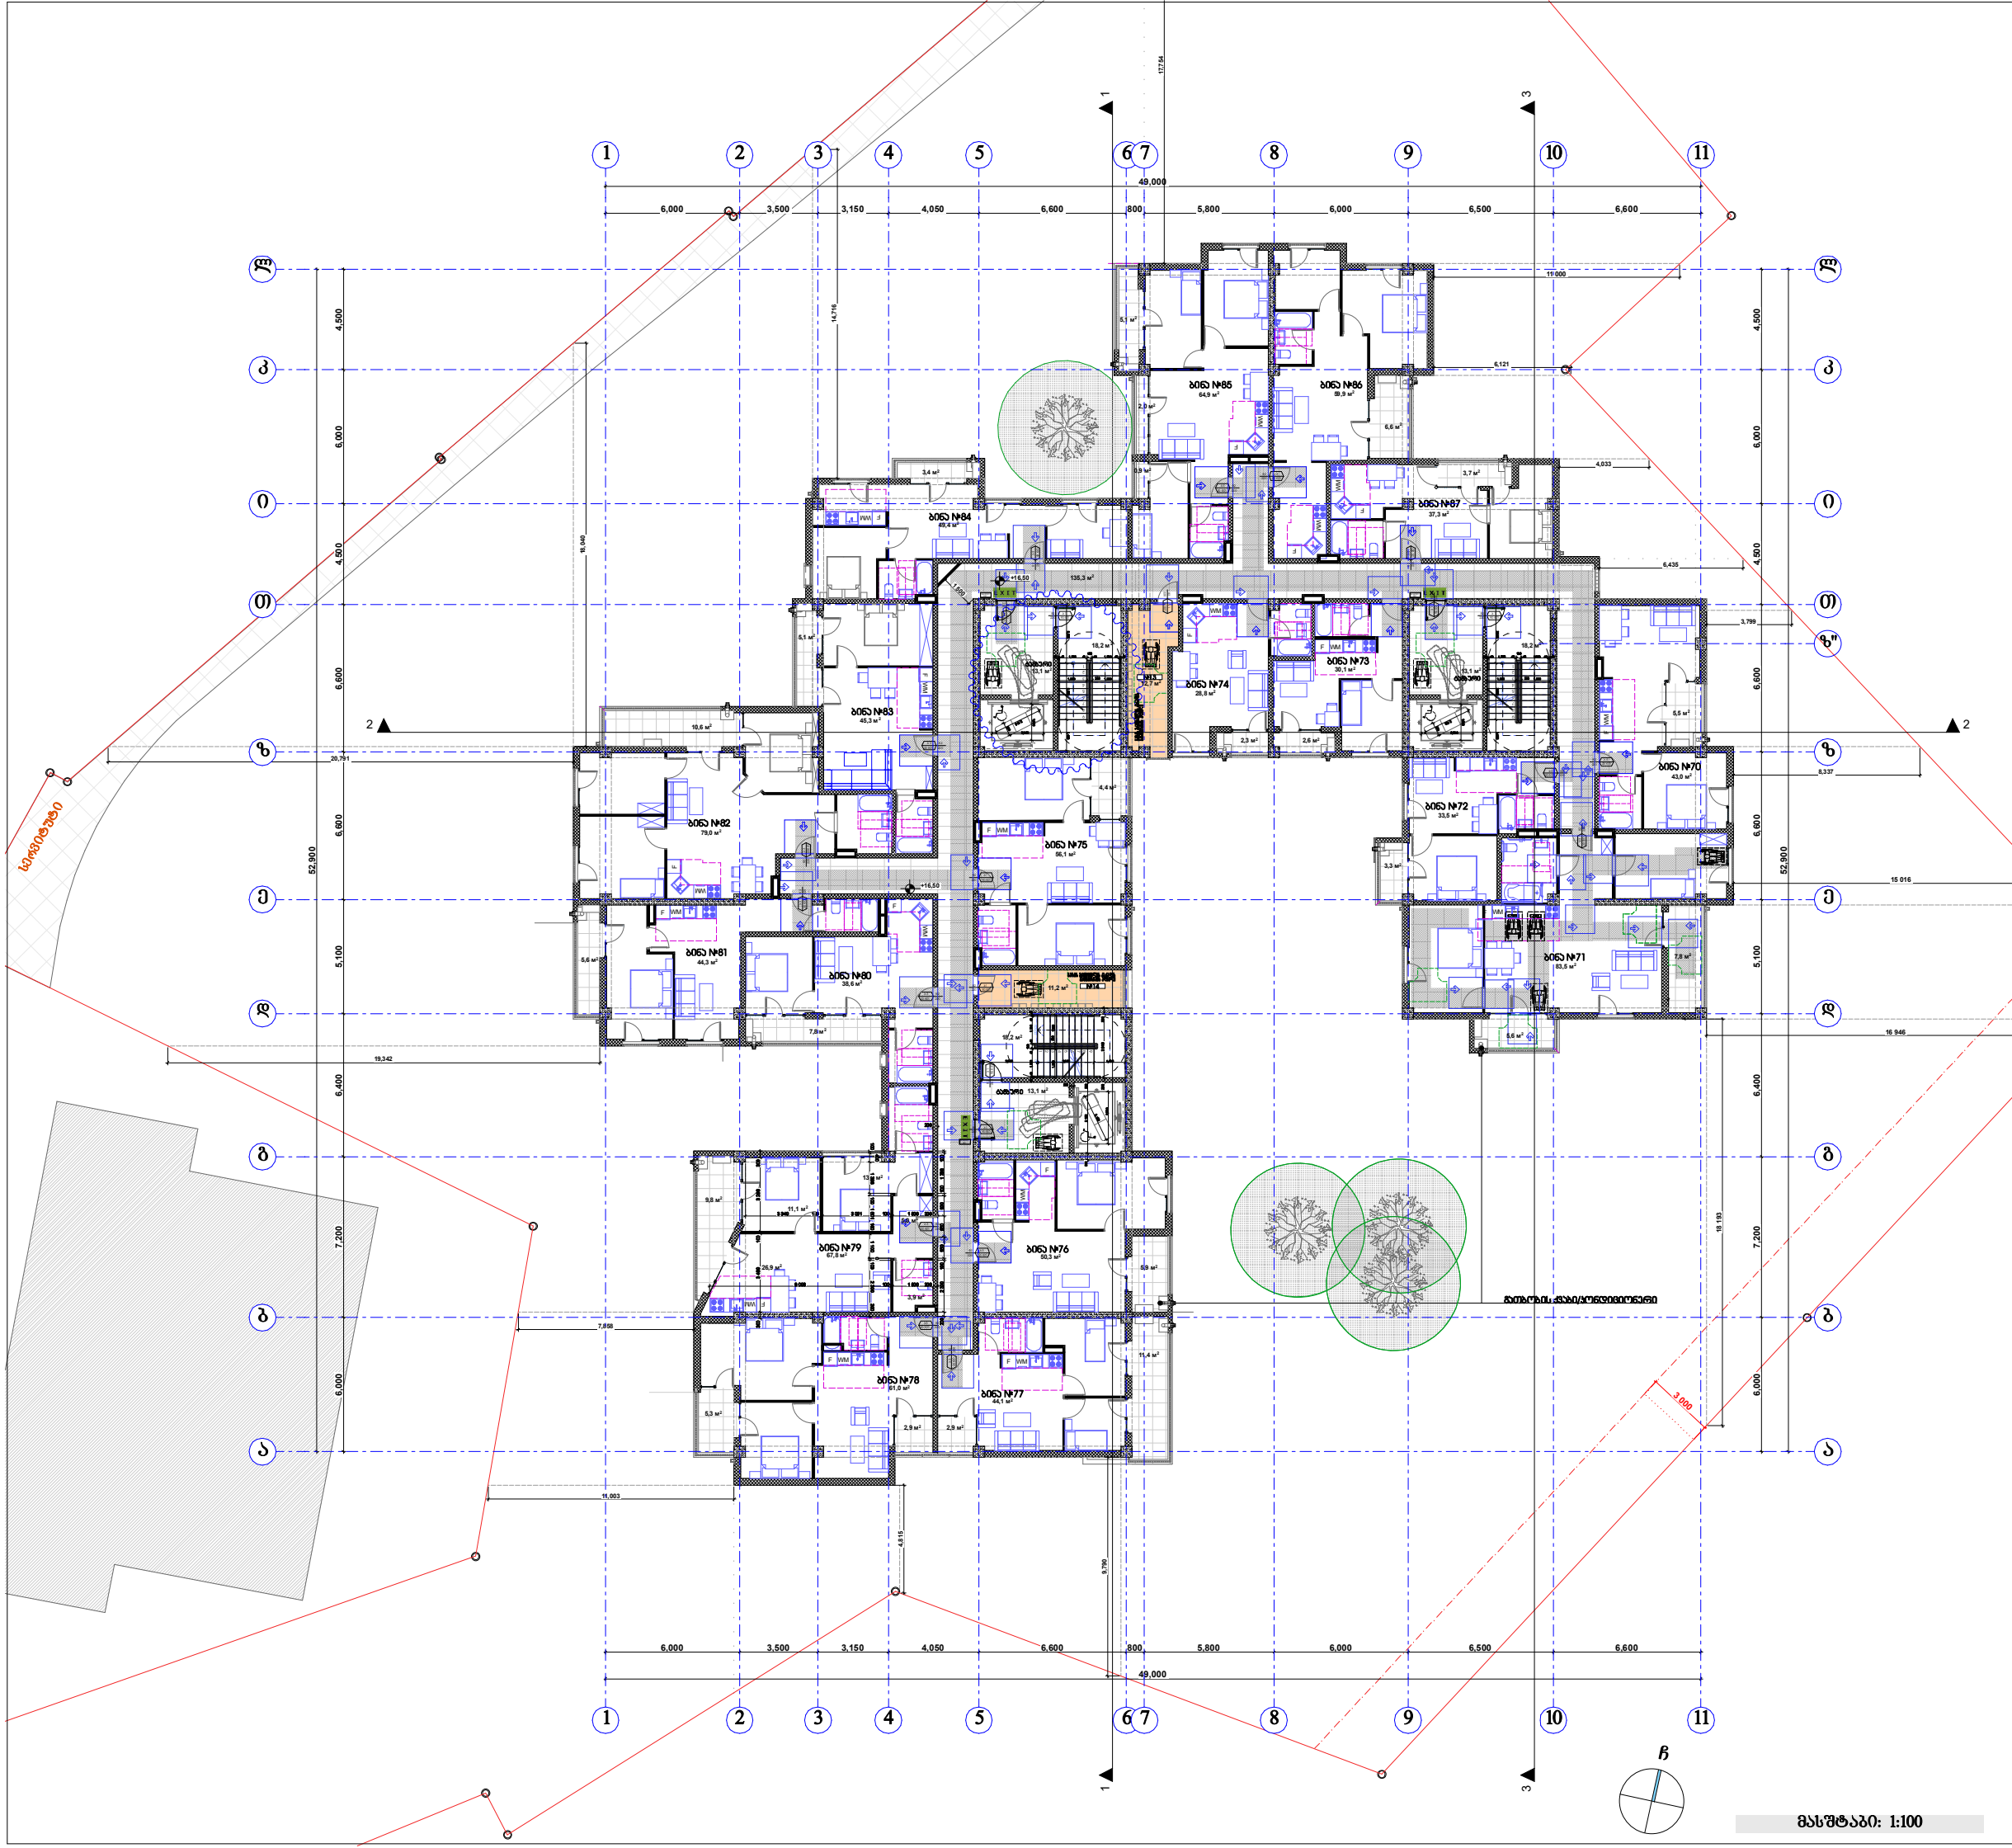

პირობითი ნიშნები

მისაწვდომი სვლაგეზი

მოსატრიალებელი სივრცეები

ვარიანტი 1 — ვარიანტი 2 — ვარიანტი 3 — ვარიანტი 4

კარის წინ თავისუფალი სივრცე

თავისუფალი სივრცე კართან მანევრირებისთვის
- ანჯამიანი კარი
წინიდან მისაწვდომი - გამოწევით გაღება

თავისუფალი სივრცე კართან მანევრირებისთვის
- ანჯამიანი კარი
წინიდან მისაწვდომი - მიწოლით გაღება

თავისუფალი სივრცე კართან მანევრირებისთვის
- ანჯამიანი კარი
ანჯამის მხრიდან მისაწვდომი - გამოწევით გაღება

თავისუფალი სივრცე კართან მანევრირებისთვის
- ანჯამიანი კარი
საკეტის მხრიდან მისაწვდომი - გამოწევით გაღება

თავისუფალი სივრცე კართან მანევრირებისთვის
- ანჯამიანი კარი
ანჯამის მხრიდან მისაწვდომი - გამოწევით გაღება

თავისუფალი სივრცე კართან მანევრირებისთვის
- ანჯამიანი კარი
საკეტის მხრიდან მისაწვდომი - მიწოლით გაღება
120 მმ. თუ მოწყობილია მიმხურავი

თავისუფალი სივრცე კართან მანევრირებისთვის
- ანჯამიანი კარი
ანჯამის მხრიდან მისაწვდომი - მიწოლით გაღება
120 მმ. თუ მოწყობილია მიმხურავი

შენიშვნა:

1. იატაკის ზედაპირები მოეწყობა ისე, რომ იქნება მდგრადი, მყარი და არასრიალა.

მასშტაბი: 1:100

შპს "კარკასი"

ს/კ 430029015

მრავალბინიანი საცხოვრებელი სახლი
(90% საცხოვრებელი,10% საზოგადოებრივი)
(კორექტირებული პროექტი)

უძრავი ქონების საკადასტრო კოდი: 01.11.12.018.835

მისამართი: ქალაქი თბილისი, თეიმურაზ ბოჭორიშვილის II ჩიხი, №5;

სართულის გეგმა +16.50 ნიშნულზე მ.1:200

ნახაზის კოდი

აე - 101 - მგ

თანამდებობა	გვარი	ხელმოწერა	სტად.
დირექტორი:	ი. აბაბაშვილი		პროექ.
მთ. არქიტექტორი:	ზ. ქანთარია		მუშ.რ.
არქიტექტორი:	გ. ჯინჭარაძე		
მთ. კონსტრუქტორი:	ა.კორკოტაშვილი		ფ. №___

თბილისი 2024 წ. A-0

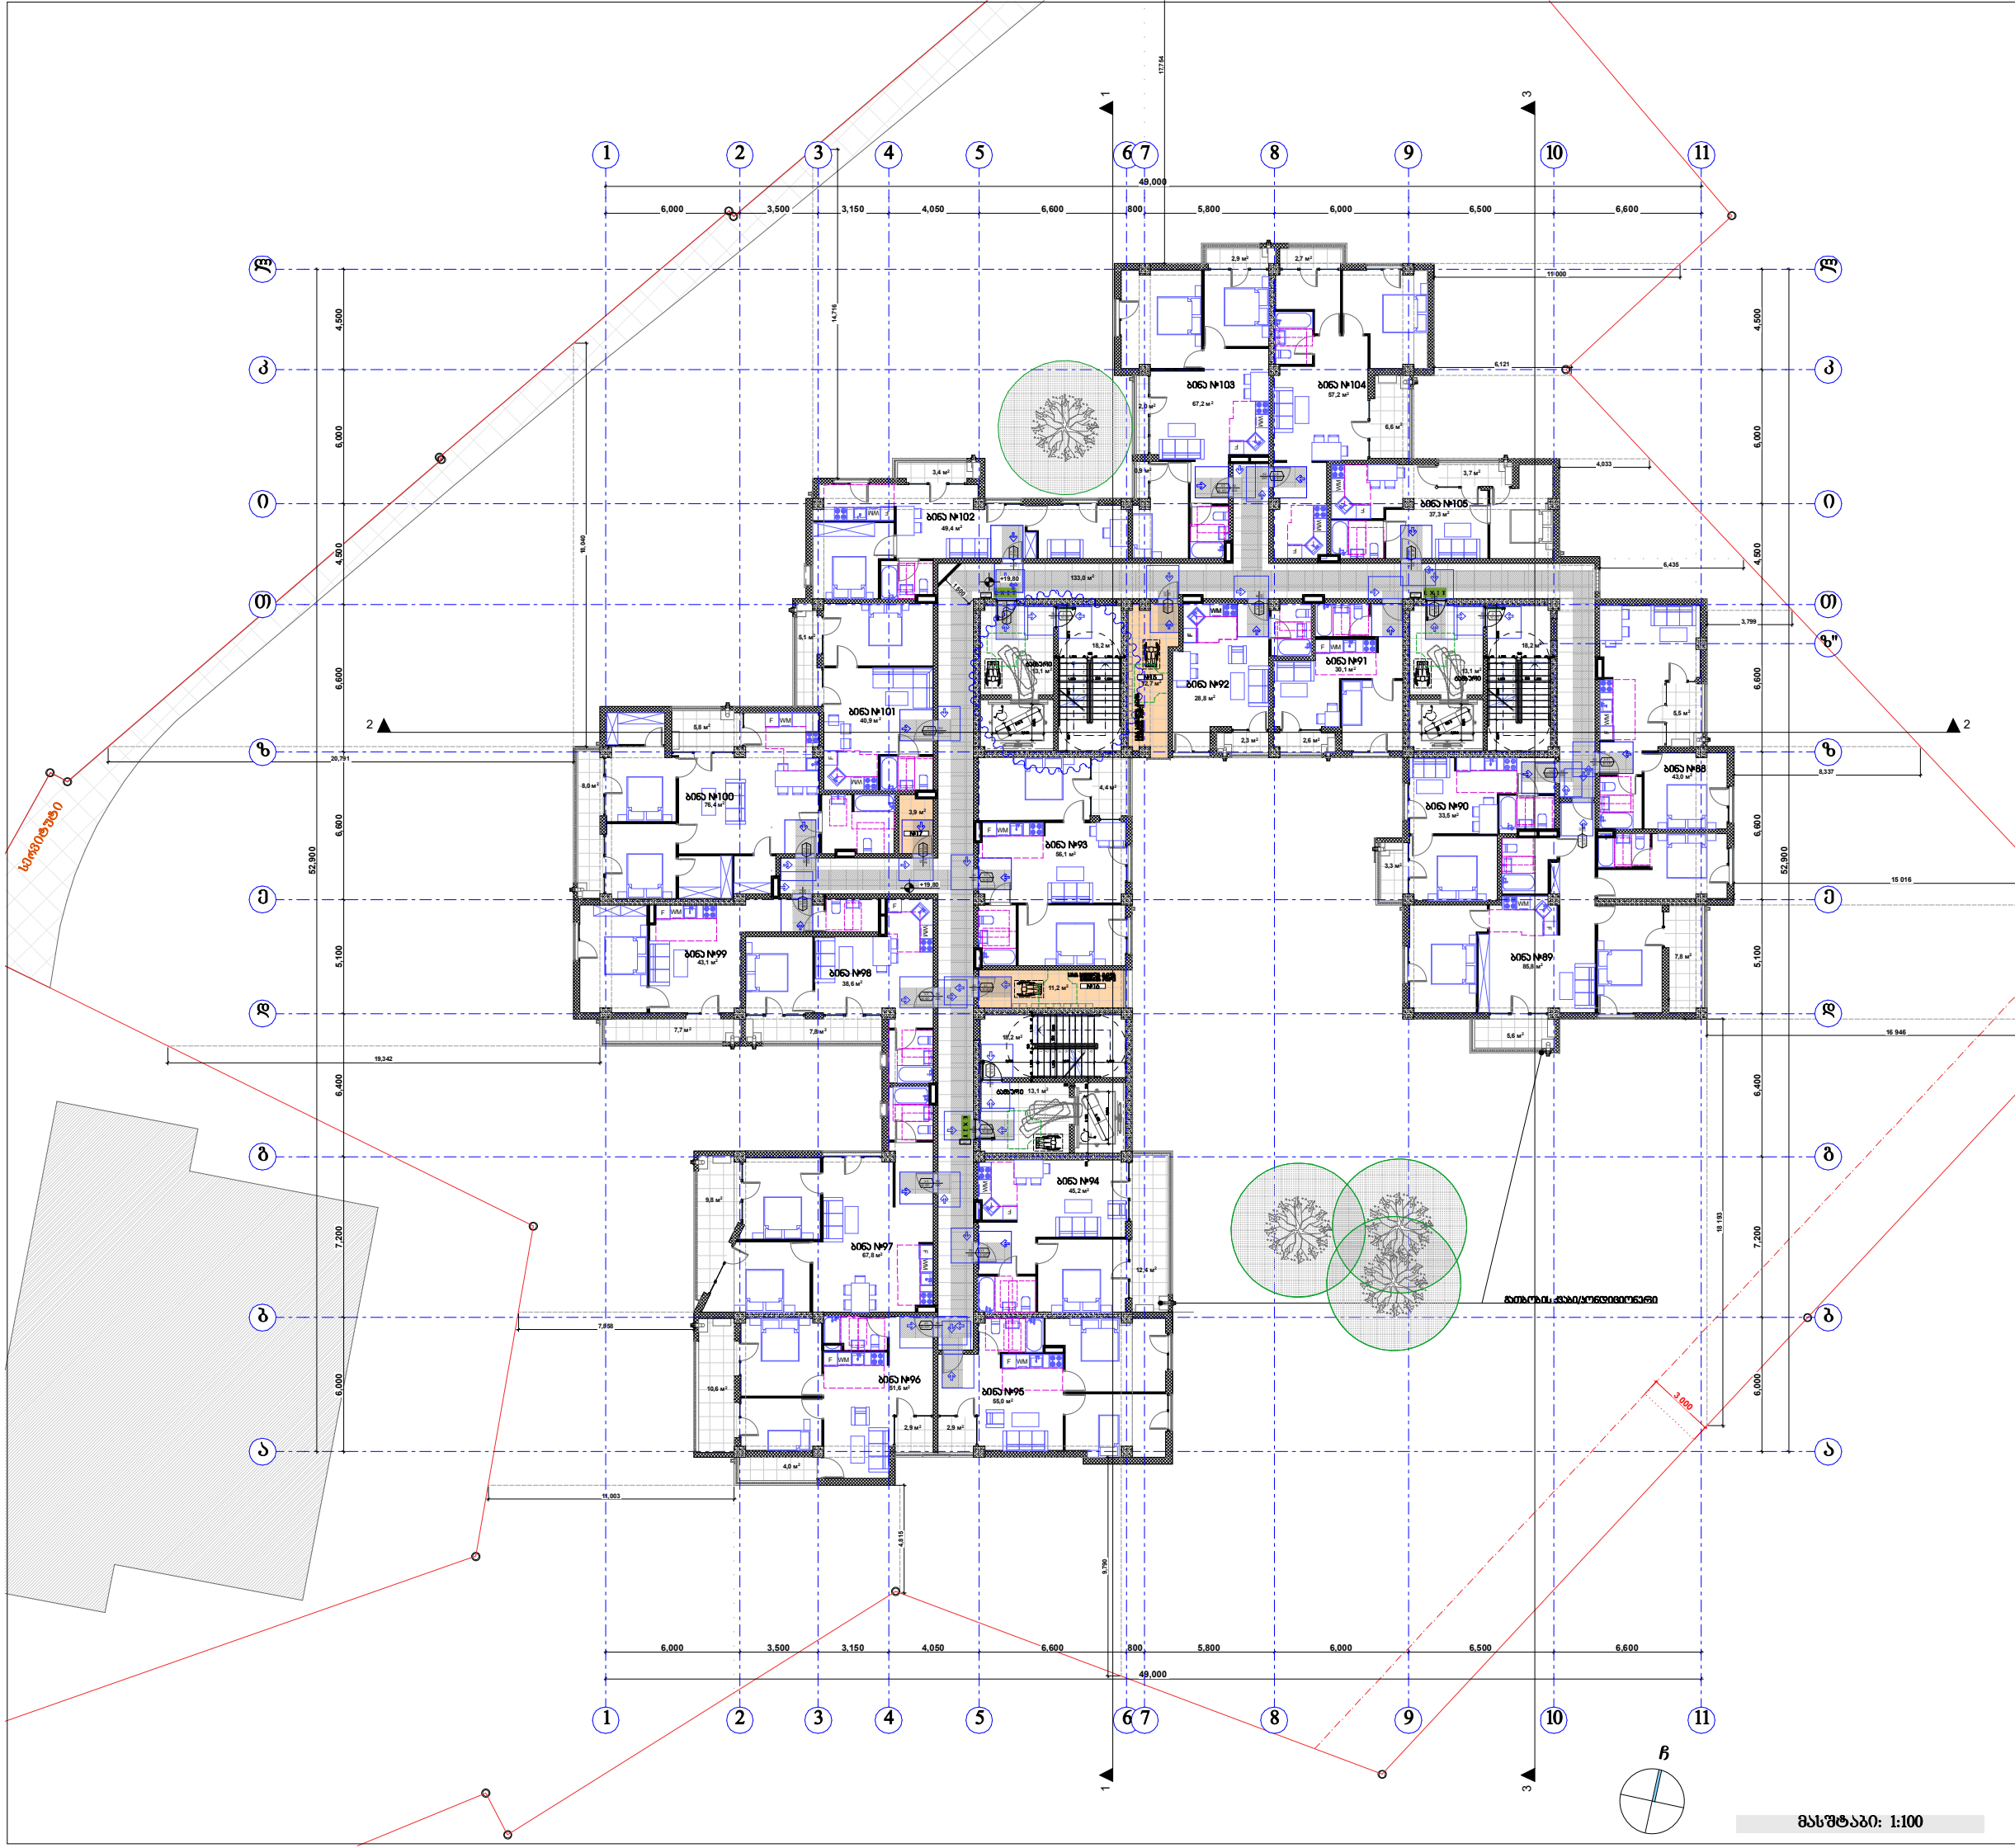

პირობითი ნიშნები

მისაწვდომი სვლაგეზი

მოსატრიალებელი სივრცეები

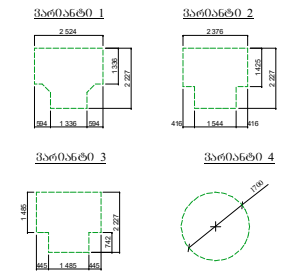

კარის წინ თავისუფალი სივრცე

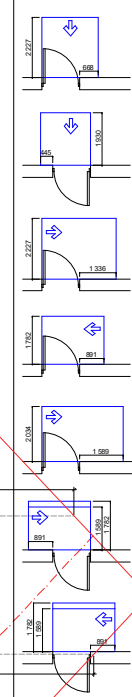

თავისუფალი სივრცე კართან მანევრირებისთვის
- ანჯამიანი კარი
წინიდან მისაწვდომი - გამოწევით გაღება

თავისუფალი სივრცე კართან მანევრირებისთვის
- ანჯამიანი კარი
წინიდან მისაწვდომი - მიწოლით გაღება

თავისუფალი სივრცე კართან მანევრირებისთვის
- ანჯამიანი კარი
ანჯამის მხრიდან მისაწვდომი - გამოწევით გაღება

თავისუფალი სივრცე კართან მანევრირებისთვის
- ანჯამიანი კარი
საკეტის მხრიდან მისაწვდომი - გამოწევით გაღება

თავისუფალი სივრცე კართან მანევრირებისთვის
- ანჯამიანი კარი
ანჯამის მხრიდან მისაწვდომი - გამოწევით გაღება

თავისუფალი სივრცე კართან მანევრირებისთვის
- ანჯამიანი კარი
საკეტის მხრიდან მისაწვდომი - მიწოლით გაღება
120 მმ. თუ მოწყობილია მიმხურავი

თავისუფალი სივრცე კართან მანევრირებისთვის
- ანჯამიანი კარი
ანჯამის მხრიდან მისაწვდომი - მიწოლით გაღება
120 მმ. თუ მოწყობილია მიმხურავი

შენიშვნა:

1. იატაკის ზედაპირები მოეწყობა ისე, რომ იქნება მდგრადი, მყარი და არასრიალა.

მასშტაბი: 1:100

შპს "კარკასი"
ს/კ 430029015

მრავალბინიანი საცხოვრებელი სახლი
(90% საცხოვრებელი,10% საზოგადოებრივი)
(კორექტირებული პროექტი)

უძრავი ქონების საკადასტრო კოდი: 01.11.12.018.835

მისამართი: ქალაქი თბილისი, თეიმურაზ ბოჭორიშვილის II ჩიხი, №5;

სართულის გეგმა +19.80 ნიშნულზე მ.1:200

ნახაზის კოდი

აე - 101 - მბ

თანამდებობა	გვარი	ხელმოწერა	სტად.
დირექტორი:	ი. აბაბაშვილი		პროექ.
მთ. არქიტექტორი:	ზ. ქანთარია		მუშ.რ.
არქიტექტორი:	ბ. ჯინჭარაძე		
მთ. კონსტრუქტორი:	აკორკოტაშვილი		ფ. №___

თბილისი 2024 წ. | A-0

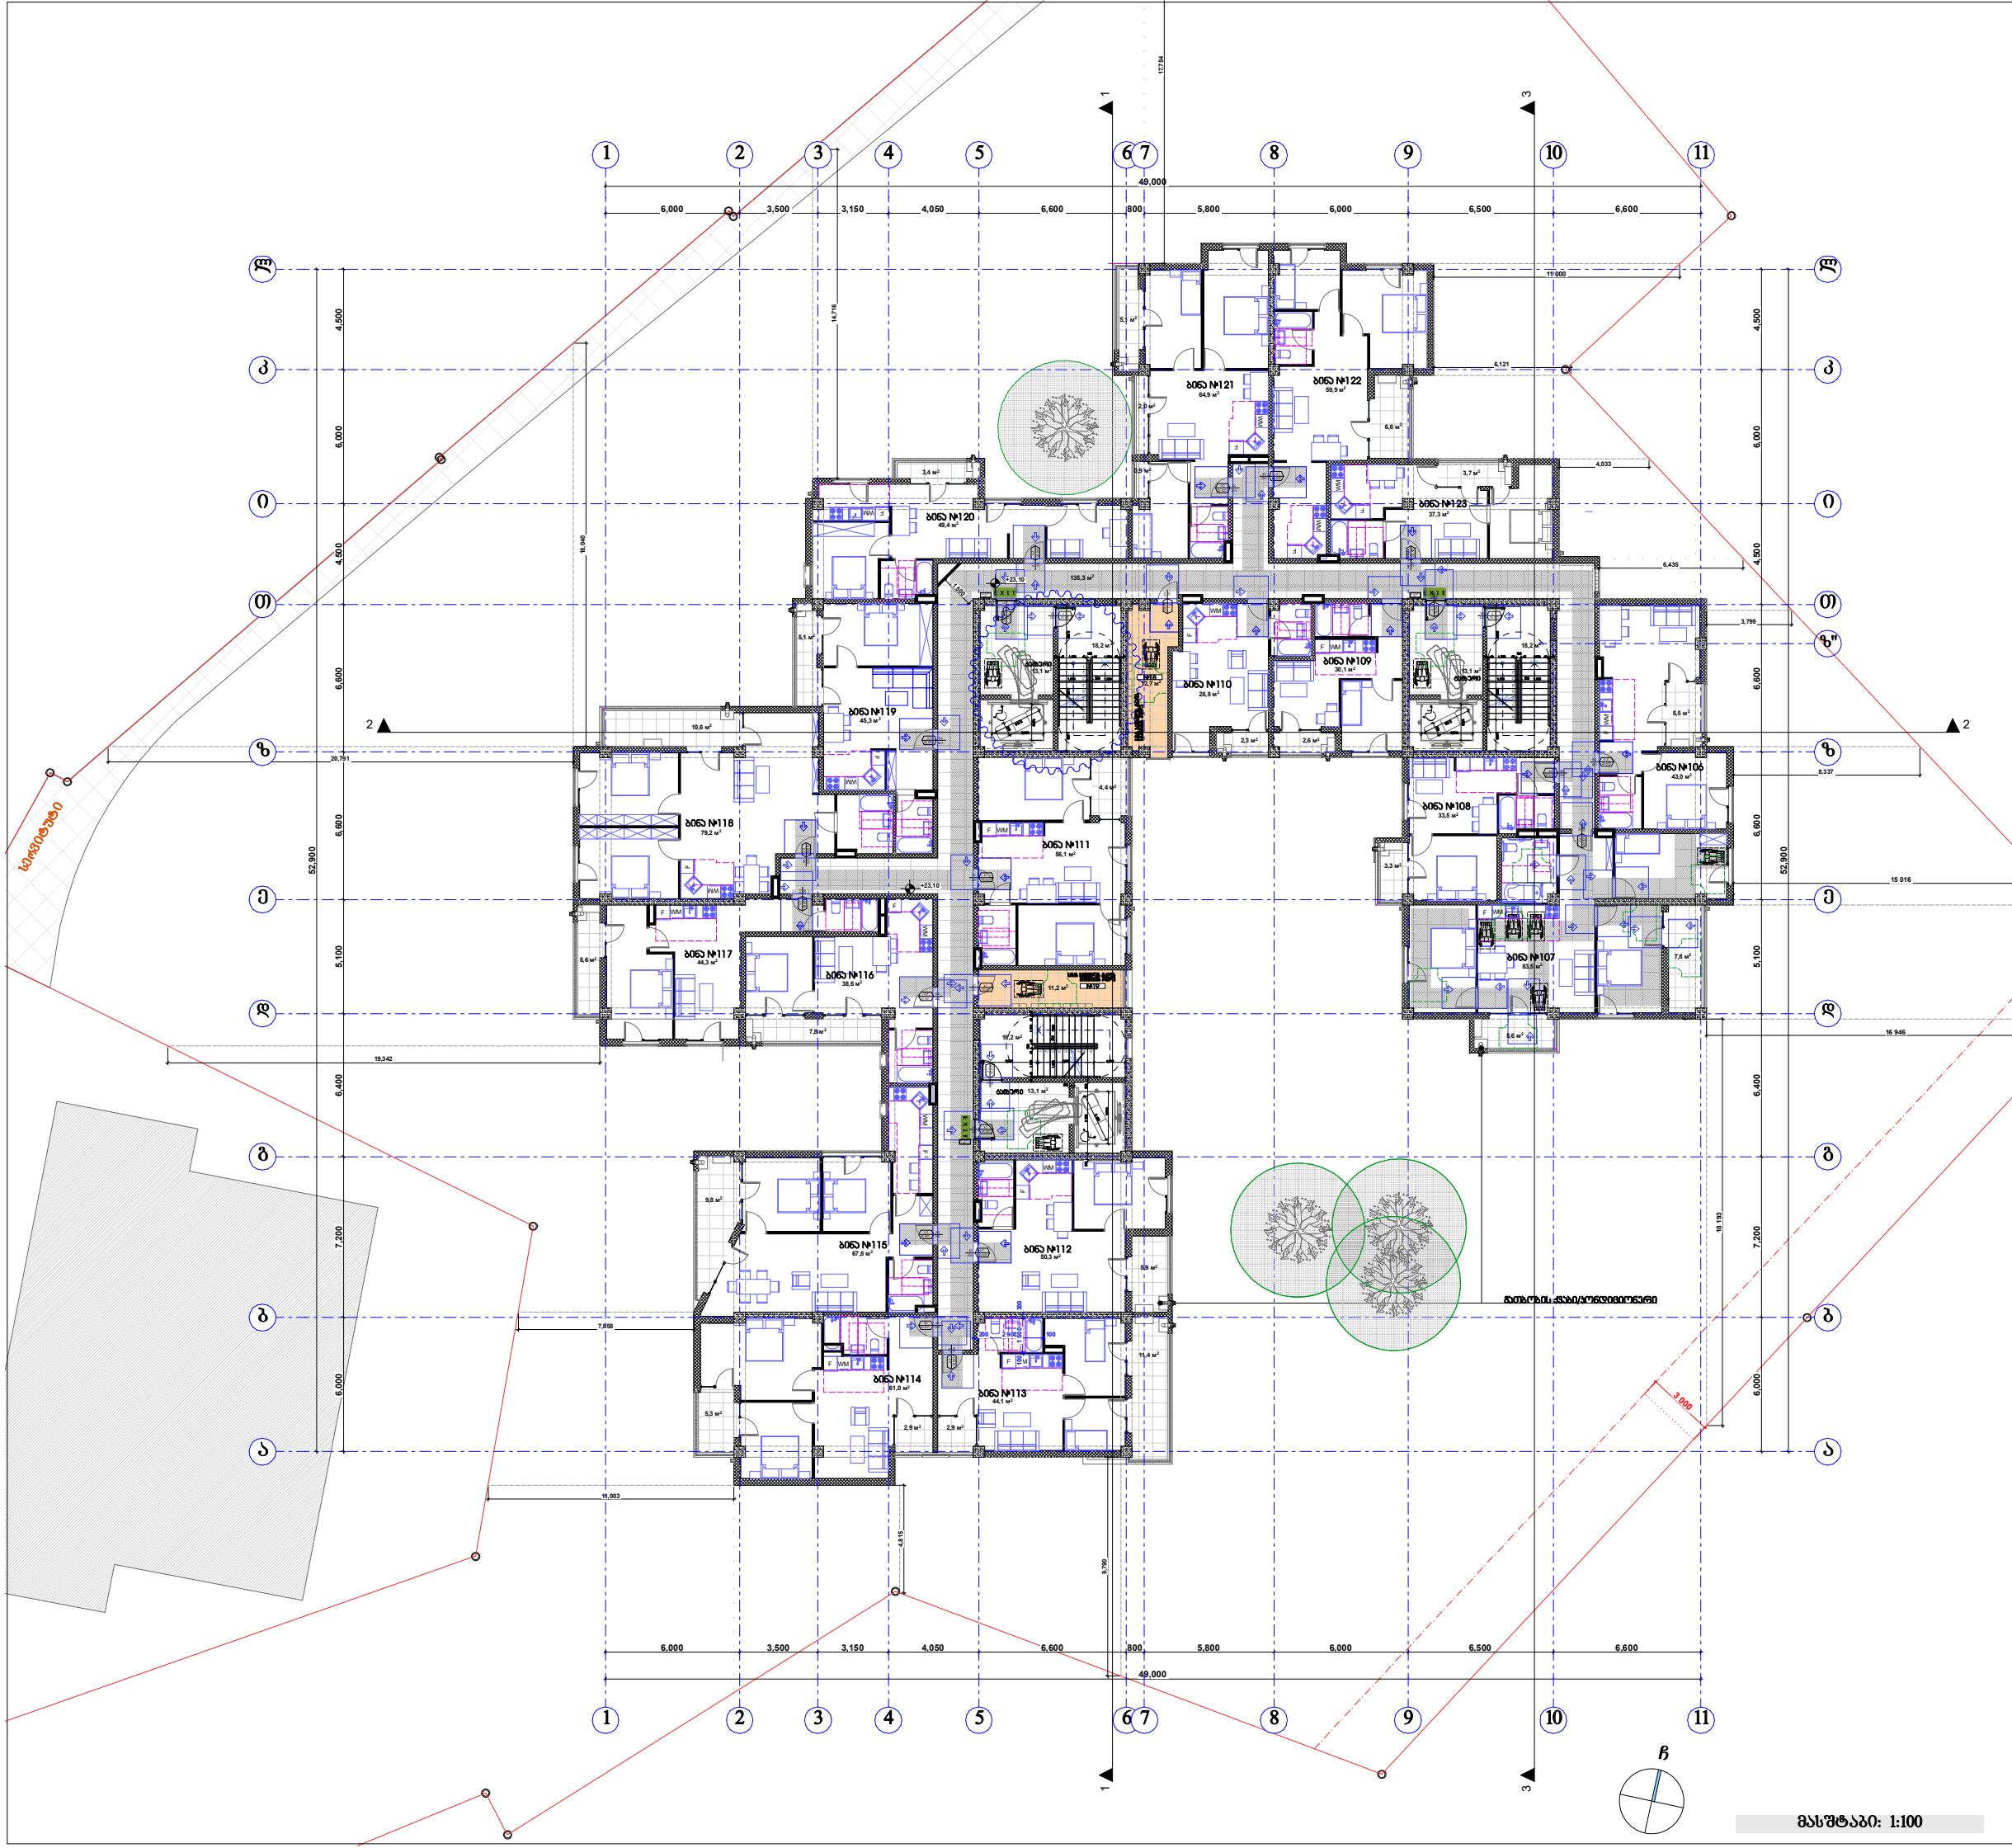

მასშტაბი: 1:100

პირობითი ნიშნები

მისაწვდომი სვლაგეზი

მოსატრიალებელი სივრცეები

ვარიანტი 1

ვარიანტი 2

ვარიანტი 3

ვარიანტი 4

კარის წინ თავისუფალი სივრცე

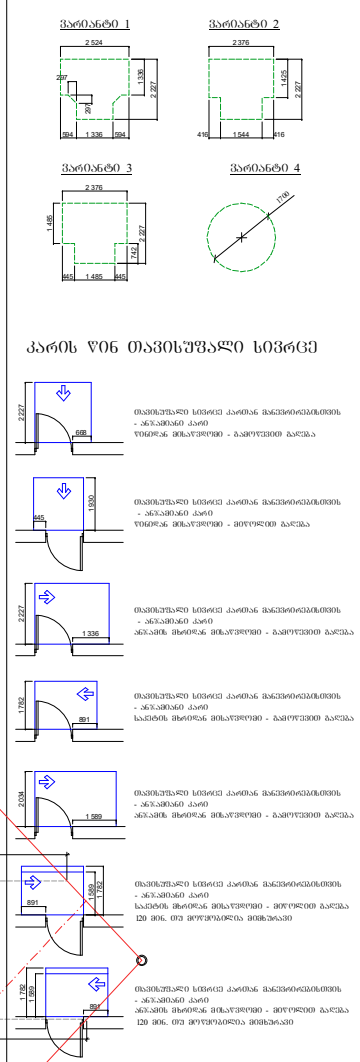

თავისუფალი სივრცე კართან მანევრირებისთვის
- ანჯამიანი კარი
წინიდან მისაწვდომი - გამოწევით გაღება

თავისუფალი სივრცე კართან მანევრირებისთვის
- ანჯამიანი კარი
წინიდან მისაწვდომი - მიწოლით გაღება

თავისუფალი სივრცე კართან მანევრირებისთვის
- ანჯამიანი კარი
ანჯამის მხრიდან მისაწვდომი - გამოწევით გაღება

თავისუფალი სივრცე კართან მანევრირებისთვის
- ანჯამიანი კარი
საკეტის მხრიდან მისაწვდომი - გამოწევით გაღება

თავისუფალი სივრცე კართან მანევრირებისთვის
- ანჯამიანი კარი
ანჯამის მხრიდან მისაწვდომი - გამოწევით გაღება

თავისუფალი სივრცე კართან მანევრირებისთვის
- ანჯამიანი კარი
საკეტის მხრიდან მისაწვდომი - მიწოლით გაღება
120 მმ. თუ მოწყობილია მიმხურავი

თავისუფალი სივრცე კართან მანევრირებისთვის
- ანჯამიანი კარი
ანჯამის მხრიდან მისაწვდომი - მიწოლით გაღება
120 მმ. თუ მოწყობილია მიმხურავი

შენიშვნა:

1. იატაკის ზედაპირები მოეწყობა ისე, რომ იქნება მდგრადი, მყარი და არასრიალა.

შპს "კარკასი"

ს/კ 430029015

მრავალბინიანი საცხოვრებელი სახლი
(90% საცხოვრებელი,10% საზოგადოებრივი)
(კორექტირებული პროექტი)

უძრავი ქონების საკადასტრო კოდი:
01.11.12.018.835

მისამართი: ქალაქი თბილისი, თეიმურაზ ბოჭორიშვილის II ჩიხი, №5;

სართულის გეგმა
+23.10 ნიშნულზე მ.1:200

ნახაზის კოდი

აე - 101 - მბ

თანამდებობა	გვარი	ხელმოწერა	სტად.
დირექტორი:	ი. აბაბაშვილი		პროექ.
მთ. არქიტექტორი:	ზ. ქანთარია		შურ.რ.
არქიტექტორი:	ბ. ჯინჯარაძე		
მთ. კონსტრუქტორი:	აქორქოტაშვილი		ფ. №___

თბილისი 2024 წ. | A-0

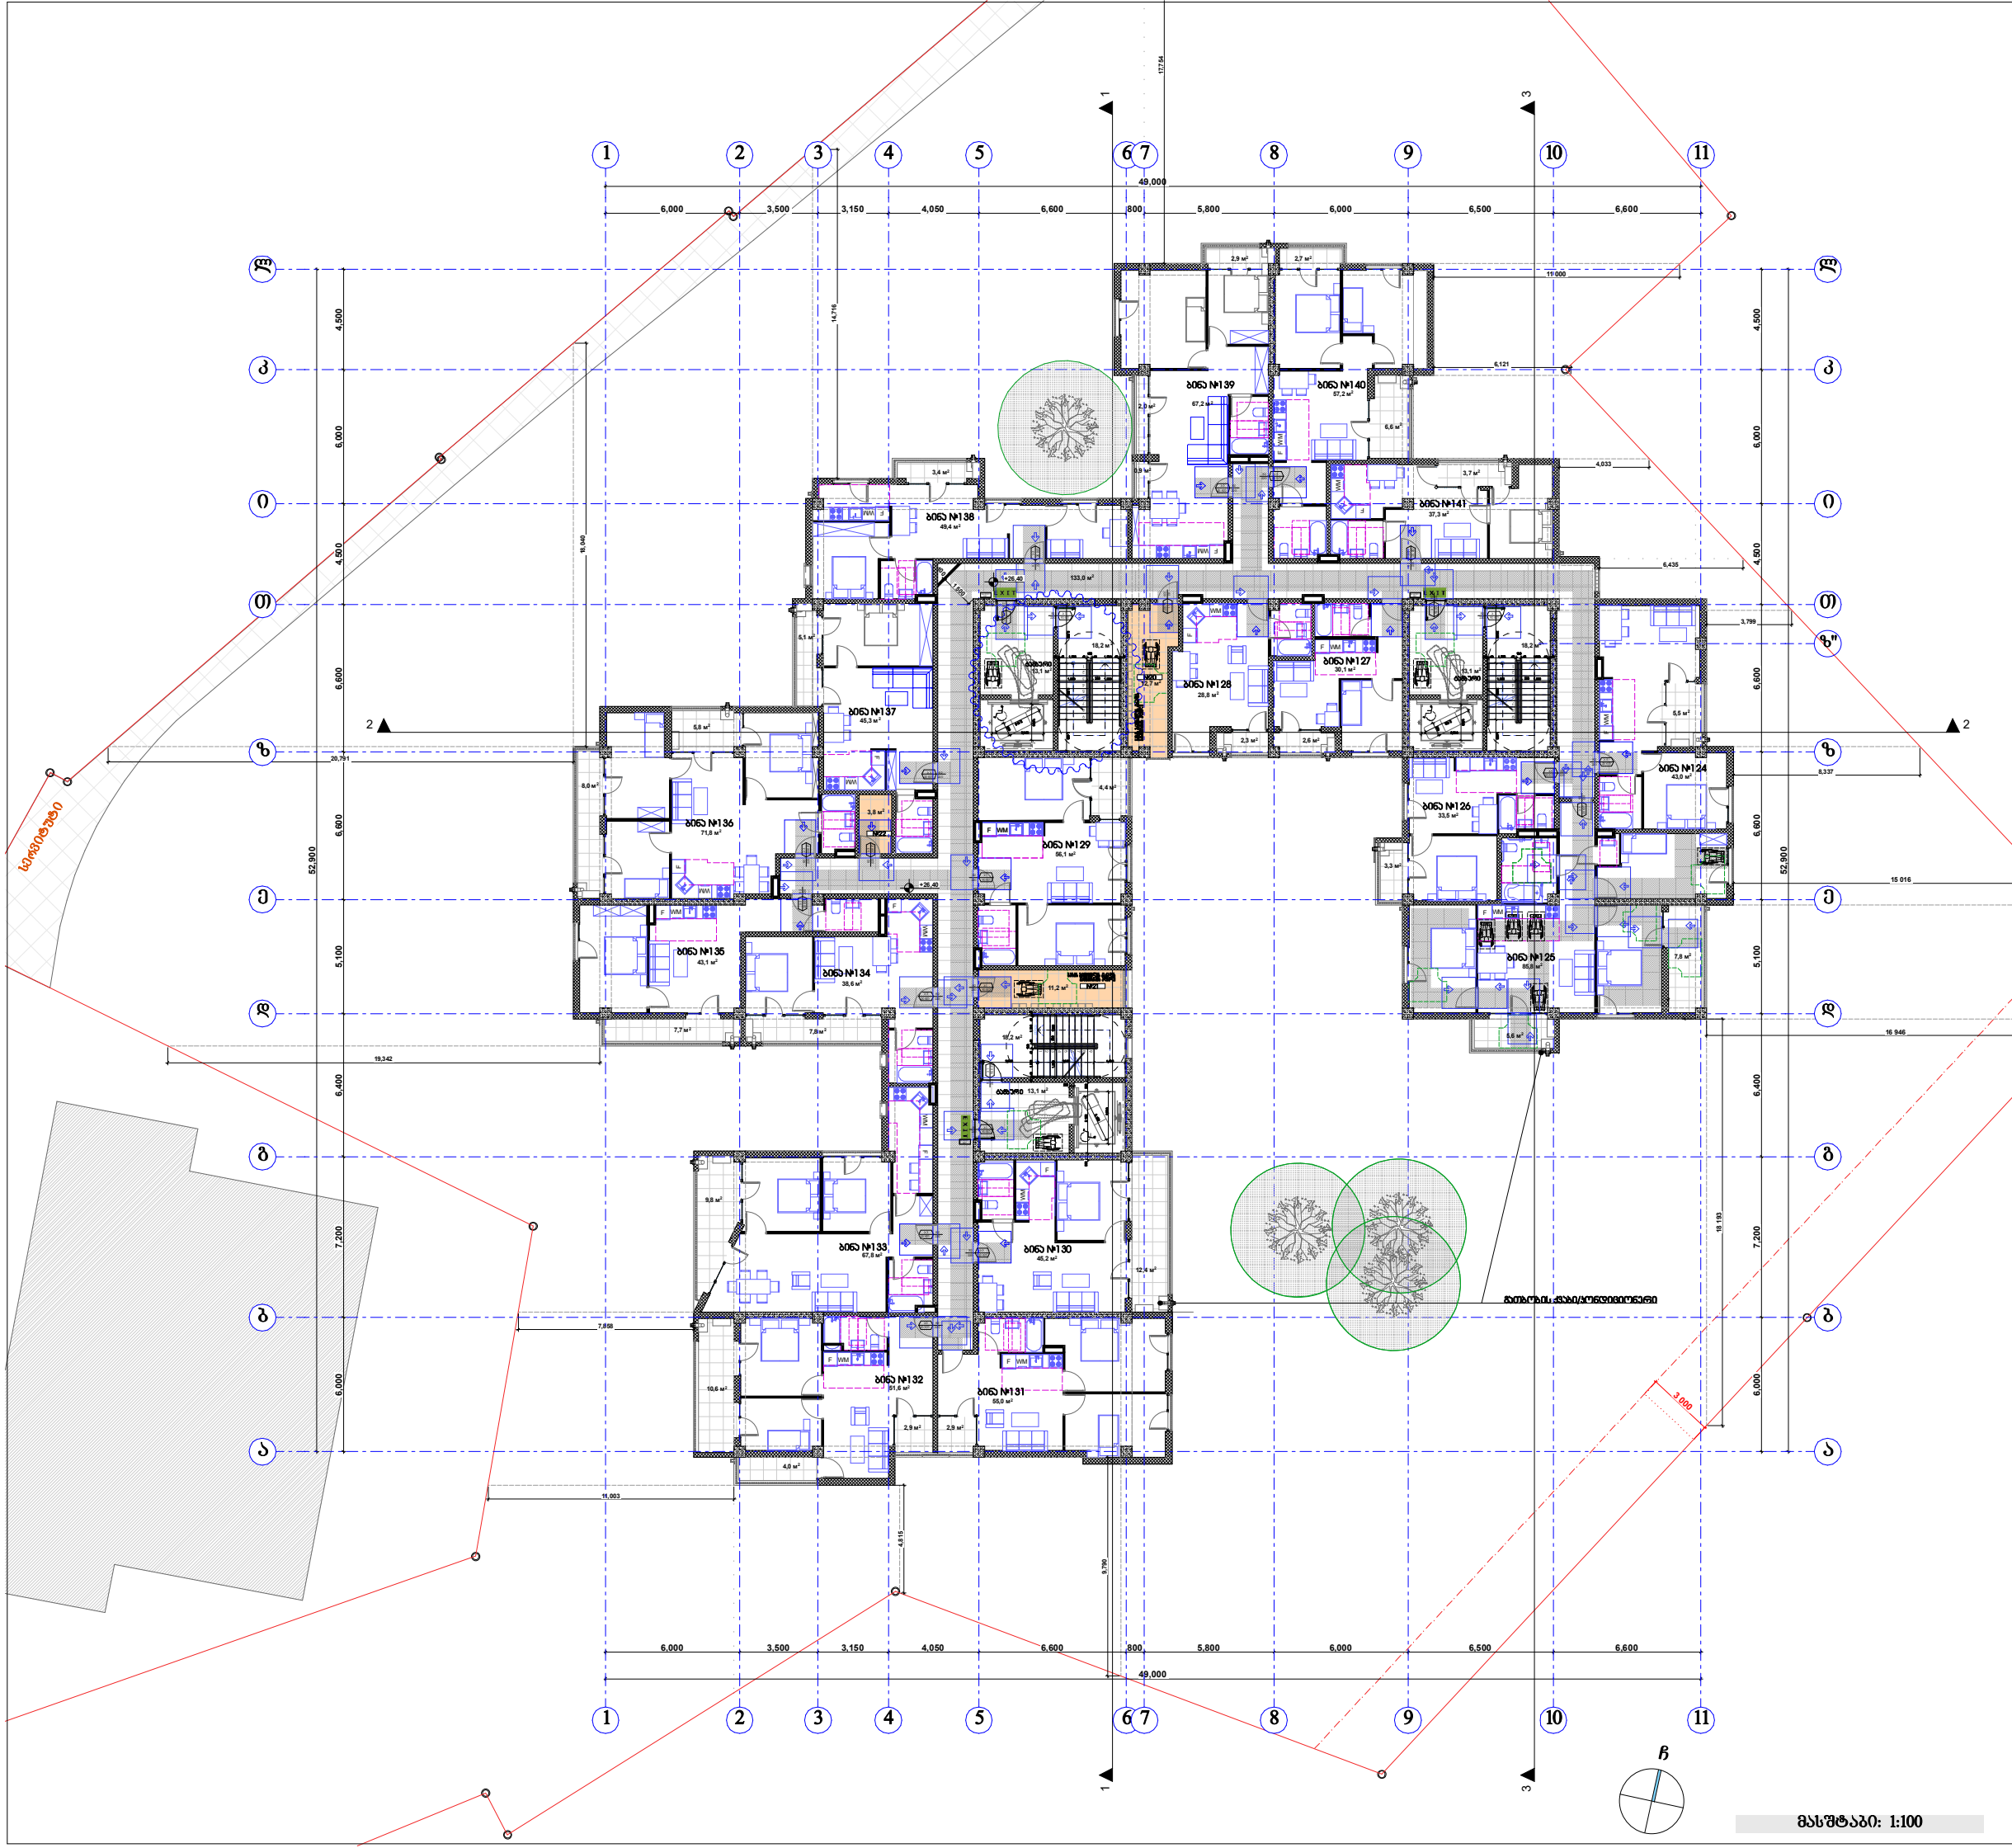

პირობითი ნიშნები

მისაწვდომი სვლაგეზი

მოსატრიალებელი სივრცეები

ვარიანტი 1

ვარიანტი 2

ვარიანტი 3

ვარიანტი 4

კარის წინ თავისუფალი სივრცე

თავისუფალი სივრცე კართან მანევრირებისთვის
- ანჯამიანი კარი
წინიდან მისაწვდომი - გამოწევით გაღება

თავისუფალი სივრცე კართან მანევრირებისთვის
- ანჯამიანი კარი
წინიდან მისაწვდომი - მიწოლით გაღება

თავისუფალი სივრცე კართან მანევრირებისთვის
- ანჯამიანი კარი
ანჯამის მხრიდან მისაწვდომი - გამოწევით გაღება

თავისუფალი სივრცე კართან მანევრირებისთვის
- ანჯამიანი კარი
საკეტის მხრიდან მისაწვდომი - გამოწევით გაღება

თავისუფალი სივრცე კართან მანევრირებისთვის
- ანჯამიანი კარი
ანჯამის მხრიდან მისაწვდომი - გამოწევით გაღება

თავისუფალი სივრცე კართან მანევრირებისთვის
- ანჯამიანი კარი
საკეტის მხრიდან მისაწვდომი - მიწოლით გაღება
120 მმ. თუ მოწყობილია მიმხურავი

თავისუფალი სივრცე კართან მანევრირებისთვის
- ანჯამიანი კარი
ანჯამის მხრიდან მისაწვდომი - მიწოლით გაღება
120 მმ. თუ მოწყობილია მიმხურავი

შენიშვნა:

1. იატაკის ზედაპირები მოეწყობა ისე, რომ იქნება მდგრადი, მყარი და არასრიალა.

შპს "კარკასი"

ს/კ 430029015

მრავალბინიანი საცხოვრებელი სახლი
(90% საცხოვრებელი,10% საზოგადოებრივი)
(კორექტირებული პროექტი)

უძრავი ქონების საკადასტრო კოდი: 01.11.12.018.835

მისამართი: ქალაქი თბილისი, თეიმურაზ ბოჭორიშვილის II ჩიხი, №5;

სართულის გეგმა +26.40 ნიშნულზე მ.1:200

ნახაზის კოდი

აე - 101 - მბ

თანამდებობა	გვარი	ხელმოწერა	სტად.
დირექტორი:	ი. აბაბაშვილი		პროექ.
მთ. არქიტექტორი:	ზ. ქანთარია		შურ.რ.
არქიტექტორი:	ბ. ჯინჯარაძე		
მთ. კონსტრუქტორი:	აქორქოტაშვილი		ფ. №___

თბილისი 2024 წ. | A-0

მასშტაბი: 1:100

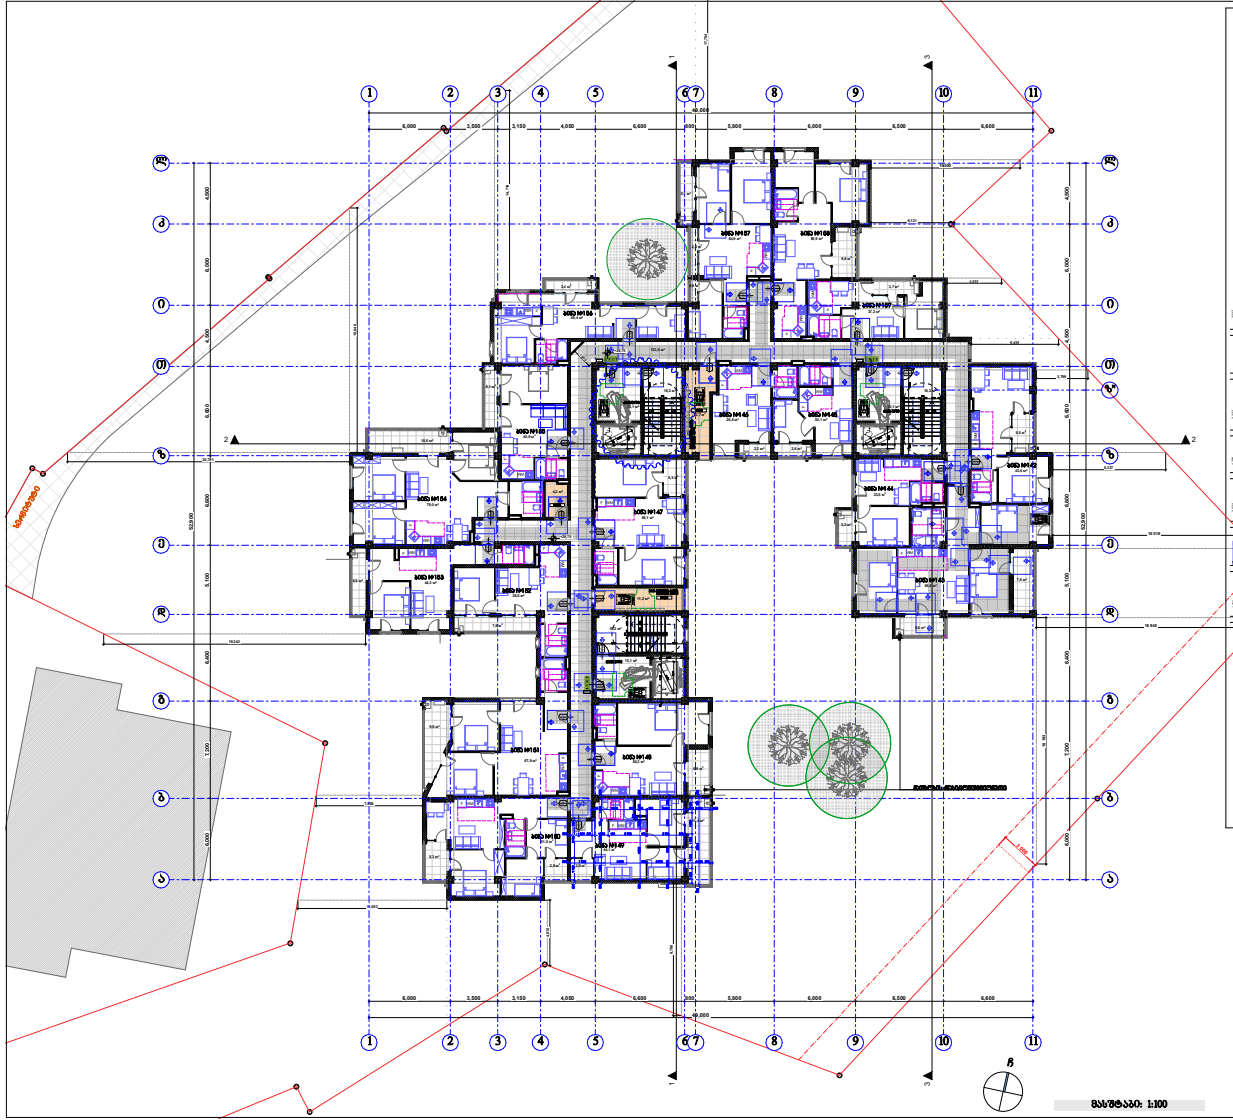
1
2
3
4
5
6
7
8
9
10
11
ა
ბ
გ
დ
ე
ვ
ზ
თ
ი
კ
ლ
ტროტუარი

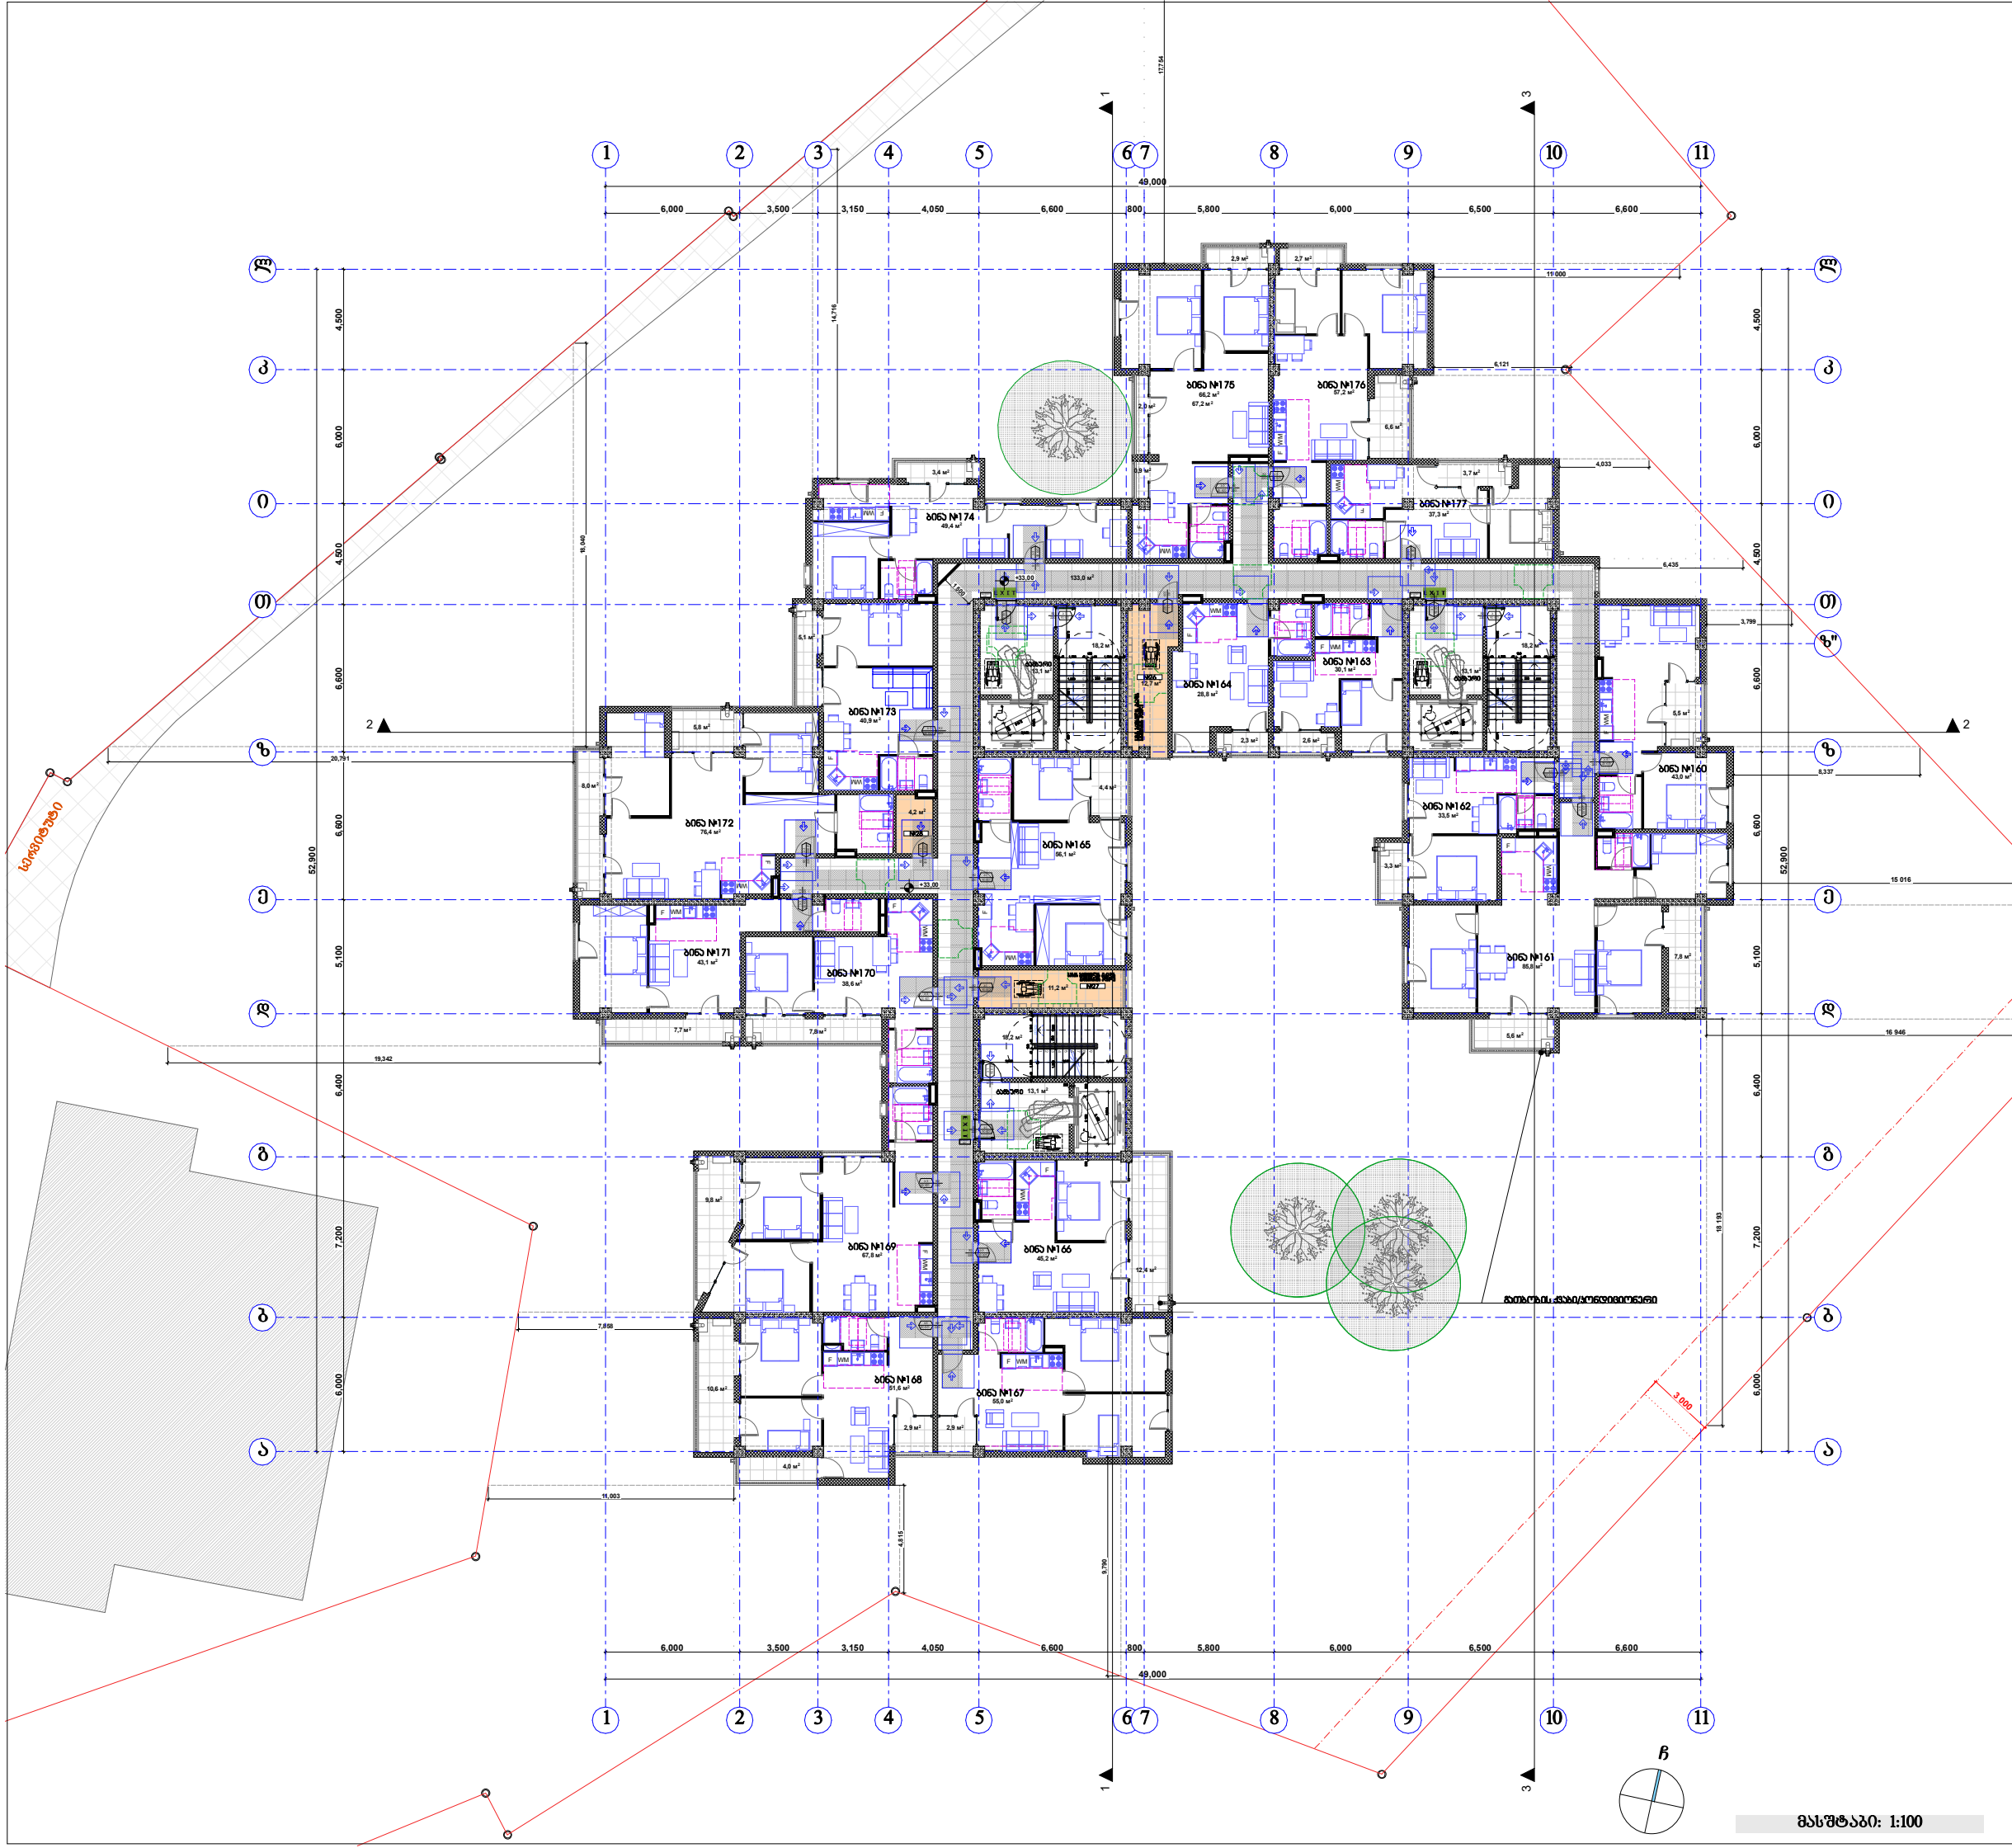

პირობითი ნიშნები

მისაწვდომი სვლაგზი

მოსატრიალებელი სივრცეები

ვარიანტი 1

ვარიანტი 2

ვარიანტი 3

ვარიანტი 4

კარის წინ თავისუფალი სივრცე

თავისუფალი სივრცე კართან მანევრირებისთვის
- ანჯამიანი კარი
წინიდან მისაწვდომი - გამოწევით გაღება

თავისუფალი სივრცე კართან მანევრირებისთვის
- ანჯამიანი კარი
წინიდან მისაწვდომი - მიწოლით გაღება

თავისუფალი სივრცე კართან მანევრირებისთვის
- ანჯამიანი კარი
ანჯამის მხრიდან მისაწვდომი - გამოწევით გაღება

თავისუფალი სივრცე კართან მანევრირებისთვის
- ანჯამიანი კარი
საკეტის მხრიდან მისაწვდომი - გამოწევით გაღება

თავისუფალი სივრცე კართან მანევრირებისთვის
- ანჯამიანი კარი
ანჯამის მხრიდან მისაწვდომი - გამოწევით გაღება

თავისუფალი სივრცე კართან მანევრირებისთვის
- ანჯამიანი კარი
საკეტის მხრიდან მისაწვდომი - მიწოლით გაღება
120 მმ. თუ მოწყობილია მიმხურავი

თავისუფალი სივრცე კართან მანევრირებისთვის
- ანჯამიანი კარი
ანჯამის მხრიდან მისაწვდომი - მიწოლით გაღება
120 მმ. თუ მოწყობილია მიმხურავი

შენიშვნა:

1. იატაკის ზედაპირები მოეწყობა ისე, რომ იქნება მდგრადი, მყარი და არასრიალა.

მასშტაბი: 1:100

შპს "კარკასი"

ს/კ 430029015

მრავალბინიანი საცხოვრებელი სახლი (90% საცხოვრებელი,10% საზოგადოებრივი) (კორექტირებული პროექტი)

უძრავი ქონების საკადასტრო კოდი: 01.11.12.018.835

მისამართი: ქალაქი თბილისი, თეიმურაზ ბოჭორიშვილის II ჩიხი, №5;

სართულის გეგმა +33.00 ნიშნულზე მ.1:200

ნახაზის კოდი

აე - 101 - მგ

თანამდებობა	გვარი	ხელმოწერა	სტად.
დირექტორი:	ი. აბაბაშვილი		პროექ.
მთ. არქიტექტორი:	ზ. ქანთარია		მუშ.რ.
არქიტექტორი:	გ. ჯინჯარაძე		
მთ. კონსტრუქტორი:	ა.კორკოტაშვილი		ფ. №___

თბილისი 2024 წ. A-0

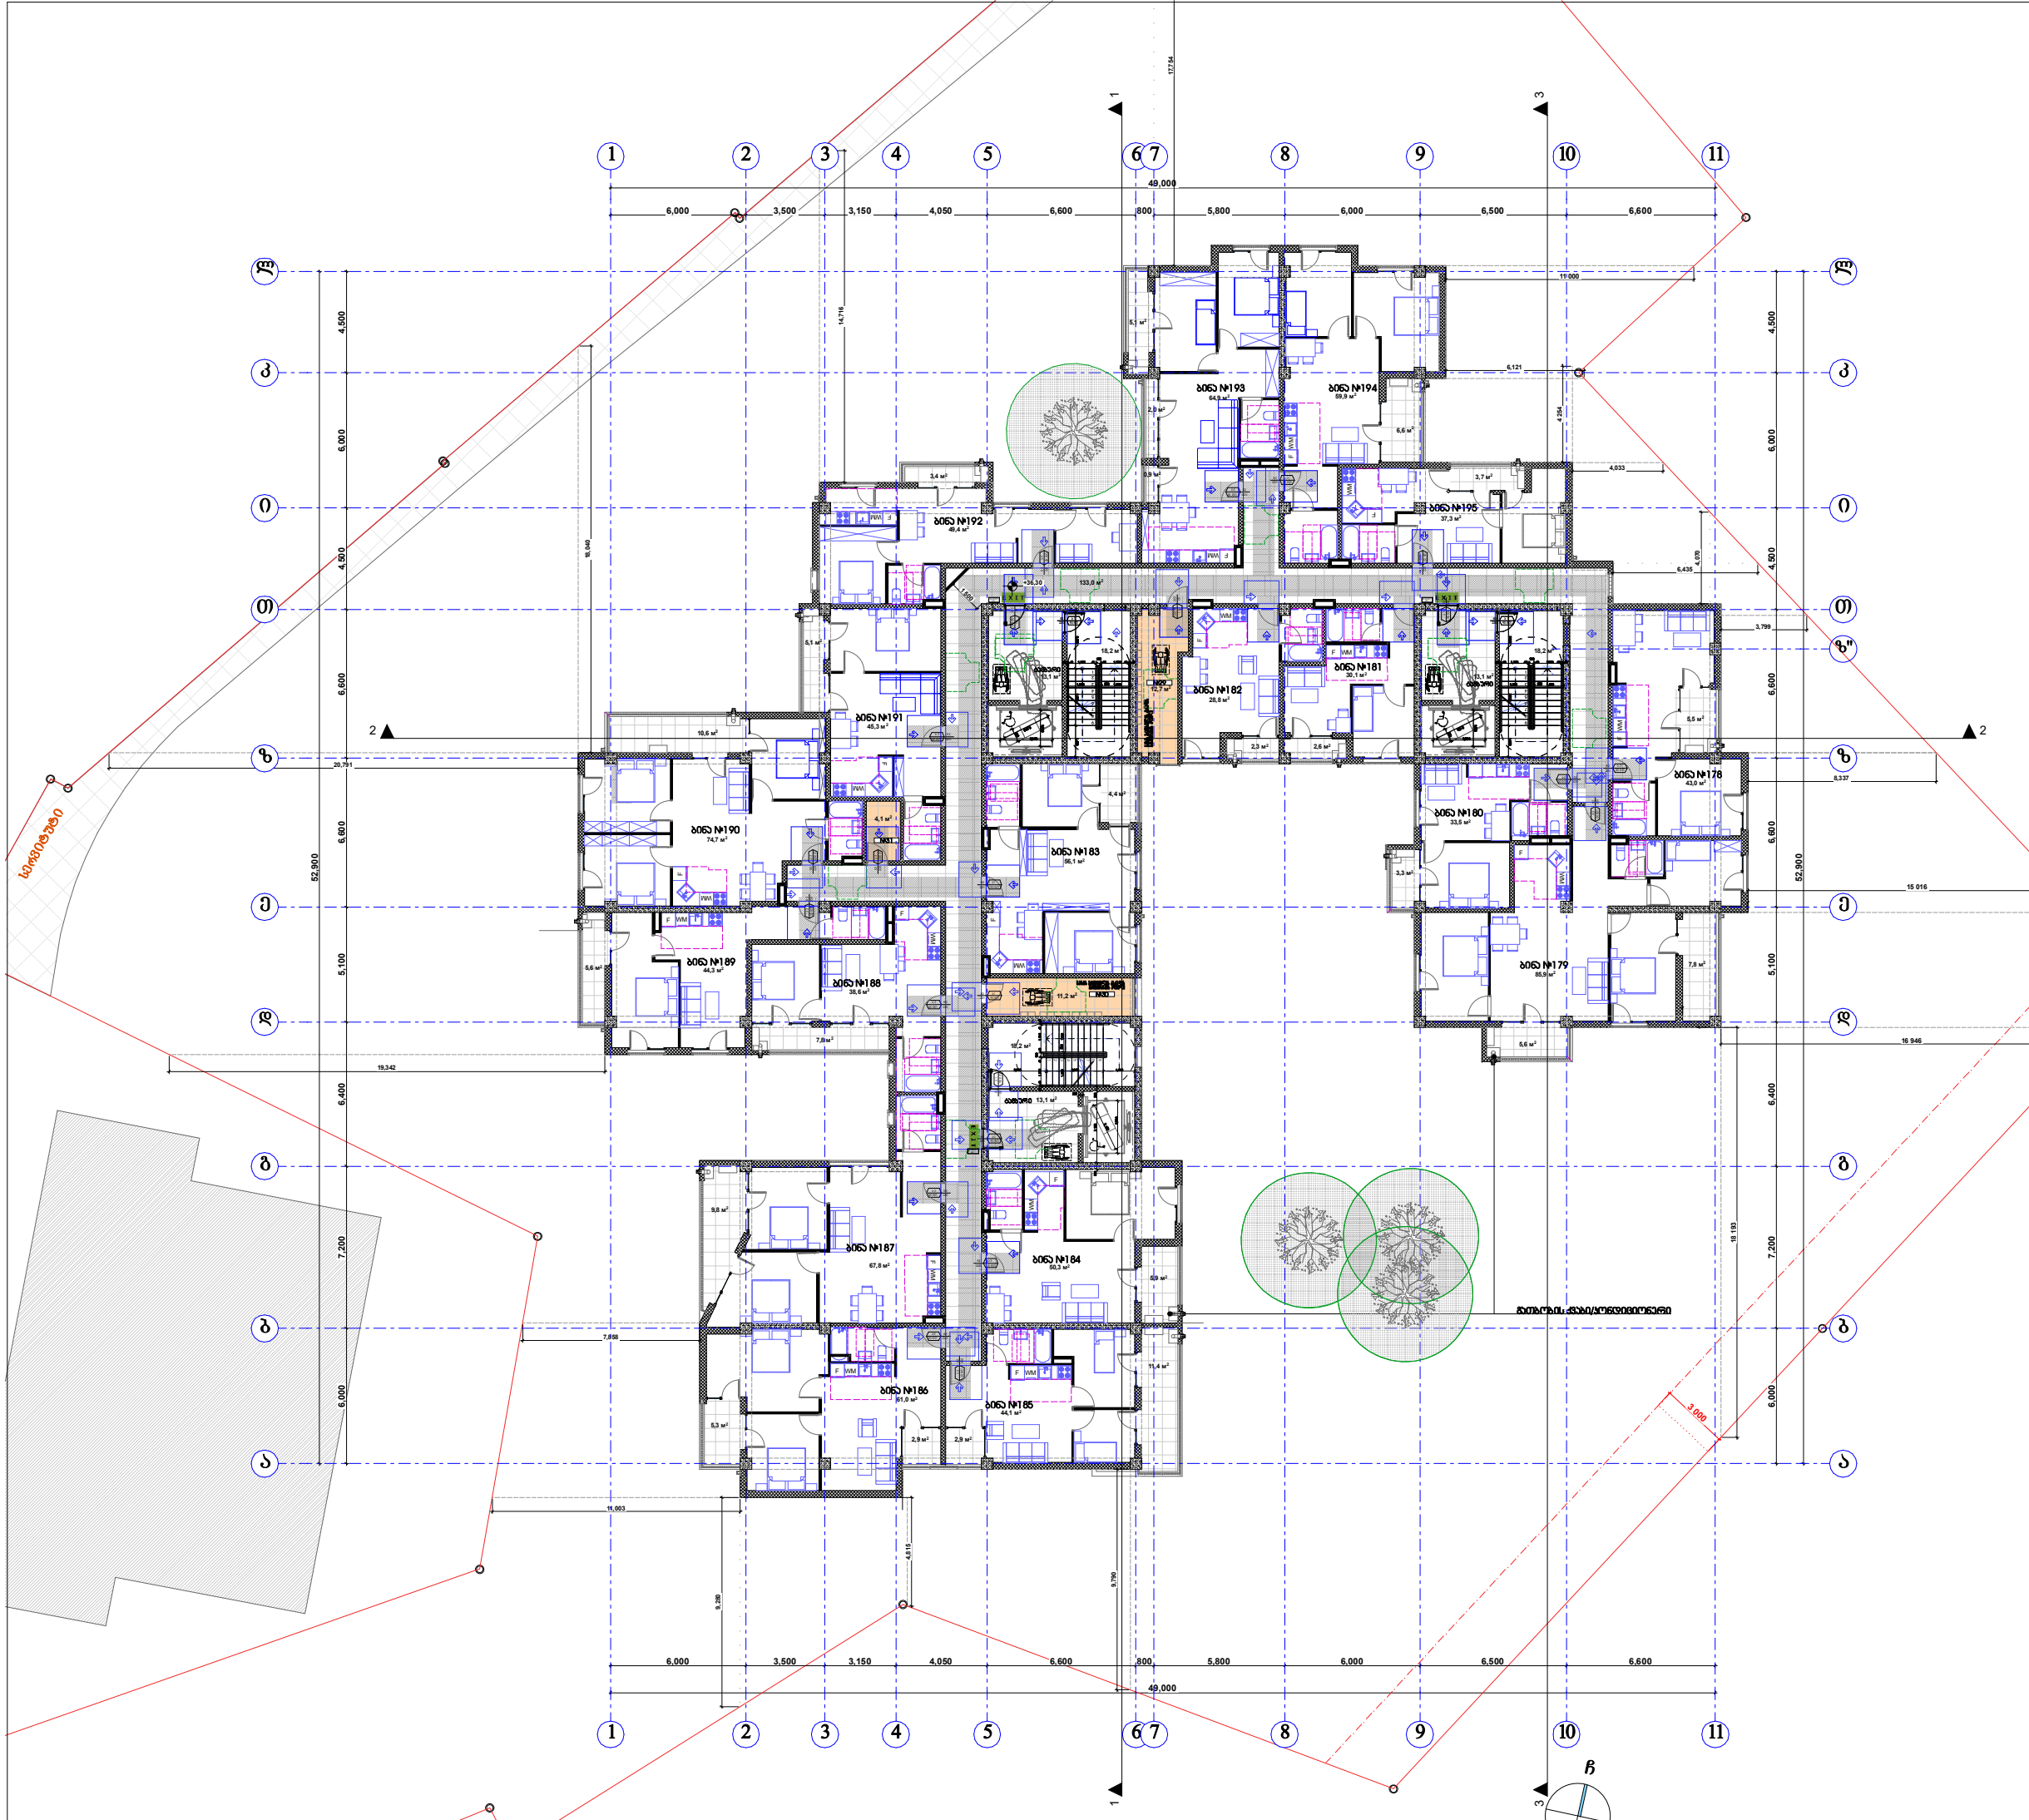

მასშტაბი: 1:100

პირობითი ნიშნები

მისაწვდომი სვლაგეზი

მოსატრიალებელი სივრცეები

ვარიანტი 1

ვარიანტი 2

ვარიანტი 3

ვარიანტი 4

კარის წინ თავისუფალი სივრცე

თავისუფალი სივრცე კართან მანევრირებისთვის
- ანჯამიანი კარი
წინიდან მისაწვდომი - გამოწევით გაღება

თავისუფალი სივრცე კართან მანევრირებისთვის
- ანჯამიანი კარი
წინიდან მისაწვდომი - მიწოლით გაღება

თავისუფალი სივრცე კართან მანევრირებისთვის
- ანჯამიანი კარი
ანჯამის მხრიდან მისაწვდომი - გამოწევით გაღება

თავისუფალი სივრცე კართან მანევრირებისთვის
- ანჯამიანი კარი
საკეტის მხრიდან მისაწვდომი - გამოწევით გაღება

თავისუფალი სივრცე კართან მანევრირებისთვის
- ანჯამიანი კარი
ანჯამის მხრიდან მისაწვდომი - გამოწევით გაღება

თავისუფალი სივრცე კართან მანევრირებისთვის
- ანჯამიანი კარი
საკეტის მხრიდან მისაწვდომი - მიწოლით გაღება
120 მმ. თუ მოწყობილია მიმხურავი

თავისუფალი სივრცე კართან მანევრირებისთვის
- ანჯამიანი კარი
ანჯამის მხრიდან მისაწვდომი - მიწოლით გაღება
120 მმ. თუ მოწყობილია მიმხურავი

შენიშვნა:

1. იატაკის ზედაპირები მოეწყობა ისე, რომ იქნება მდგრადი, მყარი და არასრიალა.

შპს "კარკასი"
ს/კ 430029015

მრავალბინიანი საცხოვრებელი სახლი (90% საცხოვრებელი,10% საზოგადოებრივი) (კორექტირებული პროექტი)

უძრავი ქონების საკადასტრო კოდი: 01.11.12.018.835

მისამართი: ქალაქი თბილისი, თეიმურაზ ბოჭორიშვილის II ჩიხი, №5;

სართულის გეგმა
+36.30 ნიშნულზე მ.1:200

ნახაზის კოდი

აე - 101 - მგ

თანამდებობა	გვარი	ხელმოწერა	სტად.
დირექტორი:	ი. აბაბაშვილი		პროექ.
მთ. არქიტექტორი:	ზ. ქანთარია		მუშ.რ.
არქიტექტორი:	ბ. ჯინჯარაძე		
მთ. კონსტრუქტორი:	აკორკოტაშვილი		ფ. №___

თბილისი 2024 წ.

A-0

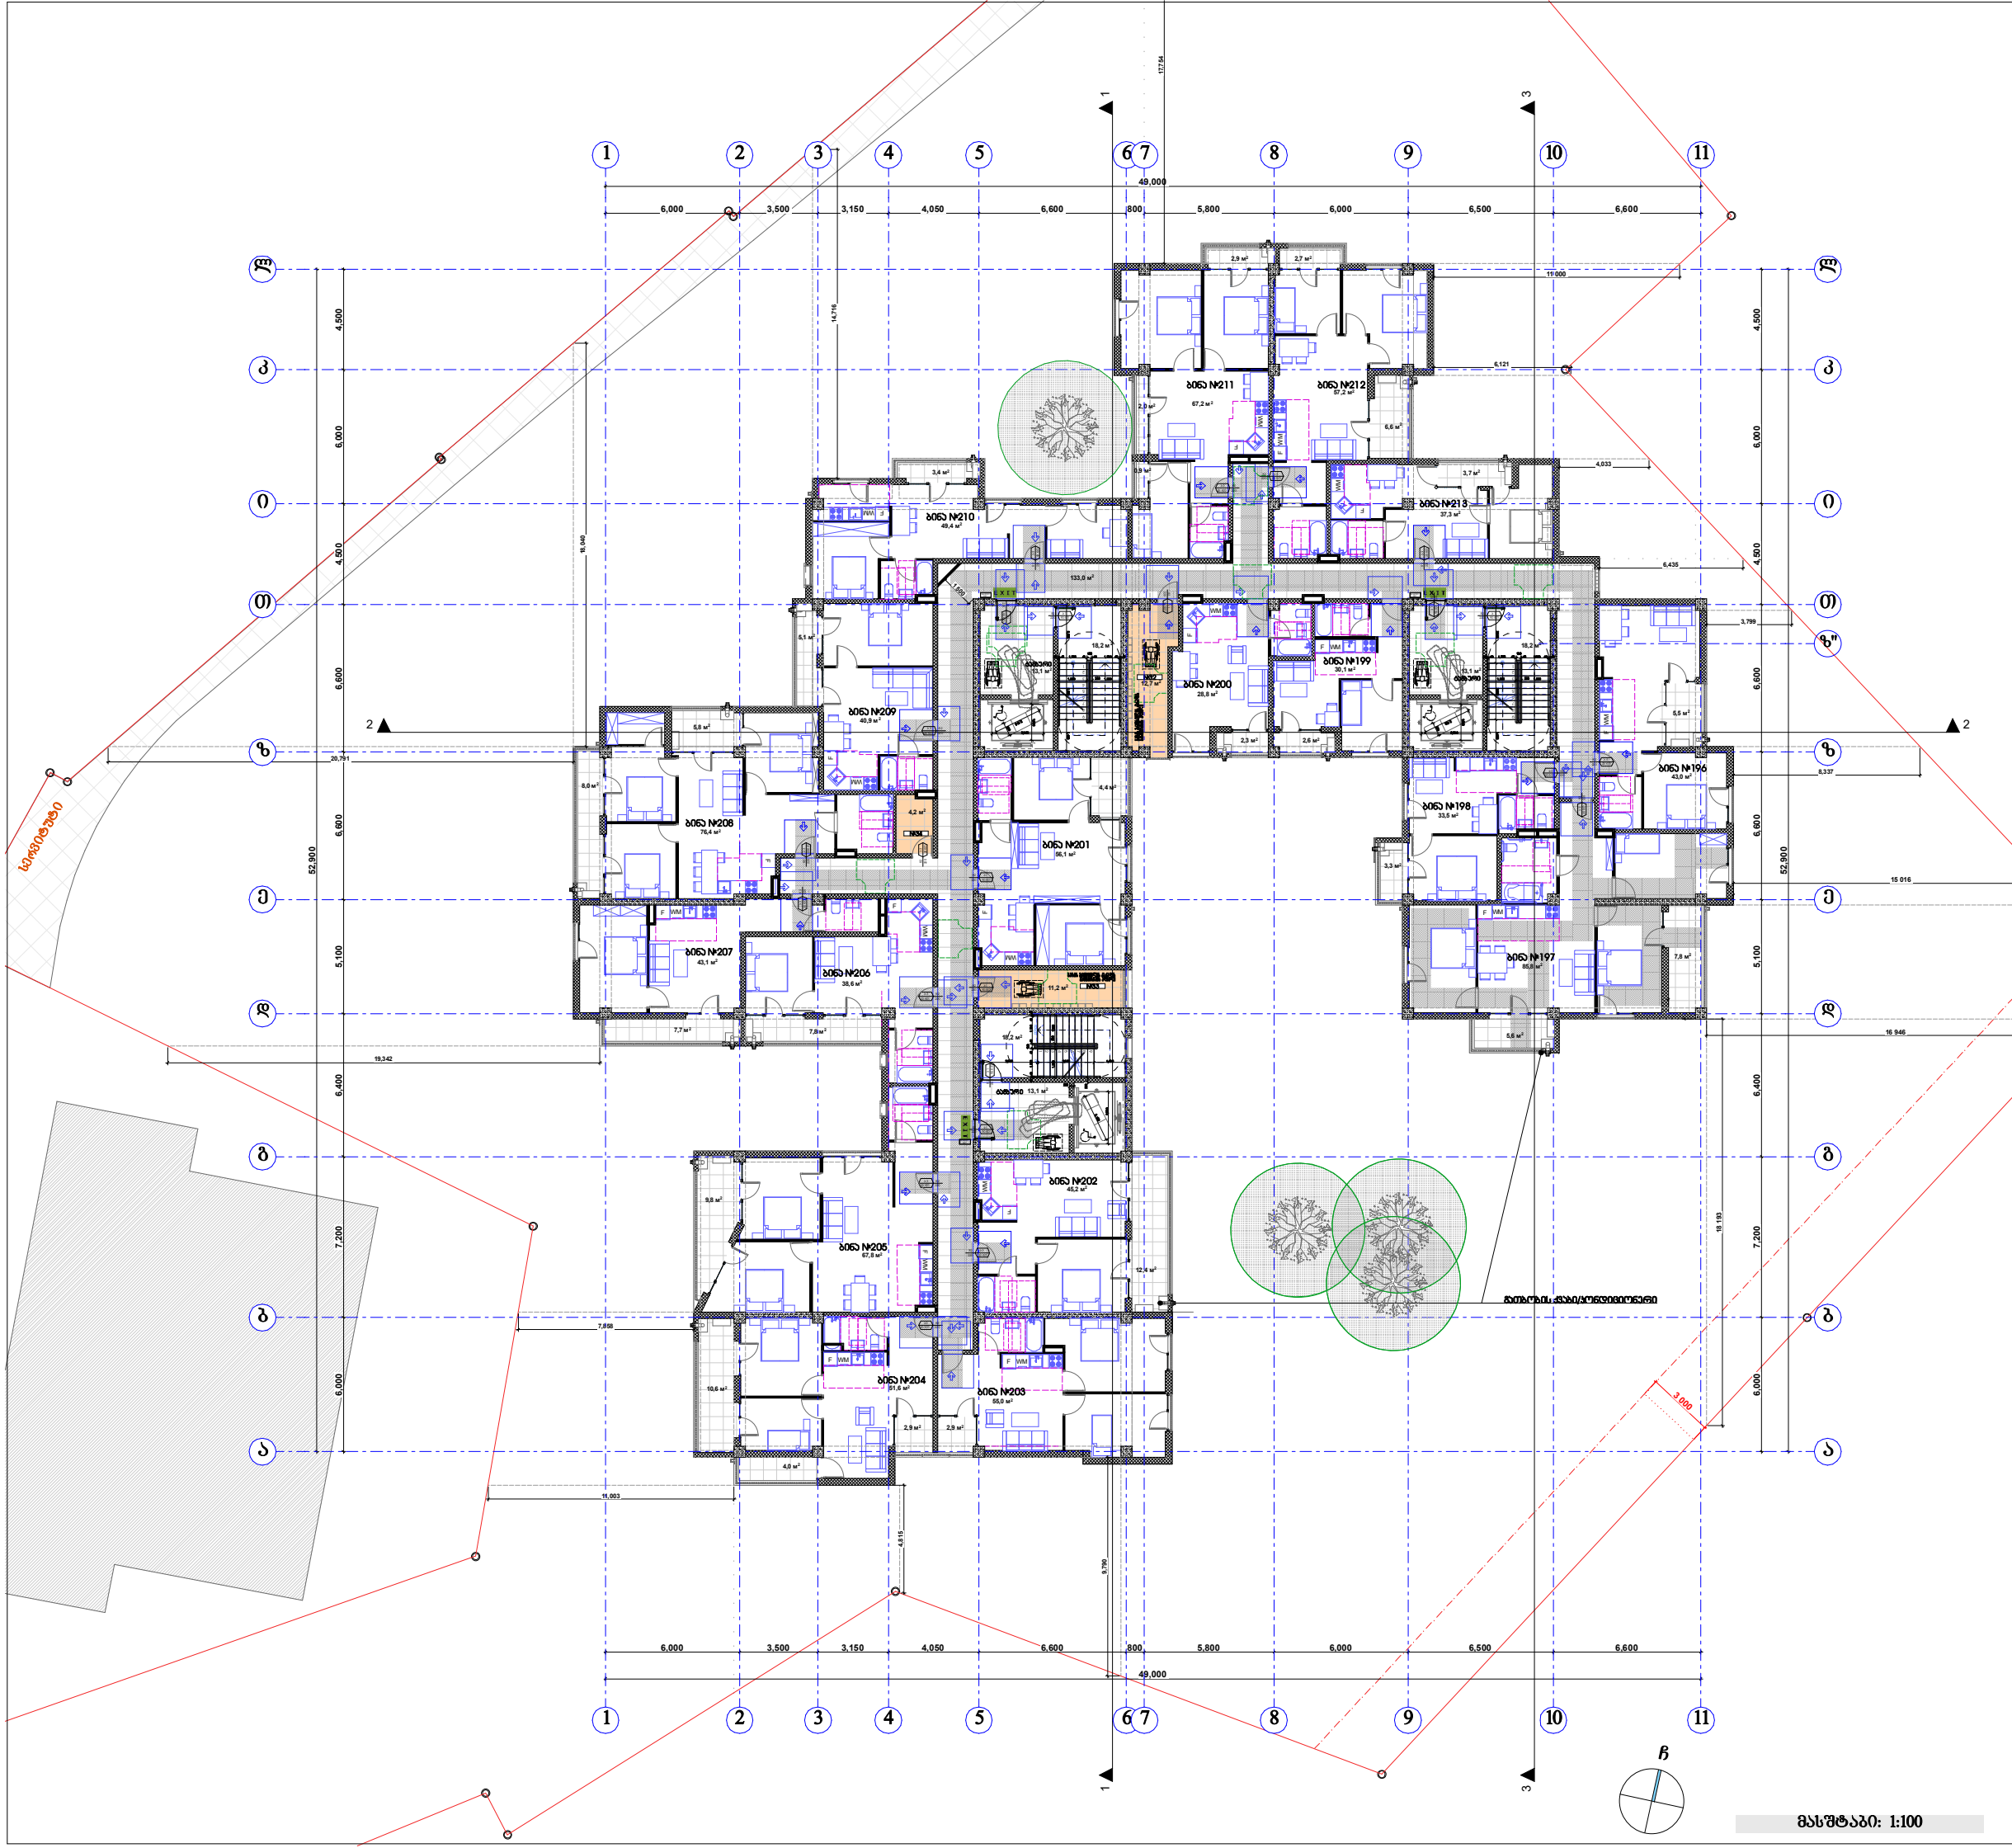

მასშტაბი: 1:100

პირობითი ნიშნები

მისაწვდომი სვლაგეზი

მოსატრიალებელი სივრცეები

ვარიანტი 1

ვარიანტი 2

ვარიანტი 3

ვარიანტი 4

კარის წინ თავისუფალი სივრცე

თავისუფალი სივრცე კართან მანევრირებისთვის
- ანჯამიანი კარი
წინიდან მისაწვდომი - გამოწევით გაღება

თავისუფალი სივრცე კართან მანევრირებისთვის
- ანჯამიანი კარი
წინიდან მისაწვდომი - მიწოლით გაღება

თავისუფალი სივრცე კართან მანევრირებისთვის
- ანჯამიანი კარი
ანჯამის მხრიდან მისაწვდომი - გამოწევით გაღება

თავისუფალი სივრცე კართან მანევრირებისთვის
- ანჯამიანი კარი
საკეტის მხრიდან მისაწვდომი - გამოწევით გაღება

თავისუფალი სივრცე კართან მანევრირებისთვის
- ანჯამიანი კარი
ანჯამის მხრიდან მისაწვდომი - გამოწევით გაღება

თავისუფალი სივრცე კართან მანევრირებისთვის
- ანჯამიანი კარი
საკეტის მხრიდან მისაწვდომი - მიწოლით გაღება
120 მმ. თუ მოწყობილია მიმხურავი

თავისუფალი სივრცე კართან მანევრირებისთვის
- ანჯამიანი კარი
ანჯამის მხრიდან მისაწვდომი - მიწოლით გაღება
120 მმ. თუ მოწყობილია მიმხურავი

შენიშვნა:

1. იატაკის ზედაპირები მოეწყობა ისე, რომ იქნება მდგრადი, მყარი და არასრიალა.

შპს "კარკასი"

ს/კ 430029015

მრავალბინიანი საცხოვრებელი სახლი
(90% საცხოვრებელი,10% საზოგადოებრივი)
(კორექტირებული პროექტი)

უძრავი ქონების საკადასტრო კოდი: 01.11.12.018.835

მისამართი: ქალაქი თბილისი, თეიმურაზ ბოჭორიშვილის II ჩიხი, №5;

სართულის გეგმა +39.60 ნიშნულზე მ.1:200

ნახაზის კოდი

აე - 101 - მგ

თანამდებობა	გვარი	ხელმოწერა	სტად.
დირექტორი:	ი. აბაბაშვილი		პროექ.
მთ. არქიტექტორი:	ზ. ქანთარია		მუშ.რ.
არქიტექტორი:	ბ. ჯინჯარაძე		
მთ. კონსტრუქტორი:	აკორკოტაშვილი		ფ. №___

თბილისი 2022წ. A-0

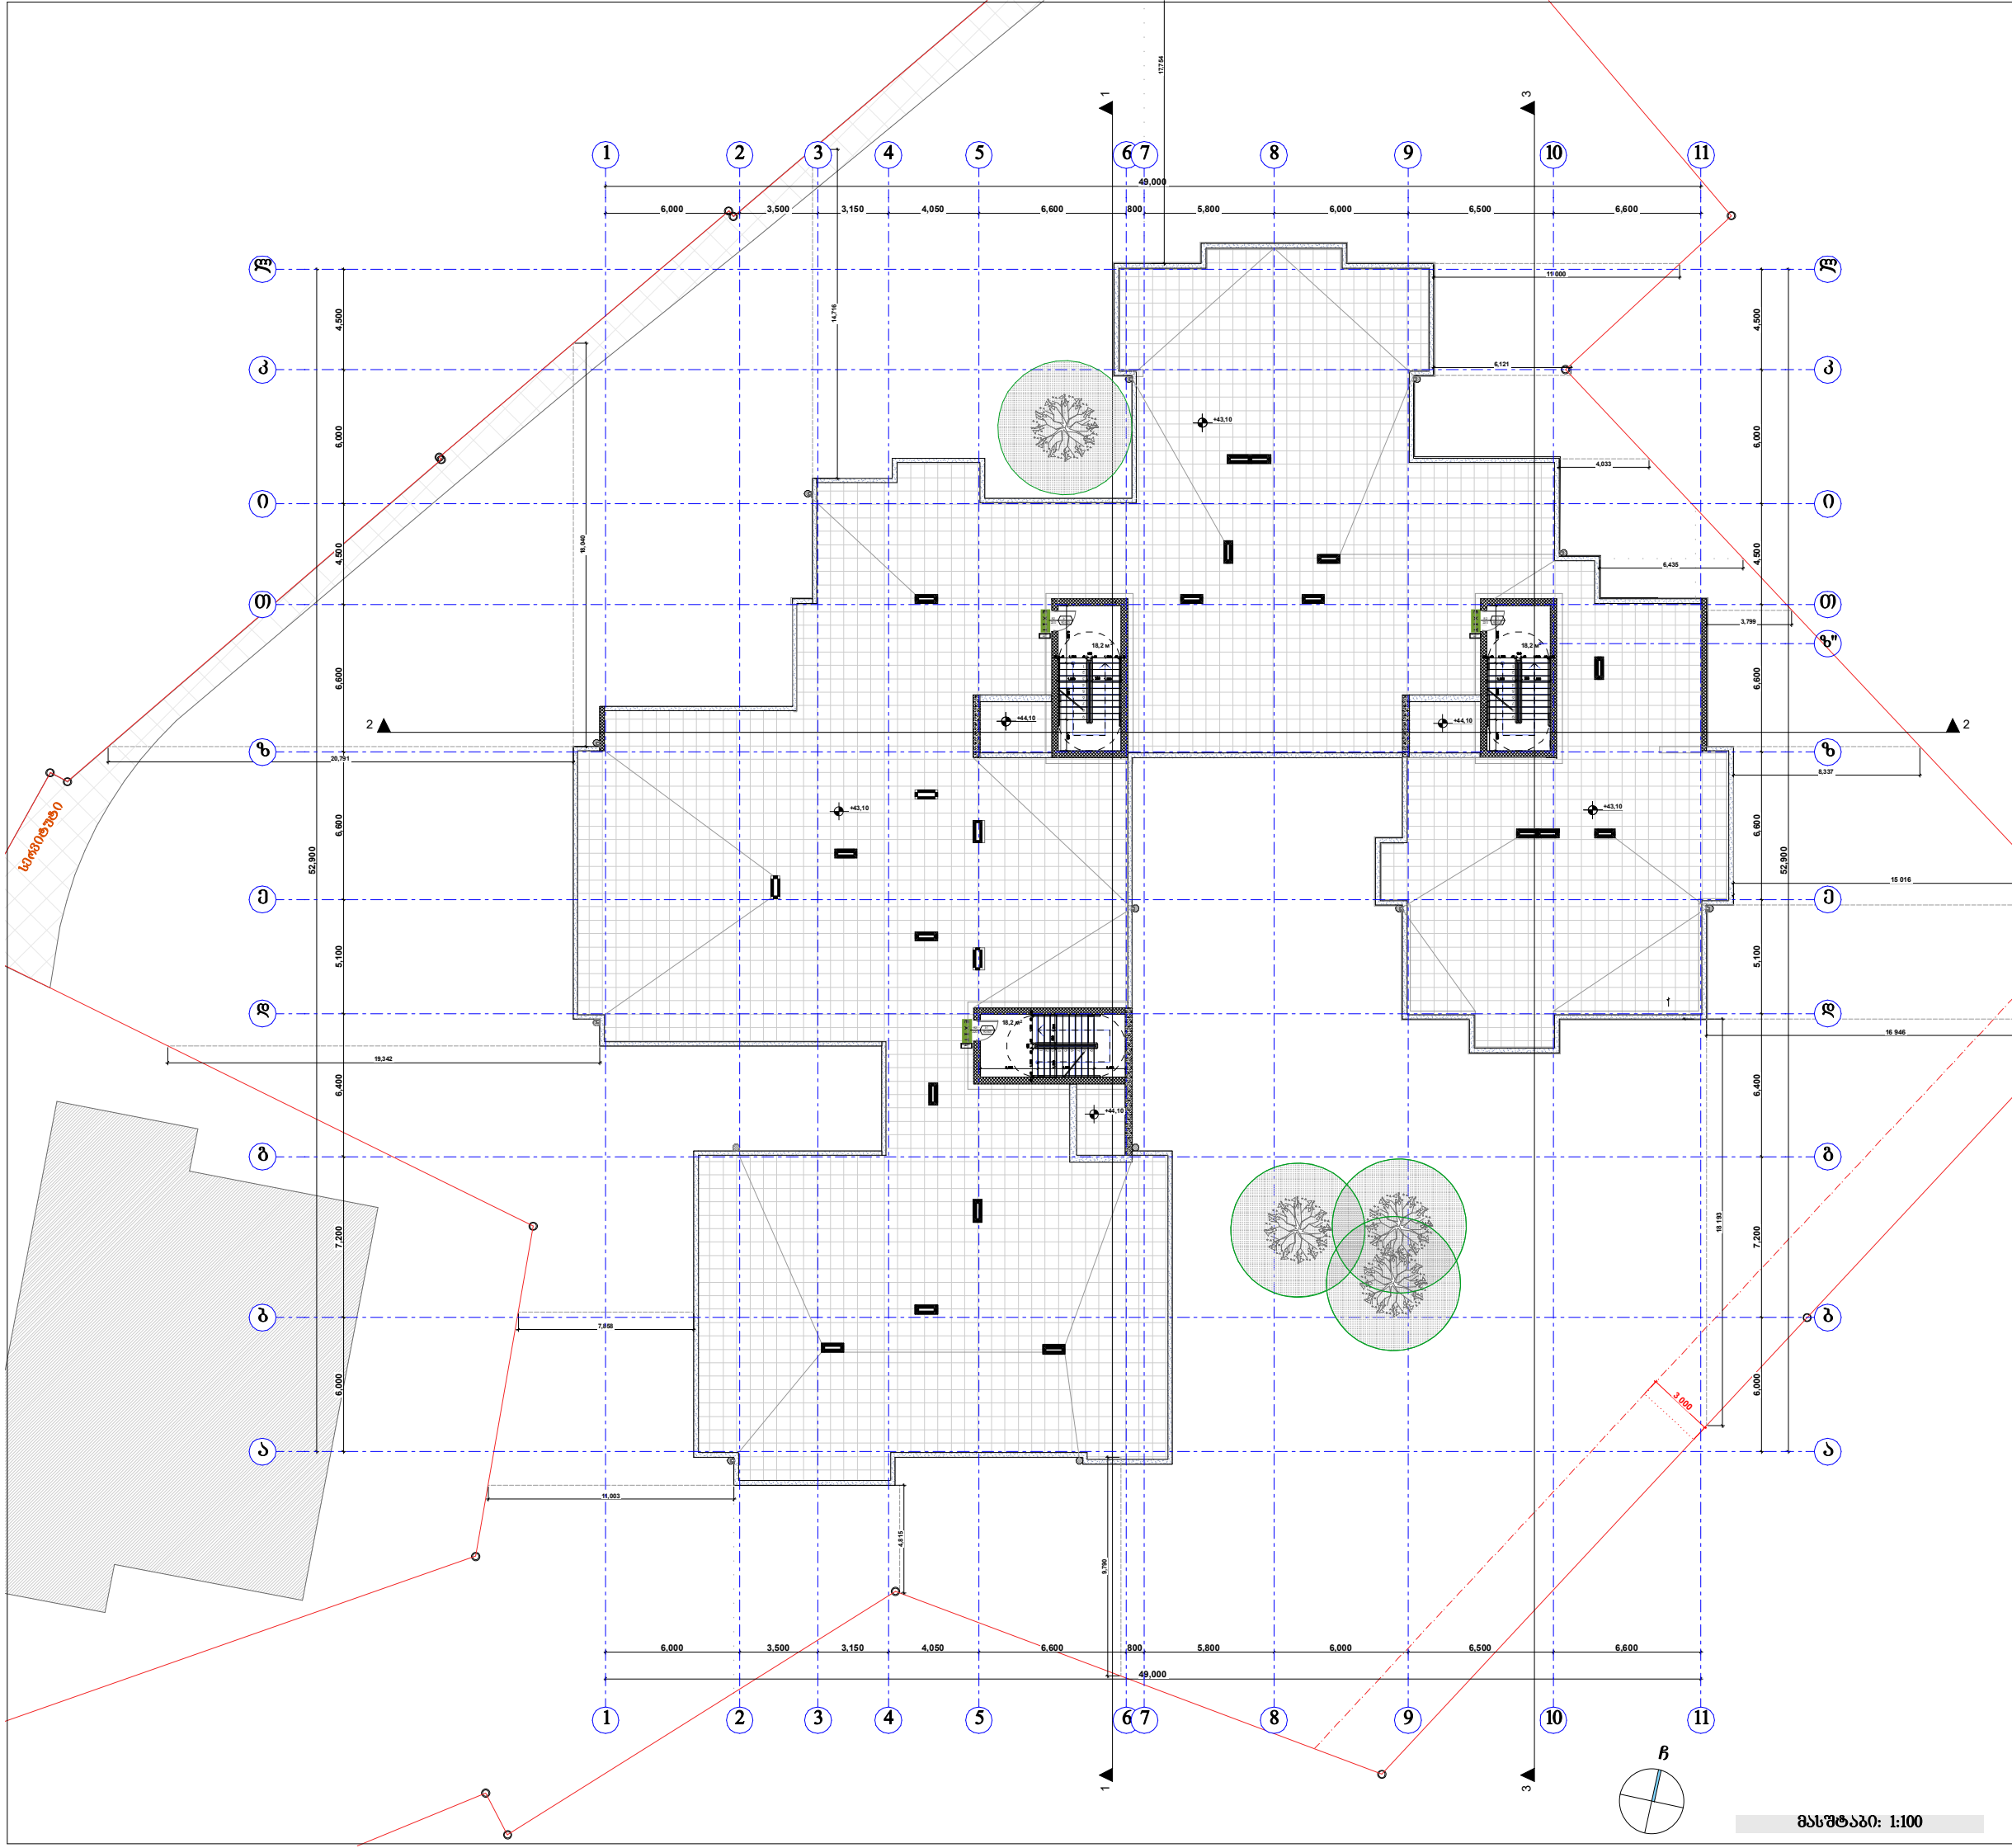

პირობითი ნიშნები

მისასვლელი სვლაგეზი

მოსატრიალებელი სივრცეები

ვარიანტი 1

ვარიანტი 2

ვარიანტი 3

ვარიანტი 4

კარის წინ თავისუფალი სივრცე

თავისუფალი სივრცე კართან მანევრირებისთვის
- ანჯამიანი კარი
წინიდან მისასვლელი - გამოღებით გაღება

თავისუფალი სივრცე კართან მანევრირებისთვის
- ანჯამიანი კარი
ანჯამის მხრიდან მისასვლელი - მიღოლით გაღება
120 მმ. თუ მოწყობილია მიმხურავი

შენიშვნა:

1. იატაკის ზედაპირები მოეწყობა ისე, რომ იქნება მდგრადი, მყარი და არასრიალა.

შპს "კარკასი"

ს/კ 430029015

მრავალბინიანი საცხოვრებელი სახლი
(90% საცხოვრებელი,10% საზოგადოებრივი)
(კორექტირებული პროექტი)

უძრავი ქონების საკადასტრო კოდი:
01.11.12.018.835

მისამართი: ქალაქი თბილისი, თეიმურაზ ბოჭორიშვილის II ჩიხი, №5;

სახურავის გეგმა +42.90 ნიშნულზე მ.1:200

ნახაზის კოდი

აე - 101 - მბ

თანამდებობა	გვარი	ხელმოწერა	სტად.
დირექტორი:	ი. აბაბაშვილი		პროექ.
მთ. არქიტექტორი:	ზ. ქანთარია		ფურ.რ.
არქიტექტორი:	ბ. ჯინჭარაძე		
მთ. კონსტრუქტორი:	აქორქოტაშვილი		ფ. №___

თბილისი 2024 წ. | A-0

კარ-ფანჯრების დეტალიზაცია მ. 1:50

კარის ზედაპირი უნდა იყოს გლუვი მინიმუმ 250 მმ-ის სახელურები, ჩამოსაწევი სახელურები, საკეტები, რაზები და მისაწვდომი კარის სხვა სამართავები ისეთი ფორმის იქნება, რომ ადვილად შეიძლებოდეს ერთი ხელით მოჭიდება და ასამუშავებლად საჭირო არიქნება მაბრად მოყიდება. წვალება ან მაჯის ტრიალი დახურული კარის კაკუულის ნანილები და გალებისთვის განკუთვნილი ძალა შესაბამისობაში იქნება შემდეგთან:

1. წინიდან მისაწვდომობისას ან მოწოლით გალებადი. არაუმეტეს 66.76ნიუტონი
2. ბრუნვითი მოძრაობით გასაღები, არაუმეტეს 315 ნიუტონი სმ.
3. კარის მოძახურავები ისე მოენყოს რომ 90 გრადუსით ღია მფზომარეობიდან 12 გრადუსით გალებულ მდგომარეობამდე კარის მისახურად საჭირო დრო არაუმცირეს 5 წამი იქნება კარის ზამბარიანი ანჯამები ისე მოენყოს, რომ 70 გრადუსით ღია მდგომარეობიდან დახურულ მდგომარეობამდე კარი არაუმცირეს 1.5 წამში გადავა.

ცეცხლგედები კარისგან განსხვავებული კარის მოწოლით ან გამოწევით გალებისთვის საჭირო ძალა შესაბამისობაში იქნება შემდეგთან

შენობაში განთავსებული ანჯამიანი კარი: არაუმეტეს 22.2 ნიუტონი

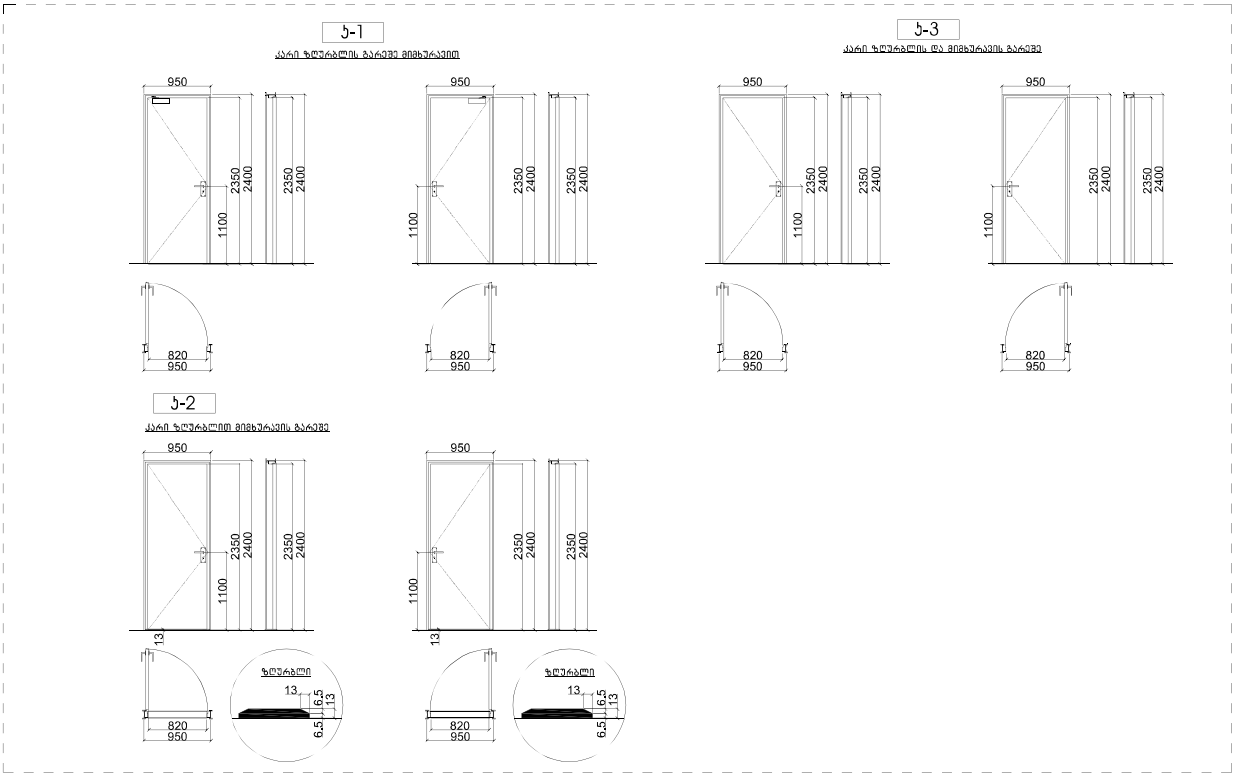

შპს "კარკასი"
ს/კ 430029015








A-0

მისაწვდომი ტუალეტები სპორტულ სივრცეში

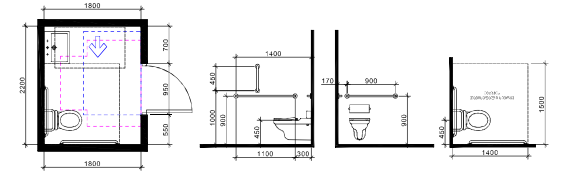

თავისუფალი სივრცე კარიდან მანევრირებისთვის
ანკაფიანი კარით
სველის მხრიდან მისაწვდომი - მიმოლით გაღება

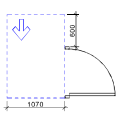

T ფორმის მოსატრიალებელი სივრცე
პარადიგმა 3

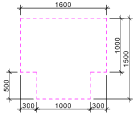

ხელსაბანის მიმაგრება

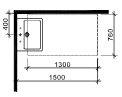

თავისუფალი სივრცე ფეხის ფალანგისთვის

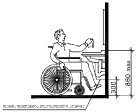

მისაწვდომი ტუალეტები სპორტულ სივრცეში

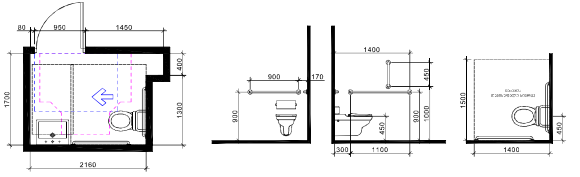

თავისუფალი სივრცე კარიდან მანევრირებისთვის
ანკაფიანი კარით
სველის მხრიდან მისაწვდომი - მიმოლით გაღება

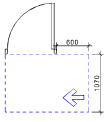

T ფორმის მოსატრიალებელი სივრცე
პარადიგმა 1

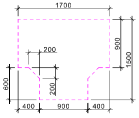

ხელსაბანის მიმაგრება

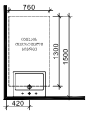

თავისუფალი სივრცე ფეხის ფალანგისთვის

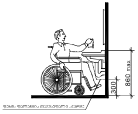

სველარეს ტიპები

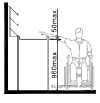

მისაწვდომი ტუალეტი "ა" ტიპის ეროვნული

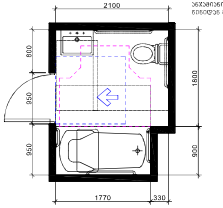

თავისუფალი სივრცე კარიდან მანევრირებისთვის
ანკაფიანი კარით
ნებისმიერი მისაწვდომი - მიმოლით გაღება

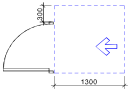

T ფორმის მოსატრიალებელი სივრცე
პარადიგმა 1

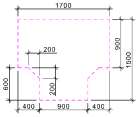

ტრაპეციის ან სექტორისებური ფორმის საპირფარეშო მოცულობის მოწყობილობა

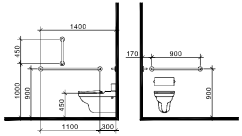

ტრაპეციის ან სექტორისებური ფორმის საპირფარეშო მოცულობის ხელსაბანის მოწყობილობა

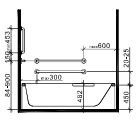

ხელსაბანის მიმაგრება

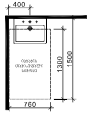

თავისუფალი სივრცე ფეხის ფალანგისთვის

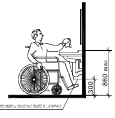

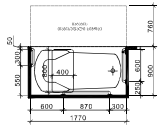

მასშტაბი: 1:50

შენიშვნები:


შპს "ქარქასი"
ს/კ 430029015

მრავალფუნქციური შენობა



მისაწვდომი ტუალეტები

ნახაზის კოდი

არქიტექტორი	გვარი	ხელმოწერა	ტარა

თბილისი 2021წ.

A-0

ნიშანი პიქტოგრამიბით, ამობურცული ნიშნებით და ბრაილით განთავსდება მისაწვდომ ტუალეტებთან კარის მომიჯნავედ

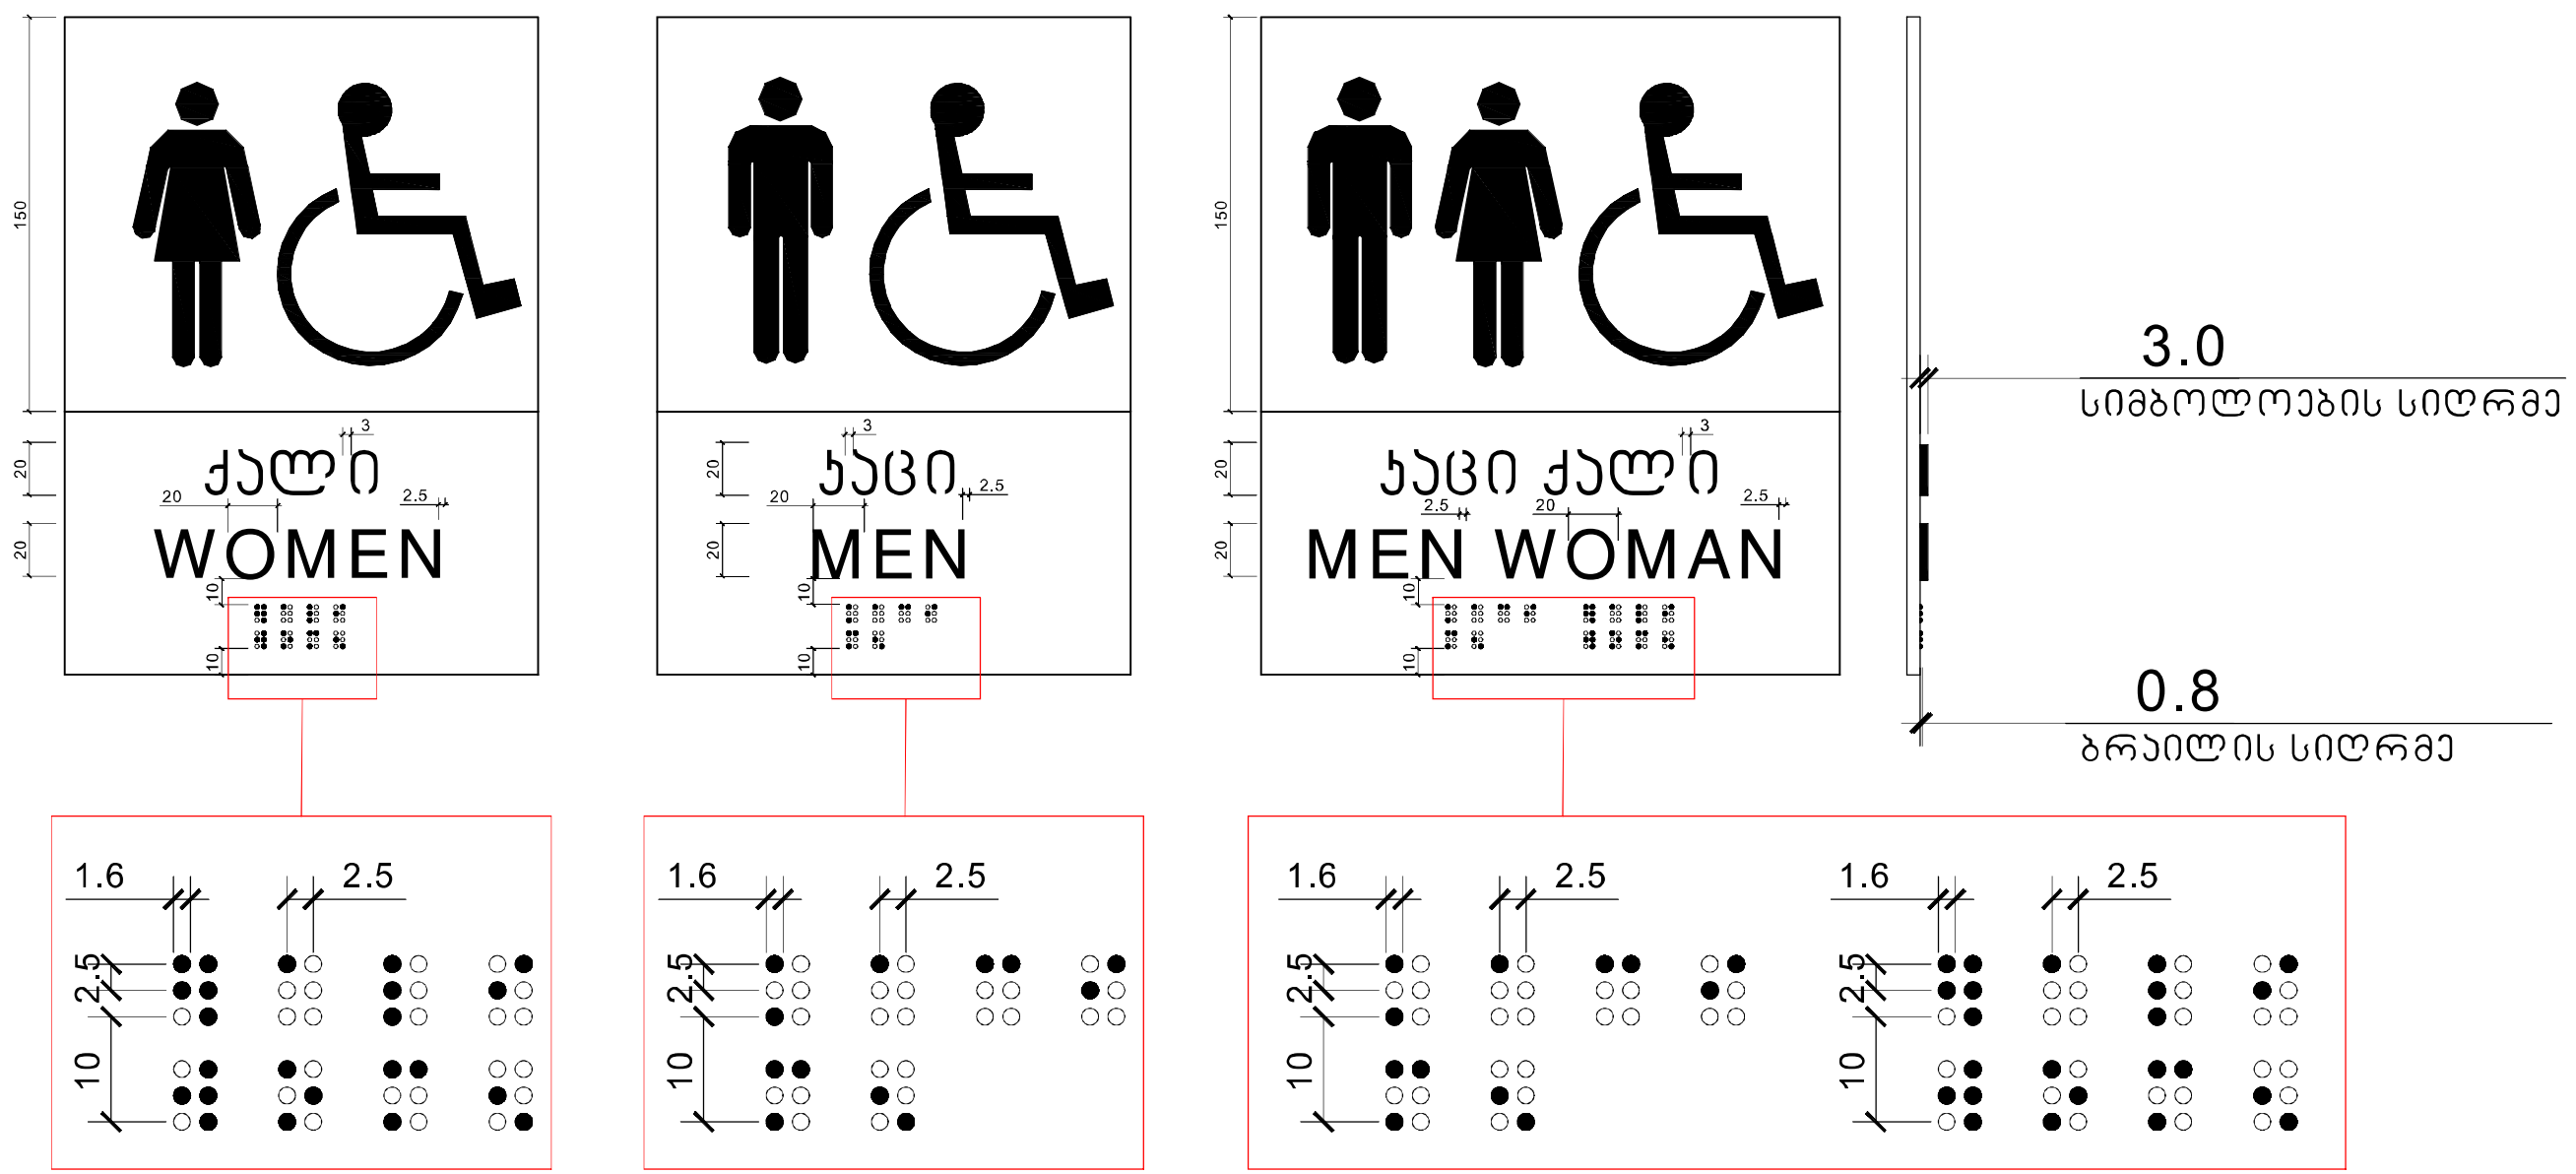

მასშტაბი: 1 : 2

შპს "კარკასი"
ს/კ 430029015

მრავალფუნქციური შენობა კომერციული-საცხოვრებელი

უძრავი ქონების საკადასტრო კოდი: 01.11.12.018.818

მისამართი: ქალაქი თბილისი, გლდანის "ა" მ/რ, ხიზანიშვილის ქუჩის მიმდებარედ; ქალაქი თბილისი, ხიზაბავრის ქუჩა; ქალაქი თბილისი, ხიზაბავრის ქუჩა №13-ის მიმდებარედ;

ნიშნები

ნახაზის კოდი

თანამდებობა	გვარი	ხელმოწერა	სტად.
დირექტორი:	ი. აბაზაშვილი		პროექ.
მთ. არქიტექტორი:	ზ. ქანთარია		მუშ.პ.
არქიტექტორი:	გ. ჯინჭარაძე		
მთ. კონსტრუქტორი:	ა.კორკოტაშვილი		ფ. №___

თბილისი 2021წ. | A-0

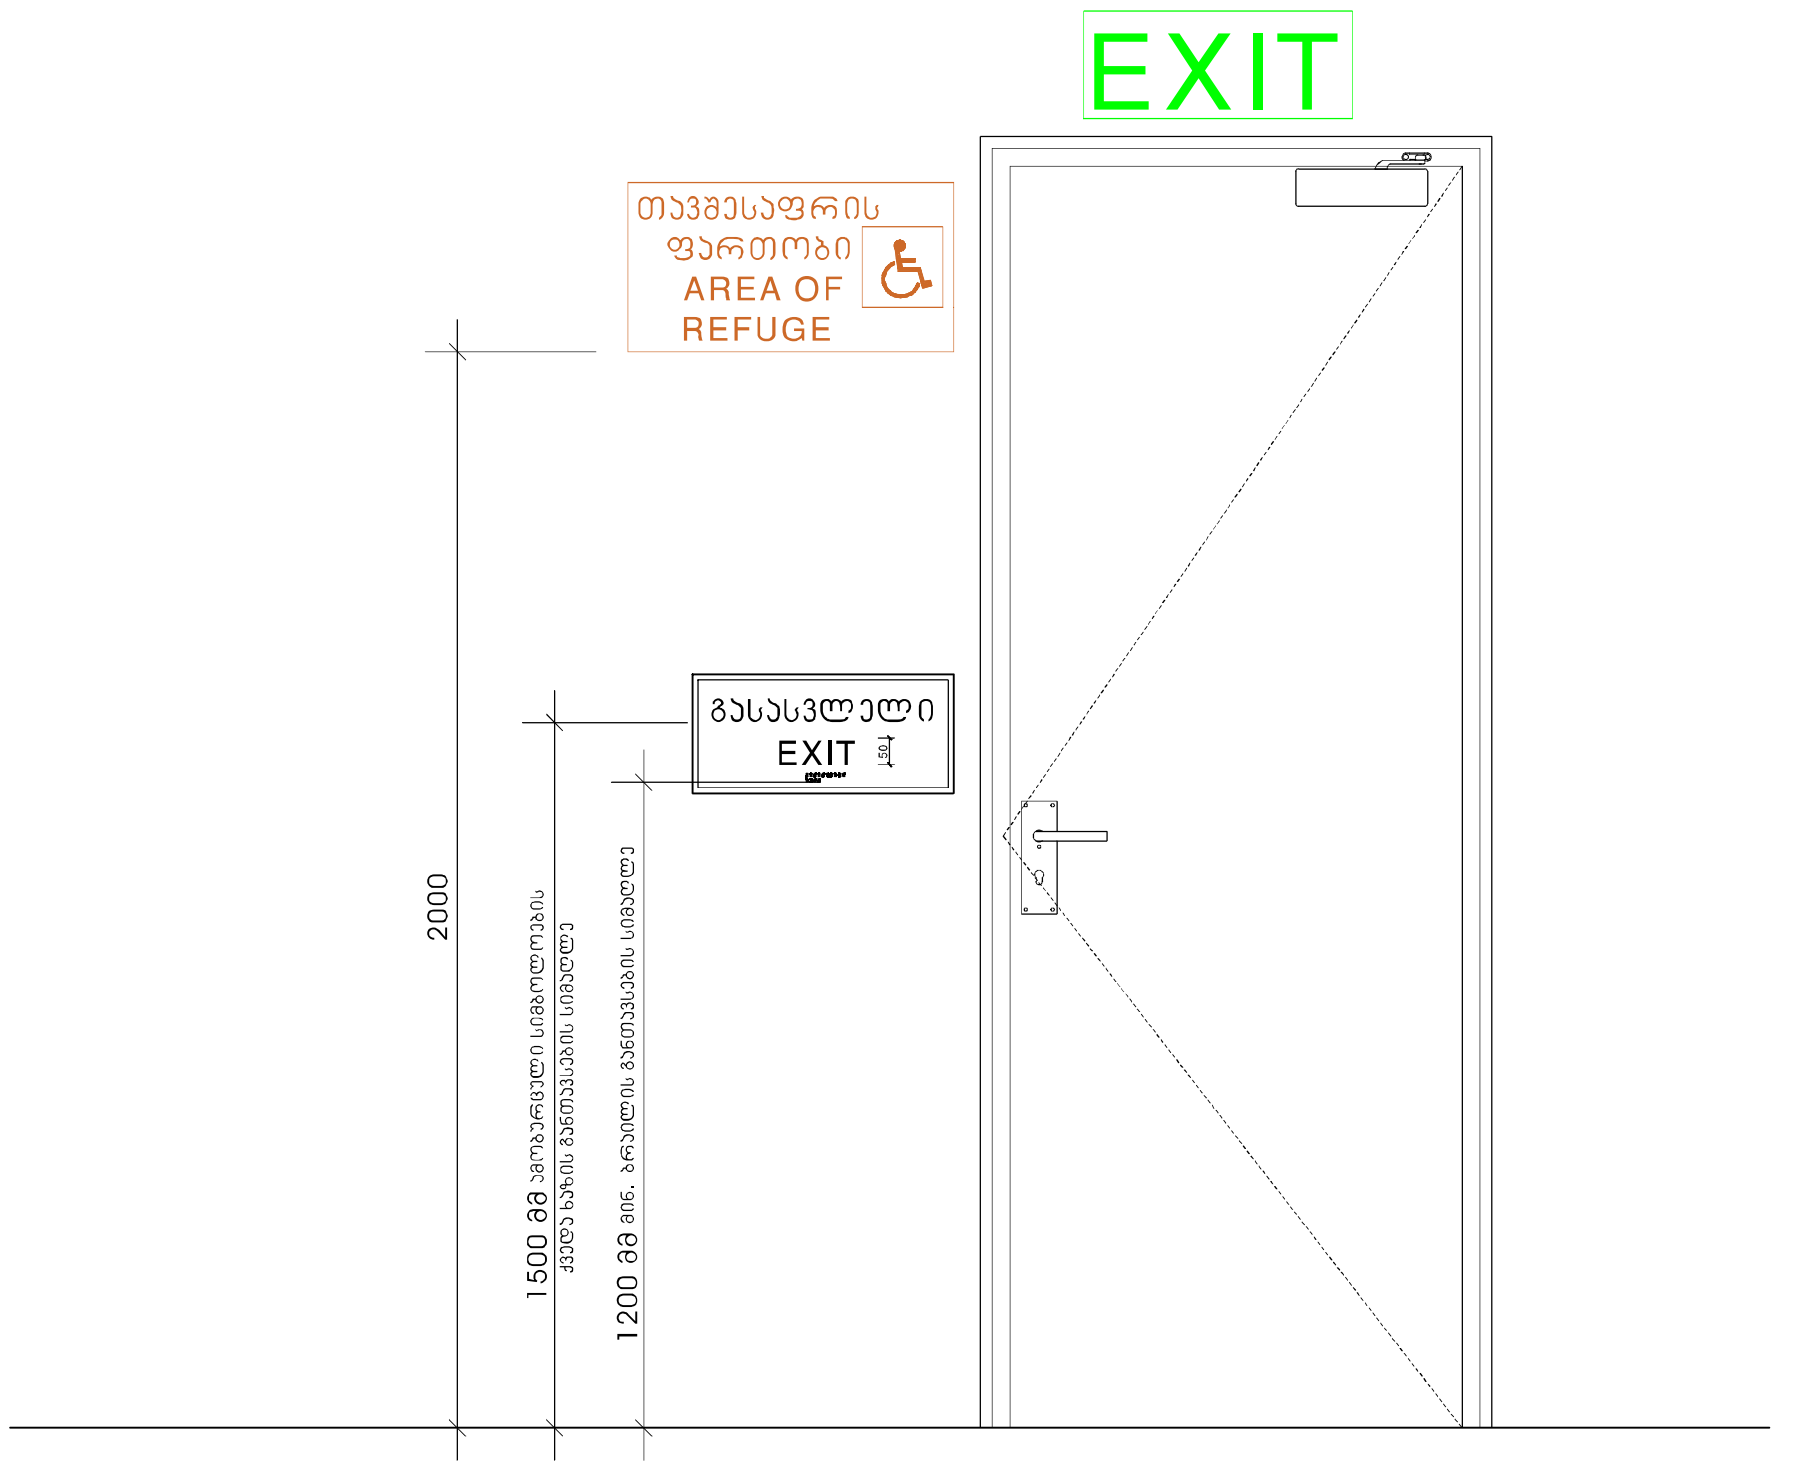

მასშტაბი: 1 : 10

შპს "კარკასი"
ს/კ 430029015

მრავალფუნქციური შენობა
კომერციულ-საცხოვრებელი

უძრავი ქონების საკადასტრო კოდი:
01.11.12.018.818

მისამართი: ქალაქი თბილისი, გლდანის "ა" მ/რ, ხიზანიშვილის ქუჩის მიმდებარედ; ქალაქი თბილისი, ხიზაბავრის ქუჩა; ქალაქი თბილისი, ხიზაბავრის ქუჩა №13-ის მიმდებარედ;

ნიშნები

ნახაზის კოდი

თანამდებობა	გვარი	ხელმოწერა	სტად.
დირექტორი:	ი. აბაბაშვილი		პროექ.
მთ. არქიტექტორი:	ზ. ქანთარია		მუშა.
არქიტექტორი:	ბ. ჯინჯარაძე		
მთ. კონსტრუქტორი:	აკოფკოტაშვილი		ფ. №___

თბილისი 2021წ.

A-0

ორმხრივი კავშირის გამოყენების წესები, ნიშანი უნდა გაიკრას თავშესაფრის ფართობებთან

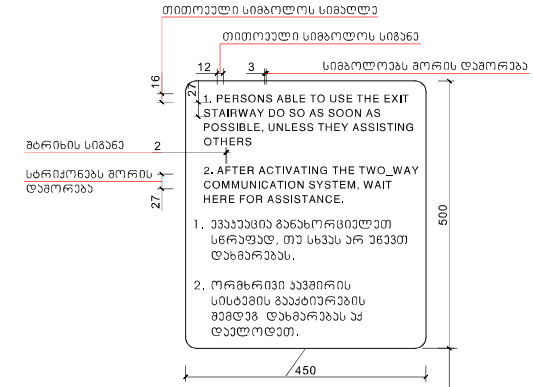

გზა-ჯიბის ამოსაცნობის ნიშანი, გზა-ჯიბის საზღვრებში, დერეფანში გამავალი ჯარის საკეტის მოსამიჯნავად

მასშტაბი: 1 : 5

შპს "კარკასი"
ს/კ 430029015







თბილისი 2021წ.

A-0

ნიშანი განთავსდება
გზა-კიბის საზღვრებში კარის მომიჯნავედ

ნიშანი განთავსდება
გზა-კიბის საზღვრებში კარის მომიჯნავედ

ნიშანი განთავსდება
გარე მისაწვდომ ავტოსადგომთან

ნიშანი განთავსდება
შიგა მისაწვდომ ავტოსადგომთან

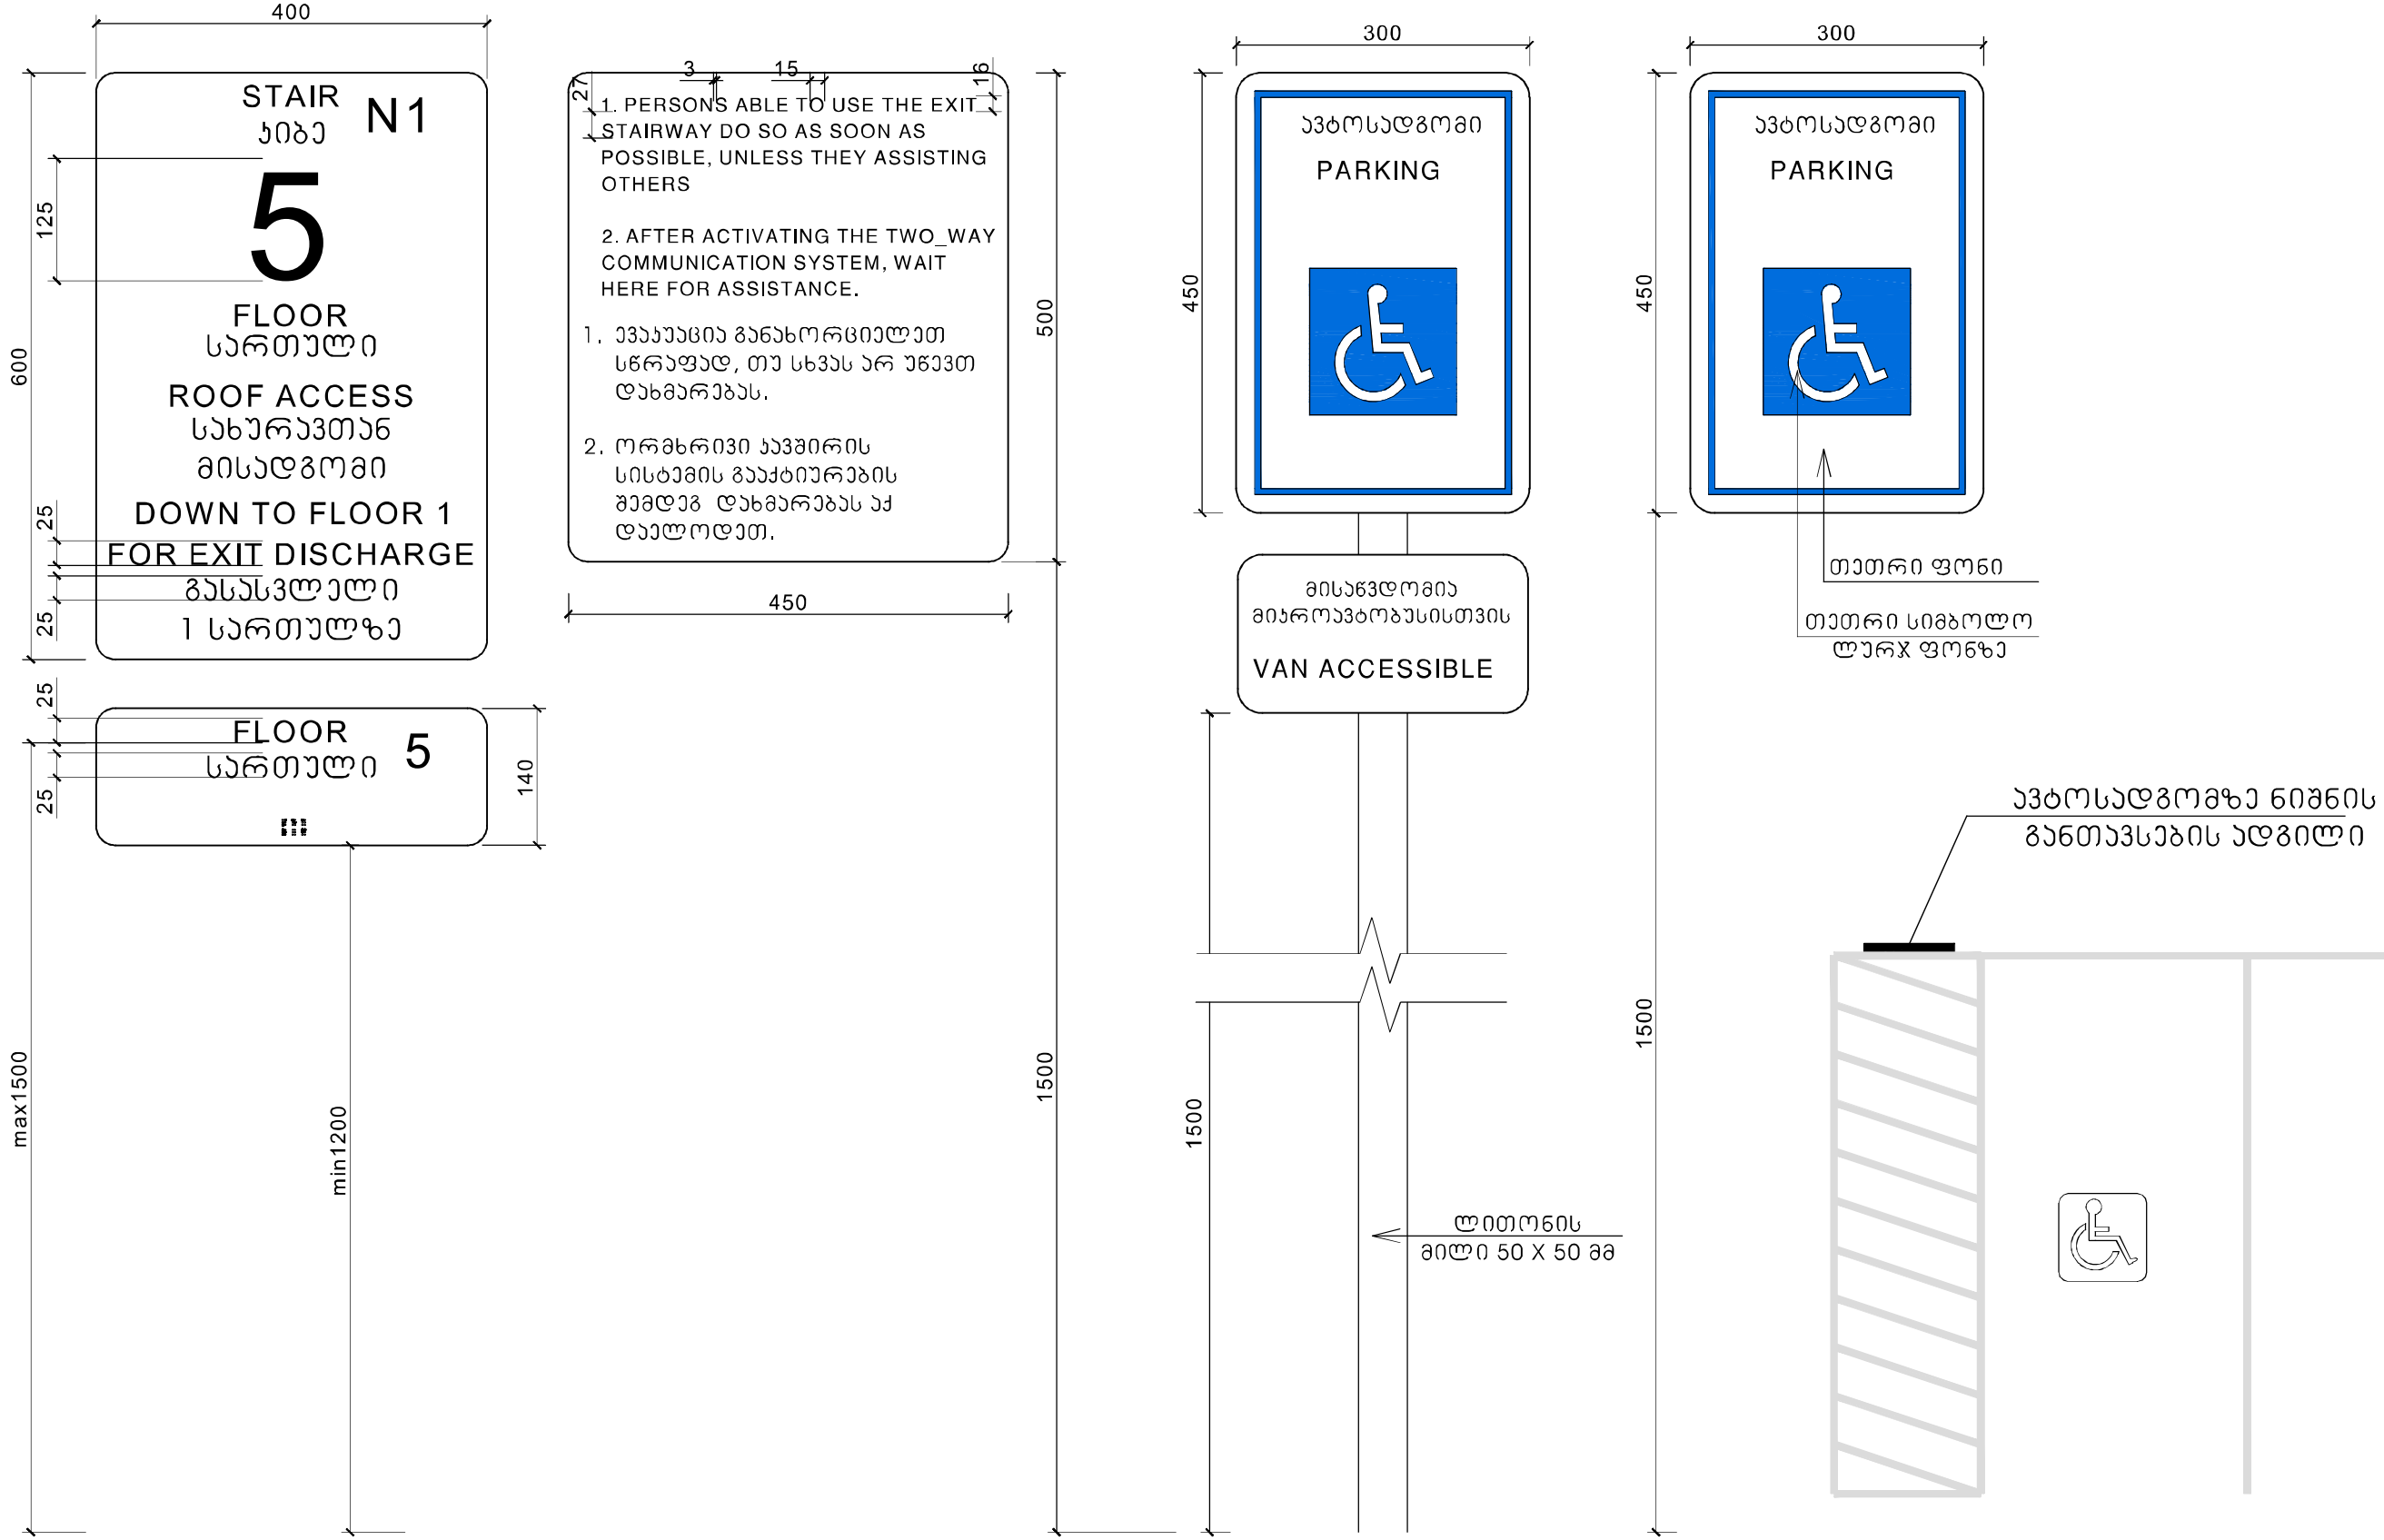

მასშტაბი: 1 : 5

შპს "კარკასი"
ს/კ 430029015

მრავალფუნქციური შენობა კომერციული-საცხოვრებელი

უძრავი ქონების საკადასტრო კოდი: 01.11.12.018.818

მისამართი: ქალაქი თბილისი, გლდანის "ა" მ/რ, ხიზანიშვილის ქუჩის მიმდებარედ; ქალაქი თბილისი, ხიზაბავრის ქუჩა; ქალაქი თბილისი, ხიზაბავრის ქუჩა №13-ის მიმდებარედ;

ნიშნები

ნახაზის კოდი

თანამდებობა	გვარი	ხელმოწერა	სტად.
დირექტორი:	ი. აბაბაშვილი		პროექ.
მთ. არქიტექტორი:	ზ. ქანთარია		ფურც.
არქიტექტორი:	ბ. ჯინჭარაძე		
მთ. კონსტრუქტორი:	ა.კორკოტაშვილი		შ. №___

თბილისი 2021წ.

A-0

სასწრაფო სამედიცინო დახმარების საერთაშორისო სიმბოლო
(სიცოცხლის ვარსკვლავი) განთავსდება ლიფტის ჩარჩოს ორივე მხარეს

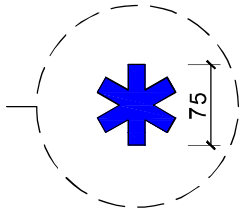

ნიშანი განთავსდება ლიფტის გამოსაძახებელ ღილაკთან

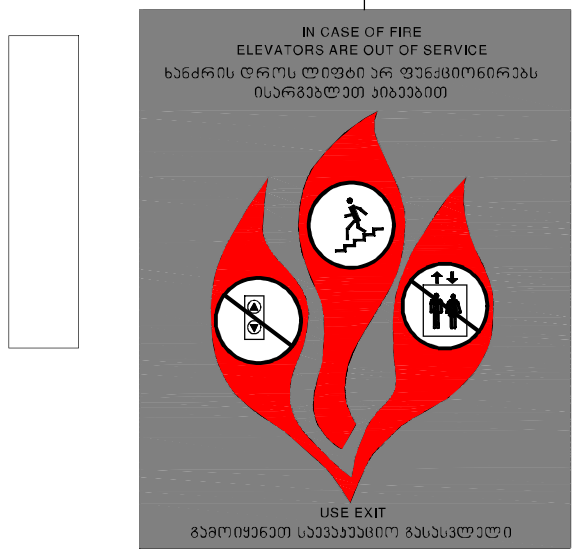

მასშტაბი: 1 : 5

შპს "კარკასი"
ს/კ 430029015

მრავალფუნქციური შენობა კომერციულ-საცხოვრებელი

უძრავი ქონების საკადასტრო კოდი: 01.11.12.018.818

მისამართი: ქალაქი თბილისი, გლდანის "ა" მ/რ, ხიზანიშვილის ქუჩის მიმდებარედ; ქალაქი თბილისი, ხიზაბავრის ქუჩა; ქალაქი თბილისი, ხიზაბავრის ქუჩა №13-ის მიმდებარედ;

ნიშნები

ნახაზის კოდი

თანამდებობა	გვარი	ხელმოწერა	სტად.
დირექტორი:	ი. აბაბაშვილი		პროექ.
მთ. არქიტექტორი:	ზ. ქანთარია		ფურც.
არქიტექტორი:	ბ. ჯინჯარაძე		
მთ. კონსტრუქტორი:	ა.კორკოტაშვილი		ფ. №___

თბილისი 2021წ.

A-0