
სიმაღლის განსაზღვრის სქემა

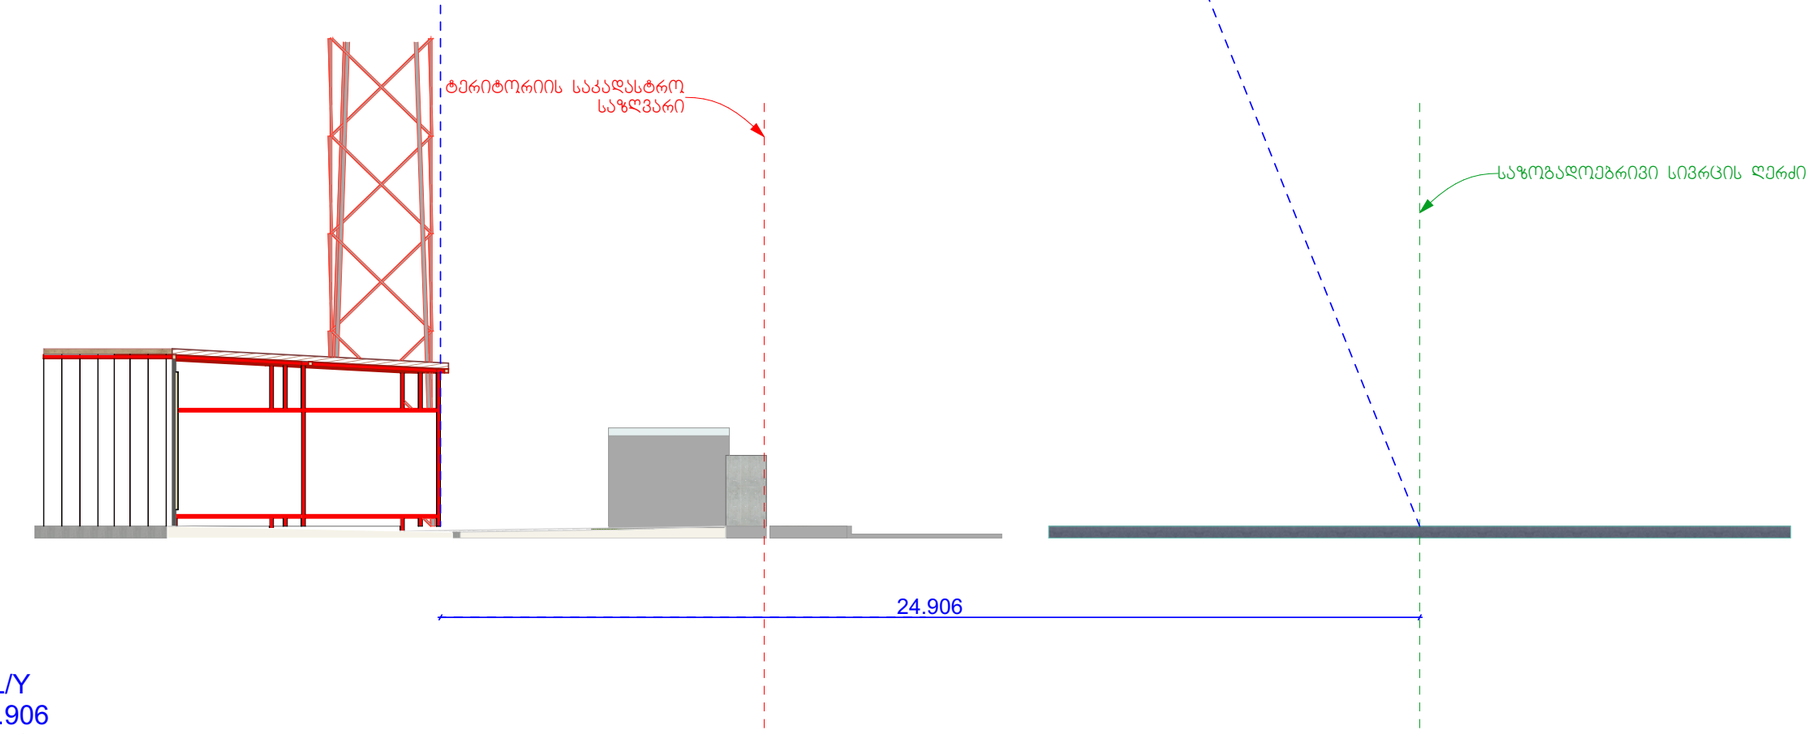

H=L/Y
L=24.906
Y=0.4
H=24.906/0.4=62.265

S A P H A R E L I

BESARION ZHGENTI ST.7a 0183 TBILISI GEORGIA
TEL: +335 322 04 00 11 INFO@SAPHARELI.GE

ექსპლიკაცია

შენიშვნები

1. ნახაზზე საპროექტო შენობის ნულის შეესაბამება აბსოლიტურ ნიშნულზე;

2. ნახაზზე ზომები მოცემულია მილიმეტრებში

პირობითი ნიშნები

ნაკვეთის საზღვარი

ჭრილის ნიშნული

ღერძი

±0.000
სიმაღლის ნიშნული

(ს/კ: 01.13.05.004.189)

პირობითი ნიშნები

პროექტის სახელწოდება
ავტო სამრეცხაო

დამკვეთი
შ.პ.ს სუპერგაზი

მისამართი
ქალაქი თბილისი,
კოსმონავტების სანაპირო №39


პროექტის ავტორი
ზურაბ თათიშვილი

არქიტექტორი
მარიამი გოგილაშვილი

A3 გვ.15 25/03/2024

სიმაღლის განსაზღვრის სქემა

მნიშვნელოვანი შენიშვნები:
ყველა ზომა გადამოწმდეს ადგილზე.
ყველა ცვლილება შეთანხმდეს პროექტის ავტორთან.
დაუშვებელია წერილობითი თანხმობის გარეშე პროექტის არამოხნებრივად გამოყენება.

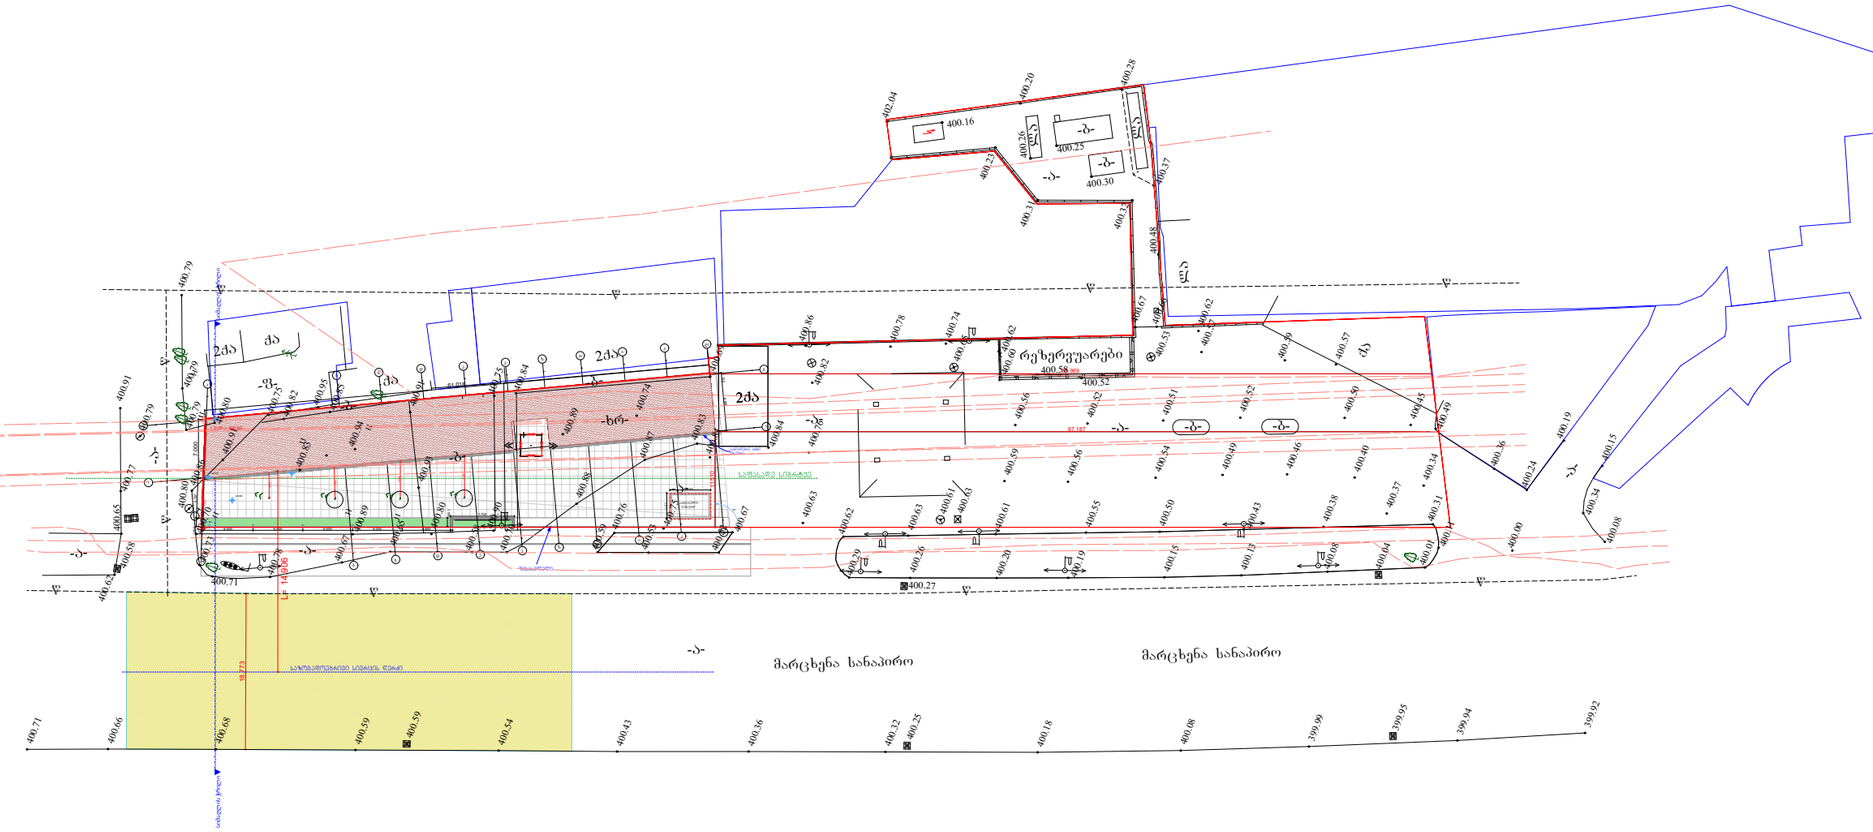

S A P H A R E L I

BESARION ZHGENTI ST.7a 0183 TBILISI GEORGIA
TEL: +335 322 04 00 11 INFO@SAPHARELI.GE

ეძსპლიკაცია

შენიშვნები

1. ნახაზზე საპროექტო შენობის ნული შეესაბამება აბსოლიტურ ნიშნულზე: 400.80

2. ნახაზზე ზომები მოცემულია მილიმეტრებში

პირობითი ნიშნები

ნაკვეთის საზღვარი

ჭრილის ნიშნული

ღერძი

±0.000 სიმაღლის ნიშნული

(ს/კ: 01.13.05.004.189)

პირობითი ნიშნები

პროექტის სახელწოდება
ავტო სამრეცხაო

დამკვეთი
შპს სუპერმარკეტი

მისამართი
ქალაქი თბილისი,
კოსმონავტების სანაპირო №39

პროექტის ავტორი
ზურაბ თათიშვილი

არქიტექტორი
მარიამი გოგილაშვილი

A3 მ3.15 25/03/2024

ტოპოზე დასმული
მენ-მეშმა

მნიშვნელოვანი შენიშვნები:
ქვეცა ზომა გადამოწმების ადგილზე.
ქვეცა ცვლილება შეთანხმების პროექტის ავტორთან.
დაუშვებელია წინამდებარე თანხმობის გარეშე პროექტის არამიზნობრივად გამოყენება.