# გენგეგმა

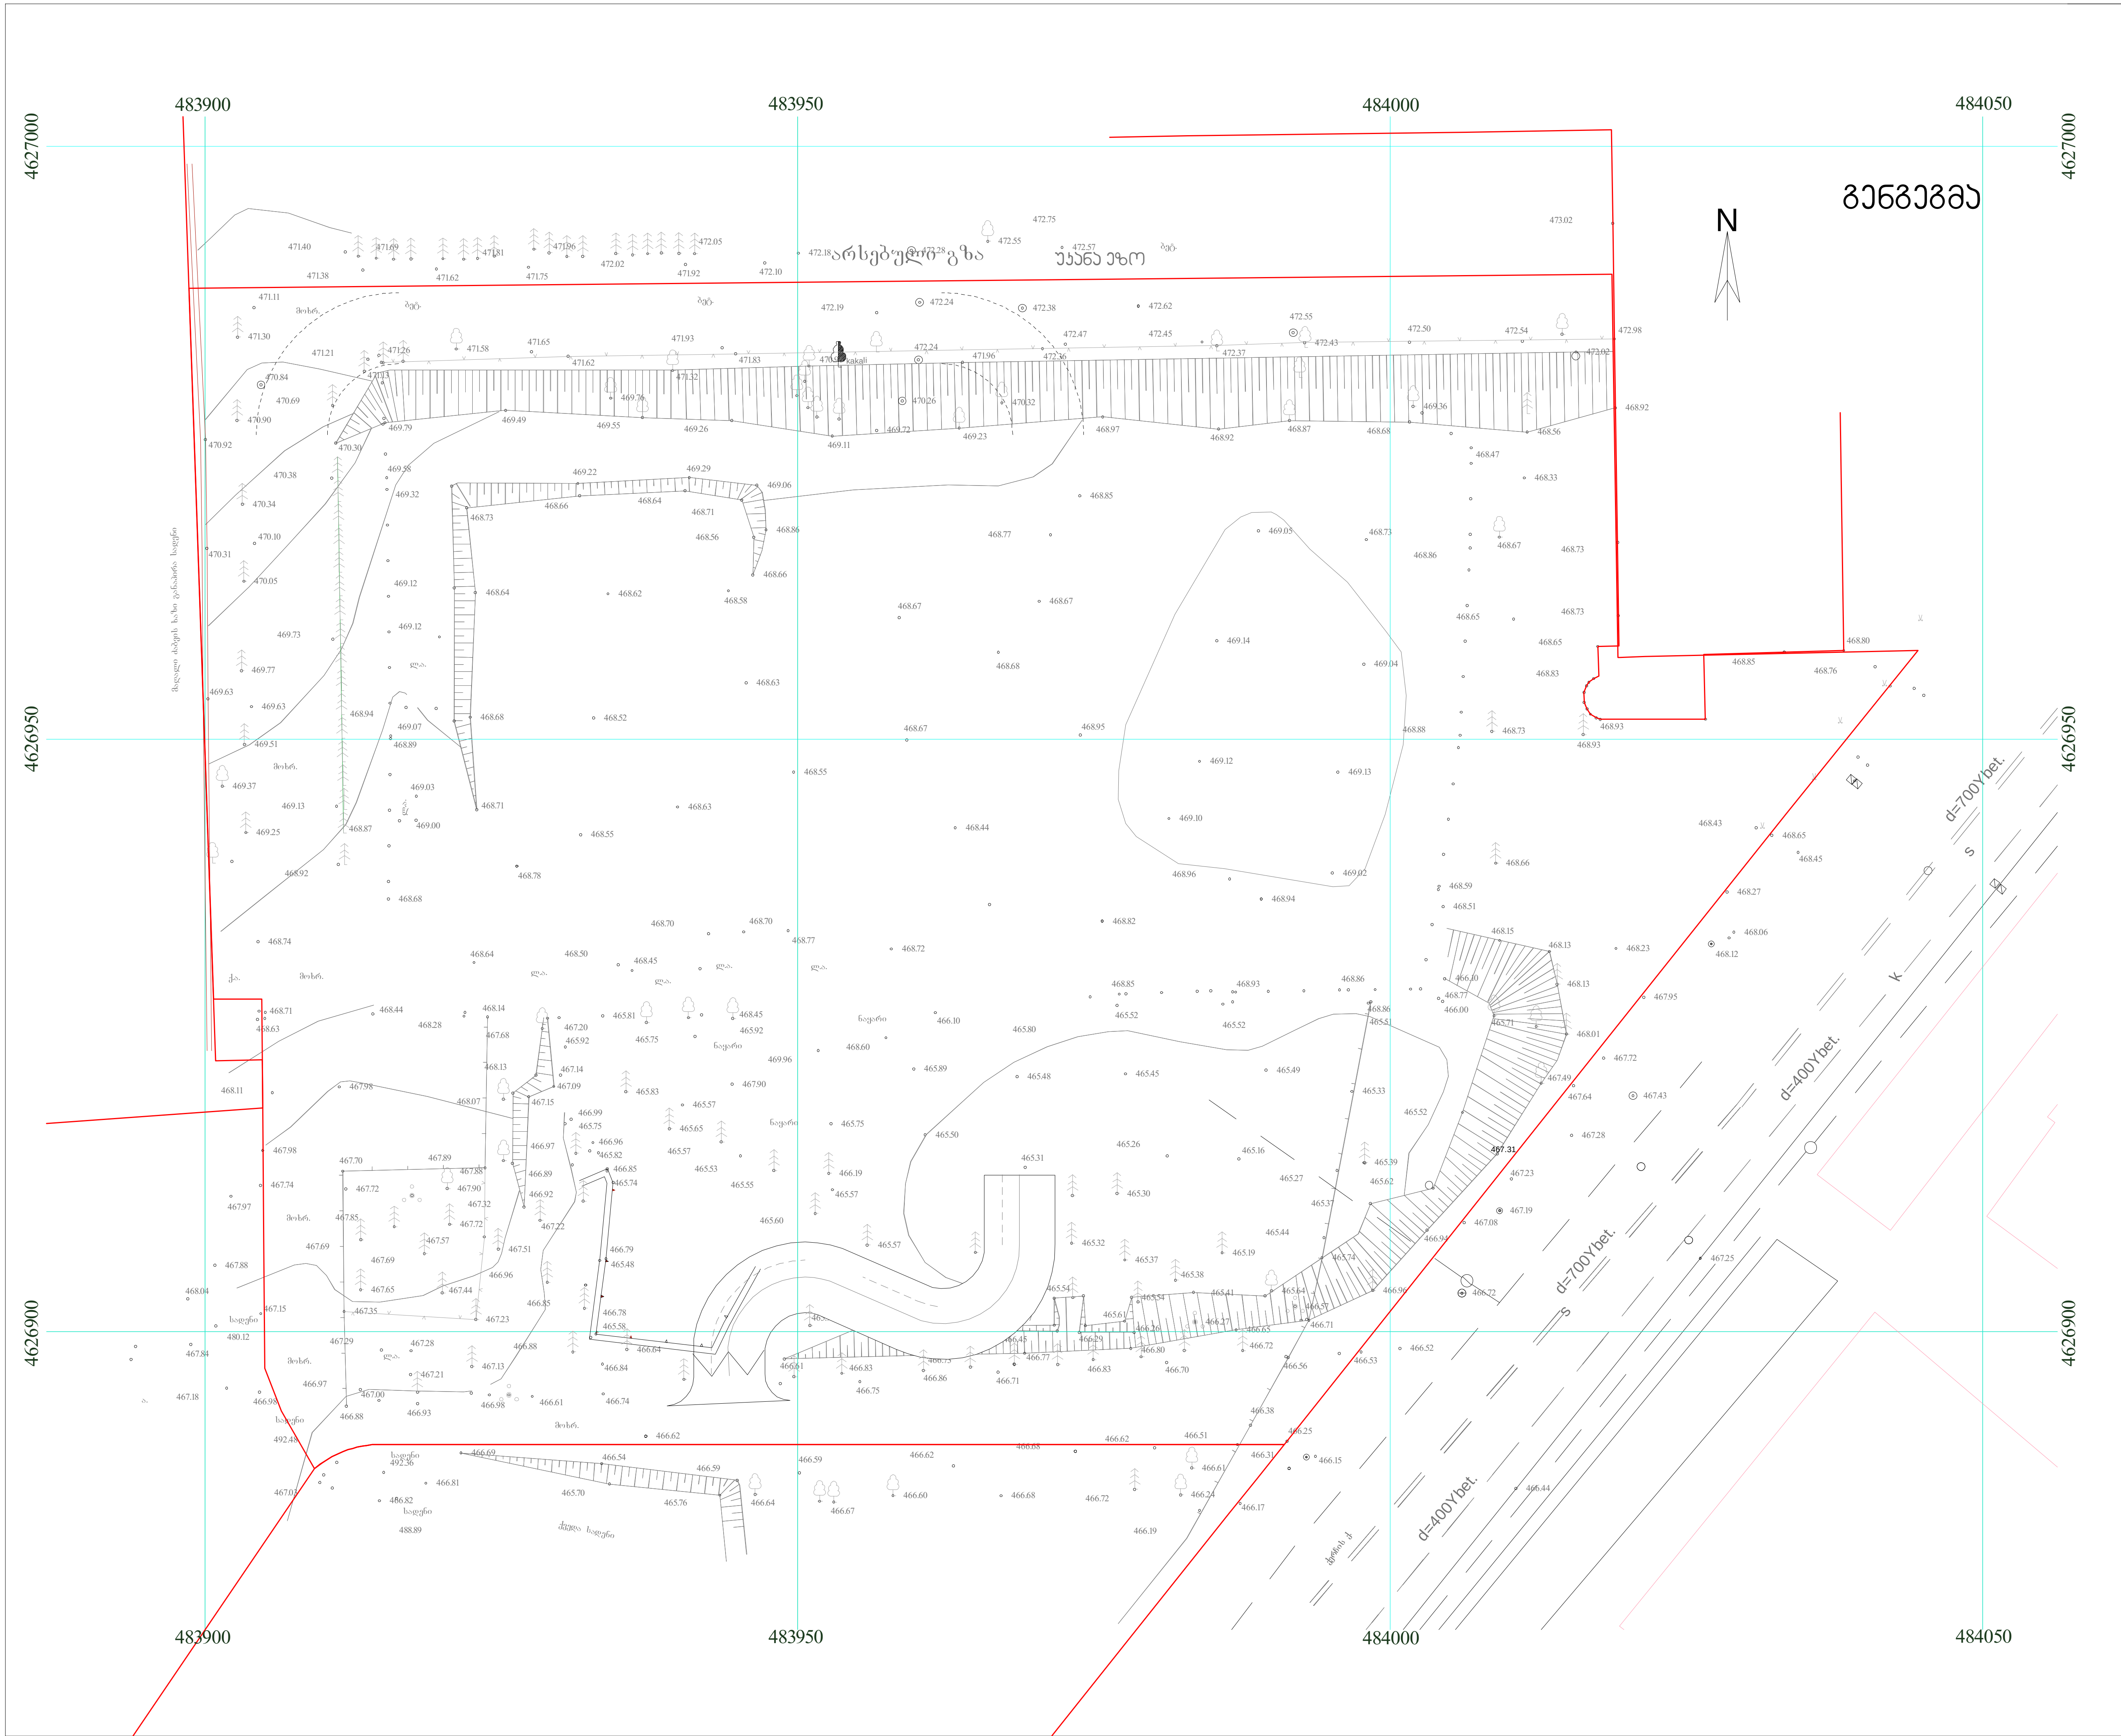


| | | |
|---|---|---|
| დამგეგმარებელი (არქიტექტურული ნაწილი) | | |
| არქიტექტორი ნ.აილასონია | | |
| დამგეგმარებელი (სტრუქტურული ნაწილი) | | |
| კონსტრუქტორი ა. ბეროშვილი | | |
| დამგეგმარებელი (საინჟინრო/ MEP ნაწილი) | | |
| ინჟინერი | | |
| დამგეგმარებელი (სახანძრო უსაფრთხოების ნაწილი) | | |
| დამგეგმარებელი | | |
| პროექტის დასახელება | | |
| დამკვეთი | | |
| ქ. თბილისი, საქართველო | | |
| 6 | | |
| 5 | | |
| 4 | | |
| 3 | | |
| 2 | | |
| 1 | | |
| შენიშვნა | | |
| გამოცემის თარიღი: | | |
| პროექტის № | | |
| CAD FILE: | შესრულებულია ArchiCad PLA ფაილში და წარმოდგენილია PDF ფაილის სახით | |
| შესრულება: | | |
| შემოწმება: | | |
| საავტორო უფლებები: | | |
| გენგეგმა | | |
| ფურცლის ნომერი | | |

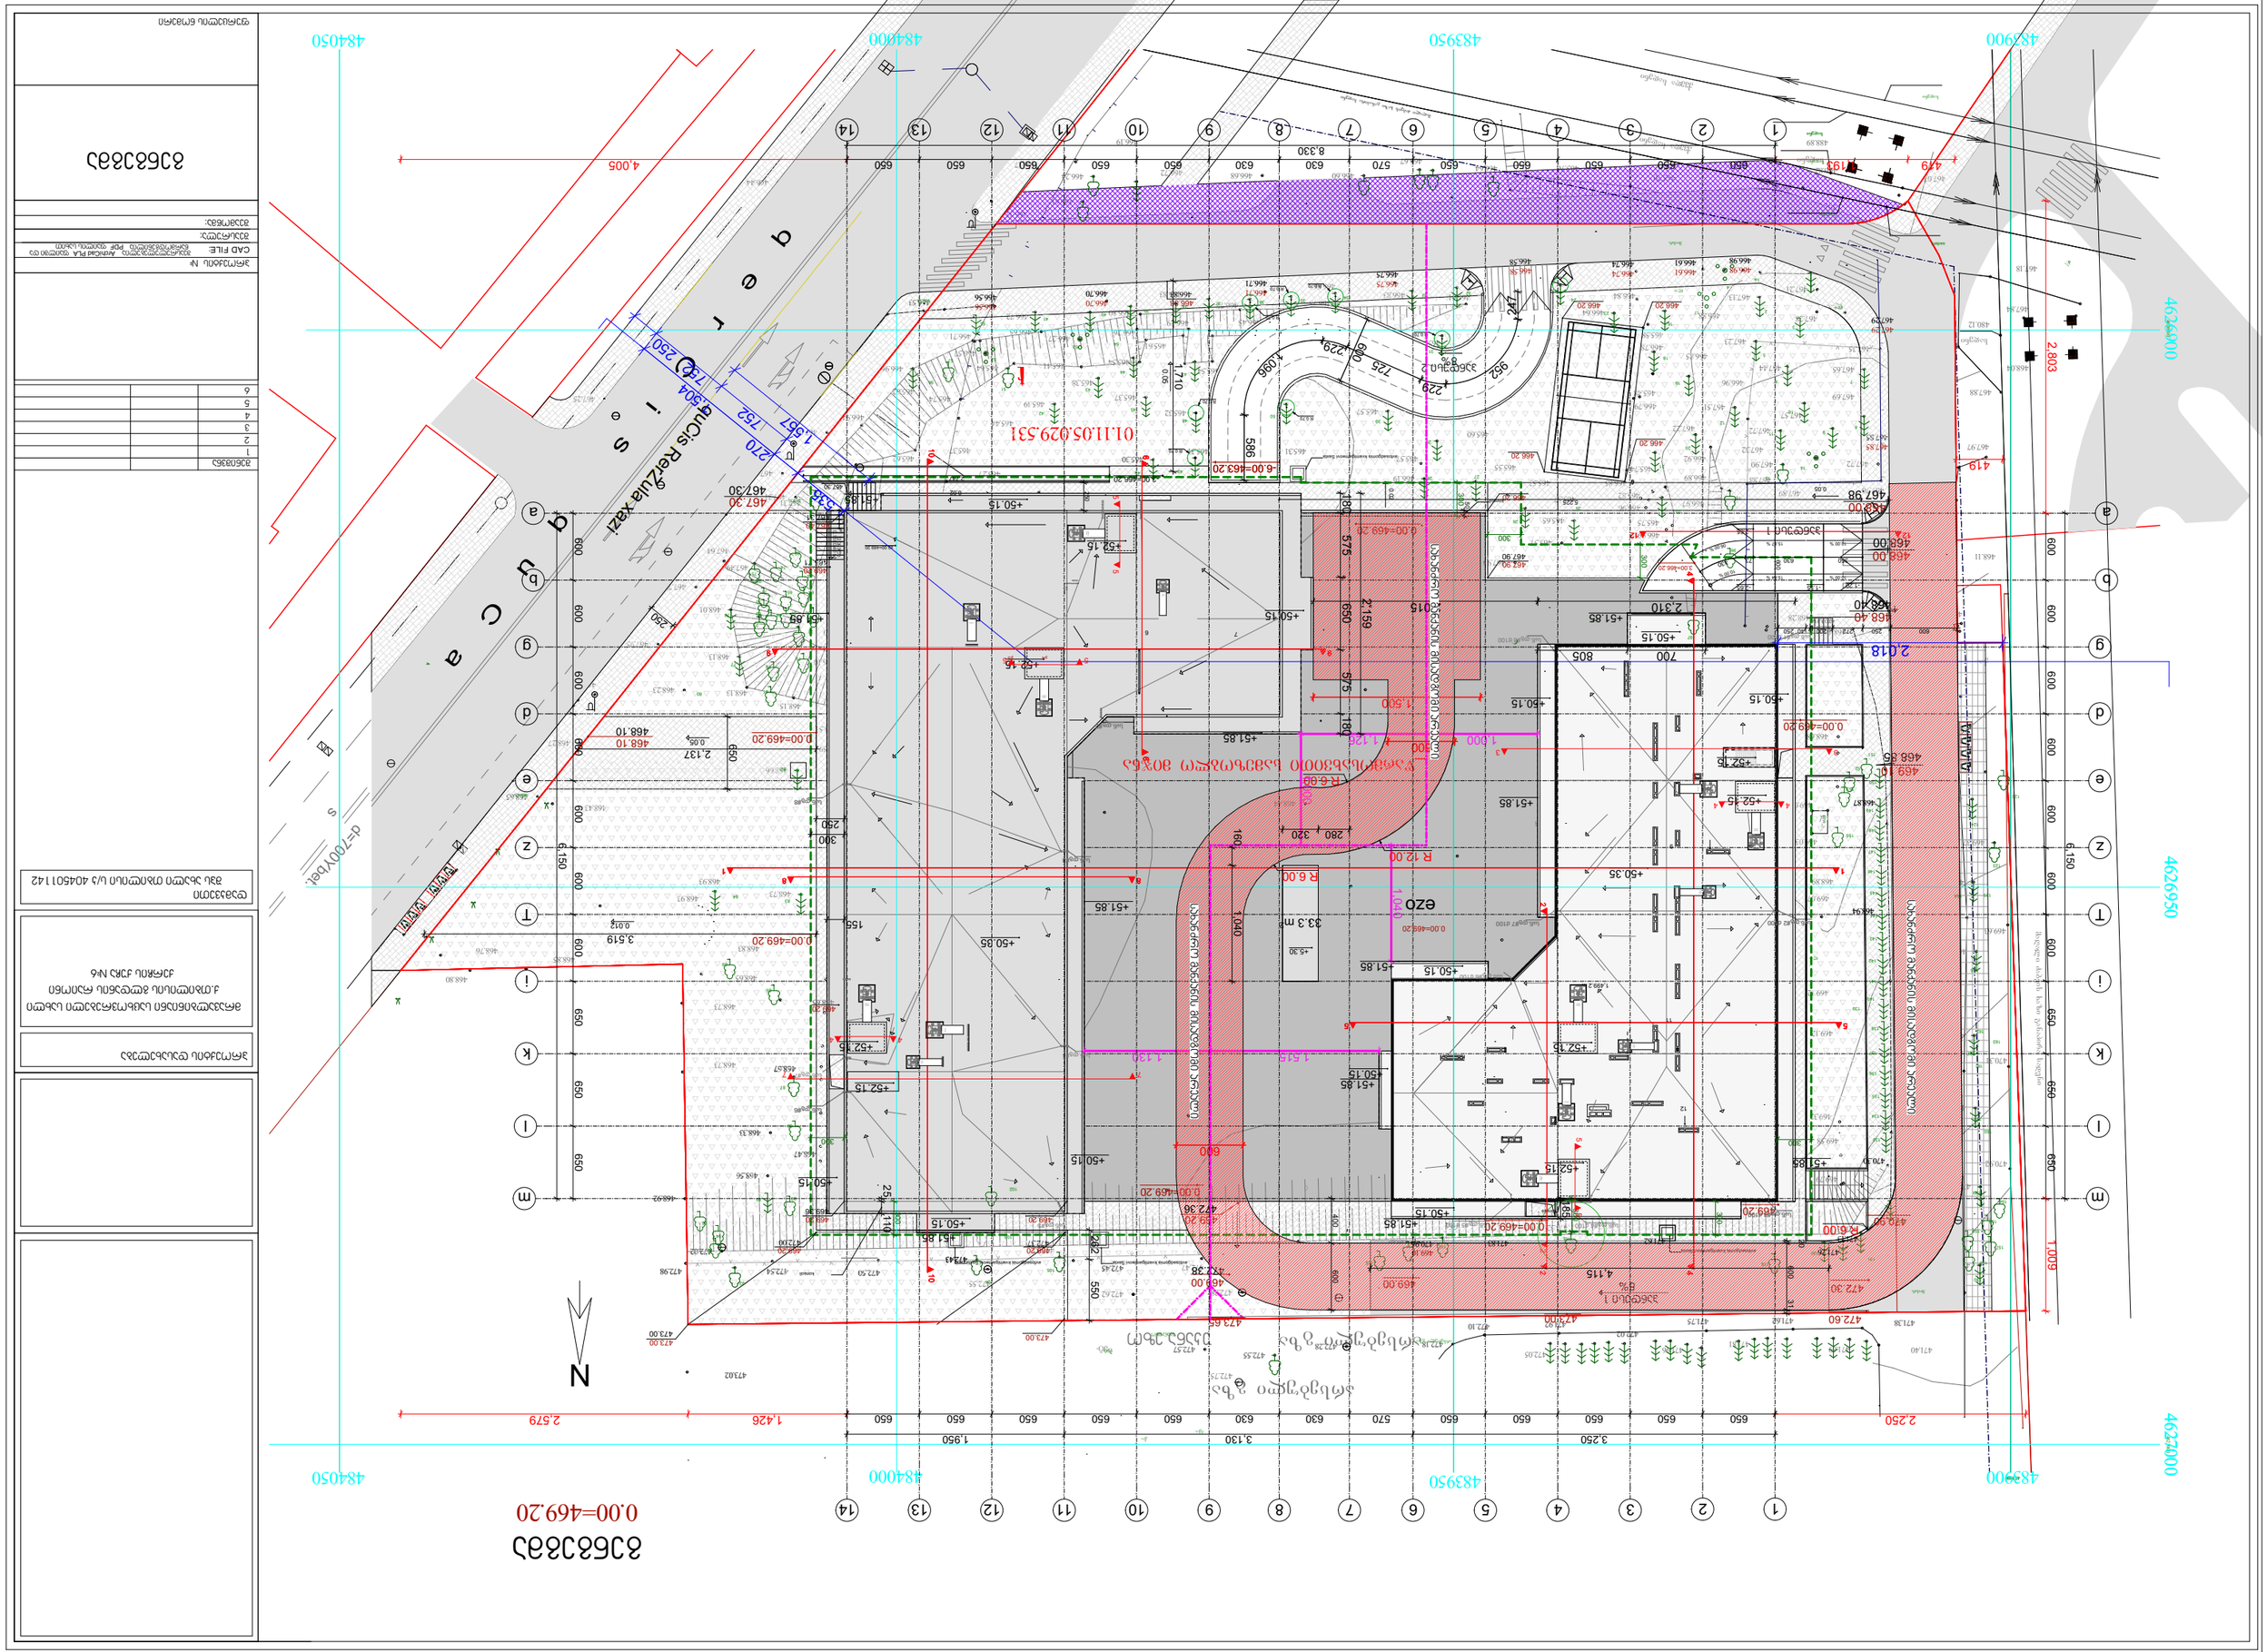

ezo
01.11.05.029.531
N
0.00=469.20