ა ბლოკი
ფასადი 6-1 ღერძებში

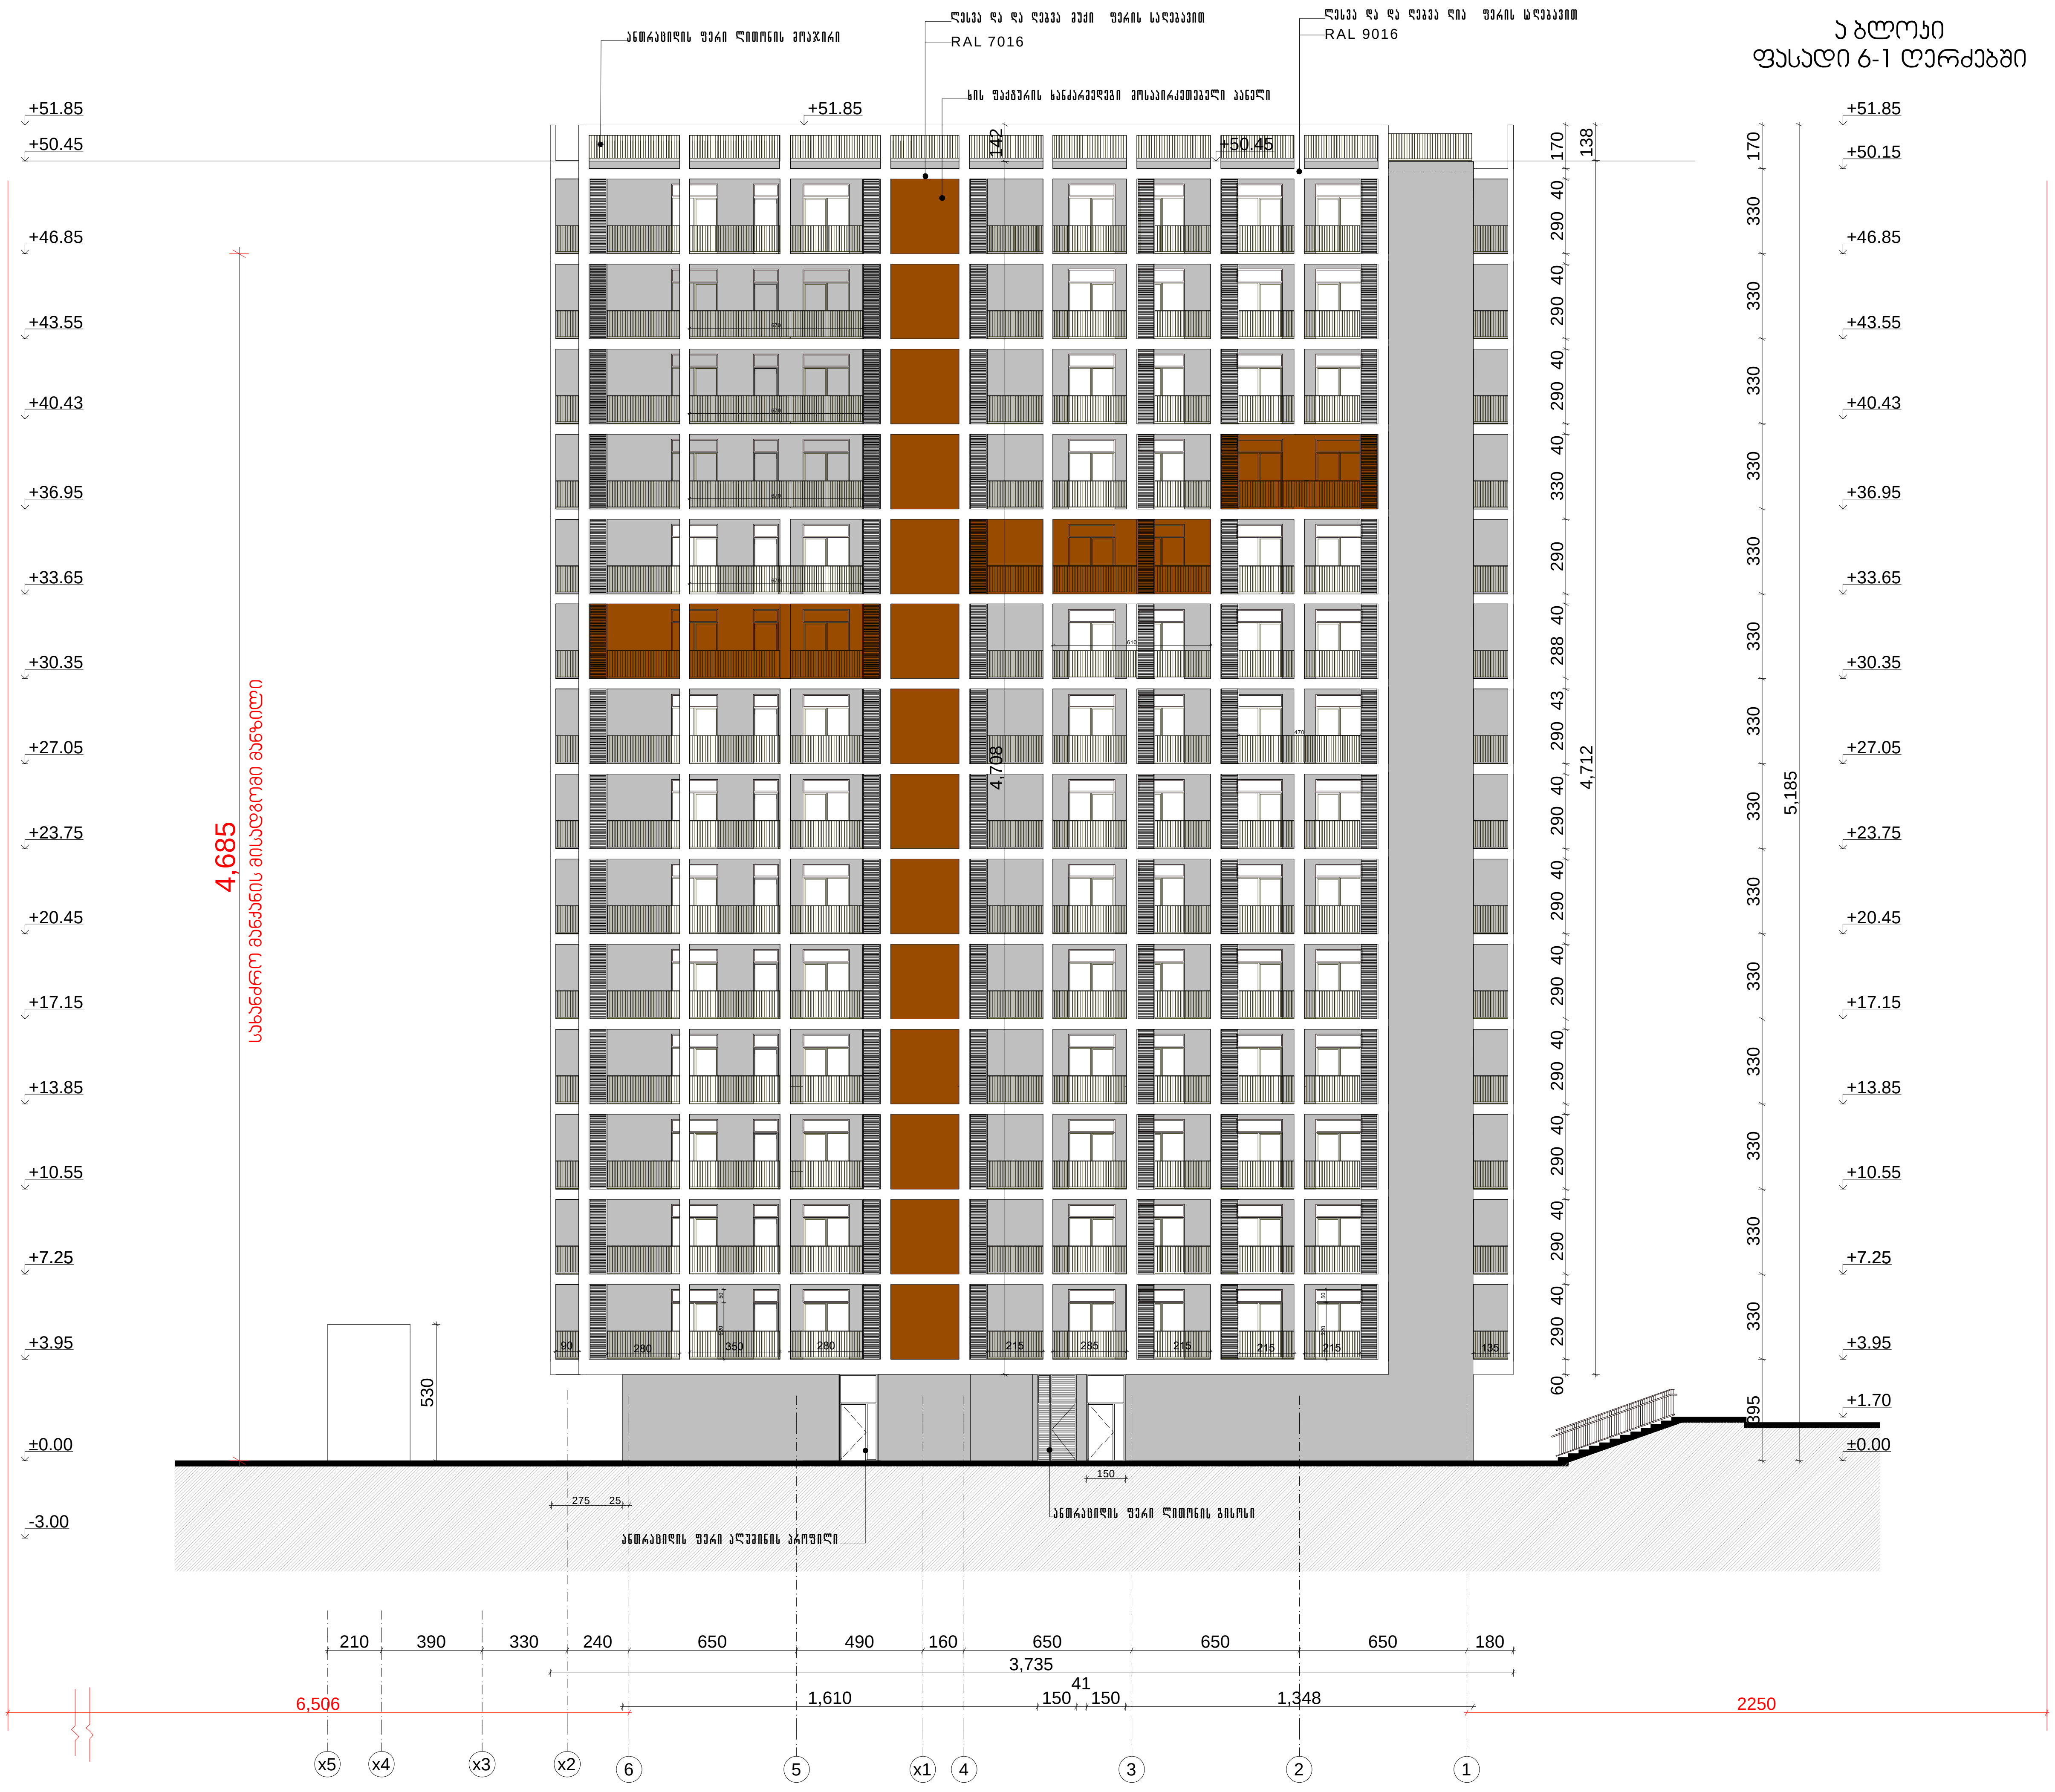

დამგეგმარებელი (არქიტექტურული ნაწილი)

არქიტექტორი ნ.პილასონია

დამგეგმარებელი (სტრუქტურული ნაწილი)

კონსტრუქტორი ა. ბეროშვილი

დამგეგმარებელი (საინჟინრო/ MEP ნაწილი)

ინჟინერი

დამგეგმარებელი (სახანძრო უსაფრთხოებისნაწილი)

დამგეგმარებელი

პროექტის დასახელება

მრავალბინიანი საცხოვრებელი სახლი
ქ.თბილისის გლდანის რაიონი
ქერჩის ქუჩა №6

01.11.05.029.531

დამკვეთი
შპს ახალი თბილისი ს/კ 404501142

ქ. თბილისი, საქართველო

6		
5		
4		
3		
2		
1		
შენიშვნა		

გამოცემის თარიღი:

პროექტის №

CAD FILE: შესრულებულია ArchiCad PLA ფაილში და წარმოდგენილია PDF ფაილის სახით

შეასრულა:

შეამოწმა:

საავტორო უფლებები:

ფურცლის ნომერი

ა ბლოკი
ფასადი მ-ა ღერძებში

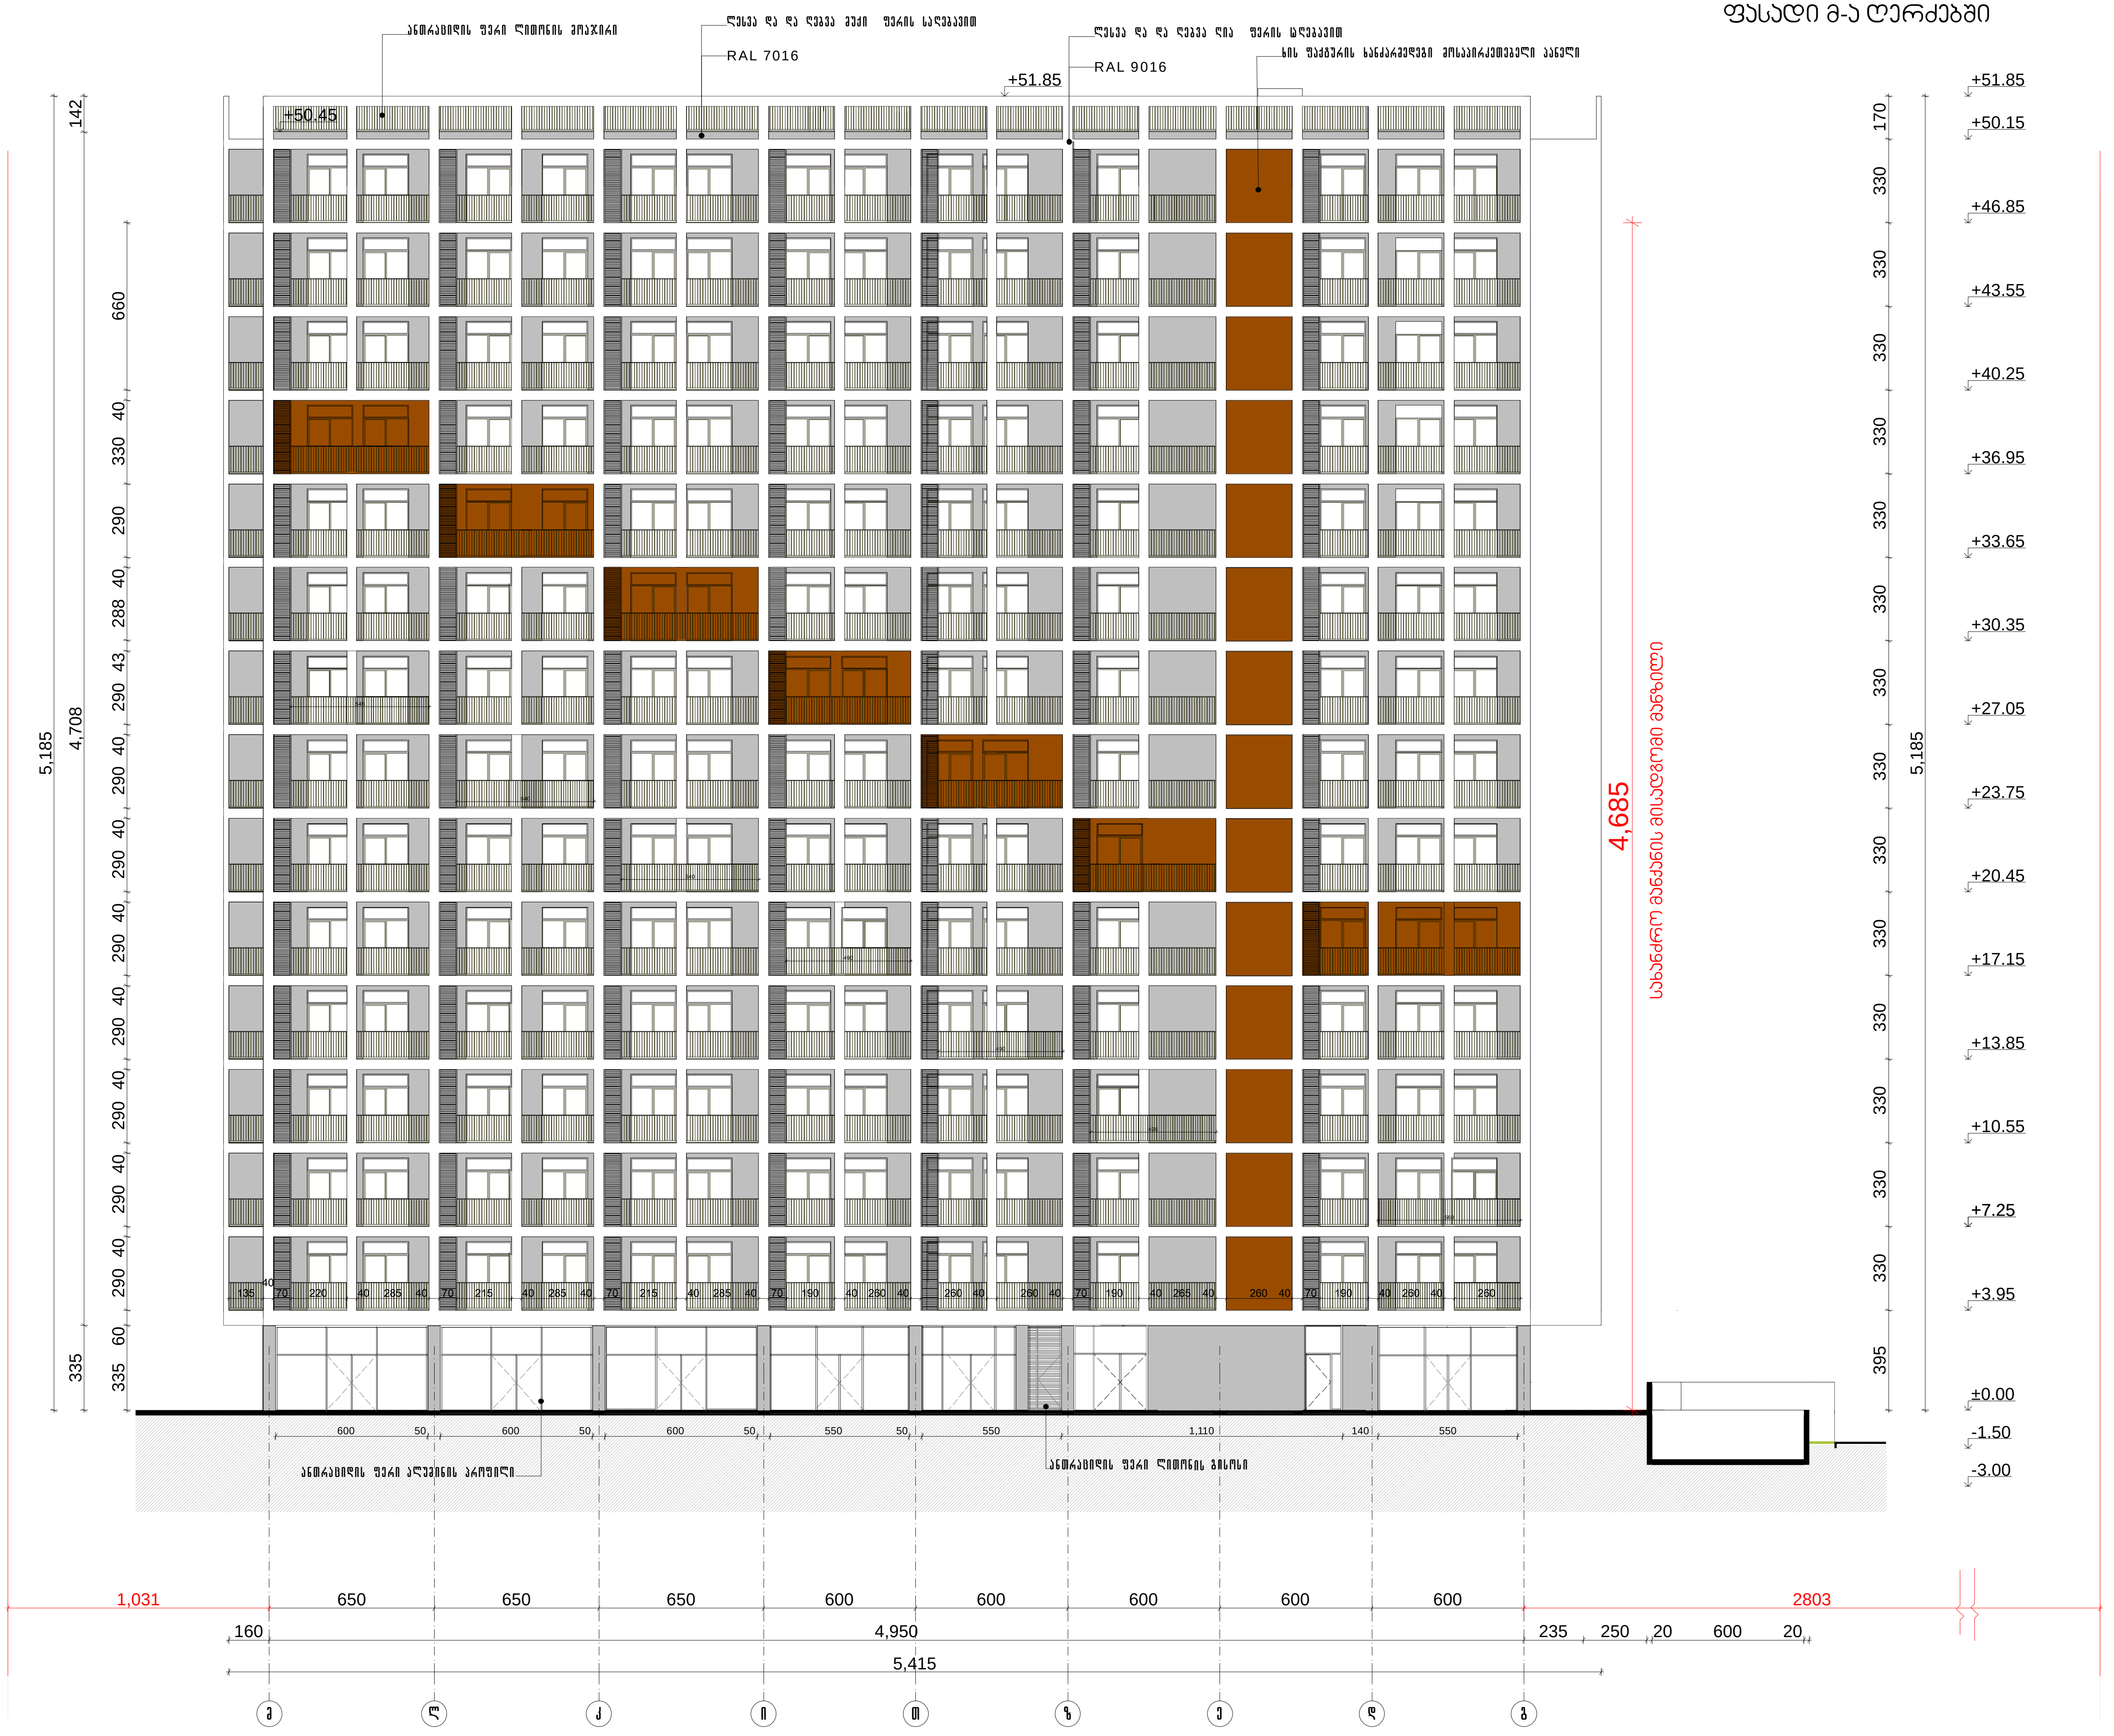

დამგეგმარებელი (არქიტექტურული ნაწილი)

არქიტექტორი ნ.კილასონია

დამგეგმარებელი (სტრუქტურული ნაწილი)

კონსტრუქტორი ა. ბეროშვილი

დამგეგმარებელი (საინჟინრო/ MEP ნაწილი)

ინჟინერი

დამგეგმარებელი (სახანძრო უსაფრთხოებისნაწილი)

დამგეგმარებელი

პროექტის დასახელება

მრავალბინიანი საცხოვრებელი სახლი
ქ.თბილისის გლდანის რაიონი
ქერჩის ქუჩა №6

01.11.05.029.531

დამკვეთი
შპს ახალი თბილისი ს/კ 404501142

ქ. თბილისი. საქართველო

6		
5		
4		
3		
2		
1		
შენიშვნა		

გამოცემის თარიღი:

პროექტის №

CAD FILE: შეასრულებულია ArchiCad PLA ფაილში და წარმოდგენილია PDF ფაილის სახით

შეასრულა:

შეამოწმა:

საავტორო უფლებები:

ფურცელის ნომერი

ა ბლოკი
ფასადი ა-მ ღერძებში

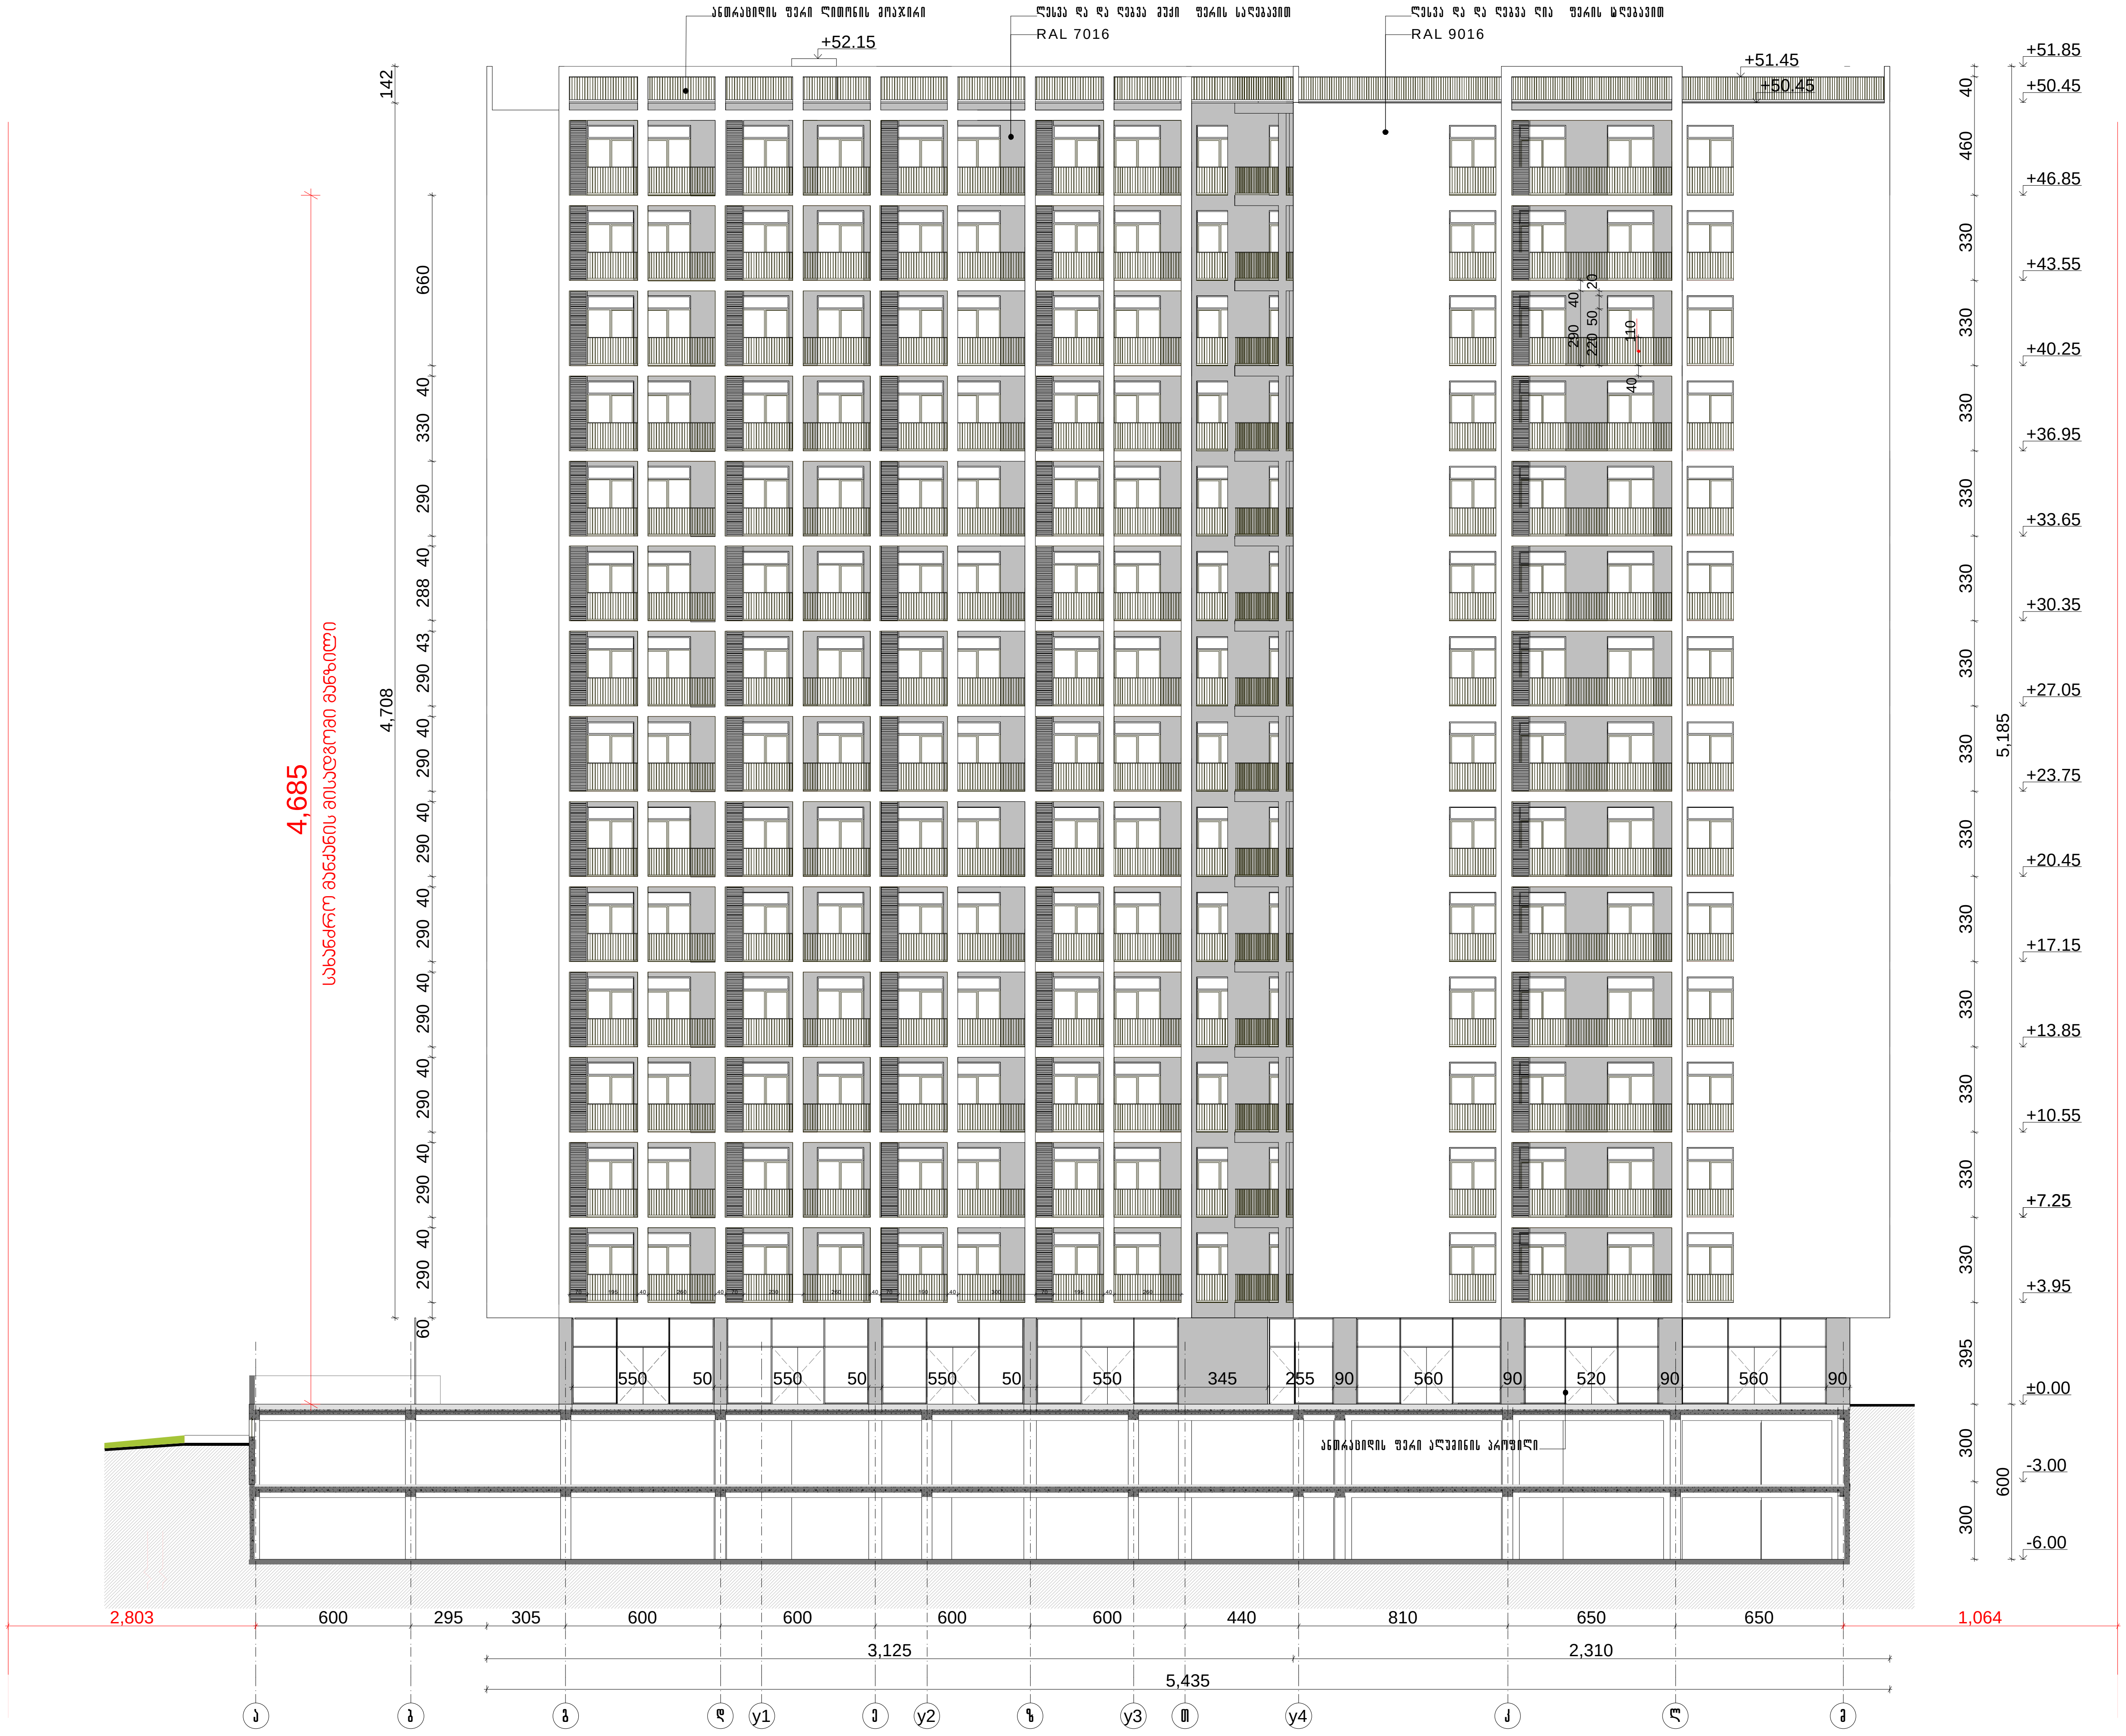

დამპროექტებელი (არქიტექტურული ნაწილი)

არქიტექტორი ნ.კილასონია

დამპროექტებელი (სტრუქტურული ნაწილი)

კონსტრუქტორი ა. ბეროშვილი

დამპროექტებელი (საინჟინრო/ MEP ნაწილი)

ინჟინერი

დამპროექტებელი (სახანძრო უსაფრთხოების ნაწილი)

დამპროექტებელი

პროექტის დასახელება

მრავალბინიანი საცხოვრებელი სახლი
ქ.თბილისის გლდანის რაიონი
ქერჩის ქუჩა №6

01.11.05.029.531

დამკვეთი
შპს ახალი თბილისი ს/კ 404501142

ქ. თბილისი. საქართველო

6		
5		
4		
3		
2		
1		
შენიშვნა		

გამოცემის თარიღი:

პროექტის №

CAD FILE: შესრულებულია ArchiCad PLA ფაილში და წარმოდგენილია PDF ფაილის სახით

შეასრულა:

შეამოწმა:

საავტორო უფლებები:

ფურცლის ნომერი

ა ბლოკი
ფასადი 1-6 ღერძებში

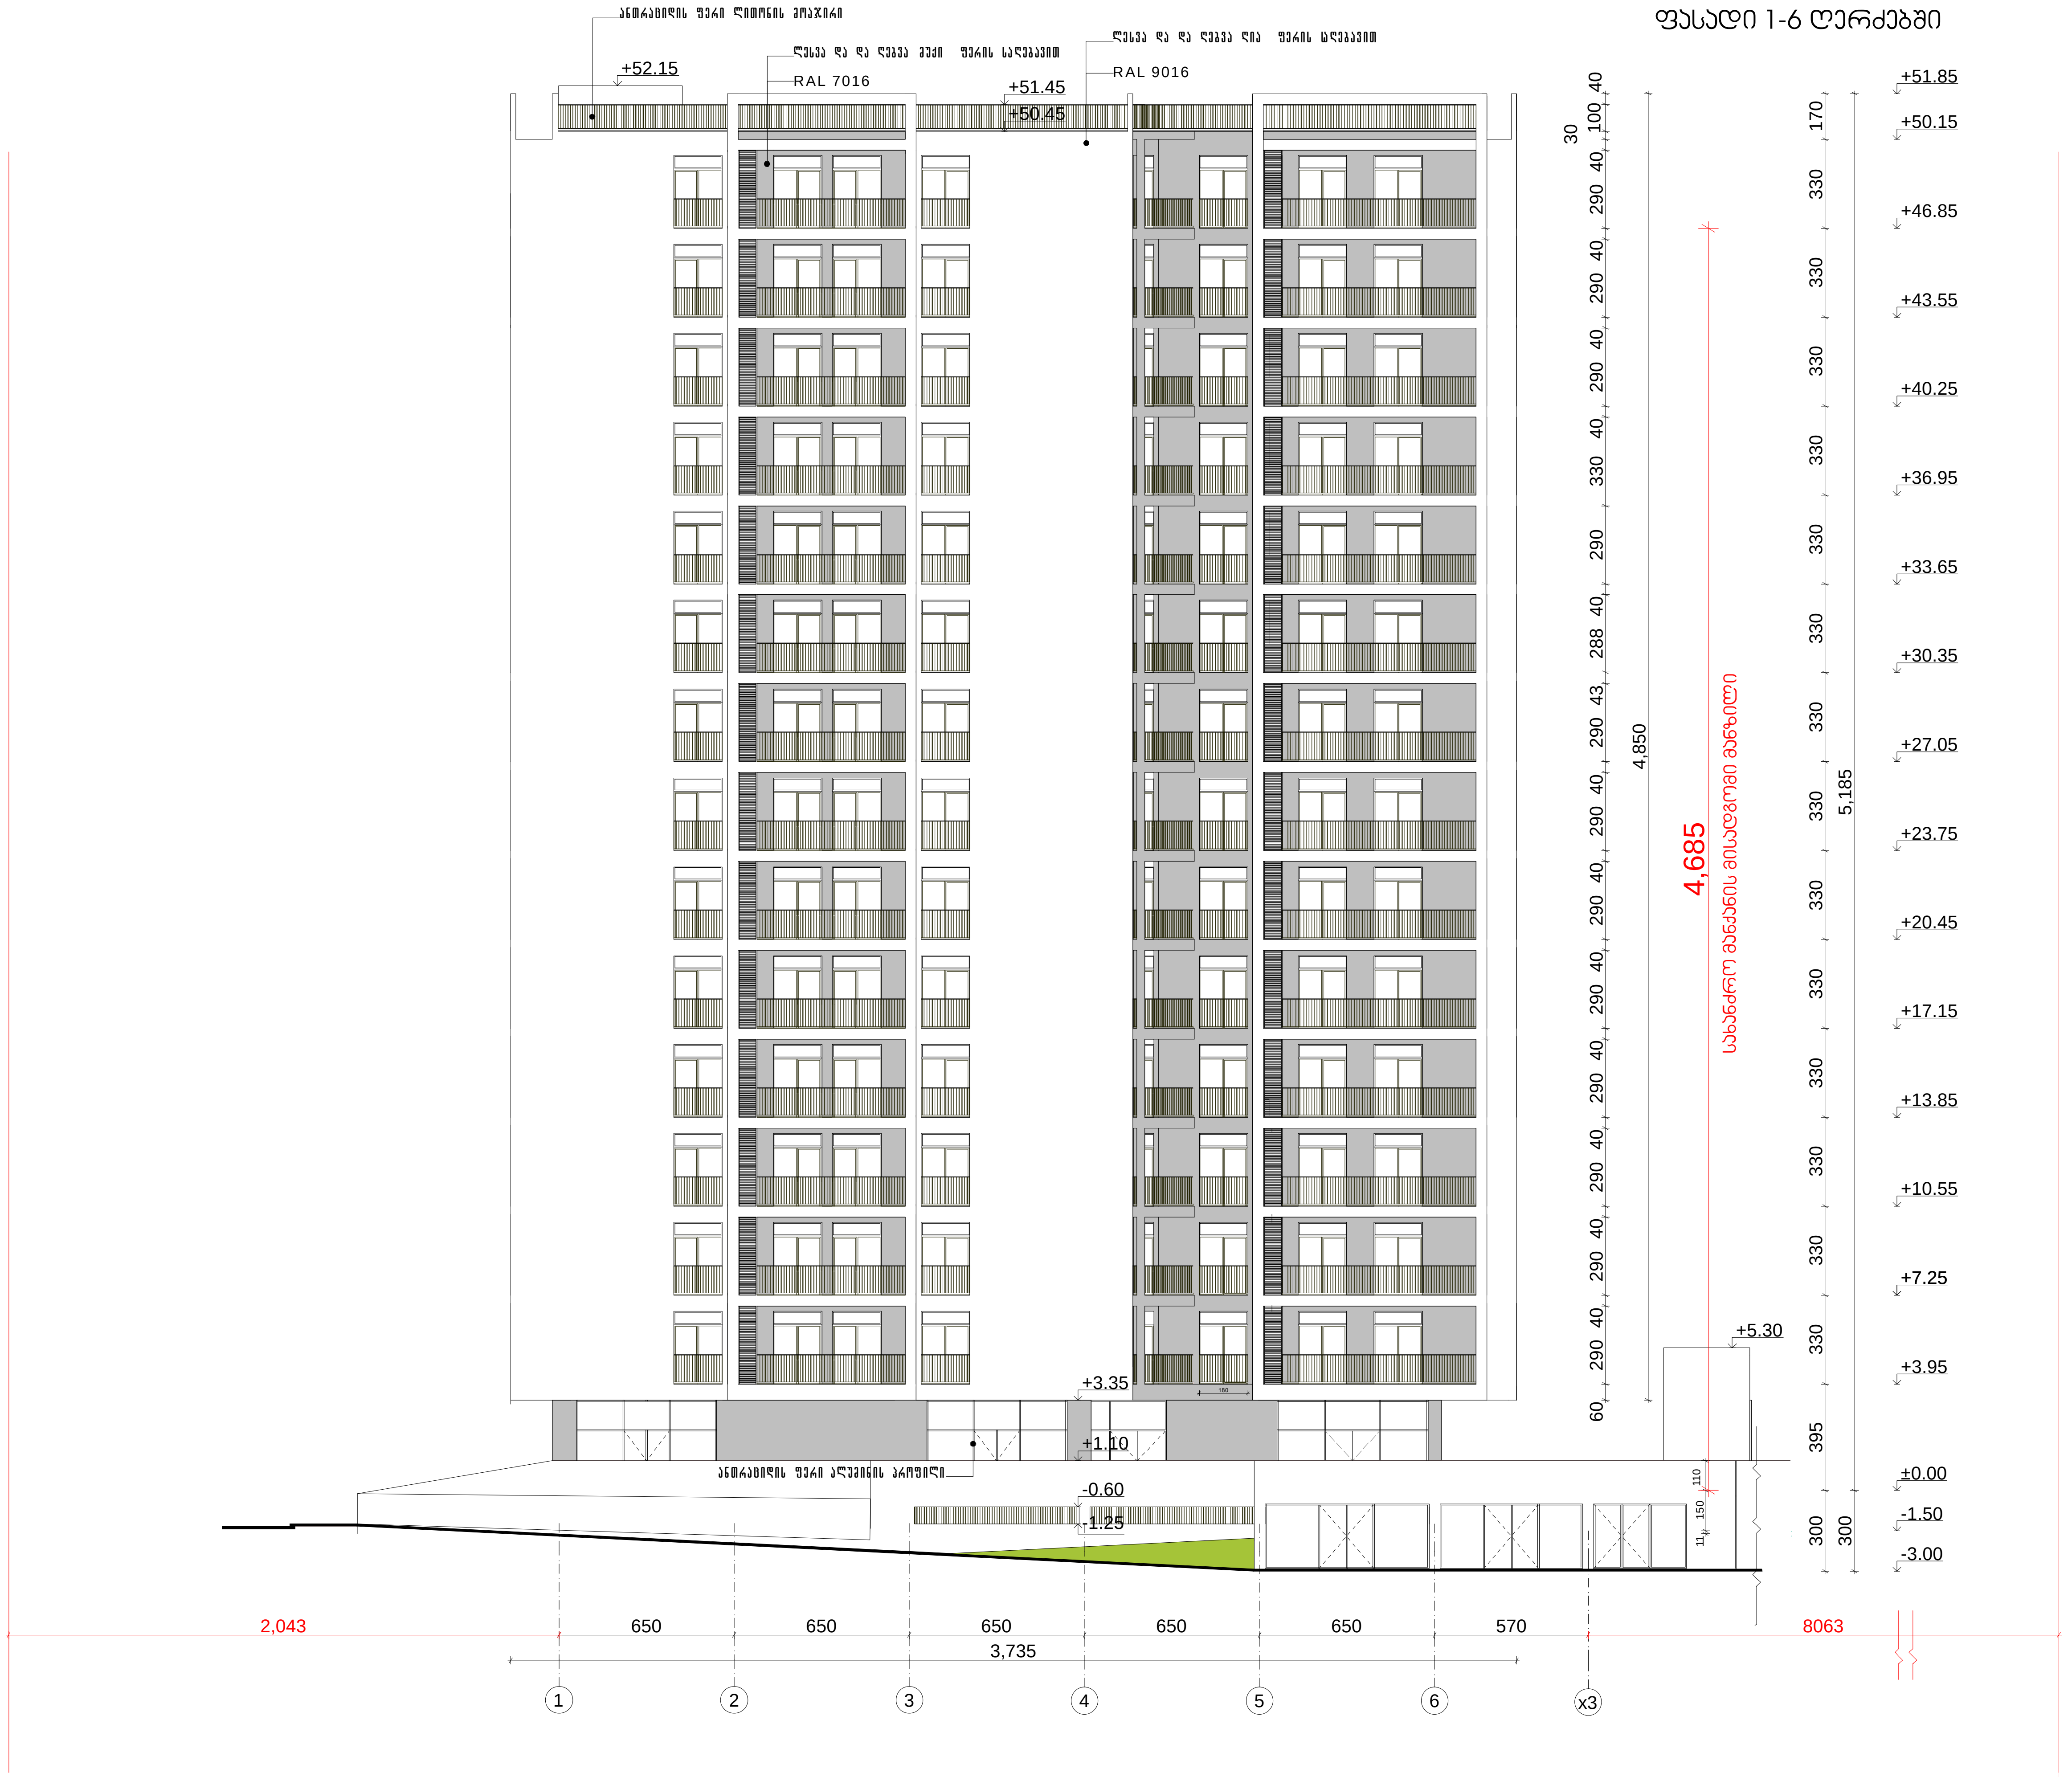

დამგეგმარებელი (არქიტექტურული ნაწილი)

არქიტექტორი ნ.კილასონია

დამგეგმარებელი (სტრუქტურული ნაწილი)

კონსტრუქტორი ა. ბეროშვილი

დამგეგმარებელი (საინჟინრო/ MEP ნაწილი)

ინჟინერი

დამგეგმარებელი (სახანძრო უსაფრთხოებისნაწილი)

დამგეგმარებელი

პროექტის დასახელება

მრავალბინიანი საცხოვრებელი სახლი
ქ.თბილისის გლდანის რაიონი
ქერჩის ქუჩა №6

01.11.05.029.531

დამკვეთი
შპს ახალი თბილისი ს/კ 404501142

ქ. თბილისი. საქართველო

6		
5		
4		
3		
2		
1		
შენიშვნა		

გამოცემის თარიღი:

პროექტის №

CAD FILE: შესრულებულია ArchiCad PLA ფაილში და წარმოდგენილია PDF ფაილის სახით

შეასრულა:

შეამოწმა:

საავტორო უფლებები:

ფურცლის ნომერი

ბ ბლოკი
ფასადი ა-მ ღერძებში

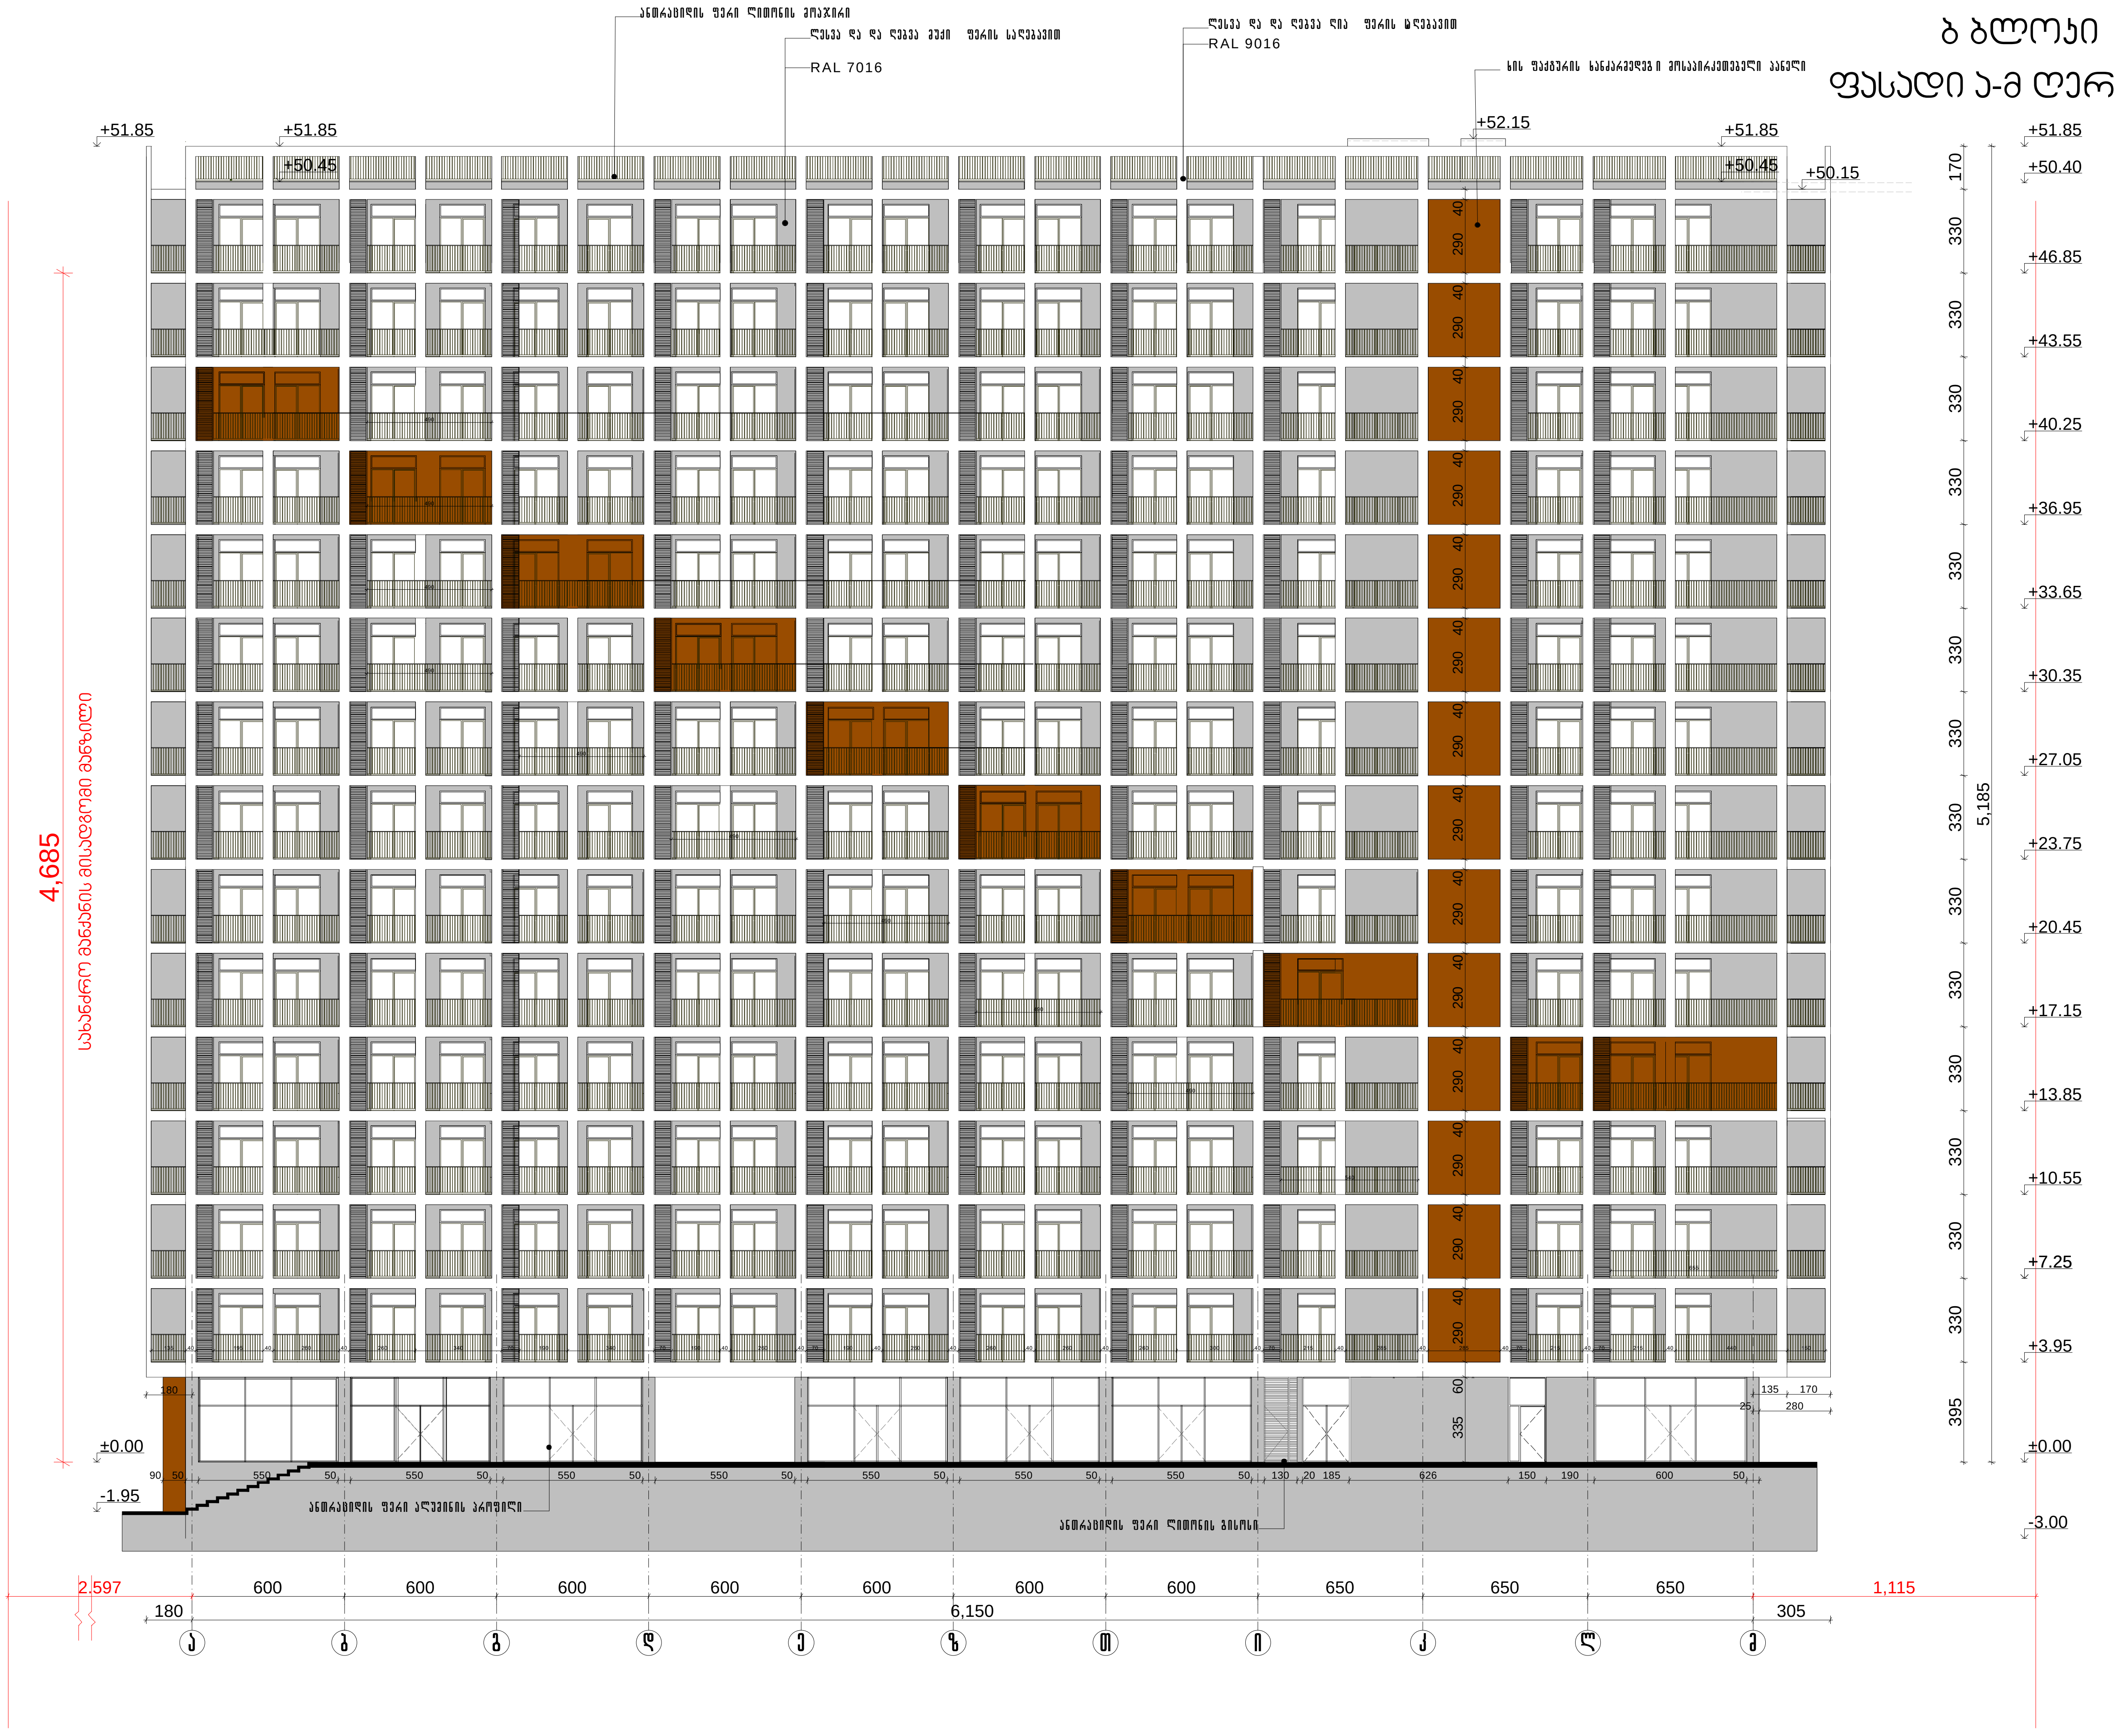

დამგეგმარებელი (არქიტექტურული ნაწილი)

არქიტექტორი ნ.კილასონია

დამგეგმარებელი (სტრუქტურული ნაწილი)

კონსტრუქტორი ა. ბეროშვილი

დამგეგმარებელი (საინჟინრო/ MEP ნაწილი)

ინჟინერი

დამგეგმარებელი (სახანძრო უსაფრთხოებისნაწილი)

დამგეგმარებელი

პროექტის დასახელება

მრავალბინიანი საცხოვრებელი სახლი
ქ.თბილისის გლდანის რაიონი
ქერჩის ქუჩა №6

01.11.05.029.531

დამკვეთი
შპს ახალი თბილისი ს/კ 404501142

ქ. თბილისი. საქართველო

6		
5		
4		
3		
2		
1		
შენიშვნა		

გამოცემის თარიღი:

პროექტის №

CAD FILE: შესრულებულია ArchiCad PLA ფაილში და წარმოდგენილია PDF ფაილის სახით

შეასრულა:

შეამოწმა:

საავტორო უფლებები:

ფურცლის ნომერი

ბ ბლოკი
ფასადი X14-14 ღერძებში

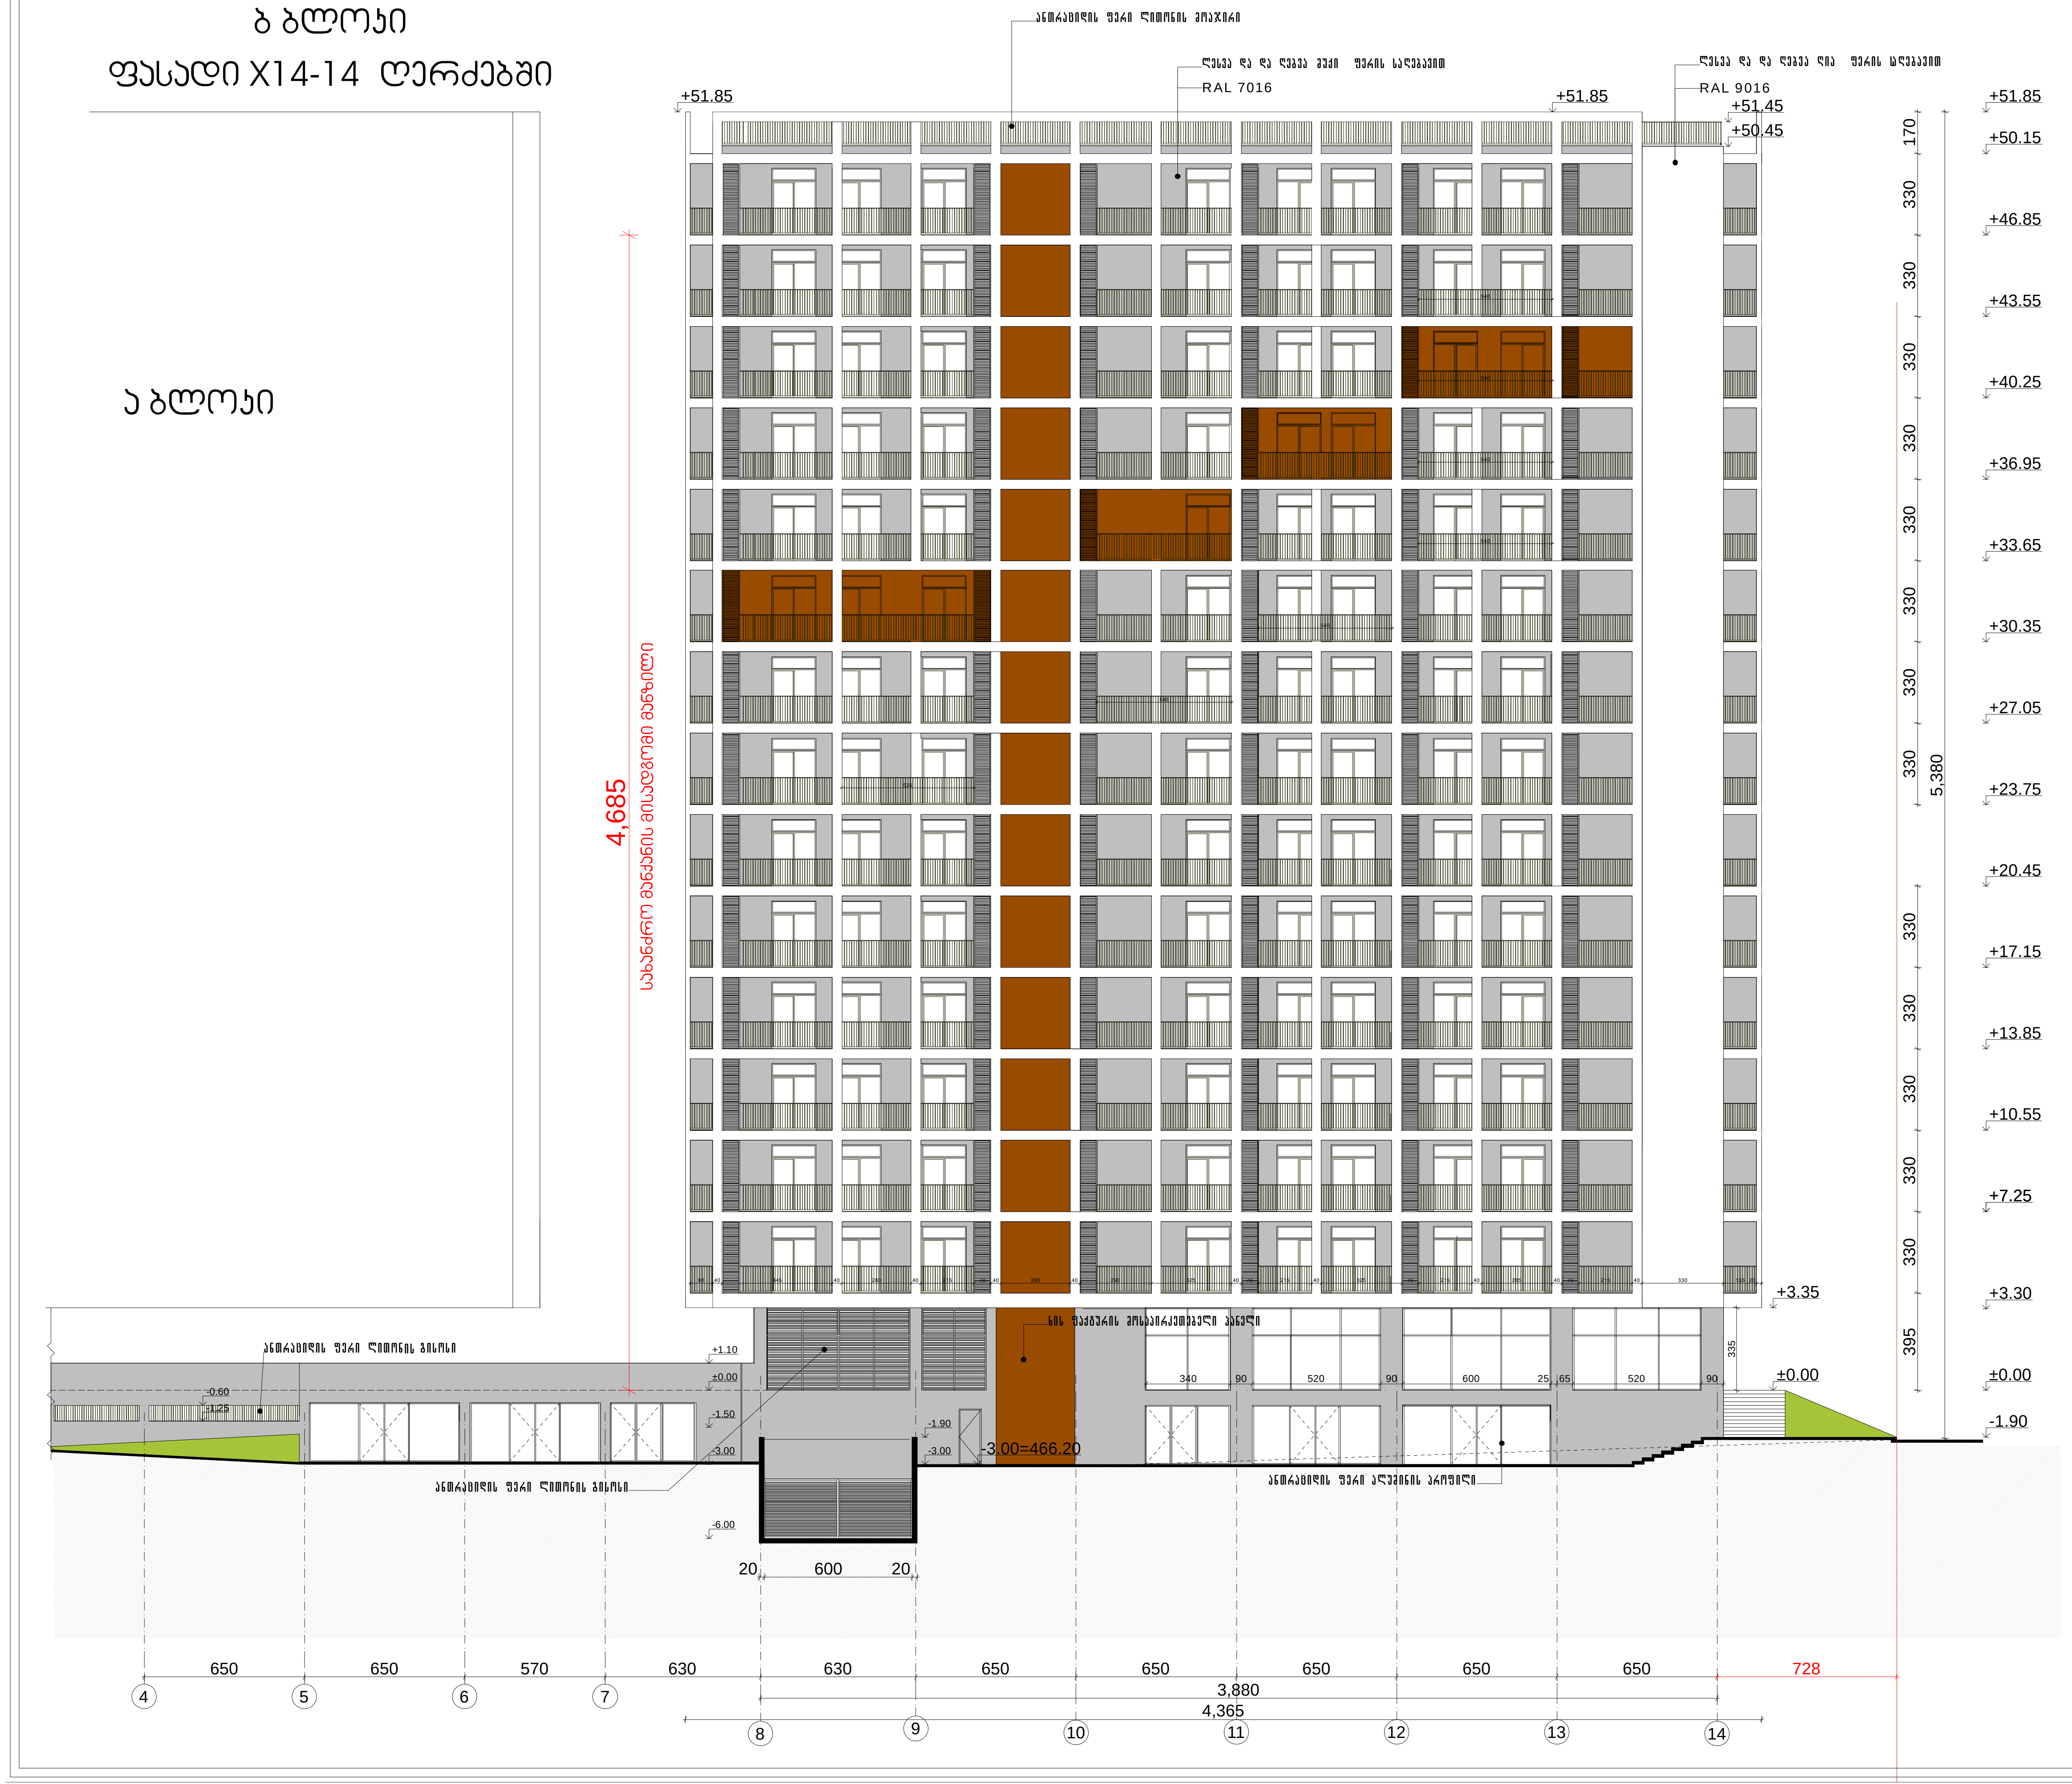

დამგეგმარებელი (არქიტექტურული ნაწილი)

არქიტექტორი ნ.კილასონია

დამგეგმარებელი (სტრუქტურული ნაწილი)

კონსტრუქტორი ა. ბეროშვილი

დამგეგმარებელი (საინჟინრო/ MEP ნაწილი)

ინჟინერი

დამგეგმარებელი (სახანძრო უსაფრთხოებისნაწილი)

დამგეგმარებელი

პროექტის დასახელება

მრავალბინიანი საცხოვრებელი სახლი
ქ.თბილისის გლდანის რაიონი
ქერჩის ქუჩა №6

01.11.05.029.531

დამკვეთი
შპს ახალი თბილისი ს/კ 404501142

ქ. თბილისი. საქართველო

6		
5		
4		
3		
2		
1		
შენიშვნა		

გამოცემის თარიღი:

პროექტის №

CAD FILE: შესრულებულია ArchiCad PLA ფაილში და წარმოდგენილია PDF ფაილის სახით

შეასრულა:

შეამოწმა:

საავტორო უფლებები:

ფურცლის ნომერი

ბ ბლოკი
ფასადი მ-ა ღერძებში

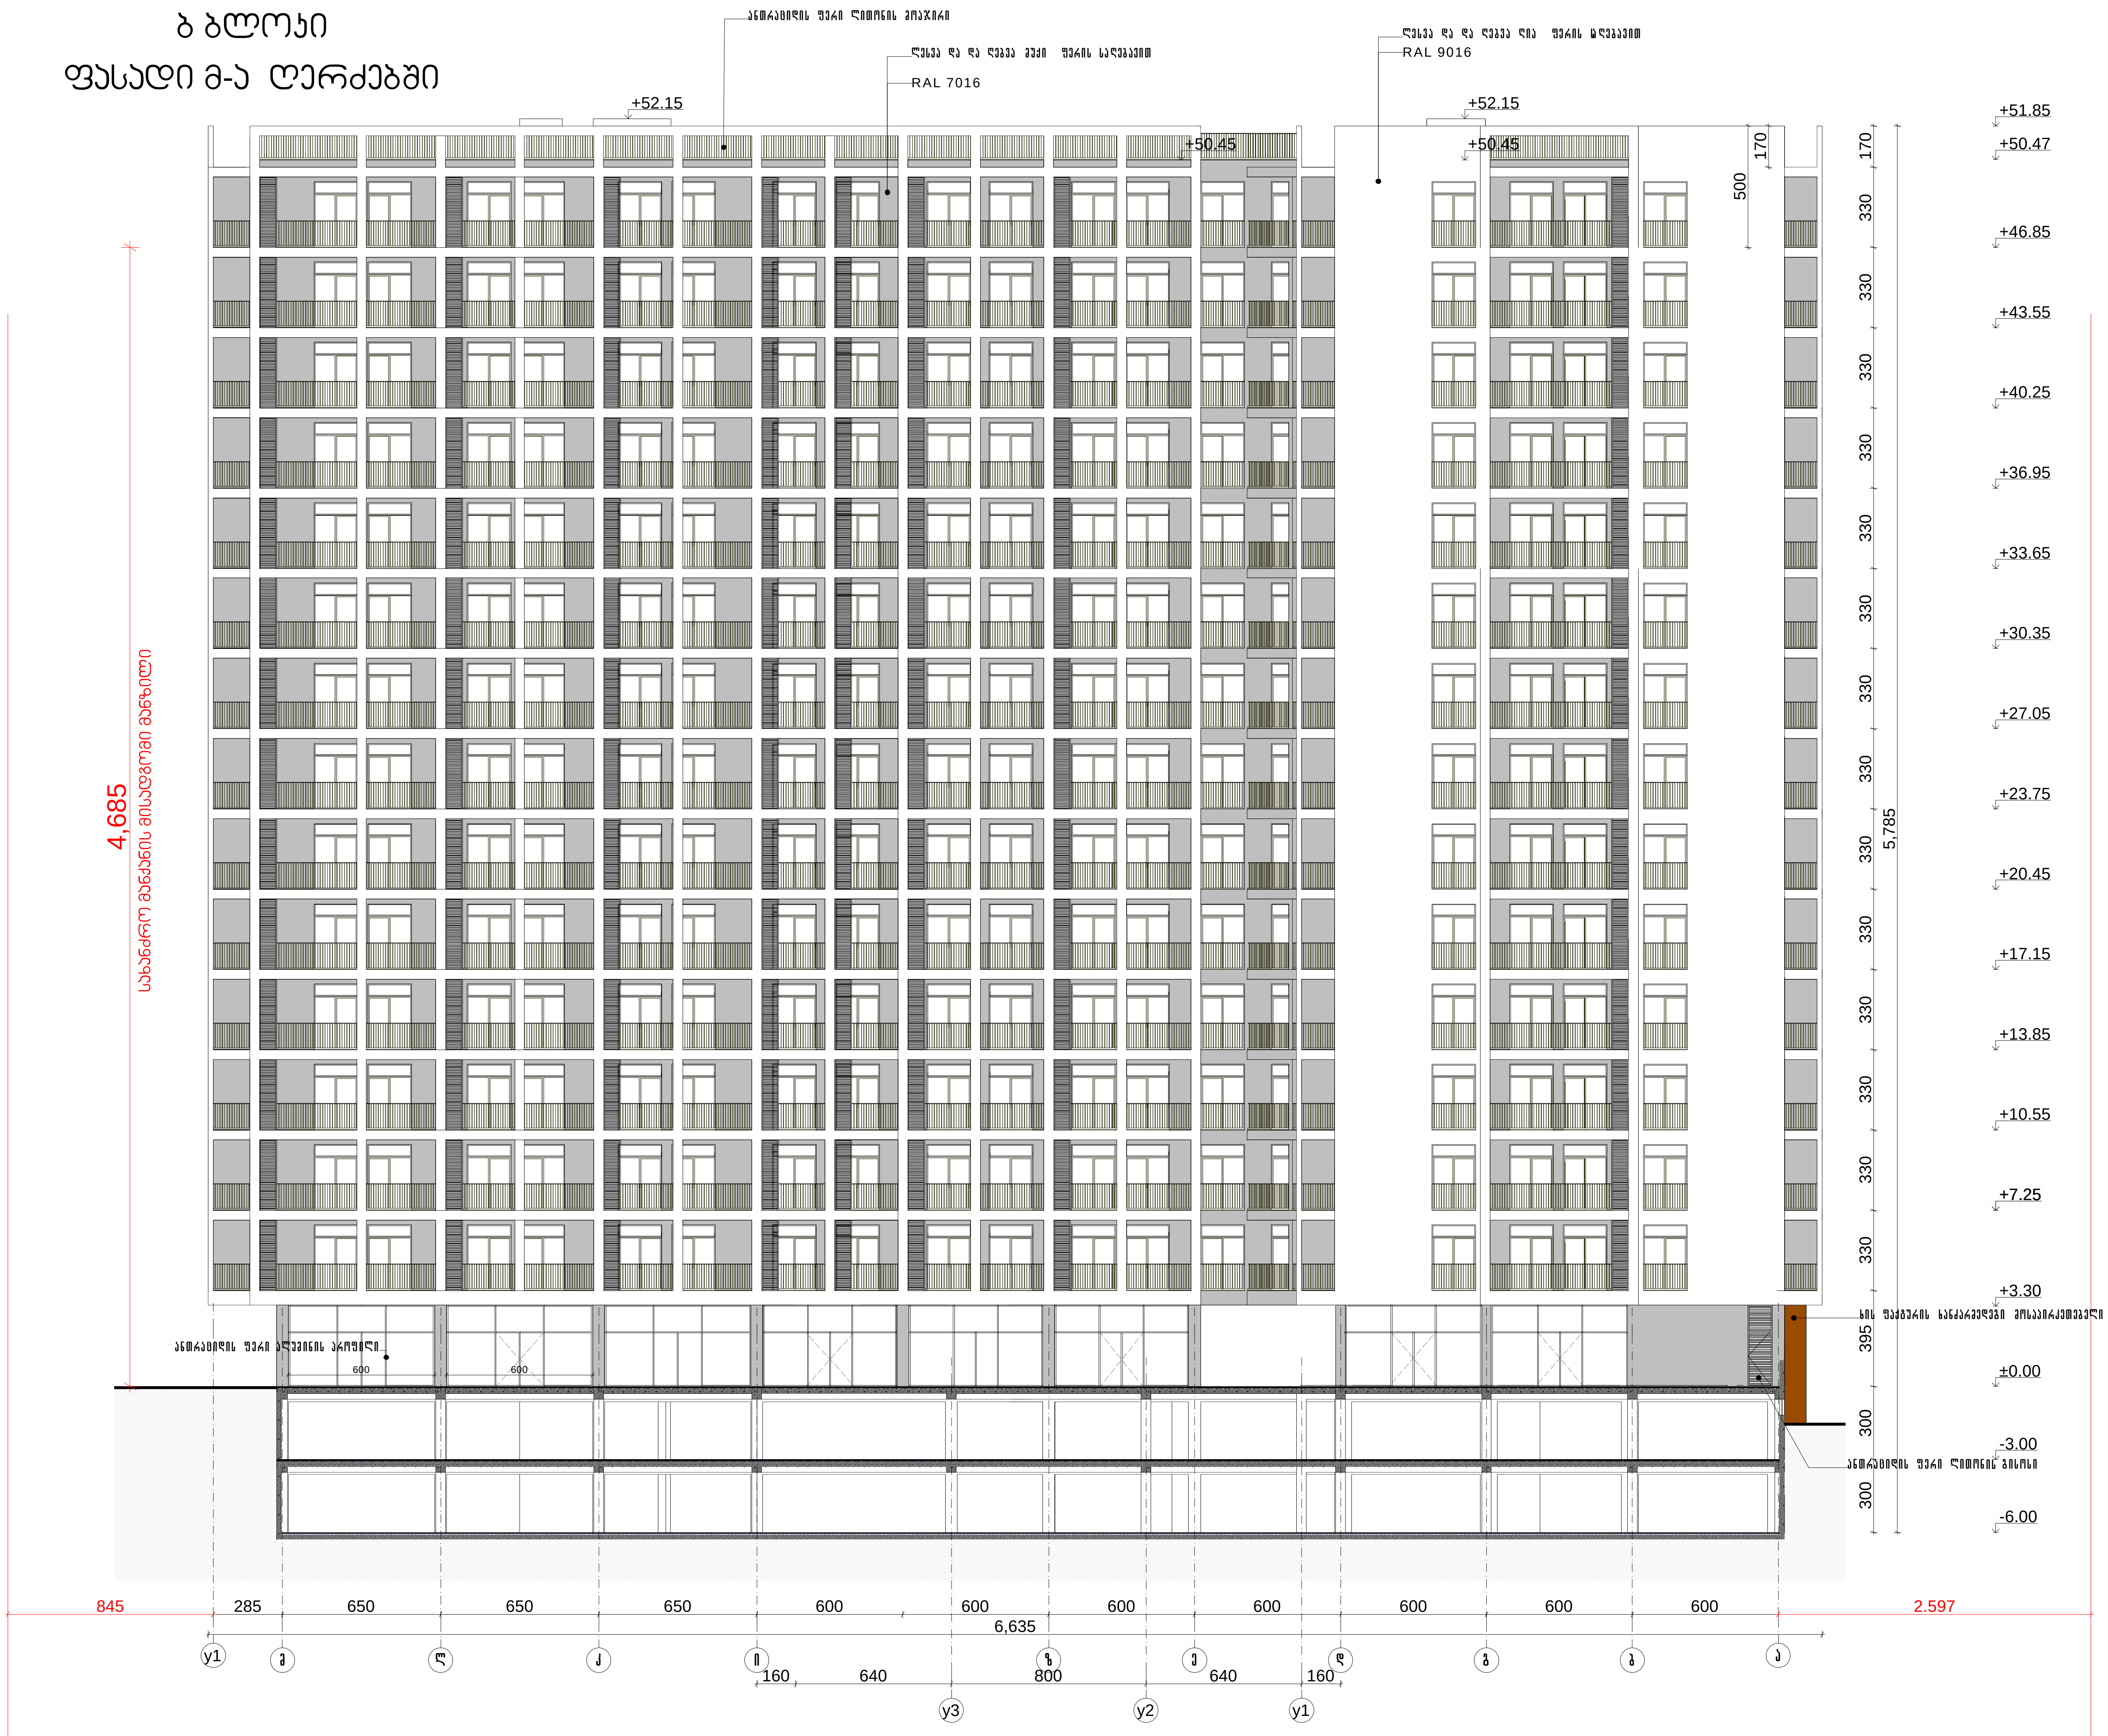

დამგეგმარებელი (არქიტექტურული ნაწილი)

არქიტექტორი ნ.კილასონია

დამგეგმარებელი (სტრუქტურული ნაწილი)

კონსტრუქტორი ა. ბეროშვილი

დამგეგმარებელი (საინჟინრო/ MEP ნაწილი)

ინჟინერი

დამგეგმარებელი (სახანძრო უსაფრთხოებისნაწილი)

დამგეგმარებელი

პროექტის დასახელება

მრავალბინიანი საცხოვრებელი სახლი
ქ.თბილისის გლდანის რაიონი
ქერჩის ქუჩა №6

01.11.05.029.531

დამკვეთი
შპს ახალი თბილისი ს/კ 404501142

ქ. თბილისი. საქართველო

6		
5		
4		
3		
2		
1		
შენიშვნა		

გამოცემის თარიღი:

პროექტის №

CAD FILE: შესრულებულია ArchiCad PLA ფაილში და წარმოდგენილია PDF ფაილის სახით

შეასრულა:

შეამოწმა:

საავტორო უფლებები:

ფურცლის ნომერი

ბ ბლოკი
ფასადი 14-8 ღერძებში

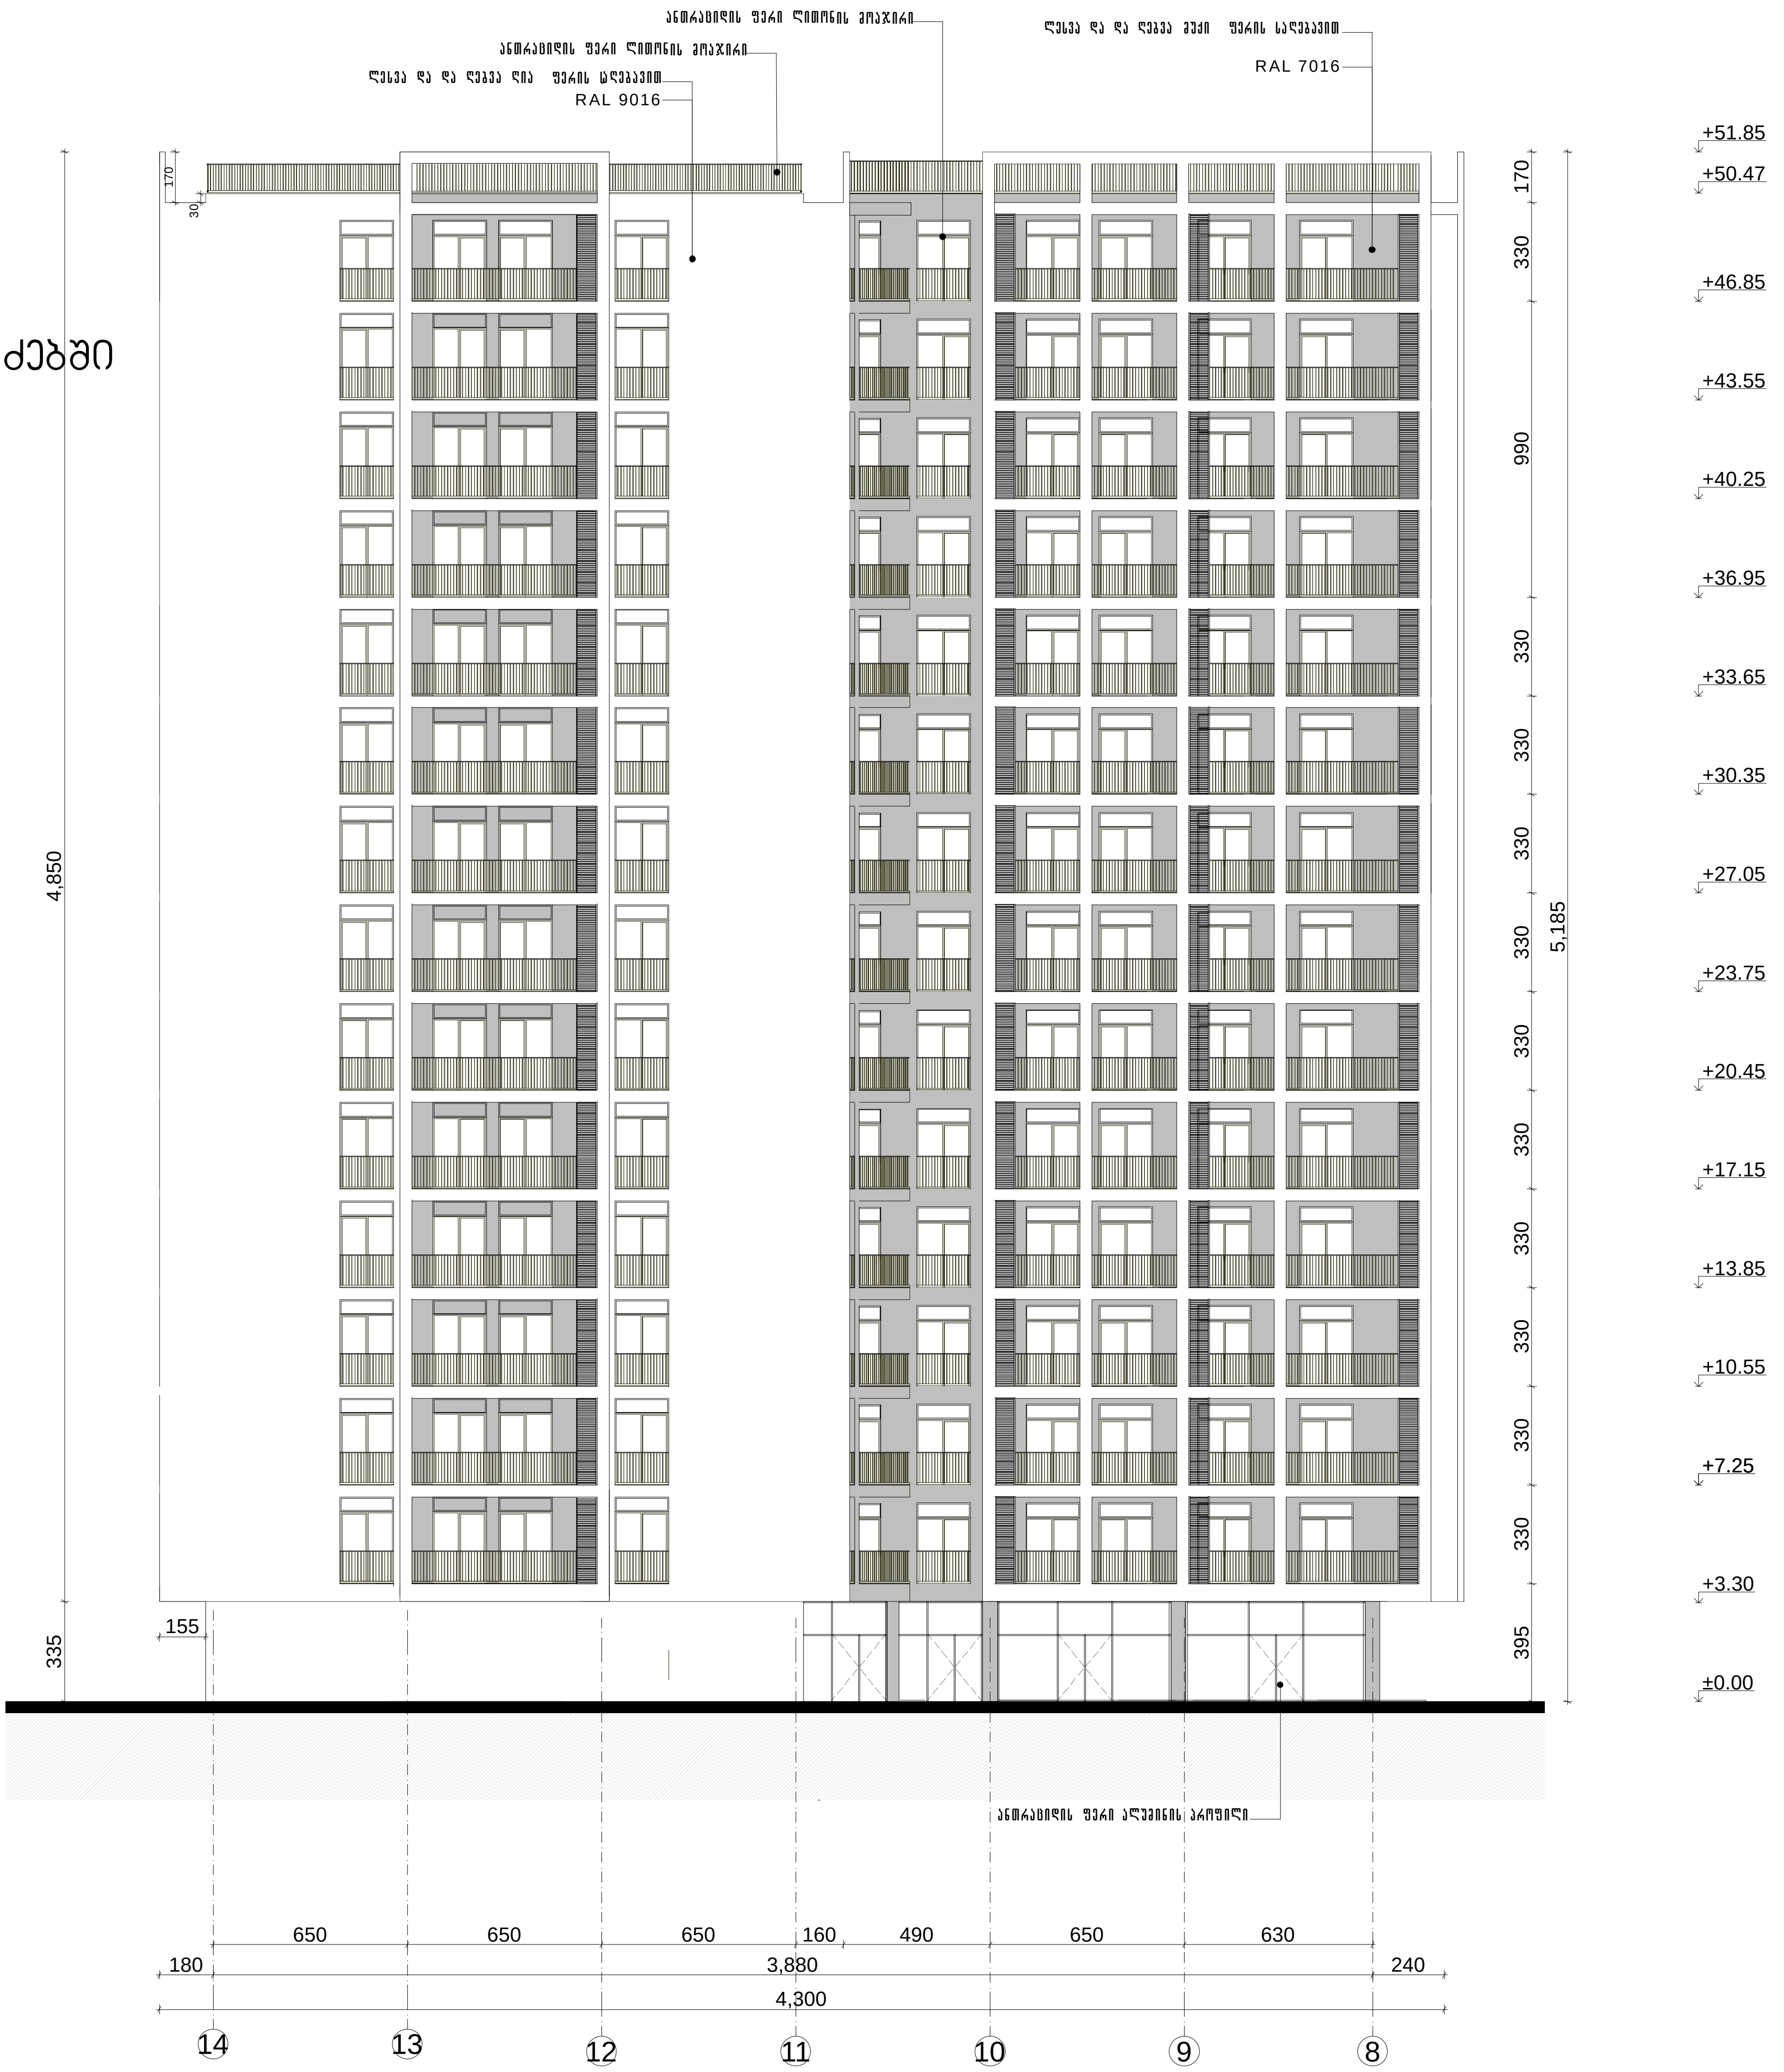

დამპროექტებელი (არქიტექტურული ნაწილი)
არქიტექტორი ნ.კილასონია

დამპროექტებელი (სტრუქტურული ნაწილი)
კონსტრუქტორი ა. ბეროშვილი

დამპროექტებელი (საინჟინრო/ MEP ნაწილი)
ინჟინერი

დამპროექტებელი (სახანძრო უსაფრთხოებისნაწილი)

დამპროექტებელი

პროექტის დასახელება

მრავალბინიანი საცხოვრებელი სახლი
ქ.თბილისის გლდანის რაიონი
ქერჩის ქუჩა №6

01.11.05.029.531

დამკვეთი
შპს ახალი თბილისი ს/კ 404501142

ქ. თბილისი, საქართველო

6		
5		
4		
3		
2		
1		
შენიშვნა		

გამოცემის თარიღი:

პროექტის №

CAD FILE: შეასრულულებულია ArchiCad PLA ფაილში და წარმოდგენილია PDF ფაილის სახით

შეასრულა:

შეამოწმა:

საავტორო უფლებები:

ფასადი Y3 -Y4 da X4-X5 ღერძებში

კიბე 5.

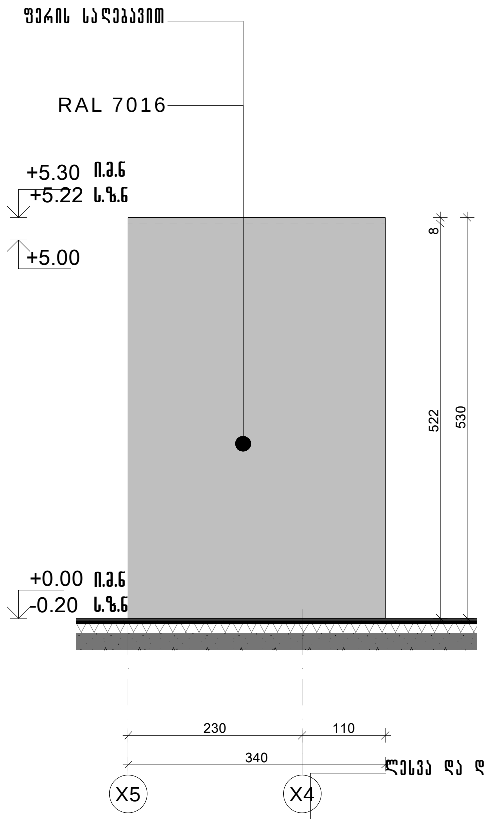

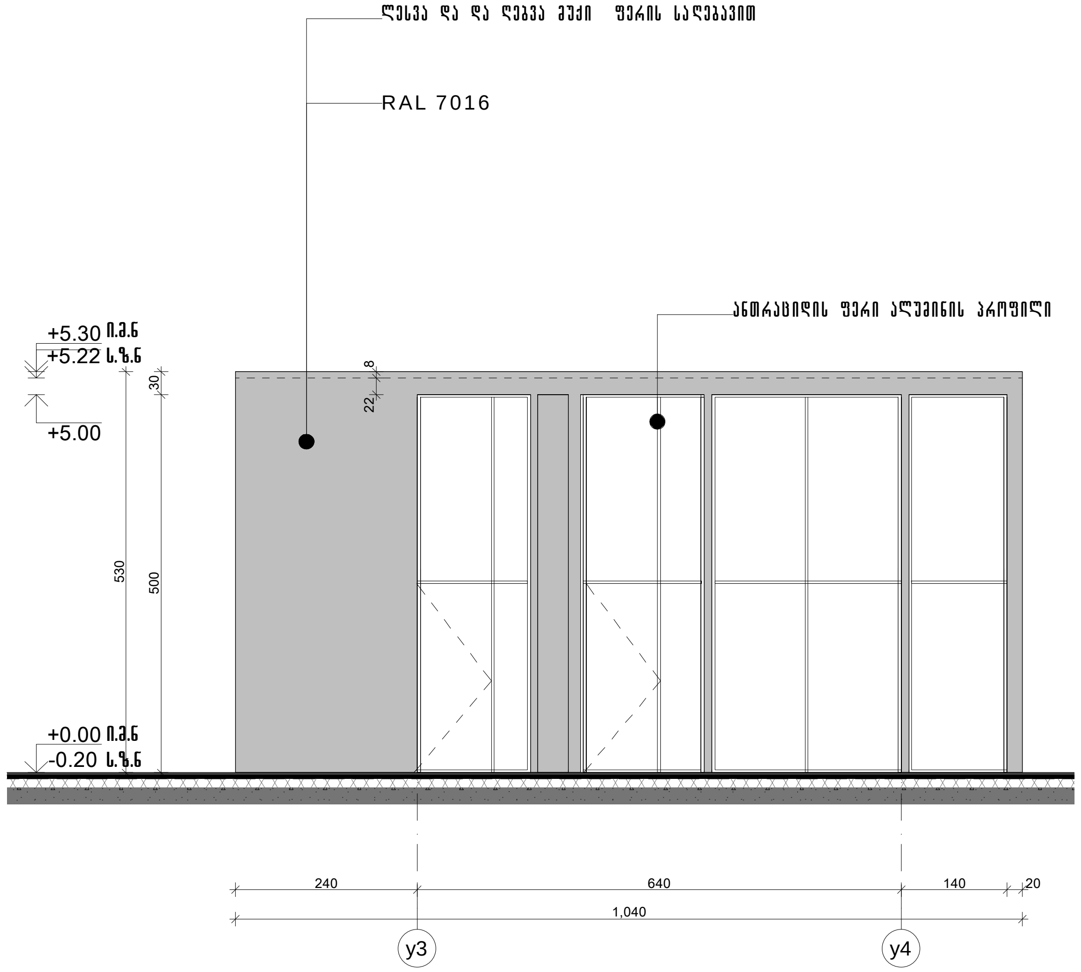

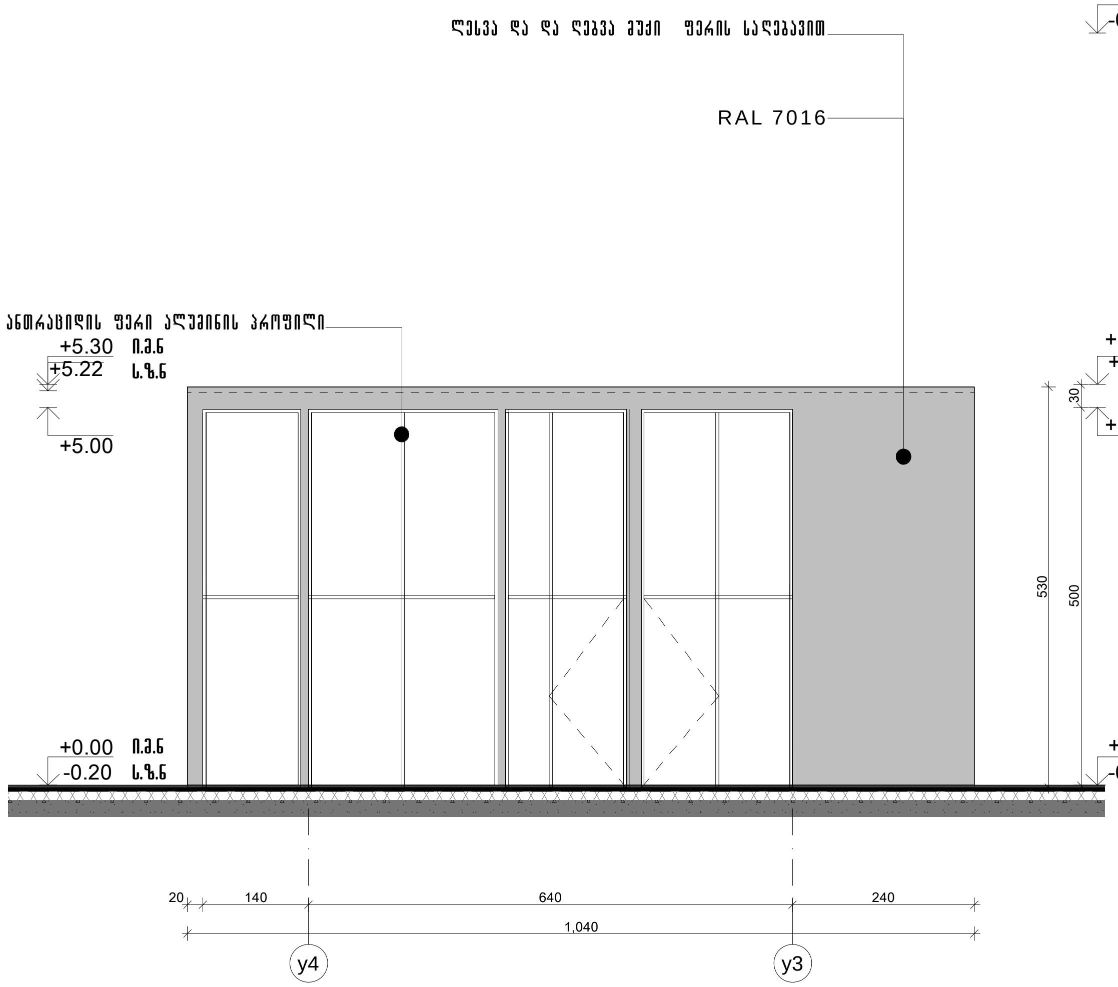

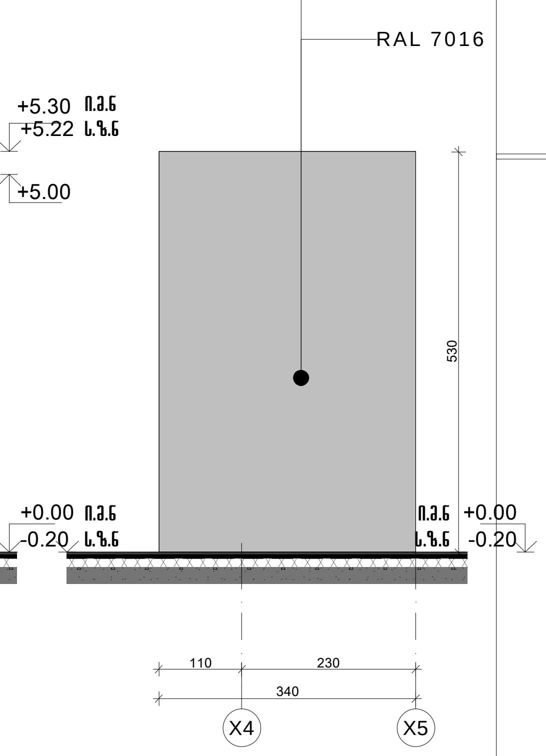

დამგეგმარებელი (არქიტექტურული ნაწილი)

არქიტექტორი

დამგეგმარებელი (სტრუქტურული ნაწილი)

კონსტრუქტორი ა. ბეროშვილი

დამგეგმარებელი (მეწ/MEP ნაწილი)

ინჟინერი

დამგეგმარებელი (სახანძრო უსაფრთხოების ნაწილი)

დამგეგმარებელი (სხვა საჭირო ნაწილი)

პროექტის დასახელება

	თარიღი	ცვლილების აღწერა
6		
5		
4		
3		
2		
1		
შენიშვნა		

გამოცემის თარიღი:

პროექტის №

CAD FILE: შესრულებულია ArchiCad ფაილში და წარმოდგენილია PDF ფაილის სახით

შეასრულა:

შეამოწმა:

საავტორო უფლებები:

არქიტექტურული ნაწილი

ფურცლის ნომერი:

ხის ფაქტურის ალუმინის ჟალუზი

ფასადი

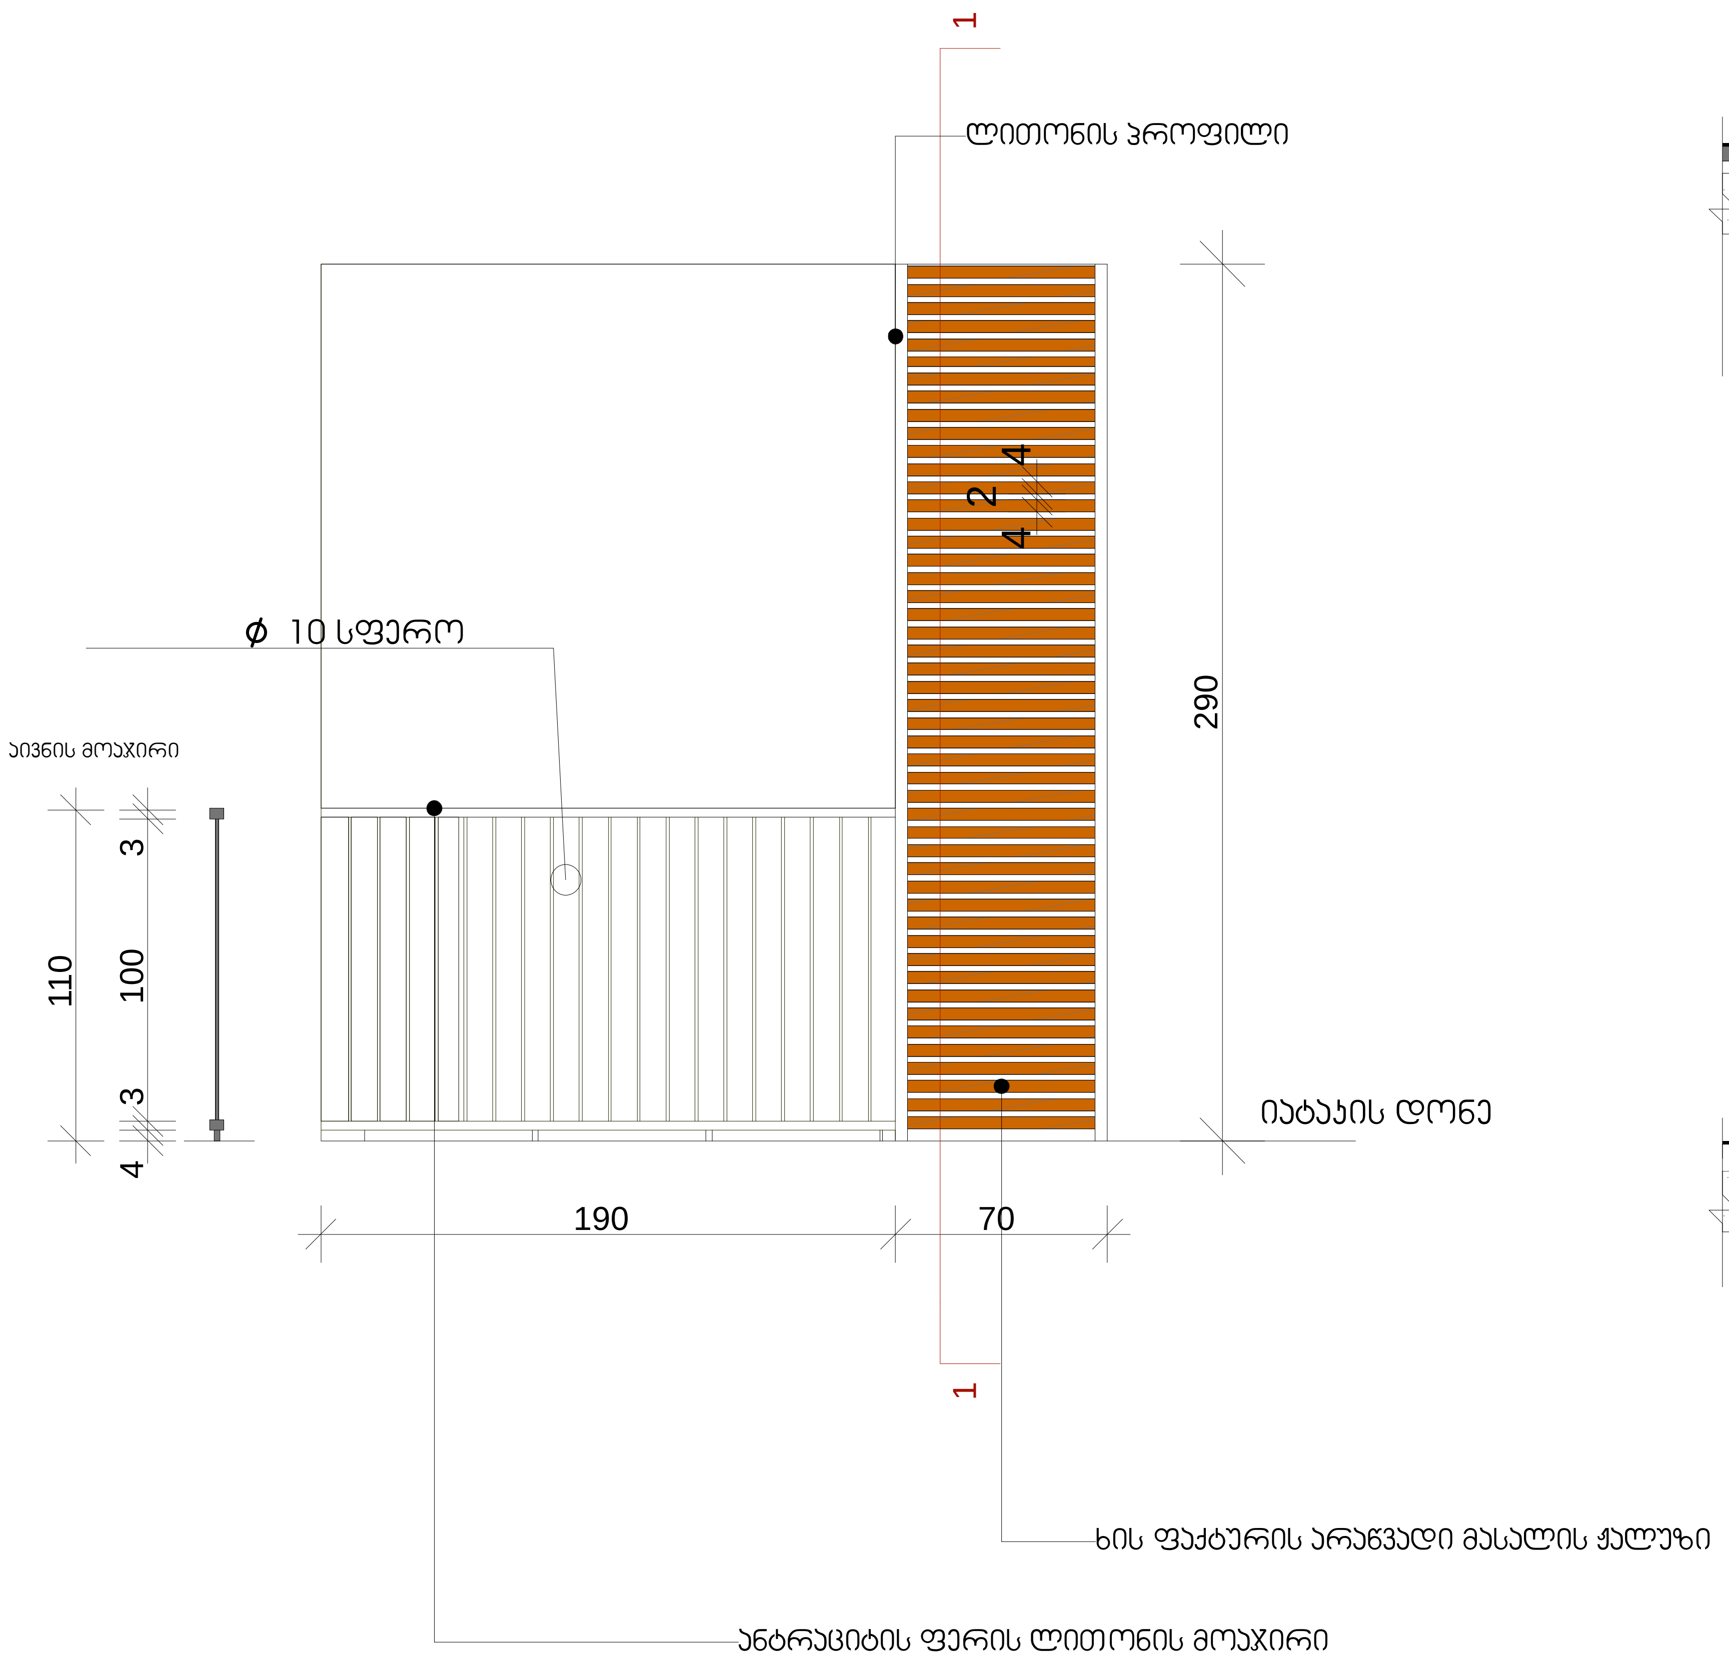

აივნის ჟალუზი ტიპიურ სართულებზე

კვეთი 1-1

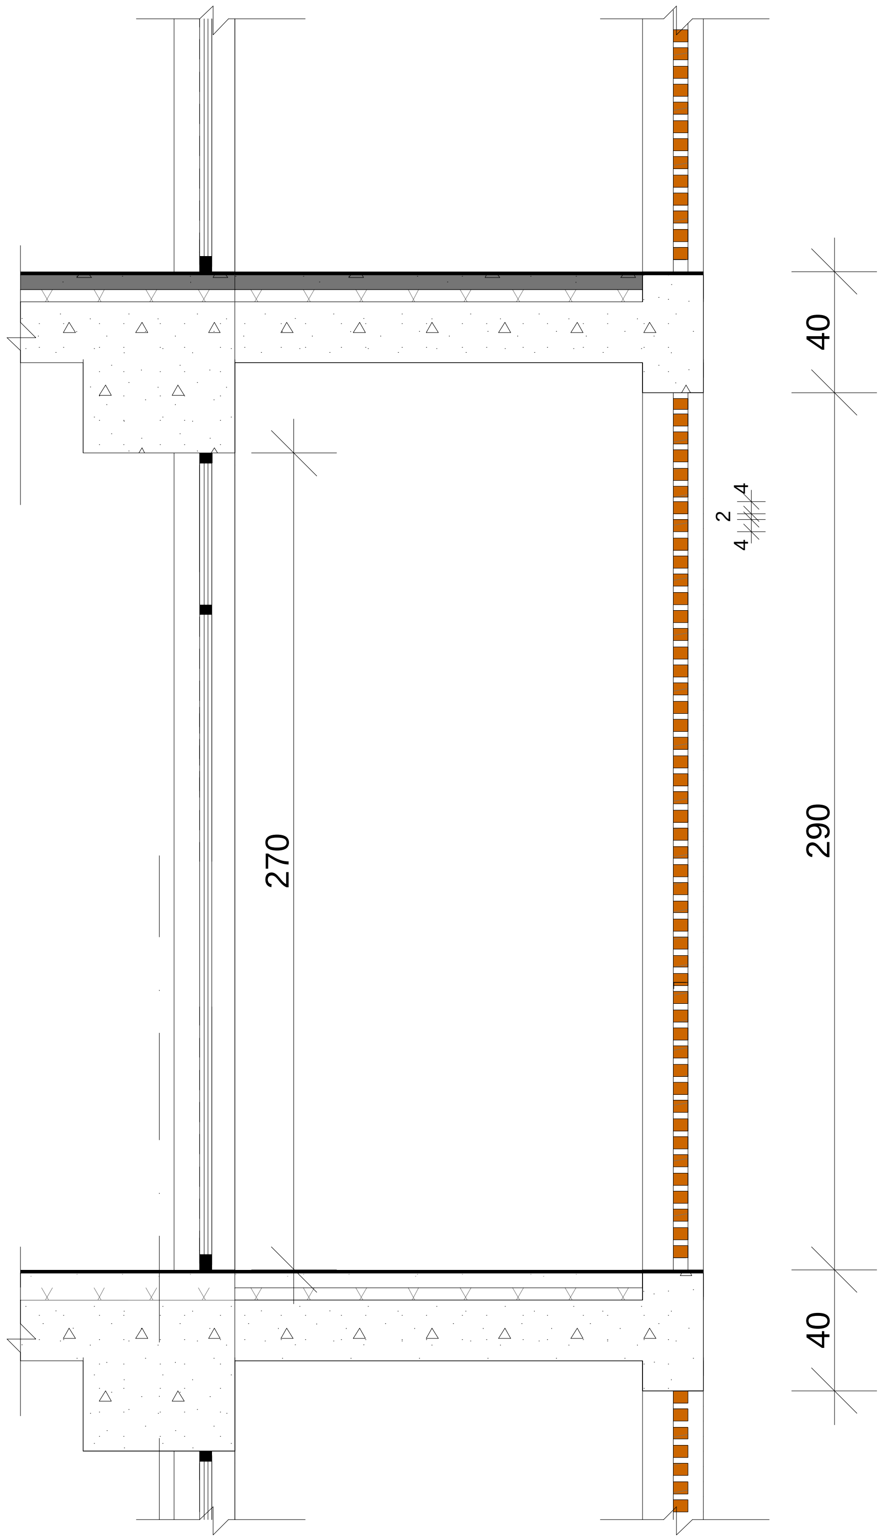

დამგეგმარებელი (არქიტექტურული ნაწილი)

არქიტექტორი ნ. კილასონია

დამგეგმარებელი (სტრუქტურული ნაწილი)

დამგეგმარებელი (მეწ/MEP ნაწილი)

დამგეგმარებელი (სახანძრო უსაფრთხოების ნაწილი)

დამგეგმარებელი (სხვა საჭირო ნაწილი)

დამგეგმარებლის
ლოგო/შტამპი

პროექტის დასახელება
მისამართი, ქალაქი, ქვეყანა

დამკვეთი
მისამართი, ქალაქი, ქვეყანა

	თარიღი	ცვლილების აღწერა
6		
5		
4		
3		
2		
1		
შენიშვნა		

გამოცემის თარიღი:

პროექტის №

CAD FILE: შესრულებულია ArchiCad PLA ფაილში და წარმოდგენილია PDF ფაილის სახით

შეასრულა:

შეამოწმა:

საავტორო უფლებები:

ხის ფაქტურის ალუმინის
ჟალუზი

არქიტექტურული ნაწილი

ფურცლის ნომერი

ალუმინის ვიტრინის სპეციფიკაცია 0.00 ნიშნულზე

N C1
1 ცალი

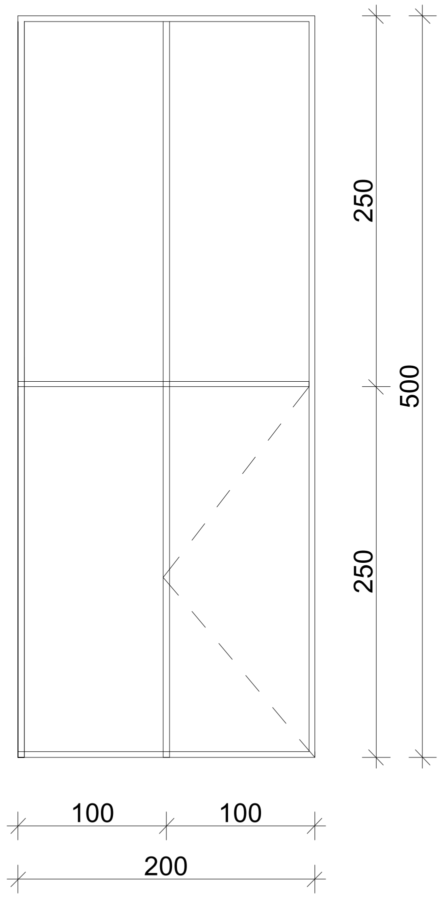

N C2
1 ცალი

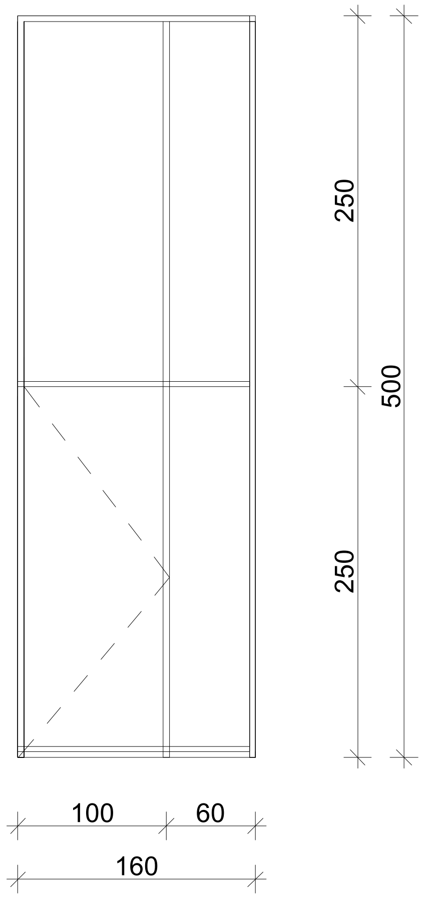

N C3
2 ცალი

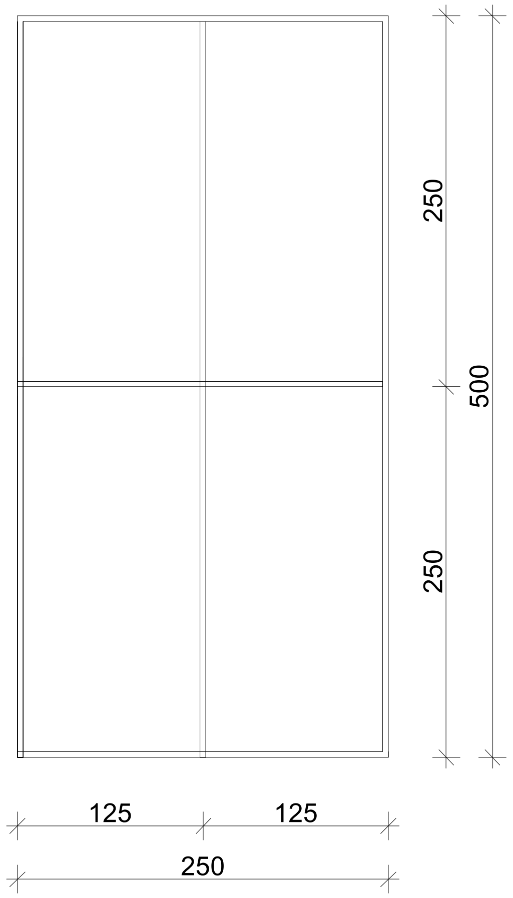

N C4
2 ცალი

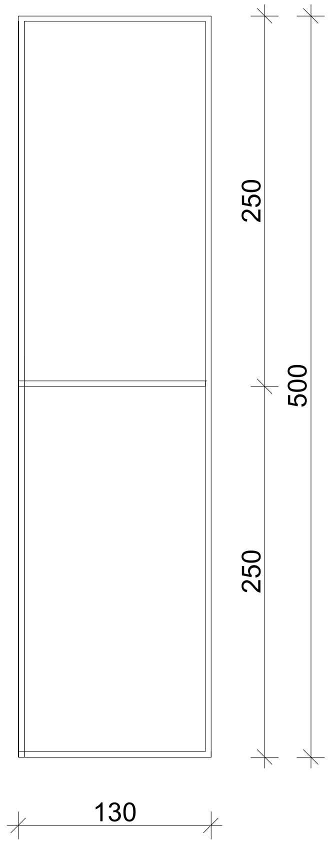

N C5
1 ცალი

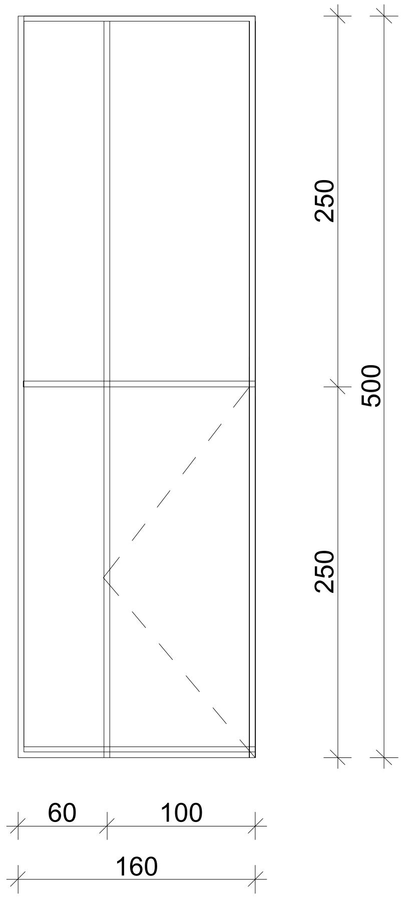

N C6
1 ცალი

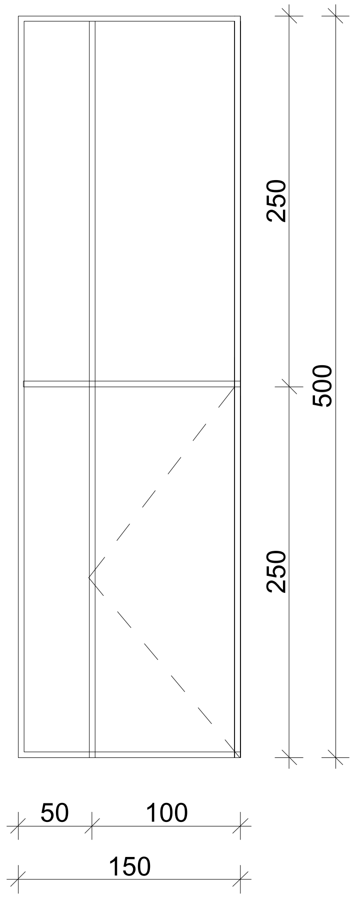

N C7
1 ცალი

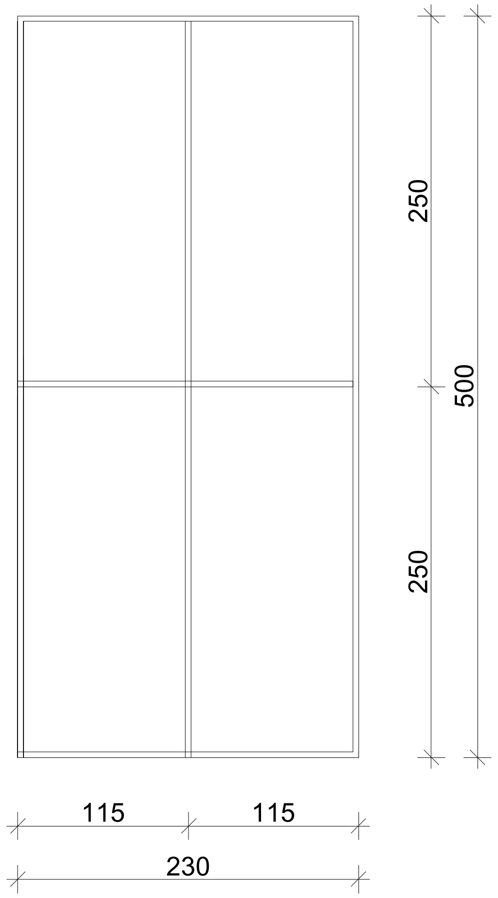

ფორმატი - a3

თბილისი 2022

პირობითი აღნიშვნები

შენიშვნა

კარი მოცემულია ხედით შიგნიდან

დამკვეთი

„ახალი თბილისი„

პროექტის დასახელება

მრავალბინიანი საცხოვრებელი სახლი

ქერჩის ქუჩაზე ს.კ 01.11.05.029.531

თანამდებობა	გვარი	ხელმოწერა	თარიღი
მთ.არქიტექტორი	ნ. კილასონია		
პრ.ავტორი	ნ. კილასონია		

მასშტაბი 1:50

სტადია	ფურცელი	სულ ფურცელი
პროექტი	ა-50	

ალუმინის ვიტრინის სპეციფიკაცია 0.00 ნიშნულზე

N 7

2 ცალი

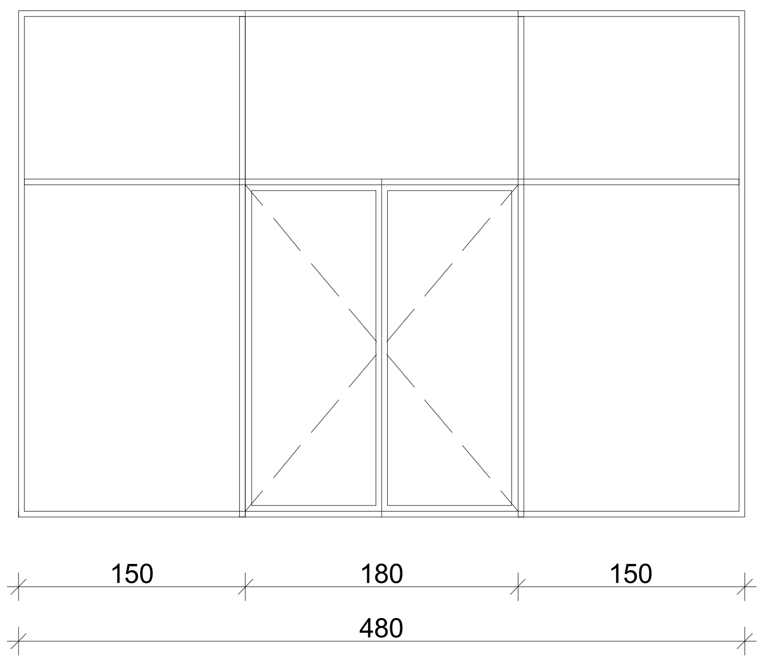

N 8

3 ცალი

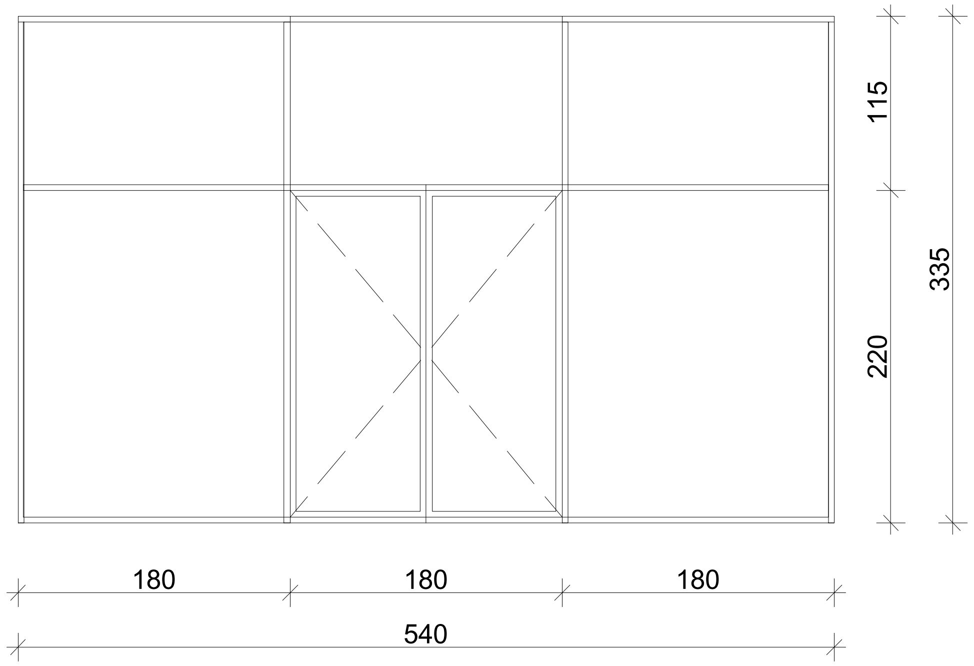

N 9

4 ცალი

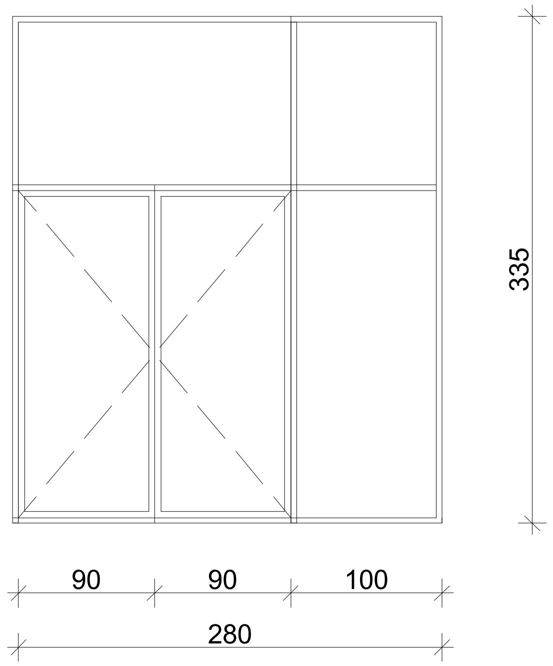

N 10

14 ცალი

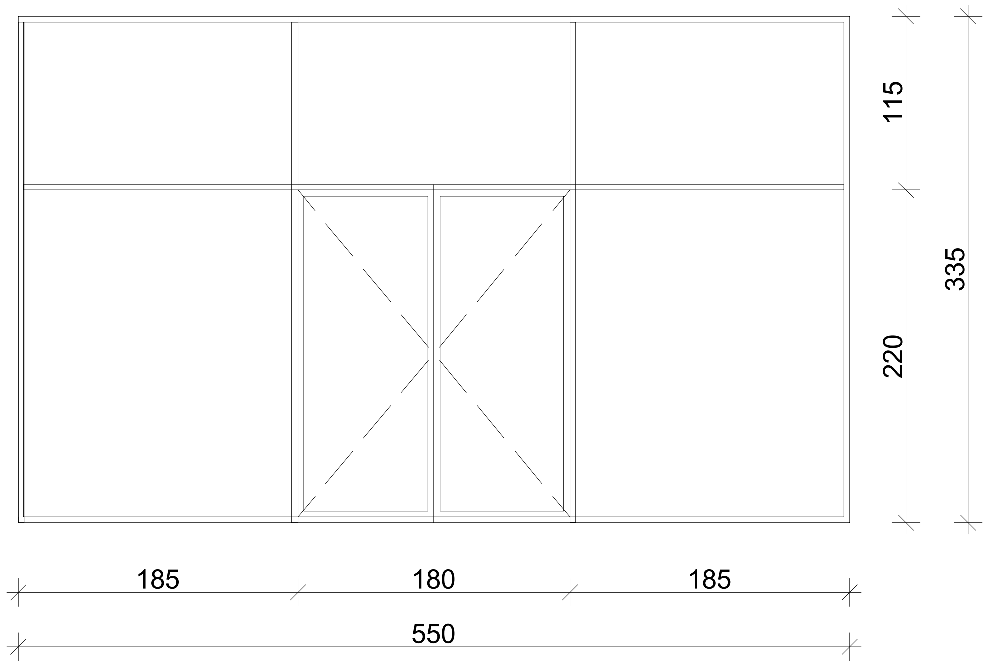

ფორმატი - a3

თბილისი 2022

პირობითი აღნიშვნები

შენიშვნა

კარი მოცემულია ხედით შიგნიდან

დამკვეთი

„ახალი თბილისი„

პროექტის დასახელება

მრავალბინიანი საცხოვრებელი სახლი
ქერჩის ქუჩაზე ს.კ 01.11.05.029.531

თანამდებობა	გვარი	ხელმოწერა	თარიღი
მთ.არქიტექტორი	ნ. კილასონია		
პრ.ავტორი	ნ. კილასონია		

მასშტაბი 1:50

სტადია	ფურცელი	სულ ფურცელი
პროექტი	ა-50	

ალუმინის ვიტრინის სპეციფიკაცია 0.00 ნიშნულზე

N 10'

1 ცალი

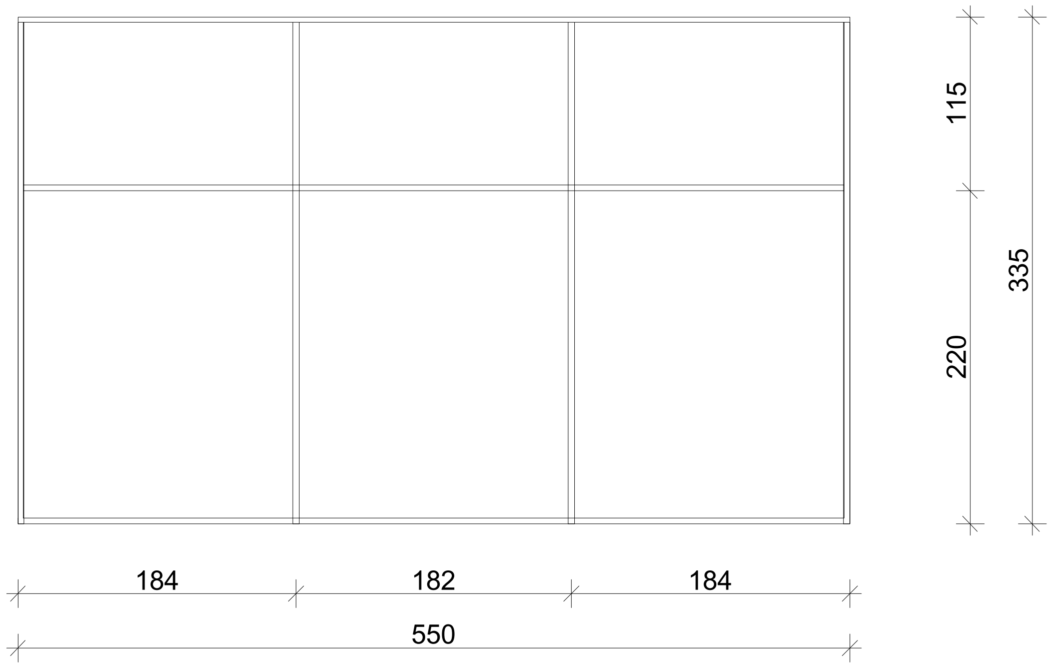

N 11

9 ცალი

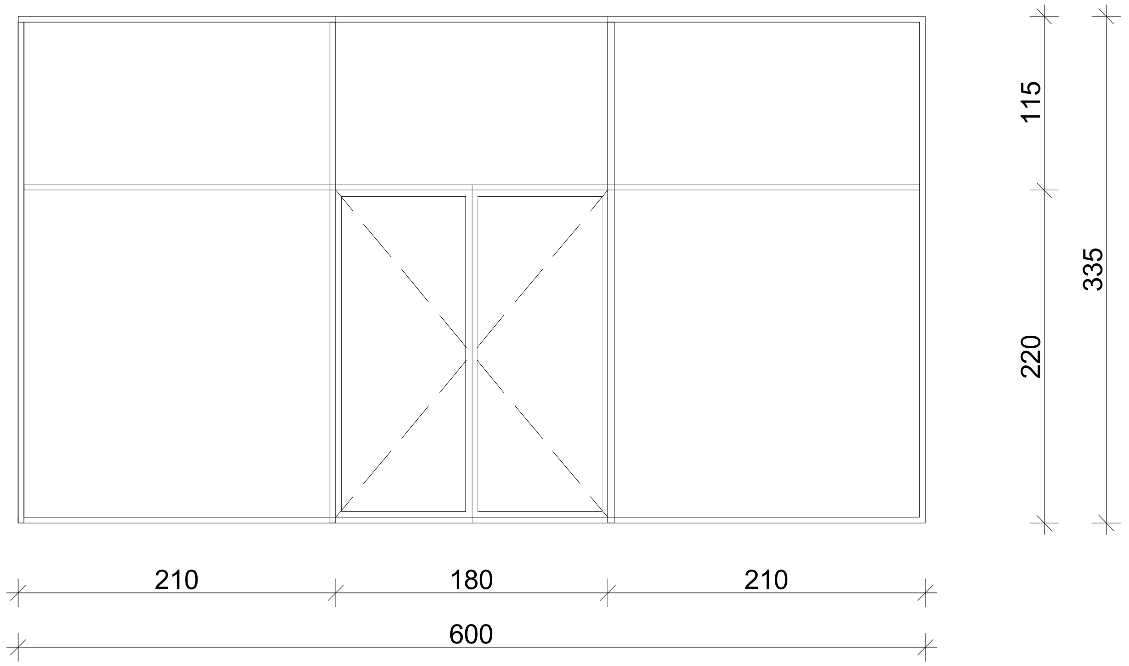

N 12

2 ცალი

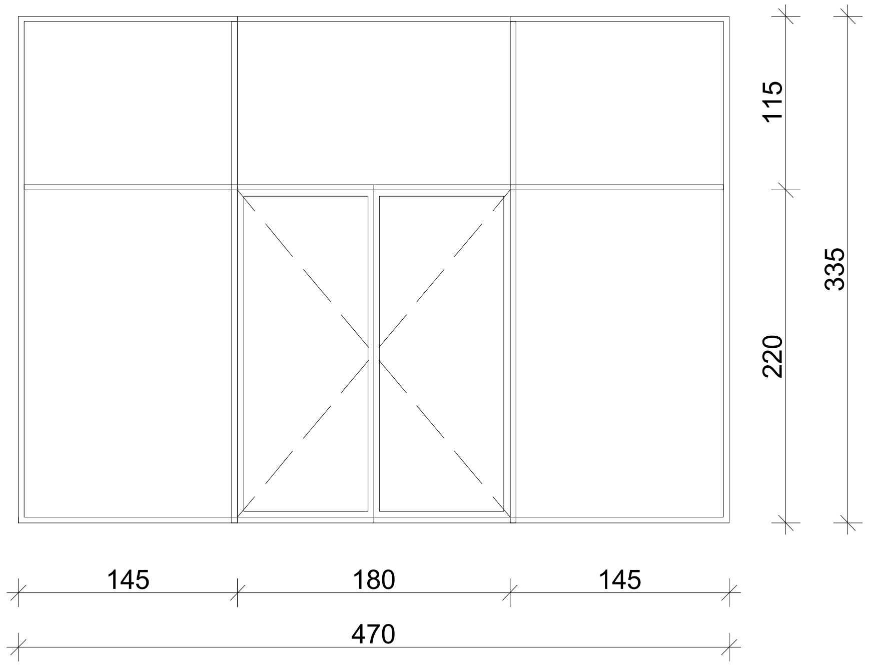

N 13 (სადარბაზო)

3 ცალი

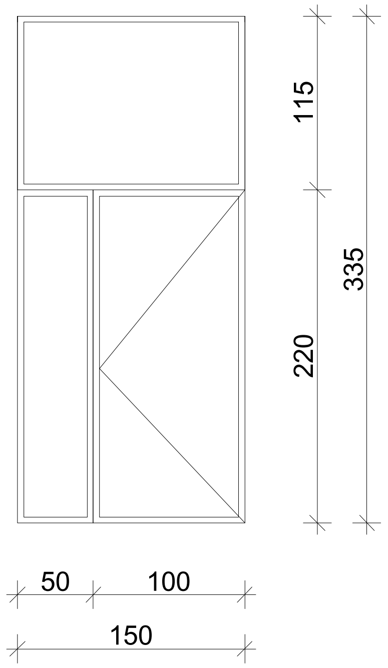

N 13 (სადარბაზო)

1 ცალი

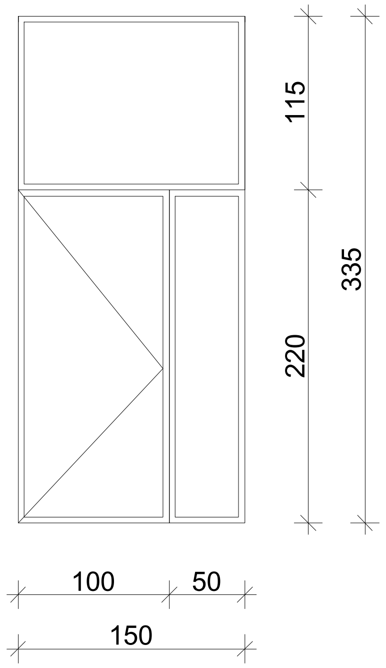

ფორმატი - a3

თბილისი 2022

პირობითი აღნიშვნები

შენიშვნა

კარი მოცემულია ხედით შიგნიდან

დამკვეთი

„ახალი თბილისი„

პროექტის დასახელება

მრავალბინიანი საცხოვრებელი სახლი

ქერჩის ქუჩაზე ს.კ 01.11.05.029.531

თანამდებობა	გვარი	ხელმოწერა	თარიღი
მთ.არქიტექტორი	ნ. კილასონია		
პრ.ავტორი	ნ. კილასონია		

მასშტაბი 1:50

სტადია	ფურცელი	სულ ფურცელი
პროექტი	ა-50	

ალუმინის ვიტრინის სპეციფიკაცია 0.00 ნიშნულზე

N 14

1 ცალი

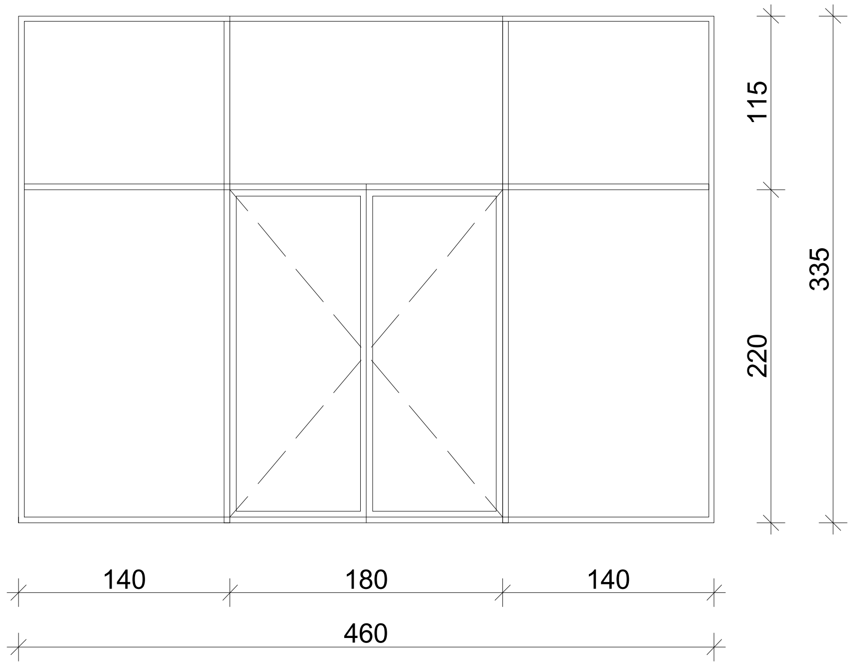

N 15

1 ცალი

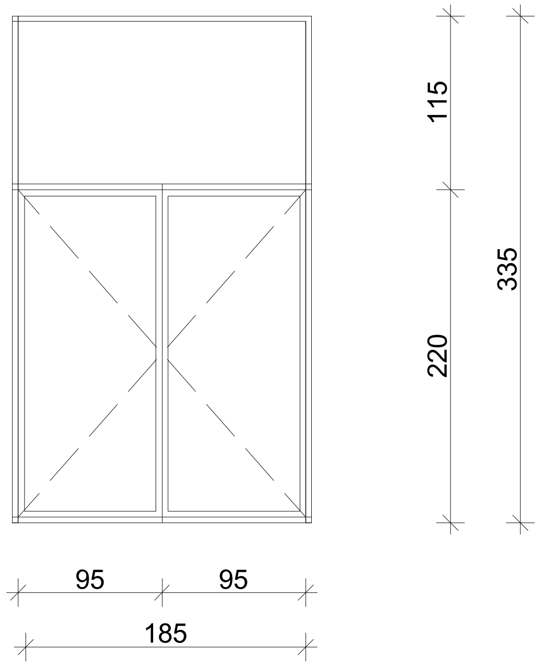

N 20

1 ცალი

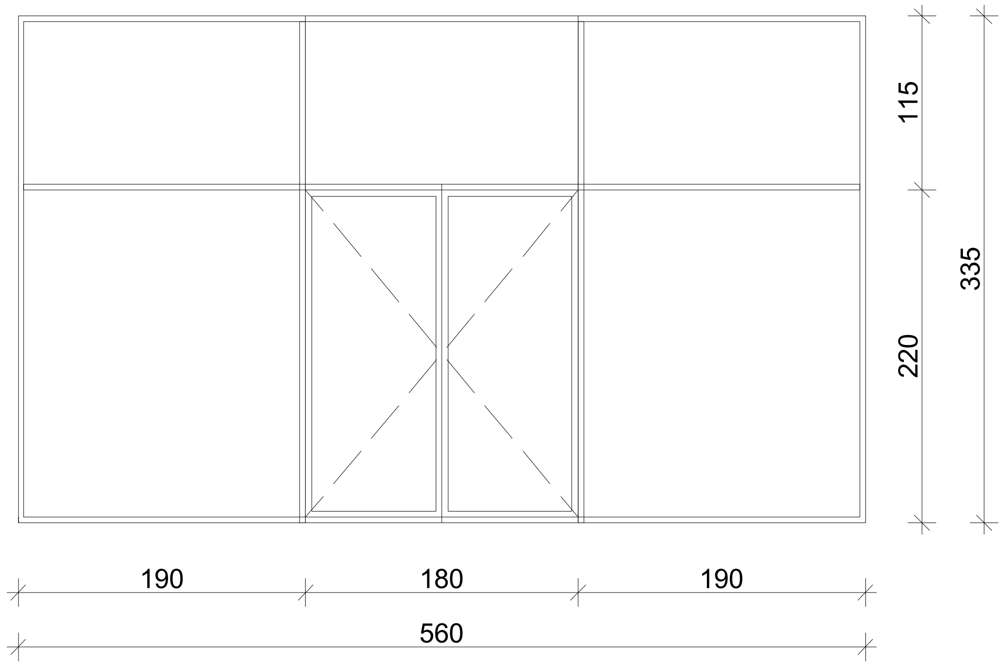

N 16

1 ცალი

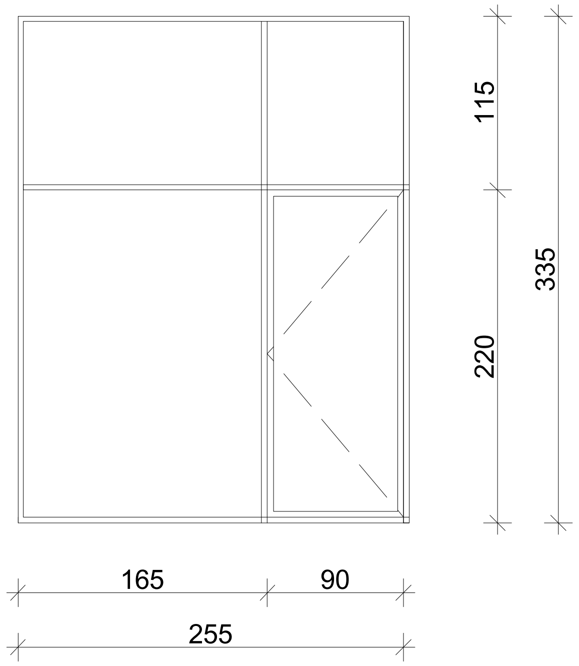

ფორმატი - a3

თბილისი 2022

პირობითი აღნიშვნები

შენიშვნა

კარი მოცემულია ხედით შიგნიდან

დამკვეთი

„ახალი თბილისი„

პროექტის დასახელება

მრავალბინიანი საცხოვრებელი სახლი
ქერჩის ქუჩაზე ს.კ 01.11.05.029.531

თანამდებობა	გვარი	ხელმოწერა	თარიღი
მთ.არქიტექტორი	ნ. კილასონია		
პრ.ავტორი	ნ. კილასონია		

მასშტაბი 1:50

სტადია	ფურცელი	სულ ფურცელი
პროექტი	ა-50	

ალუმინის ვიტრინის სპეციფიკაცია 0.00 ნიშნულზე

N 16

5 ცალი

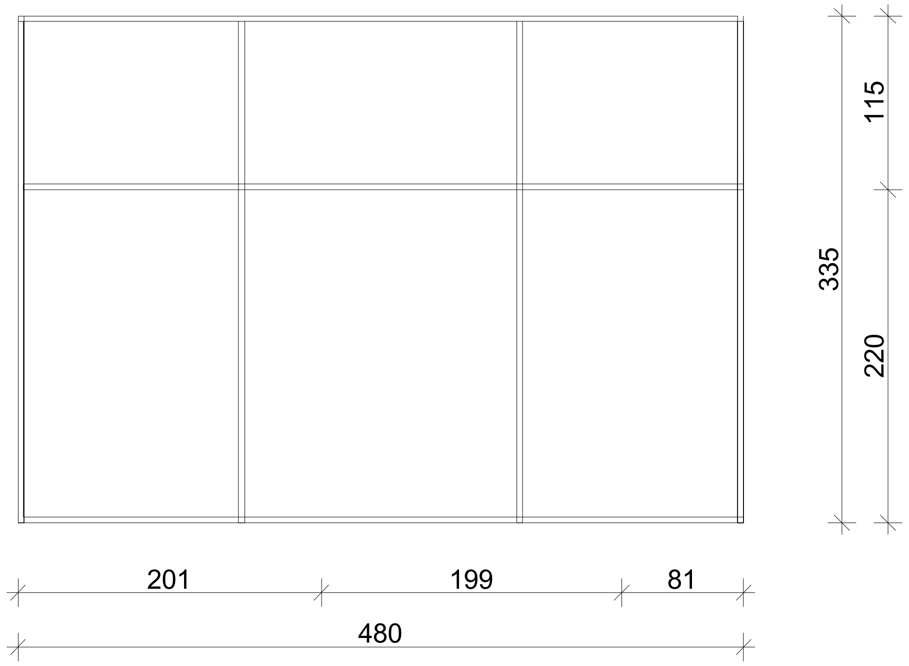

N 17

1 ცალი

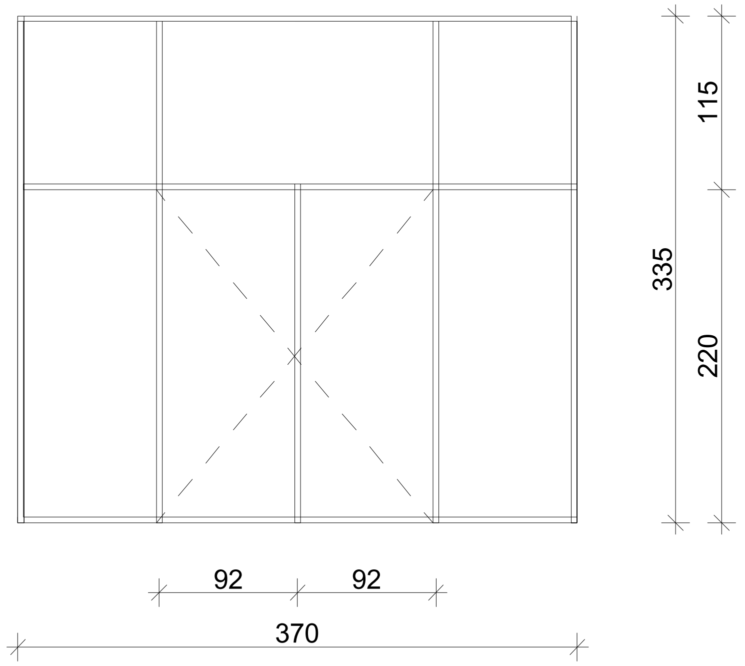

N 18

2 ცალი

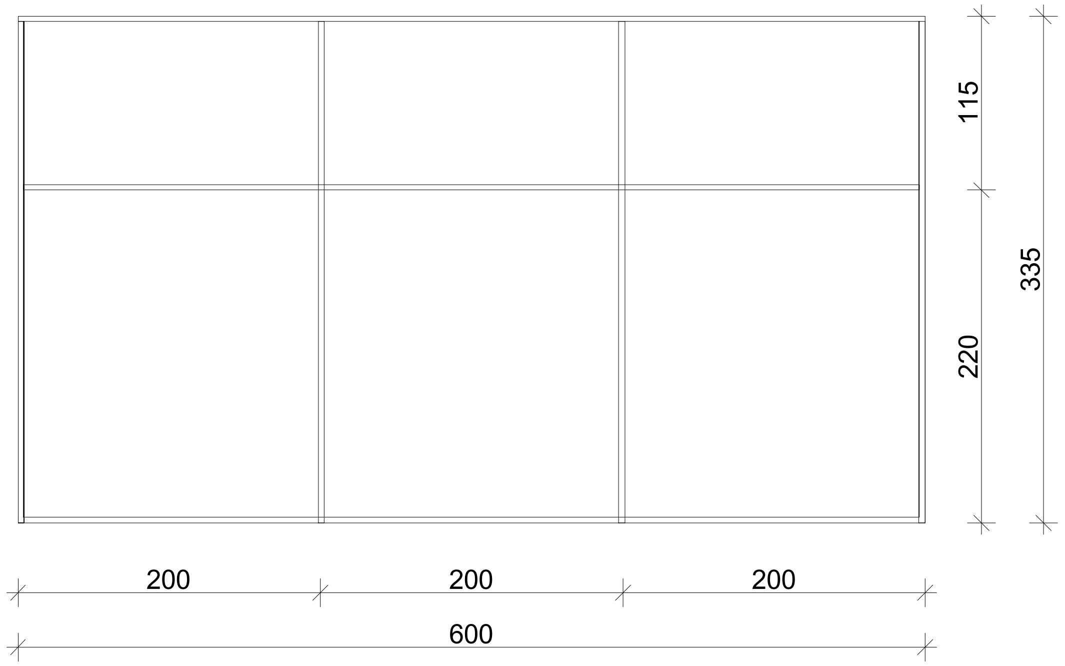

N 19

1 ცალი

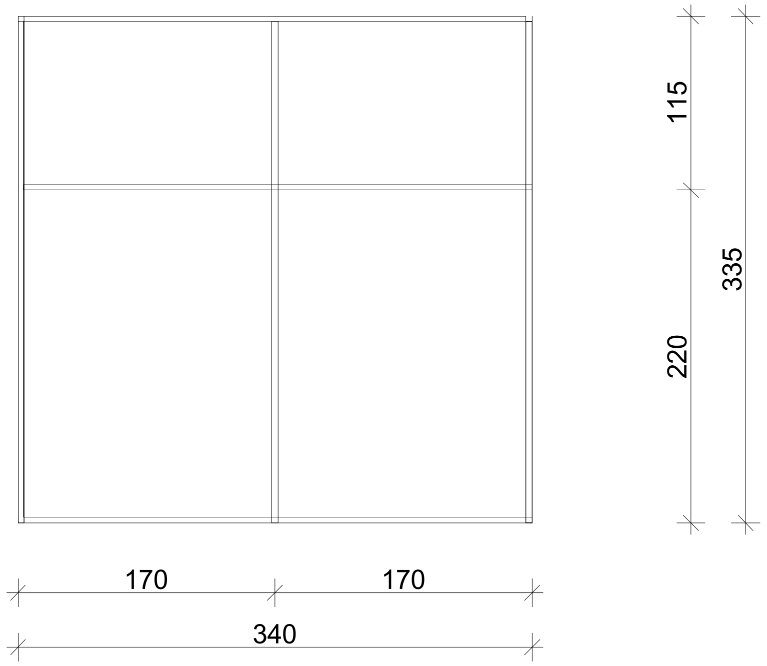

ფორმატი - a3

თბილისი 2022

პირობითი აღნიშვნები

შენიშვნა

კარი მოცემულია ხედით შიგნიდან

დამკვეთი

„ახალი თბილისი„

პროექტის დასახელება

მრავალბინიანი საცხოვრებელი სახლი
ქერჩის ქუჩაზე ს.კ 01.11.05.029.531

თანამდებობა	გვარი	ხელმოწერა	თარიღი
მთ.არქიტექტორი	ნ. კილასონია		
პრ.ავტორი	ნ. კილასონია		

მასშტაბი 1:50

სტადია	ფურცელი	სულ ფურცელი
პროექტი	ა-50	

ალუმინის ვიტრინის სპეციფიკაცია -3.00 ნიშნულზე

N 28

1 ცალი

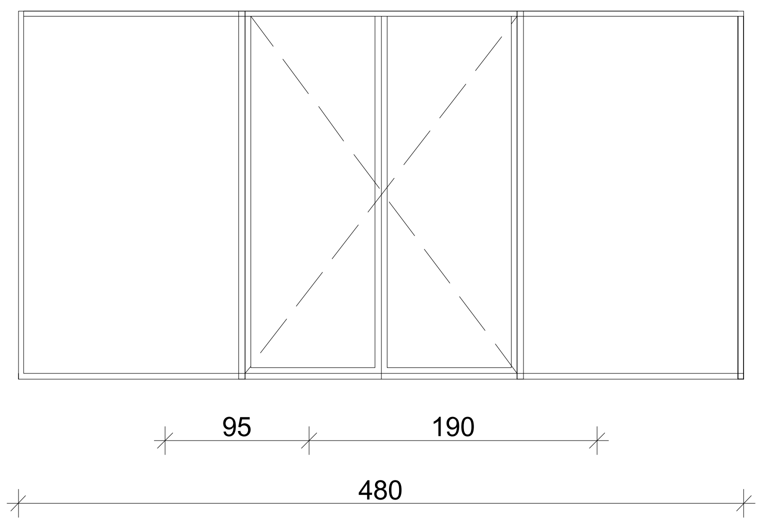

N 26

1 ცალი

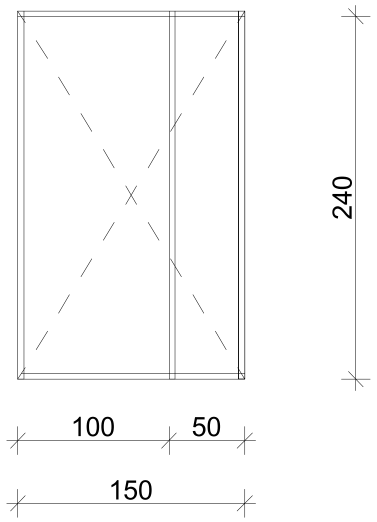

N 29

1 ცალი

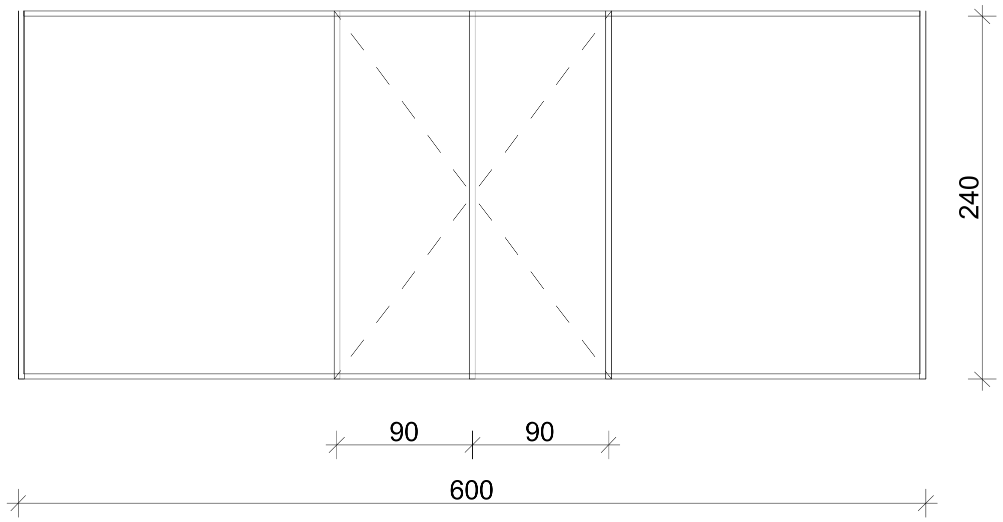

N 27

1 ცალი

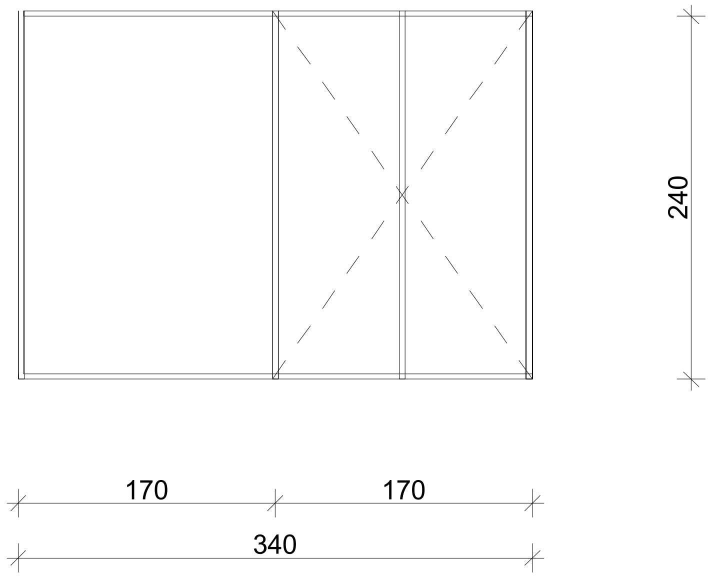

ფორმატი - a3

თბილისი 2022

პირობითი აღნიშვნები

შენიშვნა

კარი მოცემულია ხედით შიგნიდან

დამკვეთი

„ახალი თბილისი„

პროექტის დასახელება

მრავალბინიანი საცხოვრებელი სახლი

ქერჩის ქუჩაზე ს.კ 01.11.05.029.531

თანამდებობა	გვარი	ხელმოწერა	თარიღი
მთ.არქიტექტორი	ნ. კილასონია		
პრ.ავტორი	ნ. კილასონია		

მასშტაბი 1:50

სტადია	ფურცელი	სულ ფურცელი
პროექტი	ა-50	

ალუმინის ვიტრინის სპეციფიკაცია -3.00 ნიშნულზე

N 34
1 ცალი

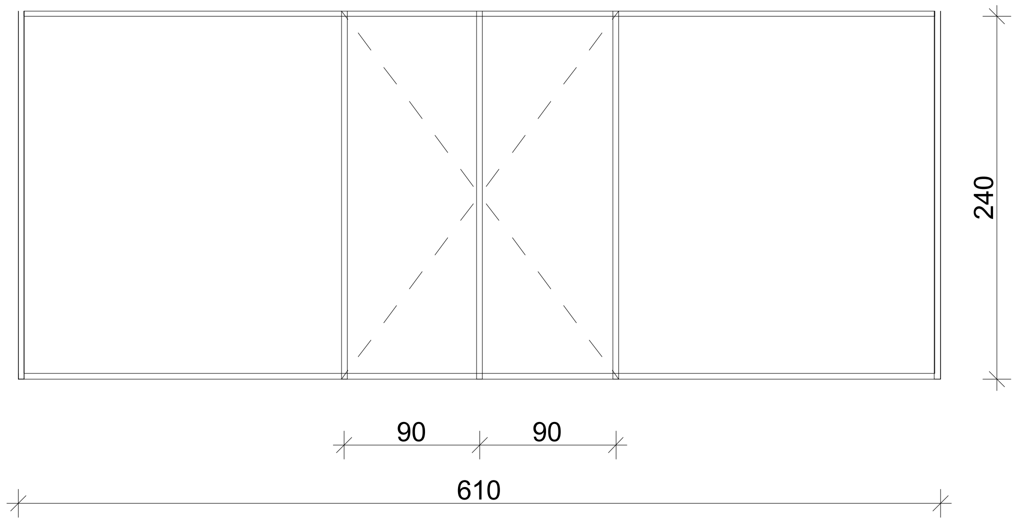

N 33
1 ცალი

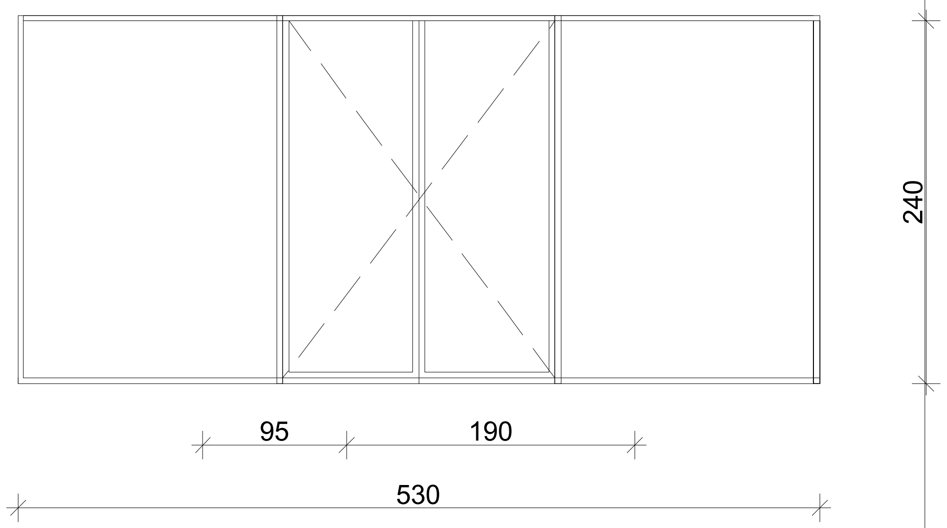

N 31
1 ცალი

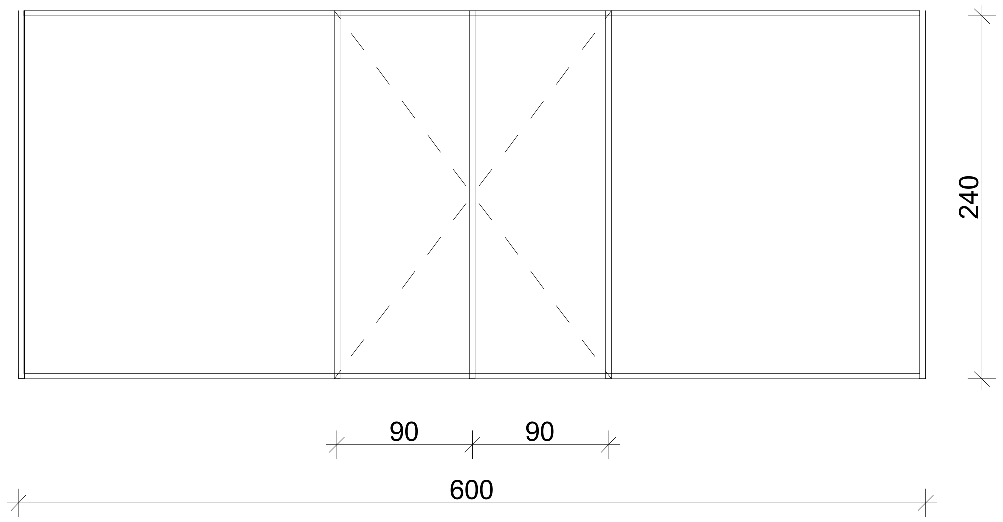

N 32
1 ცალი

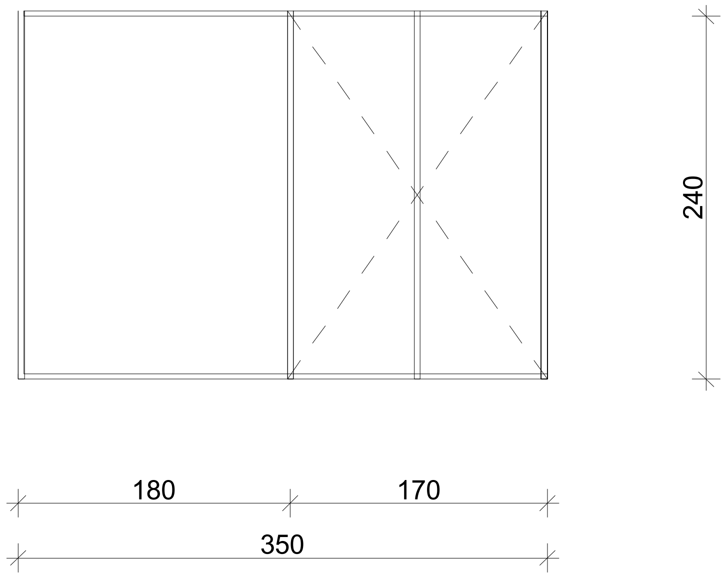

ფორმატი - a3

თბილისი 2022

პირობითი აღნიშვნები

შენიშვნა

კარი მოცემულია ხედით შიგნიდან

დამკვეთი

„ახალი თბილისი„

პროექტის დასახელება

მრავალბინიანი საცხოვრებელი სახლი
ქერჩის ქუჩაზე ს.კ 01.11.05.029.531

თანამდებობა	გვარი	ხელმოწერა	თარიღი
მთ.არქიტექტორი	ნ. კილასონია		
არ.ავტორი	ნ. კილასონია		

მასშტაბი 1:50

სტადია	ფურცელი	სულ ფურცელი
პროექტი	ა-50	

ალუმინის ვიტრინის სპეციფიკაცია საცხოვრებელ სართულებზე

N 1

588 ცალი

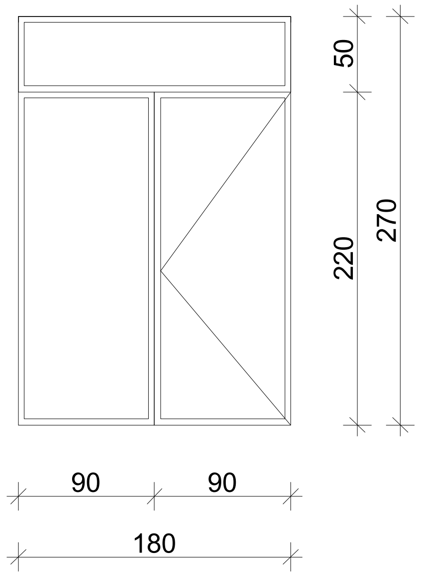

N 2

798 ცალი

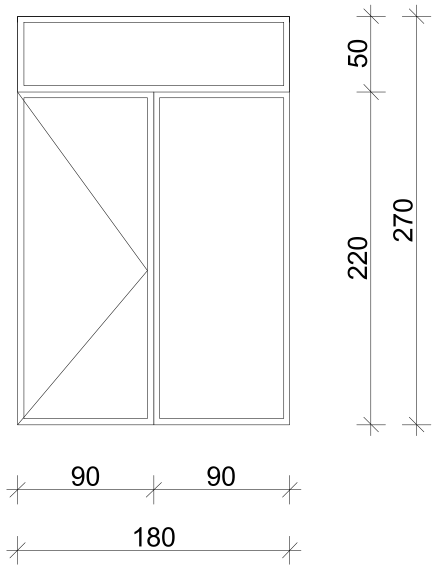

N 3

14 ცალი

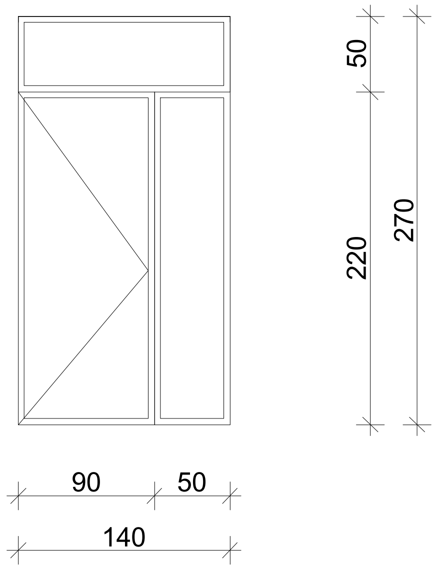

N 5

14 ცალი

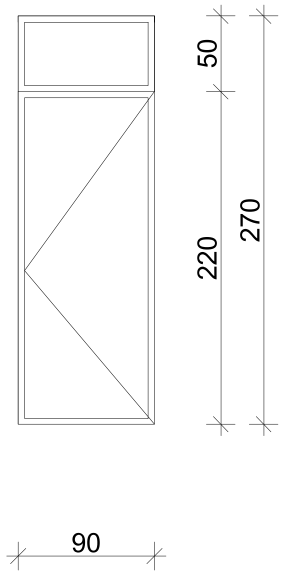

N 6

14 ცალი

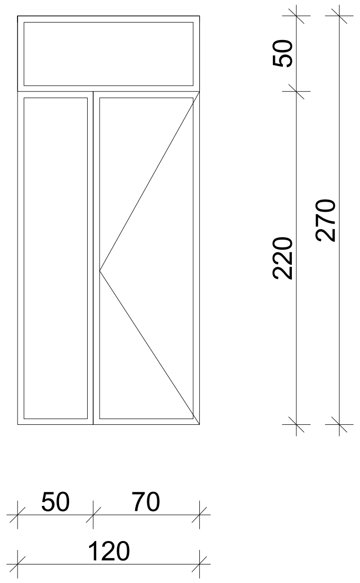

ფორმატი - a3

თბილისი 2022

პ ი რ ო ბ ი თ ი ა ღ ნ ი შ ვ ნ ე ბ ი

შ ე ნ ი შ ვ ნ ა

კარი მოცემულია ხედით შიგნიდან

დამკვეთი

„ახალი თბილისი„

პროექტის დასახელება

მრავალბინიანი საცხოვრებელი სახლი

ქერჩის ქუჩაზე ს.კ 01.11.05.029.531

თანამდებობა	გვარი	ხელმოწერა	თარიღი
მთ.არქიტექტორი	ნ. კილასონია		
პრ.ავტორი	ნ. კილასონია		

მასშტაბი 1:50

სტადია	ფურცელი	სულ ფურცელი
პროექტი	ა-50	

ლითონის კარის (ცხაურის) სპეციფიკაცია

1 ცალი

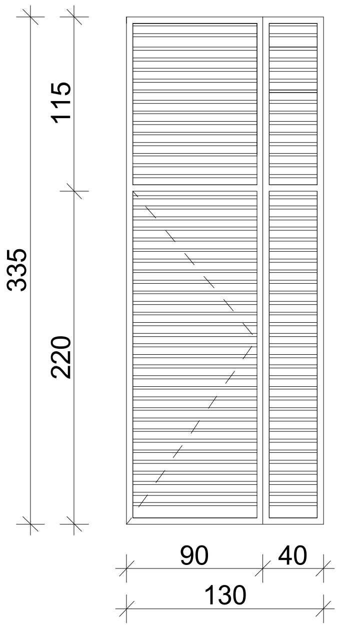

N 21
1 ცალი

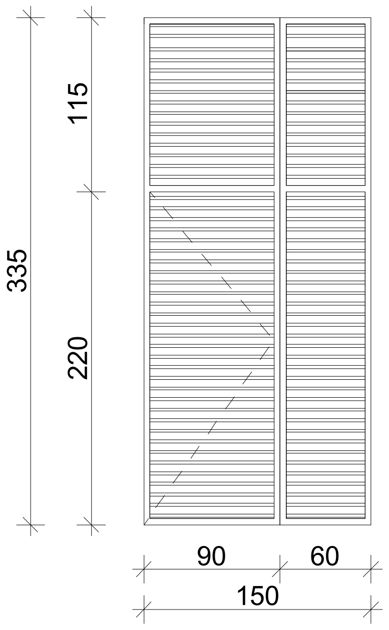

N 22
1 ცალი

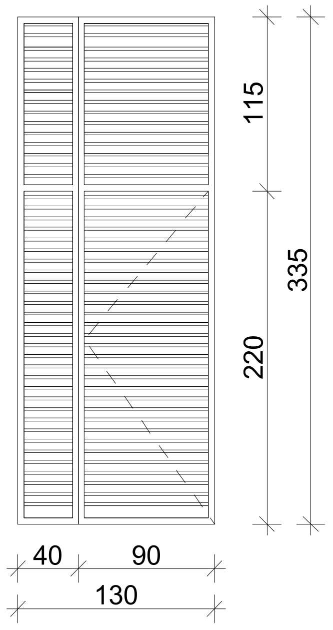

N 36
1 ცალი

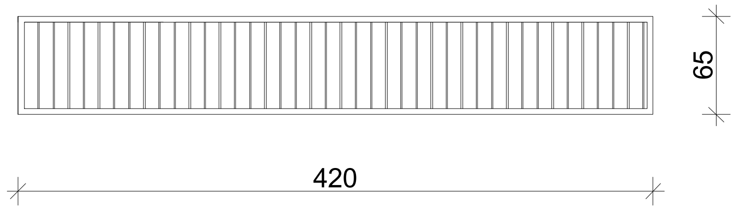

N 23
1 ცალი

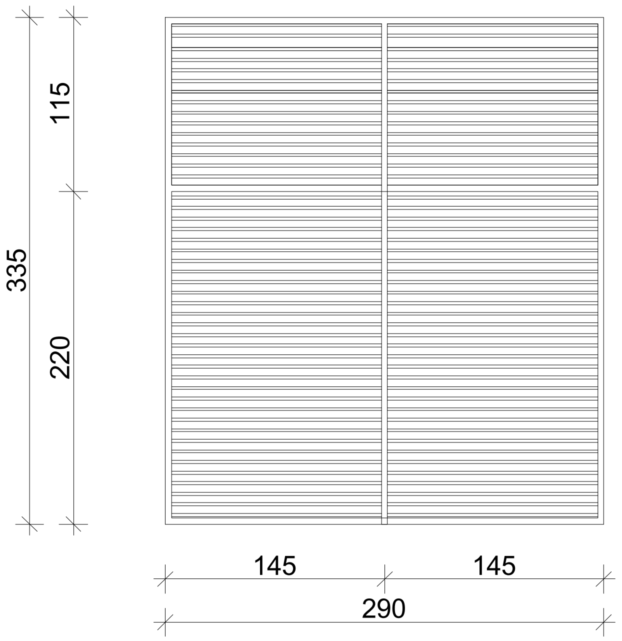

N 24
1 ცალი

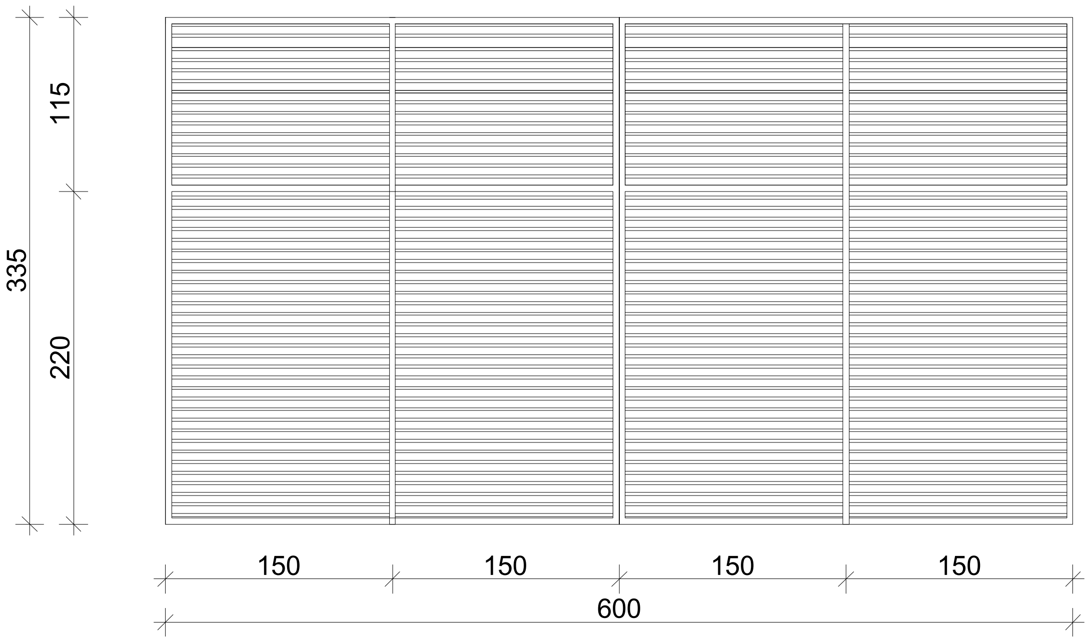

N 25
1 ცალი

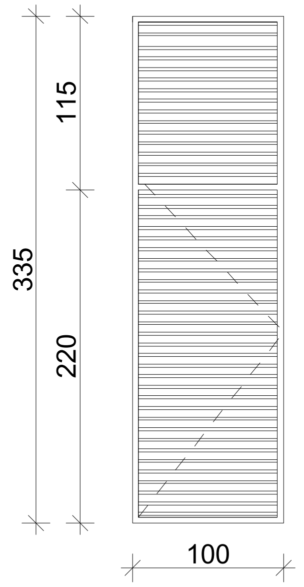

ფორმატი - a3

თბილისი 2022

პირობითი აღნიშვნები

შენიშვნა

1. კარ-ფანჯარა და ვიტრინები მოცემულია ხედით შიგნიდან

დამკვეთი

„ახალი თბილისი„

პროექტის დასახელება

მრავალბინიანი საცხოვრებელი სახლი

ქერჩის ქუჩაზე ს.კ 01.11.05.029.531

თანამდებობა	გვარი	ხელმოწერა	თარიღი
მთ.არქიტექტორი	ნ. კილასონია		
პრ.ავტორი	ნ. კილასონია		

მასშტაბი 1:50

სტადია	ფურცელი	სულ ფურცელი
პროექტი	ა-50	

N 03'
12 ცალი

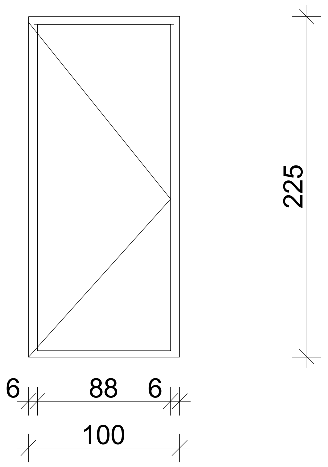

N 04'
21 ცალი

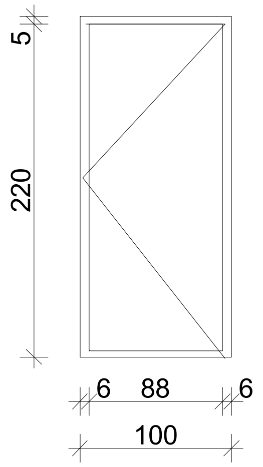

N 05
2 ცალი
90 წთ

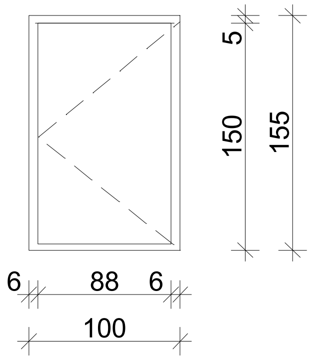

ავტოსადგომის ლითონის კარი

2 ცალი

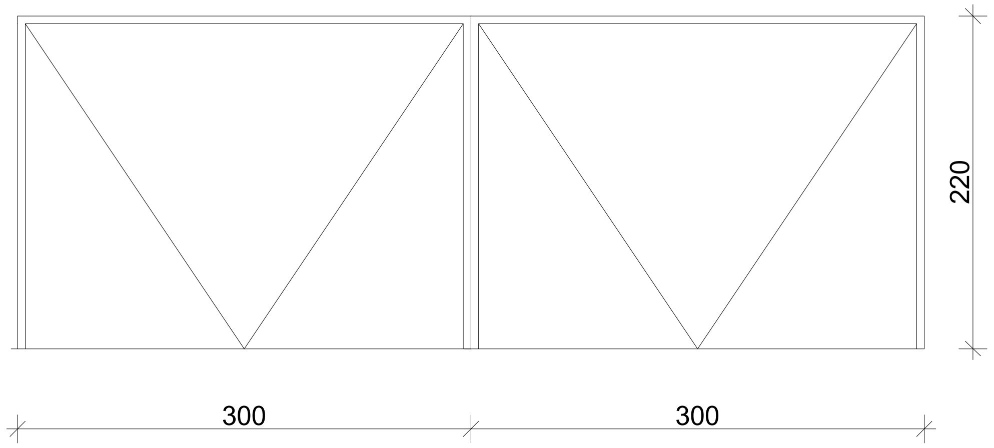

N 01
157 ცალი
90 წთ.

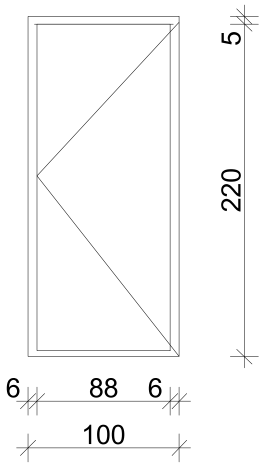

N 02
139 ცალი
90 წთ

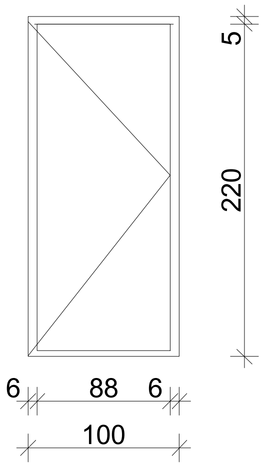

N 03
292 ცალი
20 წთ

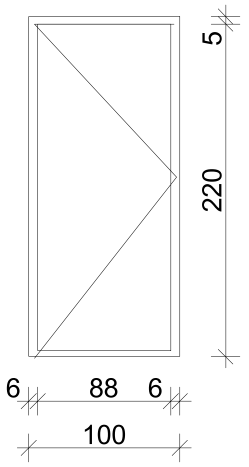

N 04
279 ცალი
20 წთ

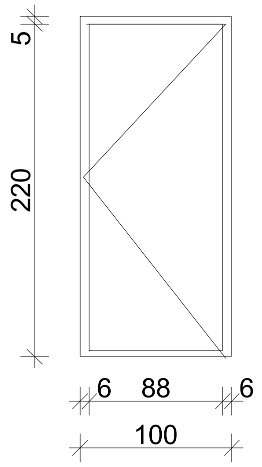

N 06'
1 ცალი

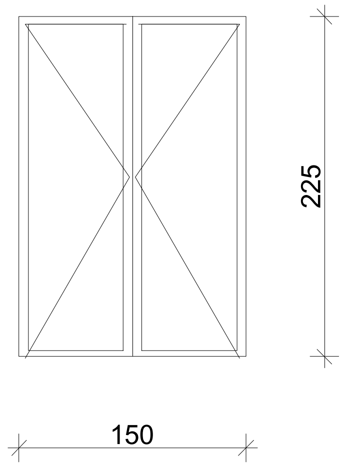

ფორმატი - a3

თბილისი 2022

პირობითი აღნიშვნები

შენიშვნა

1. კარ-ფანჯარა და ვიტრინები მოცემულია ხედით შიგნიდან

დამკვეთი

„ახალი თბილისი„

პროექტის დასახელება

მრავალბინიანი საცხოვრებელი სახლი
ქერჩის ქუჩაზე ს.კ 01.11.05.029.530

თანამდებობა	გვარი	ხელმოწერა	თარიღი
მთ.არქიტექტორი	ნ. კილასონია		
პრ.ავტორი	ნ. კილასონია		

მასშტაბი 1:50

სტადია	ფურცელი	სულ ფურცელი
პროექტი	ა-50	