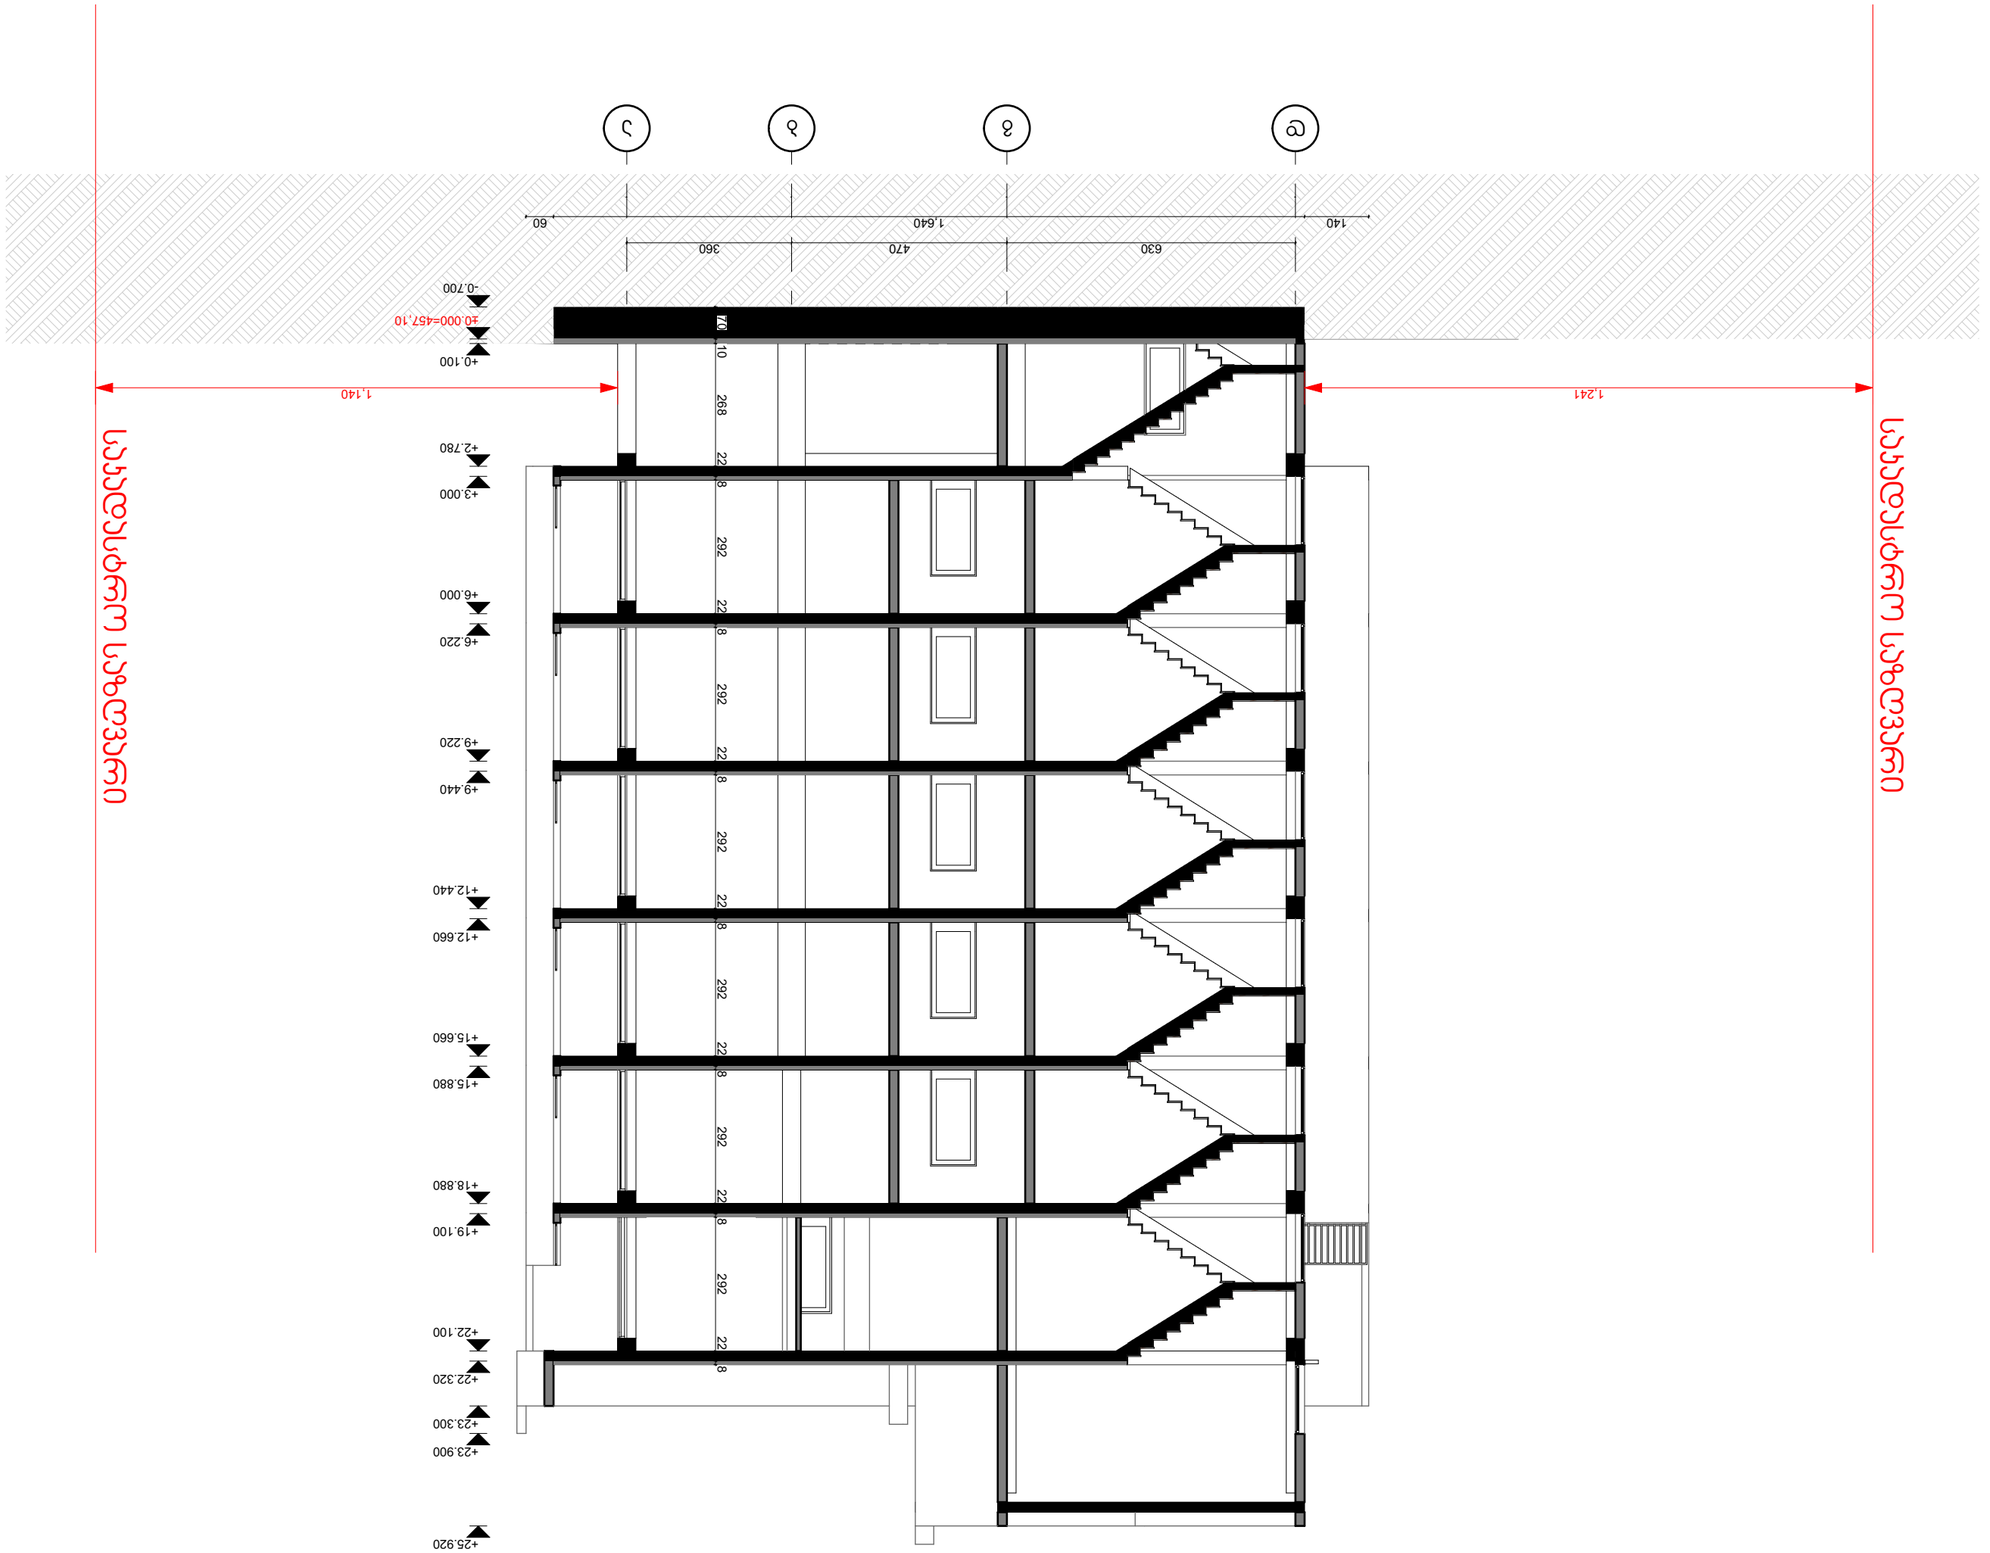



ავტორი	ე.ჯ.
ხელმძღვანელი	ე.ჯ.
კონსულტანტი	ვ.ჭანტურია
კონტროლი	ვ.ჭანტურია

ARCHWAY

ტელ.: 420425524

ელ-ფოსტა: arch.way@outlook.com

შპს „არქიუეი“


(ს.კ: 01.72.14.036.125)

პროექტის ეტაპი

პროექტის ნომერი


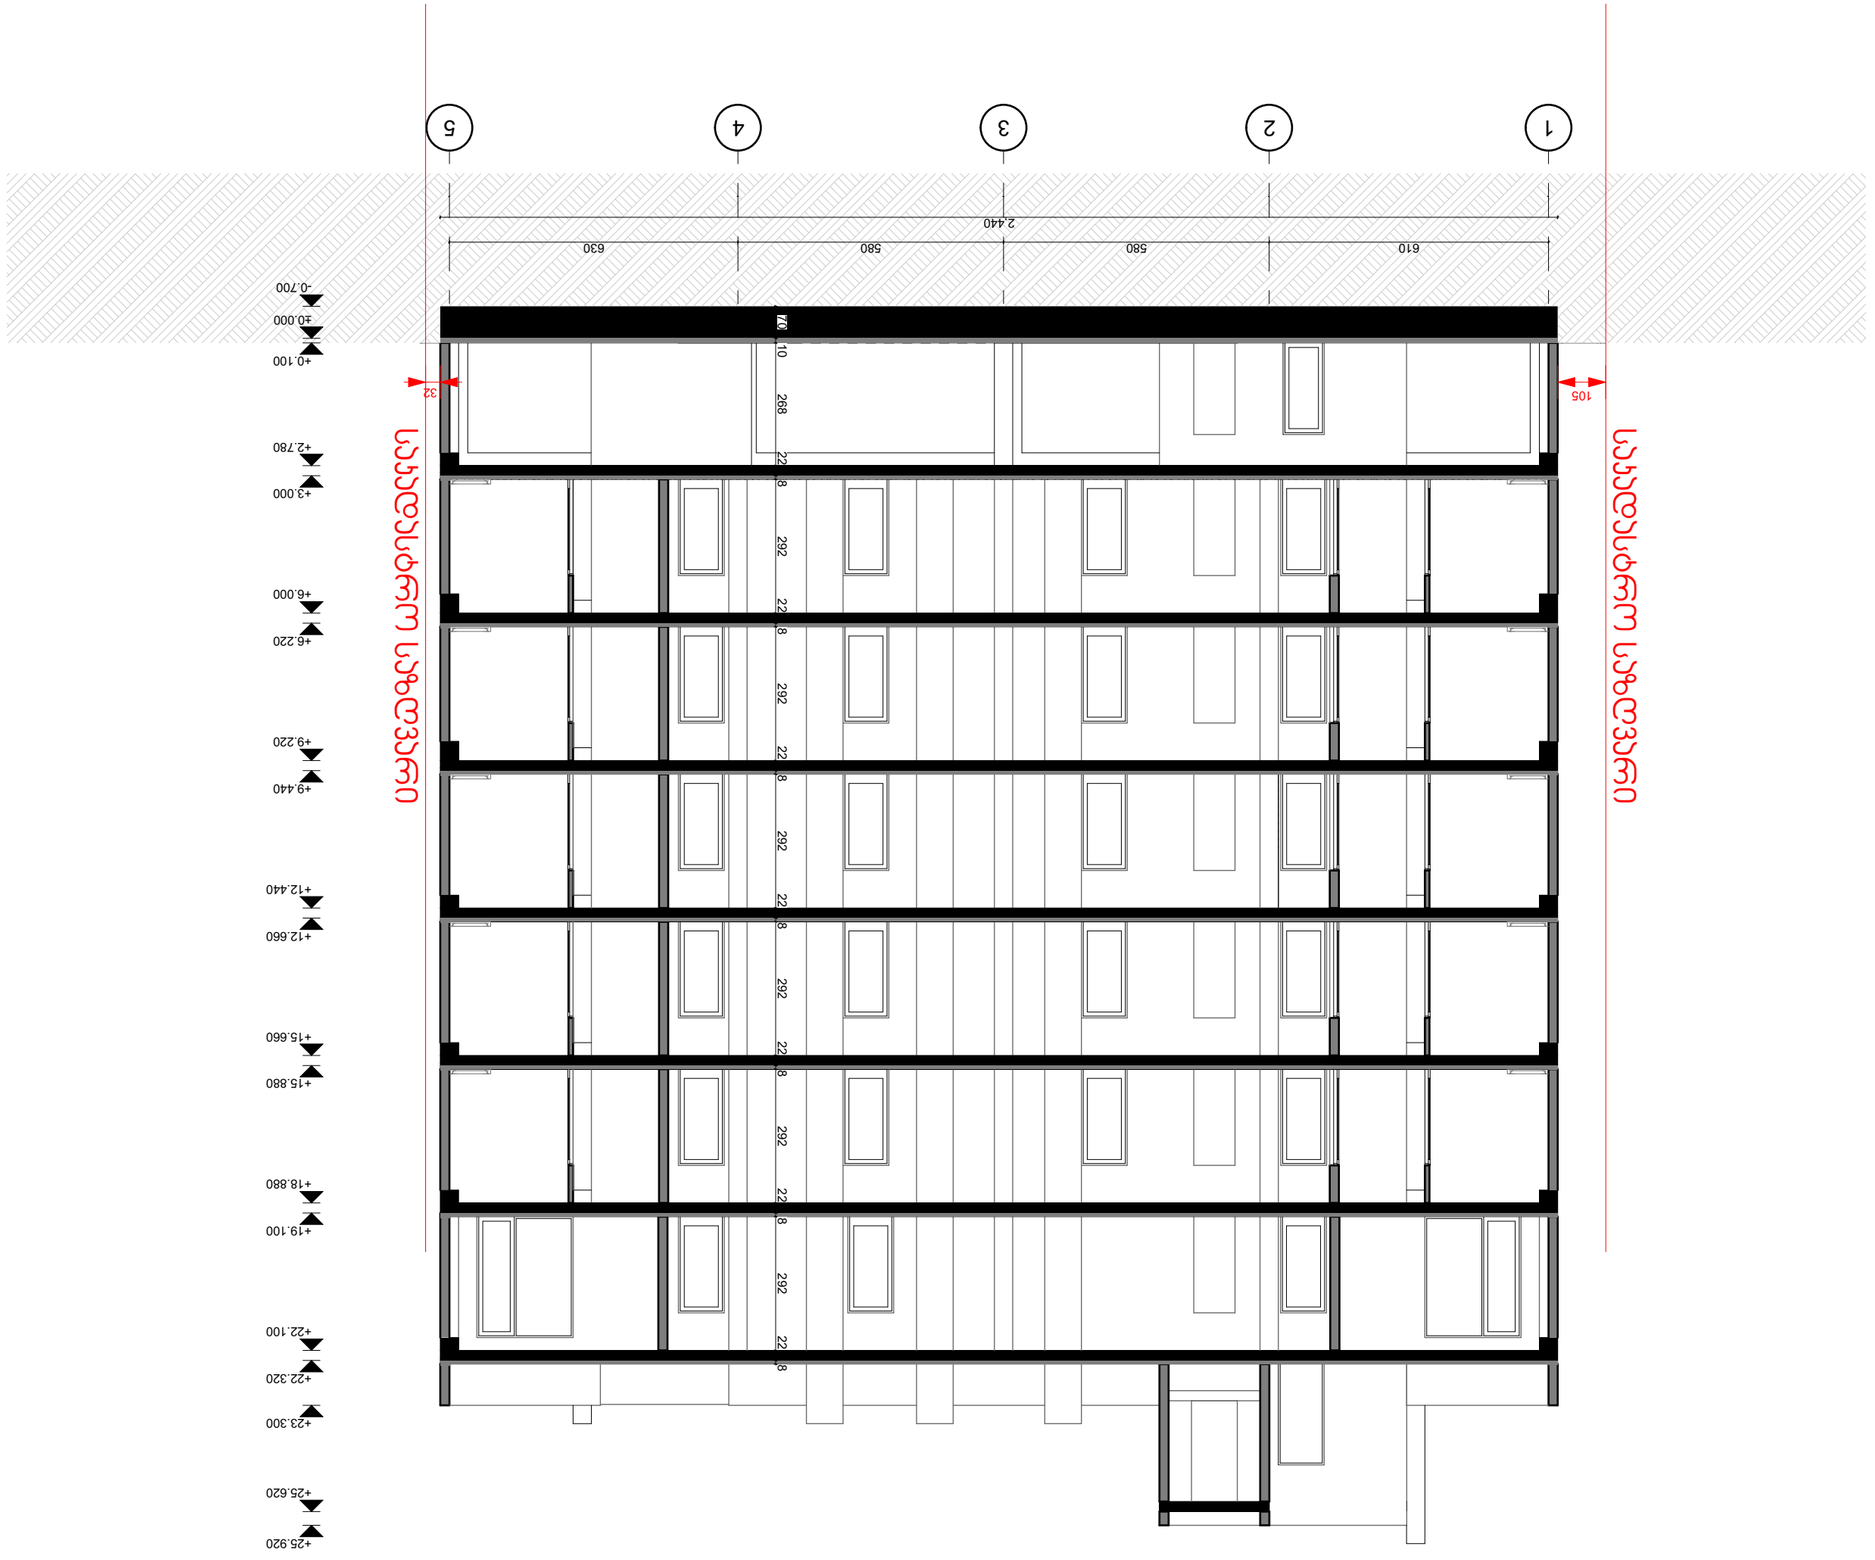

1:125	**A-3**	

ნახატი 1-5

ნახატის ავტორი


ARCHWAY

ტ.ნ.: 420425524

ელ-ფოსტა: arch.way@outlook.com



(ს.ს: 01.72.14.036.125)

მფლობელის ხელმოწერა




ეს ნახატი ან ნაწილი ან ელექტრონული ასლი

ინტელექტუალური საკუთრებაა

თბილისი 2023