სიტუაციური გეგმა დანართი N1

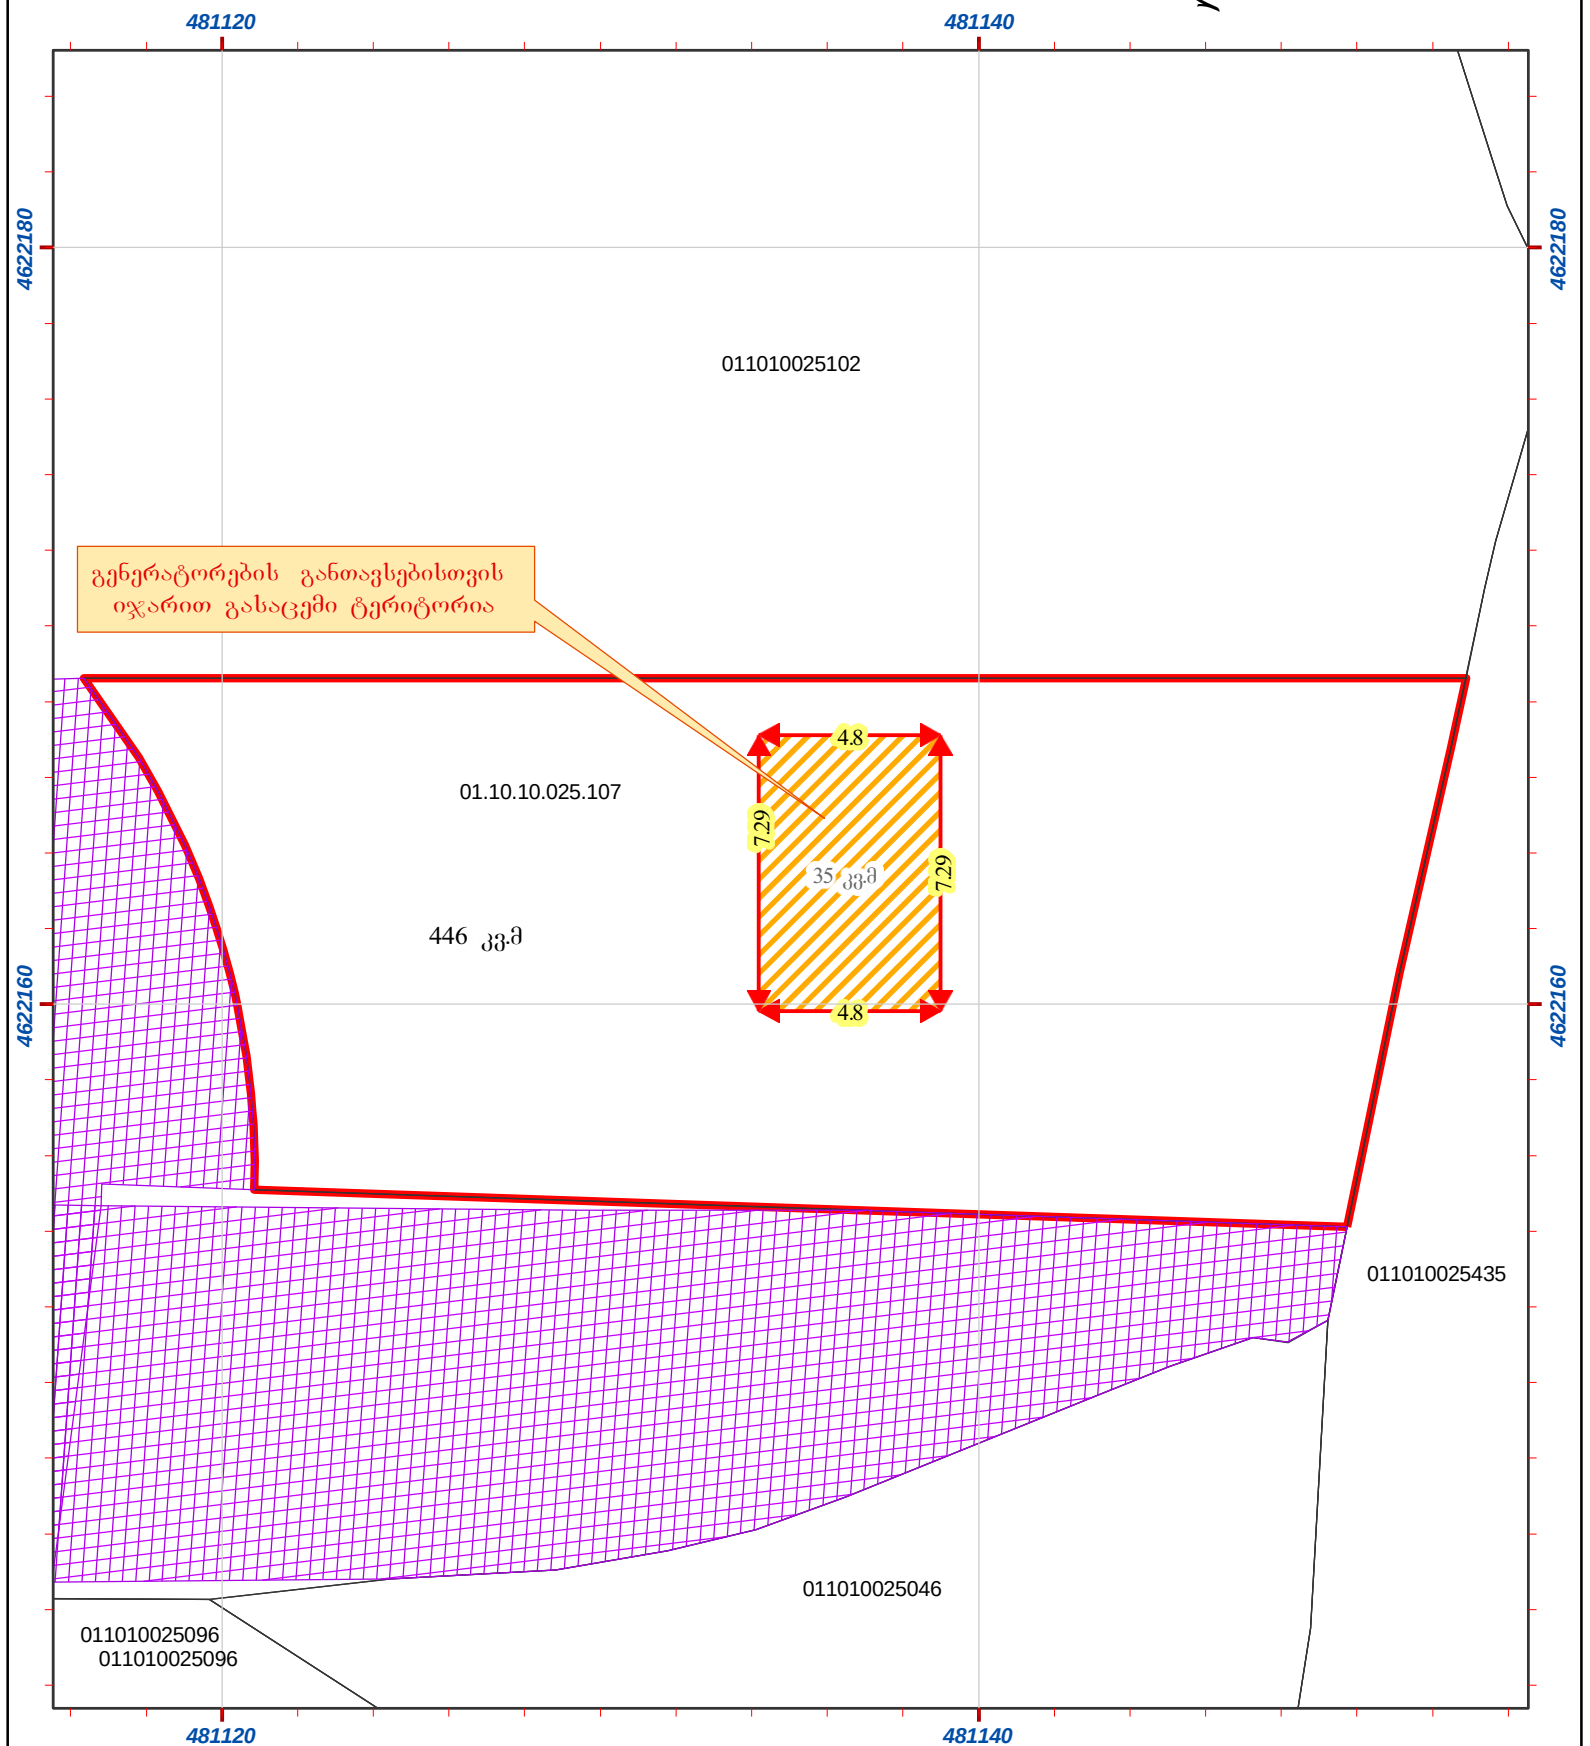

პირობითი აღნიშვნები

- ნაკვეთის წითელი ხაზი
- რეგისტრირებული მიწის ნაკვეთი
- დარეგისტრირებული სერვიტუტი
- დარეგისტრირებული შენობა-ნაგებობა
- იჯარით გასაცემი ტერიტორია

საკადასტრო კოდი:
01.10.10.025.107

შპს „ნიუ პოინტ“, საქართველო, თბილისი, მგალობლიშვილის ქ. №3
ტელ: (+99532) 2945808 , მობ. 557 704433
www. newpoint.ge info@newpoint.ge
Ltd „new point" 3 mgaloblishvili street, Tbilisi, Georgia,
tel: (+99532) 2945808; cell phone: 557 704433

მასშტაბი: 1:200