GSPublisherVersion 0.0.100.100

420.10

420.39

421.32

421.52

420.80

420.63

421.15

421.56

421.11

420.83

420.94

421.04

420.98

421.22

420.43

420.06

420.00 420.99

420.32

421.48

421.24

420.69

420.93

420.89

420.94

420.93

421.04

421.06

420.84

420.78

420.64

420.67

420.61

420.80

420.78

420.63

420.44

420.44

420.83

421.27

420.96

420.62

420.99

420.29

421.39 421.52

421.31 421.54

421.01

421.33

421.36

420.18

421.04

420.61

420.51

420.51

420.61

420.53

420.60

420.57

420.65

420.67

420.57

420.60

420.55

420.58

420.53

421.00

421.13

420.40

420.48

420.59

421.04

420.25

420.43

420.42

420.83

420.60

420.29

420.35

420.64 420.37

420.30

420.31

420.43

420.56

420.19 420.47

420.36

420.17

420.20

420.52

420.09

420.09

420.29

420.58

420.51 420.63

420.68

420.17

419.96

419.96

419.96

420.46
420.51

420.53

420.52

420.54

420.47
420.45

420.47

420.49

420.55

420.45

420.65

420.39

420.01 420.45420.52

420.17

419.93

420.11

420.58

420.49

420.42

420.36

420.41

420.20

420.20

420.55

420.17

420.28

420.26

420.28

420.34

420.35

420.83

420.06

420.01
419.96

420.58

420.52

420.11

420.27

420.16

420.10

420.05

419.94

419.92

420.16

420.18

419.78

419.86

419.93

420.01

420.09

419.99

420.14

420.23

419.92

419.81
419.79

420.20

420.81

420.58

420.18

420.08

420.08

420.06

419.84

419.73

420.87

420.38

419.86
420.70

420.24

419.71

419.78

419.83

420.05

419.99

420.15

420.20

420.21

420.65

419.47

419.73

419.48

420.57

420.23

420.15

420.16

420.06

419.96

419.82

419.66

419.62

420.43

419.37

420.14

419.84

419.57

419.77

420.00

420.04

420.03

420.16

420.25

420.84

420.16

419.66

419.52

420.07

420.89

420.11

420.08

419.91

419.85

419.76

419.49

419.57

420.30

419.45

419.47

419.67

419.84

419.86

420.01

420.16

420.33

420.99

420.10

419.52
419.51

419.66

420.82

420.06

420.04

419.86

419.82

419.66

419.47

419.35

419.99

420.27

419.94
419.97

420.14

419.44

419.29

419.41

419.51

419.73

419.83

420.01

420.28

420.22

419.76

419.54

419.52

420.22

419.95

419.61

419.64

419.42

419.47

419.36

419.26

420.36

419.79

419.74

420.25

419.28

419.39

419.47

419.41

419.54

420.36

420.27

420.58

420.48

419.13

420.06

419.27
419.26

419.24

419.33

419.23
419.24 418.97

420.62
421.66 421.35

421.71

421.29

421.61
420.85

421.73

421.06

421.45
421.29

420.15

420.19

420.22

419.88

420.09

419.83
420.37

419.89

421.28

421.83

421.50

421.25

421.32

420.97

421.05

421.02

421.45

421.77

422.03

422.16
421.45

420.76

421.03

420.69

421.29

420.96
421.23

421.61

421.38 421.17

421.76

421.72

420.60

421.29
420.04

420.40

419.88

419.79

419.81

419.47

420.56

420.75

420.84

421.64

420.34

421.21

421.66

421.63

421.49
421.56

421.88

420.75

420.68

420.69

421.75

420.38

420.77

420.71 421.29

420.70

420.68

419.96

419.99

420.50

420.25

420.00

420.50

420.75

420.75

419.75

420.75

419.75

419.25

419.75

419.16

419.15

419.12

419.12

418.90

418.81

418.64

418.78

418.47

418.32 418.30

418.23

417.74

418.44
418.32 418.30

418.24

417.61

417.92

418.21

418.30

418.32
418.35

418.54

418.66

418.60

418.66

418.54

418.58

418.79

418.59

418.27

419.26

419.59

419.58

418.88

419.15

418.94

418.98

419.11

419.16

419.17

419.24

419.26

419.26

419.47

419.56

419.32

419.35
419.41

419.39419.35

419.58

419.68

419.61

419.73

419.64

419.69

419.72 419.74

419.69

419.83

2004

420.20

419.95

420.13

420.39

420.49

420.21

420.31

420.39

420.11

419.95

419.81

419.62

418.70

419.19

418.69

418.70

419.47

419.50

419.92

1

24

4 5

7

8

12 13

15

14

22

18

17

17

15 16

14

23

4

2

1

5 3

75

74 76 73

65 66

67

68 64 69

59 60
61 62 63

47

46

43 44

48 43

42
41
40

5049

70 71

72

58
57
56
55

54 52 53
51

38 35
34 36

37
33

32

29 31 30

2827
15 26

24 25

13 19 21
16 17

5

22 23

14 18

12 11

3

6

7

4

9

1

10

2

8

8

6

7

9

5

10

1112

192021

16

11

10

6

2

3

101

102

77

78 79
80 82 83

84
85

86

87
88 89

91 90 92
93 94

95

96

97 98

99

100

39

81

9

25

w

w

w

w

w

w

w

w

w

w

w w

w

w
w

w

w

w

w w

w

w

kg

kg

kg

kg

kg
kg

kg

kgkg

kg

kg

kg

kg

kg kg

kg

kg

kg kg kg kg

kg

kg

kg

kg

k

k

k

k

k

k

k

k

k

k

k

k

k

k

k

k

k

k

k

k

k

k

k

k

k

k

k

k

k

k

k

w

w

w

w

w

kg

420.40

სახანძრო მანქანის მისადგომი არეალი

პანდუსი

01

ბოჭორმის ქ.

ბოჭორმის ქ.

ა.ონიანის

q.

1,562.5 m2

ამოსვლა მიწიდან

მ. სიმაღლეზე ჰ=0.5

15.91 % 10.00 % 10.00 %

15.91 % 10.00 % 10.00 %

a

b

1

2

4

6

7 8

9

10

12

13

14

11

N

3

i

T

z

e

5

d

g

15

16
17

18
19

k

r

J

p

o

m

l

მიწისქვეშა ორი
სართული(ავტოსადგომი)

1 1

1'

1'

418.33

418.80

419.00

420.50

418.33

420.20

419.50

419.00

0,00=420,50

72°

420.50

1,635

250

1,201

227

342 343

1,755

600

250

250

600

250

250

1.3

250

250

250

250
1,767

600

250
11

14

250

136

115
119

1,738

250

250

250

600

250

146

124

95

77

600

250

250

250

665

250

250

450

1,500

2,845

891

891

315

927

600

+75.30

199

350

210

+72.00

+72.00

+72.00

+75.30

+71.90 +72.00

2,280

+71.90

315

650

685

590

350

615

3,435

120

120

1,500

K3=1,588.5 m2

250

250

- 1.47=419.03

1,782

600

600

500

570 120
742

120 711 120

452

120 565 120
673
120
372

120
273

120
449

120

127

120

120
283

124
264

120 673
120

120
308

120
376

120
295
120

3,194

4,403

1,458

331

120

451

392

120

312

1,595
420

115

120

665

785

417.70

-3.10 = 417.40

150 1,074

421 150

-3.10 = 417.40

270

110

110 150

30 30

180
30

962

445

900

600

600

1,401

+72.00

სეისმური ნაკერი

ავტოსადგომის შახტა

ავტოსადგომის შახტა

სერვიტუტი

კონსოლი

სავენტილაციო შახტებზე მოეწყოს ლითონის ქოლგები

არამოშანდაგებული
ბილიკი

არამოშანდაგებული
ბილიკი

არამოშანდაგებული
ბილიკი

კონსოლი

კონსოლი

სათადარიგო ელ მომარაგებისთვილ გენერატორის
განთავსების ადგილი

საზაფხულო ფართი

საზაფხულო ფართი

საზაფხულო ფართი

418.65

418.80

419.20

419.20

419.20

419.95

-0.40 = 420.10

i.m.n
s.z.n

419.83

419.64

419.57

418.33

გენგეგმა

418.70

კიბე-4

პროექტის ავტორი

პროექტის ავტორი

sapr. xelmZRv

მთ. კონსტრუქტორი

გ. ასტახიშვილი

ა. ბეროშვილი

კონსტრუქტორი ი. ბერძენიშვილი

419.50

419.20

420.25

k

k

k

საზოგადოებრივი სივრცის შუახაზი

ბოჭორმის ქუჩა

გენგეგმა

მრავალფუნქციური კომპლექსი
ბოჭორმის ქ. #25

ნ.მოსულიშვილი

419.00

419.50

სახანძრო მანქანის მისადგომი არეალი

420.25

10 სართული

0.00 =420.50

420.20

პანდუსი 2

გენერატორის განთავსების ადგილი

10%

16%

6%

7%

418.33

საზაფხულო
ფართი

II-III ბლოკების ფართობი

1. (საცხოვრებელი + საზაფხულო - 15403.9 მ2

2. საზოგადოებრივი +საზაფხულო - 1690.8 მ2

I ბლოკის ფართობი

1. საცხოვრებელი + საზაფხულო - 6083.5 მ2

2. საზოგადოებრივი++საზაფხულო - 5376.1 მ2

k2=11886.6m2

k2=16017.3m2

0.00 =420.50

მისაწვდომი სვლაგეზი

მისაწვდომი სვლაგეზი

I, მე-2, მე-3 ბლოკების ანგარიში

k1= 2582.6 m2

k1=0.3

k2=27889.7.2 m2

k2=4.6

k3=1588.5 k3=0.3

ფუნქციების ფართობების ანგარიში

%

%

%

%

%

მისაწვდომი

სვლაგეზი

მისაწვდომი სვლაგეზი

I ბლოკის ფართობი
1. საცხოვრებელი + საზაფხულო - 6 083.5 მ2
2. საზოგადოებრივი + საზაფხულო - 5 376.1 მ2

ჯამი (I და II-III ბლოკების ფართობი)
(საცხოვრებელი + საზაფხულო)++(საზოგადოებრივი++საზაფხულო) - 28554.3 მ2
მათ შორის:
საცხოვრებელი+ +საზაფხულო -- 21487.4 მ

2
- 75%
საზოგადოებრივი++საზაფხულო -- 7066.9 მ

2
- 25%

სახანძრო

მანქანის

მისადგომი

არეალი

სახანძრო მანქანის მისადგომი არეალი

II-III ბლოკების ფართობი
1. (საცხოვრებელი + საზაფხულო - 15403.9 მ2
2. საზოგადოებრივი +საზაფხულო - 1690.8 მ2

2

2

l

15

დ=100 გაზსადენმა გაიაროს

შენობის

h=5.0
კედელზე
მ. სიმაღლეზე

მიერთება ქუჩის ს/წ.

გაზსადენთან

d=110

h=-1.0

d=100

h=0.5

480

560

190

410

640

673

610

610

660

690

240 390

650

380

620 90

745

690

690

690

690

745 85

745

690

690

690

745

4,250

10,955

4,250

146

420.50

409 409

695

695

1,021

1,021

1,287

1,287

630

630

655

655

1,162

2,245

1,162

1,334

1,334

0,00=420,50

3,407

420.50

250

250

418.58

3.8 m2

33.8 m2

1,000

315
2,340

4,310

25

4,310

1,635

2,570

+68.50

600

+71.90

კონსოლი

კონსოლი

არამოშანდაგებული ბილიკი

სერვიტუტი

არამოშანდაგებული
ბილიკი

არამოშანდაგებული
ბილიკი

485900

4614900

420.25

420.3

419.47

419.61

419.49
419.50

419.01

13

kg

A-3

პროექტის დასახელება

ქ. თბილისი. ყაზბეგის გამზირი #24

pr. # nax. #

ტელ: (995 32) 24 17 18
Fax: (995 32) 24 17 17

ქ. თბილისი ყაზბეგის
გამზირი #24
a q s i s i

ნახაზის დასახელება

a q s i s i

შენიშვნა

პირობითი აღნიშვნები

419.14

არსებული მოხრეშილი გზა

სახანძრო-სამაშველო სამსახურის მიერ

გამოსაყენებელი მისაერთებელი

+38.25 - ჰიდრანტი

+34.65

+38.25

+34.65

საბავშვო
მოედანი

სპორტული
მოედანი

418.58

+40.10

+40.10

II ბლოკი

III ბლოკი

10 სართული

10 სართული

I ბლოკი

მიწისქვეშა ავტოსადგომი

i=0.04

418.66
418.97

ტოპოგრაფიული რუკა

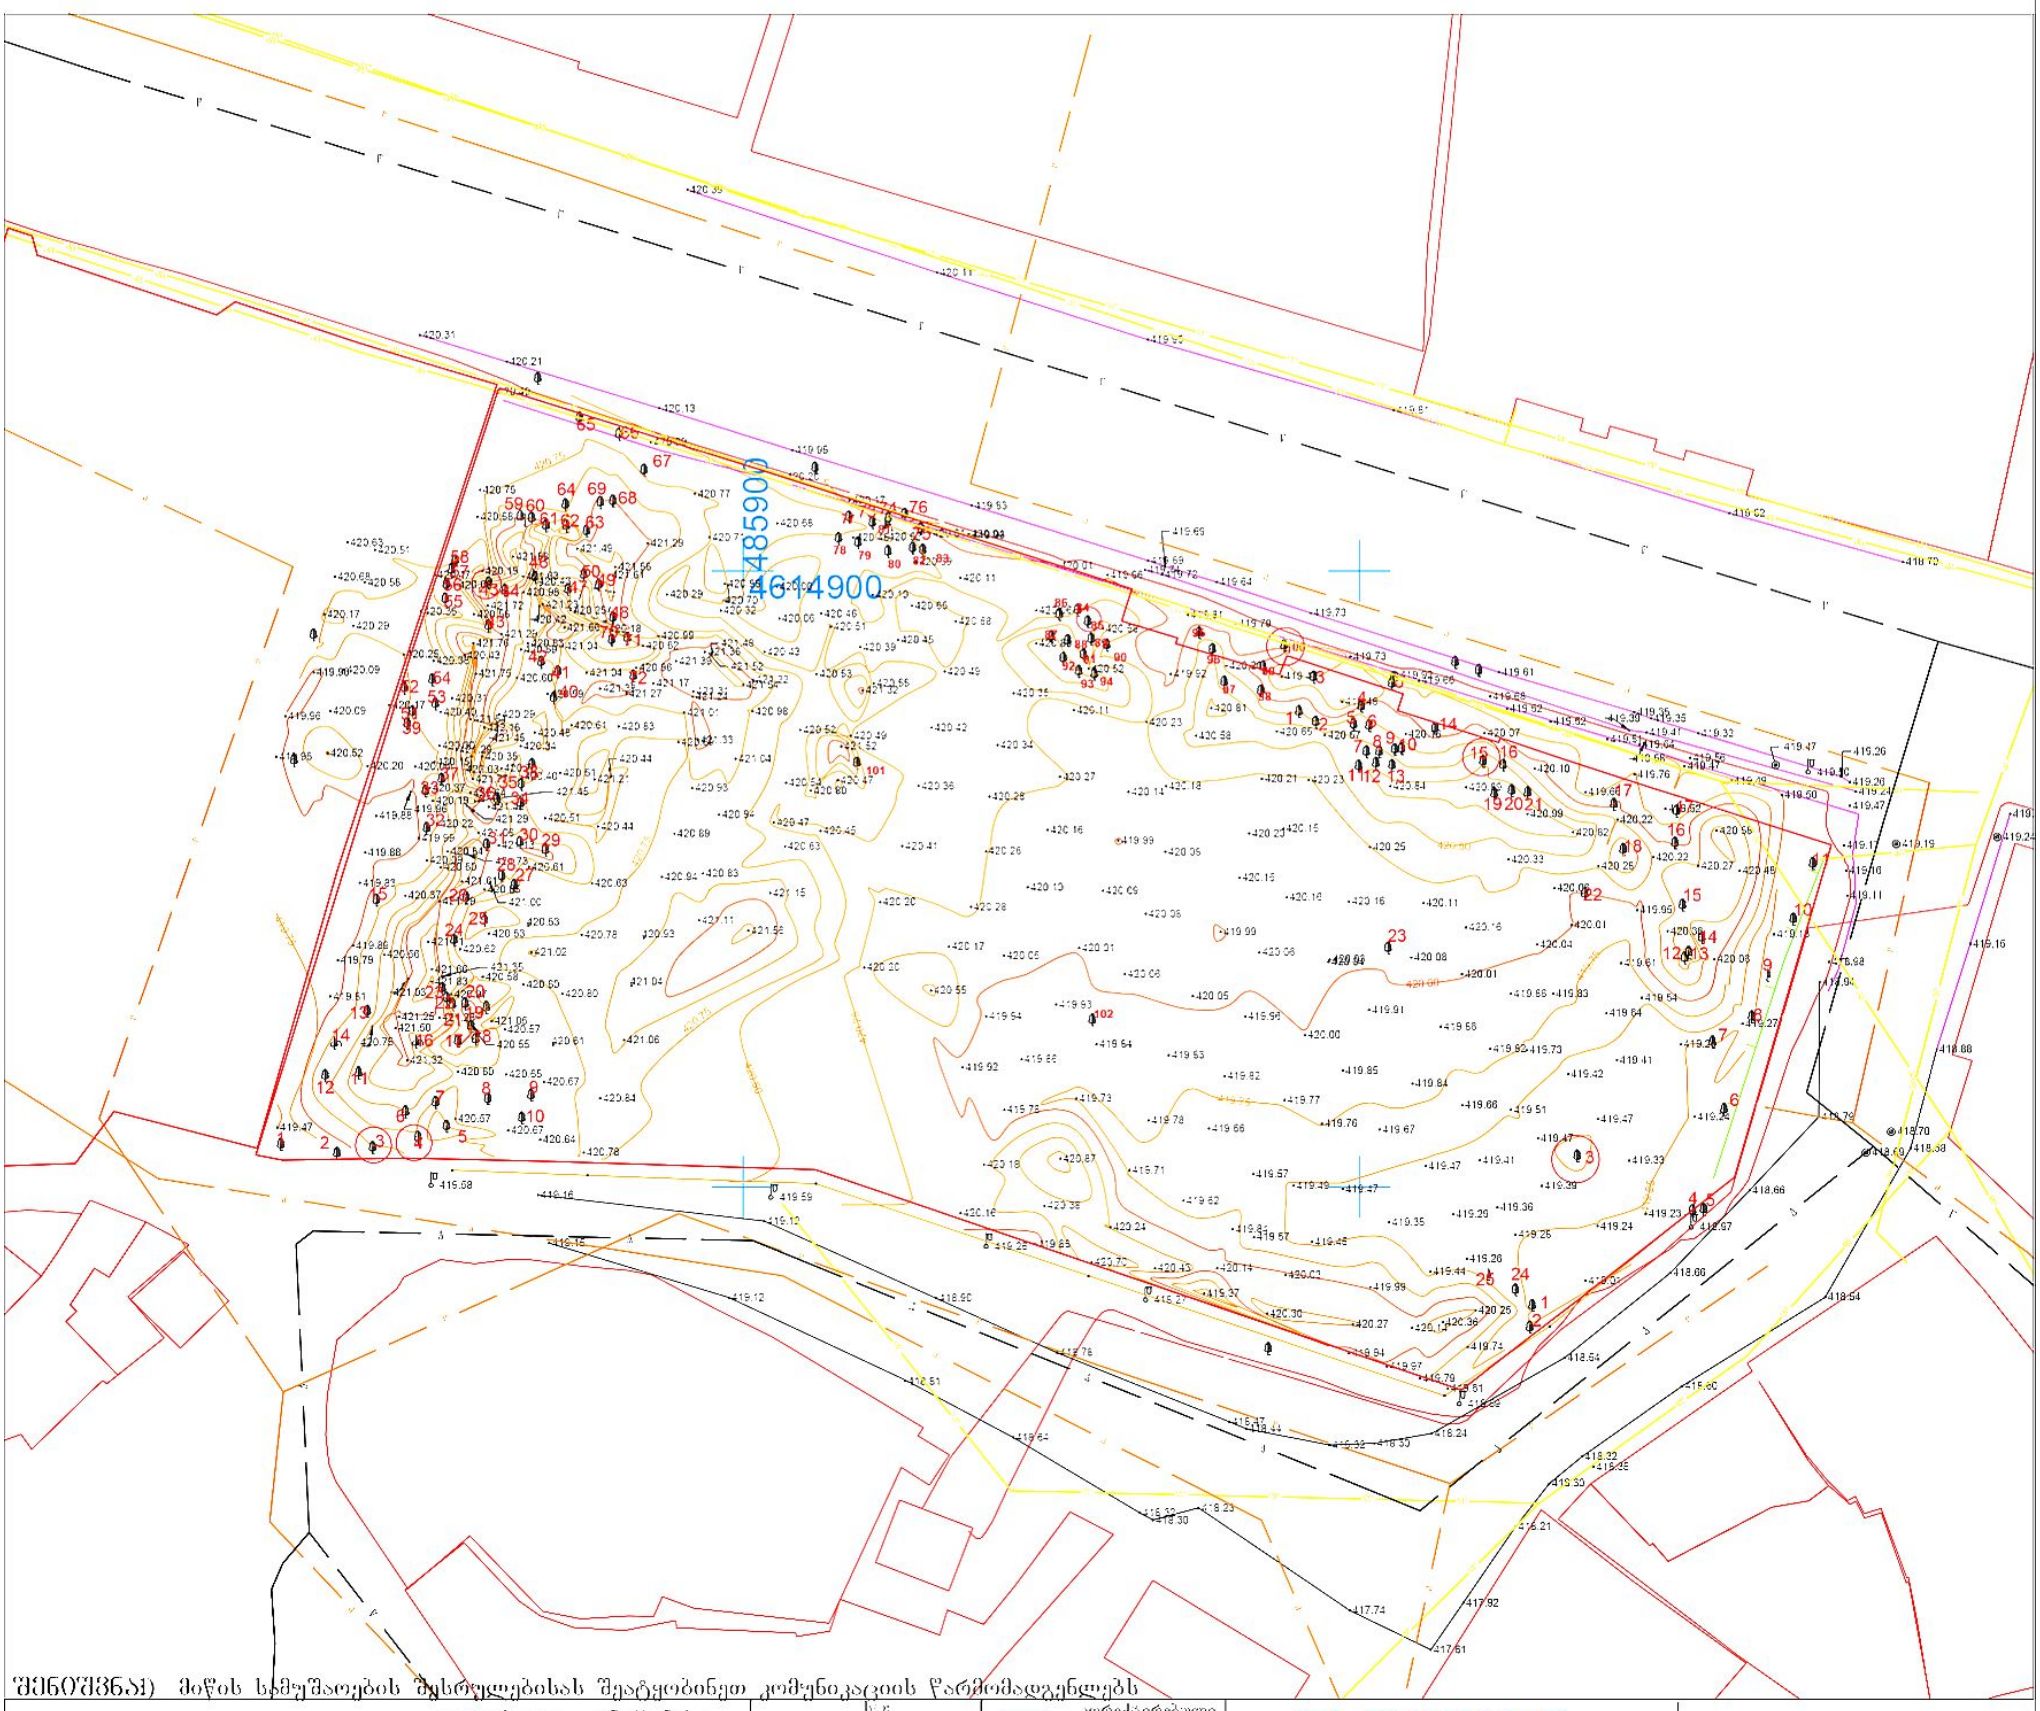

შენიშვნა: მიწის სამუშაოების შესრულებისას შეატყობინეთ კომუნიკაციის წარმომადგენლებს

პირობითი აღნიშვნები					
მიწისქვეშა კომუნიკაციები	ნაგებობის სახეობა	ბუჩქი	ს.კ. 01.17.13.045.097, 01.17.13.045.034, 01.17.13.045.035	კორექტირებული	შპს "ორიენტირი"
გაზის მილი	შენობა არკა	ეკალი ბუჩქი	ცოცხალი ღობე	რეგისტრირებული	ტელ: +995 599-74-32-12
დენის კაბელი	სეპარატული	ღიობი	ტრანსფორმატორი	ღობე	დირექტორი: ლ. ლაშაური
კანალიზაცია	ფარდული	სამებოთალყურეო ქვები ძეგლი	რადიო ან ტელე ანძა	ბორდიური	შემსრულებელი: რ. ფირფილაშვილი
წყლის მილი	კიბე	ლამპიონებიი	ელექტრო ბოძი	ბეტონი	დამკვეთი:
	ფოთლოვანი ხე	მაღრევანი	რკინიგზა	კედელი	მისამართი: ქ. თბილისი, ბოჭორიშის ქ. №25
	წიწვოვანი ხე	ონკანი	ბოძი	საყრდენი კედელი	მაშტაბი 1:500 — 03.21.2022
	ხეხილის ხე	წყარო ან ჭა	მთავარი მახაზები	ბილიკი	
კავშირგაბმულობა	პალმა	ბეტონის გადასაზიდი სადგური	კვეთა ყოველ 0.25 მ	გზის კონტური	
		მაღალი ძაბვის გადამცემი		ფლობე	
				წყლის კონტური	