

ფორმატი A.3

ფასილის სახელი

არქიტექტურული ნაწილი

ექსპლიკაცია:

პირობითი ნიშნები

შენიშვნა

დამკვეთი:	მოქ. ლ. ნასყიდილი

რესტორანი პირამიდა / პროექტირება/

შეთანხმება	ხელი		თარიღი
ხელმძღვანელი	თ. გოგოლაშვილი		
მთავარი არქიტექტორი	თ. გოგოლაშვილი		
პროექტორი	გ. გოგოლაშვილი		
სანიტარია	გ. გოგოლაშვილი		
კონსტრუქცია	ზ. ფაფიაშვილი		

მისამართი


ი. აბაშიძის №29

ფასადის №	
თარიღი	
მასშტაბი	1 : 100

ნახაზი


ჭრილი 1 - 1

სტადია	ფურცელი	ფურცლები
ს.პ.	ა - 08	12

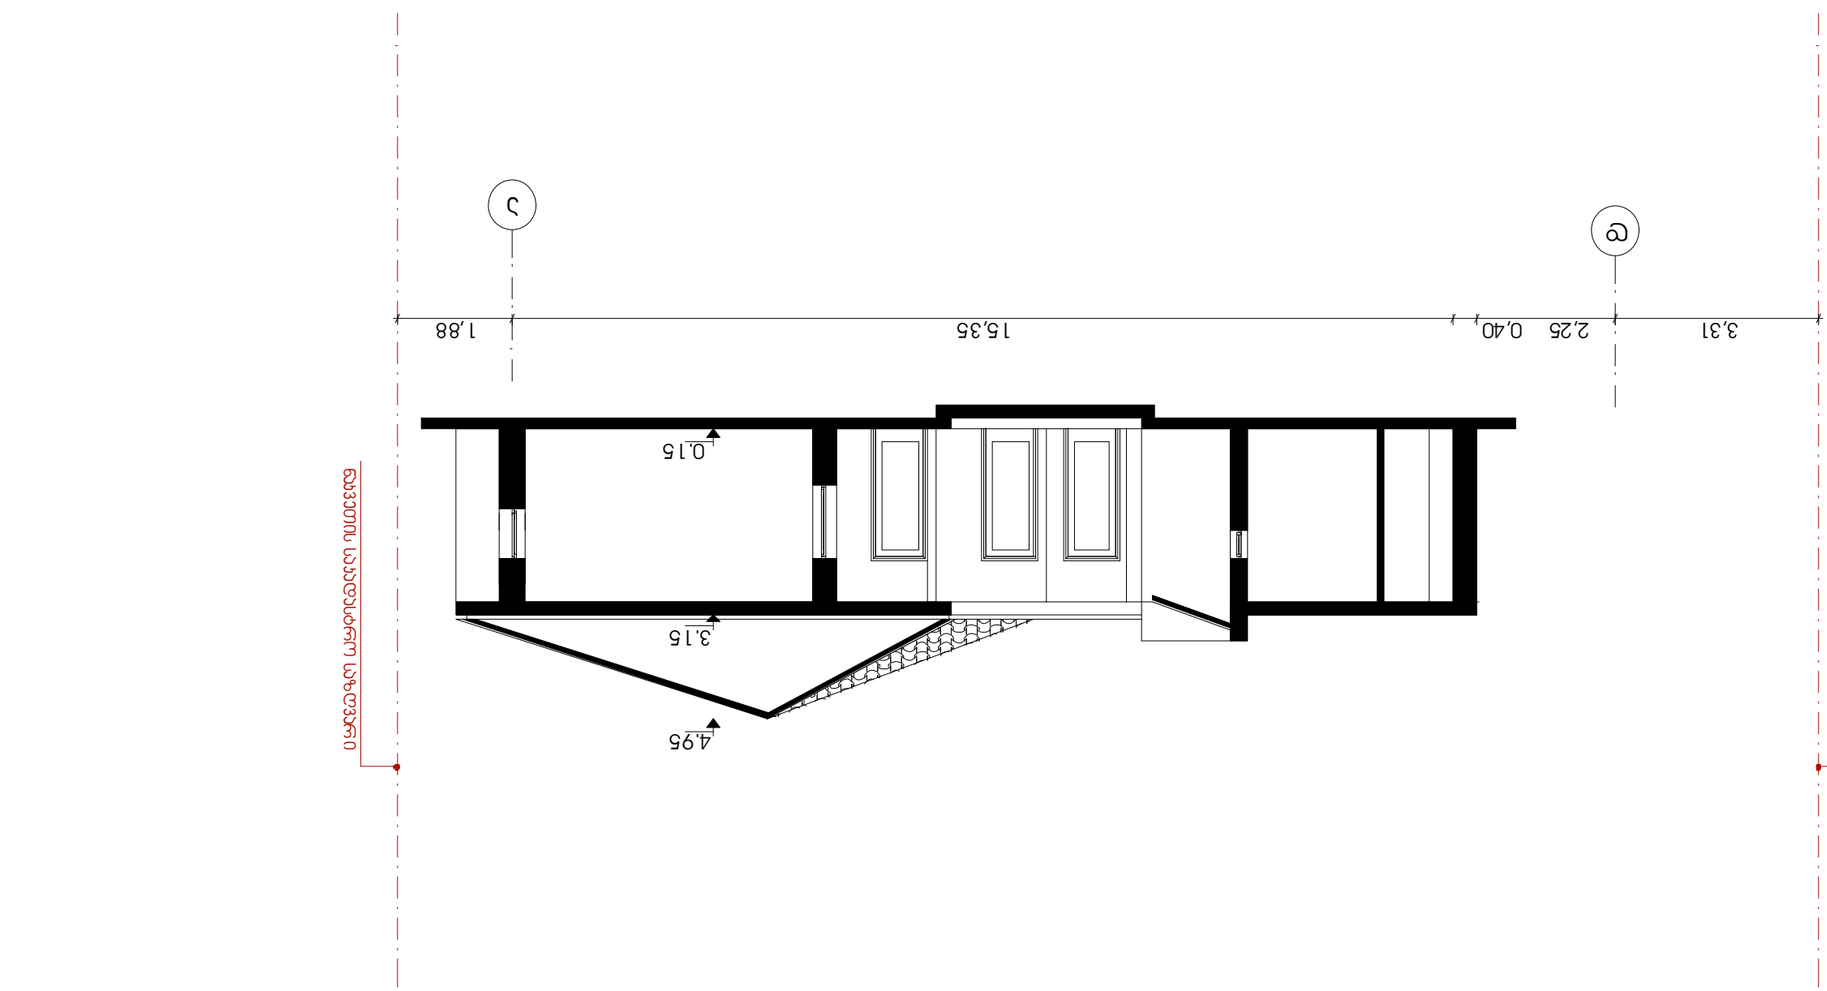



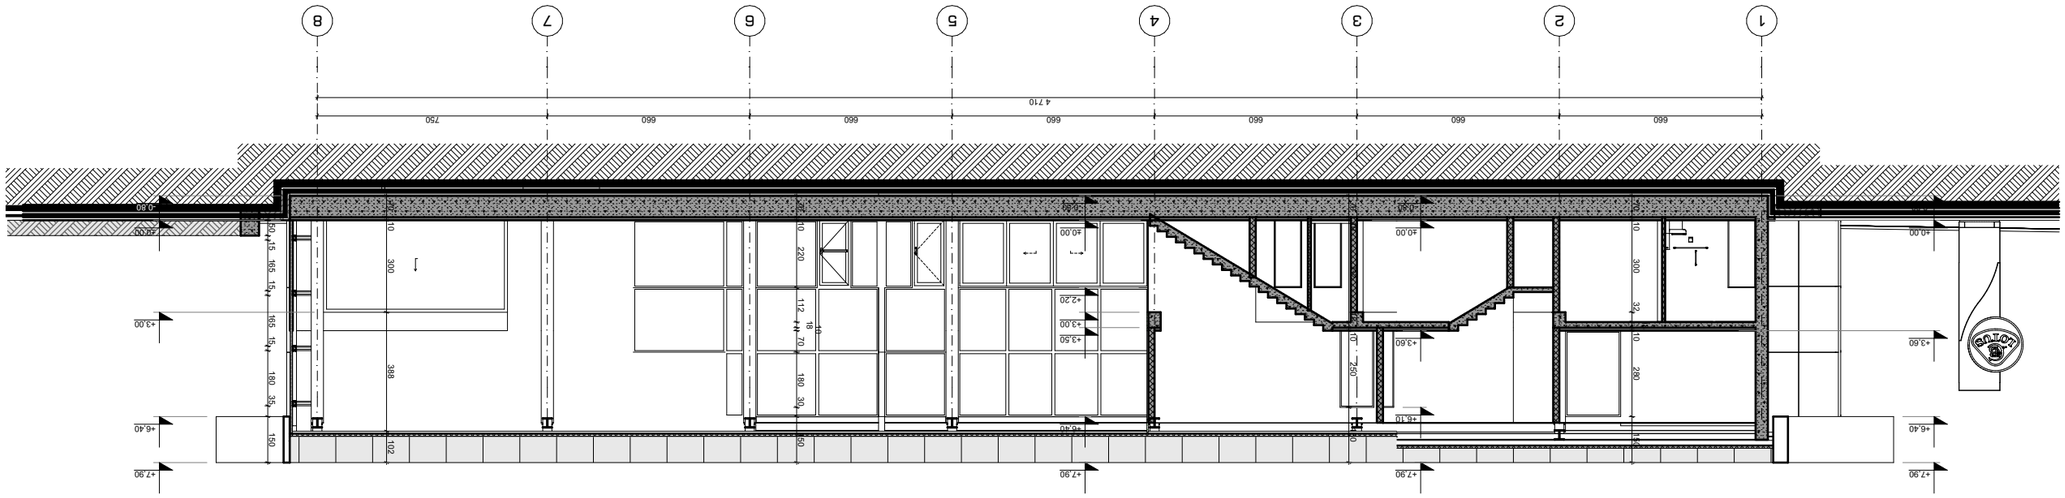

ვანილი 1-1 1:200










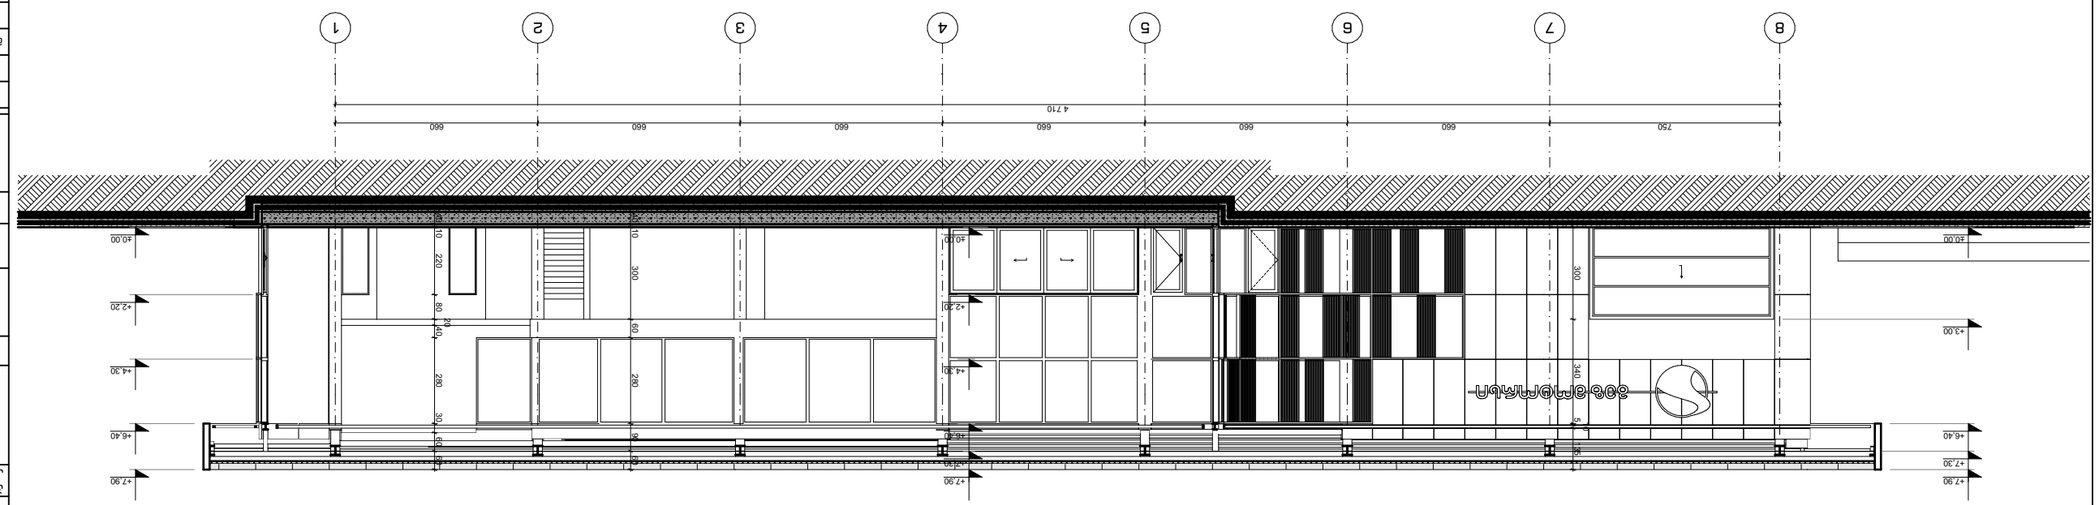

ვერტიკალური ჭრილი 2-2 1:200


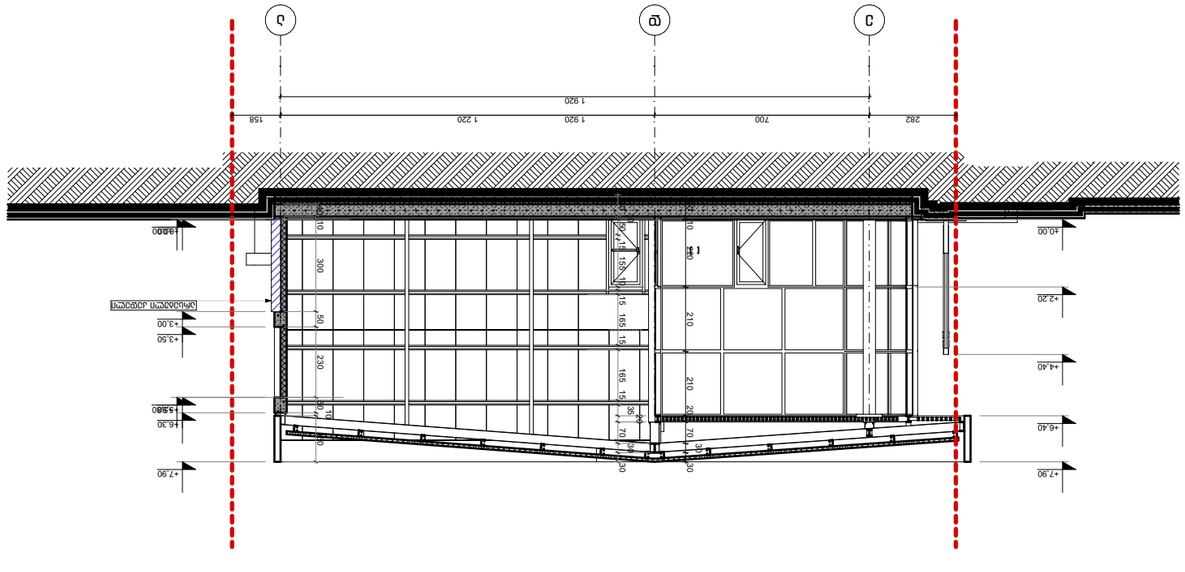

ჭრილი 3-3 მ. 1:200

ჭრილი 4-4 მ. 1:200



