ჭრილი 1-1

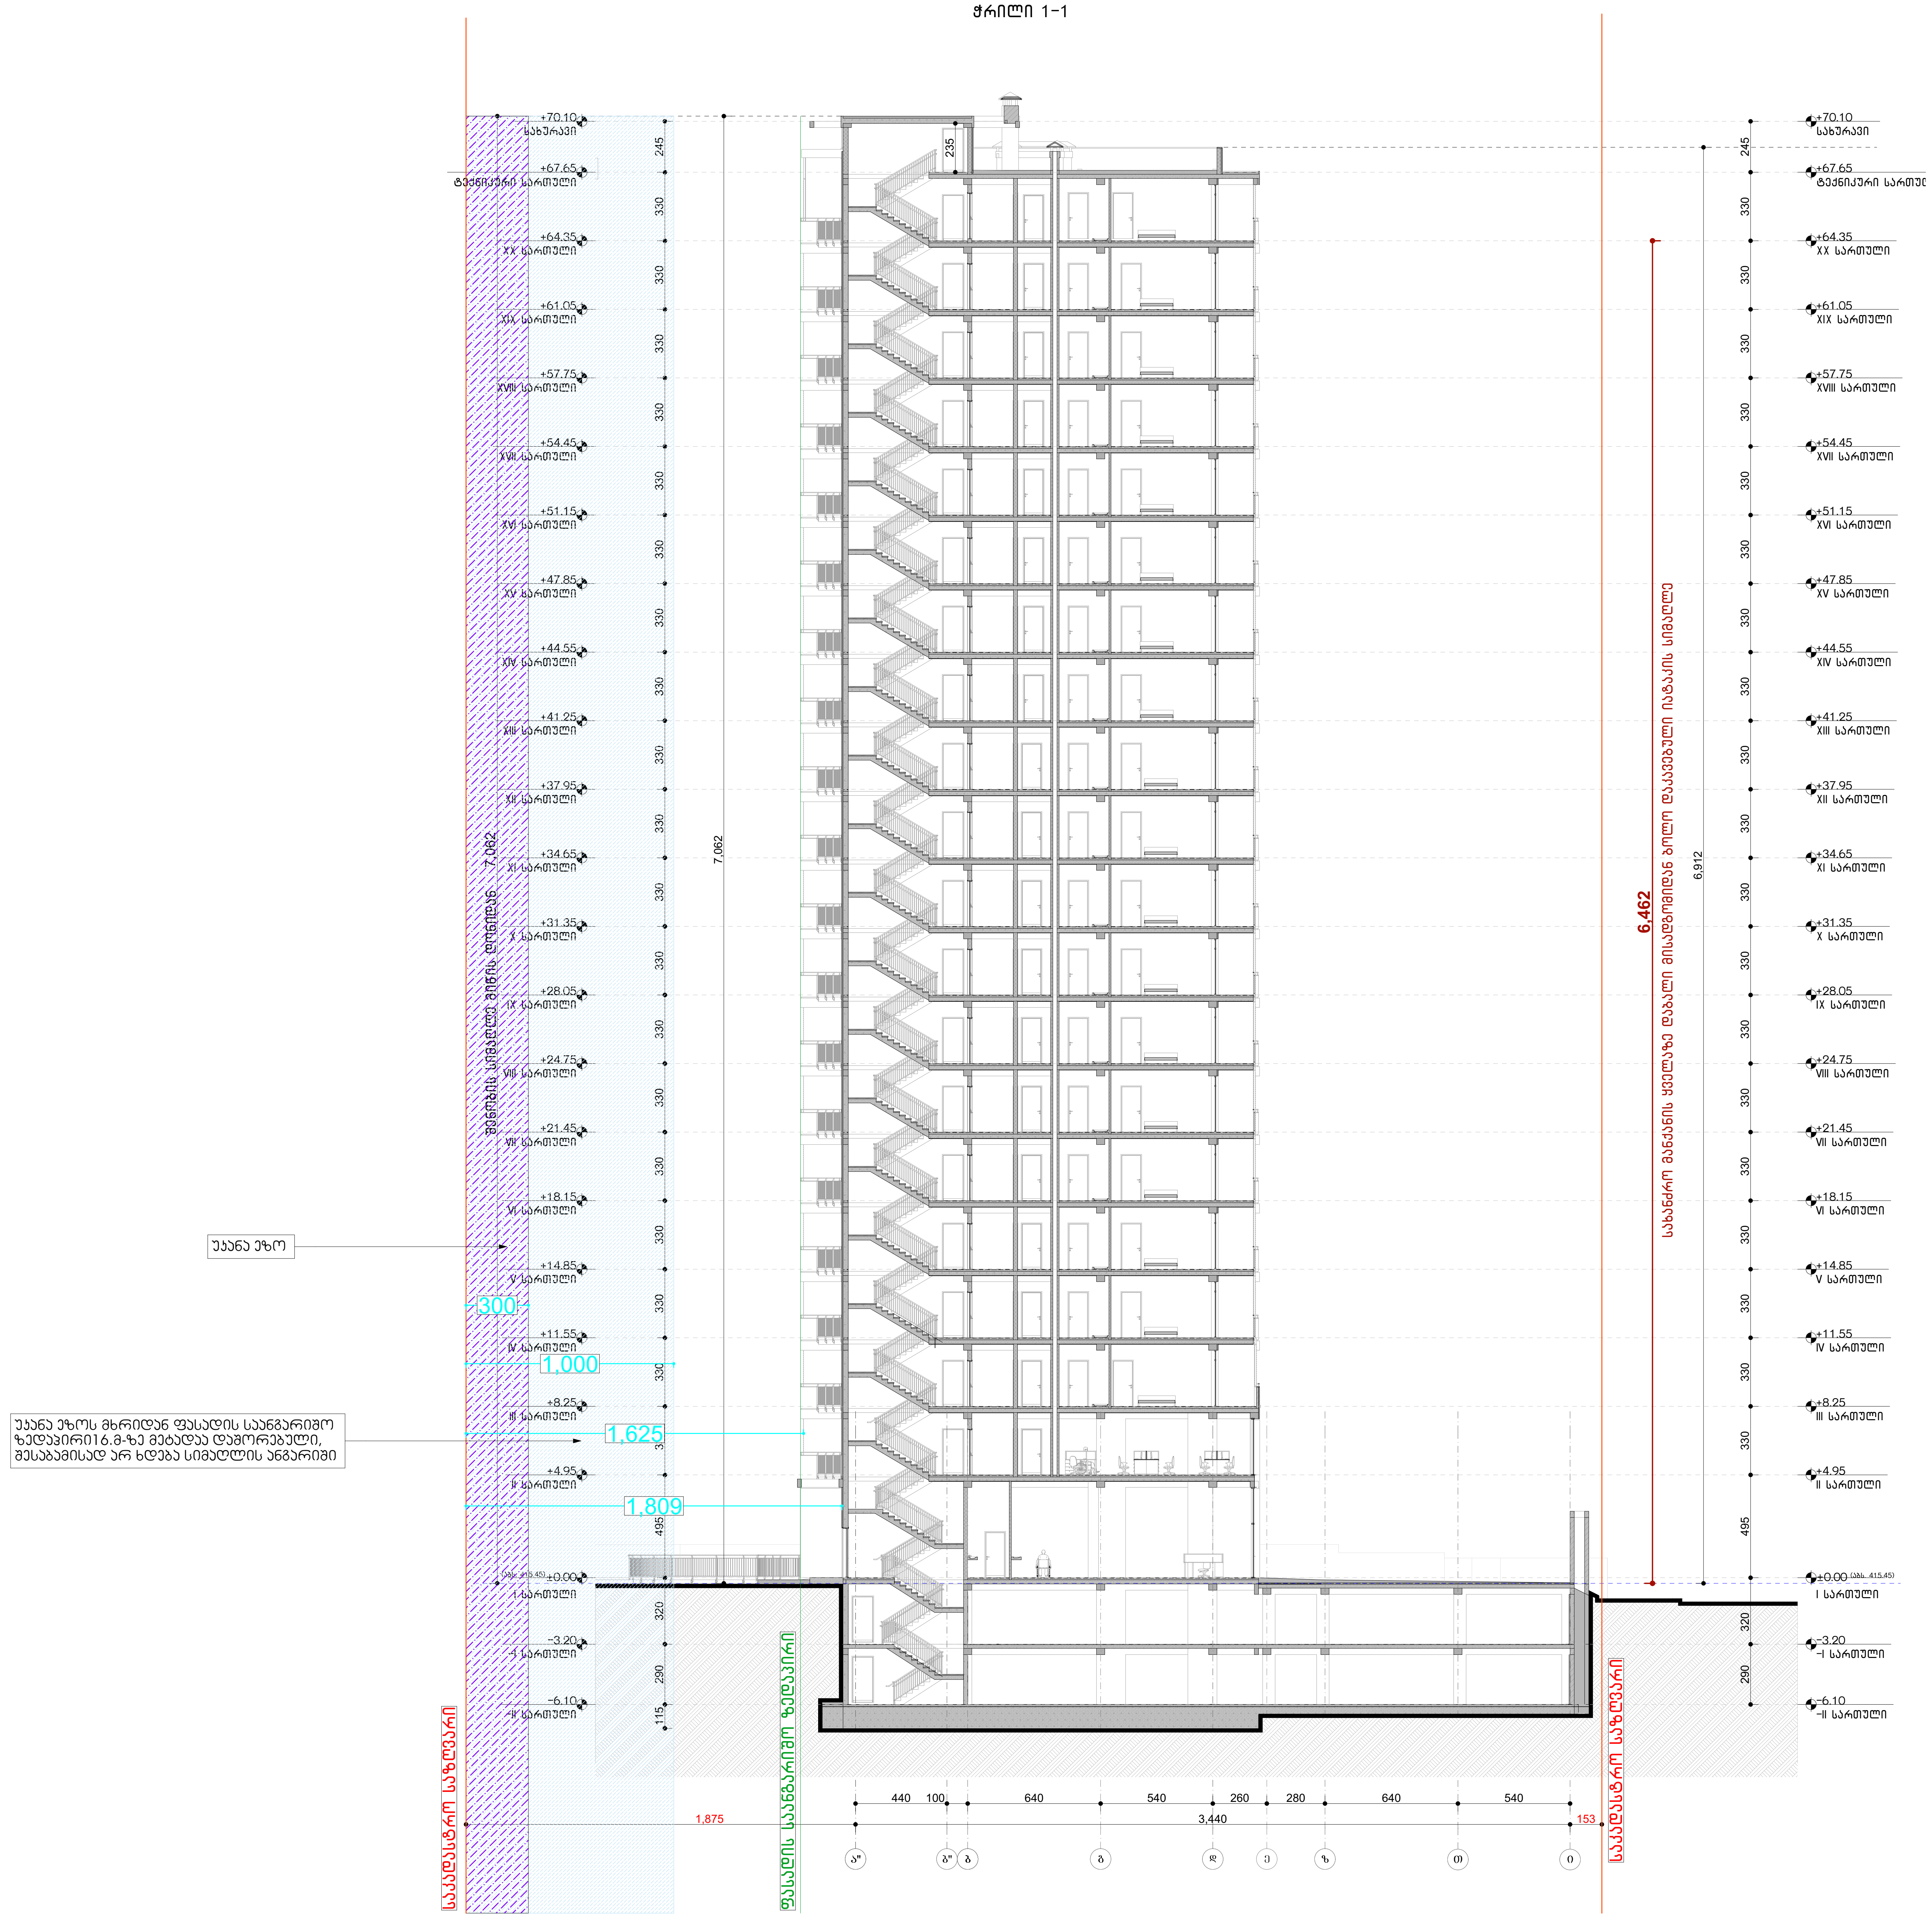

ფორმატი PAPER SIZE		პროექტის № PROJECT #
A - 3		

პირობითი ნიშნები

- საპროექტო მიწის ნაკვეთი
- რკ/ბეტონის კონსტრუქცია
- ბლოკის კედელი
- დათბუნება
- მოპირკეთება
- 0.00 არქიტექტურული ნიშნული
- ღერძის ხაზი
- S-1 S- ჭრილის ხაზი

ექსპლიკაცია EXPLICATION

ტექნიკური მონაცემები

მიწის ნაკვეთის ფართი .... 6115.00 მ²

შენიშვნა: NOTES

საპროექტო ±0.00 ნიშნული შეესაბამება აბსოლიტურ ნიშნულს 415.45

დამკვეთი CLIENT	შპს "სამგორი თაუერსი" პ/ნ 62001005010	
პროექტი PROJECT	მრავალბინიანი საცხოვრებელი სახლის კორექტირება	
მისამართი ADDRESS	ქალაქი თბილისი,გიორგი ნადარეიშვილის ქუჩა N42 ს.კ. 01.17.12.003.273	
თანამდებობა	გვარი	ხელმოწერა
პრ. ავტორი	ა. მიქუჩაძე	
	მ.ბოჭორიშვილი	
შეასრულა	მ.ბოჭორიშვილი	

შპს "გოლფსტრიმი"
ს/კ № 202388068

არქიტექტურული პროექტი

მასშტაბი SCALE	თარიღი DATE OF ISSUE	01.05.2025
მ. 1:250	ნახაზი DRVG. ჭრილი 1-1	
სტადია STAGE	ფურც. PAGES	სულ ALL
პროექტი	A - 26	A - 131

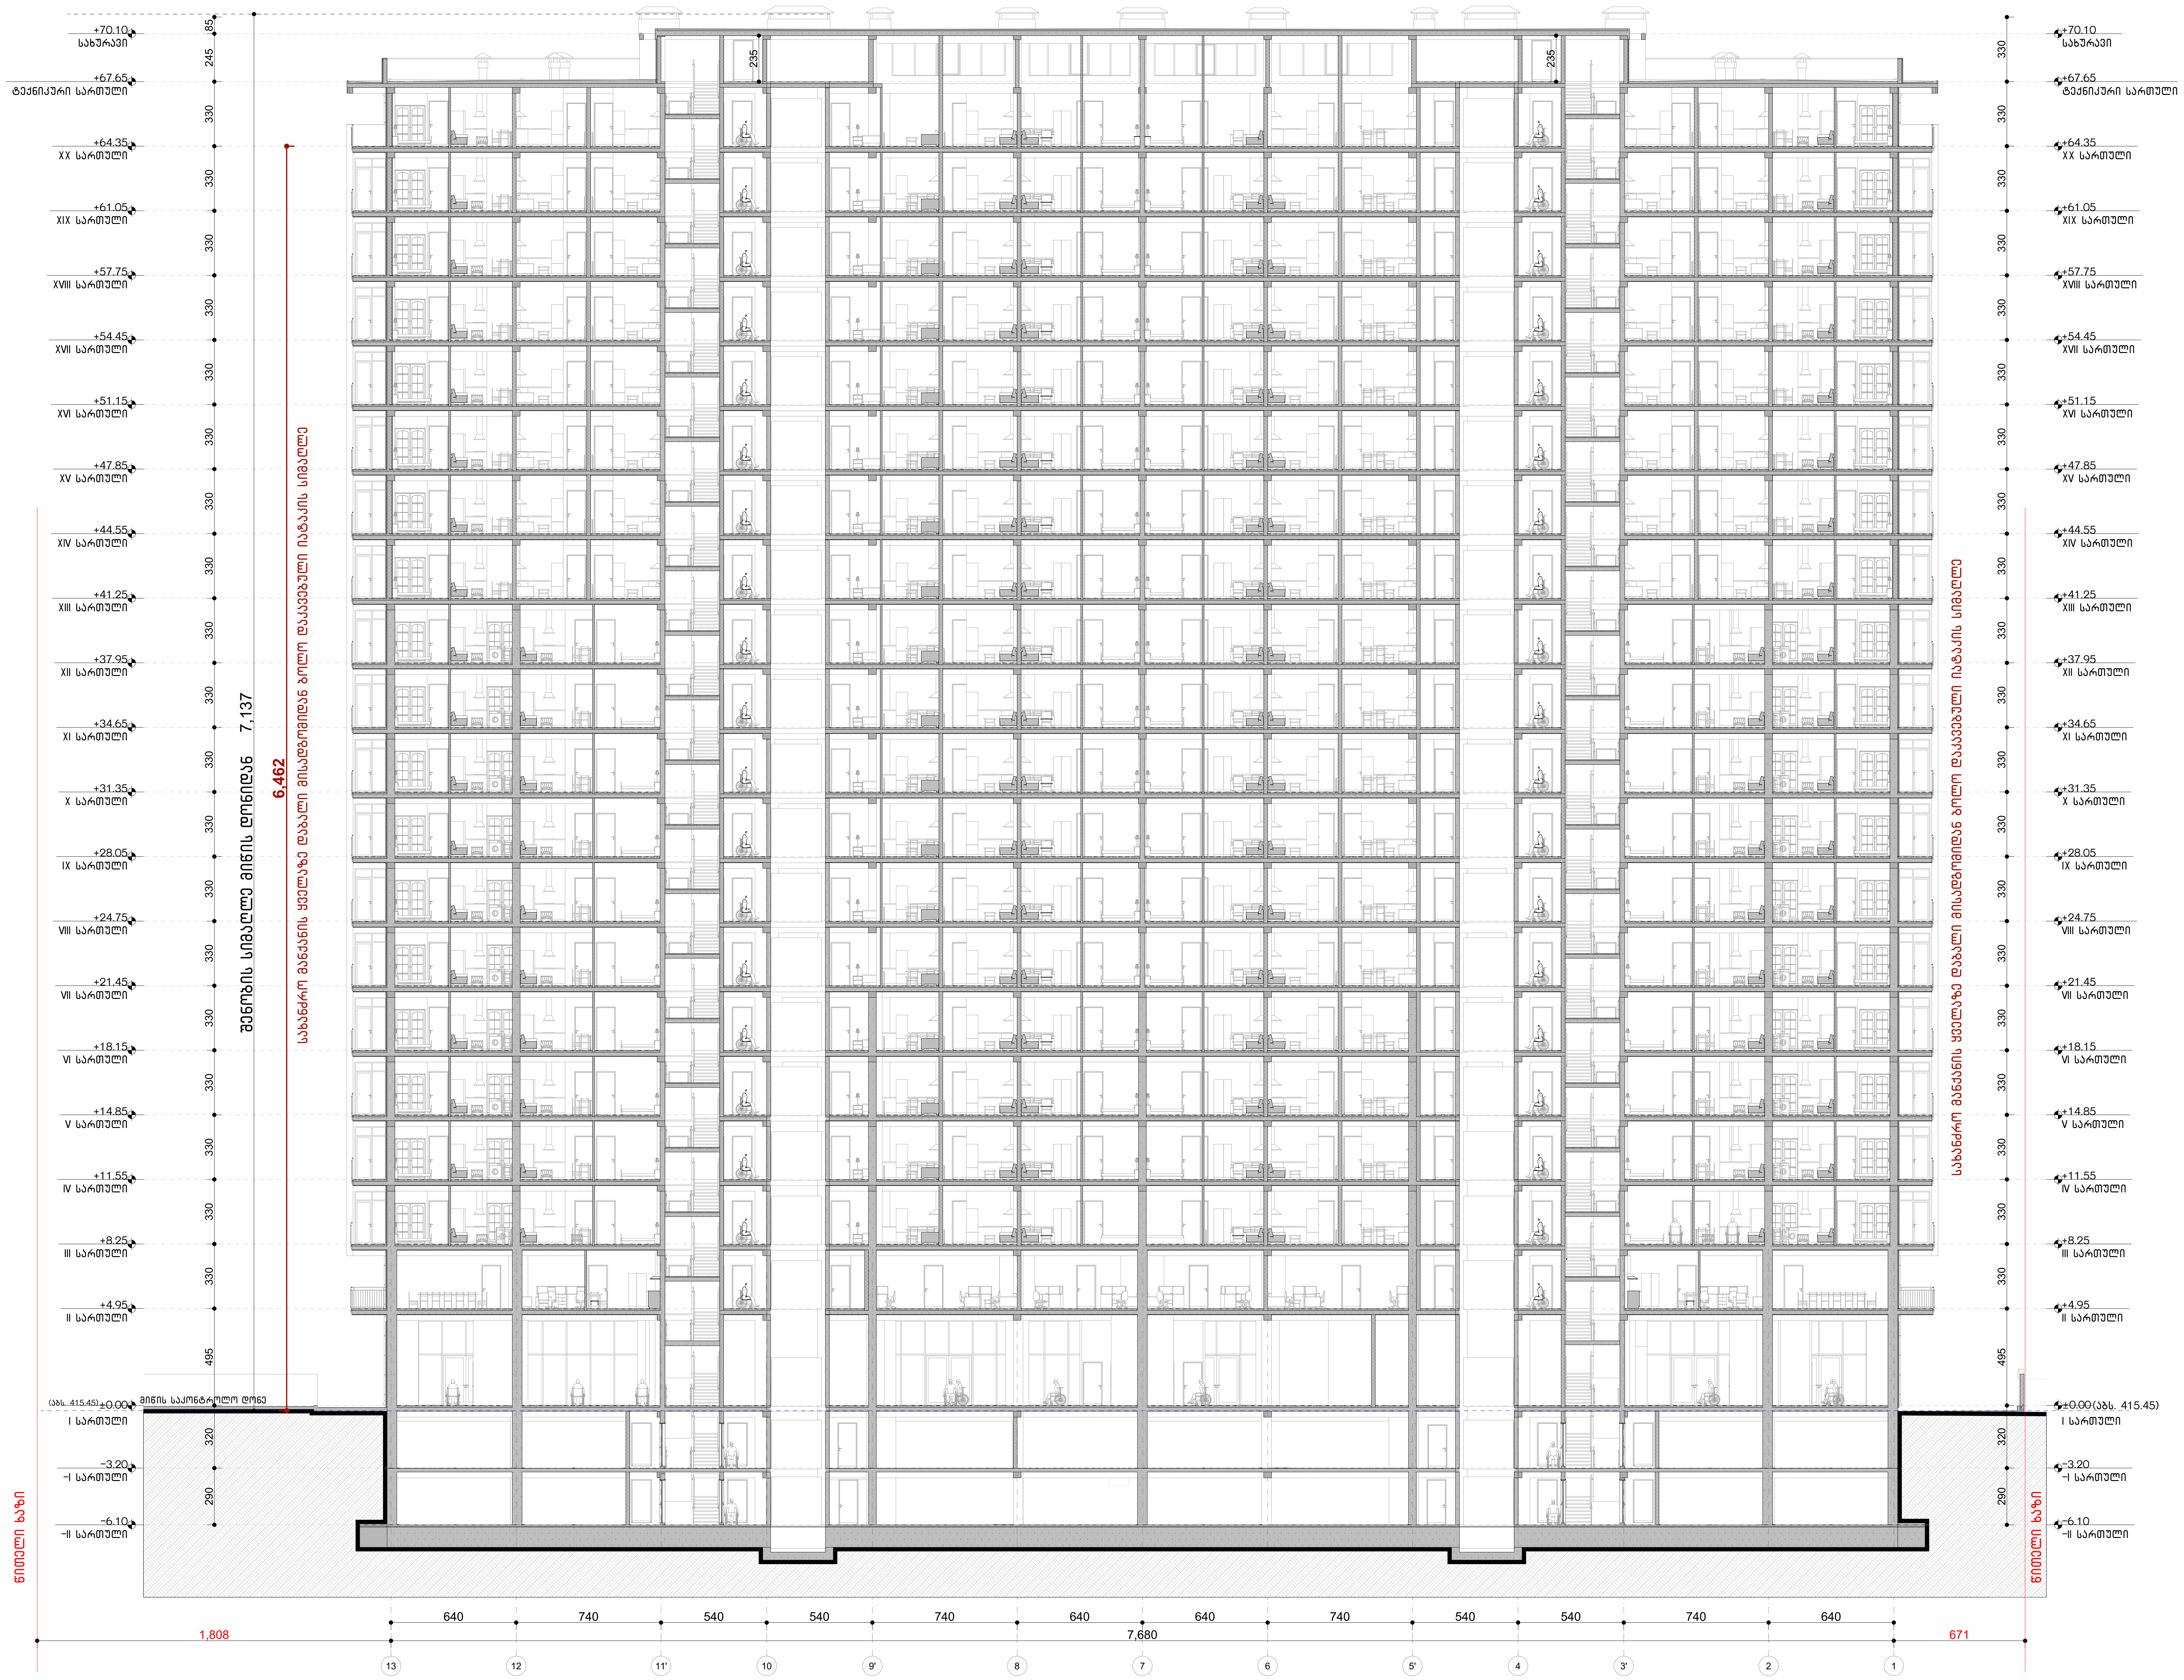

ფორმატი PAPER SIZE		პროექტის № PROJECT #
A - 3		

პირობითი ნიშნები

- საპროექტო მიწის ნაკვეთი
- რკ/ბეტონის კონსტრუქცია
- ბლოკის კედელი
- დათბუნება
- მოპირკეთება
- 0.00 არქიტექტურული ნიშნული
- ღერძის ხაზი
- S-1 S- ჭრილის ხაზი

ექსპლიკაცია — EXPLICATION

ტექნიკური მონაცემები

მიწის ნაკვეთის ფართი .... 6115.00 მ²

შენიშვნა: — NOTES

საპროექტო ±0.00 ნიშნული შეესაბამება აბსოლუტურ ნიშნულს 415.45

დამკვეთი CLIENT	შპს "სამგორი თაუერსი" პ/ნ 62001005010	
პროექტი PROJECT	მრავალბინიანი საცხოვრებელი სახლის კორექტირება	
მისამართი ADDRESS	ქალაქი თბილისი,გიორგი ნადარეიშვილის ქუჩა N42 ს.კ. 01.17.12.003.273	
თანამდებობა	გვარი	ხელმოწერა
პრ. ავტორი	ა. მიქუჩაძე	
	მ.ბოჭორიშვილი	
შეასრულა	მ.ბოჭორიშვილი	

შპს "გოლფსტრიმი"
ს/კ № 202388068

არქიტექტურული პროექტი

მასშტაბი SCALE	თარიღი DATE OF ISSUE	01.05.2025
მ. 1:250	ნახაზი DRVG. ჭრილი 2-2	
სტადია STAGE	ფურც. PAGES	სულ ALL
პროექტი	A - 27	A - 131

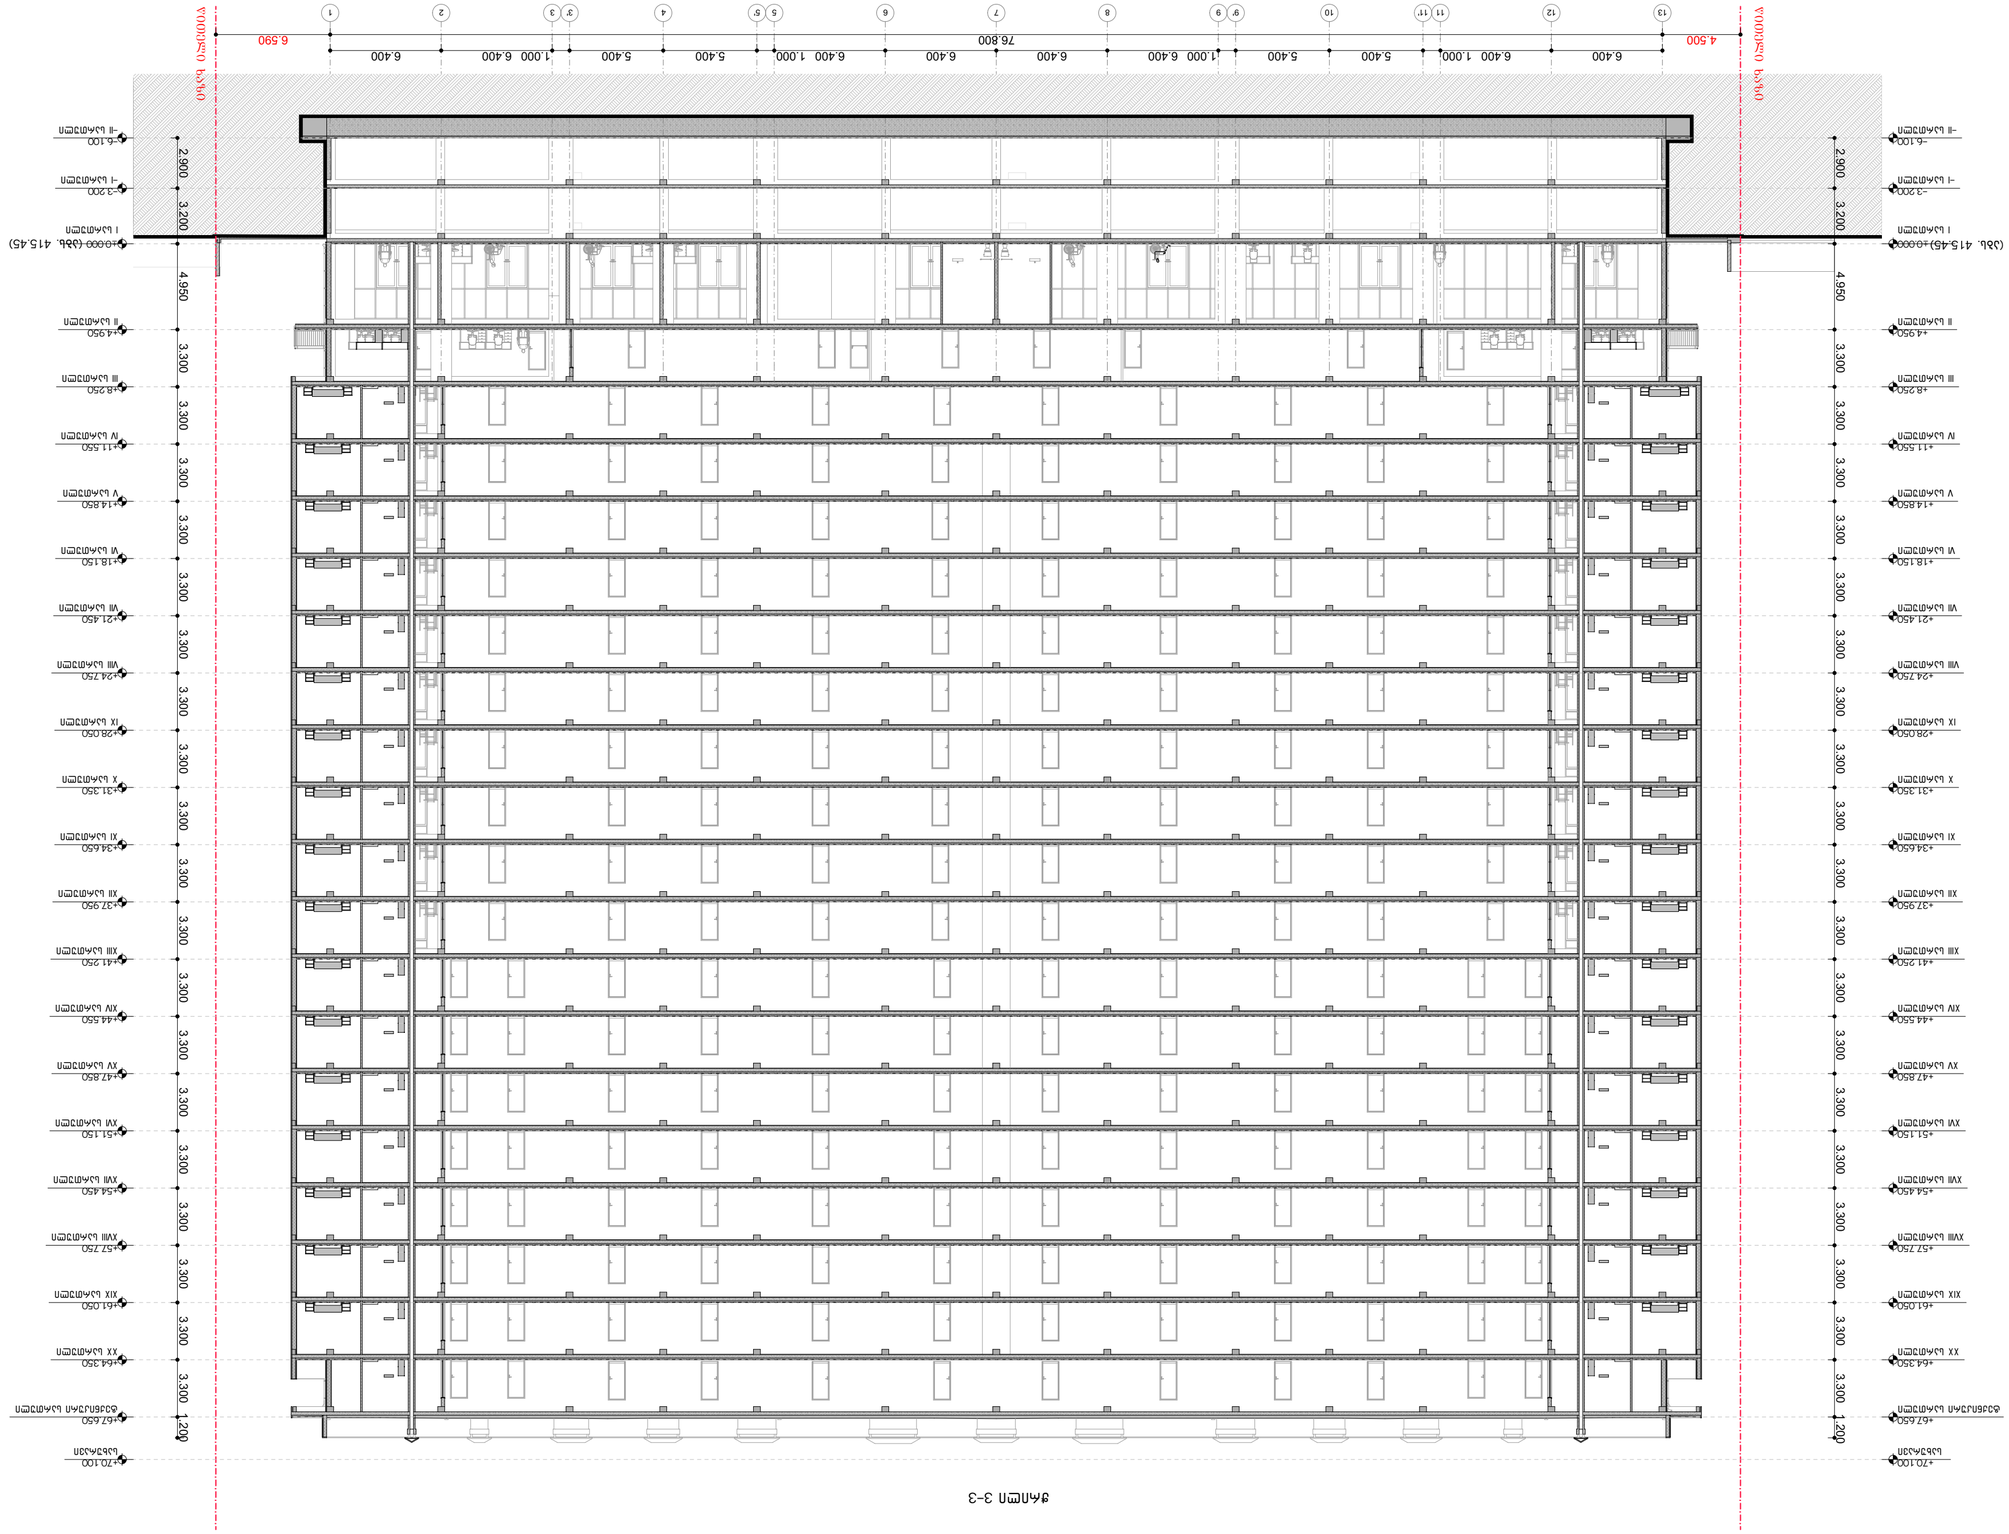





















ჭრილი 4-4

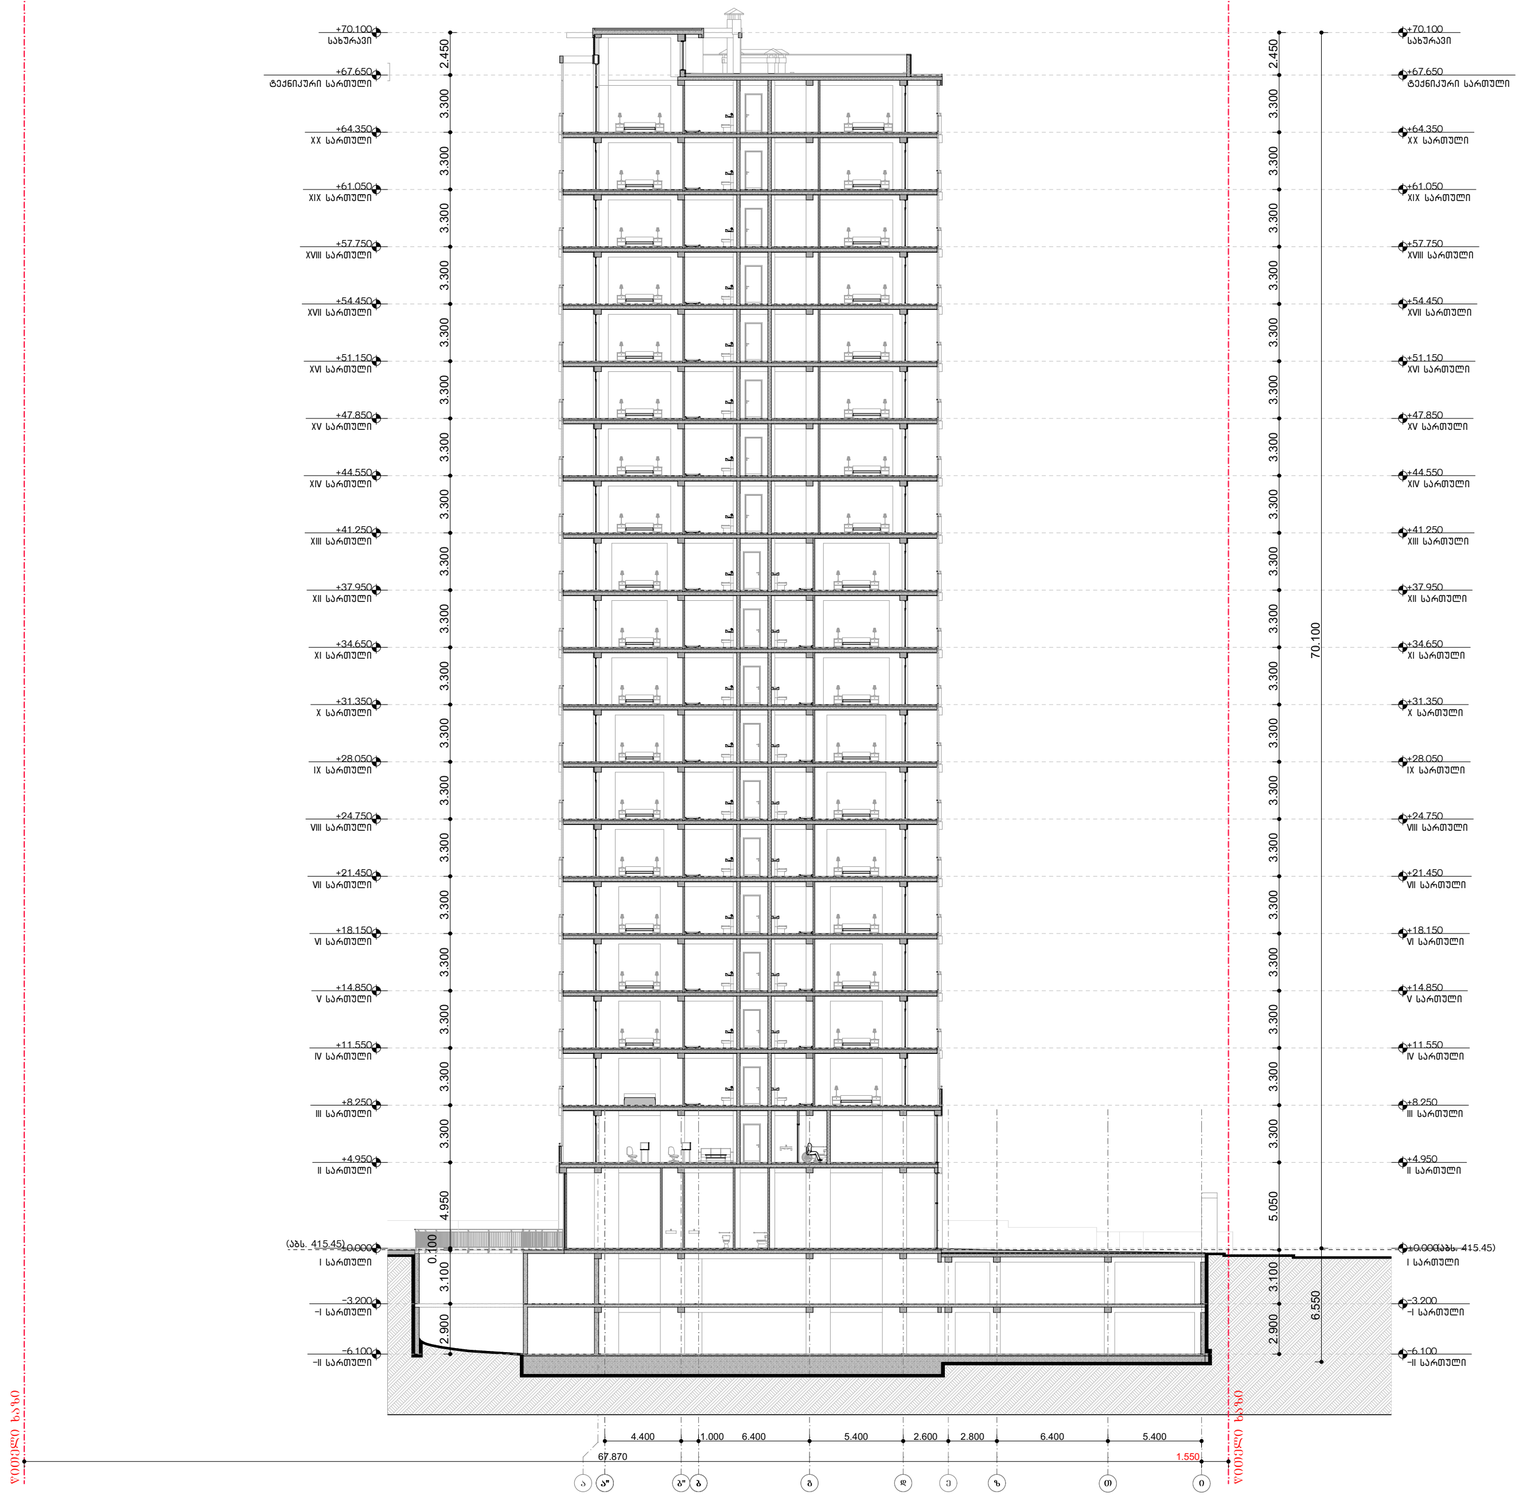

ფორმატი PAPER SIZE		პროექტის № PROJECT #
A - 3		

პირობითი ნიშნები

- საპროექტო მიწის ნაკვეთი
- რკ/ბეტონის კონსტრუქცია
- ბლოკის კედელი
- დათბუნება
- მოპირკეთება
- 0.00 არქიტექტურული ნიშნული
- ღერძის ხაზი
- S-1 / S- ჭრილის ხაზი

ექსპლიკაცია EXPLICATION

ტექნიკური მონაცემები

მიწის ნაკვეთის ფართი .... 6115.00 მ²

შენიშვნა: NOTES

საპროექტო ±0.00 ნიშნული შეესაბამება აბსოლიტურ ნიშნულს 415.45

დამკვეთი CLIENT	შპს "სამგორი თაუერსი" ს/ნ 62001005010	
პროექტი PROJECT	მრავალბინიანი საცხოვრებელი სახლის პროექტირება	
მისამართი ADDRESS	ქალაქი თბილისი,გიორგი ნატარეიშვილის ქუჩა N42 ს.ა. 01.17.12.003.273	
თანამდებობა	გვარი	ხელმოწერა
არ. აბტორი	ა. მიქაჯაძე	
	მ.ბოჯორიშვილი	
შესრულა	მ.ბოჯორიშვილი	

შპს "გოლფსტრიმი"
ს/ნ № 202388068

არქიტექტურული პროექტი

მასშტაბი SCALE	თარიღი DATE OF ISSUE	01.05.2025
მ. 1:250	ნახაზი	DRVG.
	ჭრილი 4-4	

სტადია STAGE	ფურც. PAGES	სულ ALL
პროექტი	A - 28	A - 130

ჭრილი 1-1

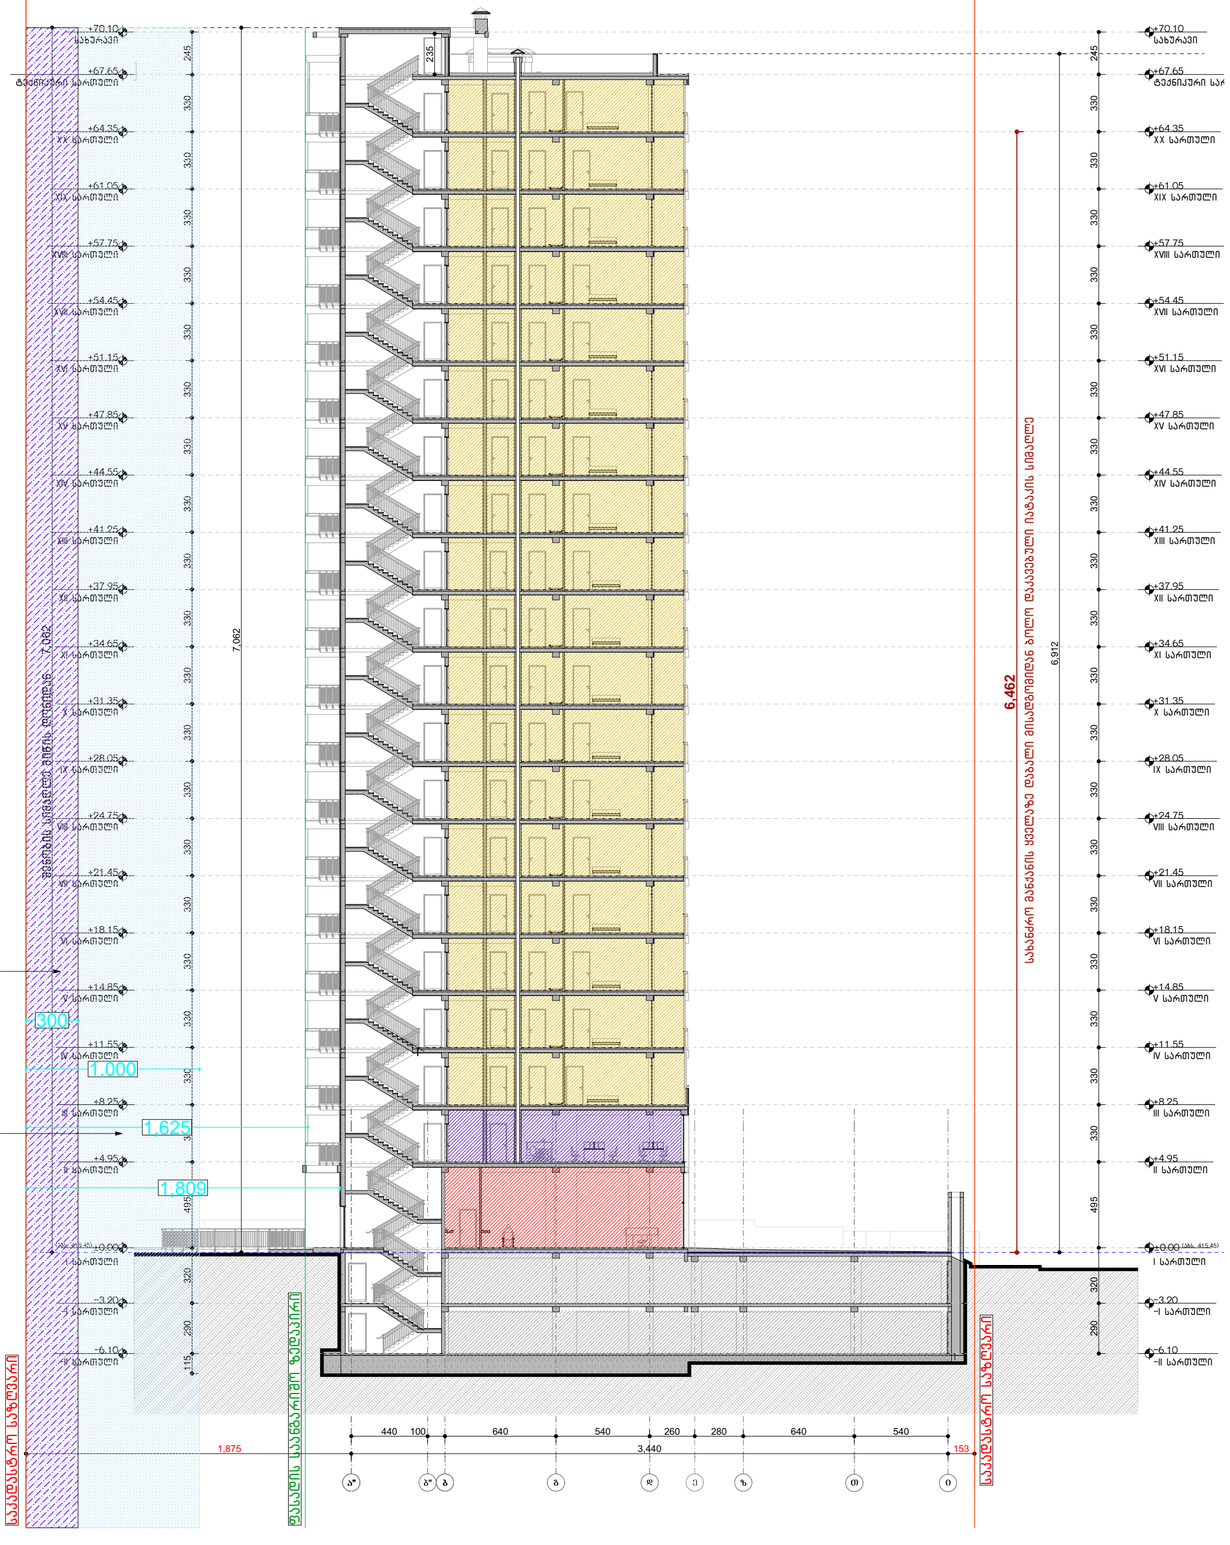

ფორმატი PAPER SIZE		პროექტის № PROJECT #
A - 3		

პირობითი ნიშნები

- საპროექტო მიწის ნაკვეთი
- რკინაბეტონის კონსტრუქცია
- ბლოკის კედელი
- დათბუნება
- მოპირკეთება
- 0.00 არქიტექტურული ნიშნული
- ღერძის ხაზი
- S-1 S- ჭრილის ხაზი

ექსპლიკაცია	EXPLICATION

ტექნიკური მონაცემები

მიწის ნაკვეთის ფართი .... 6115.00 მ²

შენიშვნა: NOTES

საპროექტო ±0.00 ნიშნული შეესაბამება აბსოლიტურ ნიშნულს 415.45

დამკვეთი CLIENT	შპს "სამგორი თაუერსი" ს/კ 62001005010
პროექტი PROJECT	მრავალბინიანი საცხოვრებელი სახლის პროექტირება
მისამართი ADDRESS	ქალაქი თბილისი,გიორგი ნადარეიშვილის ქუჩა N42 ს.კ. 01.17.12.003.273

თანამდებობა	გვარი	ხელმოწერა
არ. პატრონი	ა. მიქაჯაძე	
	მ.პოპორიშვილი	
შემსრულა	მ.პოპორიშვილი	

შპს "გოლფსტრიმი" ს/კ № 202388068

არქიტექტურული პროექტი

მასშტაბი SCALE	თარიღი DATE OF ISSUE	01.05.2025
მ. 1:250	ნახაზი	DRVG.
	ჭრილი 1-1	

სტადია STAGE	ფურც. PAGES	სულ ALL
პროექტი	A - 99	A - 131











ჭრილი 1-1

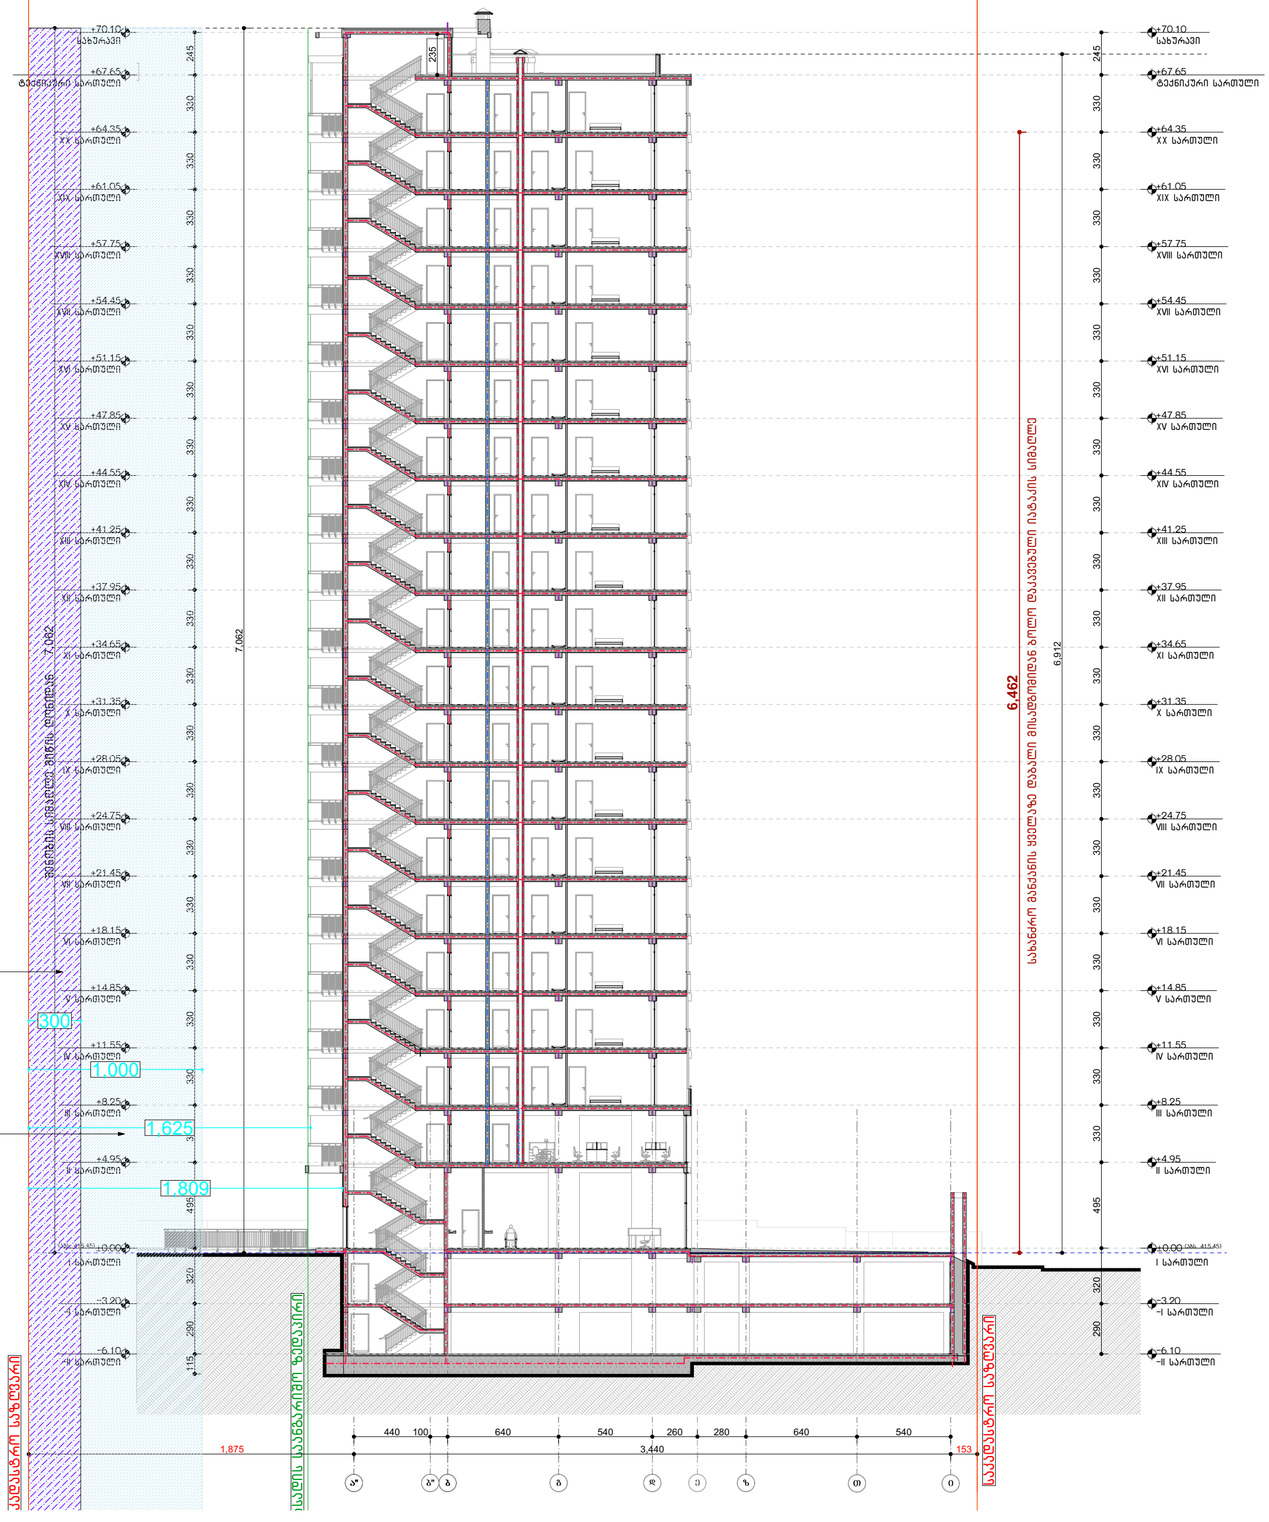

სიმბოლოს სახელწოდება

- ხელის ცეცხლსაქრობი
- სახანძრო მილსადენი
- ორმხრივი კავშირის სისტემა
- სახანძრო მანიპულის ღილაკი
- ხანძარსაწინააღმდეგო ავტომატიკის სისტემა (სახანძრო სიგნალიზაცია)
- კვამლზე მოოქმედი მაუწყებელი
- სახანძრო განკუთვნილებისთვის კარების სისტემა
- საევაკუაციო ხელოვნური განათების სისტემა
- მხედველობითი განათების სიგნალი
- საავარიო განათება
- კვამლის ავტომატური ალმოჩენი
- სახანძრო მისართმევი
- სახანძრო მილსადენი ონკანი
- ალტერნატიული ავტომატური ცეცხლმოქმედების სისტემა
- ავტომაშინები
- მცხანძრის ნაშხეფი
- სახანძრო კიბორანტი

EXIT — გასასვლელის არმქონელი განათებული სვეტი

- 3 საათიანი სახანძრო ჭერადობის არმქონელი ხაზი
- 2 საათიანი სახანძრო ჭერადობის არმქონელი ხაზი
- 1 საათიანი სახანძრო ჭერადობის არმქონელი ხაზი

ფორმატი PAPER SIZE: A - 3

პროექტის № PROJECT #

პირობითი ნიშნები

- საპროექტო მიწის ნაკვეთი
- რკ/ბეტონის კონსტრუქცია
- ბლოკის კედელი
- დათბუნება
- მოპირკეთება
- 0.00 არქიტექტურული ნიშნული
- ღერძის ხაზი
- S-1 S- ჭრილის ხაზი

ექსპლიკაცია EXPLICATION

ტექნიკური მონაცემები

მიწის ნაკვეთის ფართი .... 6115.00 მ²

შენიშვნა: NOTES

საპროექტო ±0.00 ნიშნული შეესაბამება აბსოლიტურ ნიშნულს 415.45

ხანძარსაწინააღმდეგო მანძილები საზომაპარელებრივი ქუჩის და უკანა ეზოს მხარის 7.0 მეტრზე მეტია.

ლიფტის შახტა აღჭურვილი იქნება კაპრის დაწნვის სისტემით.

კაპრის დაწნვის სისტემა უზრუნველყოფილი იქნება სამაღარებო ელმომარაგებით.

ღუნის გაათვის შემთხვევაში სამაღარებო ელექტროსისტემა ავტომატურად გაანათებს გასასვლელ საშუალებებს.

კონსტრუქციული პროექტის დამუშავებისას დაცული იქნას ქონსტრუქციის ტიპის მოთხოვნები.

ხანძარსაწინააღმდეგო დაცვის სისტემების საინჟინრო დოკუმენტაცია დამუშავდა 28.01.16 წ. N41 დადგენილების შესაბამისად.

დამკვეთი CLIENT	შპს "სამგორი თაუერსი" ს/კ 62001005010
პროექტი PROJECT	მრავალბინიანი საცხოვრებელი სახლის პროექტირება
მისამართი ADDRESS	ქალაქი თბილისი,გიორგი ნადარეიშვილის ქუჩა N42 ს.კ. 01.17.12.003.273

თანამდებობა	გვარი	ხელმოწერა
არ. ავტორი	ა. მიქაჯაძე	
	მ.ბოჯორიშვილი	
შემსრულა	მ.ბოჯორიშვილი	

შპს "გოლფსტრიმი" ს/კ № 202388068

ხანძრმედეგობის პროექტი

მასშტაბი SCALE	თარიღი DATE OF ISSUE 01.05.2025
მ. 1:250	ნახაზი DRVG. ჭრილი 1-1

სტადია STAGE	ფურც. PAGES	სულ ALL
პროექტი	A - 124	A - 131

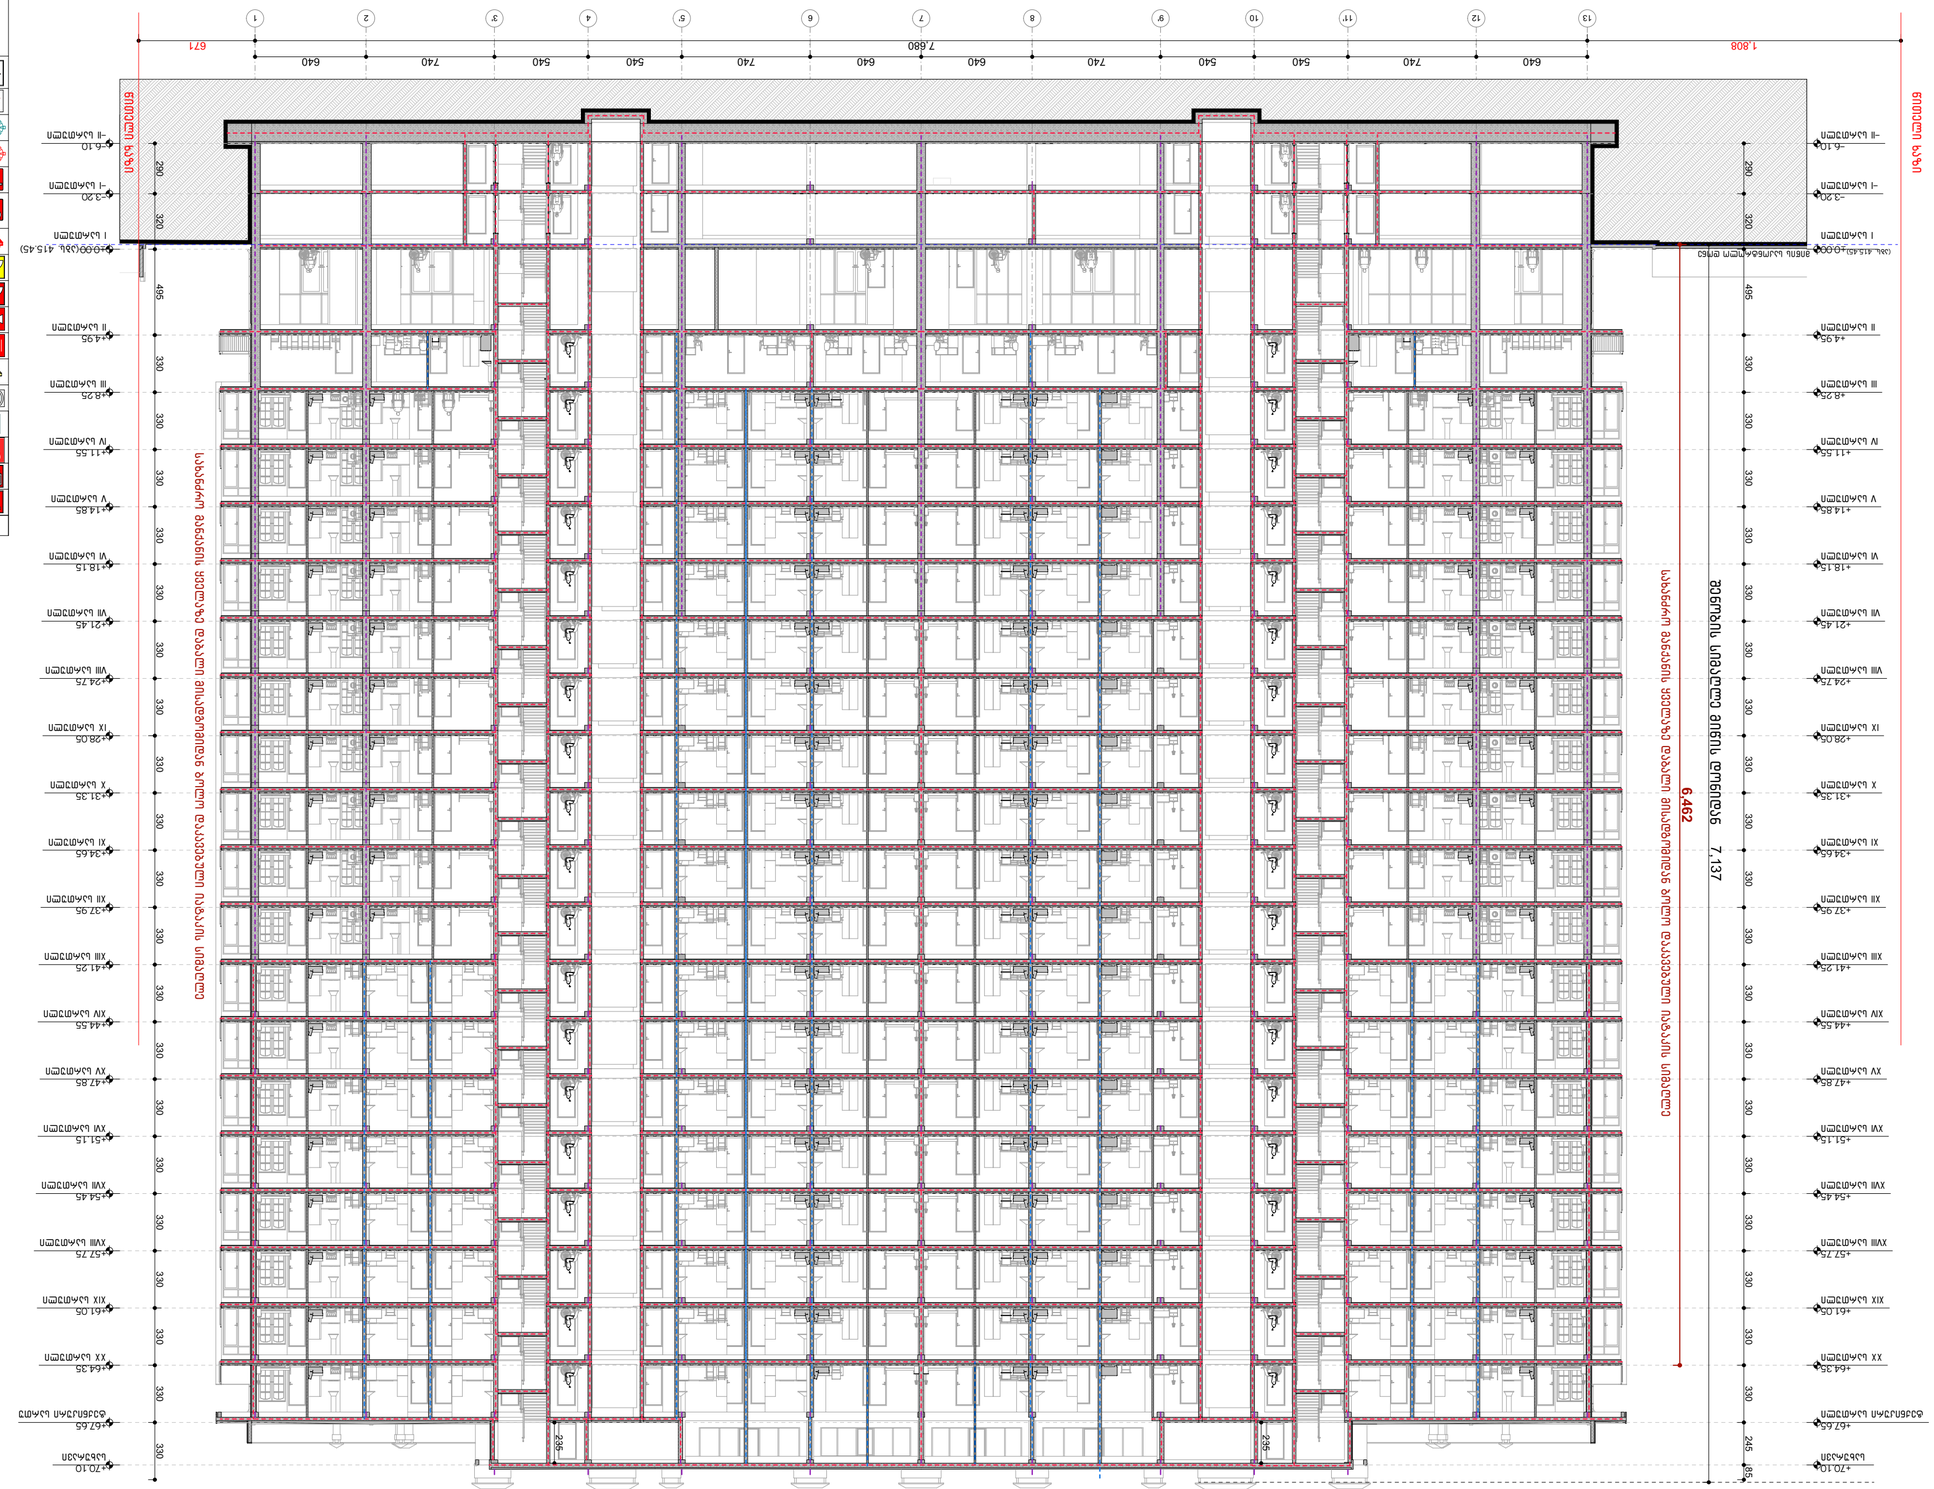
1.808
640
740
540
540
740
640
640
740
540
540
740
640
7.680
671
1
2
3
4
5
6
7
8
9
10
11
12
13
ნაგებობის სიგრძე
ნაგებობის სიგანე
6.462
7,137
ანაზომი სიმაღლე ნულოვანი ნიშნულიდან
-6.10
-3.20
+0.00
+4.95
+8.25
+11.55
+14.85
+18.15
+21.45
+24.75
+28.05
+31.35
+34.65
+37.95
+41.25
+44.55
+47.85
+51.15
+54.45
+57.75
+61.05
+64.35
+67.65
+70.10
-6.10
-3.20
+0.00
+4.95
+8.25
+11.55
+14.85
+18.15
+21.45
+24.75
+28.05
+31.35
+34.65
+37.95
+41.25
+44.55
+47.85
+51.15
+54.45
+57.75
+61.05
+64.35
+67.65
+70.10
415.45
280
320
495
330
330
330

-3.20 ნიშნულისა და -6.10 ნიშნულის დამაკავშირებელი პანდუსი

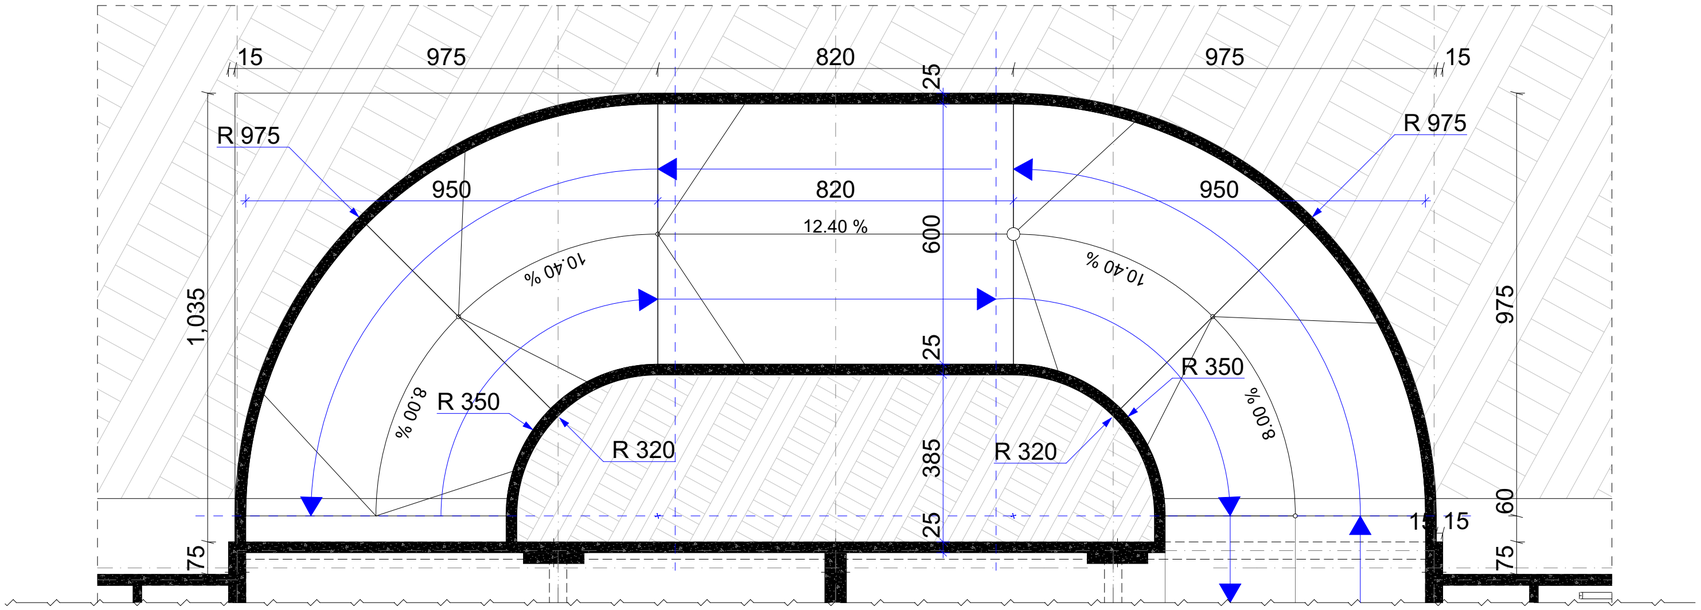

0.00 ნიშნულისა და -3.20 ნიშნულის დამაკავშირებელი პანდუსი

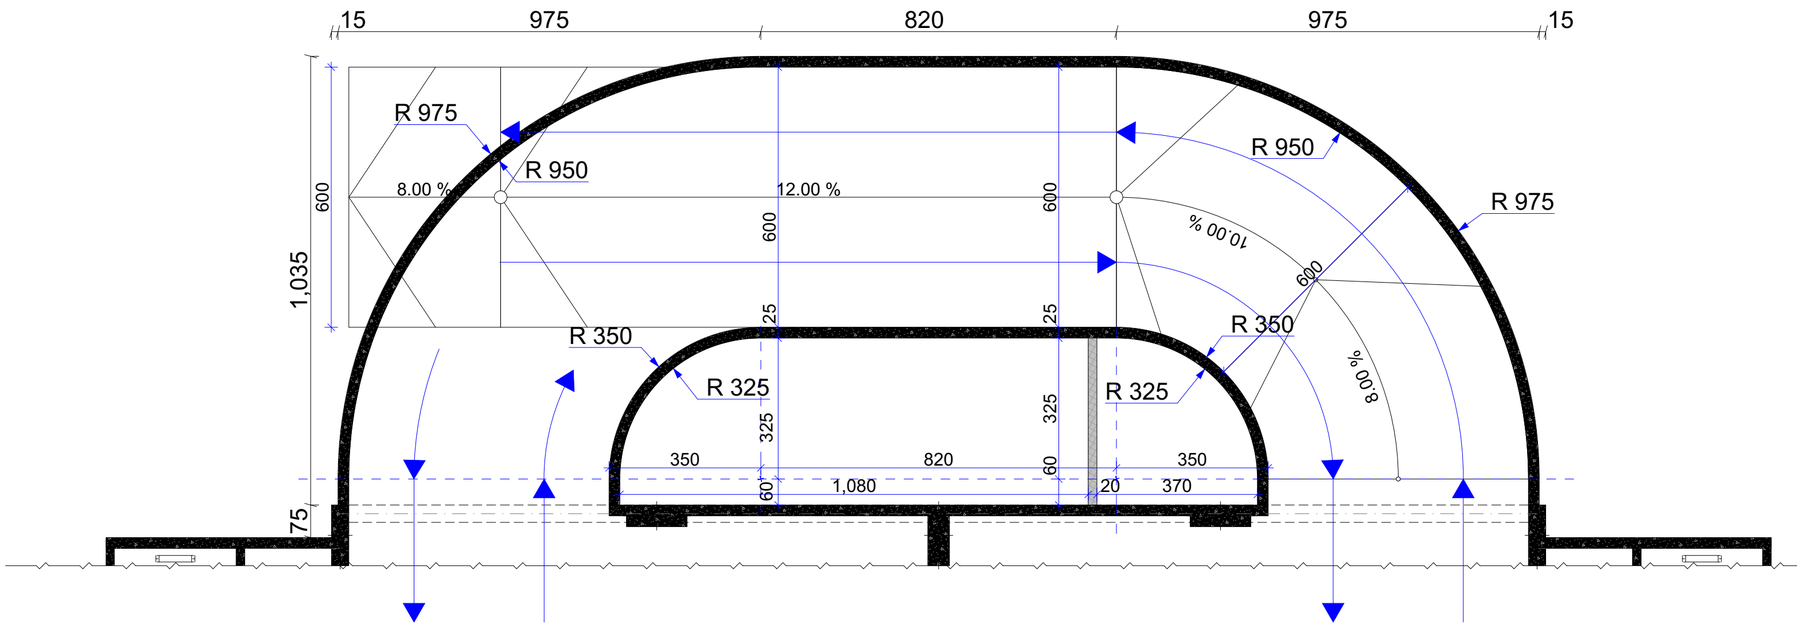

ფორმატი
PAPER SIZE
A - 3

პროექტის №
PROJECT #

პირობითი ნიშნები

ექსპლიკაცია EXPLICATION

ტექნიკური მონაცემები

მიწის ნაკვეთის ფართი .... 6115.00 მ²

შენიშვნა: NOTES

უფრო დეტალური ნახაზი იხილეთ კონსტრუქციებში

დამკვეთი CLIENT	შპს "სამგორი თაუერსი" ს/კ 62001005010
პროექტი PROJECT	მრავალბინიანი საცხოვრებელი სახლი
მისამართი ADDRESS	ქალაქი თბილისი,გიორგი ნადარეიშვილის ქუჩა N42 ს.კ. 01.17.12.003.273

თანამდებობა	გვარი	ხელმოწერა
არ. ავტორი	ა. მიქუჯაძე	
	მ.ბოჯორიშვილი	
შესრულა	მ.ბოჯორიშვილი	

შპს "გოლფსტრიმი"
ს/კ № 202388068

არქიტექტურული პროექტი

მასშტაბი SCALE	თარიღი DATE OF ISSUE	01.05.2025
მ. 1:100	ნახაზი DRVG.	
	პანდუსის დეტალური კვანძი პარამეტრების მითითებით	

სტადია STAGE	ფურც. PAGES	სულ ALL
პროექტი	A - 34	A - 134

პანდუსის ჭრილი

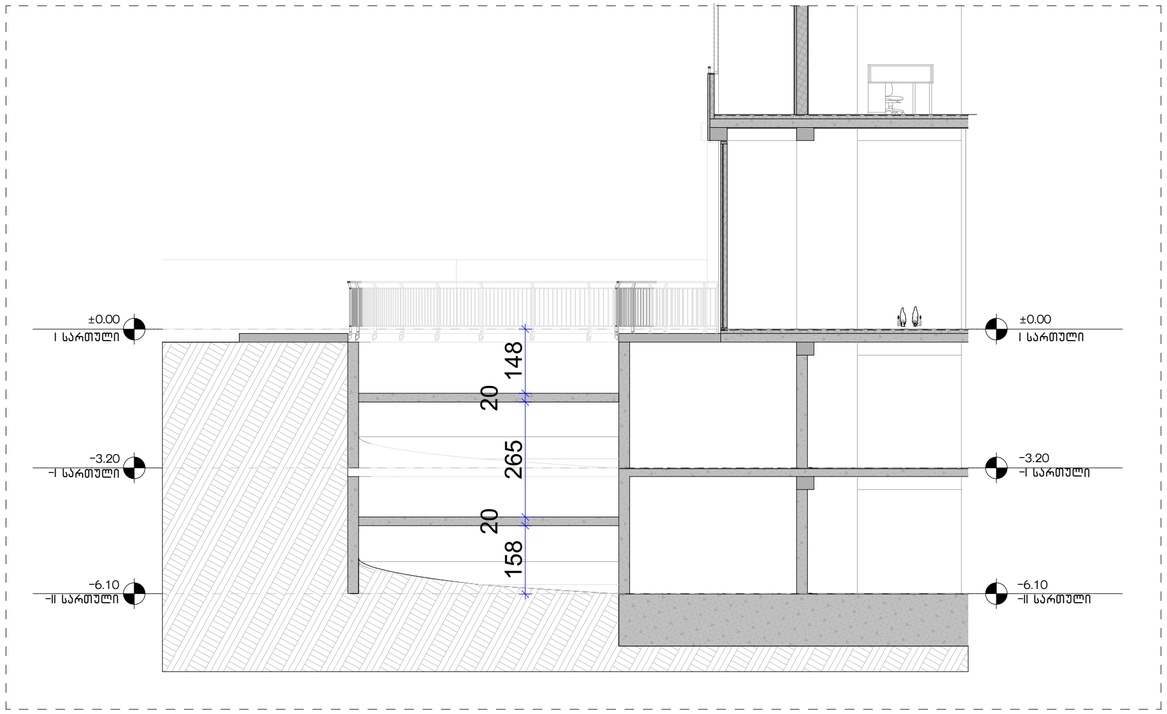

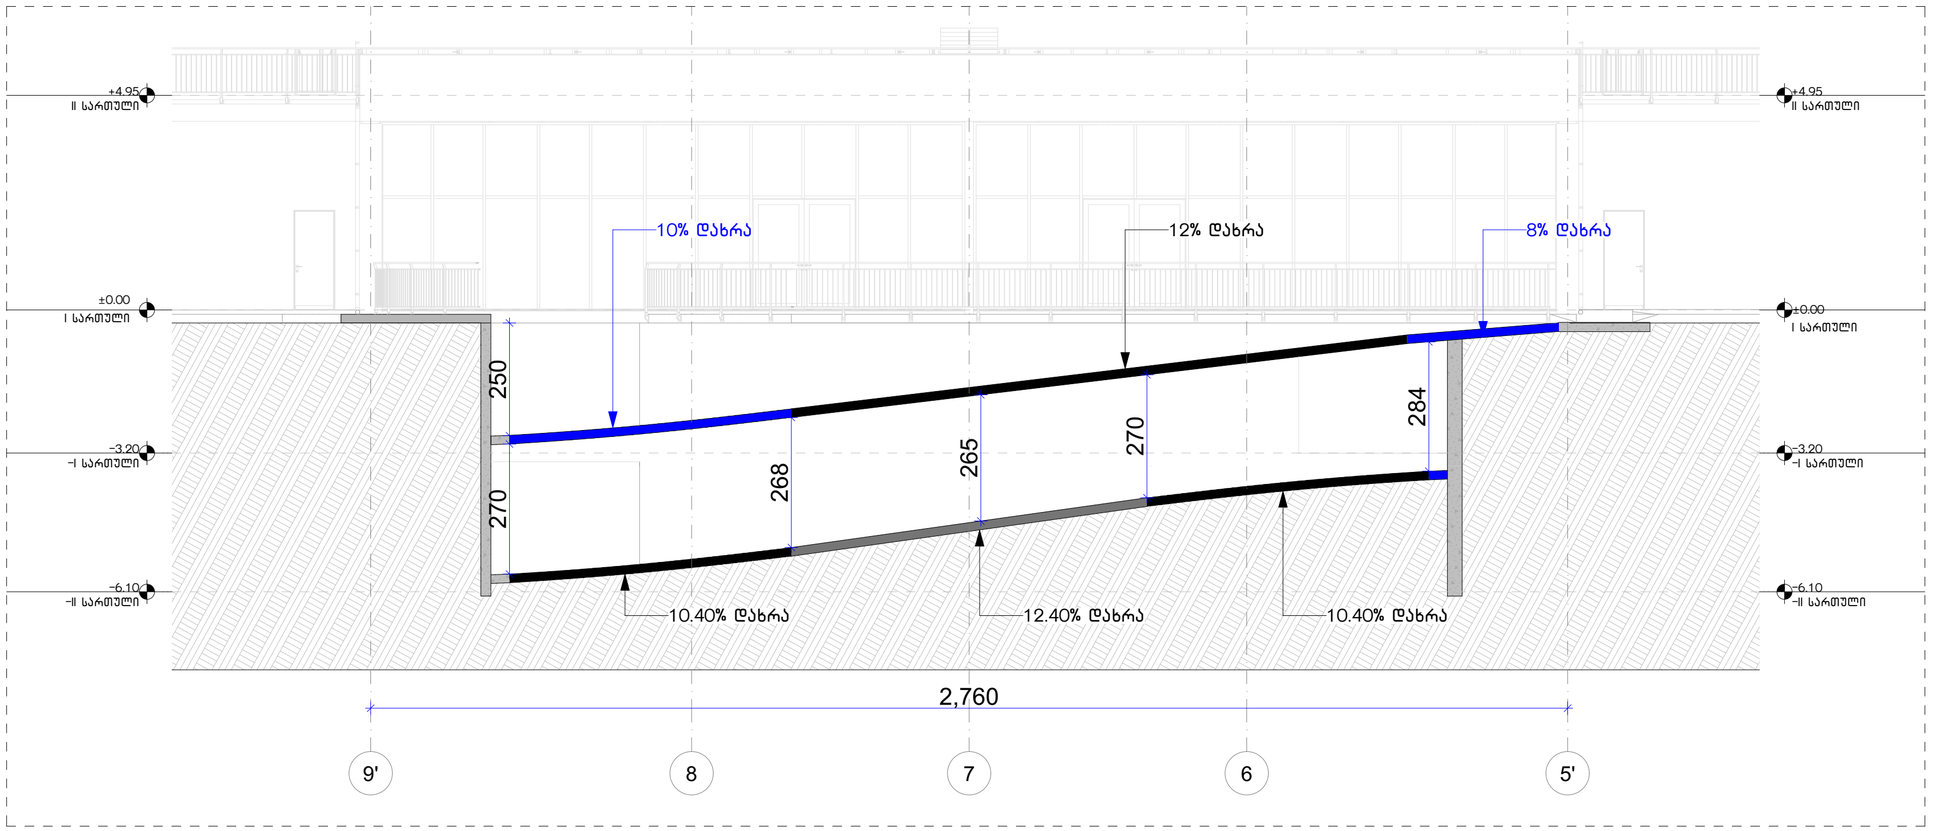

ფორმატი PAPER SIZE		პროექტის № PROJECT #
A - 3		

პირობითი ნიშნები

ექსპლიკაცია EXPLICATION

ტექნიკური მონაცემები

მიწის ნაკვეთის ფართი .... 6115.00 მ²

შენიშვნა: NOTES

უფრო დეტალური ნახაზი იხილეთ კონსტრუქციებში

დამკვეთი CLIENT	შპს "სამგორი თაუერსი" ს/კ 62001005010	
პროექტი PROJECT	მრავალბინიანი საცხოვრებელი სახლი	
მისამართი ADDRESS	ქალაქი თბილისი,გიორგი ნადარეიშვილის ქუჩა N42 ს.კ. 01.17.12.003.273	
თანამდებობა	გვარი	ხელმოწერა
არ. პატრონი	ა. მიქუჯაძე	
	მ.ბოჯორიშვილი	
შესრულა	მ.ბოჯორიშვილი	

შპს "გოლფსტრიმი" ს/ნ № 202388068

არქიტექტურული პროექტი

მასშტაბი SCALE	თარიღი DATE OF ISSUE	01.05.2025
მ. 1:100	ნახაზი	DRVG.
	პანდუსის დეტალური კვანძი პარამეტრების მითითებით	
სტადია STAGE	ფურც. PAGES	სულ ALL
პროექტი	A - 35	A - 134

ლიფტის დეტალური კვანძი

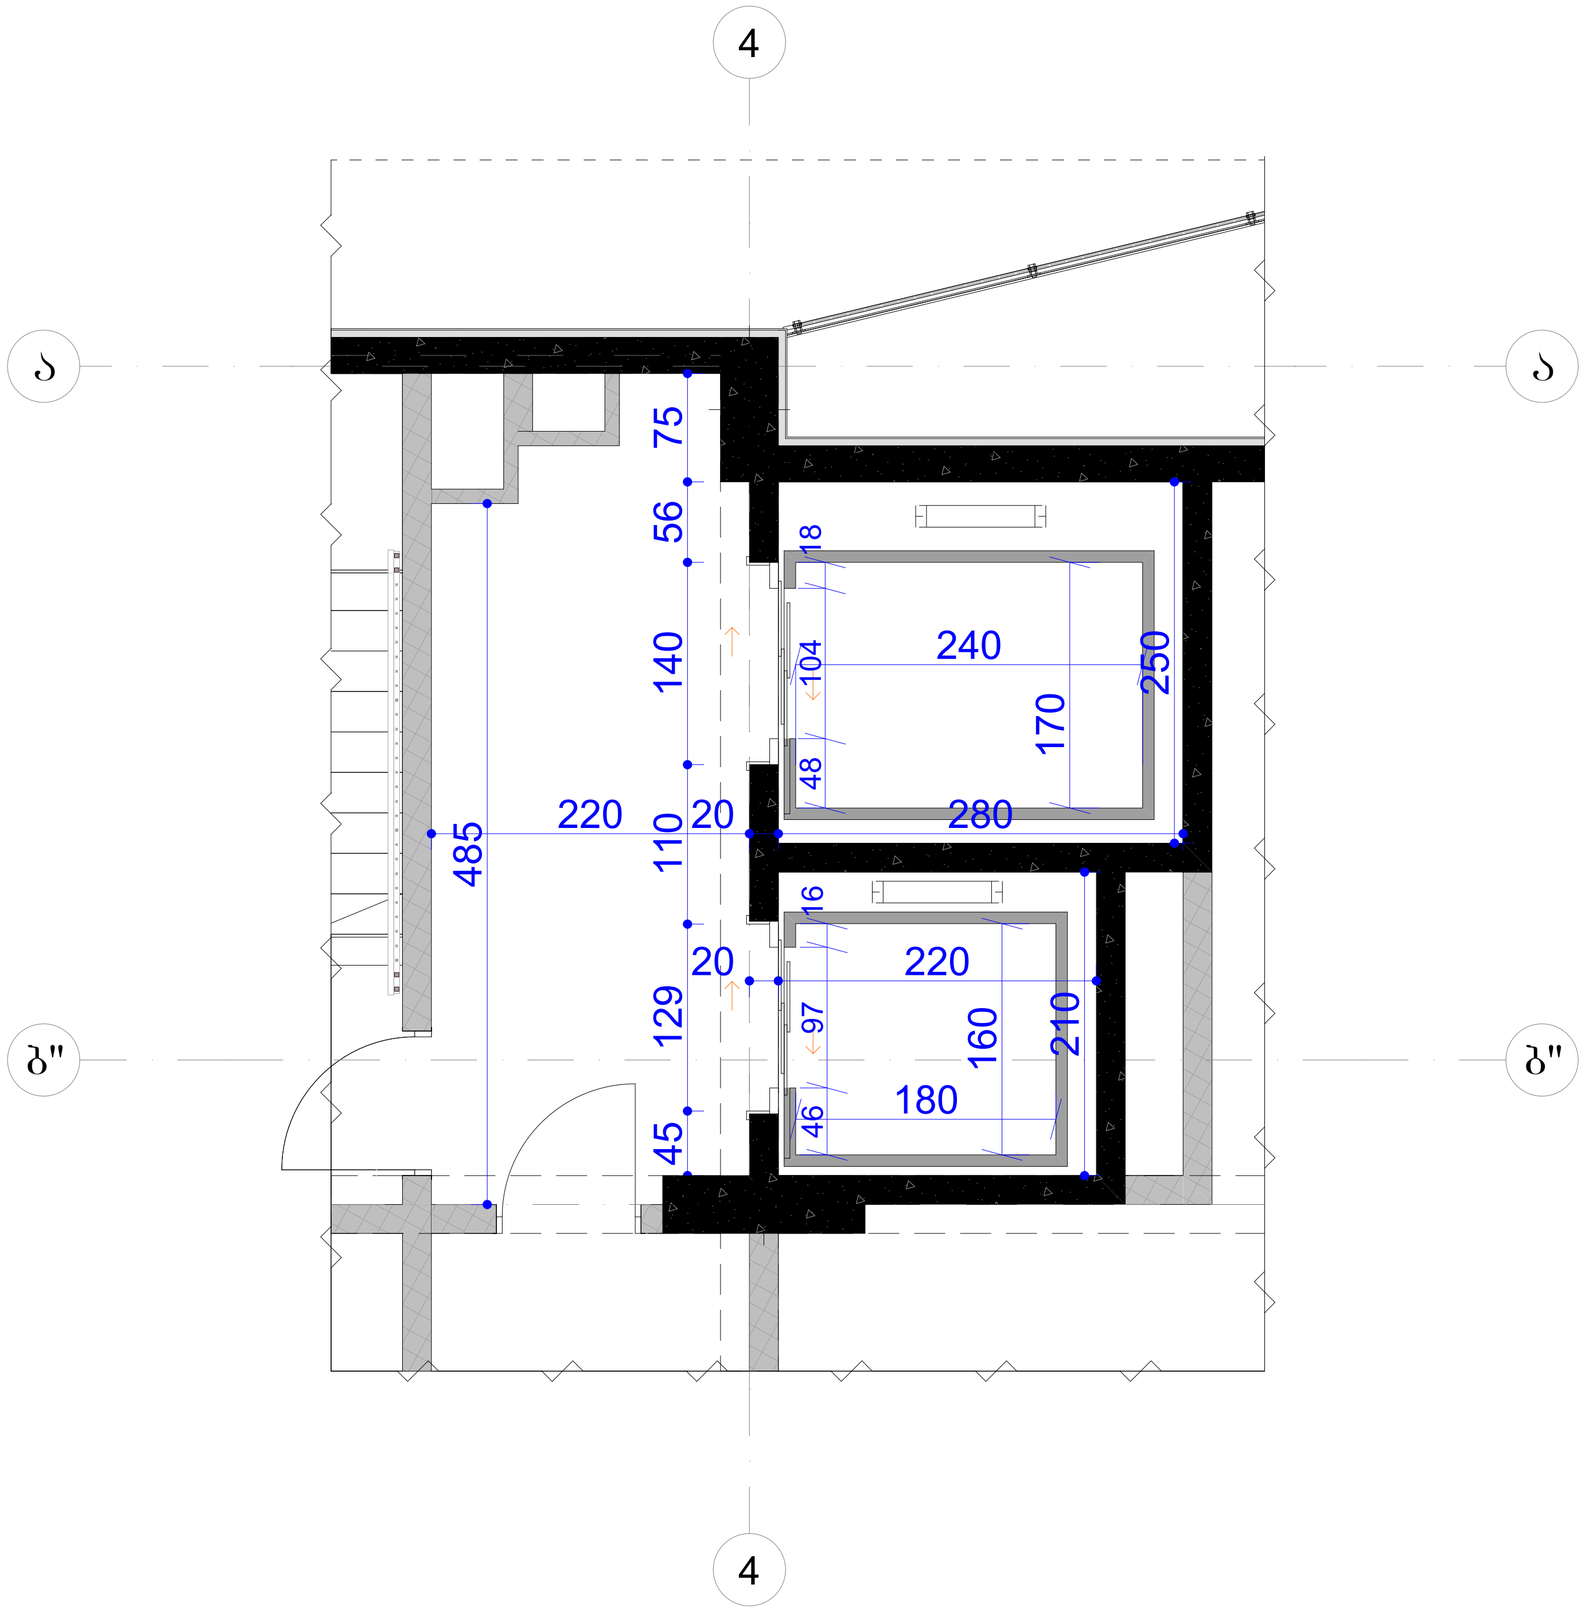

ფორმატი PAPER SIZE	A - 3
პროექტის № PROJECT #	

პირობითი ნიშნები

ექსპლიკაცია EXPLICATION

ტექნიკური მონაცემები

მიწის ნაკვეთის ფართი .... 6115.00 მ²

შენიშვნა: NOTES

უფრო დეტალური ნახაზი იხილეთ კონსტრუქციებში

დამკვეთი CLIENT	შპს "სამგორი თაუერსი" ს/კ 62001005010	
პროექტი PROJECT	მრავალბინიანი საცხოვრებელი სახლი	
მისამართი ADDRESS	ქალაქი თბილისი,გიორგი ნადარეიშვილის ქუჩა N42 ს.კ. 01.17.12.003.273	
თანამდებობა	გვარი	ხელმოწერა
არ. ავტორი	ა. მიქუჯაძე	
	მ.ბოჯორიშვილი	
შემსრულა	მ.ბოჯორიშვილი	

შპს "გოლფსტრიმი" ს/კ № 202388068

არქიტექტურული პროექტი

მასშტაბი SCALE	თარიღი DATE OF ISSUE	01.05.2025
მ. 1:30	ნახაზი DRVG.	ლიფტის დეტალური კვანძი პარამეტრების მითითებით

სტადია STAGE	ფურც. PAGES	სულ ALL	
პროექტი	A - 37	A - 131	

ლიფტის დეტალური კვანძი

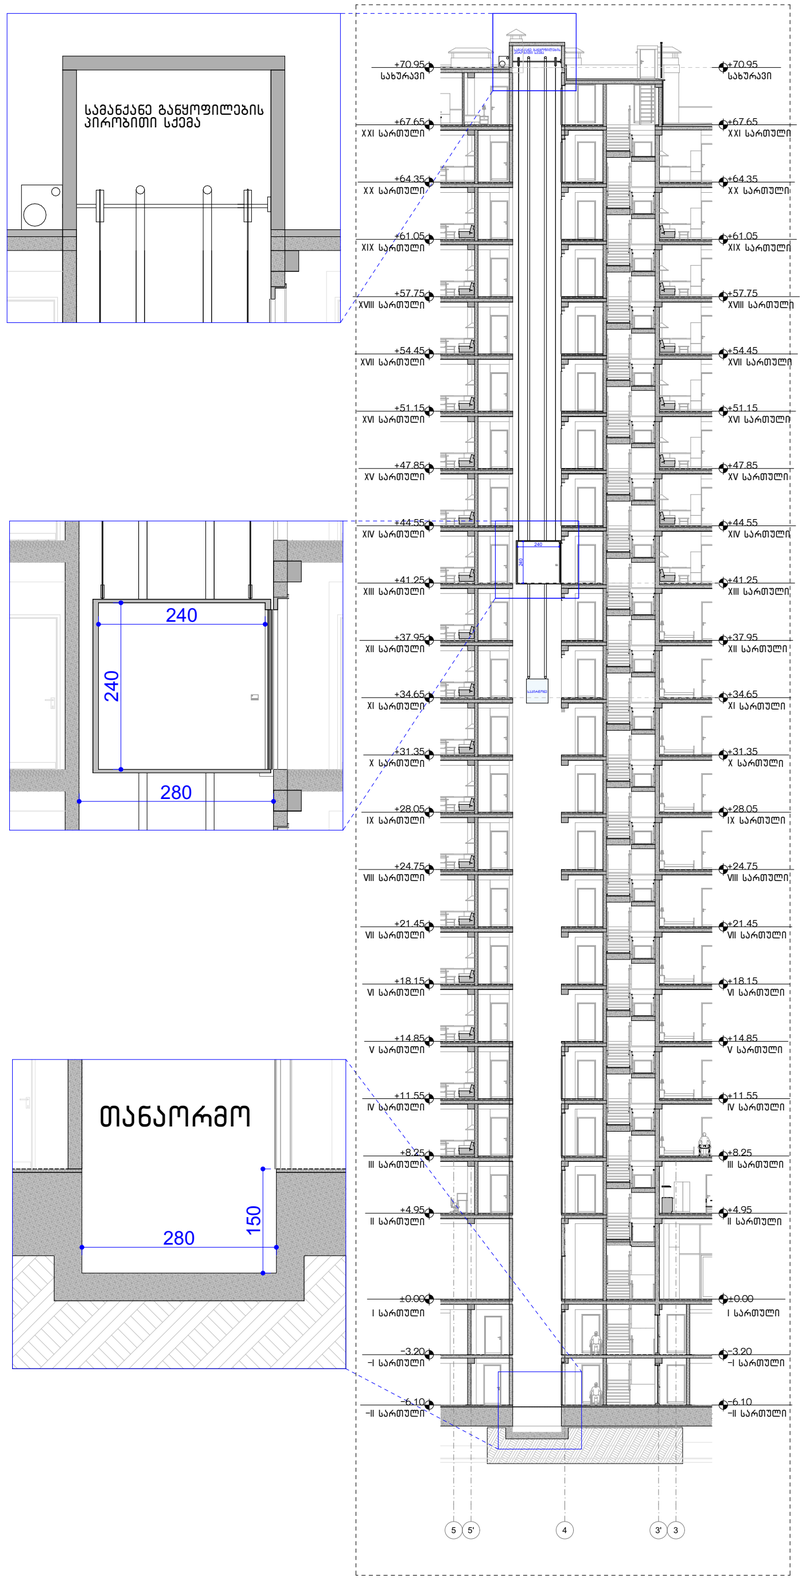

ფორმატი PAPER SIZE		პროექტის № PROJECT #
A - 3		

პირობითი ნიშნები

ექსპლიკაცია EXPLICATION

ტექნიკური მონაცემები

მიწის ნაკვეთის ფართი .... 6115.00 მ²

შენიშვნა: NOTES

დამკვეთი CLIENT	შპს "სამგორი თაუერსი" ს/კ 620010050 10	
პროექტი PROJECT	მრავალბინიანი საცხოვრებელი სახლი	
მისამართი ADDRESS	ქალაქი თბილისი,გირორგი ნადარეიშვილის ქუჩა N42 ს.ა. 01.17.12.003.273	
თანამდებობა	გვარი	ხელმოწერა
პრ. აქტორი	ა. მიქაჯაძე	
	მ.პოჯორიშვილი	
შესრულა	მ.პოჯორიშვილი	

შპს "გოლფსტრიმი" ს/ს № 202388068

არქიტექტურული პროექტი

მასშტაბი SCALE	თარიღი DATE OF ISSUE	01.05.2025
	ნახაზი	DRVG.
	ლიფტის დეტალური კვანძი პარამეტრების მითითებით	
სტადია STAGE	ფურც. PAGES	სულ ALL
პროექტი	A - 38	A - 131

მოაჯირის დეტალური კვანძი

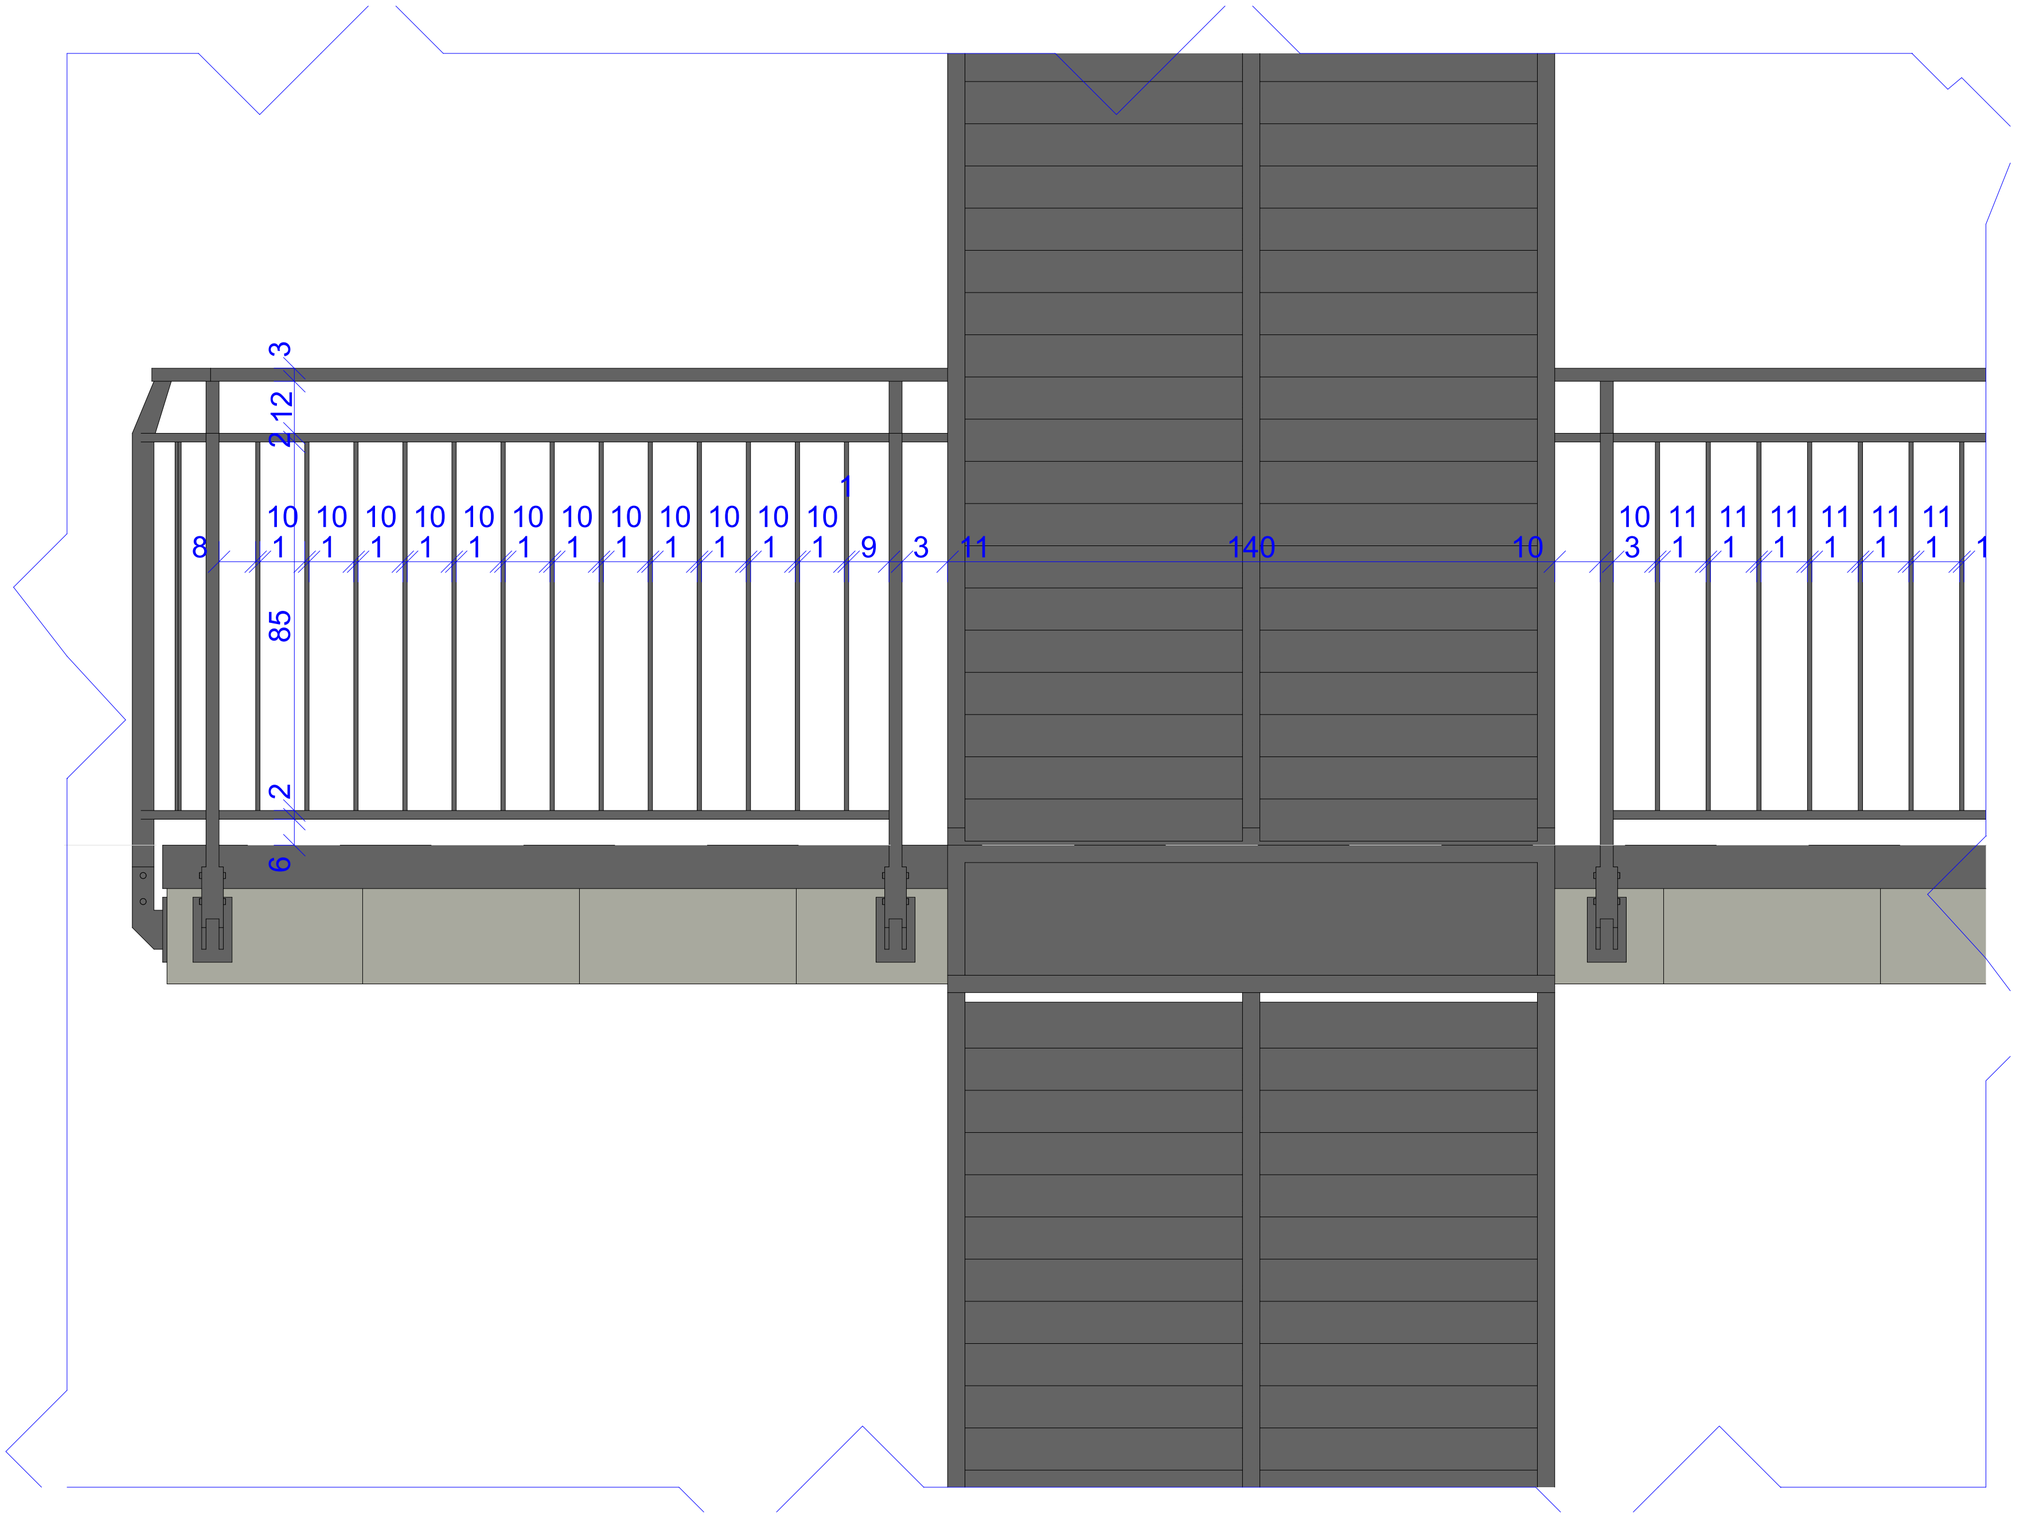

ფორმატი PAPER SIZE		პროექტის № PROJECT #
A - 3		

პირობითი ნიშნები

ექსპლიკაცია EXPLICATION

ტექნიკური მონაცემები

მინის ნაკვეთის ფართი .... 6115.00 მ²

შენიშვნა: NOTES

დამკვეთი CLIENT	შპს "სამგორი თაუერსი" ს/კ 62001005010	
პროექტი PROJECT	მრავალბინიანი საცხოვრებელი სახლი	
მისამართი ADDRESS	ქალაქი თბილისი,გიორგი ნადარეიშვილის ქუჩა N42 ს.კ. 01.17.12.003.273	
თანამდებობა	გვარი	ხელმოწერა
არ. ავტორი	ა. მიქუჯაძე	
	მ.ბოჟორიშვილი	
შესრულა		

შპს "გოლფსტრიმი"
ს/კ № 202388068

არქიტექტურული პროექტი

მასშტაბი SCALE	თარიღი DATE OF ISSUE	5/2/2025
მ. 1:10	ნახატი DRVG.	მოაჯირის კვანძი
სტადია STAGE	ფურც. PAGES	ALL
პროექტი	A - 40	A - 152

ლიფტის დეტალური კვანძი

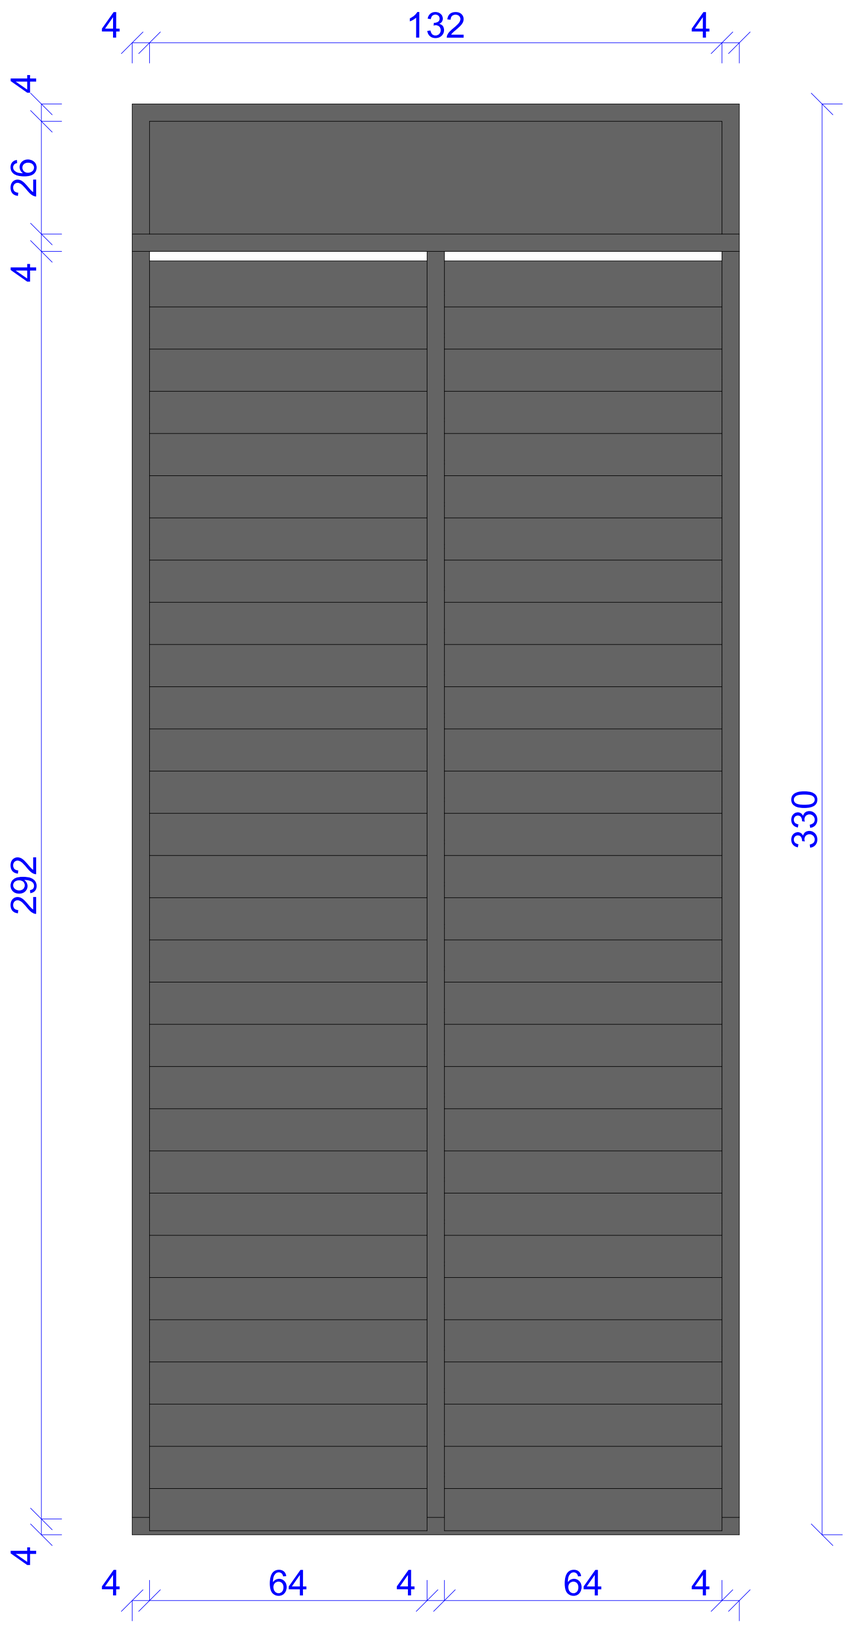

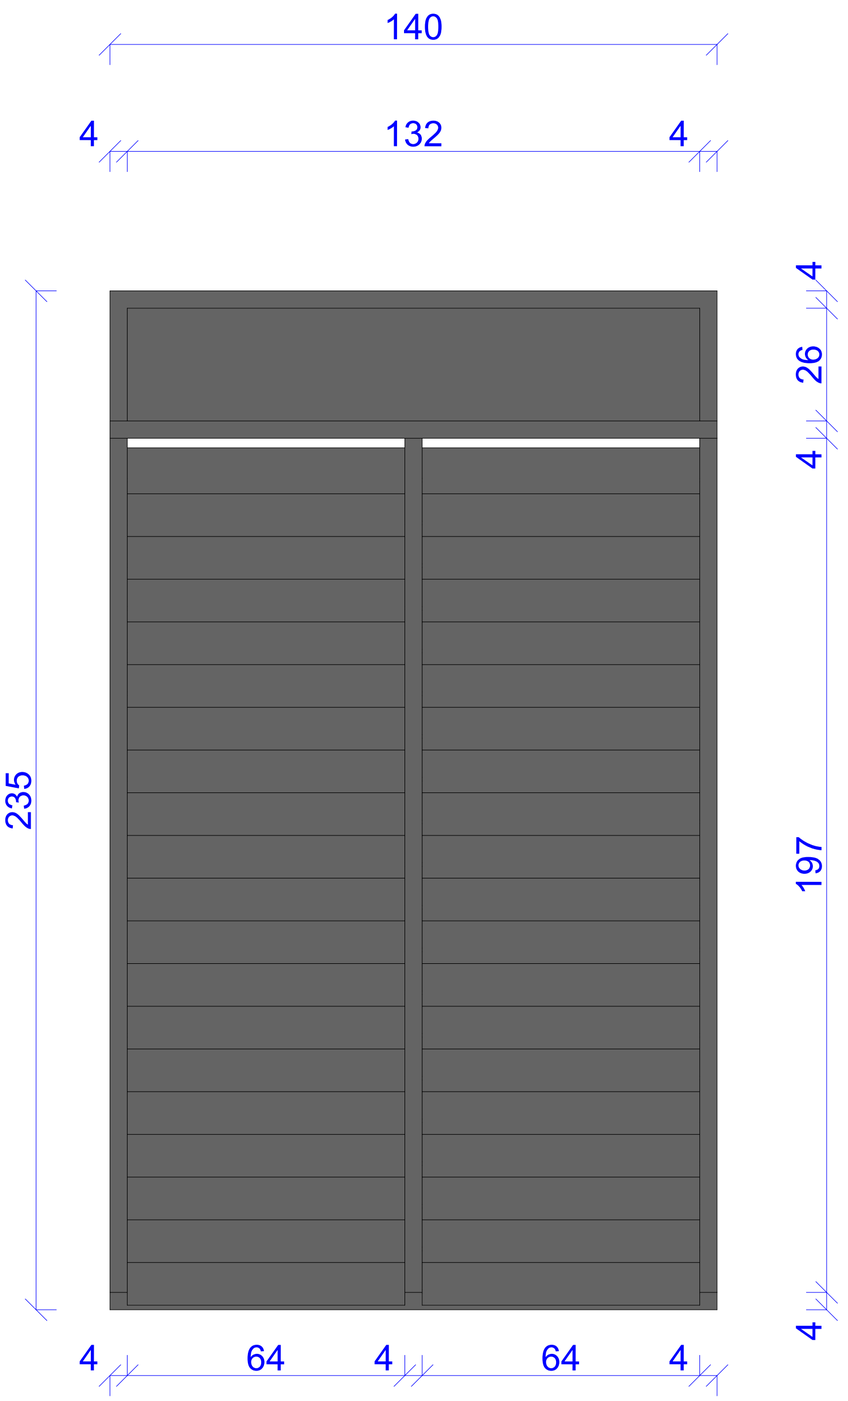

ფორმატი PAPER SIZE	A - 3
პროექტის № PROJECT #	

პირობითი ნიშნები

ექსპლიკაცია EXPLICATION

ტექნიკური მონაცემები

მიწის ნაკვეთის ფართი .... 6115.00 მ²

შენიშვნა: NOTES

დამკვეთი CLIENT	შპს "სამგორი თაუერსი" ს/ნ 620001005010	
პროექტი PROJECT	მრავალბინიანი საცხოვრებელი სახლი	
მისამართი ADDRESS	ქალაქი თბილისი,გიორგი ნადარეიშვილის ქუჩა N42 ს.ს. 01.17.12.003.273	
თანამდებობა	გვარი	ხელმოწერა
პრ. აპტორი	ა. მიქუჯაძე	
	მ.პოჯორიშვილი	
შეასრულა		

შპს "გოლფსტრიმი"
ს/ნ № 202388068

არქიტექტურული პროექტი

მასშტაბი SCALE	თარიღი DATE OF ISSUE	5/2/2025
მ. 1:10	ნახაზი DRVG.	ლიფტის კვანძი
სტადია STAGE	ფურც. PAGES	სულ ALL
პროექტი	A - 41	A - 152

ფასადის ნაწილი დეტალური კვანძი

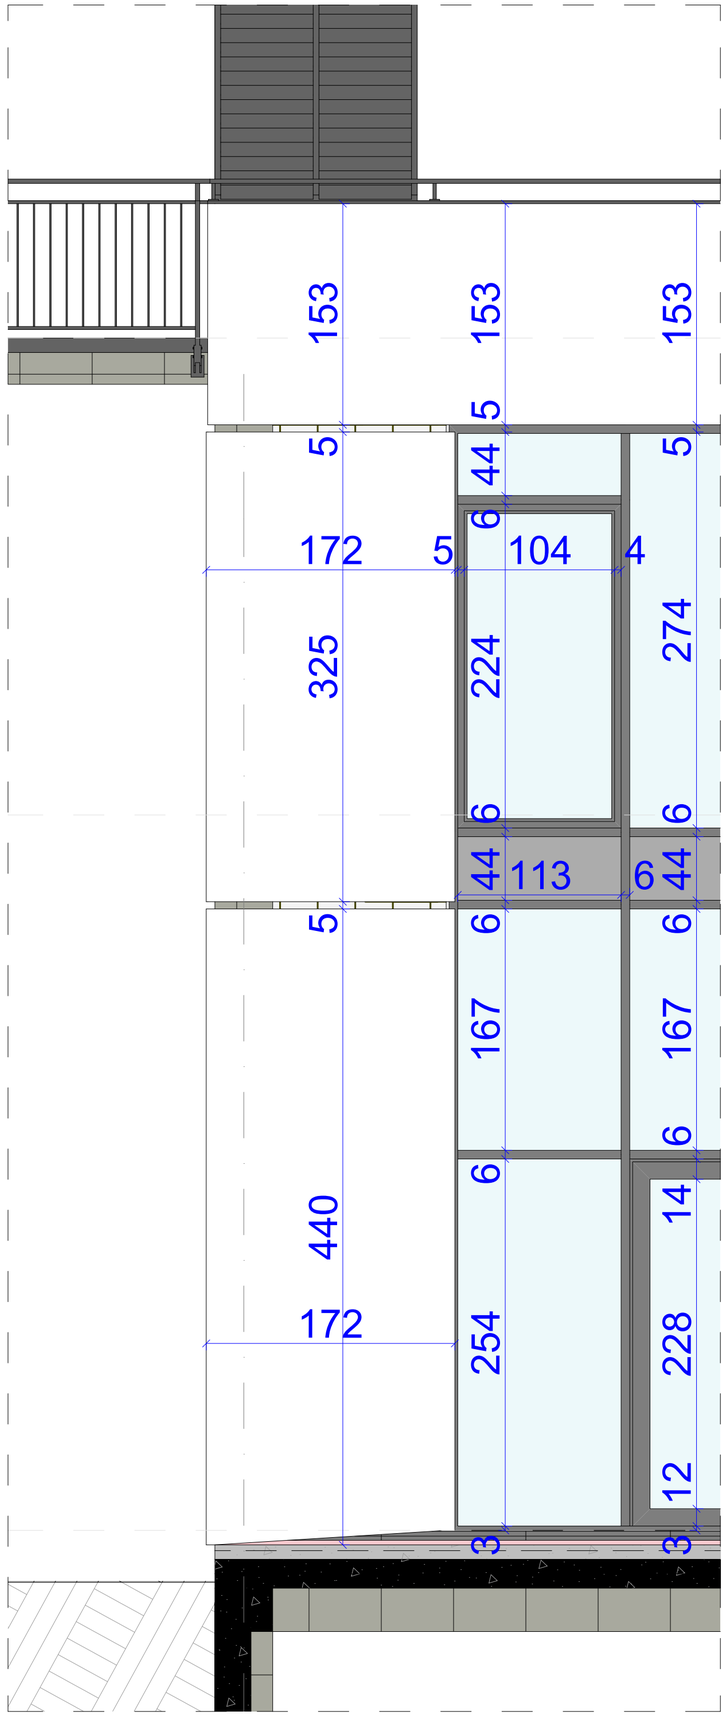

ფორმატი PAPER SIZE		პროექტის № PROJECT #
A - 3		

პირობითი ნიშნები

ექსპლიკაცია EXPLICATION

ტექნიკური მონაცემები

მიწის ნაკვეთის ფართი .... 6115.00 მ²

შენიშვნა: NOTES

დამკვეთი CLIENT	შპს "სამგორი თაუერსი" ს/კ 62001005010	
პროექტი PROJECT	მრავალბინიანი საცხოვრებელი სახლი	
მისამართი ADDRESS	ქალაქი თბილისი,გიორგი ნადარეიშვილის ქუჩა N42 ს.კ. 01.17.12.003.273	
თანამდებობა	გვარი	ხელმოწერა
პრ. ავტორი	ა. მიქაძაძე	
	მ.ბოჯორიშვილი	
შესრულა		

შპს "მოლფსტრიმი" ს/კ № 202388068

არქიტექტურული პროექტი

მასშტაბი SCALE	თარიღი DATE OF ISSUE	5/2/2025
მ. 1:30	ნახატი DRVG.	ფასადის ნაწილი დეტალური კვანძი
სტადია STAGE	ფურც. PAGES	სულ ALL
პროექტი	A - 42	A - 152