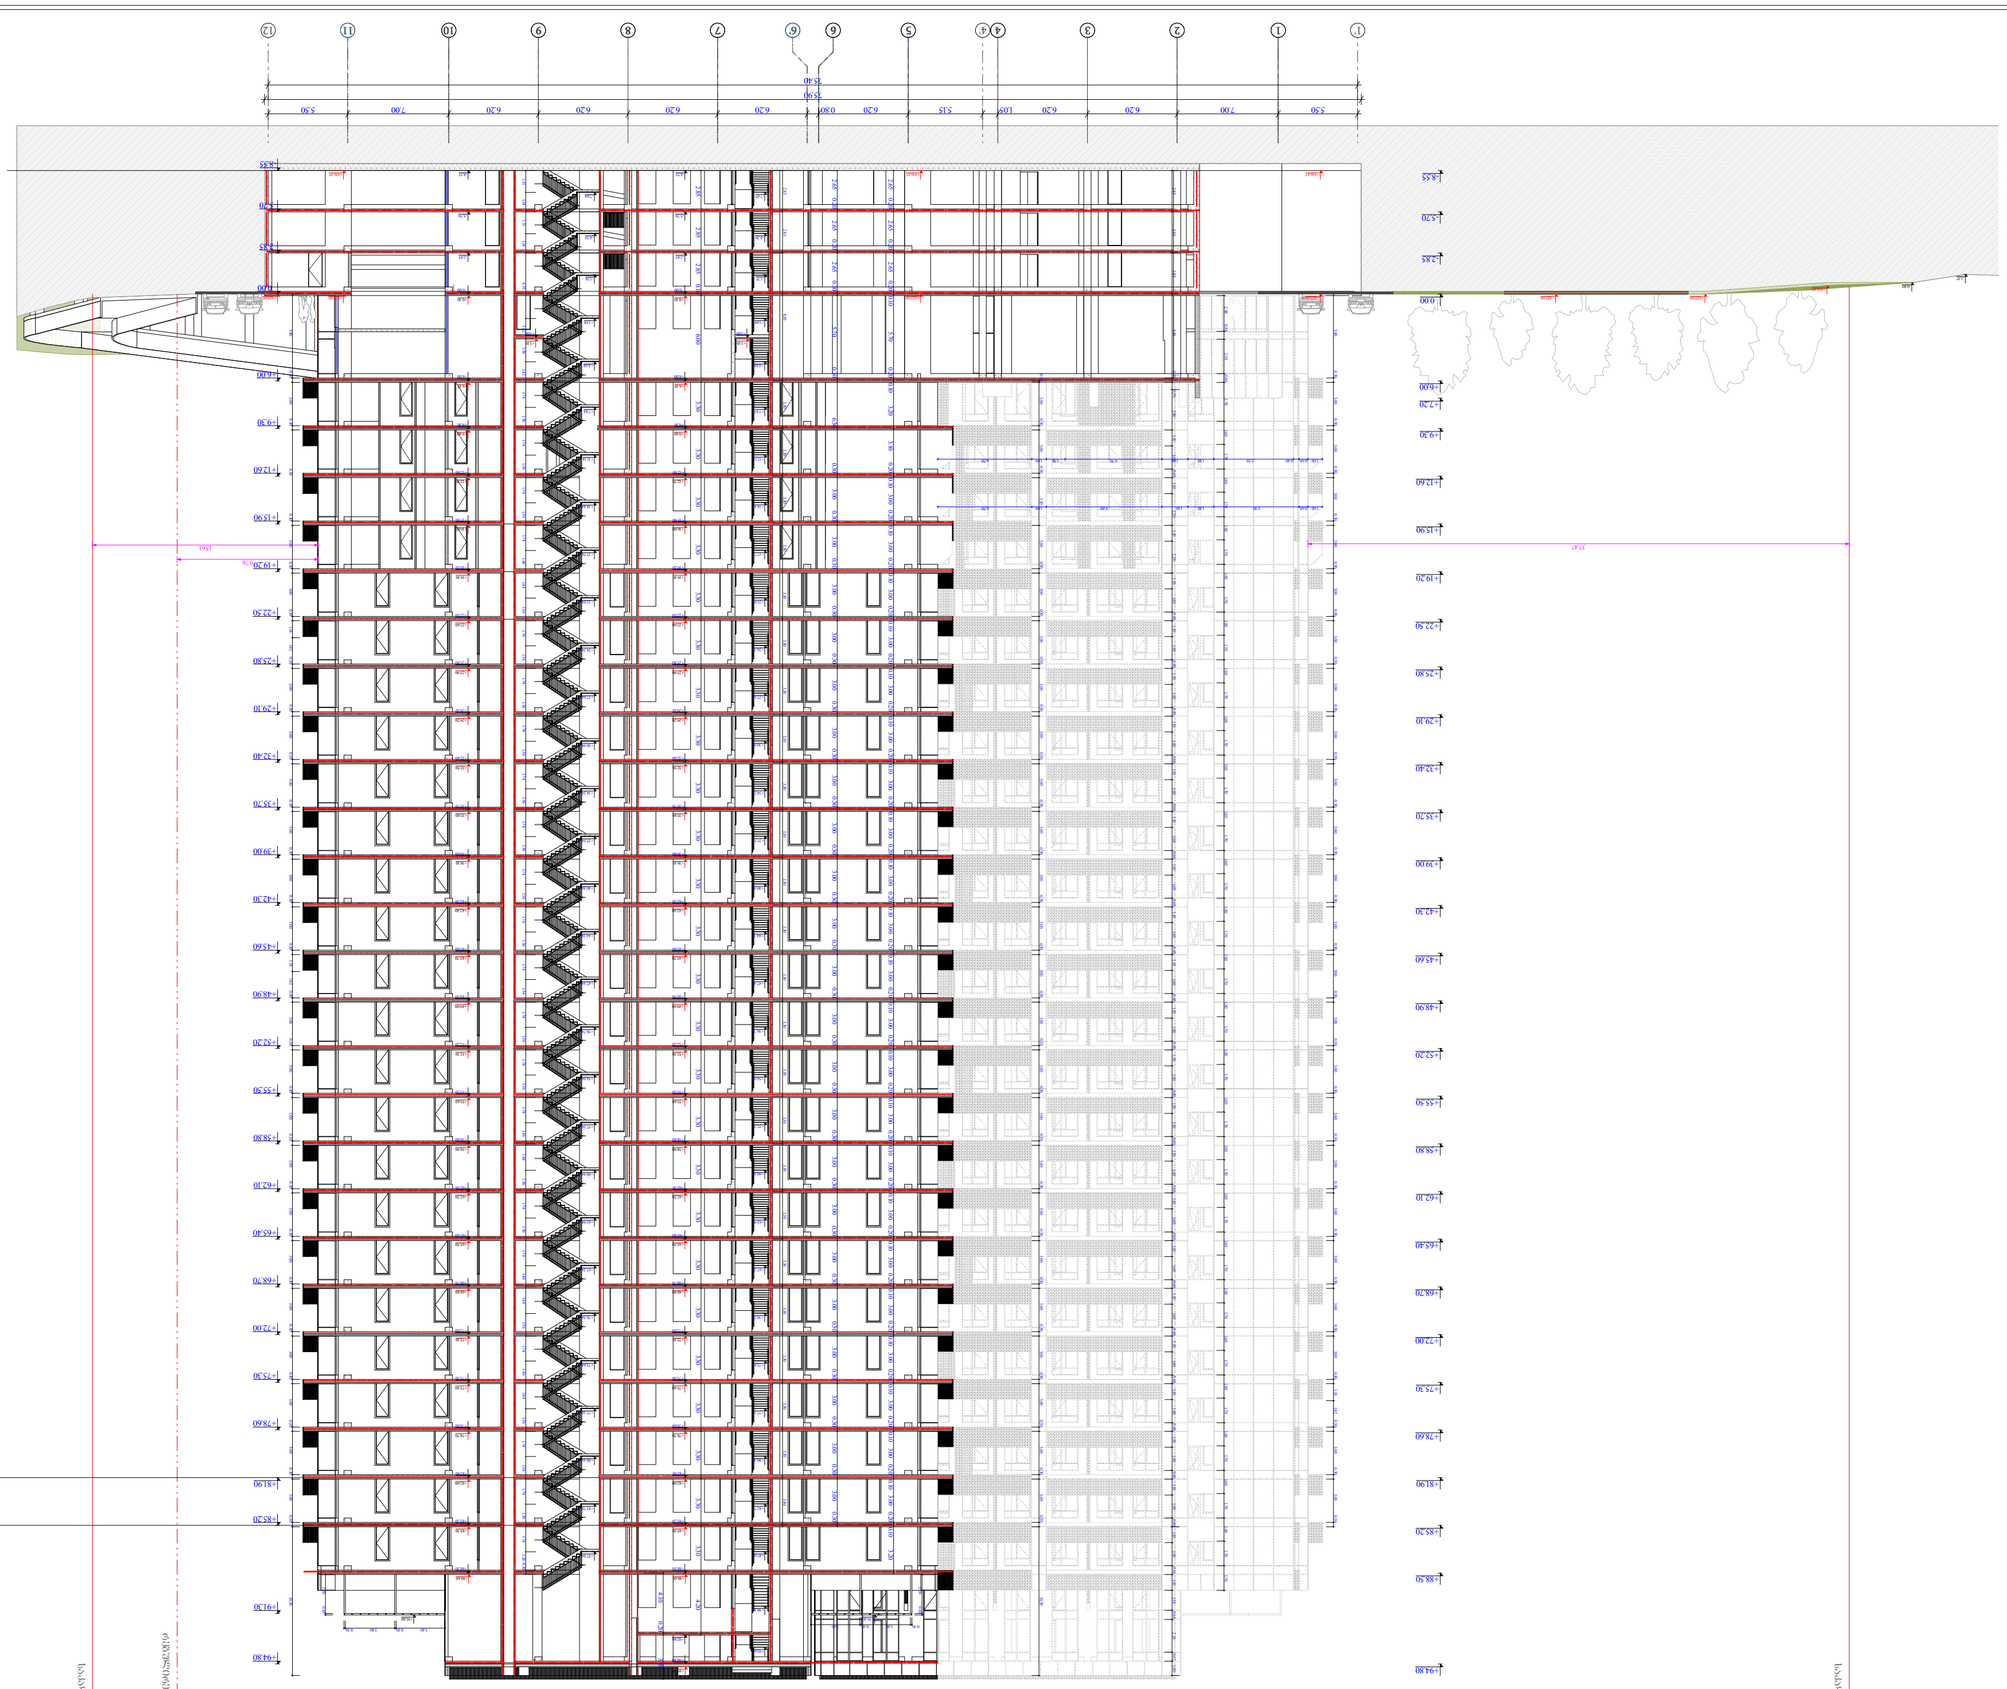

1 : 300	3ᲐᲚᲣᲛᲘᲜᲘ
04/08/2025	07/08/2025
137	ᲒᲕᲐᲓ.

A-2

A	ᲛᲐᲡᲨ. 1:100
B	ᲛᲐᲡᲨ. 1:50

ᲛᲔᲢᲐᲚᲘᲡ ᲙᲝᲜᲒᲠᲔᲢᲘᲖᲐᲪᲘᲘᲡ ᲡᲥᲔᲛᲐ
ᲤᲐᲡᲐᲓᲘᲡ ᲛᲐᲡᲐᲚᲐ ᲓᲐ ᲤᲔᲠᲘ
ᲙᲝᲜᲡᲢᲠᲣᲥᲪᲘᲘᲡ ᲡᲘᲛᲐᲦᲚᲔ
ᲙᲝᲜᲡᲢᲠᲣᲥᲪᲘᲘᲡ ᲡᲘᲒᲠᲫ

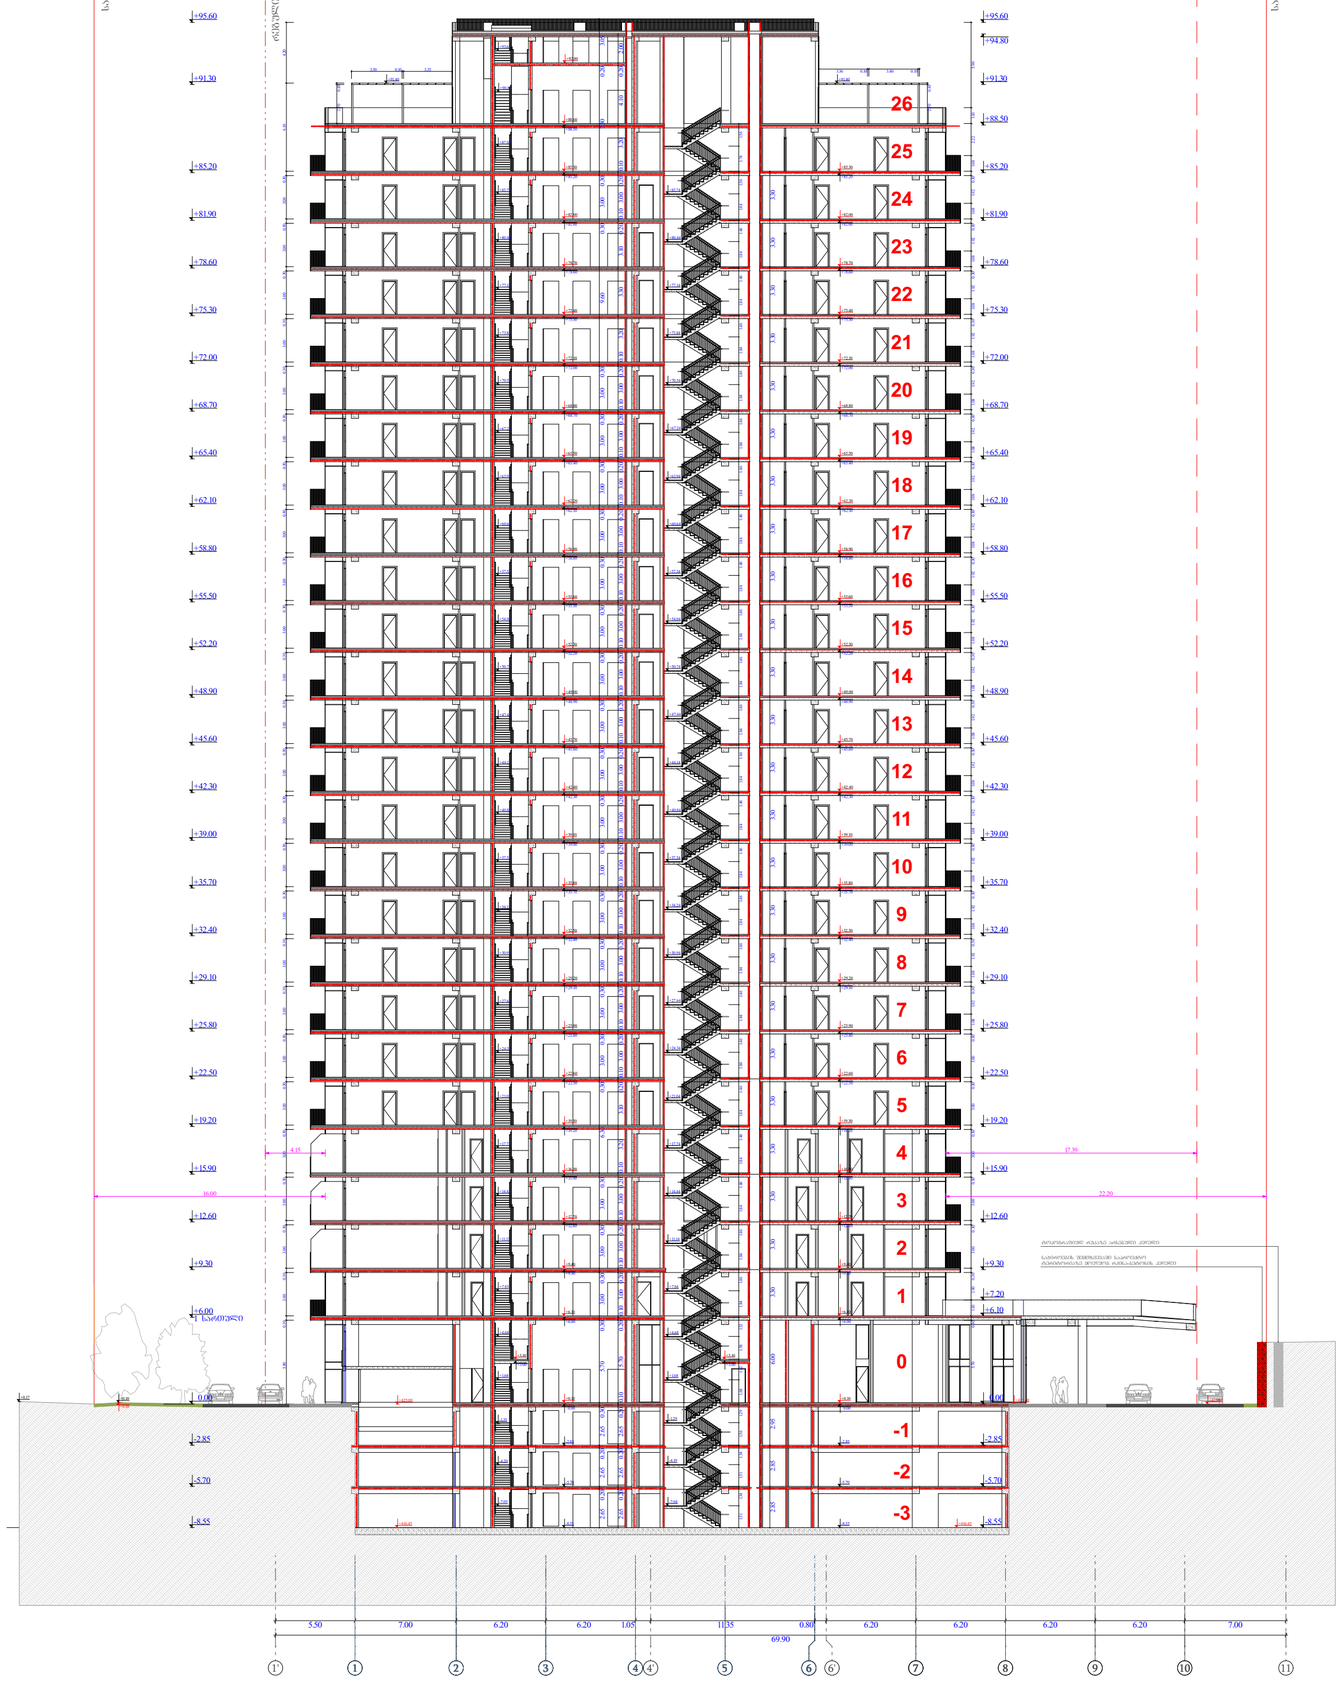

ობიექტის მისამართი

ს.კ. 01.11.04.026.046

ქ. ობილისი,
ი. ჭავჭავაძის ქუჩა №18

ფუნქციური დანიშნულება

მრავალფუნქციური
კომპლექსი

შემსრულებელი ორგანიზაცია

შპს სტუდიო ალფა სახლი
ს.კ. 404664573

დირექტორი
მ.პაპუკაშვილი

არქიტექტორი
მ.პაპუკაშვილი

ჯრილი 1 - 8
ღერძებში

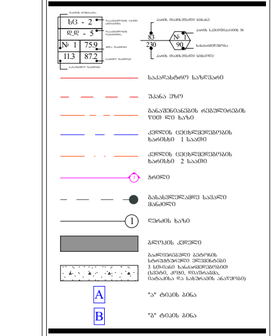

A - 2	
მასშტაბი	1 : 300
თარიღი	04/08/2025
ფურც.	138

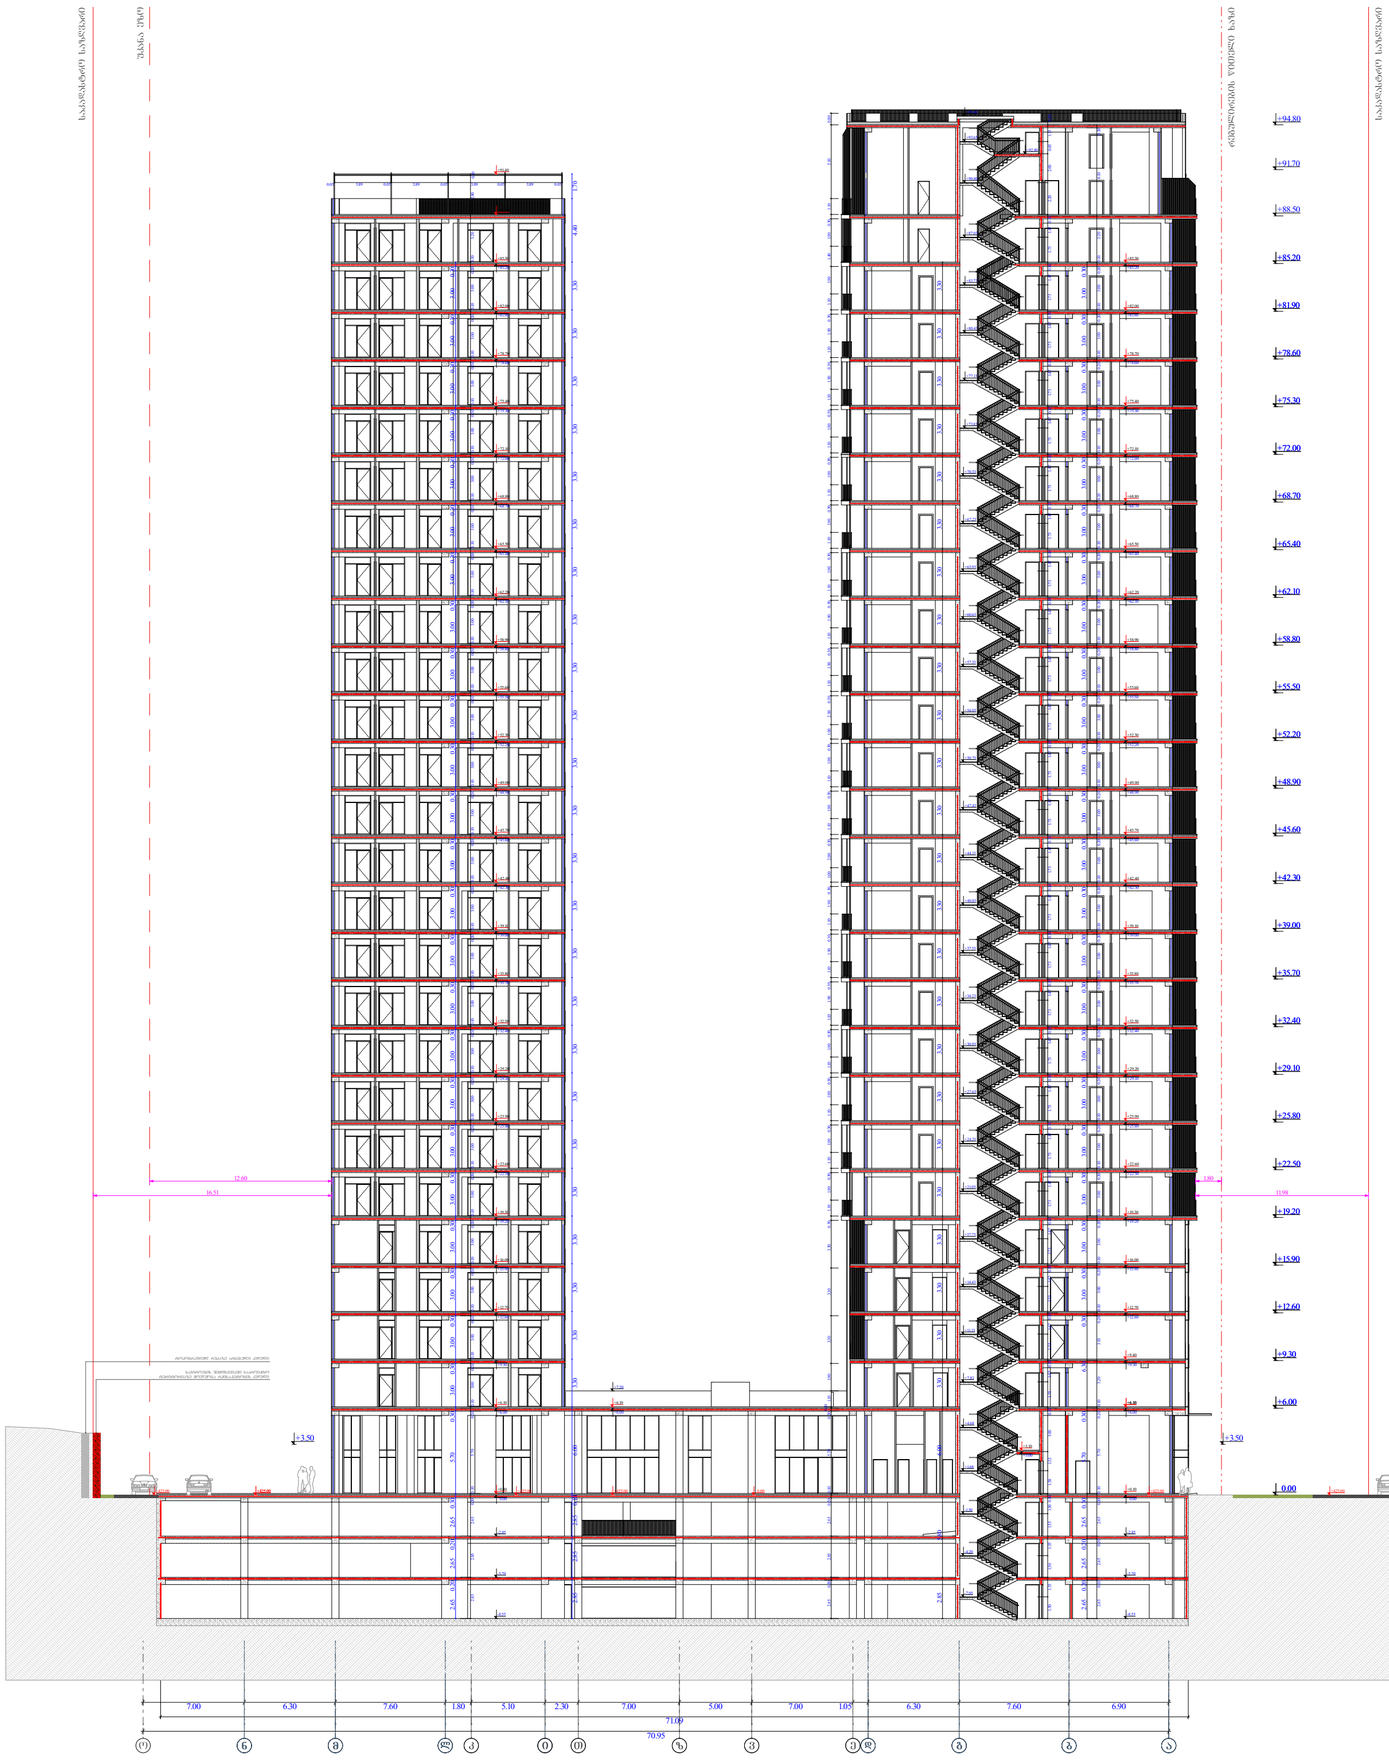

ობიექტის მისამართი

ს.კ. 01.11.04.026.046

ქ. ობილისი,
თ. ჭავჭავაძის ქუჩა №18

ფუნქციური დანიშნულება

მრავალფუნქციური
კომპლექსი

შემსრულებელი ორგანიზაცია

შპს სტუდიო ალფა სახლი
ს.კ. 404664573

დირექტორი
მ.პაპუკაშვილი

არქიტექტორი
მ.პაპუკაშვილი

ჭრილი ი - ა
ღერძებში (1)

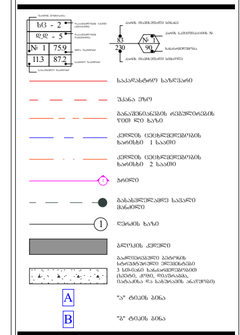

A - 2

მასშტაბი	1 : 300
თარიღი	04/08/2025
ფურც.	139

ობიექტის მისამართი

ს.კ. 01.11.04.026.046

ქ. ობილისი,
თ. ჭავჭავაძის ქუჩა №18

ფუნქციური დანიშნულება

მრავალფუნქციური
კომპლექსი

შემსრულებელი ორგანიზაცია

შპს სტუდიო ალფა სახლი
ს.კ. 404664573

დირექტორი
მ.პაპუკაშვილი

არქიტექტორი
მ.პაპუკაშვილი

ჭრილი ე - ა
ღერძებში

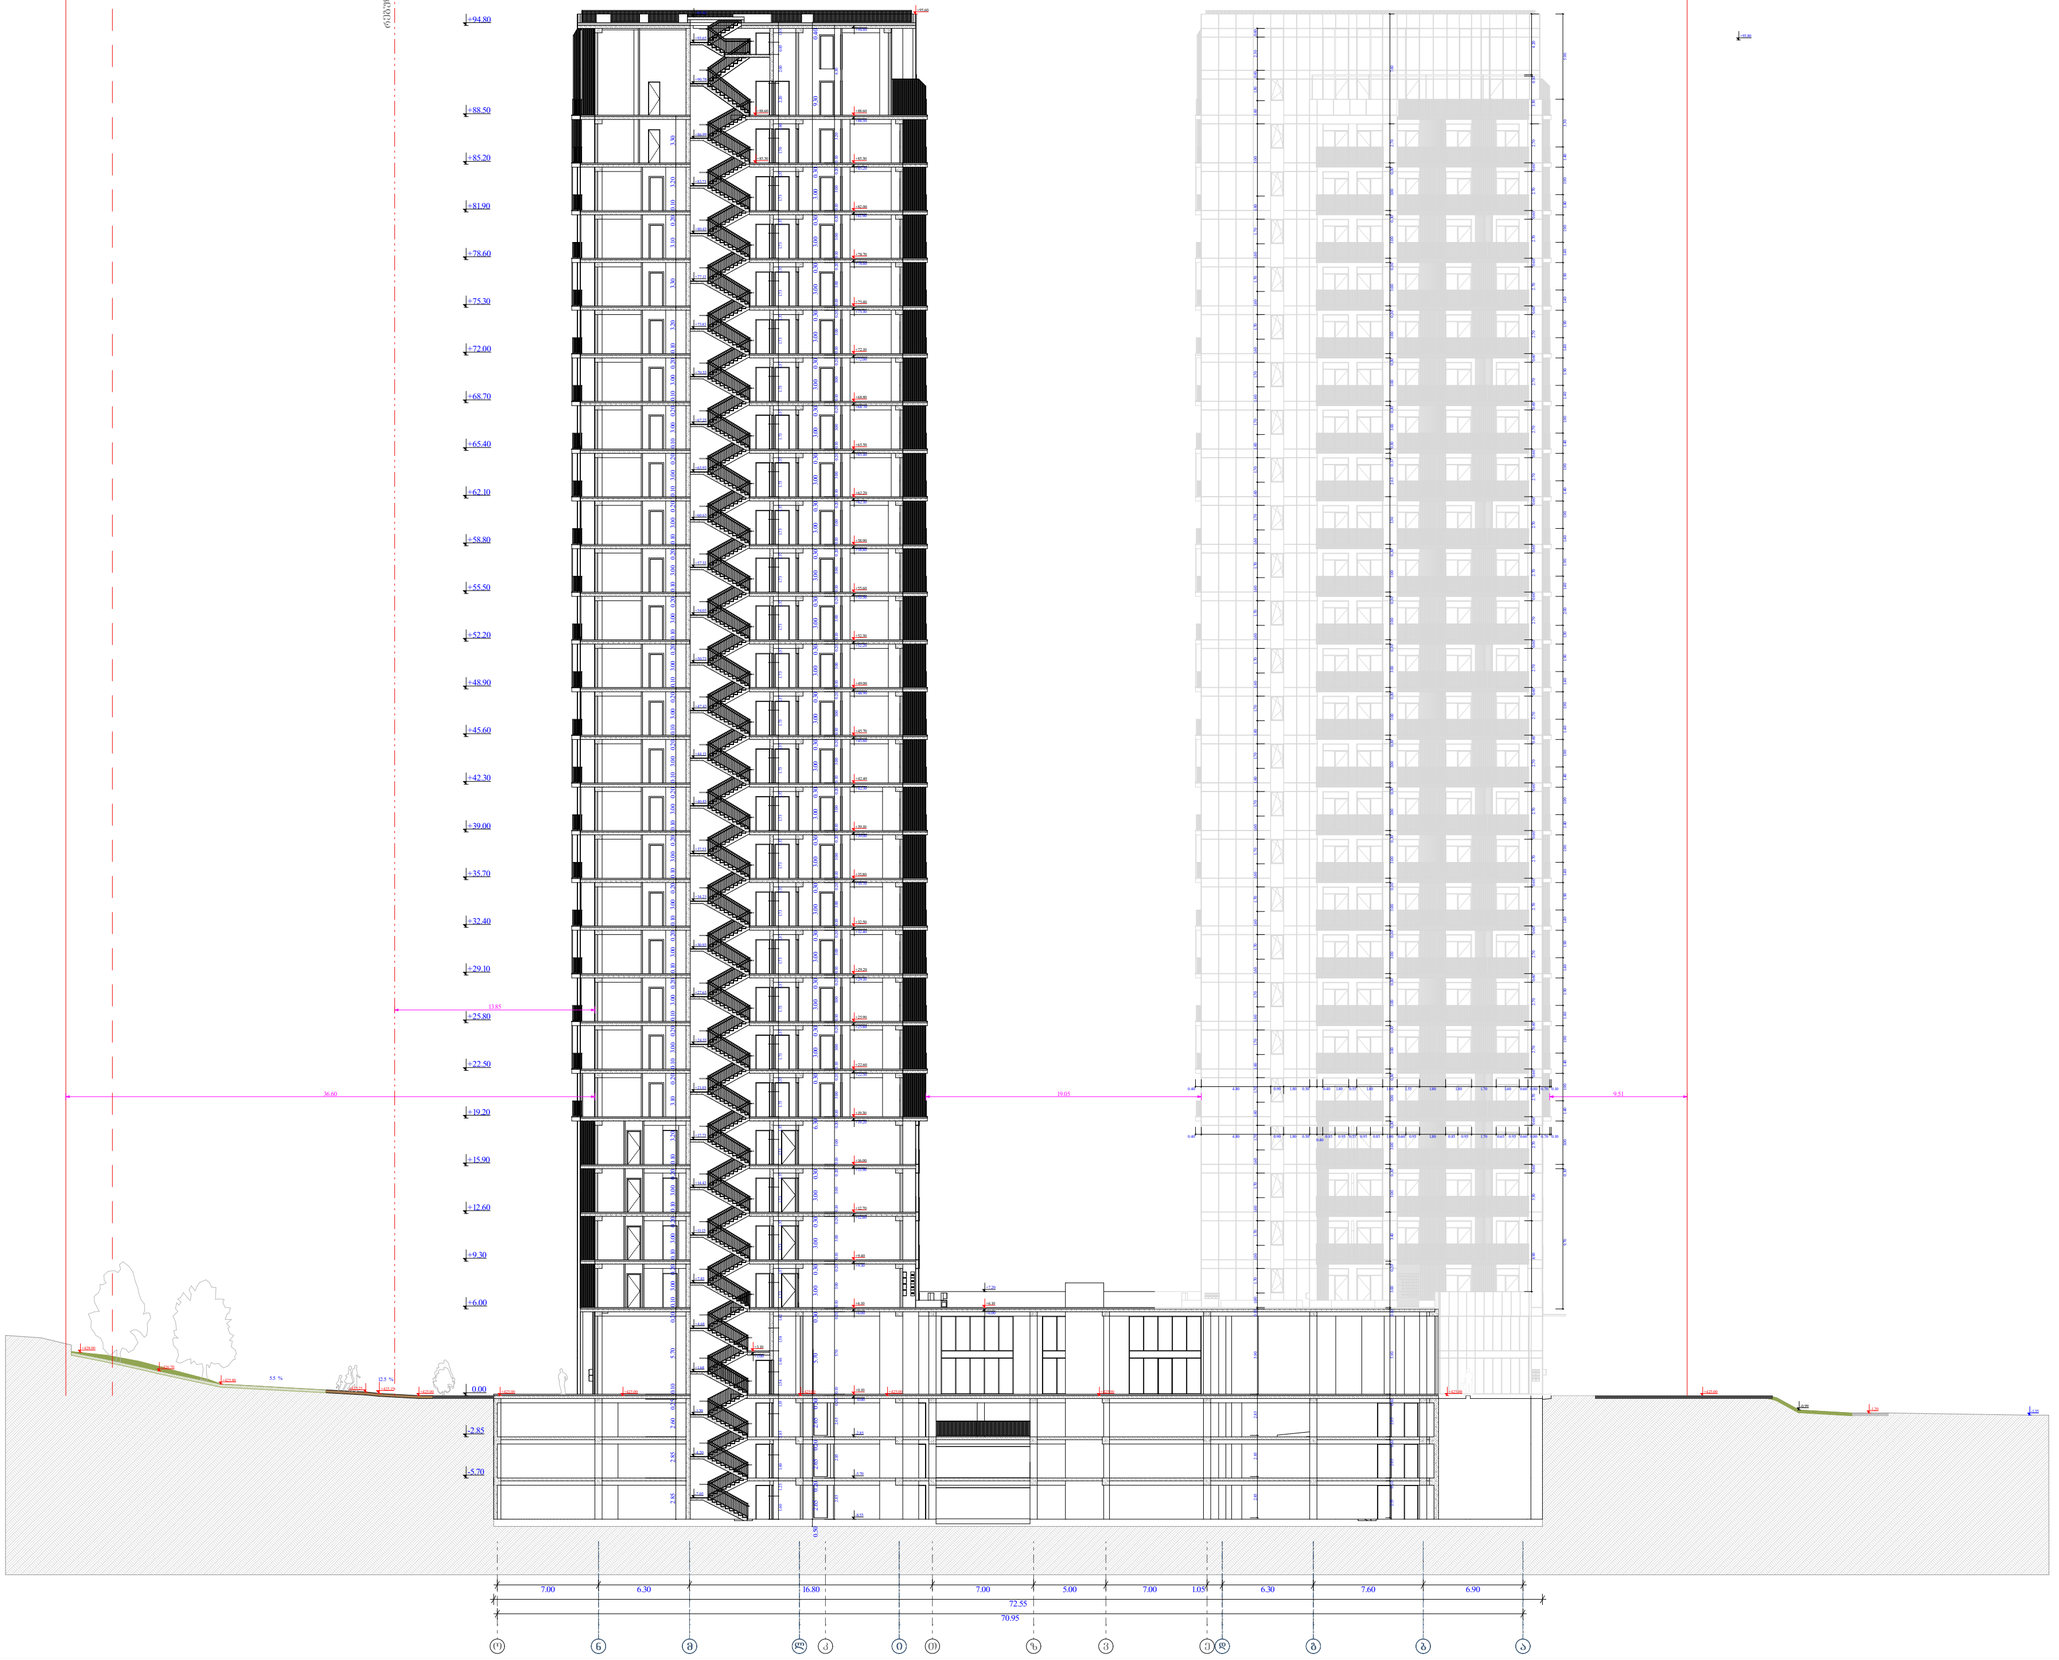

A - 2	
მასშტაბი	1 : 300
თარიღი	04/08/2025
ფურც.	140

ტიპიური კიბის უჯრედი -1; -2; -3 სართულებზე

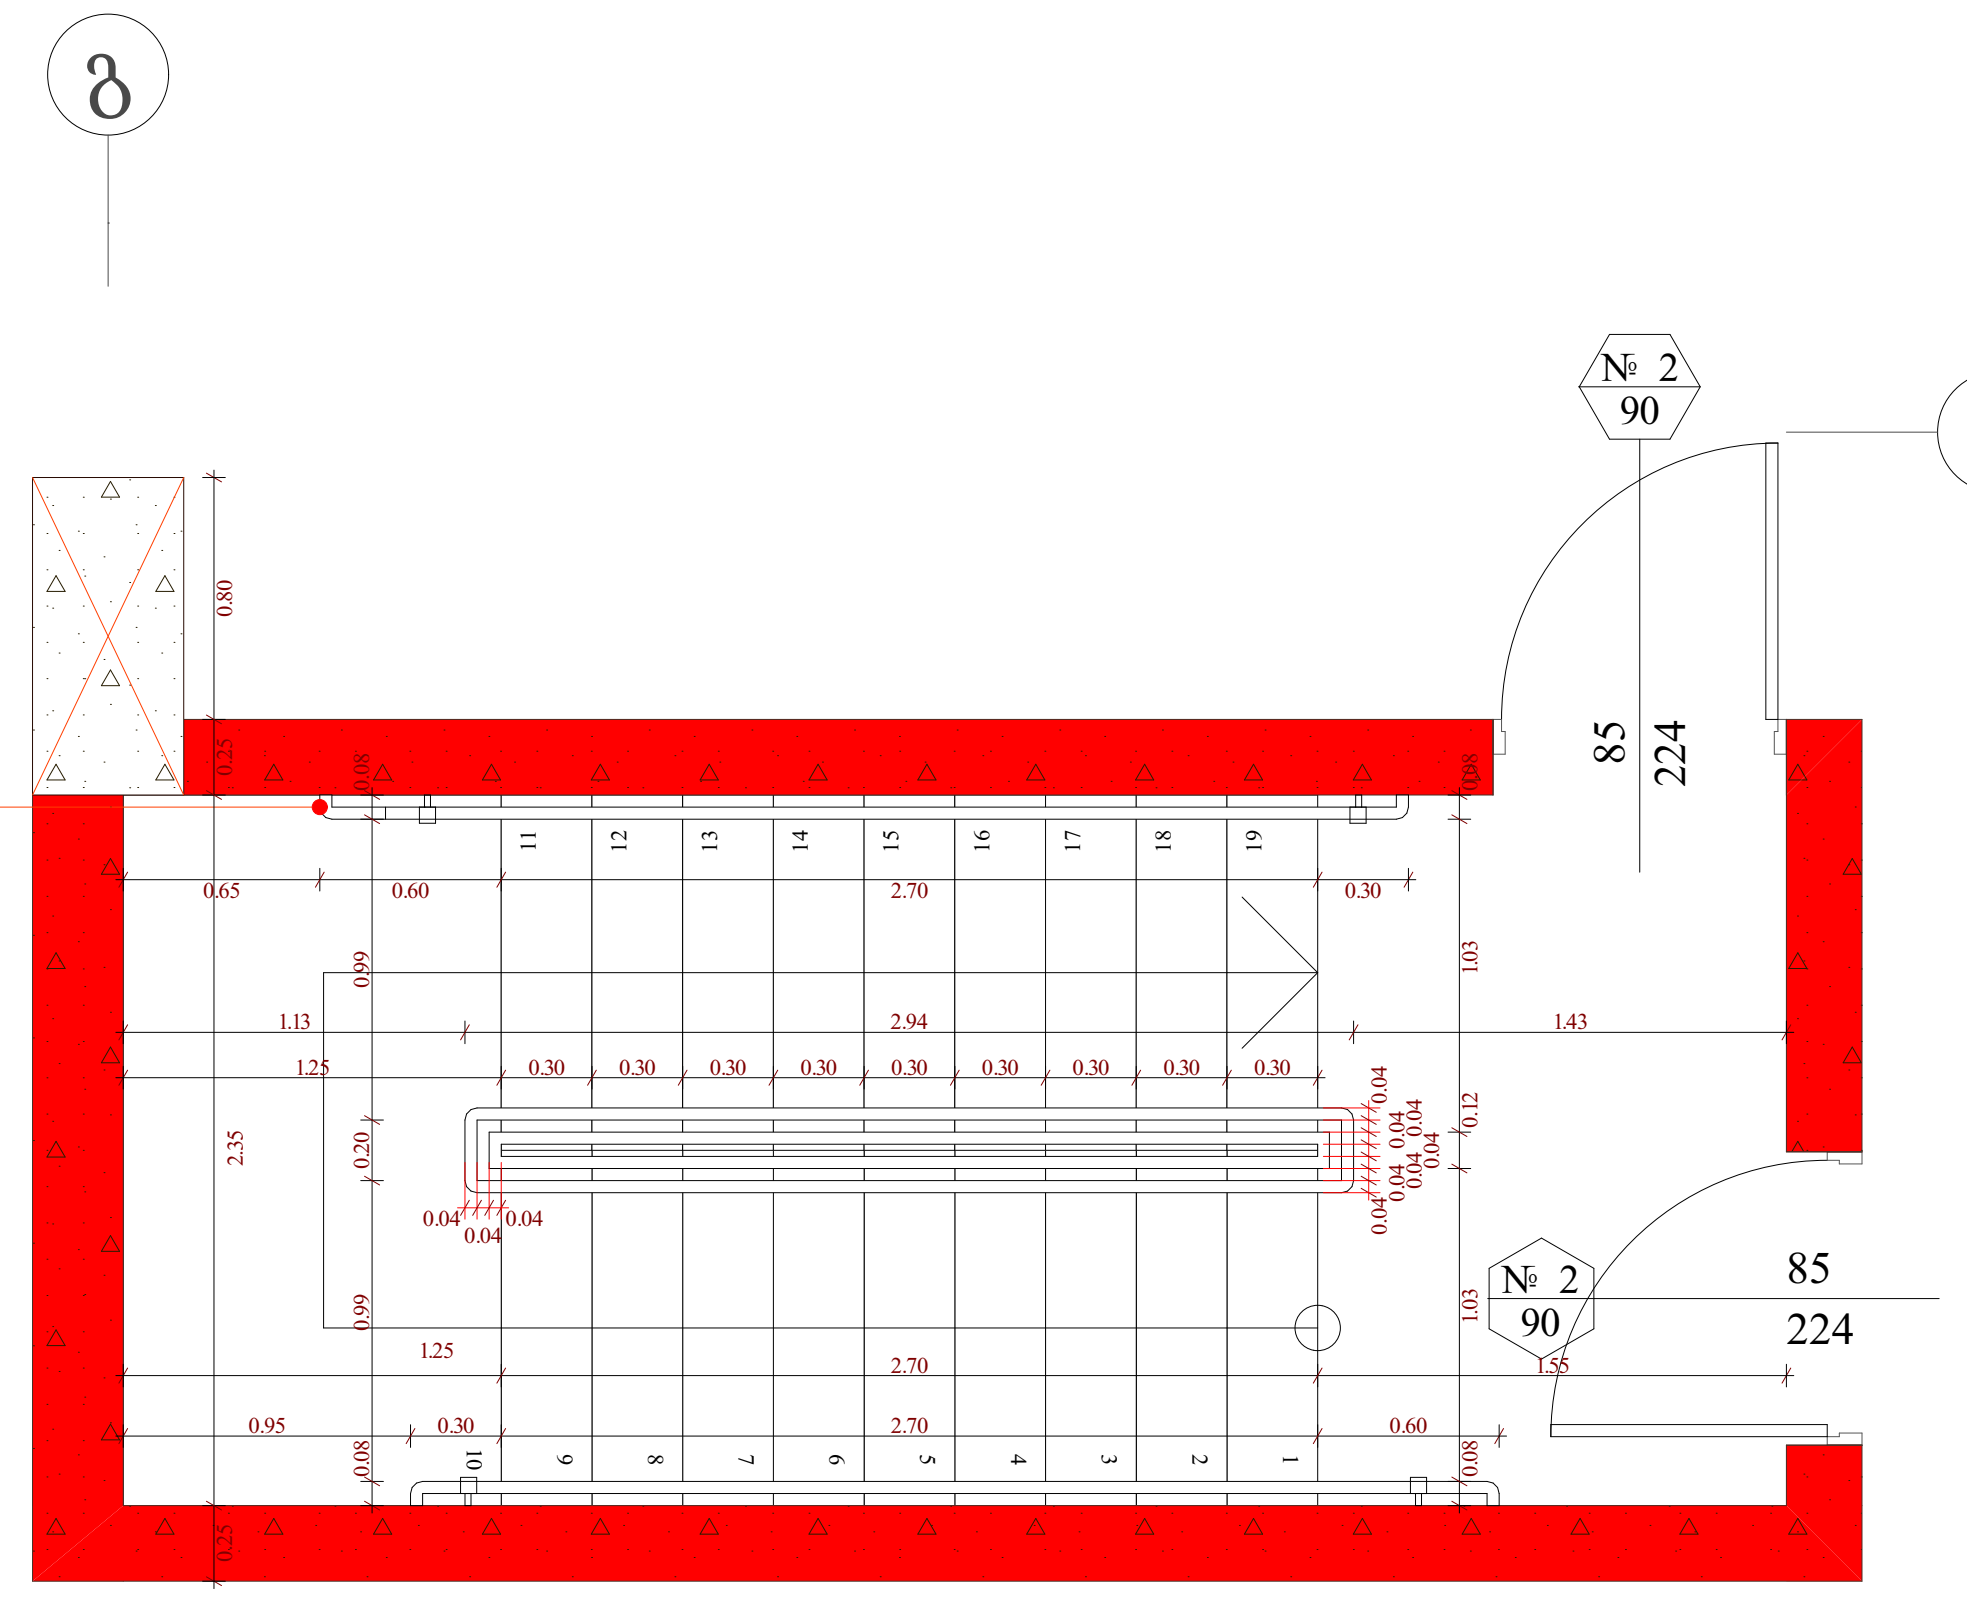

ტიპიური კიბის უჯრედი 0 სართულზე

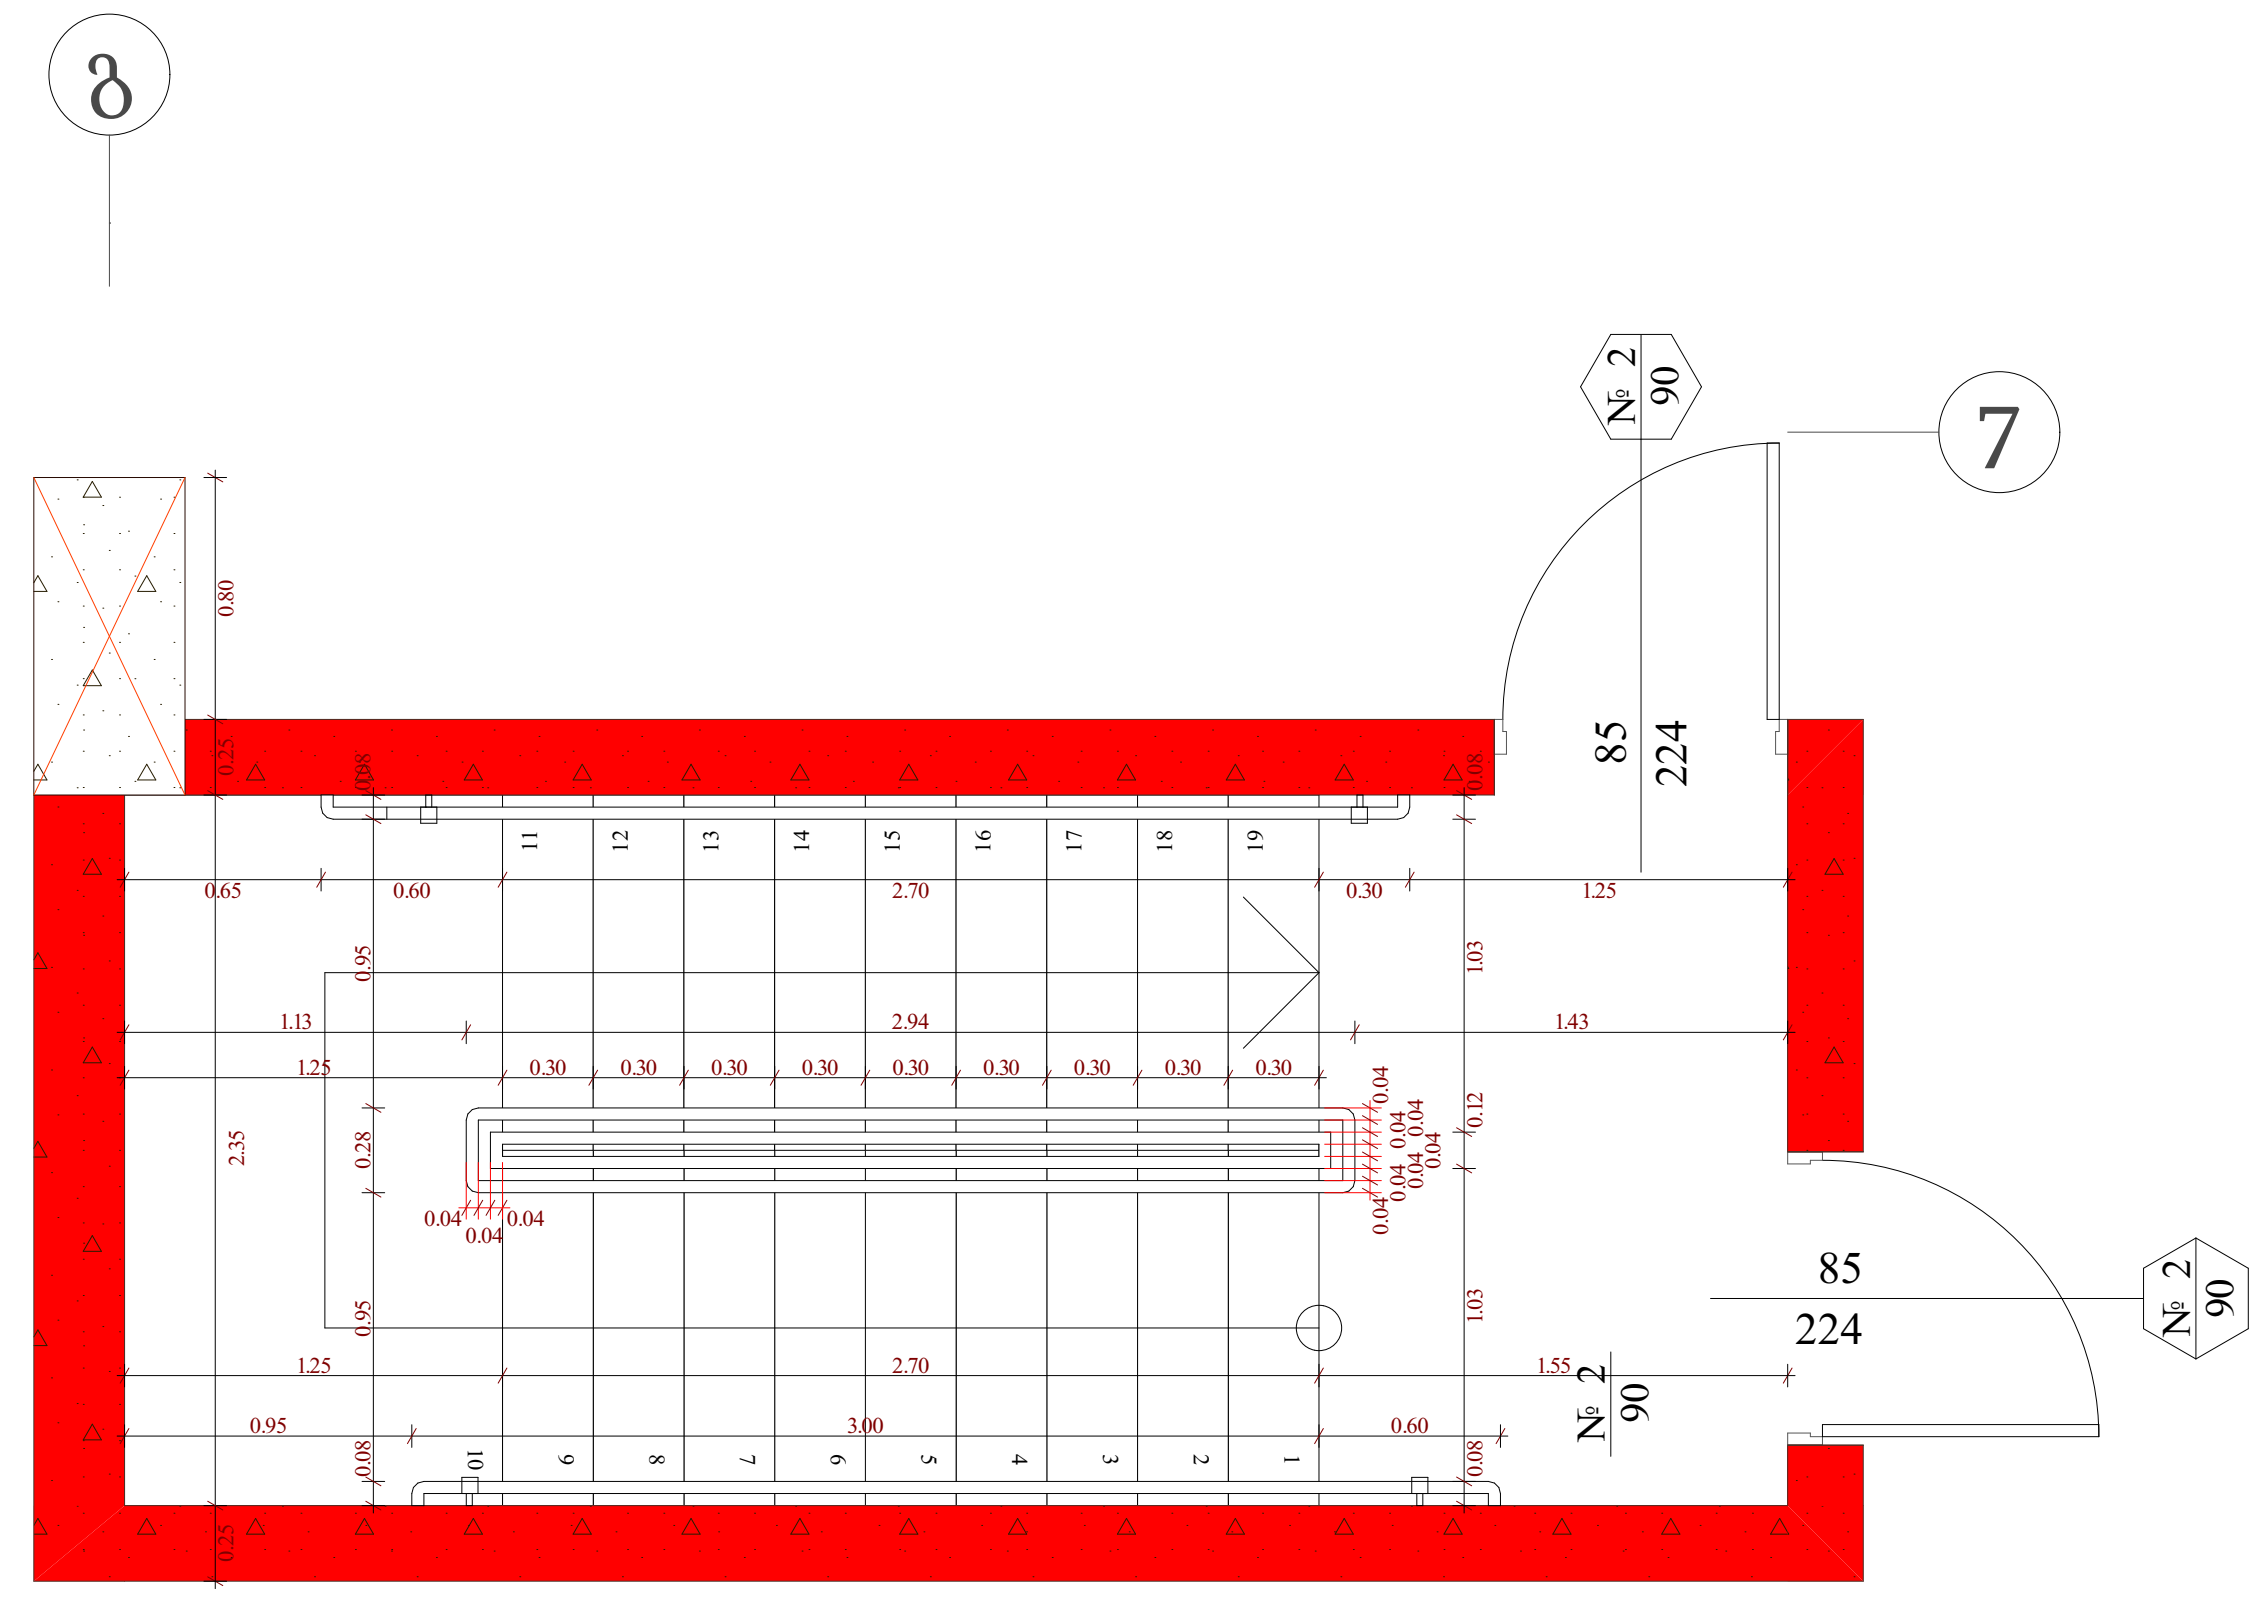

ტიპიური კიბის უჯრედი 1 - 24 სართულებზე

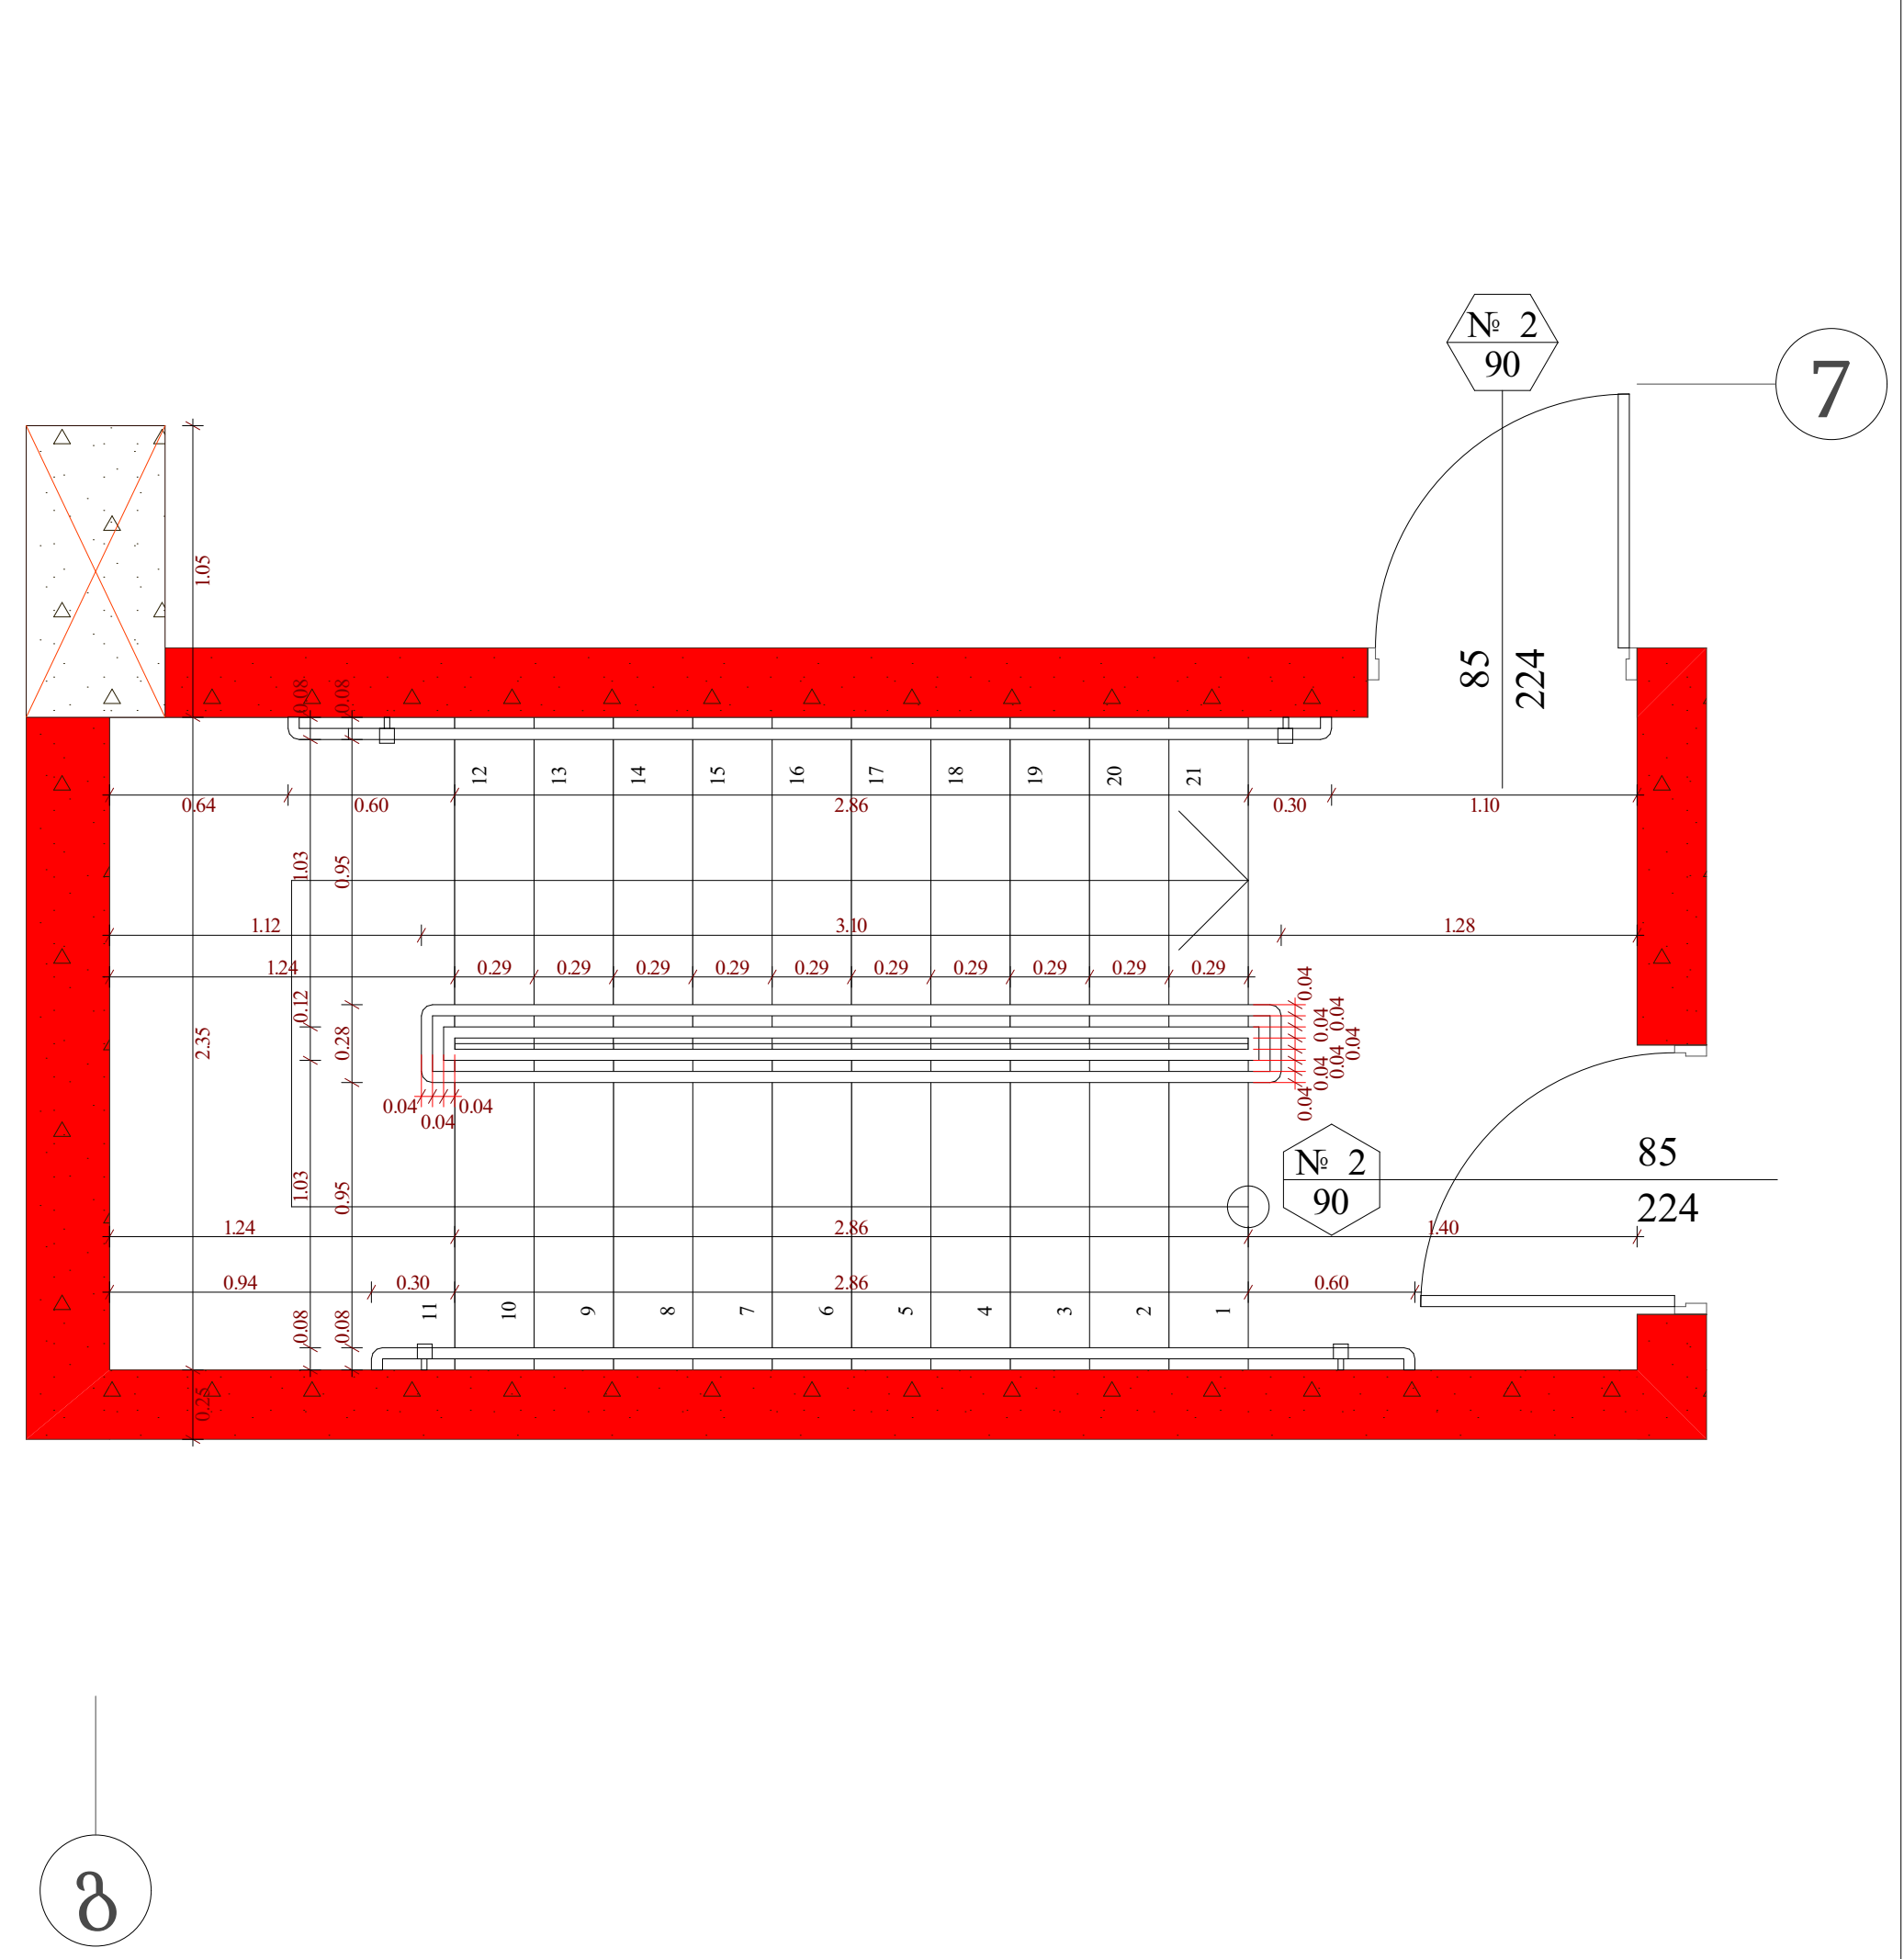

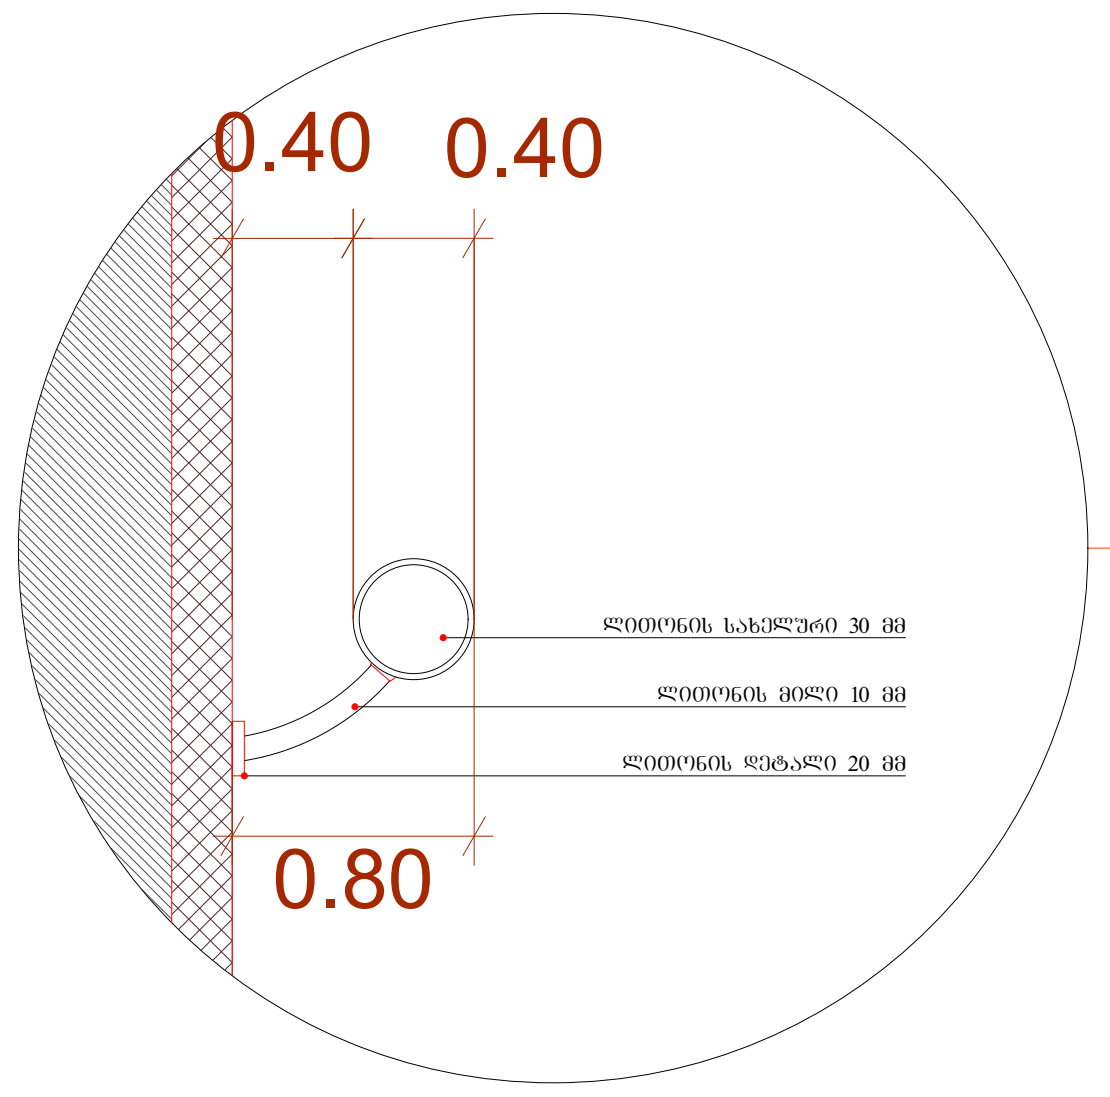

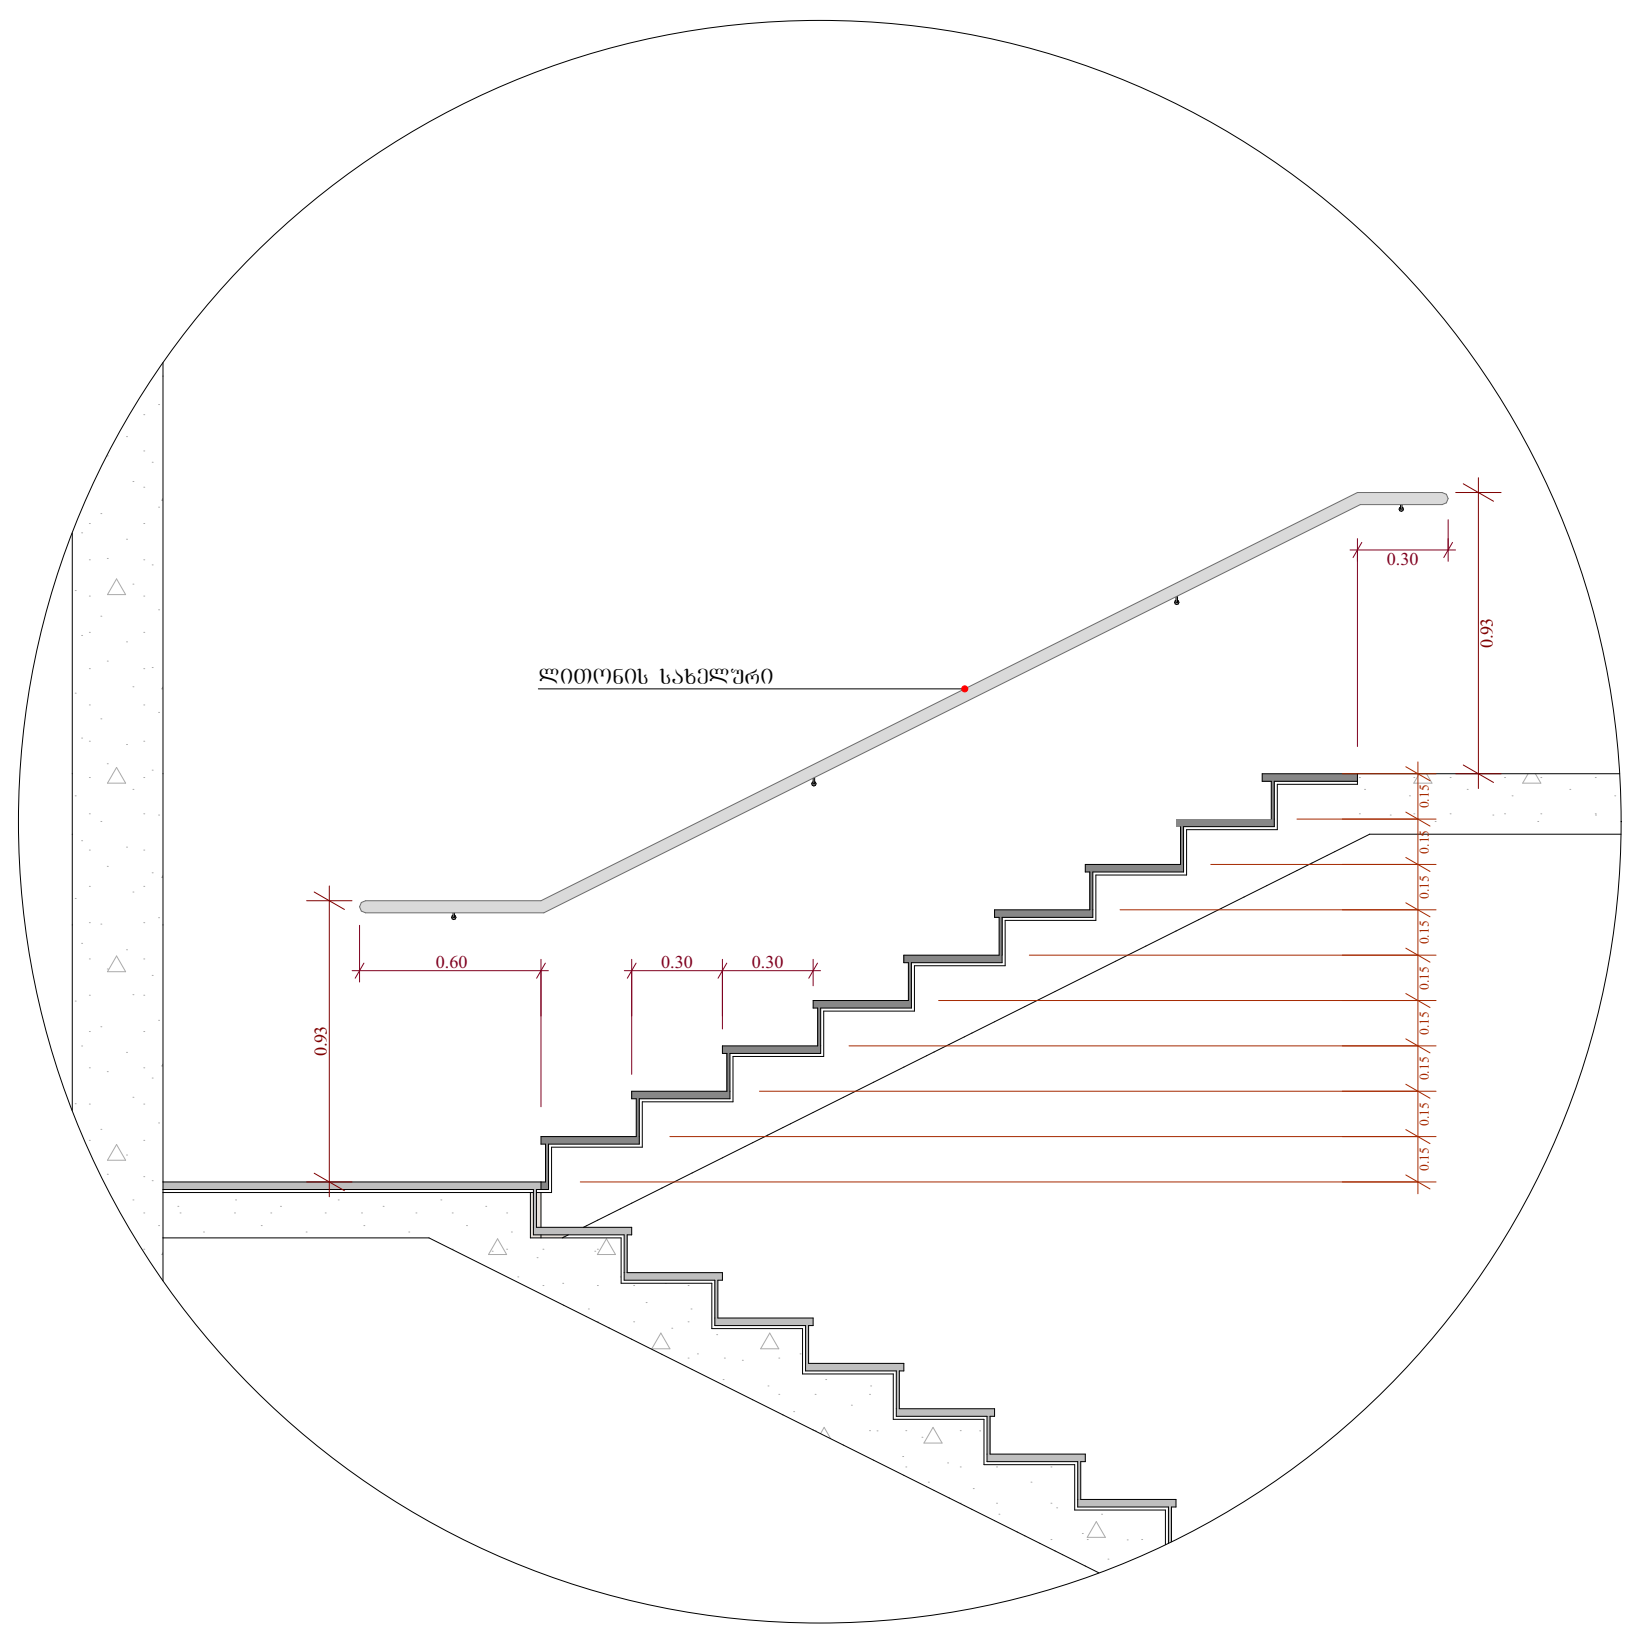

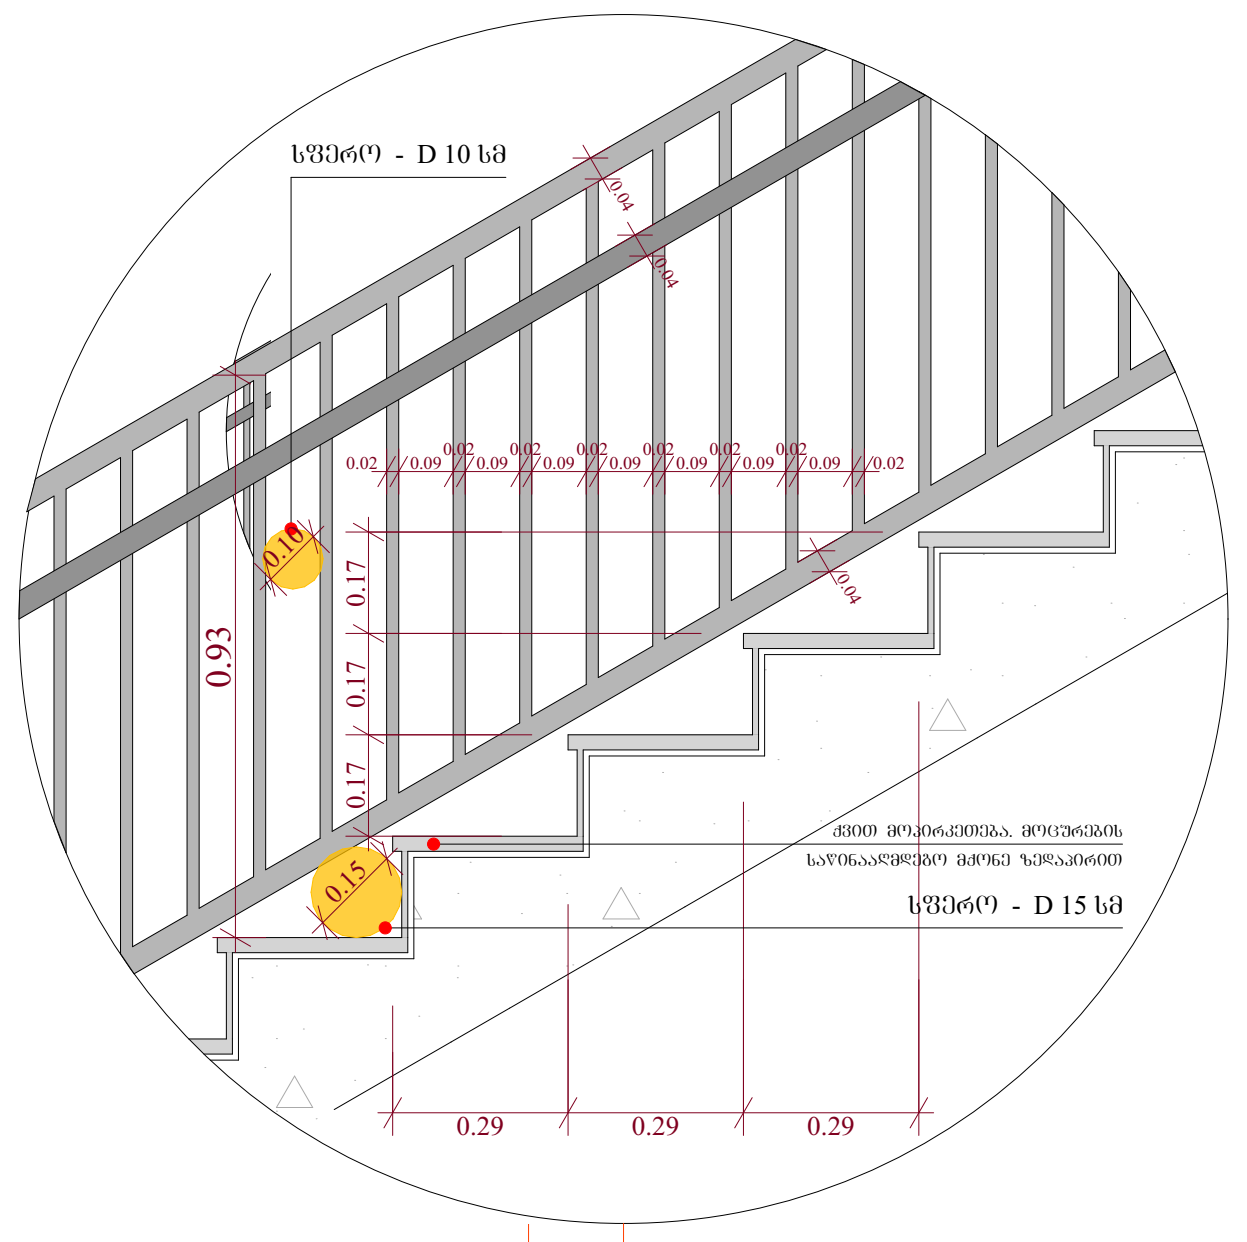

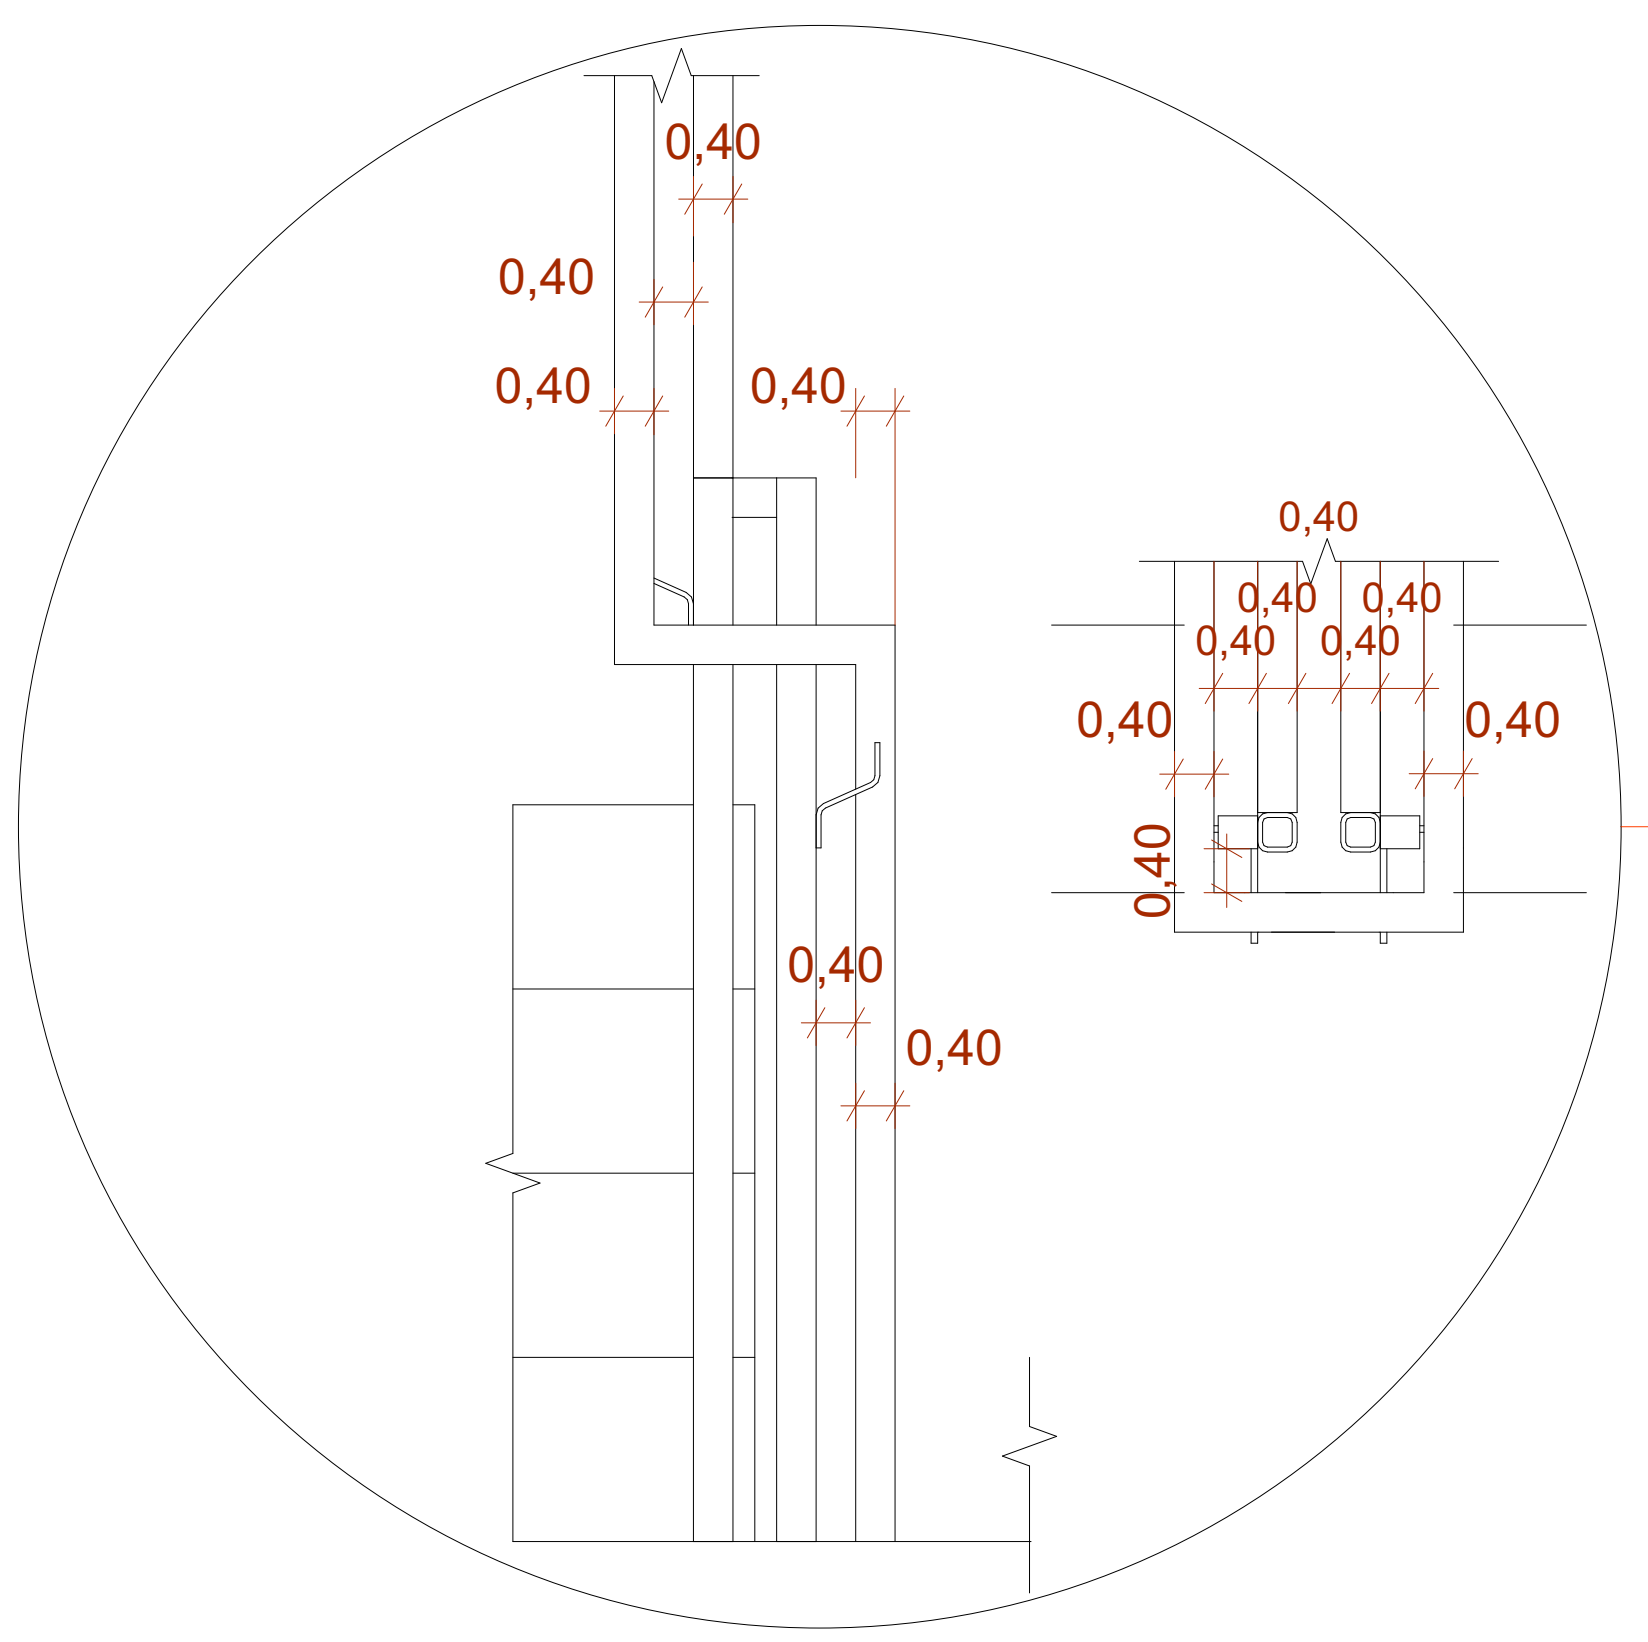

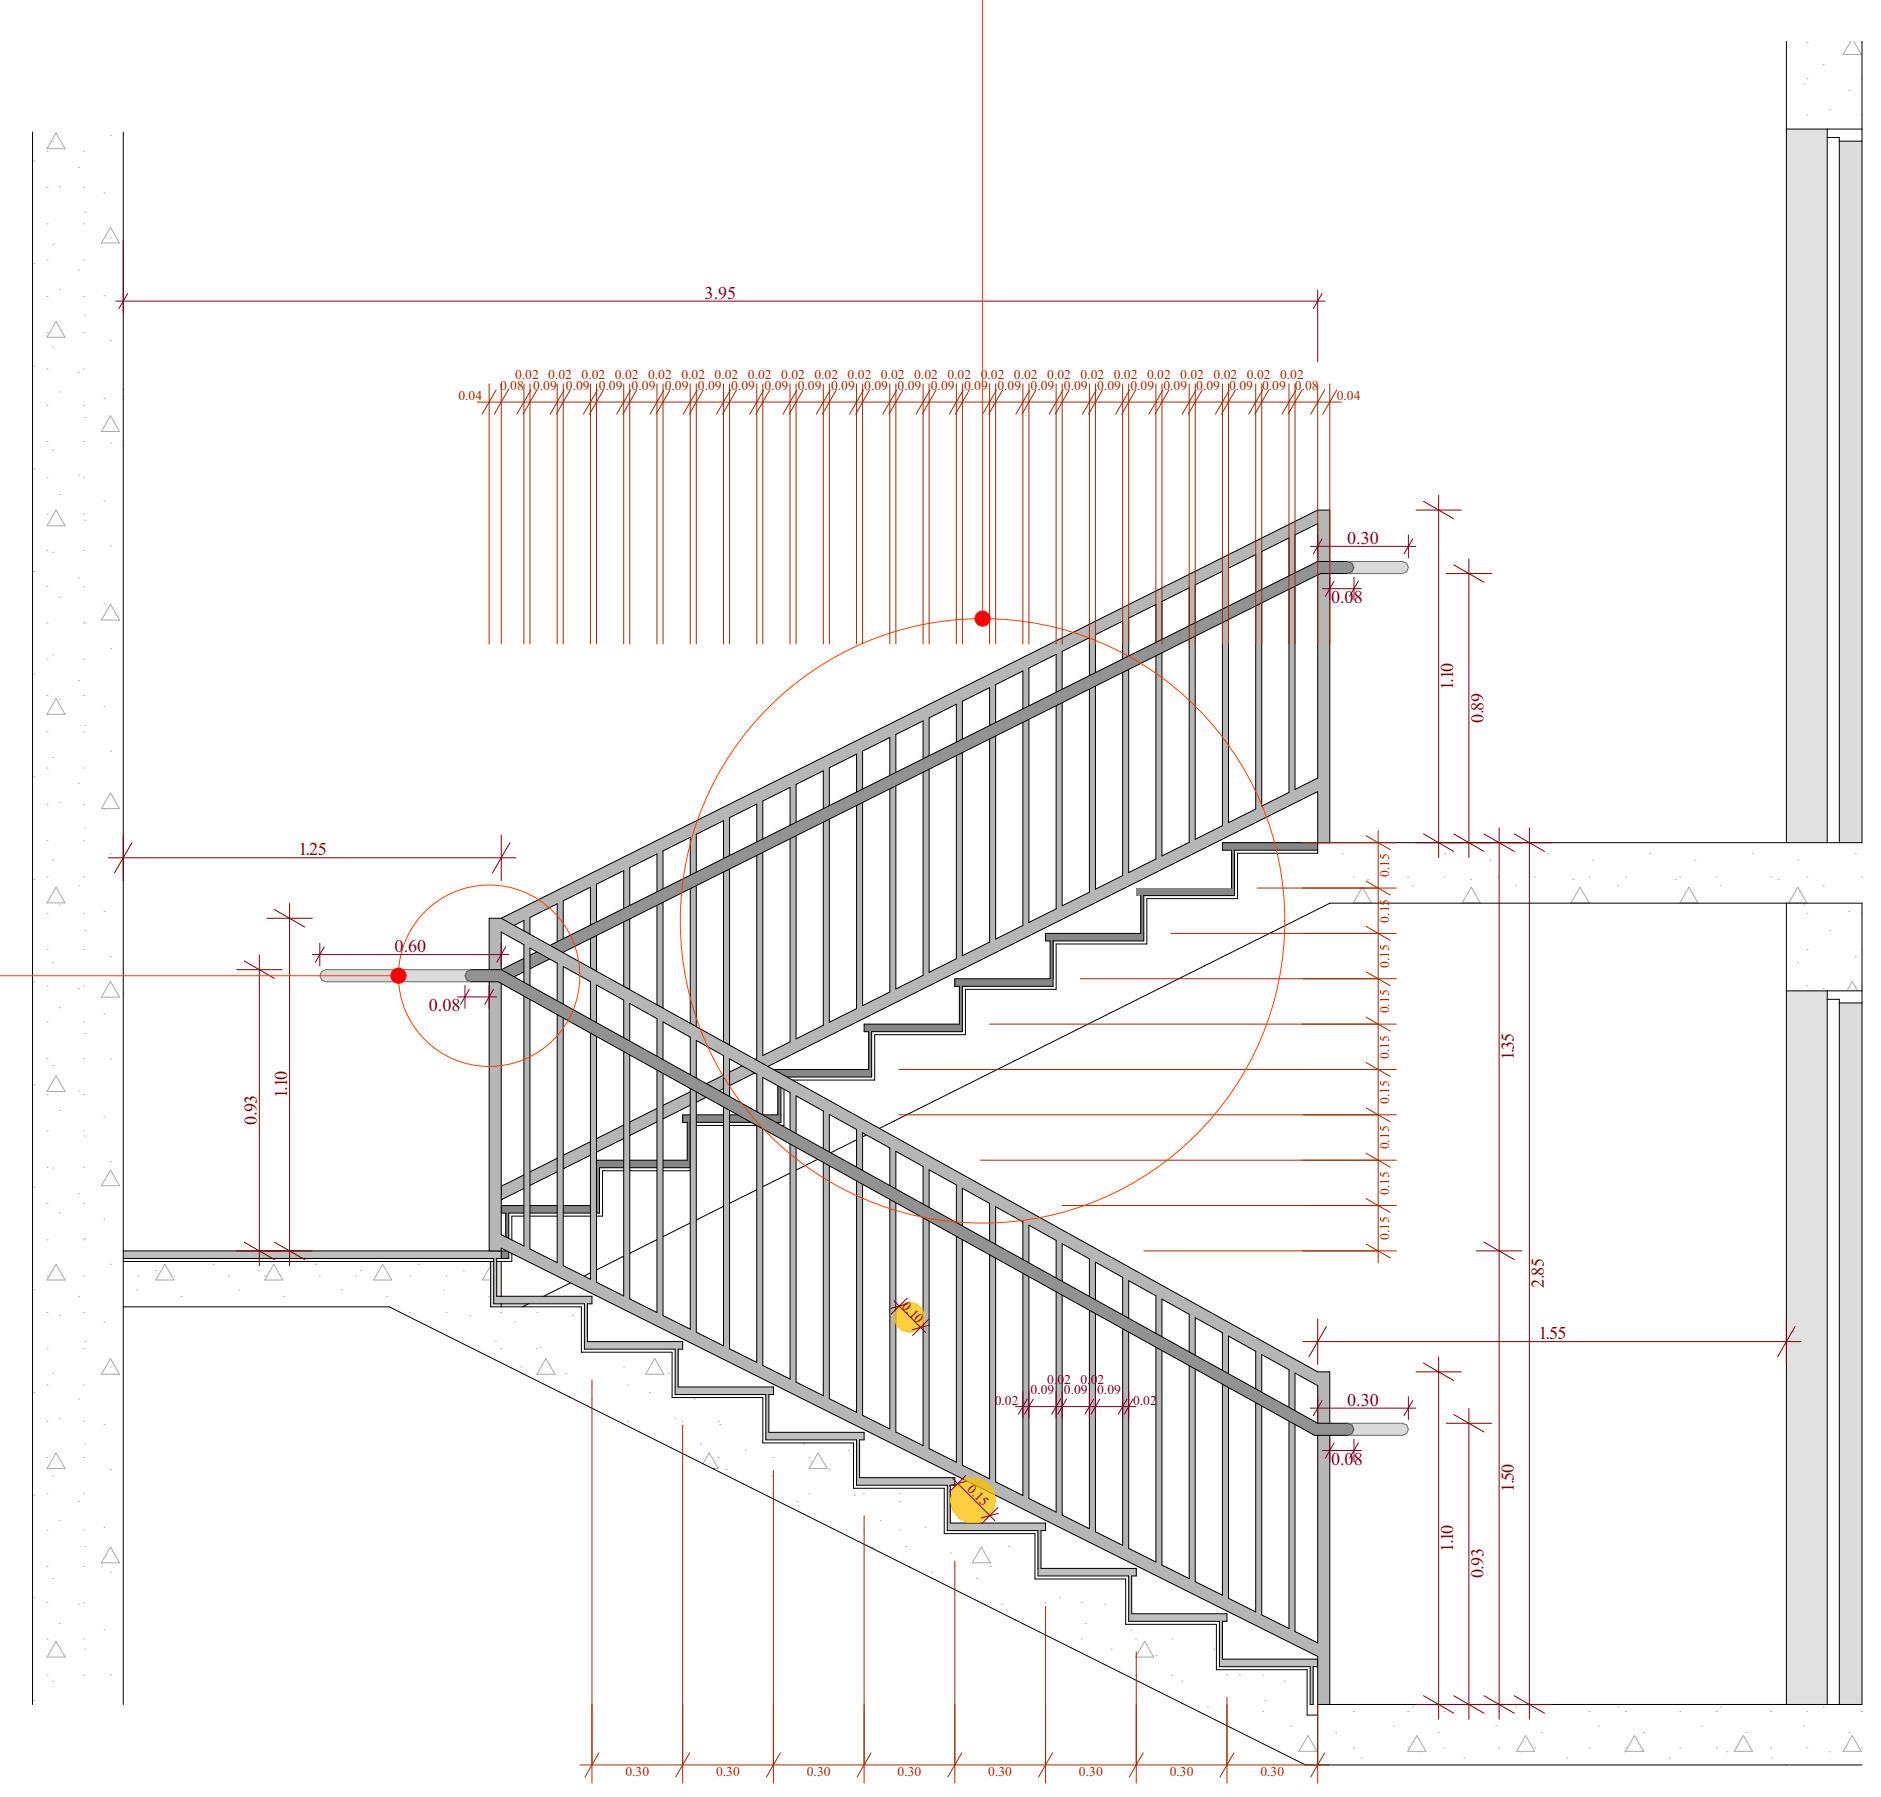

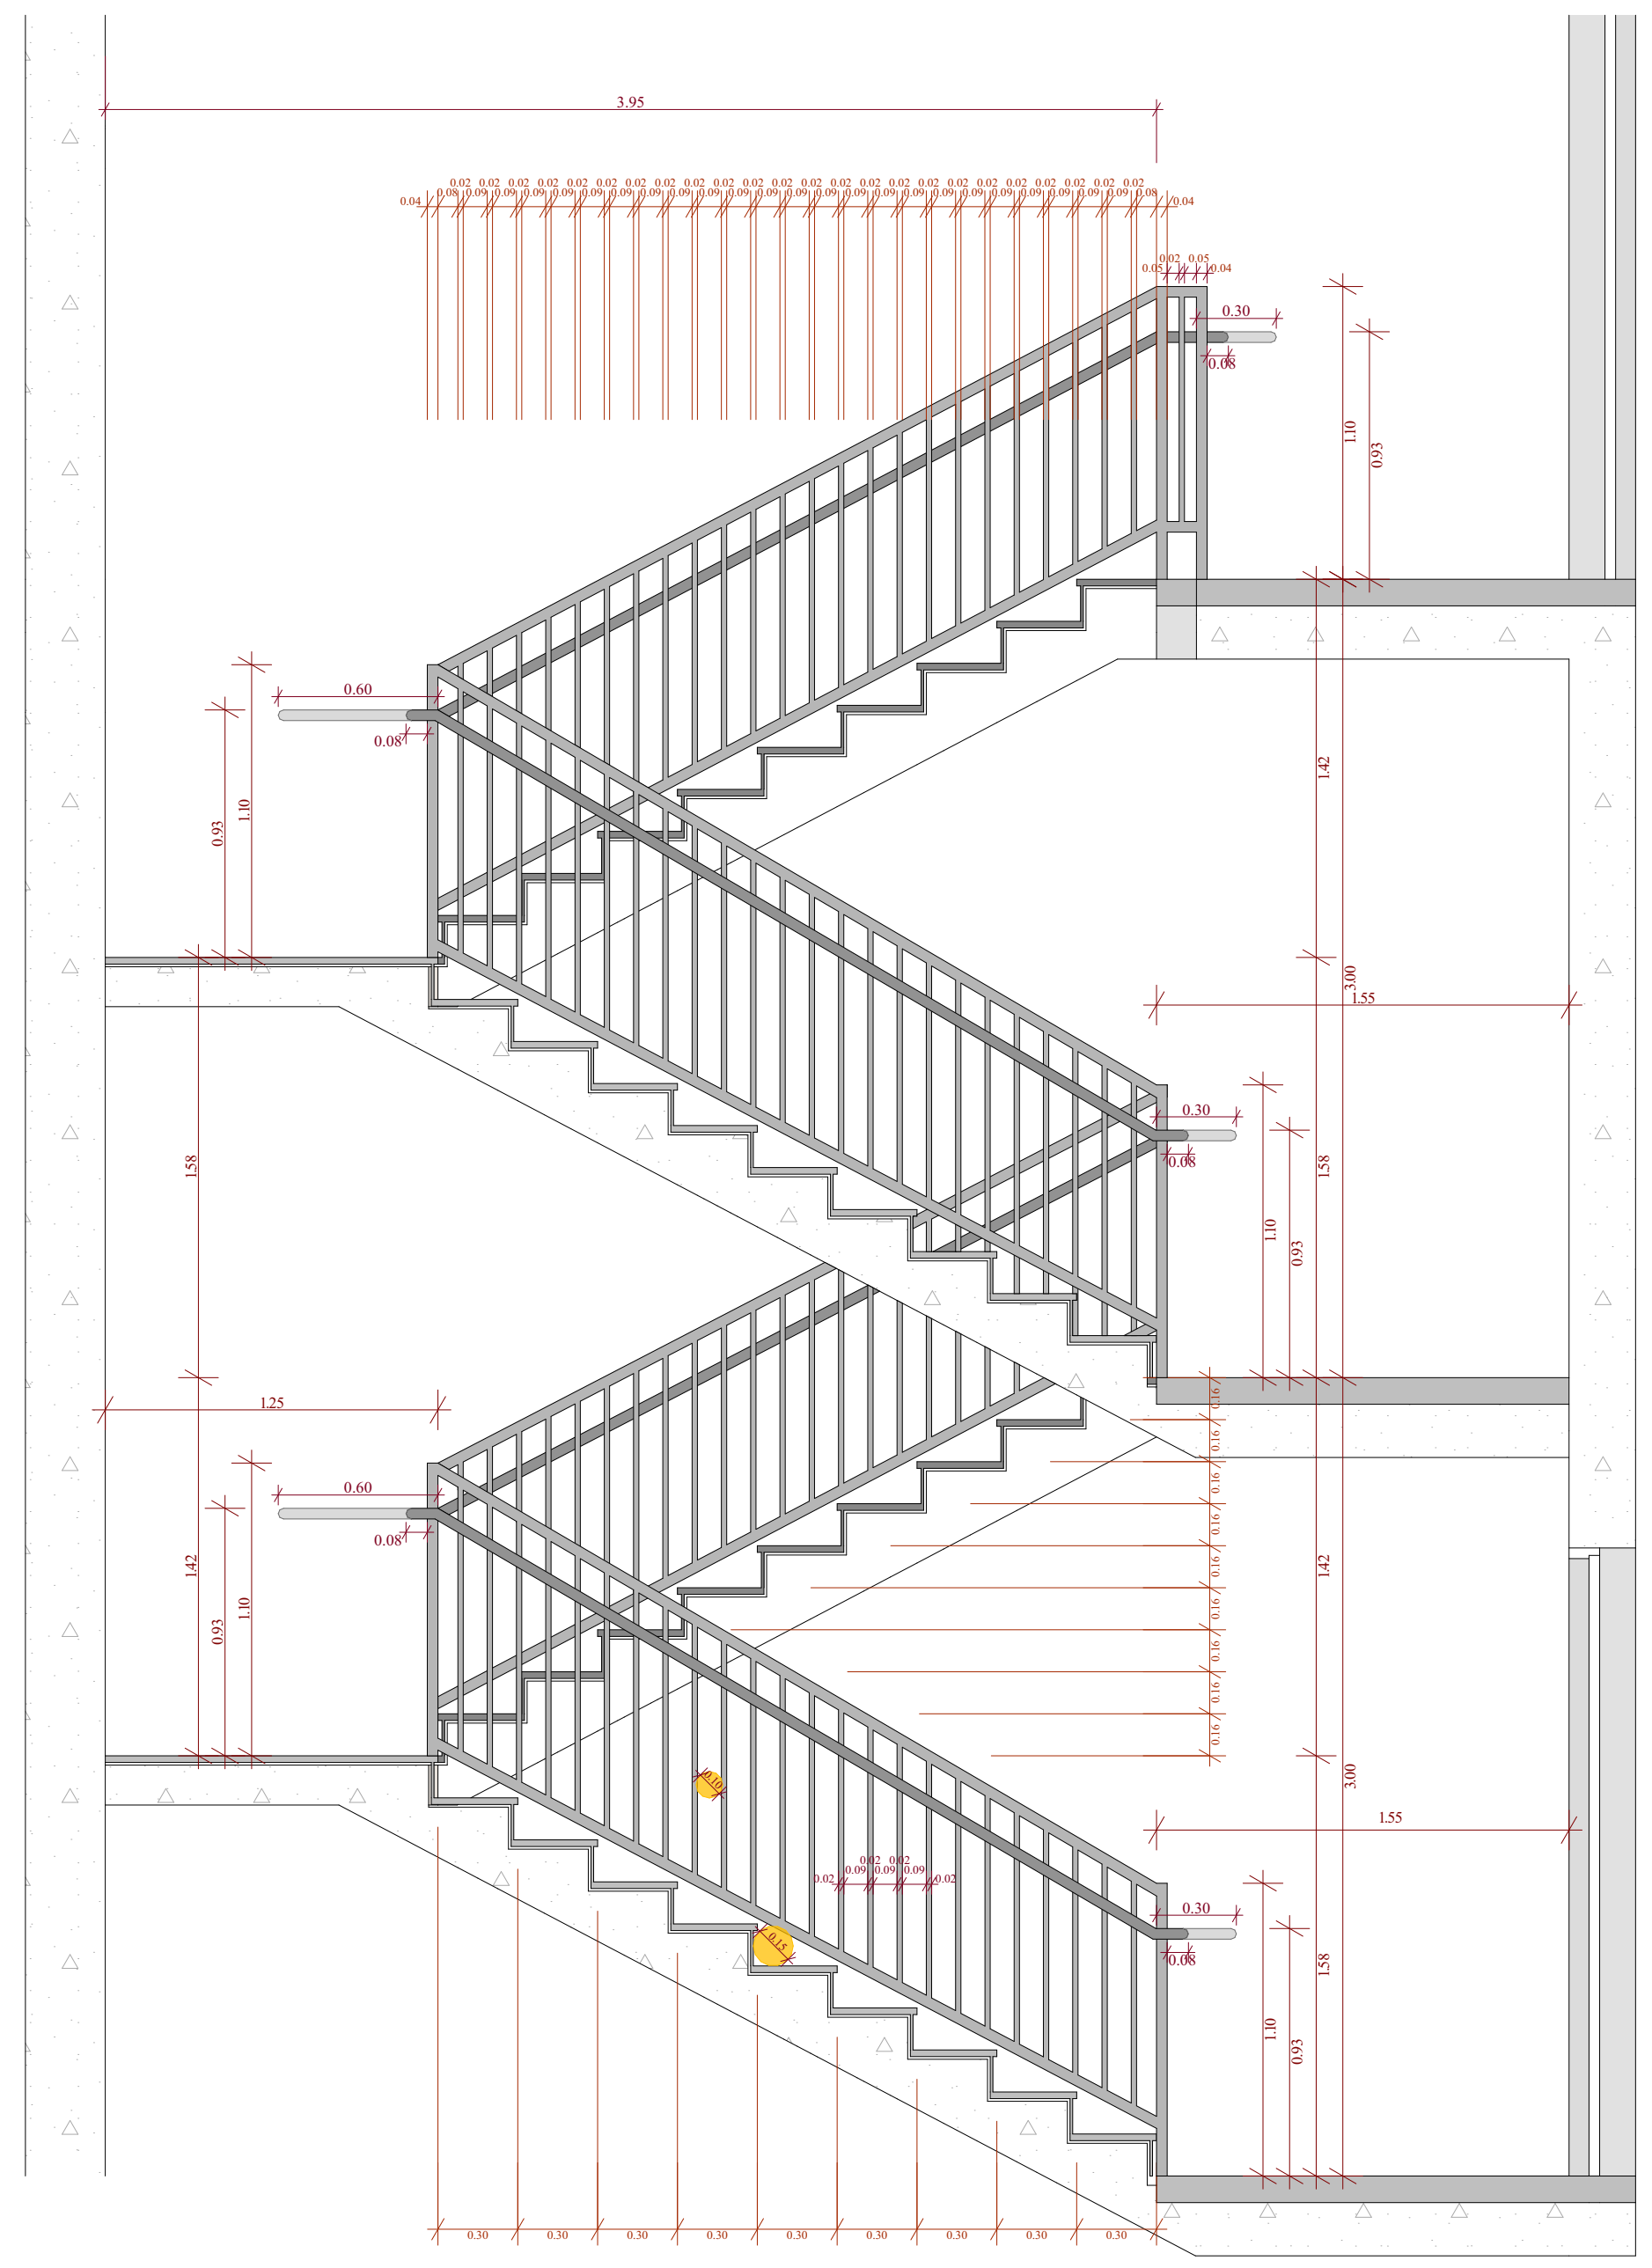

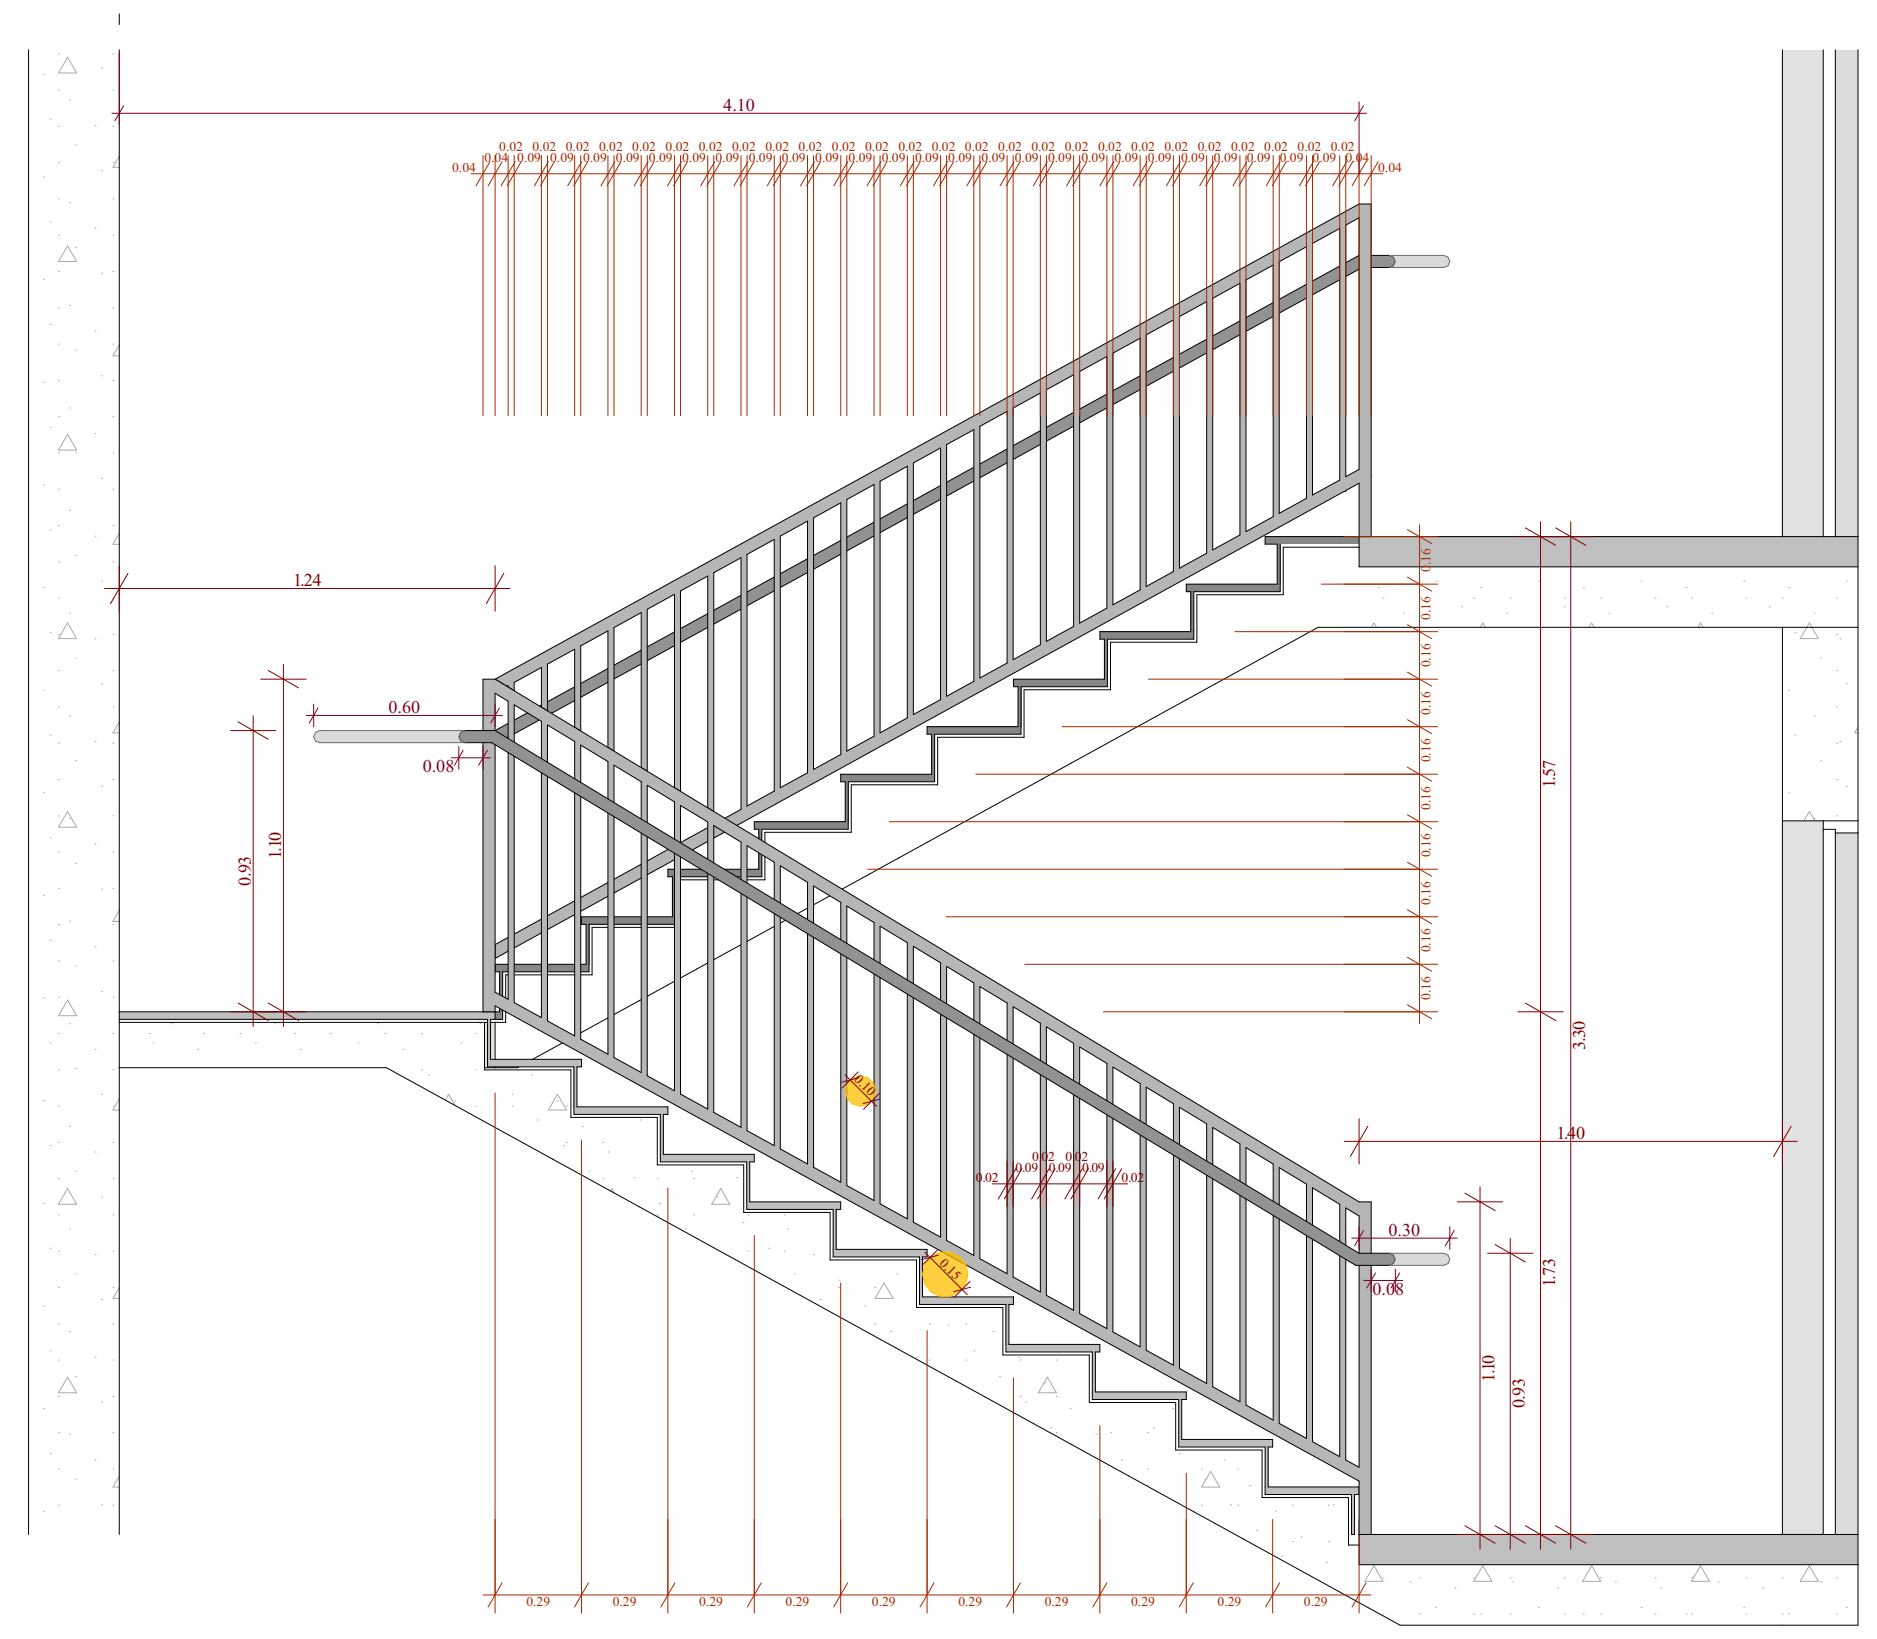

ობიექტის მისამართი

ს.კ. 01.11.04.026.046

ქ. თბილისი,
თ. შეშელიძის ქუჩა №18

ფუნქციური დანიშნულება

მრავალფუნქციური კომპლექსი

შემსრულებელი ორგანიზაცია

შპს სტუდიო ალფა სახლი
ს.კ. 404664573

დირექტორი	
მ.პაპუკაშვილი	
არქიტექტორი	
მ.პაპუკაშვილი	

კიბის დეტალი

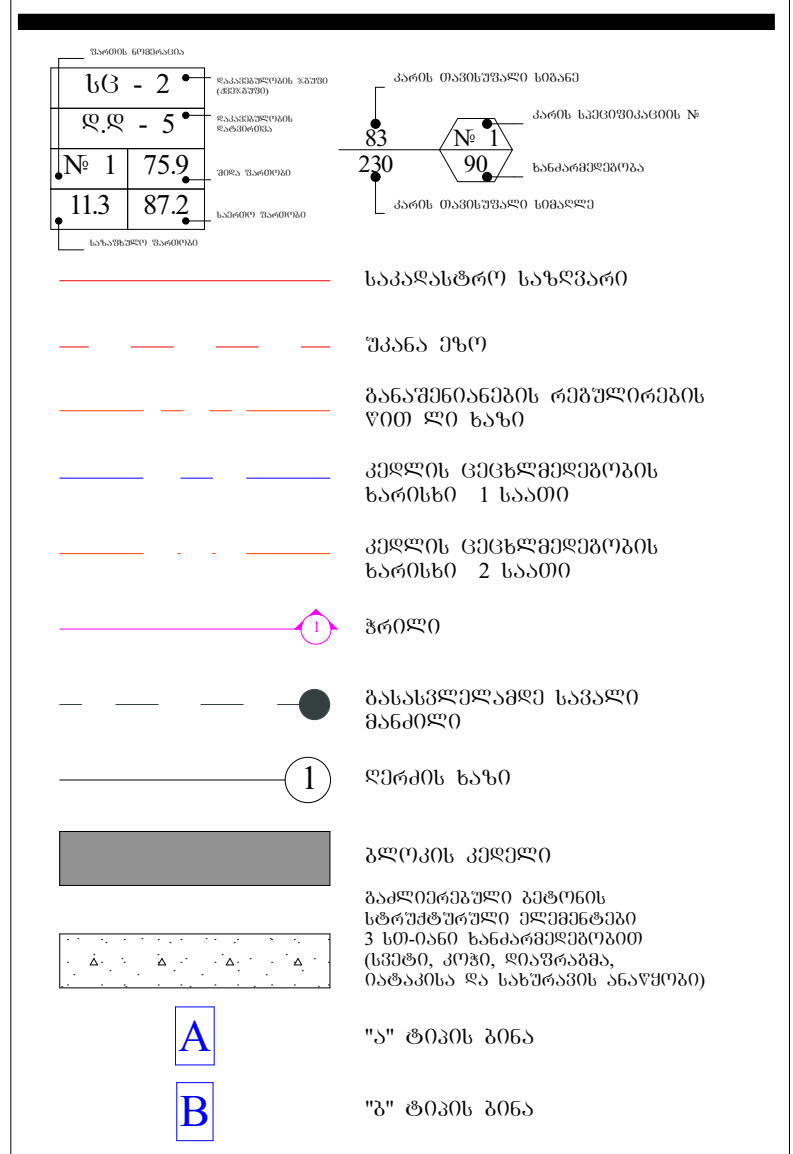

A - 2

მასშტაბი	1 : 50
თარიღი	04/08/2025
ფურც.	141

ტიპიური კიბის შეხრედი -1; -2; -3 სართულებზე

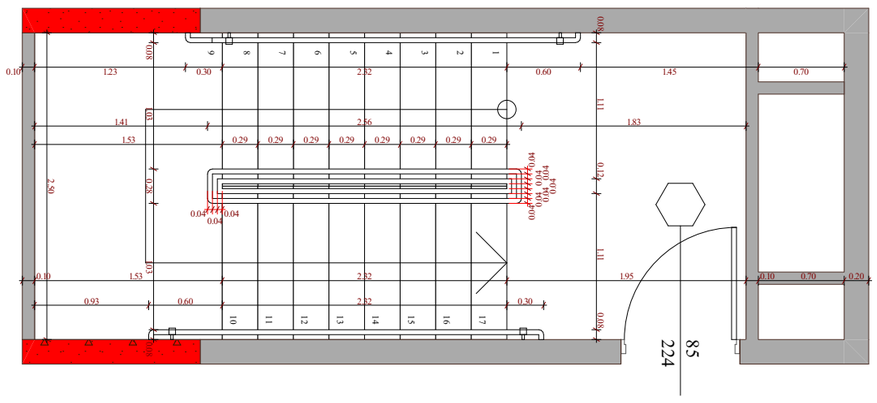

9 გ

კიბის შეხრედი 26 სართულზე

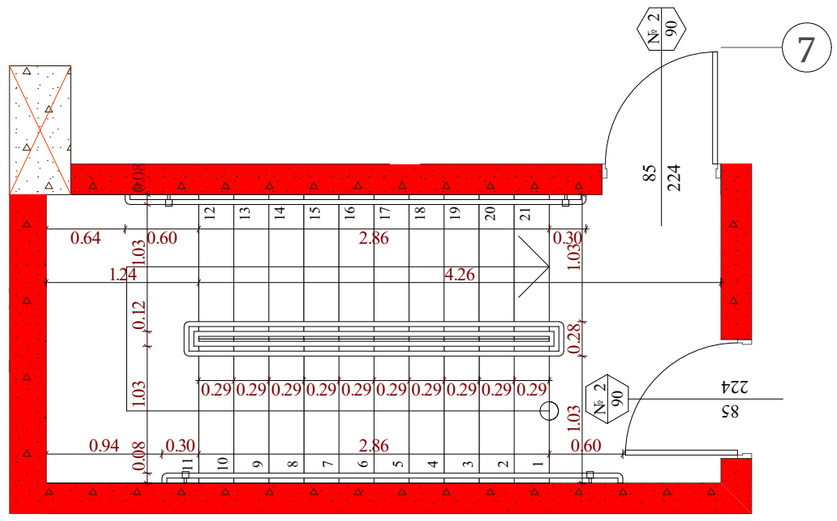

7 გ

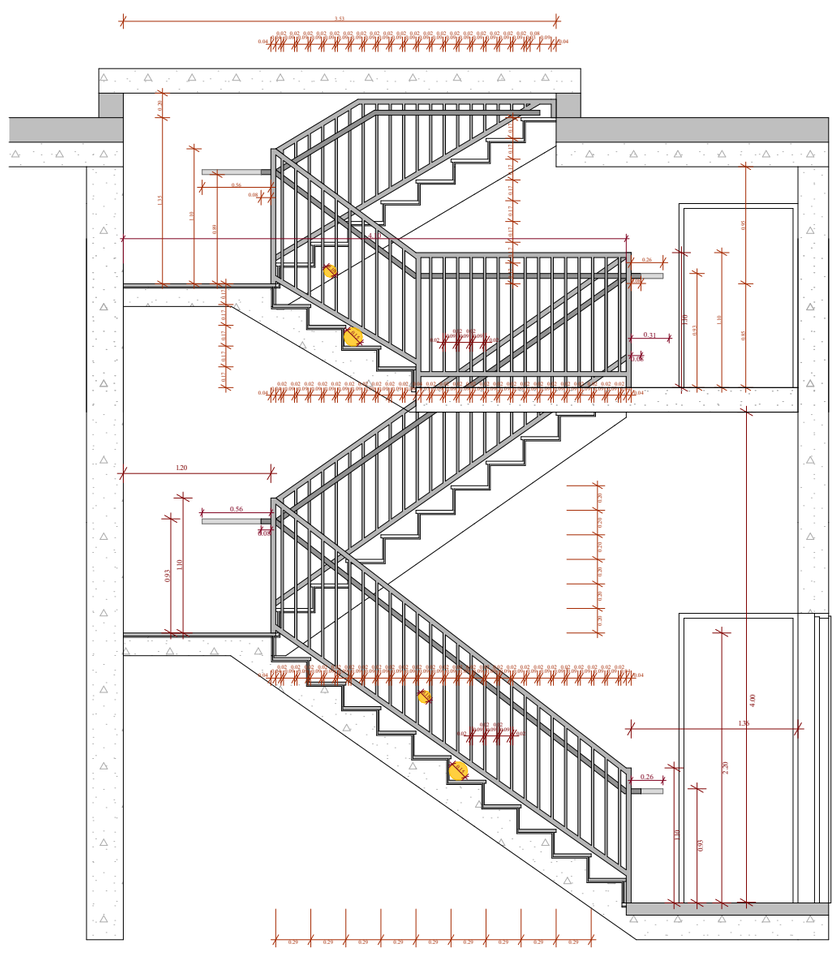

ტიპიური კიბის შეხრედი 0 სართულზე

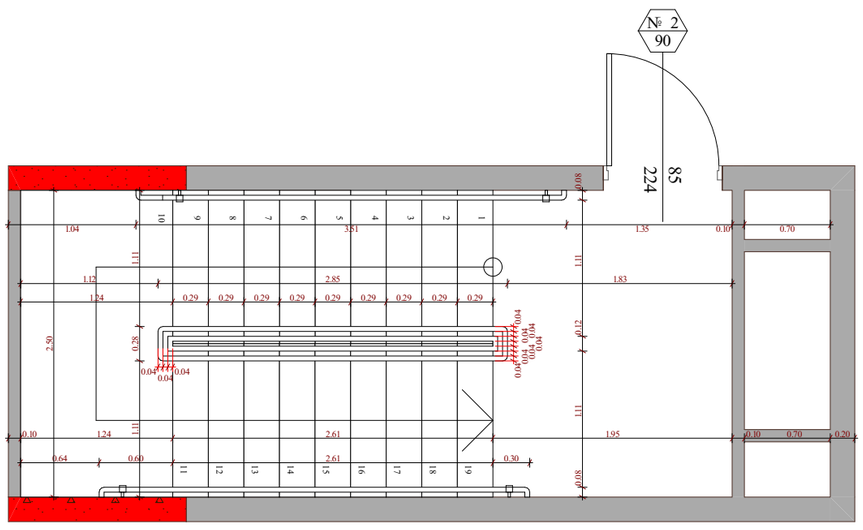

9 გ

ტიპიური კიბის შეხრედი 1 - 24 სართულებზე

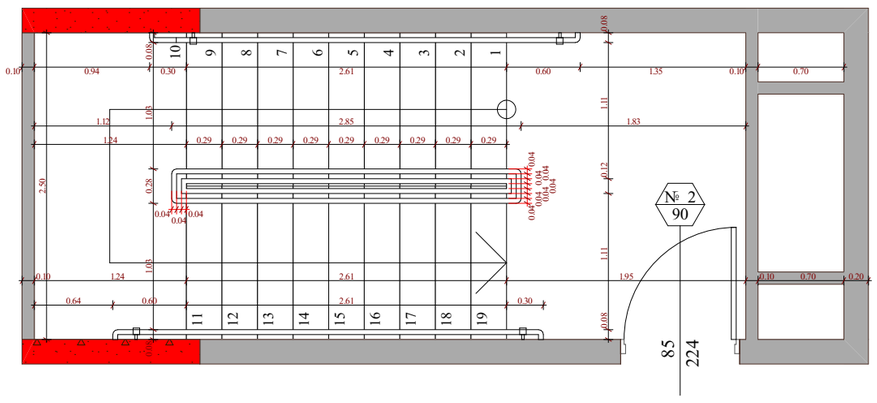

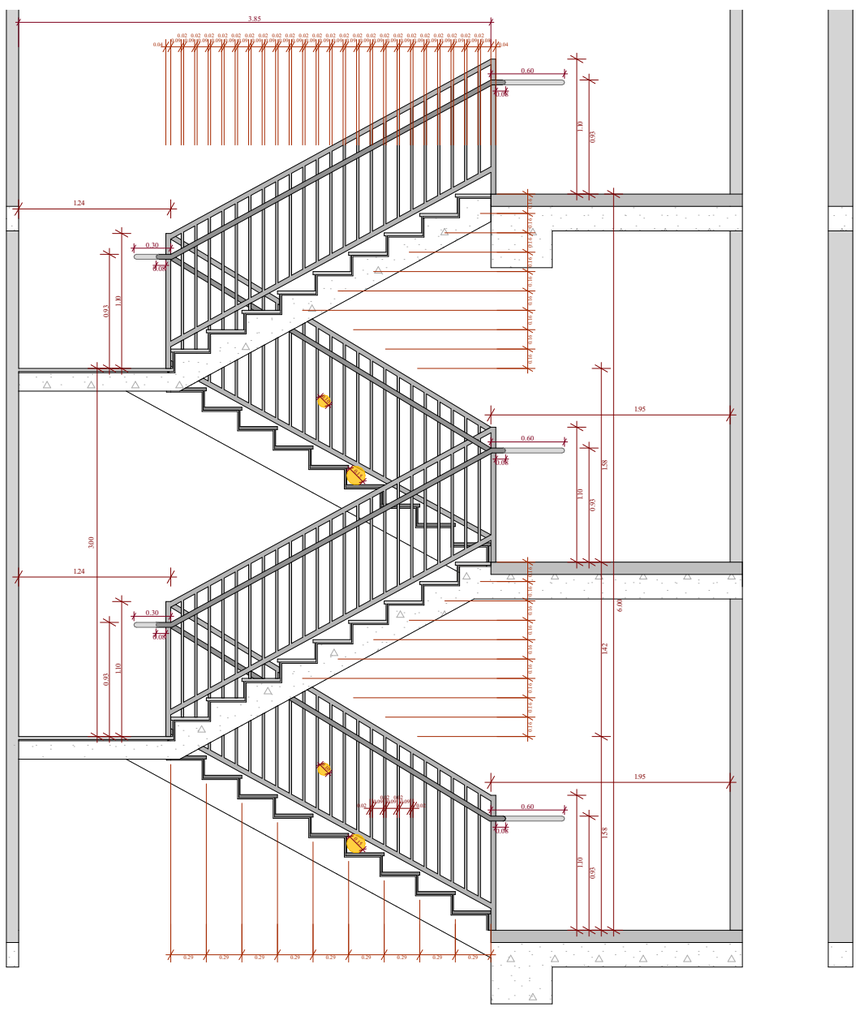

9 გ

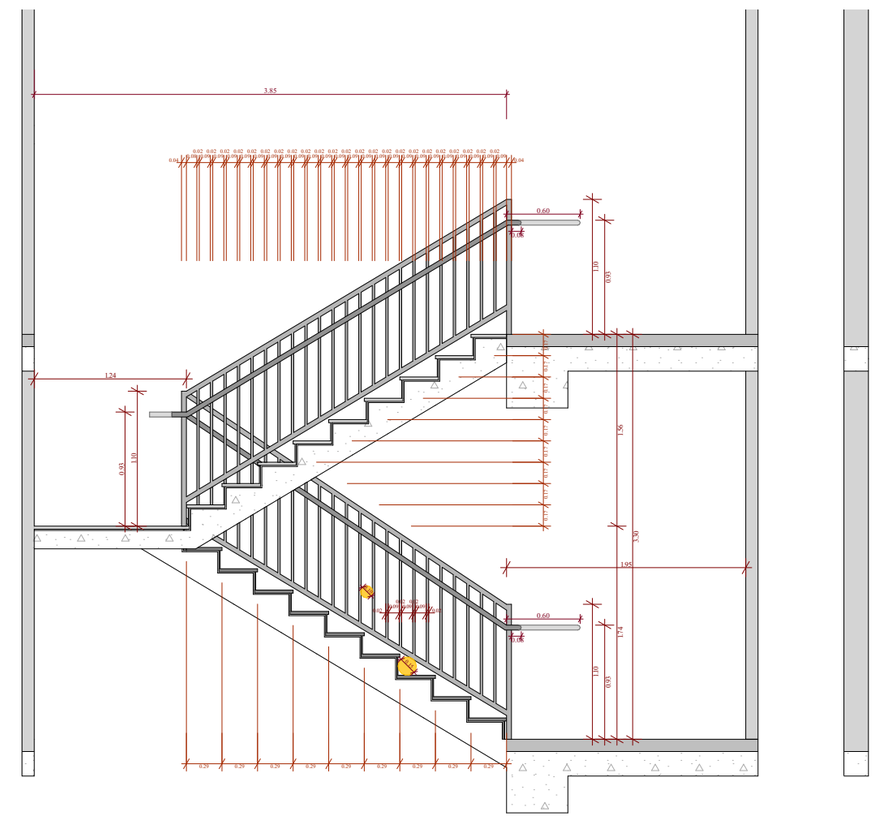

შენიშვნა	ობიექტის მისამართი	შემსრულებელი ორგანიზაცია			A - 2
მრავალშენიანი კომპლექსი	ს.კ. 01.11.04.026.046 ქ. თბილისი, თ. შეშელიძის ქუჩა №18	შპს სტუდიო ალფა სახლი ს.კ. 404664573	მ.პაპუკაშვილი არქიტექტორი მ.პაპუკაშვილი	კიბის დეტალი	მასშტაბი 1 : 50 თარიღი 04/08/2025 შეკვეთა 142

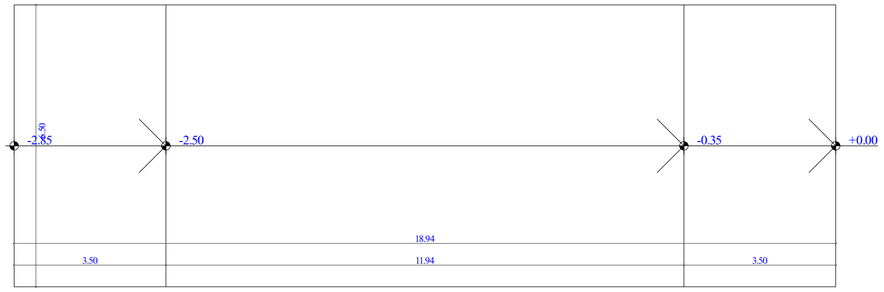

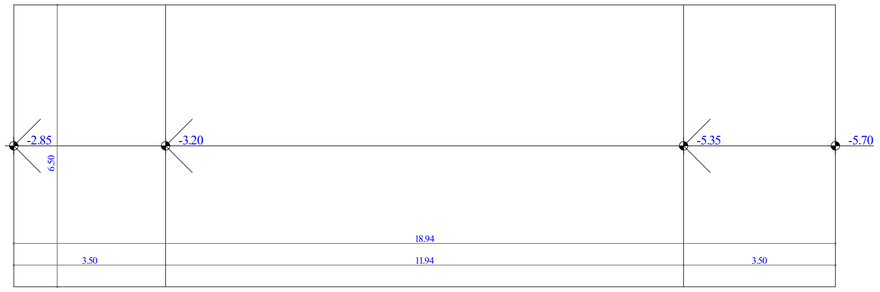

სამანძანრე პანდუსის ხძეშა. + 0.00 და - 3.00 ნიშნულებზე

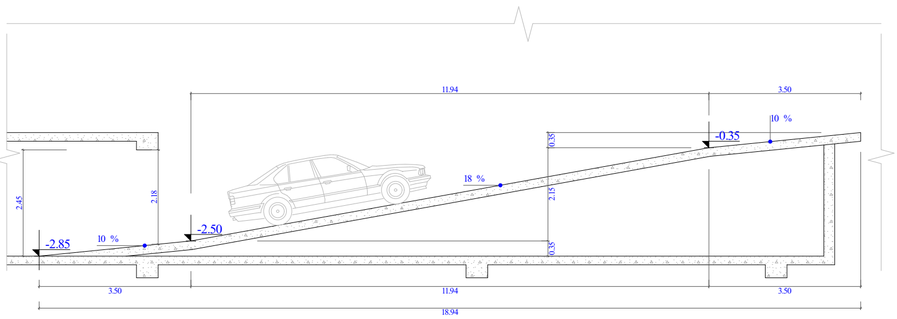

სამანძანრე პანდუსის ხძეშა - 8.55; -5.70 და -2.88 ნიშნულებზე

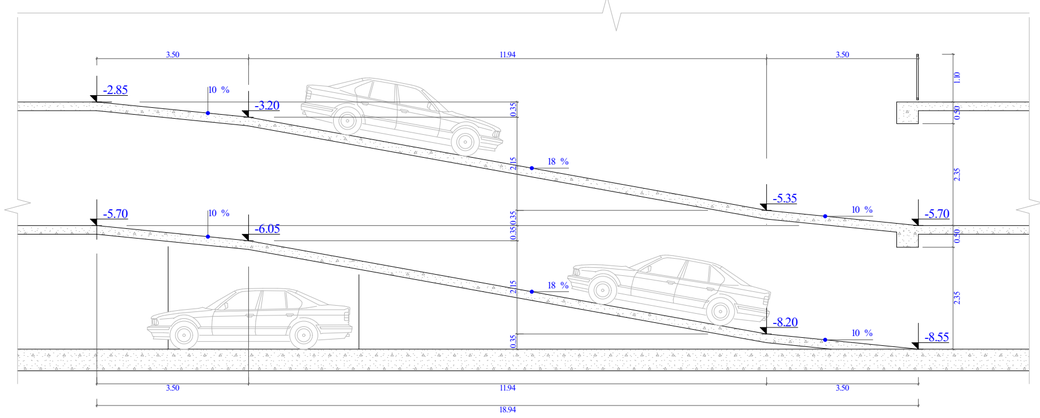

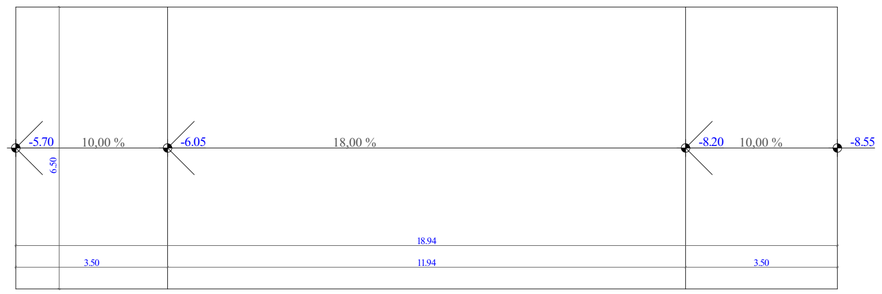

ობიექტის მისამართი

ს.კ. 01.11.04.026.046

ქ. ობილისი,
თ. ჭეჭელიძის ქუჩა №18

ფუნქციური დანიშნულება

მრავალფუნქციური
კომპლექსი

შემსრულებელი ორგანიზაცია

შპს სტუდიო ალფა სახლი
ს.კ. 404664573

დირექტორი
მ.პაპუკაშვილი

არქიტექტორი
მ.პაპუკაშვილი

პანდუსის დეტალი

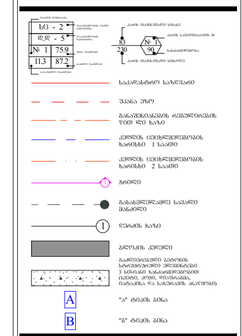
