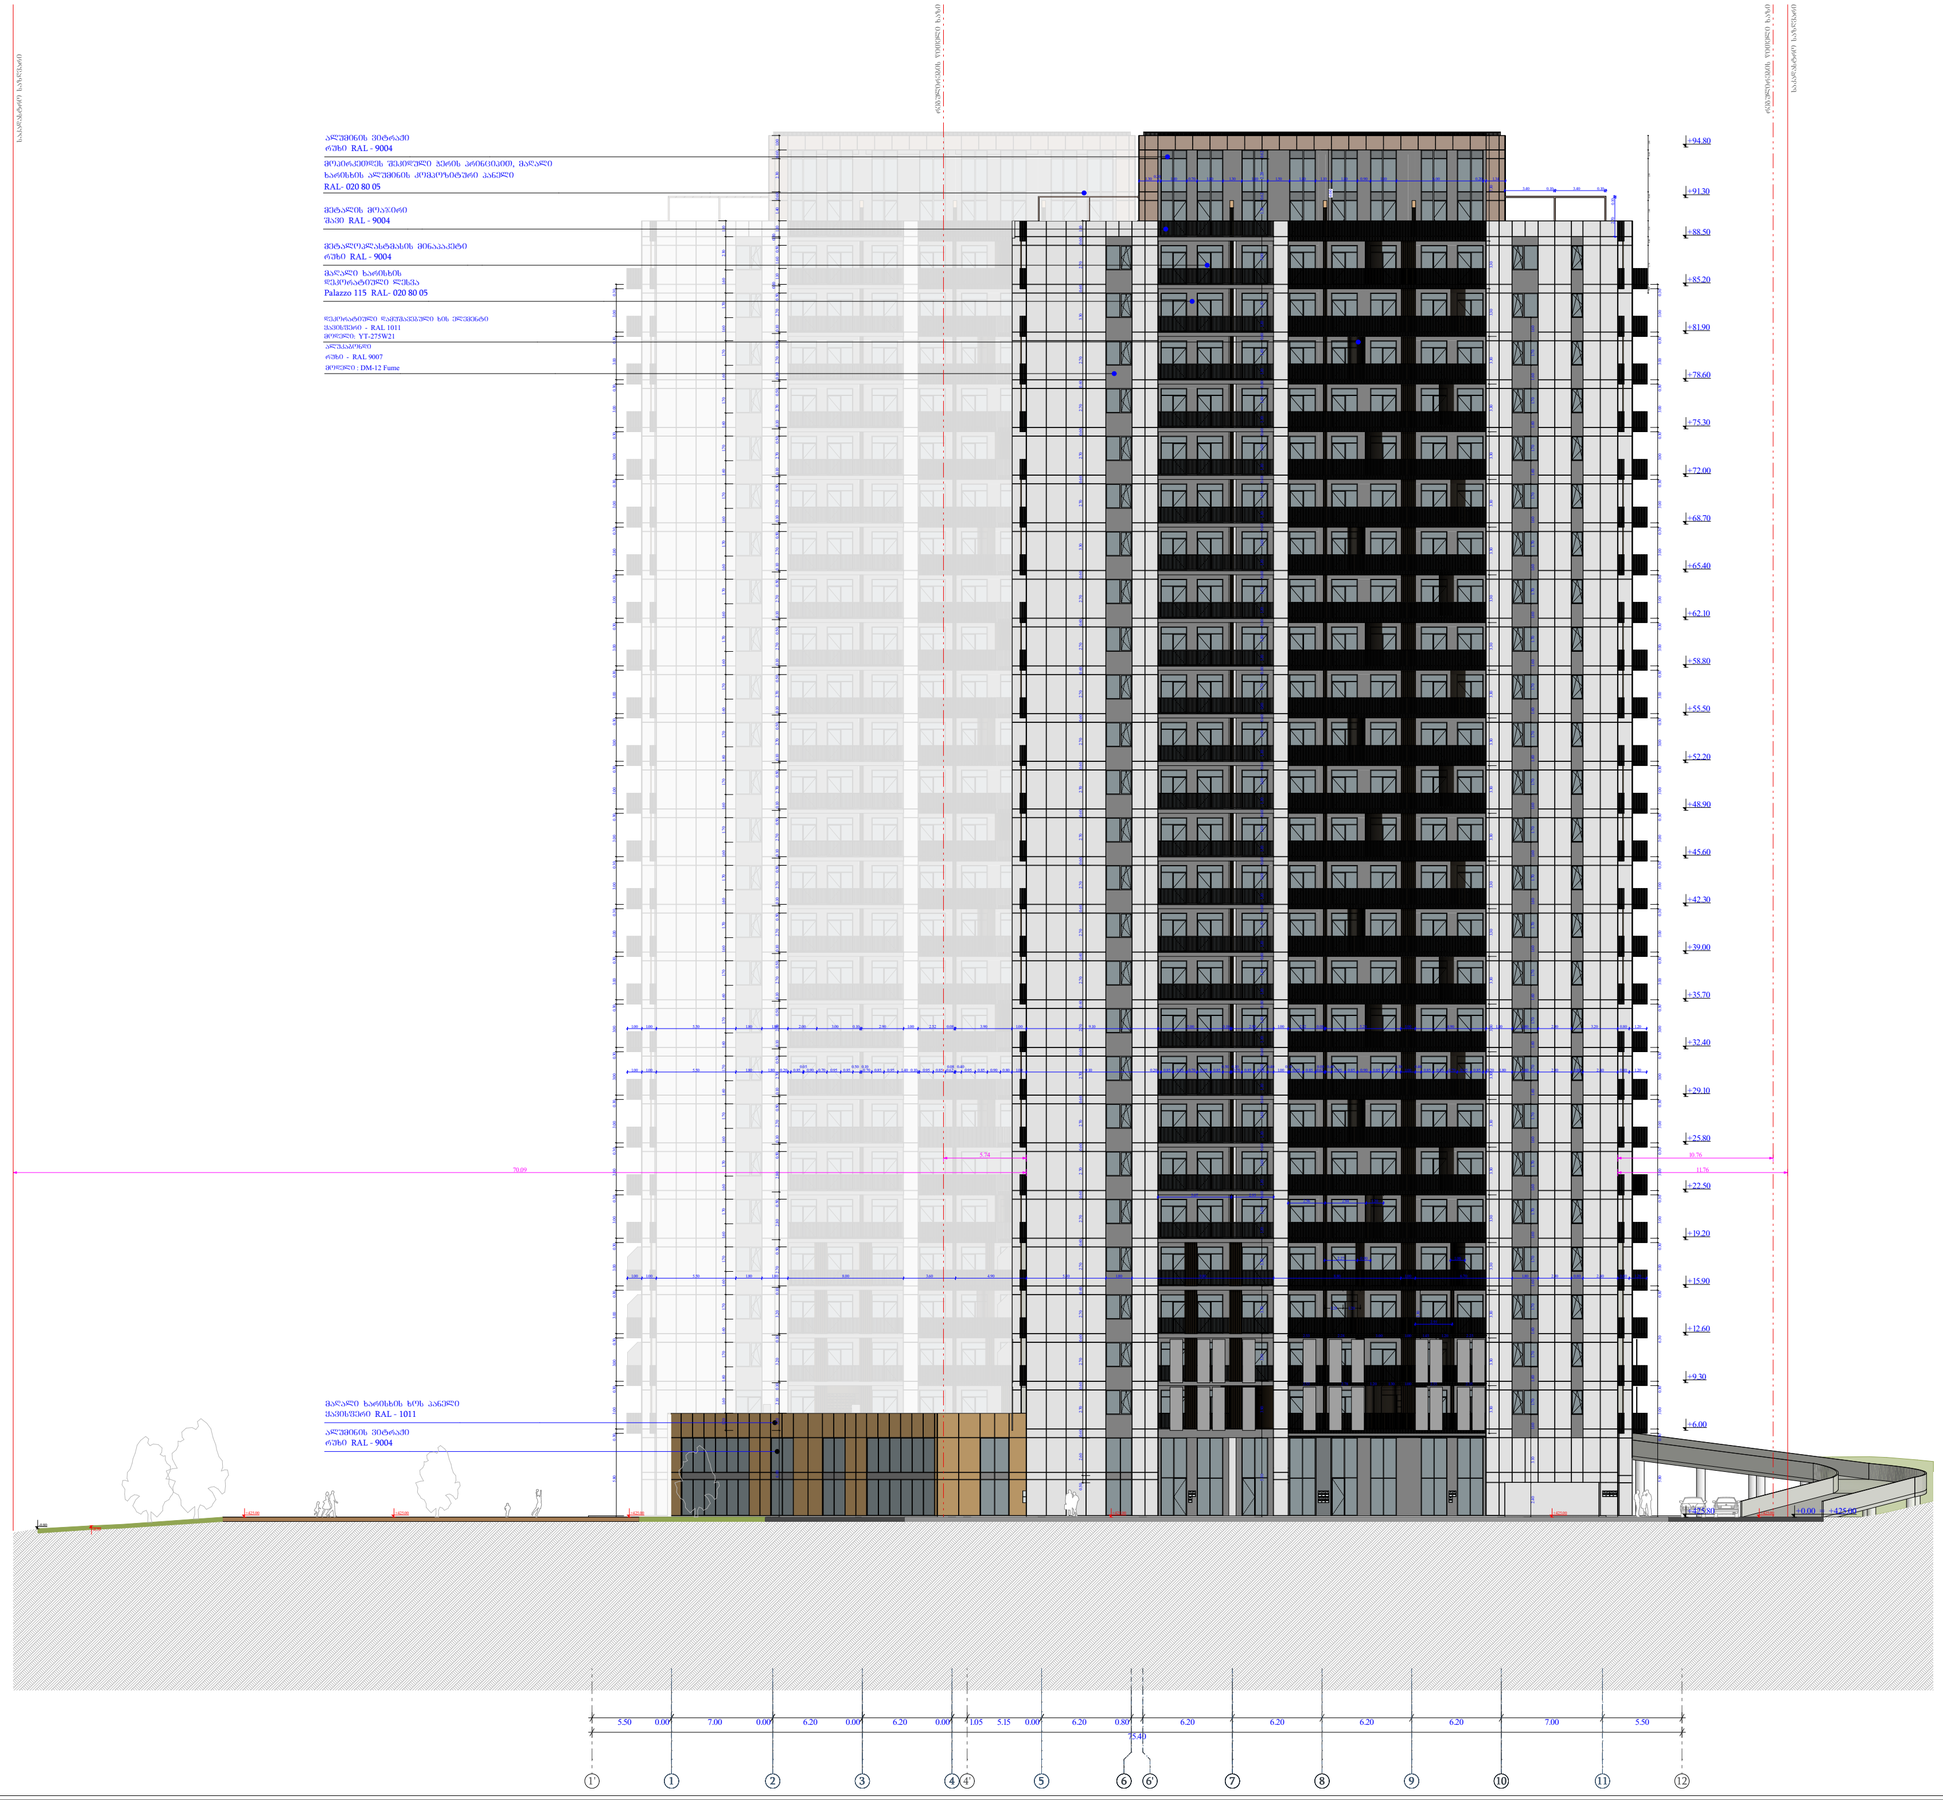

ობიექტის მისამართი

ს.კ. 01.11.04.026.046

ქ. თბილისი,
თ. ჭეჭელიძის ქუჩა №18

წუნაძიული დანიშნულება

მრავალწუნაძიული
კომპლექსი

შემსრულებელი ორგანიზაცია

შპს სტუდიო ალფა სახლი
ს.კ. 404664573

დირექტორი
მ.პაპუკაშვილი

არქიტექტორი
მ.პაპუკაშვილი

ფასადი 1' - 12
ღერძებში

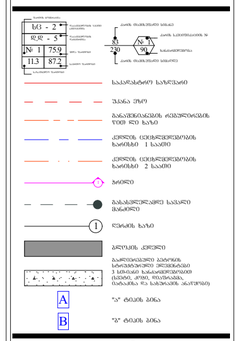
ნიშა - 2
ფასადი
№ 1 75.9
113 87.5

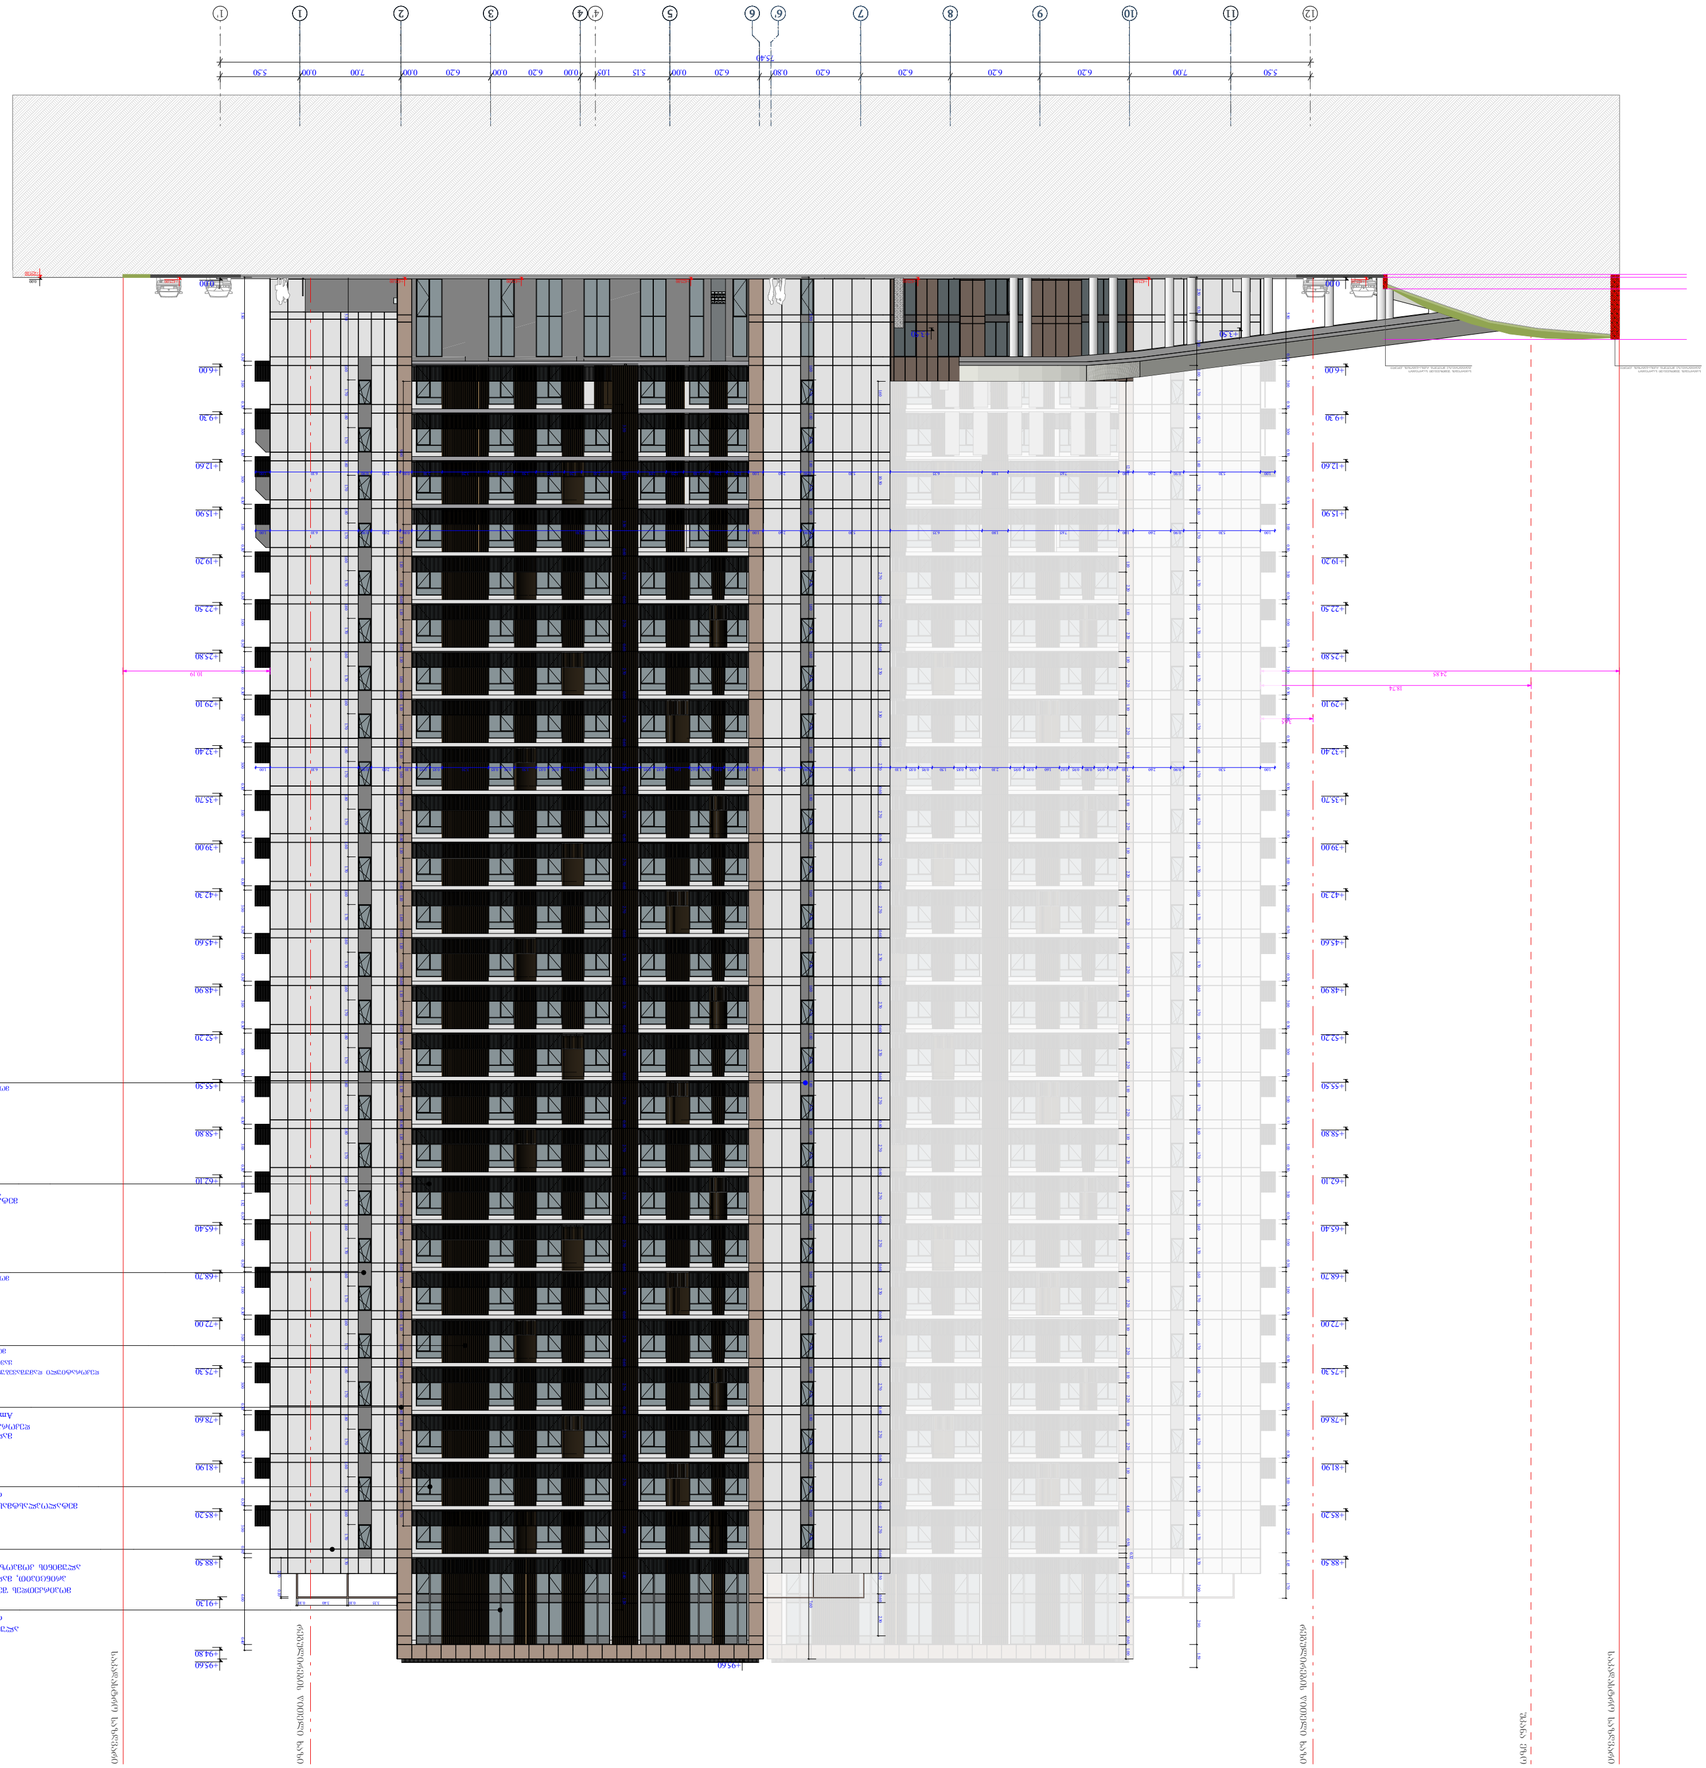

















საპროექტო ნაგებობა

რეგულირების ქვედა ნიშნული

+95.60
+93.80
+89.70
+85.20
+81.90
+78.60
+75.30
+72.00
+68.70
+65.40
+62.10
+58.80
+55.50
+52.20
+48.90
+45.60
+42.30
+39.00
+35.70
+32.40
+29.10
+25.80
+22.50
+19.20
+15.90
+12.60
+9.30
+6.00
±0.00

მაღალი ხარისხის ღვარცოფგამძლე ღრძილა
Amber 5 RAL - 8014

ალუმინის პილასტი
რუხი RAL - 9004

მაღალი ხარისხის ღვარცოფგამძლე ღრძილა
Palazzo 115 RAL- 020 80 05

მეტალოპლასტმასის მინაბაძი
რუხი RAL - 9004

მოკირწყლული შტაკეტული ბეტონის პოდიუმის, მაღალი ხარისხის ალუმინის პროფილით გაფერადება
RAL- 020 80 05

მეტალის მოპირკეთება
შავი RAL - 9004

ალუმინოფილი
რუხი - RAL 9007
მოფრეზი : DM-12 Fume

19.55
18.11
12.65
23.73
27.65
0.85

6.90 7.60 6.30 1.05 7.00 5.00 7.00 2.30 5.10 1.80 7.60 6.30 7.00
70.95

ა ბ გ დ ე ვ ზ თ ი კ ლ მ ნ ო

საპროექტო ნაგებობა

რეგულირების ქვედა ნიშნული

ტაბაკა ქუჩა

საპროექტო ნაგებობა

ობიექტის მისამართი

ს.კ. 01.11.04.026.046

ქ. ობილისი,
თ. ჭეჭელიძის ქუჩა №18

ფუნქციური დანიშნულება

მრავალფუნქციური კომპლექსი

შემსრულებელი ორგანიზაცია

შპს სტუდიო ალფა სახლი
ს.კ. 404664573

დირექტორი
მ.პაპუკაშვილი

არქიტექტორი
მ.პაპუკაშვილი

ფასადი ა - ო
ღერძებში

რეგულირების ცვლილებაა (მოხაზა)

+00.00 პროექტით ნიშნული

+00.00 საპროექტო ნიშნული

საპროექტო ნაგებობა

ტაბაკა ქუჩა

რეგულირების ქვედა ნიშნული

საპროექტო ნაგებობა

ალუმინის პანელი RAL 9007



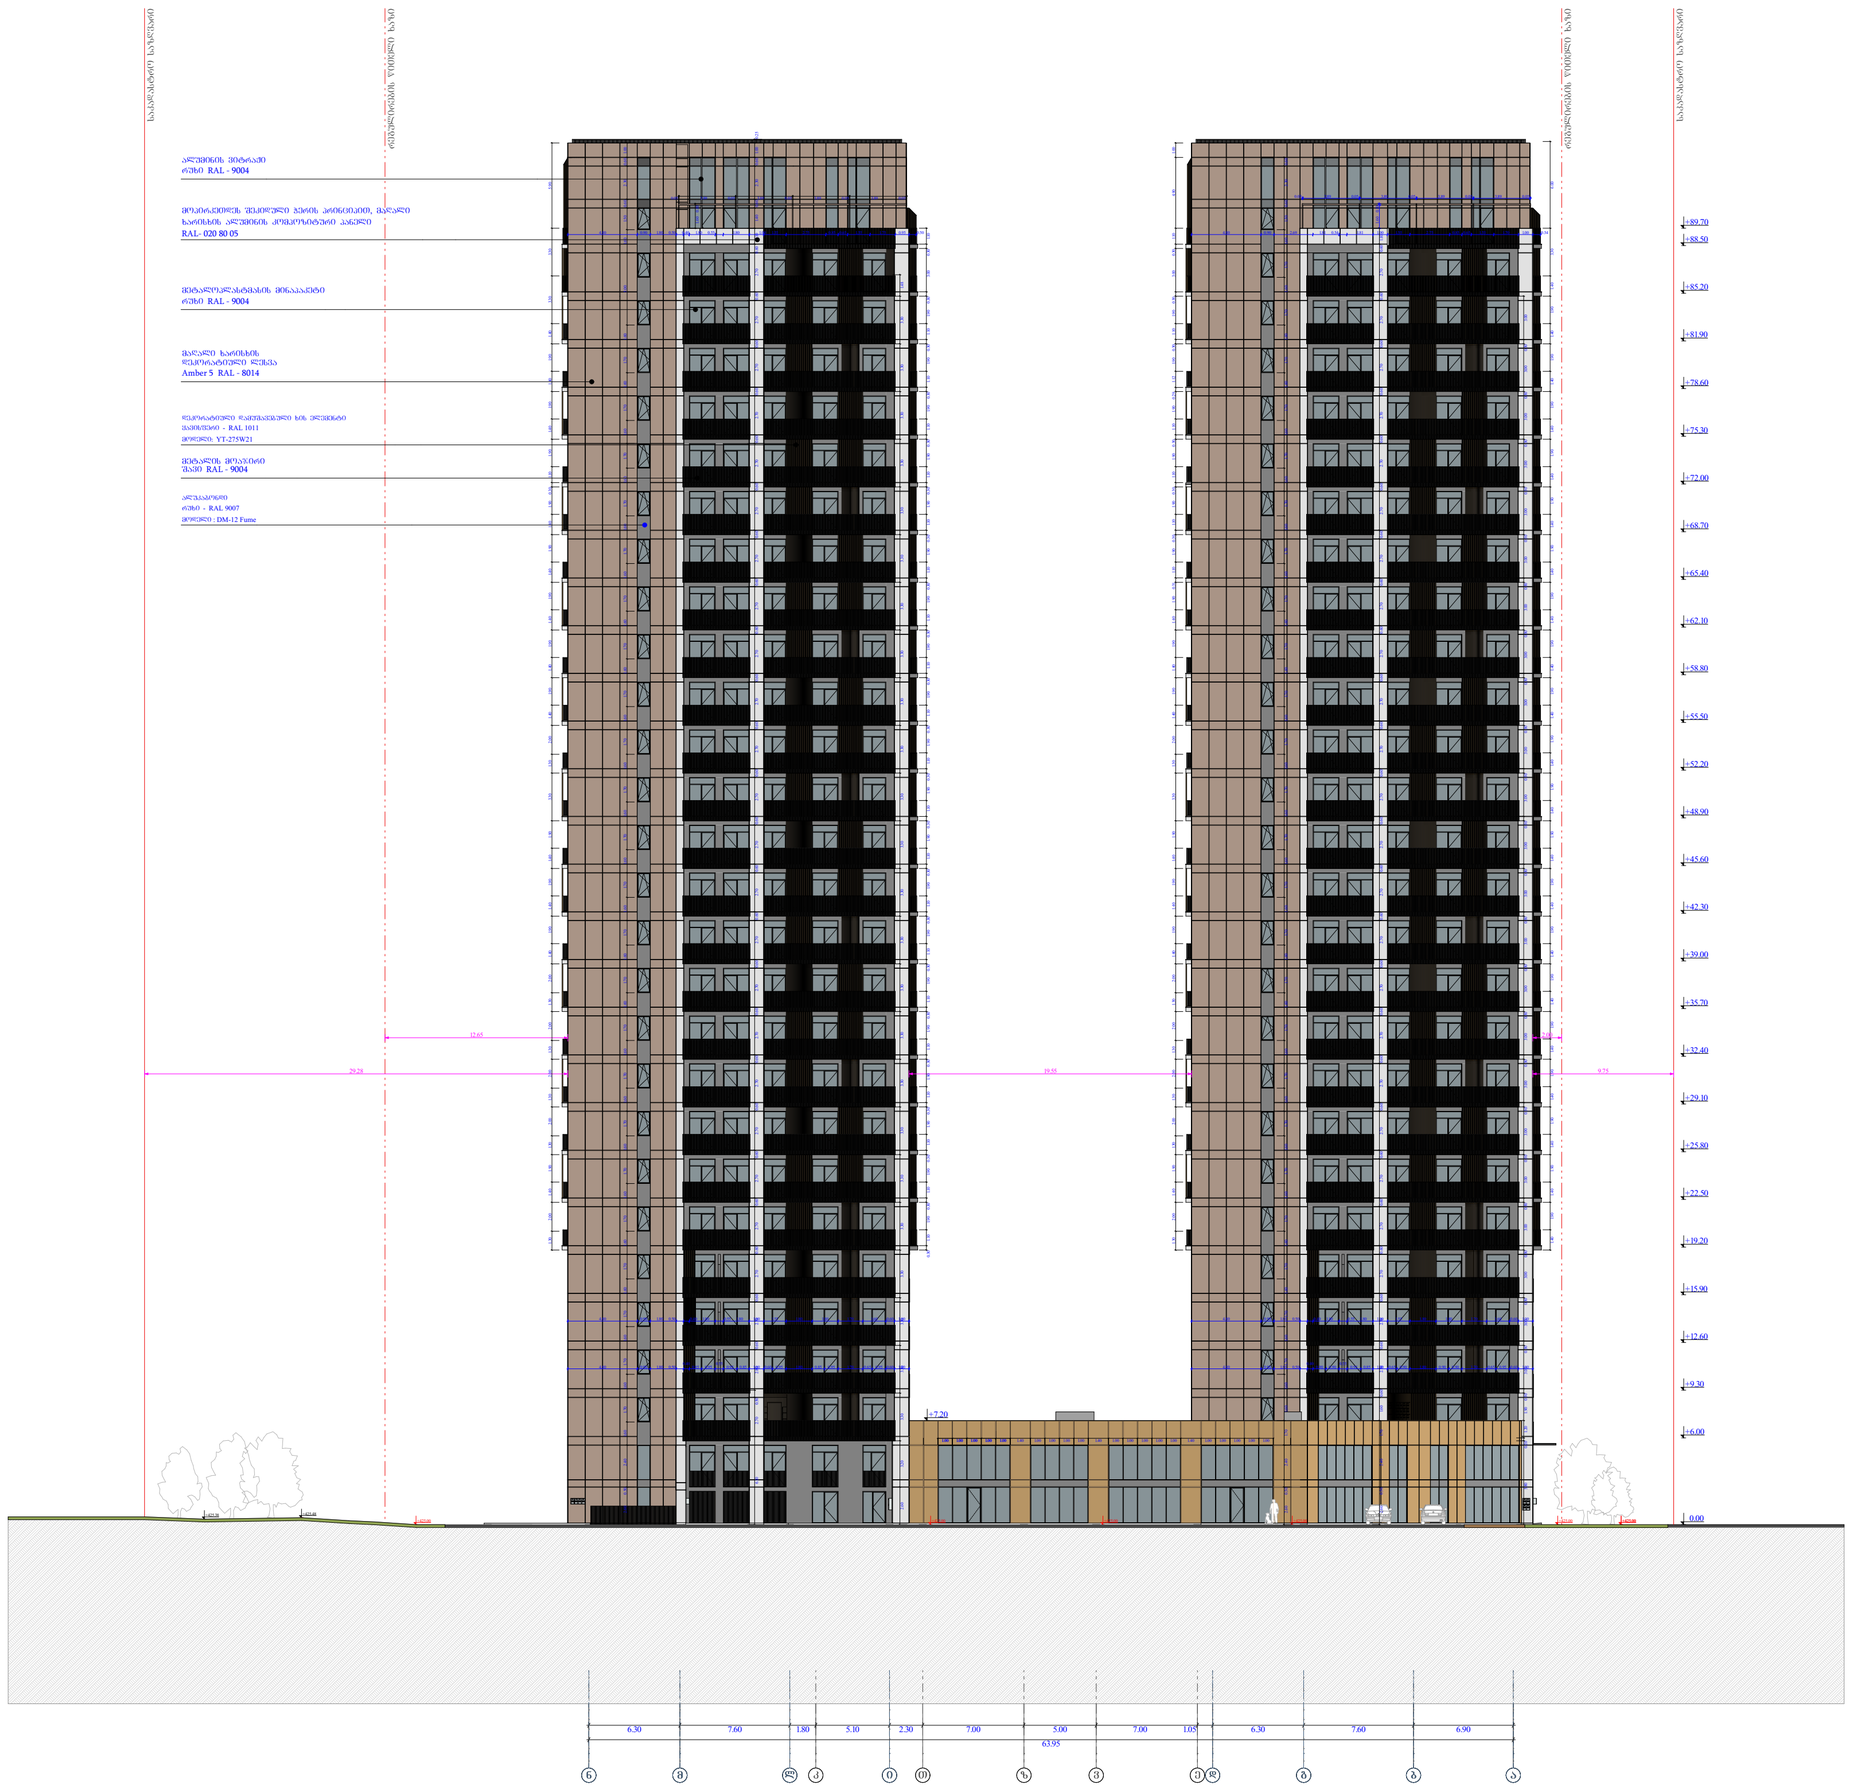

ობიექტის მისამართი

ს.კ. 01.11.04.026.046

ქ. ობოლისი,
თ. ჭეჭელიძის ქუჩა №18

ფუნქციური დანიშნულება

მრავალფუნქციური
კომპლექსი

შემსრულებელი ორგანიზაცია

შპს სტუდიო ალფა სახლი
ს.კ. 404664573

დირექტორი	
მ.პაპუკაშვილი	
არქიტექტორი	
მ.პაპუკაშვილი	

ფასადი ე - ა
ღერძებში

ობიექტის ცვლილება (მოხაზა)

+00.00 არსებული ნიშნული

+00.00 საპროექტო ნიშნული

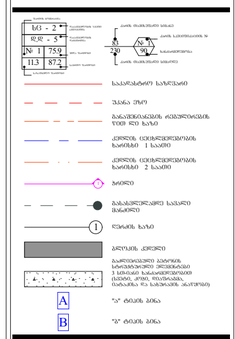
სასაზღვრო ხაზები
№ 1 75.9
113 87.5

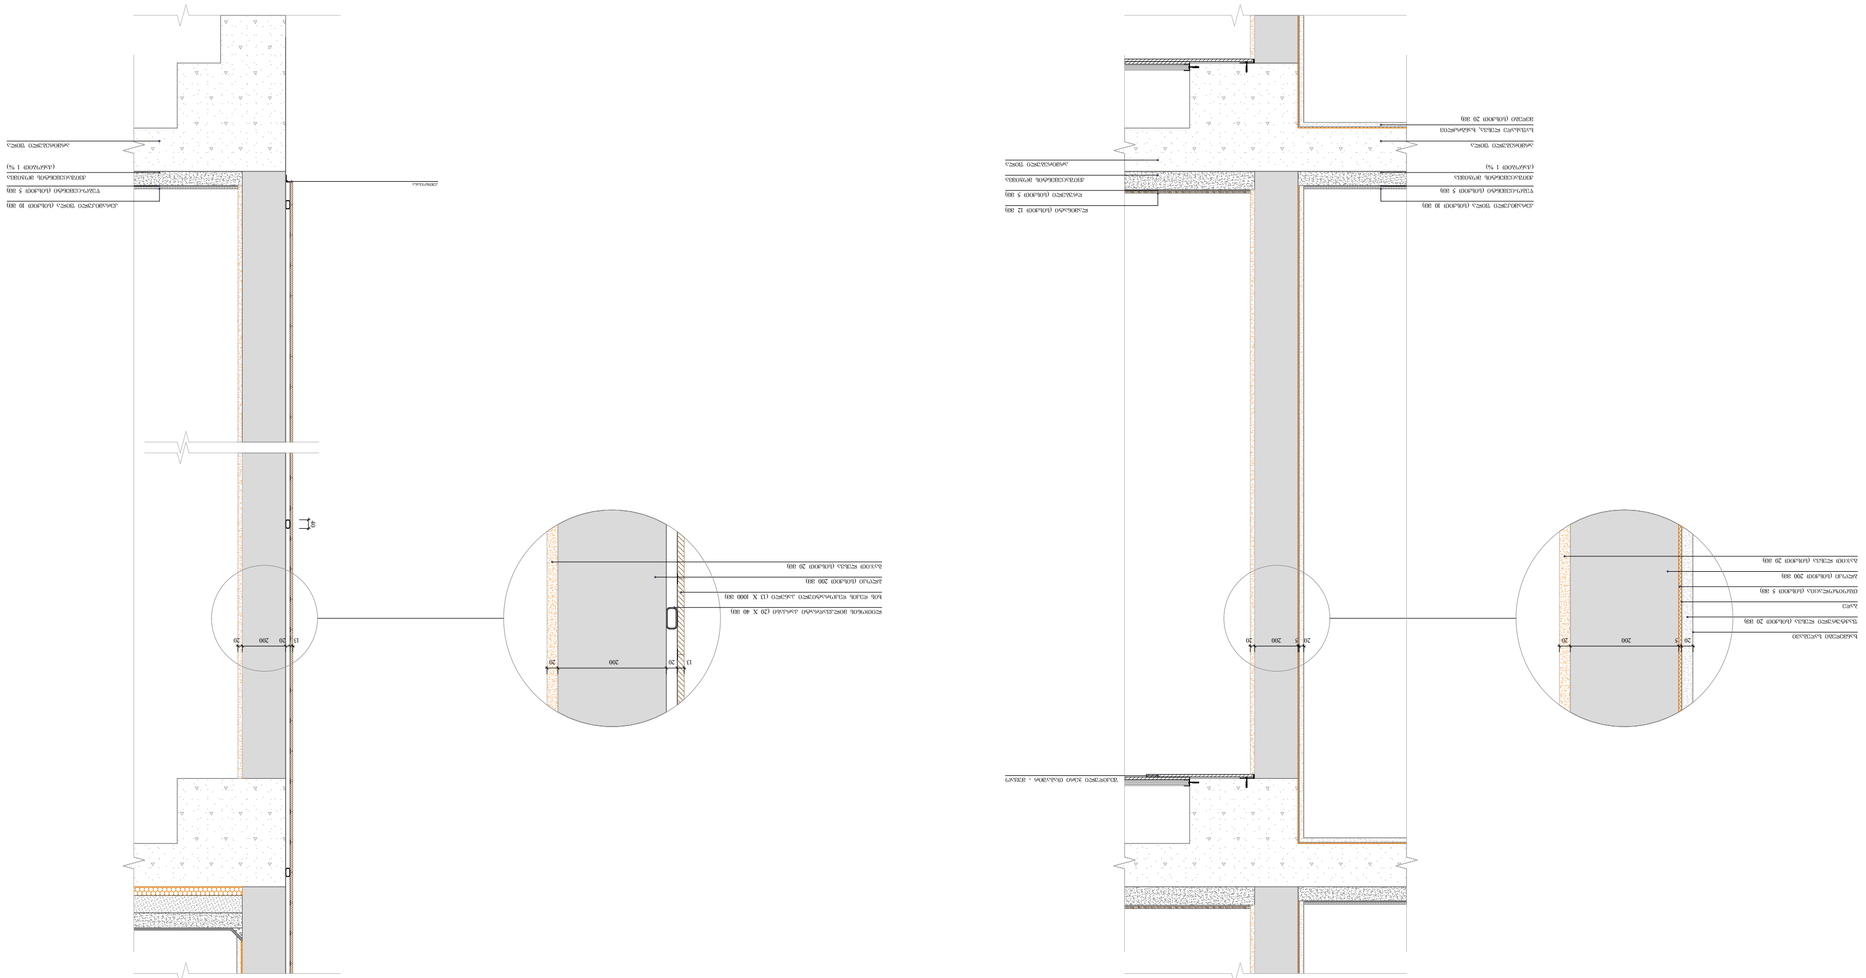






































































































































































































































































































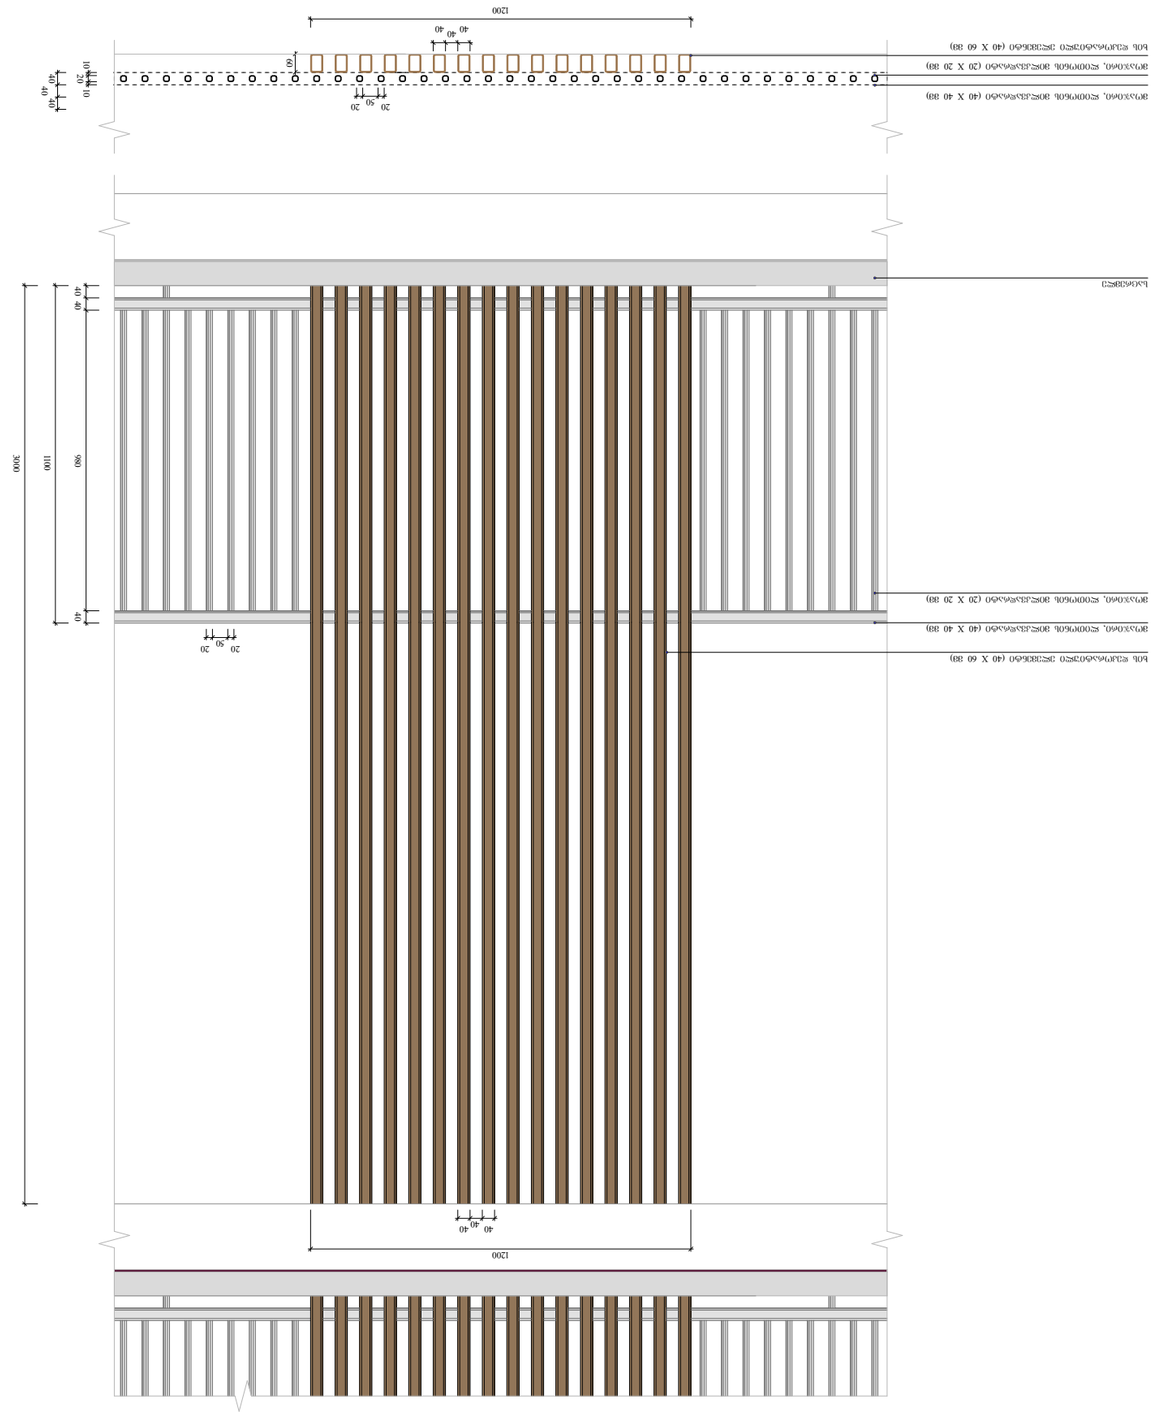

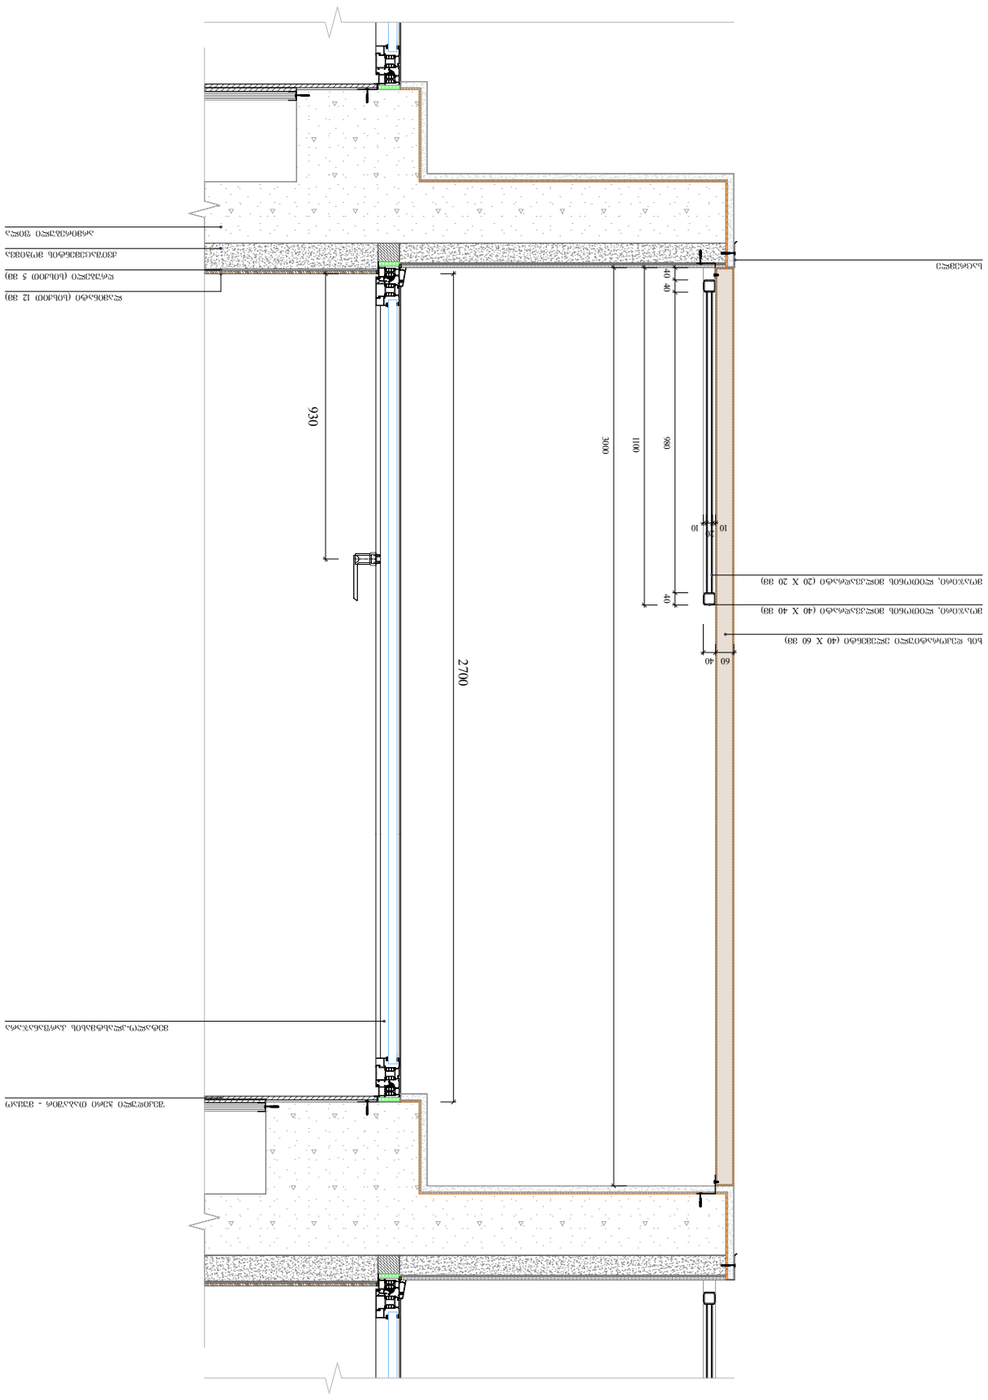

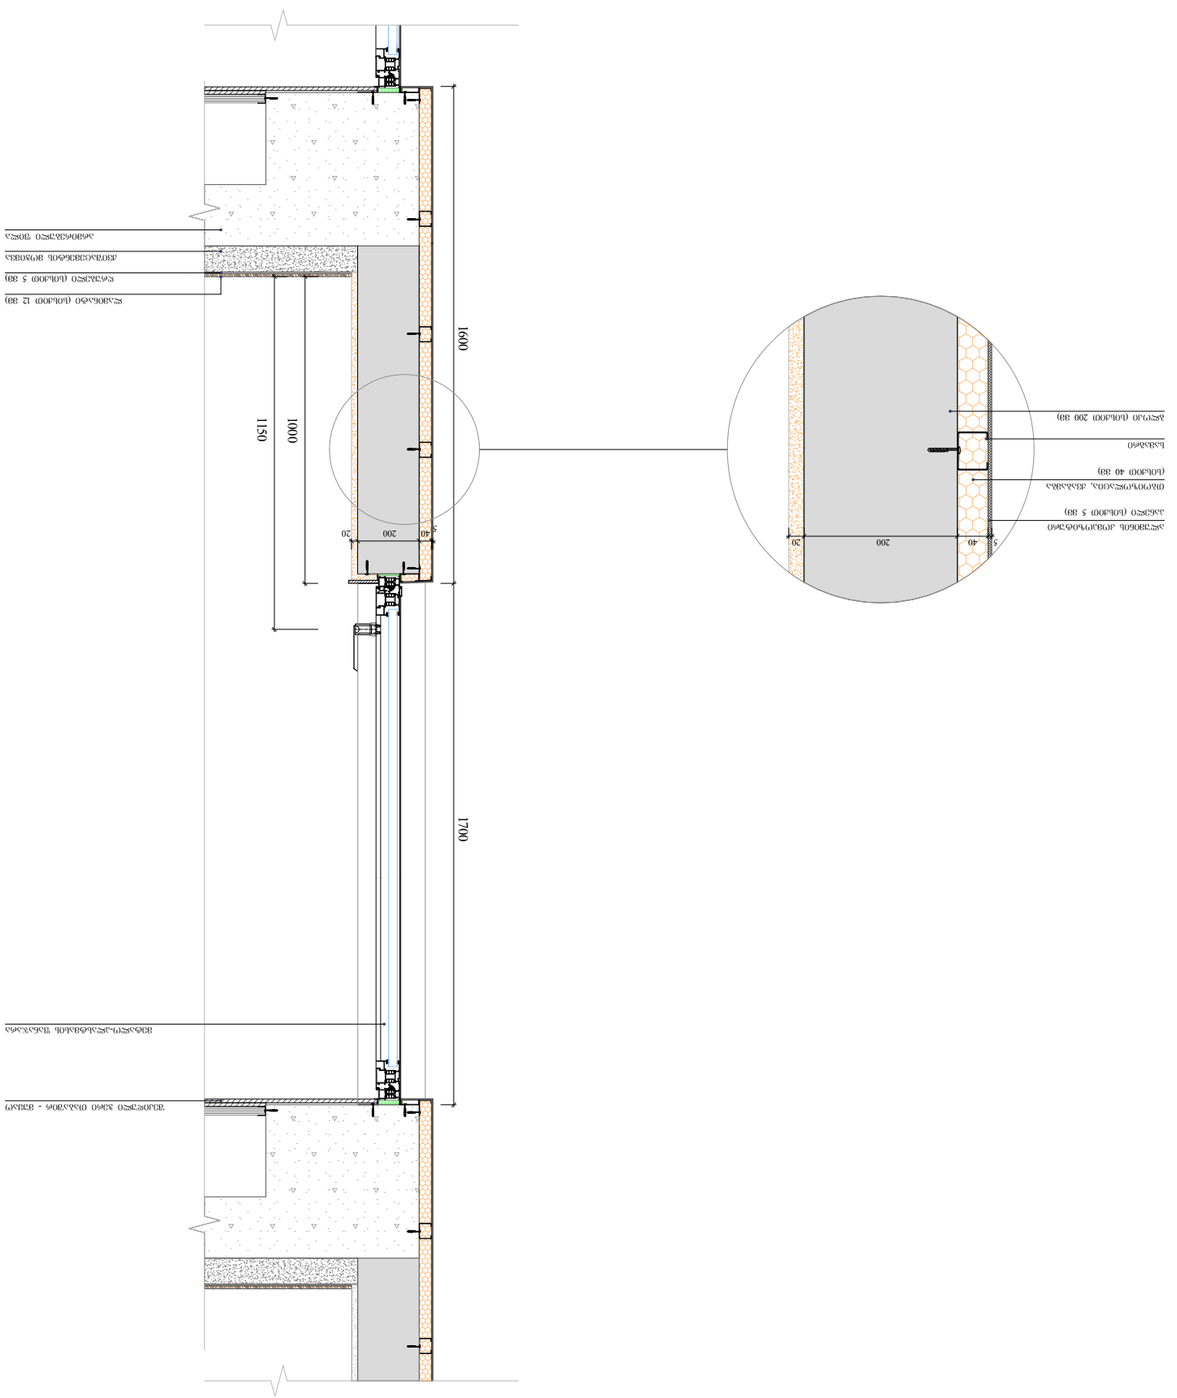

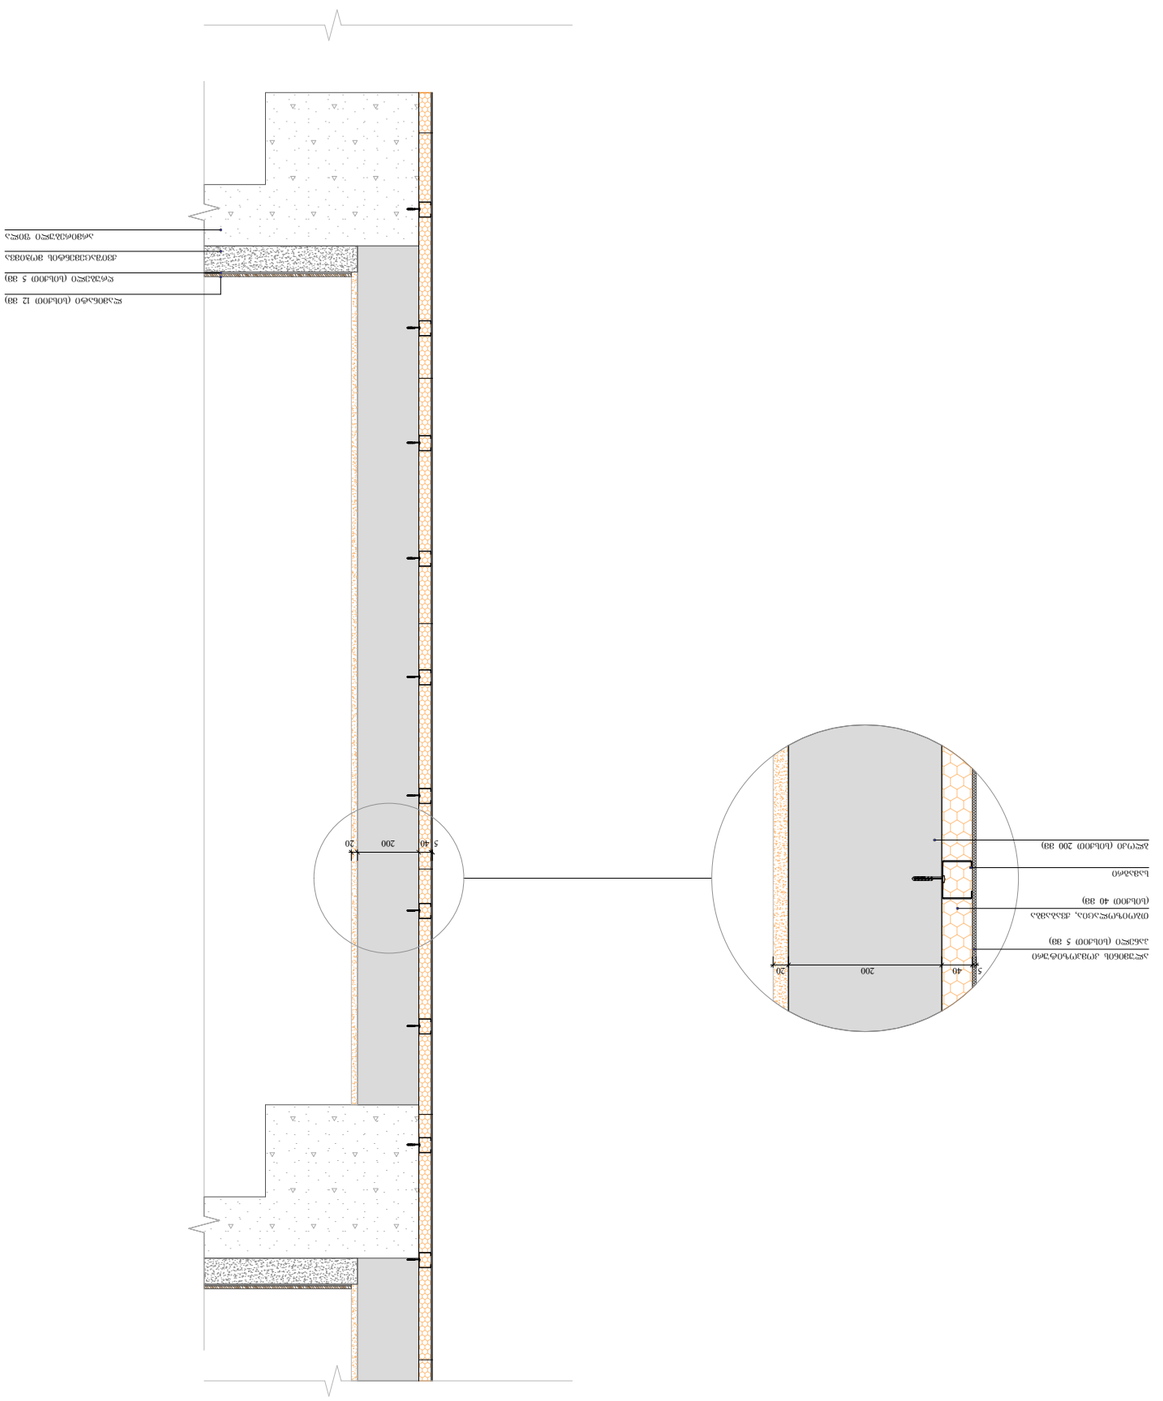

ხის ფასადის ვერტიკალური ლამელები (40 X 60 მმ). ხის ფანჯრის ჩარჩო ალუმინის ფანჯრის ჩარჩო ხის ლამელები (40 X 40 მმ)

ხის ფასადის ვერტიკალური ლამელები (40 X 60 მმ). ხის ფანჯრის ჩარჩო ალუმინის ფანჯრის ჩარჩო ხის ლამელები (20 X 20 მმ)





პროექტის დასახელება
ფასადის ფრაგმენტების დეტალები

ფაზა	1 : 20
თარიღი	06/20/2025
ფურცელი	128

A - 2

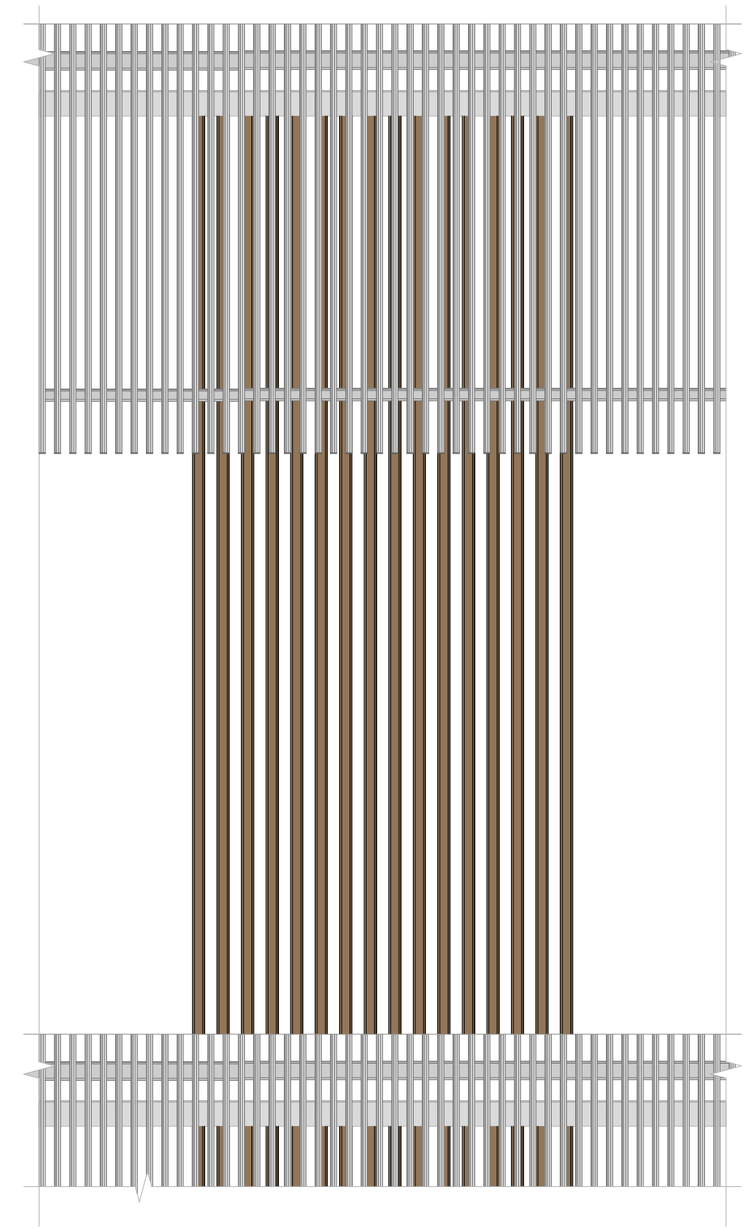

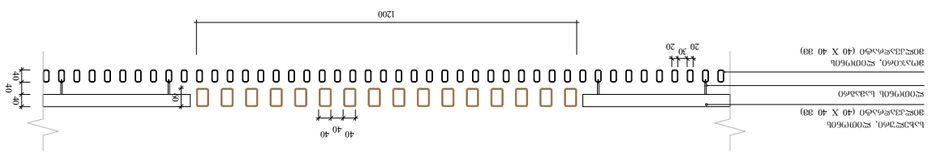

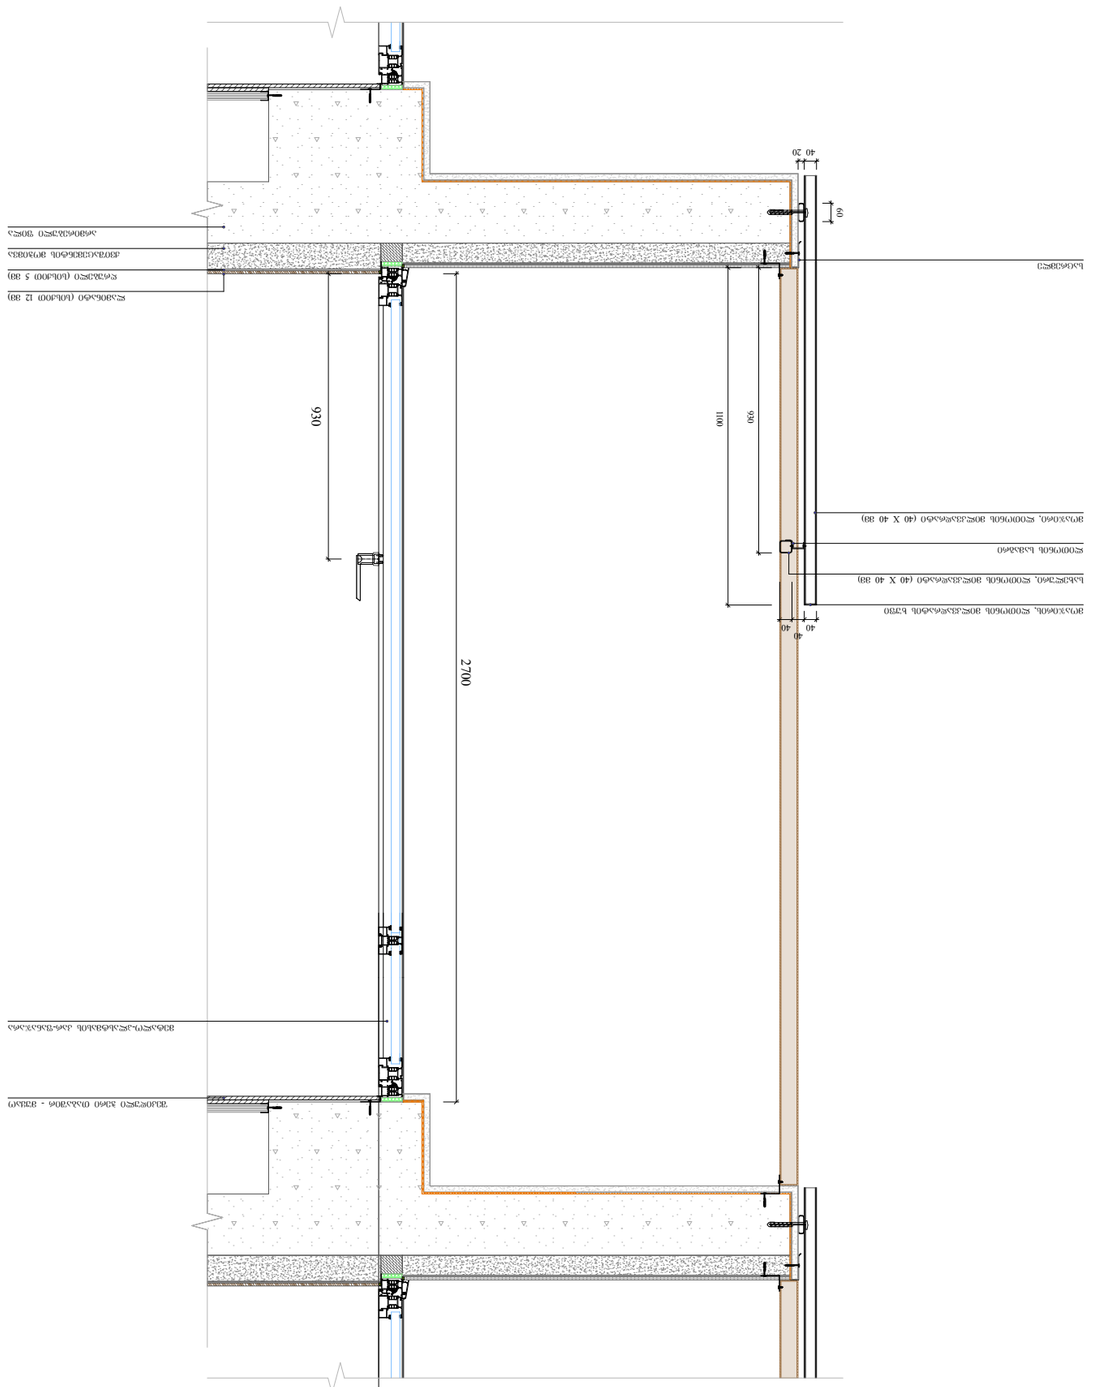
40 20
60
2700
930
1100
900
40 40
ალუმინის ვერტიკალური პროფილი (40 X 40 მმ)
ალუმინის ჰორიზონტალური პროფილი (40 X 40 მმ)

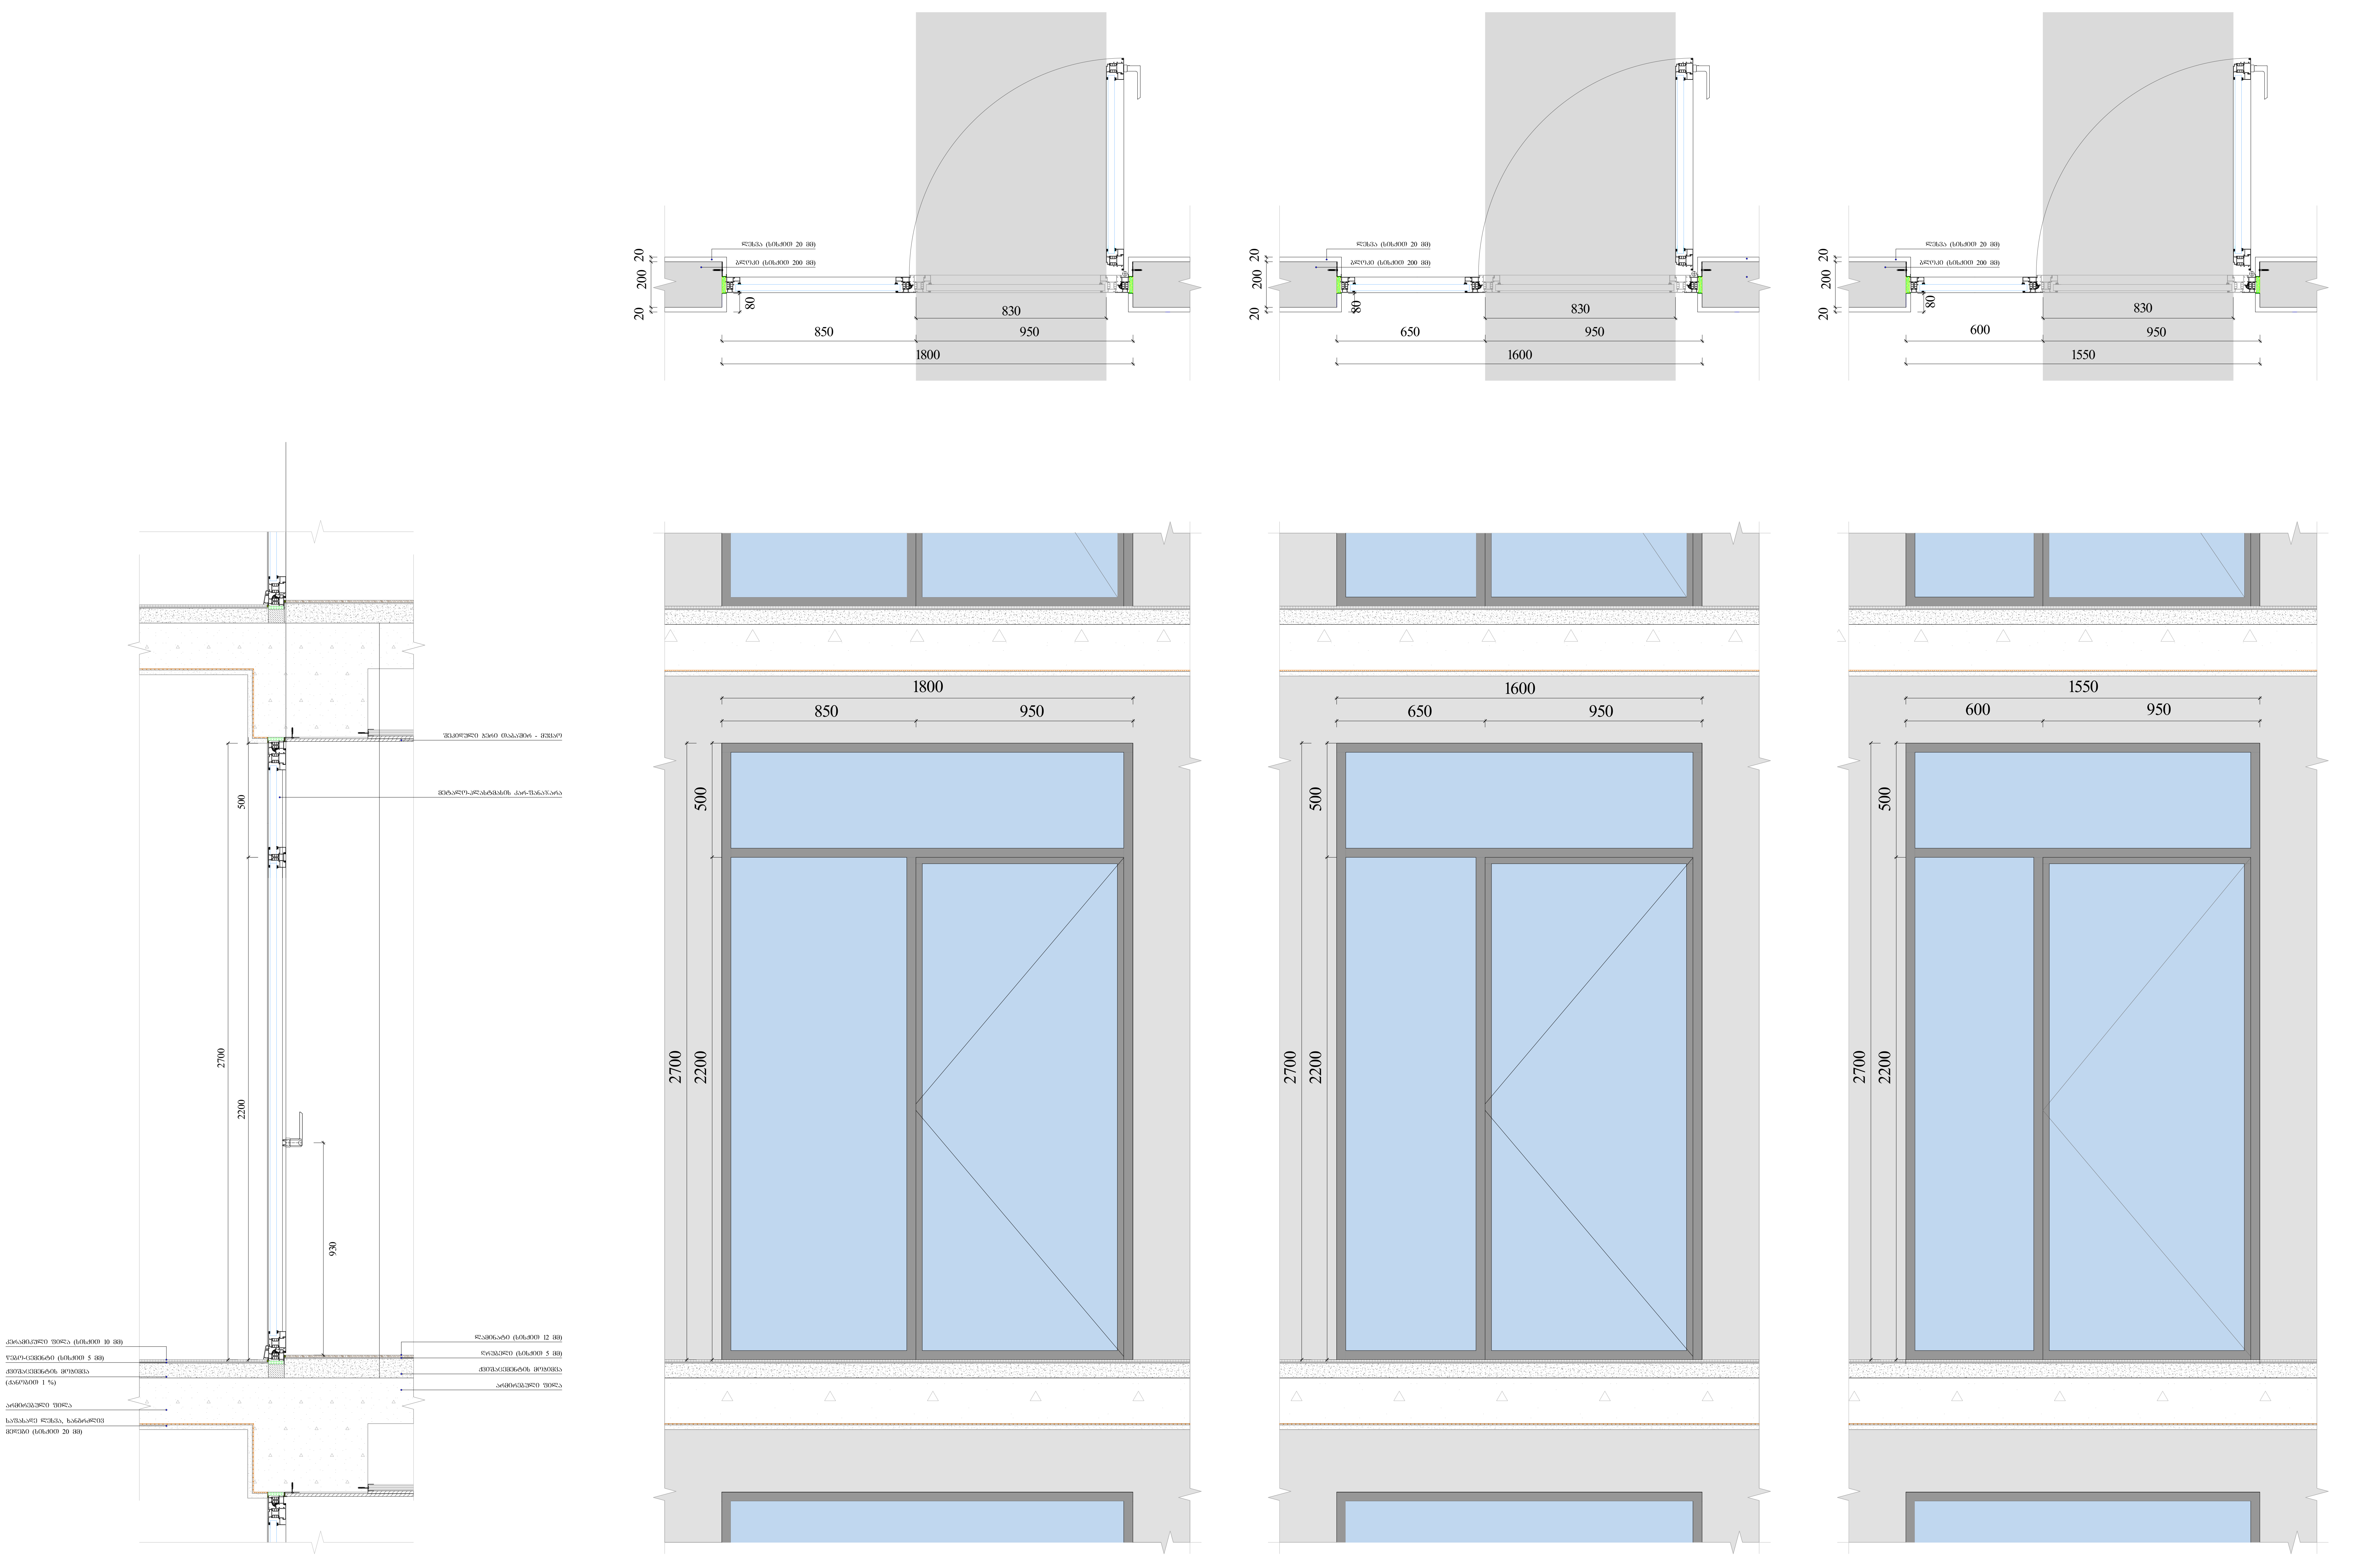

ობიექტის მისამართი

ს.კ. 01.11.04.026.046

ქ. თბილისი,
თ. შუშელიძის ქუჩა №18

ფუნქციური დანიშნულება

მრავალფუნქციური
კომპლექსი

შემსრულებელი ორგანიზაცია

შპს სტუდიო ალფა სახლი
ს.კ. 404664573

დირექტორი მ.პაპუკაშვილი	
არქიტექტორი მ.პაპუკაშვილი	

საფასადე სიბრტყის
კვეთი და ფასადის
დეტალები

საკადასტრო საზღვარი
უკანა ეზო
განაშენიანების რეგულირების წითელი ხაზი
კედლის ცეცხლმედეგობის ხარისხი 1 საათი
კედლის ცეცხლმედეგობის ხარისხი 2 საათი
ჭრილი
გასასვლელამდე სავალი მანძილი
ღერძის ხაზი
ბლოკის კედელი
"ა" ტიპის ბინა
"ბ" ტიპის ბინა

A - 2

მასშტაბი	1 : 20
თარიღი	06/20/2025
ფურც.	130

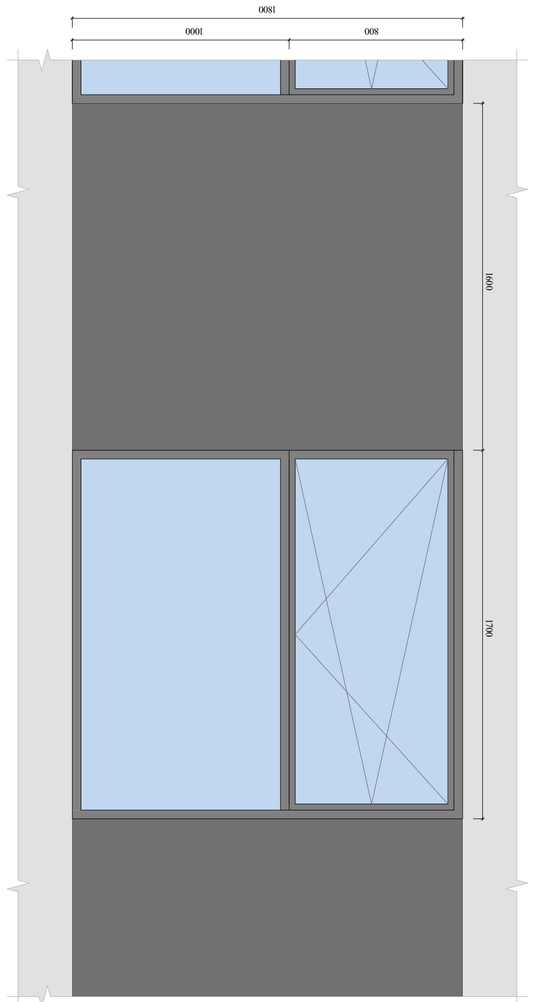

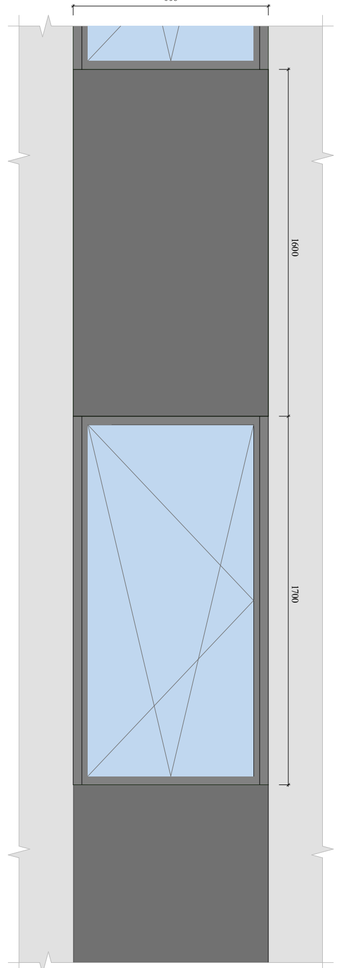

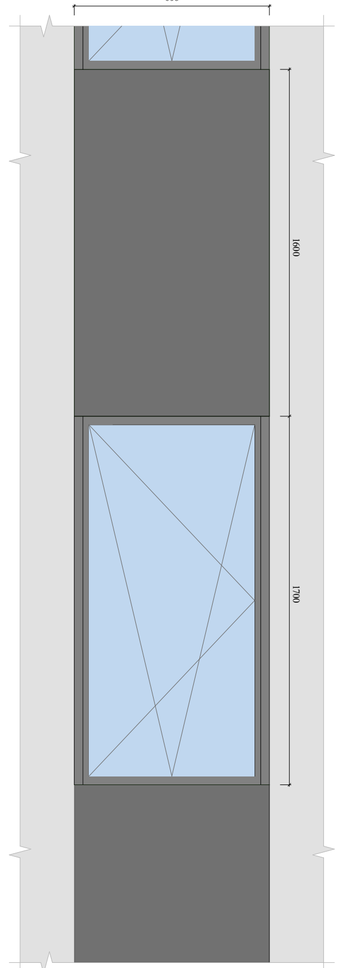

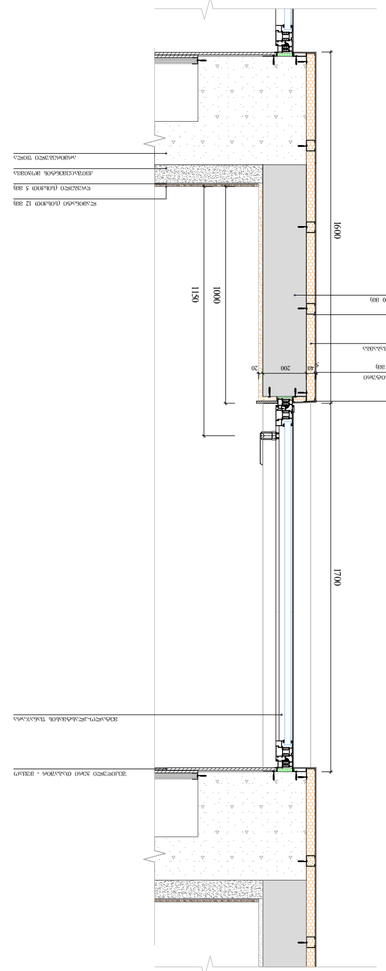

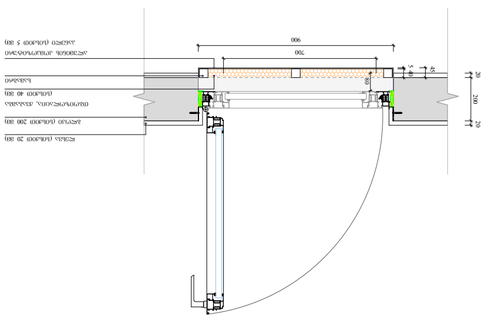

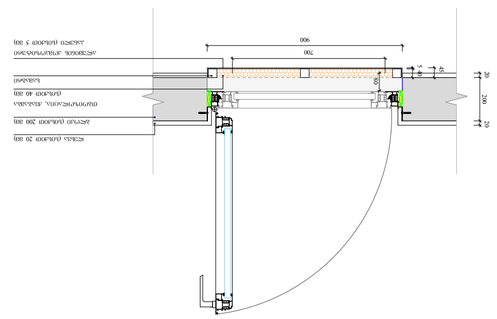

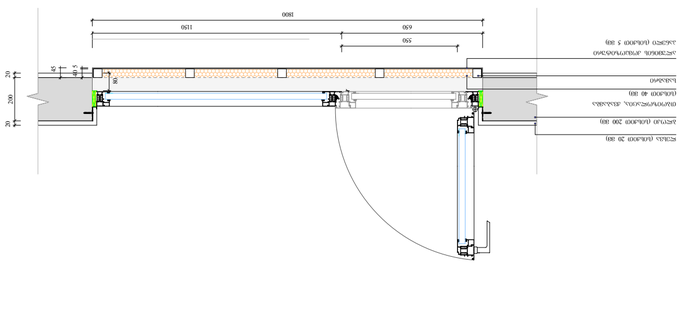


















ალუმინის კარ-ფანჯარა ზომებით 2000 X 5700 (ბეგმის ფრაგმენტი)

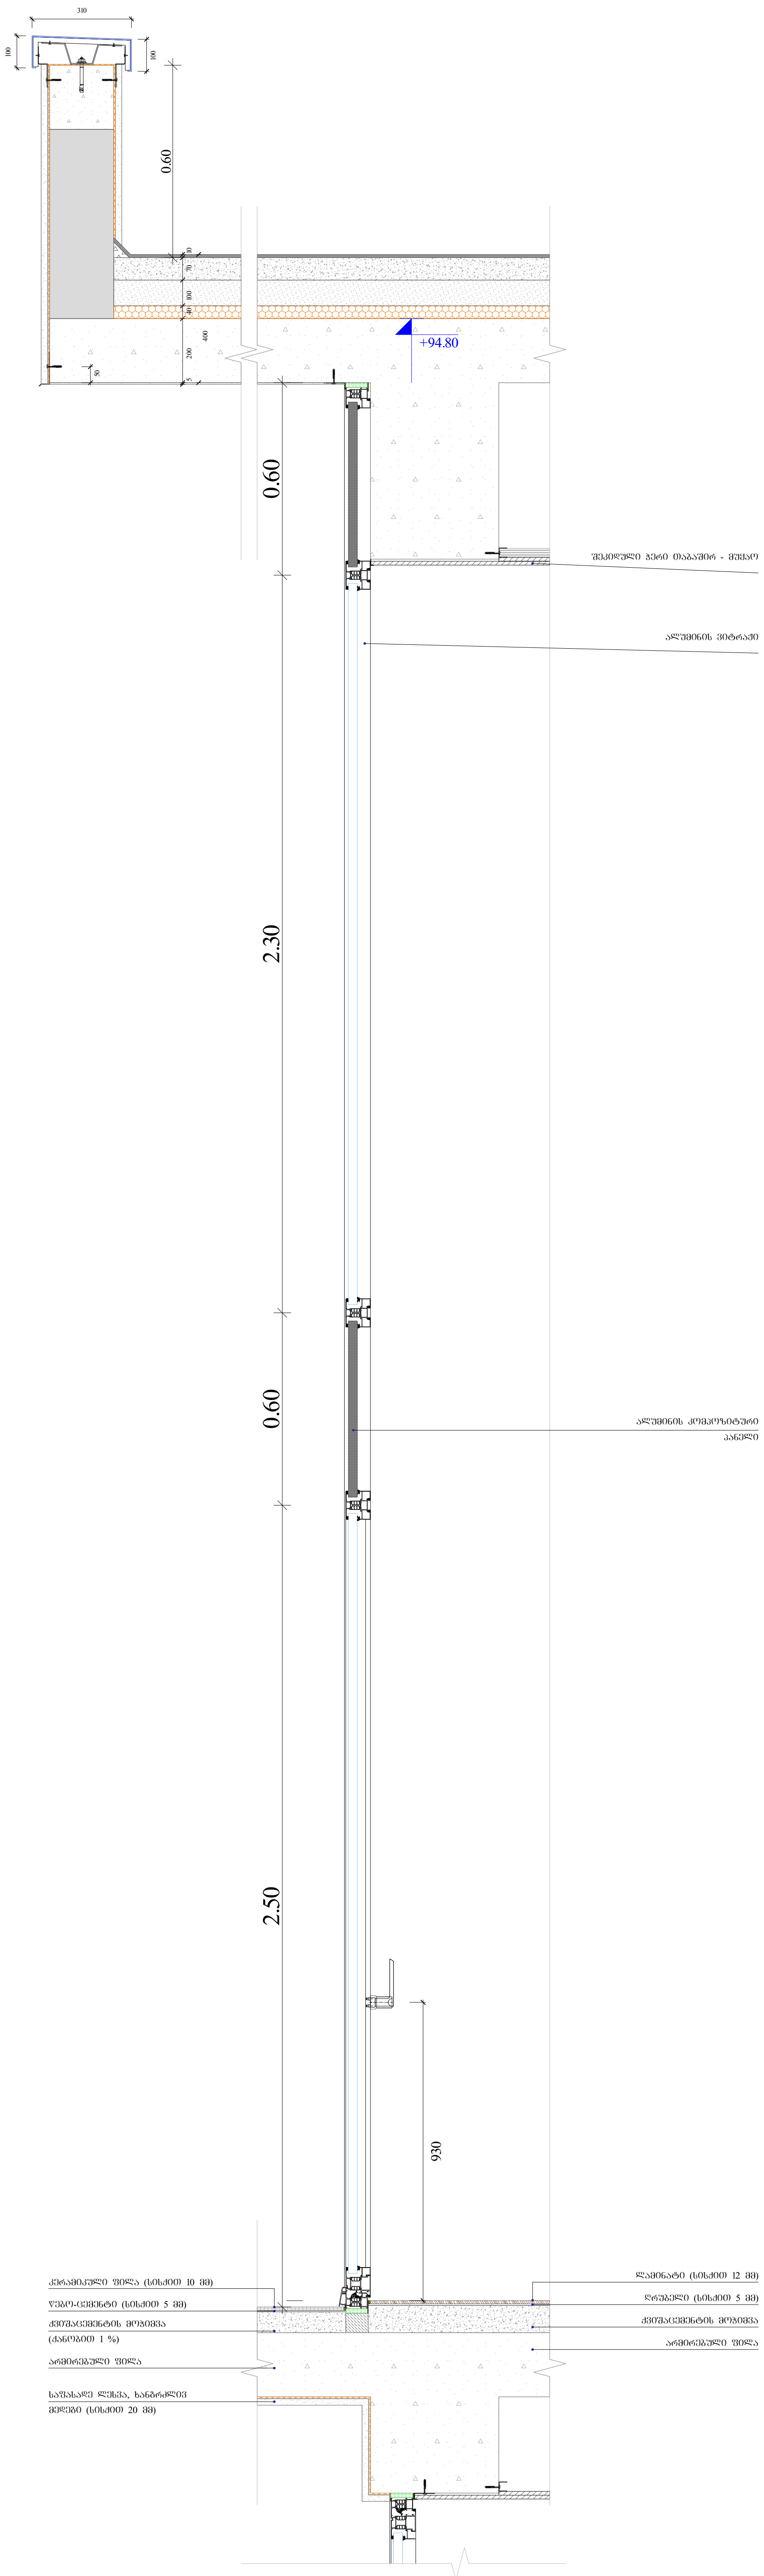

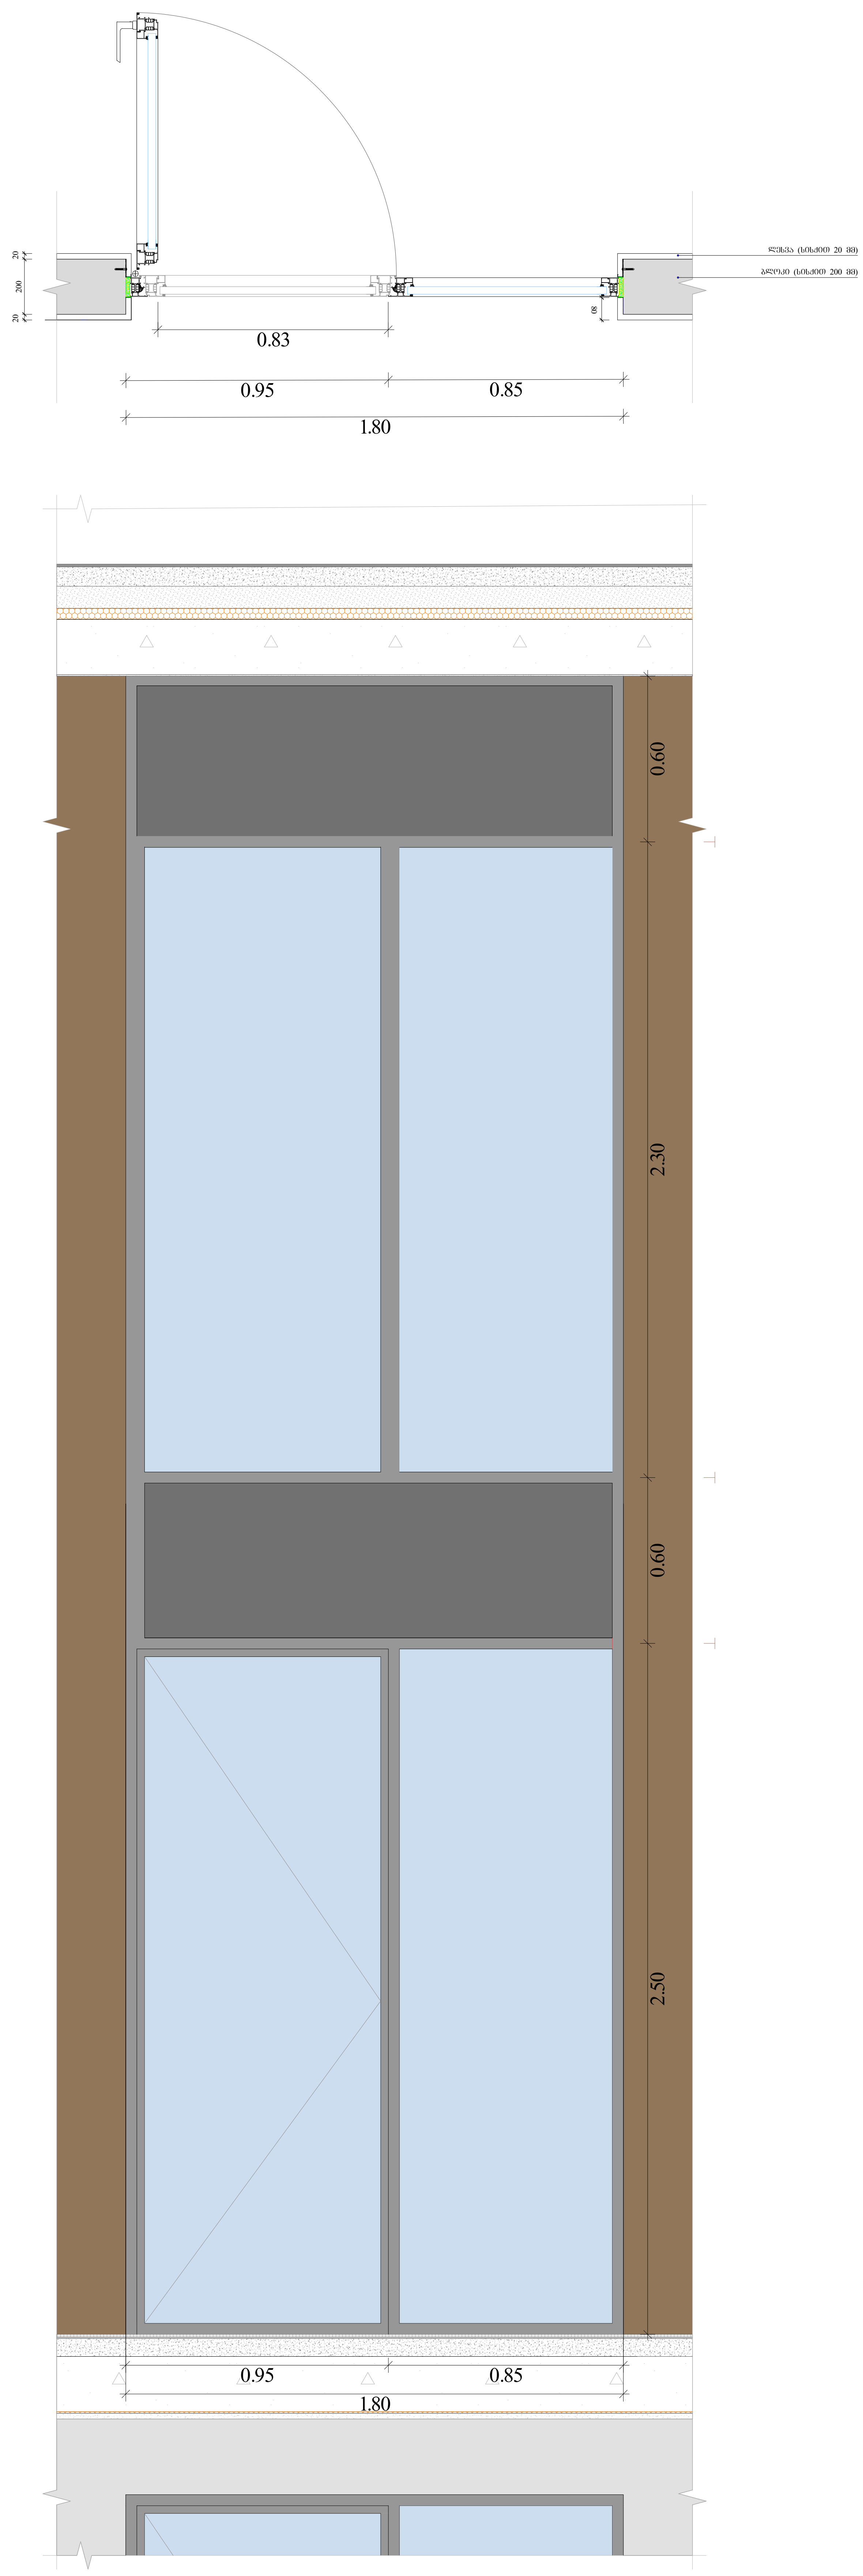

ფუნქციური დანიშნულება	ობიექტის მისამართი	შემსრულებელი ორგანიზაცია			საფასადე სიბრტყის კვეთი და ფასადის დეტალი		A - 2	
მრავალფუნქციური კომპლექსი	ს.კ. 01.11.04.026.046 ქ. თბილისი, თ. შეშელიძის ქუჩა №18	**შპს სტუდიო ალფა სახლი** ს.კ. 404664573	მ.პაპუკაშვილი არქიტექტორი მ.პაპუკაშვილი				მასშტაბი	1 : 20
							თარიღი	06/20/2025
							ფურც.	132






მასშტაბი	1 : 20
თარიღი	06/20/2025
ფურც.	133

A - 2

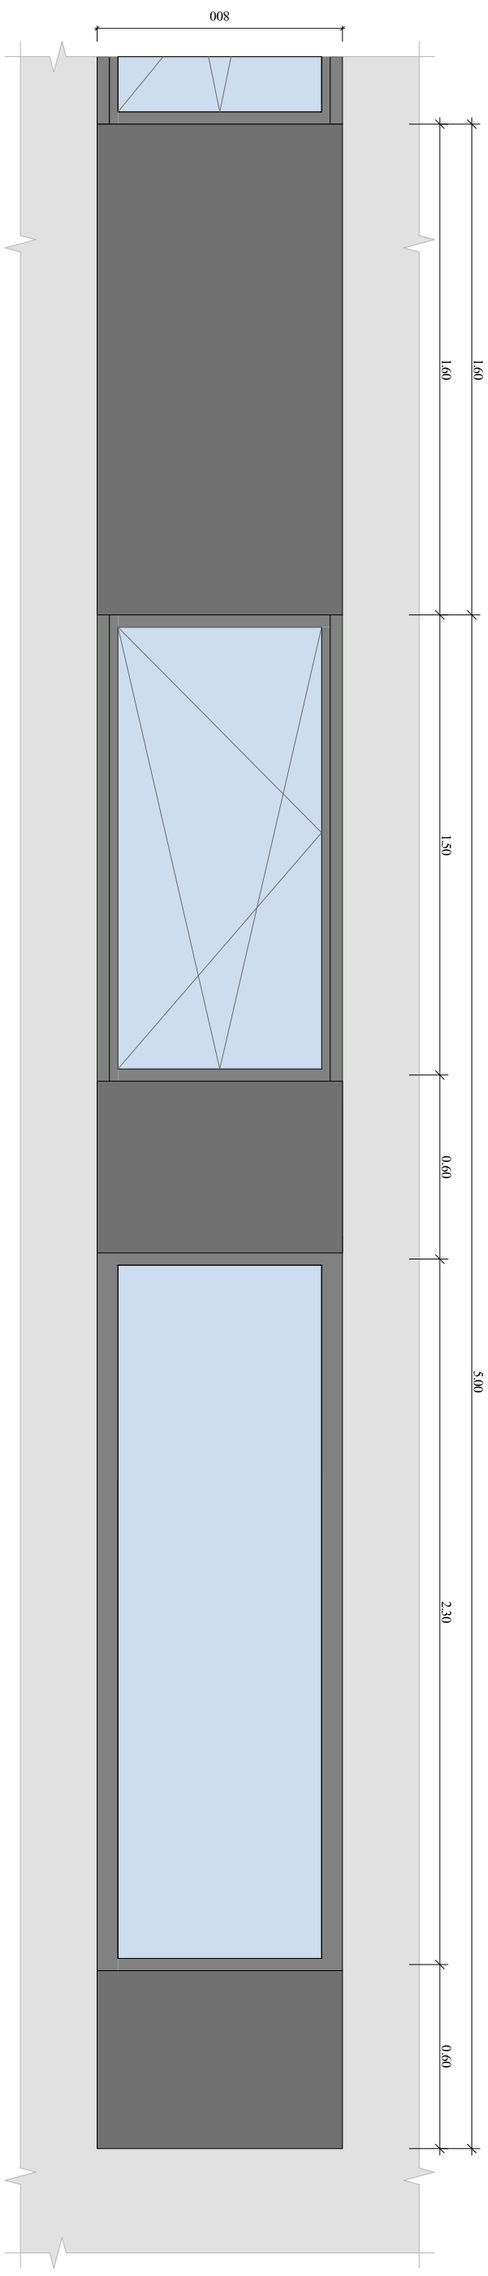

ᲐᲮᲐᲚᲘ ᲨᲔᲜᲝᲑᲘᲡ ᲤᲐᲡᲐᲓᲘᲡ ᲤᲠᲐᲒᲛᲔᲜᲢᲘ
ᲡᲘᲒᲠᲫᲘᲗ 800 X 4700 (ᲒᲐᲮᲔᲚᲔᲑᲣᲚᲘ ᲤᲠᲐᲒᲛᲔᲜᲢᲘᲡ ᲜᲐᲬᲘᲚᲘ)

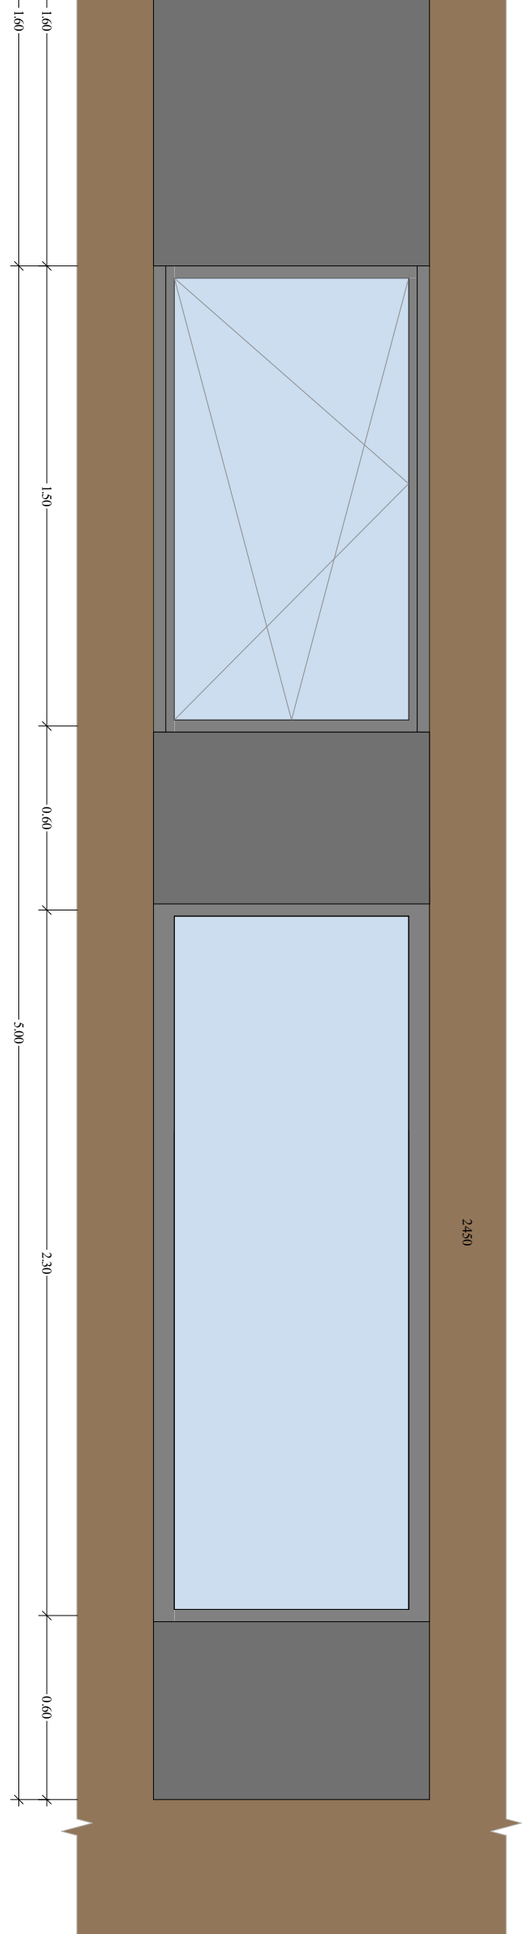

ᲐᲮᲐᲚᲘ ᲨᲔᲜᲝᲑᲘᲡ ᲤᲐᲡᲐᲓᲘᲡ ᲤᲠᲐᲒᲛᲔᲜᲢᲘ
ᲡᲘᲒᲠᲫᲘᲗ 900 X 5700 (ᲒᲐᲮᲔᲚᲔᲑᲣᲚᲘ ᲤᲠᲐᲒᲛᲔᲜᲢᲘᲡ ᲜᲐᲬᲘᲚᲘ)

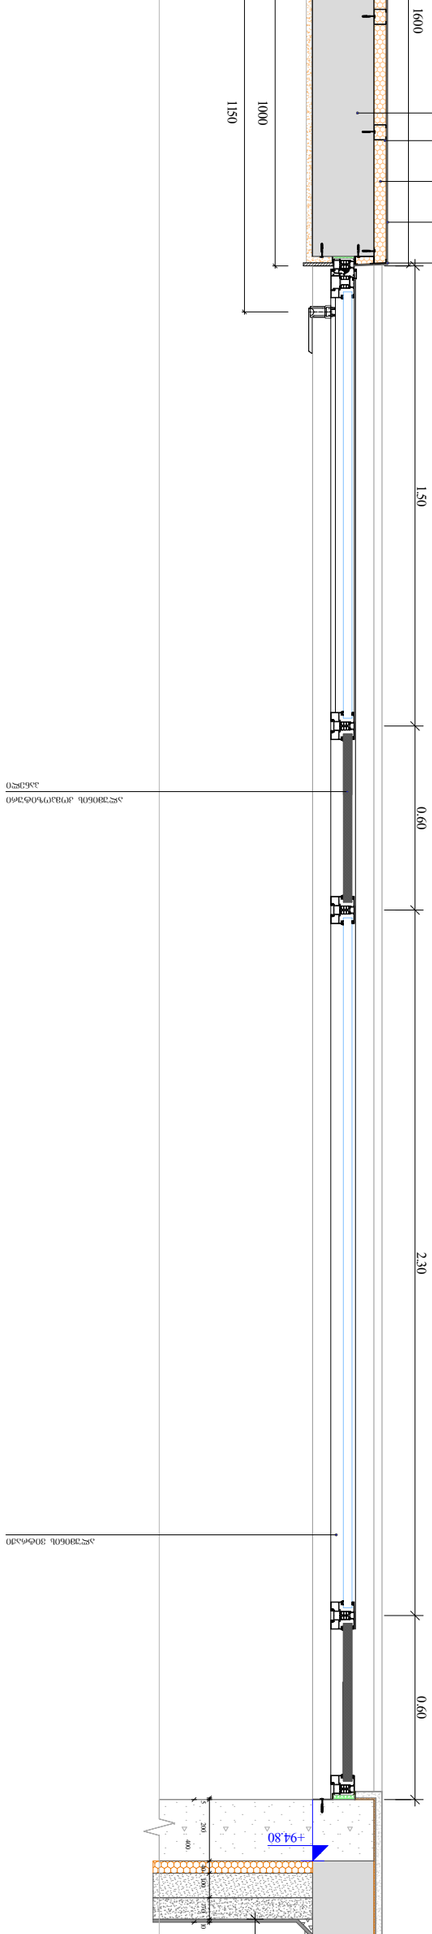

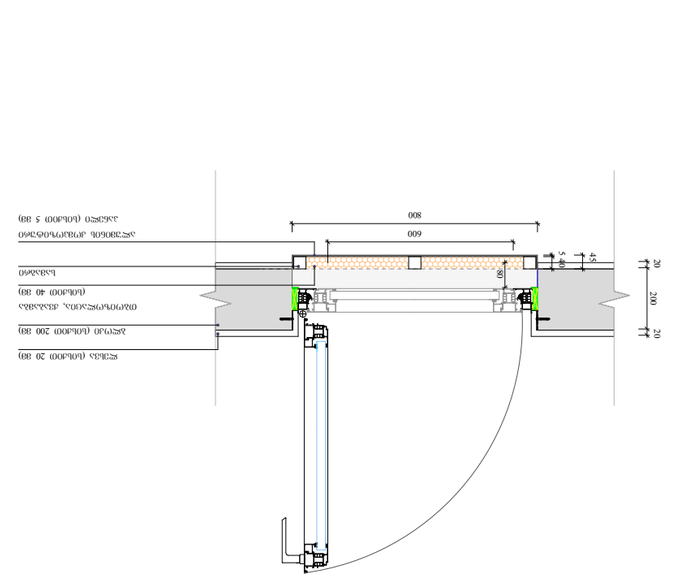

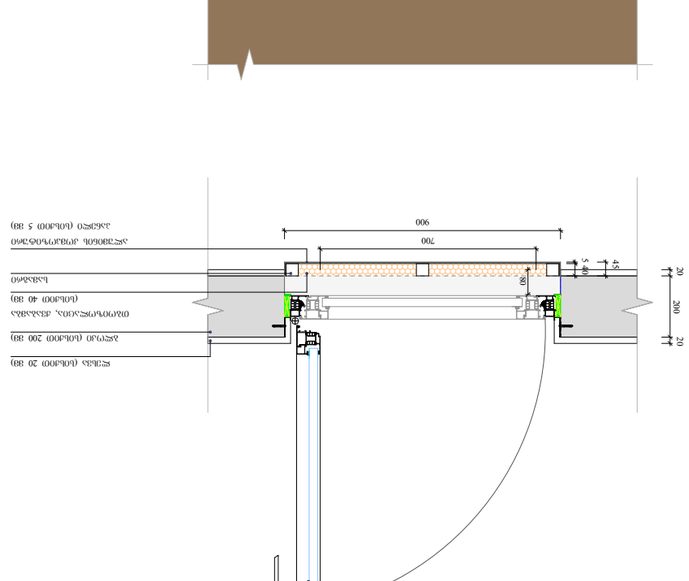

ალუმინის ფანჯარა
ზომებით 1800 X 4700 (გეგმის ფრაგმენტი)

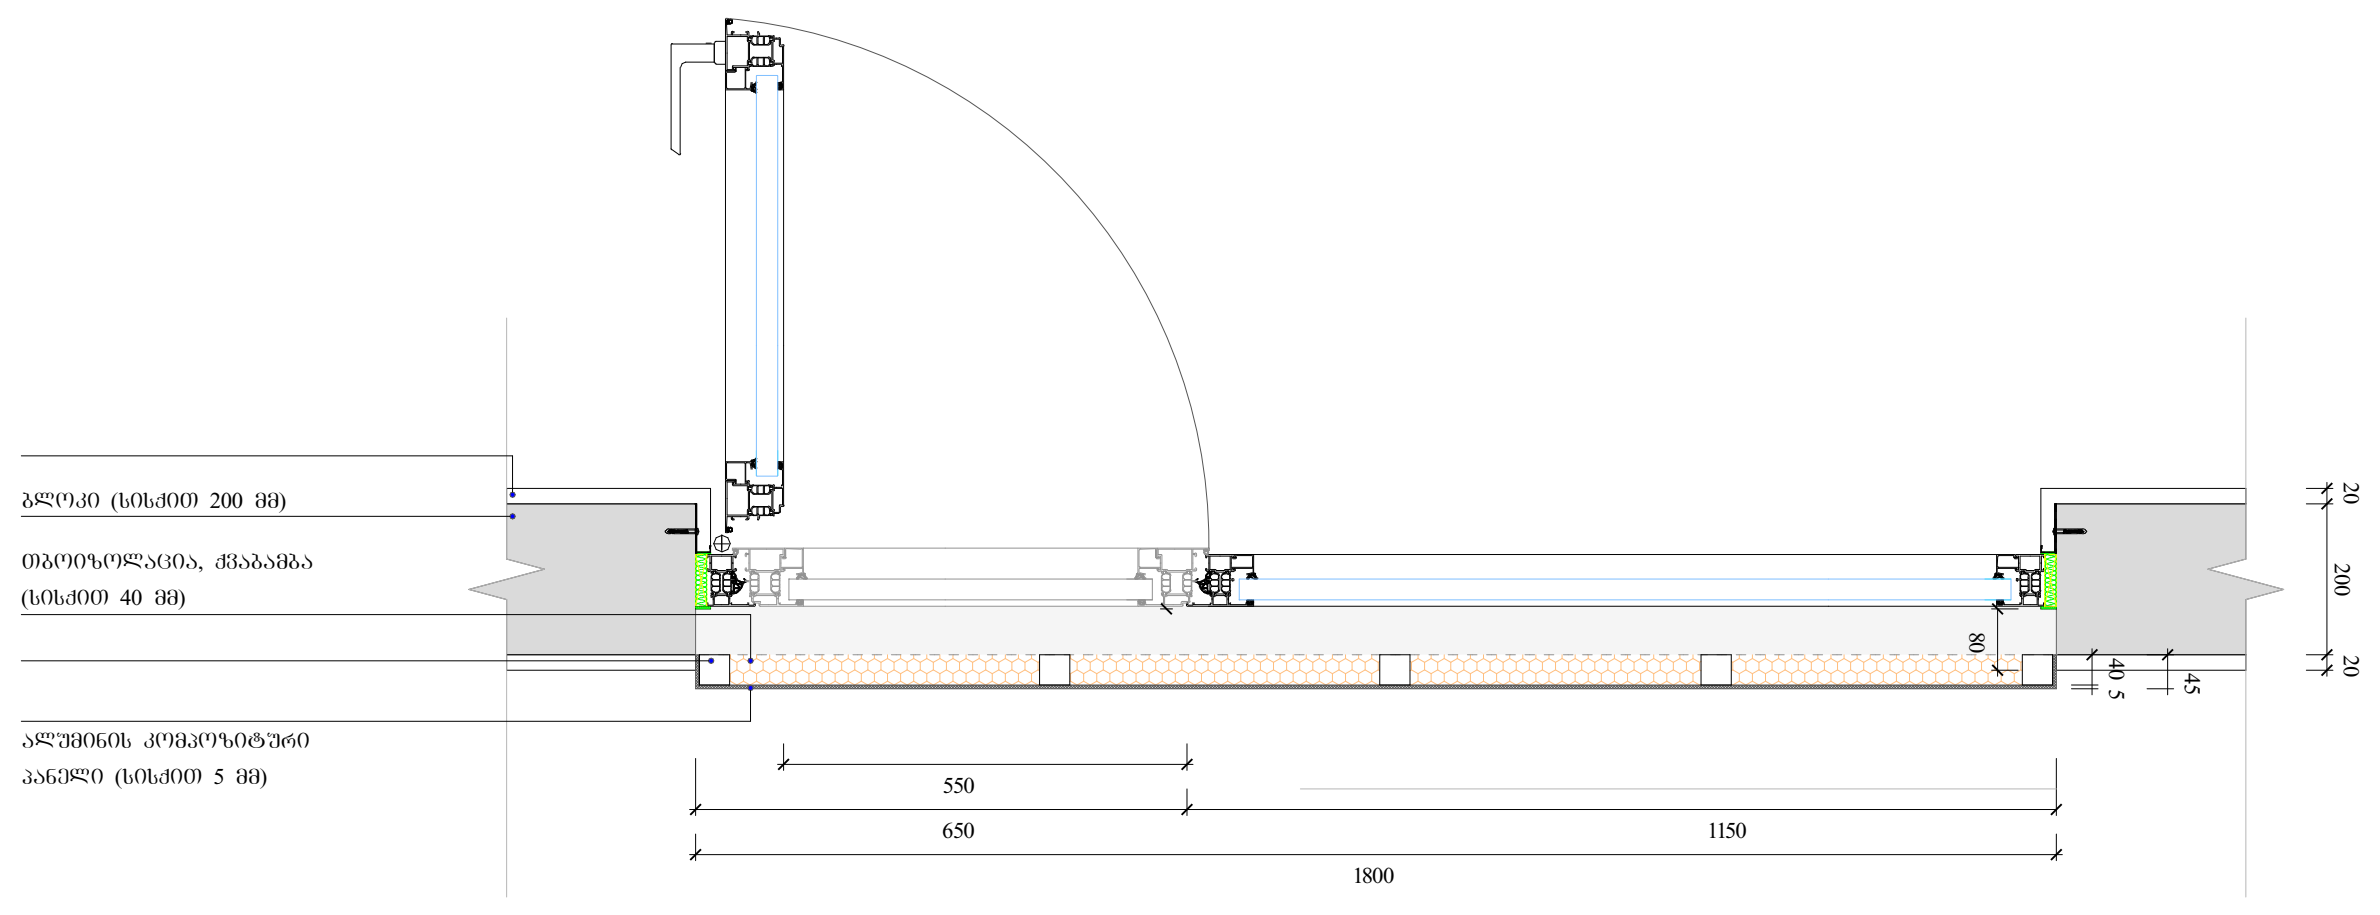

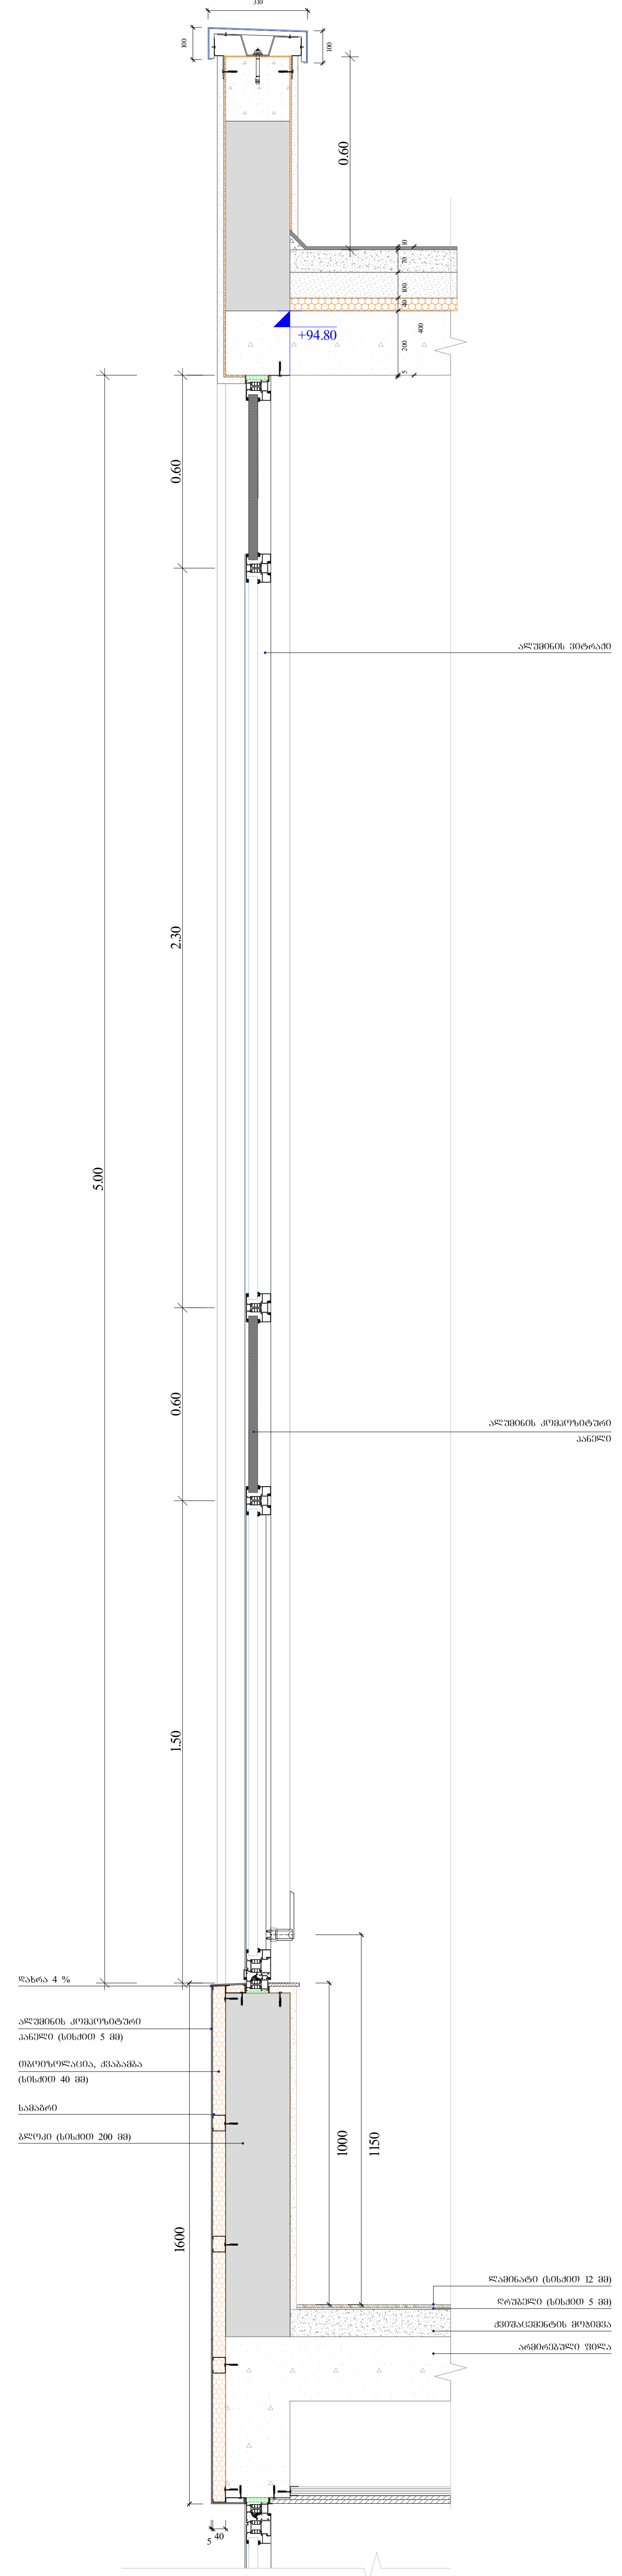

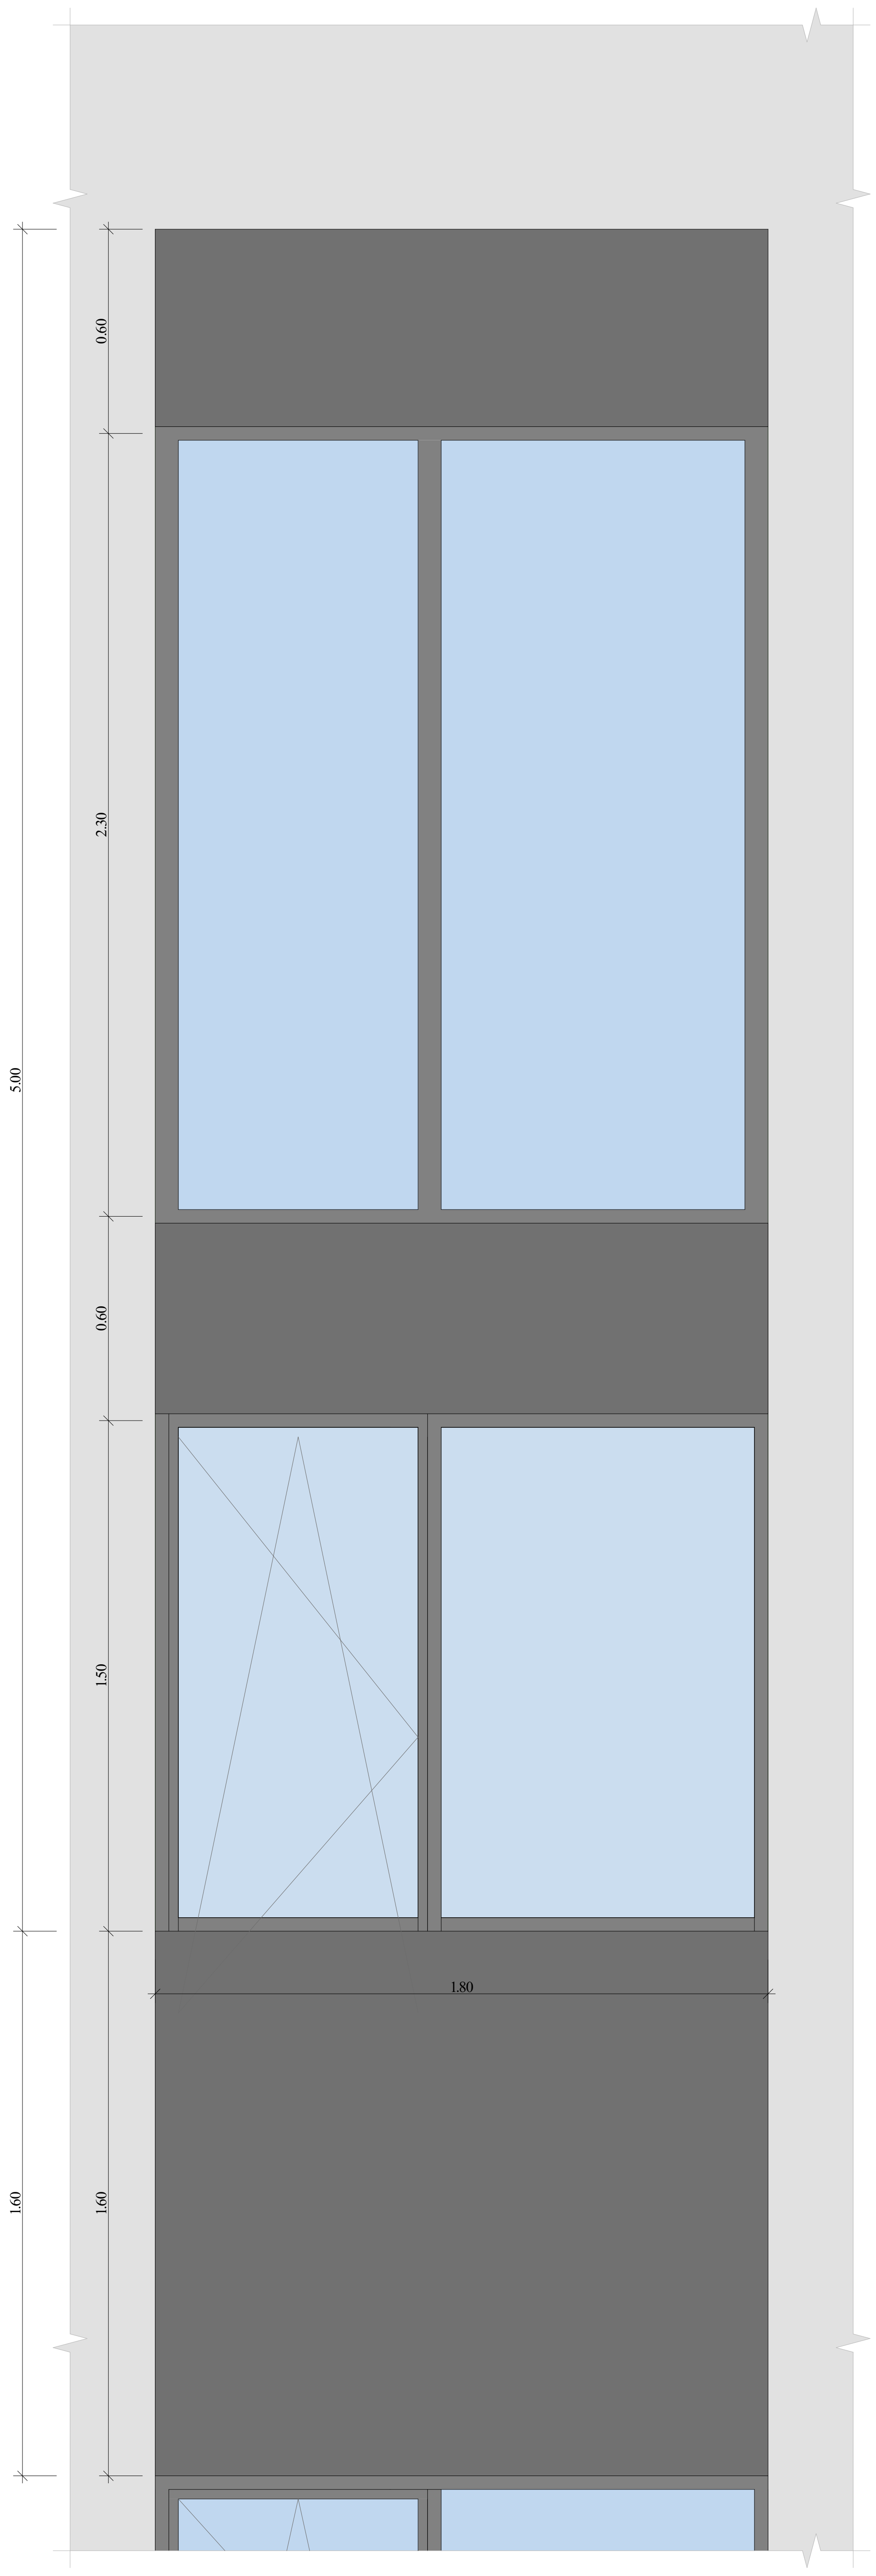

ფუნქციური დანიშნულება	ობიექტის მისამართი	შემსრულებელი ორგანიზაცია				
მრავალფუნქციური კომპლექსი	ს.კ. 01.11.04.026.046 ქ. თბილისი, თ. შუშელიძის ქუჩა №18	შპს სტუდიო ალფა სახლი ს.კ. 404664573	მ.პაპუკაშვილი არქიტექტორი მ.პაპუკაშვილი	საფასადე სიბრტყის კვეთი და ფასადის დეტალი	A - 2	
					მასშტაბი	1 : 20
					თარიღი	06/20/2025
					ფურც.	134











გაძლიერებული ბეტონის სვეტები
0.50X0.50; 0.80X0.50; 0.90X0.50; 1.00X0.50; 1.05X0.50; 1.10X0.50; 1.20X0.50; 1.40X0.50;
1.45X0.50; 1.60X0.50; 1.80X0.50; 2.20X0.40;
ცეცხლმედეგობა 2სთ.

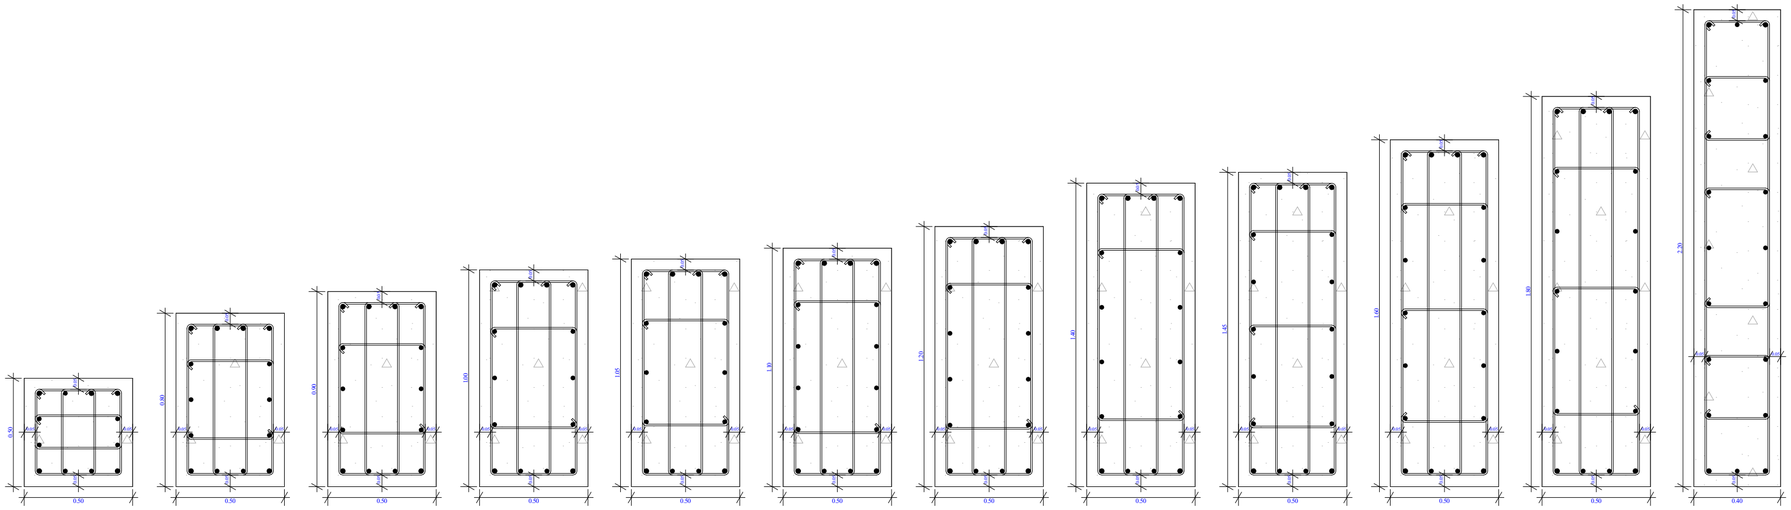

გაძლიერებული ბეტონის კედელი
გზა-კიბის შემომზღუდავები
ცეცხლმედეგობა 2სთ.

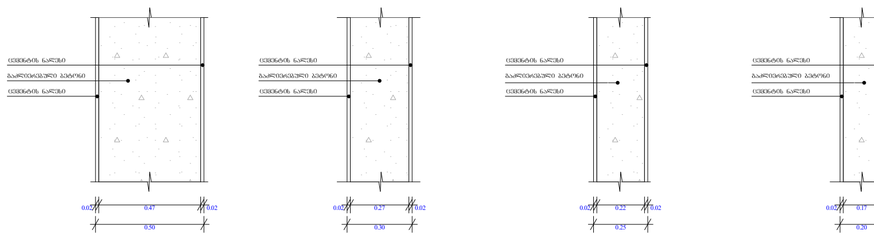

გლოკის კედელი
ბინებს და ოთახებს შორის
გამქოფი ტიხრები
ცეცხლმედეგობა 1 სთ.

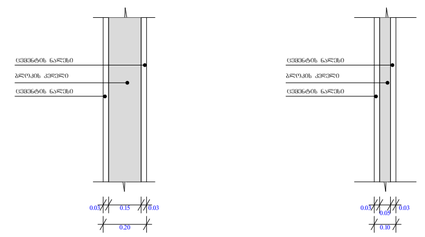

გაძლიერებული ბეტონის კოჭი
იატაკის და სახურავის ფილა
0.50X0.50; 0.50X0.30; 0.50X0.20; 0.50X0.40;
ცეცხლმედეგობა 2სთ.

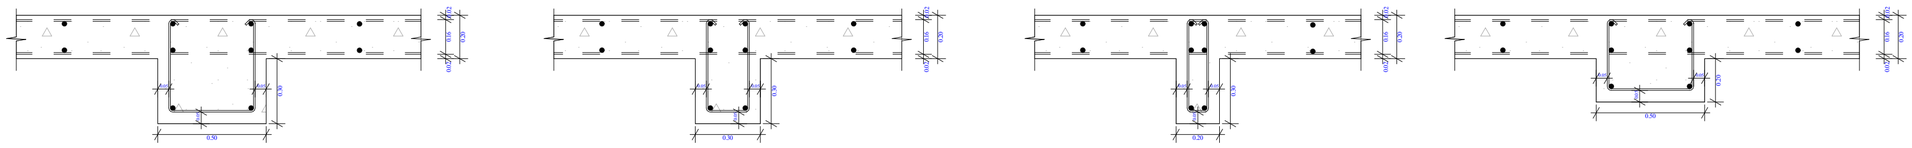

ობიექტის მისამართი

ს.კ. 01.11.04.026.046

ქ. ობილისი,
ი. ჭავჭავაძის ქუჩა №18

ფუნქციური დანიშნულება

მრავალფუნქციური
კომპლექსი

შემსრულებელი ორგანიზაცია

შპს სტუდიო ალფა სახლი
ს.კ. 404664573

დირექტორი
მ.პაპუკაშვილი

არქიტექტორი
მ.პაპუკაშვილი

გაძლიერებული ბეტონის სვეტის, კედლის, კოჭის და ბლოკის კედლის სპეციფიკაცია




A - 2	
მასშტაბი	1 : 20
თარიღი	06/20/2025
ფურც.	136