

	მრავალბინიანი საცხოვრებელი კომპლექსი
	თბილისი ღიღიგი ს.კ. 01.72.14.009.687
	კ. მოლრეკილაძე
	ცომაია
	სართულის განამშენიანების ფართი კ2 მ²
	1. ნახაზი მომზადებული მისაწვდომობის სტანდარტების მიხედვით. 2. ზომები მოცემულია სანტიმეტრებში.
ინფორმაცია ფართის შესახებ:	ფასადი ა-ა რერძებში
სტრუქტურული ღერძი +0.00 ნიშნული ბლოკის კედელი ბეტონის კედელი საყრდენი კოლონა კარის ცეცხლმედეგობა	A2 1:200 თბილისი 2022 წ.





1:200

ინფორმაცია ფართის შესახებ:

- სტრუქტურული ღერძი
- +0.00 ნიშნული
- ბლოკის კედელი
- ბეტონის კედელი
- საყრდენი კოლონა
- კარის ცეცხლმედეგობა

მრავალბინიანი საცხოვრებელი კომპლექსი

თბილისი
ღიღვის
ს.კ. 01.72.14.009.687

კ. მოღრეკილაძე

ცომაია

სართულის განამენიანების ფართი კ2 მ²

1. ~~ნახაზი მომზადებული მიხაწვდომობის~~ სტანდარტების მიხედვით.

2. ზომები მოცემულია სანტიმეტრებში.

ფასადი ა-პ ღერძებში

A2

1:200

თბილისი 2022 წ.

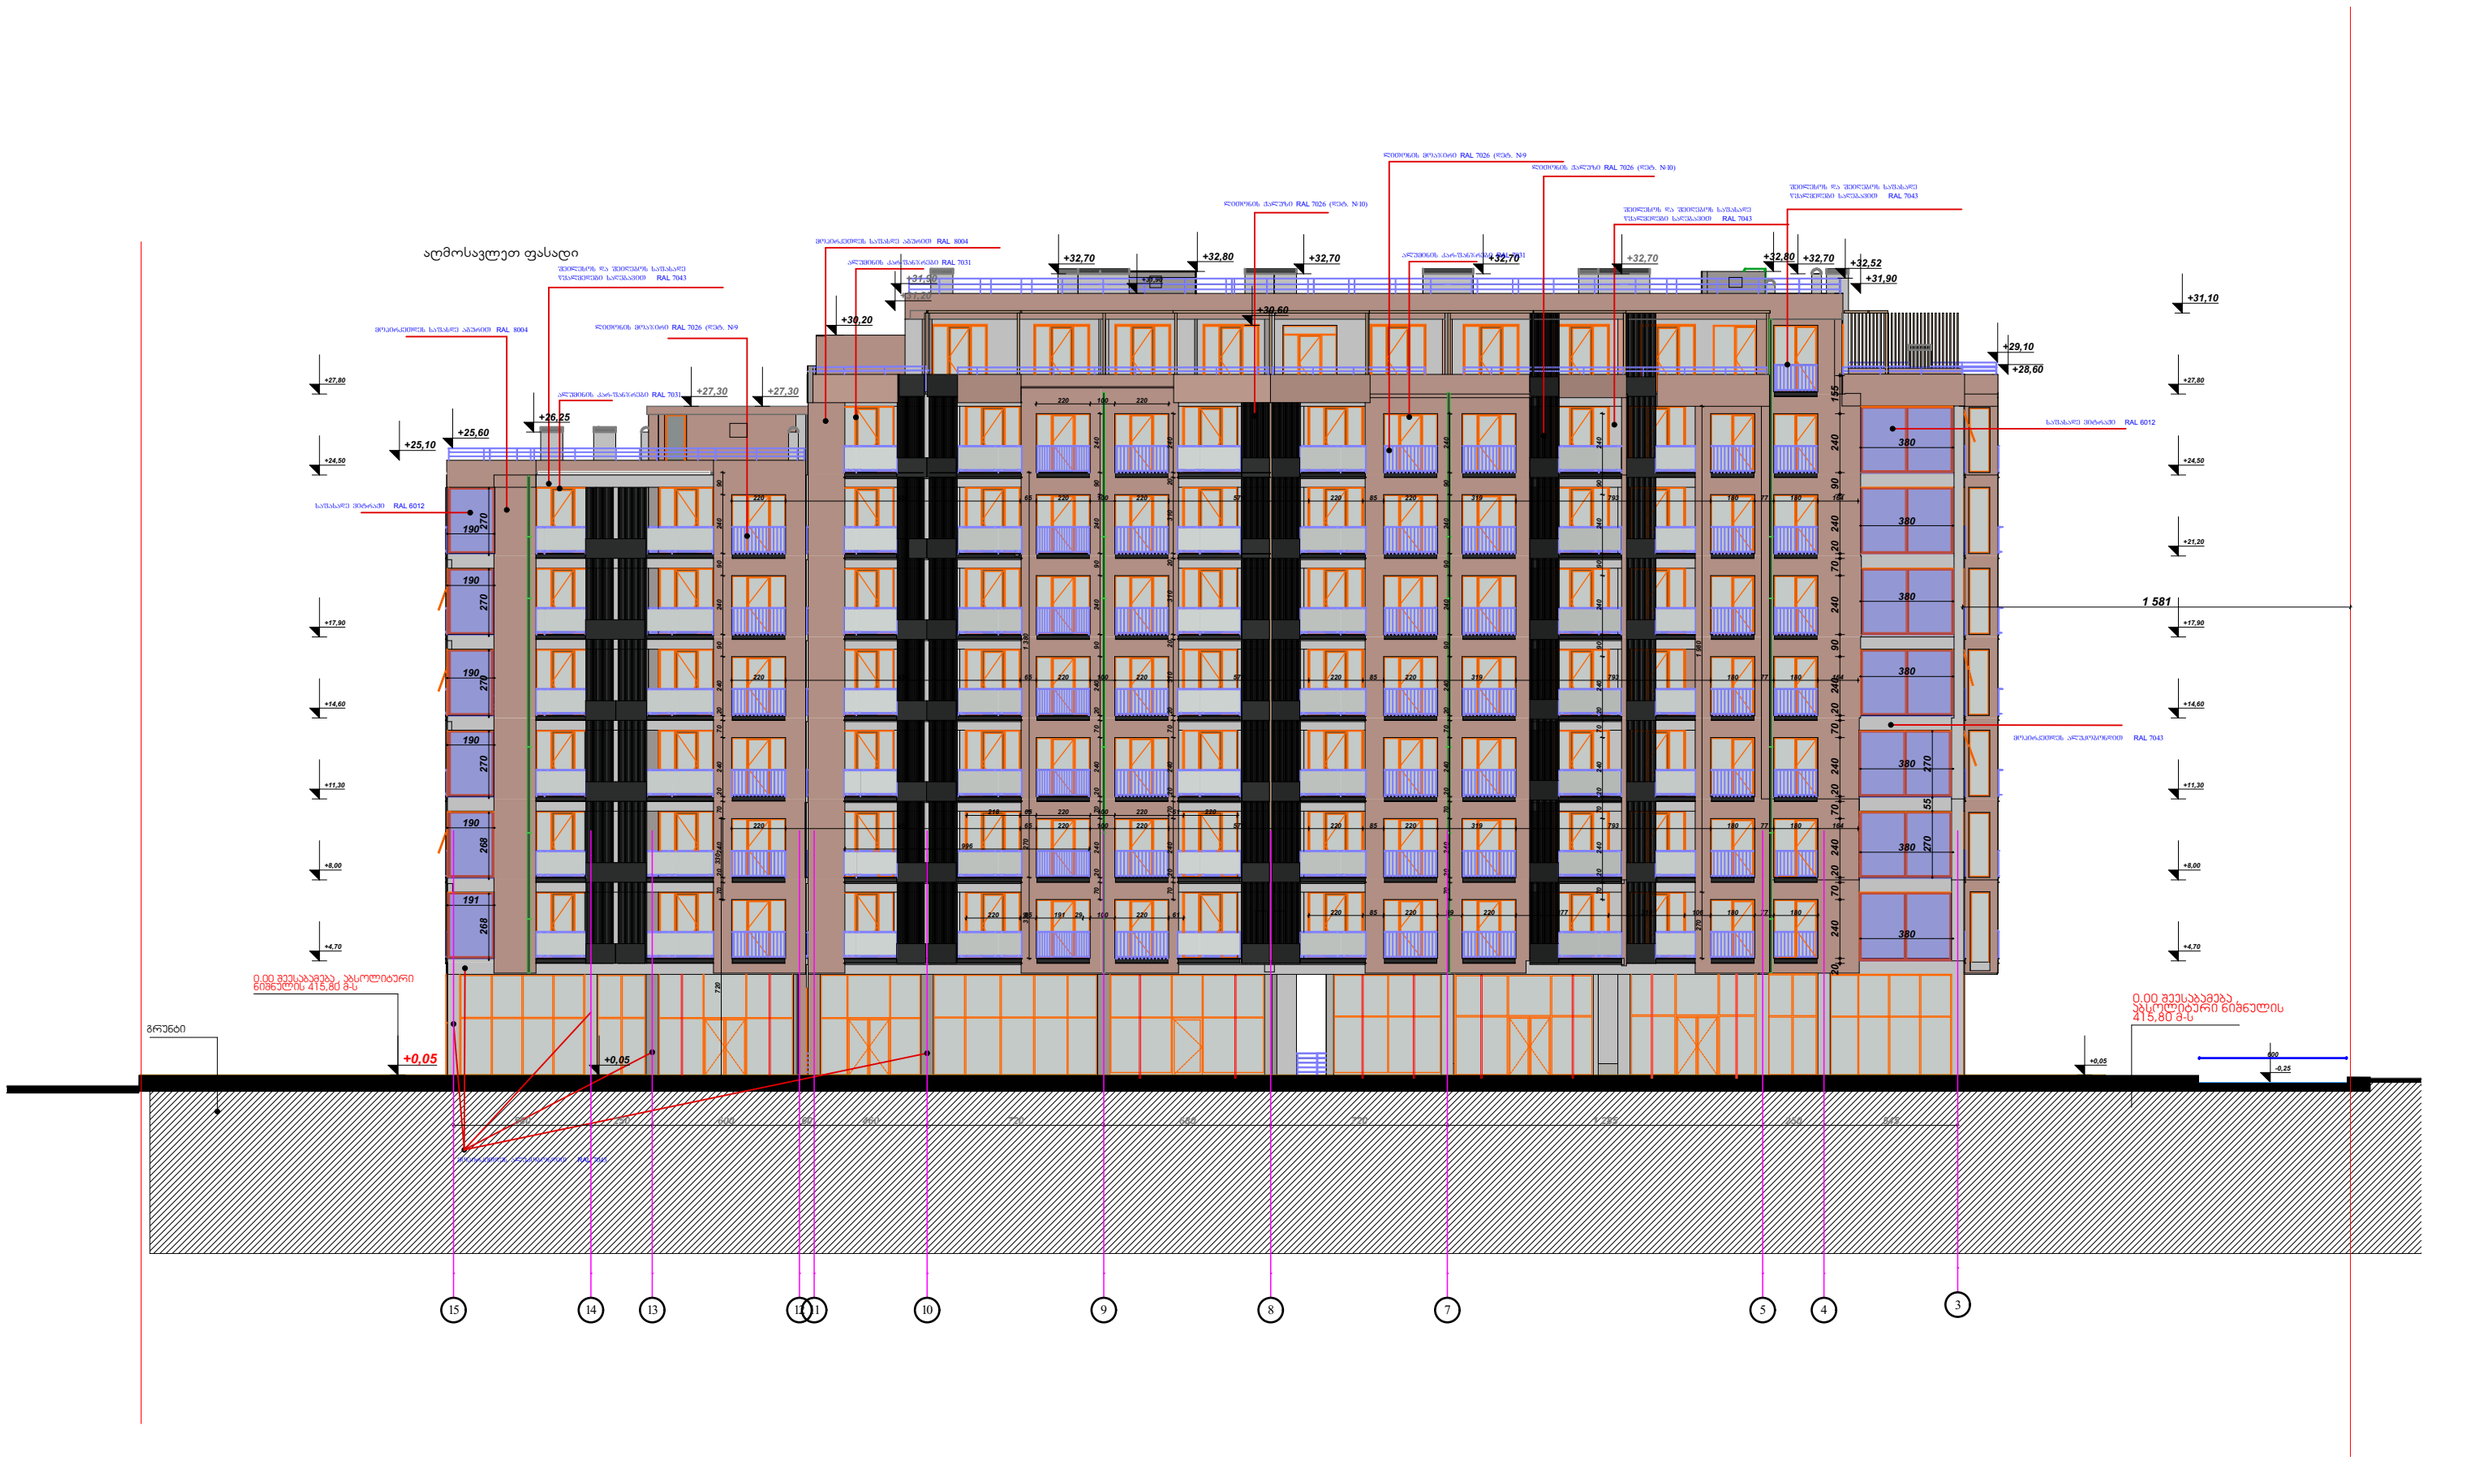




მრავალბინიანი საცხოვრებელი კომპლექსი	
თბილისი ღ(ი)ღ(ე)ი ს.კ. 01.72.14.009.687	
კ. მოღრეკილაძე	
ცომაია	
სართულის განამენიანების ფართი კ2	მ²
1. ნახაზი მომზადებული მისაწვდომობის სტანდარტების მიხედვით. 2. ზომები მოცემულია სანტიმეტრებში.	
15-1 ღერძებ'შ0	
A2	
1:200	
თბილისი 2022 წ.	

ინფორმაცია ფართის შესახებ:

- სტრუქტურული ღერძი
- +0.00 ნიშნული
- ბლოკის კედელი
- ბეტონის კედელი
- საყრდენი კოლონა
- კარის ცეცხლმედეგობა





Position Drawing Outside
Scale: 1 : 40
Person in Charge: 01

Page: 1
Date: 11/29/2024
Time: 04:29 pm
Job: **Parkside - 29.11.2024**

Pos: 001
Qty: 1
Asas R50 Kapakli
noir-2100, 1.0 µm
Perimeter: 18.2m
Area: 20.5m²

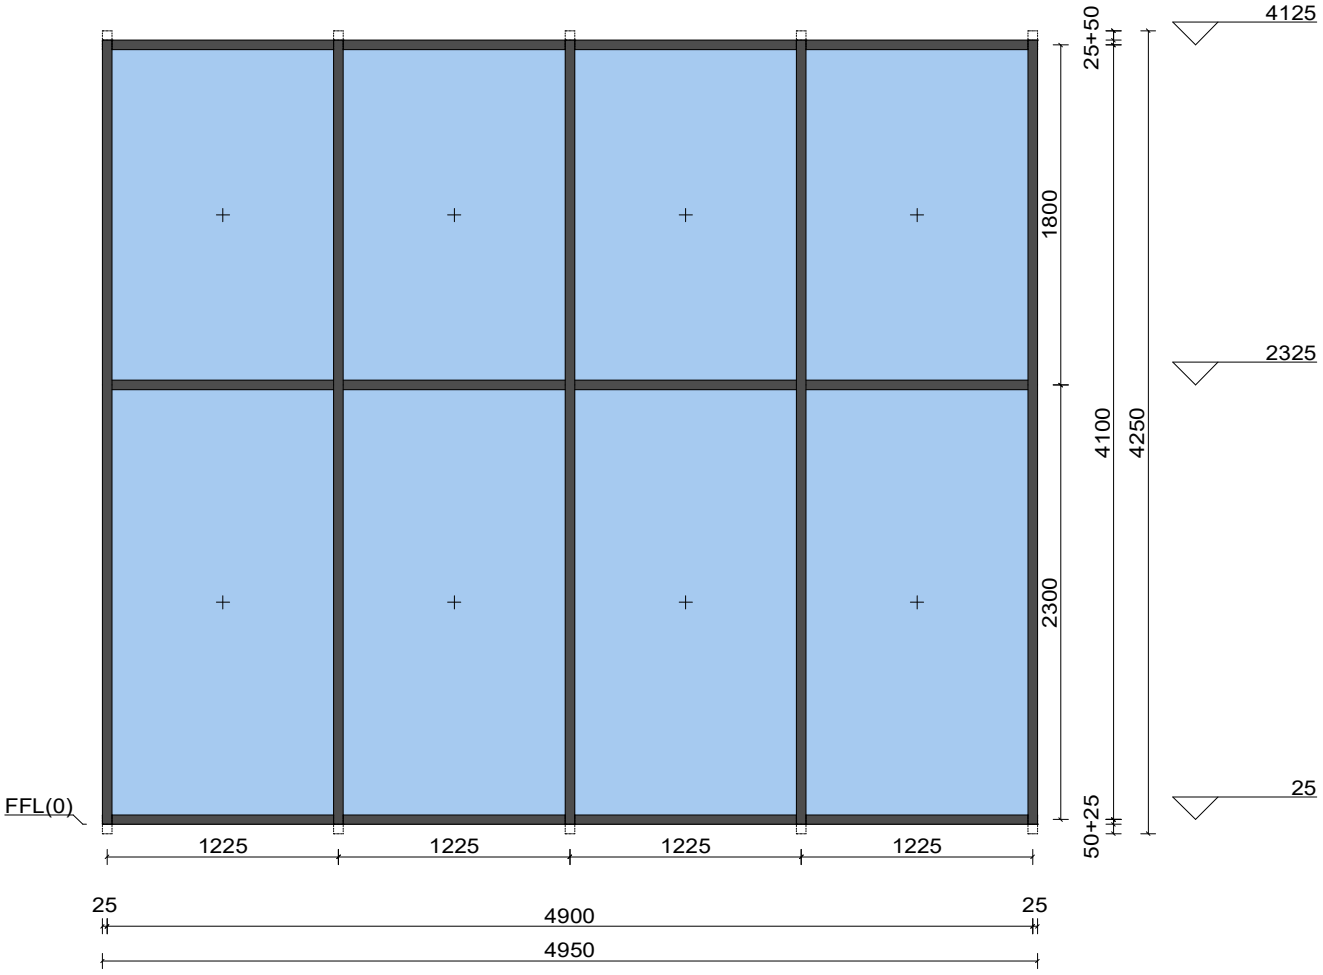

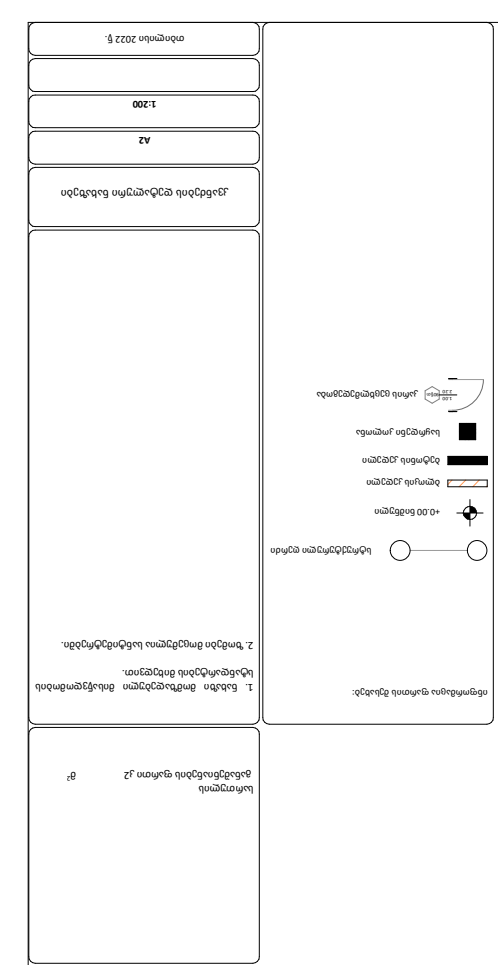


Position Drawing Outside
Scale: 1 : 40
Person in Charge: 01

Date: 11/29/2024
Time: 04:29 pm
Job: **Parkside - 29.11.2024**

Pos: 002
Qty: 1
Asas R50 Kapakli
noir-2100, 1.0 µm
Perimeter: 12.3m
Area: 8.3m²

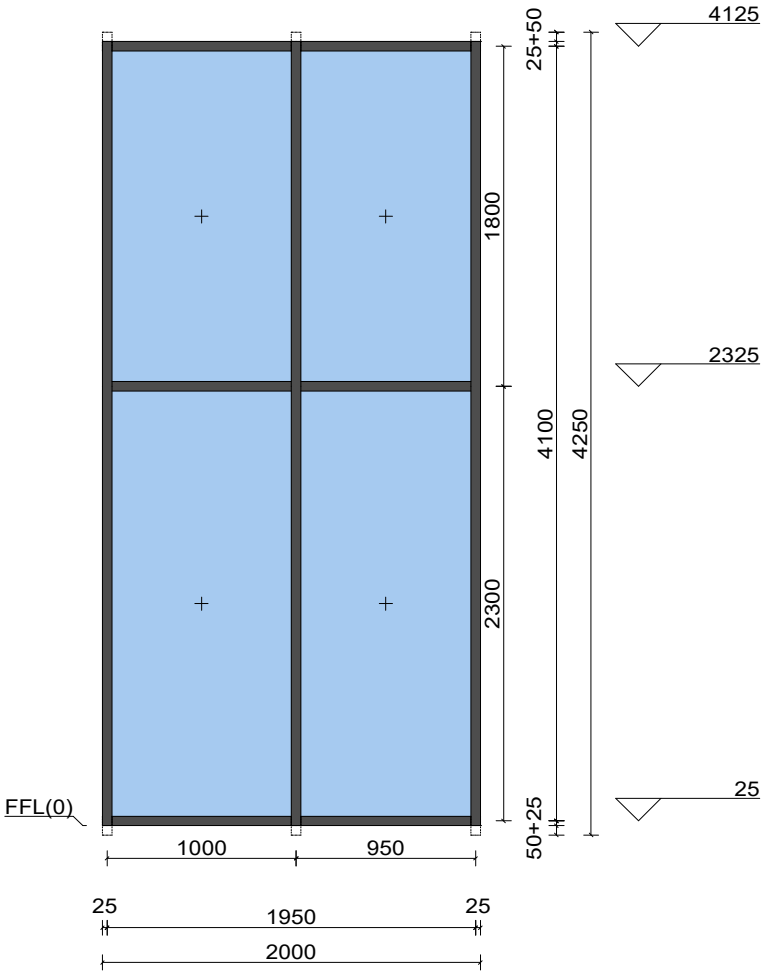

Position Drawing Outside
Scale: 1 : 40
Person in Charge: 01

Date: 11/29/2024
Time: 04:29 pm
Job: **Parkside - 29.11.2024**

Pos: 03
Qty: 1 Scale 1:50
Asas R50 Kapakli
noir-2100, 1.0 µm
Perimeter: 18.6m
Area: 21.4m²

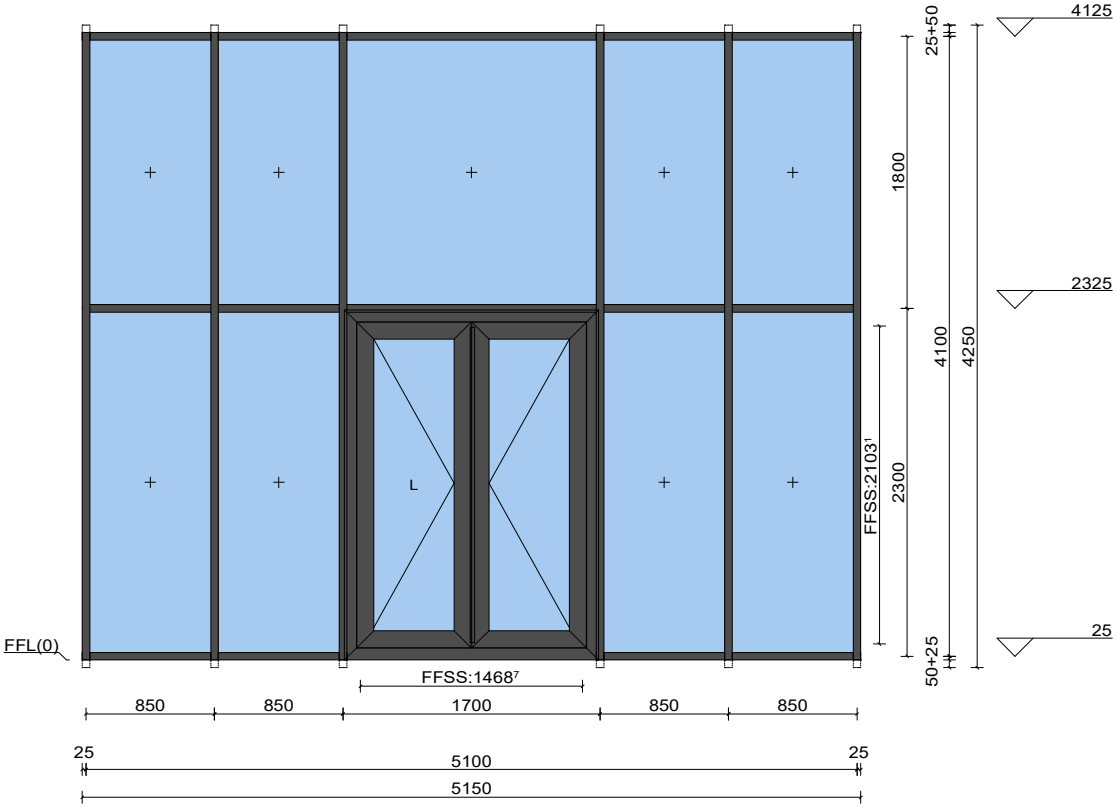

Position Drawing Outside
Scale: 1 : 40
Person in Charge: 01

Date: 11/29/2024
Time: 04:29 pm
Job: **Parkside - 29.11.2024**

Pos: 04
Qty: 1
Asas RWT55
noir-2100, 1.0 µm
ბარელიანი ისპანიოლეტი
Perimeter: 11.4m
Area: 7.7m²

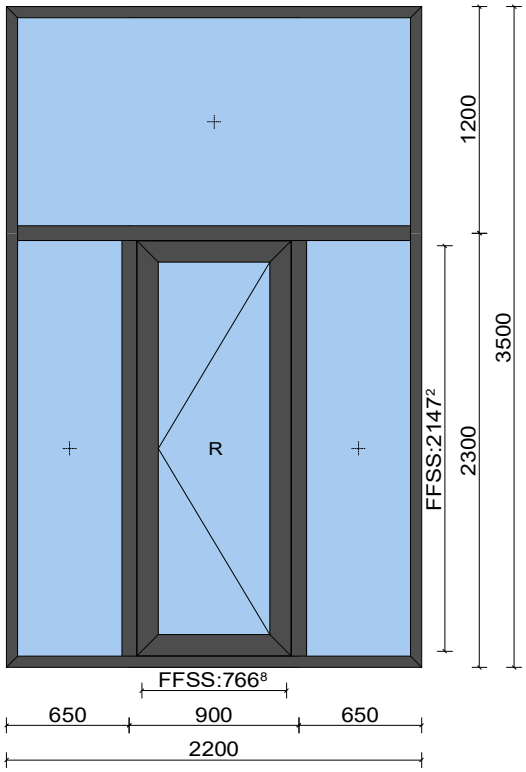

Position Drawing Outside
Scale: 1 : 40
Person in Charge: 01

Page: 5
Date: 11/29/2024
Time: 04:29 pm
Job: **Parkside - 29.11.2024**

Pos: 05
Qty: 1
Asas R50 Kapakli
noir-2100, 1.0 µm
Perimeter: 18.5m
Area: 21.2m²

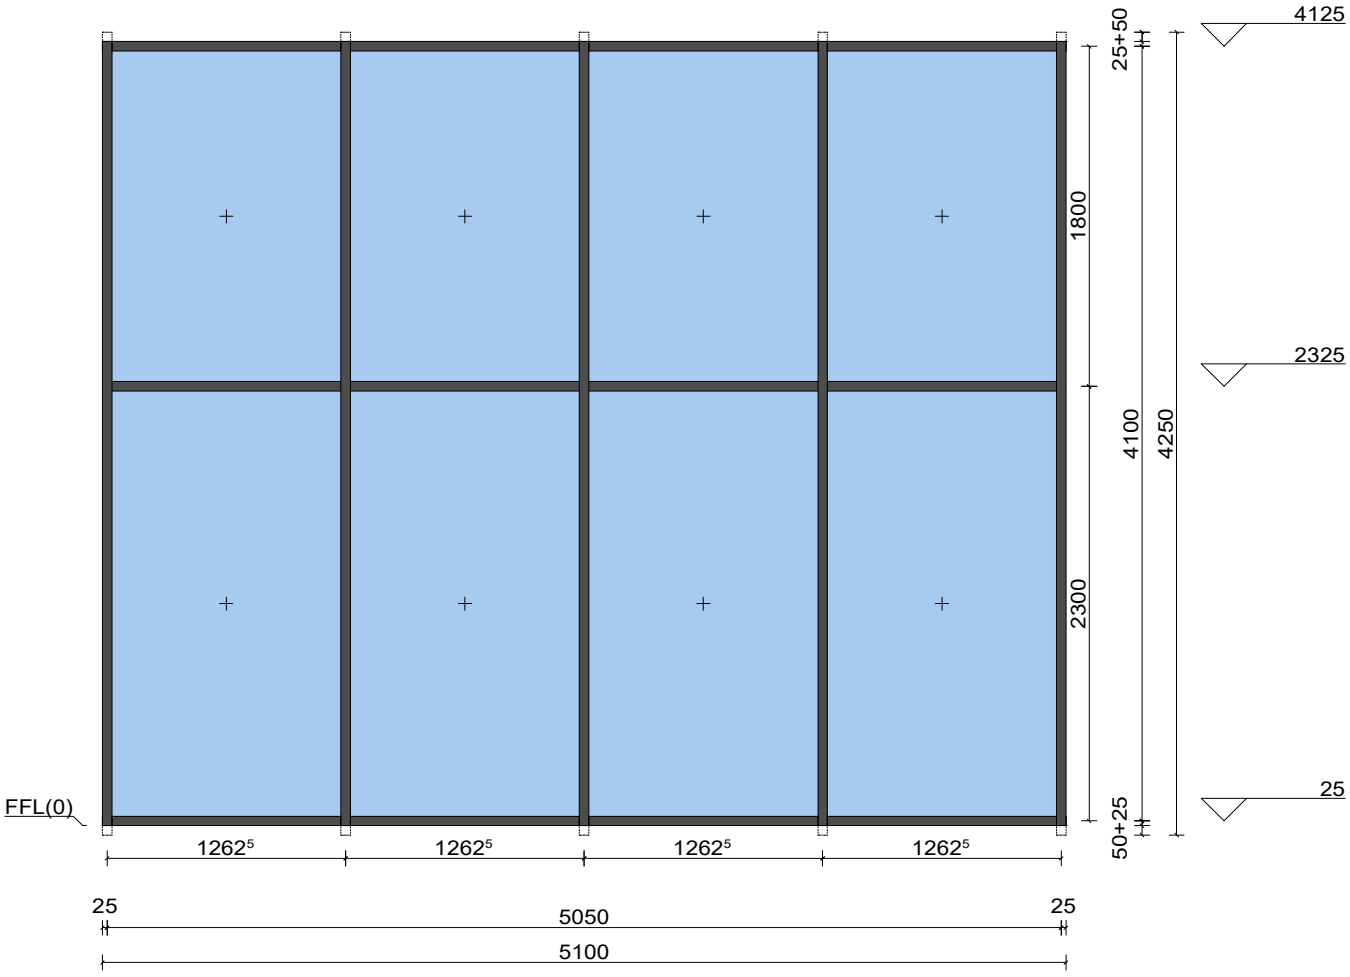

Position Drawing Outside
Scale: 1 : 40
Person in Charge: 01

Page: 6
Date: 11/29/2024
Time: 04:29 pm
Job: **Parkside - 29.11.2024**

Pos: 06
Qty: 1
Asas R50 Kapakli
noir-2100, 1.0 µm
Perimeter: 12.3m
Area: 8.3m²

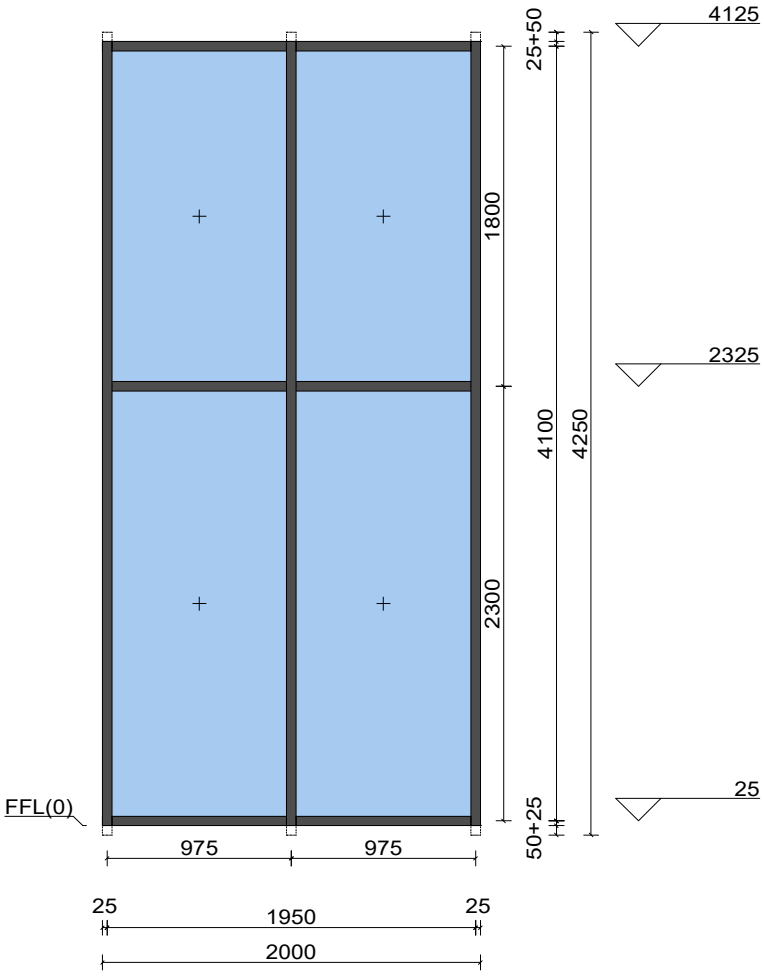

Position Drawing Outside
Scale: 1 : 40
Person in Charge: 01

Page: 7
Date: 11/29/2024
Time: 04:29 pm
Job: **Parkside - 29.11.2024**

Pos: 07
Qty: 1 Scale 1:50
Asas R50 Kapakli
noir-2100, 1.0 µm
Perimeter: 19.3m
Area: 22.8m²

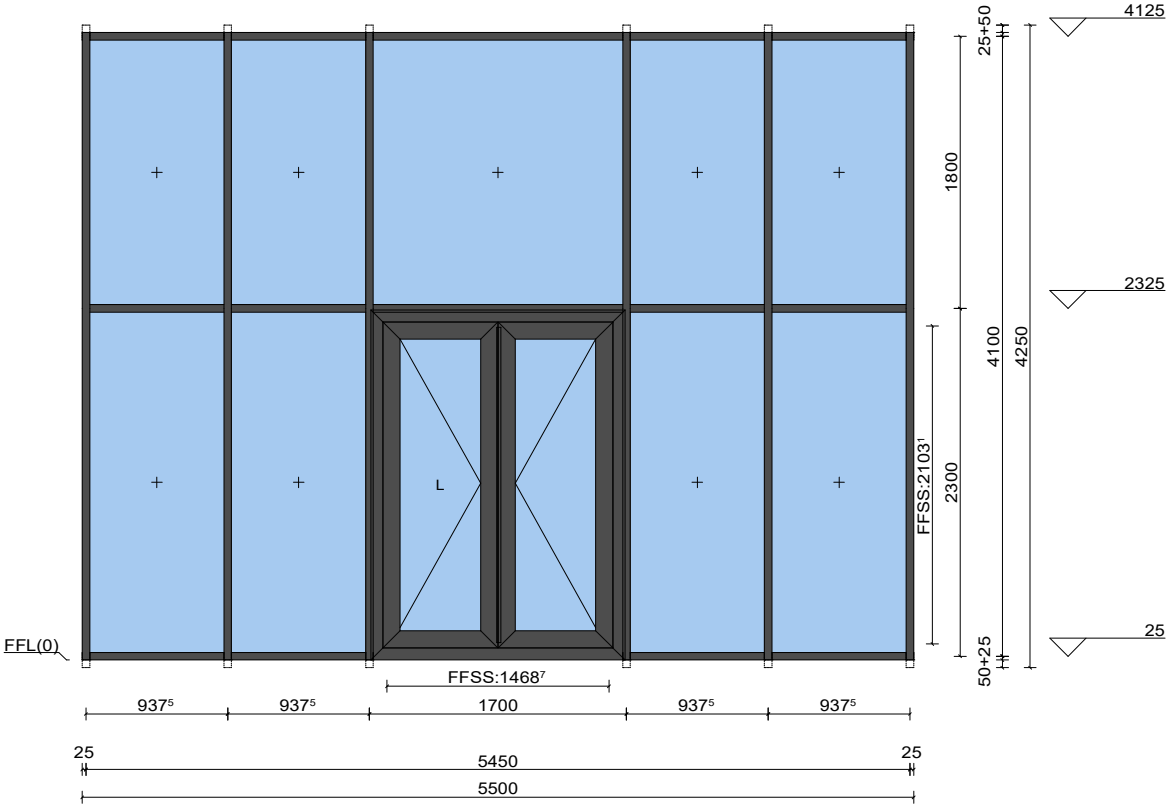

Position Drawing Outside
Scale: 1 : 40
Person in Charge: 01

Pos: 08
Qty: 1
Asas R50 Kapakli
noir-2100, 1.0 µm
Perimeter: 16.5m
Area: 17m²

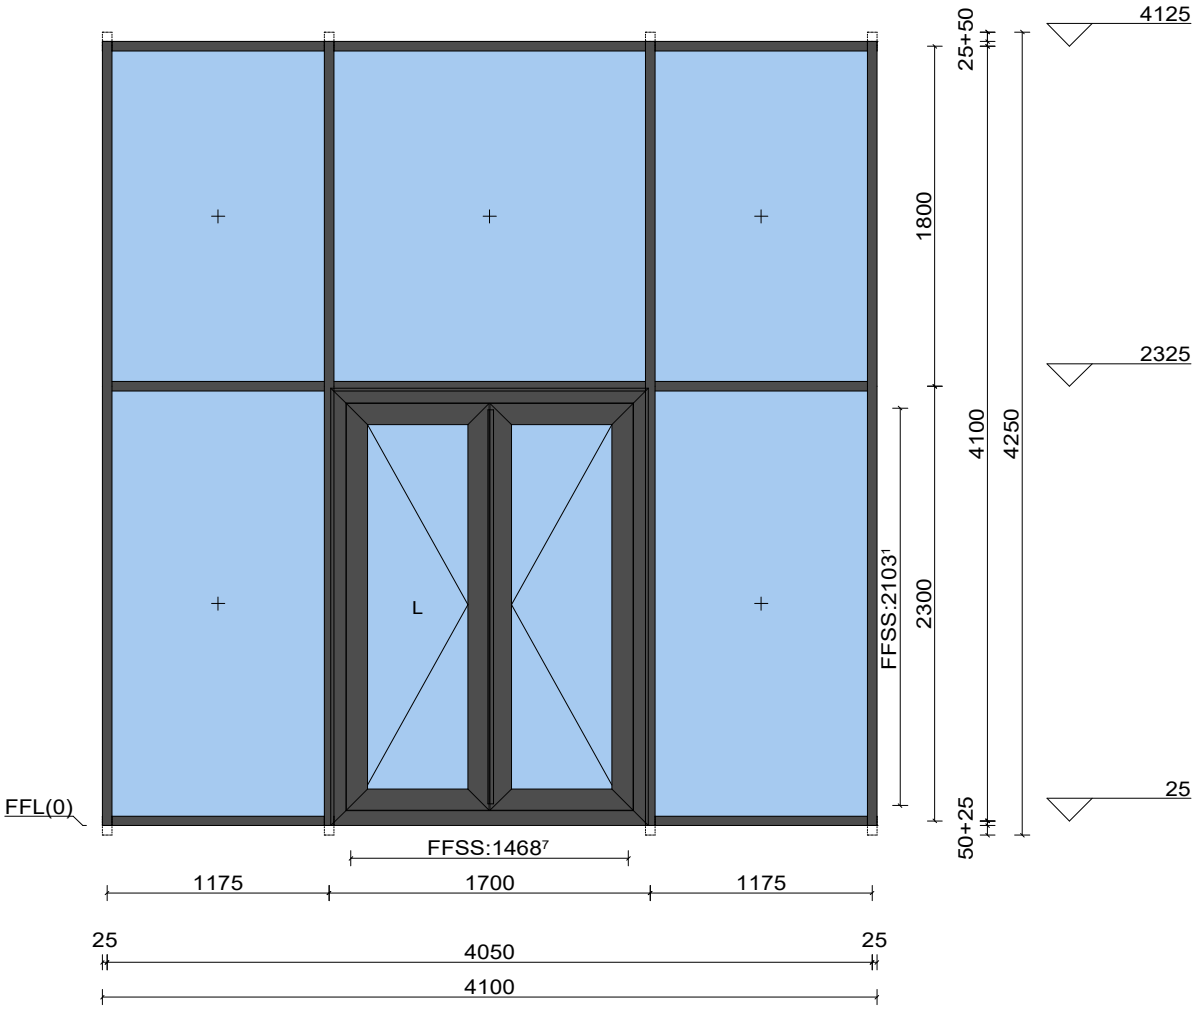

Position Drawing Outside
Scale: 1 : 40
Person in Charge: 01

Page: 9
Date: 11/29/2024
Time: 04:29 pm
Job: **Parkside - 29.11.2024**

Pos: 09
Qty: 1 Scale 1:50
Asas R50 Kapakli
noir-2100, 1.0 µm
Perimeter: 21.7m
Area: 27.8m²

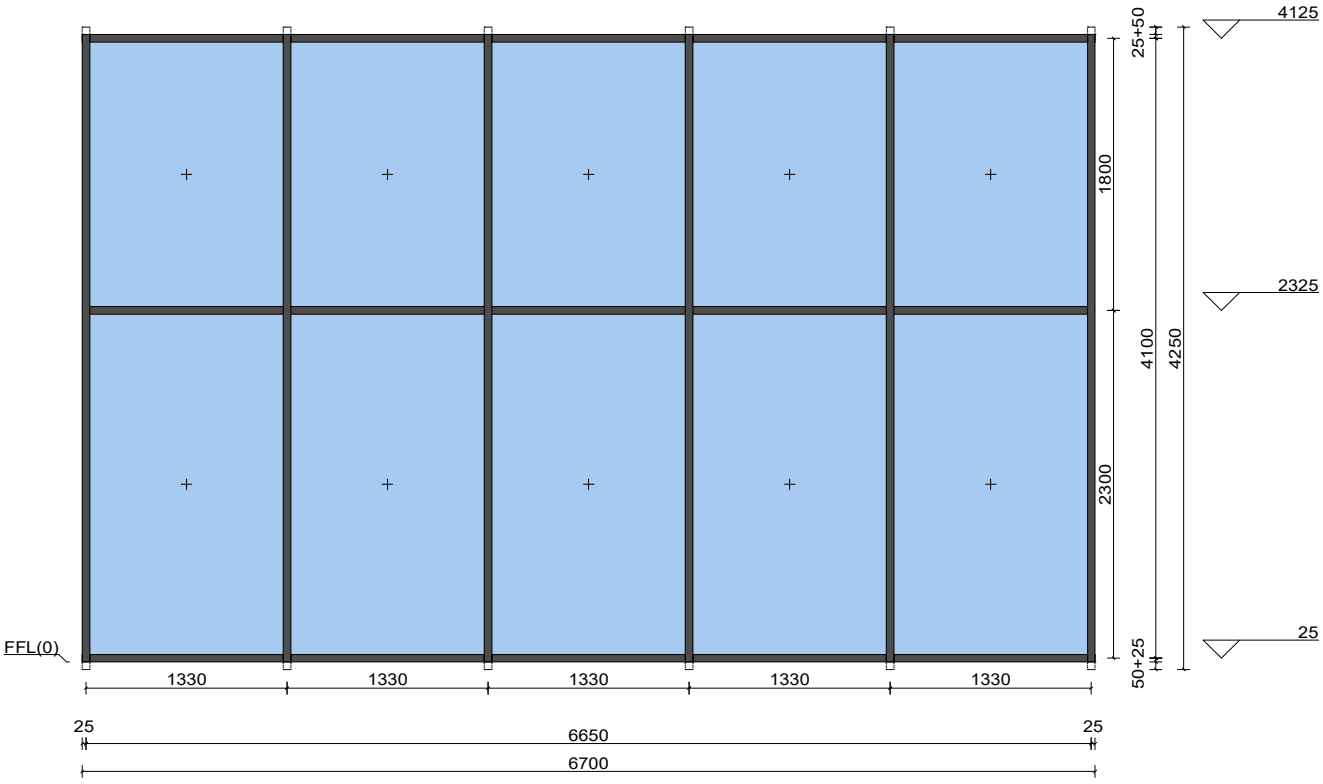

Position Drawing Outside
Scale: 1 : 40
Person in Charge: 01

Page: 10
Date: 11/29/2024
Time: 04:29 pm
Job: **Parkside - 29.11.2024**

Pos: 10
Qty: 1 Scale 1:50
Asas R50 Kapakli
noir-2100, 1.0 µm
Perimeter: 20.9m
Area: 26.1m²

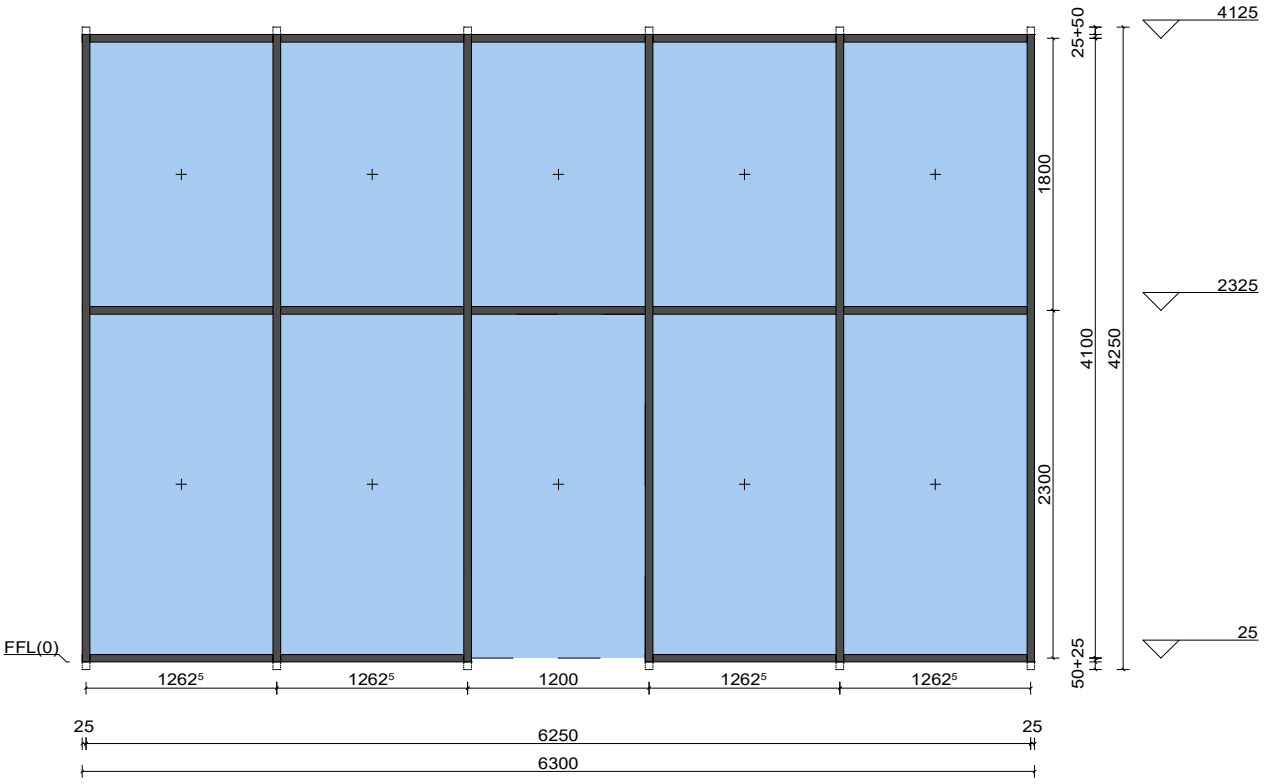

Position Drawing Outside
Scale: 1 : 40
Person in Charge: 01

Page: 11
Date: 11/29/2024
Time: 04:29 pm
Job: **Parkside - 29.11.2024**

Pos: 11
Qty: 1
Asas R50 Kapakli
noir-2100, 1.0 µm
Perimeter: 16.9m
Area: 17.8m²

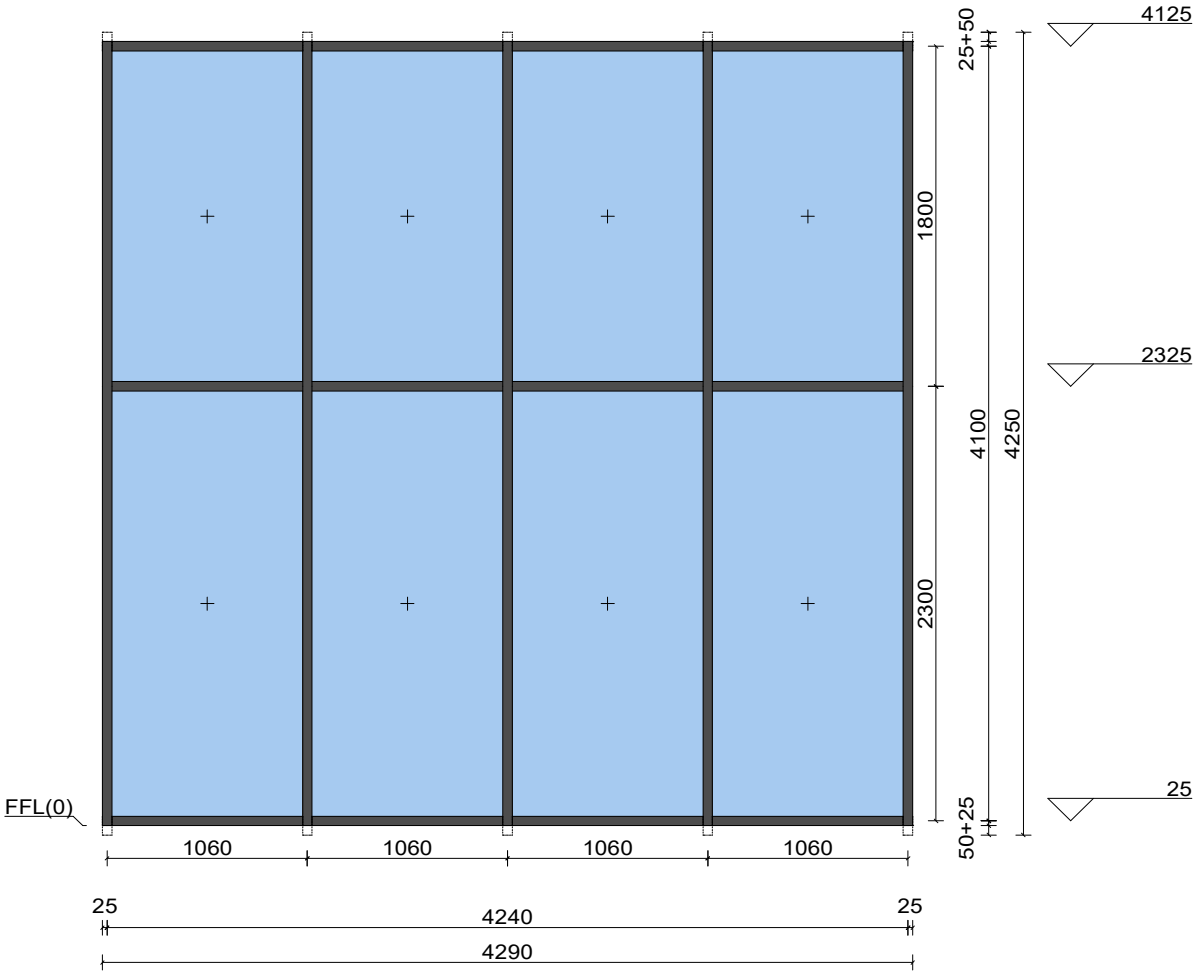

Position Drawing Outside
Scale: 1 : 40
Person in Charge: 01

Page: 12
Date: 11/29/2024
Time: 04:29 pm
Job: **Parkside - 29.11.2024**

Pos: 12
Qty: 1 Scale 1:50
Asas R50 Kapakli
noir-2100, 1.0 µm
Perimeter: 19.7m
Area: 23.7m²

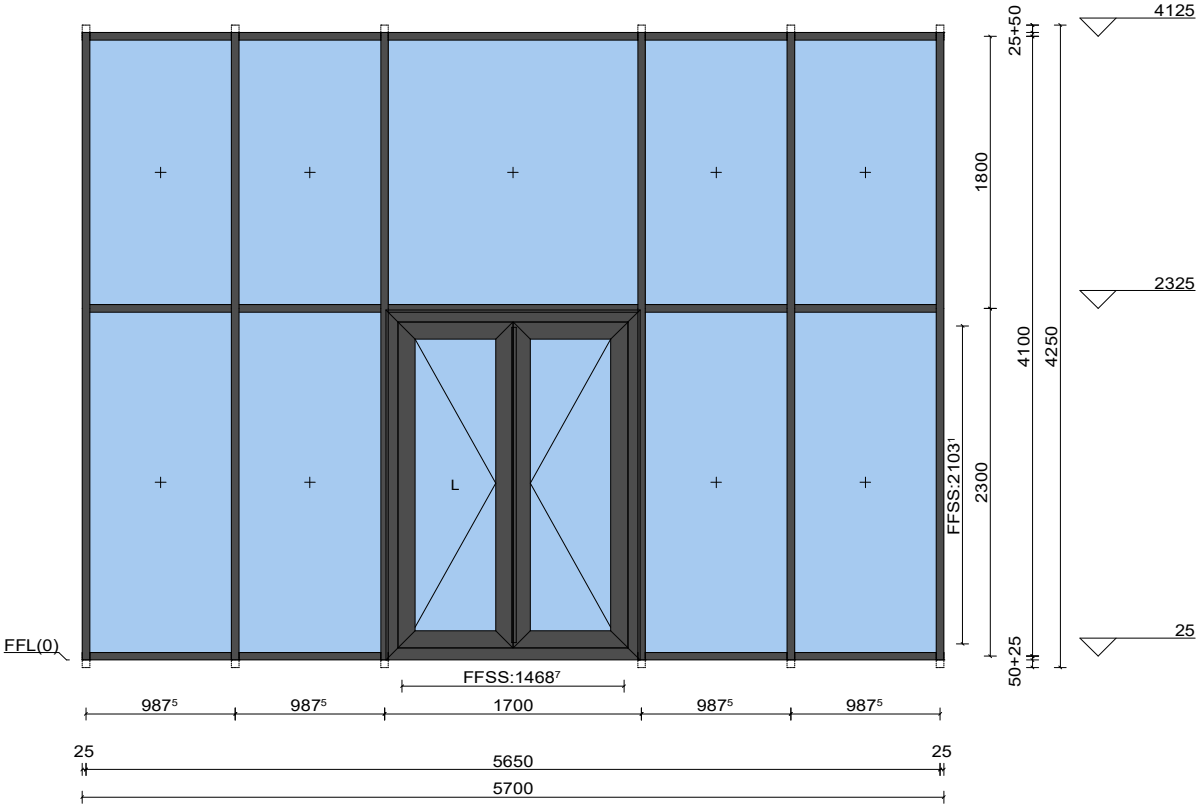

Position Drawing Outside
Scale: 1 : 40
Person in Charge: 01

Page: 13
Date: 11/29/2024
Time: 04:29 pm
Job: **Parkside - 29.11.2024**

Pos: 13
Qty: 1
Asas R50 Kapakli
noir-2100, 1.0 µm
Perimeter: 10.1m
Area: 3.7m²

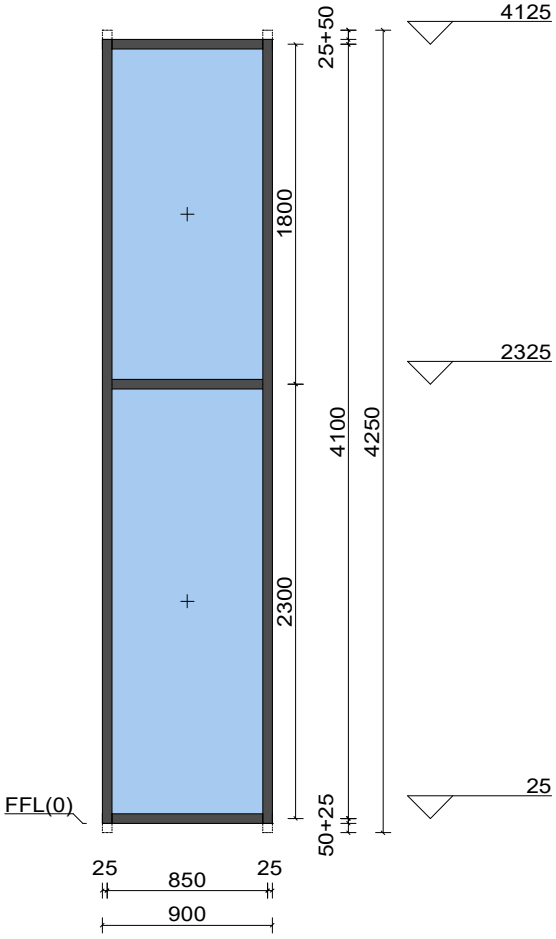

Position Drawing Outside
Scale: 1 : 40
Person in Charge: 01

Page: 14
Date: 11/29/2024
Time: 04:29 pm
Job: **Parkside - 29.11.2024**

Pos: 14
Qty: 1 Scale 1:50
Asas R50 Kapakli
noir-2100, 1.0 µm
Perimeter: 18.6m
Area: 21.4m²

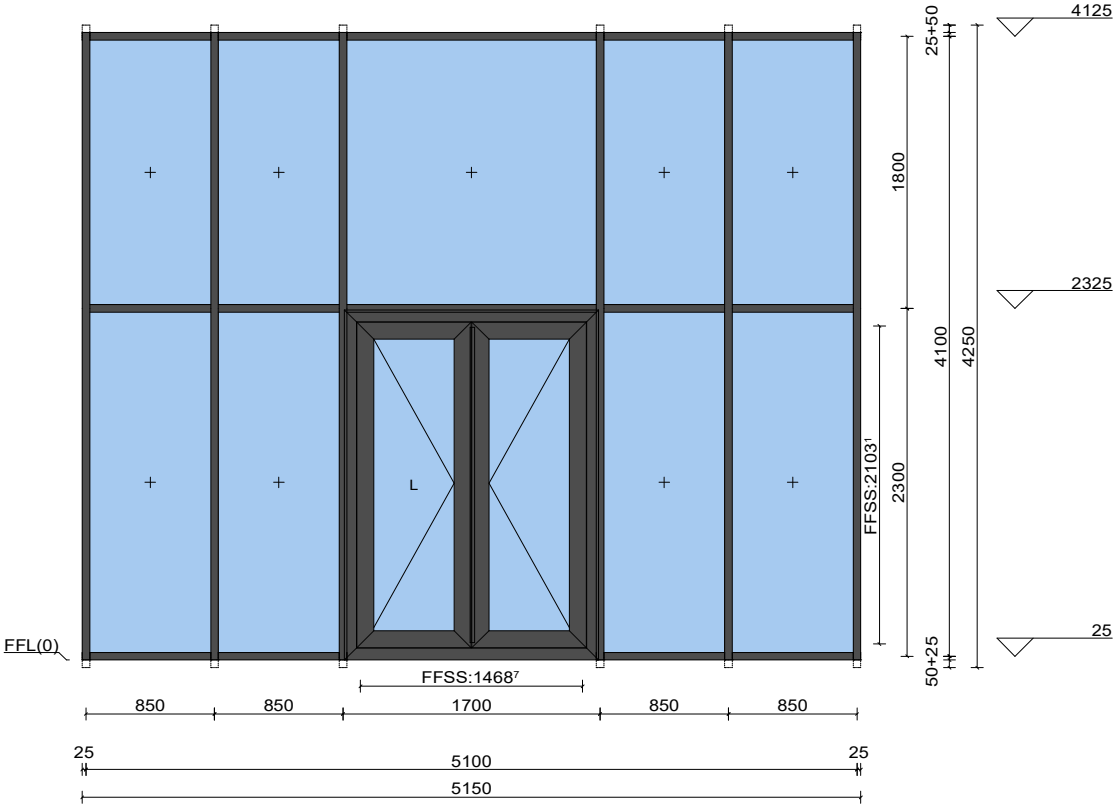

Position Drawing Outside
Scale: 1 : 40
Person in Charge: 01

Page: 15
Date: 11/29/2024
Time: 04:29 pm
Job: **Parkside - 29.11.2024**

Pos: 15
Qty: 1
Asas R50 Kapakli
noir-2100, 1.0 µm
Perimeter: 12.3m
Area: 8.3m²

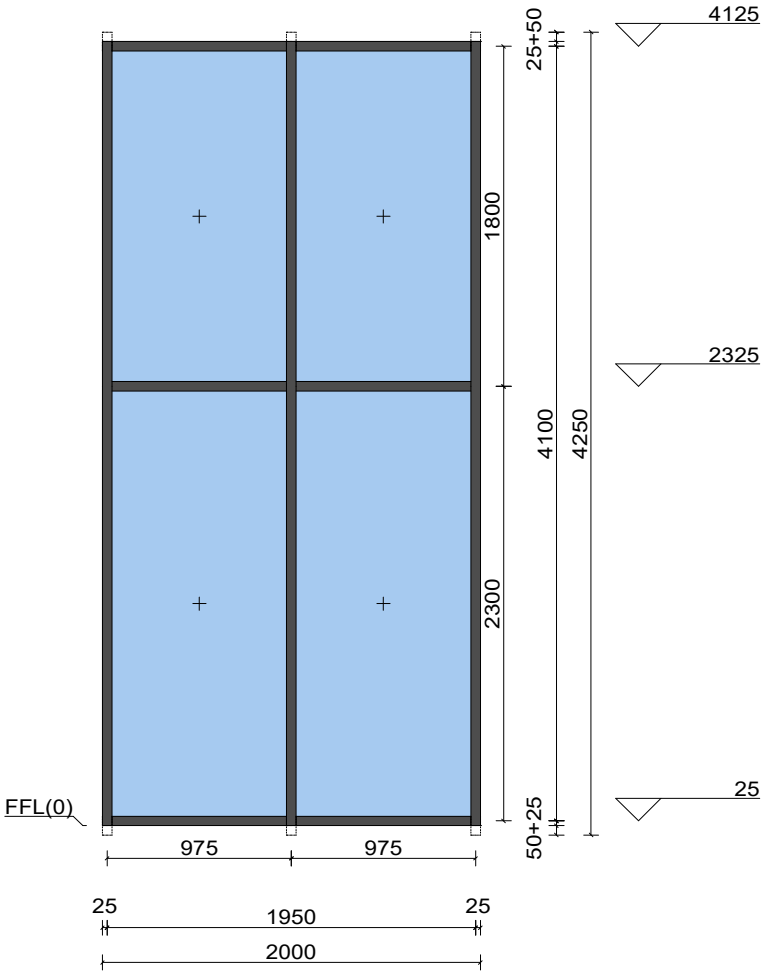

Position Drawing Outside
Scale: 1 : 40
Person in Charge: 01

Page: 16
Date: 11/29/2024
Time: 04:29 pm
Job: **Parkside - 29.11.2024**

Pos: 16
Qty: 1
Asas R50 Kapakli
noir-2100, 1.0 µm
Perimeter: 18.2m
Area: 20.5m²

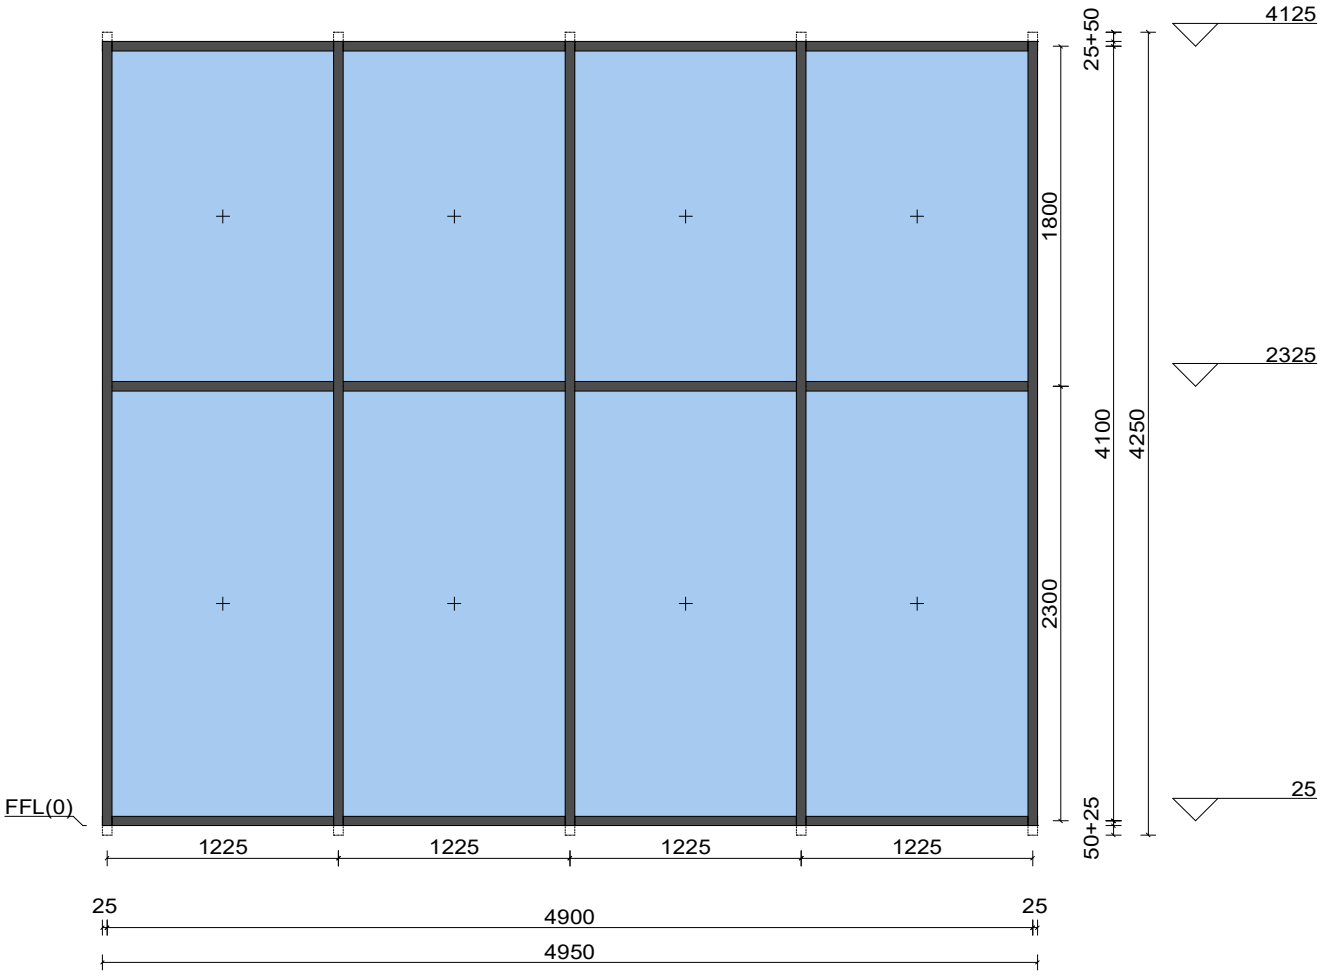

Position Drawing Outside
Scale: 1 : 40
Person in Charge: 01

Page: 17
Date: 11/29/2024
Time: 04:29 pm
Job: **Parkside - 29.11.2024**

Pos: 17
Qty: 1 Scale 1:50
Asas R50 Kapakli
noir-2100, 1.0 µm
Perimeter: 21.6m
Area: 27.6m²

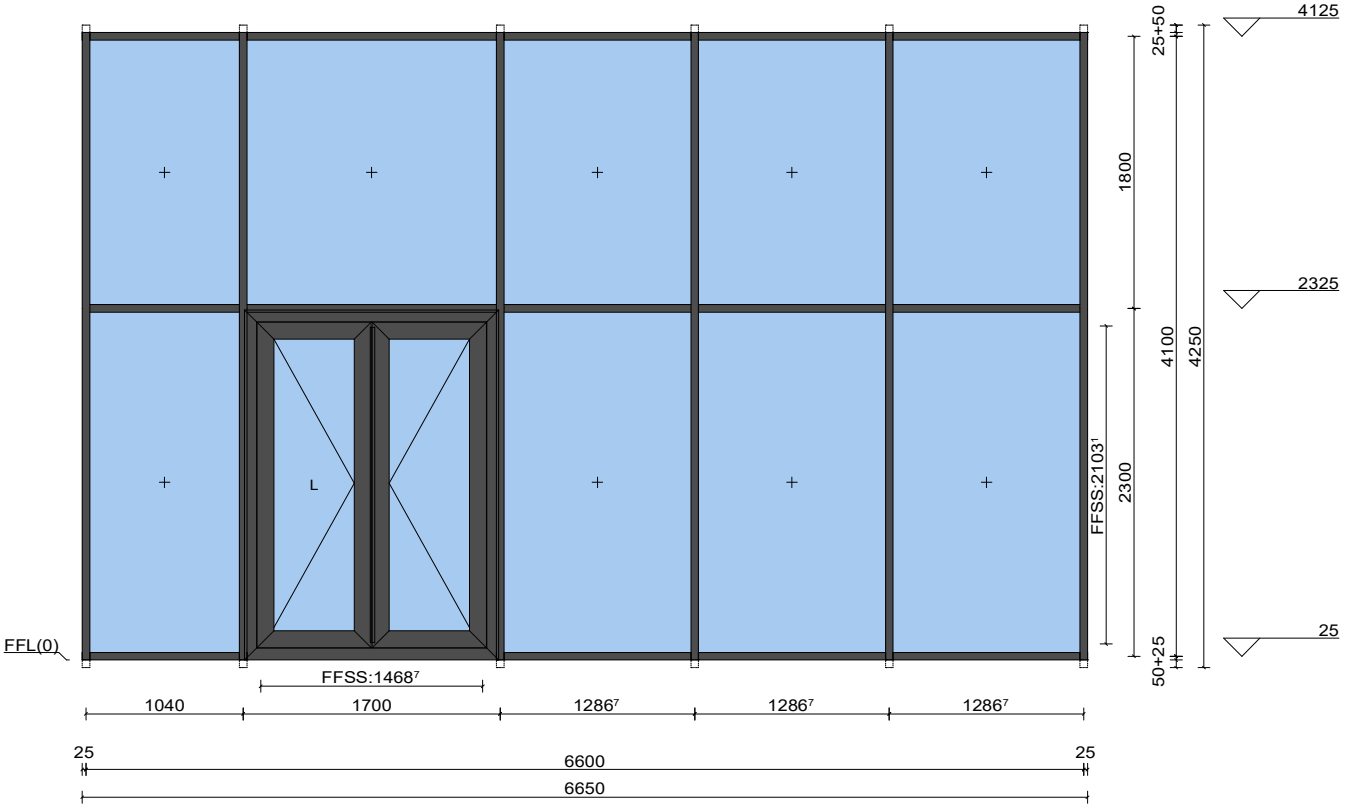

Position Drawing Outside
Scale: 1 : 40
Person in Charge: 01

Page: 18
Date: 11/29/2024
Time: 04:29 pm
Job: **Parkside - 29.11.2024**

Pos: 18
Qty: 1 Scale 1:50
Asas R50 Kapakli
noir-2100, 1.0 µm
Perimeter: 18.7m
Area: 21.6m²

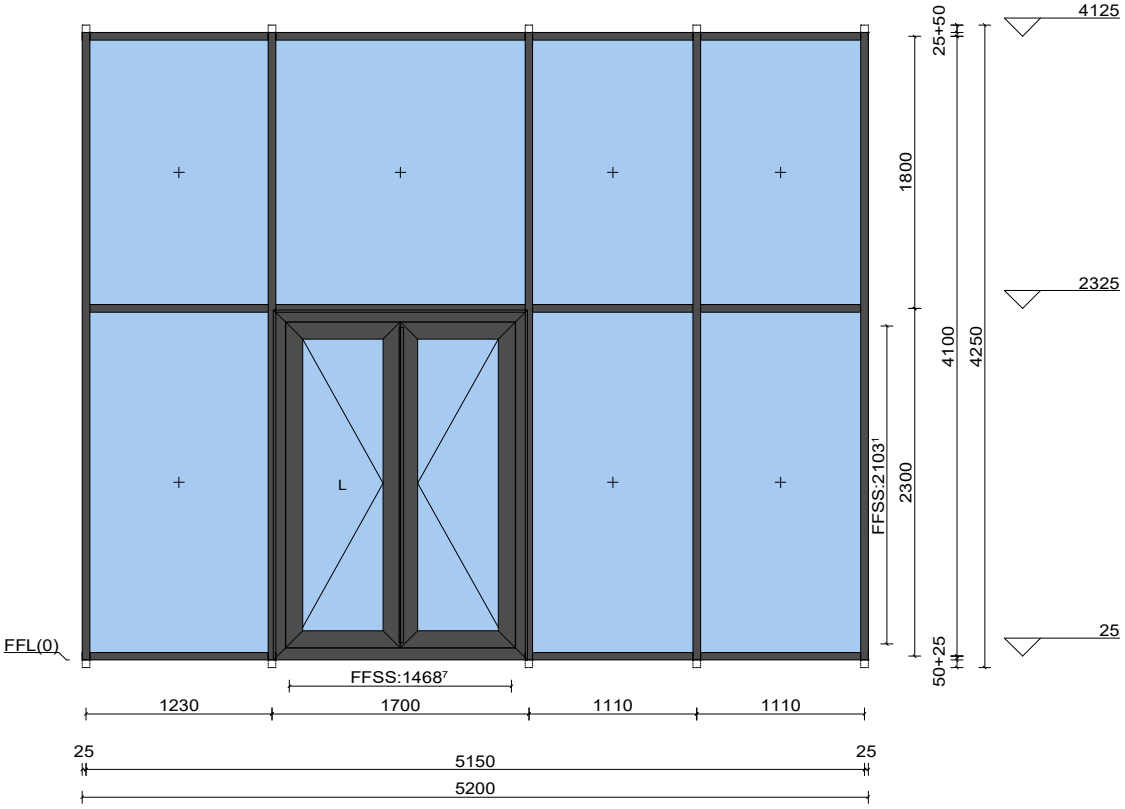

Position Drawing Outside
Scale: 1 : 40
Person in Charge: 01

Page: 19
Date: 11/29/2024
Time: 04:29 pm
Job: **Parkside - 29.11.2024**

Pos: 19
Qty: 1
Asas R50 Kapakli
noir-2100, 1.0 µm
Perimeter: 16.1m
Area: 16.2m²

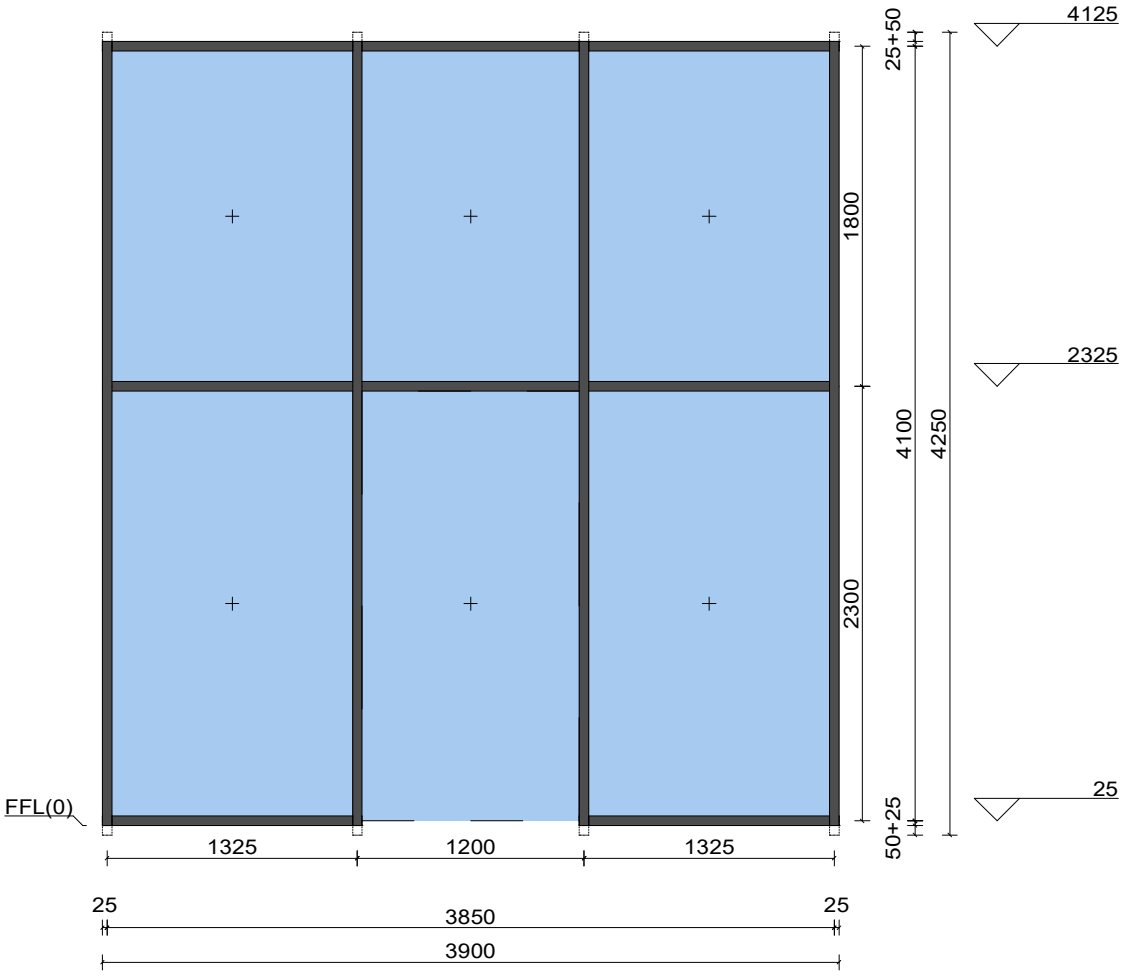

Position Drawing Outside
Scale: 1 : 40
Person in Charge: 01

Page: 20
Date: 11/29/2024
Time: 04:29 pm
Job: **Parkside - 29.11.2024**

Pos: 20
Qty: 1
Asas R50 Kapakli
noir-2100, 1.0 µm
Perimeter: 18.1m
Area: 20.3m²

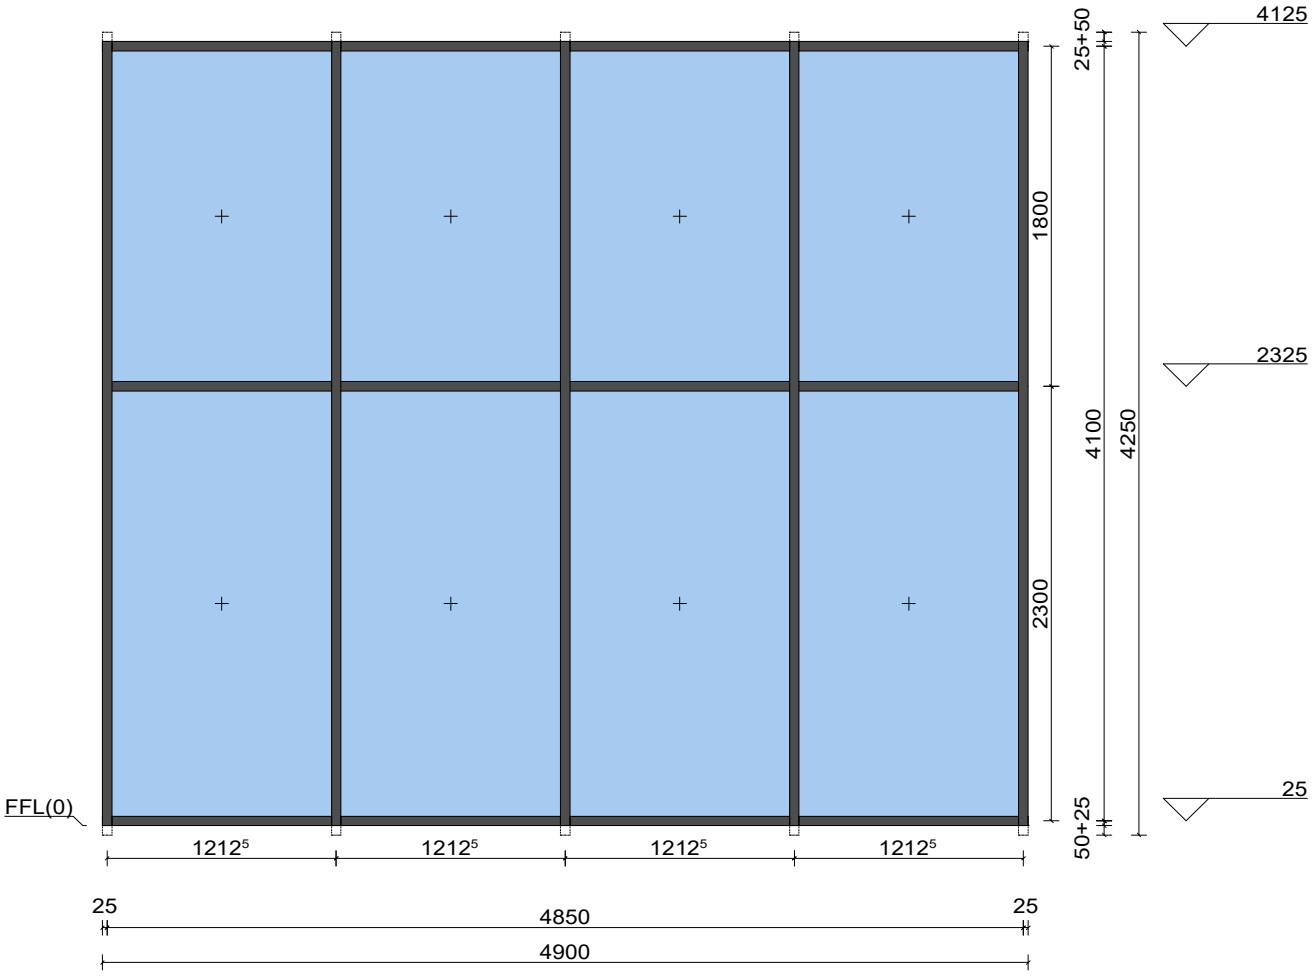

Position Drawing Outside
Scale: 1 : 40
Person in Charge: 01

Page: 21
Date: 11/29/2024
Time: 04:29 pm
Job: **Parkside - 29.11.2024**

Pos: 21
Qty: 1
Asas R50 Kapakli
noir-2100, 1.0 µm
Perimeter: 12.3m
Area: 8.3m²

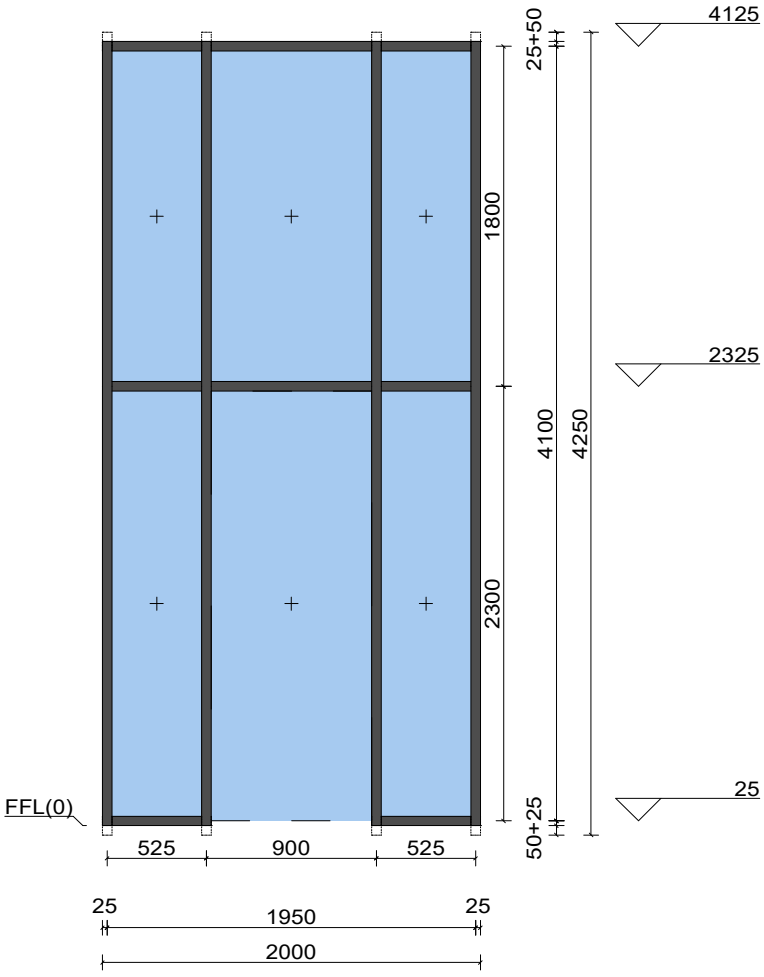

Position Drawing Outside
Scale: 1 : 40
Person in Charge: 01

Date: 11/29/2024
Time: 04:29 pm
Job: **Parkside - 29.11.2024**

Pos: 22
Qty: 1
Asas RWT55
noir-2100, 1.0 µm
ბარელიანი ისპანიოლეტი
Perimeter: 12m
Area: 8.8m²

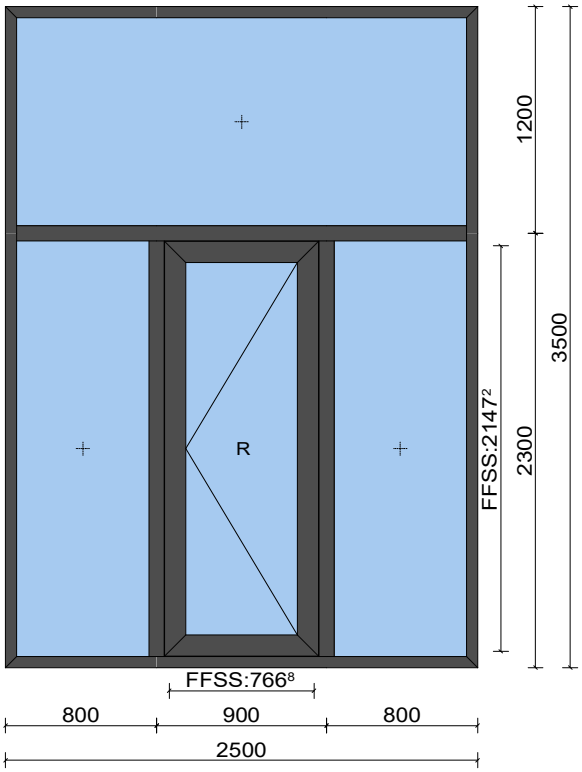

Pos: 23
Qty: 1
Asas RWT55
noir-2100, 1.0 µm
ბარელიანი ისპანიოლეტი
Perimeter: 10.6m
Area: 6.3m²

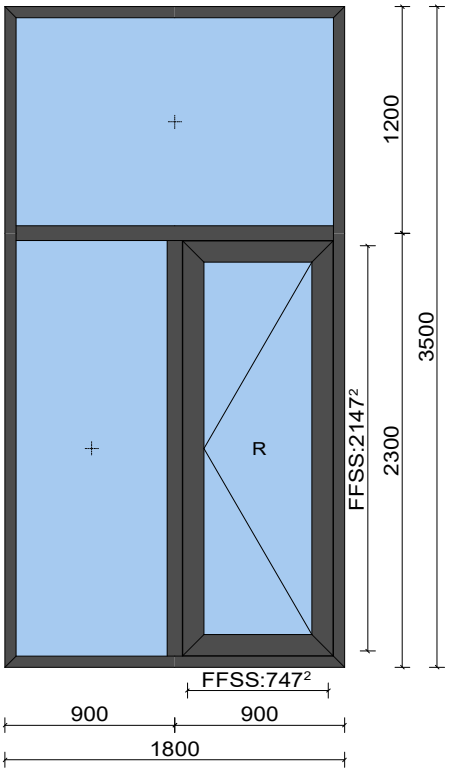

Position Drawing Outside
Scale: 1 : 40
Person in Charge: 01

Date: 11/29/2024
Time: 04:29 pm
Job: **Parkside - 29.11.2024**

Pos: 24
Qty: 1 Scale 1:50
Asas R50 Kapakli
noir-2100, 1.0 µm
Perimeter: 19m
Area: 22.2m²

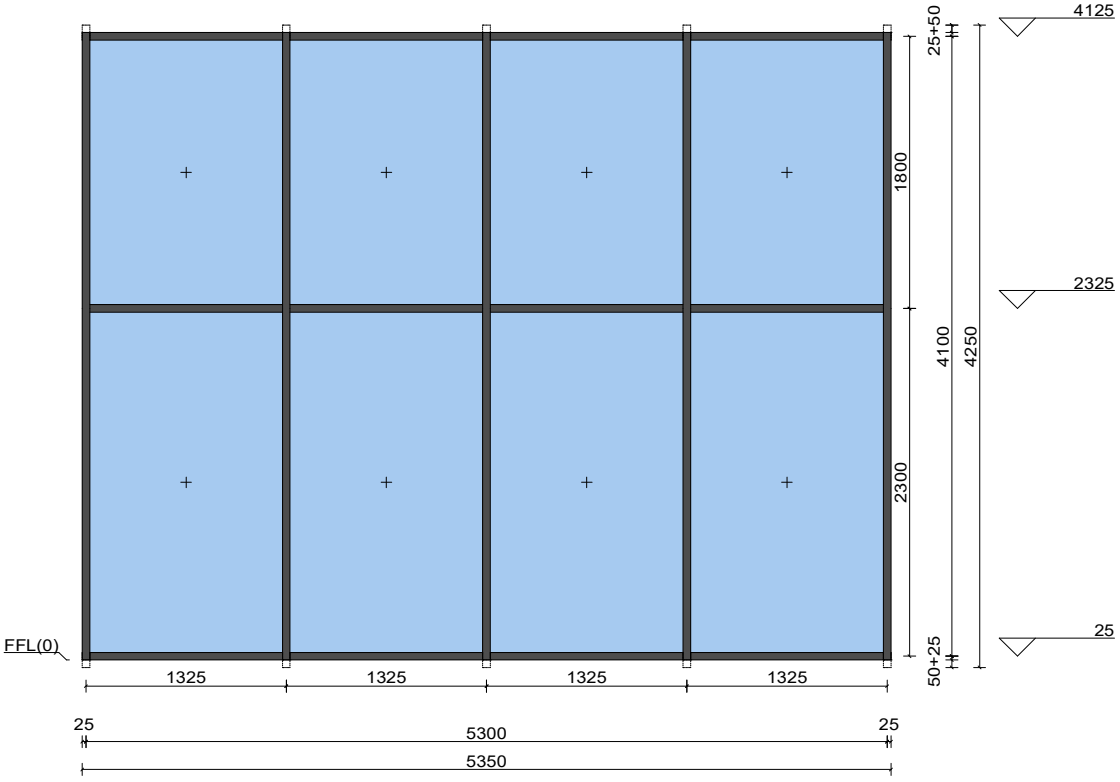

Position Drawing Outside
Scale: 1 : 40
Person in Charge: 01

Pos: 25
Qty: 1
Asas R50 Kapakli
noir-2100, 1.0 µm
Perimeter: 12.3m
Area: 8.3m²

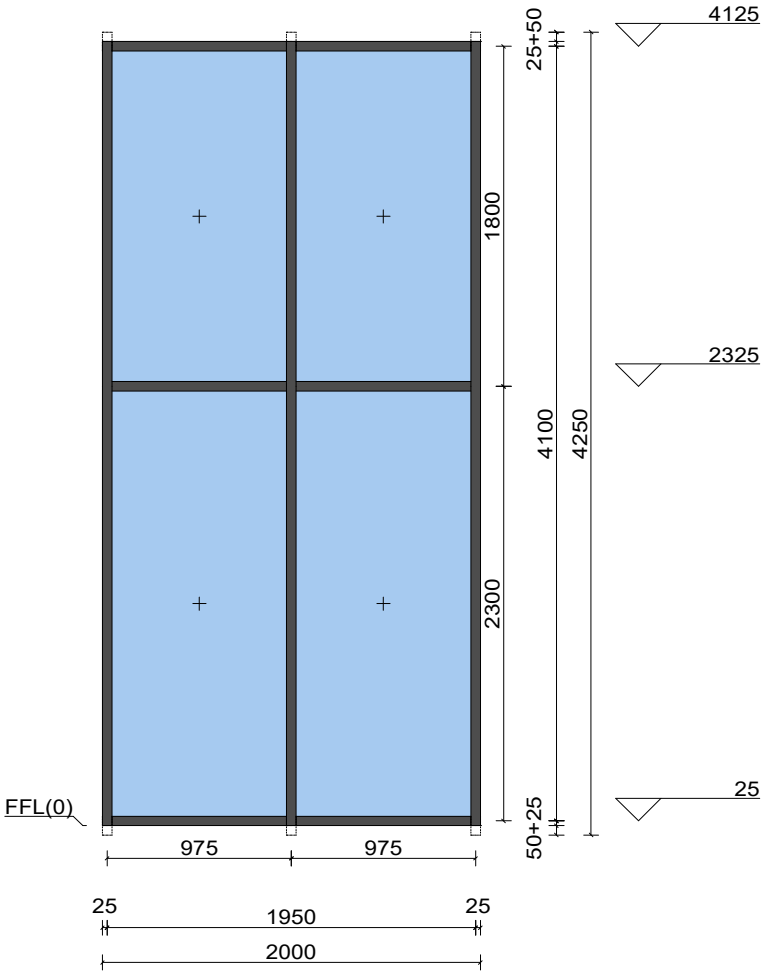

Position Drawing Outside
Scale: 1 : 40
Person in Charge: 01

Page: 25
Date: 11/29/2024
Time: 04:29 pm
Job: **Parkside - 29.11.2024**

Pos: 26
Qty: 1
Asas R50 Kapakli
noir-2100, 1.0 µm
Perimeter: 15.9m
Area: 15.8m²

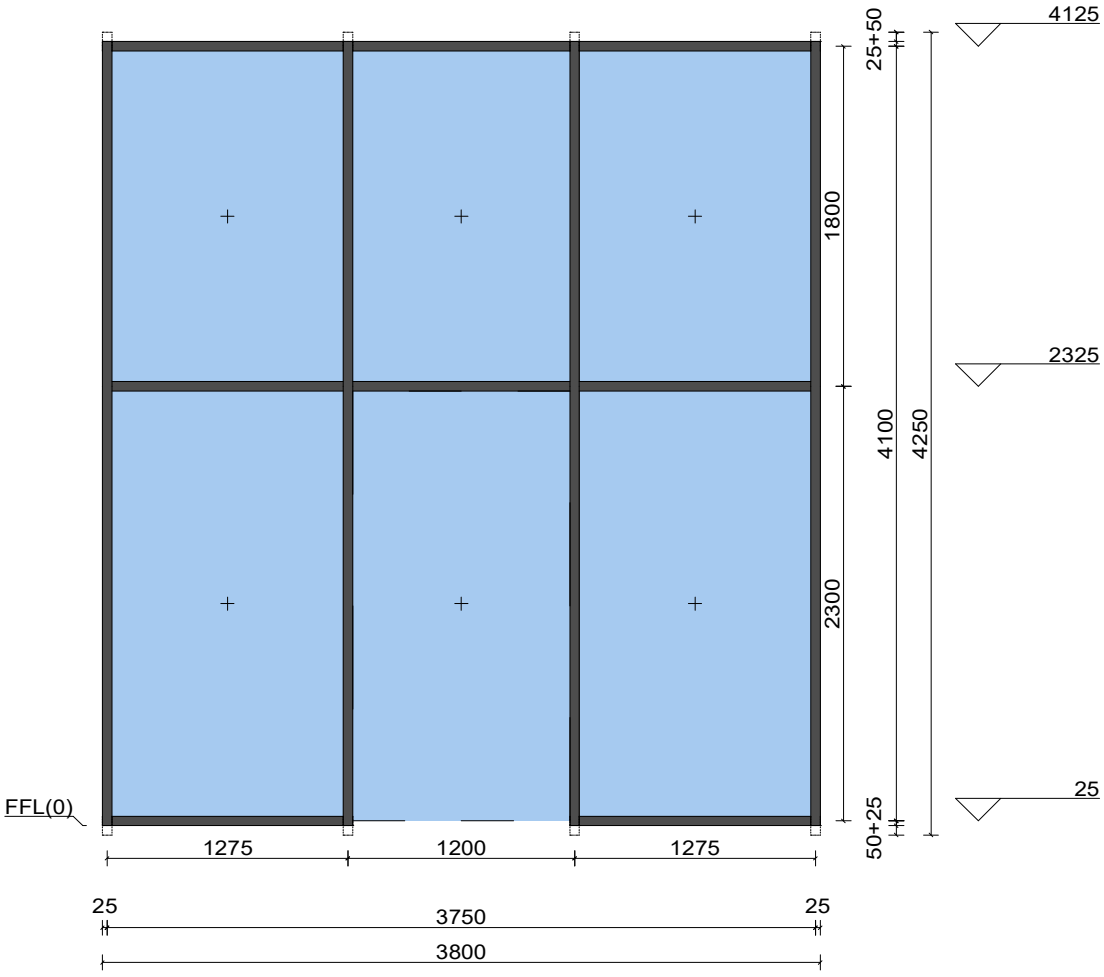

Position Drawing Outside
Scale: 1 : 40
Person in Charge: 01

Date: 11/29/2024
Time: 04:29 pm
Job: **Parkside - 29.11.2024**

Pos: 27
Qty: 1
Asas R50 Kapakli
noir-2100, 1.0 µm
Perimeter: 13.8m
Area: 11.4m²

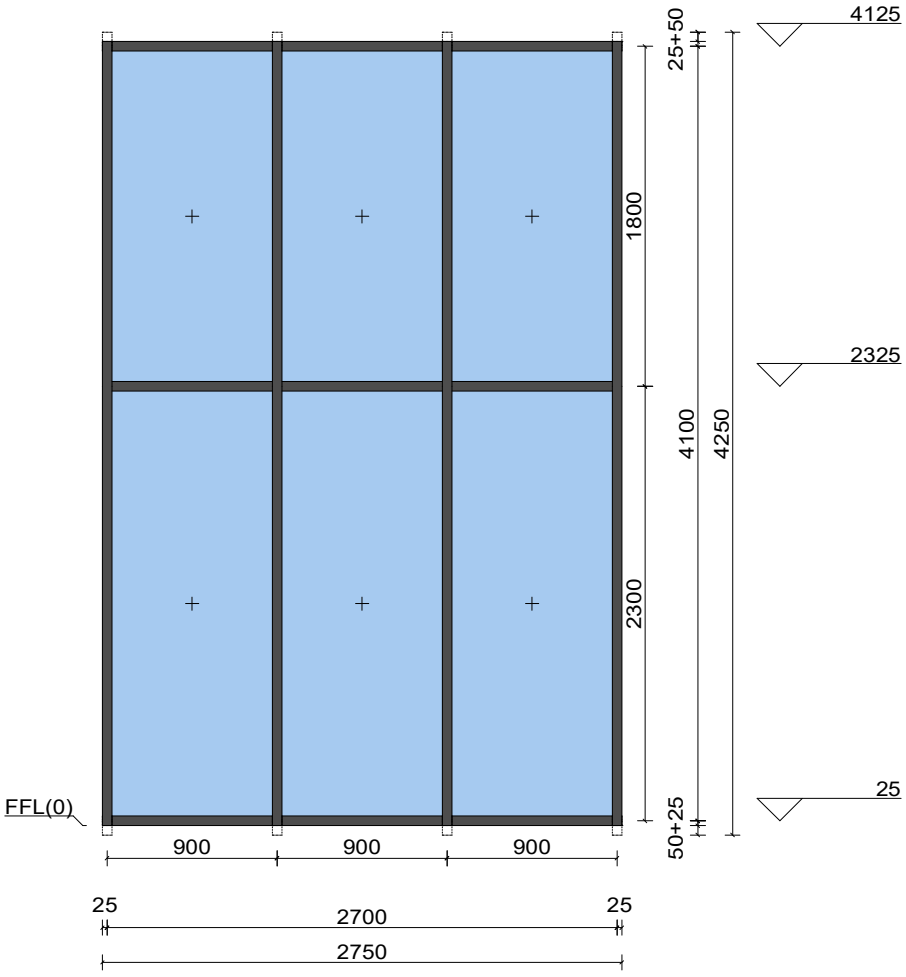

Pos: 28
Qty: 1 Scale 1:75
Asas R50 Kapakli
noir-2100, 1.0 µm
Perimeter: 22.7m
Area: 29.9m²

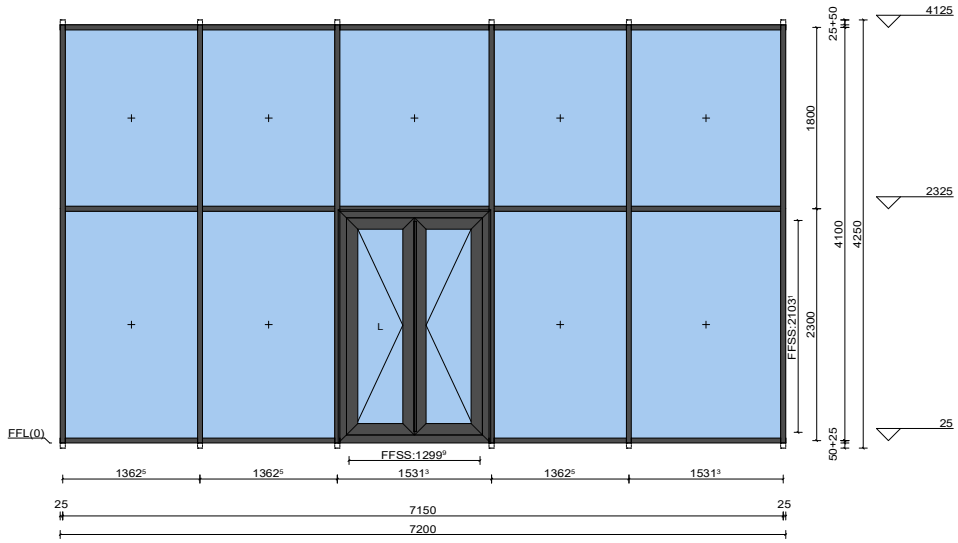

Pos: 29
Qty: 2 Scale 1:50
Asas R50 Kapakli
noir-2100, 1.0 µm
Perimeter: 21.7m
Area: 27.8m²

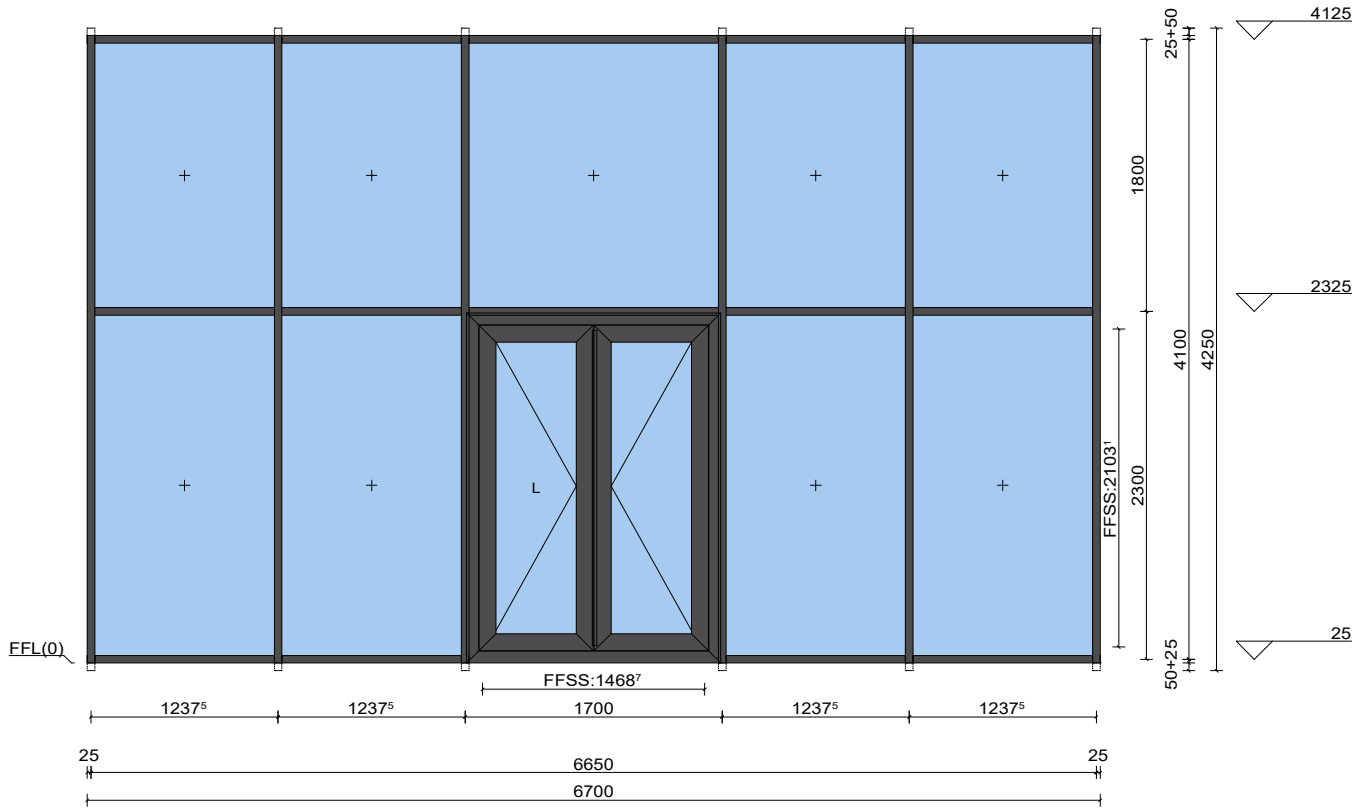

RAL 7016

ალუმინის საფასადე ვიტრაჟი 4-3 ღერძებში RAL 7016

ალუმინის საფასადე ვიტრაჟი 6-ლ ღერძებში RAL 7016

ალუმინის საფასადე ვიტრაჟი 15-14 ღერძებში RAL 7016

ალუმინის საფასადე ვიტრაჟი 1-6 ღერძებში RAL 7016

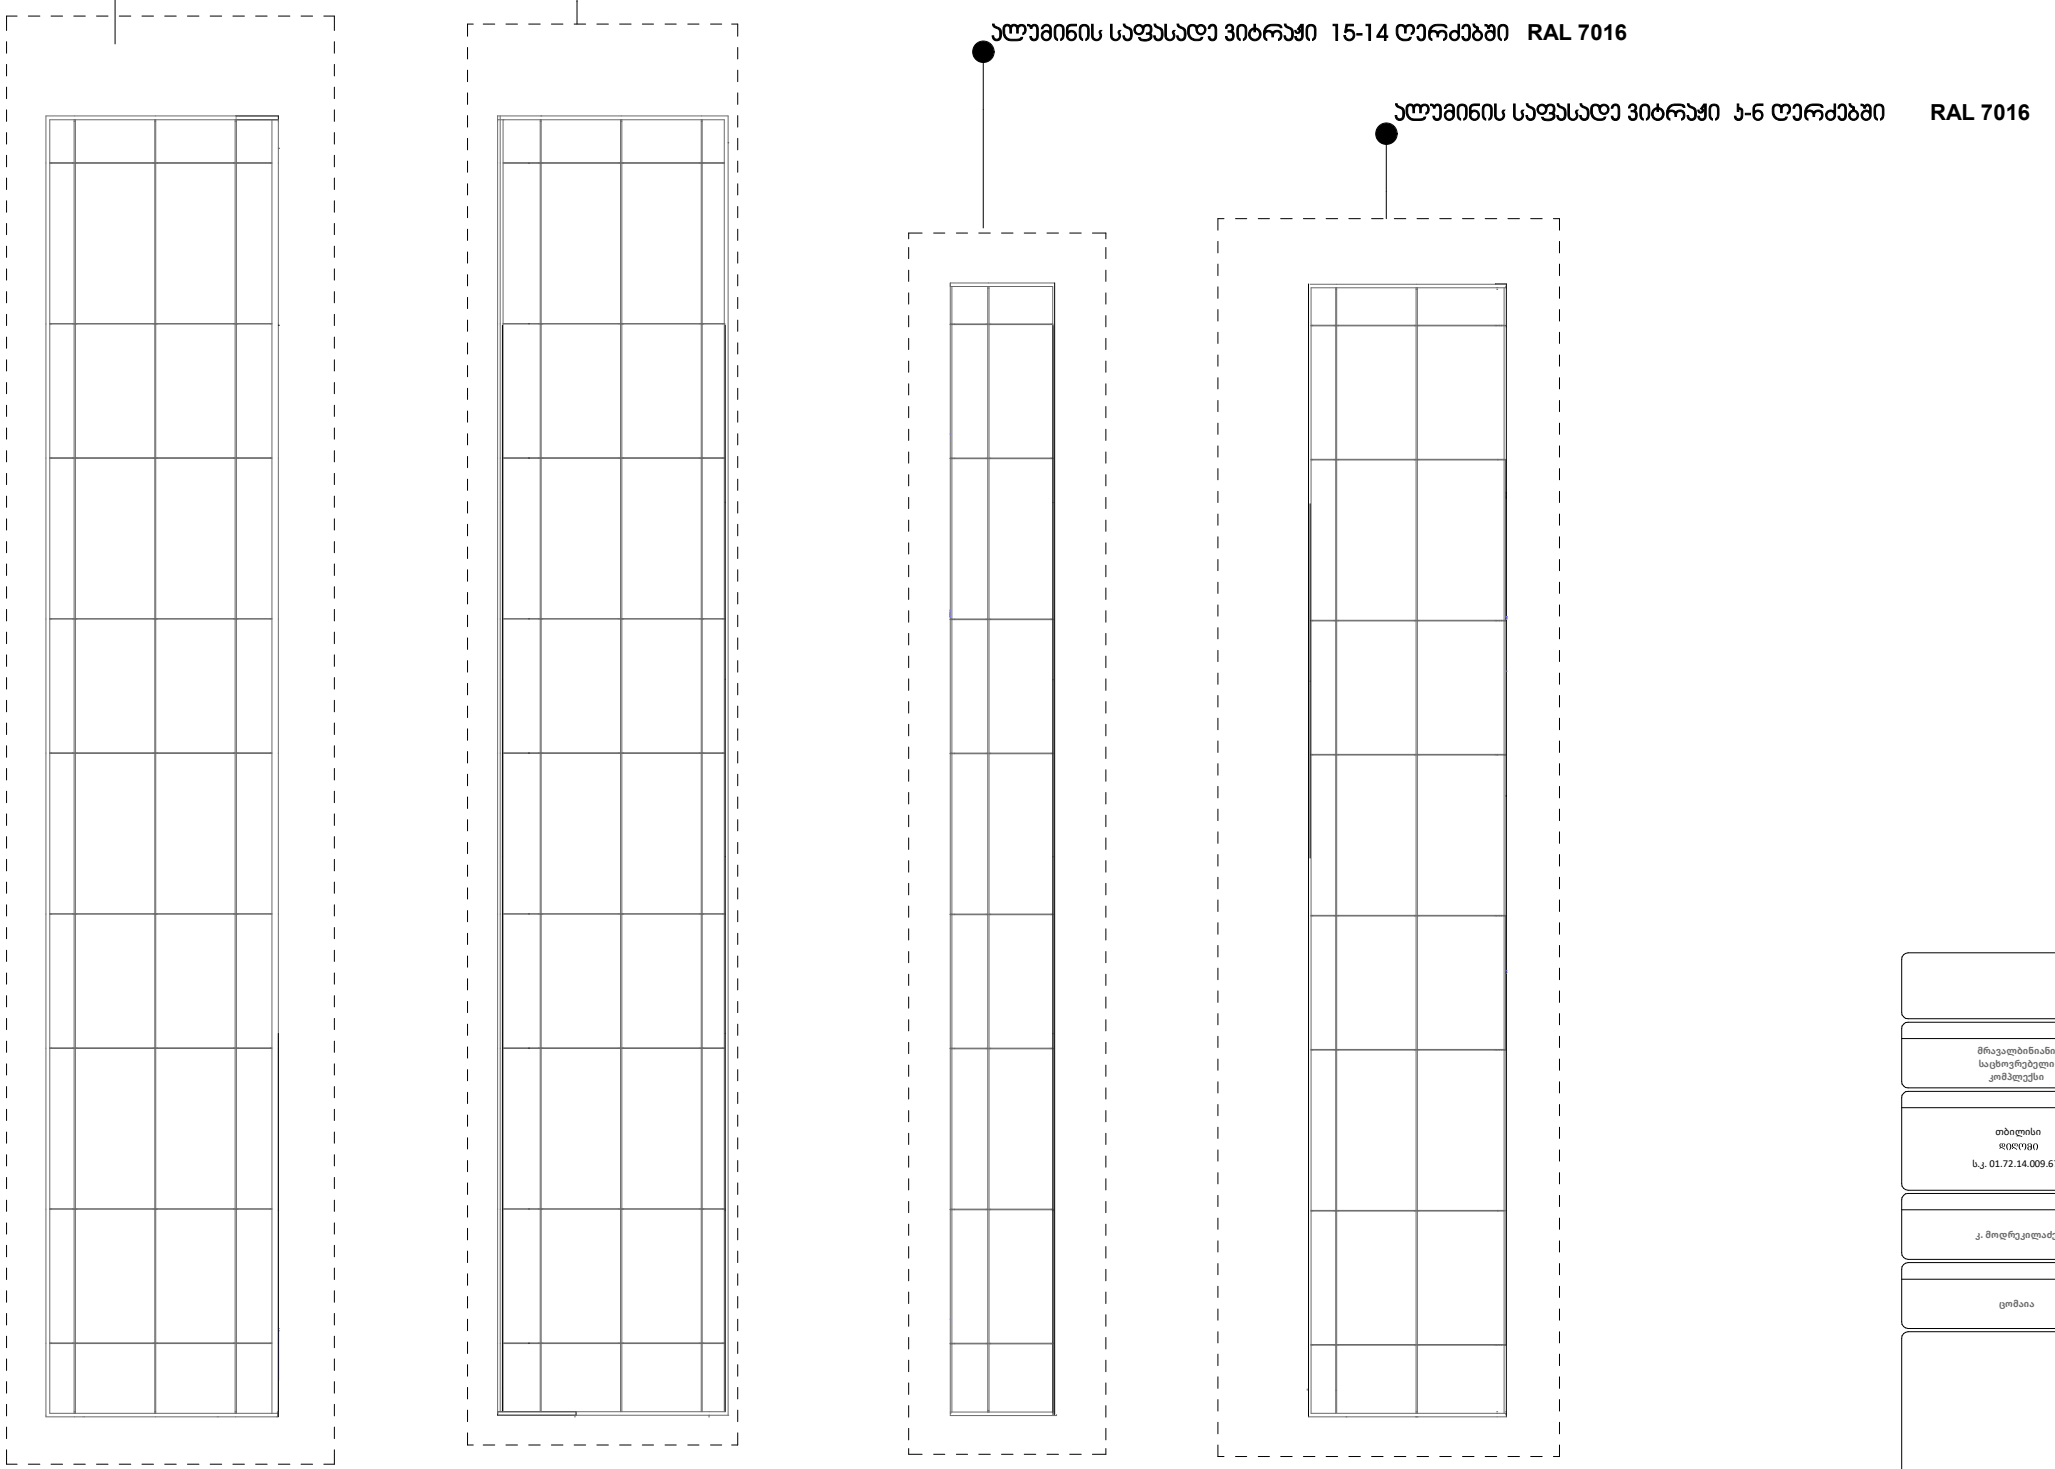

მრავალბინიანი
საცხოვრებელი
კომპლექსი

თბილისი
ს.კ. 01.72.14.009.672

კ. მოდრეკილაძე

ცომაია

სართულის
განაშენიანების ფართი კ2 მ²

ინფორმაცია ფართის შესახებ:

- სტრუქტურული ღერძი
- +0.00 ნიშნული
- ბლოკის კედელი
- ბეტონის კედელი
- საყრდენი კოლონა
- კარის ცეცხლმედეგობა

1. ნახაზი მომზადებული მისაწვდომობის სტანდარტების მიხედვით.

2. ზომები მოცემულია სანტიმეტრებში.

არა-ფანჯრების და ვიტრაჟების სპეციფიკაცია

A2

1:200

თბილისი 2022 წ.

ფასადის სამღებრო და მოსაპირკეთებელი მასალების სპეციფიკაცია

ვიზუალიზაცი 2

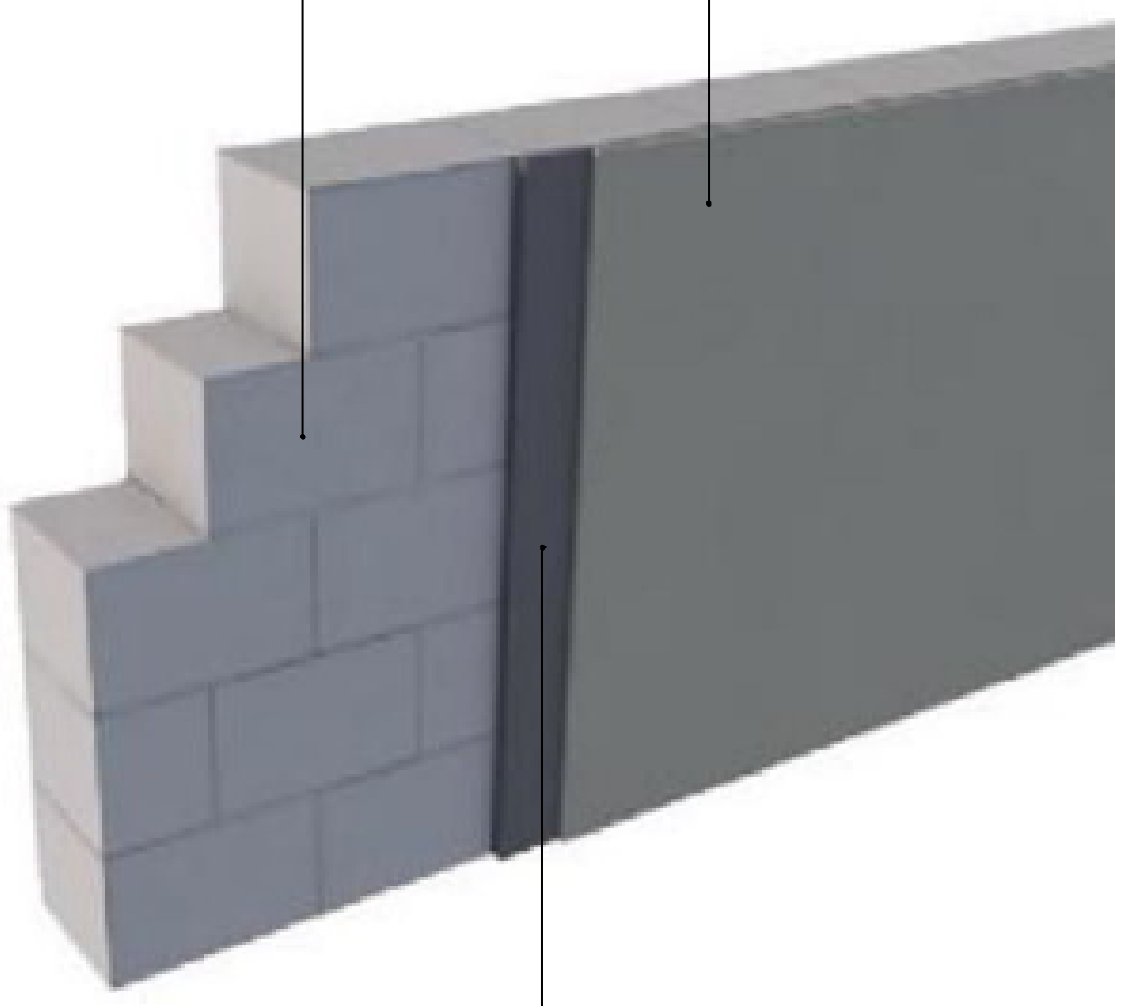

ვიზუალიზაცი 2

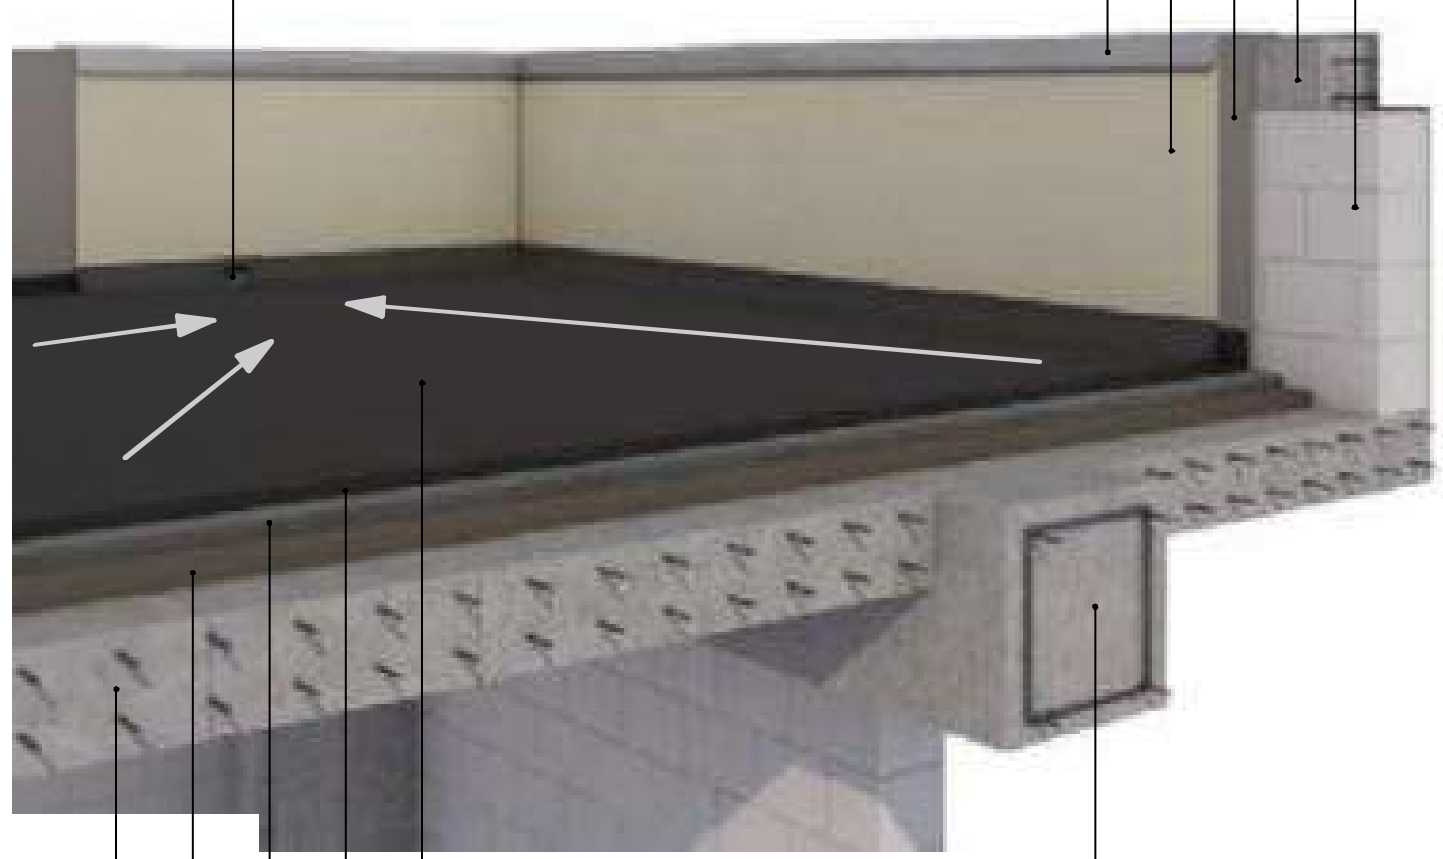

ვიზუალიზაცია 3

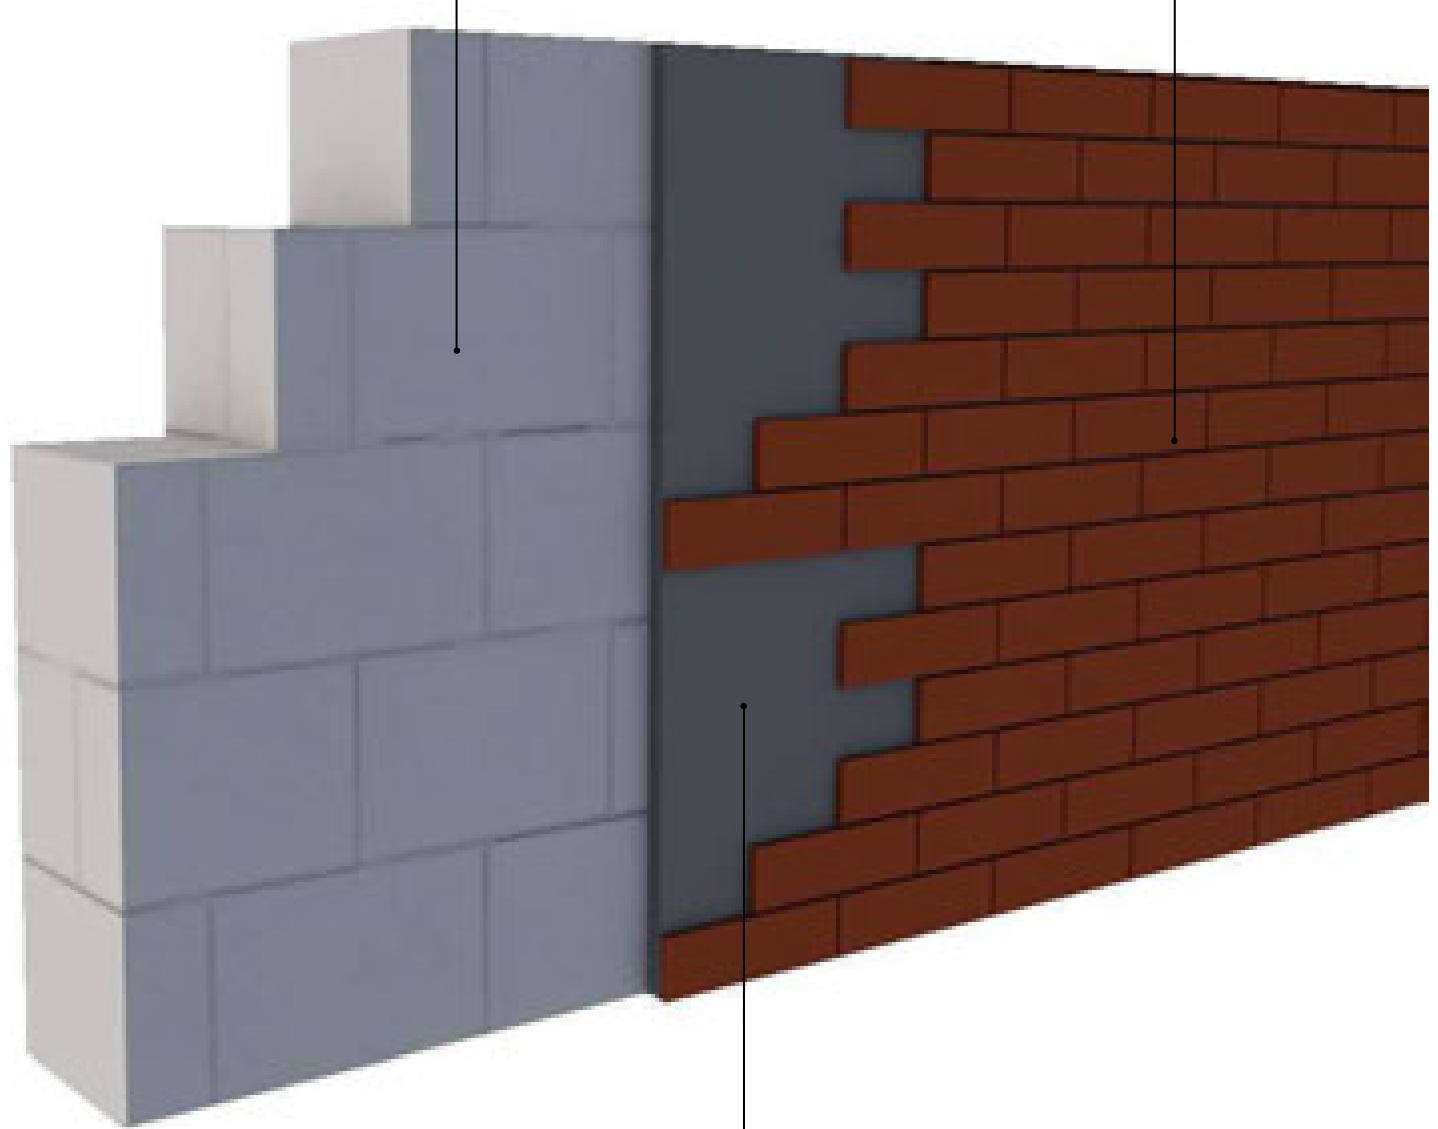

ინფორმაცია ფართის შესახებ:

სტრუქტურული ღერძი
+0.00 ნიშნული
ბლოკის კედელი
ბეტონის კედელი
საყრდენი კოლონა
კარის ცეცხლმედეგობა

მრავალბინიანი საცხოვრებელი კომპლექსი

თბილისი
დიღომი
ს.კ. 01.72.14.009.672

კ. მოდრეკილაძე

ცომაია

სართულის განაშენიანების ფართი კ2 მ²

1. ნახაზი მომზადებული მისაწვდომობის სტანდარტების მიხედვით.

2. ზომები მოცემულია სანტიმეტრებში.

კვანძების დეტალური ნახაზები

A2

1:200

თბილისი 2022 წ.

ნაწრთობი მინის მოჯირი

დეტალი №8

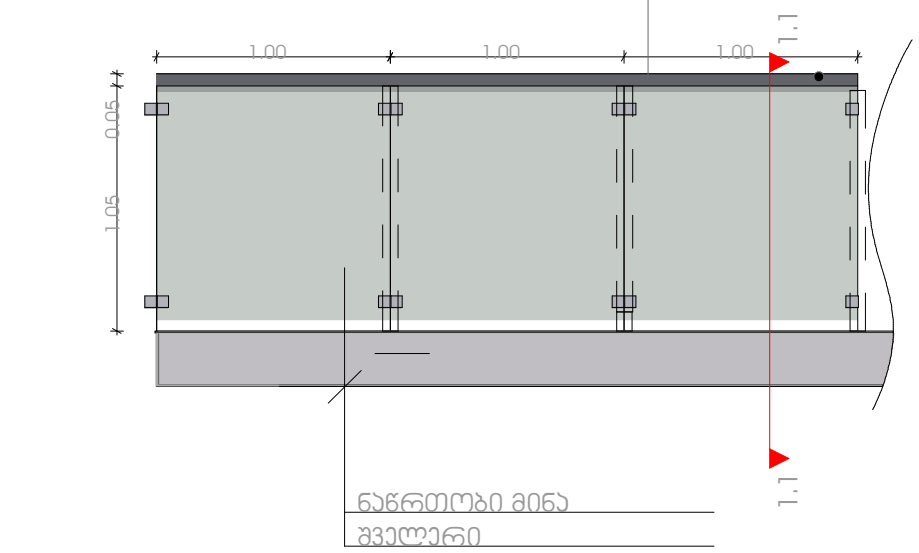

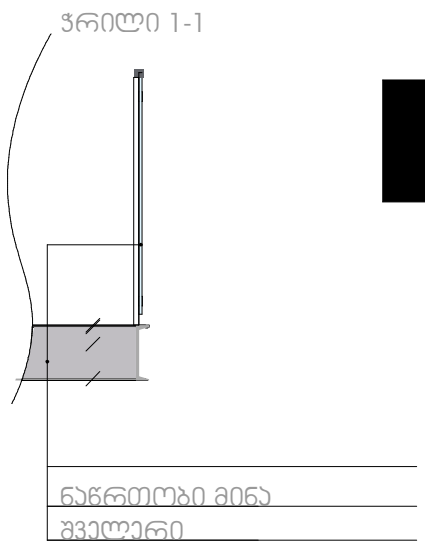

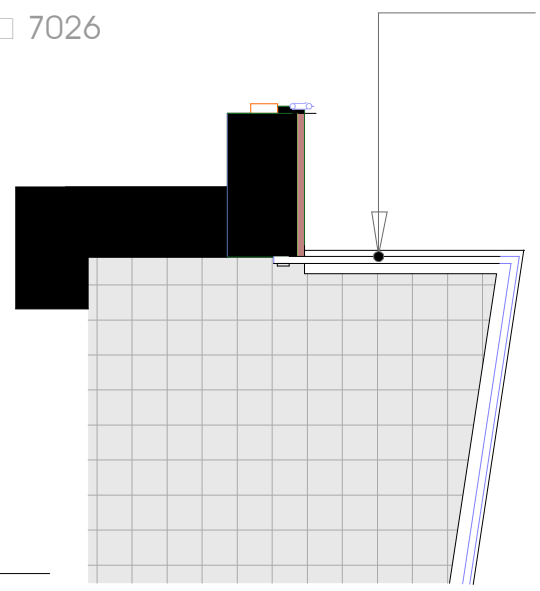

დეტალი №9

ლითონის მოაჯირი

შეიღებოს მაღალი ხარისხის ლითონის საღებავით RAL 7026

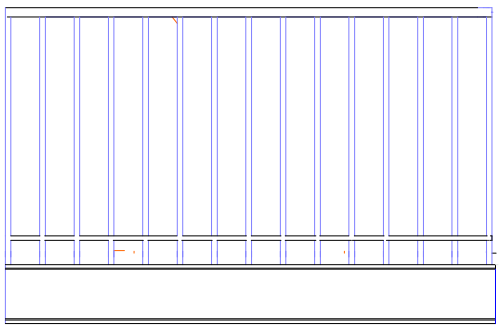

მრავალბინიანი საცხოვრებელი კომპლექსი

თბილისი
ს.კ. 01.72.14.009.672

კ. მოდრეკილაძე

ცომაია

სართულის
განაშენიანების ფართი კ2 მ²

ინფორმაცია ფართის შესახებ:

- სტრუქტურული ღერძი
- +0.00 ნიშნული
- ბღოყის კედელი
- ბეტონის კედელი
- საყრდენი კოლონა
- კარის ცეცხლმედეგობა

1. ნახაზი მომზადებული მისაწვდომობის სტანდარტების მიხედვით.

2. ზომები მოცემულია სანტიმეტრებში.

კვანძების დეტალური ნახაზები

A2

1:200

თბილისი 2022 წ.