ფართობების გაერთიანების სქემა

შენობა–ნაგებობების ერთეულის მდებარეობა საკადასტრო გეგმაზე

გვერდი1

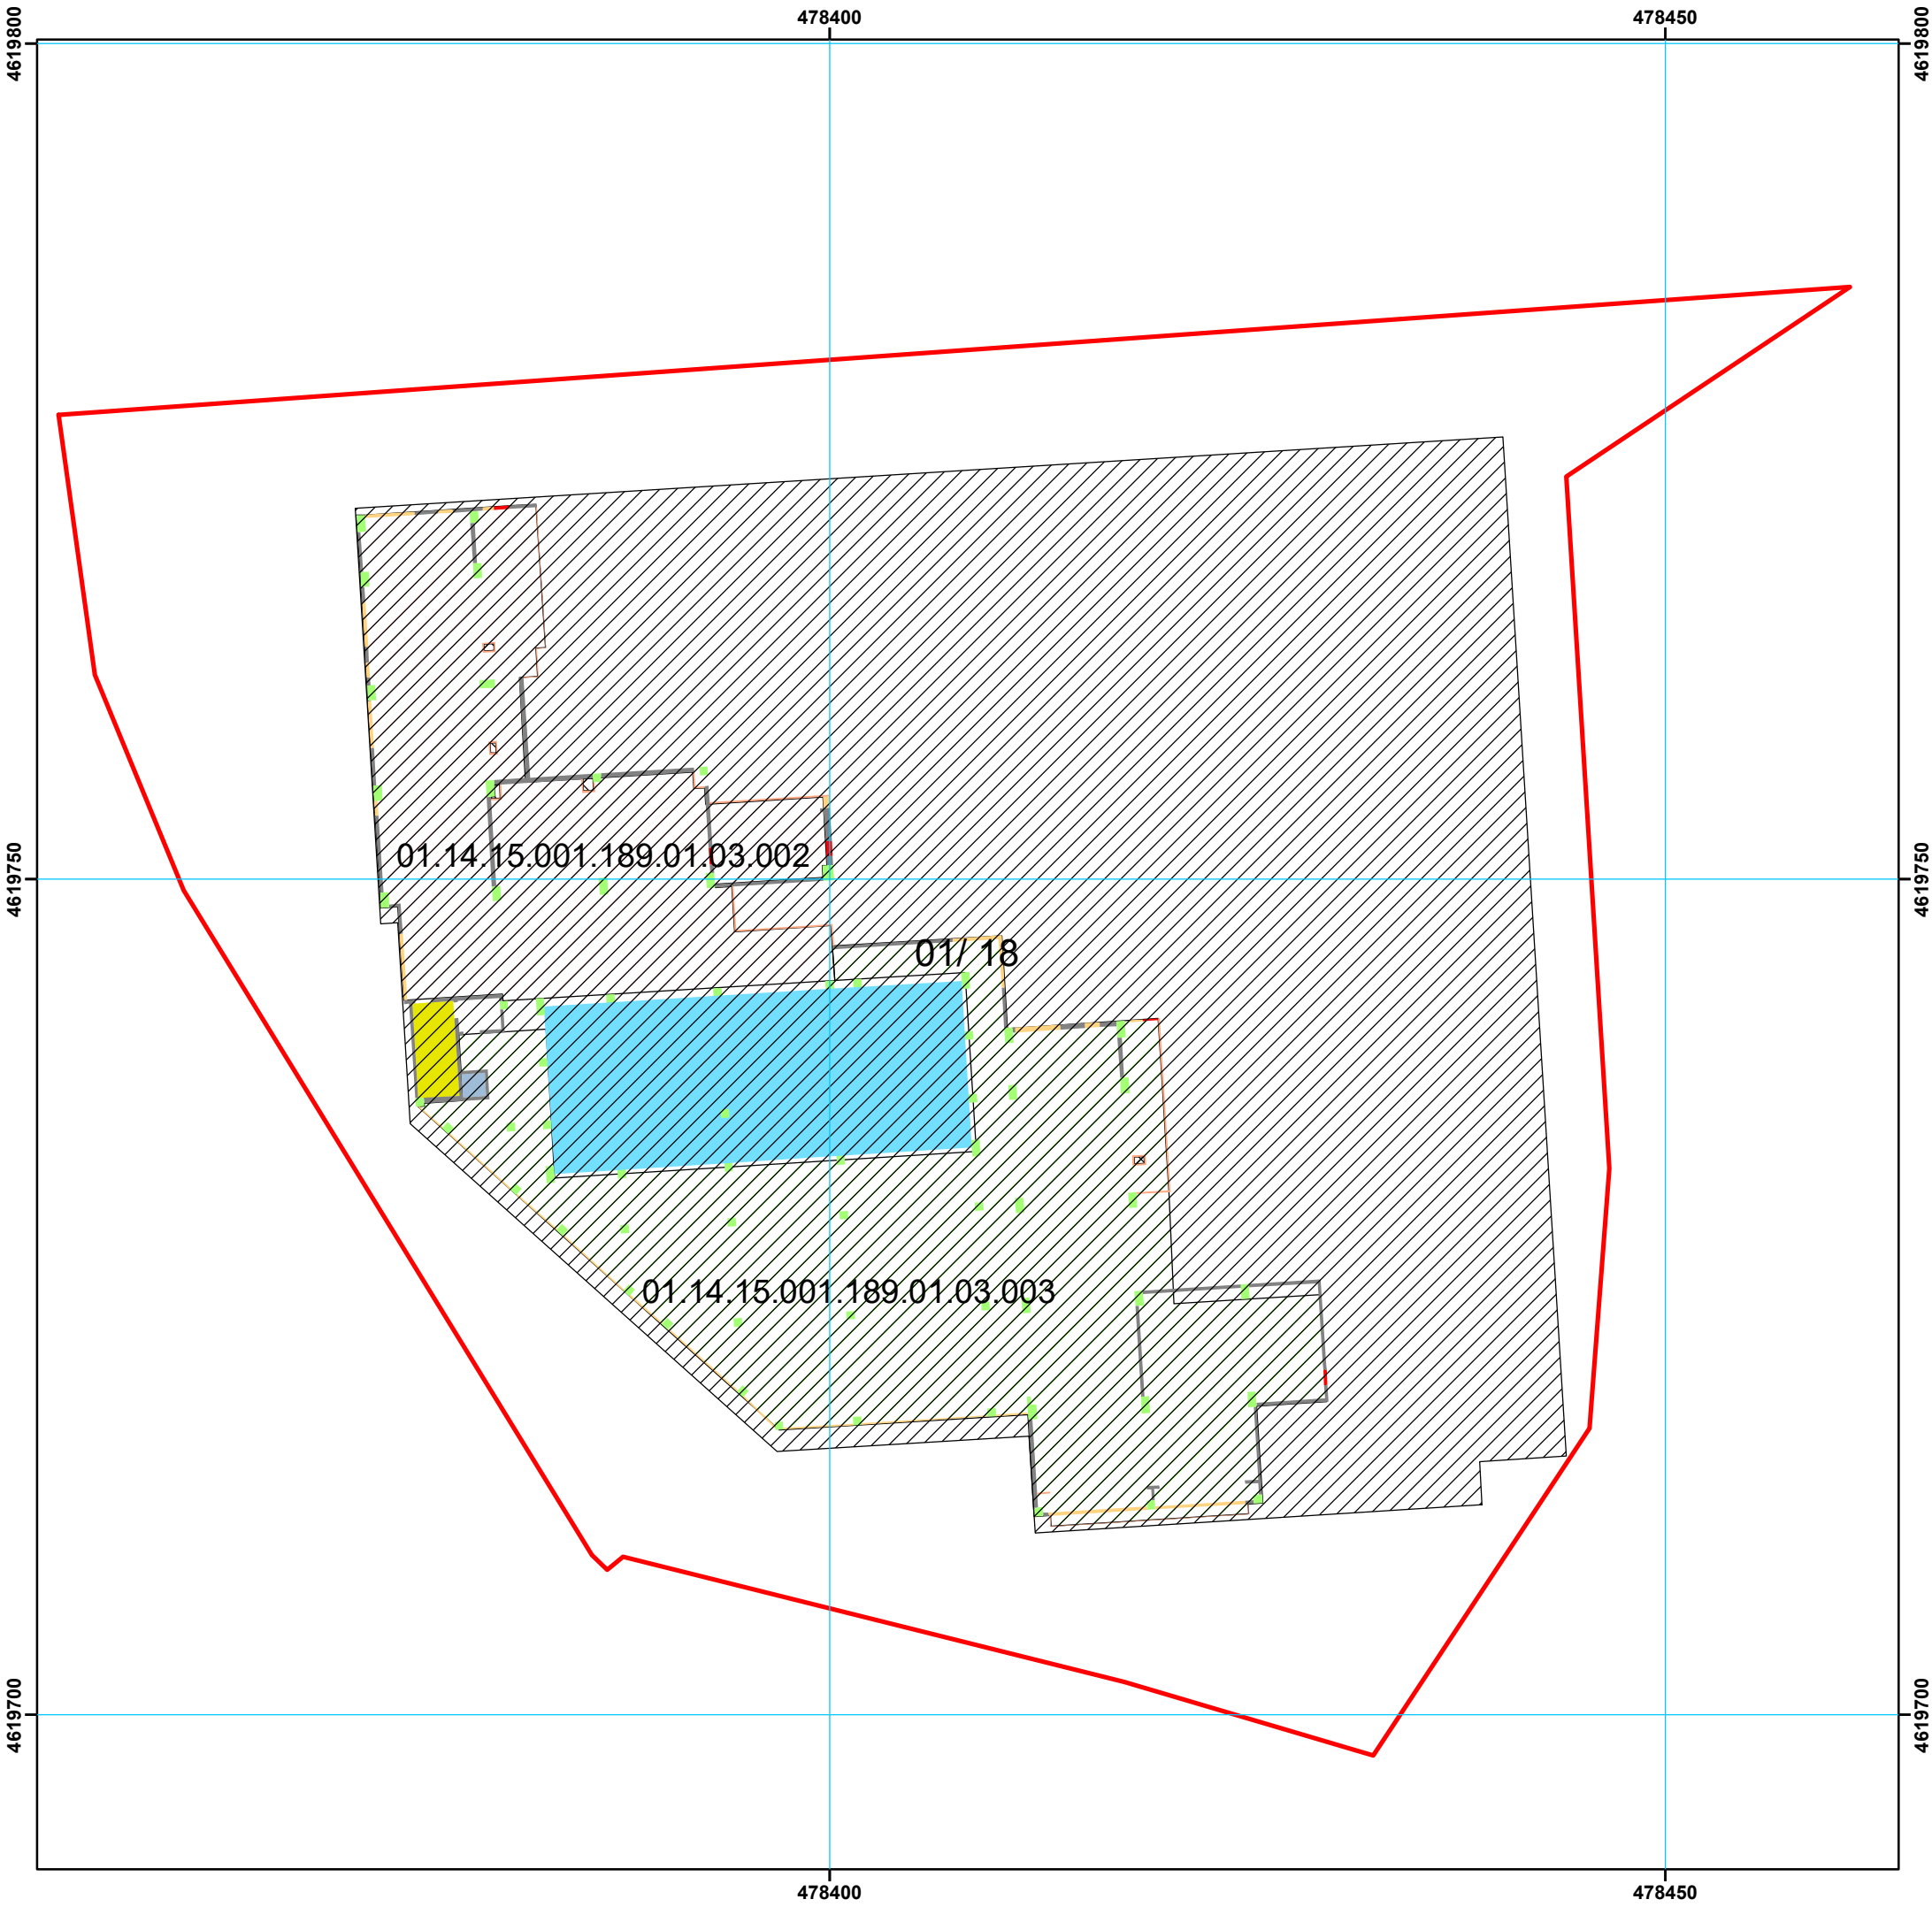

პირობითი აღნიშვნები

- ნაკვეთის ფიქსირებული საზღვარი
- 01/2 შენობა, ნომერი/სართულიანობა
- ვალდებულება
- კარი
- ფანჯარა
- საყრდენი კედელი
- ტიხრები
- კვ.მ შენობა–ნაგებობის ერთეულის გავრცელების ფართობი
- სახელმწიფო გეოდეზიური კოორდინატთა სისტემა

01.14.15.001.189.01.03.002
კომერციული ფართი №2
474,5 კვ/მ

01.14.15.001.189.01.03.003
კომერციული ფართი №3
812,9 კვ/მ

შპს „ტერაგრაფიკი"

საკადასტრო კოდი	01.14.15.001.189	ერთეული კოდი	
შენობა №	01	მდგომარეობა	აშენებული
შენობა-ნაგებობის ერთეულის მისამართი	ქ. თბილისი, შალვა ნუცუბიძის ქუჩა №77კ 0 სართული		
შენობა-ნაგებობის ერთეულის დანიშნულება/ კატეგორია	არასაცხოვრებელი/კომერციული ფართი		
საერთო ფართი	1287,4 კვ/მ	ჭერის სიმაღლე	3,3 მ.
დაინტერესებული პირი	შპს "აიქიუ ესთეითს"	ხელმოწერა:	
საკადასტრო აღწერაზე უფლებამოსილი პირი	ზაზა ჟღენტი	ხელმოწერა:	
მასშტაბი 1:400	თარიღი : 31 ივლისი 2025	შენიშვნა:	

ფართობების გაერთიანების სქემა
შენობა-ნაგებობისა და შენობა-ნაგებობის ერთეულის შიდა აზომვითი ნახაზი

გვერდი2

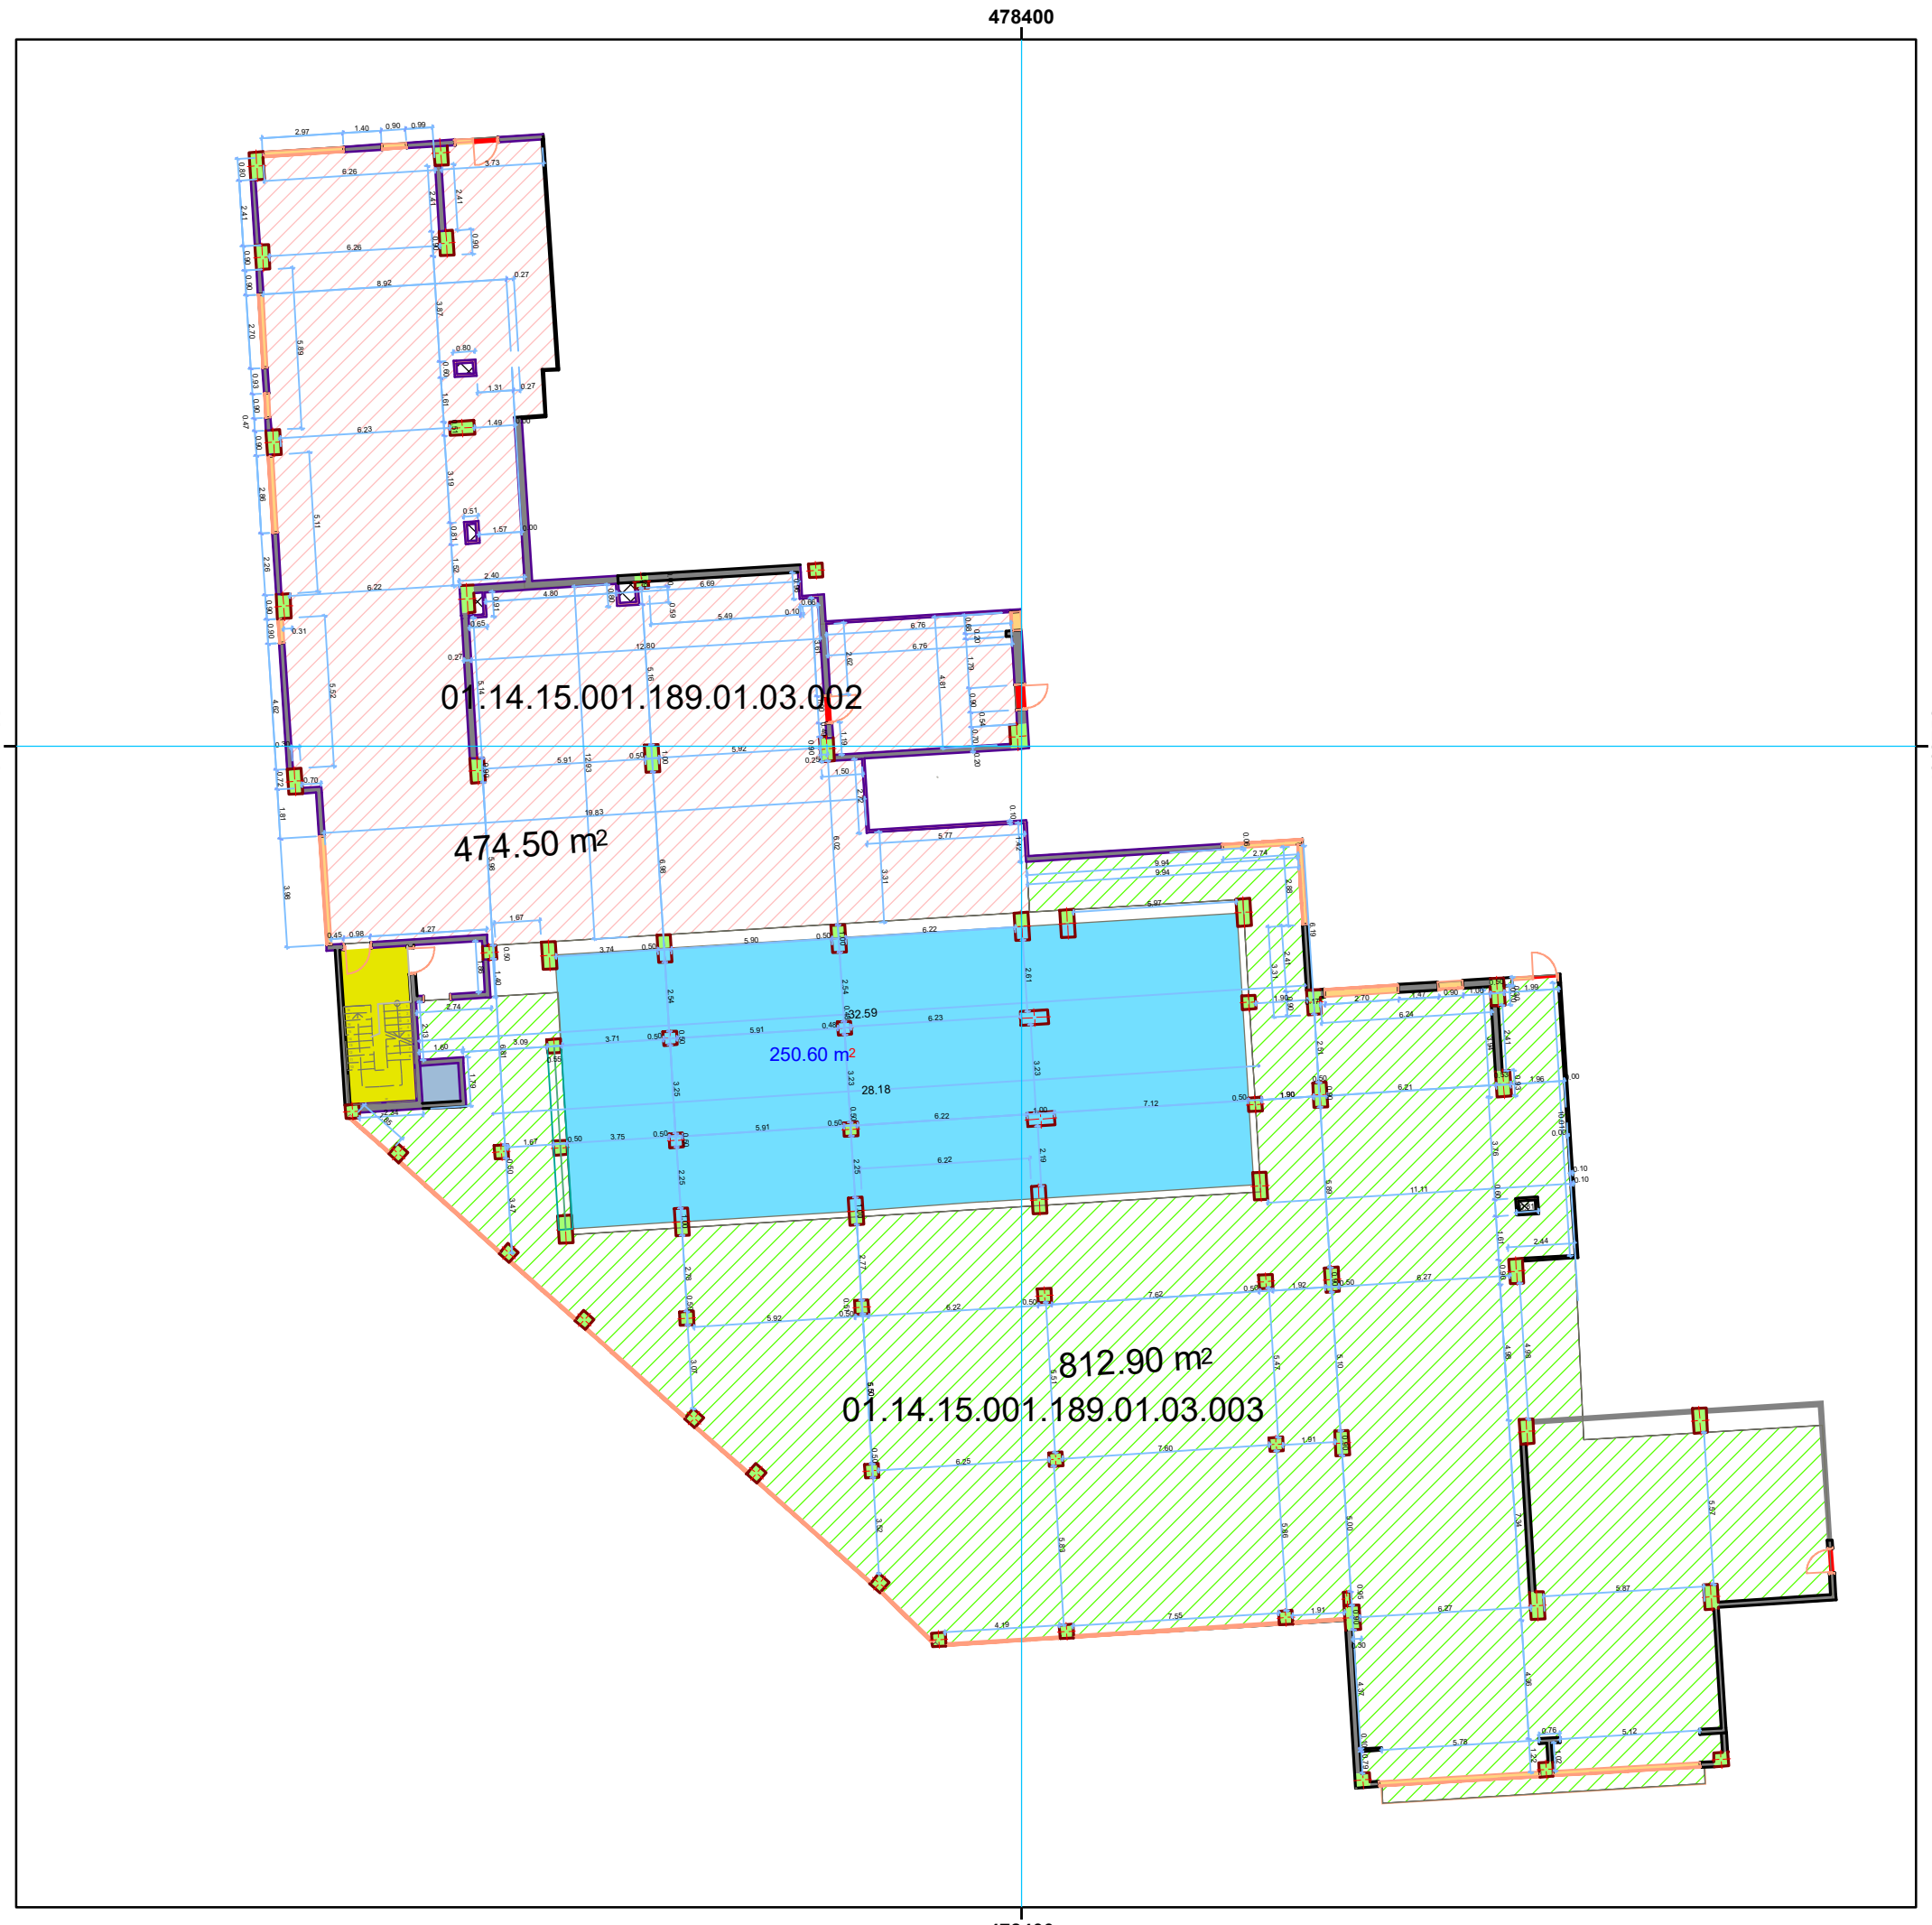

პირობითი აღნიშვნები

- ნაკვეთის ფიქსირებული საზღვარი
- 01/2 შენობა, ნომერი/სართულიანობა
- ვალდებულება
- კარი
- ფანჯარა
- საყრდენი კედელი
- ტიხრები
- კვ.მ შენობა–ნაგებობის ერთეულის გავრცელების ფართობი
- სახელმწიფო გეოდეზიური კოორდინატთა სისტემა

01.14.15.001.189.01.03.002
კომერციული ფართი №2
474,5 კვ/მ

01.14.15.001.189.01.03.003
კომერციული ფართი №3
812,9 კვ/მ

შპს „ტერაგრაფიკი"

საკადასტრო კოდი	01.14.15.001.189	ერთეული კოდი	
შენობა №	01	მდგომარეობა	აშენებული
შენობა-ნაგებობის ერთეულის მისამართი	ქ. თბილისი, შალვა ნუცუბიძის ქუჩა №77კ 0 სართული		
შენობა-ნაგებობის ერთეულის დანიშნულება/ კატეგორია	არასაცხოვრებელი/კომერციული ფართი		
საერთო ფართი	1287,4 კვ/მ	ჭერის სიმაღლე	3,3 მ.
დაინტერესებული პირი	შპს "აიქიუ ესთეითს"	ხელმოწერა:	
საკადასტრო აღწერაზე უფლებამოსილი პირი	ზაზა ჟღენტი	ხელმოწერა:	
მასშტაბი 1:250	თარიღი : 31 ივლისი 2025	შენიშვნა:	

ფართობების გაერთიანების გეგმა

შენობა-ნაგებობისა და შენობა-ნაგებობის ერთეულის შიდა ასომვითი ნახაზი

გვერდი2



პირობითი აღნიშვნები

- ნაკვეთის ფიქსირებული საზღვარი
- 01/2 შენობა, ნომერი/სართულიანობა
- ვალდებულება
- კარი
- ფანჯარა
- საყრდენი კედელი
- ტიხრები
- კვ.მ შენობა–ნაგებობის ერთეულის გავრცელების ფართობი

01.14.15.001.189.01.03.006
კომერციული ფართი №6
598.1 კვ/მ

01.14.15.001.189.01.03.007
კომერციული ფართი №7
1479,0 კვ/მ

სახელმწიფო გეოდეზიური კოორდინატთა სისტემა

შპს „ტერაგრაფიკი"

საკადასტრო კოდი	01.14.15.001.189	ერთეული კოდი	
შენობა №	01	მდგომარეობა	აშენებული
შენობა-ნაგებობის ერთეულის მისამართი	ქ. თბილისი, შალვა ნუცუბიძის ქუჩა №77პ 1 სართული		
შენობა-ნაგებობის ერთეულის დანიშნულება/ კატეგორია	არასაცხოვრებელი/კომერციული ფართი		
ფართობი	მთლიანი 2077,1 კვ/მ		
		ჭერის სიმაღლე	3,4 მ.
დაინტერესებული პირი	შპს "აიქეიჯი ესთეითს"	ხელმოწერა:	
საკადასტრო აღწერაზე უფლებამოსილი პირი	ზაზა ჟღენტი	ხელმოწერა:	
მასშტაბი **1:250**	თარიღი : 22 ივლისი 2025	შენიშვნა:	

ფართობების გაერთიანების გეგმა

შენობა–ნაგებობების ერთეულის მდებარეობა საკადასტრო გეგმაზე

გვერდი1



პირობითი აღნიშვნები

ნაკვეთის ფიქსირებული საზღვარი

01/2 შენობა, ნომერი/სართულიანობა

ვალდებულება

კარი

ფანჯარა

საყრდენი კედელი

ტიხრები

კვ.მ შენობა–ნაგებობის ერთეულის გავრცელების ფართობი

01.14.15.001.189.01.03.006
კომერციული ფართი №6
598.1 კვ/მ

01.14.15.001.189.01.03.007
კომერციული ფართი №7
1479,0 კვ/მ

სახელმწიფო გეოდეზიური კოორდინატთა სისტემა

შპს „ტერაგრაფიკი"			
საკადასტრო კოდი	01.14.15.001.189	ერთეული კოდი	
შენობა №	01	მდგომარეობა	აშენებული
შენობა-ნაგებობის ერთეულის მისამართი	ქ. თბილისი, შალვა ნუცუბიძის ქუჩა №77კ 1 სართული		
შენობა-ნაგებობის ერთეულის დანიშნულება/ კატეგორია	არასაცხოვრებელი/კომერციული ფართი		
ფართობი	მთლიანი 2077,1 კვ/მ		
		ჭერის სიმაღლე	3,4 მ.
დაინტერესებული პირი	შპს "აიქეიჯი ესთეითს"	ხელმოწერა:	
საკადასტრო აღწერაზე უფლებამოსილი პირი	ზაზა ჟღენტი	ხელმოწერა:	
მასშტაბი **1:400**	თარიღი : 22 ივლისი 2025	შენიშვნა:	