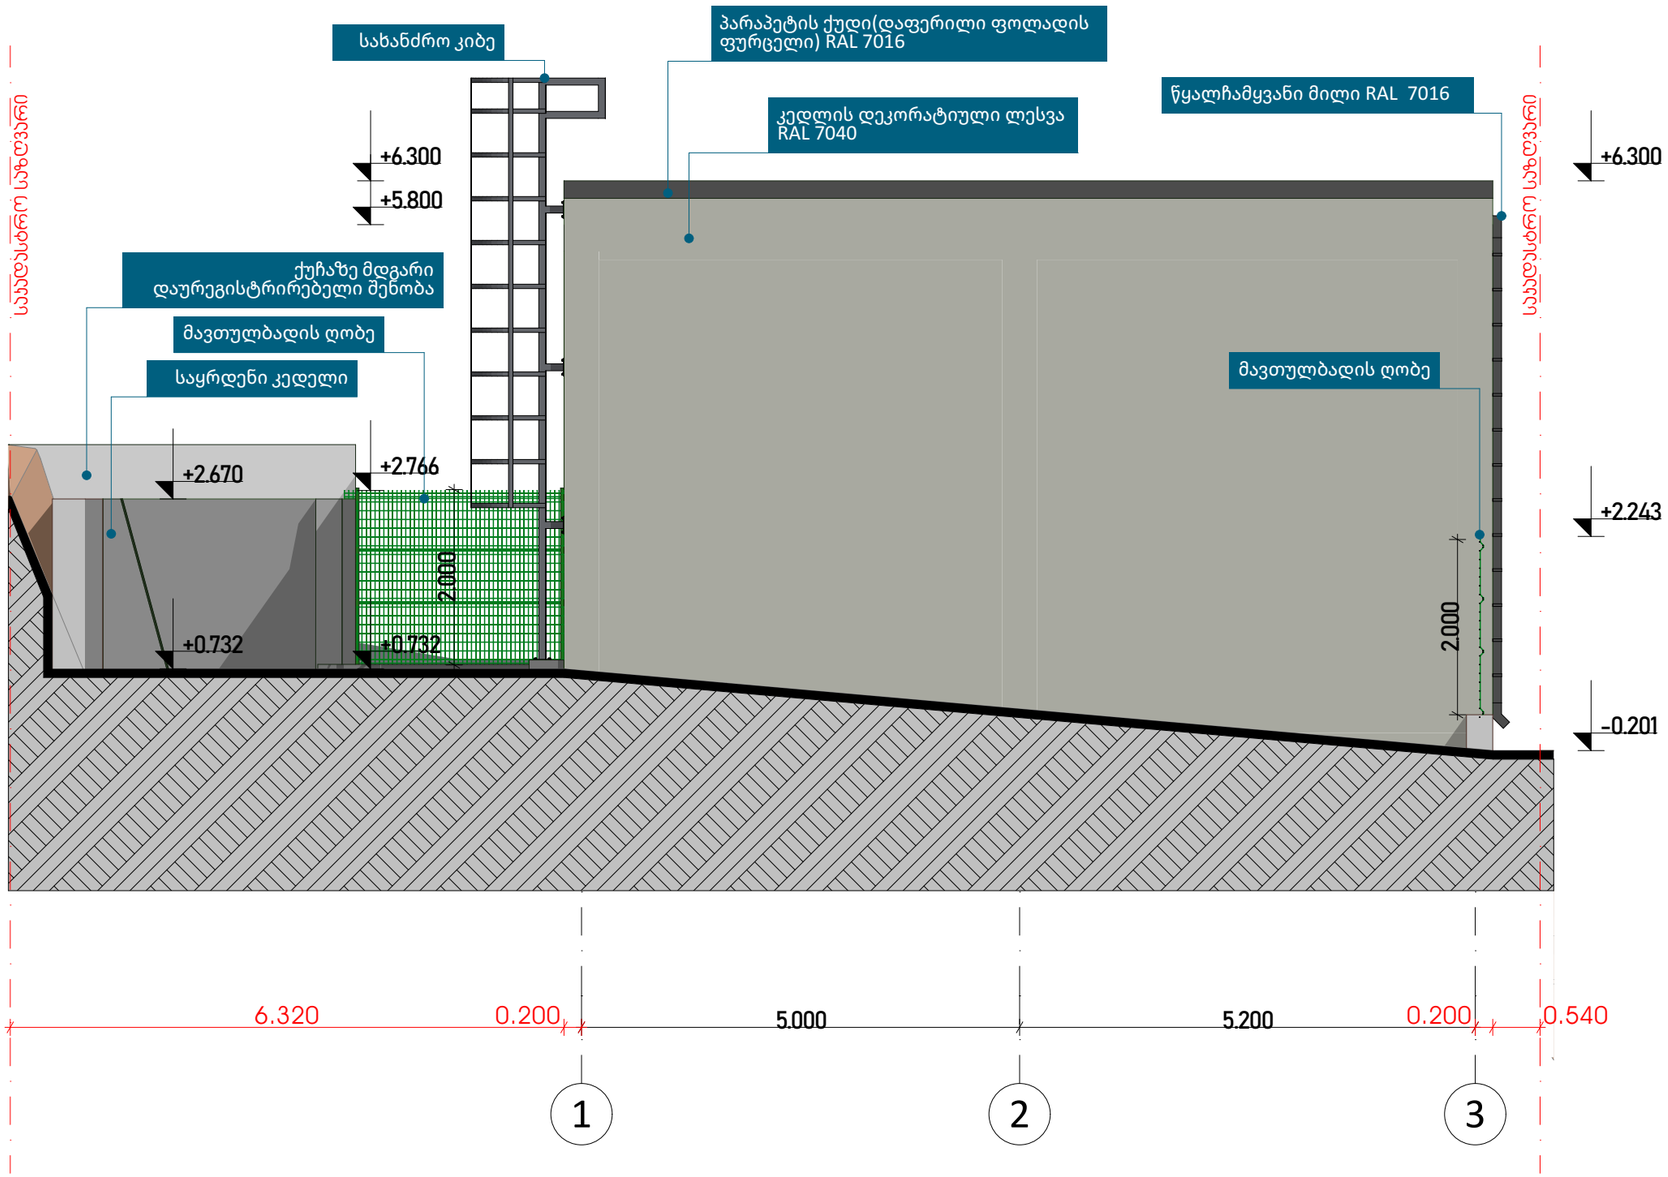


დამკვეთი (N): IC22-0641870
IC23-0752794
რაიონული სატუმბო სადგურებისა და რეზერვუარების დეპარტამენტი.

შემსრულებელი:

ტექნიკური ექსპერტიზისა და პროექტირების დეპარტამენტი

პროექტის დასახელება:
ქ. თბილისში, გალის ქ. #14-ში, დანგრეული სატუმბი სადგურის შენობის აშენებისა და მასში არსებული დაზიანებული გამაძლიერებელი სატუმბო სადგურისათვის საჭირო ტექნოლოგიური მოწყობილობების მონტაჟის პროექტი
ს/კ. **01.15.02.053.010**


პროექტი მოამზადა:
გიორგი მექერიშვილი

პროექტი შეამოწმა:

თარიღი: თებერვალი, 2023

ფასადი 1-3

მასშტაბი	ფურცელი	ფორმატი
1:70	11	A3

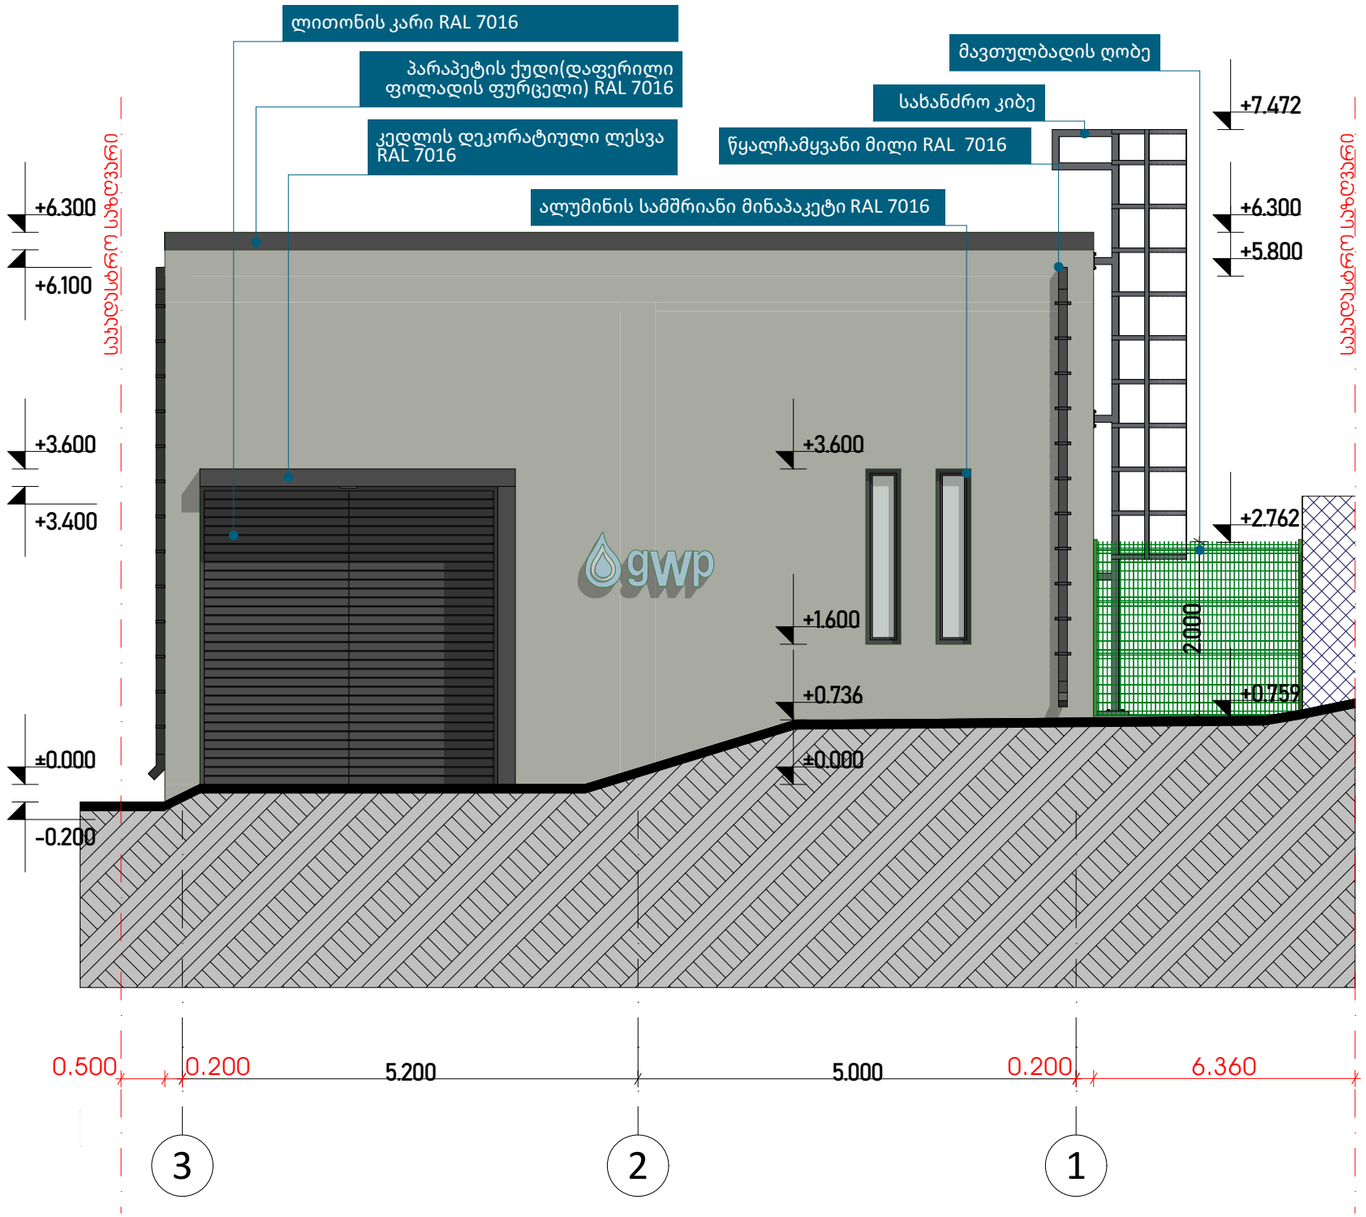

დამკვეთი (N): IC22-0641870
IC23-0752794
რაიონული სატუმბო სადგურებისა და რეზერვუარების დეპარტამენტი.

შემსრულებელი:

ტექნიკური ექსპერტიზისა და პროექტირების დეპარტამენტი

პროექტის დასახელება:
ქ. თბილისში, გალის ქ. #14-ში, დანგრეული სატუმბი სადგურის შენობის აშენებისა და მასში არსებული დაზიანებული გამაძლიერებელი სატუმბო სადგურისათვის საჭირო ტექნოლოგიური მოწყობილობების მონტაჟის პროექტი
ს/კ. **01.15.02.053.010**


პროექტი მოამზადა:
გიორგი მექერიშვილი

პროექტი შეამოწმა:

თარიღი: თებერვალი, 2023

ფასადი 3-1

მასშტაბი	ფურცელი	ფორმატი
1:70	12	A3

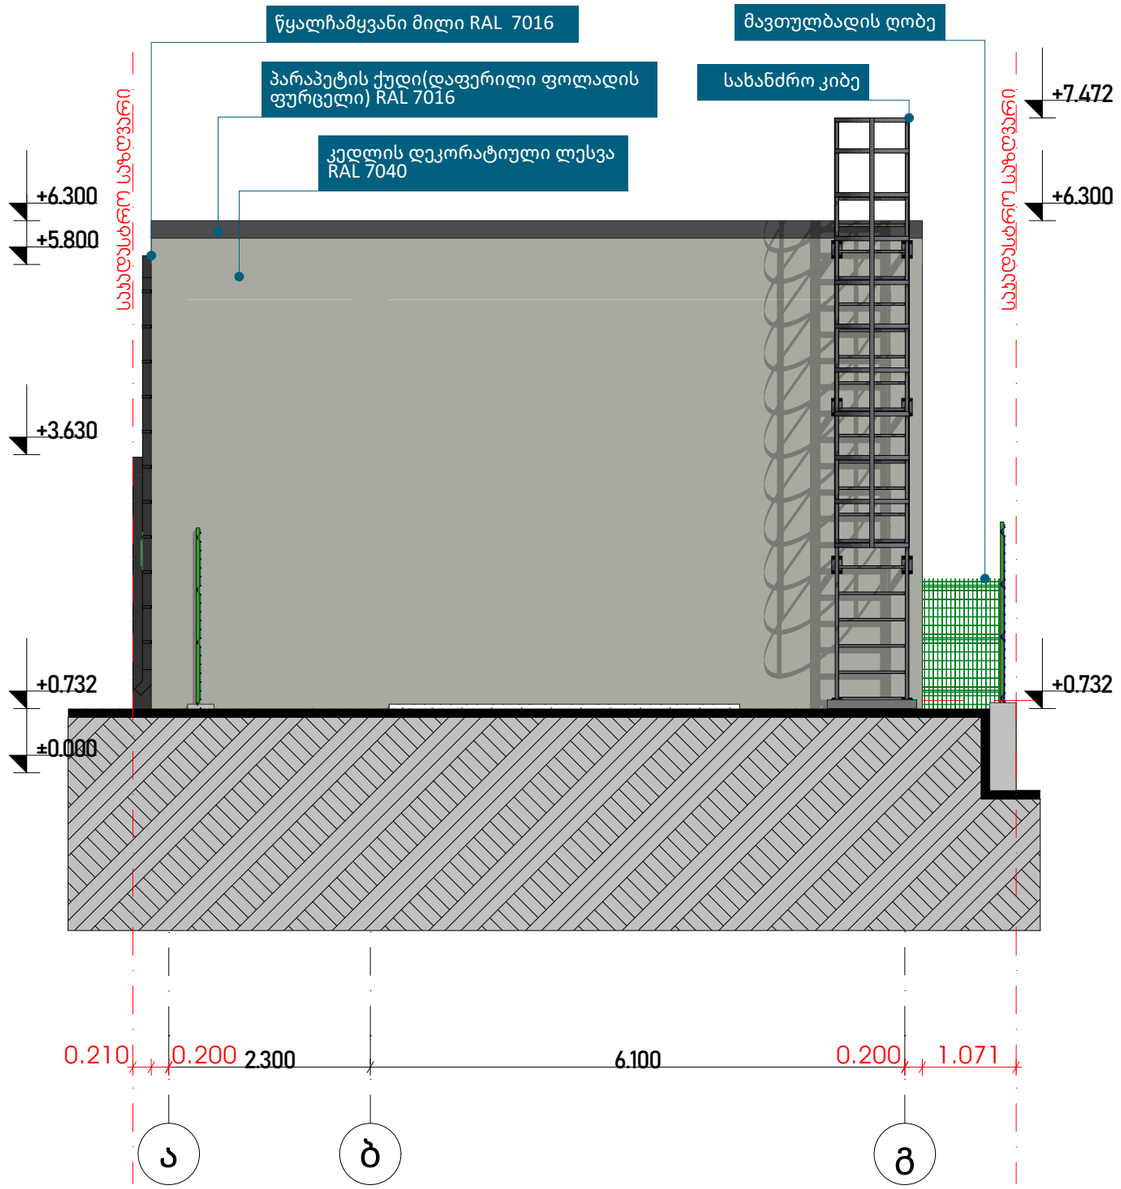

დამკვეთი (N): IC22-0641870
IC23-0752794
რაიონული სატუმბო სადგურებისა და რეზერვუარების დეპარტამენტი.

შემსრულებელი:

ტექნიკური ექსპერტიზისა და პროექტირების დეპარტამენტი

პროექტის დასახელება:
ქ. თბილისში, გალის ქ. #14-ში, დანგრეული სატუმბი სადგურის შენობის აშენებისა და მასში არსებული დაზიანებული გამაძლიერებელი სატუმბო სადგურისათვის საჭირო ტექნოლოგიური მოწყობილობების მონტაჟის პროექტი
ს/კ. **01.15.02.053.010**


პროექტი მოამზადა:
გიორგი მექერიშვილი

პროექტი შეამოწმა:

თარიღი: თებერვალი, 2023

ფასადი ა-გ

მასშტაბი	ფურცელი	ფორმატი
1:70	13	A3

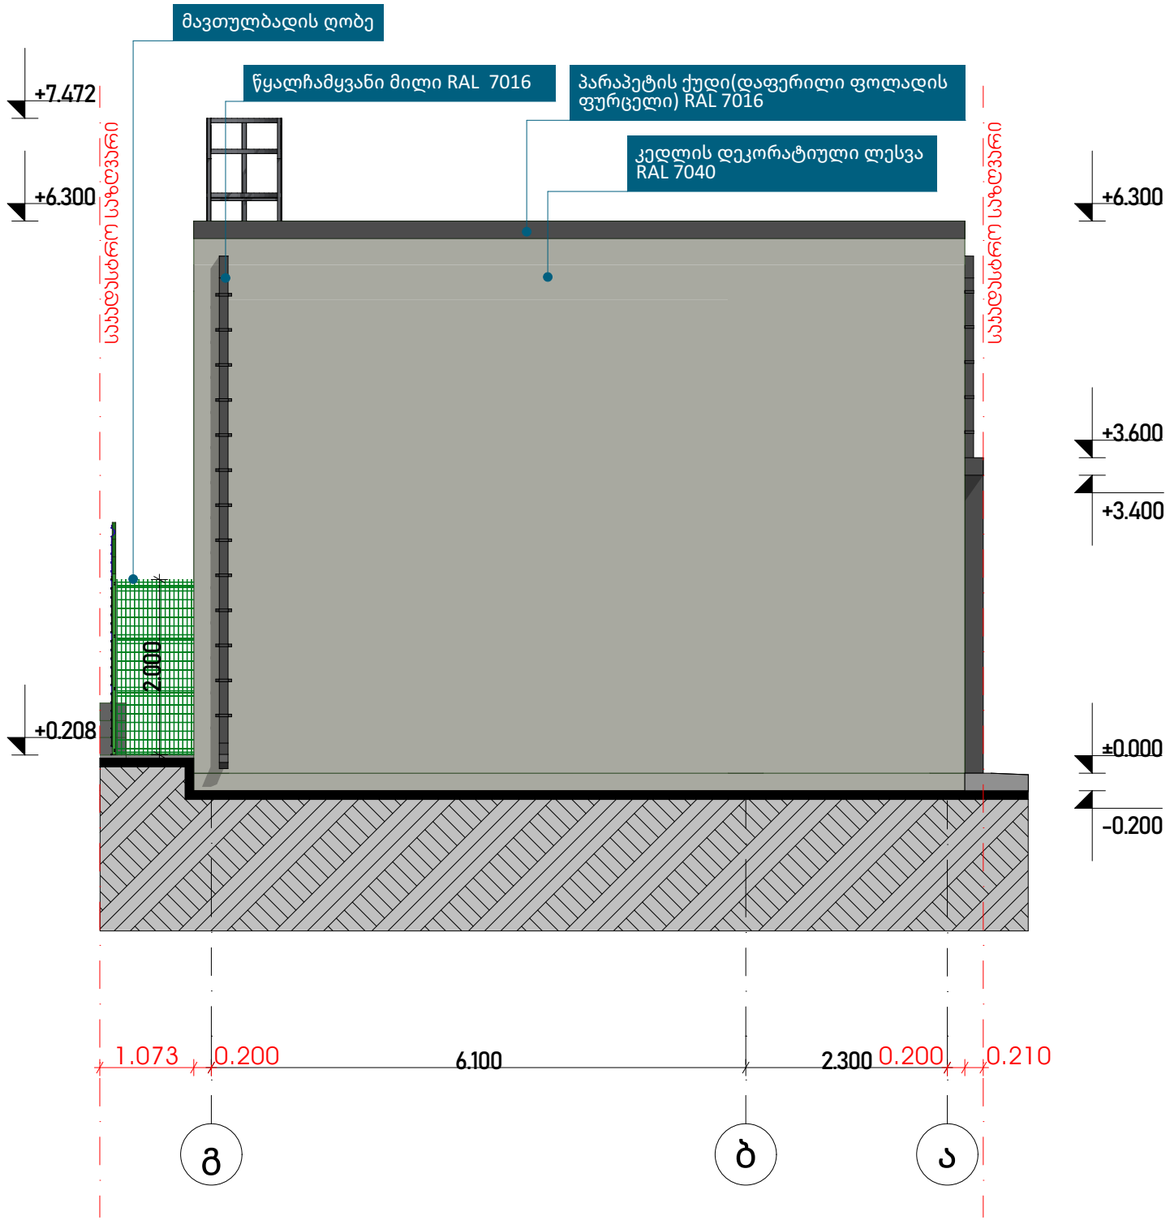

დამკვეთი (N): IC22-0641870
IC23-0752794
რაიონული სატუმბო სადგურებისა და რეზერვუარების დეპარტამენტი.

შემსრულებელი:

ტექნიკური ექსპერტიზისა და პროექტირების დეპარტამენტი

პროექტის დასახელება:
ქ. თბილისში, გალის ქ. #14-ში, დანგრეული სატუმბი სადგურის შენობის აშენებისა და მასში არსებული დაზიანებული გამაძლიერებელი სატუმბო სადგურისათვის საჭირო ტექნოლოგიური მოწყობილობების მონტაჟის პროექტი
ს/კ. **01.15.02.053.010**







პროექტი მოამზადა:
გიორგი მექერიშვილი

პროექტი შეამოწმა:

თარიღი: თებერვალი, 2023

ფასადი გ-ა

მასშტაბი	ფურცელი	ფორმატი
1:70	14	A3

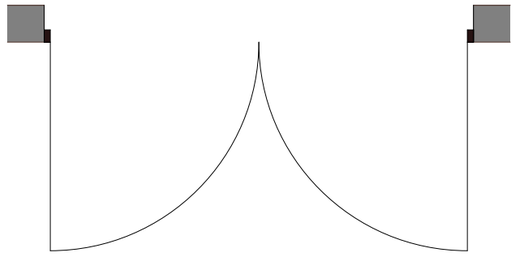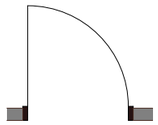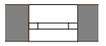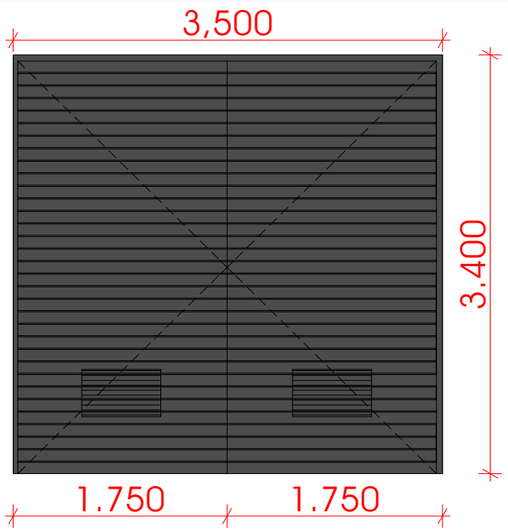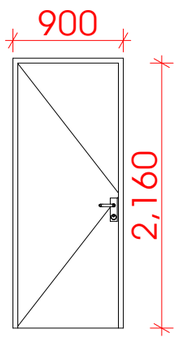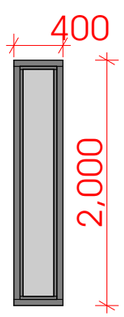ჯ-1 ლითონის კარი ფერი-ანტრაციტი	ჯ-2 მეტალო-პლასტმასის კარი ფერი-ანტრაციტი	ფ-1 მეტალო-პლასტმასის ფანჯარა ფერი-ანტრაციტი
1-ც	1-ც	2-ც
		
		
11.9 მ2	1.94 მ2	3.2 მ2

gwp

დამკვეთი (N): IC22-0641870
IC23-0752794
რაიონული სატუმბო სადგურებისა და რეზერვუარების დეპარტამენტი.

შემსრულებელი:

ტექნიკური ექსპერტიზისა და პროექტირების დეპარტამენტი

პროექტის დასახელება:
ქ. თბილისში, გალის ქ. #14-ში, დანგრეული სატუმბი სადგურის შენობის აშენებისა და მასში არსებული დაზიანებული გამაძლიერებელი სატუმბო სადგურისათვის საჭირო ტექნოლოგიური მოწყობილობების მონტაჟის პროექტი
ს/კ. **01.15.02.053.010**

პროექტი მოამზადა:
გიორგი მექერიშვილი

პროექტი შეამოწმა:

თარიღი: თებერვალი, 2023

კარ-ფანჯრის სპეციფიკაცია

მასშტაბი	ფურცელი	ფორმატი
1:50	15	A3