ფასადი 1-7 ღერძებში



ფასადი ა-დ ღერძებში



მრავალბინიანი საცხოვრებელი სახლი "აღმაშენებლის ხეივანი"

ობიექტის მისამართი: ქ. თბილისი, დავით აღმაშენებლის ხეივანი, N217

დაკვეთა

შ.პ.ს. "ისთეით დეველოპმენტი"

საიდენტიფიკაციო კოდი: 405303023

სიტუაციური სქემა



ტექნიკურ-ეკონომიკური მახასიათებლები

*მიწის ნაკვეთის ფართობი (კვ.მ) - 12077 მ²
*სასხოვრებელი ფართობი (კვ.მ) -
*საზაფხულო ფართობი (კვ.მ) -
*ქიგის უჯრედის და სადარბაზოს ფართობი (კვ.მ) -
*დამხმარე ფართობი (კვ.მ) -
*ავტოსადგომის ფართობი (კვ.მ) -
*ღია ავტოსადგომის ფართობი (კვ.მ) -
*ქომერციულის ფართობი (კვ.მ) -

შენიშვნები:

* ნახაზი შესრულებულია სანტიმეტრებში

* ნახაზზე მოცემულია არქიტექტურული და კონსტრუქციული ნიშნულები

* არქიტექტურულ გეგმებზე დატანილია ხანძარსაწინააღმდეგო სისტემა

კეთრებითი აღნიშნები

- საპროექტო საზღვარი
- განაშენიანების რეგულირების ხაზი
- ჩრდილის ხაზი
- ღერძის ხაზი
- ±0.00 არქიტექტურული ნიშნული გეგმაზე

საპროექტო ორგანიზაცია

არქი პრომოუშენი

ტელ: 032 2602602

თანამდებობა	გვარი	ხელმოწერა
მთ.არქიტექტორი	ლ. გალდაკანელიძე	
არქიტექტორი	ს. ბარბაქაძე	
	რ. შენგელია	
დაამუშავა		
კონსტრუქტორი		
პროექტ. მენეჯერი		

ნახაზის სახელი

ფასადი 1-7; ა-დ (ც ბლოკი)

ფურცლის სახელი	ფურცელი
ფასადები (C ბლოკი)	ა.2.1
ფორმატი	მასშტაბი
A2	1:150
თარიღი	რევიზია №

ფასადი 7-1 ღერძებში



ფასადი დ-ა ღერძებში

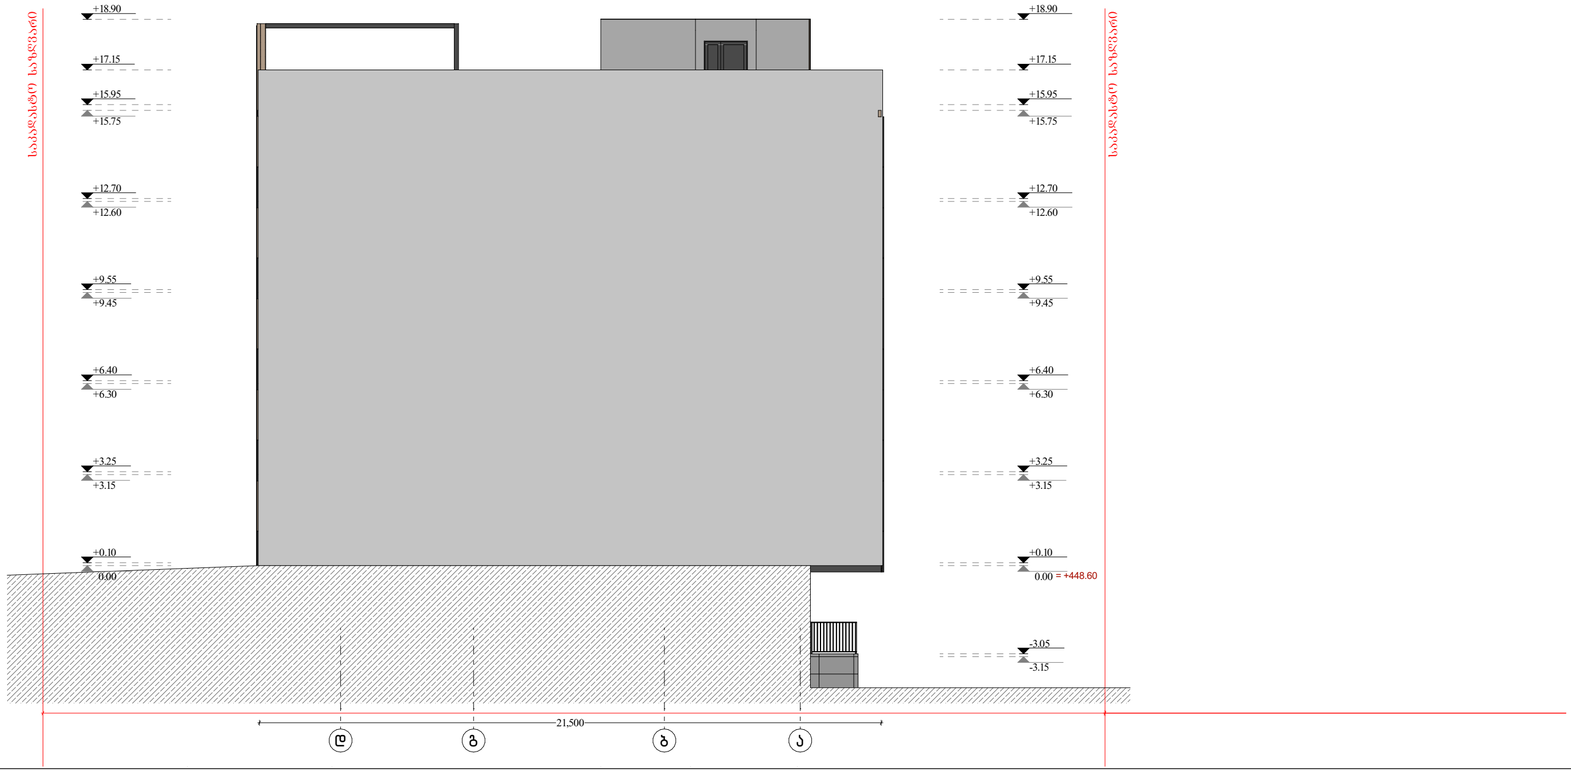

მრავალბინიანი საცხოვრებელი სახლი "აღმაშენებლის ხეივანი"

ობიექტის მისამართი: ქ. თბილისი, აღმაშენებლის ხეივანი, №217

დამკვეთი

შ.პ.ს. "ისთეით დეველოპმენტი"

საიდენტიფიკაციო კოდი: 405303023

სიტუაციური სქემა



ტექნიკურ-ეკონომიკური მაჩვენებლები

*მიწის ნაკვეთის ფართობი (კვ.მ) – 12077 მ²
*საცხოვრებელი ფართობი (კვ.მ) –
*საზოგადოებრივი ფართობი (კვ.მ) –
*ქიშის უჯრედის და სადარბაზოს ფართობი (კვ.მ) –
*დამხმარე ფართობი (კვ.მ) –
*ავტოსადგომის ფართობი (კვ.მ) –
*ღია ავტოსადგომის ფართობი (კვ.მ) –
*ქომერციულის ფართობი (კვ.მ) –

შენიშვნები:

* ნახაზი შესრულებულია სანტიმეტრებში

* ნახაზზე მოცემულია არქიტექტურული და კონსტრუქციული ნიშნულები

* არქიტექტურულ გეგმებზე დატანილია ხანძარსაწინააღმდეგო სისტემა

პიროგამიის აღნიშვნები

საპროექტო საზღვარი

განაშენიანების რეგულირების ხაზი

ჭრილის ხაზი

ღერძის ხაზი

±0.00 არქიტექტურული ნიშნული გეგმაზე

საპროექტო ორგანიზაცია

არქი პრომოუშენი

ქ.თბილისი, ნ.ლეონიძის ქუჩა №15
ტელ: 032 2602602

თანამდებობა	გვარი	ხელმოწერა
მთ.არქიტექტორი	ლ. მაღლაკელიძე	
არქიტექტორი	ს. ბარბაქაძე	
	რ. შენგელია	
დაამუშავა		
კონსტრუქტორი		
პროექტ. მენეჯერი		

ნახაზის სახელი

ფასადი 7-1 ; დ-ა (ც ბლოკი)

ფურცლის სახელი	ფურცელი
ფასადები (C ბლოკი)	ა.2.2
ფორმატი	მასშტაბი
A2	1:150
თარიღი	რევიზია №

ფასადი 1-7 ღერძებში

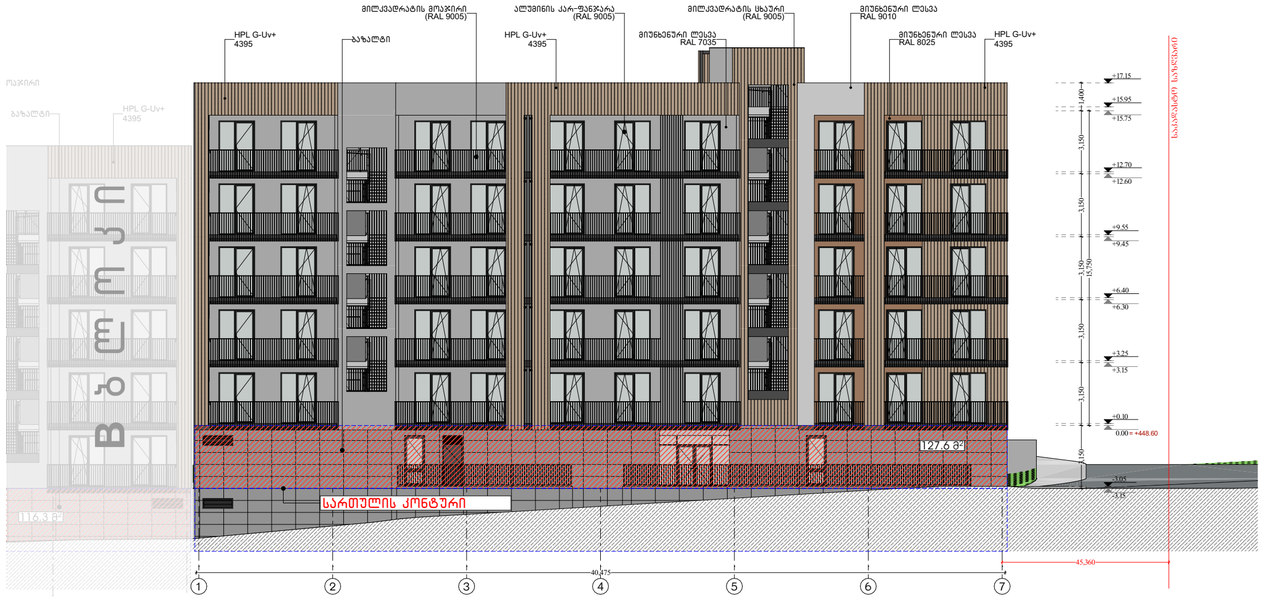





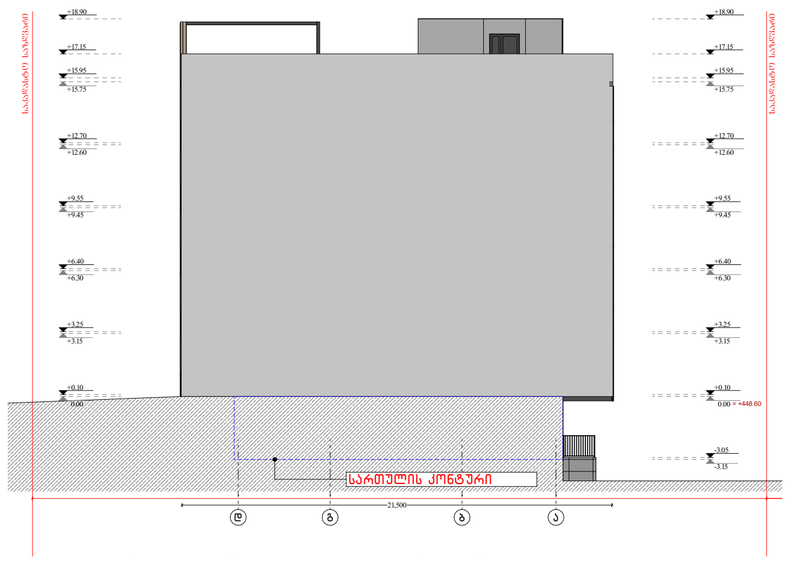

ფასადი 7-1 ღერძებში



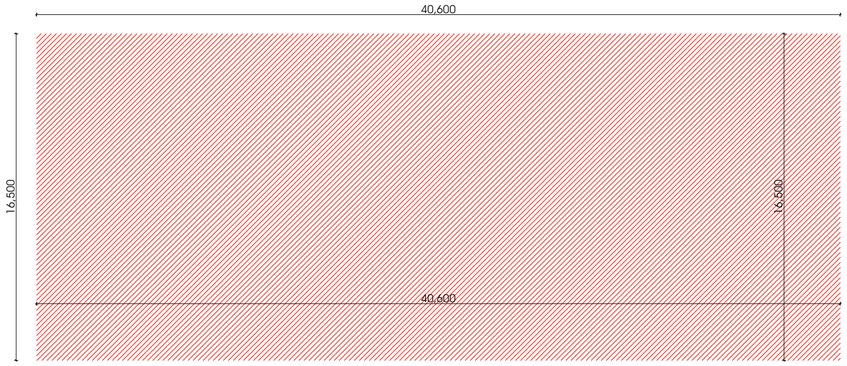

მიწისქვეშა სართულის დაანგარიშება

ფასადის ფართობი -
127.6+45.6+23.7=196.9

-1 სართულის პერიმეტრი -
16.50+40.60+16.50+ 40.60= 114.2

ფ/პ 196.9 / 114.2=1.7

მრავალბინიანი საცხოვრებელი სახლი "აღმაშენებლის ხეივანი"

ობიექტის მისამართი: ქ. თბილისი, აღმაშენებლის ხეივანი, N217

დამკვეთი

შ.პ.ს. "ისთეით დეველოპმენტი"

საიდენტიფიკაციო კოდი: 405303023

სიტუაციური სქემა



ტექნიკურ-ეკონომიკური მახასიათებლები

*მიწის ნაკვეთის ფართობი (ქვ.მ) - 12077 მ²
*სასტოვრებელი ფართობი (ქვ.მ) -
*საზაფხულო ფართობი (ქვ.მ) -
*ქიგის უჯრედის და სადარბაზოს ფართობი (ქვ.მ) -
*დამხმარე ფართობი (ქვ.მ) -
*ავტოსადგომის ფართობი (ქვ.მ) -
*ღია ავტოსადგომის ფართობი (ქვ.მ) -
*ქომერციულის ფართობი (ქვ.მ) -

შენიშვნები:

* ნახაზი შესრულებულია სანტიმეტრებში

* ნახაზზე მოცემულია არქიტექტურული და კონსტრუქციული ნიშნულები

* არქიტექტურულ გეგმებზე დატანილია ხანძარსაწინააღმდეგო სისტემა

კორპუსიის აღნიშვნები

საპაჟასტრო საზღვარი

განაშენიანების რეგულირების ხაზი

ჩრდილის ხაზი

ღერძის ხაზი

±0.00 არქიტექტურული ნიშნული გეგმაზე

საპროექტო ორგანიზაცია

არქი პრომოუშენი


	რ. შენგელია	
დაამუშავა		
კონსტრუქტორი		
პროექტ. მენეჯერი		

ნახაზის სახელი

მიწიქვეშა სართულის დასაზუთება (ც ბლოკი)

შენობის სახელი	შენობა
ფასადები (C ბლოკი)	ა.2.3
ფორმატი	მასშტაბი
A2	1:217.01, 1:219.08
თარიღი	რევიზია №

ალუმინის კარ-ფანჯრის სპეციფიკაცია (ც ბლოკი)

მარკირება	ფ-1	ჯ-1	ჯ.ფ-1	ჯ.ფ-2	ჯ.ფ-3
სქემატური ნახაზი	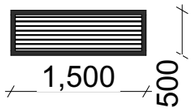	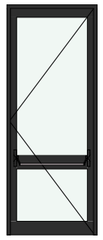	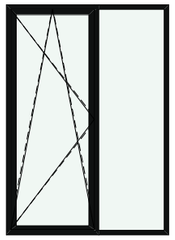	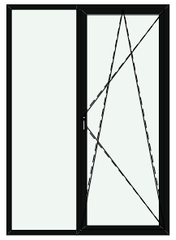	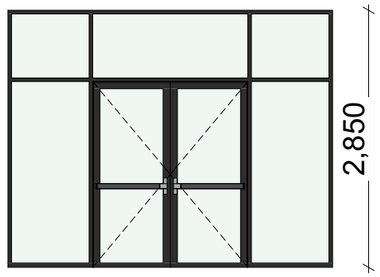
გეგმა	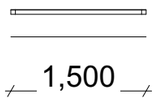	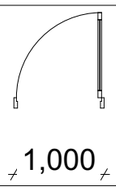	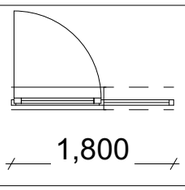	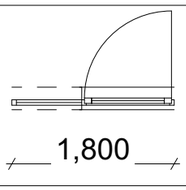	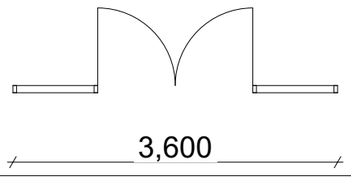
ზომა	1,500×500	1,000×2,550	1,800×2,550	1,800×2,550	3,600×2,850

მრავალბინიანი საცხოვრებელი სახლი


დამკვეთი

შ.პ.ს. "ისთეით დეველოპმენტი"

საინჟინრო-ტექნიკური კოდი:

სიტუაციური სქემა



ტექნიკური-ეკონომიკური მაჩვენებლები

* მიწის ნაკვეთის ფართობი (კვ.მ) –
* საცხოვრებელი ფართობი (კვ.მ) –
* საერვისე ფართობი (კვ.მ) –
* კომერციული ფართობი (კვ.მ) –
* სახაფხულო ფართობი (კვ.მ) –
* კიბის უჯრედის და სალარგაზოს ფართობი (კვ.მ) –
* დამხმარე ფართობი (კვ.მ) –
* ავტოსადგომის ფართობი (კვ.მ) –
* კ1 ბანაშენიანების ფართობი (კვ.მ) –
* კ2 ბანაშენიანების ინტენსივობის ფართობი (კვ.მ) –
* კ3 ბამწვანების ფართობი (კვ.მ) –

შენიშვნები:

* ნახაზი შესრულებულია სანტიმეტრებში
* ნახაზზე მოცემულია არქიტექტურული და კონსტრუქციული ნაწილები
* არქიტექტურულ გეგმებზე დატანილია ხანძარსაწინააღმდეგო სისტემა

პერსპექტივა აღნიშვნები

საპროექტო ორგანიზაცია

თანამდებობა	გვარი	ხელმოწერა
მთარქიტექტორი	ლ. მაღლაკელიძე	
არქიტექტორი	ს. ბარბაქაძე	
	რ. შენგელია	
დაამუშავა		

კონსტრუქტორი

პროექტ. მენეჯერი

ნახაზის სახელი

კარ-ფანჯრის სპეციფიკაცია (ც ბლოკი)

შეცლის ნომერი

a.2.4

ფორმატი	მასშტაბი
A3	1:0.68

თარიღი	რევიზია №