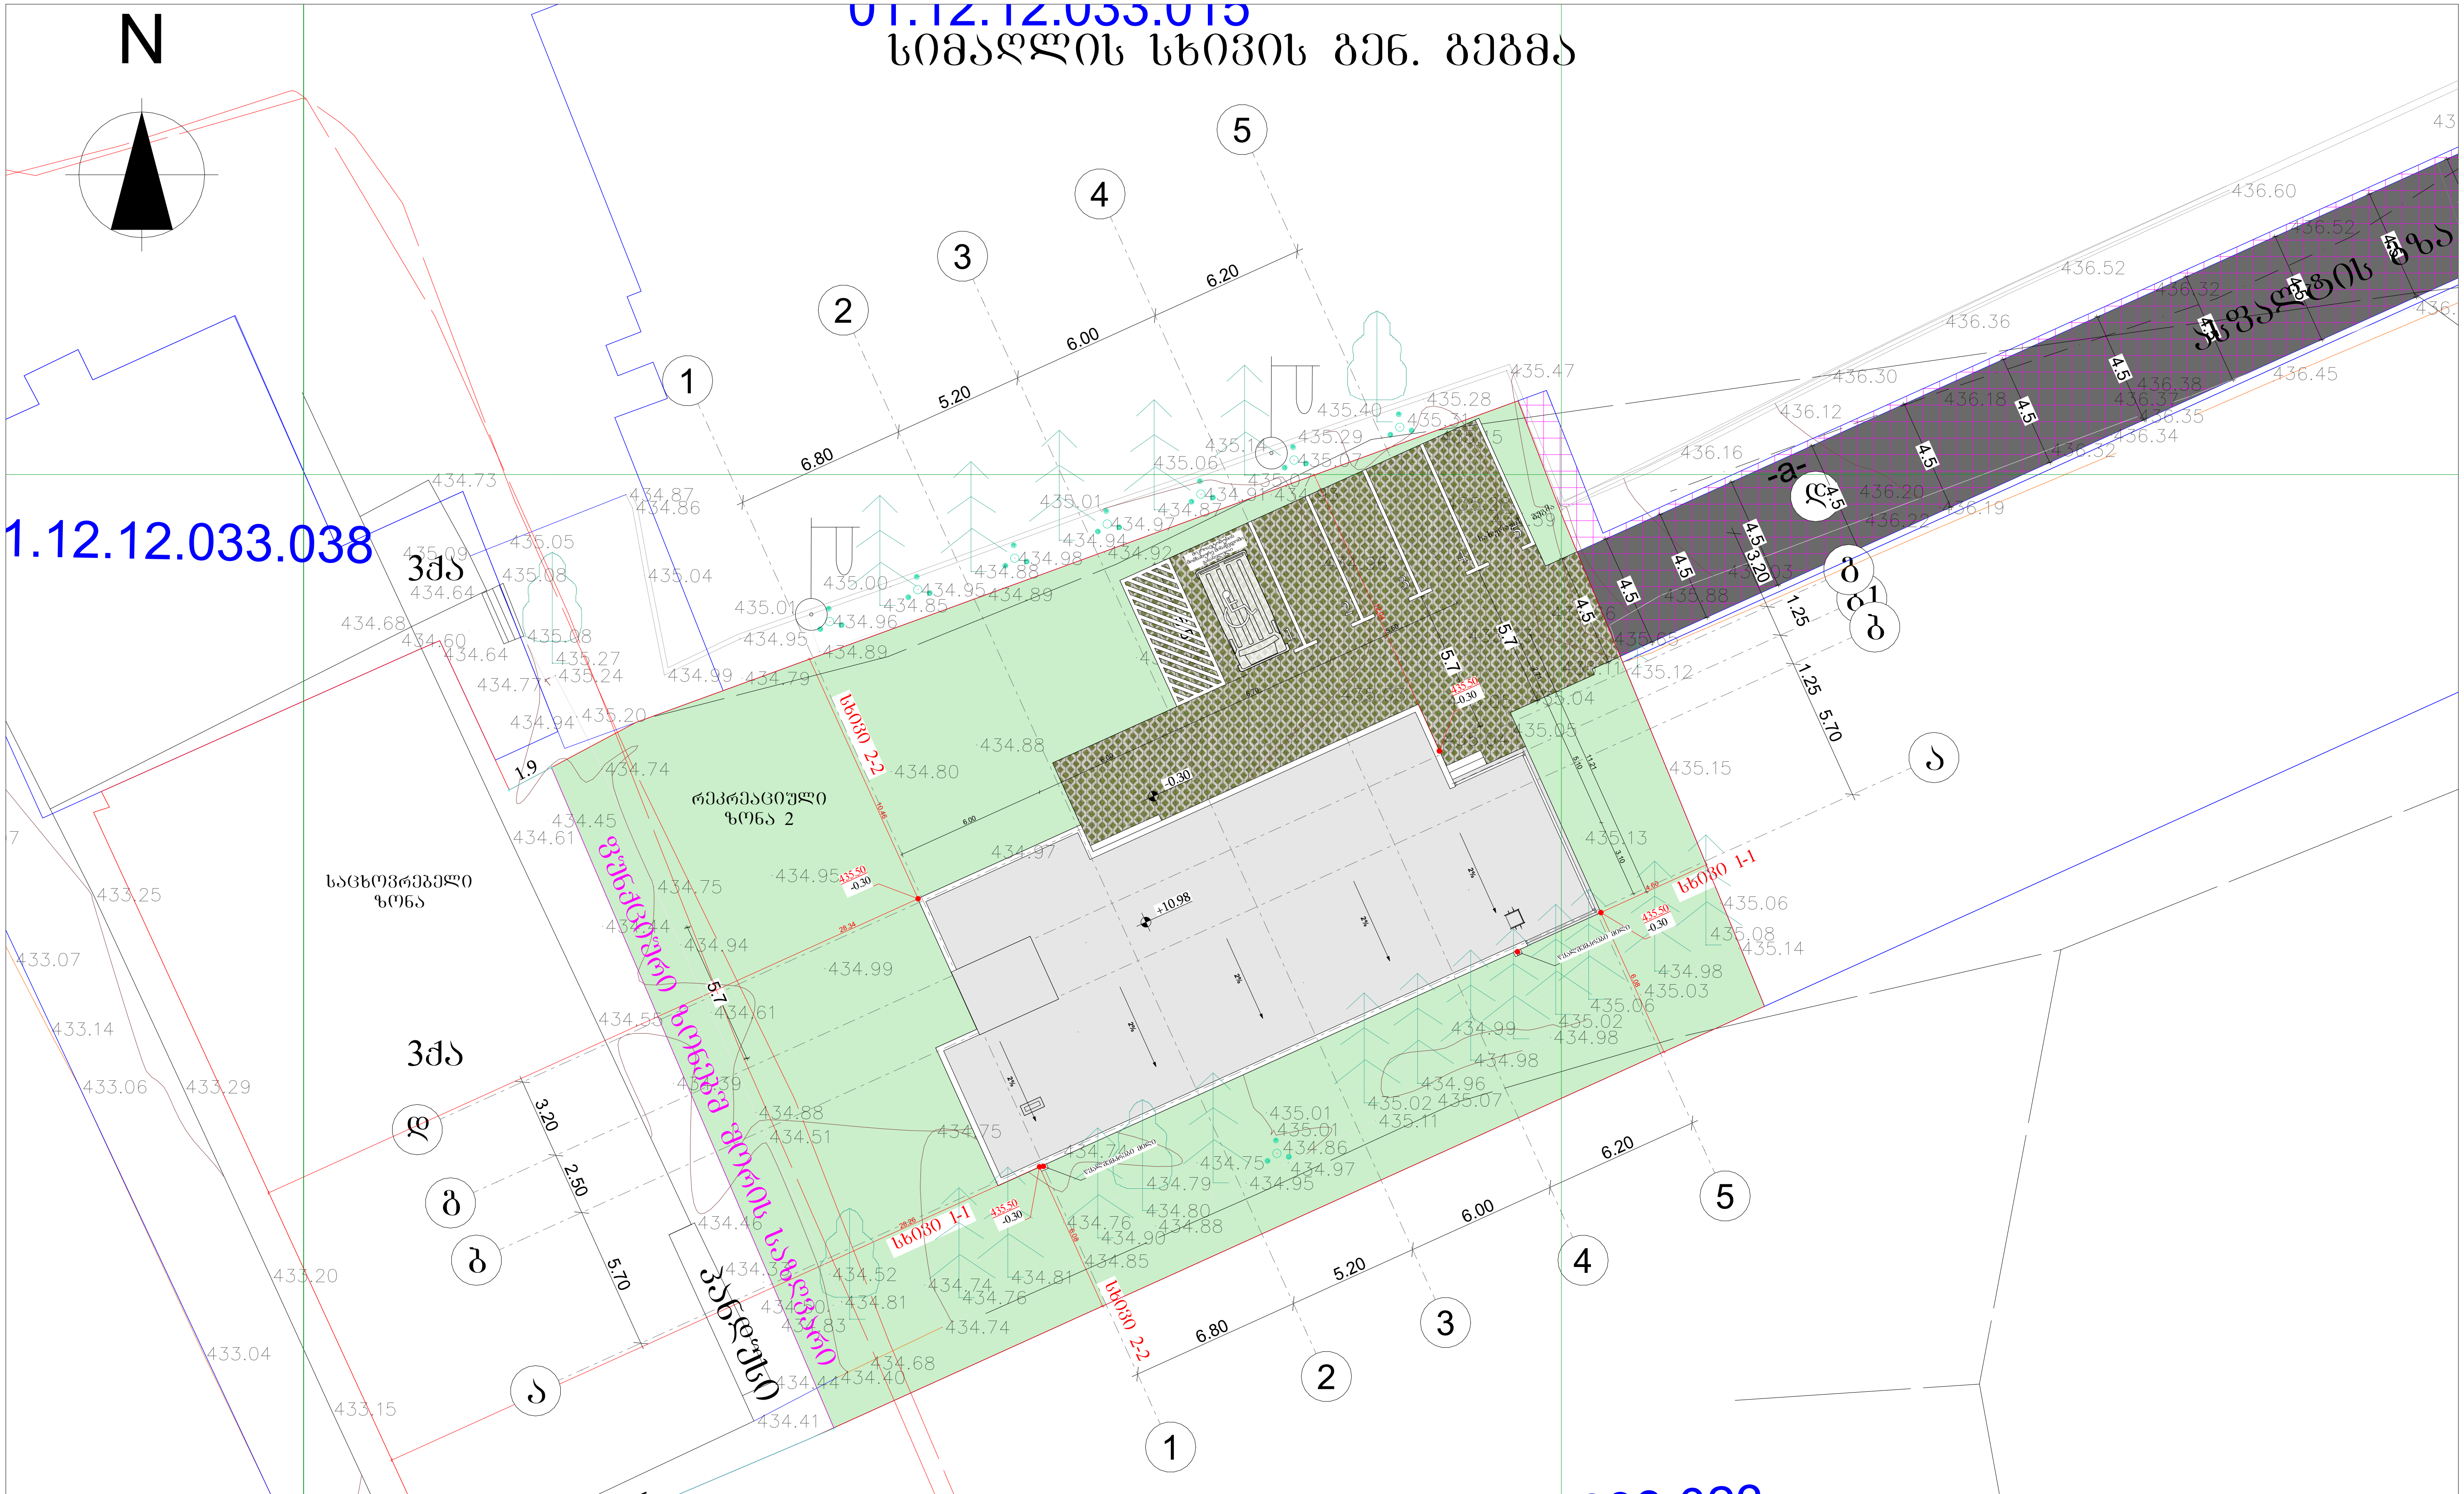

four group		მისამართი: ქ. თბილისი, ცოტნე დადიანის ქ. 26 ბ. ტერიტორია ნაკვეთი №11 (ს.კ. 01.12.12.033.039)	
დირექტორი	გ. [illegible]	პროექტის სახელწოდება: კაფე, ბარის არქიტექტურული პროექტი	
მთ. არქიტექტორი	მ. სესიაშვილი	ნახაზის სახელწოდება:	
დამკვეთი	შ.პ.ს. „ორიენტირი“	ფურცელი / რაოდენობა	მასშტაბი 1:250 / თარიღი 2024 წ.

ფორ გრუპის შტამპი

სიმაღლის სხივის სქემა 1-1

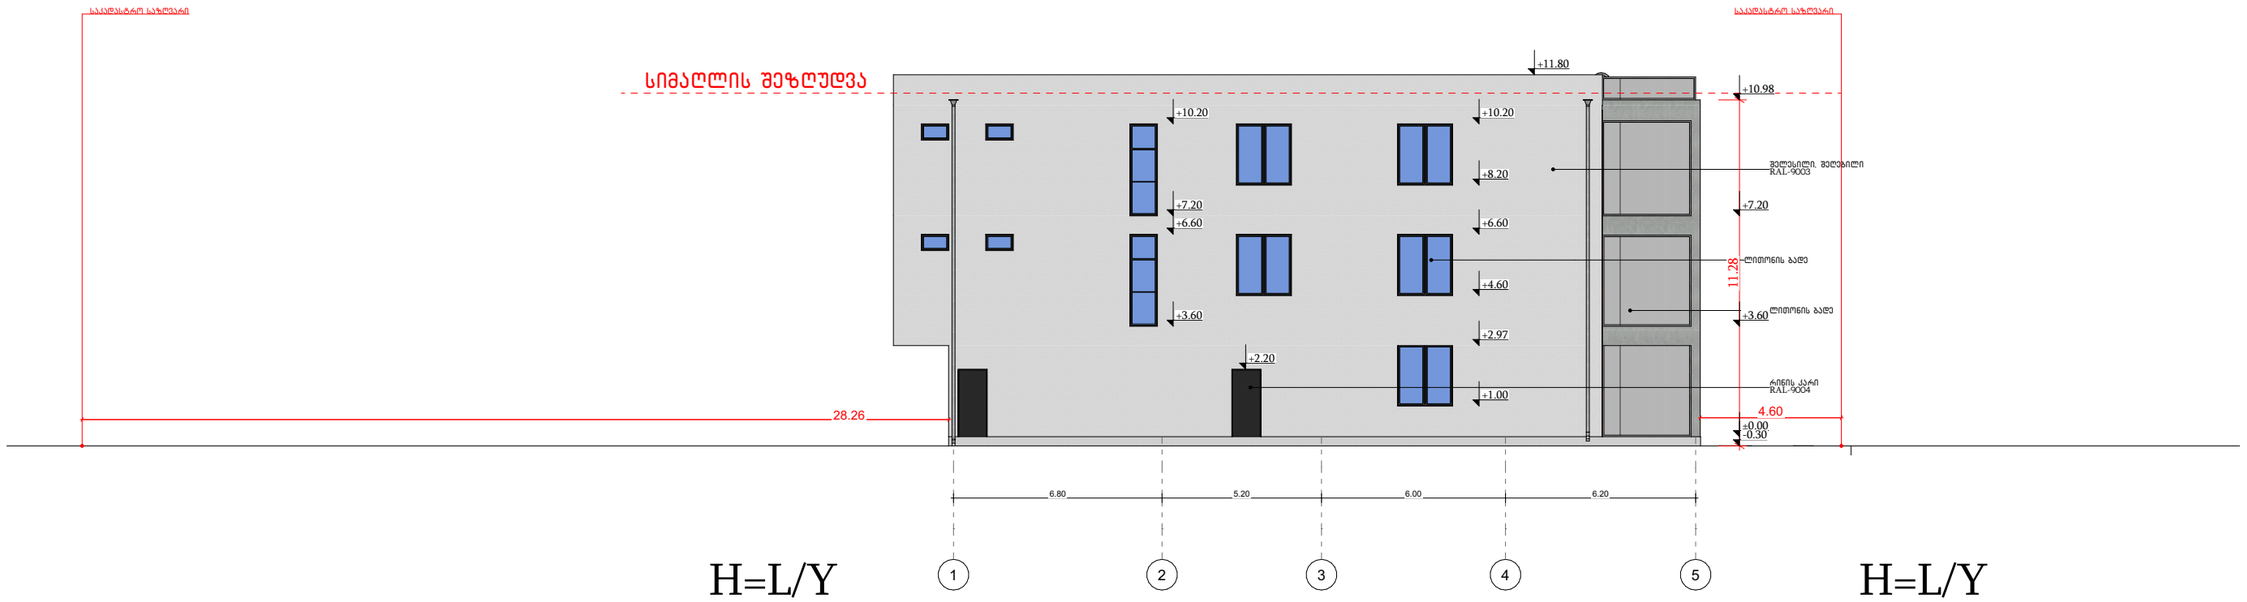

H=L/Y
H=28.26/0.4
H=70.65

H=L/Y
H=4.60/0.4
H=11.50

			მისამართი: ქ. თბილისი, ცოტნე დადიანის ქ. 26 ბ. ტერიტორია ნაკვეთი №11 (ს.კ. 01.12.12.033.039)				
დირექტორი		მ. ხვედელიძე	პროექტის სახელწოდება: კაფე, ბარის არქიტექტურული პროექტი				
მთ. არქიტექტორი		მ. სესიაშვილი	ნახაზის სახელწოდება:				
დამკვეთი		შპს. „ორიენტირი“	ფურცელი	რაოდენობა	მასშტაბი 1:200	თარიღი 2024 წ.	

სიმაღლის სხივის სქემა 2-2

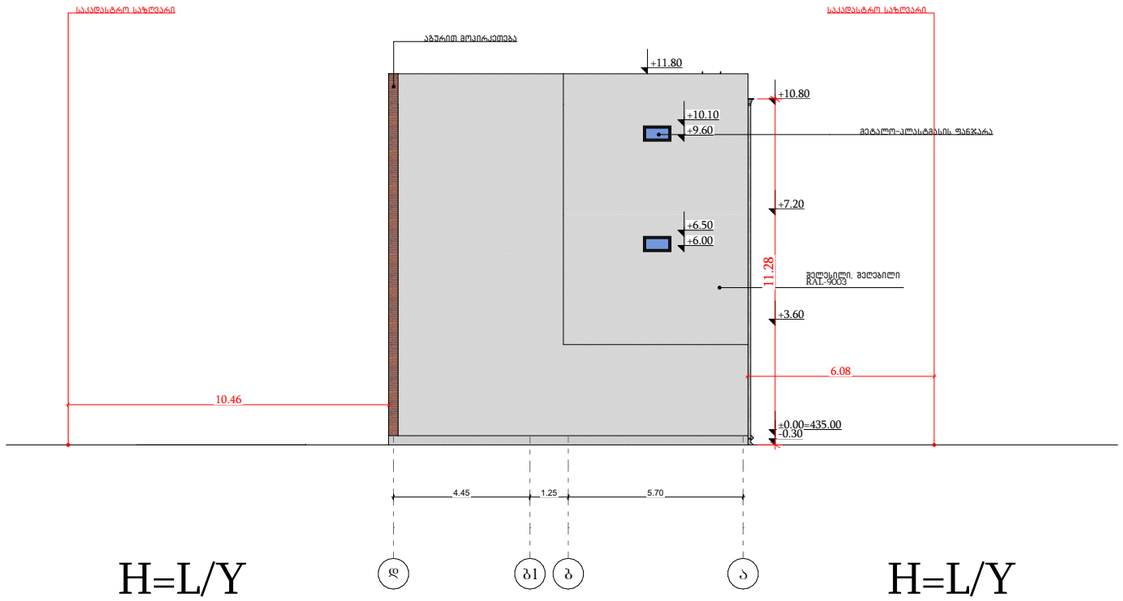

H=L/Y
H=10.46/0.4
H=26.15

H=L/Y
H=6.08/0.4
H=15.20

four group			მისამართი: ქ. თბილისი, ცოტნე დადიანის ქ. 26 ბ. ტერიტორია ნაკვეთი №11 (ს.კ. 01.12.12.033.039)				
დირექტორი		მ. ხვედელიძე	პროექტის სახელწოდება: კაფე, ბარის არქიტექტურული პროექტი				
მთ. არქიტექტორი		მ. სესიაშვილი	ნახაზის სახელწოდება:				
დამკვეთი		შ.პ.ს. „ორიენტირი“	ფურცელი	რაოდენობა	მასშტაბი 1:200	თარიღი 2024 წ.	