










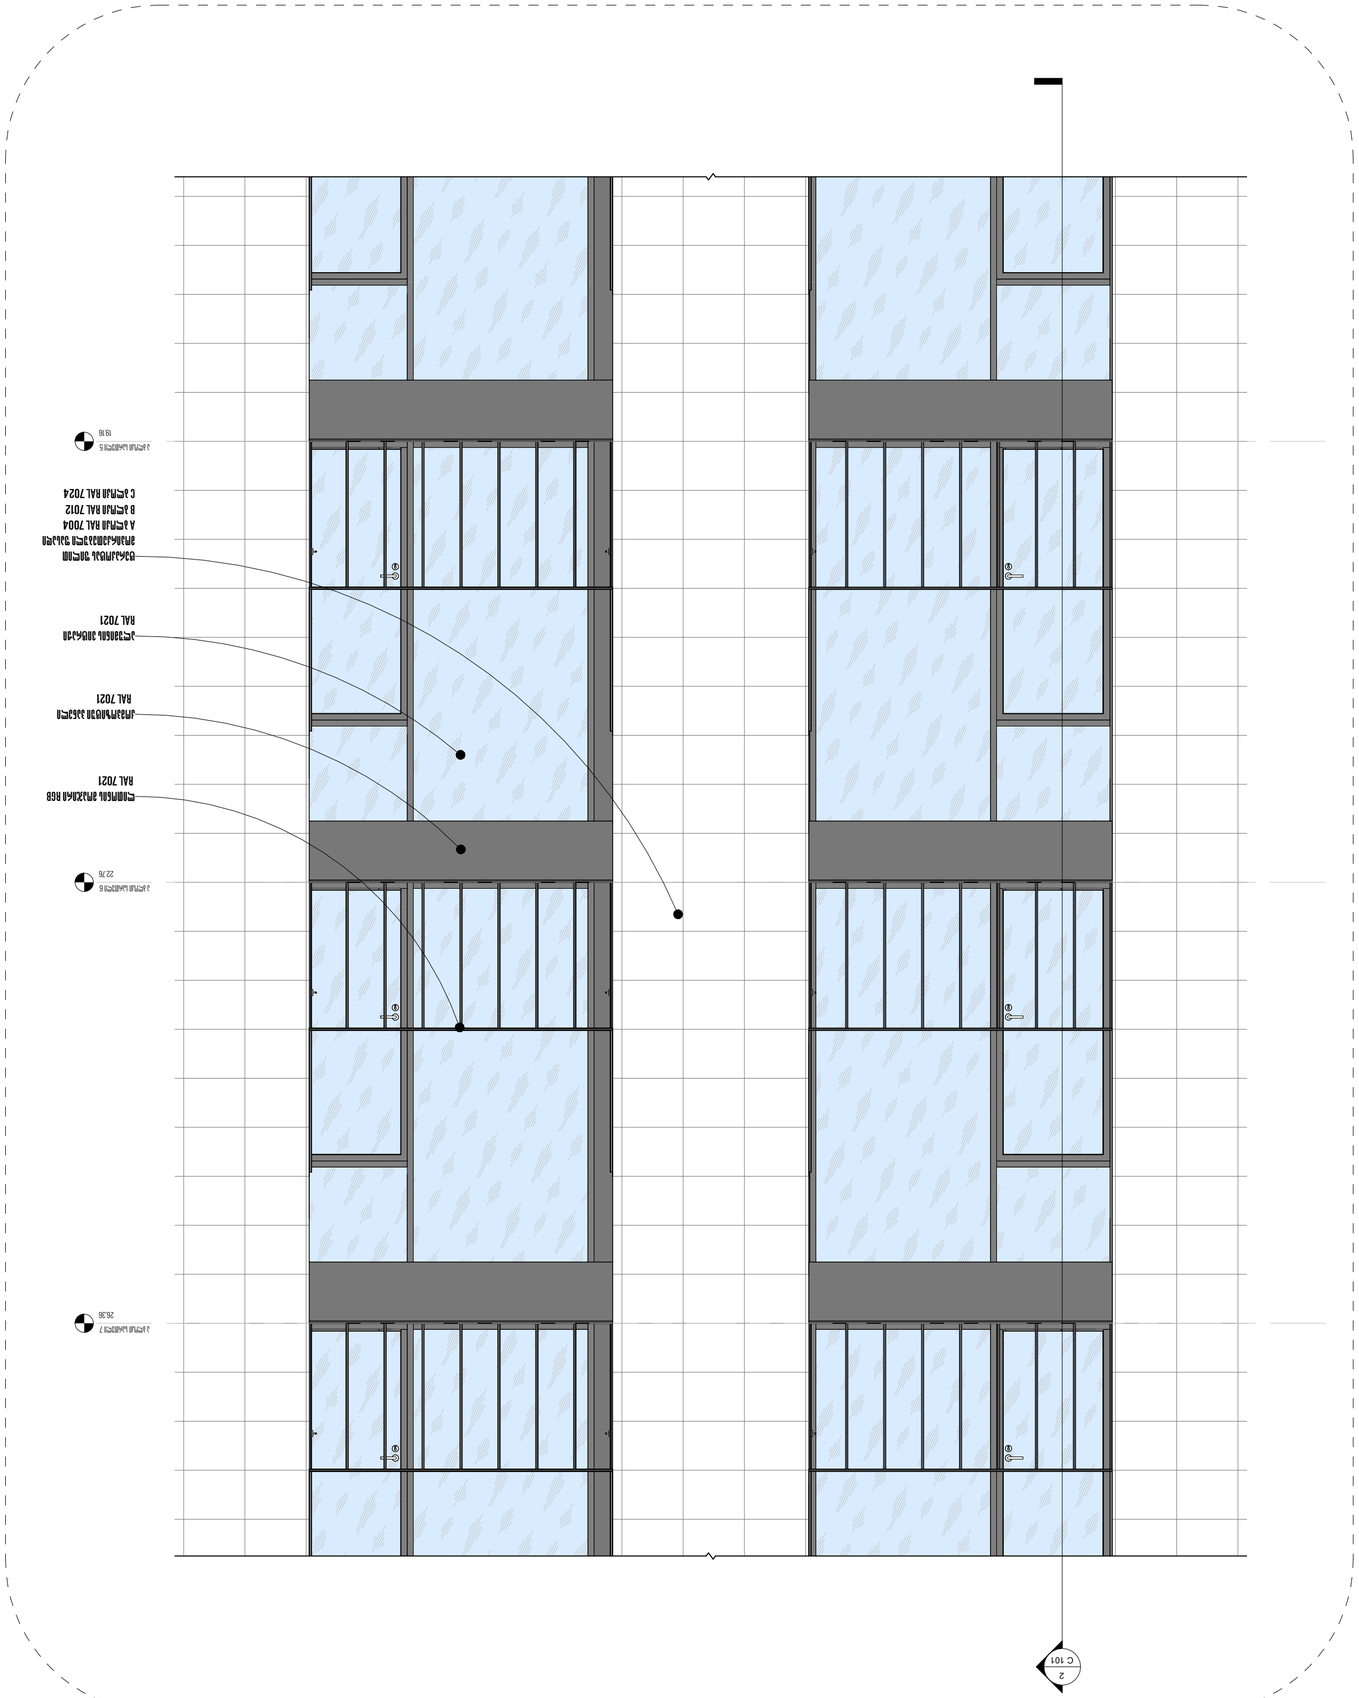














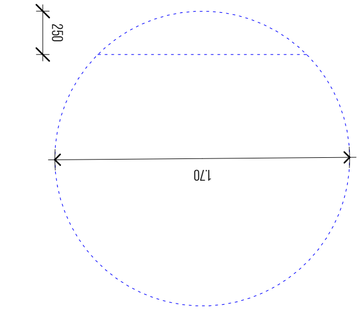


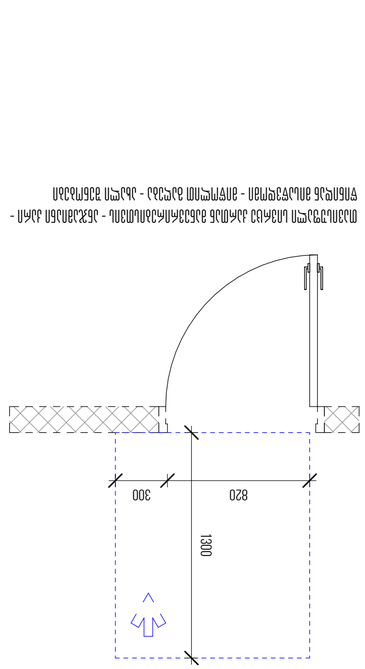






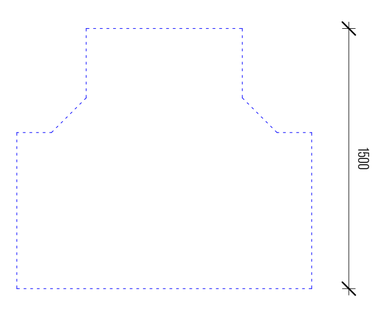


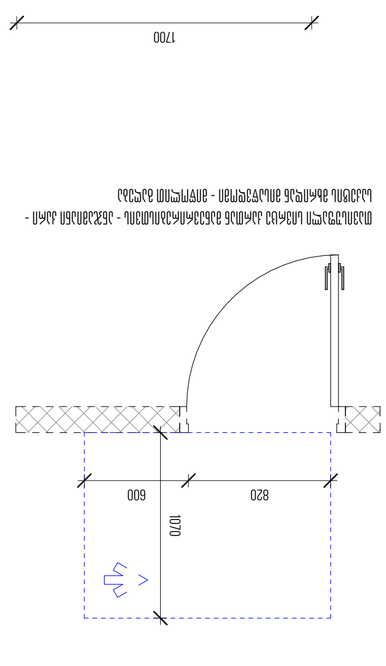






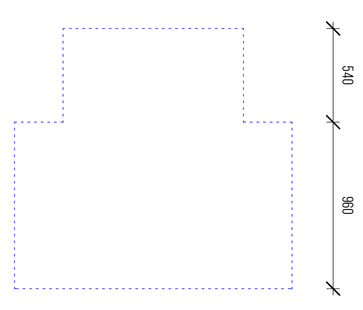


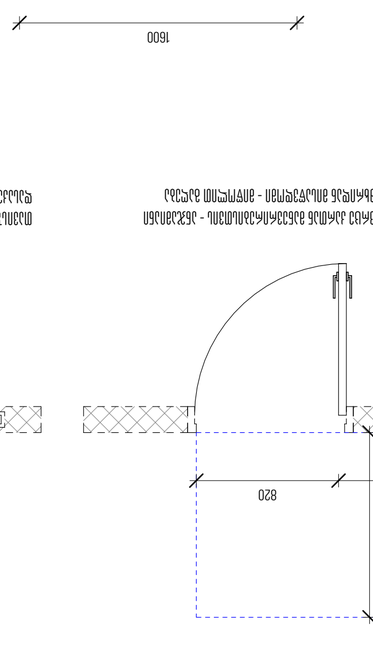






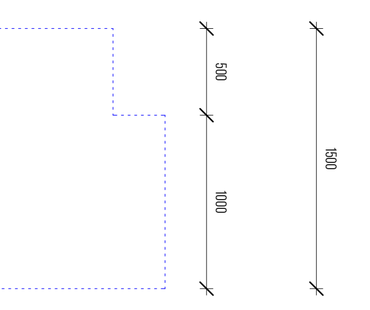


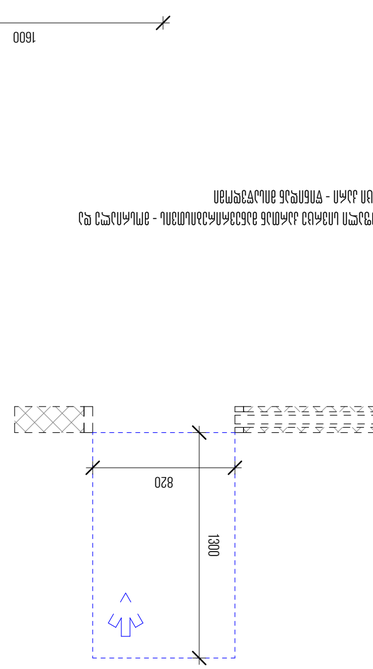






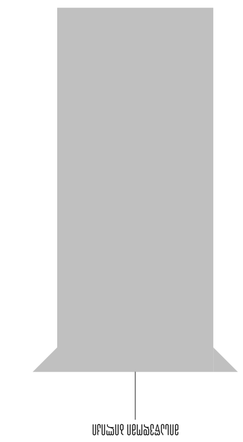


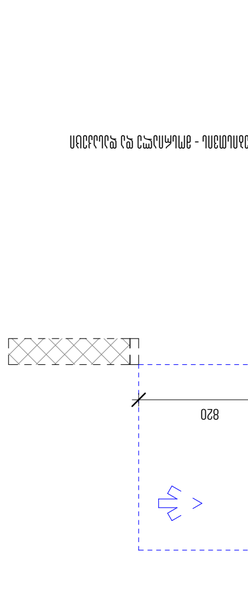






















## ბ ბლოკი 1 სრ. კიბის უჯრედის ჭრილი

1:50

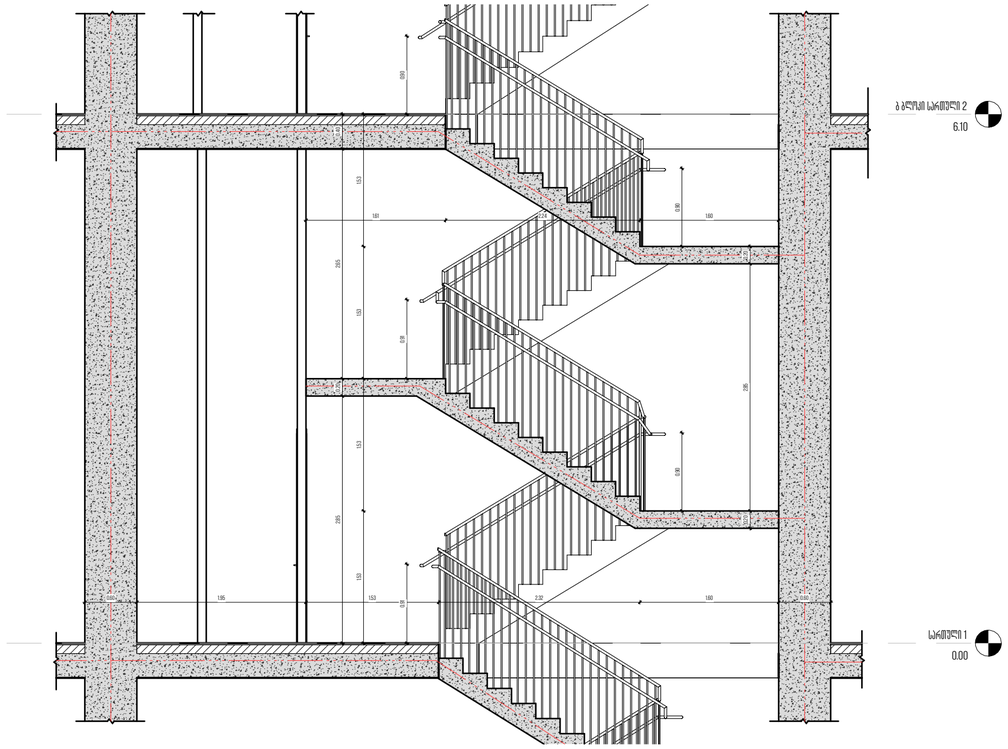


## ბ ბლოკი 1 სრ. კიბის უჯრედის ჭრილი (თავშესაფრიანი)

1:50

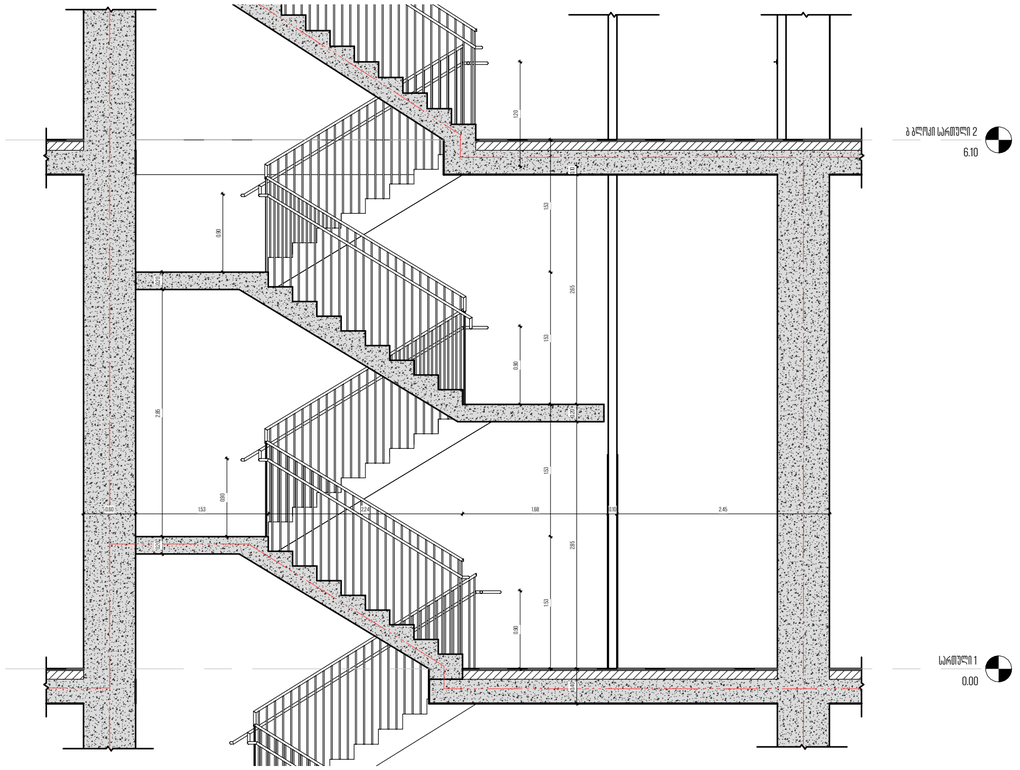


## ბ ბლოკი 1 სრ. კიბის უჯრედი

1:50

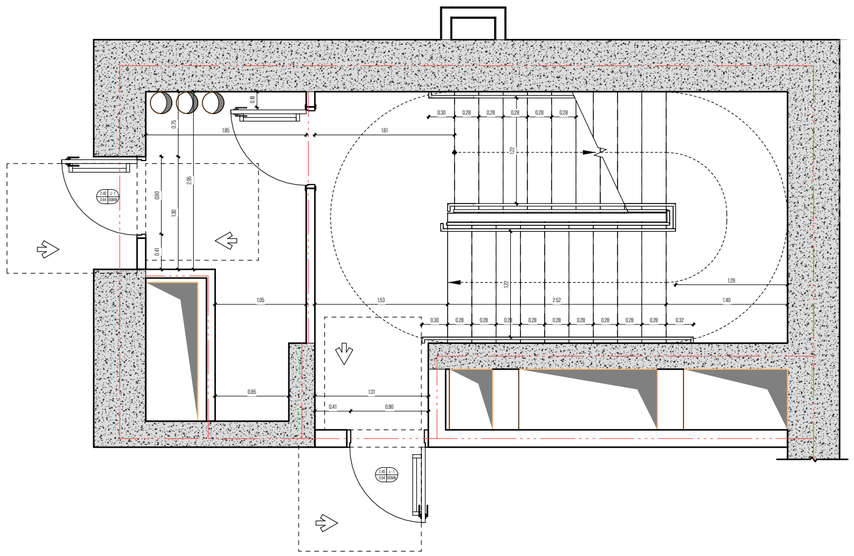

## ბ ბლოკი 1 სრ. კიბის უჯრედი (თავშესაფრიანი)

1:50

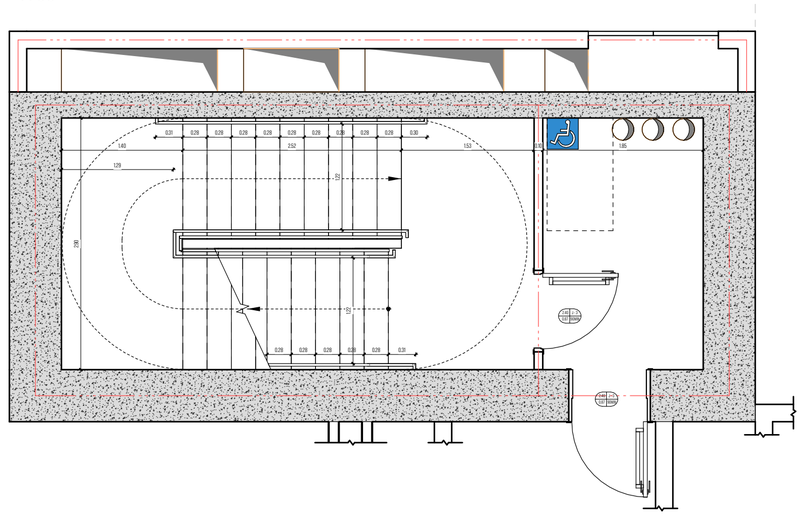

მთავარი არქიტექტორი, ავტორი:

**ხმალაძე**

არქიტექტორები

პროექტის დასახელება:

**მრავალფუნქციური კომპლექსი**

პროექტის მისამართი:

**ქ.თბილისი, გორგასლის ქუჩა.**

დამკვეთი:

**ქისთოუნ დეველოპმენტი**

პირობითი აღნიშვნები:

**პირობითი აღნიშვნები/LEGEND :**

| | |
|---|---|
| | მზიდი კონსტრუქცია |
| | არამზიდი კონსტრუქცია |
| | საკადასტრო საზღვარი |
| | განაშენიანების რეგულირების წითელი ხაზი |
| | სამეზობლო მიჯნის რეგულირების ხაზი |

| დაკანონებული ჯგუფები | აღნიშვნა | ფერის კოდი |
|---|---|---|
| დამხმარე ჯგუფი (დ) | | RGB 57-57-56 |
| სამრეწველო ჯგუფი (ს) | | RGB 160-32-240 |
| საქმიანი ჯგუფი (ქ) | | RGB 79-12-187 |
| საშიში ჯგუფი (შ) | | RGB 255-0-0 |
| სასაწყობე ჯგუფი (ს) | | RGB 136-135-134 |
| სახიფათო ჯგუფი (ს) | | RGB 220-185-0 |

**ტექნიკურ-ეკონომიკური მაჩვენებელი**

| | |
|---|---|
| სტადია: | PROJECT STATUS |
| მასშტაბი: | 1:50 |
| ფურცლის ზომა: | A2 |
| თარიღი: | ISSUE DATE |
| ფურცლის სახელი: | **კიბე დეტალი ბ ბლოკი** |
| ფურცლის N: | D 208 |
| ავტორი: | გ.ხმალაძე |
| დახაზა: | AUTHOR |
| შეამოწმა: | CHECKER |

## ბ ბლოკი ტიპიური სრ. კიბის უჯრედის ჭრილი

1:50

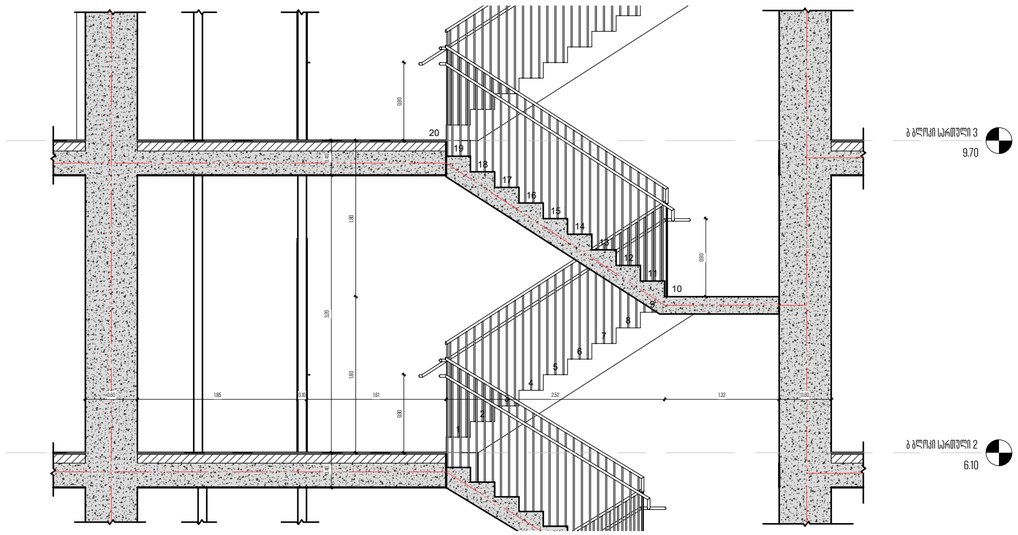



1:50

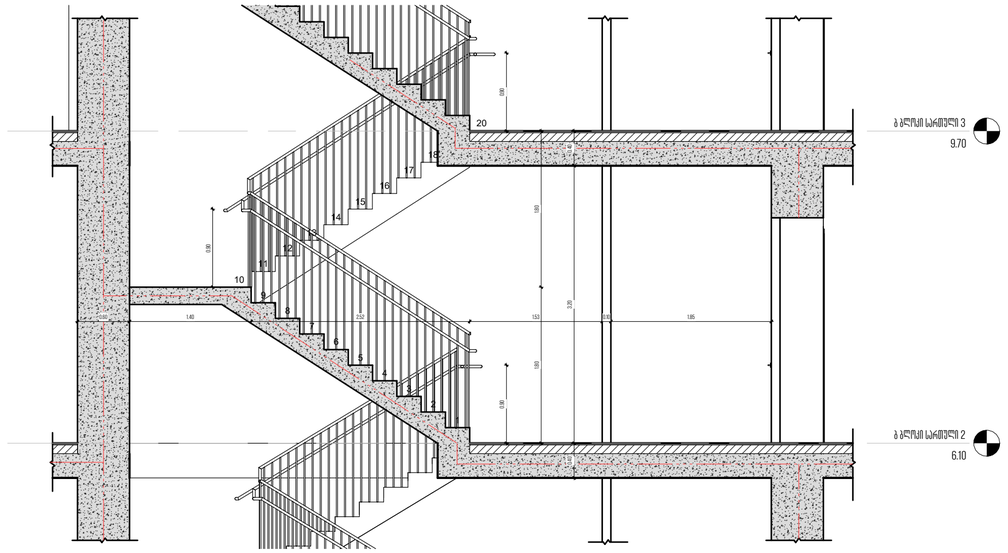


## ბ ბლოკი ტიპიური სრ. კიბის უჯრედი

1:50

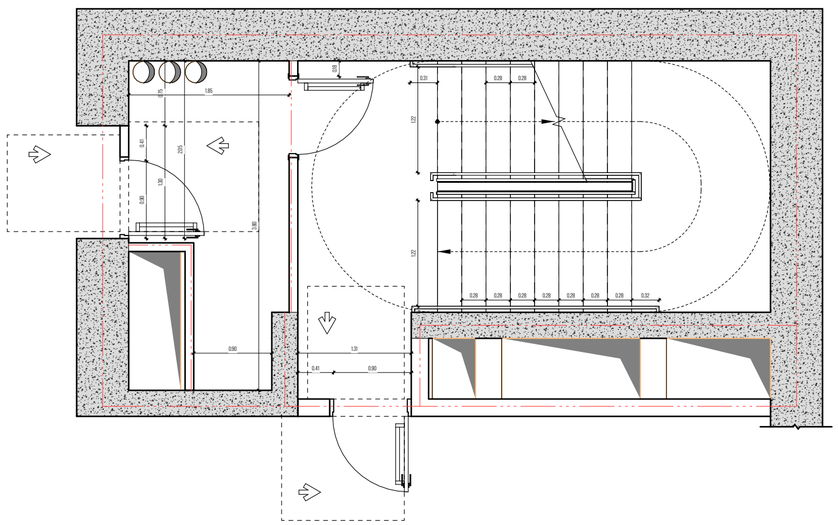

## ბ ბლოკი ტიპიური სრ. კიბის უჯრედი (თავშესაფრიანი)

1:50

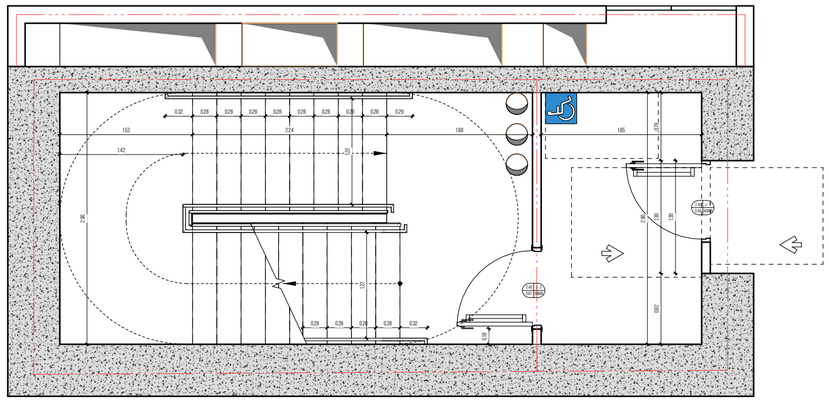

მთავარი არქიტექტორი, ავტორი:

**ხმალაძე**

არქიტექტორები

პროექტის დასახელება:

**მრავალფუნქციური კომპლექსი**

პროექტის მისამართი:

**ქ.თბილისი, გორგასლის ქუჩა.**

დამკვეთი:

**ქისთოუნ დეველოპმენტი**

პირობითი აღნიშვნები:

**პირობითი აღნიშვნები/LEGEND :**

| | |
|---|---|
| | მზიდი კონსტრუქცია |
| | არამზიდი კონსტრუქცია |
| | საკადასტრო საზღვარი |
| | განაშენიანების რეგულირების წითელი ხაზი |
| | სამეზობლო მიჯნის რეგულირების ხაზი |

| დაკავებულობის ჯგუფები | აღნიშვნა | ფერის კოდი |
|---|---|---|
| დამხმარე ჯგუფი (დ) | | RGB 57-57-56 |
| სამრეწველო ჯგუფი (ს) | | RGB 160-32-240 |
| საქმიანი ჯგუფი (ქ) | | RGB 79-12-187 |
| საჯარო ჯგუფი (ს) | | RGB 255-0-0 |
| სასაწყობე ჯგუფი (ს) | | RGB 136-135-134 |
| სახიფათო ჯგუფი (ს) | | RGB 220-185-0 |

**ტექნიკურ-ეკონომიკური მაჩვენებელი**

| | |
|---|---|
| სტადია: | PROJECT STATUS |
| მასშტაბი: | 1:50 |
| ფურცლის ზომა: | A2 |
| თარიღი: | ISSUE DATE |
| ფურცლის სახელი: | |

**კიბე დეტალი ბ ბლოკი**

| | |
|---|---|
| ფურცლის N: | D 209 |
| ავტორი: | მ.ხმალაძე |
| დახაზა: | AUTHOR |
| შეამოწმა: | CHECKER |


1:50

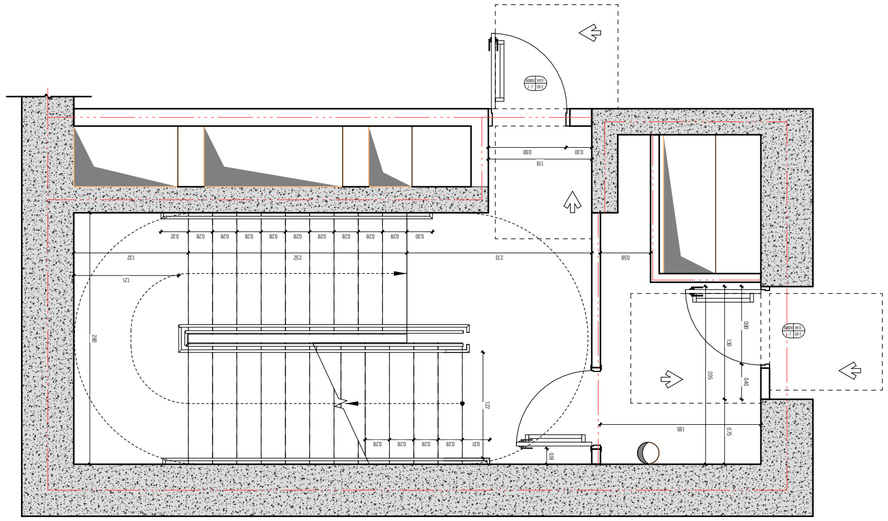


1:50

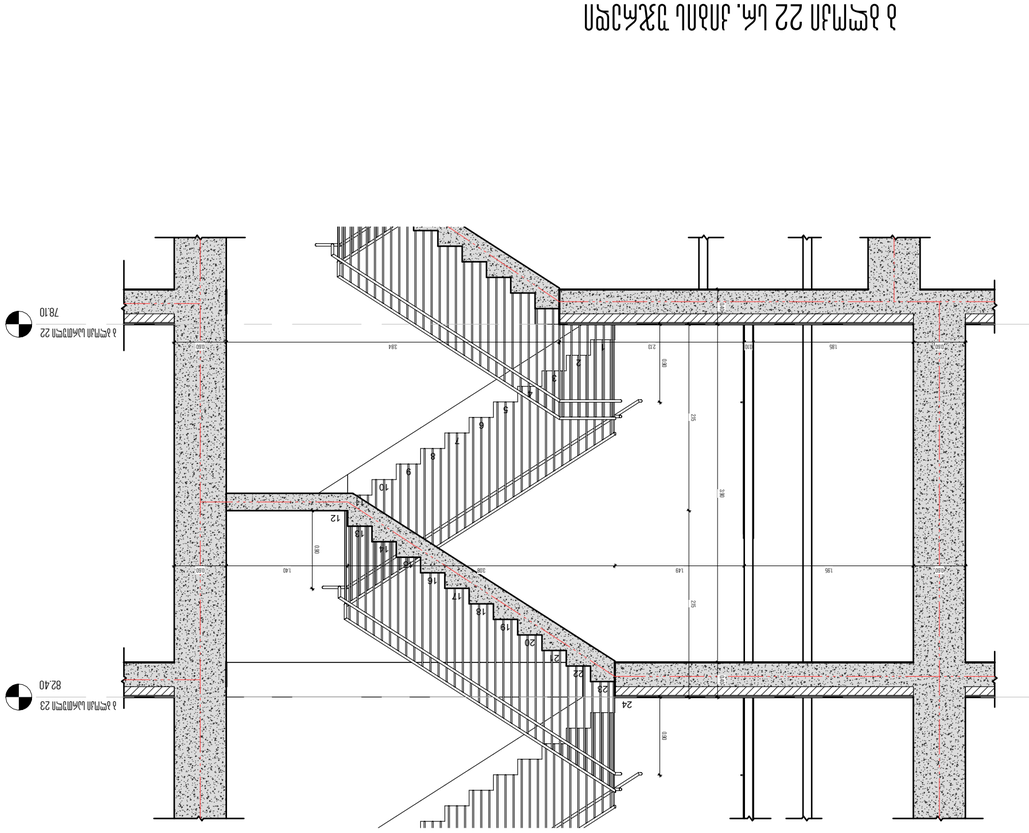


1:50

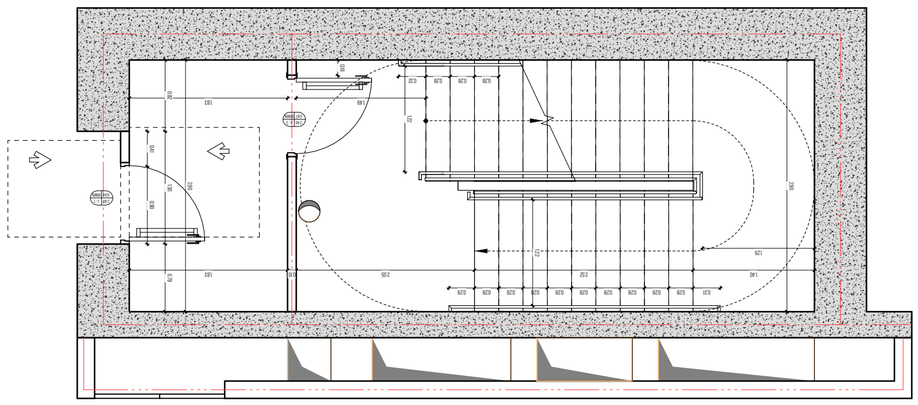


1:50

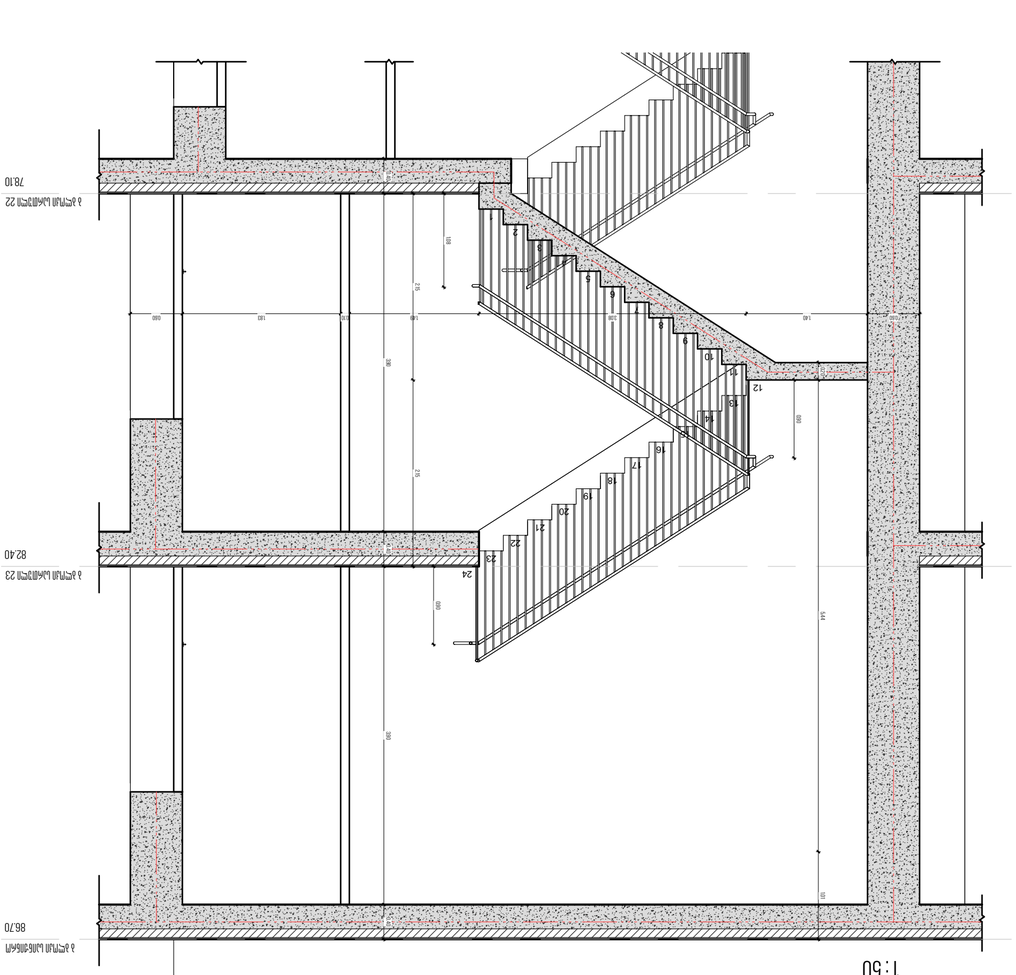

