შენობა-ნაგებობის უსაფრთხოების წესებთან შესაბამისობის ანალიზი „ბ“ ბლოკი

ჩამოთვალეთ შენობის დაკავებულებები და აღწერეთ თითოეული გამოყენება	
სც-2 (310.4) საცხოვრებელი ჯგუფი.	+6.10; +9.70; +13.30; +16.90; +20.50; +24.10; +27.70; +31.30; +34.90; +38.50; +42.10; +45.70; +49.30; +52.90; +56.50; +60.10; +63.70; +67.30; +70.90; +74.50; +78.10; +82.40 ნიშნული
სწ-2 (311.3) სასაწყობო ჯგუფი “ავტოსადგომ გარაჟებს და არაწვადი მასალის შესანახ სასაწყობო სივრცეებს”	-7.20; -4.00 ნიშნული
სვ (309.1) სავაჭრო ჯგუფი	+0.00 ნიშნული

კონსტრუქციის ტიპი:	
განსაზღვრეთ კონსტრუქციის ტიპი ახალი შენობისთვის: **მაგალითი: II-A, II-B, V-A, V-B**	**I-A** ტიპი

სიმაღლის შეზღუდვები **ცხრილი 503 -ის მიხედვით**		
დაკავებულობები	**დასაშვები სართულიანობა**	**შემოთავაზებული სართულიანობა**
საცხოვრებელი ჯგუფი სც-2	შეუზღუდავი	22
სასაწყობო ჯგუფი სწ-2	შეუზღუდავი	2
სავაჭრო ჯგუფი სვ	შეუზღუდავი	1
	დასაშვები	**შემოთავაზებული**
საერთო სიმაღლე =	შეუზღუდავი	90.30
მიწის ზემოთ სართულის რაოდენობა =		23

ფართობის შეზღუდვები **ცხრილი 503 -ის მიხედვით**		
დაკავებულობები	**დასაშვები ფართობი**	**შემოთავაზებული ფართობი**
საცხოვრებელი ჯგუფი სც-2	შეუზღუდავი	743.5
სასაწყობე ჯგუფი სწ-2	შეუზღუდავი	7365.2
სავაჭრო ჯგუფი სვ	შეუზღუდავი	445.3
იატაკის საერთო ფართობი =	**24156.2**	
იატაკების რაოდენობა =	**25**	
შენობის საერთო ფართობი სართულების გარე პერიმეტრებით =	**28798.1**	

გარე კედლის ცეცხლმედეგობისა და ღიობისადმი მოთხოვნები
ცხრილების 602-ის და 705.8 -ის მიხედვით

გარე კედელი	**ხანძარსაწინააღმდეგო მანძილი** (მეტრი)	**ცეცხლმედეგობის ხარისხი** (საათი)		**კედლის ღიობების ფართობი** (კედლის %)					
				დასაშვები			**გათვალისწინებული**		
		მოთხოვნილი	**გათვალისწინებული**	**დაცული**	**დაუცველი საშხეფებით**	**დაუცველი**	**დაცული**	**დაუცველი საშხეფებით**	**დაუცველი**
2/2-2/6 **ღეძებში**	>9.0მ	0	0	შეუზღუდავი	შეუზღუდავი	შეუზღუდავი	-	-	აკმაყოფილებს
2/6-2/2 **ღერძებში**	>9.0მ	0	0	შეუზღუდავი	შეუზღუდავი	შეუზღუდავი	-	-	აკმაყოფილებს
2C-2H **ღეძებში**	>9.0მ	0	0	შეუზღუდავი	შეუზღუდავი	შეუზღუდავი	-	-	აკმაყოფილებს
2H-2C **ღერძებში**	>9.0მ	0	0	შეუზღუდავი	შეუზღუდავი	შეუზღუდავი	-	-	აკმაყოფილებს

ხანძრისაგან დაცვის სისტემებისადმი მოთხოვნები							
დაკავებულობები/სივრცეები/გასასვლელი საშუალებები	**ავტოსაშხეფი სისტემა**	**ალტერნატიული ავტომატური ცეცხლსაქრობი სისტემები**	**ხელით სამართავი სახანძრო განგაშის სისტემები**	**სახანძრო მილდგარების სისტემები**	**კვამლის საკონტროლო სისტემები**	**ხელის ცეცხლმაქრები**	**საავარიო განგაშის სისტემები**
საცხოვრებელი ჯგუფი სც-2	-	-	(ხელით სამართავი სახანძრო განგაში სისტემა, ყველა სართულზე გასასვლელის გზა-კართან) - (დამკავებელთა შეტყობინების სისტემა - საგანგებო ხმოვანი განგაშის საკომუნიკაციოს სისტემის სახით. რუპორები განთავსებულია საერთო სარგებოლობის დერეფნებში და გზა კიბეების საზღვრებში) - (მხედველობითი განგაშის მოწყობილობები, საერთო სარგებლობის დერეფნებში) - (კვამლის აღომჩენები საერთო სარგებლობის დერეფნებში) - (კვამლზე მორეაგირე განგაშის მოწყობილობები საძინებლებლ ოთახებში)	-	-	-	კი
სასაწყობე ჯგუფი სწ-2	კი	-	(ხელით სამართავი სახანძრო განგაში სისტემა, ყველა სართულზე გასასვლელის გზა-კართან) - (დამკავებელთა შეტყობინების სისტემა - საგანგებო ხმოვანი განგაშის საკომუნიკაციოს	-	-	-	

			სისტემის სახით. რუპორები განთავსებულია საერთო სარგებოლობის დერეფნებში და გზა კიბეების საზღვრებში) - (მხედველობითი განგაშის მოწყობილობები, საერთო სარგებლობის დერეფნებში) - (კვამლის აღომჩენები საერთო სარგებლობის დერეფნებში)				
სავაჭრო ჯგუფი სვ	კი	-	(ხელით სამართავი სახანძრო განგაში სისტემა, ყველა სართულზე გასასვლელის გზა-კართან) - (დამკავებელთა შეტყობინების სისტემა - საგანგებო ხმოვანი განგაშის საკომუნიკაციოს სისტემის სახით. რუპორები განთავსებულია საერთო სარგებოლობის დერეფნებში და გზა კიბეების საზღვრებში) - (მხედველობითი განგაშის მოწყობილობები, საერთო სარგებლობის დერეფნებში) - (კვამლის აღომჩენები საერთო სარგებლობის დერეფნებში)	-	-	-	
დერეფნები	კი	-	(ხელით სამართავი სახანძრო განგაში სისტემა, ყველა სართულზე გასასვლელის გზა-კართან) - (კვამლის აღომჩენები)	(I კლასის მილდგარი)	მექანიკური განიავება / კვამლის გაწოვა	კი	

			- (დამკავებელთა შეტყობინების სისტემა - საგანგებო ხმოვანი განგაშის საკომუნიკაციოს სისტემა რუპორის სახით) - (მხედველობითი განგაშის მოწყობილობები) - (საავარიო განათება)				
კიბის უჯრედი	-	-	(დამკავებელთა შეტყობინების სისტემა - საგანგებო ხმოვანი განგაშის საკომუნიკაციოს სისტემა რუპორის სახით) - (საავარიო განათება)	-	დაწნევის სისტემა	-	
ტამბური	-	-	(დამკავებელთა შეტყობინების სისტემა - საგანგებო ხმოვანი განგაშის საკომუნიკაციოს სისტემა რუპორის სახით) - (საავარიო განათება)	-	დაწნევის სისტემა	-	
ლიფტის შახტა	-	-	-	-	დაწნევის სისტემა	-	
სახანძრო-ამაშველო სამსახურის მიერ გამოსაყენებელი მისაერთებლები				კი			
სახანძრო ტუმბო და წყლის რეზერვუარი				კი			

განიაავების მოთხოვნა		
დაკავებულობები/სივრცეები/გასასვლელი საშუალებები	**ბუნებრივი განიავება**	**ხელოვნური განიავება**
საცხოვრებელი ჯგუფი სც-2	კი	კი (სააბაზანო ოთახები)
სასაწყობე ჯგუფი სწ-2	-	კი
სავაჭრო ჯგუფი სვ	კი	-
ტამბური	-	კი
დერეფნები	-	კი
კიბის უჯრედი	-	კი

თითოეული სართულიდან გასასვლელი საშუალება									
სართულები	**დაკავებულობა და დაკავებულობის დატვირთვის ჯამური მაჩვენებელი**	**მოთხოვნილი გასასვლელების/გასასვლელთან მისადგომის რაოდენობა**	**გათვალისწინებული გასასვლელების/გასასვლელთან მისადგომის რაოდენობა და ტიპი**	**გასასვლელი საშუალებების სიგანე**					
				გზა-კიბეები		**დერაფანი,**		**გასასვლელის გზა-კარი**	
				მოთხოვნილი	**გათვალისწინებული**	**მოთხოვნილი**	**გათვალისწინებული**	**მოთხოვნილი**	**გათვალისწინებული**
-2 სართული	**396**	**2**	**7 (შიგა გასასვლელის გზა-კიბეები)**	**1,1**	**>1,1**	**1,2**	**>1,2**	**0,82**	**>0,82**
-1 სართული	**254**	**2**	**4 (შიგა გასასვლელის გზა-კიბეები)**	**1,1**	**>1,1**	**1,2**	**>1,2**	**0,82**	**>0,82**
0 სართული კომეცრციული	**157**	**5**	**5 (გზა-კარი)**	**1,1**	**>1,1**	**1,2**	**>1,2**	**0,82**	**>0,82**
+2 დან +23 სართულის ჩათვლით	**36**	**2**	**2 (შიგა გასასვლელის გზა-კიბეები)**	**1,1**	**>1,1**	**1,2**	**>1,2**	**0,82**	**>0,82**

წყალსადენი სისტემის ფიქსირებული მოწყობილობების რაოდენობა-საცხოვრებელი ჯგუფი
სც-2 და სც-3 ქვეჯგუფები

ცხრილი 1602.1-ის მიხედვით

სართულები	**საცხოვრებელი ერთეული**	**ფიქსირებული მოწყობილობები**									
		უნიტაზი (ერთ საცხოვრებელ ერთეულზე)		**ტუალეტის ხელსაბანები (ერთ საცხოვრებელ ერთეულზე)**		**აბაზანა/შხაპი (ერთ საცხოვრებელ ერთეულზე)**		**სამზარეულოს ნიჟარა (ერთ საცხოვრებელ ერთეულზე)**		**ავტომატური სარეცხი მანქანის მისაერთებელი**	
		მოთხოვნილი	გათვალისწინებული	მოთხოვნილი	გათვალისწინებული	მოთხოვნილი	გათვალისწინებული	მოთხოვნილი	გათვალისწინებული	მოთხოვნილი	გათვალისწინებული
+2 დან +23 ნსართულის ჩათვლით	**9**	1	1	1	1	1	1	1	1	1	1
+22 სართული	**2**	1	1	1	1	1	1	1	1	1	1
+23 სართული	**2**	1	1	1	1	1	1	1	1	1	1

წყალსადენი სისტემის ფიქსირებული მოწყობილობების

ცხრილი 1602.1-ის მიხედვით

სართულები	**დაკავებულობა და დაკავებულობის დატვირთვის ჯამური მაჩვენებელი**	**ფიქსირებული მოწყობილობები**									
		უნიტაზი		**ხელსაბანი**		**აბაზანა/შხაპი**		**წყლის დასალევი შადრევნები**		**სამომსახურეო ნიჟარა**	
		მოთხოვნილი	გათვალისწინებული	მოთხოვნილი	გათვალისწინებული	მოთხოვნილი	გათვალისწინებული	მოთხოვნილი	გათვალისწინებული	მოთხოვნილი	გათვალისწინებული
კომერციული N1	40	1	1	1	1	0	0	1	1	1	1
კომერციული N2	52	2	2	2	2	0	0	1	1	1	1
კომერციული N3	65	2	2	2	2	0	0	1	1	1	1

17.50 — არქიტექტურული ნიშნული გეგმაზე

Level 1 / 350 — არქიტექტურული ნიშნული ჭრილზე და ფასადზე

A 303 / S 1 — ჭრილის ხაზი

BA — ღერძის ხაზი

კარის თავისუფალი სიმაღლე

210 | D.1 / 93 30min — კარის ტიპი
კარის ხანძარმედეგობის დრო

კარის თავისუფალი სიგანე

DS-1 / A-601 — დეტალის აღმნიშვნელი

მზიდი კონსტრუქცია
LOAD BEARING STRUCTURE

არამზიდი კონსტრუქცია/PARTITION

საკადასტრო საზღვარი

განაშენიანების რეგულირების წითელი ხაზი

სამეზობლო მიჯნის რეგულირების ხაზი

დაკავებულობის ჯგუფები	დაკავებულობის ჯგუფის აღნიშვნა	ფერის კოდი
დამხმარე ჯგუფი (დს)		RGB 57-57-56
სამრეწველო ჯგუფი (სმ)		RGB 160-32-240
საქმიანი ჯგუფი (სქ)		RGB 79-12-187
სავაჭრო ჯგუფი (სვ)		RGB 255-0-0
სასაწყობე ჯგუფი (სწ)		RGB 136-135-134
სასაწყობე ჯგუფი (სც)		RGB 220-185-0

გასასვლელი

საევაკუაციო გასასვლელი

ავტომატური სისტემა

კვამლაღმომჩენი ან ცეცხლაღმომჩენი

სახანძრო განგაშის ხელით სამართავი კოლოფი

ავარიული განათება

კვამლის საკონტროლო სისტემა

ღიობი ფილაში

სამომსახურეო ნიჟარა

სასმელი წყლის ფანტანი

ხელის ცეცხლმაქრი

საავარიო განგაშის სისტემა

სახანძრო კარადა

ორმხრივი კავშირის სისტემა

TavSesafris farTobi AREA OF REFUGE — თავშესაფრის ფართობი

სახანძრო-სამაშველო დანაყოფისთვის მისადგომი ღიფტის სიმბოლო

სასწრაფო სამედიცინო დახმარების საერთაშორისო სიმბოლო (სიცოცხლის ვარსკვლავი)

ჰიდრანტი

გასასვლელამდე სავალი გზილიკი

სახანძრო მილდგარის სახელო

1სთ ხანძარმედეგი შემოზღუდვა

2სთ ხანძარმედეგი შემოზღუდვა

მისაწვდომი სან. კვანძის აბრა (ქალი)

მისაწვდომი სან. კვანძის აბრა (კაცი)

მისაწვდომი სან. კვანძის აბრა (საერთო)

მთავარი არქიტექტორი, პროექტის:
ხმალაძე
არქიტექტორები

პროექტის დასახელება:
მრავალფუნქციური კომპლექსი

პროექტის მისამართი:
ქ.თბილისი, ვორგასლის ქუჩა.

დამკვეთი:
ქისთოუნ დეველოპმენტი

პირობითი აღნიშვნები:

პირობითი აღნიშვნები/LEGEND :

- მზიდი კონსტრუქცია
- არამზიდი კონსტრუქცია
- საკადასტრო საზღვარი
- განაშენიანების რეგულირების წითელი ხაზი
- სამეზობლო მიჯნის რეგულირების ხაზი

დაკავებულობის ჯგუფები	აღნიშვნა	ფერის კოდი
დამხმარე ჯგუფი (დს)		RGB 57-57-56
სამრეწველო ჯგუფი (სმ)		RGB 160-32-240
საქმიანი ჯგუფი (სქ)		RGB 79-12-187
სავაჭრო ჯგუფი (სვ)		RGB 255-0-0
სასაწყობე ჯგუფი (სწ)		RGB 136-135-134
სასტოვრებელი ჯგუფი (სც)		RGB 220-185-0

ტექნიკურ-ეკონომიკური მახასიათებელი

სტადია:	PROJECT STATUS
მასშტაბი:	1:1
ფურცლის ზომა:	A2
თარიღი:	ISSUE DATE
ფურცლის სახელი:	

პირობითი აღნიშვნები

არქიტექტურული გეგმა

ფურცლის N:	A 002
ავტორი:	გ.ხმალაძე
დახაზა:	ა.ჯაფარიშვილი
შეამოწმა:	გიორგი ხმალაძე
	თ.ხარძიანი

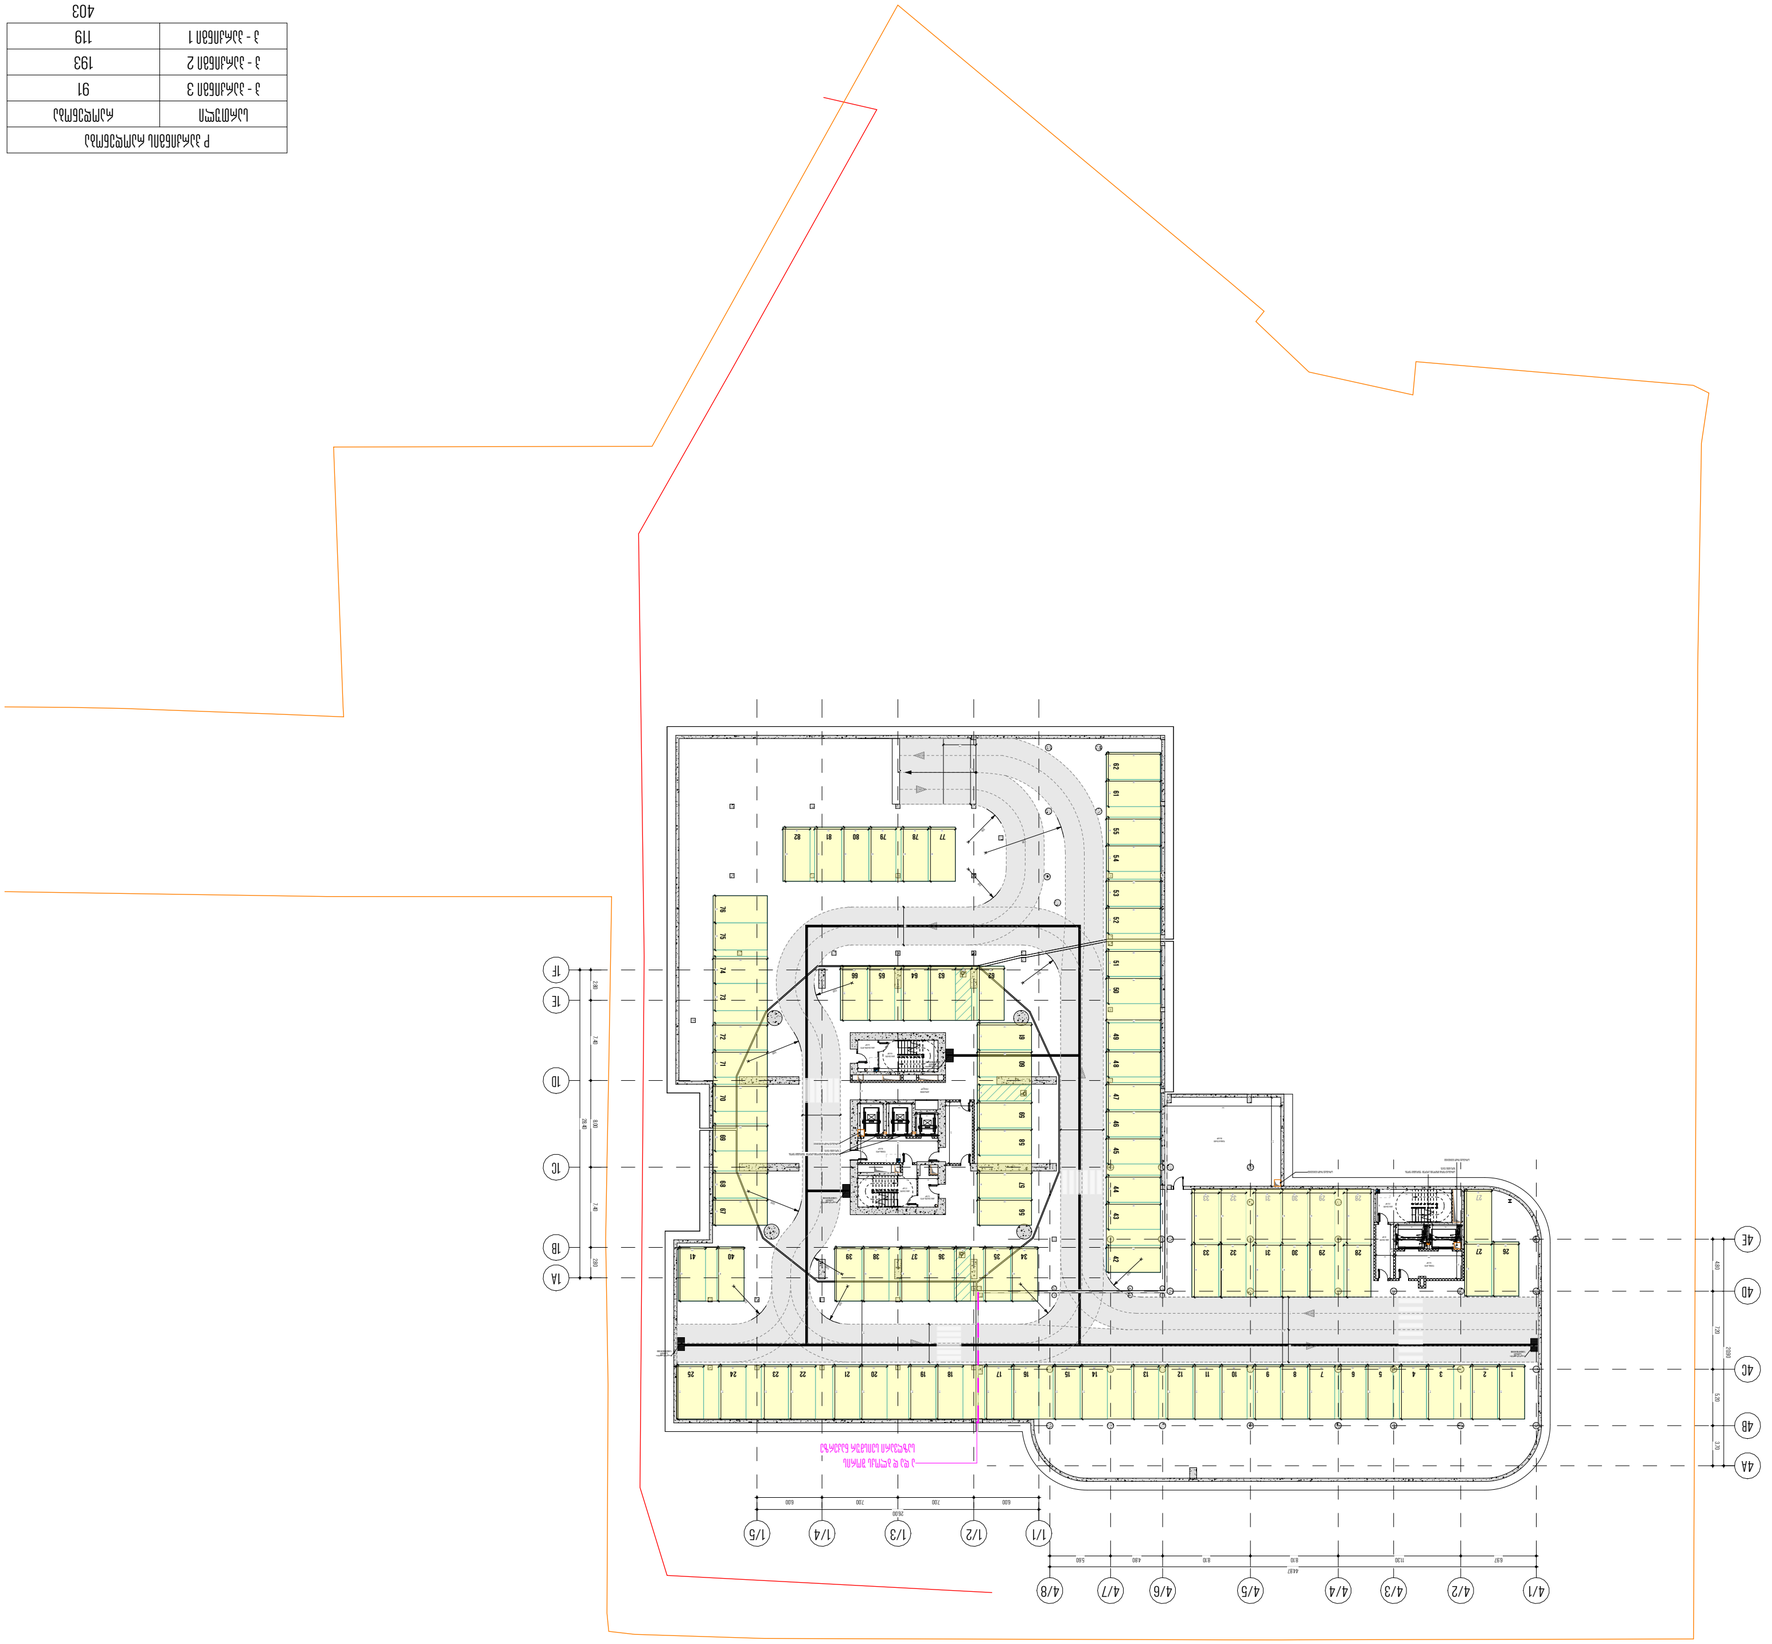
















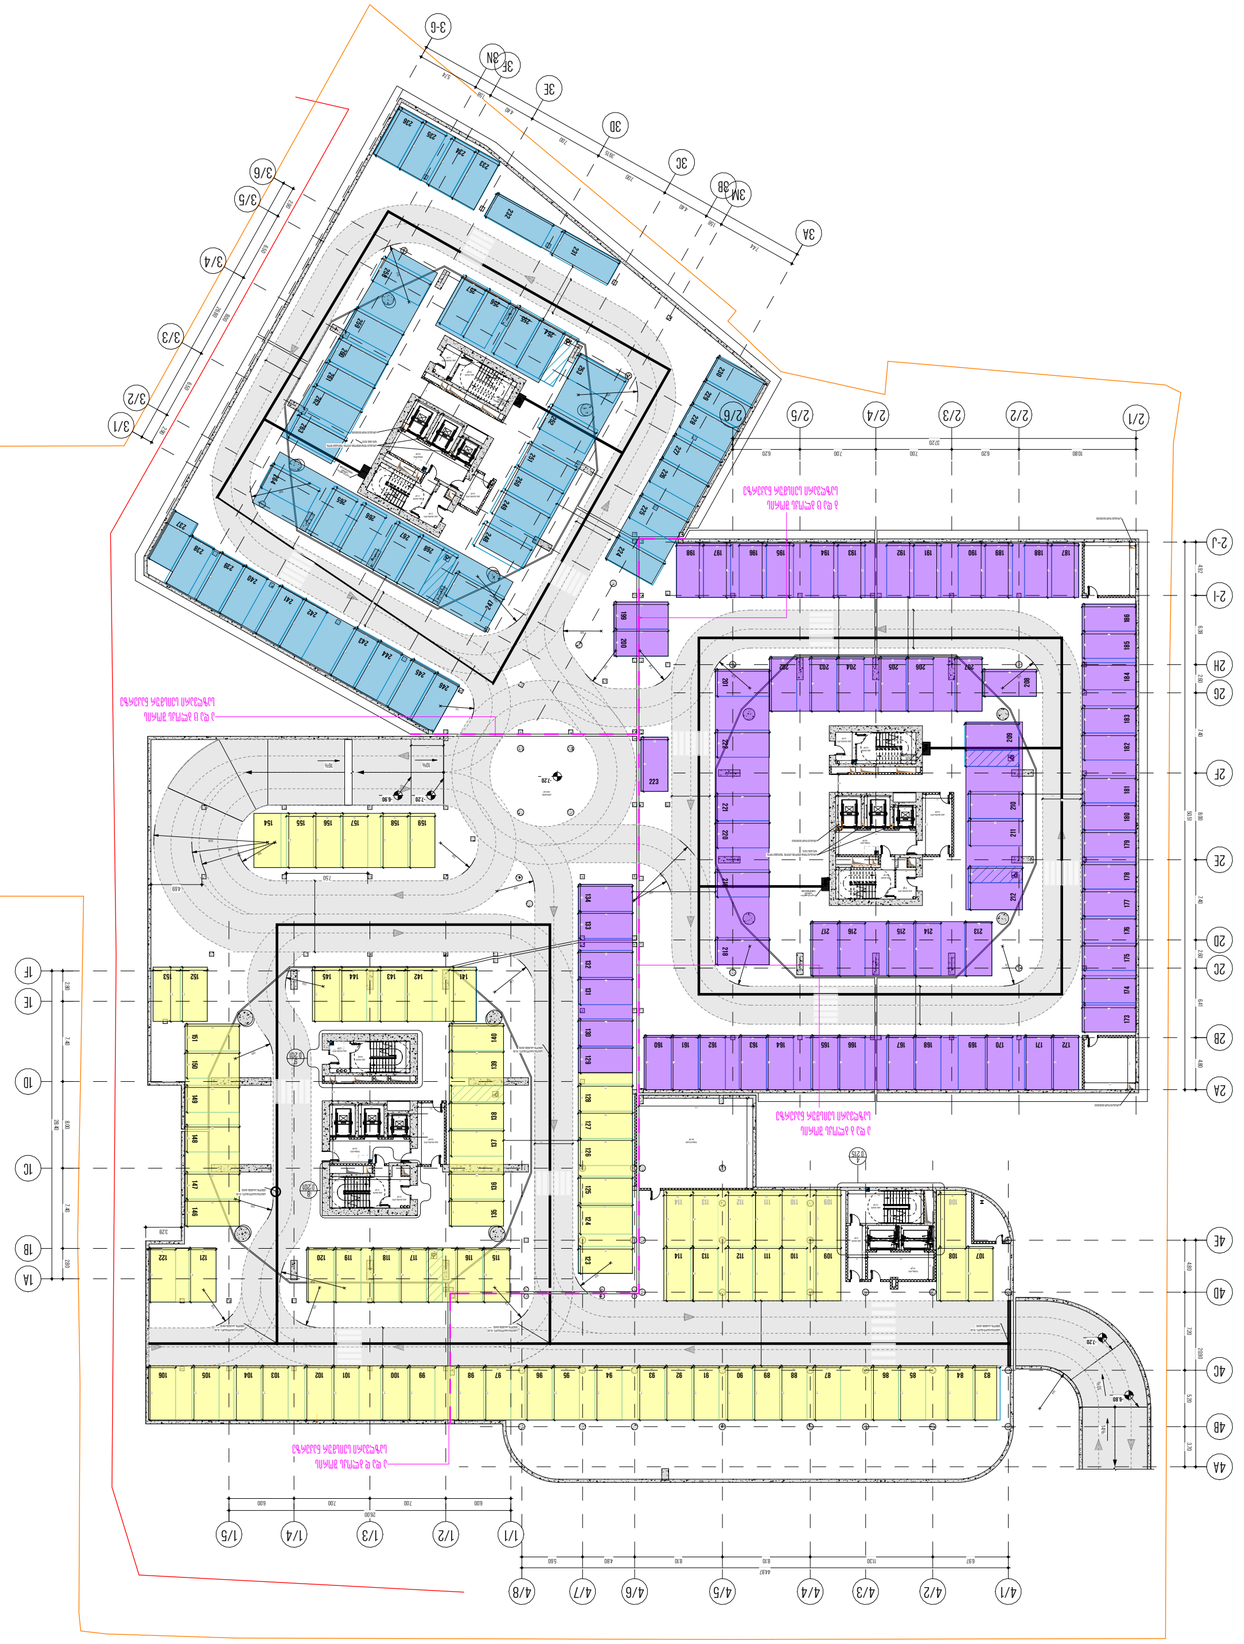




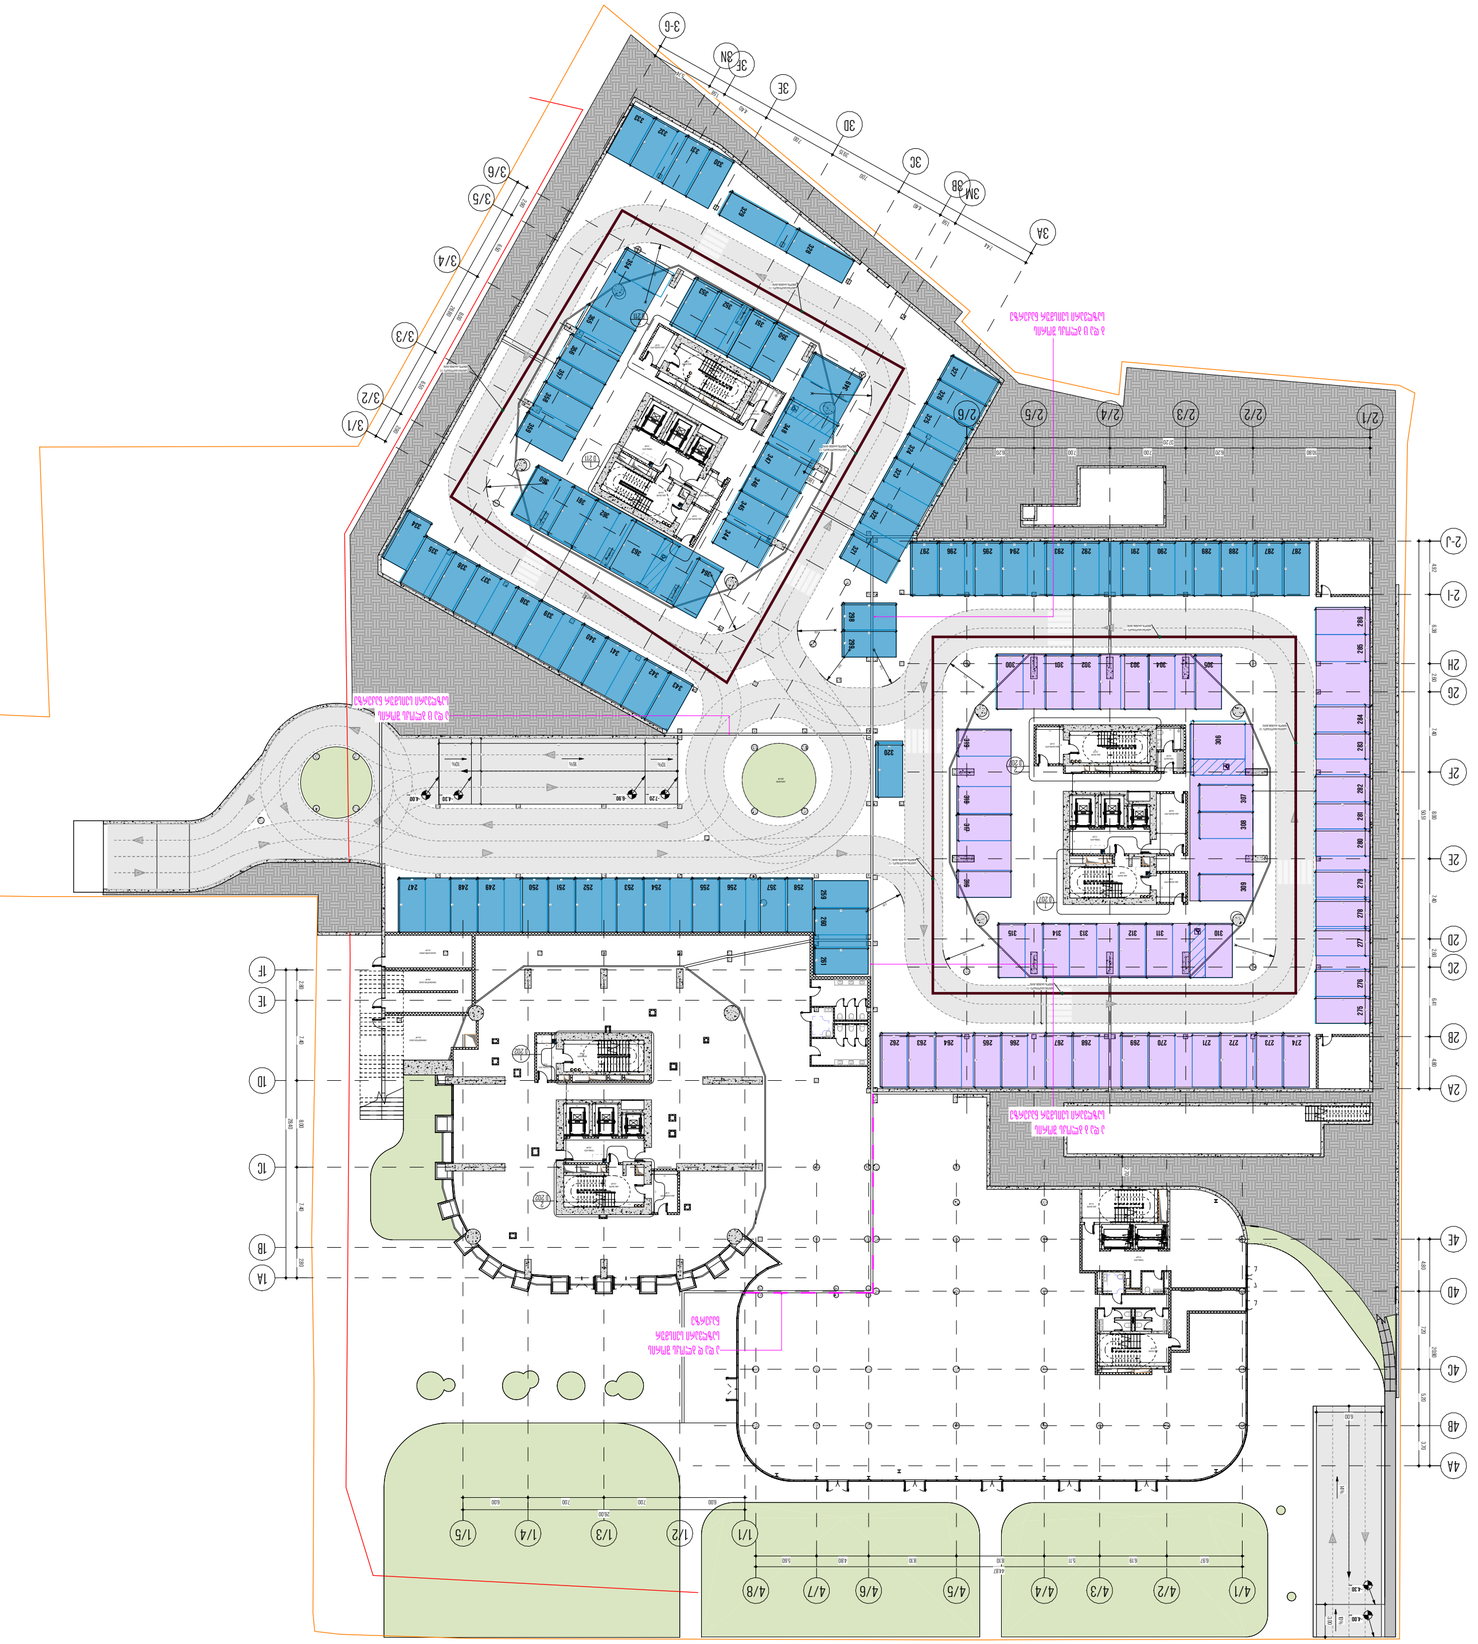



















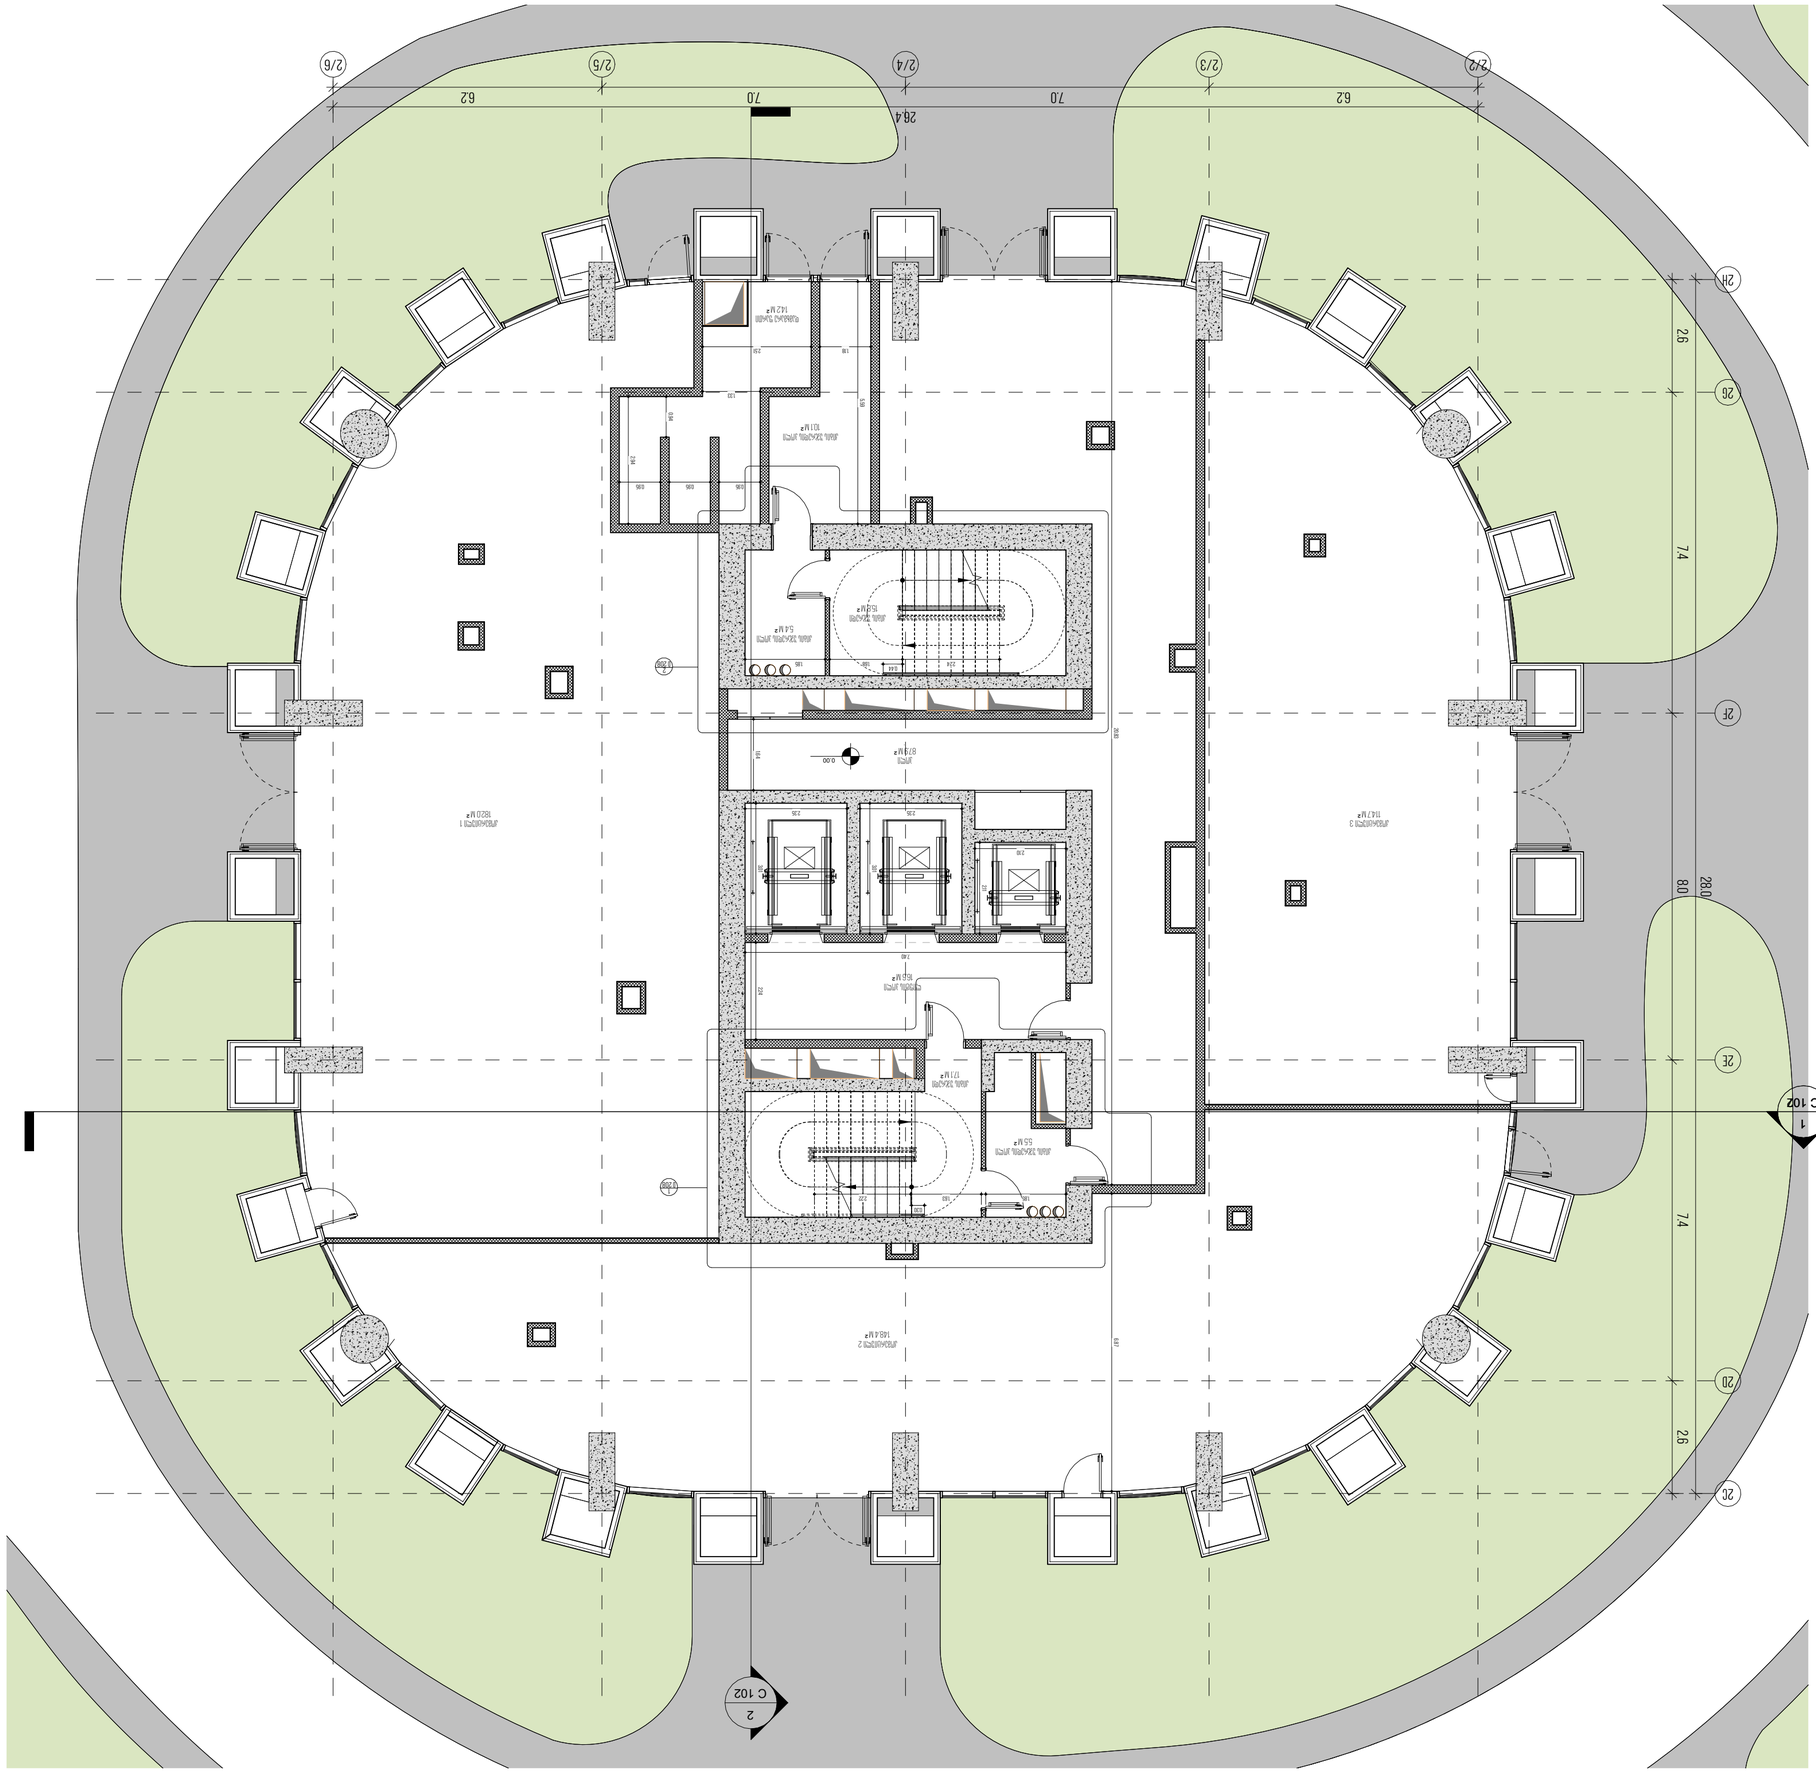
2/2
2/3
2/4
2/5
2/6
62
70
70
62
28.4
2A
2B
2C
2D
2E
2F
2G
7.4
2.6
28.0
8.0
C 102
1
C 102
2
0.00
0.00
+0.30
+0.30
+0.30

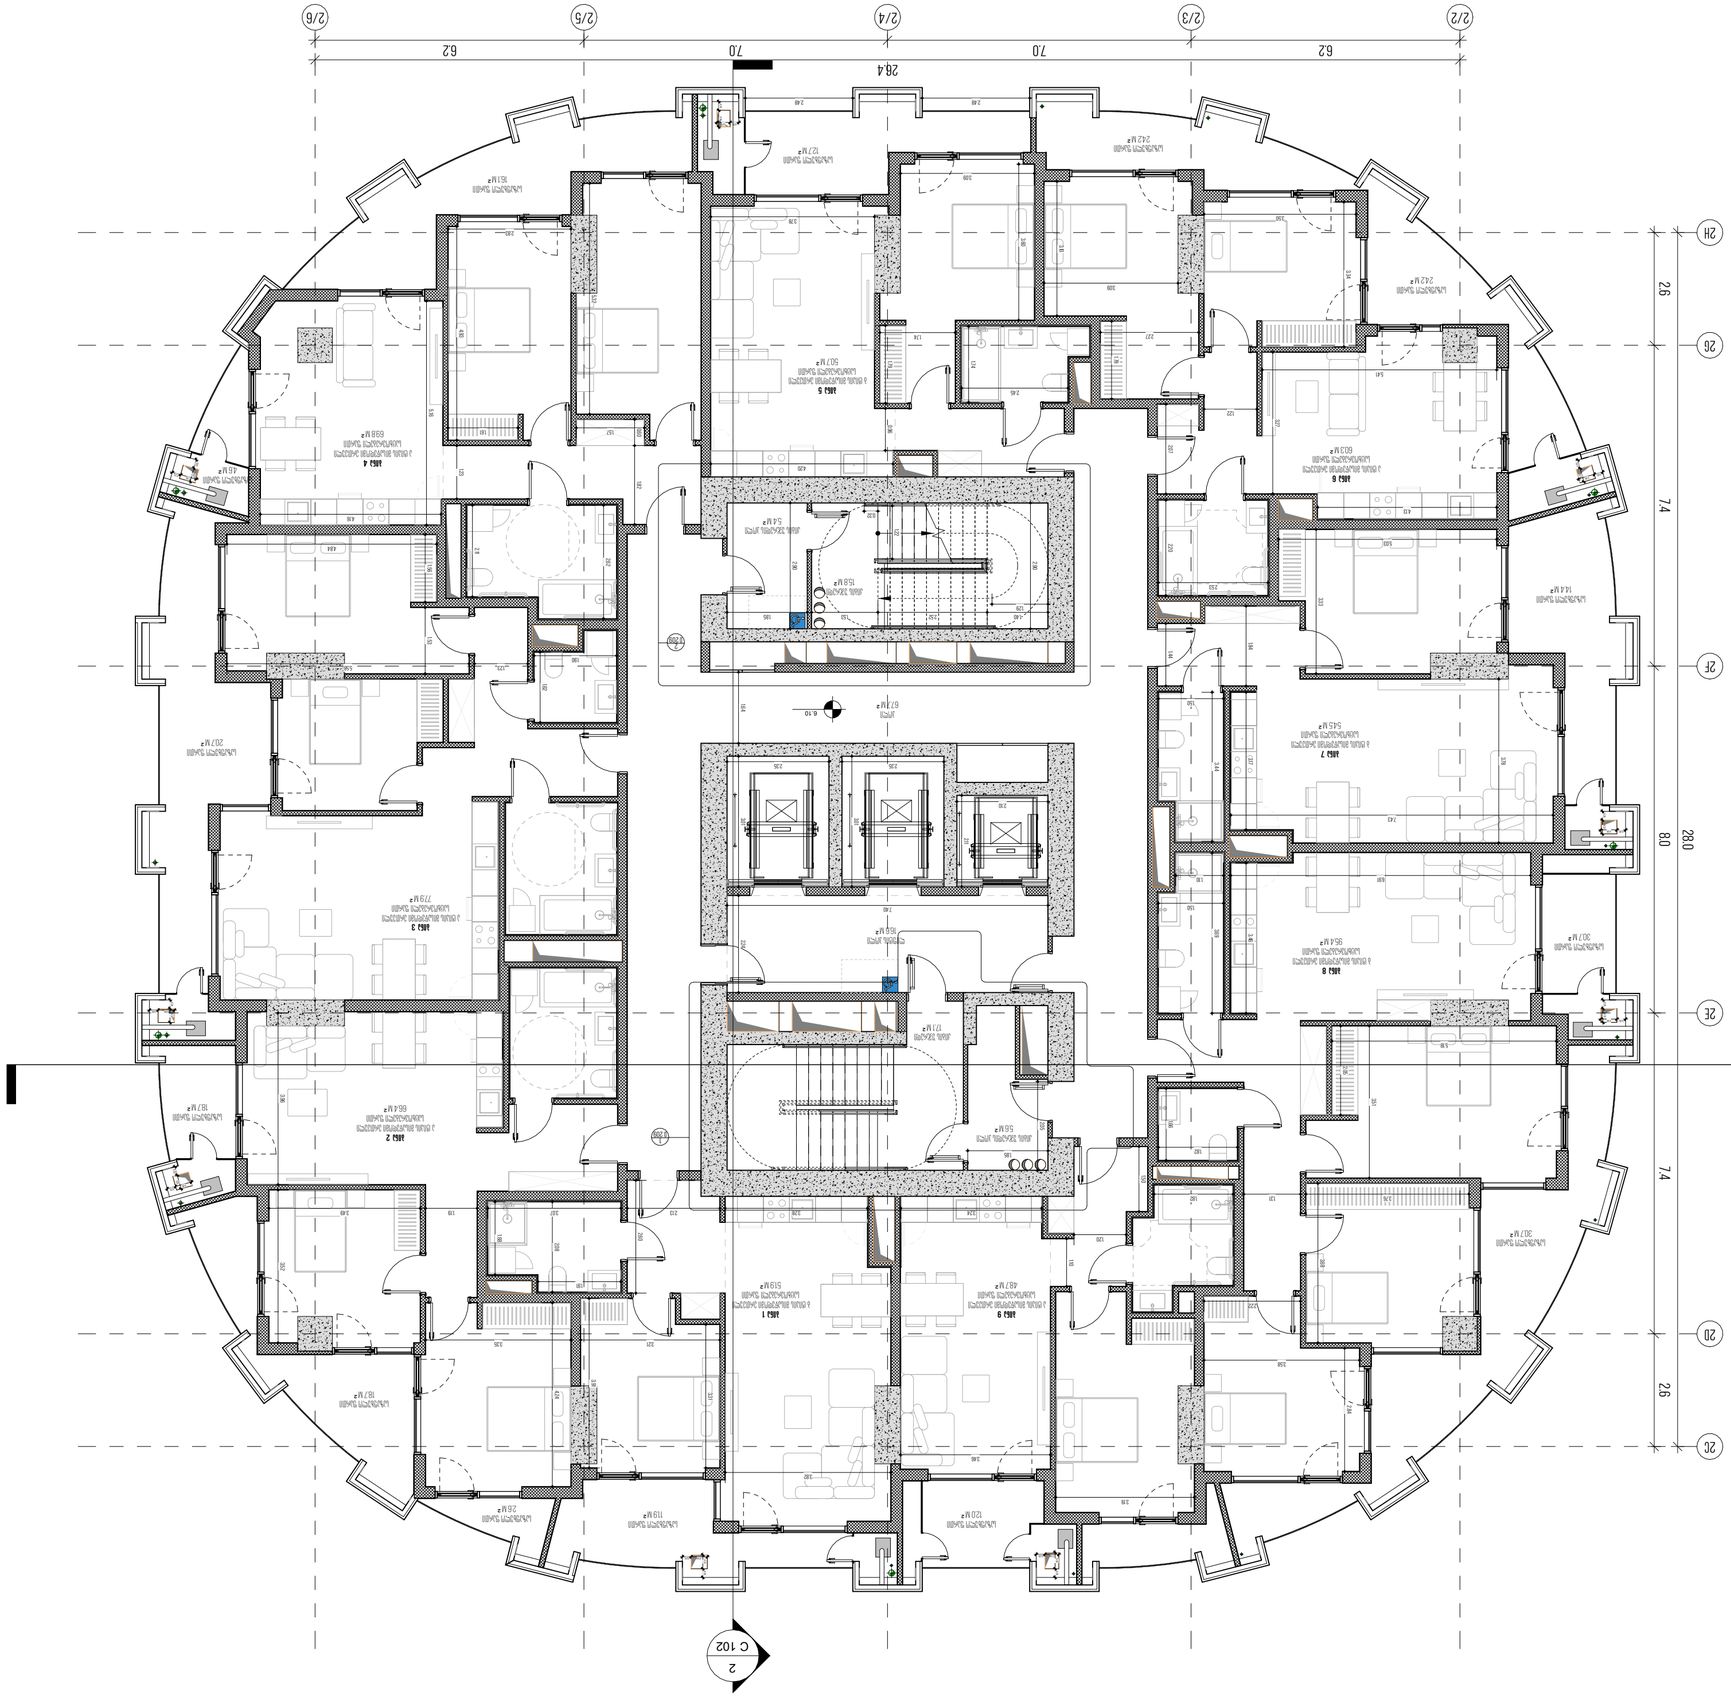

















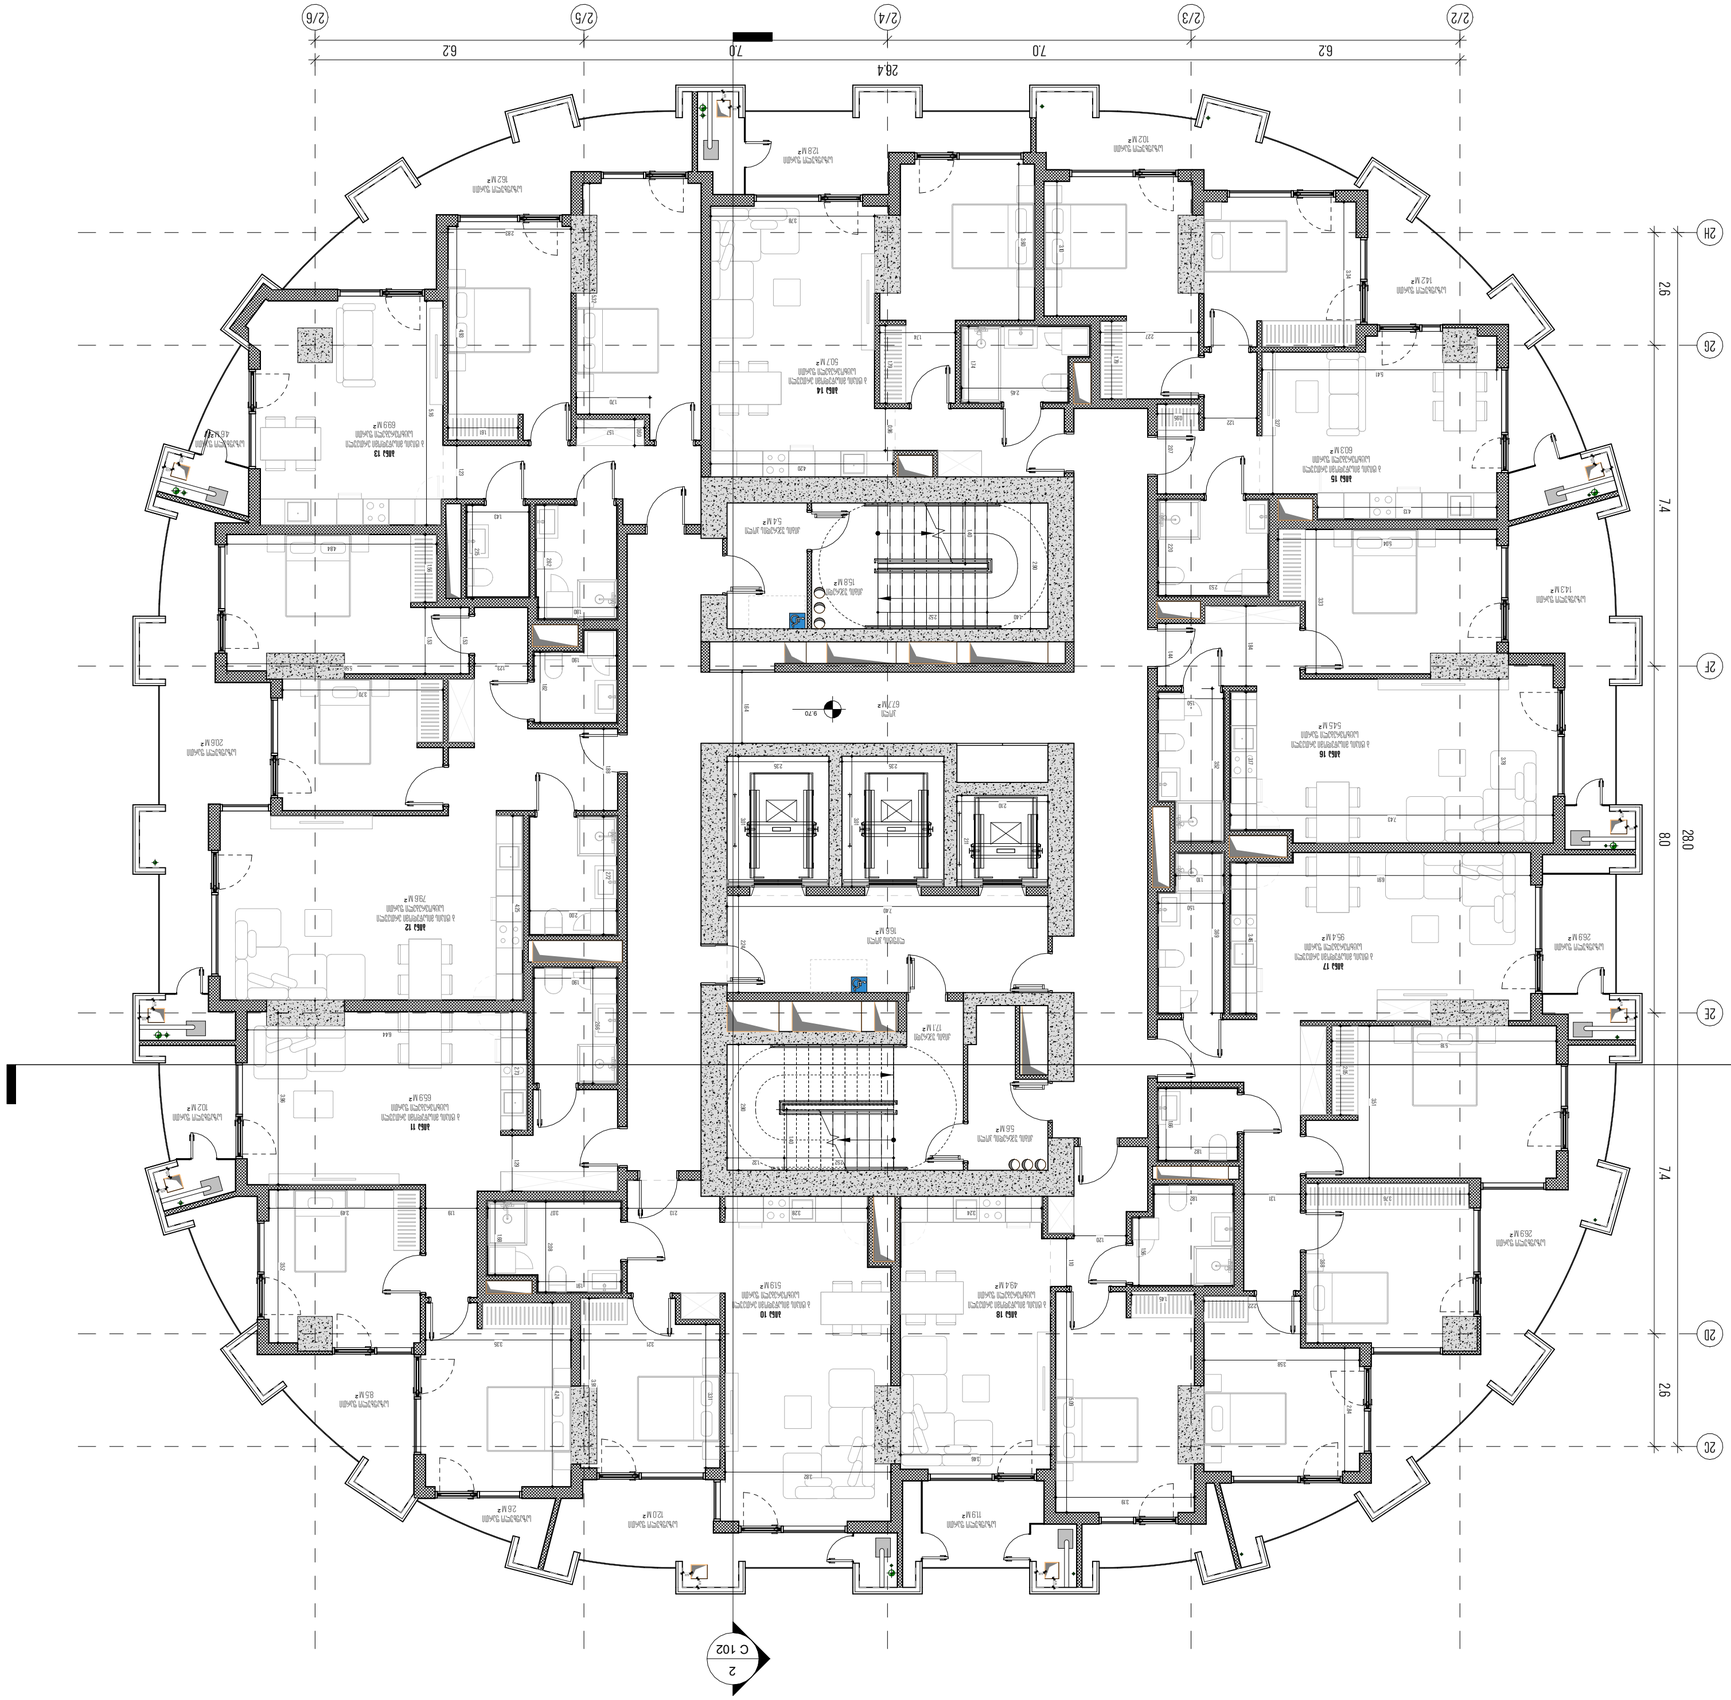






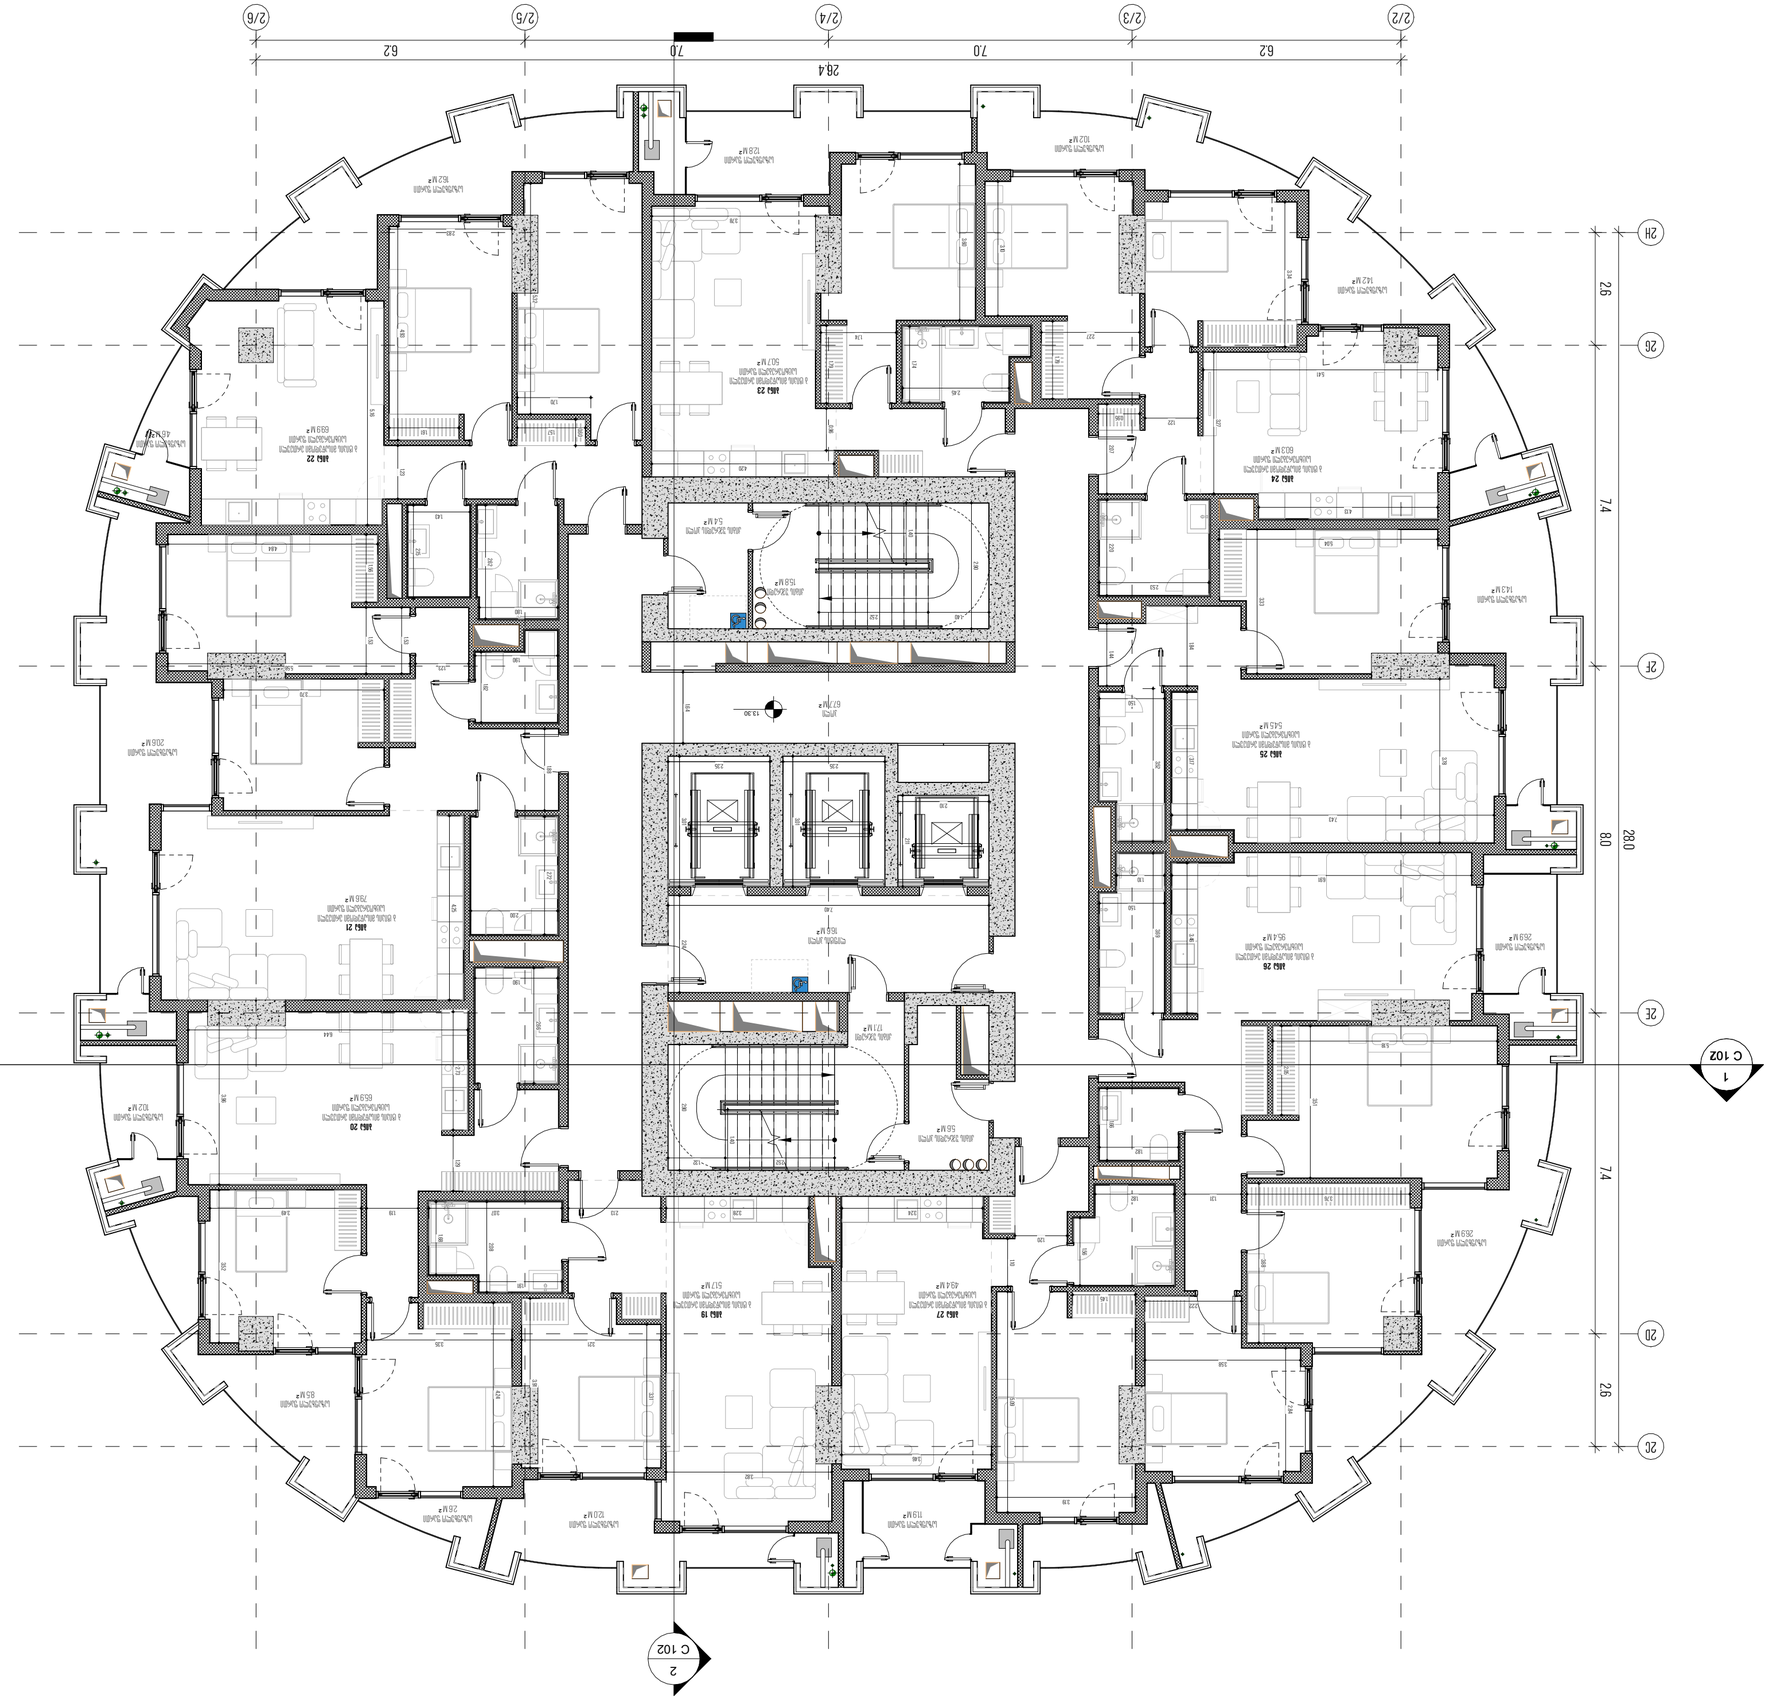

















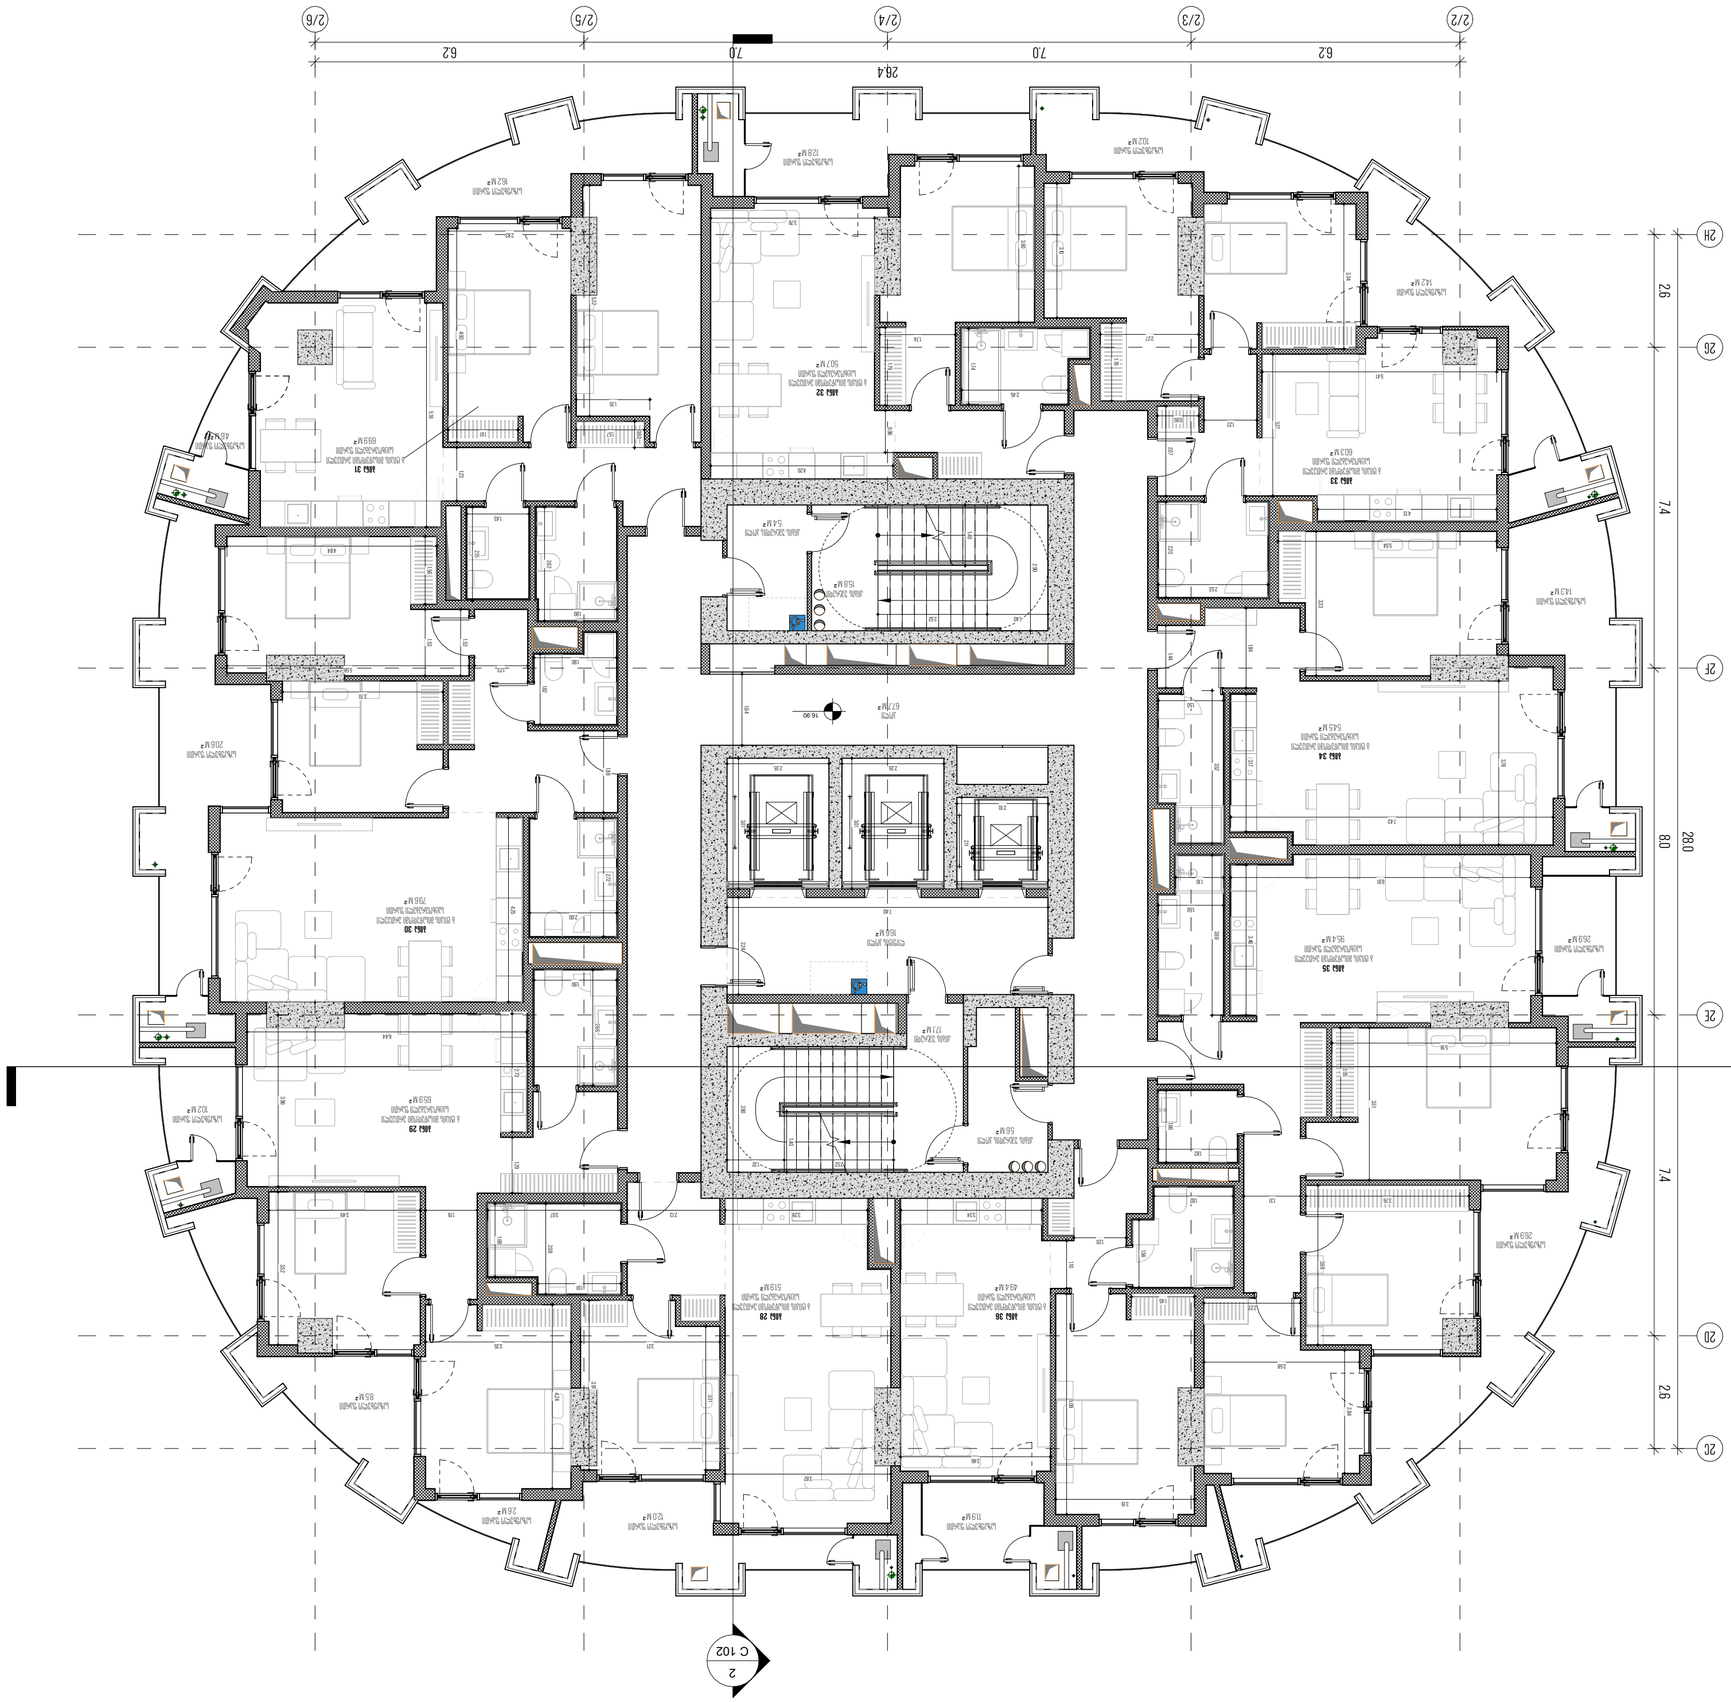









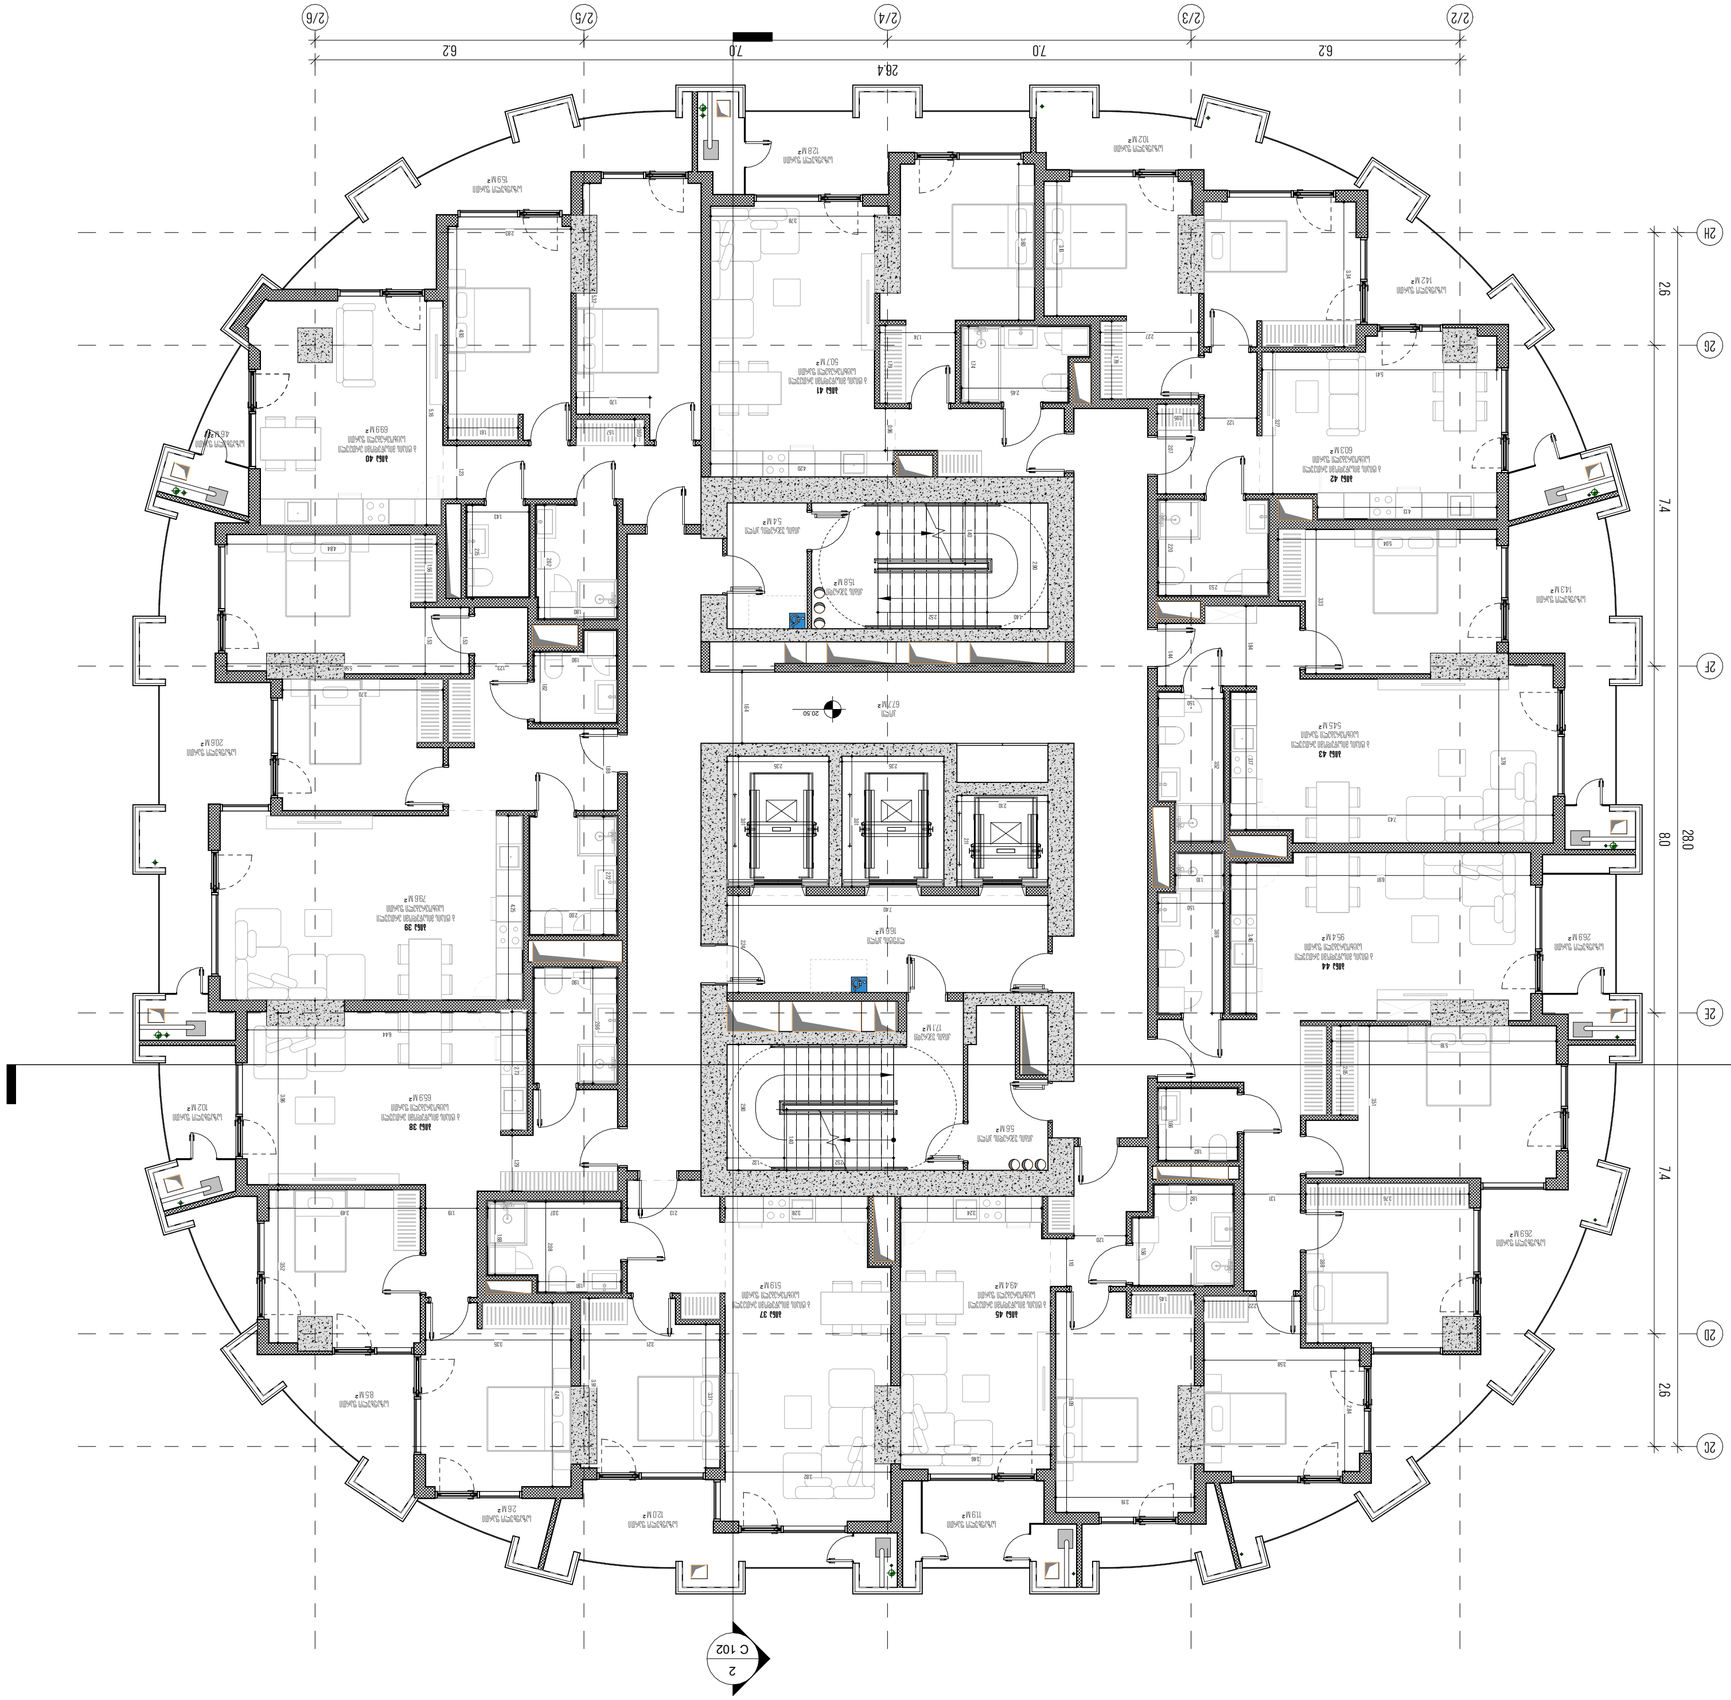


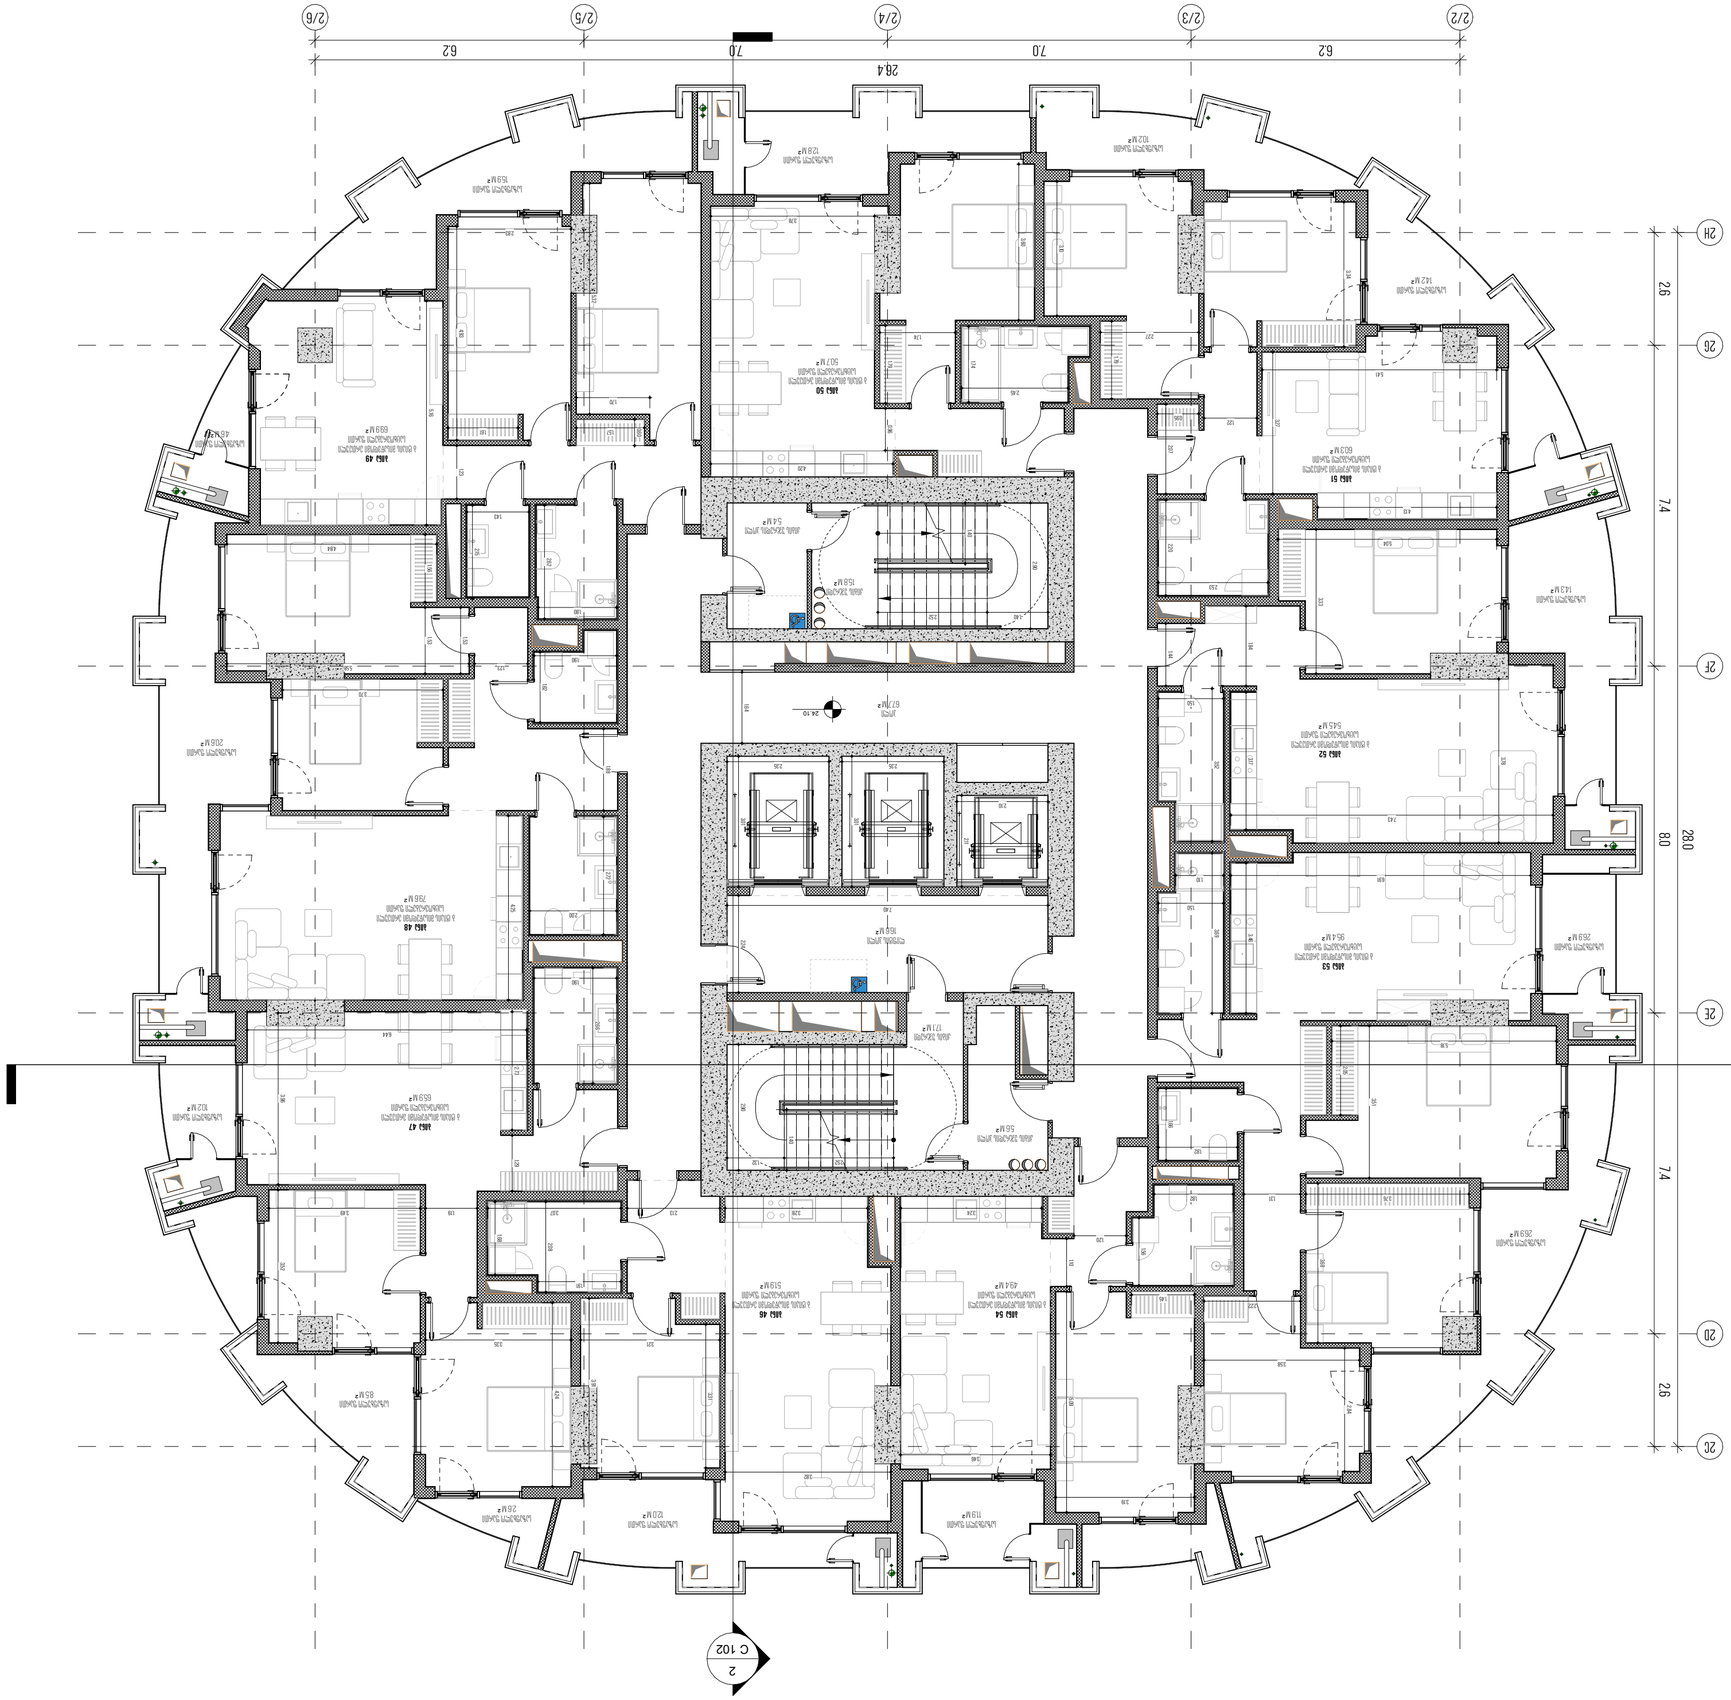





















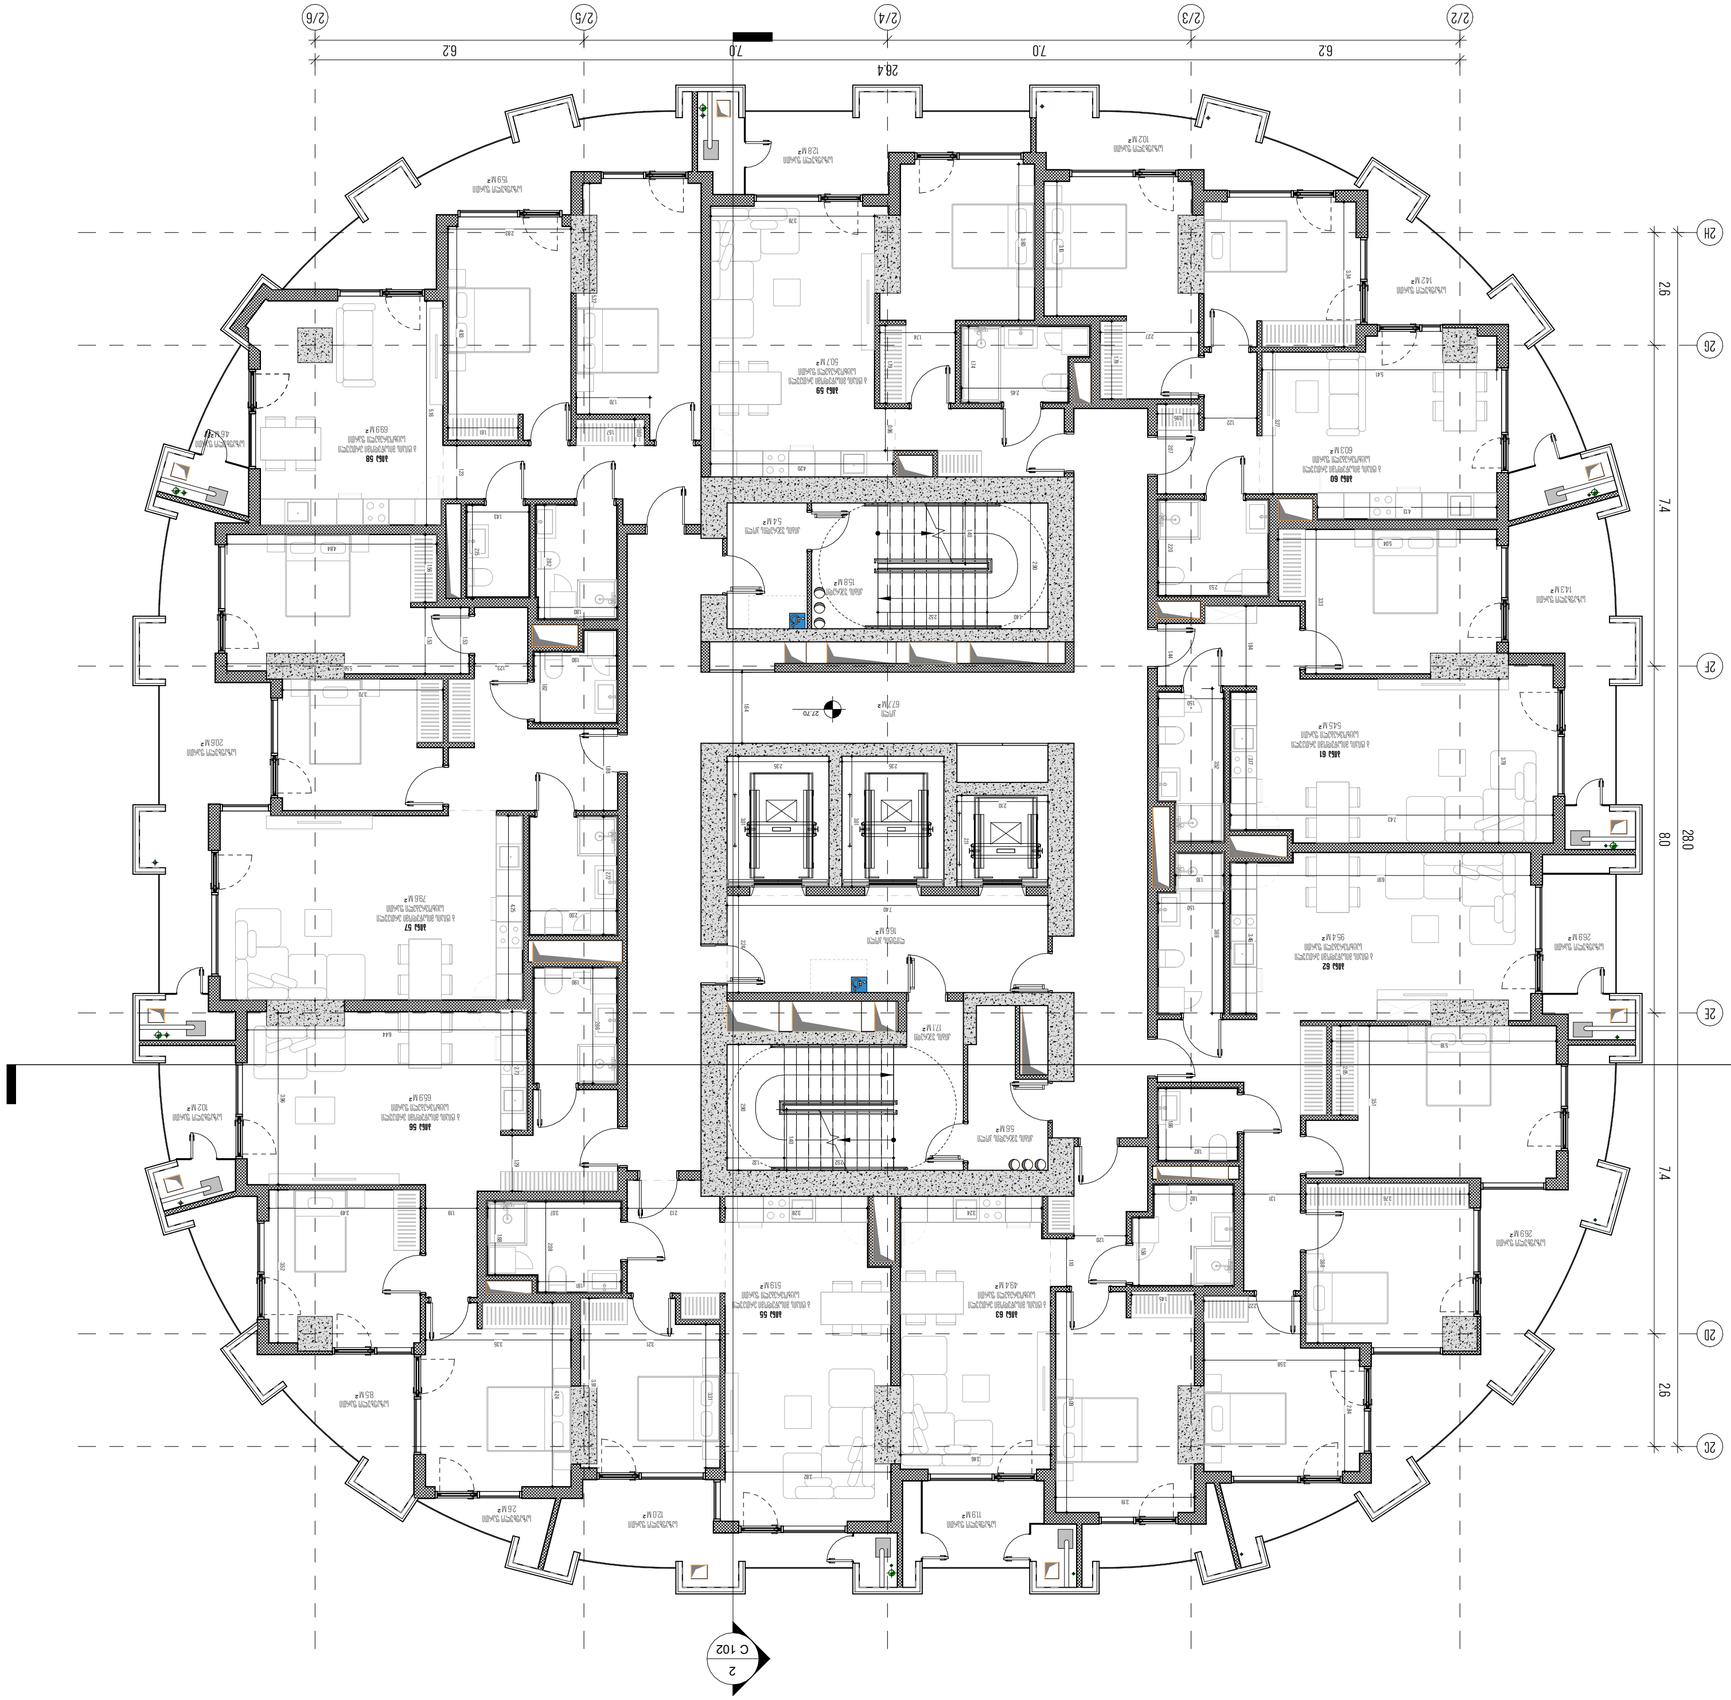
2/2
2/3
2/4
2/5
2/6
6.2
7.0
7.0
6.2
28.4
2H
2G
2F
2E
2D
2C
2.6
7.4
8.0
2.6
28.0
1
C 102
2
C 102

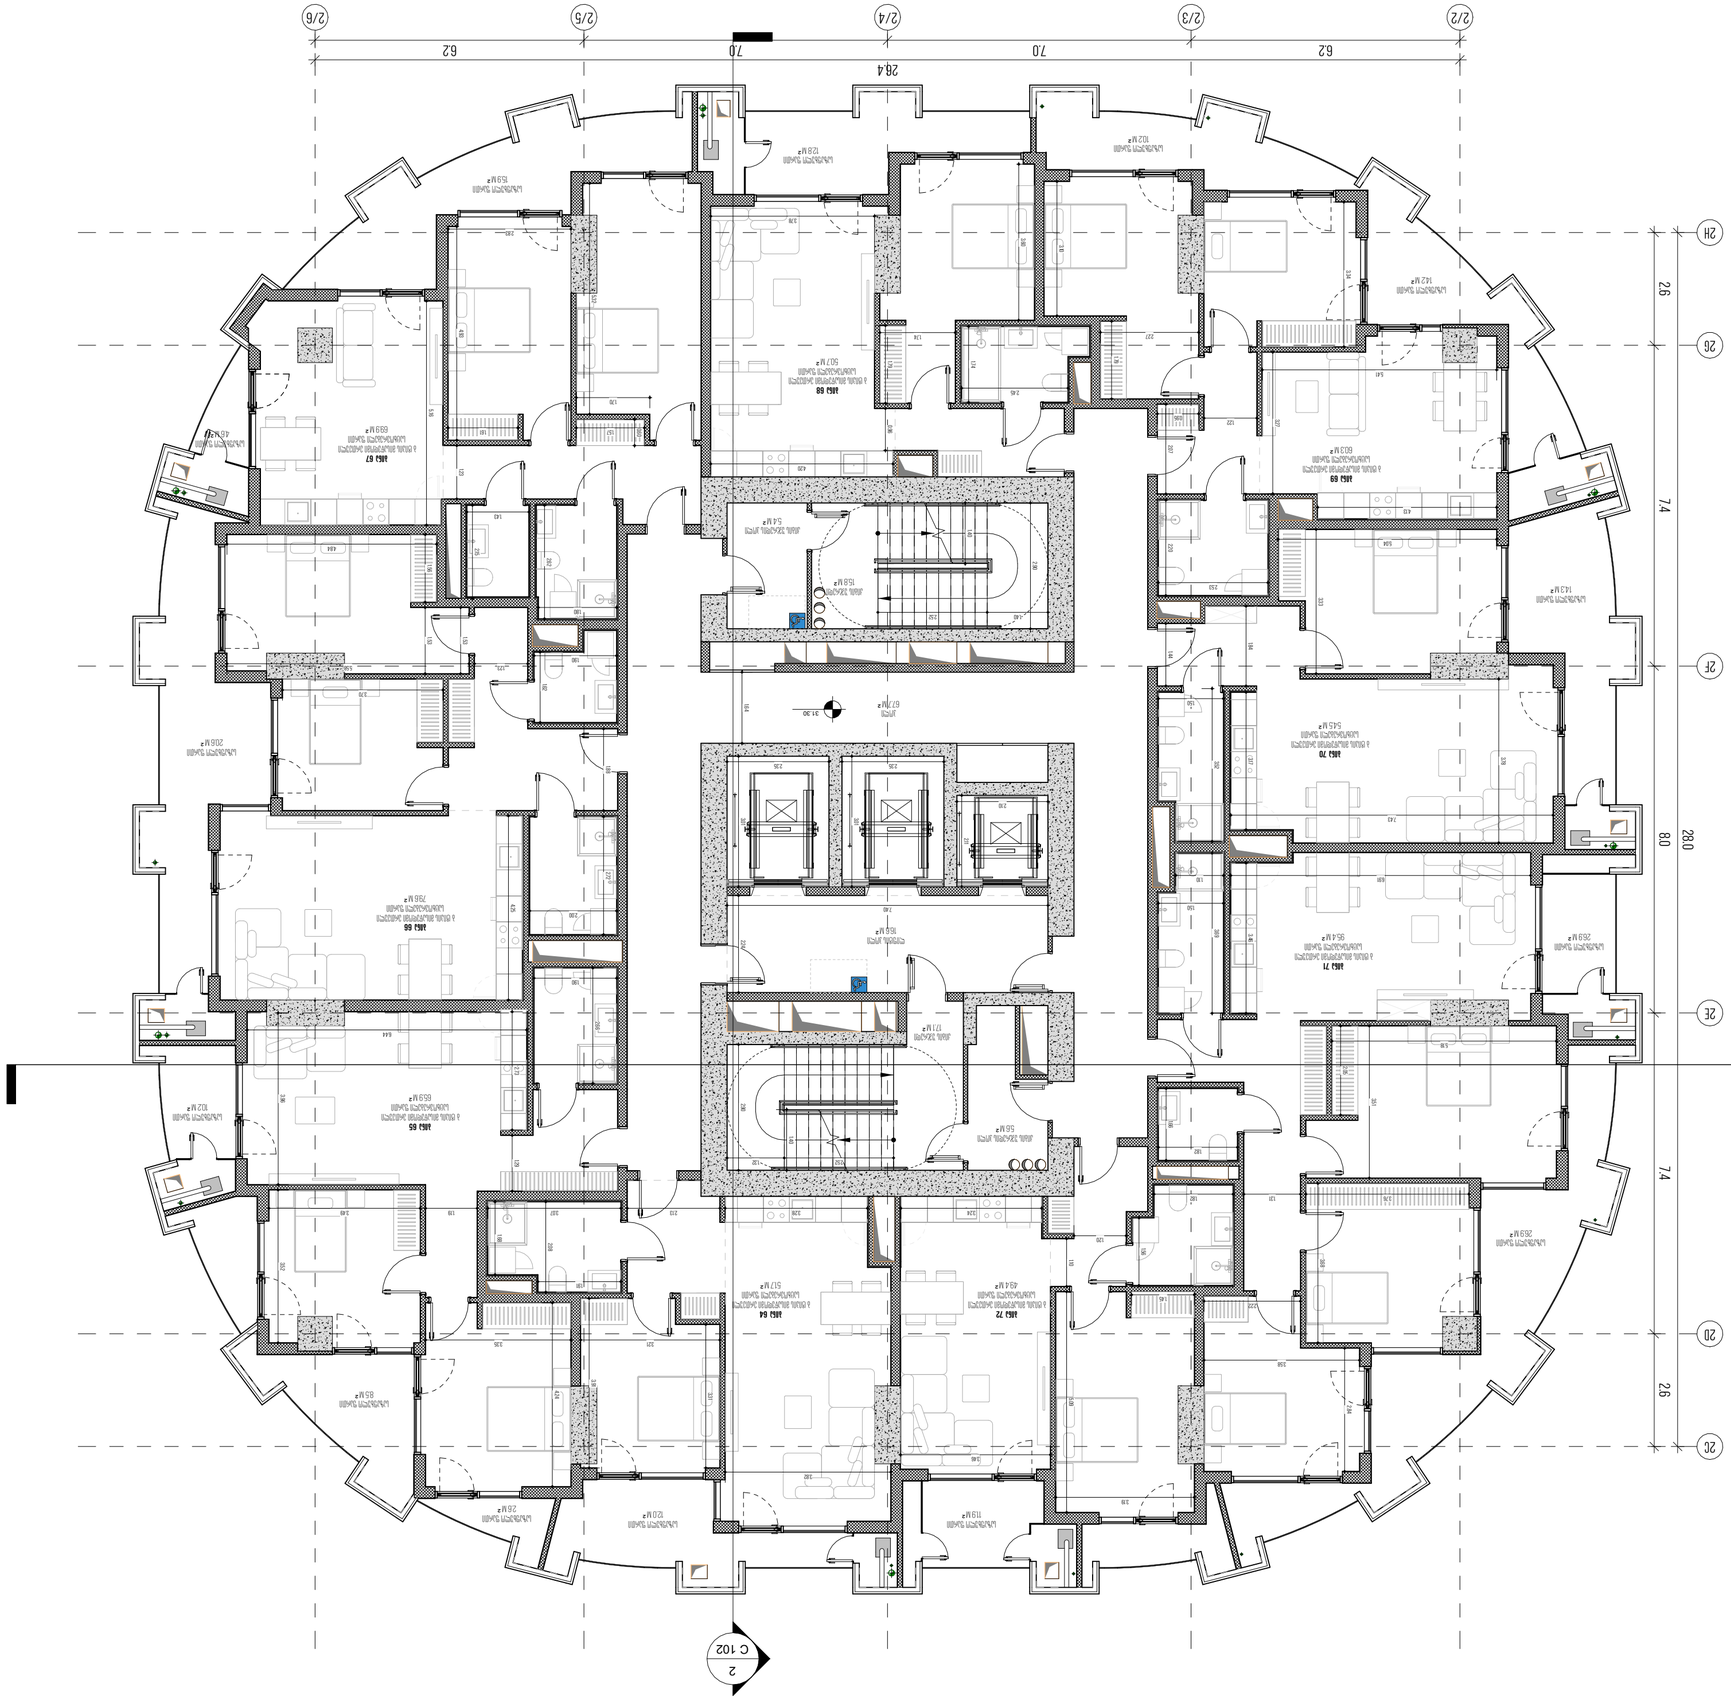














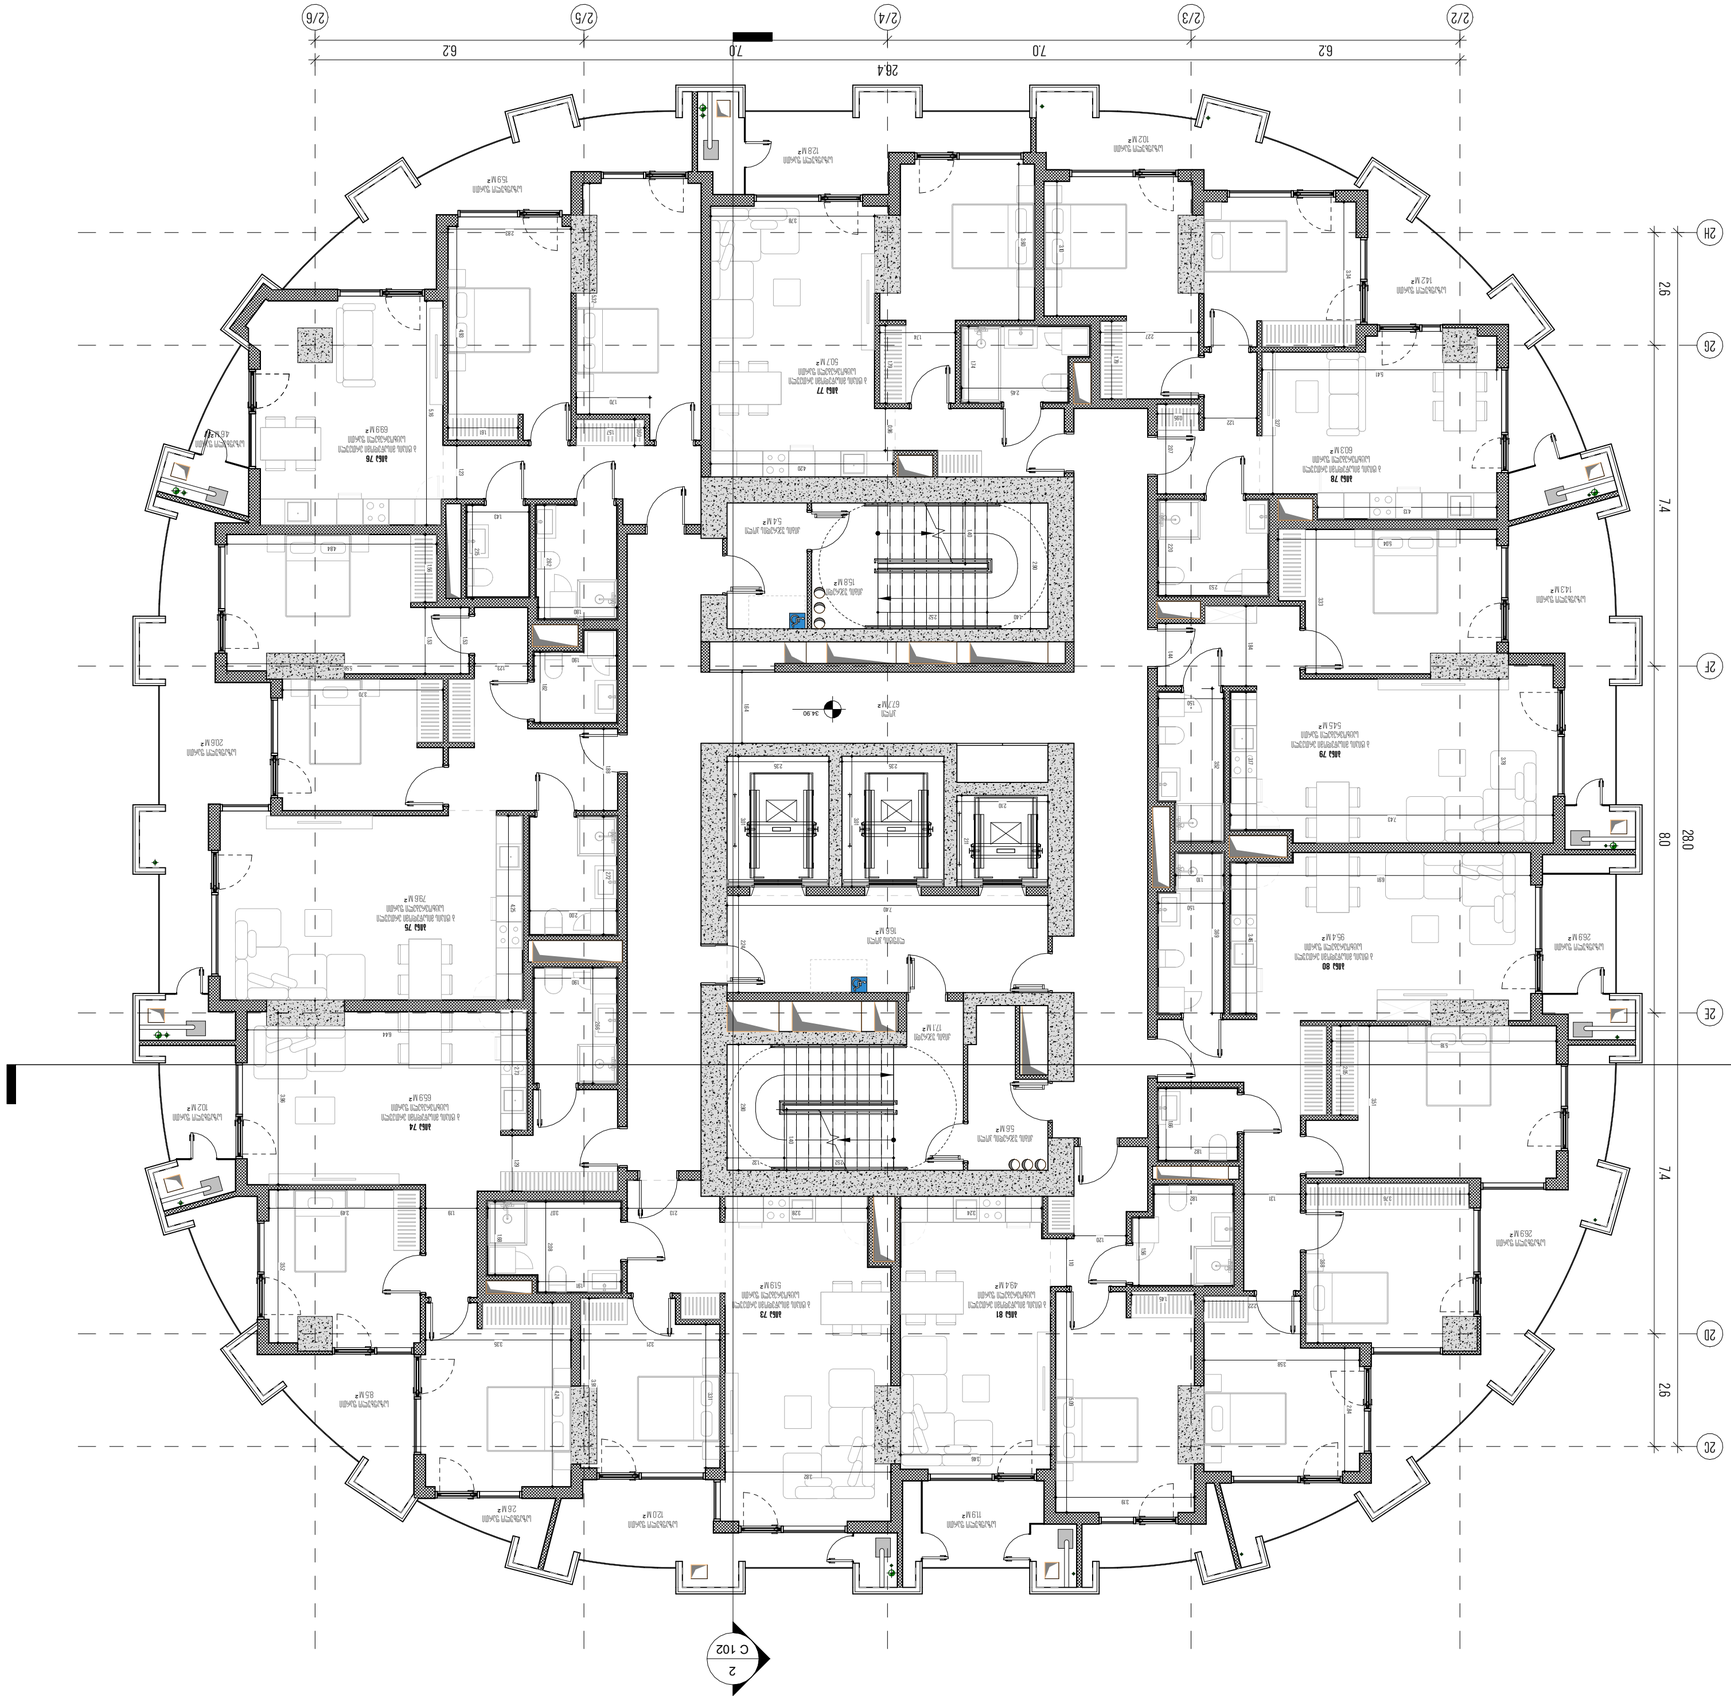























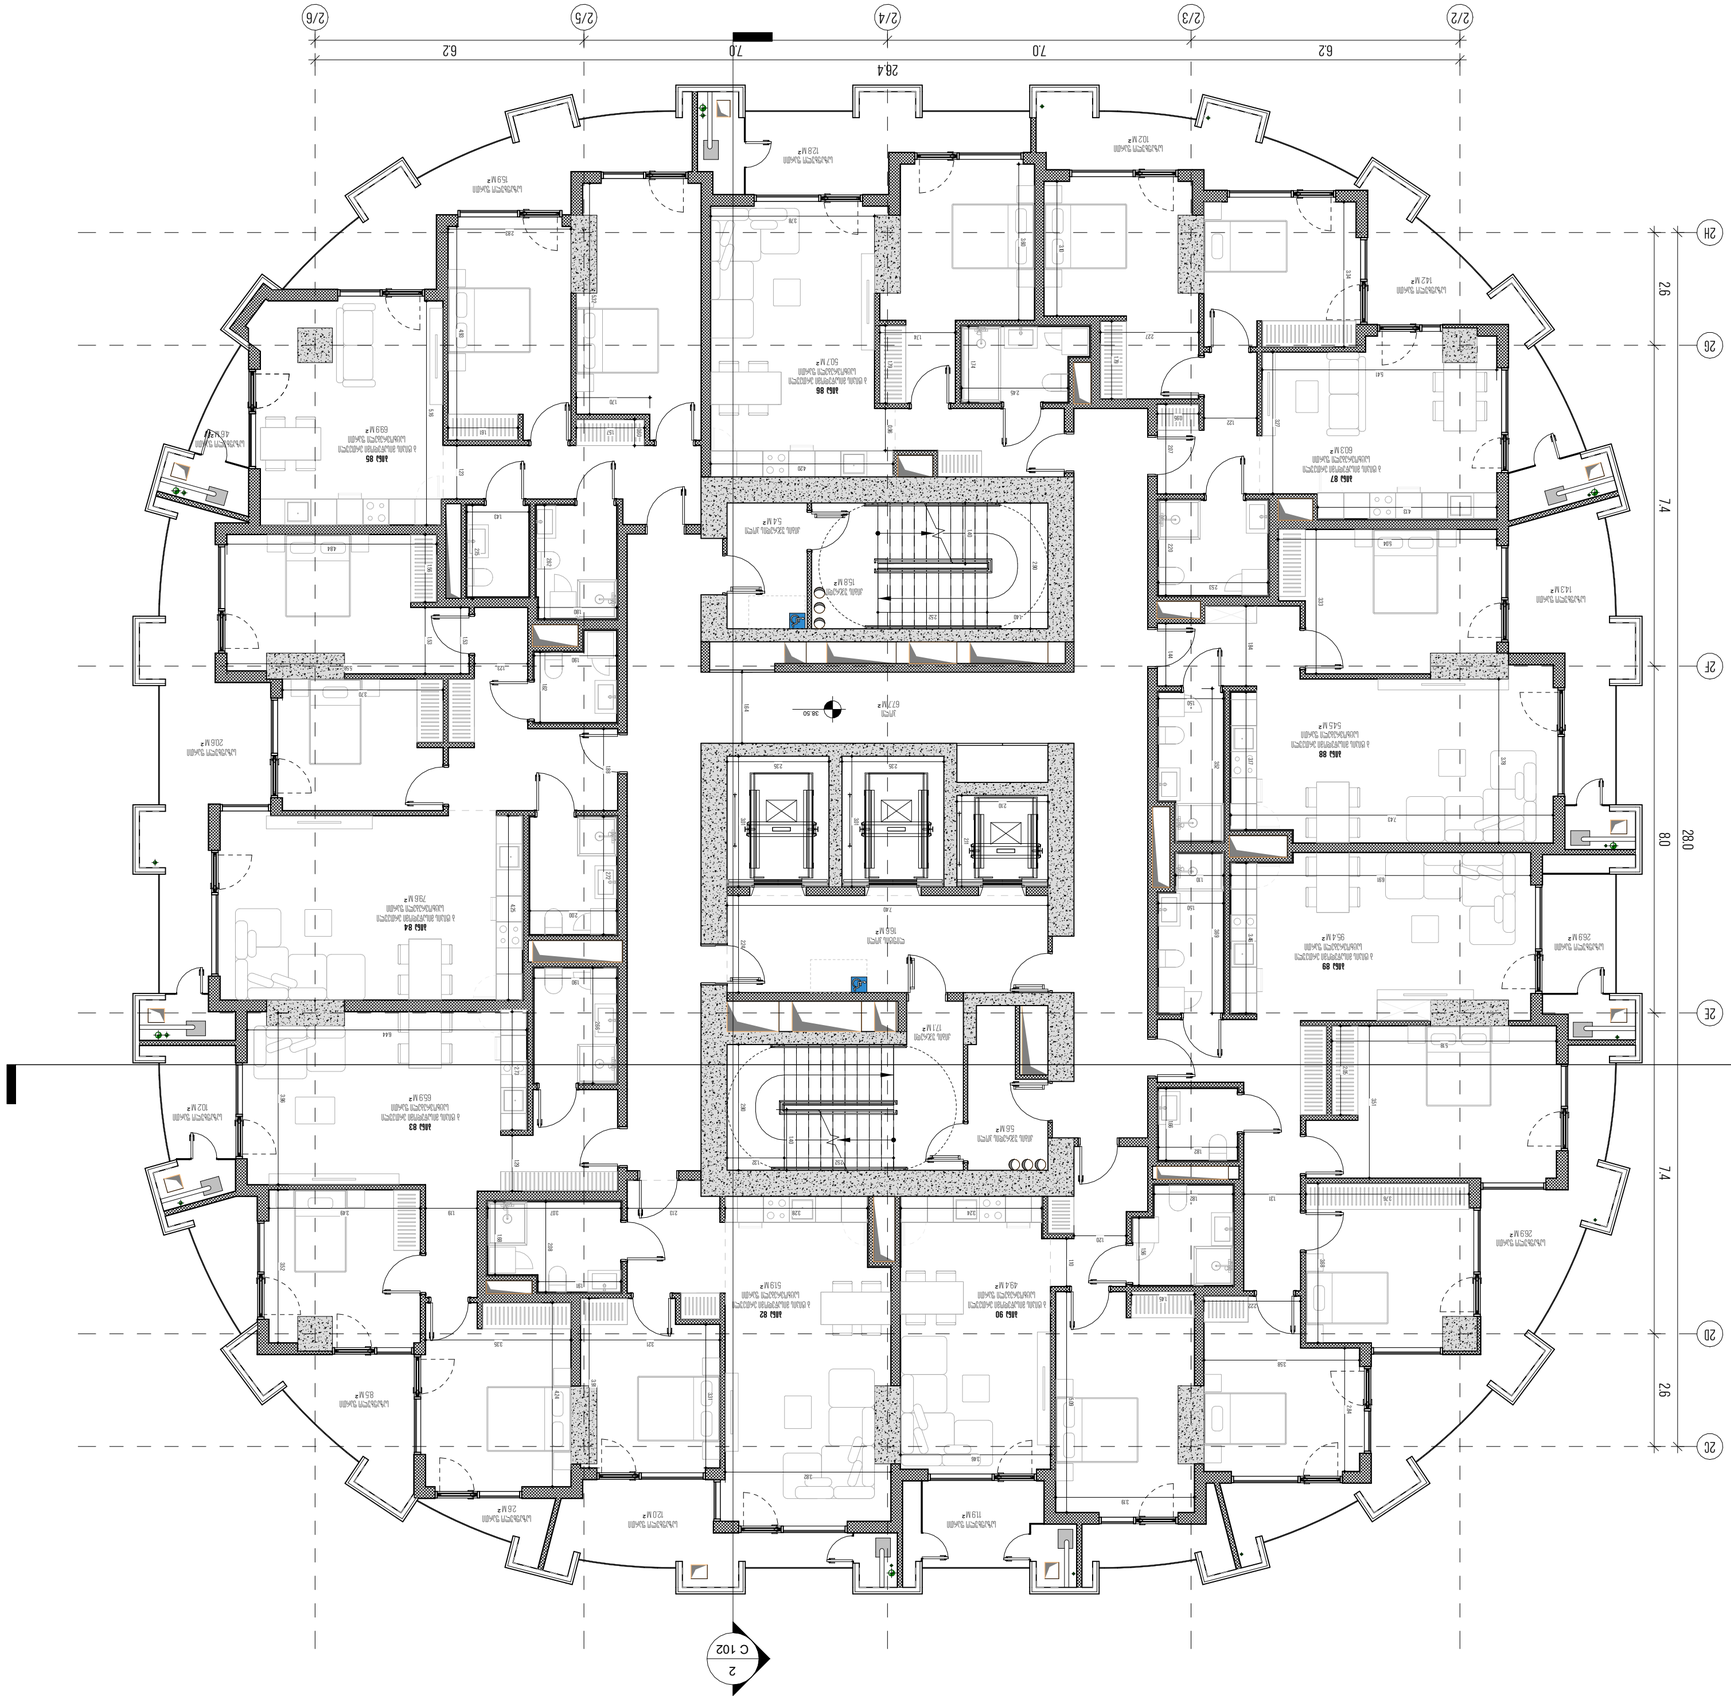
2/2
2/3
2/4
2/5
2/6
6.2
7.0
7.0
6.2
28.4
2H
2G
2F
2E
2D
2C
2.6
7.4
8.0
26
28.0
C 102
1
2

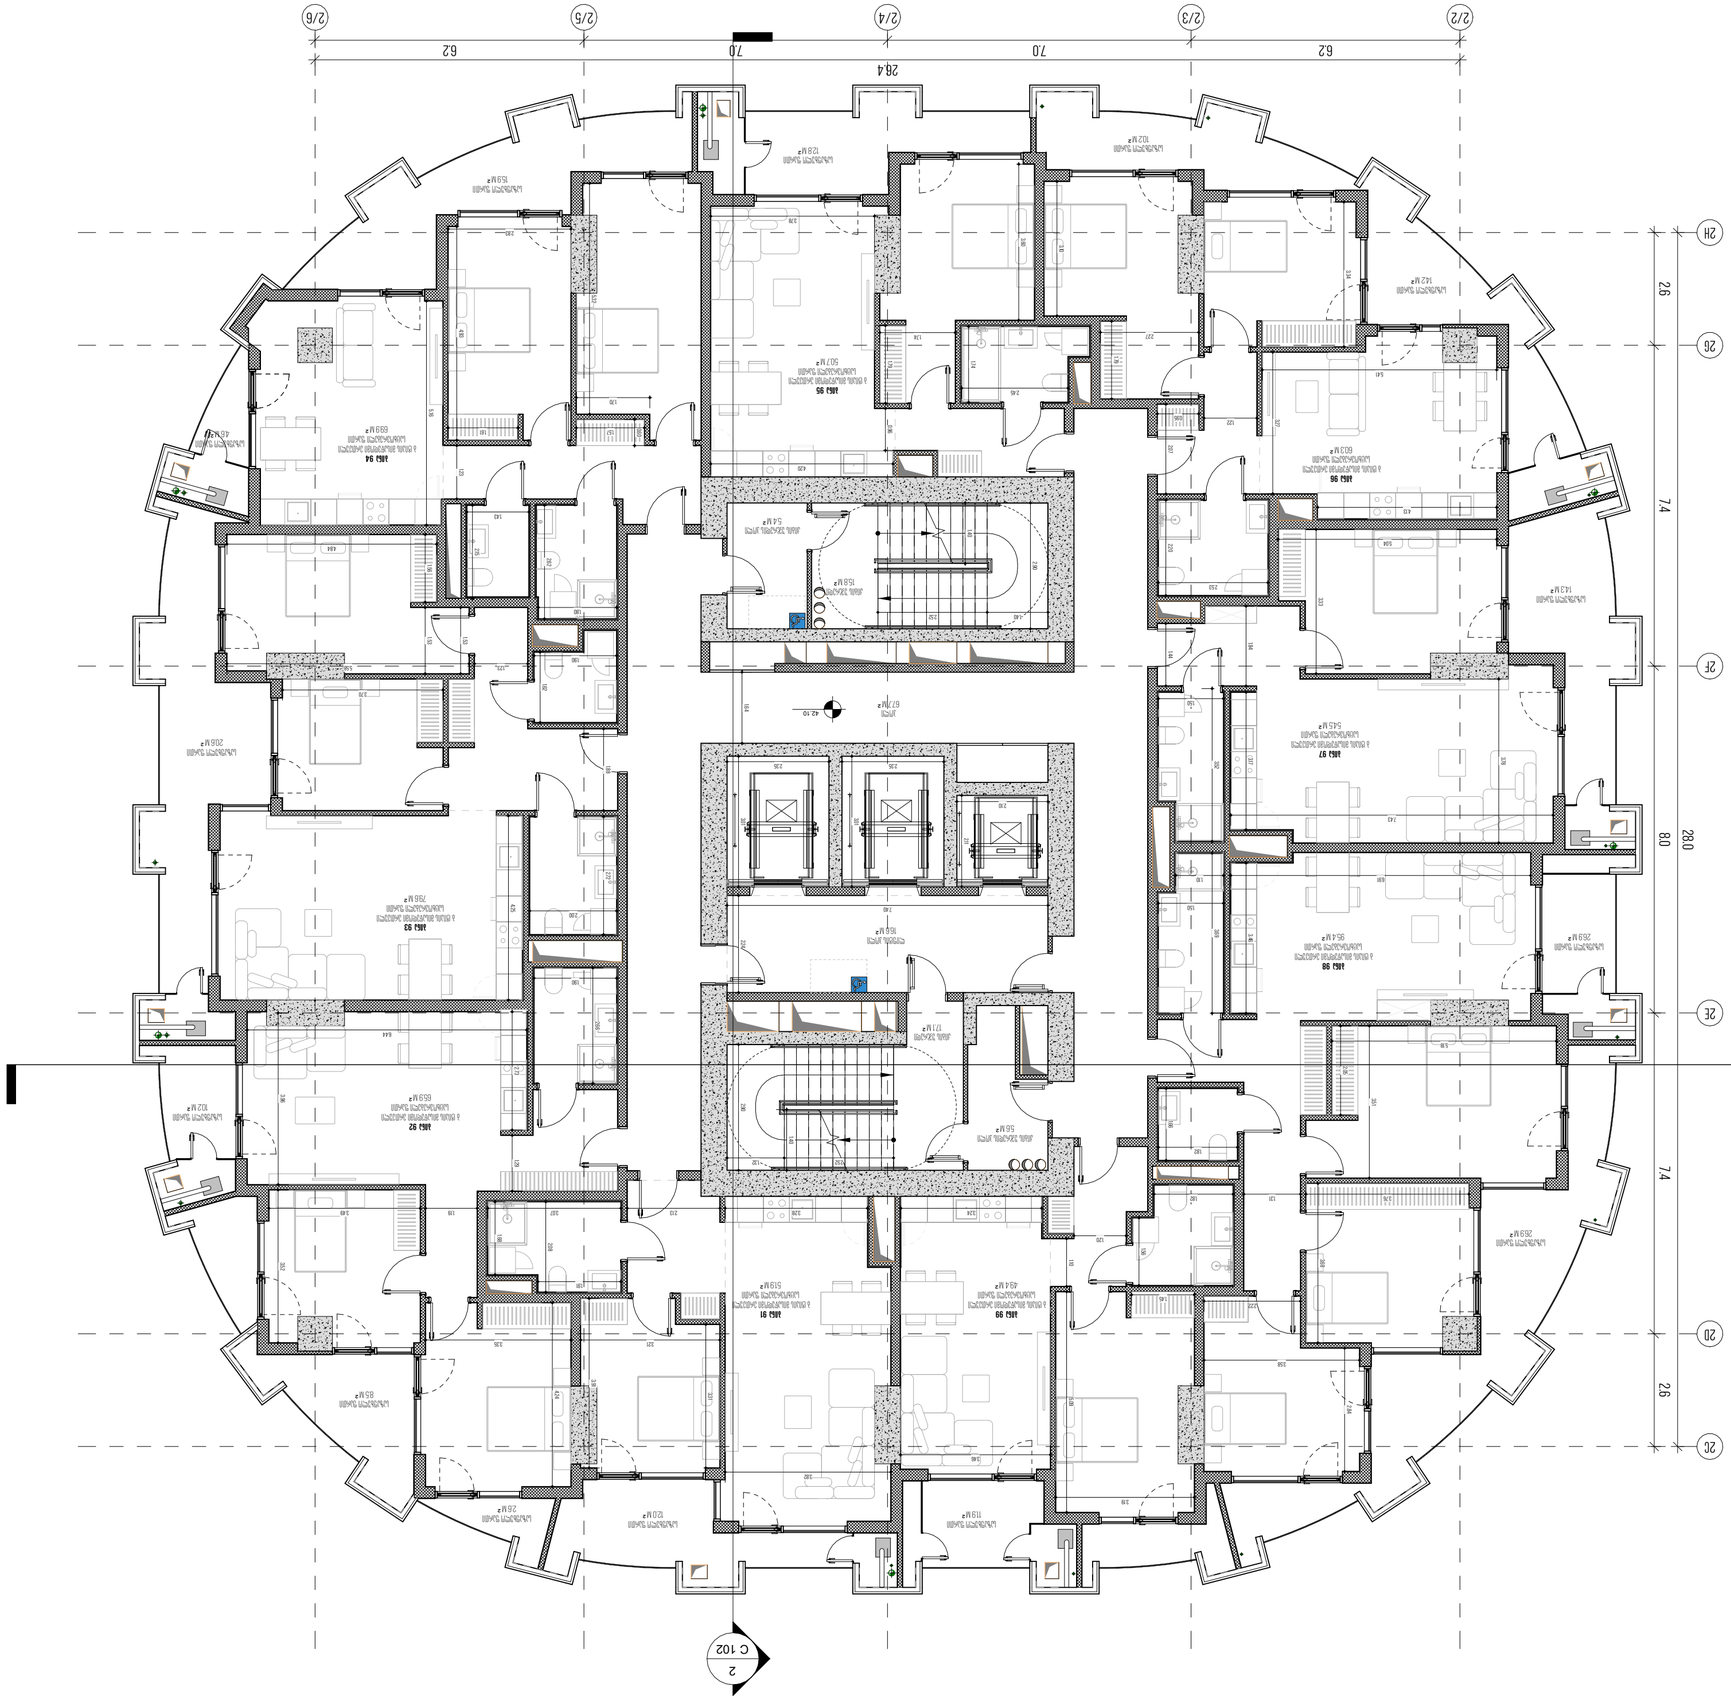

















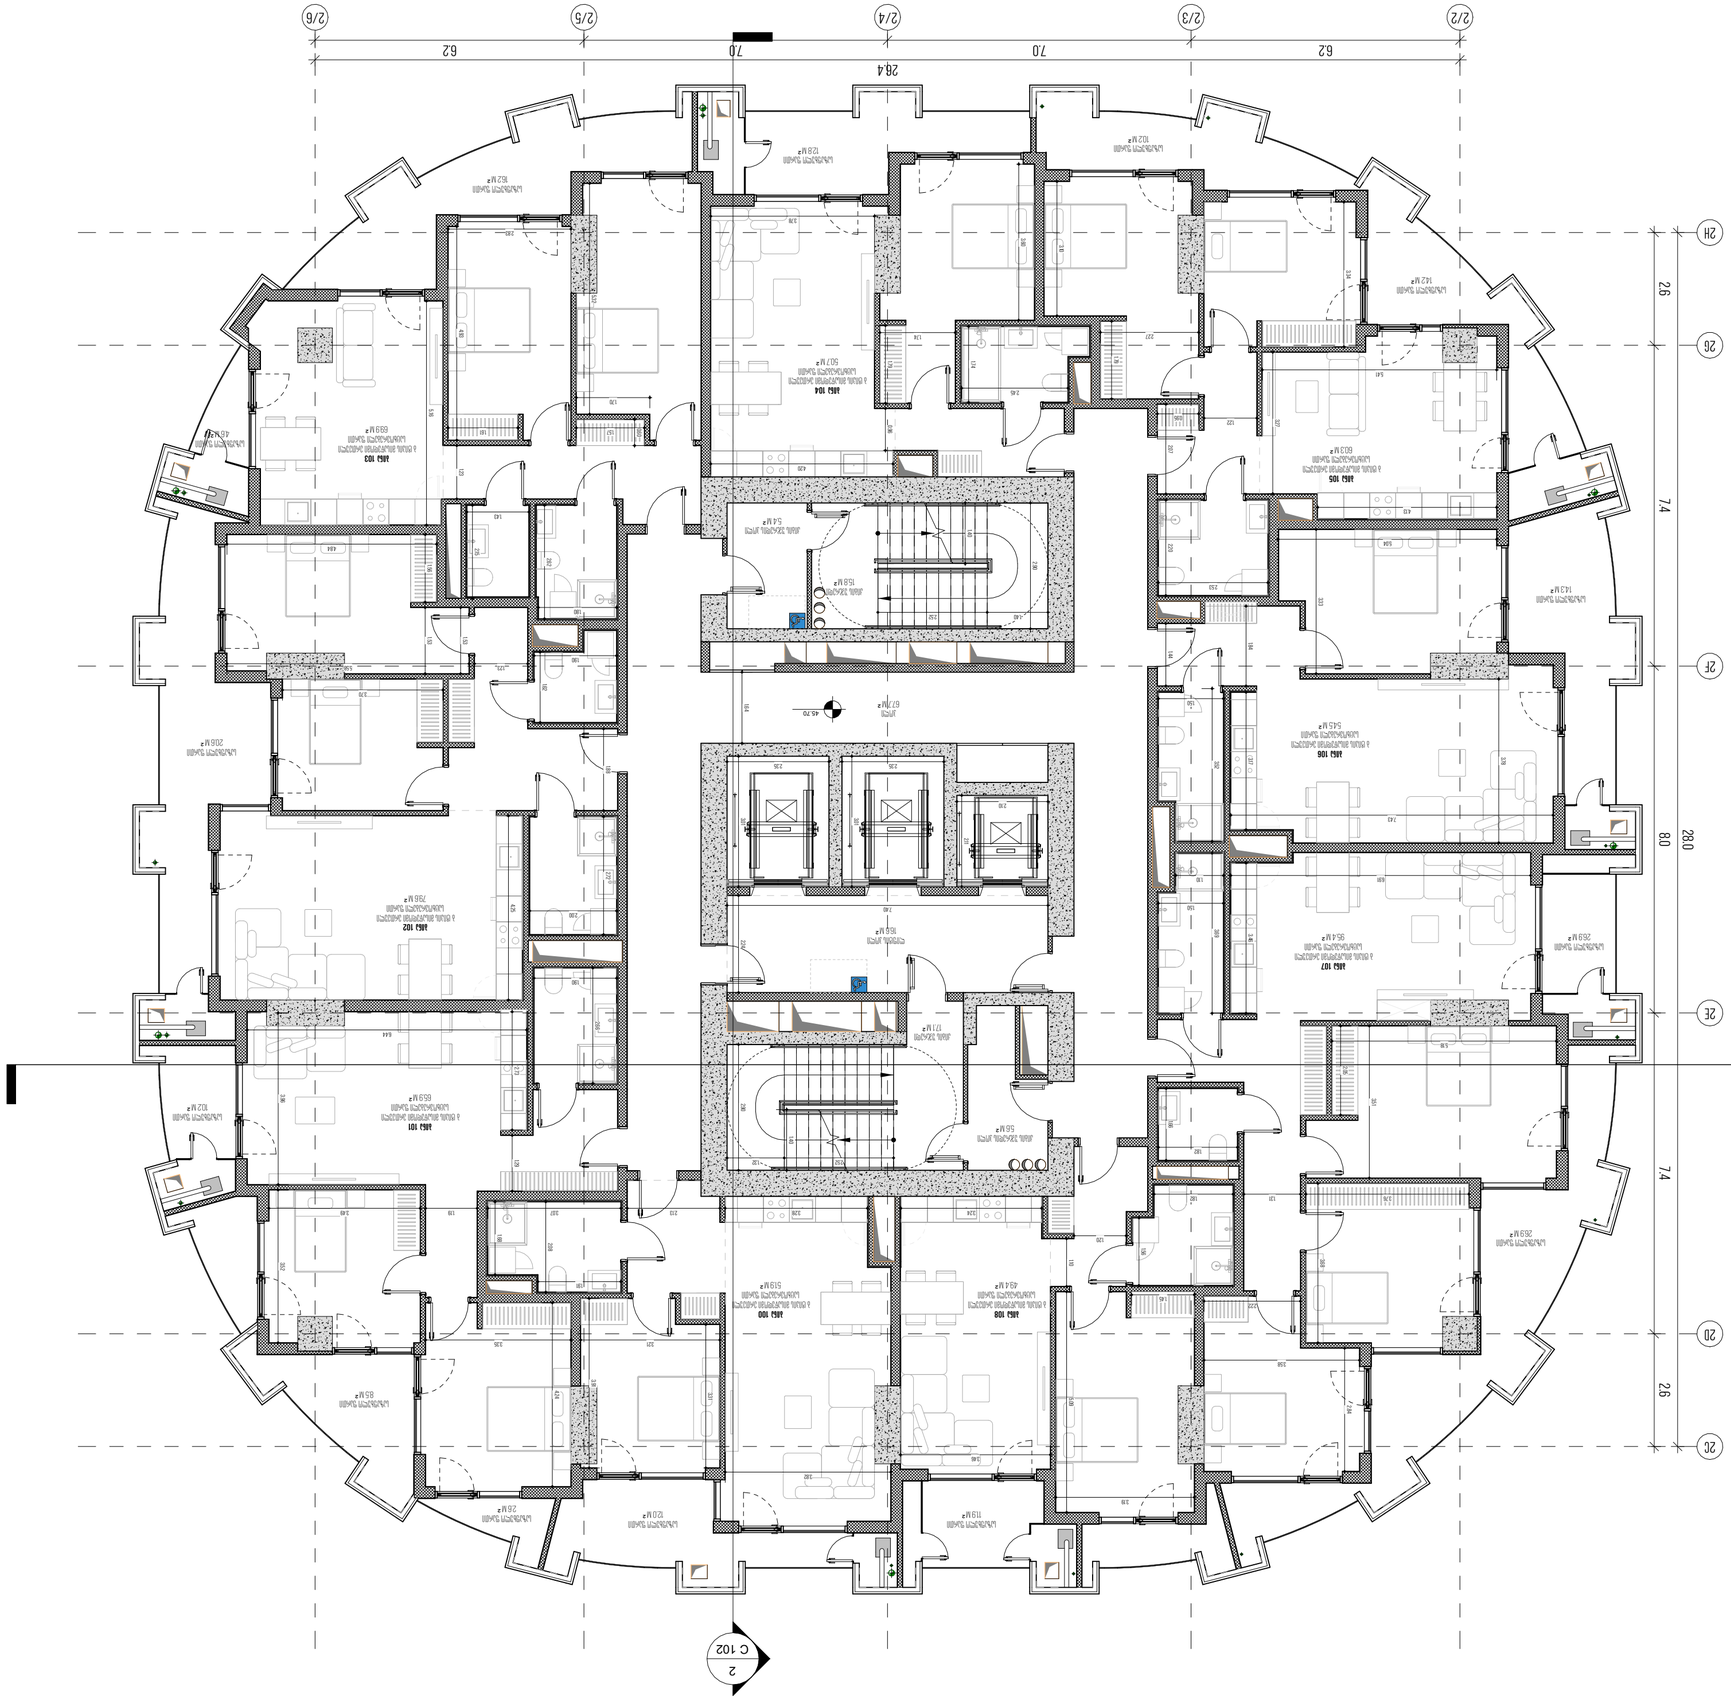















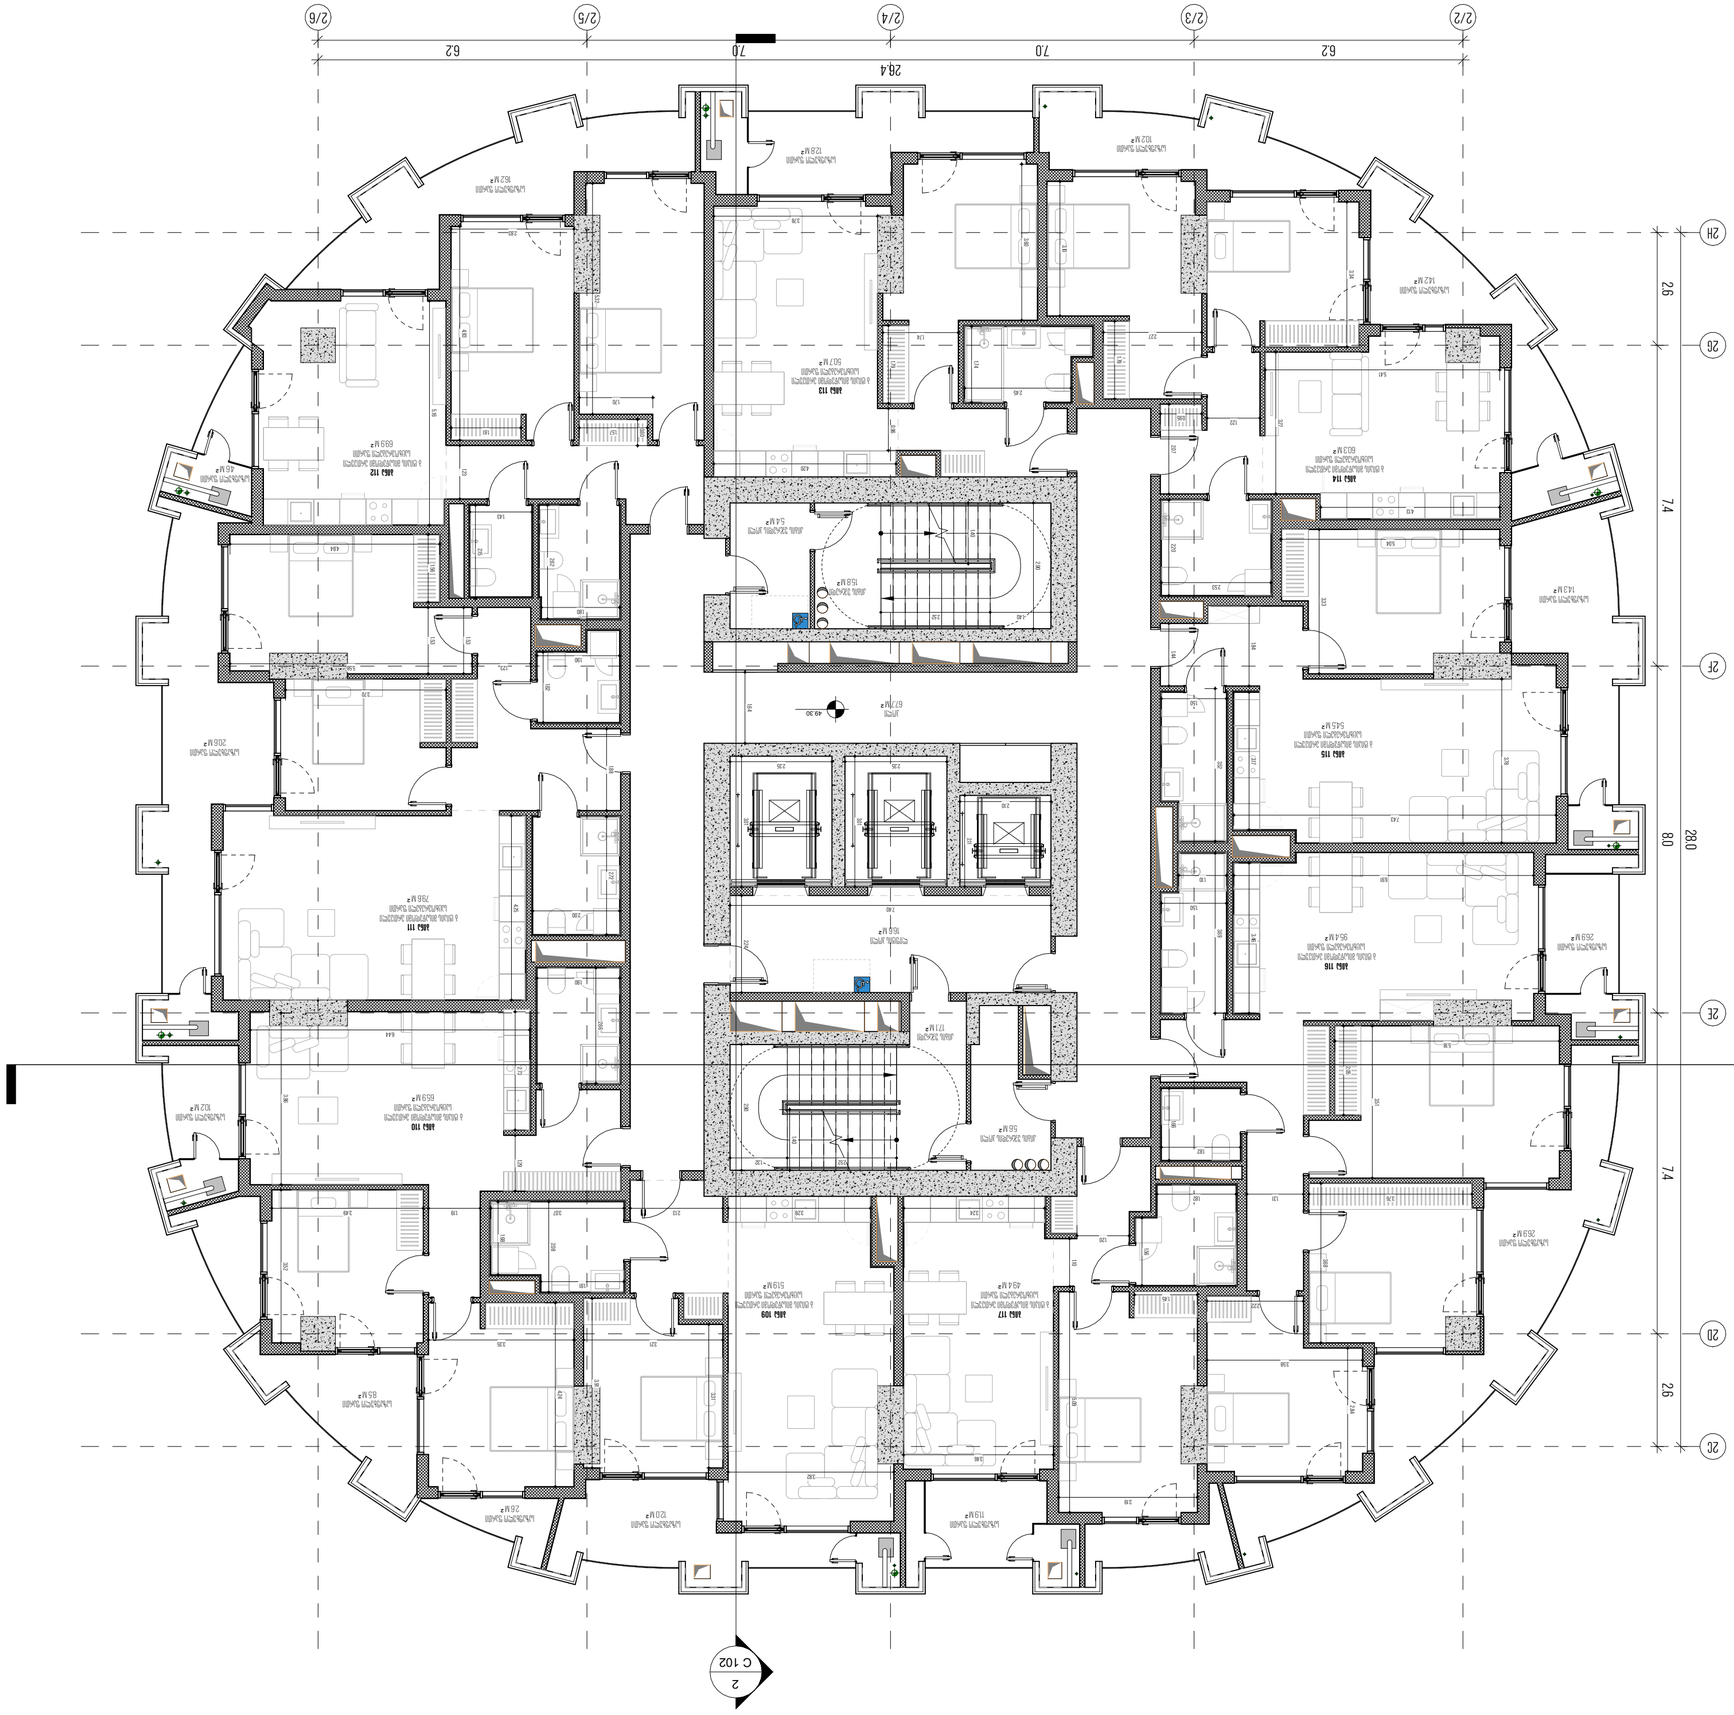





















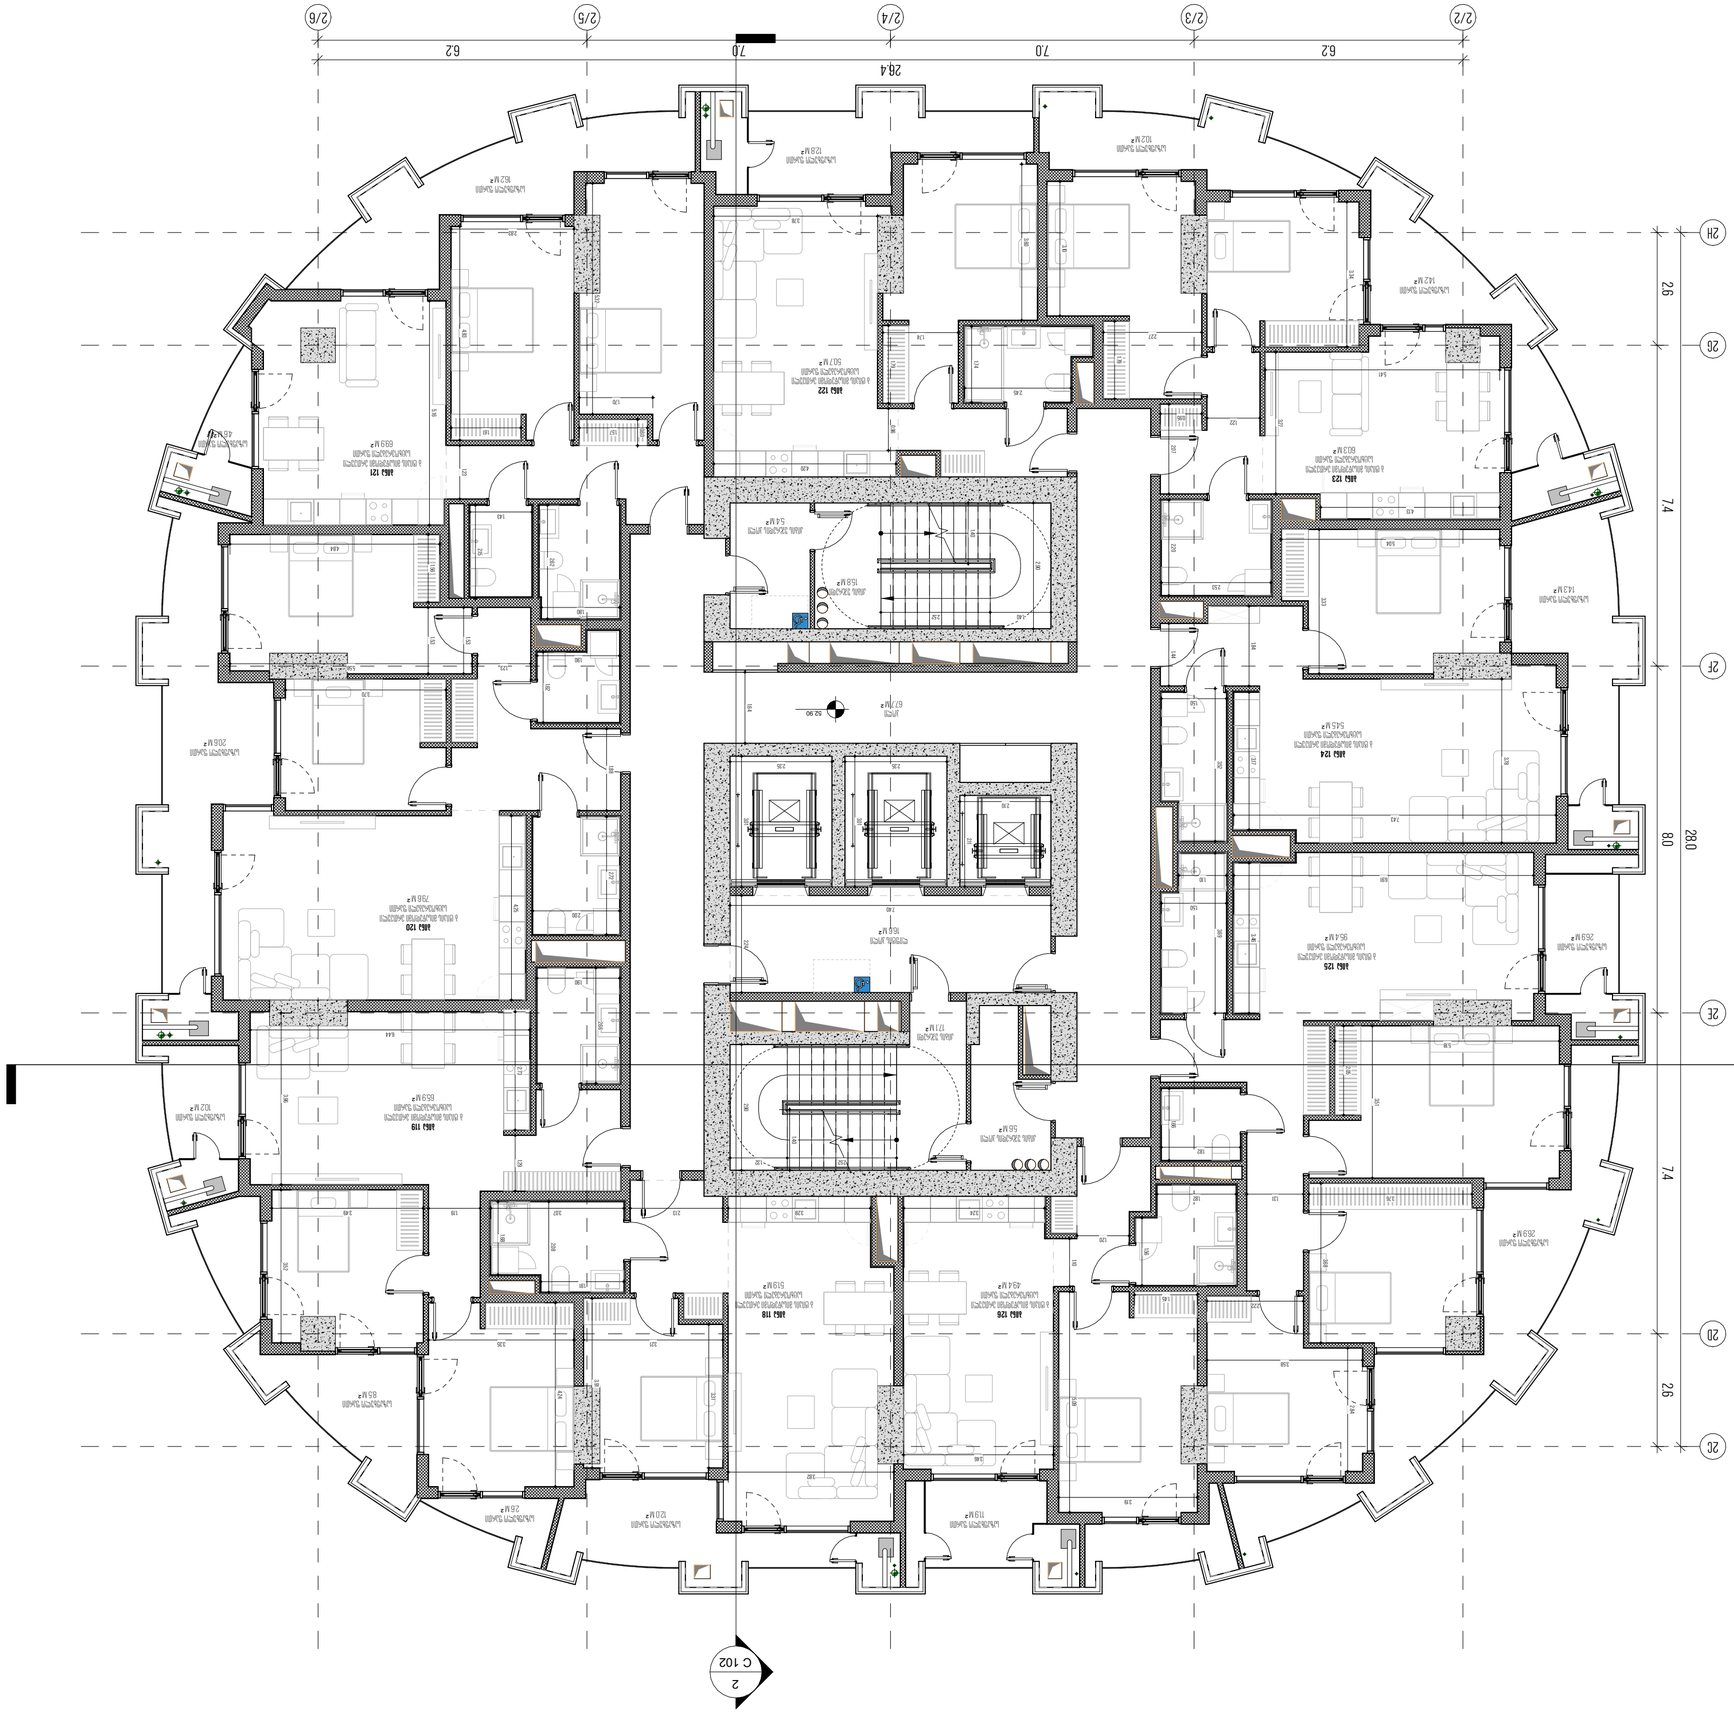




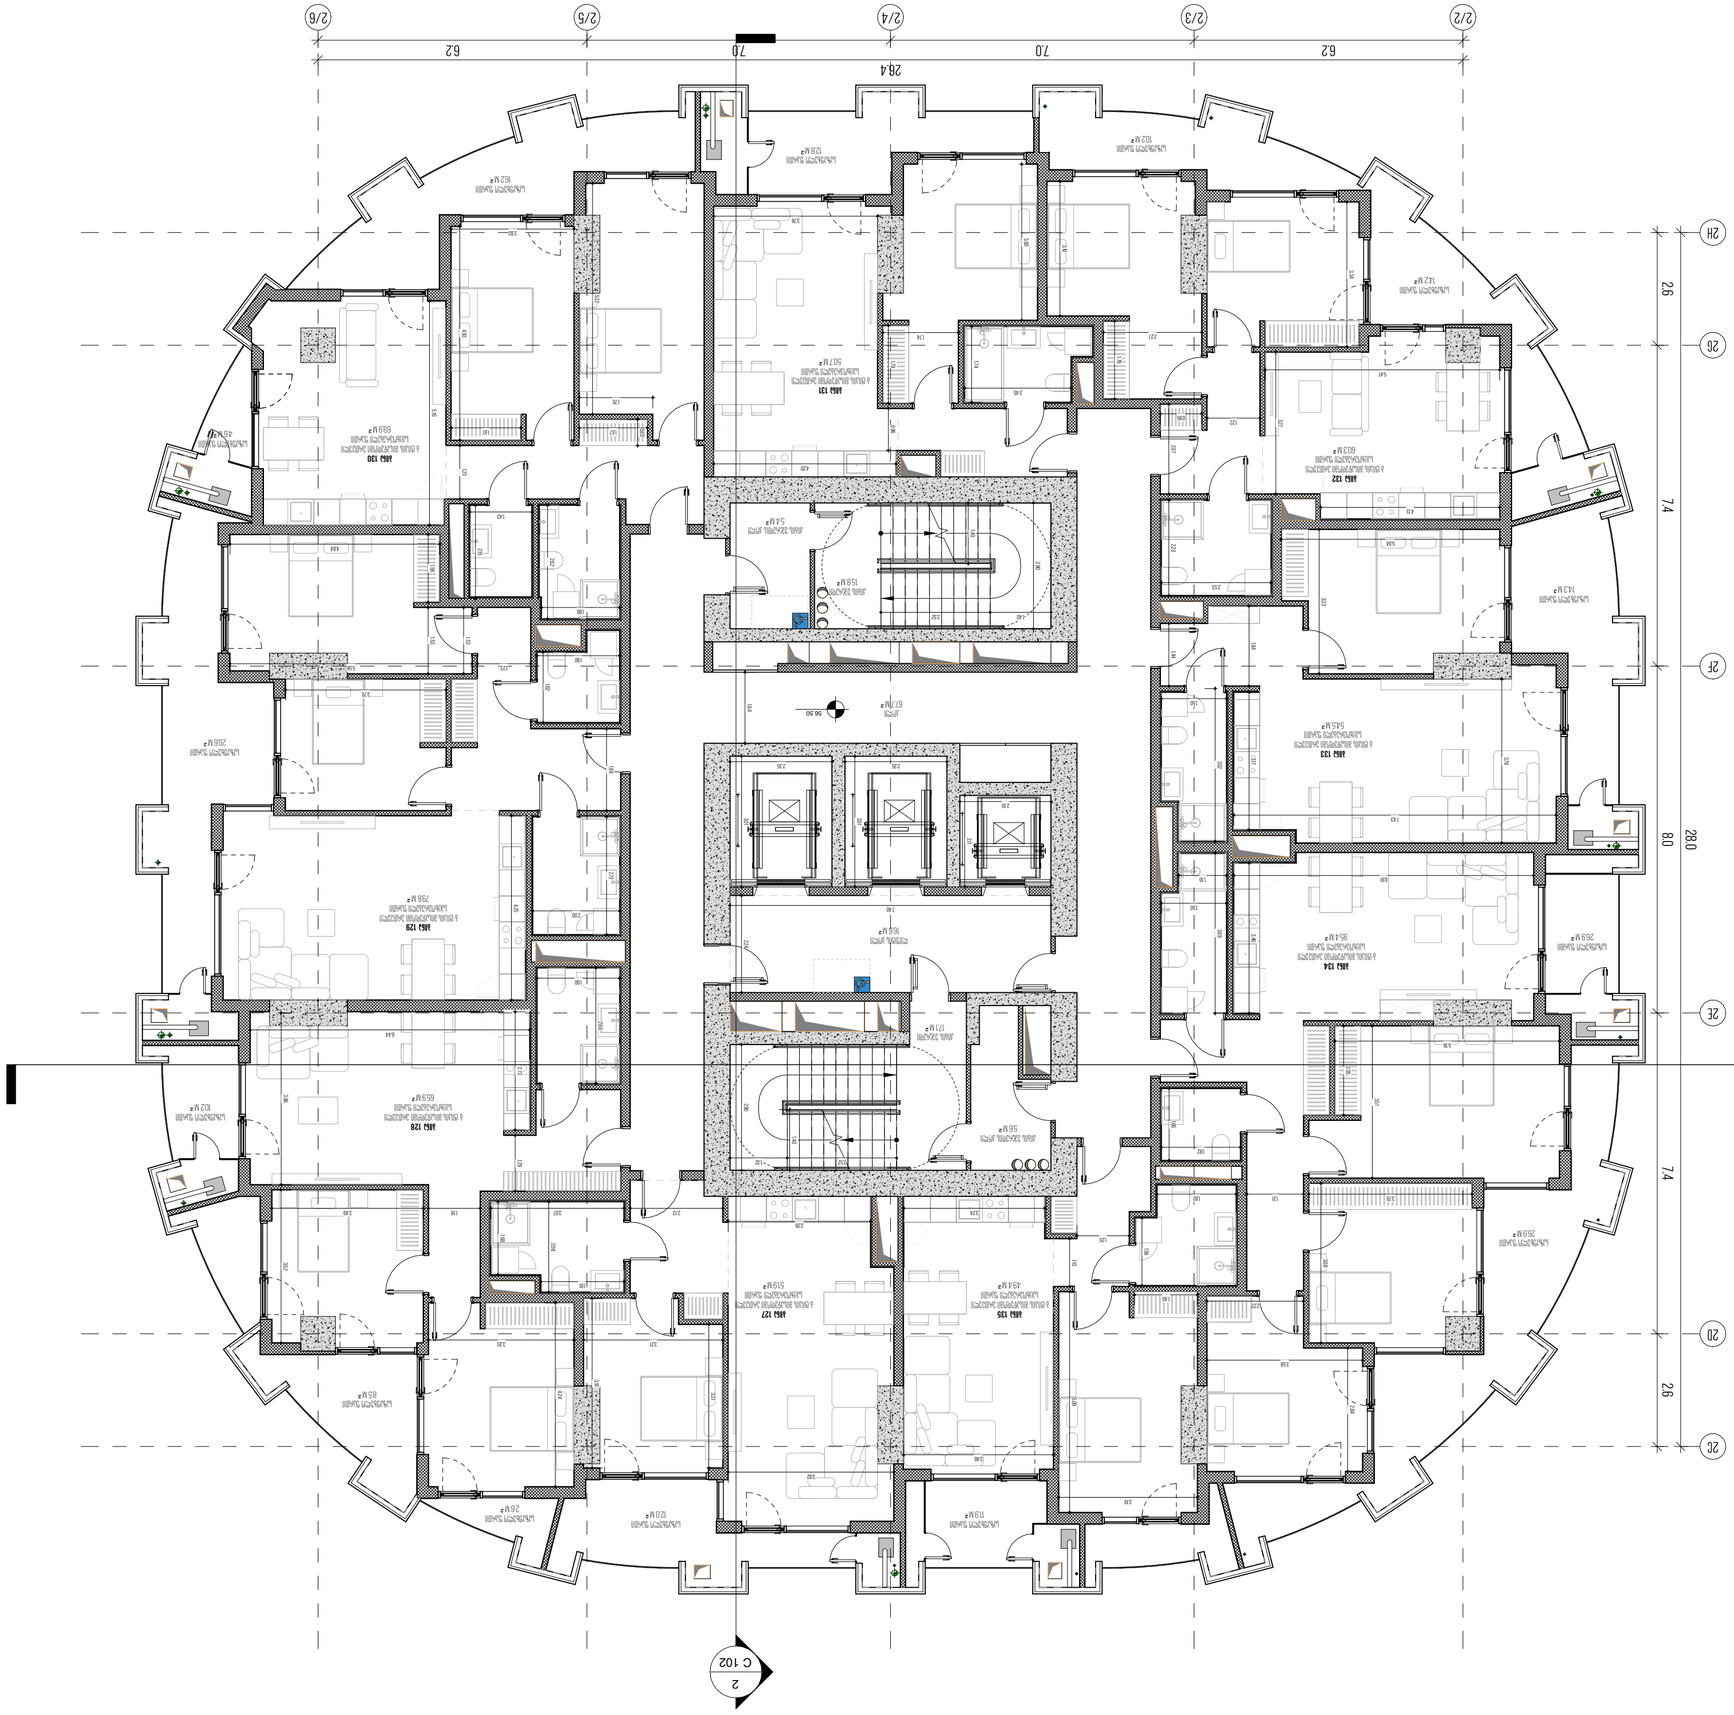



























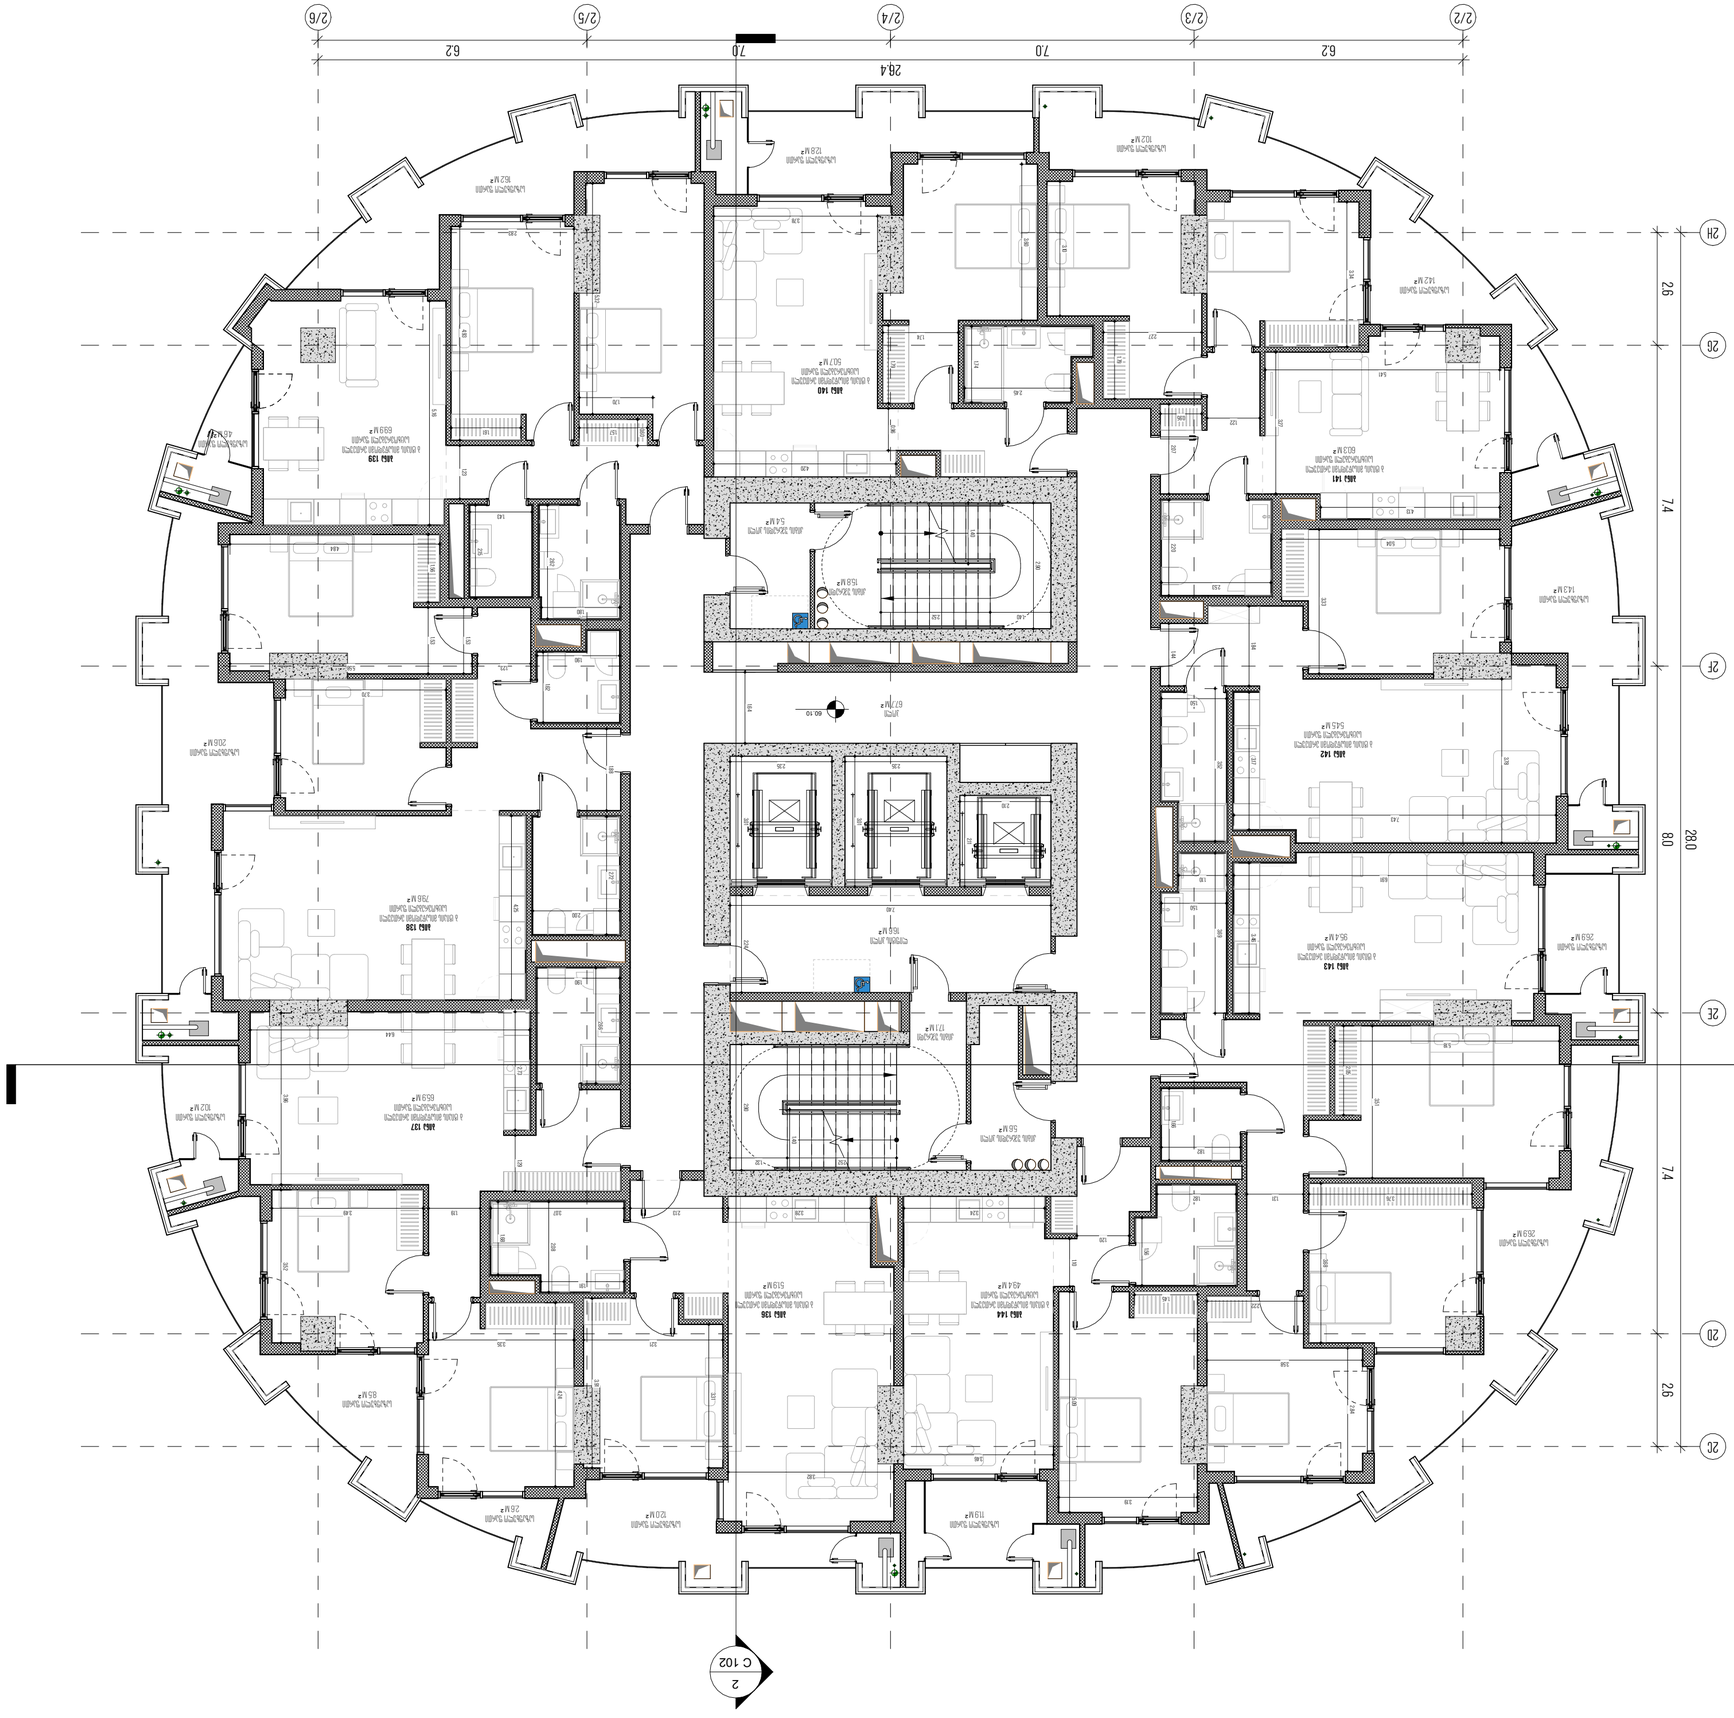









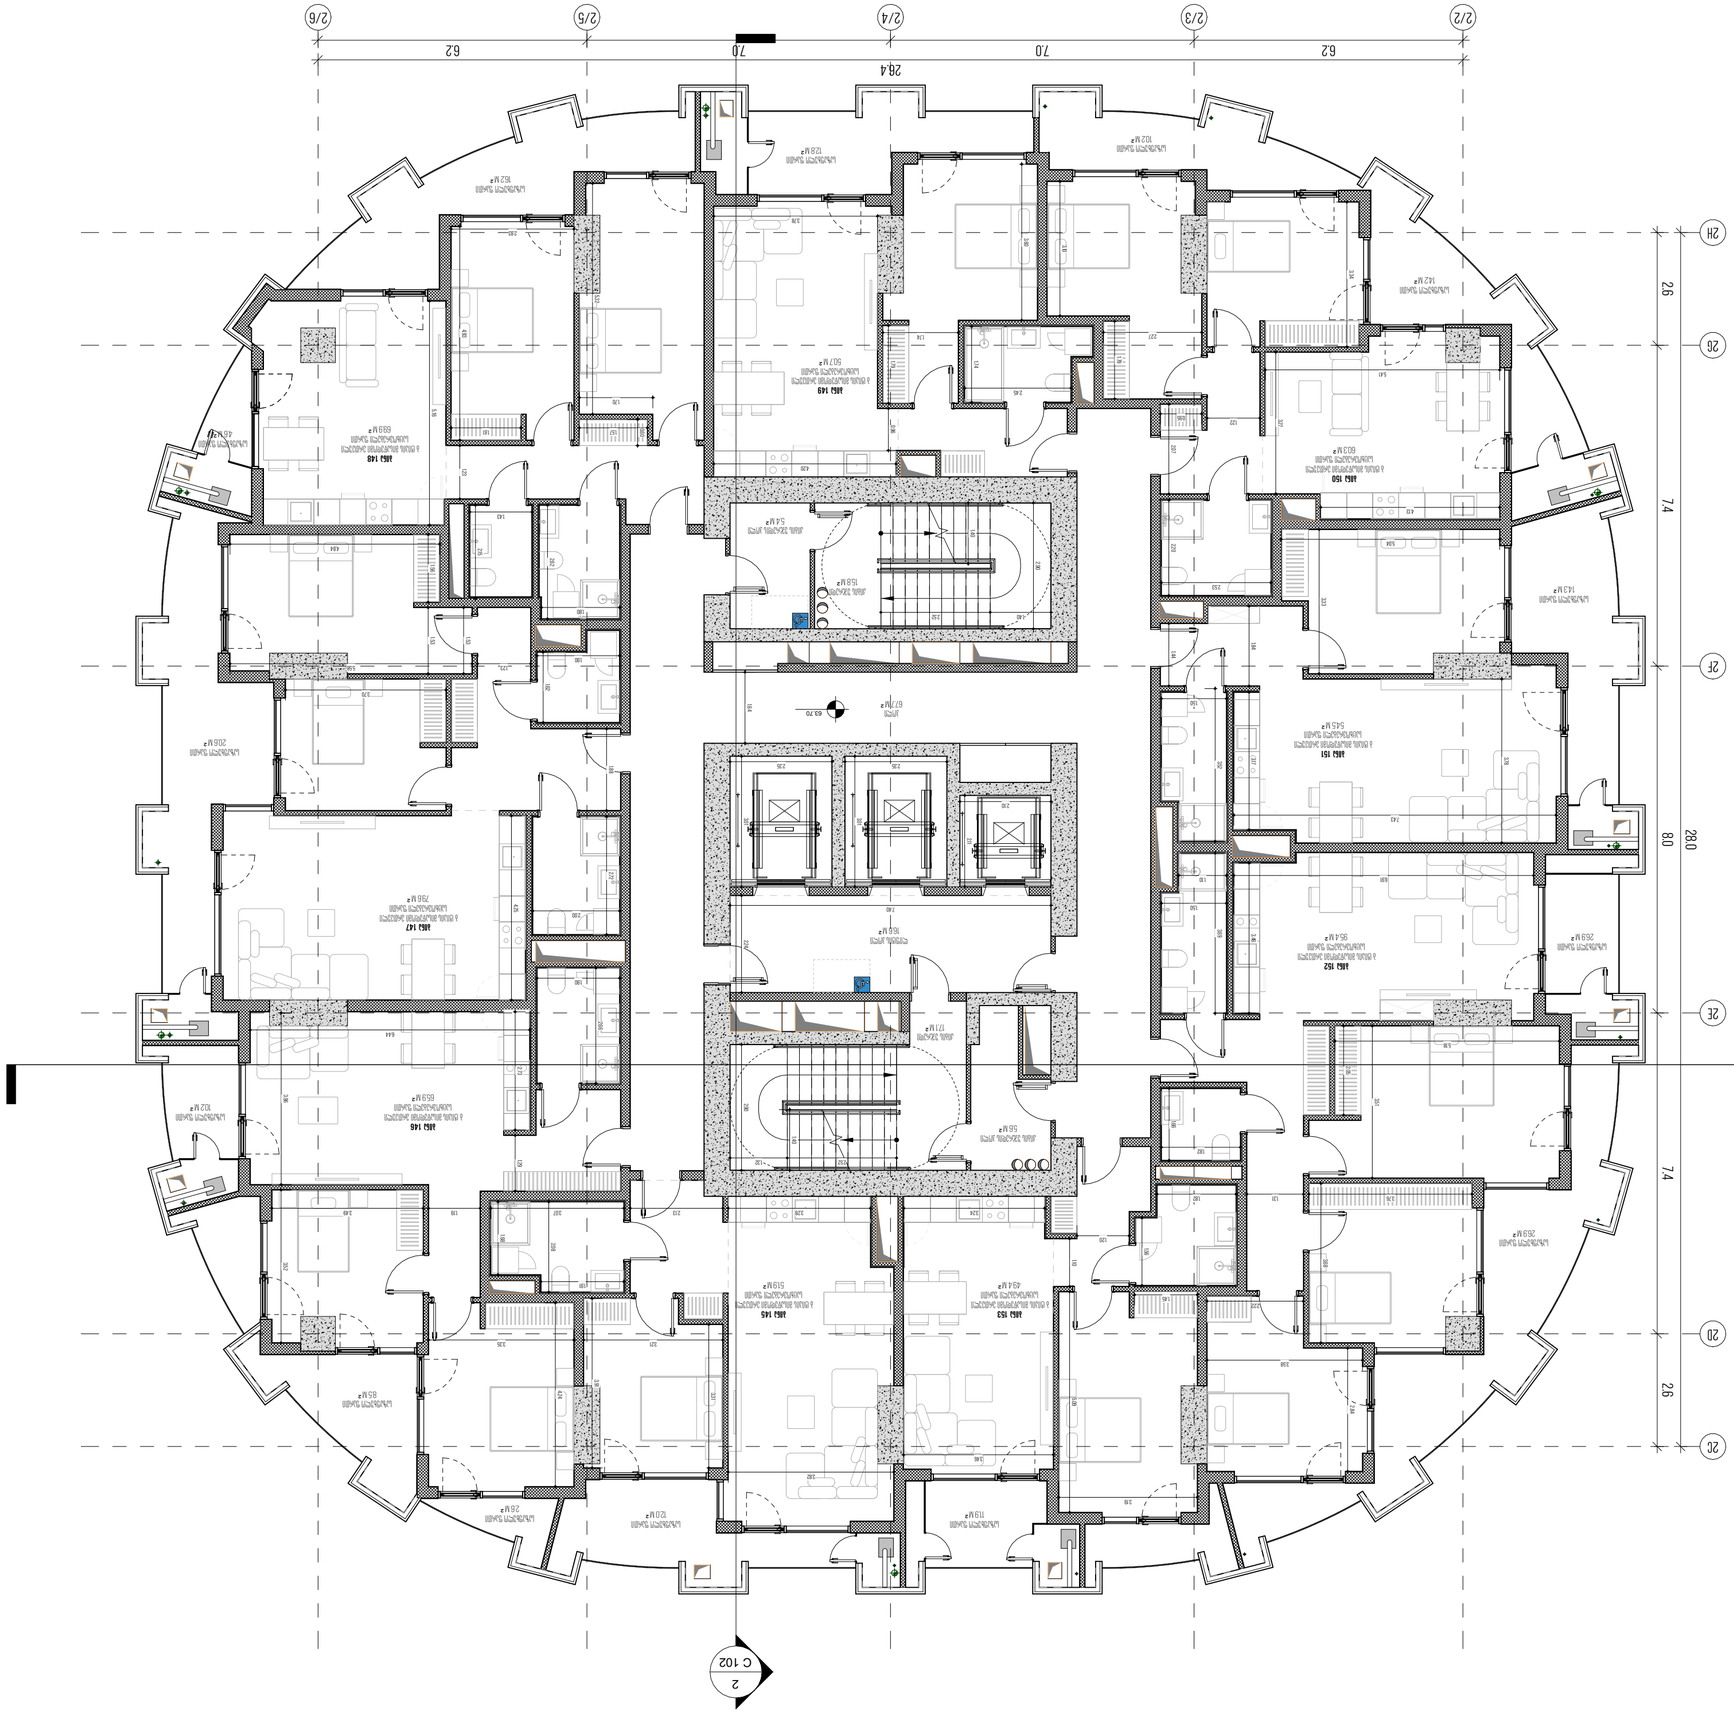



















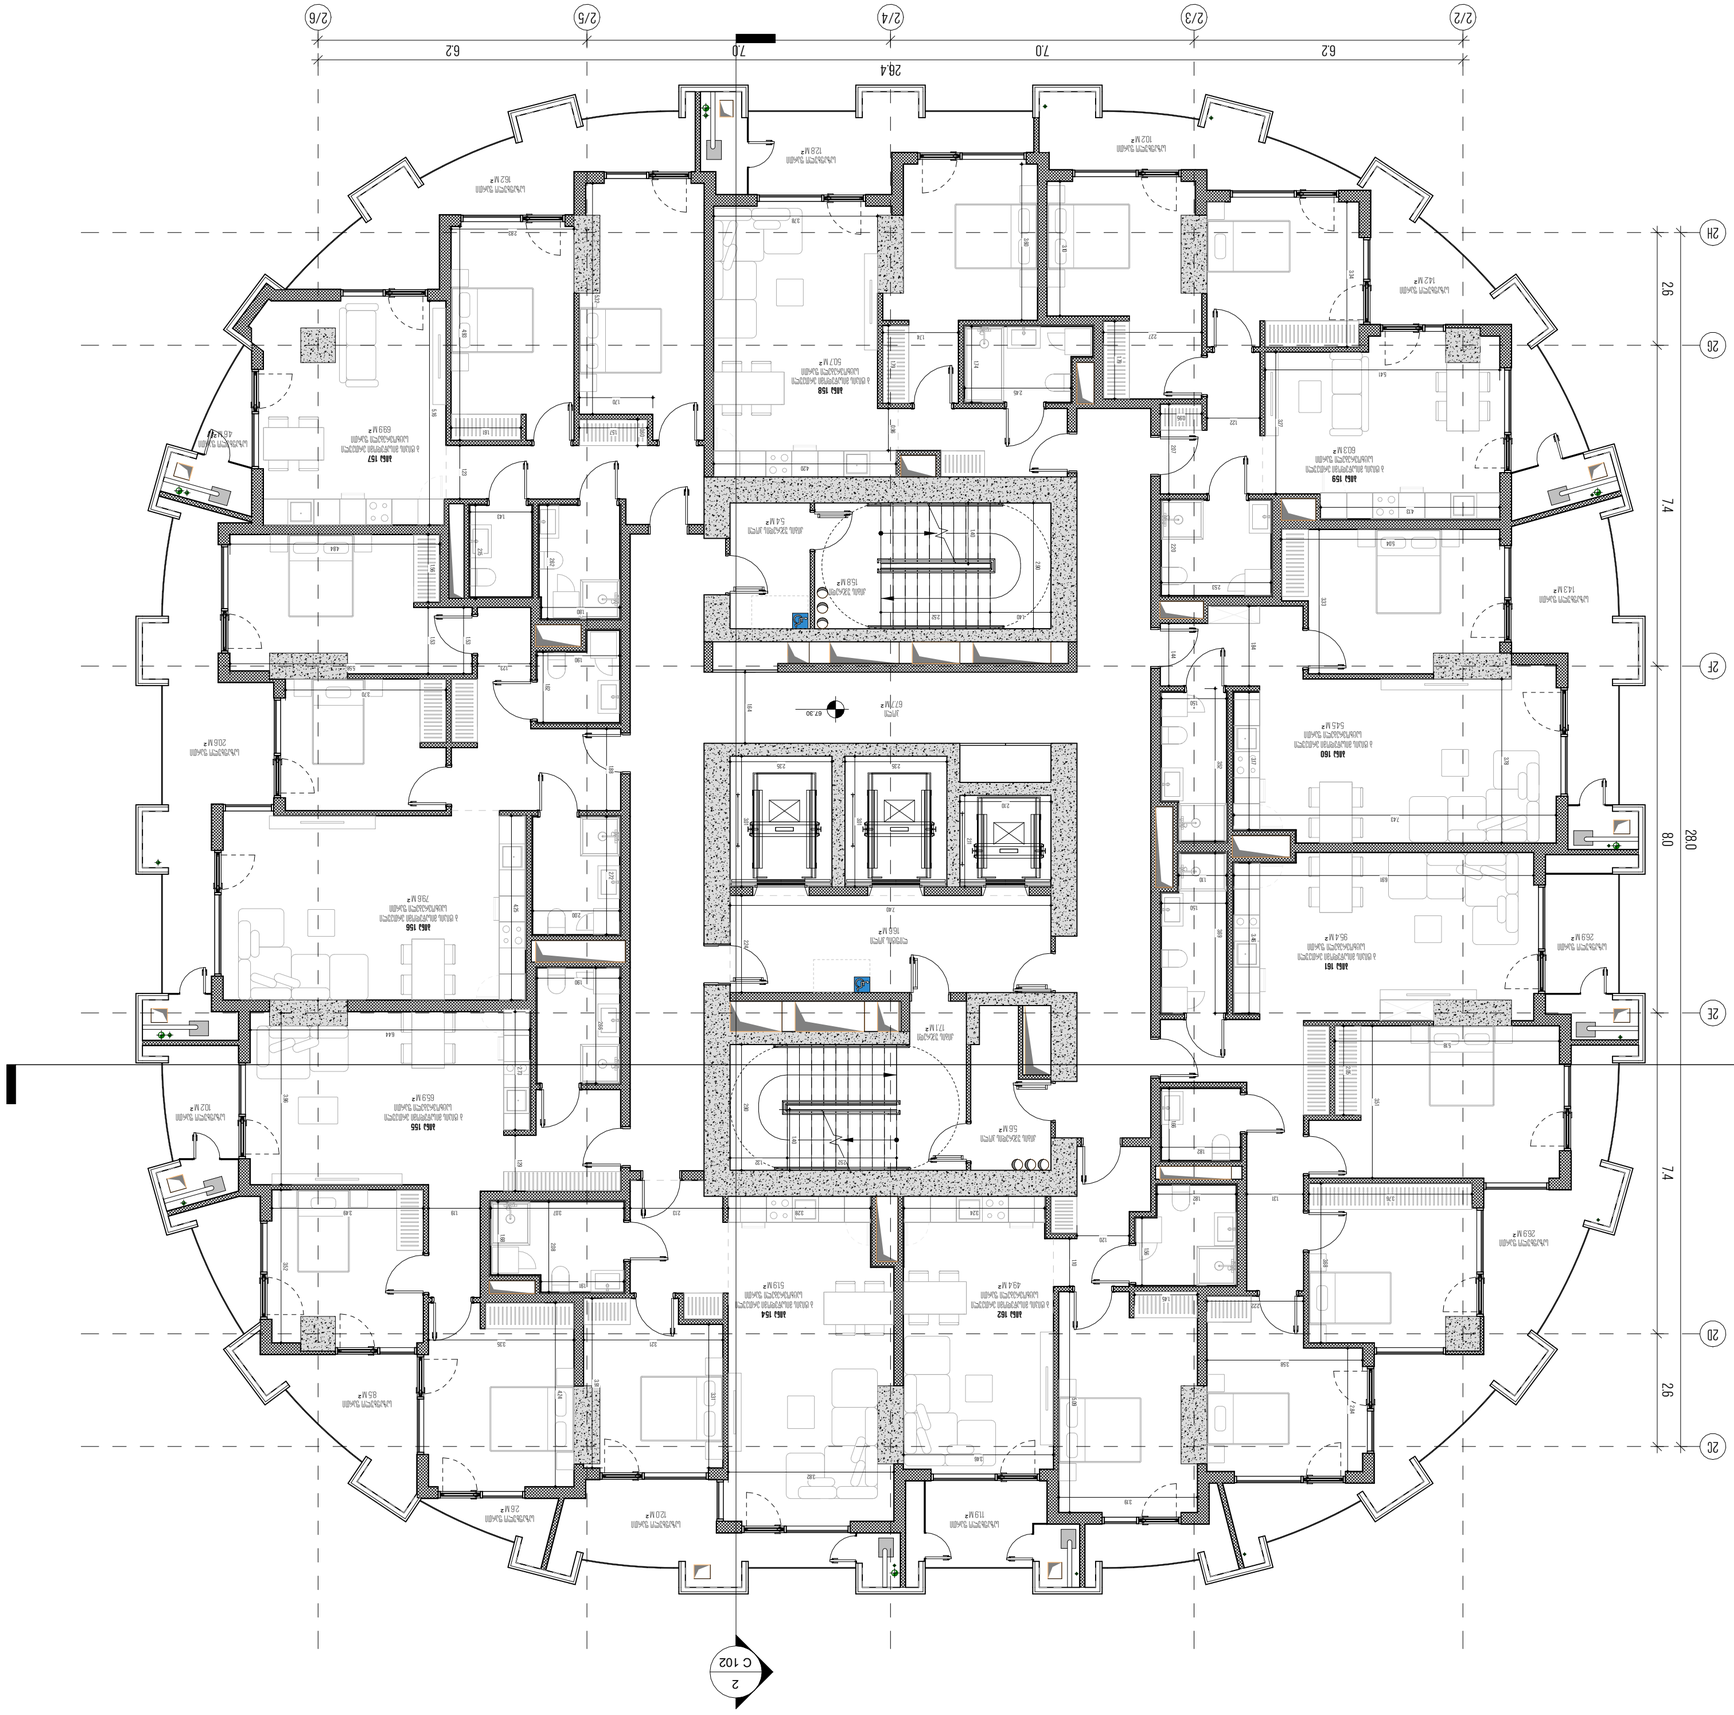







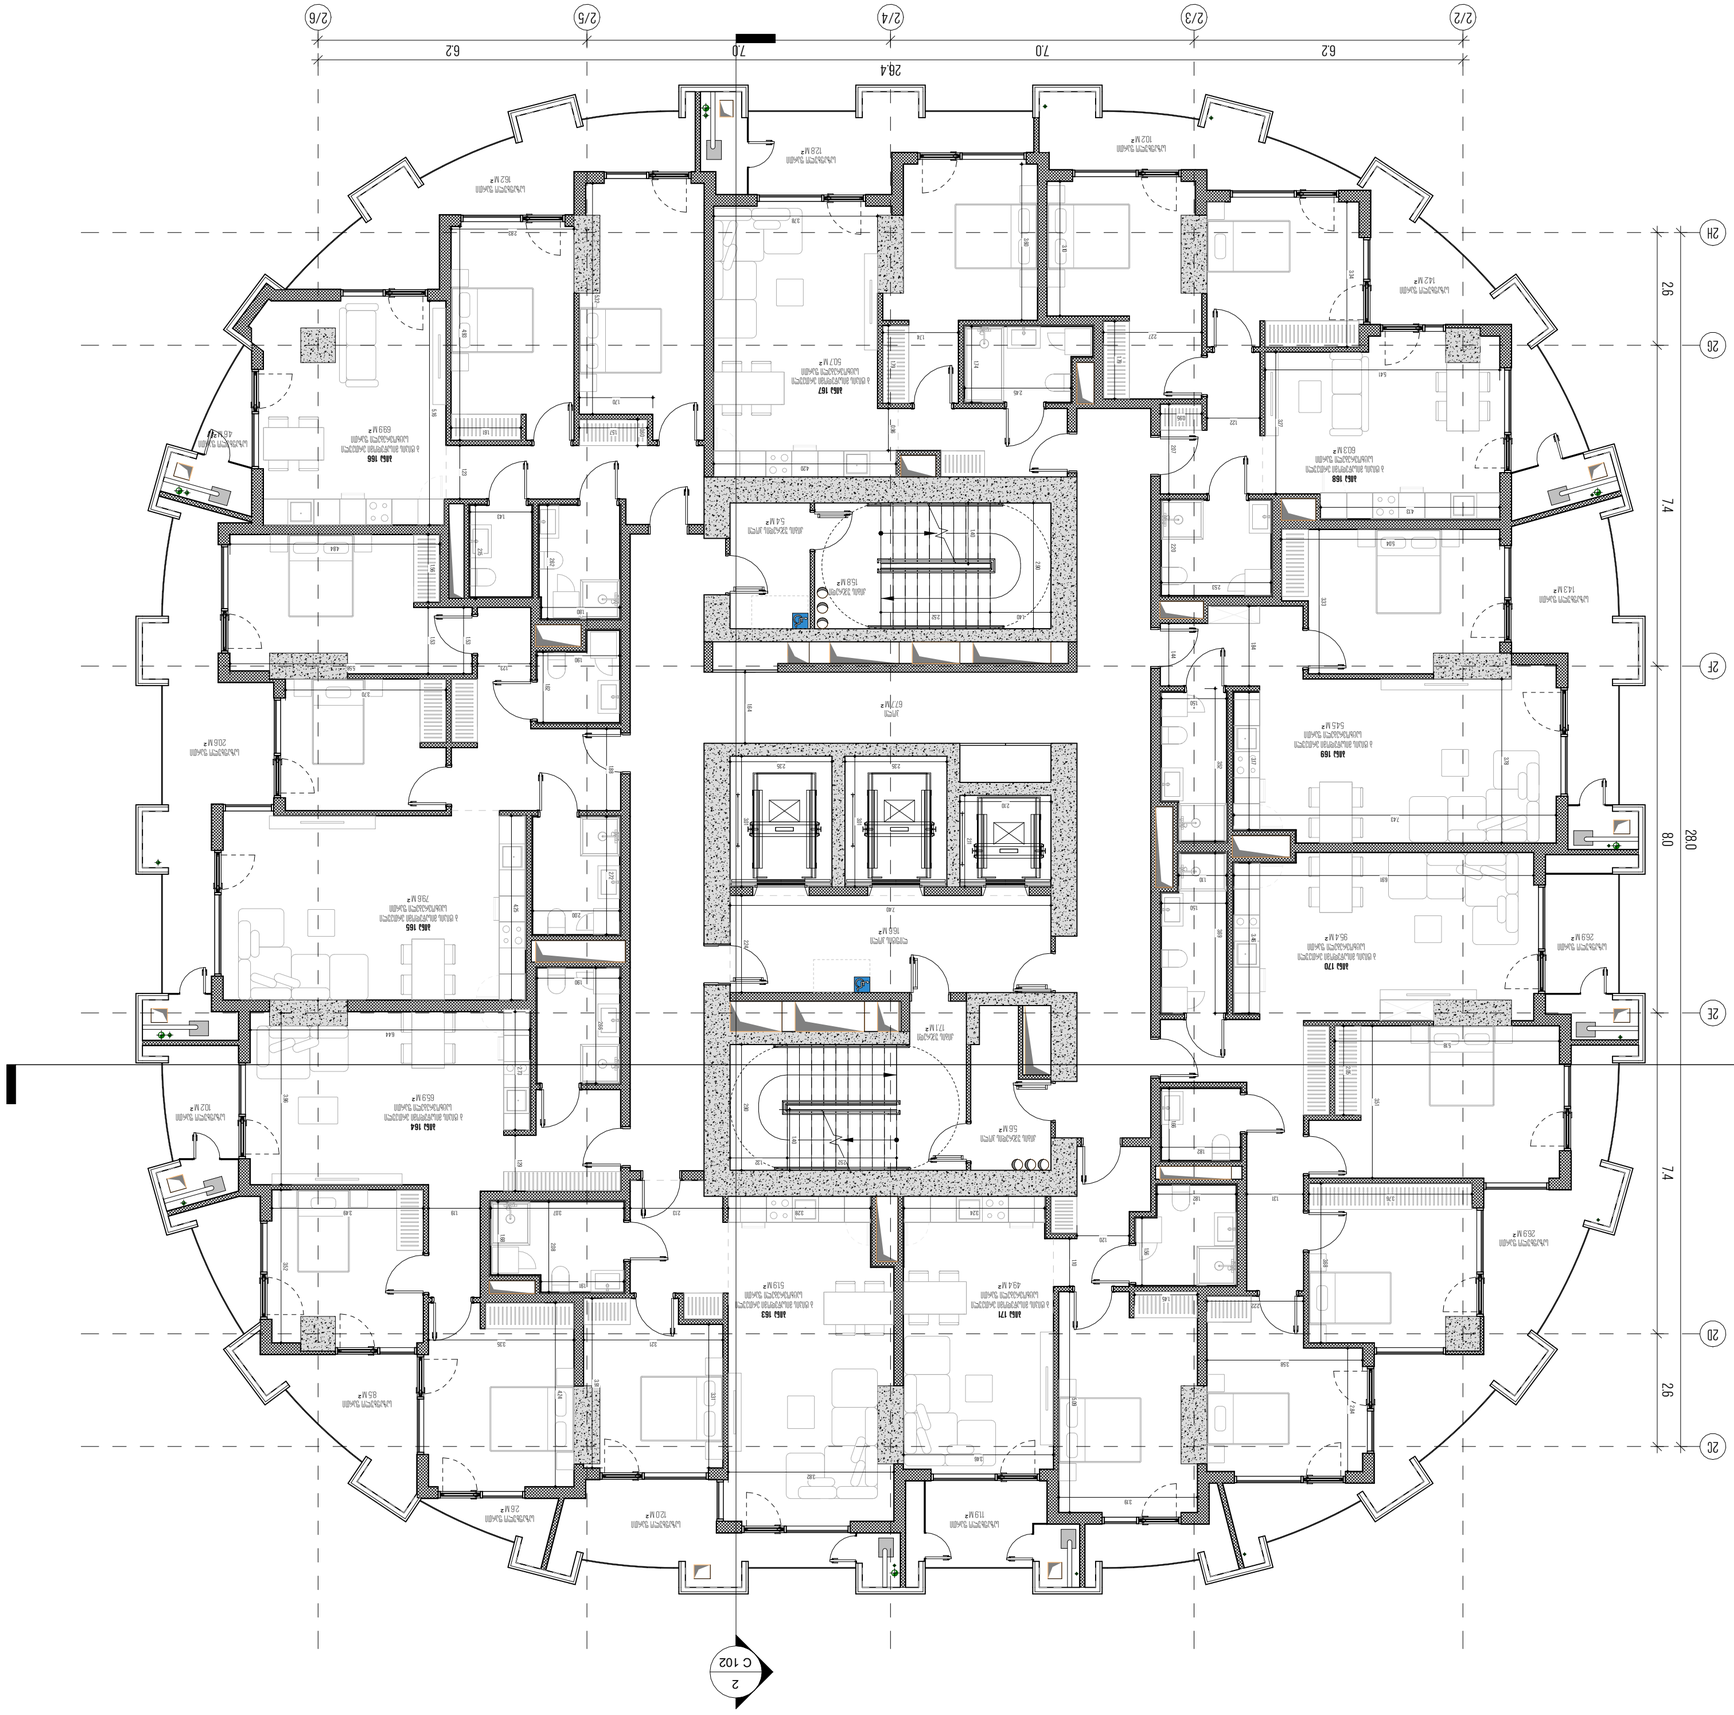










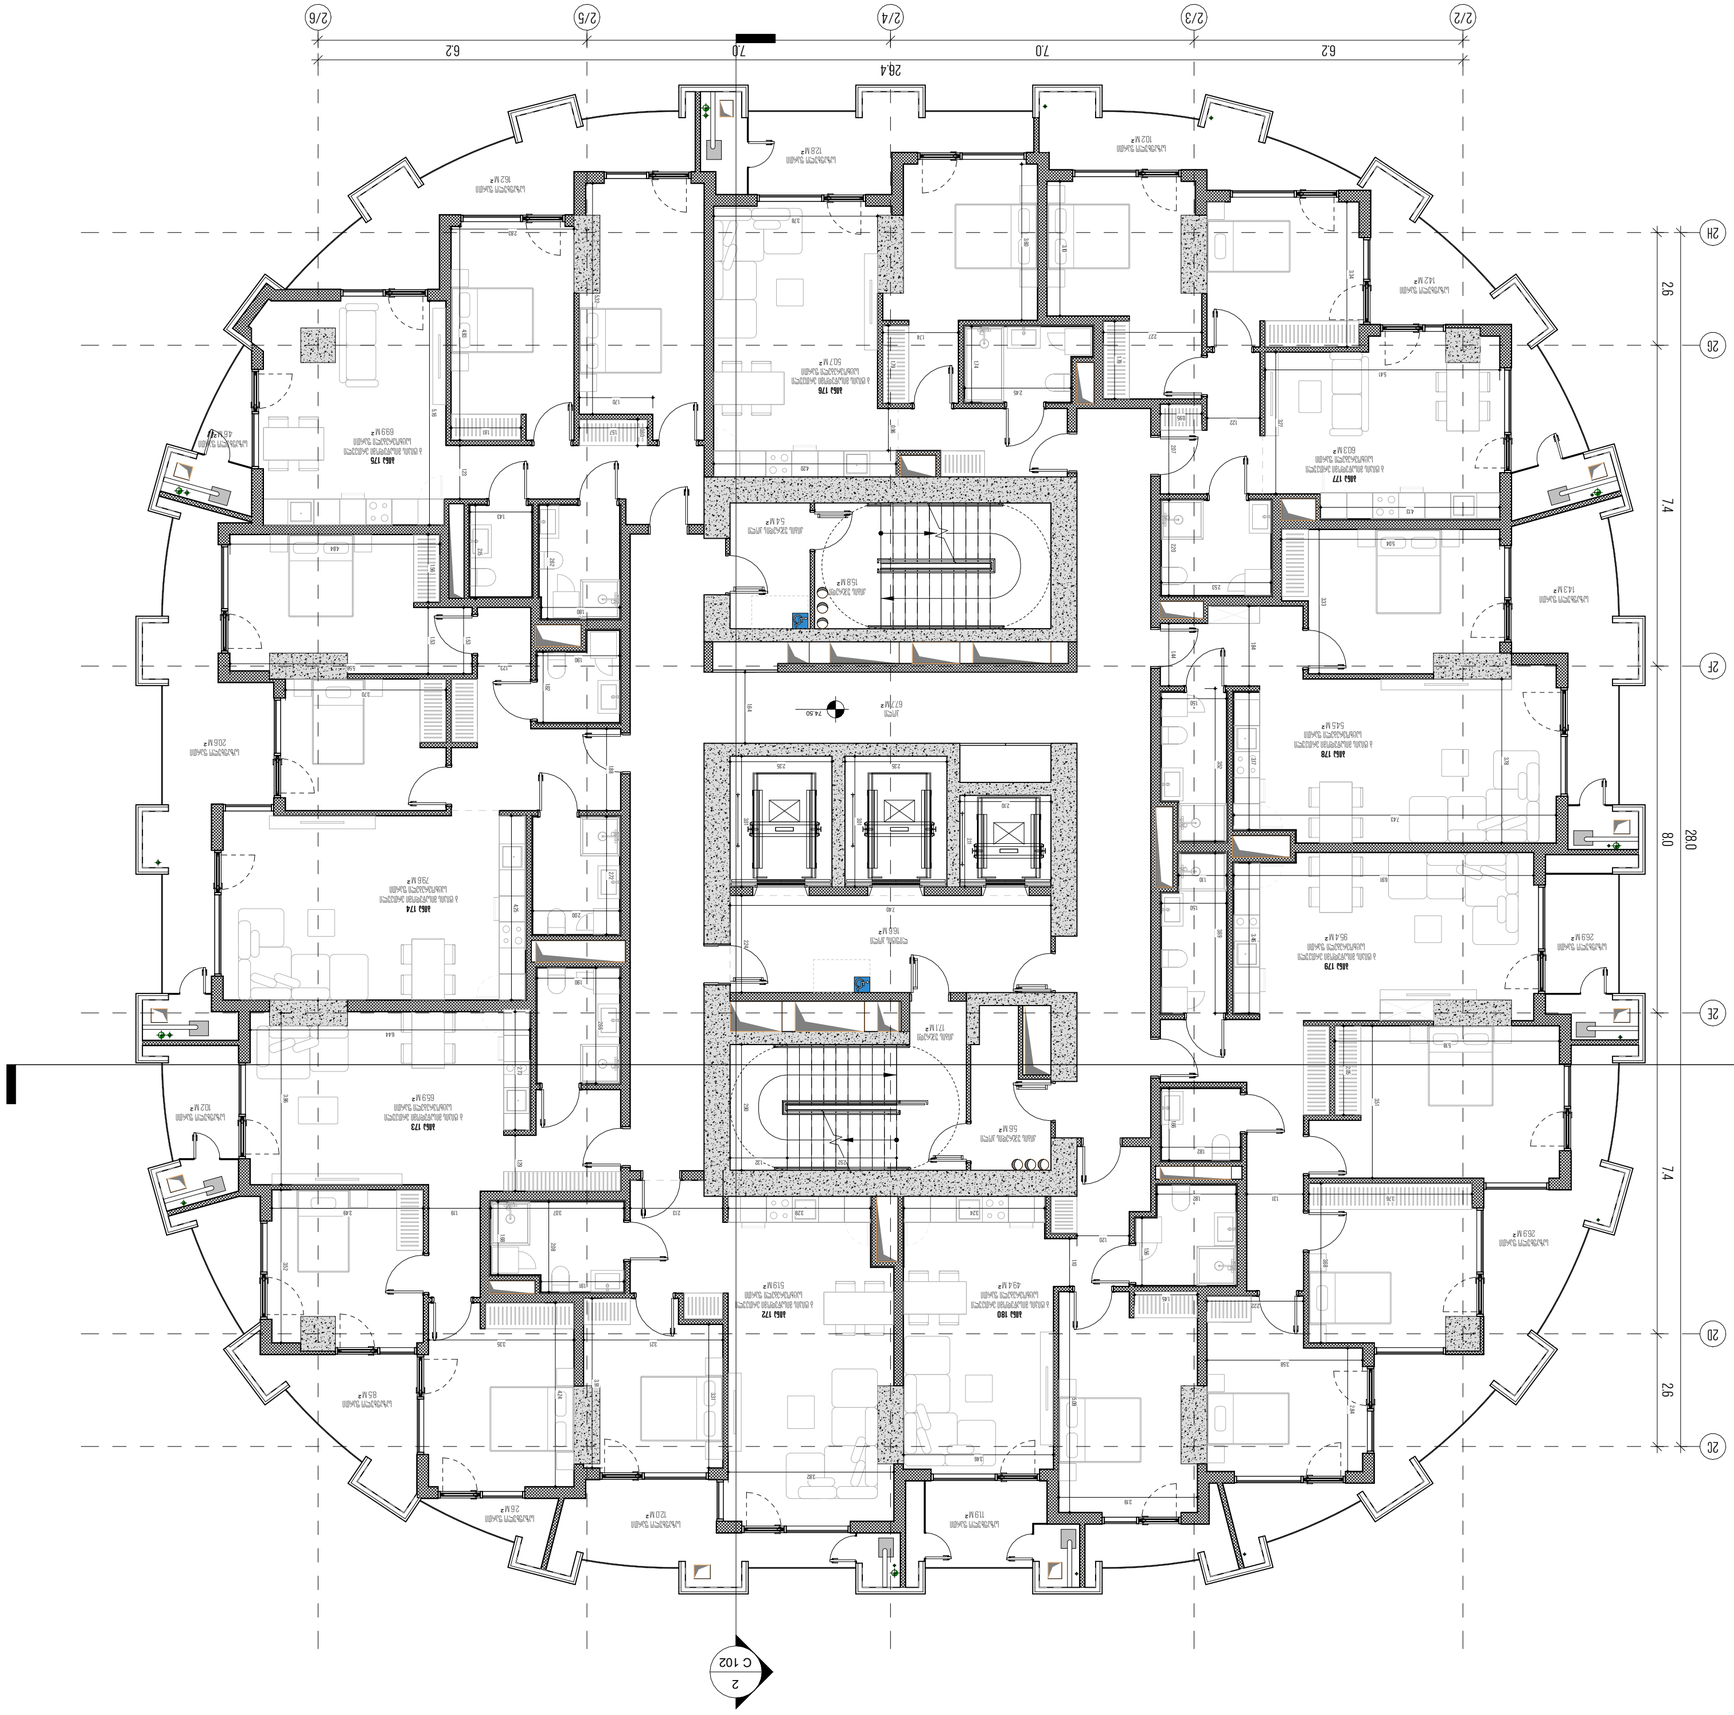











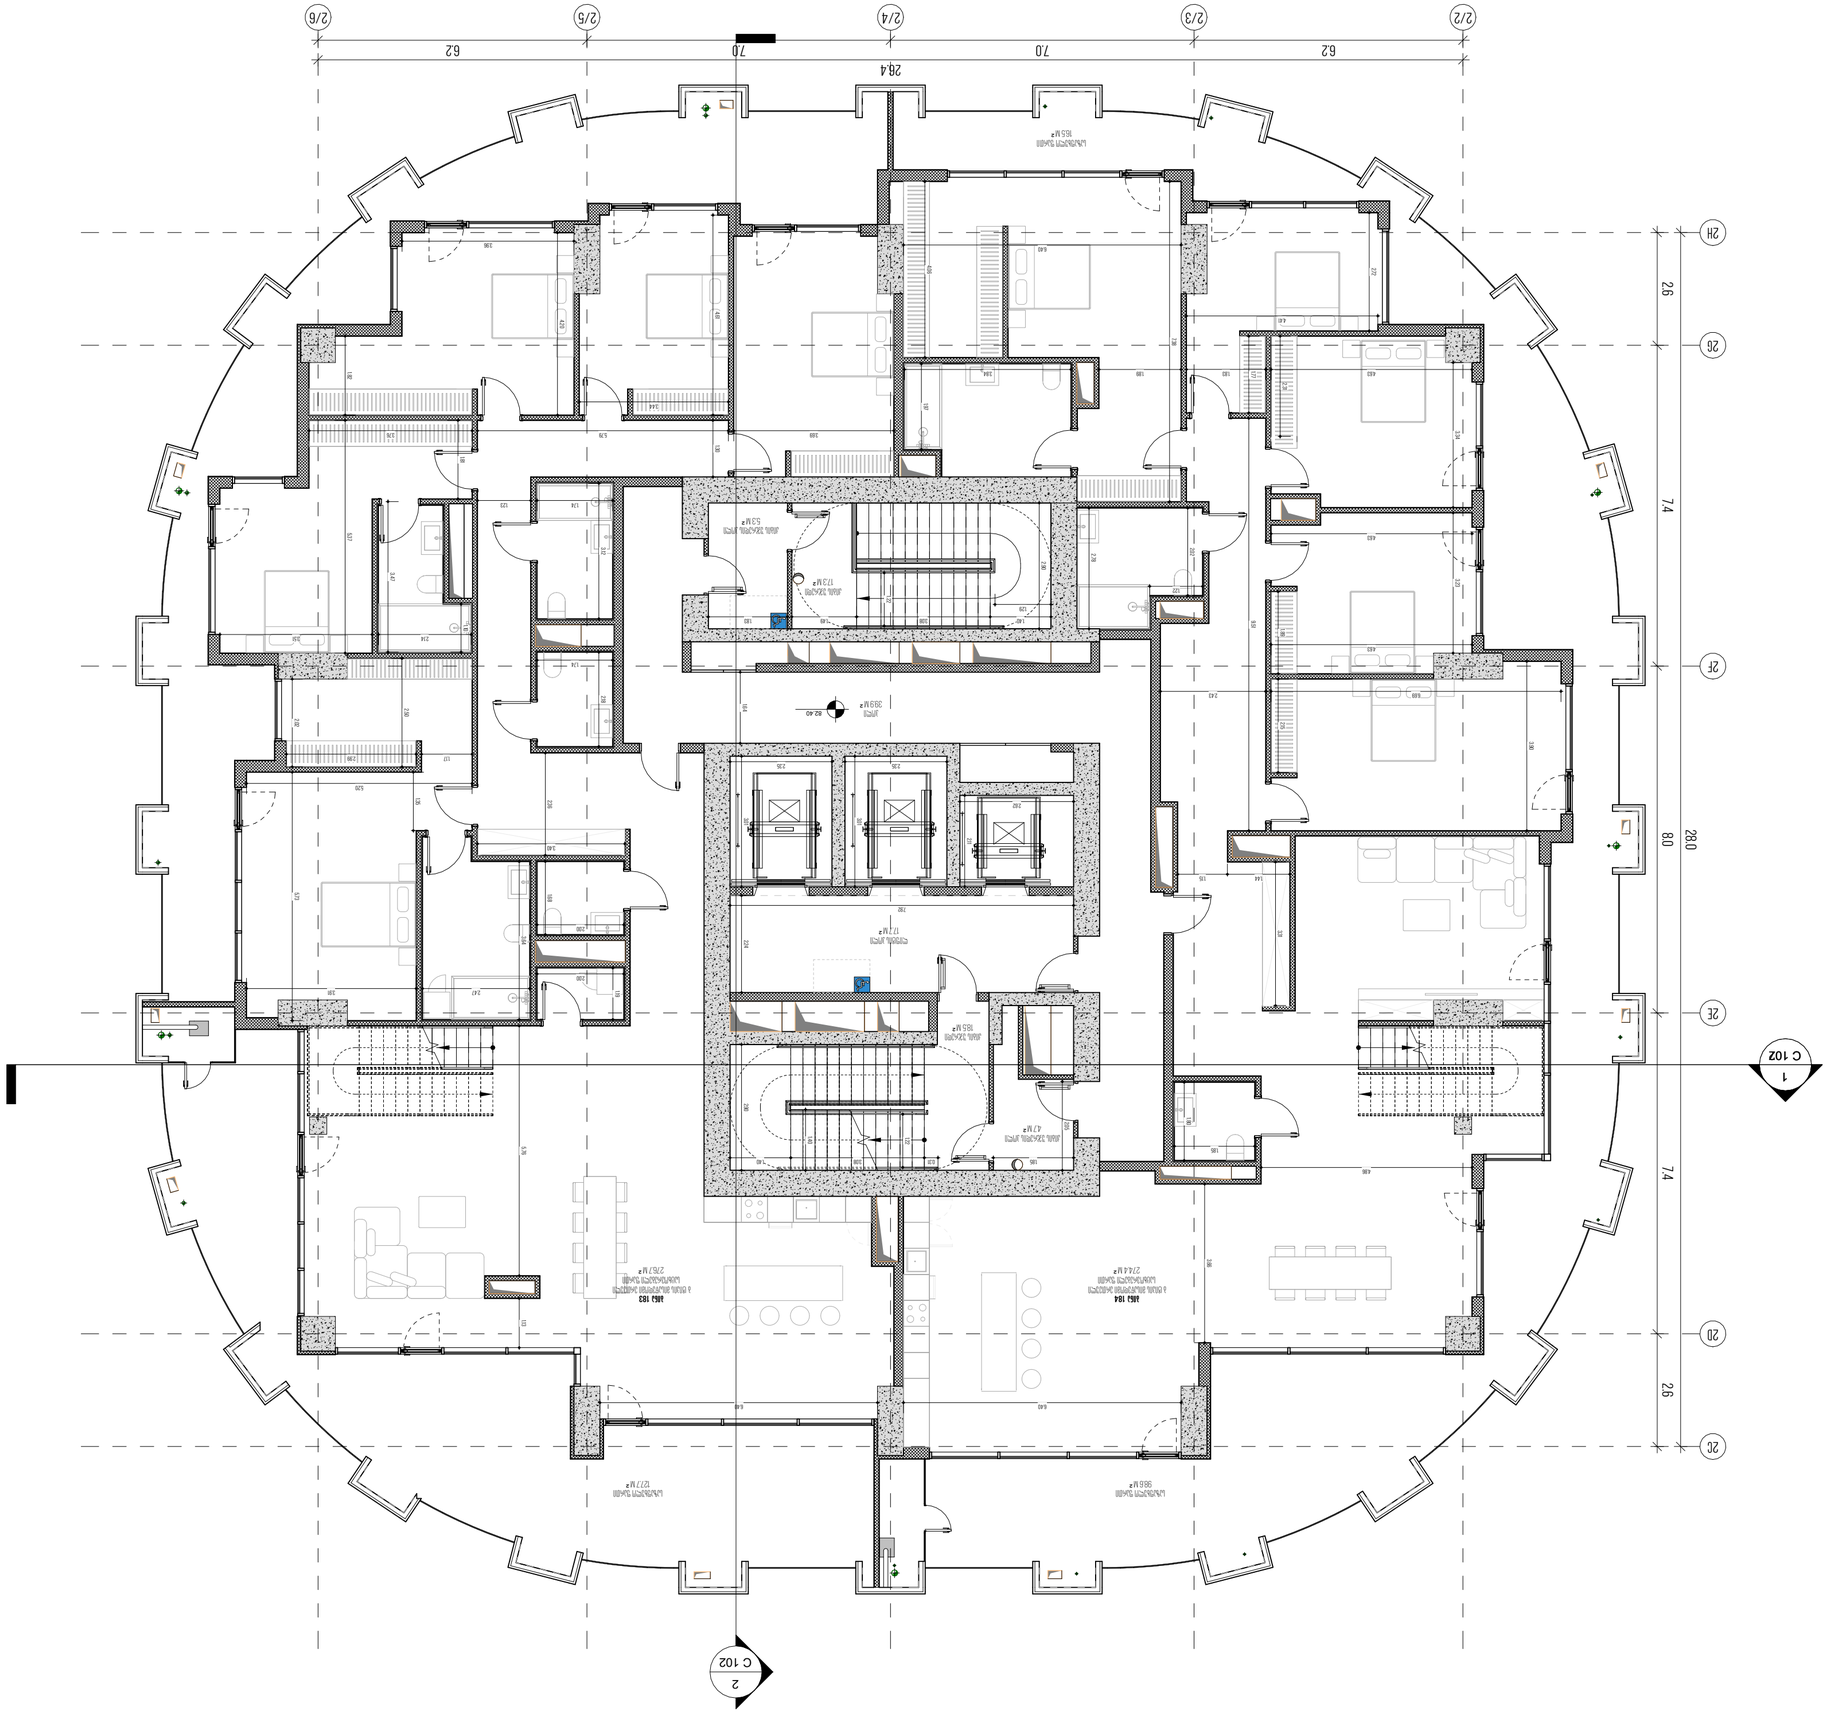










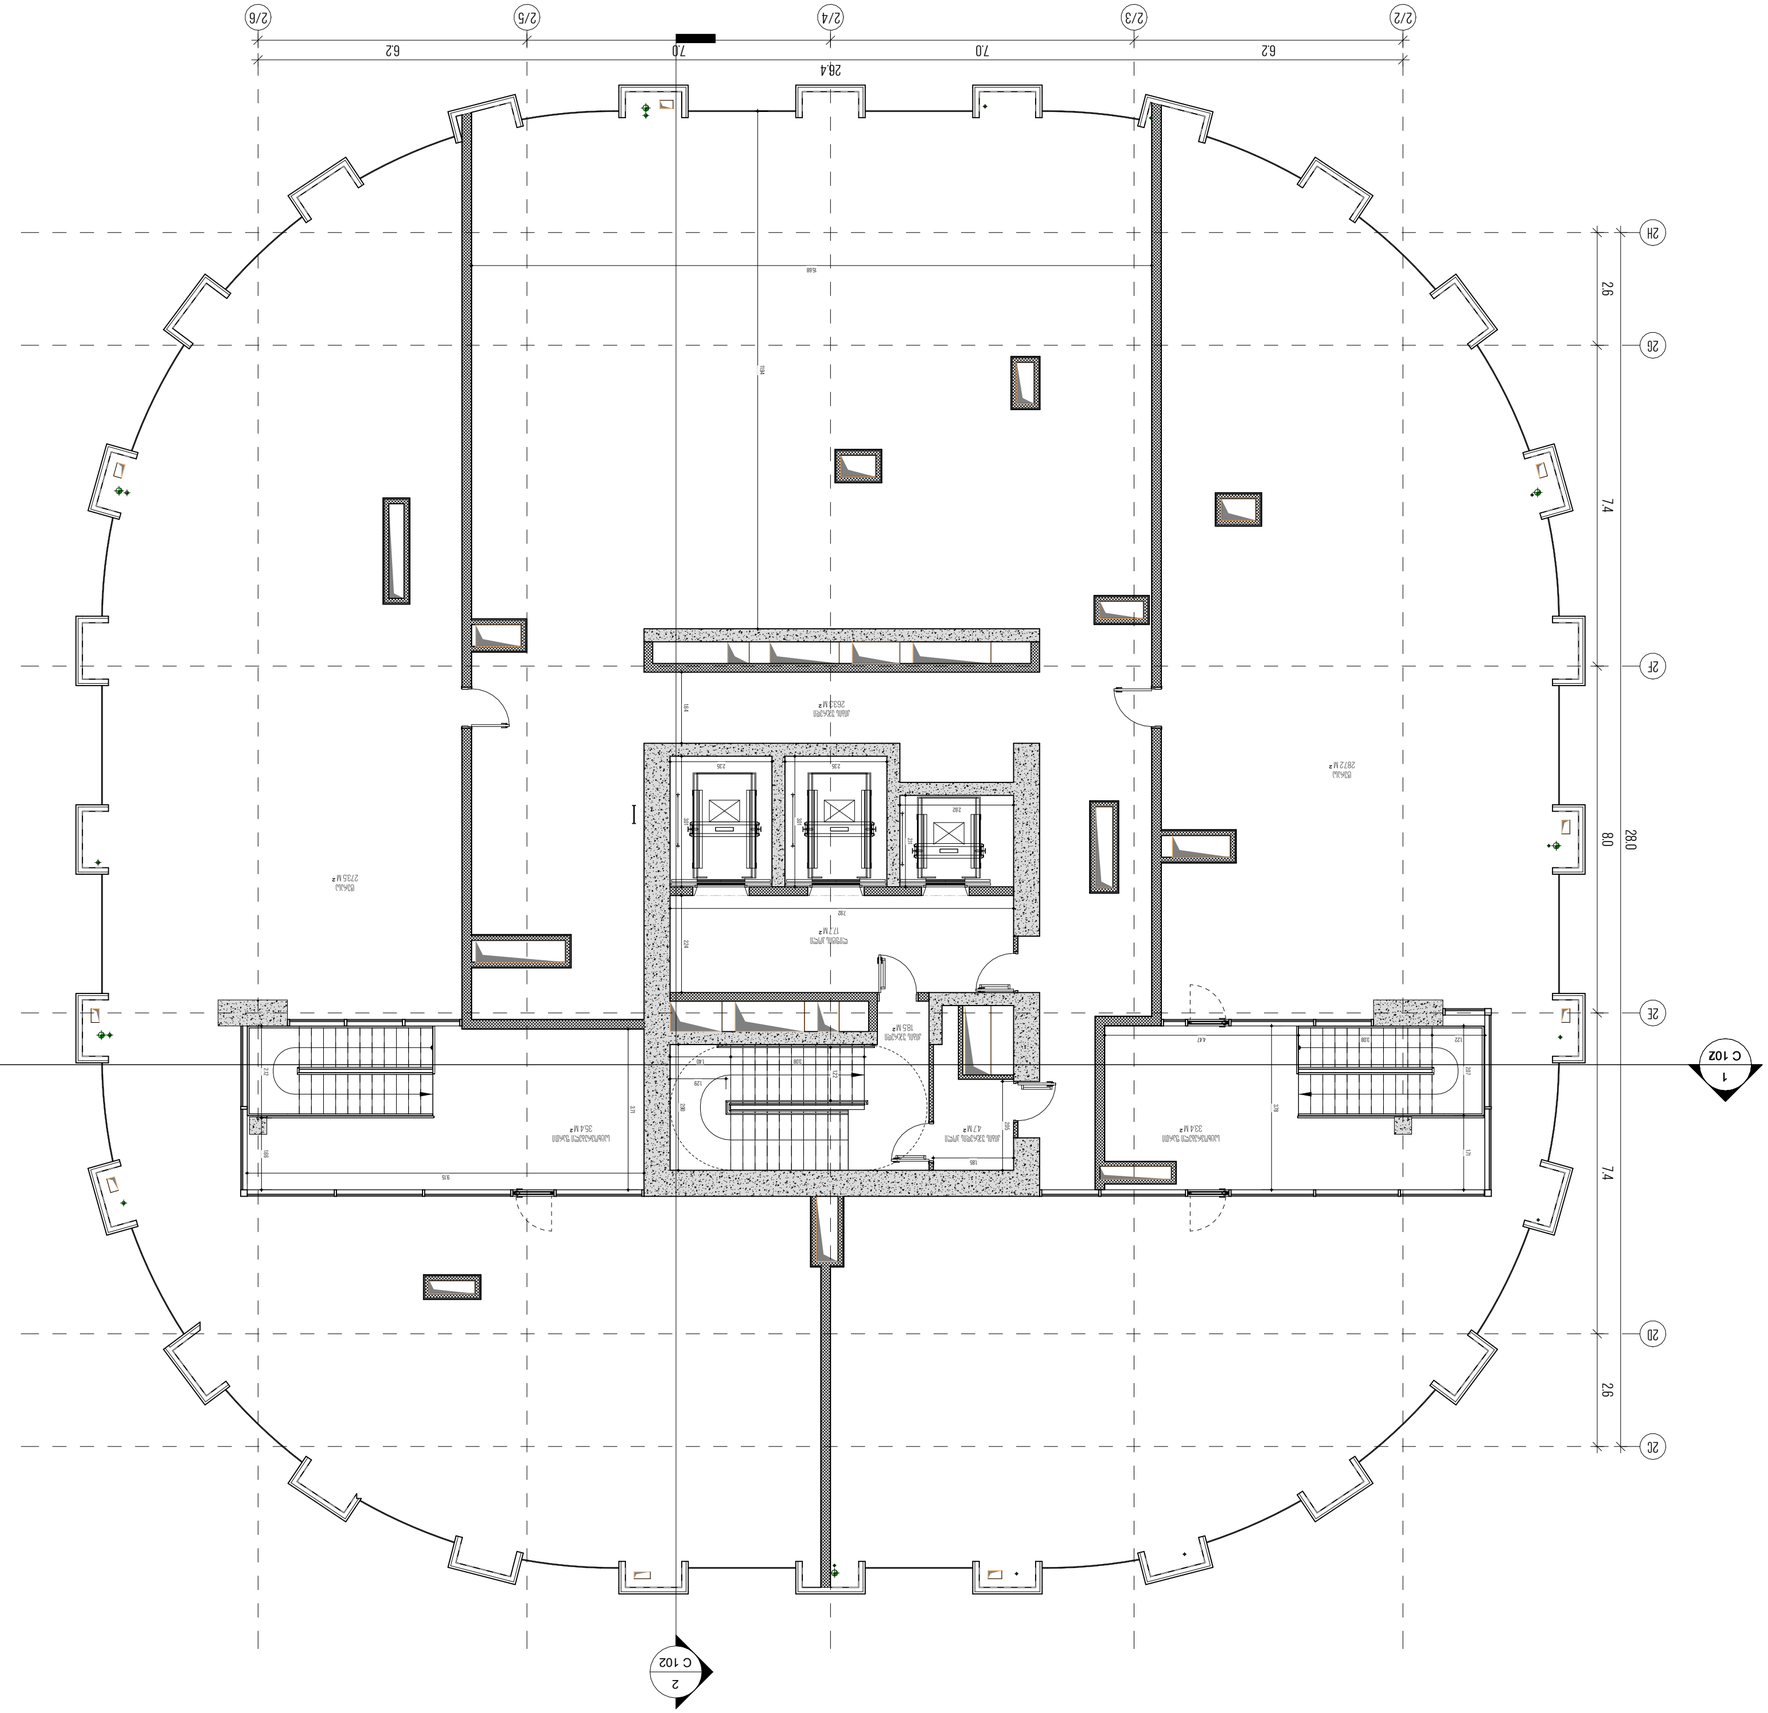









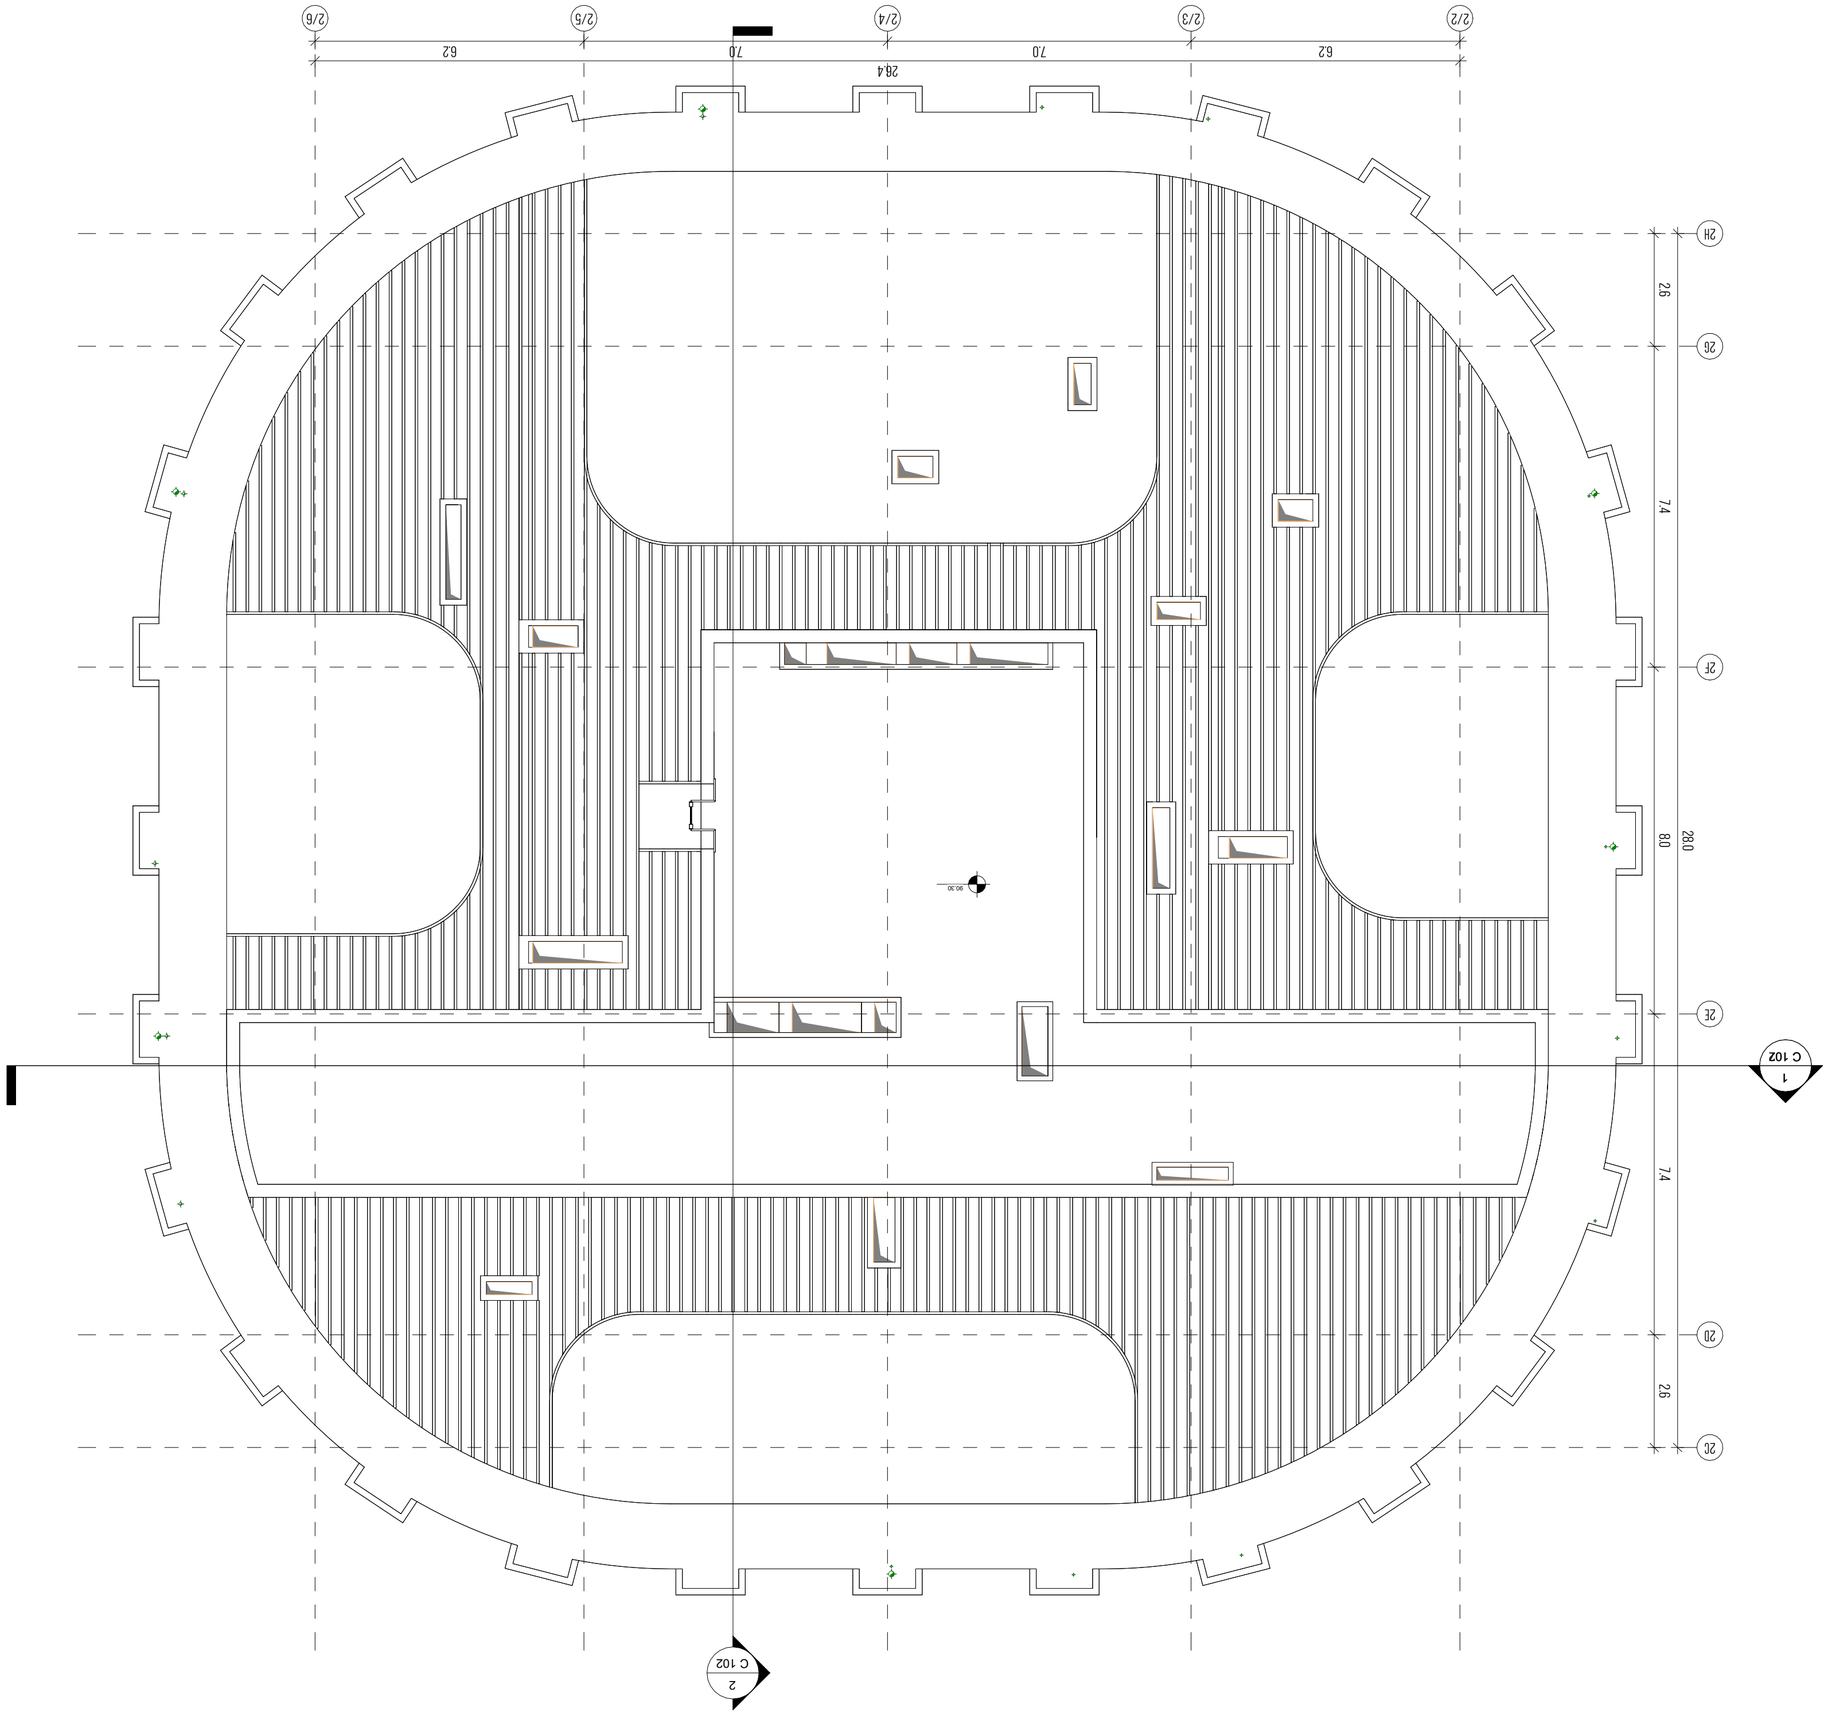














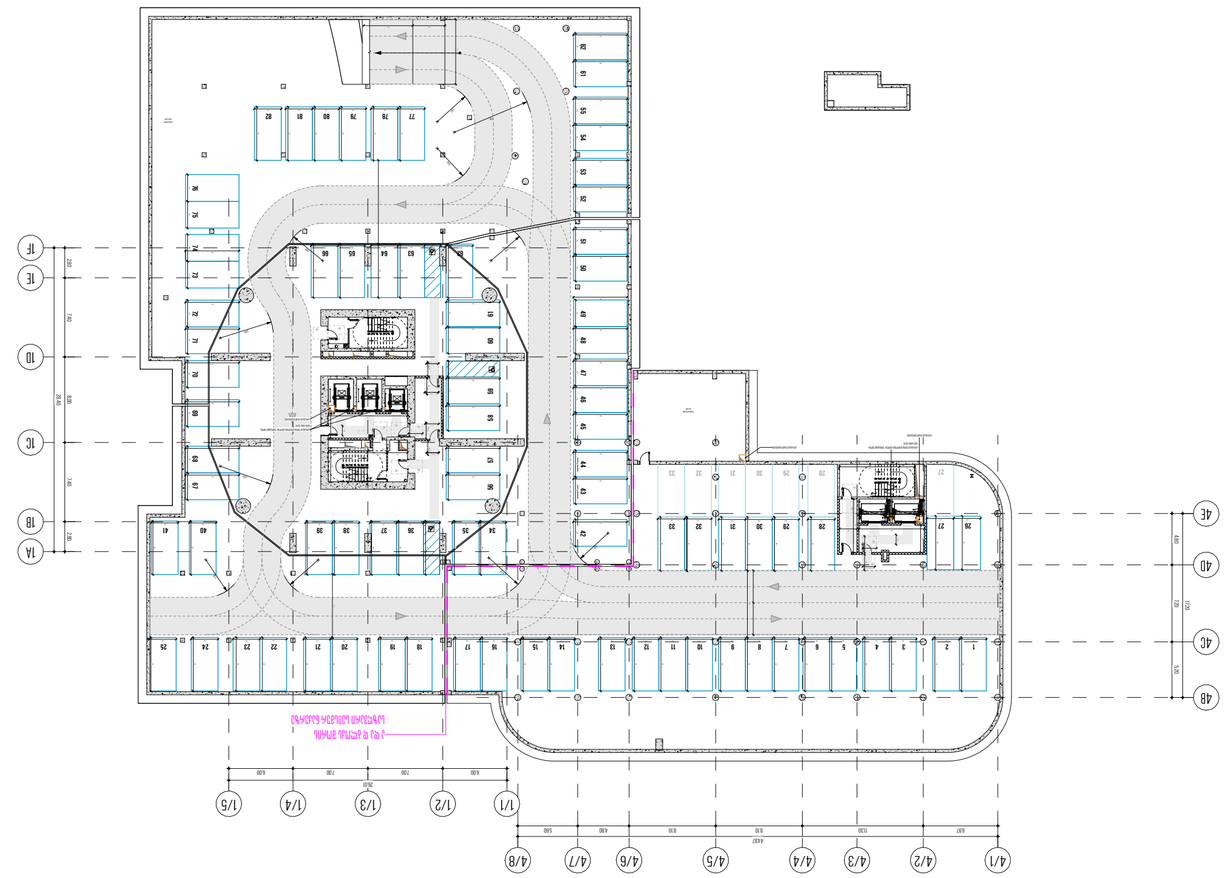















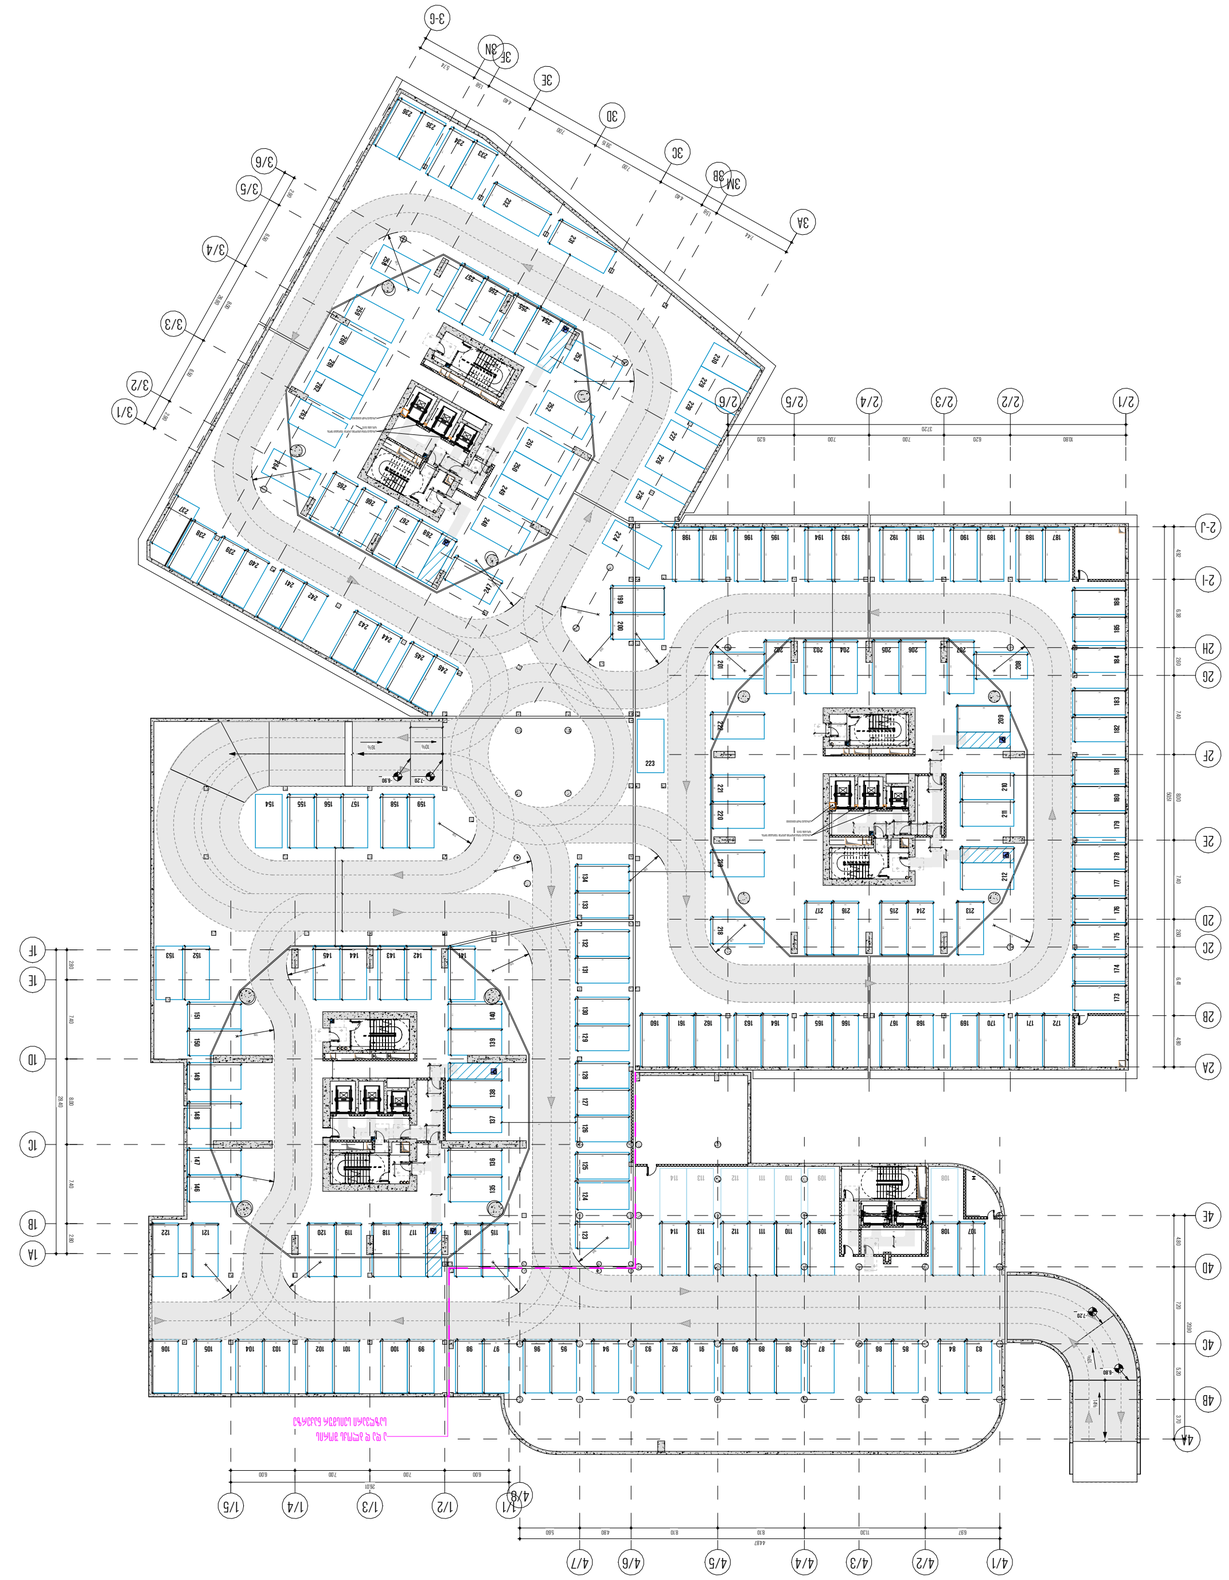








































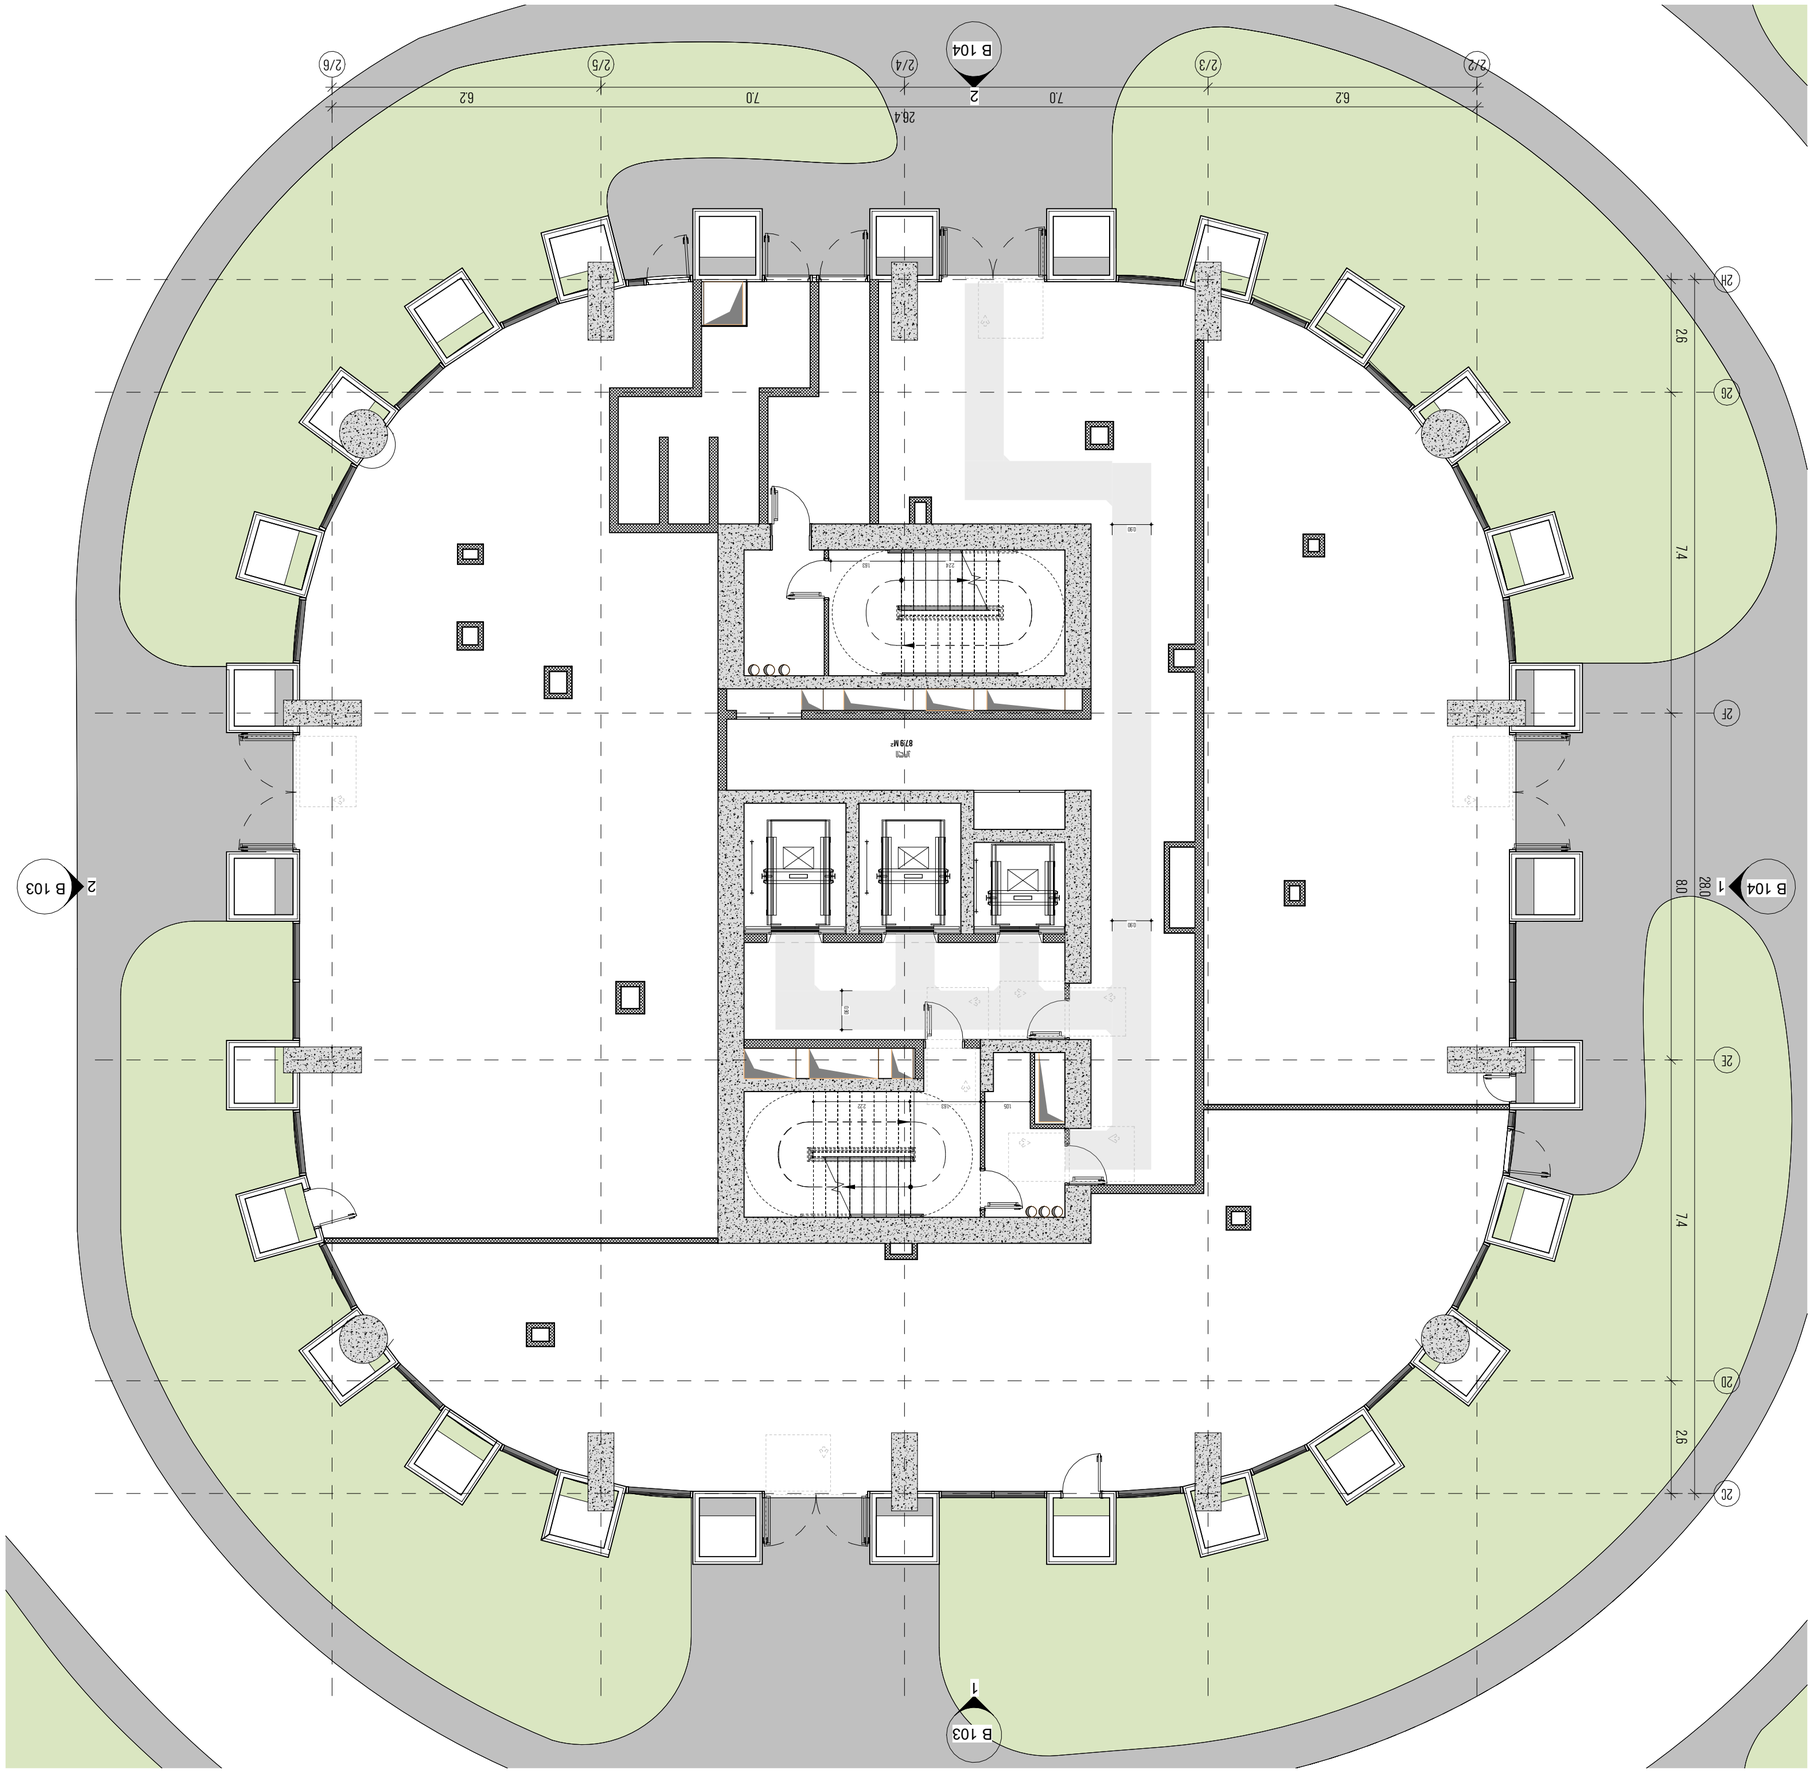





































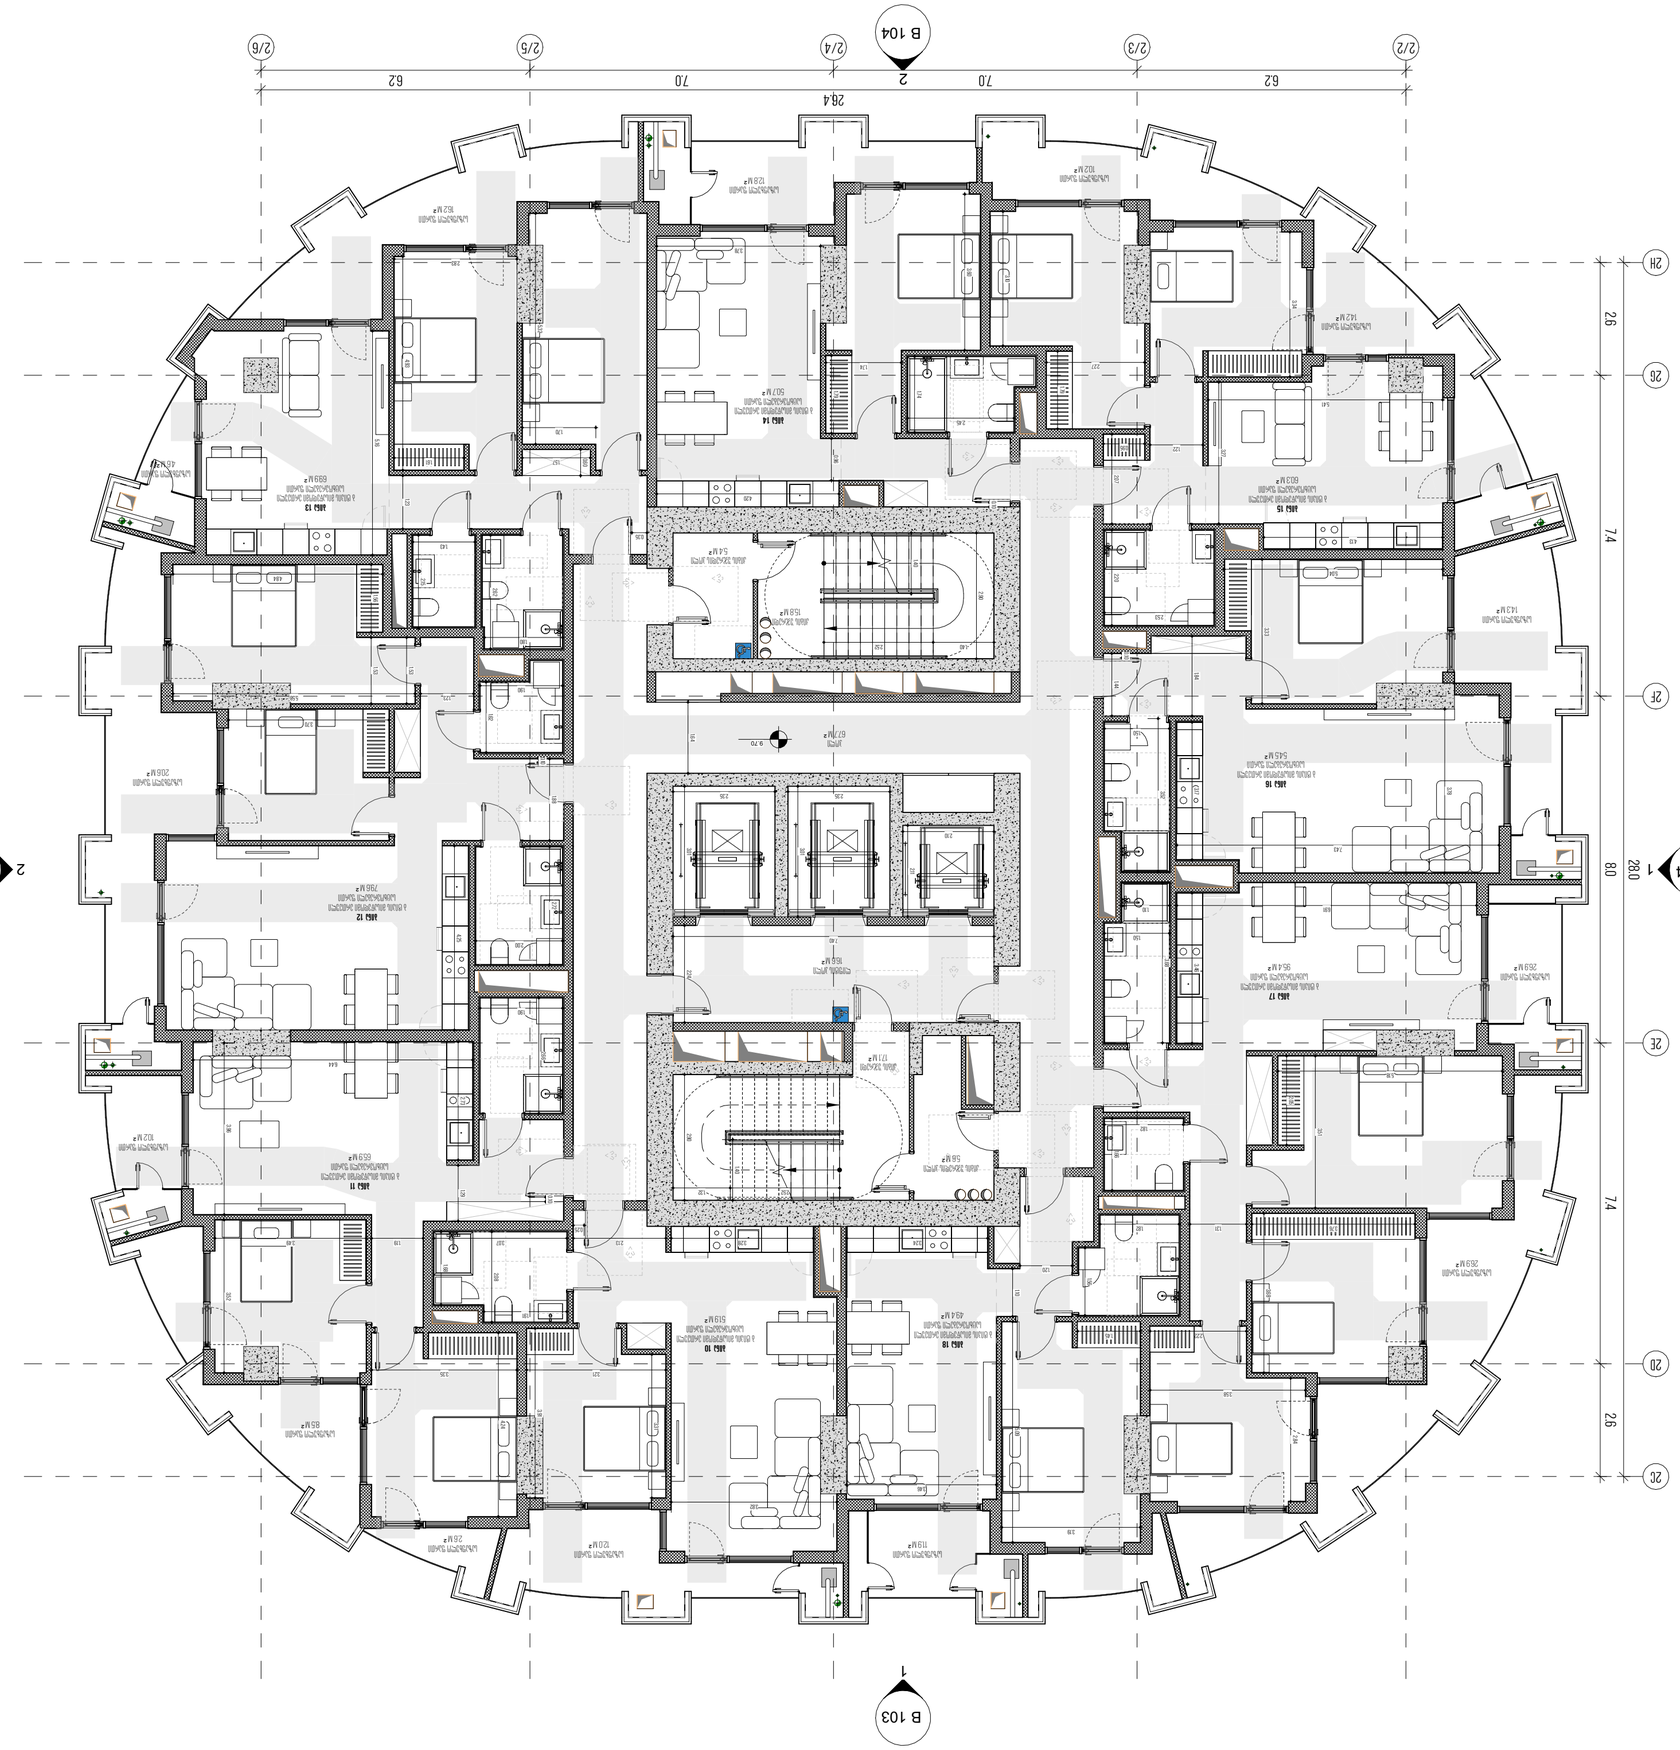





























































































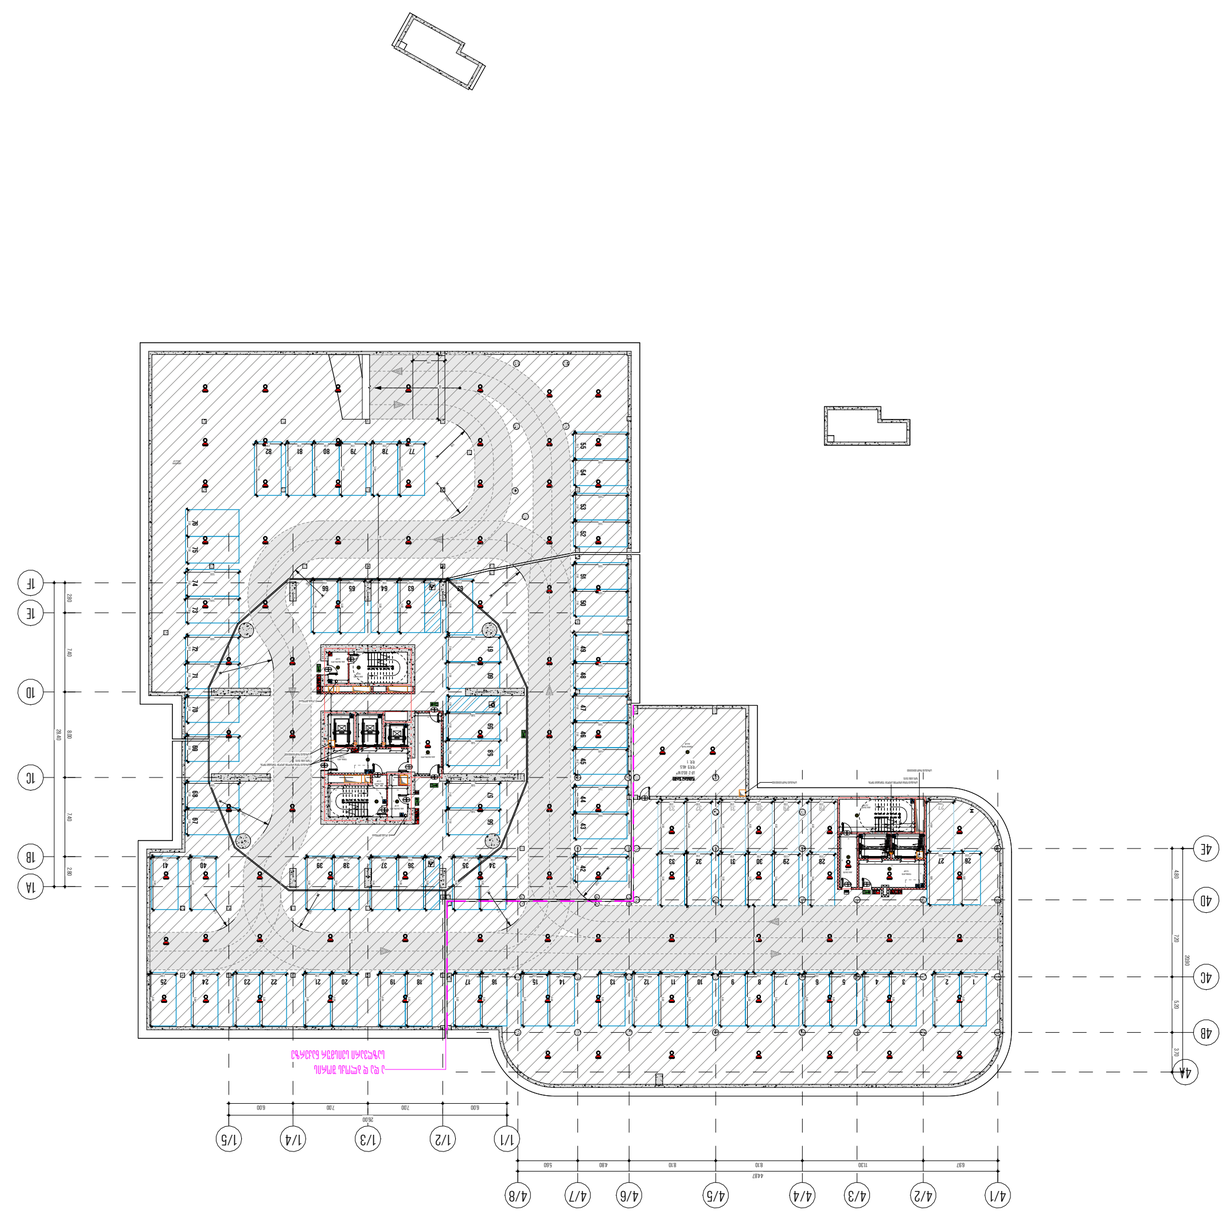














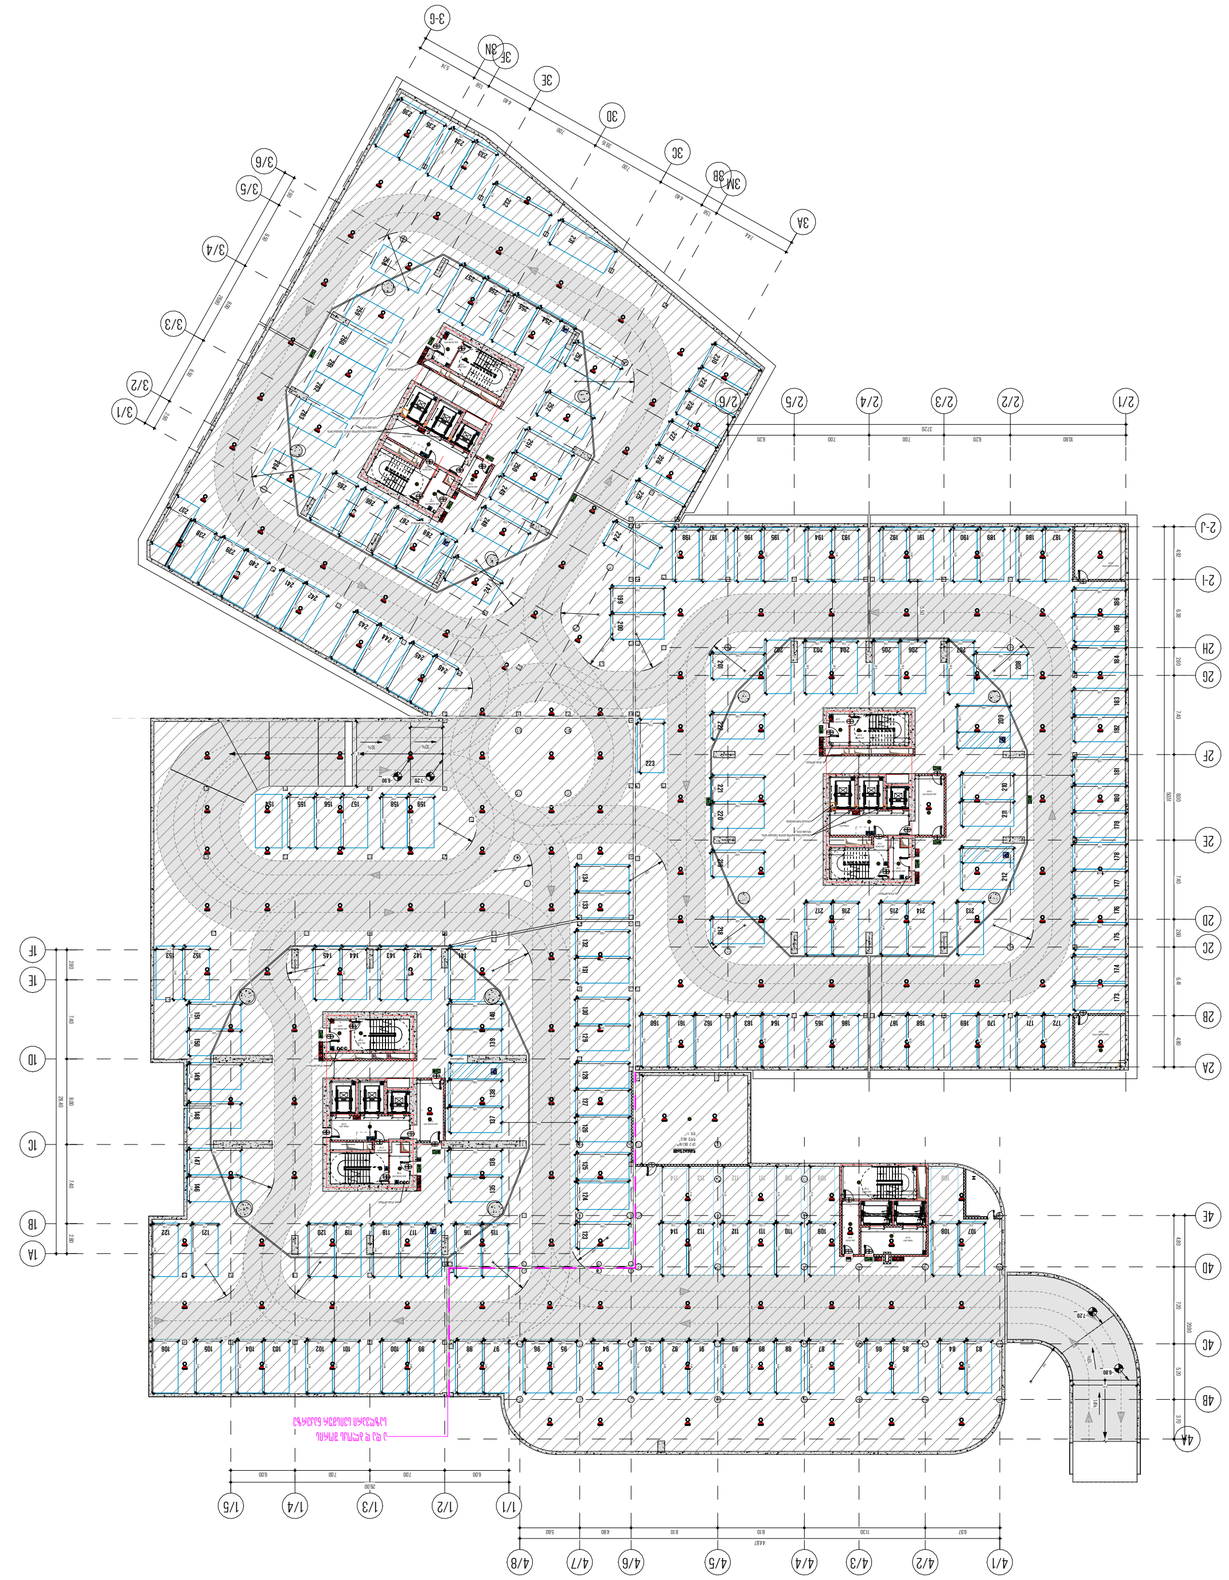













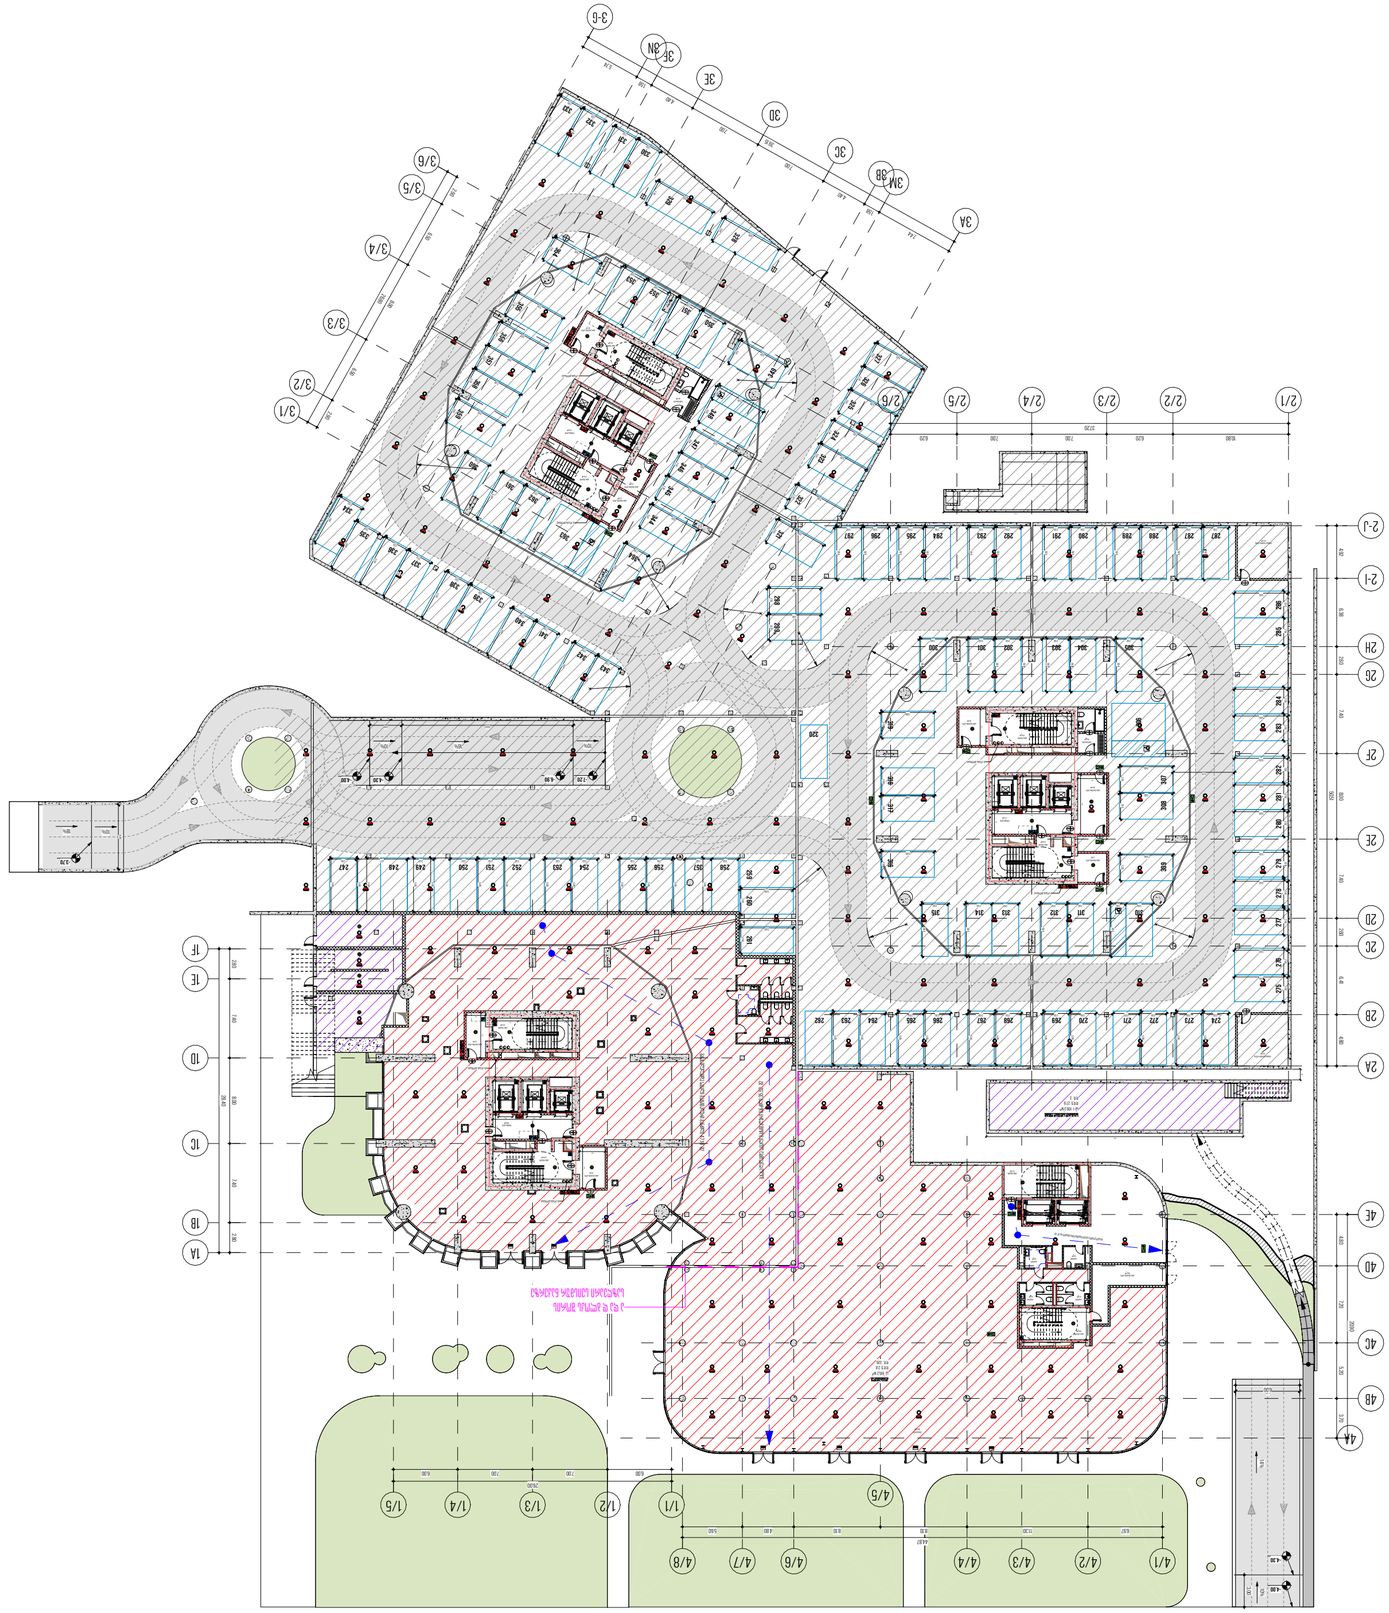






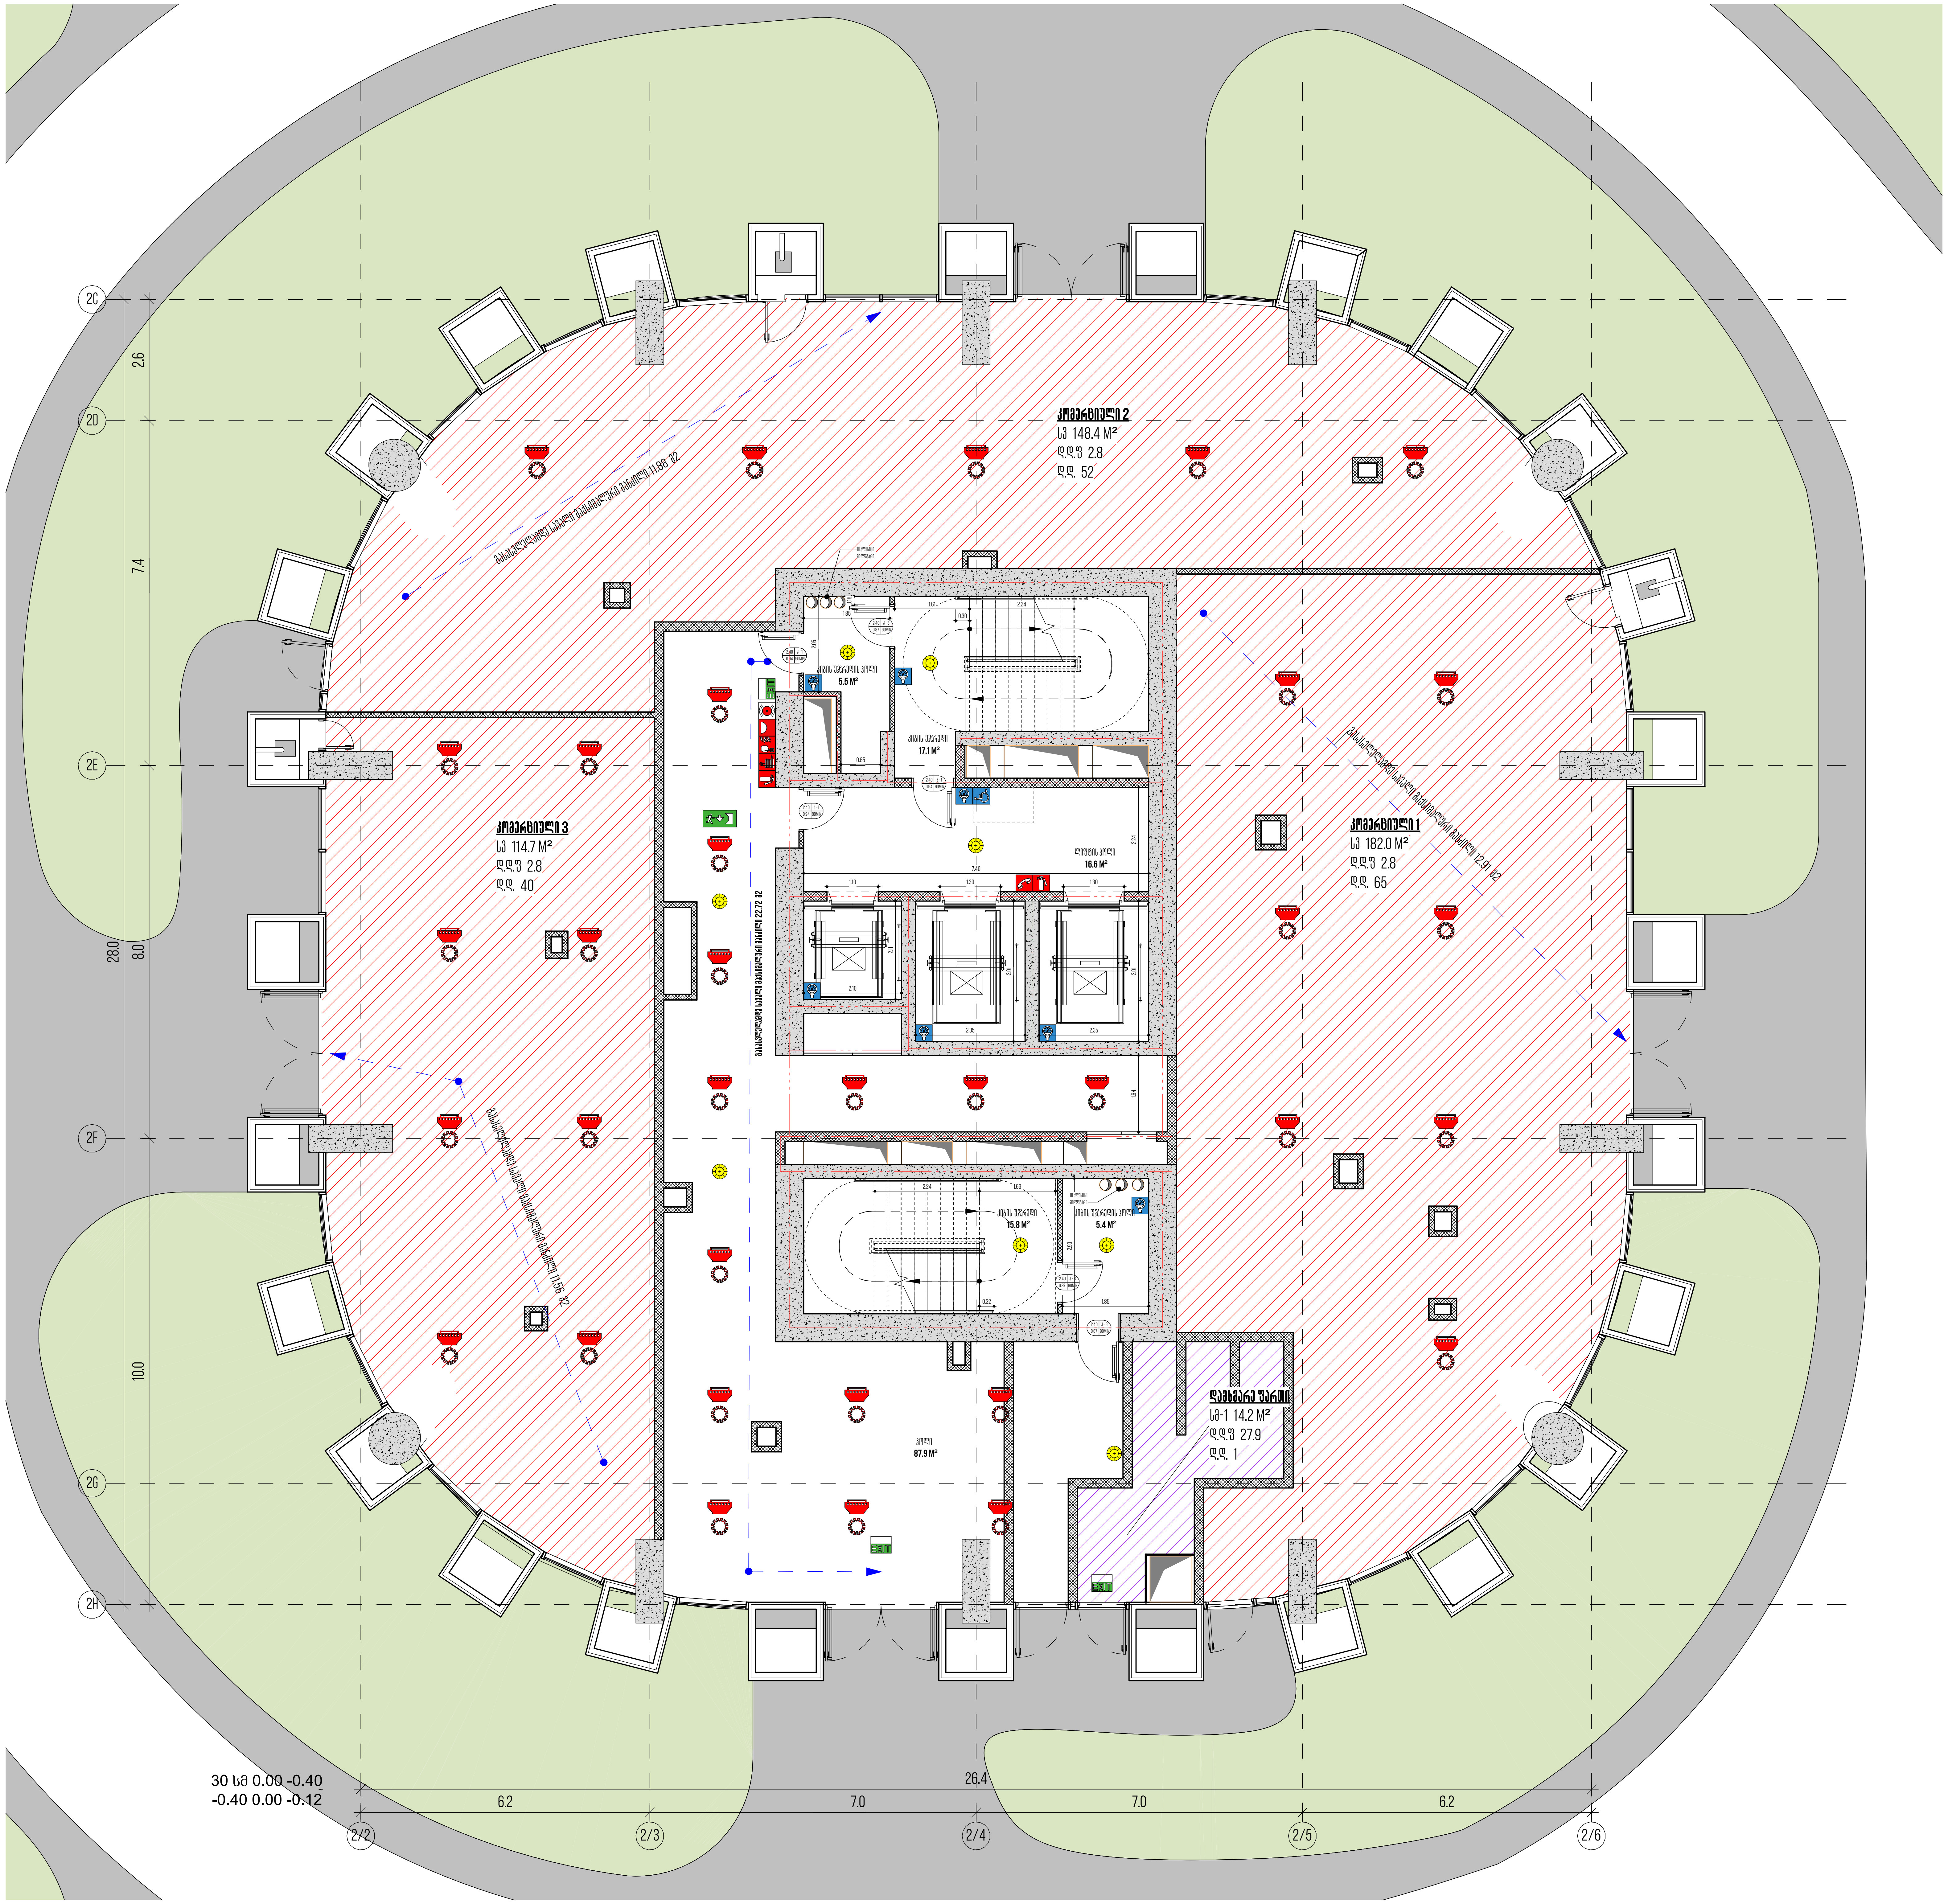

მთავარი არქიტექტორი, ავტორი:

ხმალაძე

არქიტექტორები

პროექტის დასახელება:

მრავალფუნქციური კომპლექსი

პროექტის მისამართი:
ქ.თბილისი, გორგასლის ქუჩა.

დამკვეთი:
ქისთოუნ დეველოპმენტი

პირობითი აღნიშვნები:

პიროპითი აღნიშვნები/LEGEND :

	მზიდი კონსტრუქცია
	არამზიდი კონსტრუქცია
	საკადასტრო საზღვარი
	განაშენიანების რეგულირების წითელი ხაზი
	სამეზობლო მიჯნის რეგულირების ხაზი

დაკავებულობის ჯგუფები	აღნიშვნა	ფერის კოდი
დამხმარე ჯგუფი (დს)		RGB 57-57-56
სამრეწველო ჯგუფი (სმ)		RGB 160-32-240
საქმიანი ჯგუფი (სქ)		RGB 79-12-187
სავაჭრო ჯგუფი (სვ)		RGB 255-0-0
სასაწყობე ჯგუფი (სწ)		RGB 136-135-134
საცხოვრებელი ჯგუფი (სც)		RGB 220-185-0

ტექნიკურ-ეკონომიკური მაჩვენებელი

სტადია:	PROJECT STATUS
მასშტაბი:	1 : 100
ფურცლის ზომა:	A2
თარიღი:	ISSUE DATE

ფურცლის სახელი:

სართულის გეგმა + 0.00 ნიშნულზე (ბ ბლოკი)

41-ე დადგენილების გეგმა

ფურცლის N:	A 411
ავტორი:	გ.ხმალაძე
დახაზა:	AUTHOR
შეამოწმა:	CHECKER

















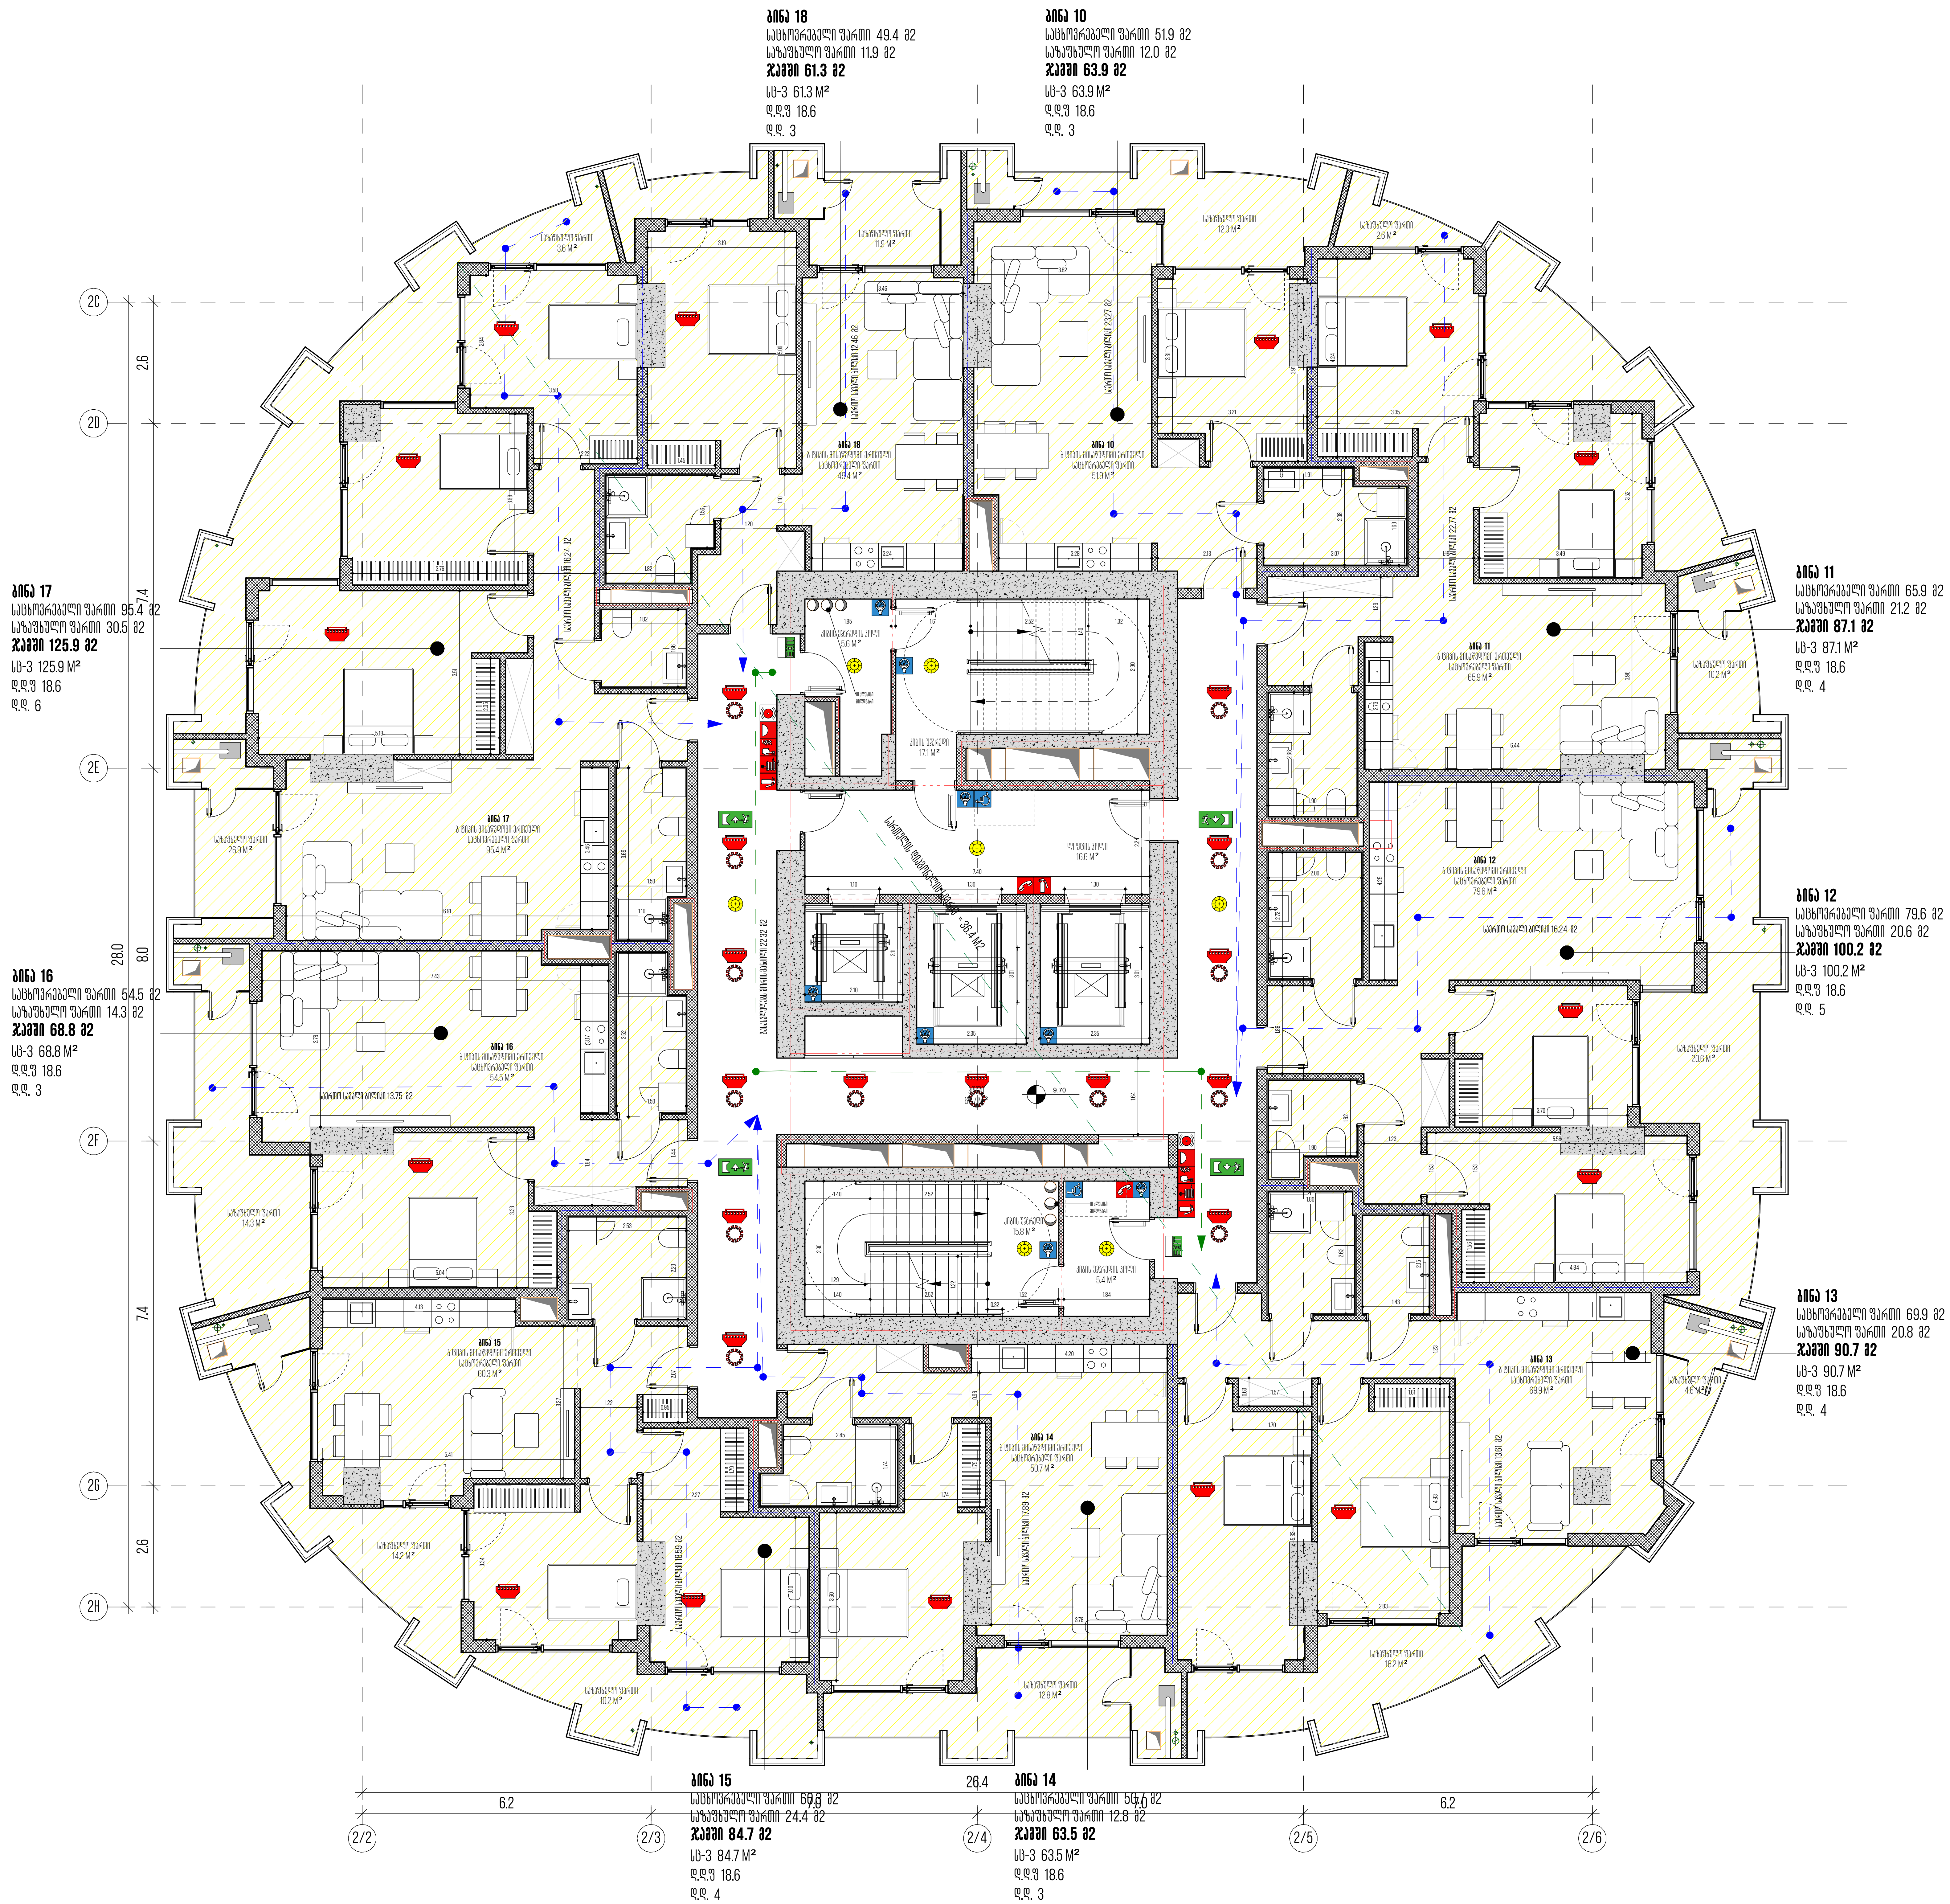

მთავარი არქიტექტორი, ავტორი:

ხმალაძე

არქიტექტორები

პროექტის დასახელება:

მრავალფუნქციური კომპლექსი

პროექტის მისამართი:
ქ.თბილისი, გორგასლის ქუჩა.

დამკვეთი:
ქისთოუნ დეველოპმენტი

პირობითი აღნიშვნები:

პიროგითი აღნიშვნები/LEGEND
:

მზიდი კონსტრუქცია

არამზიდი კონსტრუქცია

საკადასტრო საზღვარი

განაშენიანების რეგულირების წითელი ხაზი

სამეზობლო მიჯნის რეგულირების ხაზი

დაკავებულობის ჯგუფები	აღნიშვნა	ფერის კოდი
დამხმარე ჯგუფი (დს)		RGB 57-57-56
სამრეწველო ჯგუფი (სმ)		RGB 160-32-240
საქმიანი ჯგუფი (სქ)		RGB 79-12-187
სავაჭრო ჯგუფი (სვ)		RGB 255-0-0
სასაწყობო ჯგუფი (სწ)		RGB 136-135-134
საცხოვრებელი ჯგუფი (სც)		RGB 220-185-0

ტექნიკურ-ეკონომიკური მაჩვენებელი

სტადია:	PROJECT STATUS
მასშტაბი:	1 : 100
ფურცლის ზომა:	A2
თარიღი:	ISSUE DATE

ფურცლის სახელი:

სართულის გეგმა + 9.70 ნიშნულზე (ბ ბლოკი)

41-ე დადგენილების გეგმა

ფურცლის N:	A 413
ავტორი:	გ.ხმალაძე
დახაზა:	AUTHOR
შეამოწმა:	CHECKER



მომავარი არქიტექტორი, ავტორი:

ხმალაძე

არქიტექტორები

პროექტის დასახელება:

მრავალფუნქციური კომპლექსი

პროექტის მისამართი:

ქ.თბილისი, ვორგაზლის ქუჩა.

დამკვეთი:

ქისთოუნ დეველოპმენტი

პირობითი აღნიშვნები:

პირობითი აღნიშვნები/LEGEND :

	მზიდი კონსტრუქცია
	არამზიდი კონსტრუქცია
	საკადასტრო საზღვარი
	განაშენიანების რეგულირების წითელი ხაზი
	სამეზობლო მიჯნის რეგულირების ხაზი

დაკავებულობის ჯგუფები	აღნიშვნა	ფერის კოდი
დამხმარე ჯგუფი (დჯ)	RGB	57-57-56
საგრეწველო ჯგუფი (საწ)	RGB	160-32-240
საქმიანი ჯგუფი (საქ)	RGB	79-12-187
საფრთხო ჯგუფი (საფ)	RGB	255-0-0
სასაწყობე ჯგუფი (სწ)	RGB	136-135-134
საცხოვრებელი ჯგუფი (სც)	RGB	220-185-0

ტექნიკურ-ეკონომიკური მაჩვენებელი

სტადია:	PROJECT STATUS
მასშტაბი:	1:100
ფურცლის ზომა:	A2
თარიღი:	ISSUE DATE
ფურცლის სახელი:	

სართულის გეგმა + 78.10 ნიშნულზე (ბ ბლოკი)

41-ე დადგენილების გეგმა

ფურცლის N:	A 414
ავტორი:	მ.ხმალაძე
დახაზა:	AUTHOR
შეამოწმა:	CHECKER


2/2
2/3
2/4
2/5
2/6
6.2
7.0
7.0
6.2
28.4
2H
2G
2F
2E
2D
2C
10.0
8.0
2.6
7.4

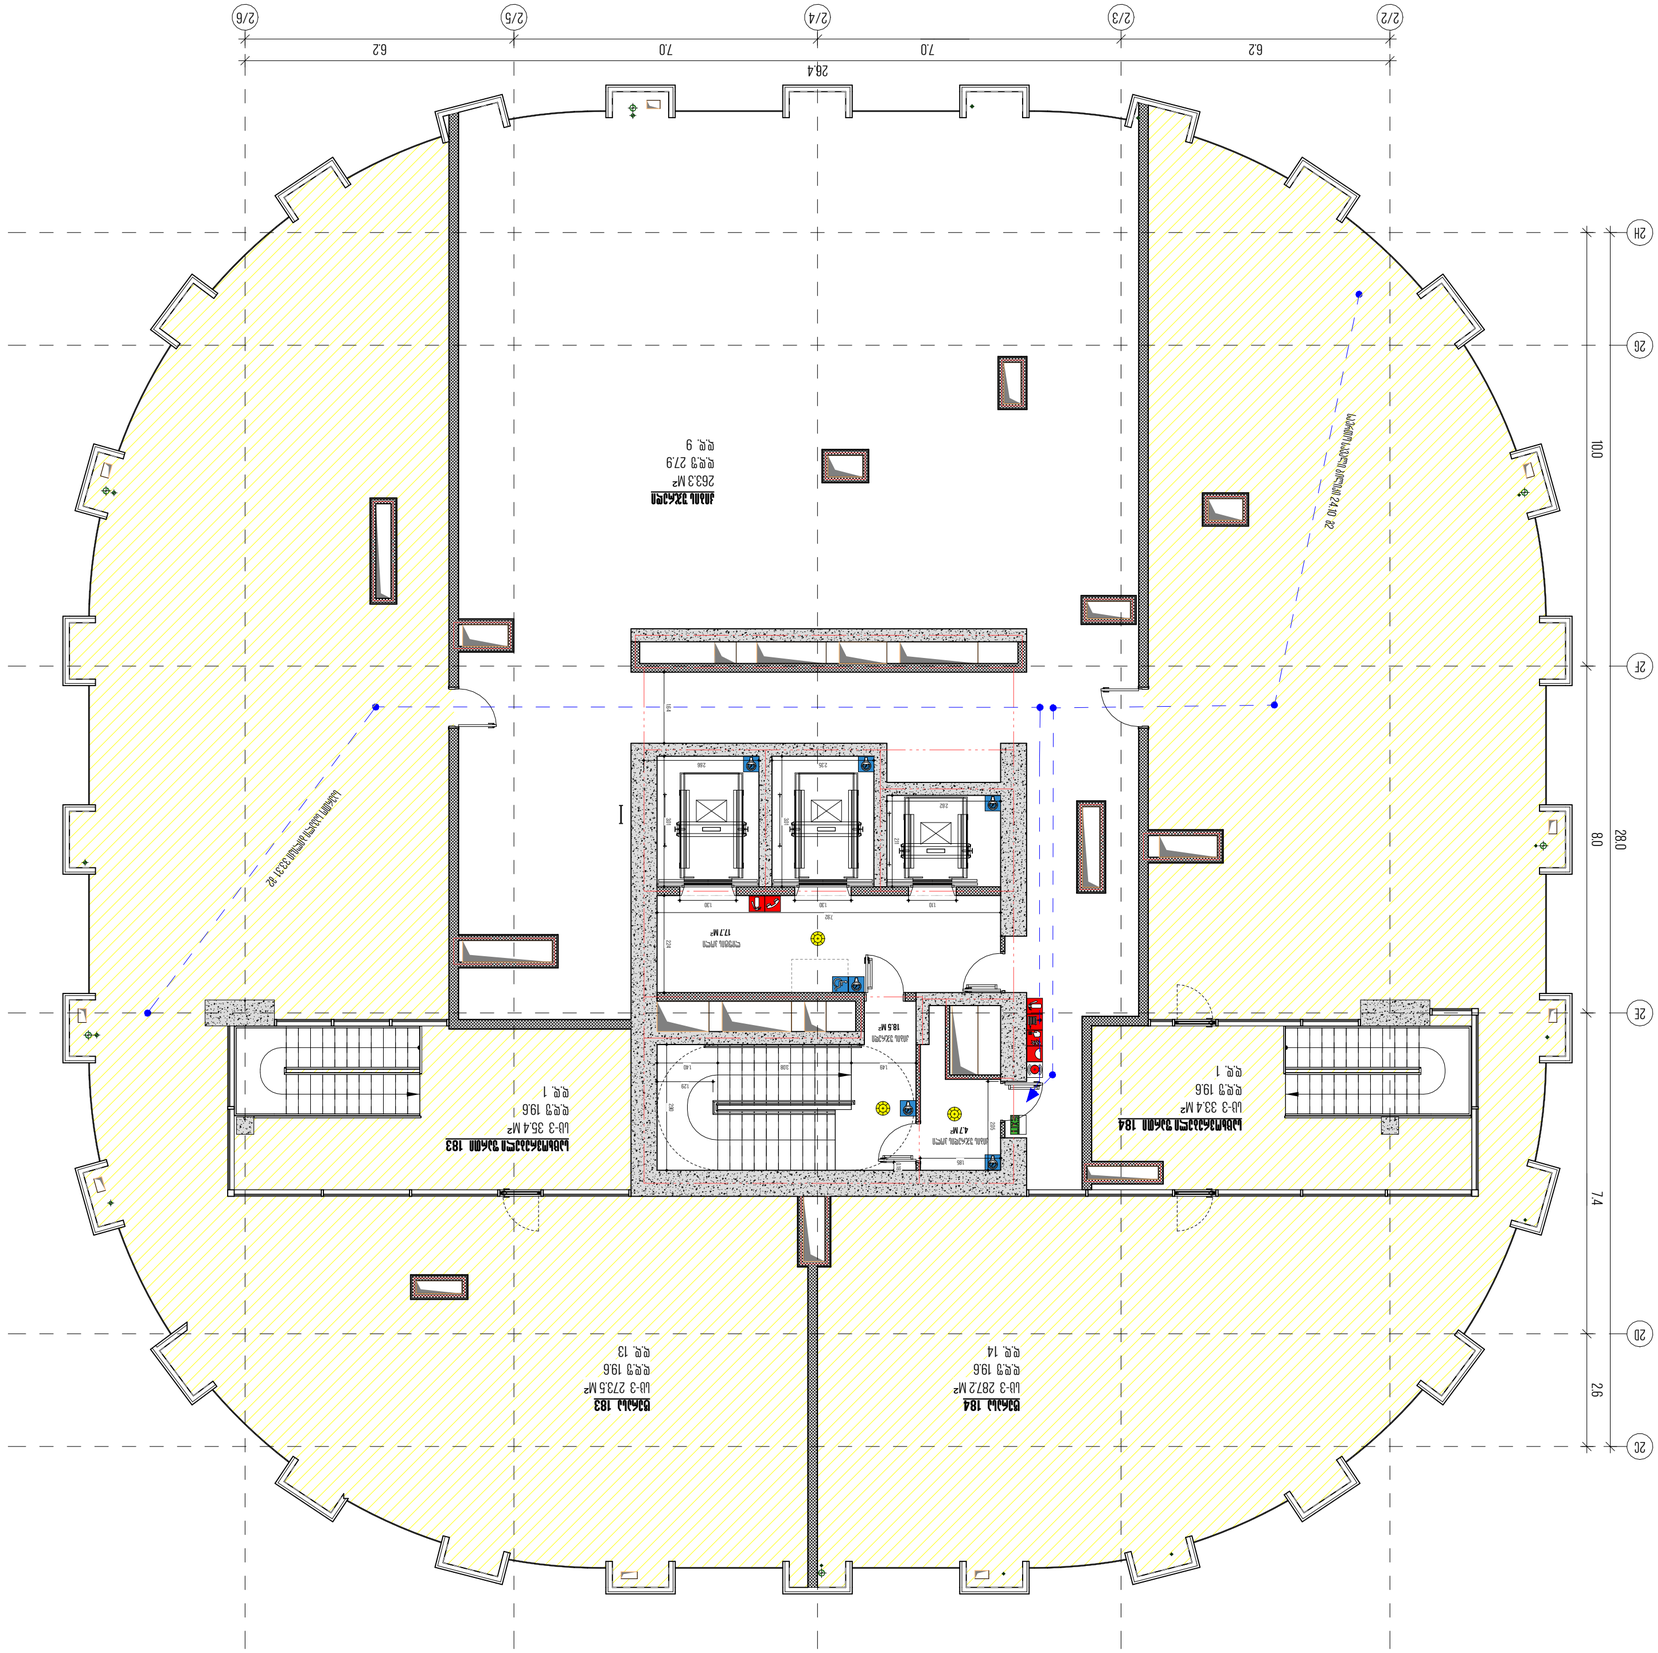





















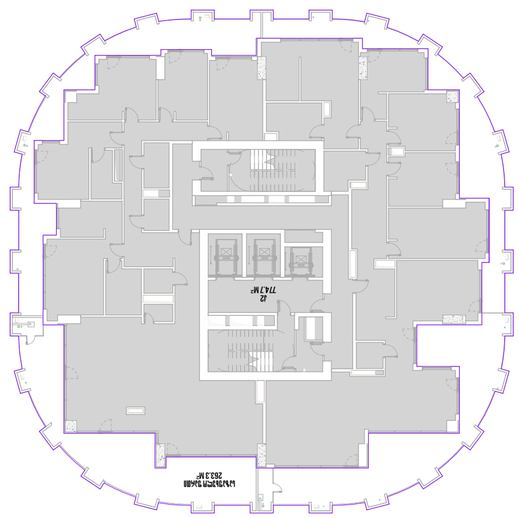

მრავალი

J2 - სართული 22

(774.7-20%)=154.9

(263.3-154.9)/3=36.1

774.7+36.1=**810.8**

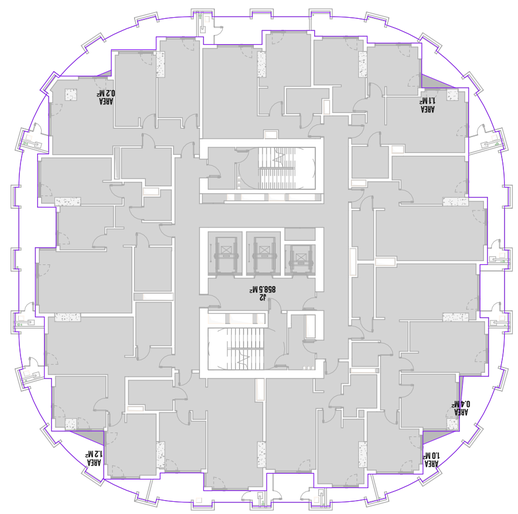

მრავალი

J2 - სართული 1

722.5

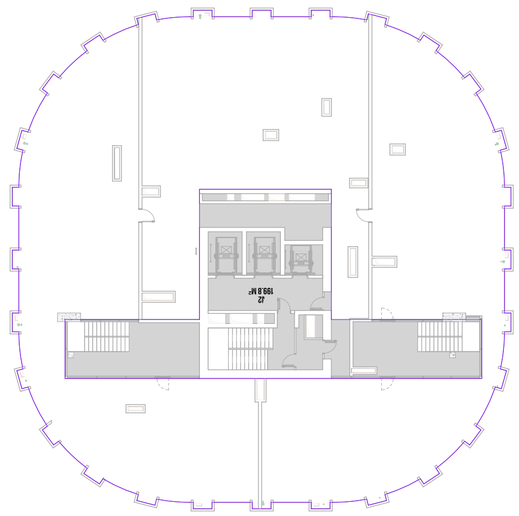

მრავალი


199.8

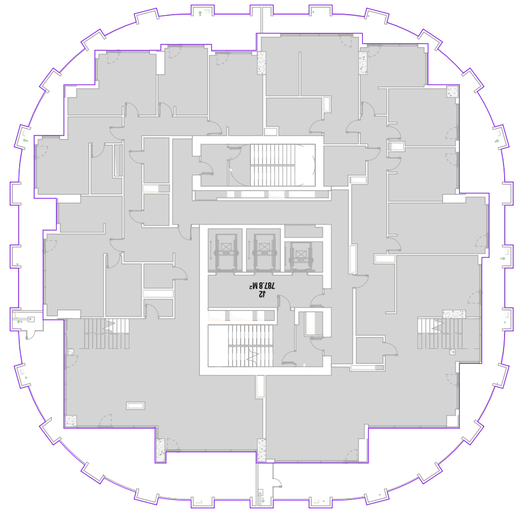

მრავალი

J2 - სართული 23

(787.8-20%)=157.6

(250.2-157.6)/3=30.9

787.8+30.9=**818.7**

ჯამური = 19747.8 მ2

1.	722.58²
2.	859.88²
3.	859.88²
4.	859.88²
5.	859.88²
6.	859.88²
7.	859.88²
8.	859.88²
9.	859.88²
10.	859.88²
11.	859.88²
12.	859.88²
13.	859.88²
14.	859.88²
15.	859.88²
16.	859.88²
17.	859.88²
18.	859.88²
19.	859.88²
20.	859.88²
21.	859.88²
22.	810.88²
23.	818.78²
24.	199.88²

ფართობების ცხრილი J2-ის სართულებზე

შპს. „ქალაქის ცენტრის სარეაბილიტაციო პროექტი"

ცენტრალური

სარეაბილიტაციო პროექტი

ობიექტის ტიპი: საცხოვრებელი, კომერციული

ფასადების ტექნიკური ნაწილი

ობიექტის მისამართი: ქ.თბილისი, ვაკის რაიონი, ზ.ჭავჭავაძის გამზ.

ფასადების ტექნიკური ნაწილი

ნახაზის დასახელება: ფართობების ცხრილი

LEGEND - ნახაზის აღნიშვნები:

ბეტონის ფილა	
ალუმინის ფანჯრის კონსტრუქცია	
მინაპაკეტიანი ალუმინის ფანჯრის კონსტრუქცია	
მინაპაკეტიანი ალუმინის ფანჯრის კონსტრუქცია მატ ფერადი მინით	
მინაპაკეტიანი ალუმინის ფანჯრის კონსტრუქცია მატ ფერადი მინით	
ალუმინის ფანჯრის კონსტრუქცია ალუმინის ფერადი პანელით	
ალუმინის ფანჯრის კონსტრუქცია ალუმინის ფერადი პანელით	

ფასადების ტექნიკური ნაწილის ფერადოვანი გადაწყვეტა


ფასადების ტექნიკური ნაწილის ფერადოვანი გადაწყვეტა

ნახაზის მასშტაბი: 1:300

ფორმატი: A2

გამოშვების თარიღი: ISSUE DATE

ფასადების ტექნიკური ნაწილის ნომერი: A 503

J2 - ბ სართული მრავალი მრავალი

ავტორი: AUTHOR

შემოწმებული: CHECKER











































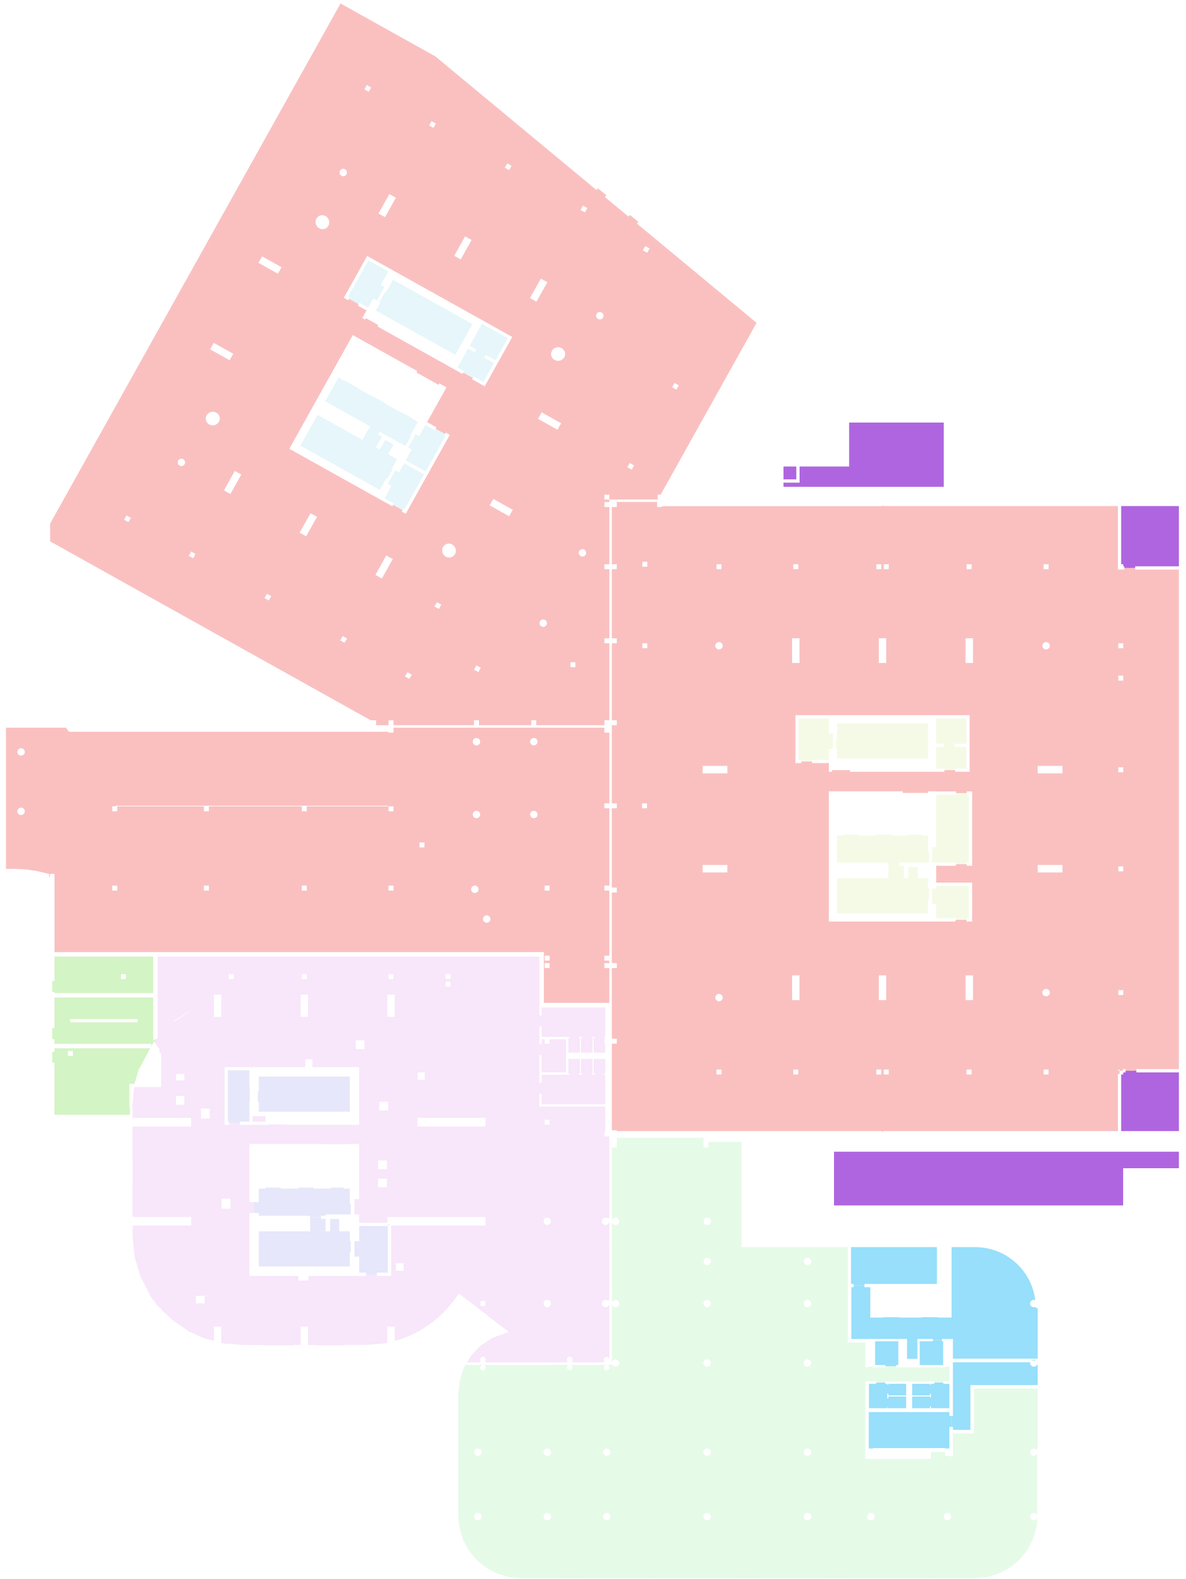




















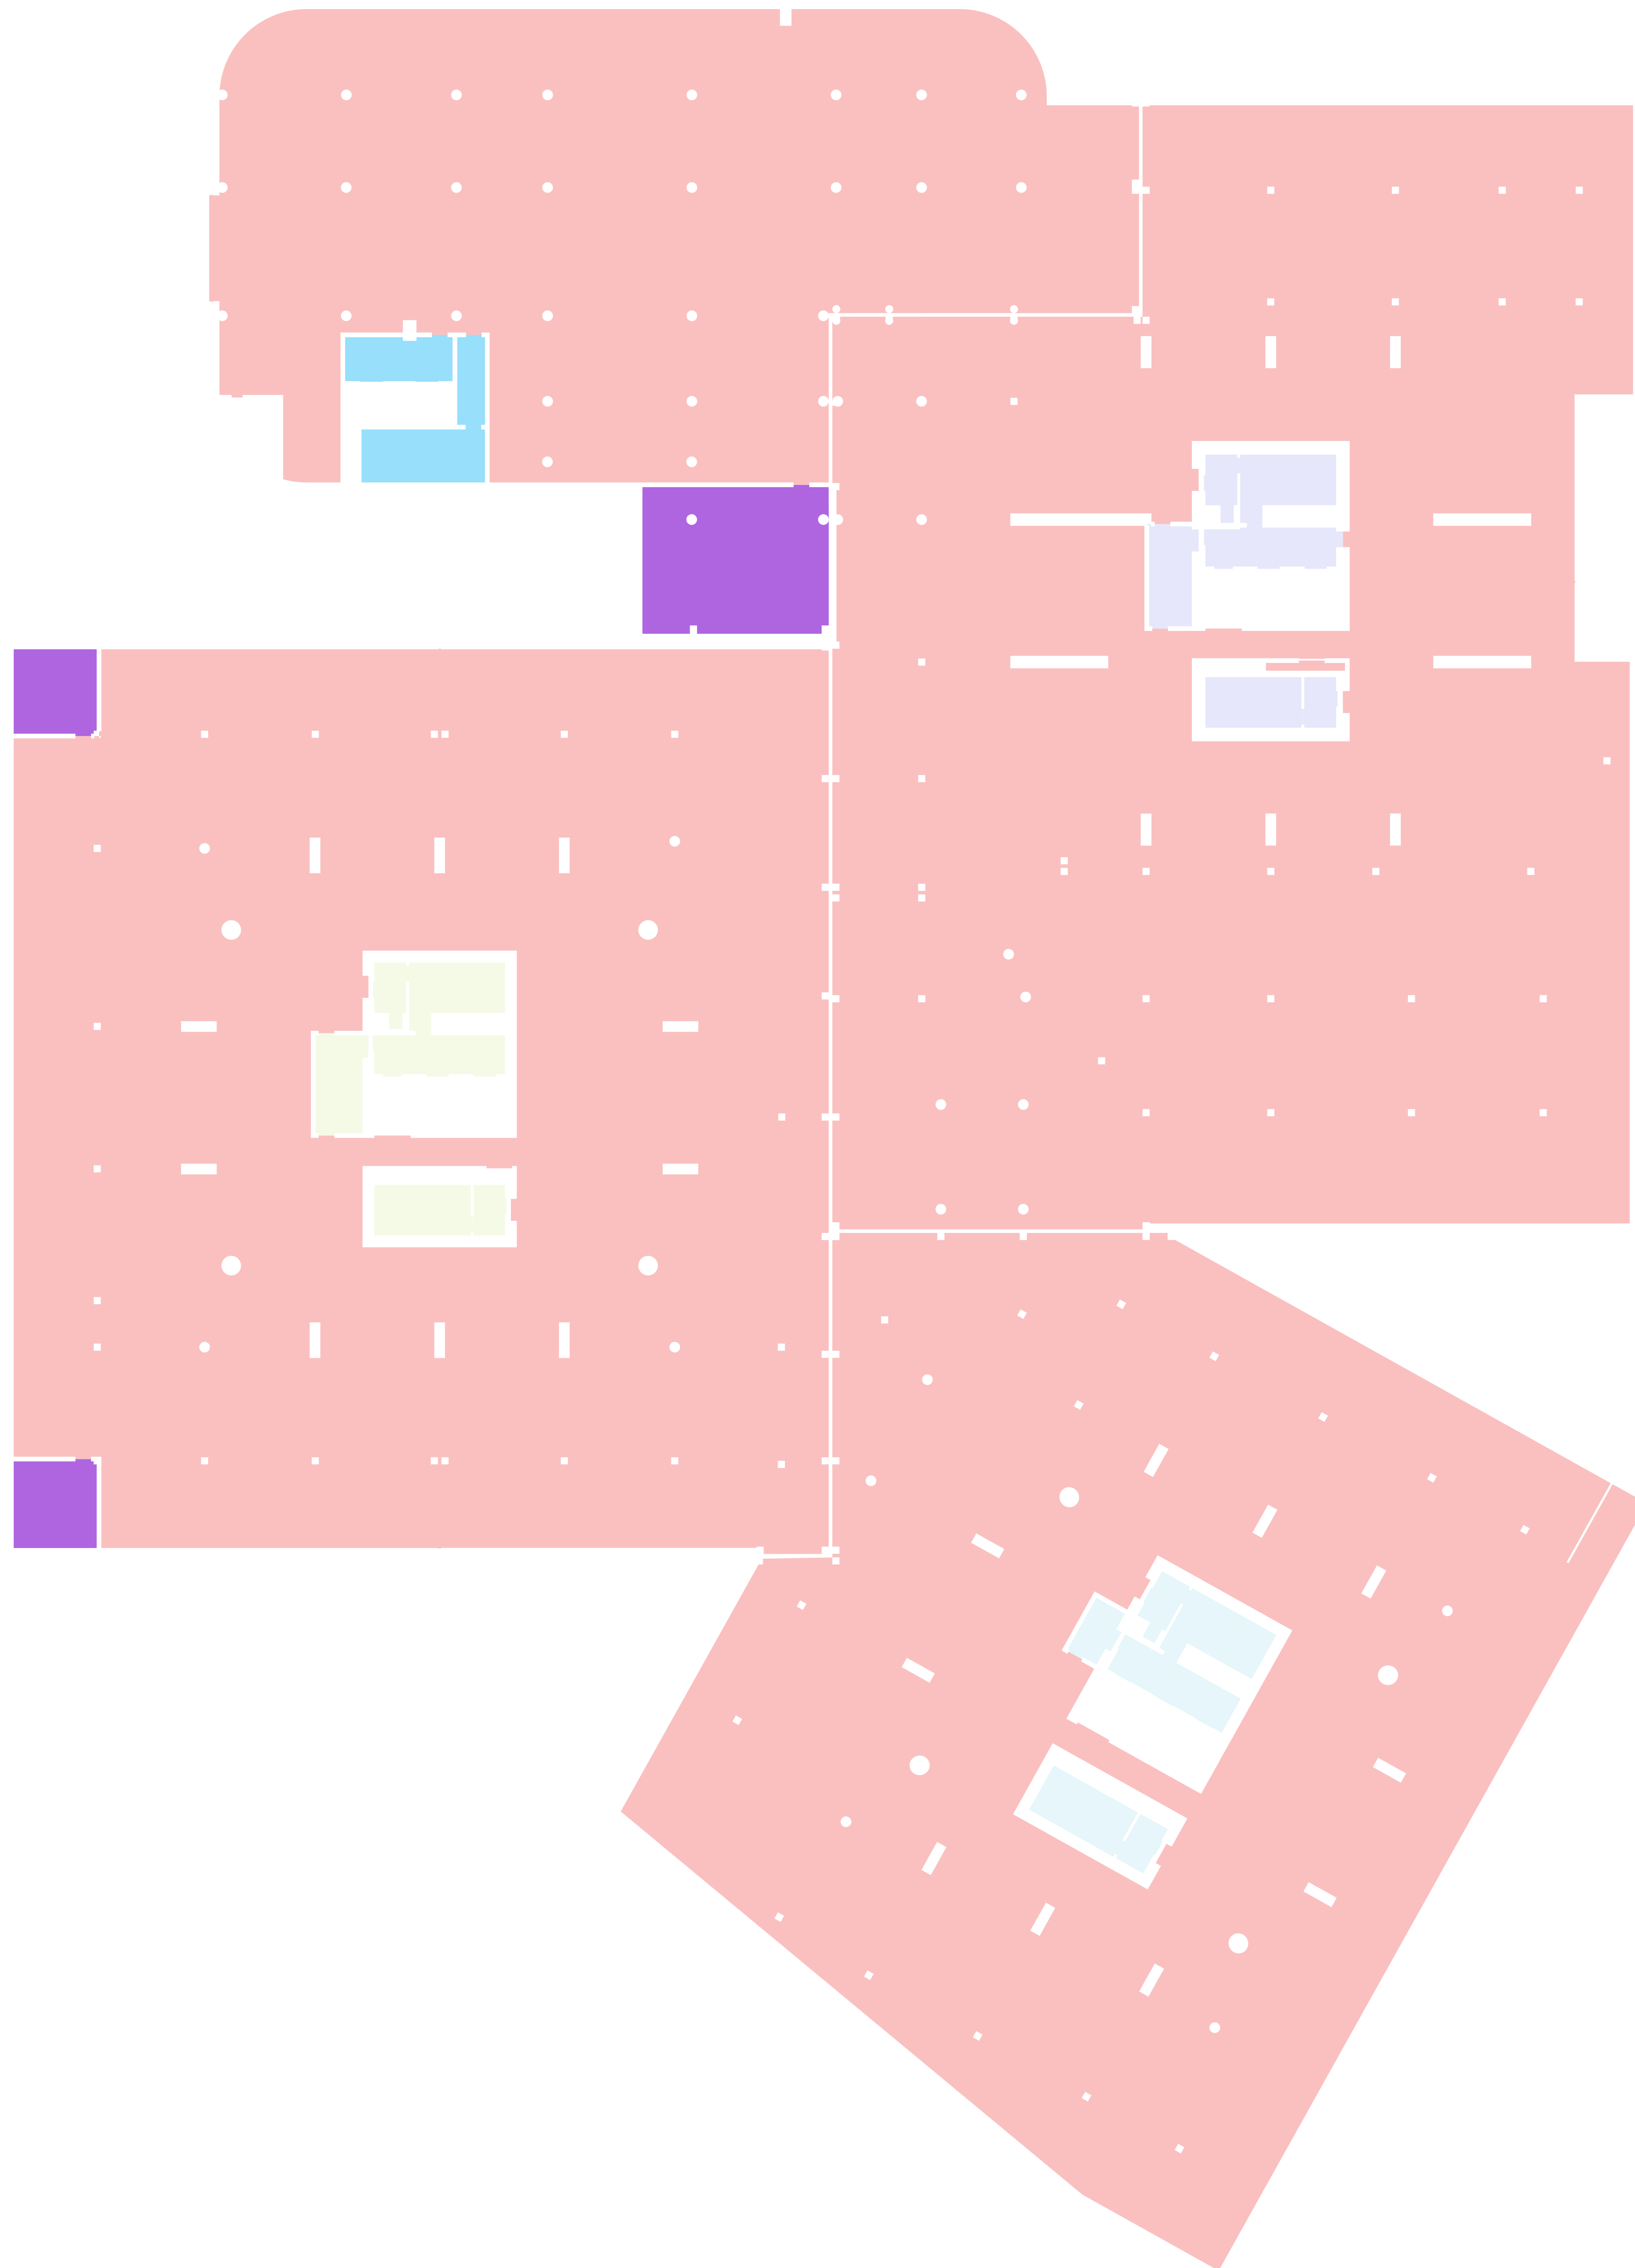

-2 სართული

ტექნიკურ-ეკონომიკური მაჩვენებელი

1 სართული

- დამხმარე ფართი ბ ბლოკი
- კიბის უჯრედი ა ბლოკი
- კიბის უჯრედი ბ ბლოკი
- კიბის უჯრედი დ ბლოკი
- კიბის უჯრედი ც ბლოკი
- ავტოსადგომი

ფართის ტიპი	ფართი
ავტოსადგომი	7364.1
დამხმარე ფართი ბ ბლოკი	132.0
კიბის უჯრედი ა ბლოკი	74.9
კიბის უჯრედი ბ ბლოკი	76.0
კიბის უჯრედი დ ბლოკი	44.6
კიბის უჯრედი ც ბლოკი	67.4
	7758.9

მთავარი არქიტექტორი, ავტორი:

ხმალაძე

არქიტექტორები

პროექტის დასახელება:

მრავალფუნქციური კომპლექსი

პროექტის მისამართი:
ქ.თბილისი, გორგასლის ქუჩა.

დამკვეთი:
ქისთოუნ დეველოპმენტი

პირობითი აღნიშვნები:

პირობითი აღნიშვნები/LEGEND :

- მზიდი კონსტრუქცია
- არამზიდი კონსტრუქცია
- საკადასტრო საზღვარი
- განაშენიანების რეგულირების წითელი ხაზი
- სამეზობლო მიჯნის რეგულირების ხაზი

დაკავებულობის ჯგუფები	აღნიშვნა	ფერის კოდი
დამხმარე ჯგუფი (დს)		RGB 57-57-56
სამრეწველო ჯგუფი (სმ)		RGB 160-32-240
საქმიანი ჯგუფი (სქ)		RGB 79-12-187
სავაჭრო ჯგუფი (სვ)		RGB 255-0-0
სასაწყობე ჯგუფი (სწ)		RGB 136-135-134
საცხოვრებელი ჯგუფი (სც)		RGB 220-185-0

ტექნიკურ-ეკონომიკური მაჩვენებელი

სტადია:	PROJECT STATUS
მასშტაბი:	1 : 350
ფურცლის ზომა:	A2
თარიღი:	ISSUE DATE

ფურცლის სახელი:

ტექ.ეკო მაჩვენებელი - ავტოსადგომი 2

ფურცლის N:	A 514
ავტორი:	გ.ხმალაძე
დახაზა:	AUTHOR
შეამოწმა:	CHECKER














 







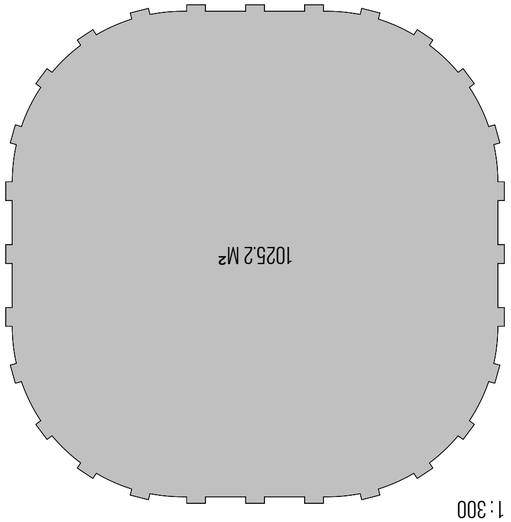



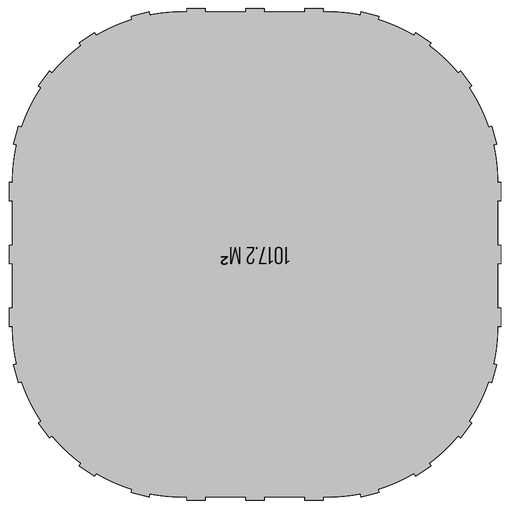



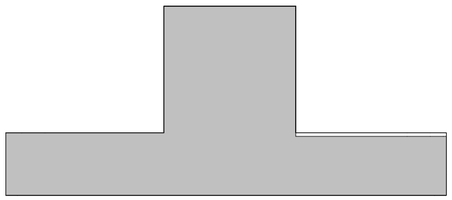


