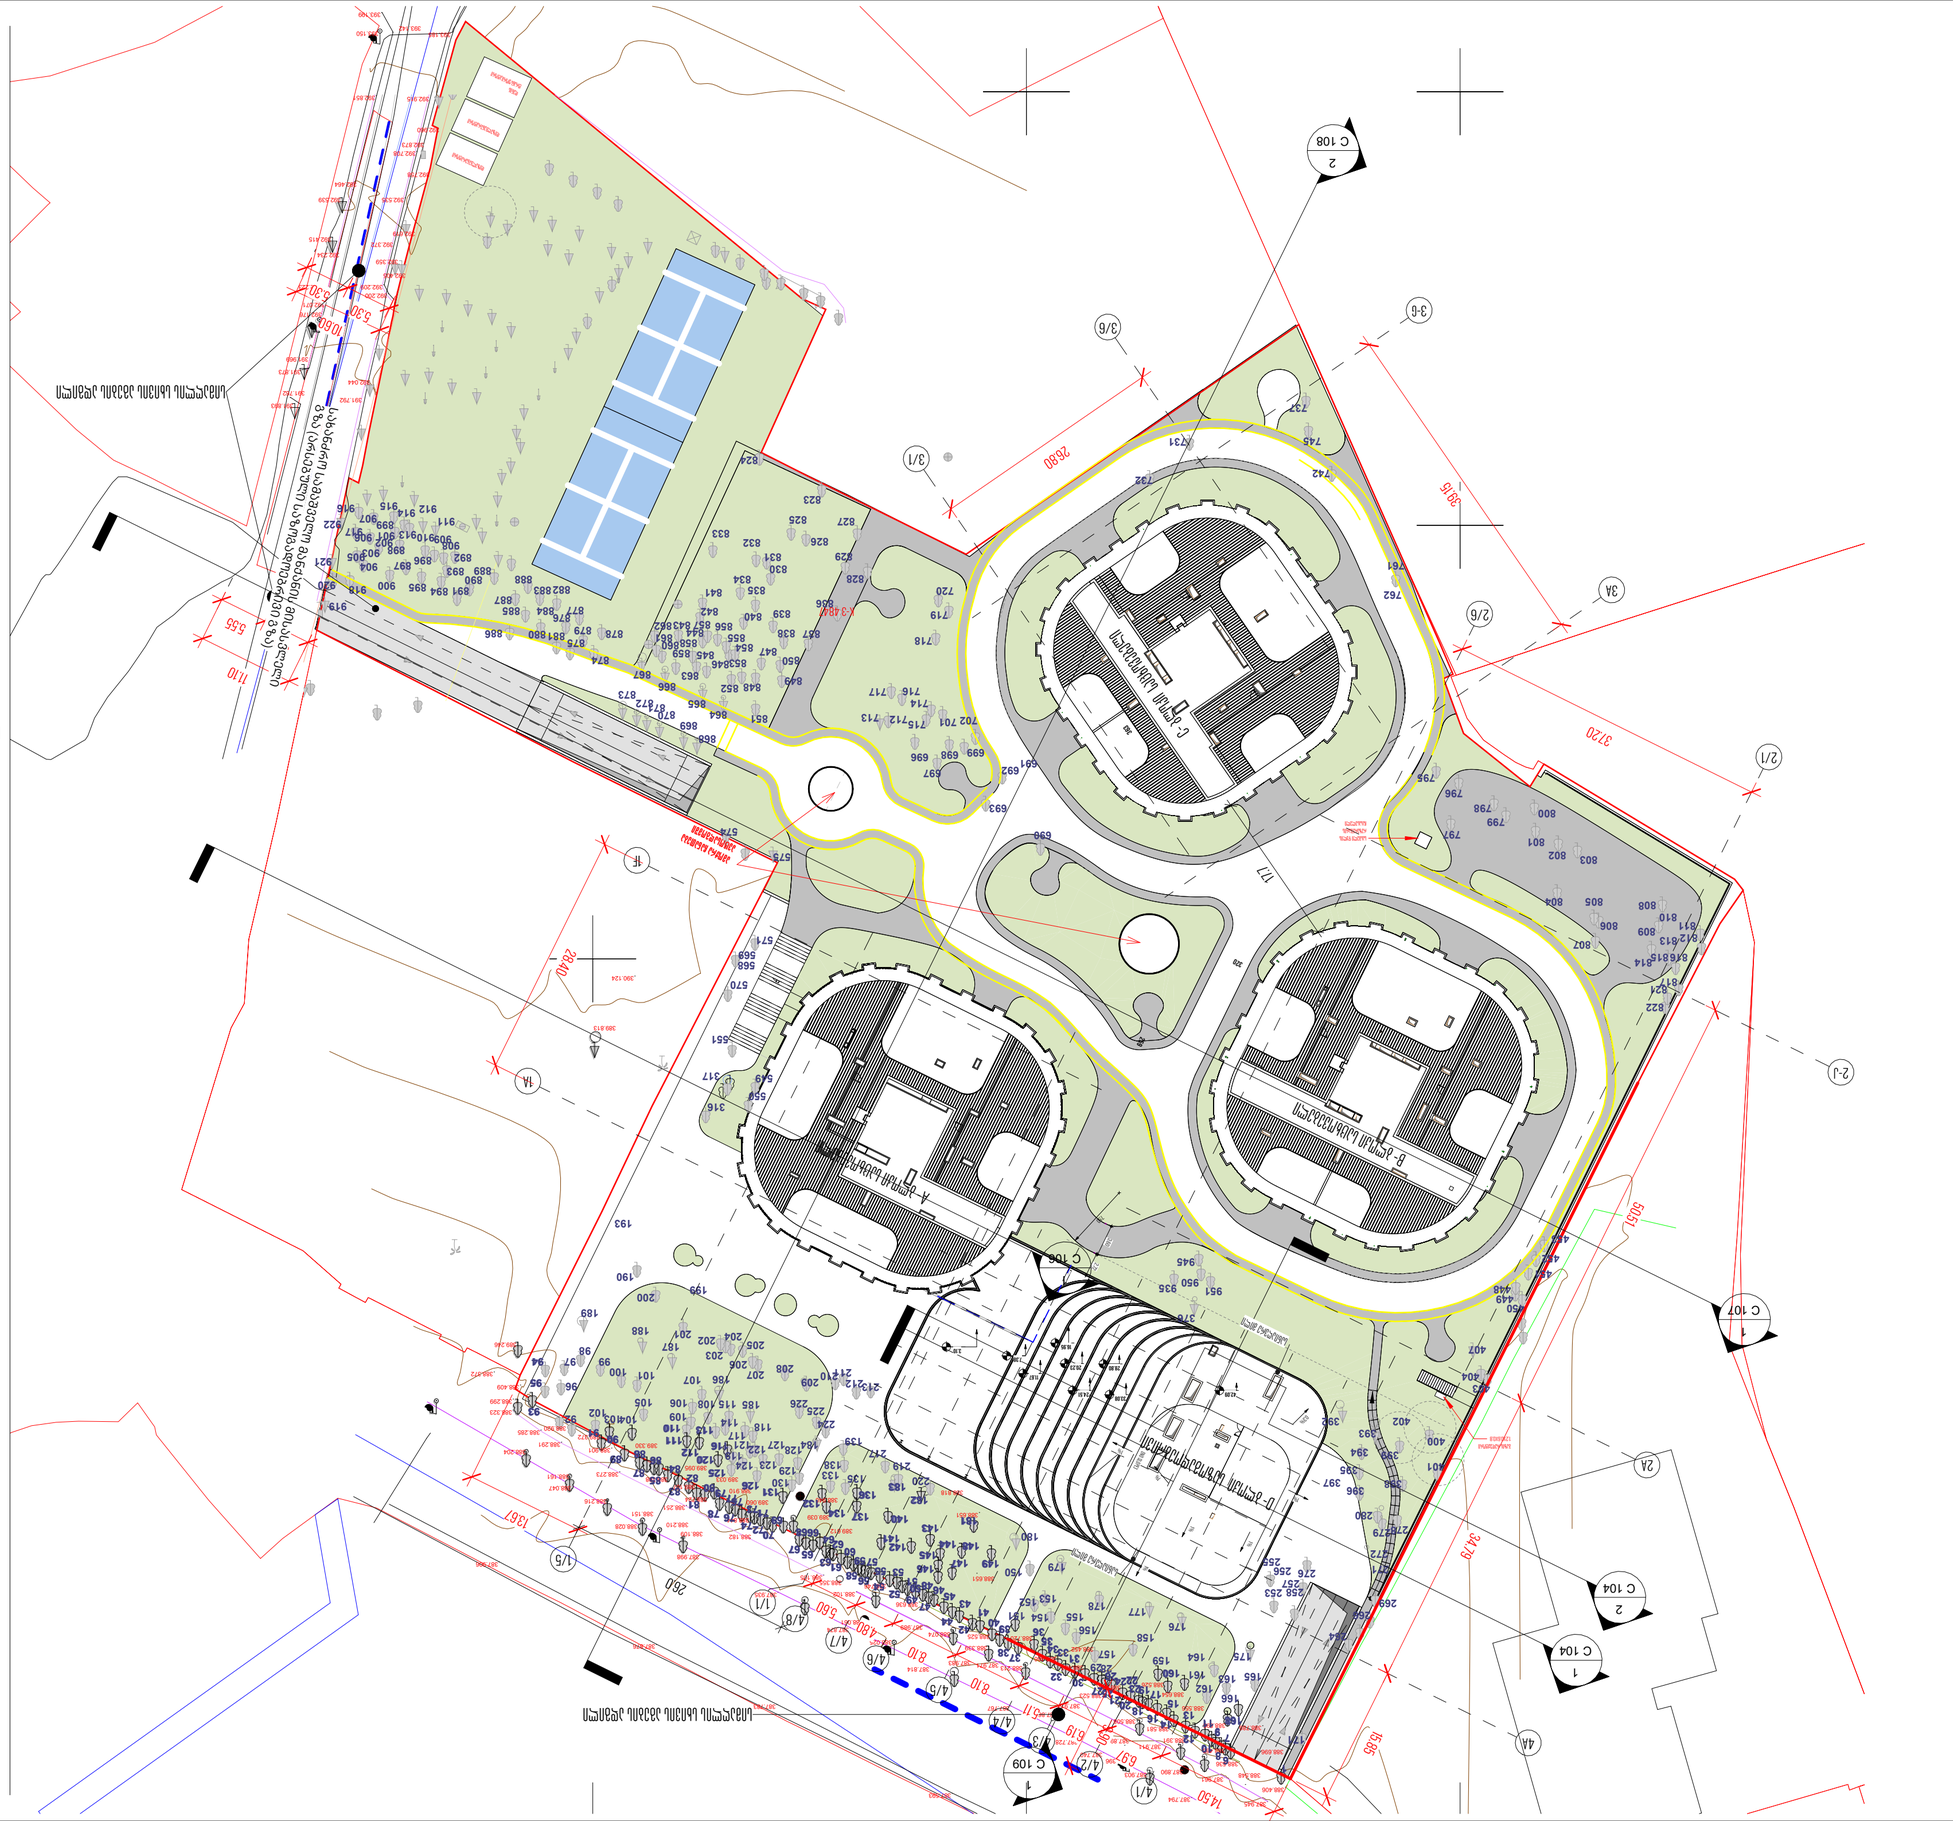
A-блок №1 Блок А
B-блок №2 Блок В
C-блок №3 Блок С
D-блок №4 Блок D
Ավտոտնակ
Ավտոտնակ
Ավտոտնակ

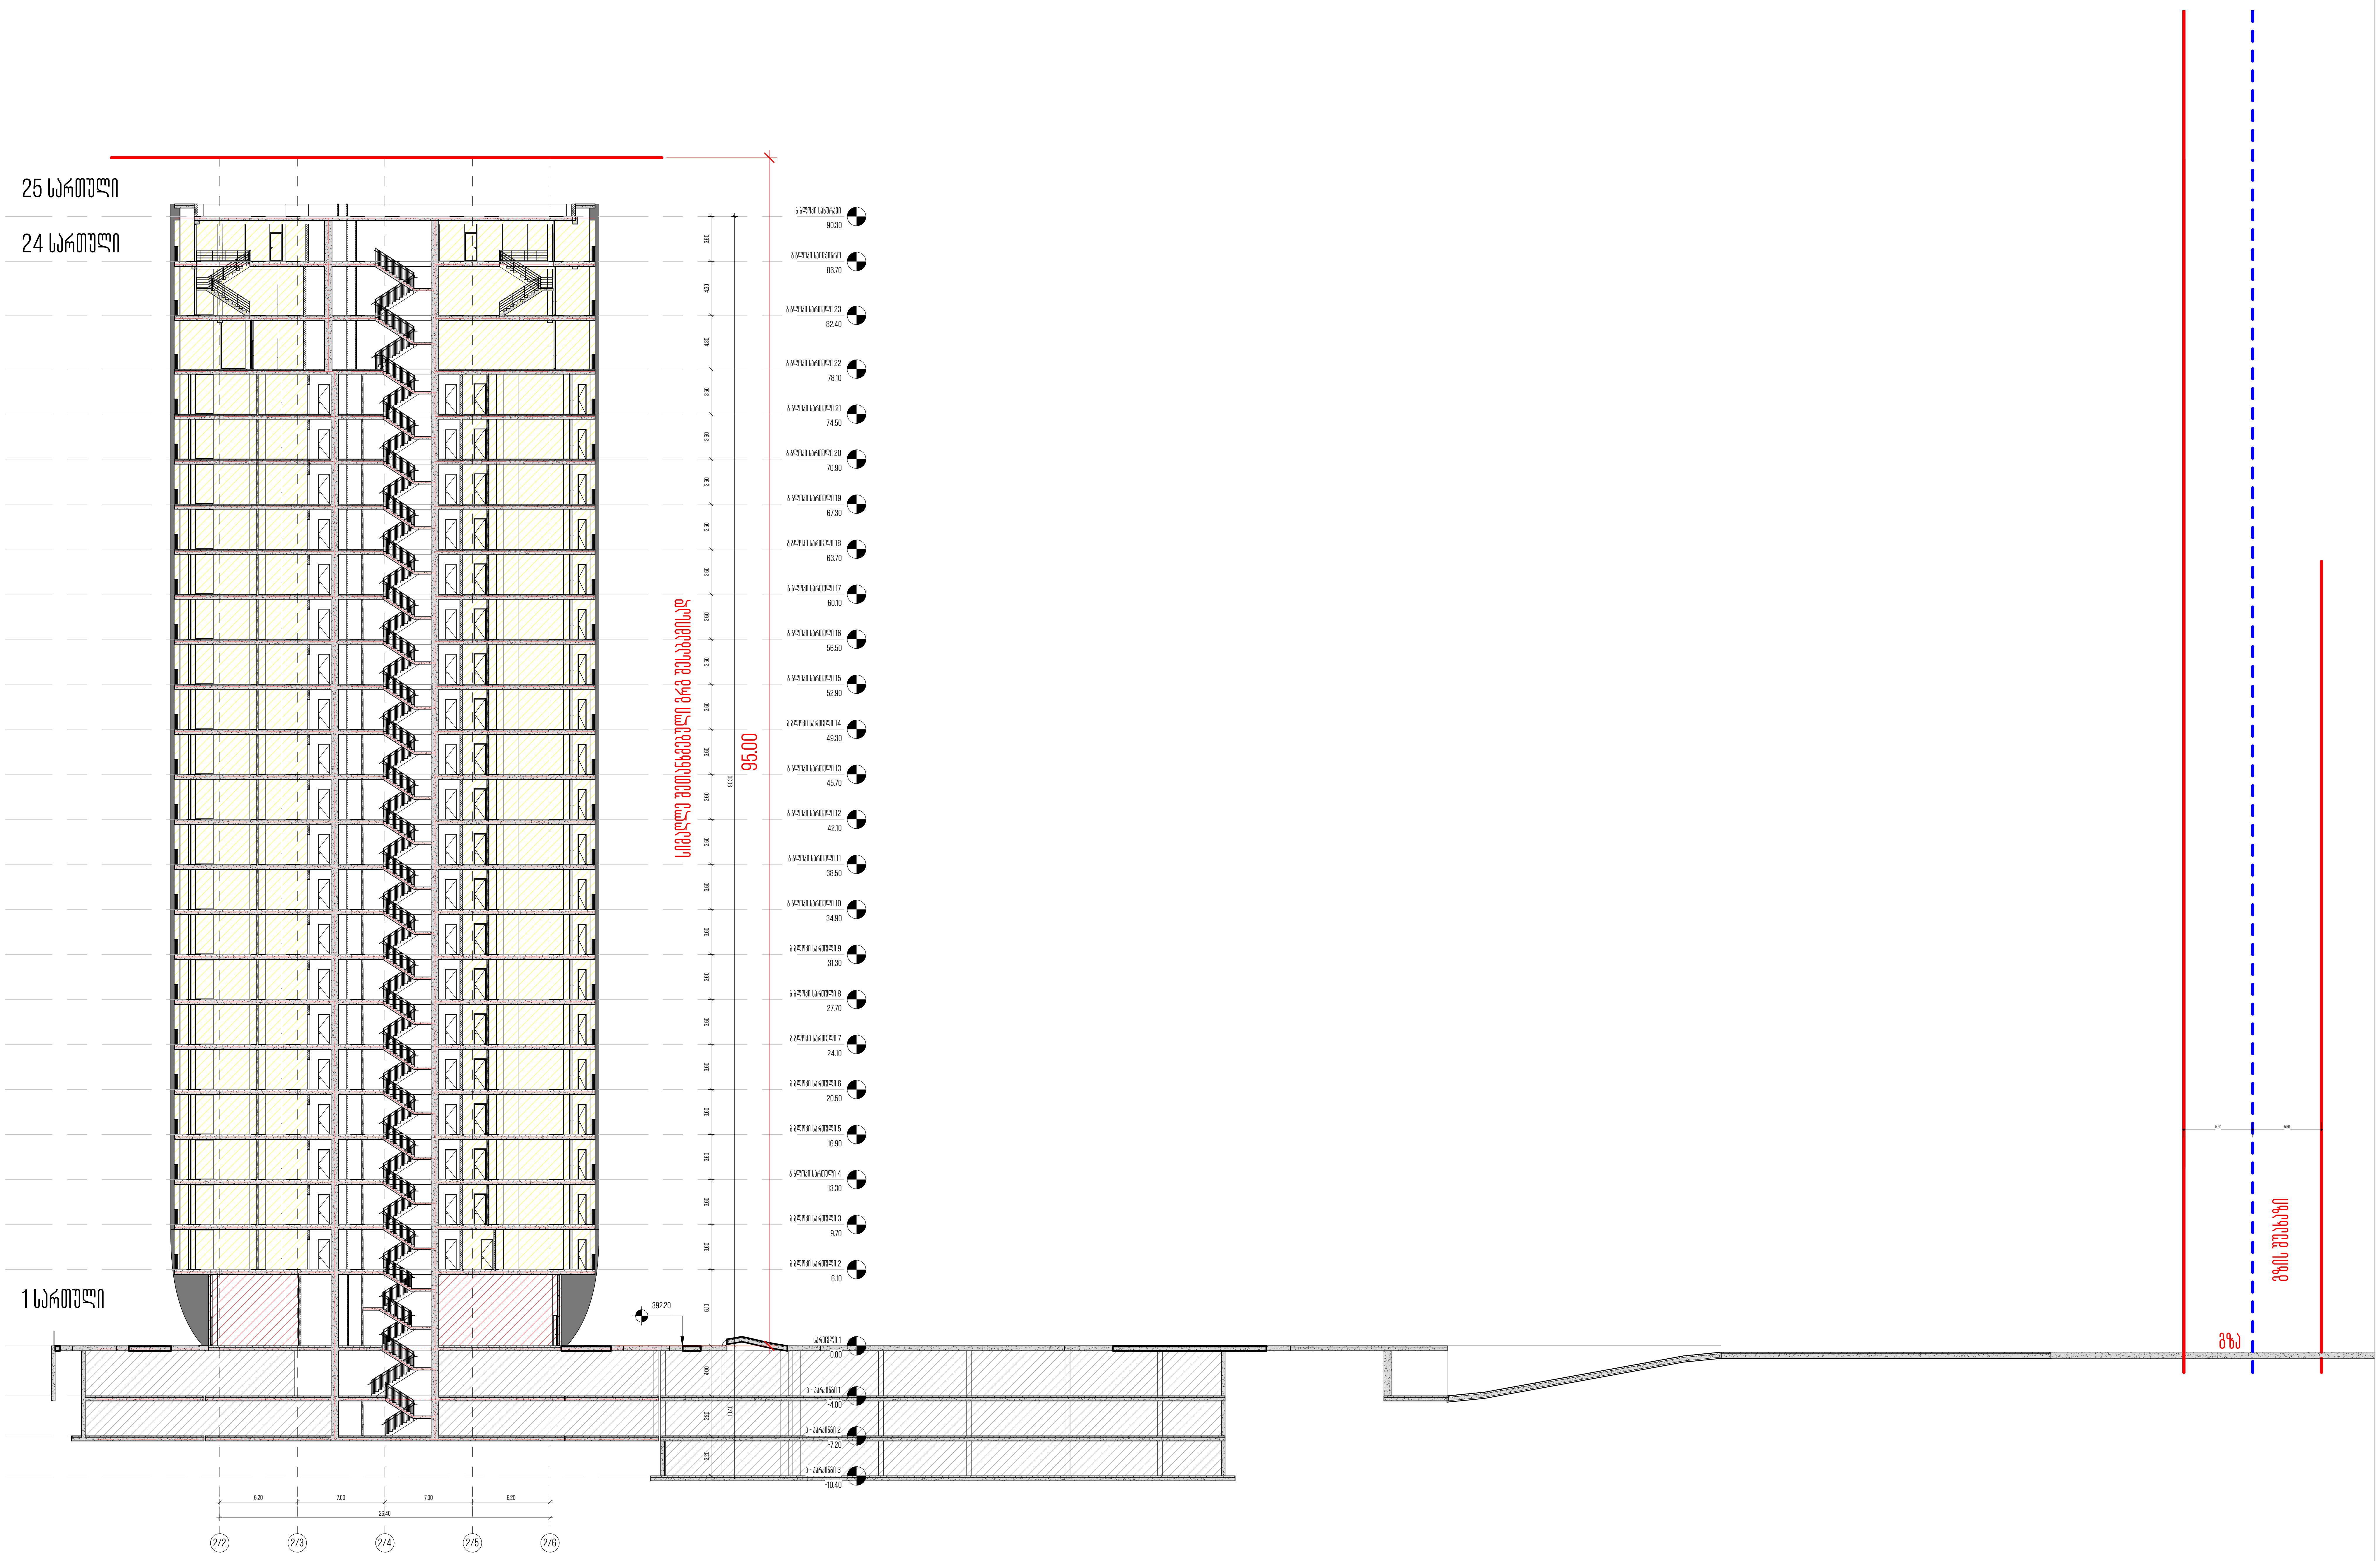

მთავარი არქიტექტორი, ავტორი:

ხმალაძე

არქიტექტორები

პროექტის დასახელება:

მრავალფუნქციური კომპლექსი

პროექტის მისამართი:
ქ.თბილისი, გორგასლის ქუჩა.

დამკვეთი:
ქისთოუნ დეველოპმენტი

პირობითი აღნიშვნები:

პირობითი აღნიშვნები/LEGEND:

	მზიდი კონსტრუქცია
	არამზიდი კონსტრუქცია
	საკადასტრო საზღვარი
	განაშენიანების რეგულირების წითელი ხაზი
	სამეზობლო მიჯნის რეგულირების ხაზი

დაკავებულობის ზონები	აღნიშვნა	ფერის კოდი
დამხმარე ზონები (დკ)		RGB 57-57-56
სამრეწველო ზონები (სმ)		RGB 160-32-240
საქმიანი ზონები (სქ)		RGB 79-12-187
სავაჭრო ზონები (სვ)		RGB 255-0-0
სასაწყობე ზონები (სწ)		RGB 136-135-134
საცხოვრებელი ზონები (სც)		RGB 220-185-0

ტექნიკურ-ეკონომიკური მაჩვენებელი

სტადია:	PROJECT STATUS
მასშტაბი:	1 : 250
ფურცლის ზომა:	A2
თარიღი:	ISSUE DATE

ფურცლის სახელი:

ბ ბლოკი -სიმაღლის საანგარიშო სქემა

ფურცლის N:	C 107
ავტორი:	გ.ხმალაძე
დახაზა:	AUTHOR
შეამოწმა:	CHECKER