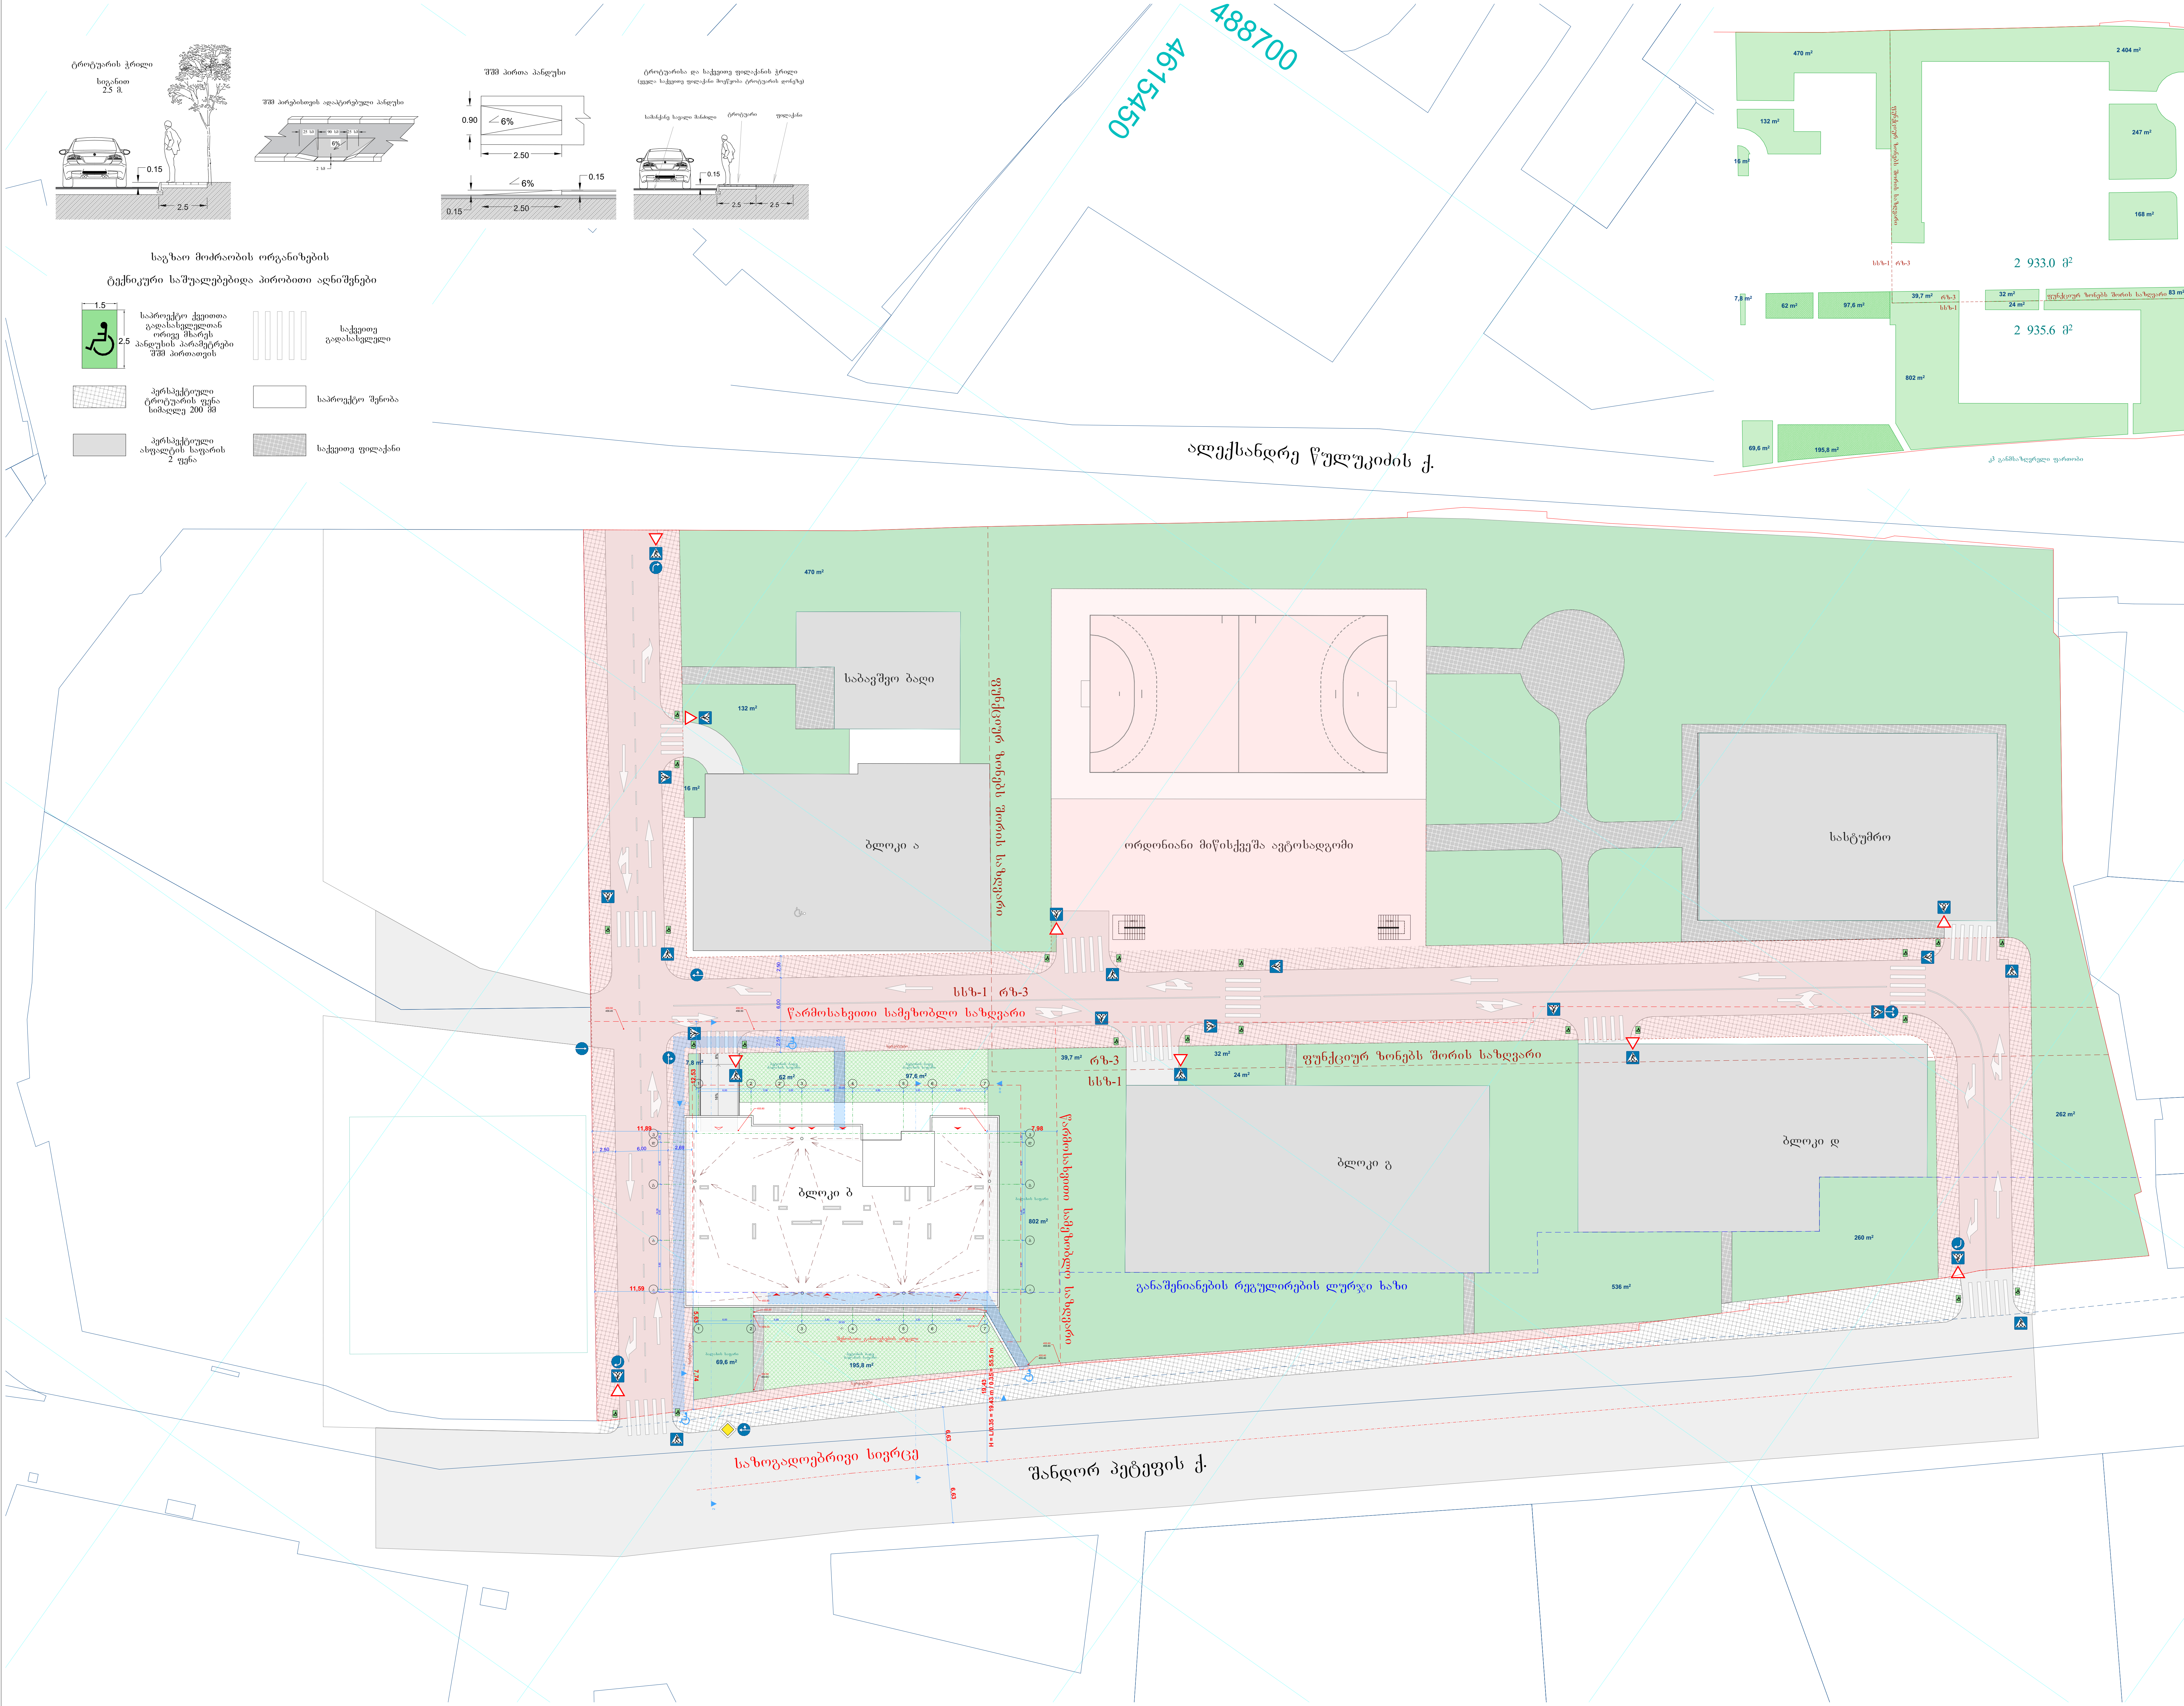


გენგეგმა

.11

1:500

შენიშვნები:

ექსპლიკაცია:

პირობითი აღნიშვნები:

- სადარბაზოში შესასვლელი
- ავტოსადგომში შესასვლელი
- ავტოტრანსპორტის მოძრაობის სქემა
- 601.80 მიწის საპროექტო ნიშნული
- 601.45 მიწის არსებული ნიშნული
- წყლის მიმართულება
- წყლის მიმღები
- ნაკვეთის საზღვარი
- ფუნქციურ ზონებს შორის საზღვარი
- სერვიტუტი
- ბალახის საფარი
- ასფალტის საფარი
- მისაწვდომი სვლაგეზი
- საპროექტო ნარგავი

AB5

შ.პ.ს. ეი ბი 5, ავთო ვარაზის 105, 0186 თბილისი

დირექტორი: დ. ლოსაბერიძე

არქიტექტორი: დ. ხაბულიანი

არქიტექტორი: დ. ლოსაბერიძე

დამკვეთი:

პროექტის სახელწოდება:

მრავალბინიანი საცხოვრებელი სახლი

ქალაქი თბილისი, ქუჩა შანდორ პეტეფი, №2ა

ბლოკი ბ

არქიტექტურული ნაწილი

ნახაზი:


გენგეგმა


ფურცელი: A.11


მასშტაბი: 1:500, 1:1000 ფორმატი: A2


07.08.2025

+49,45
+46,20
+42,95
+39,70
+36,45
+33,20
+29,95
+26,70
+23,45
+20,20
+16,95
+13,70
+10,45
+7,20
+3,95
±0,00 (+455,80)
-2,90 (+452,90)
55,50
47,20
H = L/0.35 = 19.43 m / 0.35 = 55.5 m
12,50
18,30
9,36
19,43
საცხოვრებელი
ოფისი
ოფისი
სავაჭრო
ავტოსადგომი
3,30
1,00
4,80
6,40
5,60
21,10
ზ
ე
დ
გ
ბ
ა
ჭრილი 1-1
1:100
.44

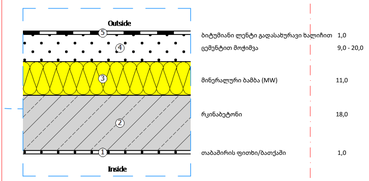

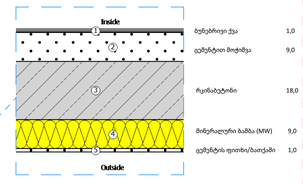

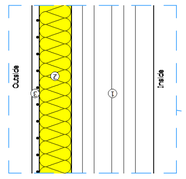

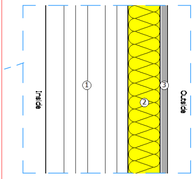

წარმოსახვითი სამგზავრო სავალი

საკადასტრო სავალი

საზღვაგადუებრივი სეგრეგის ქვეშ სავალი

შენიშვნები:

ექსპლიკაცია:

პირობითი აღნიშვნები:

AB5

შპს. ეი ბი 5, ავთო ვარაზის 105, 0186 თბილისი

დირექტორი: დ. ლორთქიფანიძე


არქიტექტორი: დ. ხაბულიანი

არქიტექტორი: დ. ლორთქიფანიძე

დამკვეთი:

პროექტის სახელწოდება:
მრავალბინიანი საცხოვრებელი სახლი
ქალაქი თბილისი, ჭანტურიის ქუჩა, №2ა
ბლოკი ბ
არქიტექტურული ნაწილი
ნახაზი:
ჭრილი 1-1

ფურცელი: A.44
მასშტაბი: 1:100 ფორმატი: A1
07.08.2025

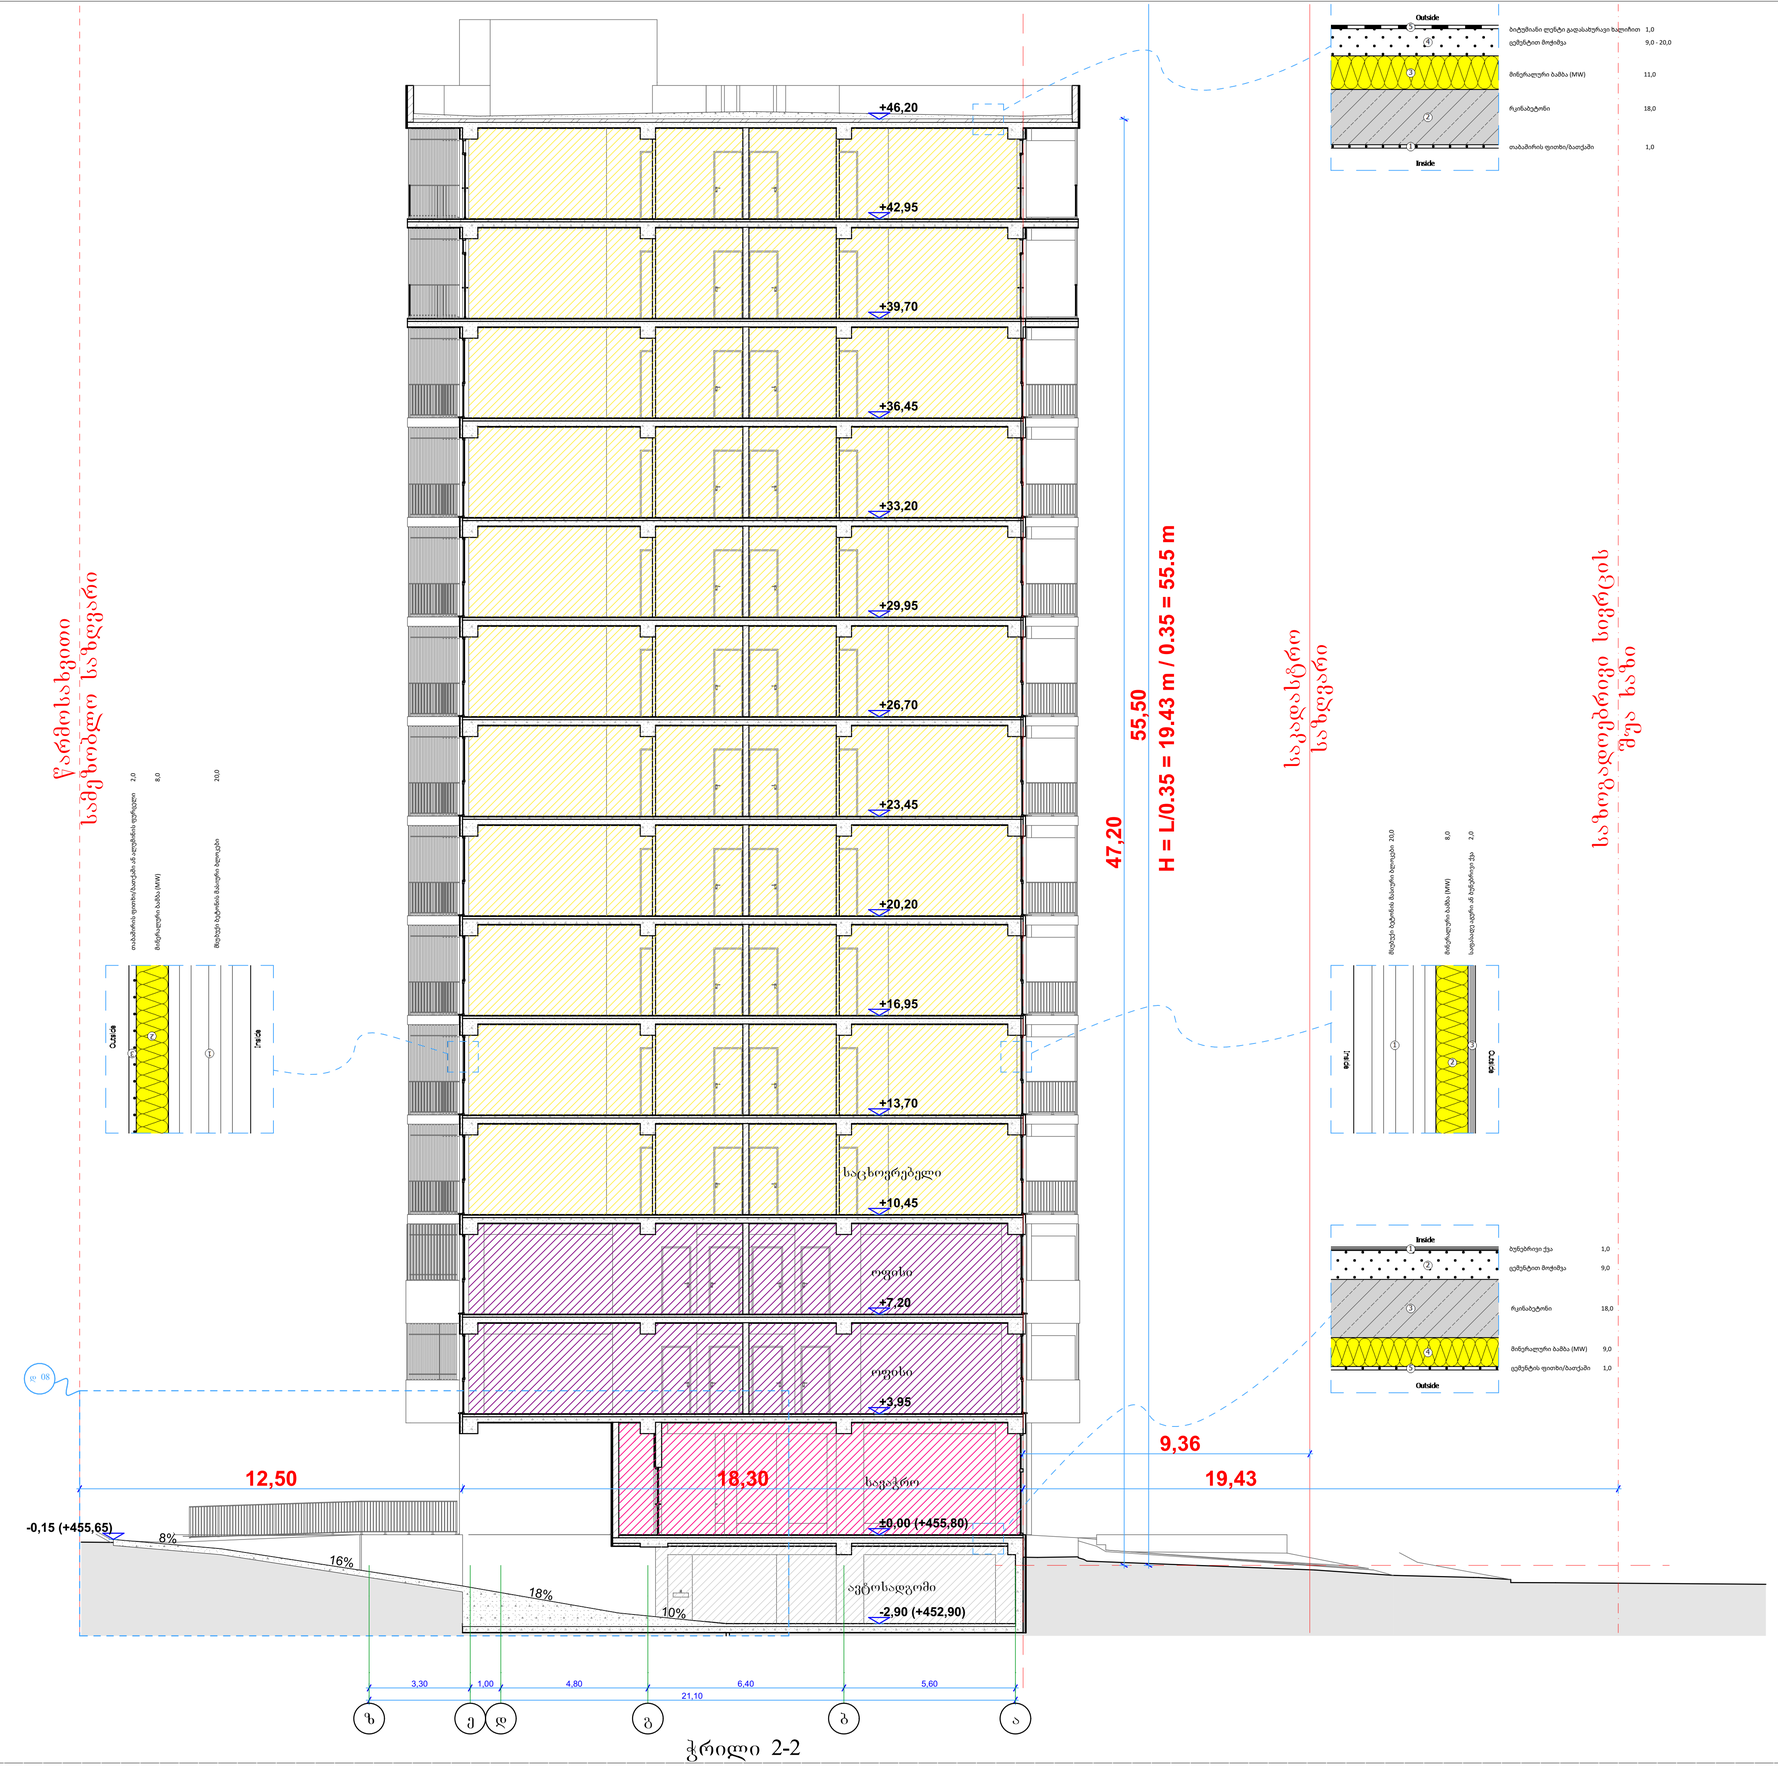

წარმოსახვითი სამგზავრო სავალი

საკალსტრო სავალი

საზოგადოებრივი სივრცის ქვეშ სავალი

ღ 08

ჭრილი 2-2

1:100

.45

შენიშვნები:

ექსპლიკაცია:

პირობითი აღნიშვნები:

AB5

შპს. ეი ბი 5, ავთო ვარაზის 105, 0186 თბილისი

დირექტორი: დ. ლილაბერიძე

არქიტექტორი: დ. ბაბულიანი

არქიტექტორი: დ. ლილაბერიძე

დამკვეთი:

პროექტის სახელწოდება:
მრავალბინიანი საცხოვრებელი სახლი
ქალაქ თბილისი, ჭანტა შანდორ პეტეფი, №2ა
ბლოკი ბ
არქიტექტურული ნაწილი
ნახაზი:
ჭრილი 2-2

ფურცელი: A.45
მასშტაბი: 1:100 ფორმატი: A1
07.08.2025