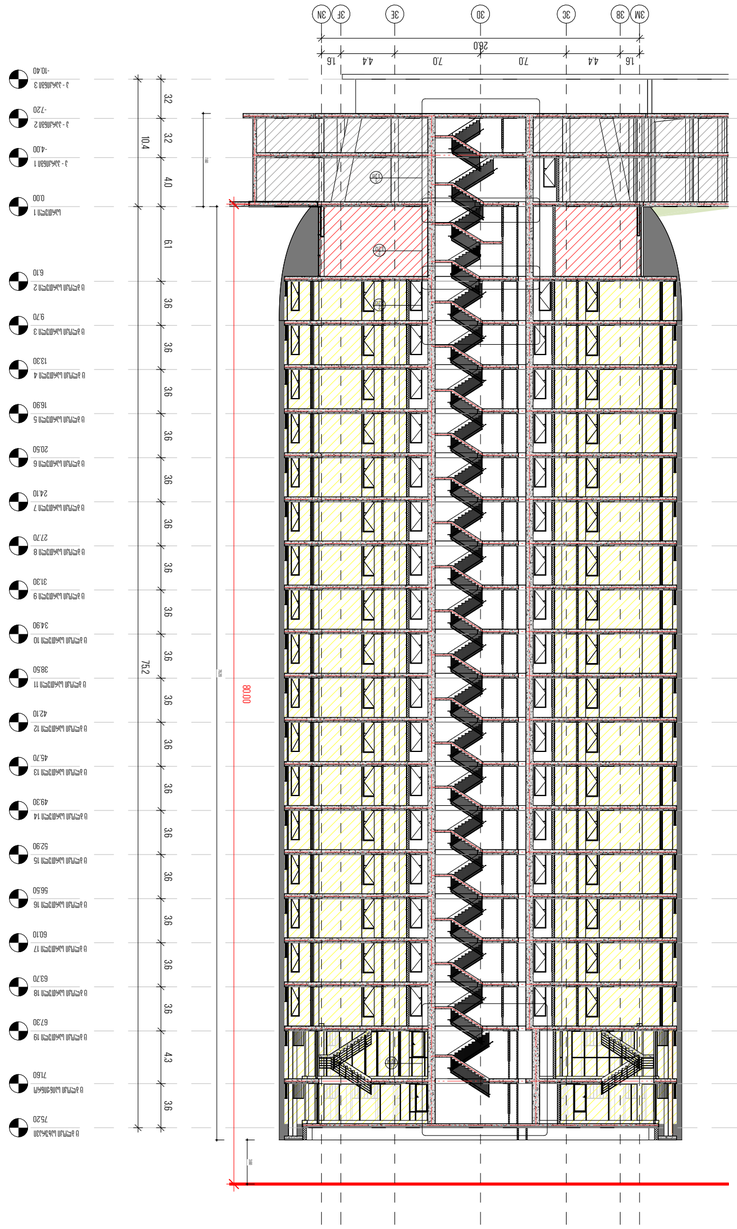

პ - პარკინგი 1
- 4.00

სართული 1
0.00

პ - პარკინგი 2
-7.20

პ - პარკინგი 3
- 10.40

3M 3B 3C 3D 3E 3F 3N

ც ბლოკი საინჟინრო
71.60

ც ბლოკი სახურავი
75.20

ც ბლოკი სართული 2
6.10

ც ბლოკი სართული 3
9.70

ც ბლოკი სართული 4
13.30

ც ბლოკი სართული 5
16.90

ც ბლოკი სართული 6
20.50

ც ბლოკი სართული 7
24.10

ც ბლოკი სართული 8
27.70

ც ბლოკი სართული 9
31.30

ც ბლოკი სართული 10
34.90

ც ბლოკი სართული 11
38.50

ც ბლოკი სართული 12
42.10

ც ბლოკი სართული 13
45.70

ც ბლოკი სართული 14
49.30

ც ბლოკი სართული 15
52.90

ც ბლოკი სართული 16
56.50

ც ბლოკი სართული 17
60.10

ც ბლოკი სართული 18
63.70

ც ბლოკი სართული 19
67.30

26.0

1.6 4.4 7.0 7.0 4.4 1.6

75.2 10.4

3.6 4.3 3.6 3.6 3.6 3.6 3.6 3.6 3.6 3.6 3.6 3.6 3.6 3.6 3.6 3.6 3.6 3.6 3.6 6.1 4.0 3.2 3.2

3
D 211 2

D 212 2

D 213

1
D 214

3.60 80.00
1 სართული

20 სართული

76.20

7.60

პ - პარკინგი 1
-4.00

სართული 1
0.00

პ - პარკინგი 2
-7.20

პ - პარკინგი 3
- 10.40

3/6 3/5 3/4 3/3 3/2 3/1

ც ბლოკი საინჟინრო
71.60

ც ბლოკი სახურავი
75.20

ც ბლოკი სართული 2
6.10

ც ბლოკი სართული 3
9.70

ც ბლოკი სართული 4
13.30

ც ბლოკი სართული 5
16.90

ც ბლოკი სართული 6
20.50

ც ბლოკი სართული 7
24.10

ც ბლოკი სართული 8
27.70

ც ბლოკი სართული 9
31.30

ც ბლოკი სართული 10
34.90

ც ბლოკი სართული 11
38.50

ც ბლოკი სართული 12
42.10

ც ბლოკი სართული 13
45.70

ც ბლოკი სართული 14
49.30

ც ბლოკი სართული 15
52.90

ც ბლოკი სართული 16
56.50

ც ბლოკი სართული 17
60.10

ც ბლოკი სართული 18
63.70

ც ბლოკი სართული 19
67.30

1.00 3.60 4.30 3.60 3.60 3.60 3.60 3.60 3.60 3.60 3.60 3.60 3.60 3.60 3.60 3.60 3.60 3.60 3.60 3.60 6.10 4.00 3.20

76.20 7.20

2.90 6.50 8.00 6.50 2.90

26.804.70 2.60

მთავარი არქიტექტორი, ავტორი:

ხმალაძე
არქიტექტორები

პროექტის დასახელება:

პროექტის მისამართი:

დამკვეთი:

პირობითი აღნიშვნები:

სტადია:

მასშტაბი:

ფურცლის ზომა:

თარიღი:

ფურცლის სახელი:

ფურცლის N:

a2

ავტორი:

დახაზა:

შეამოწმა:

პირობითი აღნიშვნები/LEGEND:

RGB 57-57-56

RGB 160-32-240

RGB 79-12-187

RGB 255-0-0

RGB 136-135-134

RGB 220-185-0

ფერის კოდი დაკავებულობის
ჯგუფები აღნიშვნა
დამხმარე ჯგუფი
(დს)
სამრეწველო ჯგუფი
(სმ)
საქმიანი ჯგუფი
(სქ)
სავაჭრო ჯგუფი
(სვ)
სასაწყობე ჯგუფი
(სწ)
საცხოვრებელი ჯგუფი
(სც)

მზიდი კონსტრუქცია

არამზიდი კონსტრუქცია

საკადასტრო საზღვარი

განაშენიანების რეგულირების
წითელი ხაზი

სამეზობლო მიჯნის
რეგულირების ხაზი

ტექნიკურ-ეკონომიკური მაჩვენებელი

1 : 250

მრავალფუნქციური

კომპლექსი

ქ.თბილისი, გორგასლის ქუჩა.

ქისთოუნ დეველოპმენტი

Project Status

Issue Date

ც ბლოკი - ჭრილი 3/მ - 3/ნ ღერძზე

C 103

გ.ხმალაძე

Author

Checker

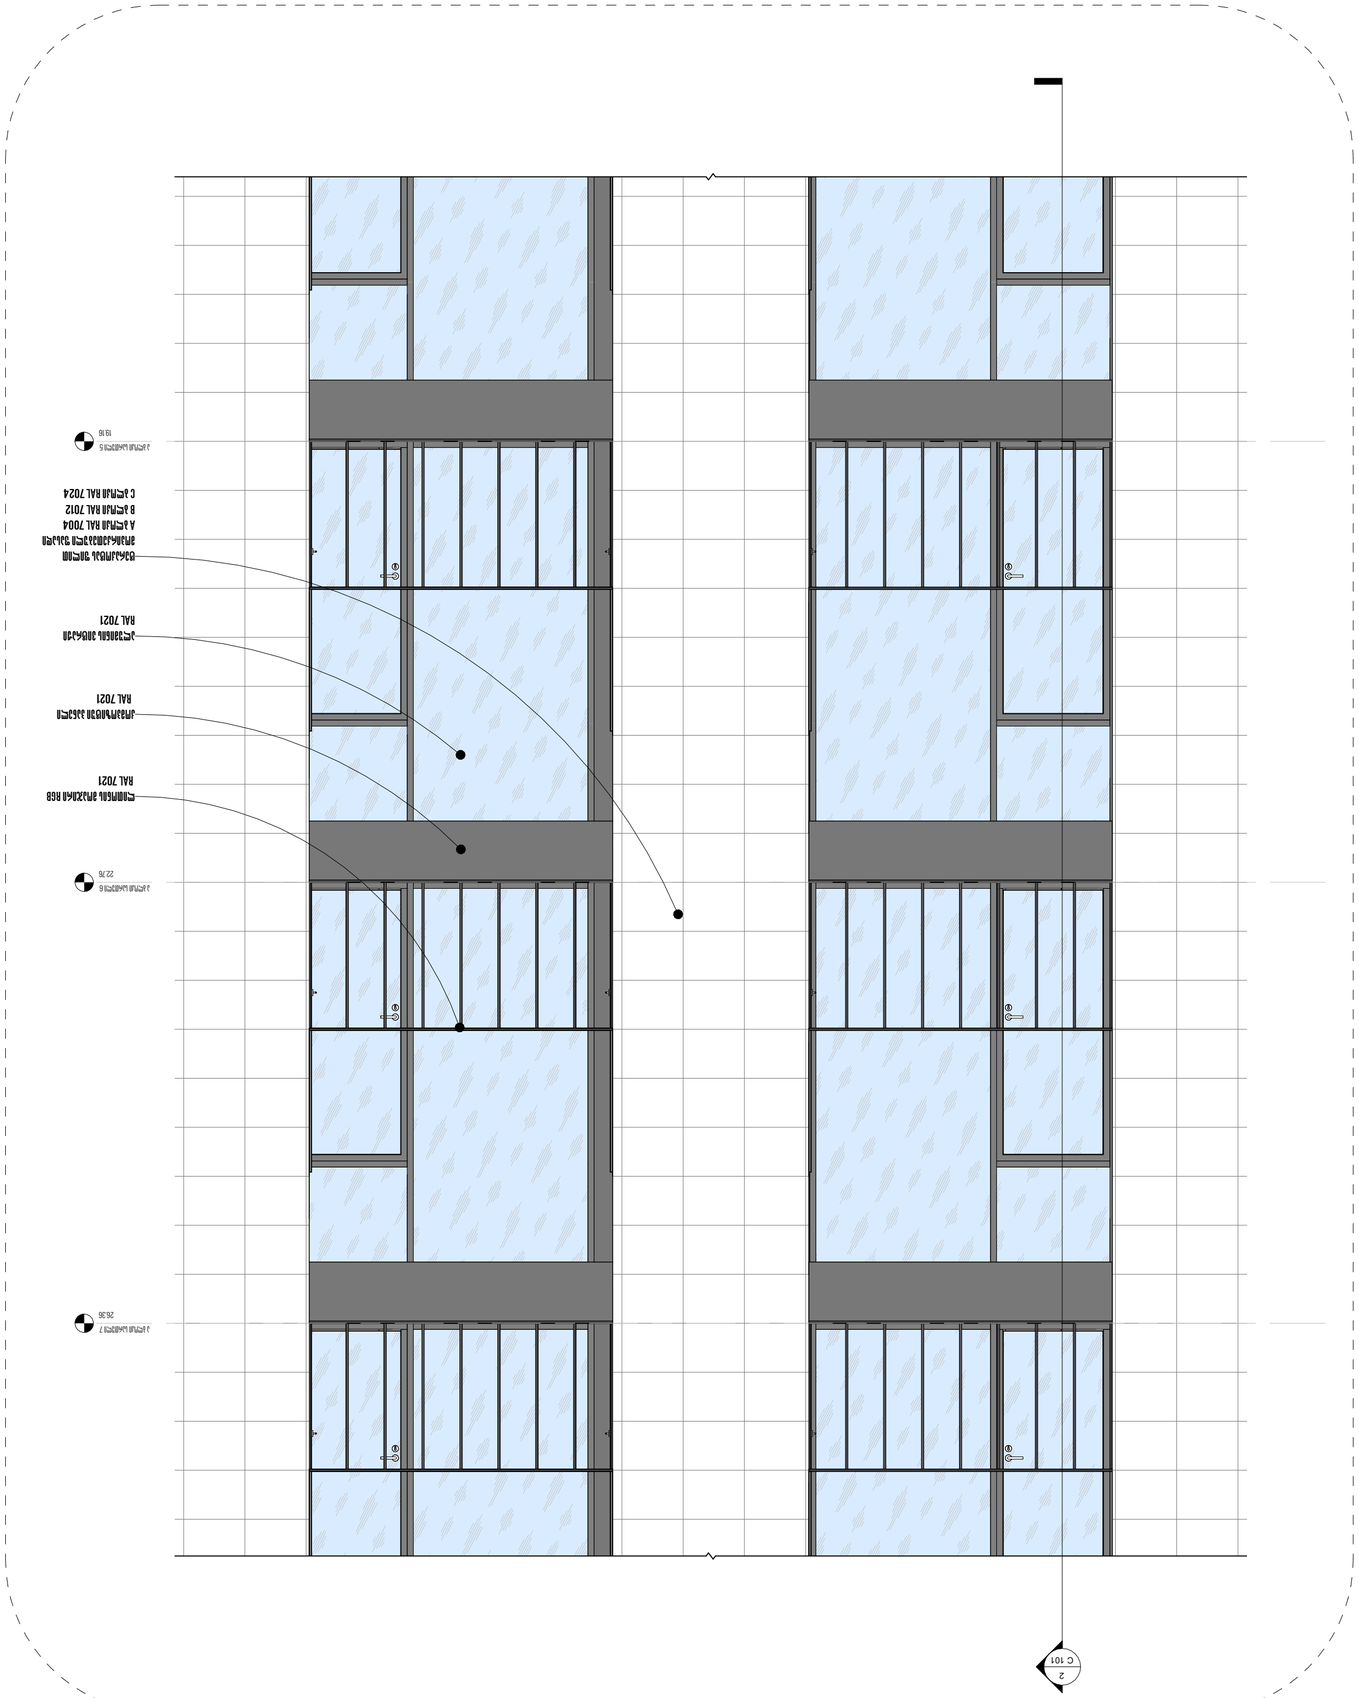

ა ბლოკი სართული 5
19.16

ა ბლოკი სართული 6
22.76

ა ბლოკი სართული 7
26.36

კომპოზიტუი პანელი
ral 7021

ტერაკოტას ფილით
მოპირკეთებული ფასადი
a ბლოკი ral 7004
b ბლოკი ral 7012
c ბლოკი ral 7024

ალუმინის ვიტრაჟი
ral 7021

ლითონის მოაჯირი rgb
ral 7021

2
C 101

მთავარი არქიტექტორი, ავტორი:

ხმალაძე
არქიტექტორები

პროექტის დასახელება:

პროექტის მისამართი:

დამკვეთი:

პირობითი აღნიშვნები:

სტადია:

მასშტაბი:

ფურცლის ზომა:

თარიღი:

ფურცლის სახელი:

ფურცლის N:

a2

ავტორი:

დახაზა:

შეამოწმა:

პირობითი აღნიშვნები/LEGEND

:

RGB 57-57-56

RGB 160-32-240

RGB 79-12-187

RGB 255-0-0

RGB 136-135-134

RGB 220-185-0

ფერის კოდი დაკავებულობის
ჯგუფები აღნიშვნა
დამხმარე ჯგუფი
(დს)
სამრეწველო ჯგუფი
(სმ)
საქმიანი ჯგუფი
(სქ)
სავაჭრო ჯგუფი
(სვ)
სასაწყობე ჯგუფი
(სწ)
საცხოვრებელი ჯგუფი
(სც)

მზიდი კონსტრუქცია

არამზიდი კონსტრუქცია

საკადასტრო საზღვარი

განაშენიანების რეგულირების
წითელი ხაზი

სამეზობლო მიჯნის
რეგულირების ხაზი

ტექნიკურ-ეკონომიკური მაჩვენებელი

1 : 25

მრავალფუნქციური კომპლექსი

ქ.თბილისი, გორგასლის ქუჩა.

ქისთოუნ დეველოპმენტი

Project Status

Issue Date

ფასადის დეტალი

D 101

გ.ხმალაძე

Author

Checker

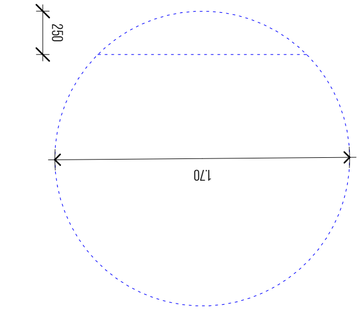

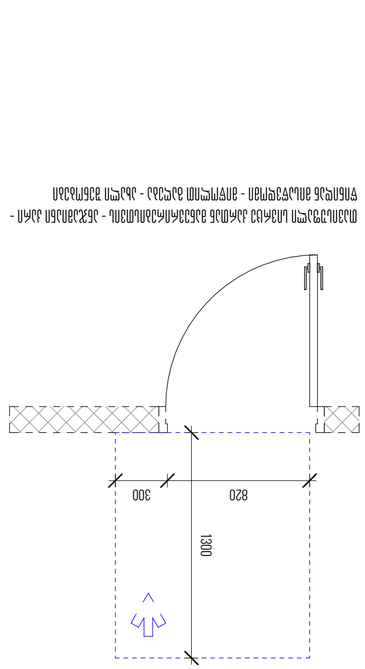

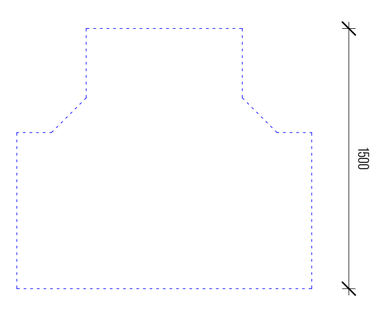

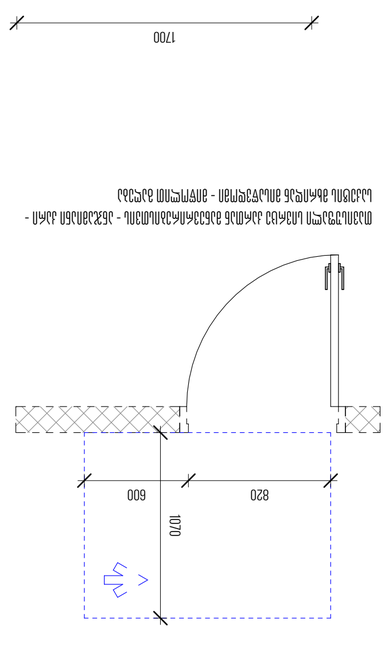

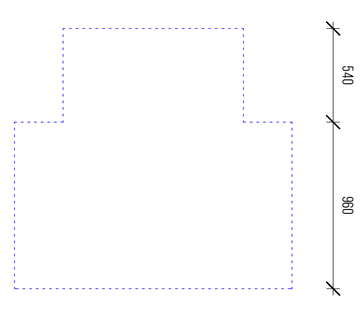

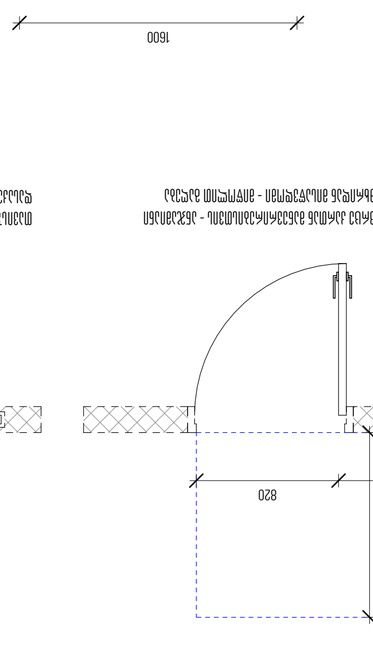

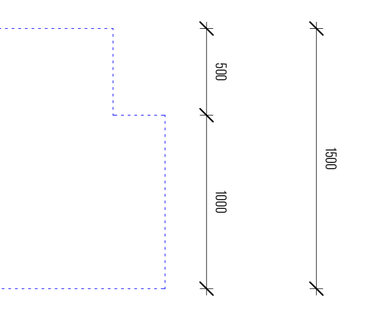

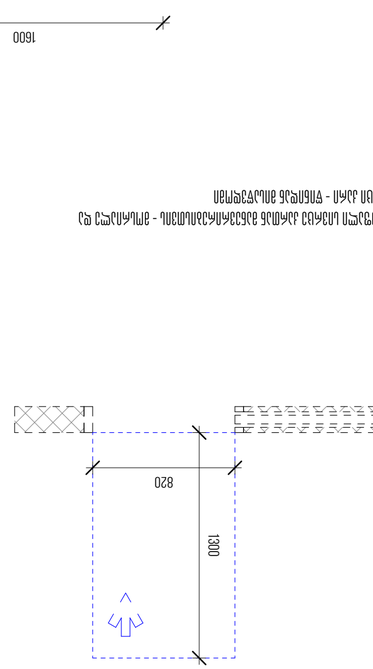

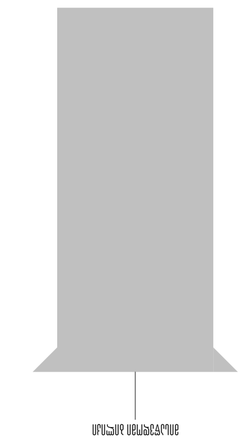

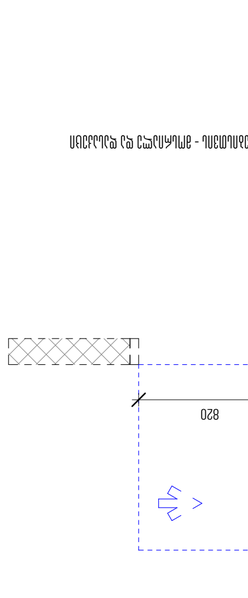

820 600 1200

820 450 1500

820 300 1300

820 900 1500

820 600 1070

თავისუფალი სივრცე კართან მანევრირებისთვის - ანჯამიანი
კარი - წინიდან მისაწვდომი - გამოწევით გაღება

თავისუფალი სივრცე კარეთან მანევრირებისთვის - ანჯამიანი
კარი - ანჯამის მხრიდან მისაწვდომი - გამოწევით გაღება

თავისუფალი სივრცე კართან მანევრირებისთვის - ანჯამიანი კარი -
წინიდან მისაწვდომი - მიწოლით გაღება - ახალი შენობები

თავისუფალი სივრცე კართან მანევრირებისთვის - ანჯამიანი კარი -
საკეტის მხრიდან მისაწვდომი - მიწოლით გაღება

თავისუფალი სივრცე კართან მანევრირებისთვის - ანჯამიანი
კარი - საკეტის მხრიდან მისაწვდომი - გამოწევით გაღება

820 1070 1370

თავისუფალი სივრცე კარეთან მანევრირებისთვის - ანჯამიანი
კარი - ანჯამის მხრიდან მისაწვდომი - გამოწევით გაღება

560 820 1065

თავისუფალი სივრცე კართან მანევრირებისთვის - ანჯამიანი
კარი - ანჯამის მხრიდან მისაწვდომი - მიწოლით გაღება

თავისუფალი სივრცე კართან მანევრირებისთვის - მოსრიალე და

დასაკეცი კარი - წინიდან მისაწვდომი 1300

820

თავისუფალი სივრცე კართან მანევრირებისთვის - მოსრიალე და დასაკეცი

კარი - შემჩერებლის ან საკეტის მხრიდან 1070

820 600

1070

560 820

თავისუფალი სივრცე კართან მანევრირებისთვის - მოსრიალე და დასაკეცი
კარი - ჯიბის ან ანჯამის მხრიდან

1700

400 900 400

600 900

250

540 960

1500

1500

1600

280 1040 280 300 1000 300 1000 500

1500

1600

1.70

მისაწვდომი ბილიკი

მთავარი არქიტექტორი, ავტორი:

ხმალაძე
არქიტექტორები

პროექტის დასახელება:

პროექტის მისამართი:

დამკვეთი:

პირობითი აღნიშვნები:

სტადია:

მასშტაბი:

ფურცლის ზომა:

თარიღი:

ფურცლის სახელი:

ფურცლის N:

a2

ავტორი:

დახაზა:

შეამოწმა:

პირობითი აღნიშვნები/LEGEND
:

RGB 57-57-56

RGB 160-32-240

RGB 79-12-187

RGB 255-0-0

RGB 136-135-134

RGB 220-185-0

ფერის კოდი დაკავებულობის
ჯგუფები აღნიშვნა
დამხმარე ჯგუფი
(დს)
სამრეწველო ჯგუფი
(სმ)
საქმიანი ჯგუფი
(სქ)
სავაჭრო ჯგუფი
(სვ)
სასაწყობე ჯგუფი
(სწ)
საცხოვრებელი ჯგუფი
(სც)

მზიდი კონსტრუქცია

არამზიდი კონსტრუქცია

საკადასტრო საზღვარი

განაშენიანების რეგულირების
წითელი ხაზი

სამეზობლო მიჯნის
რეგულირების ხაზი

ტექნიკურ-ეკონომიკური მაჩვენებელი

1 : 25

მრავალფუნქციური კომპლექსი

ქ.თბილისი, გორგასლის ქუჩა.

ქისთოუნ დეველოპმენტი

Project Status

Issue Date

კარის და მოსატრიალებლის

თავისუფალი სივრცე

D 106

გ.ხმალაძე

Author

Checker

ც ბლოკი -1 სრ. კიბის უჯრედის ჭრილი

1:50

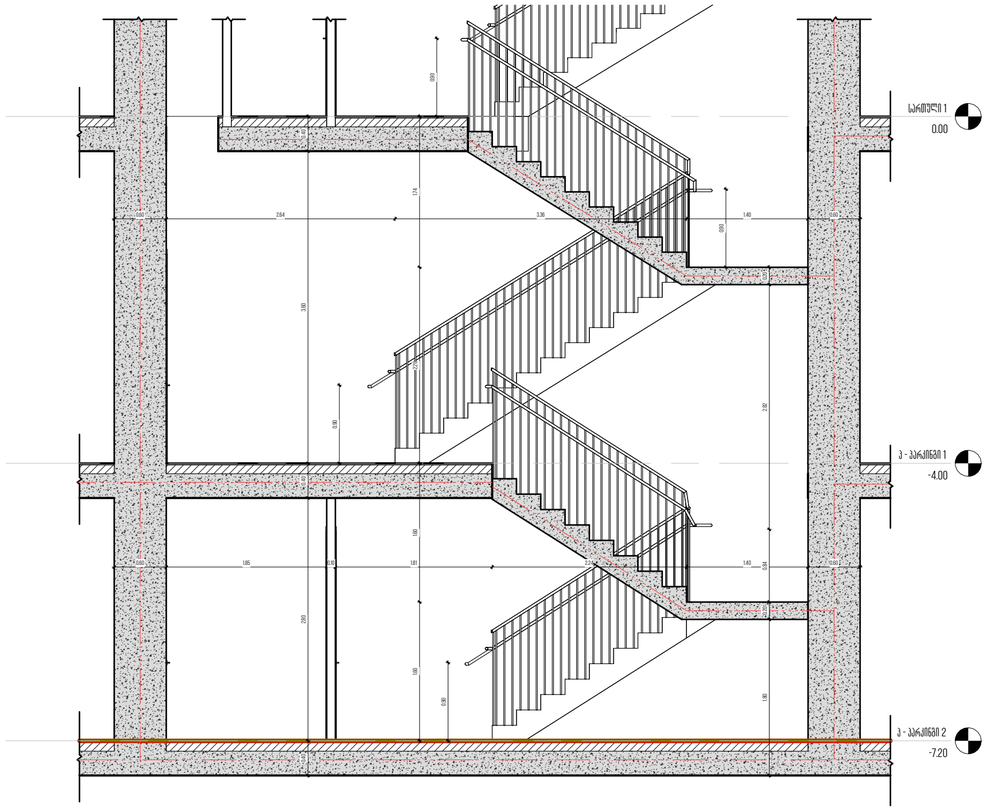

ც ბლოკი -1 სრ. კიბის უჯრედი

1:50

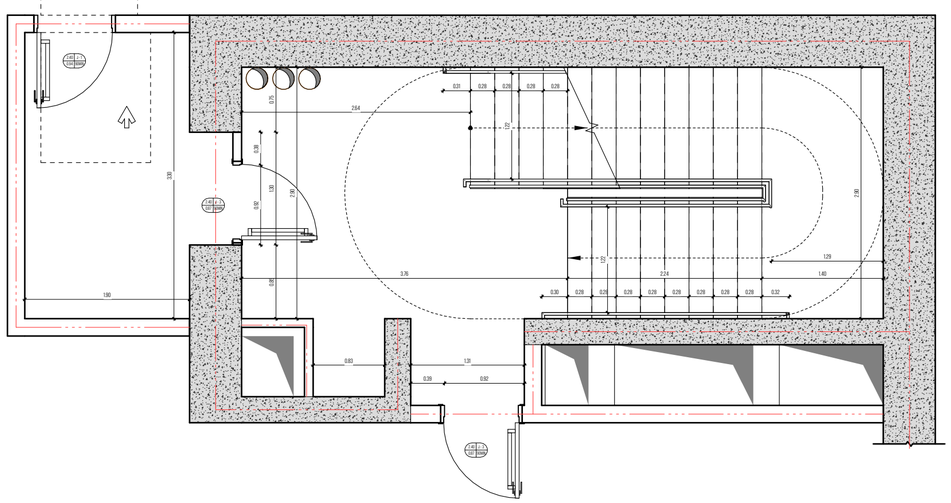

ც ბლოკი -1 სრ. კიბის უჯრედის ჭრილი (თავშესაფრიანი)

1:50

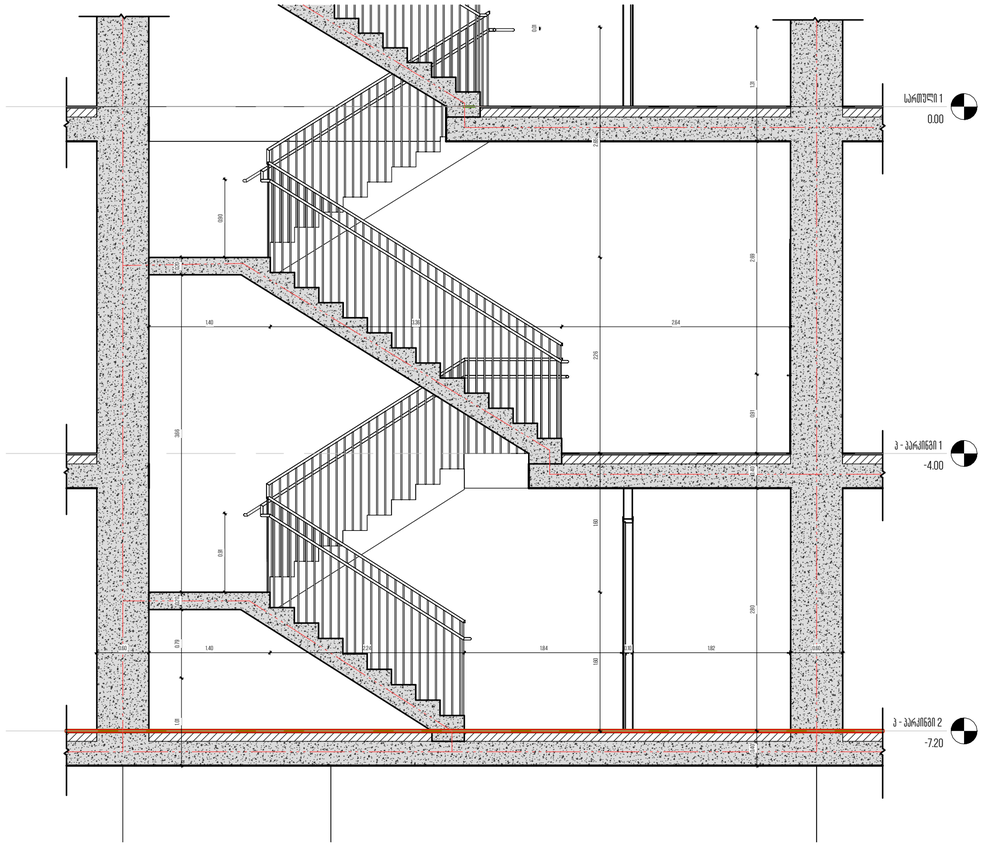

ც ბლოკი -1 სრ. კიბის უჯრედი (თავშესაფრიანი)

1:50

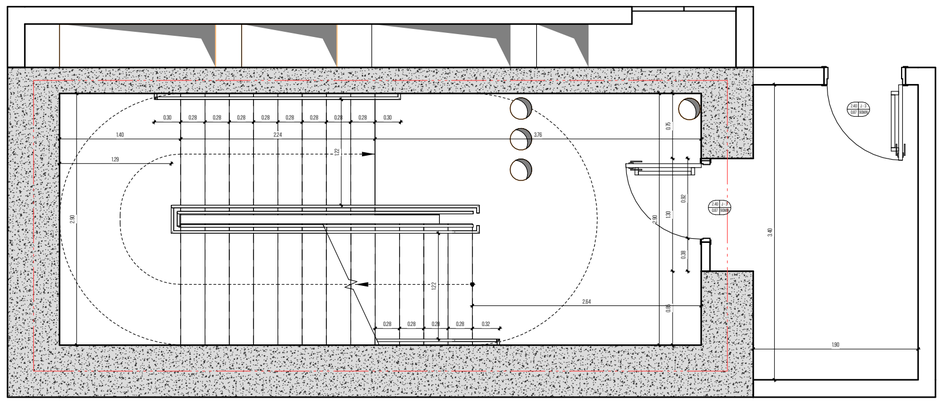

მთავარი არქიტექტორი, ავტორი:

ხმალაძე

არქიტექტორები

პროექტის დასახელება:

მრავალფუნქციური კომპლექსი

პროექტის მისამართი:
ქ.თბილისი, გორგასლის ქუჩა.

დამკვეთი:
ქისთოუნ დეველოპმენტი

პირობითი აღნიშვნები:

პირობითი აღნიშვნები/LEGEND :

	მზიდი კონსტრუქცია
	არამზიდი კონსტრუქცია
	საკადასტრო საზღვარი
	განაშენიანების რეგულირების წითელი ხაზი
	სამეზობლო მიჯნის რეგულირების ხაზი

დაკანონებული ჯგუფები	აღნიშვნა	ფერის კოდი
დამხმარე ჯგუფი (დ)		RGB 57-57-56
სამრეწველო ჯგუფი (ს)		RGB 160-32-240
საძმიანი ჯგუფი (ძ)		RGB 79-12-187
სპეციარ ჯგუფი (ე)		RGB 255-0-0
სასაწყობე ჯგუფი (ს)		RGB 136-135-134
საცხოვრებელი ჯგუფი (ც)		RGB 220-185-0

ტექნიკურ-ეკონომიკური მაჩვენებელი

სტადია:	PROJECT STATUS
მასშტაბი:	1:50
ფურცლის ზომა:	A2
თარიღი:	ISSUE DATE
ფურცლის სახელი:	
	კიბე დეტალი ც ბლოკი
ფურცლის N:	D 211
ავტორი:	გ.ხმალაძე
დახაზა:	AUTHOR
შეამოწმა:	CHECKER

ც ბლოკი 1 სრ. კიბის უჯრედის ჭრილი

1:50

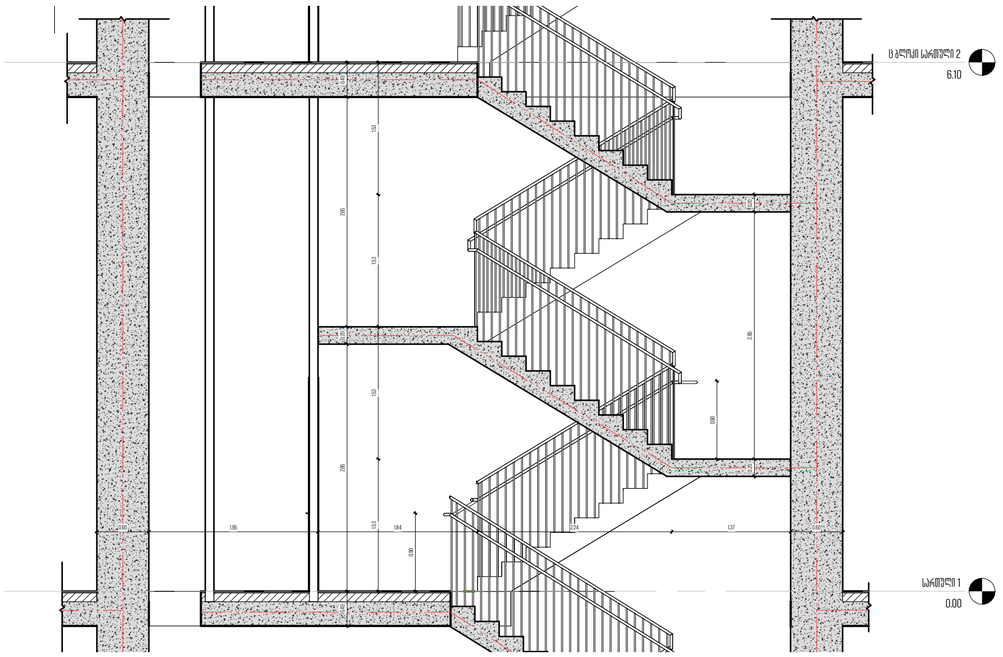

ც ბლოკი 1 სრ. კიბის უჯრედი

1:50

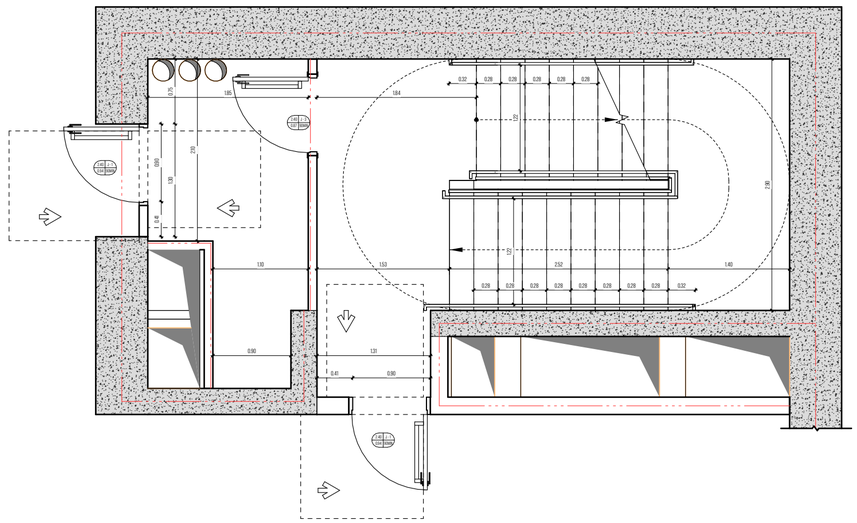

ც ბლოკი 1 სრ. კიბის უჯრედის ჭრილი (თავშესაფრიანი)

1:50

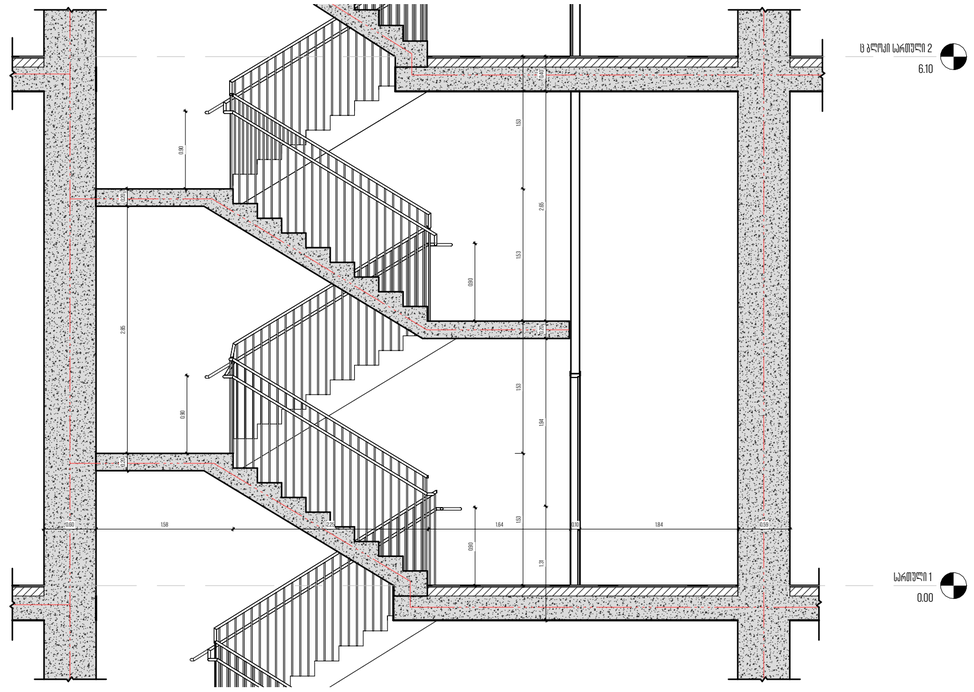

ც ბლოკი 1 სრ. კიბის უჯრედი (თავშესაფრიანი)

1:50

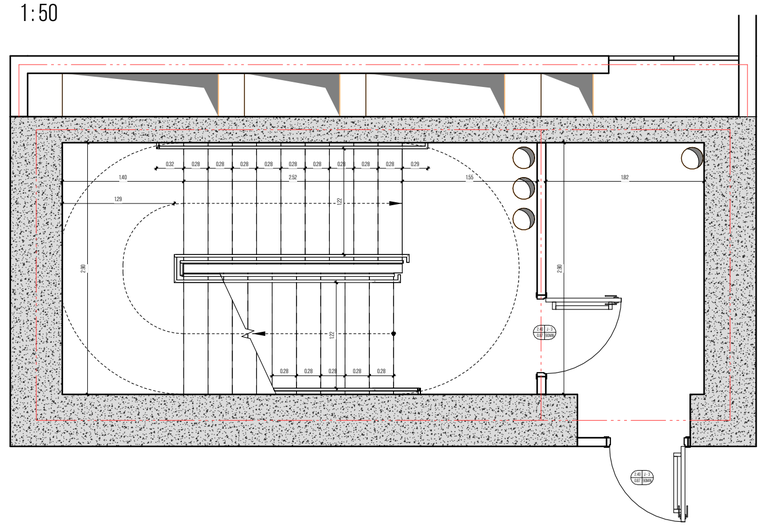

მთავარი არქიტექტორი, ავტორი:

ხმალაძე

არქიტექტორები

პროექტის დასახელება:

მრავალფუნქციური კომპლექსი

პროექტის მისამართი:
ქ.თბილისი, გორგასლის ქუჩა.

დამკვეთი:
ქისთოუნ დეველოპმენტი

პირობითი აღნიშვნები:

პირობითი აღნიშვნები/LEGEND :

	მზიდი კონსტრუქცია
	არამზიდი კონსტრუქცია
	საკადასტრო საზღვარი
	განაშენიანების რეგულირების წითელი ხაზი
	სამეზობლო მიჯნის რეგულირების ხაზი

დაკავებულობის ჯგუფები	აღნიშვნა	ფერის კოდი
დამხმარე ჯგუფი (დჯ)		RGB 57-57-56
სამრეწველო ჯგუფი (სმ)		RGB 160-32-240
საქმიანი ჯგუფი (სქ)		RGB 79-12-187
საშიში ჯგუფი (სშ)		RGB 255-0-0
სასაწყობე ჯგუფი (სწ)		RGB 136-135-134
სასტუმრომელი ჯგუფი (სც)		RGB 220-185-0

ტექნიკურ-ეკონომიკური მაჩვენებელი

სტადია:	PROJECT STATUS
მასშტაბი:	1:50
ფურცლის ზომა:	A2
თარიღი:	ISSUE DATE
ფურცლის სახელი:	

კიბე დეტალი ც ბლოკი

ფურცლის N:	D 212
ავტორი:	გ.ხმალაძე
დახაზა:	AUTHOR
შეამოწმა:	CHECKER

ც ბლოკი ტიპიური სრ. კიბის უჯრედის ჭრილი

1:50

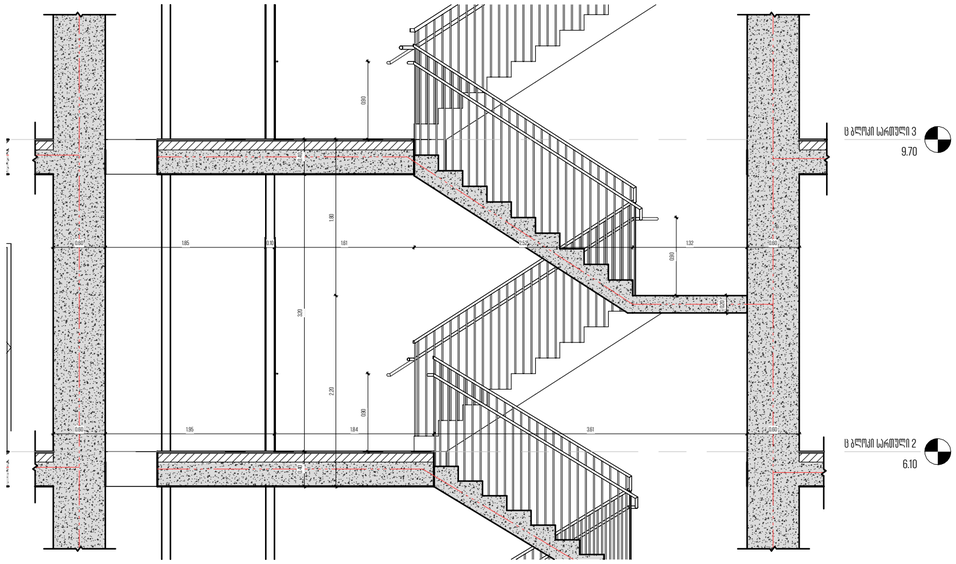

ც ბლოკი ტიპიური სრ. კიბის უჯრედი

1:50

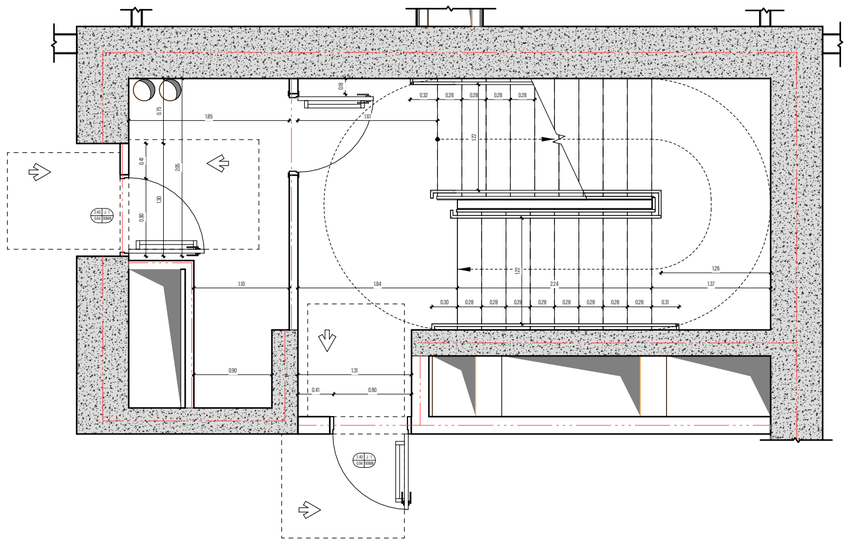

ც ბლოკი ტიპიური სრ. კიბის უჯრედის ჭრილი (თავშესაფრიანი)

1:50

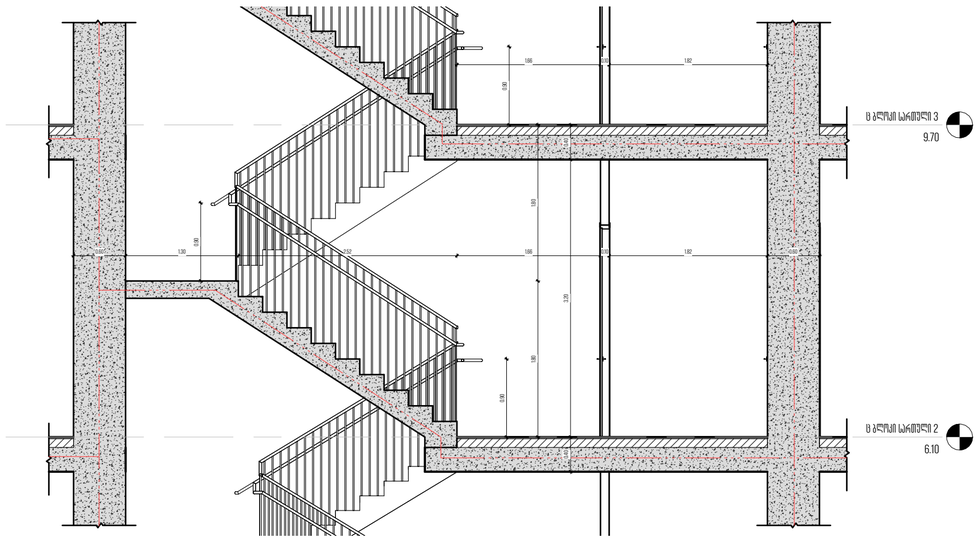

ც ბლოკი ტიპიური სრ. კიბის უჯრედი (თავშესაფრიანი)

1:50

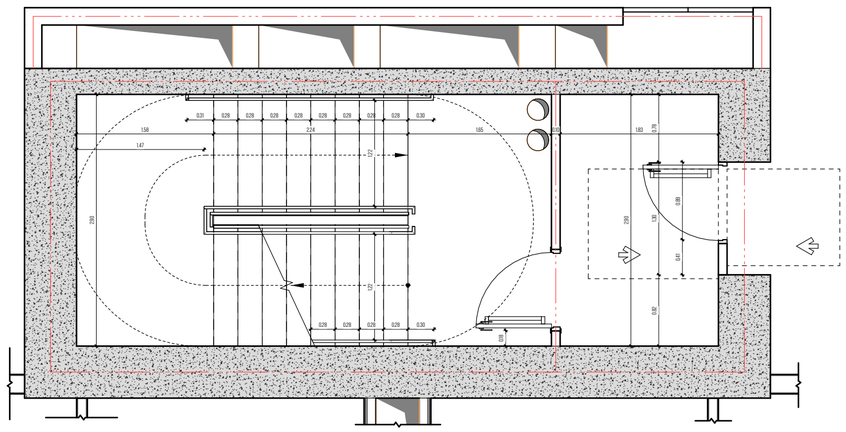

მთავარი არქიტექტორი, ავტორი:
ხმალაძე
არქიტექტორები

პროექტის დასახელება:
მრავალფუნქციური კომპლექსი

პროექტის მისამართი:
ქ.თბილისი, გორგასლის ქუჩა.

დამკვეთი:
ქისთოუნ დეველოპმენტი

პირობითი აღნიშვნები:

პირობითი აღნიშვნები/LEGEND :

	მზიდი კონსტრუქცია
	არამზიდი კონსტრუქცია
	საკადასტრო საზღვარი
	განაშენიანების რეგულირების წითელი ხაზი
	სამეზობლო მიჯნის რეგულირების ხაზი

დაკანონებულობის ჯგუფები	აღნიშვნა	ფერის კოდი
დამხმარე ჯგუფი (დჯ)		RGB 57-57-56
სამრეწველო ჯგუფი (სმ)		RGB 160-32-240
საქმიანი ჯგუფი (სქ)		RGB 79-12-187
საჯარო ჯგუფი (სჯ)		RGB 255-0-0
სასაწყობე ჯგუფი (სწ)		RGB 136-135-134
სახსოვრებელი ჯგუფი (სც)		RGB 220-185-0

ტექნიკურ-ეკონომიკური მაჩვენებელი

სტადია:	PROJECT STATUS
მასშტაბი:	1:50
ფურცლის ზომა:	A2
თარიღი:	ISSUE DATE
ფურცლის სახელი:	

კიბე ლიფტი ც ბლოკი

ფურცლის N:	D 213
ავტორი:	მ.ხმალაძე
დახაზა:	AUTHOR
შეამოწმა:	CHECKER