







პირობითი ნიშნები	შენიშვნები	მისამართი:	პროექტის ავტორი:	ნახაზი:
კოლონა კედელი მონოლითური კედელი დიაფრაგმა დათბუნება ჭრილის ხაზი არქიტექტურული ნიშნული წითელი ხაზი	1. ზომები მოცემულია მილიმეტრებში 2. შენობის არქიტექტურული ნიშნული 0.00 შეესაბამება აბსოლუტურ ნიშნულს 372.00	ქალაქი თბილისი, გზატკეცილი რუსთავი, N18-22-22დ ს/კ 01.18.12.007.141	ბესიკ ჯაფოშვილი პ/ნ 01013003481 ტელ: 596 37 88 37 შემსრულებელი: პ/ნ 20001064981 გიორგი ჯავახიშვილი	გეგმა +3.60 ნიშნულზე მასშტაბი: 1:100
	ფორმატი - A1	დამკვეთი: შპს ფონიჭალა - 3 ს/ნ 204529448 დირექტორი - ზურაბ ფირცხალაიშვილი პ/ნ 26001000399	პროექტის სახელწოდება: მრავალბინიანი საცხოვრებელი სახლი	ფურცელი 8 ფურცლები 76







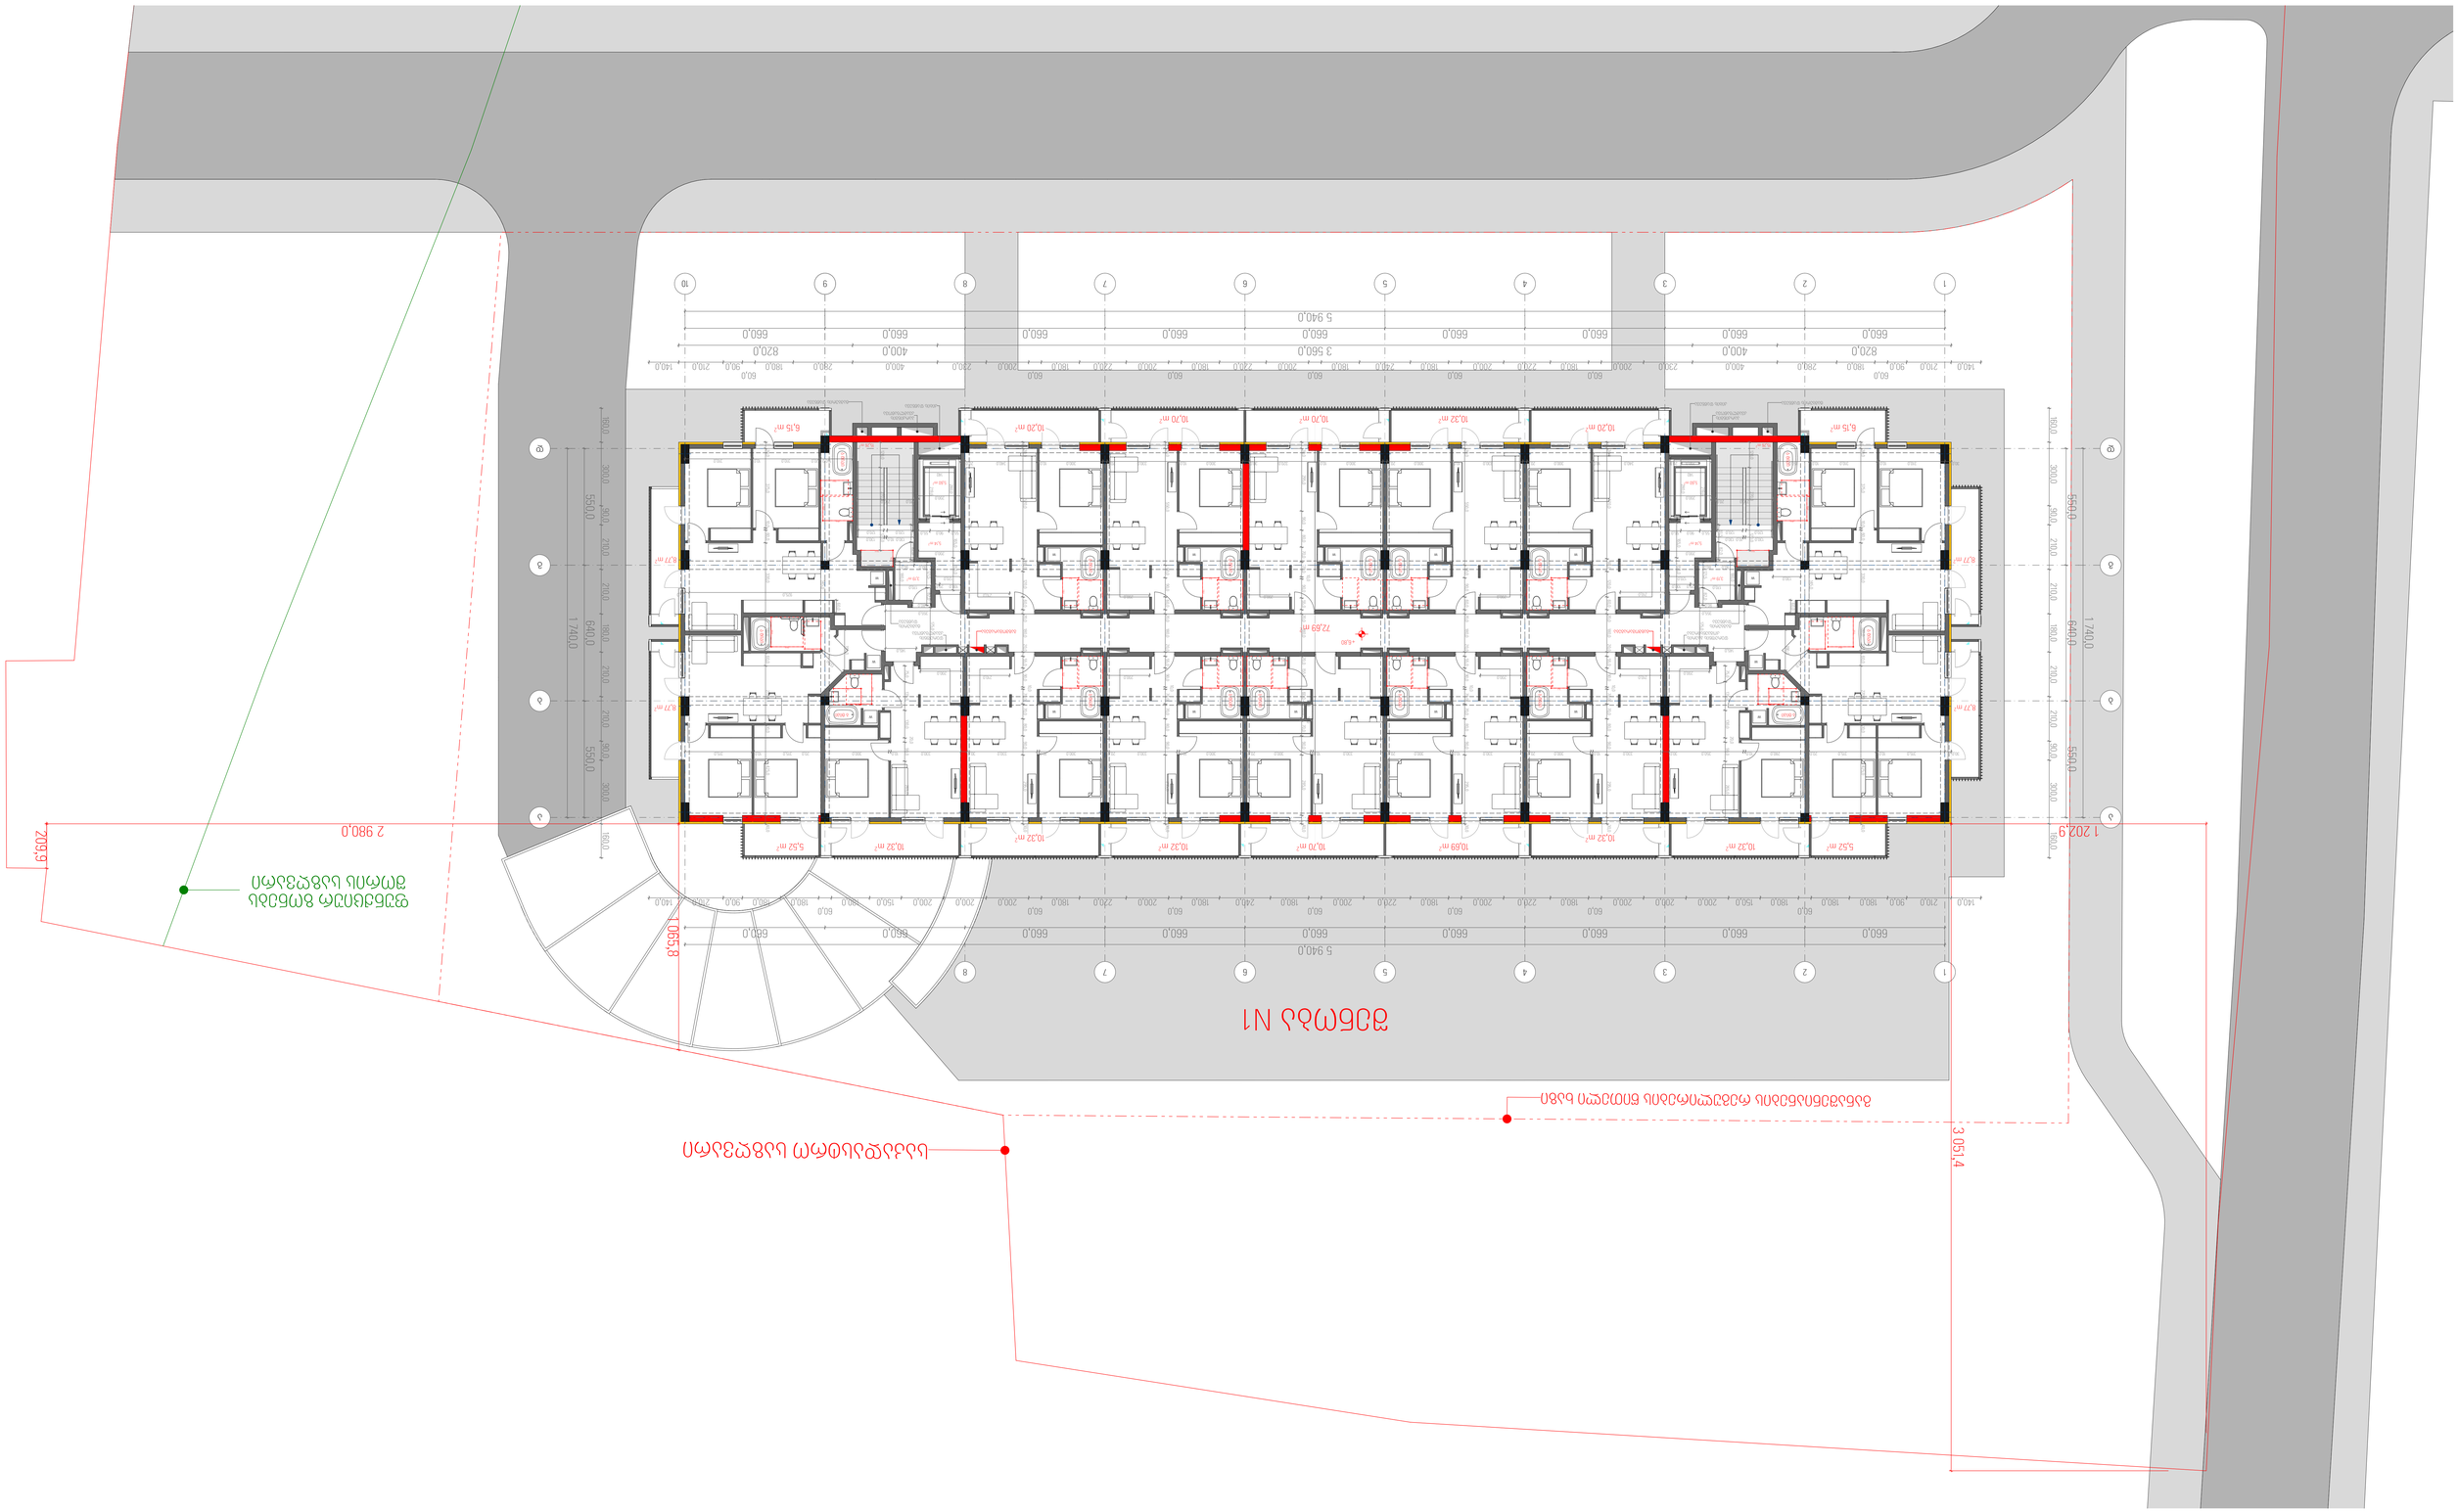







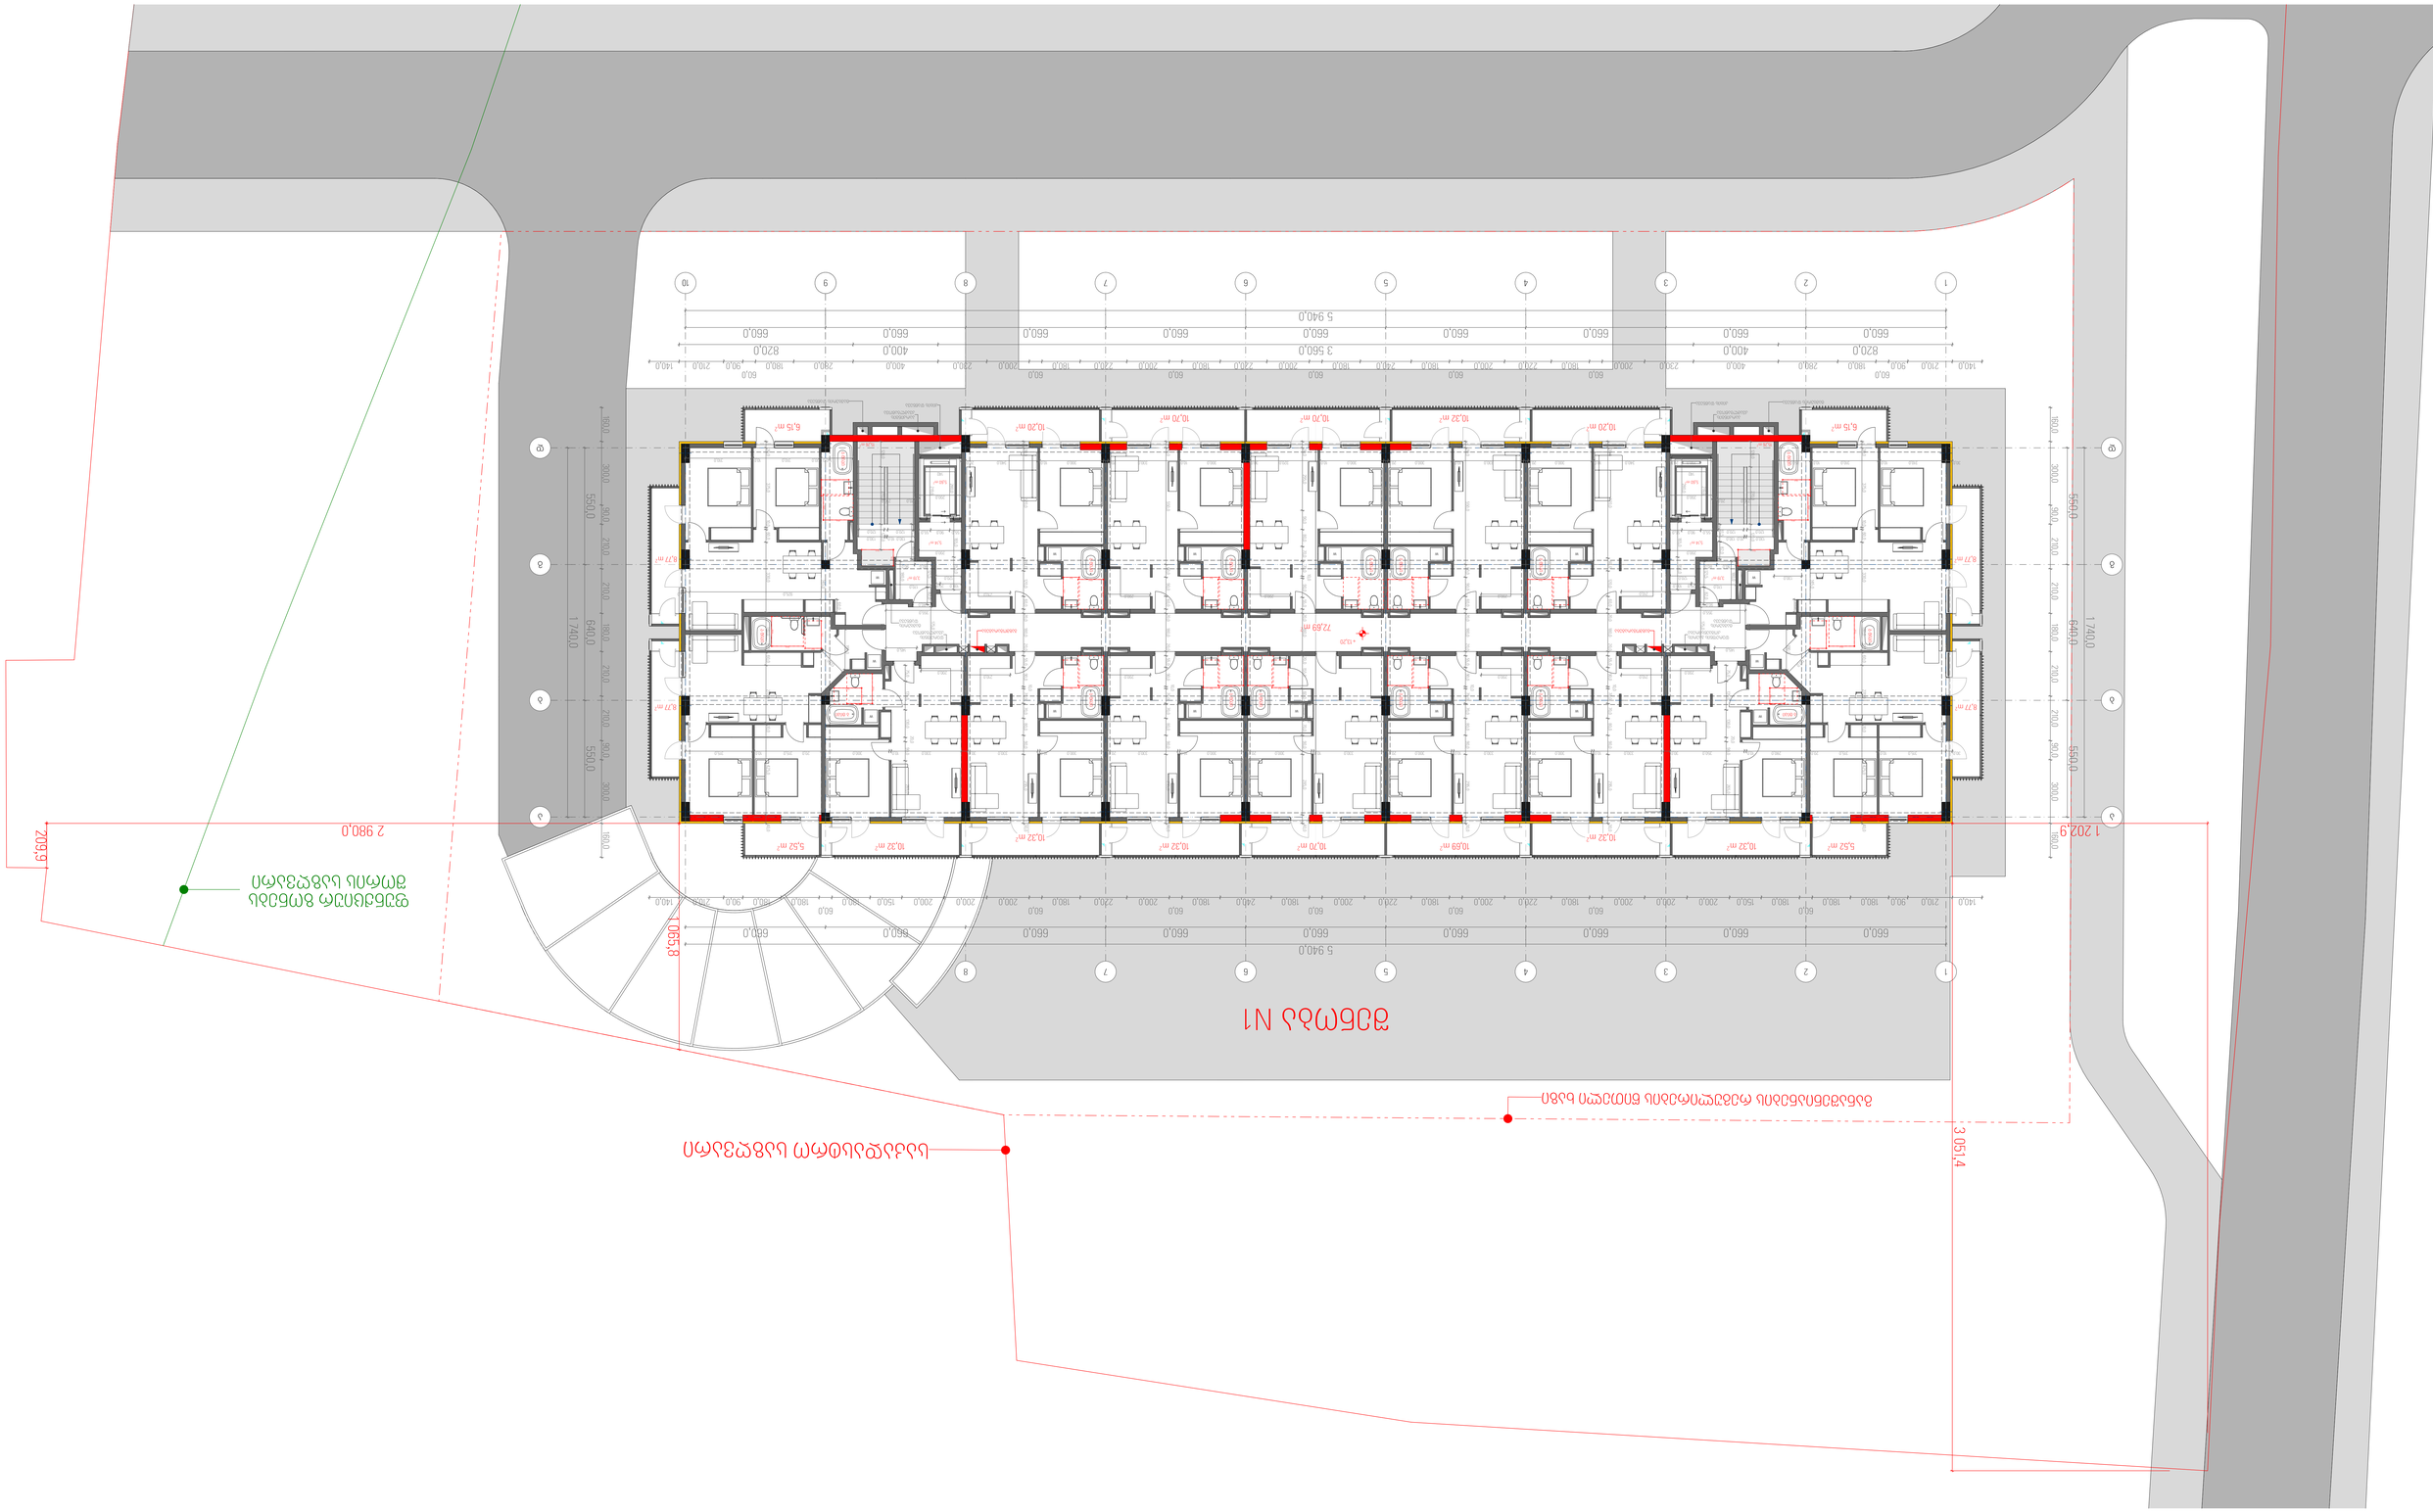





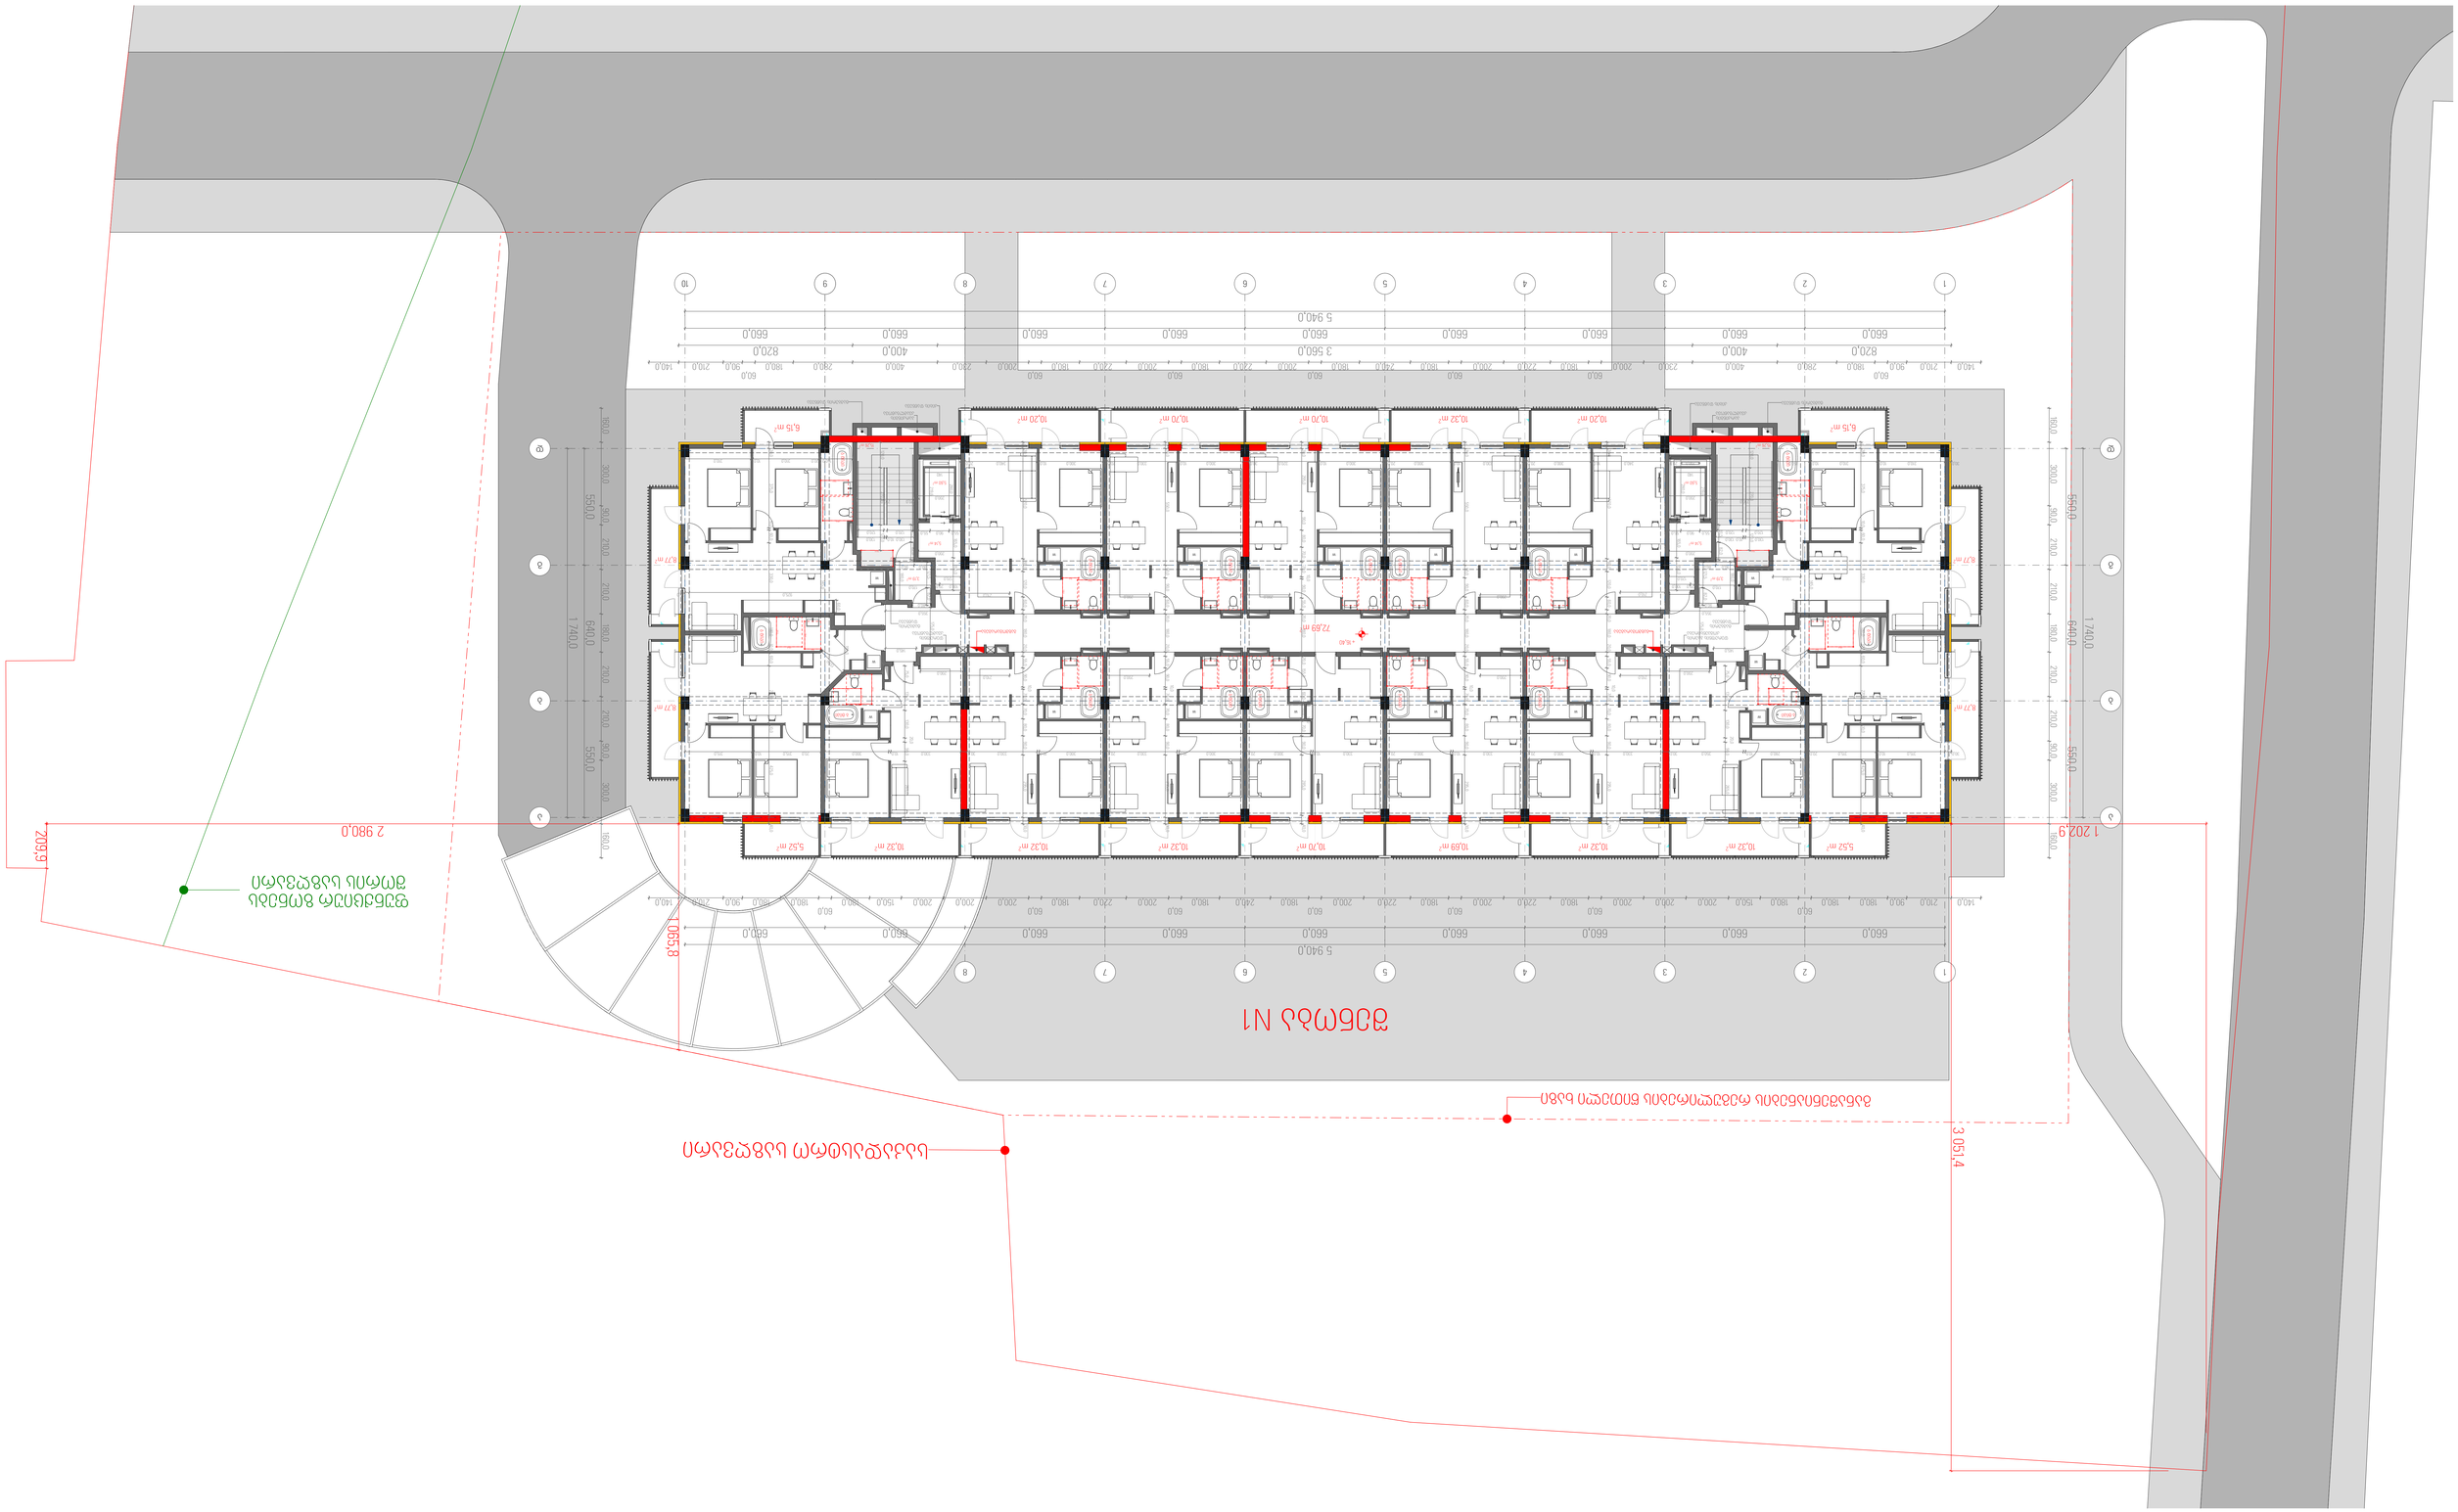





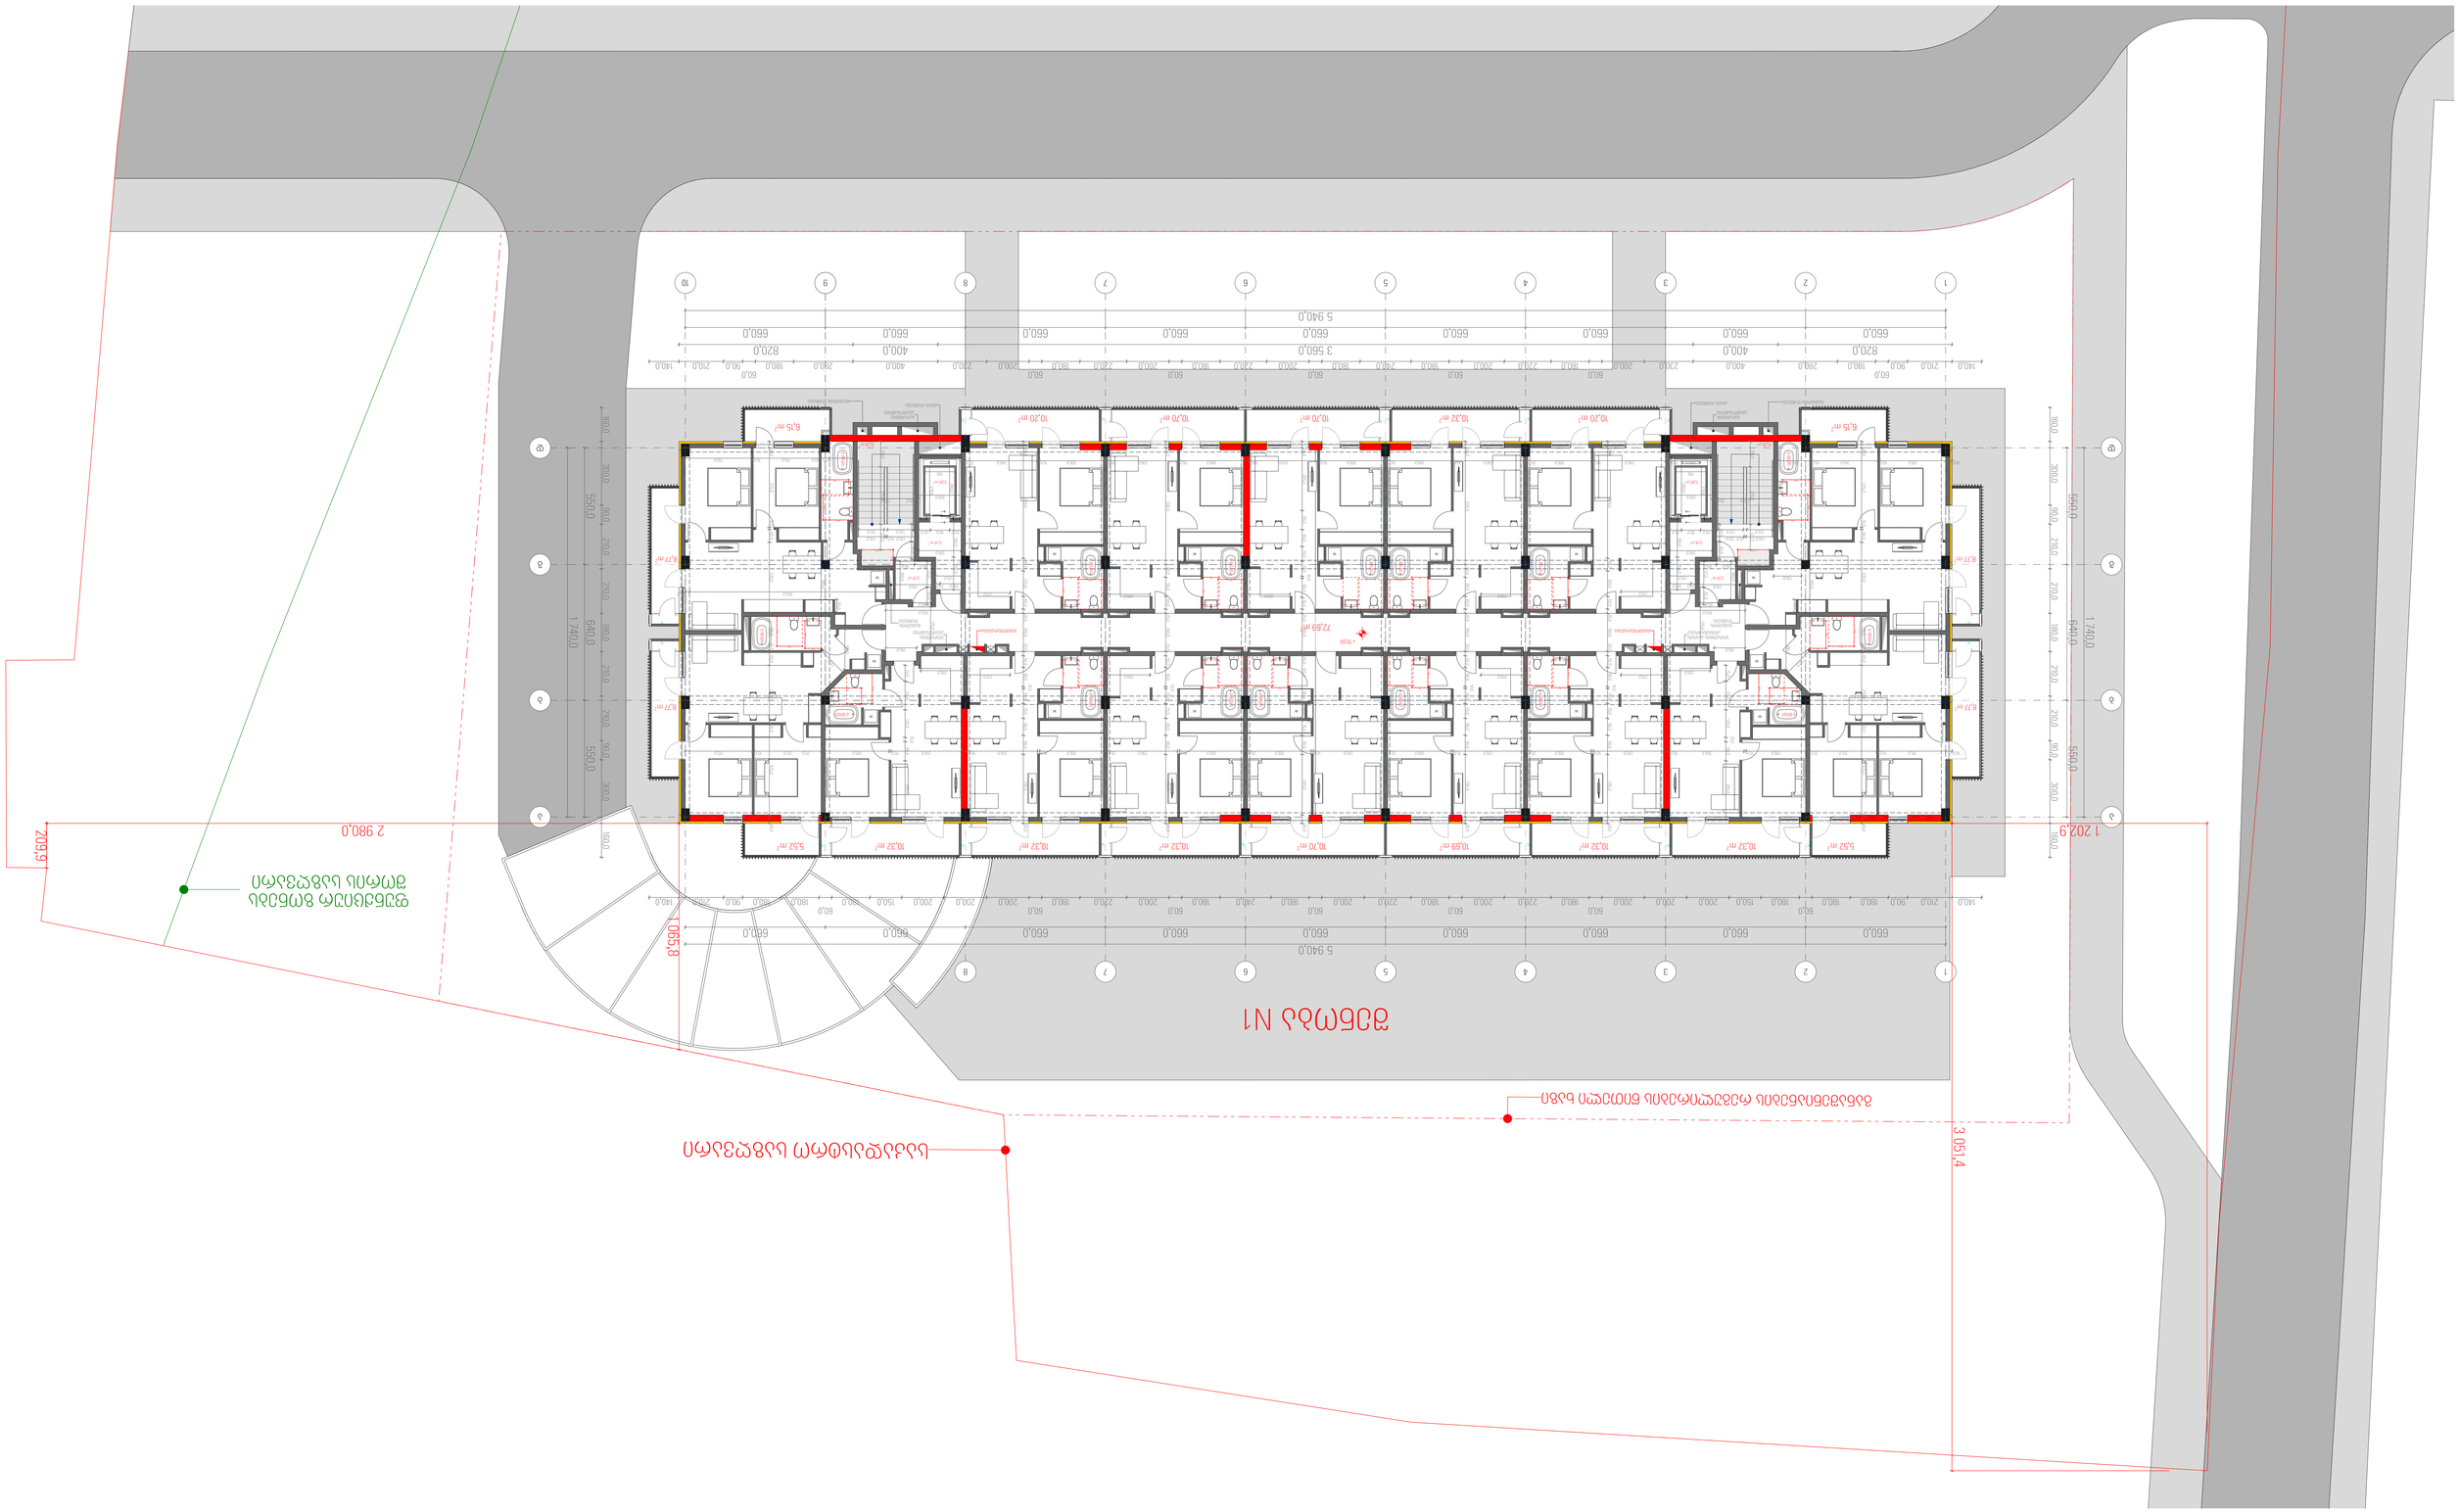



















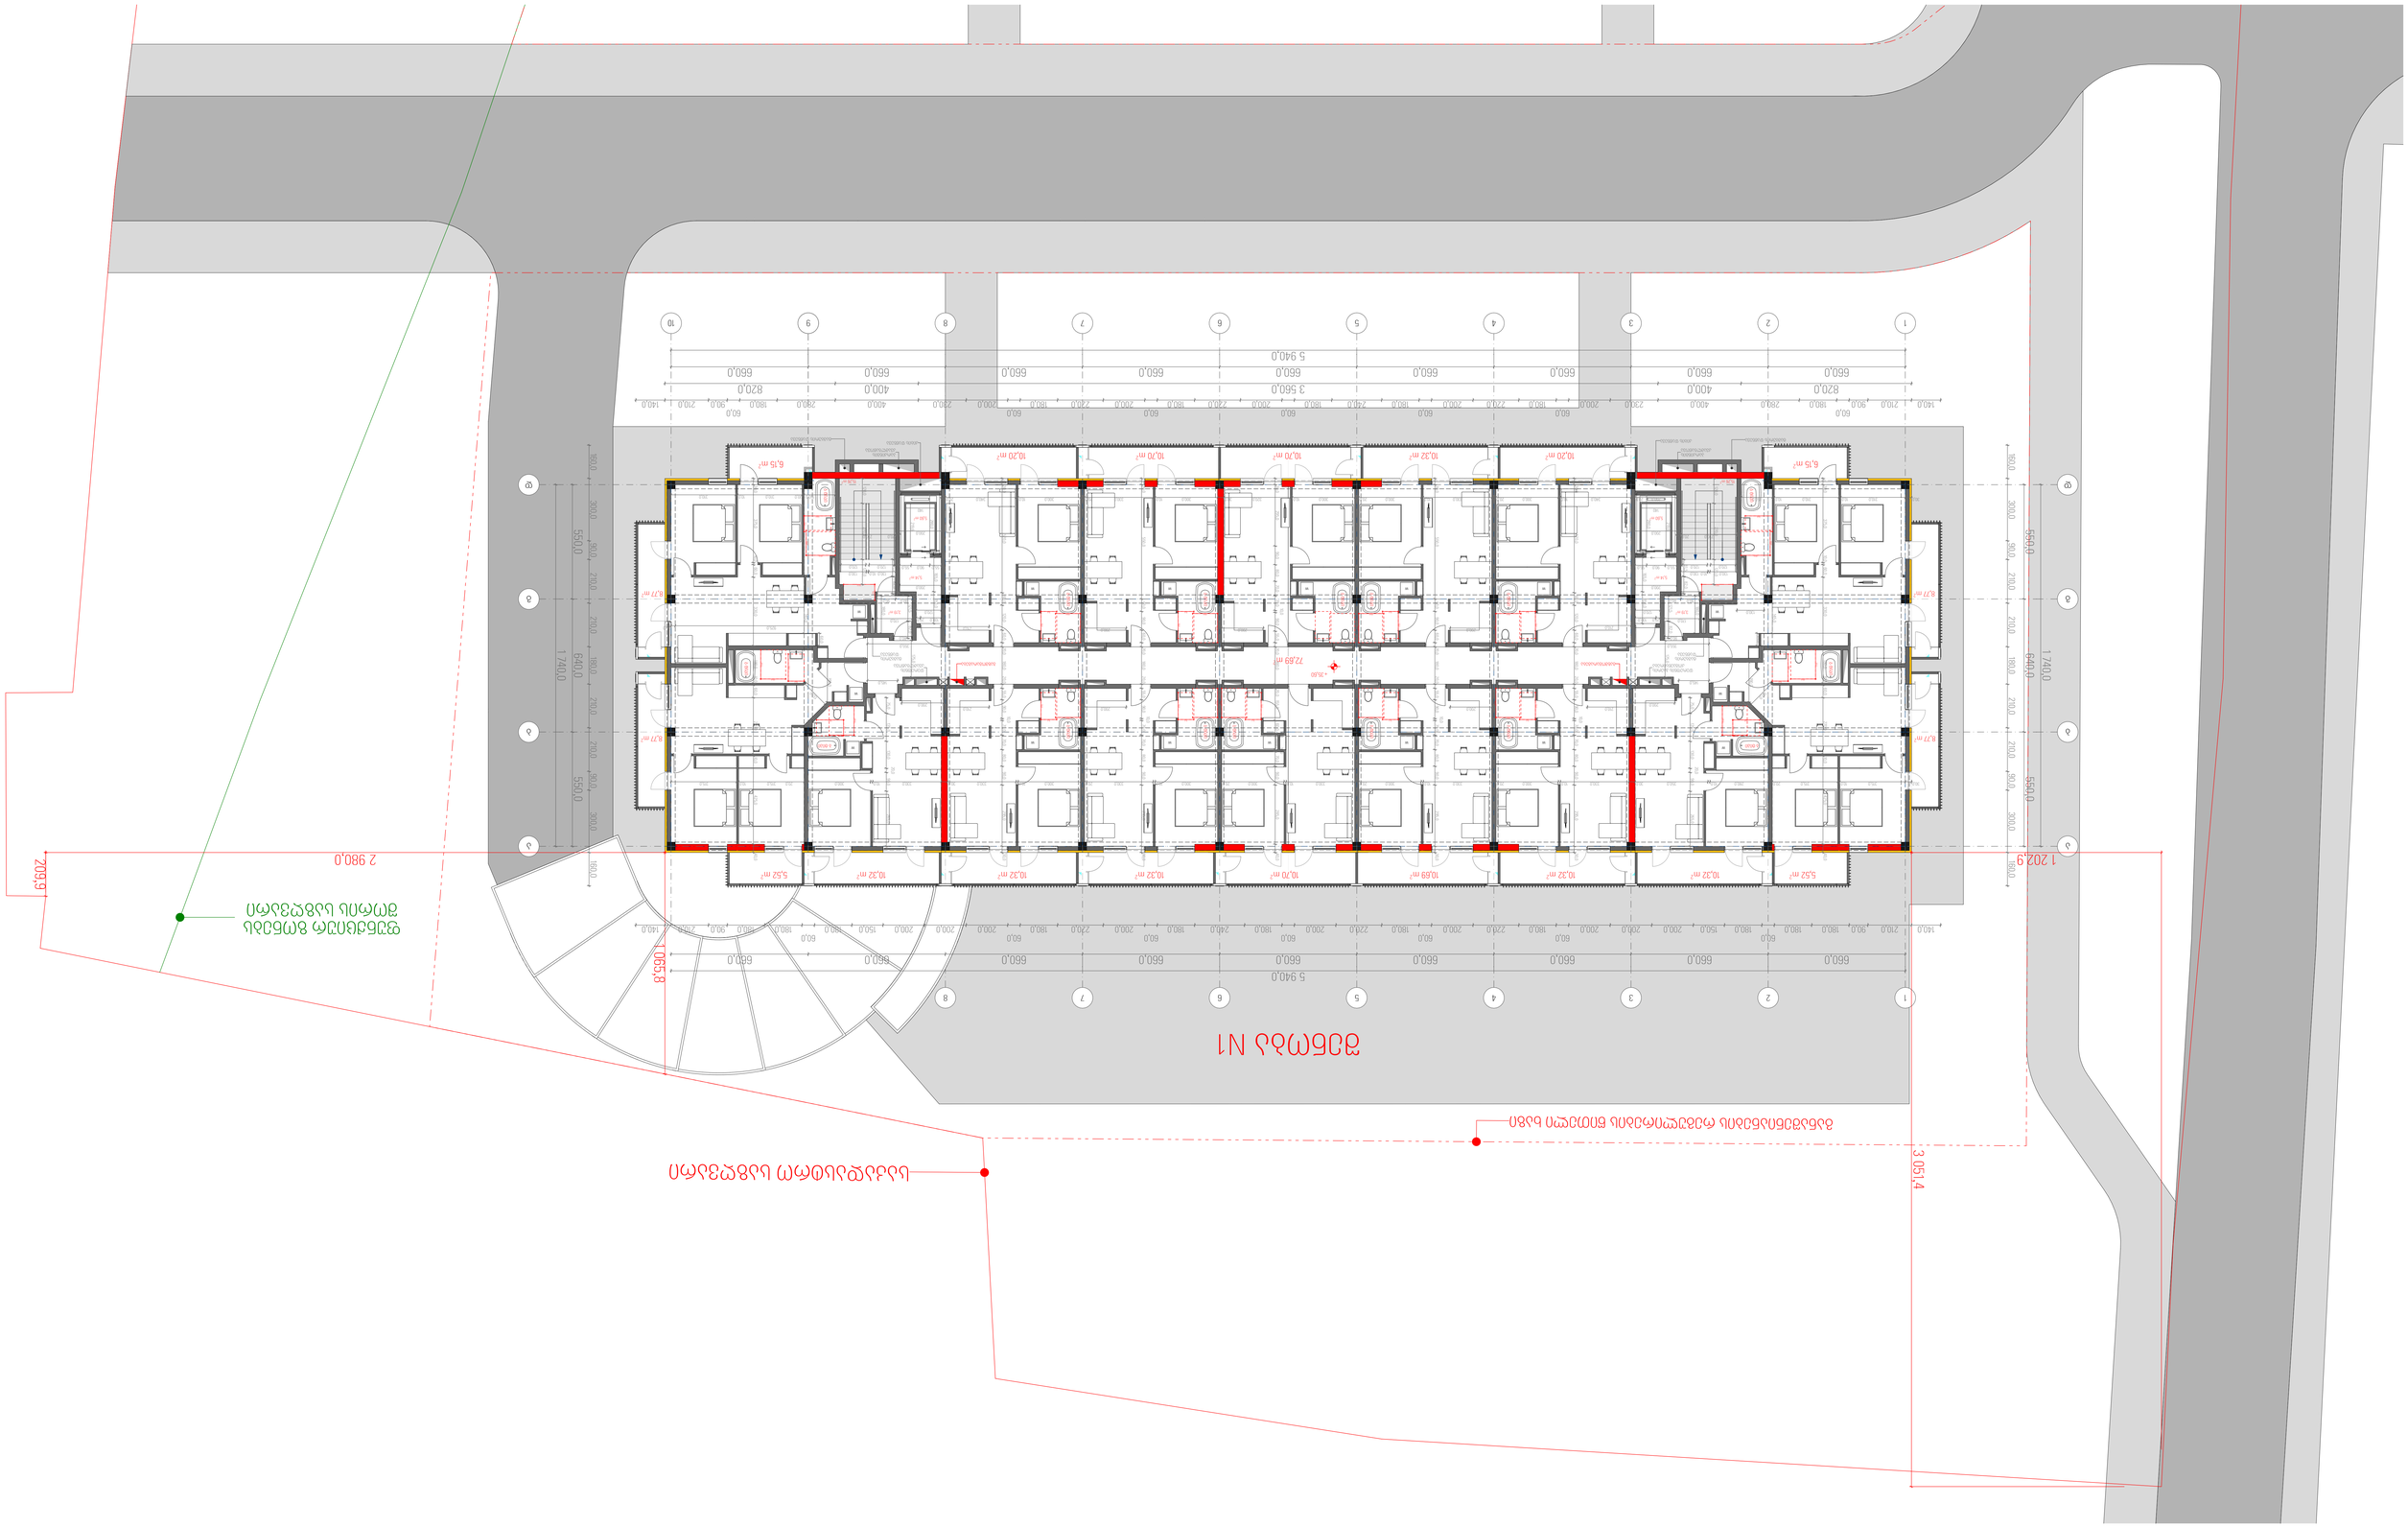




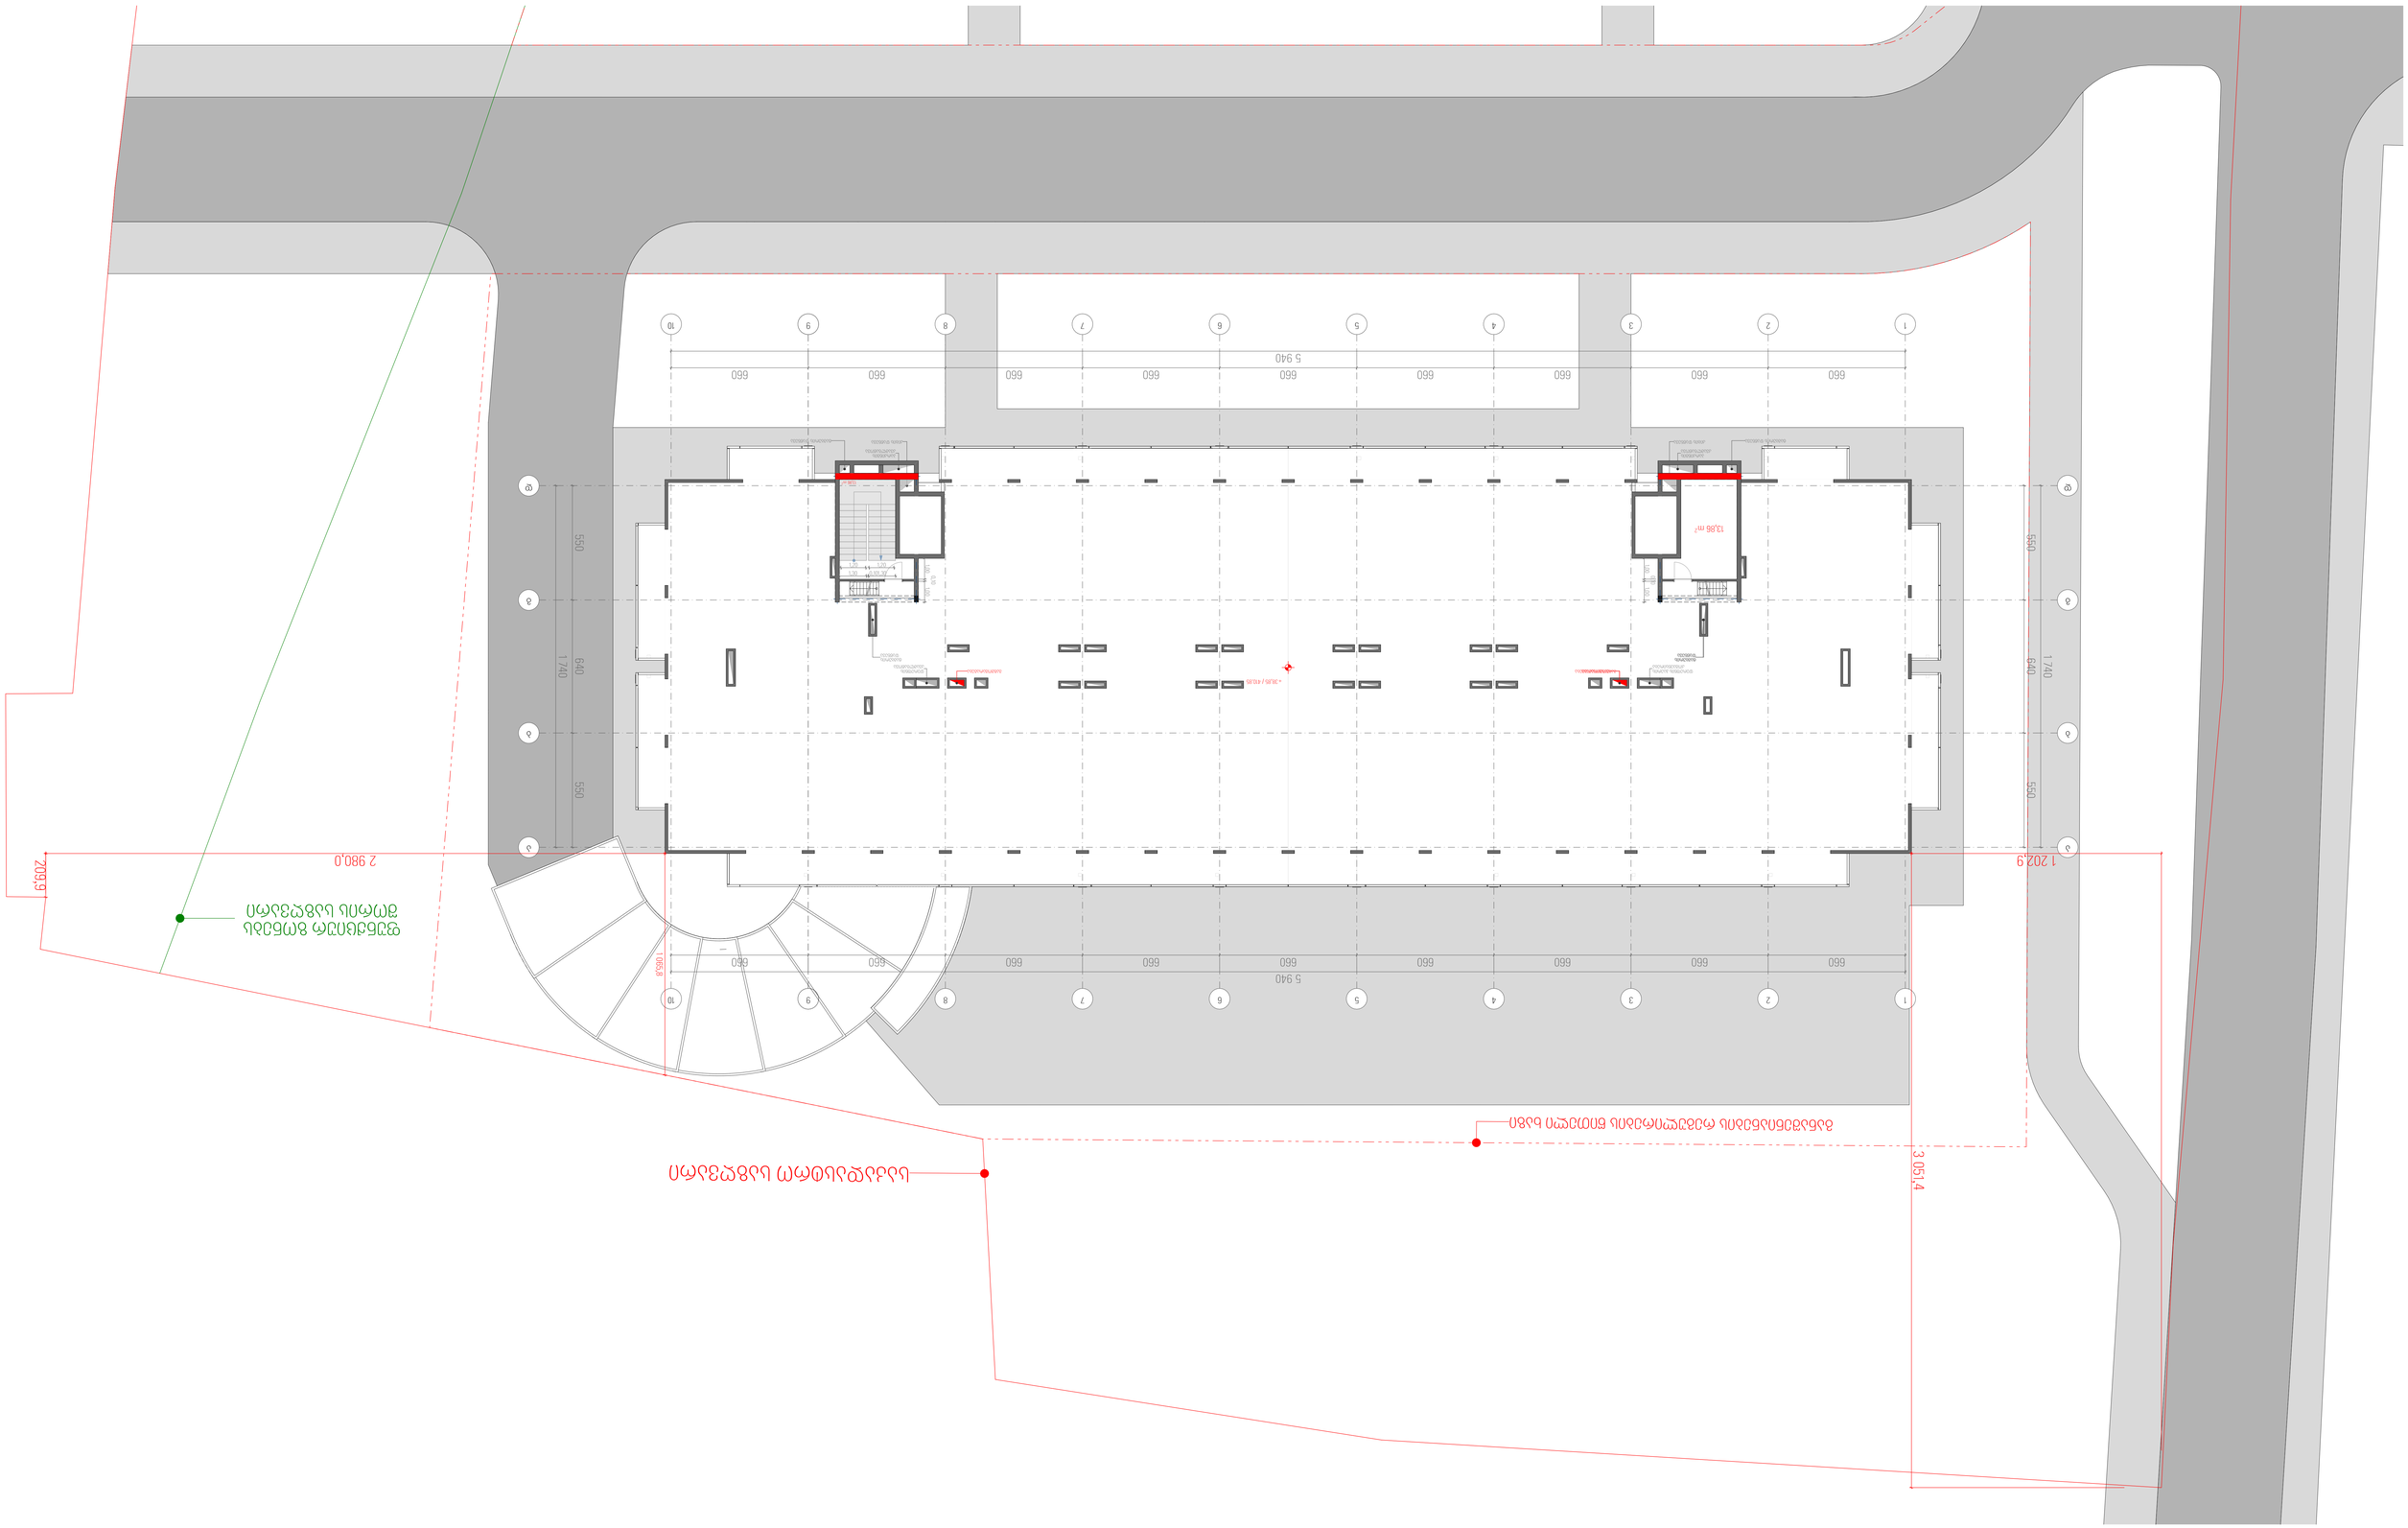


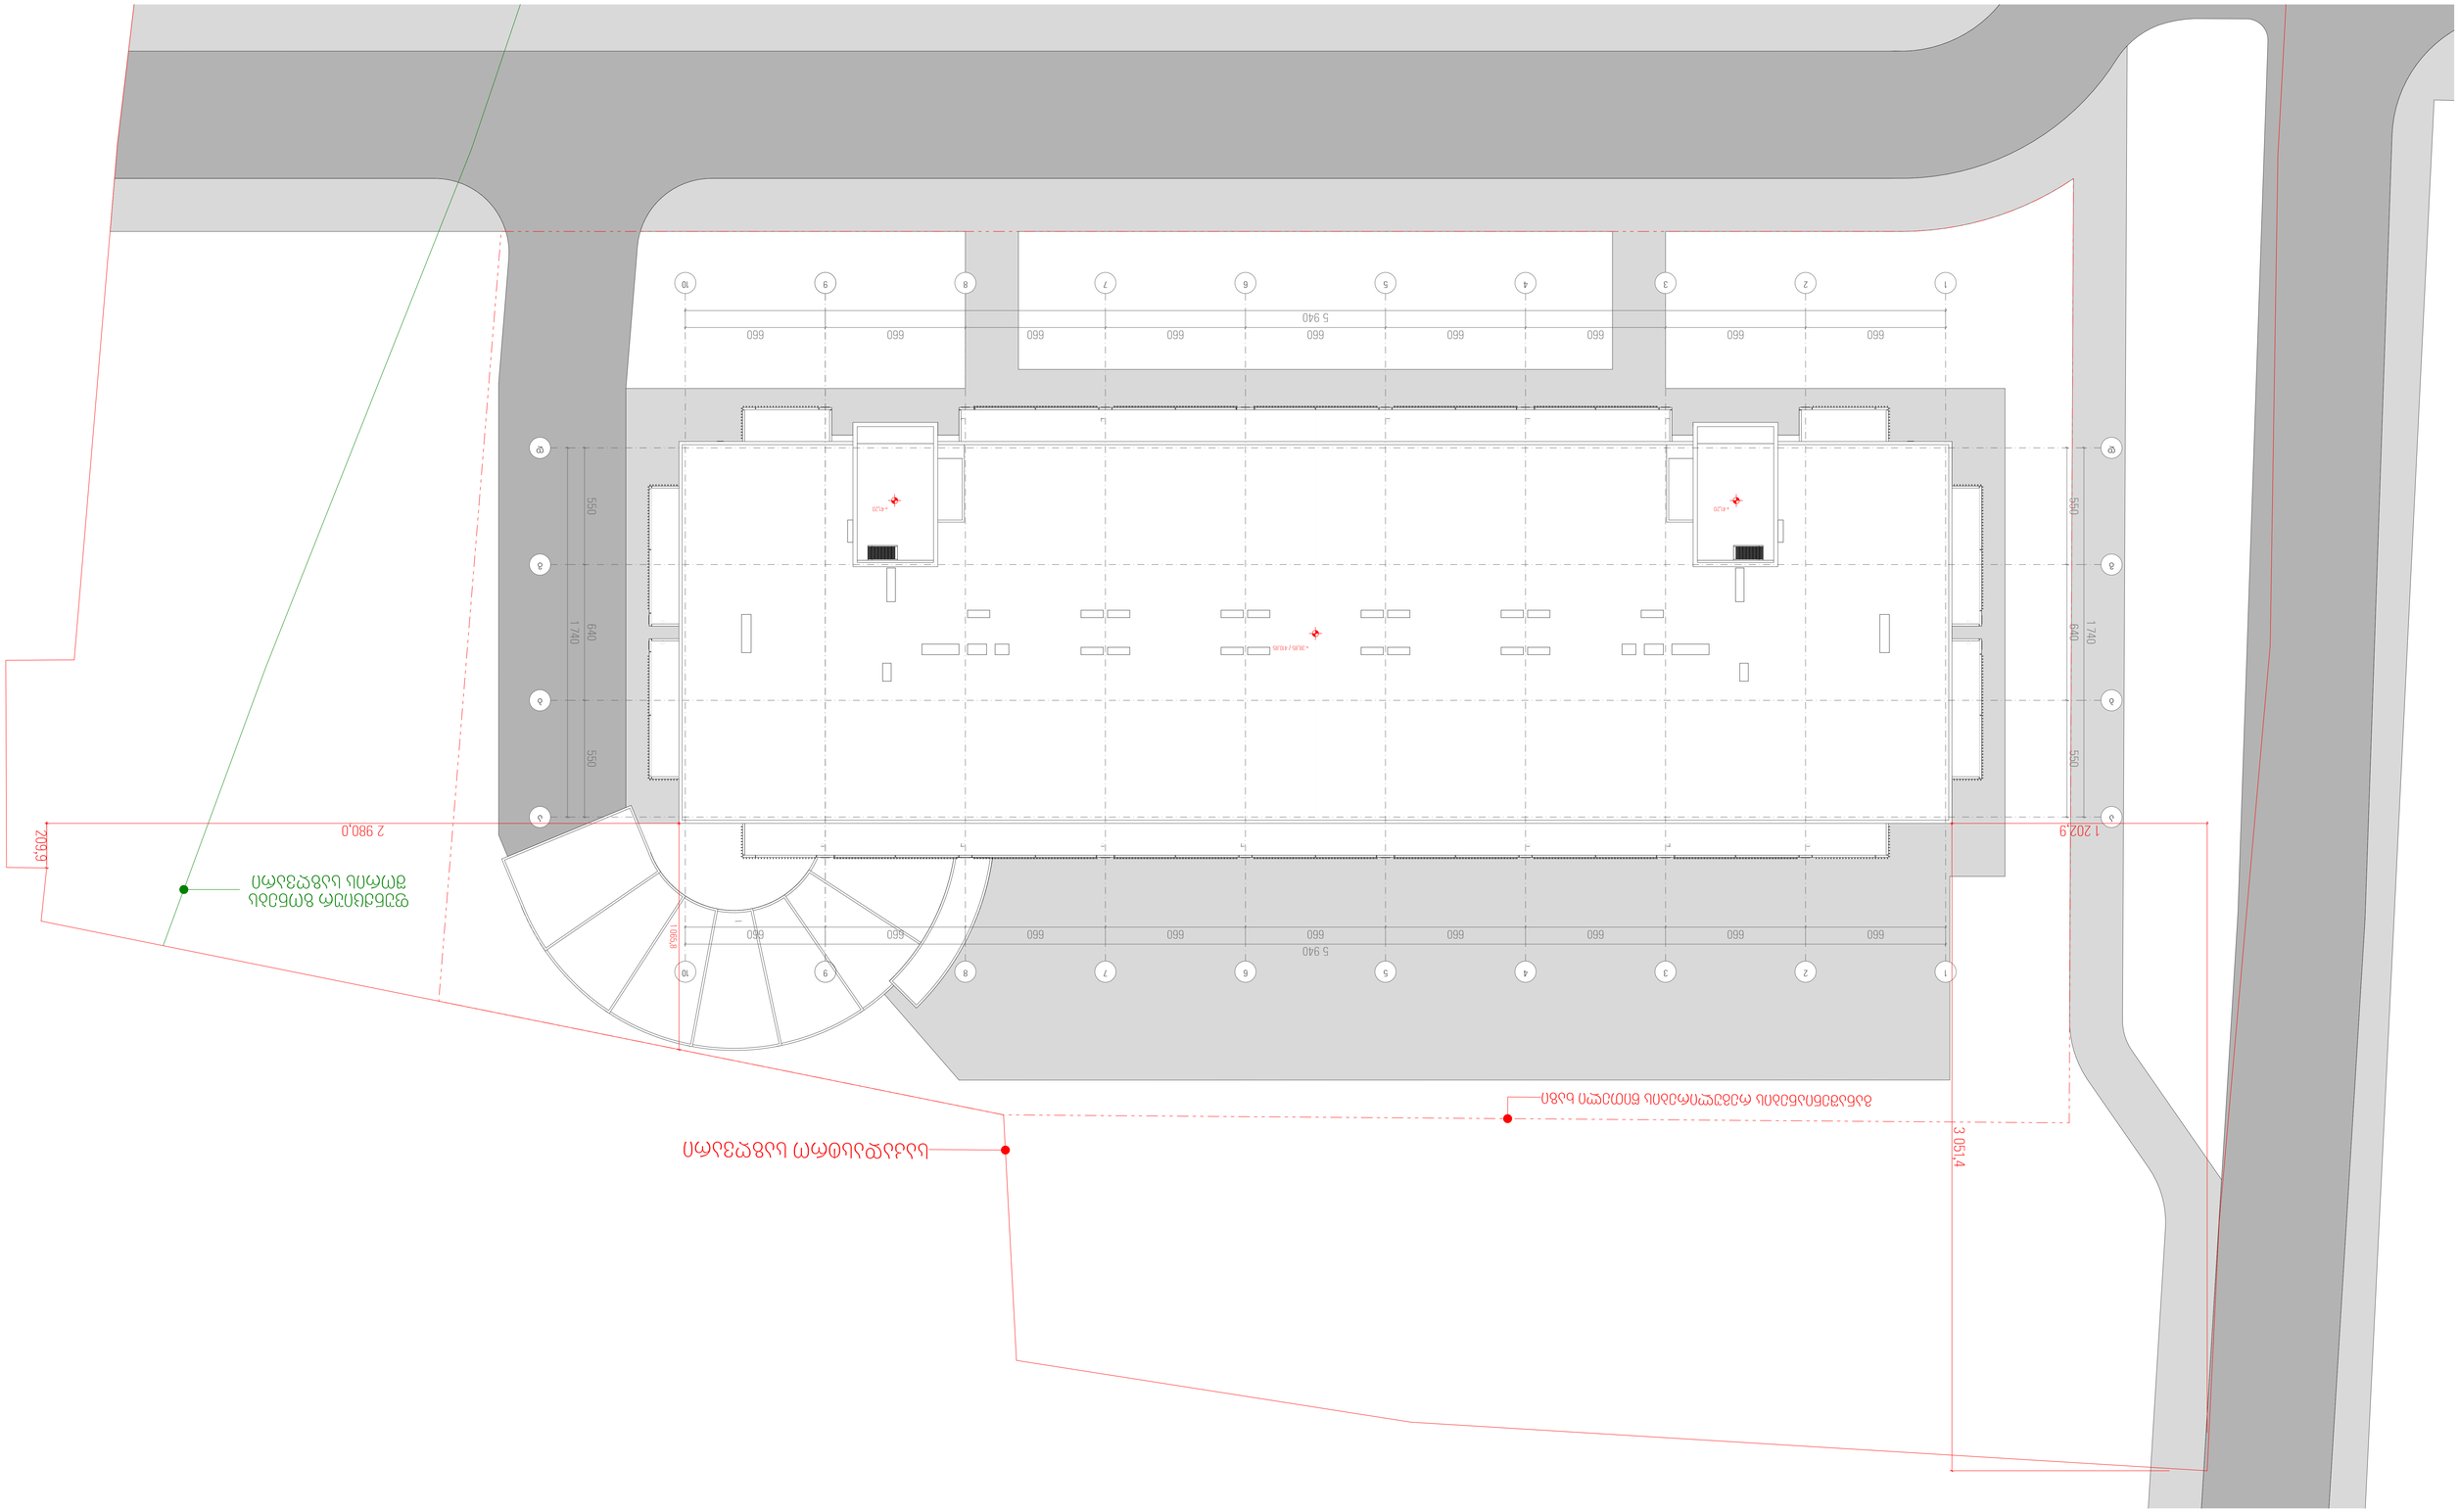




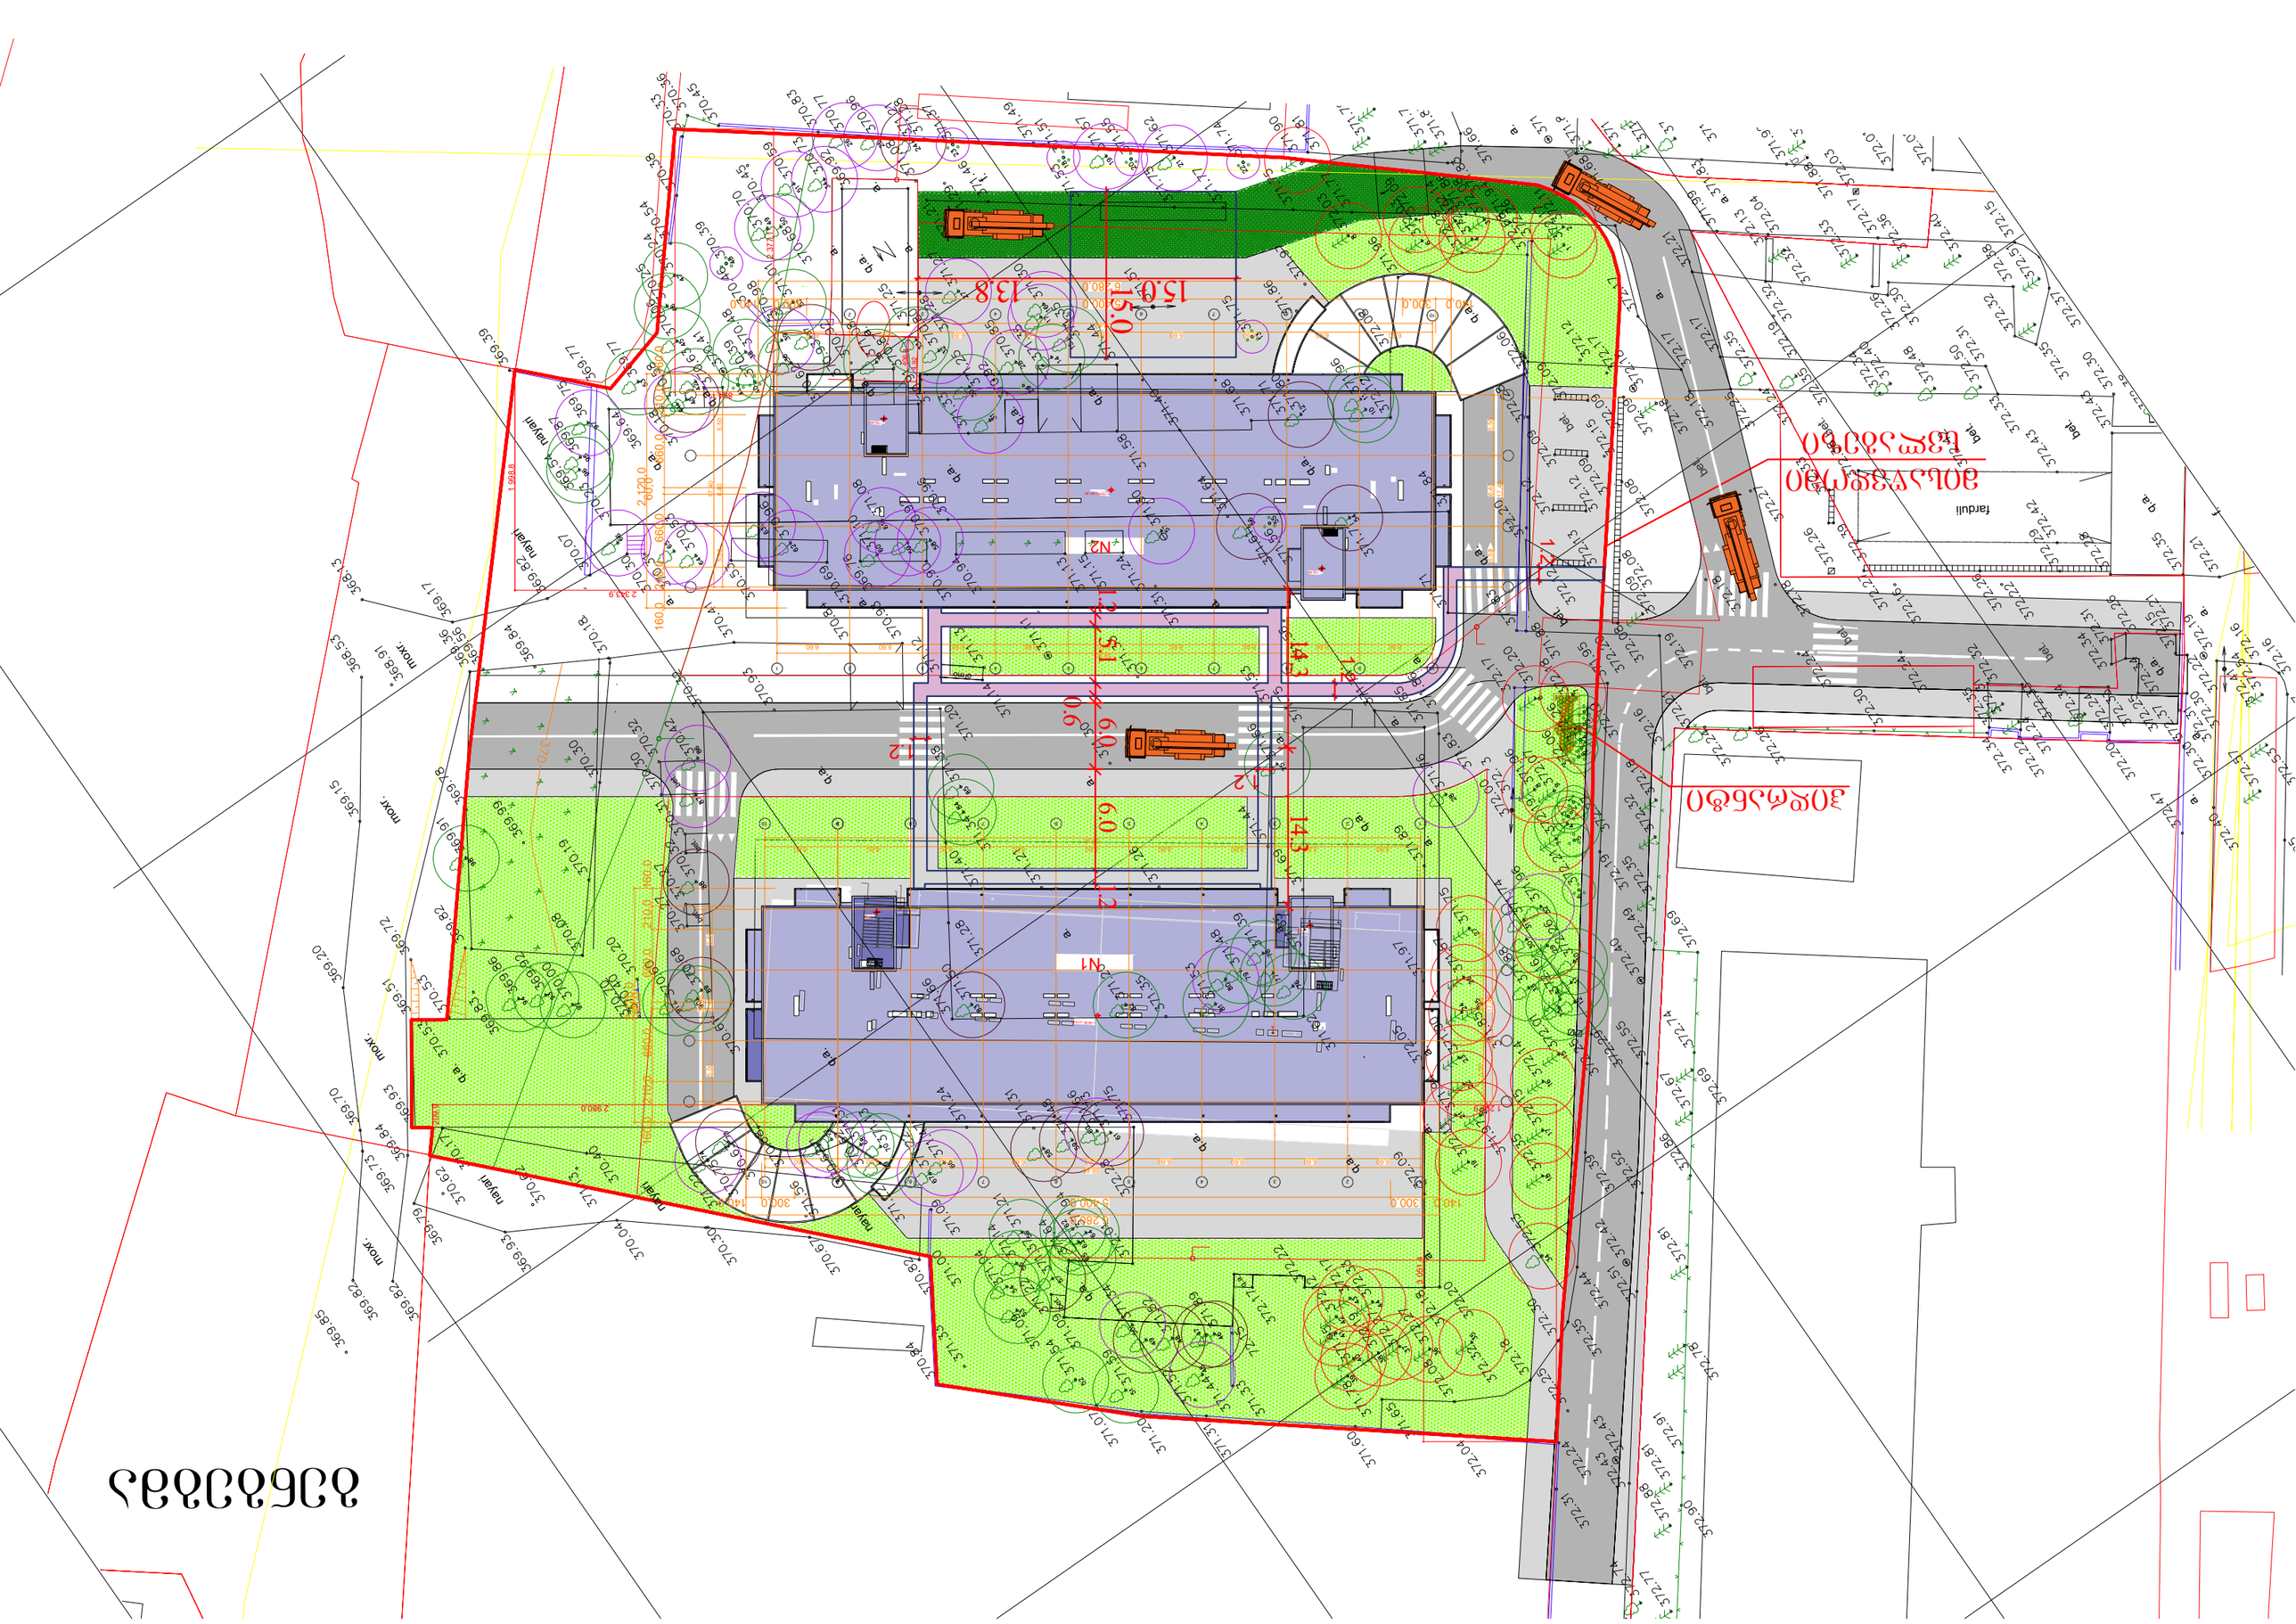
15.0
13.8
14.3
6.0
12.1
12.2
N1
N2
farduli
nayan
nayari
nayari
nayan
max.
max.
max.
max.

პირობითი აღნიშვნები

შენობა 1



მიწის ნაკვეთის საკადასტრო საზღვარი

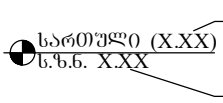



ჭრილის ხაზი

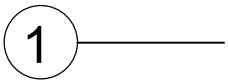

ღერძის ხაზი

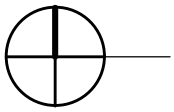

ჩრდილოეთის აღმნიშვნელი ნიშანი

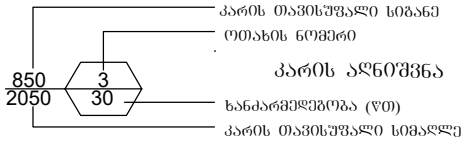

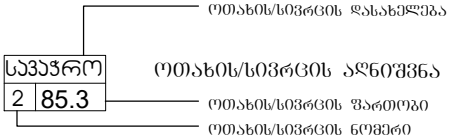

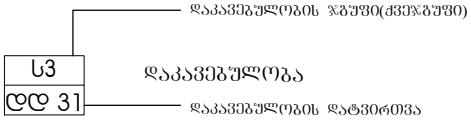



— შეზღუდული შესაძლებლობის მქონე პირების სიმბოლო

კედლის ცეცხლმედეგობა (ორსაათიანი)



გასასვლელთან მისადგომი მაქსიმალური მანძილი



— სასაწყობო (სწ-2) ჯგუფის დაკავებულობა



— სავაჭრო (სვ) ჯგუფის დაკავებულობა

— საცხოვრებელი (სც-2) ჯგუფის დაკავებულობა



— გასასვლელი



— ხელის ცეცხლმაქრი



— სახანძრო განგაში



— სახანძრო მილდგარი



— ხელით სამართავი განგასის სისტემა



— ავარიული განათება



— ჰიდრანტი

— კვამლის აღმომჩენი



— ავტოსაშხეფი სისტემა



— გაძლიერებული ბლოკის კედელი



— კოლონა

შენობა-ნაგებობის უსაფრთხოების წესებთან
შესაბამისობის ანალიზი

გამოყენებული წესები – "შენობა-ნაგებობის უსაფრთხოების წესები"

ჩამოთვალეთ შენობის დაკავებულობები და აღწერეთ თითოეული გამოყენება	
1. სასაწყობო სწ 2 (ავტოსადგომი) დაკავებულობის დატვირთვა - 92	მიწის დონის მინუს ორი სართული (-3.00 და -6.00 ნიშნულები)
2. სავაჭრო ჯგუფი სვ (სავაჭრო) დაკავებულობის დატვირთვა - 320	მიწის დონის ზედა I სართ. (0.00 ნიშნული)
3. საცხოვრებელი ჯგუფი სც-2 (საცხ. ბინები) დაკავებულობის დატვირთვა - 748	მიწის დონის ზედა II–XII სართ. (+3.60 - 35.60 ნიშნულები)
4. დამხმარე ჯგუფი დს დაკავებულობის დატვირთვა - 3	მიწის დონის ქვედა -1 სართული (-3.00 ნიშნულზე)

კონსტრუქციის ტიპი:	
განსაზღვრეთ კონსტრუქციის ტიპი არსებული შენობისთვის: მაგალითი: I–A, II–B, V–A, V–B	
განსაზღვრეთ კონსტრუქციის ტიპი ახალი შენობისთვის: მაგალითი: I–A, II–B, V–A, V–B	I–A
შერეული კონსტრუქციის შემთხვევაში მიუთითეთ ტიპები, რომელიც გამოყენებული იქნება, განსაზღვრეთ ტიპები და მათი მდებარეობა:	

სიმაღლის შეზღუდვები (ცხრილი 503-ის მიხედვით)		
დაკავებულობები	დასაშვები სართულიანობა	შემოთავაზებული სართულიანობა
1. სასაწყობო სწ 2 (ავტოსადგომი)	შეუზღუდავი	მიწის დონის მინუს ორი სართული (-3.00 და -6.00 ნიშნულები)
2. სავაჭრო ჯგუფი სვ (სავაჭრო)	შეუზღუდავი	მიწის დონის ზედა I სართ. (0.00 ნიშნული)
3. საცხოვრებელი ჯგუფი სც-2 (საცხ. ბინები)	შეუზღუდავი	მიწის დონის ზედა II–XII სართ. (+3.60 - 35.60 ნიშნულები)
4. დამხმარე ჯგუფი დს	შეუზღუდავი	მიწის დონის ქვედა -1 სართული (-3.00 ნიშნულზე)
	დასაშვები სიმაღლე (მ)	შემოთავაზებული სიმაღლე (მ)
საერთო სიმაღლე (მ) =	შეუზღუდავი	40.8
მიწის დონის ზემოთ სართულების რაოდენობა =	შეუზღუდავი	12

შენობა-ნაგებობის უსაფრთხოების წესებთან შესაბამისობის ანალიზი

ფართობის შეზღუდვები (ცხრილი 503-ის მიხედვით)		
დაკავებულობები	დასაშვები ფართობი (სართულზე $მ^2$)	შემოთავაზებული ფართობი (სართულზე $მ^2$)
1. სასაწყობო ჯგუფი სწ-2 (-6.00 ნიშნ.)	შეუზღუდავი 732.1	1584.88
2. სასაწყობო ჯგუფი სწ-2 (-3.00 ნიშნ.)	შეუზღუდავი	1527.87
3. სავაჭრო ჯგუფი სვ (0.00 ნიშნ.)	შეუზღუდავი	1059.94
4. საცხოვრებელი ჯგუფი სც-2 (+3.60 ნიშნ.)	შეუზღუდავი	1025.82
5. საცხოვრებელი ჯგუფი სც-2 (+6.80 ნიშნ.)	შეუზღუდავი	1025.82
6. საცხოვრებელი ჯგუფი სც-2 (+10.00 ნიშნ.)	შეუზღუდავი	1025.82
7. საცხოვრებელი ჯგუფი სც-2 (+13.20 ნიშნ.)	შეუზღუდავი 734.1	1025.82
8. საცხოვრებელი ჯგუფი სც-2 (+16.40 ნიშნ.)	შეუზღუდავი	1110.53
9. საცხოვრებელი ჯგუფი სც-2 (+19.60 ნიშნ.)	შეუზღუდავი	1110.53
10. საცხოვრებელი ჯგუფი სც-2 (+22.80 ნიშნ.)	შეუზღუდავი	1110.53
11. საცხოვრებელი ჯგუფი სც-2 (+26.00 ნიშნ.)	შეუზღუდავი	1028.44
12. საცხოვრებელი ჯგუფი სც-2 (+29.20 ნიშნ.)	შეუზღუდავი	1028.59
13. საცხოვრებელი ჯგუფი სც-2 (+32.40 ნიშნ.)	შეუზღუდავი	1028.59
14. საცხოვრებელი ჯგუფი სც-2 (+35.60 ნიშნ.)	შეუზღუდავი	1028.59
15. დამხმარე ჯგუფი დს (-3.00 ნიშნ.)	შეუზღუდავი	76.19
შემოთავაზებული ფართობების ჯამი =	15973.19	
სართულების რაოდენობა =	14	
შენობის საერთო ფართობი =	19321.91	

<table>
<tr><th colspan="10">გარე კედლის ცეცხლმედეგობისა და ღიობისადმი მოთხოვნები
ცხრილების 602-ის და 705.8-ის მიხედვით</th></tr>
<tr><th rowspan="3">გარე კედელი</th><th rowspan="3">ხანძარსაწინააღმდეგო მანძილი (მ)</th><th colspan="2">ცეცხლმედეგობის ხარისხი (სთ)</th><th colspan="6">კედლის ღიობების ფართობი (კედლის %)</th></tr>
<tr><th rowspan="2">მოთხოვნილი</th><th rowspan="2">გათვალისწინებული</th><th colspan="3">დასაშვები</th><th colspan="3">გათვალისწინებული</th></tr>
<tr><th>დაცული</th><th>დაუცველი საშხეფებით</th><th>დაუცველი</th><th>დაცული</th><th>დაუცველი საშხეფებით</th><th>დაუცველი</th></tr>
<tr><td>1 – 10 (ღერძებში)</td><td>40.2</td><td>0</td><td>2</td><td>–</td><td>–</td><td>შეუზღუდავად</td><td>–</td><td>–</td><td>27.5 %</td></tr>
<tr><td>10 – 1 (ღერძებში)</td><td>27.8</td><td>0</td><td>2</td><td>–</td><td>–</td><td>შეუზღუდავად</td><td>–</td><td>–</td><td>28.5 %</td></tr>
<tr><td>(-3.00 ა – დ (ღერძებში)</td><td>13.5</td><td>0</td><td>2</td><td>–</td><td>–</td><td>შეუზღუდავად</td><td>–</td><td>–</td><td>22 %</td></tr>
<tr><td>დ – ა (ღერძებში)</td><td>29.7</td><td>0</td><td>2</td><td>–</td><td>–</td><td>შეუზღუდავად</td><td>–</td><td>–</td><td>18 %</td></tr>
</table>

შენობა 1

შენობა-ნაგებობის შსაფრთხოების წესებთან შესაბამისობის ანალიზი

დაკავებულობები/ სივრცეები/ გასასვლელი საშუალებები	ავტოსაშხეფი სისტემა	ალტერნატიული ავტომატური ცეცხლსაქრობი სისტემები	სახანძრო განგაშისა, კვამლაღმოჩენი და ცეცხლაღმოჩენი სისტემები	სახანძრო მილდგარების სისტემები	კვამლის საკონტროლო სისტემები	ხელის ცეცხლმაქრები	საავარიო განგაშის სისტემები
სასაწყობო ჯგუფი სწ-2	კი	—	კვამლის აღმომჩენი	—	კი	კი	—
სავაჭრო ჯგუფი სვ	—	—	კვამლის აღმომჩენი	—	კი	—	—
საცხოვრებელი ჯგუფი სც-2	კი	—	კვამლის აღმომჩენი	—	კი	—	—
კიბის უჯრედი	—	—	კვამლის აღმომჩენი	—	—	კი	—
ლიფტი	—	—	კვამლის აღმომჩენი	—	კი (მექანიკური განიავების და დაწნევის სისტემით)		—
დერეფანი	—	—	კვამლის აღმომჩენი	კი	კი	კი	—
სახანძრო-სამაშველო სამსახურის მიერ გამოსაყენებელი მისაერთებლები				კი (სახანძრო ჰიდრანტი და მილდგარები)			
სახანძრო ტუმბო და წყლის რეზერვუარი განთავსებულია მიწის დონის ქვედა სართულზე				—			

განიავებისადმი მოთხოვნები		
დაკავებულობები/სივრცეები/გასასვლელი საშუალებები	ბუნებრივი განიავება	ხელოვნური განიავება
სასაწყობო ჯგუფი სწ-2	———	კი
სავაჭრო ჯგუფი სვ	კი	კი
საცხოვრებელი ჯგუფი სც-2	კი	კი
კიბის უჯრედი	———	კი
ლიფტი	———	კი
დერეფანი	———	კი

შენობა 1

შენობა-ნაგებობის შსაფრთხოების წესებთან შესაბამისობის ანალიზი

თითოეული სართულიდან გასასვლელი საშუალება									
სართულები	დაკავებულობა და დაკავებულობის დატვირთვის ჯამური მაჩვენებელი	მოთხოვნილი გასასვლელების/ გასასვლელთან მისადგომის რაოდენობა	გათვალისწინებული გასასვლელების/ გასასვლელთან მისადგომის რაოდენობა და ტიპი	გასასვლელი საშუალებების სიგანე (მეტრი)					
				გზა-კიბეები		დერეფანი		გასასვლელის გზა-კარი	
				მოთხოვნილი	გათვალისწინებული	მოთხოვნილი	გათვალისწინებული	მოთხოვნილი	გათვალისწინებული
-2 სართული	სასაწყობო ჯგუფი სწ-2 (დდ=47)	2	2 (გზა-კიბე)	1.2	1.2	—	—	0.82	0.82
-1 სართული	სასაწყობო ჯგუფი სწ-2 (დდ=45)	2	2 (გზა-კარი)	1.2	1.2	—	—	0.82	0.82
პირველი სართული	სავაჭრო ჯგ. სვ (დდ=320)	2	6 (გზა-კიბე)	—	—	—	—	0.82	1.20
მეორე სართული	საცხოვრებელი ჯგ. სც-2 (დდ=66)	2	2 (გზა-კიბე)	1.2	1.2	1.2	1.4	0.82	0.82
მესამე სართული	საცხოვრებელი ჯგ. სც-2 (დდ=66)	2	2 (გზა-კიბე)	1.2	1.2	1.2	1.4	0.82	0.82
მეოთხე სართული	საცხოვრებელი ჯგ. სც-2 (დდ=66)	2	2 (გზა-კიბე)	1.2	1.2	1.2	1.4	0.82	0.82
მეხუთე სართული	საცხოვრებელი ჯგ. სც-2 (დდ=66)	2	2 (გზა-კიბე)	1.2	1.2	1.2	1.4	0.82	0.82
მეექვსე სართული	საცხოვრებელი ჯგ. სც-2 (დდ=66)	2	2 (გზა-კიბე)	1.2	1.2	1.2	1.4	0.82	0.82
მეშვიდე სართული	საცხოვრებელი ჯგ. სც-2 (დდ=66)	2	2 (გზა-კიბე)	1.2	1.2	1.2	1.4	0.82	0.82
მერვე სართული	საცხოვრებელი ჯგ. სც-2 (დდ=66)	2	2 (გზა-კიბე)	1.2	1.2	1.2	1.4	0.82	0.82
მეცხრე სართული	საცხოვრებელი ჯგ. სც-2 (დდ=66)	2	2 (გზა-კიბე)	1.2	1.2	1.2	1.4	0.82	0.82
მეათე სართული	საცხოვრებელი ჯგ. სც-2 (დდ=66)	2	2 (გზა-კიბე)	1.2	1.2	1.2	1.4	0.82	0.82
მეთერთმეტე სართული	საცხოვრებელი ჯგ. სც-2 (დდ=66)	2	2 (გზა-კიბე)	1.2	1.2		1.4	0.82	0.82
მეთორმეტე სართული	საცხოვრებელი ჯგ. სც-2 (დდ=66)	2	2 (გზა-კიბე)	1.2	1.2		1.4	0.82	0.82

შენობა-ნაგებობის შსაფრთხოების წესებთან
შესაბამისობის ანალიზი

წყალსადენი სისტემის ფიქსირებული მოწყობილობების რაოდენობა (ცხრილი 1602.1-ის მიხედვით)													
სართულები	დაკავებულობა და დაკავებულობის დატვირთვის ჯამური მაჩვენებელი	ფიქსირებული მოწყობილობები (ცალი)											
		უნიტაზი		ტუალეტის ხელსაბანები		აბაზანა/შხაპი		სასმელი წყლის ფანტანი		სამომსახურეო ნიჟარა		სამზარეულოს ნიჟარა	
		მოთხოვნილი	დაყენებული	მოთხოვნილი	დაყენებული	მოთხოვნილი	დაყენებული	მოთხოვნილი	დაყენებული	მოთხოვნილი	დაყენებული	მოთხოვნილი	დაყენებული
პირველი სართული	სავაჭრო ჯგუფი სვ (დდ=37)	1	1	1	1	–	–	1	1	1	1	–	–

წყალსადენი სისტემის ფიქსირებული მოწყობილობების რაოდენობა–საცხოვრებელი ჯგუფი სც-2 ქვეჯგუფი (ცხრილი 1602.1-ის მიხედვით)											
სართულები	საცხოვრებელი ერთეულები	ფიქსირებული მოწყობილობები									
		უნიტაზი (ერთ საცხოვრებელ ერთეულზე)		ტუალეტის ხელსაბანები (ერთ საცხოვრებელ ერთეულზე)		აბაზანა/შხაპი (ერთ საცხოვრებელ ერთეულზე)		სამზარეულოს ნიჟარა (ერთ საცხოვრებელ ერთეულზე)		ავტომატური სარეცხი მანქანის მისაერთებელი (20 საცხოვრებელ ერთეულზე)	(ერთ საცხოვრებელ ერთეულზე)
		მოთხოვნილი	დაყენებული	მოთხოვნილი	დაყენებული	მოთხოვნილი	დაყენებული	მოთხოვნილი	დაყენებული	მოთხოვნილი	დაყენებული
მეორე სართული	საცხოვრებელი ჯგ. სც-2 (დდ=66)	16	16	16	16	16	16	16	16	16	16
მესამე სართული	საცხოვრებელი ჯგ. სც-2 (დდ=66)	16	16	16	16	16	16	16	16	16	16
მეოთხე სართული	საცხოვრებელი ჯგ. სც-2 (დდ=66)	16	16	16	16	16	16	16	16	16	16
მეხუთე სართული	საცხოვრებელი ჯგ. სც-2 (დდ=66)	16	16	16	16	16	16	16	16	16	16
მეექვსე სართული	საცხოვრებელი ჯგ. სც-2 (დდ=66)	16	16	16	16	16	16	16	16	16	16
მეშვიდე სართული	საცხოვრებელი ჯგ. სც-2 (დდ=66)	16	16	16	16	16	16	16	16	16	16
მერვე სართული	საცხოვრებელი ჯგ. სც-2 (დდ=66)	16	16	16	16	16	16	16	16	16	16
მეცხრე სართული	საცხოვრებელი ჯგ. სც-2 (დდ=66)	16	16	16	16	16	16	16	16	16	16
მეათე სართული	საცხოვრებელი ჯგ. სც-2 (დდ=66)	16	16	16	16	16	16	16	16	16	16
მეთერთმეტე სართული	საცხოვრებელი ჯგ. სც-2 (დდ=66)	16	16	16	16	16	16	16	16	16	16
მეთორმეტე სართული	საცხოვრებელი ჯგ. სც-2 (დდ=66)	16	16	16	16	16	16	16	16	16	16






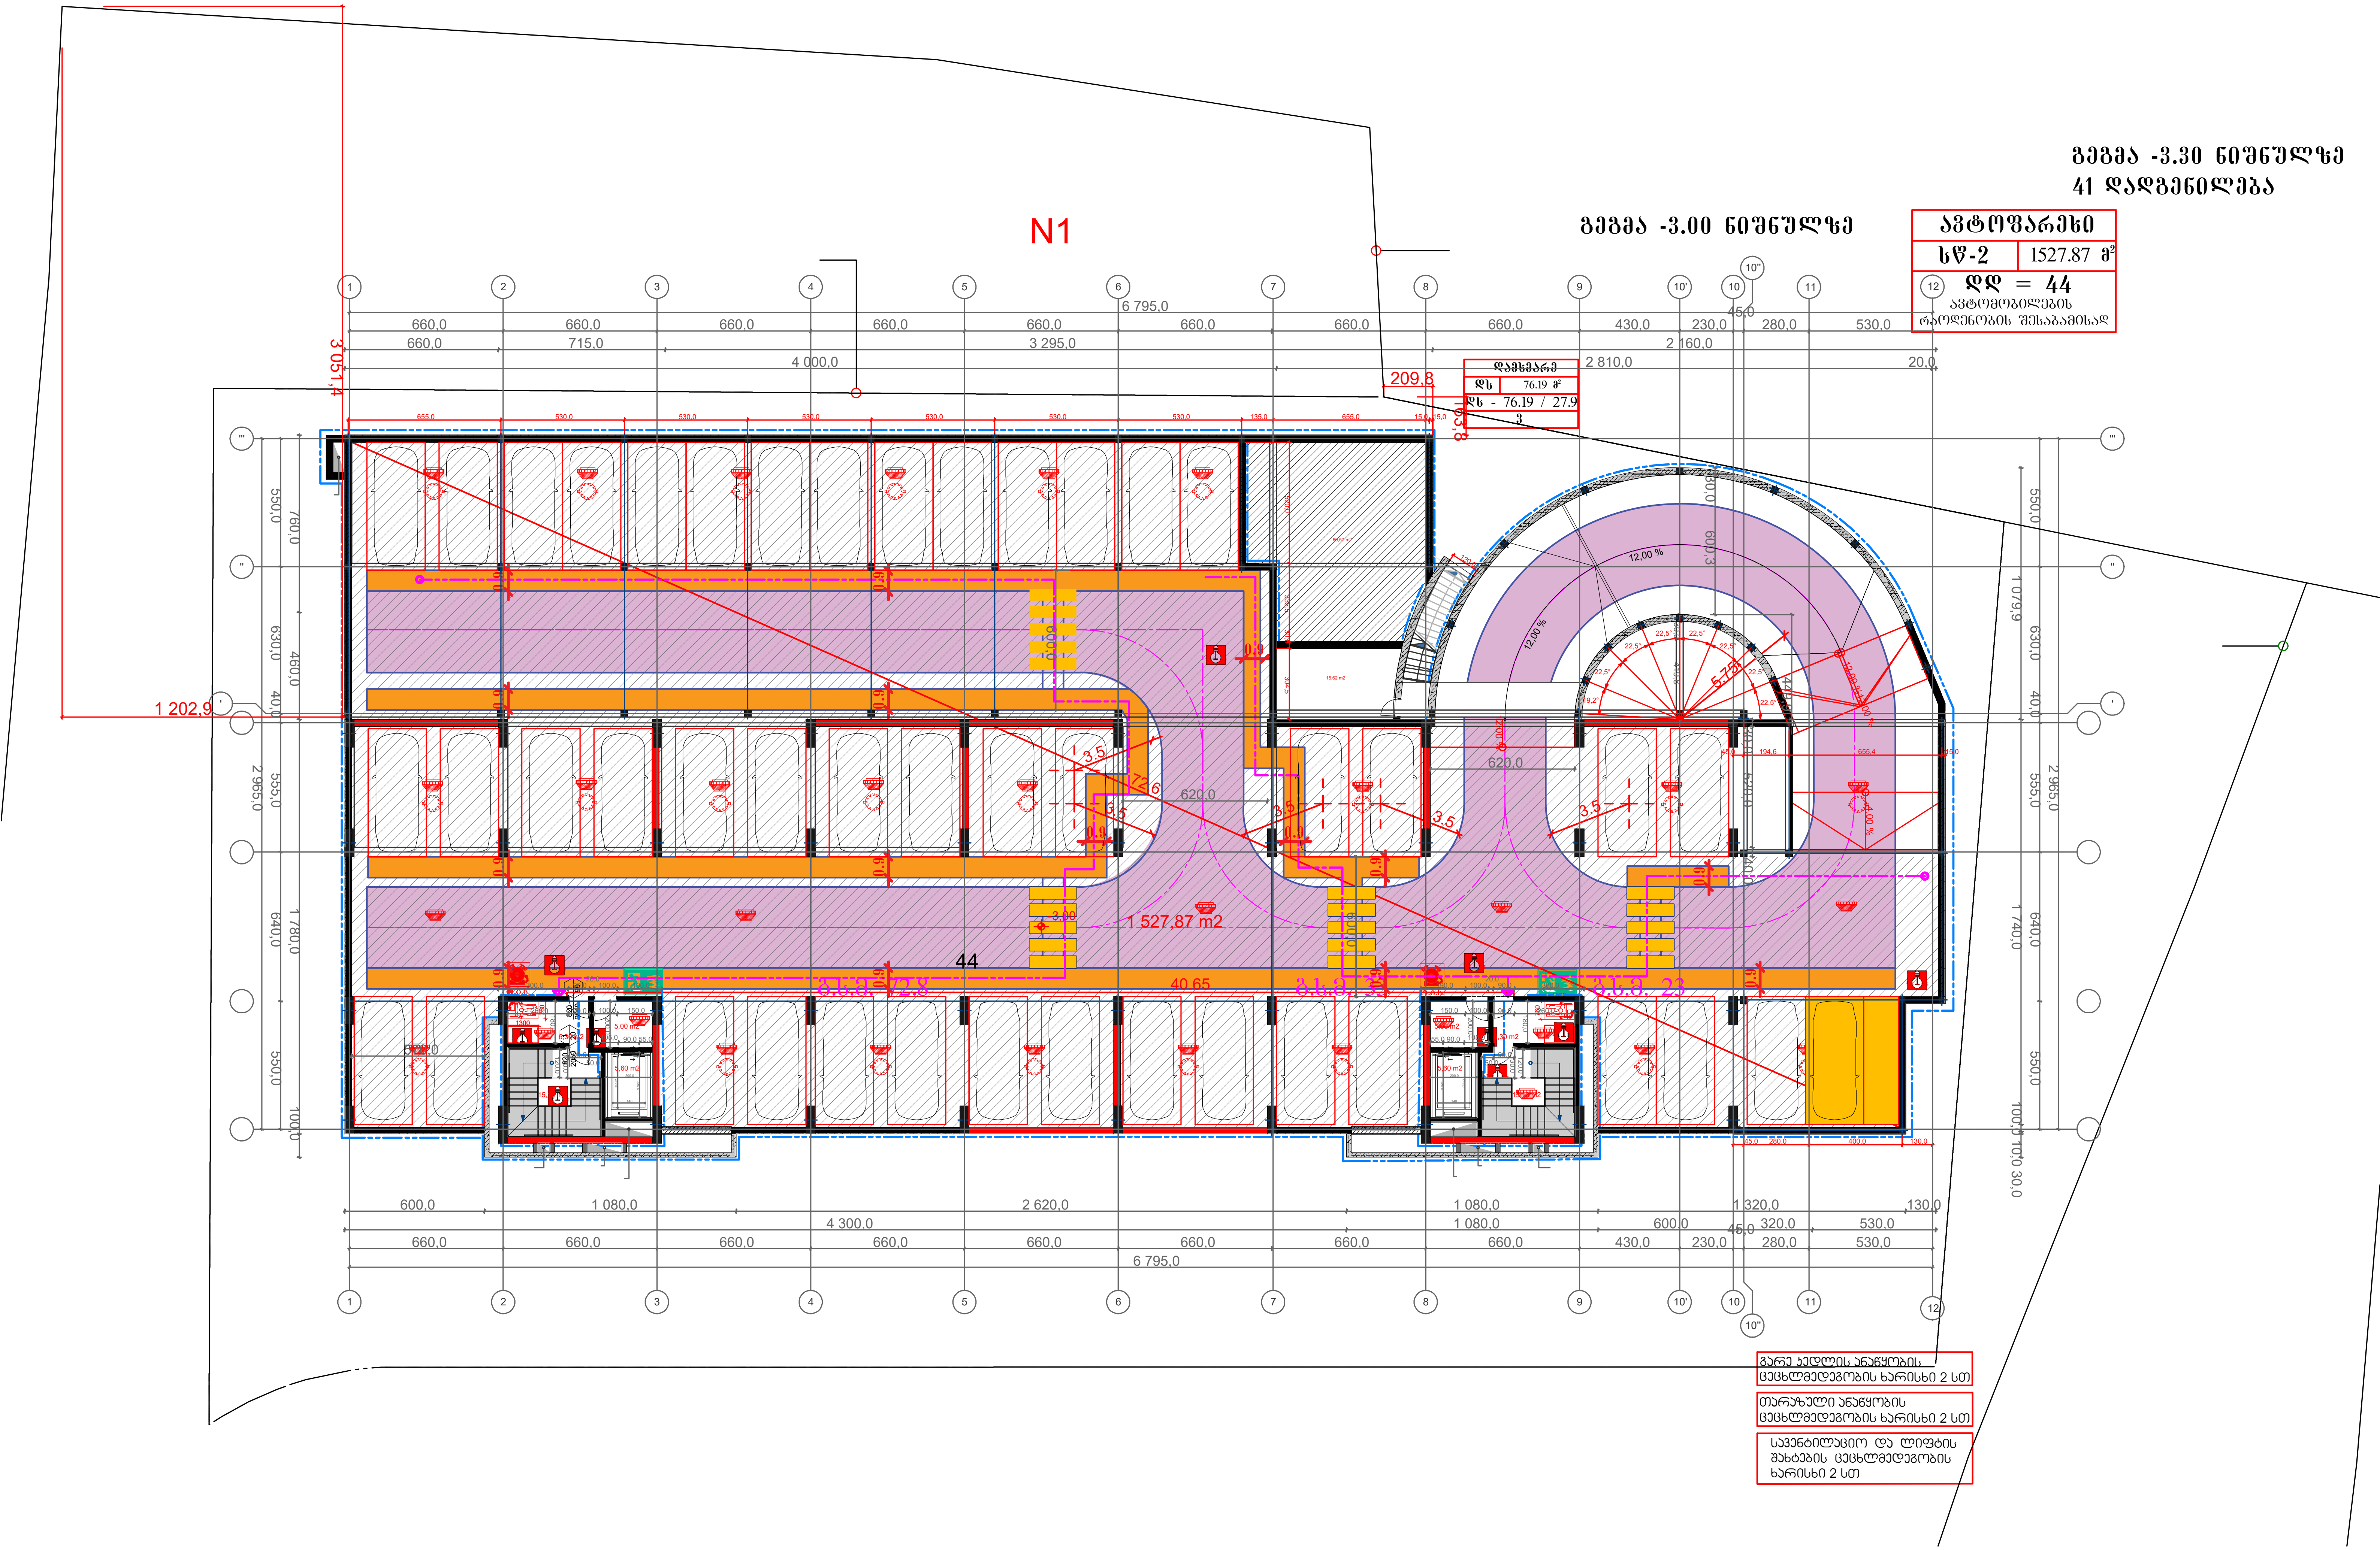
გეგმა -3.30 ნიშნულზე
41 დადგენილება
გეგმა -3.00 ნიშნულზე
N1
ავტოფარეხი
სწ-2 1527.87 მ²
დდ = 44
ავტომობილების რაოდენობის შესაბამისად
დამხმარე
დს 76.19 მ²
დს - 76.19 / 27.9
3
1 527,87 m2
6 795,0
4 000,0
3 295,0
2 810,0
2 160,0
1 202,9
3 051,4
209,8
163,8
გარე კედლის ანაწყობის ცეცხლმედეგობის ხარისხი 2 სთ
თარაზული ანაწყობის ცეცხლმედეგობის ხარისხი 2 სთ
სავენტილაციო და ლიფტის შახტების ცეცხლმედეგობის ხარისხი 2 სთ

გეგმა 0.00 ნიშნულზე
41 დადგენილება

N1

1	2	3	4	5	6	7	8	9	10

საბაჟრო									
სვ	180.82 მ²	სვ	88.50 მ²	სვ	110.32 მ²	სვ	109.81 მ²	სვ	110.71 მ²	სვ	88.40 მ²	სვ	174.89 მ²
სვ - 180.82 / 2.8		სვ - 88.50 / 2.8		სვ - 110,32 / 2.8		სვ - 109,81 / 2.8		სვ - 110.71 / 2.8		სვ - 88.40 / 2.8		სვ - 174.89 / 2.8	
65		33		42		42		42		33		63	

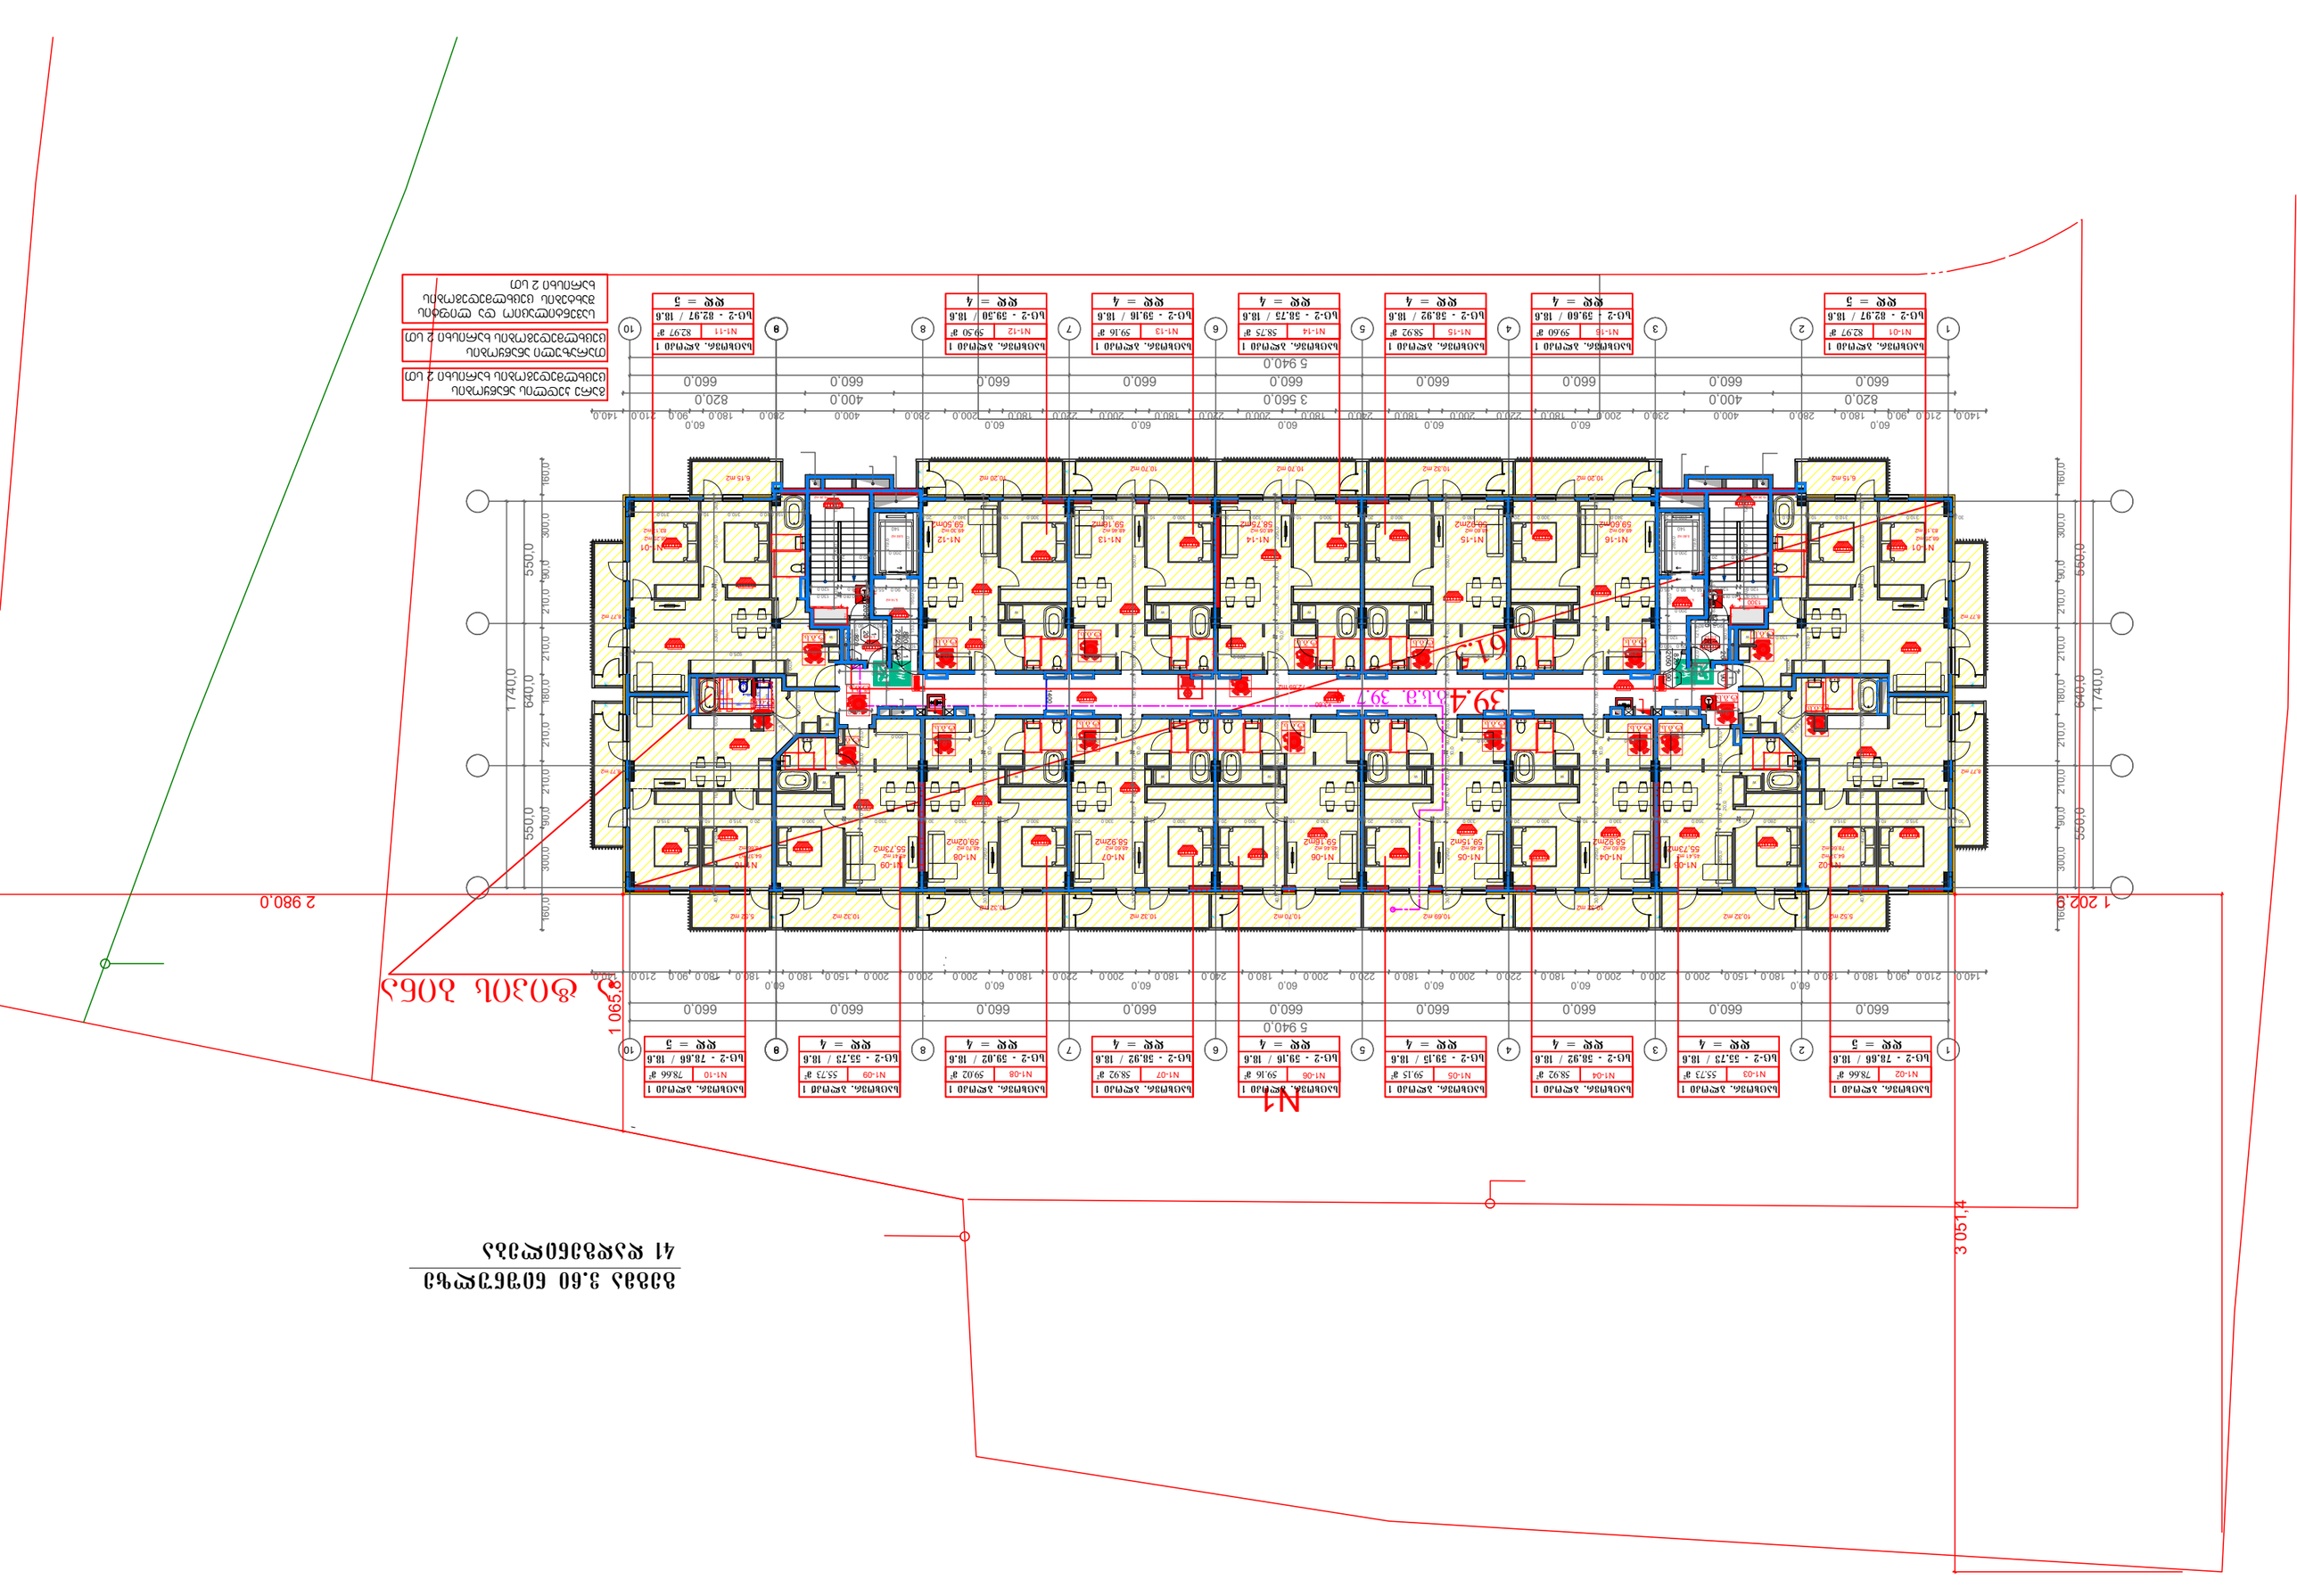




534	Комната	10,32
535	Комната	10,32
536	Комната	10,32
537	Комната	10,32
538	Комната	5,52
539	Комната	10,68
540	Комната	10,70
541	Комната	10,79
542	Комната	10,30
543	Лестничная клетка	6,15
544	Коридор	6,77
545	Санузел	2,97
546	Комната	10,82
547	Комната	10,68
548	Комната	10,70
549	Комната	10,32

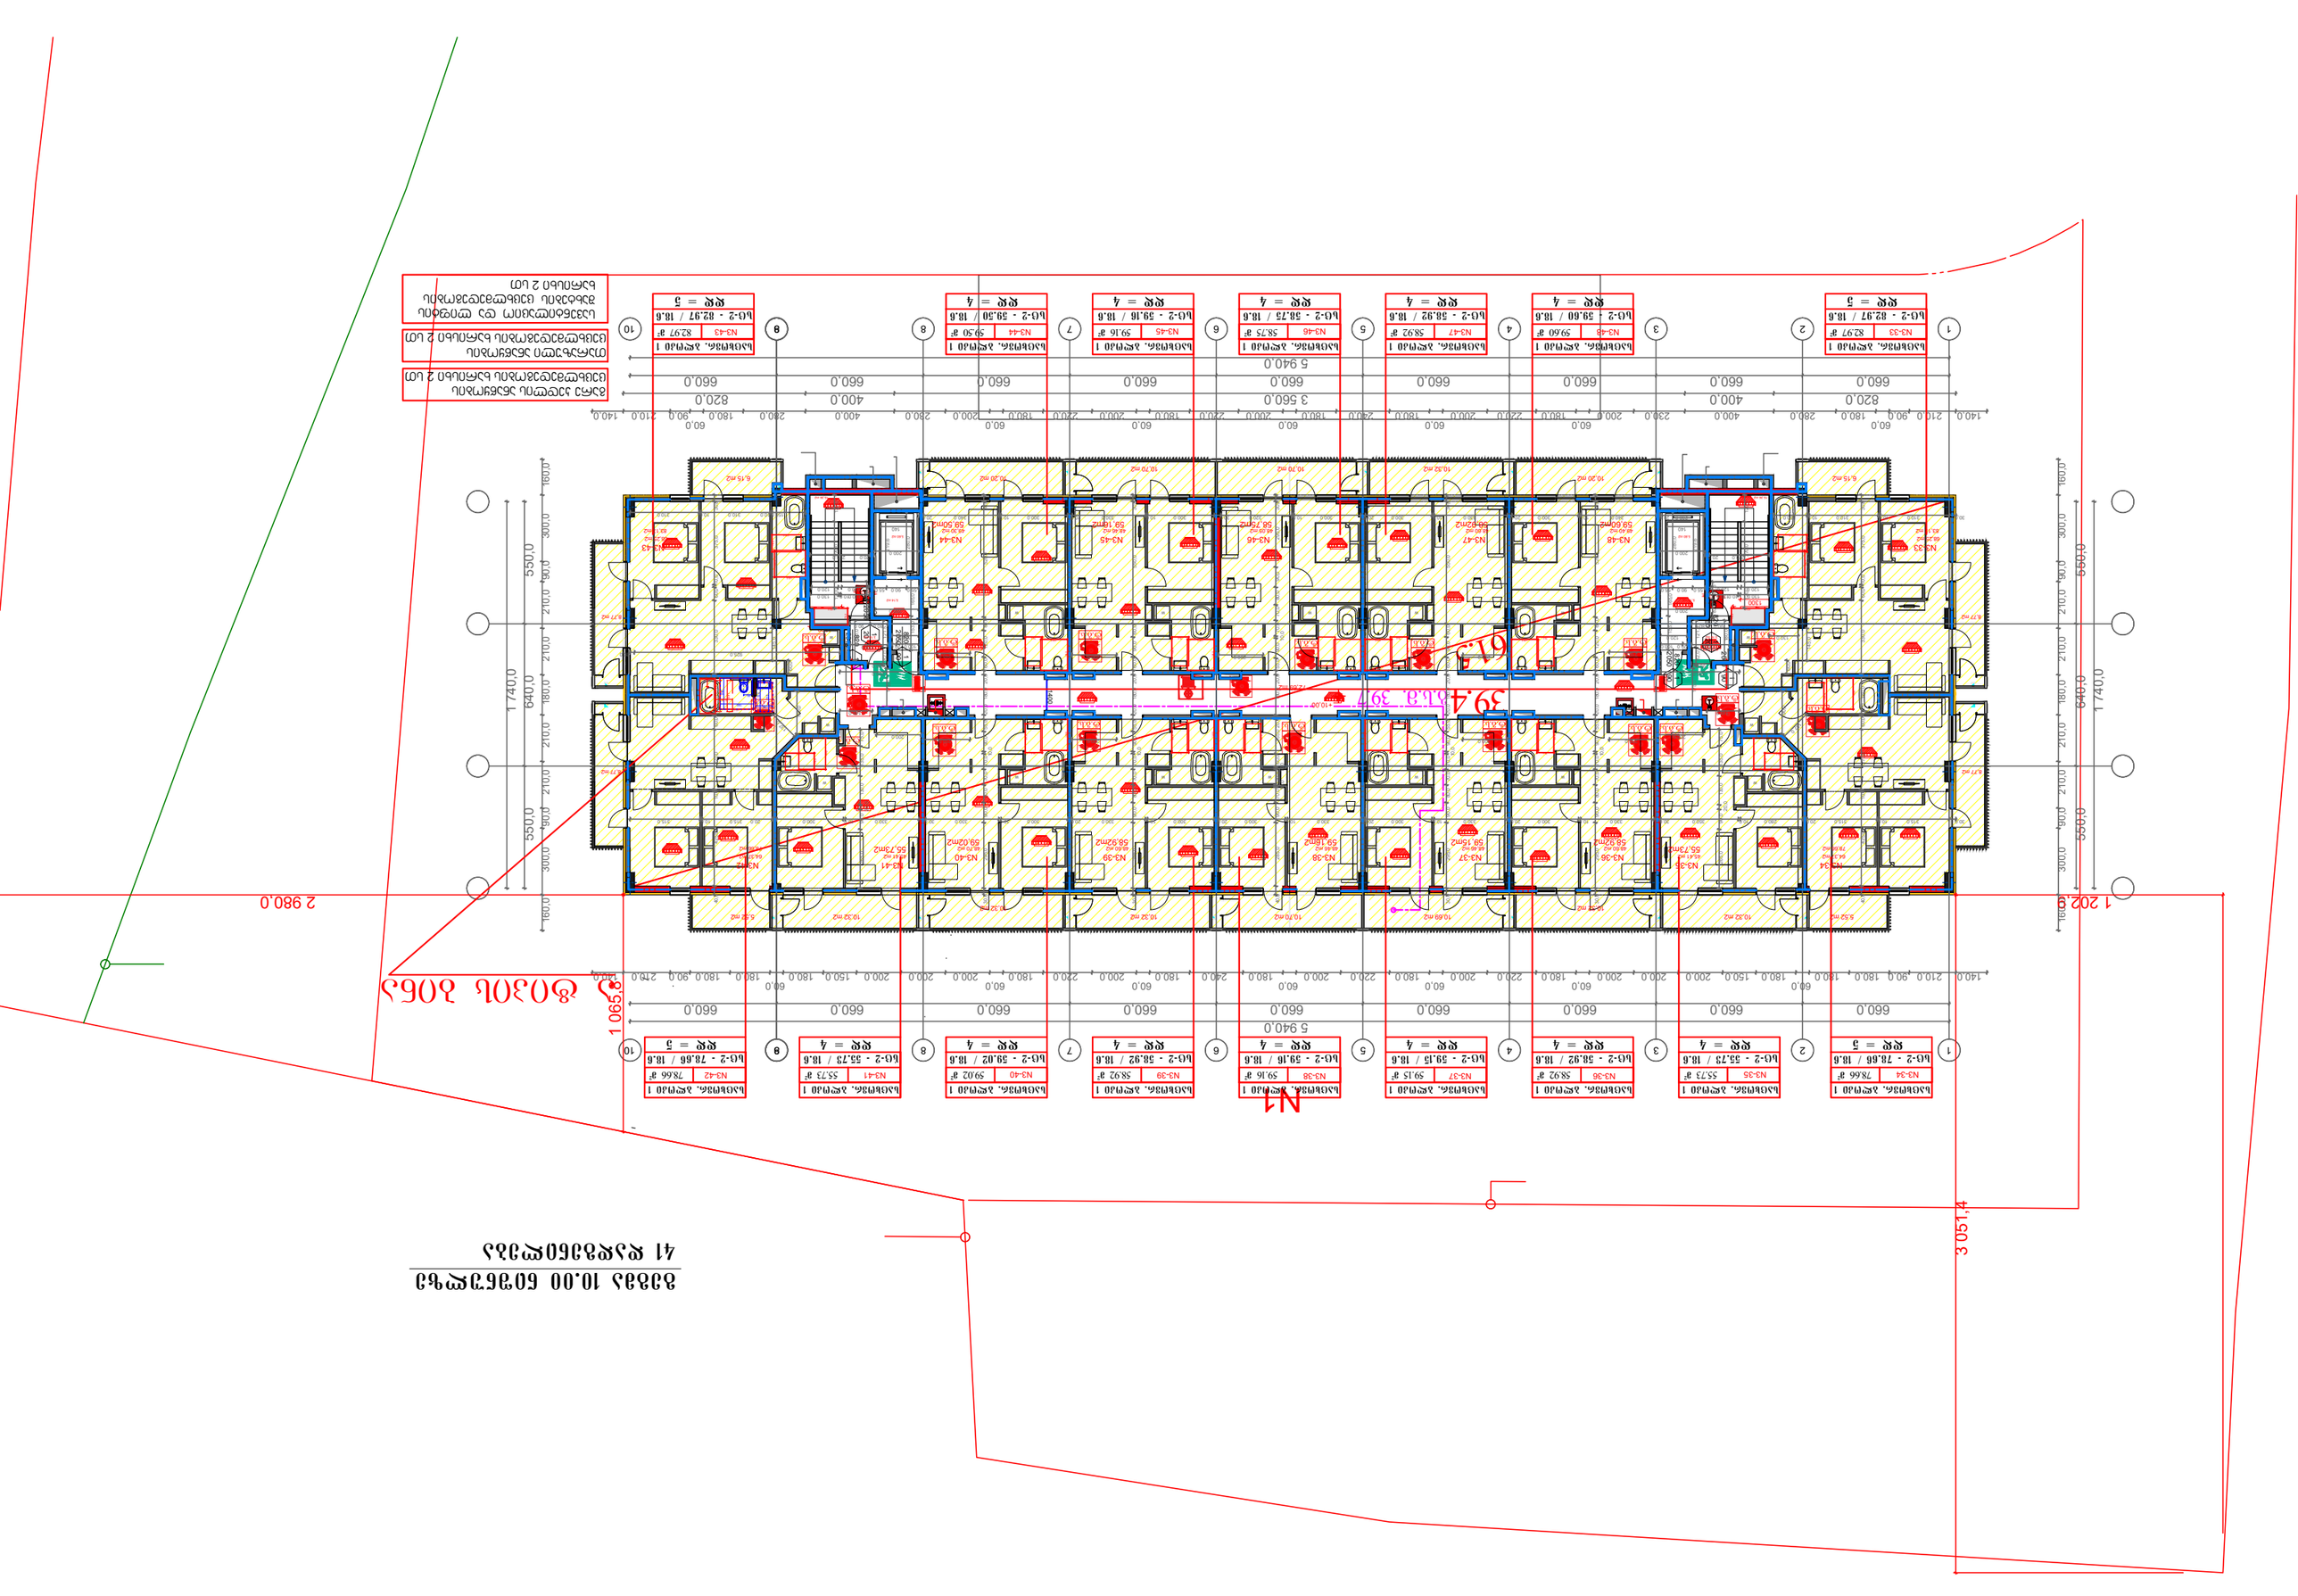
N1
39.4 м.п. 39"
61.2
2 980.0
1 202.0
3 051,4
1 065.8
1 740,0
640,0
550,0
5 940.0
3 560.0
820.0
660.0
400.0
140.0
210.0
90.0
180.0
280.0
60.0
200.0
220.0
240.0
150.0
300.0
160.0











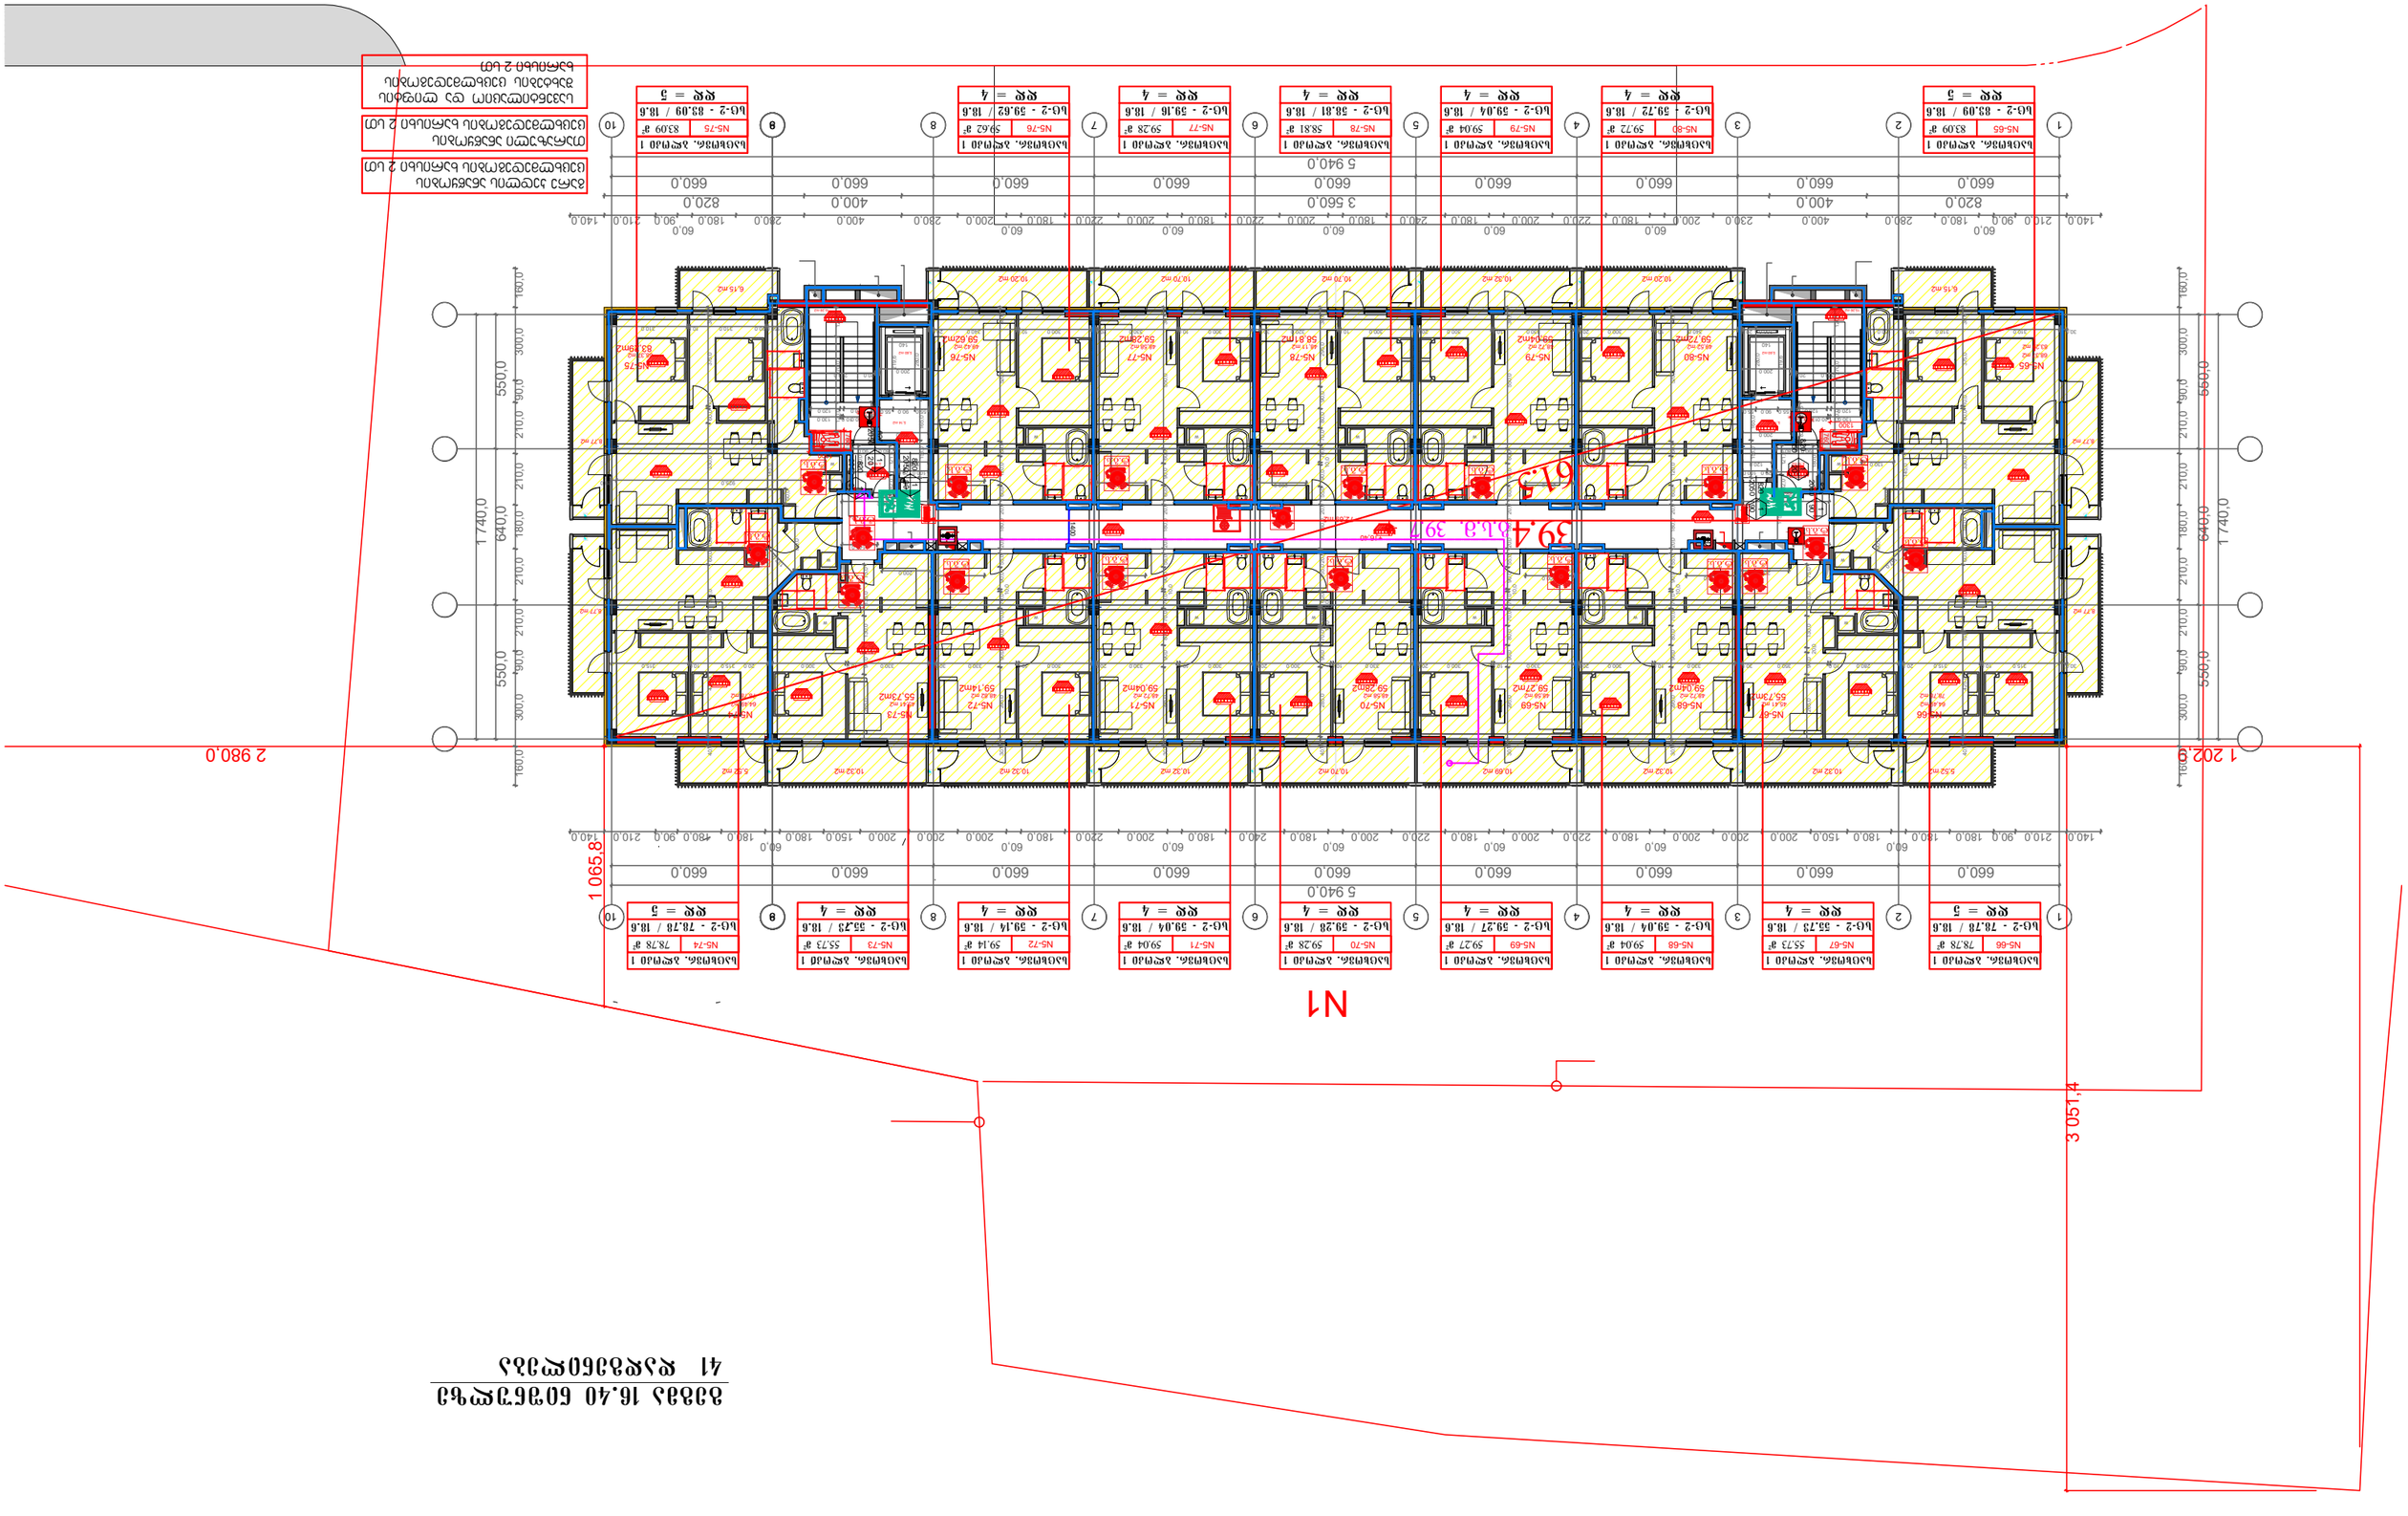

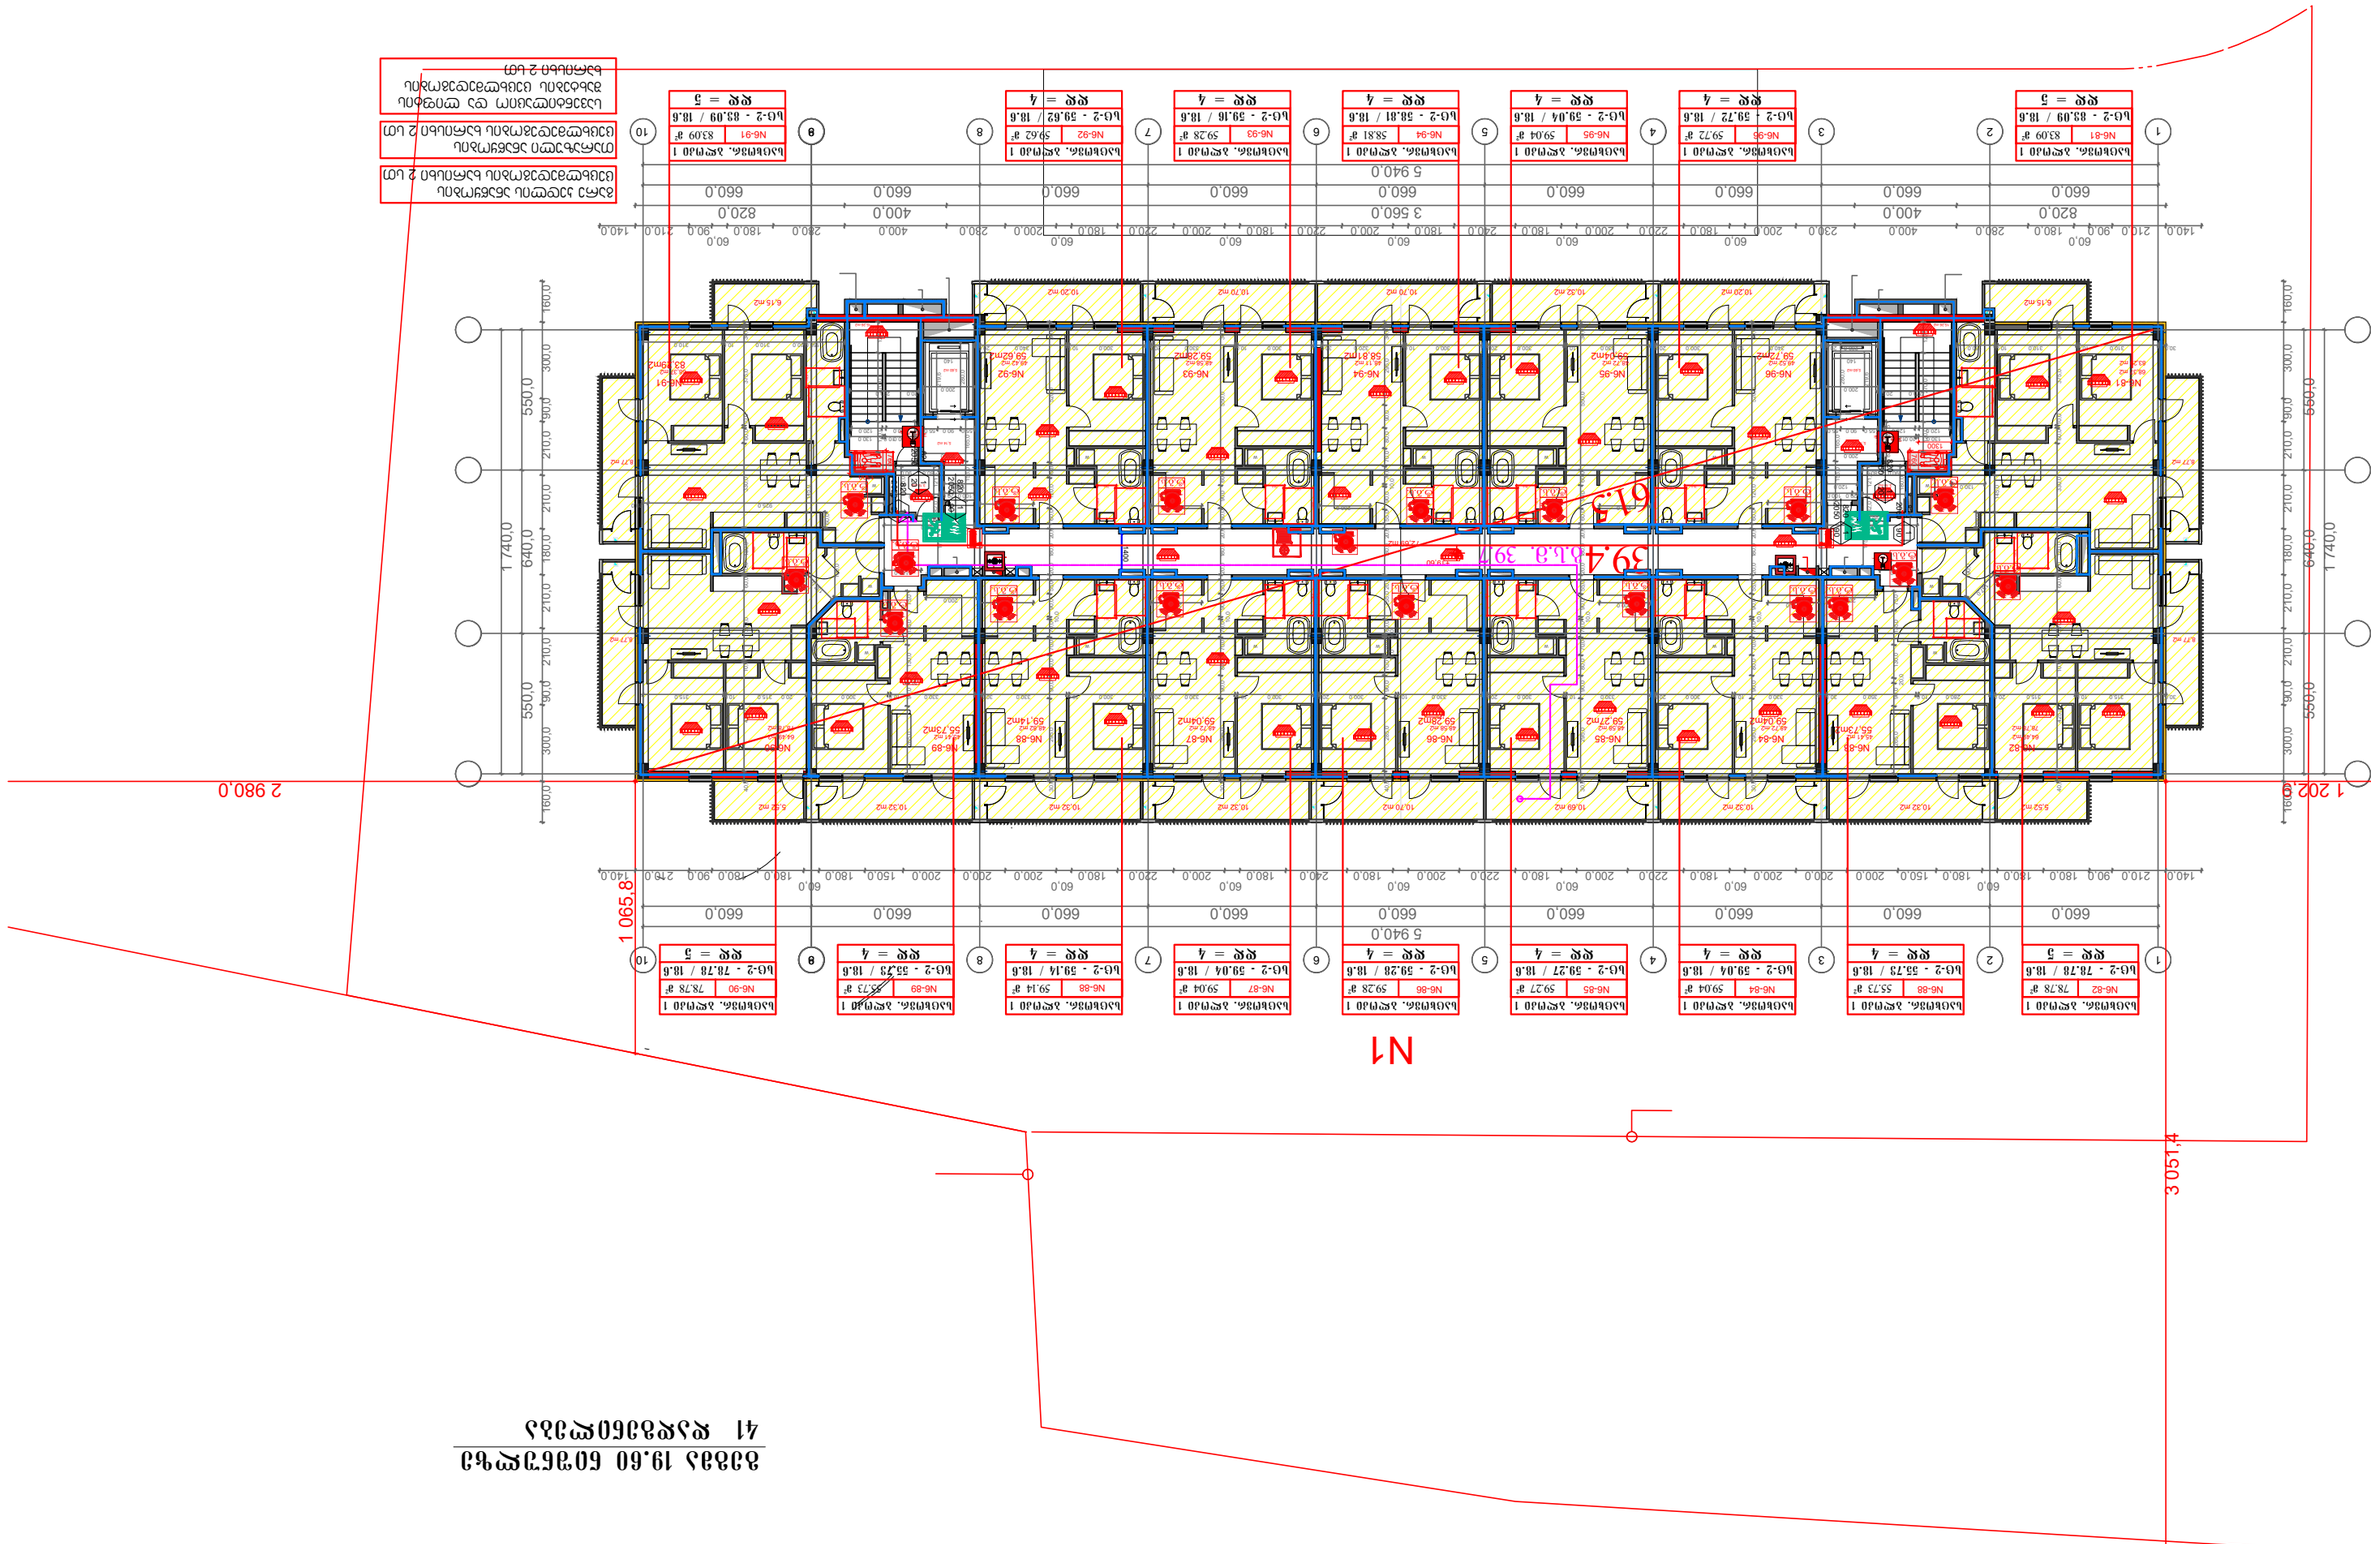
N1
39.4 м.п. 39.7
2 980.0
1 202.0
3 051.4
1 065.8
1 740.0
640.0
550.0
560.0
5 940.0
3 560.0
820.0
400.0
660.0
60.0
90.0
140.0
180.0
200.0
210.0
220.0
240.0
280.0
300.0
160.0
1
2
3
4
5
6
7
8
9
10
Ьэобнпзб. эвсмэо 1
Nб-81
83.09 ㎡
Ьо-2 - 83.09 / 18.6
кук = 5
Ьэобнпзб. эвсмэо 1
Nб-82
78.78 ㎡
Ьо-2 - 78.78 / 18.6
кук = 5
Ьэобнпзб. эвсмэо 1
Nб-83
55.73 ㎡
Ьо-2 - 55.73 / 18.6
кук = 4
Ьэобнпзб. эвсмэо 1
Nб-84
59.04 ㎡
Ьо-2 - 59.04 / 18.6
кук = 4
Ьэобнпзб. эвсмэо 1
Nб-85
59.27 ㎡
Ьо-2 - 59.27 / 18.6
кук = 4
Ьэобнпзб. эвсмэо 1
Nб-86
59.28 ㎡
Ьо-2 - 59.28 / 18.6
кук = 4
Ьэобнпзб. эвсмэо 1
Nб-87
59.04 ㎡
Ьо-2 - 59.04 / 18.6
кук = 4
Ьэобнпзб. эвсмэо 1
Nб-88
59.14 ㎡
Ьо-2 - 59.14 / 18.6
кук = 4
Ьэобнпзб. эвсмэо 1
Nб-89
55.73 ㎡
Ьо-2 - 55.73 / 18.6
кук = 4
Ьэобнпзб. эвсмэо 1
Nб-90
78.78 ㎡
Ьо-2 - 78.78 / 18.6
кук = 5
Ьэобнпзб. эвсмэо 1
Nб-91
83.09 ㎡
Ьо-2 - 83.09 / 18.6
кук = 5
Ьэобнпзб. эвсмэо 1
Nб-92
59.62 ㎡
Ьо-2 - 59.62 / 18.6
кук = 4
Ьэобнпзб. эвсмэо 1
Nб-93
59.28 ㎡
Ьо-2 - 59.16 / 18.6
кук = 4
Ьэобнпзб. эвсмэо 1
Nб-94
58.81 ㎡
Ьо-2 - 58.81 / 18.6
кук = 4
Ьэобнпзб. эвсмэо 1
Nб-95
59.04 ㎡
Ьо-2 - 59.04 / 18.6
кук = 4
Ьэобнпзб. эвсмэо 1
Nб-96
59.72 ㎡
Ьо-2 - 59.72 / 18.6
кук = 4
Ьэобнпзб. эвсмэо 1
Nб-97
83.09 ㎡
Ьо-2 - 83.09 / 18.6
кук = 5
Ьэобнпзб. эвсмэо 1 цэнэвмэгэзгэнэвмэгэ ц цэнэвмэгэзгэнэвмэгэ 2 цэ


N1

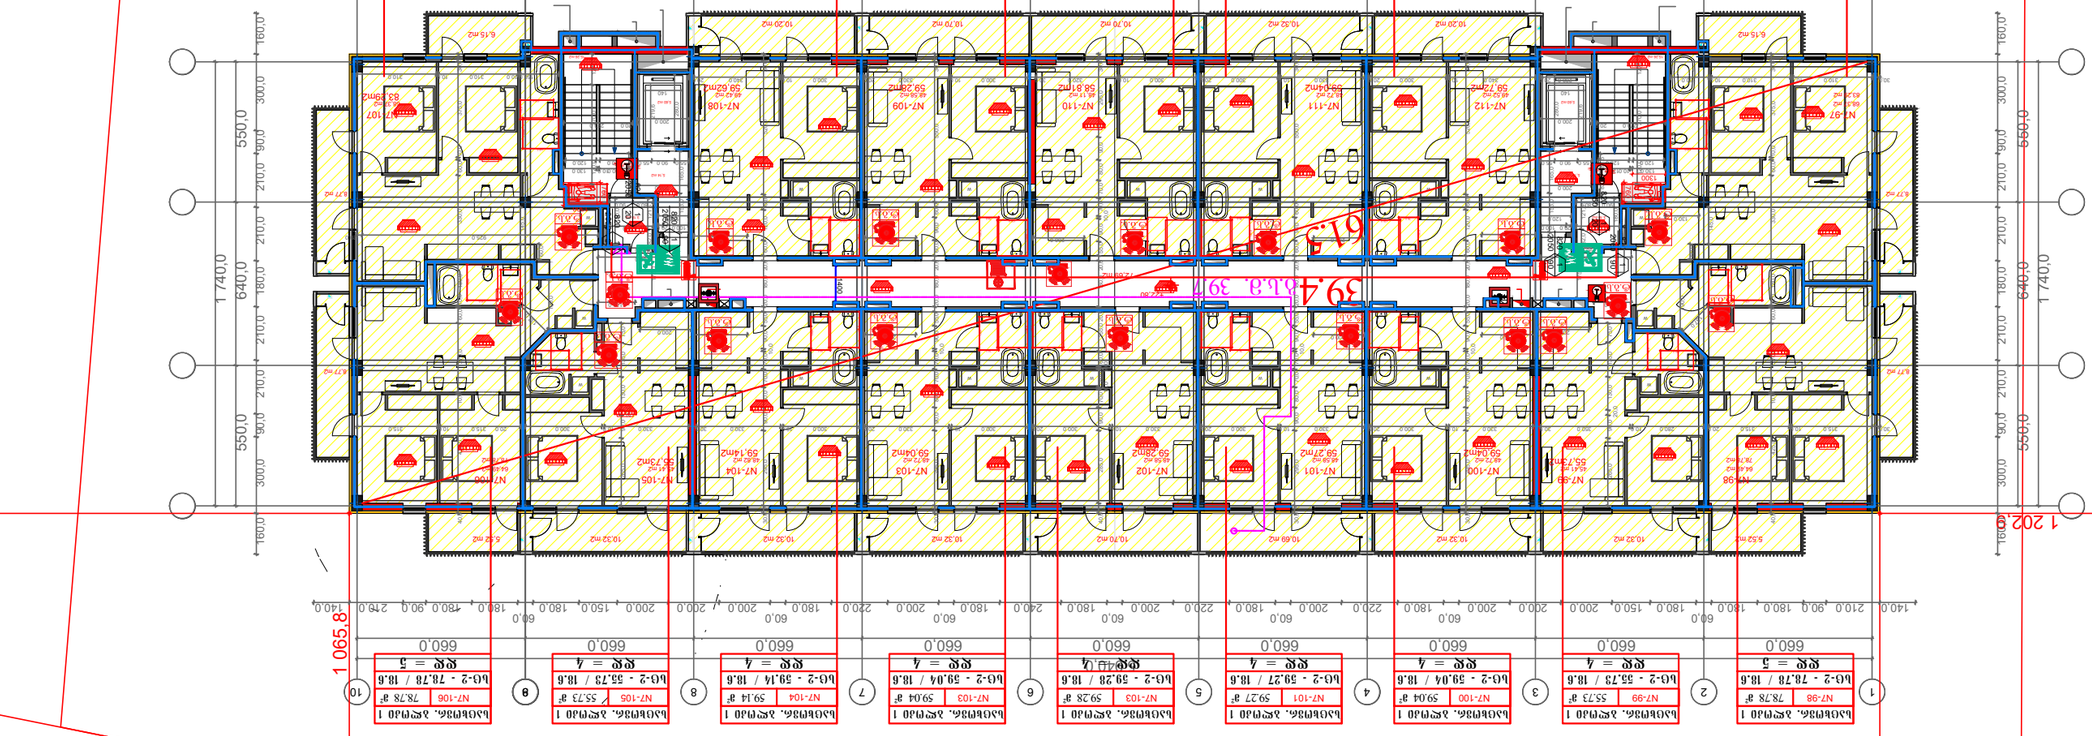









N1
39.4
3 051,4
1 065,8
2 980,0
1 202,0
1 740,0
640,0
550,0
5 940,0
660,0
400,0
820,0
3 560,0
5 560,0
1 740,0
640,0
550,0
1 2 3 4 5 6 7 8 9 10
кв = 5
кв = 4
N9-129
N9-130
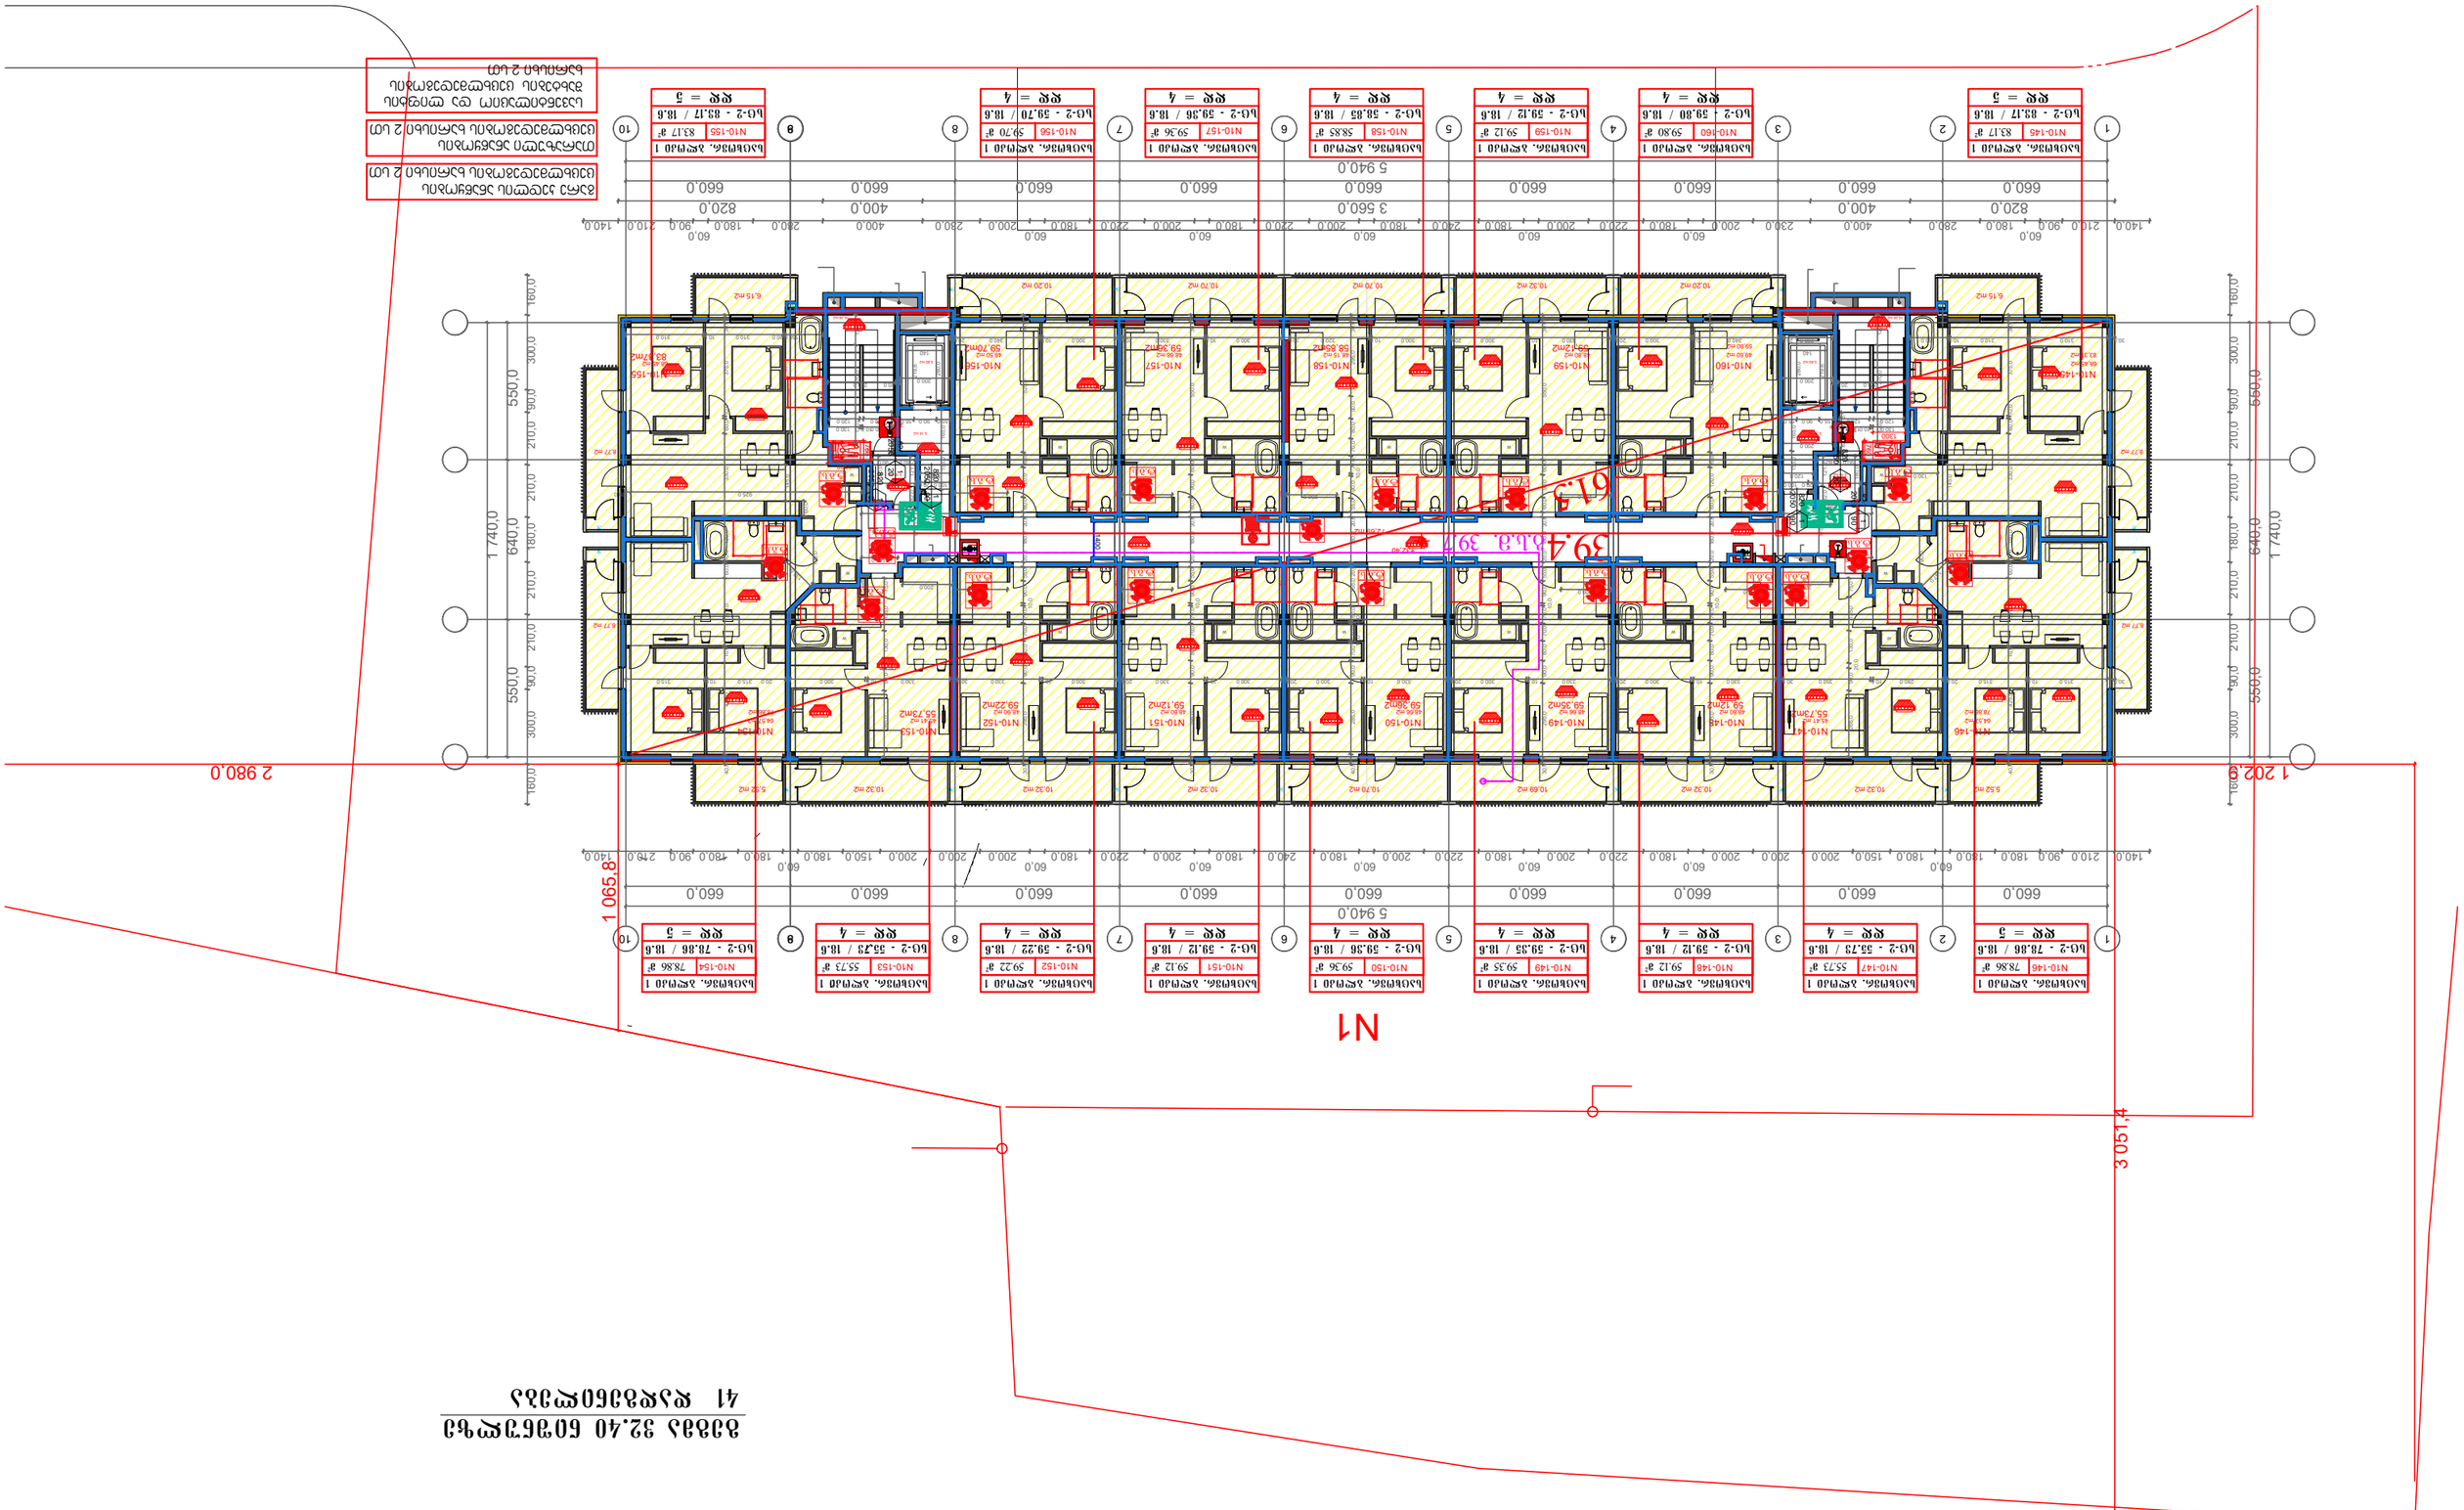

Ьлоб№36. жеч№40 1 шт
Ю-2 - 83.17 / 18.6
N10-145 83.17 ?
жеч = 5

Ьлоб№36. жеч№40 1 шт
Ю-2 - 59.80 / 18.6
N10-160 59.80 ?
жеч = 4

Ьлоб№36. жеч№40 1 шт
Ю-2 - 59.12 / 18.6
N10-159 59.12 ?
жеч = 4

Ьлоб№36. жеч№40 1 шт
Ю-2 - 58.85 / 18.6
N10-158 58.83 ?
жеч = 4

Ьлоб№36. жеч№40 1 шт
Ю-2 - 59.36 / 18.6
N10-157 59.36 ?
жеч = 4

Ьлоб№36. жеч№40 1 шт
Ю-2 - 59.70 / 18.6
N10-156 59.70 ?
жеч = 4

Ьлоб№36. жеч№40 1 шт
Ю-2 - 83.17 / 18.6
N10-155 83.17 ?
жеч = 5

Ьлоб№36. жеч№40 1 шт
Ю-2 - 78.86 / 18.6
N10-154 78.86 ?
жеч = 5

Ьлоб№36. жеч№40 1 шт
Ю-2 - 55.73 / 18.6
N10-153 55.73 ?
жеч = 4

Ьлоб№36. жеч№40 1 шт
Ю-2 - 59.22 / 18.6
N10-152 59.22 ?
жеч = 4

Ьлоб№36. жеч№40 1 шт
Ю-2 - 59.12 / 18.6
N10-151 59.12 ?
жеч = 4

Ьлоб№36. жеч№40 1 шт
Ю-2 - 59.38 / 18.6
N10-150 59.36 ?
жеч = 4

Ьлоб№36. жеч№40 1 шт
Ю-2 - 59.35 / 18.6
N10-149 59.35 ?
жеч = 4

Ьлоб№36. жеч№40 1 шт
Ю-2 - 59.12 / 18.6
N10-148 59.12 ?
жеч = 4

Ьлоб№36. жеч№40 1 шт
Ю-2 - 55.73 / 18.6
N10-147 55.73 ?
жеч = 4

Ьлоб№36. жеч№40 1 шт
Ю-2 - 78.86 / 18.6
N10-146 78.86 ?
жеч = 5
























































































































































Ю-2 - 59.70 / 18.6
N10-306 59.70 ?
жеч = 4

Ьлоб№36. жеч№40 1 шт
Ю-2 - 59.36 / 18.6
N10-307 59.36 ?
жеч = 4

Ьлоб№36. жеч№40 1 шт
Ю-2 - 59.12 / 18.6
N10-308 58.85 ?
жеч = 4

Ьлоб№36. жеч№40 1 шт
Ю-2 - 59.38 / 18.6
N10-309 59.12 ?
жеч = 4

Ьлоб№36. жеч№40 1 шт
Ю-2 - 59.35 / 18.6
N10-310 59.80 ?
жеч = 4

Ьлоб№36. жеч№40 1 шт
Ю-2 - 59.12 / 18.6
N10-311 59.12 ?
жеч = 4

Ьлоб№36. жеч№40 1 шт
Ю-2 - 59.22 / 18.6
N10-312 59.22 ?
жеч = 4

Ьлоб№36. жеч№40 1 шт
Ю-2 - 55.73 / 18.6
N10-313 55.73 ?
жеч = 4

Ьлоб№36. жеч№40 1 шт
Ю-2 - 78.86 / 18.6
N10-314 78.86 ?
жеч = 5

Ьлоб№36. жеч№40 1 шт
Ю-2 - 83.17 / 18.6
N10-315 83.17 ?
жеч = 5

Ьлоб№36. жеч№40 1 шт














































































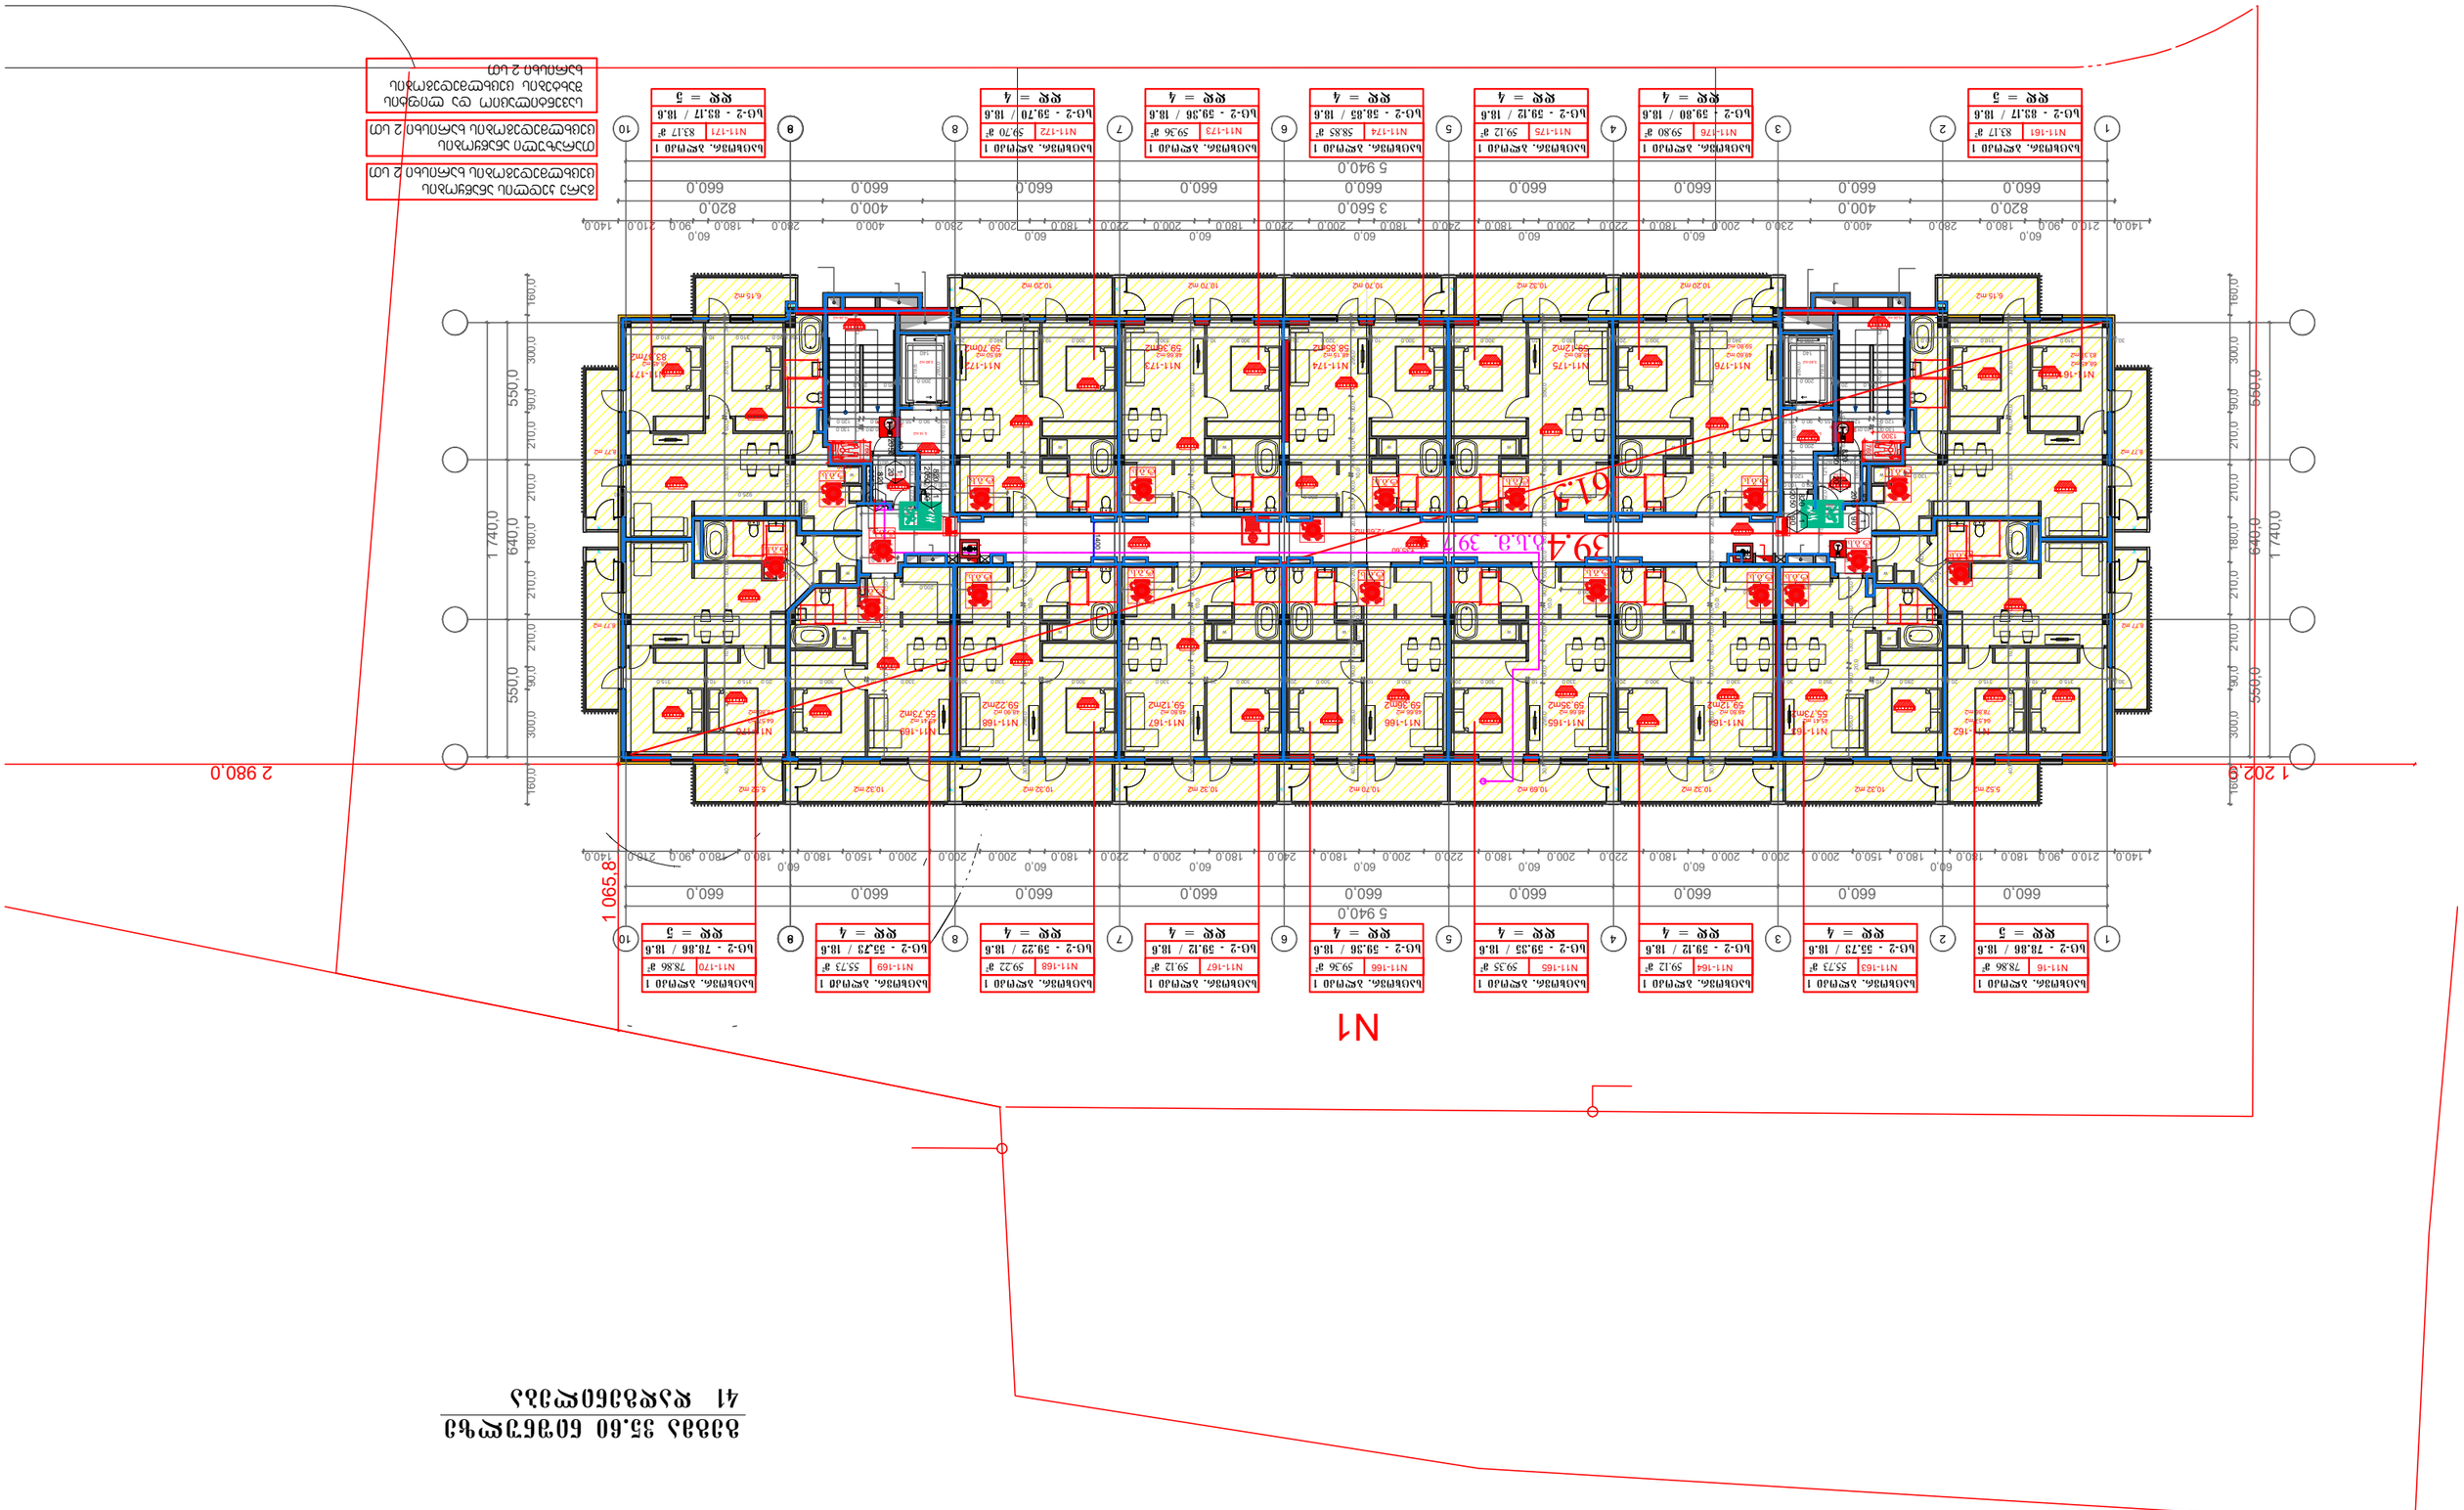
N1
2 980.0
1 202.0
1 065.8
5 940.0
660.0
3 560.0
820.0
400.0
1 740.0
640.0
550.0
560.0
39.4 м.п. 39°
61.3 м.п.
Ь.Об6м36. жемоо 1
Ь-2 - 78.86 / 18.6
N11-16
78.86 °
Ь.Об6м36. жемоо 1
Ь-2 - 55.73 / 18.6
N11-163
55.73 °
Ь.Об6м36. жемоо 1
Ь-2 - 59.12 / 18.6
N11-164
59.12 °
Ь.Об6м36. жемоо 1
Ь-2 - 59.38 / 18.6
N11-165
59.38 °
Ь.Об6м36. жемоо 1
Ь-2 - 59.12 / 18.6
N11-175
59.12 °
Ь.Об6м36. жемоо 1
Ь-2 - 58.85 / 18.6
N11-174
58.85 °
Ь.Об6м36. жемоо 1
Ь-2 - 59.36 / 18.6
N11-173
59.36 °
Ь.Об6м36. жемоо 1
Ь-2 - 59.22 / 18.6
N11-172
59.70 °
Ь.Об6м36. жемоо 1
Ь-2 - 55.73 / 18.6
N11-169
55.73 °
Ь.Об6м36. жемоо 1
Ь-2 - 78.86 / 18.6
N11-170
78.86 °
Ь.Об6м36. жемоо 1
Ь-2 - 83.17 / 18.6
N11-161
83.17 °
Ь.Об6м36. жемоо 1
Ь-2 - 59.80 / 18.6
N11-176
59.80 °
Ь.Об6м36. жемоо 1
Ь-2 - 59.12 / 18.6
N11-175
59.12 °
Ь.Об6м36. жемоо 1
Ь-2 - 59.70 / 18.6
N11-172
59.70 °
Ь.Об6м36. жемоо 1
Ь-2 - 83.17 / 18.6
N11-171
83.17 °
Ь.Об6м36. жемоо 1
Ь-2 - 59.80 / 18.6
N11-176
59.80 °
Ь.Об6м36. жемоо 1
Ь-2 - 59.12 / 18.6
N11-175
59.12 °
Ь.Об6м36. жемоо 1
Ь-2 - 59.36 / 18.6
N11-174
59.36 °
Ь.Об6м36. жемоо 1
Ь-2 - 59.38 / 18.6
N11-173
59.38 °
Ь.Об6м36. жемоо 1
Ь-2 - 59.22 / 18.6
N11-172
59.70 °

გეგმა -6.00 ნიშნულზე
მისაწვდომობა

N1

1 584,88 m2

48

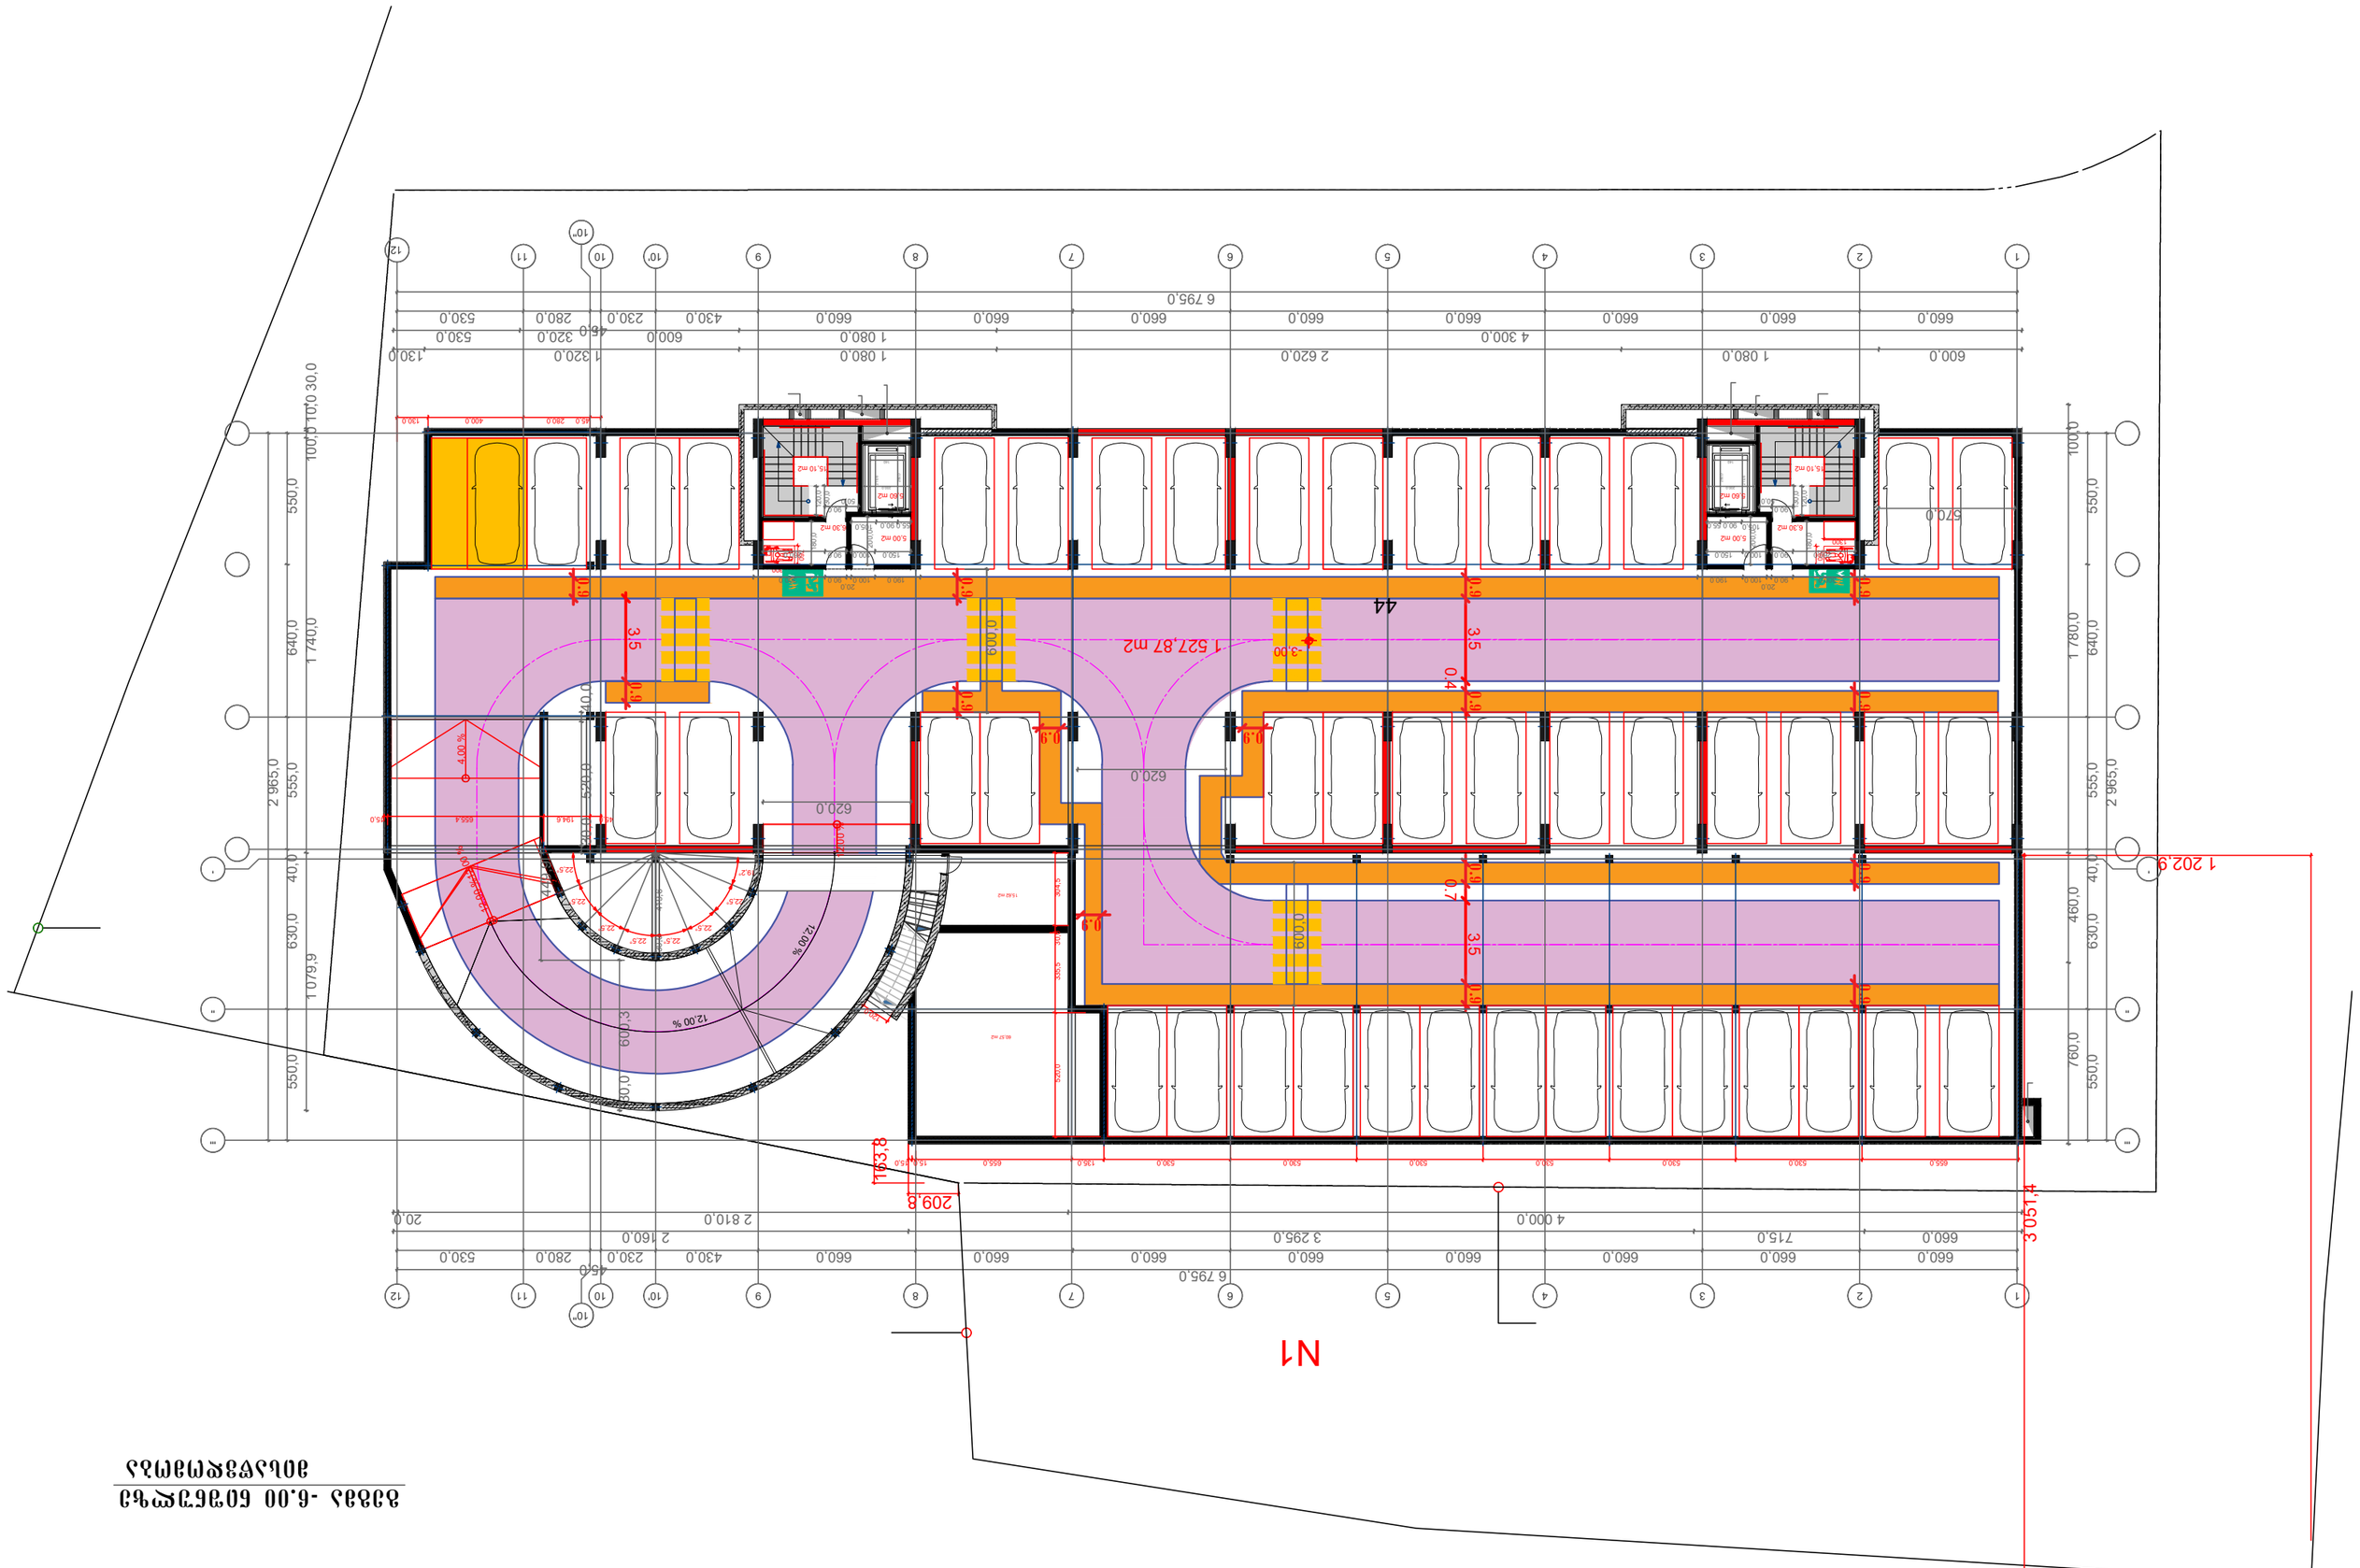
1 527,87 m2
44
N1
1 202,9
3 051,4
209,8
1 163,8
6 795,0
2 620,0
4 300,0
1 080,0
600,0
660,0
530,0
280,0
230,0
430,0
460,0
320,0
130,0
400,0
2 965,0
555,0
40,0
630,0
1 079,9
550,0
640,0
1 740,0
100,0
30,0
1 780,0
760,0
620,0
600,3
12,00 %
4,00 %
3,5
0,9
0,4
0,7
-3,00

N1

გეგმა 3.60 ნიშნულზე მისაწვდომობა

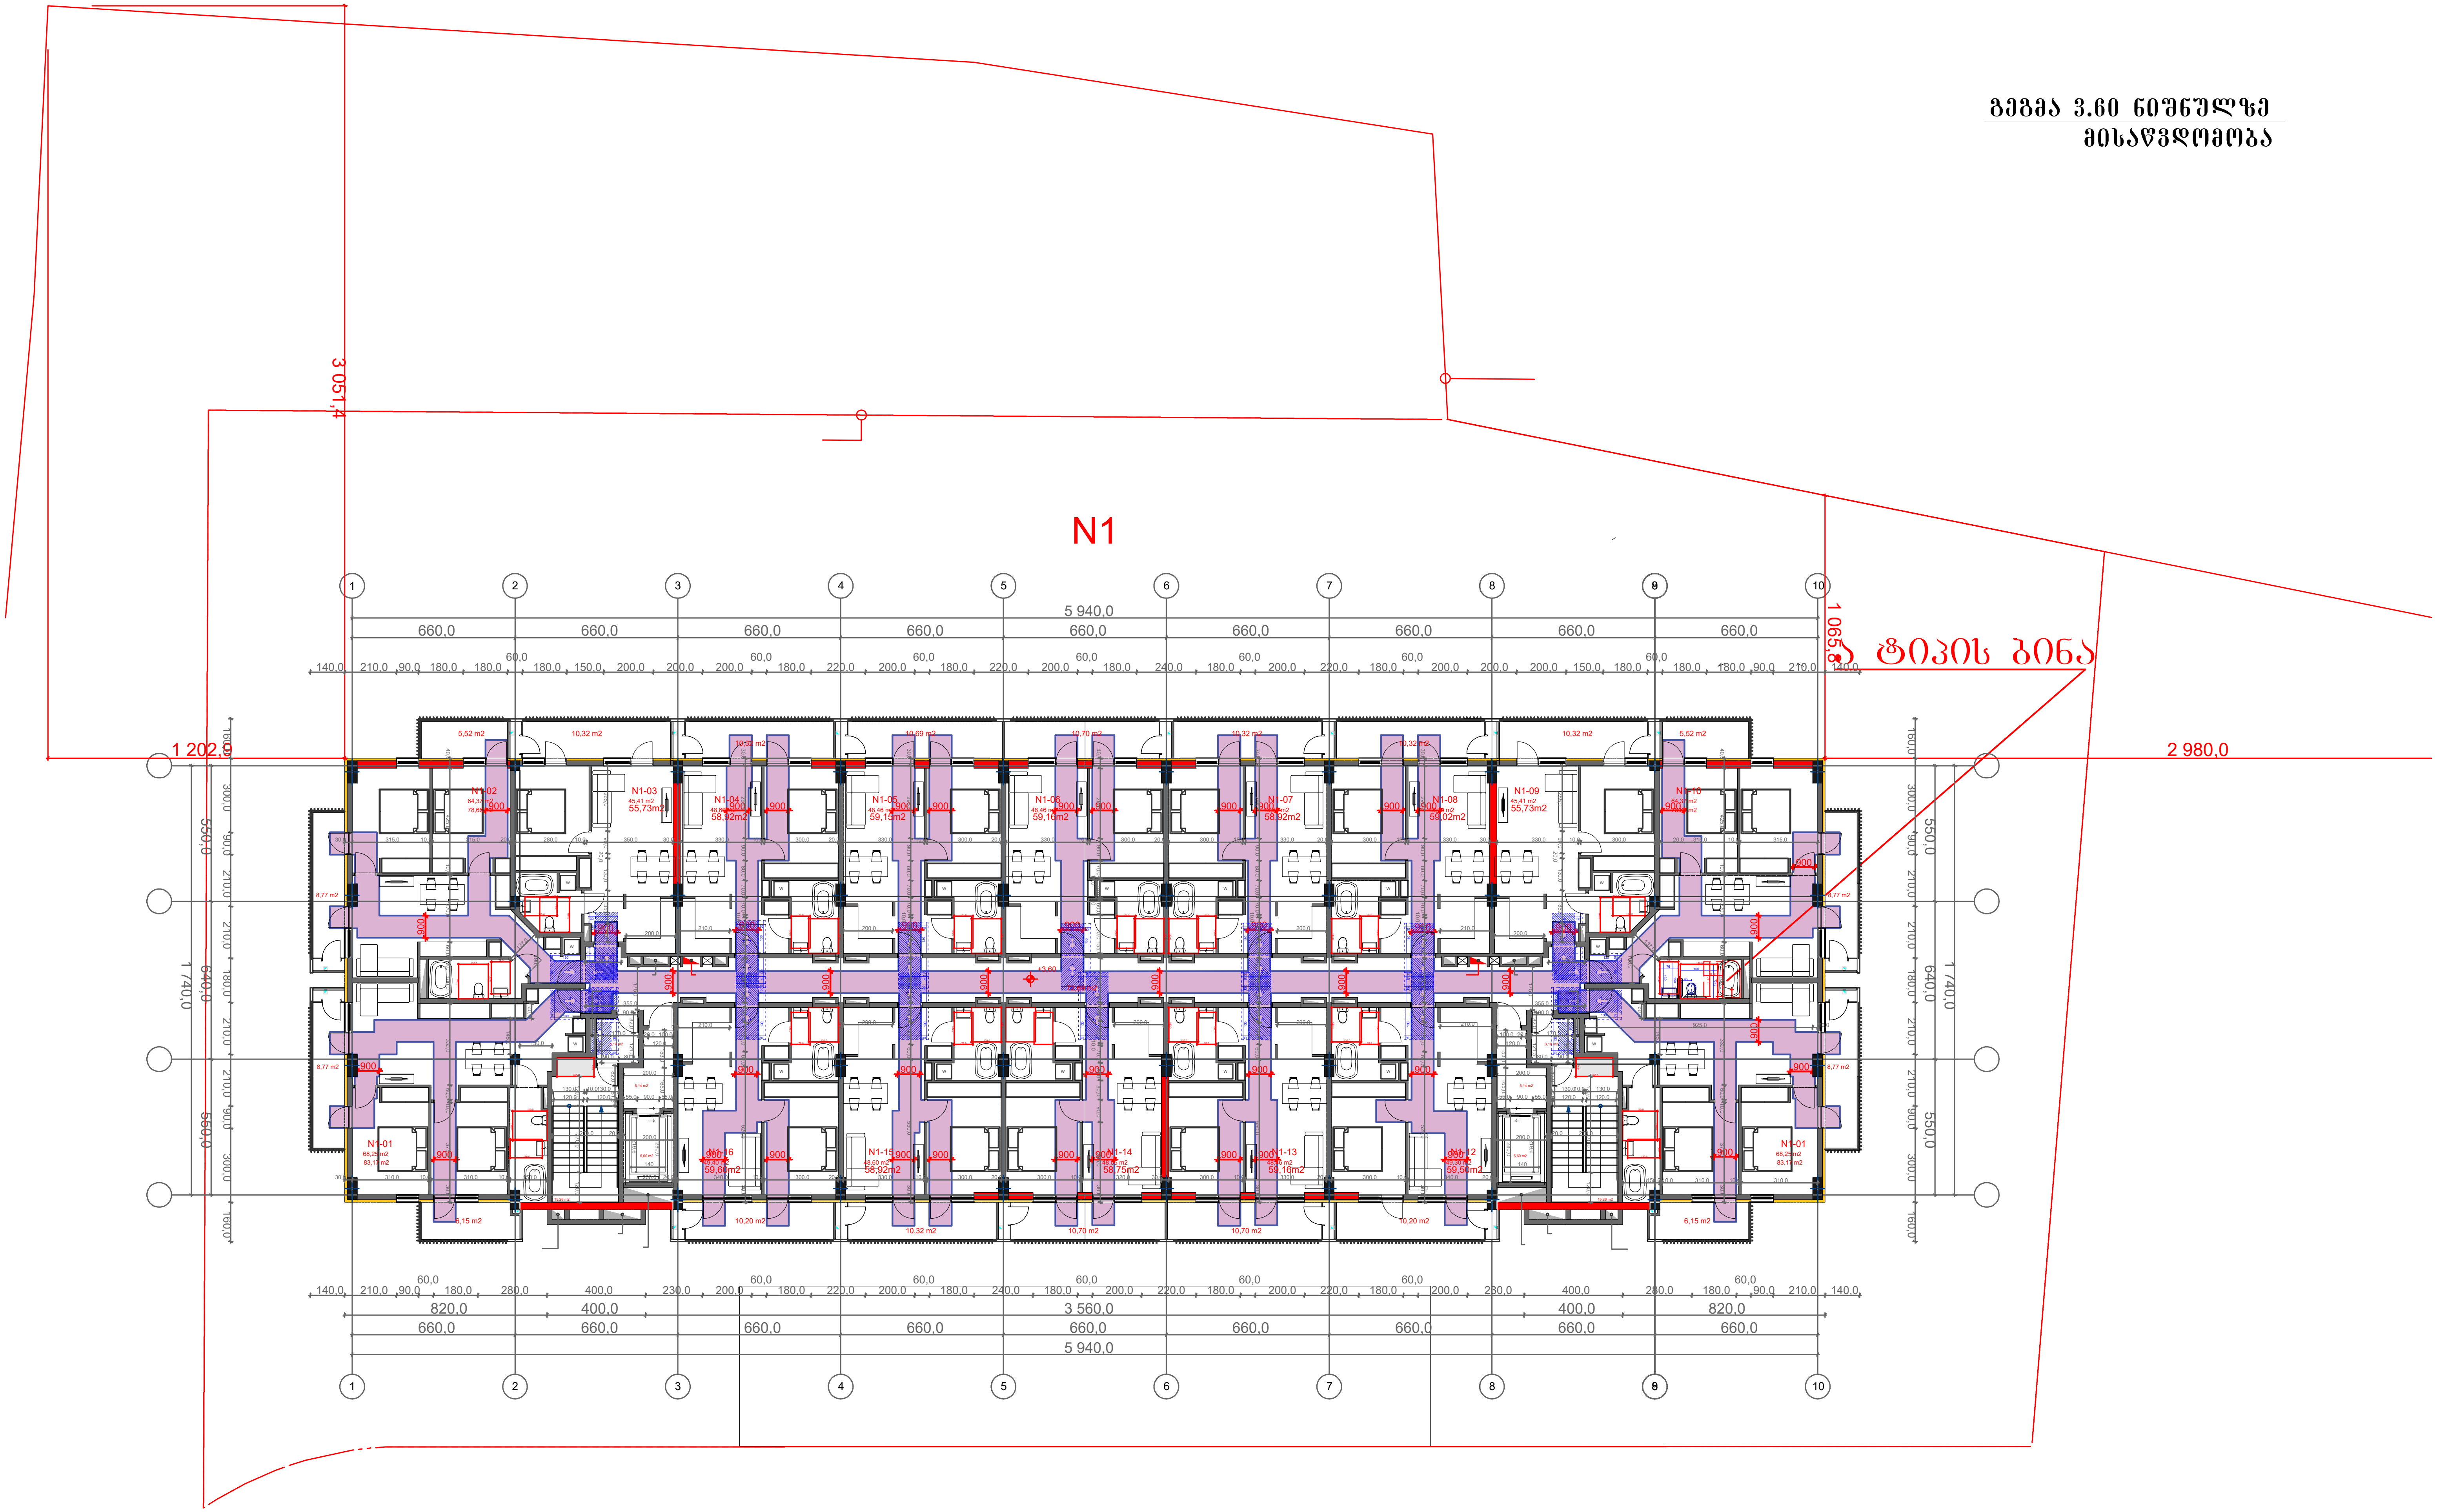

გეგმა 6.80 ნიშნულზე
მისაწვდომობა

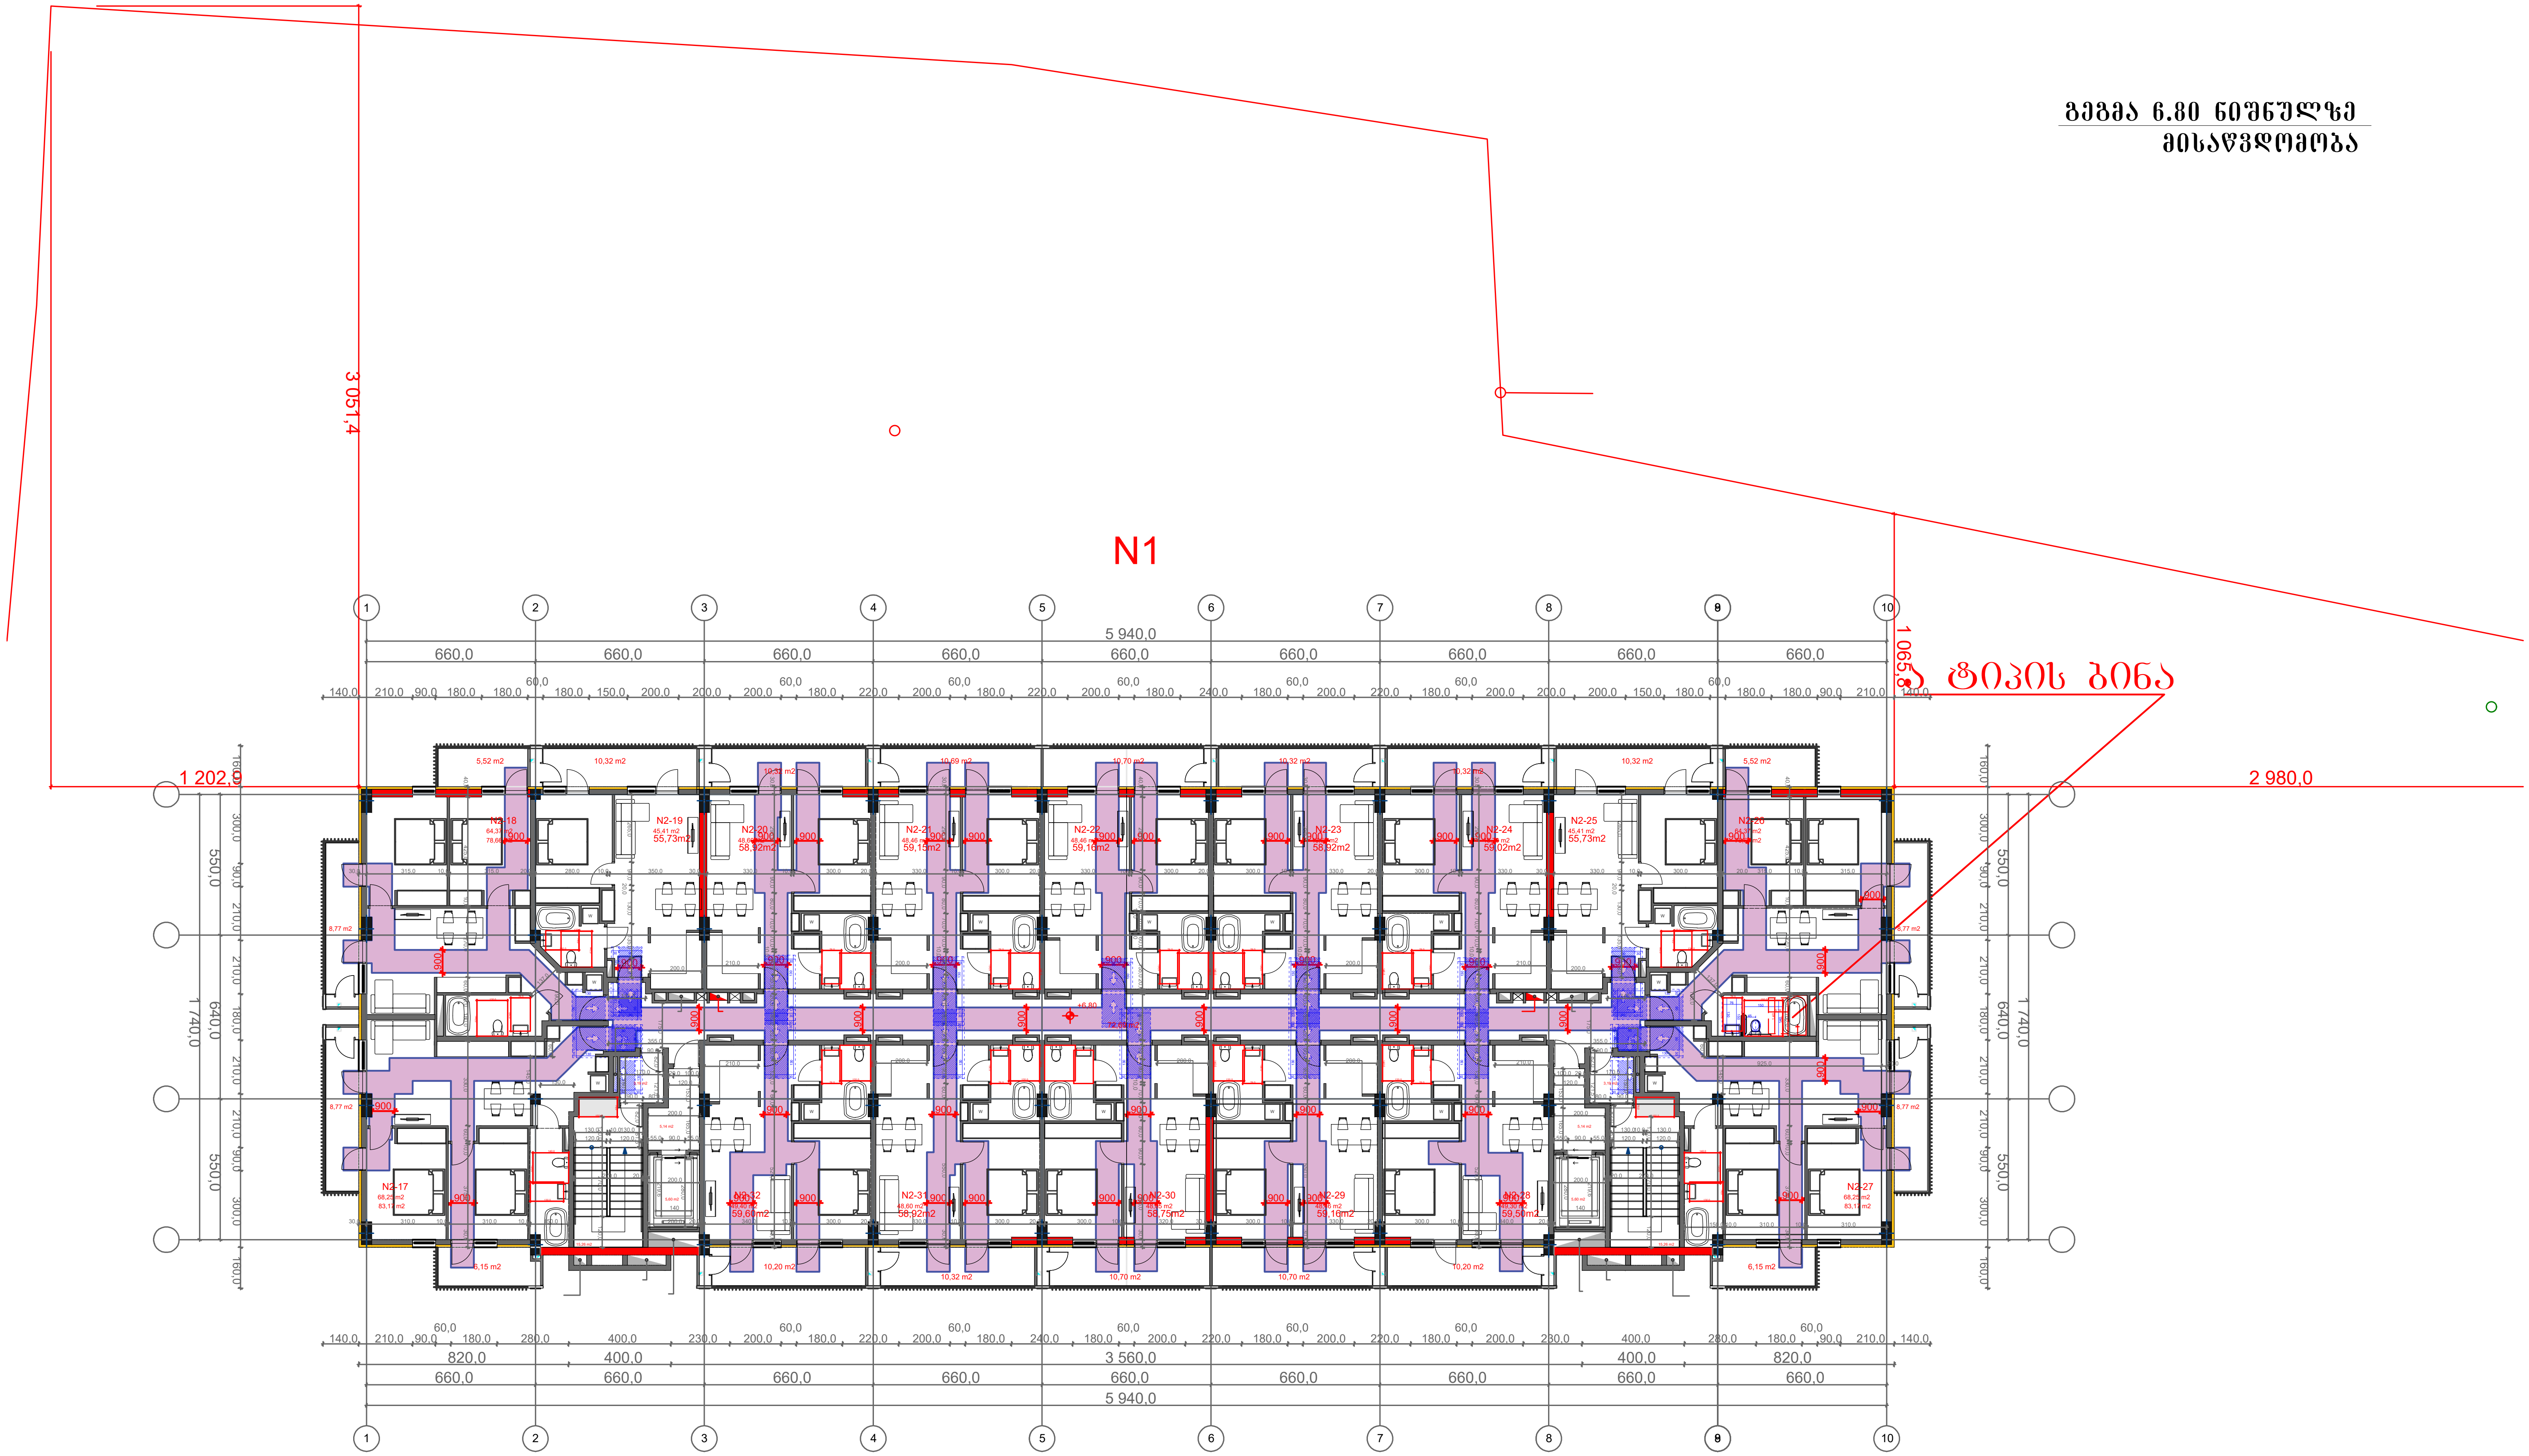

გეგმა 10.00 ნიშნულზე
მისაწვდომობა

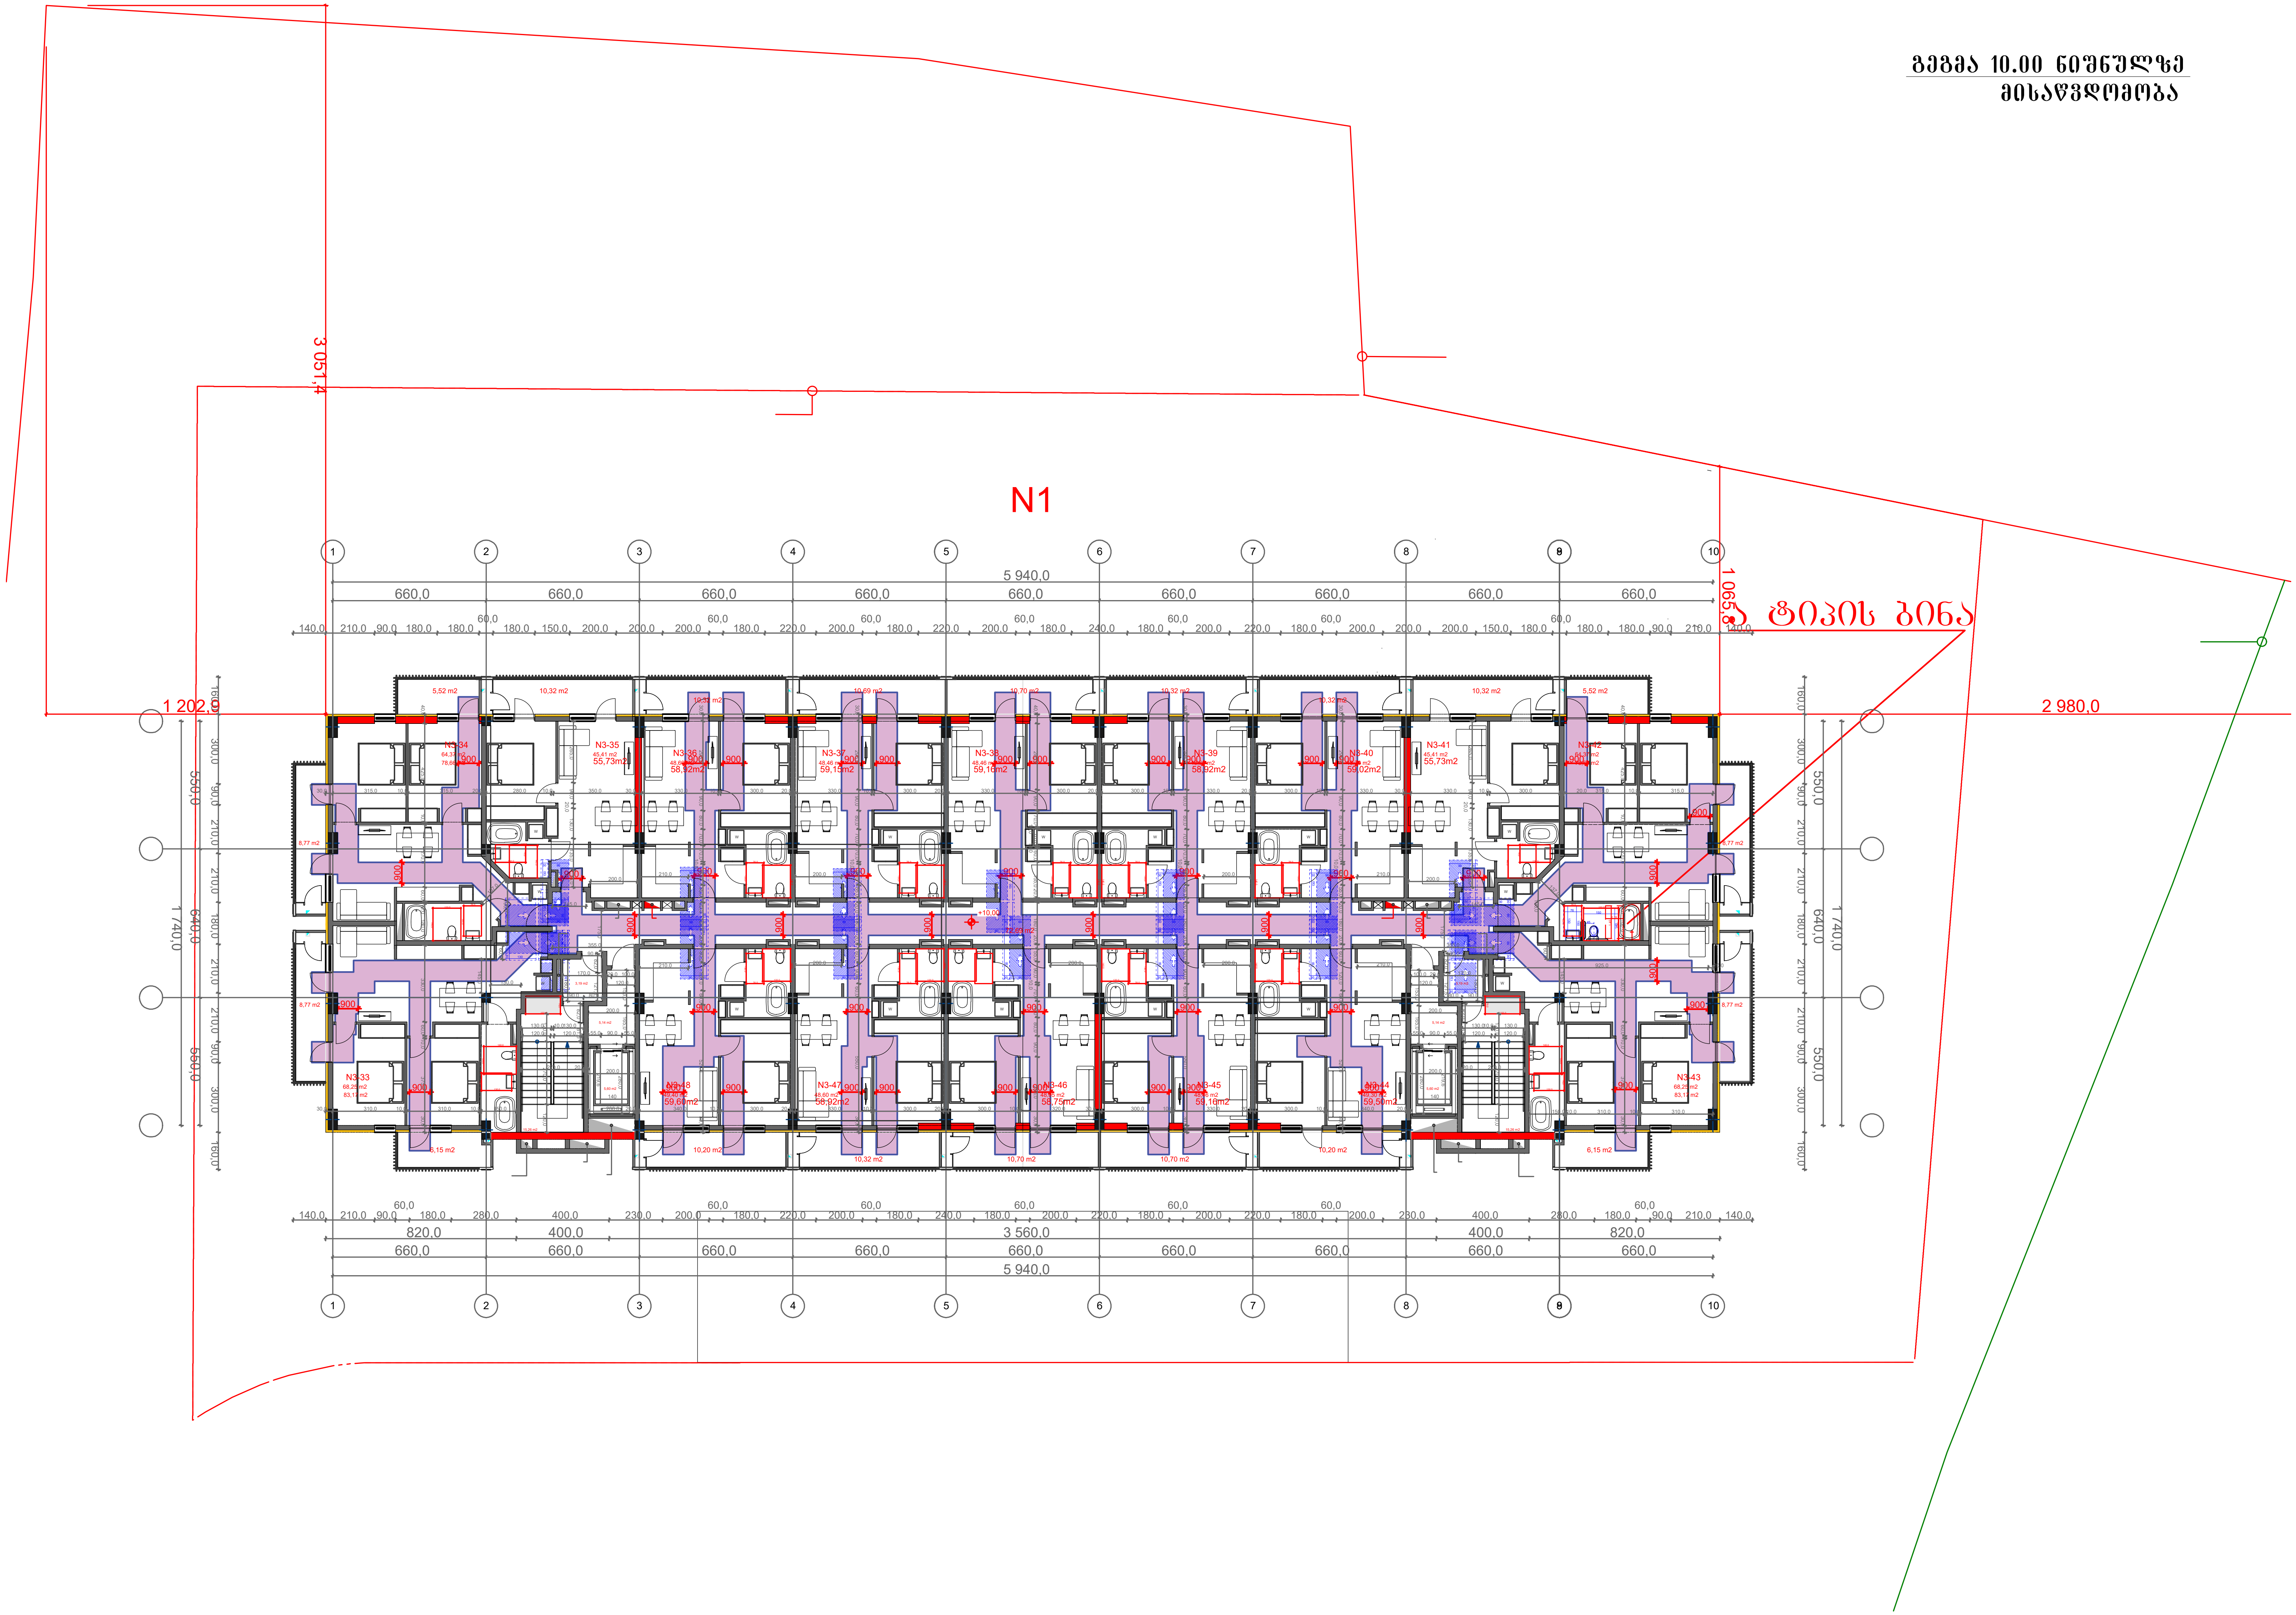

N1

2 980,0

1 065,8

3 051,4

1 202,0

1 740,0

640,0

550,0

560,0

5 940,0

3 560,0

660,0

820,0

400,0

N1

3 051,4

1 065,8

2 980,0

1 202,0

5 940,0

3 560,0

1 740,0

550,0

640,0

560,0

გეგმა 19.60 ნიშნულზე
მისაწვდომობა

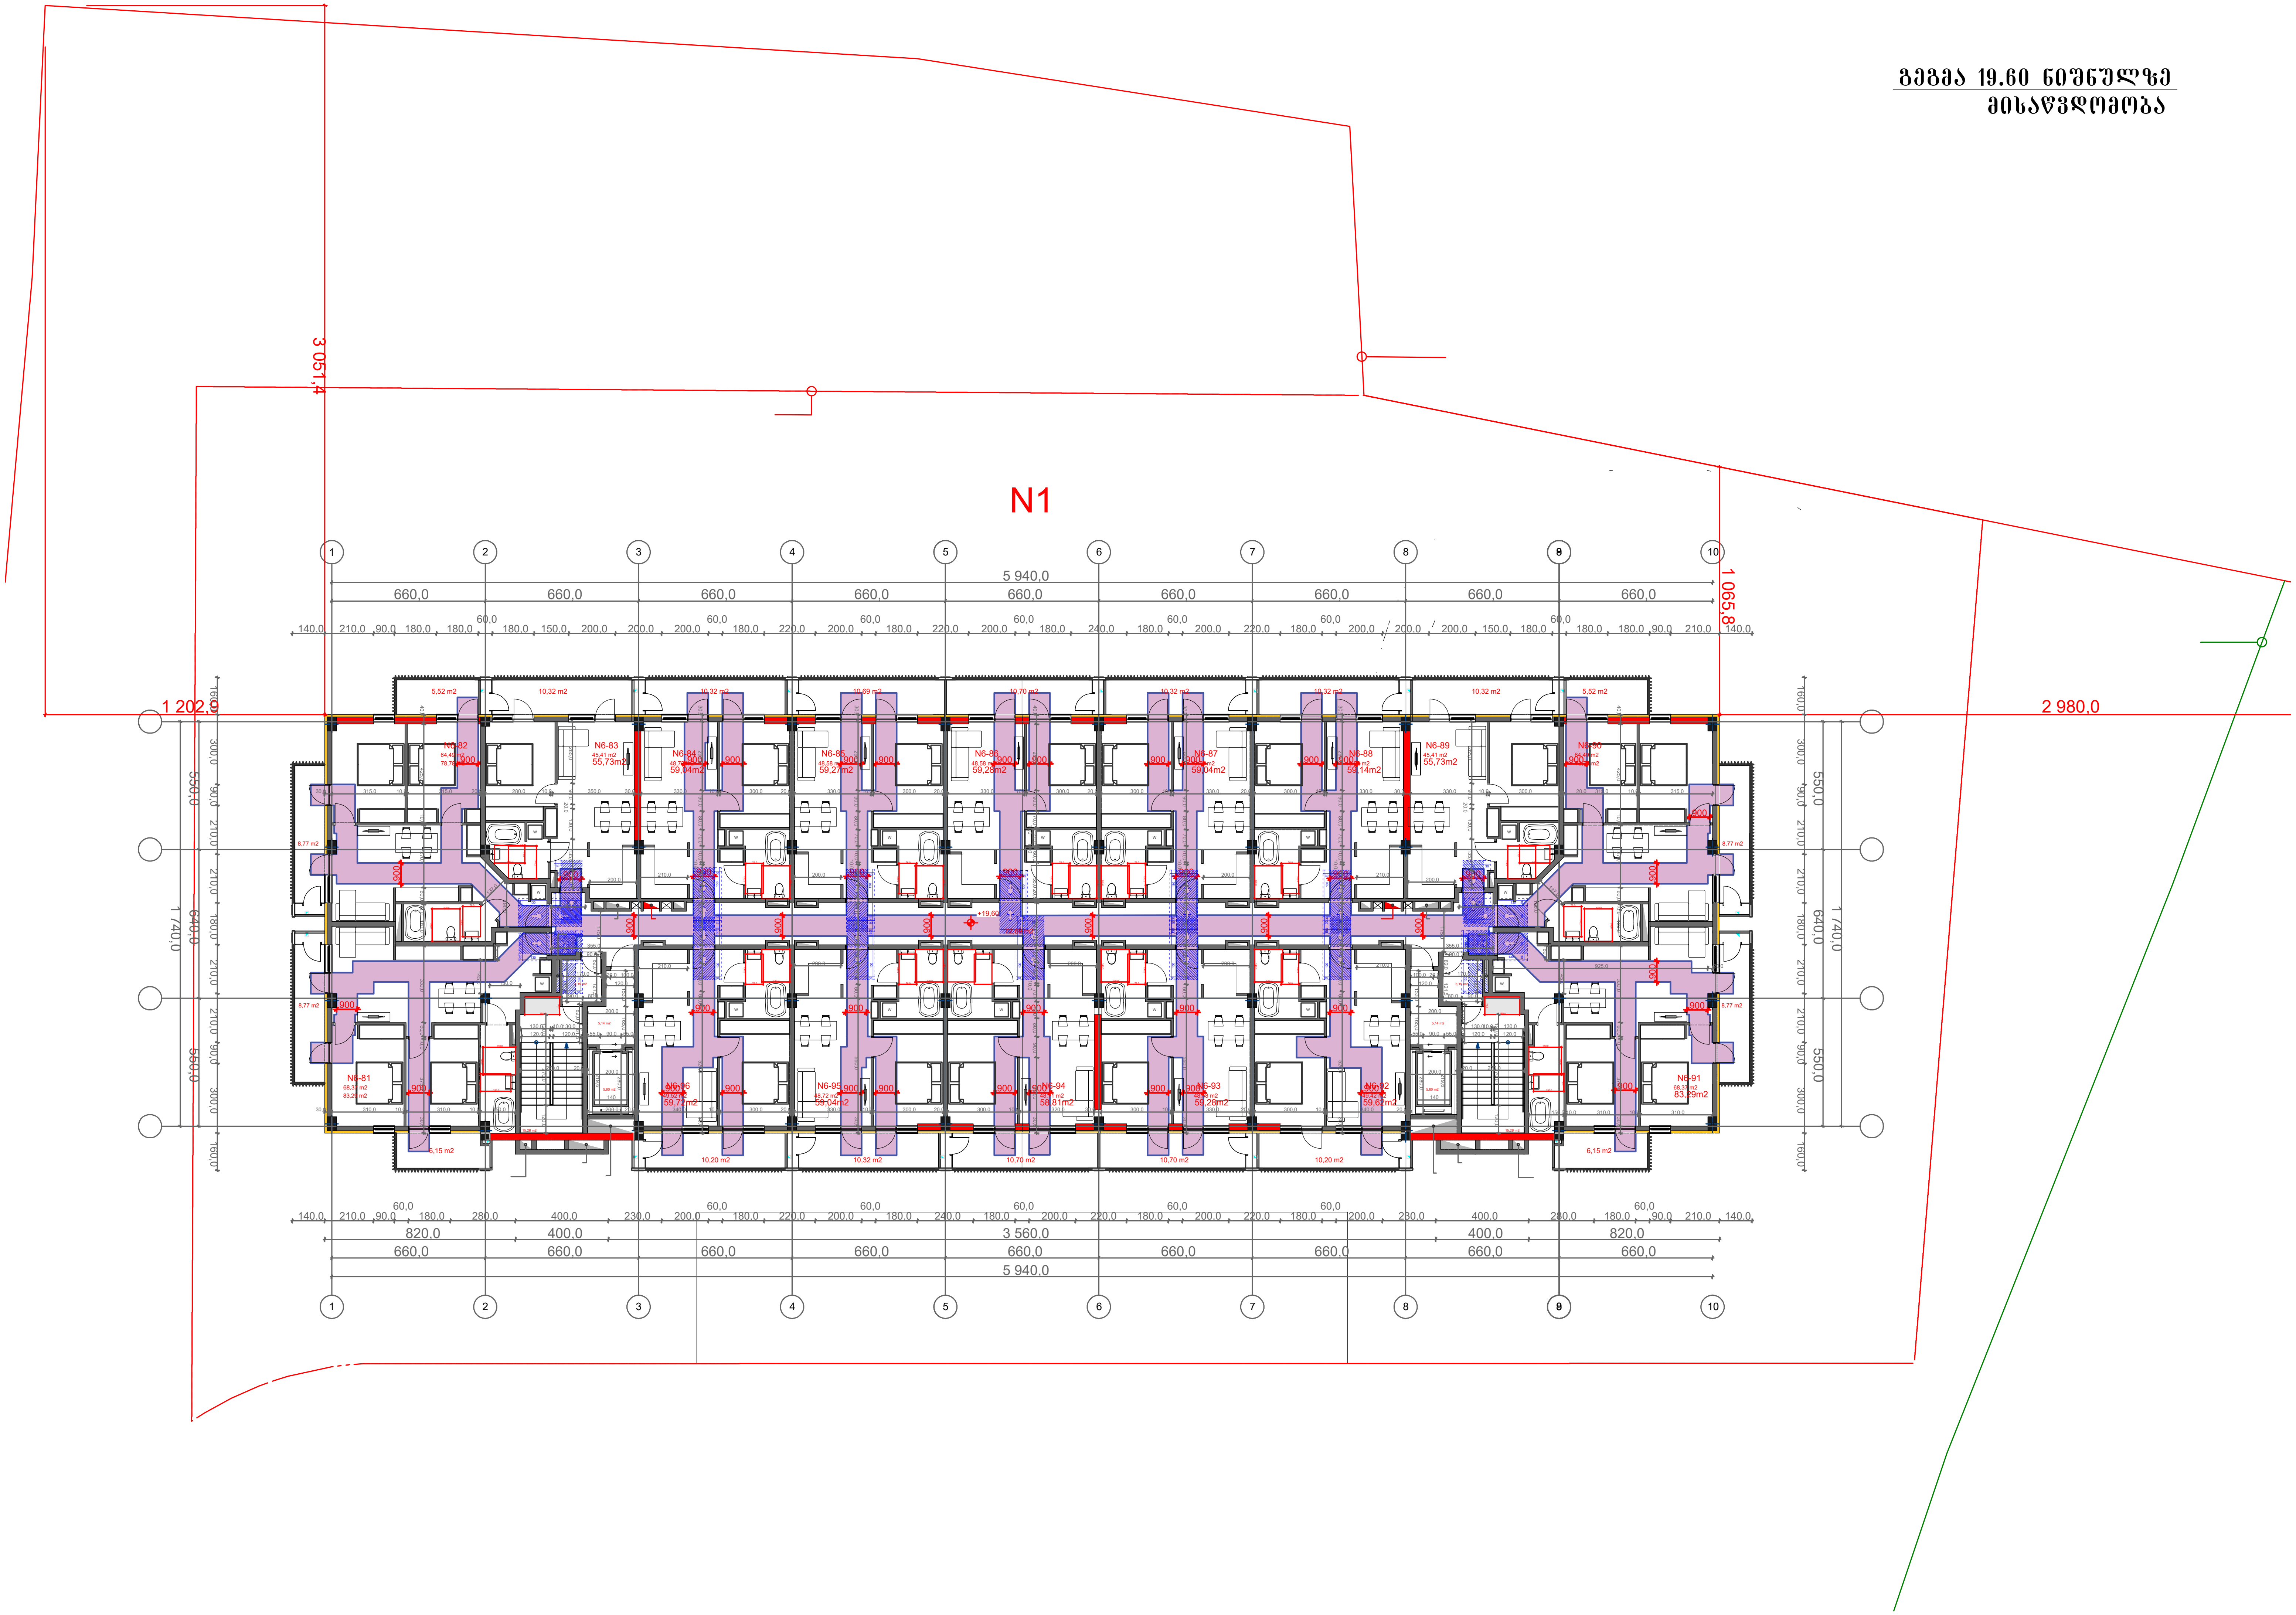

გეგმა 22.80 ნიშნულზე
მისაწვდომობა

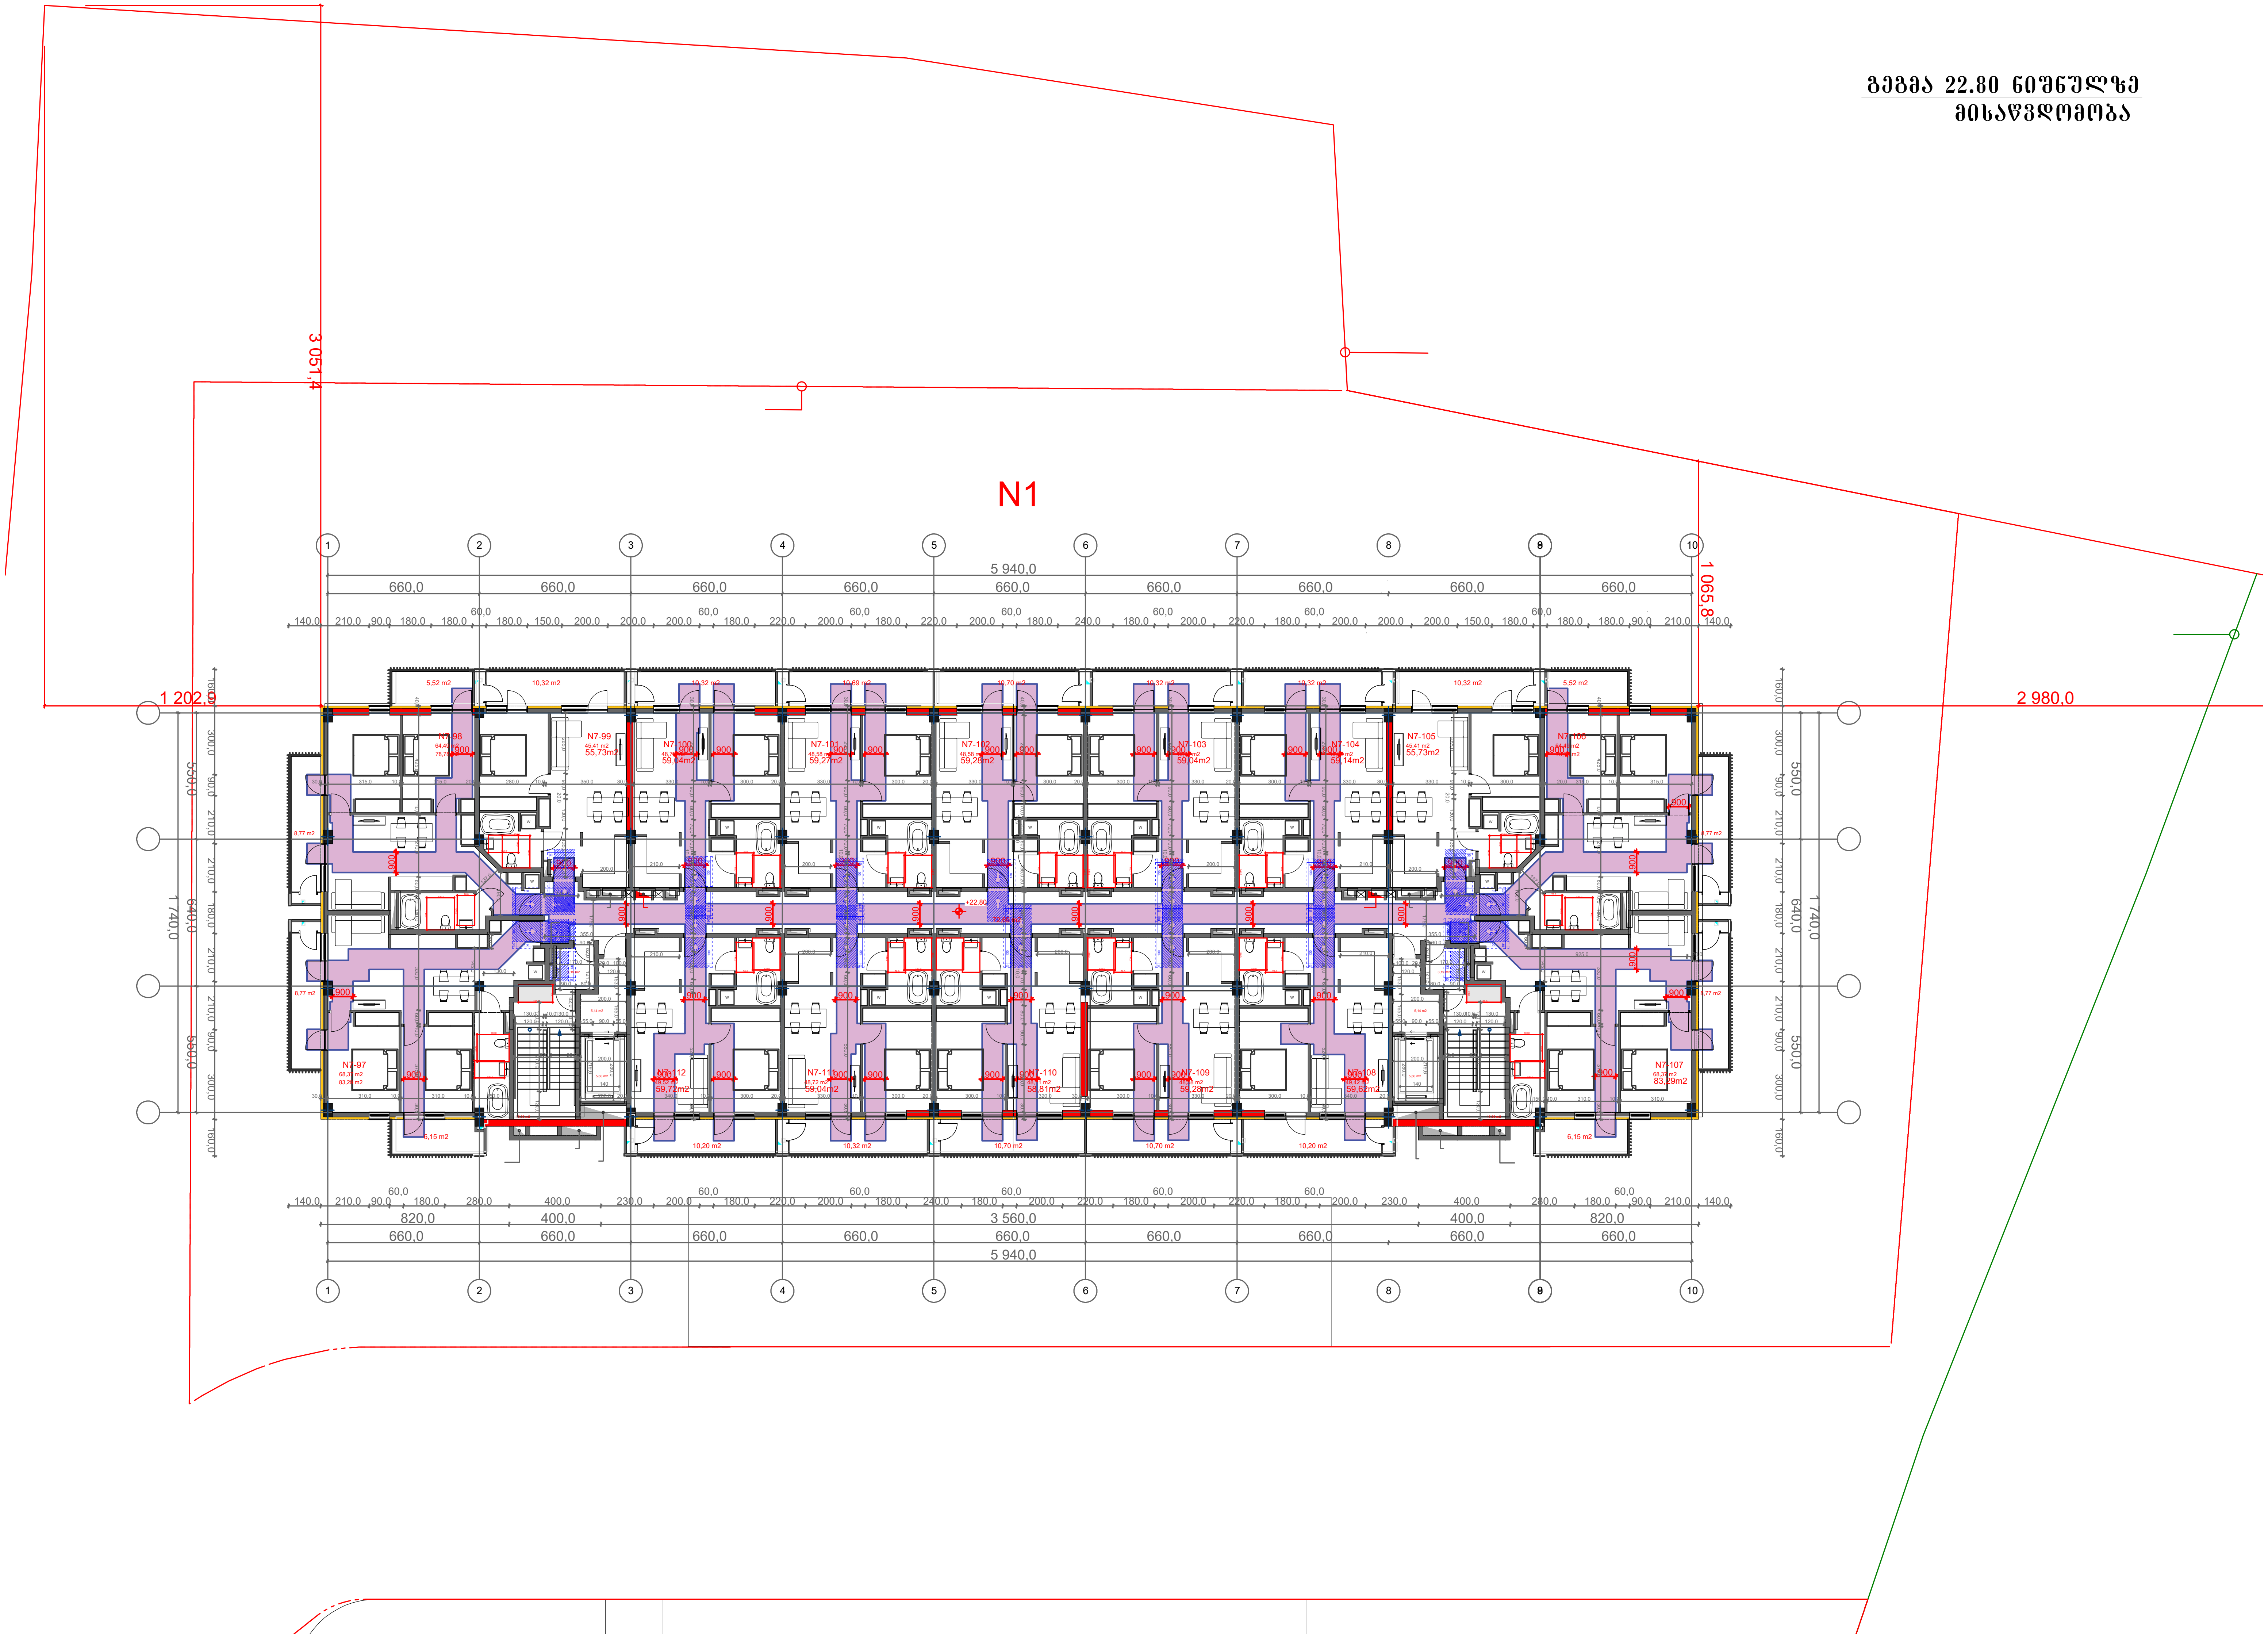

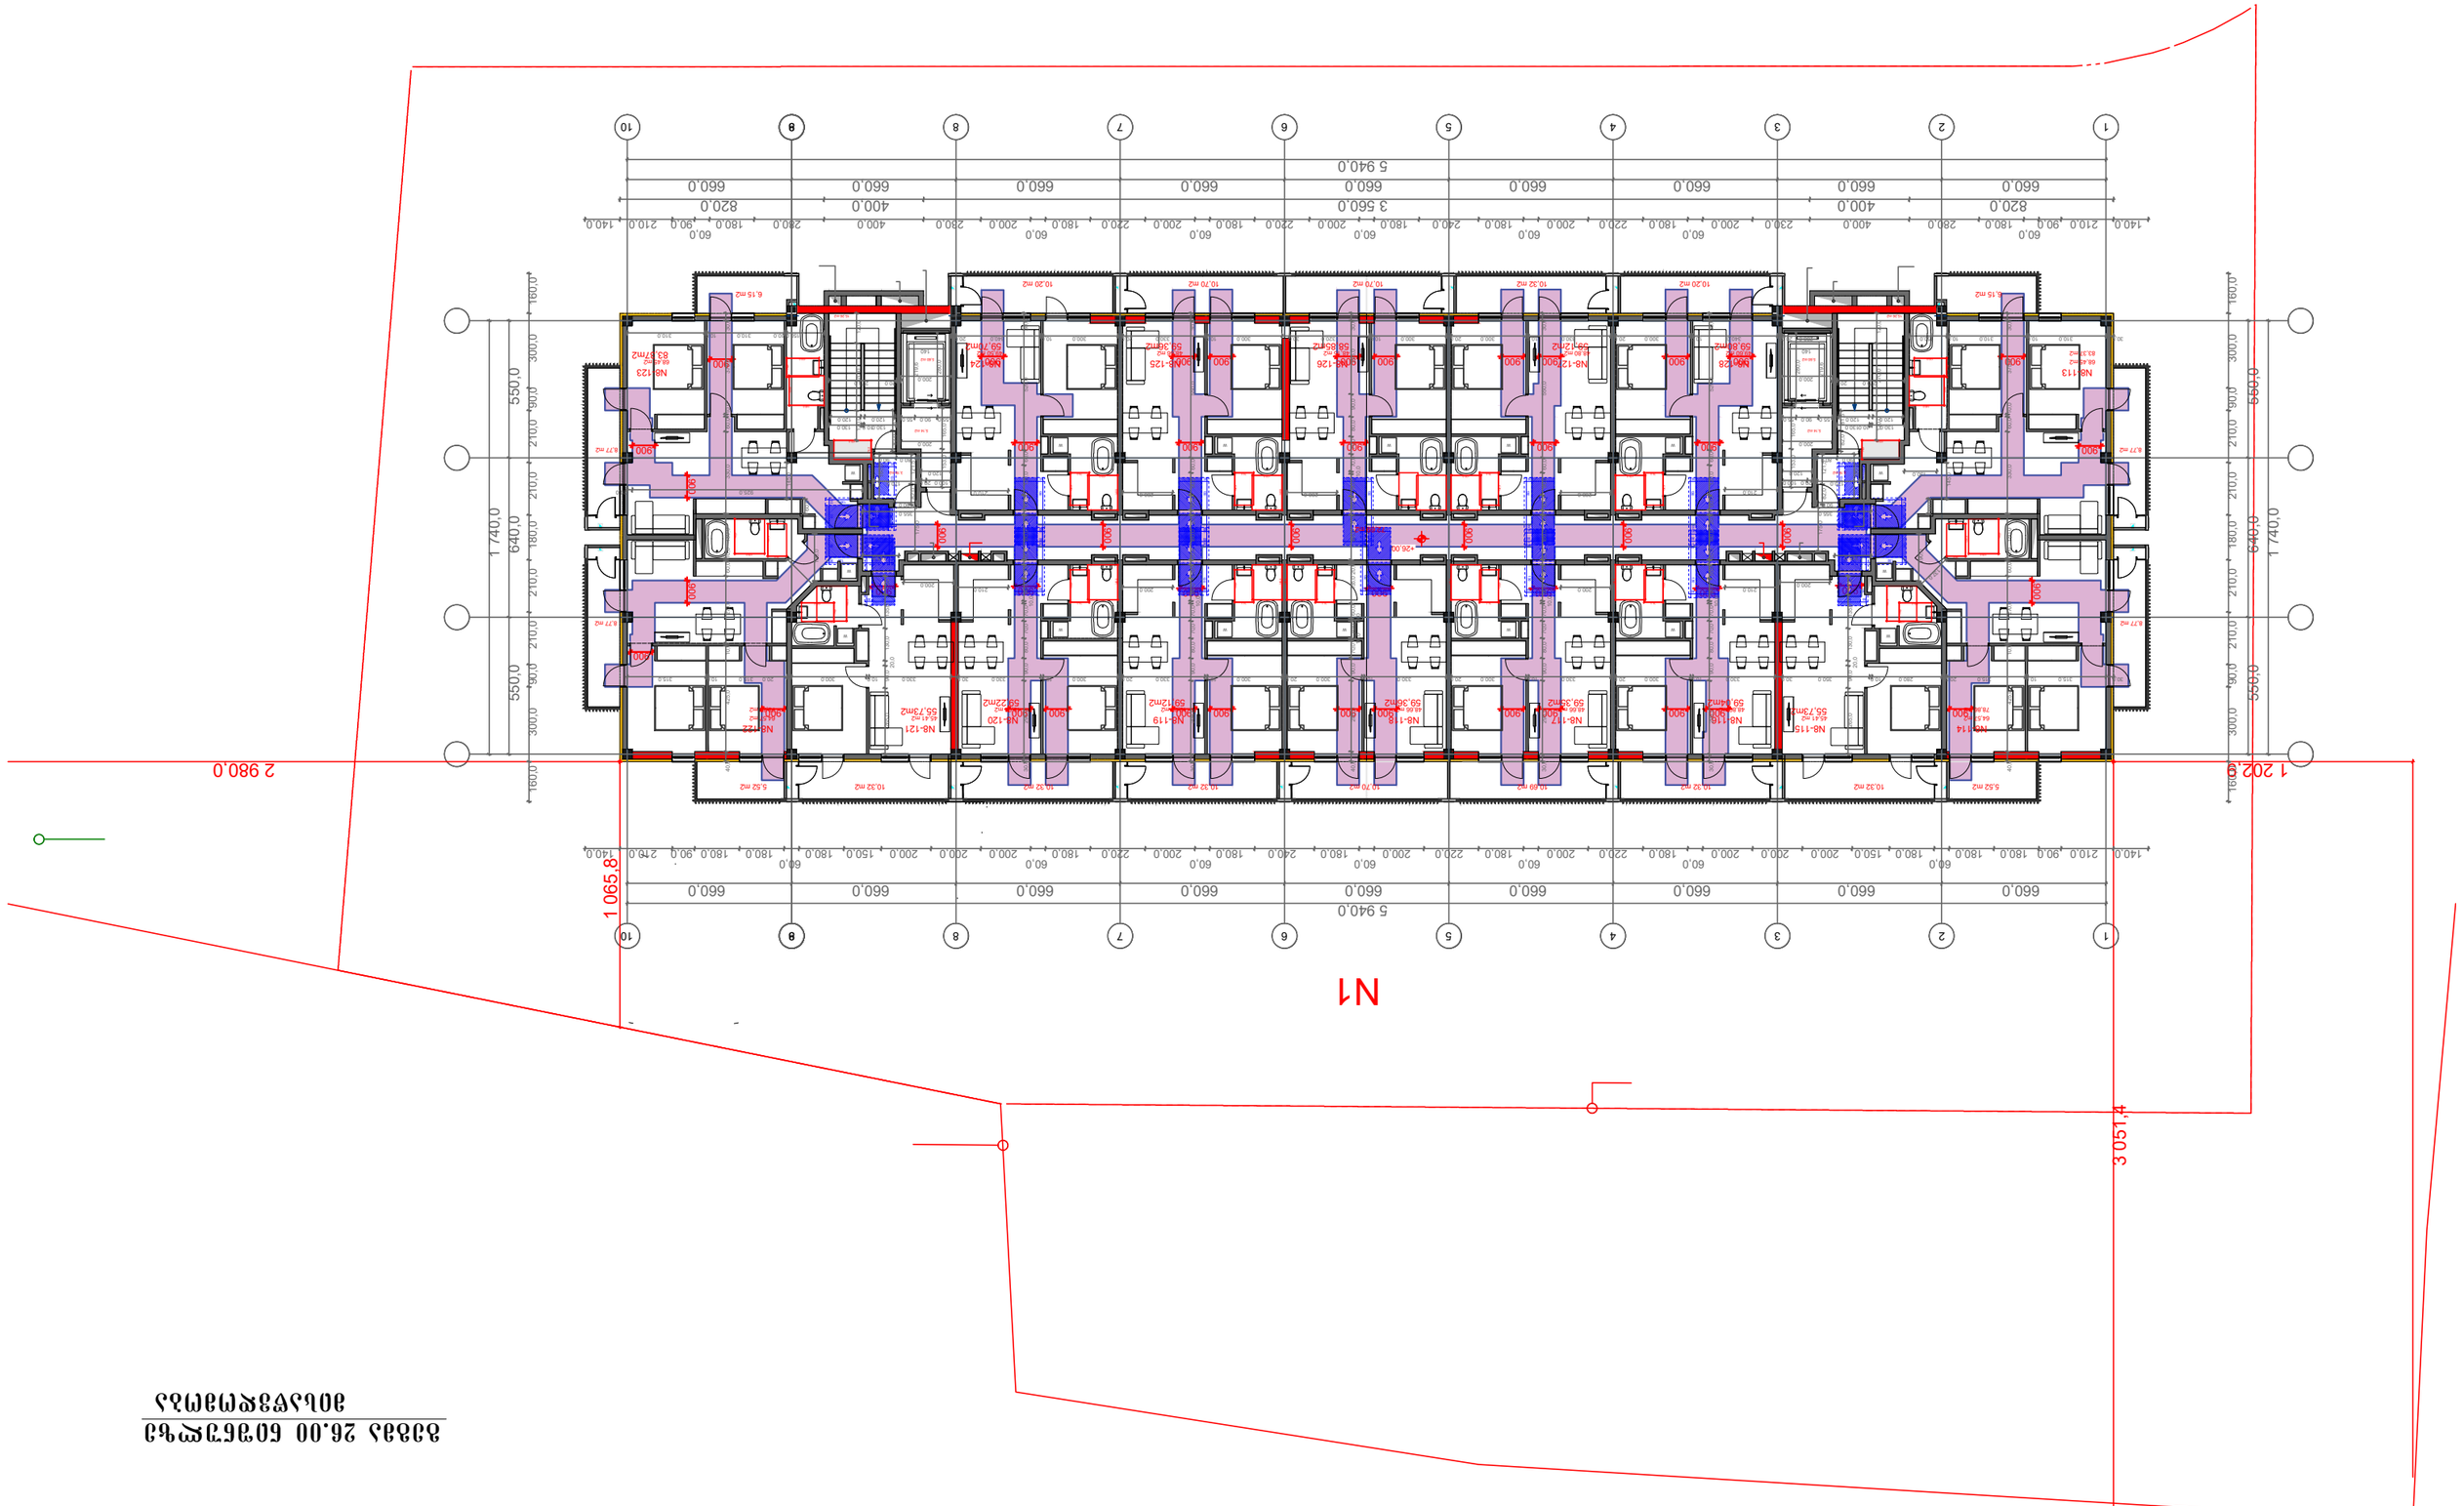
N1
3 051,4
1 202,0
2 980,0
1 065,8
5 940,0
3 560,0
1 740,0
640,0
550,0
660,0
820,0
400,0
560,0

N1

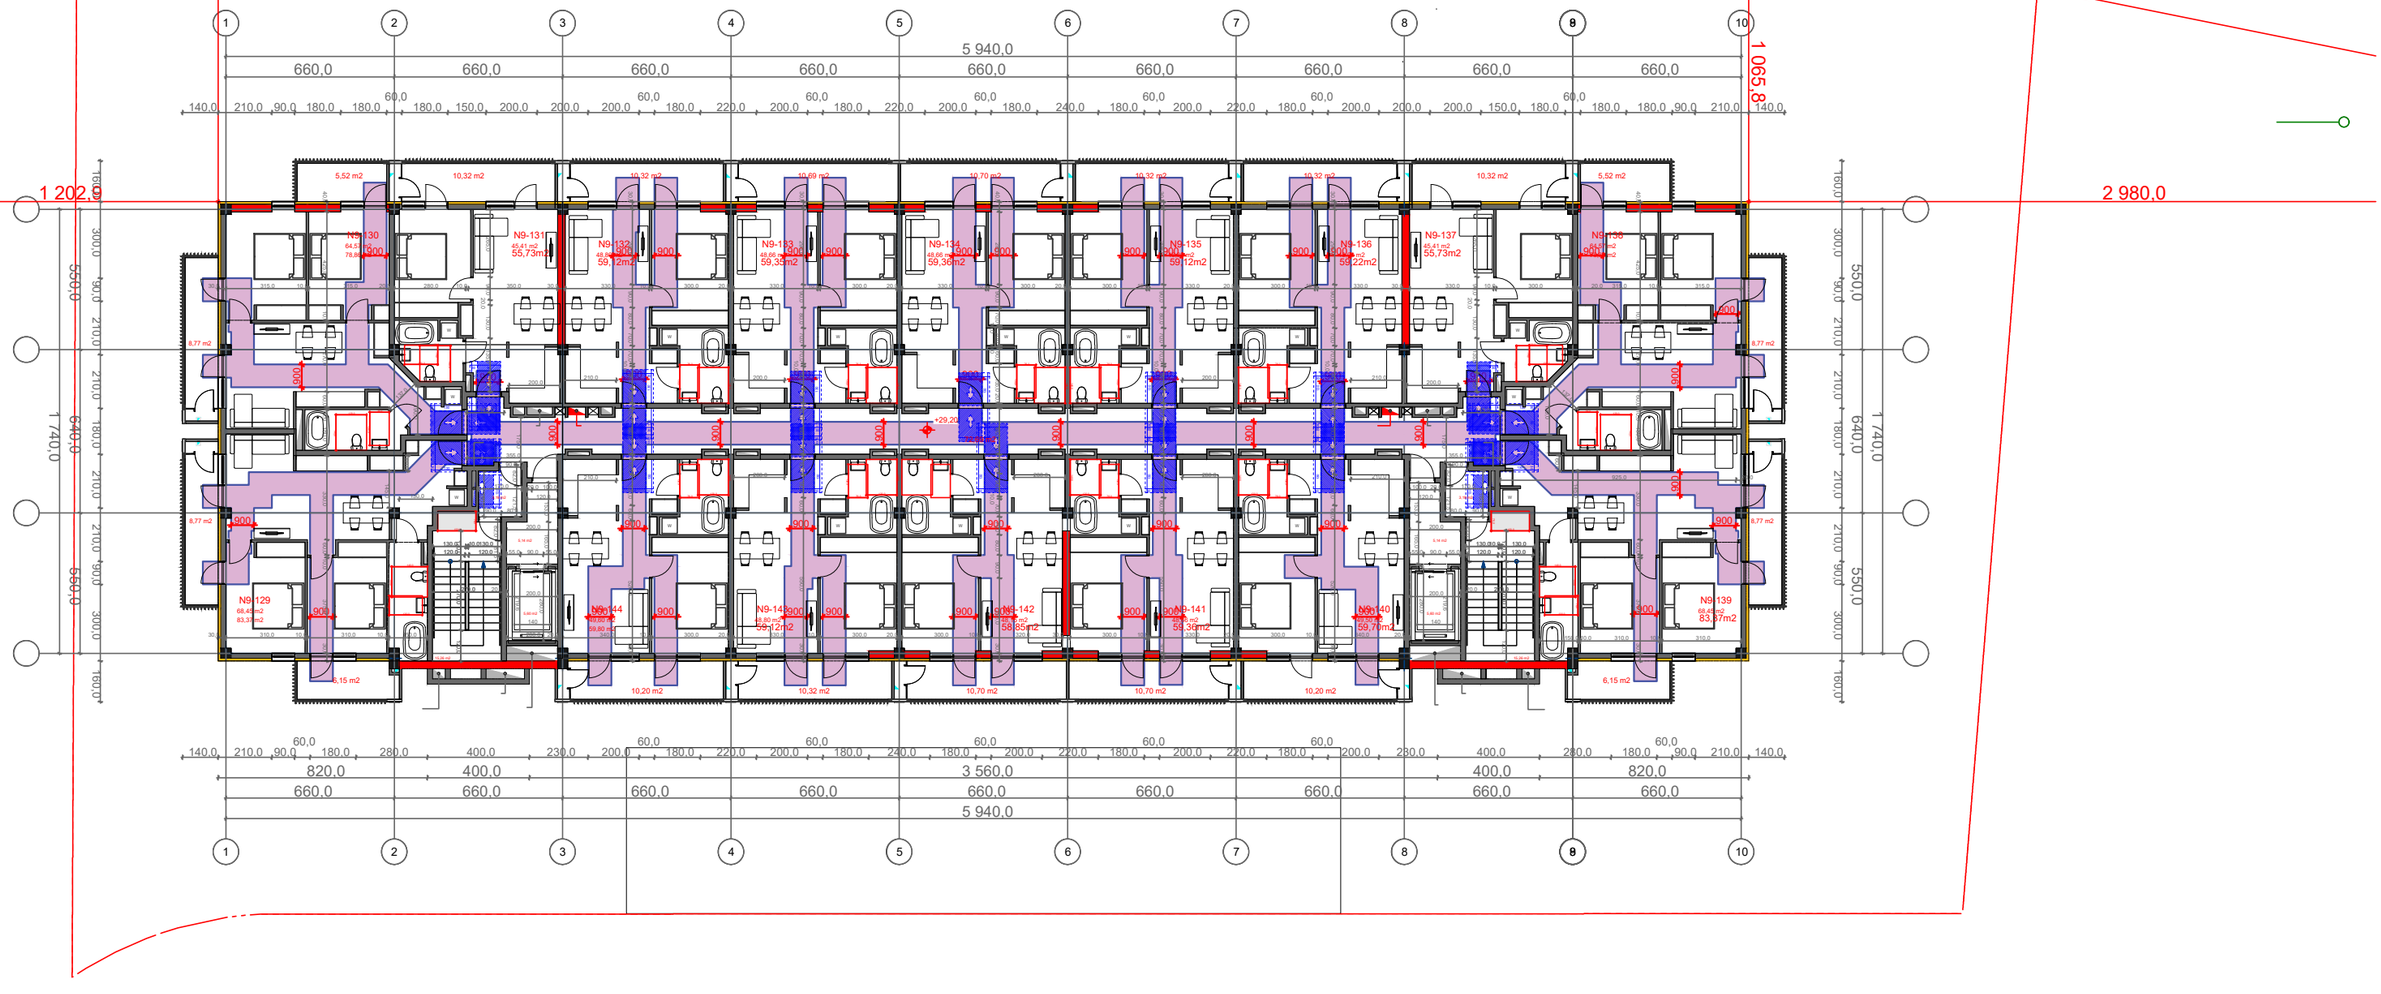
5 940,0
660,0
1 065,8
3 051,4
1 202,0
2 980,0
1 740,0
550,0
N9-129
N9-130
N9-131
N9-132
N9-133
N9-134
N9-135
N9-136
N9-137
N9-138
N9-139
N9-140
N9-141
N9-142
N9-143
N9-144
3 560,0
820,0
400,0

N1

3 051,4

1 065,8

2 980,0

1 202,0

1 740,0

1 740,0

5 940,0

5 940,0

3 560,0

5 940,0

Nº10-145

Nº10-146

Nº10-147

Nº10-148

Nº10-149

Nº10-150

Nº10-151

Nº10-152

Nº10-153

Nº10-154

Nº10-155

Nº10-156

Nº10-157

Nº10-158

Nº10-159

Nº10-160


N1

3 051,4

1 065,8

2 980,0

1 202,0

1 740,0

550,0

640,0

550,0

1 740,0

5 940,0

3 560,0

820,0

400,0

660,0

660,0

660,0

660,0

660,0

660,0

660,0

660,0

660,0

660,0

660,0

60,0

140,0

210,0

90,0

180,0

280,0

200,0

220,0

180,0

240,0

180,0

200,0

220,0

200,0

200,0

180,0

150,0

200,0

180,0

180,0

90,0

210,0

160,0

300,0

210,0

90,0

210,0

180,0

210,0

300,0

90,0

210,0

160,0

1 2 3 4 5 6 7 8 9 10

















8.87 м2

6.15 м2

10.20 м2

10.70 м2

10.32 м2

10.89 м2

10.92 м2

5.52 м2

900

800


ა ტიპის სანკვანძი
ბინა N 1-11; 2-11; 3-11; 4-11

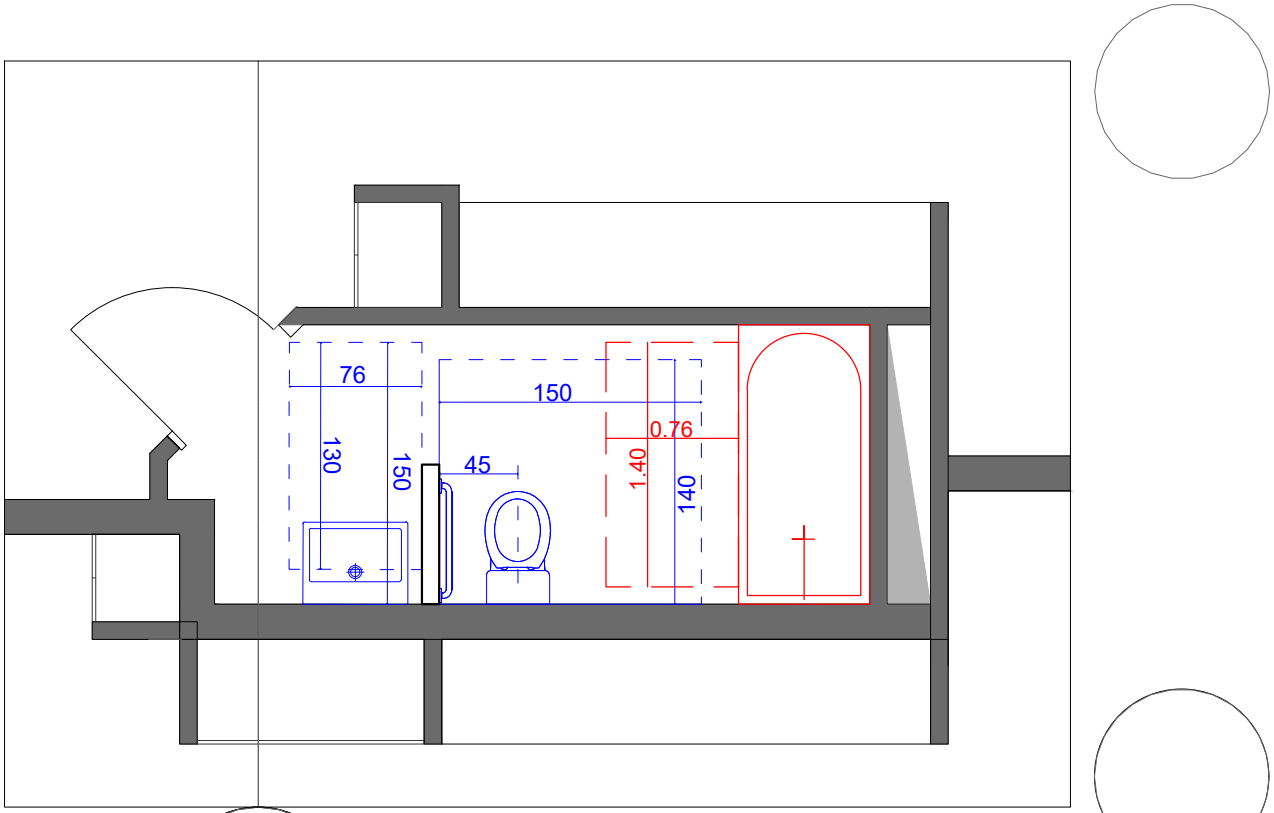

9

კარის გაბარიტული ზომები

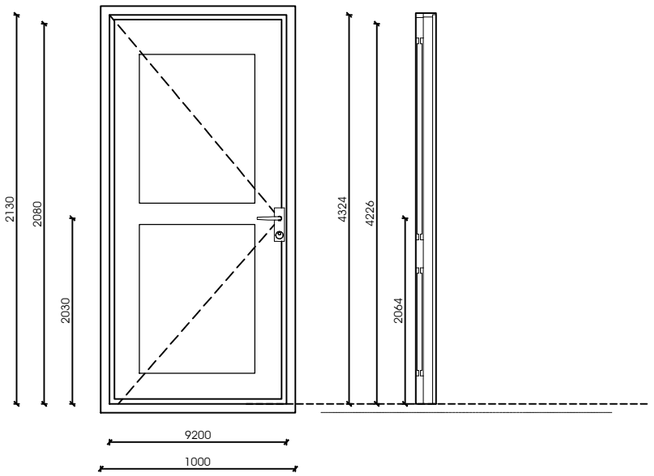

ფანჯარასთან წვდომა "ბ" ტიპის ოთახებში

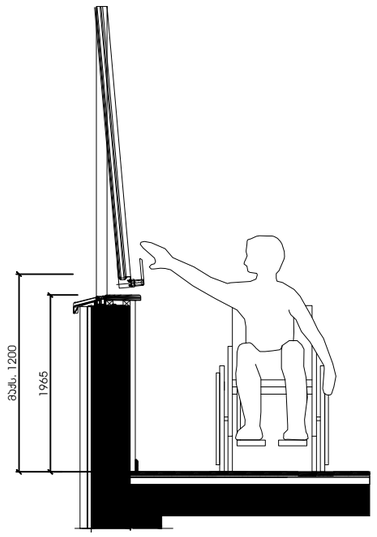

იატაკის თავისუფალი სივრცე

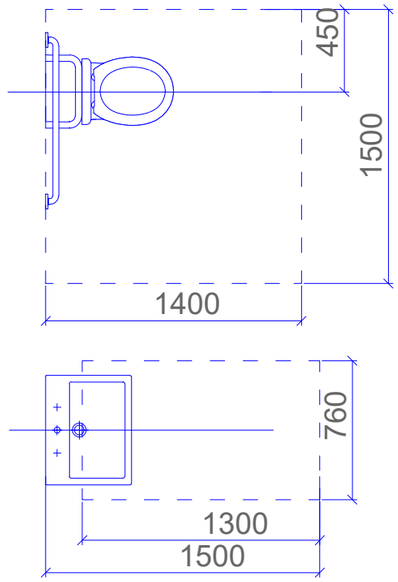

მოსატრიალებელი სივრცე

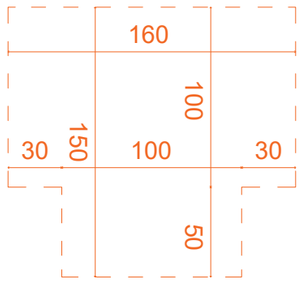

მუხლის სიმაღლემდე სივრცე

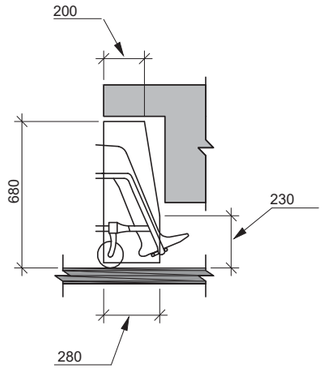

ჭრილი უნიტაზის მდებარეობა

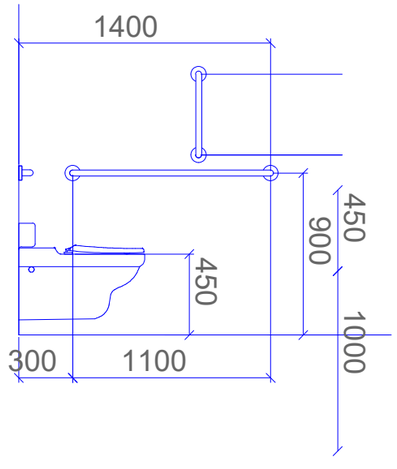

ჭრილი ხელსაბანის მდებარეობა

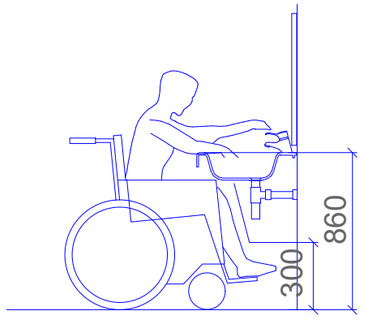

ორმხრივი კავშირის გამოქვენების წესები, ნიშანი შიდა გაიკრას თავშესაფრის წართოებთან

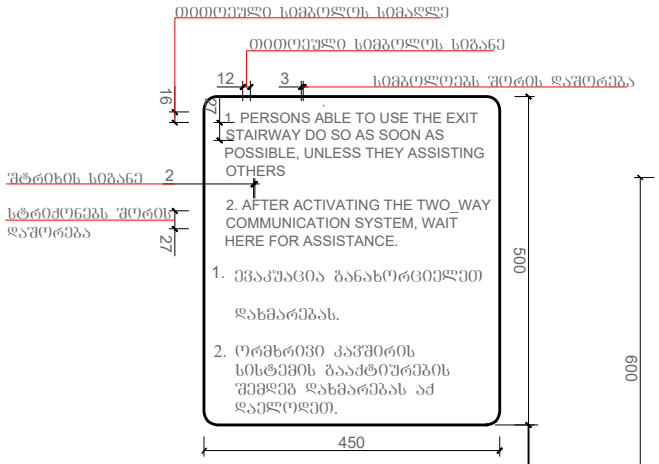

გზა-კიბის ამოსაცნობის ნიშანი, გზა-კიბის საზღვრებში, დერეფანში გამავალი კარის საკეტის მომიჯნავედ

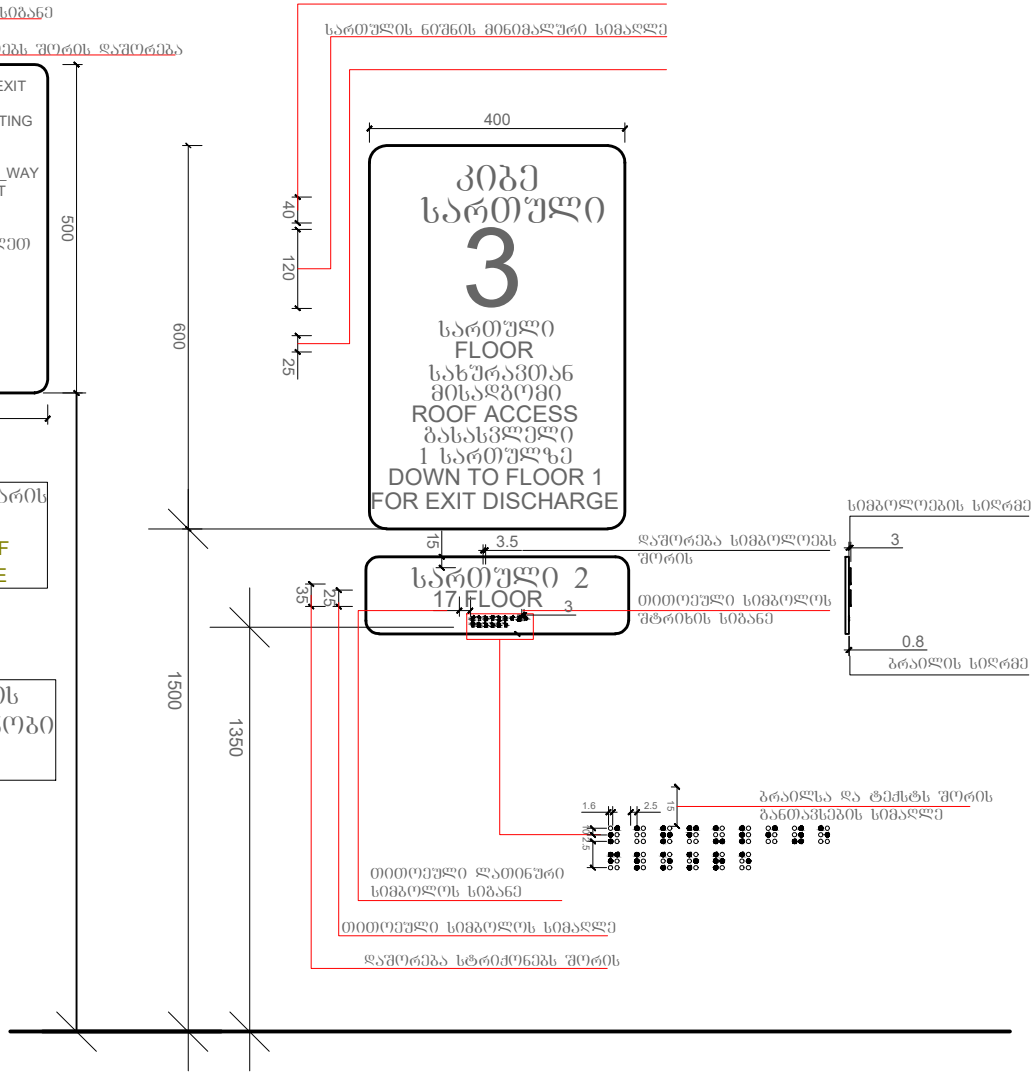

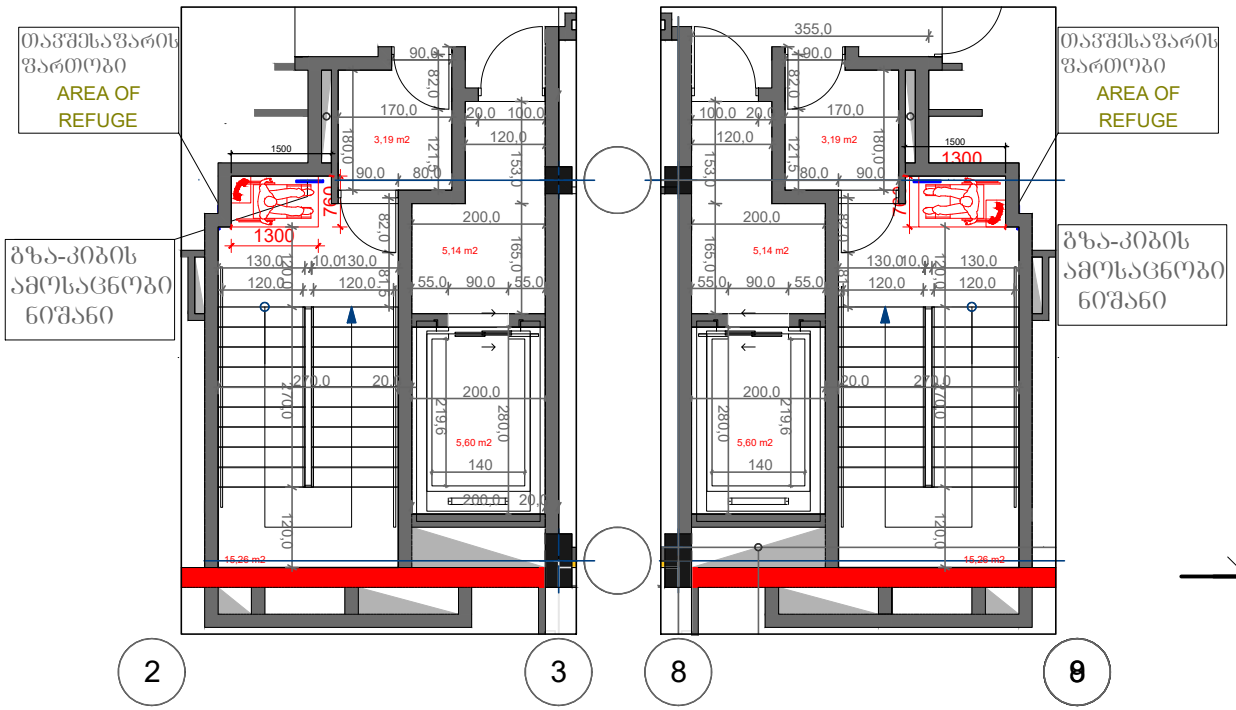

ლიფტის ტექნიკური მახასიათებლები

*ლიფტის შახტის გაბარიტებია 2.00X2.80 მ.
*ლიფტის კაბინის შიდა გაბარიტებია 1.40X2.20 მ.
*ლიფტის კარის სუფთა სიგანე 1.00 მ
*ლიფტის ტვირთამწეობა 800 კგ
*ლიფტის კარის ცეცხლმედეგობა 90 წთ

ლიფტის ტექნიკური მახასიათებლები

*ლიფტის შახტის გაბარიტებია 2.00X2.80 მ.
*ლიფტის კაბინის შიდა გაბარიტებია 1.40X2.20 მ.
*ლიფტის კარის სუფთა სიგანე 1.00 მ
*ლიფტის ტვირთამწეობა 800 კგ
*ლიფტის კარის ცეცხლმედეგობა 90 წთ

ლიფტის გამოსაძახებელი ღილაკების სიმაღლე

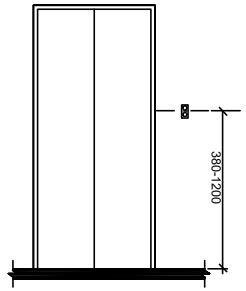

ლიფტის ხილული სიგნალების სიმაღლე

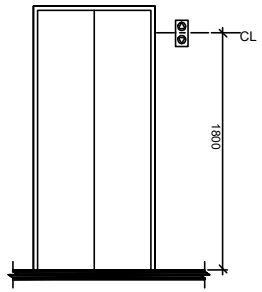

ლიფტი

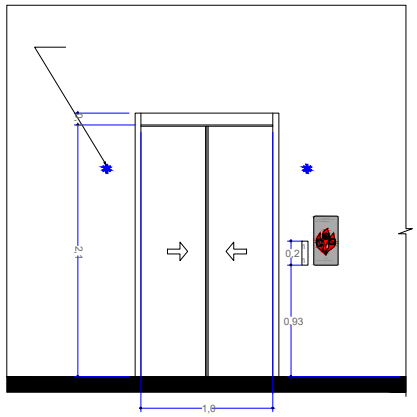

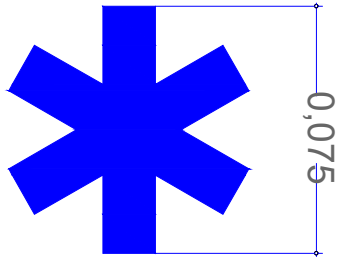

ლიფტის ხილული სიგნალების ზომა

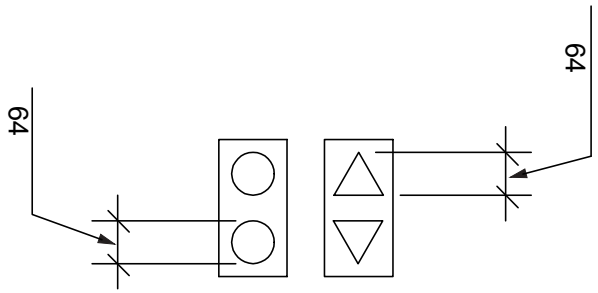

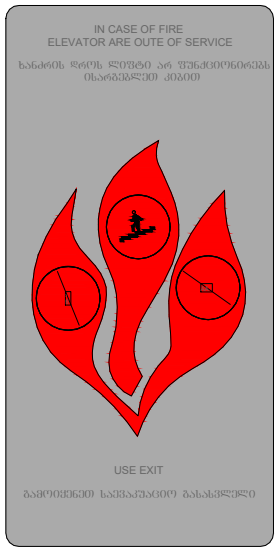



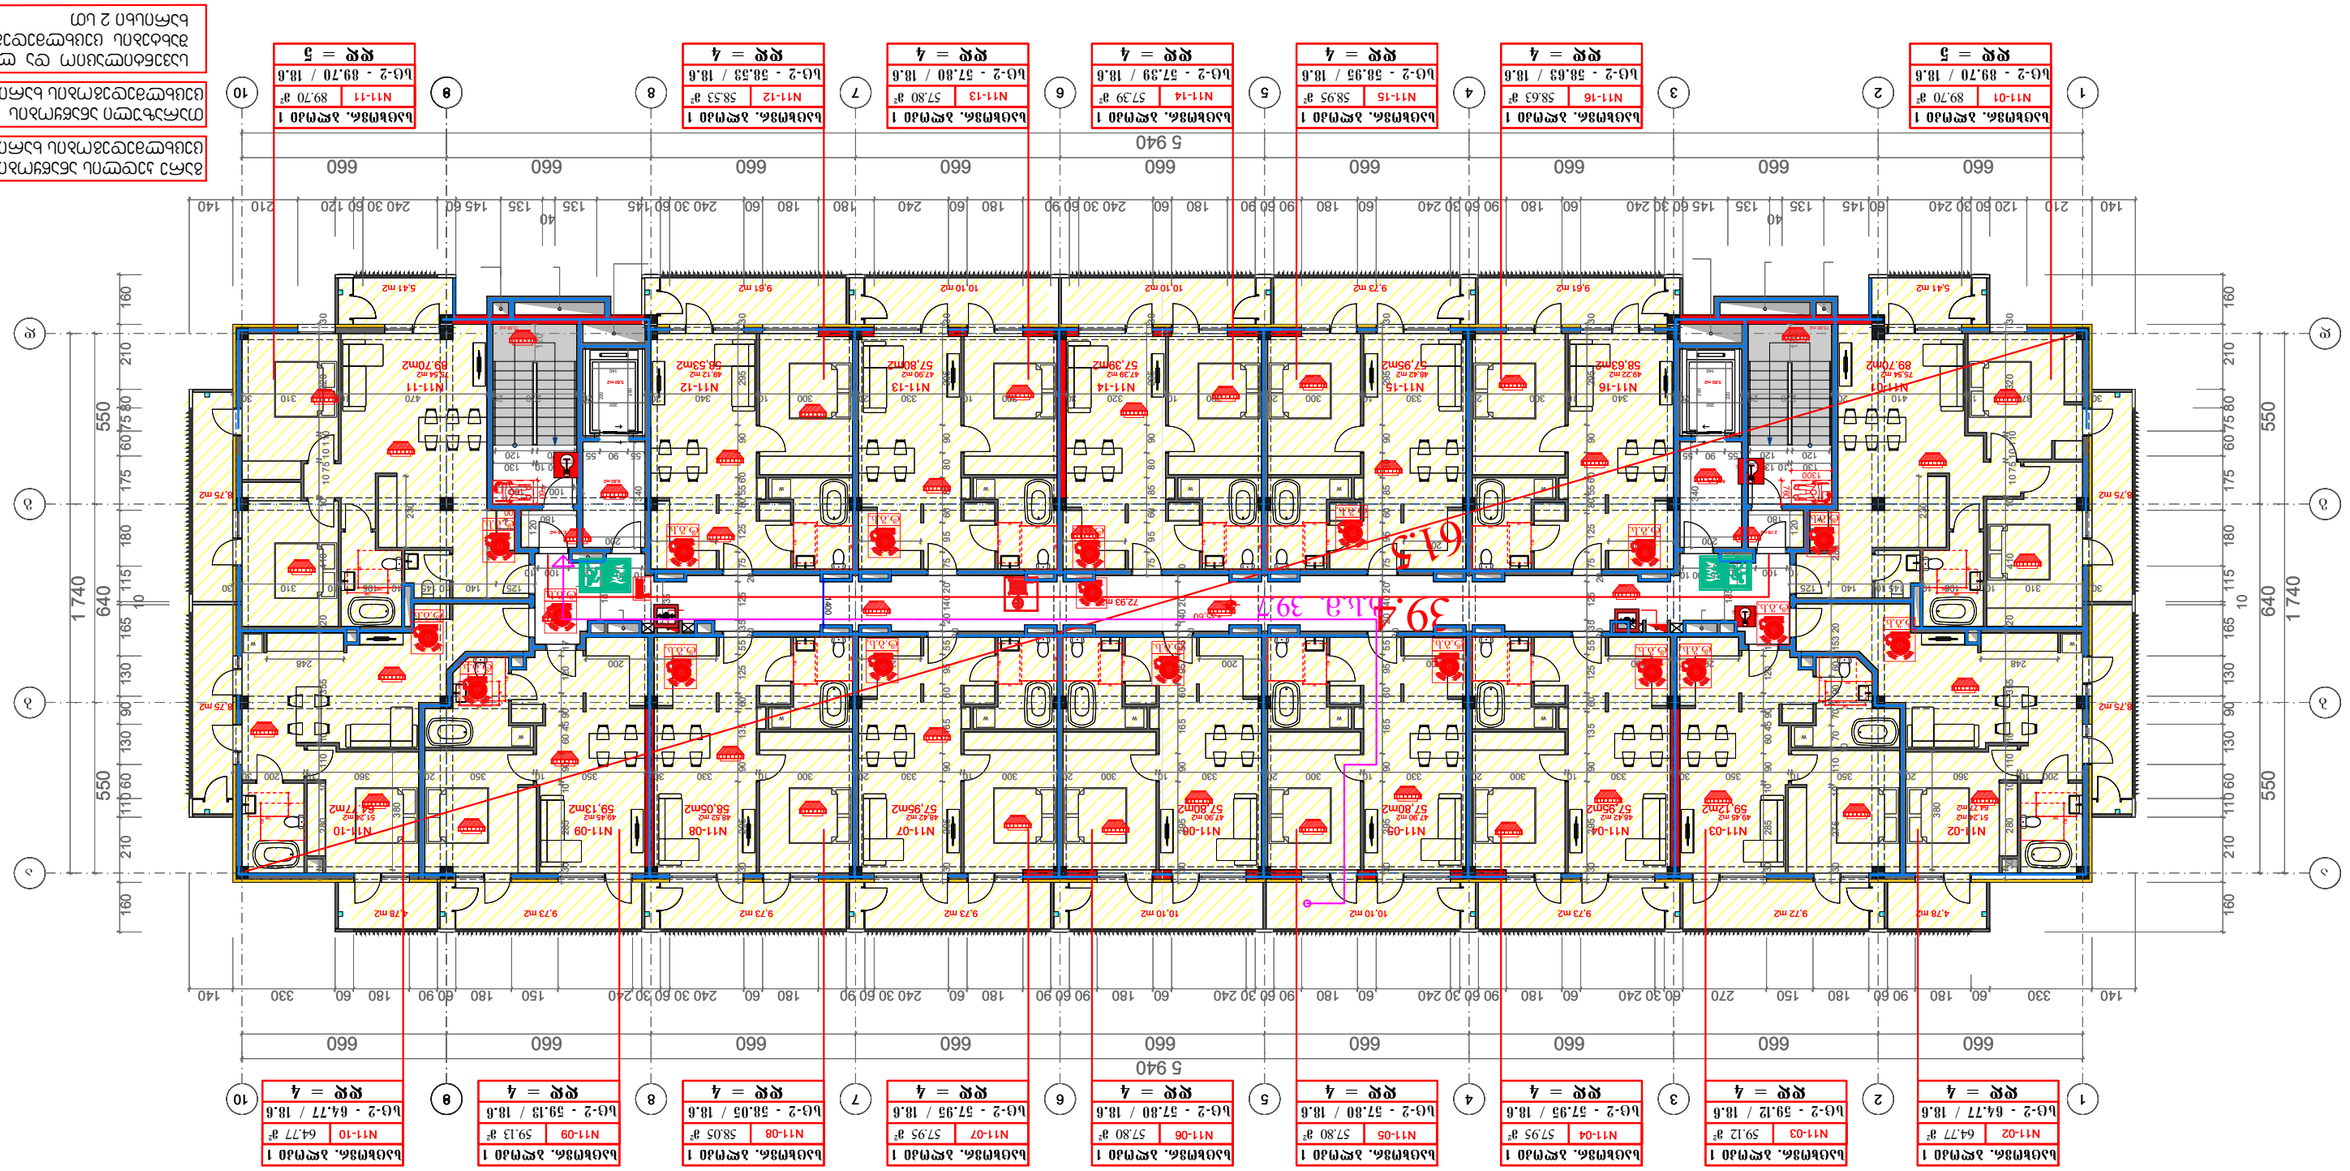
5 940
660
1 740
640
550
39.45մ.հ 39°
61.5
72.83 m²
9.73 m²
10.10 m²
9.72 m²
4.78 m²
5.41 m²
8.75 m²
9.61 m²
9.73 m²
Ն11-01 75.54 m² 89.70m2
Ն11-02 64.77m2
Ն11-03 49.46 m² 59.12m2
Ն11-04 48.42 m² 58.63m2
Ն11-05 47.90 m² 57.80m2
Ն11-06 47.90 m² 57.80m2
Ն11-07 48.42 m² 57.95m2
Ն11-08 48.52 m² 58.05m2
Ն11-09 49.46 m² 59.13m2
Ն11-10 51.34 m² 61.7m2
Ն11-11 75.54 m² 89.70m2
Ն11-12 47.29 m² 56.53m2
Ն11-13 47.90 m² 57.80m2
Ն11-14 47.90 m² 57.39m2
Ն11-15 48.42 m² 57.93m2
Ն11-16 48.63 m² 58.63m2

ჭრილი

შენობა 1

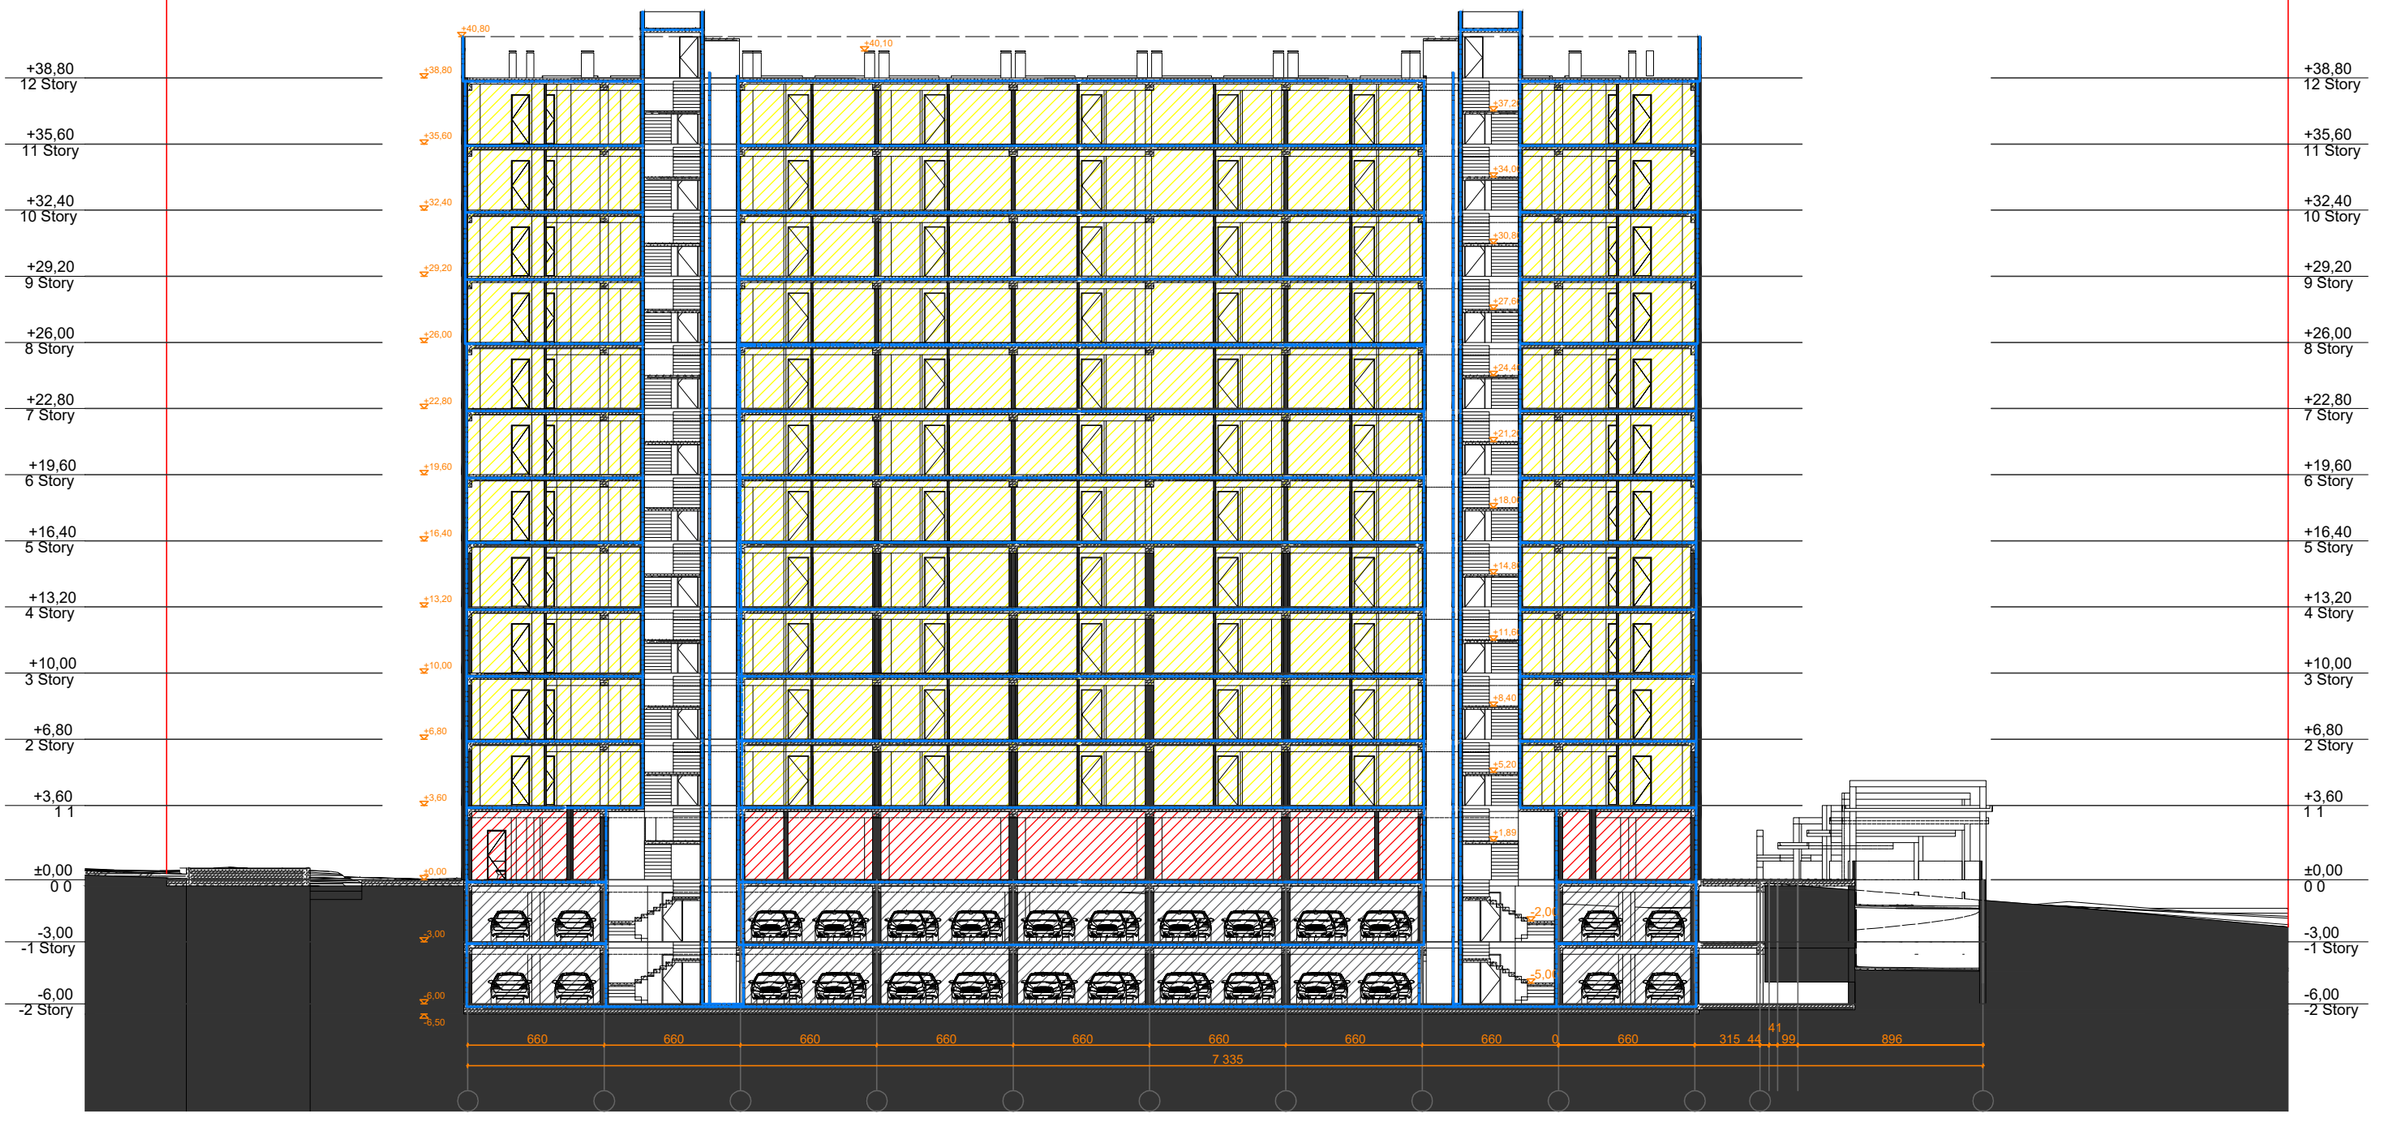

N1

მრავალბინიანი საცხოვრებელი სახლი
ქალაქი თბილისი, რუსთავის გზატკეცილი, №18-22 (ნაკვეთი №7/36)
(შენობა 1)
(ს/კ: 01.18.12.007.126)
(ს/კ: 01.18.12.007.093)
(ს/კ: 01.18.12.007.076)
სახანძრო-საგანგაშო სისტემის პროექტი
(სიგნალიზაცია)

სახანძრო-საბანგაშო სისტემა (სიგნალიზაცია)

მოცემულ შენობაში გათვალისწინებულია ავტომატური სახანძრო-საბანგაშო სისტემა (სამისამართო) რომელიც მოიცავს:

1) კვავლის დეტექტორებს (აღმომჩენებს);
2) ტემპერატურულ დეტექტორებს (აღმომჩენებს);
3) ავტონომიურ კვამლის დეტექტორებს (აღმომჩენებს);
4) კომბინირებულ დეტექტორებს (აღმომჩენებს);
5) საბანგაშო ხელის ღილაკებს;
6) საბანგაშო ხმოვან სირენებს;
7) შემსვლელ/გამომსვლელ მოდულებს;
8) სამართავ მართვის პანელს.

1) კვამლის დეტექტორები გათვალისწინებულია შენობის ყველა სივრცეში (გარდა სველი წერტილებისა). კვამლის დეტექტორები ამოქმედდება მხოლოდ კვამლის დაფიქსირების შემთხვევაში და გააააქტიურებს საბანგაშო სისტემას, შესაბამისად მოხდება სირენების ჩართვა და ინფორმაციის მთავარ მართვის პანელზე გადაცემა. კვამლის დეტექტორები განთავსებულია ჭერზე, პროექტში მითითებულ წერტილებში.

***შენიშვნა:** თუ შეკიდული ჭერის სიმაღლე ცდება 50სმ-ს საჭიროა არსებული სი რცისთვის გათვალისწინდეს კვამლის დეტექტორები.

2) ტემპერატურული დეტექტორები განთავსდება შენობის ისეთ სივრცეებში, სადაც შესაძლებელია ტემპერატურის წარმოქმნა. ტემპერატურული დეტექტორები ამოქმედდება ტემპერატურის დაფიქსირების შემთხვევაში და გააააქტიურებს საბანგაშო სისტემას შესაბამისად მოხდება სირენების ჩართვა და ინფორმაციის მთავარ მართვის პანელზე გადაცემა. ტემპერატურული დეტექტორები განთავსებულია ჭერზე, პროექტში მითითებულ წერტილებში.

3) საცხოვრებელ ბინებში (კონკრეტულად საძინებლებში) განთავსდება ავტონომიური (უკაბელო) კვამლის დეტექტორები, რომლებიც არ იქნება ინტეგრირებული ცენტრალურ სისტემაში. ფოიეში განთავსდება კვამლის დეტექტორი, რომელიც ინტეგრირებული იქნება ცენტრალურ სისტემაში.

4) კომბინირებული დეტექტორები განთავსდება შენობის ისეთ სივრცეებში, სადაც შესაძლებელია მტვრის, ორთქლის ან კონტროლირებადი კვამლის წარმოქმნა. კომბინირებული დეტექტორები ამოქმედდება როგორც კვამლის, ასევე ტემპერატურის დაფიქსირების შემთხვევაში და გააააქტიურებს საბანგაშო სისტემას, შესაბამისად მოხდება სირენების ჩართვა და ინფორმაციის მთავარ მართვის პანელზე გადაცემა. კომბინირებული დეტექტორები განთავსებულია ჭერზე, პროექტში მითითებულ წერტილებში.

***შენიშვნა:** ლიფტის შახტაში მდებარე კომბინირებული დეტექტორი არ უნდა ახდენდეს სისტემის გააქტიურებას. იგი მხოლოდ უნდა ემსახურებოდეს ინფორმაციის გადაცემას მთავარ მართვის პანელზე.

5) საბანგაშო ხელის ღილაკები განთავსებულია შენობის საევაკუაციო გზებზე, გასასვლელებში და თავშეყრის ადგილებში. ხელის ღილაკი წარმოადგენს სახანძრო-საბანგაშო სისტემის მექანიკური ამოქმედების მექანიზმს. ხელის ღილაკის ამოქმედების შემთხვევაში გააააქტიურდება საბანგაშო სისტემა, რაც თავის მხრივ აამოქმედებს საბანგაშო სირენებს და მოხდება ინფორმაციის გადაცემა მართვის პანელზე. ხელის ღილაკები დამონტაჟდება იატაკიდან 1.0მ - 1.4მ-ის დიაპაზონში.

6) საბანგაშო ხმოვანი სირენები განთავსებულია მთლიან შენობაში ისე, რომ განგაშის შემთხვევაში უზრუნველყოს ნებისმიერ ადგილას მყოფი ადამიანის ინფორმირება. ისინი ამოქმედდება მთავარი მართვის პანელიდან განგაშის დაფიქსირების შემთხვევაში. სირენები მონტაჟდება იატაკიდან 1.8მ - 2.2მ-ის დიაპაზონში.

7) შემსვლელ/გამომსვლელი მოდულები გათვალისწინებულია ყველა სართულზე. ისინი ემსახურებიან ავტომატური ხანძრძრობის (საშხეფების) სისტემასა და კვამლსაწინააღმდეგო ვენტილაციის სისტემას. შემსვლელ/გამომსვლელი მოდულები ასევე გათვალისწინებულია ლიფტის სამანქანოში. განგაშის დაფიქსირების შემთხვევაში მოცემული მოდულები უზრუნველყოფენ ლიფტების შესაბამის სახანძრო რეჟიმში გადაყვანას.

8) მთავარი მართვის პანელი, რომელსაც ჩაშენებული აქვს GSM დამრეკი, განთავსებულია შენობის 0.000 ნიშნულზე. GSM დამრეკის მეშვეობით შესაძლებელი იქნება დროის ნებისმიერ მონაკვეთში ინფორმაციის მიღება განგაშის დაფიქსირების შესახებ.

***შენიშვნა:** სახანძრო სიგნალიზაციის პანელის კვება ხორციელდება ძალოვან კარადაში ან ელექტრო ფარზე მიერთებით გამთიშველზე შესაბამისი კვეთის მთლიანი (გაუჭრელი) დაცული კაბელით. პანელი არ არის მიერთებული ავტომატურ ამომრთველზე. (იხილეთ შიდა ელექტრო მომარაგების პროექტი)

სახანძრო-საგანგაშო სისტემას გააჩნია ჩაშენებული სათადარიგო კვების წყარო (აკუმულატორები), რომელიც განთავსდება მთავარ მართვის პანელთან.

სისტემა იქნება სამისამართო, რაც გულისხმობს რომ თითოეულ მოწყობილობას ექნება ინდივიდუალური მისამართი, რაც თავის მხრივ უზრუნველყოფს განგაშის ან დაზიანების შემთხვევაში ზუსტი იდგილის ინფორმირებას.

შენობა N1

განაშენიანების რეგულირების წითელი ხაზი

საზღვარი

ავტოსადგომი 48 ავტომობილზე

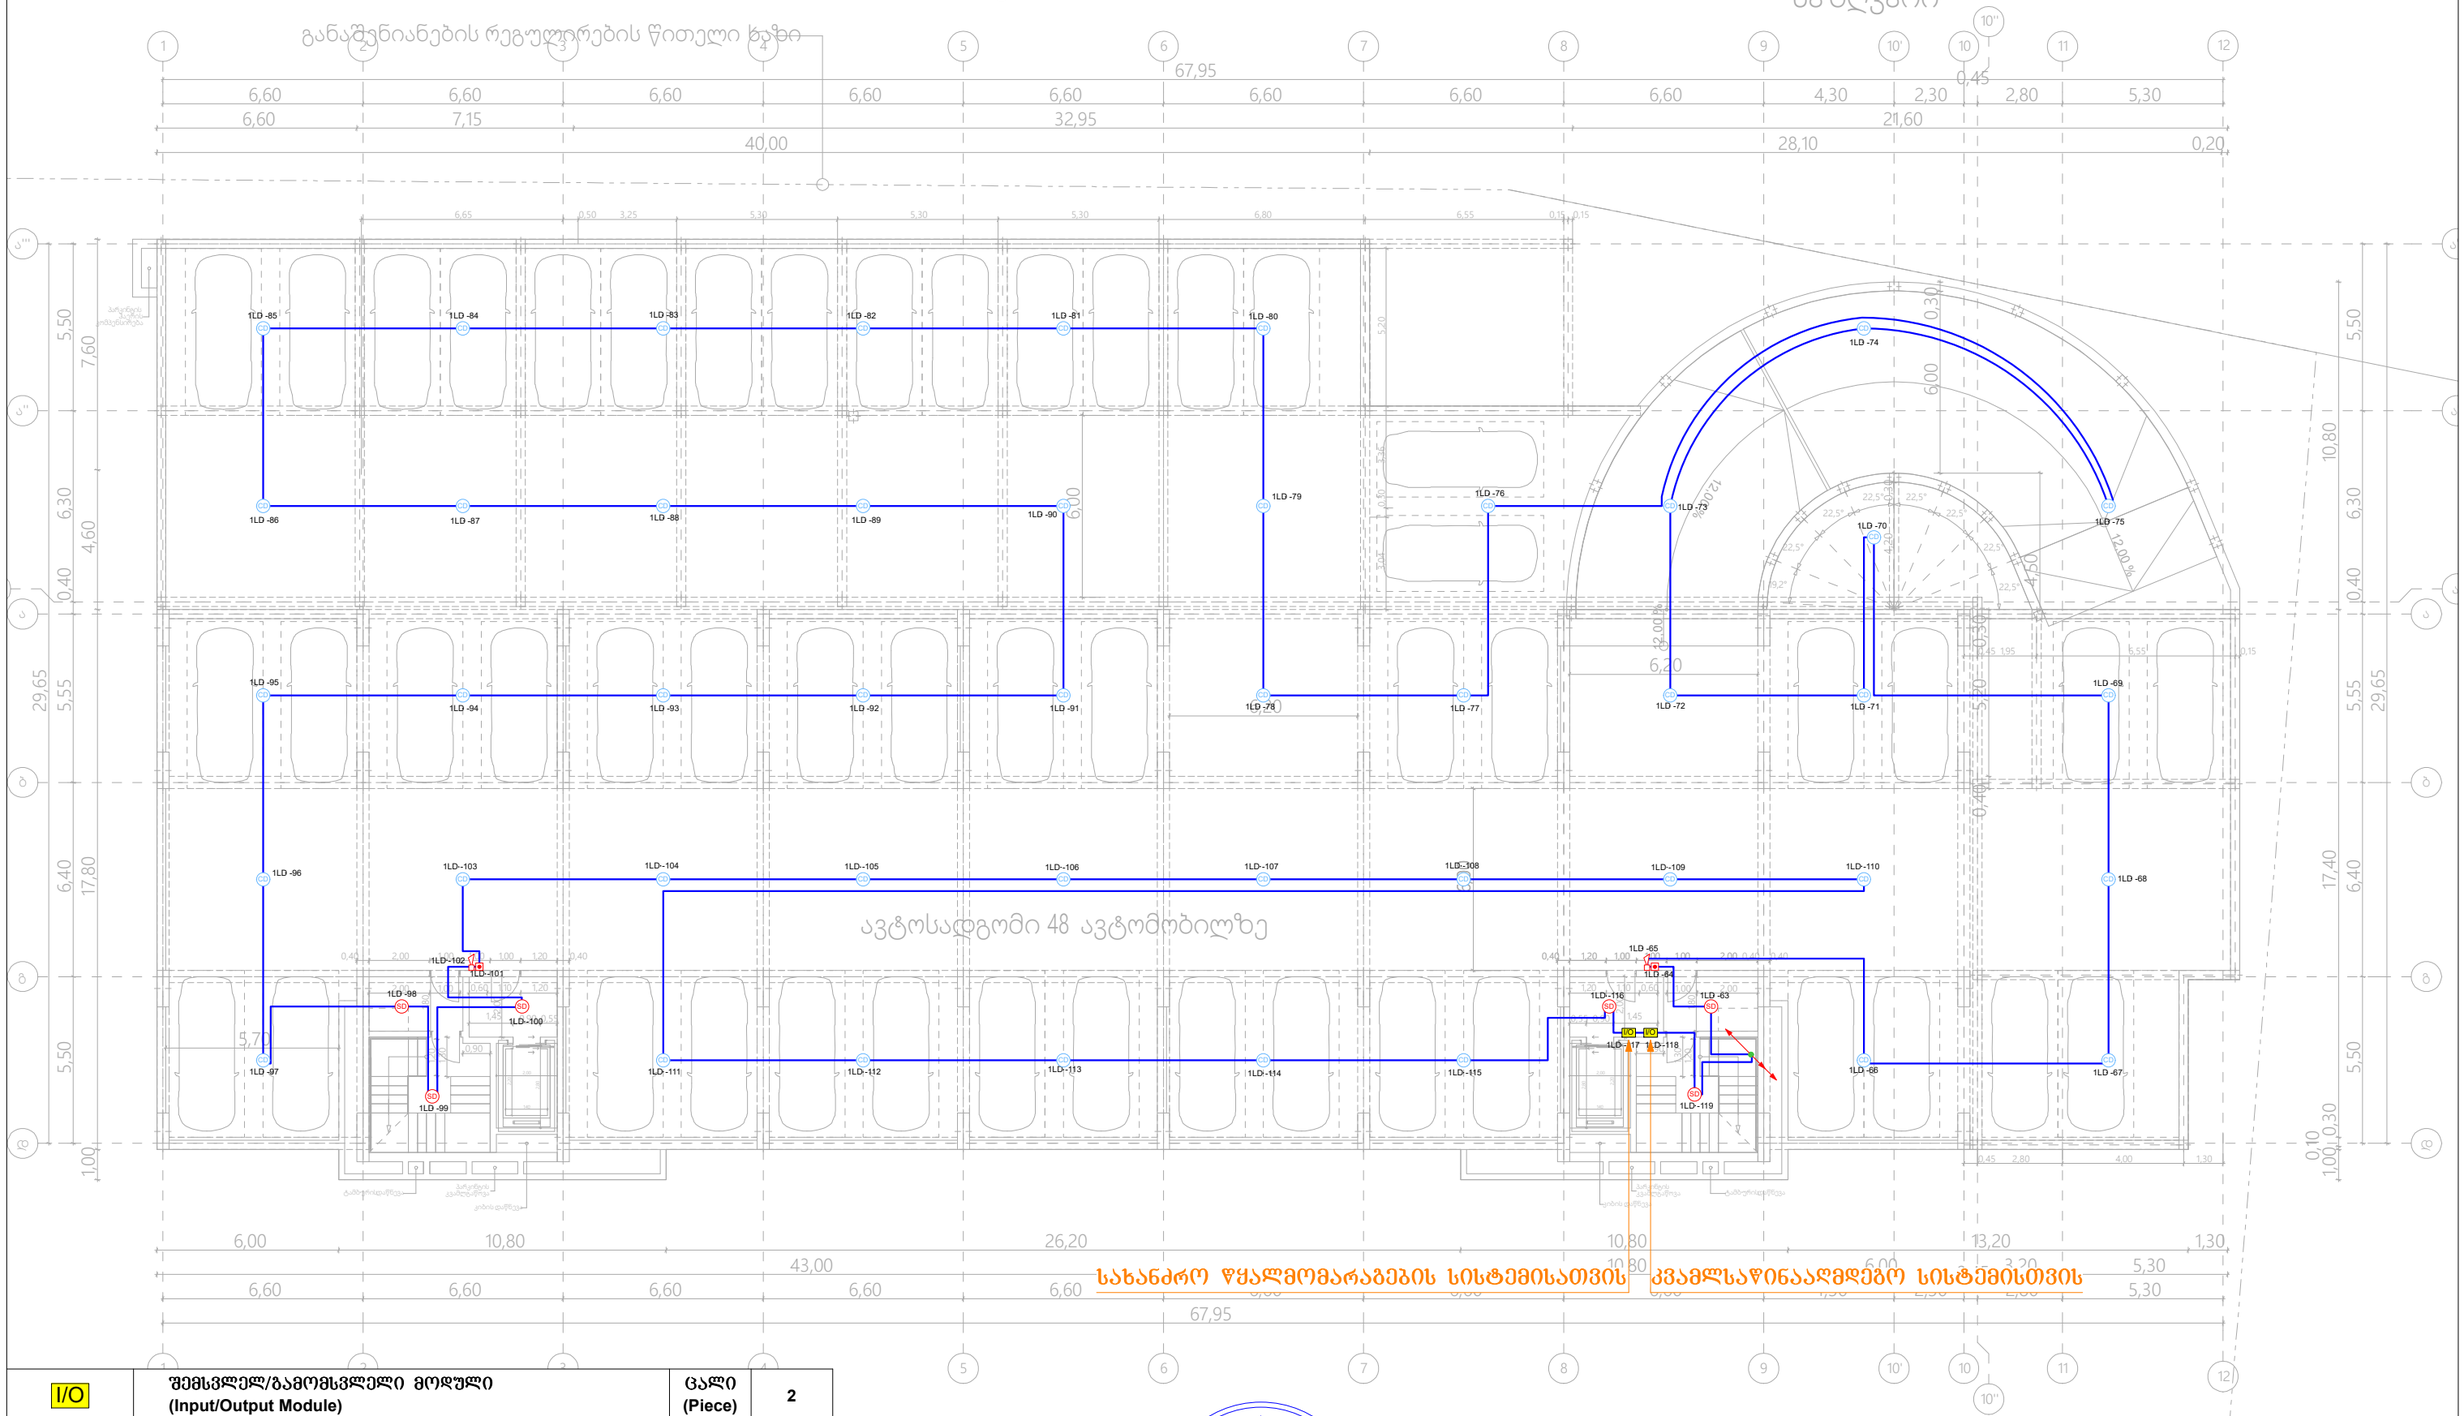

I/O	შემსვლელ/გამომსვლელი მოდული (Input/Output Module)	ცალი (Piece)	2
CD	კომბინირებული დეტექტორი (Combined Detector)	ცალი (Piece)	45
SD	კვამლის დეტექტორი (Smoke Detector)	ცალი (Piece)	6
	სახანძრო სირენა (Fire Alarm Siren)	ცალი (Piece)	2
	სახანძრო ღილაკი (Fire Alarm Button)	ცალი (Piece)	2
	სახანძრო სადენი (Fire Cable)	მეტრი (Meter)	690

სახანძრო წყალმომარაგების სისტემისათვის კვამლსაწინააღმდეგო სისტემისთვის

შპს „არქსტუდია“			მრავალბინიანი საცხოვრებელი სახლი ქალაქი თბილისი, რუსთაველის გზატკეცილი, №18-22 (ნაკვეთი №7/36)
დირექტორი	ლ. შველიძე		სახანძრო-საგანგაშო სისტემის პროექტი (სიგნალიზაცია)
შემსრულებელი	ა. გოგოლაური		გეგმა -6.000 ნიშნულზე
შეამოწმა	ლ. შველიძე		მასშტაბი 1:200

ფურც. ზომა: A3

ფურც. რაოდ: 16

ფურც. №:1

შენობა N1

განაშენიანების რეგულირების წითელი ხაზი

საკადასტრო საზღვარი

სახანძრო ღლის სატუმბი სადგურისთვის

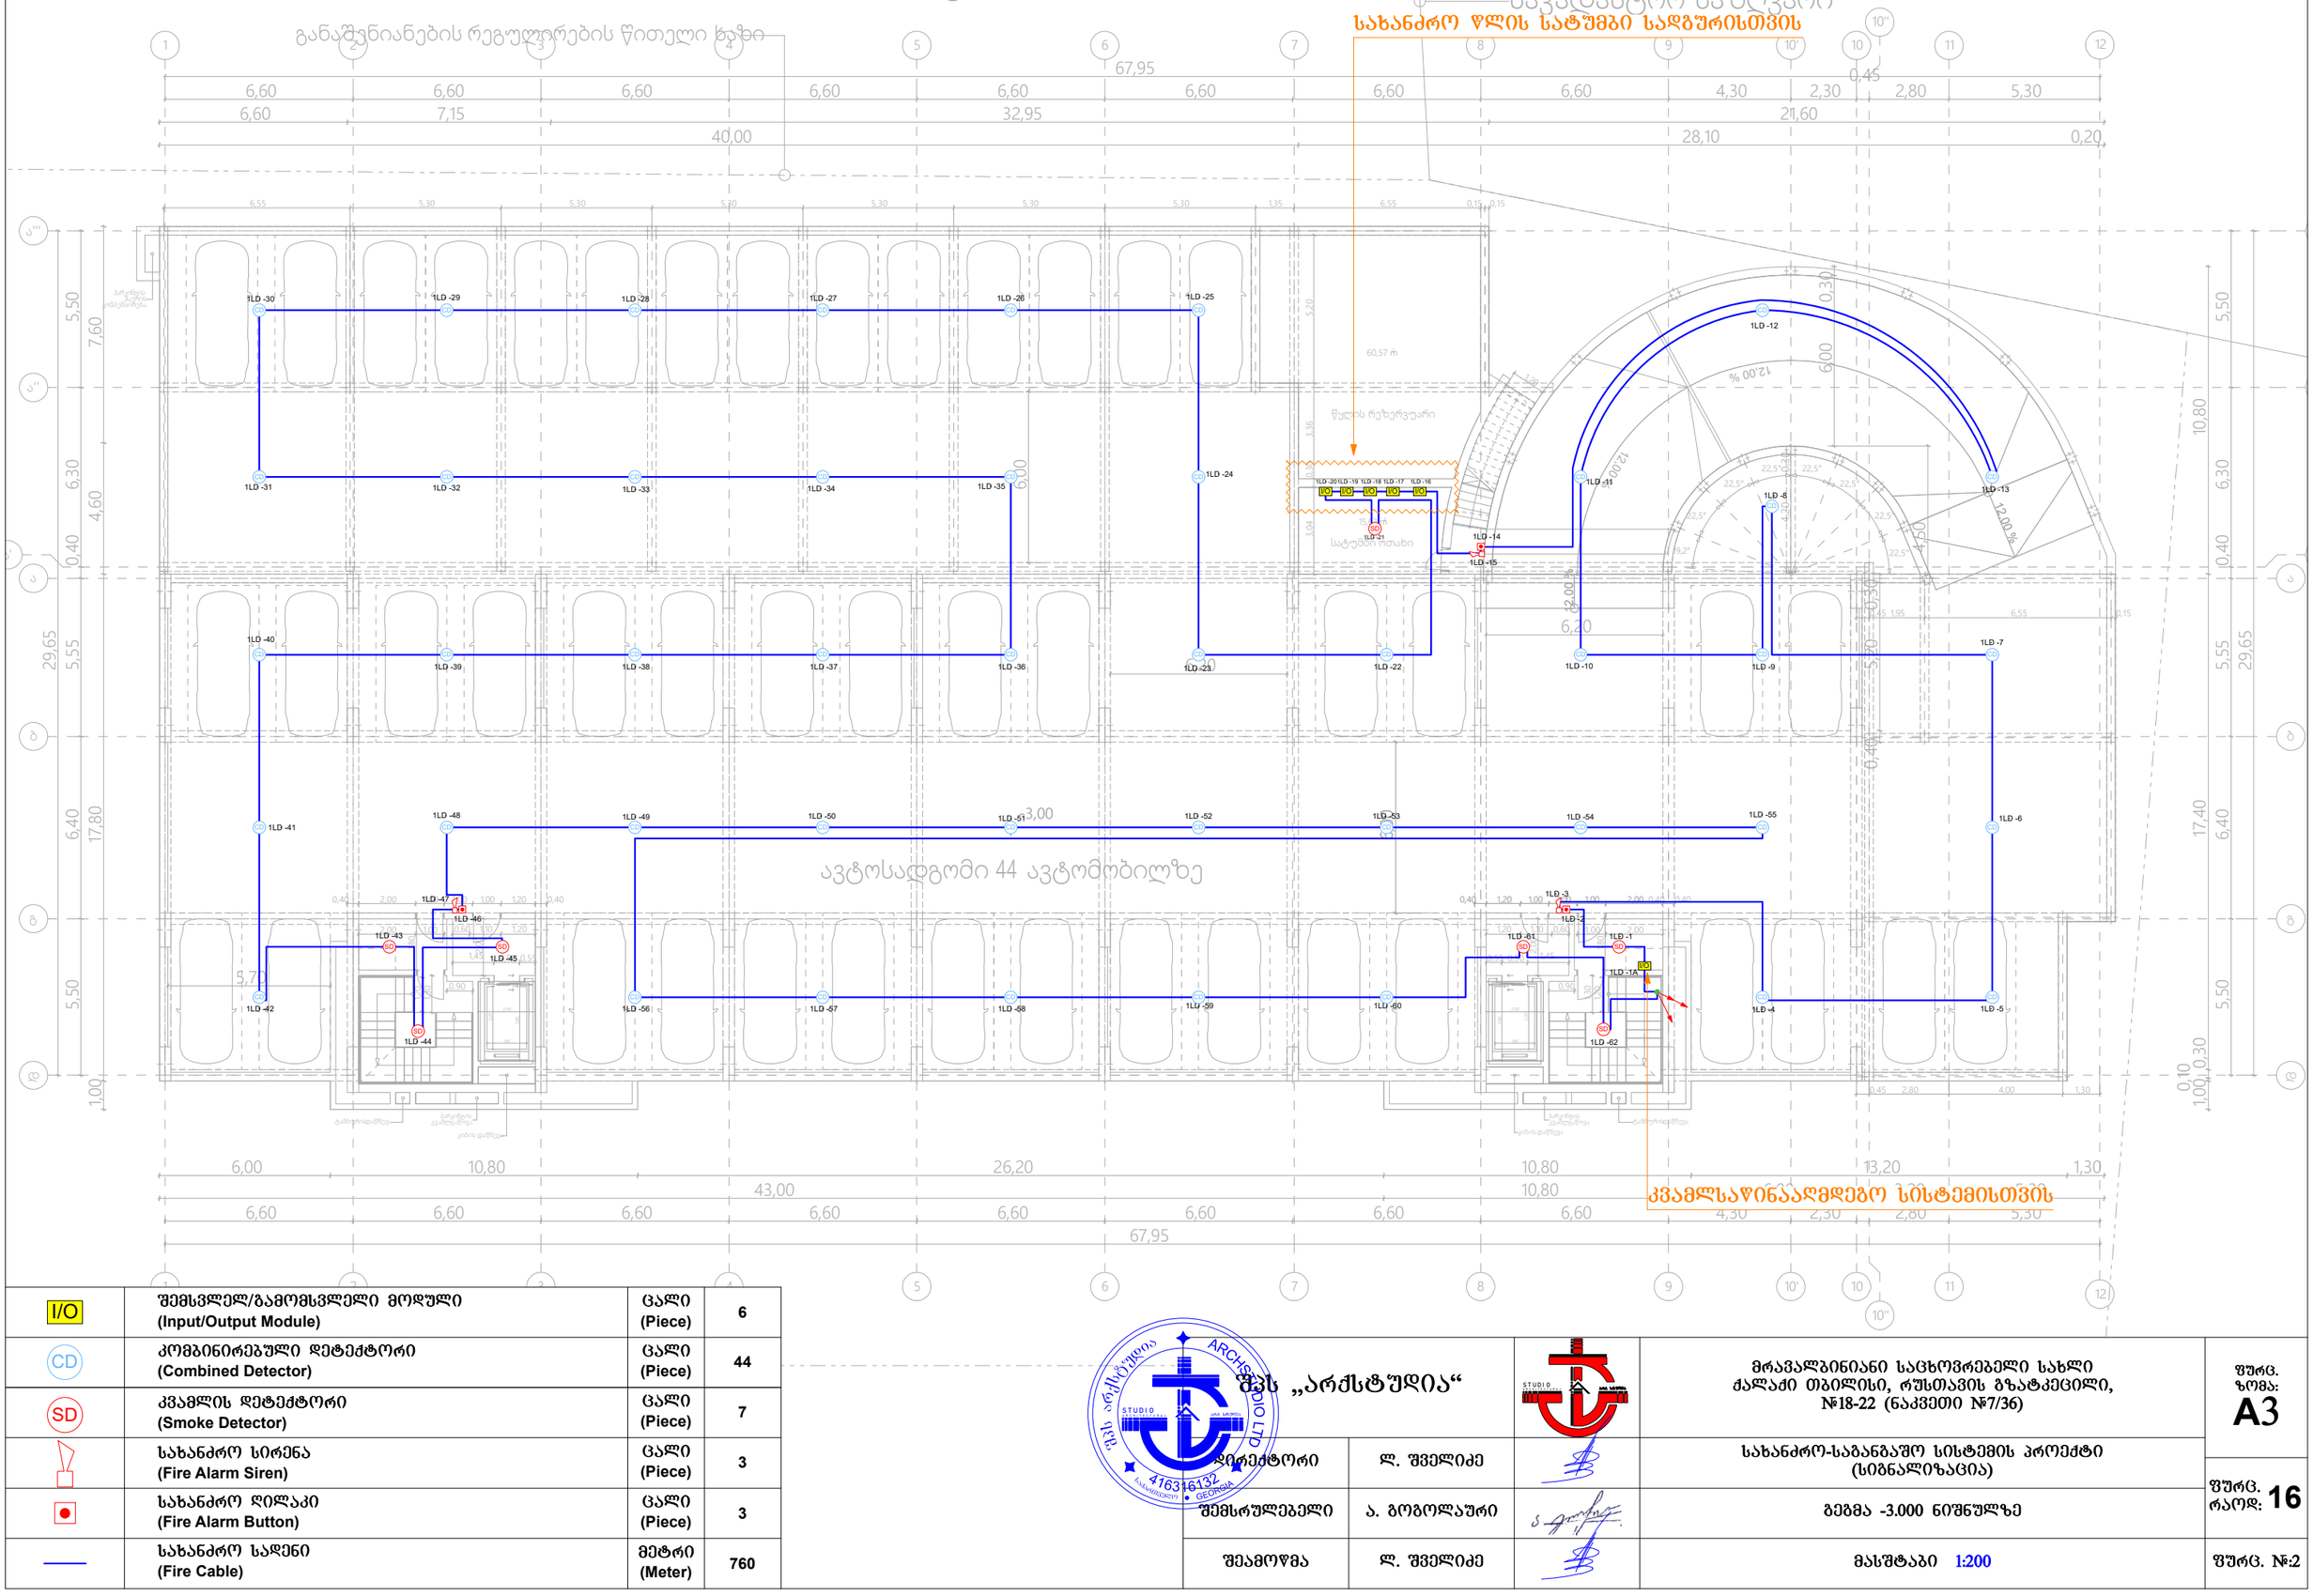

I/O	შემსვლელ/გამომსვლელი მოდული (Input/Output Module)	ცალი (Piece)	6
CD	კომბინირებული დეტექტორი (Combined Detector)	ცალი (Piece)	44
SD	კვამლის დეტექტორი (Smoke Detector)	ცალი (Piece)	7
	სახანძრო სირენა (Fire Alarm Siren)	ცალი (Piece)	3
	სახანძრო ღილაკი (Fire Alarm Button)	ცალი (Piece)	3
	სახანძრო სადენი (Fire Cable)	მეტრი (Meter)	760

შპს „არქსტუდია“			მრავალბინიანი საცხოვრებელი სახლი ქალაქი ობილისი, რუსთავის გზატკეცილი, №18-22 (ნაკვეთი №7/36)
დირექტორი	ლ. შველიძე		სახანძრო-საბანბაშო სისტემის პროექტი (სიგნალიზაცია)
შემსრულებელი	ა. გოგოლაური		ბეგმა -3.000 ნიშნულზე
შეამოწმა	ლ. შველიძე		მასშტაბი 1:200

შურც. ზომა: A3

შურც. რაოდ: 16

შურც. №:2

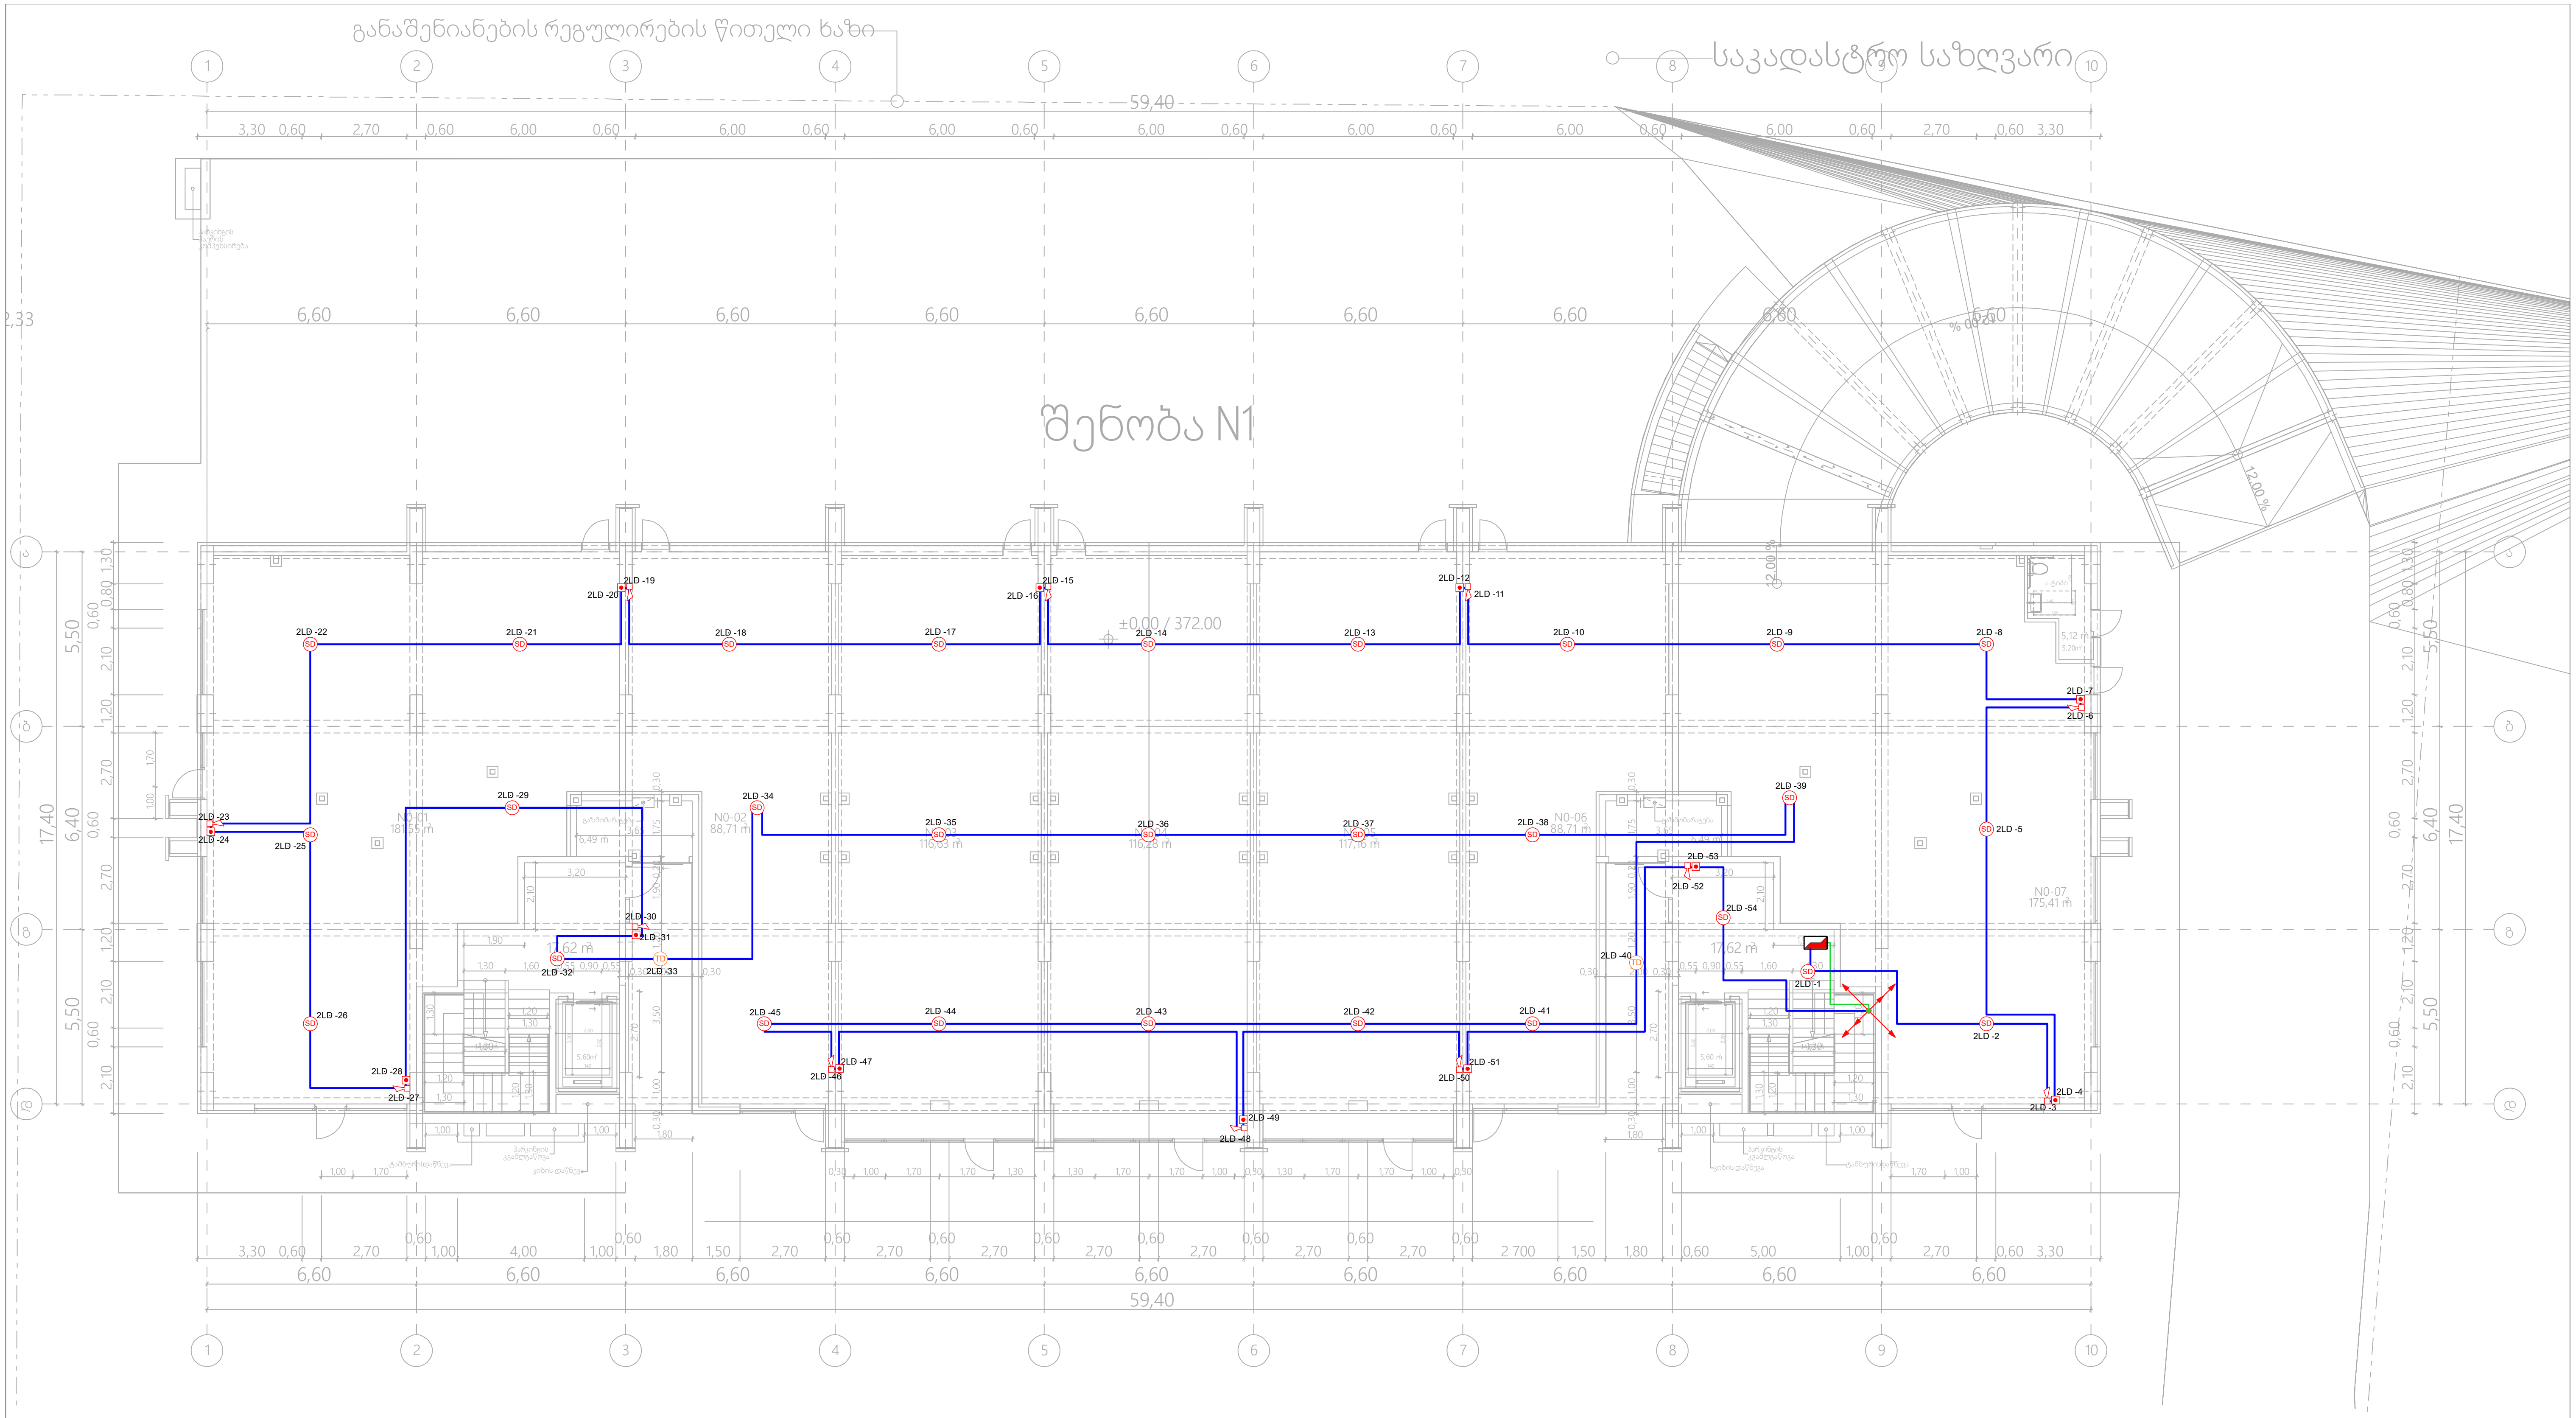

	მართვის პანელი (Control Panel)	ცალი (Piece)	1
TD	ტემპერატურული დეტექტორი (Temperature Detector)	ცალი (Piece)	2
SD	კვამლის დეტექტორი (Smoke Detector)	ცალი (Piece)	28
	სახანძრო სირენა (Fire Alarm Siren)	ცალი (Piece)	12
	სახანძრო ღილაკი (Fire Alarm Button)	ცალი (Piece)	12
	სახანძრო სადენი (Fire Cable)	მეტრი (Meter)	650

შპს „არქსტუდია“		მრავალბინიანი საცხოვრებელი სახლი ქალაქი თბილისი, რუსთავის გზატკეცილი, №18-22 (ნაკვეთი №7/36)	ფურც. ზომა: A3
დირექტორი	ლ. შველიძე	სახანძრო-საგანგაშო სისტემის პროექტი (სიგნალიზაცია)	
შემსრულებელი	ა. გოგოლაური	გეგმა +0.000 ნიშნულზე	ფურც. რაოდ: 16
შეამოწმა	ლ. შველიძე	მასშტაბი 1:200	ფურც. №:3

კვამლსაწინააღმდეგო სისტემისთვის შენობა N1

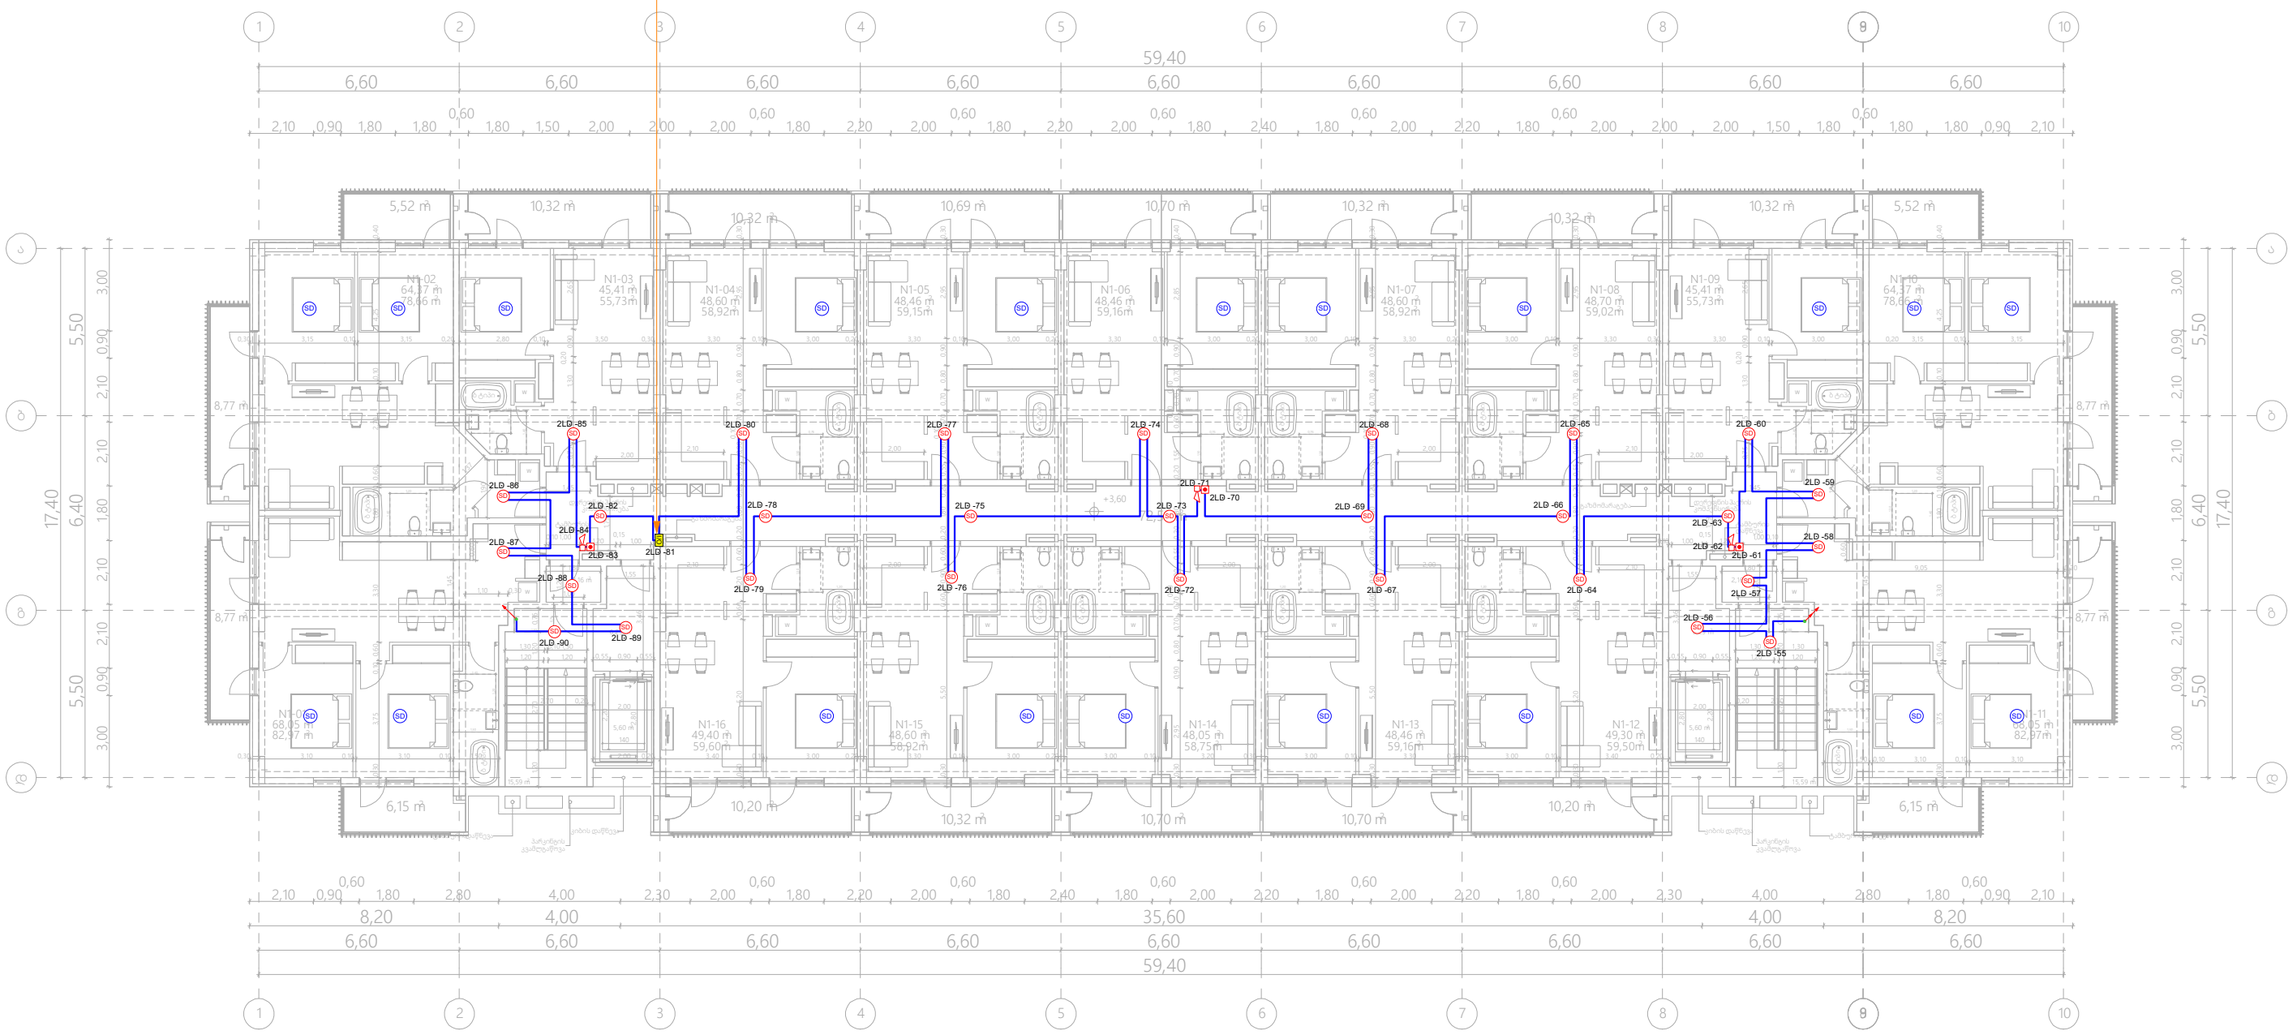

I/O	შემსვლელ/გამომსვლელი მოდული (Input/Output Module)	ცალი (Piece)	1
SD	ავტ. კვამლის დეტექტორი (Autonomous Smoke Detector)	ცალი (Piece)	20
SD	კვამლის დეტექტორი (Smoke Detector)	ცალი (Piece)	29
	სახანძრო სირენა (Fire Alarm Siren)	ცალი (Piece)	3
	სახანძრო ღილაკი (Fire Alarm Button)	ცალი (Piece)	3
	სახანძრო სადენი (Fire Cable)	მეტრი (Meter)	440

შპს „არქსტუდია“			მრავალბინიანი საცხოვრებელი სახლი ქალაქი თბილისი, რუსთავის გზატკეცილი, №18-22 (ნაკვეთი №7/36)
დირექტორი	ლ. შველიძე		სახანძრო-საბანგაშო სისტემის პროექტი (სიბნალიზაცია)
შემსრულებელი	ა. გოგოლაური		ბეგმა +3.600 ნიშნულზე
შეამოწმა	ლ. შველიძე		მასშტაბი 1:200

შურც. ზომა: A3

შურც. რაოდ: 16

შურც. №:4

კვამლსაწინააღმდეგო სისტემისთვის შენობა N1

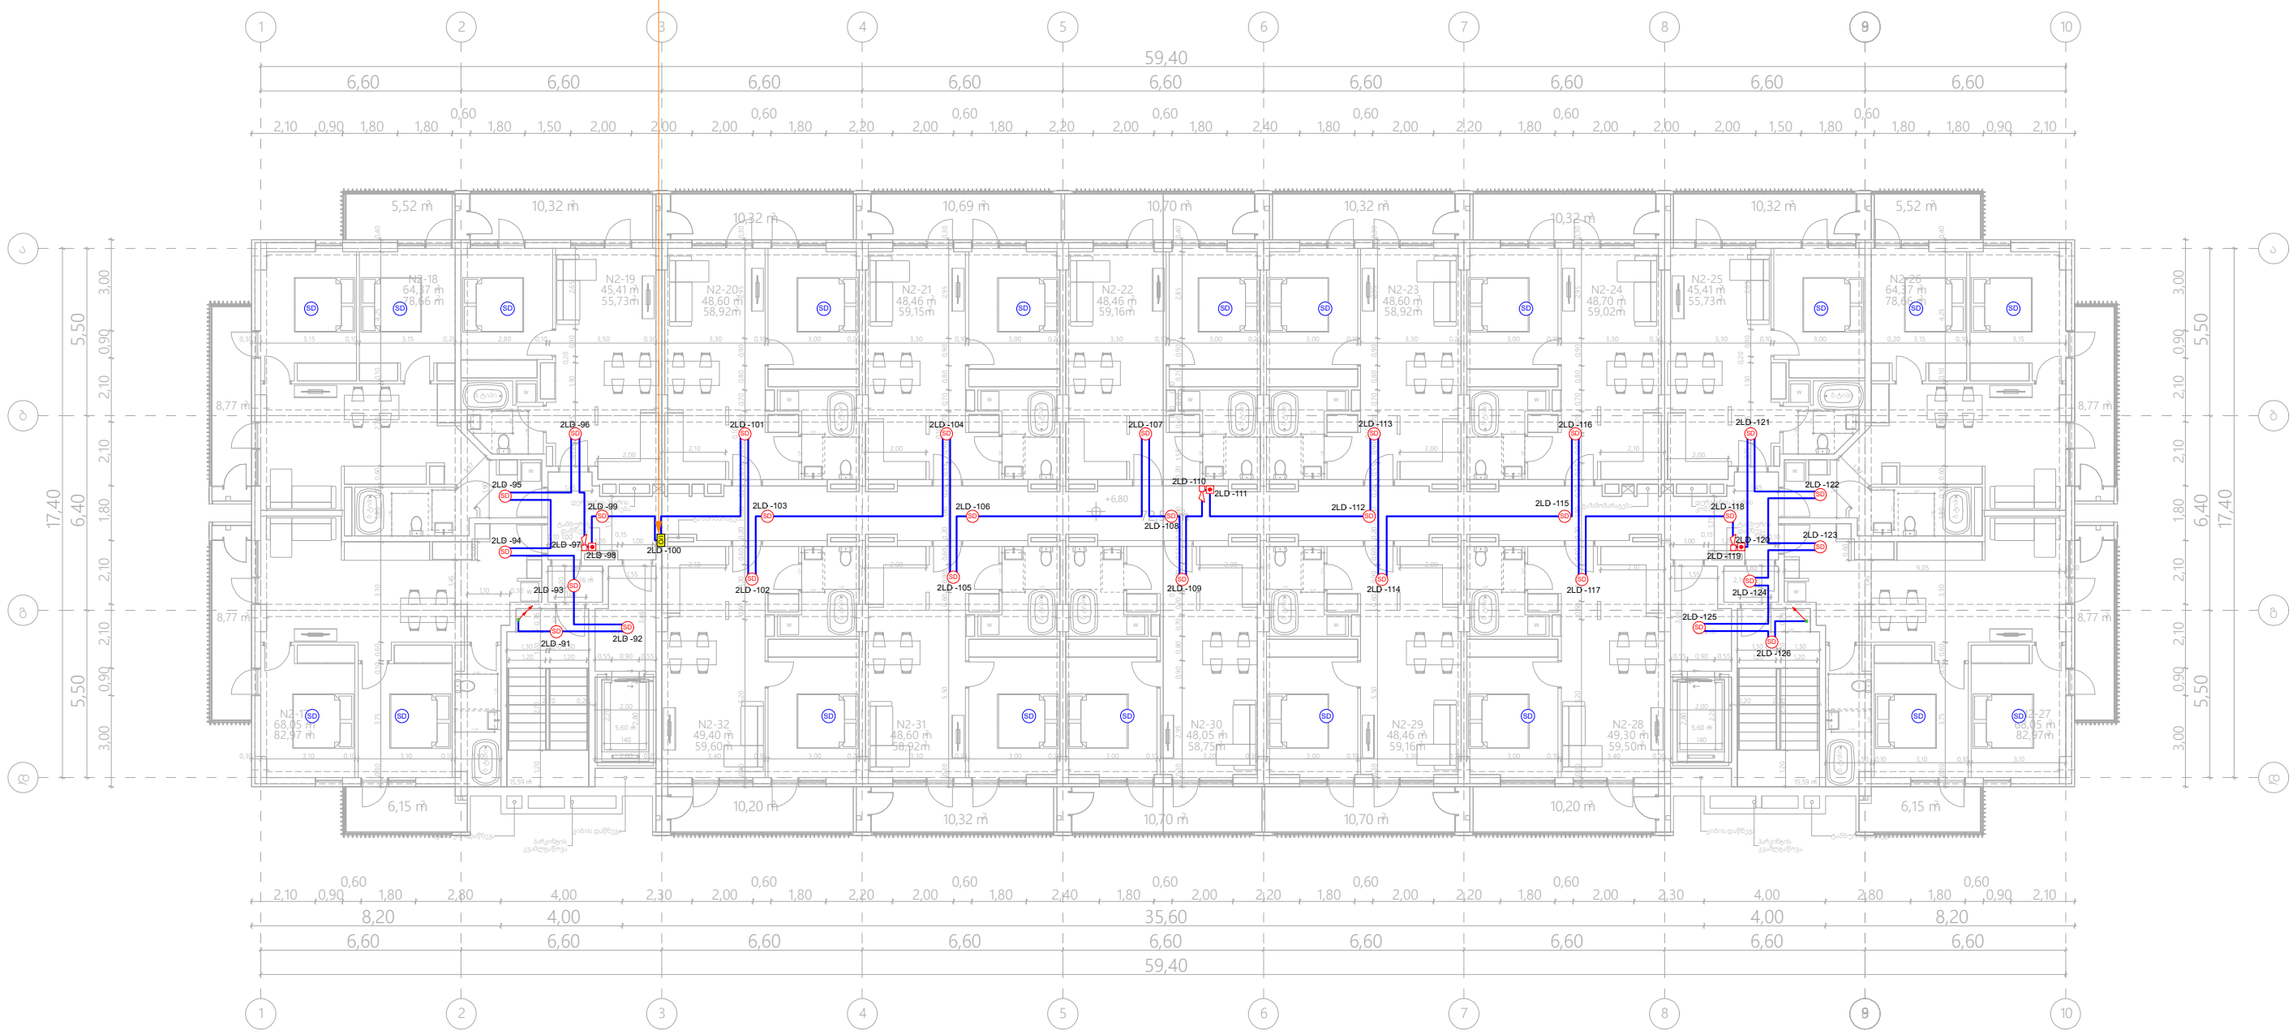

I/O	შემსვლელ/გამომსვლელი მოდული (Input/Output Module)	ცალი (Piece)	1
SD	ავტ. კვამლის დეტექტორი (Autonomous Smoke Detector)	ცალი (Piece)	20
SD	კვამლის დეტექტორი (Smoke Detector)	ცალი (Piece)	29
	სახანძრო სირენა (Fire Alarm Siren)	ცალი (Piece)	3
	სახანძრო ღილაკი (Fire Alarm Button)	ცალი (Piece)	3
	სახანძრო სადენი (Fire Cable)	მეტრი (Meter)	440

შპს „არქსტუდია“

დირექტორი	ლ. შველიძე	
შემსრულებელი	ა. გოგოლაური	
შეამოწმა	ლ. შველიძე	

მრავალბინიანი საცხოვრებელი სახლი ქალაქი თბილისი, რუსთავის გზატკეცილი, №18-22 (ნაკვეთი №7/36)

სახანძრო-საბანგაშო სისტემის პროექტი (სიბნალიზაცია)

გეგმა +6.800 ნიშნულზე

მასშტაბი 1:200

შურც. ზომა: A3

შურც. რაოდ: 16

შურც. №:5

კვამლსაწინააღმდეგო სისტემისთვის შენობა N1

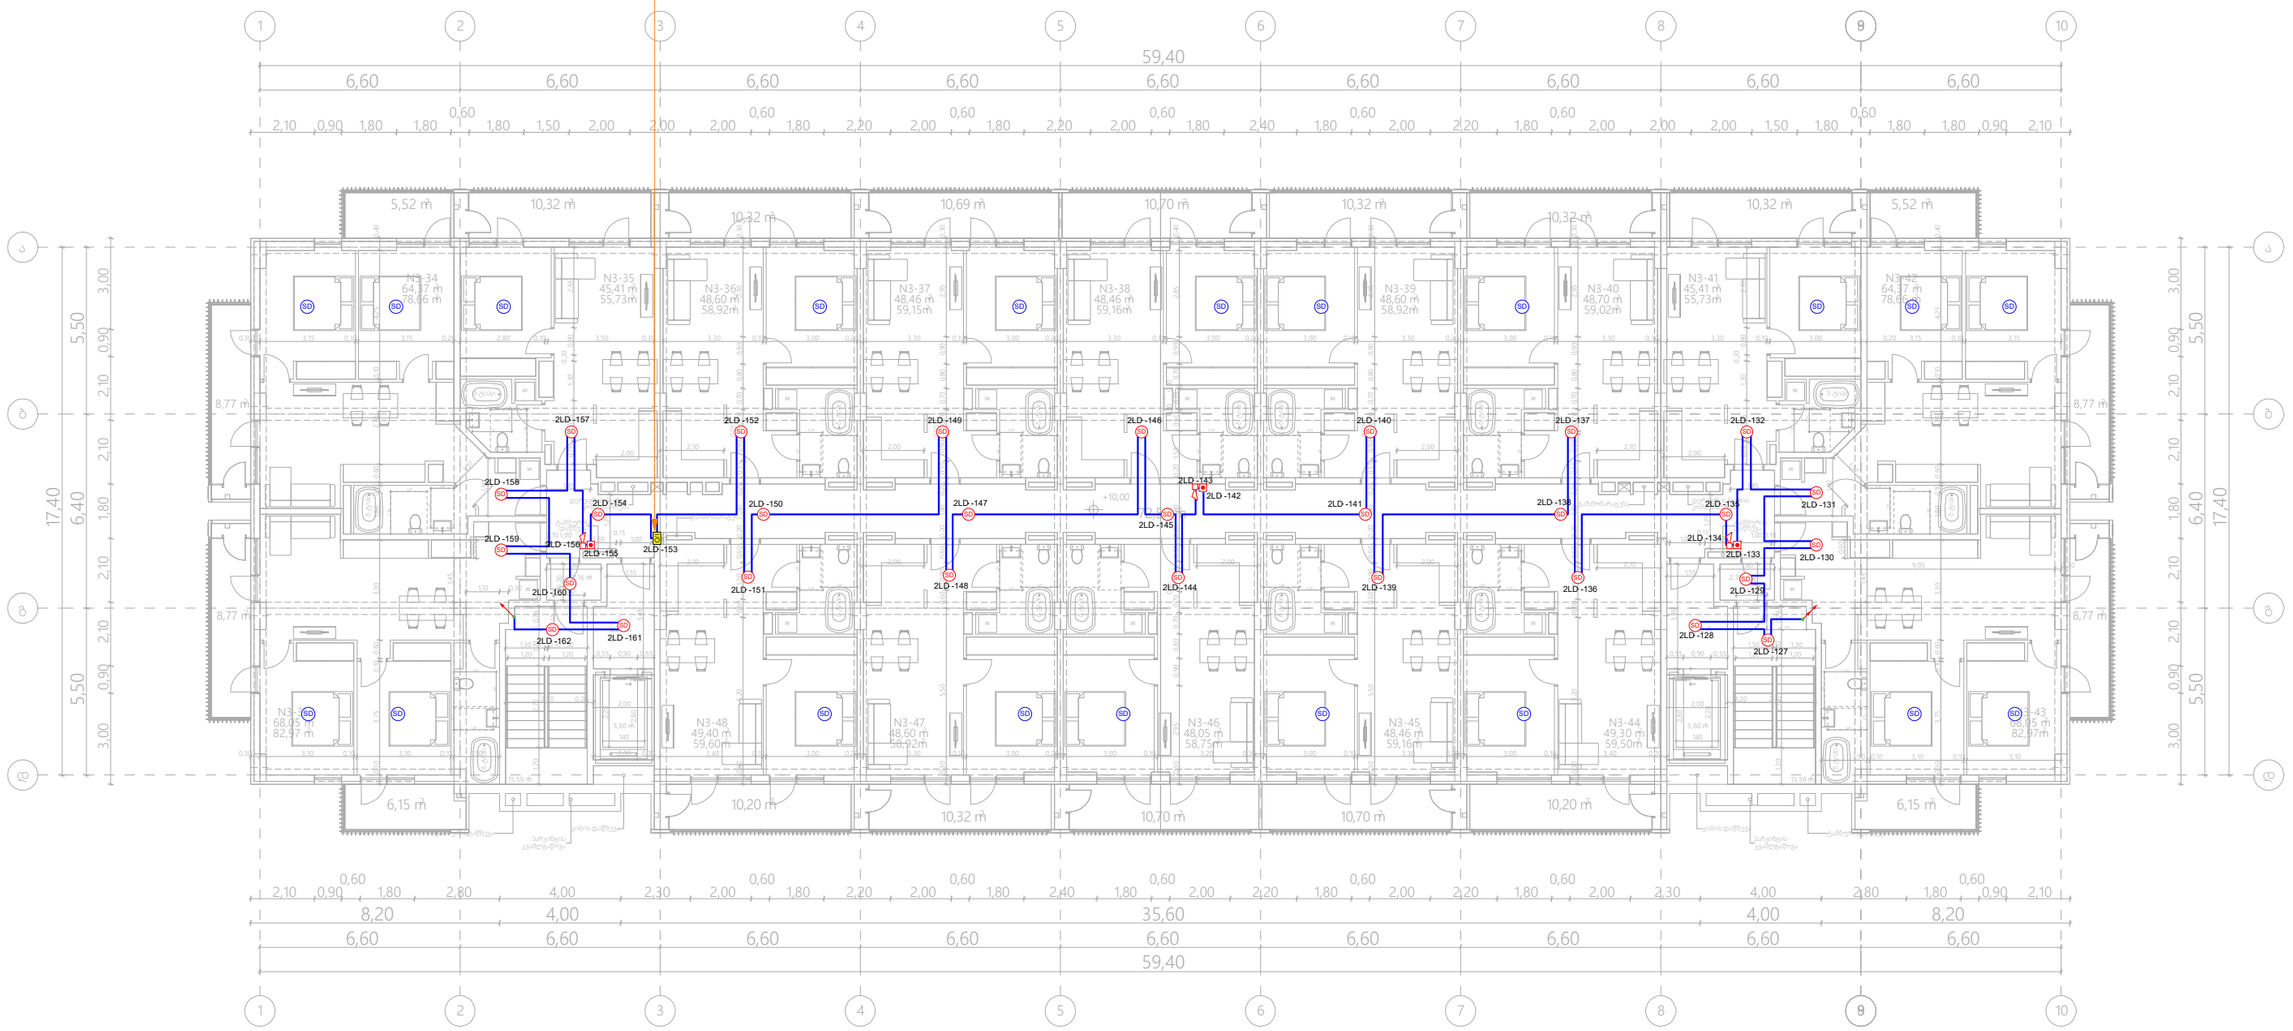

I/O	შემსვლელ/გამომსვლელი მოდული (Input/Output Module)	ცალი (Piece)	1
SD	ავტ. კვამლის დეტექტორი (Autonomous Smoke Detector)	ცალი (Piece)	20
SD	კვამლის დეტექტორი (Smoke Detector)	ცალი (Piece)	29
	სახანძრო სირენა (Fire Alarm Siren)	ცალი (Piece)	3
	სახანძრო ღილაკი (Fire Alarm Button)	ცალი (Piece)	3
	სახანძრო სადენი (Fire Cable)	მეტრი (Meter)	440

შპს „არქსტუდია“			მრავალბინიანი საცხოვრებელი სახლი ქალაქი თბილისი, რუსთავის გზატკეცილი, №18-22 (ნაკვეთი №7/36)
დირექტორი	ლ. შველიძე		სახანძრო-საბანბაშო სისტემის პროექტი (სიბნალიზაცია)
შემსრულებელი	ა. გოგოლაური		ბეგმა +10.000 ნიშნულზე
შეამოწმა	ლ. შველიძე		მასშტაბი 1:200

შპს არქსტუდია ARCHSTUDIO LTD STUDIO 416316132 GEORGIA

ფურც. ზომა: A3

ფურც. რაოდ: 16

ფურც. №:6

კვამლსაწინააღმდეგო სისტემისთვის შენობა N1

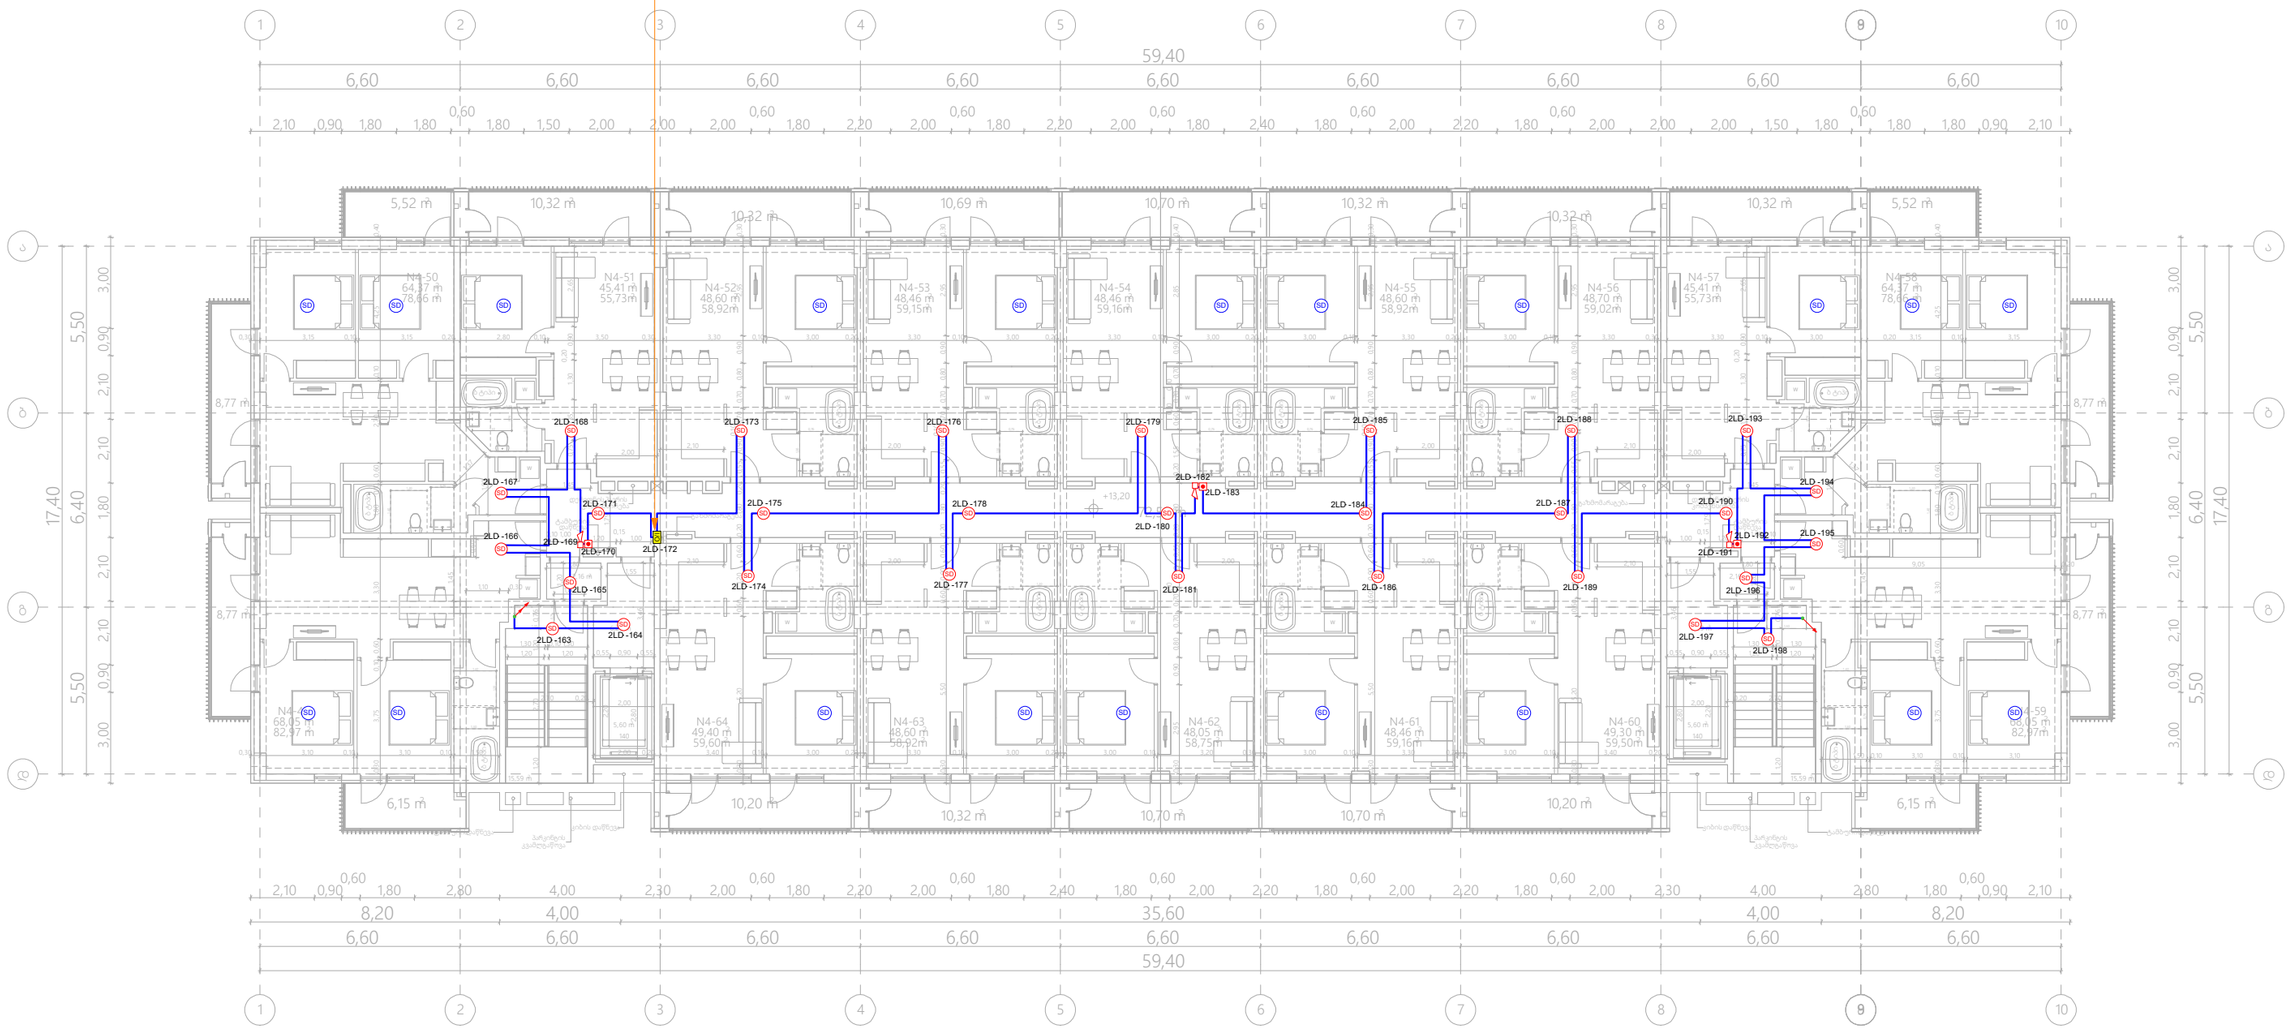

I/O	შემსვლელ/გამომსვლელი მოდული (Input/Output Module)	ცალი (Piece)	1
SD	ავტ. კვამლის დეტექტორი (Autonomous Smoke Detector)	ცალი (Piece)	20
SD	კვამლის დეტექტორი (Smoke Detector)	ცალი (Piece)	29
	სახანძრო სირენა (Fire Alarm Siren)	ცალი (Piece)	3
	სახანძრო ღილაკი (Fire Alarm Button)	ცალი (Piece)	3
	სახანძრო სადენი (Fire Cable)	მეტრი (Meter)	440

შპს „არქსტუდია“			მრავალბინიანი საცხოვრებელი სახლი ქალაქი თბილისი, რუსთავის გზატკეცილი, №18-22 (ნაკვეთი №7/36)
დირექტორი	ლ. შველიძე		სახანძრო-საგანგაშო სისტემის პროექტი (სიგნალიზაცია)
შემსრულებელი	ა. გოგოლაური		გეგმა +13.200 ნიშნულზე
შეამოწმა	ლ. შველიძე		მასშტაბი 1:200

ფურც. ზომა: A3

ფურც. რაოდ: 16

ფურც. №:7

კვამლსაწინააღმდეგო სისტემისთვის შენობა N1

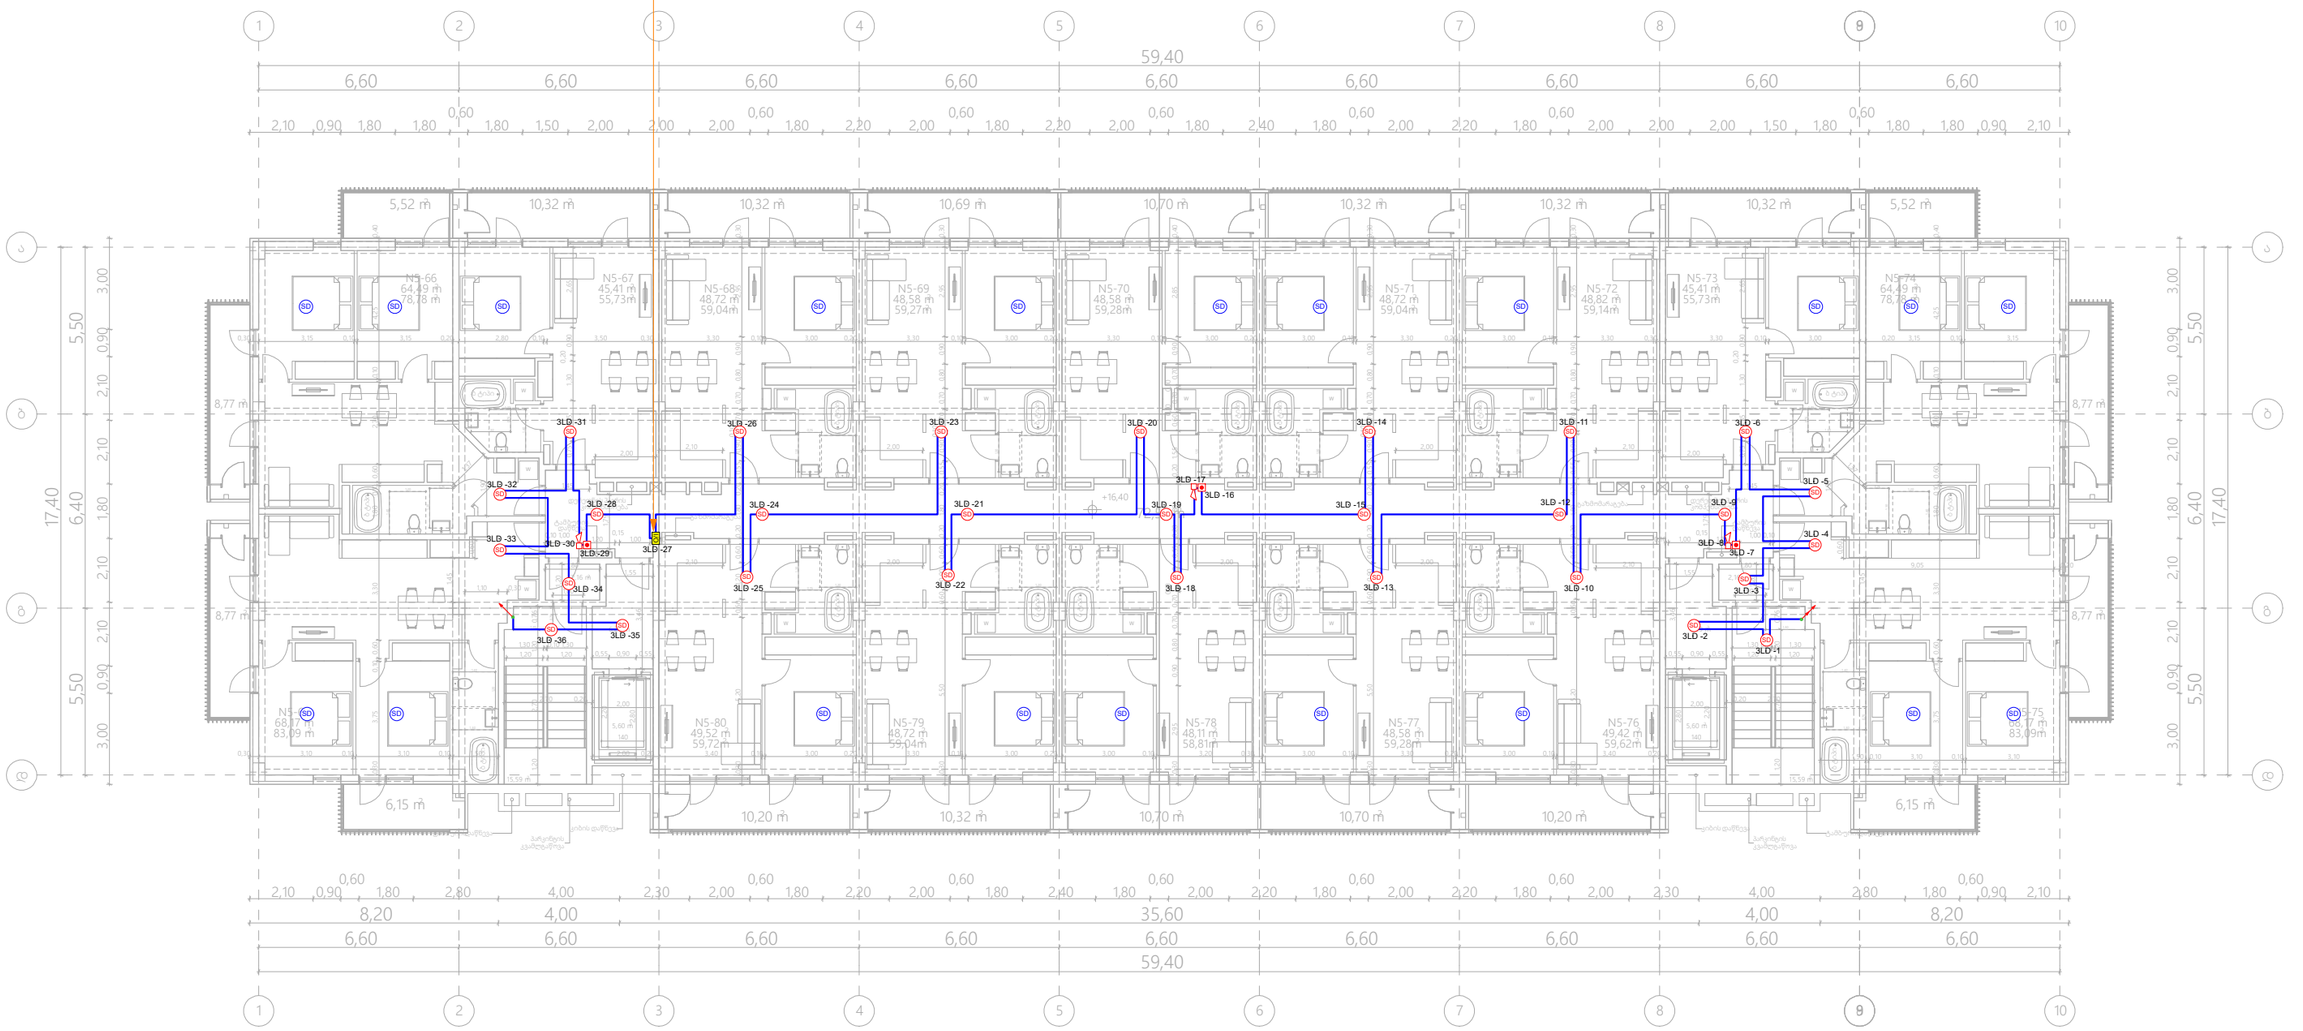

I/O	შემსვლელ/გამომსვლელი მოდული (Input/Output Module)	ცალი (Piece)	1
SD	ავტ. კვამლის დეტექტორი (Autonomous Smoke Detector)	ცალი (Piece)	20
SD	კვამლის დეტექტორი (Smoke Detector)	ცალი (Piece)	29
	სახანძრო სირენა (Fire Alarm Siren)	ცალი (Piece)	3
	სახანძრო ღილაკი (Fire Alarm Button)	ცალი (Piece)	3
	სახანძრო სადენი (Fire Cable)	მეტრი (Meter)	440

შპს არქსტუდია ARCHSTUDIO LTD 416316132 STUDIO GEORGIA

შპს „არქსტუდია“

დირექტორი	ლ. შველიძე	
შემსრულებელი	ა. გოგოლაური	
შეამოწმა	ლ. შველიძე	

მრავალბინიანი საცხოვრებელი სახლი ქალაქი თბილისი, რუსთავის გზატკეცილი, №18-22 (ნაკვეთი №7/36)

სახანძრო-საბანგაშო სისტემის პროექტი (სიგნალიზაცია)

გეგმა +16.400 ნიშნულზე

მასშტაბი 1:200

ფურც. ზომა: A3

ფურც. რაოდ: 16

ფურც. №:8

კვამლსაწინააღმდეგო სისტემისთვის შენობა N1

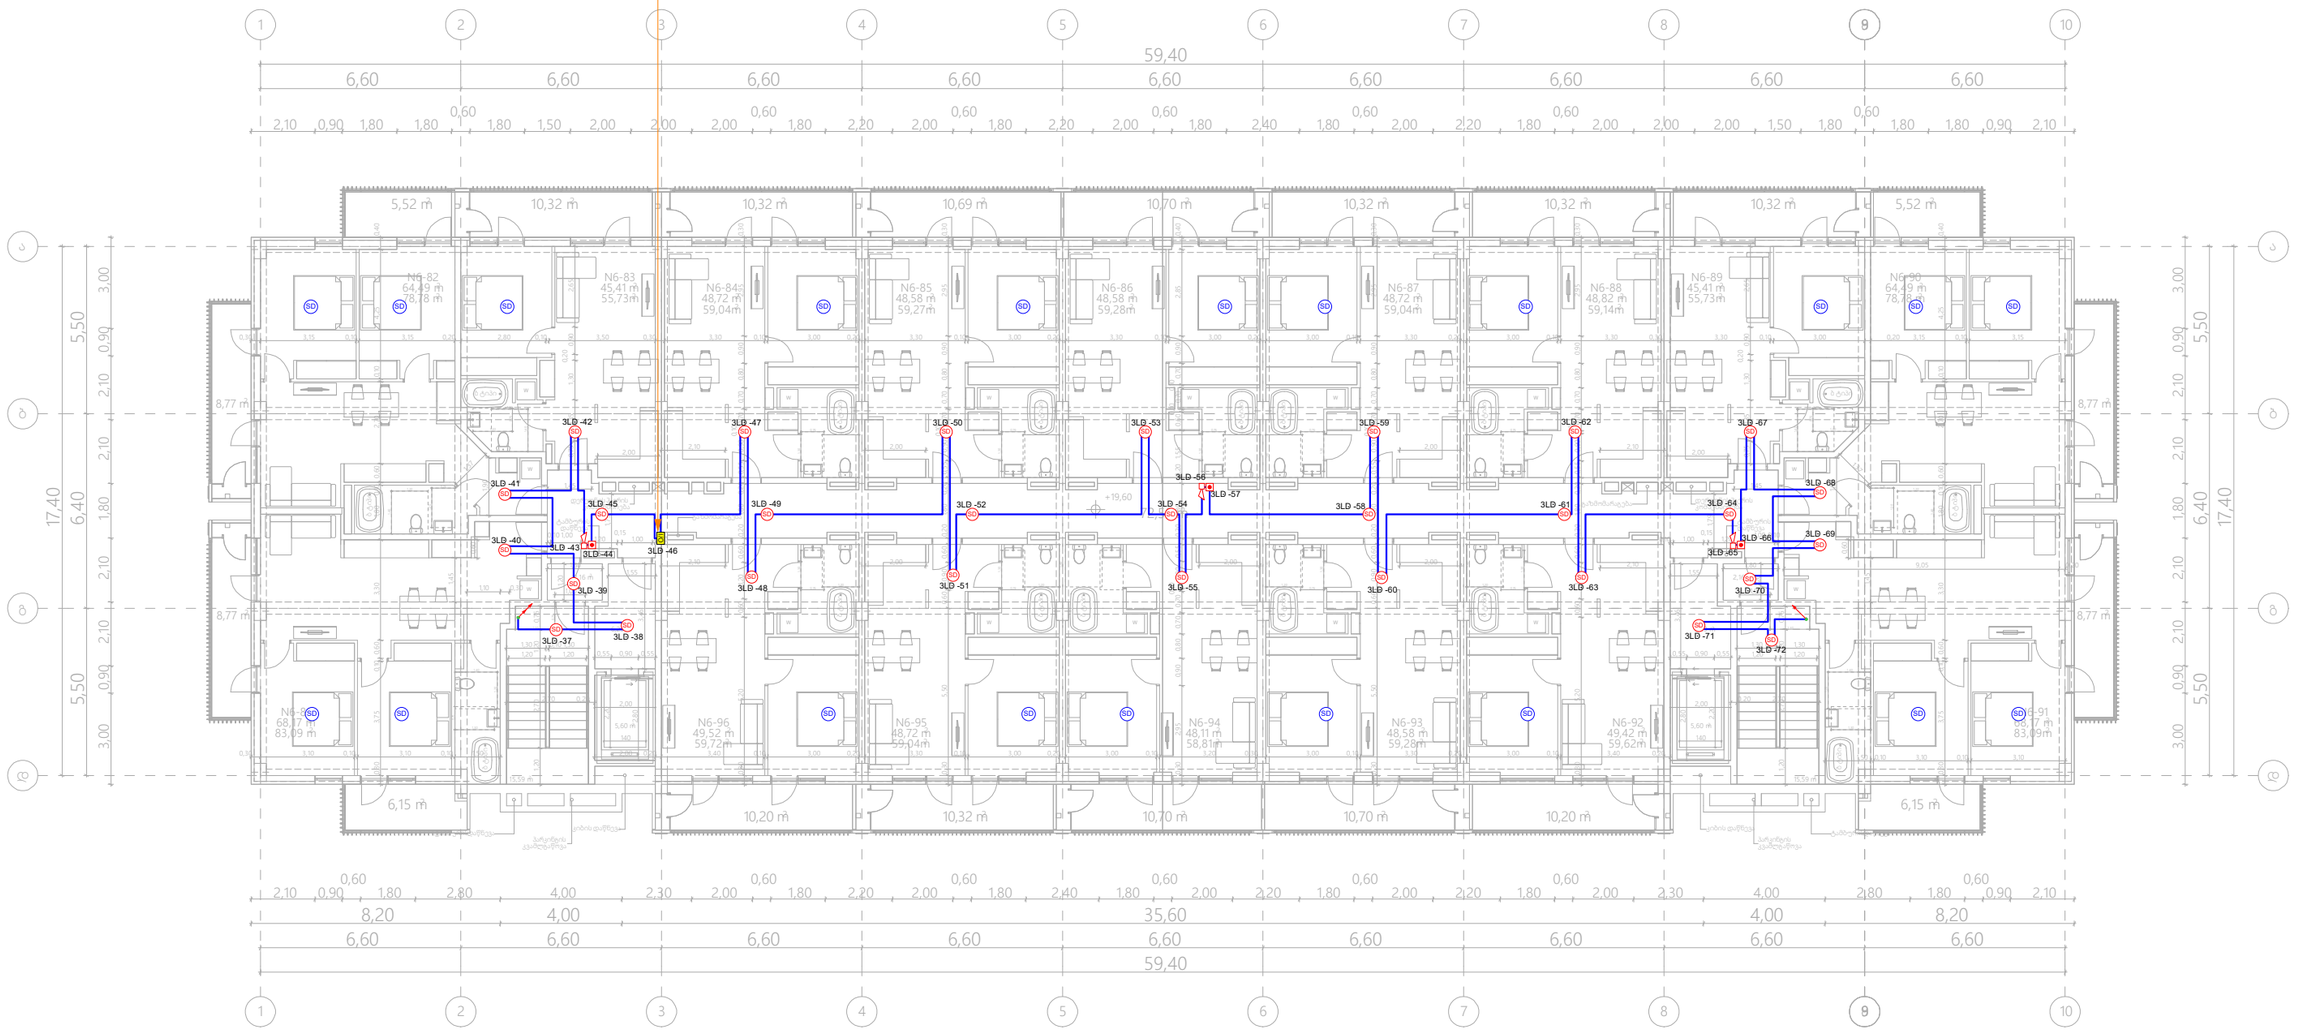

I/O	შემსვლელ/გამომსვლელი მოდული (Input/Output Module)	ცალი (Piece)	1
SD	ავტ. კვამლის დეტექტორი (Autonomous Smoke Detector)	ცალი (Piece)	20
SD	კვამლის დეტექტორი (Smoke Detector)	ცალი (Piece)	29
	სახანძრო სირენა (Fire Alarm Siren)	ცალი (Piece)	3
	სახანძრო ღილაკი (Fire Alarm Button)	ცალი (Piece)	3
——	სახანძრო სადენი (Fire Cable)	მეტრი (Meter)	440

შპს „არქსტუდია“			მრავალბინიანი საცხოვრებელი სახლი ქალაქი თბილისი, რუსთავის გზატკეცილი, №18-22 (ნაკვეთი №7/36)
დირექტორი	ლ. შველიძე		სახანძრო-საბანბაშო სისტემის პროექტი (სიბნალიზაცია)
შემსრულებელი	ა. ბოგოლაშრი		გეგმა +19.600 ნიშნულზე
შეამოწმა	ლ. შველიძე		მასშტაბი 1:200

ფურც. ზომა: A3

ფურც. რაოდ: 16

ფურც. №:9

კვამლსაწინააღმდეგო სისტემისთვის

შენობა N1

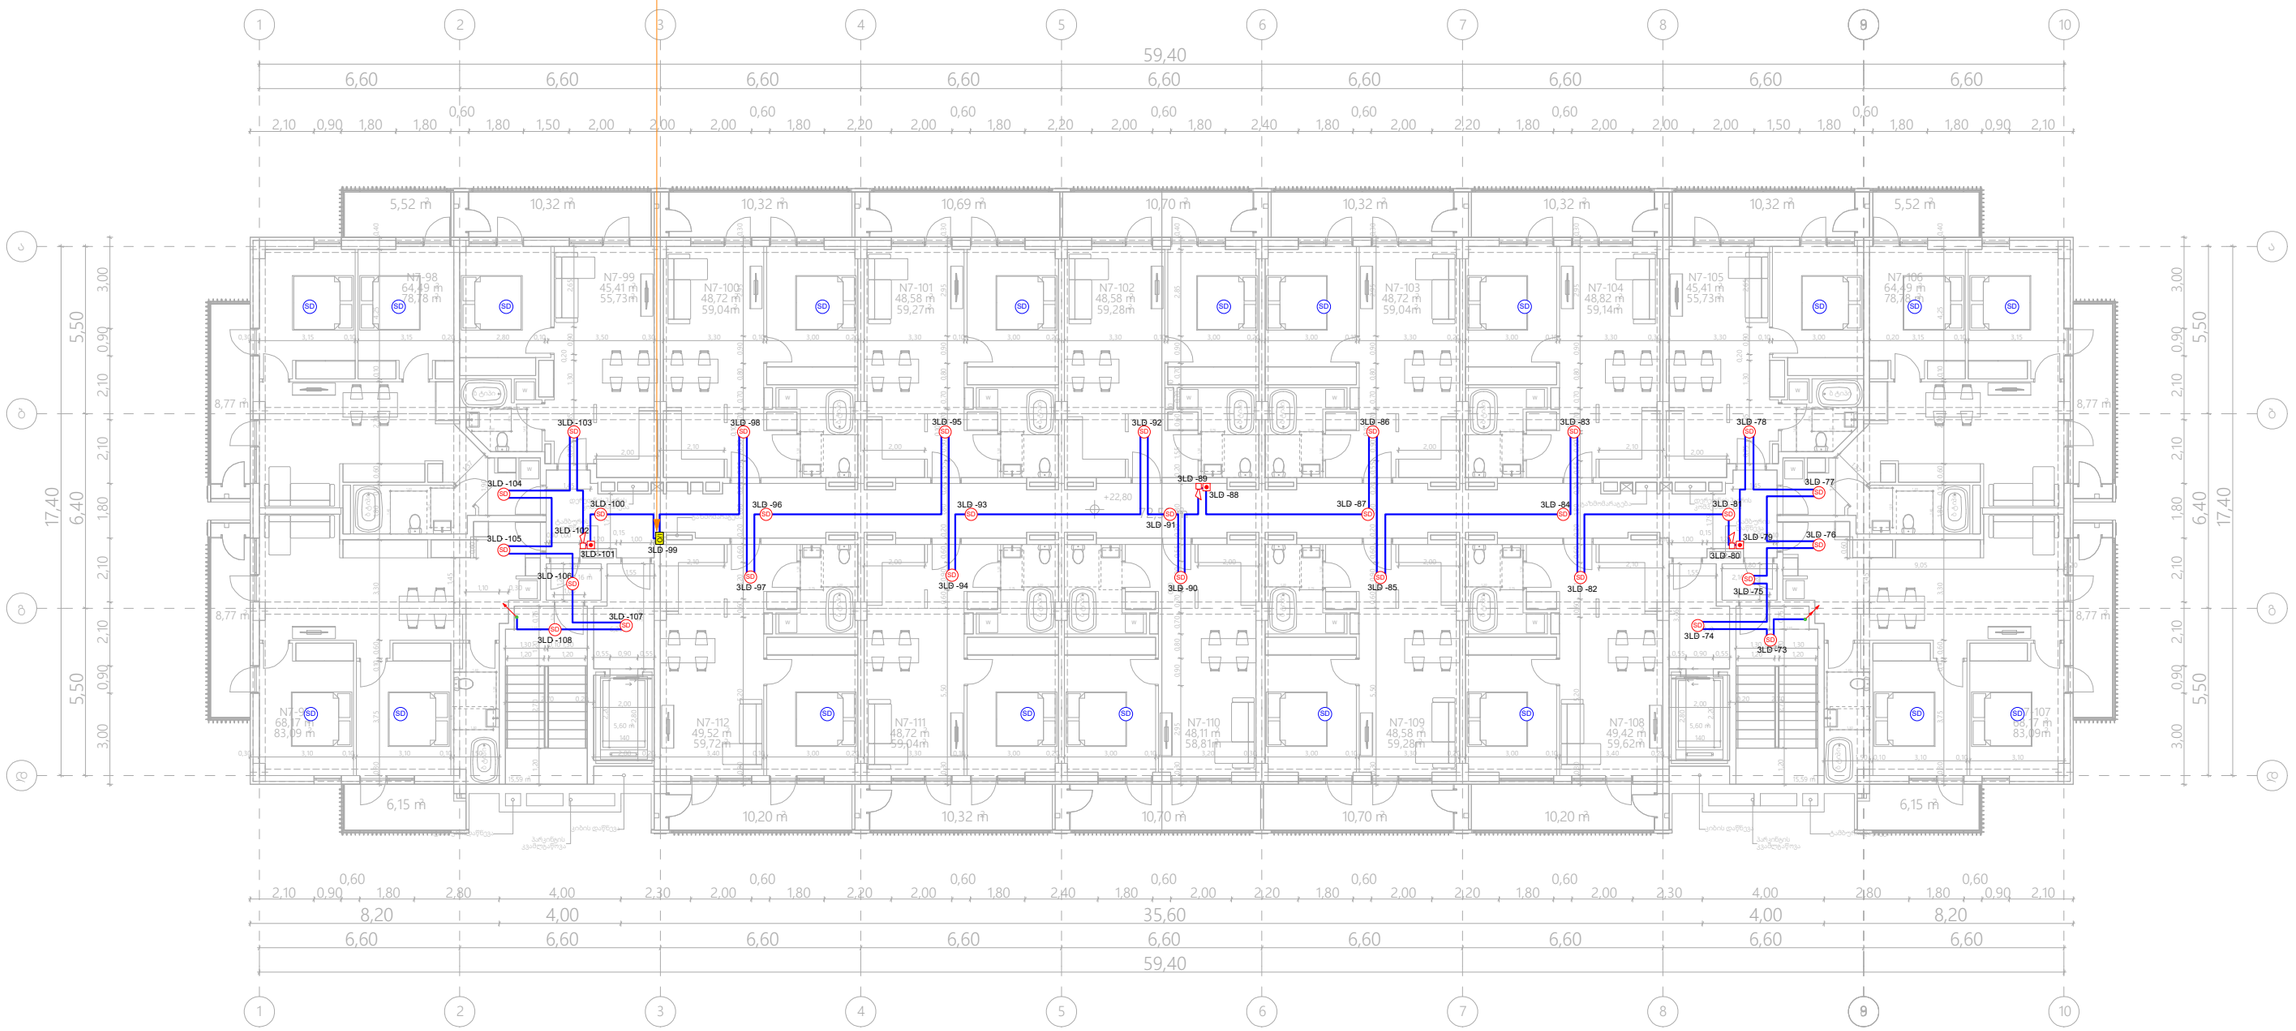

I/O	შემსვლელ/გამომსვლელი მოდული (Input/Output Module)	ცალი (Piece)	1
SD	ავტ. კვამლის დეტექტორი (Autonomous Smoke Detector)	ცალი (Piece)	20
SD	კვამლის დეტექტორი (Smoke Detector)	ცალი (Piece)	29
	სახანძრო სირენა (Fire Alarm Siren)	ცალი (Piece)	3
	სახანძრო ღილაკი (Fire Alarm Button)	ცალი (Piece)	3
	სახანძრო სადენი (Fire Cable)	მეტრი (Meter)	440

შპს „არქსტუდია“			მრავალბინიანი საცხოვრებელი სახლი ქალაქი თბილისი, რუსთავის გზატკეცილი, №18-22 (ნაკვეთი №7/36)
დირექტორი	ლ. შველიძე		სახანძრო-საბანბაშო სისტემის პროექტი (სიგნალიზაცია)
შემსრულებელი	ა. გოგოლაური		გეგმა +22.800 ნიშნულზე
შეამოწმა	ლ. შველიძე		მასშტაბი 1:200

ფურც. ზომა: A3

ფურც. რაოდ: 16

ფურც. №:10

კვამლსაწინააღმდეგო სისტემისთვის შენობა N1

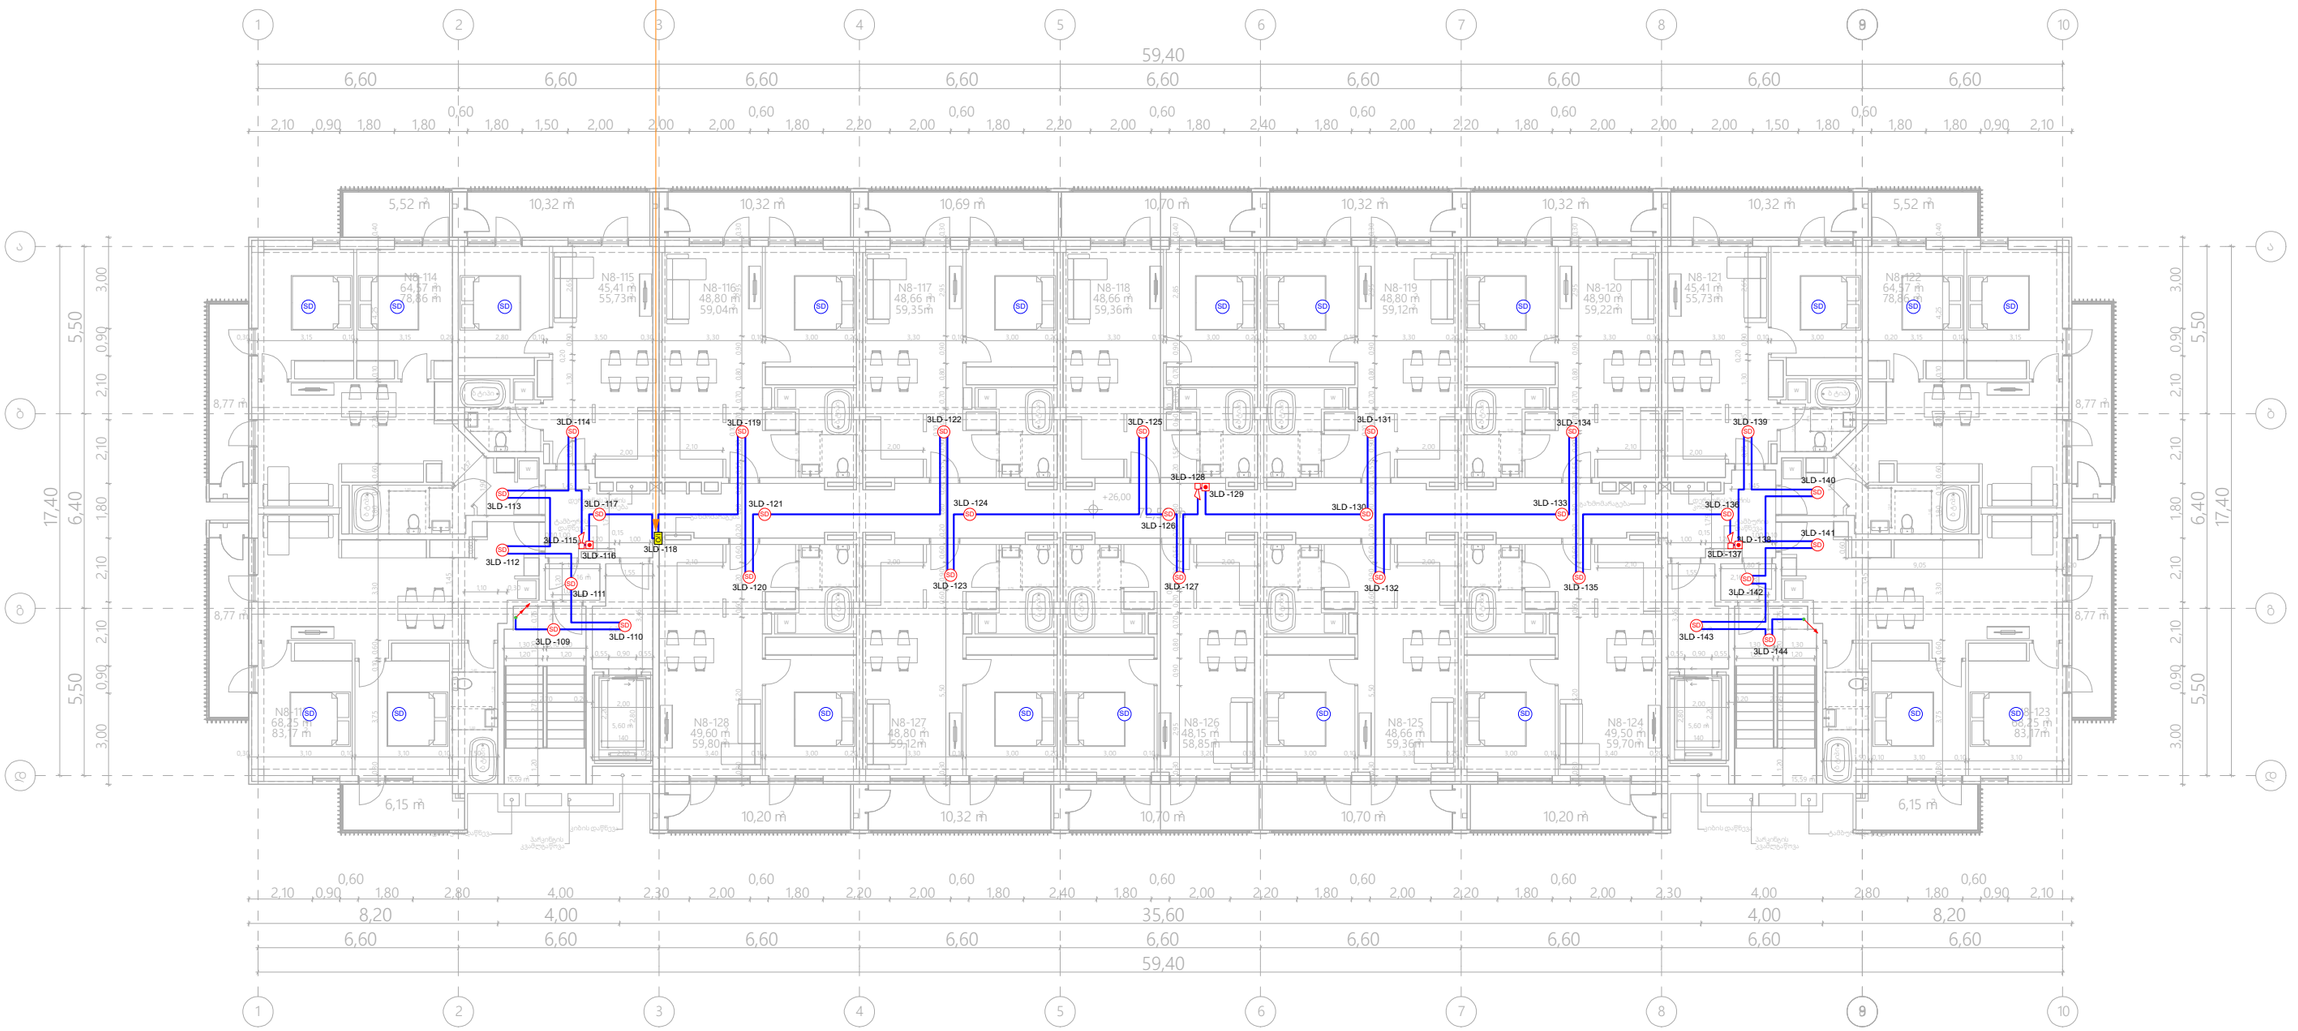

I/O	შემსვლელ/გამომსვლელი მოდული (Input/Output Module)	ცალი (Piece)	1
SD	ავტ. კვამლის დეტექტორი (Autonomous Smoke Detector)	ცალი (Piece)	20
SD	კვამლის დეტექტორი (Smoke Detector)	ცალი (Piece)	29
	სახანძრო სირენა (Fire Alarm Siren)	ცალი (Piece)	3
	სახანძრო ღილაკი (Fire Alarm Button)	ცალი (Piece)	3
	სახანძრო სადენი (Fire Cable)	მეტრი (Meter)	440

შპს „არქსტუდია“			მრავალბინიანი საცხოვრებელი სახლი ქალაქი თბილისი, რუსთავის გზატკეცილი, №18-22 (ნაკვეთი №7/36)
დირექტორი	ლ. შველიძე		სახანძრო-საბანგაშო სისტემის პროექტი (სიგნალიზაცია)
შემსრულებელი	ა. გოგოლაური		ბეგმა +26.000 ნიშნულზე
შეამოწმა	ლ. შველიძე		მასშტაბი 1:200

ფურც. ზომა: A3

ფურც. რაოდ: 16

ფურც. №:11

კვამლსაწინააღმდეგო სისტემისთვის შენობა N1

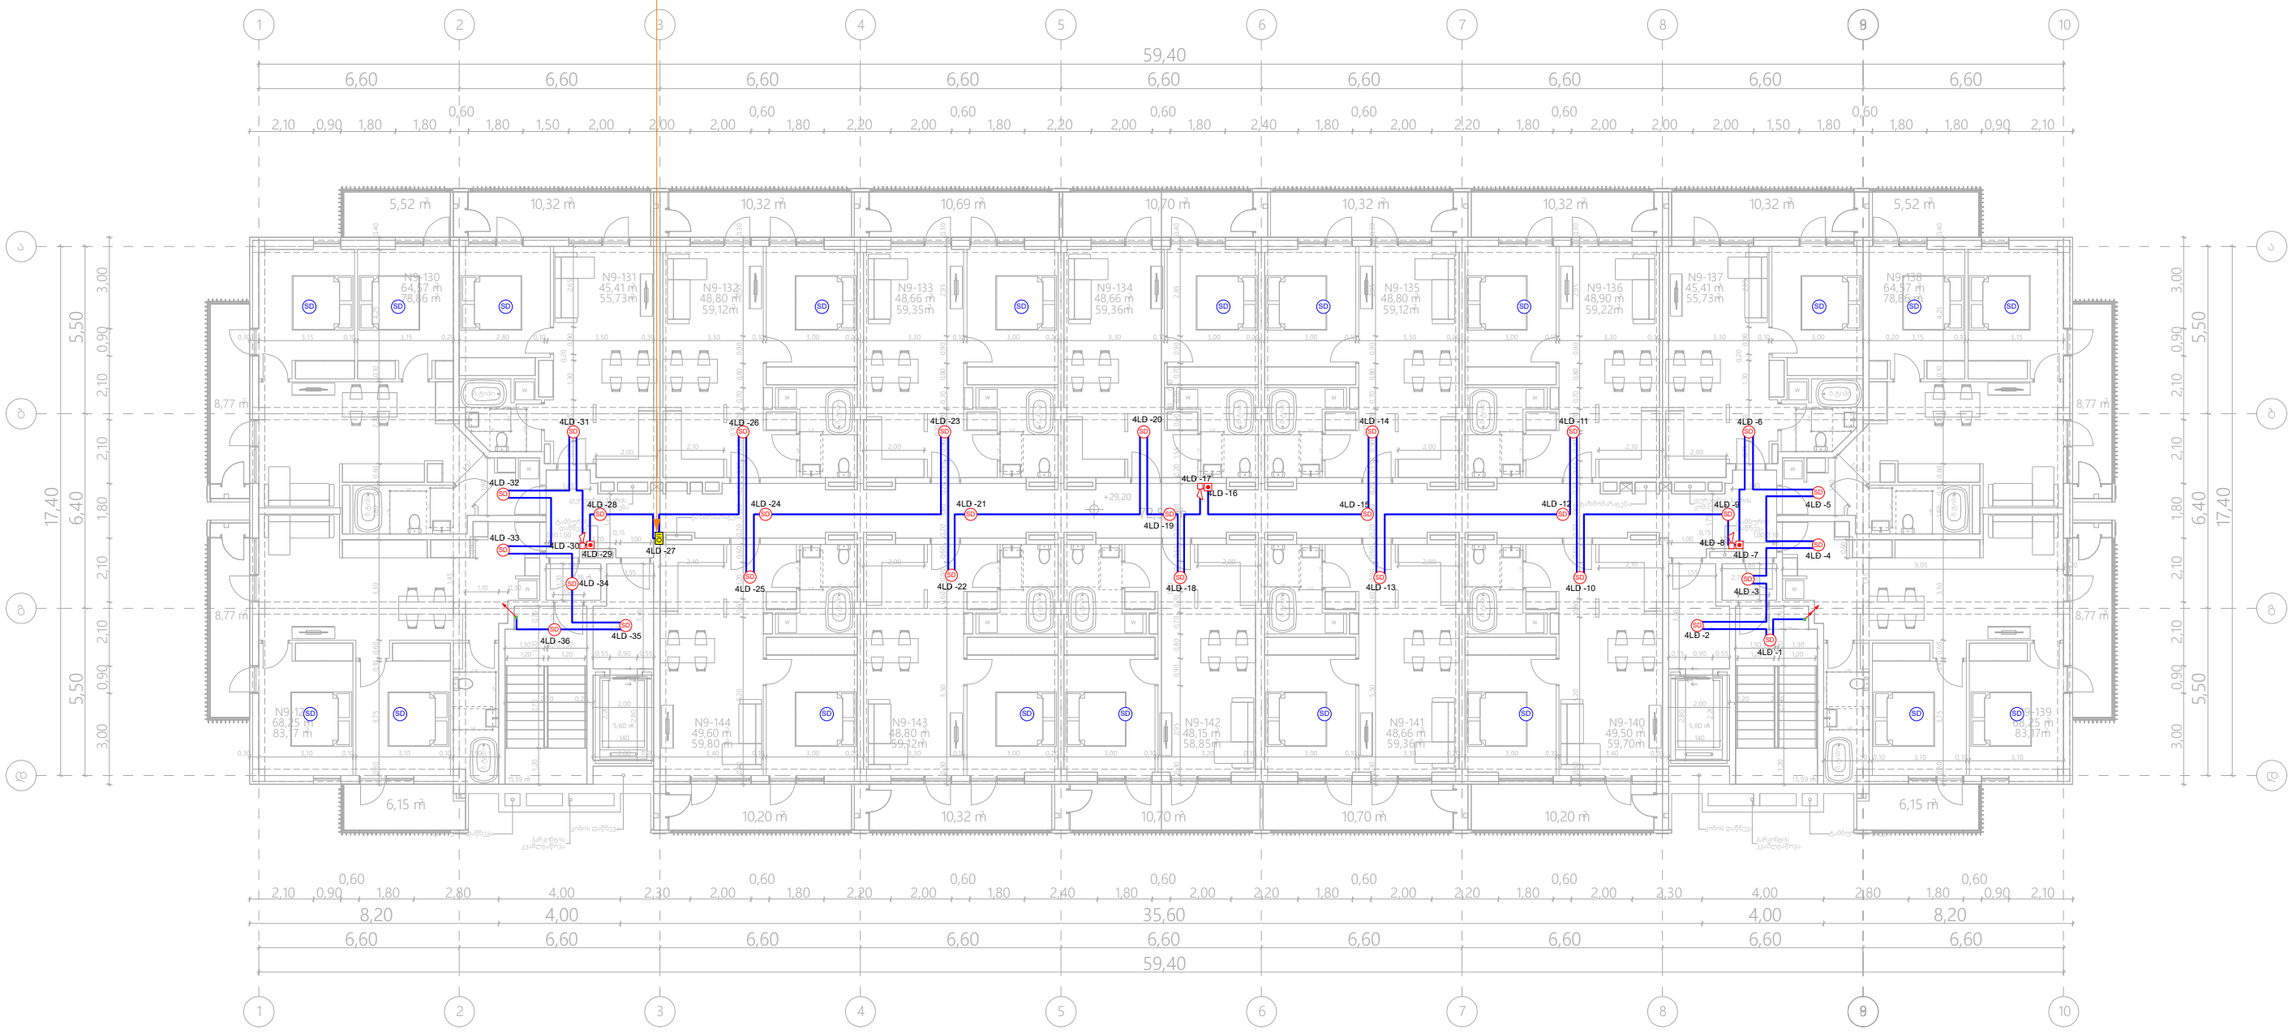

I/O	შემსვლელ/გამომსვლელი მოდული (Input/Output Module)	ცალი (Piece)	1
SD	ავტ. კვამლის დეტექტორი (Autonomous Smoke Detector)	ცალი (Piece)	20
SD	კვამლის დეტექტორი (Smoke Detector)	ცალი (Piece)	29
	სახანძრო სირენა (Fire Alarm Siren)	ცალი (Piece)	3
	სახანძრო ღილაკი (Fire Alarm Button)	ცალი (Piece)	3
——	სახანძრო სადენი (Fire Cable)	მეტრი (Meter)	440

შპს „არქსტუდია“			მრავალბინიანი საცხოვრებელი სახლი ქალაქი თბილისი, რუსთავის გზატკეცილი, №18-22 (ნაკვეთი №7/36)
დირექტორი	ლ. შველიძე		სახანძრო-საბანბაშო სისტემის პროექტი (სიგნალიზაცია)
შემსრულებელი	ა. გოგოლაური		გეგმა +29.200 ნიშნულზე
შეამოწმა	ლ. შველიძე		მასშტაბი 1:200

ფურც. ზომა: A3

ფურც. რაოდ: 16

ფურც. №:12

კვამლსაწინააღმდეგო სისტემისთვის შენობა N1

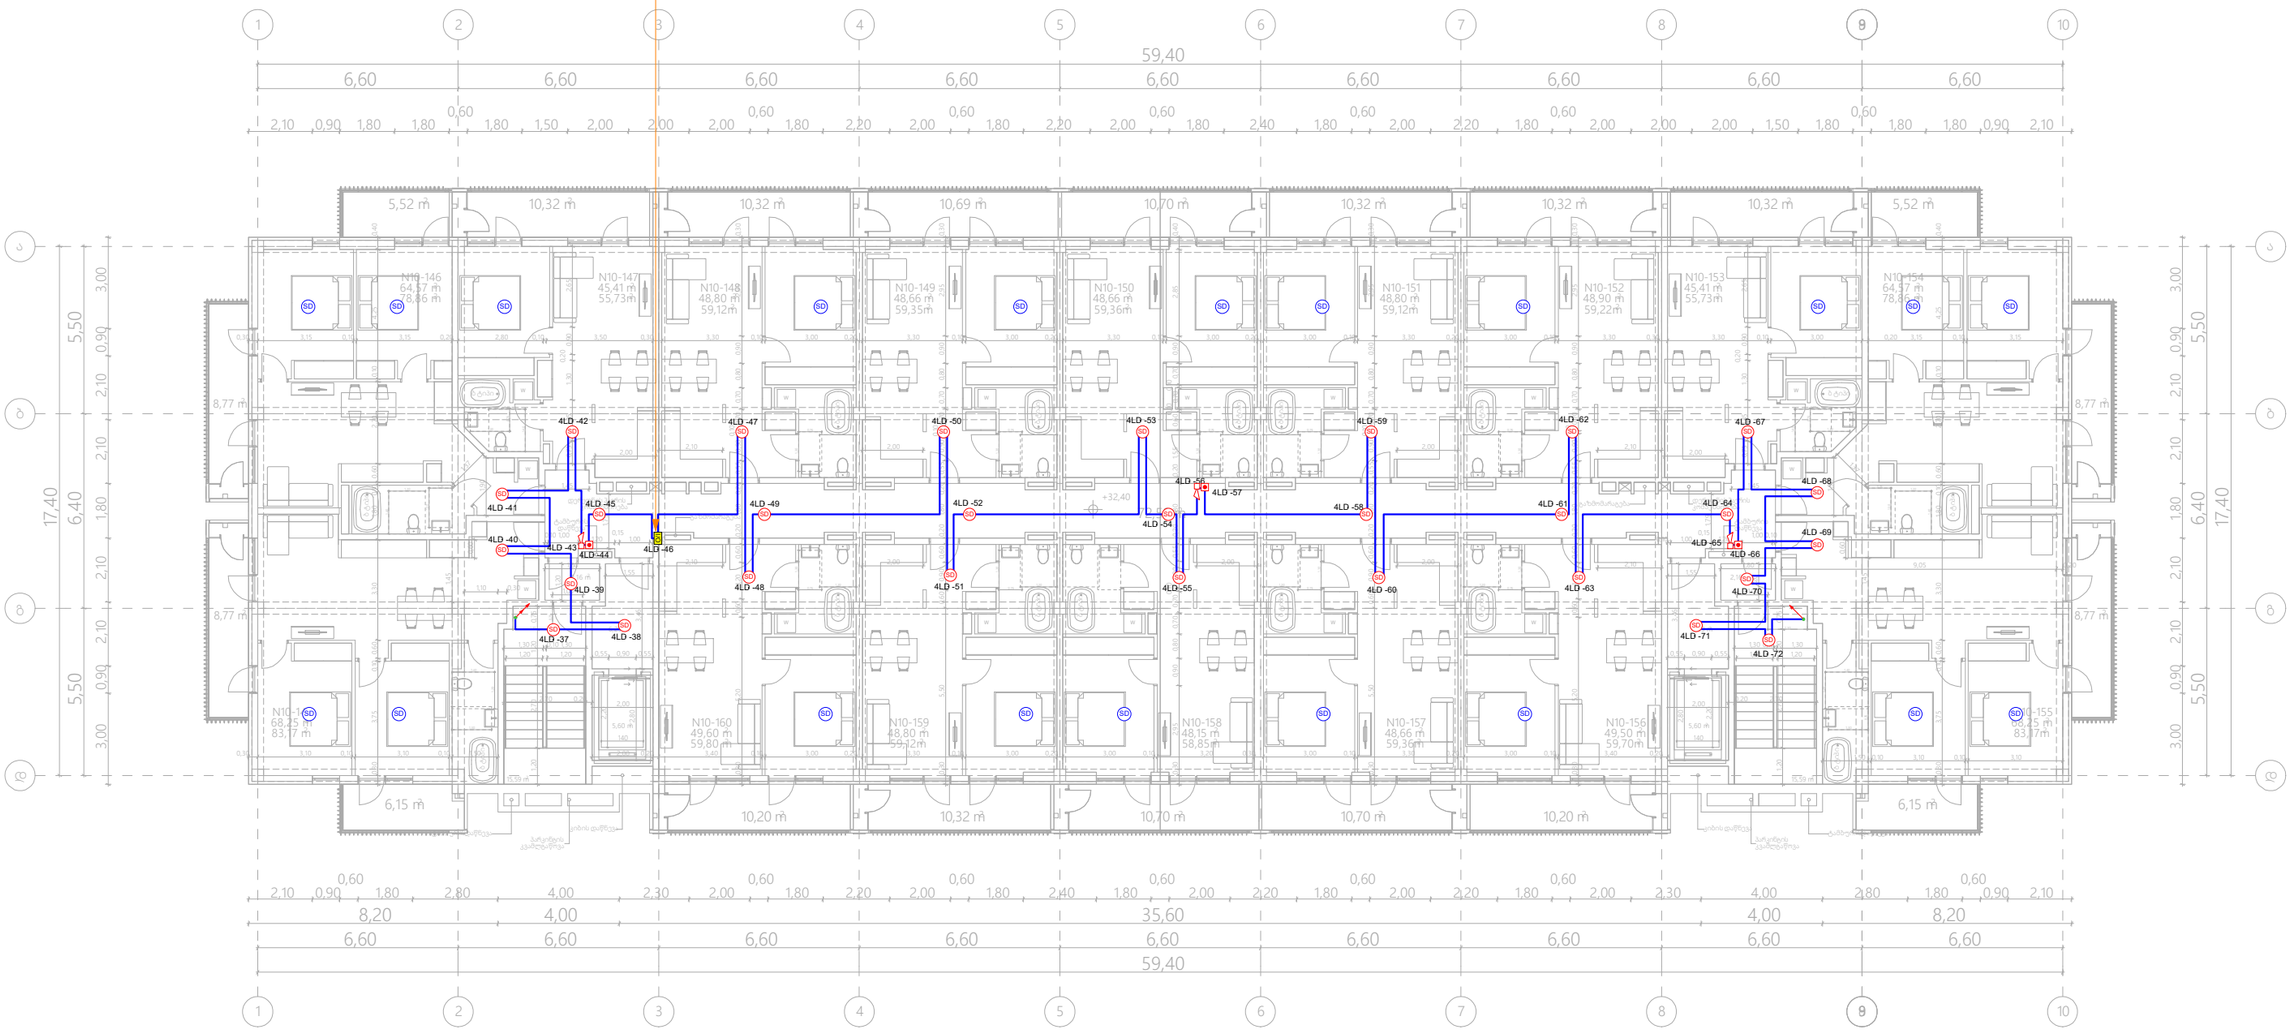

I/O	შემსვლელ/გამომსვლელი მოდული (Input/Output Module)	ცალი (Piece)	1
SD	ავტ. კვამლის დეტექტორი (Autonomous Smoke Detector)	ცალი (Piece)	20
SD	კვამლის დეტექტორი (Smoke Detector)	ცალი (Piece)	29
	სახანძრო სირენა (Fire Alarm Siren)	ცალი (Piece)	3
	სახანძრო ღილაკი (Fire Alarm Button)	ცალი (Piece)	3
——	სახანძრო სადენი (Fire Cable)	მეტრი (Meter)	440

შპს „არქსტუდია“

დირექტორი	ლ. შველიძე	
შემსრულებელი	ა. გოგოლაური	
შეამოწმა	ლ. შველიძე	

მრავალბინიანი საცხოვრებელი სახლი
ქალაქი თბილისი, რუსთავის გზატკეცილი,
№18-22 (ნაკვეთი №7/36)

სახანძრო-საბანგაშო სისტემის პროექტი
(სიგნალიზაცია)

გეგმა +32.400 ნიშნულზე

მასშტაბი 1:200

ფურც. ზომა: A3

ფურც. რაოდ: 16

ფურც. №:13

კვამლსაწინააღმდეგო სისტემისთვის შენობა N1

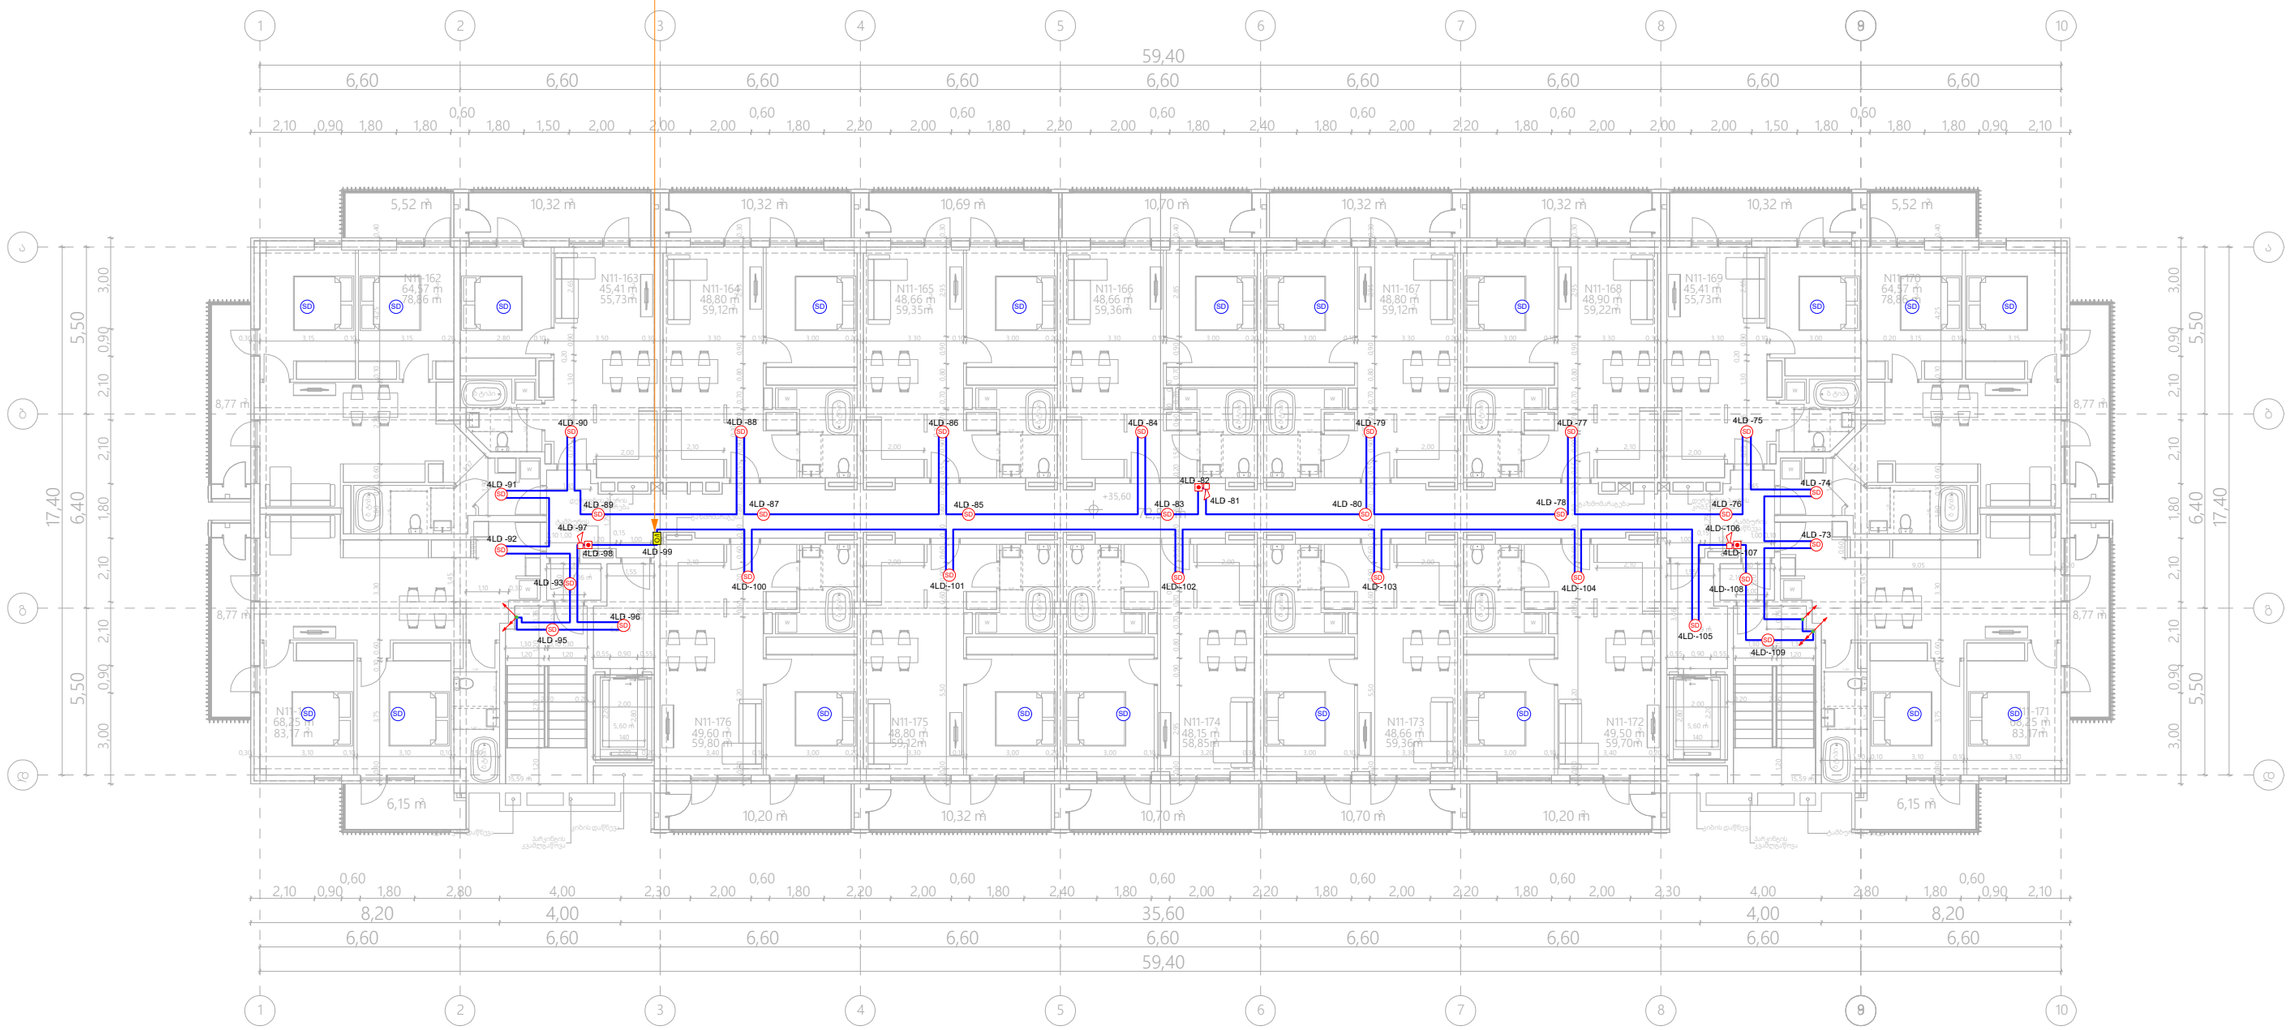

I/O	შემსვლელ/გამომსვლელი მოდული (Input/Output Module)	ცალი (Piece)	1
SD	ავტ. კვამლის დეტექტორი (Autonomous Smoke Detector)	ცალი (Piece)	20
SD	კვამლის დეტექტორი (Smoke Detector)	ცალი (Piece)	29
	სახანძრო სირენა (Fire Alarm Siren)	ცალი (Piece)	3
	სახანძრო ღილაკი (Fire Alarm Button)	ცალი (Piece)	3
——	სახანძრო სადენი (Fire Cable)	მეტრი (Meter)	440

	შპს „არქსტუდია“		მრავალბინიანი საცხოვრებელი სახლი ქალაქი თბილისი, რუსთავის გზატკეცილი, №18-22 (ნაკვეთი №7/36)
დირექტორი	ლ. შველიძე		სახანძრო-საბანგაშო სისტემის პროექტი (სიგნალიზაცია)
შემსრულებელი	ა. გოგოლაური		გეგმა +35.600 ნიშნულზე
შეამოწმა	ლ. შველიძე		მასშტაბი 1:200

ფურც. ზომა: A3

ფურც. რაოდ: 16

ფურც. №:14

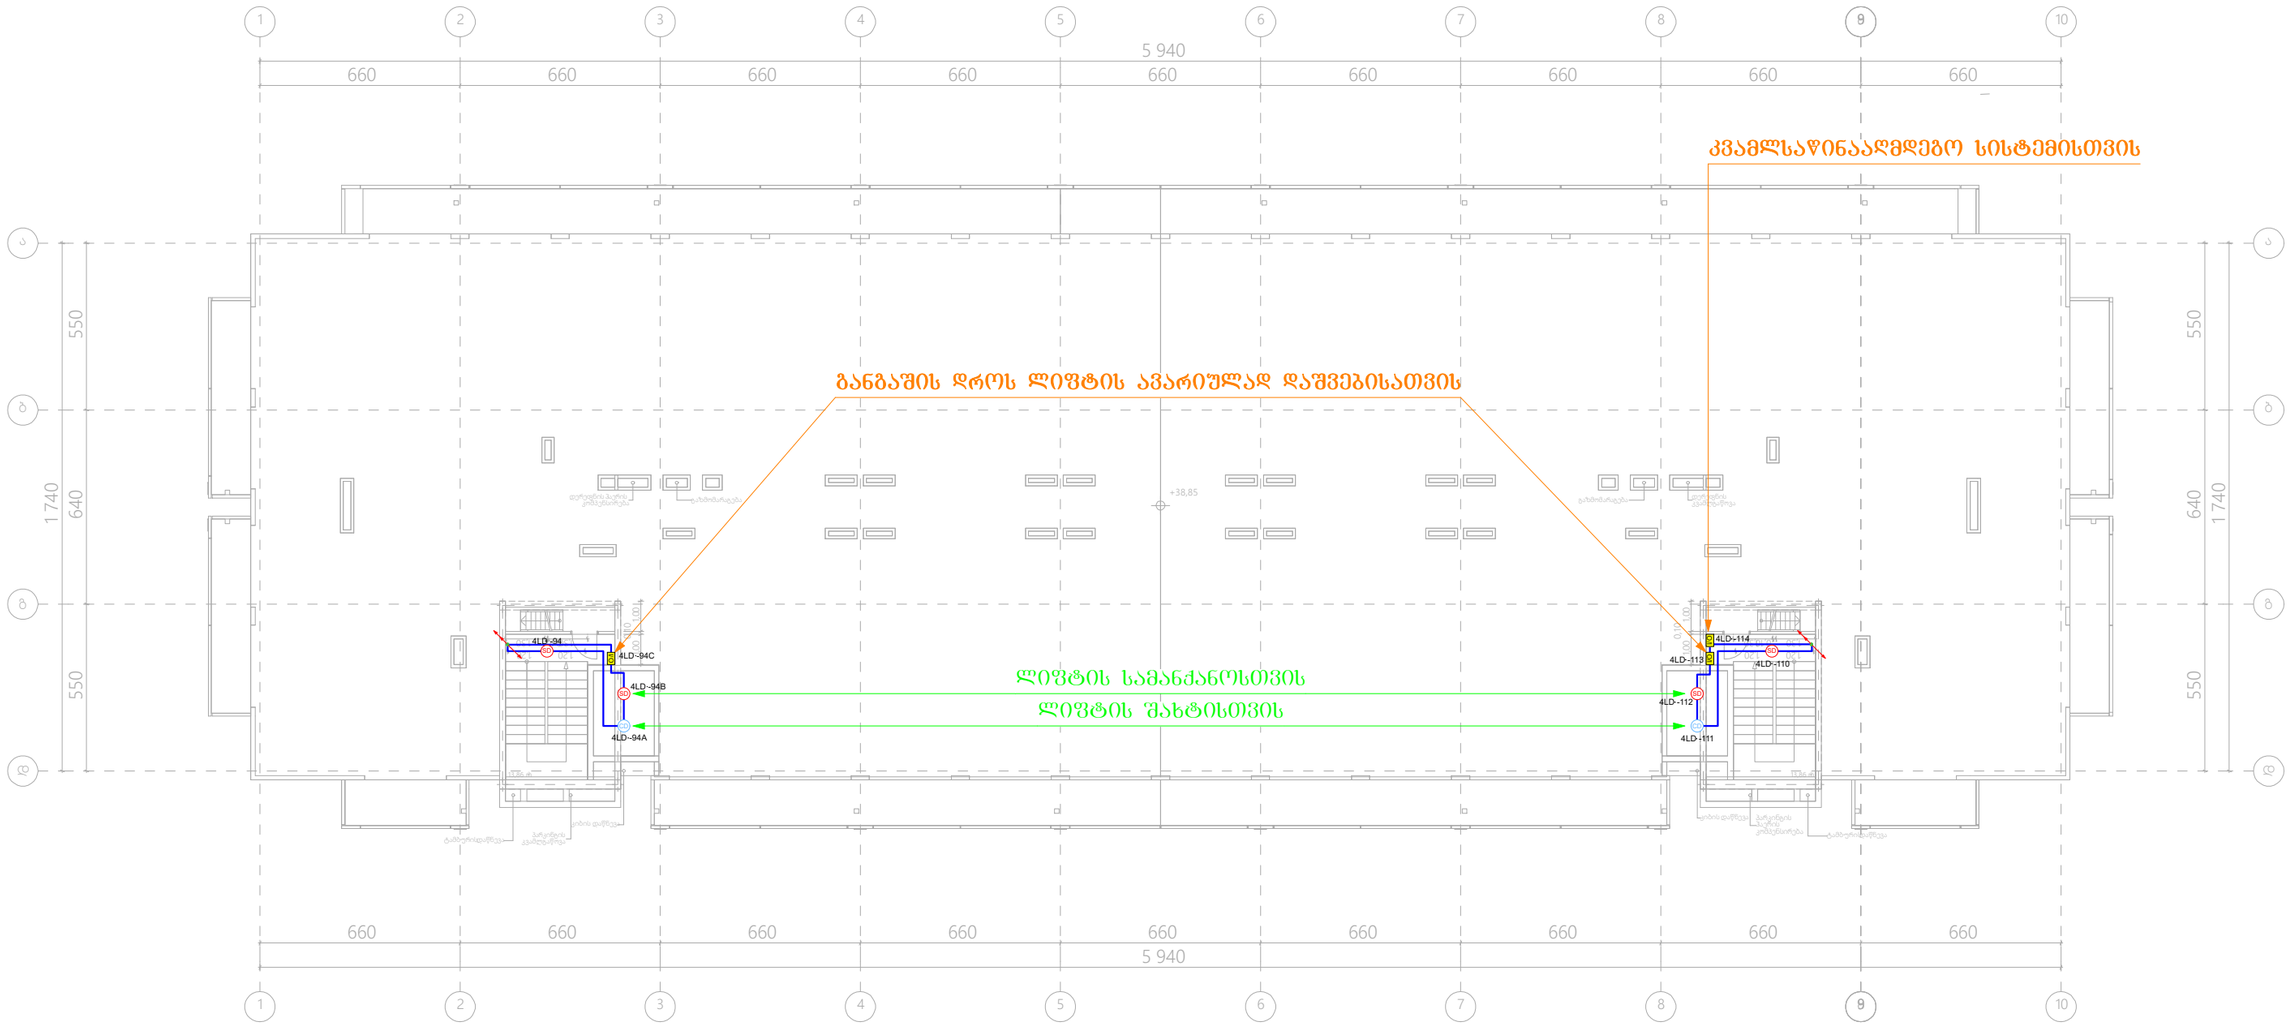

I/O	შემსვლელ/გამომსვლელი მოდული (Input/Output Module)	ცალი (Piece)	2
CD	კომბინირებული დეტექტორი (Combined Detector)	ცალი (Piece)	2
SD	კვამლის დეტექტორი (Smoke Detector)	ცალი (Piece)	4
——	სახანძრო სადენი (Fire Cable)	მეტრი (Meter)	100

შპს „არქსტუდია“			მრავალბინიანი საცხოვრებელი სახლი ქალაქი თბილისი, რუსთავის გზატკეცილი, №18-22 (ნაკვეთი №7/36)
დირექტორი	ლ. შველიძე		სახანძრო-საგანგაშო სისტემის პროექტი (სიბნალიზაცია)
შემსრულებელი	ა. გოგოლაური		გადახურვის გეგმა
შეამოწმა	ლ. შველიძე		მასშტაბი 1:200

ფურც. ზომა: A3

ფურც. რაოდ: 16

ფურც. №:15

	ᲙᲐᲜᲔᲚᲘᲡ ᲛᲘᲛᲐᲠᲗᲣᲚᲔᲑᲐ ᲖᲔᲓᲐᲨᲘ (The Directions Of The Cable Upward)		ᲥᲕᲔᲛᲝᲓᲐᲜ ᲐᲛᲝᲡᲣᲚᲘ ᲙᲐᲜᲔᲚᲘ (Cable From Below)
	ᲙᲐᲜᲔᲚᲘᲡ ᲛᲘᲛᲐᲠᲗᲣᲚᲔᲑᲐ ᲥᲕᲔᲓᲐᲨᲘ (The Directions Of The Cable Downward)		ᲖᲔᲛᲝᲓᲐᲜ ᲩᲐᲛᲝᲡᲣᲚᲘ ᲙᲐᲜᲔᲚᲘ (Cable From Above)

*ᲨᲔᲜᲘᲨᲕᲜᲐ: ᲛᲝᲬᲧᲝᲑᲘᲚᲝᲑᲔᲑᲘᲡ ᲖᲝᲛᲔᲑᲘ ᲐᲠ ᲨᲔᲔᲡᲐᲑᲐᲛᲔᲑᲐ ᲛᲐᲡᲨᲢᲐᲑᲡ
*Reference: The Dimensions Of The Devices Do Not Match The Scale

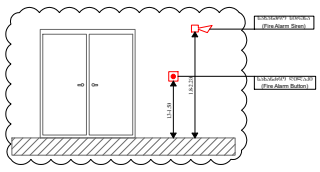

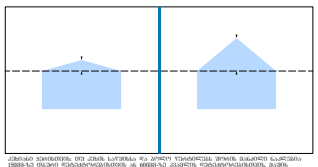

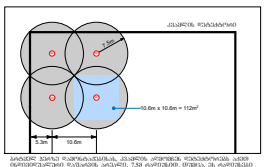

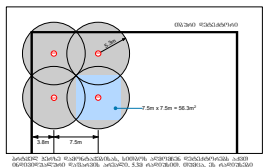

ᲓᲐᲤᲘᲥᲡᲘᲠᲔᲑᲣᲚᲘᲐ ᲡᲐᲮᲐᲜᲒᲠᲫᲚᲘᲕᲝ ᲙᲝᲜᲢᲠᲝᲚᲘᲡ ᲞᲐᲜᲔᲚᲘᲡ ᲛᲘᲛᲐᲠᲗᲣᲚᲔᲑᲘᲗ ᲡᲐᲮᲐᲜᲒᲠᲫᲚᲘᲕᲝ ᲙᲝᲜᲢᲠᲝᲚᲘᲡ ᲞᲐᲜᲔᲚᲘᲡ ᲛᲘᲛᲐᲠᲗᲣᲚᲔᲑᲘᲗ ᲨᲔᲡᲐᲫᲚᲔᲑᲔᲚᲘ ᲛᲝᲬᲧᲝᲑᲘᲚᲝᲑᲔᲑᲘᲡ ᲖᲝᲜᲐᲨᲘ ᲛᲝᲔᲬᲧᲝᲡ ᲐᲕᲢᲝᲜᲝᲛᲣᲠᲘ ᲡᲐᲮᲐᲜᲒᲠᲫᲚᲘᲕᲝ ᲙᲝᲜᲢᲠᲝᲚᲘᲡ ᲞᲐᲜᲔᲚᲘ ᲐᲜ ᲛᲐᲒᲘᲡᲢᲠᲐᲚᲣᲠᲘ ᲓᲔᲜᲘᲡ ᲙᲐᲑᲔᲚᲘᲗ ᲓᲐᲛᲐᲙᲐᲕᲨᲘᲠᲔᲑᲣᲚᲘ ᲛᲝᲬᲧᲝᲑᲘᲚᲝ

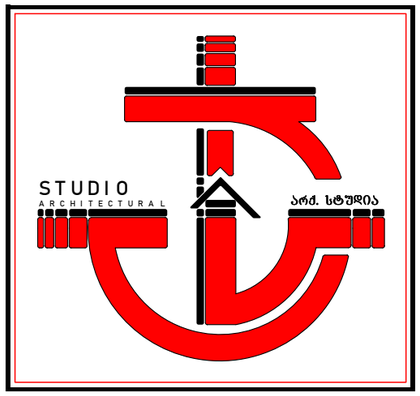

ქალაქი თბილისი, გზატკეცილი რუსთავი №18-22
(ს/კ 01.18.12.007.126; 01.18.12.007.093; 01.18.12.007.076)

მრავალბინიანი საცხოვრებელი სახლი
შენობა 1

ადამიანთა ევაკუაციის მართვის სისტემის პროექტი
(ავარიული განათება)

ადამიანთა ევაკუაციის მართვის სისტემა (ავარიული განათება)

ავარიული განათება გათვალისწინებულია შენობის ძირითად სივრცეებში და ემსახურება ხანძრის ან საბანგებო მდგომარეობის დროს ხალხის სწრაფ და ეფექტურ ევაკუაციას შენობიდან. სანათები ჩაირთვება შენობის ძირითადი დენის წყაროს გათიშვის შემთხვევაში. ისინი ავტომატურად გადავლენ სათადარიგო კვებაზე (ე.წ. აკუმულატორებზე), რომლებიც ჩაშენებულია თითოეულ სანათში.

გასასვლელებთან დაყენდება **"EXIT"** - იგივე "გასასვლელის" მანათობელი მანიშნებლები. გასასვლელის მანიშნებლები იქნება მუდმივად ჩართული. დენის გათიშვის შემთხვევაში ისინი ავტომატურად გადავლენ სათადარიგო კვებაზე (ე.წ. აკუმულატორებზე), რომლებიც ჩაშენებულია თითოეულ მანიშნებელში.

*შენიშვნა: მოწყობილობების ზომები არ შეესაბამება მასშტაბს
*Reference: The Dimensions Of The Devices Do Not Match The Scale

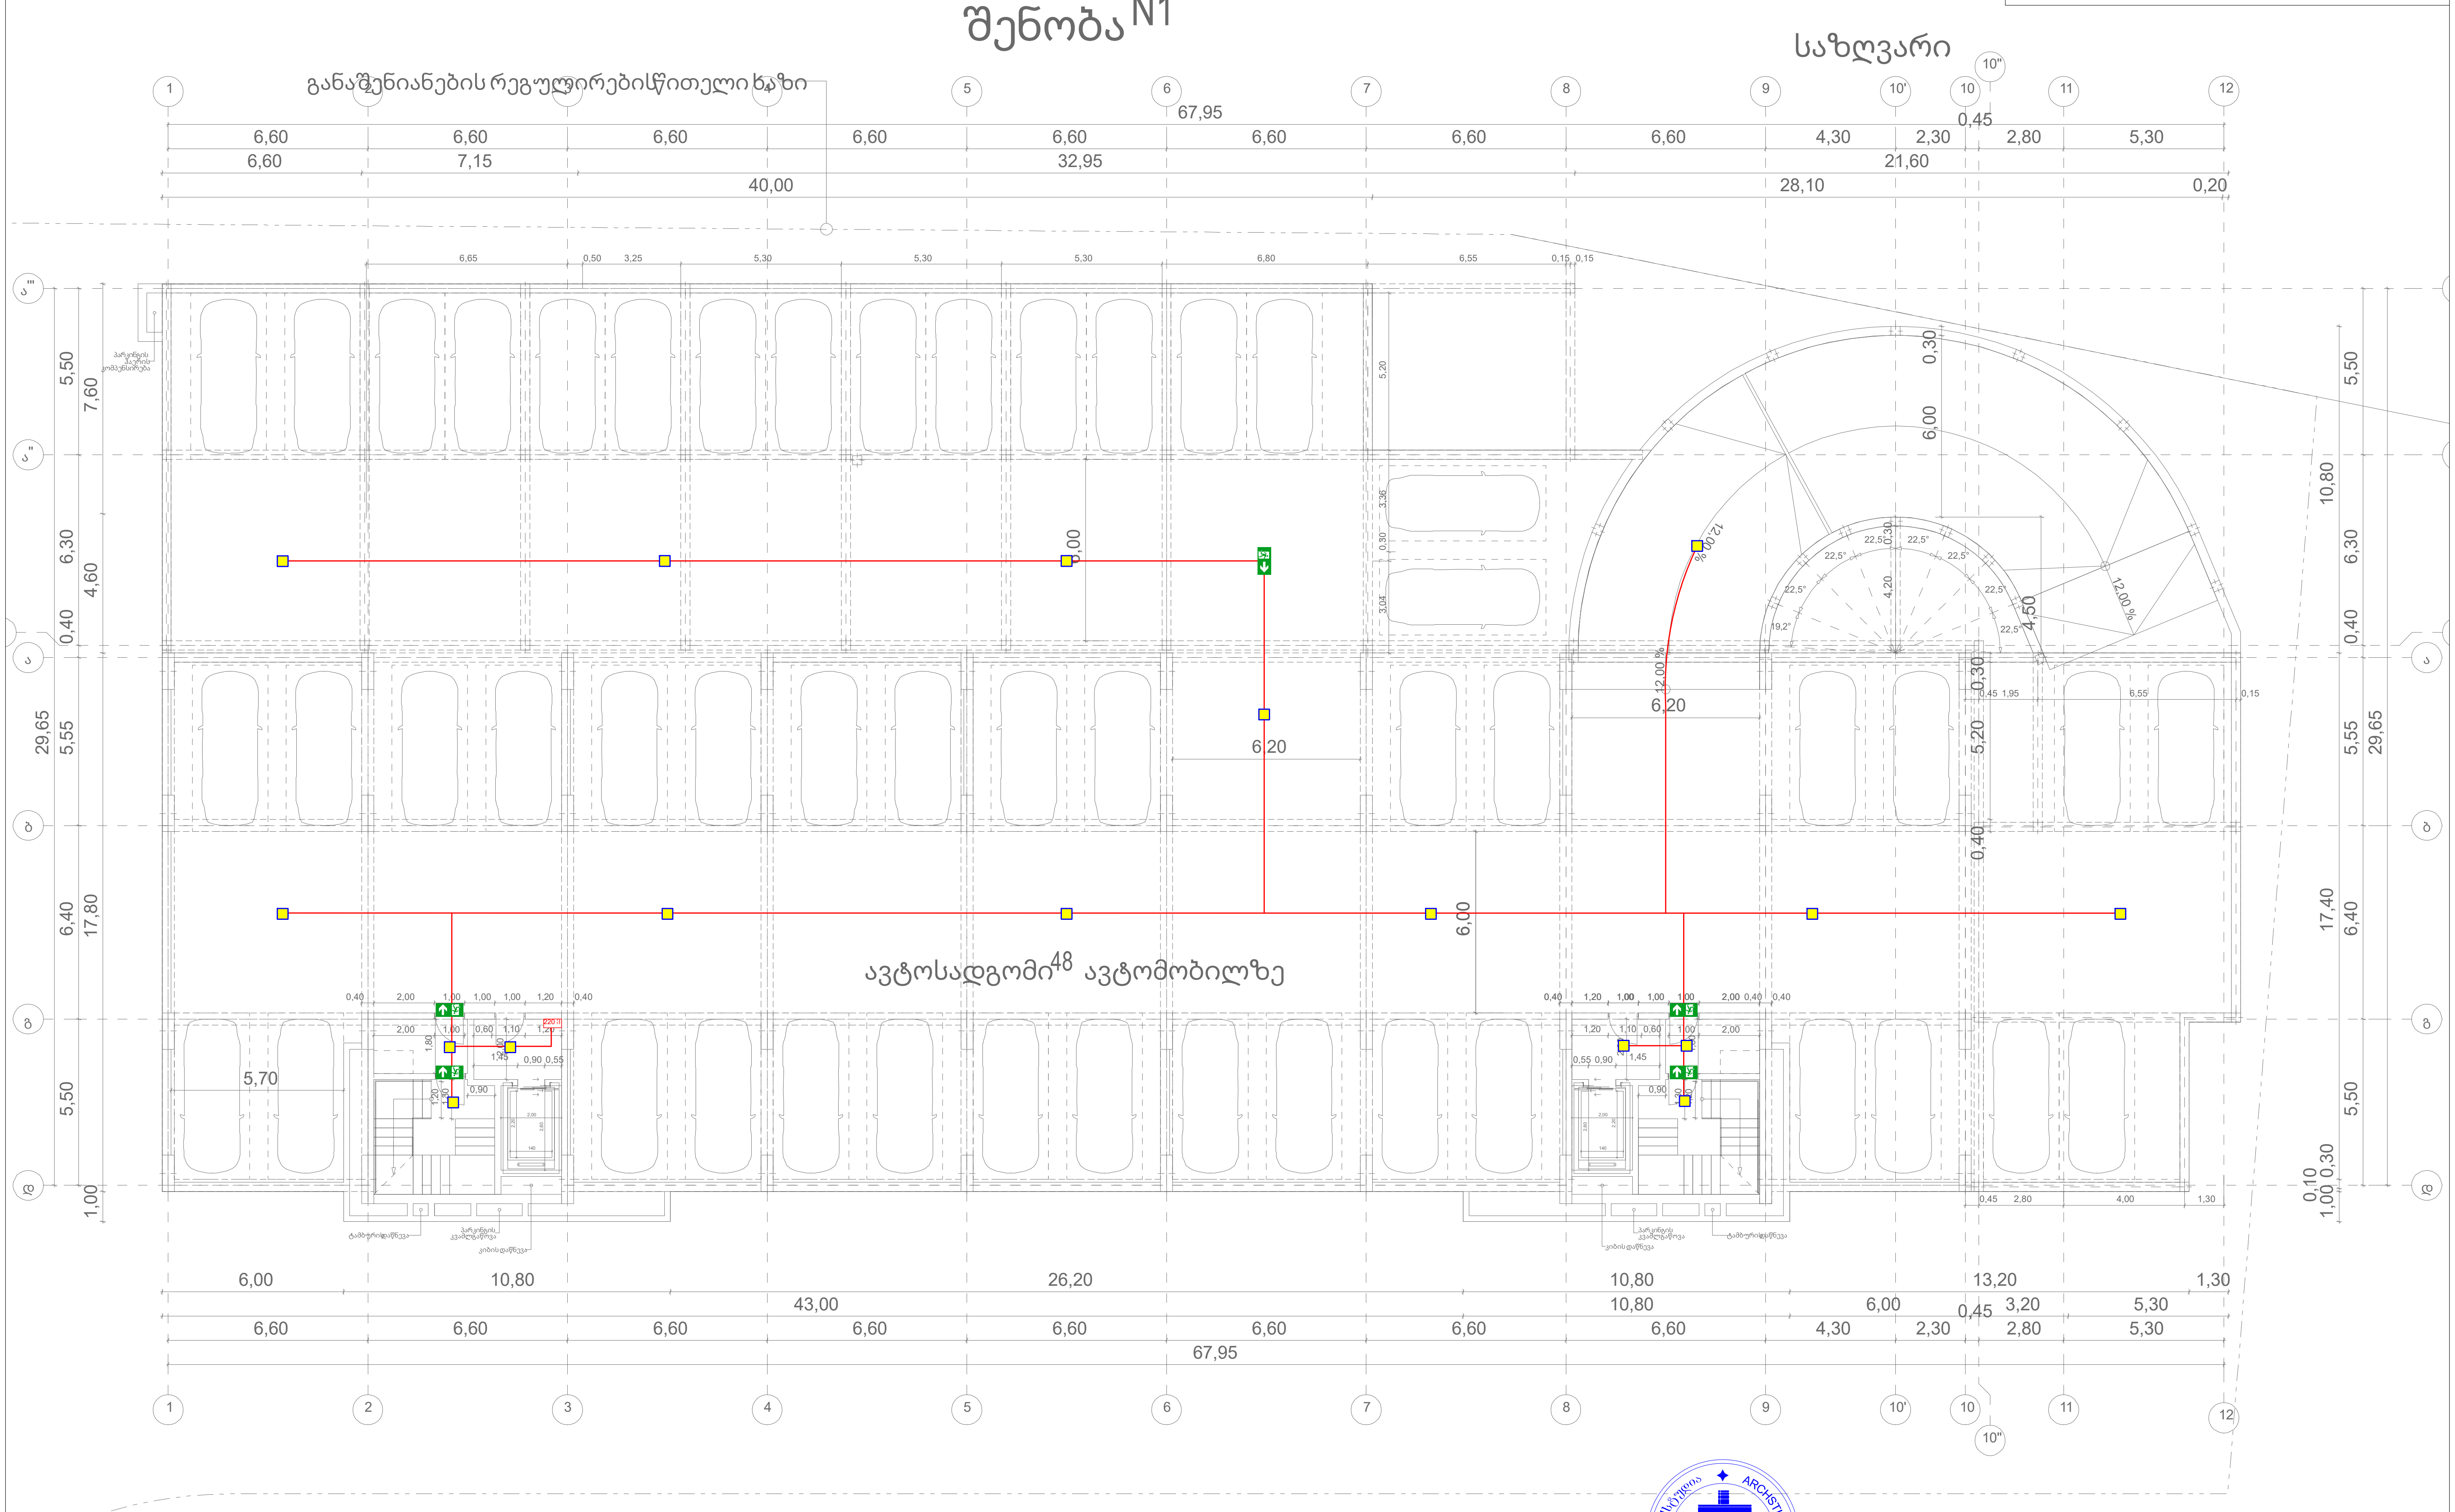

■	ავარიული განათების ნათურა (Emergency Light Bulb)	ცალი (Piece)	17
EXIT	გასასვლელის მანიშნებელი (Exit)	ცალი (Piece)	0
➔	ავარიული გასასვლელი მანიშნებელი - გვერდით (Exit Arrow - Sideway)	ცალი (Piece)	3
↓	ავარიული გასასვლელი მანიშნებელი - პირდაპირ (Exit Arrow - Forward)	ცალი (Piece)	4
—	დენის კვების სადენი (Power Supply Cable)	მეტრი (Meter)	220

შპს „არქსტუდია“			ქალაქი თბილისი, გზატკეცილი რუსთავი №18-22 შენობა 1	ფურც. ზომა: A3
დირექტორი	ლ. შველიძე		ადამიანთა ევაკუაციის მართვის სისტემის პროექტი (ავარიული განათება)	ფურც. რაოდ: 15
შემსრულებელი	მ.ბიორბაძე		ბეგმა 0.000 ნიშნულზე	
შეამოწმა	ი. წერეთელი		მასშტაბი 1:200	ფურც. №:3

*შენიშვნა: მოყვანილობლებების ზომები არ შეესაბამება მასშტაბს
*Reference: The Dimensions Of The Devices Do Not Match The Scale

შენობა N1

განაშენიანების რეგულირებისწითელი ხაზი

საკადასტროსაზღვარი


	ავარიული განათების ნათურა (Emergency Light Bulb)	ცალი (Piece)	17
EXIT	გასასვლელის მანიშნებელი (Exit)	ცალი (Piece)	0
	ავარიული გასასვლელი მანიშნებელი - გვერდით (Exit Arrow - Sideway)	ცალი (Piece)	3
	ავარიული გასასვლელი მანიშნებელი - პირდაპირ (Exit Arrow - Forward)	ცალი (Piece)	4
	დენის კვების ხაზენი (Power Supply Cable)	მეტრი (Meter)	220

შპს „არქსტუდია“

შეამოწმა	ი. წერეთელი		მასშტაბი 1:200

შენობის ზომა: A3
შენობების რაოდენობა: 15
შენობა №3

*შენიშვნა: მოწყობილობების ზომები არ შეესაბამება მასშტაბს
*Reference: The Dimensions Of The Devices Do Not Match The Scale

შენობა N1

განაშენიანების რეგულირებისწითელი ხაზი

საკადასტროსაზღვარი

შენობა N1

±0,00 / 372.00

N0-01 181,55 m²
N0-02 88,71 m²
N0-03 116,63 m²
N0-04 116,28 m²
N0-05 117,16 m²
N0-06 88,71 m²
N0-07 175,41 m²

	ავარიული განათების ნათურა (Emergency Light Bulb)	ცალი (Piece)	19
EXIT	გასასვლელის მანიშნებელი (Exit)	ცალი (Piece)	17
	ავარიული გასასვლელი მანიშნებელი - გვერდით (Exit Arrow - Sideway)	ცალი (Piece)	0
	ავარიული გასასვლელი მანიშნებელი - პირდაპირ (Exit Arrow - Forward)	ცალი (Piece)	2
	დენის კვების სადენი (Power Supply Cable)	მეტრი (Meter)	340

შპს „არქსტუდია“		ქალაქი თბილისი, გზატკეცილი რუსთავი №18-22 შენობა 1	შრომ. ზომა: A3
დირექტორი	ლ. შველიძე	ადამიანთა ევაკუაციის მართვის სისტემის პროექტი (ავარიული განათება)	
შემსრულებელი	გ.გიორგაძე	გეგმა 0.000 ნიშნულზე	შრომ. რაოდ: 15
შეამოწმა	ი. წულაია	მასშტაბი 1:200	შრომ. №3

*შენიშვნა: მოყვანილობლებების ზომები არ შეესაბამება მასშტაბს
*Reference: The Dimensions Of The Devices Do Not Match The Scale

შენობა N1

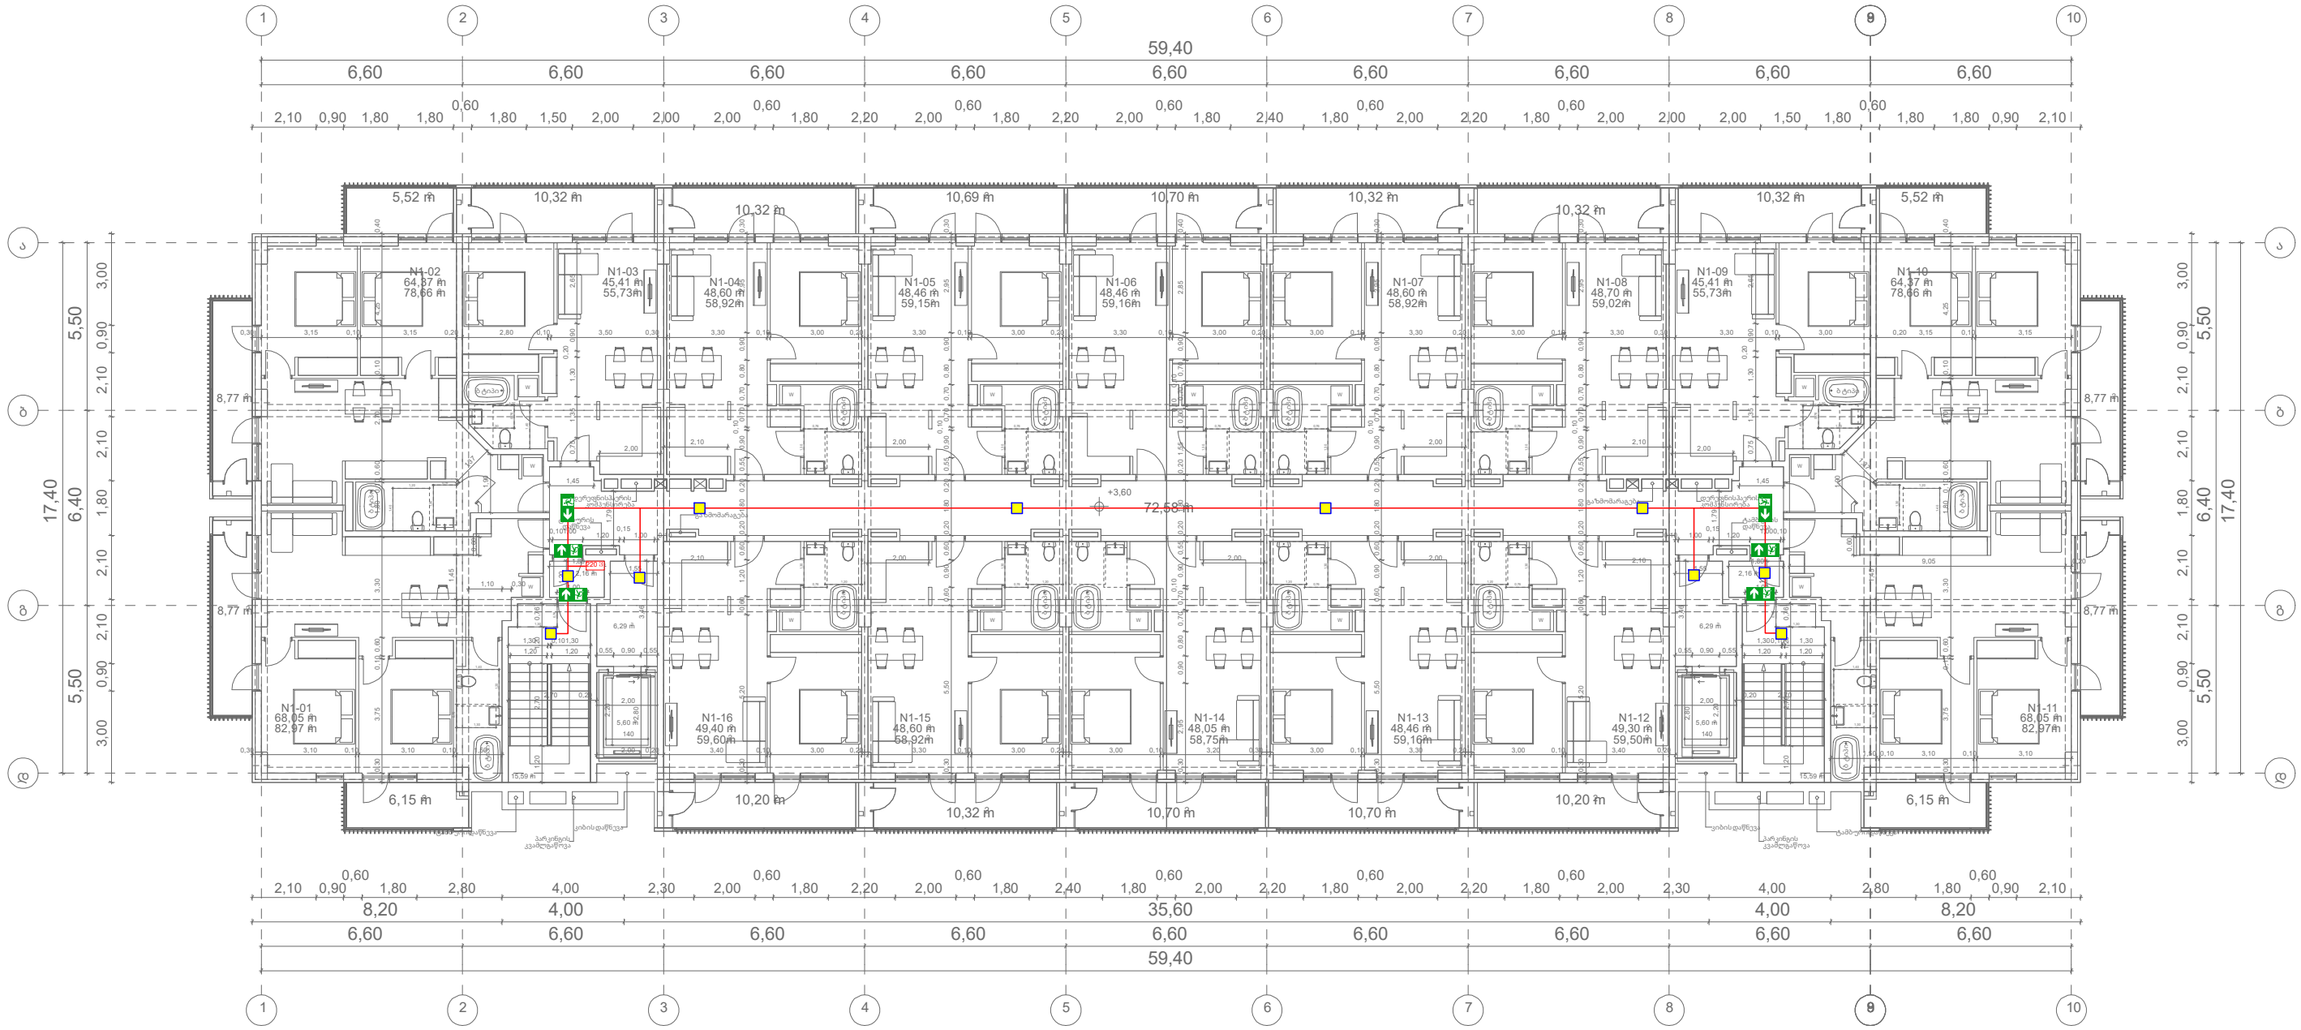

	ავარიული განათების ნათურა (Emergency Light Bulb)	ცალი (Piece)	10
EXIT	გასასვლელის მანიშნებელი (Exit)	ცალი (Piece)	0
	ავარიული გასასვლელი მანიშნებელი - გვერდით (Exit Arrow - Sideway)	ცალი (Piece)	2
	ავარიული გასასვლელი მანიშნებელი - პირდაპირ (Exit Arrow - Forward)	ცალი (Piece)	4
	დენის კვების სადენი (Power Supply Cable)	მეტრი (Meter)	90

შპს „არქსტუდია“

		ქალაქი თბილისი, გზატკეცილი რუსთავი №18-22 შენობა 1	შენობ. ზომა A3
დირექტორი	ლ. შველიძე	ადამიანთა ევაკუაციის მართვის სისტემის პროექტი (ავარიული განათება)	შენობ. რაოდ: 15
შემსრულებელი	გ.გიორგაძე	გეგმა 3.600 ნიშნულზე	
შეამოწმა	ი. წერეთელი	მასშტაბი 1:200	შენობ. №4

*შენიშვნა: მოყვანილობლებების ზომები არ შეესაბამება მასშტაბს
*Reference: The Dimensions Of The Devices Do Not Match The Scale

შენობა N1

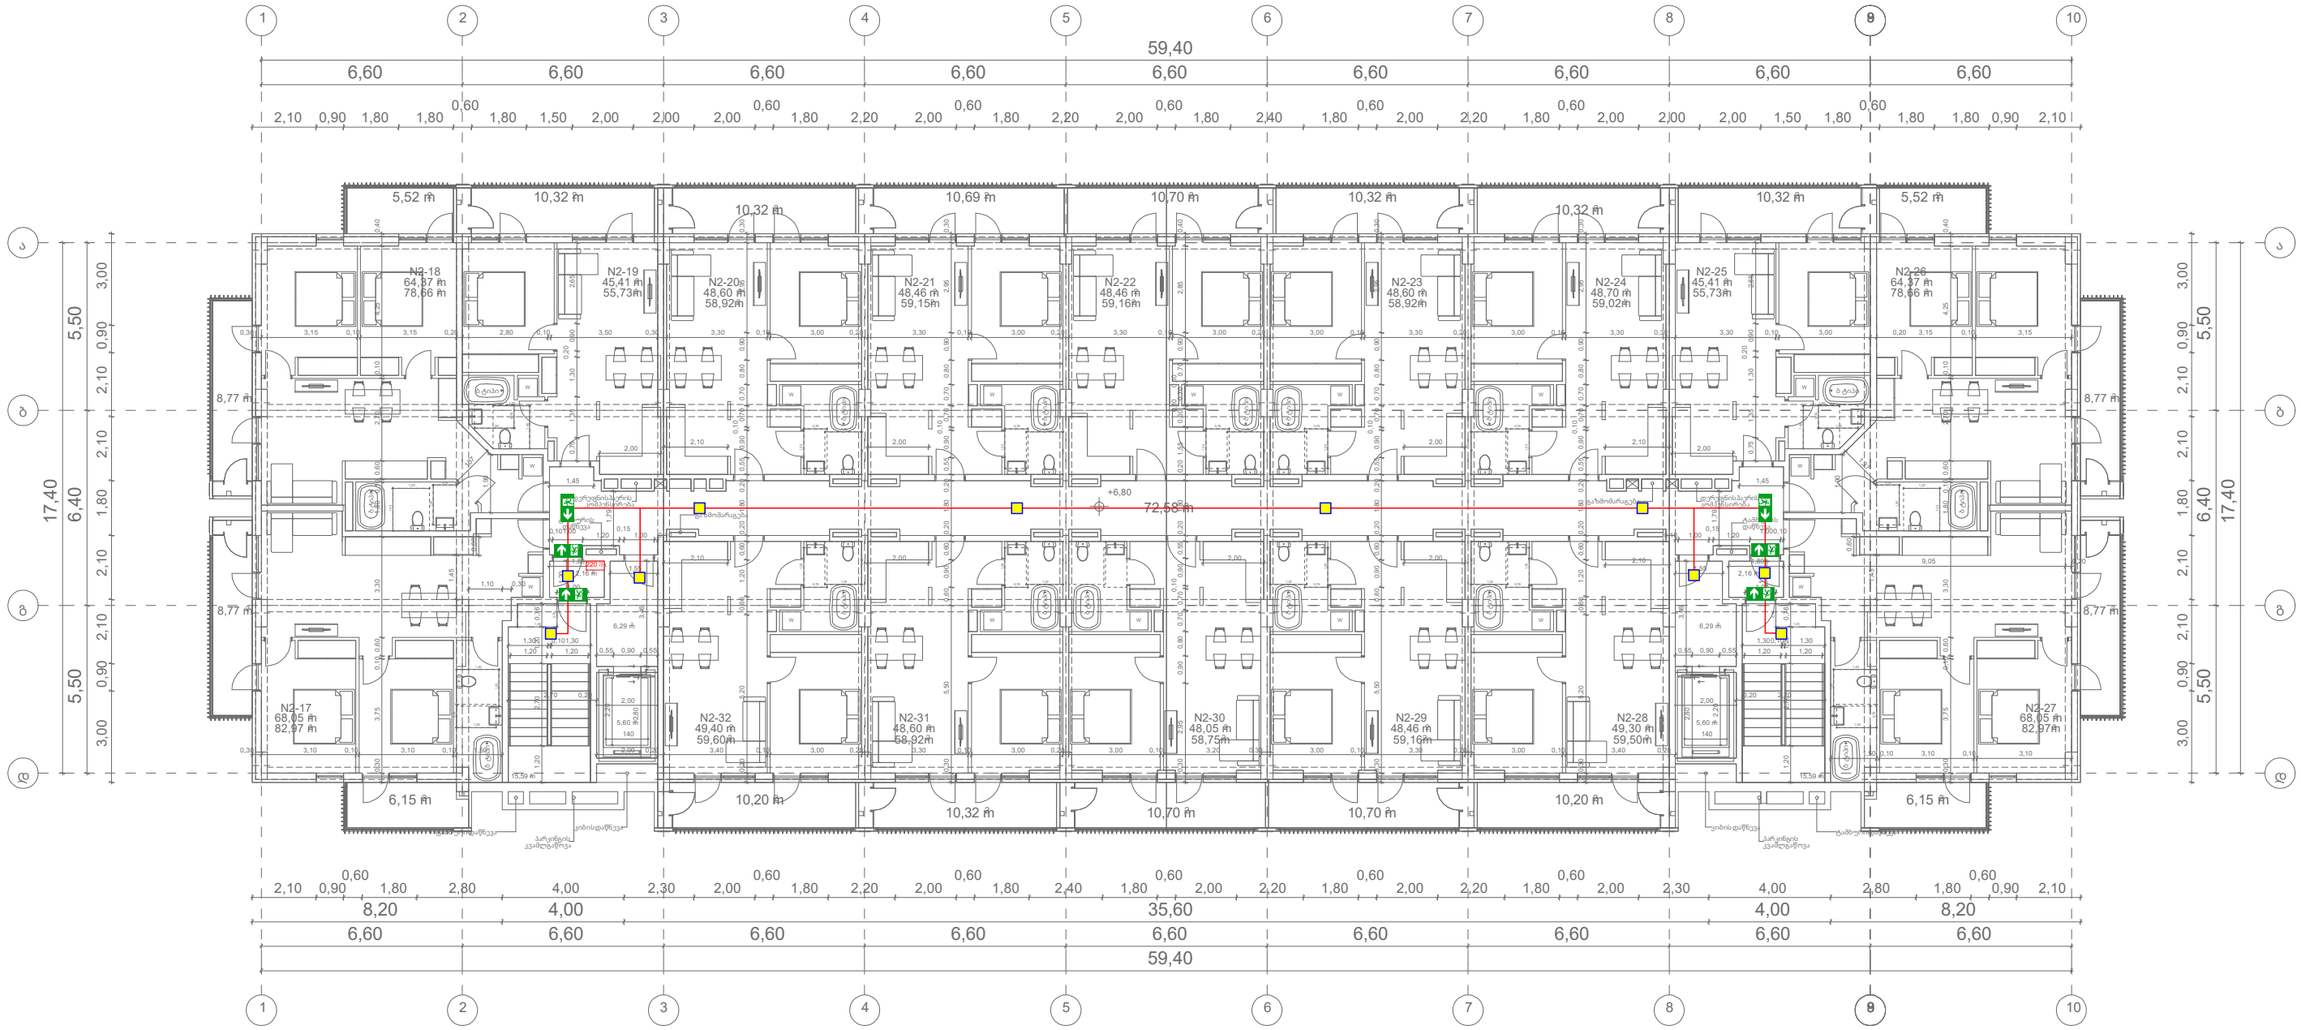

	ავარიული განათების ნათურა (Emergency Light Bulb)	ცალი (Piece)	10
EXIT	გასასვლელის მანიშნებელი (Exit)	ცალი (Piece)	0
	ავარიული გასასვლელი მანიშნებელი - გვერდით (Exit Arrow - Sideway)	ცალი (Piece)	2
	ავარიული გასასვლელი მანიშნებელი - პირდაპირ (Exit Arrow - Forward)	ცალი (Piece)	4
	დენის კვების სადენი (Power Supply Cable)	მეტრი (Meter)	90

შპს „არქსტუდია“			ქალაქი თბილისი, გზატკეცილი რუსთავი №18-22 შენობა 1
დირექტორი	ლ. შველიძე		ადამიანთა ევაკუაციის მართვის სისტემის პროექტი (ავარიული განათება)
შემსრულებელი	გ.გიორგაძე		გეგმა 6.800 ნიშნულზე
შეამოწმა	ი. წერეთელი		მასშტაბი 1:200

ფურც. ზომა A3
ფურც. რაოდ: 15
ფურც. №:5

*შენიშვნა: მოყვანილობლებების ზომები არ შეესაბამება მასშტაბს
*Reference: The Dimensions Of The Devices Do Not Match The Scale

შენობა N1

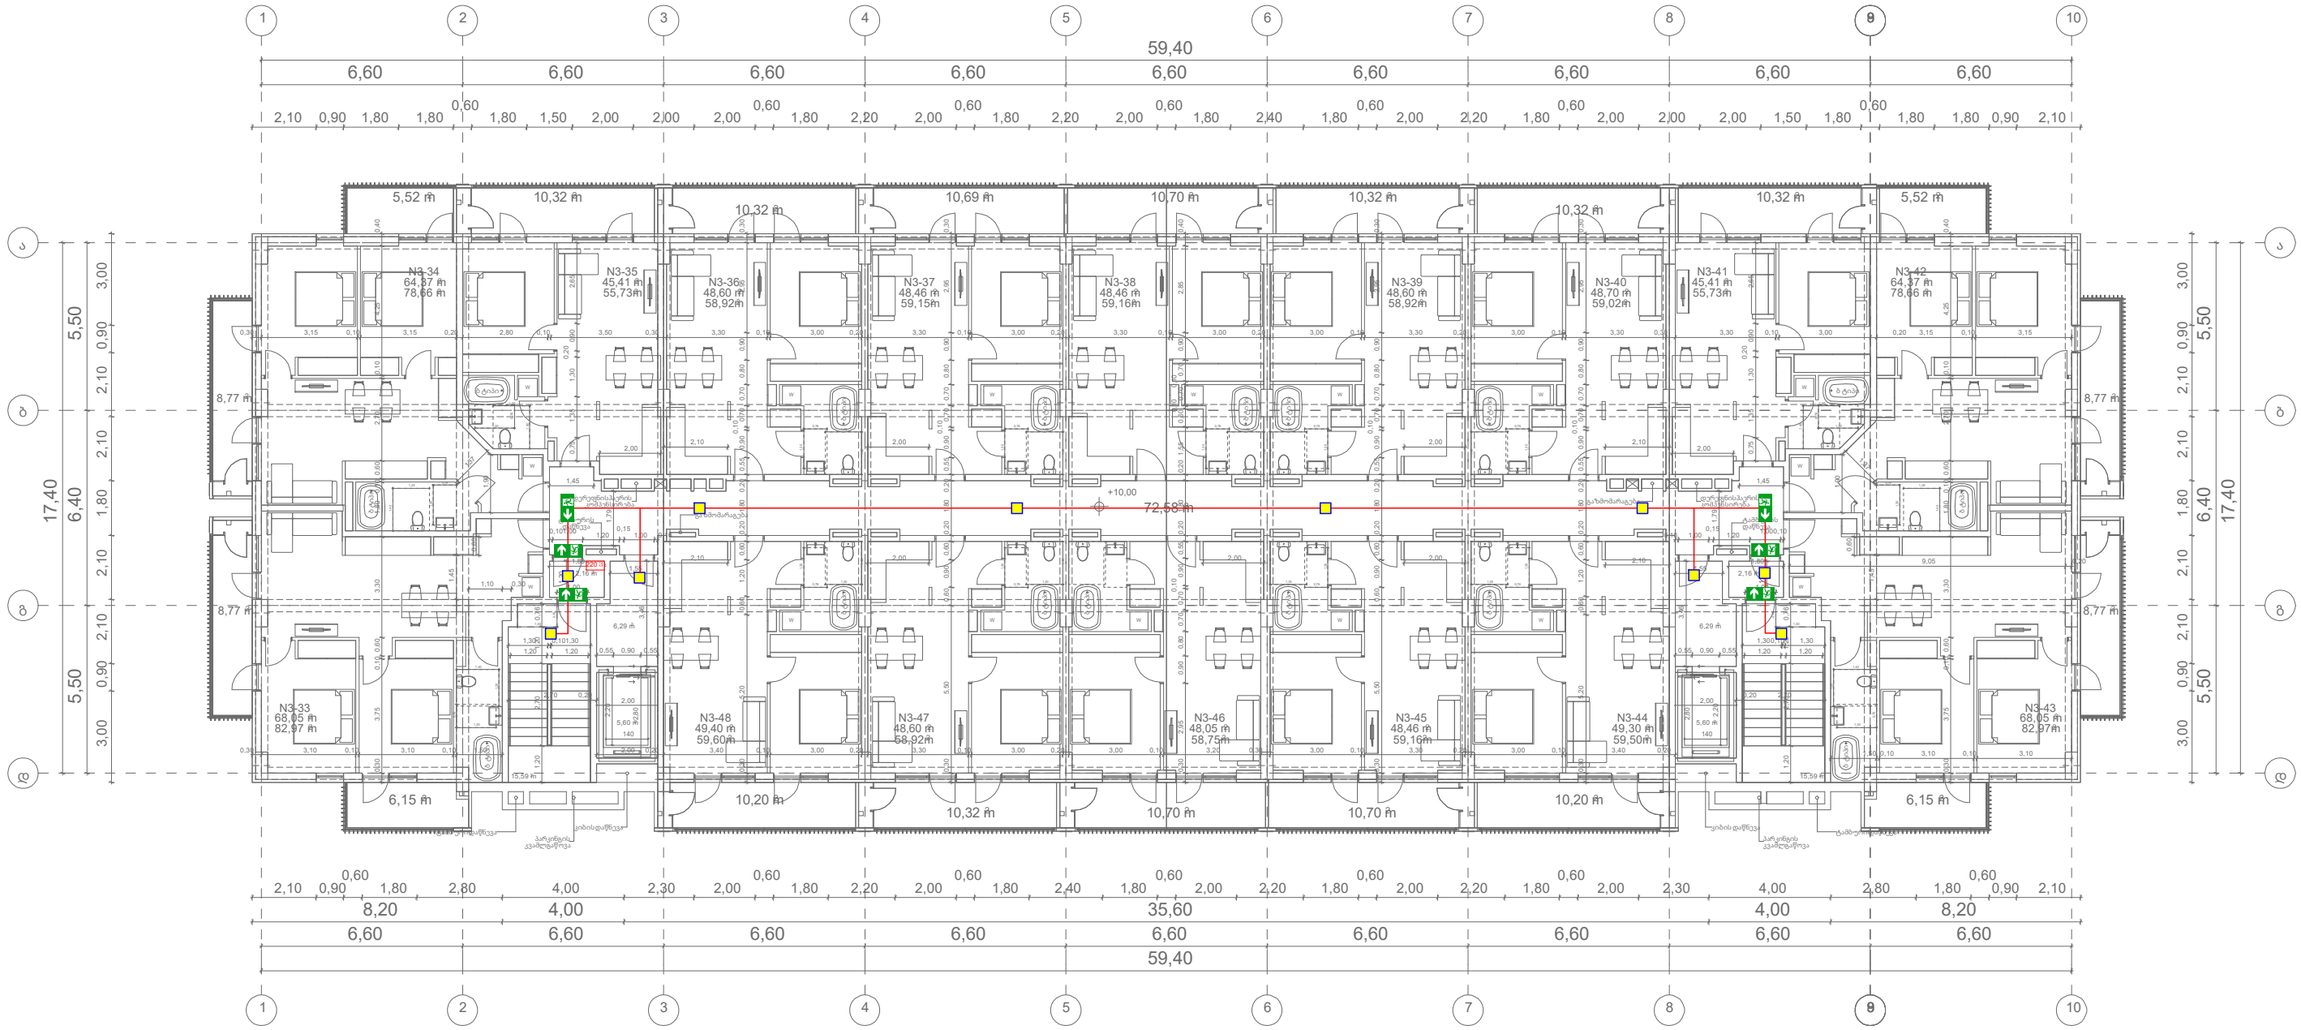

	ავარიული განათების ნათურა (Emergency Light Bulb)	ცალი (Piece)	10
EXIT	გასასვლელის მანიშნებელი (Exit)	ცალი (Piece)	0
	ავარიული გასასვლელი მანიშნებელი - გვერდით (Exit Arrow - Sideway)	ცალი (Piece)	2
	ავარიული გასასვლელი მანიშნებელი - პირდაპირ (Exit Arrow - Forward)	ცალი (Piece)	4
	დენის კვების სადენი (Power Supply Cable)	მეტრი (Meter)	90

შპს „არქსტუდია“


*შენიშვნა: მოყვანილობლებების ზომები არ შეესაბამება მასშტაბს
*Reference: The Dimensions Of The Devices Do Not Match The Scale

შენობა N1

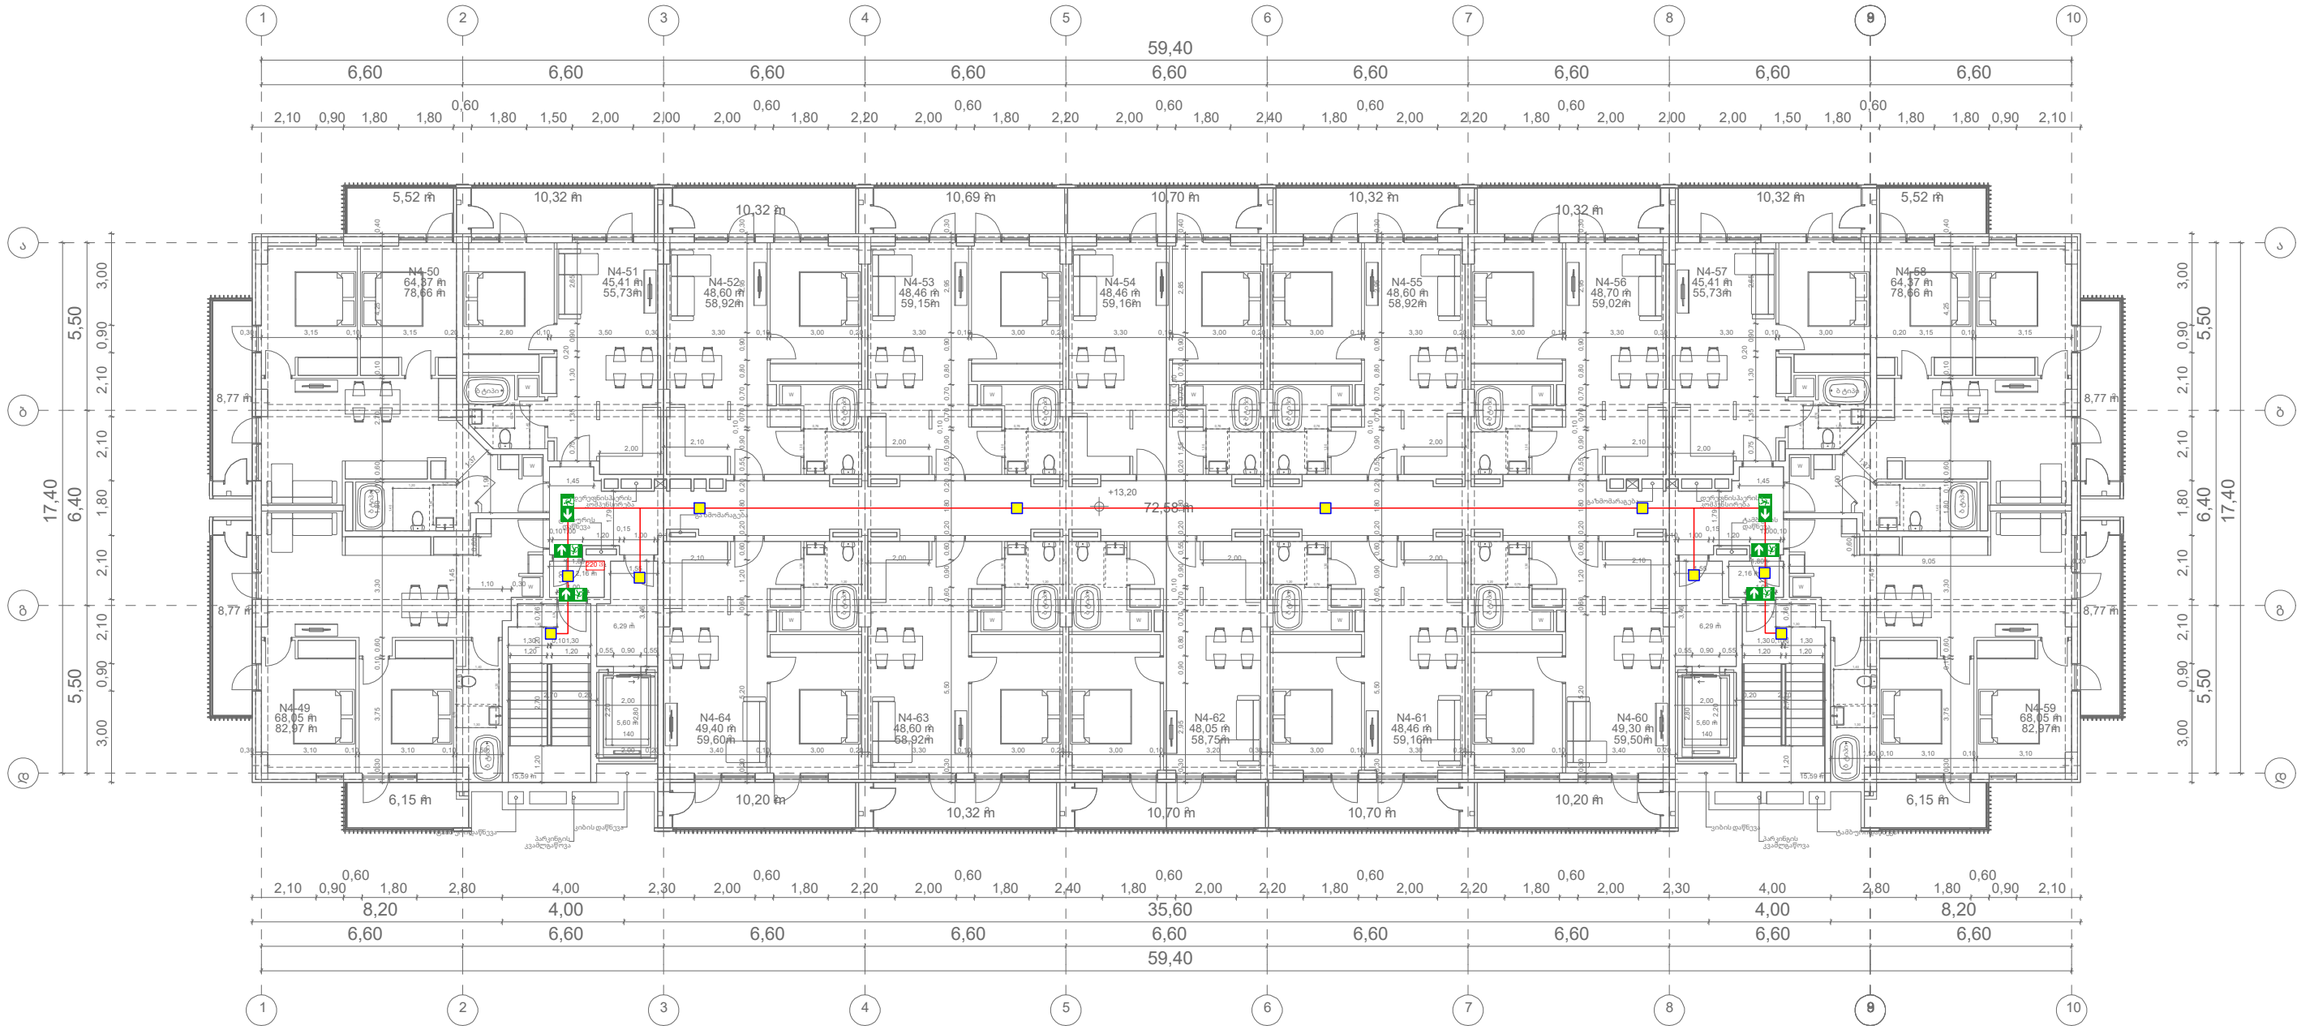

	ავარიული განათების ნათურა (Emergency Light Bulb)	ცალი (Piece)	10
EXIT	გასასვლელის მანიშნებელი (Exit)	ცალი (Piece)	0
	ავარიული გასასვლელი მანიშნებელი - გვერდით (Exit Arrow - Sideway)	ცალი (Piece)	2
	ავარიული გასასვლელი მანიშნებელი - პირდაპირ (Exit Arrow - Forward)	ცალი (Piece)	4
	დენის კვების სადენი (Power Supply Cable)	მეტრი (Meter)	90

შპს „არქსტუდია“			ქალაქი თბილისი, გზატკეცილი რუსთავი №18-22 შენობა 1
დირექტორი	ლ. შველიძე		აღამიანთა ევაკუაციის მართვის სისტემის პროექტი (ავარიული განათება)
შემსრულებელი	გ.ბიორგაძე		გეგმა 13.200 ნიშნულზე
შეამოწმა	ი. წერეთელი		მასშტაბი 1:200

შრომ. ზომა: A3
შრომ. რაოდ: 15
შრომ. №:7

*შენიშვნა: მოყვანილობლებების ზომები არ შეესაბამება მასშტაბს
*Reference: The Dimensions Of The Devices Do Not Match The Scale

შენობა N1

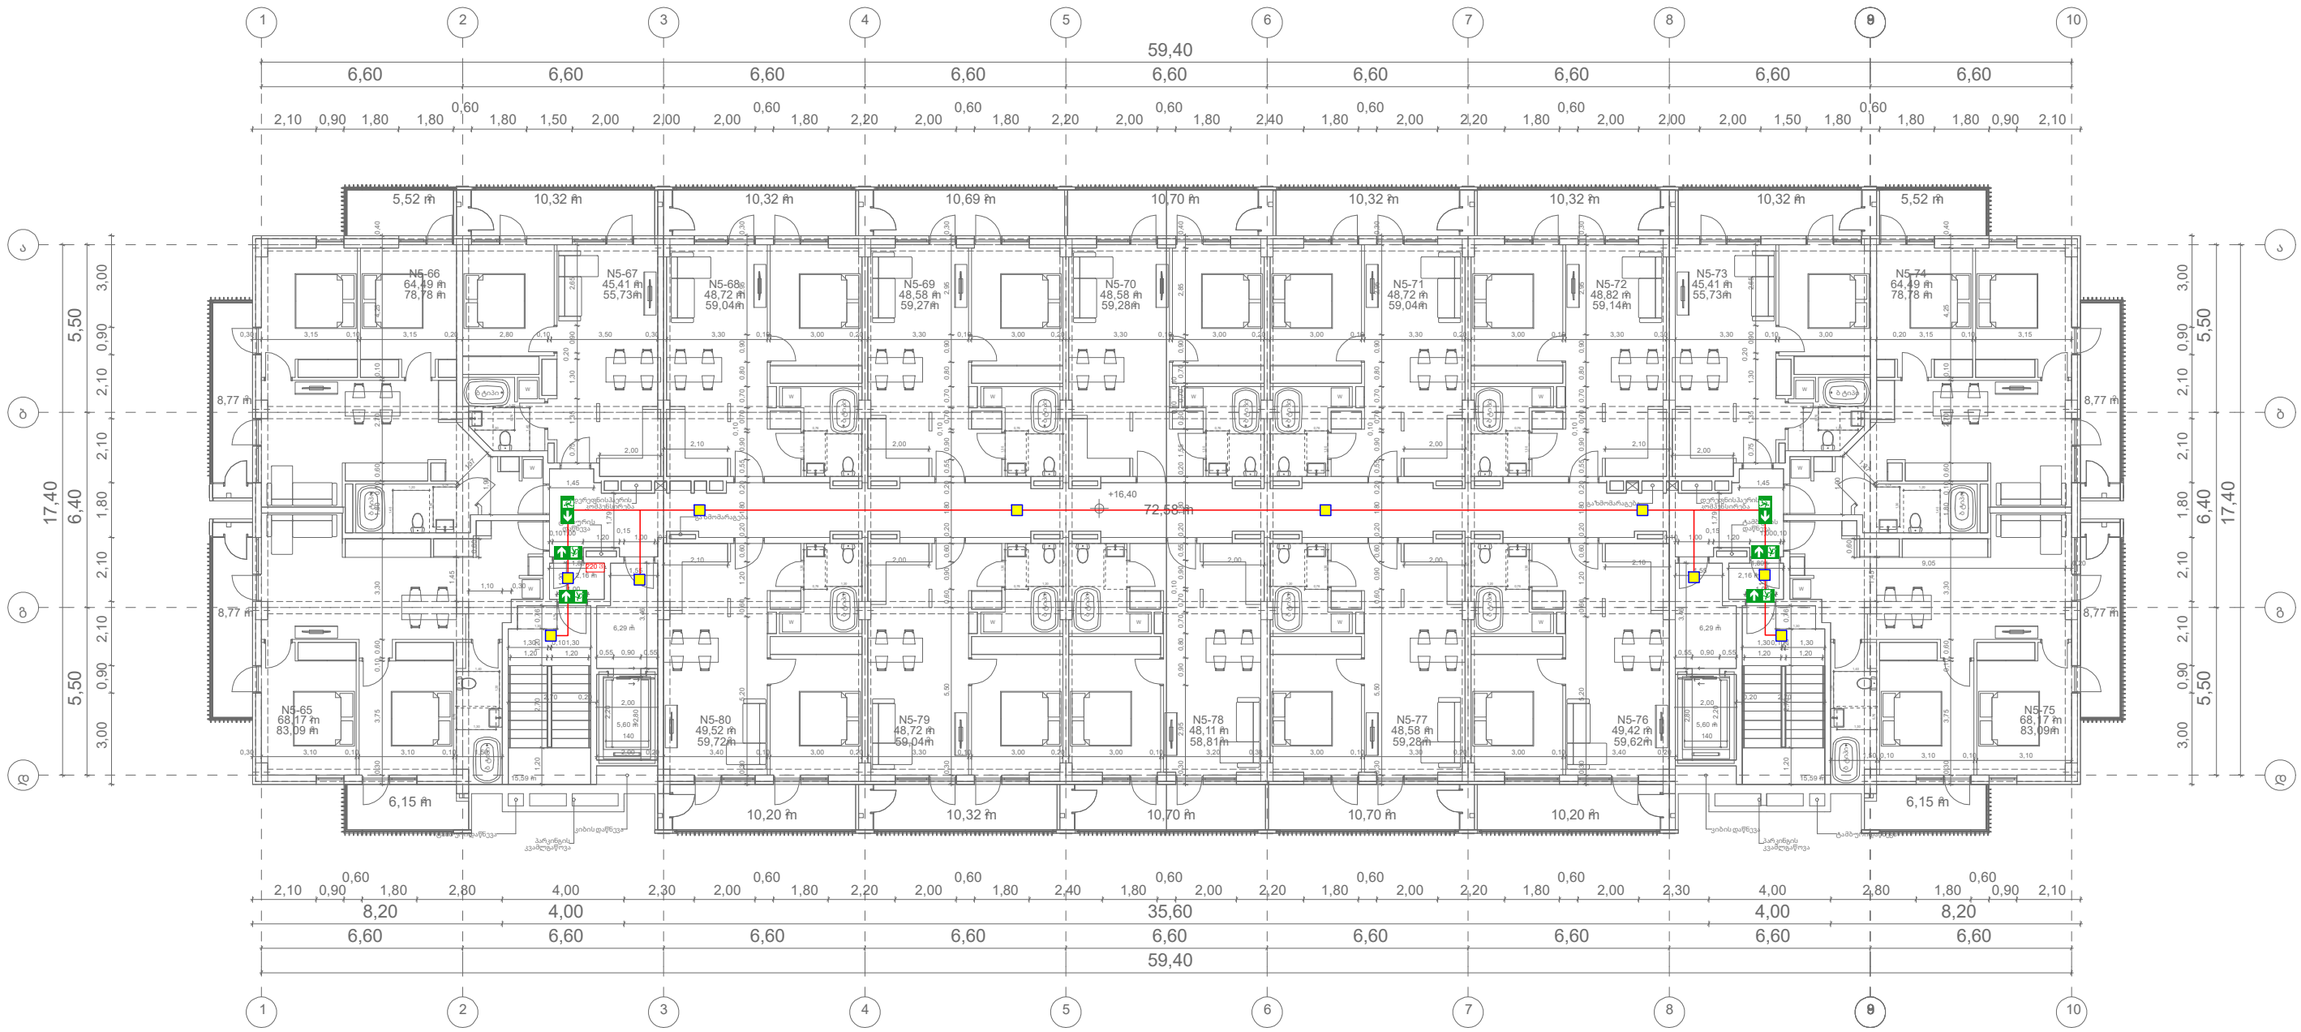

	ავარიული განათების ნათურა (Emergency Light Bulb)	ცალი (Piece)	10
EXIT	გასასვლელის მანიშნებელი (Exit)	ცალი (Piece)	0
	ავარიული გასასვლელი მანიშნებელი - გვერდით (Exit Arrow - Sideway)	ცალი (Piece)	2
	ავარიული გასასვლელი მანიშნებელი - პირდაპირ (Exit Arrow - Forward)	ცალი (Piece)	4
	დენის კვების სადენი (Power Supply Cable)	მეტრი (Meter)	90

შპს „არქსტუდია“			ქალაქი თბილისი, გზატკეცილი რუსთავი №18-22 შენობა 1
დირექტორი	ლ. შველიძე		აღამიანთა ევაკუაციის მართვის სისტემის პროექტი (ავარიული განათება)
შემსრულებელი	გ.გიორგაძე		გეგმა 16.400 ნიშნულზე
შეამოწმა	ი. წერეთელი		მასშტაბი 1:200

შენობ. ზომა: A3
შენობ. რაოდ.: 15
შენობ. №: 8

*შენიშვნა: მოწყობილობების ზომები არ შეესაბამება მასშტაბს
*Reference: The Dimensions Of The Devices Do Not Match The Scale

შენობა N1

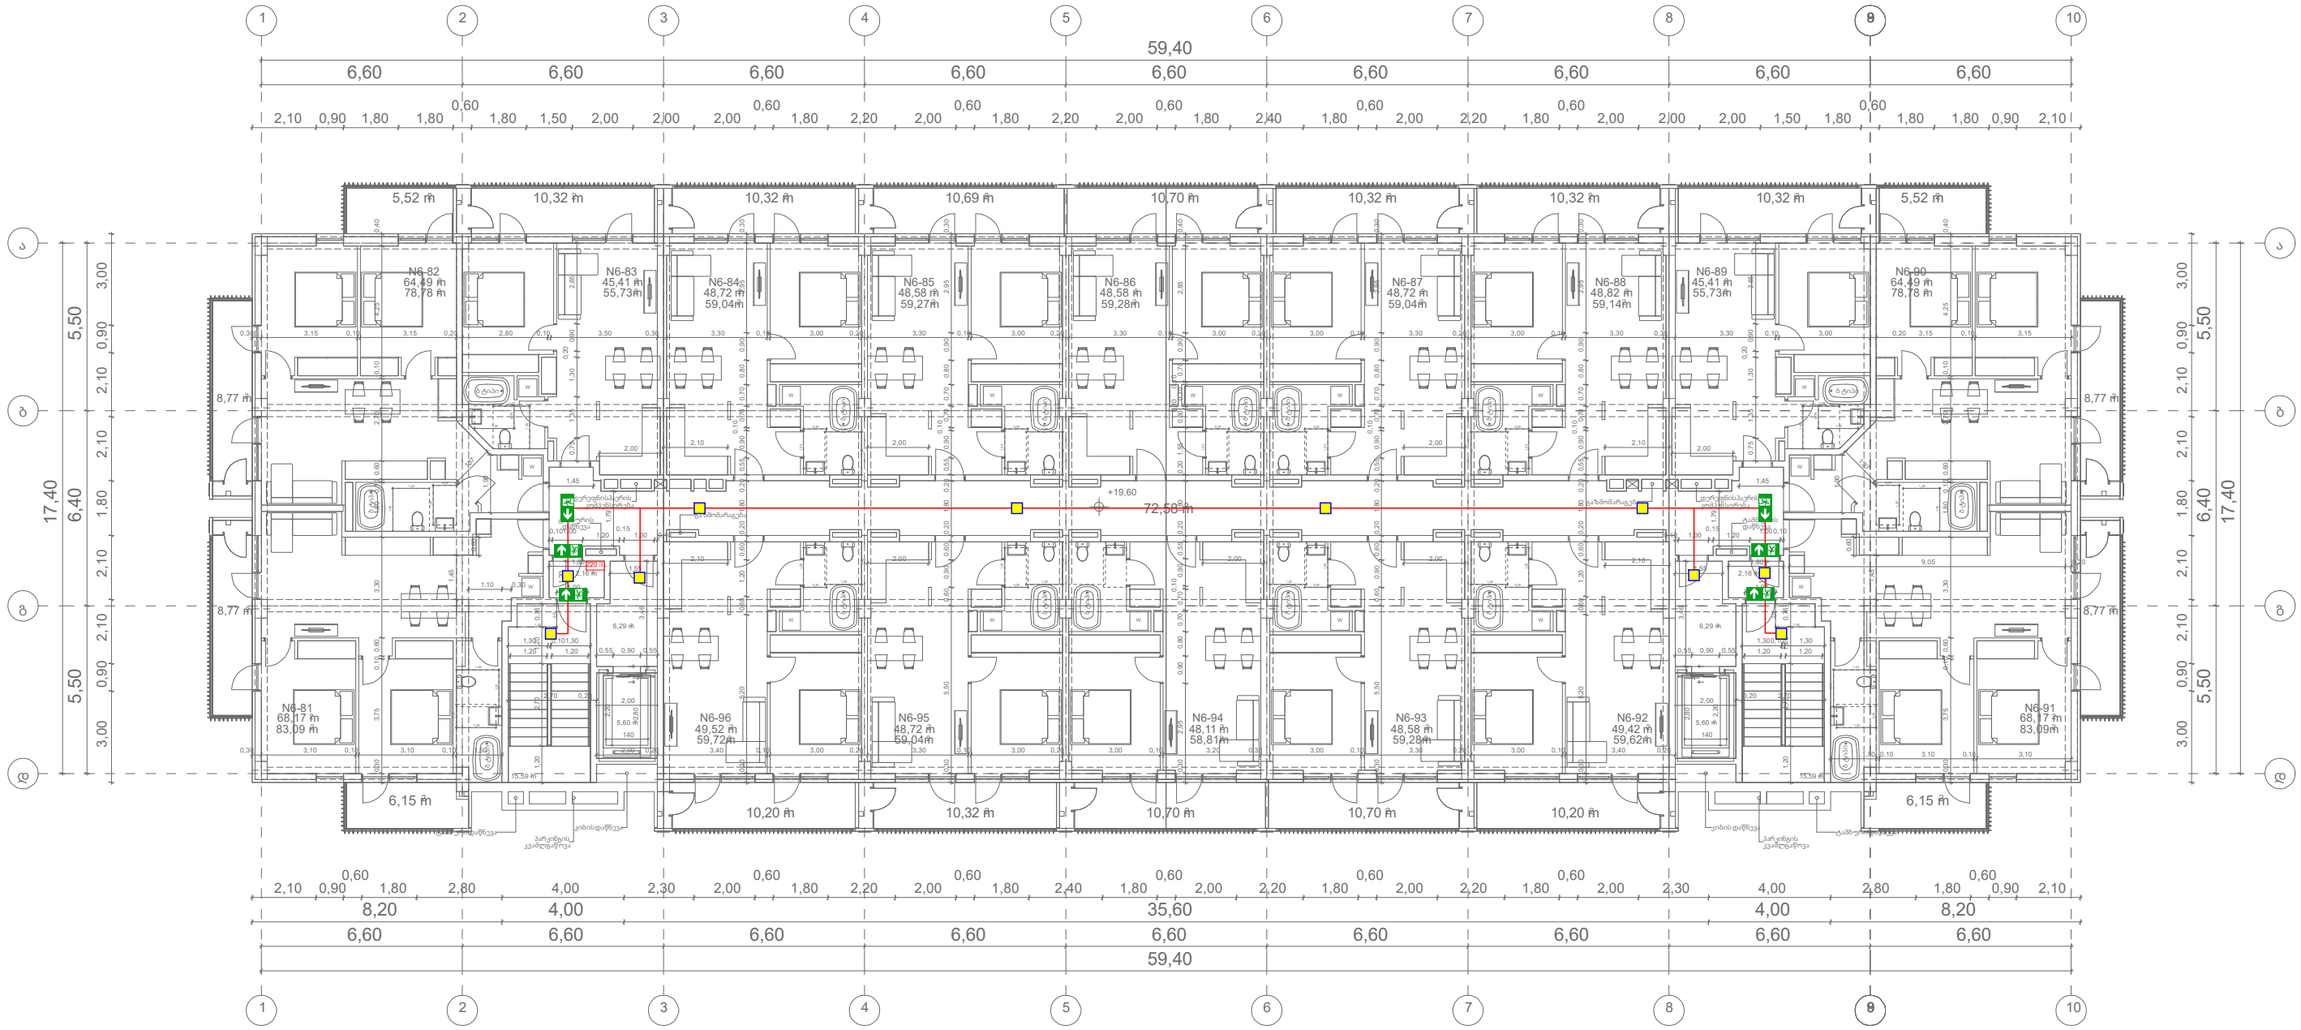

	ავარიული განათების ნათურა (Emergency Light Bulb)	ცალი (Piece)	10
EXIT	გასასვლელის მანიშნებელი (Exit)	ცალი (Piece)	0
	ავარიული გასასვლელი მანიშნებელი - გვერდით (Exit Arrow - Sideway)	ცალი (Piece)	2
	ავარიული გასასვლელი მანიშნებელი - პირდაპირ (Exit Arrow - Forward)	ცალი (Piece)	4
	დენის კვების სადენი (Power Supply Cable)	მეტრი (Meter)	90

შპს „არქსტუდია“

			ქალაქი თბილისი, გზატკეცილი რუსთავი №18-22 შენობა 1
დირექტორი	ლ. შველიძე		არქიტექტურული მართვის სისტემის პროექტი (ავარიული განათება)
შემსრულებელი	გ.გიორგაძე		გეგმა 19.600 ნიშნულზე
შეამოწმა	ი. წერეთელი		მასშტაბი 1:200

შენობა A3
შენობ. რაოდ: 15
შენობ. №9

*შენიშვნა: მოწყობილობების ზომები არ შეესაბამება მასშტაბს
*Reference: The Dimensions Of The Devices Do Not Match The Scale

შენობა N1

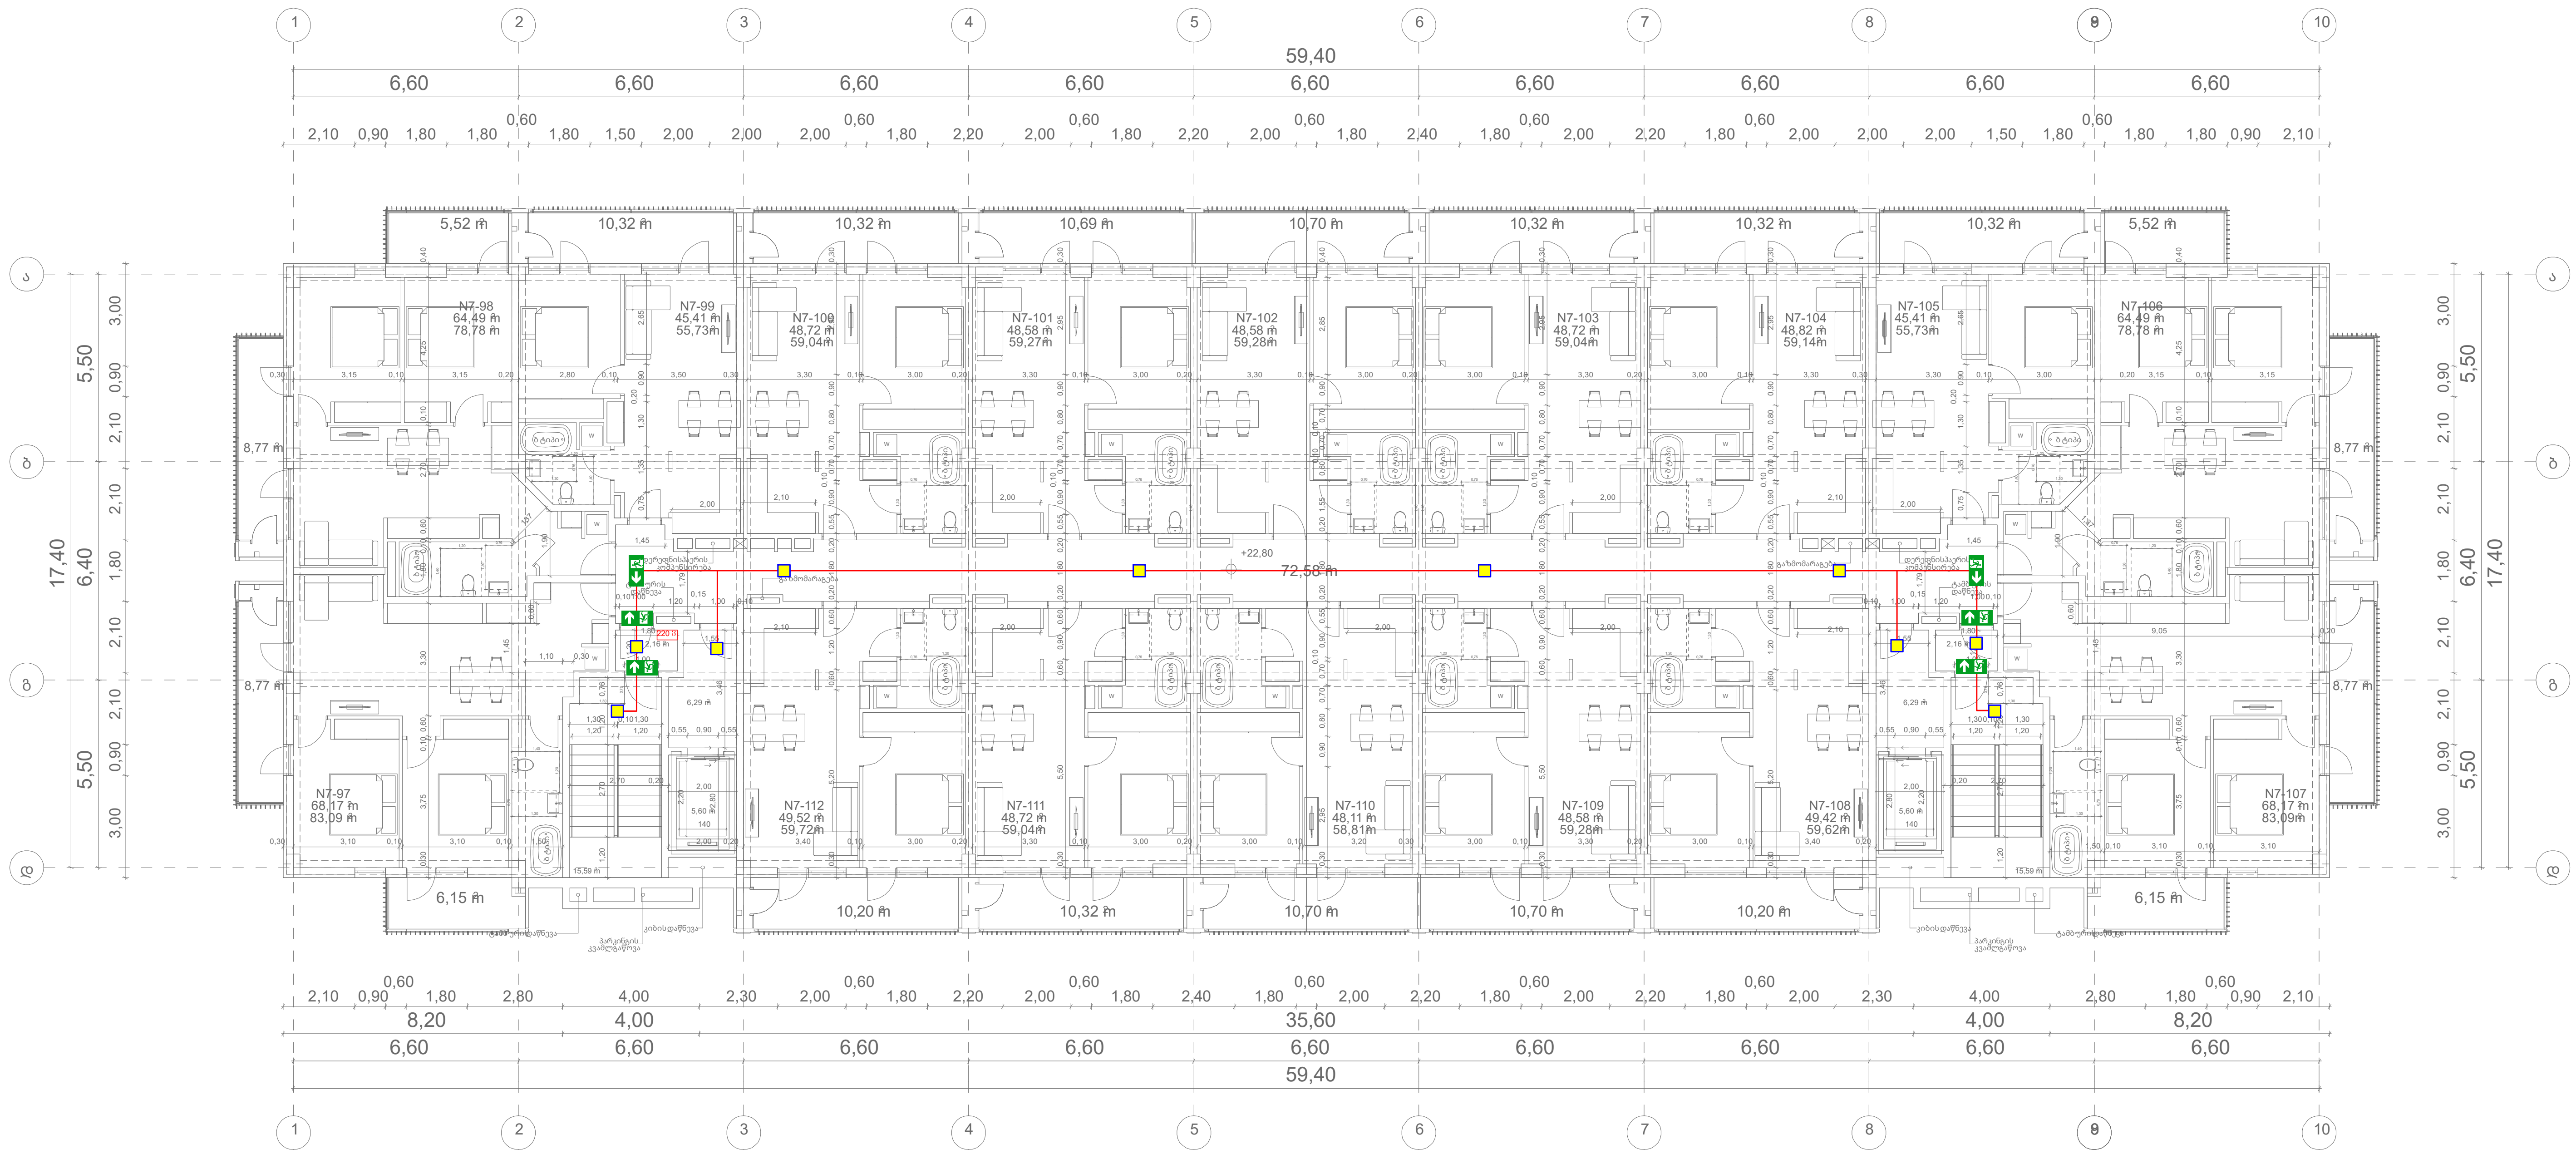

	ავარიული განათების ნათურა (Emergency Light Bulb)	ცალი (Piece)	10
EXIT	გასასვლელის მანიშნებელი (Exit)	ცალი (Piece)	0
	ავარიული გასასვლელი მანიშნებელი - გვერდით (Exit Arrow - Sideway)	ცალი (Piece)	2
	ავარიული გასასვლელი მანიშნებელი - პირდაპირ (Exit Arrow - Forward)	ცალი (Piece)	4
	დენის კვების სადენი (Power Supply Cable)	მეტრი (Meter)	90

შპს „არქსტუდია“			ქალაქი თბილისი, გზატკეცილი რუსთავი №18-22 შენობა 1	ფურც. ზომა: A3
დირექტორი	ლ. შველიძე		ადამიანთა ევაკუაციის მართვის სისტემის პროექტი (ავარიული განათება)	ფურც. რაოდ: 15
შემსრულებელი	მ.გიორგაძე		გეგმა 22.800 ნიშნულზე	
შეამოწმა	ი. წერეთელი		მასშტაბი 1:200	ფურც. №:10

*შენიშვნა: მოწყობილობების ზომები არ შეესაბამება მასშტაბს
*Reference: The Dimensions Of The Devices Do Not Match The Scale

შენობა N1

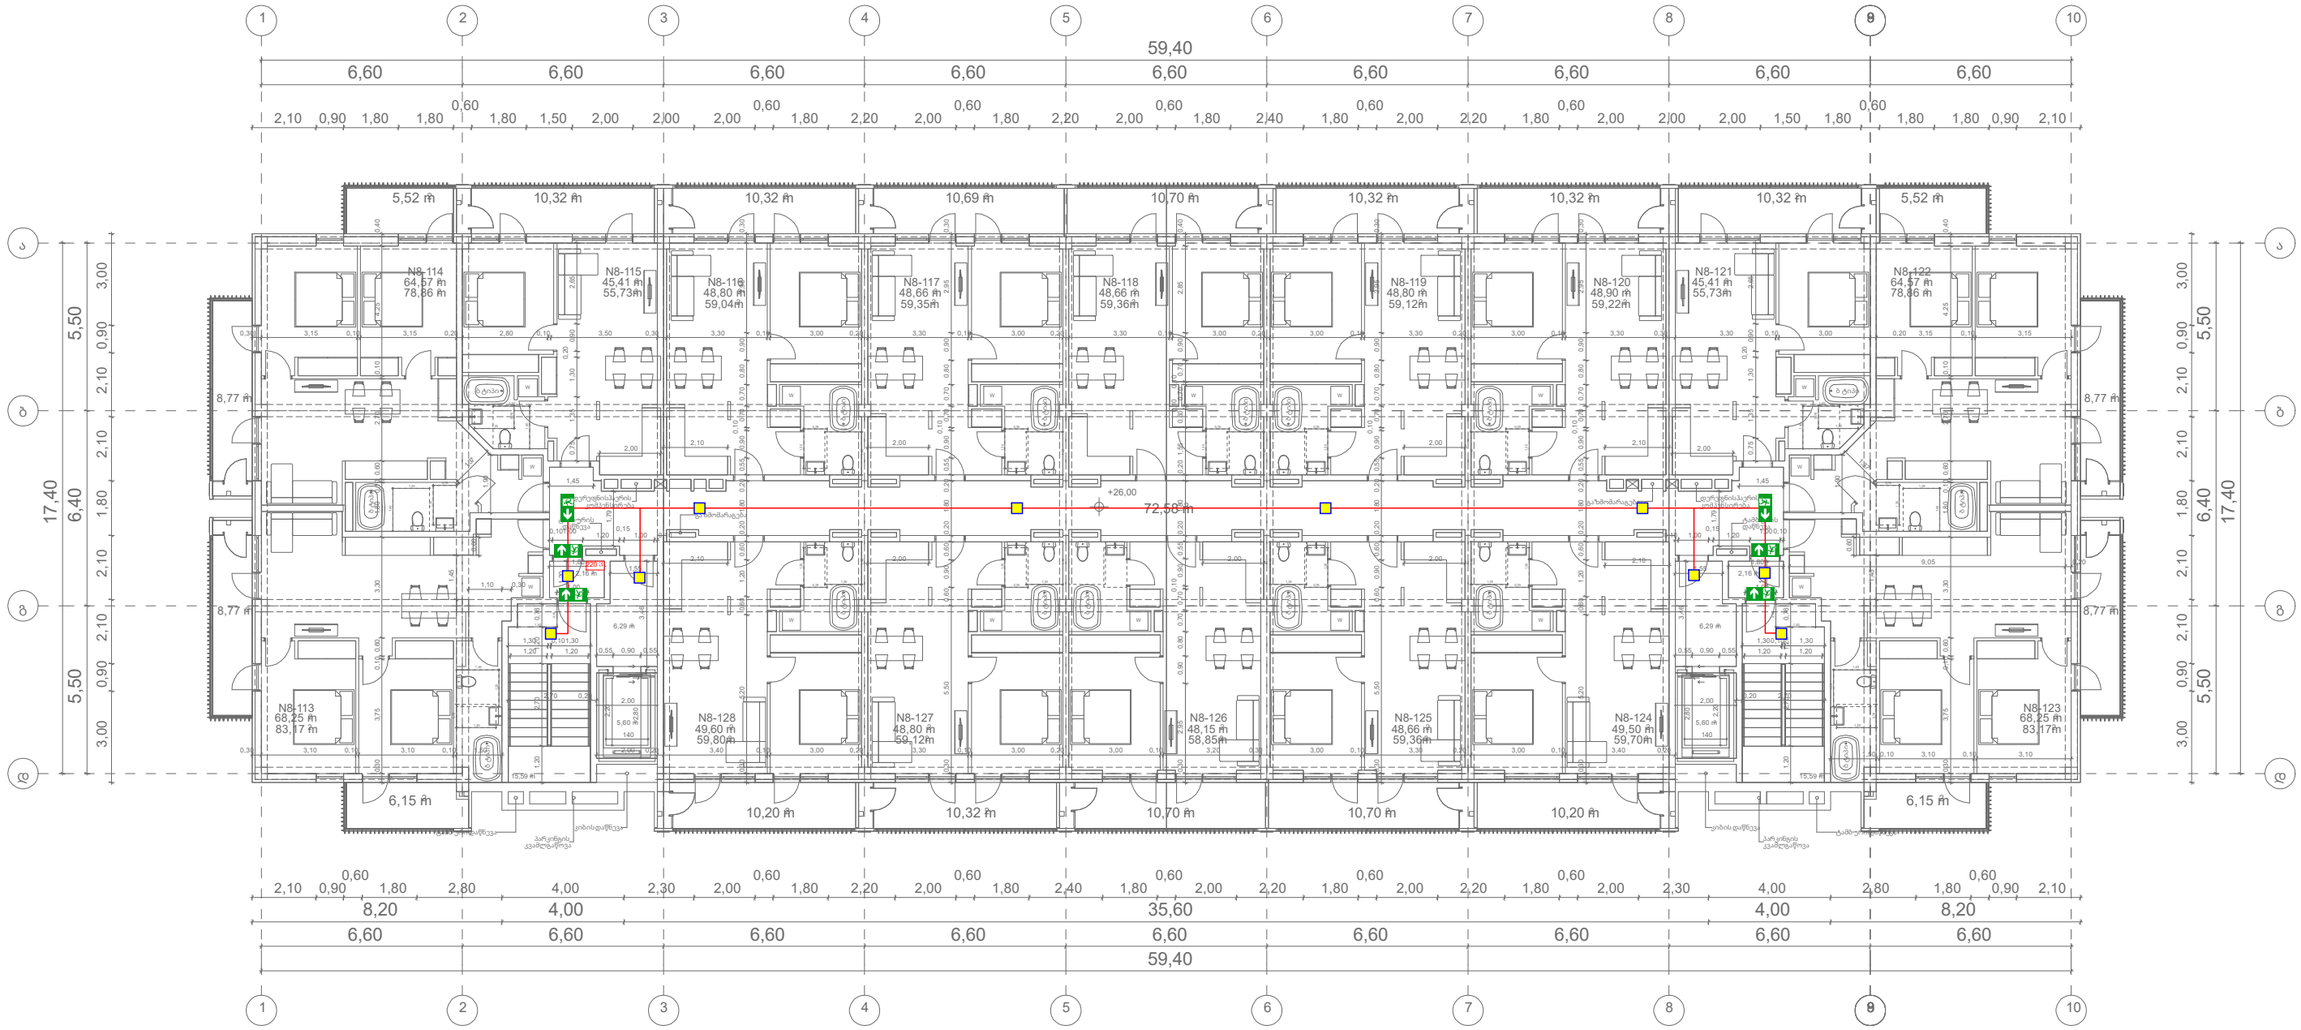

	ავარიული განათების ნათურა (Emergency Light Bulb)	ცალი (Piece)	10
EXIT	გასასვლელის მანიშნებელი (Exit)	ცალი (Piece)	0
	ავარიული გასასვლელი მანიშნებელი - გვერდით (Exit Arrow - Sideway)	ცალი (Piece)	2
	ავარიული გასასვლელი მანიშნებელი - პირდაპირ (Exit Arrow - Forward)	ცალი (Piece)	4
	დენის კვების სადენი (Power Supply Cable)	მეტრი (Meter)	90

შპს „არქსტუდია“			ქალაქი თბილისი, გზატკეცილი რუსთავი №18-22 შენობა 1
დირექტორი	ლ. შველიძე		არამიანთა მემაუნაციის მართვის სისტემის პროექტი (ავარიული განათება)
შემსრულებელი	გ.გიორგაძე		გეგმა 26.000 ნიშნულზე
შეამოწმა	ი. წერეთელი		მასშტაბი 1:200


*შენიშვნა: მოწყობილობების ზომები არ შეესაბამება მასშტაბს
*Reference: The Dimensions Of The Devices Do Not Match The Scale

შენობა N1

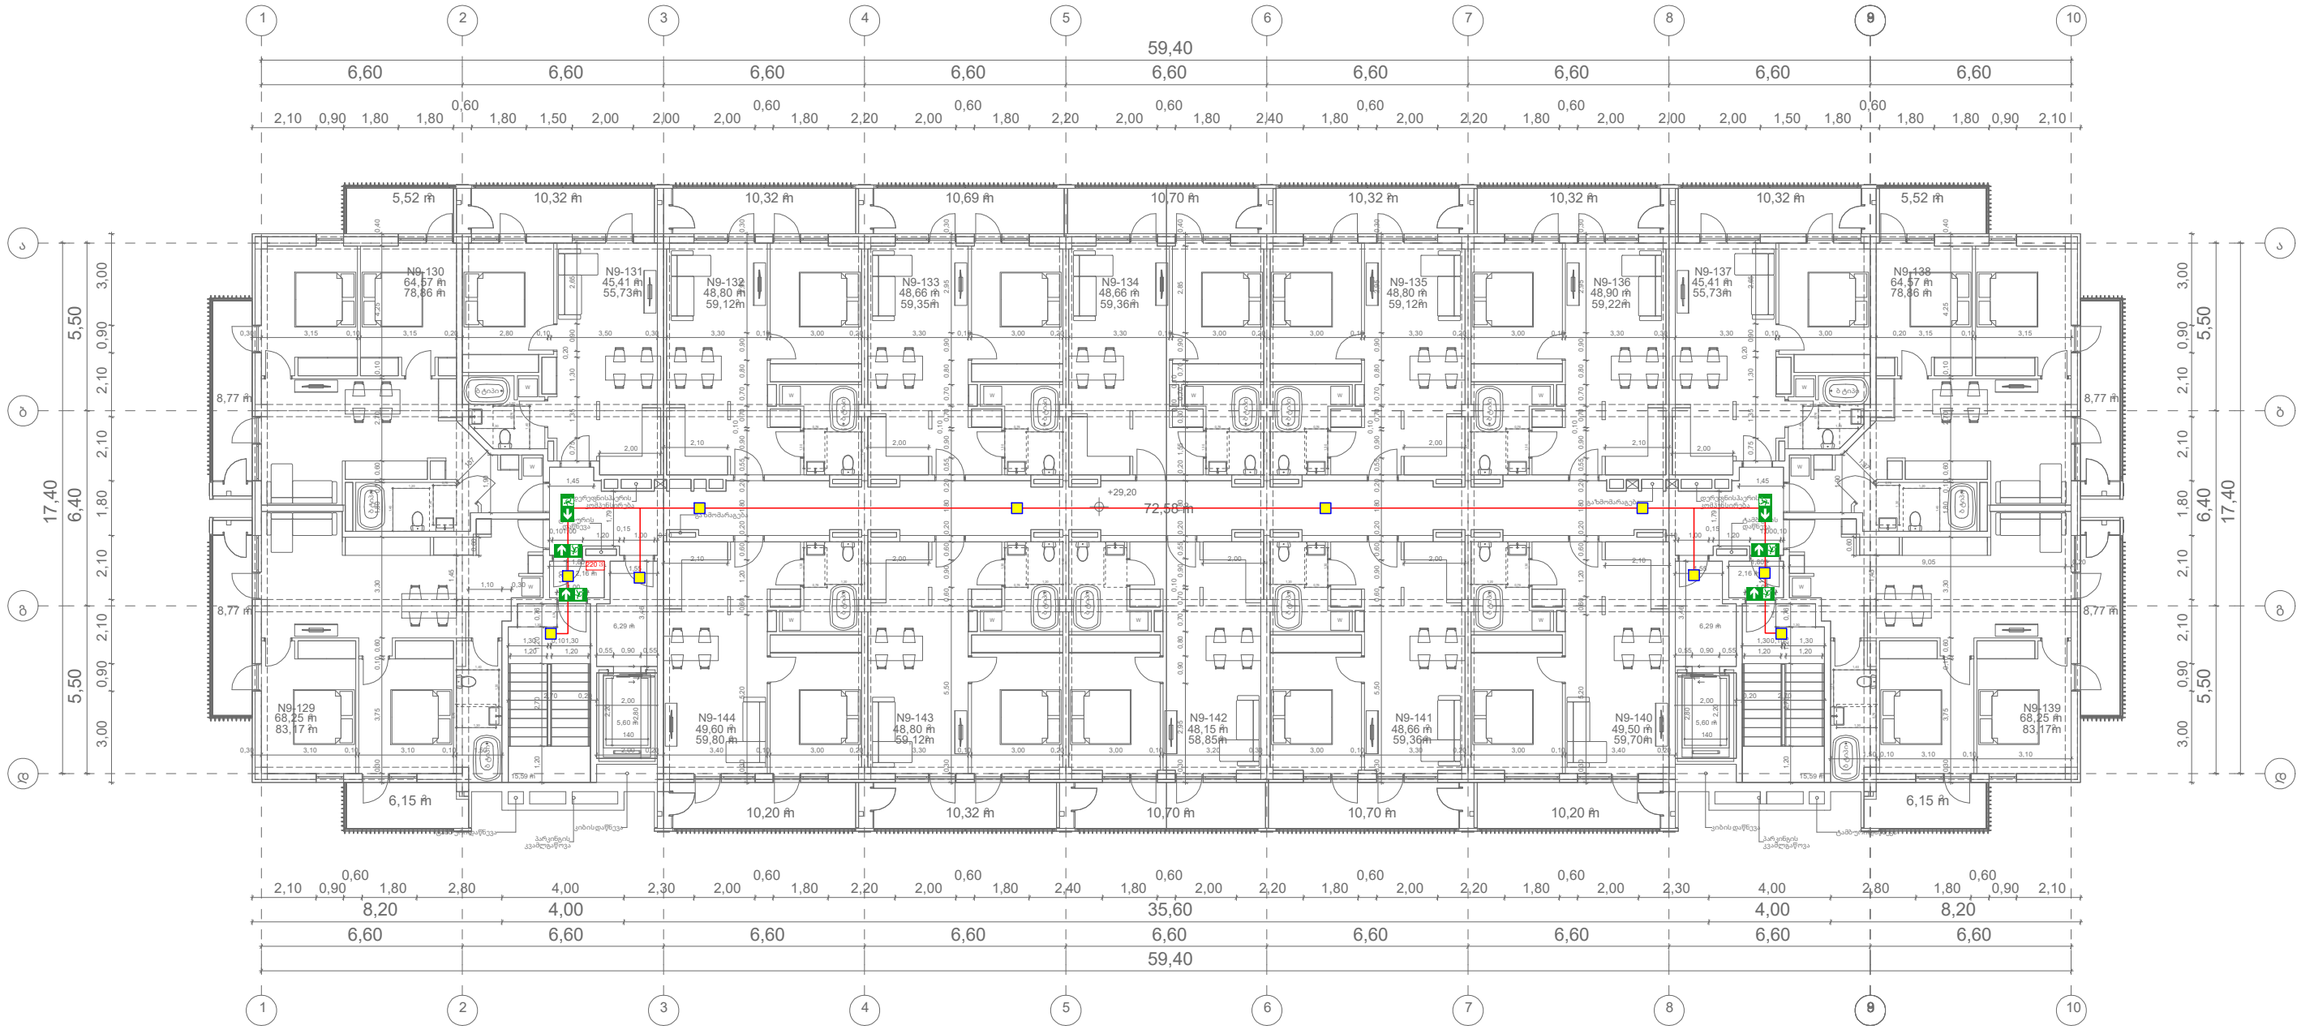

	ავარიული განათების ნათურა (Emergency Light Bulb)	ცალი (Piece)	10
EXIT	გასასვლელის მანიშნებელი (Exit)	ცალი (Piece)	0
	ავარიული გასასვლელი მანიშნებელი - გვერდით (Exit Arrow - Sideway)	ცალი (Piece)	2
	ავარიული გასასვლელი მანიშნებელი - პირდაპირ (Exit Arrow - Forward)	ცალი (Piece)	4
	დენის კვების სადენი (Power Supply Cable)	მეტრი (Meter)	90

შპს „არქსტუდია“			ქალაქი თბილისი, გზატკეცილი რუსთავი №18-22 შენობა 1
შემსრულებელი	გ.გიორგაძე		გეგმა 29.200 ნიშნულზე
შეამოწმა	ი. წერეთელი		მასშტაბი 1:200


*შენიშვნა: მოწყობილობების ზომები არ შეესაბამება მასშტაბს
*Reference: The Dimensions Of The Devices Do Not Match The Scale

შენობა N1

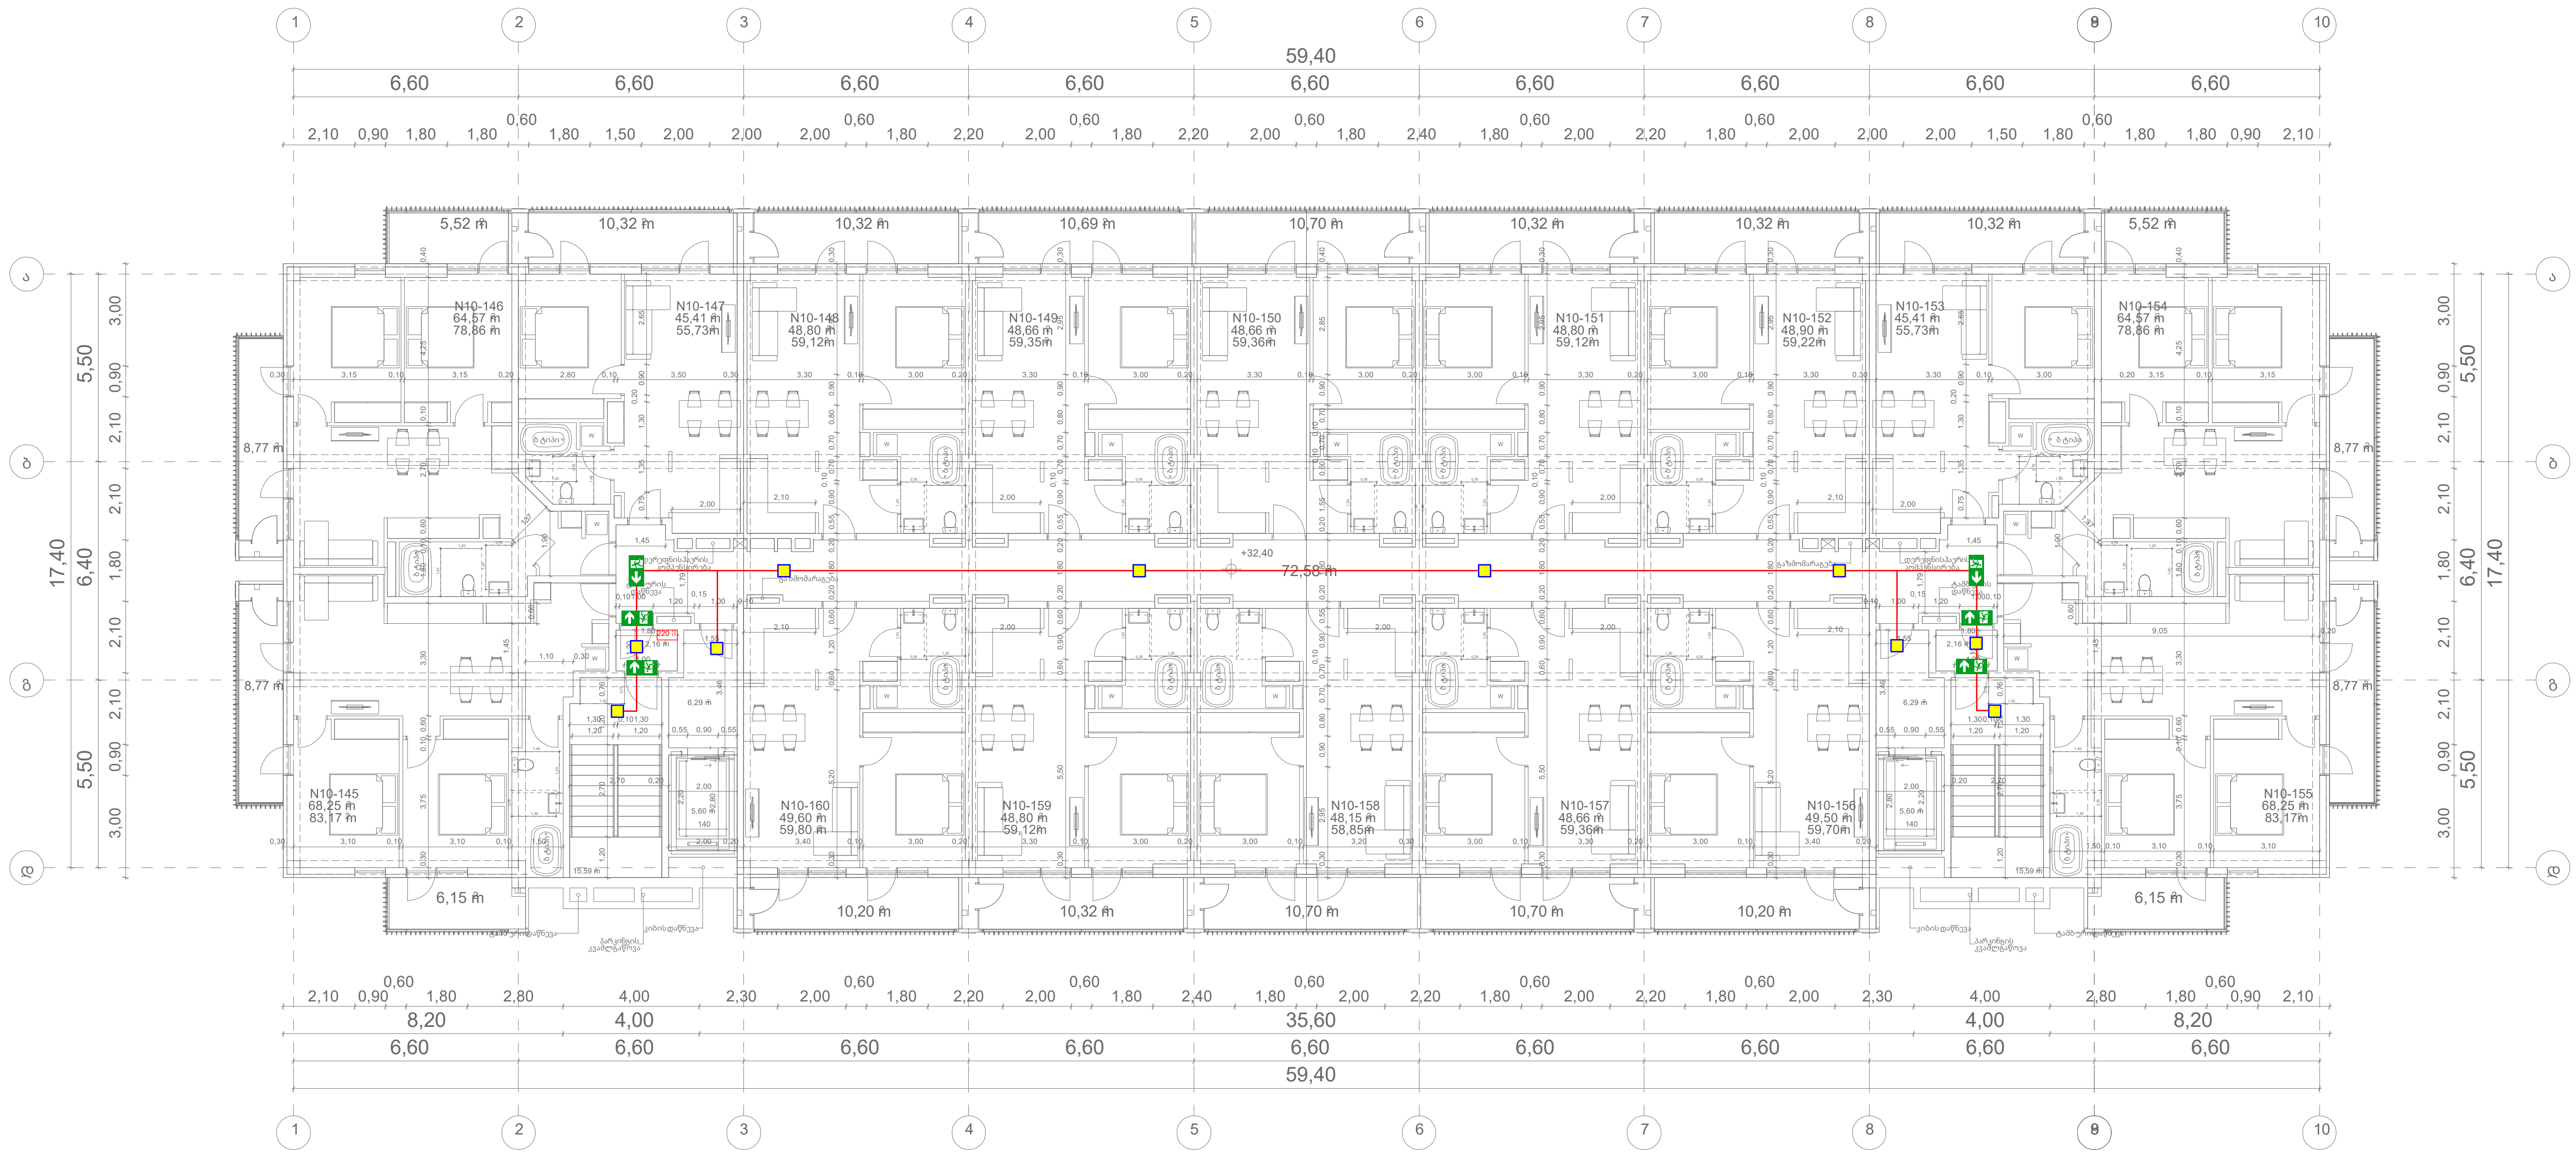

■	ავარიული განათების ნათურა (Emergency Light Bulb)	ცალი (Piece)	10
EXIT	გასასვლელის მანიშნებელი (Exit)	ცალი (Piece)	0
→	ავარიული გასასვლელი მანიშნებელი - გვერდით (Exit Arrow - Sideway)	ცალი (Piece)	2
↓	ავარიული გასასვლელი მანიშნებელი - პირდაპირ (Exit Arrow - Forward)	ცალი (Piece)	4
——	დენის კვების სადენი (Power Supply Cable)	მეტრი (Meter)	90

შპს „არქსტუდია“		ქალაქი თბილისი, გზატკეცილი რუსთავი №18-22 შენობა 1	ფურც. ზომა: A3
დირექტორი	ლ. შველიძე	ადამიანთა ევაკუაციის მართვის სისტემის პროექტი (ავარიული განათება)	ფურც. რაოდ: 15
შემსრულებელი	მ.გიორგაძე	გეგმა 32.400 ნიშნულზე	
შეამოწმა	ი. წერეთელი	მასშტაბი 1:200	ფურც. №:13

*შენიშვნა: მოწყობილობების ზომები არ შეესაბამება მასშტაბს
*Reference: The Dimensions Of The Devices Do Not Match The Scale

შენობა N1

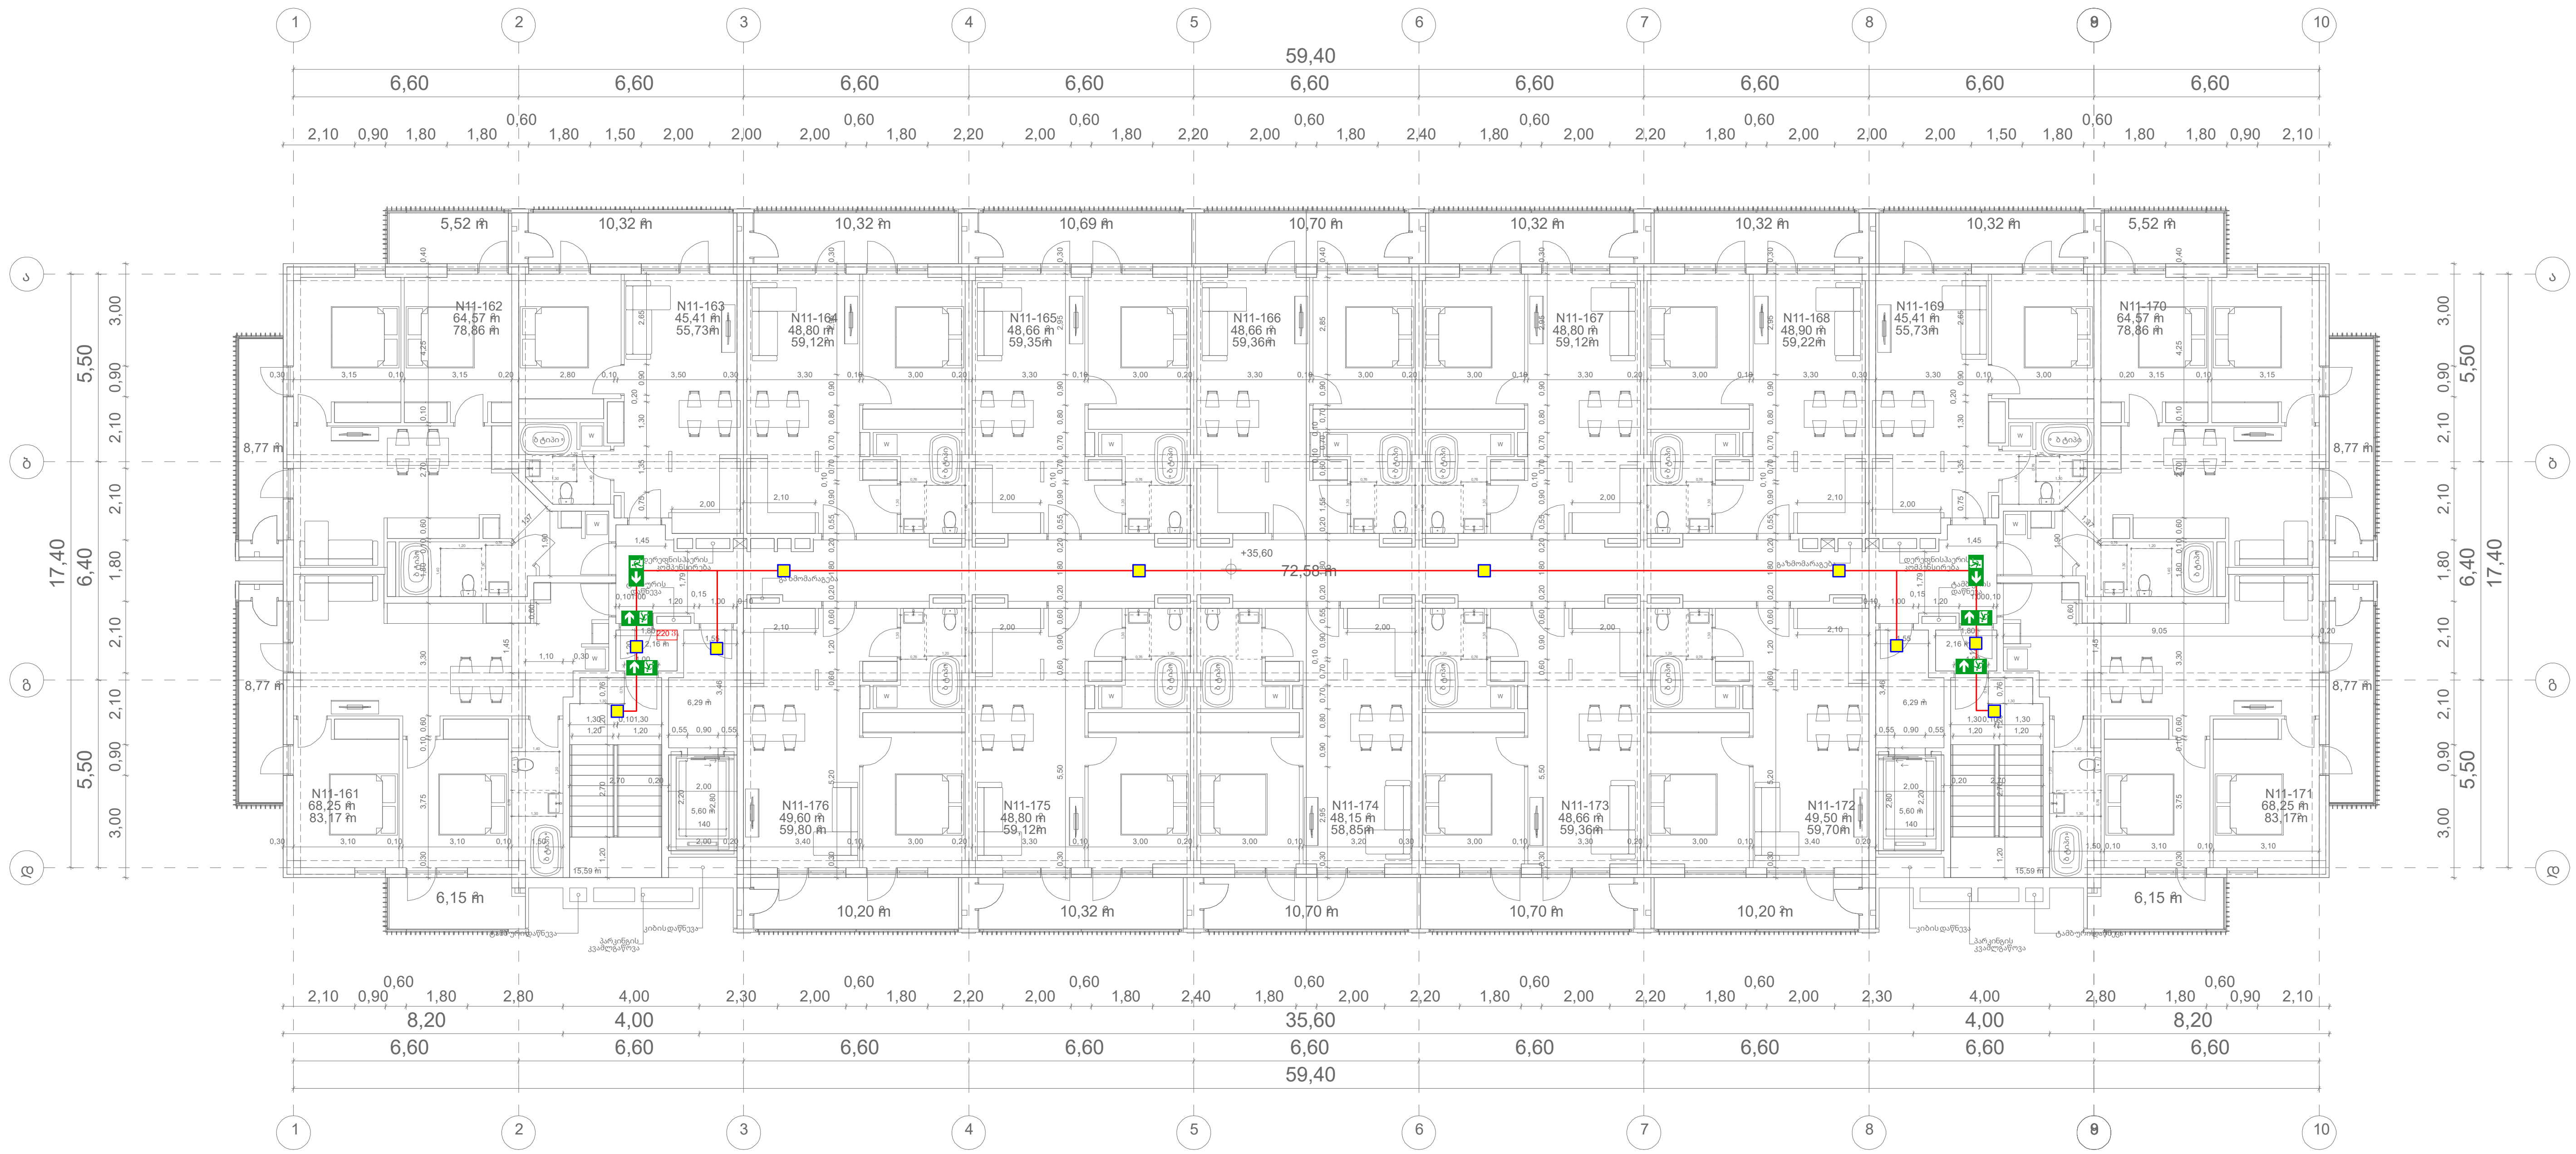

■	ავარიული განათების ნათურა (Emergency Light Bulb)	ცალი (Piece)	10
EXIT	გასასვლელის მანიშნებელი (Exit)	ცალი (Piece)	0
🡒	ავარიული გასასვლელი მანიშნებელი - გვერდით (Exit Arrow - Sideway)	ცალი (Piece)	2
🡓	ავარიული გასასვლელი მანიშნებელი - პირდაპირ (Exit Arrow - Forward)	ცალი (Piece)	4
——	დენის კვების სადენი (Power Supply Cable)	მეტრი (Meter)	90

შპს „არქსტუდია“			ქალაქი თბილისი, გზატკეცილი რუსთავი №18-22 შენობა 1	ფურც. ზომა: A3
დირექტორი	ლ. შველიძე		ადამიანთა ევაკუაციის მართვის სისტემის პროექტი (ავარიული განათება)	ფურც. რაოდ: 15
შემსრულებელი	მ.ბიორბაძე		გეგმა 35.600 ნიშნულზე	
შეამოწმა	ი. წერეთელი		მასშტაბი 1:200	ფურც. №:14

*შენიშვნა: მოყვანილობლებების ზომები არ შეესაბამება მასშტაბს
*Reference: The Dimensions Of The Devices Do Not Match The Scale

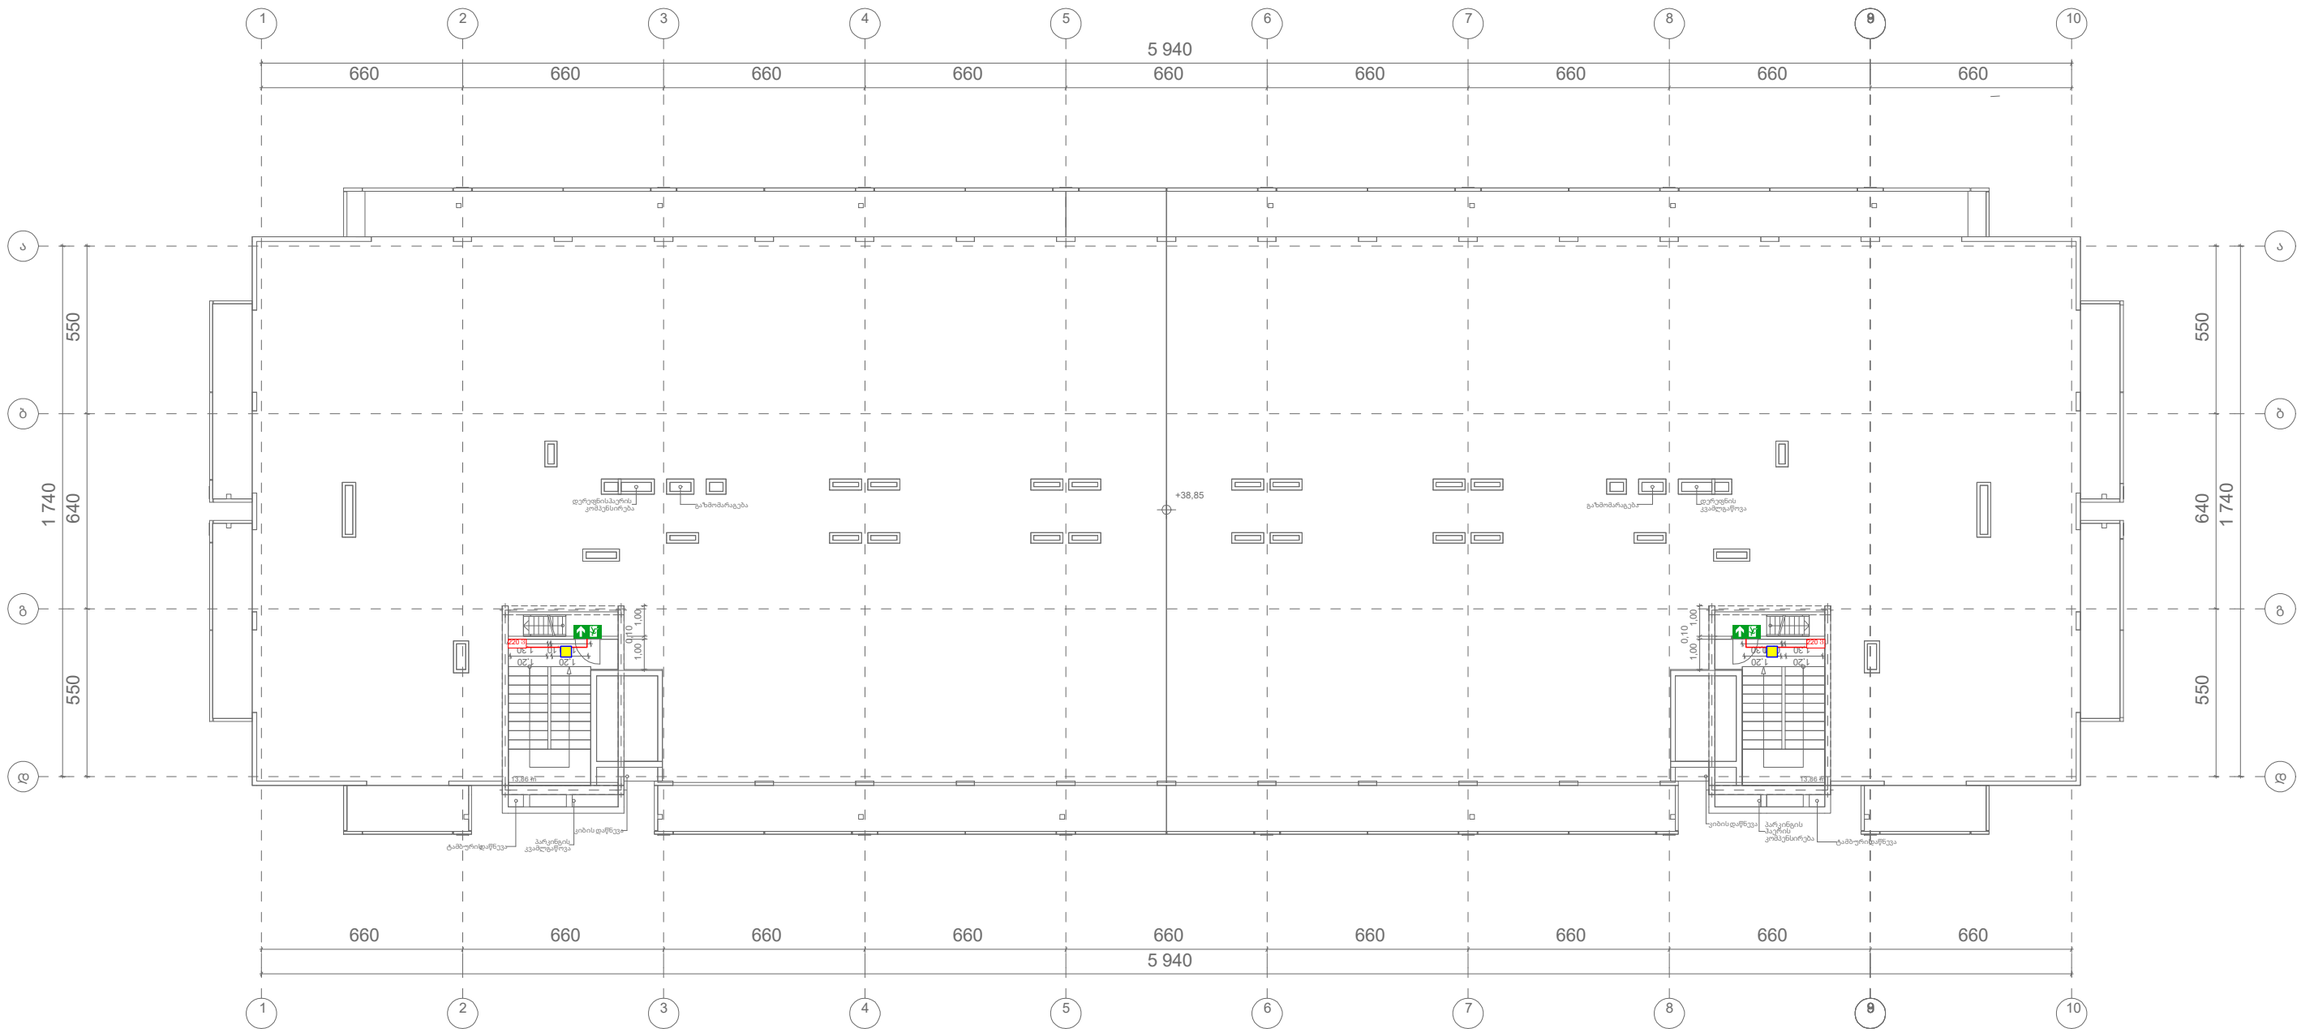

	ავარიული განათების ნათურა (Emergency Light Bulb)	ცალი (Piece)	2
EXIT	გასასვლელის მანიშნებელი (Exit)	ცალი (Piece)	0
	ავარიული გასასვლელი მანიშნებელი - გვერდით (Exit Arrow - Sideway)	ცალი (Piece)	0
	ავარიული გასასვლელი მანიშნებელი - პირდაპირ (Exit Arrow - Forward)	ცალი (Piece)	2
	დენის კვების ხაზი (Power Supply Cable)	მეტრი (Meter)	10

შპს „არქსტუდია“

დირექტორი	ლ. შველიძე		ქალაქი თბილისი, გზატკეცილი რუსთავი №18-22 შენობა 1
შემსრულებელი	გ.ბიორბაძე		ავარიული განათების სისტემის პროექტი (ავარიული განათება)
შეამოწმა	ი. ფეროეთელი		გეგმა 38.850 ნიშნულზე
			მასშტაბი 1:200

შენობ. ზომა: A3
შენობ. რაოდ: 15
შენობ. №:15

მრავალბინიანი საცხოვრებელი სახლი
ქალაქი თბილისი, რუსთავის გზატკეცილი, №18-22 (ნაკვეთი №7/36)
(შენობა 1)
(ს/კ: 01.18.12.007.126)
(ს/კ: 01.18.12.007.093)
(ს/კ: 01.18.12.007.076)

სახანძრო-საგანგაშო სისტემების პროექტი
(გახმოვანება/მაუწყებლობა)

ადამიანთა ევაკუაციის მართვის სისტემა (გახმოვანება/მაუწყებლობა)

მოცემულ შენობაში გათვალისწინებულია გახმოვანება/მაუწყებლობის სისტემა, რომელიც მოიცავს:

1. მთავარი მართვის პანელს;
2. კედლის ხმამაღლა მოლაპარაკე დინამიკს.

1. მთავარი მართვის პანელი განთავსდება სახანძრო პანელთან.

2. კედლის ხმამაღლა მოლაპარაკე დინამიკები განთავსდება **საერთო ფართებში**, საევაკუაციო გზებსა და კიბის უჯრედებში.

მოცემული სისტემით შესაძლებელი იქნება შენობაში მყოფი ადამიანების დროული ინფორმირება ხანძრის ან საბანბებო სიტუაციის შემთხვევაში.

გახმოვანების სისტემა დაკავშირებული იქნება ავტომატურ სახანძრო-საბანბაშო სისტემასთან და ხანძრის დაფიქსირების შემთხვევაში მოახდენს შესაბამის ხმოვან მაუწყებლობას მთლიან შენობაში.

კედლის ხმამაღლა მოლაპარაკე დინამიკების ხმის დიაპაზონი უნდა მერყეობდეს 75-დან 110 **dB** (დეციბალამდე)

	სადენის მიმართულება ზევით (The Directions Of The Cable Upward)		ძვემოდან ამოსული სადენი (Cable From Below)
	სადენის მიმართულება ძვევით (The Directions Of The Cable Downward)		ზემოდან ჩამოსული სადენი (Cable From Above)

*შენიშვნა: მოწყობილობების ზომები არ შეესაბამება მასშტაბს
*Reference: The Dimensions Of The Devices Do Not Match The Scale

შენობა N1

საზღვარი

ავტოსადგომი 48 ავტომობილზე

	ჭერის ხმამაღლამოლაპარაკე (Ceiling Loudspeaker)	ცალი (Piece)	0
	კედლის ხმამაღლამოლაპარაკე (Wall Loudspeaker)	ცალი (Piece)	16
	სადენი (Cable)	მეტრი (Meter)	240

შპს „არქსტუდია“			მრავალბინიანი საცხოვრებელი სახლი ქალაქი თბილისი, რუსთავის გზატკეცილი, №18-22 (ნაკვეთი №7/36)
დირექტორი	ლ. შველიძე		სახანძრო-საბანგაშო სისტემების პროექტი (ბახმოვანება/მაუწყებლობა)
შემსრულებელი	ა. გოგოლაური		ბეგმა -6.000 ნიშნულზე
შეამოწმა	ლ. შველიძე		მასშტაბი 1:200

ფურც. ზომა:	A3
ფურც. რაოდ:	15
ფურც. №:	1

	სადენის მიმართულება ზევით (The Directions Of The Cable Upward)		ძვემოდან ამოსული სადენი (Cable From Below)
	სადენის მიმართულება ძვევით (The Directions Of The Cable Downward)		ზემოდან ჩამოსული სადენი (Cable From Above)

*შენიშვნა: მოწყობილობების ზომები არ შეესაბამება მასშტაბს
*Reference: The Dimensions Of The Devices Do Not Match The Scale

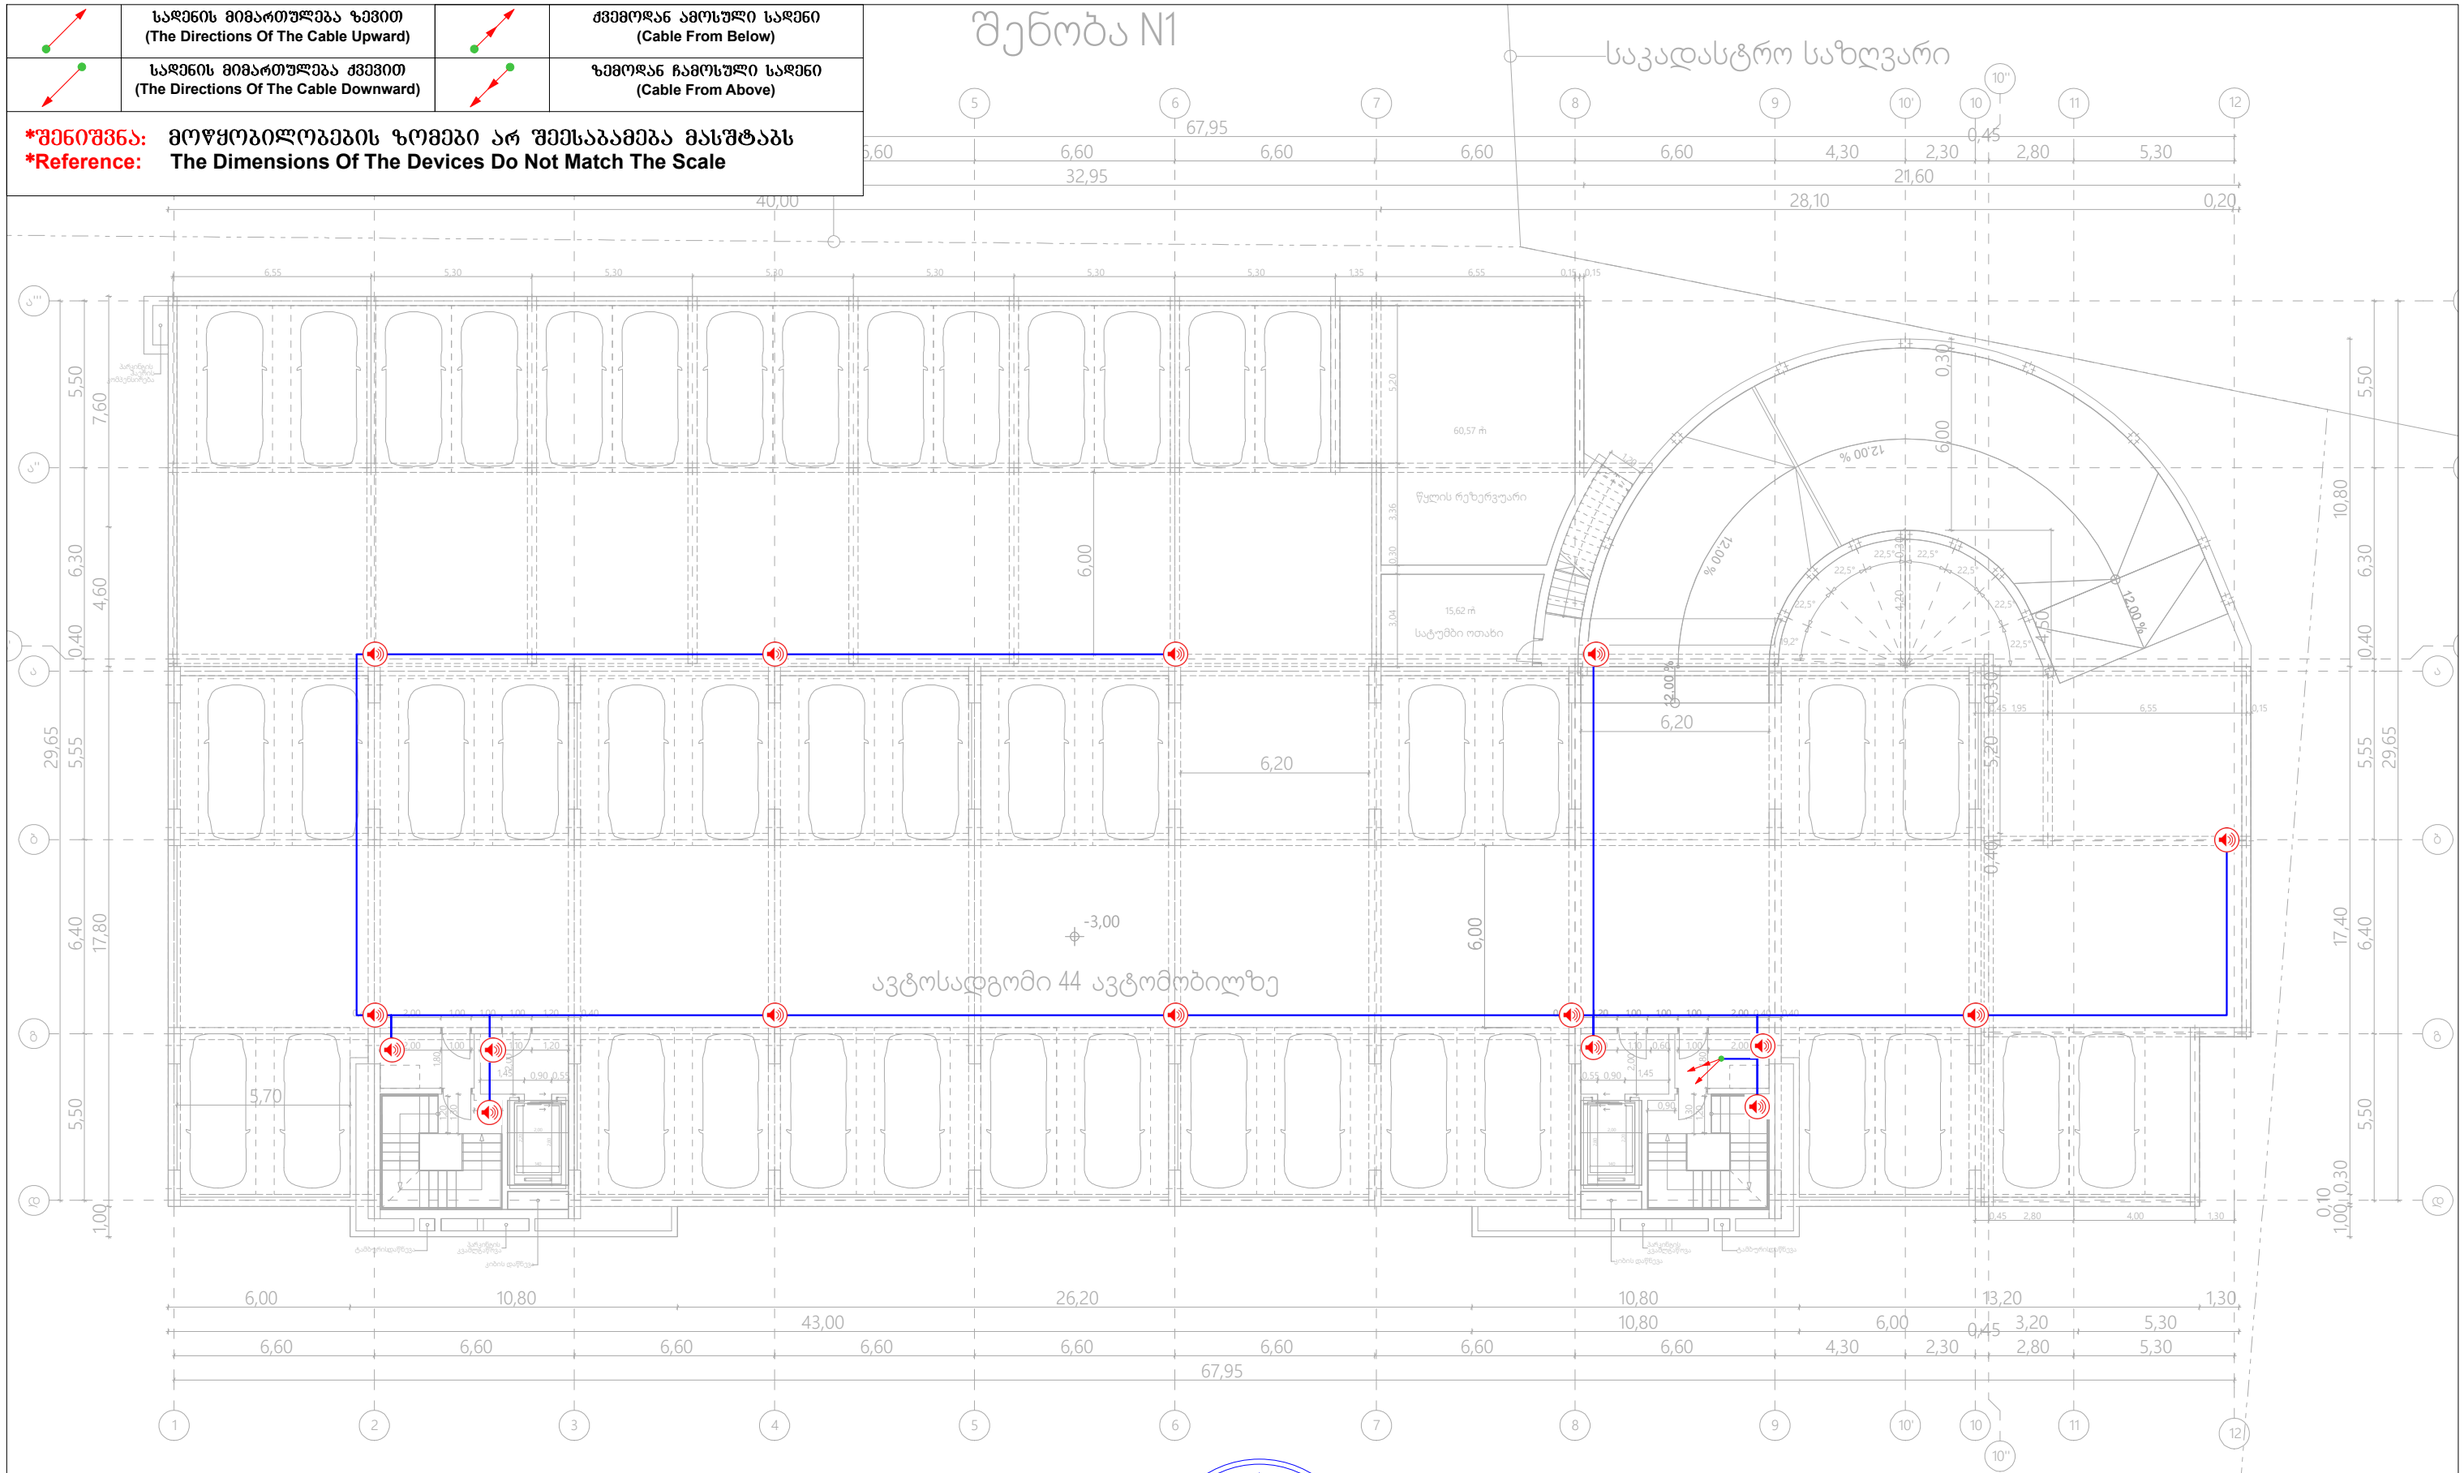

	ჭერის ხმამაღლამოლაპარაკე (Ceiling Loudspeaker)	ცალი (Piece)	0
	კედლის ხმამაღლამოლაპარაკე (Wall Loudspeaker)	ცალი (Piece)	16
	სადენი (Cable)	მეტრი (Meter)	240

შპს „არქსტუდია“			მრავალბინიანი საცხოვრებელი სახლი ქალაქი თბილისი, რუსთავის გზატკეცილი, №18-22 (ნაკვეთი №7/36)
დირექტორი	ლ. შველიძე		სახანძრო-საგანგაშო სისტემების პროექტი (გახმოვანება/მაუწყებლობა)
შემსრულებელი	ა. გოგოლაური		ბეგმა -3.000 ნიშნულზე
შეამოწმა	ლ. შველიძე		მასშტაბი 1:200

შურც. ზომა: A3
შურც. რაოდ: 15
შურც. №:2

	სადენის მიმართულება ზევით (The Directions Of The Cable Upward)		ძვემოდან ამოსული სადენი (Cable From Below)
	სადენის მიმართულება ძვევით (The Directions Of The Cable Downward)		ზემოდან ჩამოსული სადენი (Cable From Above)

*შენიშვნა: მოწყობილობების ზომები არ შეესაბამება მასშტაბს
*Reference: The Dimensions Of The Devices Do Not Match The Scale

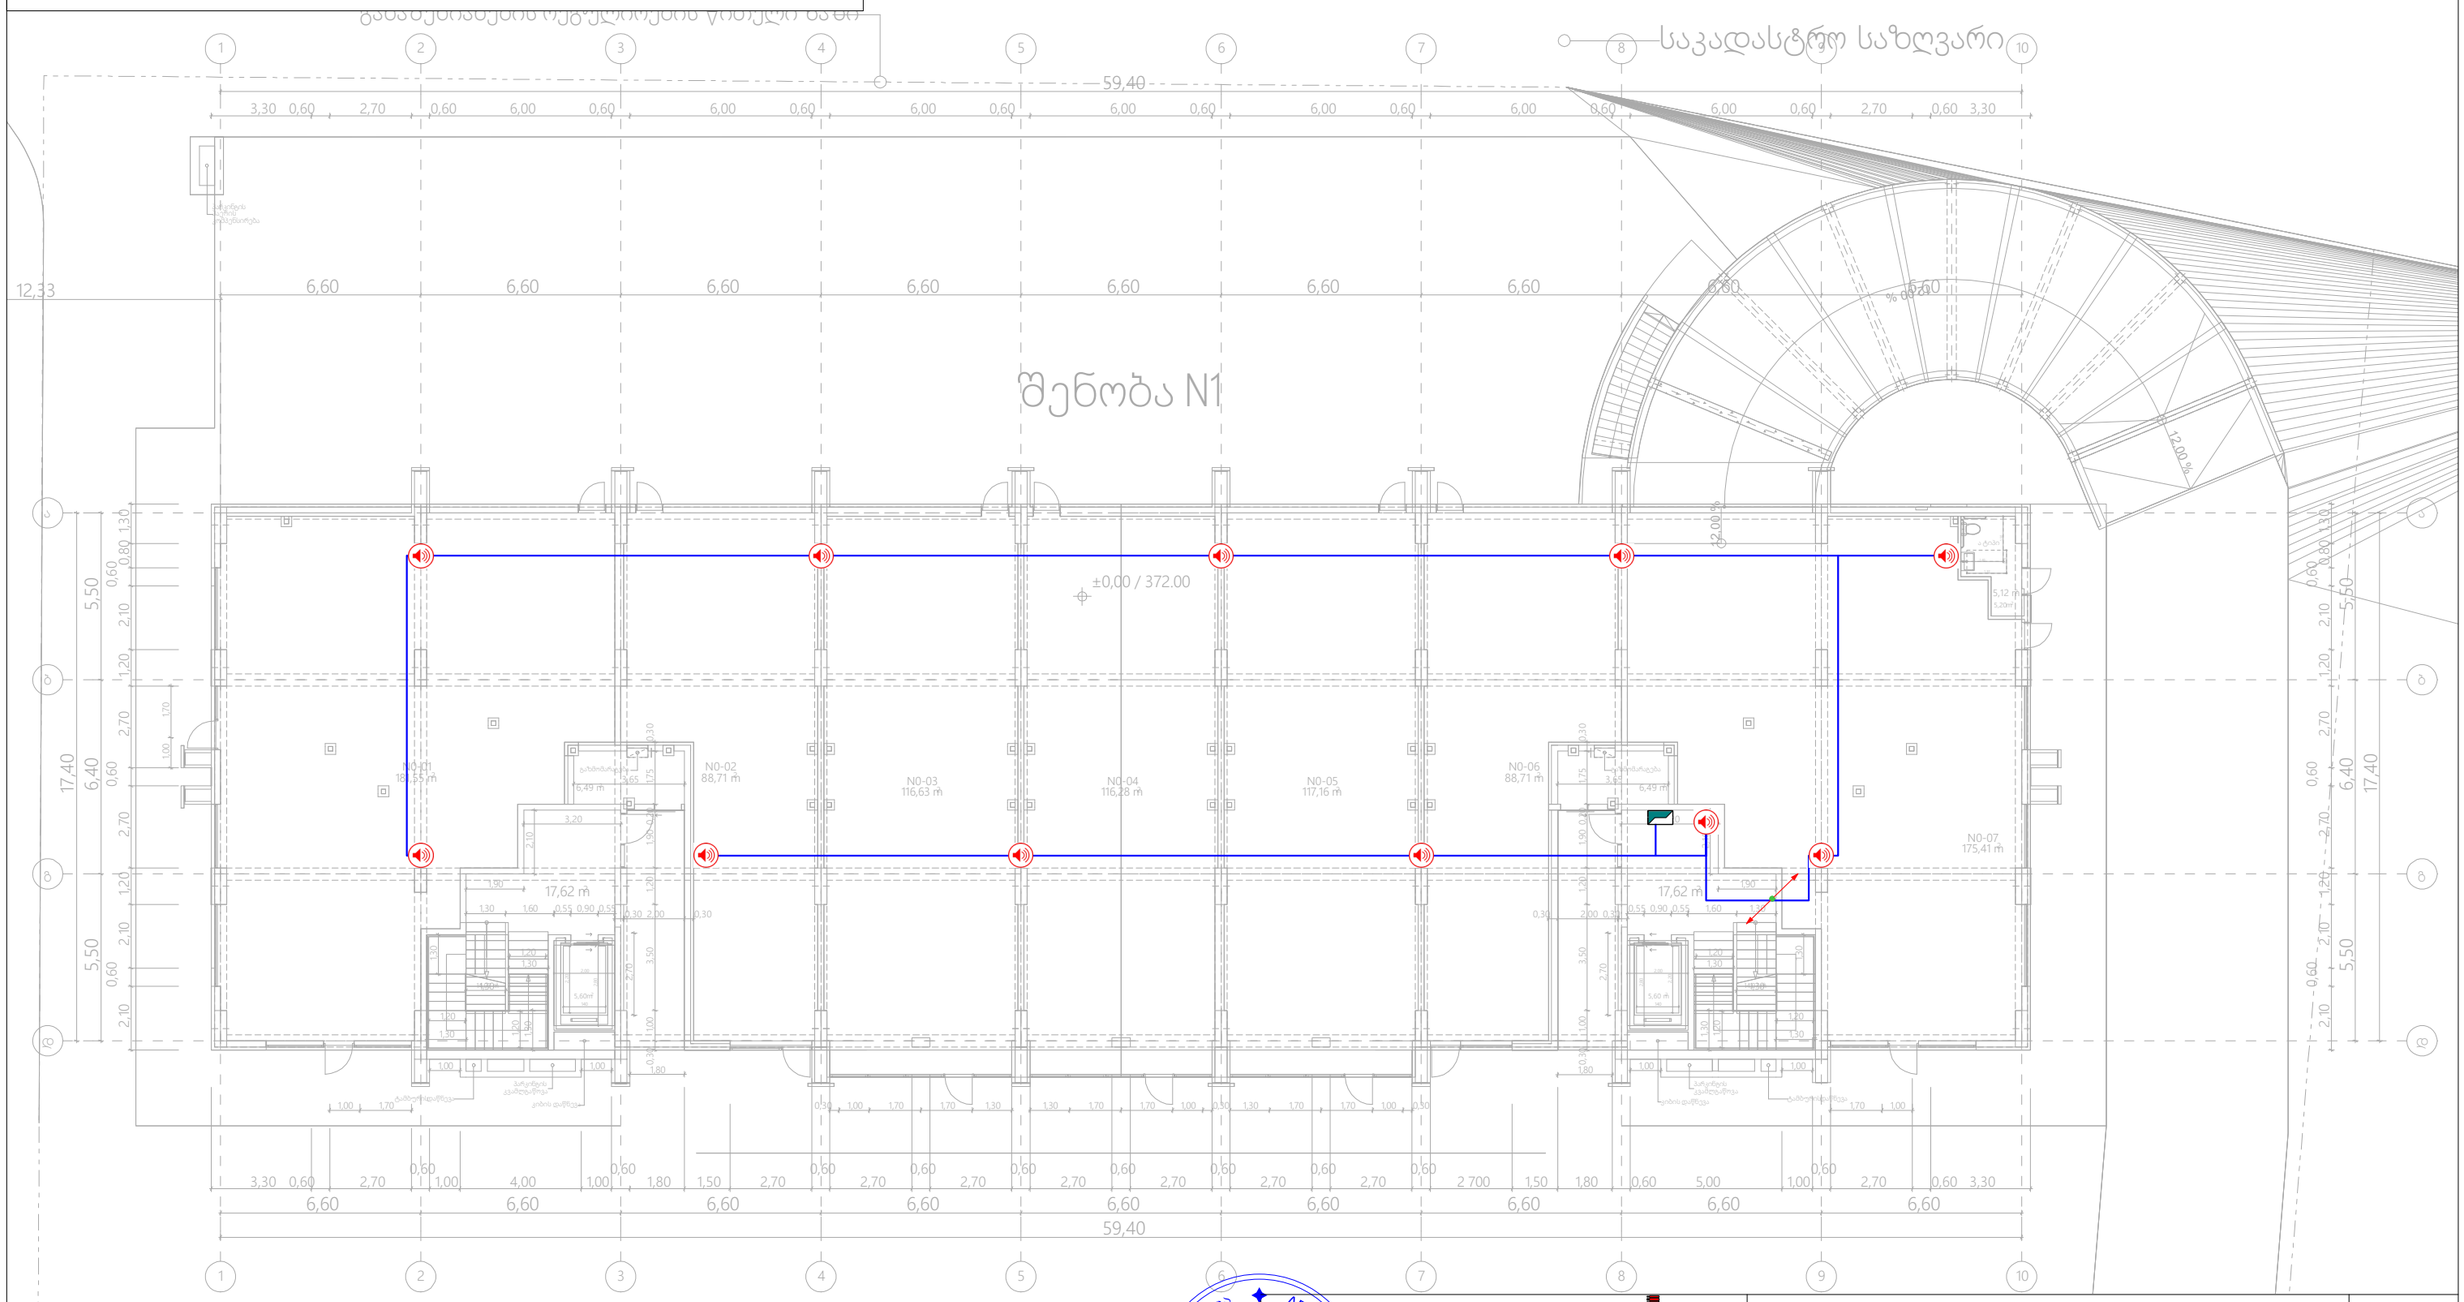

	გახმოვანების სისტემის მართვის პანელი (Audio System Panel)	ცალი (Piece)	1
	ჭერის ხმამაღლამოლაპარაკე (Ceiling Loudspeaker)	ცალი (Piece)	0
	კედლის ხმამაღლამოლაპარაკე (Wall Loudspeaker)	ცალი (Piece)	11
	სადენი (Cable)	მეტრი (Meter)	230

			მრავალბინიანი საცხოვრებელი სახლი ქალაქი თბილისი, რუსთავის გზატკეცილი, №18-22 (ნაკვეთი №7/36)
დირექტორი	ლ. შველიძე		სახანძრო-საბანგაშო სისტემების პროექტი (გახმოვანება/მაუწყებლობა)
შემსრულებელი	ა. გოგოლაური		გეგმა +0.000 ნიშნულზე
შეამოწმა	ლ. შველიძე		მასშტაბი 1:200

შპს „არქსტუდია“

ფურც. ზომა: A3

ფურც. რაოდ: 15

ფურც. №:3

	სადენის მიმართულება ზევით (The Directions Of The Cable Upward)		ძვედოდან ამოსული სადენი (Cable From Below)
	სადენის მიმართულება ძვევით (The Directions Of The Cable Downward)		ზემოდან ჩამოსული სადენი (Cable From Above)

***შენიშვნა:** მოწყობილობების ზომები არ შეესაბამება მასშტაბს
***Reference:** The Dimensions Of The Devices Do Not Match The Scale

შენობა N1

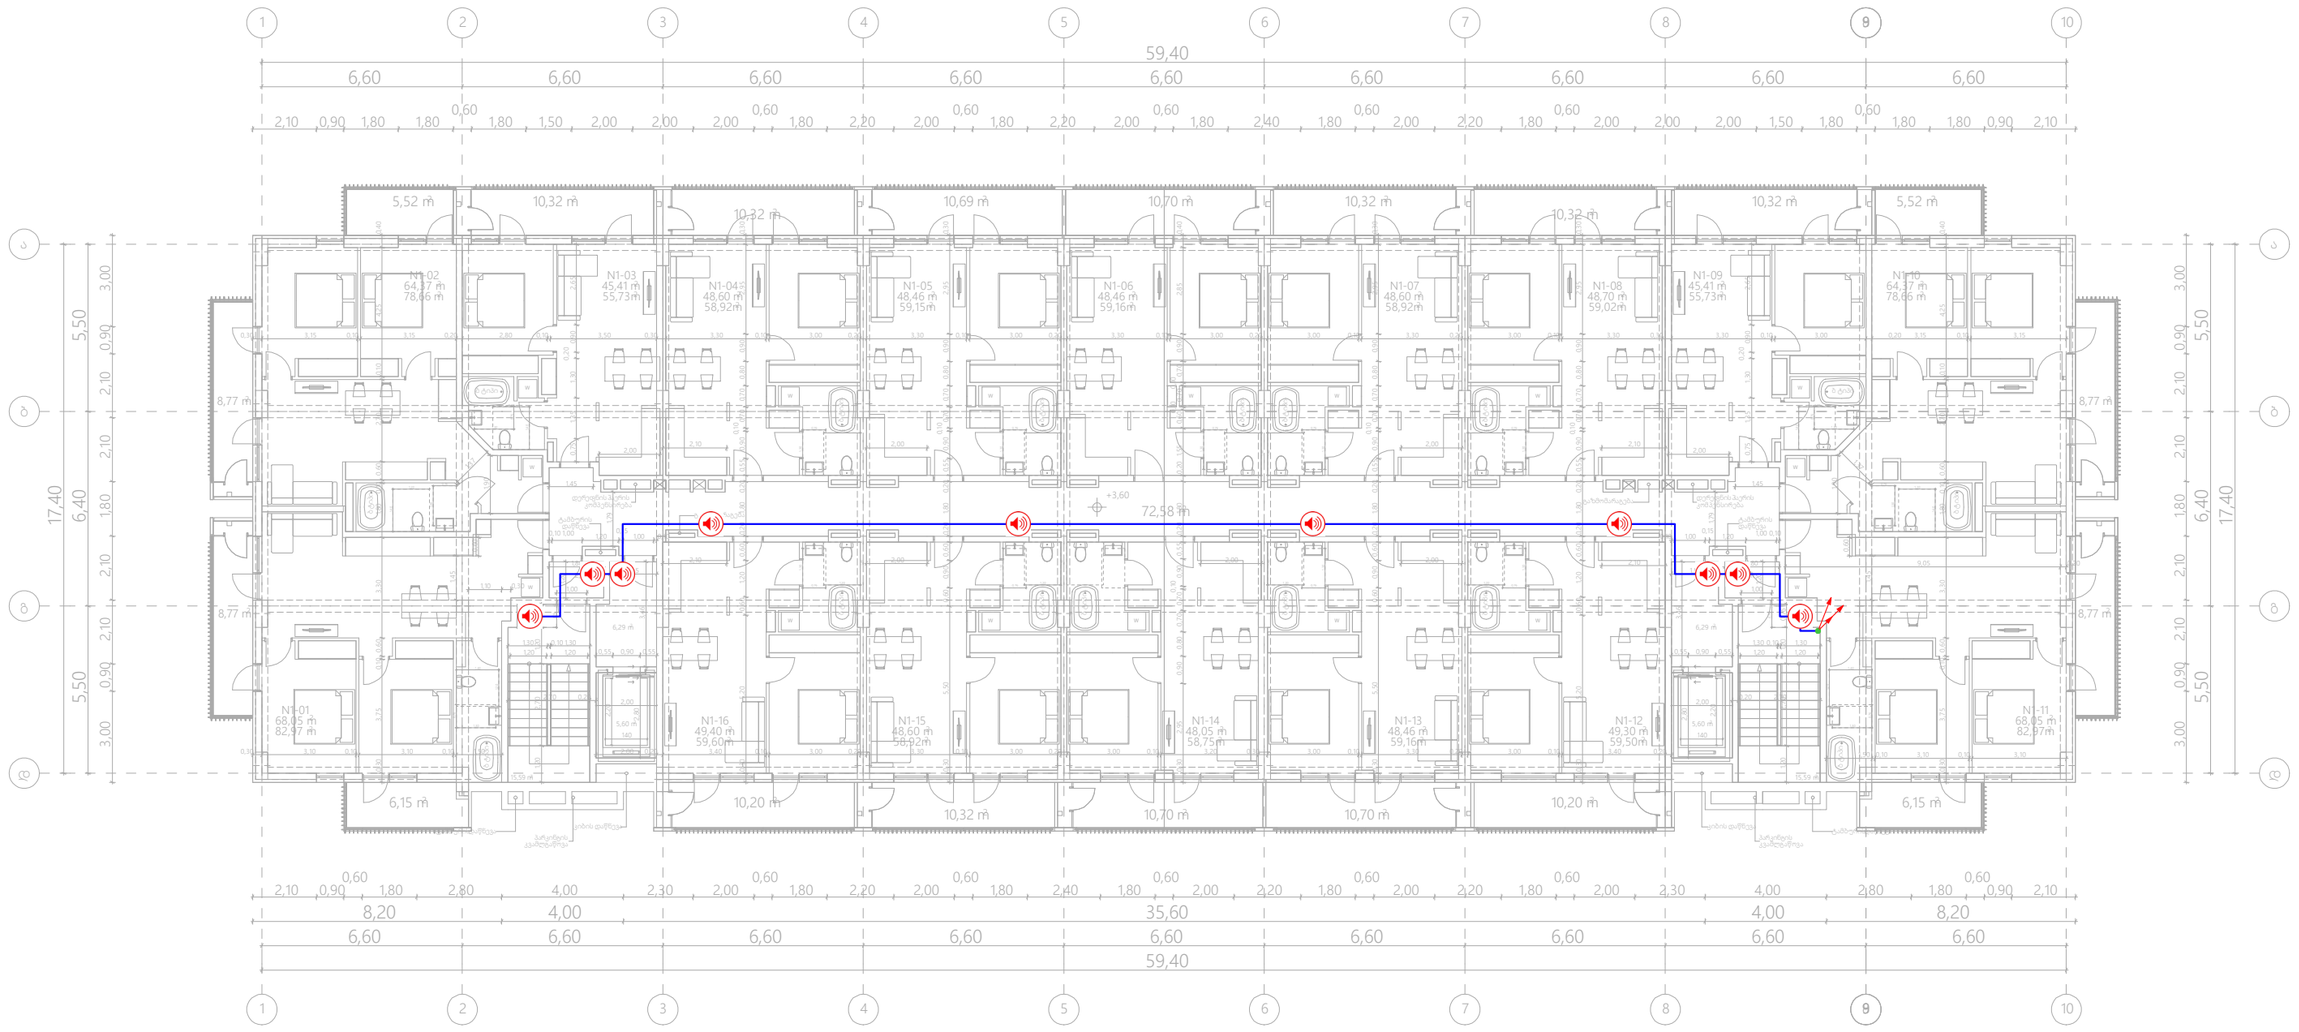

	ჭერის ხმამაღლამოლაპარაკე (Ceiling Loudspeaker)	ცალი (Piece)	0
	კედლის ხმამაღლამოლაპარაკე (Wall Loudspeaker)	ცალი (Piece)	10
	სადენი (Cable)	მეტრი (Meter)	90

	შპს „არქსტუდია“		მრავალბინიანი საცხოვრებელი სახლი ქალაქი ობილისი, რუსთავის გზატკეცილი, №18-22 (ნაკვეთი №7/36)
დირექტორი	ლ. შველიძე		სახანძრო-საგანგაშო სისტემების პროექტი (გახმოვანება/მაუწყებლობა)
შემსრულებელი	ა. გოგოლაური		ბეგმა +3.600 ნიშნულზე
შეამოწმა	ლ. შველიძე		მასშტაბი 1:200

შურც. ზომა: **A3**

შურც. რაოდ: **15**

შურც. №:4

	სადენის მიმართულება ზევით (The Directions Of The Cable Upward)		ძვემოდან ამოსული სადენი (Cable From Below)
	სადენის მიმართულება ძვევით (The Directions Of The Cable Downward)		ზემოდან ჩამოსული სადენი (Cable From Above)

*შენიშვნა: მოწყობილობების ზომები არ შეესაბამება მასშტაბს
*Reference: The Dimensions Of The Devices Do Not Match The Scale

შენობა N1

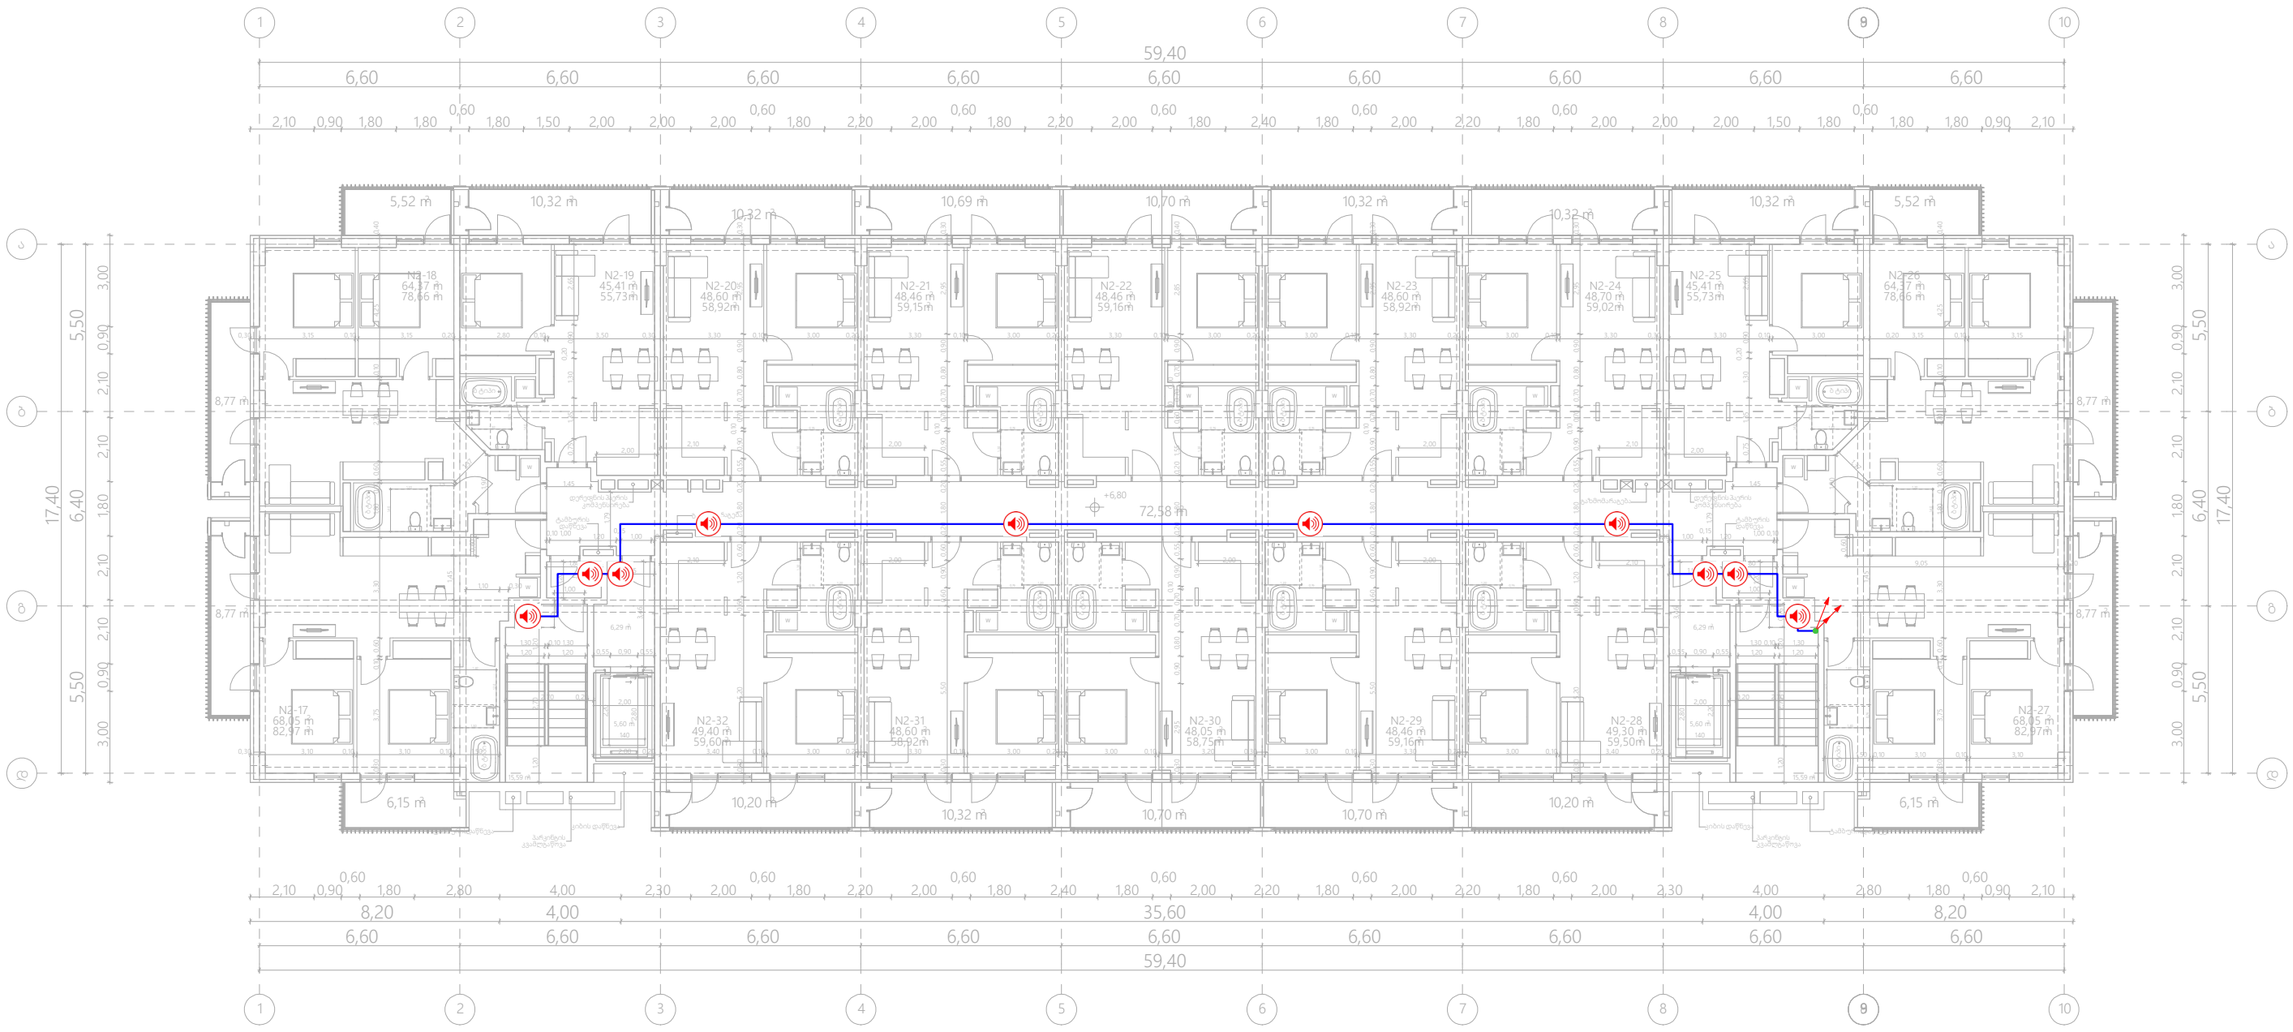

	ჭერის ხმამაღლამოლაპარაკე (Ceiling Loudspeaker)	ცალი (Piece)	0
	კედლის ხმამაღლამოლაპარაკე (Wall Loudspeaker)	ცალი (Piece)	10
	სადენი (Cable)	მეტრი (Meter)	90

შპს „არქსტუდია“			მრავალბინიანი საცხოვრებელი სახლი ქალაქი ობილისი, რუსთავის გზატკეცილი, №18-22 (ნაკვეთი №7/36)
დირექტორი	ლ. შველიძე		სახანძრო-საგანგაშო სისტემების პროექტი (გახმოვანება/მაუწყებლობა)
შემსრულებელი	ა. გოგოლაური		ბეგმა +6.800 ნიშნულზე
შეამოწმა	ლ. შველიძე		მასშტაბი 1:200

შურც. ზომა: A3
შურც. რაოდ: 15
შურც. №:5

	სადენის მიმართულება ზევით (The Directions Of The Cable Upward)		ძვემოდან ამოსული სადენი (Cable From Below)
	სადენის მიმართულება ძვევით (The Directions Of The Cable Downward)		ზემოდან ჩამოსული სადენი (Cable From Above)

*შენიშვნა: მოწყობილობების ზომები არ შეესაბამება მასშტაბს
*Reference: The Dimensions Of The Devices Do Not Match The Scale

შენობა N1

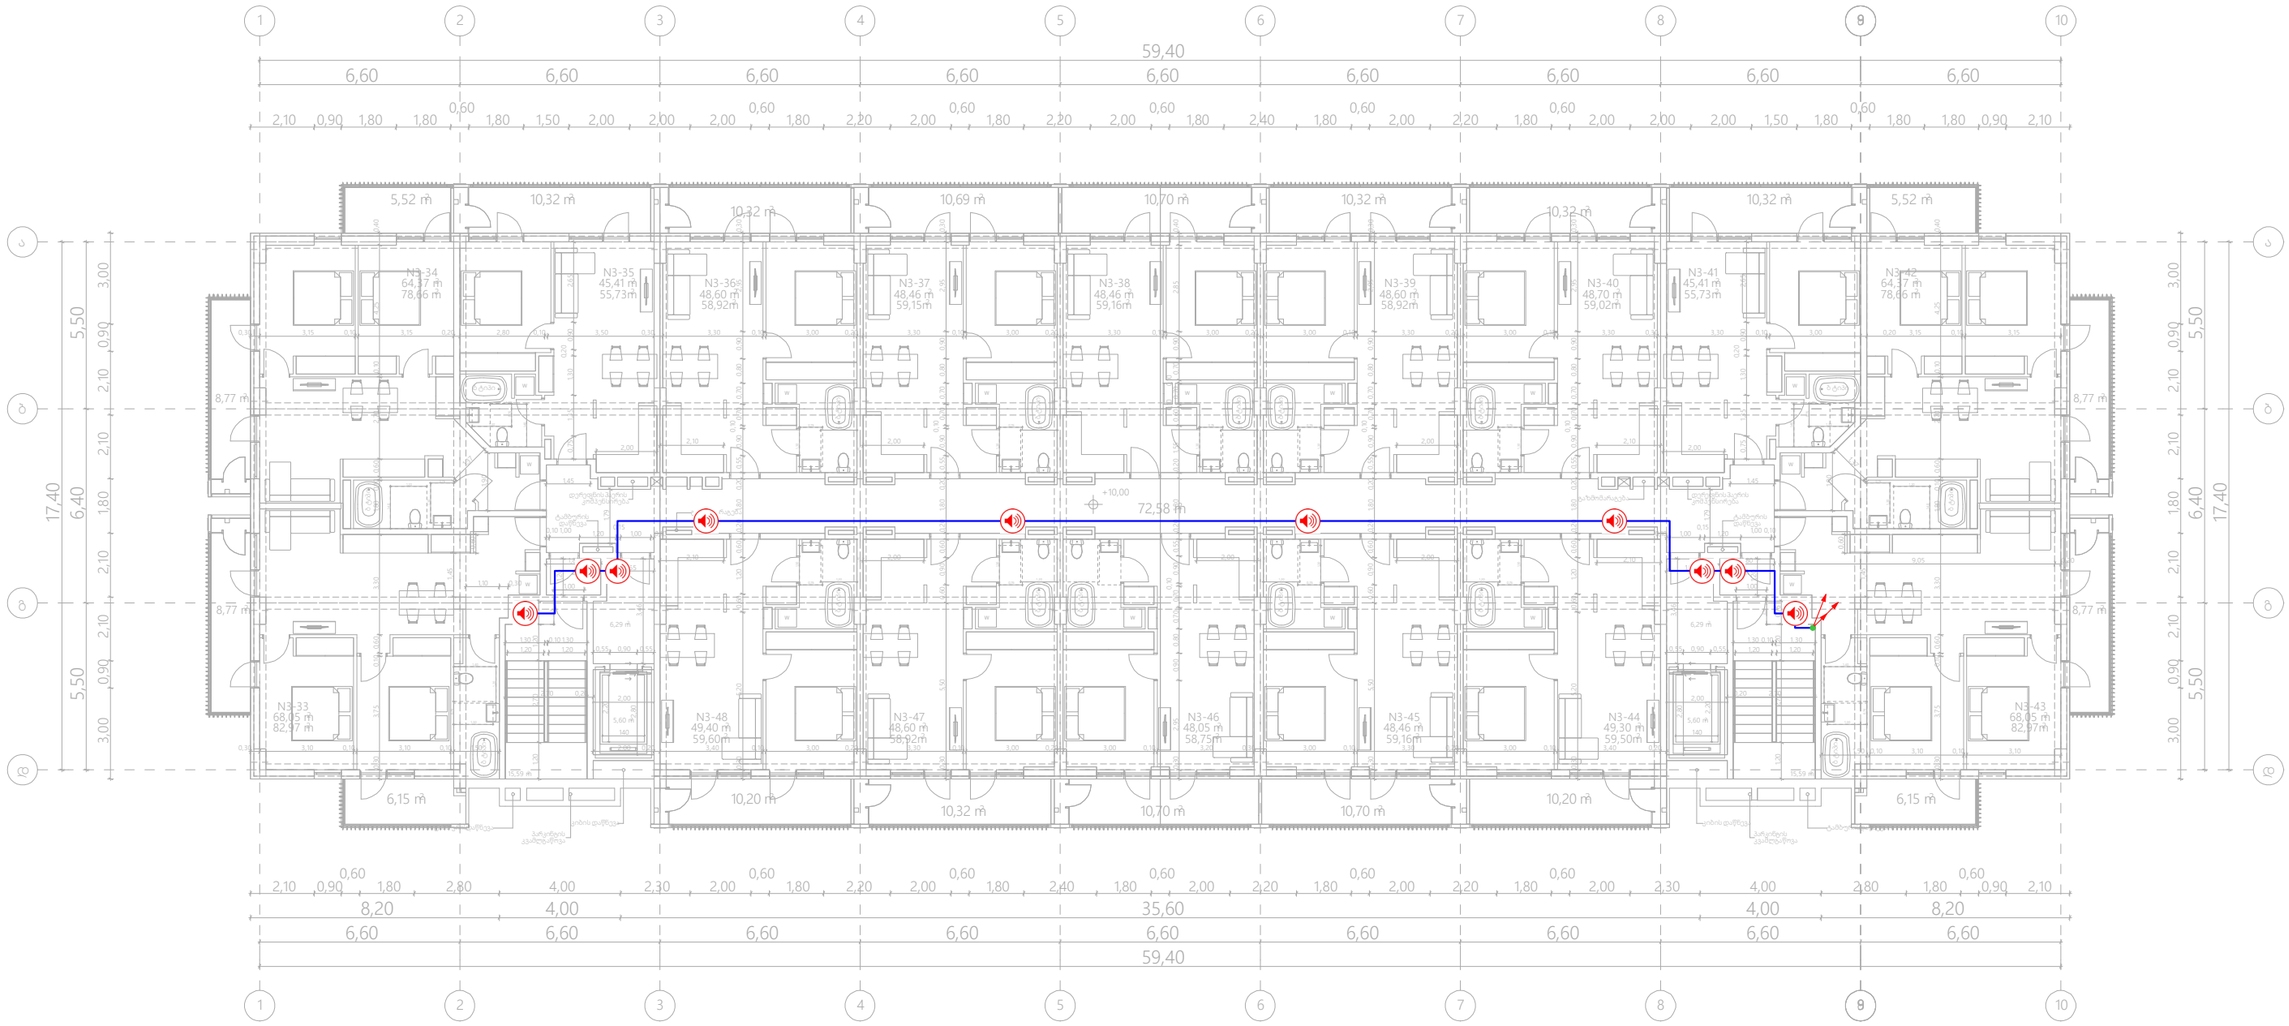

	ჭერის ხმამაღლამოლაპარაკე (Ceiling Loudspeaker)	ცალი (Piece)	0
	კედლის ხმამაღლამოლაპარაკე (Wall Loudspeaker)	ცალი (Piece)	10
	სადენი (Cable)	მეტრი (Meter)	90

შპს „არქსტუდია“			მრავალბინიანი საცხოვრებელი სახლი ქალაქი ობილისი, რუსთავის გზატკეცილი, №18-22 (ნაკვეთი №7/36)
დირექტორი	ლ. შველიძე		სახანძრო-საგანგაშო სისტემების პროექტი (გახმოვანება/მაუწყებლობა)
შემსრულებელი	ა. გოგოლაური		გეგმა +10.000 ნიშნულზე
შეამოწმა	ლ. შველიძე		მასშტაბი 1:200

შურც. ზომა: A3
შურც. რაოდ: 15
შურც. №:6

	სადენის მიმართულება ზევით (The Directions Of The Cable Upward)		ძვემოდან ამოსული სადენი (Cable From Below)
	სადენის მიმართულება ძვევით (The Directions Of The Cable Downward)		ზემოდან ჩამოსული სადენი (Cable From Above)

*შენიშვნა: მოწყობილობების ზომები არ შეესაბამება მასშტაბს
*Reference: The Dimensions Of The Devices Do Not Match The Scale

შენობა N1

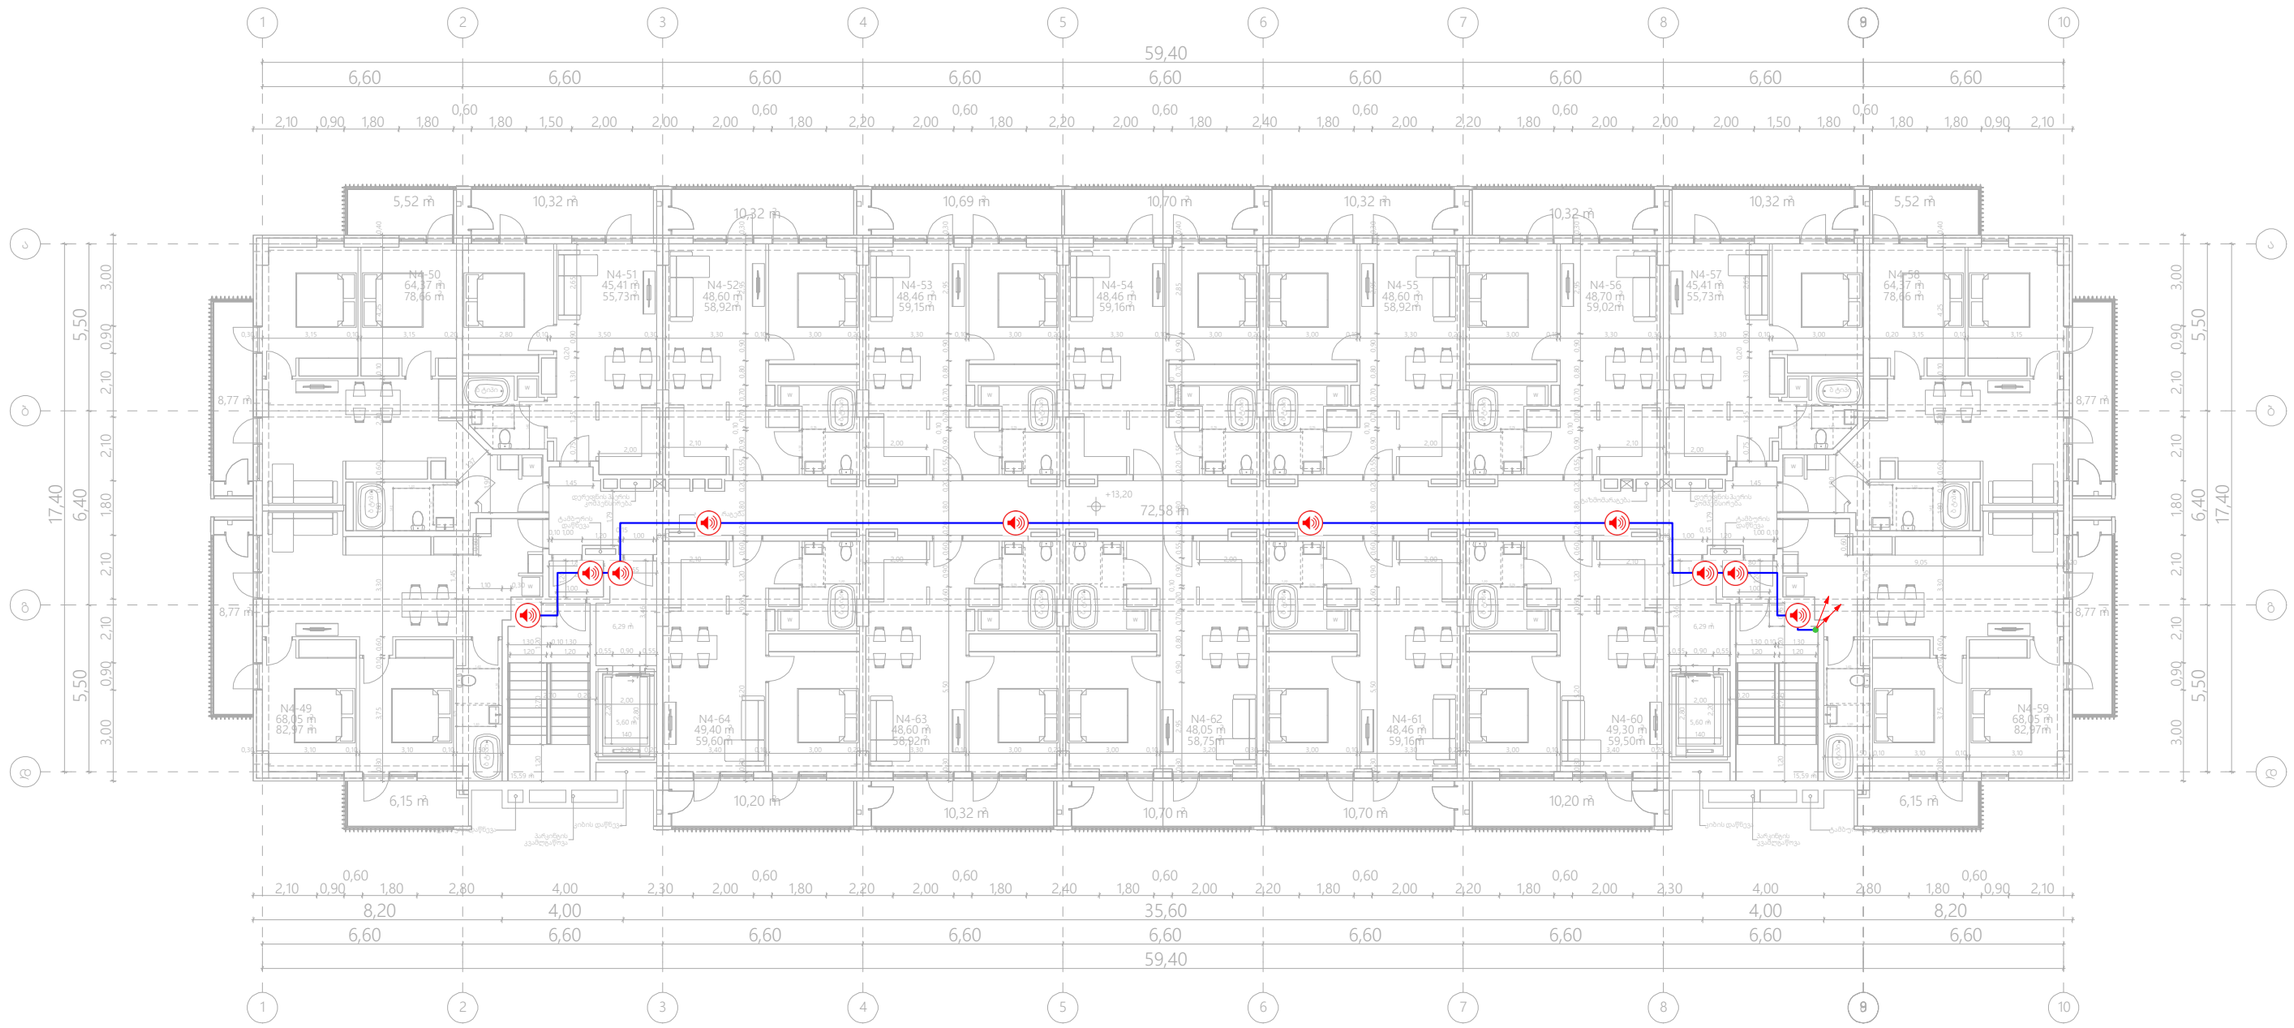

	ჭერის ხმამაღლამოლაპარაკე (Ceiling Loudspeaker)	ცალი (Piece)	0
	კედლის ხმამაღლამოლაპარაკე (Wall Loudspeaker)	ცალი (Piece)	10
	სადენი (Cable)	მეტრი (Meter)	90

შპს „არქსტუდია“

დირექტორი	ლ. შველიძე		მრავალბინიანი საცხოვრებელი სახლი ქალაქი ობილისი, რუსთავის გზატკეცილი, №18-22 (ნაკვეთი №7/36)
შემსრულებელი	ა. გოგოლაური		სახანძრო-საგანგაშო სისტემების პროექტი (გახმოვანება/მაუწყებლობა)
შეამოწმა	ლ. შველიძე		გეგმა +13.200 ნიშნულზე
			მასშტაბი 1:200

შურც. ზომა:	A3
შურც. რაოდ:	15
შურც. №:	7

	სადენის მიმართულება ზევით (The Directions Of The Cable Upward)		ძვედოდან ამოსული სადენი (Cable From Below)
	სადენის მიმართულება ძვედით (The Directions Of The Cable Downward)		ზემოდან ჩამოსული სადენი (Cable From Above)

***შენიშვნა:** მოწყობილობების ზომები არ შეესაბამება მასშტაბს
***Reference:** The Dimensions Of The Devices Do Not Match The Scale

შენობა N1

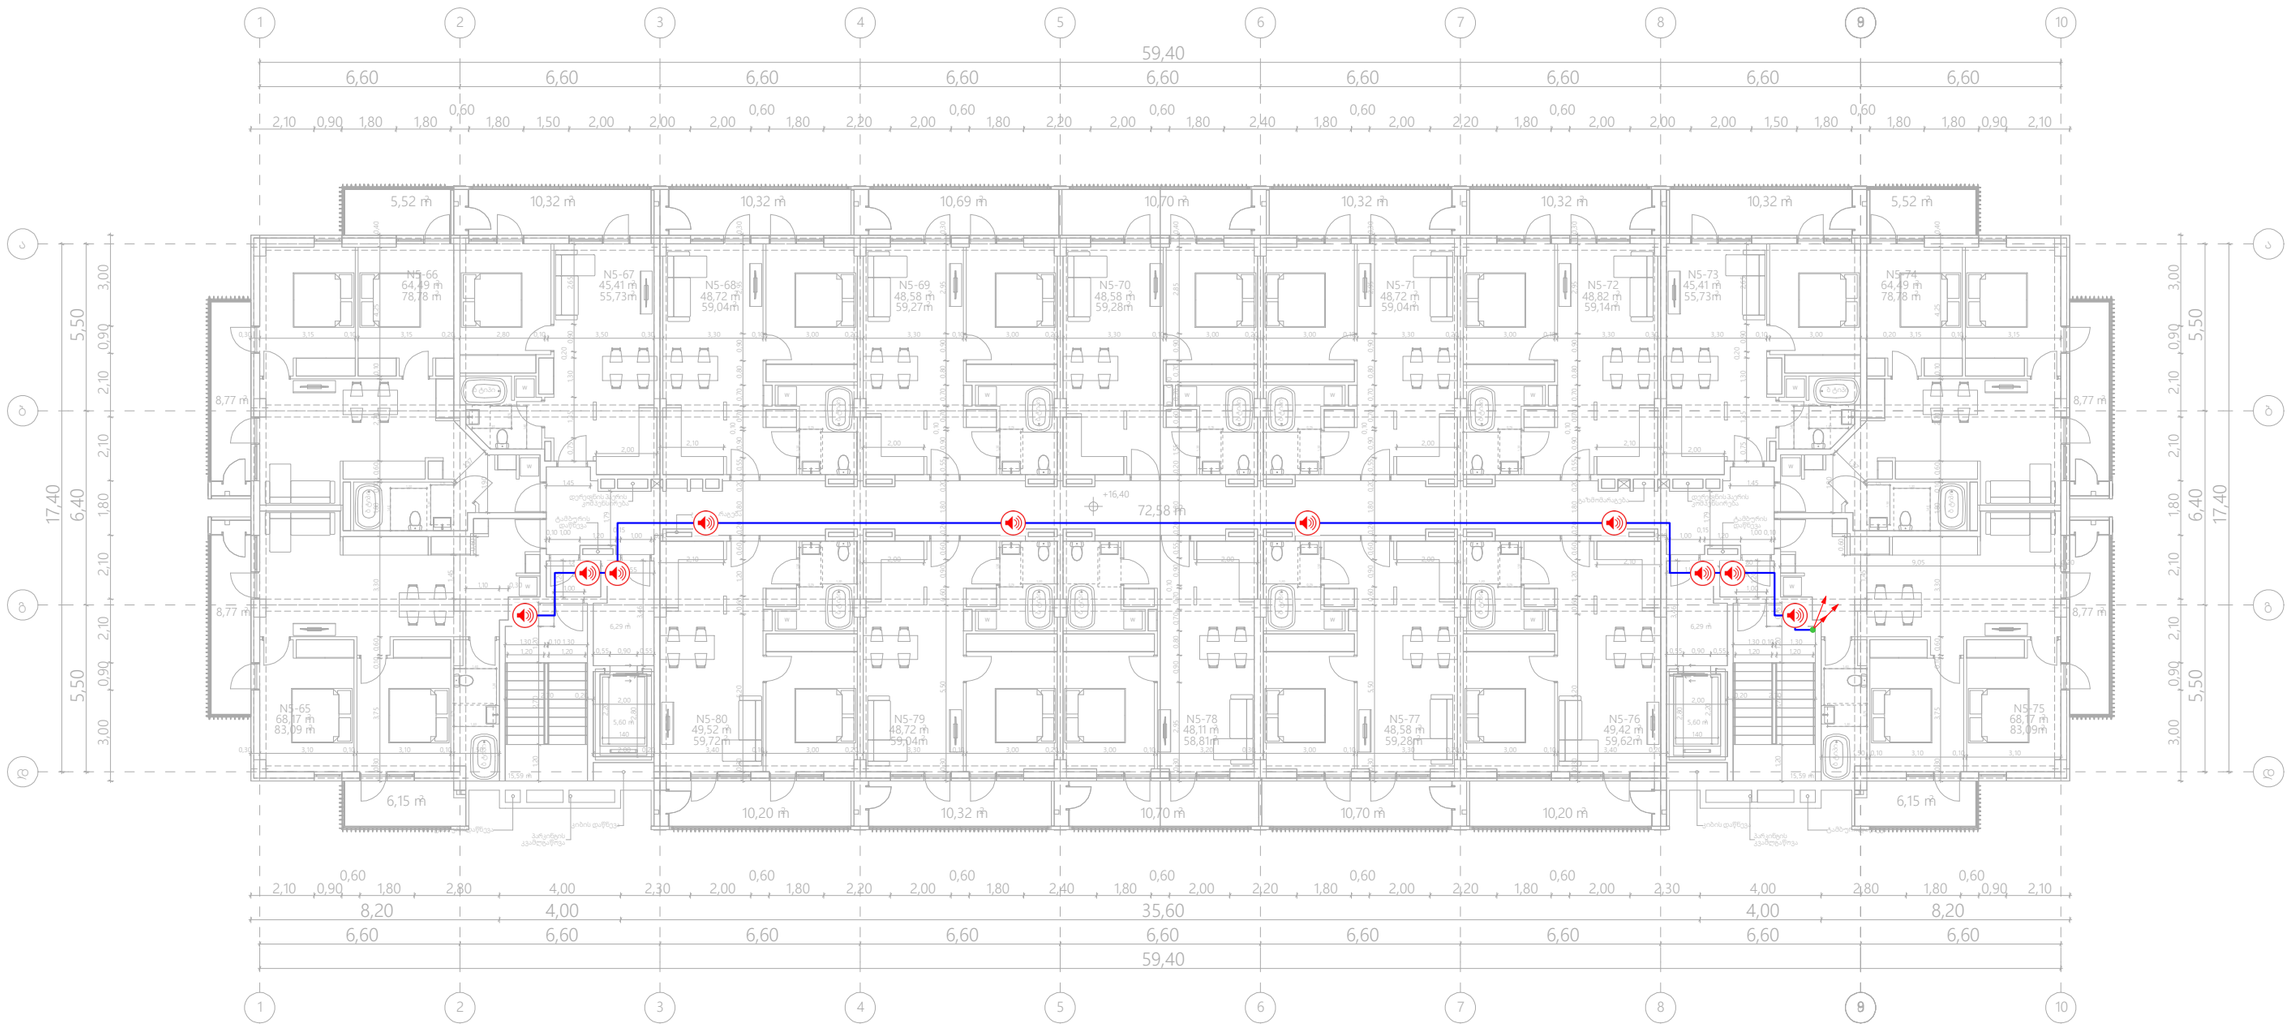

	ჭერის ხმამაღლამოლაპარაკე (Ceiling Loudspeaker)	ცალი (Piece)	0
	კედლის ხმამაღლამოლაპარაკე (Wall Loudspeaker)	ცალი (Piece)	10
	სადენი (Cable)	მეტრი (Meter)	90

შპს „არქსტუდია“

დირექტორი	ლ. შველიძე		მრავალბინიანი საცხოვრებელი სახლი ქალაქი ობილისი, რუსთავის გზატკეცილი, №18-22 (ნაკვეთი №7/36)
შემსრულებელი	ა. გოგოლაური		სახანძრო-საგანგაშო სისტემების პროექტი (გახმოვანება/მაუწყებლობა)
შეამოწმა	ლ. შველიძე		ბეგმა +16.400 ნიშნულზე
			მასშტაბი 1:200

შრც. ზომა:	A3
შრც. რაოდ:	15
შრც. №:	8

	სადენის მიმართულება ზევით (The Directions Of The Cable Upward)		ძვედოდან ამოსული სადენი (Cable From Below)
	სადენის მიმართულება ძვევით (The Directions Of The Cable Downward)		ზემოდან ჩამოსული სადენი (Cable From Above)

***შენიშვნა:** მოწყობილობების ზომები არ შეესაბამება მასშტაბს
***Reference:** The Dimensions Of The Devices Do Not Match The Scale

შენობა N1

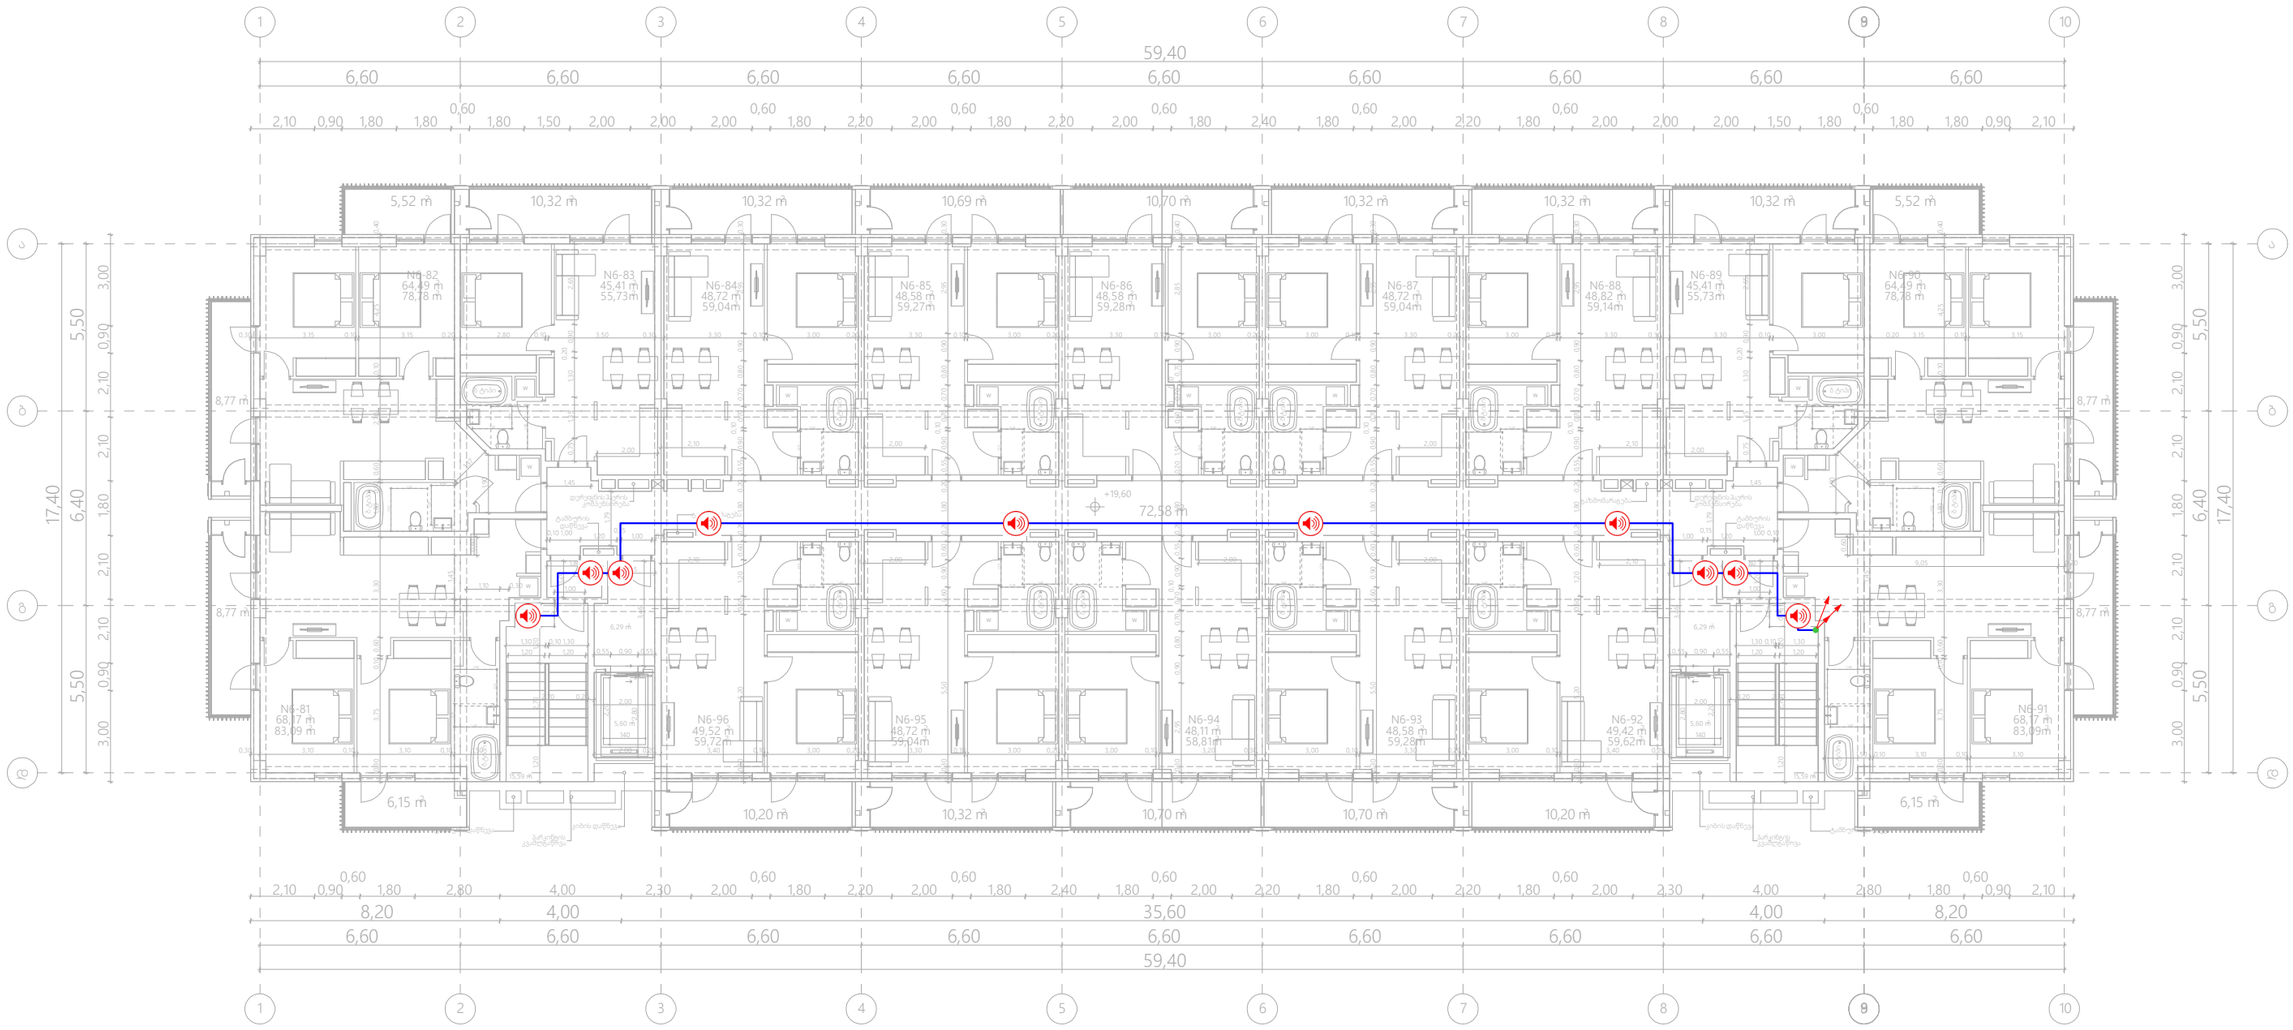

	ჭერის ხმამაღლამოლაპარაკე (Ceiling Loudspeaker)	ცალი (Piece)	0
	კედლის ხმამაღლამოლაპარაკე (Wall Loudspeaker)	ცალი (Piece)	10
	სადენი (Cable)	მეტრი (Meter)	90

შპს „არქსტუდია“			მრავალბინიანი საცხოვრებელი სახლი ქალაქი თბილისი, რუსთავის გზატკეცილი, №18-22 (ნაკვეთი №7/36)
დირექტორი	ლ. შველიძე		სახანძრო-საბანგაშო სისტემების პროექტი (ბახმოვანება/მაუწყებლობა)
შემსრულებელი	ა. გოგოლაური		ბეგმა +19.600 ნიშნულზე
შეამოწმა	ლ. შველიძე		მასშტაბი 1:200

შურც. ზომა:	A3
შურც. რაოდ:	15
შურც. №:	9

	სადენის მიმართულება ზევით (The Directions Of The Cable Upward)		ძვემოდან ამოსული სადენი (Cable From Below)
	სადენის მიმართულება ძვევით (The Directions Of The Cable Downward)		ზემოდან ჩამოსული სადენი (Cable From Above)

*შენიშვნა: მოწყობილობების ზომები არ შეესაბამება მასშტაბს
*Reference: The Dimensions Of The Devices Do Not Match The Scale

შენობა N1

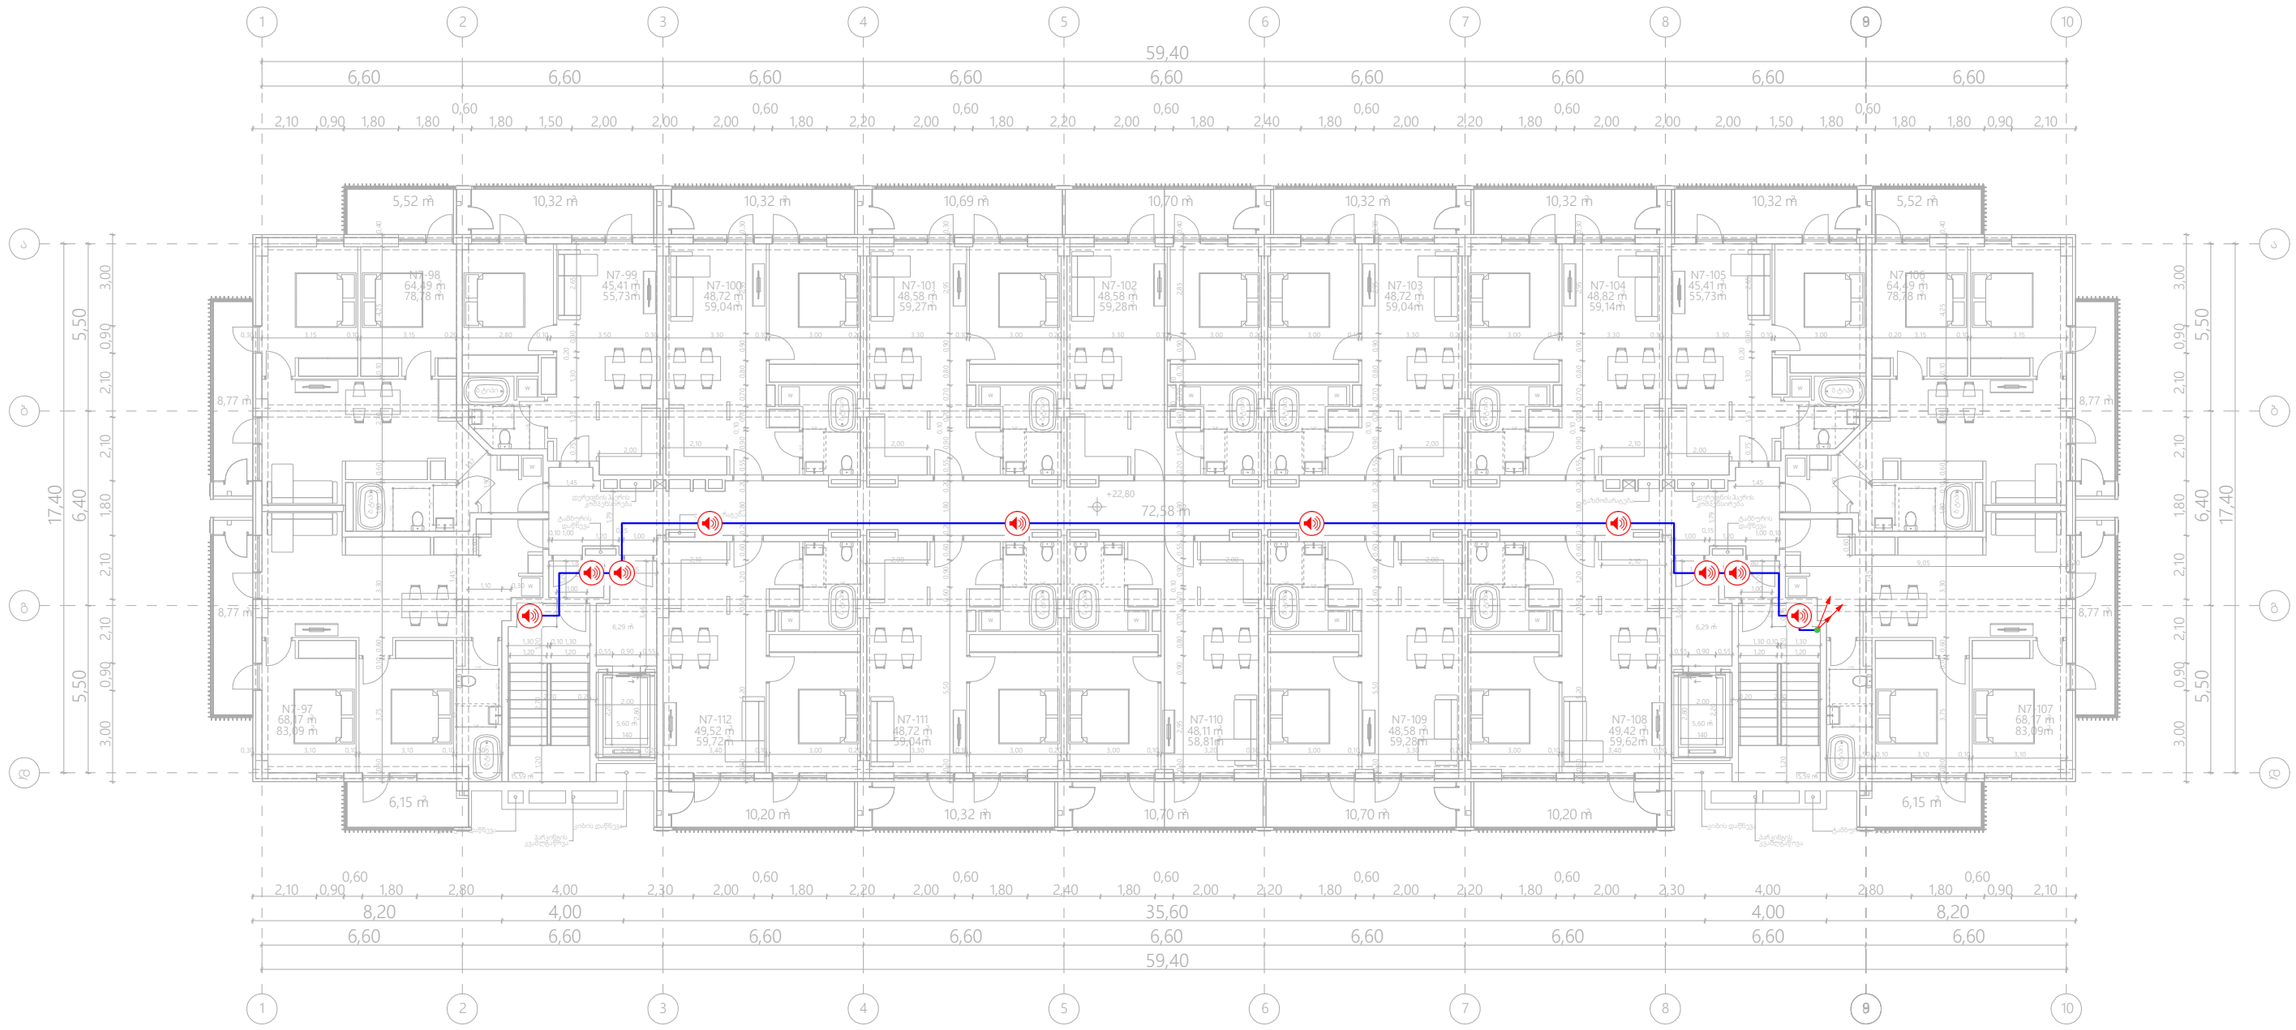

	ჭერის ხმამაღლამოლაპარაკე (Ceiling Loudspeaker)	ცალი (Piece)	0
	კედლის ხმამაღლამოლაპარაკე (Wall Loudspeaker)	ცალი (Piece)	10
	სადენი (Cable)	მეტრი (Meter)	90

	შპს „არქსტუდია“		მრავალბინიანი საცხოვრებელი სახლი ქალაქი თბილისი, რუსთავის გზატკეცილი, №18-22 (ნაკვეთი №7/36)
დირექტორი	ლ. შველიძე		სახანძრო-საბანგაშო სისტემების პროექტი (ბახმოვანება/მაუწყებლობა)
შემსრულებელი	ა. გოგოლაური		ბეგმა +22.800 ნიშნულზე
შეამოწმა	ლ. შველიძე		მასშტაბი 1:200

შშრც. ზომა: A3
შშრც. რაოდ: 15
შშრც. №:10

	სადენის მიმართულება ზევით (The Directions Of The Cable Upward)		ძვემოდან ამოსული სადენი (Cable From Below)
	სადენის მიმართულება ძვევით (The Directions Of The Cable Downward)		ზემოდან ჩამოსული სადენი (Cable From Above)

*შენიშვნა: მოწყობილობების ზომები არ შეესაბამება მასშტაბს
*Reference: The Dimensions Of The Devices Do Not Match The Scale

შენობა N1

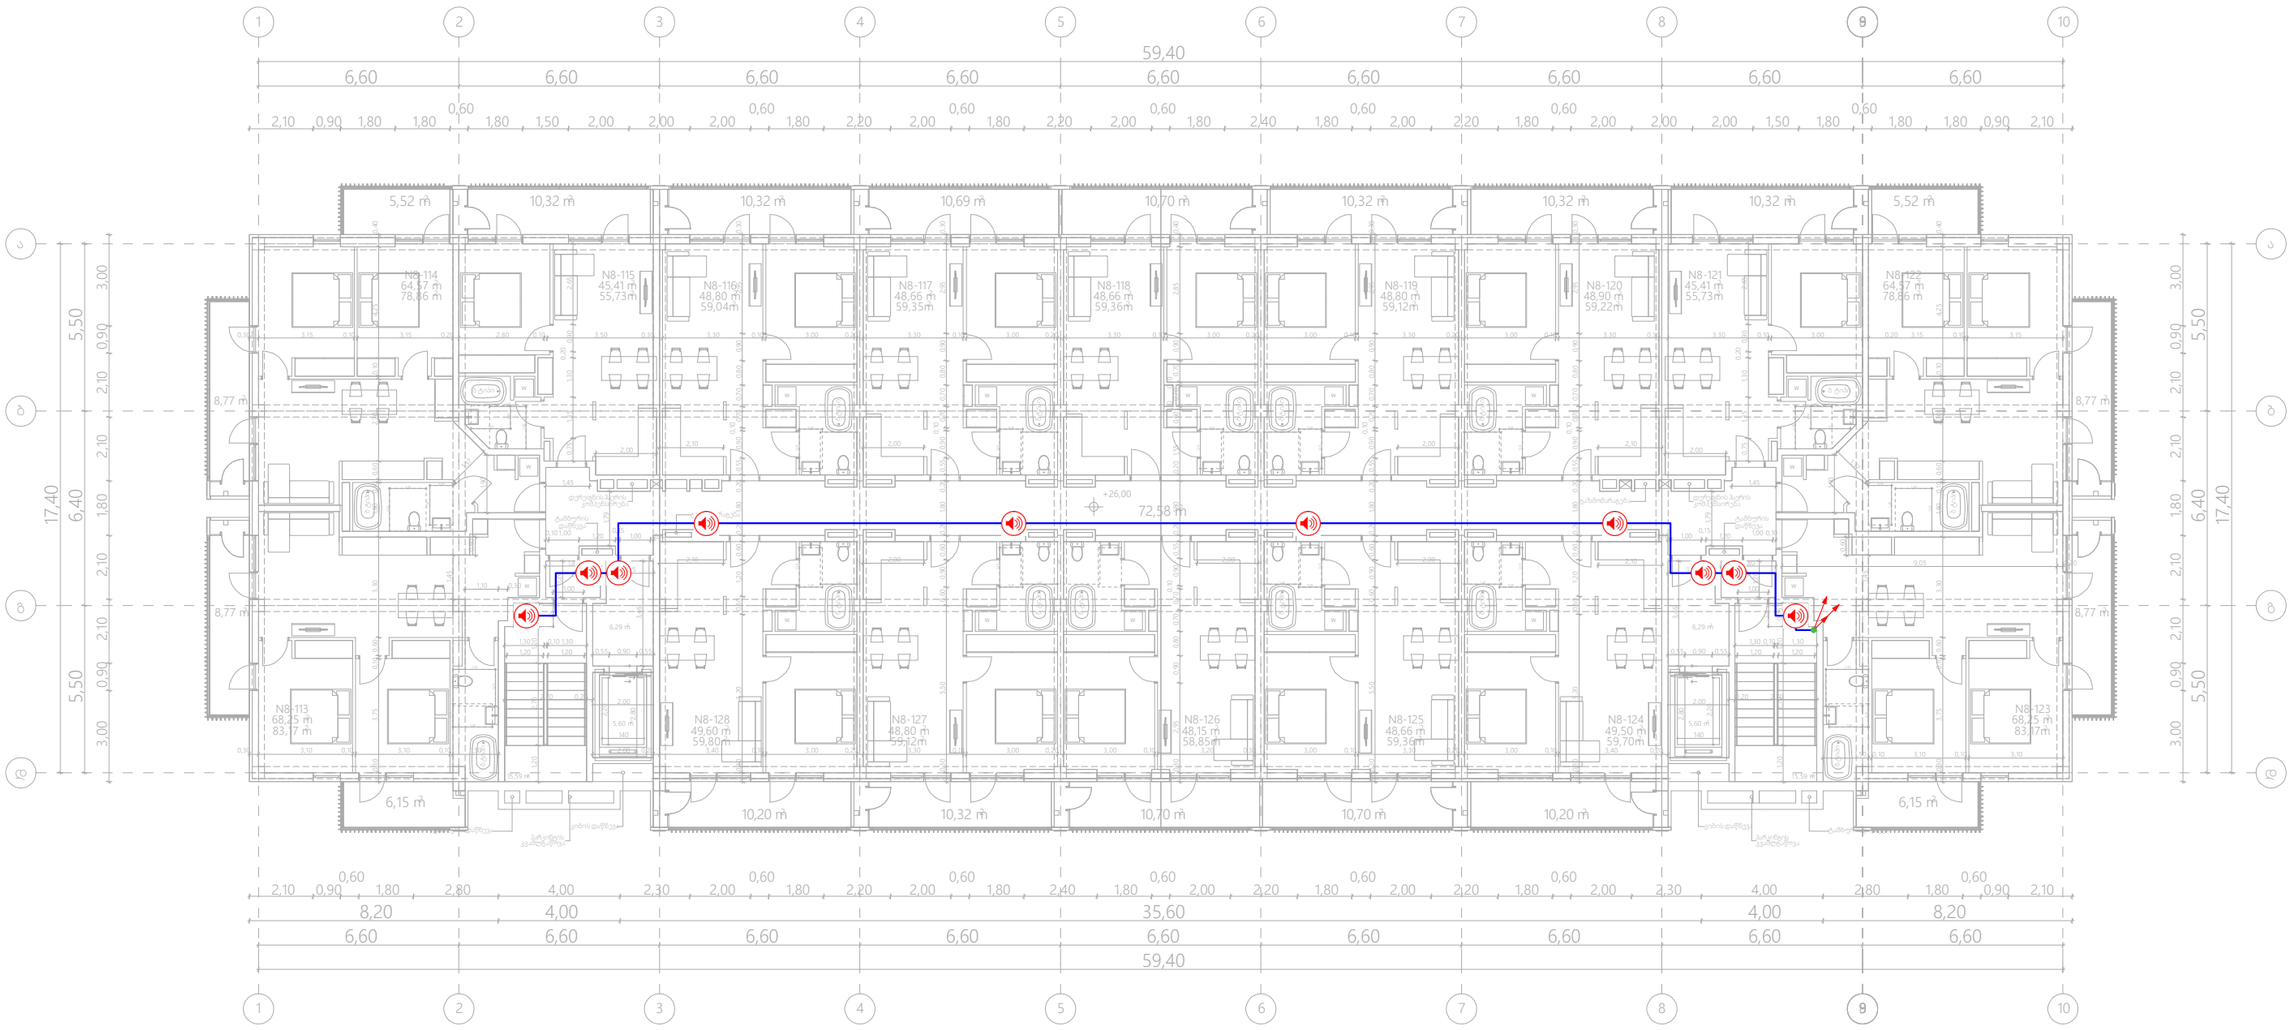

	ჭერის ხმამაღლამოლაპარაკე (Ceiling Loudspeaker)	ცალი (Piece)	0
	კედლის ხმამაღლამოლაპარაკე (Wall Loudspeaker)	ცალი (Piece)	10
	სადენი (Cable)	მეტრი (Meter)	90

	შპს „არქსტუდია“		მრავალბინიანი საცხოვრებელი სახლი ქალაქი თბილისი, რუსთავის გზატკეცილი, №18-22 (ნაკვეთი №7/36)
დირექტორი	ლ. შველიძე		სახანძრო-საბანგაშო სისტემების პროექტი (ბახმოვანება/მაუწყებლობა)
შემსრულებელი	ა. ბოგოლაური		ბეგმა +26.000 ნიშნულზე
შეამოწმა	ლ. შველიძე		მასშტაბი 1:200

შპს არქსტუდია ARCHSTUDIO LTD STUDIO 416316132 GEORGIA

შშრც. ზომა: A3
შშრც. რაოდ: 15
შშრც. №:11

	სადენის მიმართულება ზევით (The Directions Of The Cable Upward)		ძვემოდან ამოსული სადენი (Cable From Below)
	სადენის მიმართულება ძვევით (The Directions Of The Cable Downward)		ზემოდან ჩამოსული სადენი (Cable From Above)

***შენიშვნა:** მოწყობილობების ზომები არ შეესაბამება მასშტაბს
***Reference:** The Dimensions Of The Devices Do Not Match The Scale

შენობა N1

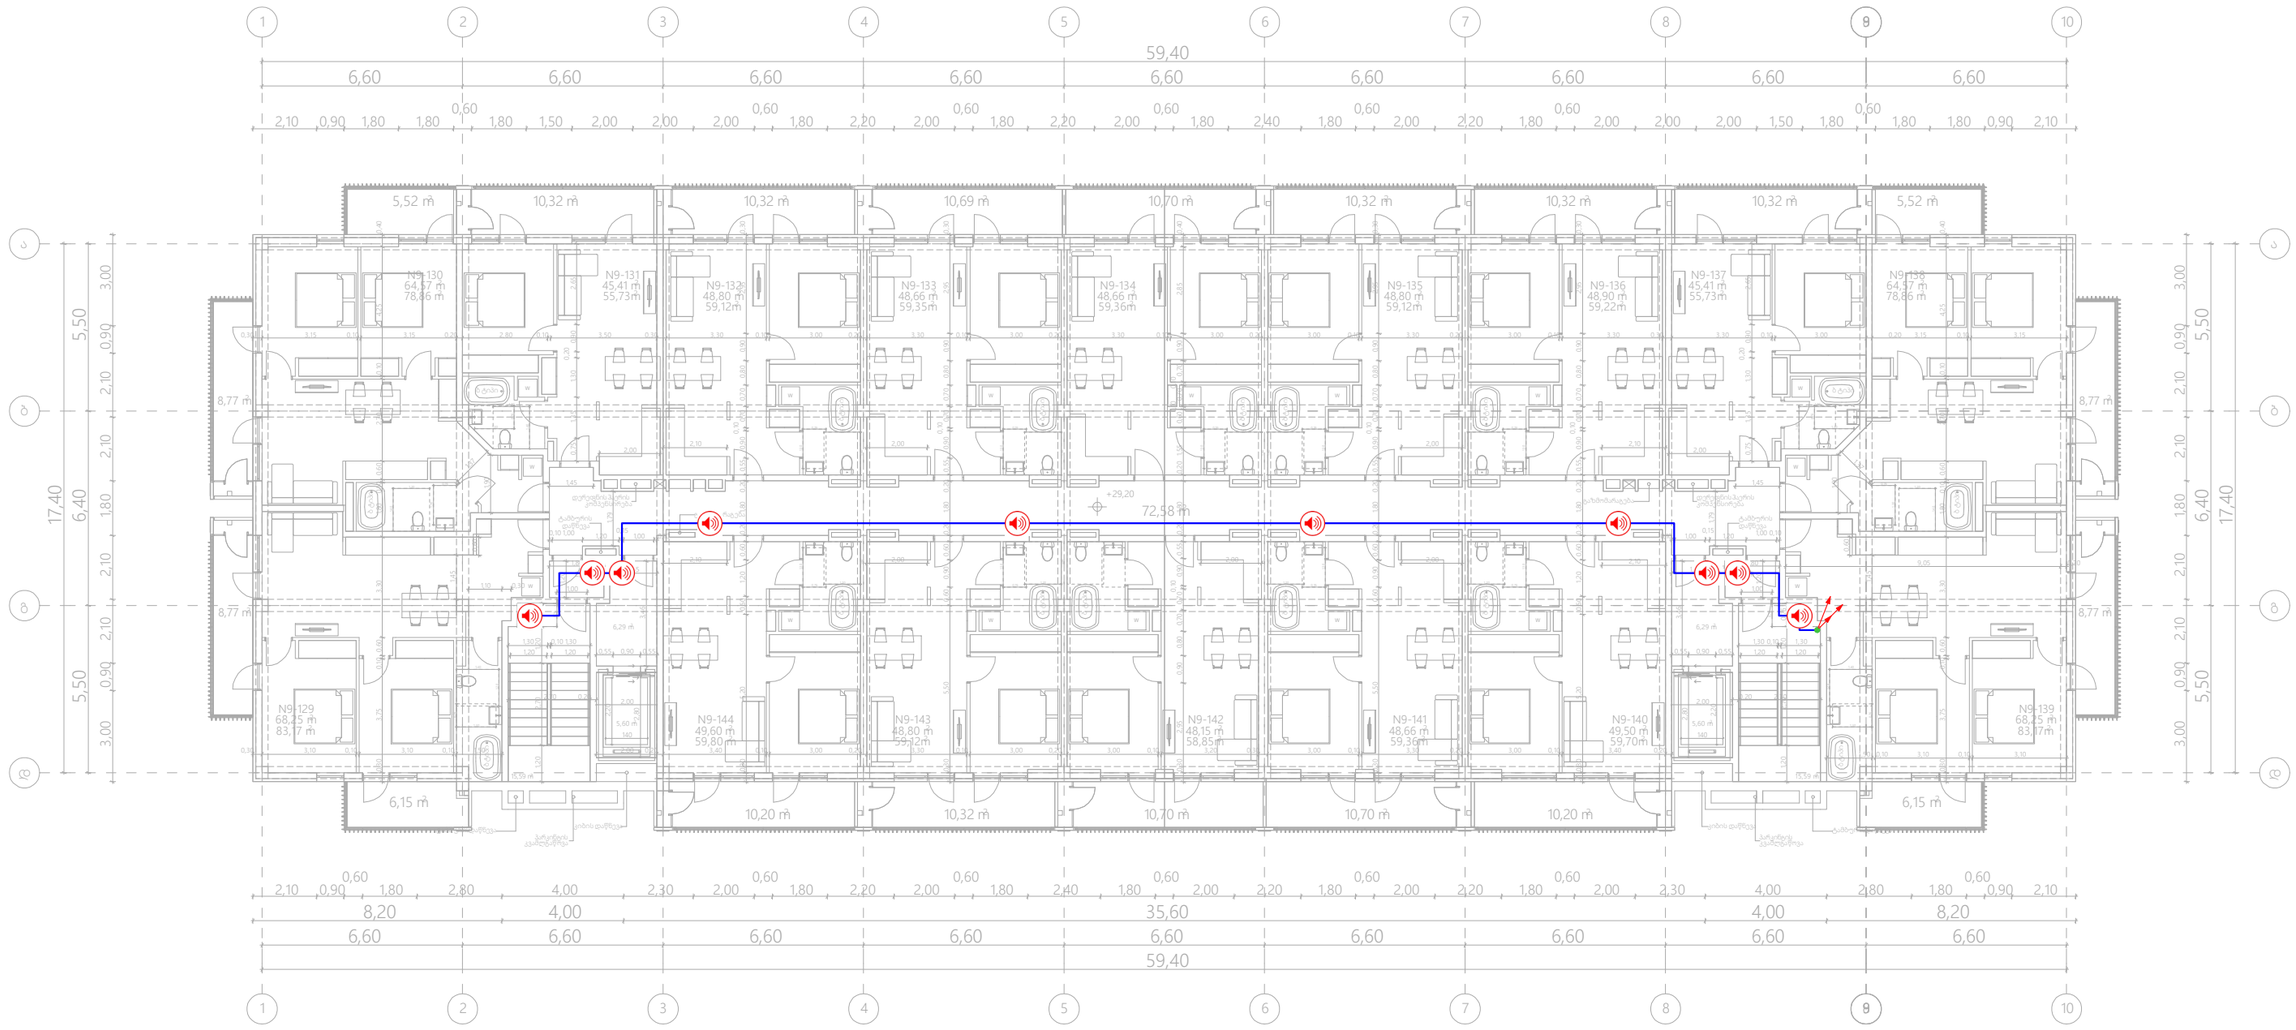

	ჭერის ხმამაღლამოლაპარაკე (Ceiling Loudspeaker)	ცალი (Piece)	0
	კედლის ხმამაღლამოლაპარაკე (Wall Loudspeaker)	ცალი (Piece)	10
	სადენი (Cable)	მეტრი (Meter)	90

	შპს „არქსტუდია“		მრავალბინიანი საცხოვრებელი სახლი ქალაქი თბილისი, რუსთავის გზატკეცილი, №18-22 (ნაკვეთი №7/36)
დირექტორი	ლ. შველიძე		სახანძრო-საბანგაშო სისტემების პროექტი (ბახმოვანება/მაუწყებლობა)
შემსრულებელი	ა. გოგოლაური		გეგმა +29.200 ნიშნულზე
შეამოწმა	ლ. შველიძე		მასშტაბი 1:200

ფურც. ზომა: A3
ფურც. რაოდ: 15
ფურც. №:12

	სადენის მიმართულება ზევით (The Directions Of The Cable Upward)		ძვემოდან ამოსული სადენი (Cable From Below)
	სადენის მიმართულება ძვევით (The Directions Of The Cable Downward)		ზემოდან ჩამოსული სადენი (Cable From Above)

***შენიშვნა:** მოწყობილობების ზომები არ შეესაბამება მასშტაბს
***Reference:** The Dimensions Of The Devices Do Not Match The Scale

შენობა N1

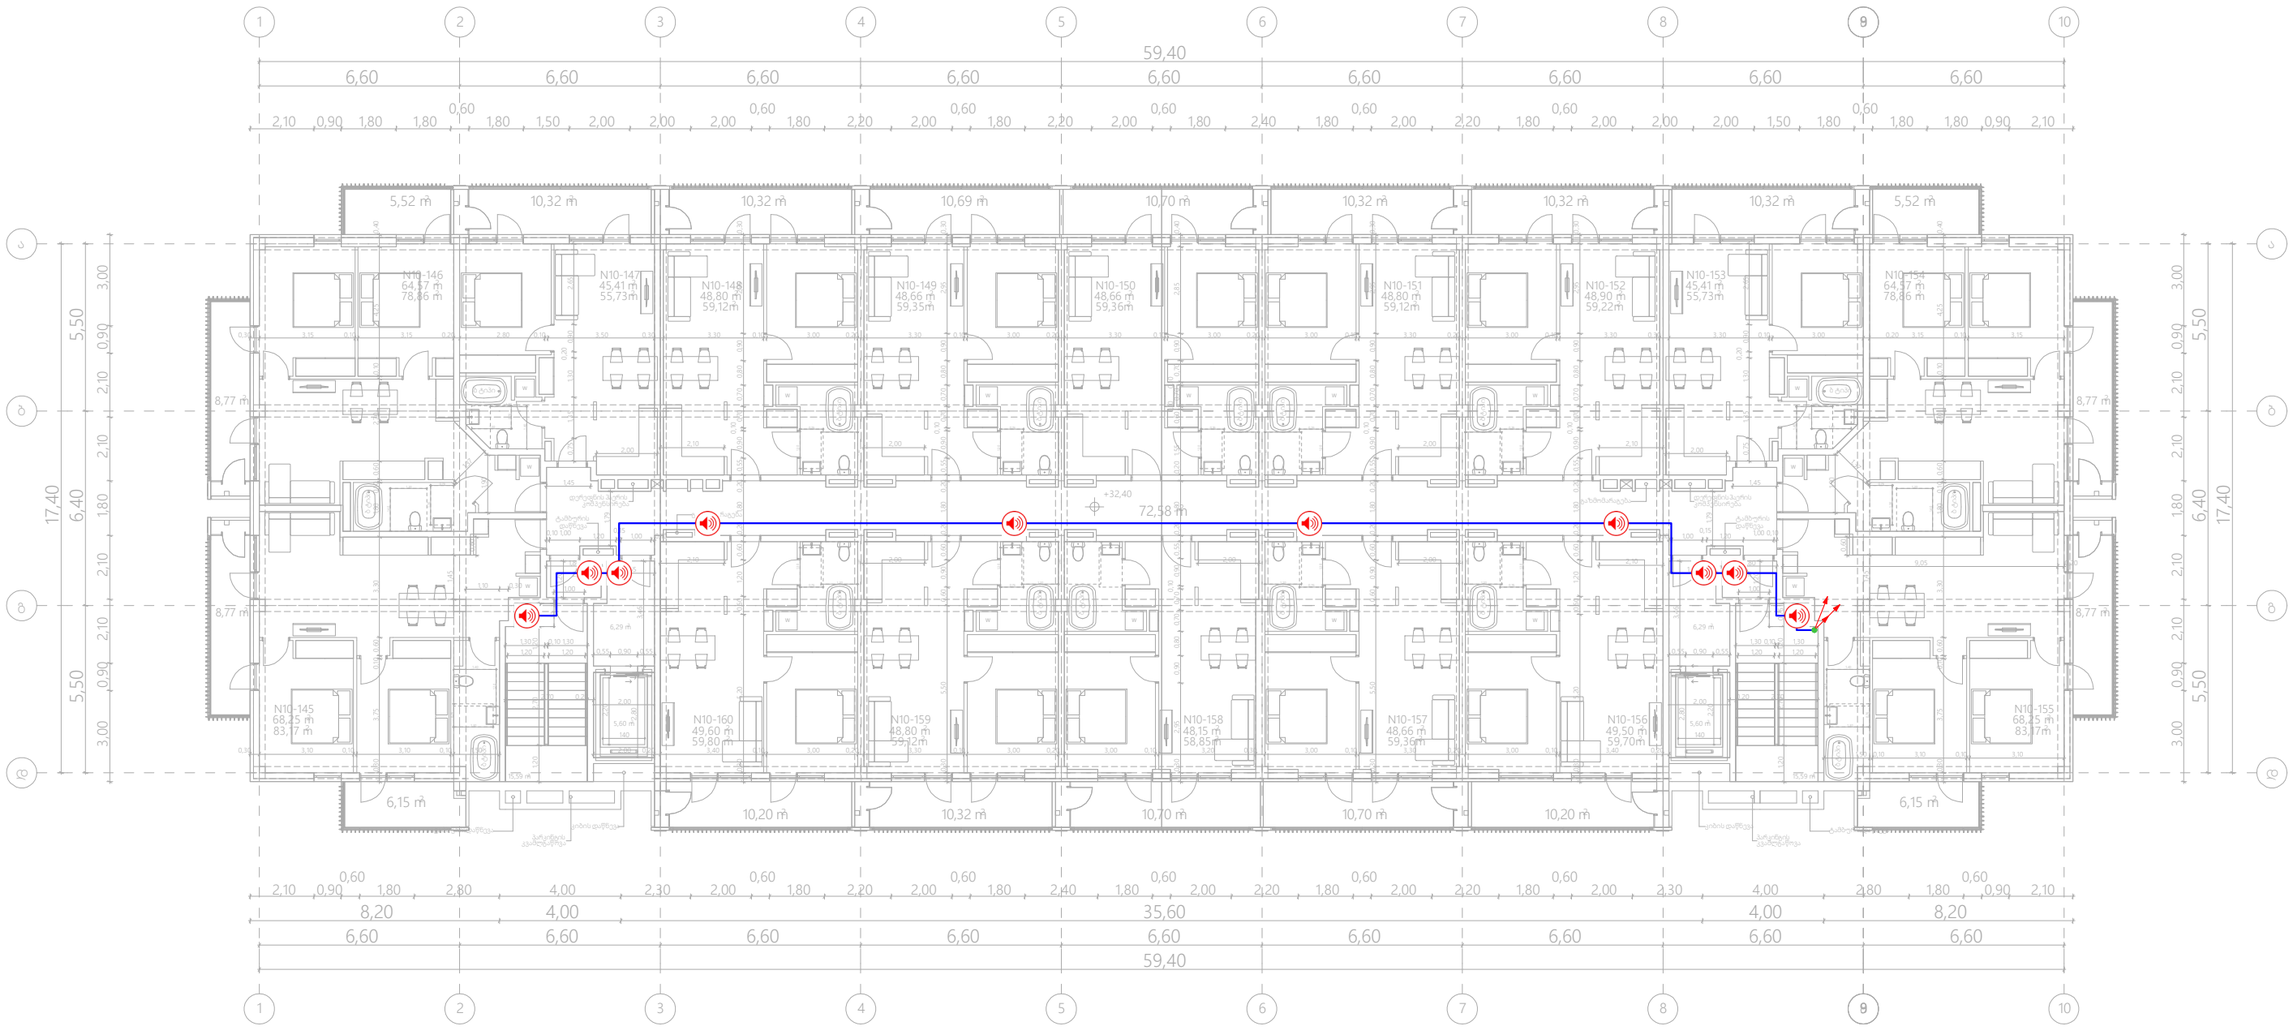

	ჭერის ხმამაღლამოლაპარაკე (Ceiling Loudspeaker)	ცალი (Piece)	0
	კედლის ხმამაღლამოლაპარაკე (Wall Loudspeaker)	ცალი (Piece)	10
	სადენი (Cable)	მეტრი (Meter)	90

შპს „არქსტუდია“			მრავალბინიანი საცხოვრებელი სახლი ქალაქი თბილისი, რუსთავის გზატკეცილი, №18-22 (ნაკვეთი №7/36)
დირექტორი	ლ. შველიძე		სახანძრო-საბანგაშო სისტემების პროექტი (ბახმოვანება/მაუწყებლობა)
შემსრულებელი	ა. გოგოლაური		ბეგმა +32.400 ნიშნულზე
შეამოწმა	ლ. შველიძე		მასშტაბი 1:200

შპს არქსტუდია ARCHSTUDIO LTD STUDIO 416316132 GEORGIA

შშრც. ზომა: A3
შშრც. რაოდ: 15
შშრც. №:13

	სადენის მიმართულება ზევით (The Directions Of The Cable Upward)		ძვედოდან ამოსული სადენი (Cable From Below)
	სადენის მიმართულება ძვევით (The Directions Of The Cable Downward)		ზემოდან ჩამოსული სადენი (Cable From Above)

*შენიშვნა: მოწყობილობების ზომები არ შეესაბამება მასშტაბს
*Reference: The Dimensions Of The Devices Do Not Match The Scale

შენობა N1

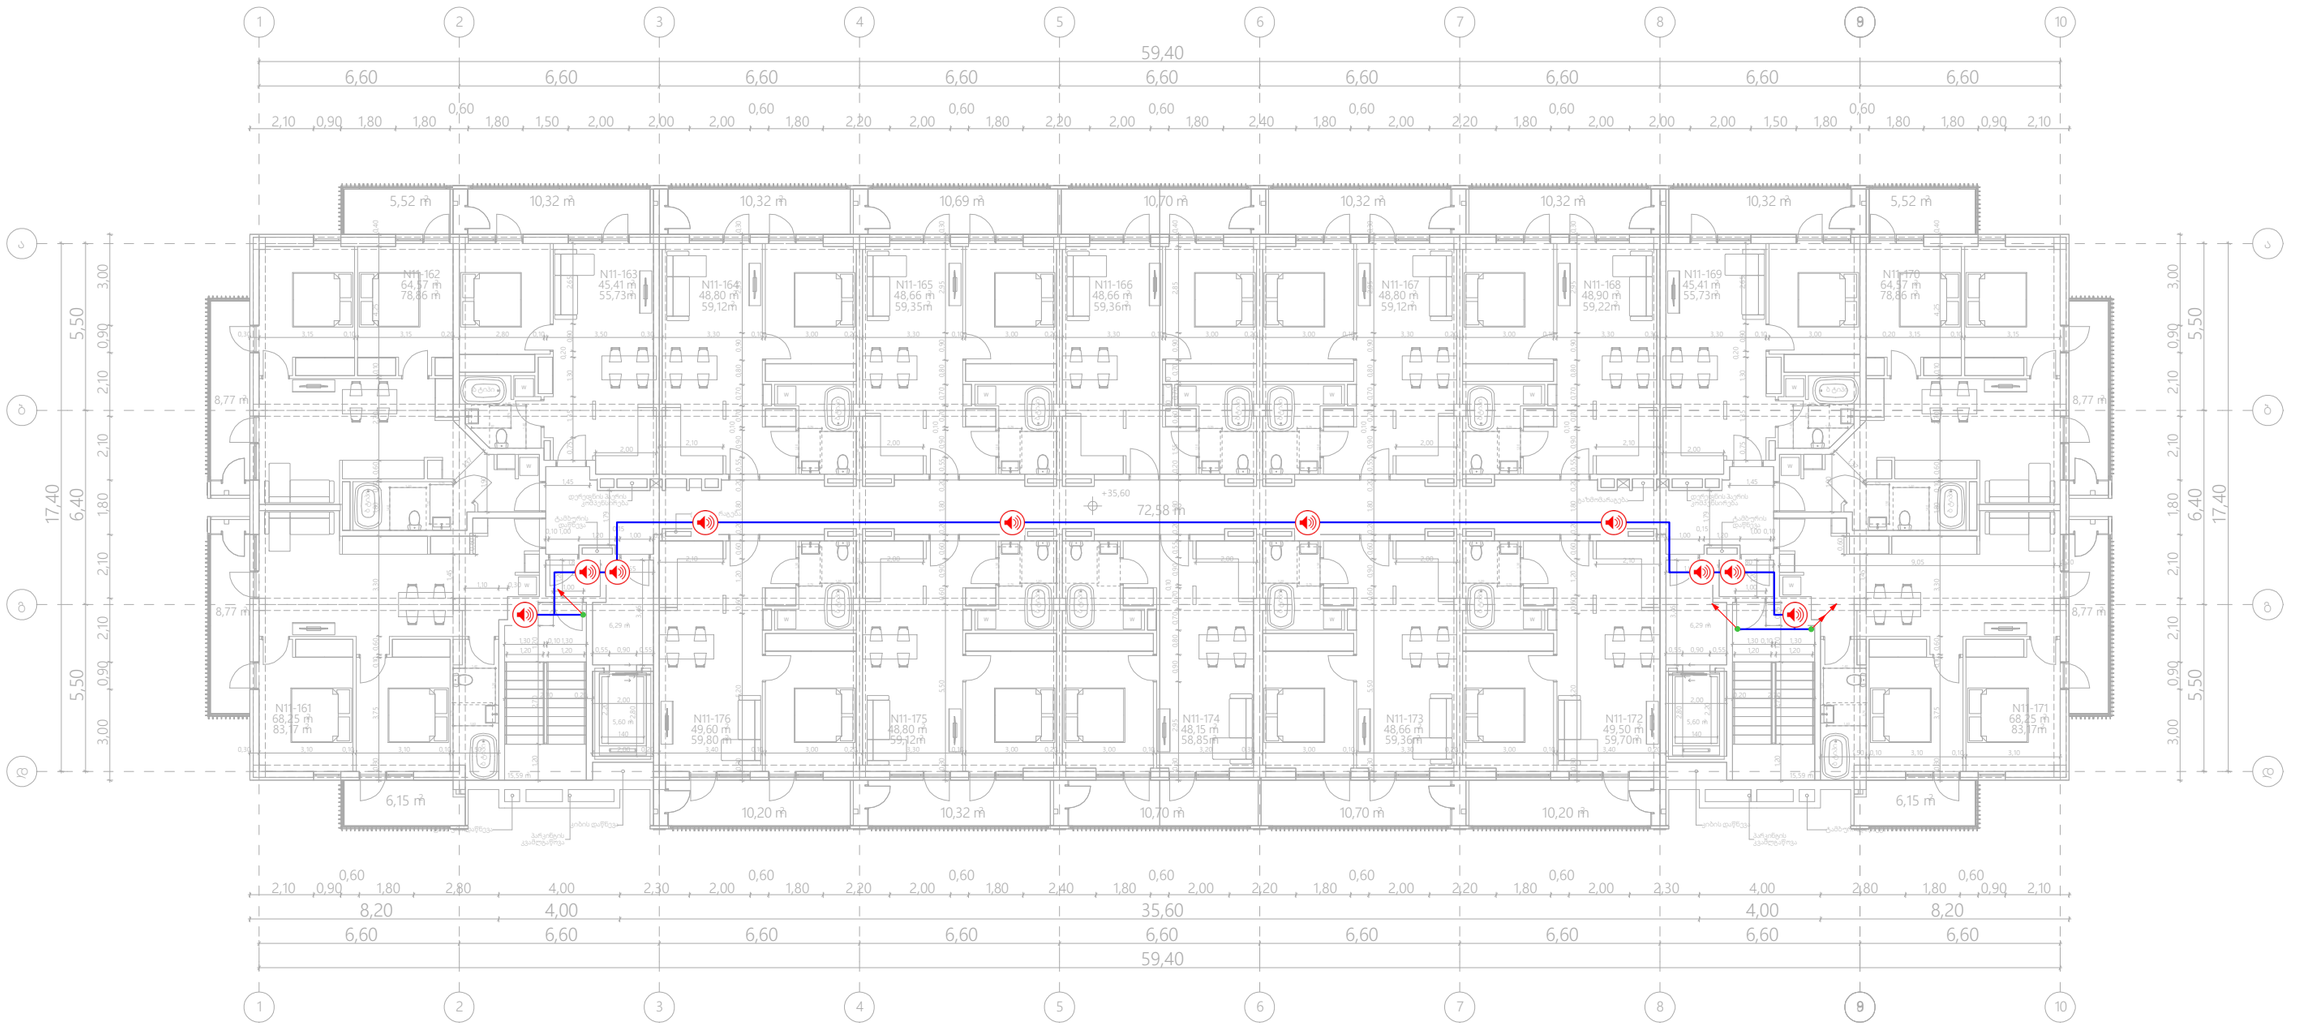

	ჭერის ხმამაღლამოლაპარაკე (Ceiling Loudspeaker)	ცალი (Piece)	0
	კედლის ხმამაღლამოლაპარაკე (Wall Loudspeaker)	ცალი (Piece)	10
	სადენი (Cable)	მეტრი (Meter)	90

	შპს „არქსტუდია“		მრავალბინიანი საცხოვრებელი სახლი ქალაქი თბილისი, რუსთავის ბზატკეცილი, №18-22 (ნაკვეთი №7/36)
დირექტორი	ლ. შველიძე		სახანძრო-საბანგაშო სისტემების პროექტი (ბახმოვანება/მაუწყებლობა)
შემსრულებელი	ა. ბოგოლაშრი		ბეგმა +35.600 ნიშნულზე
შეამოწმა	ლ. შველიძე		მასშტაბი 1:200

ფურც. ზომა: A3
ფურც. რაოდ: 15
ფურც. №:14

	სადენის მიმართულება ზევით (The Directions Of The Cable Upward)		ძვემოდან ამოსული სადენი (Cable From Below)
	სადენის მიმართულება ძვევით (The Directions Of The Cable Downward)		ზემოდან ჩამოსული სადენი (Cable From Above)

*შენიშვნა: მოწყობილობების ზომები არ შეესაბამება მასშტაბს
*Reference: The Dimensions Of The Devices Do Not Match The Scale

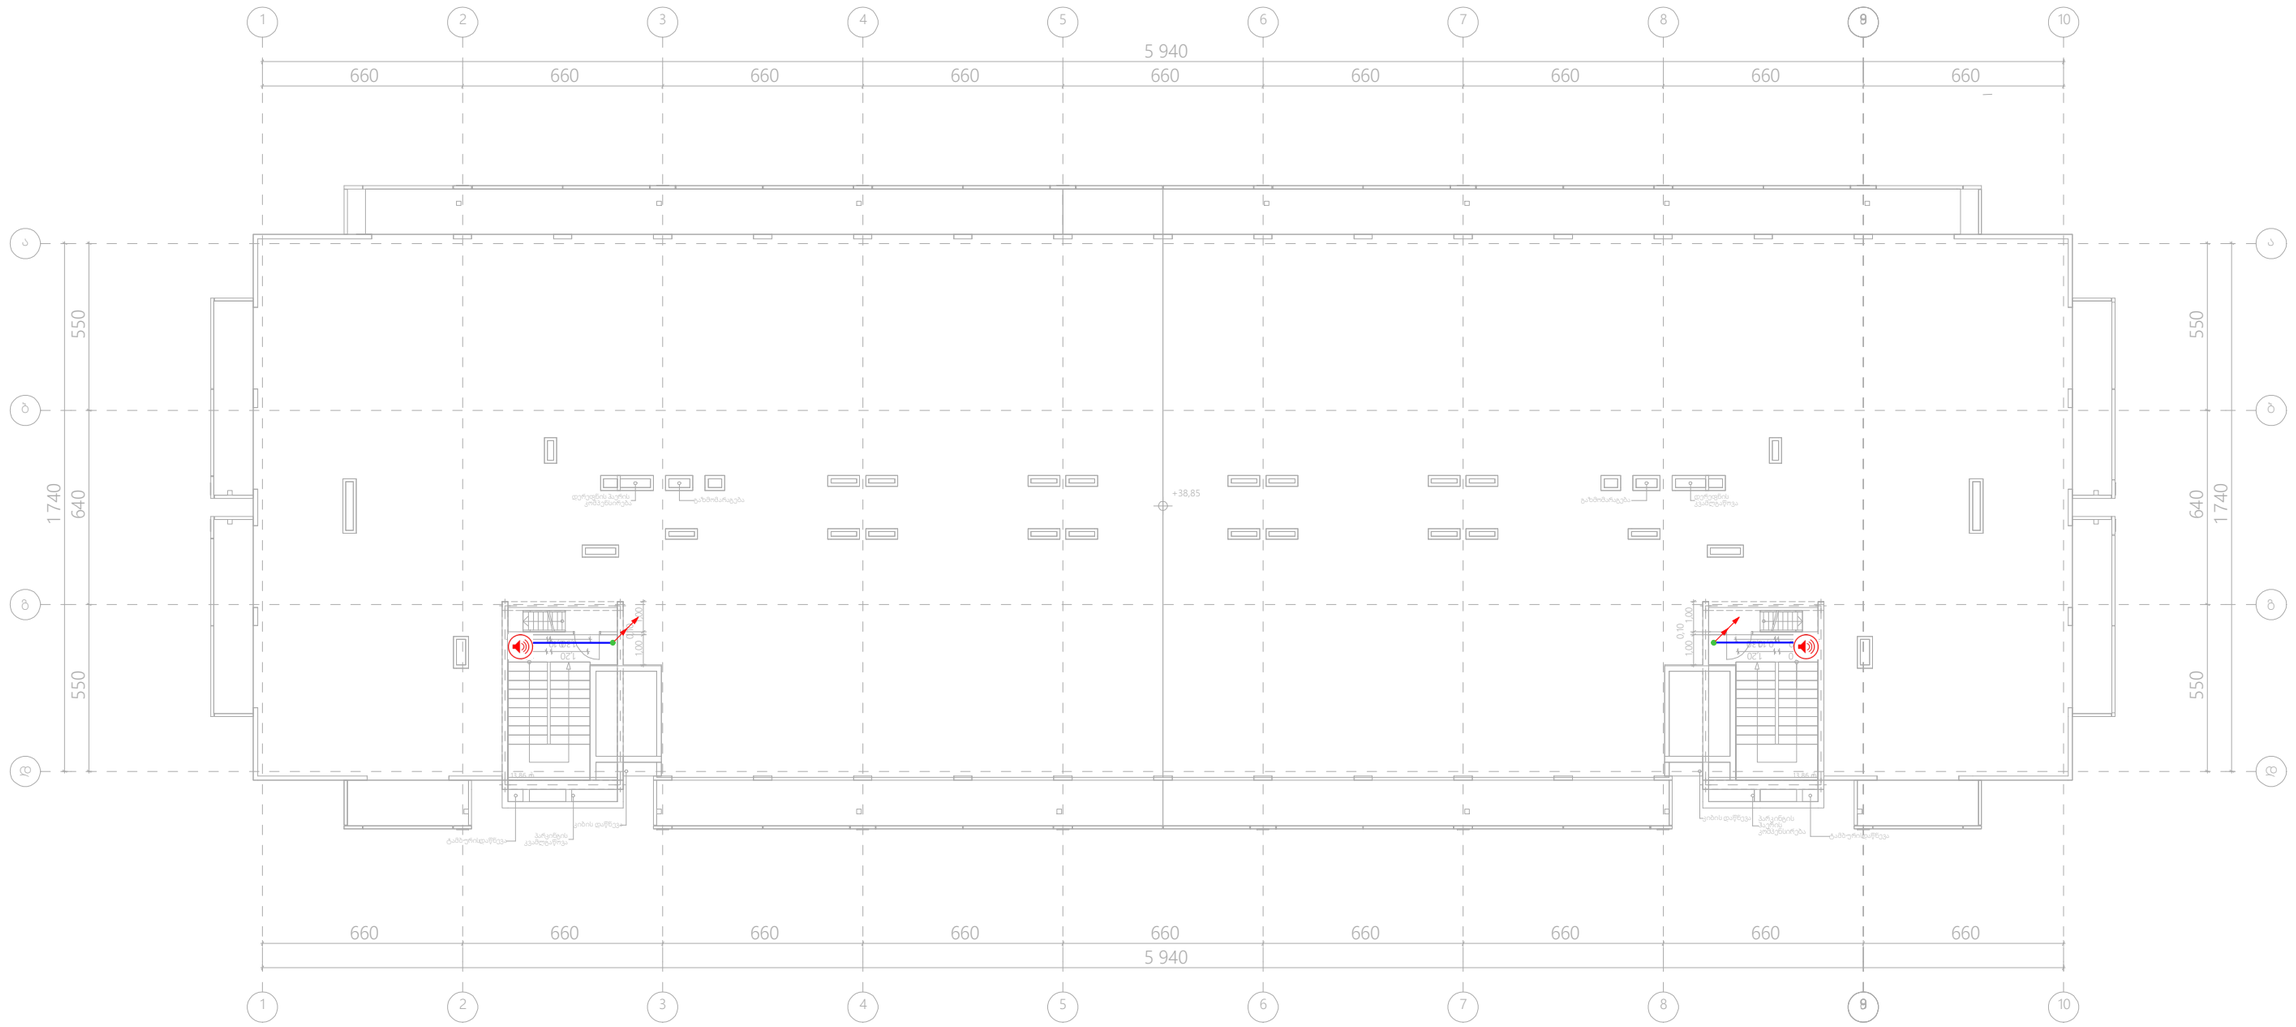

	ჭერის ხმამაღლამოლაპარაკე (Ceiling Loudspeaker)	ცალი (Piece)	0
	კედლის ხმამაღლამოლაპარაკე (Wall Loudspeaker)	ცალი (Piece)	2
	სადენი (Cable)	მეტრი (Meter)	20

შპს „არქსტუდია“			მრავალბინიანი საცხოვრებელი სახლი ქალაქი თბილისი, რუსთავის გზატკეცილი, №18-22 (ნაკვეთი №7/36)
დირექტორი	ლ. შველიძე		სახანძრო-საგანგაშო სისტემების პროექტი (გახმოვანება/მაუწყებლობა)
შემსრულებელი	ა. გოგოლაური		გეგმა გადახურვის ნიშნულზე
შეამოწმა	ლ. შველიძე		მასშტაბი 1:200

ფურც. ზომა:	A3
ფურც. რაოდ:	15
ფურც. №:	15

ქალაქი თბილისი, გზატკეცილი რუსთავი №18-22, ნაკვეთი 7/36
(ს/კ. 01.18.12.007.126, 01.18.12.007.093, 01.18.12.007.076)

მრავალბინიანი საცხოვრებელი სახლი შენობა შენობა №1

გარე სახანძრო წყალმომარაგების სისტემა (გარე ჰიდრანტი)

შიდა სახანძრო წყალმომარაგების სისტემა (კარადები , დგარები)

სახანძრო ავტომატური წყლით ქრობის სისტემა (სპრინკლერი, სატუმბი სადგური, წყლის რეზერვუარი)

წყლით ქრობის (საშხეფი) სისტემა და სატუმბი სადგური

NFPA 13-ის მიხედვით საშხეფებით დახსული ფართი არის - საშუალო საფრთხის შემცველობი (Ordinary Hazard, Group 1)

NFPA 13 (2019) თავი 19.3.3.1.1 სისტემა გათვალისწინებულია ერთროულად 140 მ^2 სივრცის ქრობისთვის, ხოლო თითოულ მ^2-ზე წყლის მიწოდება უნდა შეადგენდეს 6.1 ლიტრს წუთში, შესაბამისად ამ სივრცის ქრობისთვის საჭიროა 140X6.1=854 ლ/წთ წყლის წარმადობა, ასევე გვაძვს წყლის ფარდის წარმადობა 37X6=222 ლ/წთ, (37 ლ/წთ თითოულ გრძივ მეტრზე, 6 მეტრი წყლის ფარდის სიგრძე) და ასევე გვაძვს III კლასის მილდგარის წარმადობა 950 ლ/წთ, და 9 ბარი წნევა, წნევა გათვალისწინებულია შენობის გაბარიტების მიხედვით.

წყლის რეზერვუარი გათვალისწინებულია ავტოსაშხეფი სისტემისა და III კლასის მილდგარის 60 წუთიანი მუშაობისთვის, რის მიხედვითაც წყლის რეზერვი უნდა შეადგენდეს 121560 ლიტრს (854+950+222=**2026 ლ/წთ**, 2026*60=**121560** ლიტრი), **121მ^3**.

წყლის სახანძრო რეზერვუარი და სატუმბი სადგური არის მოწყობილი -1 სართულზე, მეხანძრისთვის მარტივად მისასვლელ ადგილას.

სატუმბი სადგურის კვების კაბელი უნდა იყოს ცეცხლმედეგი მინიმუმ 60 წუთის განმავლობაში, ან უნდა მოთავსდეს ცეცხლმედეგ მილში/არხში.

ქვედა მიმართულების საშხეფის დაშორება ერთმანეთისგან უნდა იყოს არაუმეტეს 3.7 მეტრისა ხოლო კედლებიდან არაუმეტეს 1.8 მეტრისა, ხოლო ზედა მიმართულების არაუმეტეს 4 მეტრისა ერთმანეთისგან, კედლიდან კი არაუმეტეს 2 მეტრისა. (ტექნიკური სპეციფიკაციები იხილეთ წყლის სისტემის პროექტში)

სატუმბი სადგური მოწყობილი უნდა იქნას NFPA 20-ის მიხედვით. მოცემული სტანდართი გულისხმობს რომ სადგური შედგება ერთი მთავარი ელექტრო ტუმბოსგან, ერთი სათადარიგო ელექტრო ტუმბოსგან და ასევე ჯოკეი ტუმბოსგან. საშხეფის გახსნის შემთხვევაში იმოქმედებს მხოლოდ ჯოკეი ტუმბო, ხოლო მთავარი ტუმბო ჩაირთვება შედარებით მეტი საშხეფის ან/და სახანძრო ონკანის გამოყენების შემთხვევაში, სათადარიგო ტუმბო ჩაირთვება მტავარი ტუმბოს მაგივრად, მისი შმოქმედობის შემთხვევაში. თითოული ტუმბო მომარაგდება ინდივიდუალური, ცეცხლმედეგი, მთავარი და სათადარიგო დენის წყაროდან მომავალი კვების სადენით.

ძირითადი ელექტრო მომარაგება იქნება შენობისთვის განკუთვნილი კვების წყარო (თუმცა ინდივიდუალური ხაზით), სათადარიგო კი - დიზელგენერატორი.

საშხეფი სისტემა მომარაგდება 150მმ შიდა დიამეტრის ფოლადის მილის მთავარი დგარით, რომლის დასაწყისში სატუმბი სადგურის შემდეგ, დაყენდება სველი განბაშის სარქველი. (დეტალური ინფორმაციისთვის იხილეთ პროექტი)

ვინაიდან წყლის სისტემის ყველა შემადგენელი ნაწილი იქნება შენობის შიგნით მოწყობილი, დაწნეხილი წლის გაყინვის საშიშროება არ იქნება.

სველი განბაშის სარქველიდან და ასევე სატუმბი სადგურიდან შესაძლებელი იქნება ინფორმაციის ელექტრონულად გადაცემა მთავარ მართვის პანელზე. მოცემული ინფორმაციის გადამცემი კაბელი უნდა იყოს ცეცხლმედეგი ან იყოს ცეცხლმედეგ მილში/არხში მოთავსებული.

აღსანიშნავია რომ, ავტომატური ქრობის სისტემა იქნება ავტონომიური სახანძრო საბანგაშო სისტემისგან, საშხეფის გააქტიურება ხდება მექანიკურად, საშხეფებში არსებული კაფსულების მაღალი ტემპერატურით დაზიანების შემთხვევაში. ავტომატური ქრობის სისტემა არ იმართება მართვის პანელიდან, თუმცა მართვის პანელზე შესაძლებელია აისახოს ყველანაირი ინფორმაცია ქრობის სისტემის შესახებ (სატუმბი სადგურის მდგომარეობა, შრდულების მდგომარეობა, ნაკადის რელეების მდგომარეობა და ა.შ)

წყლის შიდა ონკანები (სახანძრო კარადები)

მოცემულ შენობის ფართში გათვალისწინებულია III კლასის მილდგარები, რომლებიც მომარაგდება სახანძრო სადგურიდან ინდივიდუალური მილით.

III კლასის მილდგარის სისტემა მოიცავს სახანძრო კარადებს, რომელშიც განთავსებულია სახანძრო ონკანი შიდა დიამეტრით 50მმ-იანი თავაკით [DN51], დახვეული რეზინის სახანძრო სახელური DN25 (სიგრძე - 30 მეტრი) და შესაბამისი ლულა. ასევე პორტაბელური ფხვნილოვანი ცეცხლმაქრი (4-6კგ). ონკანის ცენტრიდან დაშორება იატაკის დონიდან - 90სმ-დან 150სმ-მდე. (NFPA 14 (2016), თავი 7.3.1.1 და 7.3.1.1.1 მიხედვით)

ასევე შიდა დიამეტრით 65 მმ-იანი ონკანი შესაბამისი ჭანჩით [77მმ-აღგილობრივი სახანძრო დანაყოფისთვის], რომელიც გათვლილია მეხანძრეების მიერ გამოყენებისათვის.
ონკანის ცენტრის დაშორება იატაკის დონიდან 90სმ-დან 150სმ-მდე, (NFPA 14 (2016), თავი 7.3.1.1 და 7.3.1.1.1 მიხედვით)

ვინაიდან წყლის სისტემის ყველა შემადგენელი ნაწილი იქნება შენობის შიგნით მოწყობილი, დაწნეხილი წყლის გაყინვის საშიშროება არ იქნება.

გარე სახანძრო ჰიდრანტი

მოცემულ შენობის გარე ტერიტორიაზე გათვალისწინებულია 1 სანაძრო ჰიდრანტი - გარე გამოყენების მიწისზედა სახანძრო ჰიდრანტი [77მმ-იანი თავაკებიტ].

სახანძრო ჰიდრანტი მომარაგდება ქალაქის წყალმომარაგების ქსელიდან, მიწაში განთავსებული შიდა დიამეტრით მინიმუმ 100მმ პლასტმასის მილით.

დეტალური მნონაცემებისთვის იხილეთ პროექტი.

*აღსანიშნავია რომ 200 მეტრის რადიუსში თუ უკვე მოწყობილია სახანძრო ჰიდრანტი, ახლის მოწყობა არ არის აუცილებელი.

წყლის წარდის სისტემა („დრენჩერი“)

მოცემული შენობის მიწისძვეშა სართულებს შორის სამანძანო პანდუსთან (-1 სართულზე) დამონტაჟდება სახანძრო წყლის წარდის სისტემა, სისტემა მომარაგდება 50მმ შიდა დიამეტრის ფოლადის მილის მთავარი დგარით, რომლის დასაწყისში სატუმბი სადგურის შემდეგ, დაყენდება „დატბორვის სარქველი“,რის მეშვეობითაც, ელექტრო სიგნალის მიღებისას მოხდება მისი აქტივაცია.

შენობა N1

საზღვარი

განაშენიანების რეგულირების წითელი ხაზი

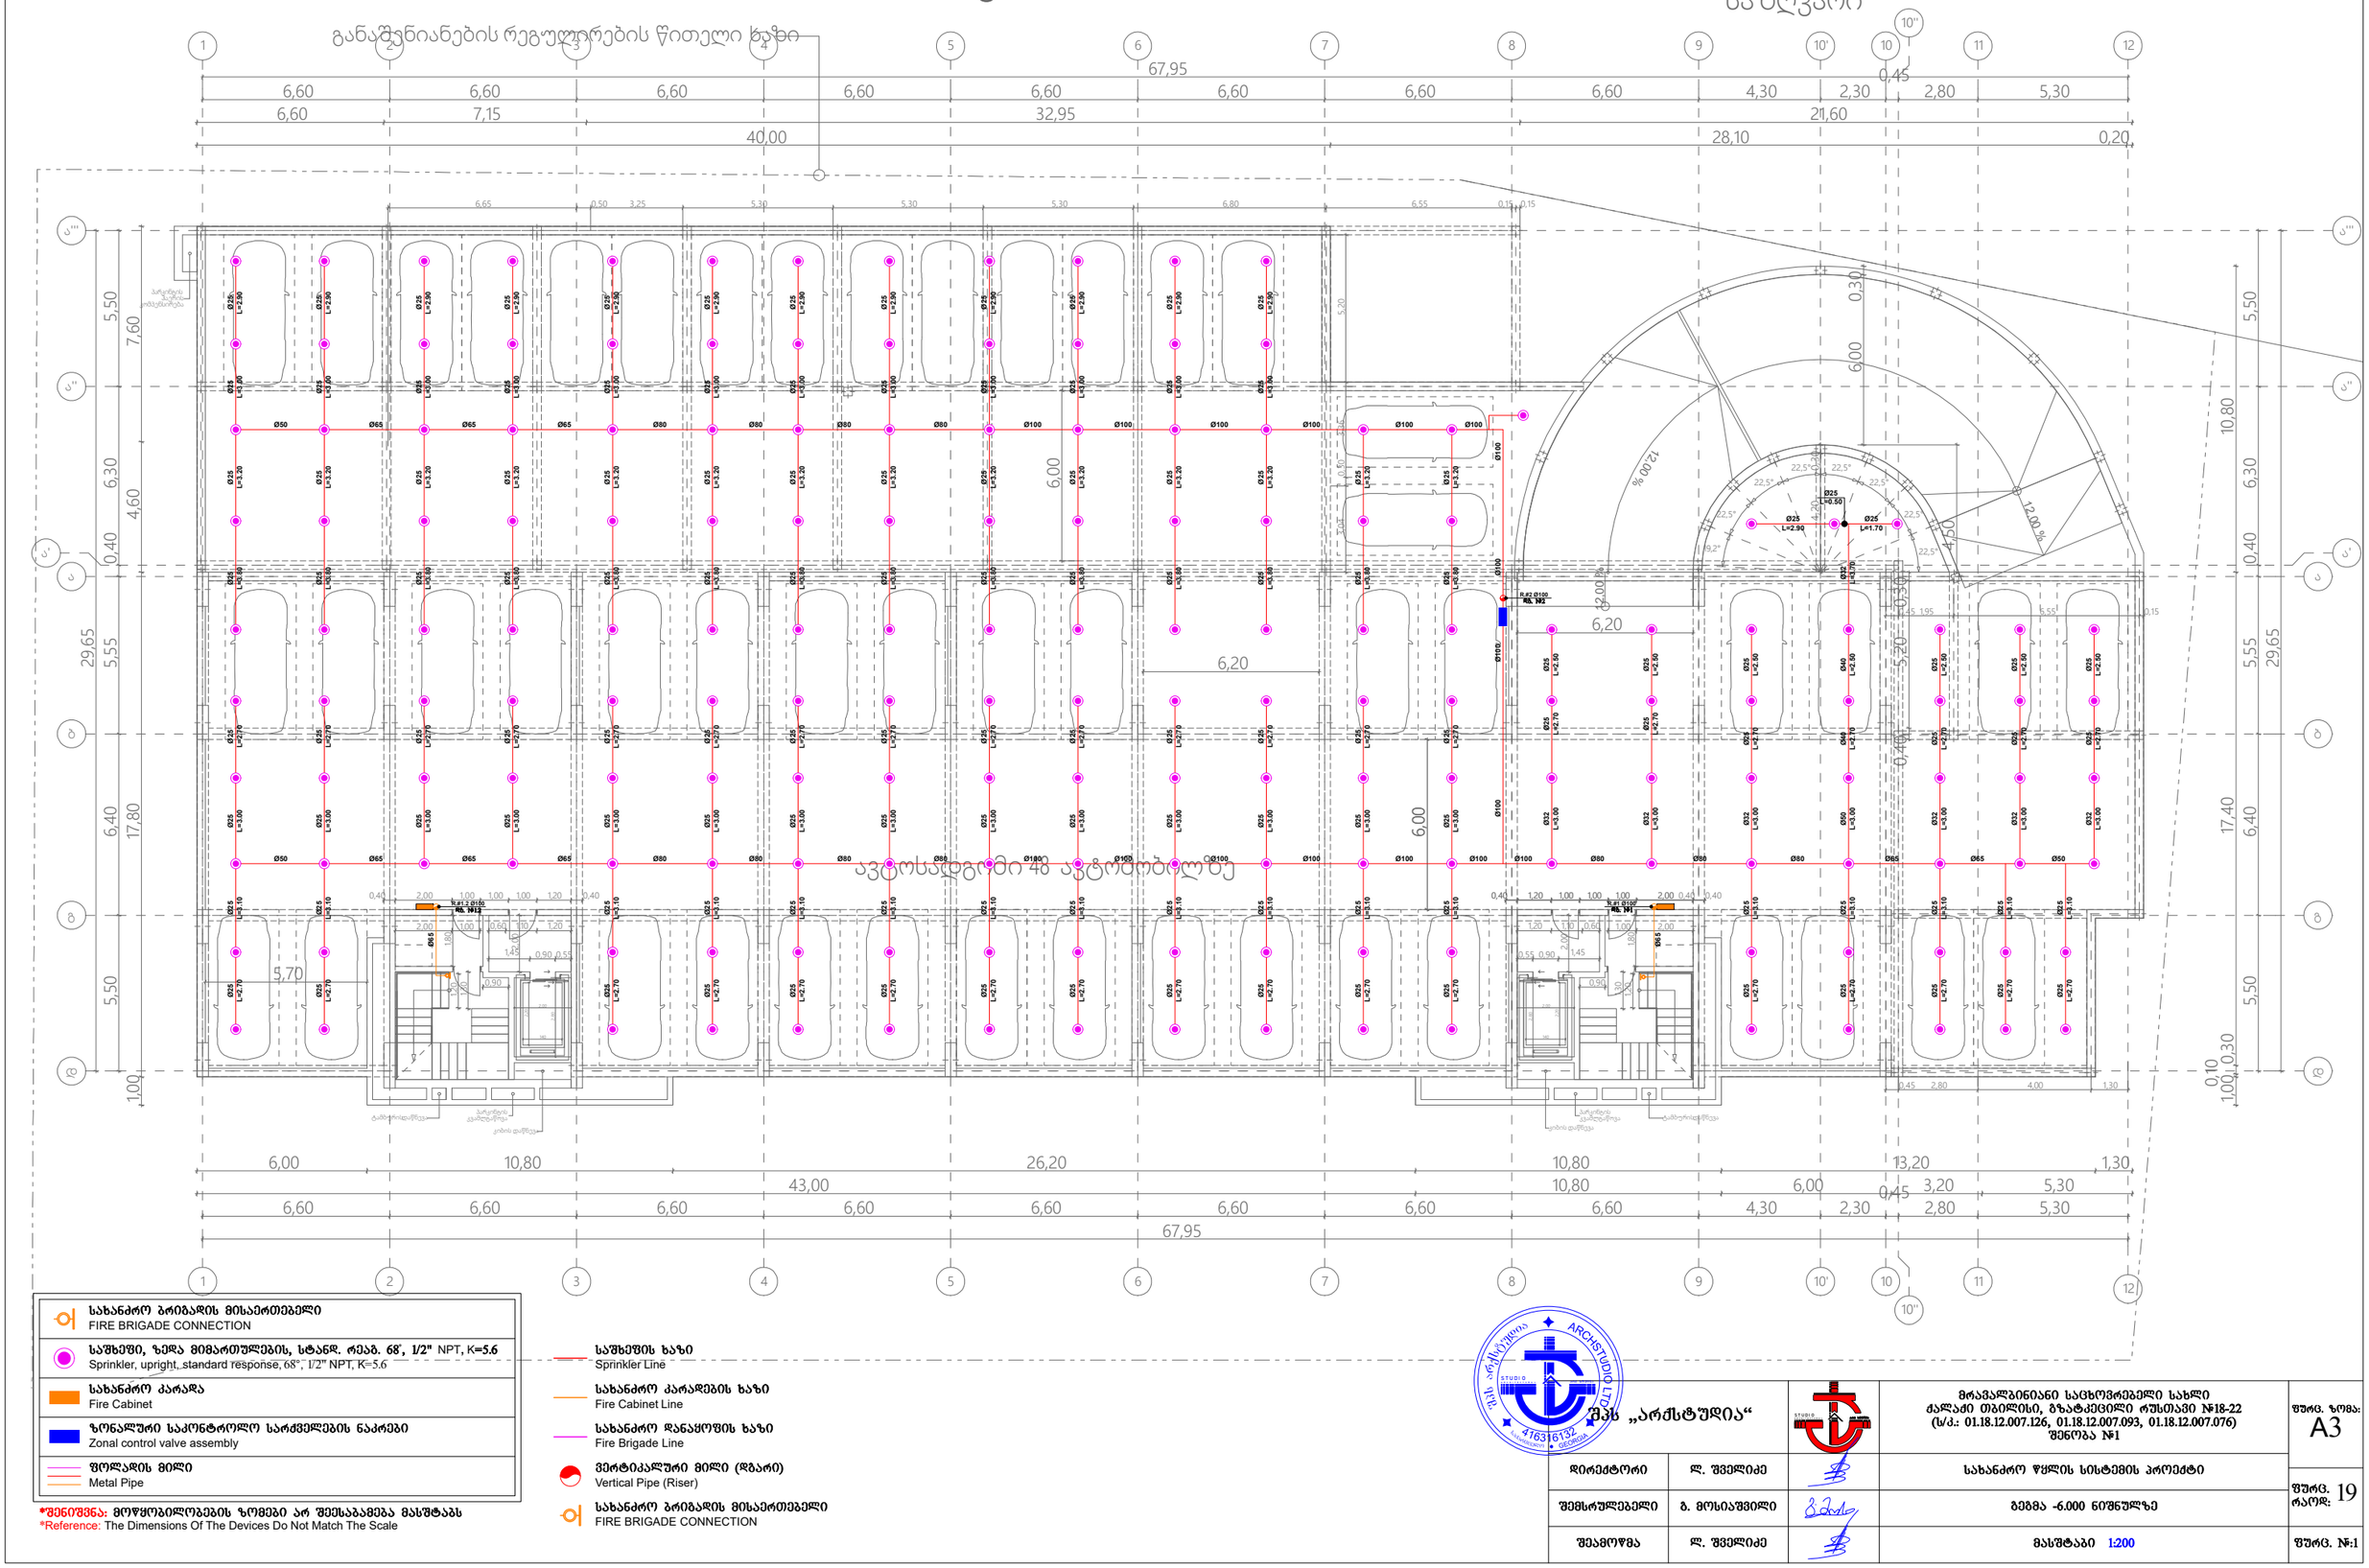

სახანძრო ბრიგადის მისაერთებელი FIRE BRIGADE CONNECTION	
საშხეფი, ზედა მიმართულების, სტანდ. რეაქ. 68°, 1/2" NPT, K=5.6 Sprinkler, upright, standard response, 68°, 1/2" NPT, K=5.6	
სახანძრო კარადა Fire Cabinet	
ზონალური საკონტროლო სარქველების ნაკრები Zonal control valve assembly	
ფოლადის მილი Metal Pipe	

	საშხეფის ხაზი Sprinkler Line
	სახანძრო კარადების ხაზი Fire Cabinet Line
	სახანძრო დანაყოფის ხაზი Fire Brigade Line
	ვერტიკალური მილი (ღობარი) Vertical Pipe (Riser)
	სახანძრო ბრიგადის მისაერთებელი FIRE BRIGADE CONNECTION

*შენიშვნა: მოწყობილობების ზომები არ შეესაბამება მასშტაბს
*Reference: The Dimensions Of The Devices Do Not Match The Scale

შპს „არქსტუდია“			მრავალბინიანი საცხოვრებელი სახლი ქალაქი თბილისი, გზატკეცილი რუსთავი №18-22 (ს/კ.: 01.18.12.007.126, 01.18.12.007.093, 01.18.12.007.076) შენობა №1	შურც. ზომა: A3
დირექტორი	ლ. შველიძე		სახანძრო წყლის სისტემის პროექტი	შურც. რაოდ: 19
შემსრულებელი	გ. მოსიაშვილი		გეგმა -6.000 ნიშნულზე	
შეამოწმა	ლ. შველიძე		მასშტაბი 1:200	შურც. №:1

შენობა N1

საკადასტრო საზღვარი

განაშენიანების რეგულირების წითელი ხაზი

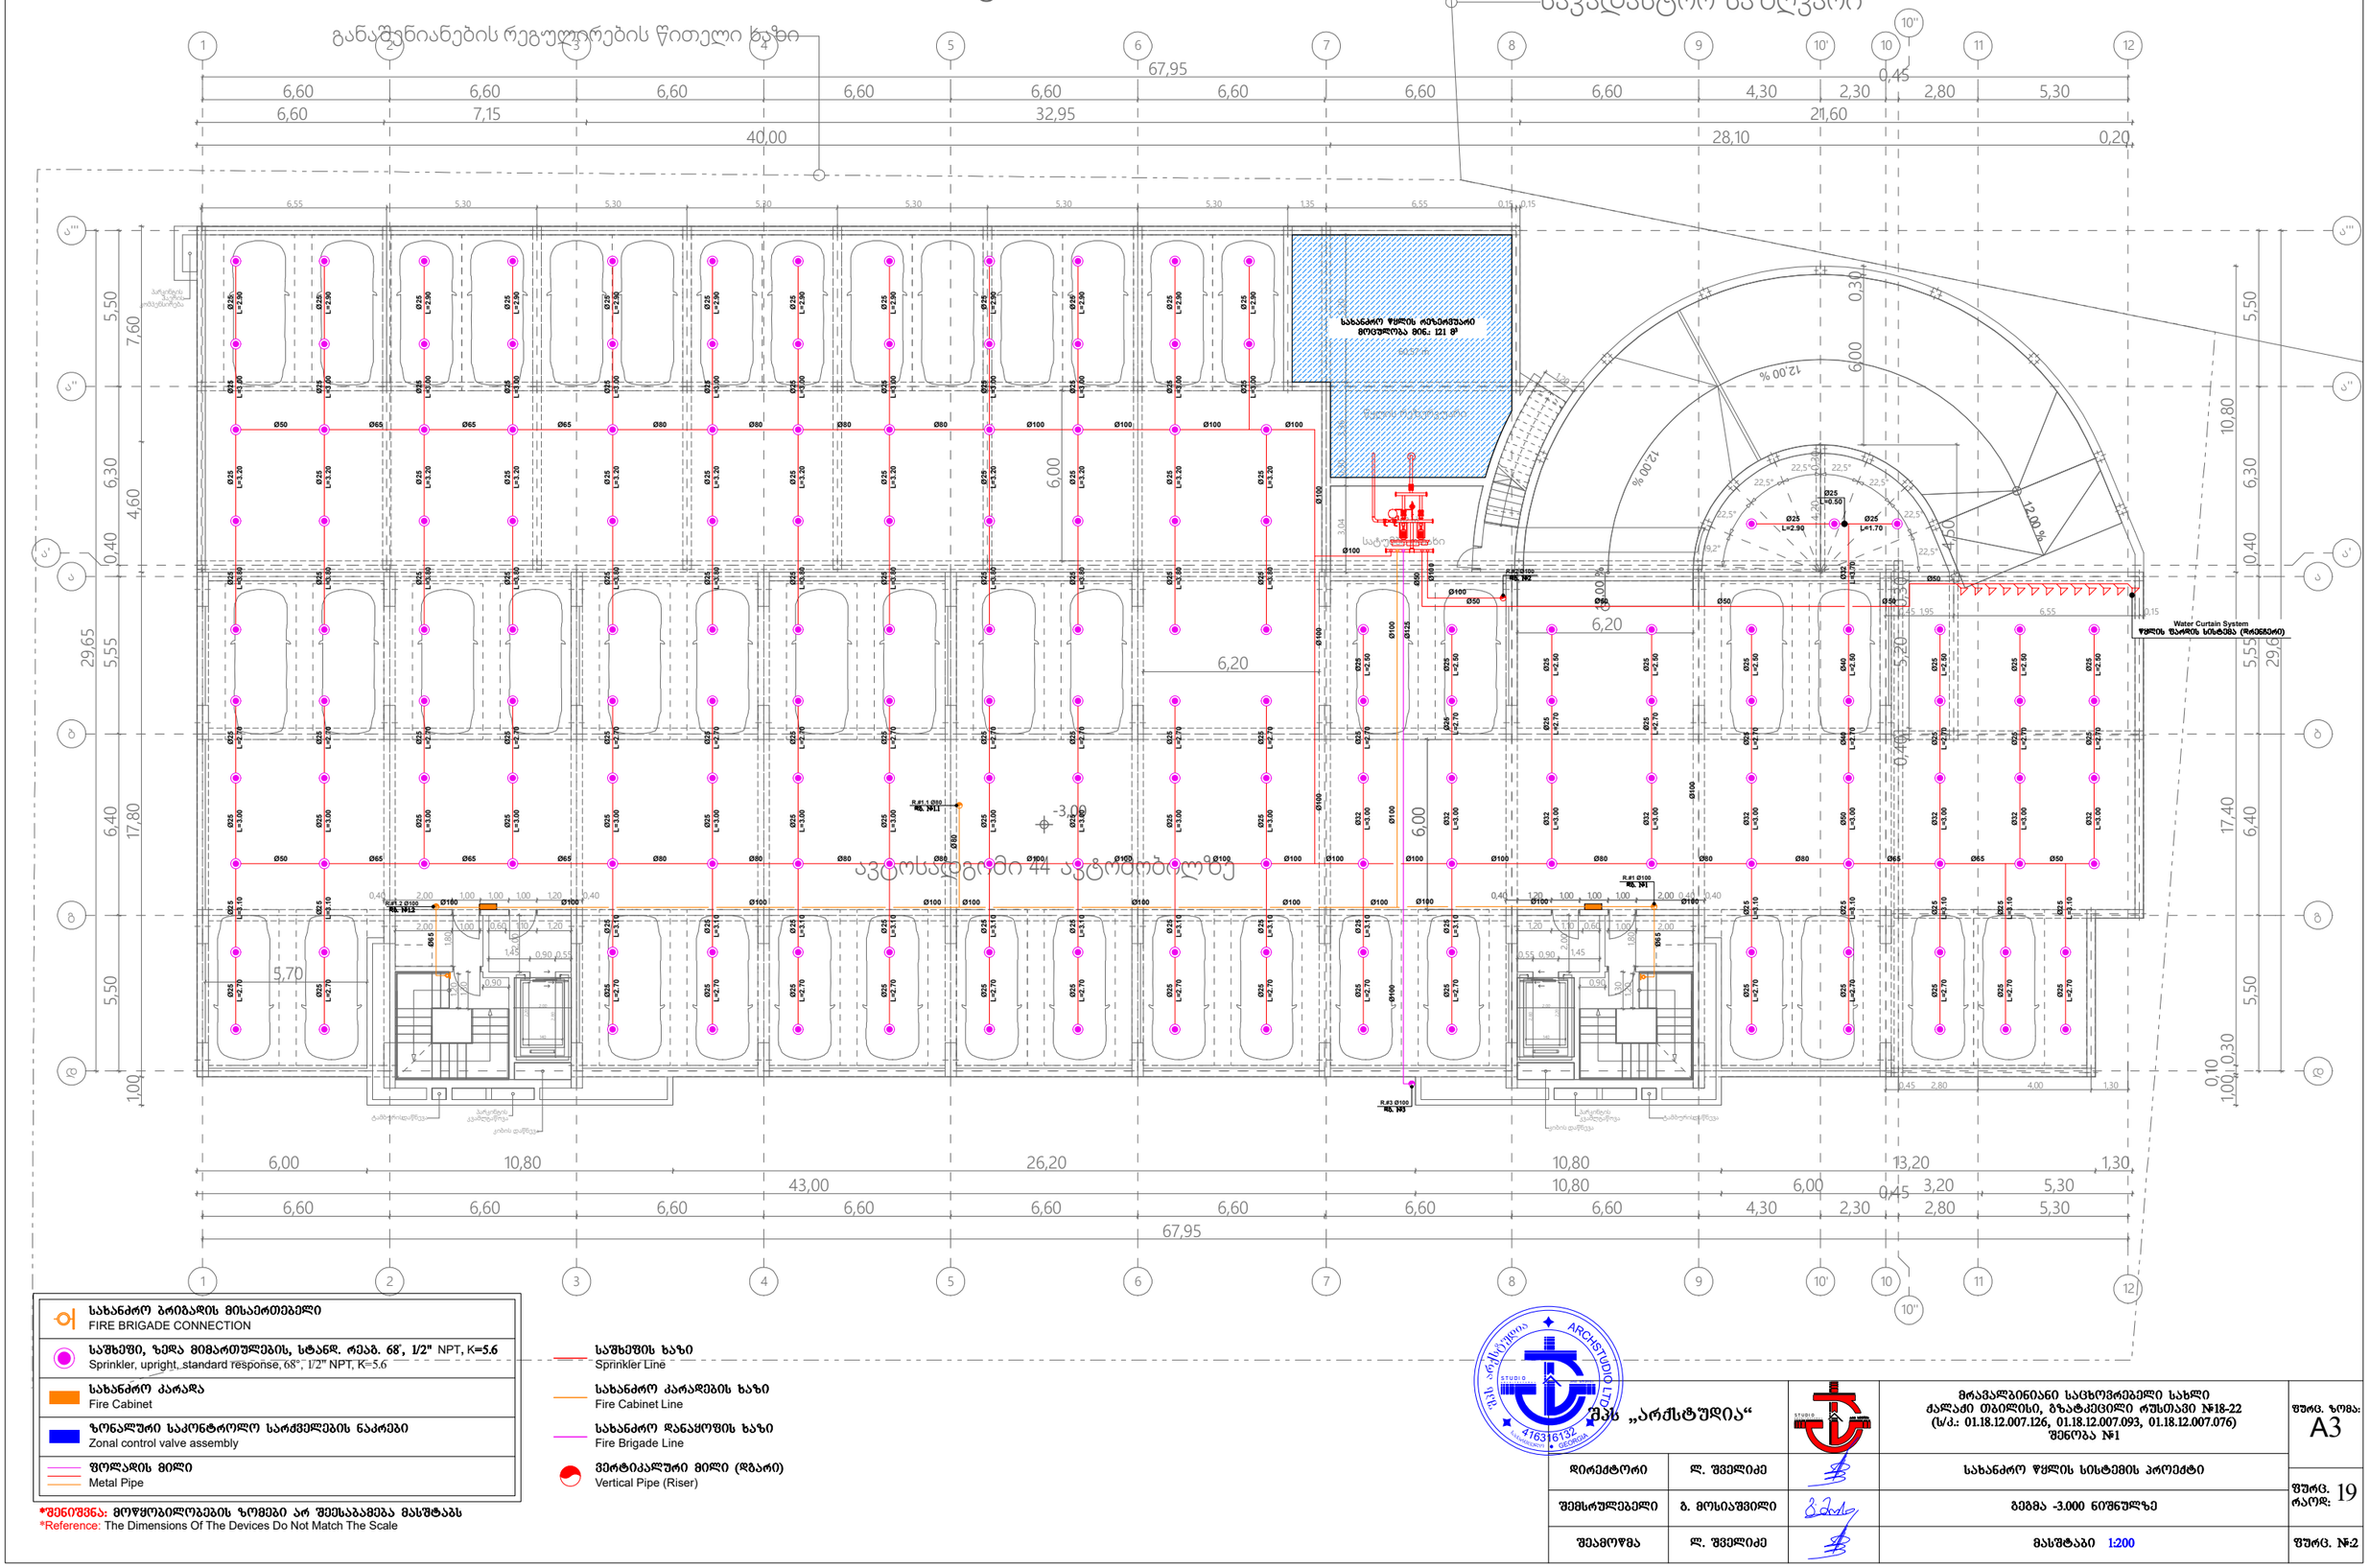

სახანძრო ბრიგადის მისაერთებელი FIRE BRIGADE CONNECTION	საშხეფის ხაზი Sprinkler Line
საშხეფი, ზედა მიმართულების, სტანდ. რეაქ. 68°, 1/2" NPT, K=5.6 Sprinkler, upright, standard response, 68°, 1/2" NPT, K=5.6	სახანძრო კარადების ხაზი Fire Cabinet Line
სახანძრო კარადა Fire Cabinet	სახანძრო დანაყოფის ხაზი Fire Brigade Line
ზონალური საკონტროლო სარქველების ნაკრები Zonal control valve assembly	ვერტიკალური მილი (ღობარი) Vertical Pipe (Riser)
ფოლადის მილი Metal Pipe	

*შენიშვნა: მოწყობილობების ზომები არ შეესაბამება მასშტაბს
*Reference: The Dimensions Of The Devices Do Not Match The Scale

შპს „არქსტუდია“

			მრავალბინიანი საცხოვრებელი სახლი ძალაძი თბილისი, გზატკეცილი რუსთავი №18-22 (ს/კ.: 01.18.12.007.126, 01.18.12.007.093, 01.18.12.007.076) შენობა №1
დირექტორი	ლ. შველიძე		სახანძრო წყლის სისტემის პროექტი
შემსრულებელი	ბ. მოსიაშვილი		გეგმა -3.000 ნიშნულზე
შეამოწმა	ლ. შველიძე		მასშტაბი 1:200

შურც. ზომა: A3
შურც. რაოდ: 19
შურც. №:2

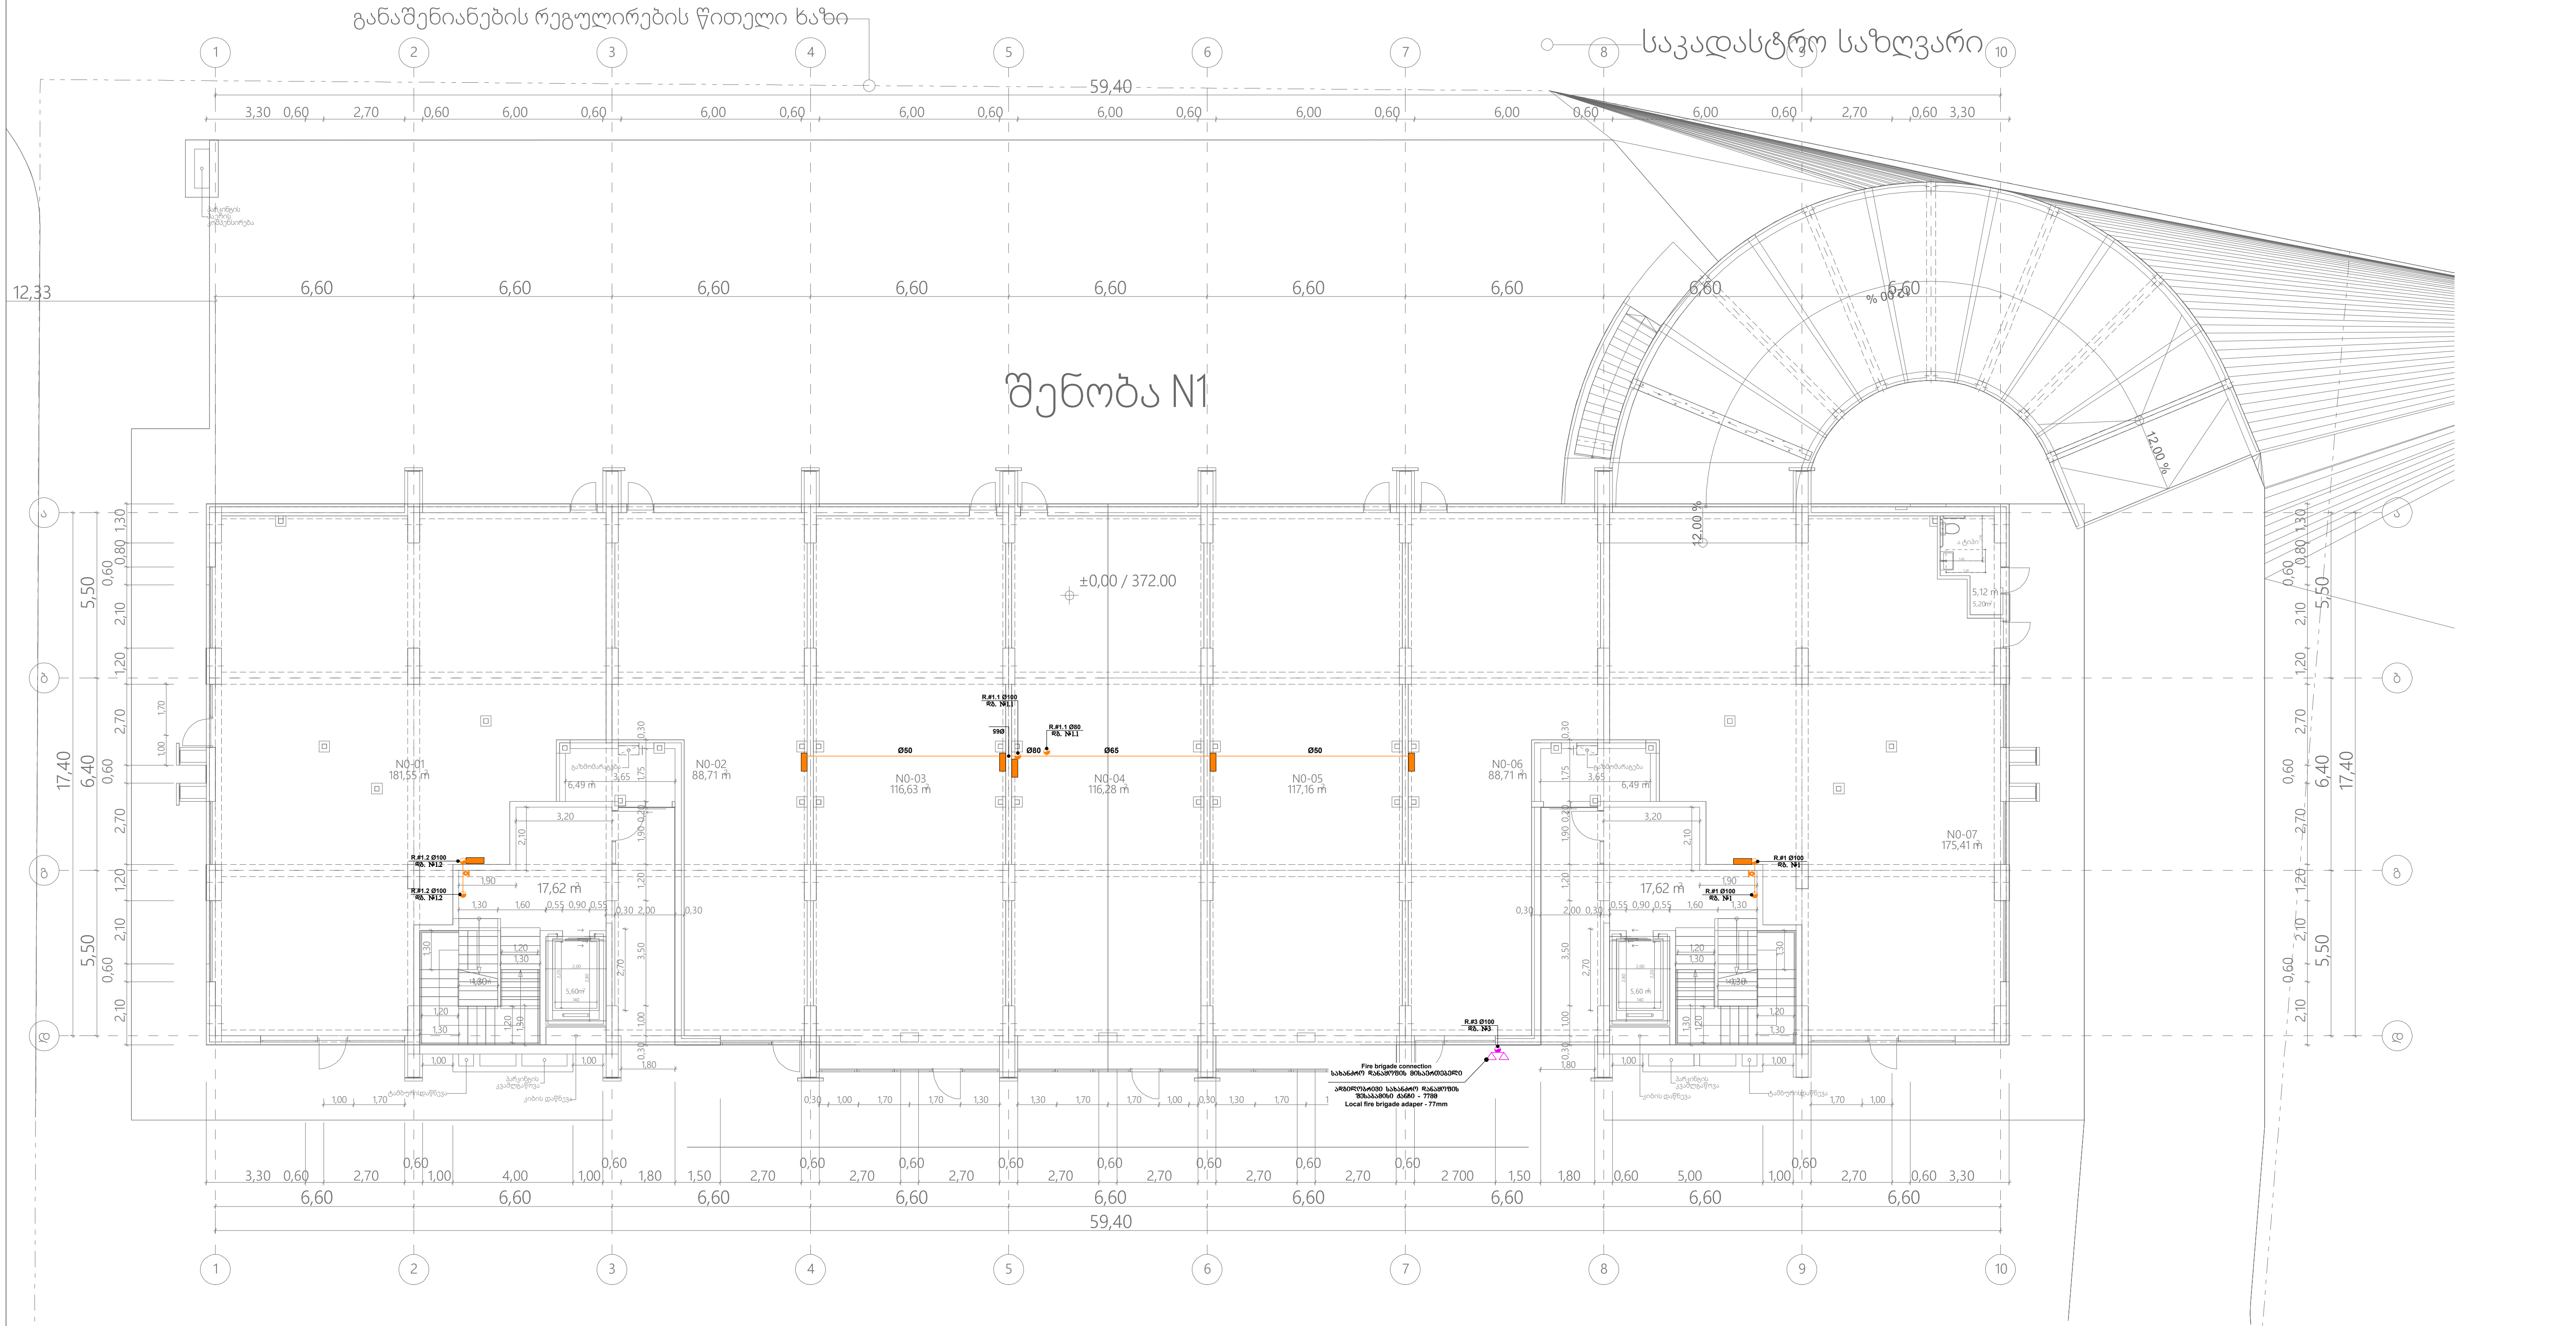

სახანძრო ბრიგადის მისაერთებელი FIRE BRIGADE CONNECTION	საშხეფის ხაზი Sprinkler Line
სახანძრო ბრიგადის მისაერთებელი FIRE BRIGADE CONNECTION	სახანძრო კარადების ხაზი Fire Cabinet Line
სახანძრო კარადა Fire Cabinet	სახანძრო დანაყოფის ხაზი Fire Brigade Line
ფოლადის მილი Metal Pipe	ვერტიკალური მილი (დგარი) Vertical Pipe (Riser)

*შენიშვნა: მოწყობილობების ზომები არ შეესაბამება მასშტაბს
*Reference: The Dimensions Of The Devices Do Not Match The Scale

შპს „არქსტუდია“			მრავალბინიანი საცხოვრებელი სახლი ქალაქი თბილისი, გზატკეცილი რუსთავი №18-22 (ს/კ.: 01.18.12.007.126, 01.18.12.007.093, 01.18.12.007.076) შენობა №1	ფურც. ზომა: A3
დირექტორი	ლ. შველიძე		სახანძრო წყლის სისტემის პროექტი	
შემსრულებელი	გ. მოსიაშვილი		გეგმა ±0.000 ნიშნულზე	ფურც. რაოდ: 19
შეამოწმა	ლ. შველიძე		მასშტაბი 1:200	ფურც. №:3

შენობა N1

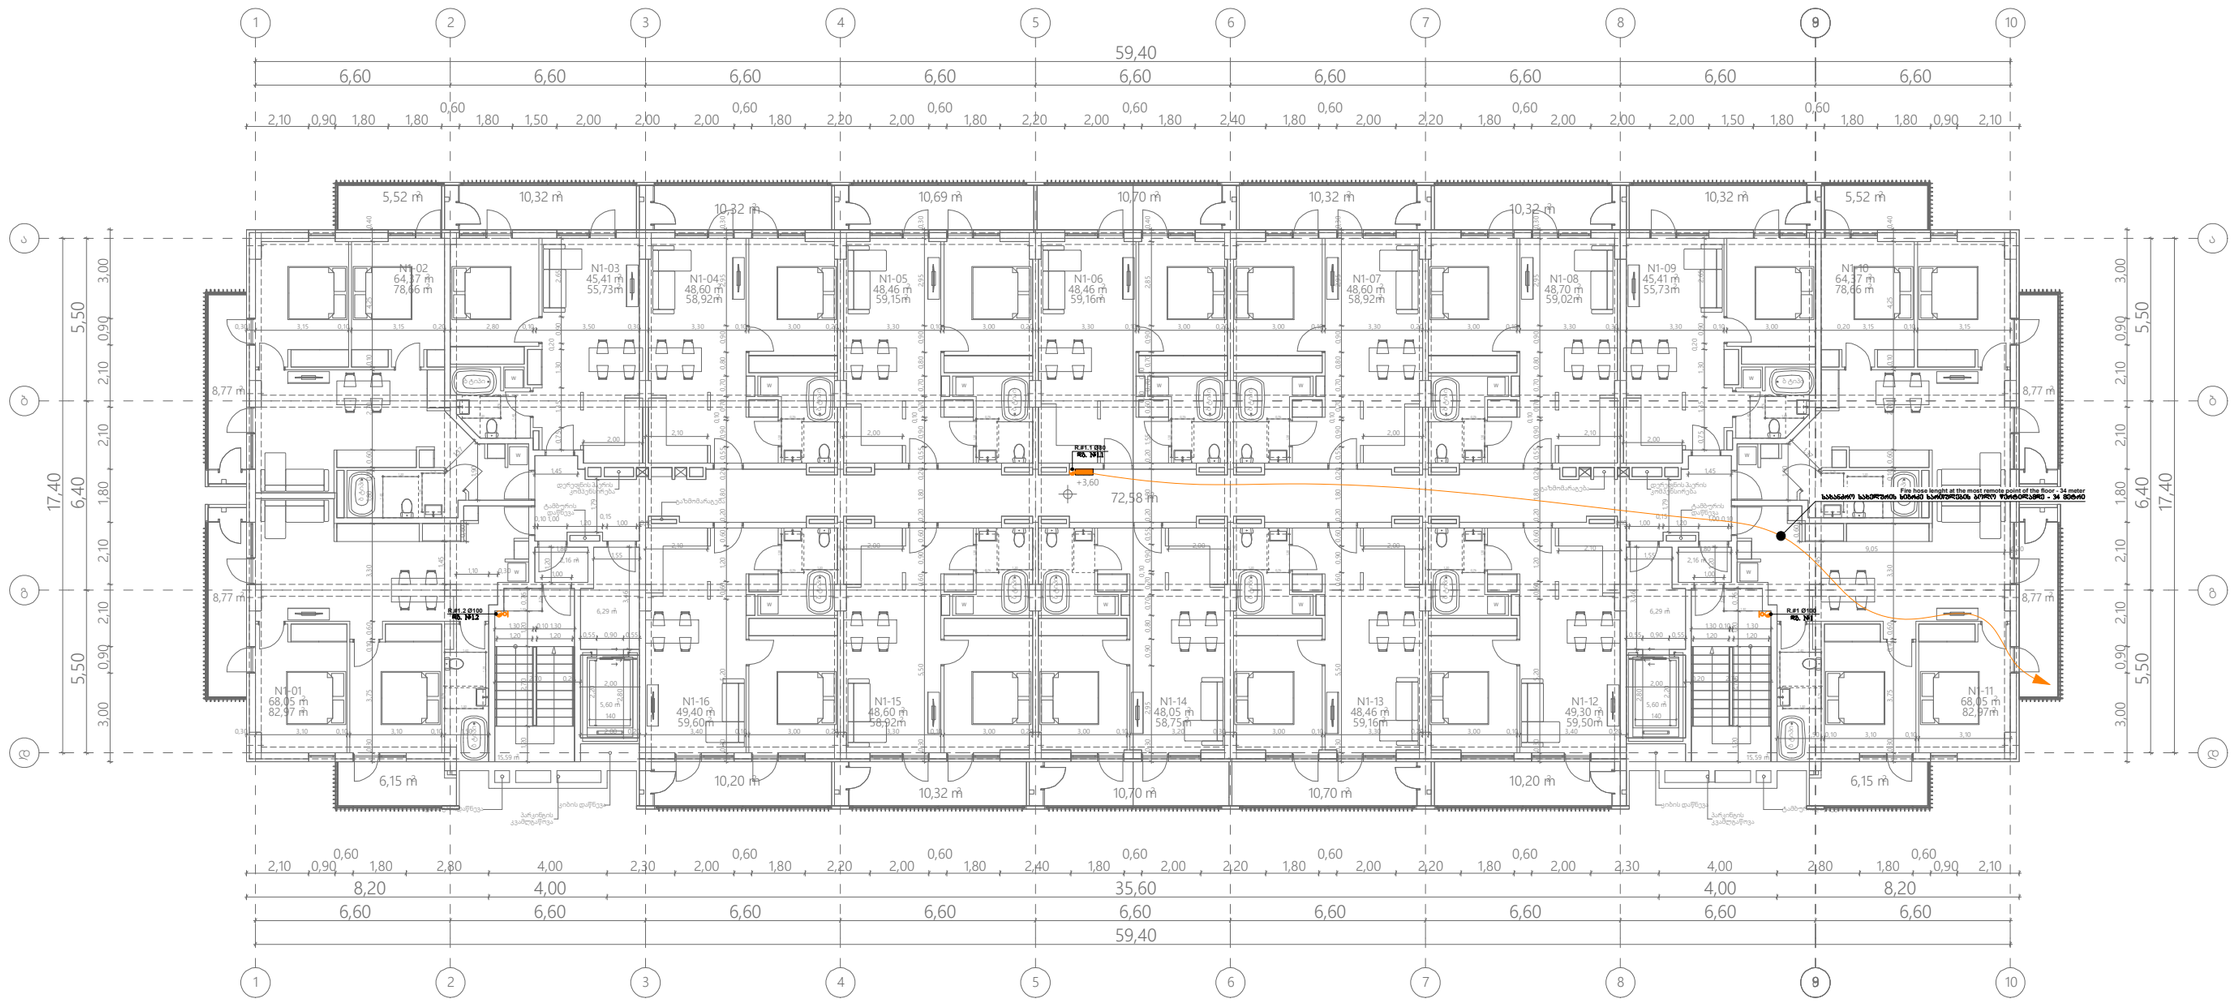

საშხეფის ხაზი
Sprinkler Line

სახანძრო კარადების ხაზი
Fire Cabinet Line

სახანძრო დანაყოფის ხაზი
Fire Brigade Line

ვერტიკალური მილი (დგარი)
Vertical Pipe (Riser)

სახანძრო ბრიგადის მისაერთებელი FIRE BRIGADE CONNECTION	
სახანძრო კარადა Fire Cabinet	
ფოლადის მილი Metal Pipe	

*შენიშვნა: მოწყობილობების ზომები არ შეესაბამება მასშტაბს
*Reference: The Dimensions Of The Devices Do Not Match The Scale

შპს „არქსტუდია“

			მრავალბინიანი საცხოვრებელი სახლი ქალაძე თბილისი, გზატკეცილი რუსთაველი №18-22 (ს/კ.: 01.18.12.007.126, 01.18.12.007.093, 01.18.12.007.076) შენობა №1	შურც. ზომა: A3
დირექტორი	ლ. შველიძე		სახანძრო წყლის სისტემის პროექტი	შურც. რაოდ: 19
შემსრულებელი	ბ. მოსიაშვილი		გეგმა +3.600 ნიშნულზე	
შეამოწმა	ლ. შველიძე		მასშტაბი 1:200	შურც. №:4

შენობა N1

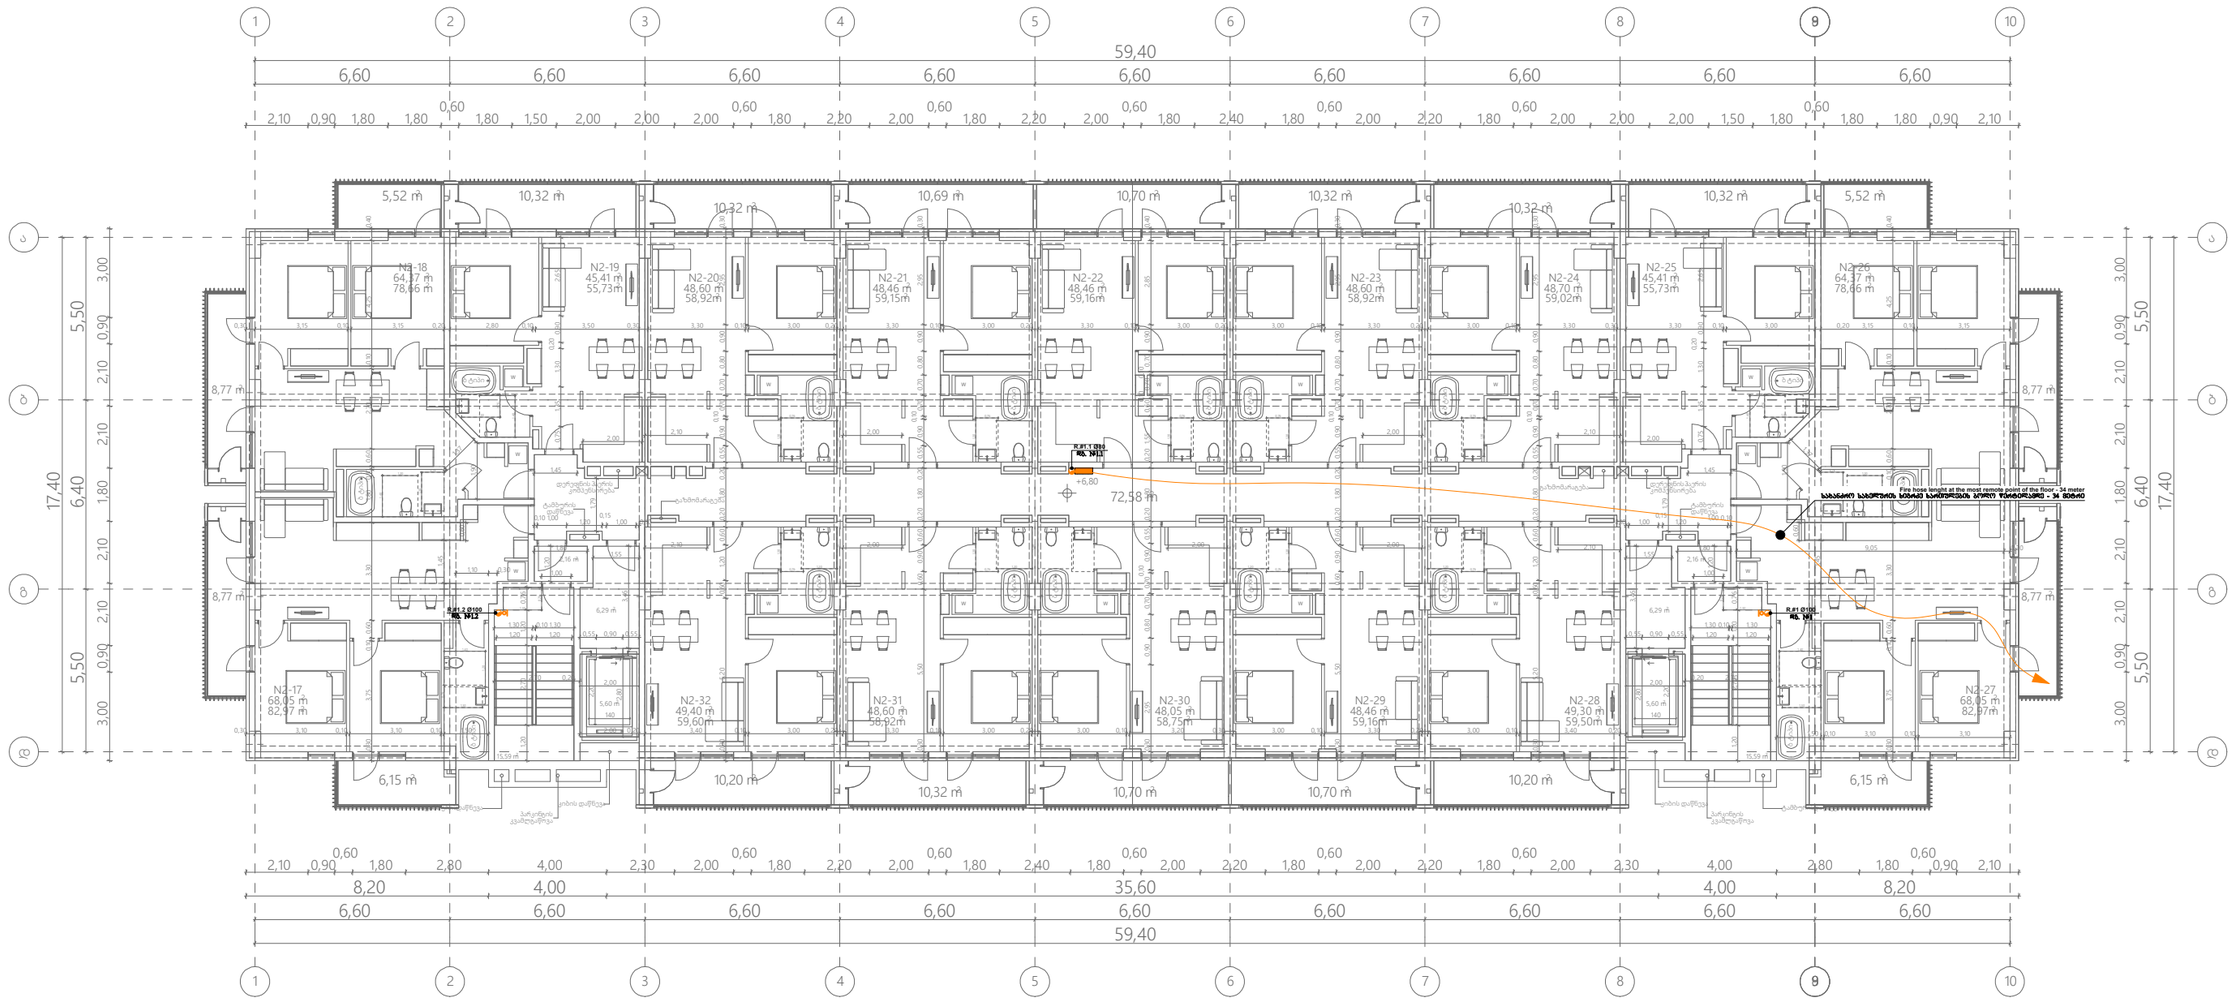

საშხეფის ხაზი
Sprinkler Line

სახანძრო კარადების ხაზი
Fire Cabinet Line

სახანძრო დანაყოფის ხაზი
Fire Brigade Line

ვერტიკალური მილი (დბარი)
Vertical Pipe (Riser)

სახანძრო ბრიგადის მისაერთებელი FIRE BRIGADE CONNECTION
სახანძრო კარადა Fire Cabinet
ფოლადის მილი Metal Pipe

*შენიშვნა: მოწყობილობების ზომები არ შეესაბამება მასშტაბს
*Reference: The Dimensions Of The Devices Do Not Match The Scale

შპს „არქსტუდია“

		მრავალბინიანი საცხოვრებელი სახლი ქალაქი თბილისი, გზატკეცილი რუსთაველი №18-22 (ს/კ.: 01.18.12.007.126, 01.18.12.007.093, 01.18.12.007.076) შენობა №1	ფურც. ზომა: A3
დირექტორი	ლ. შველიძე	სახანძრო წყლის სისტემის პროექტი	ფურც. 19 ჯამი:
შემსრულებელი	ბ. მოსიაშვილი	ბეგმა +6.800 ნიშნულზე	
შეამოწმა	ლ. შველიძე	მასშტაბი 1:200	ფურც. №:5

შენობა N1

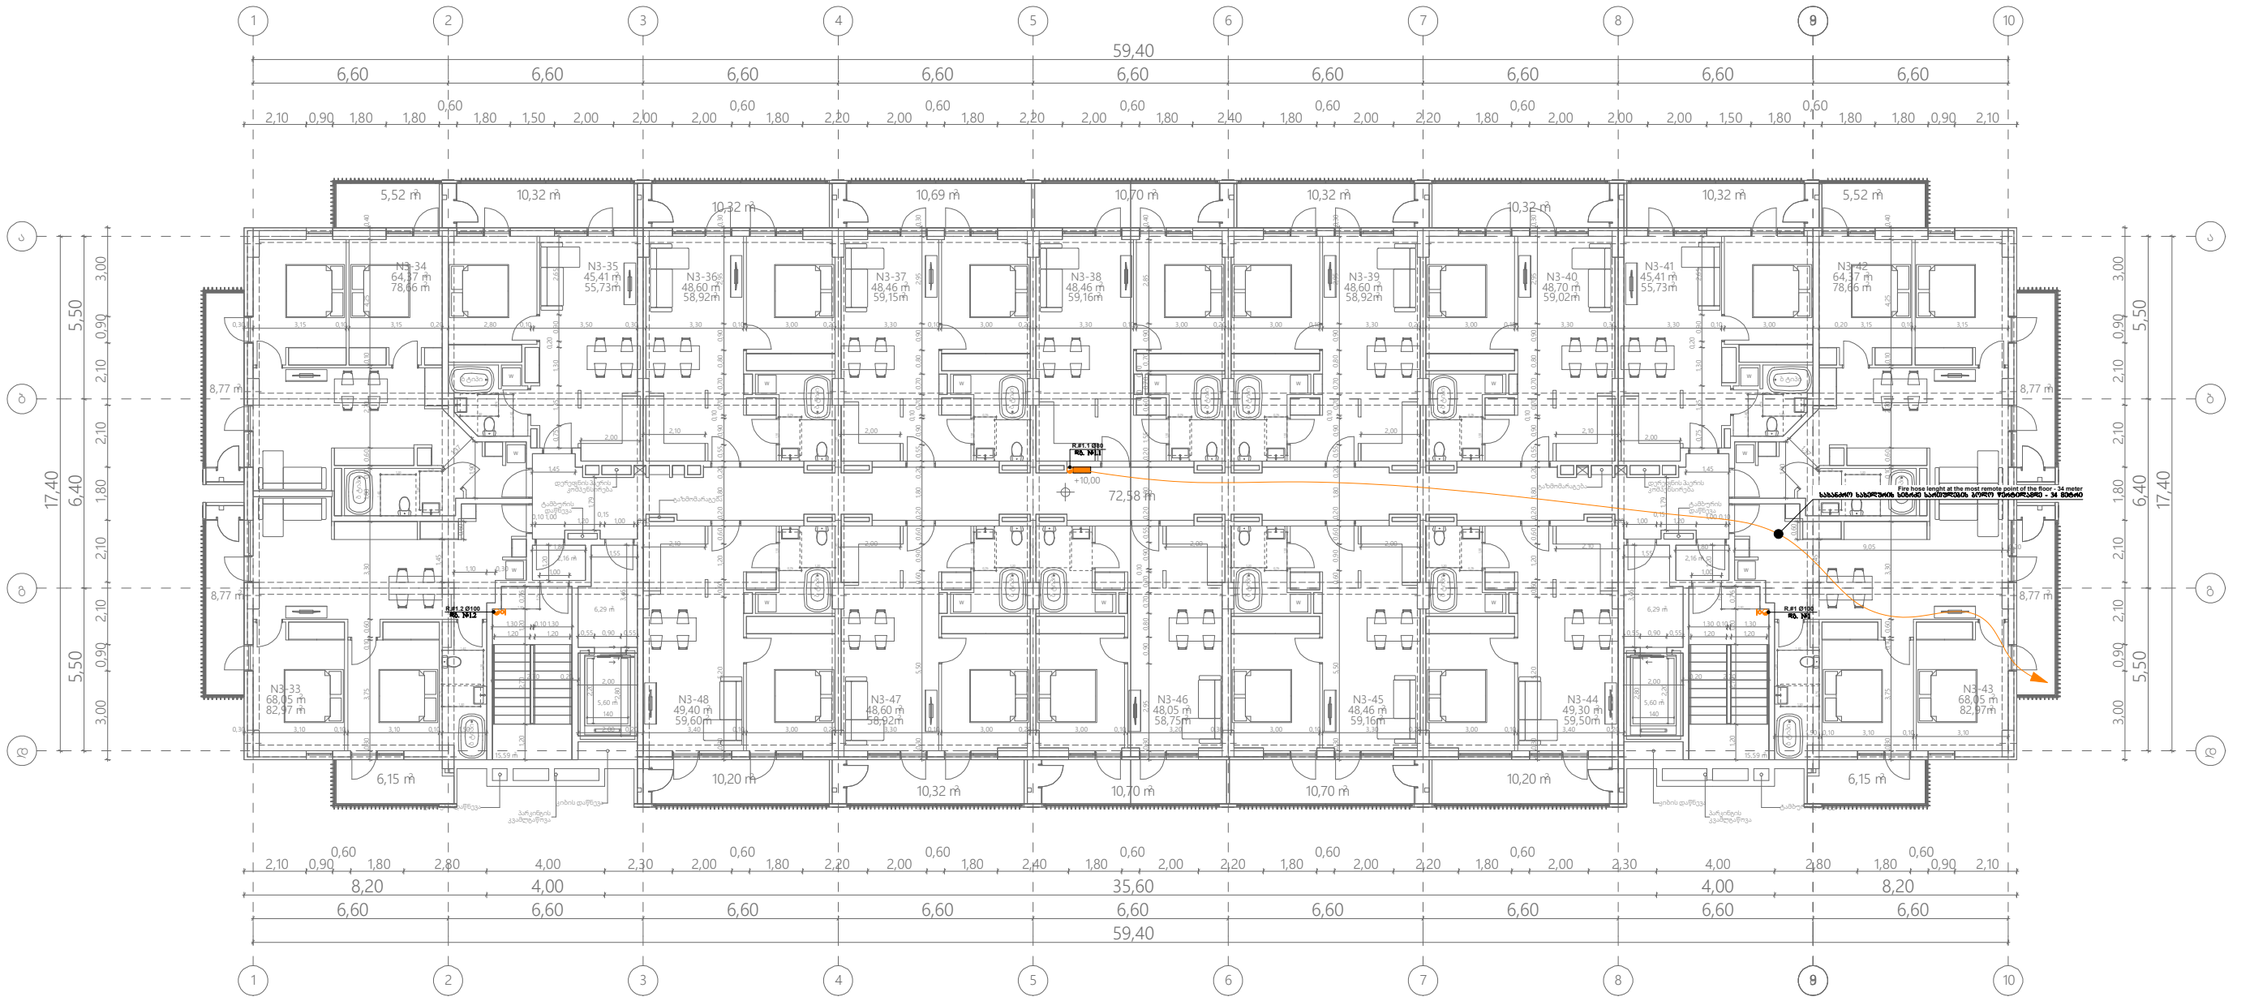

საშხეფის ხაზი
Sprinkler Line

სახანძრო კარადების ხაზი
Fire Cabinet Line

სახანძრო დანაყოფის ხაზი
Fire Brigade Line

ვერტიკალური მილი (დბარი)
Vertical Pipe (Riser)

სახანძრო ბრიგადის მისაერთებელი FIRE BRIGADE CONNECTION	
სახანძრო კარადა Fire Cabinet	
ფოლადის მილი Metal Pipe	

*შენიშვნა: მოწყობილობების ზომები არ შეესაბამება მასშტაბს
*Reference: The Dimensions Of The Devices Do Not Match The Scale

შპს „არქსტუდია“			მრავალბინიანი საცხოვრებელი სახლი ქალაქი თბილისი, გზატკეცილი რუსთაველი №18-22 (ს/კ.: 01.18.12.007.126, 01.18.12.007.093, 01.18.12.007.076) შენობა №1	შურც. ზომა: A3
დირექტორი	ლ. შველიძე		სახანძრო წყლის სისტემის პროექტი	შურც. რაოდ: 19
შემსრულებელი	ბ. მოსიაშვილი		გეგმა +10.000 ნიშნულზე	
შეამოწმა	ლ. შველიძე		მასშტაბი 1:200	შურც. №:6

შენობა N1

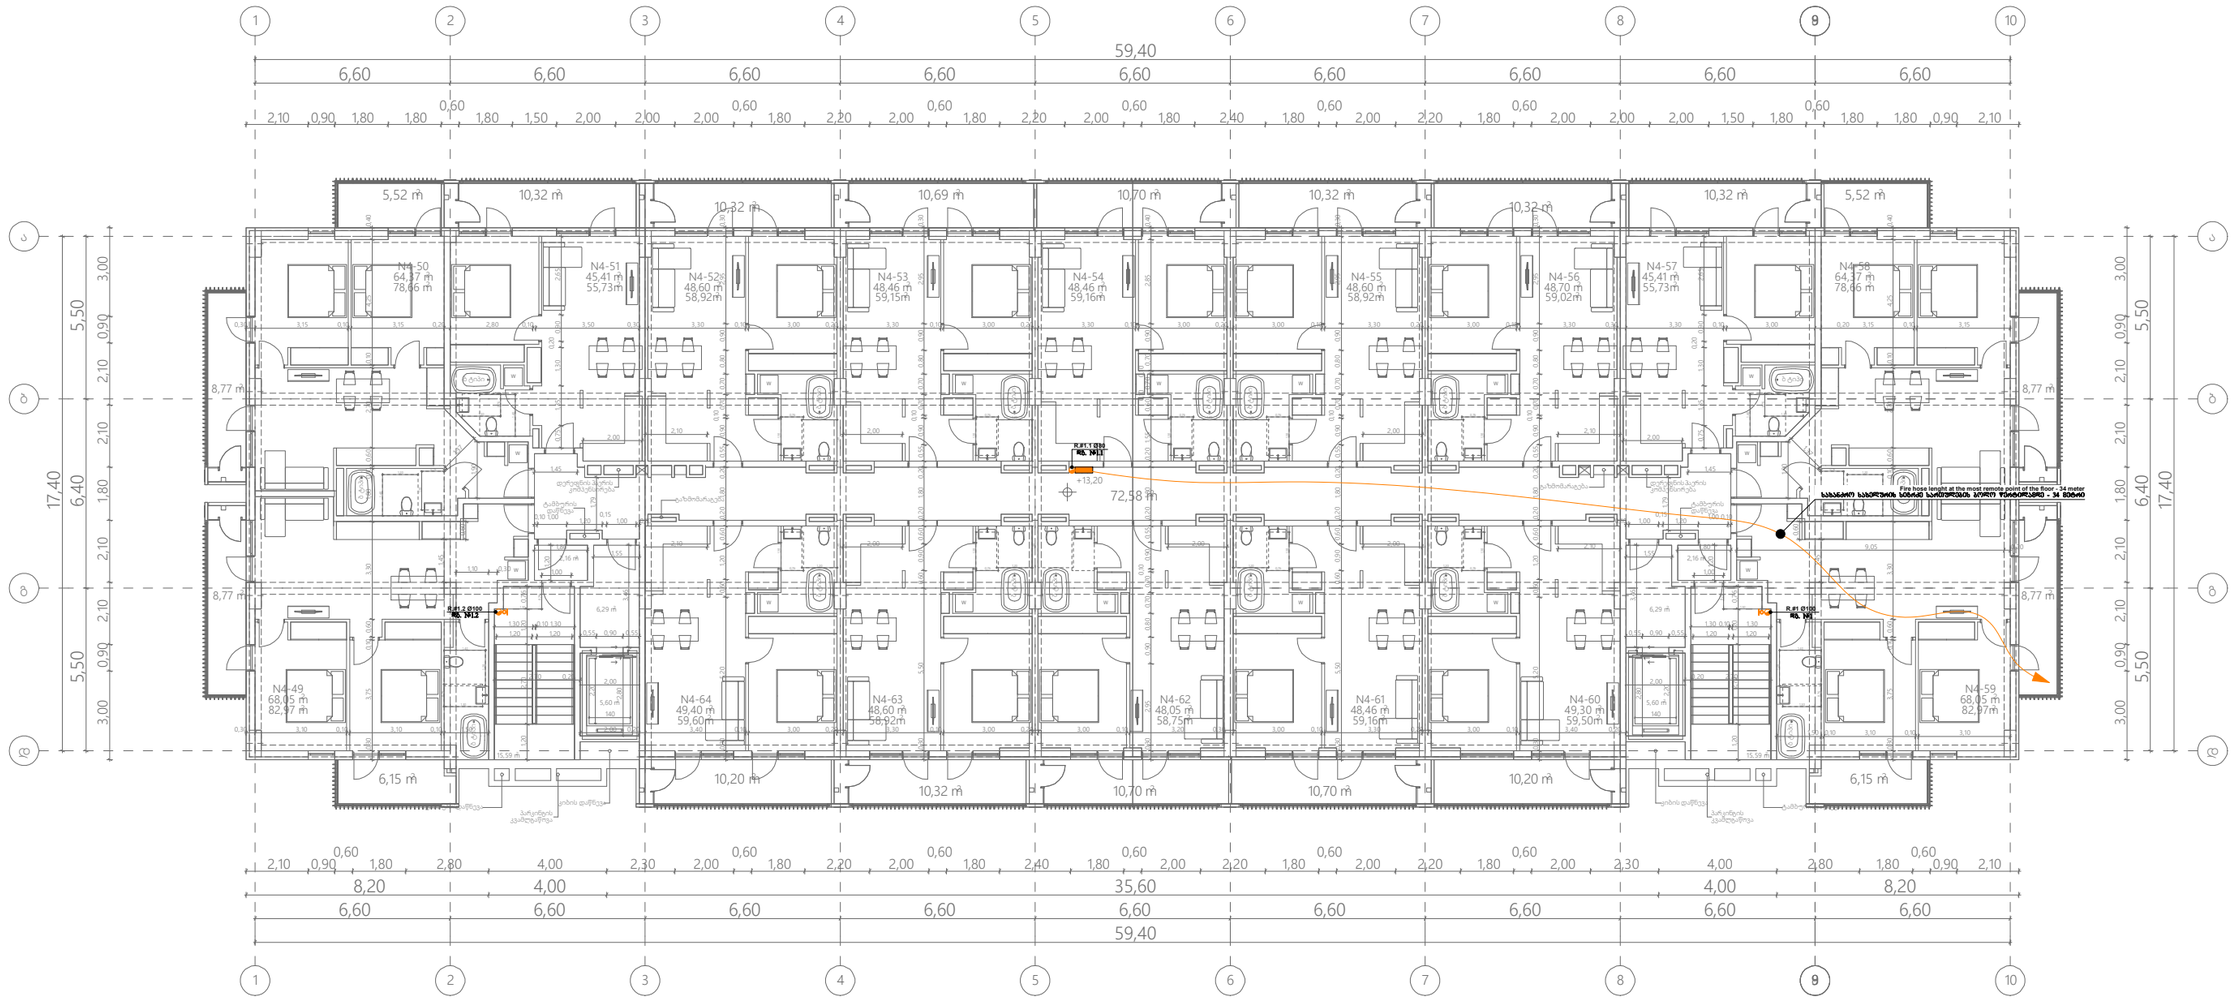

საშხეფის ხაზი
Sprinkler Line

სახანძრო კარადების ხაზი
Fire Cabinet Line

სახანძრო დანაყოფის ხაზი
Fire Brigade Line

ვერტიკალური მილი (დბარი)
Vertical Pipe (Riser)

სახანძრო ბრიგადის მისაერთებელი FIRE BRIGADE CONNECTION
სახანძრო კარადა Fire Cabinet
ფოლადის მილი Metal Pipe

*შენიშვნა: მოწყობილობების ზომები არ შეესაბამება მასშტაბს
*Reference: The Dimensions Of The Devices Do Not Match The Scale

შპს „არქსტუდია“			მრავალბინიანი საცხოვრებელი სახლი ქალაქი თბილისი, გზატკეცილი რუსთაველი №18-22 (ს/კ.: 01.18.12.007.126, 01.18.12.007.093, 01.18.12.007.076) შენობა №1	შურც. ზომა: A3
დირექტორი	ლ. შველიძე		სახანძრო წყლის სისტემის პროექტი	შურც. ნომერი: 19
შემსრულებელი	ბ. მოსიაშვილი		გეგმა +13.200 ნიშნულზე	
შეამოწმა	ლ. შველიძე		მასშტაბი 1:200	შურც. №:7

შენობა N1

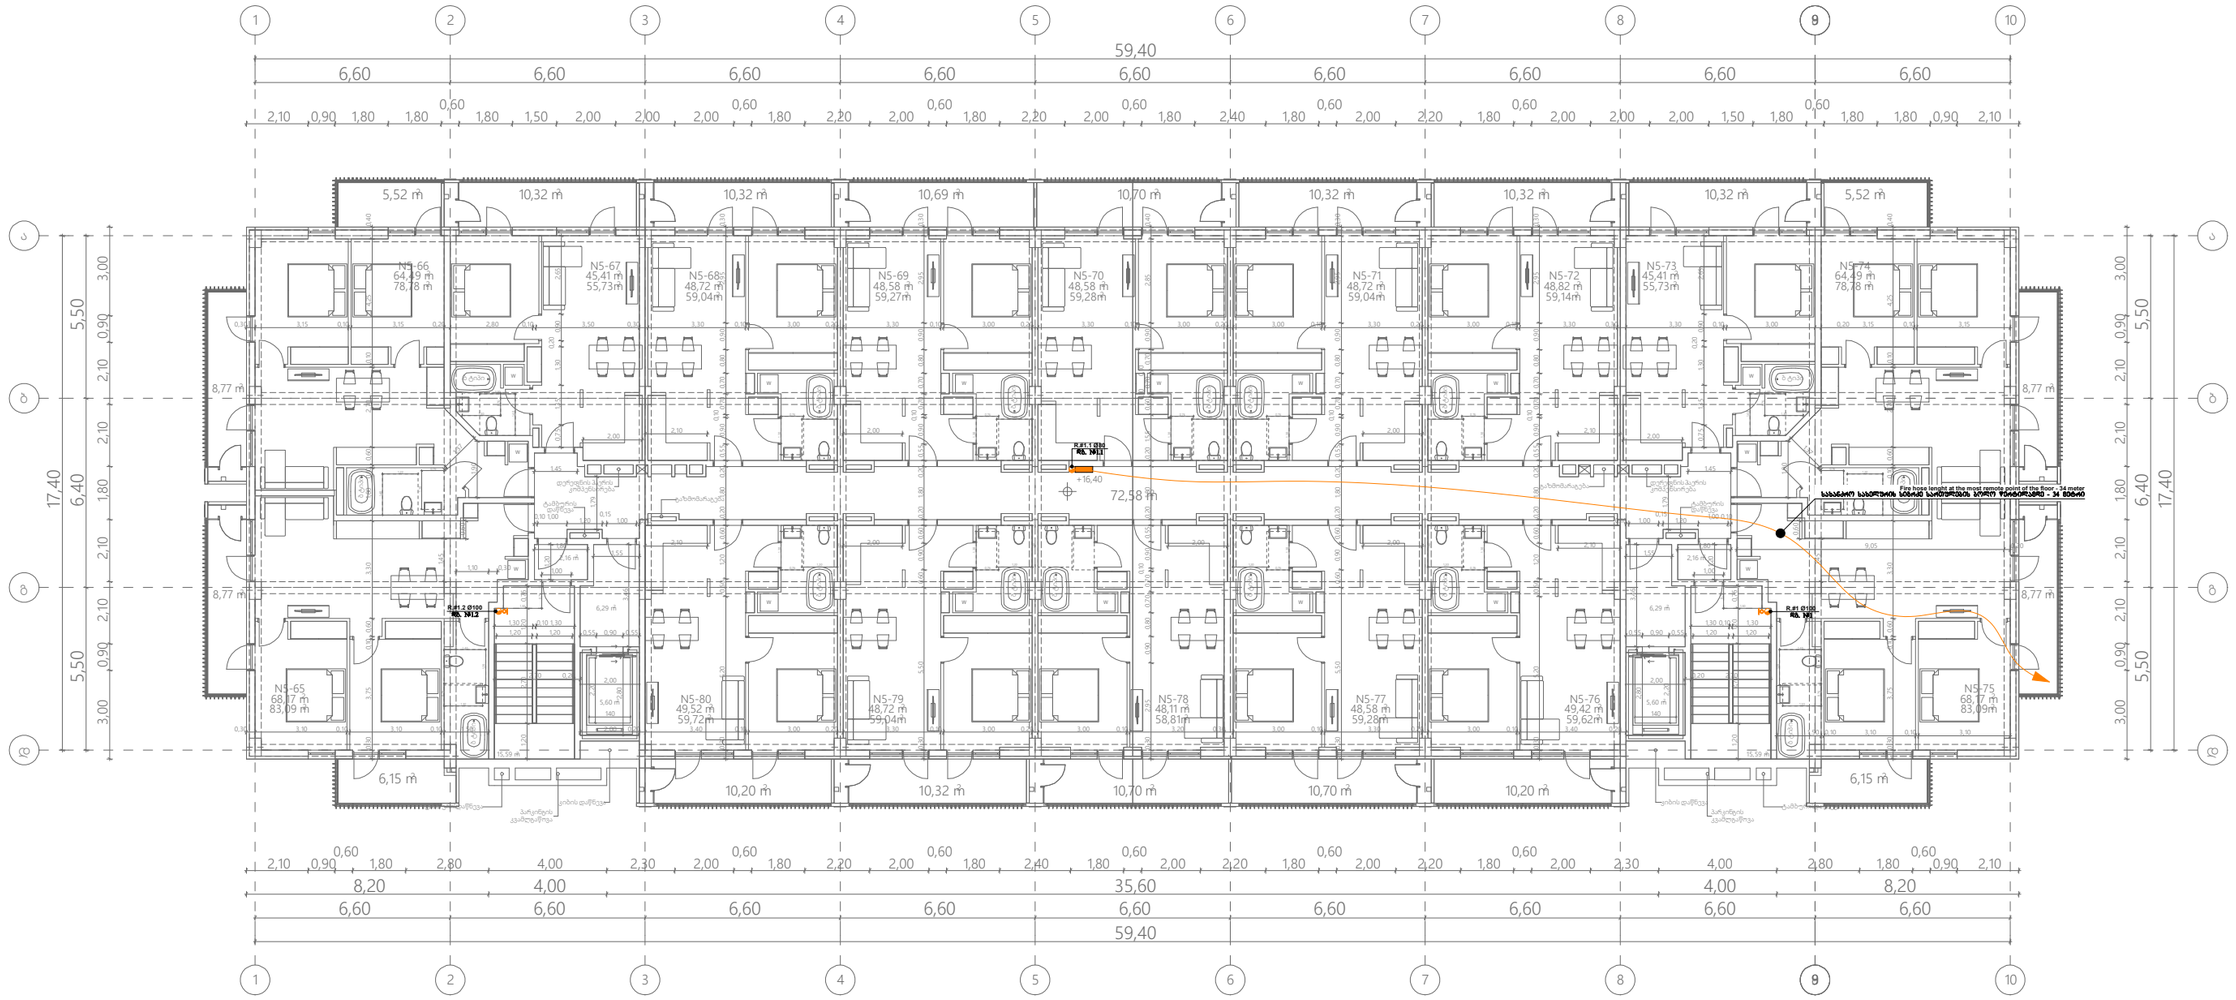

საშხეფის ხაზი
Sprinkler Line

სახანძრო კარადების ხაზი
Fire Cabinet Line

სახანძრო დანაყოფის ხაზი
Fire Brigade Line

ვერტიკალური მილი (დგარი)
Vertical Pipe (Riser)

სახანძრო ბრიგადის მისაერთებელი FIRE BRIGADE CONNECTION
სახანძრო კარადა Fire Cabinet
ფოლადის მილი Metal Pipe

*შენიშვნა: მოწყობილობების ზომები არ შეესაბამება მასშტაბს
*Reference: The Dimensions Of The Devices Do Not Match The Scale

შპს „არქსტუდია“

			მრავალბინიანი საცხოვრებელი სახლი ქალაქი თბილისი, გზატკეცილი რუსთაველი №18-22 (ს/კ.: 01.18.12.007.126, 01.18.12.007.093, 01.18.12.007.076) შენობა №1	შენრც. ზომა: A3
დირექტორი	ლ. შველიძე		სახანძრო წყლის სისტემის პროექტი	შენრც. რაოდ: 19
შემსრულებელი	ბ. მოსიაშვილი		ბებმა +16.400 ნიშნულზე	
შეამოწმა	ლ. შველიძე		მასშტაბი 1:200	შენრც. №:8

შენობა N1

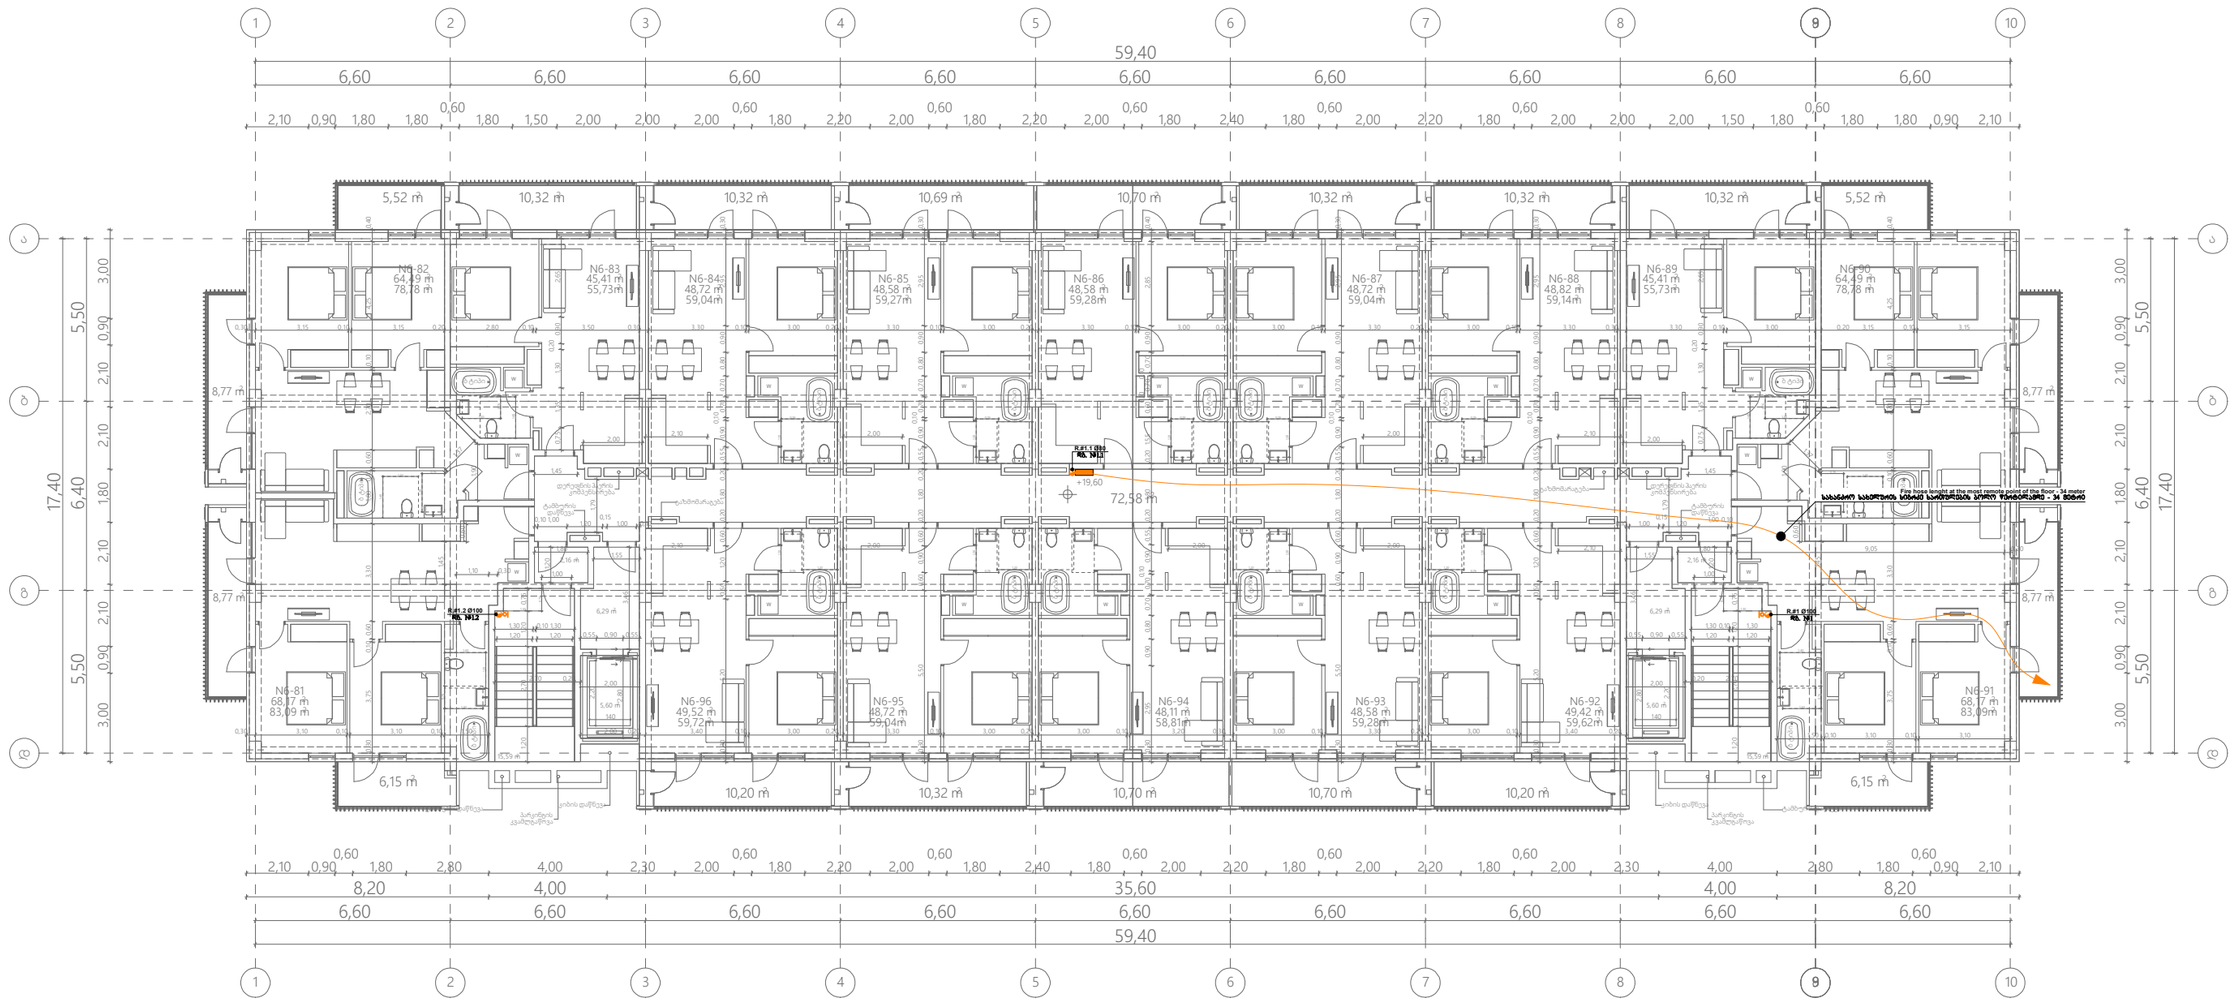

- საშხეფის ხაზი
  Sprinkler Line
- სახანძრო კარადების ხაზი
  Fire Cabinet Line
- სახანძრო დანაყოფის ხაზი
  Fire Brigade Line
- ვერტიკალური მილი (ღობარი)
  Vertical Pipe (Riser)

სახანძრო ბრიგადის მისაერთებელი	FIRE BRIGADE CONNECTION
სახანძრო კარადა	Fire Cabinet
ფოლადის მილი	Metal Pipe

*შენიშვნა: მოწყობილობების ზომები არ შეესაბამება მასშტაბს
*Reference: The Dimensions Of The Devices Do Not Match The Scale

შპს „არქსტუდია“

			მრავალბინიანი საცხოვრებელი სახლი ქალაქი თბილისი, გზატკეცილი რუსთაველი №18-22 (ს/კ.: 01.18.12.007.126, 01.18.12.007.093, 01.18.12.007.076) შენობა №1
დირექტორი	ლ. შველიძე		სახანძრო წყლის სისტემის პროექტი
შემსრულებელი	ბ. მოსიაშვილი		გეგმა +19.600 ნიშნულზე
შეამოწმა	ლ. შველიძე		მასშტაბი 1:200

შურც. ზომა:	A3
შურც. რაოდ:	19
შურც. №:	9

შენობა N1

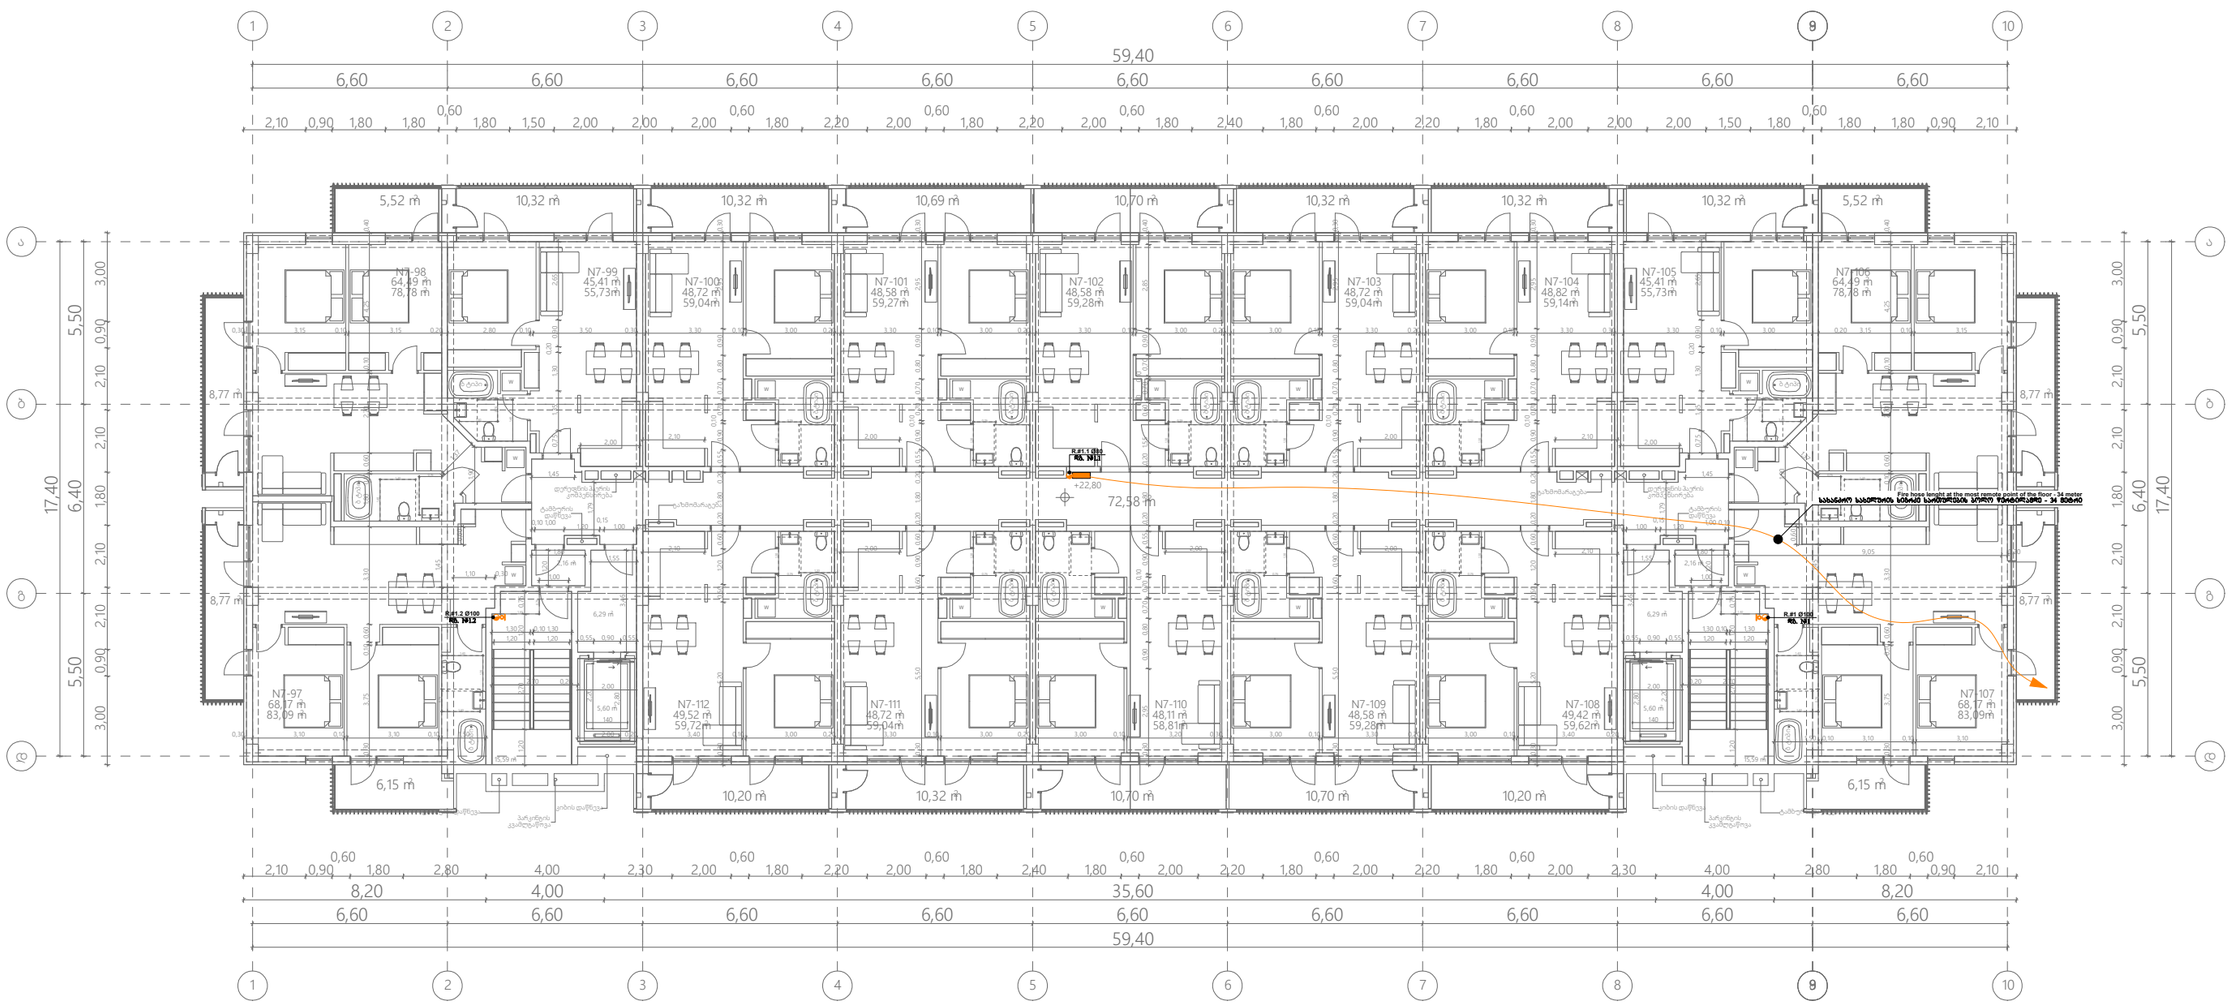

საშხეფის ხაზი
Sprinkler Line

სახანძრო კარადების ხაზი
Fire Cabinet Line

სახანძრო დანაყოფის ხაზი
Fire Brigade Line

ვერტიკალური მილი (დგარი)
Vertical Pipe (Riser)

სახანძრო ბრიგადის მისაერთებელი FIRE BRIGADE CONNECTION
სახანძრო კარადა Fire Cabinet
შოლადის მილი Metal Pipe

*შენიშვნა: მოწყობილობების ზომები არ შეესაბამება მასშტაბს
*Reference: The Dimensions Of The Devices Do Not Match The Scale

			მრავალბინიანი საცხოვრებელი სახლი ქალაქი თბილისი, გზატკეცილი რუსთავი №18-22 (ს/კ.: 01.18.12.007.126, 01.18.12.007.093, 01.18.12.007.076) შენობა №1	შურც. ზომა: A3
დირექტორი	ლ. შველიძე		სახანძრო წყლის სისტემის პროექტი	შურც. რაოდ: 19
შემსრულებელი	ბ. მოსიაშვილი		ბეგმა +22.800 ნიშნულზე	
შეამოწმა	ლ. შველიძე		მასშტაბი 1:200	შურც. №:10

შპს „არქსტუდია“

შენობა N1

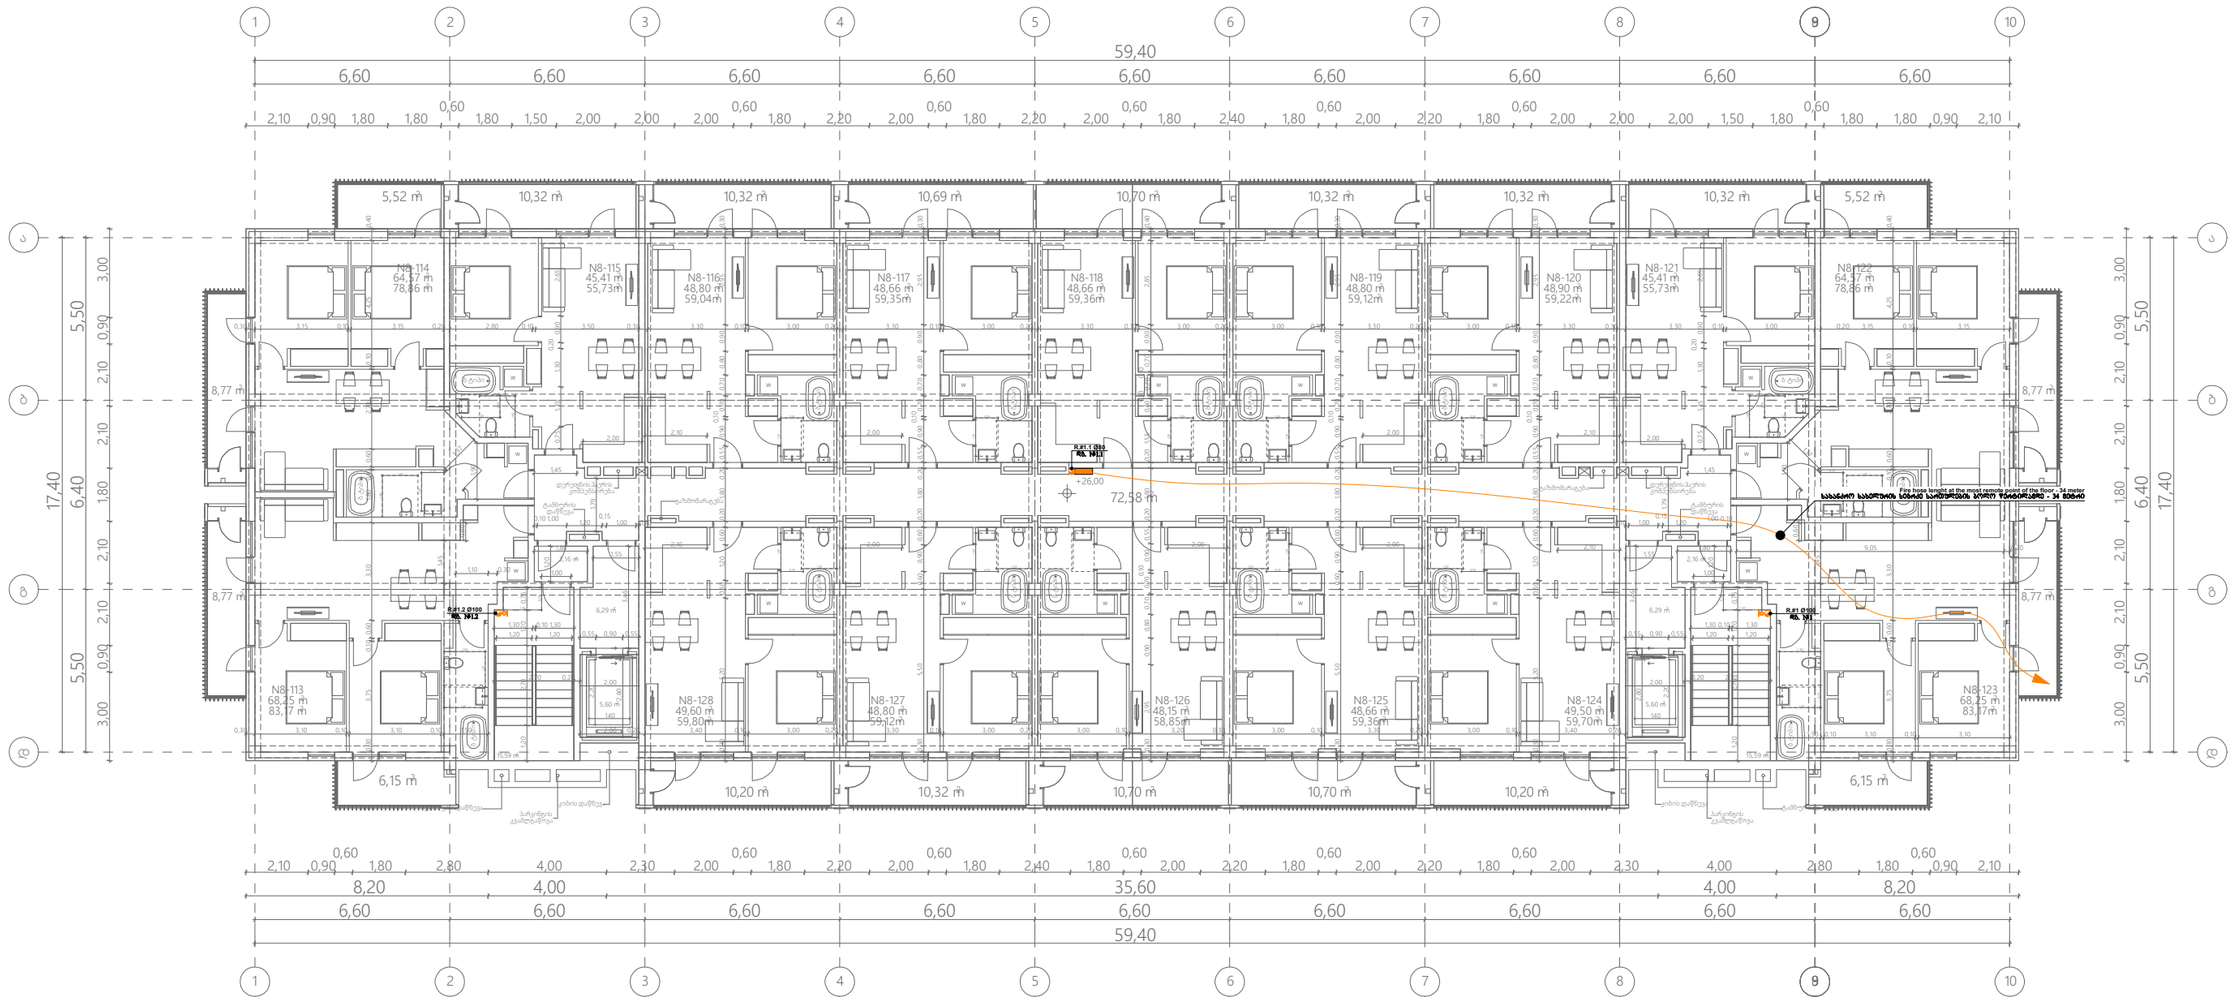

საშხეფის ხაზი
Sprinkler Line

სახანძრო კარადების ხაზი
Fire Cabinet Line

სახანძრო დანაყოფის ხაზი
Fire Brigade Line

ვერტიკალური მილი (დგარი)
Vertical Pipe (Riser)

სახანძრო ბრიგადის მისაერთებელი FIRE BRIGADE CONNECTION
სახანძრო კარადა Fire Cabinet
შოლადის მილი Metal Pipe

*შენიშვნა: მოწყობილობების ზომები არ შეესაბამება მასშტაბს
*Reference: The Dimensions Of The Devices Do Not Match The Scale

შპს „არქსტუდია“

			მრავალბინიანი საცხოვრებელი სახლი ქალაძე თბილისი, გზატკეცილი რუსთავი №18-22 (ს/კ.: 01.18.12.007.126, 01.18.12.007.093, 01.18.12.007.076) შენობა №1	შურც. ზომა: A3
დირექტორი	ლ. შველიძე		სახანძრო წყლის სისტემის პროექტი	შურც. რაოდ: 19
შემსრულებელი	ბ. მოსიაშვილი		ბეგმა +26.000 ნიშნულზე	
შეამოწმა	ლ. შველიძე		მასშტაბი 1:200	შურც. №:11

შენობა N1

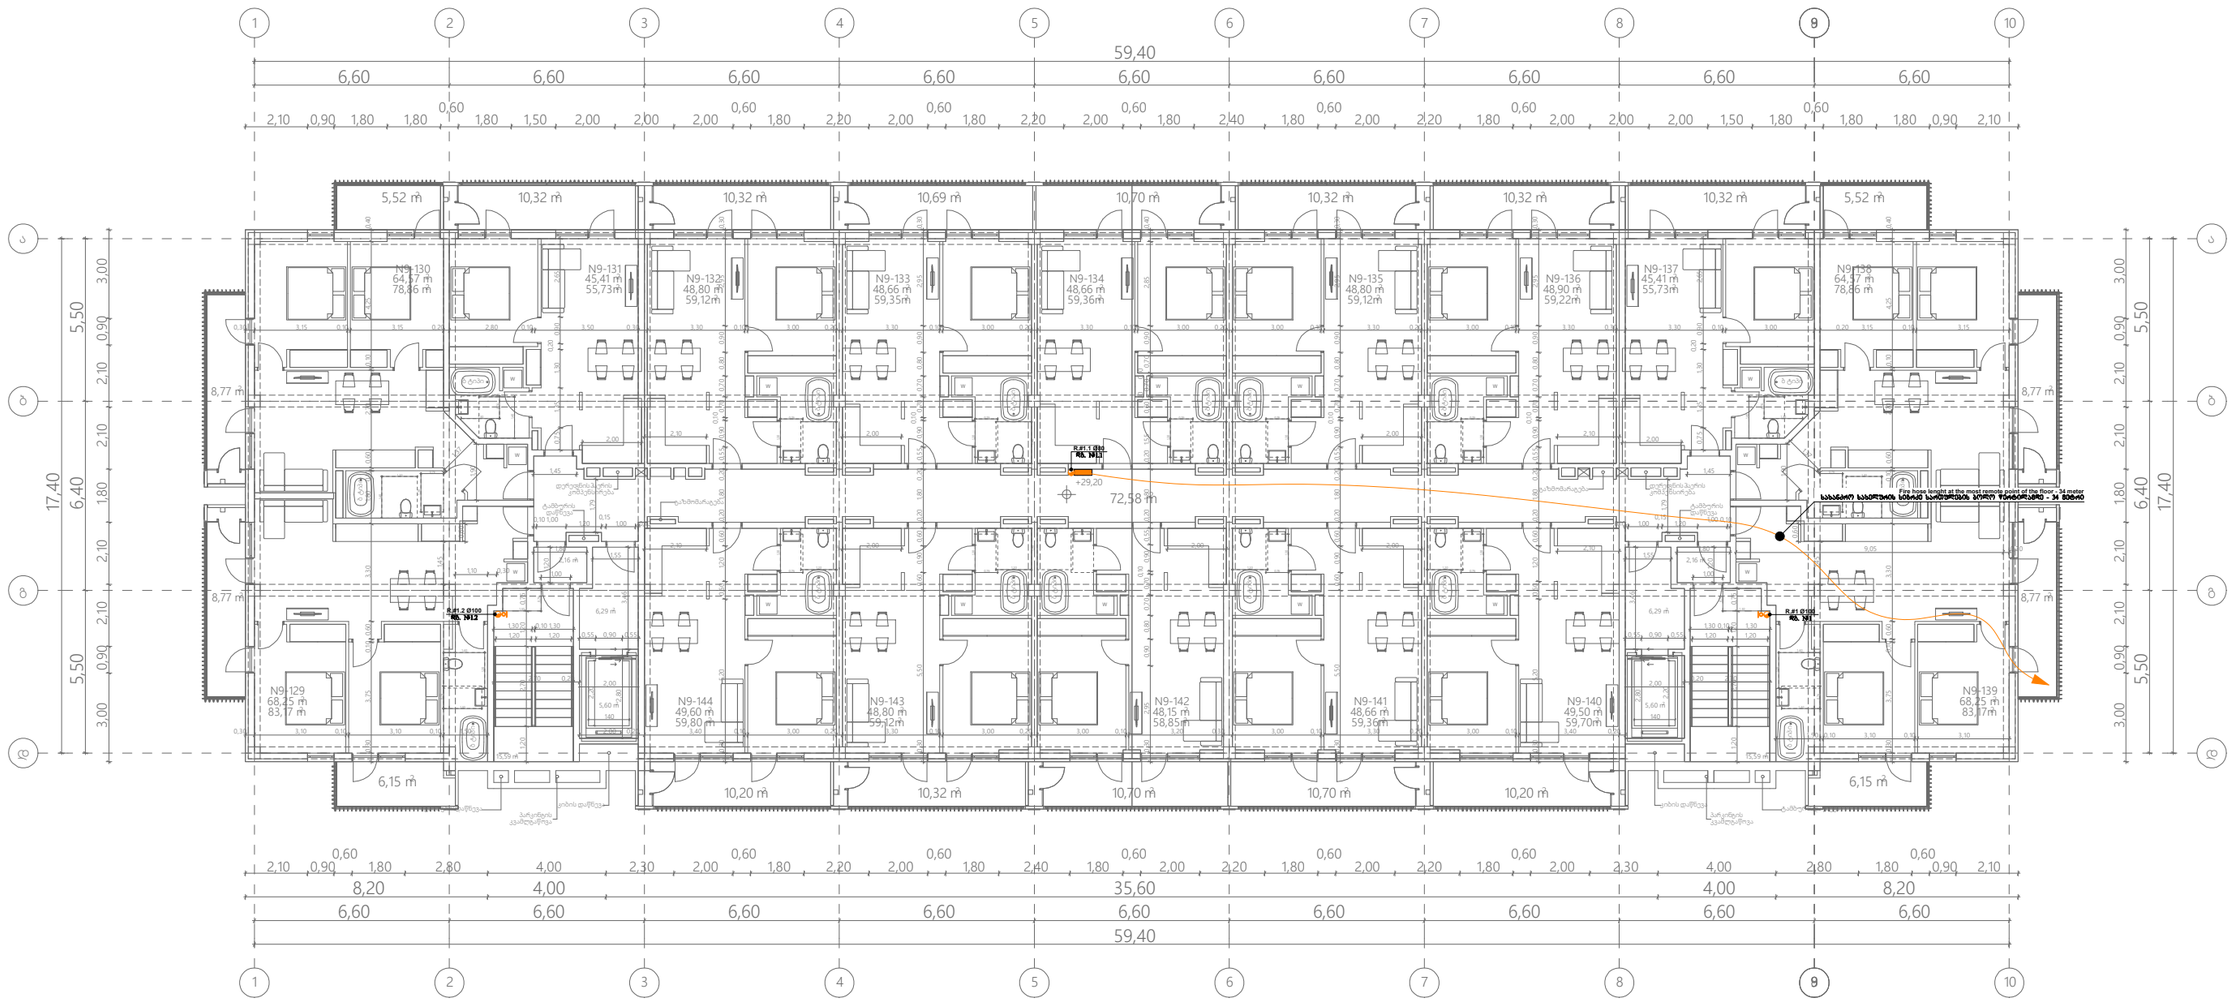

საშხეფის ხაზი
Sprinkler Line

სახანძრო კარადების ხაზი
Fire Cabinet Line

სახანძრო დანაყოფის ხაზი
Fire Brigade Line

ვერტიკალური მილი (დბარი)
Vertical Pipe (Riser)

სახანძრო ბრიგადის მისაერთებელი FIRE BRIGADE CONNECTION
სახანძრო კარადა Fire Cabinet
შოლადის მილი Metal Pipe

*შენიშვნა: მოწყობილობების ზომები არ შეესაბამება მასშტაბს
*Reference: The Dimensions Of The Devices Do Not Match The Scale

			მრავალბინიანი საცხოვრებელი სახლი ქალაქი თბილისი, გზატკეცილი რუსთავი №18-22 (ს/კ.: 01.18.12.007.126, 01.18.12.007.093, 01.18.12.007.076) შენობა №1	შურც. ზომა: A3
დირექტორი	ლ. შველიძე		სახანძრო წყლის სისტემის პროექტი	შურც. რაოდ: 19
შემსრულებელი	ბ. მოსიაშვილი		ბეგმა +29.200 ნიშნულზე	
შეამოწმა	ლ. შველიძე		მასშტაბი 1:200	შურც. №:12

შპს „არქსტუდია“

შენობა N1

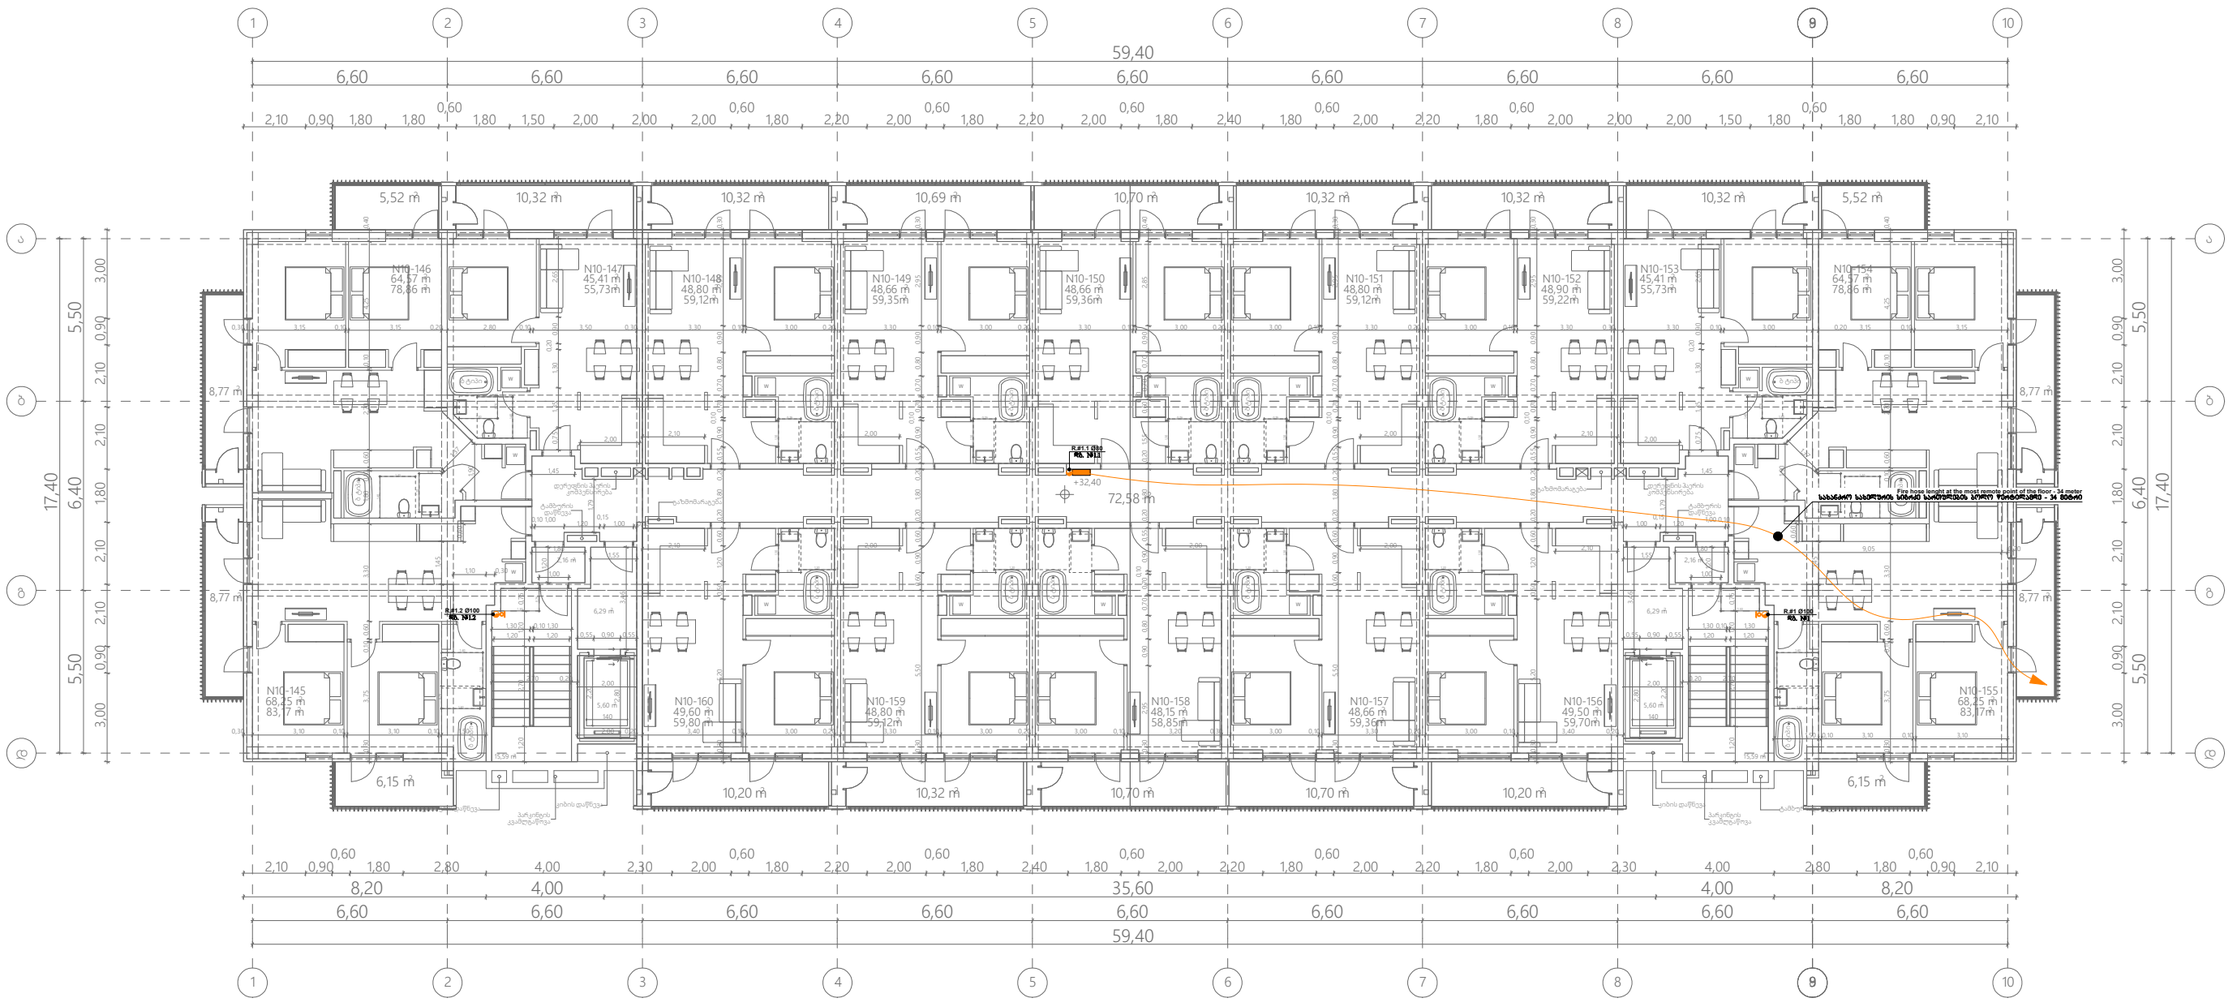

საშხეფის ხაზი
Sprinkler Line

სახანძრო კარადების ხაზი
Fire Cabinet Line

სახანძრო დანაყოფის ხაზი
Fire Brigade Line

ვერტიკალური მილი (ღმარი)
Vertical Pipe (Riser)

სახანძრო ბრიგადის მისაერთებელი FIRE BRIGADE CONNECTION	
სახანძრო კარადა Fire Cabinet	
ფოლადის მილი Metal Pipe	

*შენიშვნა: მოწყობილობების ზომები არ შეესაბამება მასშტაბს
*Reference: The Dimensions Of The Devices Do Not Match The Scale

შპს „არქსტუდია“

			მრავალბინიანი საცხოვრებელი სახლი ქალაქი თბილისი, გზატკეცილი ოქუსთავი №18-22 (ს/კ.: 01.18.12.007.126, 01.18.12.007.093, 01.18.12.007.076) შენობა №1
დირექტორი	ლ. შველიძე		სახანძრო წყლის სისტემის პროექტი
შემსრულებელი	ბ. მოსიაშვილი		გეგმა +32.400 ნიშნულზე
შეამოწმა	ლ. შველიძე		მასშტაბი 1:200

შურც. ზომა: A3
შურც. რაოდ: 19
შურც. №:13

შენობა N1

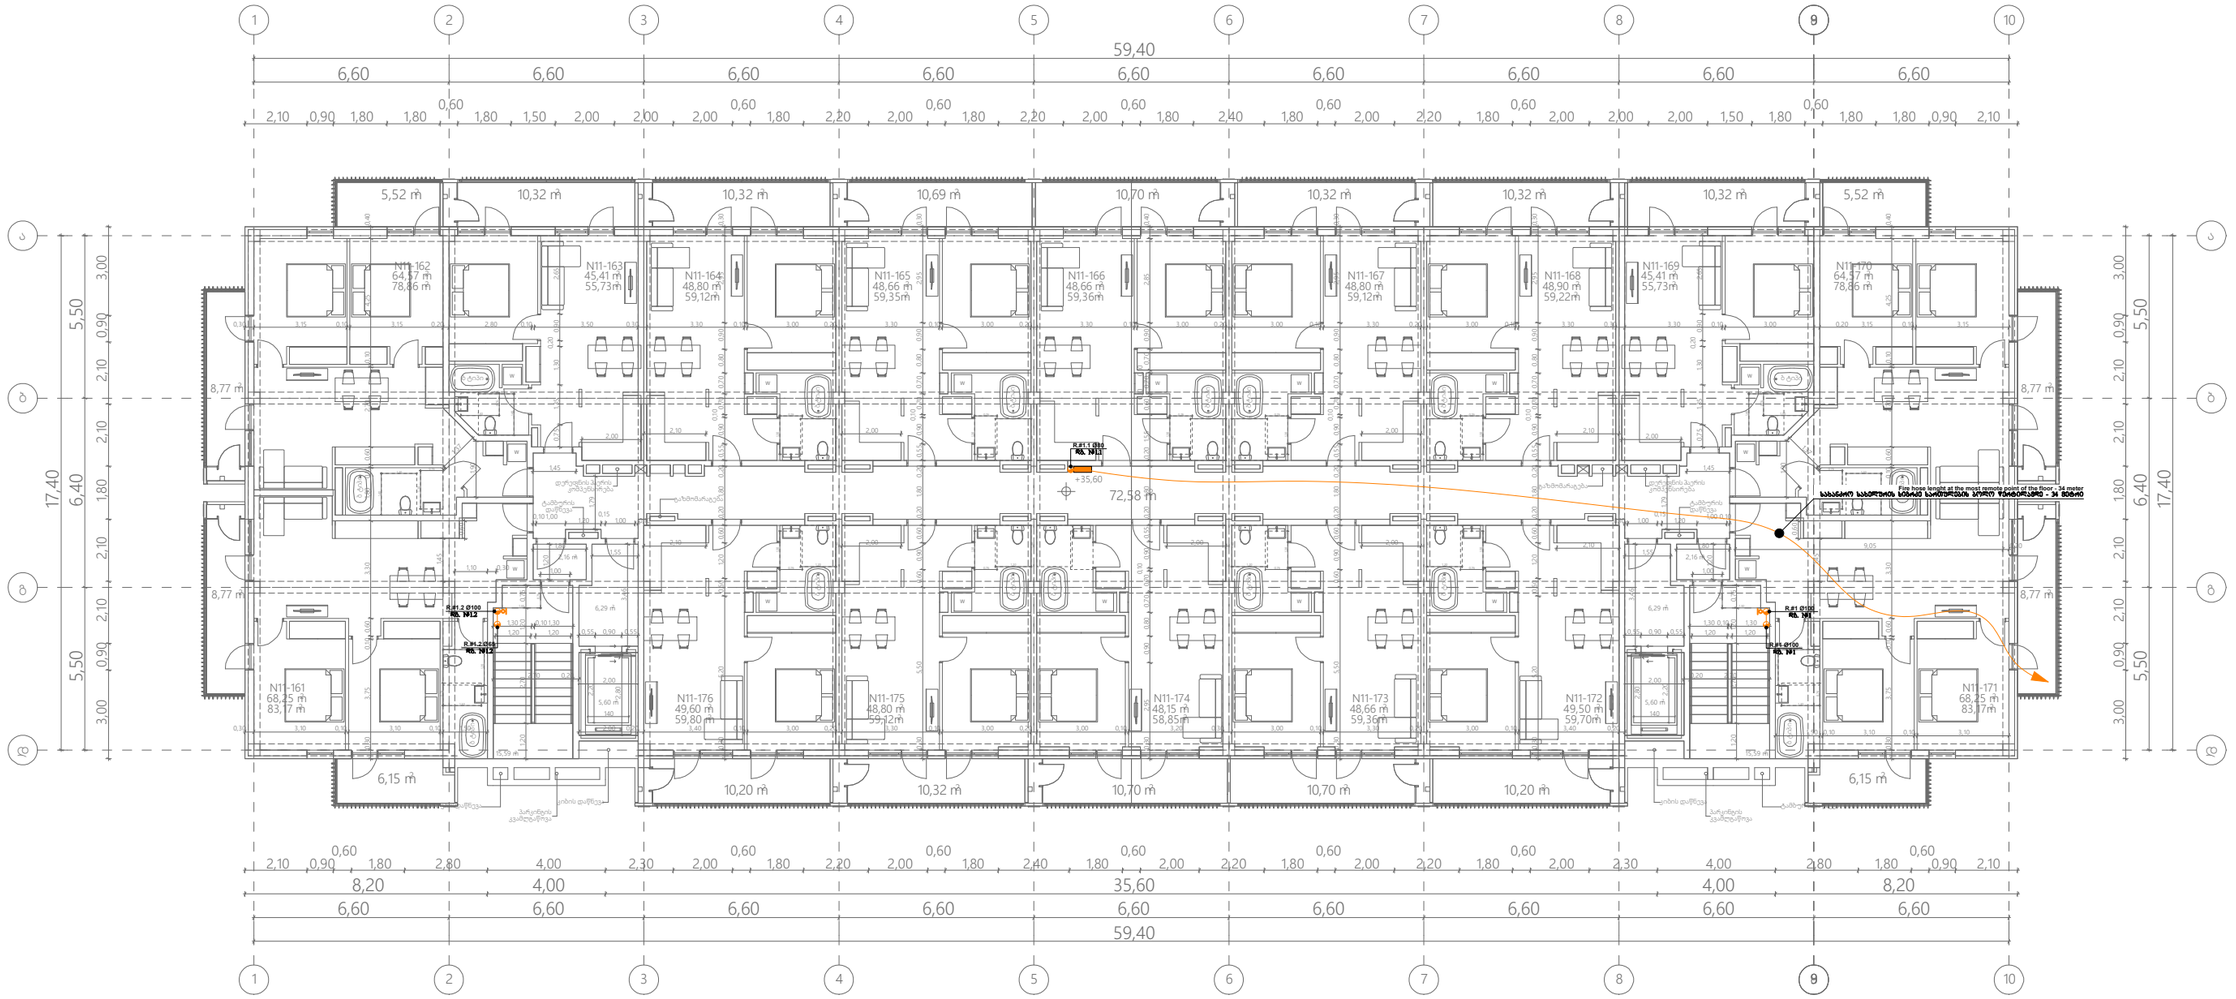

საშხეფის ხაზი
Sprinkler Line

სახანძრო კარადების ხაზი
Fire Cabinet Line

სახანძრო დანაყოფის ხაზი
Fire Brigade Line

ვერტიკალური მილი (დგარი)
Vertical Pipe (Riser)

სახანძრო ბრიგადის მისაერთებელი FIRE BRIGADE CONNECTION
სახანძრო კარადა Fire Cabinet
შოლადის მილი Metal Pipe

*შენიშვნა: მოწყობილობების ზომები არ შეესაბამება მასშტაბს
*Reference: The Dimensions Of The Devices Do Not Match The Scale

შპს „არქსტუდია“

			მრავალბინიანი საცხოვრებელი სახლი ქალაქი თბილისი, გზატკეცილი რუსთავი №18-22 (ს/კ.: 01.18.12.007.126, 01.18.12.007.093, 01.18.12.007.076) შენობა №1	შურც. ზომა: A3
დირექტორი	ლ. შველიძე		სახანძრო წყლის სისტემის პროექტი	შურც. რაოდ: 19
შემსრულებელი	ბ. მოსიაშვილი		ბეგმა +35.600 ნიშნულზე	
შეამოწმა	ლ. შველიძე		მასშტაბი 1:200	შურც. №:14

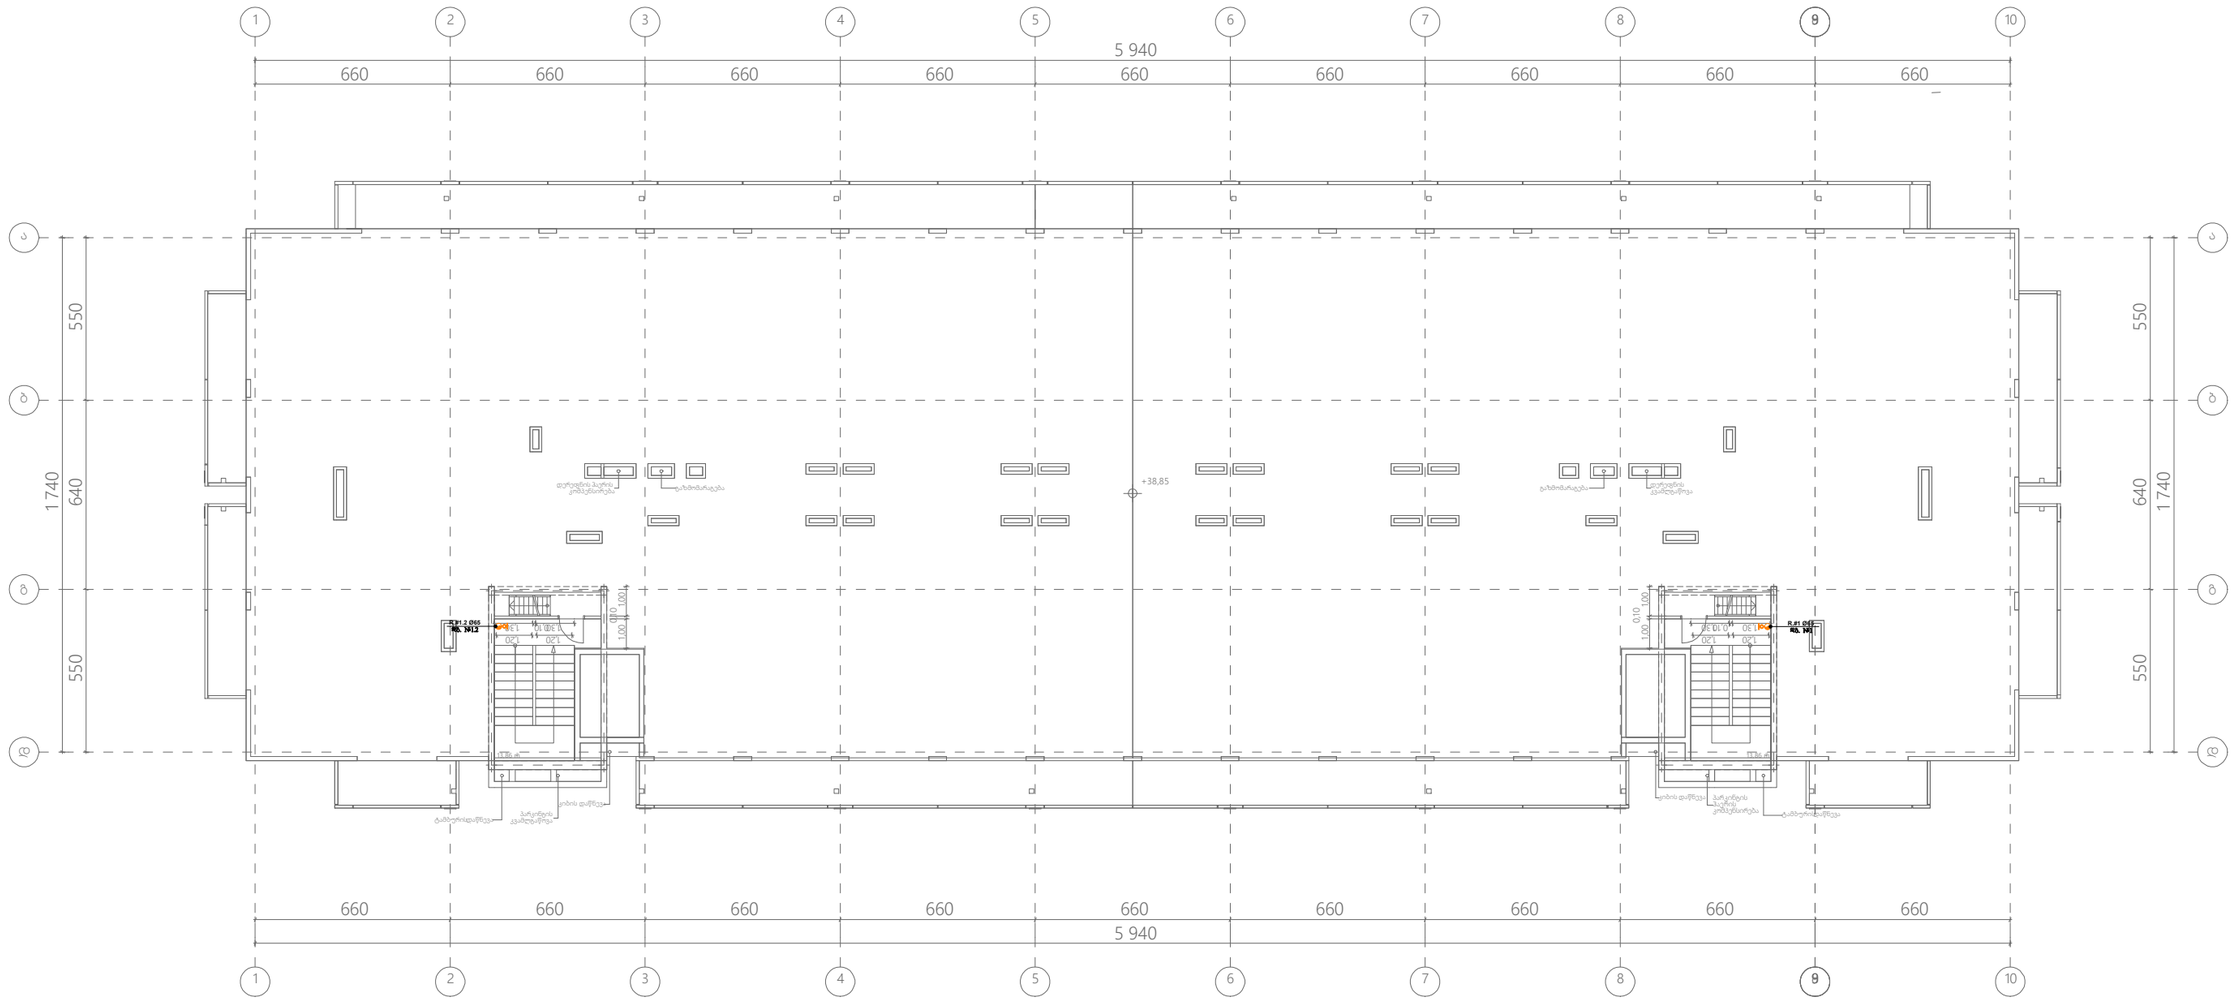

საშხეფის ხაზი
Sprinkler Line

სახანძრო კარადების ხაზი
Fire Cabinet Line

სახანძრო დანაყოფის ხაზი
Fire Brigade Line

ვერტიკალური მილი (დბარი)
Vertical Pipe (Riser)

სახანძრო ბრიგადის მისაერთებელი FIRE BRIGADE CONNECTION	
სახანძრო კარადა Fire Cabinet	
ფოლადის მილი Metal Pipe	

*შენიშვნა: მოწყობილობების ზომები არ შეესაბამება მასშტაბს
*Reference: The Dimensions Of The Devices Do Not Match The Scale

შპს „არქსტუდია“

			მრავალბინიანი საცხოვრებელი სახლი ქალაქი თბილისი, გზატკეცილი რუსთაველი №18-22 (ს/ა.: 01.18.12.007.126, 01.18.12.007.093, 01.18.12.007.076) შენობა №1
დირექტორი	ლ. შველიძე		სახანძრო წყლის სისტემის პროექტი
შემსრულებელი	ბ. მოსიაშვილი		გაძახურვის გეგმა
შეამოწმა	ლ. შველიძე		მასშტაბი 1:200

შურც. ზომა:	A3
შურც. რაოდ:	19
შურც. №:	15

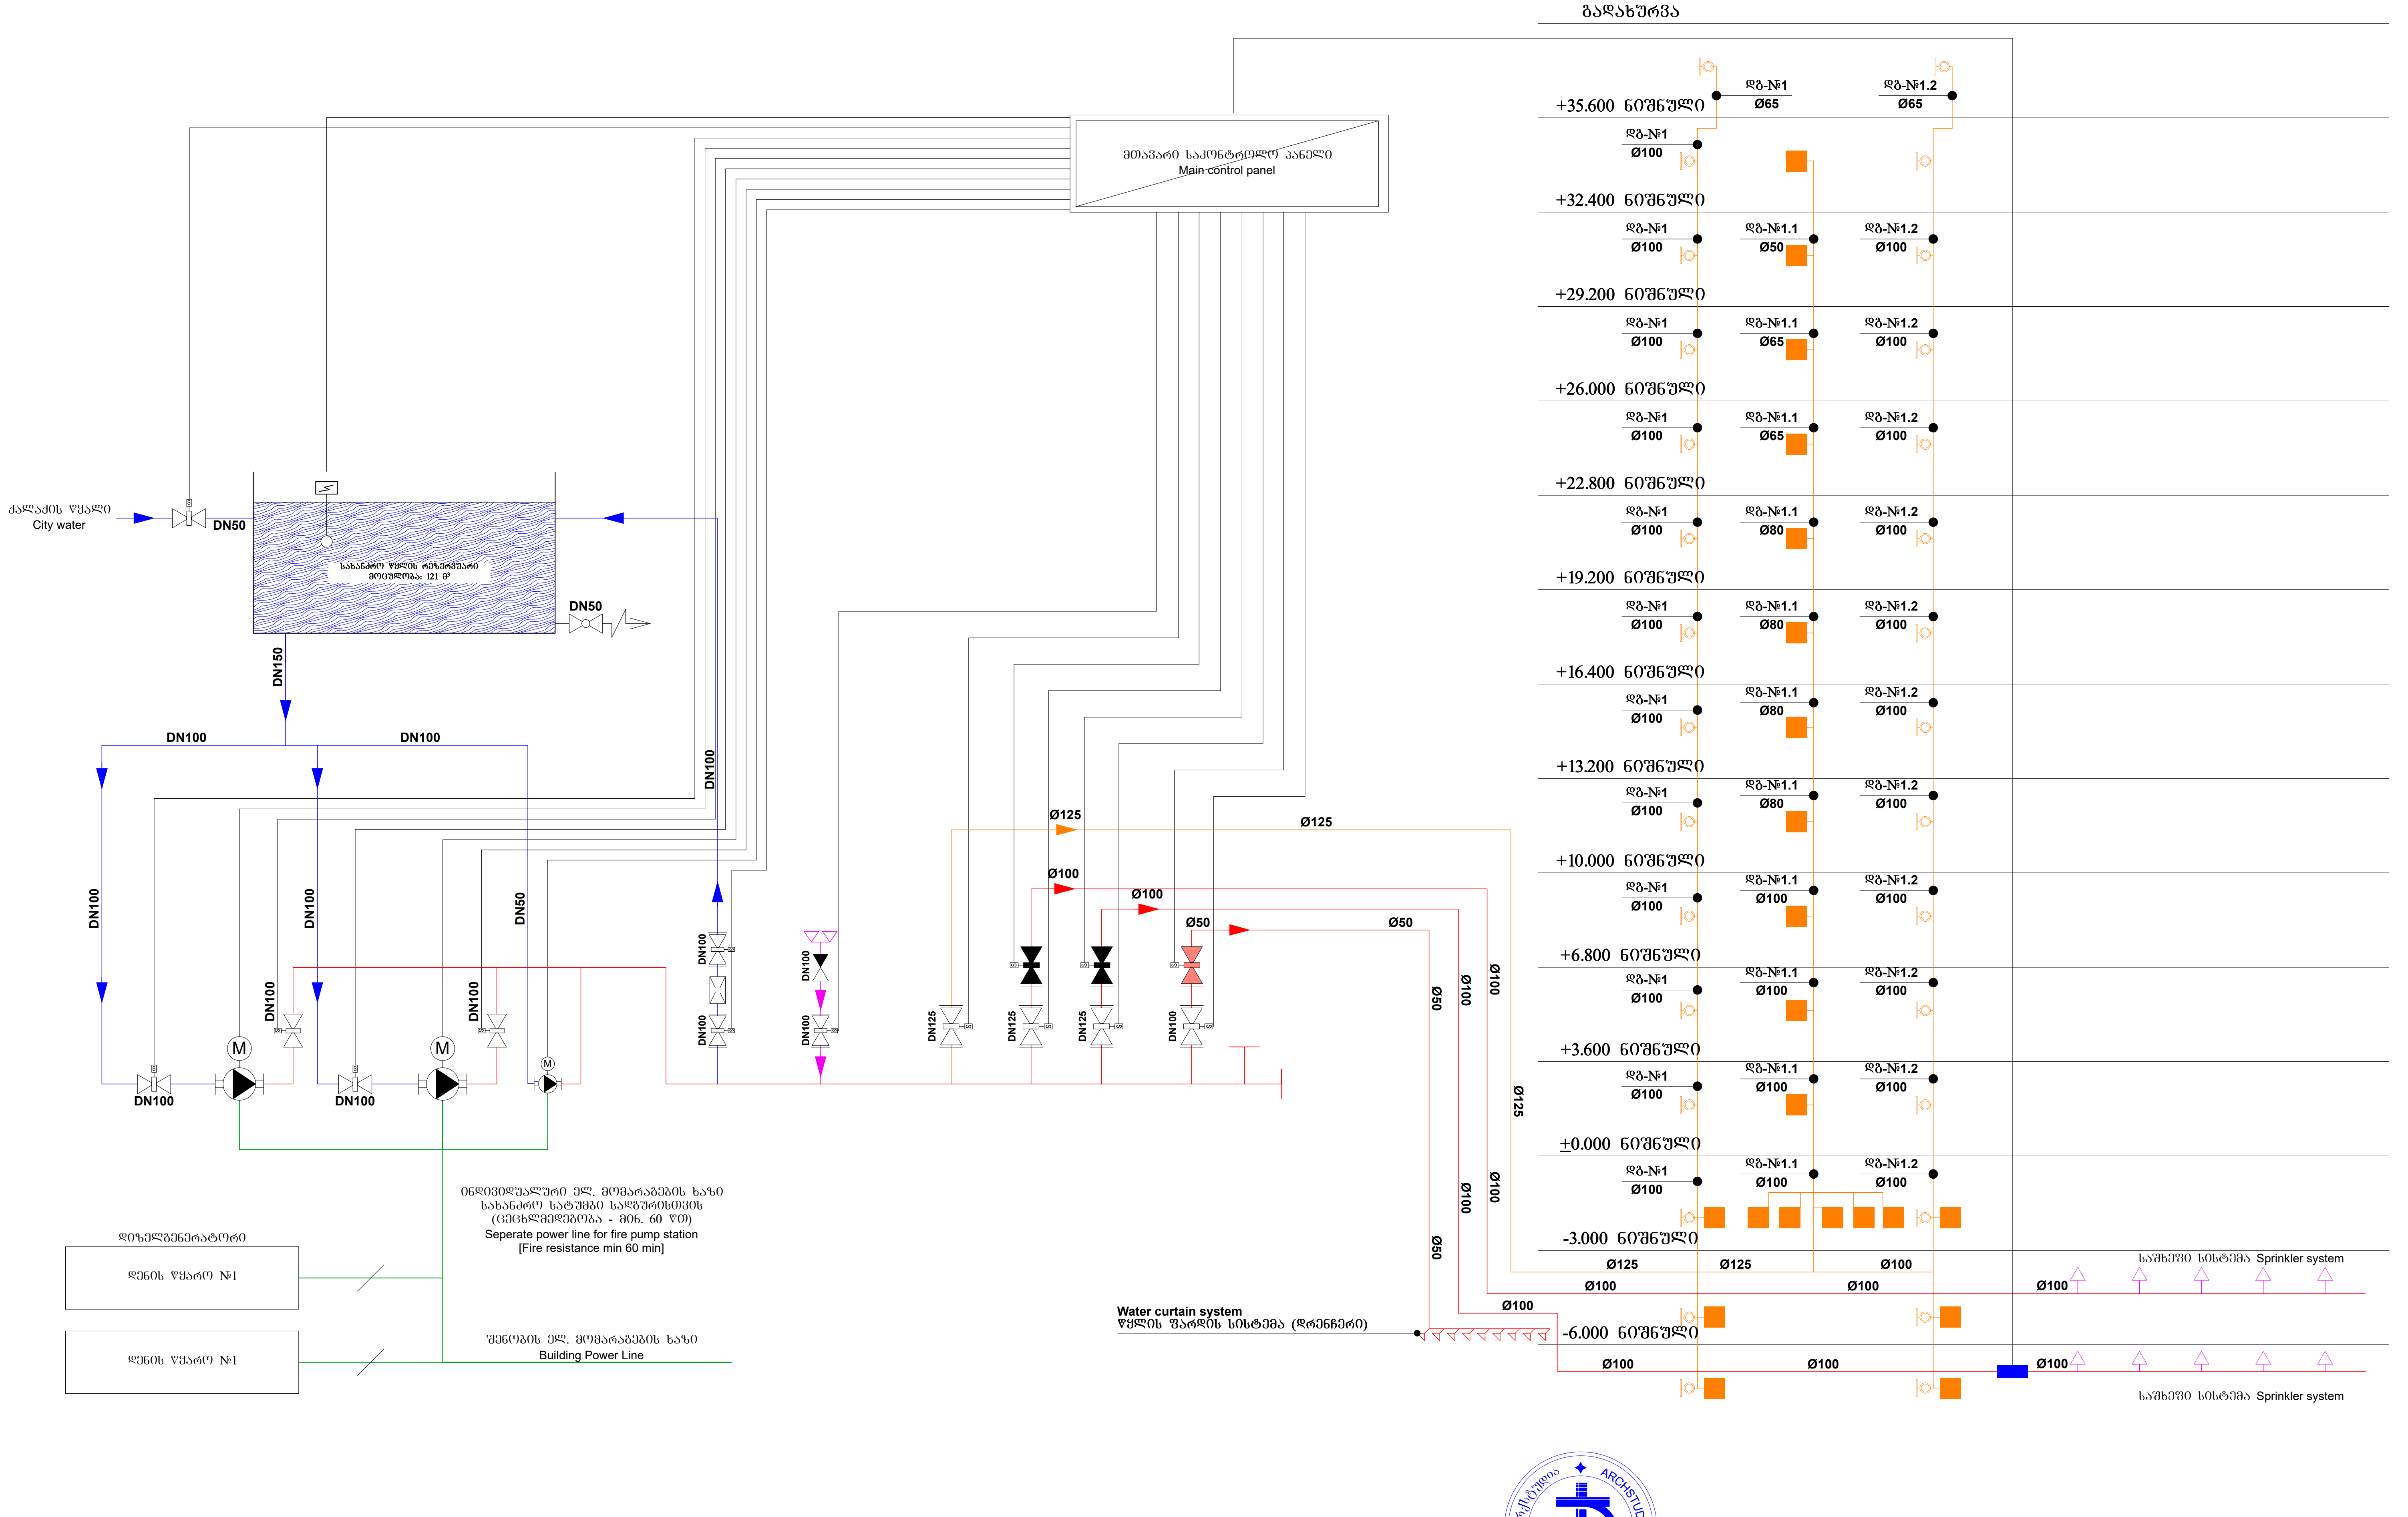

ელ. ტუმბო EL.PUMP	პეპელა ურდული კონტაქტით BUTTERFLY VALVE WITH SUP.SWITCH	სველი განგაშის სარქველი WET ALARM VALVE	ვენტური მეტრი VENTURI METER
სარქველი (OS&Y) კონტაქტით OS&Y VALVE WITH SUP.SWITCH	უკუსარქველი CHECK VALVE	დატბორვის სარქველი DELUGE VALVE	PRV წნევის დამწევი PRESSURE REDUCER
სასიგნალო სადენი SIGNAL CABLE	კვების სადენი POWER SUPPLY CABLE	სახანძრო ბრიგადის მისაერთებელი FIRE BRIGADE CONNECTION	ონკანი VALVE

სახანძრო კარადა	Fire Cabinet
სახანძრო ბრიგადის მისაერთებელი	FIRE BRIGADE CONNECTION
ზონალური საკონტროლო სარქველების ნაკრები	Zonal control valve assembly

შპს „არქსტუდია“

დირექტორი	ლ. შველიძე	
შემსრულებელი	გ. მოსიაშვილი	
შეამოწმა	ლ. შველიძე	

მრავალბინიანი საცხოვრებელი სახლი
ქალაქი თბილისი, გზატკეცილი რუსთავი №18-22
(ს/კ.: 01.18.12.007.126, 01.18.12.007.093, 01.18.12.007.076)
შენობა №1

სახანძრო წყლის სისტემის პროექტი

სქემატური გეგმა

ფურც. ზომა: A3

ფურც. რაოდ: 19

ფურც. №:16

სახანძრო სისტემისთვის საჭირო ნაწილები
Parts required for fire-fighting system

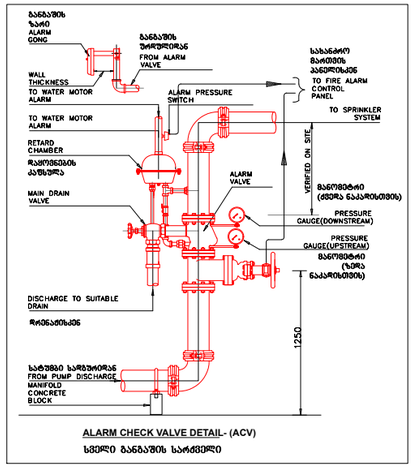

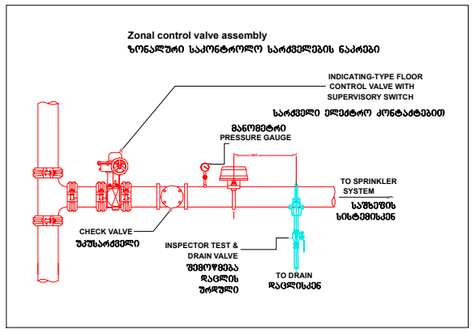

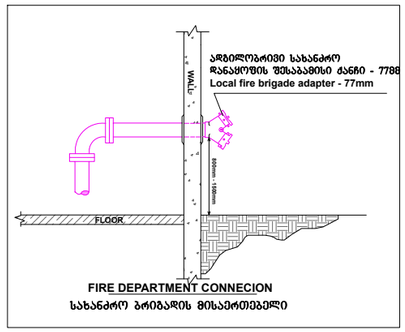

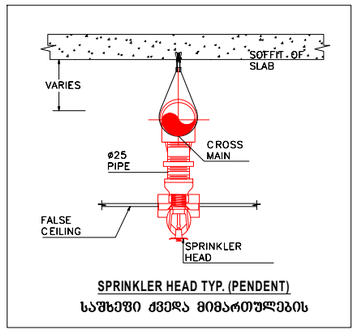

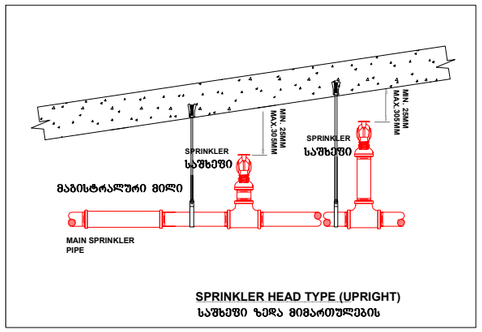

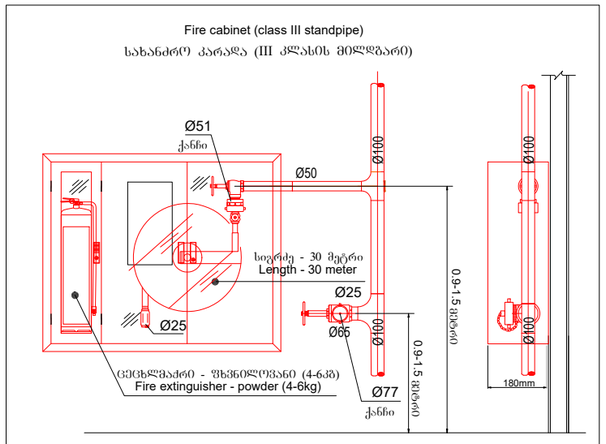

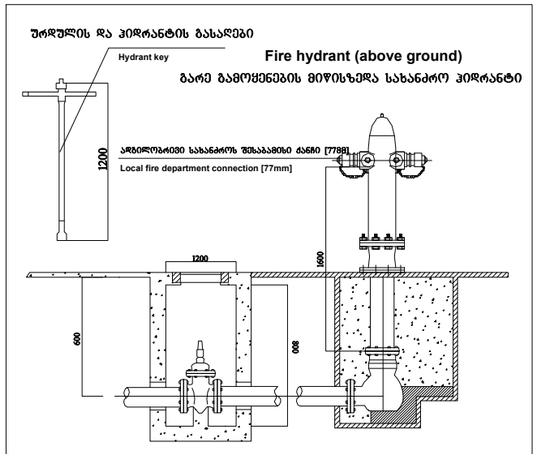

Sprinkler specification (Upright)
სპრინკლერის სპეციფიკაცია ზედა მიმართულების)

K Factor	: K5.6(80)
Thread size	: ½'' NPT (15 mm)
Response	: Standard response
Finished	: Brass, Chrome, White
Temperature	: 68˚C(155˚F)

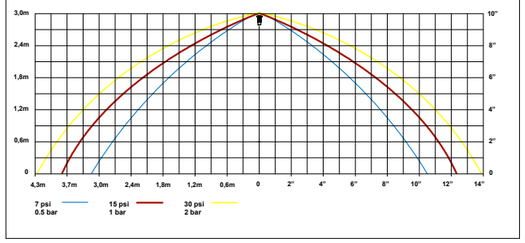

Sprinkler specification (Pendent)
სპრინკლერის სპეციფიკაცია ქვედა მიმართულების)

K Factor	: K5.6(80)
Thread size	: ½'' NPT (15 mm)
Response	: Standard response
Finished	: Brass, Chrome, White
Temperature	: 68˚C(155˚F)

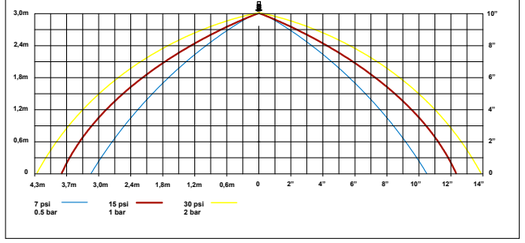

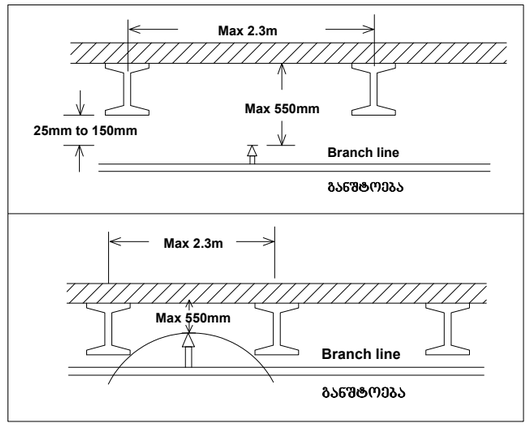

Hanger specifications
საკიდების/სამაგრების სპეციფიკაციები

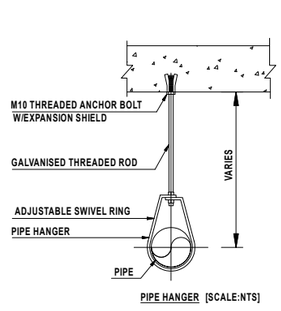

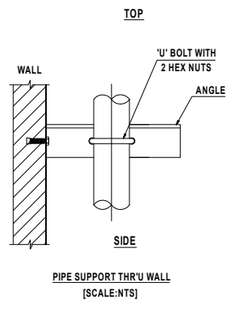

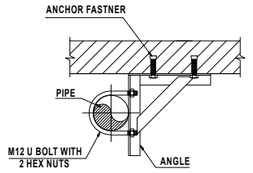

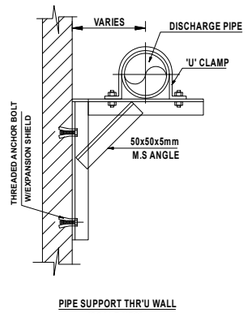

შპს „არქსტუდია“			მრავალბინიანი საცხოვრებელი სახლი ქალაქი თბილისი, გზატკეცილი რუსთავი №18-22 (ს/კ.: 01.18.12.007.126, 01.18.12.007.093, 01.18.12.007.076) შენობა №1
დირექტორი	ლ. შველიძე		სახანძრო წყლის სისტემის პროექტი
პროექტის ხელმძღვანელი	გ. მოსიაშვილი		სახანძრო წყლის სისტემისთვის საჭირო ნაწილები
შემმოწმა	ი. წერეთელი		

ფურც. ზომა:	A3
ფურც. რაოდ:	19
ფურც. №:	17

სახანძრო წყლის სატუმბი სადგური
FIREFIGHTING WATER PUMP STATION

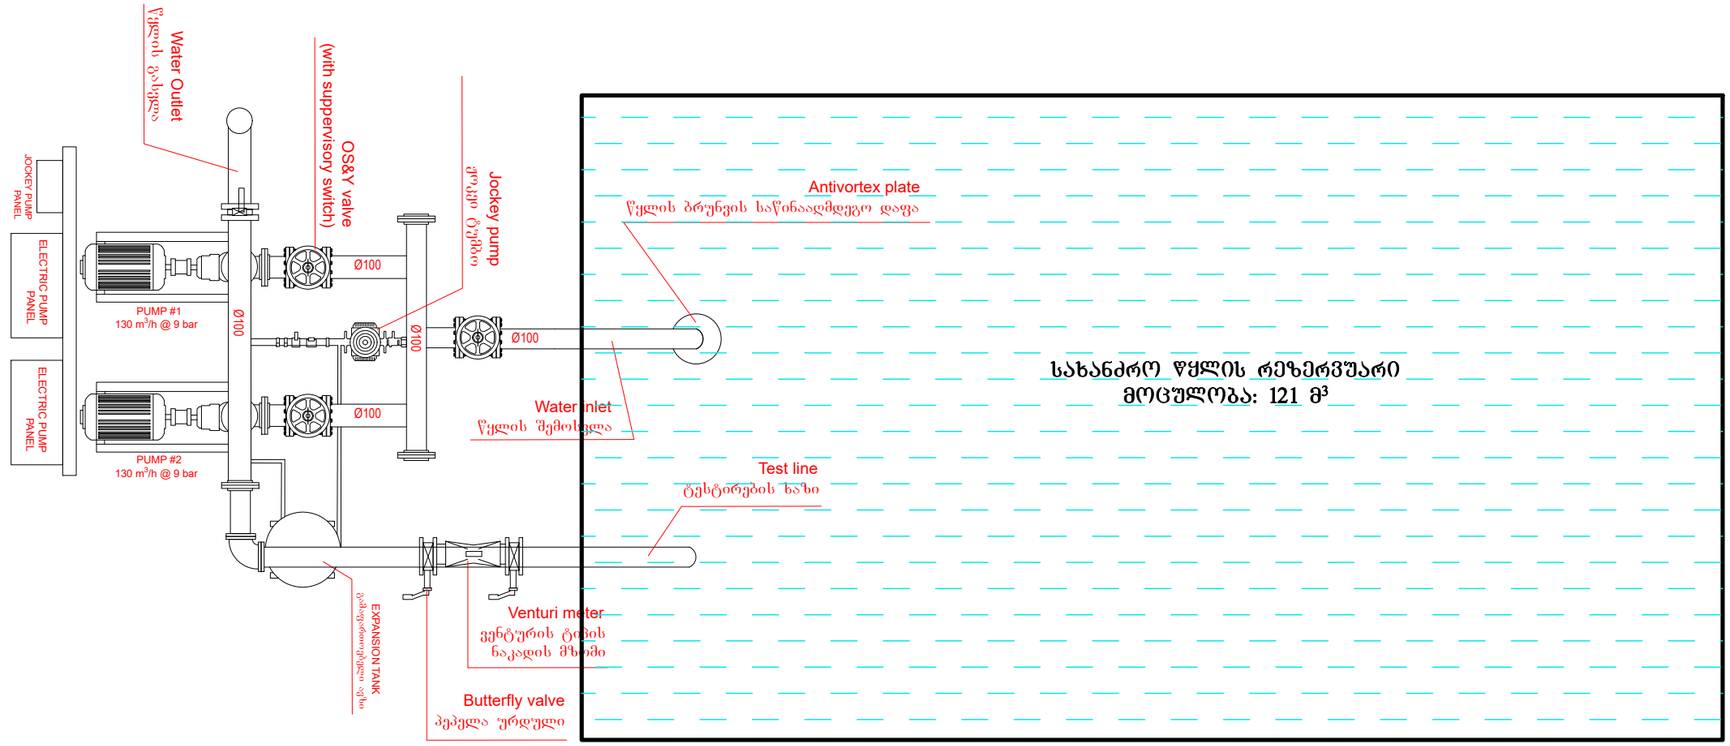

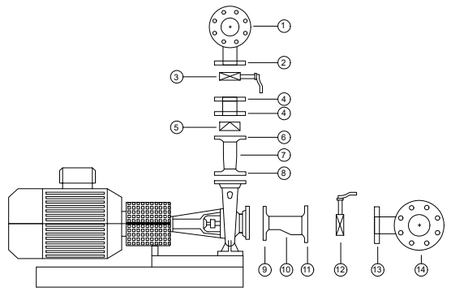

1-	Pressure line collector
2-	Pressure line collector pump installation connection
3-	Pressure line valve
4-	Spacer flanges
5-	Pressure line check valve
6-	Pressure line reduction flange
7-	Pressure line reduction (Concentric)
8-	Pressure line reduction flange
9-	Suction line reduction flange
10-	Suction line reduction (Eccentric)
11-	Suction line reduction flange
12-	Suction line valve
13-	Suction line collector pump installation connection
14-	Suction line collector

1- წნევის ხაზის კოლექტორი
2- წნევის ხაზის კოლექტორის ტუმბოსთან დამაკავშირებელი
3- წნევის ხაზის სარქველი
4- დამაცილებელი მილტუჩი
5- წნევის ხაზის გამშვები სარქველი
6- წნევის ხაზის შემცირების მილტუჩი
7- წნევის ხაზის შემცირება (კონცენტრული)
8- წნევის ხაზის შემცირების მილტუჩი
9- შეწოვის ხაზის შემცირების მილტუჩი
10- შეწოვის ხაზის შემცირება (ექსცენტრიული)
11- შეწოვის ხაზის შემცირების მილტუჩი
12- შეწოვის ხაზის სარქველი
13- შეწოვის ხაზის კოლექტორის ტუმბოსთან დამაკავშირებელი
14- შეწოვის ხაზის კოლექტორი

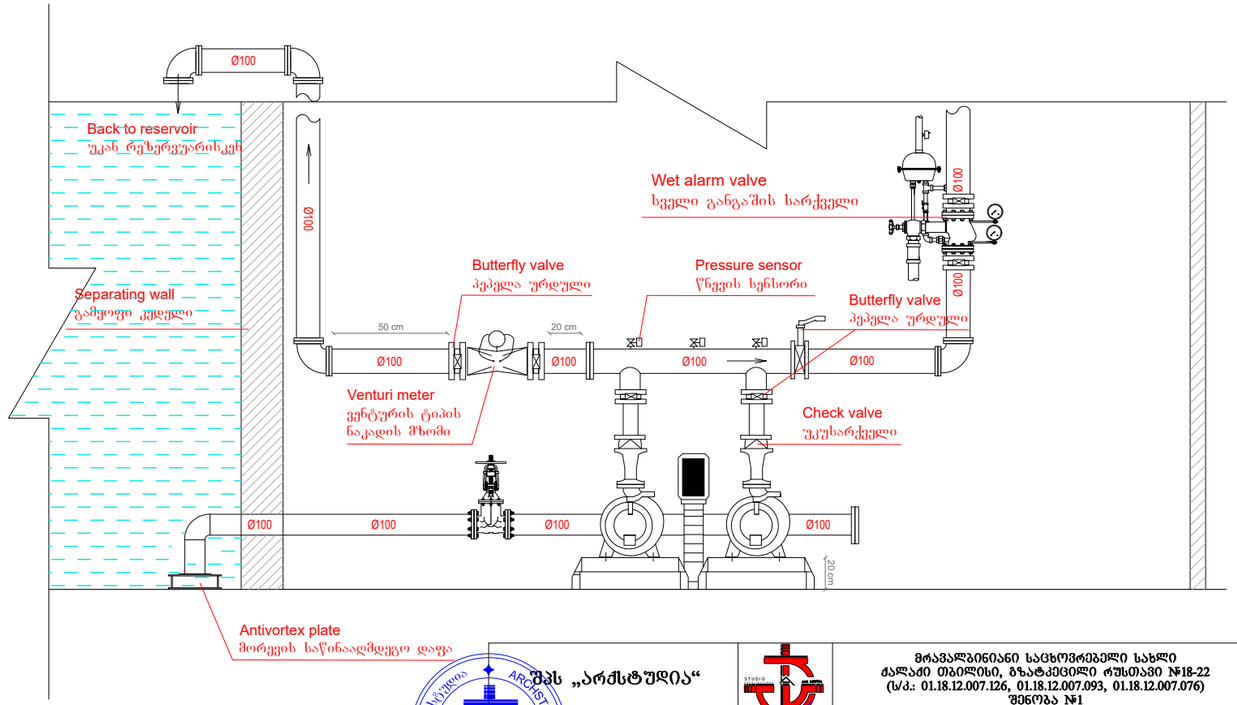

შპს „არქსტუდია“

დირექტორი	ლ. შველიძე	
პროექტირების ხელმძღვანელი	ბ. მოსიაშვილი	
შეამოწმა	ლ. შველიძე	

მრავალბინიანი საცხოვრებელი სახლი
ქალაქი თბილისი, გზატკეცილი რუსთავი №18-22
(ს/კ.: 01.18.12.007.126, 01.18.12.007.093, 01.18.12.007.076)
შენობა №1

სახანძრო წყლის სისტემის პროექტი

სახანძრო სატუმბი სადგური

შრომ. ზომა:	A3
შრომ. რაოდ:	19
შრომ. №:	18

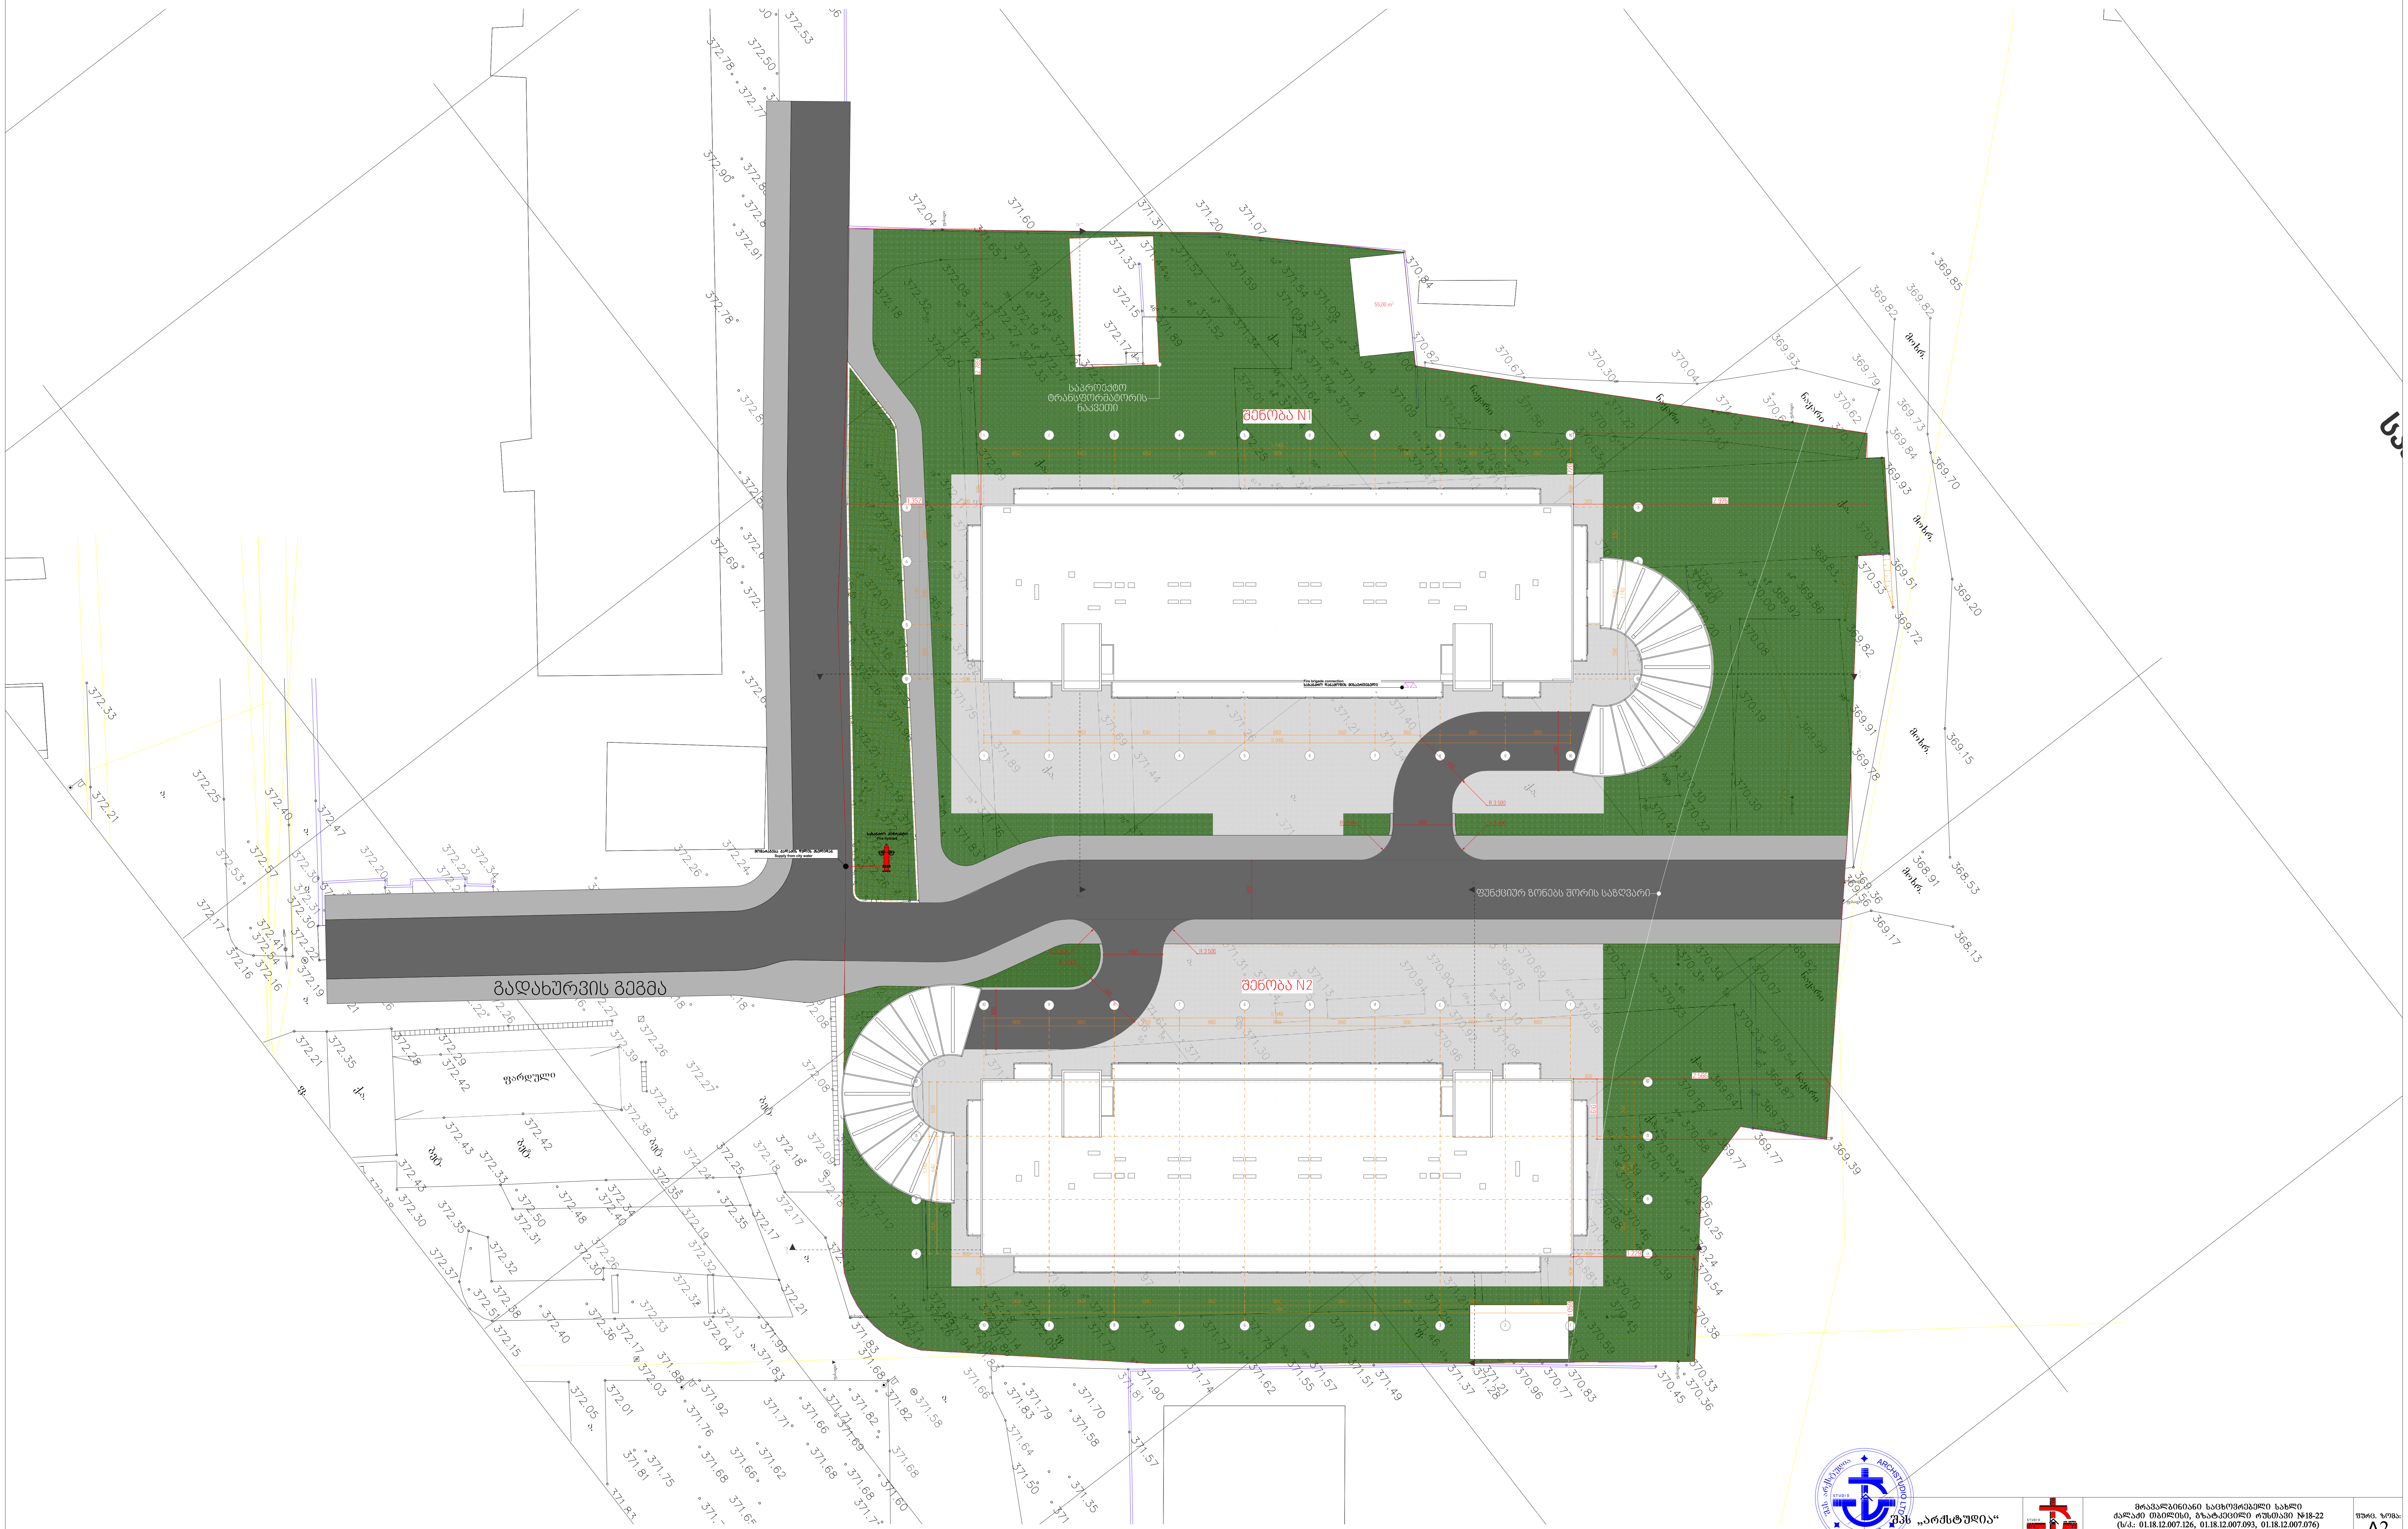

***შენიშვნა:** მოწყობილობების ზომები არ შეესაბამება მასშტაბს
***Reference:** The Dimensions Of The Devices Do Not Match The Scale

შპს „არქსტუდია“			მრავალბინიანი საცხოვრებელი სახლი ქალაქი თბილისი, გზატკეცილი რუსთავი №18-22 (ს/კ.: 01.18.12.007.126, 01.18.12.007.093, 01.18.12.007.076) შენობა №1	ფურც. ზომა: A2
დირექტორი	ლ. შველიძე		სახანძრო წყლის სისტემის პროექტი	ფურც. რაოდ: 19
შემსრულებელი	გ. მოსიაშვილი			
შეამოწმა	ლ. შველიძე		გეგმები	ფურც. №:19

ქ.თბილისი. რუსთავის გზატკეცილი **N 18 - 22**. (ს/კ 01.18.12.007.126; 01.18.12.007.093; 01.18.12.007.076)

მრავალბინიანი საცხოვრებელი სახლი (შენობა 1)

კვამლსაწინააღმდეგო ვენტილაციის სისტემის პროექტი.

კვამლსაწინააღმდეგო ვენტილაციის სისტემა

1. სარდაფში კვამლსაწინააღმდეგო ვენტილაციის სისტემის მოწყობა.
2. ტამბურის დაწნევა.
3. კიბის უჯრედის დაწნევა.
4. ლიფტის შახტის დაწნევა.
5. დერეფნებში კვამლსაწინააღმდეგო ვენტილაციის სისტემის მოწყობა.

შესაბამისად.

1. შენობაში -6.0 და -3.0 ნიშნულებზე მდებარეობს ავტოსადგომები, რომელთაც არ აქვს საკმარისი რაოდენობის ღიობები საიდანაც მოხდება კვამლის გატანა ბუნებრივი გზით, ამიტომ აუცილებელია მასში განთავსდეს კვამლგამწოვი სისტემები. კვამლგამწოვი სისტემა დაკომპლექტებულია, როგორც ჯეტ ვენტილატორებით, ასევე კვამლგამწოვი ჰაერსატარი მეშვეობით. ჰაერსატარებისა და ცხაურების სპეციფიკაციები მითითებულია პროექტში. პარკინგიდან კვამლგამწოვი ვერტიკალური შახტა აუცილებლად უნდა იყოს თუნუქის.

სარდაფიდან კვამლგამწოვი ვენტილატორის სპეციფიკაციები (1 ცალი)

ჰაერის მოცულობა	ელ.მოხმარების სიმძლავრე	დიამეტრი	ვოლტაჟი	ცეცხლმედეგობა	წნევა (პა)
70000 მ³/სთ	22 კვტ	1.2 მ	380	2 სთ. 400⁰ C	1300

სარდაფში ასევე გათვალისწინებულია ჰაერის კომპენსირების სისტემის მოწყობა, რომელიც განხორციელდება თუნუქის ჰაერსატარის გამოყენებით. ჰაერსატარის სპეციფიკაციები მითითებულია პროექტში.

სარდაფში ჰაერის კომპენსირების ვენტილატორის სპეციფიკაციები (1 ცალი)

ჰაერის მოცულობა	ელ.მოხმარების სიმძლავრე	დიამეტრი	ვოლტაჟი	ცეცხლმედეგობა	წნევა (პა)
45000 მ³/სთ	15 კვტ	1.0 მ	380	----------	650

2. შენობის ყველა სართულზე განთავსებულ ტამბურებში გათვალისწინებულია ჰაერის დაწნევა. რაც უნდა განხორციელდეს სახურავზე განთავსებული ვენტილატორების გამოყენებით. ტამბურის დაწნევისათვის განკუთვნილი შახტის და ცხაურის კონფიგურაცია მითითებულია ნახაზზე.

ტამბურის დამწნევი ვენტილატორის სპეციფიკაციები (4 ცალი)

ჰაერის მოცულობა	ელ. მოხმარების სიმძლავრე	დიამეტრი	ვოლტაჟი	წნევა (პა)
3000 მ³/სთ	0.75 კვტ	0.4 მ	380	150

3. მთელი შენობის სიმაღლეზე კიბის უჯრედებში უნდა მოხდეს ჰაერის დაწნევა. კიბის უჯრედში უნდა შენარჩუნდეს წნევა 25-87 პა დიაპაზონის ფარგლებში. EN სტანდარტის მიხედვით კიბის უჯრედის დაწნევისათვის განსაზღვრული ცხაურები განთავსებული შესაძლოა იყოს ყოველ მესამე სართულზე.

კიბის დამწნევი ვენტილატორის სპეციფიკაციები (2 ცალი)

ჰაერის მოცულობა	ელ. მოხმარების სიმძლავრე	დიამეტრი	ვოლტაჟი	წნევა (პა)
17500 მ³/სთ	1.5 კვტ	0.7 მ	380	150

4. ლიფტის შახტის დაწნევა განხორციელდება შენობის უმაღლეს დონეზე, განთავსებული სიმძლავრის ვენტილატორების გამოყენებით. ყველა სართულზე ლიფტის კართან უნდა განთავსდეს წნევის საზომი მანომეტრები, რომლის საშუალებითაც უნდა მოხდეს წნევის კონტროლი და ის არ უნდა გაცდეს საქართველოს მთავრობის №41 დადგენილებით განსაზღვრულ 25-67 პა-ს დიაპაზონს.

ლიფტის დამწნევი ვენტილატორის სპეციფიკაციები (2 ცალი)

ჰაერის მოცულობა	ელ. მოხმარების სიმძლავრე	დიამეტრი	ვოლტაჟი	წნევა (პა)
15500 მ³/სთ	1.5 კვტ	0.65 მ	380	150

5. საცხოვრებელი სართულების დერეფნებში უნდა მოეწყოს კვამლსაწინააღმდეგო ვენტილაციის სისტემა (მექანიკური განიავება). რისთვისაც საჭიროა კვამლგამწოვი შახტა, რომლის ფართობიც არის 0.4 მ² აღნიშნული შახტების კედლებზე ყველა სართულზე განთავსებულია ელ.მართვადი ფარსაკეტები. მათი ზომები მითითებულია პროექტში.

ფარსაკეტები უნდა უძლებდეს 400^{0}C ტემპერატურას, 2 საათის განმავლობაში. კვამლგამწოვი ფარსაკეტები უნდა იყოს განთავსებული ჭერიდან 15 სანტიმეტრით ქვემოთ.

დერეფნიდან კვამლგამწოვი ვენტილატორის სპეციფიკაციები (1 ცალი)

ჰაერის მოცულობა	ელ.მოხმარების სიმძლავრე	დიამეტრი	ვოლტაჟი	ცეცხლმედეგობა	წნევა (პა)
20000 მ^3/სთ	1.5 კვტ	0.71 მ	380	2 სთ. 400 C	400

დერეფანში ჰაერის კომპენსირება უზრუნველყოფილი იქნება 0.3 მ^2 ფართობის შახტის, მასზე განთავსებული ვენტილატორისა და ყველა სართულზე იატაკიდან 15 სანტიმეტრში დამონტაჟებული ელ.მართვადი ფარსაკეტების გამოყენებით.

ლიფტის დამწნევი ვენტილატორის სპეციფიკაციები (1 ცალი)

ჰაერის მოცულობა	ელ. მოხმარების სიმძლავრე	დიამეტრი	ვოლტაჟი	წნევა (პა)
15000 მ^3/სთ	1.5 კვტ	0.6 მ	380	250

ხელოვნური განიავებისა და დაწნევის სისტემების საჭიროება.

კიბის უჯრედში, ლიფტის შახტაში და ტამბურში დაწნევა, ხოლო დერეფანში მექანიკური განიავება მნიშვნელოვანია, იმისათვის, რომ დერეფნიდან არ მოხდეს კვამლის გავრცელება, რაც ხელს შეუწყობს ადამიანების ეფექტურ ევაკუაციას.

მუშაობის პრინციპი

დერეფნების მექანიკური განიავება უნდა იყოს გაკონტროლებული ელექტრულად მართვადი ფარსაკეტების გამოყენებით. მათი მუშაობის პრინციპი დამოკიდებულია იმაზე თუ, რომელ სართულზე გაჩნდა ხანძარი. დაკვამლიანების შემთხვევაში გაიხსნება მხოლოდ ის ფარსაკეტი, რომელ სართულზეც მოხდა დაკვამლიანება, სხვა სართულებზე განთავსებული ფარსაკეტები დარჩებიან დახურულ მდგომარეობაში.

-ზემოთ აღნიშნულ სისტემებს აუცილებლად უნდა ჰქონდეს ალტერნატიული ელექტრო მომარაგება, ამისათვის უნდა იყოს

გამოყოფილი სათადარიგო დიზელ გენერატორი. სახანძრო ვენტილაციის სისტემებისთვის უნდა გამოიყოს დაახლოებით 70 კვტ, აღნიშნული გენერატორის ადგილი მითითებული უნდა იყოს არქიტექტურულ პროექტში, ავტორის მიერ.

გამწოვი შახტა უნდა აკმაყოფილებდეს ქვემოთ მოცემული პირობებიდან ერთ-ერთს:

1) ბეტონის შახტა (შიდა მხარეს მაქსიმალურად სუფთა ზედაპირით)
2) ცეცხლმედეგი, ორმხრივად შელესილი წვრილი სამშენებლო ბლოკი.
3) თუნუქის ჰაერსატარი მინიმალური სისქე 1.5 მმ და შედუღებით გადაბმული

*შენიშვნა: მოწყობილობების ზომები არ შეესაბამება მასშტაბს
*Reference: The Dimensions Of The Devices Do Not Match The Scale

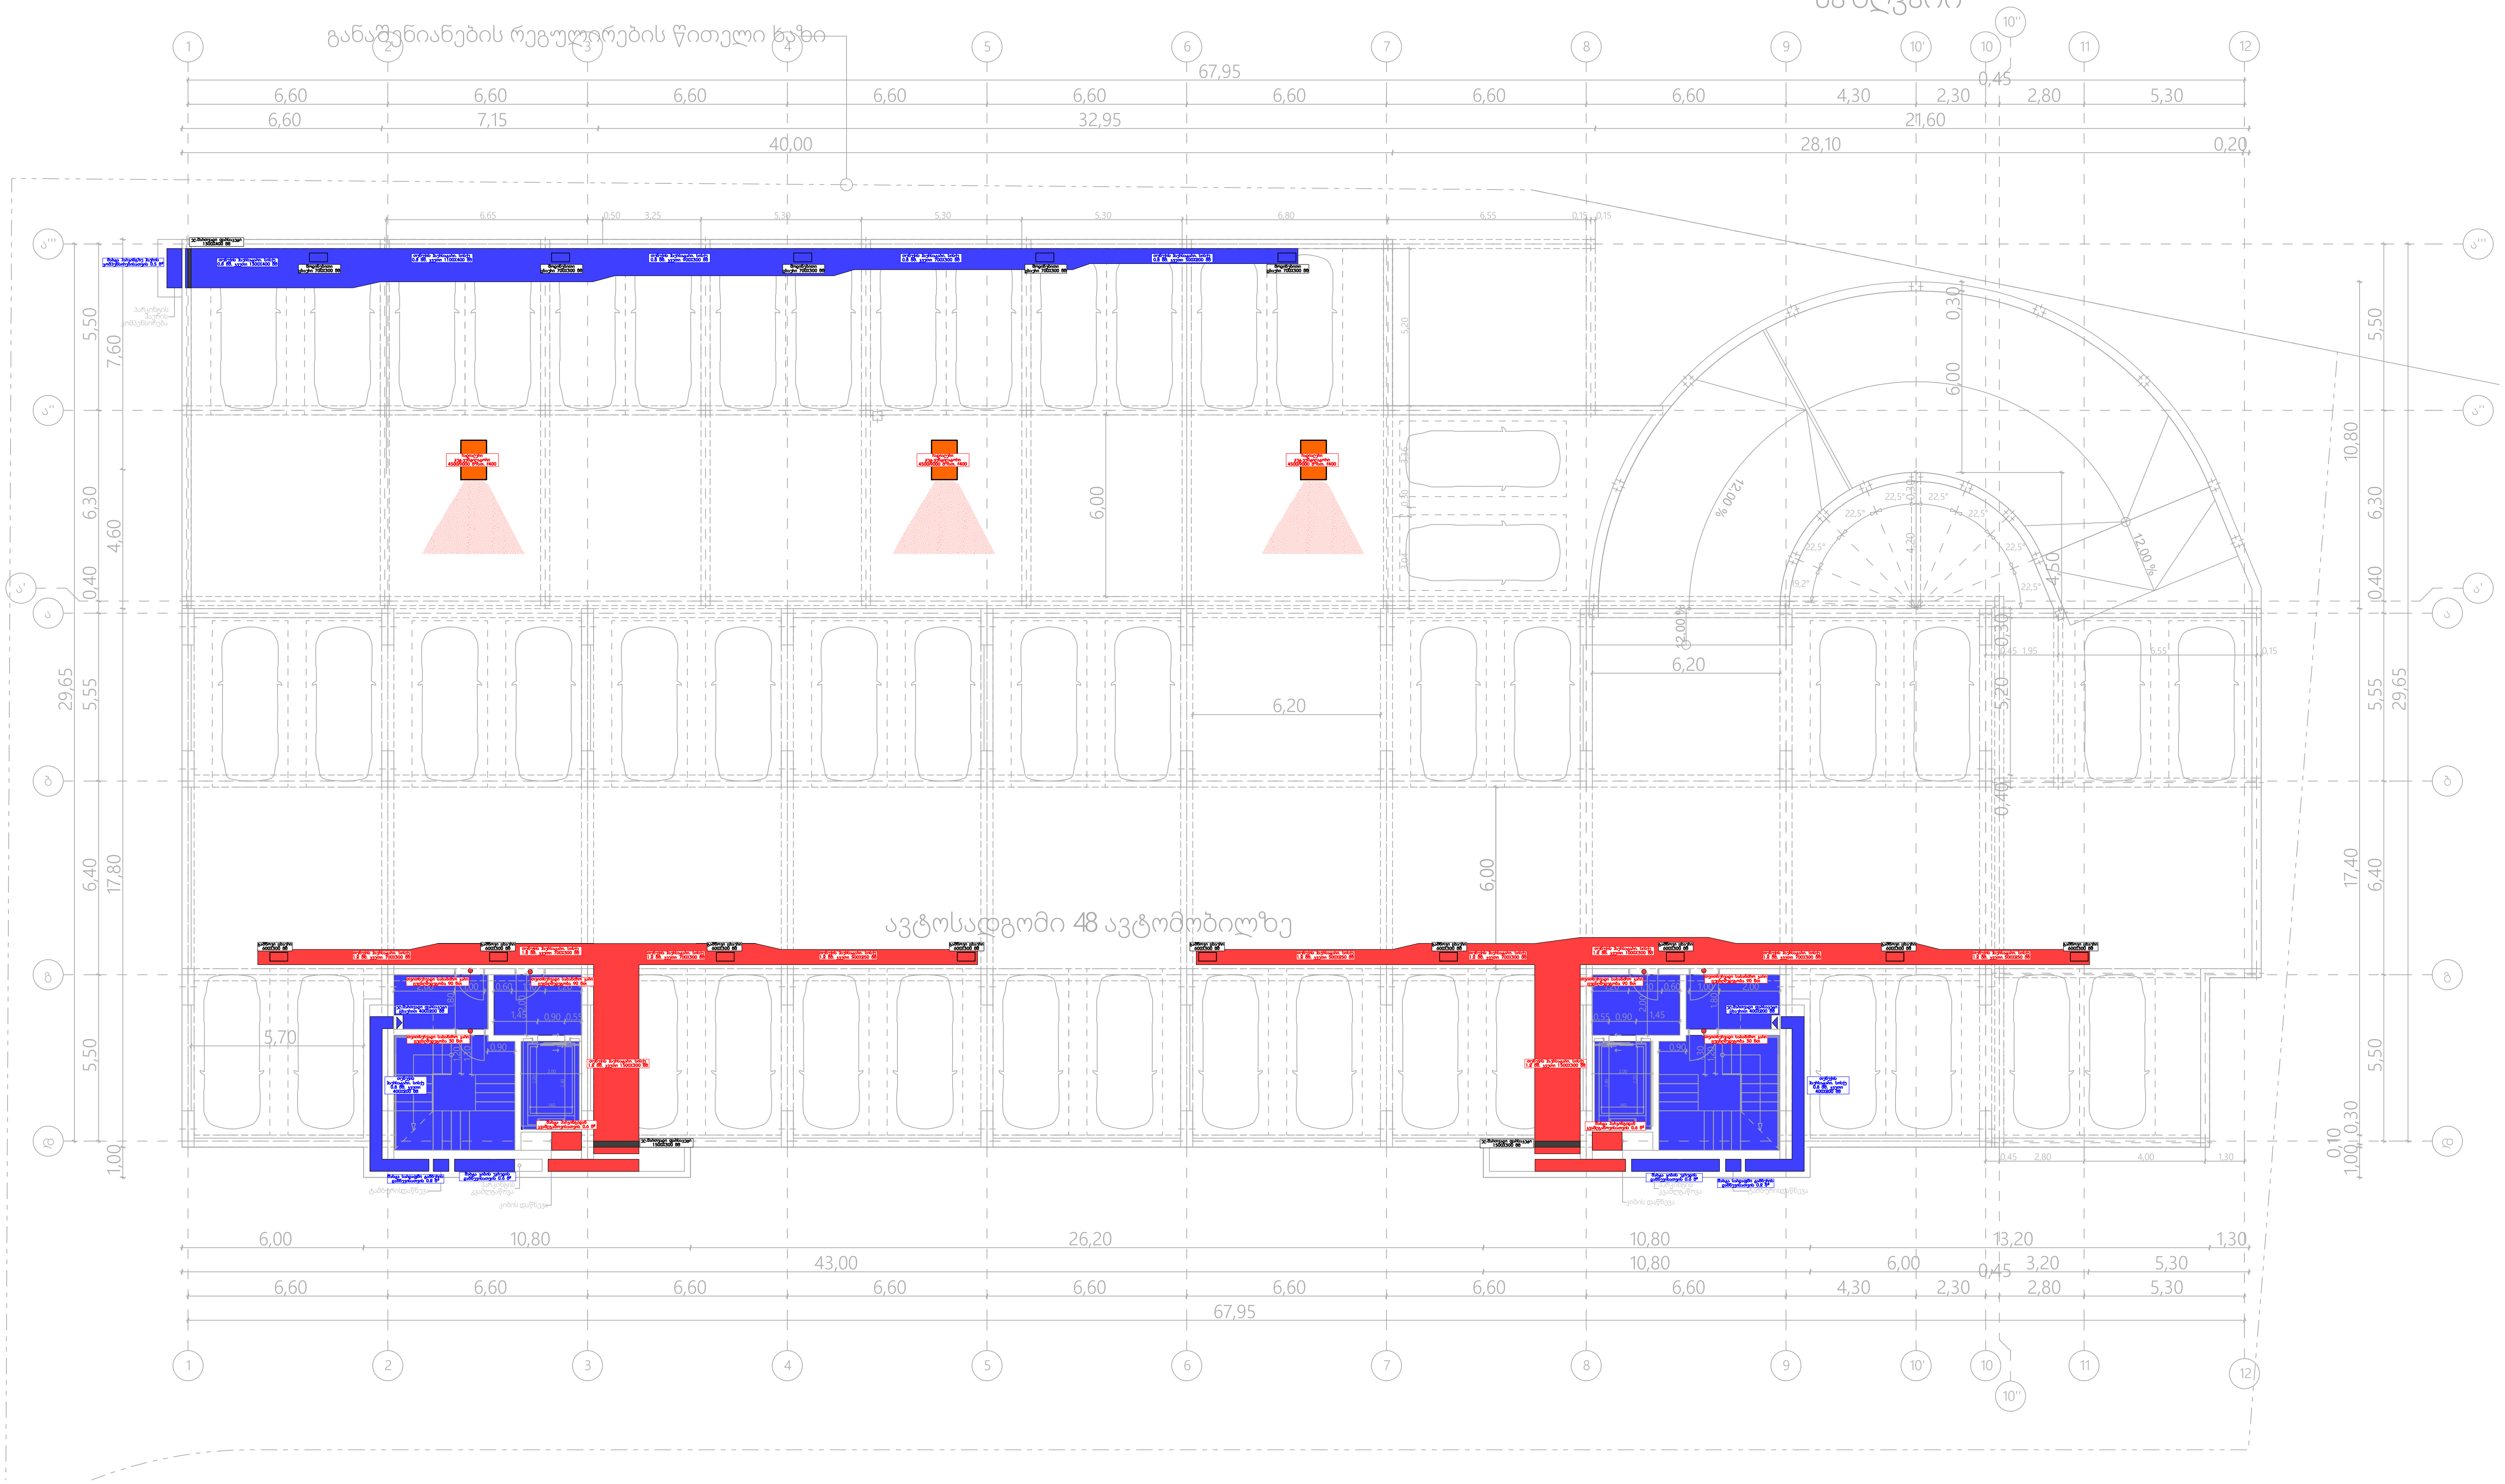

შპს „არქსტუდია“			ქ.თბილისი. რუსთავის გზატკეცილი N 18 - 22. მრავალბინიანი საცხოვრებელი სახლი	ფურც. ზომა: A3
დირექტორი	ლ. შველიძე		კვამლსაწინააღმდეგო ვენტილაციის სისტემის პროექტი	ფურც. რაოდ: 16
შემსრულებელი	ა. კუტალაძე		-6.0 ნიშნულის გეგმა	
შეამოწმა	ლ. შველიძე		მასშტაბი 1:200	ფურც. №:1

*შენიშვნა: მოწყობილობების ზომები არ შეესაბამება მასშტაბს
*Reference: The Dimensions Of The Devices Do Not Match The Scale

შენობა N1

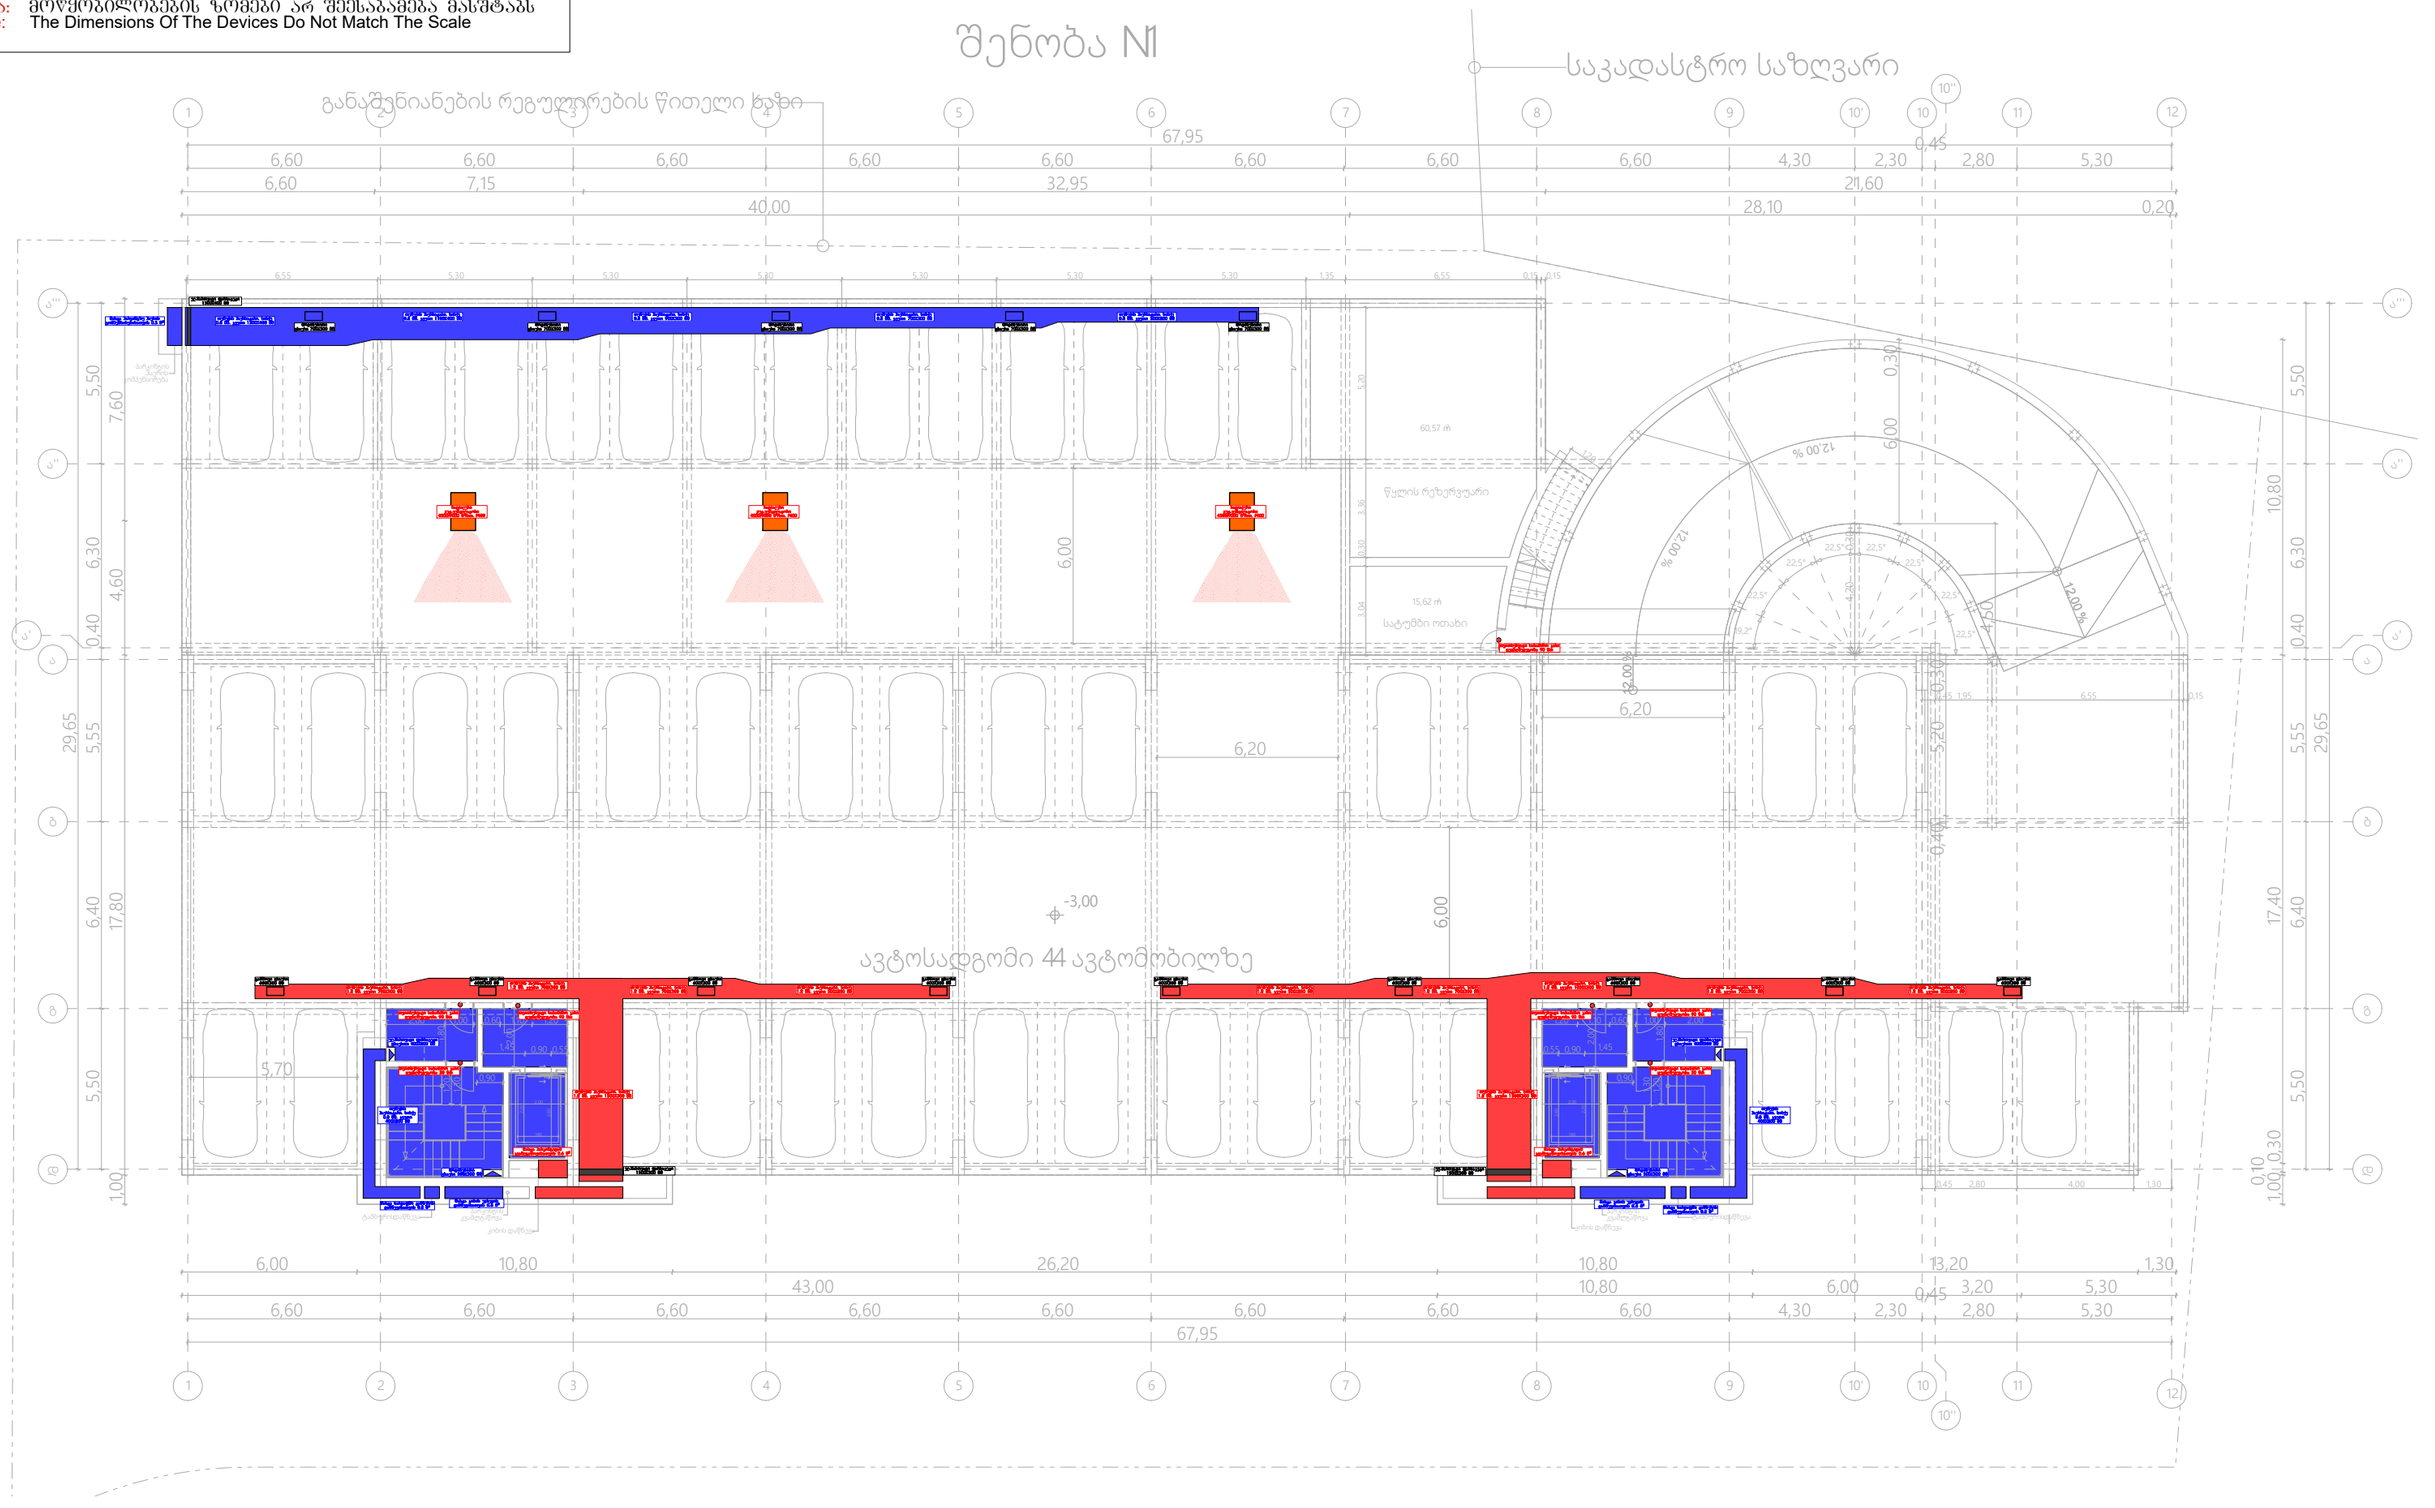

შპს „არქსტუდია“			ქ.თბილისი. რუსთაველის გზატკეცილი N 18 - 22. მრავალბინიანი საცხოვრებელი სახლი	შკრც. ზომა: A3
დირექტორი	ლ. შველიძე		კვამლსაწინააღმდეგო ვენტილაციის სისტემის პროექტი	შკრც. ფურც. 16
შემსრულებელი	ა. კუტალაძე		-3.0 ნიშნულის გეგმა	
შეამოწმა	ლ. შველიძე		მასშტაბი 1:200	შკრც. N-2

*შენიშვნა: მოწყობილობების ზომები არ შეესაბამება მასშტაბს
*Reference: The Dimensions Of The Devices Do Not Match The Scale

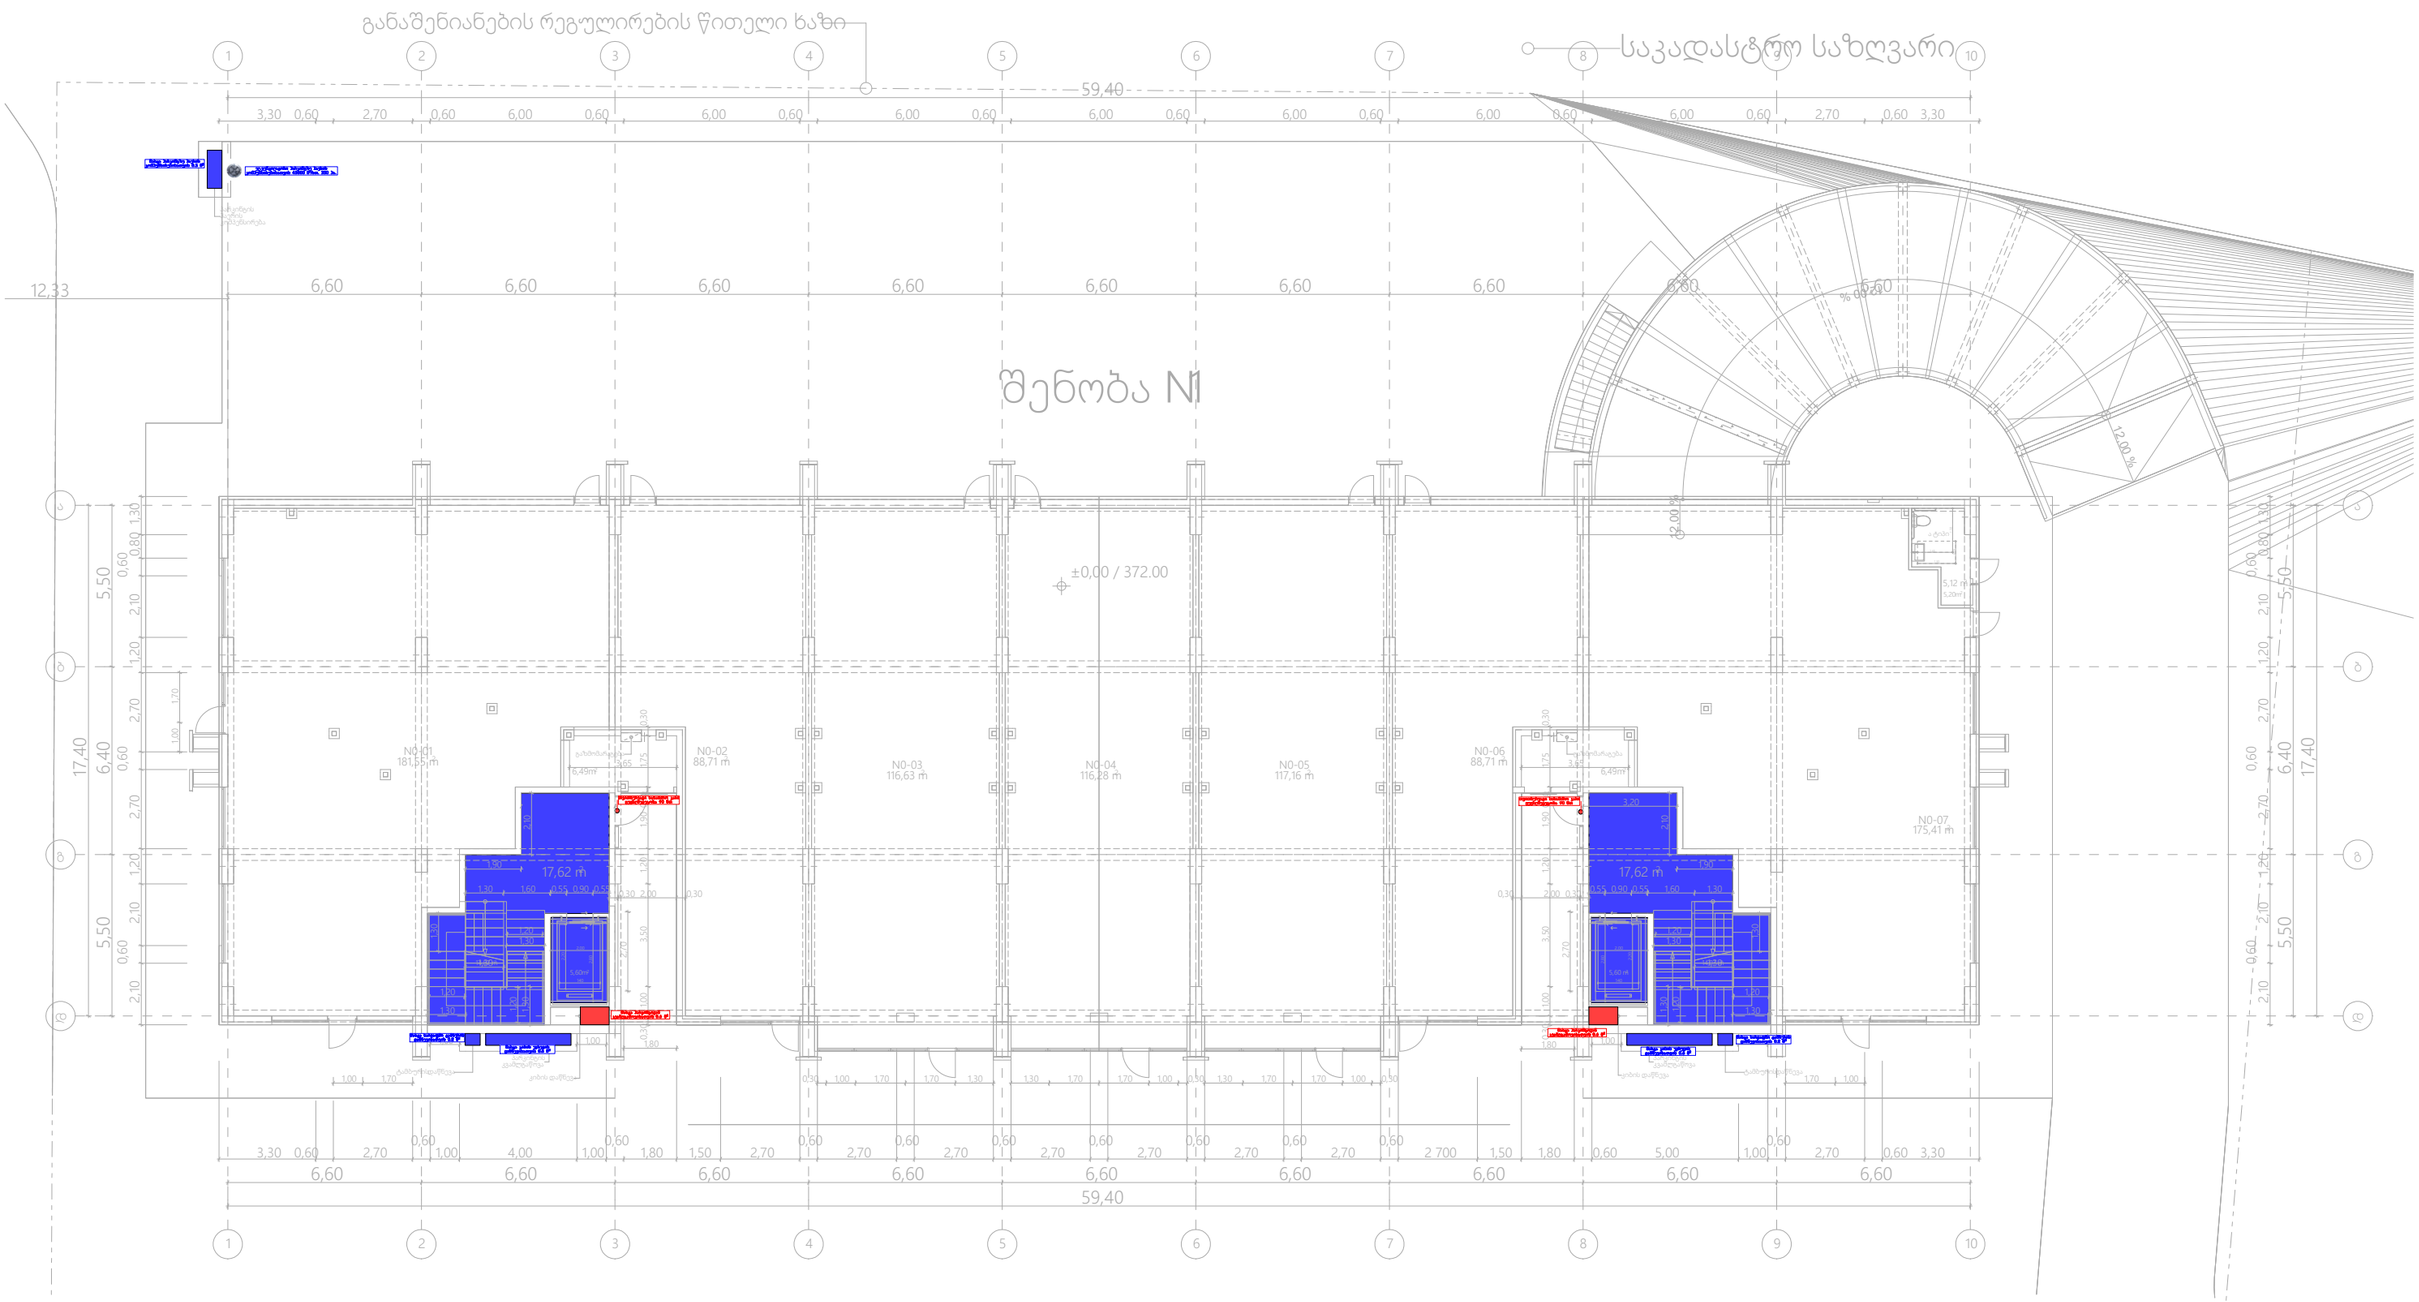

შპს „არქსტუდია“			ქ.თბილისი. ოუსთავის გზატკეცილი N 18 - 22. მრავალბინიანი საცხოვრებელი სახლი	შკრც. ზომა: A3
დირექტორი	ლ. შველიძე		კმაამლსაწინააღმდეგო ვენტილაციის სისტემის პროექტი	შკრც. რაოდ: 16
შემსრულებელი	ა. კუტალაძე		0.0 ნიშნულის გეგმა	
შეამოწმა	ლ. შველიძე		მასშტაბი 1:200	შკრც. №:3

*შენიშვნა: მოწყობილობების ზომები არ შეესაბამება მასშტაბს
*Reference: The Dimensions Of The Devices Do Not Match The Scale

შენობა №1

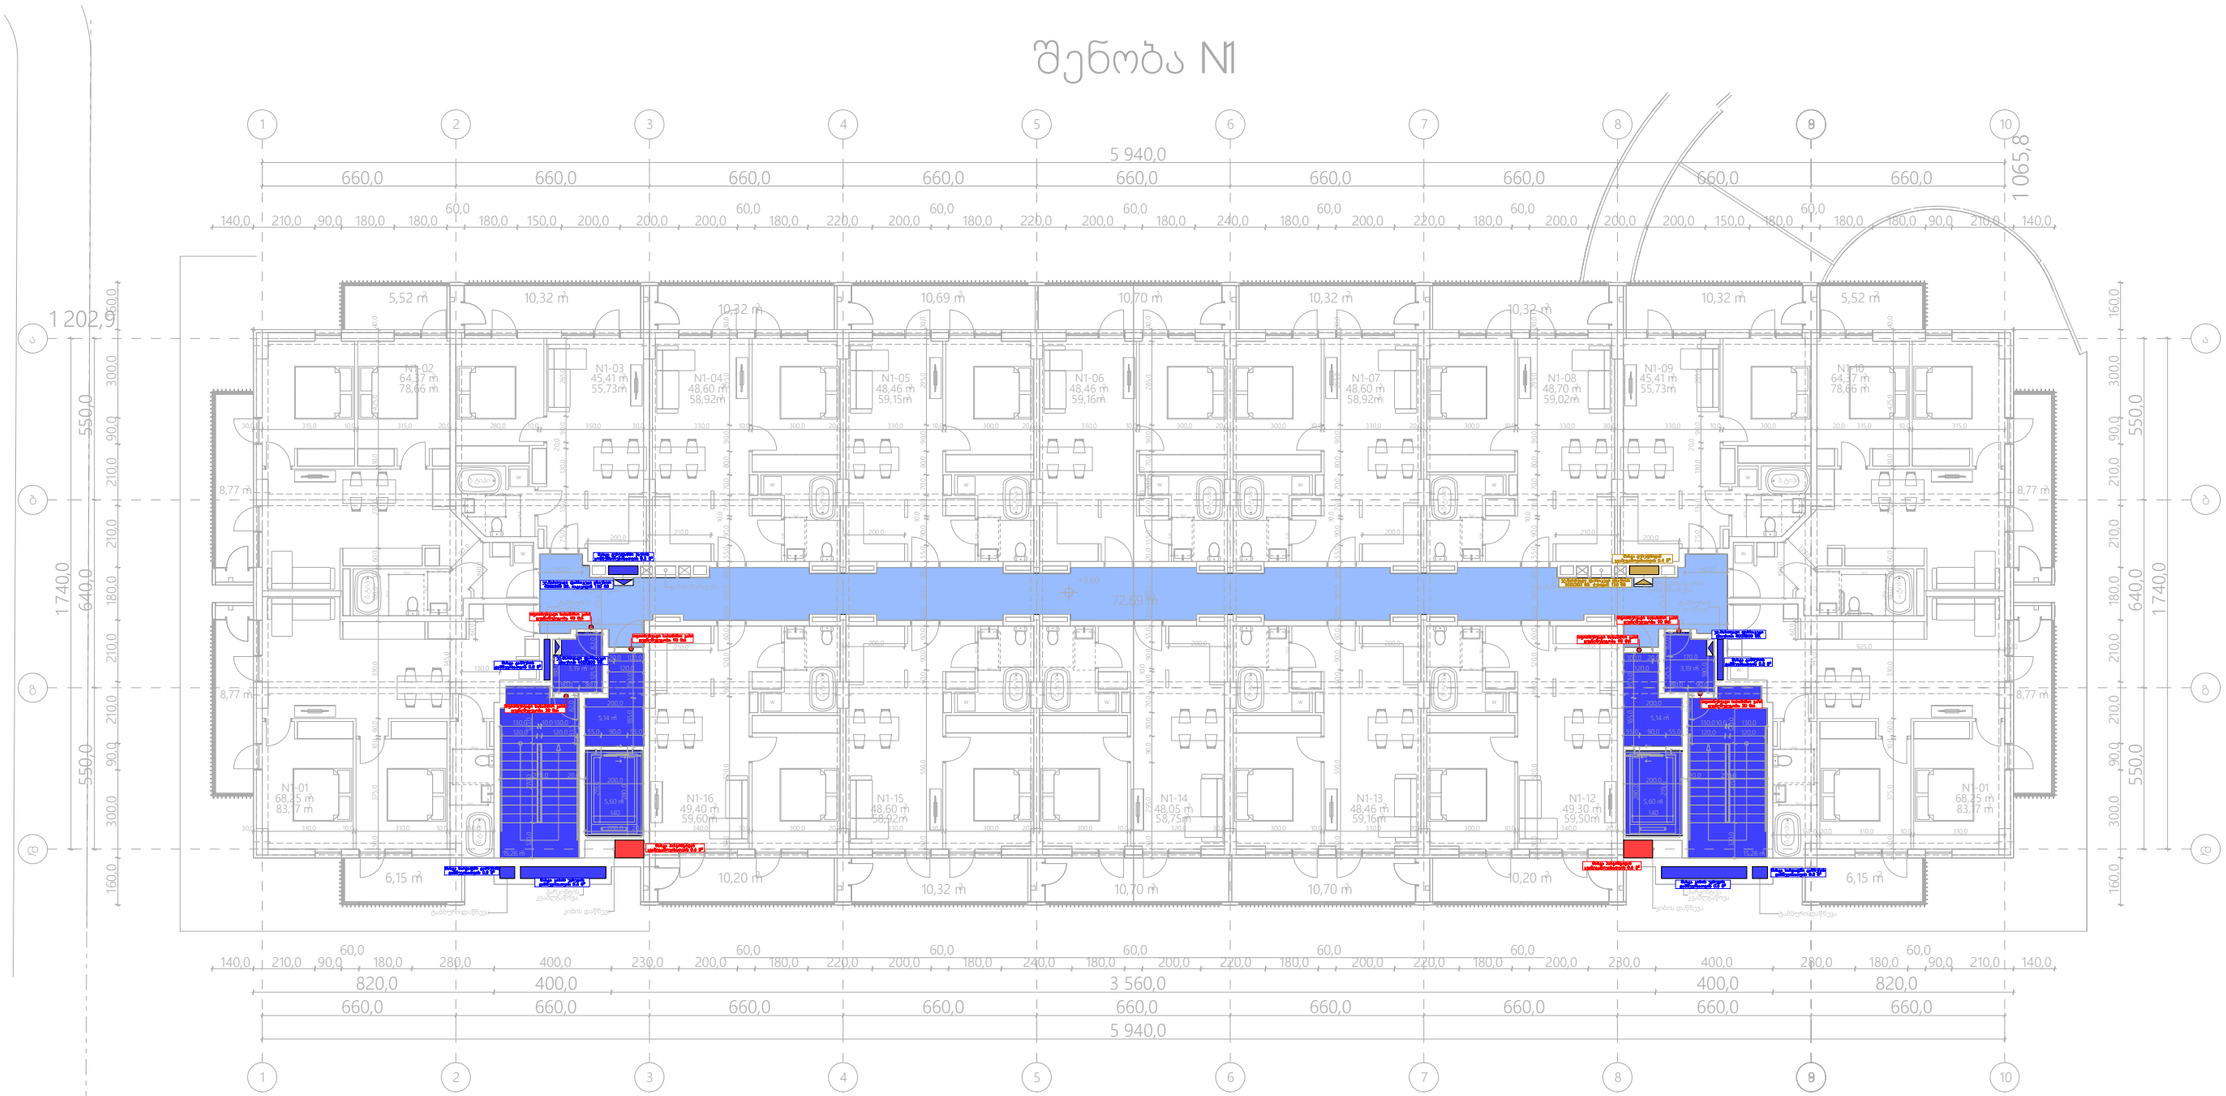

შპს „არქსტუდია“		ქ.თბილისი. რუსთაველის გზატკეცილი N 18 - 22. მრავალბინიანი საცხოვრებელი სახლი	შკრ. ზომა: A3
დირექტორი	ლ. შველიძე	კვამლსაწინააღმდეგო ვენტილაციის სისტემის პროექტი	შკრ. რაოდ: 16
შემსრულებელი	ა. კუტალაძე	3.6 ნიშნულის გეგმა	
შეამოწმა	ლ. შველიძე	მასშტაბი 1:200	შკრ. №4

*შენიშვნა: მოწყობილობების ზომები არ შეესაბამება მასშტაბს
*Reference: The Dimensions Of The Devices Do Not Match The Scale

შენობა №1

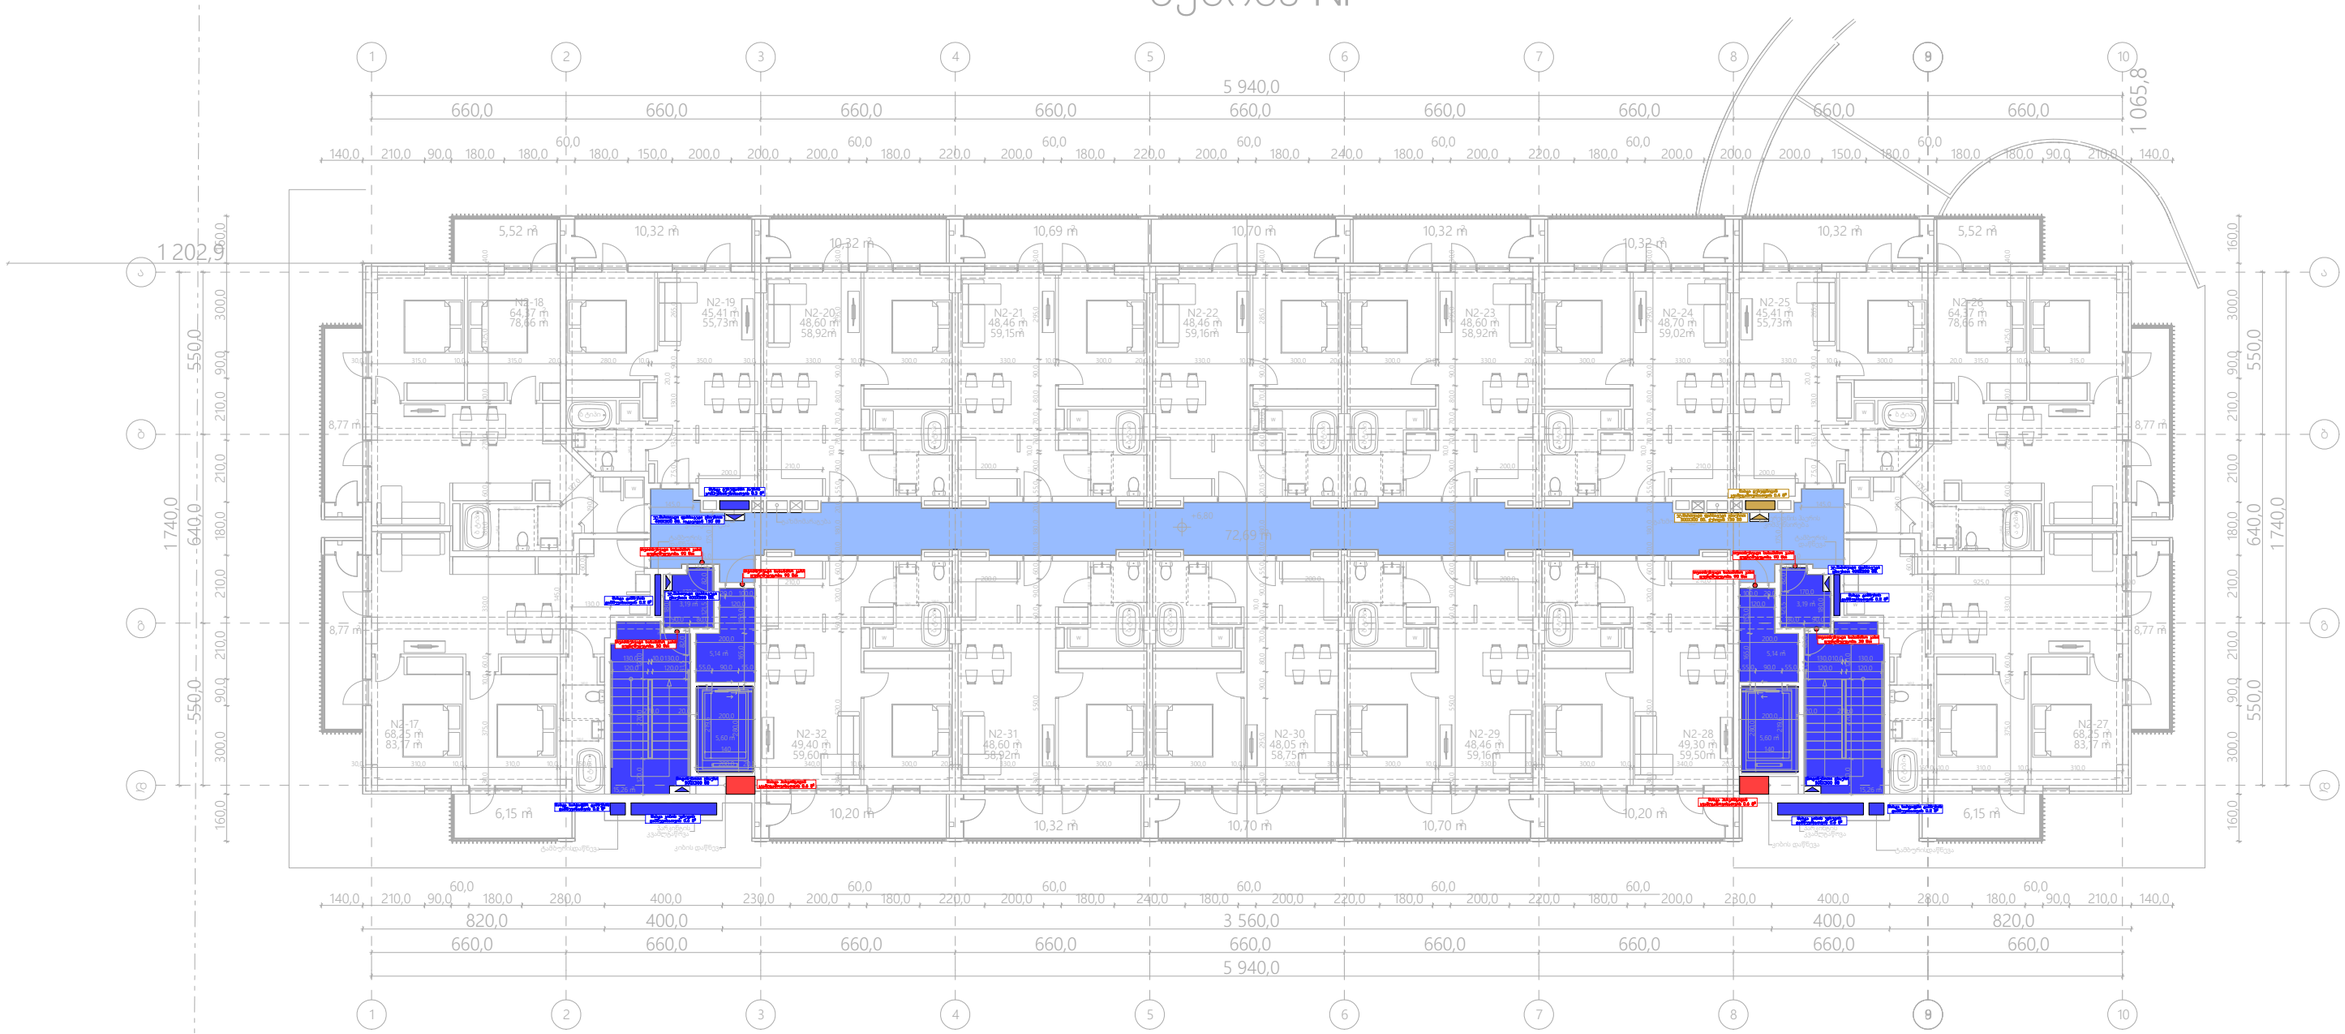

შპს „არქსტუდია“			ქ.თბილისი. რუსთავის გზატკეცილი N 18 - 22. მრავალბინიანი საცხოვრებელი სახლი	შკრც. ზომა: A3
დირექტორი	ლ. შველიძე		ქვამლისაწინააღმდეგო ვენტილაციის სისტემის პროექტი	შკრც. ფაილი: 16
შემსრულებელი	ა. კუტალაძე		6.8 ნიშნულის გეგმა	
შეამოწმა	ლ. შველიძე		მასშტაბი 1:200	შკრც. №:5

*შენიშვნა: მოწყობილობების ზომები არ შეესაბამება მასშტაბს
*Reference: The Dimensions Of The Devices Do Not Match The Scale

შენობა N1

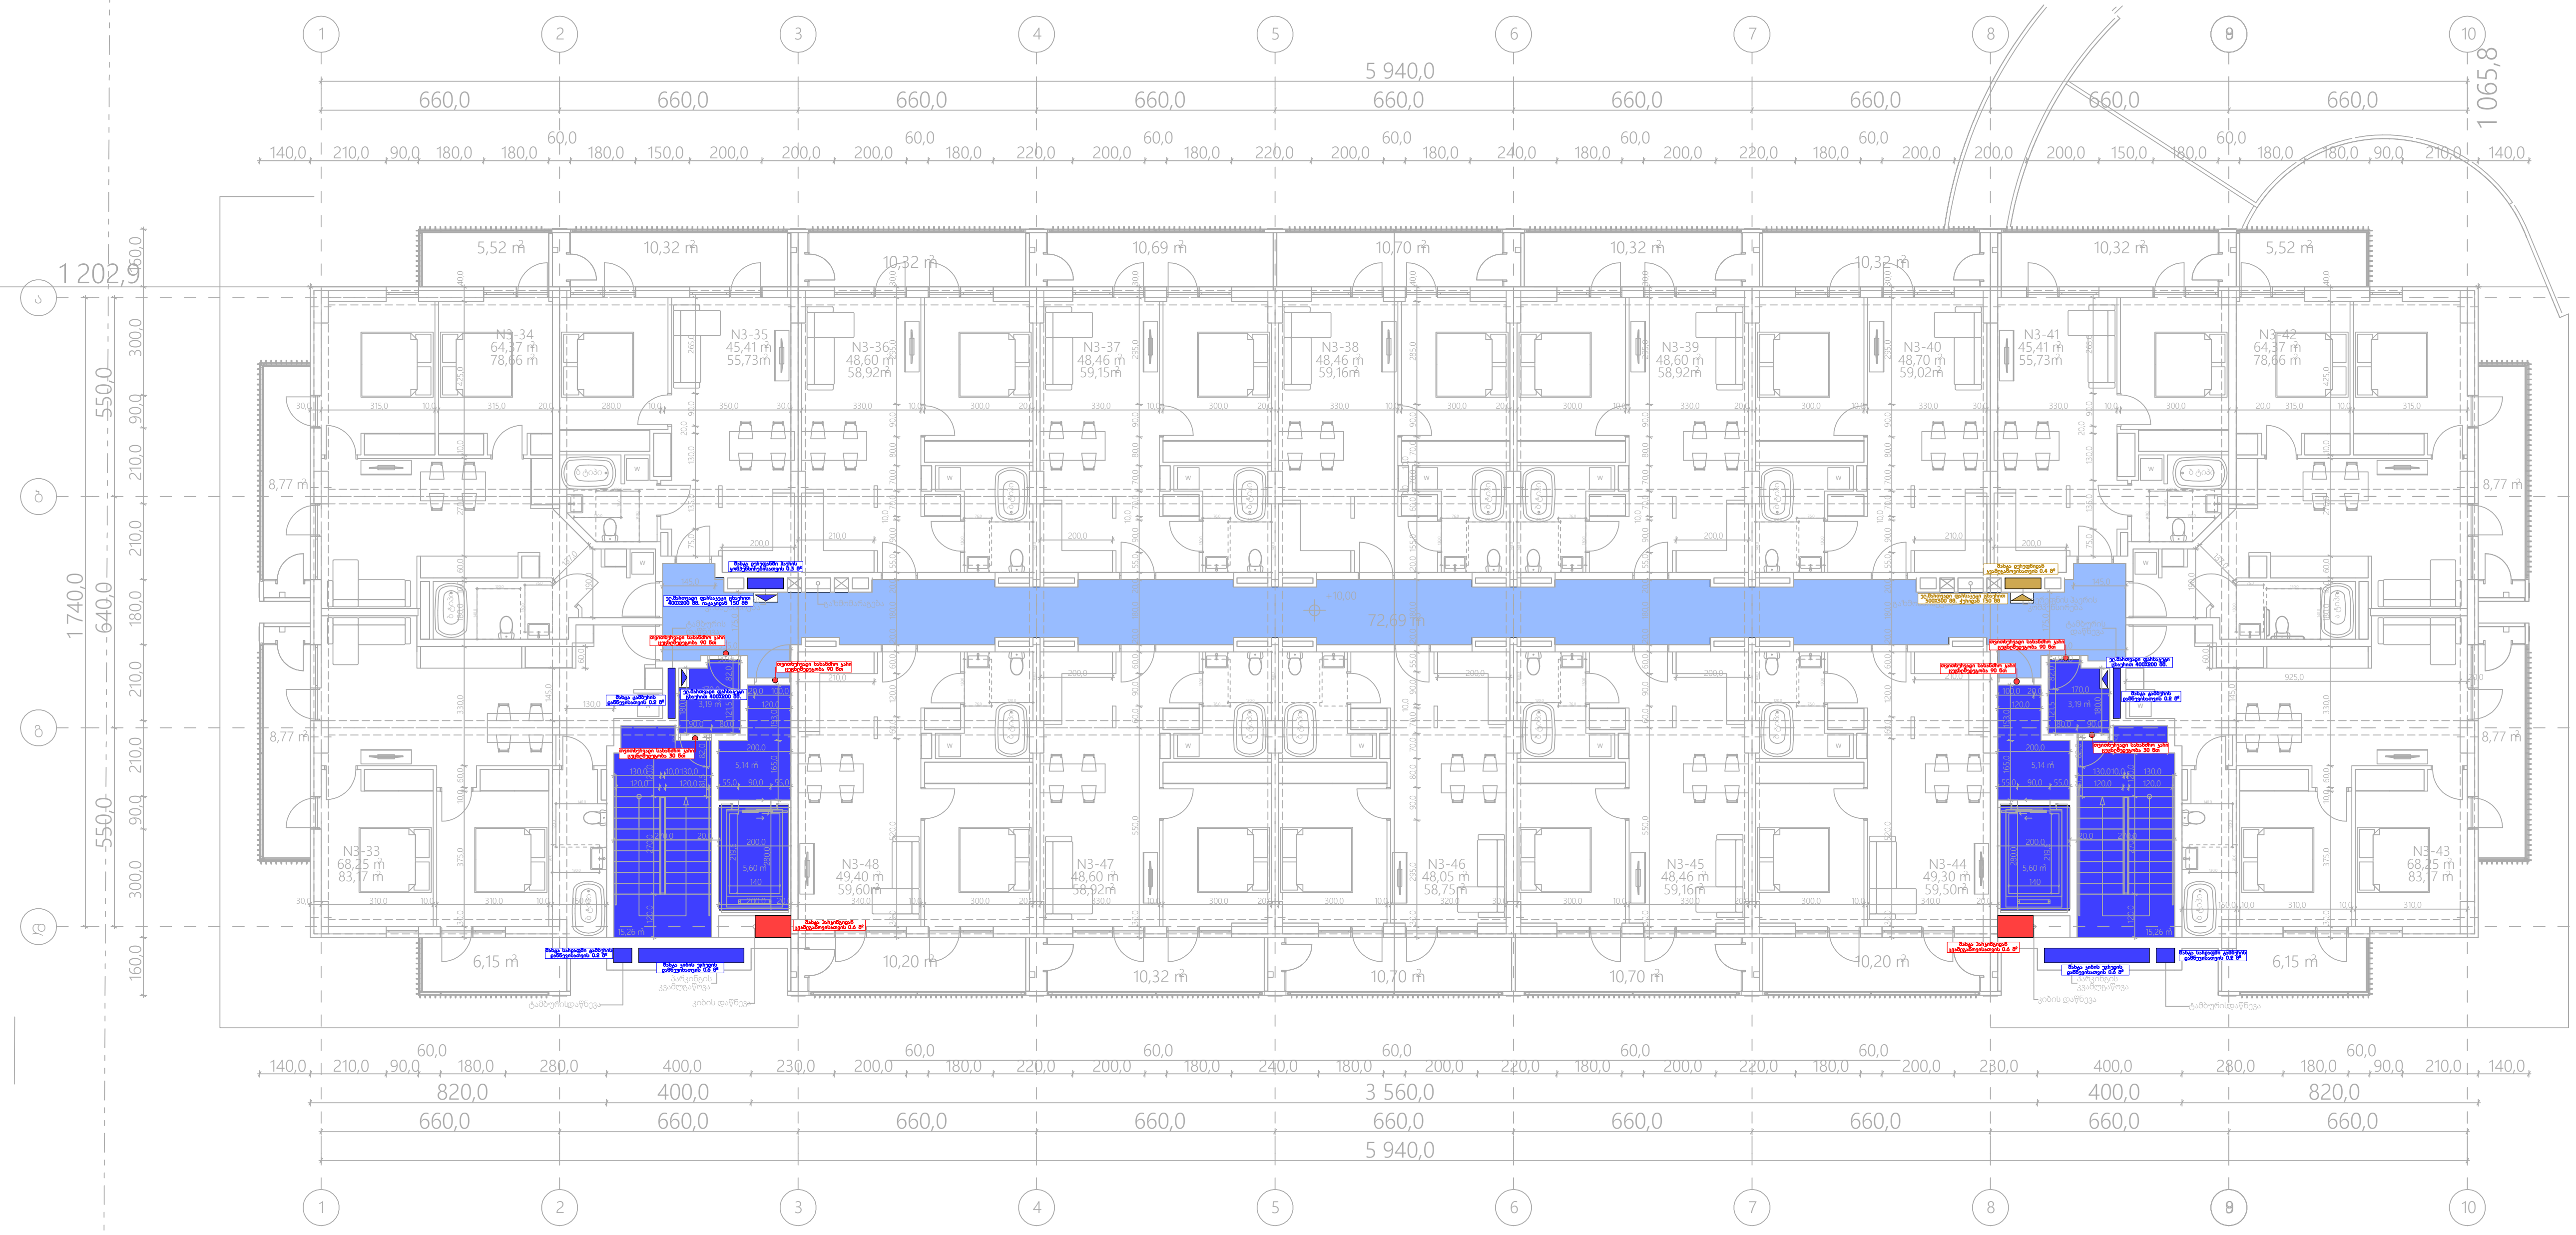

შპს „არქსტუდია“			ქ.თბილისი. რუსთავის გზატკეცილი N 18 - 22. მრავალბინიანი საცხოვრებელი სახლი	ფურც. ზომა: A3
დირექტორი	ლ. შველიძე		კვამლსაწინააღმდეგო ვენტილაციის სისტემის პროექტი	
შემსრულებელი	ა. კუტალაძე		10.0 ნიშნულის გეგმა	ფურც. რაოდ: 16
შეამოწმა	ლ. შველიძე		მასშტაბი 1:200	ფურც. №:6

*შენიშვნა: მოწყობილობების ზომები არ შეესაბამება მასშტაბს
*Reference: The Dimensions Of The Devices Do Not Match The Scale

შენობა №1

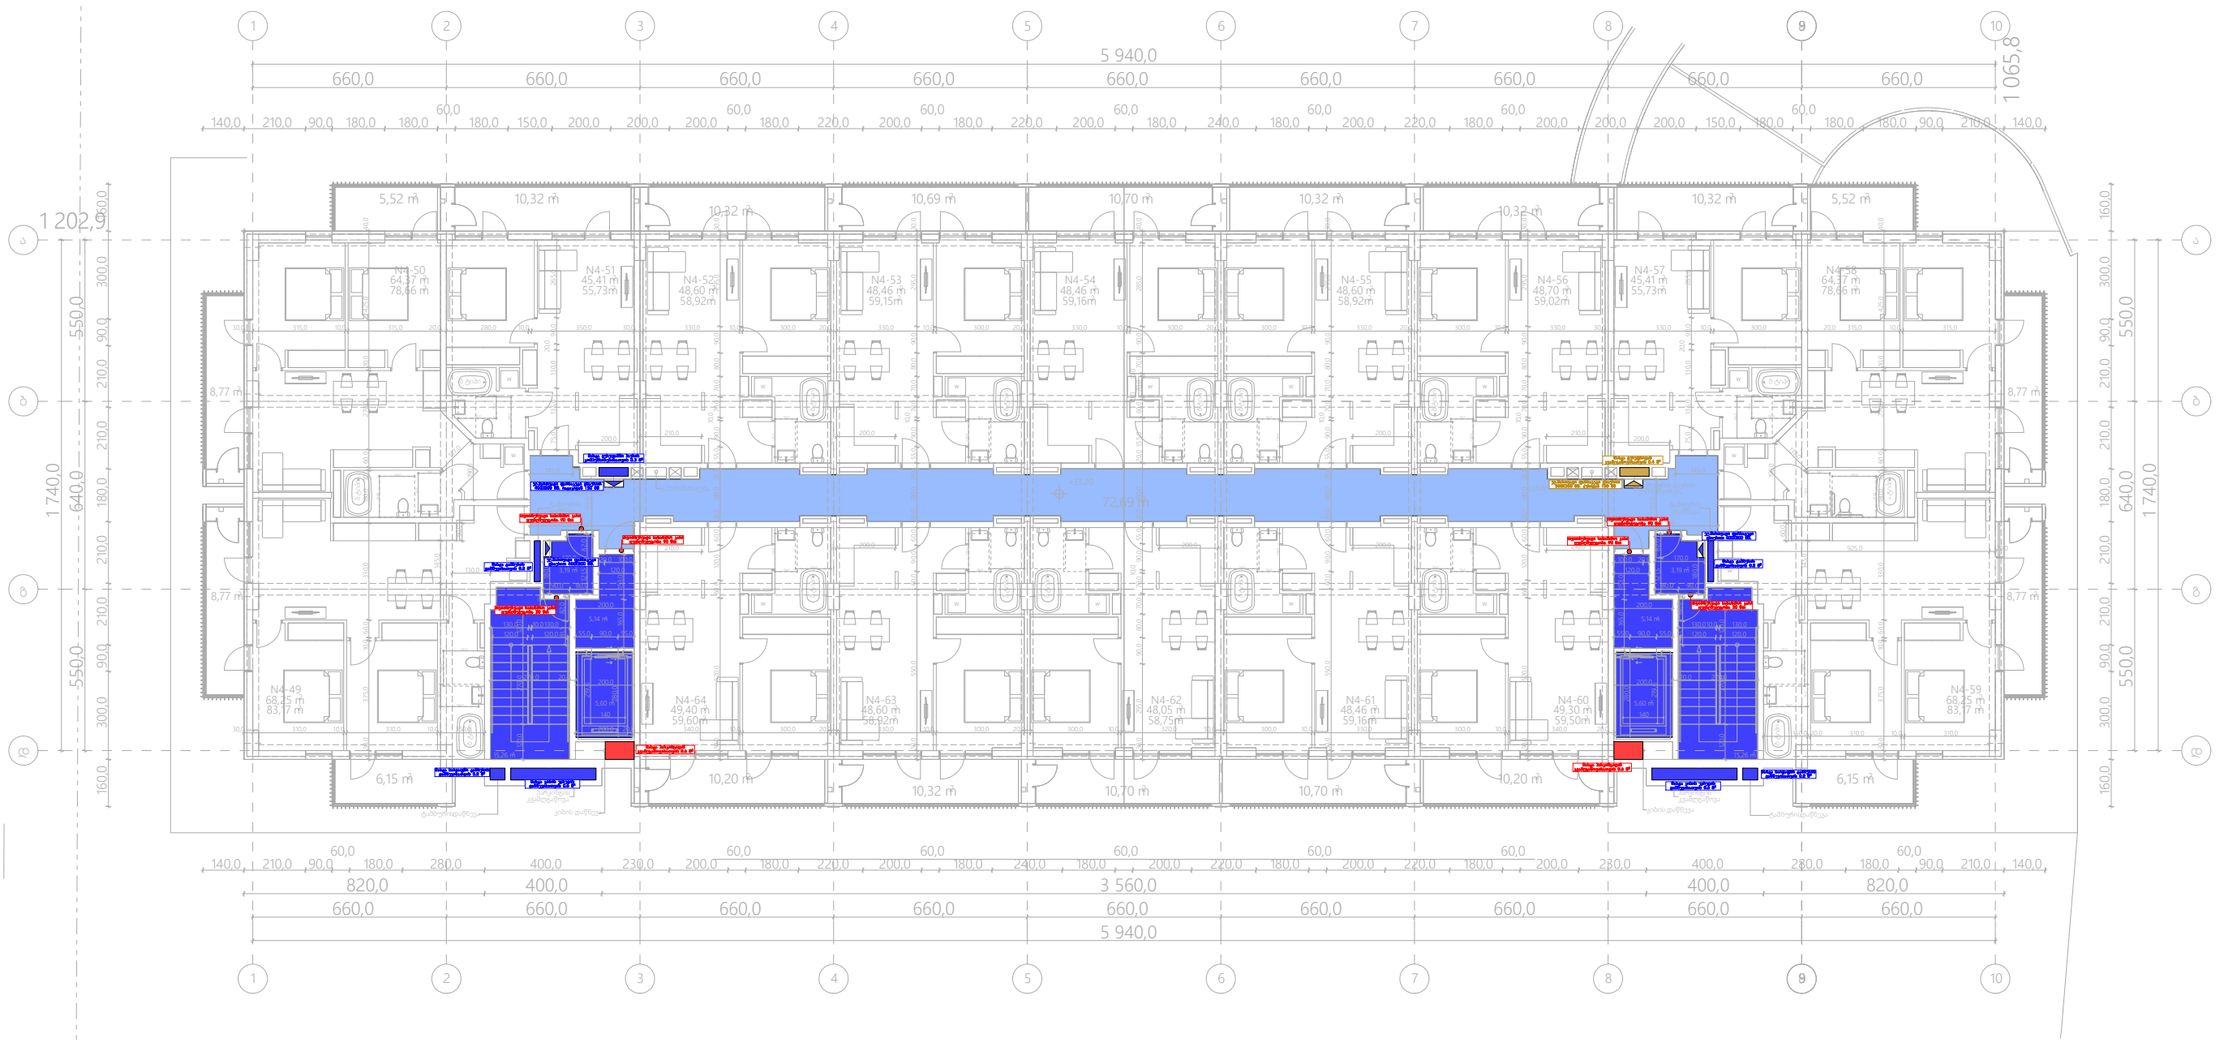

შპს „არქსტუდია“			ქ.თბილისი. ორხოსანის გზატკეცილი N 18 - 22. მრავალბინიანი საცხოვრებელი სახლი	შკრ. ზომა: A3
დირექტორი	ლ. შველიძე		კვამლსაწინააღმდეგო ვენტილაციის სისტემის პროექტი	შკრ. რაოდ: 16
შემსრულებელი	ა. კუტალაძე		13.2 ნიშნულის გეგმა	
შეამოწმა	ლ. შველიძე		მასშტაბი 1:200	შკრ. №:7

*შენიშვნა: მოწყობილობების ზომები არ შეესაბამება მასშტაბს
*Reference: The Dimensions Of The Devices Do Not Match The Scale

შენობა №1

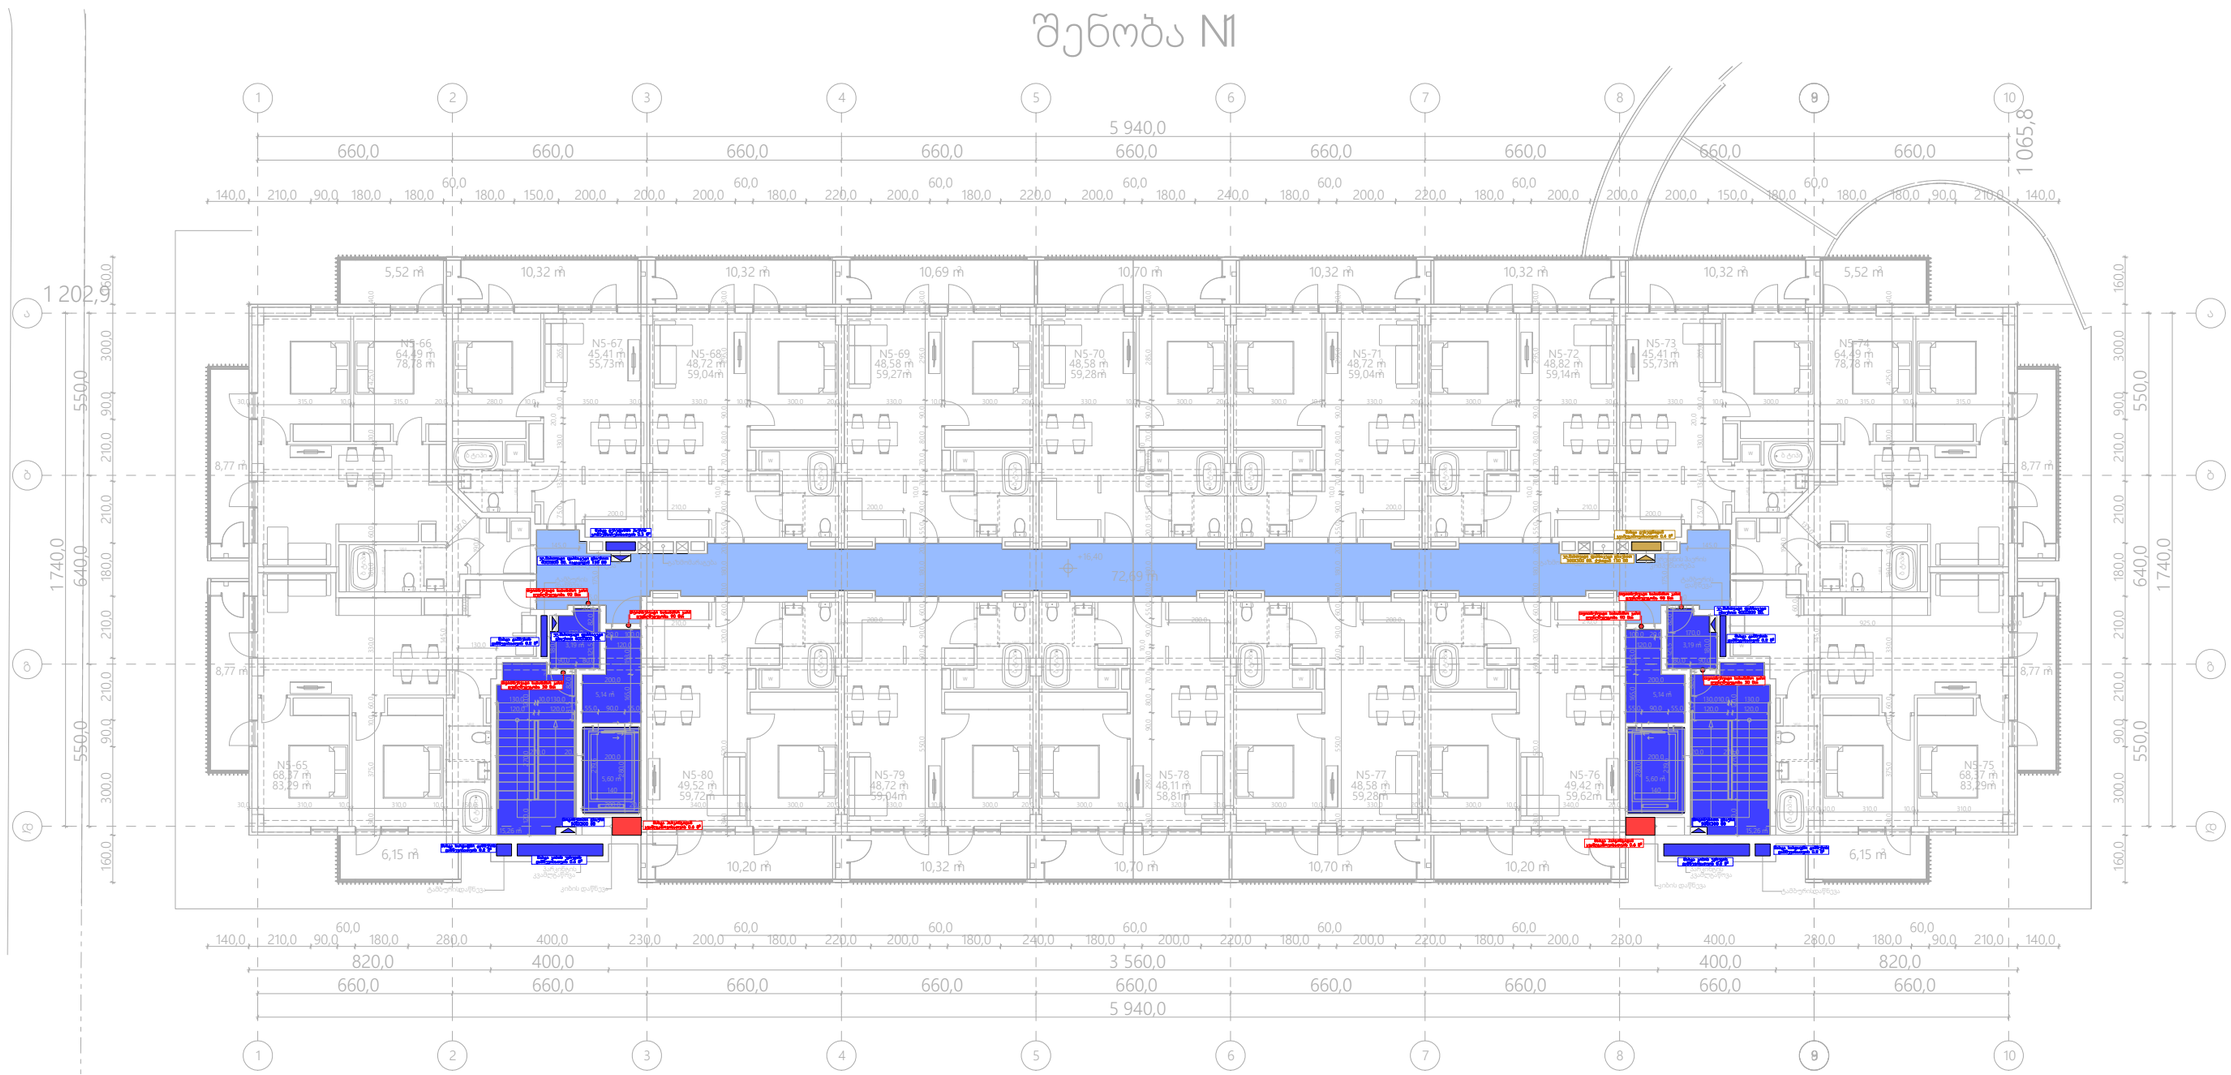

შპს „არქსტუდია“			ქ.თბილისი. რუსთაველის გზატკეცილი N 18 - 22. მრავალბინიანი საცხოვრებელი სახლი	შკრც. ზომა: A3
შემსრულებელი	ა. კუტალაძე		16.4 ნიშნულის გეგმა	
შეამოწმა	ლ. შველიძე		მასშტაბი 1:200	შკრც. №:8

*შენიშვნა: მოწყობილობების ზომები არ შეესაბამება მასშტაბს
*Reference: The Dimensions Of The Devices Do Not Match The Scale

შენობა №1

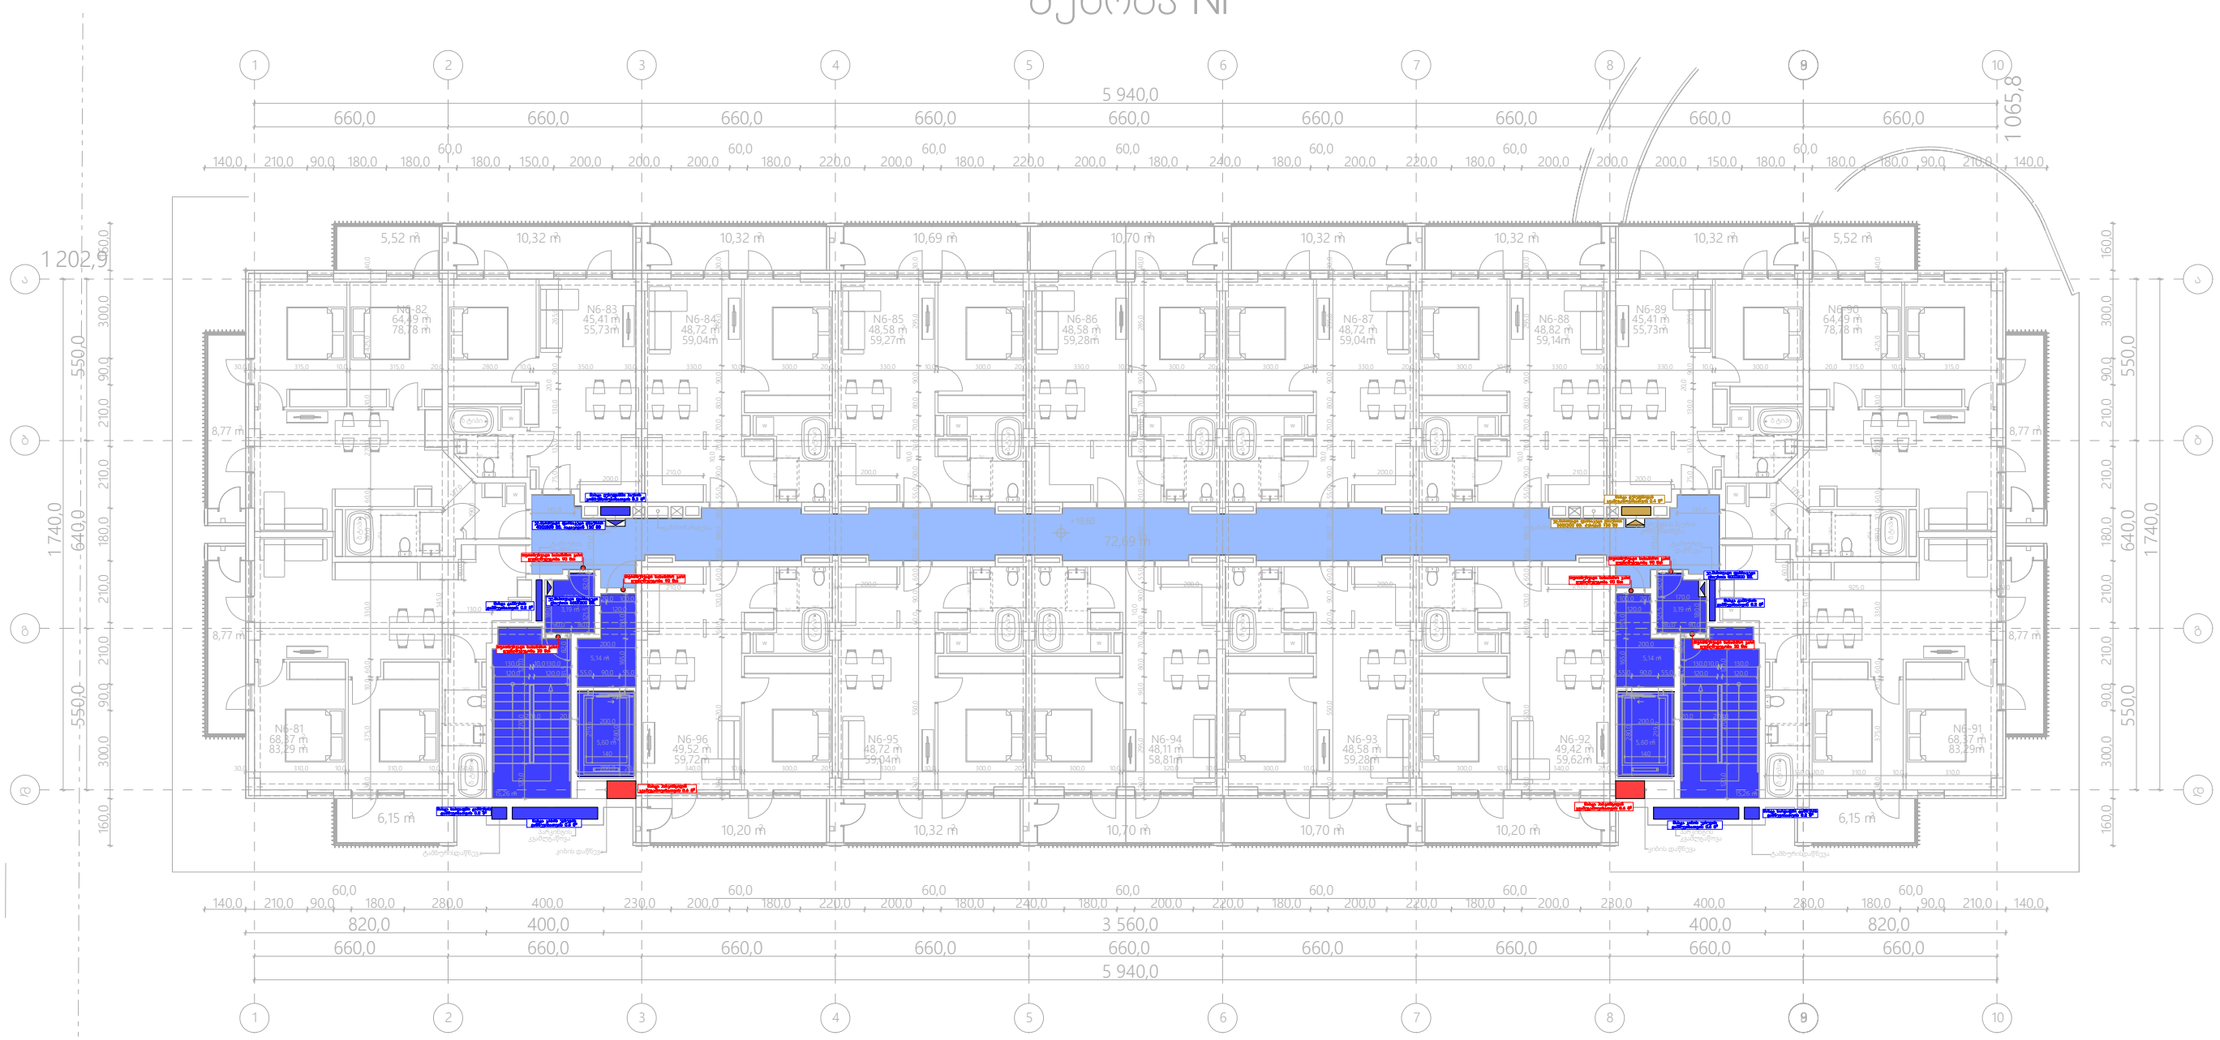

შპს „არქსტუდია“		ქ.თბილისი. ორხთავის გზატკეცილი N 18 - 22. მრავალბინიანი საცხოვრებელი სახლი	შკრც. ზომა: A3
დირექტორი	ლ. შველიძე		
შემსრულებელი	ა. ქუტალაძე	19.6 ნიშნულის გეგმა	შკრც. ორიგ: 16
შეამოწმა	ლ. შველიძე	მასშტაბი 1:200	შკრც. №9

*შენიშვნა: მოწყობილობების ზომები არ შეესაბამება მასშტაბს
*Reference: The Dimensions Of The Devices Do Not Match The Scale

შენობა N1

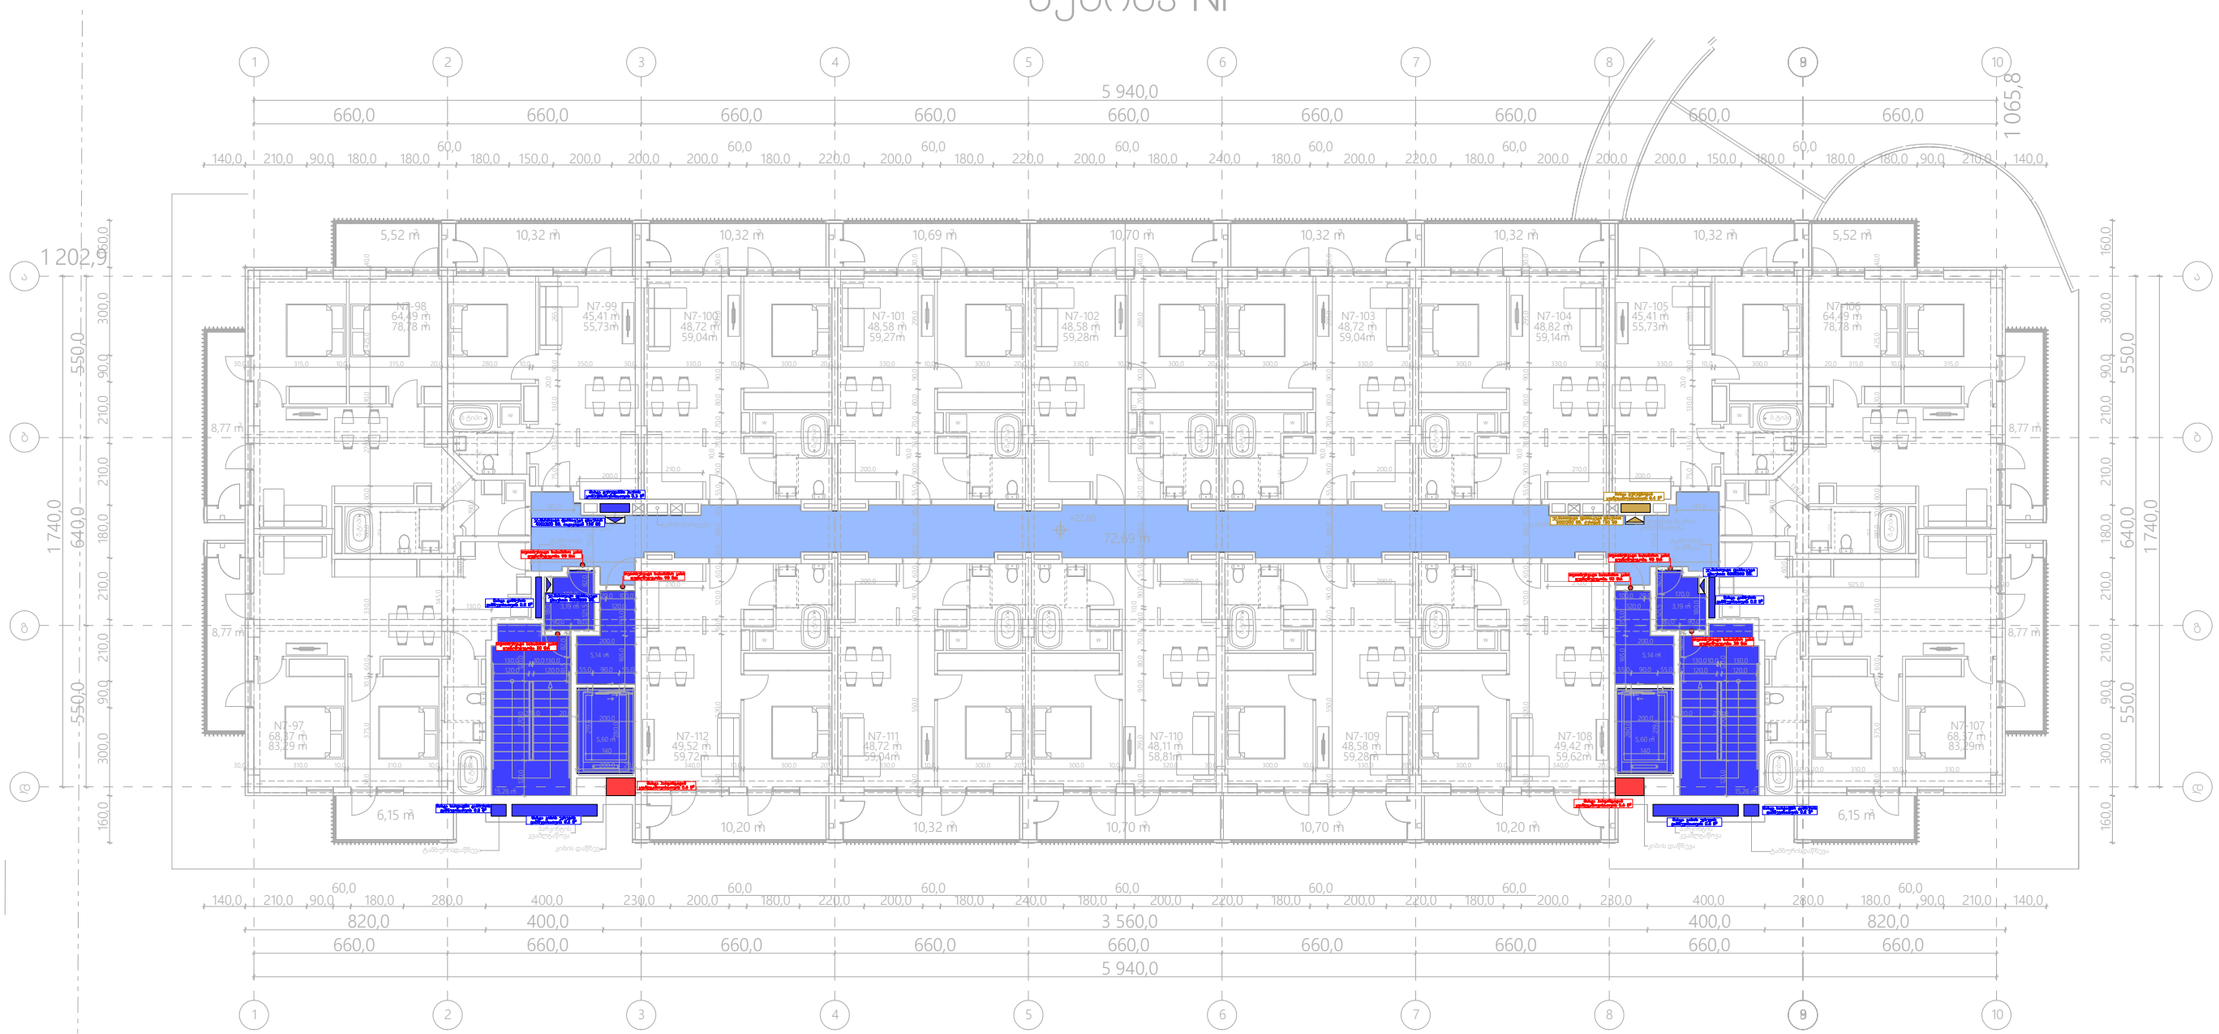

შპს „არქსტუდია“			ქ.თბილისი. რუსთაველის გზატკეცილი N 18 - 22. მრავალბინიანი საცხოვრებელი სახლი	შკრ. ზომა: A3
შემსრულებელი	ა. კუტალაძე		22.8 ნიშნულის გეგმა	
შეამოწმა	ლ. შველიძე		მასშტაბი 1:200	შკრ. №:10

*შენიშვნა: მოწყობილობების ზომები არ შეესაბამება მასშტაბს
*Reference: The Dimensions Of The Devices Do Not Match The Scale

შენობა N1

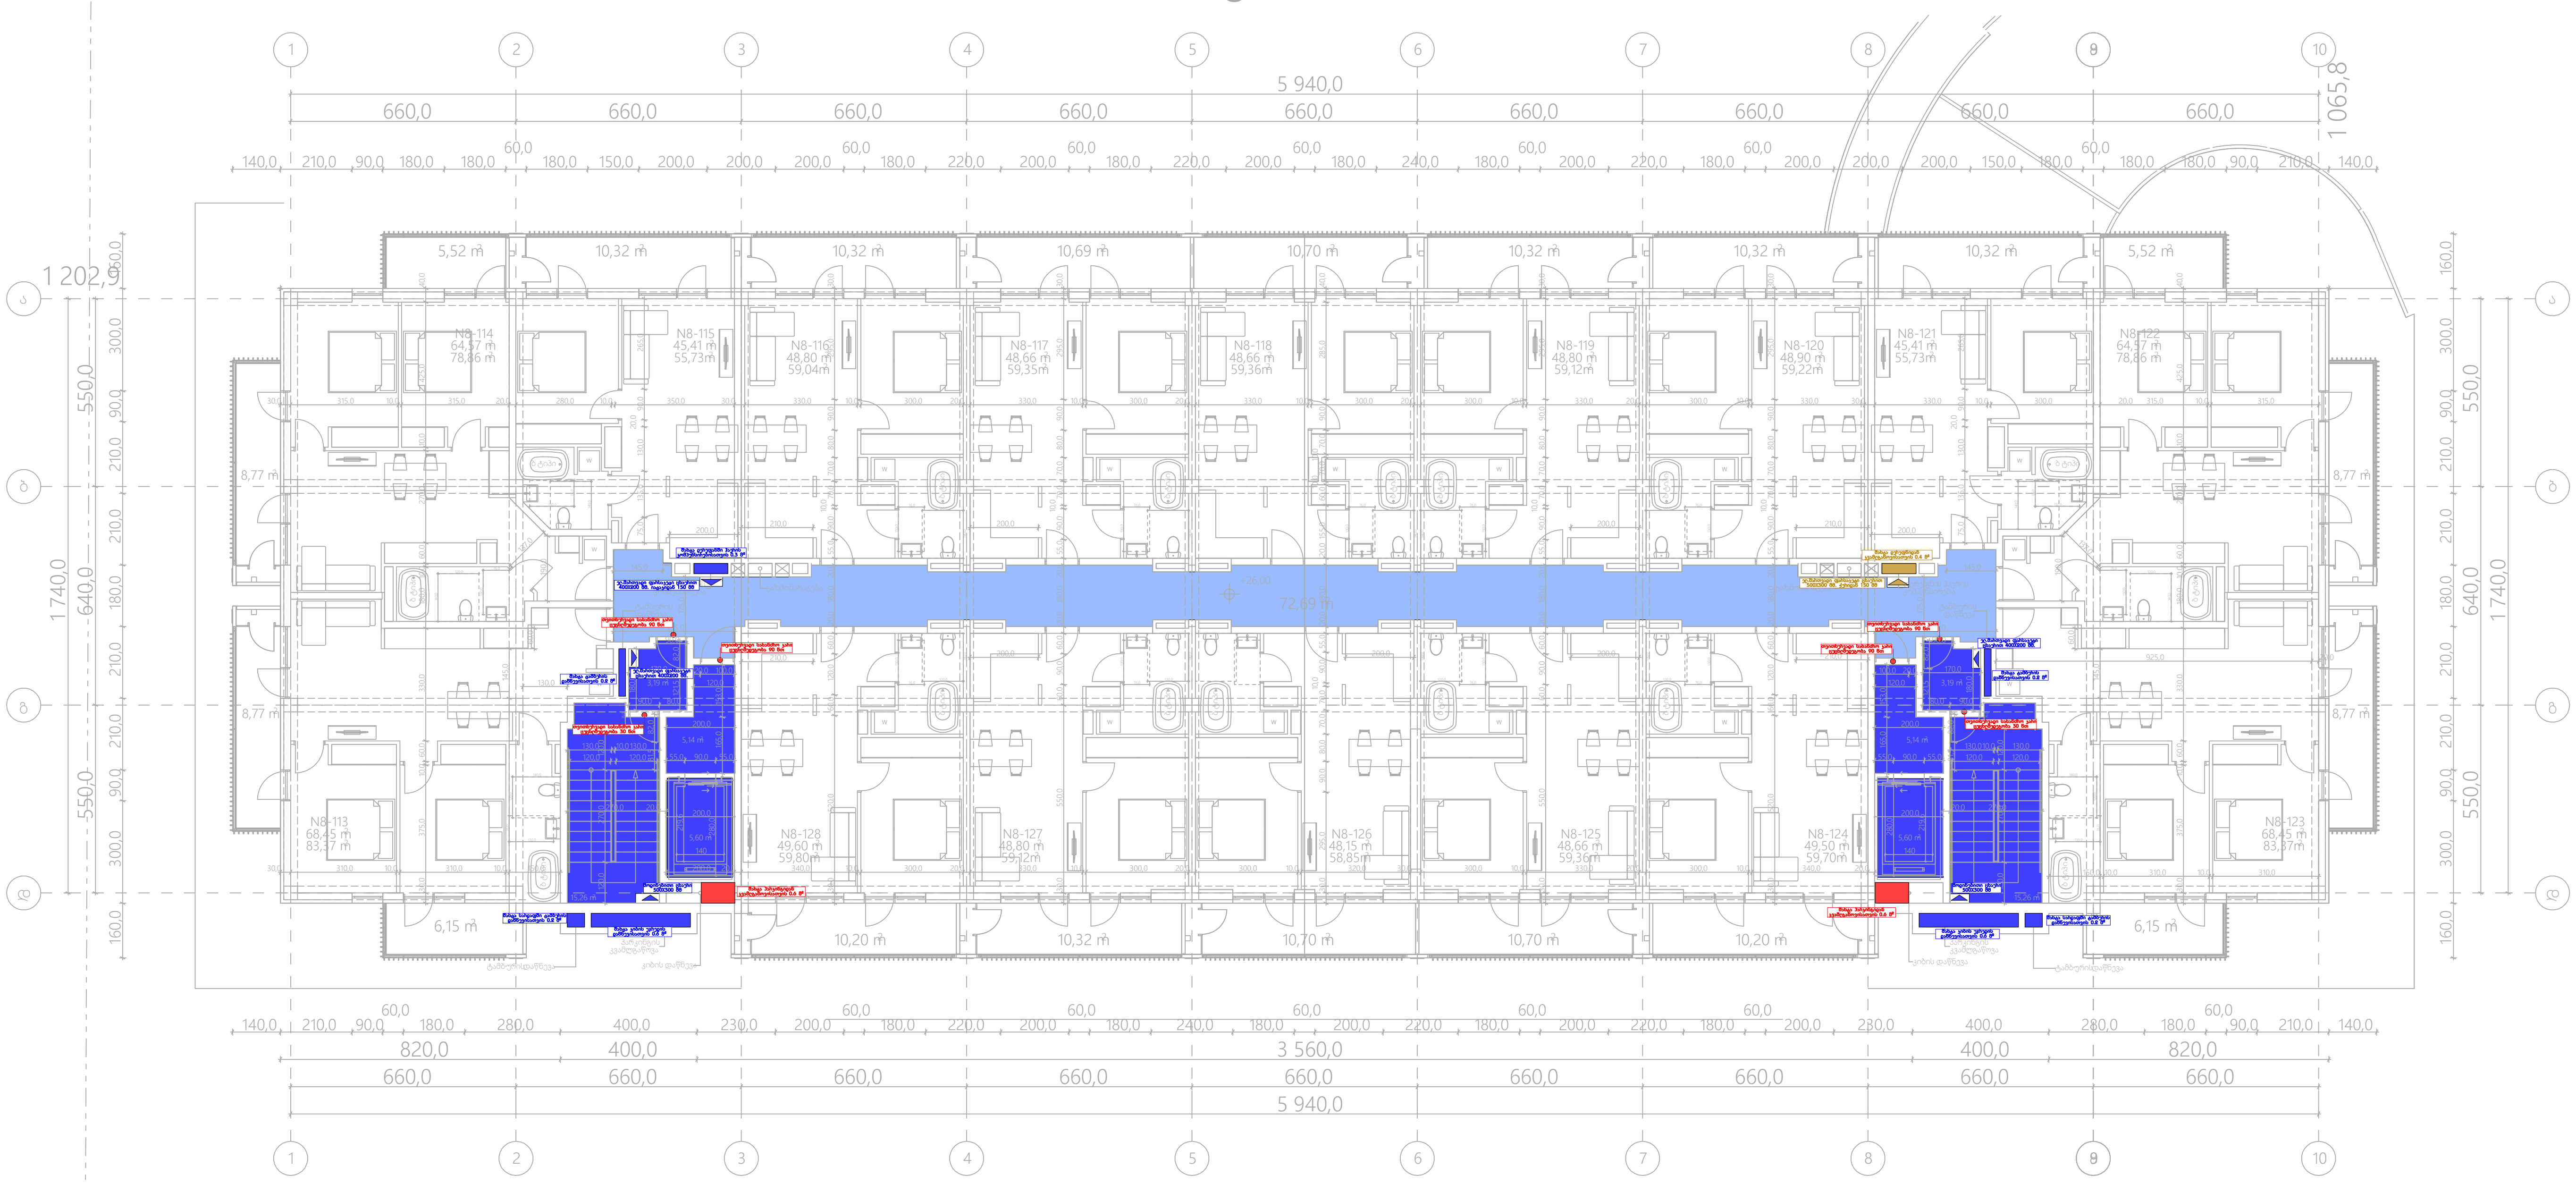

შპს „არქსტუდია“		ქ.თბილისი. რუსთავის გზატკეცილი N 18 - 22. მრავალბინიანი საცხოვრებელი სახლი	ფურც. ზომა: A3
დირექტორი	ლ. შველიძე	კვამლსაწინააღმდეგო ვენტილაციის სისტემის პროექტი	
შემსრულებელი	ა. კუტალაძე	26.0 ნიშნულის გეგმა	ფურც. რაოდ: 16
შეამოწმა	ლ. შველიძე	მასშტაბი 1:200	ფურც. №:11

*შენიშვნა: მოწყობილობების ზომები არ შეესაბამება მასშტაბს
*Reference: The Dimensions Of The Devices Do Not Match The Scale

შენობა №1

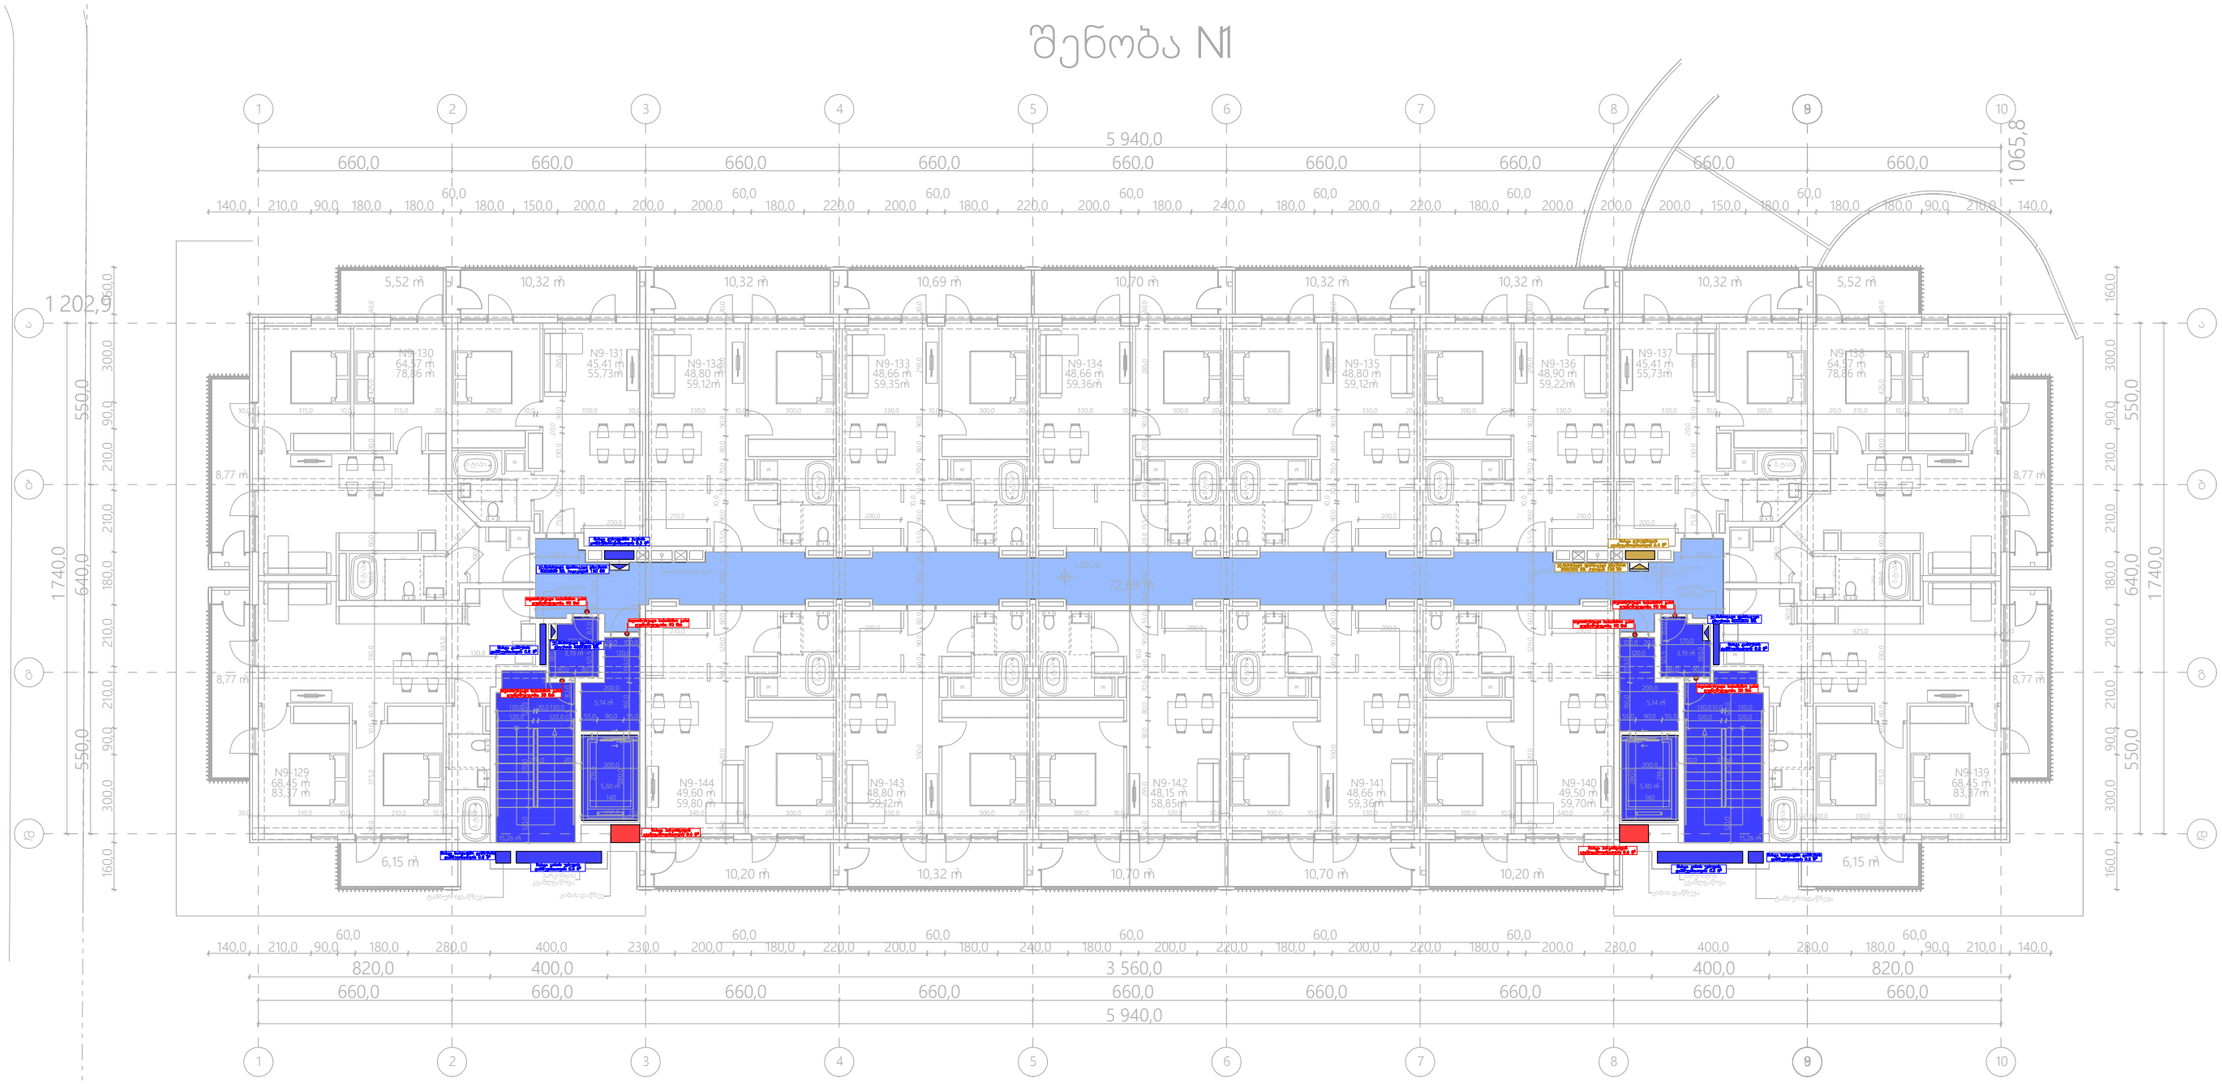

შპს „არქსტუდია“		ქ.თბილისი. რუსთაველის გზატკეცილი N 18 - 22. მრავალბინიანი საცხოვრებელი სახლი	შკრ. ზომა: A3
დირექტორი	ლ. შველიძე	კვამლსაწინააღმდეგო ვენტილაციის სისტემის პროექტი	შკრ. რაოდ: 16
შემსრულებელი	ა. კუტალაძე	29.2 ნიშნულის გეგმა	
შემოწმება	ლ. შველიძე	მასშტაბი 1:200	შკრ. №:12

*შენიშვნა: მოწყობილობების ზომები არ შეესაბამება მასშტაბს
*Reference: The Dimensions Of The Devices Do Not Match The Scale

შენობა №1

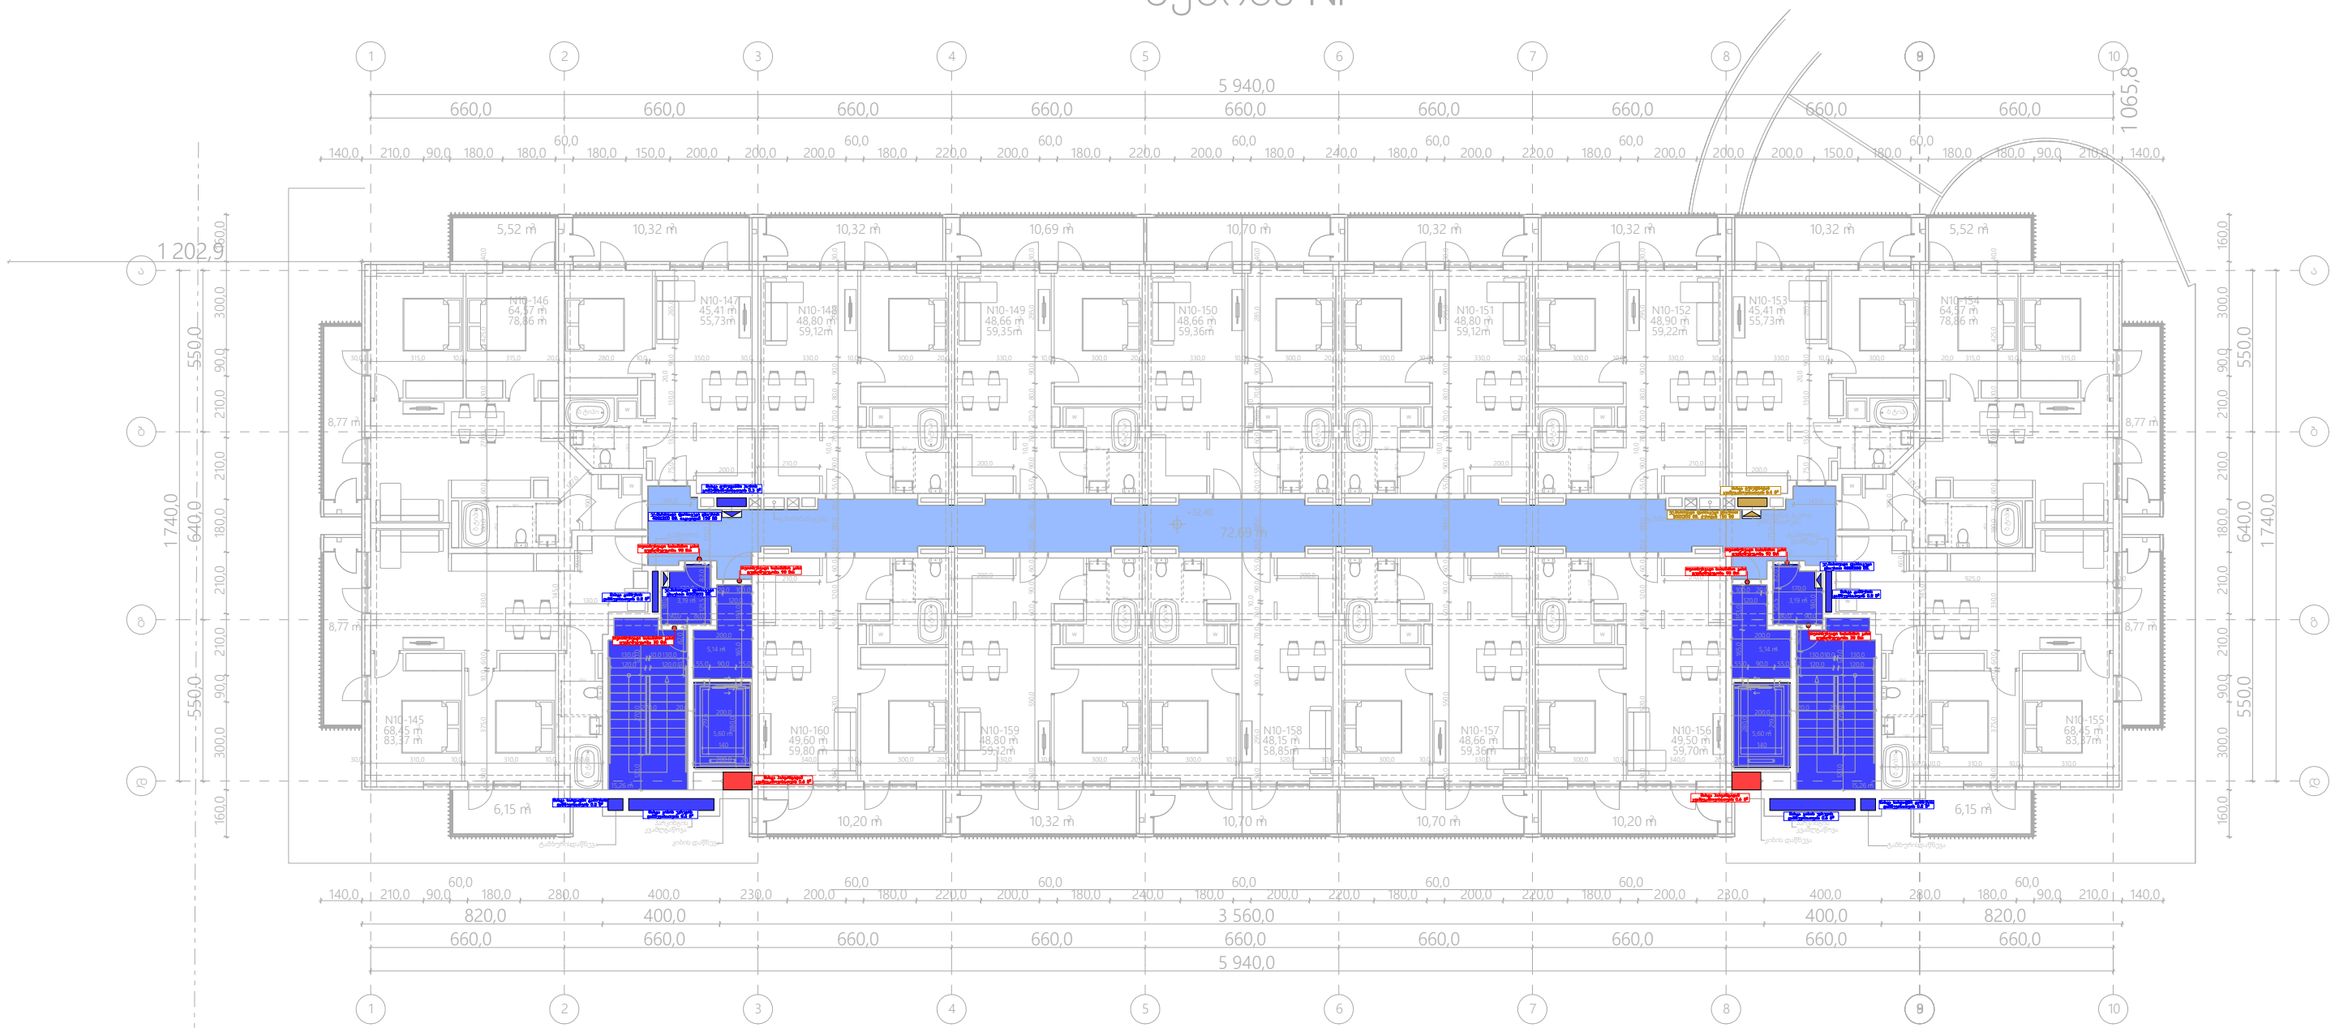

შემსრულებელი	ა. ქუტალაძე		32.4 ნიშნულის გეგმა	
შეამოწმა	ლ. შველიძე		მასშტაბი 1:200	შკრ. №:13

*შენიშვნა: მოწყობილობების ზომები არ შეესაბამება მასშტაბს
*Reference: The Dimensions Of The Devices Do Not Match The Scale

შენობა №1

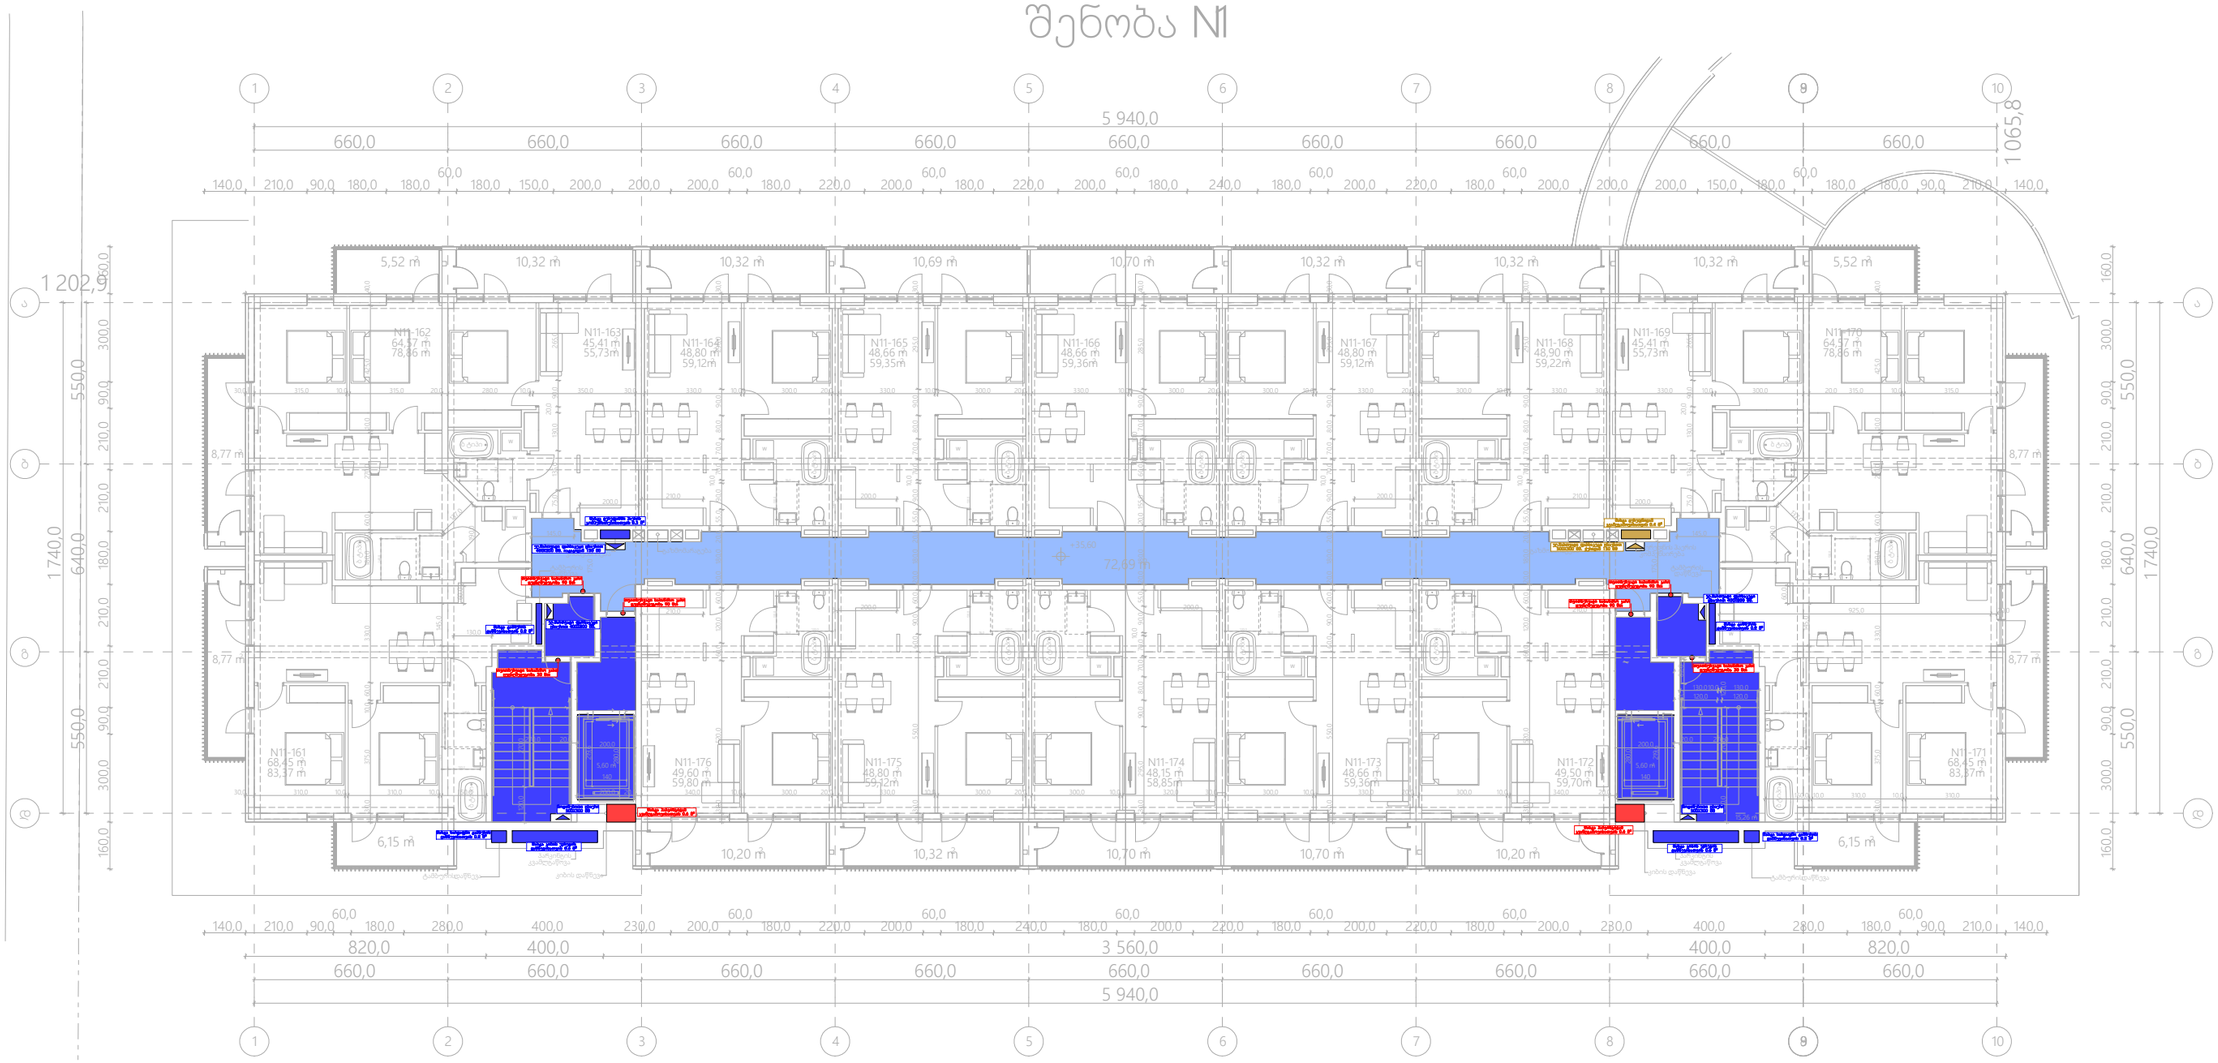

დირექტორი	ლ. შველიძე		კვამლსაწინააღმდეგო ვენტილაციის სისტემის პროექტი	შკრ. რაოდ: 16
შემსრულებელი	ა. კუტალაძე		35.6 ნიშნულის გეგმა	
შეამოწმა	ლ. შველიძე		მასშტაბი 1:200	შკრ. №:14

*შენიშვნა: მოწყობილობების ზომები არ შეესაბამება მასშტაბს
*Reference: The Dimensions Of The Devices Do Not Match The Scale

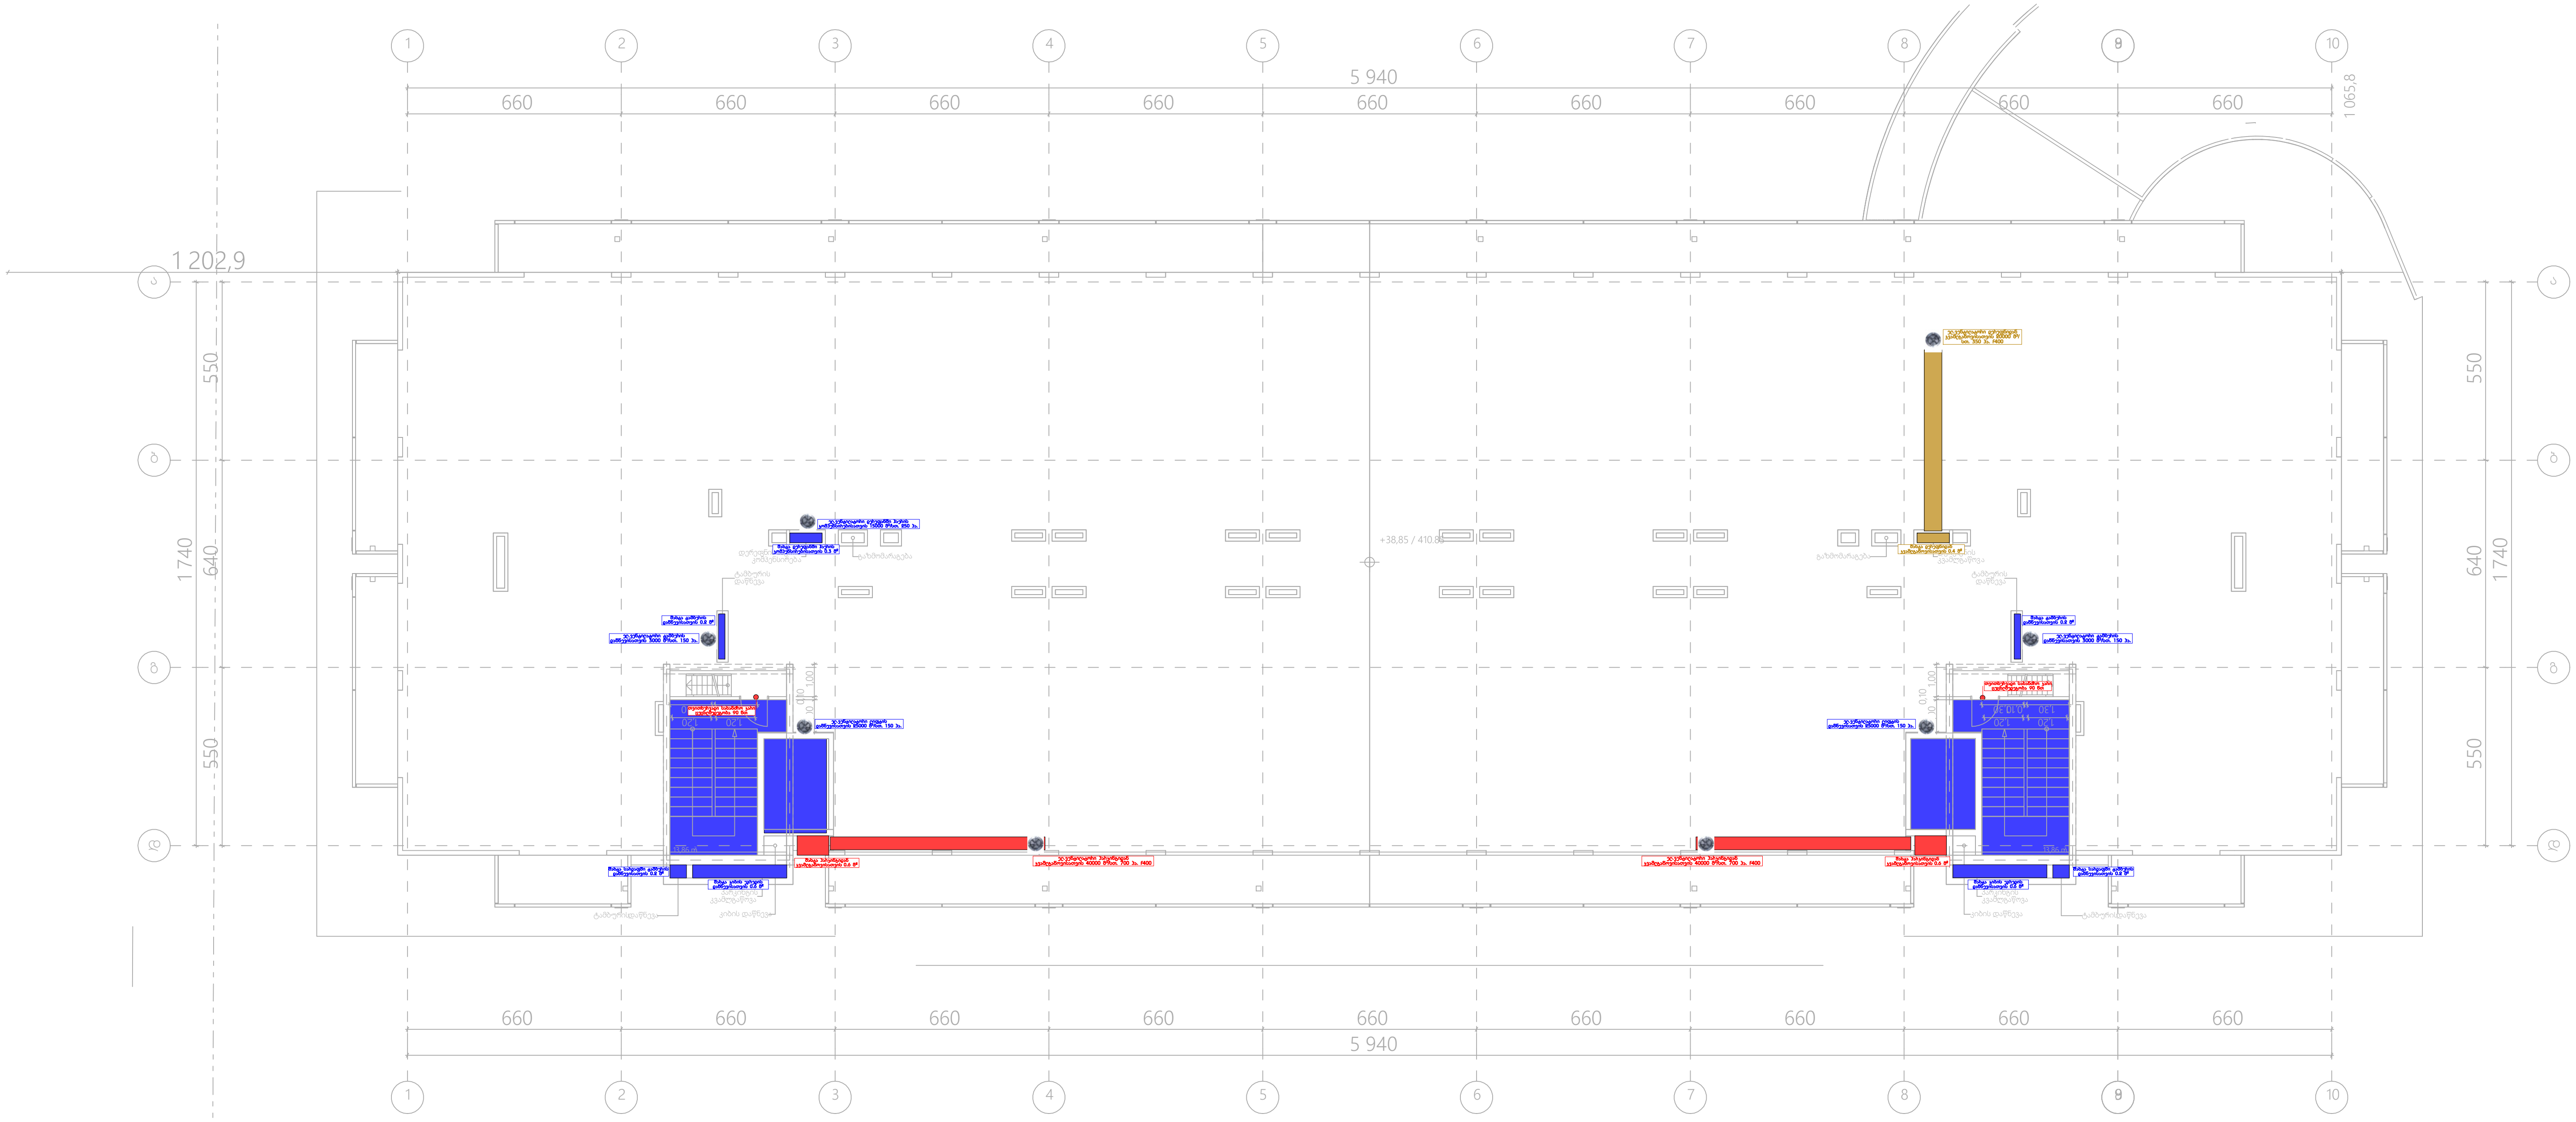

შპს „არქსტუდია"		ქ.თბილისი. რუსთავის გზატკეცილი N 18 - 22. მრავალბინიანი საცხოვრებელი სახლი	ფურც. ზომა: A3
დირექტორი	ლ. შველიძე	კვამლსაწინააღმდეგო ვენტილაციის სისტემის პროექტი	
შემსრულებელი	ა. კუტალაძე	სახურავის გეგმა	ფურც. რაოდ: 16
შეამოწმა	ლ. შველიძე	მასშტაბი 1:200	ფურც. №:15

*შენიშვნა: მოწყობილობების ზომები არ შეესაბამება მასშტაბს
*Reference: The Dimensions Of The Devices Do Not Match The Scale

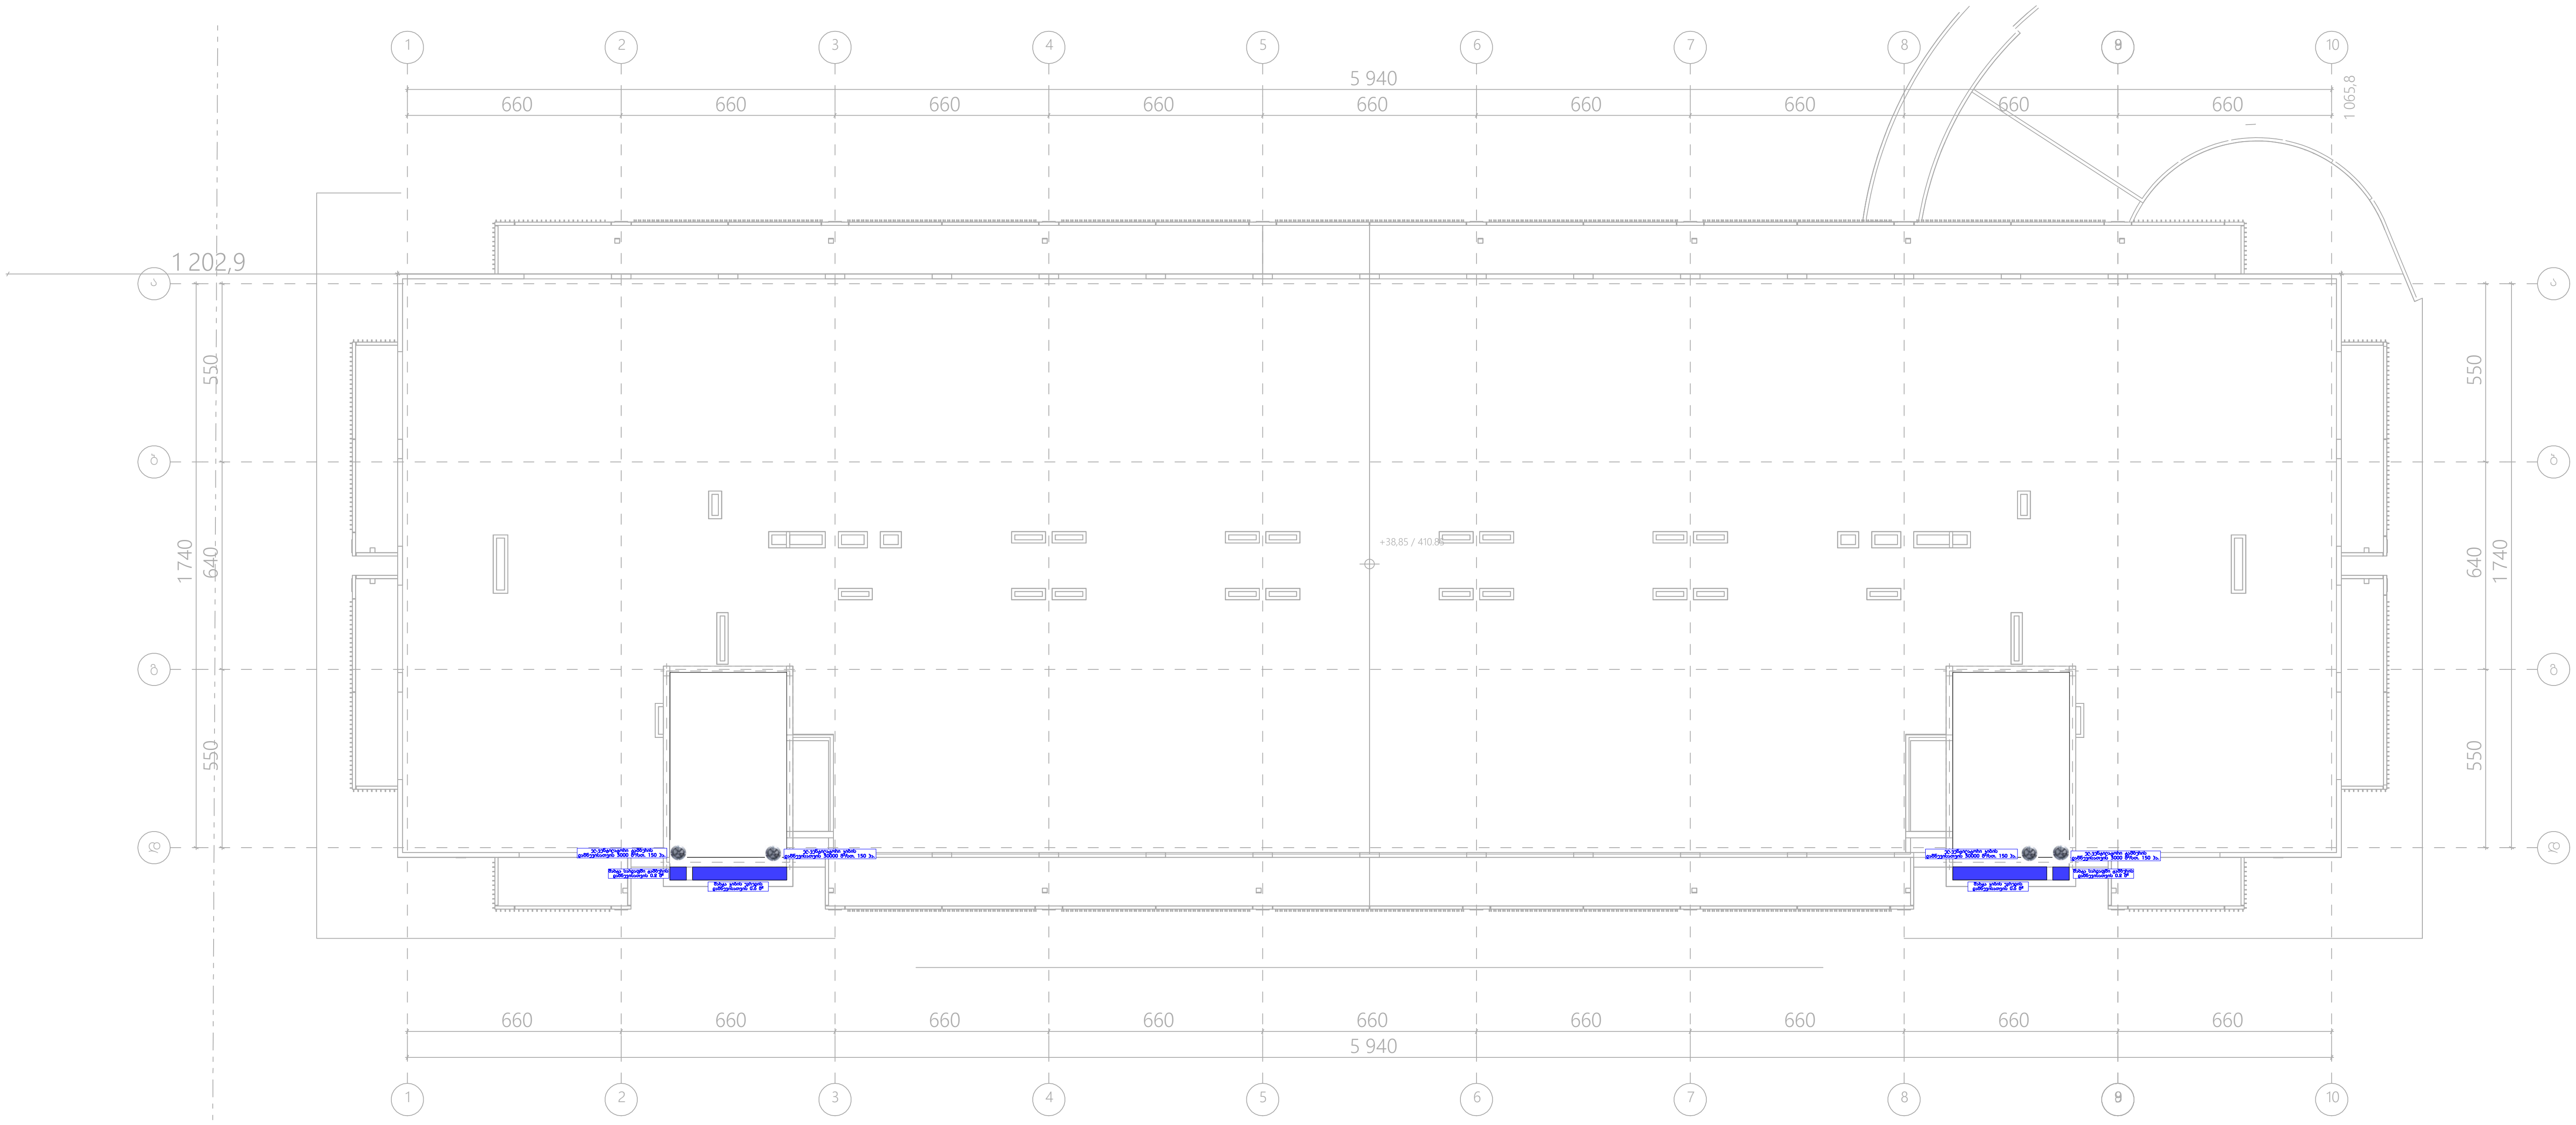

შპს „არქსტუდია“			ქ.თბილისი. რუსთავის გზატკეცილი N 18 - 22. მრავალბინიანი საცხოვრებელი სახლი	ფურც. ზომა: A3
დირექტორი	ლ. შველიძე		კვამლსაწინააღმდეგო ვენტილაციის სისტემის პროექტი	ფურც. რაოდ: 16
შემსრულებელი	ა. კუტალაძე		გადახურვის გეგმა	
შეამოწმა	ლ. შველიძე		მასშტაბი 1:200	ფურც. №:16