ქ.თბილისი. რუსთავის გზატკეცილი **N 18 - 22**. (ს/კ 01.18.12.007.126; 01.18.12.007.093; 01.18.12.007.076)

მრავალბინიანი საცხოვრებელი სახლი (შენობა 1)

შიდა ელექტრომომარაგების პროექტი.

განმარტებითი ბარათი

ელექტრო-ტექნიკური ნაწილი

სისტემის აღწერილობა:

პროექტი მოიცავს მრავალფუნქციური შენობის ელექტრო მომარაგების ნაწილს. პროექტი შედგენილია საქართველოში მოქმედი ნორმების და ტექნიკური მოთხოვნილებების გათვალისწინებით, ხანძარ და ფეთქებად საწინააღმდეგო ნორმების დაცვით.

ობიექტის სიმძლარის განსაზღვრა:

ობიექტის საერთო სიმძლავრეა - 470 კვტ

სამეურნეო მოხმარება (ჯამში 30 კვტ): ლიფტი;

სახანძრო ვენტილატორების აქტივაციისთვის, სარდაფის, კიბის უჯრედების და დერეფნების განათებისათვის - (ჯამში 70 კვტ)

სახანძრო სატუმბი სადგურისათვის - 40 კვტ.

საცხოვრებელი ბინები - (ჯამში 320 კვტ)

კომერციული ფართი - (ჯამში 10 კვტ)

- განათების და ძალოვან ქსელში გამოყენებულია N2XH ტიპის კაბელები.

ელექტრომამარაგება:

ელექტრული ქსელის ძაბვა იქნება 380/220ვ. ელ.გაყვანილობა იქნება TN-S სისტემების. შენობის მთავარი გამანაწილებელი კარადები განთავსდება I სართულზე. ქვეფარები იქნება მოწყობილი სართულებზე, დერეფნებში. მთავარი ამომრთველი უნდა იყოს კომუტაციური შესაძლებლობით 36კა-ზე, IEC 947 სტანდარტის შესაბამისად. მთავარ გამანაწილებელ კარადაში დატვირთვების განაწილება მოცემულია პროექტში თანდართულ ნახაზებში. გამანაწილებელ ქვეფარებში, ავტომატური ამომრთველები უნდა შეესაბამებოდეს საერთაშორისო სტანდარტს IEC 947-2 (EN 60898) მოთხოვნებს, გამორთვის B ან C მახასიათებლებით. მოკლე ჩართვის დენის 25კ, 15კ, 10კ და 6კ გათიშვის უნარით (ნომინალების მიხედვით). პრინციპიალური სქემა და დეტალური აღწერილობა ახლავს პროექტს.

ბინების ელექტრო გაყვანილობა შესრულდება ორმაგიზოლაციანი 3X10მმ^2 სპილენძის ძარღვიანი კაბელით, ბინებში მოეწყობა დამოუკიდებელი ბინის ფარები, თითოეულ აბონენტისთვის დადგება 1 პოლუსა 63 ამპ. ავტომატური ამომრთველი.

საერთო დანიშნულების ფართებში ძალოვანი გაყვანილობა შესრულდება 3X2.5მმ^2 კვეთის სპილენძის კაბელებით, განათება 1.5მმ^2 კვეთის კაბელებით. ძირითადი გაყვანილობა მოეწყობა დერეფანში.

გამანაწილებელ კოლოფებად გამოყენებული იქნება როზეტის და ჩამრთველ/ამომრთველის სტანდარტული სამონტაჟო კოლოფები.

ელექტროენერგიის განაწილება:

ელექტროენერგიის განაწილება ხორციელდება მთავარი ელ.გამანაწილებელი ფარის მეშვეობით (I სართულზე);

ელ.გაყვანილობის და მათი მონტაჟის ტიპი:

ძალოვან (როზეტების) ქსელში გამოყენებულია კაბელი N2XH 3X2.5, ხოლო განათების ქსელში N2XH 3X1.5 (თუ არ არის სხვა მითითებები). ელ.გაყვანილობა უნდა შესრულდეს ნალესის ქვეშ, ხოლო ჭერზე გამავალი კაბელები ზედაპირულად, გატარებული არაალებად გოფრირებულ მილებში, მაგისტრალური კაბელები გატარდება ლითონის მოთუთიებულ საკაბელო არხებში.

როზეტები და ჩამრთველ/ამომრთველები:

როზეტების მონტაჟის სიმაღლე შეადგენს 0.8მ იატაკის დონიდან (დაზუსტდება მოთხოვნილი დიზაინის მიხედვით). სველ წერტილებში როზეტების მონტაჟის სიმაღლეა 1.1მ იატაკის დონიდან. ჩამრთველებთან ახლოს მდებარე როზეტები და ჩამრთველები ჩაისვას ერთ ჩარჩოში.

პროექტირების დროს მიღებულ ტექნიკურ გადაწყვეტილებები შეესაბამება „ელექტროდანადგარების მოწყობის წესებს“, რომელიც უზრუნველყოფს ეკოლოგიურ, სანიტარულ-ჰიგიენურ, ხანძარსაწინააღმდეგო და უსაფრთხო ექსპლუატაციის პირობებს საპროექტო გადაწყვეტილებების სწორად შესრულებისას.

დამიწება:

საჭიროა ობიექტზე მოეწყოს 4 ომიანი დამიწების კონტური, დამიწების წრიულ მაგისტრალში შეერთებული იქნება ყველა ძირითადი მოწყობილობა. აგრეთვე თბოგაყვანილობის ლითონის მილები, წყალგაყვანილობის მილები, რისთვისაც შესაბამისი დამიწების სადენი მიეერთდება მთავარ დამიწების სისტემის სპილენძის სალტეს, რომელიც დამონტაჟებული იქნება მთავარ გამანაწილებელ ფარში, საიდანაც მოხდება მისი განაწილება სხვა ქვეფარებზე, დამიწების კონტურის წინაღობის სიდიდე უნდა იყოს R=<4 ომზე ნაკლები.

დამიწების მოწყობის სპეციფიკაცია

ჰორიზონალური დამამიწებელი 40X4	68 მ
ვერტიკალური დამამიწებელი 18 მმ	36მ / 12 ც

დიზელზე მომუშავე გენერატორი:

მოცემული შენობისთვის გარე ტერიტორიაზე გათვალისწინებული დიზელგენერატორის მოწყობა. დიზელგენერატორის სიმძლავრე გათვალისწინებულია დენის გათიშვის შემთხვევაში მხოლოდ სახანძრო სისტემების და ლიფტის მუშაობისათვის. სიმძლავრე - 100 კვტ.

*შენიშვნა: მოწყობილობების ზომები არ შეესაბამება მასშტაბს
*Reference: The Dimensions Of The Devices Do Not Match The Scale

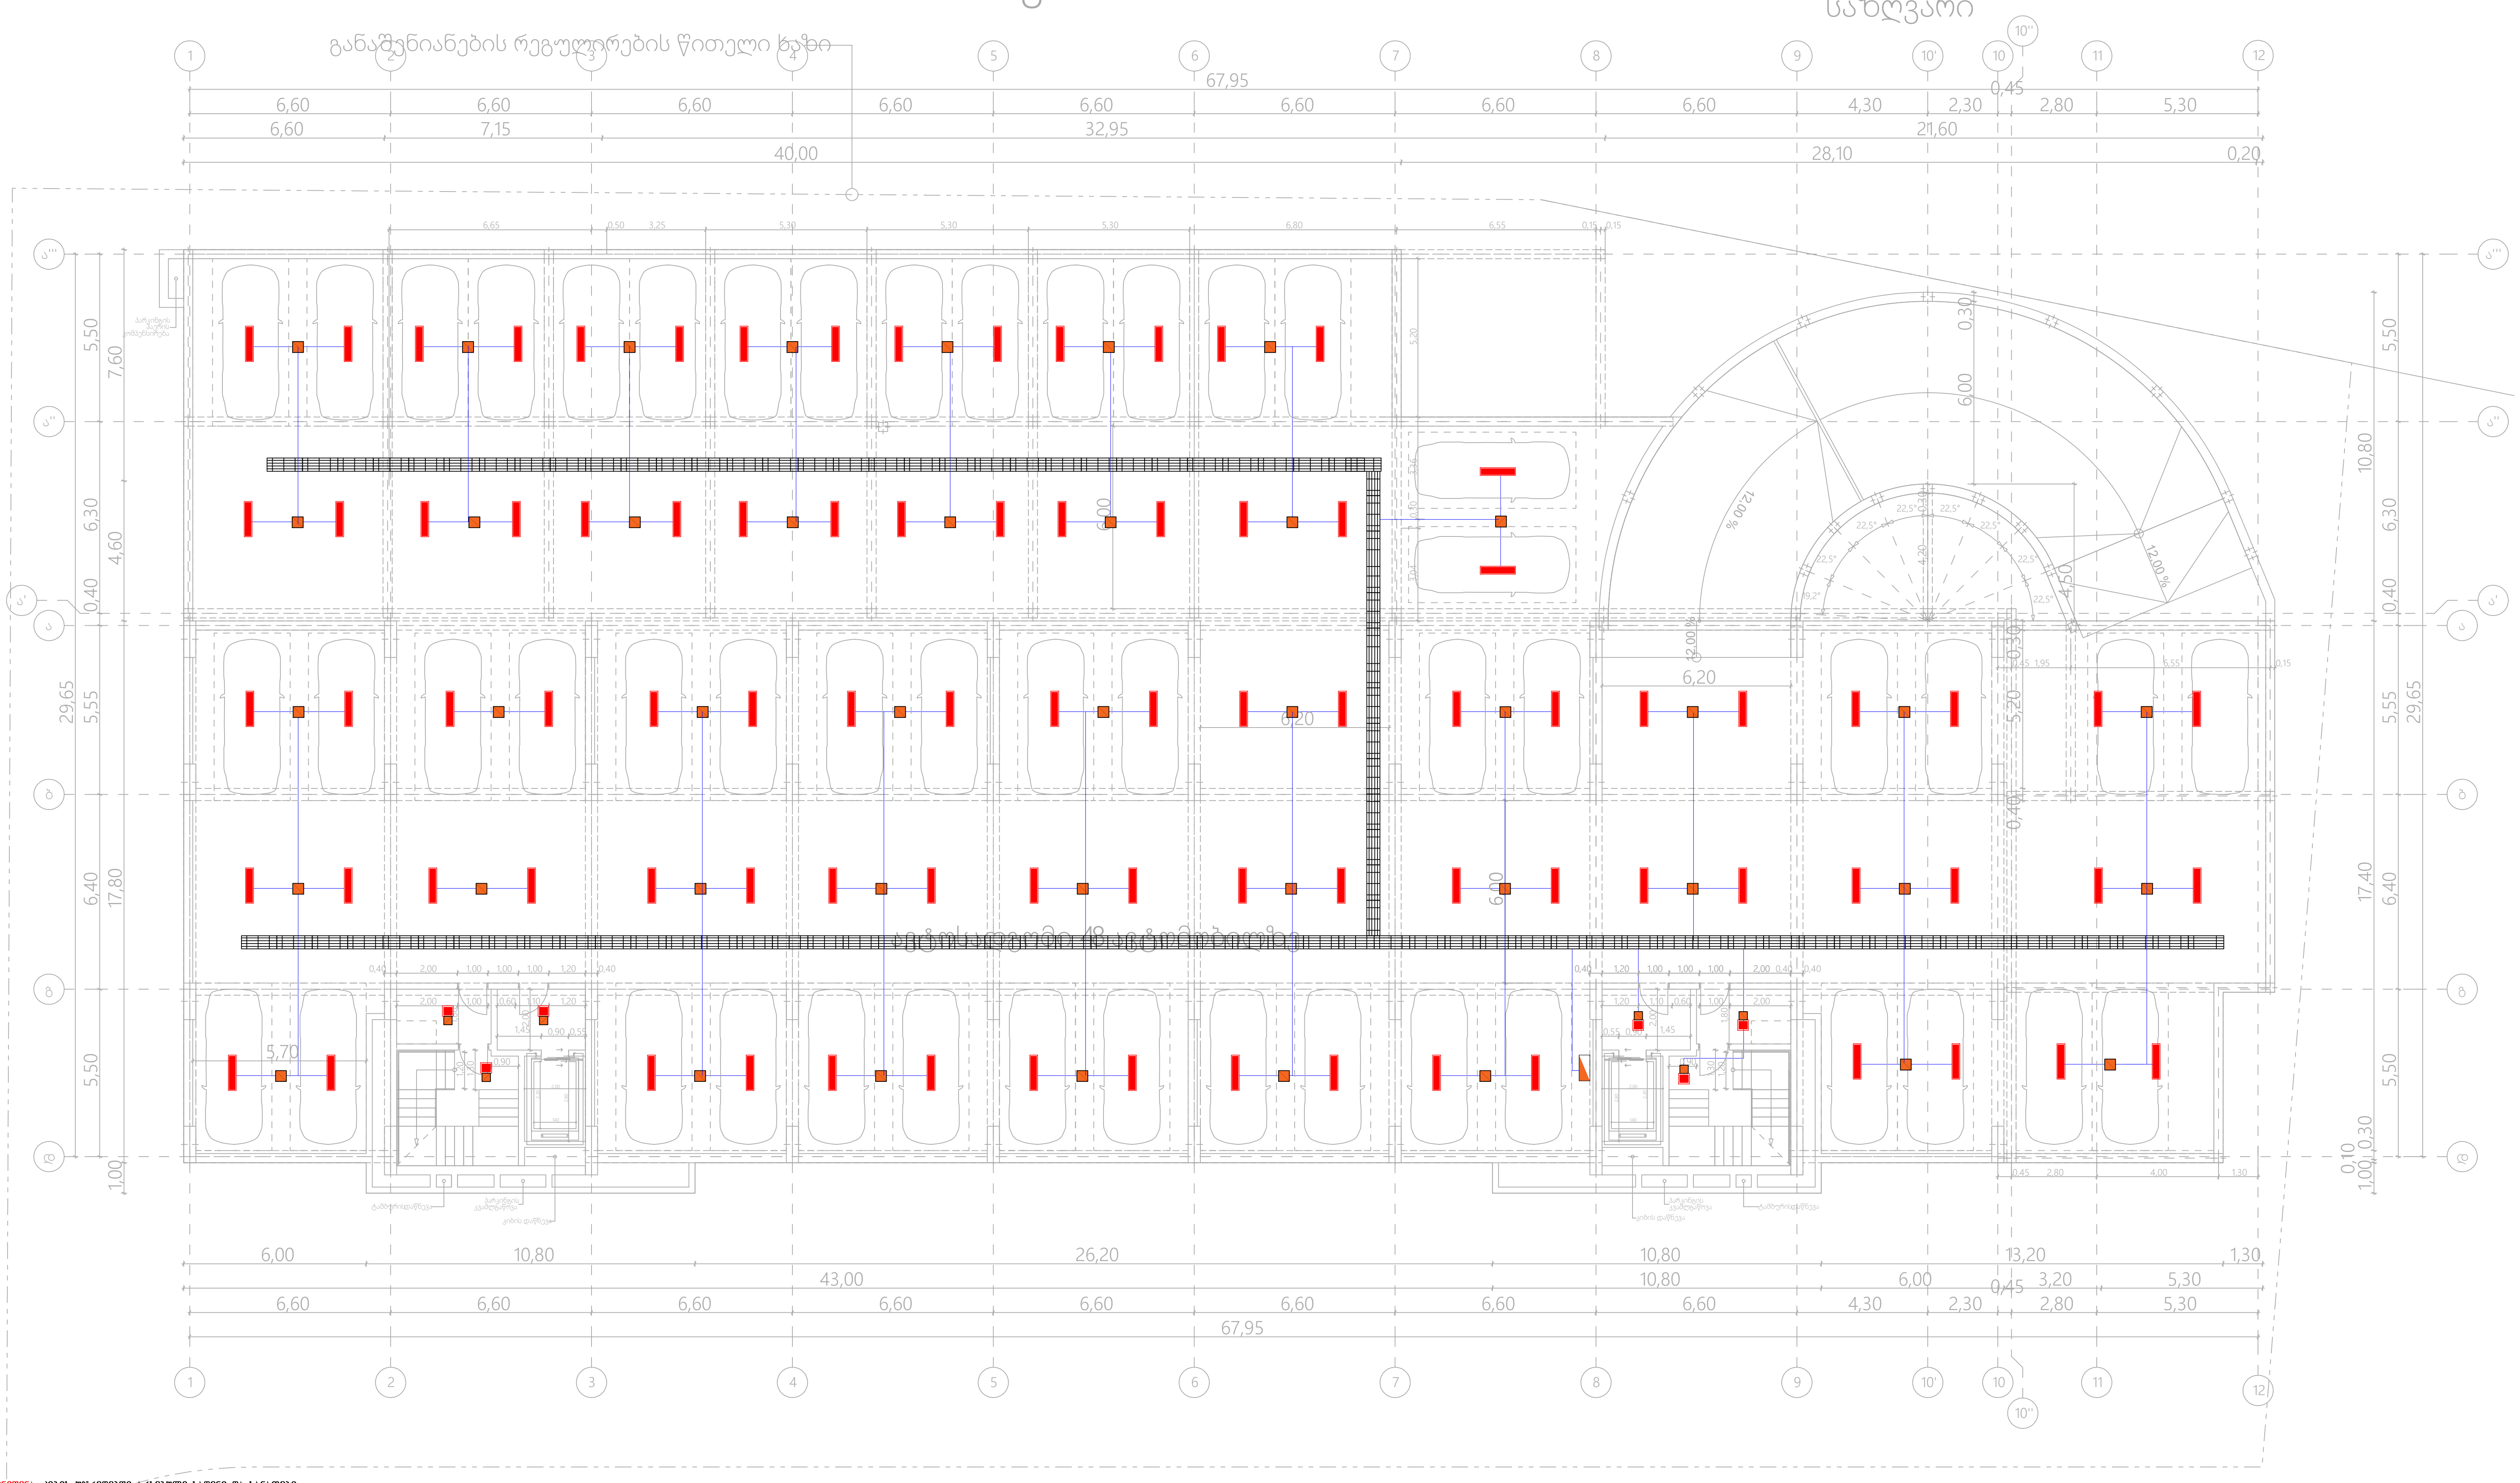

*შენიშვნა: კიბის უჯრედებში არსებული სადენი და სანათები ემსახურება მხოლოდ მოცემული სივრცეების განათებას.

ელექტრო გამანაწილებელი ფარი.	როზეტი (ორპოლუსიანი- ორმაგი)	LED სანათი 36 w
სართულის ელექტრო გამანაწილებელი ფარი.	როზეტი (ორპოლუსიანი- ერთმაგი)	მოძრაობის დეტექტორი
ლითონის კაბელარხი.	ამომრთველი განათების - ორმაგი	ელექტრო გამანაწილებელი ფარი (ბინის/ოფისის)
პანელური ტიპის LED სანათი 36 w	ამომრთველი განათების - ერთმაგი	
წერტილოვანი LED სანათი 9-12 w	ელექტრო კაბელი	

შპს „არქსტუდია“			ქ.თბილისი. რუსთავის გზატკეცილი N 18 - 22. მრავალბინიანი საცხოვრებელი სახლი	ფურც. ზომა: A3
დირექტორი	ლ. შველიძე		შიდა ელექტრომომარაგების პროექტი	
შემსრულებელი	ა. კუტალაძე		-6.000 ნიშნულის გეგმა	ფურც. რაოდ: 17
შეამოწმა	ლ. შველიძე		მასშტაბი 1:200	ფურც. №:1








*შენიშვნა: მოწყობილობების ზომები არ შეესაბამება მასშტაბს
*Reference: The Dimensions Of The Devices Do Not Match The Scale

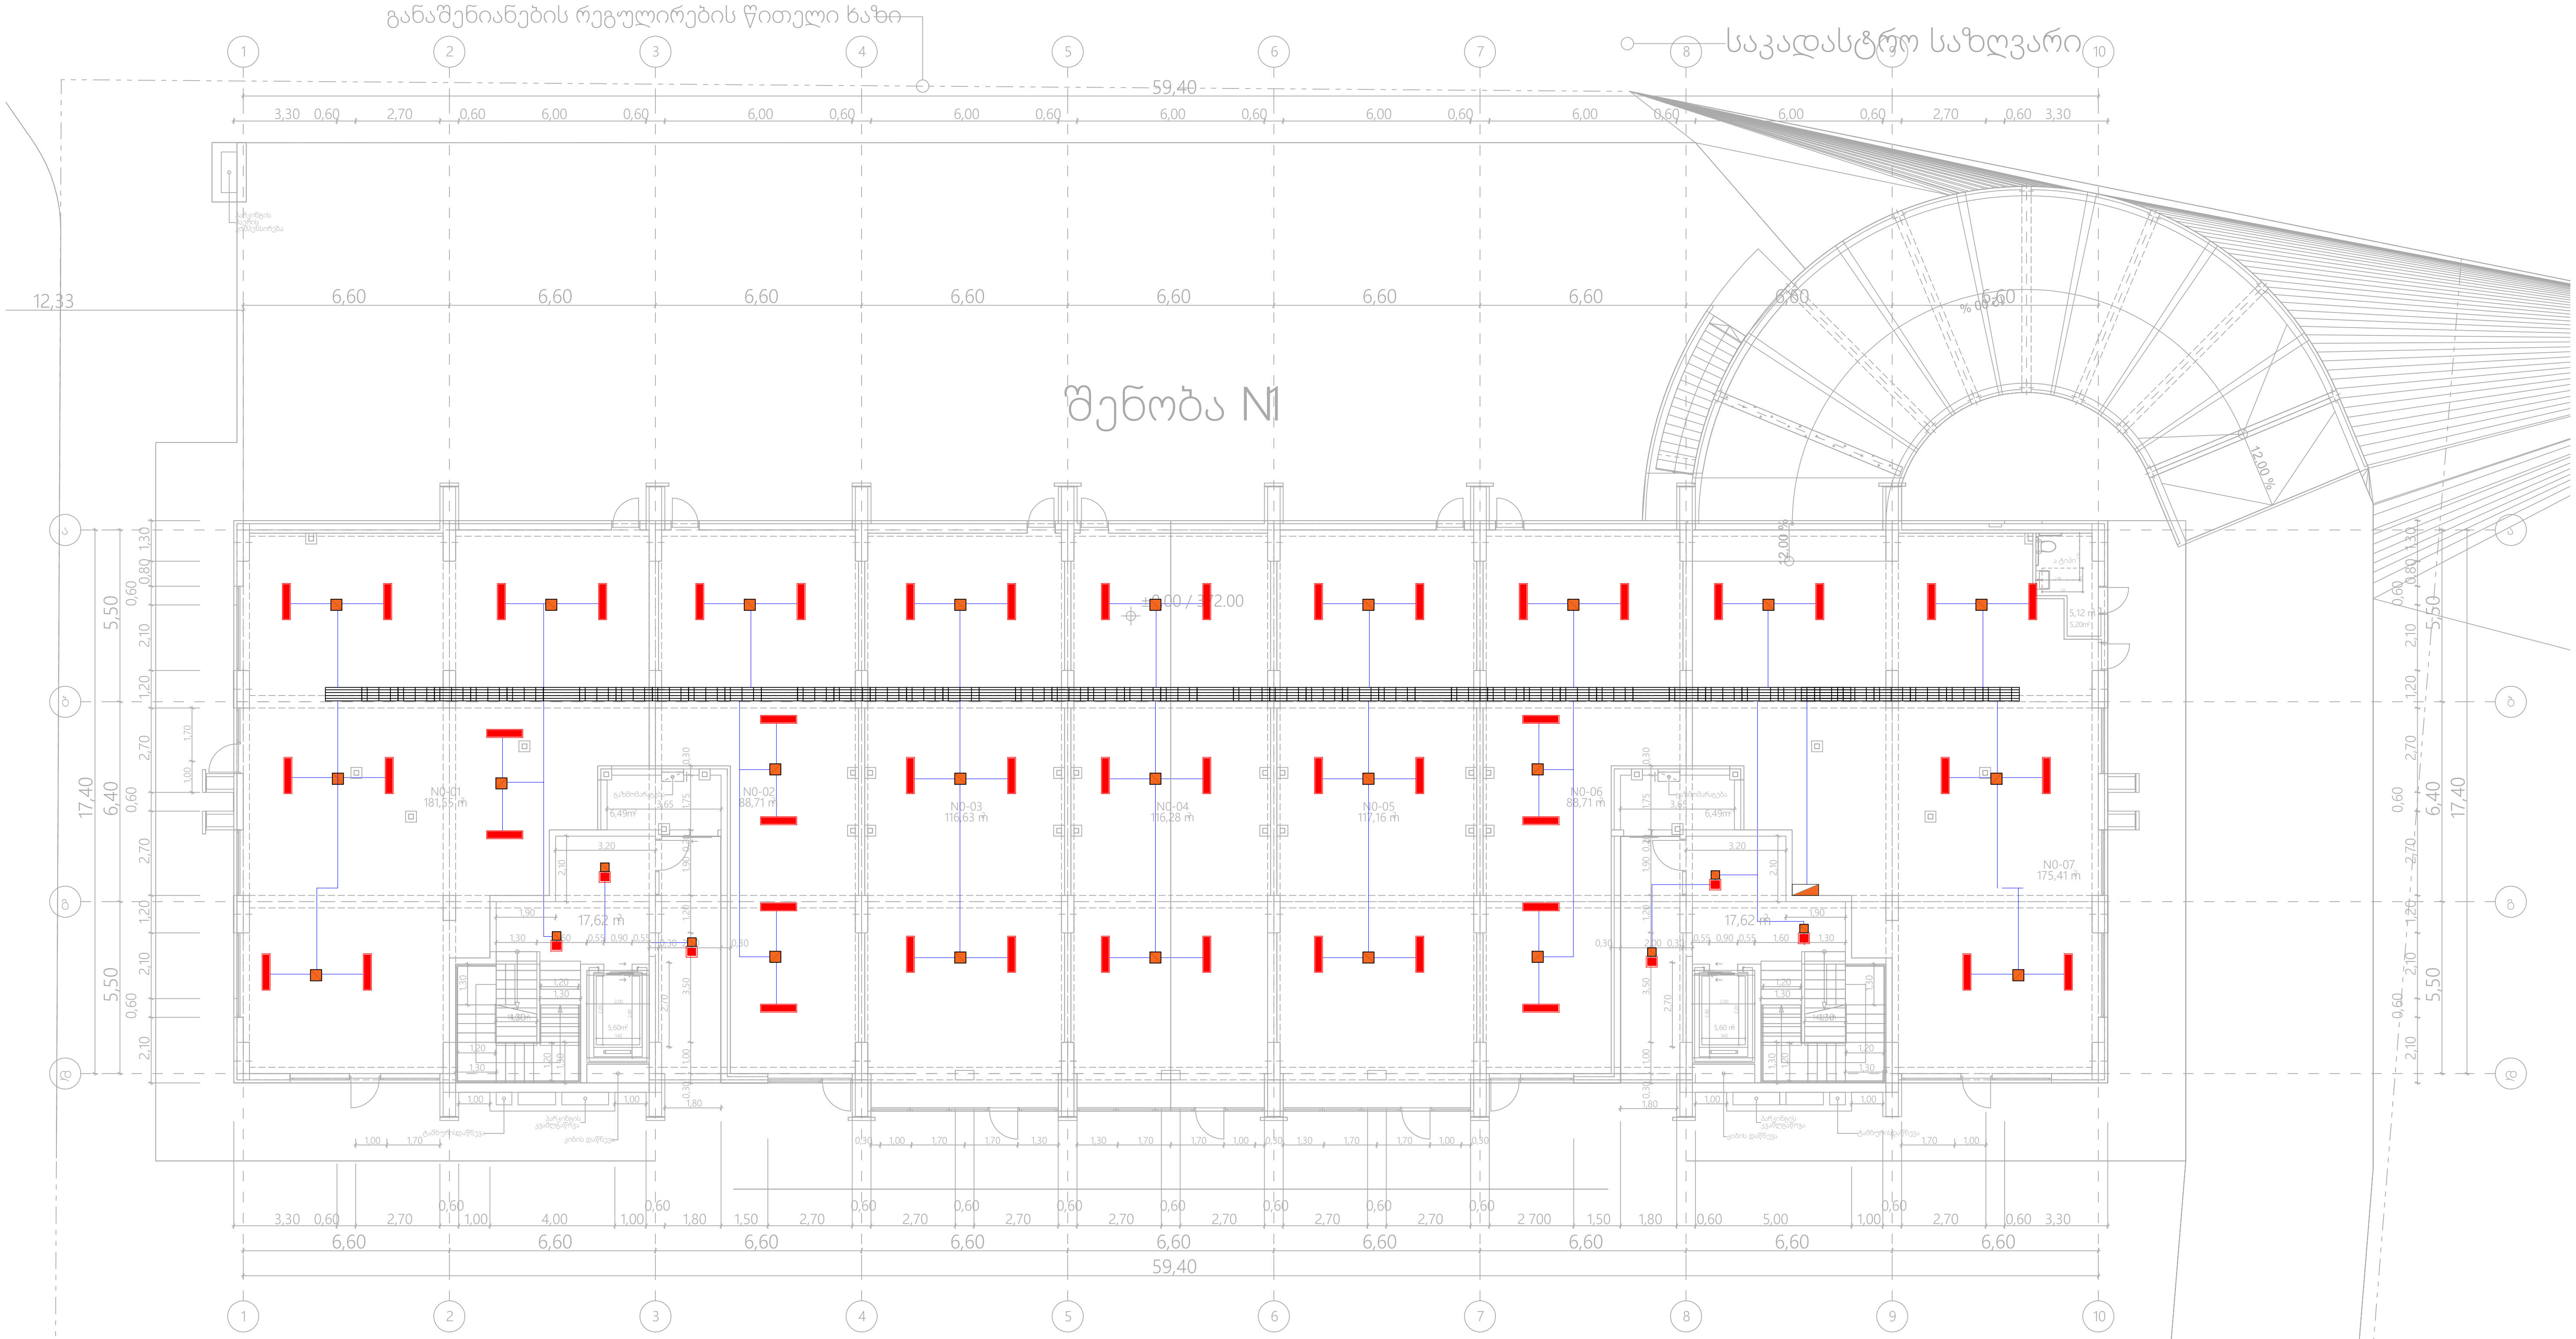

*შენიშვნა: კიბის უჯრედებში არსებული სადენი და სანათები ემსახურება მხოლოდ მოცემული სივრცეების განათებას.

ელექტრო გამანაწილებელი ფარი.	როზეტი (ორპოლუსიანი- ორმაგი)	LED სანათი 36 w
სართულის ელექტრო გამანაწილებელი ფარი.	როზეტი (ორპოლუსიანი- ერთმაგი)	მოძრაობის დეტექტორი
ლითონის კაბელარხი.	ამომრთველი განათების - ორმაგი	ელექტრო გამანაწილებელი ფარი (ბინის/ოფისის)
პანელური ტიპის LED სანათი 36 w	ამომრთველი განათების - ერთმაგი	
წერტილოვანი LED სანათი 9-12 w	ელექტრო კაბელი	

შპს „არქსტუდია“		ქ.თბილისი. რუსთავის გზატკეცილი N 18 - 22. მრავალბინიანი საცხოვრებელი სახლი	ფურც. ზომა: A3
დირექტორი	ლ. შველიძე	შიდა ელექტრომომარაგების პროექტი	ფურც. რაოდ: 17
შემსრულებელი	ა. კუტალაძე	0.000 ნიშნულის გეგმა	
შეამოწმა	ლ. შველიძე	მასშტაბი 1:200	ფურც. №:3

*შენიშვნა: მოწყობილობების ზომები არ შეესაბამება მასშტაბს
*Reference: The Dimensions Of The Devices Do Not Match The Scale

შენობა N1

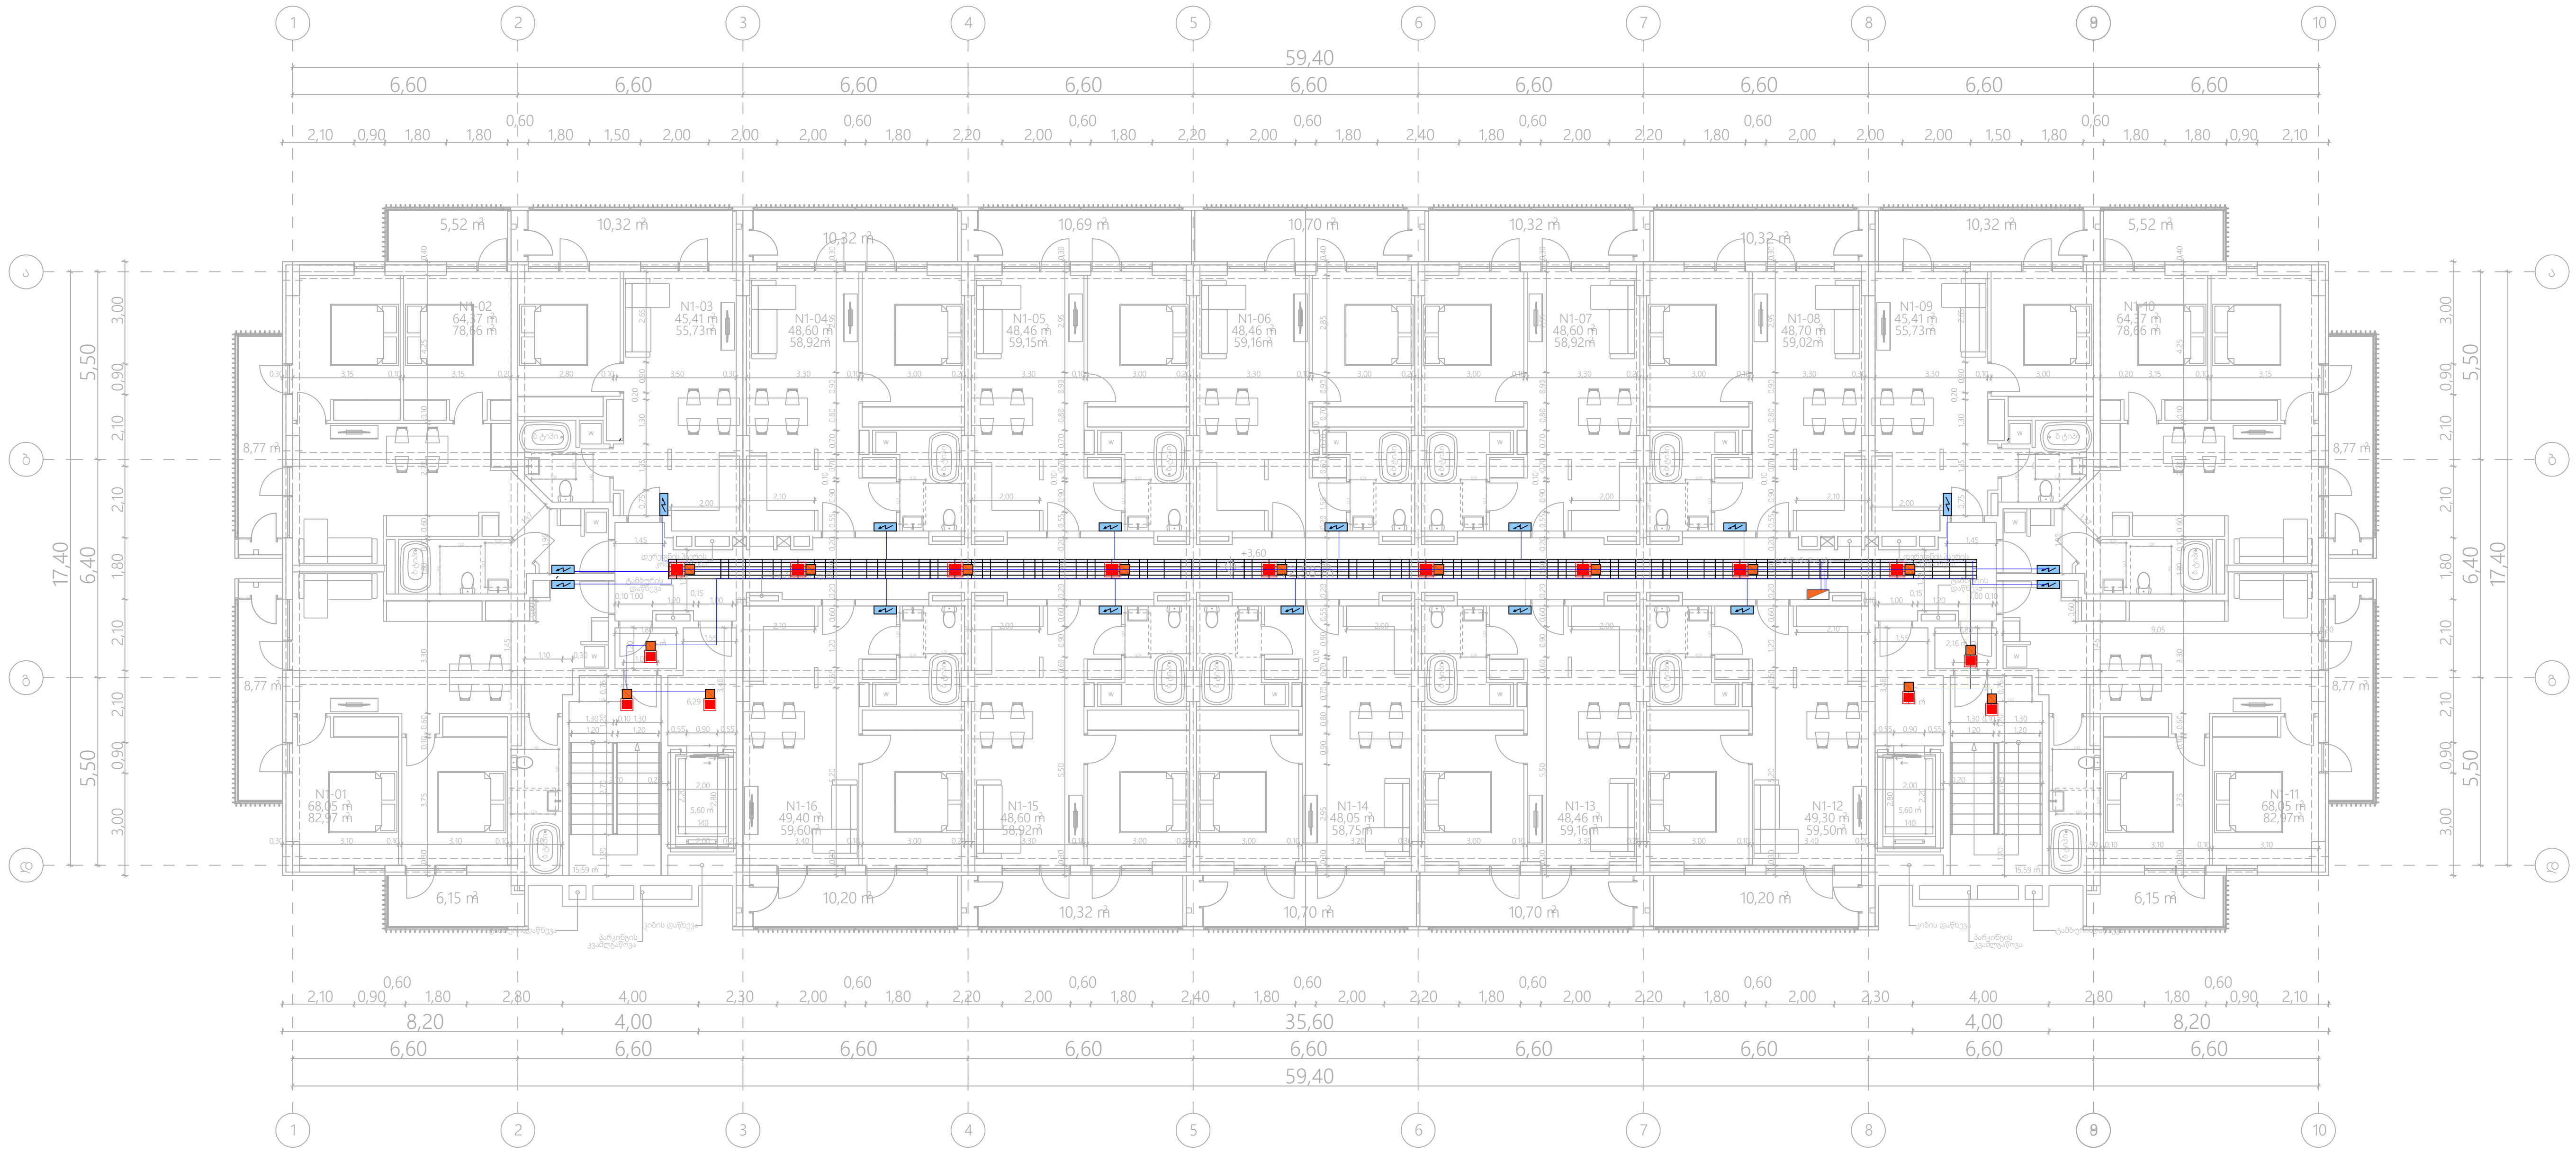

*შენიშვნა: კიბის უჯრედებში არსებული სადენი და სანათები ემსახურება მხოლოდ მოცემული სივრცეების განათებას.

ელექტრო გამანაწილებელი ფარი.	როზეტი (ორპოლუსიანი- ორმაგი)	LED სანათი 36 w
სართულის ელექტრო გამანაწილებელი ფარი.	როზეტი (ორპოლუსიანი- ერთმაგი)	მოძრაობის დეტექტორი
ლითონის კაბელარხი.	ამომრთველი განათების - ორმაგი	ელექტრო გამანაწილებელი ფარი (ბინის/ოფისის)
პანელური ტიპის LED სანათი 36 w	ამომრთველი განათების - ერთმაგი	
წერტილოვანი LED სანათი 9-12 w	ელექტრო კაბელი	

შპს „არქსტუდია“		ქ.თბილისი. რუსთავის გზატკეცილი N 18 - 22. მრავალბინიანი საცხოვრებელი სახლი	ფურც. ზომა: A3
დირექტორი	ლ. შველიძე	შიდა ელექტრომომარაგების პროექტი	
შემსრულებელი	ა. კუტალაძე	3.6 ნიშნულის გეგმა	ფურც. რაოდ: 17
შეამოწმა	ლ. შველიძე	მასშტაბი 1:200	ფურც. №:4

*შენიშვნა: მოწყობილობების ზომები არ შეესაბამება მასშტაბს
*Reference: The Dimensions Of The Devices Do Not Match The Scale

შენობა N1

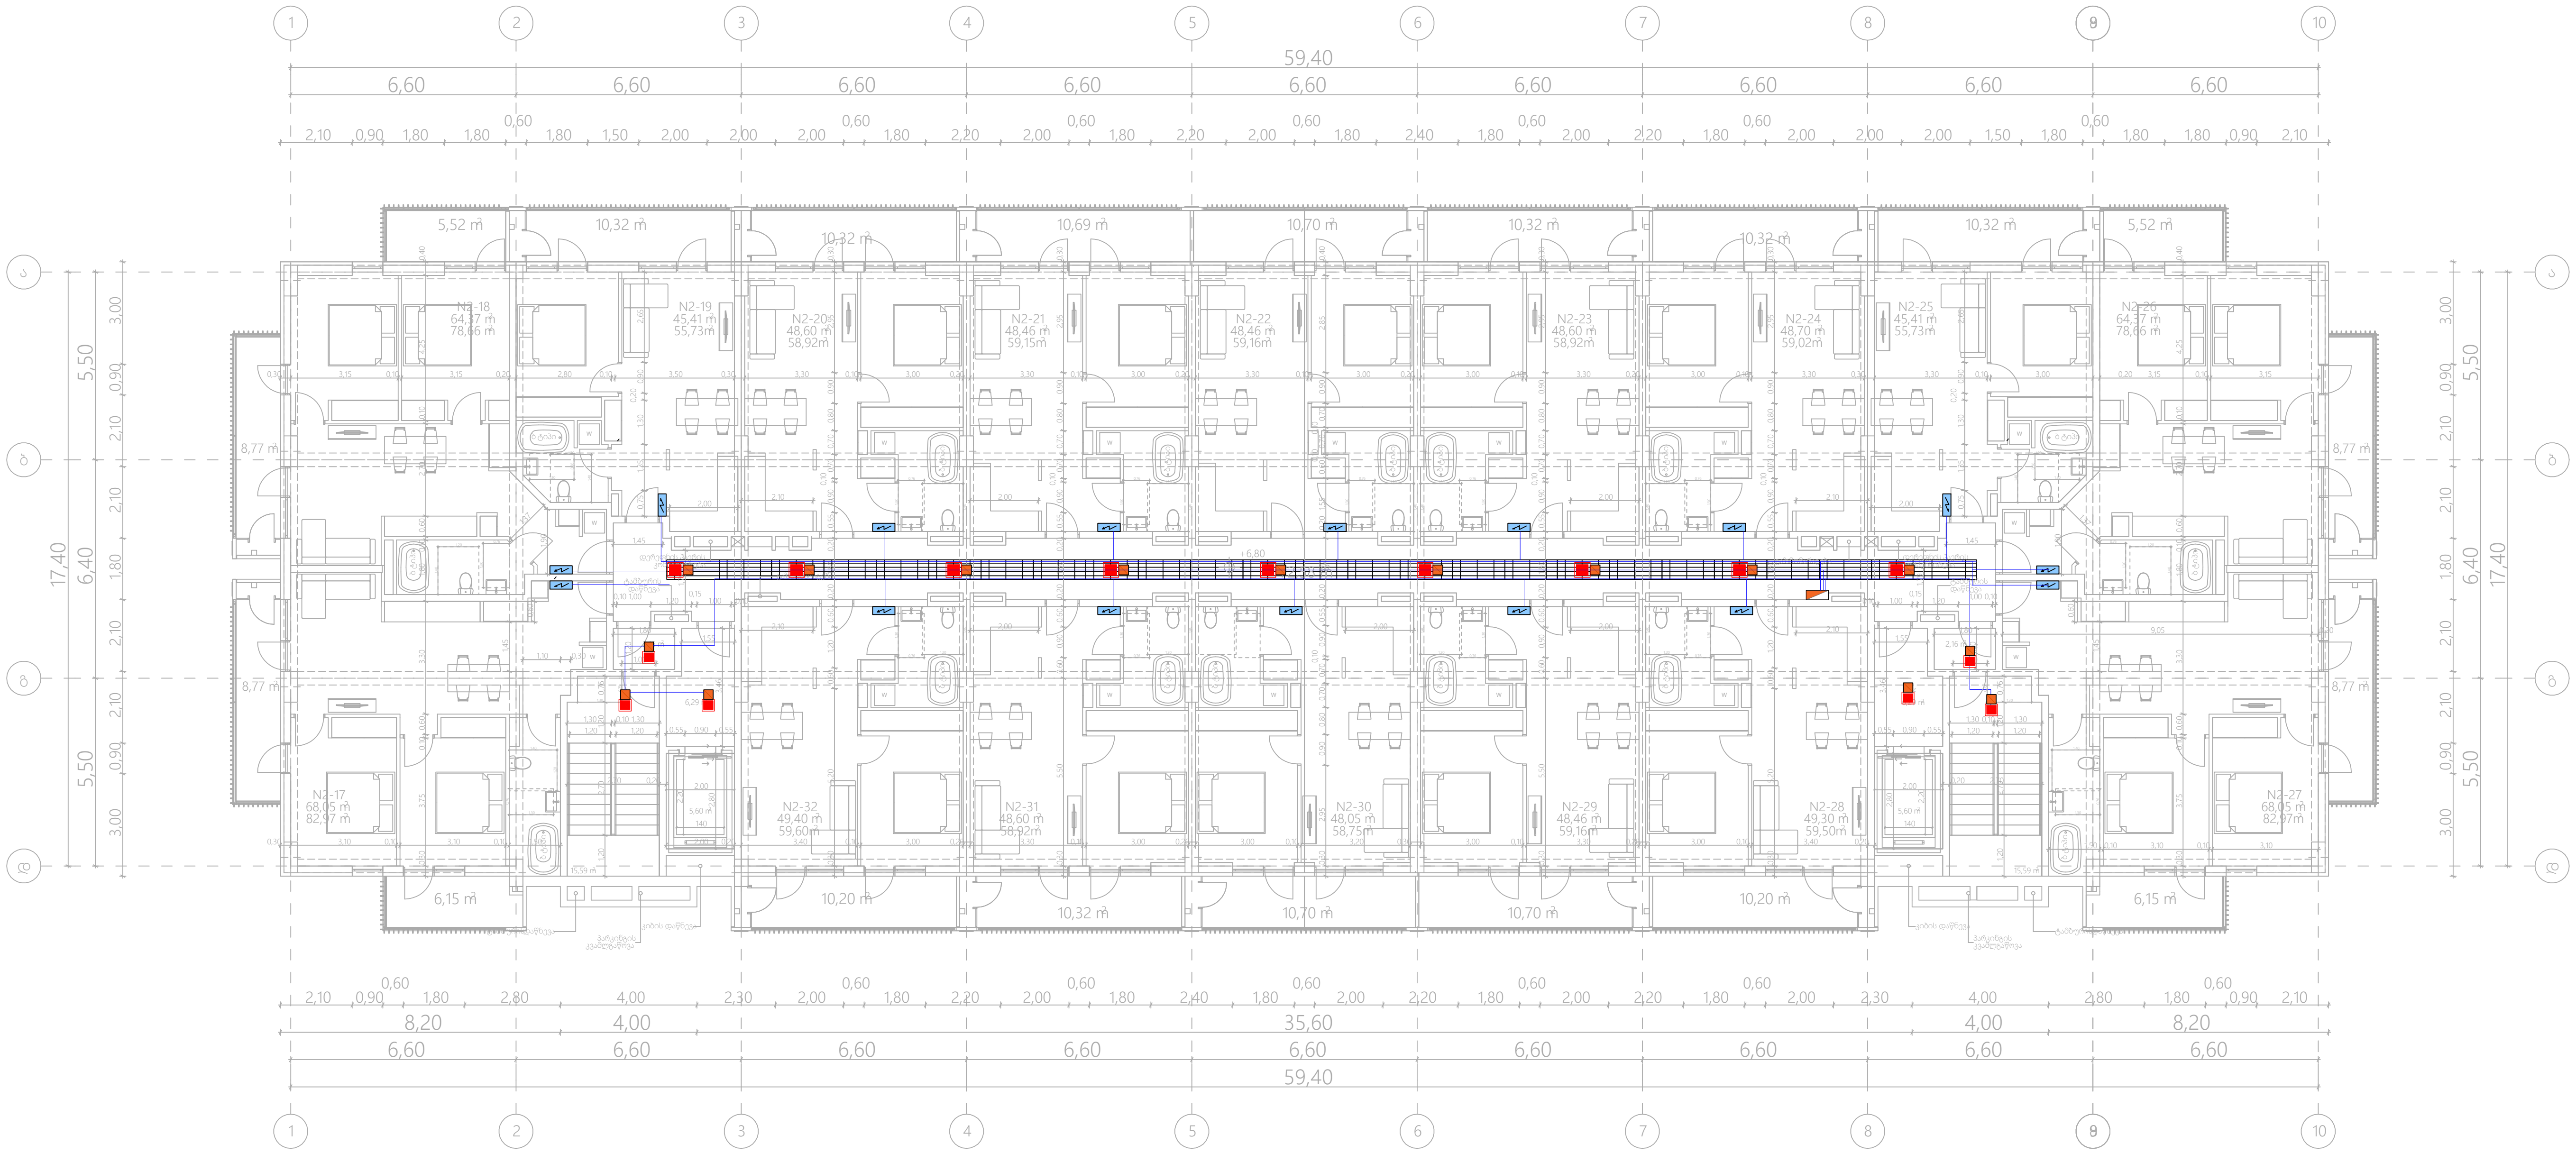

*შენიშვნა: კიბის უჯრედებში არსებული სადენი და სანათები ემსახურება მხოლოდ მოცემული სივრცეების განათებას.

ელექტრო გამანაწილებელი ფარი.	როზეტი (ორპოლუსიანი- ორმაგი)	LED სანათი 36 w
სართულის ელექტრო გამანაწილებელი ფარი.	როზეტი (ორპოლუსიანი- ერთმაგი)	მოძრაობის დეტექტორი
ლითონის კაბელარხი.	ამომრთველი განათების - ორმაგი	ელექტრო გამანაწილებელი ფარი (ბინის/ოფისის)
პანელური ტიპის LED სანათი 36 w	ამომრთველი განათების - ერთმაგი	
წერტილოვანი LED სანათი 9-12 w	ელექტრო კაბელი	

შპს „არქსტუდია“			ქ.თბილისი. რუსთავის გზატკეცილი N 18 - 22. მრავალბინიანი საცხოვრებელი სახლი	ფურც. ზომა: A3
დირექტორი	ლ. შველიძე		შიდა ელექტრომომარაგების პროექტი	ფურც. რაოდ: 17
შემსრულებელი	ა. კუტალაძე		6.800 ნიშნულის გეგმა	
შეამოწმა	ლ. შველიძე		მასშტაბი 1:200	ფურც. №:5

*შენიშვნა: მოწყობილობების ზომები არ შეესაბამება მასშტაბს
*Reference: The Dimensions Of The Devices Do Not Match The Scale

შენობა N1

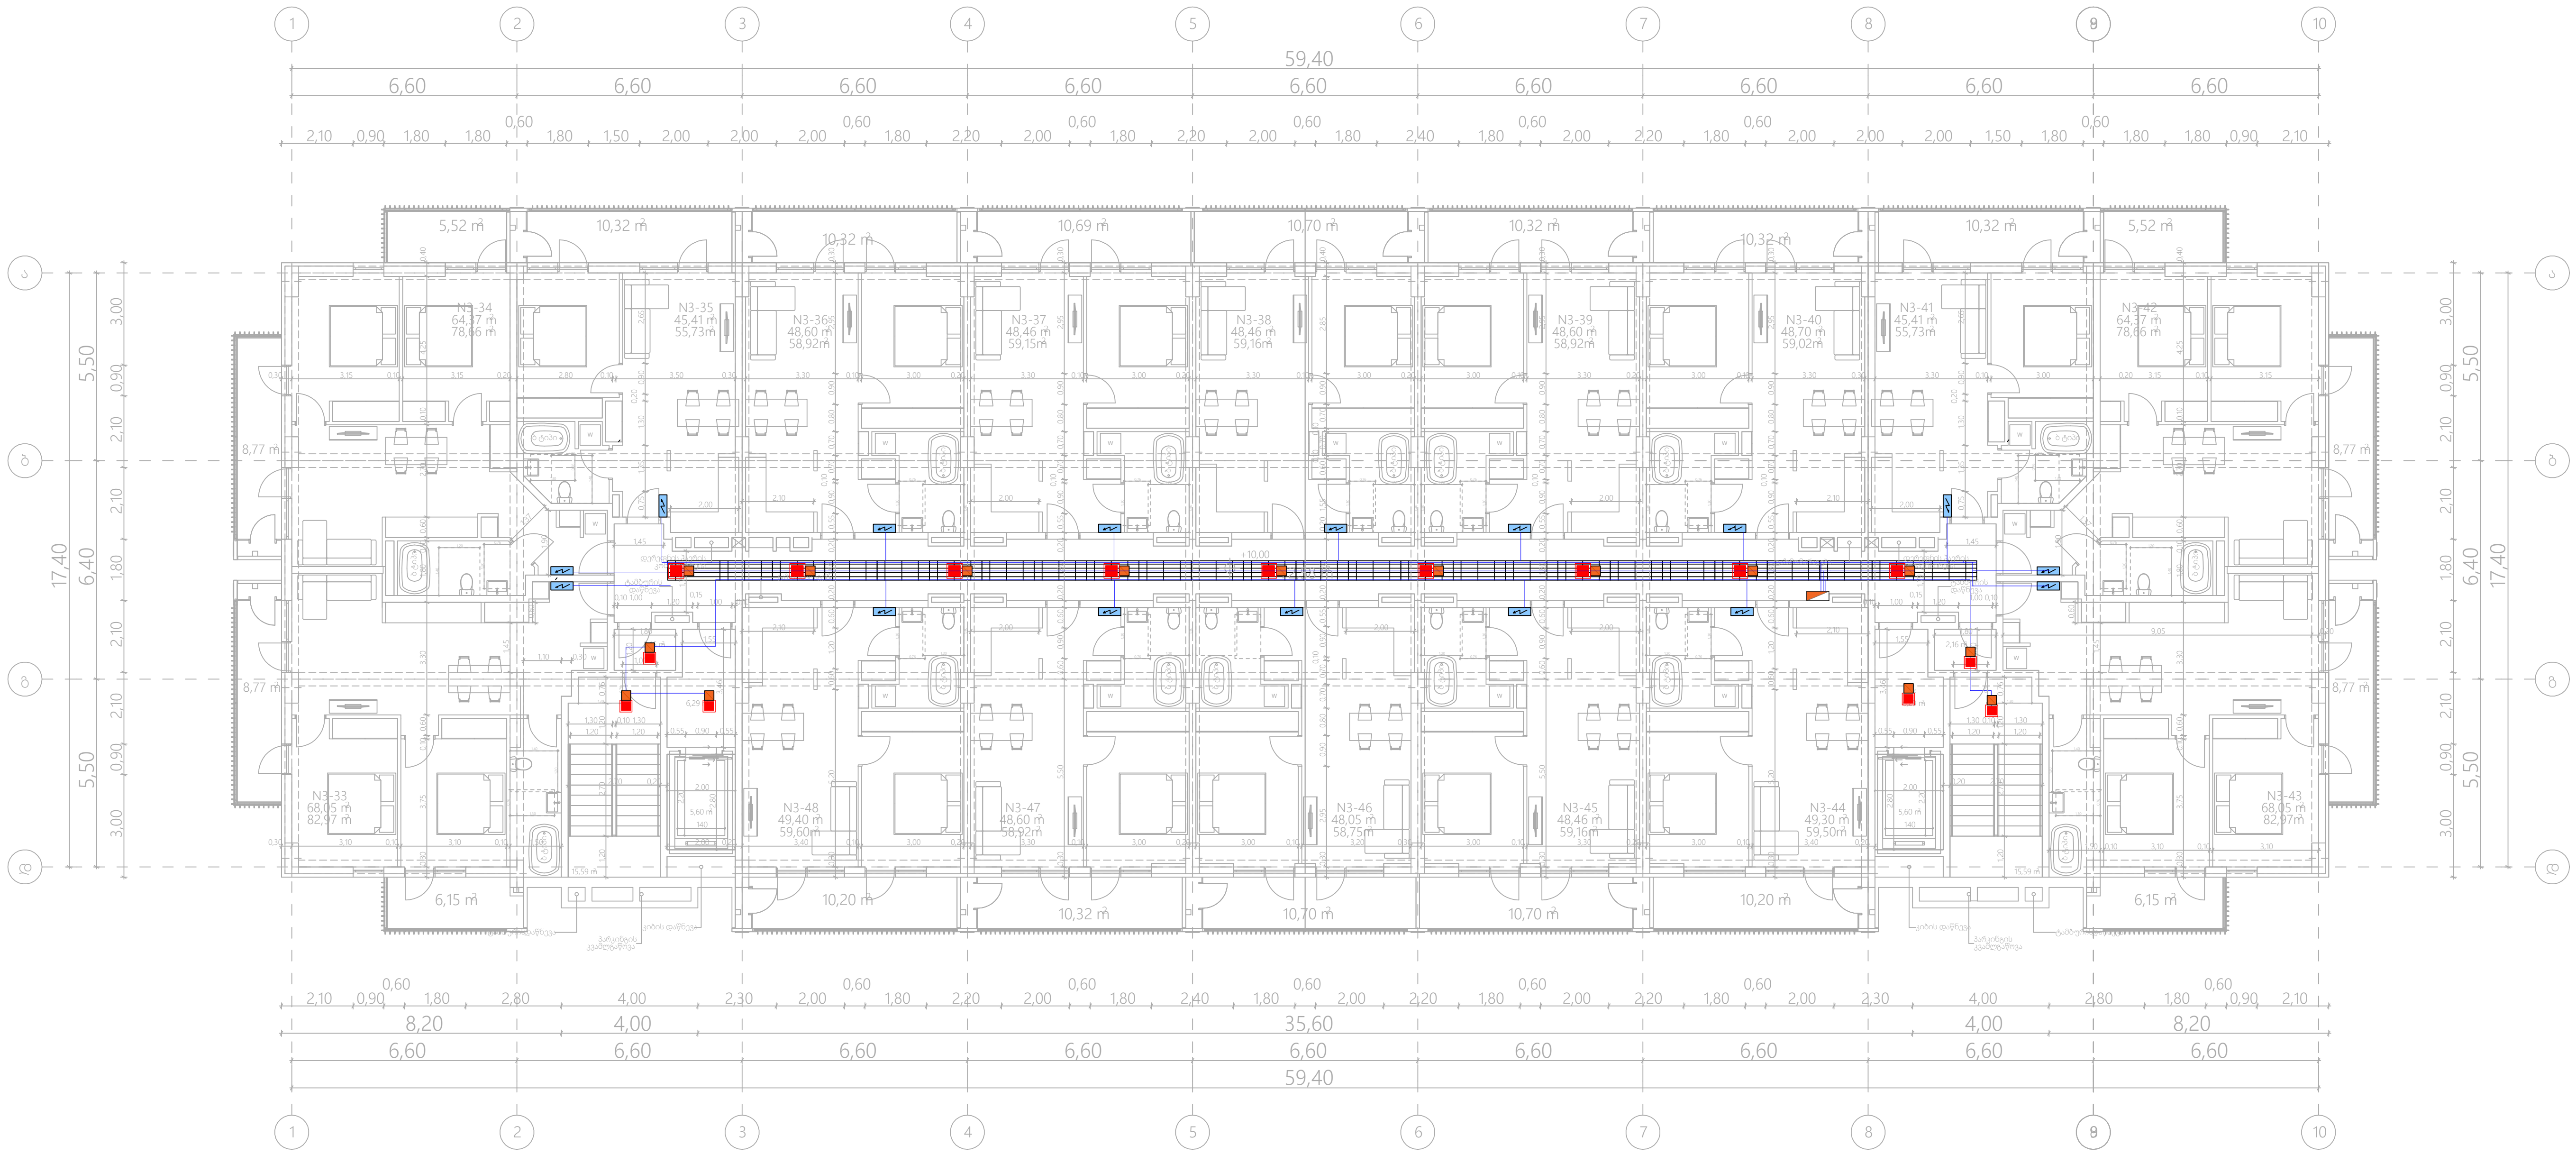

*შენიშვნა: კიბის უჯრედებში არსებული სადენი და სანათები ემსახურება მხოლოდ მოცემული სივრცეების განათებას.

ელექტრო გამანაწილებელი ფარი.	როზეტი (ორპოლუსიანი- ორმაგი)	LED სანათი 36 w
სართულის ელექტრო გამანაწილებელი ფარი.	როზეტი (ორპოლუსიანი- ერთმაგი)	მოძრაობის დეტექტორი
ლითონის კაბელარხი.	ამომრთველი განათების - ორმაგი	ელექტრო გამანაწილებელი ფარი (ბინის/ოფისის)
პანელური ტიპის LED სანათი 36 w	ამომრთველი განათების - ერთმაგი	
წერტილოვანი LED სანათი 9-12 w	ელექტრო კაბელი	

შპს „არქსტუდია“			ქ.თბილისი. რუსთავის გზატკეცილი N 18 - 22. მრავალბინიანი საცხოვრებელი სახლი	ფურც. ზომა: A3
დირექტორი	ლ. შველიძე		შიდა ელექტრომომარაგების პროექტი	ფურც. რაოდ: 17
შემსრულებელი	ა. კუტალაძე		10.000 ნიშნულის გეგმა	
შეამოწმა	ლ. შველიძე		მასშტაბი 1:200	ფურც. №:6

*შენიშვნა: მოწყობილობების ზომები არ შეესაბამება მასშტაბს
*Reference: The Dimensions Of The Devices Do Not Match The Scale

შენობა N1

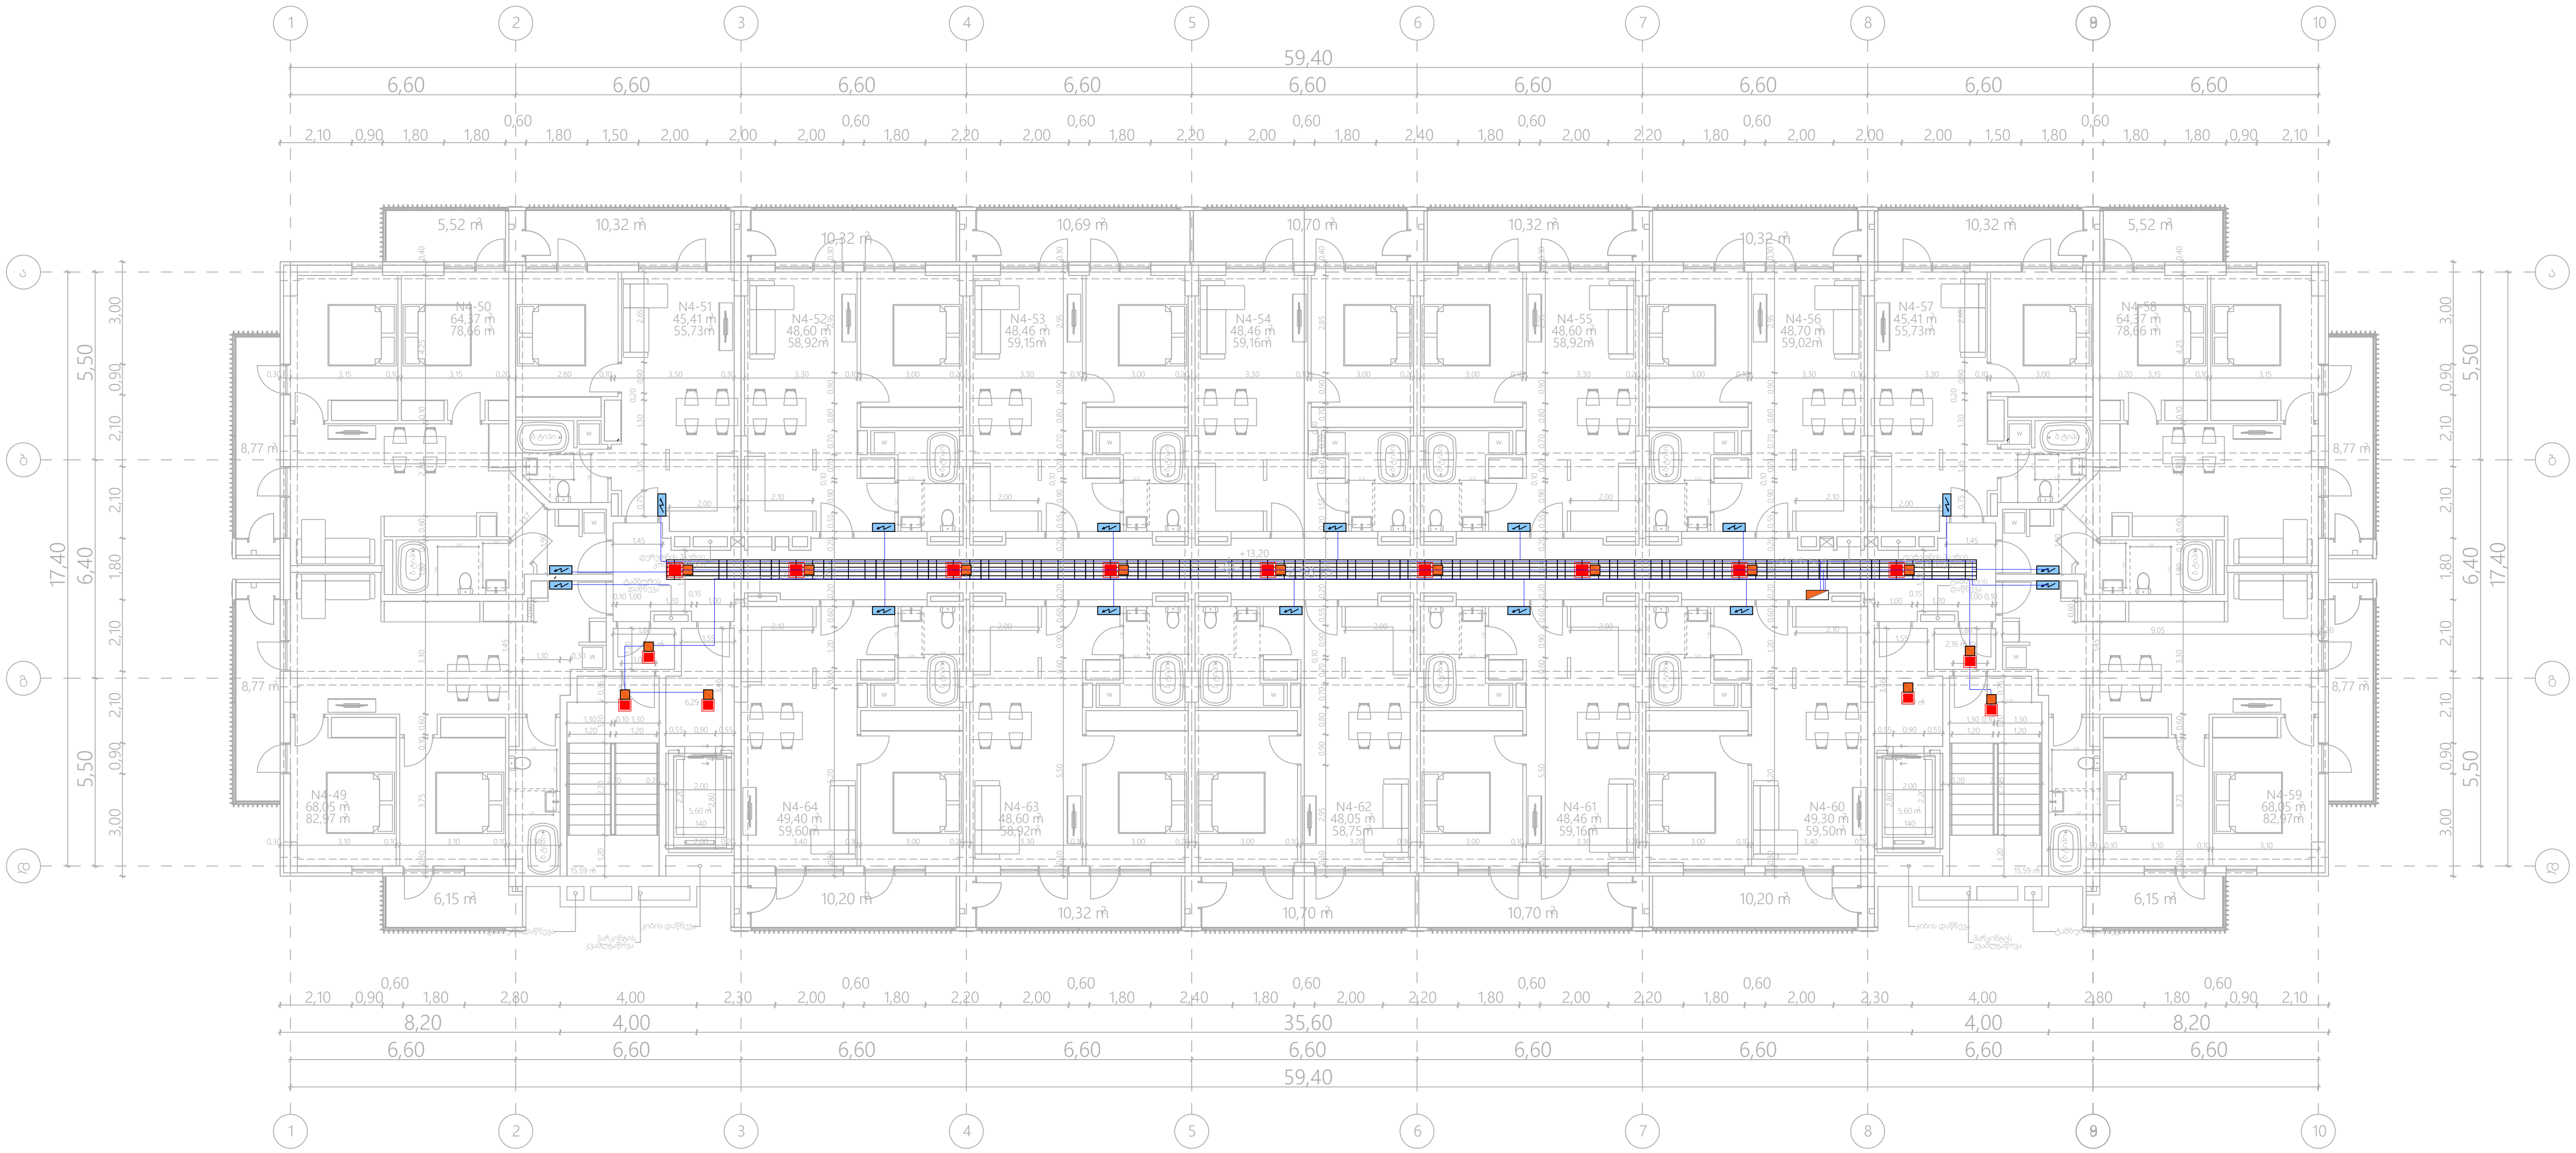

*შენიშვნა: კიბის უჯრედებში არსებული სადენი და სანათები ემსახურება მხოლოდ მოცემული სივრცეების განათებას.

ელექტრო გამანაწილებელი ფარი.	როზეტი (ორპოლუსიანი- ორმაგი)	LED სანათი 36 w
სართულის ელექტრო გამანაწილებელი ფარი.	როზეტი (ორპოლუსიანი- ერთმაგი)	მოძრაობის დეტექტორი
ლითონის კაბელარხი.	ამომრთველი განათების - ორმაგი	ელექტრო გამანაწილებელი ფარი (ბინის/ოფისის)
პანელური ტიპის LED სანათი 36 w	ამომრთველი განათების - ერთმაგი	
წერტილოვანი LED სანათი 9-12 w	ელექტრო კაბელი	

შპს „არქსტუდია“			ქ.თბილისი. რუსთავის გზატკეცილი N 18 - 22. მრავალბინიანი საცხოვრებელი სახლი	ფურც. ზომა: A3
დირექტორი	ლ. შველიძე		შიდა ელექტრომომარაგების პროექტი	ფურც. რაოდ: 17
შემსრულებელი	ა. კუტალაძე		13.200 ნიშნულის გეგმა	
შეამოწმა	ლ. შველიძე		მასშტაბი 1:200	ფურც. №:7

*შენიშვნა: მოწყობილობების ზომები არ შეესაბამება მასშტაბს
*Reference: The Dimensions Of The Devices Do Not Match The Scale

შენობა N1

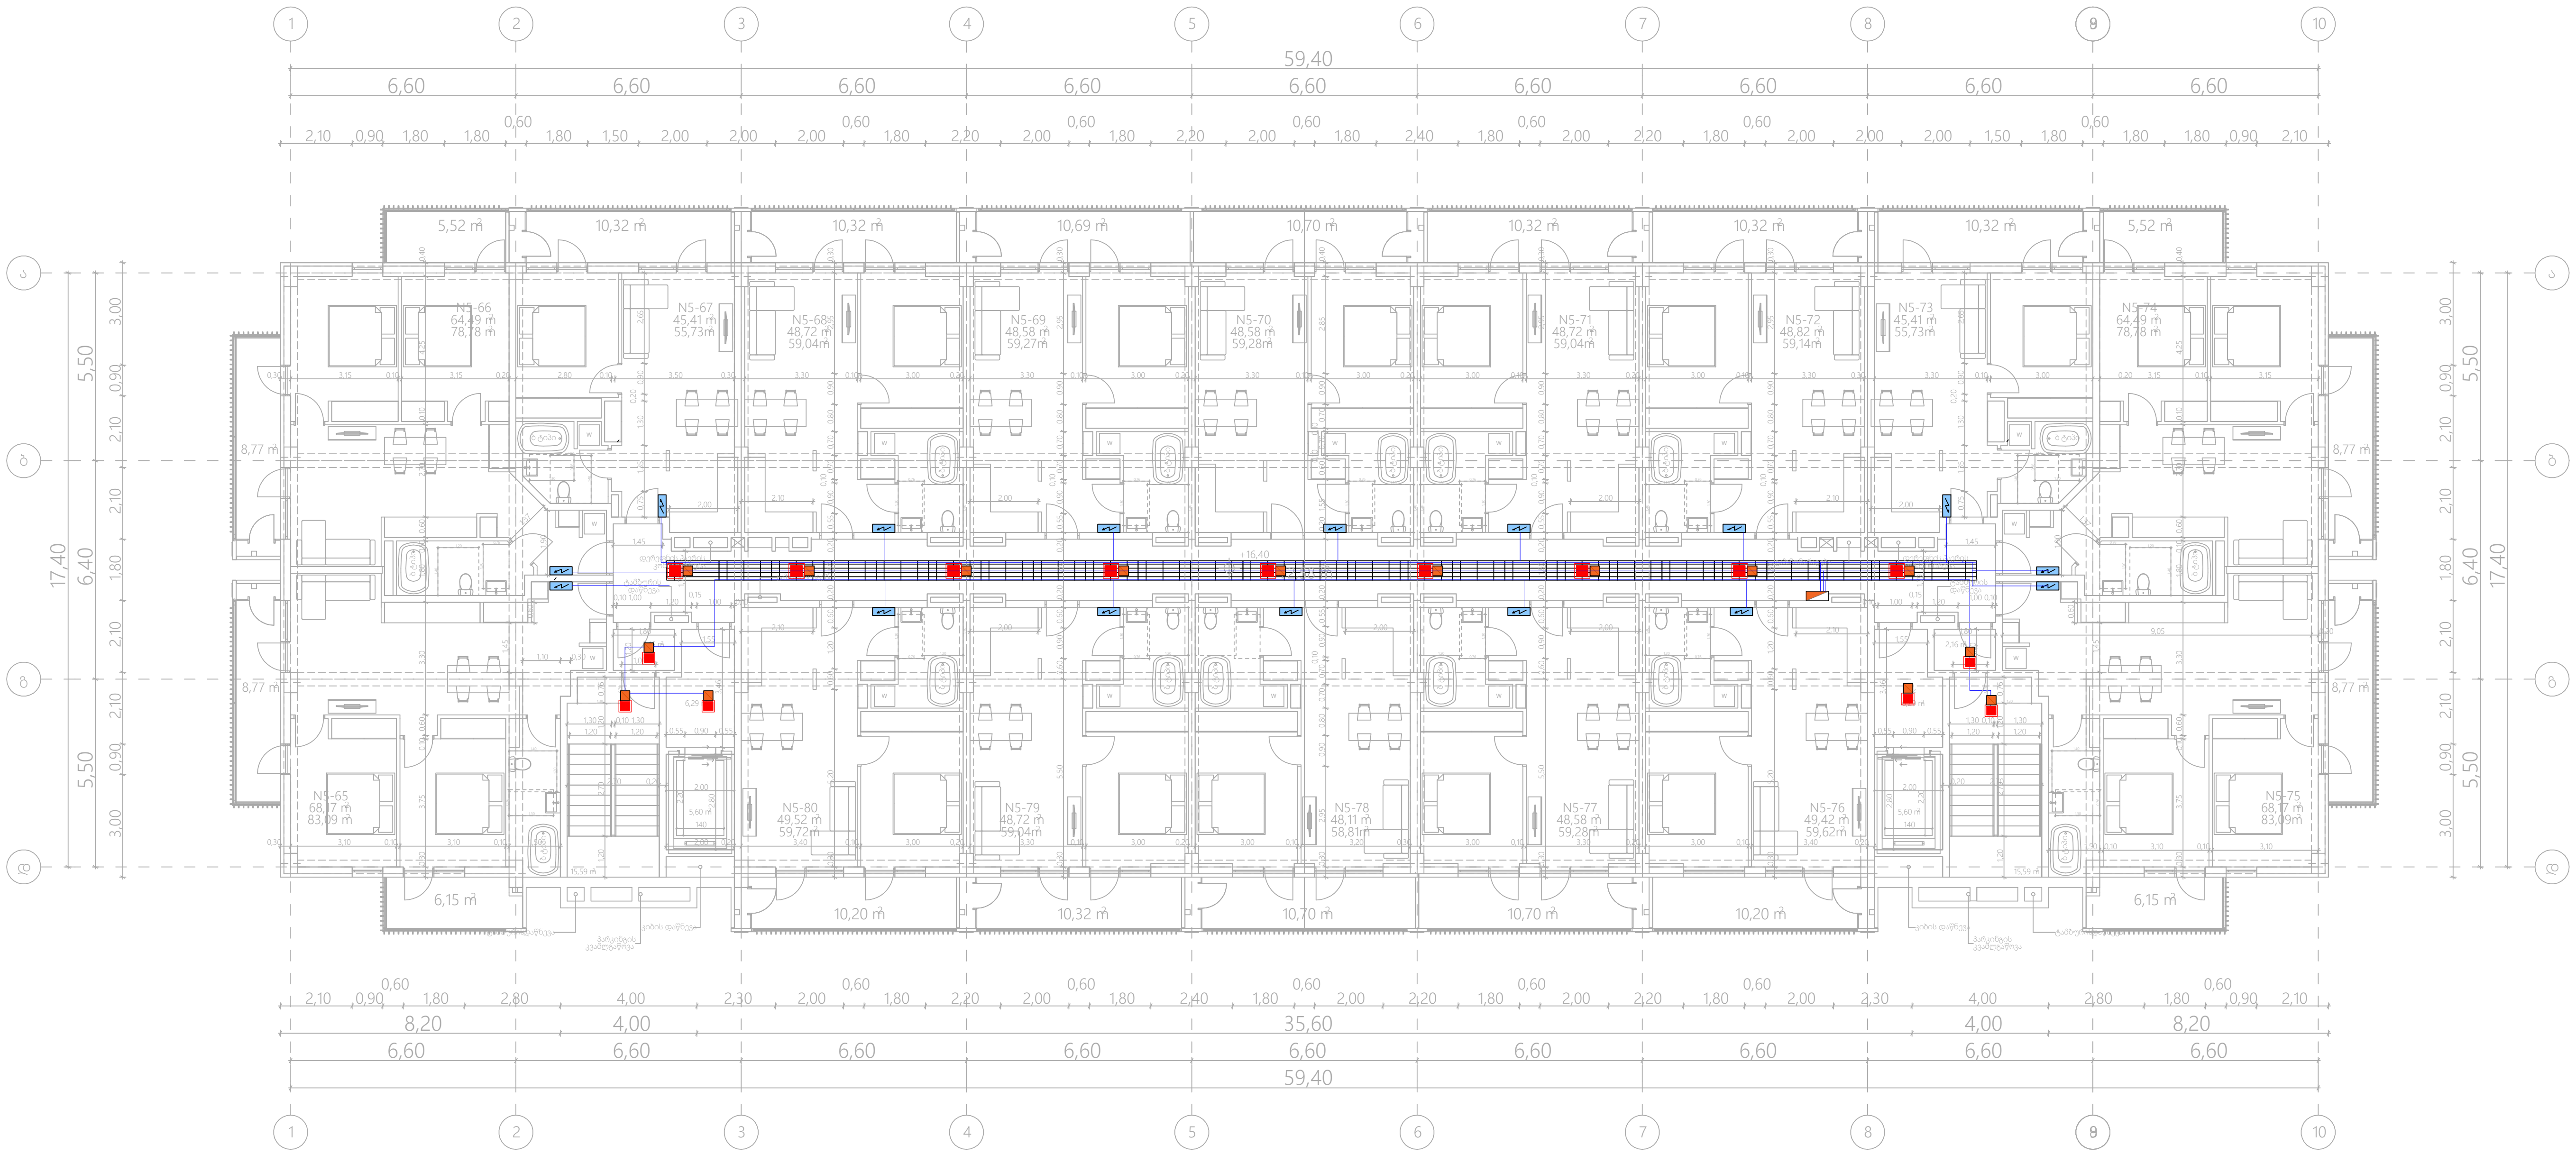

*შენიშვნა: კიბის უჯრედებში არსებული სადენი და სანათები ემსახურება მხოლოდ მოცემული სივრცეების განათებას.

ელექტრო გამანაწილებელი ფარი.	როზეტი (ორპოლუსიანი- ორმაგი)	LED სანათი 36 w
სართულის ელექტრო გამანაწილებელი ფარი.	როზეტი (ორპოლუსიანი- ერთმაგი)	მოძრაობის დეტექტორი
ლითონის კაბელარხი.	ამომრთველი განათების - ორმაგი	ელექტრო გამანაწილებელი ფარი (ბინის/ოფისის)
პანელური ტიპის LED სანათი 36 w	ამომრთველი განათების - ერთმაგი	
წერტილოვანი LED სანათი 9-12 w	ელექტრო კაბელი	

შპს „არქსტუდია“			ქ.თბილისი. რუსთავის გზატკეცილი N 18 - 22. მრავალბინიანი საცხოვრებელი სახლი	ფურც. ზომა: A3
დირექტორი	ლ. შველიძე		შიდა ელექტრომომარაგების პროექტი	ფურც. რაოდ: 17
შემსრულებელი	ა. კუტალაძე		16.400 ნიშნულის გეგმა	
შეამოწმა	ლ. შველიძე		მასშტაბი 1:200	ფურც. №:8

*შენიშვნა: მოწყობილობების ზომები არ შეესაბამება მასშტაბს
*Reference: The Dimensions Of The Devices Do Not Match The Scale

შენობა №1

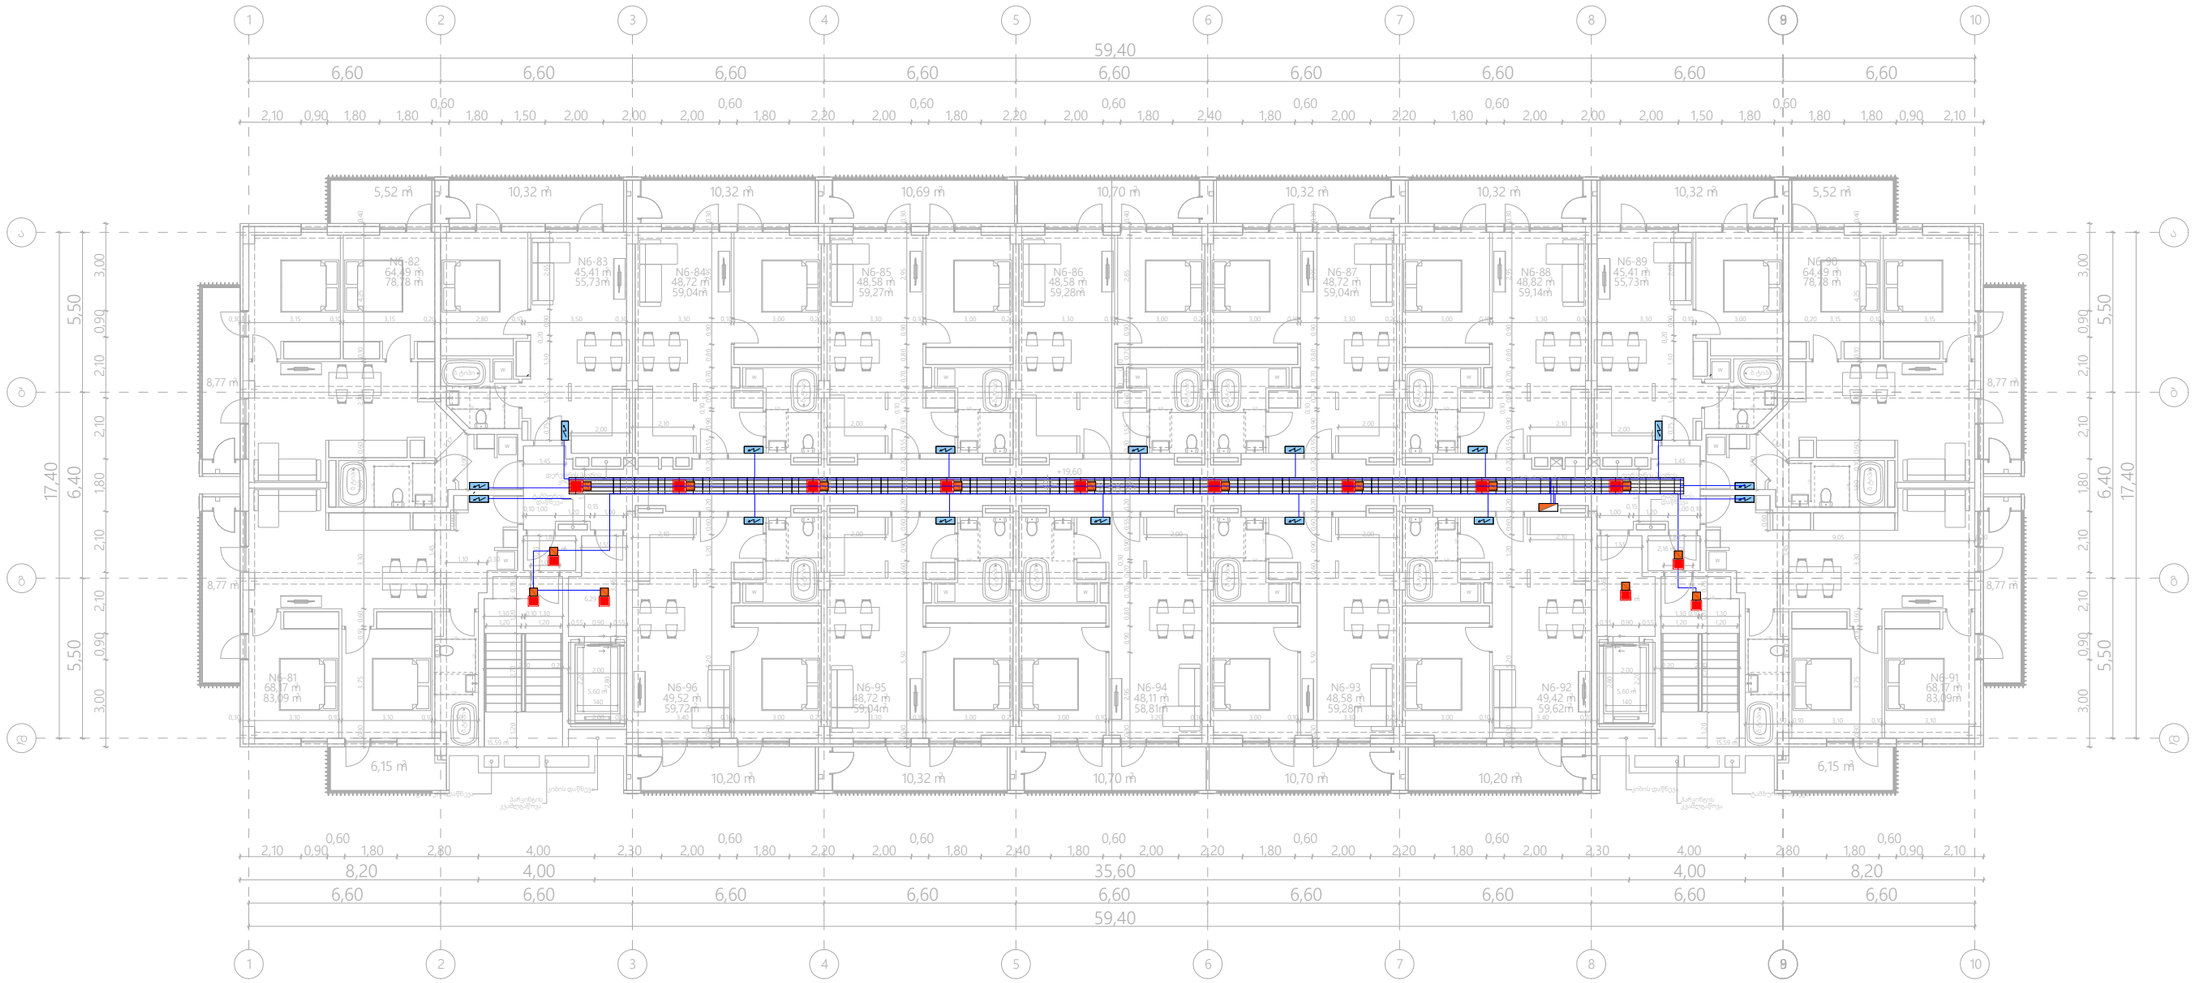

*შენიშვნა: კიბის უჯრედებში არსებული სადენი და სანათები ემსახურება მხოლოდ მოცემული სიმარტივის სანათებას.

	ელექტრო სამანაწილებელი შარი.		როზეტი (ორპოლუსიანი- ორმაგი)		LED სანათი 36 w
	სარეზერვო ელექტრო სამანაწილებელი შარი.		როზეტი (ორპოლუსიანი- ერთმაგი)		მოძრაობის დეტექტორი
	დიმერების კაბელარხი.		ამომრთველი განათების - ორმაგი		ელექტრო სამანაწილებელი შარი (ბინის/ოფისის)
	პანელური ტიპის LED სანათი 36 w		ამომრთველი განათების - ერთმაგი		
	ჭერსტილოვანი LED სანათი 9-12 w		ელექტრო კაბელი		

შპს „არქსტუდია“			ქ.თბილისი. რუსთაველის გზატკეცილი N 18 - 22. მრავალბინიანი საცხოვრებელი სახლი	შკრ. ზომა: A3
დირექტორი	ლ. შველიძე		შიდა ელექტრომომარაგების პროექტი	შკრ. რაოდ: 17
შემსრულებელი	ა. ქუტალაძე		19.600 ნიშნულის გეგმა	
შეამოწმა	ლ. შველიძე		მასშტაბი 1:200	შკრ. №9

*შენიშვნა: მოწყობილობების ზომები არ შეესაბამება მასშტაბს
*Reference: The Dimensions Of The Devices Do Not Match The Scale

შენობა N1

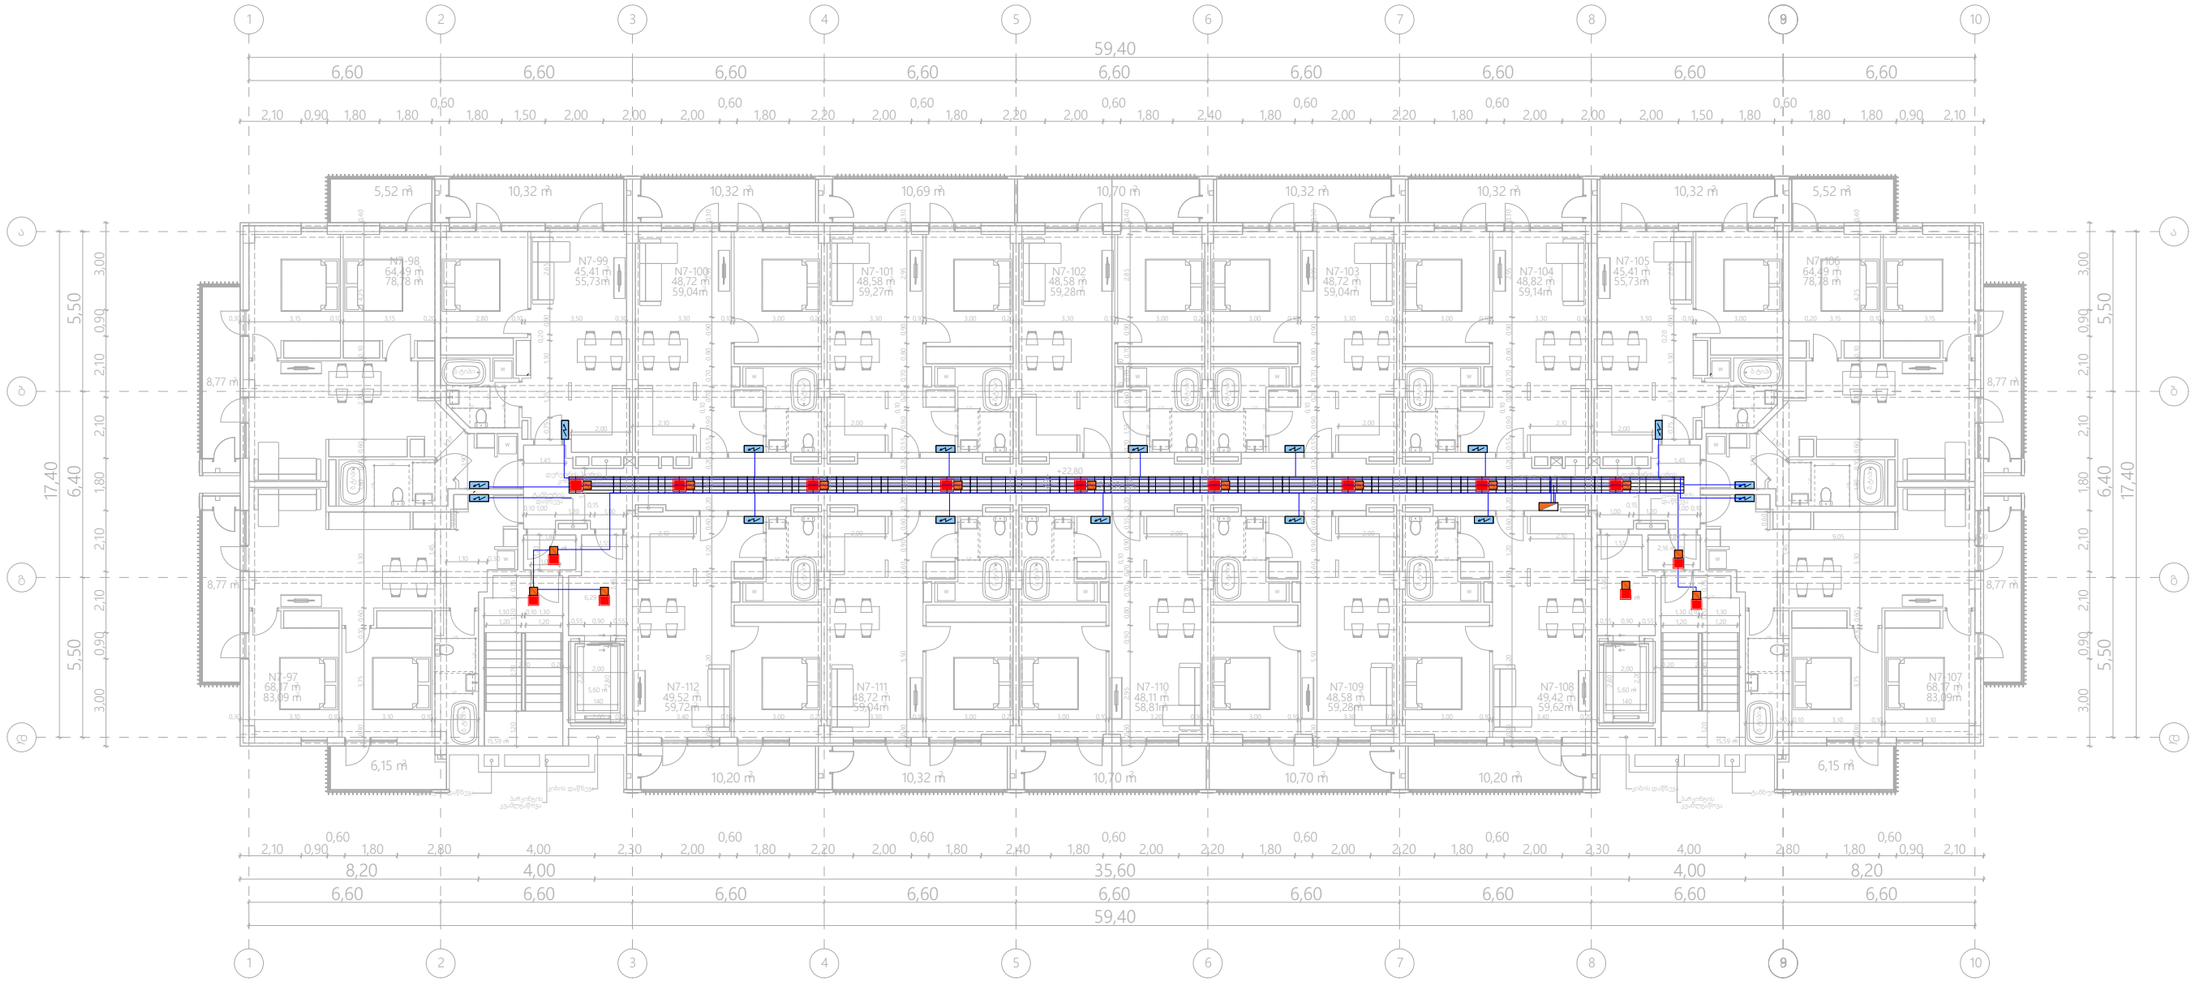

*შენიშვნა: კიბის უჯრედებში არსებული სადენი და სანათები ემსახურება მხოლოდ მოცემული სიმარტივის ბანათებას.

	ელექტრო გამანაწილებელი შარი.		როზეტი (ორპოლუსიანი- ორმაგი)		LED სანათი 36 w
	საერთოების ელექტრო გამანაწილებელი შარი.		როზეტი (ორპოლუსიანი- ერთმაგი)		მოძრაობის დეტექტორი
	დიმერების კაბელარძი.		ამომრთველი განათების - ორმაგი		ელექტრო გამანაწილებელი შარი (ბინის/ოფისის)
	პანელური ტიპის LED სანათი 36 w		ამომრთველი განათების - ერთმაგი		
	წერტილოვანი LED სანათი 9-12 w		ელექტრო კაბელი		

შპს „არქსტუდია“			ქ.თბილისი. რუსთაველის გზატკეცილი N 18 - 22. მრავალბინიანი საცხოვრებელი სახლი	შენრ. ზომა: A3
დირექტორი	ლ. შველიძე		შიდა ელექტრომომარაგების პროექტი	შენრ. რაოდ: 17
შემსრულებელი	ა. კუტალაძე		22.800 ნიშნულის გეგმა	
შეამოწმა	ლ. შველიძე		მასშტაბი 1:200	შენრ. №:10

*შენიშვნა: მოწყობილობების ზომები არ შეესაბამება მასშტაბს
*Reference: The Dimensions Of The Devices Do Not Match The Scale

შენობა N1

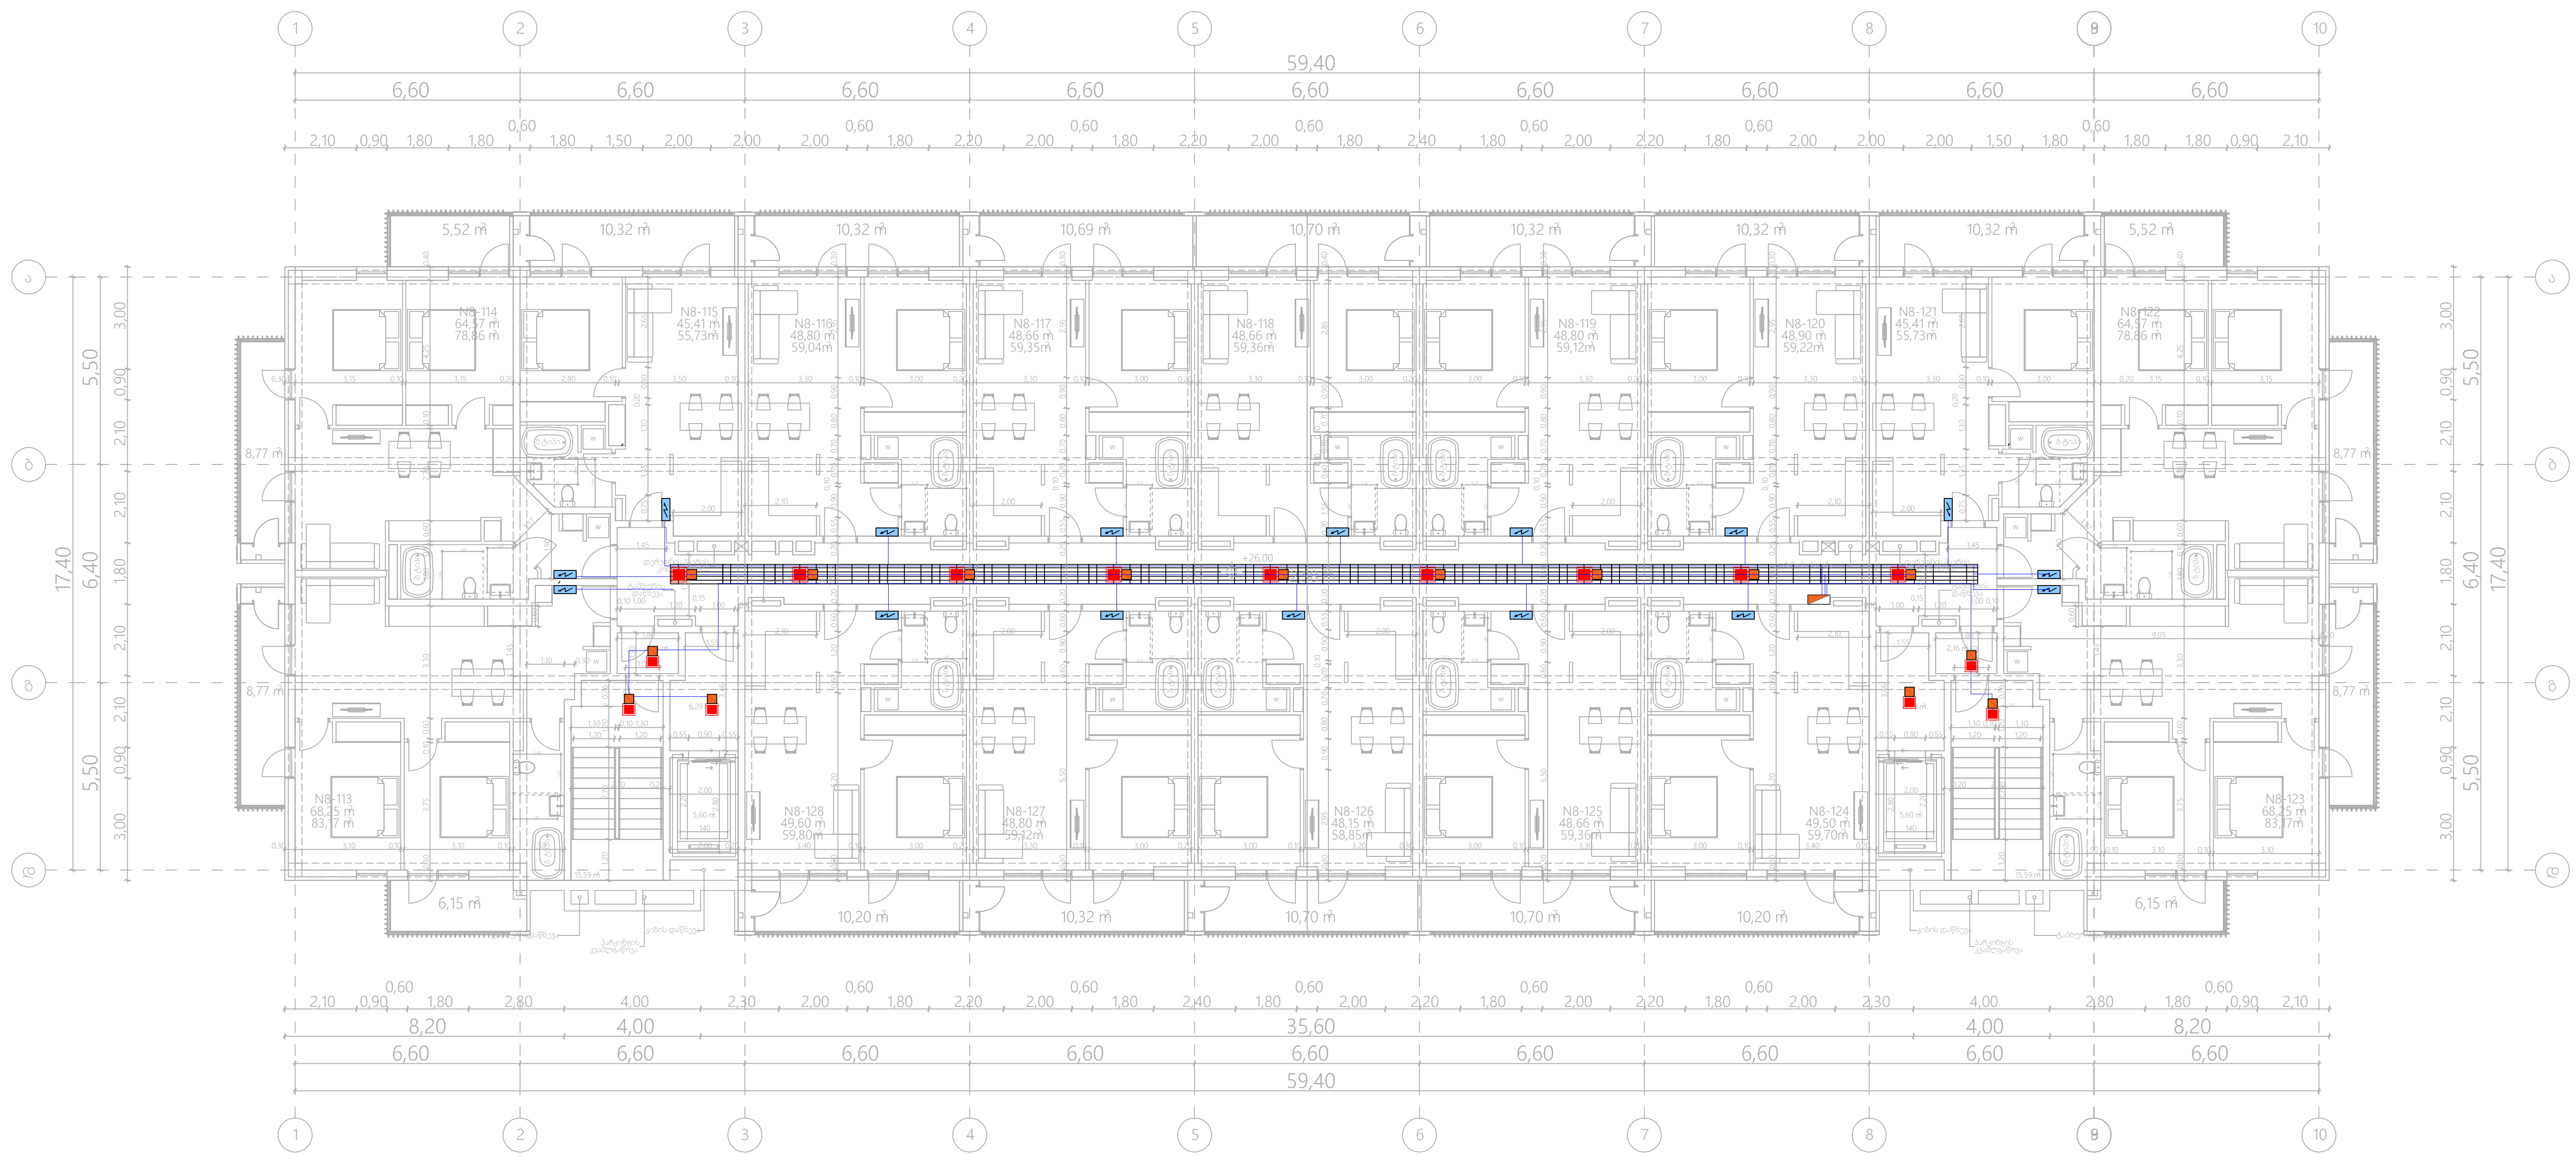

*შენიშვნა: კიბის უჯრედებში არსებული სადენი და სანათები ემსახურება მხოლოდ მოცემული სივრცეების განათებას.

ელექტრო გამანაწილებელი ფარი.	როზეტი (ორპოლუსიანი- ორმაგი)	LED სანათი 36 w
სართულის ელექტრო გამანაწილებელი ფარი.	როზეტი (ორპოლუსიანი- ერთმაგი)	მოძრაობის დეტექტორი
ლითონის კაბელარხი.	ამომრთველი განათების - ორმაგი	ელექტრო გამანაწილებელი ფარი (ბინის/ოფისის)
პანელური ტიპის LED სანათი 36 w	ამომრთველი განათების - ერთმაგი	
წერტილოვანი LED სანათი 9-12 w	ელექტრო კაბელი	

შპს „არქსტუდია“			ქ.თბილისი. რუსთავის გზატკეცილი N 18 - 22. მრავალბინიანი საცხოვრებელი სახლი	ფურც. ზომა: A3
დირექტორი	ლ. შველიძე		შიდა ელექტრომომარაგების პროექტი	ფურც. რაოდ: 17
შემსრულებელი	ა. კუტალაძე		26.000 ნიშნულის გეგმა	
შეამოწმა	ლ. შველიძე		მასშტაბი 1:200	ფურც. №:11

*შენიშვნა: მოწყობილობების ზომები არ შეესაბამება მასშტაბს
*Reference: The Dimensions Of The Devices Do Not Match The Scale

შენობა №1

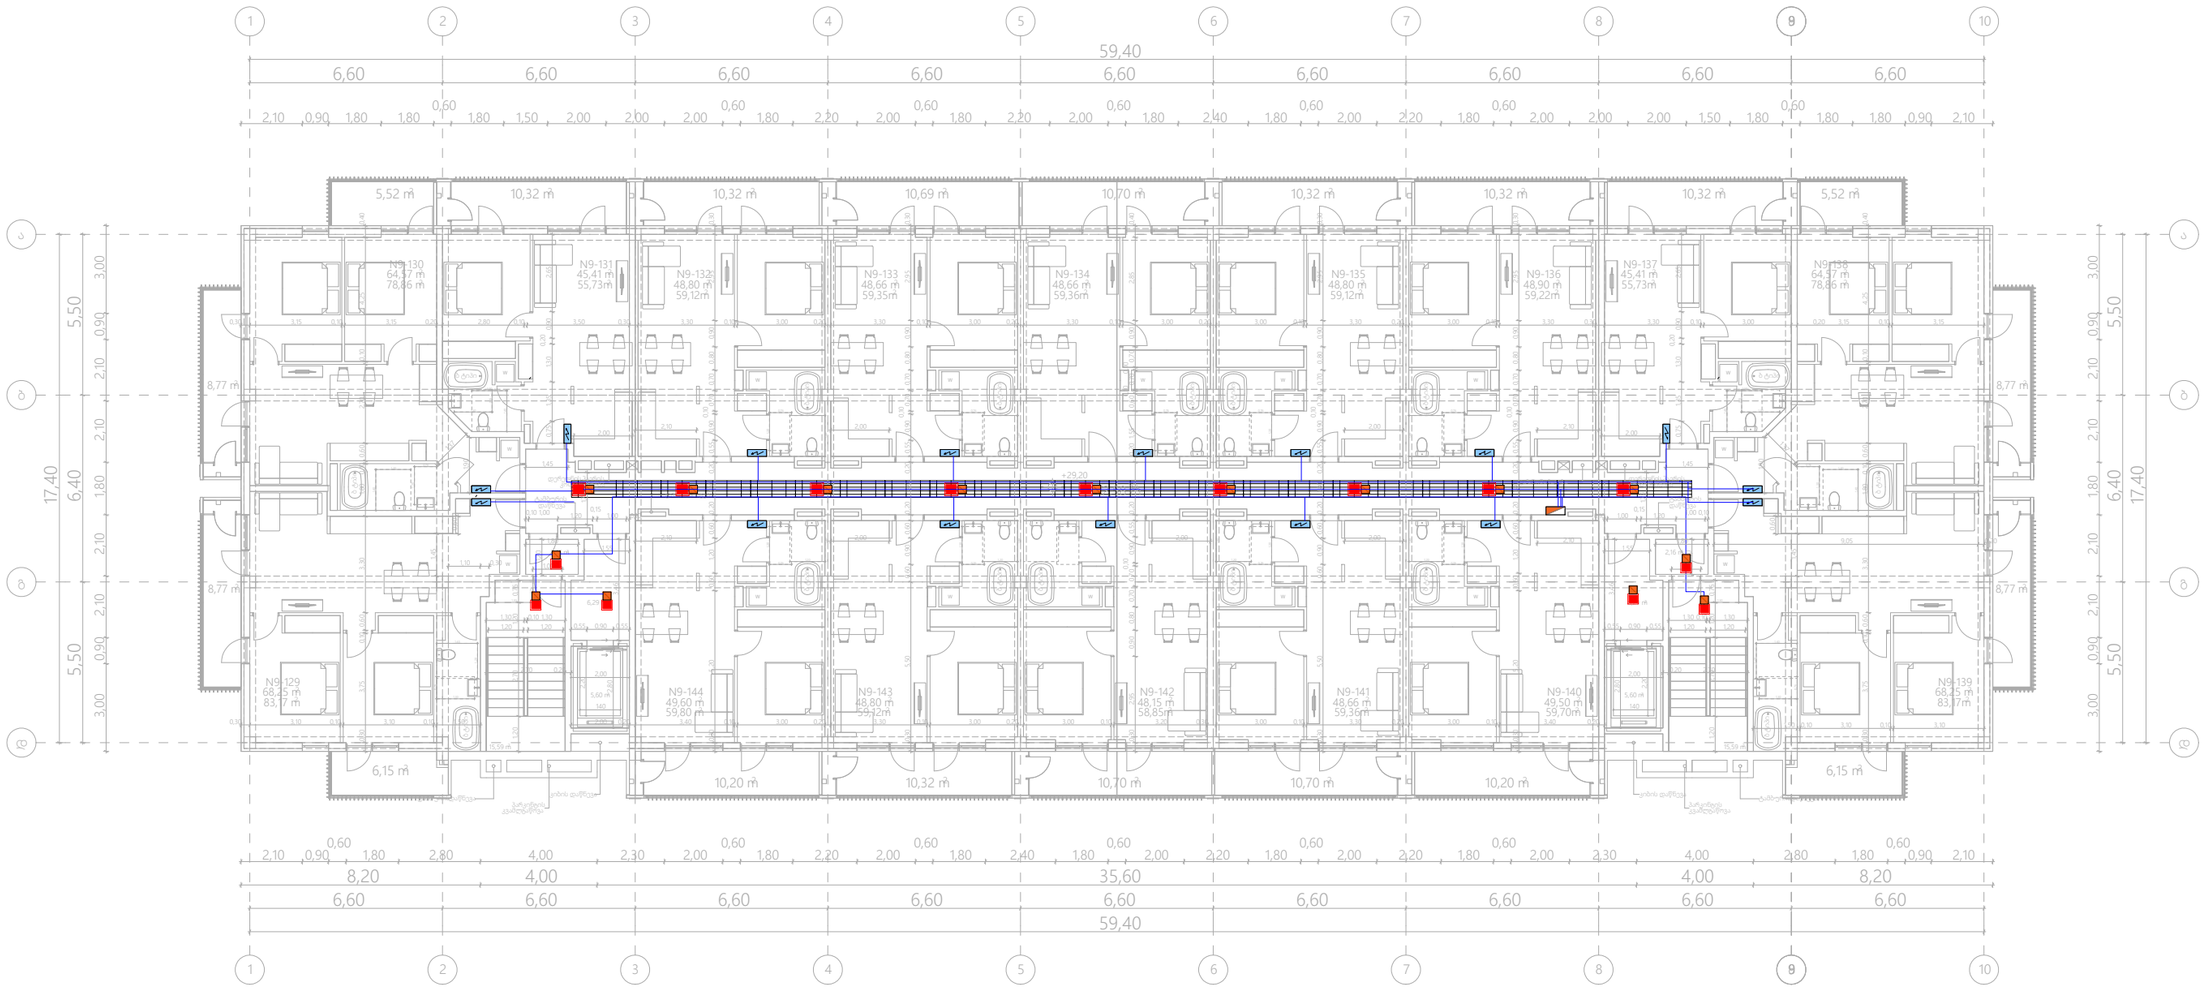

*შენიშვნა: კიბის უჯრედებში არსებული სადენი და სანათები ესახურება მხოლოდ მოცემული სივრცეების განათებას.

ელექტრო გამანაწილებელი შარი.	როზეტი (ორპოლუსიანი- ორმაგი)	LED სანათი 36 w
საორთოს ელექტრო გამანაწილებელი შარი.	როზეტი (ორპოლუსიანი- ერთმაგი)	მოსარაკის დეტექტორი
ლითონის კაპელარხი.	ამომრთველი განათების - ორმაგი	ელექტრო გამანაწილებელი შარი (ბინის/ოფისის)
კანელური ტიპის LED სანათი 36 w	ამომრთველი განათების - ერთმაგი	
წვრთილოვანი LED სანათი 9-12 w	ელექტრო კაბელი	

შპს „არქსტუდია“

			ქ.თბილისი. რუსთაველის გზატკეცილი N 18 - 22. მრავალბინიანი საცხოვრებელი სახლი	შკრც. ზომა: A3
დირექტორი	ლ. შველიძე		შიდა ელექტრომომარაგების პროექტი	
შემსრულებელი	ა. კუტალაძე		29.200 ნიშნულის გეგმა	შკრც. ფაილი: 17
შეამოწმა	ლ. შველიძე		მასშტაბი 1:200	შკრც. №:12

*შენიშვნა: მოწყობილობების ზომები არ შეესაბამება მასშტაბს
*Reference: The Dimensions Of The Devices Do Not Match The Scale

შენობა №1

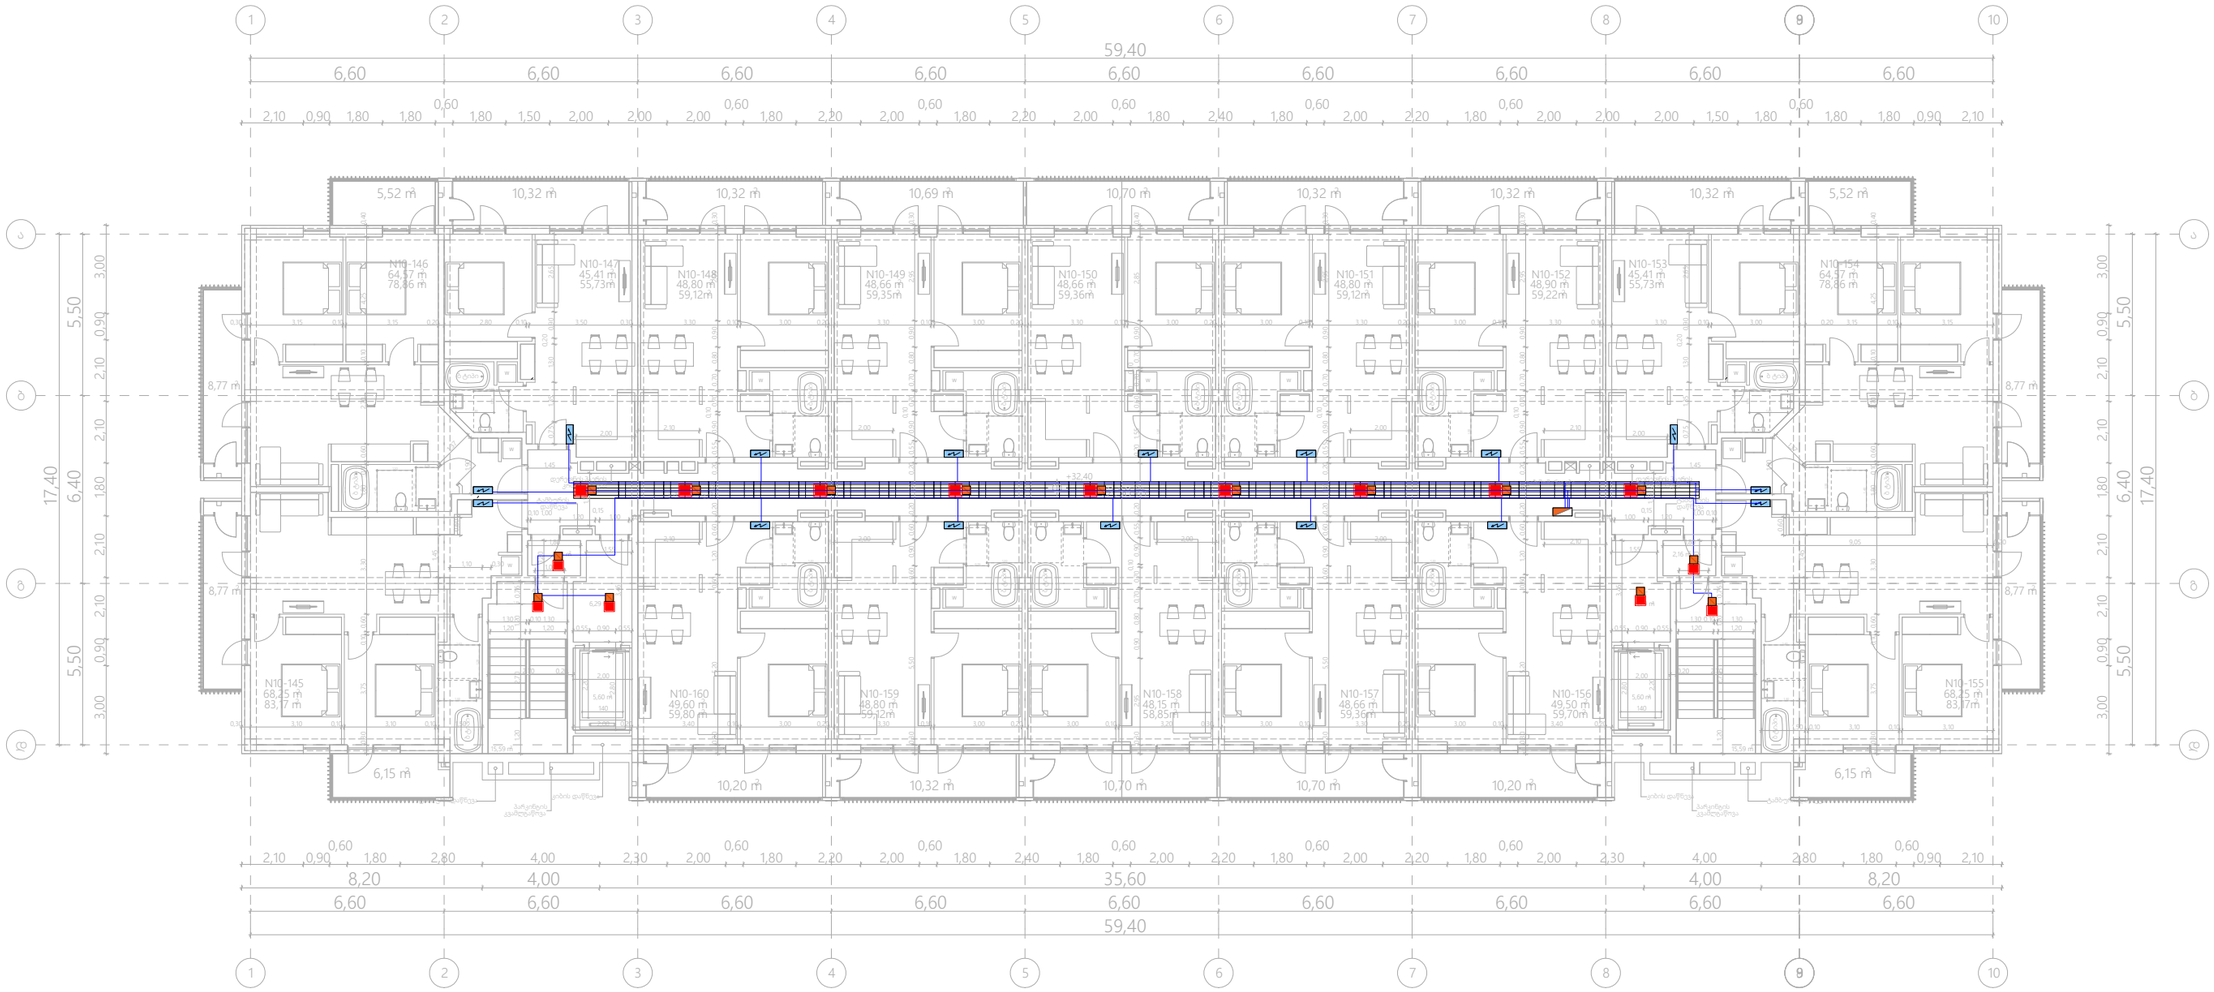

*შენიშვნა: კიბის უჯრედებში აოსებული სადენი და სანათები ემსახურება მხოლოდ მოცემული სიმრცეების განათებას.

	ელექტრო გამანაწილებელი ფარი.		როზეტი (ორპოლუსიანი- ორმაგი)		LED სანათი 36 w
	საორთქლის ელექტრო გამანაწილებელი ფარი.		როზეტი (ორპოლუსიანი- ერთმაგი)		მოძრაობის დეტექტორი
	ლითონის კაბელარხი.		ამომრთველი განათების - ორმაგი		ელექტრო გამანაწილებელი ფარი (ბინის/ოფისის)
	პანელური ტიპის LED სანათი 36 w		ამომრთველი განათების - ერთმაგი		
	წერტილოვანი LED სანათი 9-12 w		ელექტრო კაბელი		

შპს „არქსტუდია“			ქ.თბილისი. რუსთაველის გზატკეცილი N 18 - 22. მრავალბინიანი საცხოვრებელი სახლი	შურტ. ზომა: A3
დირექტორი	ლ. შველიძე		შიდა ელექტრომომარაგების პროექტი	
შემსრულებელი	ა. კუტალაძე		32.400 ნიშნულის გეგმა	შურტ. ფაილი: 17
შეამოწმა	ლ. შველიძე		მასშტაბი 1:200	შურტ. №:13

*შენიშვნა: მოწყობილობების ზომები არ შეესაბამება მასშტაბს
*Reference: The Dimensions Of The Devices Do Not Match The Scale

შენობა №1

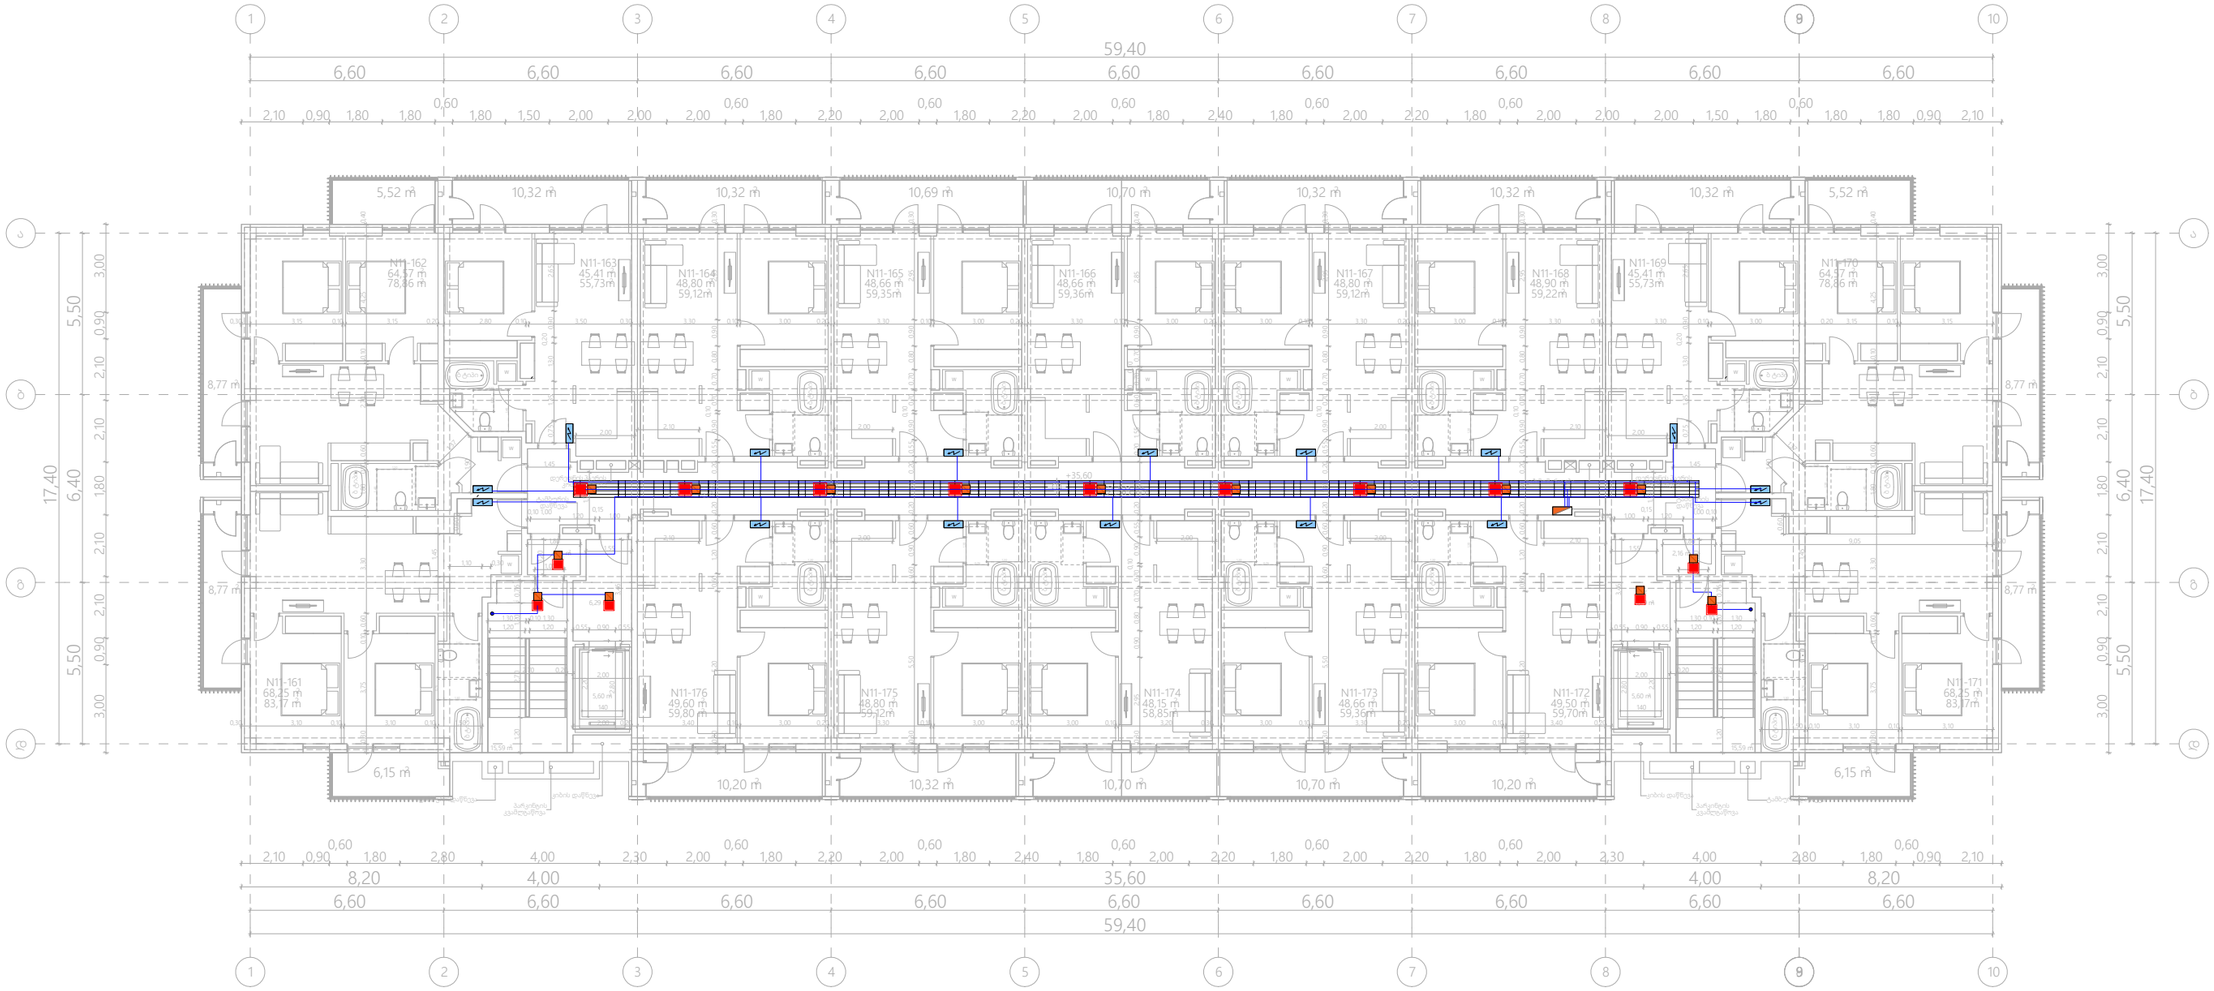


პანელური ტიპის LED სანათი 36 w		ამომრთველი განათების - ერთმაგი			
წერტილოვანი LED სანათი 9-12 w		ელექტრო კაბელი			

შპს „არქსტუდია“

			ქ.თბილისი. რუსთაველის გზატკეცილი N 18 - 22. მრავალბინიანი საცხოვრებელი სახლი	შურგ. ზომა: A3
დირექტორი	ლ. შველიძე		შიდა ელექტრომომარაგების პროექტი	
შემსრულებელი	ა. კუტალაძე		35.600 ნიშნულის გეგმა	შურგ. ფაილი: 17
შეამოწმა	ლ. შველიძე		მასშტაბი 1:200	შურგ. №:14

*Reference: The Dimensions Of The Devices Do Not Match The Scale
*შენიშვნა: მოწყობილობების ზომები არ ემთხვევა მასშტაბს

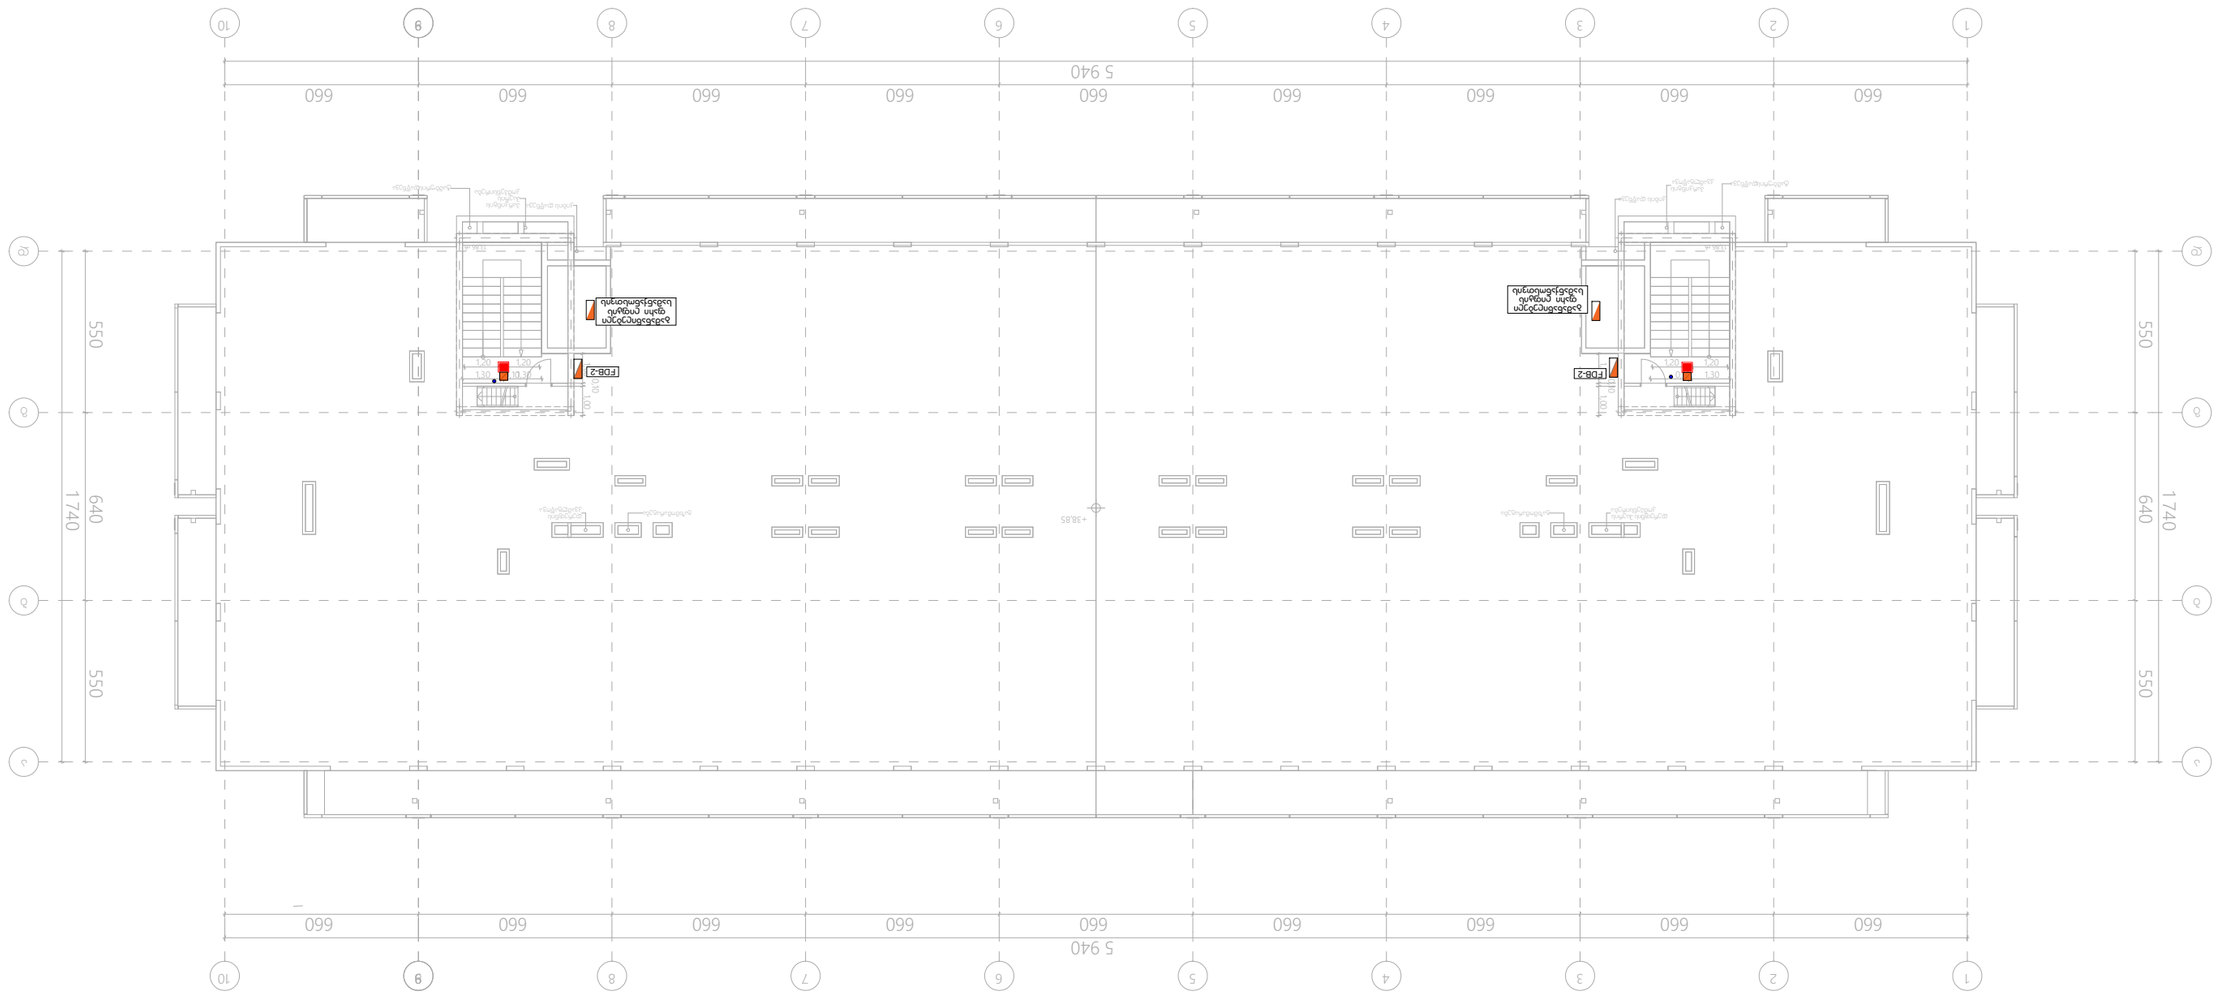

ხანძრის ავტომატური სიგნალიზაციის ცენტრალური მართვადი პანელი		ელექტრომაგნიტური ბლოკირების მოწყობილობა	

*შენიშვნა: მოწყობილობების ზომები არ შეესაბამება მასშტაბს
*Reference: The Dimensions Of The Devices Do Not Match The Scale

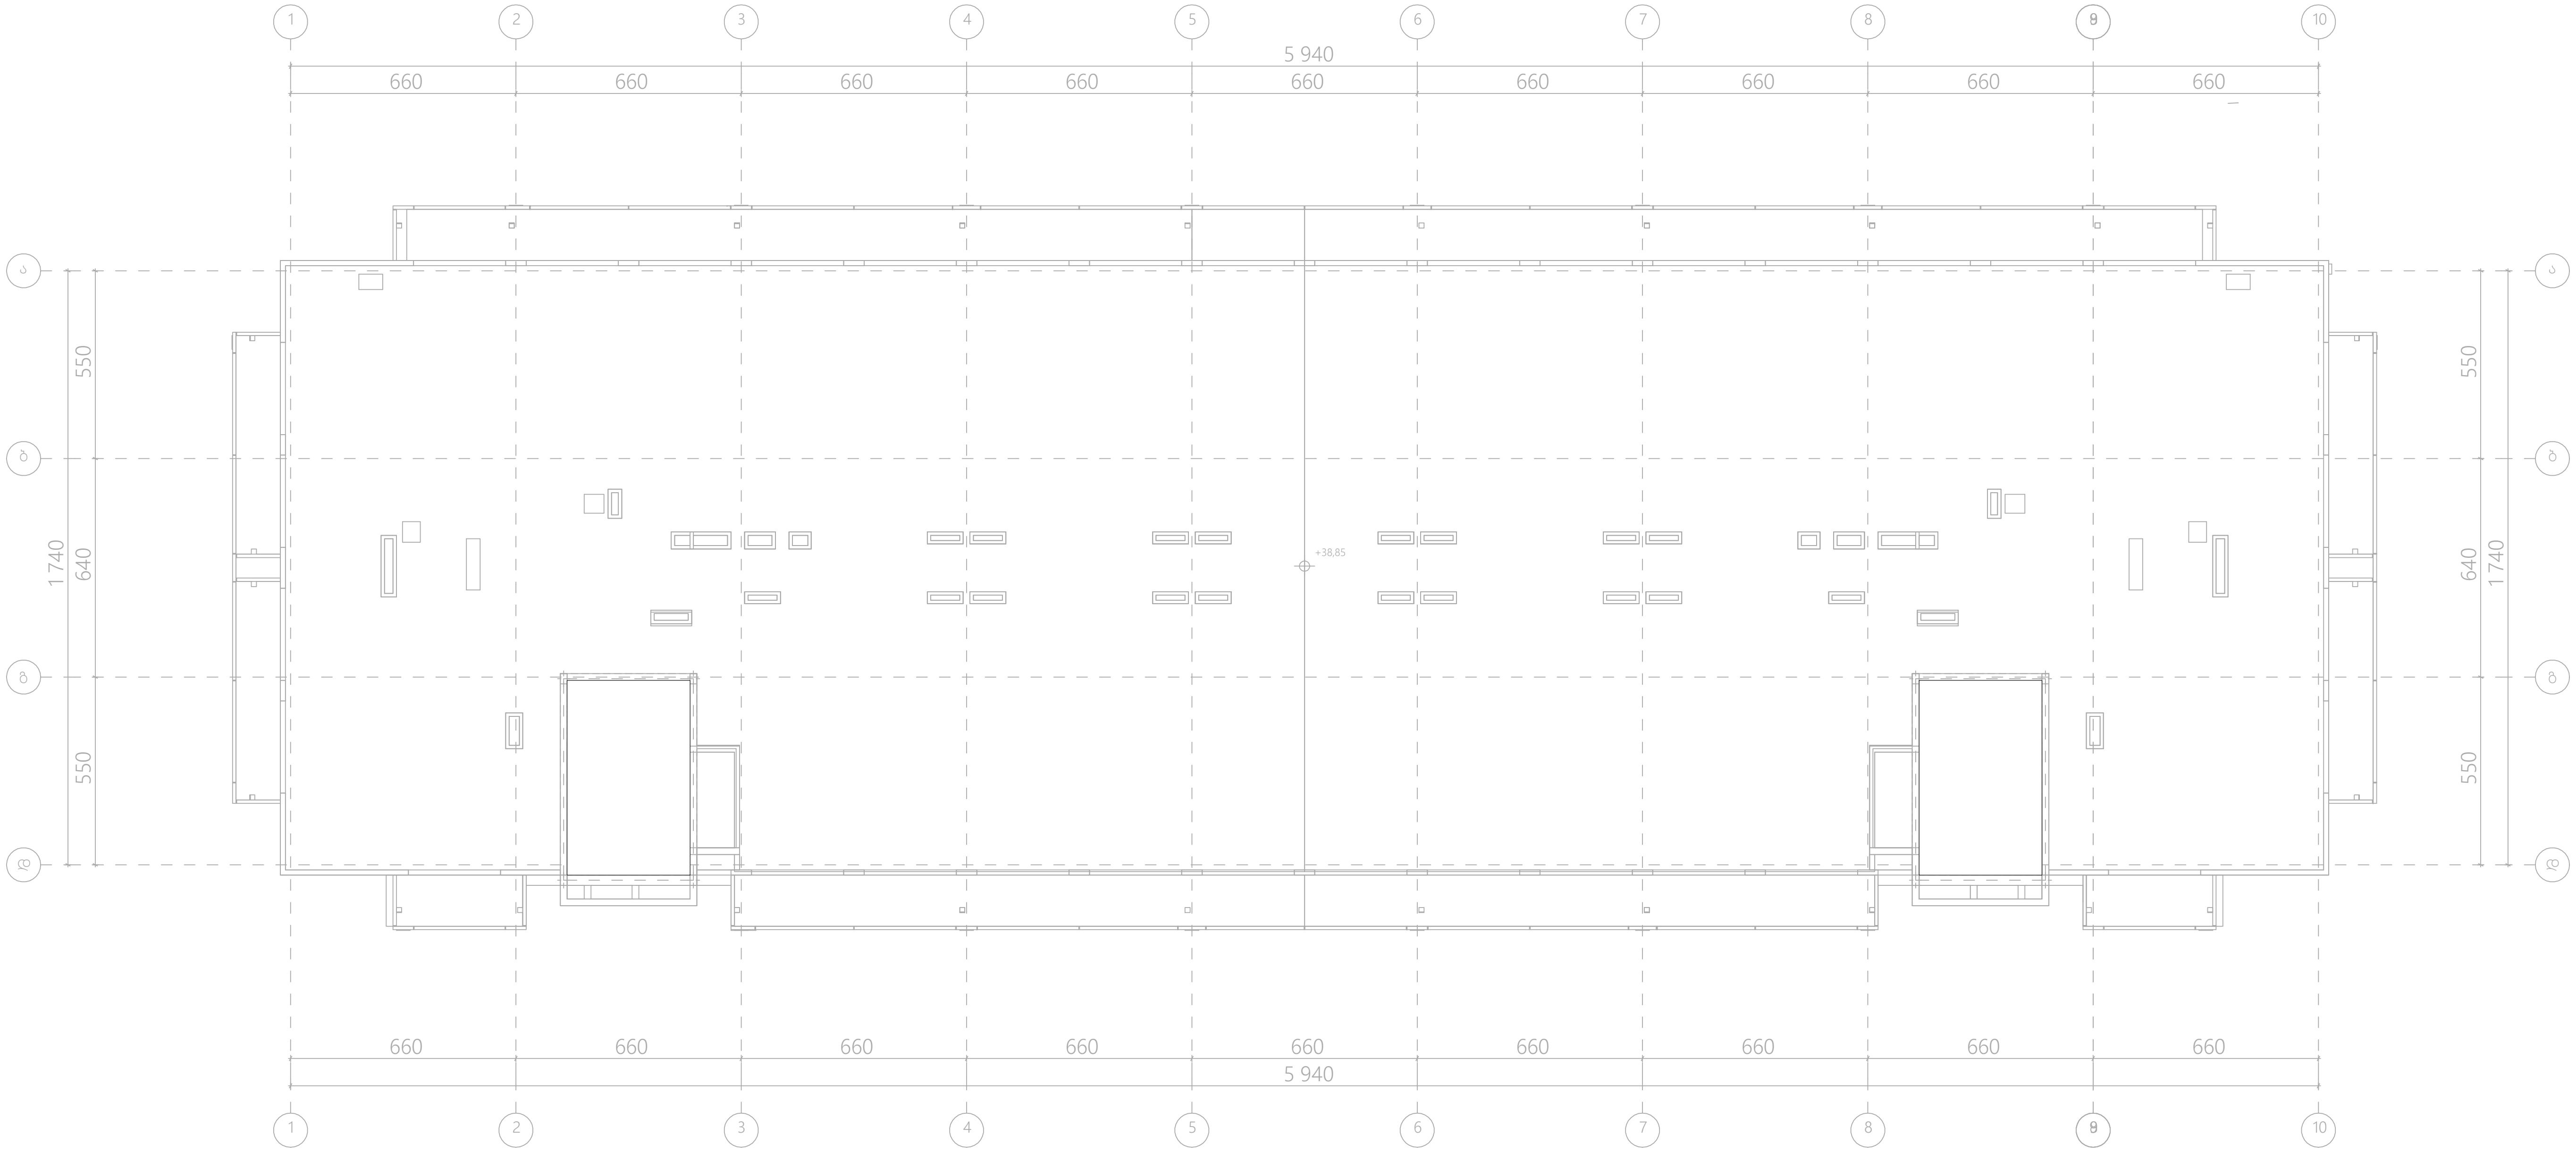

*შენიშვნა: კიბის უჯრედებში არსებული სადენი და სანათები ემსახურება მხოლოდ მოცემული სივრცეების განათებას.

ელექტრო გამანაწილებელი ფარი.	როზეტი (ორპოლუსიანი- ორმაგი)	LED სანათი 36 w
სართულის ელექტრო გამანაწილებელი ფარი.	როზეტი (ორპოლუსიანი- ერთმაგი)	მოძრაობის დეტექტორი
ლითონის კაბელარხი.	ამომრთველი განათების - ორმაგი	ელექტრო გამანაწილებელი ფარი (ბინის/ოფისის)
პანელური ტიპის LED სანათი 36 w	ამომრთველი განათების - ერთმაგი	
წერტილოვანი LED სანათი 9-12 w	ელექტრო კაბელი	

შპს „არქსტუდია“			ქ.თბილისი. რუსთავის გზატკეცილი N 18 - 22. მრავალბინიანი საცხოვრებელი სახლი	ფურც. ზომა: A3
დირექტორი	ლ. შველიძე		შიდა ელექტრომომარაგების პროექტი	
შემსრულებელი	ა. კუტალაძე		გადახურვის გეგმა	ფურც. რაოდ: 17
შეამოწმა	ლ. შველიძე		მასშტაბი 1:200	ფურც. №:16


ქალაქი თბილისი, გზატკეცილი რუსთავი №18-22, ნაკვეთი №7/36
(ს/კ.: 01.18.12.007.126, 01.18.12.007.093, 01.18.12.007.076)

მრავალბინიანი საცხოვრებელი სახლი
შენობა №1

შიდა წყალმომარაგებისა და კანალიზაციის პროექტი

*შენიშვნა: მოწყობილობების ზომები არ შეესაბამება მასშტაბს
*Reference: The Dimensions Of The Devices Do Not Match The Scale

შენობა N1

საზღვარი

განაშენიანების რეგულირების წითელი ხაზი

ავტოსადგომი 48 ავტომობილზე

შპს „არქსტუდია“			მრავალბინიანი საცხოვრებელი სახლი ძალაძე თბილისი, გზატკეცილი რუსთავი №18-22 (ს/კ.: 01.18.12.007.126, 01.18.12.007.093, 01.18.12.007.076) შენობა №1	შკრც. ზომა: A3
არქიტექტორი	ლ. შველიძე		შიდა წყალმომარაგებისა და კანალიზაციის პროექტი	შკრც. რაოდ: 15
შემსრულებელი	ბ. მოსიაშვილი		ბეჭდვა -6.000 ნიშნულზე	
შეამოწმა	ლ. შველიძე		მასშტაბი 1:200	შკრც. №:1

შენობა N1

საკადასტრო საზღვარი

განაშენიანების რეგულირების წითელი ხაზი

	საკანალიზაციო გეტონის ჭა Sewage concrete well
	საკანალიზაციო ღარი Sewage riser
	მიწისქვეშა პლასტმასის საკანალიზაციო მილი Underground plastic sewer-pipe
	პლასტმასის საკანალიზაციო მილი Plastic sewer-pipe
	ჭა წყლის მრიცხველისთვის Well for water meter
	წყლის ღარი Water riser
	მიწისქვეშა პლასტმასის ცივი წყლის მილი Underground plastic pipe for cold water
	პლასტმასის ცივი წყლის მილი Plastic pipe for cold water

*შენიშვნა: მოწყობილობების ზომები არ შეესაბამება მასშტაბას
*Reference: The Dimensions Of The Devices Do Not Match The Scale

67,95

40,00

28,10

32,95

21,60

6,60 6,60 6,60 6,60 6,60 6,60 6,60 6,60 6,60 4,30 2,30

6,60 7,15

60,57 მ²

წყლის რეზერვუარი

15,62 მ²

სატუმბი ოთახი

ავტოსადგომი 44 ავტომანქანაზე

-3,00

12.00 %

6,20

26,20

43,00

10,80

5,70

1,30

5,30

3,20

2,80

4,00

1,95

1,35

0,45

0,15

0,30

0,40

0,10

1,00

5,50

6,30

4,60

7,60

5,55

29,65

6,40

17,80

10,80

17,40

5,20

3,46

3,04

1,20

1,80

1,45

0,90

0,55

0,60

1,10

1,00

2,00

0,45

0,40

0,55

0,90

1,45

0,60

1,10

1,20

1,80

2,00

1,00

0,90

0,55

0,40

0,45

2,80

4,00

1,30

1,95

0,15

6,55

5,30

1,35

0,15

0,30

0,40

0,10

1,00

0,30

	საკანალიზაციო დგარი Sewage riser
	პლასტმასის საკანალიზაციო მილი Plastic sewer-pipe
	წყლის მრიცხველი Water meter
	წყლის დგარი Water riser
	პლასტმასის ცივი წყლის მილი Plastic pipe for cold water

*შენიშვნა: მოწყობილობების ზომები არ შეესაბამება მასშტაბს
*Reference: The Dimensions Of The Devices Do Not Match The Scale

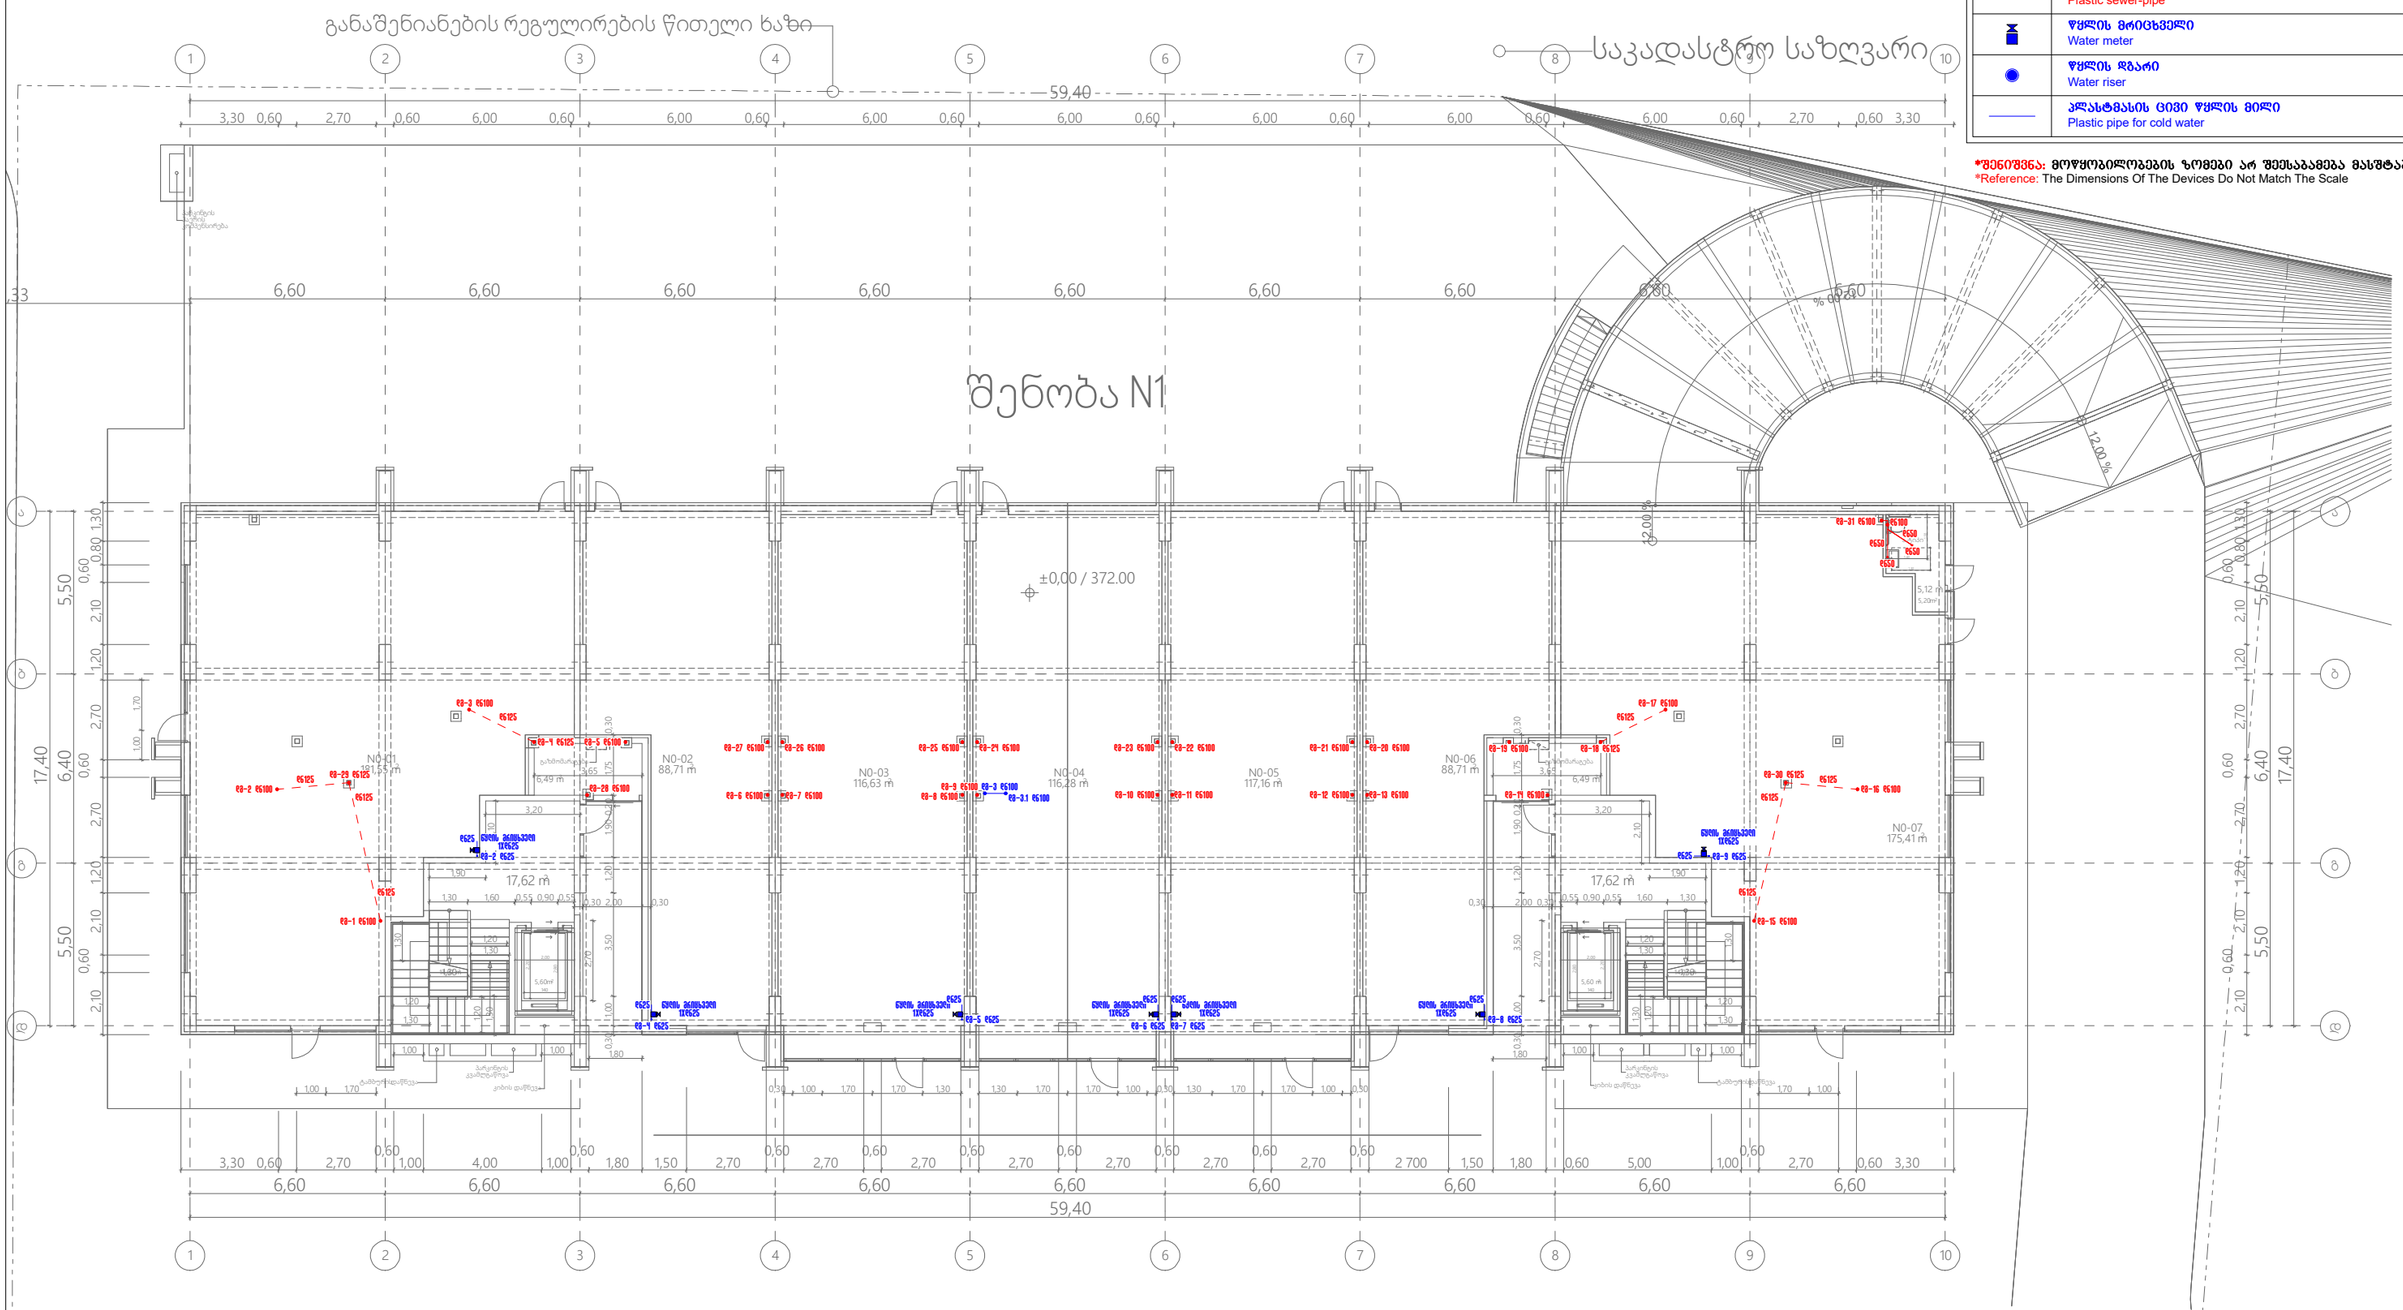

შპს „არქსტუდია“			მრავალბინიანი საცხოვრებელი სახლი ქალაქი თბილისი, ბახტაძეული რუსთაველ №18-22 (ს/კ.: 01.18.12.007.126, 01.18.12.007.093, 01.18.12.007.076) შენობა №1	შრომ. ზომა: A3
პროექტორი	ლ. შველიძე		შიდა წყალმომარაგებისა და კანალიზაციის პროექტი	შრომ. რაოდ: 15
შემსრულებელი	ბ. მოსიაშვილი		გეგმა ±0.000 ნიშნულზე	
შეამოწმა	ლ. შველიძე		მასშტაბი 1:200	შრომ. №:3

●	საკანალიზაციო დგარი Sewage riser
—	პლასტმასის საკანალიზაციო მილი Plastic sewer-pipe
⧗	წყლის მრიცხველი Water meter
●	წყლის დგარი Water riser
—	პლასტმასის ცივი წყლის მილი Plastic pipe for cold water

*შენიშვნა: მოწყობილობების ზომები არ შეესაბამება მასშტაბს
*Reference: The Dimensions Of The Devices Do Not Match The Scale

შენობა N1

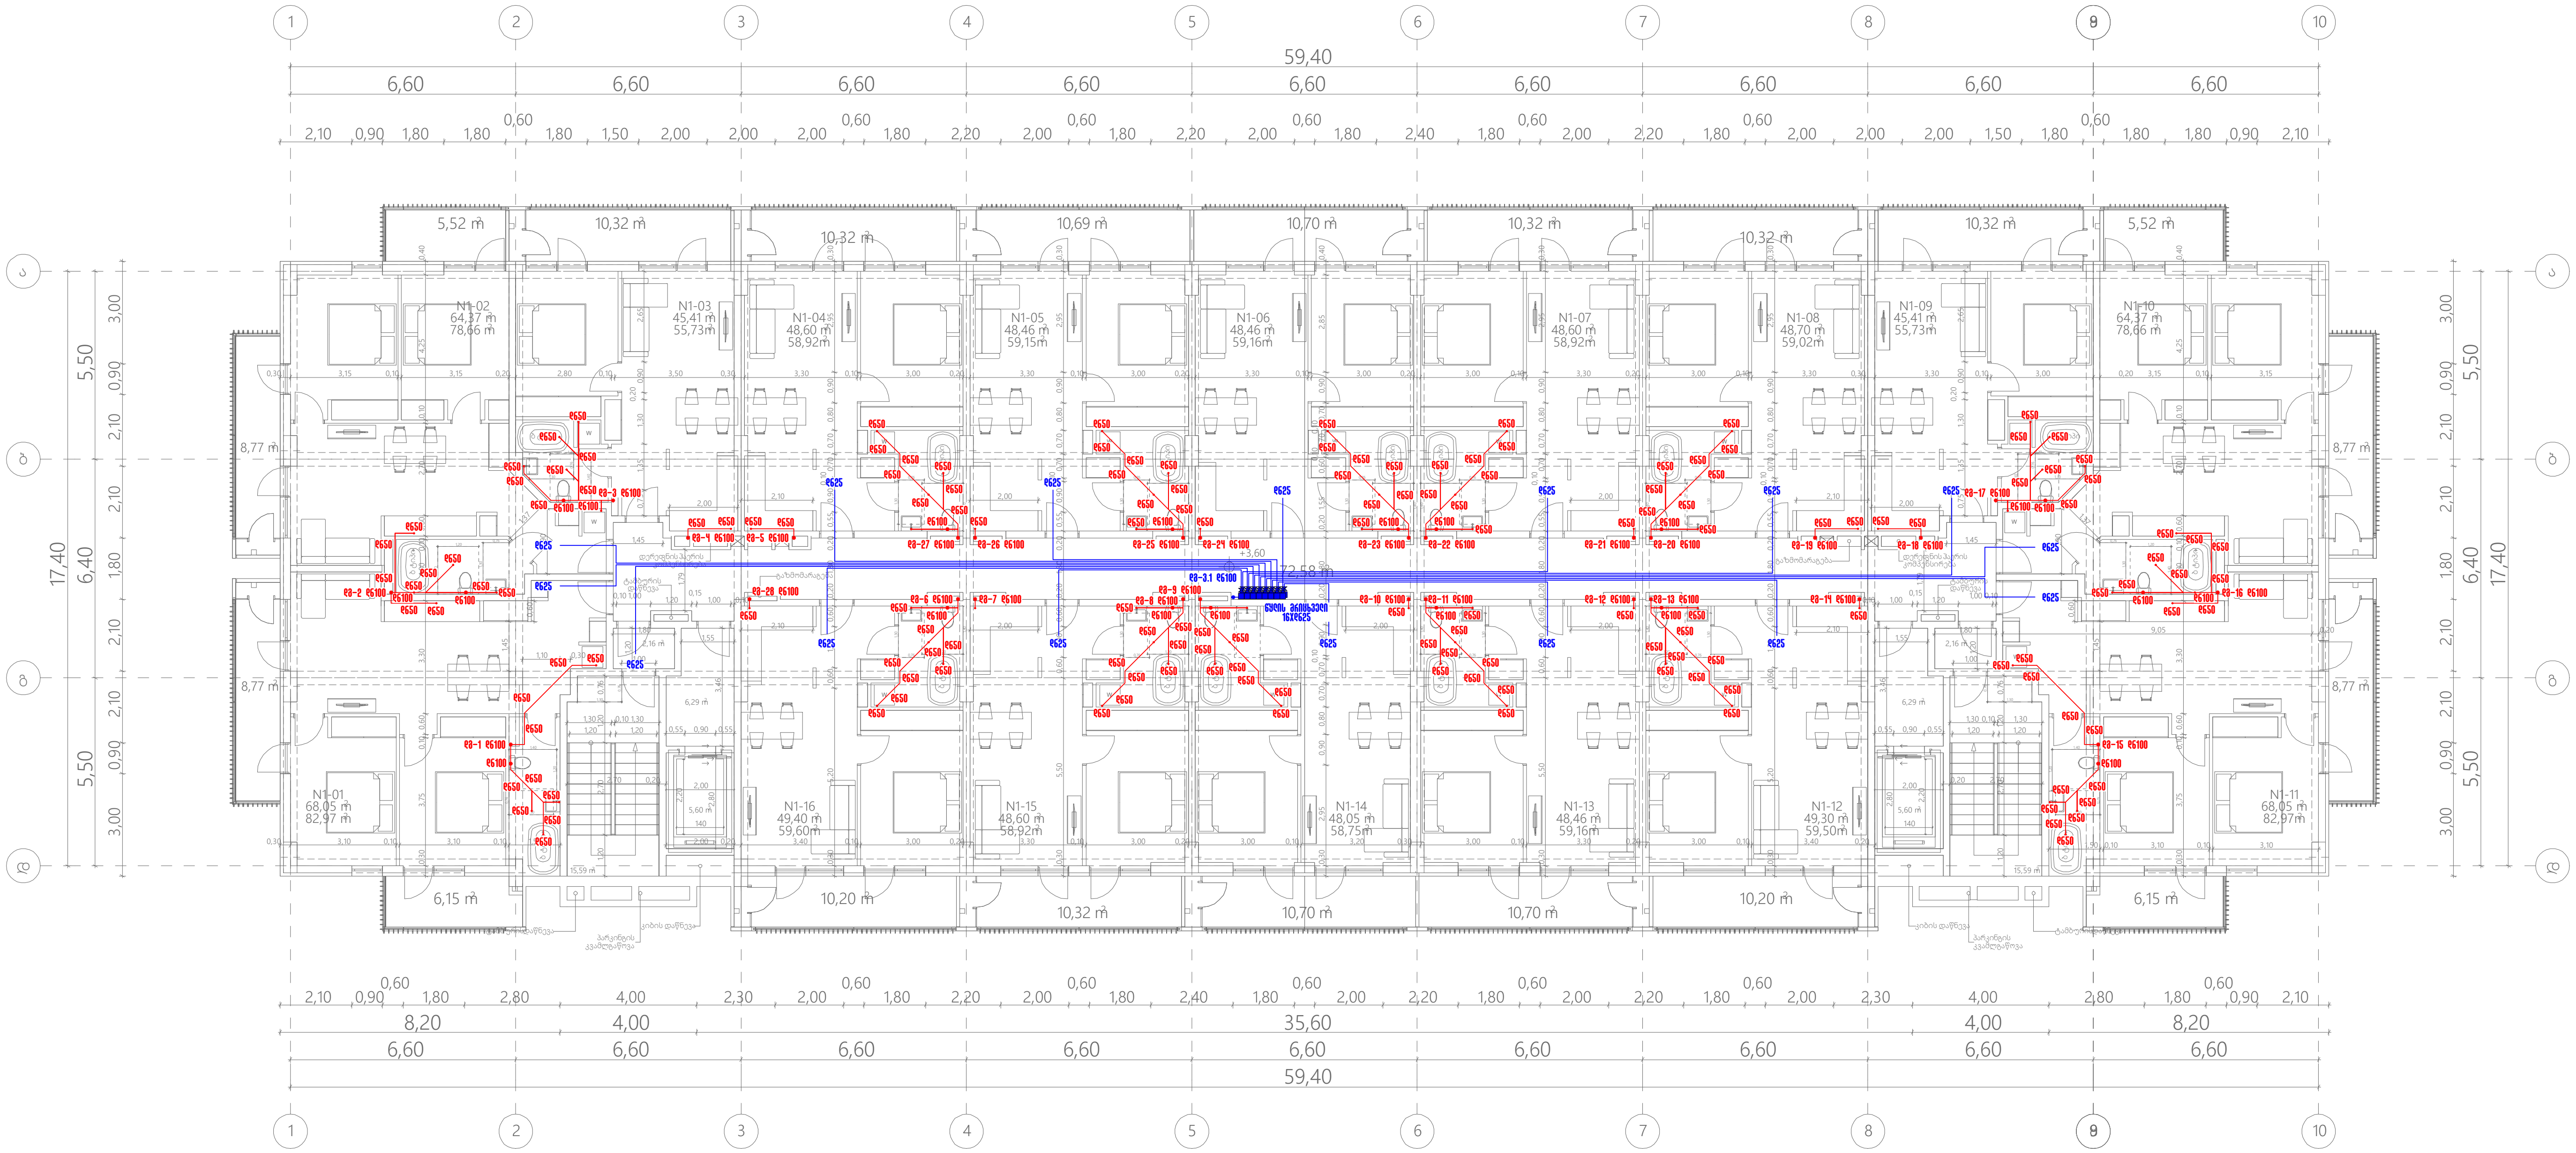

შპს „არქსტუდია“			მრავალბინიანი საცხოვრებელი სახლი ქალაქი თბილისი, გზატკეცილი რუსთავი №18-22 (ს/კ.: 01.18.12.007.126, 01.18.12.007.093, 01.18.12.007.076) შენობა №1	ფურც. ზომა: A3
არქიტექტორი	ლ. შველიძე		შიდა წყალმომარაგებისა და კანალიზაციის პროექტი	ფურც. რაოდ: 15
შემსრულებელი	გ. მოსიაშვილი		გეგმა +3.600 ნიშნულზე	
შეამოწმა	ლ. შველიძე		მასშტაბი 1:200	ფურც. №:4

●	საკანალიზაციო დგარი Sewage riser
——	პლასტმასის საკანალიზაციო მილი Plastic sewer-pipe
⧗	წყლის მრიცხველი Water meter
●	წყლის დგარი Water riser
——	პლასტმასის ცივი წყლის მილი Plastic pipe for cold water

*შენიშვნა: მოწყობილობების ზომები არ შეესაბამება მასშტაბს
*Reference: The Dimensions Of The Devices Do Not Match The Scale

შენობა N1

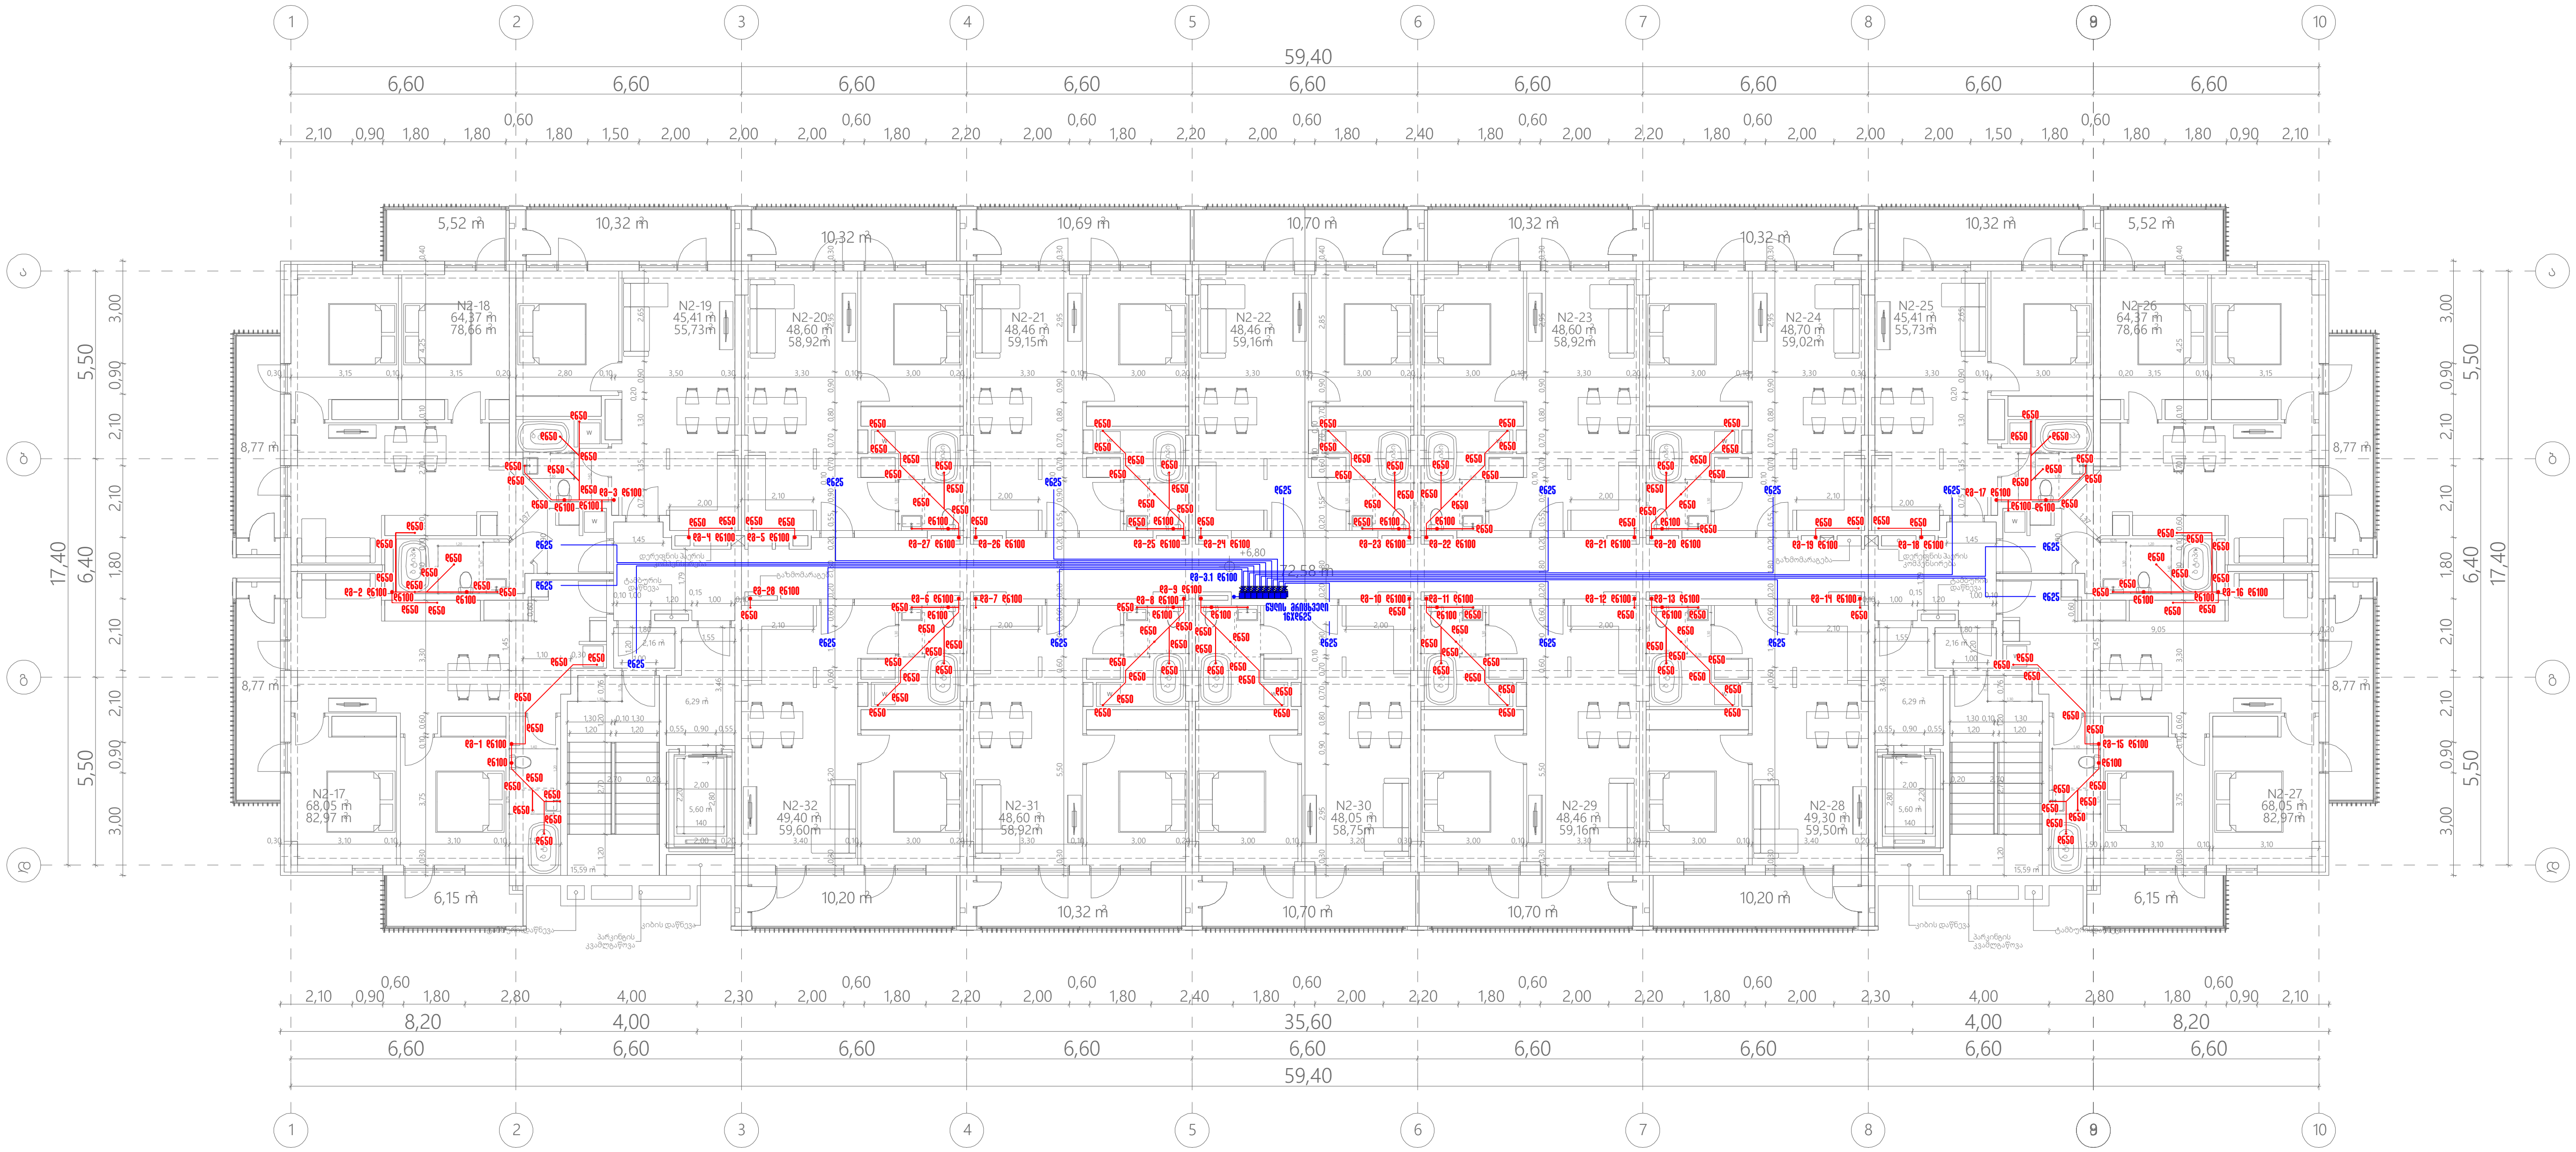

შპს „არქსტუდია“			მრავალბინიანი საცხოვრებელი სახლი ქალაქი თბილისი, გზატკეცილი რუსთავი №18-22 (ს/კ.: 01.18.12.007.126, 01.18.12.007.093, 01.18.12.007.076) შენობა №1	ფურც. ზომა: A3
დირექტორი	ლ. შველიძე		შიდა წყალმომარაგებისა და კანალიზაციის პროექტი	ფურც. რაოდ: 15
შემსრულებელი	გ. მოსიაშვილი		გეგმა +6.800 ნიშნულზე	
შეამოწმა	ლ. შველიძე		მასშტაბი 1:200	ფურც. №:5

	საკანალიზაციო დგარი Sewage riser
	პლასტმასის საკანალიზაციო მილი Plastic sewer-pipe
	წყლის მრიცხველი Water meter
	წყლის დგარი Water riser
	პლასტმასის ცივი წყლის მილი Plastic pipe for cold water

*შენიშვნა: მოწყობილობების ზომები არ შეესაბამება მასშტაბს
*Reference: The Dimensions Of The Devices Do Not Match The Scale

შენობა N1

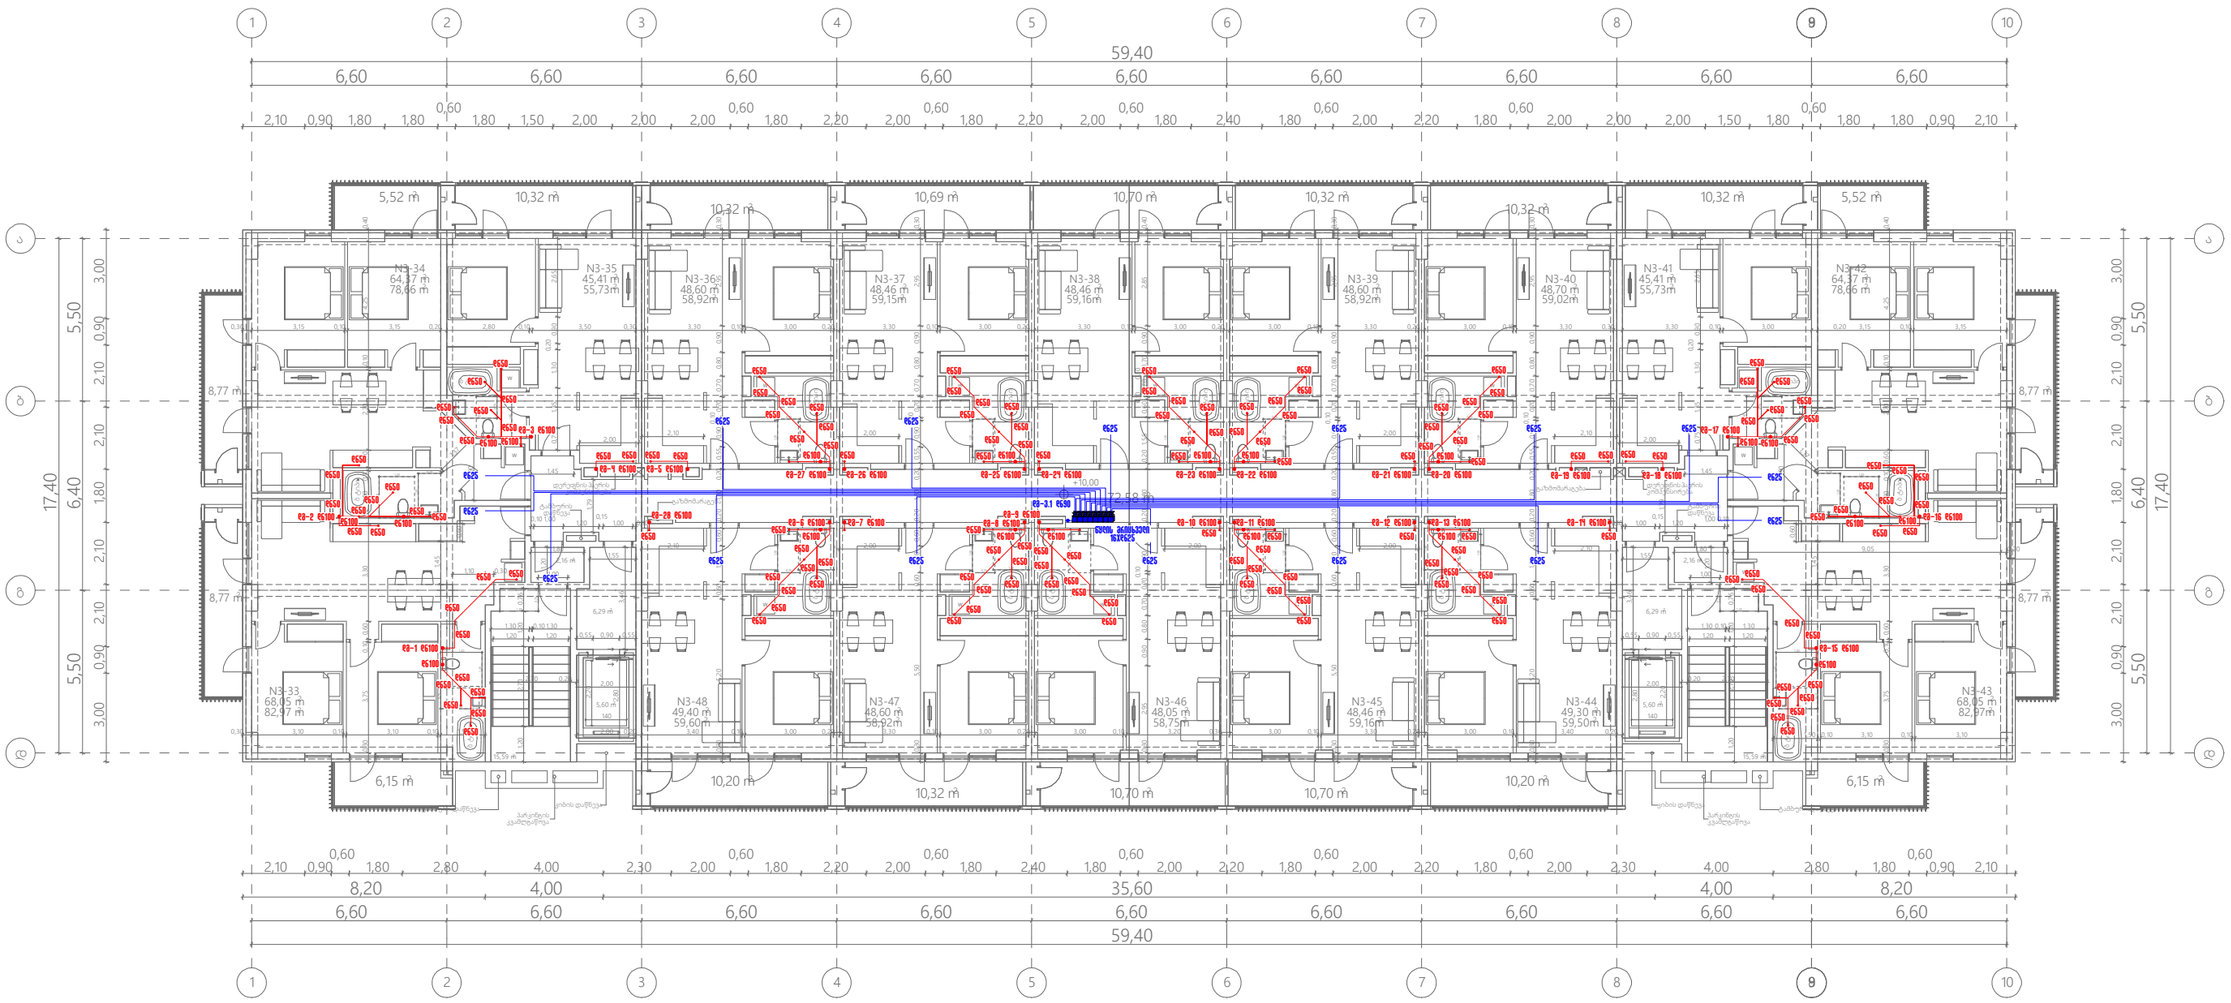

შპს „არქსტუდია“			მრავალბინიანი საცხოვრებელი სახლი ქალაქი თბილისი, გზატკეცილი რუსთავი №18-22 (ს/კ.: 01.18.12.007.126, 01.18.12.007.093, 01.18.12.007.076) შენობა №1	შურც. ზომა: A3
არქიტექტორი	ლ. შველიძე		შიდა წყალმომარაგებისა და კანალიზაციის პროექტი	შურც. რაოდ: 15
შემსრულებელი	ბ. ვოსიაშვილი		ბეტმა +10.000 ნიშნულზე	
შეამოწმა	ლ. შველიძე		მასშტაბი 1:200	შურც. №:6

●	საკანალიზაციო დგარი Sewage riser
──	პლასტმასის საკანალიზაციო მილი Plastic sewer-pipe
⧗	წყლის მრიცხველი Water meter
●	წყლის დგარი Water riser
──	პლასტმასის ცივი წყლის მილი Plastic pipe for cold water

*შენიშვნა: მოწყობილობების ზომები არ შეესაბამება მასშტაბს
*Reference: The Dimensions Of The Devices Do Not Match The Scale

შენობა N1

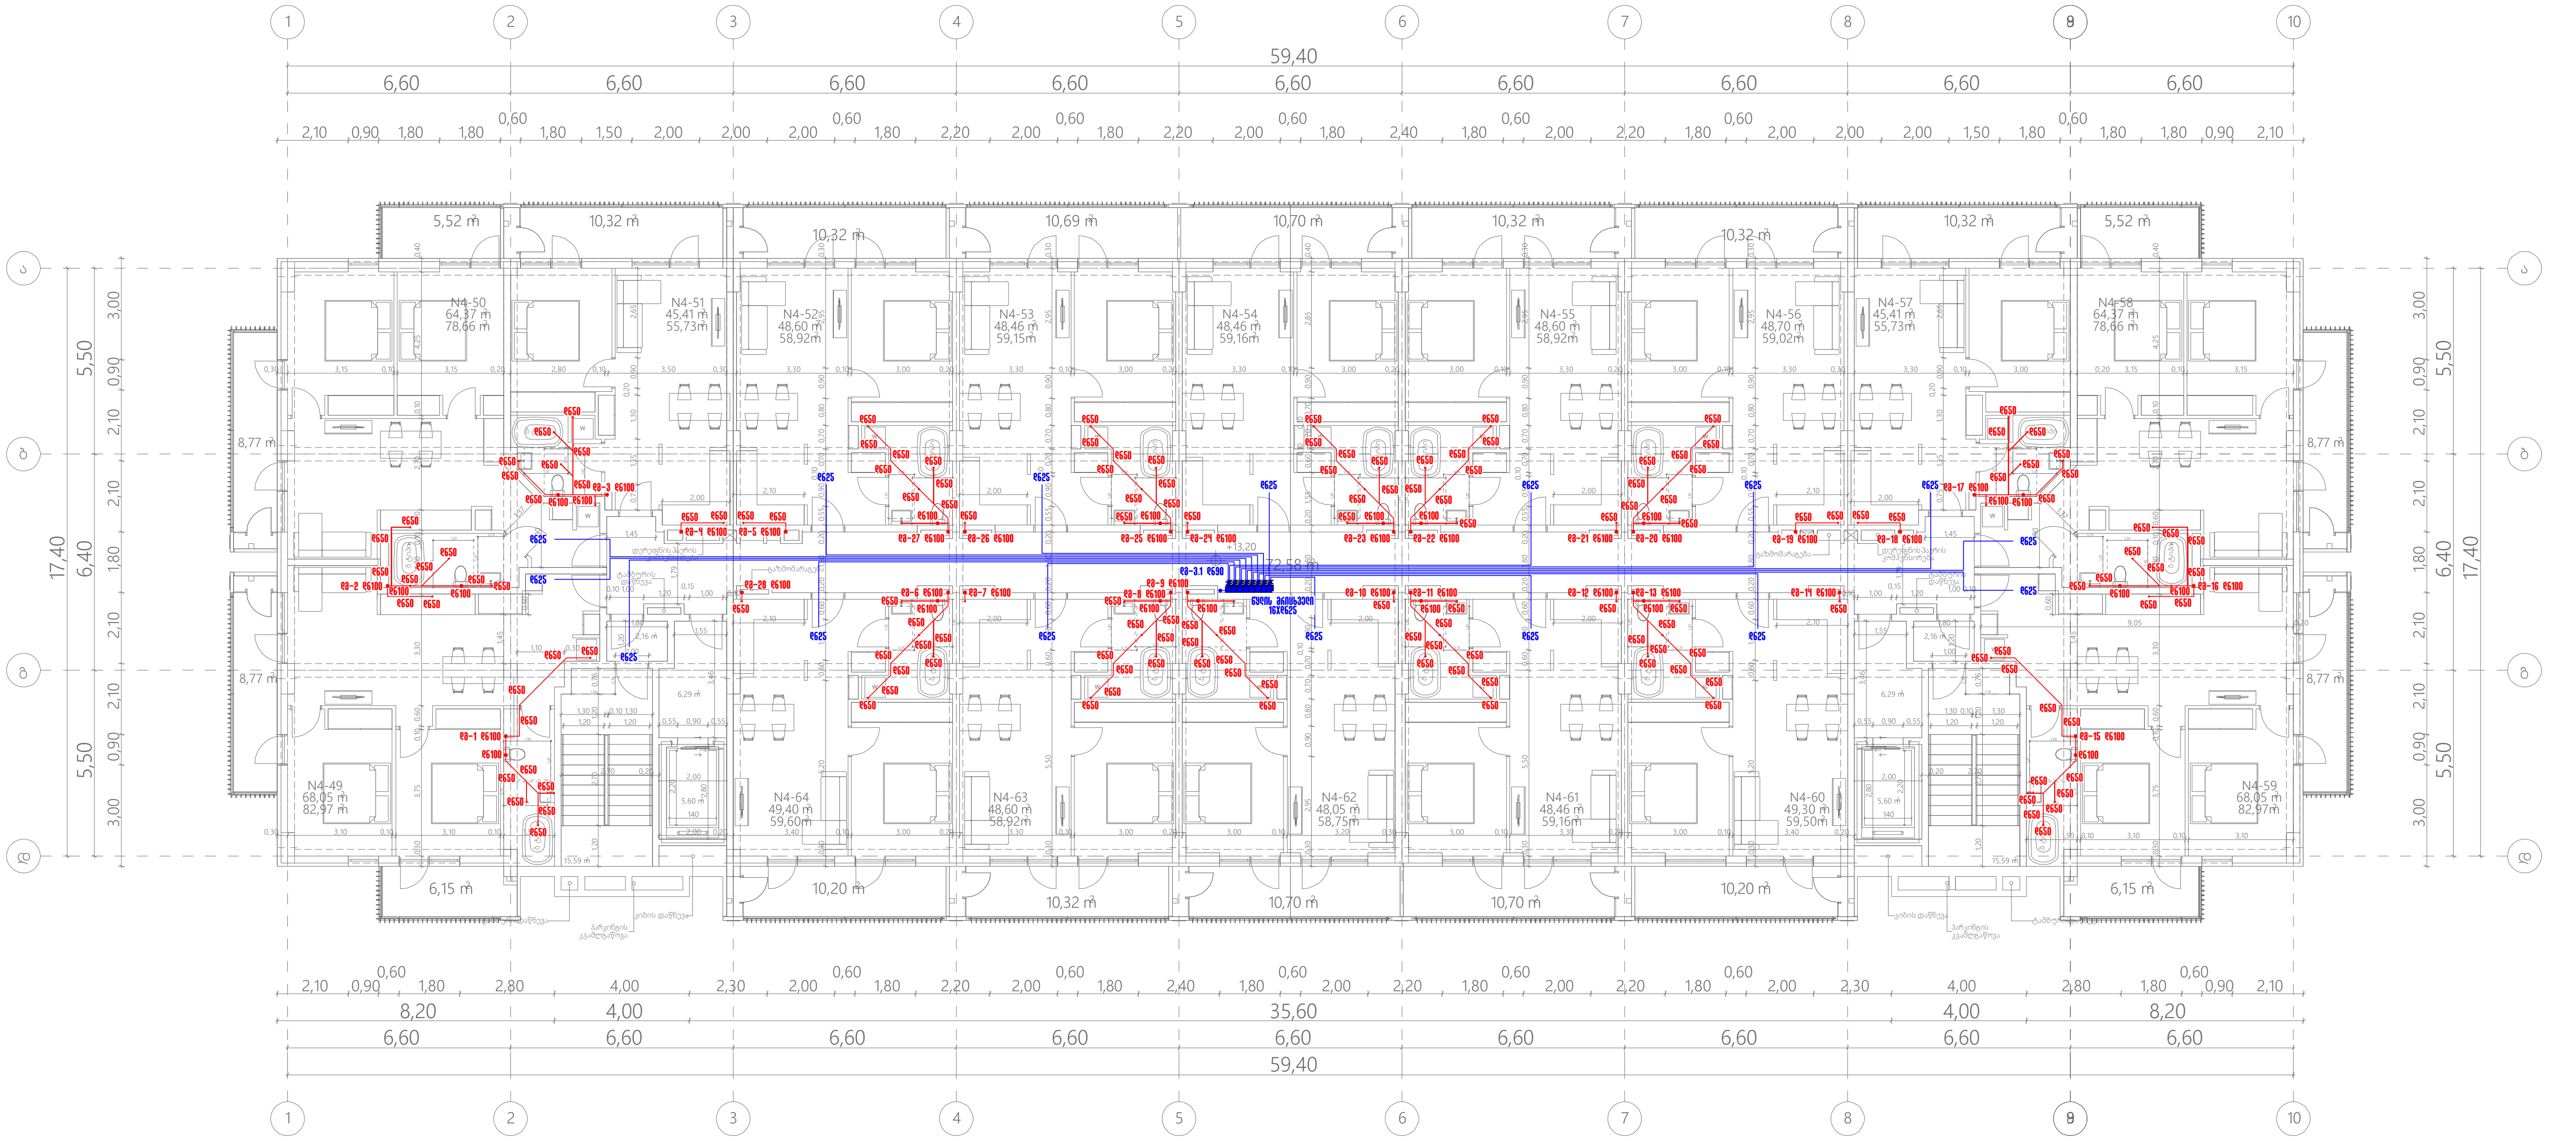

შპს „არქსტუდია“			მრავალბინიანი საცხოვრებელი სახლი ქალაქი თბილისი, გზატკეცილი რუსთავი №18-22 (ს/კ.: 01.18.12.007.126, 01.18.12.007.093, 01.18.12.007.076) შენობა №1	ფურც. ზომა: A3
არქიტექტორი	ლ. შველიძე		შიდა წყალმომარაგებისა და კანალიზაციის პროექტი	ფურც. რაოდ: 15
შემსრულებელი	გ. მოსიაშვილი		გეგმა +13.200 ნიშნულზე	
შეამოწმა	ლ. შველიძე		მასშტაბი 1:200	ფურც. №:7

●	საკანალიზაციო დგარი Sewage riser
———	პლასტმასის საკანალიზაციო მილი Plastic sewer-pipe
⧗	წყლის მრიცხველი Water meter
●	წყლის დგარი Water riser
———	პლასტმასის ცივი წყლის მილი Plastic pipe for cold water

*შენიშვნა: მოწყობილობების ზომები არ შეესაბამება მასშტაბს
*Reference: The Dimensions Of The Devices Do Not Match The Scale

შენობა N1

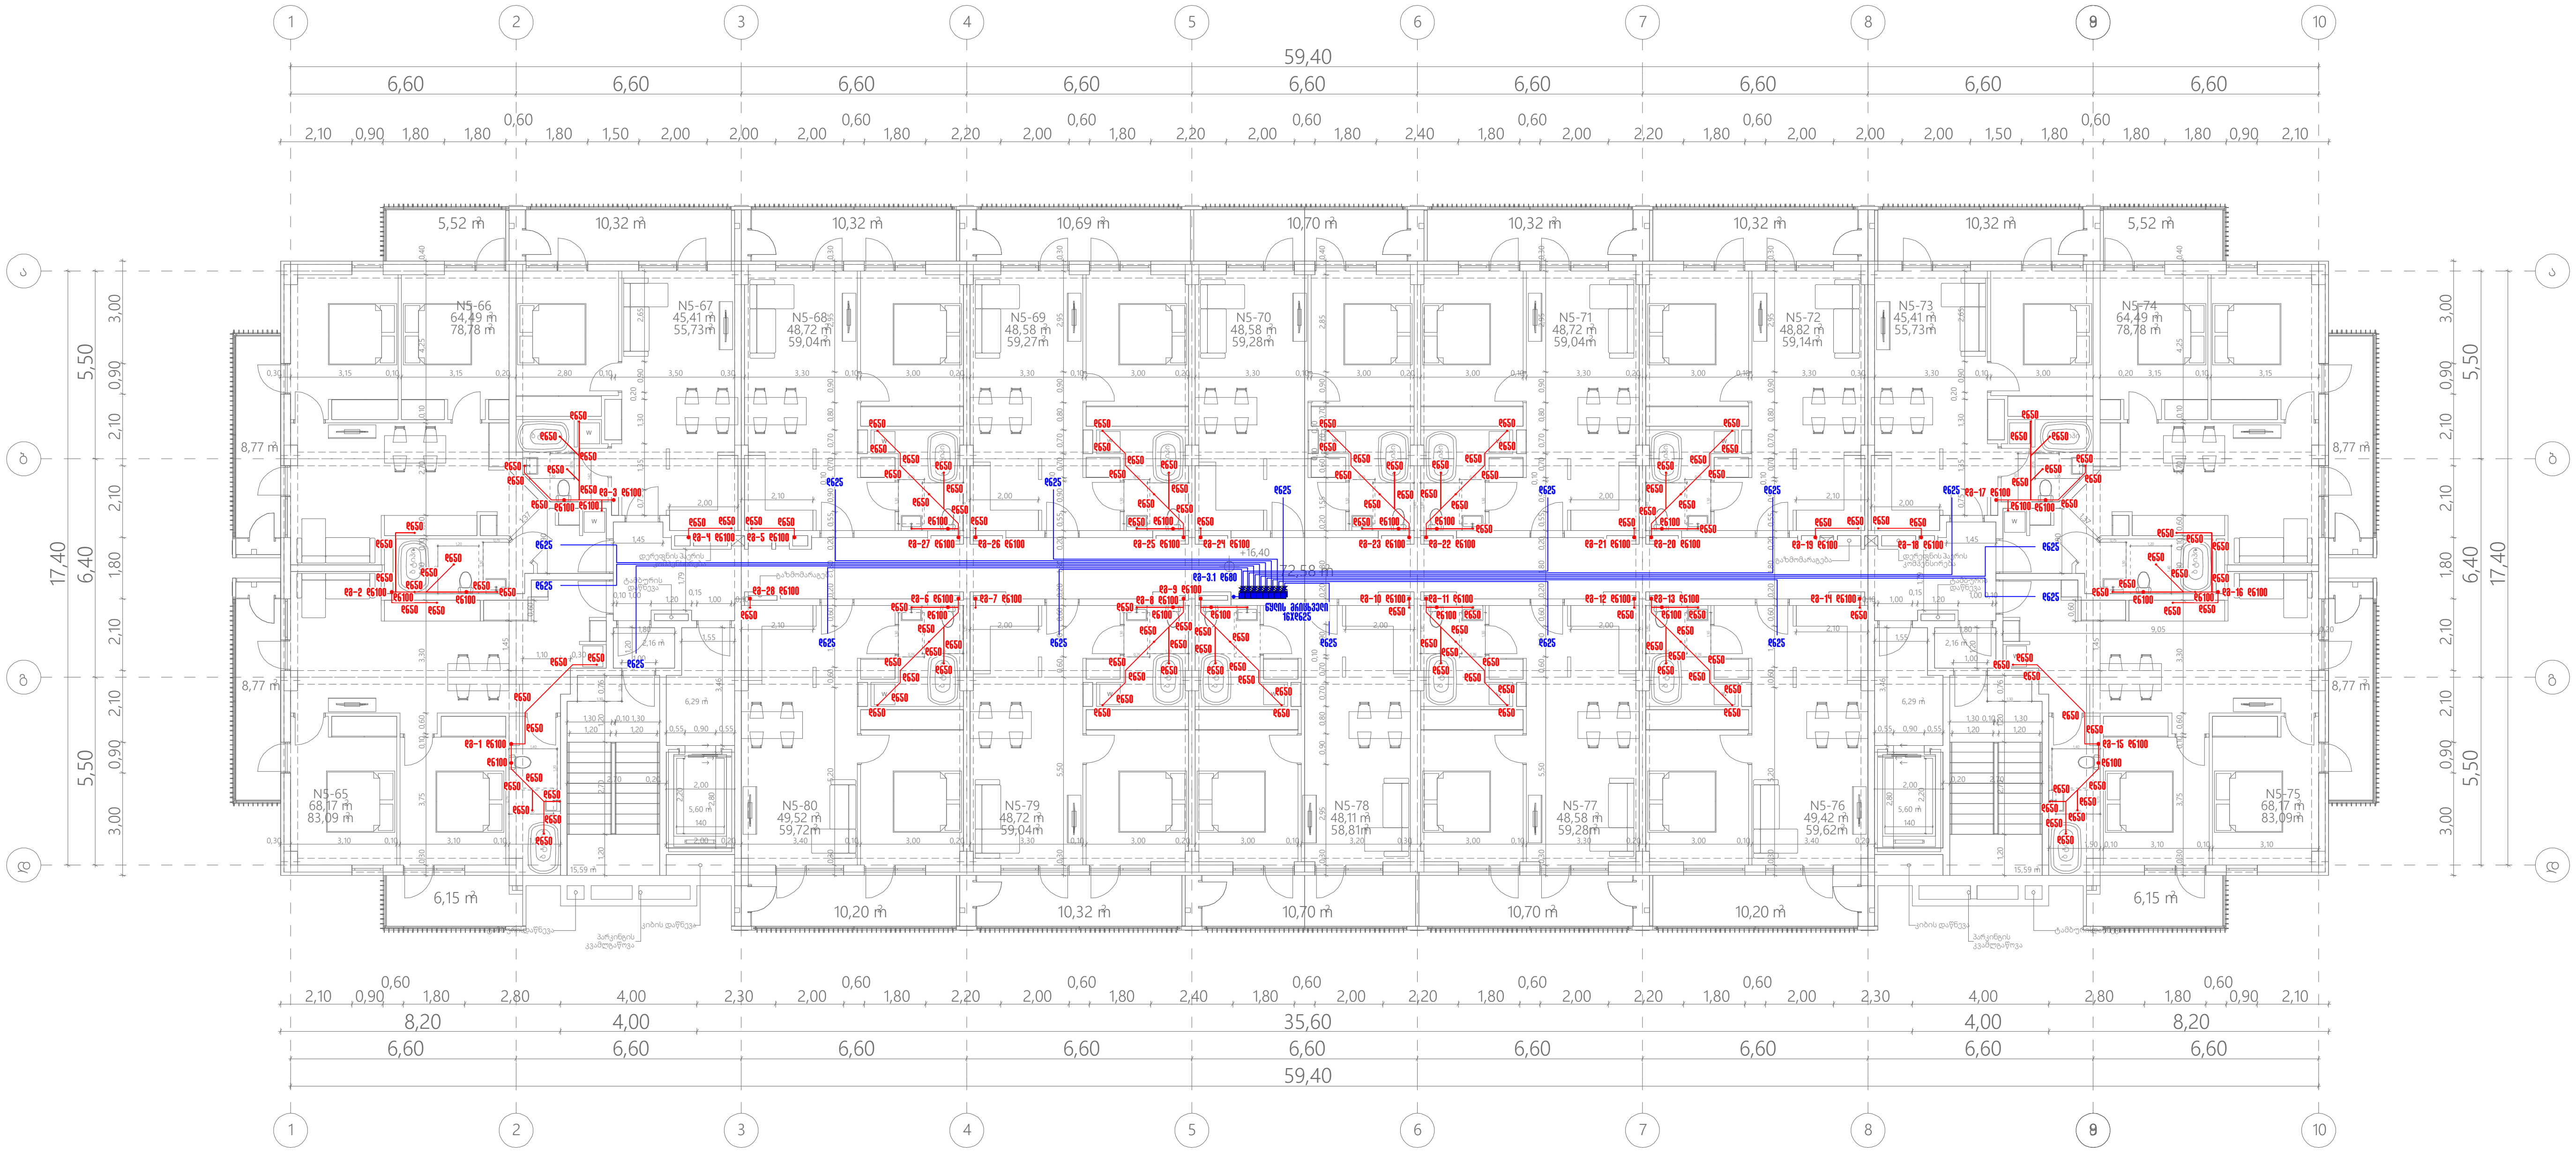

შპს „არქსტუდია“			მრავალბინიანი საცხოვრებელი სახლი ქალაქი თბილისი, გზატკეცილი რუსთავი №18-22 (ს/კ.: 01.18.12.007.126, 01.18.12.007.093, 01.18.12.007.076) შენობა №1	ფურც. ზომა: A3
არქიტექტორი	ლ. შველიძე		შიდა წყალმომარაგებისა და კანალიზაციის პროექტი	ფურც. რაოდ: 15
შემსრულებელი	ბ. მოსიაშვილი		გეგმა +16.400 ნიშნულზე	
შეამოწმა	ლ. შველიძე		მასშტაბი 1:200	ფურც. №:8



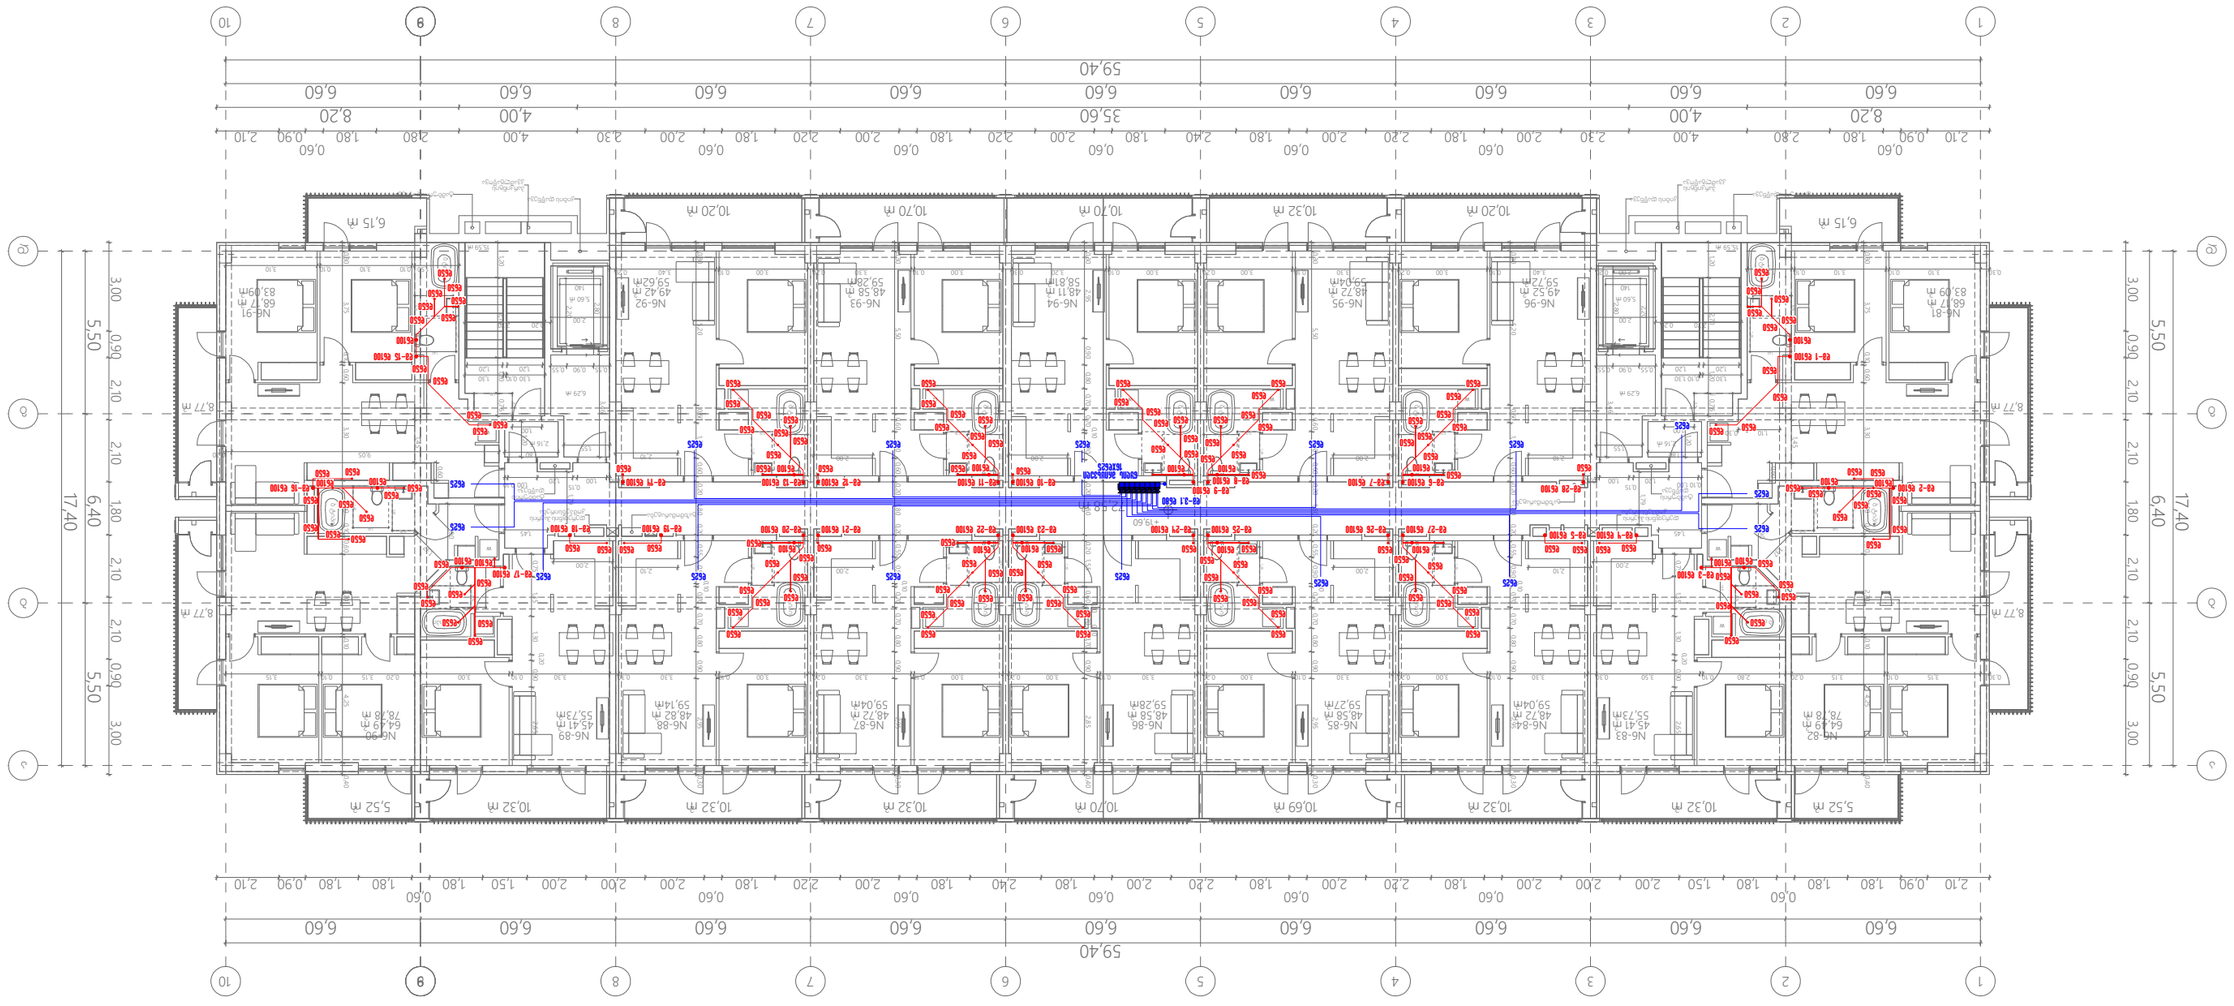

	საკანალიზაციო ასაწევი მილი
	საკანალიზაციო პლასტმასის მილი
	წყლის ასაწევი
	წყლის მრიცხველი
	პლასტმასის მილი ცივი წყლისთვის

*საცნობარო: ყველა განზომილება უნდა შემოწმდეს ადგილზე სამშენებლო სამუშაოების დაწყებამდე

*Reference: The Dimensions Of The Devices Do Not Match The Scale

	საკანალიზაციო დგარი Sewage riser
	პლასტმასის საკანალიზაციო მილი Plastic sewer-pipe
	წყლის მრიცხველი Water meter
	წყლის დგარი Water riser
	პლასტმასის ცივი წყლის მილი Plastic pipe for cold water

*შენიშვნა: მოწყობილობების ზომები არ შეესაბამება მასშტაბს
*Reference: The Dimensions Of The Devices Do Not Match The Scale

შენობა N1

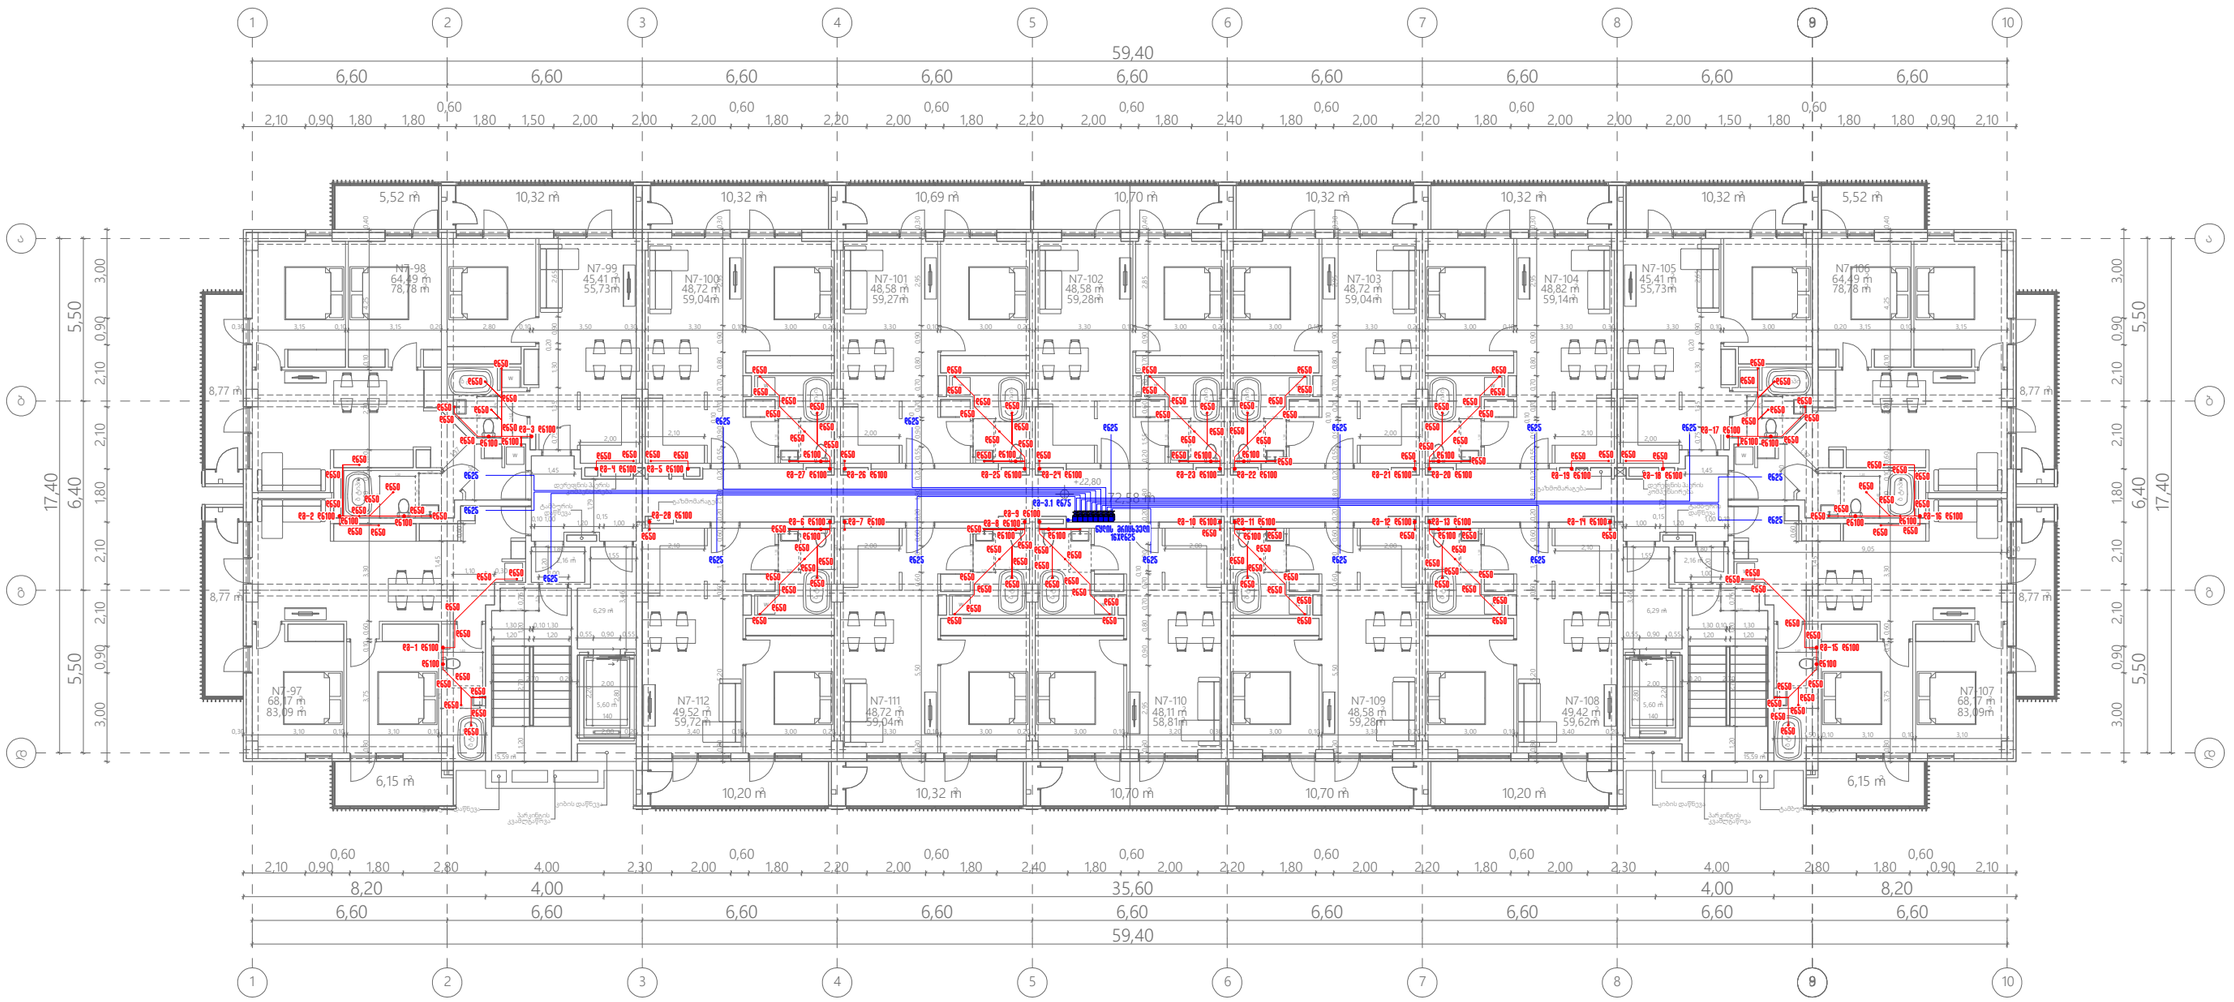

შპს „არქსტუდია“			მრავალბინიანი საცხოვრებელი სახლი ქალაქი თბილისი, გზატკეცილი რუსთაველი №18-22 (ს/კ.: 01.18.12.007.126, 01.18.12.007.093, 01.18.12.007.076) შენობა №1
არქიტექტორი	ლ. შველიძე		შიდა წყალმომარაგებისა და კანალიზაციის პროექტი
შემსრულებელი	ბ. ვოსიაშვილი		ბეგმა +22.800 ნიშნულზე
შეამოწმა	ლ. შველიძე		მასშტაბი 1:200

შურც. ზომა:	A3
შურც. რაოდ:	15
შურც. №:	10

●	საკანალიზაციო დგარი Sewage riser
—	პლასტმასის საკანალიზაციო მილი Plastic sewer-pipe
	წყლის მრიცხველი Water meter
●	წყლის დგარი Water riser
—	პლასტმასის ცივი წყლის მილი Plastic pipe for cold water

*შენიშვნა: მოწყობილობების ზომები არ შეესაბამება მასშტაბს
*Reference: The Dimensions Of The Devices Do Not Match The Scale

შენობა N1

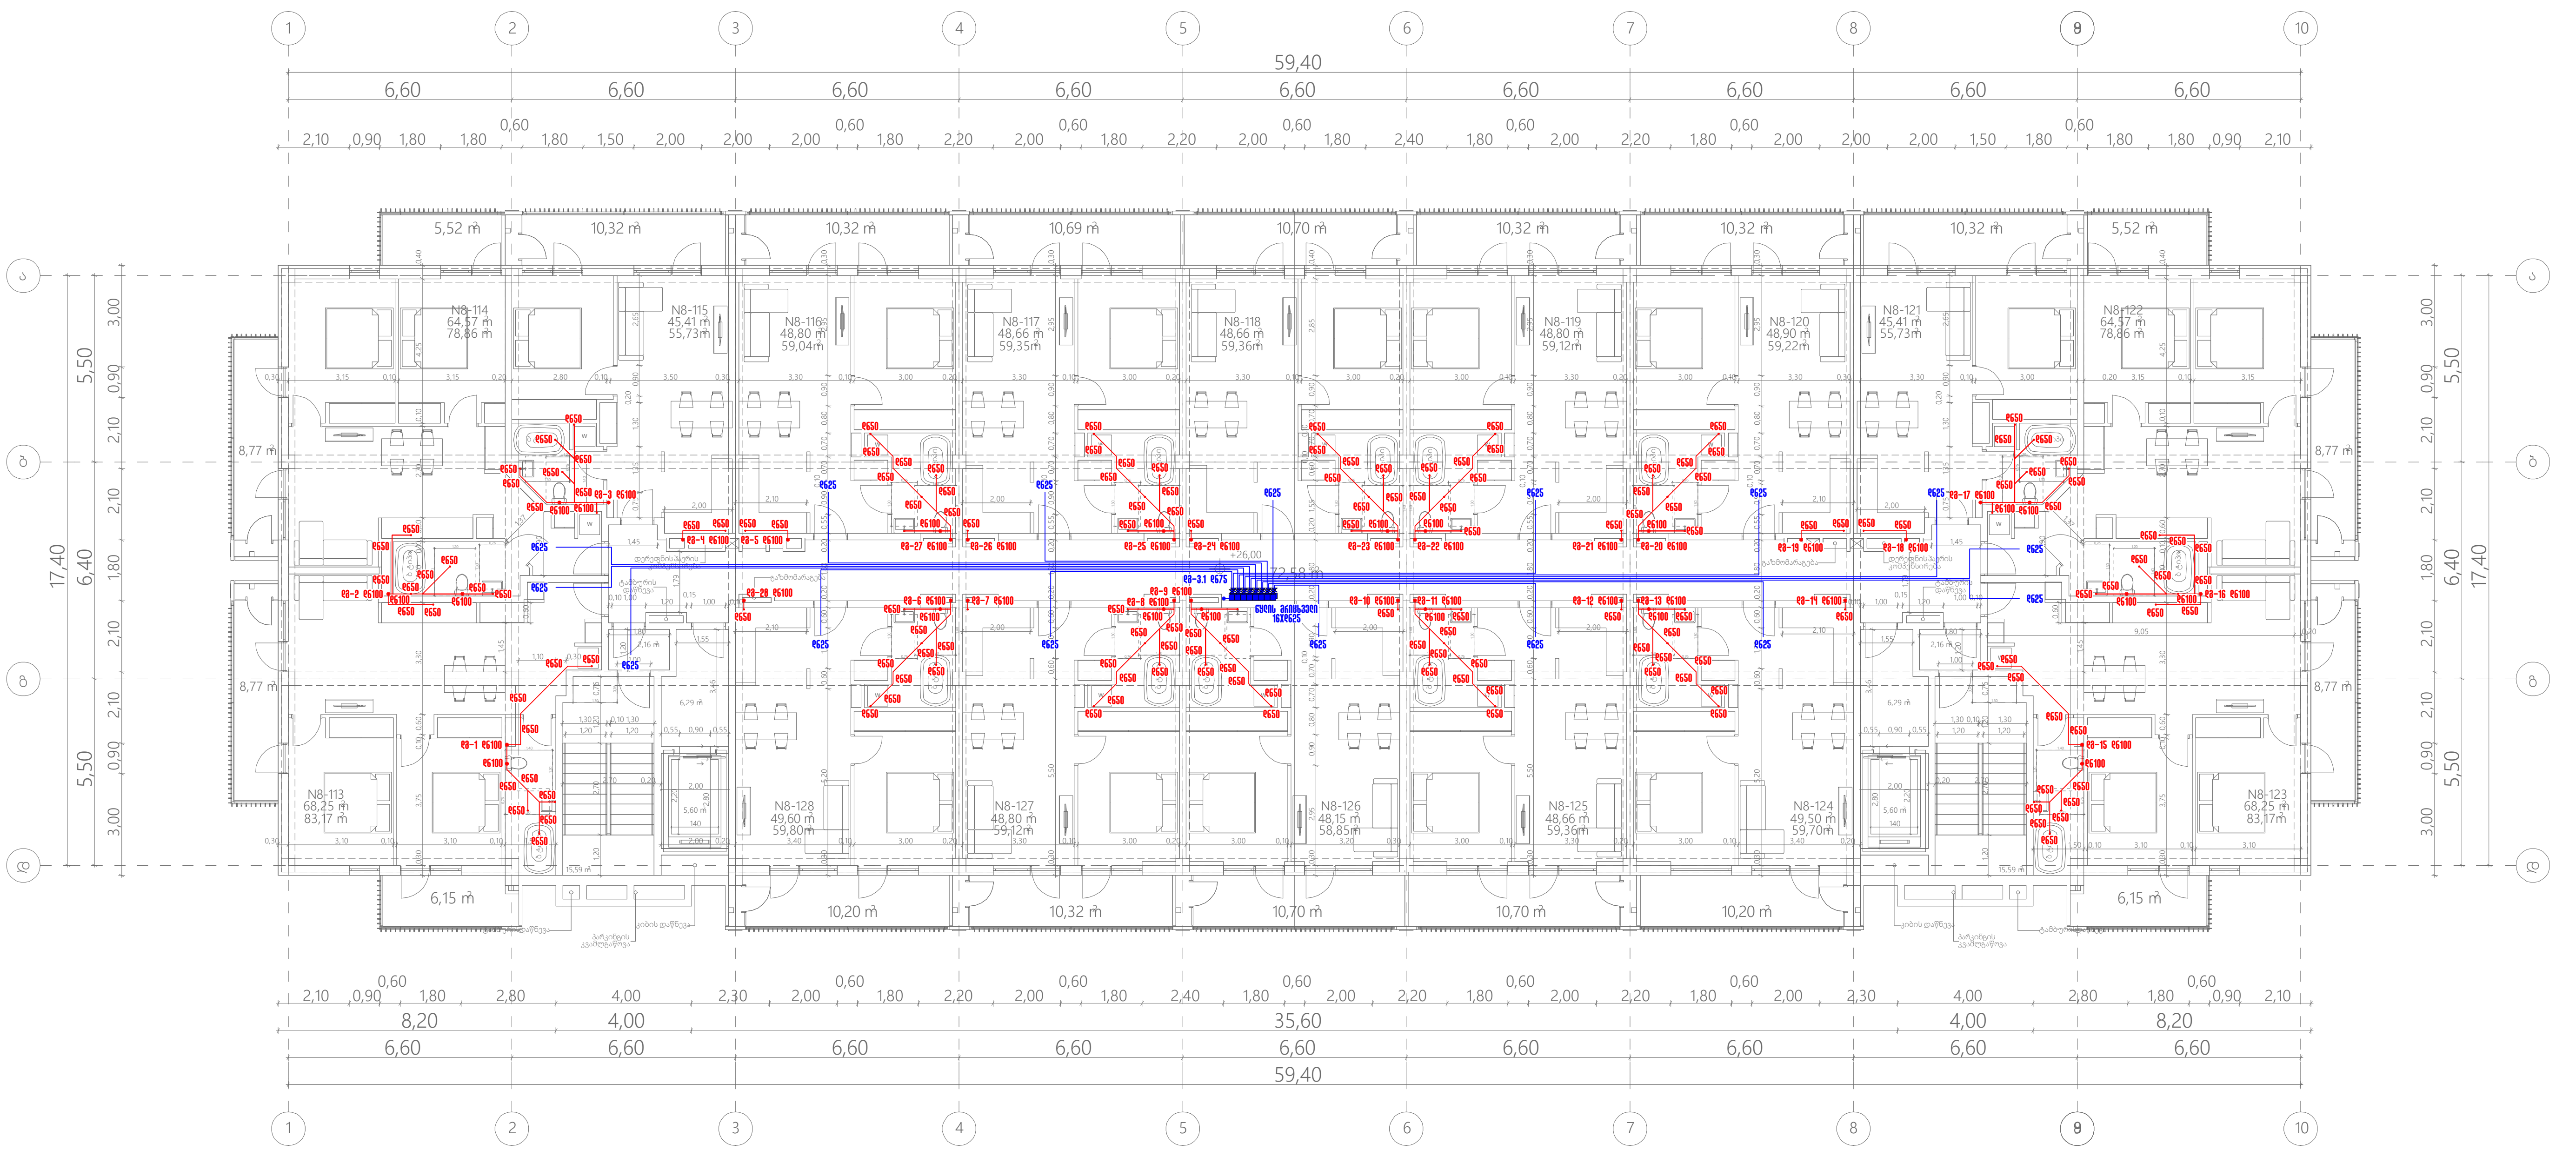

შპს „არქსტუდია“			მრავალბინიანი საცხოვრებელი სახლი ქალაქი თბილისი, გზატკეცილი რუსთავი №18-22 (ს/კ.: 01.18.12.007.126, 01.18.12.007.093, 01.18.12.007.076) შენობა №1	ფურც. ზომა: A3
დირექტორი	ლ. შველიძე		შიდა წყალმომარაგებისა და კანალიზაციის პროექტი	
შემსრულებელი	გ. მოსიაშვილი		გეგმა +26.000 ნიშნულზე	ფურც. რაოდ: 15
შეამოწმა	ლ. შველიძე		მასშტაბი 1:200	ფურც. №:11



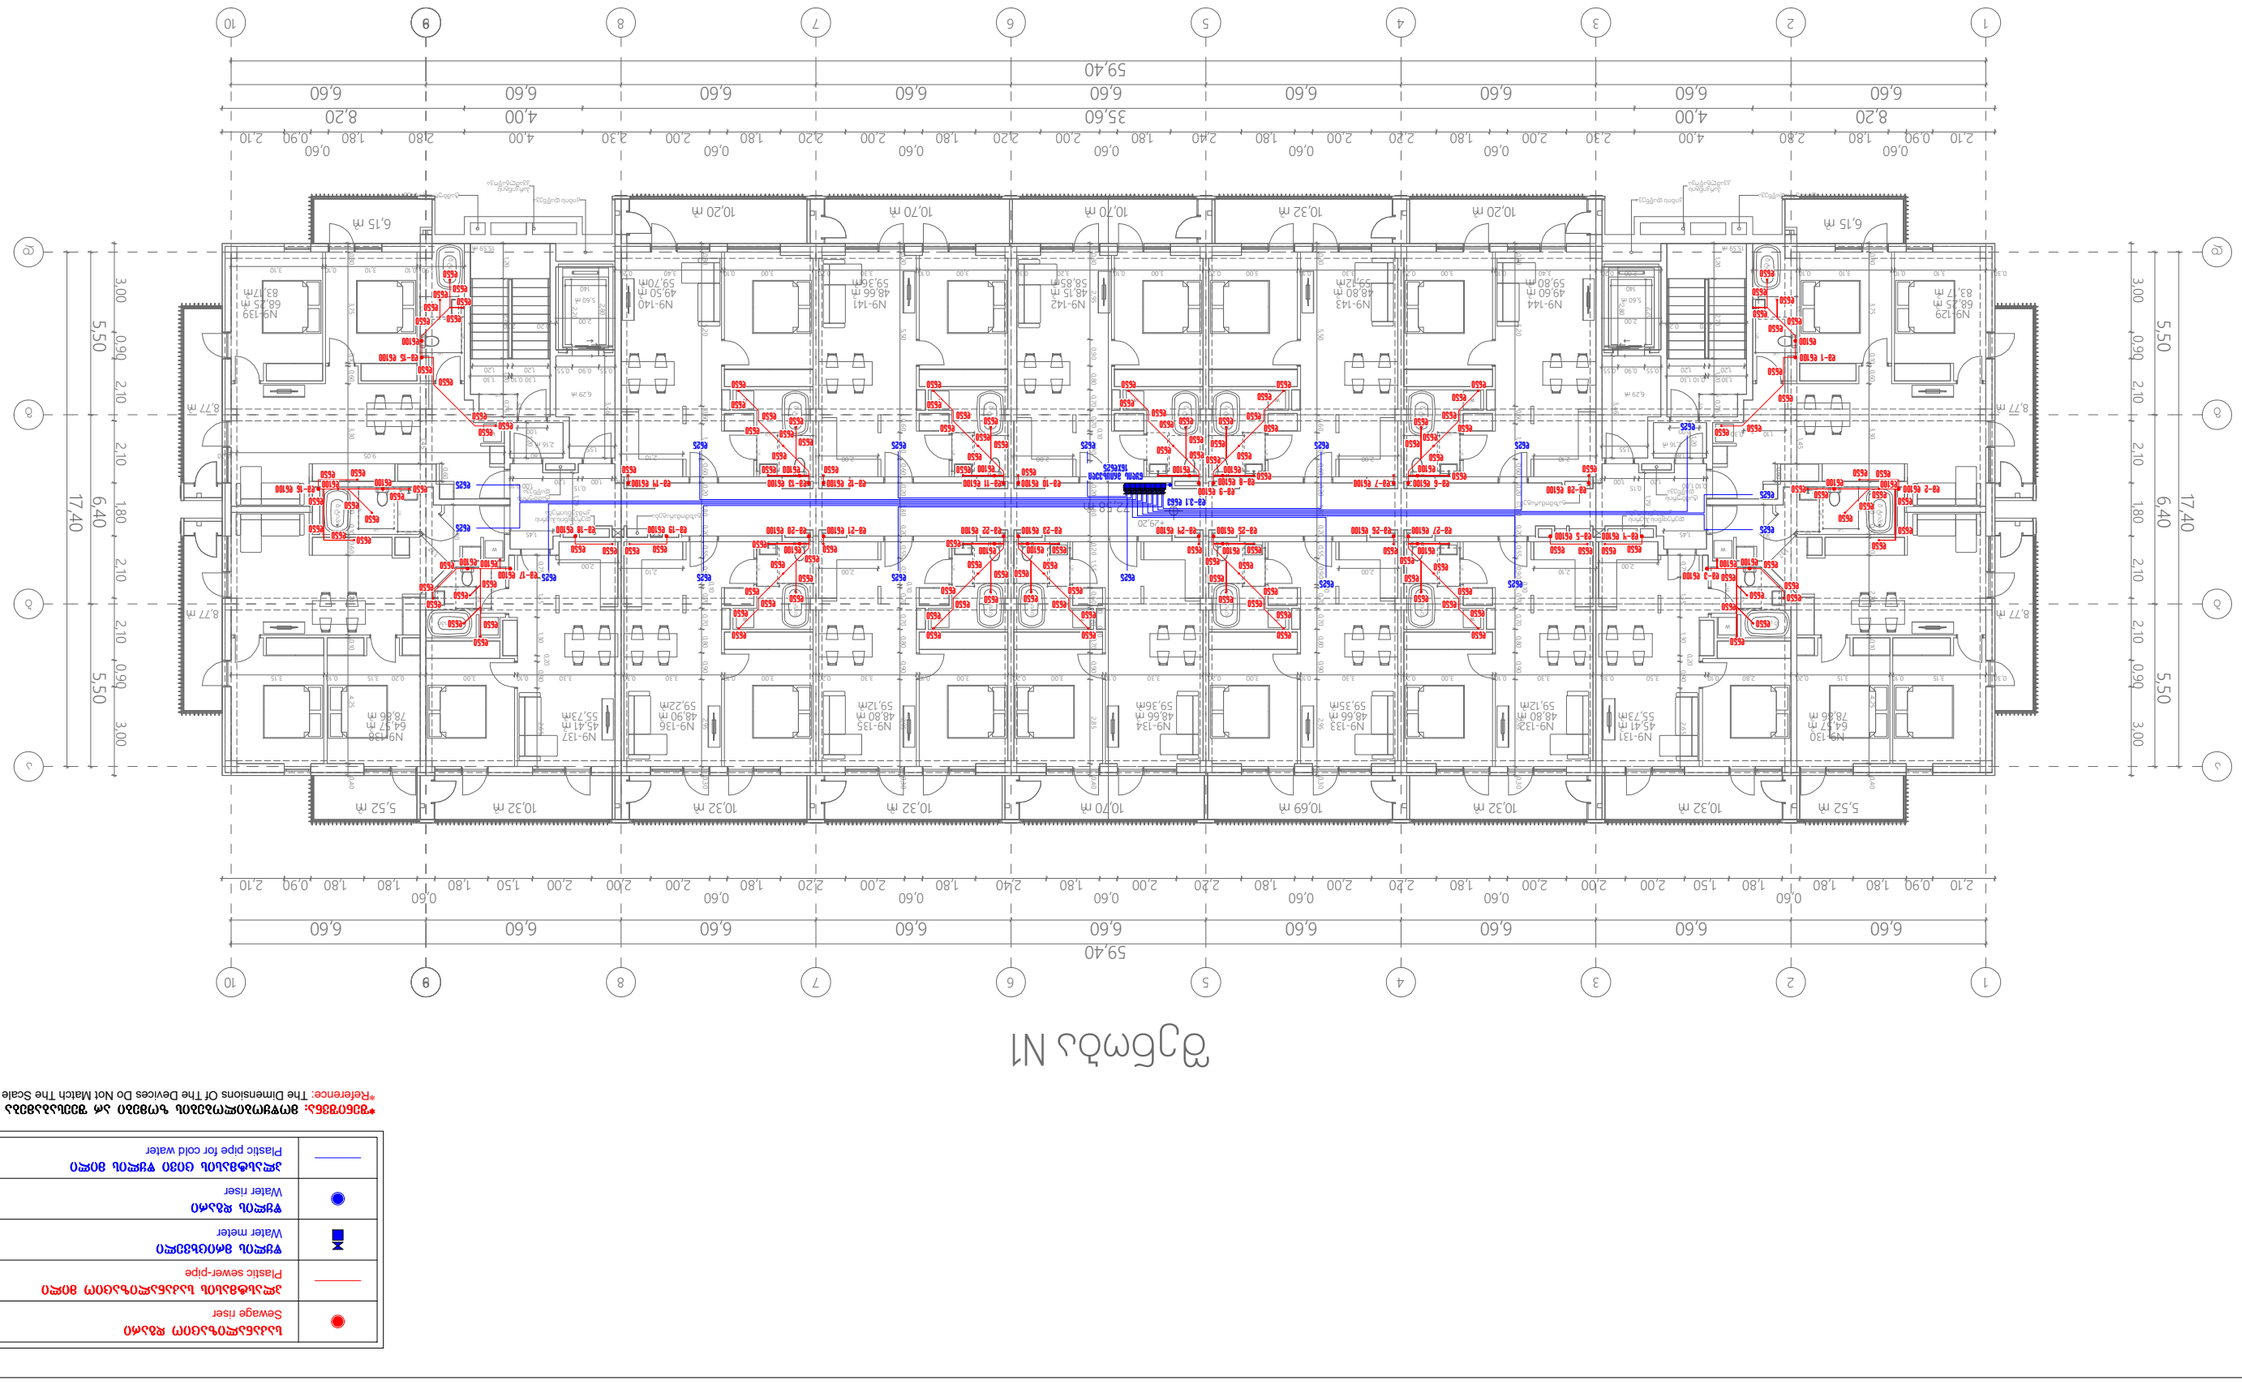












●	საკანალიზაციო დგარი Sewage riser
——	პლასტმასის საკანალიზაციო მილი Plastic sewer-pipe
⧗	წყლის მრიცხველი Water meter
●	წყლის დგარი Water riser
——	პლასტმასის ცივი წყლის მილი Plastic pipe for cold water

*შენიშვნა: მოწყობილობების ზომები არ შეესაბამება მასშტაბს
*Reference: The Dimensions Of The Devices Do Not Match The Scale

შენობა N1

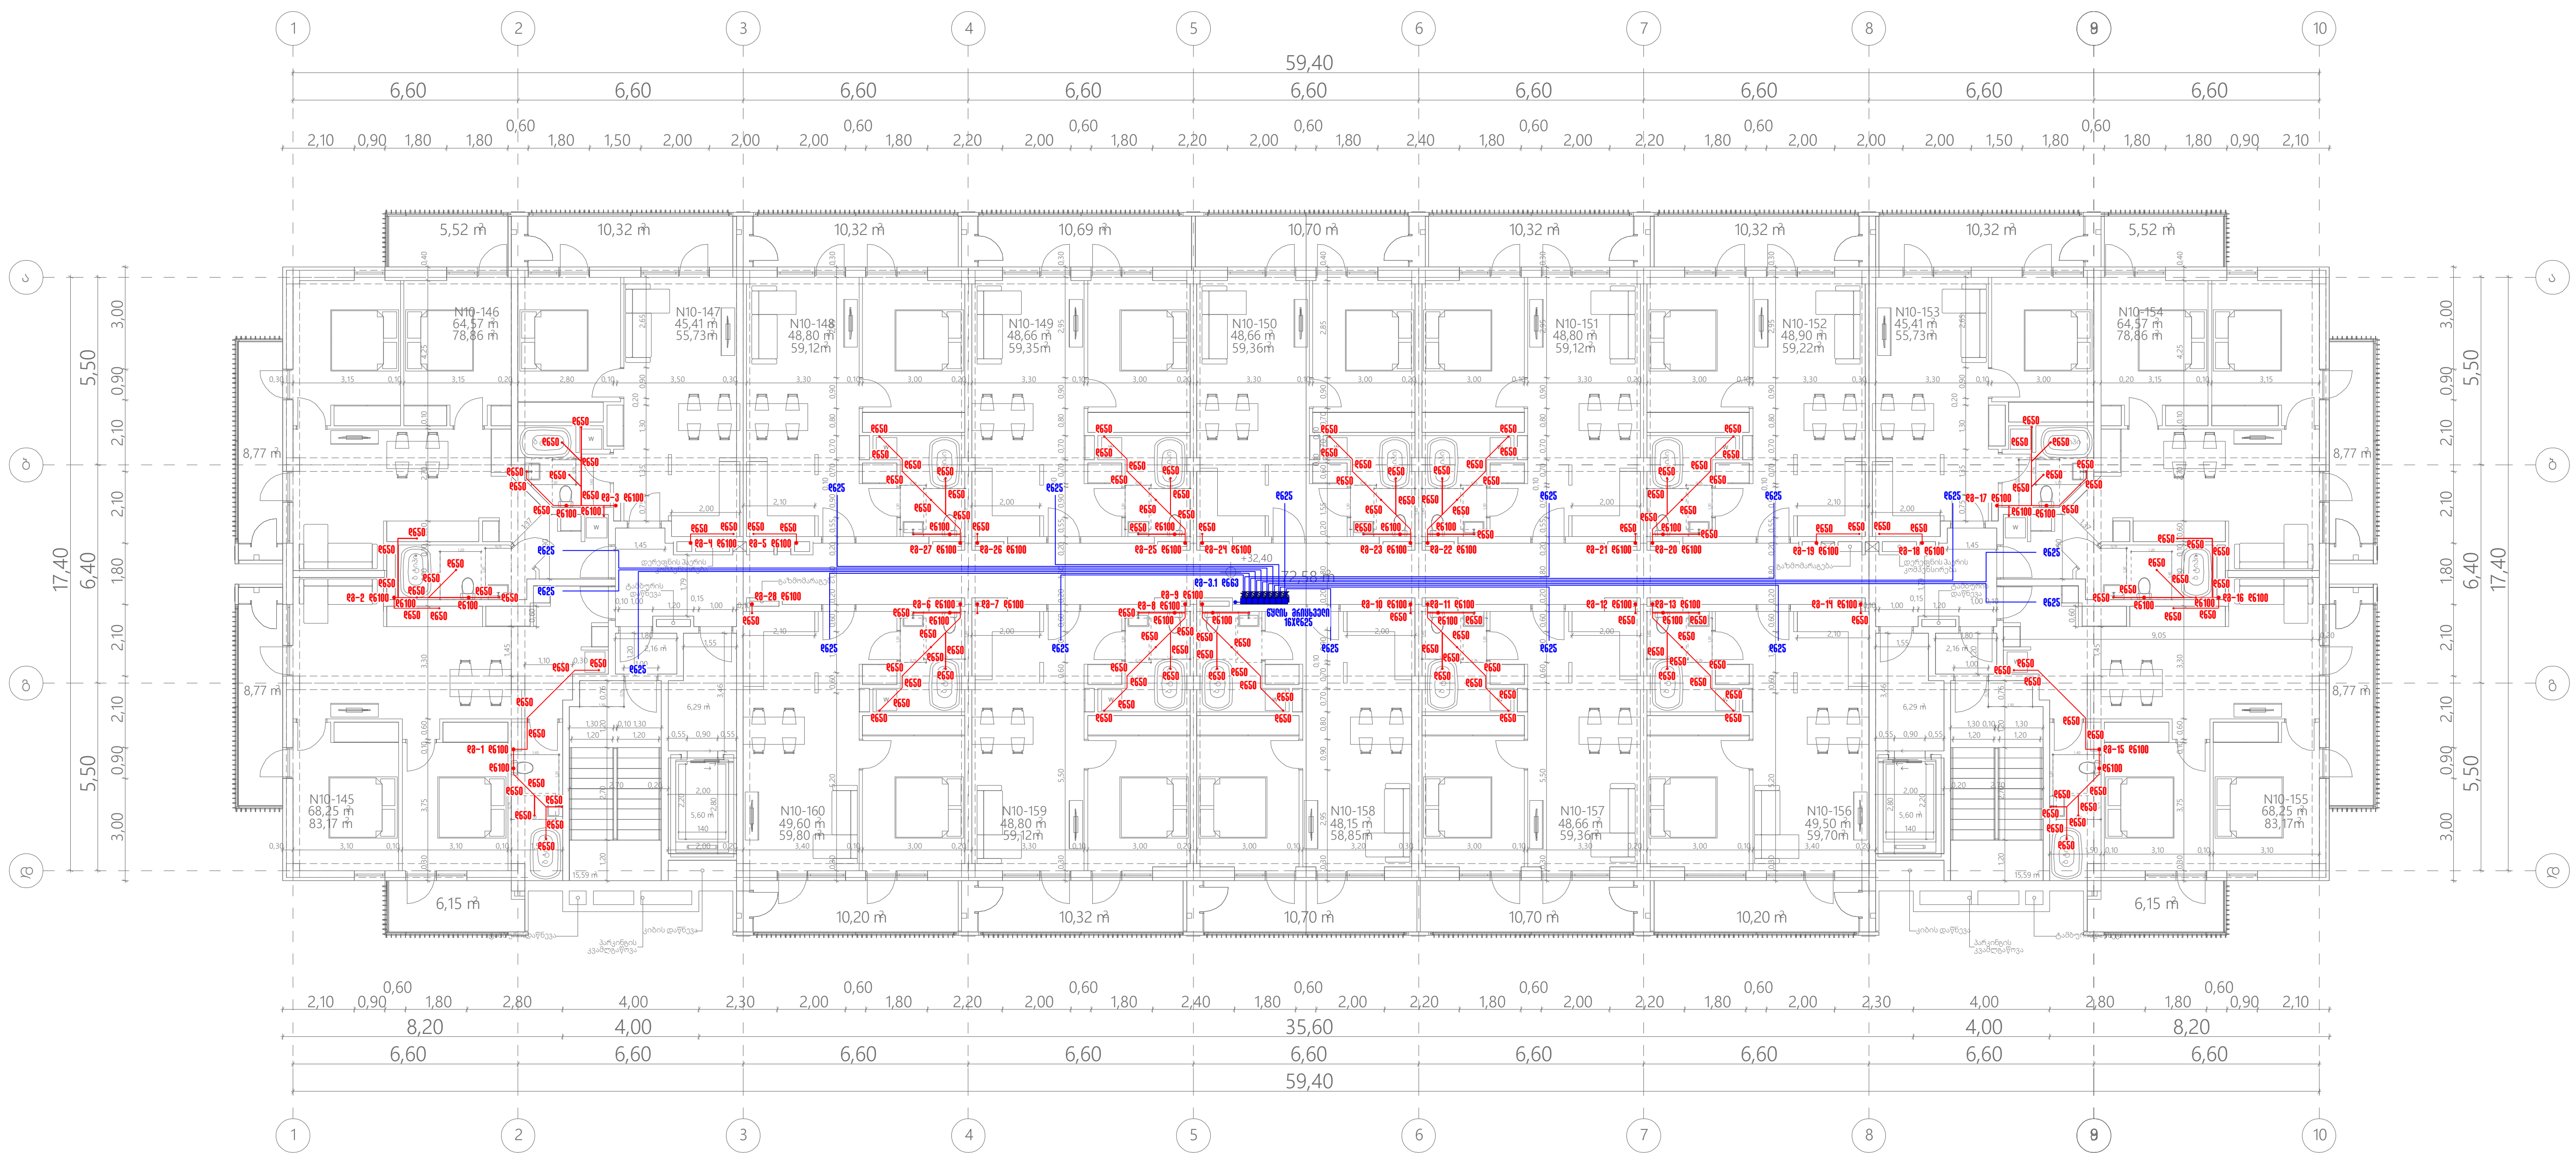

შპს „არქსტუდია“			მრავალბინიანი საცხოვრებელი სახლი ქალაქი თბილისი, გზატკეცილი რუსთავი №18-22 (ს/კ.: 01.18.12.007.126, 01.18.12.007.093, 01.18.12.007.076) შენობა №1	ფურც. ზომა: A3
არქიტექტორი	ლ. შველიძე		შიდა წყალმომარაგებისა და კანალიზაციის პროექტი	
შემსრულებელი	გ. მოსიაშვილი		გეგმა +32.400 ნიშნულზე	ფურც. რაოდ: 15
შემოწმება	ლ. შველიძე		მასშტაბი 1:200	ფურც. №:13

	საკანალიზაციო დგარი Sewage riser
	პლასტმასის საკანალიზაციო მილი Plastic sewer-pipe
	წყლის მრიცხველი Water meter
	წყლის დგარი Water riser
	პლასტმასის ცივი წყლის მილი Plastic pipe for cold water

*შენიშვნა: მოწყობილობების ზომები არ შეესაბამება მასშტაბს
*Reference: The Dimensions Of The Devices Do Not Match The Scale

შენობა N1

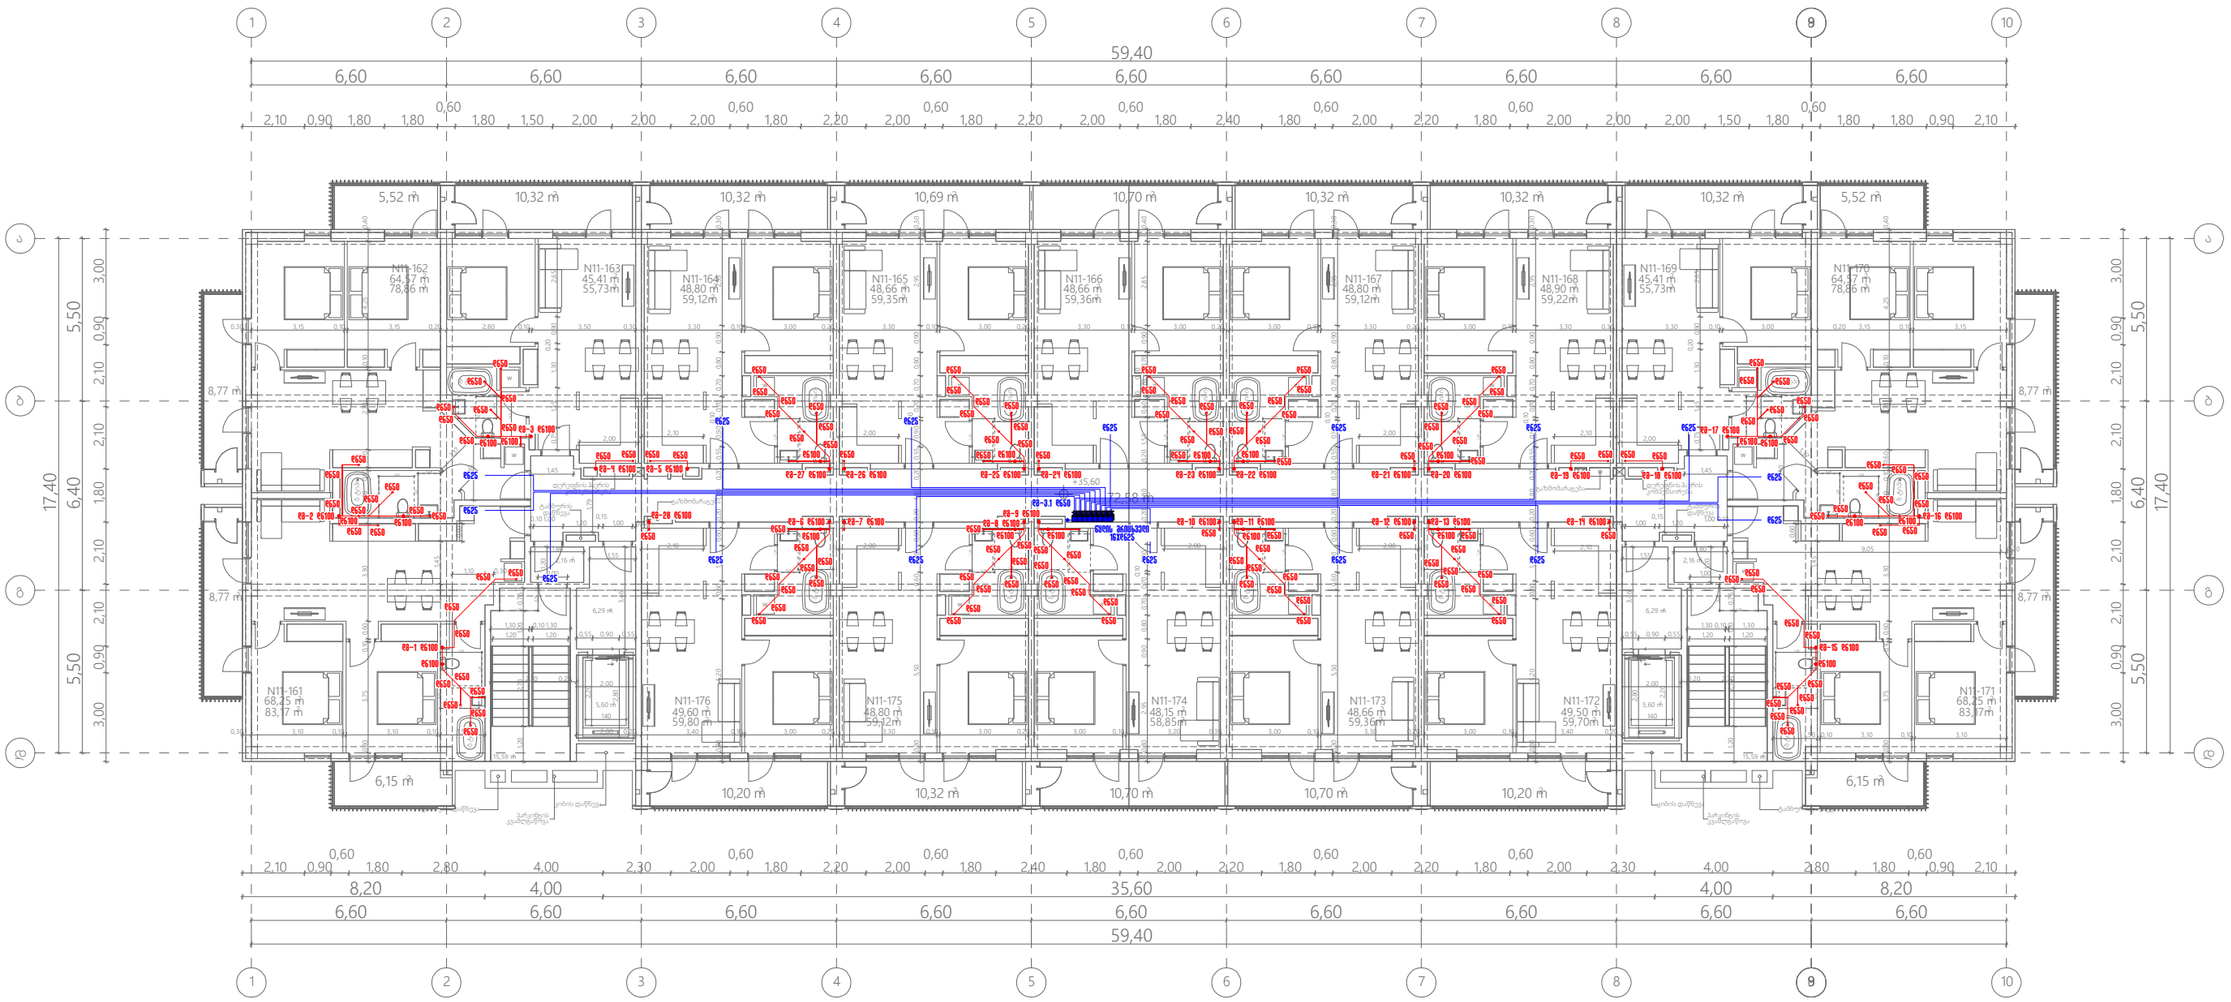

შპს „არქსტუდია“			მრავალბინიანი საცხოვრებელი სახლი ქალაქი თბილისი, გზატკეცილი რუსთაველი №18-22 (ს/კ.: 01.18.12.007.126, 01.18.12.007.093, 01.18.12.007.076) შენობა №1	შკრც. ზომა: A3
არქიტექტორი	ლ. შველიძე		შიდა წყალმომარაგებისა და კანალიზაციის პროექტი	შკრც. რაოდ: 15
შემსრულებელი	ბ. ვოსიაშვილი		ბეგმა +35.600 ნიშნულზე	
შეამოწმა	ლ. შველიძე		მასშტაბი 1:200	შკრც. №:14

●	საკანალიზაციო დგარი Sewage riser
——	პლასტმასის საკანალიზაციო მილი Plastic sewer-pipe
⧗	წყლის მრიცხველი Water meter
●	წყლის დგარი Water riser
——	პლასტმასის ცივი წყლის მილი Plastic pipe for cold water

*შენიშვნა: მოწყობილობების ზომები არ შეესაბამება მასშტაბს
*Reference: The Dimensions Of The Devices Do Not Match The Scale

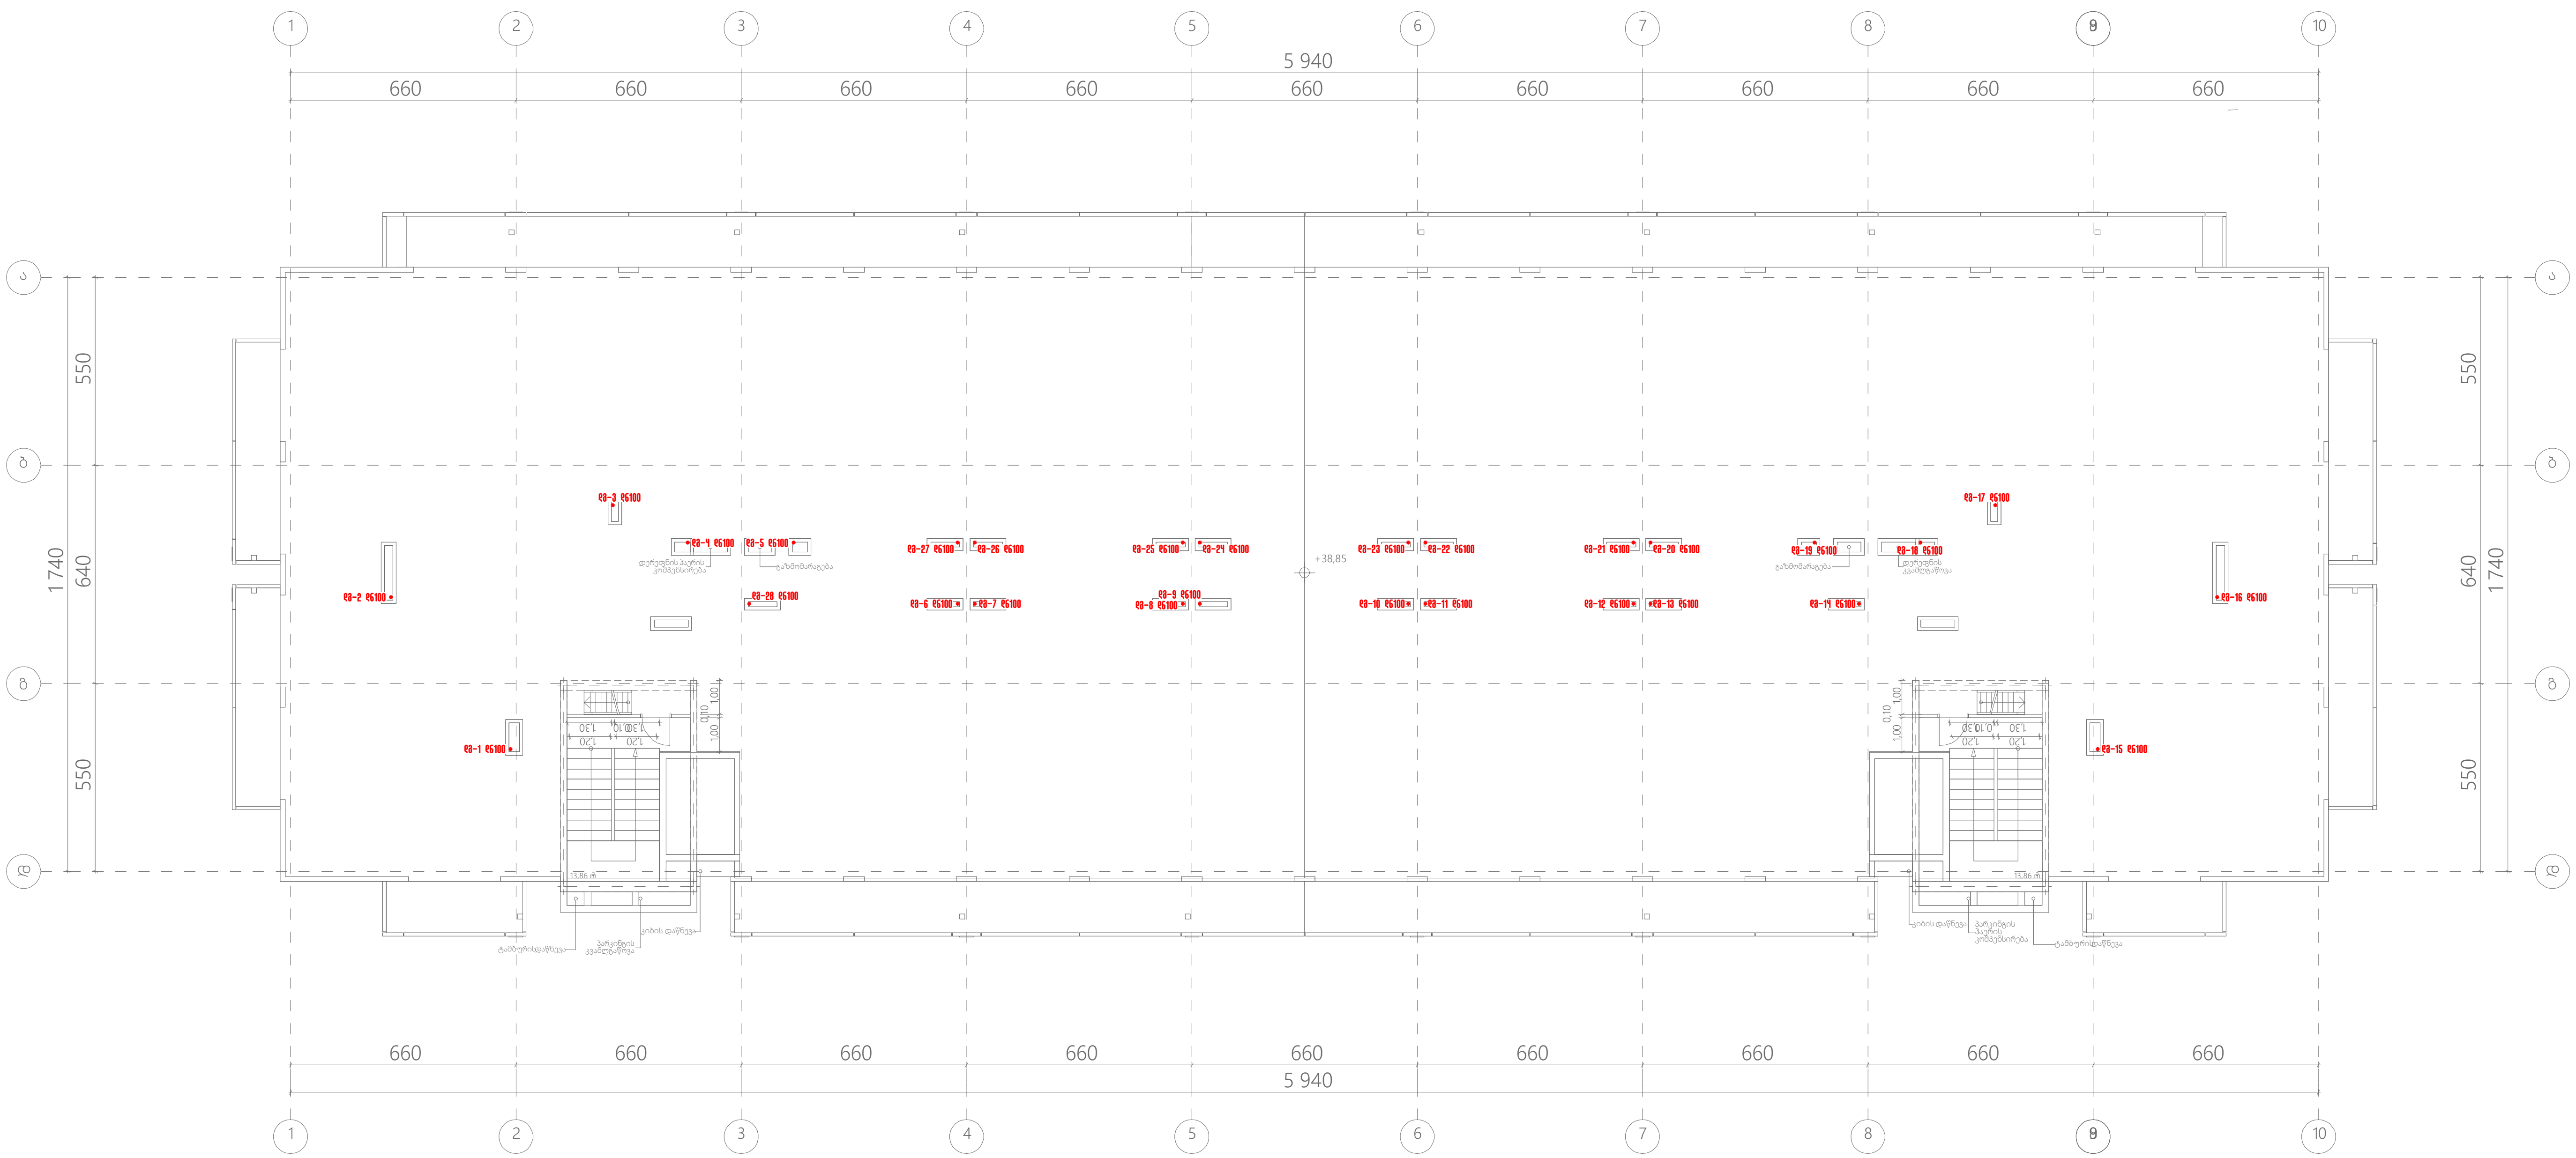

შპს „არქსტუდია“			მრავალბინიანი საცხოვრებელი სახლი ქალაქი თბილისი, გზატკეცილი რუსთავი №18-22 (ს/კ.: 01.18.12.007.126, 01.18.12.007.093, 01.18.12.007.076) შენობა №1	ფურც. ზომა: A3
არქიტექტორი	ლ. შველიძე		შიდა წყალმომარაგებისა და კანალიზაციის პროექტი	ფურც. რაოდ: 15
შემსრულებელი	გ. მოსიაშვილი		გადახურვის გეგმა	
შეამოწმა	ლ. შველიძე		მასშტაბი 1:200	ფურც. №:15

მრავალბინიანი საცხოვრებელი სახლი
ქალაქი თბილისი, რუსთავის გზატკეცილი, №18-22 (ნაკვეთი №7/36)
(შენობა 1)
(ს/კ: 01.18.12.007.126)
(ს/კ: 01.18.12.007.093)
(ს/კ: 01.18.12.007.076)

შიდა გაზმომარაგების პროექტი


შენობა N1

საკადასტრო საზღვარი

განაშენიანების რეგულირების წითელი ხაზი

	გაზის მილი Gas pipe
	გაზის მრიცხველისთვის Gas meter
	გაზის დგარი Gas riser

*შენიშვნა: მოწყობილობების ზომები არ შეესაბამება მასშტაბს
*Reference: The Dimensions Of The Devices Do Not Match The Scale

ავტოსადგომი 44 ავტომობილზე

შპს „არქსტუდია“			მრავალბინიანი საცხოვრებელი სახლი ძალაძე თბილისი, რუსთავის გზატკეცილი, №18-22 (ნაკვეთი №7/36) (შენობა 1)
არქიტექტორი	ლ. შველიძე		შიდა გაზმომარაგების პროექტი
შემსრულებელი	ა. გოგოლაური		გეგმა -3.000 ნიშნულზე
შეამოწმა	ლ. შველიძე		მასშტაბი 1:200

შპრც. ზომა: A3
შპრც. რაოდ: 15
შპრც. №:2

(line symbol)	გაზის მილი Gas pipe
(meter symbol)	გაზის მრიცხველისთვის Gas meter
(dot symbol)	გაზის დგარი Gas riser

*შენიშვნა: მოწყობილობების ზომები არ შეესაბამება მასშტაბს
*Reference: The Dimensions Of The Devices Do Not Match The Scale

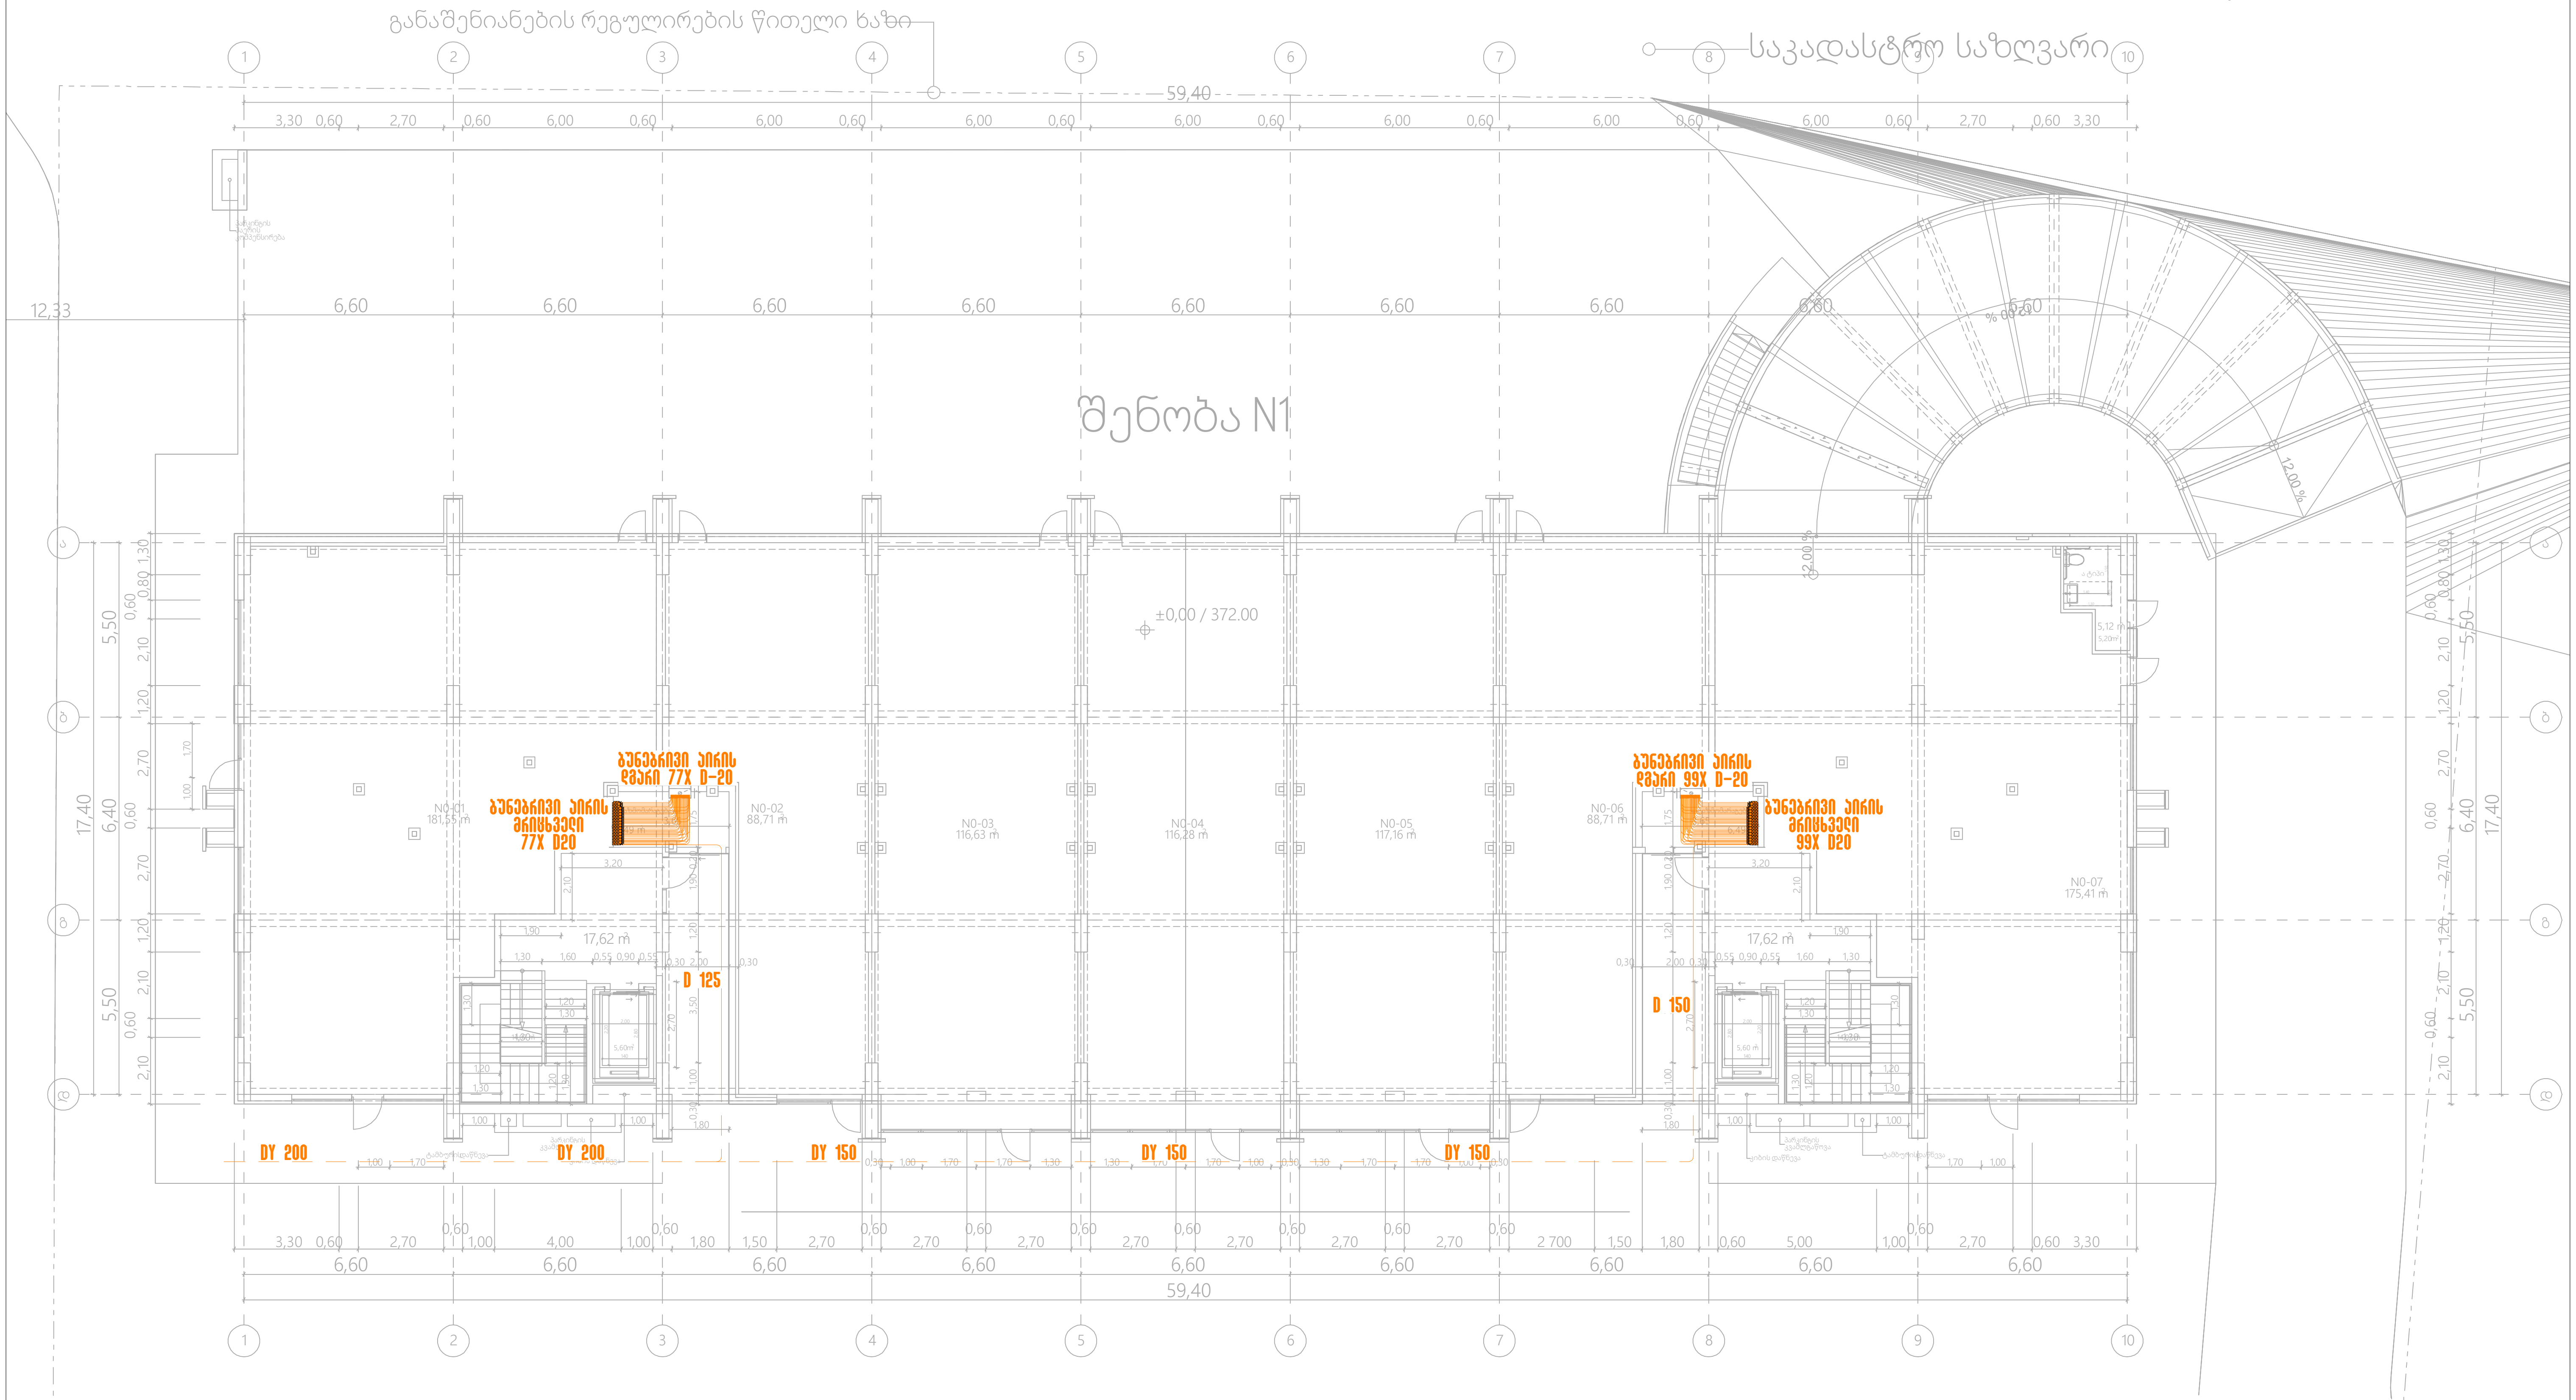

შპს „არქსტუდია“			მრავალბინიანი საცხოვრებელი სახლი ქალაქი თბილისი, რუსთავის გზატკეცილი, №18-22 (ნაკვეთი №7/36) (შენობა 1)	ფურც. ზომა: A3
არქიტექტორი	ლ. შველიძე		შიდა გაზმომარაგების პროექტი	ფურც. რაოდ: 15
შემსრულებელი	ა. გოგოლაური		გეგმა +0.000 ნიშნულზე	
შეამოწმა	ლ. შველიძე		მასშტაბი 1:200	ფურც. №:3



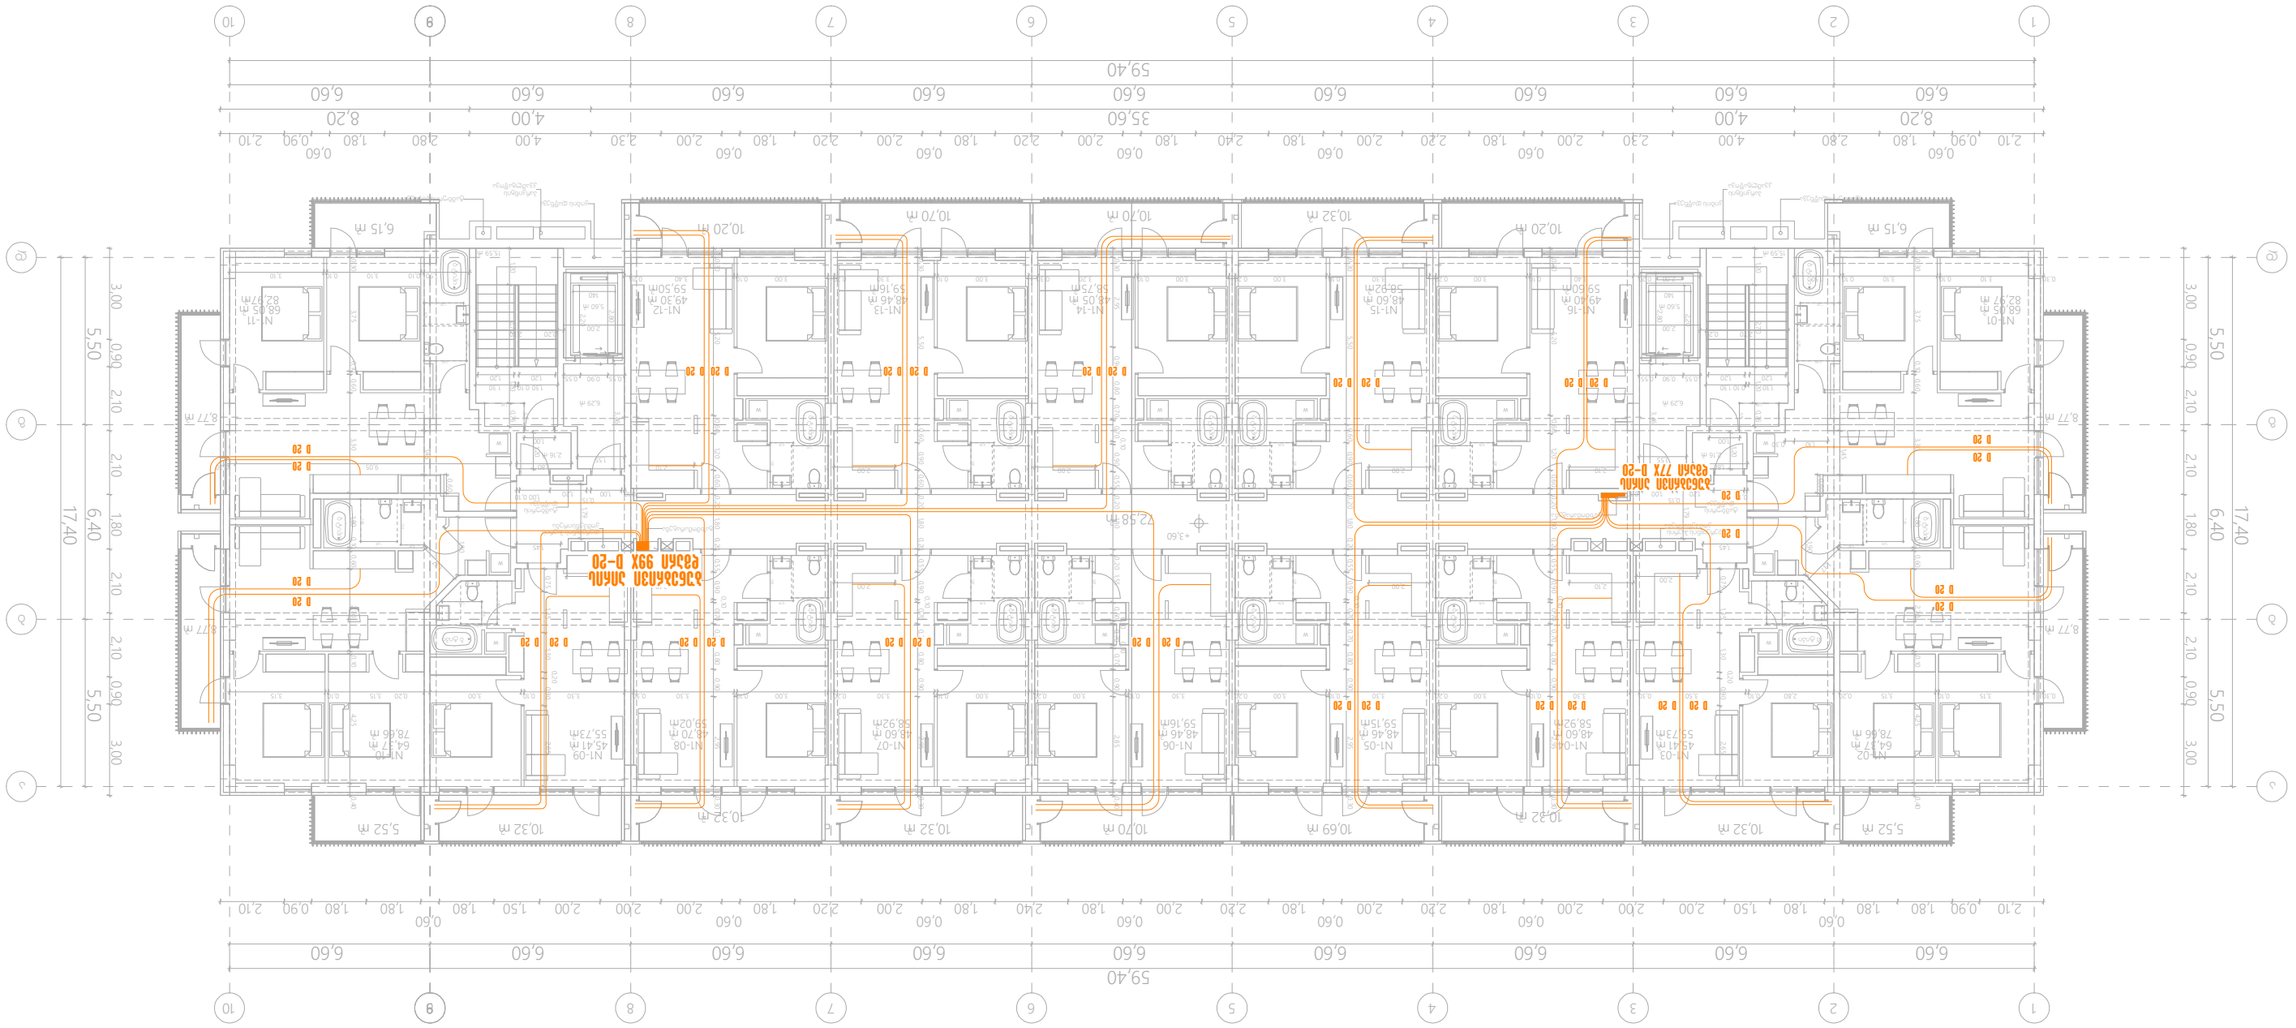


*Reference: The Dimensions Of The Devices Do Not Match The Scale



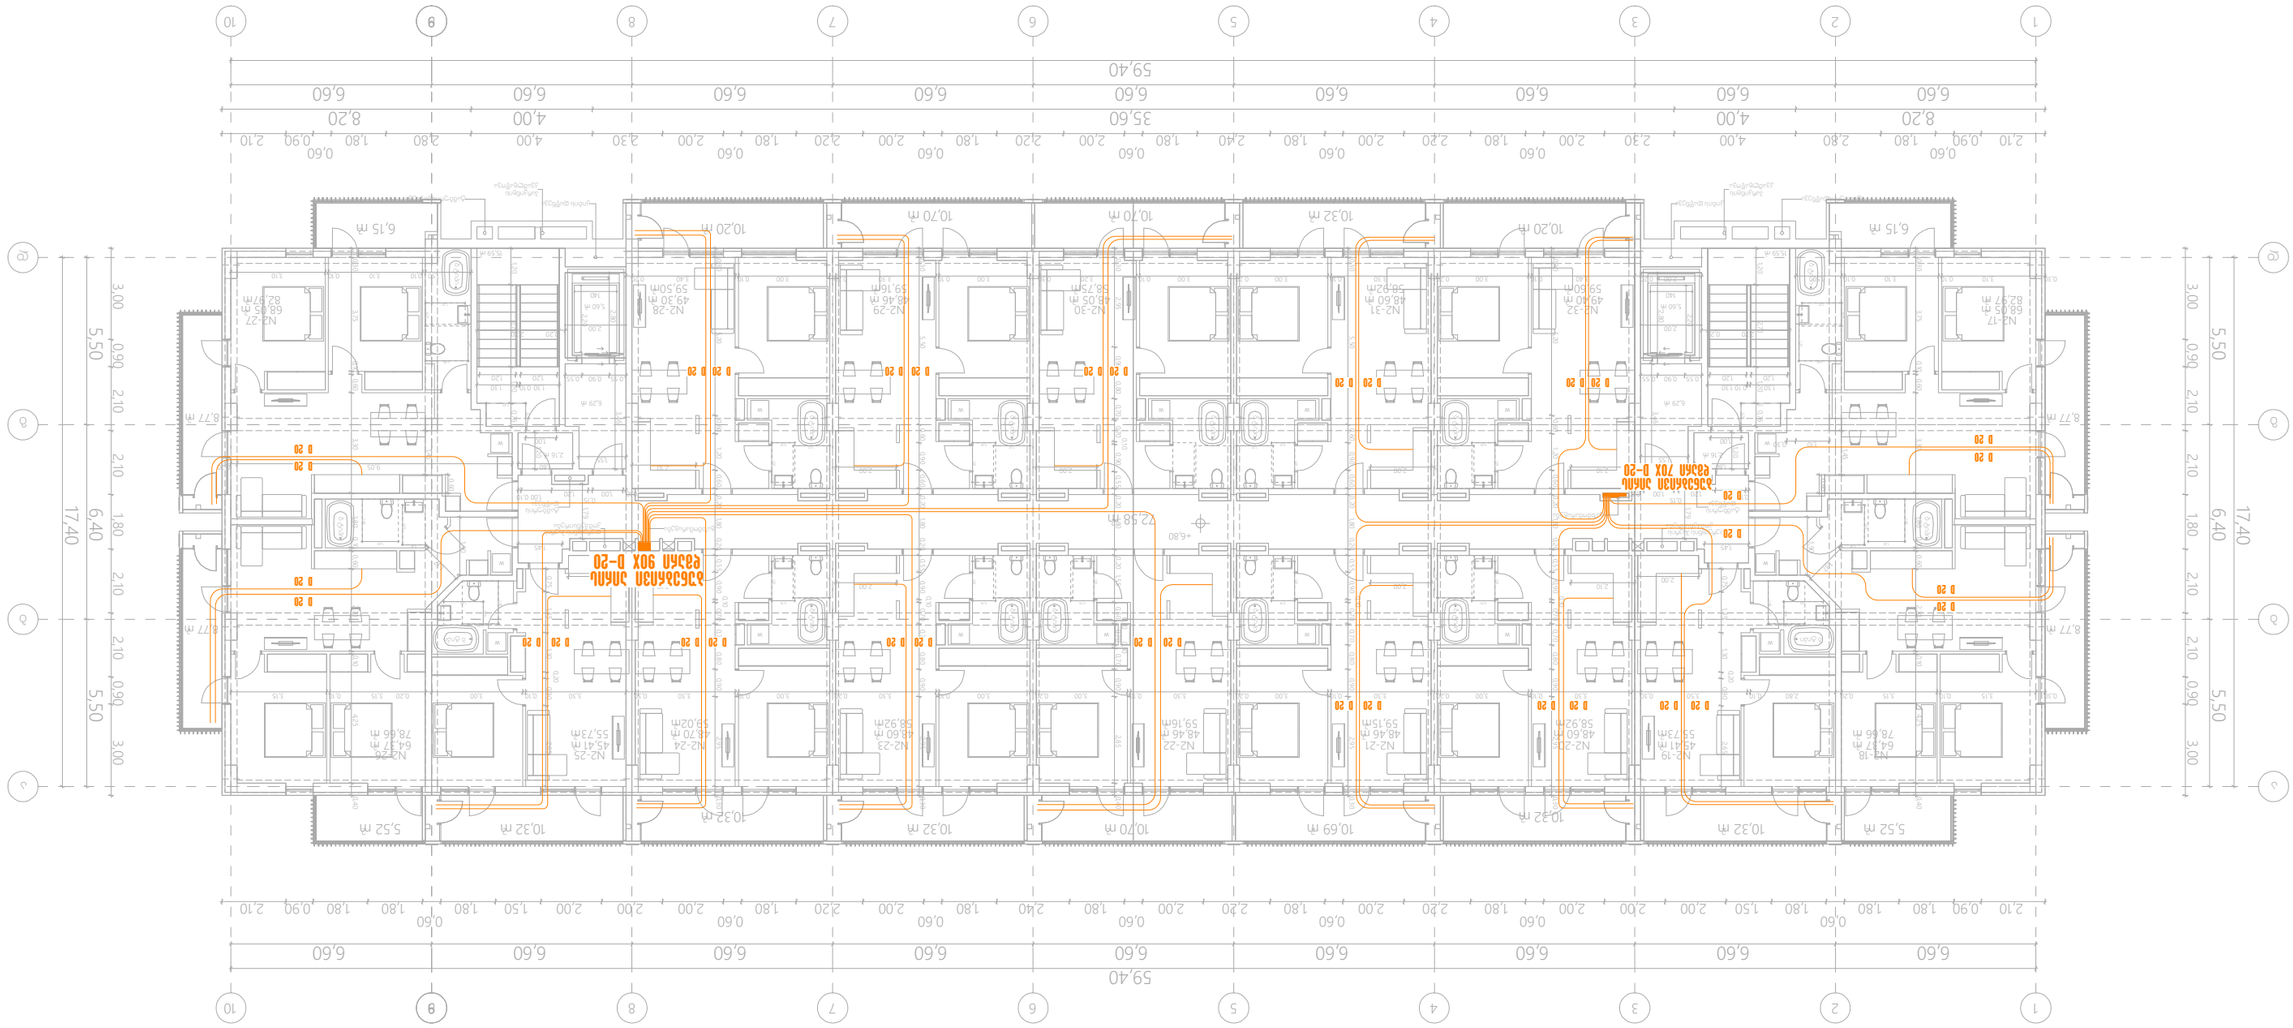
59.40
6.60
10.32 მ
10.70 მ
10.69 მ
10.20 მ
6.15 მ
5.52 მ
8.77 მ
5.50
17.40
6.40
3.00
0.99
2.10
1.80
0.60
0.90
1.50
2.00
2.20
2.40
2.80
4.00
8.20
35.60
2.10
1.80
2.30
1.20
0.20
0.20
0







——	გაზის მილი Gas pipe
■⧓	გაზის მრიცხველისთვის Gas meter
●	გაზის დგარი Gas riser

*შენიშვნა: მოწყობილობების ზომები არ შეესაბამება მასშტაბს
*Reference: The Dimensions Of The Devices Do Not Match The Scale

შენობა N1

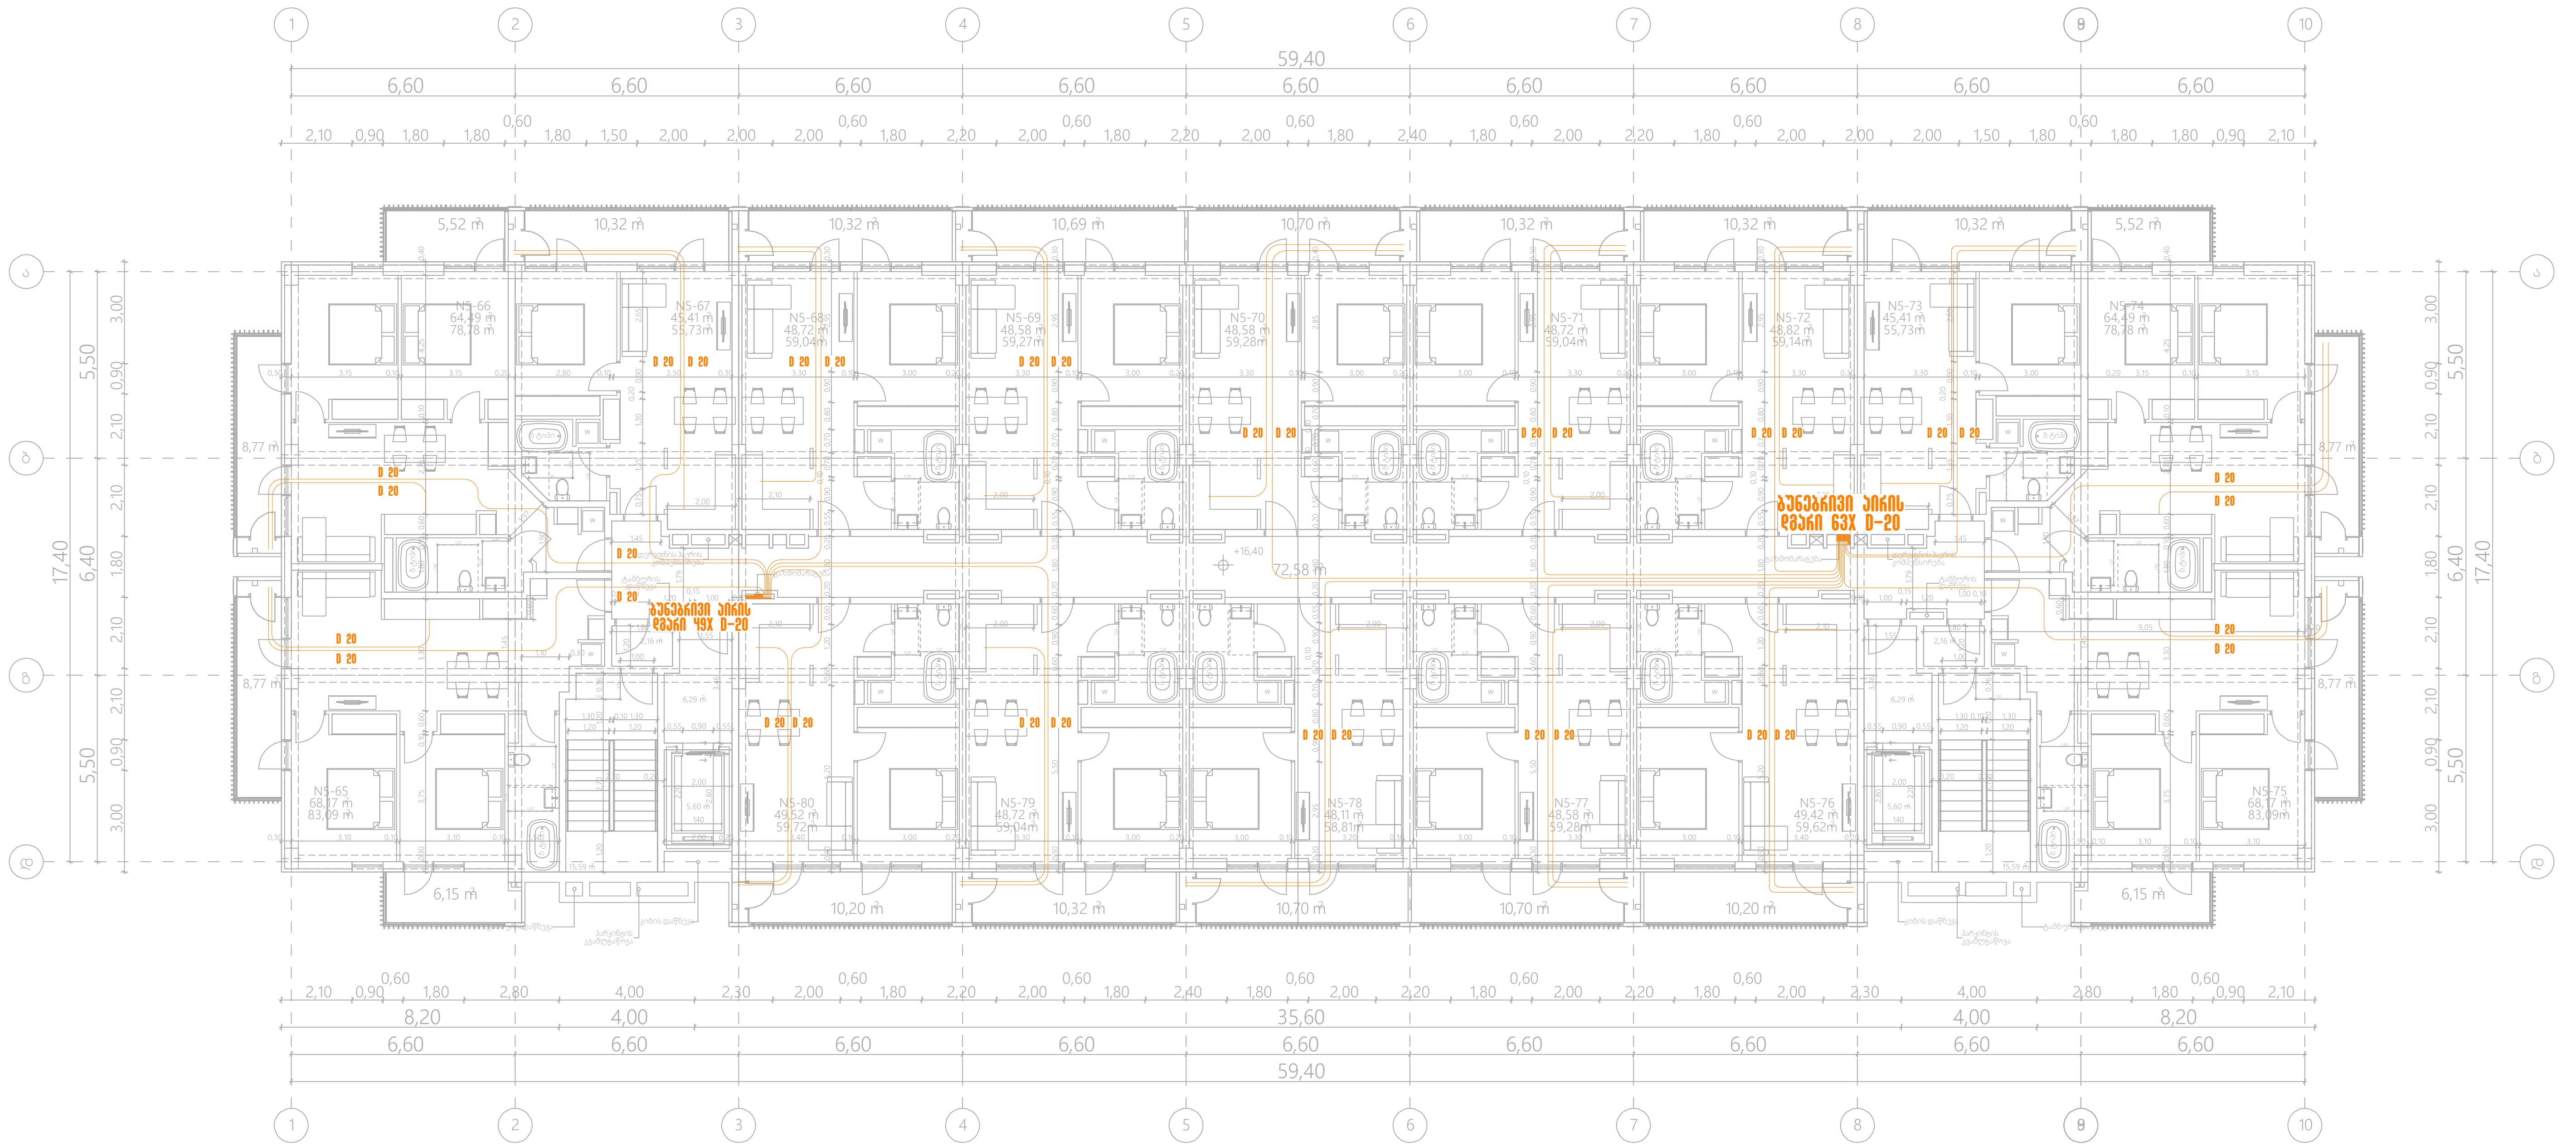

შპს „არქსტუდია“			მრავალბინიანი საცხოვრებელი სახლი ქალაქი თბილისი, რუსთავის გზატკეცილი, №18-22 (ნაკვეთი №7/36) (შენობა 1)	ფურც. ზომა: A3
არქიტექტორი	ლ. შველიძე		შიდა გაზმომარაგების პროექტი	ფურც. რაოდ: 15
შემსრულებელი	ა. გოგოლაური		გეგმა +16.400 ნიშნულზე	
შეამოწმა	ლ. შველიძე		მასშტაბი 1:200	ფურც. №:8

	გაზის მილი Gas pipe
	გაზის მრიცხველისთვის Gas meter
	გაზის დგარი Gas riser

*შენიშვნა: მოწყობილობების ზომები არ შეესაბამება მასშტაბს
*Reference: The Dimensions Of The Devices Do Not Match The Scale

შენობა N1

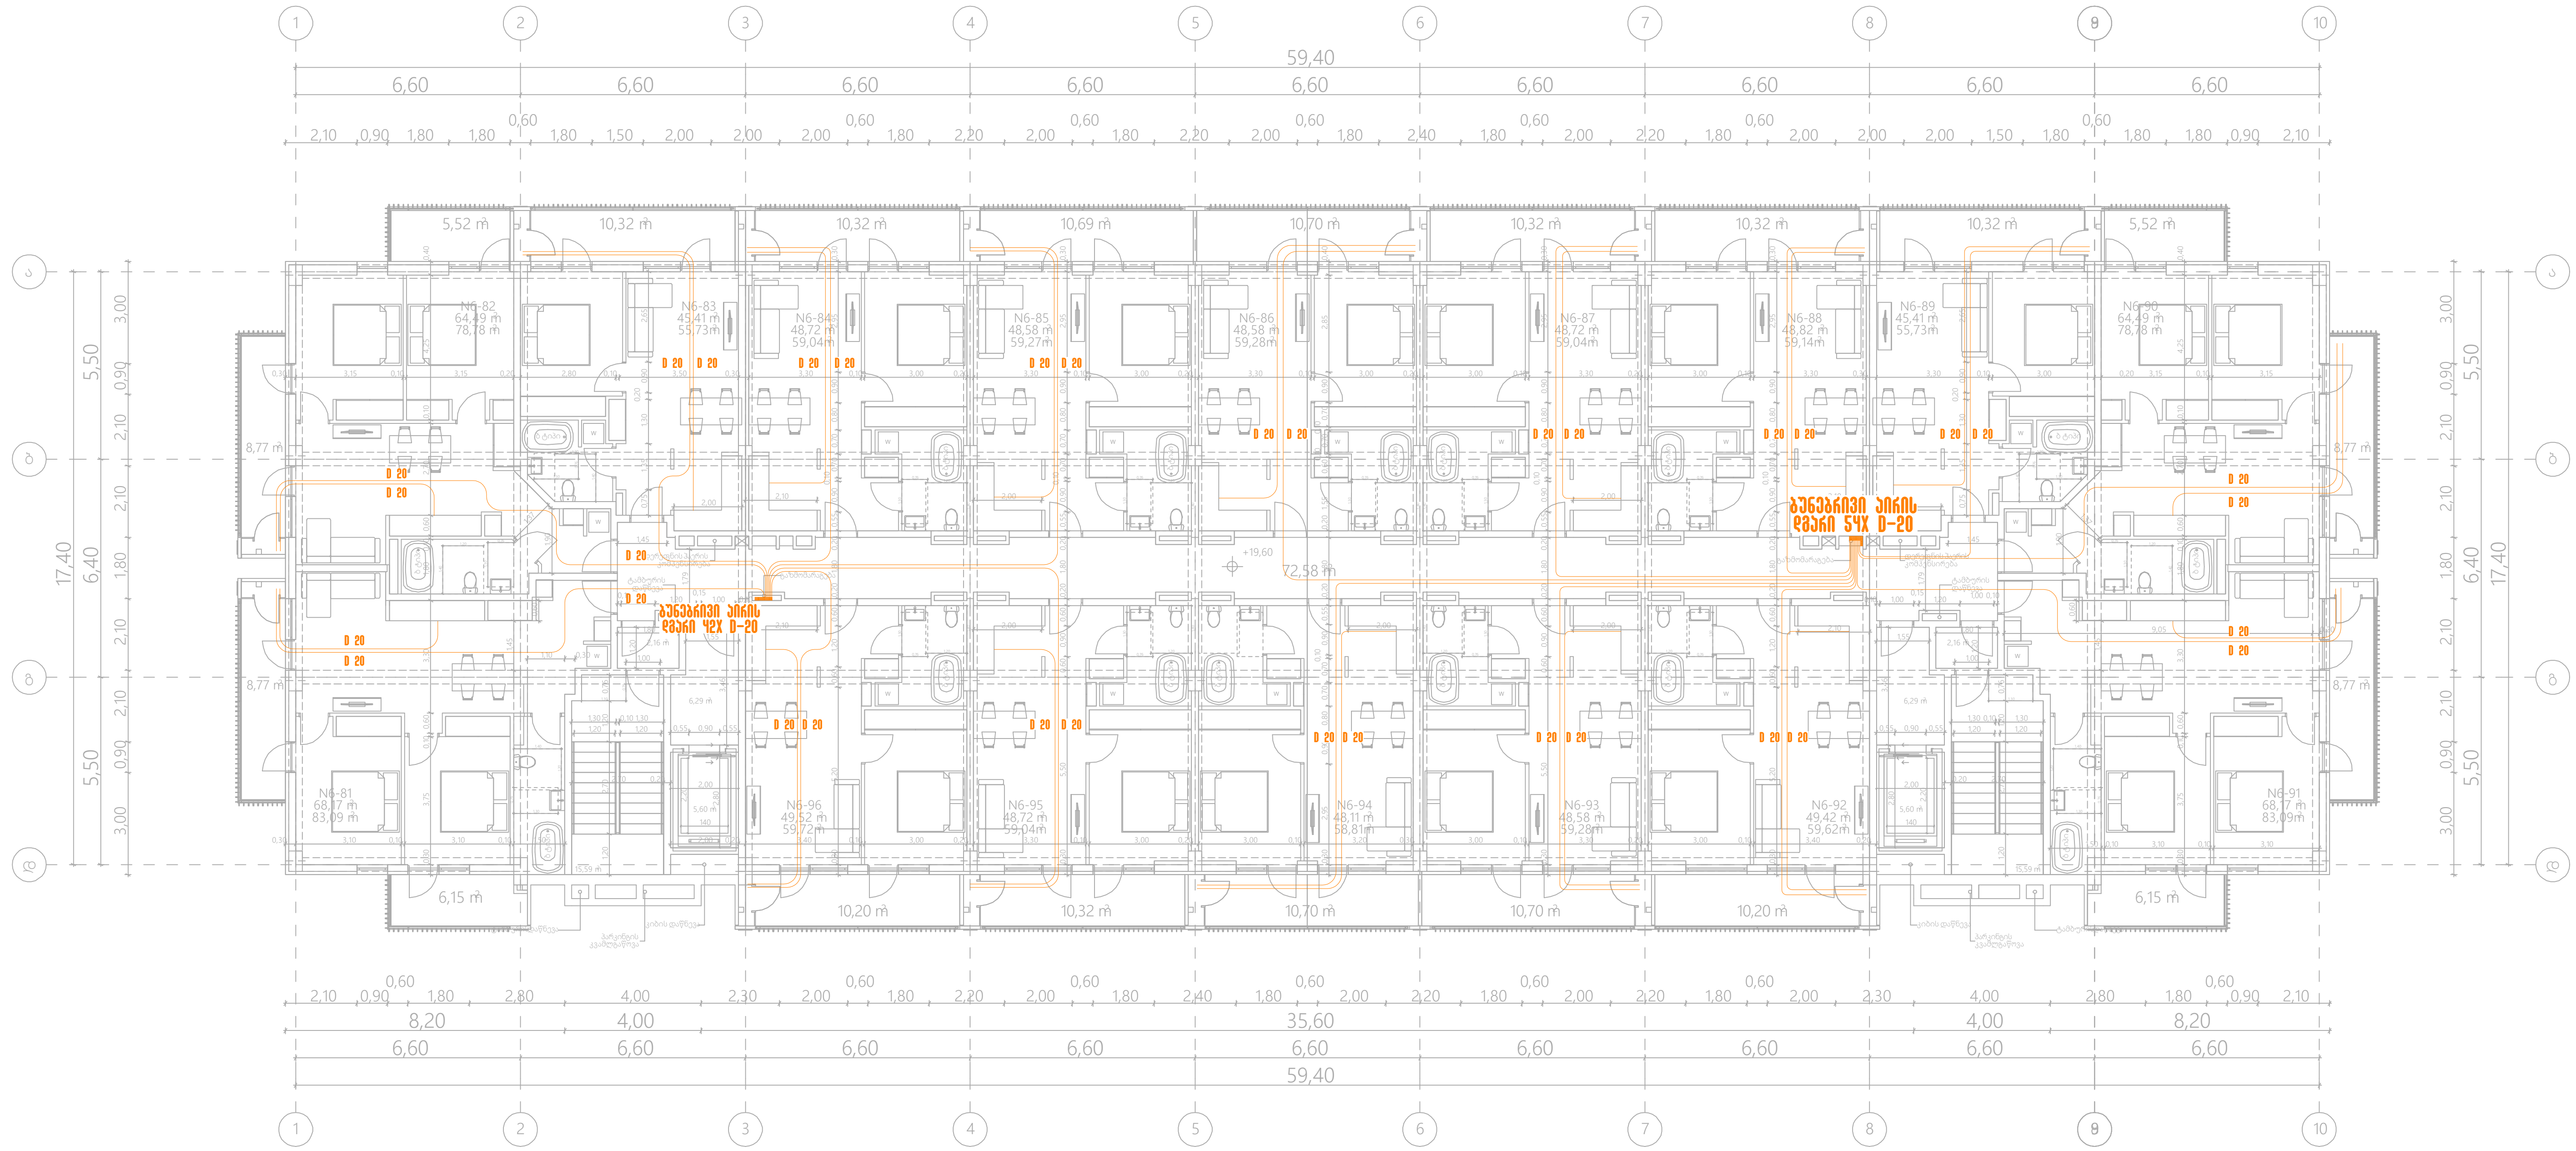

შპს „არქსტუდია“			მრავალბინიანი საცხოვრებელი სახლი ქალაქი თბილისი, რუსთავის გზატკეცილი, №18-22 (ნაკვეთი №7/36) (შენობა 1)	ფურც. ზომა: A3
არქიტექტორი	ლ. შველიძე		შიდა გაზმომარაგების პროექტი	ფურც. რაოდ: 15
შემსრულებელი	ა. გოგოლაური		გეგმა +19.600 ნიშნულზე	
შეამოწმა	ლ. შველიძე		მასშტაბი 1:200	ფურც. №:9

—	გაზის მილი Gas pipe
■⋈	გაზის მრიცხველისთვის Gas meter
●	გაზის დგარი Gas riser

*შენიშვნა: მოწყობილობების ზომები არ შეესაბამება მასშტაბს
*Reference: The Dimensions Of The Devices Do Not Match The Scale

შენობა N1

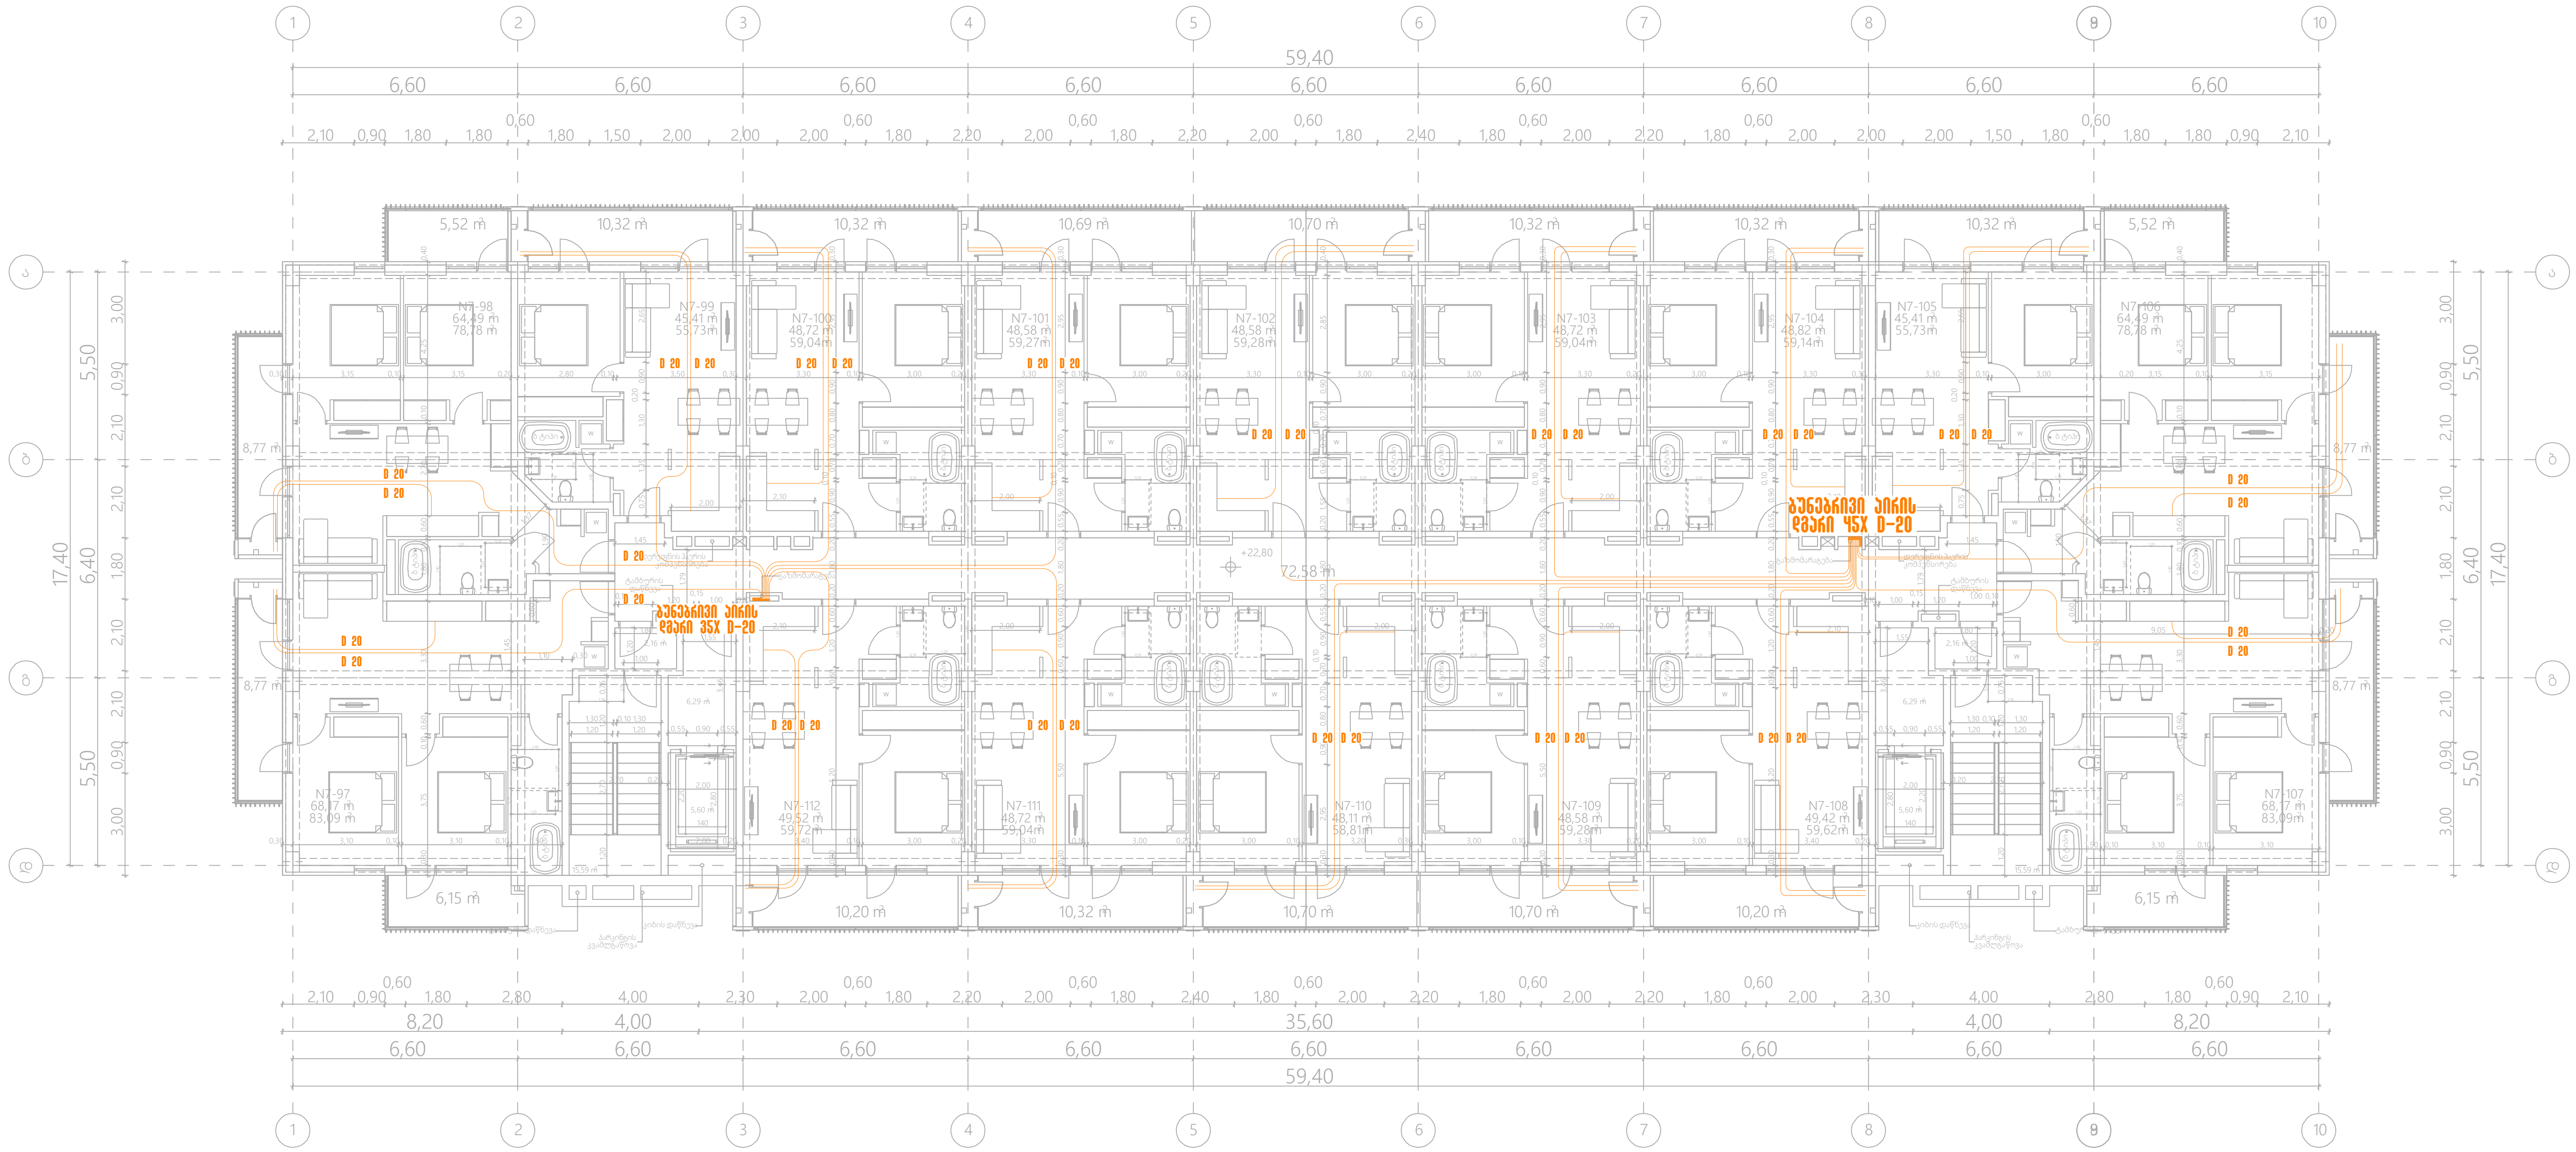

შპს „არქსტუდია“			მრავალბინიანი საცხოვრებელი სახლი ქალაქი თბილისი, რუსთავის გზატკეცილი, №18-22 (ნაკვეთი №7/36) (შენობა 1)	ფურც. ზომა: A3
არქიტექტორი	ლ. შველიძე		შიდა გაზმომარაგების პროექტი	ფურც. რაოდ: 15
შემსრულებელი	ა. გოგოლაური		გეგმა +22.800 ნიშნულზე	
შეამოწმა	ლ. შველიძე		მასშტაბი 1:200	ფურც. №:10

—	გაზის მილი Gas pipe
■⋈	გაზის მრიცხველისთვის Gas meter
●	გაზის დგარი Gas riser

*შენიშვნა: მოწყობილობების ზომები არ შეესაბამება მასშტაბს
*Reference: The Dimensions Of The Devices Do Not Match The Scale

შენობა N1

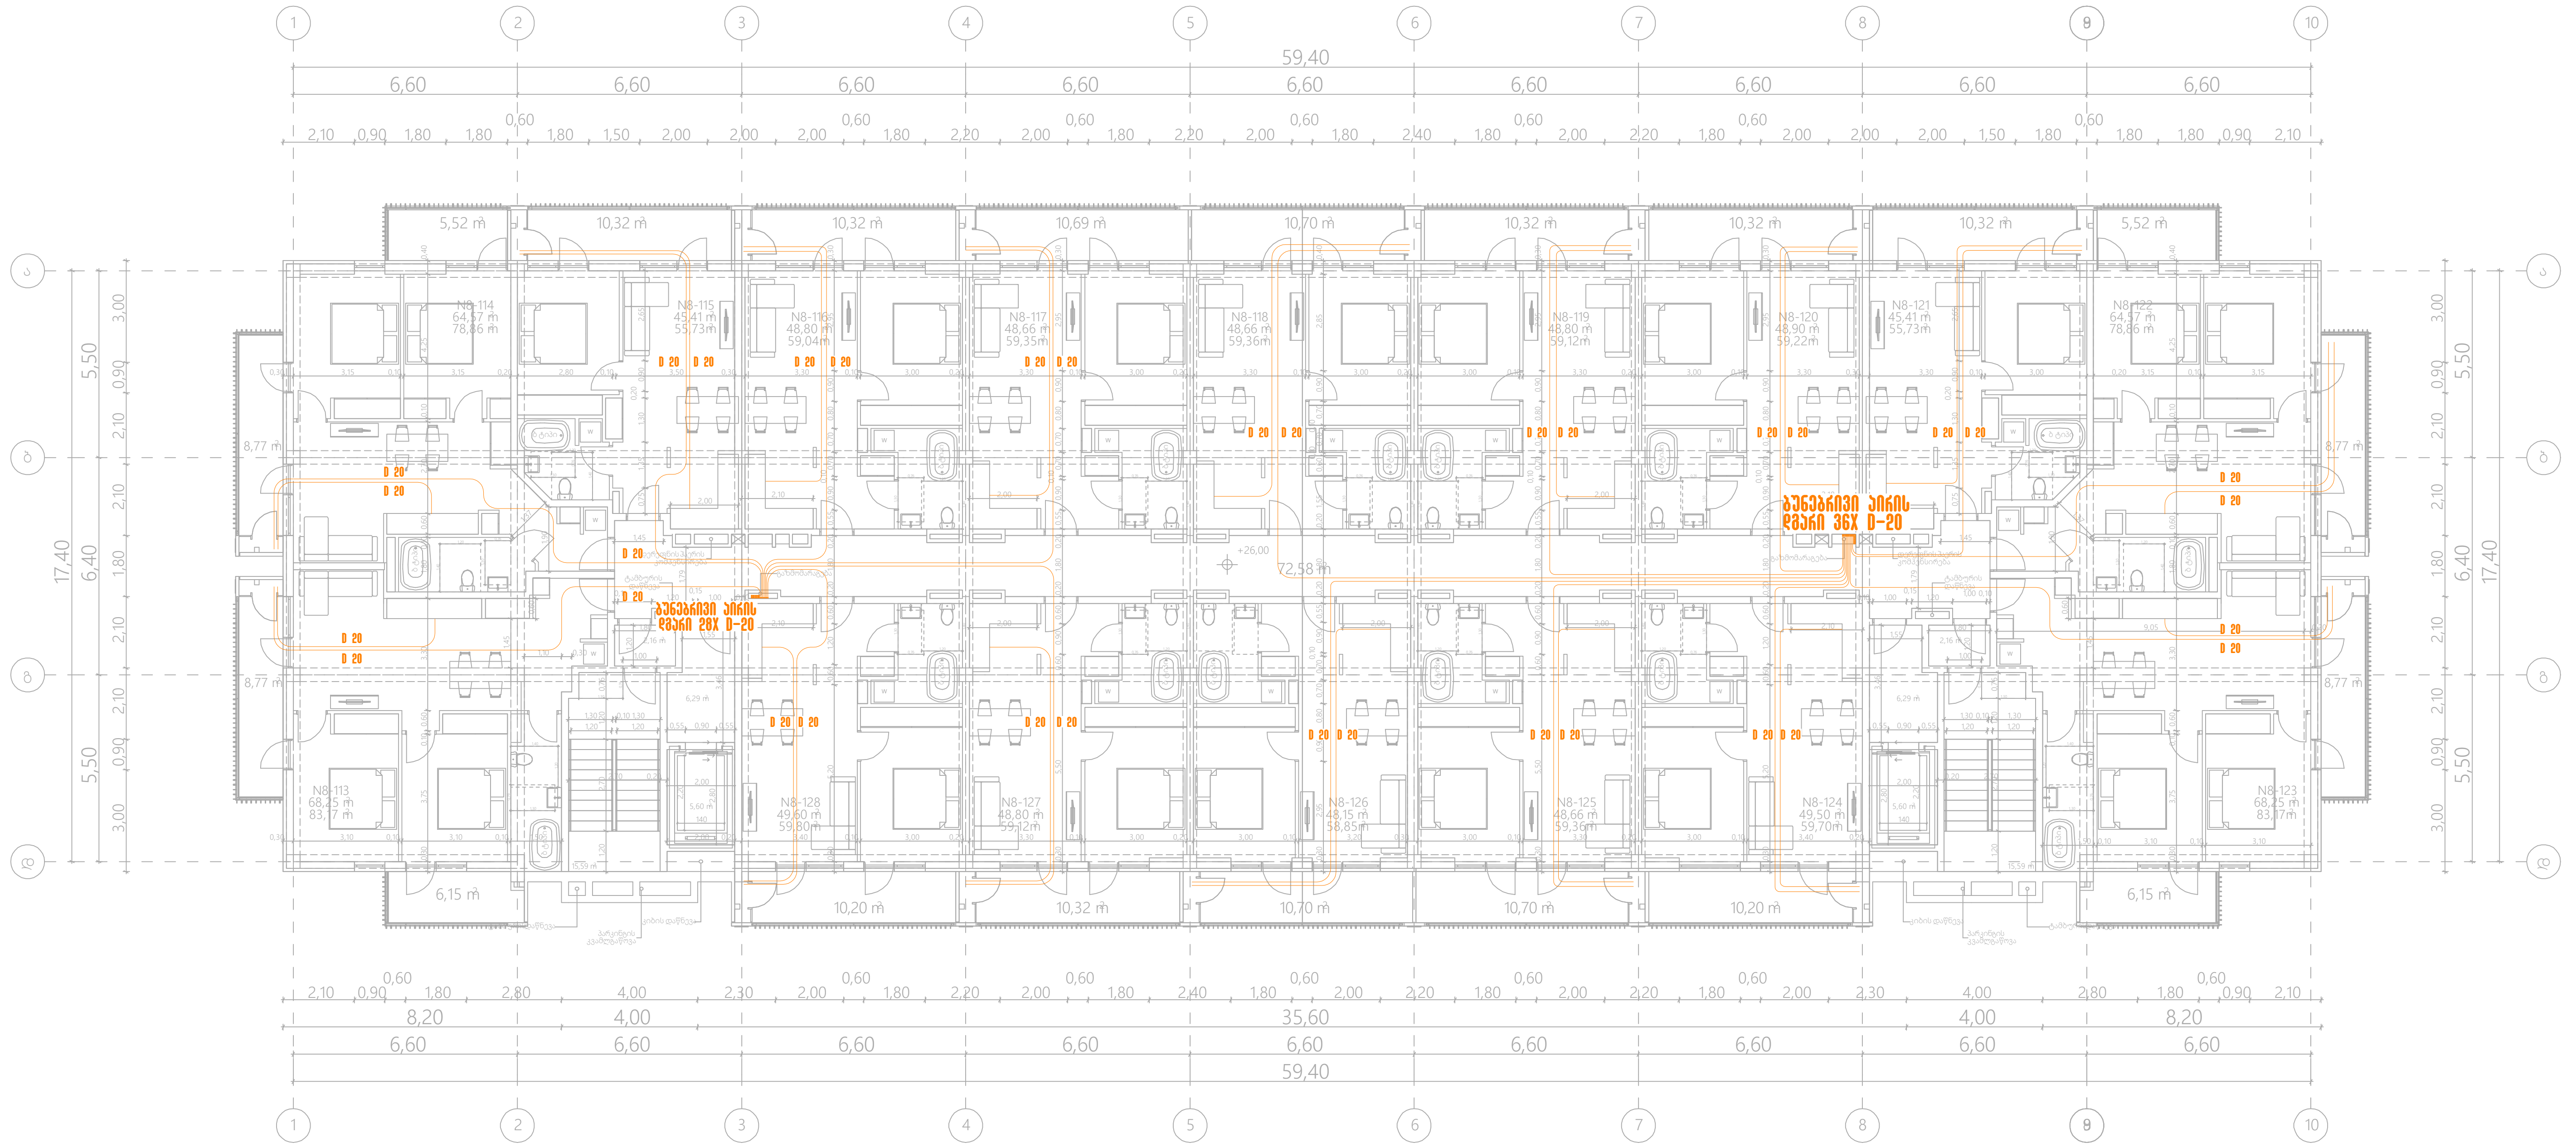

შპს „არქსტუდია“			მრავალბინიანი საცხოვრებელი სახლი ქალაქი თბილისი, რუსთავის გზატკეცილი, №18-22 (ნაკვეთი №7/36) (შენობა 1)	ფურც. ზომა: A3
არქიტექტორი	ლ. შველიძე		შიდა გაზმომარაგების პროექტი	ფურც. რაოდ: 15
შემსრულებელი	ა. გოგოლაური		გეგმა +26.000 ნიშნულზე	
შეამოწმა	ლ. შველიძე		მასშტაბი 1:200	ფურც. №:11








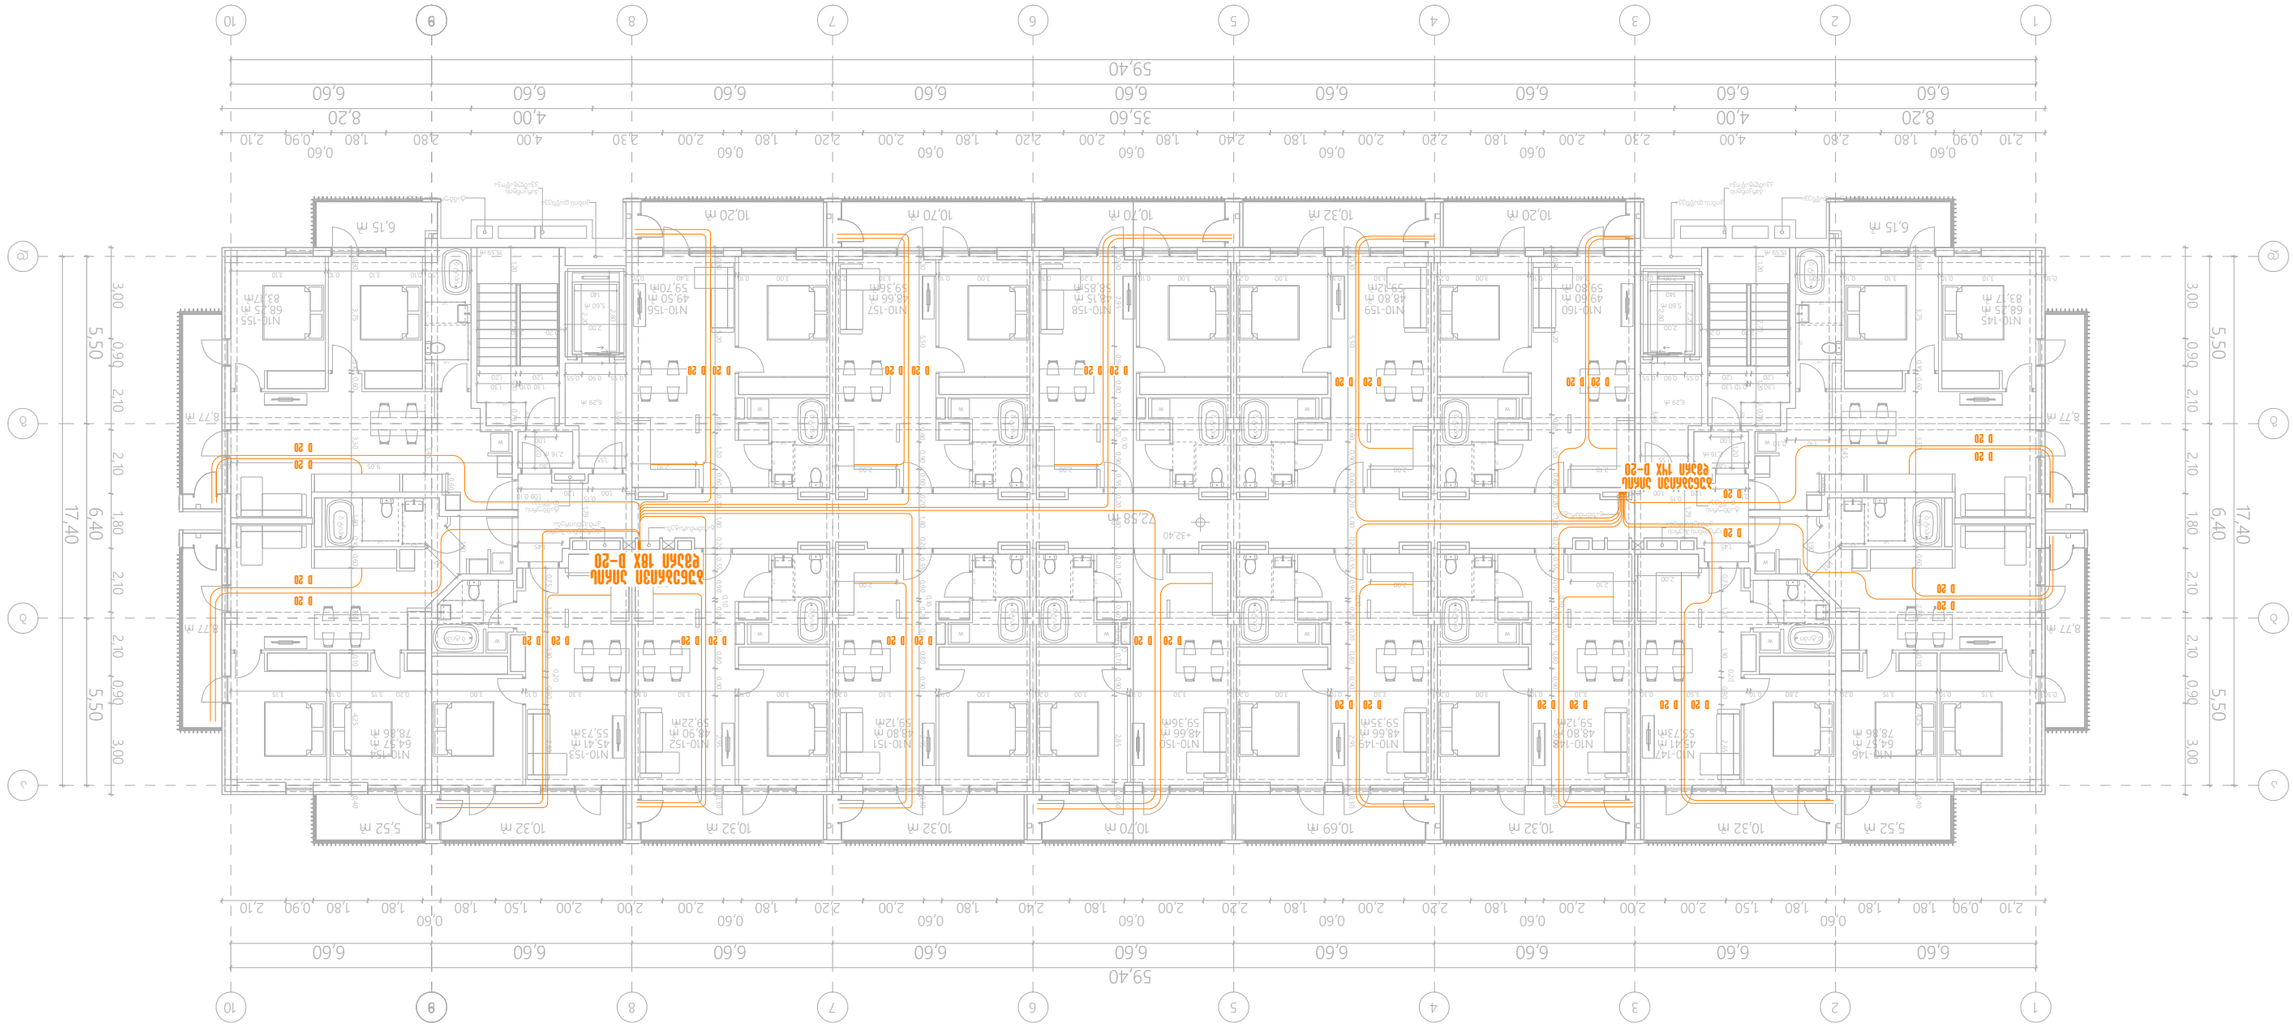



*Reference: The Dimensions Of The Devices Do Not Match The Scale









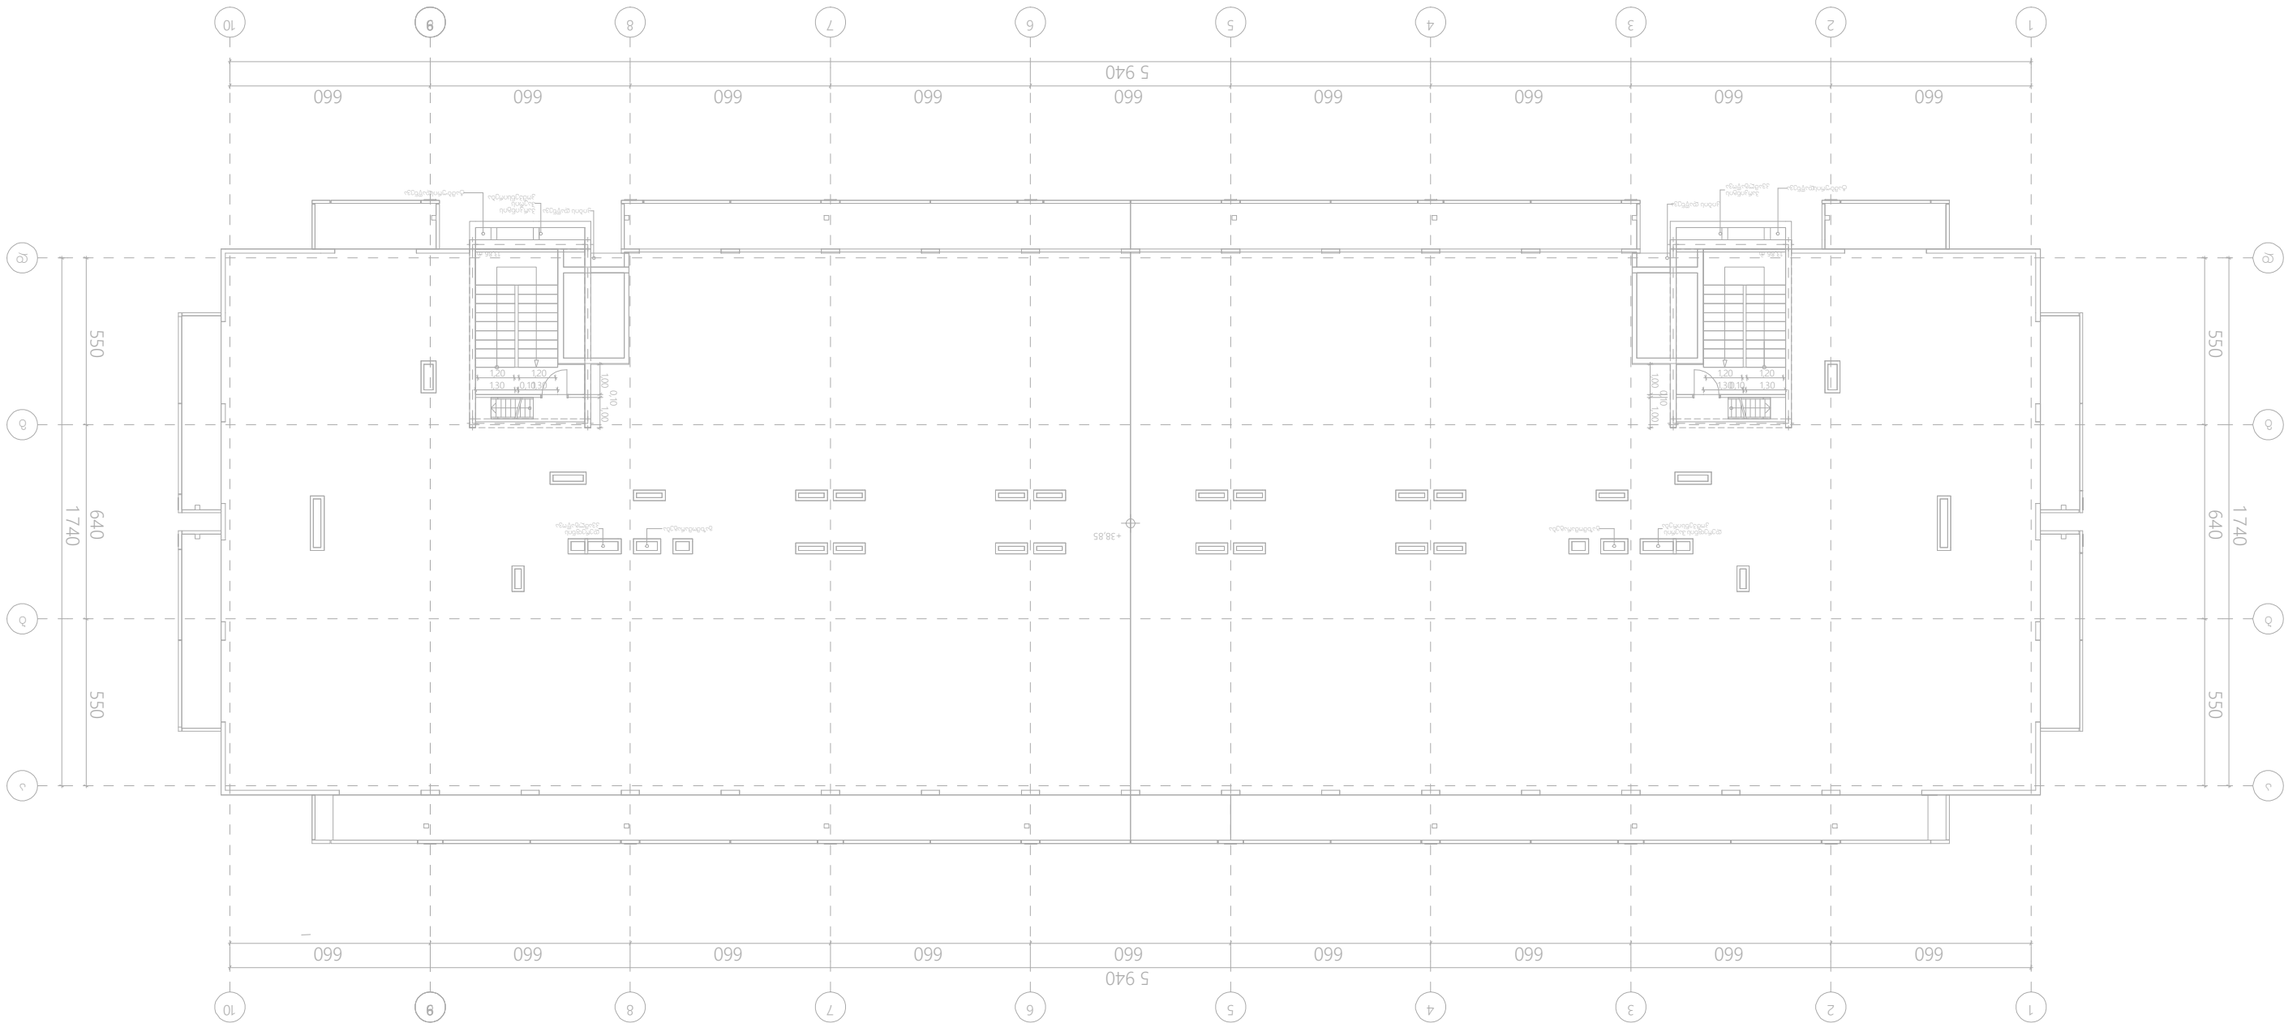

	ბაზის ხაზი
	ბაზის გამჭვირვალობის ხაზი
	ბაზის ზედა ნიშნული
	Gas pipe
	Gas meter
	Gas riser

*Reference: The Dimensions Of The Devices Do Not Match The Scale
*ზომებზე: ყველა ზომა მმ-ში მითითებულია გარდა სპეციალურად აღნიშნული შემთხვევებისა





ქ.თბილისი. გზატკეცილი რუსთავი **N 18 - 22**. (ს/კ 01.18.12.007.126; 01.18.12.007.093; 01.18.12.007.076)

მრავალბინიანი საცხოვრებელი სახლი (შენობა 1)

გათბობა/გაგრილება/კონდიცირების პროექტი.

გათბობა-გაგრილება-ვენტილაციის სისტემები

აღნიშნული გაანგარიშებები ეფუძნება:

1. საქართველოში მოქმედ საპროექტო ნორმებს
2. ქ. თბილისის კლიმატურ პირობებს.
3. არქიტექტურულ-ტექნოლოგიურ ნახაზებს.
4. დამკვეთის მიერ მოცემულ ტექნიკურ დავალებებს და სურვილებს.

გარე საანგარიშო პარამეტრები

წლის ცივი პერიოდი	წლის თბილი პერიოდი
-8^0	$+34^0$

შიდა საანგარიშო პარამეტრები

წლის ცივი პერიოდი	წლის თბილი პერიოდი
$+22^0$ $(+-2^0)$	$+22^0$ $(+-2^0)$

გათბობის მილგაყვანილობა დაპროექტებულია ორმილოვანი სისტემით. თბოქსელისა და შიდა ქსელის მოსაწყობად გამოყენებულია მინაბოჭკოვანი მილები.

რაც შეეხება გათბობის აგრეგატებს და მილებს, ისინი უნდა დაერთდეს საქვაბე კომპლექტაციაზე, რომლის დაახლოებითი ადგილმდებარეობა მითითებულია ნახაზზე.

რადიატორებად გამოყენებულია ანტიკოროზიულად დამუშავებული PKKP ტიპის პანელური ფოლადის რადიატორები.

შენიშვნა - აღნიშნული პროექტი ეფუძნება დამკვეთის მიერ მოწოდებულ არქიტექტურულ გეგმებს. აღნიშნულ შენობაში ტიხრების განლაგების ან სხვა რაიმე კონფიგურაციის ცვლილების შემთხვევაში აღნიშნული პროექტი უნდა გადაიხედოს და შეივიდეს კორექტირებები.

*შენიშვნა: მოწყობილობების ზომები არ შეესაბამება მასშტაბს
*Reference: The Dimensions Of The Devices Do Not Match The Scale

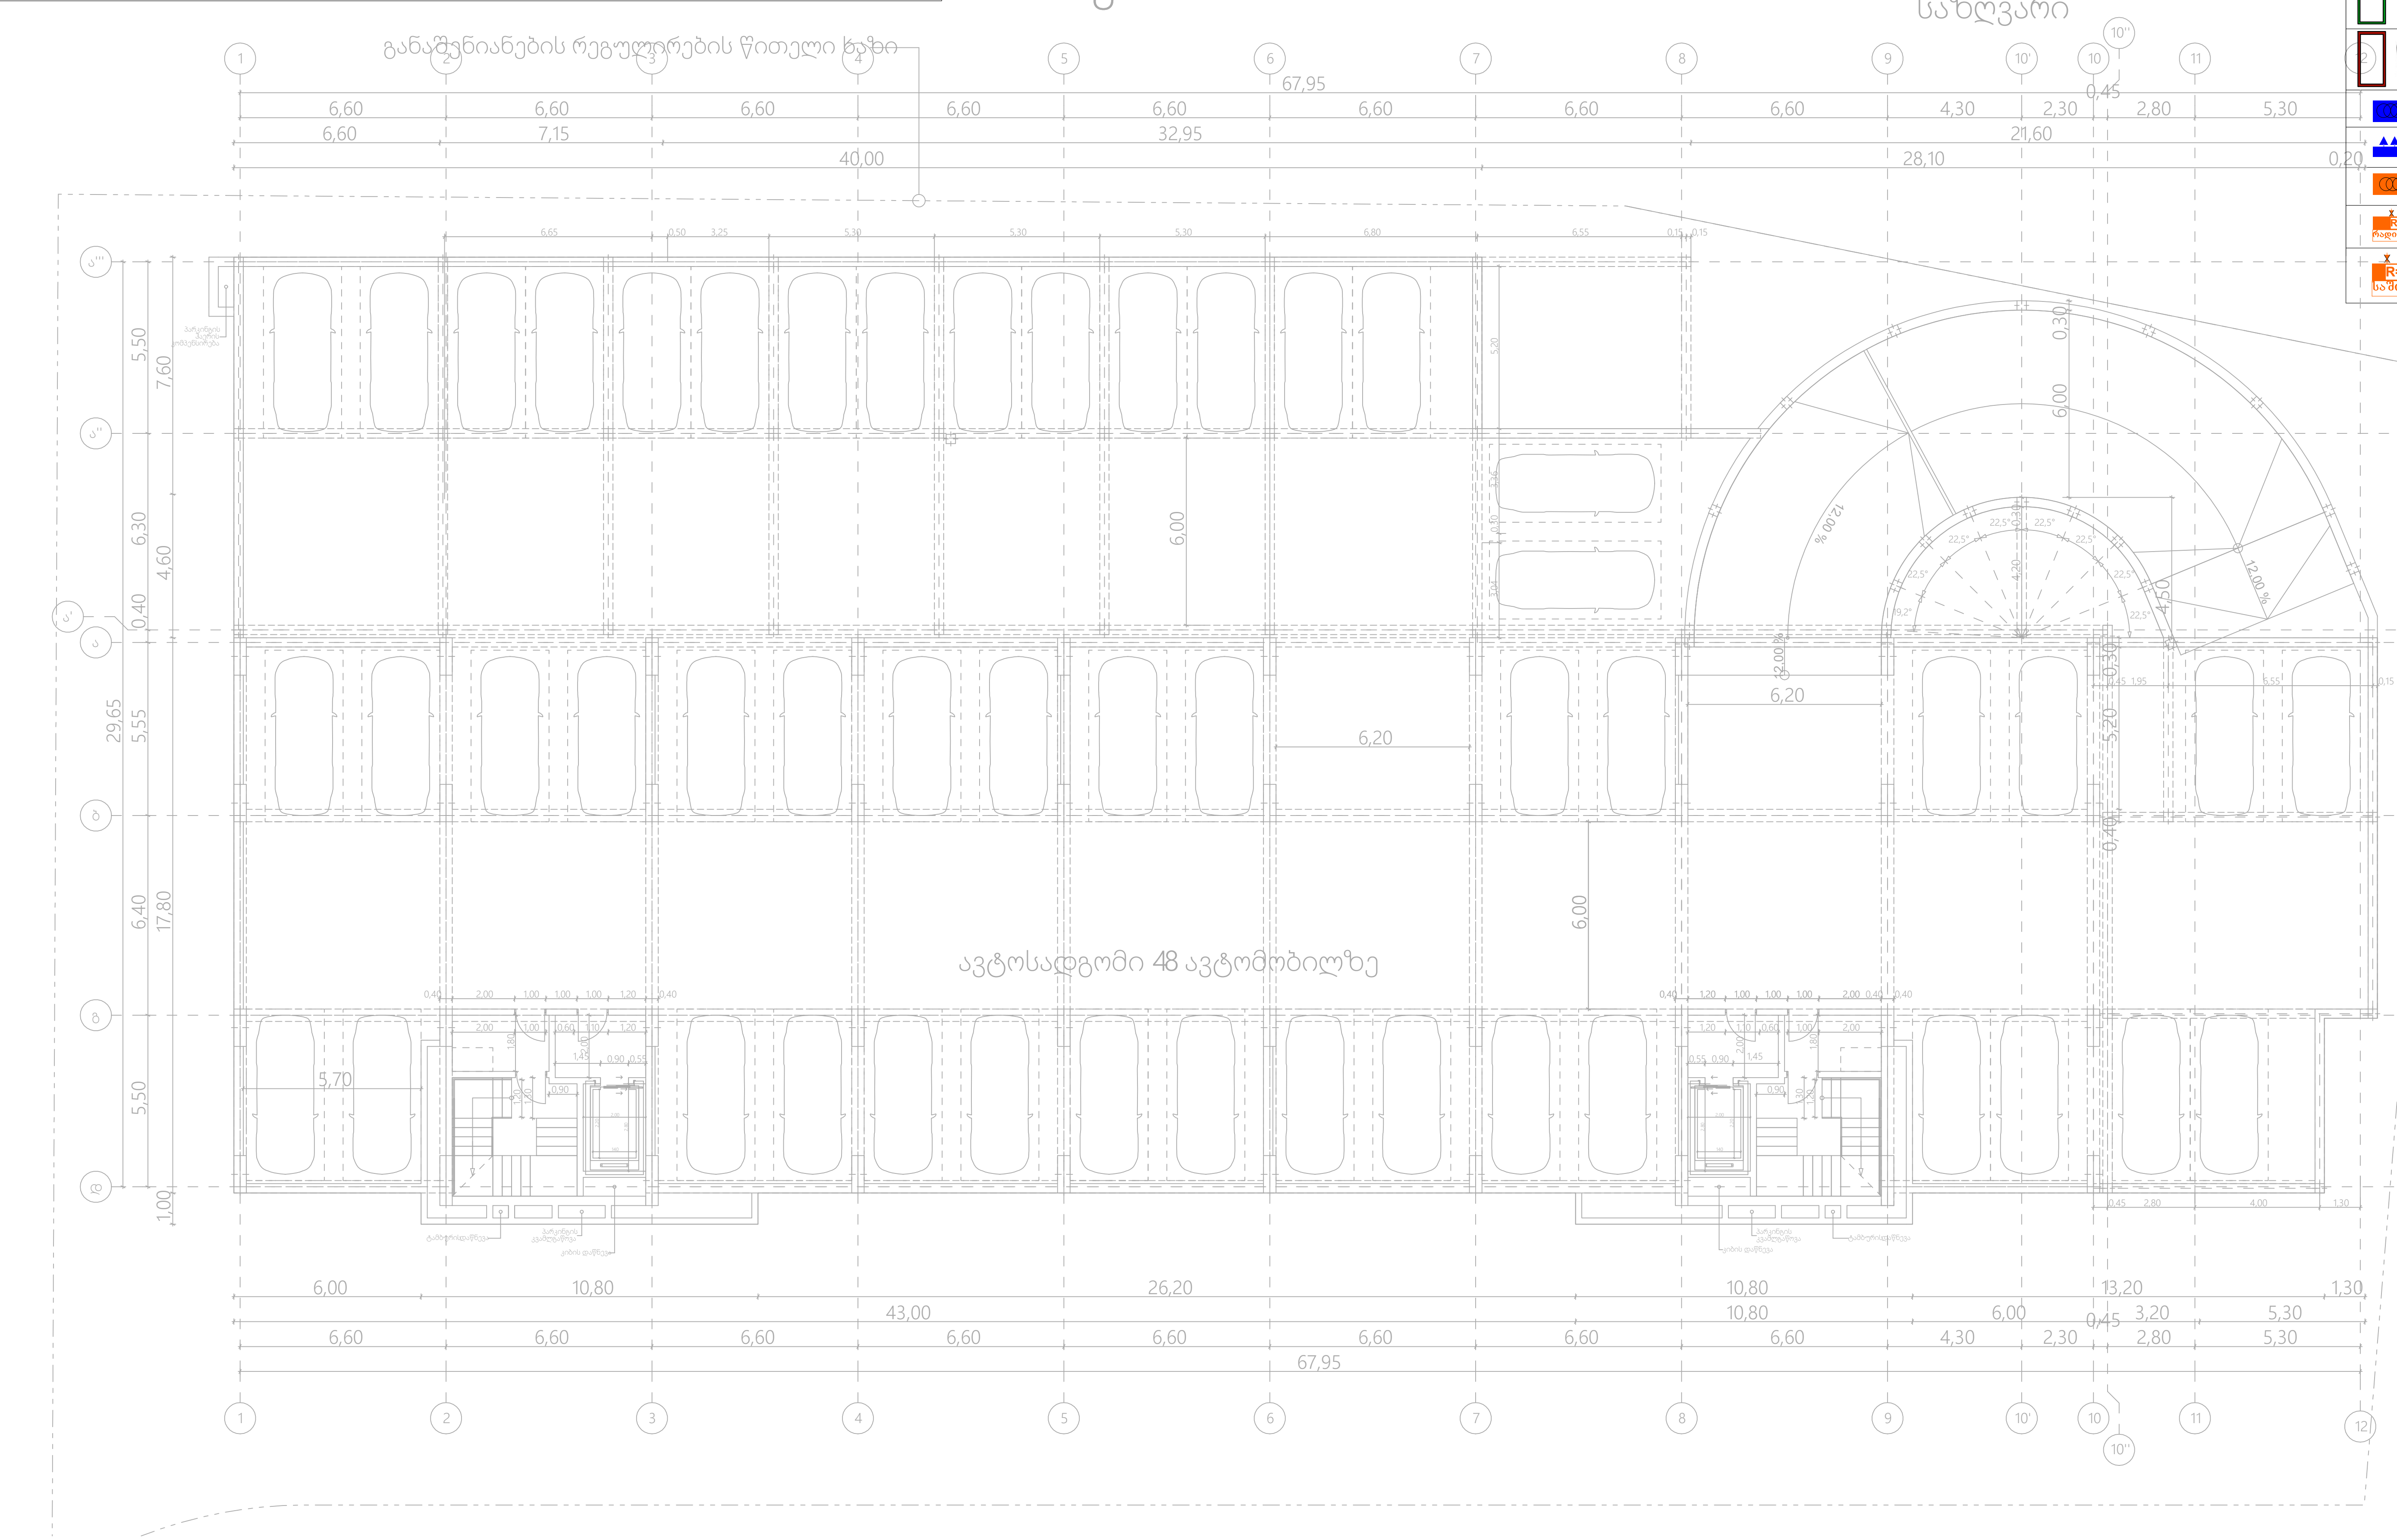

	სენტრალური შახტა (მოთუთიებული ფურცელი 0.5 მმ)
	ვენტილატორი სამზარეულოს განიავებისათვის 90 მ³/სთ. თუნუქის ჰაერსატარი 0.5 მმ.
	ვენტილატორი სველი წერტილის განიავებისათვის 50 მ³/სთ. თუნუქის ჰაერსატარი 0.5 მმ.
	კონდენციონერის გარე ბლოკი
	კონდენციონერის შიდა ბლოკი
	კედლის ქვაბი
R=10 რადიატორი	სექციური რადიატორი
R=10 საშრობი	აბაზანის საშრობი

შპს „არქსტუდია“			ქ.თბილისი. გზატკეცილი რუსთავი N 18 - 22. მრავალბინიანი საცხოვრებელი სახლი	ფურც. ზომა: A3
დირექტორი	ლ. შველიძე		გათბობა/გაგრილება/ვენტილაციის პროექტი	ფურც. რაოდ: 16
შემსრულებელი	ა. კუტალაძე		-6.0 ნიშნულის გეგმა	
შეამოწმა	ლ. შველიძე		მასშტაბი 1:200	ფურც. №:1



*Reference: The Dimensions Of The Devices Do Not Match The Scale

*შენიშვნა: ამოსაწერი ელემენტების ან მასალების ზომები არ ემთხვევა მასშტაბს

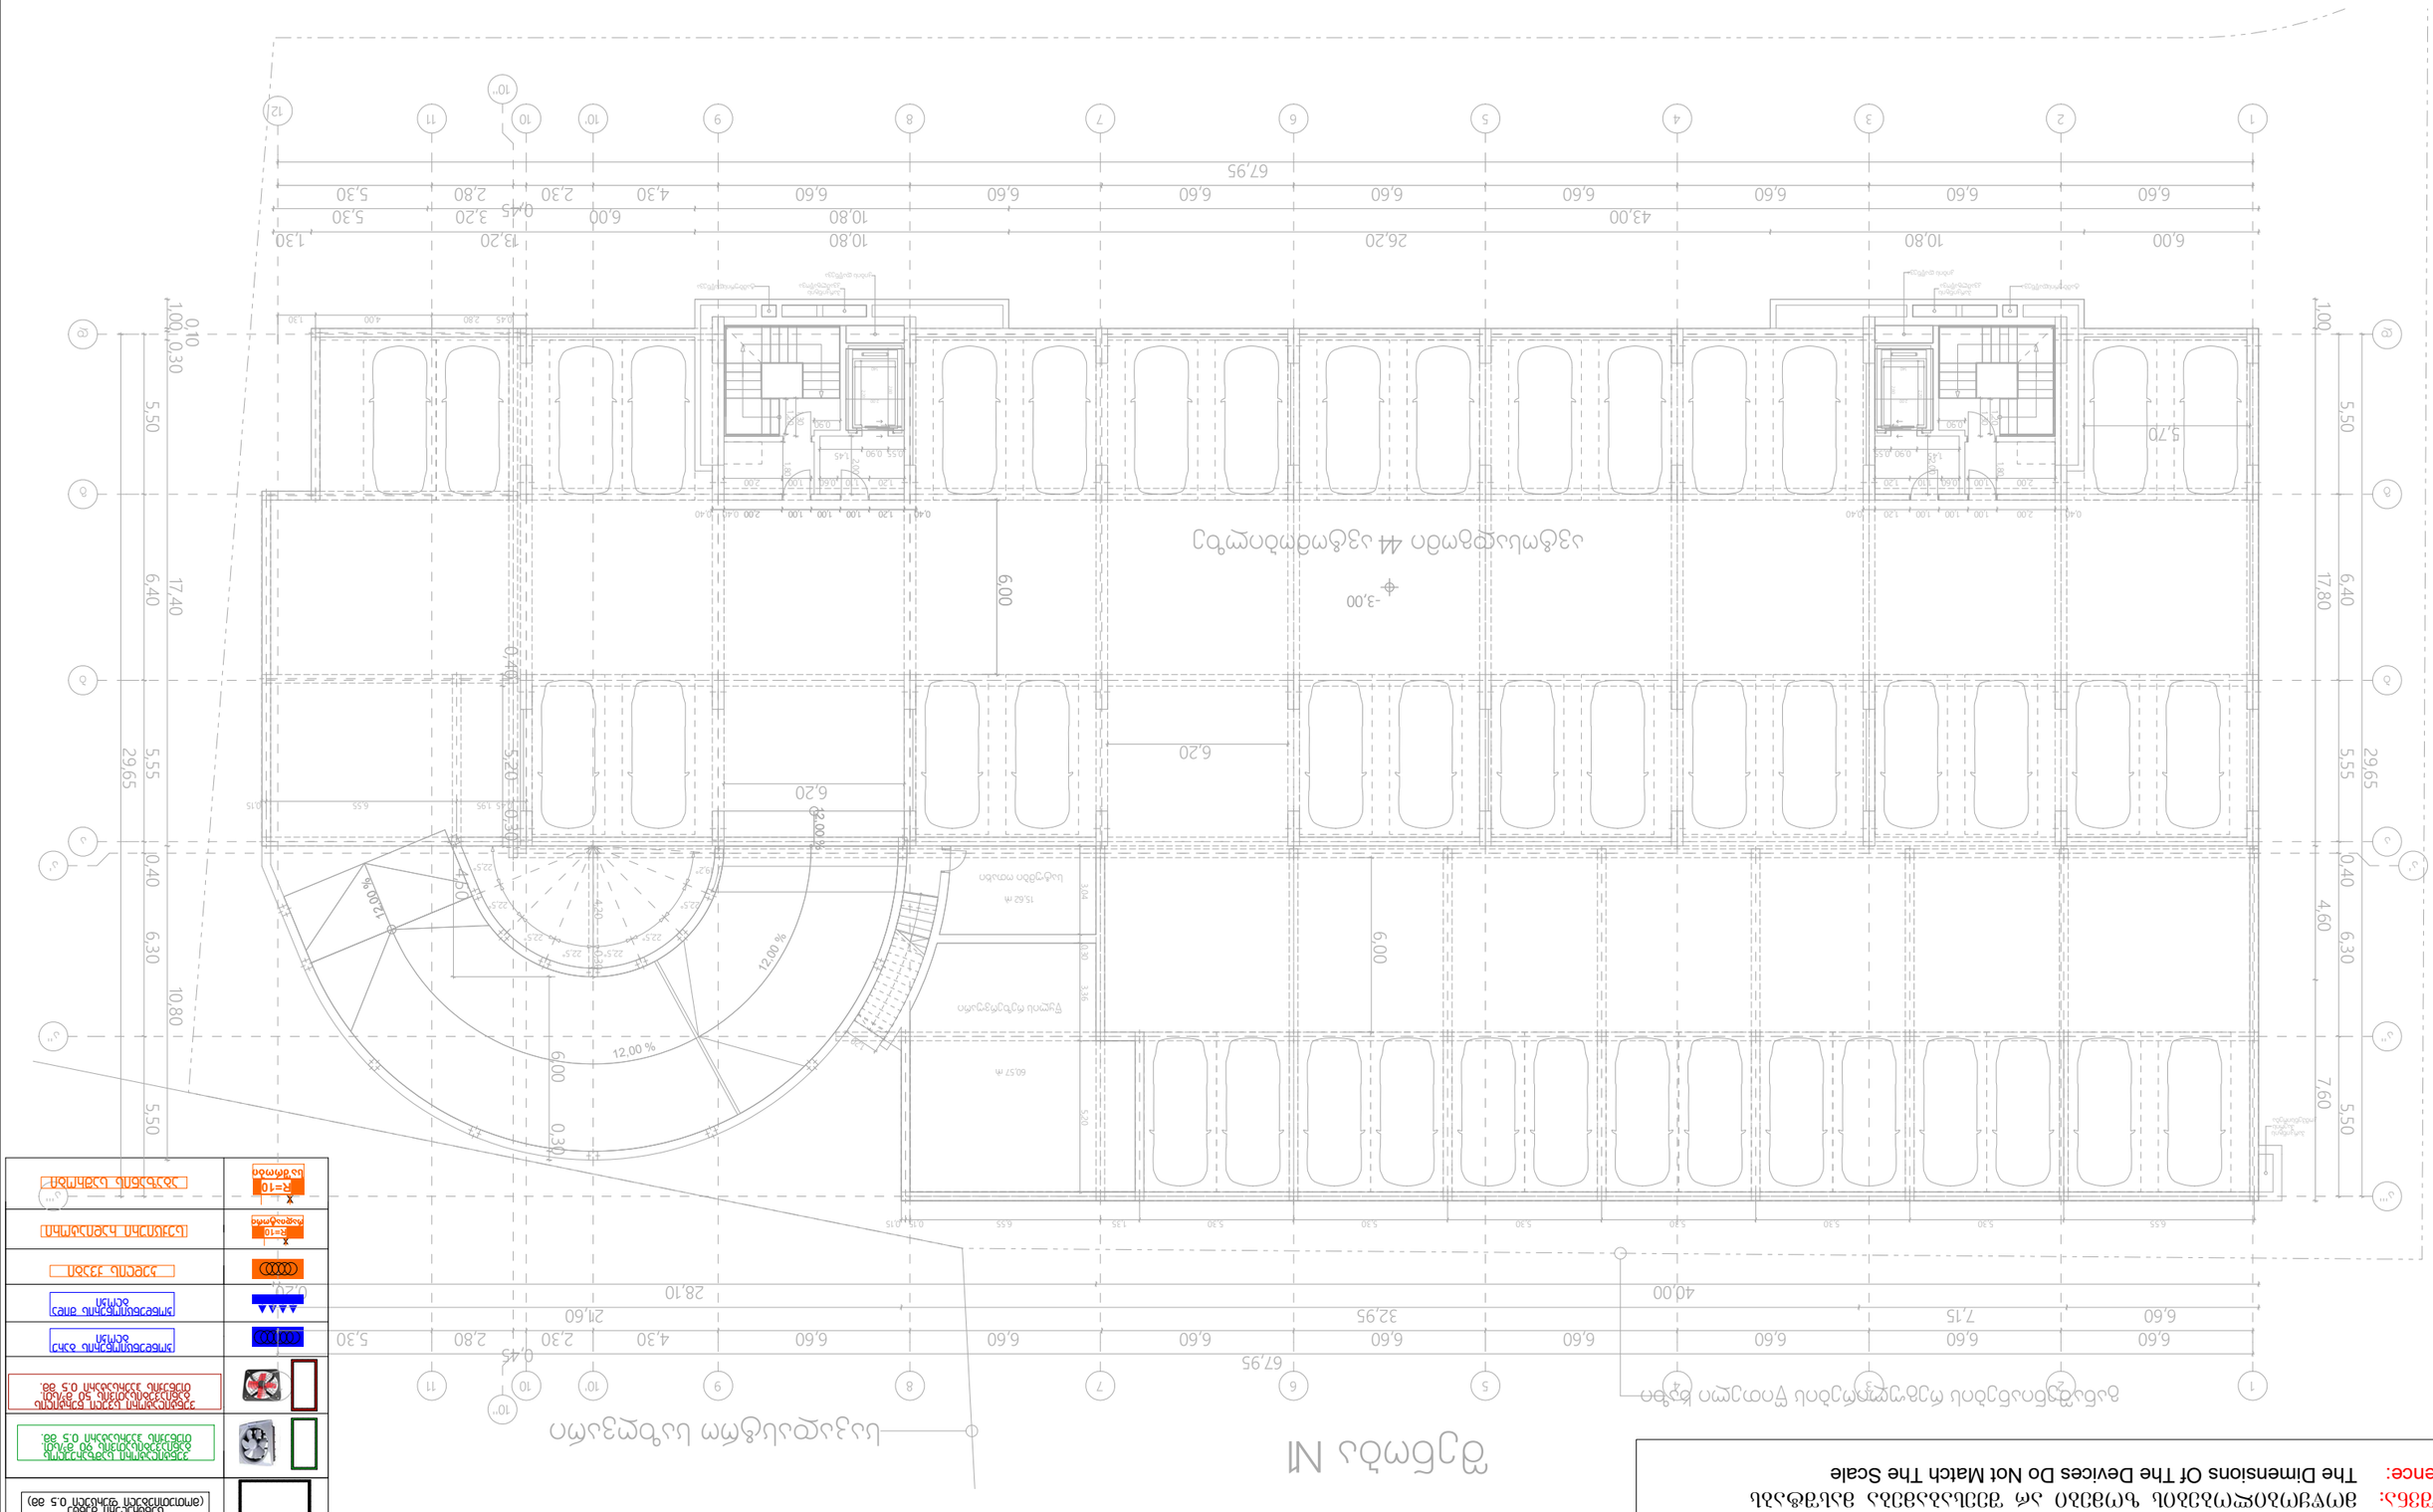
1,00
0,10
0,30
5,50
17,40
6,40
0,40
6,30
10,80
5,55
29,65
5,20
0,30
6,20
12,00 %
4,60
6,00
0,30
60,57 m
15,62 m
6,00
10,80
26,20
43,00
67,95
1,30
13,20
5,30
0,45
2,80
2,30
4,30
6,60
5,30
-3,00
7,60
5,50
6,40
17,80
5,70
28,10
40,00
32,95
21,60
7,15
0,20
0,40
0,55
0,90
1,45
2,00
1,20
0,60
0,10
0,15
6,55
1,35
5,30
0,20
0,40
4,00
2,80
1,30
0,45
0,15
0,40
2,00
1

*შენიშვნა: მოწყობილობების ზომები არ შეესაბამება მასშტაბს
*Reference: The Dimensions Of The Devices Do Not Match The Scale

	ცენტრალური შახტა (მოთუთიებული ფურცელი 0.5 მმ)
	ვენტილატორი სამზარეულოს განიავებისათვის 90 მ³/სთ. თუნუქის ჰაერსატარი 0.5 მმ.
	ვენტილატორი სველი წერტილის განიავებისათვის 50 მ³/სთ. თუნუქის ჰაერსატარი 0.5 მმ.
	კონდენციონერის გარე ბლოკი
	კონდენციონერის შიდა ბლოკი
	კედლის ქვაბი
R=10 რადიატორი	სექციური რადიატორი
R=10 საშრობი	აბაზანის საშრობი

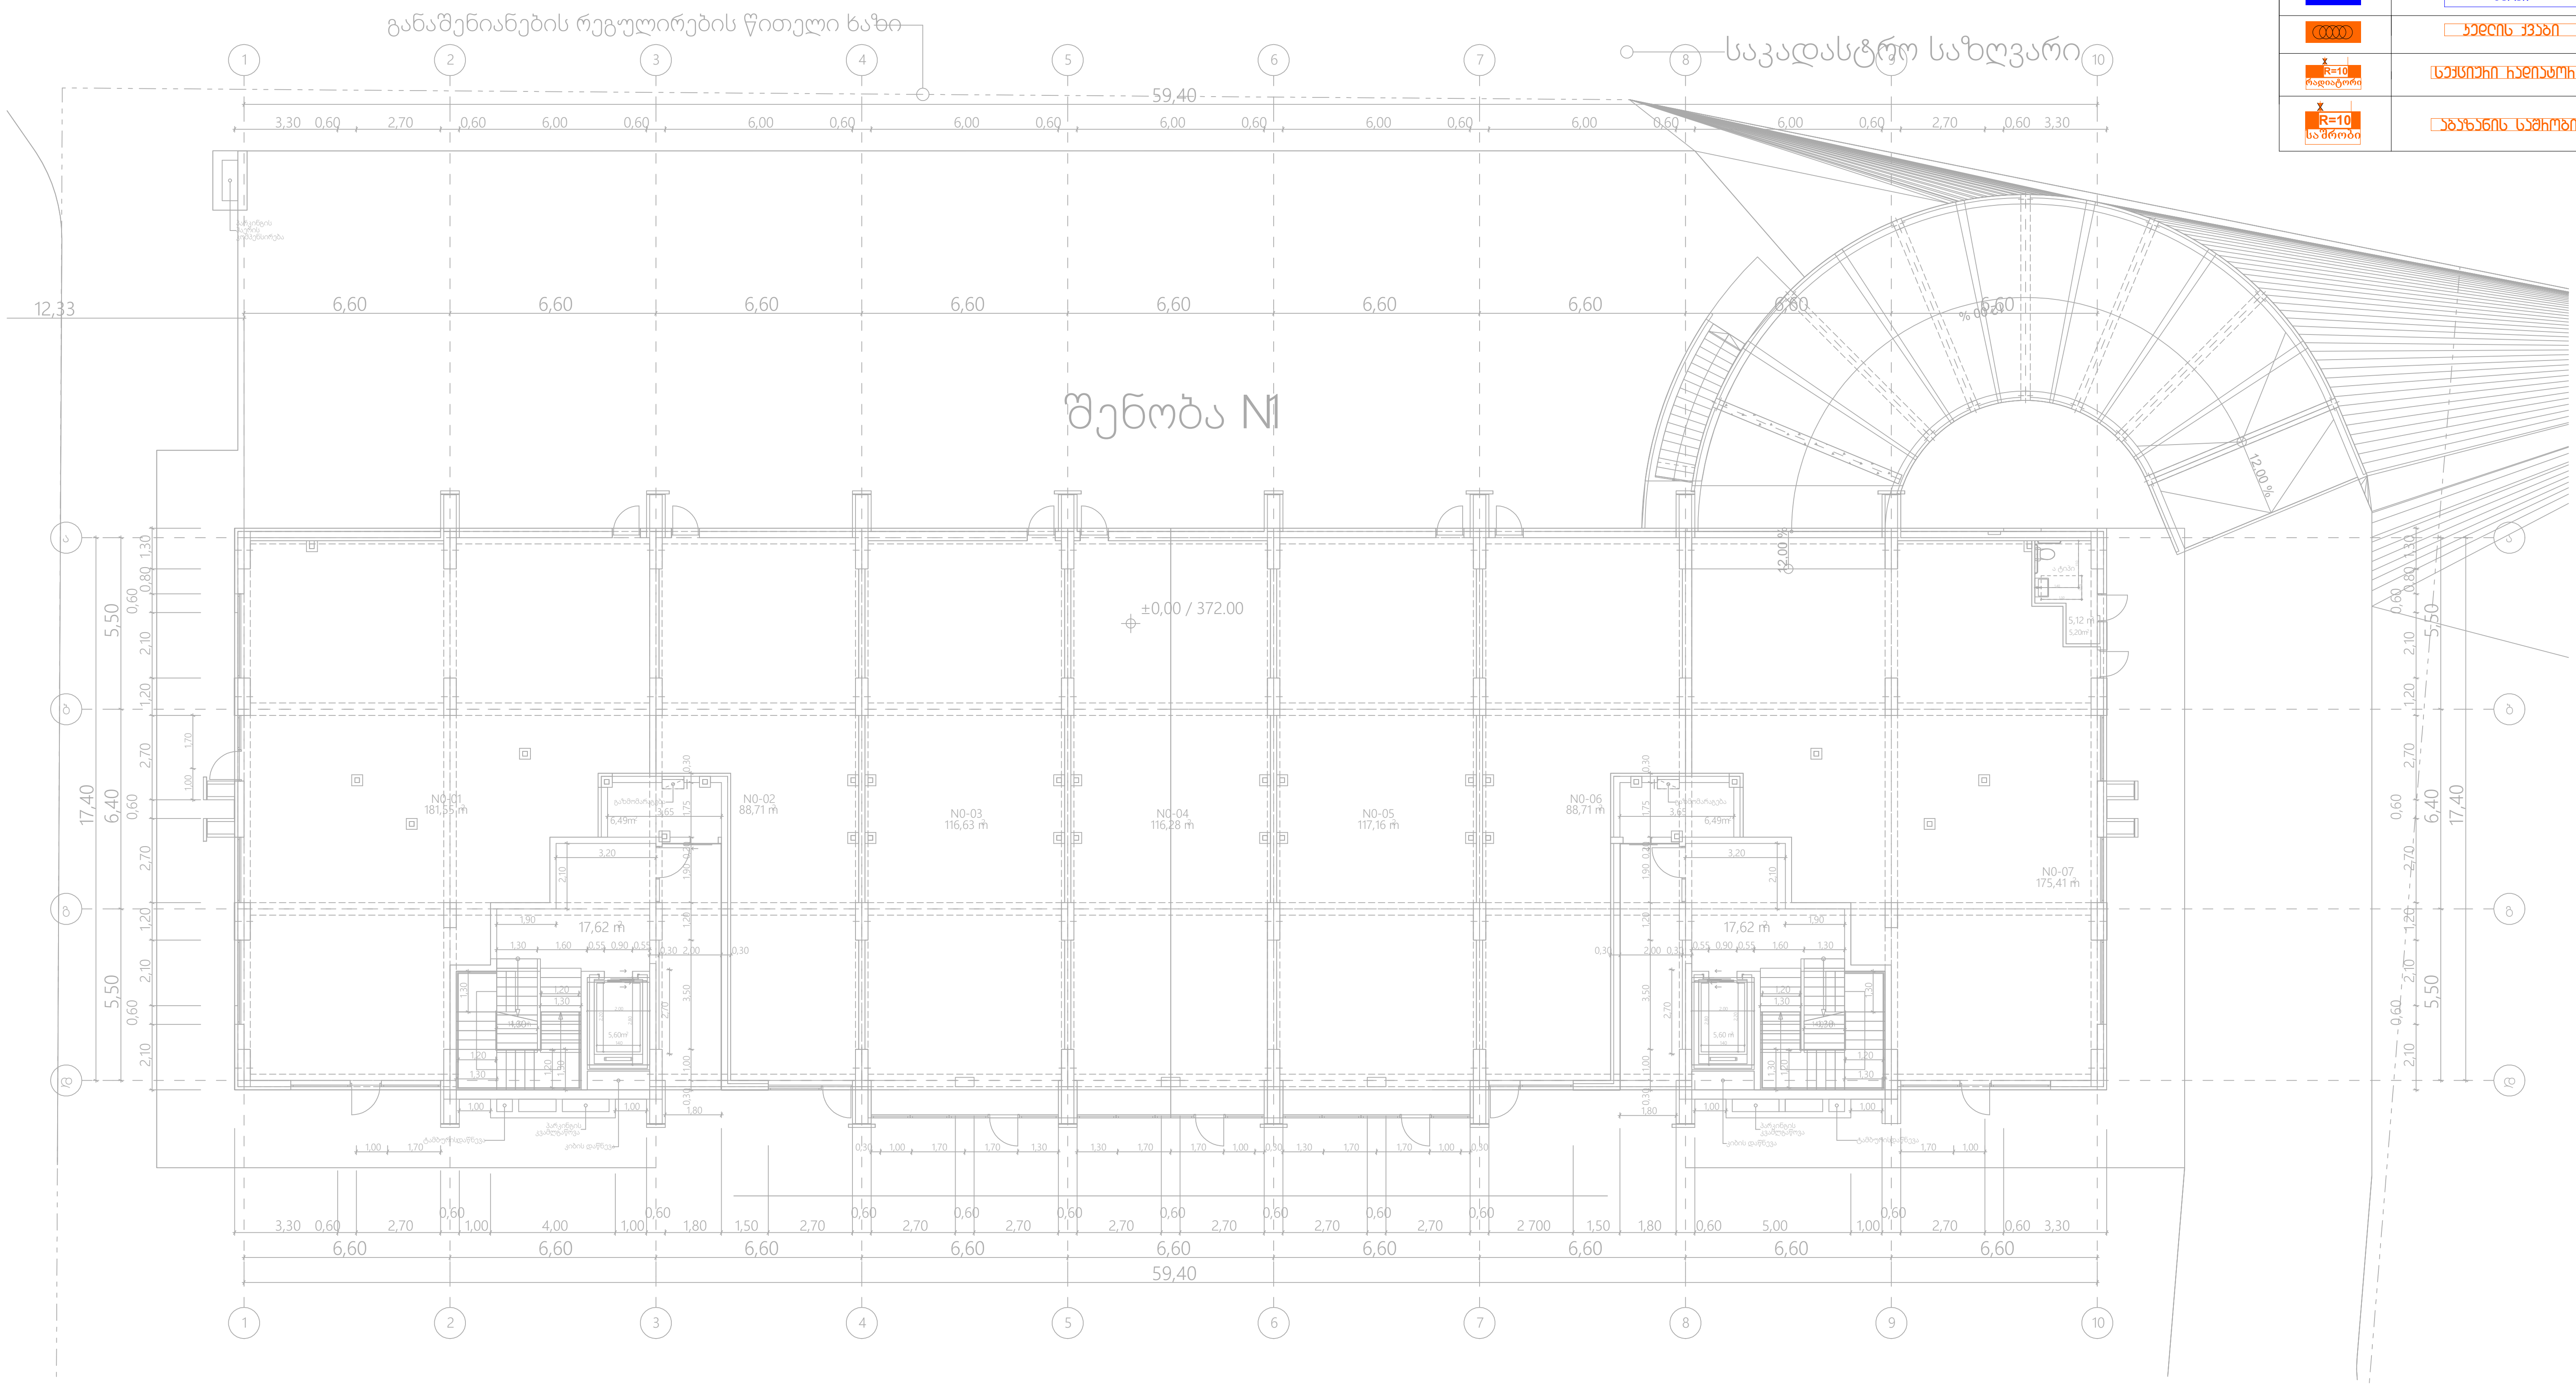

შპს „არქსტუდია“			ქ.თბილისი. გზატკეცილი რუსთავი N 18 - 22. მრავალბინიანი საცხოვრებელი სახლი	ფურც. ზომა: A3
დირექტორი	ლ. შველიძე		გათბობა/გაგრილება/ვენტილაციის პროექტი	
შემსრულებელი	ა. კუტალაძე		0.0 ნიშნულის გეგმა	ფურც. რაოდ: 16
შეამოწმა	ლ. შველიძე		მასშტაბი 1:200	ფურც. №:3





*შენიშვნა: მოწყობილობების ზომები არ შეესაბამება მასშტაბს
*Reference: The Dimensions Of The Devices Do Not Match The Scale

	ცენტრალური შახტა (მოთუთიებული ფურცელი 0.5 მმ)
	ვენტილატორი სამზარეულოს განიავებისათვის 90 მ³/სთ. თუნუქის ჰაერსატარი 0.5 მმ.
	ვენტილატორი სველი წერტილის განიავებისათვის 50 მ³/სთ. თუნუქის ჰაერსატარი 0.5 მმ.
	კონდენციონერის გარე ბლოკი
	კონდენციონერის შიდა ბლოკი
	კედლის ქვაბი
R=10 რადიატორი	სექციური რადიატორი
R=10 საშრობი	აბაზანის საშრობი

შენობა N1

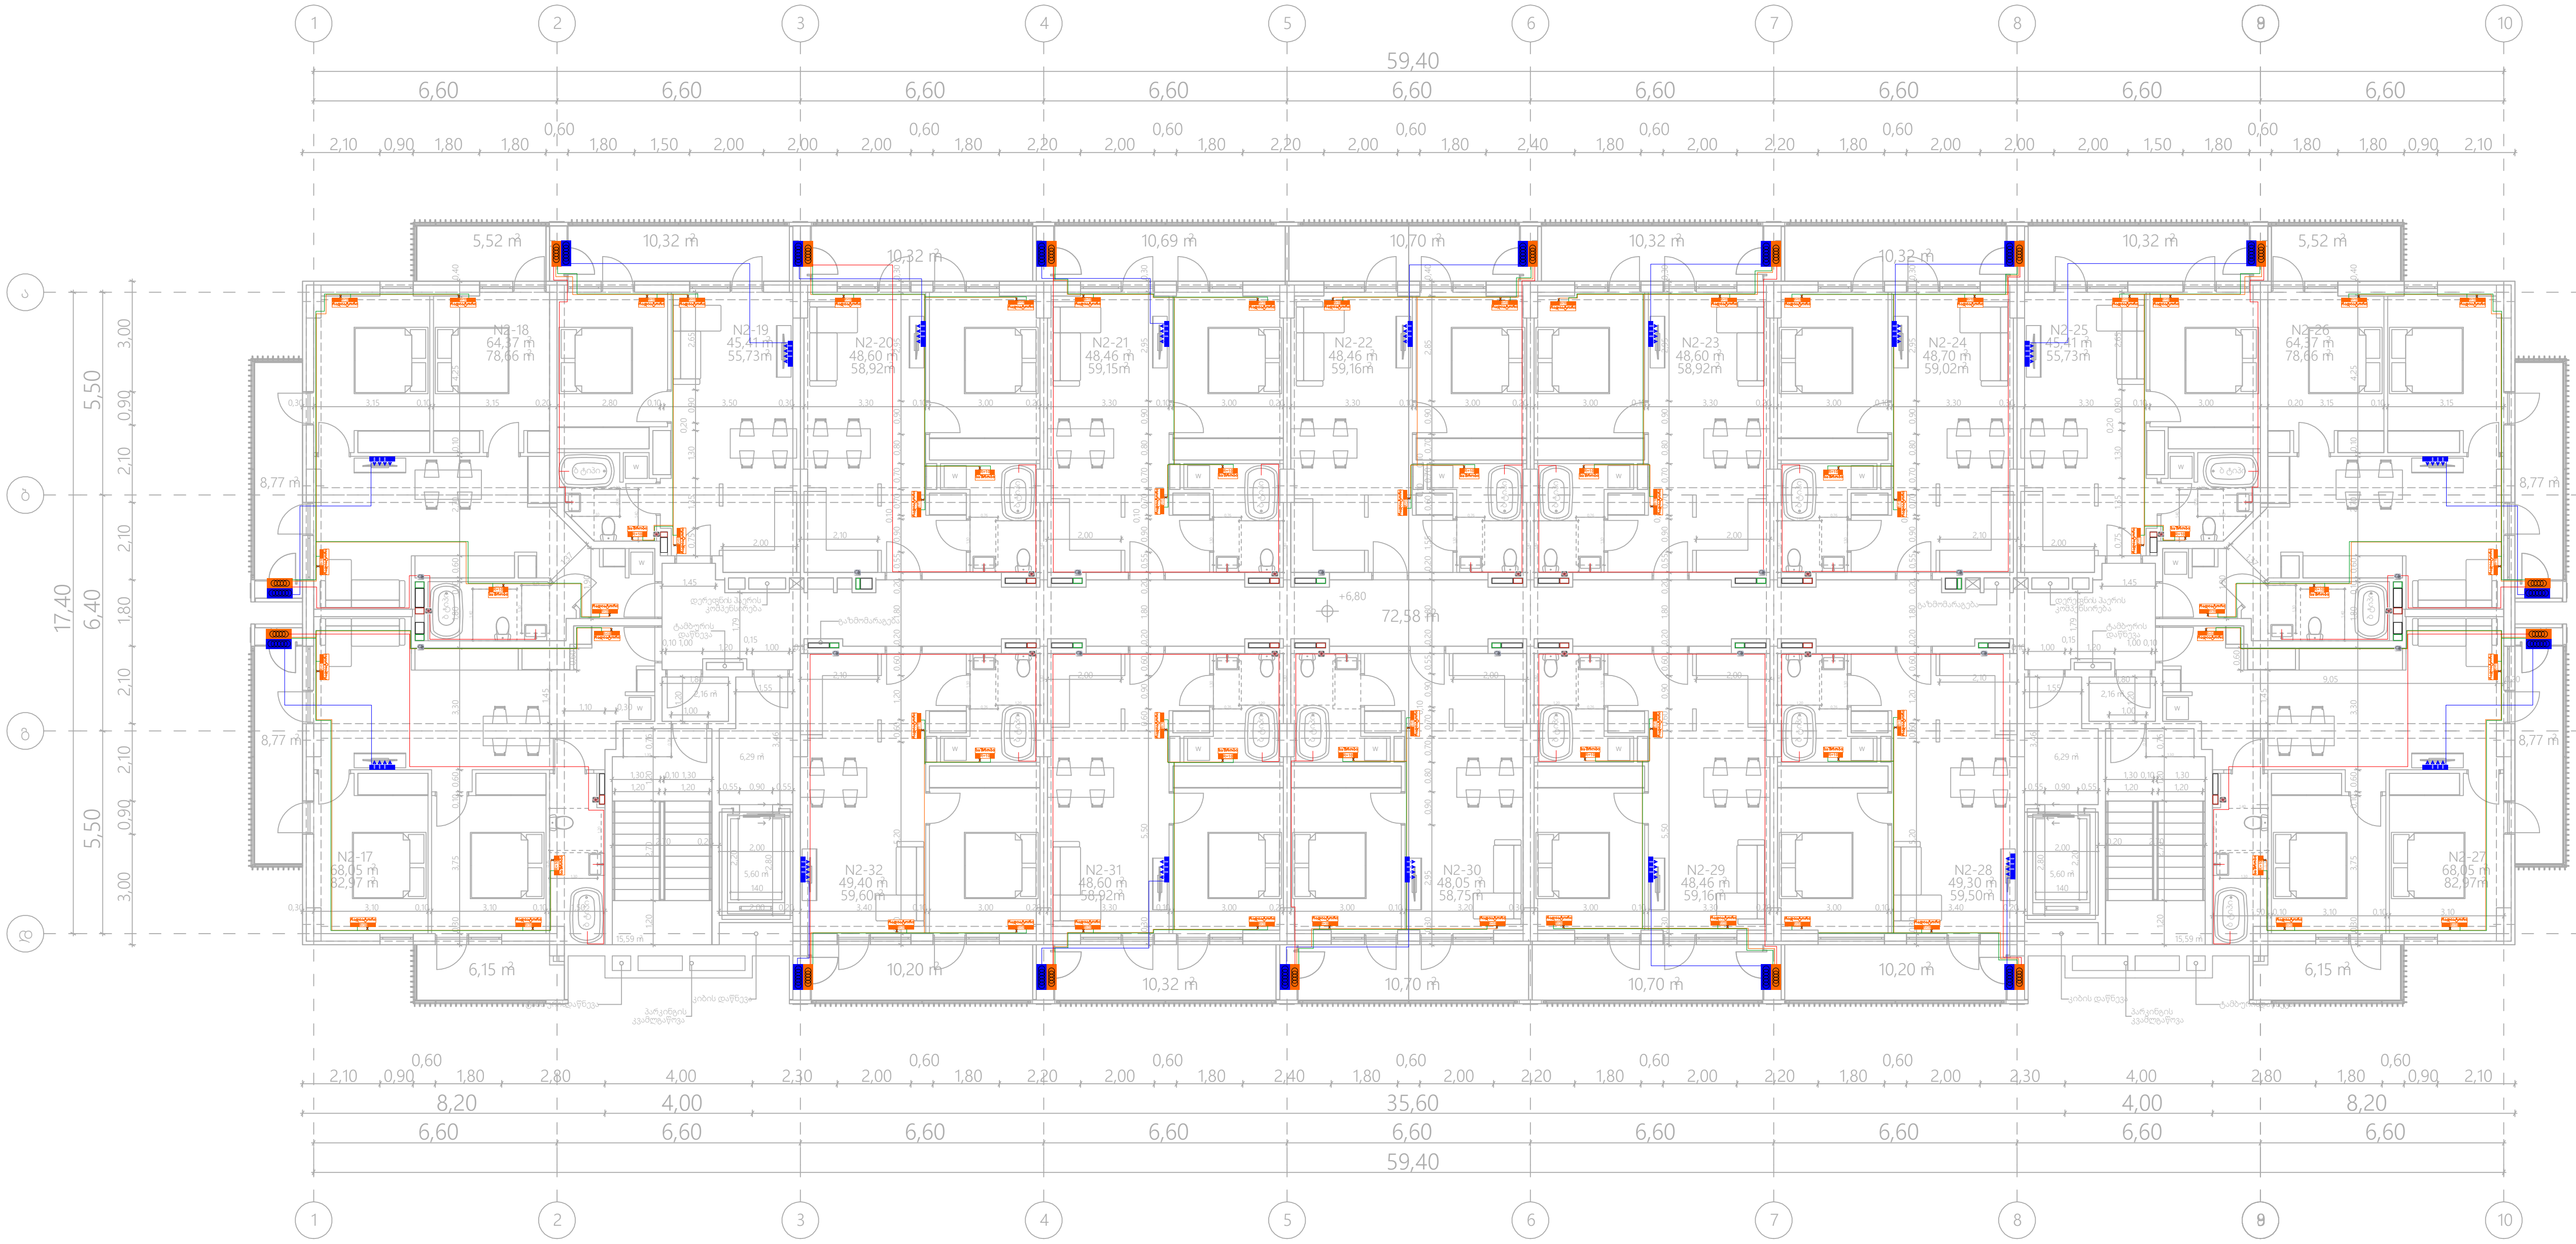

შპს „არქსტუდია“			ქ.თბილისი. გზატკეცილი რუსთავი N 18 - 22. მრავალბინიანი საცხოვრებელი სახლი	ფურც. ზომა: A3
დირექტორი	ლ. შველიძე		გათბობა/გაგრილება/ვენტილაციის პროექტი	
შემსრულებელი	ა. კუტალაძე		6.8 ნიშნულის გეგმა	ფურც. რაოდ: 16
შეამოწმა	ლ. შველიძე		მასშტაბი 1:200	ფურც. №:5

*შენიშვნა: მოწყობილობების ზომები არ შეესაბამება მასშტაბს
*Reference: The Dimensions Of The Devices Do Not Match The Scale

	ცენტრალური შახტა (მოთუთიებული ფურცელი 0.5 მმ)
	ვენტილატორი სამზარეულოს განიავებისათვის 90 მ³/სთ. თუნუქის ჰაერსატარი 0.5 მმ.
	ვენტილატორი სველი წერტილის განიავებისათვის 50 მ³/სთ. თუნუქის ჰაერსატარი 0.5 მმ.
	კონდენციონერის გარე ბლოკი
	კონდენციონერის შიდა ბლოკი
	კედლის ქვაბი
R=10 რადიატორი	სექციური რადიატორი
R=10 საშრობი	აბაზანის საშრობი

შენობა N1

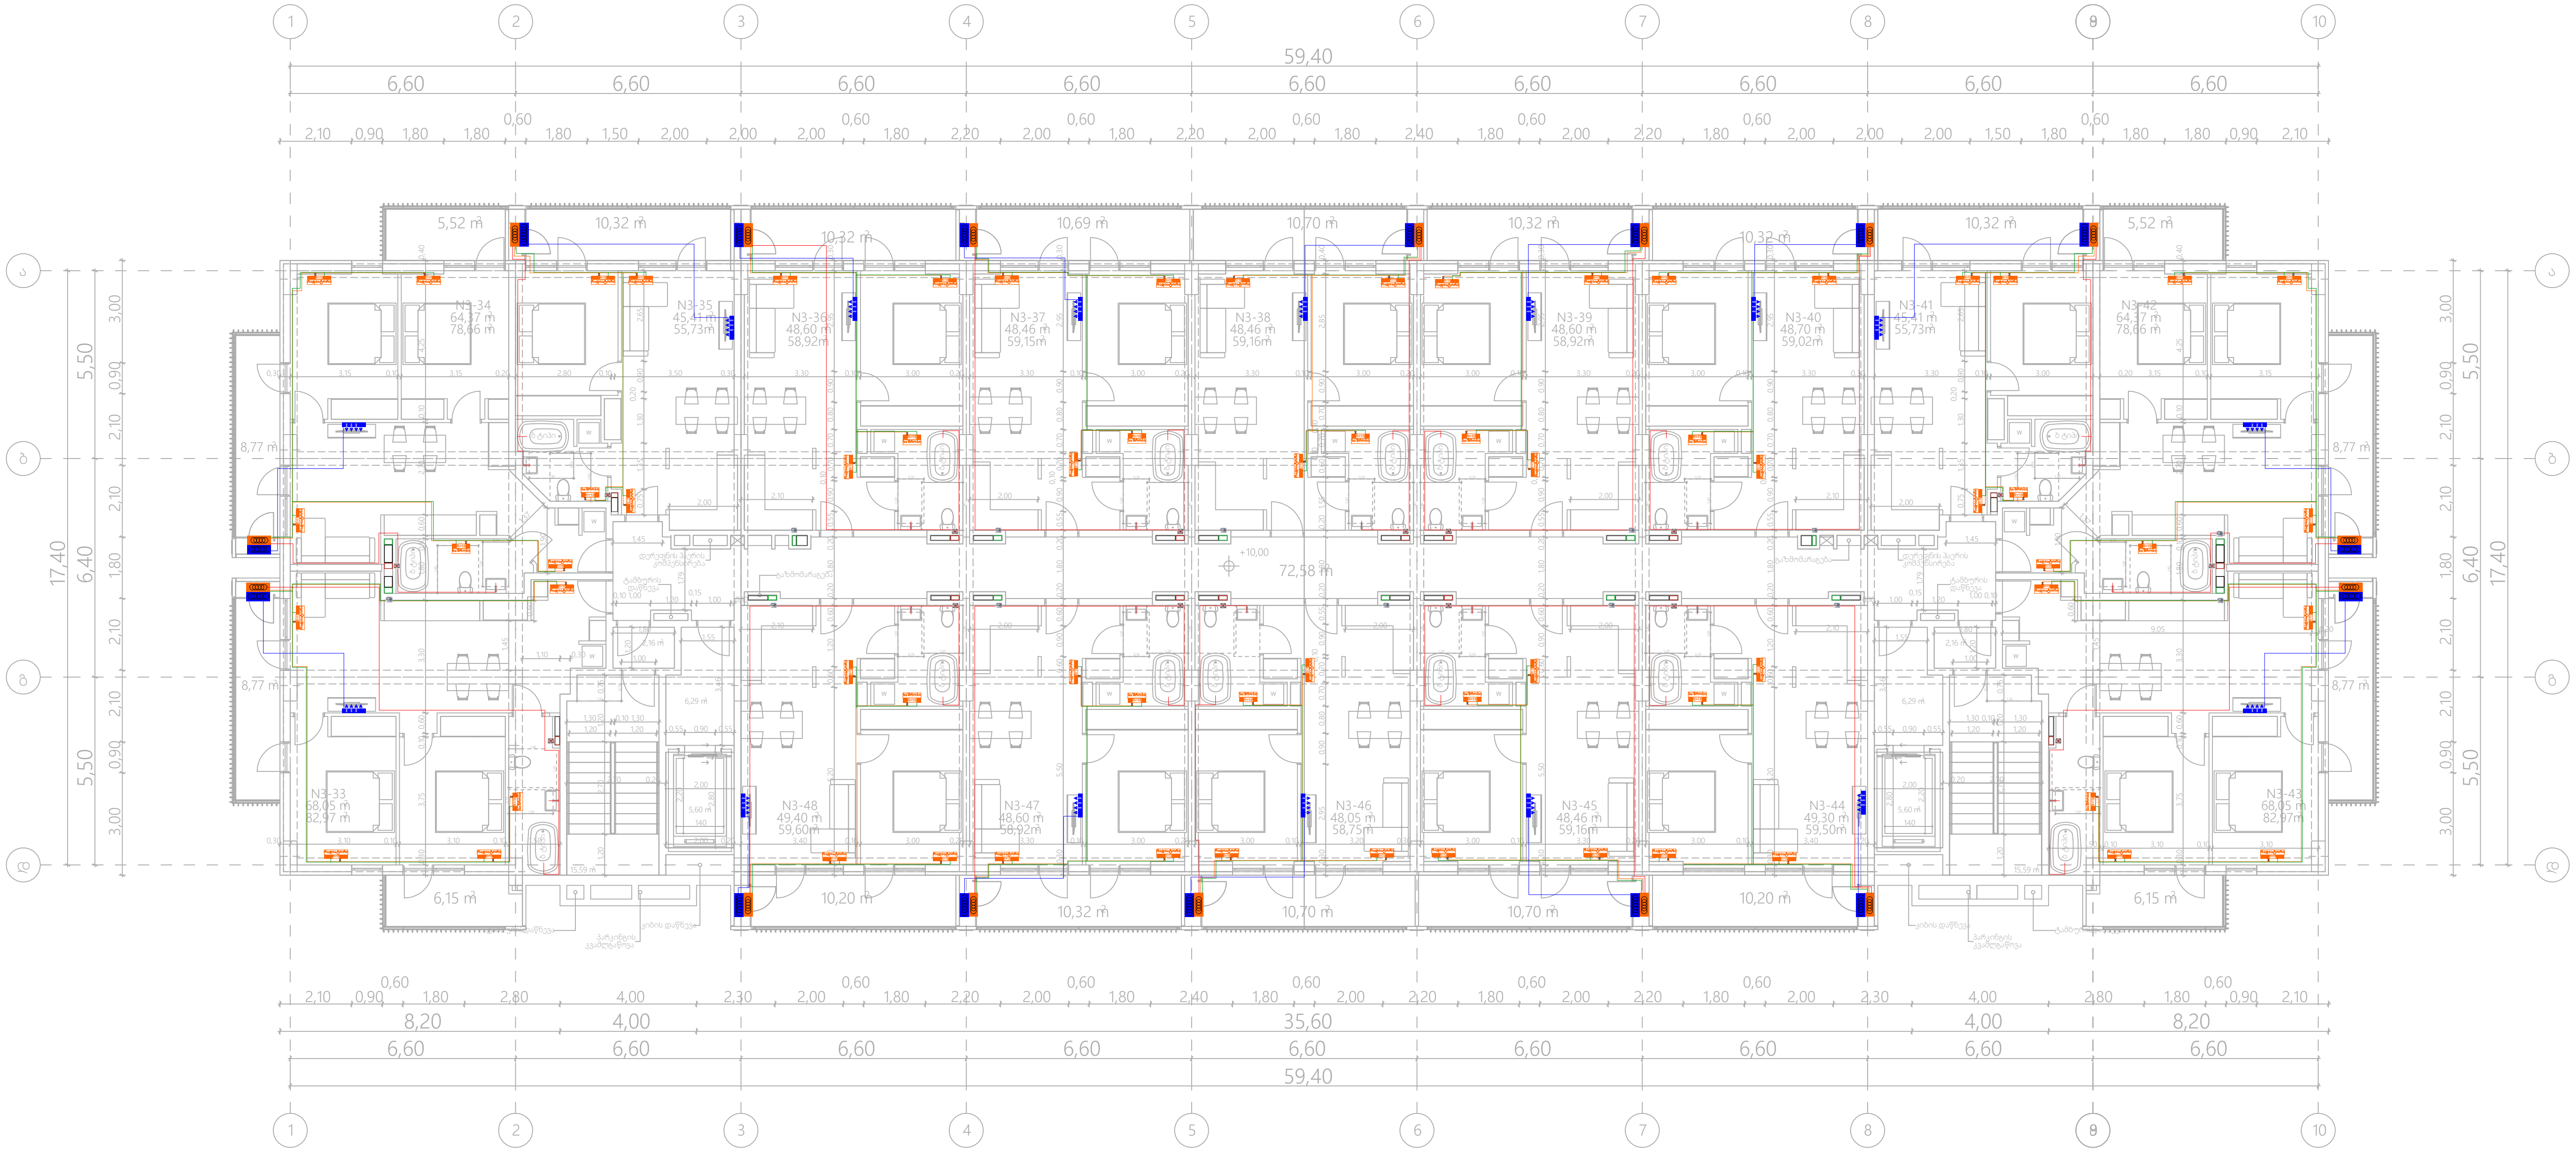

შპს „არქსტუდია“			ქ.თბილისი. გზატკეცილი რუსთავი N 18 - 22. მრავალბინიანი საცხოვრებელი სახლი	ფურც. ზომა: A3
დირექტორი	ლ. შველიძე		გათბობა/გაგრილება/ვენტილაციის პროექტი	ფურც. რაოდ: 16
შემსრულებელი	ა. კუტალაძე		10.0 ნიშნულის გეგმა	
შეამოწმა	ლ. შველიძე		მასშტაბი 1:200	ფურც. №:6



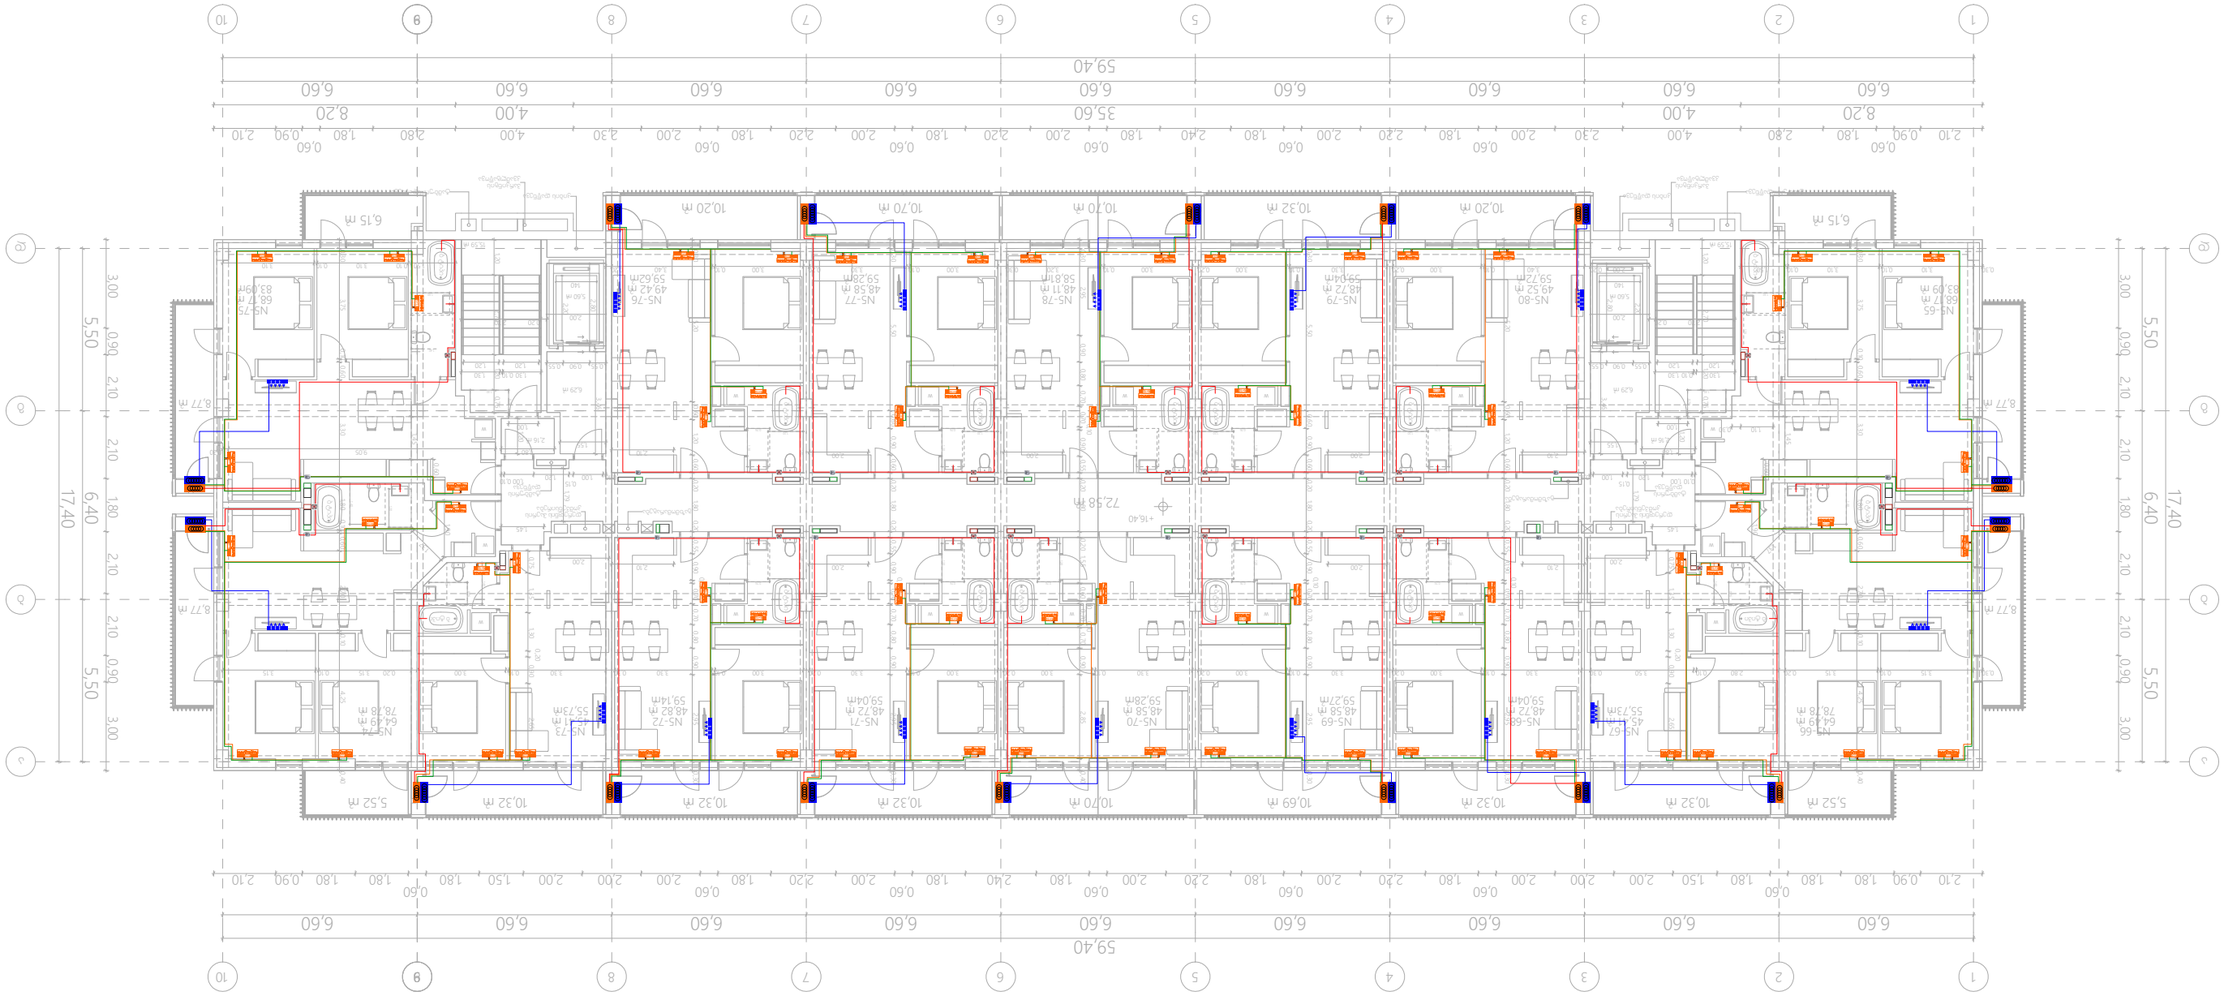



*შენიშვნა: ვიზუალიზაციაში ნაჩვენები ავეჯის განლაგება და ტექნიკა არ ემთხვევა ნახაზებზე მოცემულ ინფორმაციას.
*Reference: The Dimensions Of The Devices Do Not Match The Scale

*შენიშვნა: მოწყობილობების ზომები არ შეესაბამება მასშტაბს
*Reference: The Dimensions Of The Devices Do Not Match The Scale

	სენტრალური შახტა (მოთუთიებული ფურცელი 0.5 მმ)
	ვენტილატორი სამზარეულოს განიავებისათვის 90 მ³/სთ. თუნექის ჰაერსატარი 0.5 მმ.
	ვენტილატორი სველი წერტილის განიავებისათვის 50 მ³/სთ. თუნექის ჰაერსატარი 0.5 მმ.
	კონდენციონერის გარე ბლოკი
	კონდენციონერის შიდა ბლოკი
	ქვაბის ქვაბი
R=10 რადიატორი	სექციური რადიატორი
R=10 საშრობი	აბაზანის საშრობი

შენობა N1

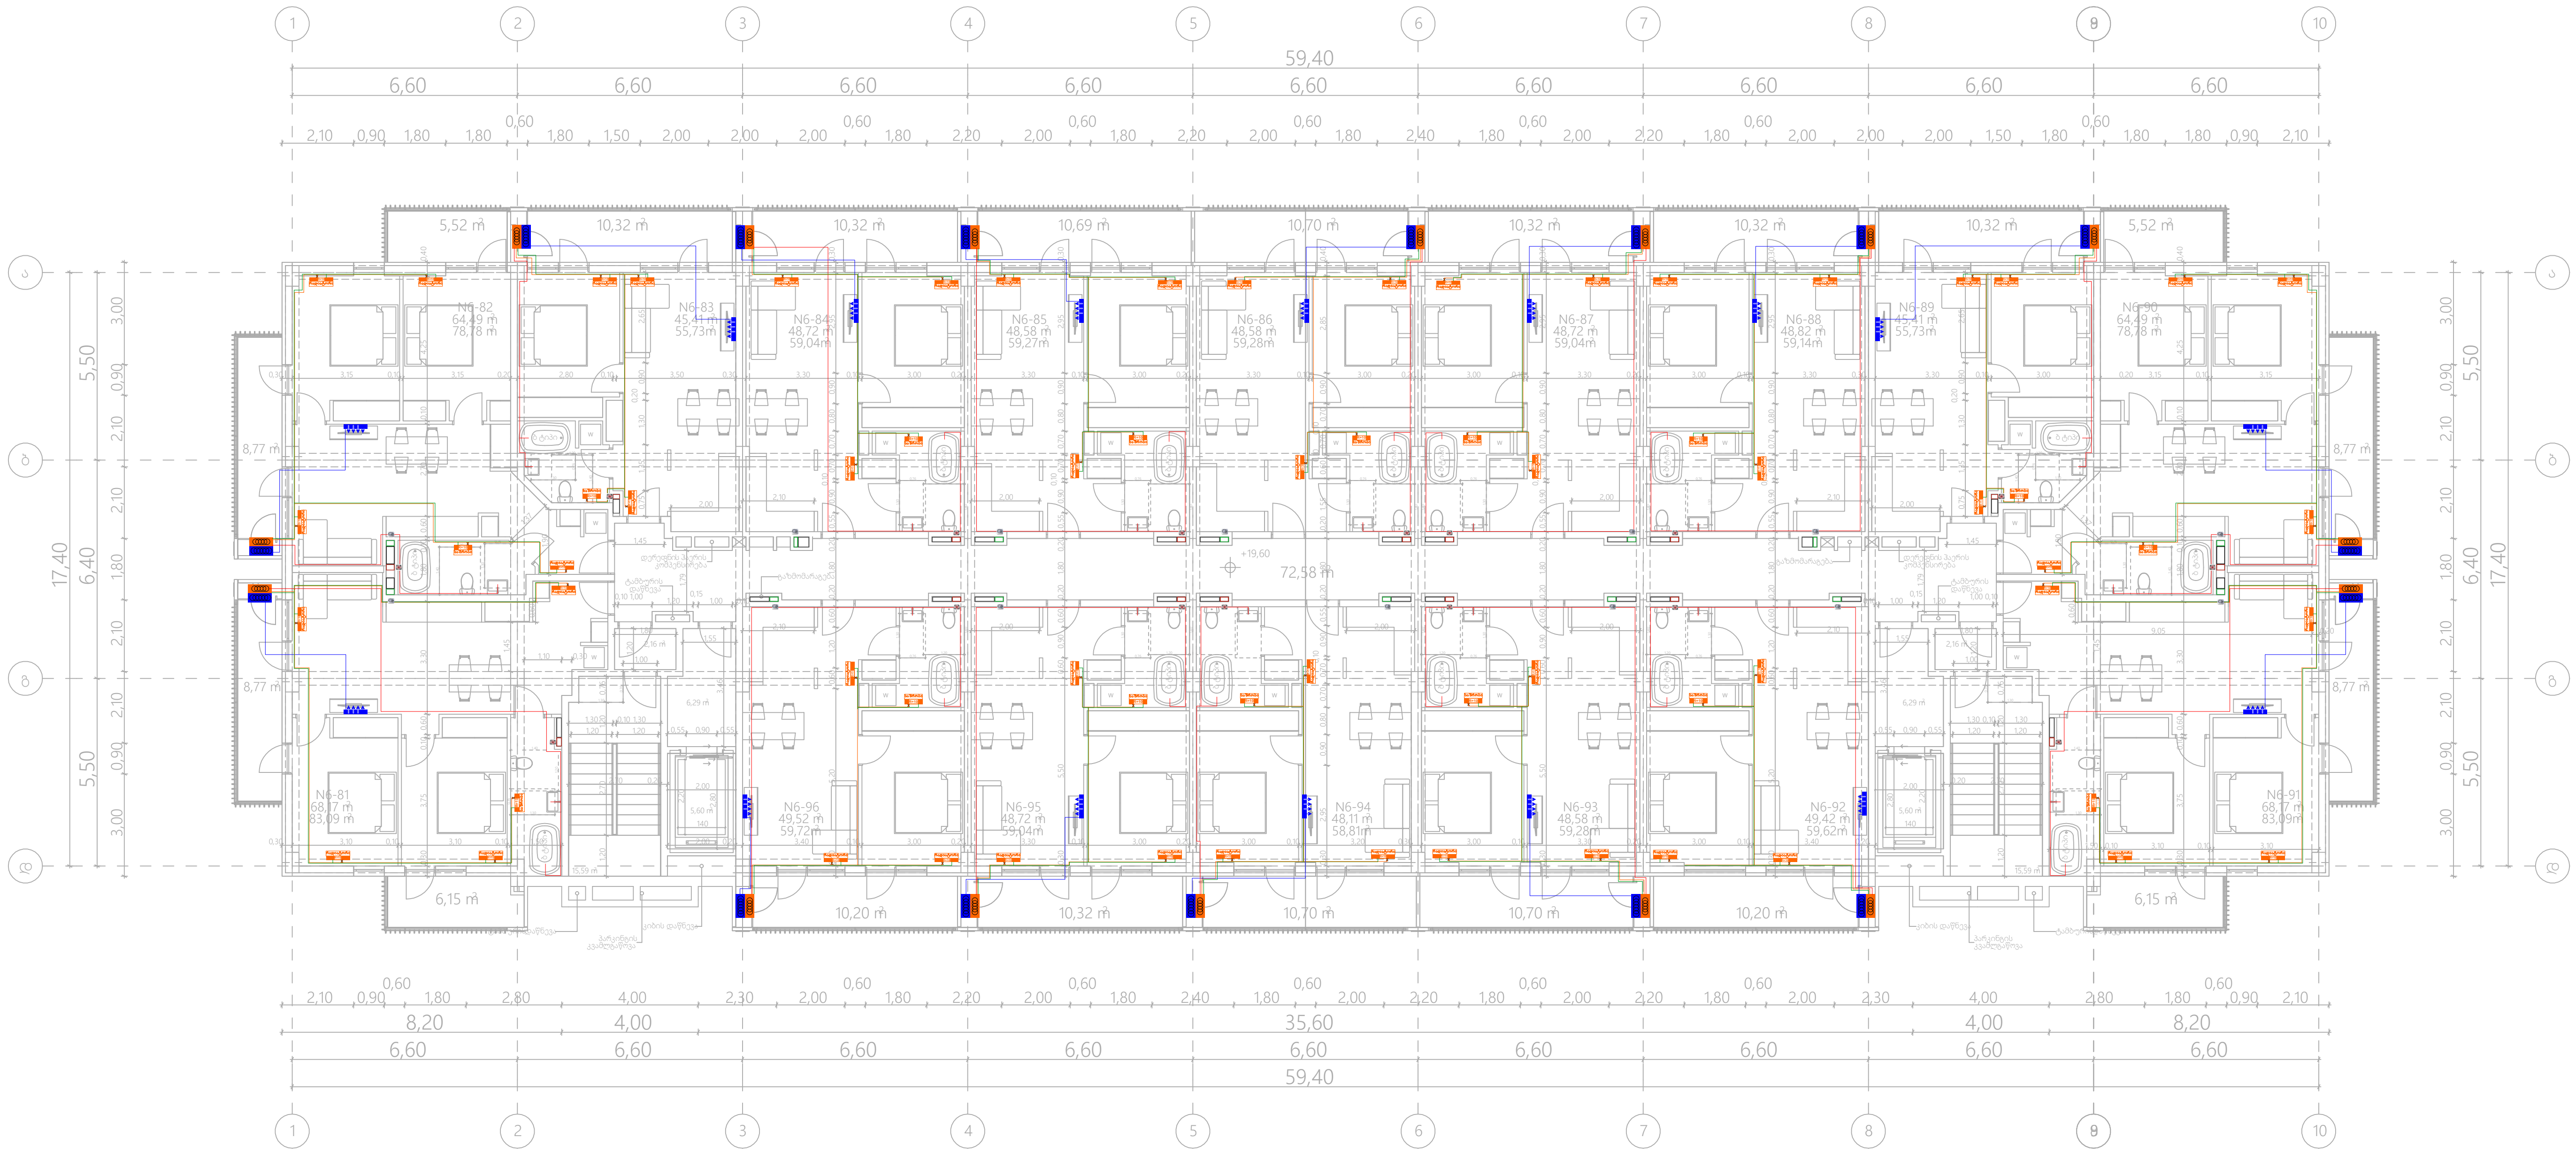

შპს „არქსტუდია“

			ქ.თბილისი. გზატკეცილი რუსთავი N 18 - 22. მრავალბინიანი საცხოვრებელი სახლი	ფურც. ზომა: A3
დირექტორი	ლ. შველიძე		გათბობა/გაგრილება/ვენტილაციის პროექტი	
შემსრულებელი	ა. კუტალაძე		19.6 ნიშნულის გეგმა	ფურც. რაოდ: 16
შეამოწმა	ლ. შველიძე		მასშტაბი 1:200	ფურც. №:9


*Reference: The Dimensions Of The Devices Do Not Match The Scale

*შენიშვნა: მოწყობილობების ზომები არ ემთხვევა მასშტაბს

	სველი წერტილის ვენტილატორი (მოდელი განსაზღვრის დროს 0.5 მპ)

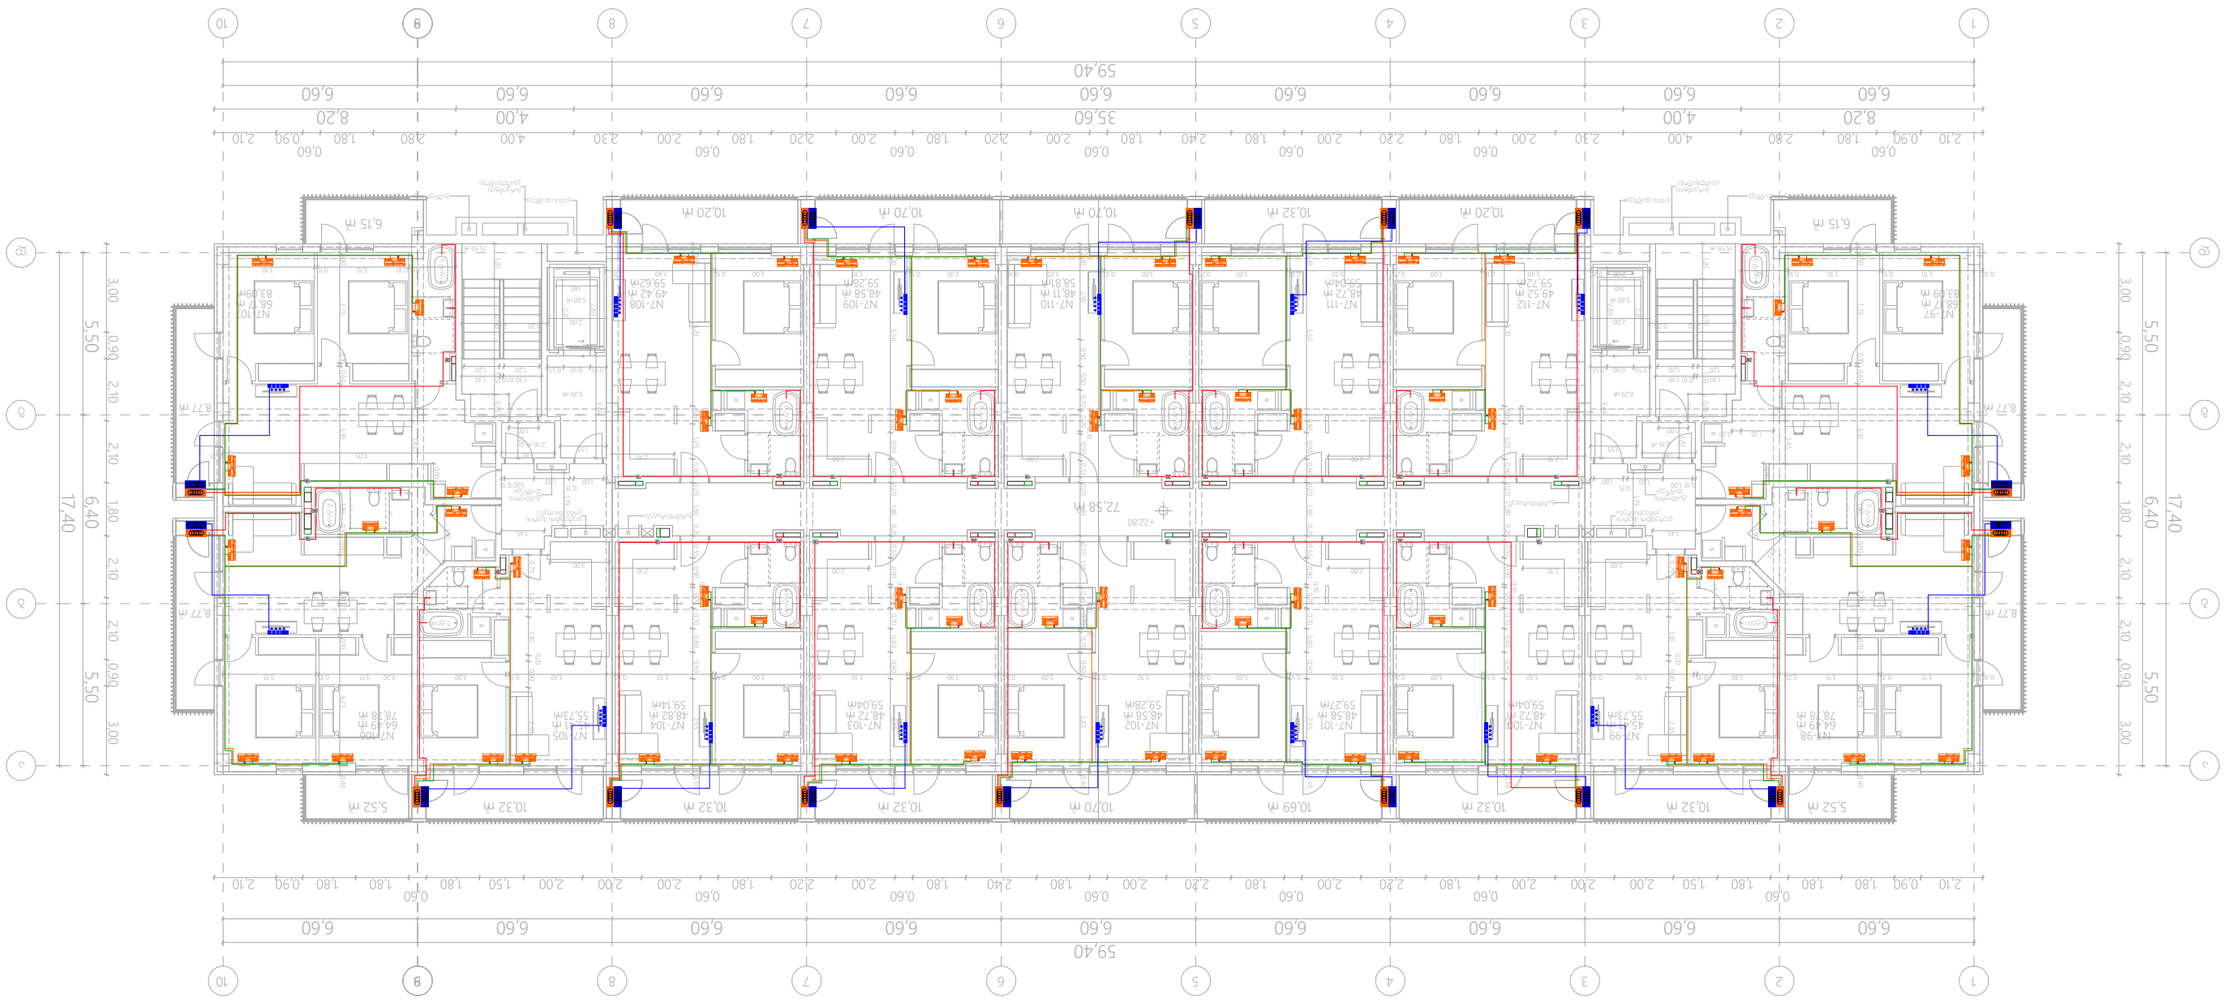

*შენიშვნა: მოწყობილობების ზომები არ შეესაბამება მასშტაბს
*Reference: The Dimensions Of The Devices Do Not Match The Scale


შენობა №

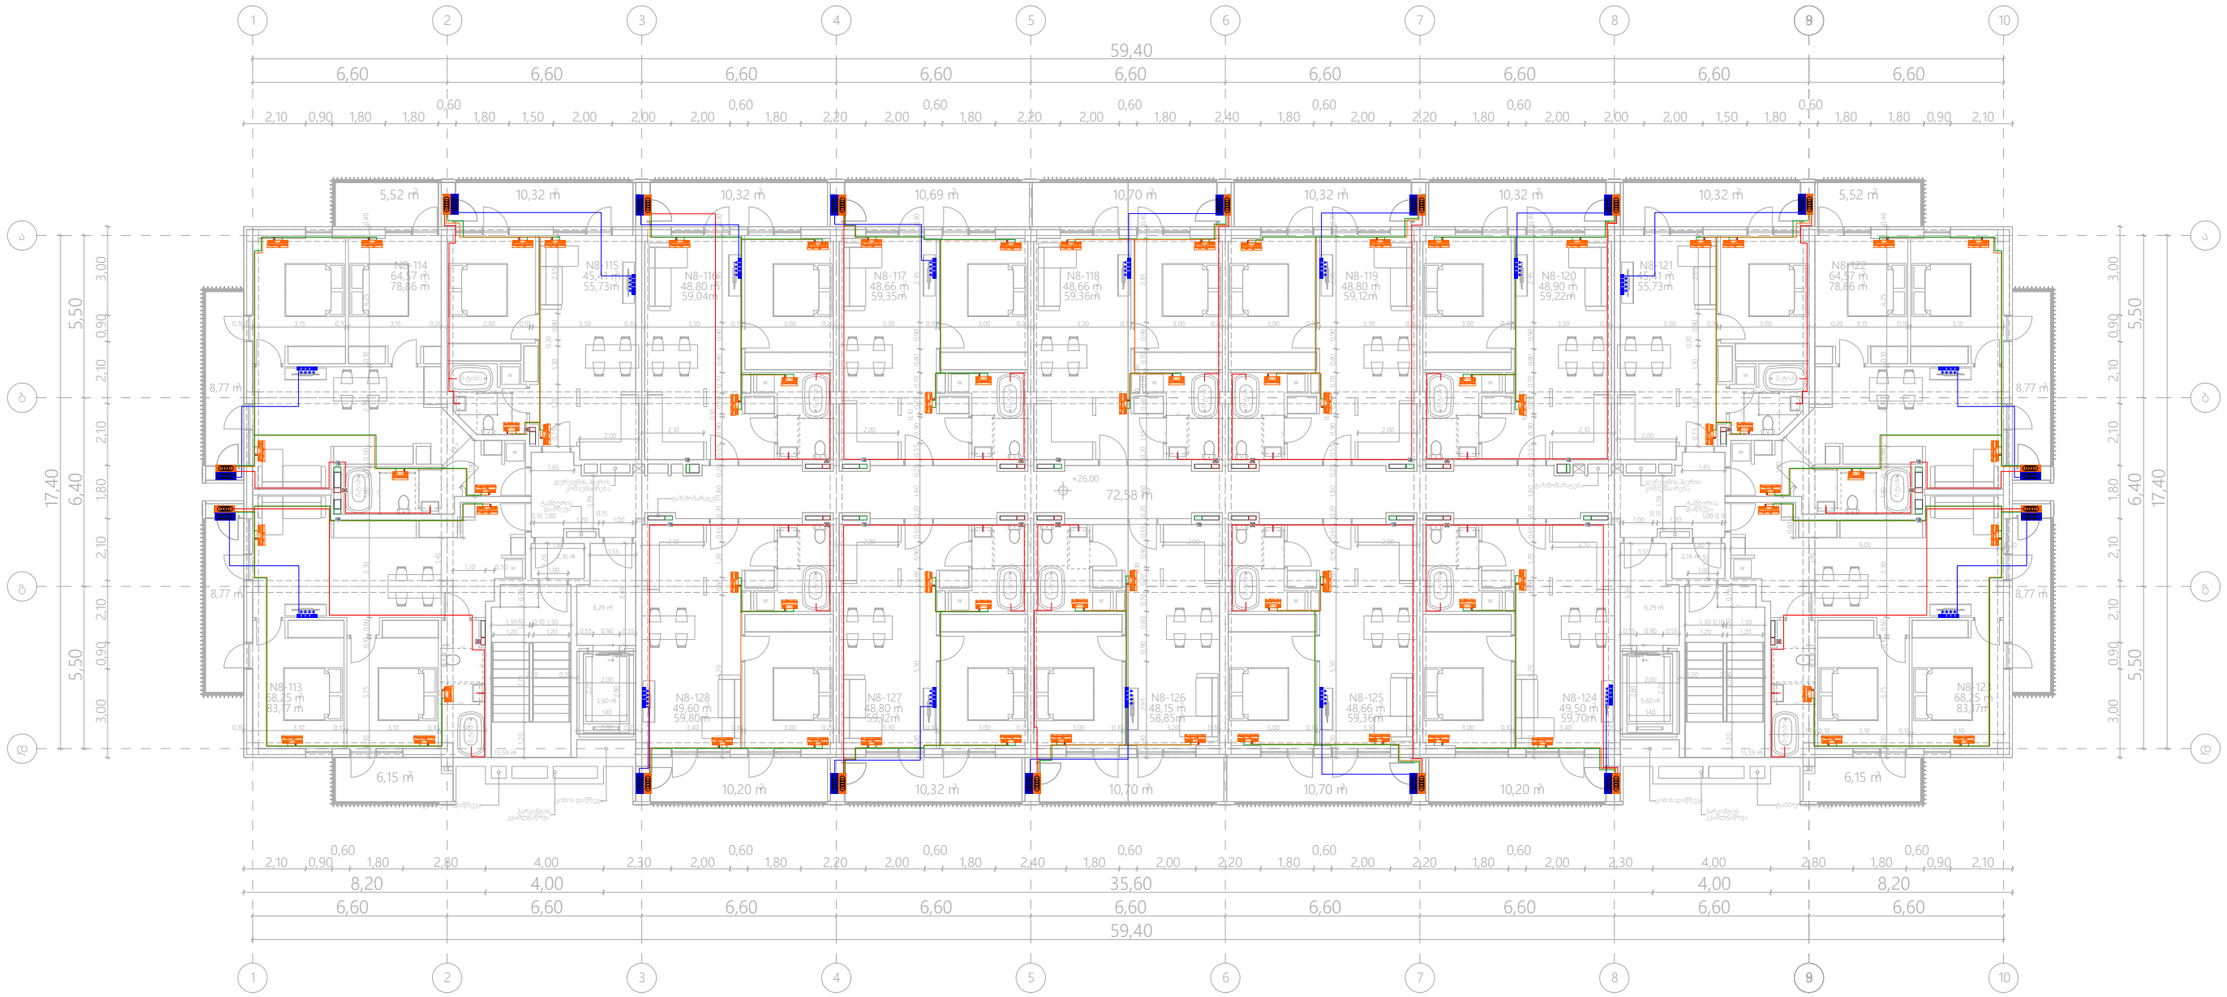

	შპს „არძსტუდია“		ქ.თბილისი. გზატკეცილი რუსთავი N 18 - 22. მრავალბინიანი საცხოვრებელი სახლი
დირექტორი	ლ. შველიძე		გათბობა/გაბრილება/ვენტილაციის პროექტი
შემსრულებელი	ა. ქუტალაძე		26.0 ნოემბრის გეგმა
შეამოწმა	ლ. შველიძე		მასშტაბი 1:200

შშრც. ზომა: A3
შშრც. რაოდ. 16
შშრც. №:11


*Reference: The Dimensions Of The Devices Do Not Match The Scale
*მითითება: მოწყობილობების ზომები არ ემთხვევა მასშტაბს






*შენიშვნა: მოწყობილობების ზომები არ შეესაბამება მასშტაბს
*Reference: The Dimensions Of The Devices Do Not Match The Scale

	სანგრევი კედელი (ამოთხრილები ფენით 0.5 მმ)
	ვენტილატორი სავენტილაციო ბენტილაციისთვის 90 მ³/სთ. ტიხრის ჯვარედინი 0.5 მმ.
	ვენტილატორი სველი წერტილის ბენტილაციისთვის 50 მ³/სთ. ტიხრის ჯვარედინი 0.5 მმ.
	ხანძარსაწინააღმდეგო ბლოკი
	ხანძარსაწინააღმდეგო მილი
	ბეტონის ჯვარი
R=10 რადიატორი	ცენტრული ჩაღრმავებული
R=10 საშრობი	ცალკანის საშრობი

შენობა N1

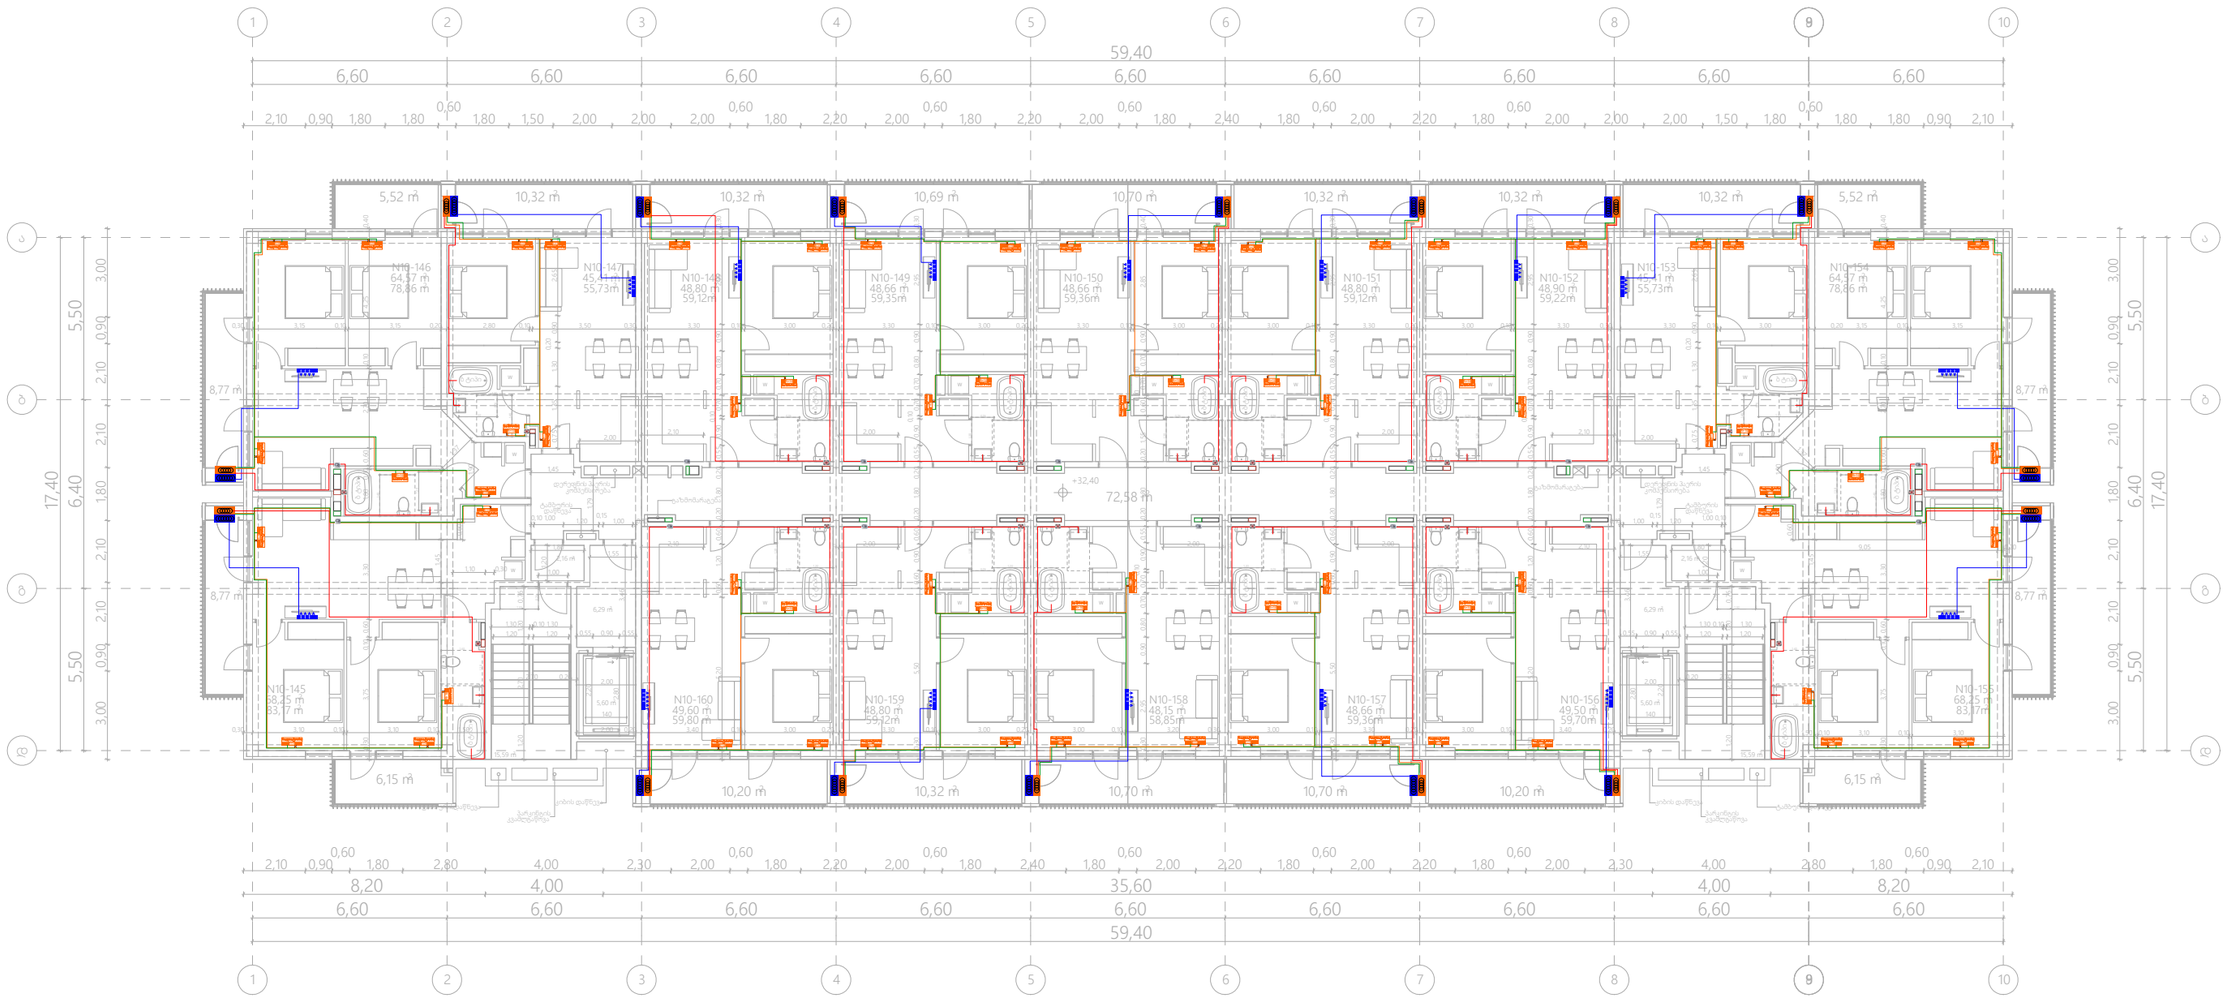

შპს „არქსტუდიო“		ქ.თბილისი. გზატკეცილი რუსთავი N 18 - 22. მრავალბინიანი საცხოვრებელი სახლი	შკრ. ზომა: A3
დირექტორი	ლ. შველიძე	გათბობა/გაბრილება/ვენტილაციის პროექტი	შკრ. რაოდ: 16
შემსრულებელი	ა. კუტალაძე	32.4 ნიშნულის გეგმა	
შეამოწმა	ლ. შველიძე	მასშტაბი 1:200	შკრ. №:13

მშენებლობის ეტაპი	ც. შესრულებული	ხელმოწერა	სახელი, გვარი
მთავარი არქიტექტორი	ც. ქარდანაძე		
მთავარი ინჟინერი	ც. შესრულებული		
პროექტის ხელმძღვანელი	ც. შესრულებული		"არქიტექტორები ჯგუფი"

დამკვეთი:	ბინათმშენებლობა ლტდ	
ობიექტის დასახელება:	მრავალბინიანი საცხოვრებელი სახლის მშენებლობა N 18 - 22.	
ნახაზის დასახელება:	გენერალური გეგმა	
ფურცლის ზომა: A3	ფურც. 16	ფურც. N:14
მასშტაბი: 1:200		

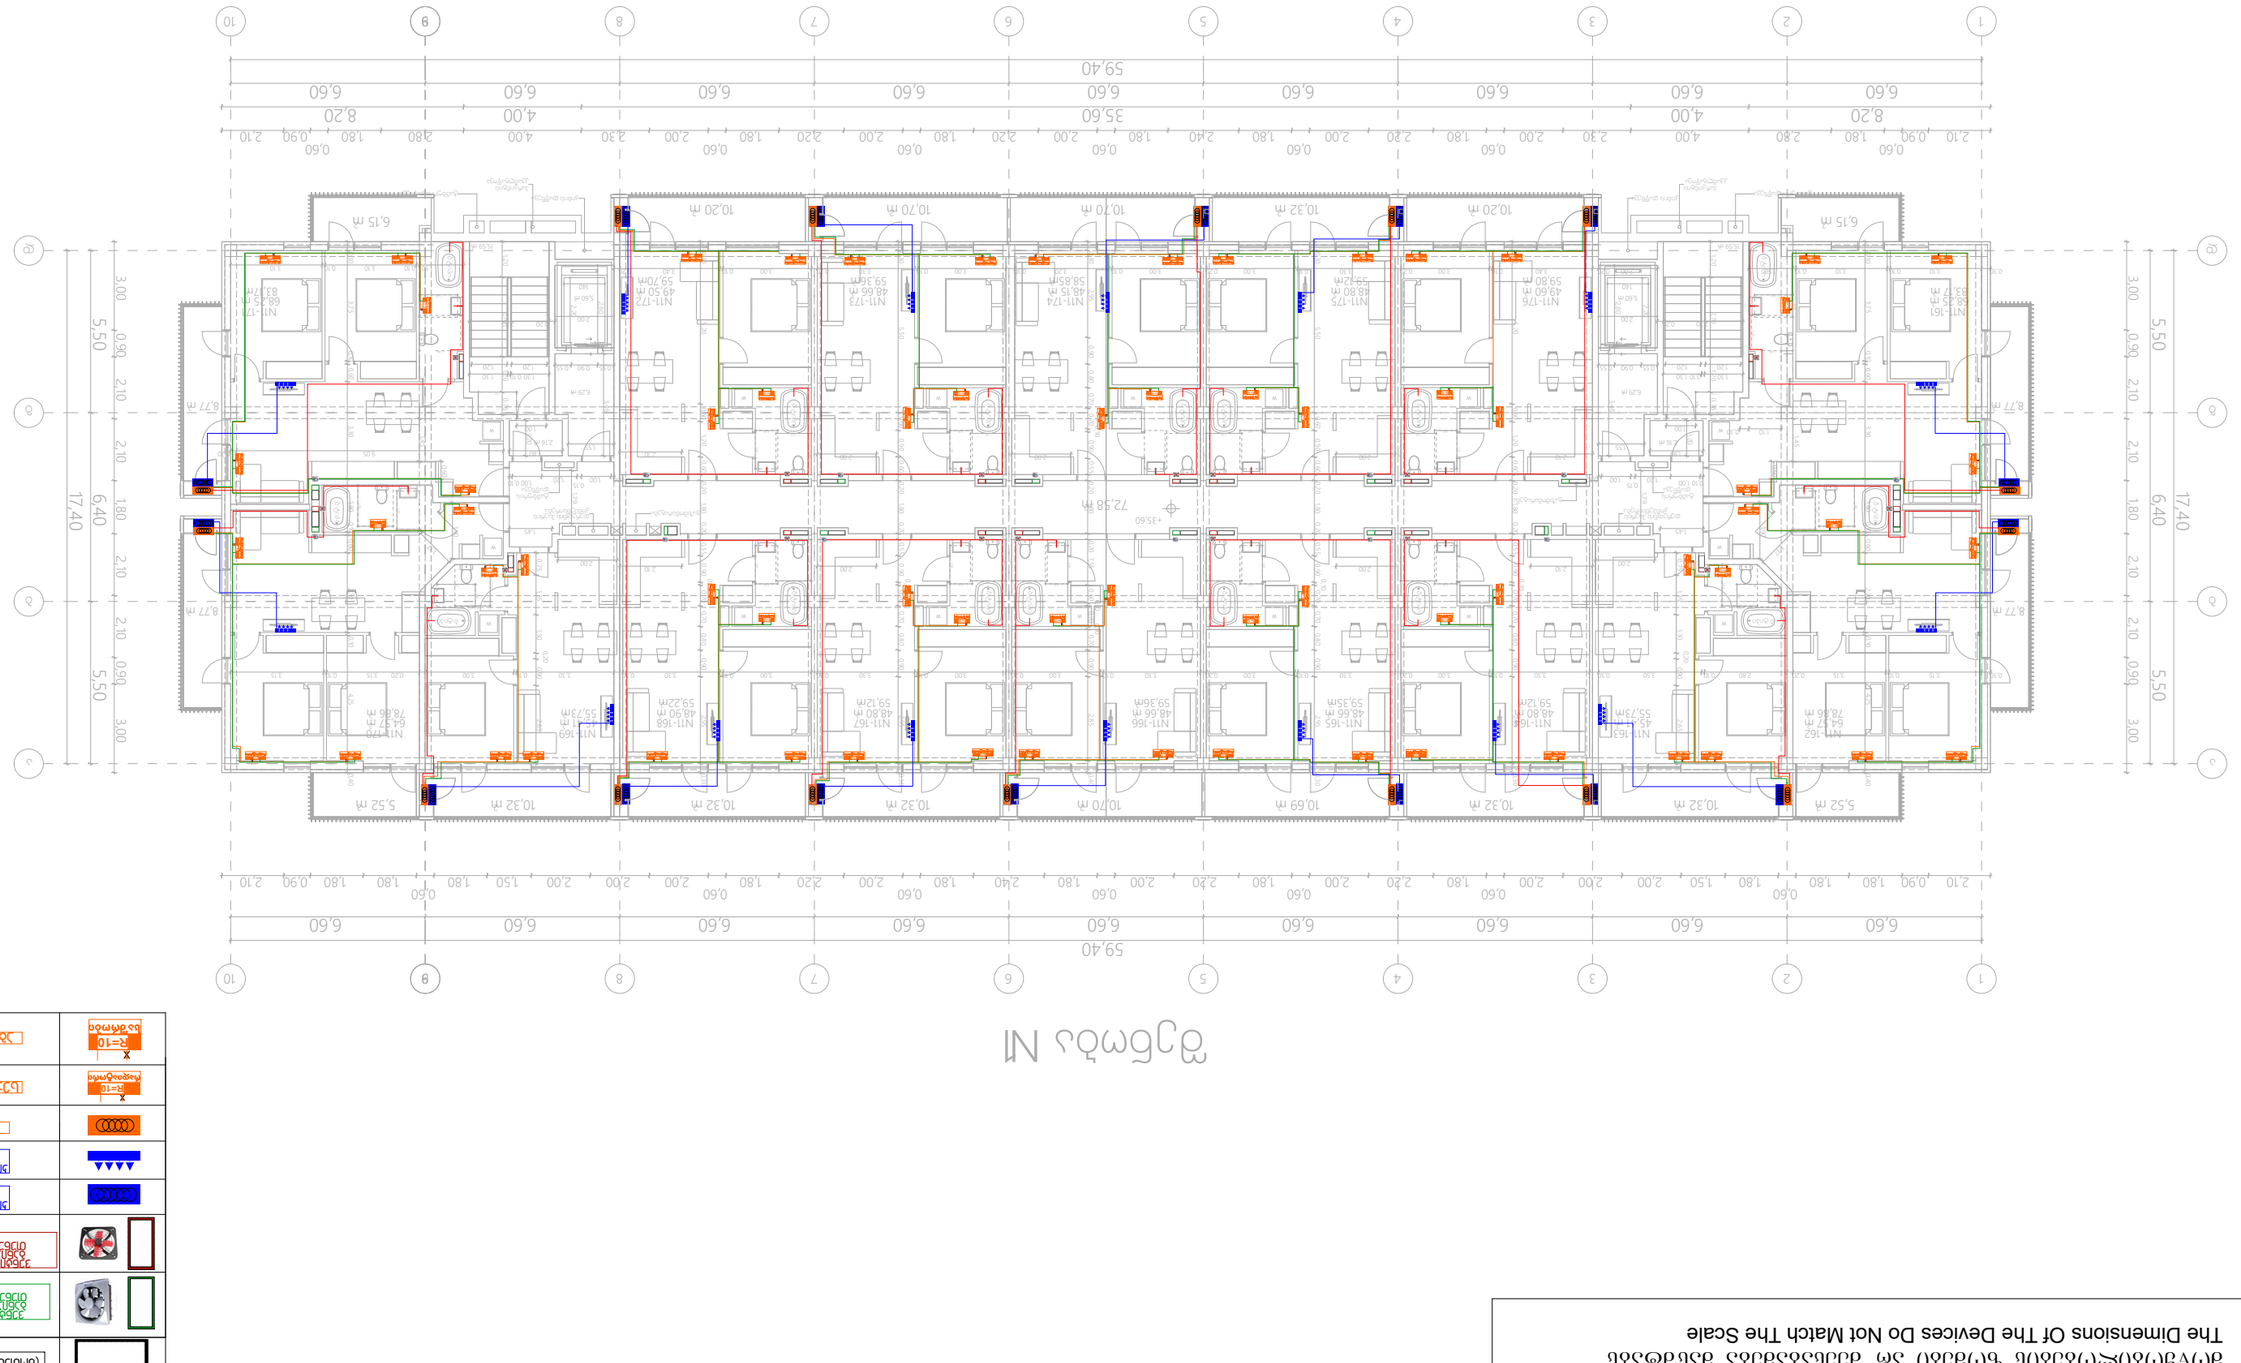

N ფასადი

*Reference: ამოსაწერი ფართობების, ან ნებისმიერი ტექნიკური ინფორმაციის მისაღებად გამოიყენეთ ზომები

*Reference: The Dimensions Of The Devices Do Not Match The Scale




ქალაქი თბილისი, გზატკეცილი რუსთავი, 18-22-22დ
(ს/კ 01.18.12.007.141)

მრავალბინიანი საცხოვრებელი სახლი (შენობა 1)

შენობის შიდა ფიზიკური ინფრასტრუქტურის სქემები

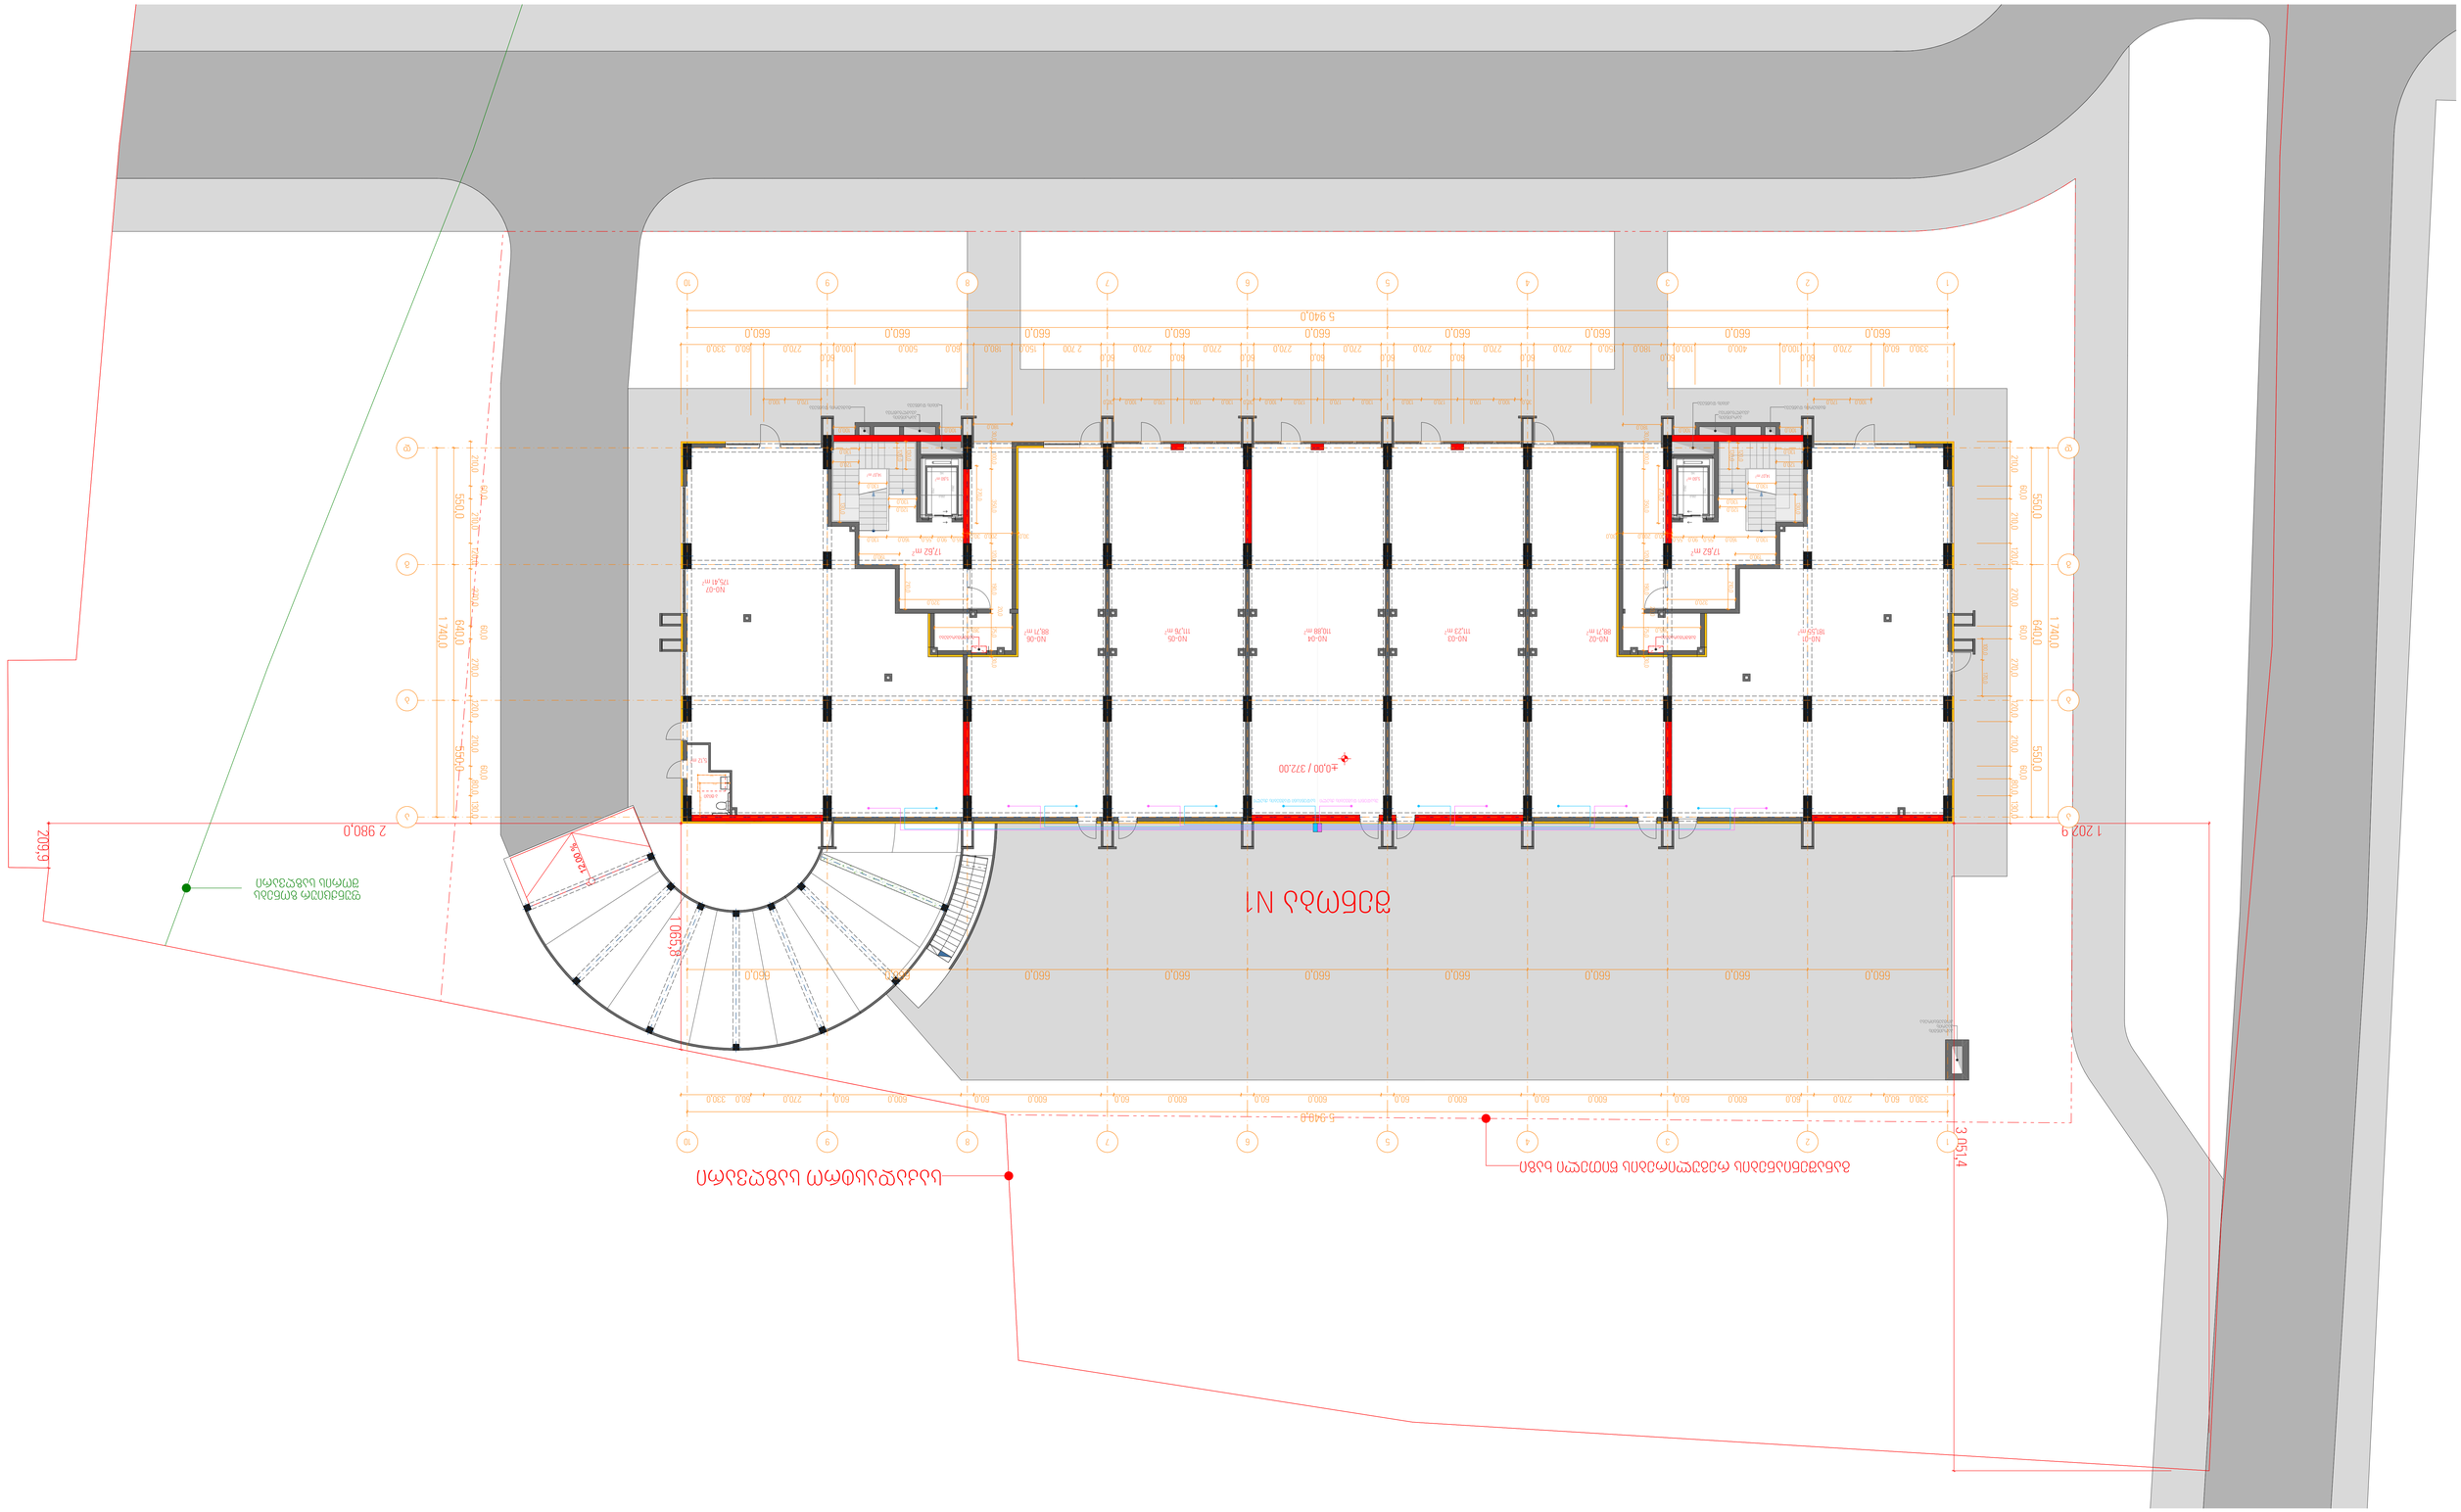





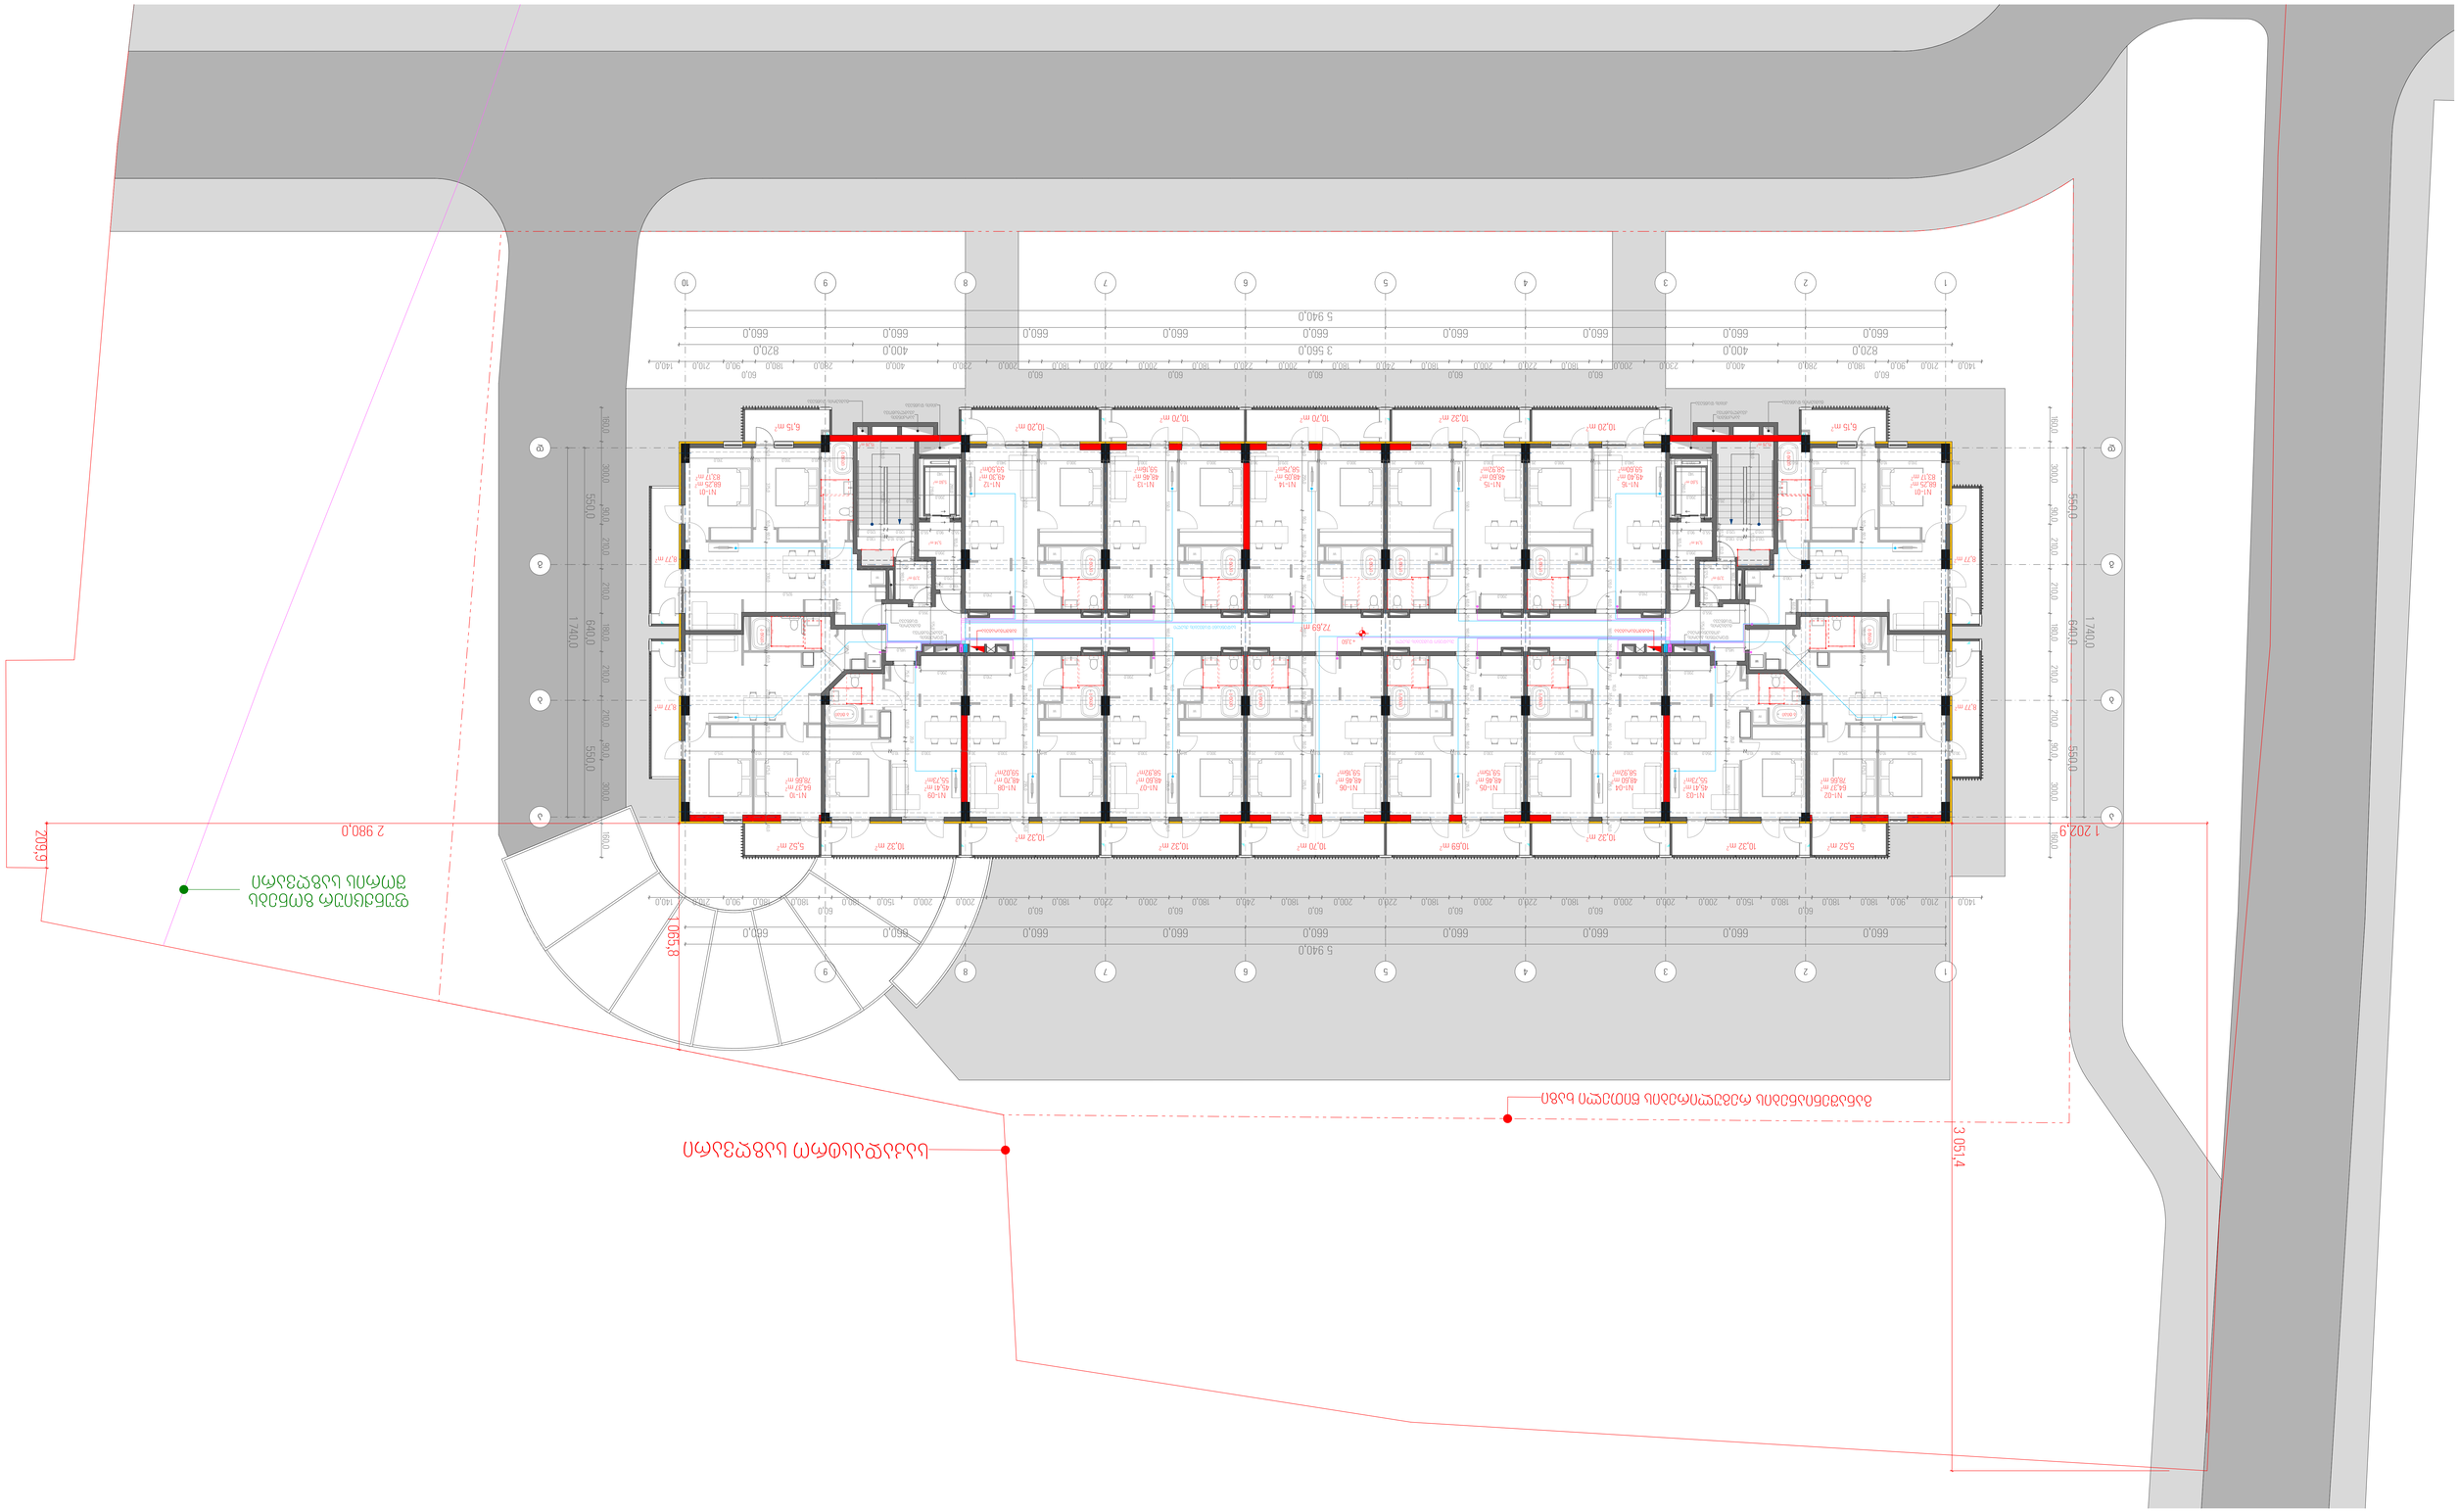
1 202,9
2 980,0
205,9
1 740,0
550,0
640,0
1 740,0
550,0
640,0
3 051,4
660,0
5 940,0
820,0
400,0
3 560,0
660,0
5 940,0
140,0
210,0
90,0
180,0
300,0
390,0
270,0
180,0
300,0
390,0
270,0
180,0
300,0
390,0
270




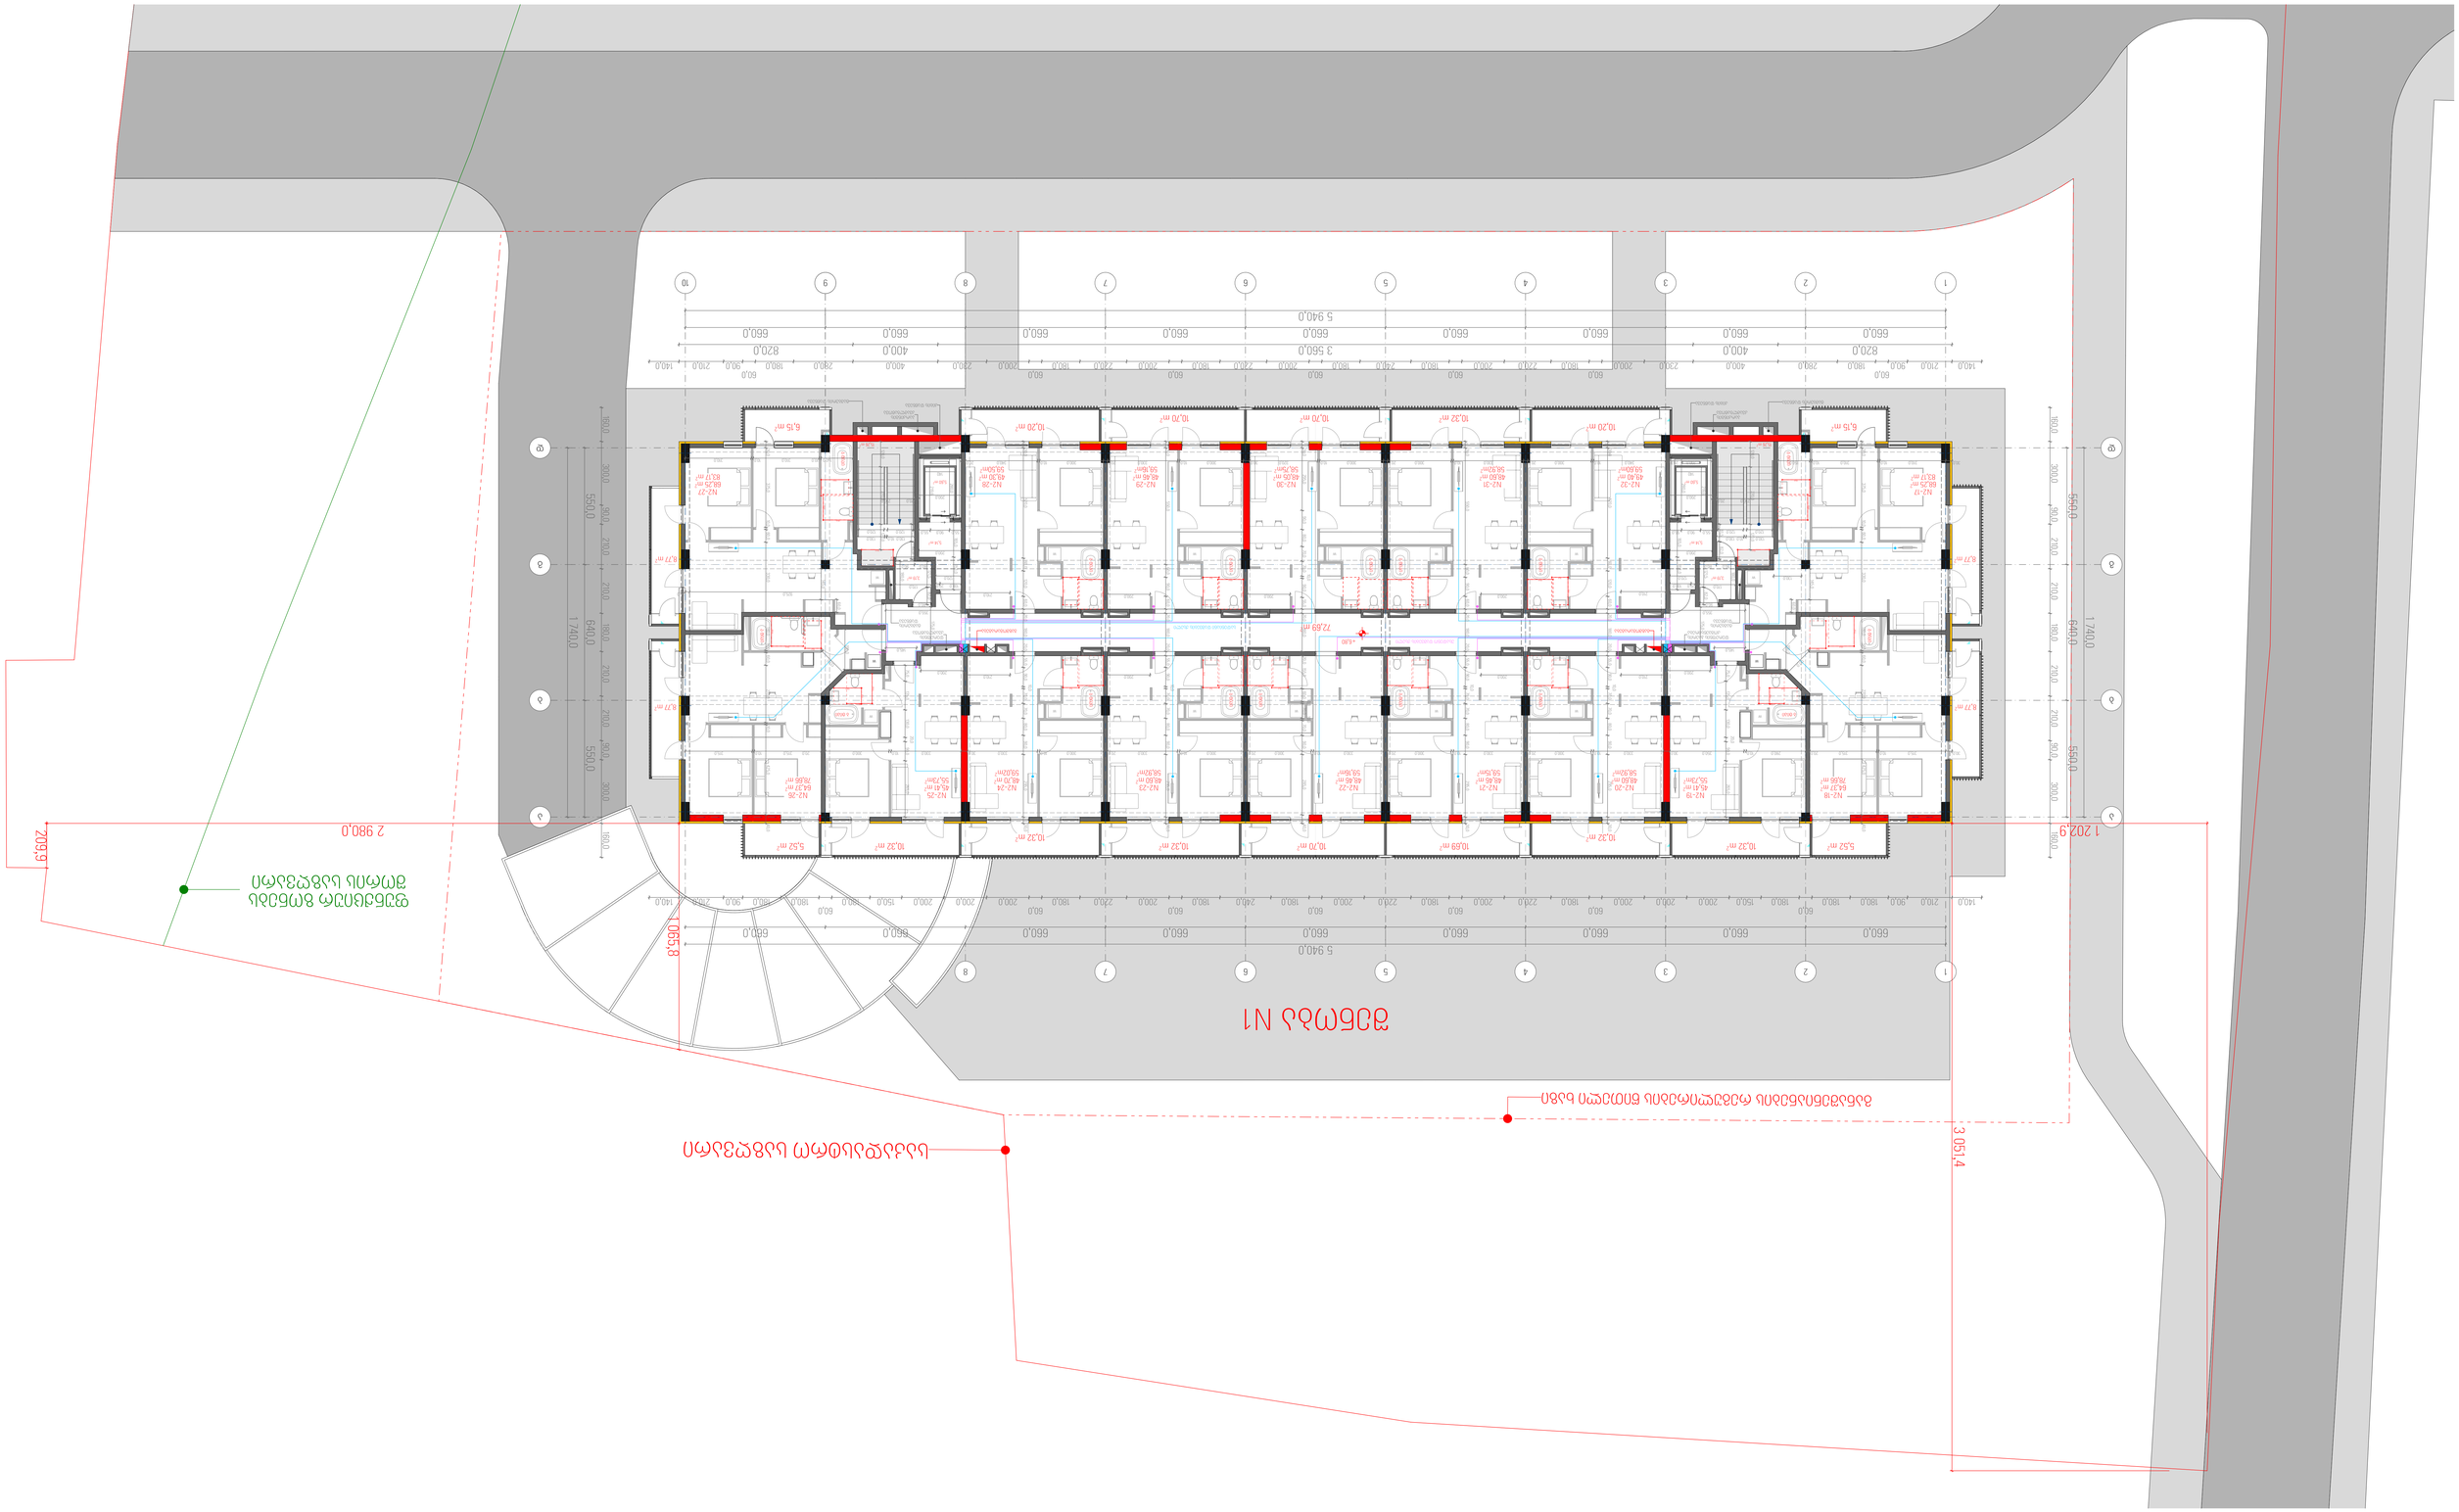
N1 ეტაპის გენერალური გეგმა
ზ.ჭყონიას ქუჩა
ნაკვეთის საზღვარი
ნაკვეთის საზღვარი ნაკვეთის საზღვარი
ნაკვეთის საზღვარი
2 980.0
209.9
1 202.9
3 051.4
1 740.0
550.0
640.0
1 740.0
550.0
640.0
820.0
660.0
5 940.0
660.0
660.0
660

პირობითი ნიშნები		შენიშვნები	მისამართი:	პროექტის ავტორი:	ნახაზი:
უსადენო დაშვების ქსელი	კოლონა	1. ზომები მოცემულია მილიმეტრებში	ქალაქი თბილისი, გზატკეცილი რუსთავი, N18-22-22დ	ბესიკ ჯაფოშვილი პ/ნ 01013003481	გეგმა +10.00 ნიშნულზე
სადენიანი დაშვების ქსელი	კედელი	2. შენობის არქიტექტურული ნიშნული 0.00 შეესაბამება აბსოლუტურ ნიშნულს 372.00	ს/კ 01.18.12.007.141	ტელ: 596 37 88 37	
	მონოლითური კედელი			შემსრულებელი: პ/ნ 20001064981 გიორგი ჯავახიშვილი	მასშტაბი: 1:100
	დიაფრაგმა		დამკვეთი: შპს ფონიჭალა - 3 ს/ნ 204529448 დირექტორი - ზურაბ ფირცხალაიშვილი პ/ნ 26001000399	პროექტის სახელწოდება: მრავალბინიანი საცხოვრებელი სახლი	ფურცელი 33
	დათბუნება				ფურცლები 71
	ჭრილის ხაზი				
	არქიტექტურული ნიშნული				
	წითელი ხაზი	ფორმატი - A1			










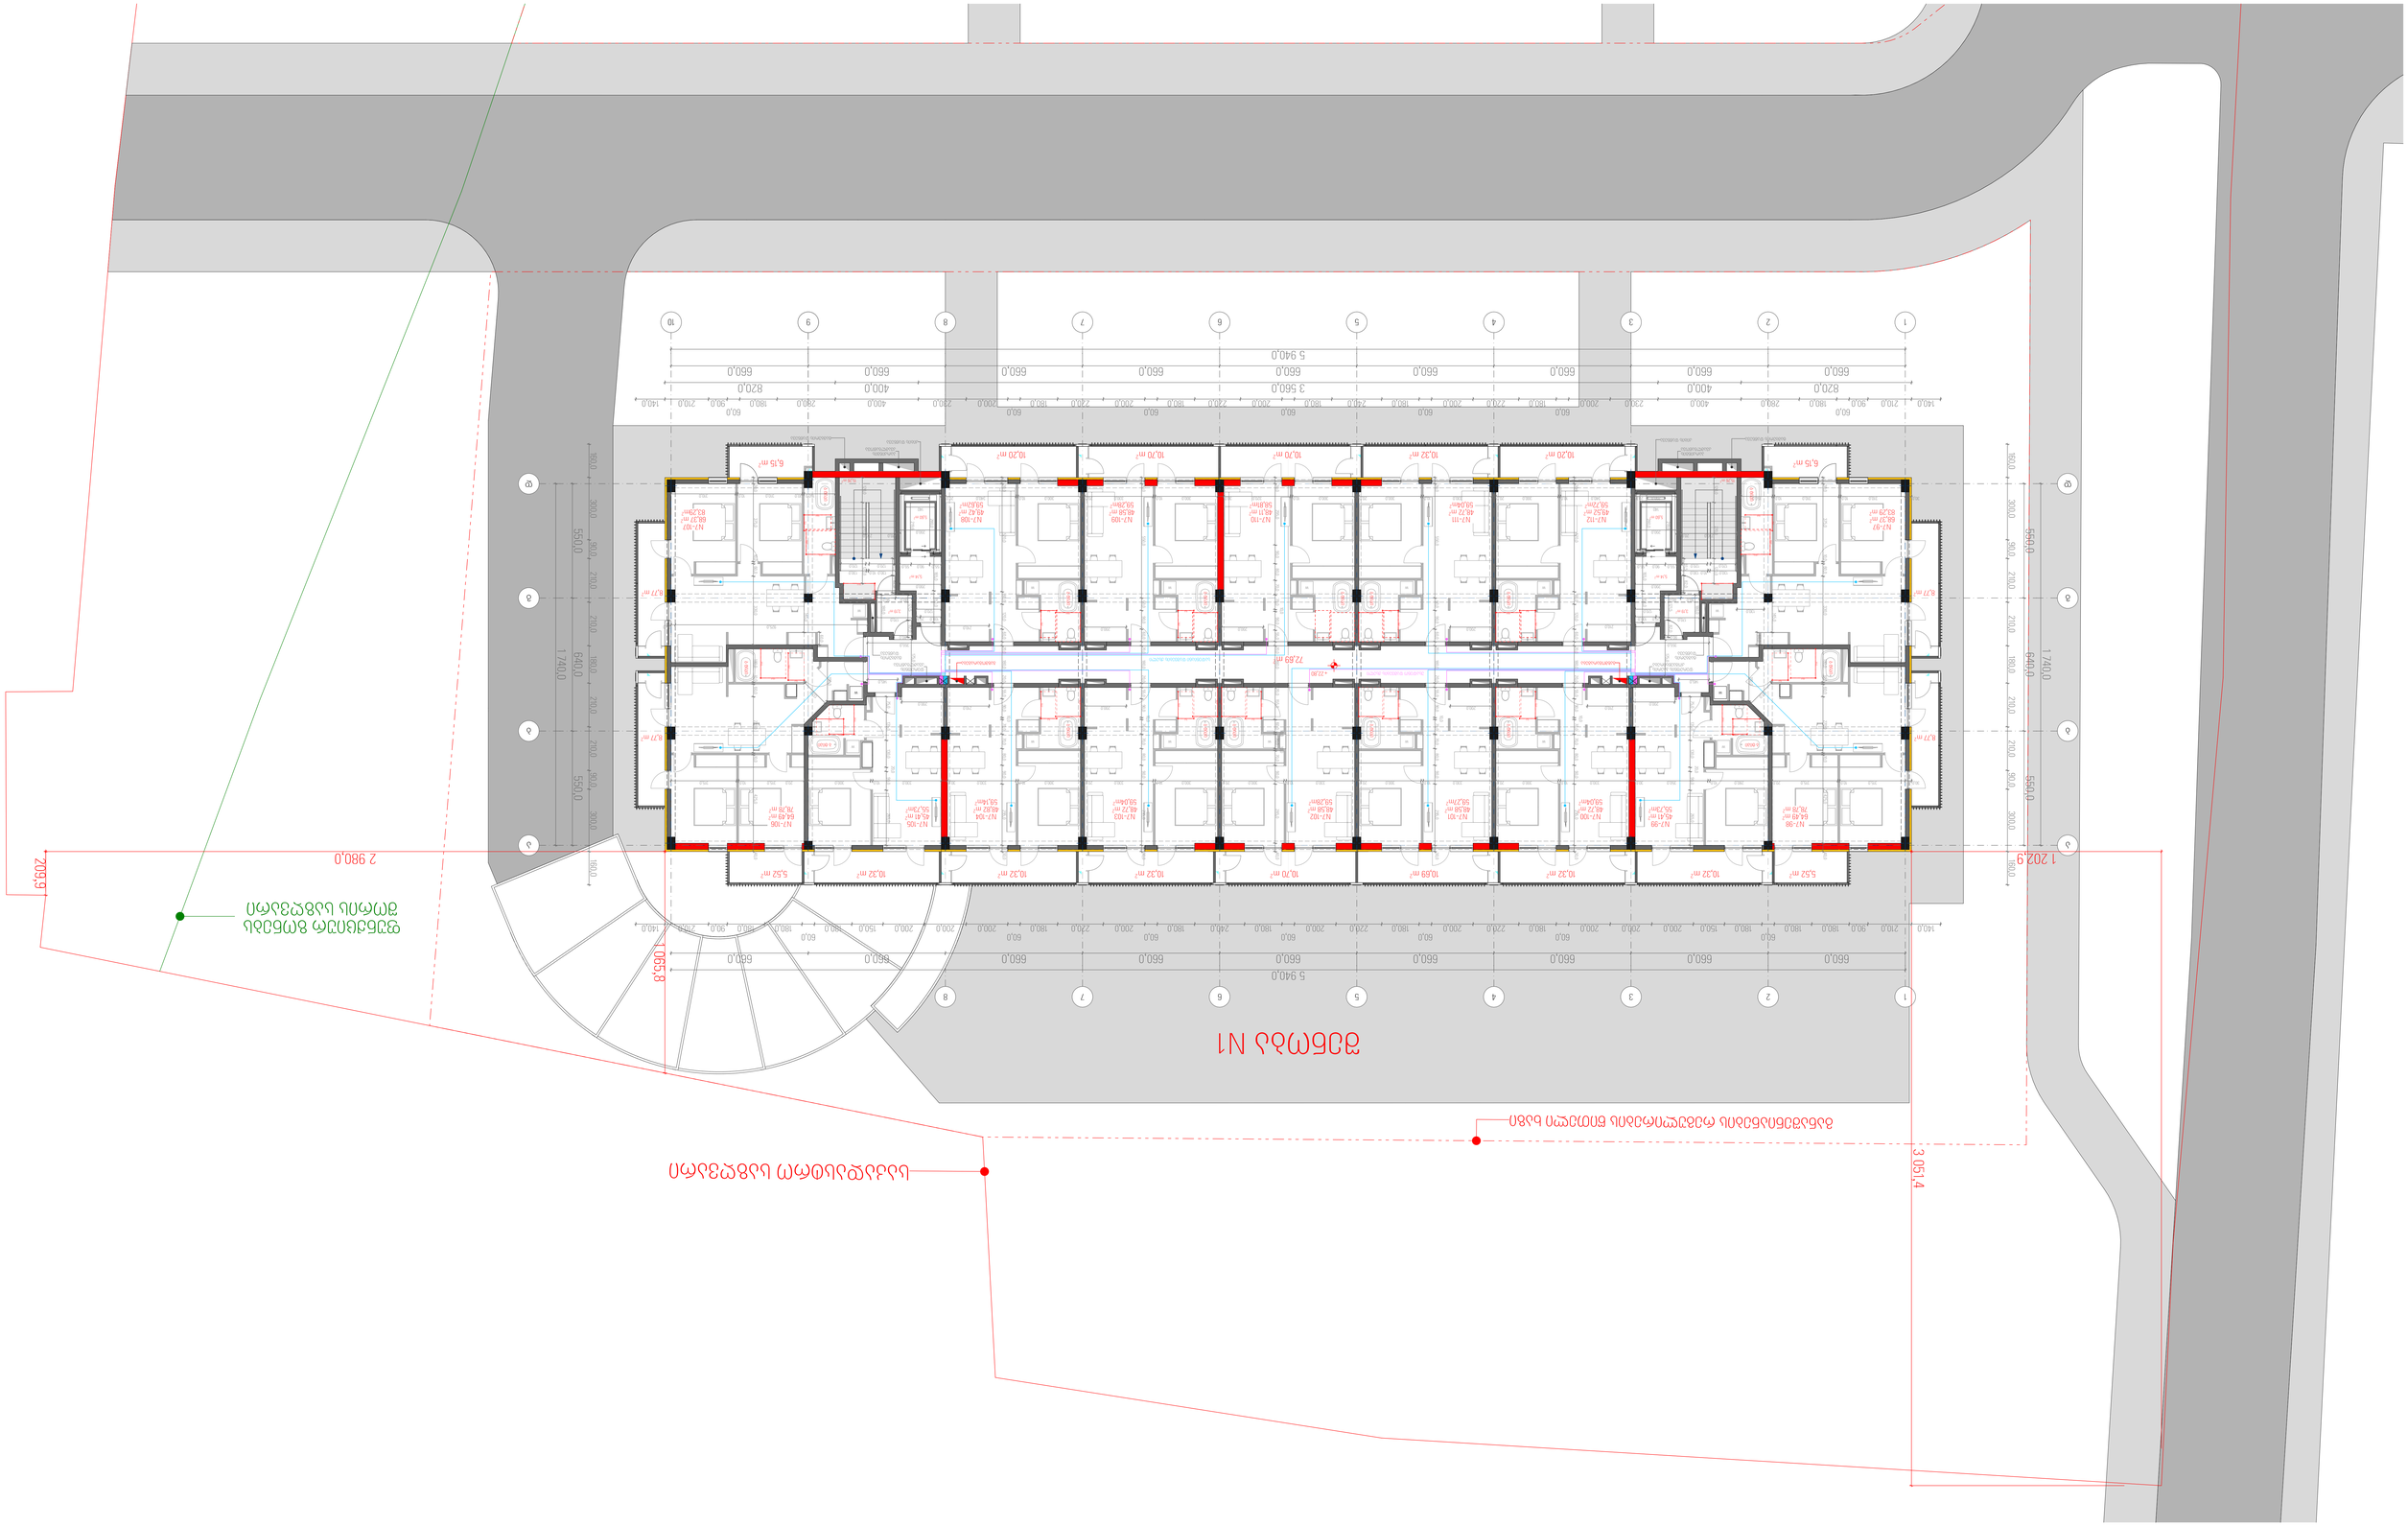
1 202,9
2 980,0
209,9
1 650,8
3 051,4
5 940,0
5 940,0
1 740,0
1 740,0
550,0
550,0
550,0
550,0
660,0
660,0
660,0
660,0
660,0
660,0
660,0
660,0
660,0
660,0
820,0
820,0
400,0
400,0
400,0
400,0
400,0
400,0
400,0
400,0
400,0
400,0
60,0
60,0
60

ინფორმაციული ნაწილი	
საპროექტო ტერიტორიის საზღვრები	
არსებული შენობა-ნაგებობები	
ჟ/ბ ელექტროგადამცემი ხაზი	
ავტომობილების გადაადგილების მიმართულება	
ტროტუარი	
ასფალტის საფარი	
ბეტონის ბორდიური	
ელექტრო ბოძი	
ავტომობილების პარკირების ადგილები	
მწვანე ნარგავები	
ტერიტორიის მოკირწყვა	
ბეტონის ბორდიური

ტერიტორიის მართვის ნაგებობები	
ასაღები ფასადების ორიენტაციები	
ავტოსადგომი	
ტროტუარი	
ბორდიური	
ბეტონის ბორდიური	
ასანთქმელი ზოლი	
ბეტონის ბორდიური	
ტროტუარის დახრის მიმართულება	
ნაგვის ურნა	
ელექტრო სადგამი	
ტროტუარის დახრის მიმართულება	
ნაგვის ურნა	
ელექტრო სადგამი	
ბეტონის ბორდიური	

ტერიტორიის მართვის ნაგებობები	
1. ზომები მოცემულია მილიმეტრებში	
2. ნებისმიერი სამშენებლო სამუშაოების წარმოება დაიწყოს მხოლოდ ნებართვის მიღების შემდეგ	








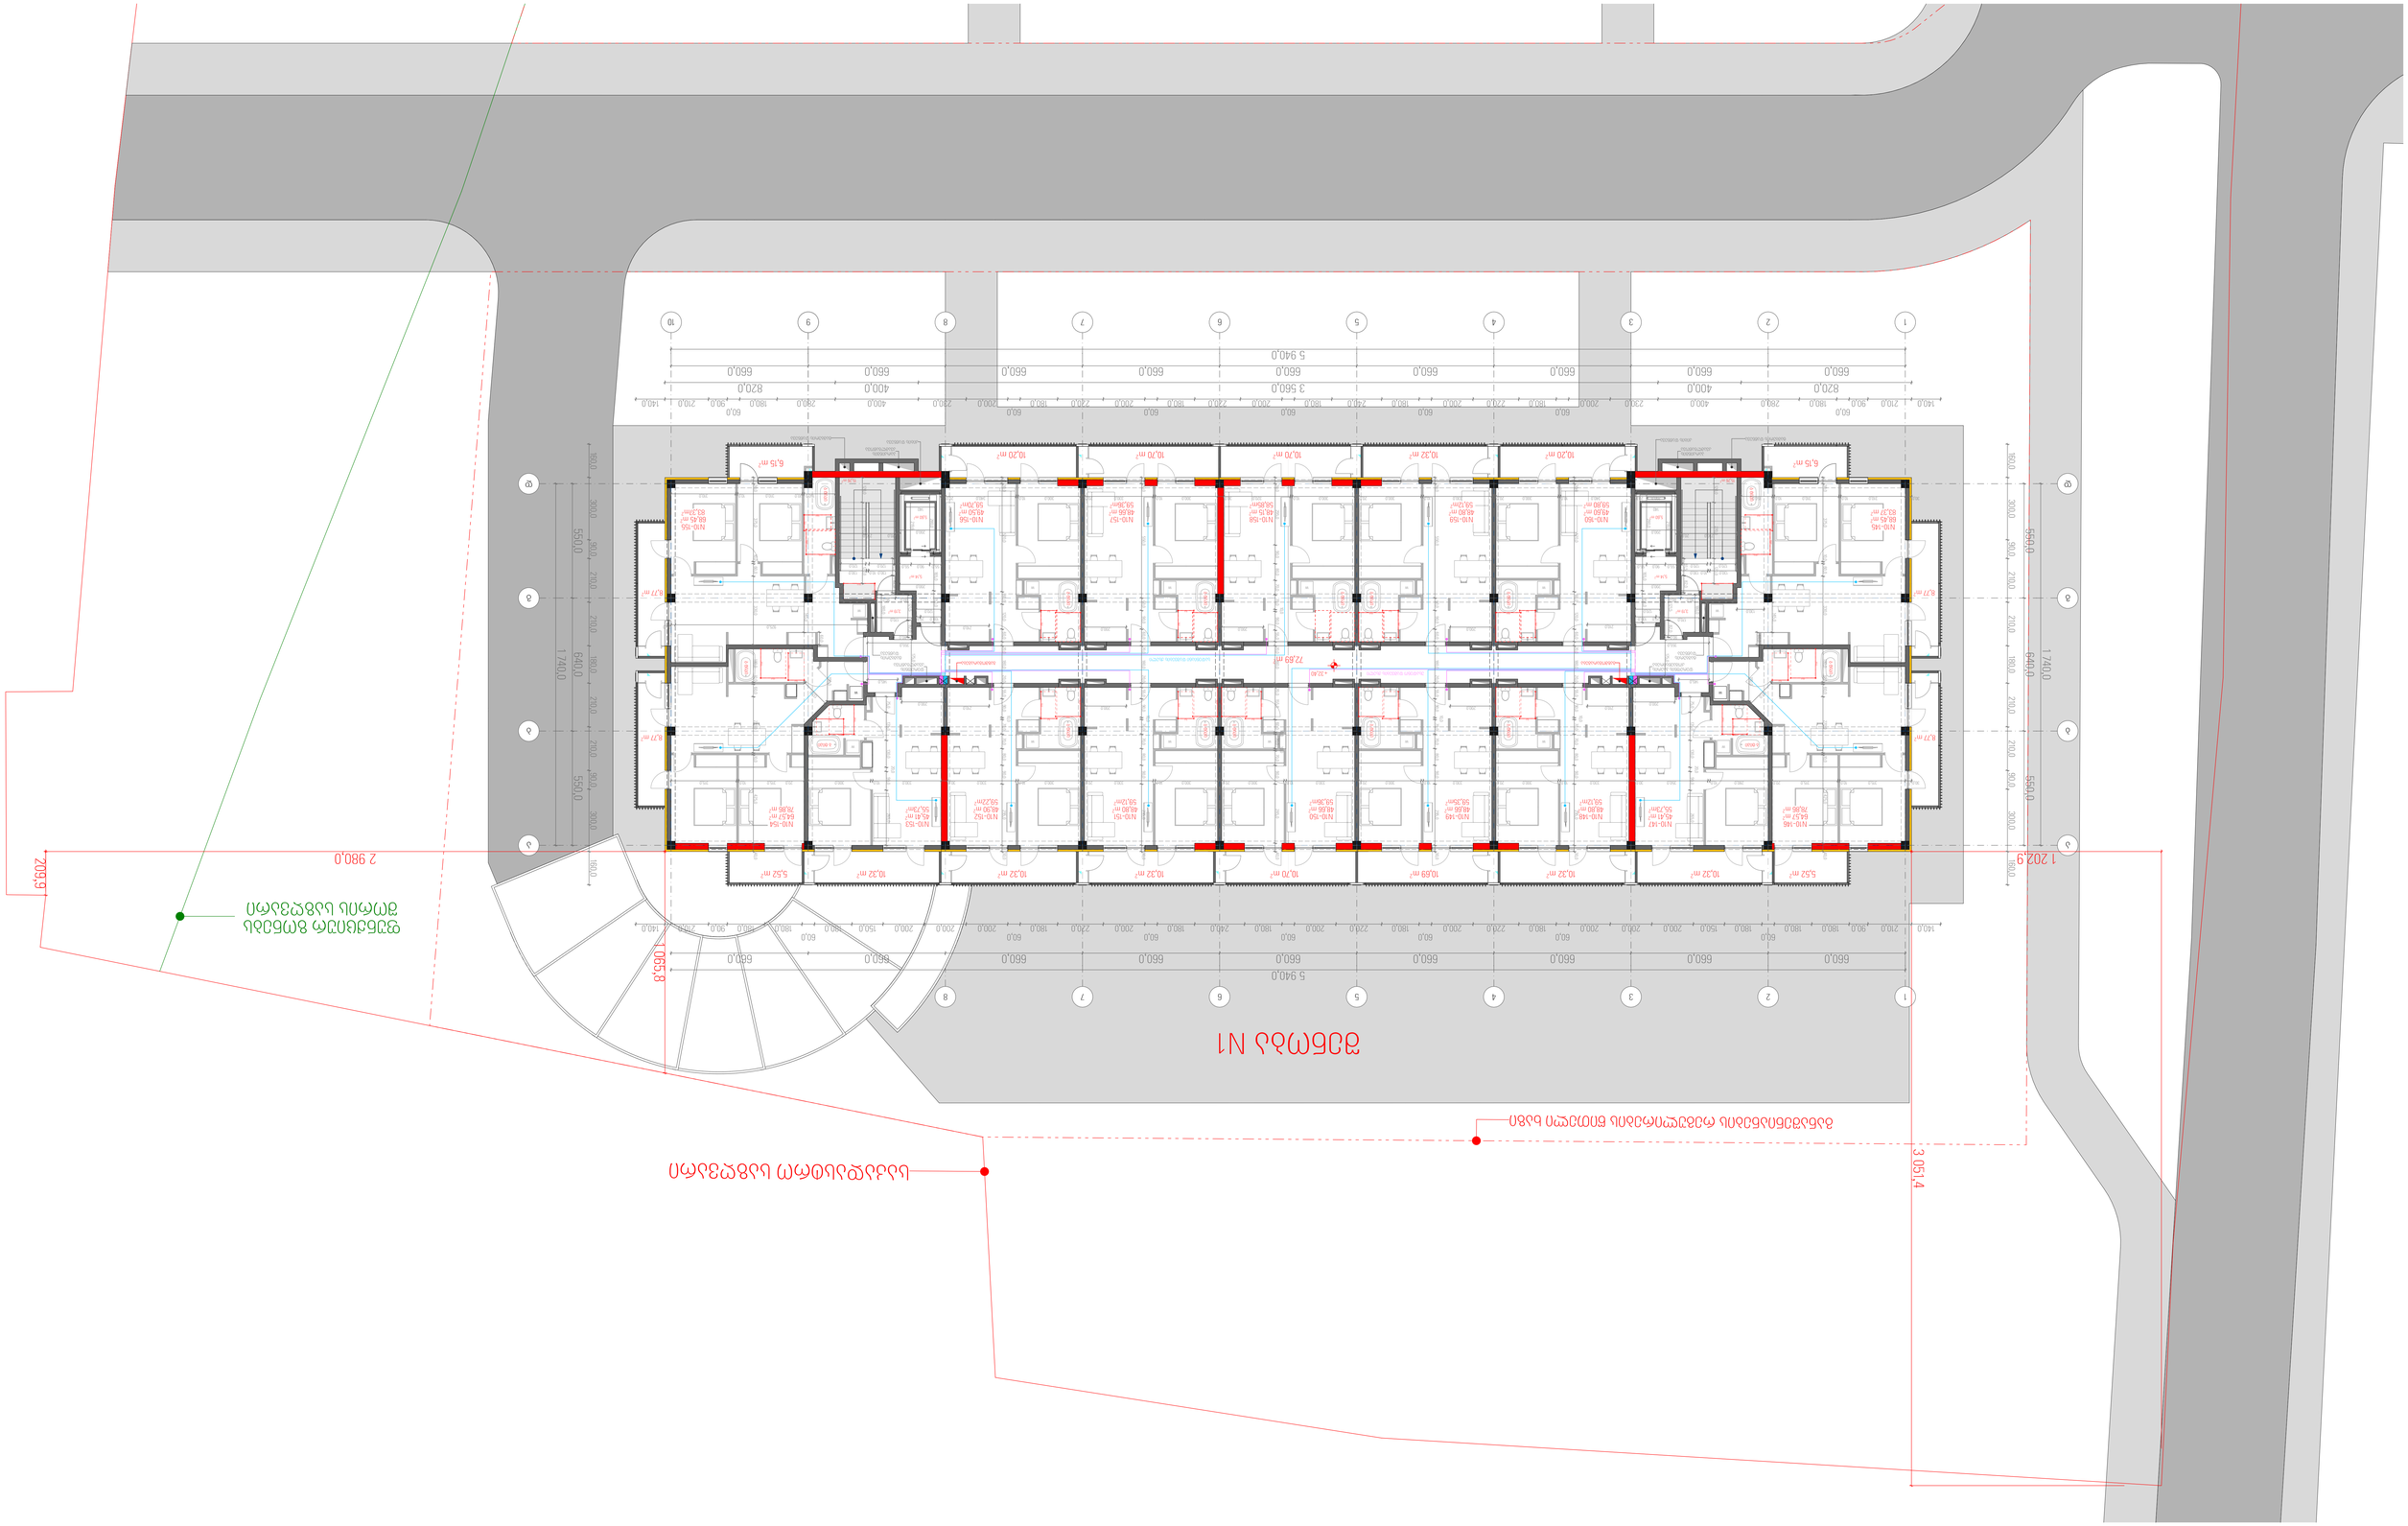











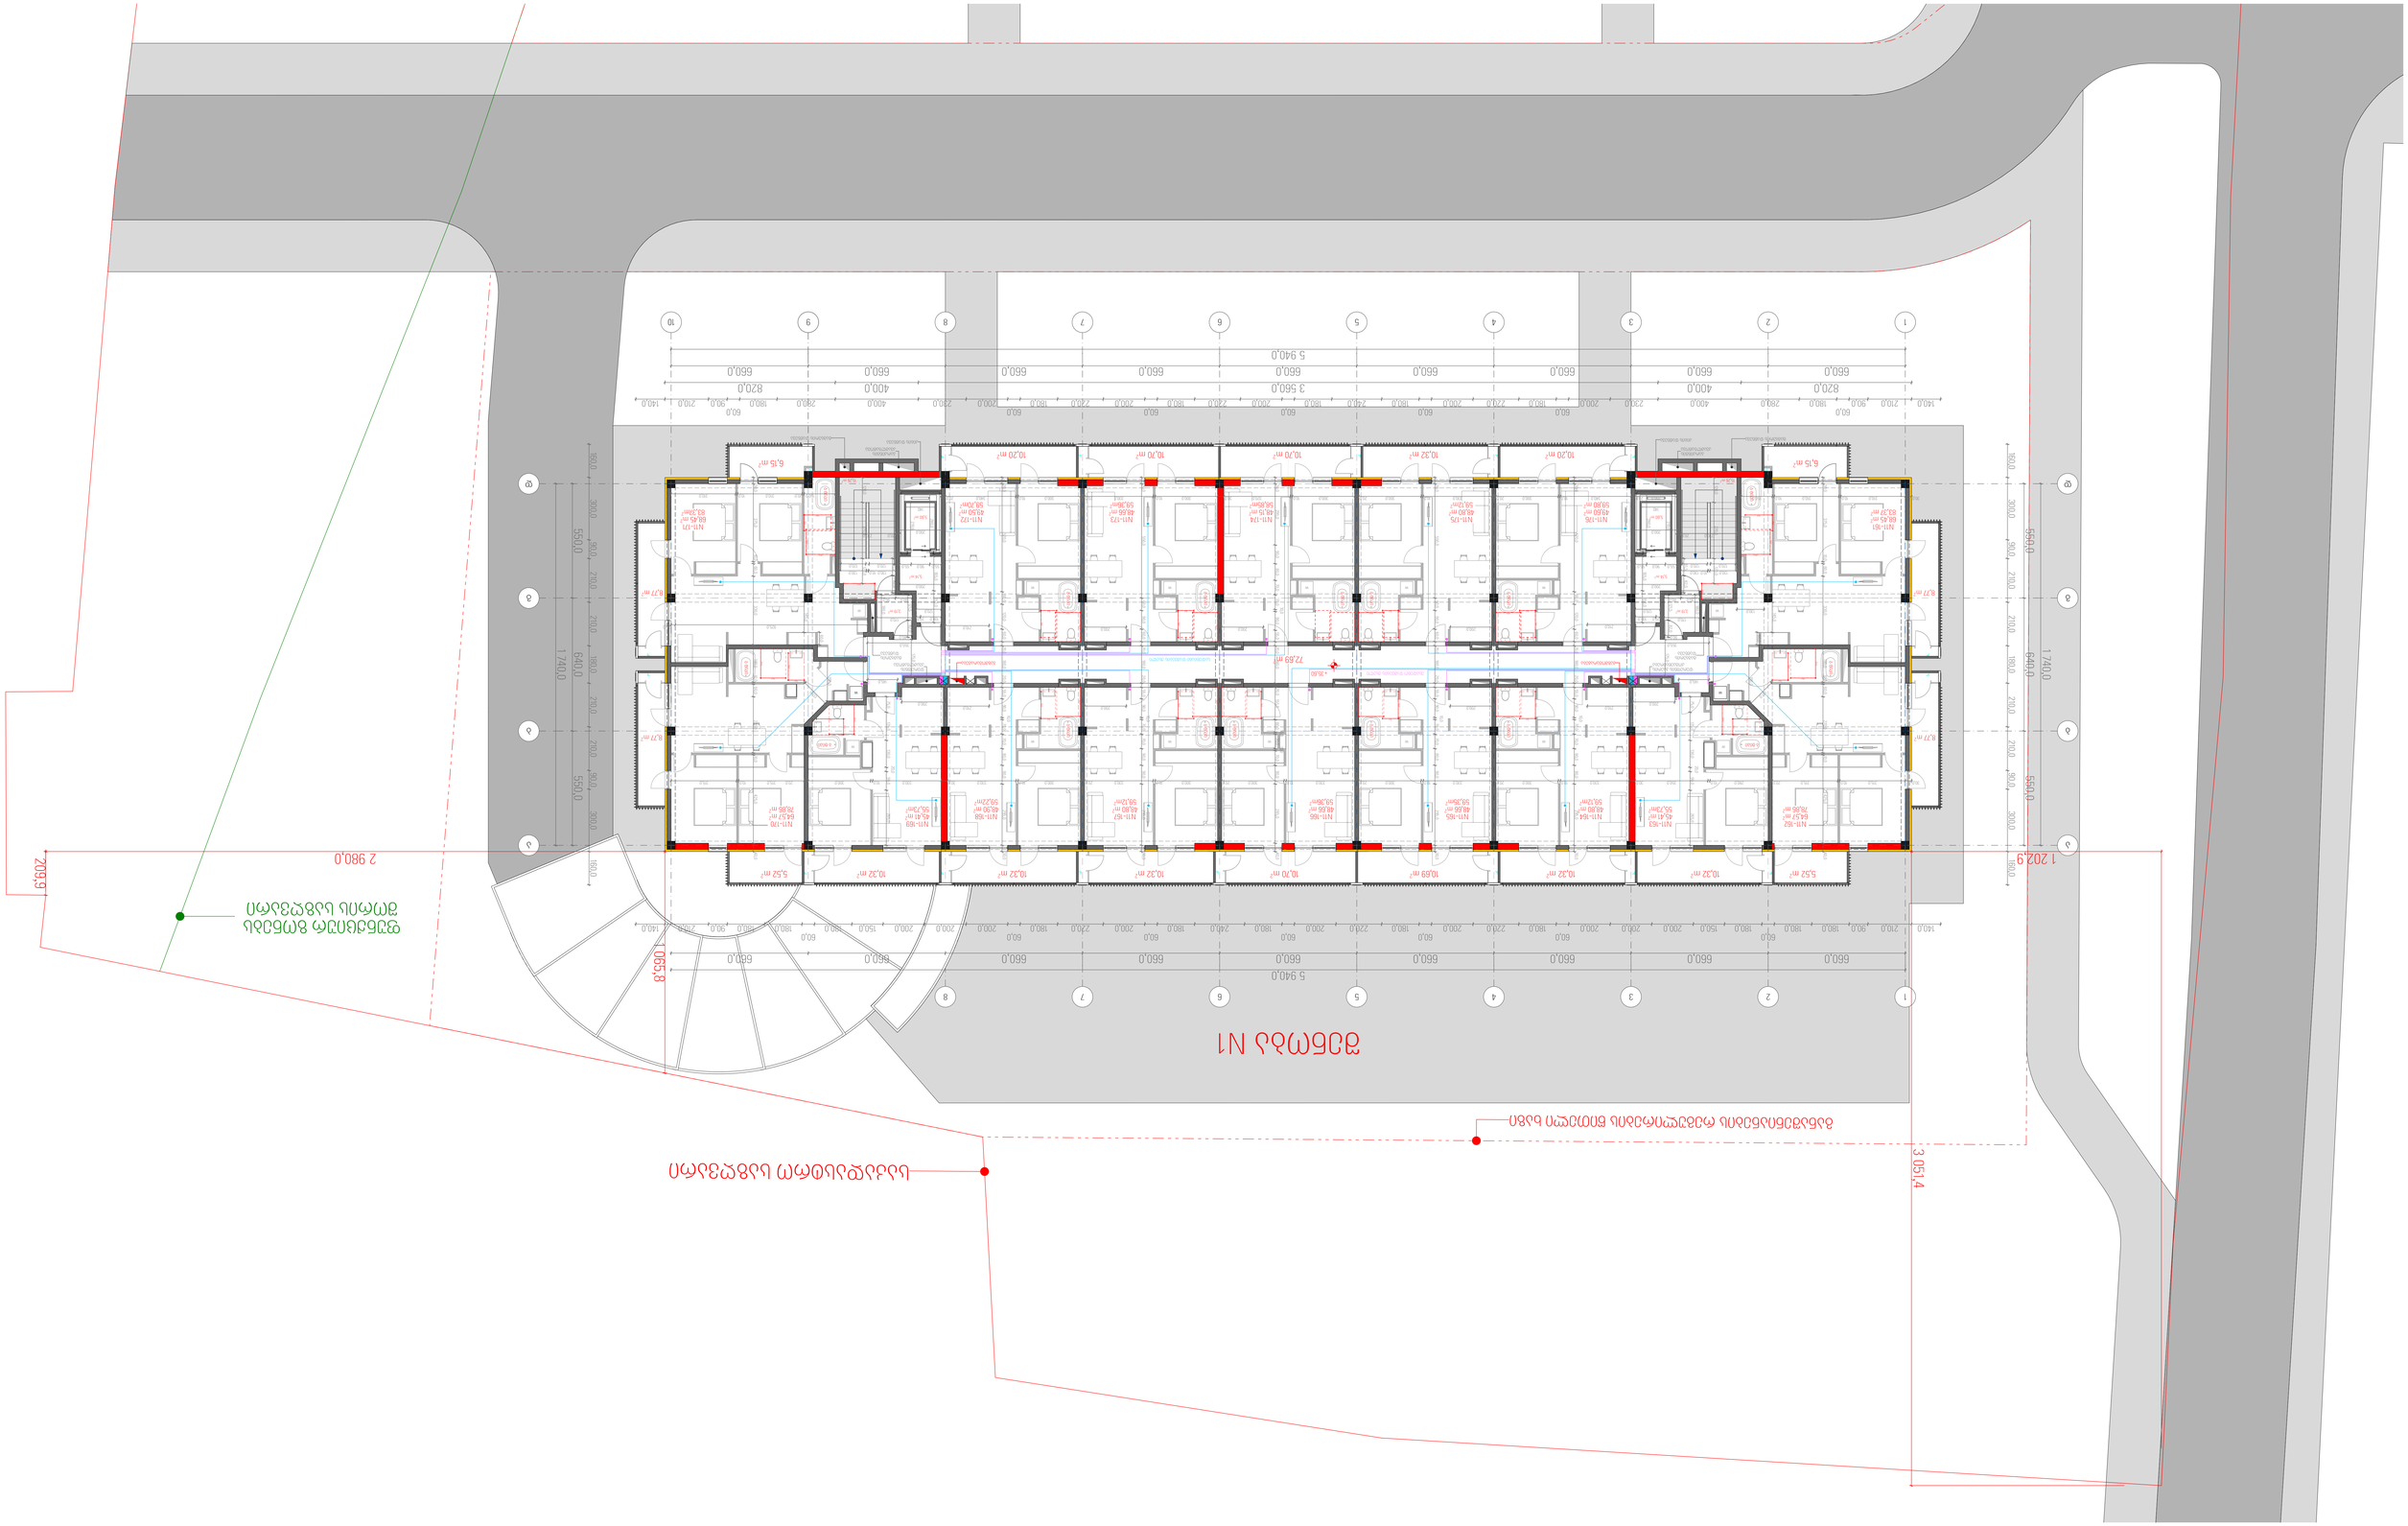
ნ1 ლიტერა
ასაშენებელი ობიექტის ფარგლები
ნაკვეთის საზღვრები
ბეტონის ბორდიური
ასფალტის საფარი
ბეტონის საფარი
ნაკვეთის ბორდიური
ტერიტორიის გენერალური გეგმა
ნ1 ლიტერა
1 202,9
2 980,0
209,9
1 740,0
550,0
640,0
1 740,0
550,0
3 051,4
5 940,0
660,0
820,0
400,0
560,0
660,0
660,0
660