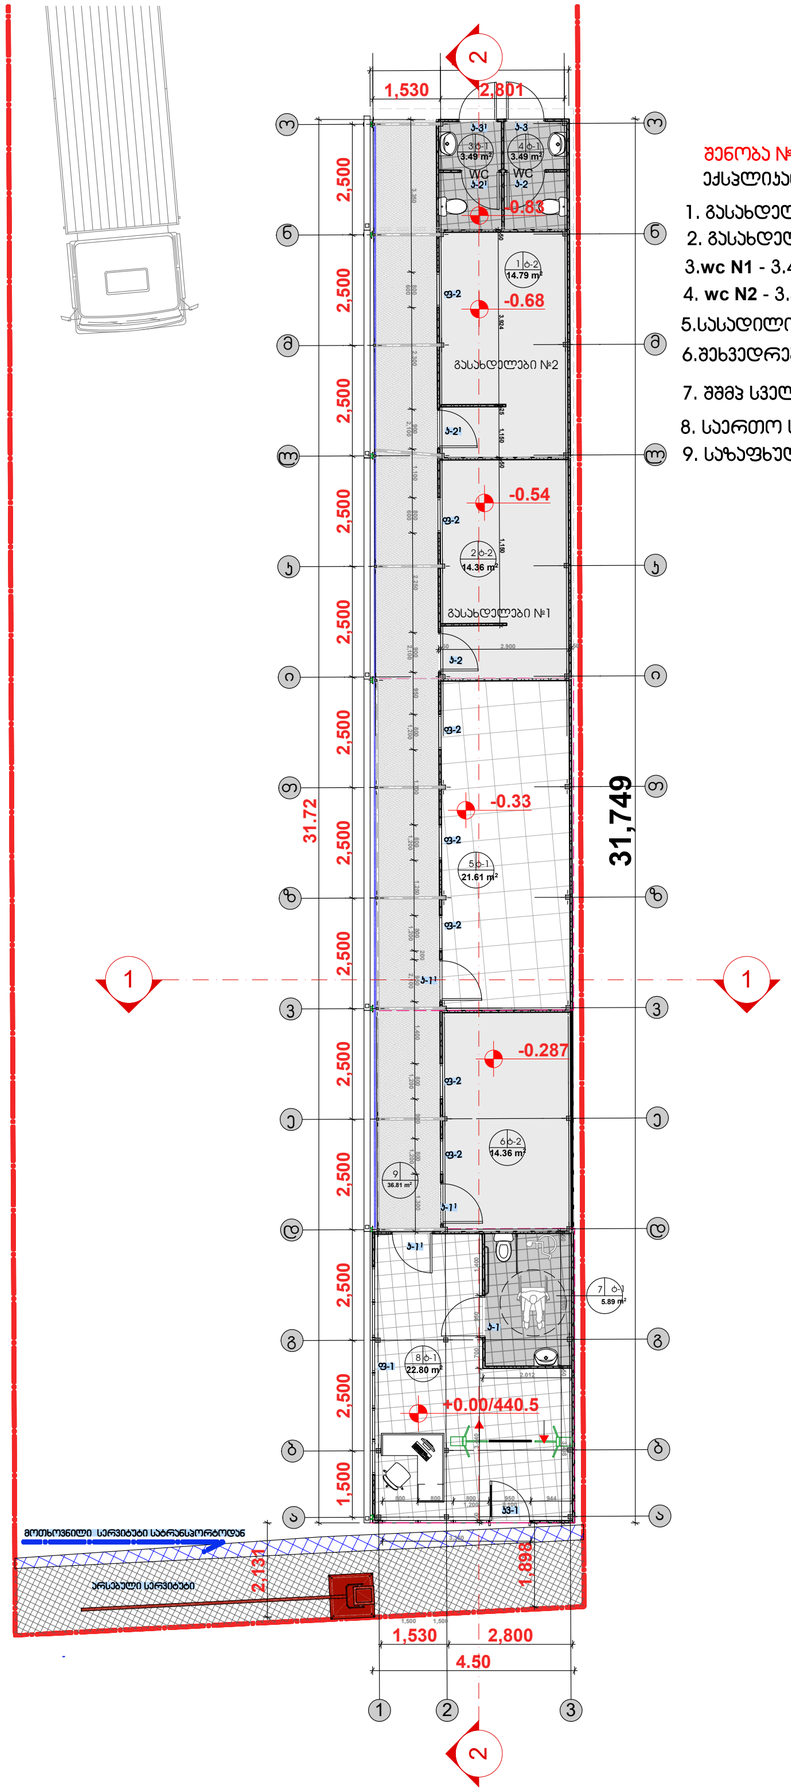

შენობა №2

ექსპლიკაცია

1. გასახდელები №1 -14.79 მ²
2. გასახდელები №2 -14.85 მ²
3. **wc N1** - 3.49 მ²
4. **wc N2** - 3.49 მ² მ²
5. სასადილო - 21.61 მ²
6. შეხვედრების ოთახი - 14.36 მ²
7. შშმპ სველი წერტილი-5.89 მ²
8. საერთო სივრცე და რეცეფცია-22.80 მ²
9. საზაფხულო სივრცე -36.90 მ²

PAPER SIZE	CONTRACT №	Floor/Bl. №	FILENAME
A-2			#3#3#3.

LEGEND

საპროექტო ნიშნულები ±0.000 /511.100 არსებულ/ახალ/ნაკლები ნიშნულები

ელექტრო მავთულოვანი ხაზის ბოძი

ჭიშკრის ხაზი

ღობის ხაზი

ნაგებობის ხაზი

სართულის №

ფართის ტიპი 12.000 m²

ფართობი

NOTES

1. ნახაზზე წარმოდგენილი ზომები მილიმეტრებშია;
2. ნახაზის მასშტაბი ცვლილებას ექვემდებარება, მასშტაბის შეცვლის შემთხვევაში ზომები უცვლელი უნდა დარჩეს;
3. ნებისმიერი პროექტირების პირობების შემთხვევაში ხელმძღვანელობა უნდა მოხდეს მხოლოდ ტექნიკური ნახაზებით.

KEY PLAN

CLIENT: შპს. " ქარიშხალი პროფი სპორტ ", ID: 405240140405023"

PROJECT: ტყიბულის შენობა

ADRESS: ქმ. ტყიბული, ცოტნე სამებაძეი ქუჩაი ქუჩის მიმდებარედ, ს/კ 01.72.34.014.051

არქიტექტორი	გვარი	ხელმოწერა
მენეჯერი:	ი.ჩიქვანაია	
მენეჯერი:	ლ. ჭოლოკავა	
მენეჯერი:	ლ. ჭოლოკავა	
დეპარტამენტი:	ლ. ჭოლოკავა	

თარიღი 2025წ

INDUSTRIAL CONSTRUCTION COMPANY

არქიტექტორული ნაწილი ARCHITECTURE

SCALE	1:100	DATE OF ISSUE
DRWG.		#3#3#3-#4#4 #5#6#7#8#9.

STAGE	INDEX	PAGES
#3#3		

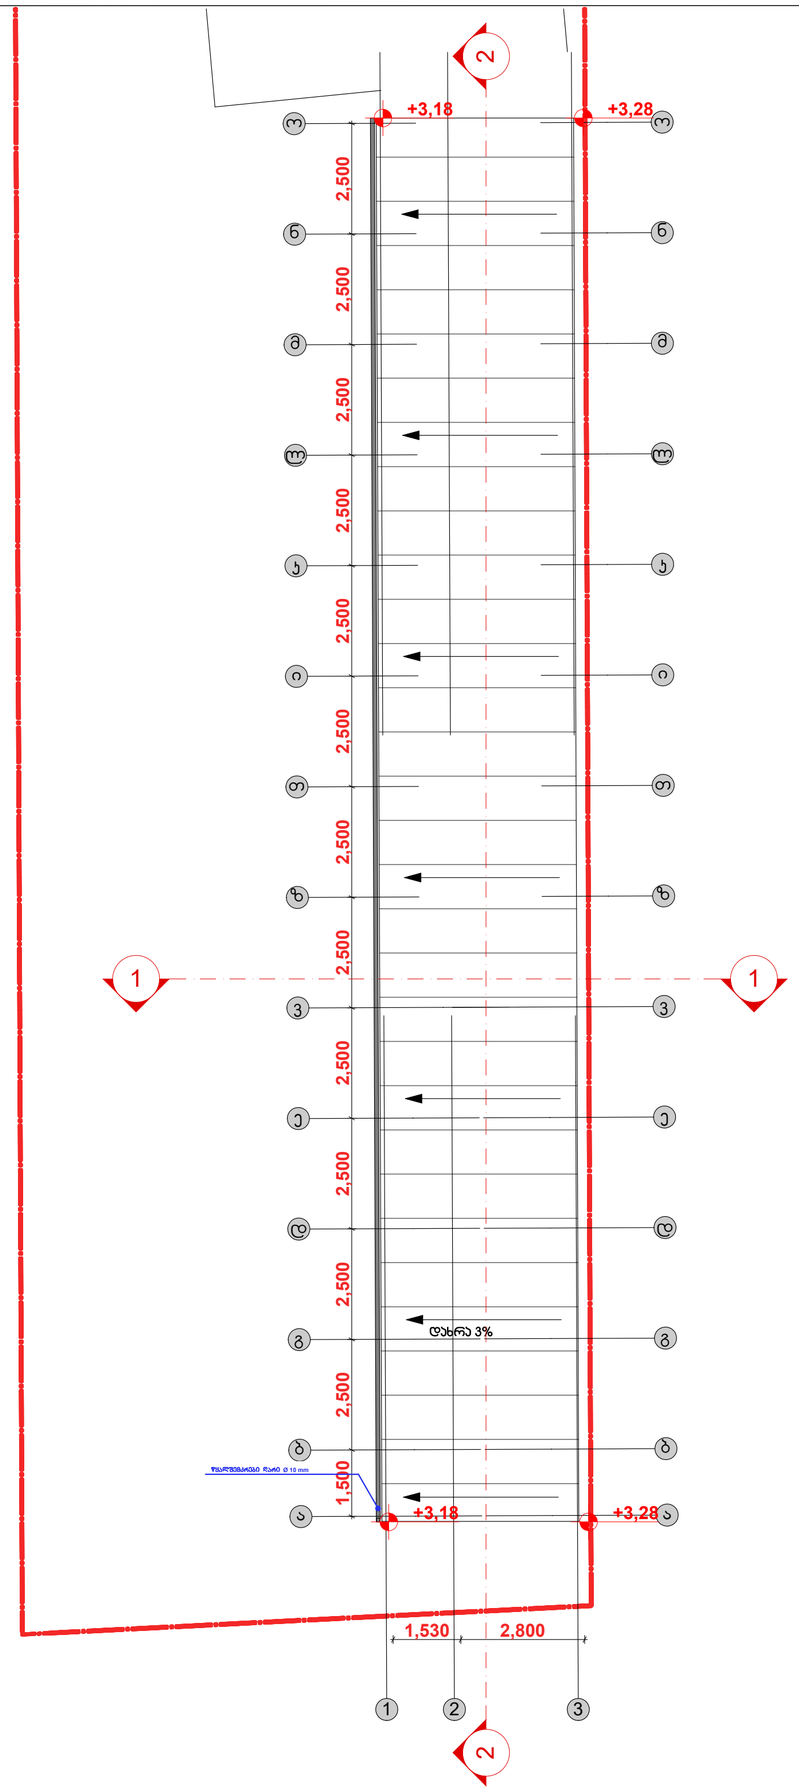

ფორმატი PAPER SIZE	ხელშეკრულება CONTRACT#	პროექტის N Project N	ფაილის სახელი FILENAME
A-2			ნახაზის

პირობითი ნიშნები LEGEND

საპროექტო ნიშნული ±0.000 /511.100
პროექტის ნიშნულის ნიშნული

ფასადის მიმართულება

ხარვეზის ხაზი

ტროტუარის ხაზი

ნაგებობის ხაზი

საფეხურის N -5 t-2 12.000 m2 ტიპიური ტიპის

შენიშვნები NOTES

4. ნებისმიერი პროექტირების ამოსავალი ნახაზია მისი ელექტრონული ვერსია.

ობიექტის ზედა ხედი KEY PLAN


არქიტექტორი	გვარი	ხელმოწერა
შემსრულებელი:	ო.ჩუბინიშვილი	
შემოწმებულ:	ე. მორგოშელაძე	
შემამოწმებელი:	ე. მორგოშელაძე	

თბილისი 20256

INDUSTRIAL CONSTRUCTION IC COMPANY

არქიტექტურული ნაწილი ARCHITECTURE

მასშტაბი SCALE	1:200	გადაცემის DATE OF ISSUE	
ნახაზის DRWG.	სახურავის გეგმა		
სტადია STAGE	ნაწილი INDEX	ფურც. PAGES	
გეგმა			