ფ N 76

ფასადი 1-7

არქიტექტურული პროექტი

V AF არქ. ფასადები



M 1:300

- გაკლიერებული ბეტონის კედელი
- ბეტონის ბლოკის წყობა (300 მმ.)
- ბეტონის ბლოკის წყობა (200 მმ.)
- ბეტონის ბლოკის წყობა (100 მმ.)
- გაკლიერებული ბეტონის კოლონა

- ღიობი ფილაში
- ±0 / 512,00 ნიშნული / აბსოლიტური ნიშნული
- ა/დ ღერძის ხაზი

დირექტორი	ჯ. ნაკეებაძე
არ. ავტორი	გ. ჯურგენიძე
შეასრულა	

ფურც.	ფურც.	ფორმატი	მასშტაბი	თარიღი
		A3		7.01.23

სტადია

პროექტის შეთანხმება მშენებლობის ნებართვა


შპს არქიგრამ

ფ N 77

ფასადი ა-ზ

არქიტექტურული პროექტი

V AF არქ. ფასადები

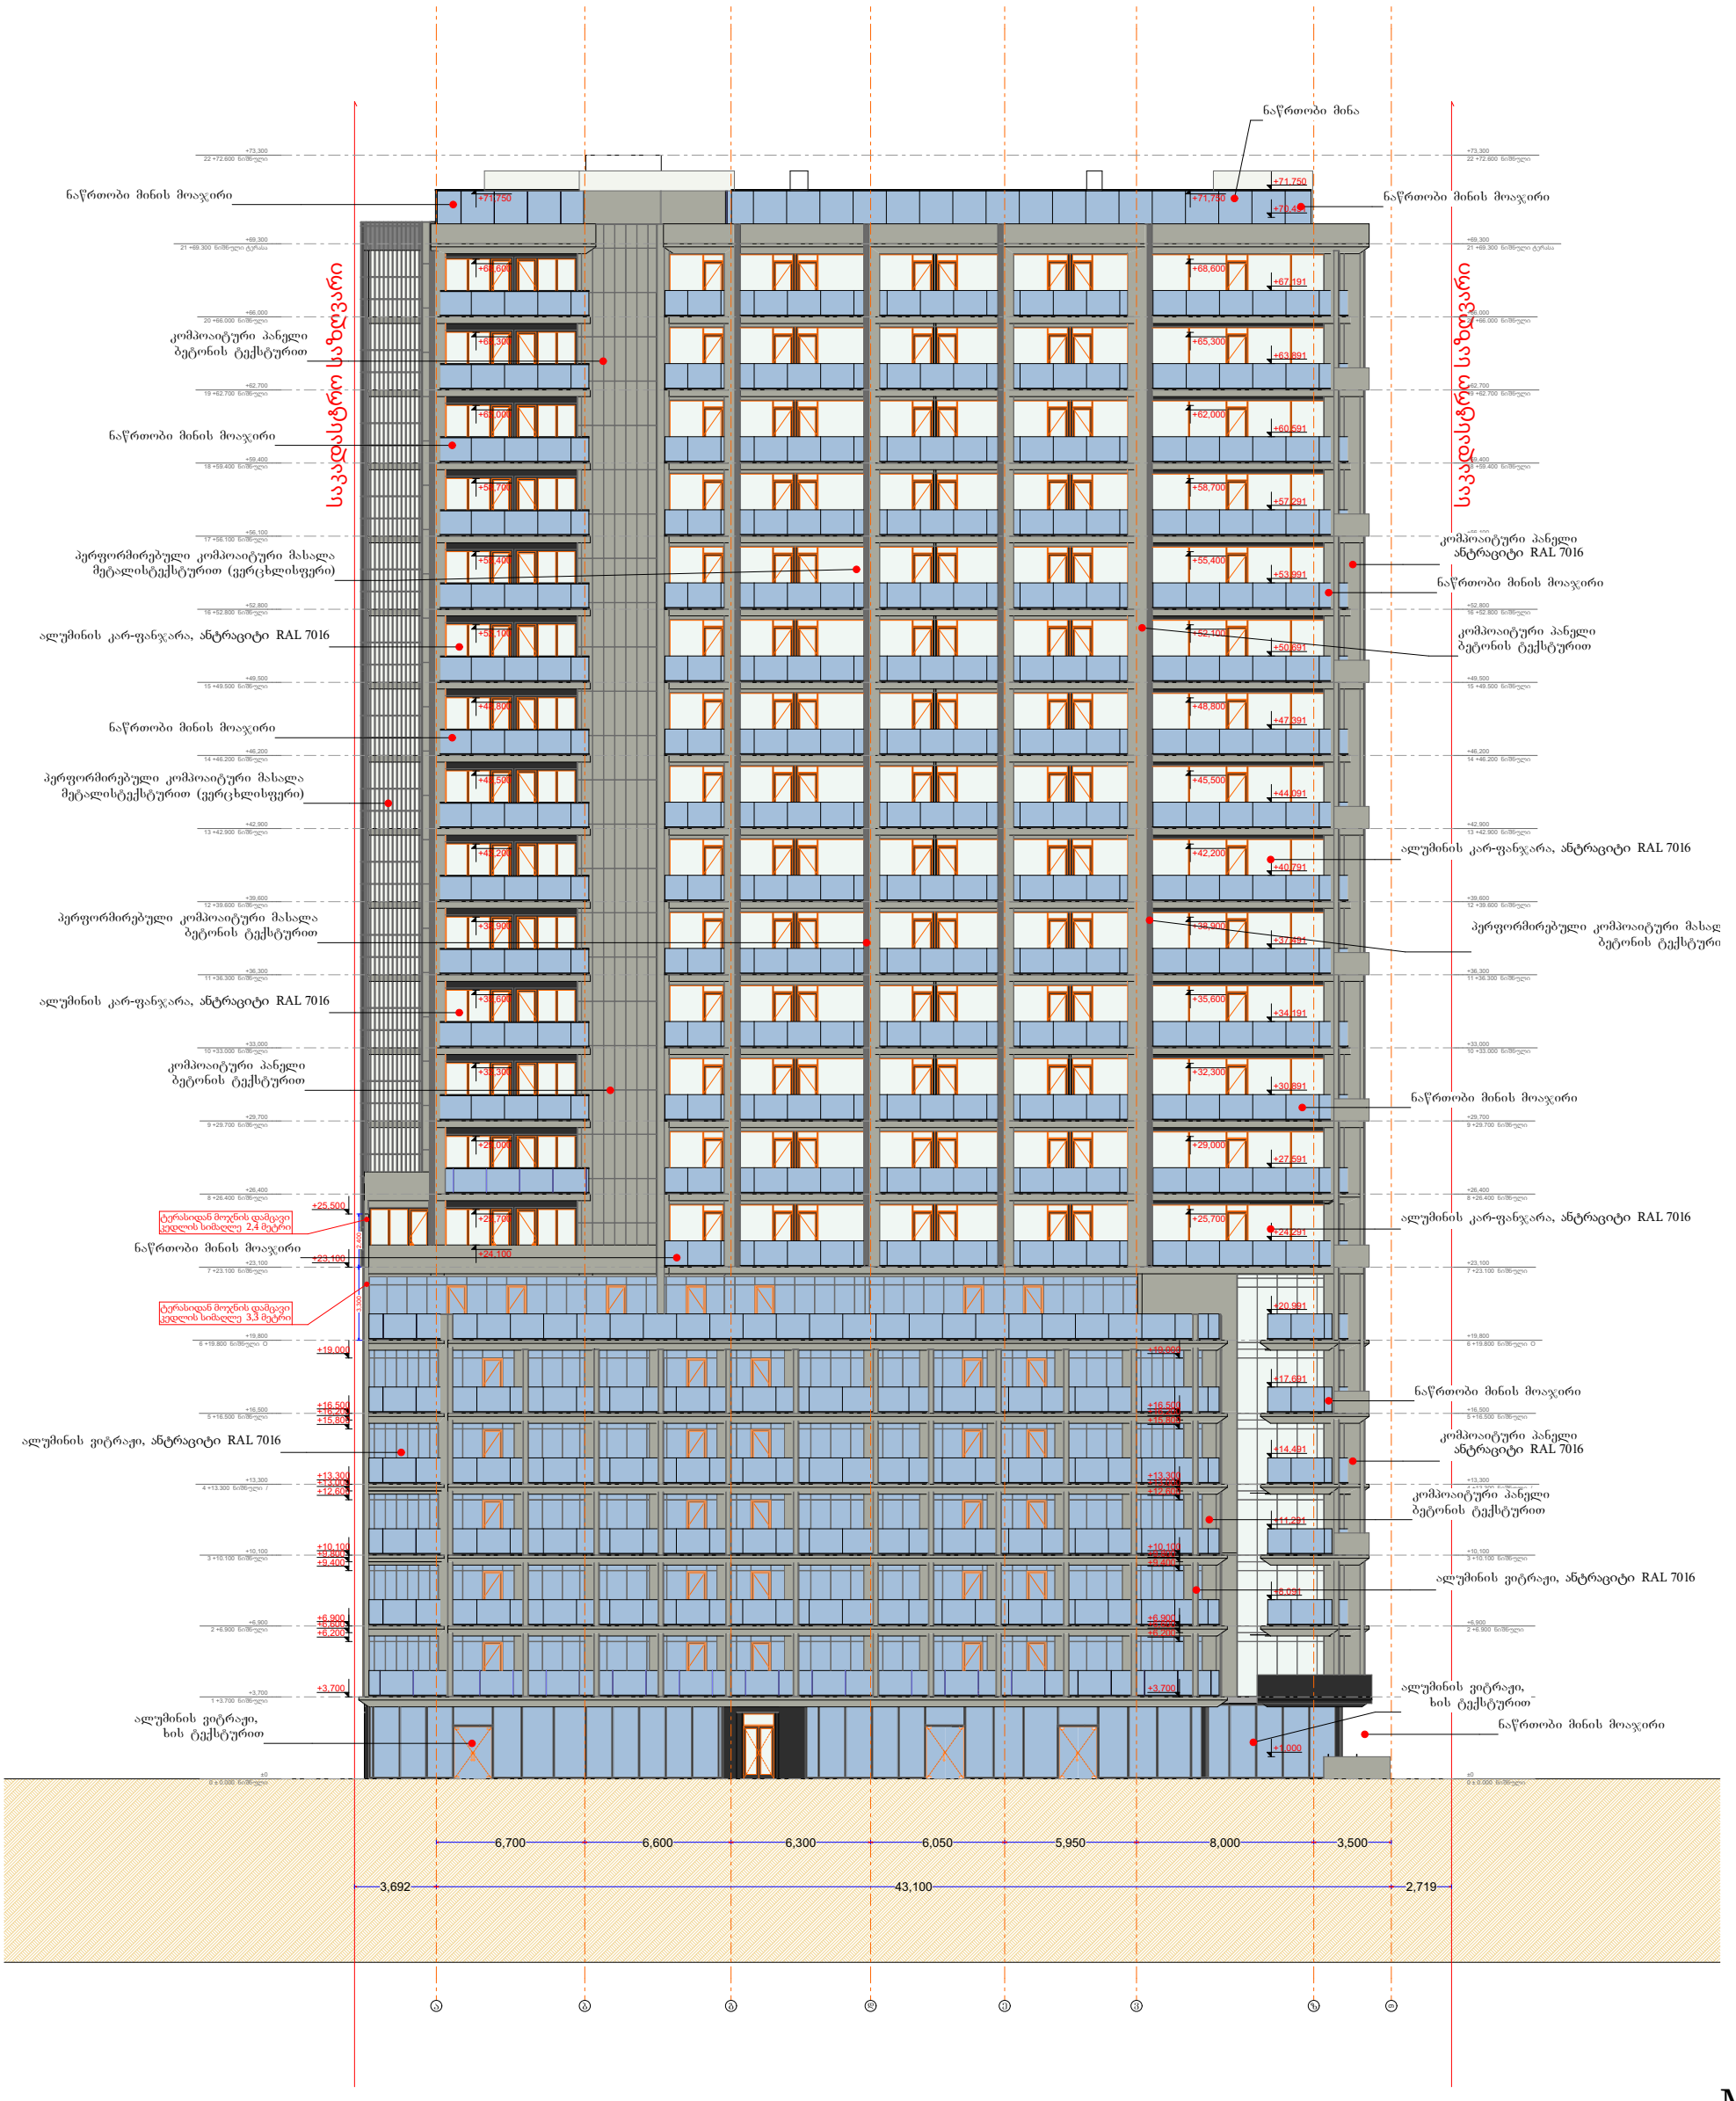

M 1:300

- გაძლიერებული ბეტონის კედელი
- ბეტონის ბლოკის წყობა (300 მმ.)
- ბეტონის ბლოკის წყობა (200 მმ.)
- ბეტონის ბლოკის წყობა (100 მმ.)
- გაძლიერებული ბეტონის კოლონა

- ღიობი ფილაში
- ±0 ნიშნული
- 512,00 აბსოლიტური ნიშნული
- ა/დ ღერძის ხაზი

დირექტორი	ჯ. ნებიერიძე
არ. ავტორი	გ. გურგენიძე
შესრულა	

ფურც.	ფურც.	ფორმატი	მასშტაბი	თარიღი
		A3		7.01.23

სტადია

პროექტის შემოწმება

მშენებლობის ნებართვა


შპს არქიგრამ

არქიტექტურული პროექტი

ფ N 78

ფასადი 7-1

V AF არქ. ფასადები

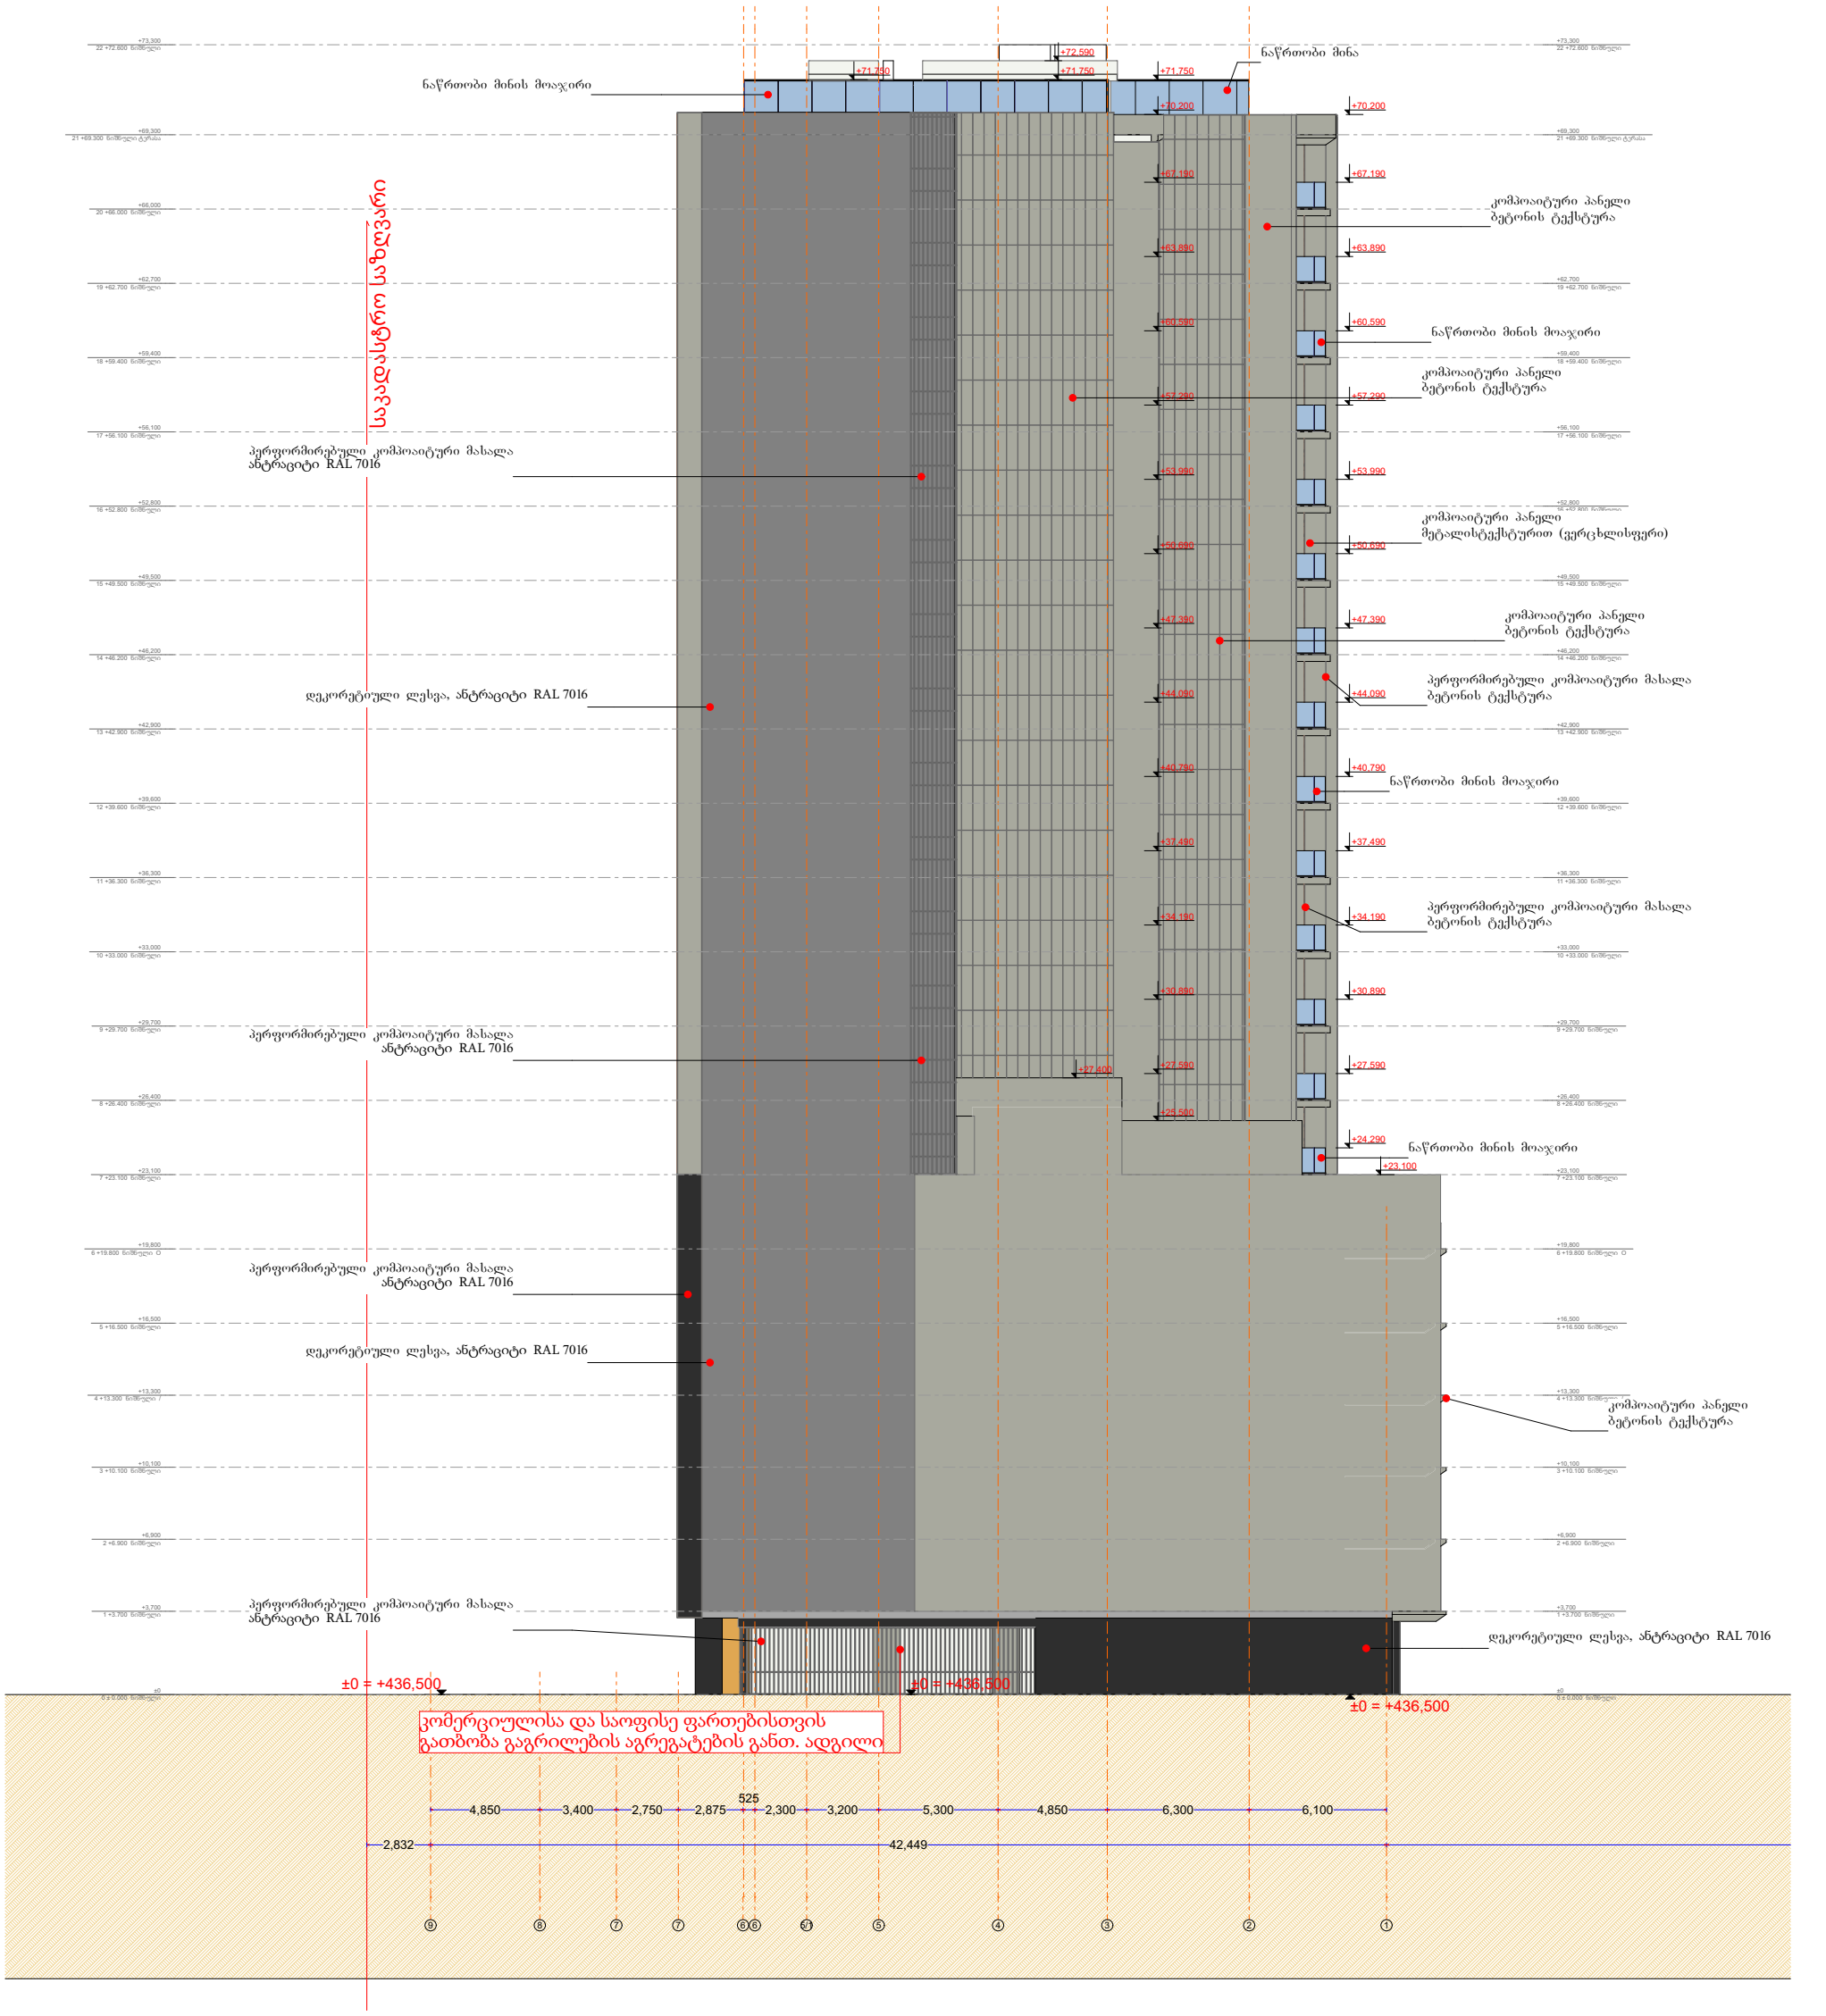

M 1:300

- ბაძლიერებული ბეტონის კედელი
- ბეტონის ბლოკის წყობა (300 მმ.)
- ბეტონის ბლოკის წყობა (200 მმ.)
- ბეტონის ბლოკის წყობა (100 მმ.)
- ბაძლიერებული ბეტონის კოლონა
- ღიობი ფილაში
- ±0 ნიშნული
- 512,00 აბსოლიტური ნიშნული
- ა/დ ღერძის ხაზი

დირექტორი	ქ. ნებერიძე
არ. ავტორი	გ. ჯურგენიძე
შესრულა	
ფურც.	ფურც. ფორმატი A3
მასშტაბი	თარიღი 7.01.23
სტადია	

პროექტის შემოწმება მშენებლობის ნებართვა


შპს არქიგრამ

არქიტექტურული პროექტი

ფ N 79

ფასადი ზ-ა

V AF არქ. ფასადები

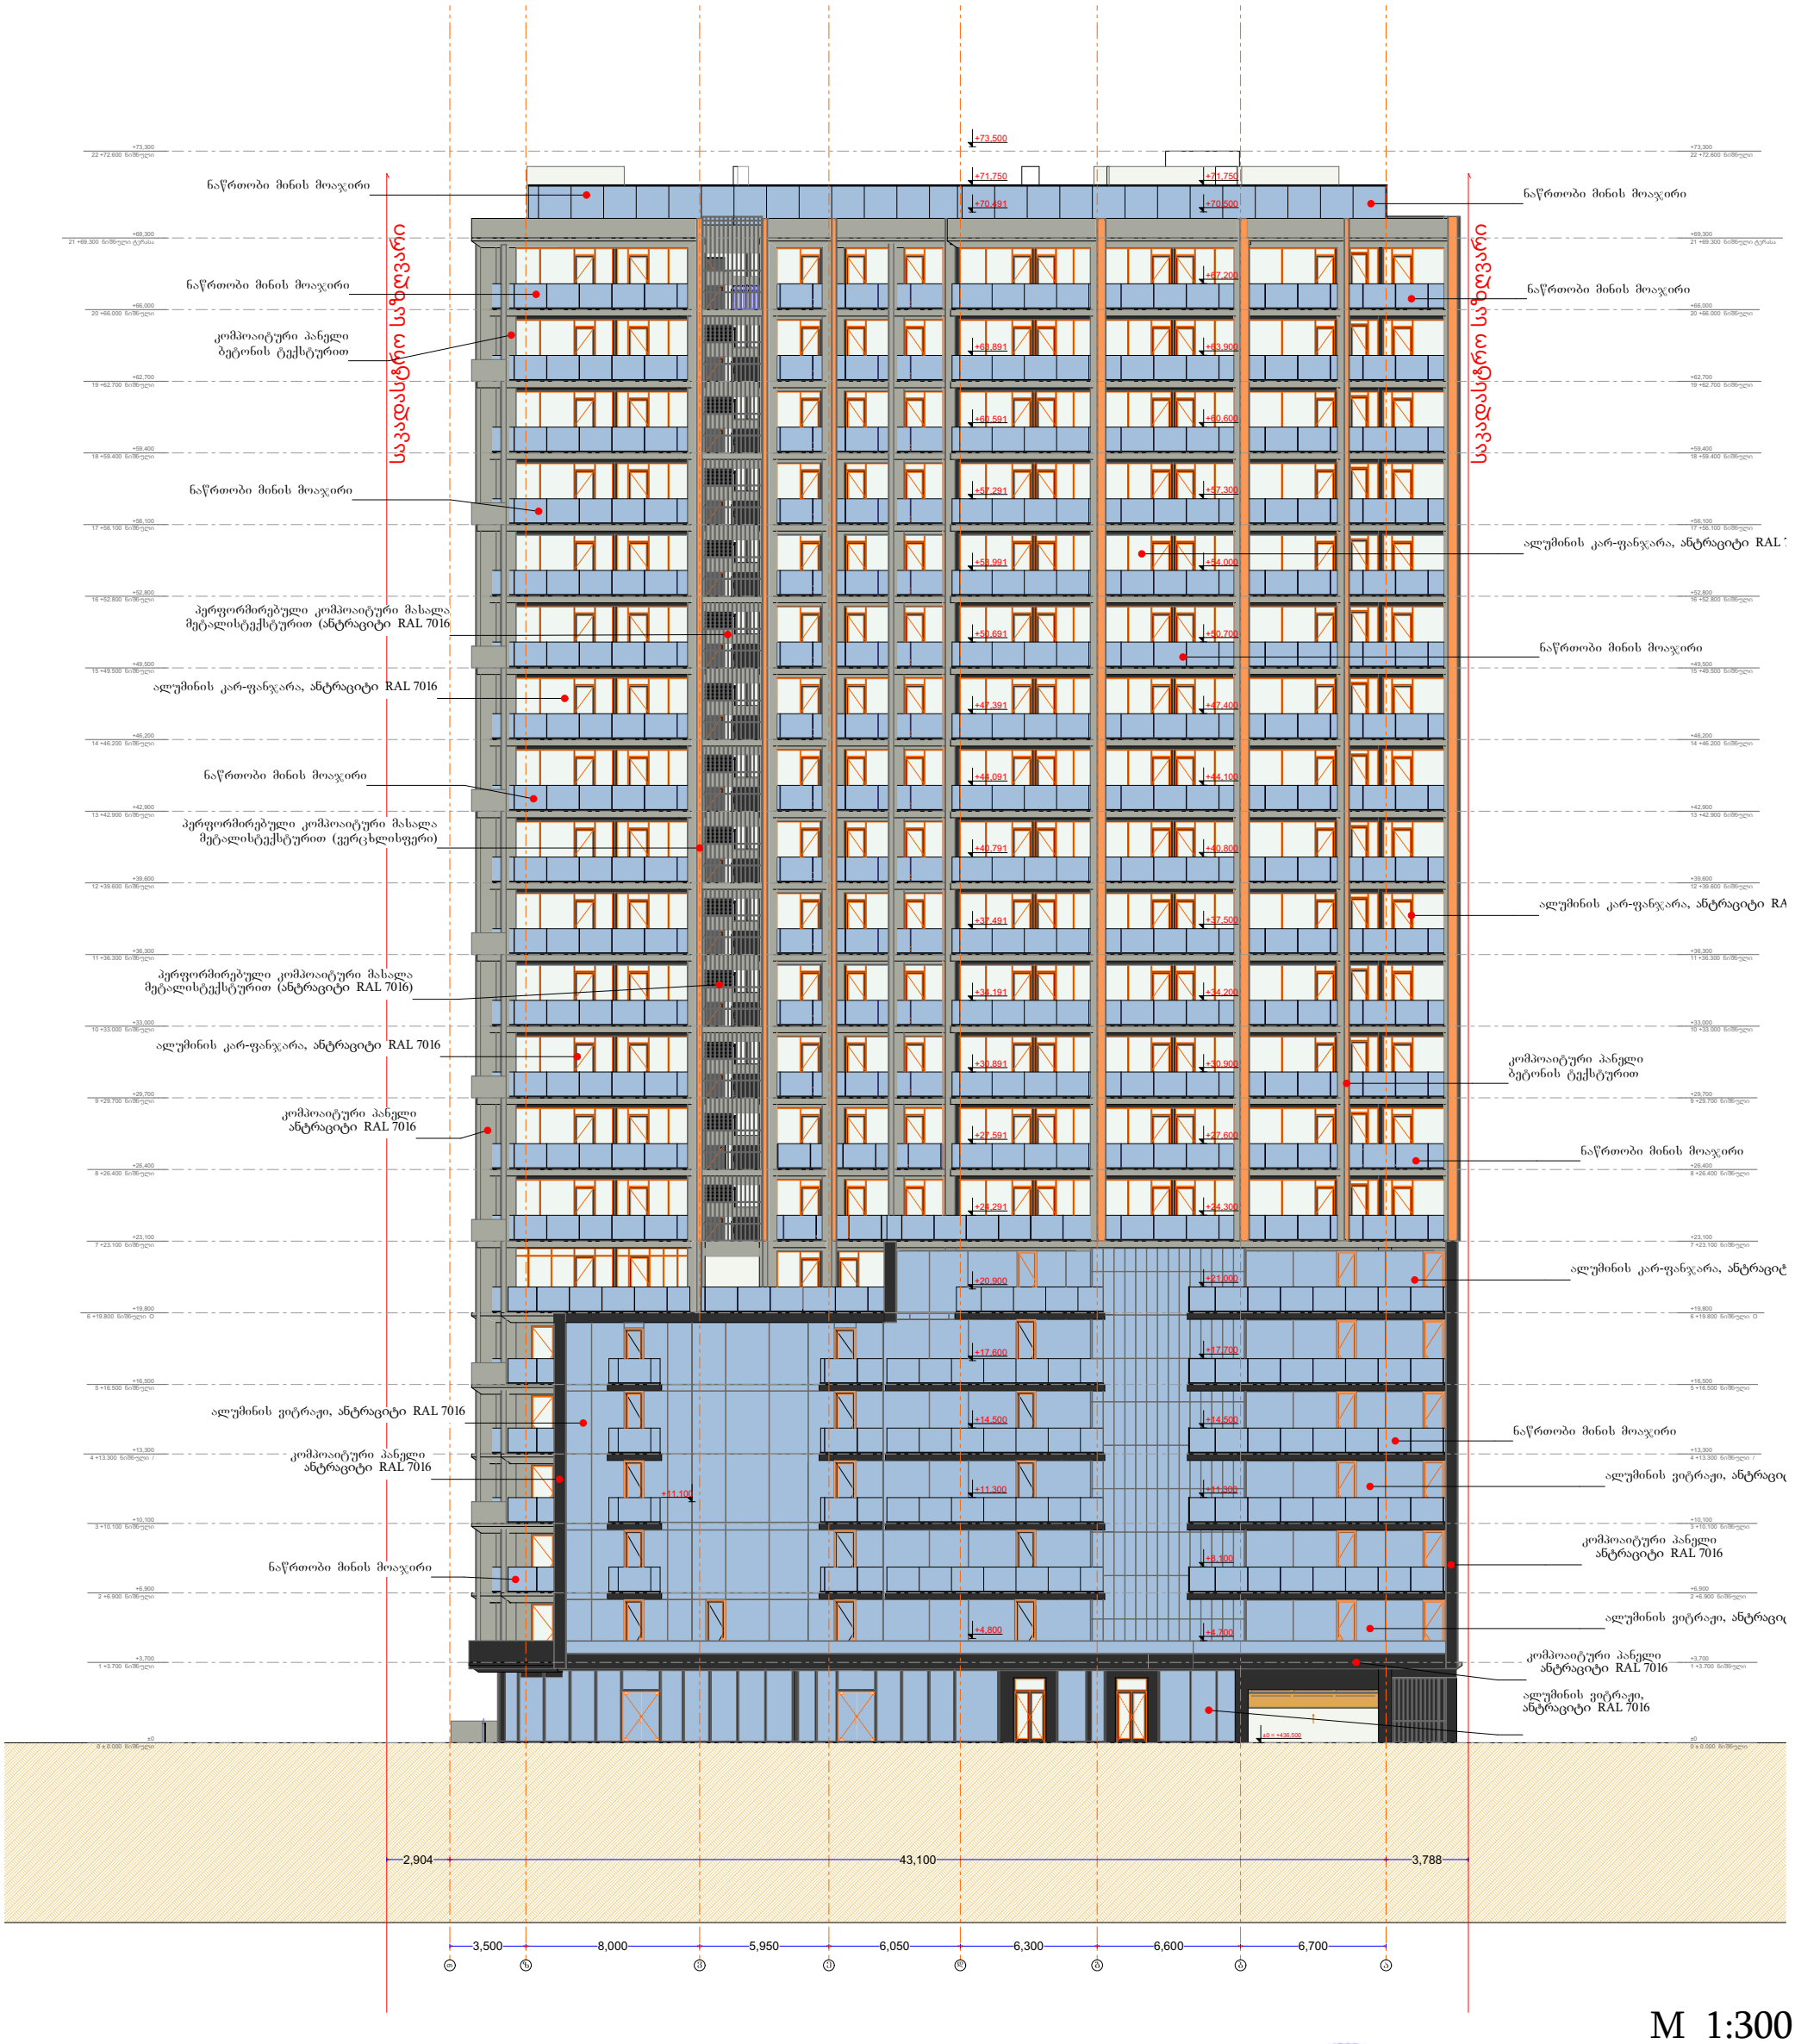

M 1:300

- გაკლიერებული ბეტონის კედელი
- ბეტონის ბლოკის წყობა (300 მმ.)
- ბეტონის ბლოკის წყობა (200 მმ.)
- ბეტონის ბლოკის წყობა (100 მმ.)
- გაკლიერებული ბეტონის კოლონა

- ღიობი ფილაში
- ±0 ნიშნული
- 512,00 აბსოლიტური ნიშნული
- ა/ღ ღერძის ხაზი

დირექტორი	ა. ნებერიძე
არ. ავტორი	გ. გურგენიძე
შესრულა	

ფურც.	ფურც.	ფორმატი	მასშტაბი	თარიღი
		A3		27.01.23

სტადია

პროექტის შეთანხმება

მშენებლობის ნებართვა


შპს არქიგრამ

ნაშვერების, ღიობებისა და გადახურვის ანაწყობები

ფ N 80

არქიტექტურული პროექტი

V AF არქ. ფასადები

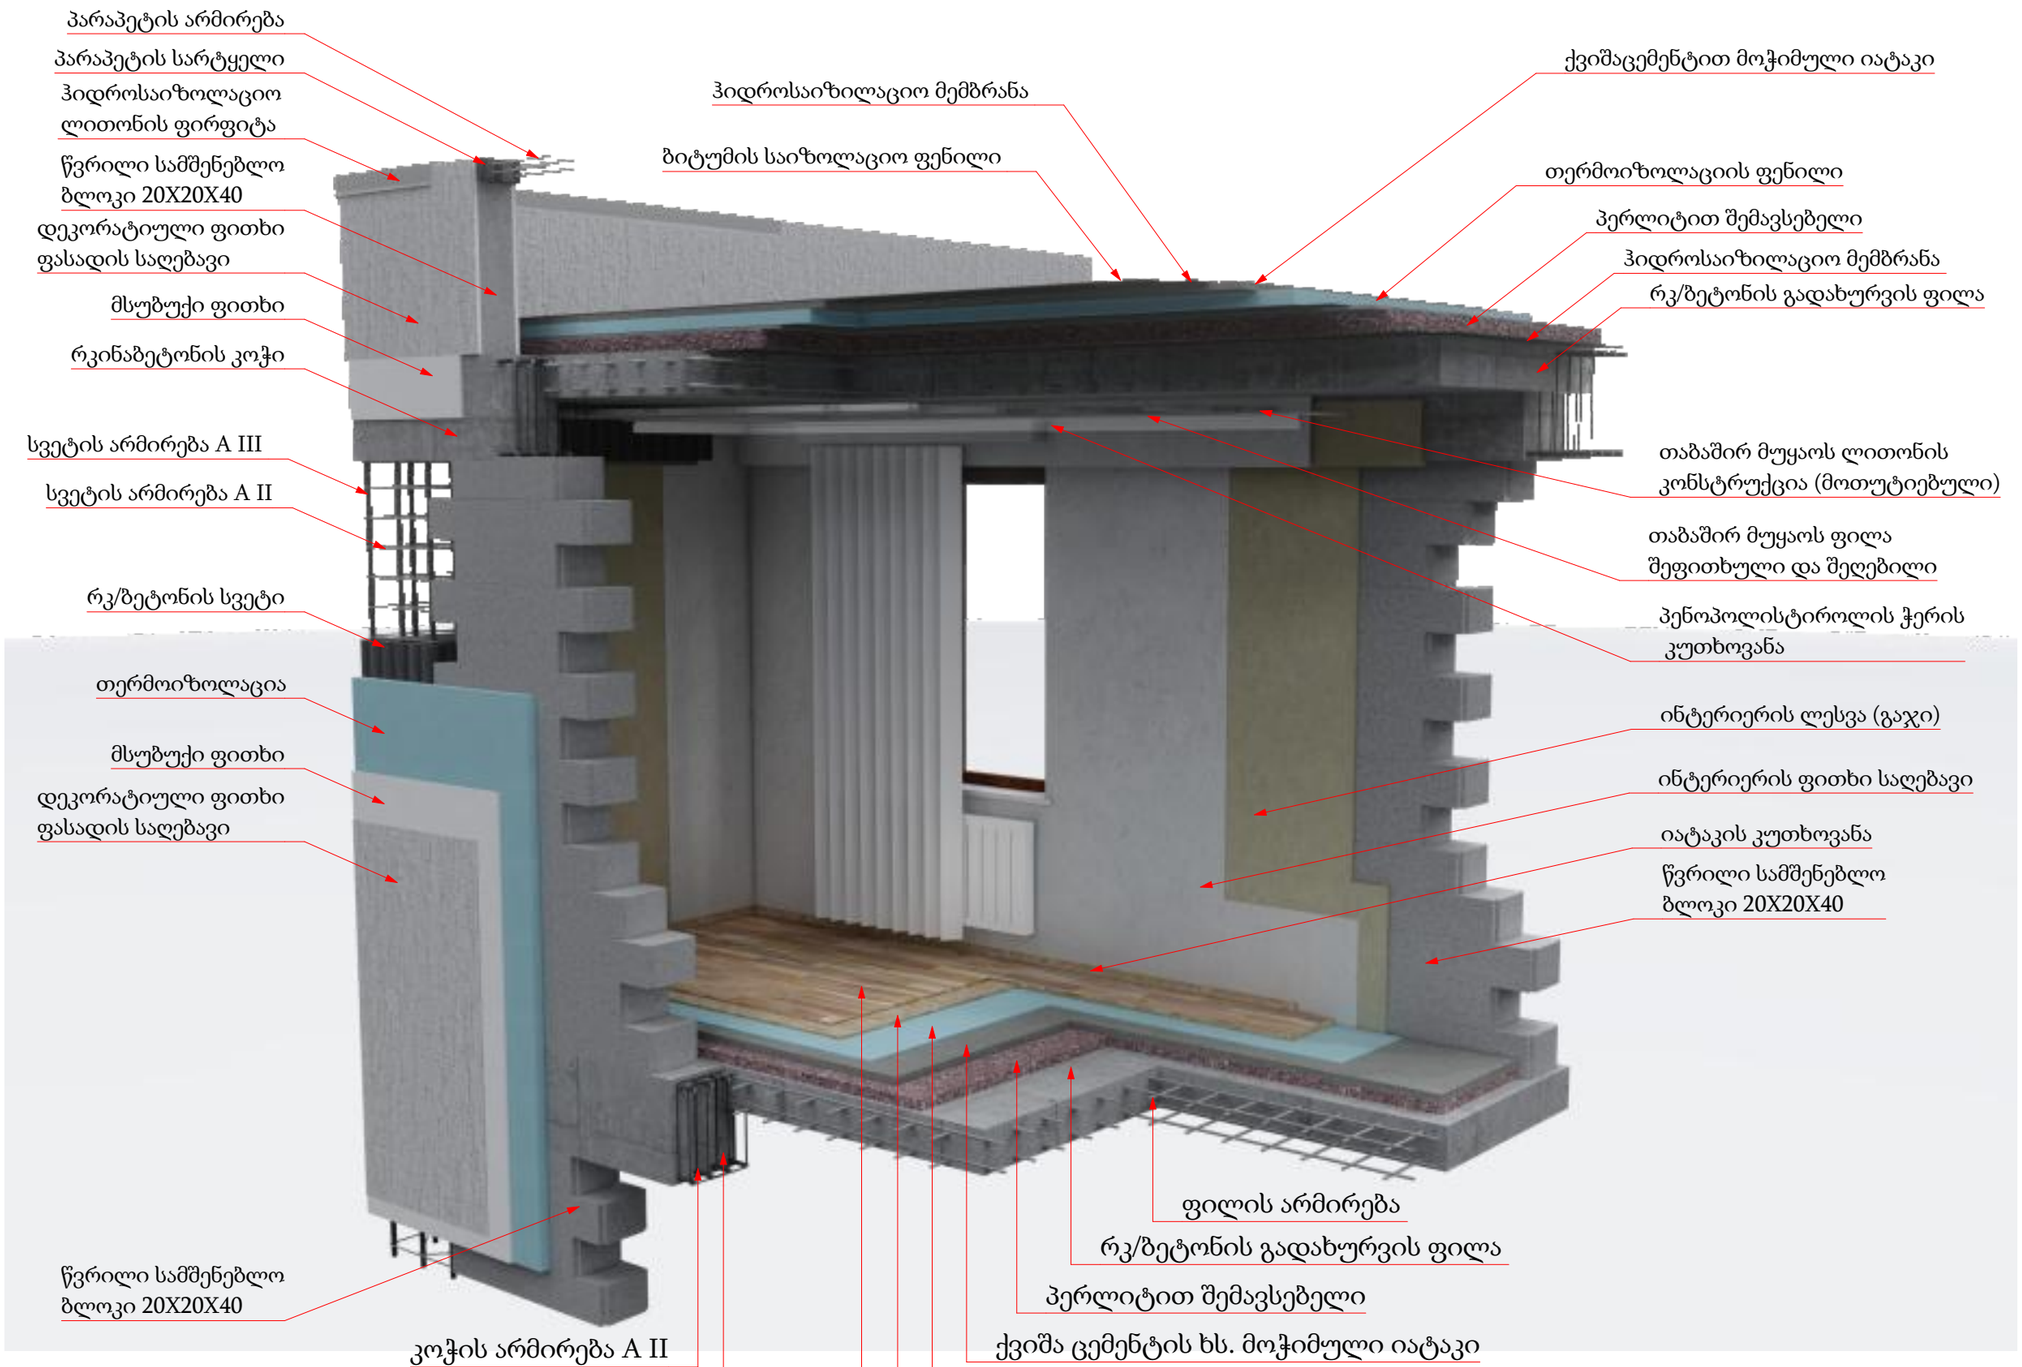

მრავალბინიანი საცხოვრებელი სახლი

- გაჯლიერებული ბეტონი
- ბეტონის ბლოკის ლესვა (300 მმ.)
- ბეტონის ბლოკის ლესვა (200 მმ.)
- ბეტონის ბლოკის ლესვა (100 მმ.)
- გაჯლიერებული ბეტონის კოლონა
- ±0 ნიშნული
- 512,00 აბსოლიტური ნიშნული
- ა/დ ღერძის ხაზი

დირექტორი	ა. ხუციშვილი	
პრ. ავტორი	ქ. ჯორბენაძე	
შემსრულ.		

ფურც.:	ფურც.	ფორმატი	მასშტაბი	თარიღი
		A3		2/08/..

სტადია

პროექტის შეთანხმება მშენებლობის ნებართვა

შპს არქიბრამ


კარ-ფანჯრის სპეციფიკაცია

ფ N 81

არქიტექტურული პროექტი

V AF არქ. ფასადები

კარები

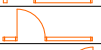დასახელება	რაოდენობა	პარამეტრები	ფართობი	2D	3D
- 528					
	1	6,000×2,700	52.7		
	14	1,400×2,850	161.0		
	14	2,650×2,850	274.4		
	14	2,850×2,850	291.2		
	14	2,870×2,850	298.2		
	14	3,150×2,850	317.8		
	14	3,450×2,850	343.0		
	14	4,100×2,850	400.4		
	99		2,138.7 m²		
- 529					
	1	2,090×2,850	15.8		
	1	2,240×2,850	16.7		
	1	3,550×3,000	28.1		
	1	6,370×2,850	44.0		
	2	1,200×2,100	14.0		
	2	1,350×2,100	16.0		
	3	2,500×2,100	40.2		
	4	2,520×2,750	71.6		
	4	3,720×2,750	102.8		
	4	6,370×2,750	170.4		
	14	2,150×2,850	226.8		
	14	2,250×2,850	235.2		
	14	2,300×2,850	239.4		
	14	2,600×2,850	264.6		
	14	2,650×2,850	268.8		
	14	2,900×2,850	291.2		
	14	3,150×2,850	312.2		
	14	3,400×2,850	350.0		
	14	8,300×2,850	778.4		
	15	6,470×2,850	669.0		
	16	2,520×2,850	294.4		
	16	3,720×2,850	425.6		
	17	2,350×2,100	215.9		
	18	1,000×2,100	109.8		
	18	1,500×2,100	156.6		
	42	2,550×2,850	781.2		
	291		6,138.7 m²		
- 530					
	1	5,000×2,900	35.7		
	1	5,050×3,000	38.2		
	4	3,850×2,750	104.8		
	14	5,050×2,850	492.8		
	16	3,850×2,850	432.0		
	36		1,103.5 m²		
- 536					
	14	2,800×2,700	273.0		
	14		273.0 m²		
- 538					
	1	2,800×2,700	19.5		
	15	3,100×2,700	318.0		
	16		337.5 m²		
ბინა					
	121	1,000×2,200	738.1		
	121		738.1 m²		
გასასვლელი					
	1	900×2,200	5.6		
	3	1,500×3,000	44.4		
	4		50.0 m²		
კაცები					
	1	900×2,200	5.6		
	1		5.6 m²		
კიბე					

კარები

დასახელება	რაოდენობა	პარამეტრები	ფართობი	2D	3D
	2	1,500×2,400	26.2		
	20	1,000×2,400	132.0		
	26	900×2,200	145.6		
	49	1,000×2,200	298.9		
	85	900×2,400	518.5		
	182		1,121.2 m²		
ოფისი					
	36	1,000×2,200	219.6		
	36		219.6 m²		
სათავსი					
	4	900×2,200	22.4		
	7	800×2,200	36.4		
	13	800×2,400	72.8		
	24		131.6 m²		
საშხაპე					
	2	900×2,200	11.2		
	2		11.2 m²		
საძილე					
	1	1,200×2,100	0.0		
	1	1,200×2,200	0.0		
	164	900×2,200	918.4		
	166		918.4 m²		
სთავსი					
	1	1,000×2,200	6.1		
	2	900×2,200	11.2		
	4	3,500×2,400	0.0		
	7		17.3 m²		
ტუალეტი					
	3	1,000×2,200	18.3		
	8	900×2,200	44.8		
	202	800×2,200	1,050.4		
	213		1,113.5 m²		
ფას. 7-5					
	5	1,050×2,600	37.0		
	14	1,010×2,850	109.2		
	19		146.2 m²		
ქალები					
	1	900×2,200	5.6		
	1		5.6 m²		
ხმც					
	1	1,000×2,200	6.1		
	1		6.1 m²		
	1233		14,475.8 m²		

M 1:1.2

- გაალიერებული ბეტონის კედელი
- ბეტონის ბლოკის წყობა (300 მმ.)
- ბეტონის ბლოკის წყობა (200 მმ.)
- ბეტონის ბლოკის წყობა (100 მმ.)
- გაალიერებული ბეტონის კოლონა

- ღიობი ფილაში
- ±0 ნიშნული
- 512,00 აბსოლიტური ნიშნული
- ა/დ ღერძის ხაზი

დირექტორი	ჯ. ნაცვლიშვილი
არ. ავტორი	გ. გურგენიძე
შემსრულებელი	

ფურც.	ფურც.	ფორმატი	მასშტაბი	ორიენტი
		A3		

სტადია

პროექტის შემოწმება

მშენებლობის ნებართვა

შპს არქიგრამ

ფ N 82

მასალათა სპეციფიკაცია

არქიტექტურული პროექტი


V AF არქ. ფასადები


მოსაპირკეთებელი მასალათა სპეციფიკაცია


დასახელება	კომპონენტი	მასალა	მოცულობ...	ფართობი	ფასადის კომპონენტი	მასალა


		Cut Stone 329959202	0.0	62.4	GENERAL	---
		Empty Fill 329239252	0.0	46.4	GENERAL	---
		Fire Proofing 3874889447	29.4	47.1	Surf-Poured Concrete	Stn-Мрамор белый
		Masonry Block 333960364	0.0	382.2	GENERAL	---
		Masonry Block 38920776...	18.4	133.4	Stn-BUNEBRIVI SAFEXU...	Ceiling-Tile 30x30
		Masonry Block 38920776...	0.8	8.0	Stn-BUNEBRIVI SAFEXU...	Stn-BUNEBRIVI SAFEXU...
	EF-03	Concrete Block - Filler	9.0	115.2	Concrete - 10	ბეტონი 001
	EF-03	Concrete Block - Filler	12.1	9.5	Concrete - 10	Stn-Мрамор белый
	EF-03	Concrete Block - Filler	22.8	77.4	Concrete - 10	ანტრაციტი RAL 7016
	IN-07	Membrane - Rainproof	11.3	58.0	Paint - Dark Gray	Wd-Walnut IIIIII
	ST-05	1 BETONI copy	449.3	2,863.6	Concrete - 04	---
	ST-05	1 BETONI copy	6.9	49.8	Concrete - 04	ანტრაციტი RAL 7016
			560.0 m³	3,853.0 m²		
001 გზა 6 მ.						
		001 არეალი	3.9	1.4	GENERAL	Stn-Мрамор белый
		001 სერვიტუტი	3.1	1.4	GENERAL	Stn-Мрамор белый
			7.0 m³	2.8 m²		
100 2 საათი						
	1 ბეტონი	ბლოკი 000	507.4	16,522.2	Surf-Poured Concrete	Stone - Sandstone 01
	1 ნალესი	გაჯი	124.6	16,522.2	Stone - Sandstone 01	Stone - Sandstone 01
			632.0 m³	33,044.4 m²		
100 ფასადის ტიხარი						
	1 ბეტონი	ბლოკი	47.1	1,291.6	Surf-Poured Concrete	ფასადი თეთრი
	1 ბეტონი	ბლოკი	16.4	440.0	Surf-Poured Concrete	ბეტონი 001
	1 ნალესი	ქვიშაცემენტი ინტერიე...	5.7	645.8	ფასადი თეთრი	ფასადი თეთრი
	1 ნალესი	ქვიშაცემენტი ინტერიე...	2.0	220.0	ფასადი თეთრი	ბეტონი 001
	1 ნალესი	ქვიშაცემენტი ფასადი ...	6.2	645.8	ფასადი თეთრი	ფასადი თეთრი
	1 ნალესი	ქვიშაცემენტი ფასადი ...	2.0	220.0	ფასადი თეთრი	ბეტონი 001
			79.4 m³	3,463.2 m²		
200 ფასადის ტიხარი						
	1 ბეტონი	ბლოკი	30.6	350.4	Surf-Poured Concrete	ბეტონი 001
	1 ბეტონი	ბლოკი	147.9	1,949.2	Surf-Poured Concrete	ფასადი თეთრი
	1 ბეტონი	ბლოკი	14.0	158.6	Surf-Poured Concrete	ფასადი რუხი
	1 ნალესი	ქვიშაცემენტი ინტერიე...	1.7	175.2	ფასადი თეთრი	ბეტონი 001
	1 ნალესი	ქვიშაცემენტი ინტერიე...	7.3	974.6	ფასადი თეთრი	ფასადი თეთრი
	1 ნალესი	ქვიშაცემენტი ინტერიე...	0.9	79.3	ფასადი თეთრი	ფასადი რუხი
	1 ნალესი	ქვიშაცემენტი ფასადი ...	1.7	175.2	ფასადი თეთრი	ბეტონი 001
	1 ნალესი	ქვიშაცემენტი ფასადი ...	8.0	974.6	ფასადი თეთრი	ფასადი თეთრი
	1 ნალესი	ქვიშაცემენტი ფასადი ...	0.9	79.3	ფასადი თეთრი	ფასადი რუხი
			213.0 m³	4,916.4 m²		
200 2 საათი ინტერიერის						
	1 ბეტონი	ბლოკი 000	893.4	18,478.2	Surf-Poured Concrete	ფასადი თეთრი
	1 ბეტონი	ბლოკი 000	7.8	137.2	Surf-Poured Concrete	ბეტონი 001
	1 ბეტონი	ბლოკი 000	0.6	18.4	Surf-Poured Concrete	ანტრაციტი RAL 7016
	1 ნალესი	ქვიშაცემენტი ინტერიე...	617.8	18,478.2	ფასადი თეთრი	ფასადი თეთრი
	1 ნალესი	ქვიშაცემენტი ინტერიე...	5.0	137.2	ფასადი თეთრი	ბეტონი 001
	1 ნალესი	ქვიშაცემენტი ინტერიე...	0.4	18.4	ფასადი თეთრი	ანტრაციტი RAL 7016
			1,525.0 m³	37,267.6 m²		
200 2 საათი ფასადის						
	1 ბეტონი	ბლოკი 000	96.0	3,833.2	Surf-Poured Concrete	ბეტონი 001
	1 ბეტონი	ბლოკი 000	118.0	8,126.8	Surf-Poured Concrete	ანტრაციტი RAL 7016
	1 ბეტონი	ბლოკი 000	76.3	1,427.6	Surf-Poured Concrete	ფასადი თეთრი
	1 ბეტონი	ბლოკი 000	83.8	1,928.2	Surf-Poured Concrete	ფასადი რუხი
	1 ნალესი	ქვიშაცემენტი ინტერიე...	32.0	1,916.6	ფასადი თეთრი	ბეტონი 001
	1 ნალესი	ქვიშაცემენტი ინტერიე...	41.0	4,063.4	ფასადი თეთრი	ანტრაციტი RAL 7016
	1 ნალესი	ქვიშაცემენტი ინტერიე...	23.3	713.8	ფასადი თეთრი	ფასადი თეთრი
	1 ნალესი	ქვიშაცემენტი ინტერიე...	30.9	964.1	ფასადი თეთრი	ფასადი რუხი
	1 ნალესი	ქვიშაცემენტი ფასადი ...	34.2	1,916.6	ფასადი თეთრი	ბეტონი 001
	1 ნალესი	ქვიშაცემენტი ფასადი ...	27.4	713.8	ფასადი თეთრი	ფასადი თეთრი
	1 ნალესი	ქვიშაცემენტი ფასადი ...	49.4	4,063.4	ფასადი თეთრი	ანტრაციტი RAL 7016
	1 ნალესი	ქვიშაცემენტი ფასადი ...	31.9	964.1	ფასადი თეთრი	ფასადი რუხი
			644.2 m³	30,631.6 m²		
300 2 ბეტონის						
	1 რკინა	ბეტონი დიაფრაგმა 850	1,001.1	7,863.0	Metal - Iron (1)	Metal - Iron (1)
	1 რკინა	ბეტონი დიაფრაგმა 850	147.0	1,129.6	Metal - Iron (1)	ბეტონი 001
			1,148.1 m³	8,992.6 m²		
	1 რკინა	ბეტონი დიაფრაგმა 850	107.2	792.2	Metal - Iron (1)	Metal - Iron (1)
			107.2 m³	792.2 m²		
400 ბეტონი 2 საათი						
	1 ნალესი	ქვიშაცემენტი (4)	38.4	2,715.6	Stucco - White Fine (4)	Stucco - White Fine (4)
	1 ნალესი	ქვიშაცემენტი (4)	4.0	268.4	Stucco - White Fine (4)	ფასადი რუხი
	1 რკინა	ბეტონი კოლონა 850	471.0	2,715.6	Metal - Iron (1)	Stucco - White Fine (4)

M 1:0.8

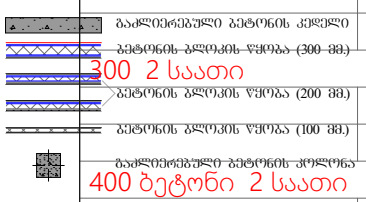

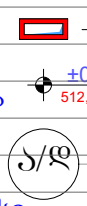

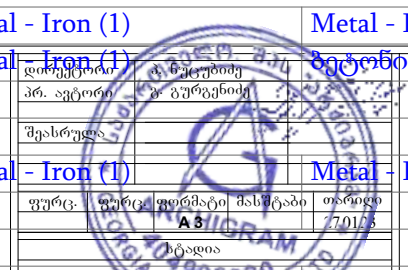

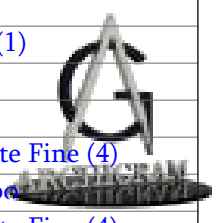

შპს არქიგრამ