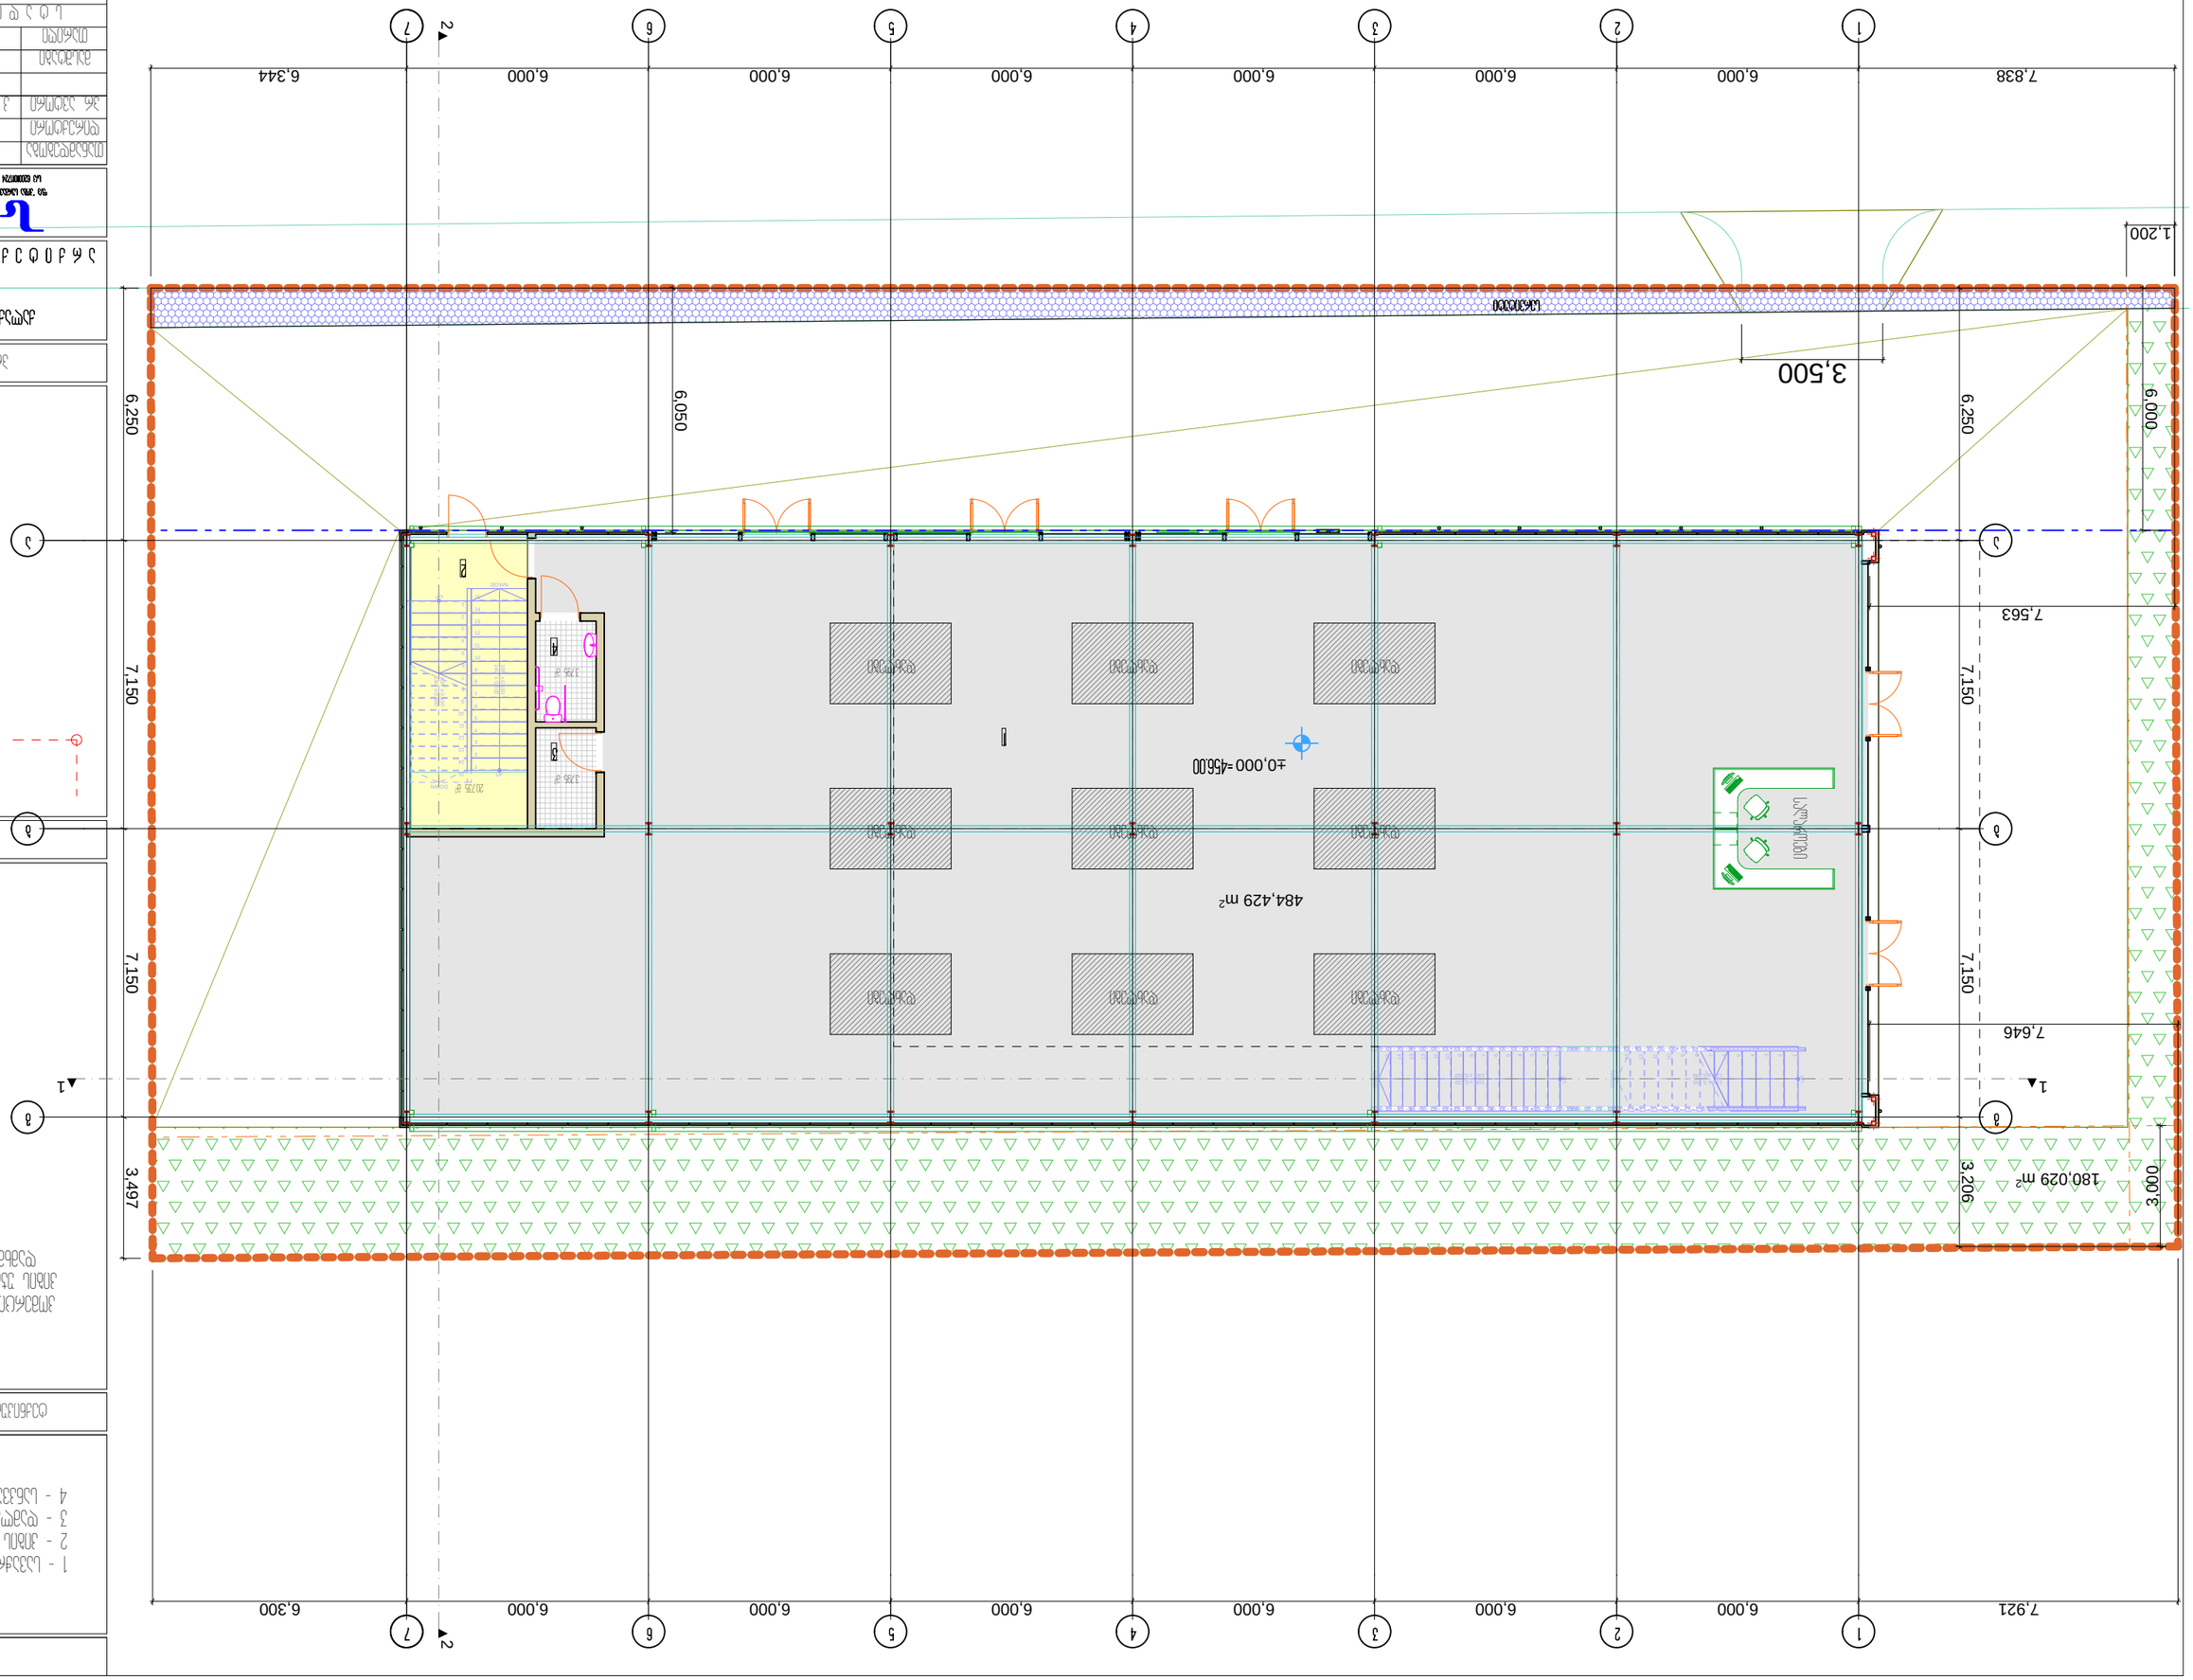
1
2
3
4
5
6
7
8
6.300
6.000
6.000
6.000
6.000
6.000
6.000
7.921
7.150
6.250
6.050
3.500
1.200
7.563
7.646
3.206
3.000
3.497
484.429 m²
180.029 m²
±0.000=4560
1:1
1:2

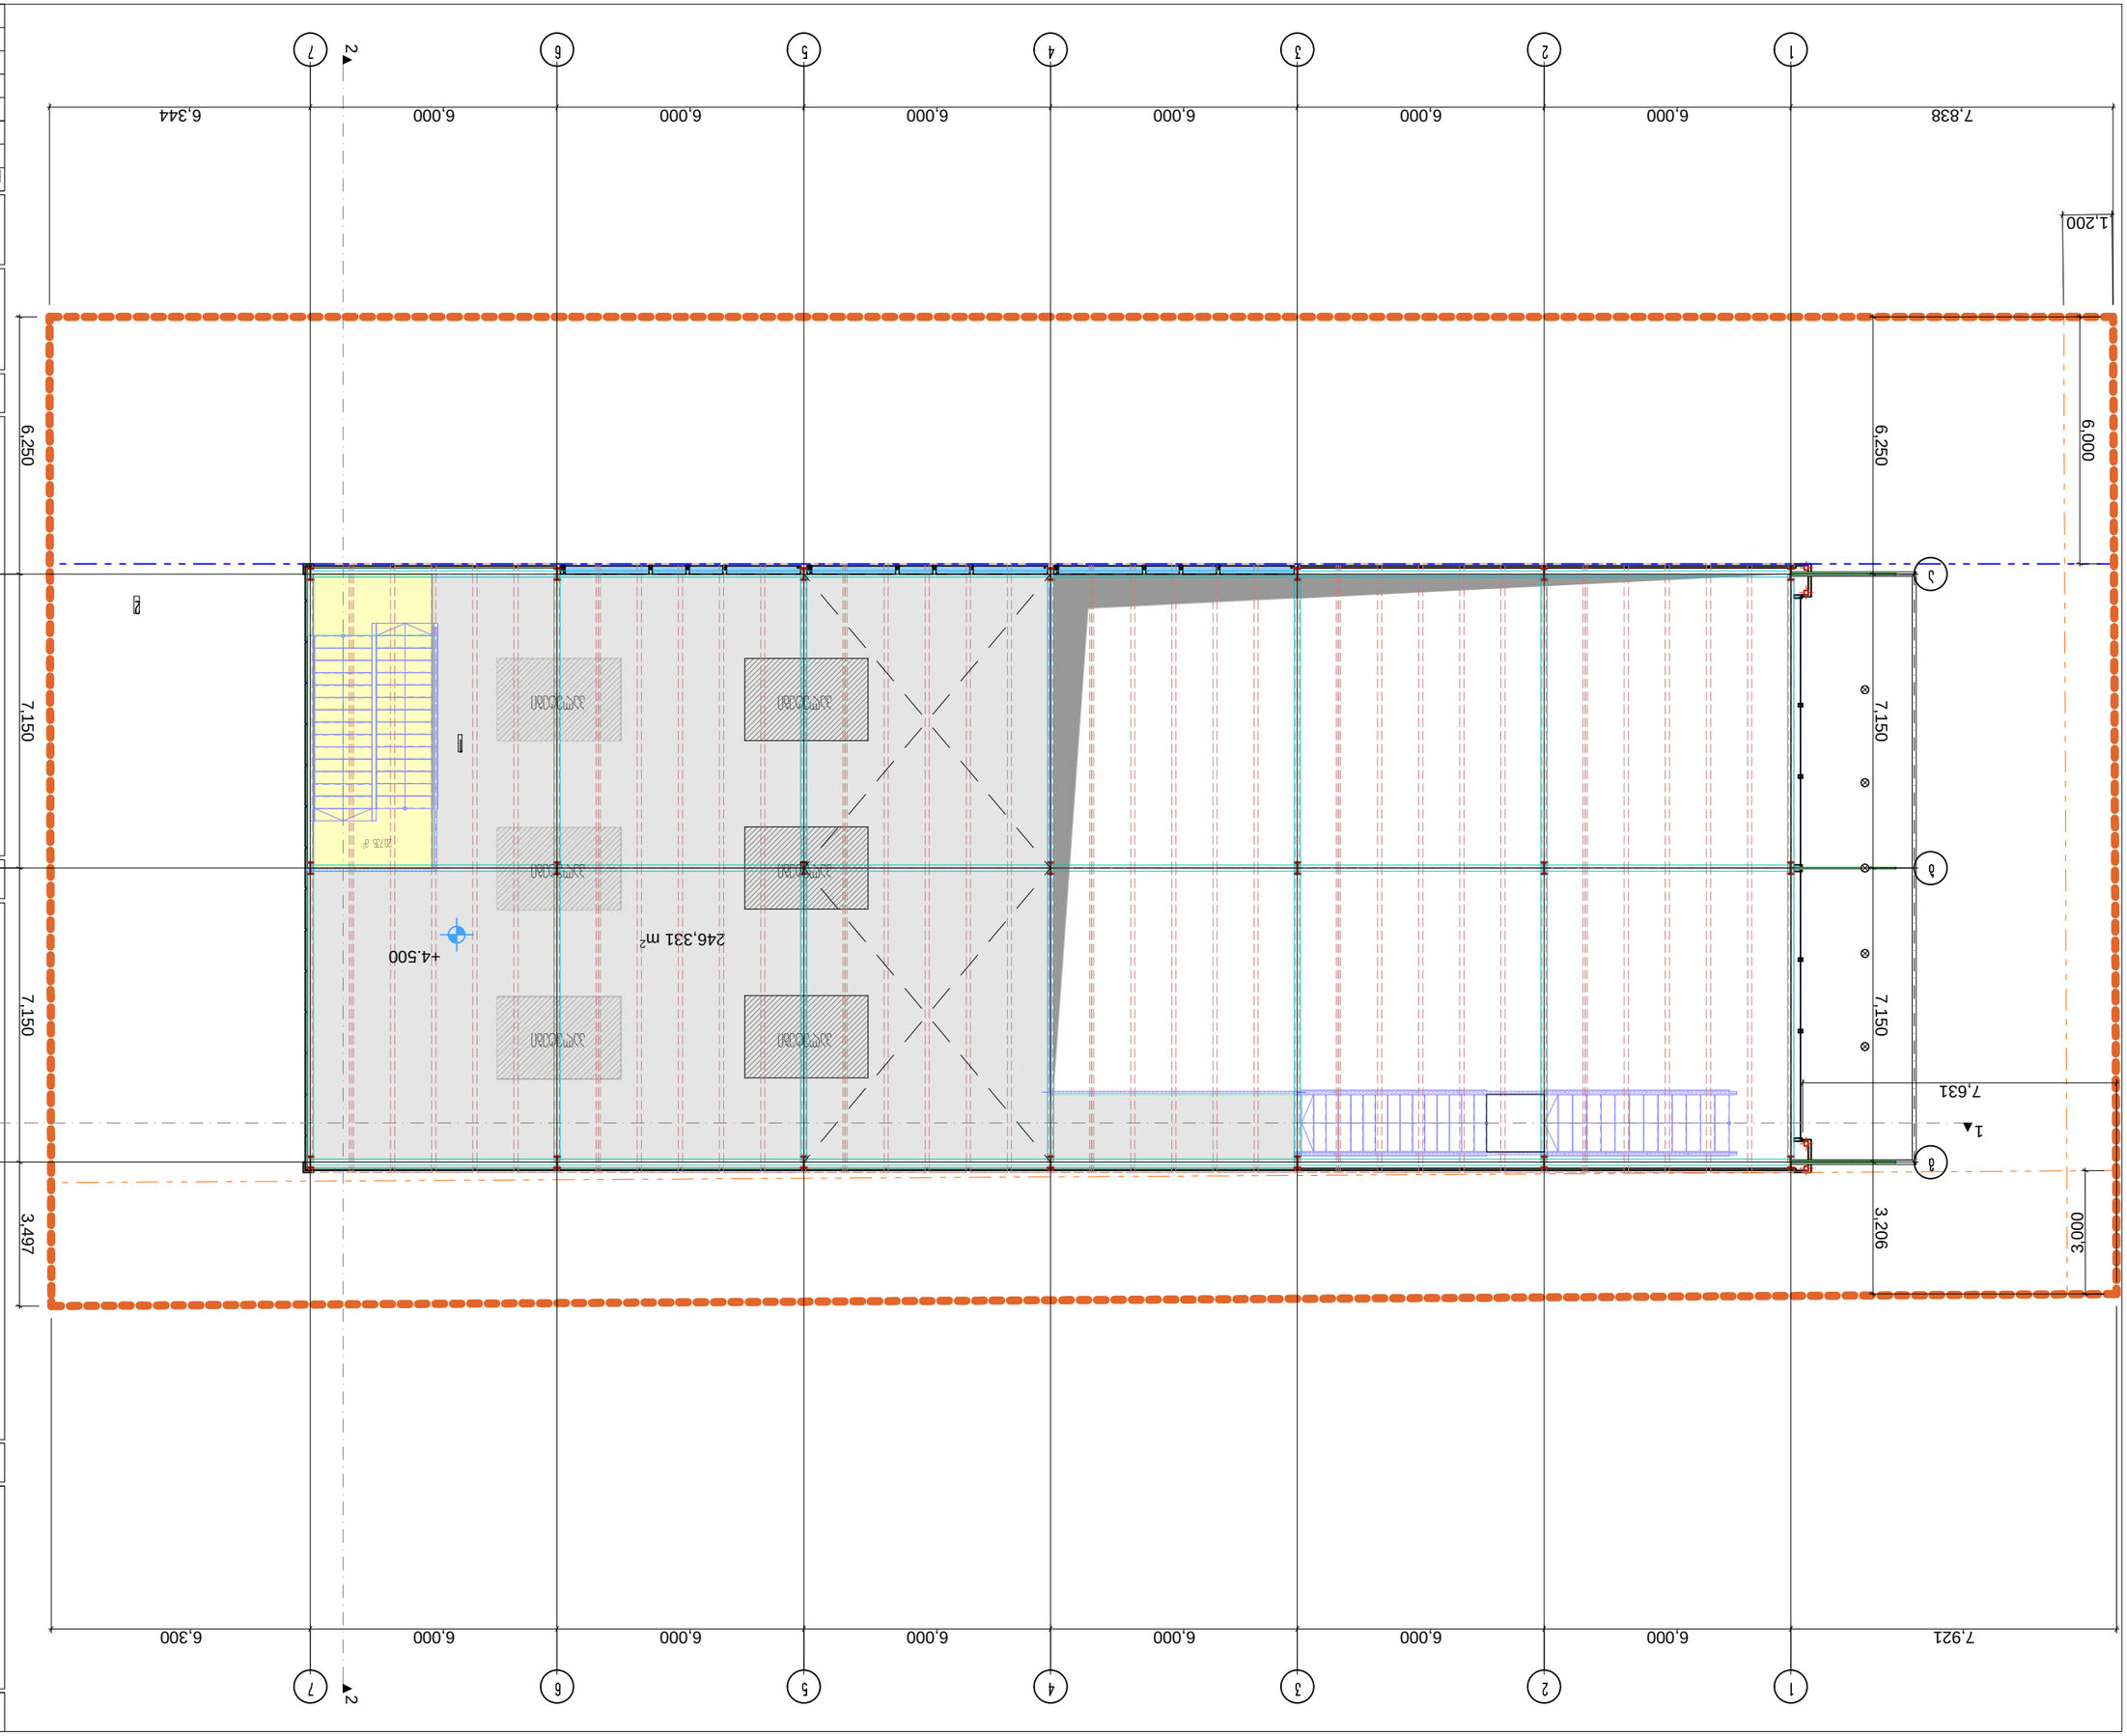

246,331 m2 1 1 2 2 3,000 6,000

1,200

7,838 6,000 6,000 6,000 6,000 6,000 6,000 6,344 6,250 7,150 7,150 3,497

7,921 6,000 6,000 6,000 6,000 6,000 6,000 6,300 6,250 7,150 7,150 3,206

7,631

+4.500

20,735 m2 2

პალეტები

პალეტები

პალეტები 1

პალეტები

პალეტები

პალეტები

ქალაქი თბილისი, დიდი დიღომი
სავაჭრო ობიექტის
a r q i t e q t u r u l i p r o e q t i

qalaqi Tbilisi, zedazenis quCa #2 599916789, 571916789 f/p "koba surmava" kobasurmava@gmail.com

s/k 62001011724 11 22 33 44 55 66 77 a a b b g g

პირობითი ნიშნები

ტექნიკურ-ეკონომიკური მაჩვენებლები

ხელმოწერა

s t a d i a

1:100

პროექტის სახელწოდება

ფურცლები

თანამდებობა თარიღი

ფურცელი

თარიღი

მასშტაბი

პრ. ავტორი

ანტრესოლის გეგმა
+4.50 ნიშნულზე

p r o e q t i

დირექტორი

გვარი

ექსპლიკაცია:

a-05

k. surmava

მიწის ნაკვეთის საზღვარი

24

08.08.2025

1 - ანტრესოლი
2 - კიბის უჯრედი

საწყობის ფართობი - 246.3 კვ.მ
კიბის უჯრედის ფართობი - 20.7 კვ.მ

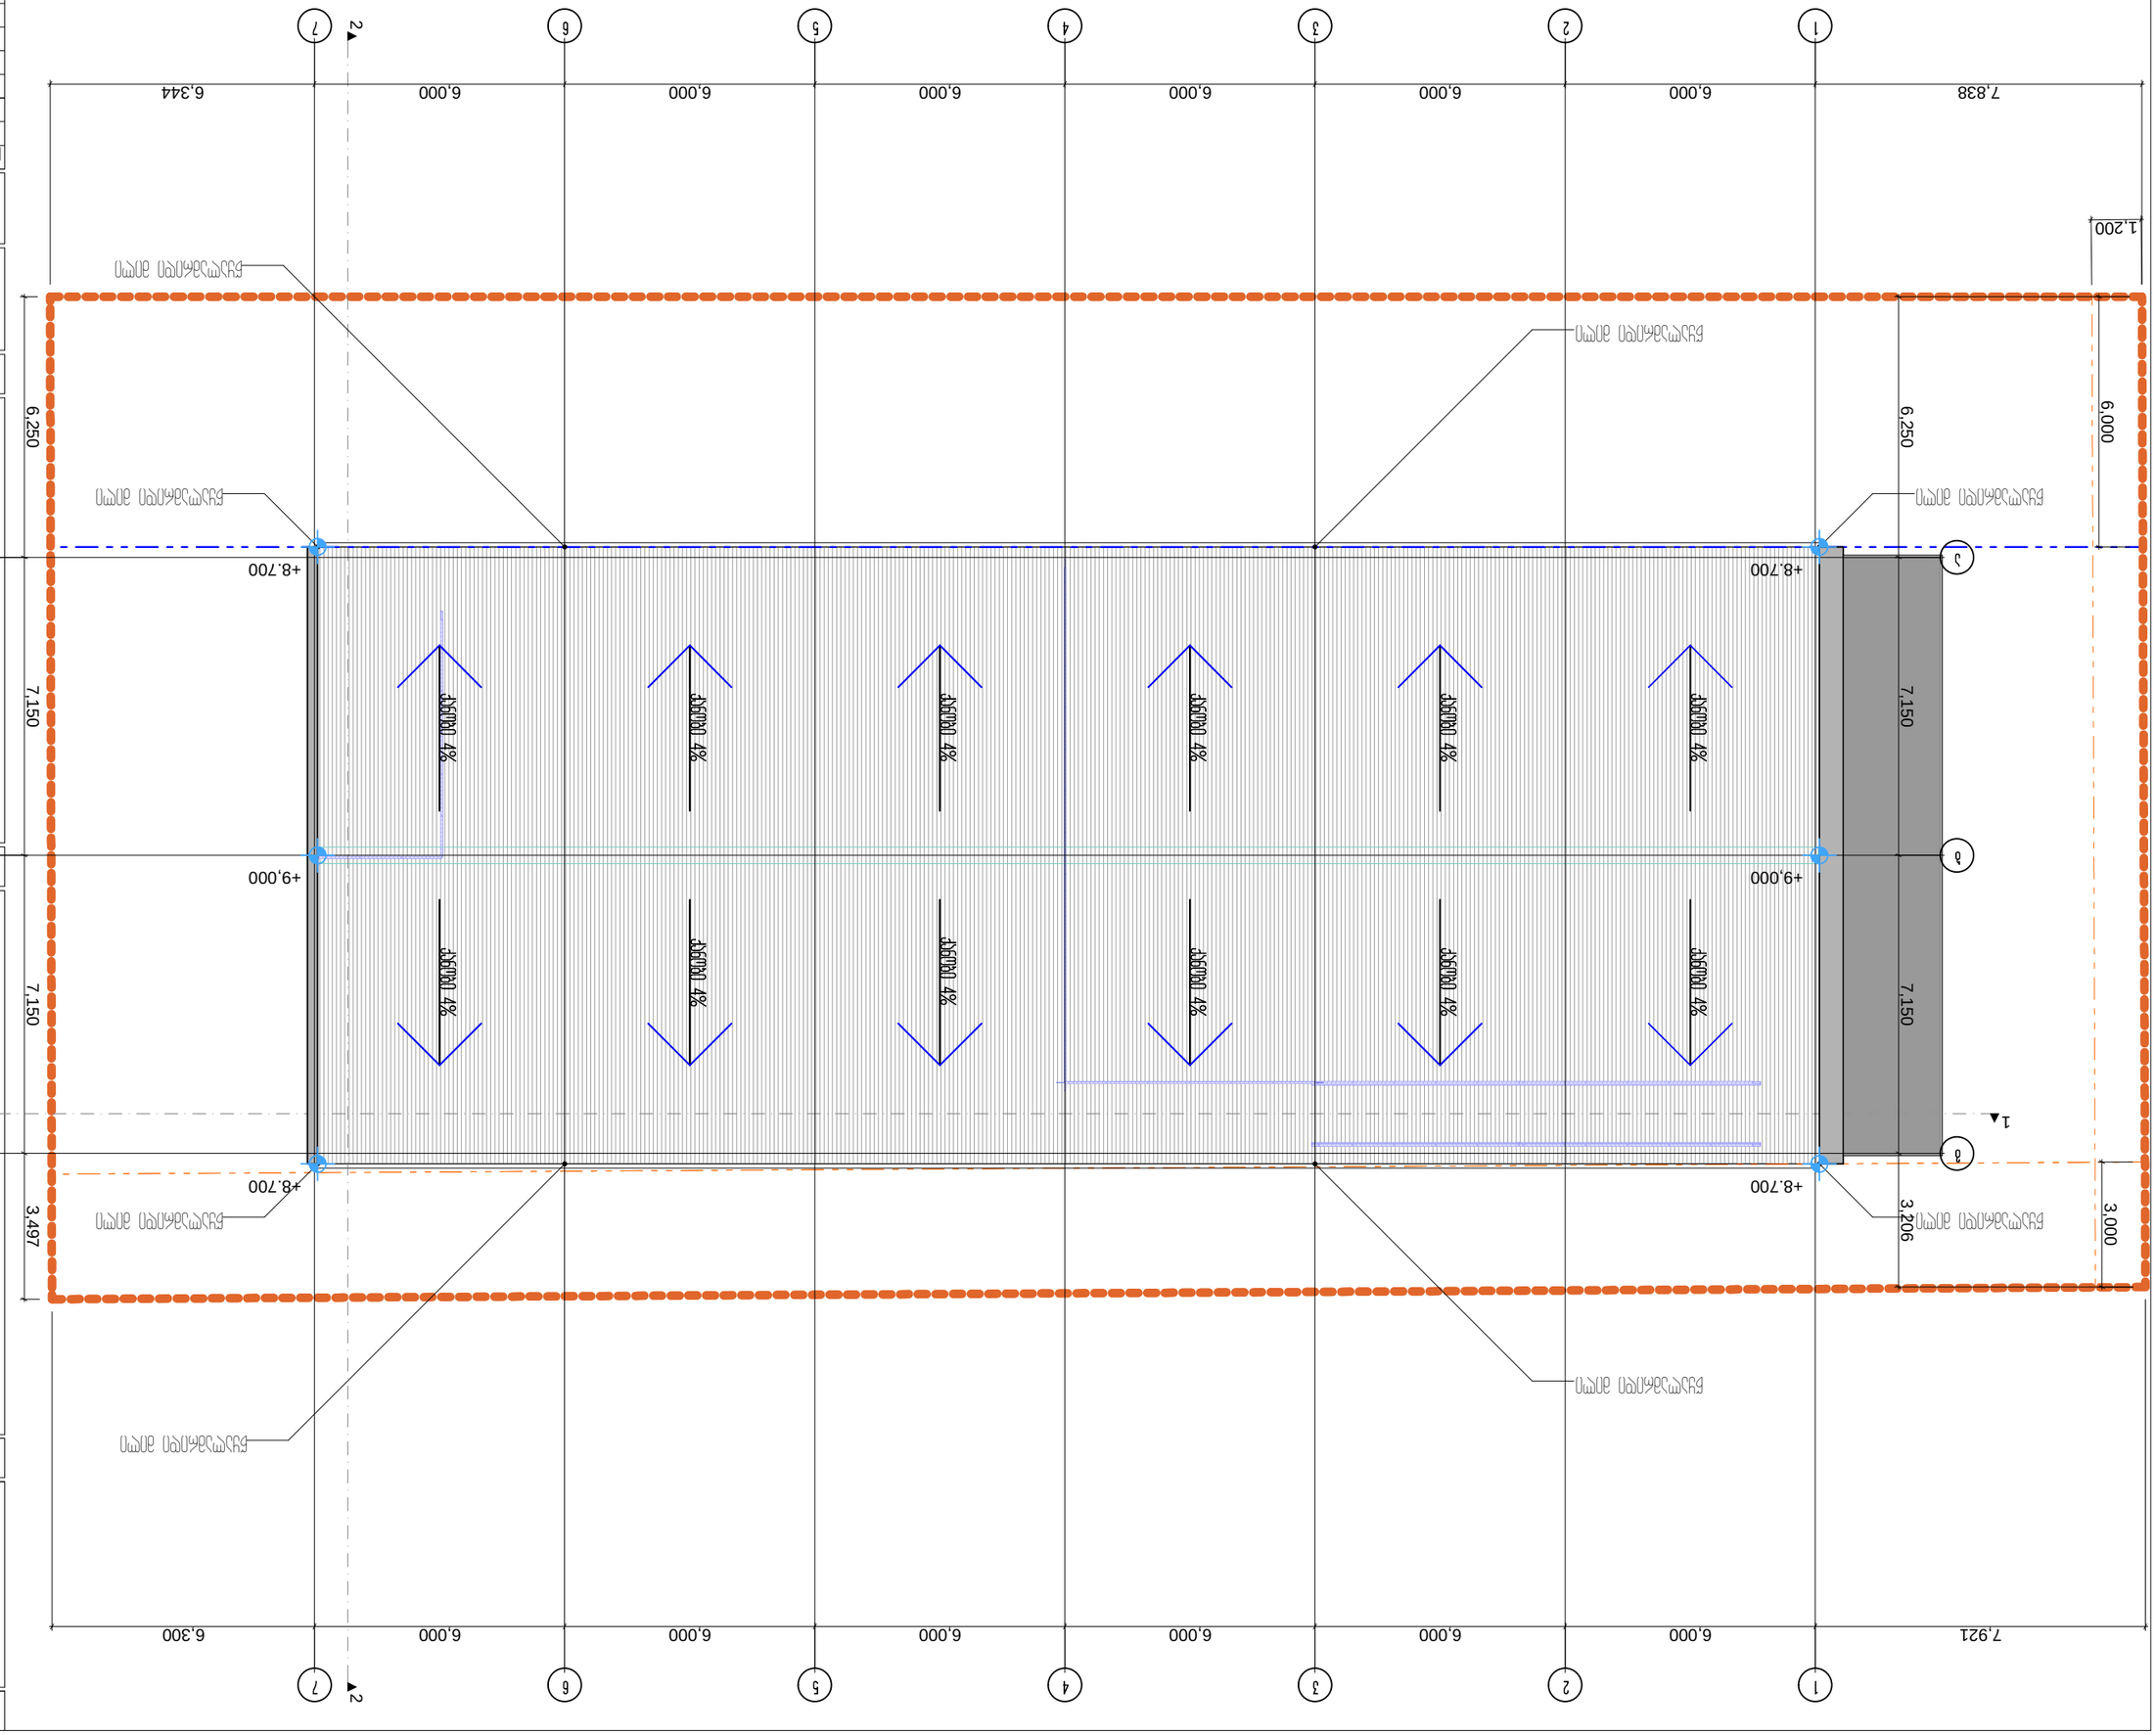

1 1

2 2 3,000 6,000

1,200

7,921 6,000 6,000 6,000 6,000 6,000 6,000 6,300 6,250 7,150 7,150 3,497

7,838 6,000 6,000 6,000 6,000 6,000 6,000 6,344

წყალამრიდი მილი

წყალამრიდი მილი

წყალამრიდი მილი

წყალამრიდი მილი

წყალამრიდი მილი

წყალამრიდი მილი

წყალამრიდი მილი

წყალამრიდი მილი

ქანობი 4%

ქანობი 4%

ქანობი 4%

ქანობი 4%

ქანობი 4%

ქანობი 4% ქანობი 4%

ქანობი 4%

ქანობი 4%

ქანობი 4%

ქანობი 4%

ქანობი 4%

ქალაქი თბილისი, დიდი დიღომი
სავაჭრო ობიექტის
a r q i t e q t u r u l i p r o e q t i

qalaqi Tbilisi, zedazenis quCa #2 599916789, 571916789 f/p "koba surmava" kobasurmava@gmail.com

s/k 62001011724

1

1

2

2

3

3

4

4

5

5

6

6

7

7

a a

b b

g g 6,250 7,150 7,150 3,206

+9,000 +9,000

+8.700

+8.700

+8.700

+8.700

პირობითი ნიშნები

ტექნიკურ-ეკონომიკური მაჩვენებლები

ხელმოწერა

s t a d i a

1:500

პროექტის სახელწოდება

ფურცლები

თანამდებობა თარიღი

ფორმატი

თარიღი

მასშტაბი

პრ. ავტორი

სახურავის გეგმა

p r o e q t i

დირექტორი

გვარი

ექსპლიკაცია:

a-06

k. surmava

მიწის ნაკვეთის საზღვარი

02

08.08.2025

-