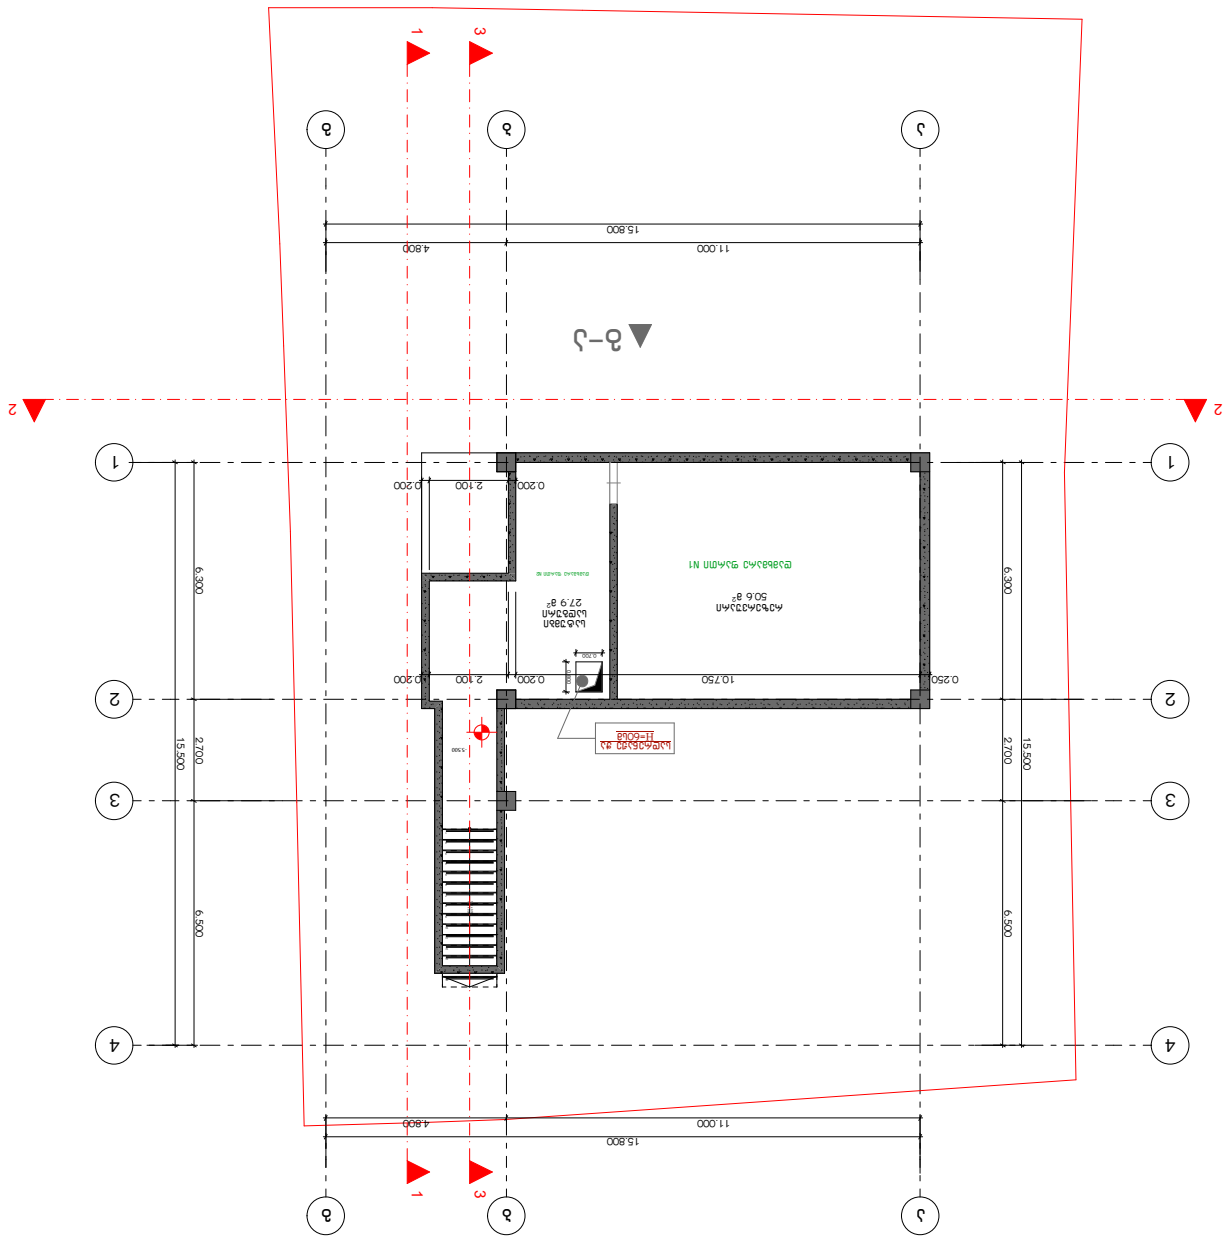
1
3
ა
ბ
ე
15.800
4.800
11.000
15.800
4.800
11.000
1
2
3
4
6.300
2.700
6.500
15.500
0.200
2.100
0.200
0.250
10.750
0.200
2.100
0.200
1.500
1.000
1.000
ბალკონი
27.9 მ²
ბინა N1
50.6 მ²

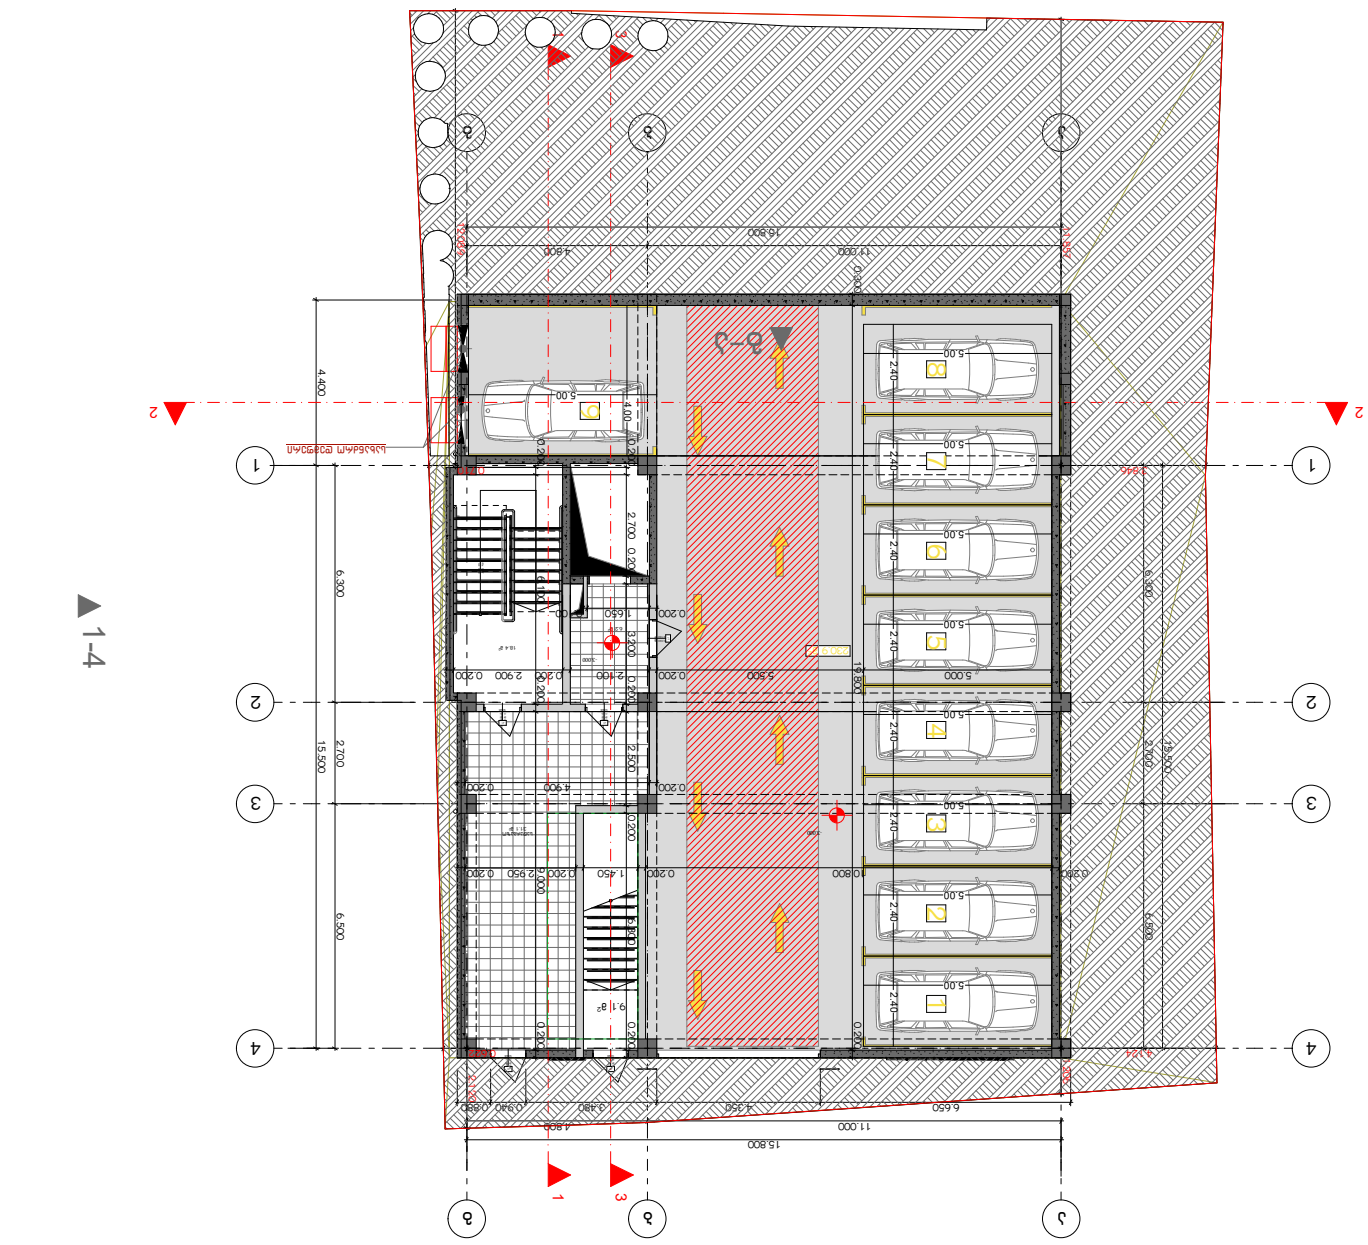
1-4
4-1
2-2
2-3
2-5
1
2
3
4
5
6
15.800
17.000
4.800
15.800
11.000
6.650
1.350
4.800
0.480
0.960
0.480
4.400
6.300
2.700
6.500
15.500
5.00
2.40
0.200
1.650
2.700
5.500
19.800
2.900
1.450
2.950
4.900
0.800
9.1.8°
18.4.8°
2000
3000
2000
2000
2

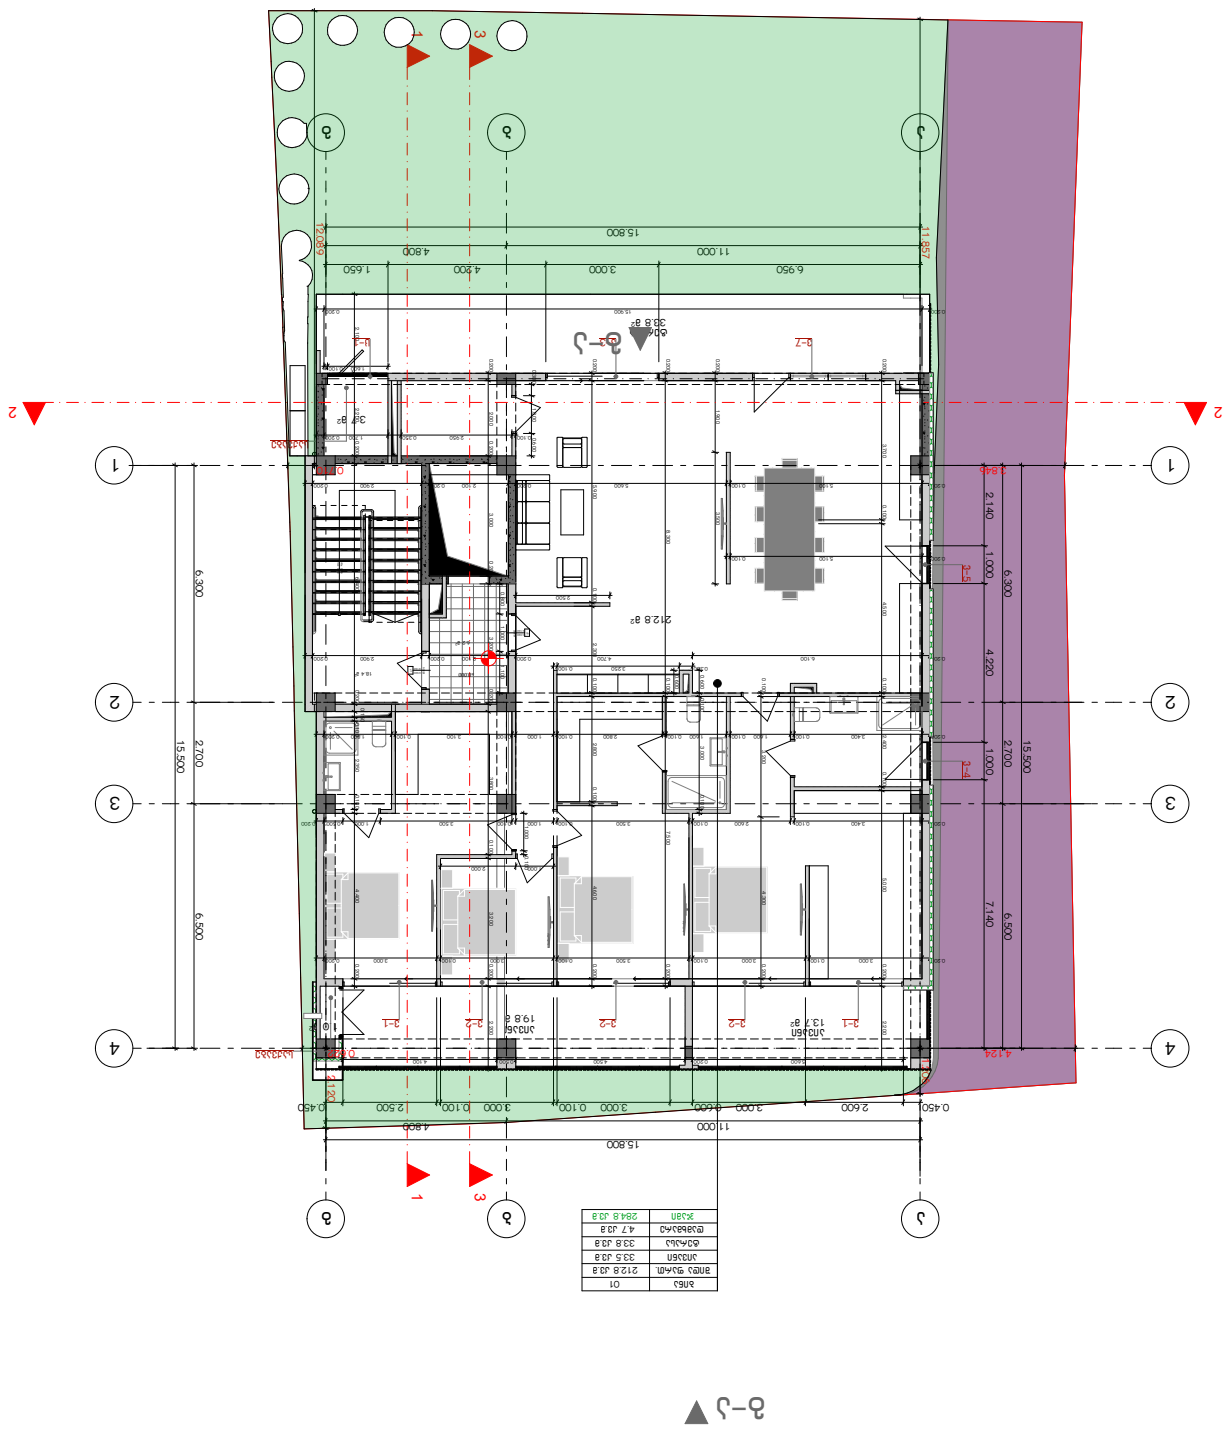

GELOVANI

ბინათმშენებლობა

+995 533 33 11 12

info@gelovani.ge




ბინათმშენებლობა

ბინა

01





საერთო ფართი 284.8 კვ.მ

სტადია	I სანებართვო
მასშტაბი	1:200
ფორმატი	A3
თარიღი	
ნახაზის N	

ქ. თბილისი,

ს.კ: 01.14.11.047.001

41.70742, 44.75406

GELOVANI
გ ე ლ ო ვ ა ნ ი

+995 533 33 11 12
info@gelovani.ge

მთ.არქიტექტორი	გელა გელოვანი
არქიტექტორი	
კონსტრუქტორი	ალეკო ბეროშვილი
41-ე სპეციალისტი	

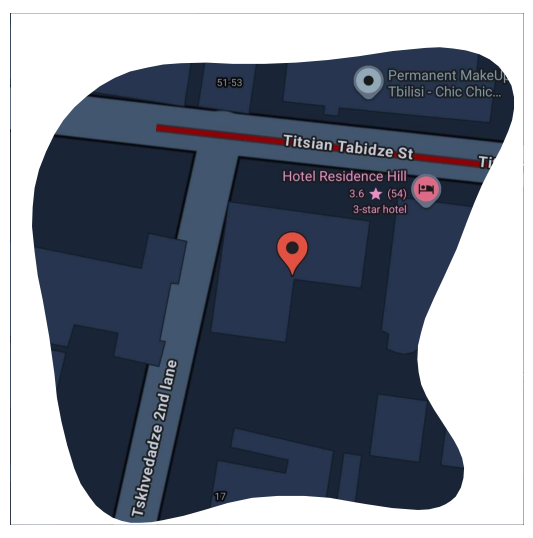

41.70742, 44.75406

ს.კ: 01.14.11.047.001

ქ. თბილისი,
ტიციან ტაბიძის ქუჩა N112

ნახაზი	II სართული
მასშ.	1:200
ფორმატი	A3
თარიღი	
გვერდი	

ბინა	02
შიდა ფართ.	133.7 კვ.მ
აივანი	47.9 კვ.მ
დამხმარე	3.7 კვ.მ
ჯამი	185.3 კვ.მ

ბინა	03
შიდა ფართ.	76.4 კვ.მ
აივანი	19.8 კვ.მ
დამხმარე	1.0 კვ.მ
ჯამი	97.2 კვ.მ

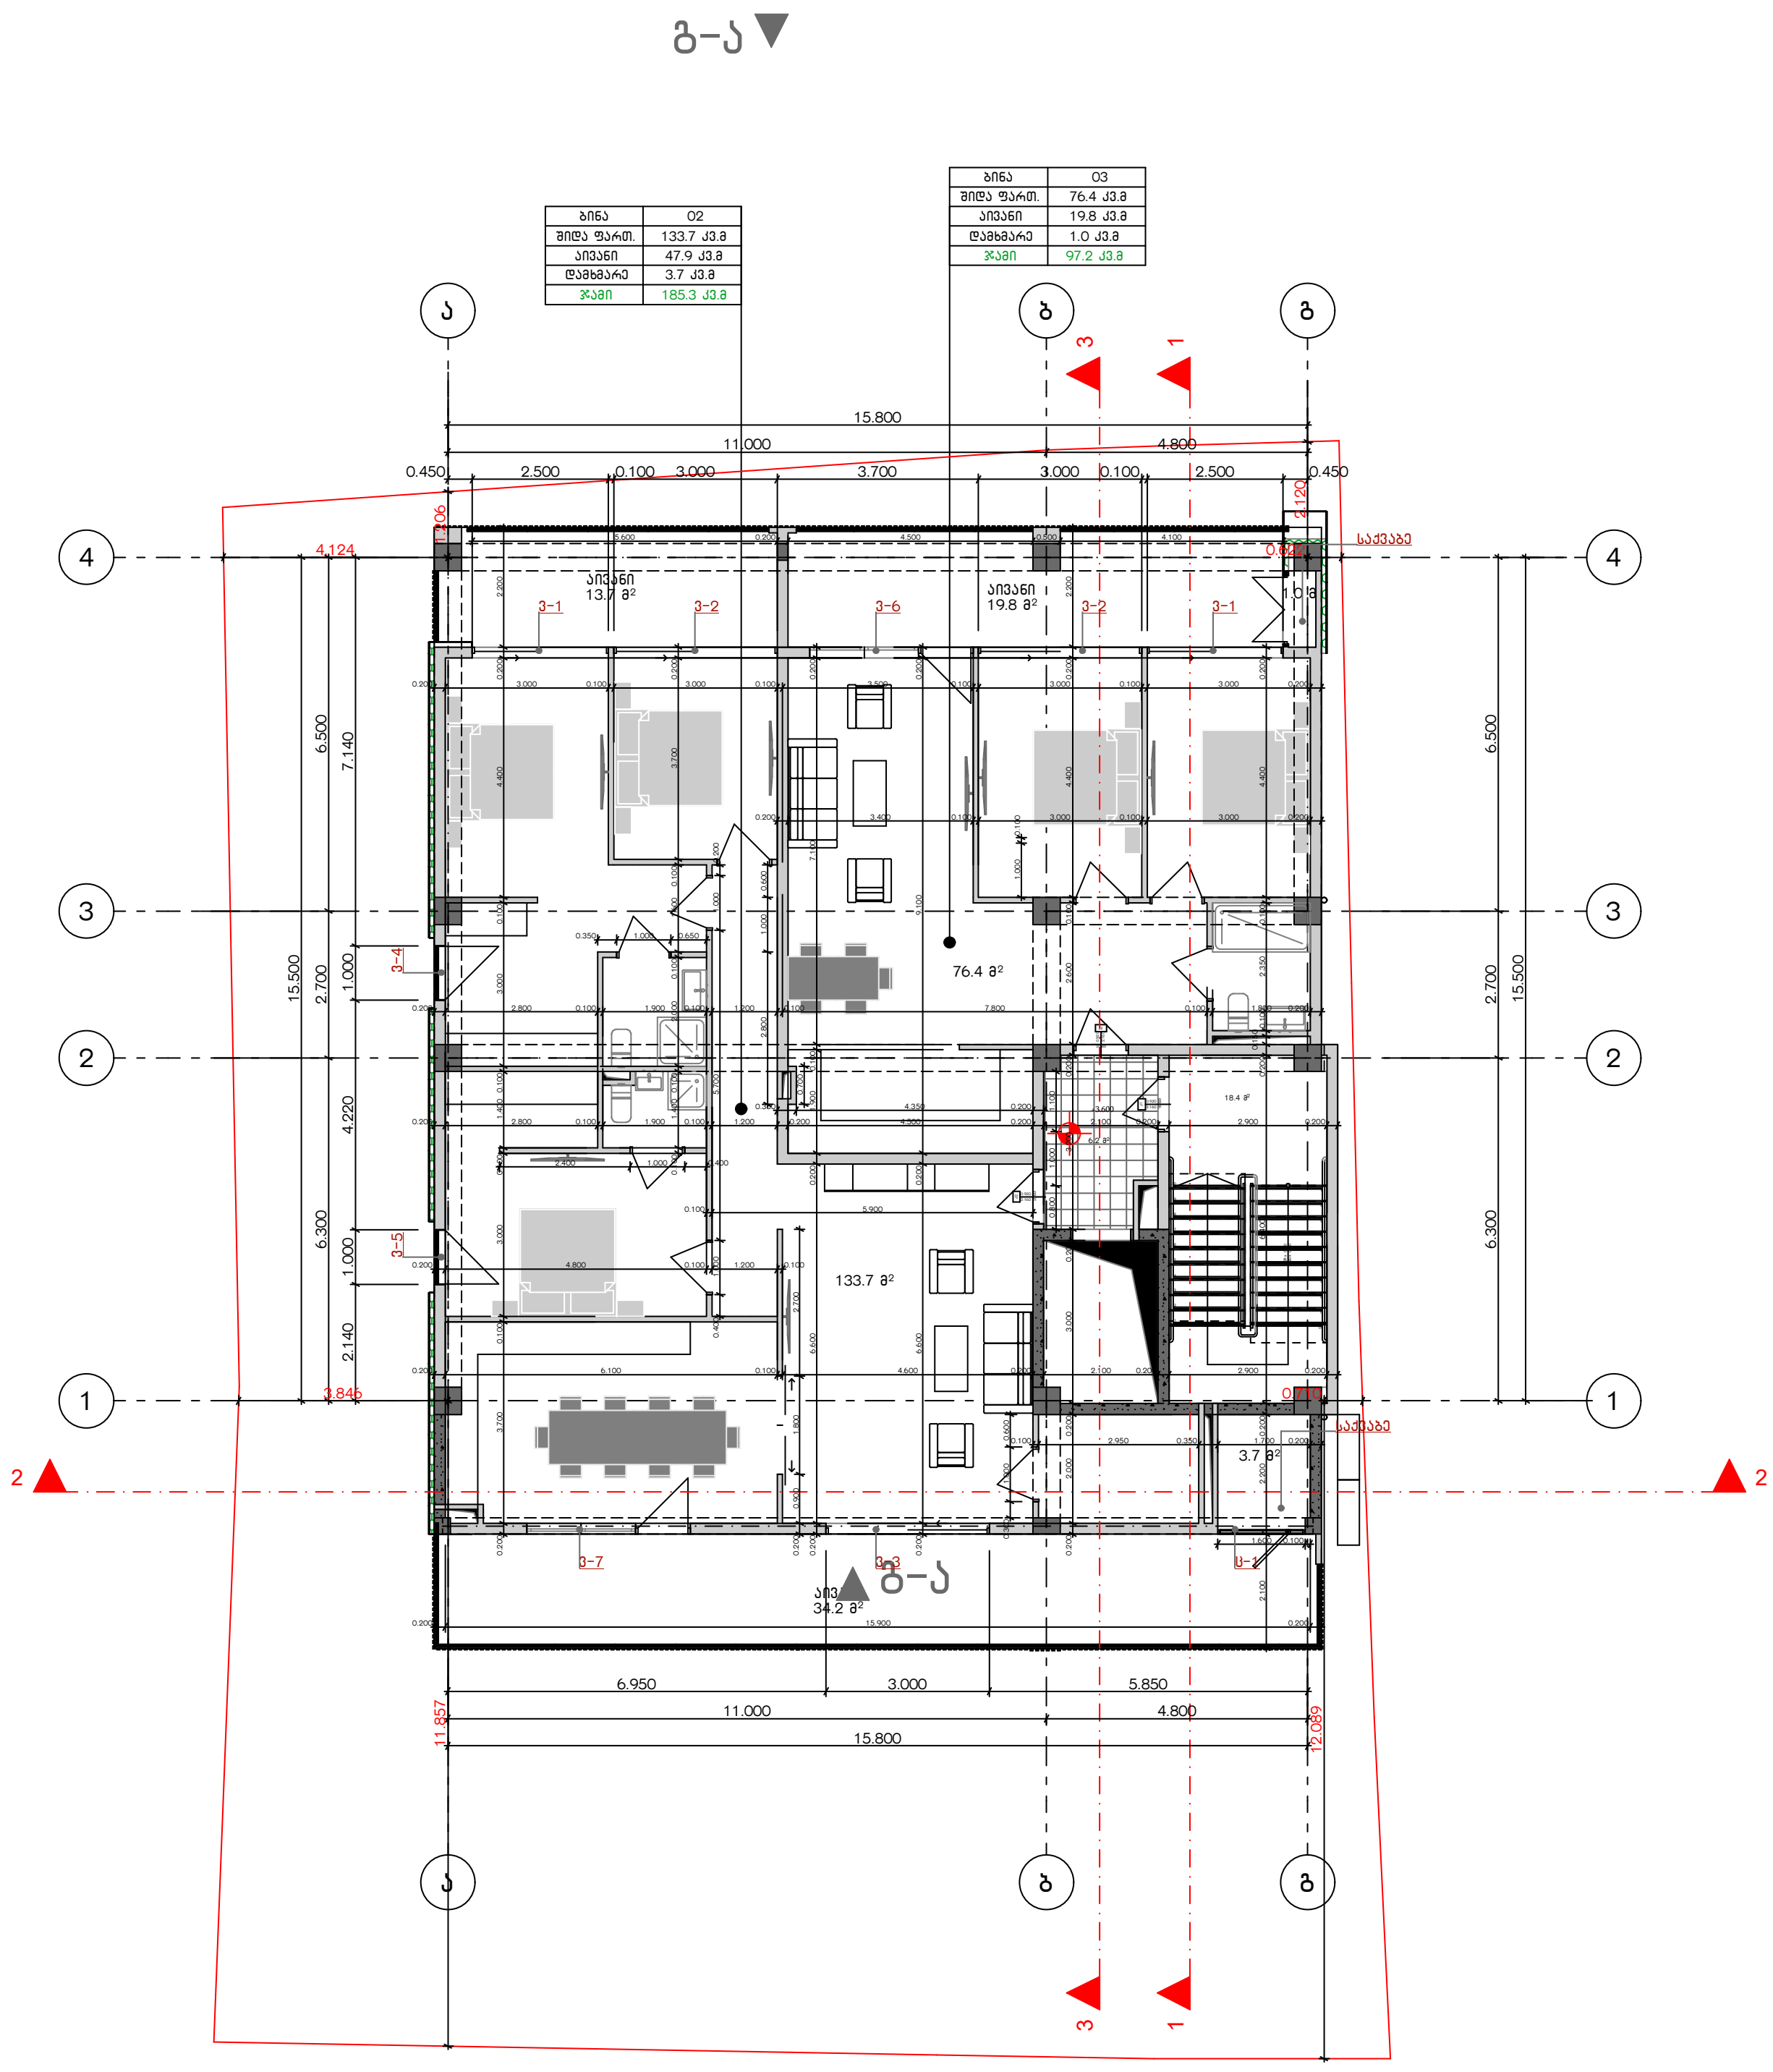

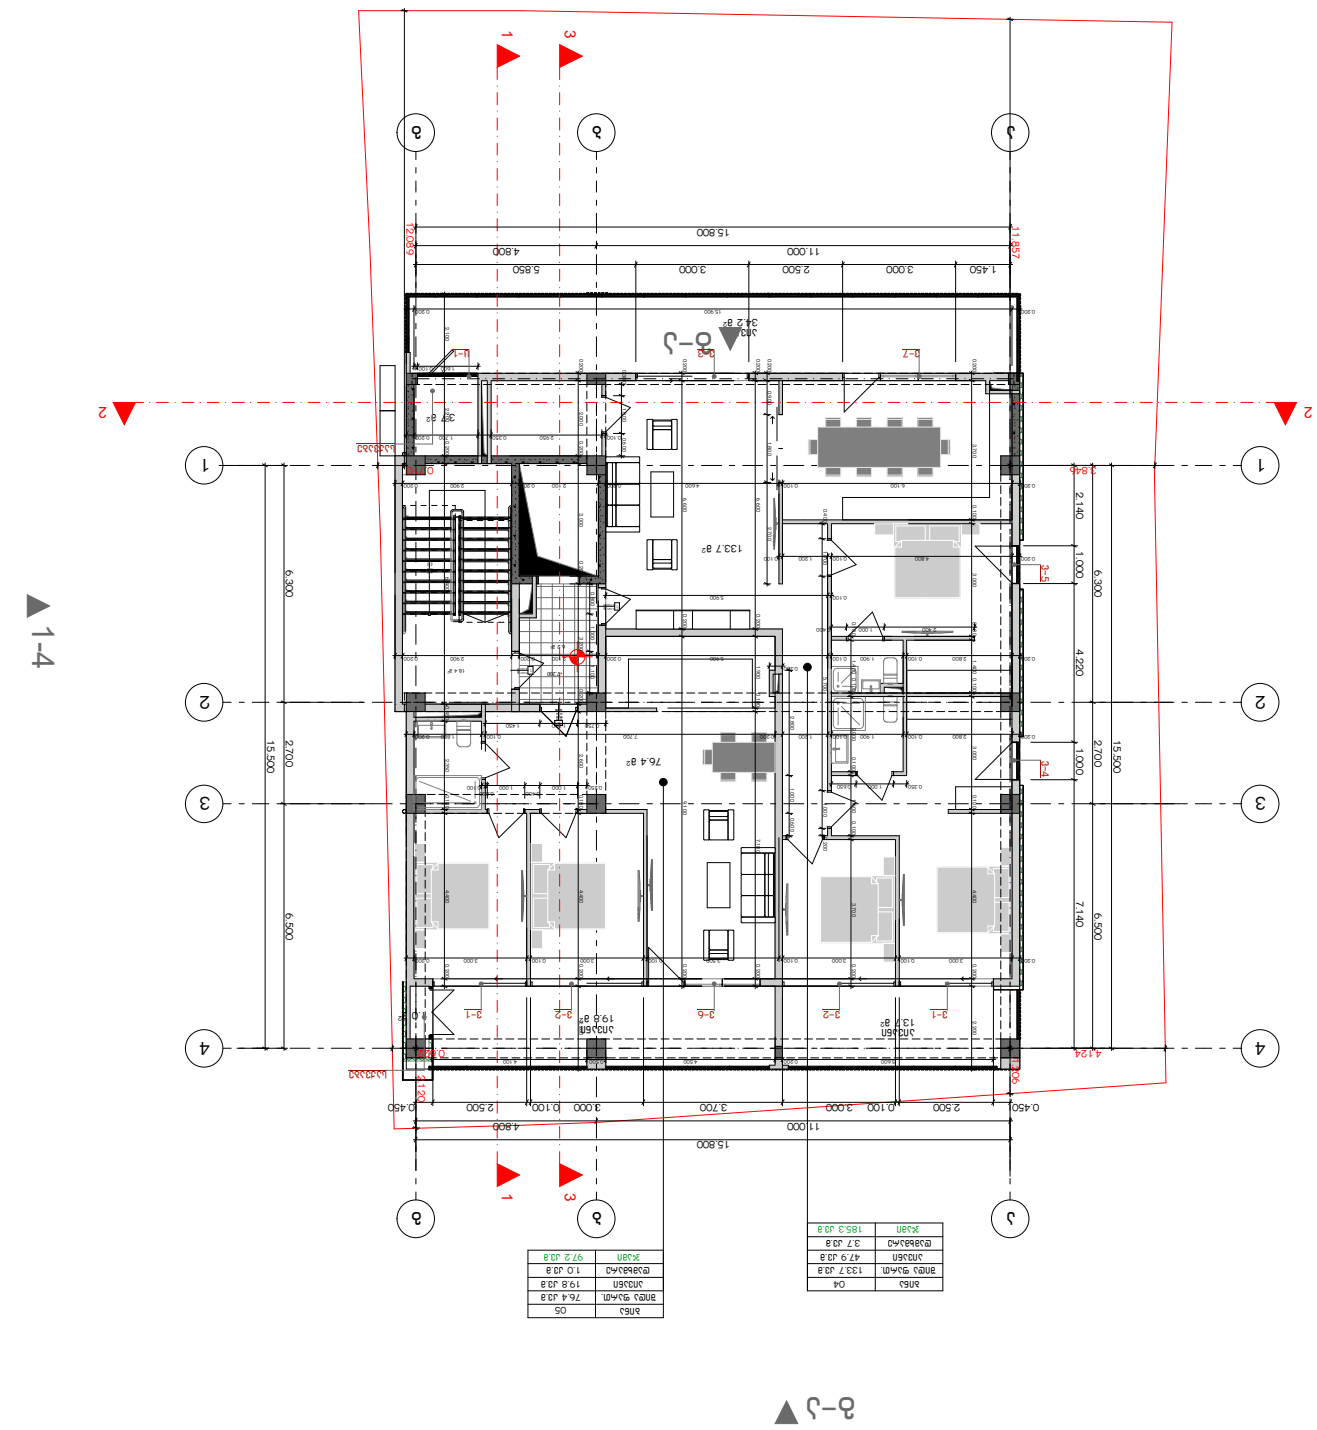









G■L●V▲NI
გელოვანი

☎	+995 533 33 11 12
✉	info@gelovani.ge

მთ.არქიტექტორი	გელა გელოვანი
არქიტექტორი	
კონსტრუქტორი	ალეკო ბაროშვილი
41-ე სპეციალისტი	

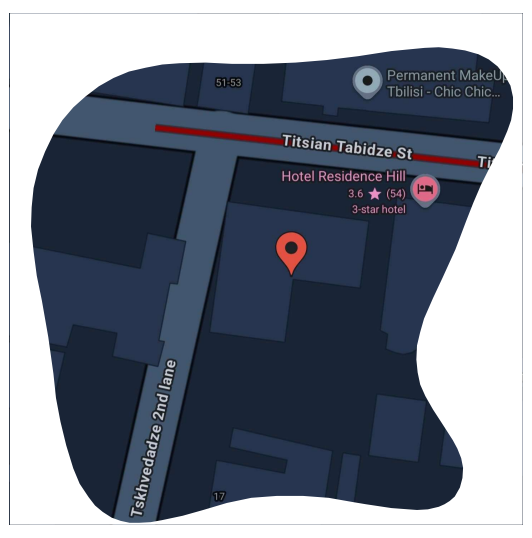

41.70742, 44.75406

ს.კ: 01.14.11.047.001

ქ. თბილისი,
ტიციან ტაბიძის ქუჩა N112

ნახაზი	IV სართული
მასშ.	1:200
ფორმატი	A3
თარიღი	
გვერდი	

ბინა	06
შიდა ფართ.	38.5 კვ.მ
ტერასა	90.0 კვ.მ
დამხმარე	3.7 კვ.მ
ჯამი	132.2 კვ.მ

ბინა	07
შიდა ფართ.	33.9 კვ.მ
ტერასა	118.1 კვ.მ
ჯამი	152.0 კვ.მ

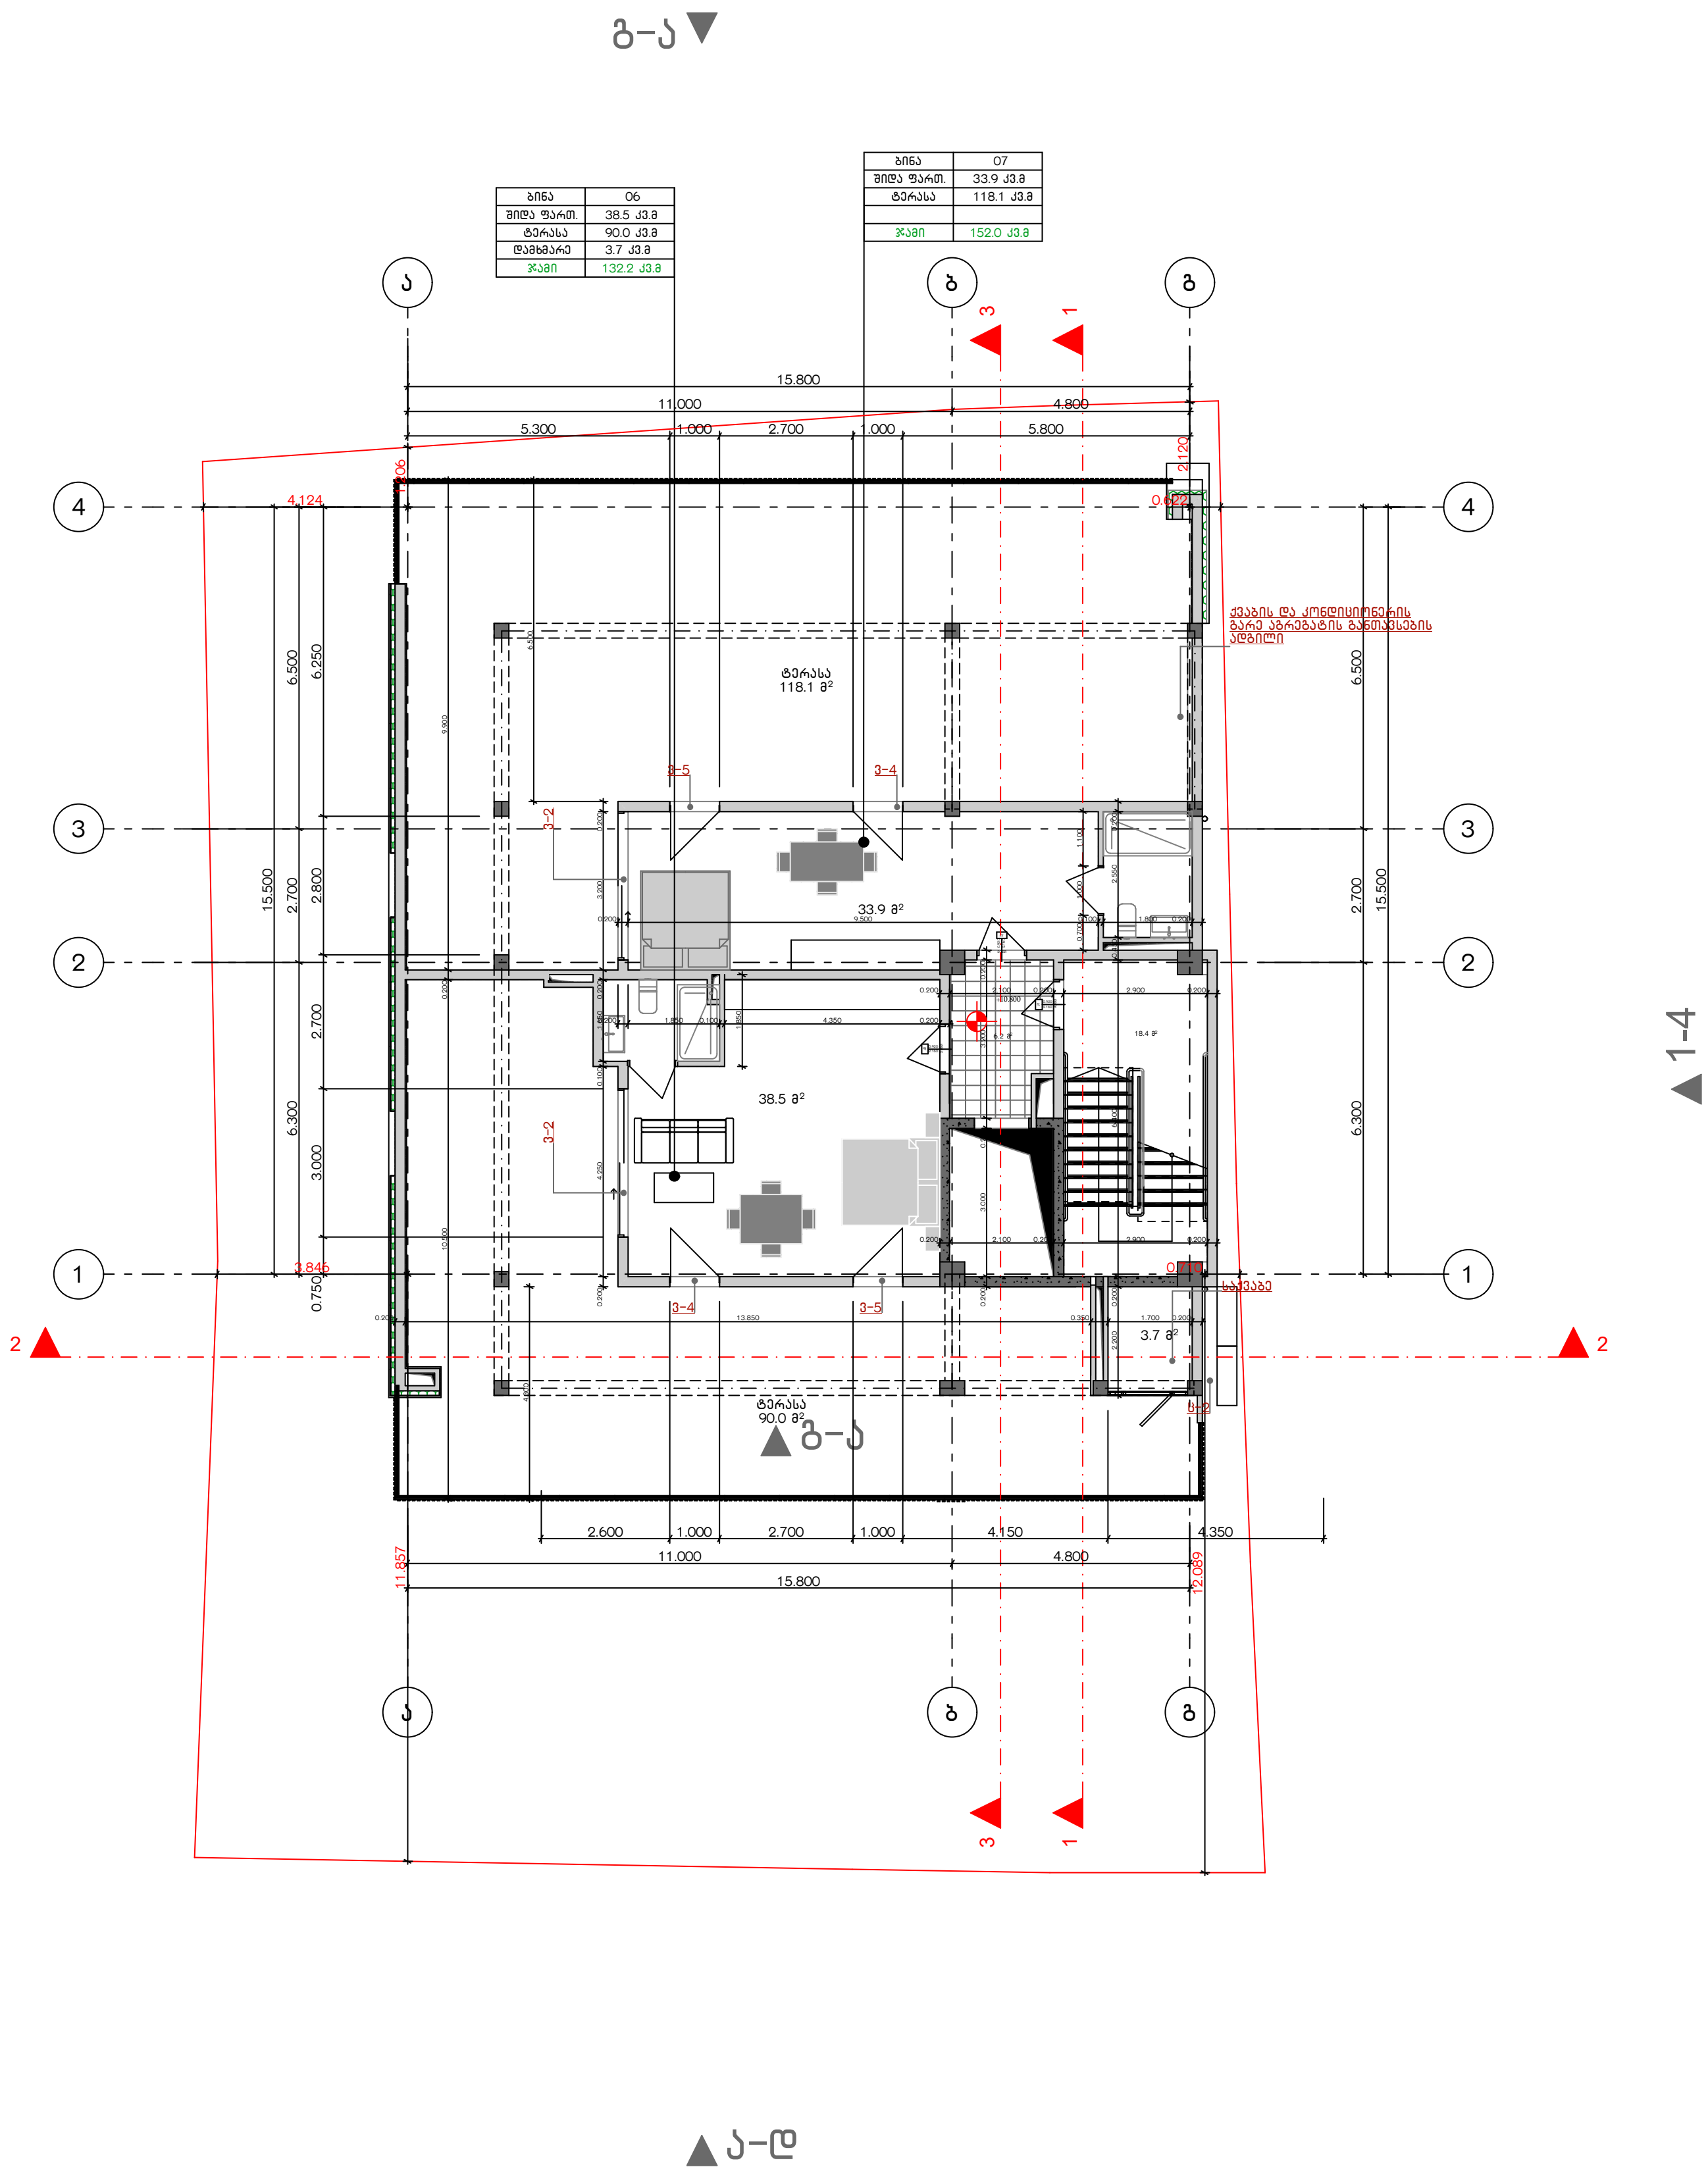

G■L●V▲NI
გ ე ლ ო ვ ა ნ ი

+995 533 33 11 12
info@gelovani.ge

მთ.არქიტექტორი	გელა გელოვანი
არქიტექტორი	
კონსტრუქტორი	ალეკო ბაროშვილი
41-ე სპეციალისტი	

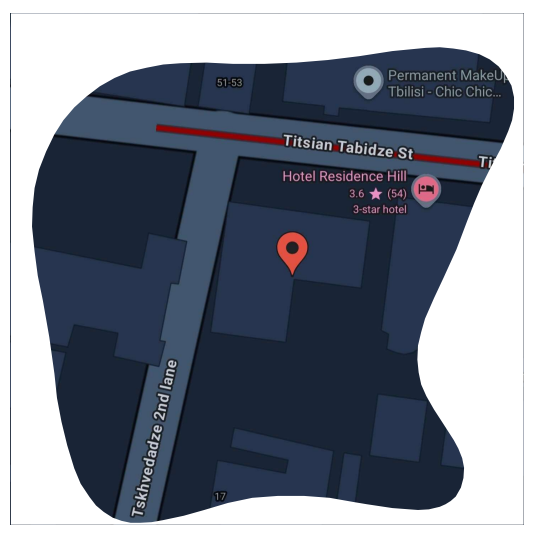

41.70742, 44.75406
ს.კ: 01.14.11.047.001
ქ. თბილისი,
ტიციან ტაბიძის ქუჩა N112

ნახაზი	გადახურვა
მასშ.	1:200
ფორმატი	A3
თარიღი	
გვერდი	

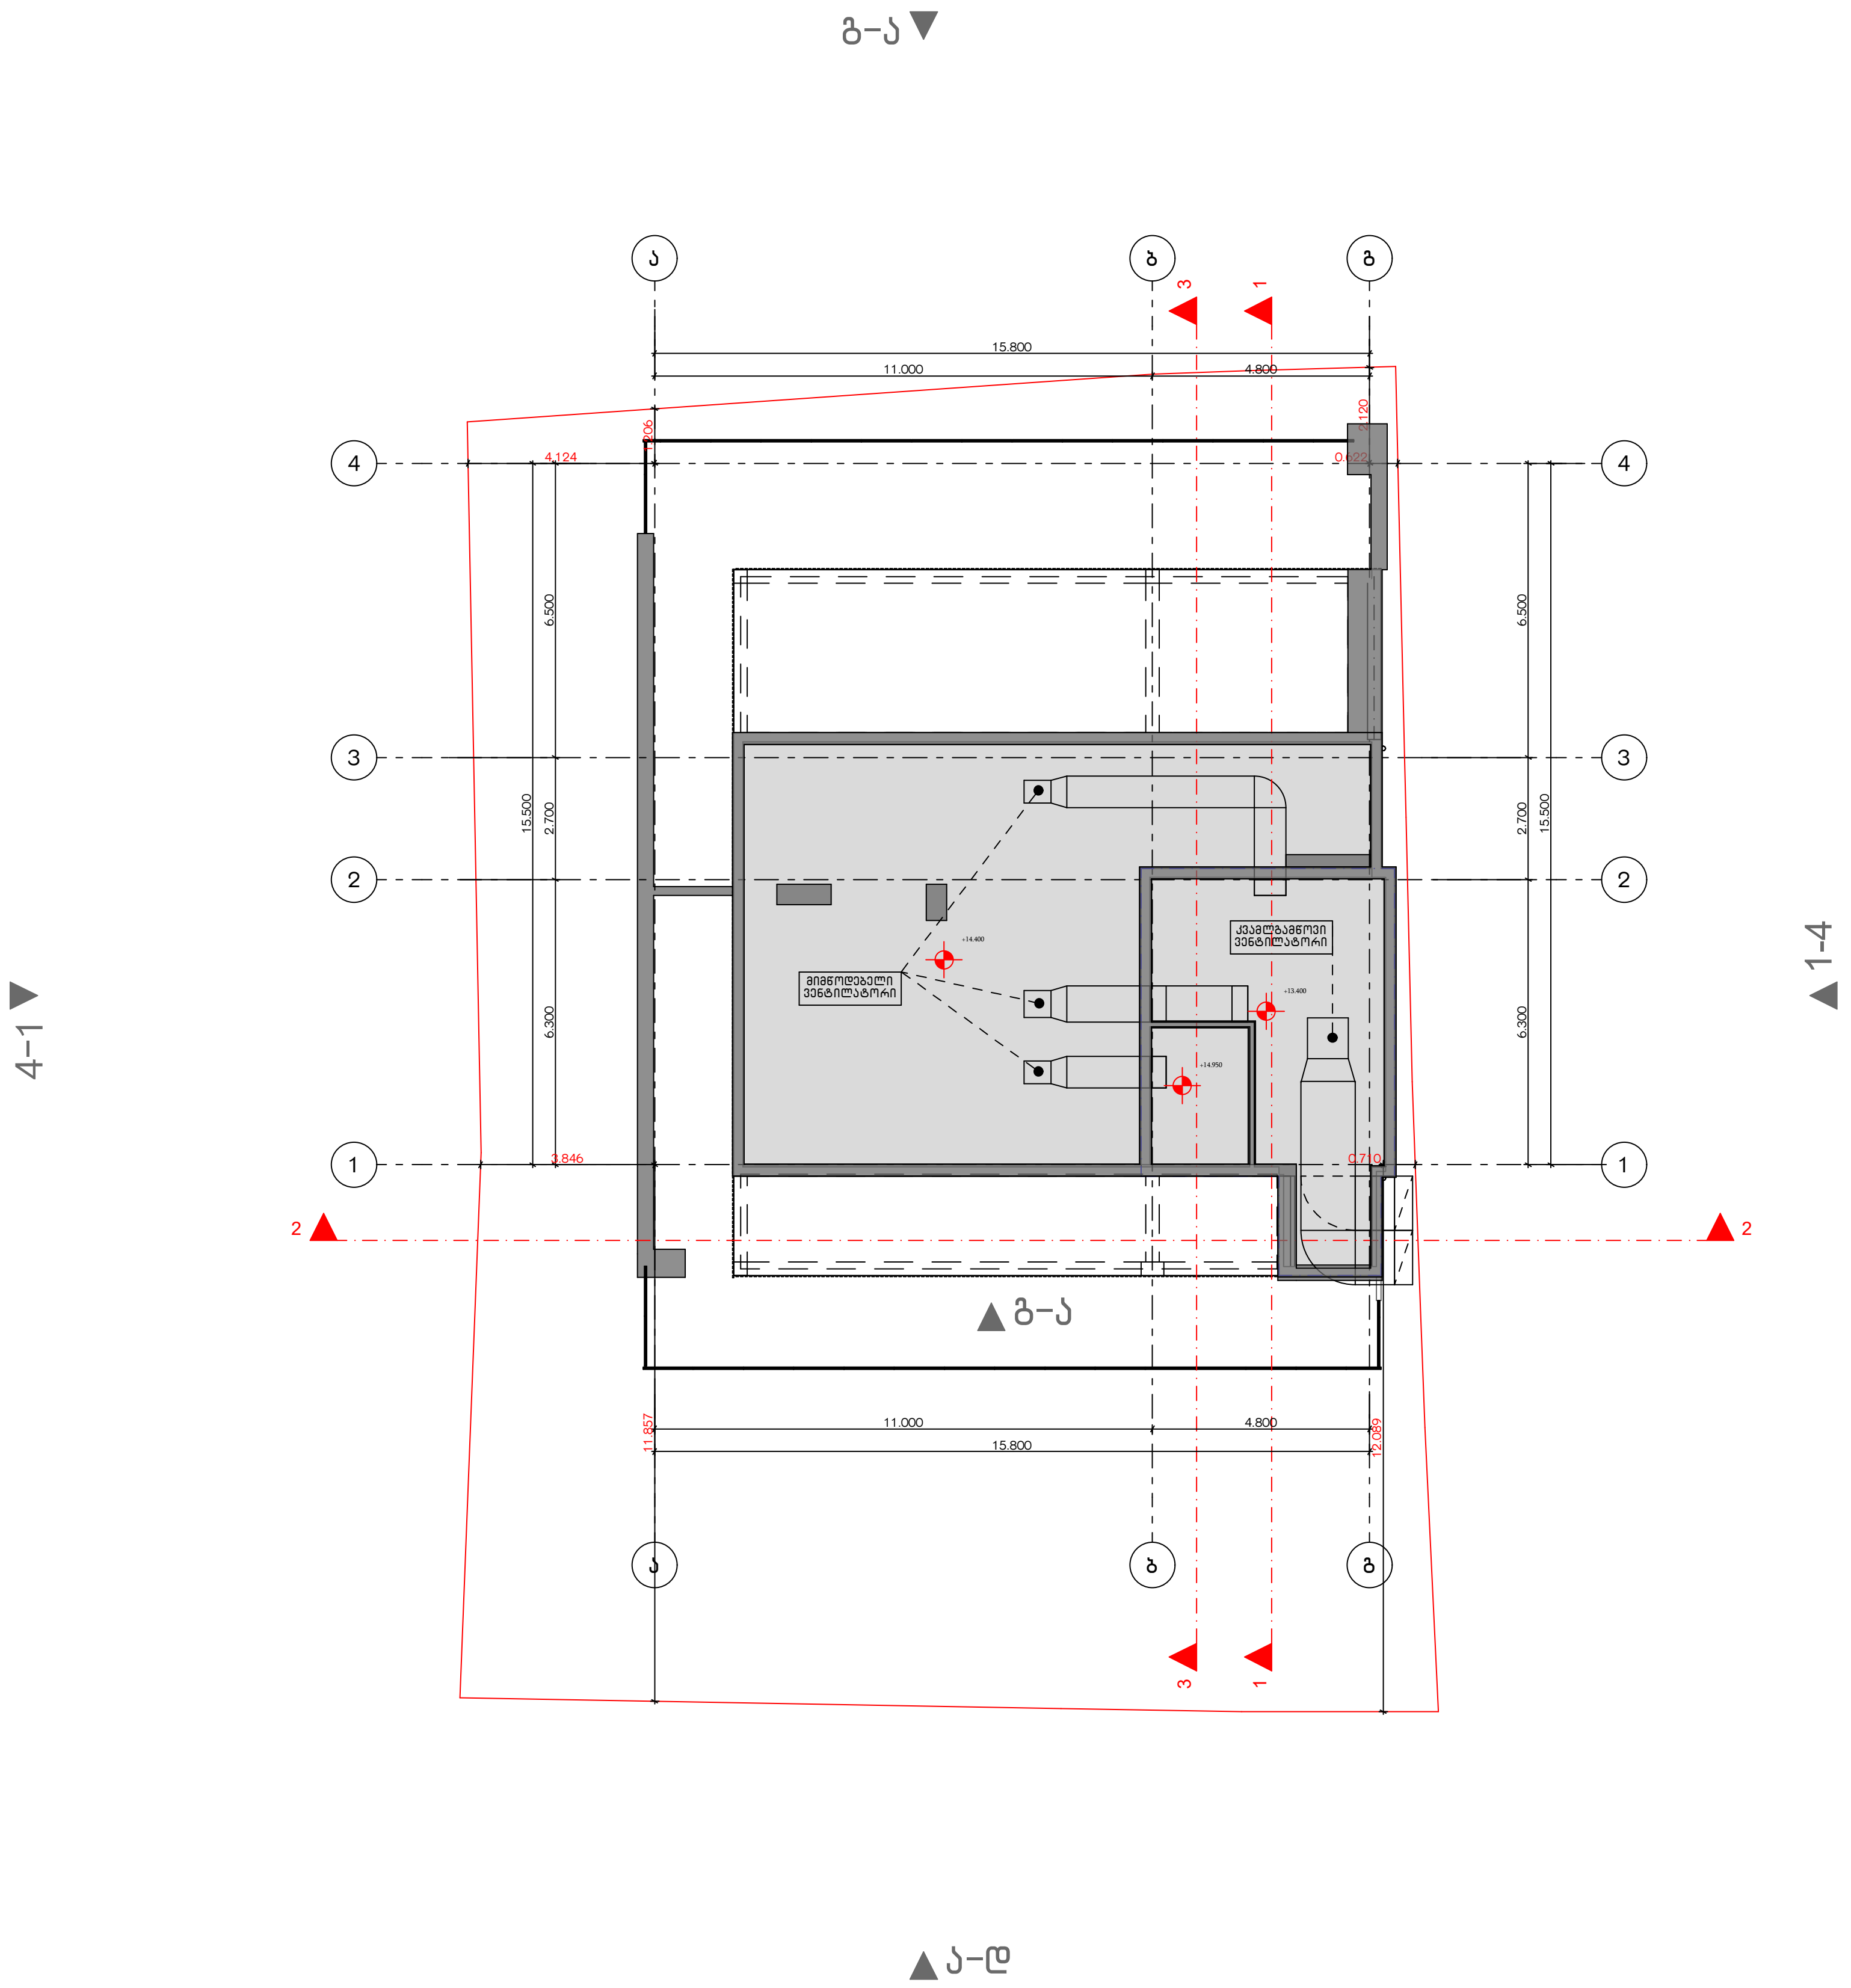

მრავალბინიანი საცხოვრებელი სახლის პროექტი

ქ. თბილისი, ჭიციან ჭაბიძის ქ.№112
ს,კ 01.14.11.047.001

ხანძარსაწინააღმდეგო პროექტი

საქართველოს მთავრობის 2016 წლის 28 იანვარის №41
დადგენილებასთან ტექნიკური რეგლამენტის შენობა-ნაგებობის
უსაფრთხოების წესების დამტკიცების თაობაზე შესაბამისობის
ანალიზი

`შენობა-ნაგებობის უსაფრთხოების წესებთან შესაბამისობის ანალიზი

გამოყენებული წესები - **„შენობა-ნაგებობის უსაფრთხოების წესები“**

ჩამოთვალეთ შენობის დაკავებულებები და აღწერეთ თითოეული გამოყენება
სასაწყობო ჯგუფი **სწ-2** (შემოზღუდული ავტოსადგომი გარაჟი, ტექნიკური ფართობები **-5,50;-3,00** ნიშნულზე)
საცხოვრებელი ჯგუფის ქვეჯგუფი **სც-2** (საცხოვრებელი ერთეულები (ბინები)+/0,00;+3,60;+7.20;+10.80 ნიშნულებზე)

კონსტრუქციის ტიპი:	
განსაზღვრეთ კონსტრუქციის არსებული შენობისთვის: მაგალითი: II-A, II-B, V-A, V-B	
განსაზღვრეთ კონსტრუქციის ტიპი ახალი შენობისთვის: მაგალითი: II-A, II-B, V-A, V-B	II-B
შერეული კონსტრუქციის შემთხვევაში მიუთითეთ ტიპები, რომელიც გამოყენებული იქნება, განსაზღვრეთ ტიპები და მათი მდებარეობა:	

სიმაღლის შეზღუდვები ცხრილი 503 -ის მიხედვით		
დაკავებულობები	**დასაშვები სართულიანობა**	**შემოთავაზებული სართულიანობა**
საცხოვრებელი ჯგუფის ქვეჯგუფი **სც-2**	**შეუზღუდავი**	**4**
სასაწყობო ჯგუფი **სწ-2**	**შეუზღუდავი**	**2**
	დასაშვები სიმაღლე	**შემოთავაზებული სიმაღლე**
საერთო სიმაღლე =	**შეუზღუდავი**	**13.85 მეტრი**
მიწის ზემოთ სართულის რაოდენობა	**5 სართული**	

ფართობის შეზღუდვები ცხრილი 503 -ის მიხედვით		
დაკავებულობები	**დასაშვები ფართობი**	**შემოთავაზებული ფართობი**
სასაწყობო ჯგუფი **სწ-2**	**შეუზღუდავი**	**295,0კვ.მ**
საცხოვრებელი ჯგუფის ქვეჯგუფი **სც-2**	**შეუზღუდავი**	**თითოეული სართულის ფართი** **316.0 კვ.მ**
იატაკის საერთო ფართობი =	**1559,0 კვ.მ**	
იატაკების რაოდენობა =	**6**	
შენობის საერთო ფართობი =	**1664.0კვ.მ**	

გარე კედლის ცეცხლმედეგობისა და ღიობისადმი მოთხოვნები ცხრილების 602-ის და 705.8 -ის მიხედვით									
გარე კედელი (ღერძებში)	**ხანძარსაწინააღმდეგო მანძილი** (მეტრი)	**ცეცხლმედეგობის ხარისხი** (საათი)		**კედლის ღიობების ფართობი** (კედლის %)					
				დასაშვები			**გათვალისწინებული**		
		მოთხოვნილი	**გათვალისწინებული**	**დაცული**	**დაუცველი საშხეფებით**	**დაუცველი**	**დაცული**	**დაუცველი საშხეფებით**	**დაუცველი**
“4-1“	**6,92**	0	0	შეუზღუდავი	შეუზღუდავი	45%		-	**23%**
„1-4“	**0,40**	2	2	დაუშვებელია	დაუშვებელია	დაუშვებელია		-	**0%**
„ა-დ“	**9 <**	0	0	შეუზღუდავი	შეუზღუდავი	შეუზღუდავი		-	**არ იზღუდება**
„დ-ა“	**9 <**	0	0	შეუზღუდავი	შეუზღუდავი	შეუზღუდავი		-	**არ იზღუდება**

ხანძრისაგან დაცვის სისტემებისადმი მოთხოვნები								
დაკავებულობები/სივრცეები/გასასვლელი საშუალებები	ავტოსახ ეფი სისტემა	ალტერნატიული ავტომატური ცეცხლსაქრობი სისტემები	სახანძრო განგაშისა, კვამლაღმომჩენი და ცეცხლაღმომჩენი სისტემები	სახანძრო მილდგარების სისტემები	კვამლის საკონტროლო სისტემები	ხელის ცეცხლმაქრები	საევარიო განგაშის სისტემები	ჰაერის განიავების სისტემა
სასაწყობო ჯგუფი სწ-2	კი	-	კი (სახანძრო განგაშის ხელით სამართავი სისტემა); (დამკავებელთა შეტყობინების სისტემა); (კვამლაღმომჩენები)	კი	კი კვამლის გაწოვის სისტემა	კი	არა	
საცხოვრებელი ჯგუფი სც-2	არა	-	კი (სახანძრო განგაშის ხელით სამართავი სისტემა); (მხედველობითი განგაშის სისტემა); (კვამლაღმომჩენები)	არა		-	არა	
კიბის უჯრედი		-	კი	კი				-
		-	(სახანძრო განგაშის ხელით სამართავი სისტემის კოლოფი, გასასვლელის გზაკარებთან)		კი (ლიფტები აღჭურვილია ჰაერის დაწნევის სიტემით			-

ლიფტები			კი კვამლაღმომჩენები, თითოეული სართულის დონეზე ლიფტის შესასვლელთან					
დერეფანი	არა	-		კი აღჭურვილია კვამლის გაწოვის სისტემით				-
სახანძრო-სამაშველო სამსახურის მიერ გამოსაყენებელი მისაერთებლები				კი				
სახანძრო ტუმბოები და წყლის რეზერვუარი განთავსებულია -5,50 ნიშნულზე				კი				

თითოეული სართულიდან გასასვლელი საშუალება									
სართულები	დაკავებულობა და დაკავებულობის დატვირთვის ჯამური მაჩვენებელი	მოთხოვნილი გასასვლელების/გასასვლელთან მისადგომის რაოდენობა	გათვალისწინებული გასასვლელების/გასასვლელთან მისადგომის რაოდენობა და ტიპი	გასასვლელი საშუალებების სიგანე(მეტრი)					
				გზა-კიბეები		დერაფანი,		გასასვლელის გზა-კარი	
				მოთხოვნილი	გათვალისწინებული	მოთხოვნილი	გათვალისწინებული	მოთხოვნილი	გათვალისწინებული
მიწის ქვეშა სართული -5.50 ნიშნული	სწ-2 (დ.დ.-1)	1	1 შიგა გასასვლელის გზა-კიბე	1.20 (თითო)	1.40 (თითო)			0,82 (თითო გზა-კარი)	მინ. 0,82 (თითო გზა-კარი)

მიწის ქვეშა სართული -3.20 ნიშნული	სწ-2 (დ.დ.-13)	1	2 შენობიდან გამოსასვლელი გზა-კარი					0,82 (თითო გზა-კარი)	მინ. 0,82 (თითო გზა-კარი)
პირველი მიწის დონის სართული +/-0,00 ნიშნული	სც-2 (დ.დ.-17)	1	1 შიგა გასასვლელის გზა-კიბე	1.20 (თითო)	1.40 (თითო)	1.20	1.50	0,82 (თითო გზა-კარი)	მინ. 0,82 (თითო გზა-კარი)
სართული 3.60;+7.20;+10.80 ნიშნული	სც-2 (დ.დ.-17)	1	1 შიგა გასასვლელის გზა-კიბე	1.20 (თითო)	1.40 (თითო)	1.20	1.50	0,82 (თითო გზა-კარი)	მინ. 0,82 (თითო გზა-კარი)

განიავებისადმი მოთხოვნები		
დაკავებულობები/სივრცეები/გასასვლელი საშუალებები	ბუნებრივი განიავება	მექანიკური განიავება
საცხოვრებელი ჯგუფი სც-2;	კი	კი (ტუალეტებში)
სასაწყობო ჯგუფი სწ-2		კი
კიბის უჯრედი		კი
ლიფტები		კი
დერეფანი		კი

სართულები	საცხოვრებელი ერთეულები	ფიქსირებული მოწყობილობები									
		უნიტაზი (ერთ საცხოვრებელ ერთეულზე)		ტუალეტის ხელსაბანები (ერთ საცხოვრებელ ერთეულზე)		აბაზანა/შხაპი (ერთ საცხოვრებელ ერთეულზე)		სამზარეულოს ნიჟარა (ერთ საცხოვრებელ ერთეულზე)		ავტომატური სარეცხი მანქანის მისაერთებელი	
		მოთხოვნილი	გათვალისწინებული	მოთხოვნილი	გათვალისწინებული	მოთხოვნილი	გათვალისწინებული	მოთხოვნილი	გათვალისწინებული	მოთხოვნილი	გათვალისწინებული
სართული +/- 0,00;+3.60; +7.20;+10.80 ნიშნული	მაქსიმუმ 17 ერთეული თითოეულ სართულზე	1	1	1	1	1	1			1 (თითო საცხ. ერთეულზე)	1 (თითო საცხ. ერთეულზე)

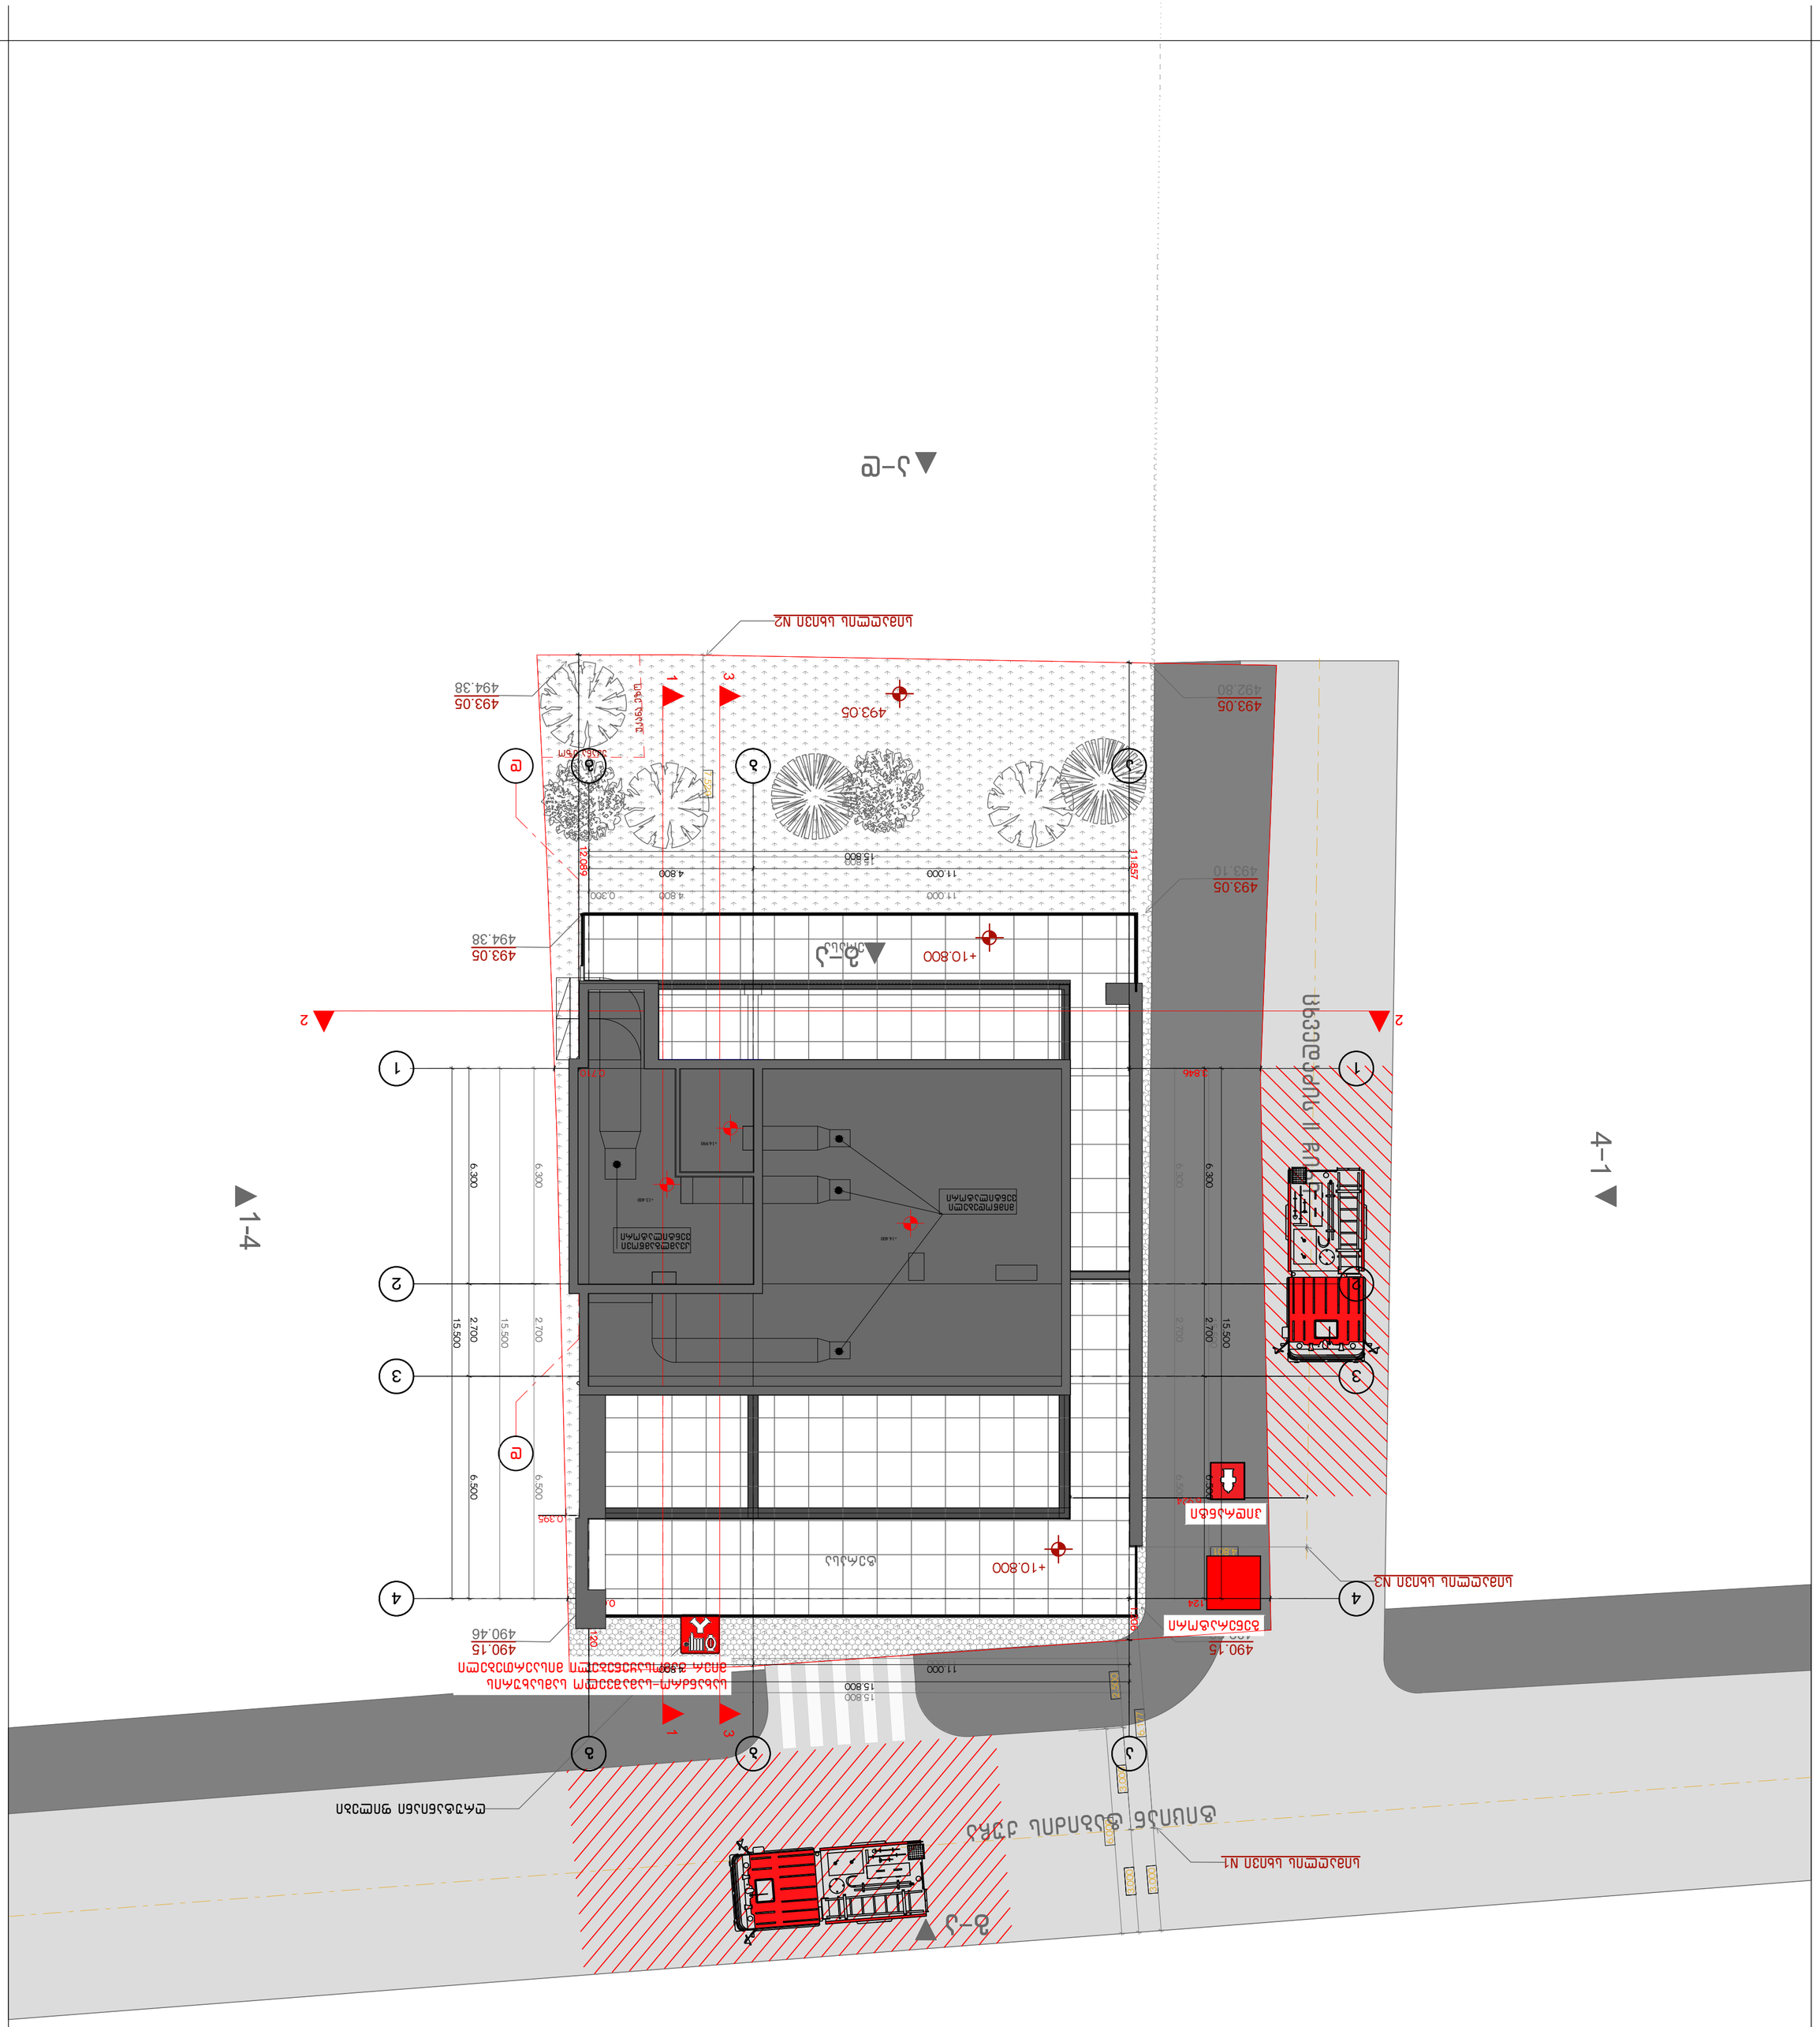

ნახაზის დასახელება	ფასადი ა-ა
მასშტაბი	1:200
ფორმატი	A3
თარიღი	
ავტორი	

პროექტის დასახელება	ქალაქ თბილისში, ტაბიძის ქუჩა N112 კვარტალში ტურისტული ტიპის სასტუმროს კომპლექსის მშენებლობა
ს.კ.: 01.14.11.047.001	
ქ. თბილისი,	

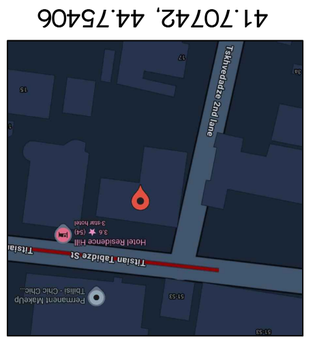

ავტორი	გიორგი ბელოვანი
არქიტექტორი	
კონსტრუქციული ნაწილის ინჟინერი	
ელექტრომოწყობილობების ინჟინერი	
სანტექნიკური ნაწილის ინჟინერი	

+995 533 33 11 12
info@gelovani.ge

GELOVANI

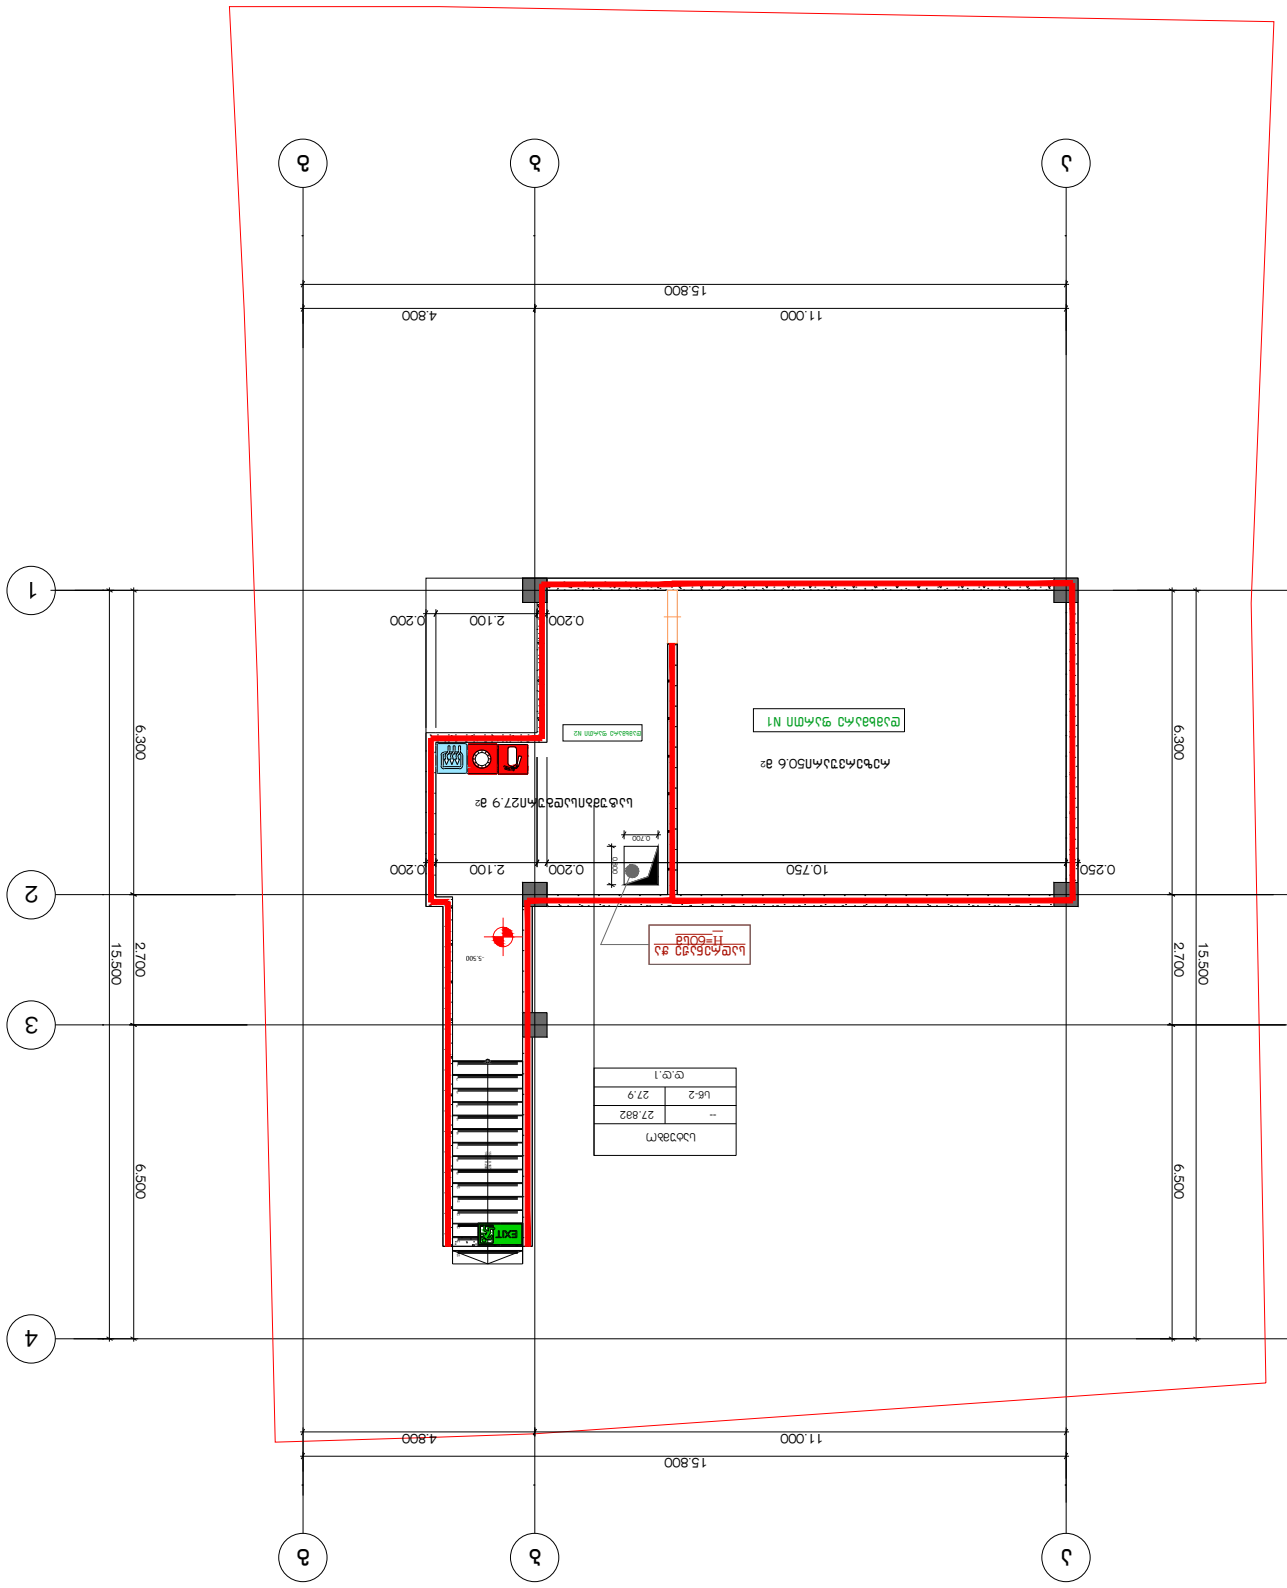

ფურცლის ნომერი	1
ფურცლების ჯამური რაოდენობა	2

ნახაზის ინდექსი:

1	ნახაზის ინდექსი. ნახაზების ჩამონათვალი. ზოგადი მონაცემები.	



GELOVANI
გელოვანი

+995 533 33 11 12
info@gelovani.ge

მთ.არქიტექტორი	გელა გელოვანი
არქიტექტორი	
კონსტრუქტორი	ალეკო ბეროშვილი
41-ე სპეციალისტი	

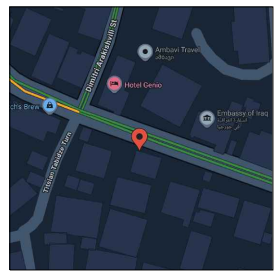

41.70742, 44.75406

ს.კ: 01.14.11.047.001

ქ. თბილისი,
ტიციან ტაბიძია ქუჩა N112

ნახაზი	I სართული
მასშ.	1:200
ფორმატი	A3
თარიღი	
გვერდი	

გ-ა

გეგმა -3.00 ნიშნულზე

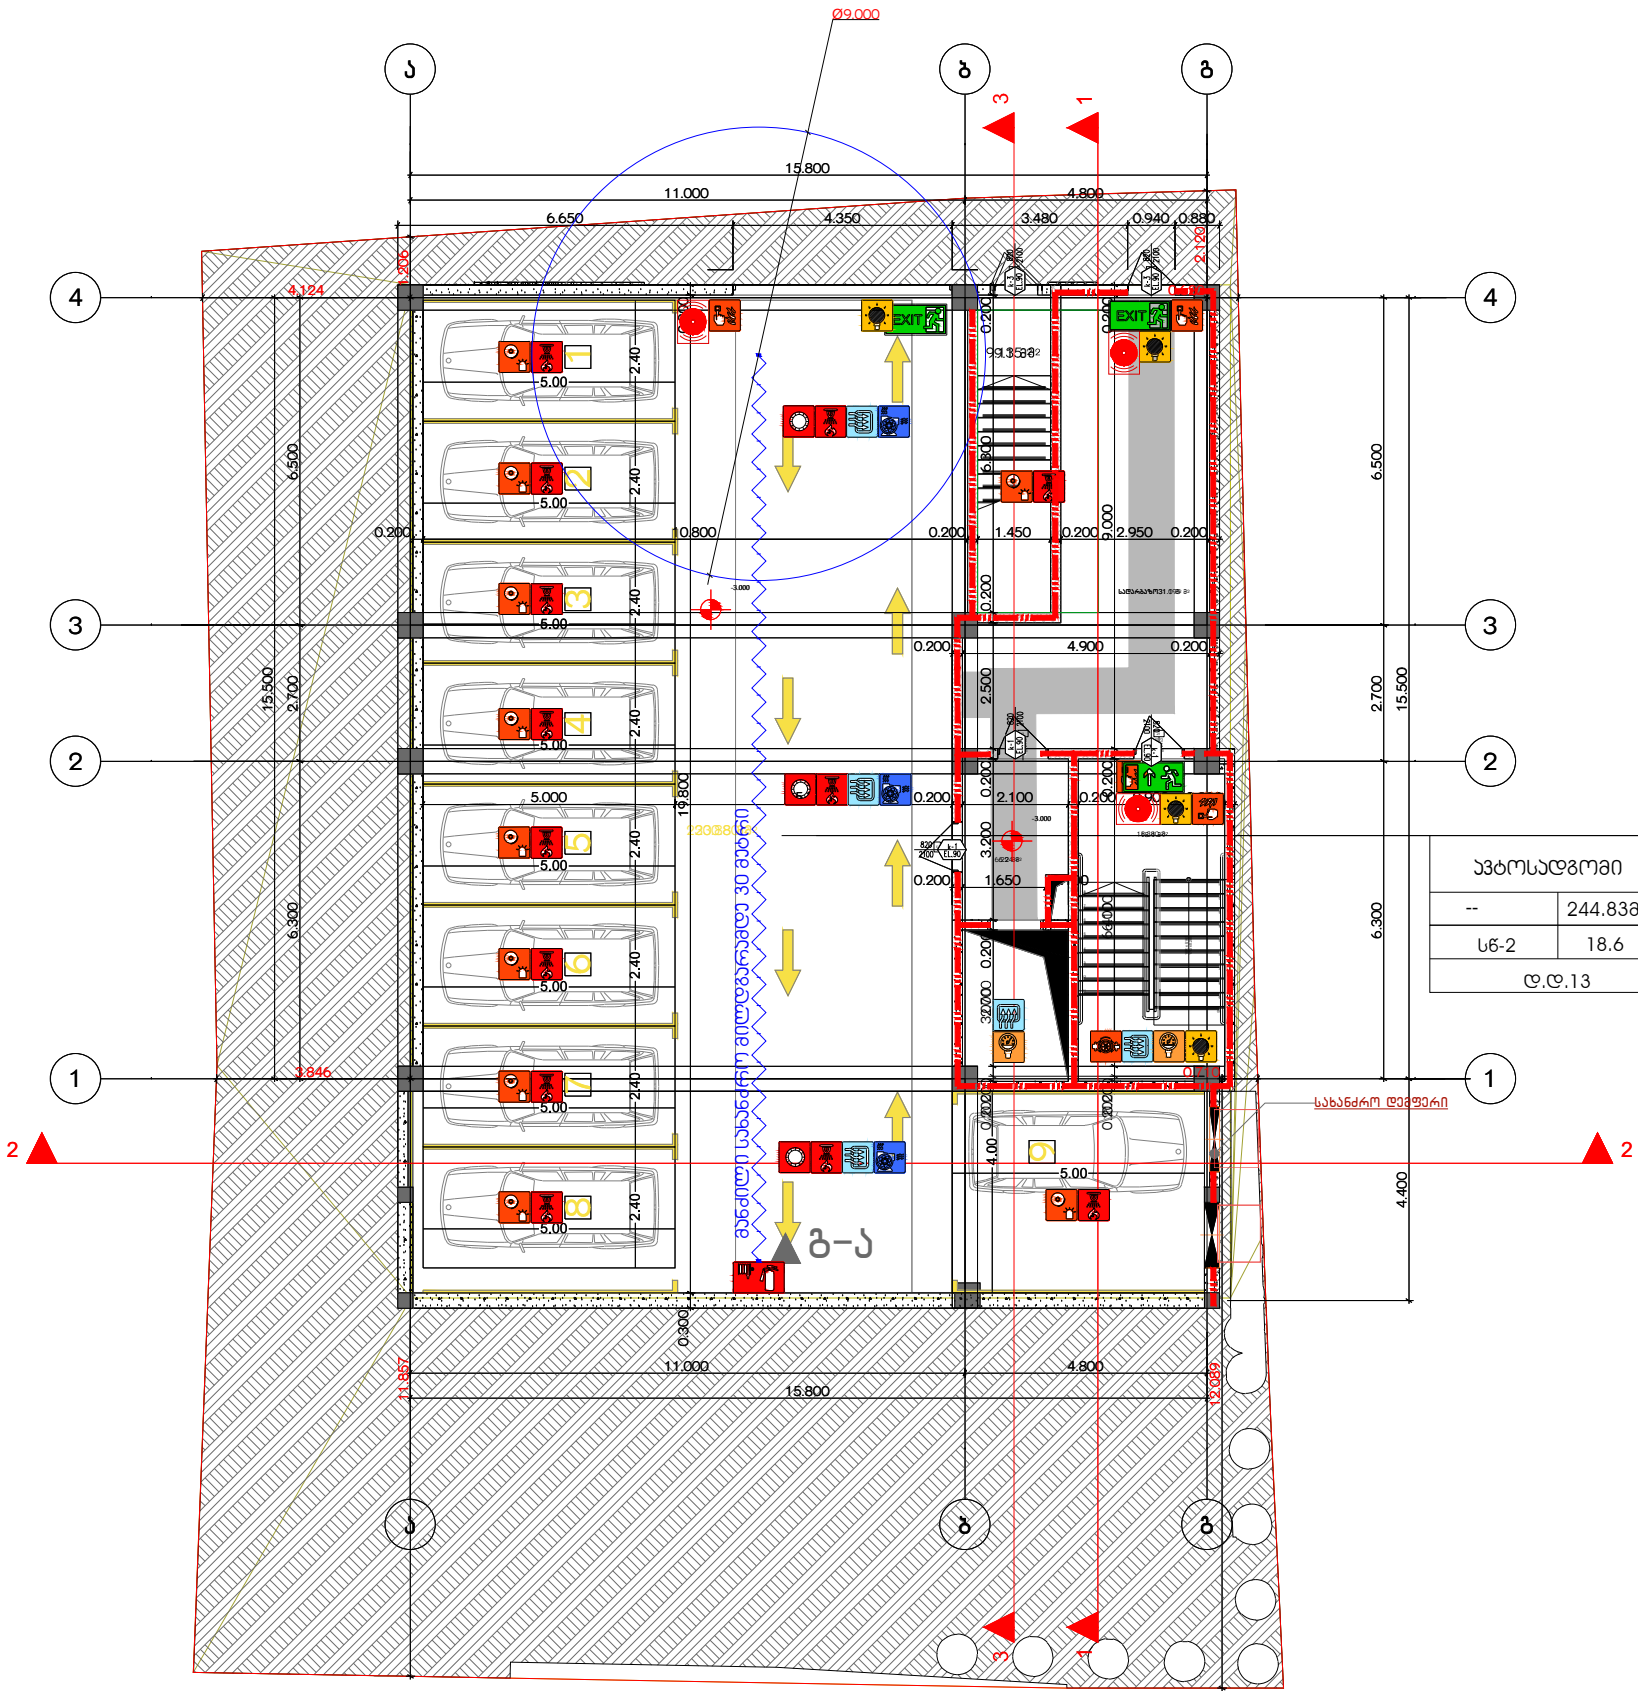

ავტოსადგომი	
--	244.8382
სწ-2	18.6
დ.დ.13	

1-4

ა-დ

შენობის ელემენტები	ტიპი
	B
ძირითადი კონსტრუქციული ჩარჩო	2
	2 2
არამზიდი კედლები და ტიხრები გარე	სხვრილი 602
არამზიდი კედლები და ტიხრები შიგა	0
	2
	1

პირობითი ნიშნები:

EXIT გასასვლელი აღმნიშვნელი განათებული ნიშანი

1 საათიანი ხანძარმედეგობის აღმნიშვნელი ხაზი

2 საათიანი ხანძარმედეგობის აღმნიშვნელი ხაზი

სიმბოლოს სახელწოდება

- ხელის ცეცხლმაქრი
- სახანძრო მილდგარი
- ორმხრივი კავშირის სისტემა
- კვამლზე ავტომატური მორეაგირე მაუწყებელი
- კაერის დაწვევის სისტემა
- ავტოსახეფი
- კვამლის გაწოვის სისტემა
- სახანძრო განგაშის ღილაკი
- დამკავებელთა შეტყობინების სისტემა(ტექსტური შეტყობინების სისტემა)
- ავარიული განათება
- სახანძრო მისაერთებელი
- სახანძრო კიდრანტი
- ხანძრის მართვის ოთახი
- სახანძრო ლიფტი
- სახანძრო მილდგარის კარადა
- ვიზუალური და ხმოვანი განგაშის სისტემა
- მექანიკური განიავების სისტემა

შენიშვნა:

ბეგმებზე მოცემული ხანძარსაწინააღმდეგო დაცვის სისტემების,მექანიკური მოწყობილობების, გასასვლელის ნიშნების და სხვა მშენობა-ნაგებობის უსაფრთხოების წესებით მოთხოვნილი სისტემების აღნიშვნების განლაგება და რაოდენობა პირობითია.
ხანძარსაწინააღმდეგო დაცვის სისტემების, მექანიკური მოწყობილობების გასასვლელის ნიშნების და სხვა აუცილებელი სისტემების პროექტი უნდა დამუშავდეს და განხორციელდეს შესაბამისი სპეციალისტების მიერ მშენობა-ნაგებობის უსაფრთხოების წესებში მითითებული მოთხოვნების და სტანდარტების გამოყენებით.

ბეგმებზე მოცუმელი დაკავებულობები, დაკავებულობის ჯგუფები და დაკავებულობის დატვირთვები, ასევე კედლების და კარების ცეცხლმედეგობის ხარისხების მესაბამისი აღნიშვნები, გასასვლელამდე სავალი მანძილები, გასასვლელისაკენ სავალი სართო ბილიკების სიგრძეები და სხვა წესებთან მესაბამისობისთვის აუცილებელი გრაფიკული აღნიშვნები განსაზღვრულია საქართველოს მთავრობის 2016 წლის 28 იანვრის №41 დადგენილების "ტექნიკური რეგლამენტის "შენობა ნაგებობის უსაფრთხოების წესებთან დამტკიცების თაობაზე" მიხედვით და აღნიშნული დადგენილების შემდგომი რედაქციების გათვალისწინებით.

დენის გათიშვის შემთხვევაში სათადარიგო ელექტროსისტემა ავტომატურად გაანათებს გასასვლელ საშუალებებს.

G■L●V▲N I
გ ე ლ ო ვ ა ნ ი

+995 533 33 11 12
info@gelovani.ge

მთ.არქიტექტორი	გელა გელოვანი
არქიტექტორი	
კონსტრუქტორი	ალეკო ბეროშვილი
41-ე სპეციალისტი	

41.70742, 44.75406

ს.კ: 01.14.11.047.001

ქ. თბილისი,
ტიციან ტაბიძია ქუჩა N112

ნახაზი	I სართული
მასშ.	1:200
ფორმატი	A3
თარიღი	
გვერდი	

შენობის ელემენტები	ტიპი B
ძირითადი კონსტრუქციული ჩარჩო	2
	2 2
არამზიდი კედლები და ტიხრები გარე	ცხრილი 602
არამზიდი კედლები და ტიხრები შიგა	0
	2
	1

გ-ა

გეგმა +/-0,00 ნიშნულზე

საცხოვრებელი ბინა	
--	284.182
სც-2	18.6
დ.დ.15	

ჯიბე დერეფანი	
--	31.782
სც-2	18.6
დ.დ.2	

1-4

ტერასა33.760 მ²

ა-დ

პირობითი ნიშნები:

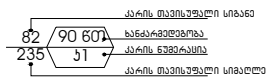

გასასვლელი აღმნიშვნელი განათებული ნიშანი

1 საათიანი ხანძარმედეგობის აღმნიშვნელი ხაზი

2 საათიანი ხანძარმედეგობის აღმნიშვნელი ხაზი

სიმბოლოს სახელწოდება

- ხელის ცეცხლმაქრი
- სახანძრო მილდგარი
- ორმხრივი კავშირის სისტემა
- კვამლზე ავტომატური მორეაგირე მაუწყებელი
- აპარის დაწნევის სისტემა
- ავტოსახეფი
- კვამლის გაწოვის სისტემა
- სახანძრო განგაშის ღილაკი
- დამკავებელთა შეტყობინების სისტემა(ტექსტური შეტყობინების სისტემა)
- ავარიული განათება
- სახანძრო მისართებელი
- სახანძრო კიდრანტი
- ხანძრის მართვის ოთახი
- სახანძრო ლიფტი
- სახანძრო მილდგარის კარადა
- ვიზუალური და ხმოვანი განგაშის სისტემა
- მექანიკური განიავების სისტემა

შენიშვნა:

ხეგმეგზე მოცემული ხანძარსაწინააღმდეგო დაცვის სისტემების,მექანიკური მოწყობილობების, გასასვლელის ნიშნების და სხვა მშენობა-ნაგებობის უსაფრთხოების წესებით მოთხოვნილი სისტემების აღნიშვნების განლაგება და რაოდენობა პირობითია.
ხანძარსაწინააღმდეგო დაცვის სისტემების, მექანიკური მოწყობილობების გასასვლელის ნიშნების და სხვა საჭირო სისტემების პროექტი უნდა დამუშავდეს და განხორციელდეს შესაბამისი სპეციალისტების მიერ მშენობა-ნაგებობის უსაფრთხოების წესებში მითითებული მოთხოვნების და სტანდარტების გამოყენებით.

ხეგმეგზე მოცუმელი დაკავებულობები, დაკავებულობის ჯგუფები და დაკავებულობის დატვირთვები, ასევე ქედლების და კარების სეცხლმედეგობის ხარისხების მეასაბამისი აღნიშვნები, გასასვლელამდე სავალი მანძილები, გასასვლელისაქენ სავალი სართო ბილიკების სიგრძეები და სხვა წესებთან მეასაბამისობისთვის აუცილებელი გრაფიკული აღნიშვნები განსაზღვრულია საქართველოს მთავრობის 2016 წლის 28 იანვრის №41 დადგენილების "ტექნიკური რეგლამენტის "შენობა ნაგებობის უსაფრთხოების წესებთან დამტკიცების თაობაზე" მიხედვით და აღნიშნული დადგენილების შემდგომი რედაქციების გათვალისწინებით.

დენის გათიშვის შემთხვევაში სათადარიგო ელექტროსისტემა ავტომატურად გაანათებს გასასვლელ საშუალებებს.

GELOVANI
გელოვანი

+995 533 33 11 12
info@gelovani.ge

მთ.არქიტექტორი	გელა გელოვანი
არქიტექტორი	
კონსტრუქტორი	ალეკო ბეროშვილი
41-ე სპეციალისტი	

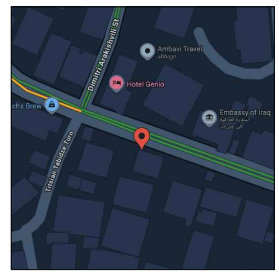

41.70742, 44.75406

ს.კ: 01.14.11.047.001

ქ. თბილისი,
ტიციან ტაბიძის ქუჩა N112

ნახაზი	I სართული
მასშ.	1:200
ფორმატი	A3
თარიღი	
გვერდი	

გეგმა +3.60 ნიშნულზე

გ-ა ▼

საცხოვრებელი ბინა	
--	185.3მ2
სც-2	18.6
დ.დ.10	

საცხოვრებელი ბინა	
--	97.2მ2
სც-2	18.6
დ.დ.5	

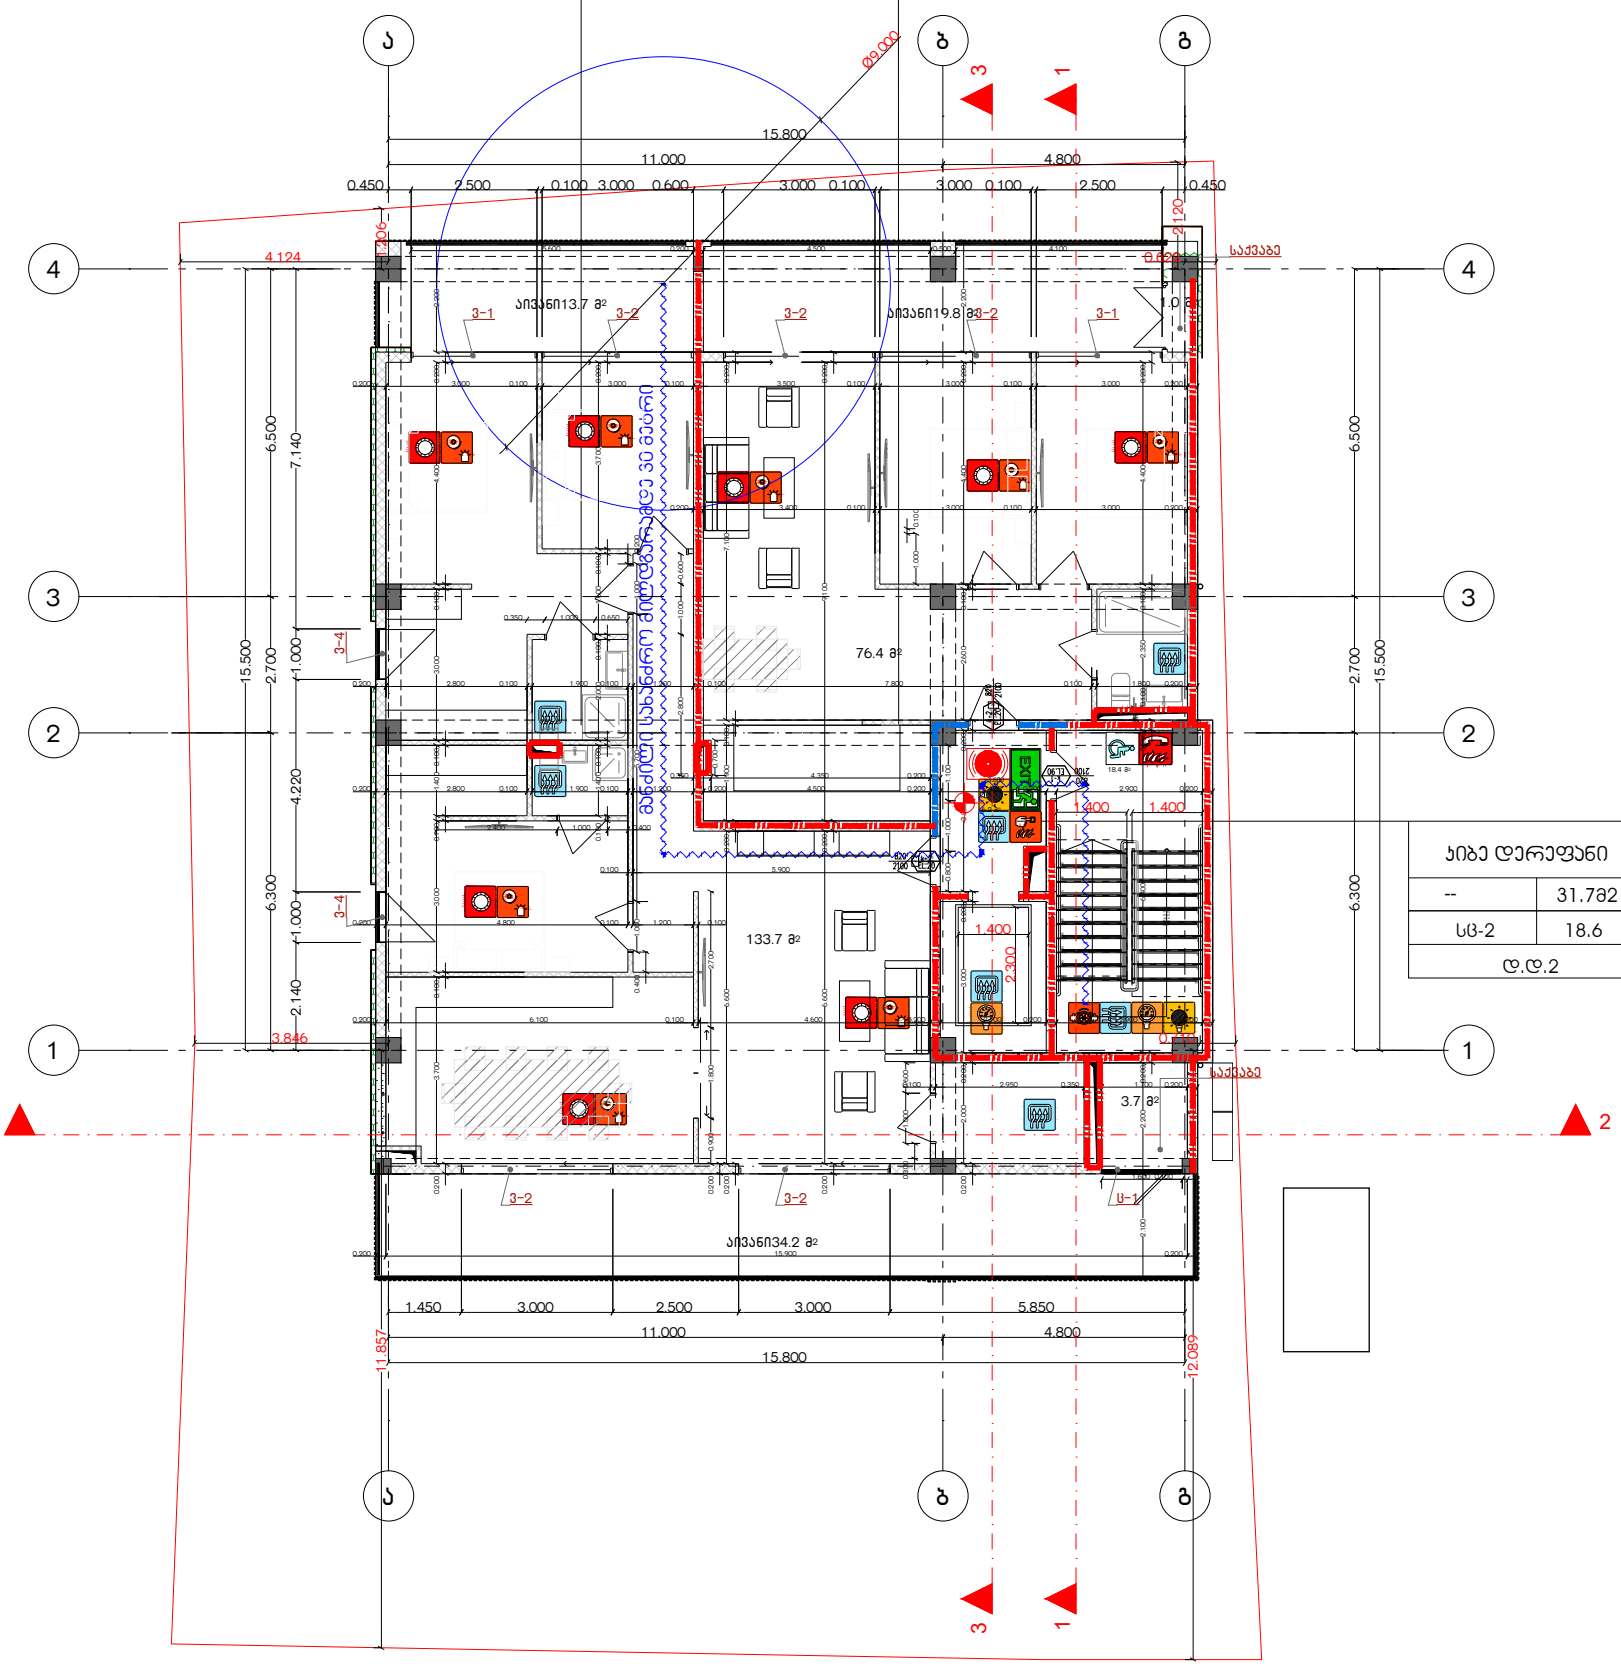

პიბე დერეფანი	
--	31.7მ2
სც-2	18.6
დ.დ.2	

1-4

შენობის ელემენტები	ტიპი
	B
ძირითადი კონსტრუქციული ჩარჩო	2
	2 2
არამზიდი კედლები და ტიხრები გარე	ცხრილი 602
არამზიდი კედლები და ტიხრები შიგა	0
	2
	1

პირობითი ნიშნები:



სიმბოლოს სახელწოდება

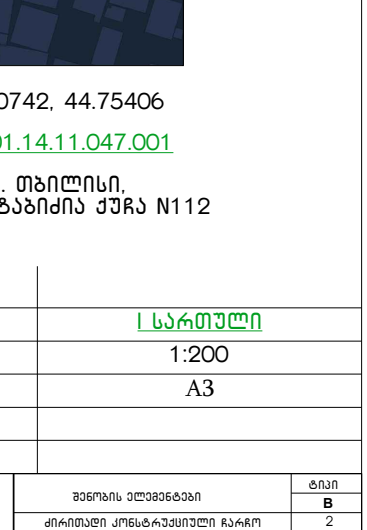

შენიშვნა:

ბეგმეგზე მოცემული ხანძარსაწინააღმდეგო დაცვის სისტემების,მექანიკური მოწყობილობების, ბასასელელის ნიშნების და სხვა მენობა-ნაგებობის უსაფრთხოების წესებით მოთხოვნილი სისტემების აღნიშვნების ბანლაგება და რაოდენობა პირობითია.
ბანძარსაწინააღმდეგო დაცვის სისტემების, მექანიკური მოწყობილობების გასასელელის ნიშნების და სხვა აუცილებელი სისტემების პროექტი უნდა დამუშავდეს და ბანმორცილდეს შესაბამისი სპეციალისტების მიერ მენობა-ნაგებობის უსაფრთხოების წესებში მითითებული მოთხოვნების და სტანდარტების გამოყენებით.

ბეგმეგზე მოცუმელი დაკავებულობები, დაკავებულობის ზგუფები და დაკავებულობის ტატეირთვები, ასევე ქიდლების და კარების ცეცხლმედეგობის ხარისხების მესაბამისი აღნიშვნები, გასასელელამდე სავალი მანძილები, გასასელელისქენ სავალი საერთო ბილიკების სიგრძეები და სხვა წესებთან მესაბამისობისთვის აუცილებელი გრაფიკული აღნიშვნები განსაზღვრულია საქართველოს მთავრობის 2016 წლის 28 იანვრის №41 დადგენილების "ტექნიკური რეგლამენტის "შენობა ნაგებობის უსაფრთხოების წესებთან დაგტკიცების თაობაზე" მიხედვით და აღნიშნული დადგენილების შემდგომი რედაქციების გათვალისწინებით.

დენის გათიშვის შემთხვევაში სათადარიგო ელექტროსისტემა ავტომატურად გაანათებს გასასელელ საშუალებებს.

▲ა-ტ

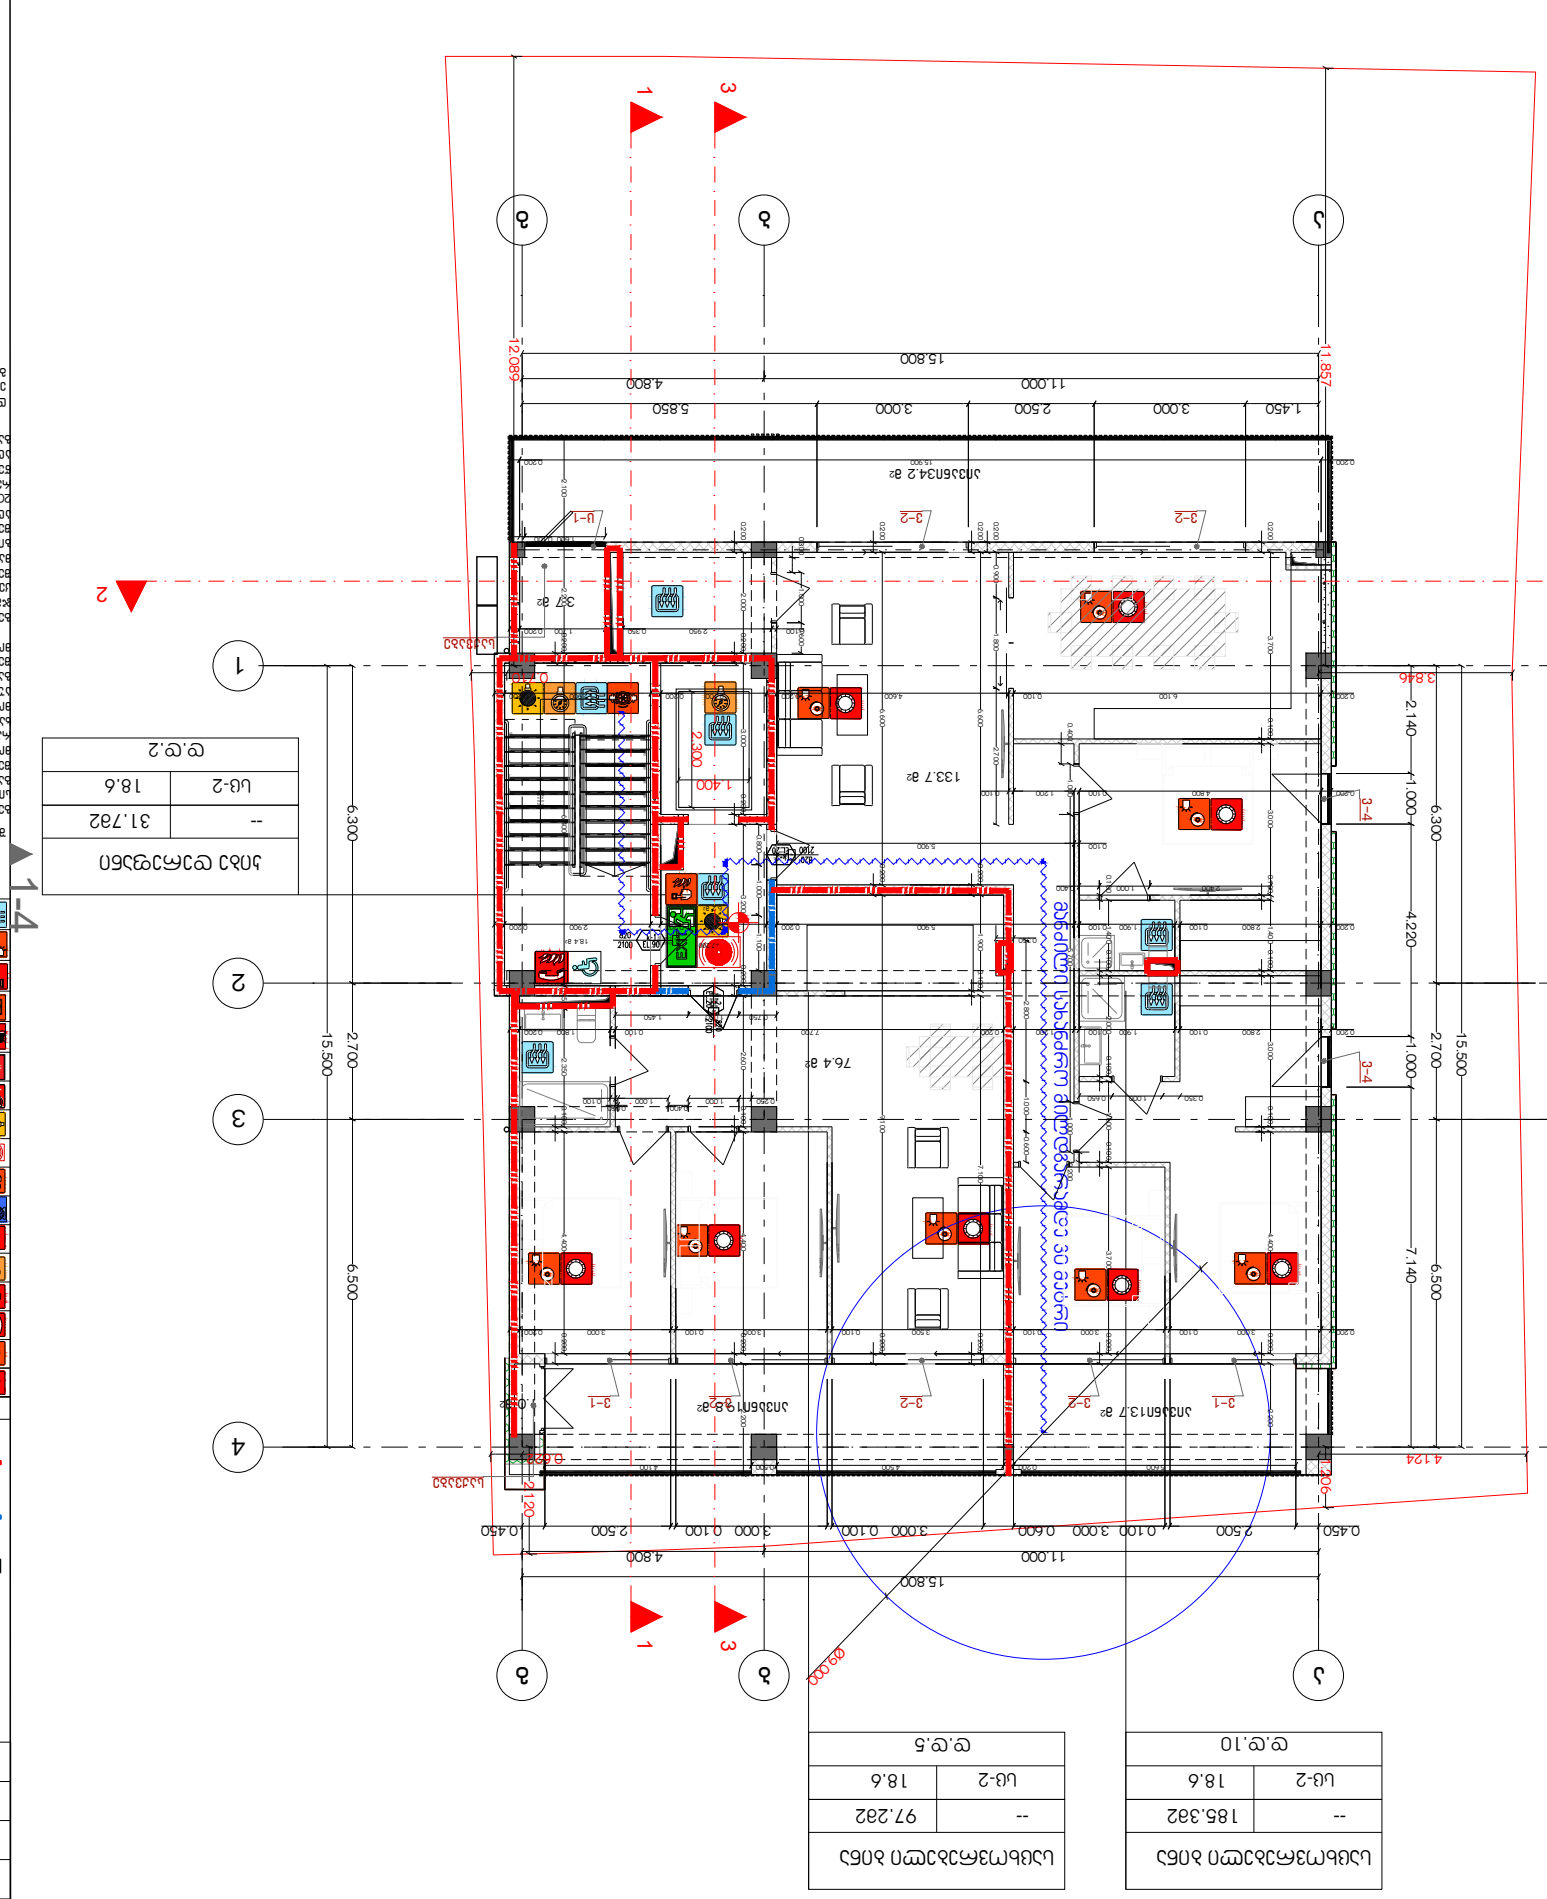




ბ–ვ ▼

ვ–ბ ▼

1-4 ▼

2-ც ▼

ფასადის ფერადოვანი გადაწყვეტა იხ. ფასადების ფერადოვანი გადაწყვეტის ალბომში

ნებისმიერი ტიპის ხანძარსაწინააღმდეგო საშუალების განთავსების ადგილი

ხანძარსაწინააღმდეგო საშუალებების განთავსების სქემა

ნებისმიერი ტიპის ხანძარსაწინააღმდეგო საშუალების განთავსების ადგილი	
ხანძარსაწინააღმდეგო ქვიშა 100 ლ	
ხანძარსაწინააღმდეგო ფხვნილიანი ცეცხლმაქრი 5 კგ	
ხანძარსაწინააღმდეგო ფხვნილიანი ცეცხლმაქრი 2 კგ	
ხანძარსაწინააღმდეგო ფხვნილიანი ცეცხლმაქრი 4 კგ	
ხანძარსაწინააღმდეგო ფხვნილიანი ცეცხლმაქრი 6 კგ	
ხანძარსაწინააღმდეგო ფხვნილიანი ცეცხლმაქრი 50 კგ	
ხანძარსაწინააღმდეგო ფხვნილიანი ცეცხლმაქრი 100 კგ	
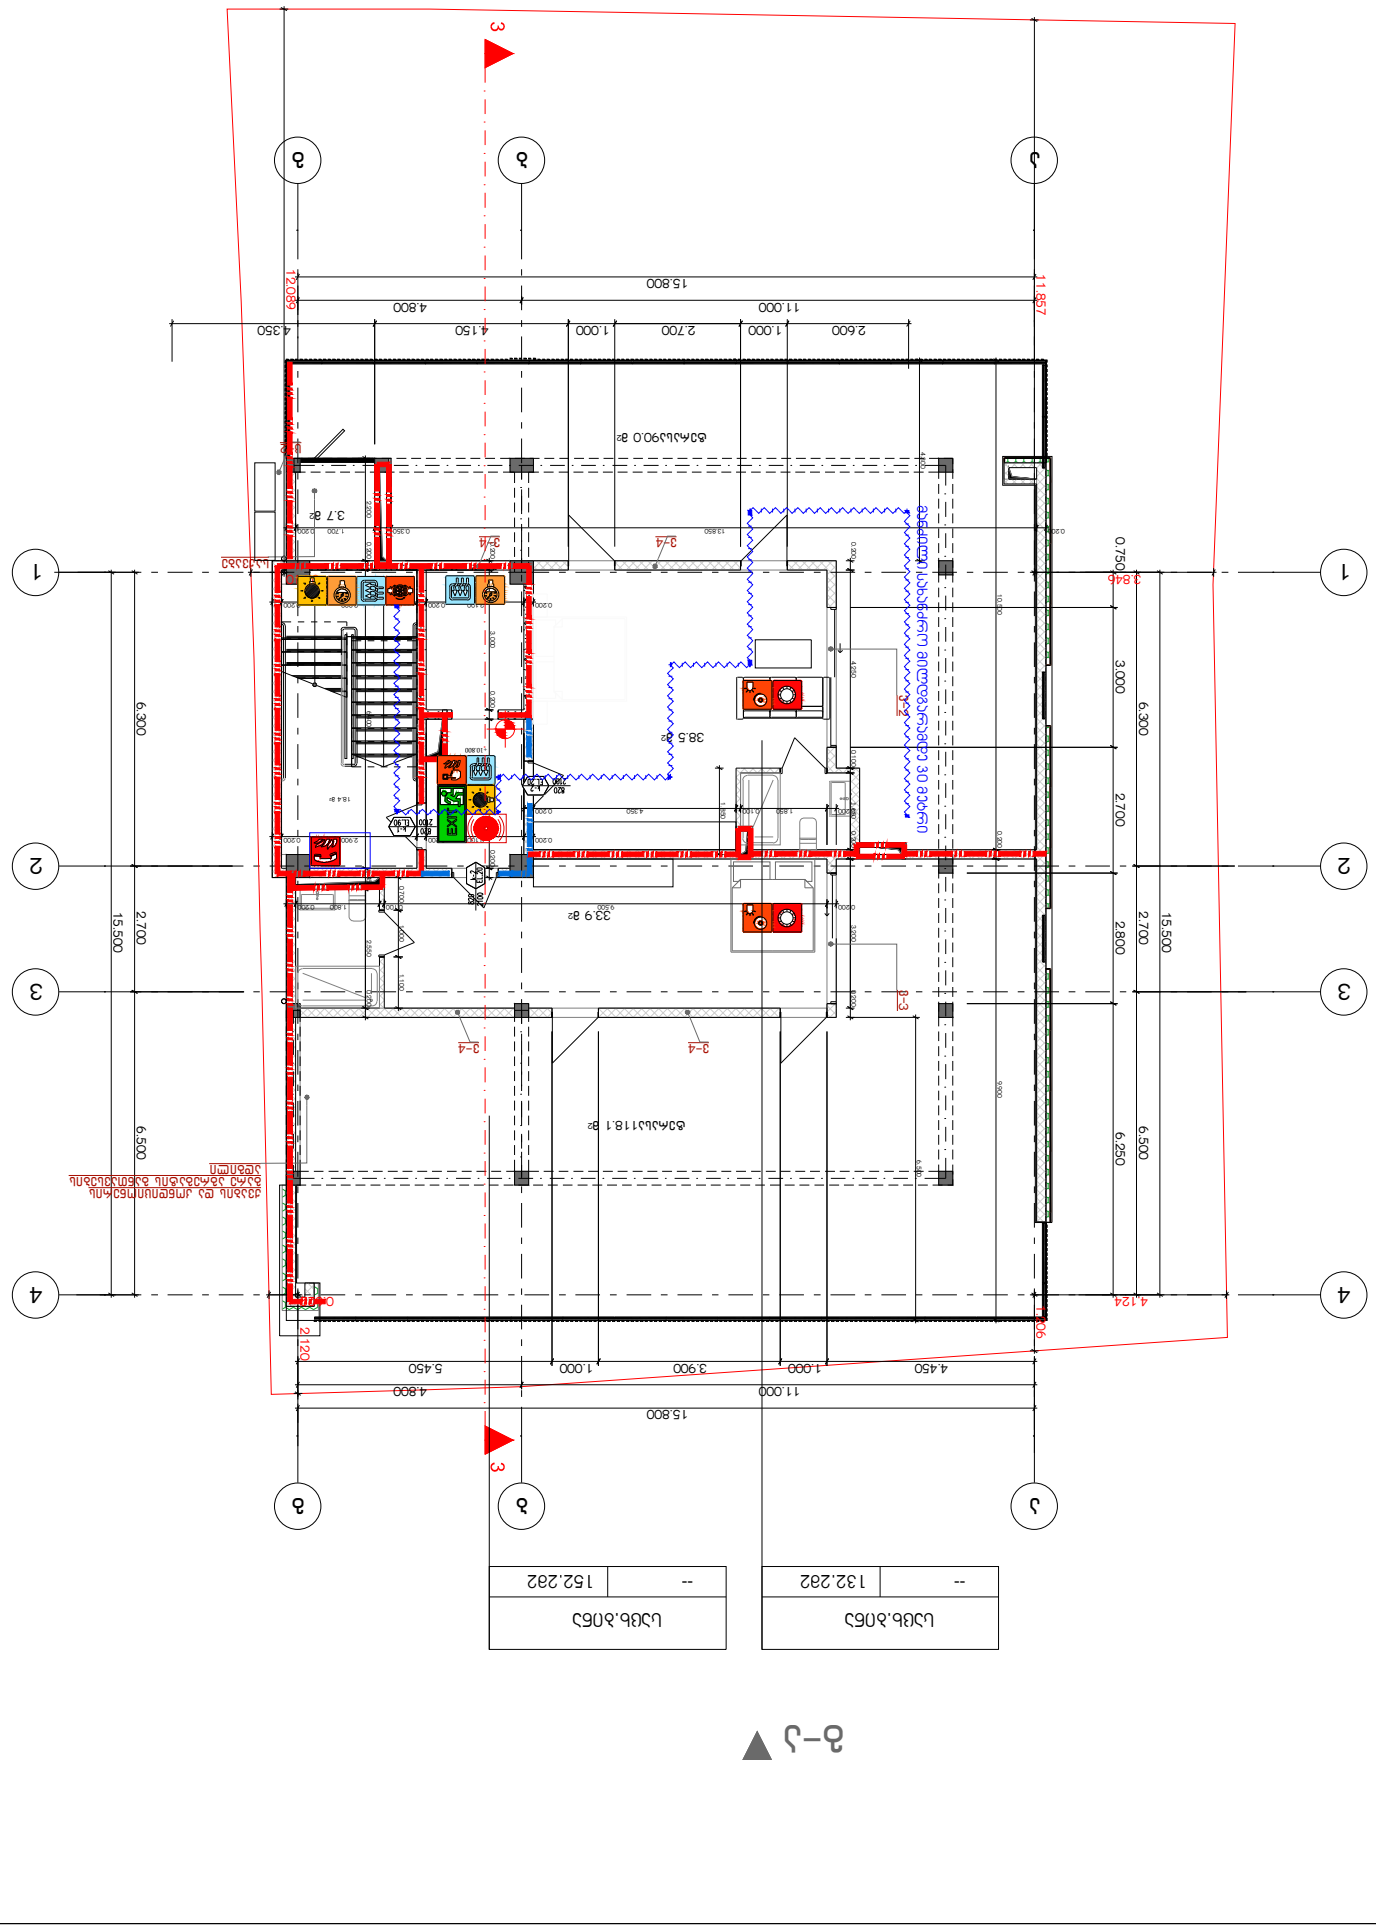

▲ 1-4

▲ 5–6

სულ ბაზის ფართობი	132.282
სულ სართულების ფართობი	152.282


მრავალბინიანი საცხოვრებელი სახლის პროექტი

ქ. თბილისი, ჭიციან ჭაბიძის ქ.№112

ს,კ 01.14.11.047.001

დაკავებულობის და გასასვლელების საშუალებების პროექტი

საქართველოს მთავრობის 2016 წლის 28 იანვარის №41
დადგენილებასთან ტექნიკური რეგლამენტის შენობა-ნაგებობის
უსაფრთხოების წესების დამტკიცების თაობაზე შესაბამისობის
ანალიზი

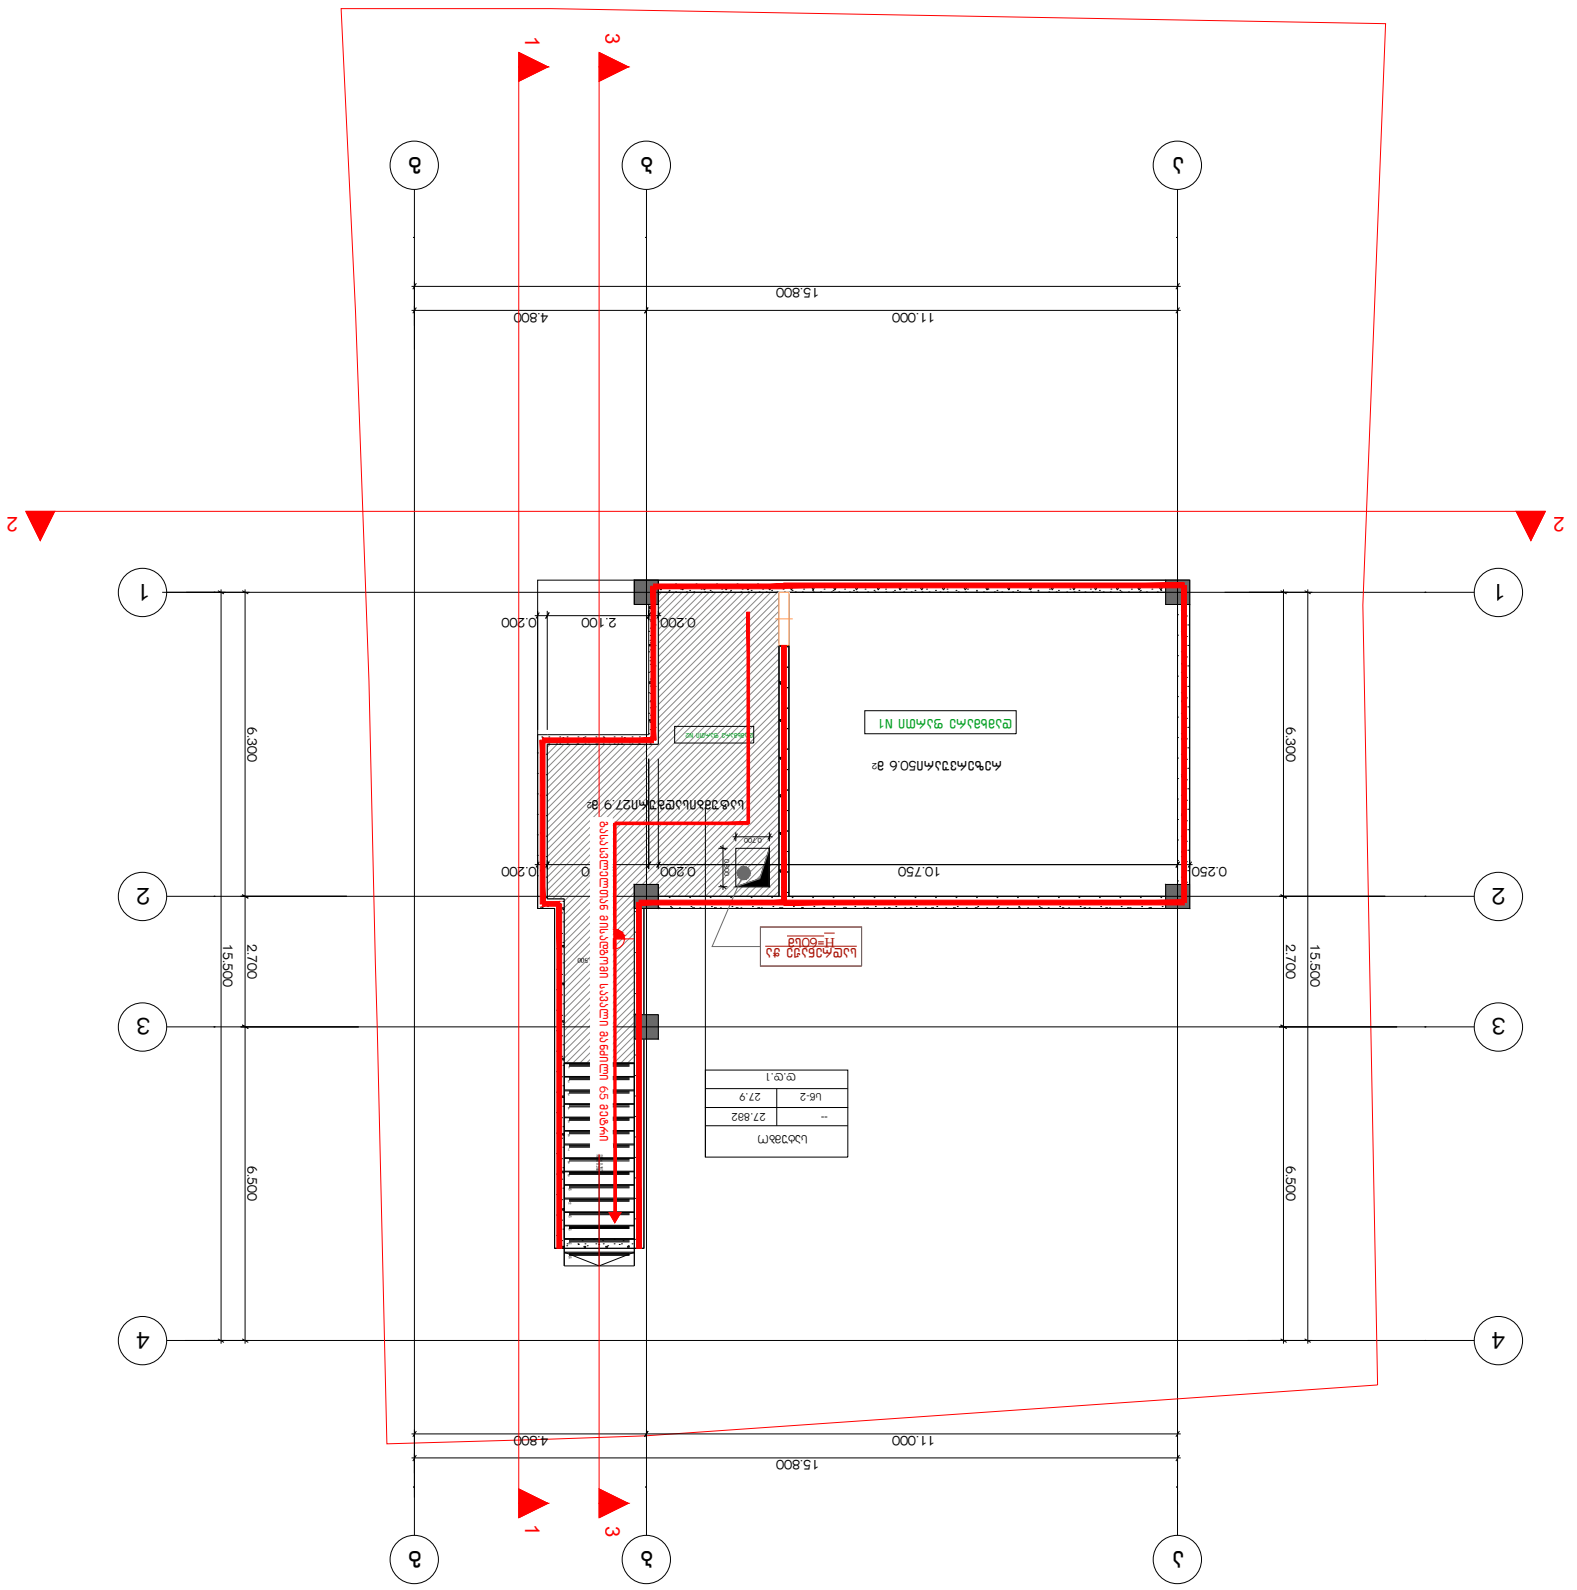

ნახატის დასახელება	
ფურცლის ზომა	A3
მასშტაბი	1:200

41.70742, 44.75406

GELOVANI




G■L●V▲N I
გ ე ლ ო ვ ა ნ ი

+995 533 33 11 12
info@gelovani.ge

მთ.არქიტექტორი	გელა გელოვანი
არქიტექტორი	
კონსტრუქტორი	ალეკო ბეროშვილი
41-ე სპეციალისტი	

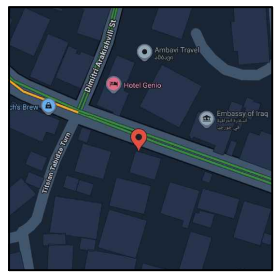

41.70742, 44.75406

ს.კ: 01.14.11.047.001

ქ. თბილისი,
ტიციან ტაბიძია ქუჩა N112

ნახაზი	I სართული
მასშ.	1:200
ფორმატი	A3
თარიღი	
გვერდი	

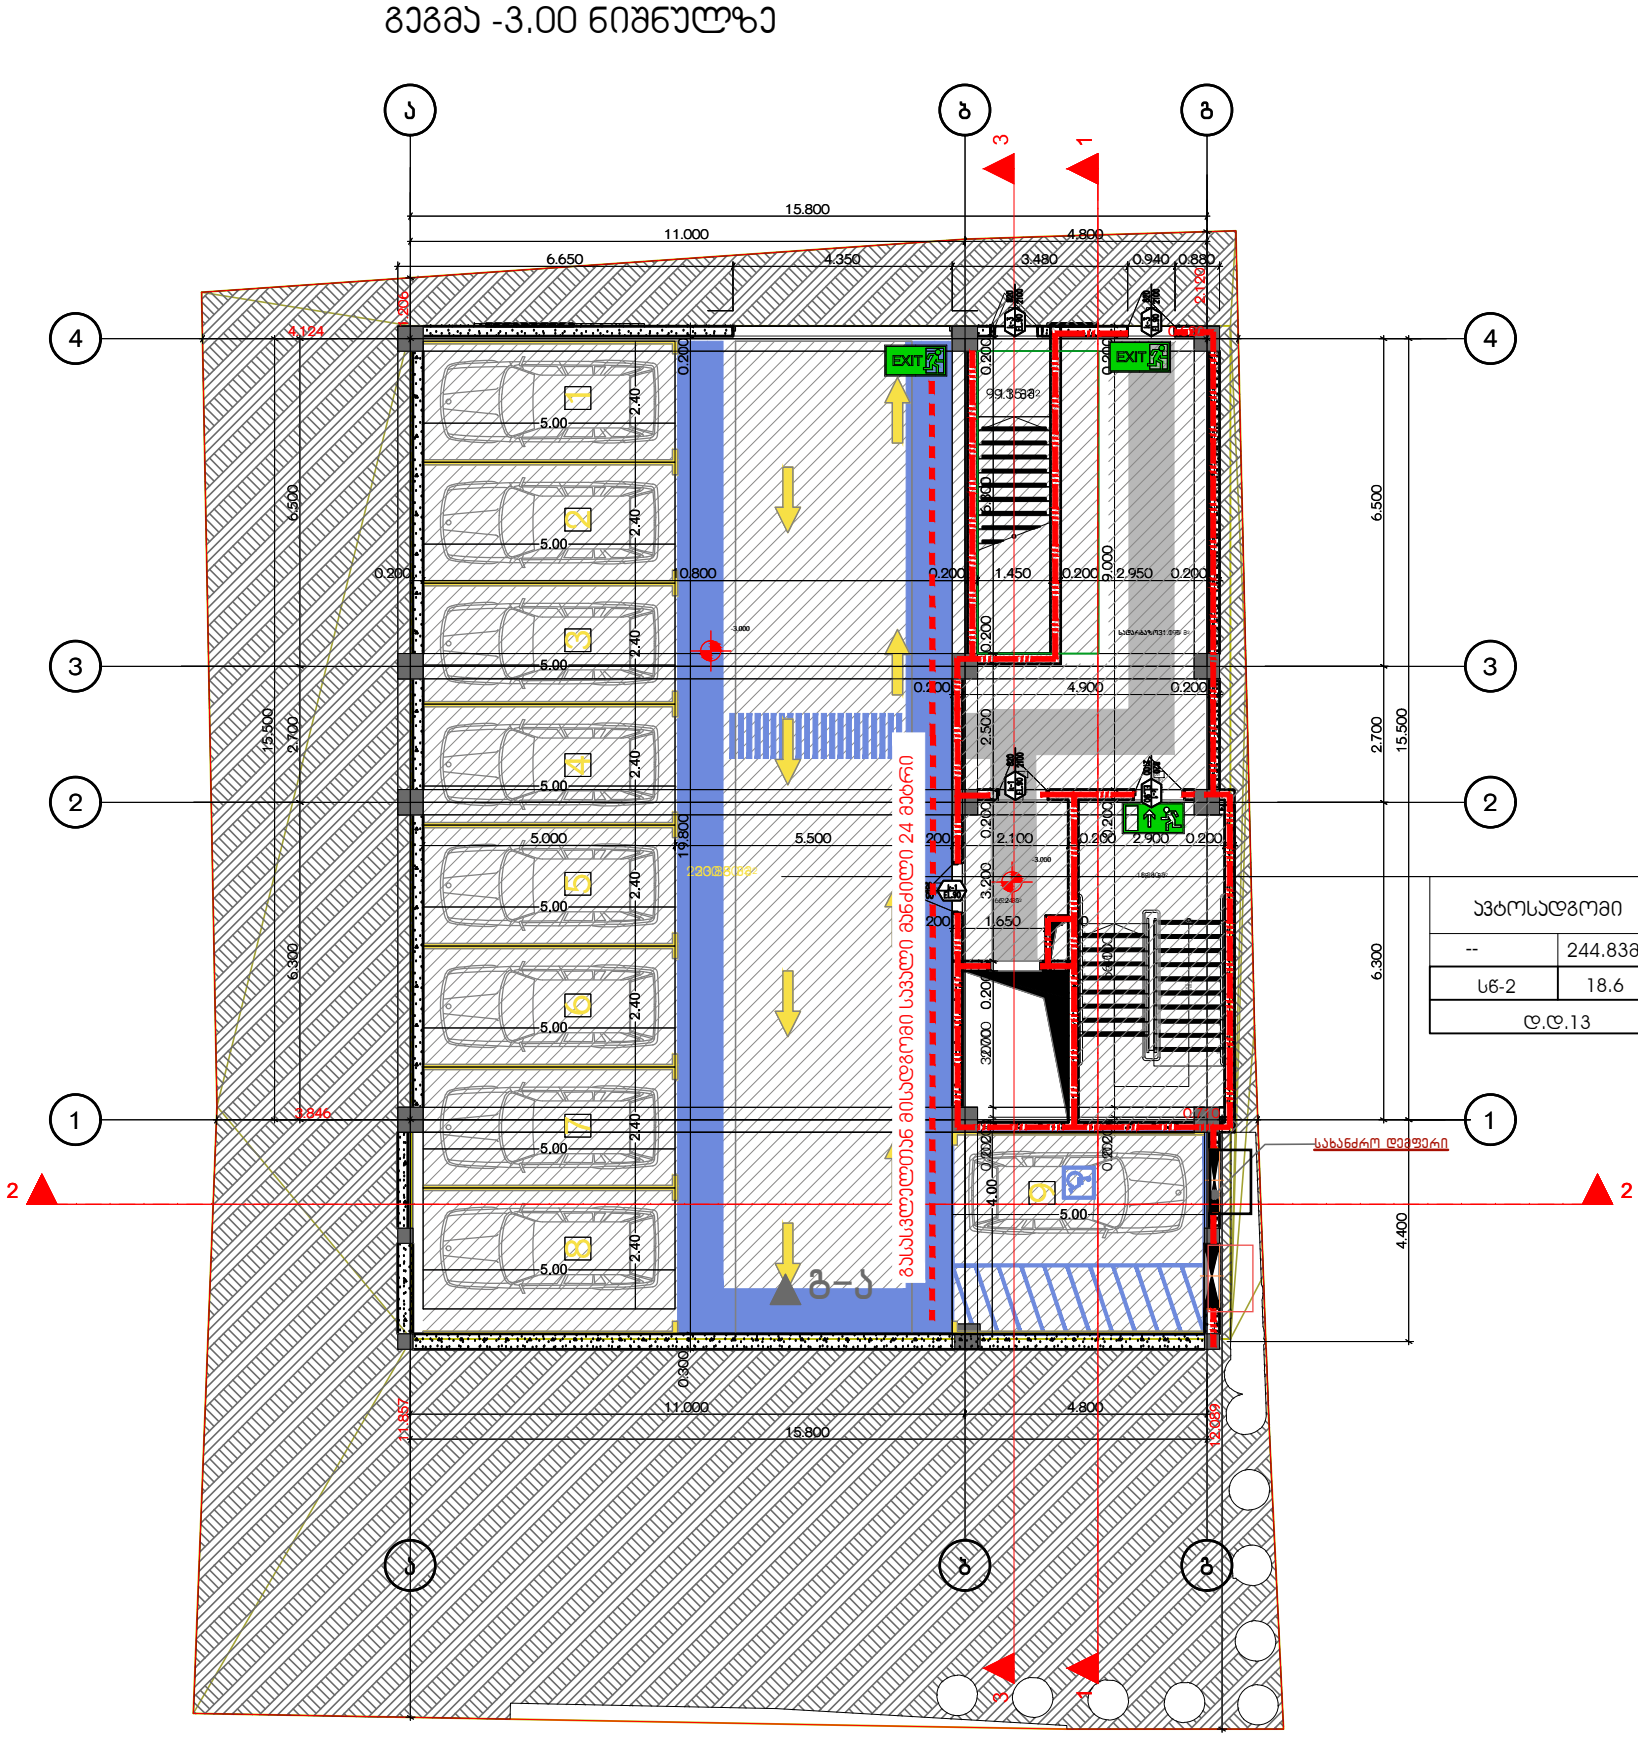

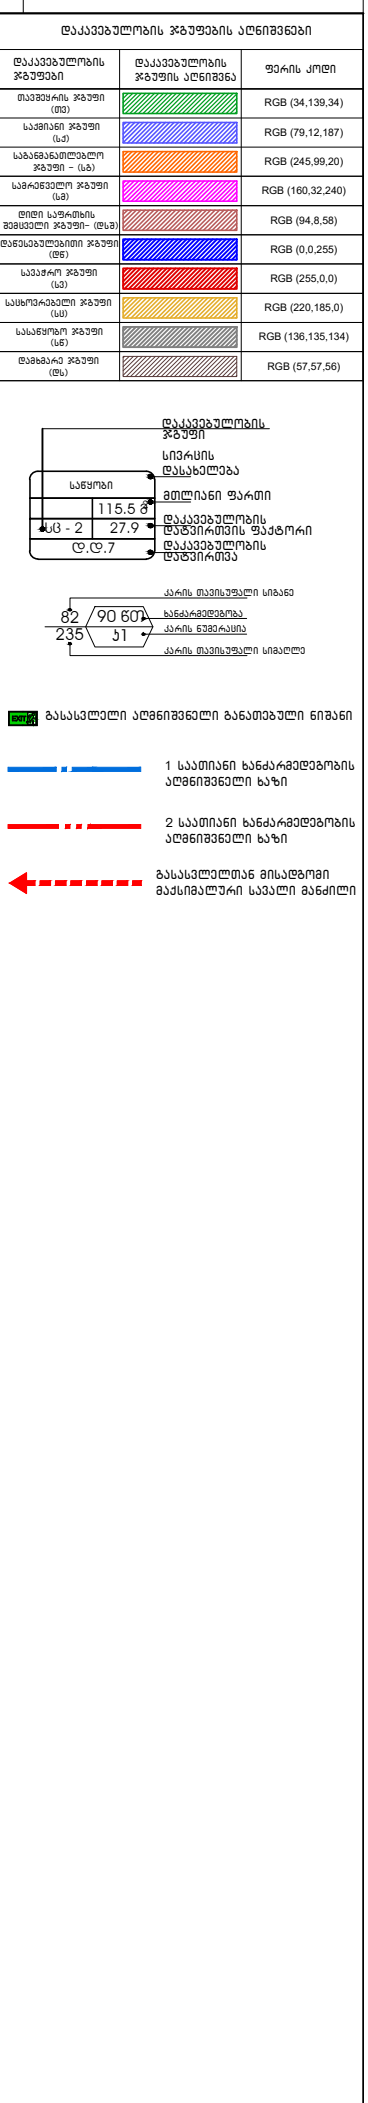

▲ა-ტ

G■L●V▲NI
გელოვანი

+995 533 33 11 12
info@gelovani.ge

მთ.არქიტექტორი	გელა გელოვანი
არქიტექტორი	
კონსტრუქტორი	ალეკო ბეროშვილი
41-ე სპეციალისტი	

41.70742, 44.75406

ს.კ: 01.14.11.047.001

ქ. თბილისი,
ტიციან ტაბიძის ქუჩა N112

ნახაზი	I სართული
მასშ.	1:200
ფორმატი	A3
თარიღი	
გვერდი	

გეგმა +/-0,00 ნიშნულზე

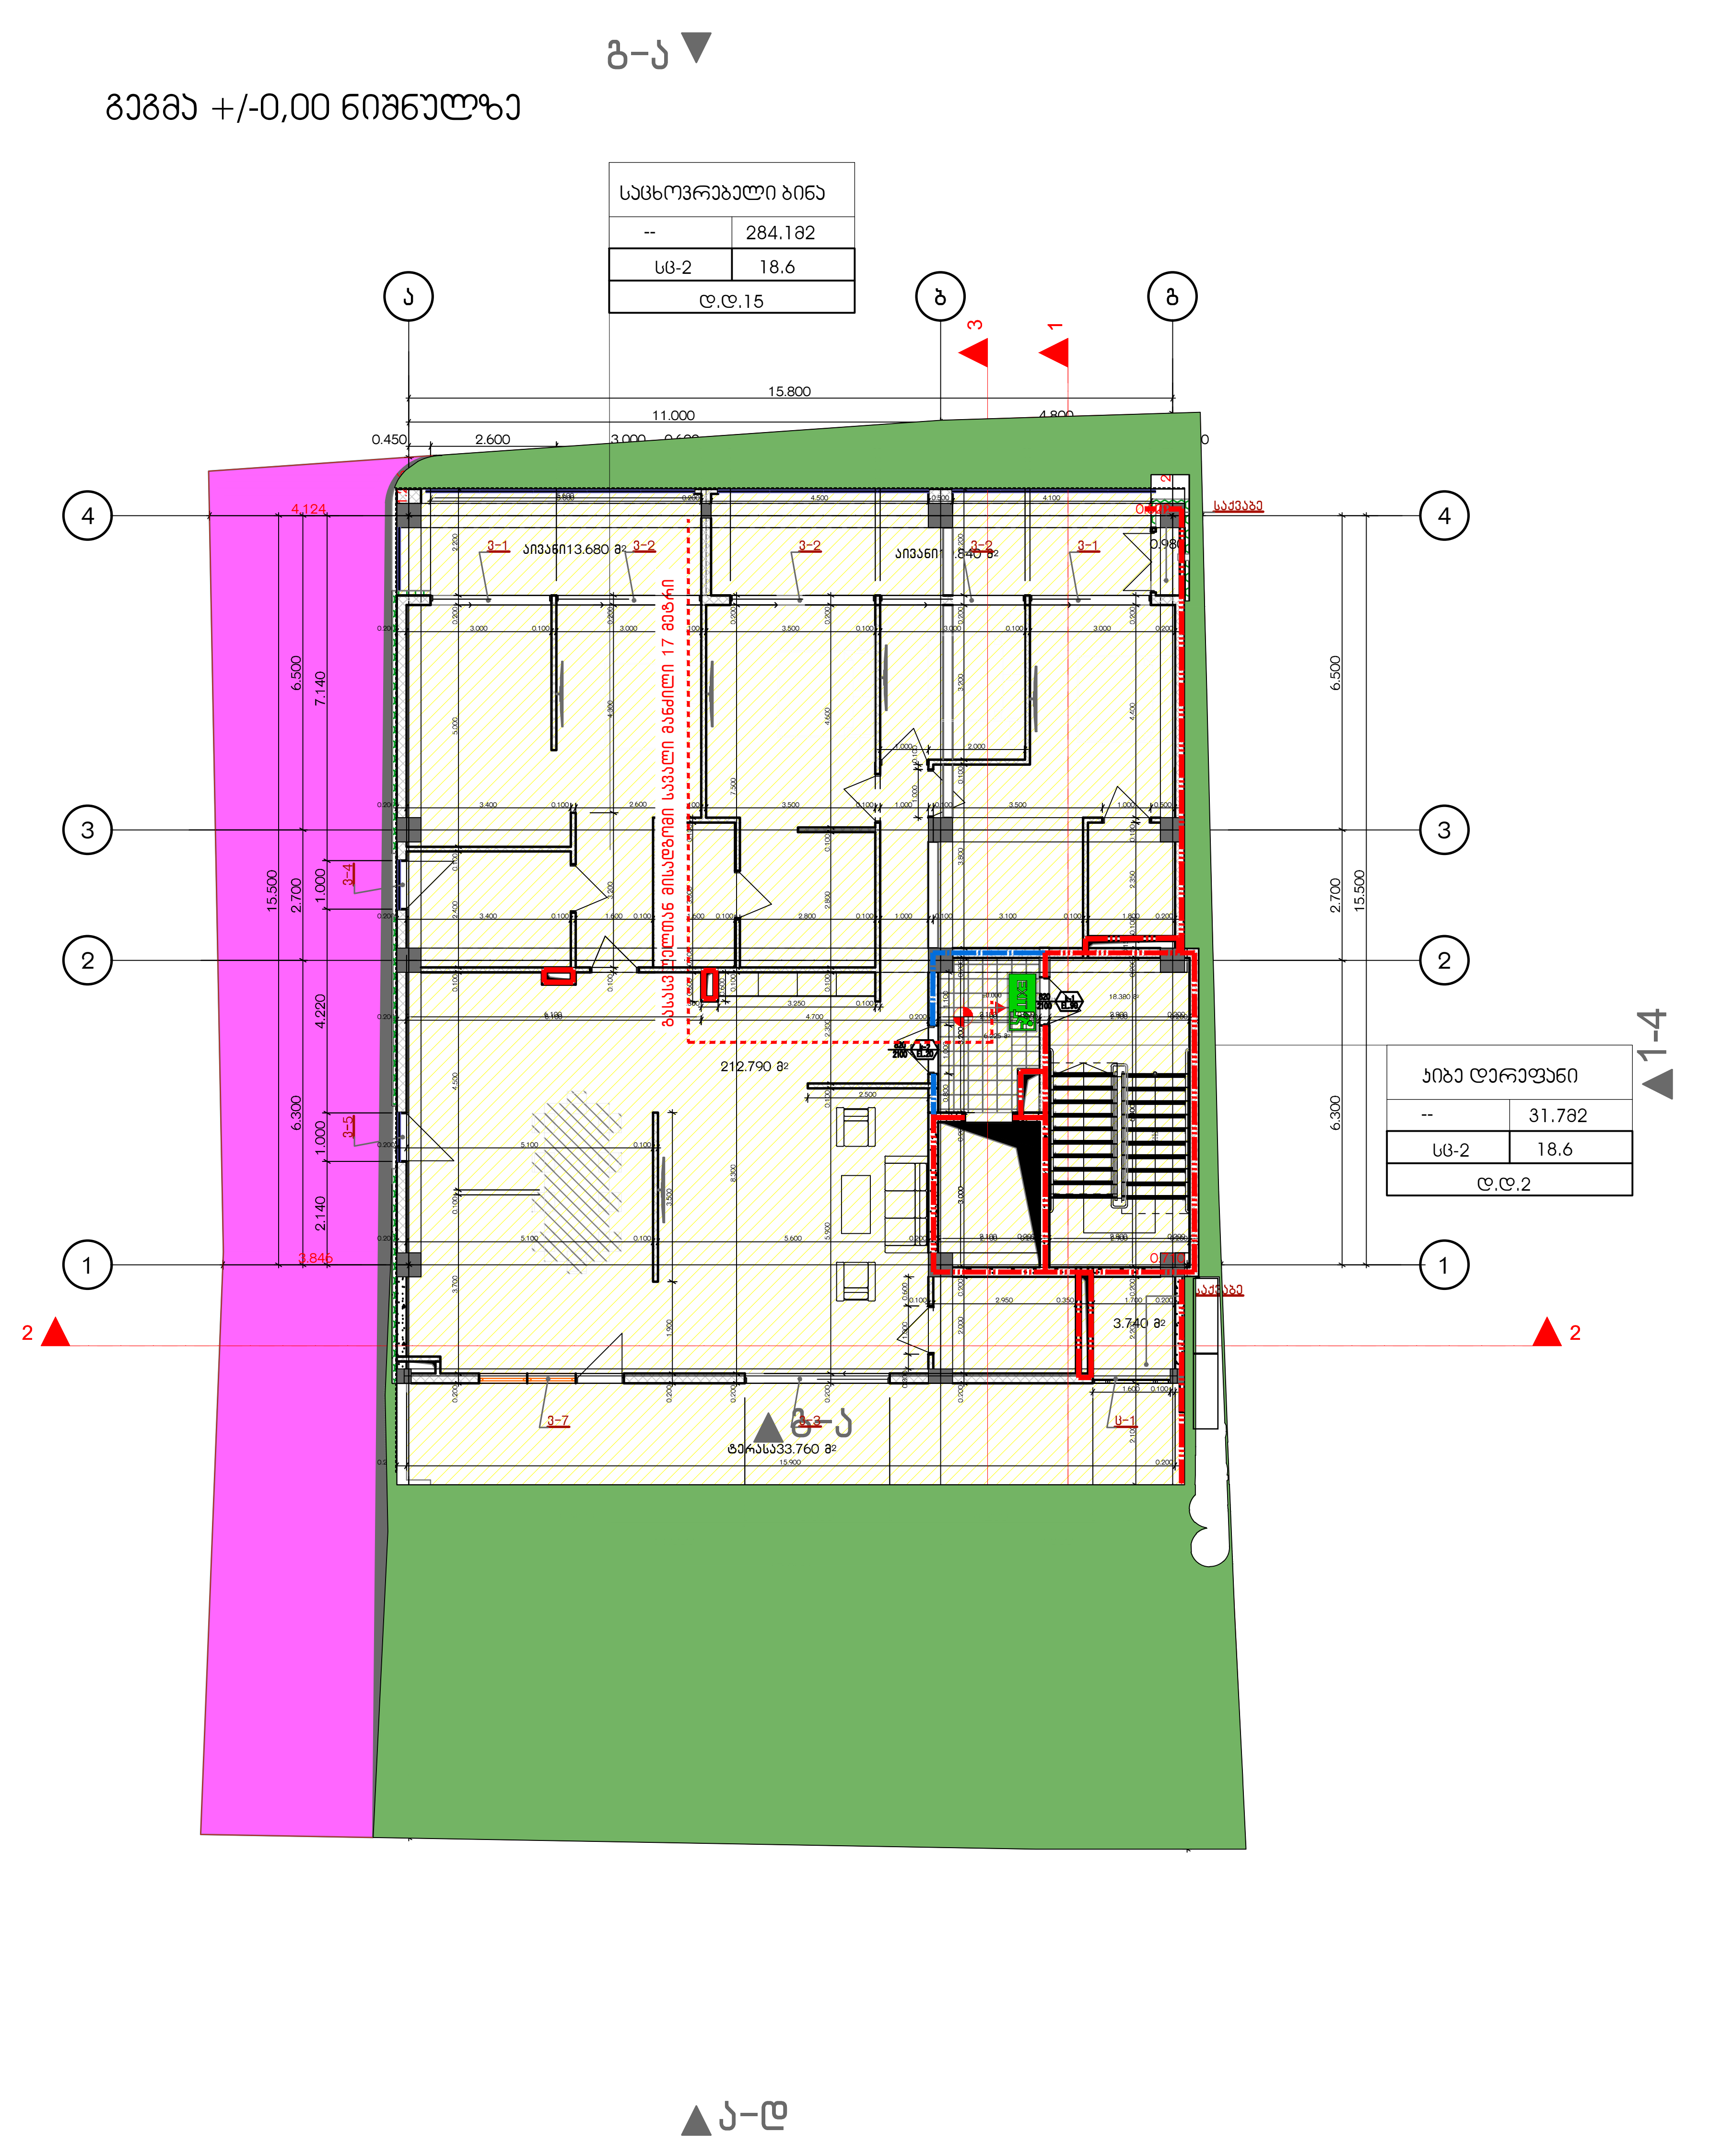

დაკავებულობის ჯგუფების აღნიშვნები

დაკავებულობის ჯგუფები	დაკავებულობის ჯგუფის აღნიშვნა	ფერის კოდი
თავშეყრის ჯგუფი (თვ)		RGB (34,139,34)
საქმიანი ჯგუფი (სქ)		RGB (79,12,187)
საგანმანათლებლო ჯგუფი - (სგ)		RGB (245,99,20)
სამრეწველო ჯგუფი (სმ)		RGB (160,32,240)
დიდი საფრთხის შემცველი ჯგუფი- (დსშ)		RGB (94,8,58)
დაწესებულებითი ჯგუფი (დწ)		RGB (0,0,255)
სავაჭრო ჯგუფი (სვ)		RGB (255,0,0)
საცხოვრებელი ჯგუფი (სც)		RGB (220,185,0)
სასაწყობო ჯგუფი (სწ)		RGB (136,135,134)
დამხმარე ჯგუფი (დს)		RGB (57,57,56)

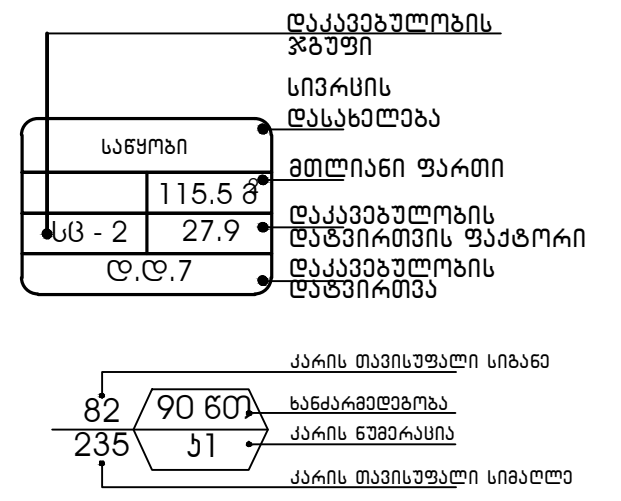

EXIT — გასასვლელი აღმნიშვნელი განათებული ნიშანი

1 საათიანი ხანძარმედეგობის აღმნიშვნელი ხაზი

2 საათიანი ხანძარმედეგობის აღმნიშვნელი ხაზი

გასასვლელთან მისადგომი მაქსიმალური სავალი მანძილი

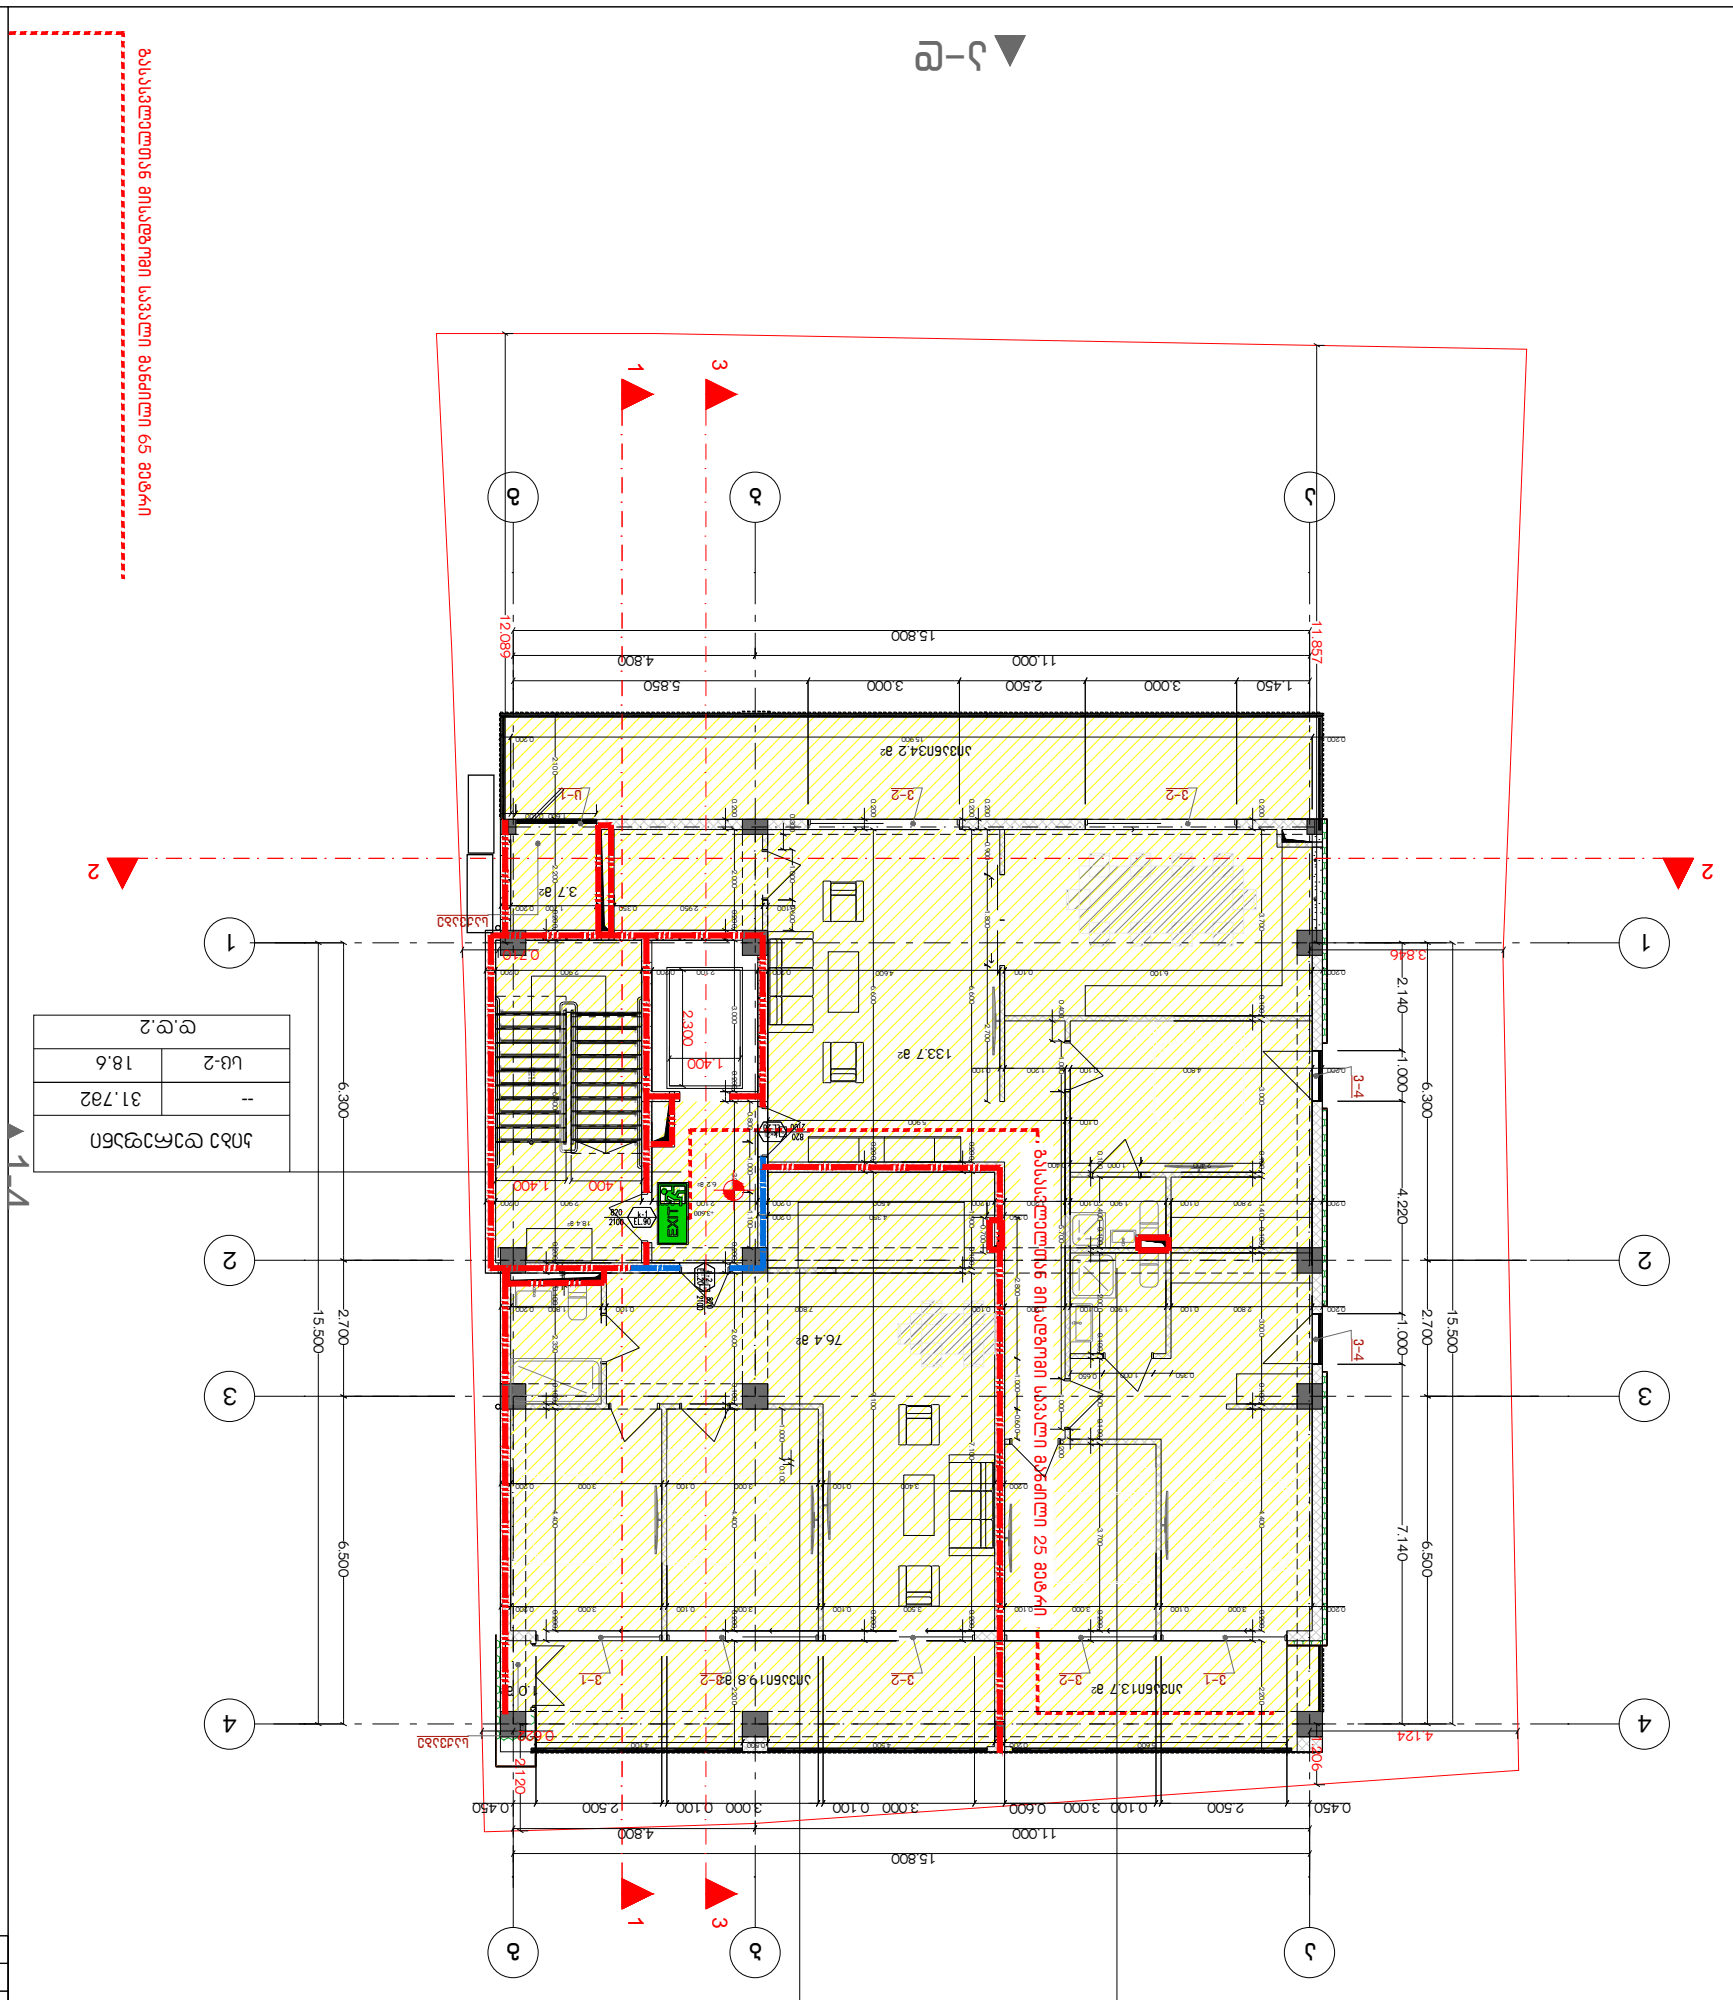
ა–ე
ბ–ე
ა–ბ
1
2
3
1
2
3
4
15.800
11.000
4.800
5.850
2.500
3.000
3.000
1.450
15.500
6.300
2.700
6.500
2.140
1.000
4.220
7.140
0.450
0.100
0.600
2.100
1.400
2.300
0.210
0.060
3.846
4.124
133.7 მ²
76.4 მ²
3.7 მ²
3-1
3-2
3-4
U-1
EXIT

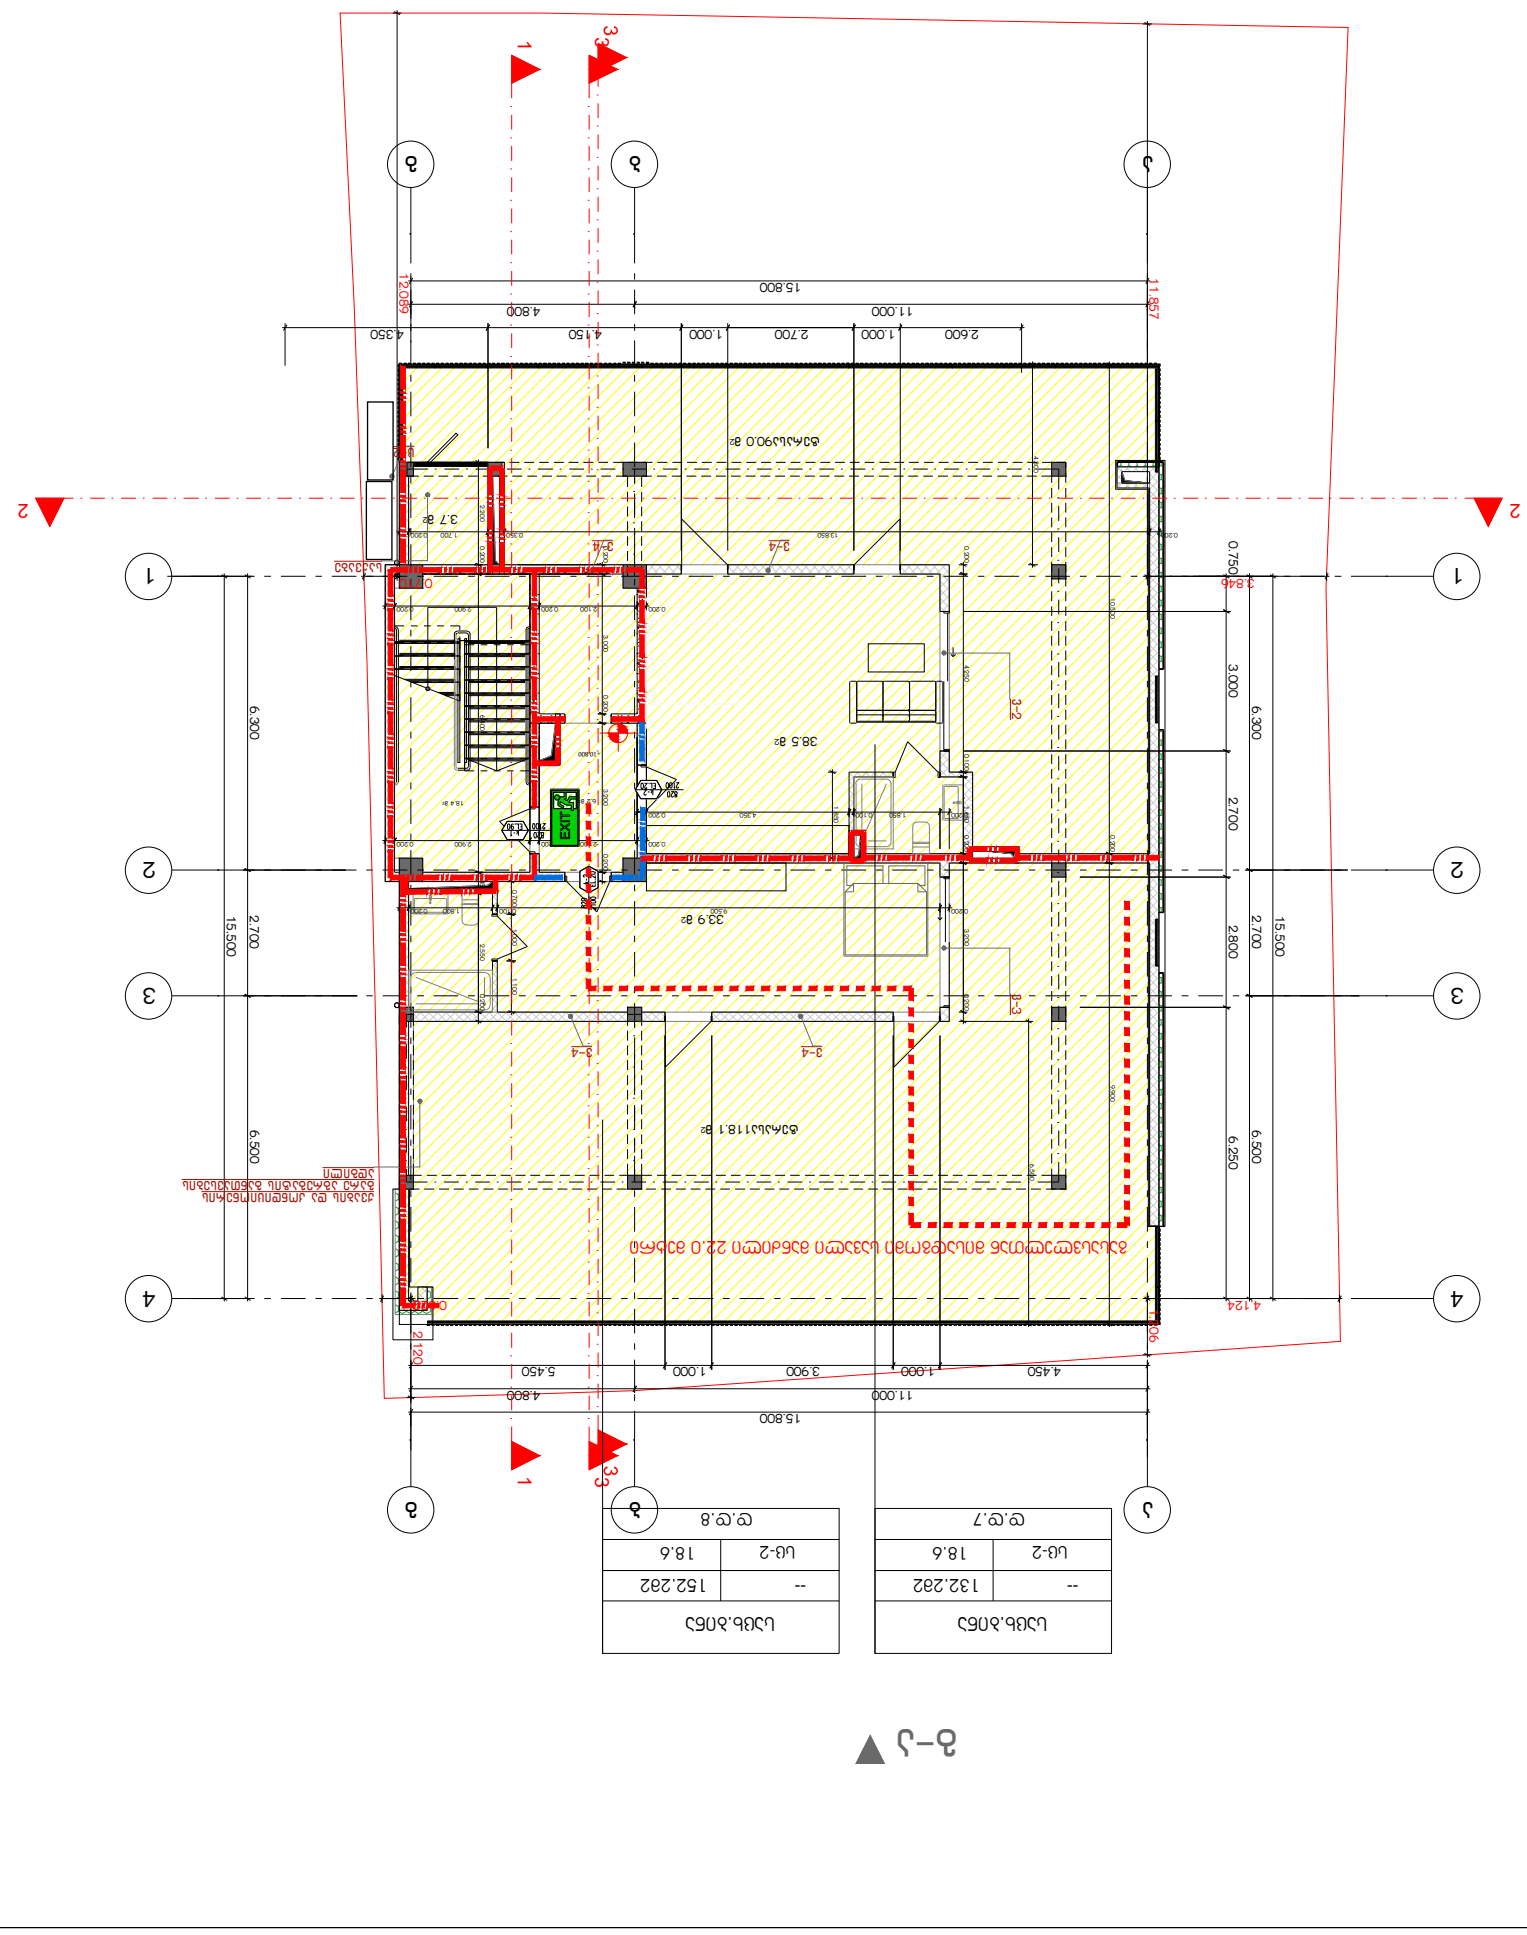
1
3
ა
ბ
გ
15.800
11.857
4.800
11.000
4.350
4.150
1.000
2.700
1.000
2.600
12.089
15.800
11.000
4.800
5.450
1.000
3.900
1.000
4.450
2
1
3
4
6.300
2.700
15.500
6.500
3.000
6.300
2.700
2.800
15.500
6.250
6.500
4.124
3.846
0.750
2.120
0.900
38.5 მ²
33.9 მ²
3-2
3-3
3-4
3-4
EXIT
ტ.ტ.7
ტ.ტ.8
ᲡᲐᲮᲔᲚᲝ ᲓᲐᲒᲒᲝᲑᲘᲡ ᲐᲓᲒᲘᲚᲘ ᲓᲐ ᲛᲘᲡᲐᲓᲒᲝᲛᲘ ᲡᲐᲛᲣᲨᲐᲝ ᲡᲐᲤᲣᲫᲕᲚᲘᲡ ᲛᲝᲬᲧᲝᲑᲘᲚᲝᲑᲐ
ᲓᲐᲒᲒᲝᲑᲘᲡ ᲓᲐ ᲛᲘᲡᲐᲓᲒᲝᲛᲘ ᲡᲐᲛᲣᲨᲐᲝ ᲡᲐᲤᲣᲫᲕᲚᲘᲡ ᲛᲝᲬᲧᲝᲑᲘᲚᲝᲑᲐ
ᲓᲐᲒᲒᲝᲑᲘᲡ ᲓᲐ ᲛᲘᲡᲐᲓᲒᲝᲛᲘ ᲡᲐᲛᲣᲨᲐᲝ ᲡᲐᲤᲣᲫᲕᲚᲘᲡ ᲛᲝᲬᲧᲝᲑᲘᲚᲝᲑᲐ
ᲡᲐᲮᲔᲚᲝ ᲓᲐᲒᲒᲝᲑᲘᲡ ᲐᲓᲒᲘᲚᲘ

G■L●V▲NI
გ ე ლ ო ვ ა ნ ი

+995 533 33 11 12
info@gelovani.ge

მთ.არქიტექტორი	გელა გელოვანი
არქიტექტორი	
კონსტრუქტორი	ალეკო ბაროშვილი
41–ე სპეციალისტი	

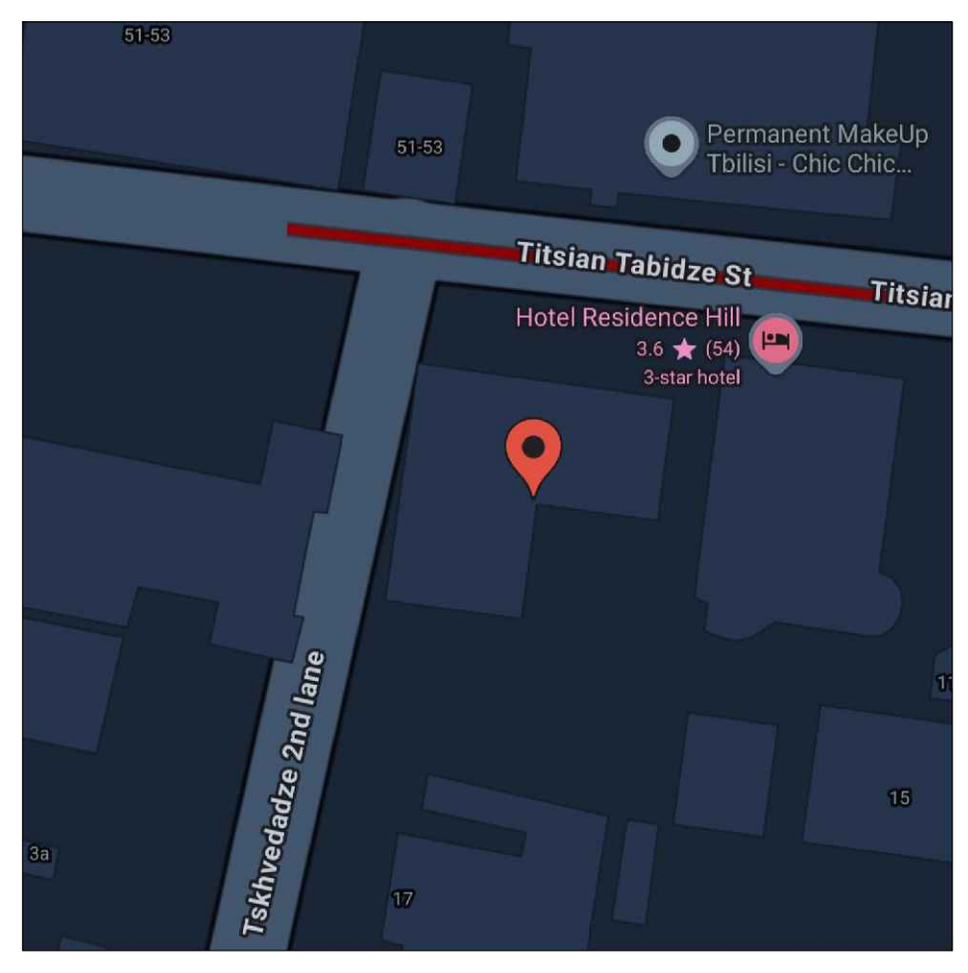

41.70742, 44.75406
ს.კ: 01.14.11.047.001
ქ. თბილისი,
ტიციან ტაბიძის ქუჩა N112

ნახაზი	გადახურვა
მასშ.	1:200
ფორმატი	A3
თარიღი	
გვერდი	

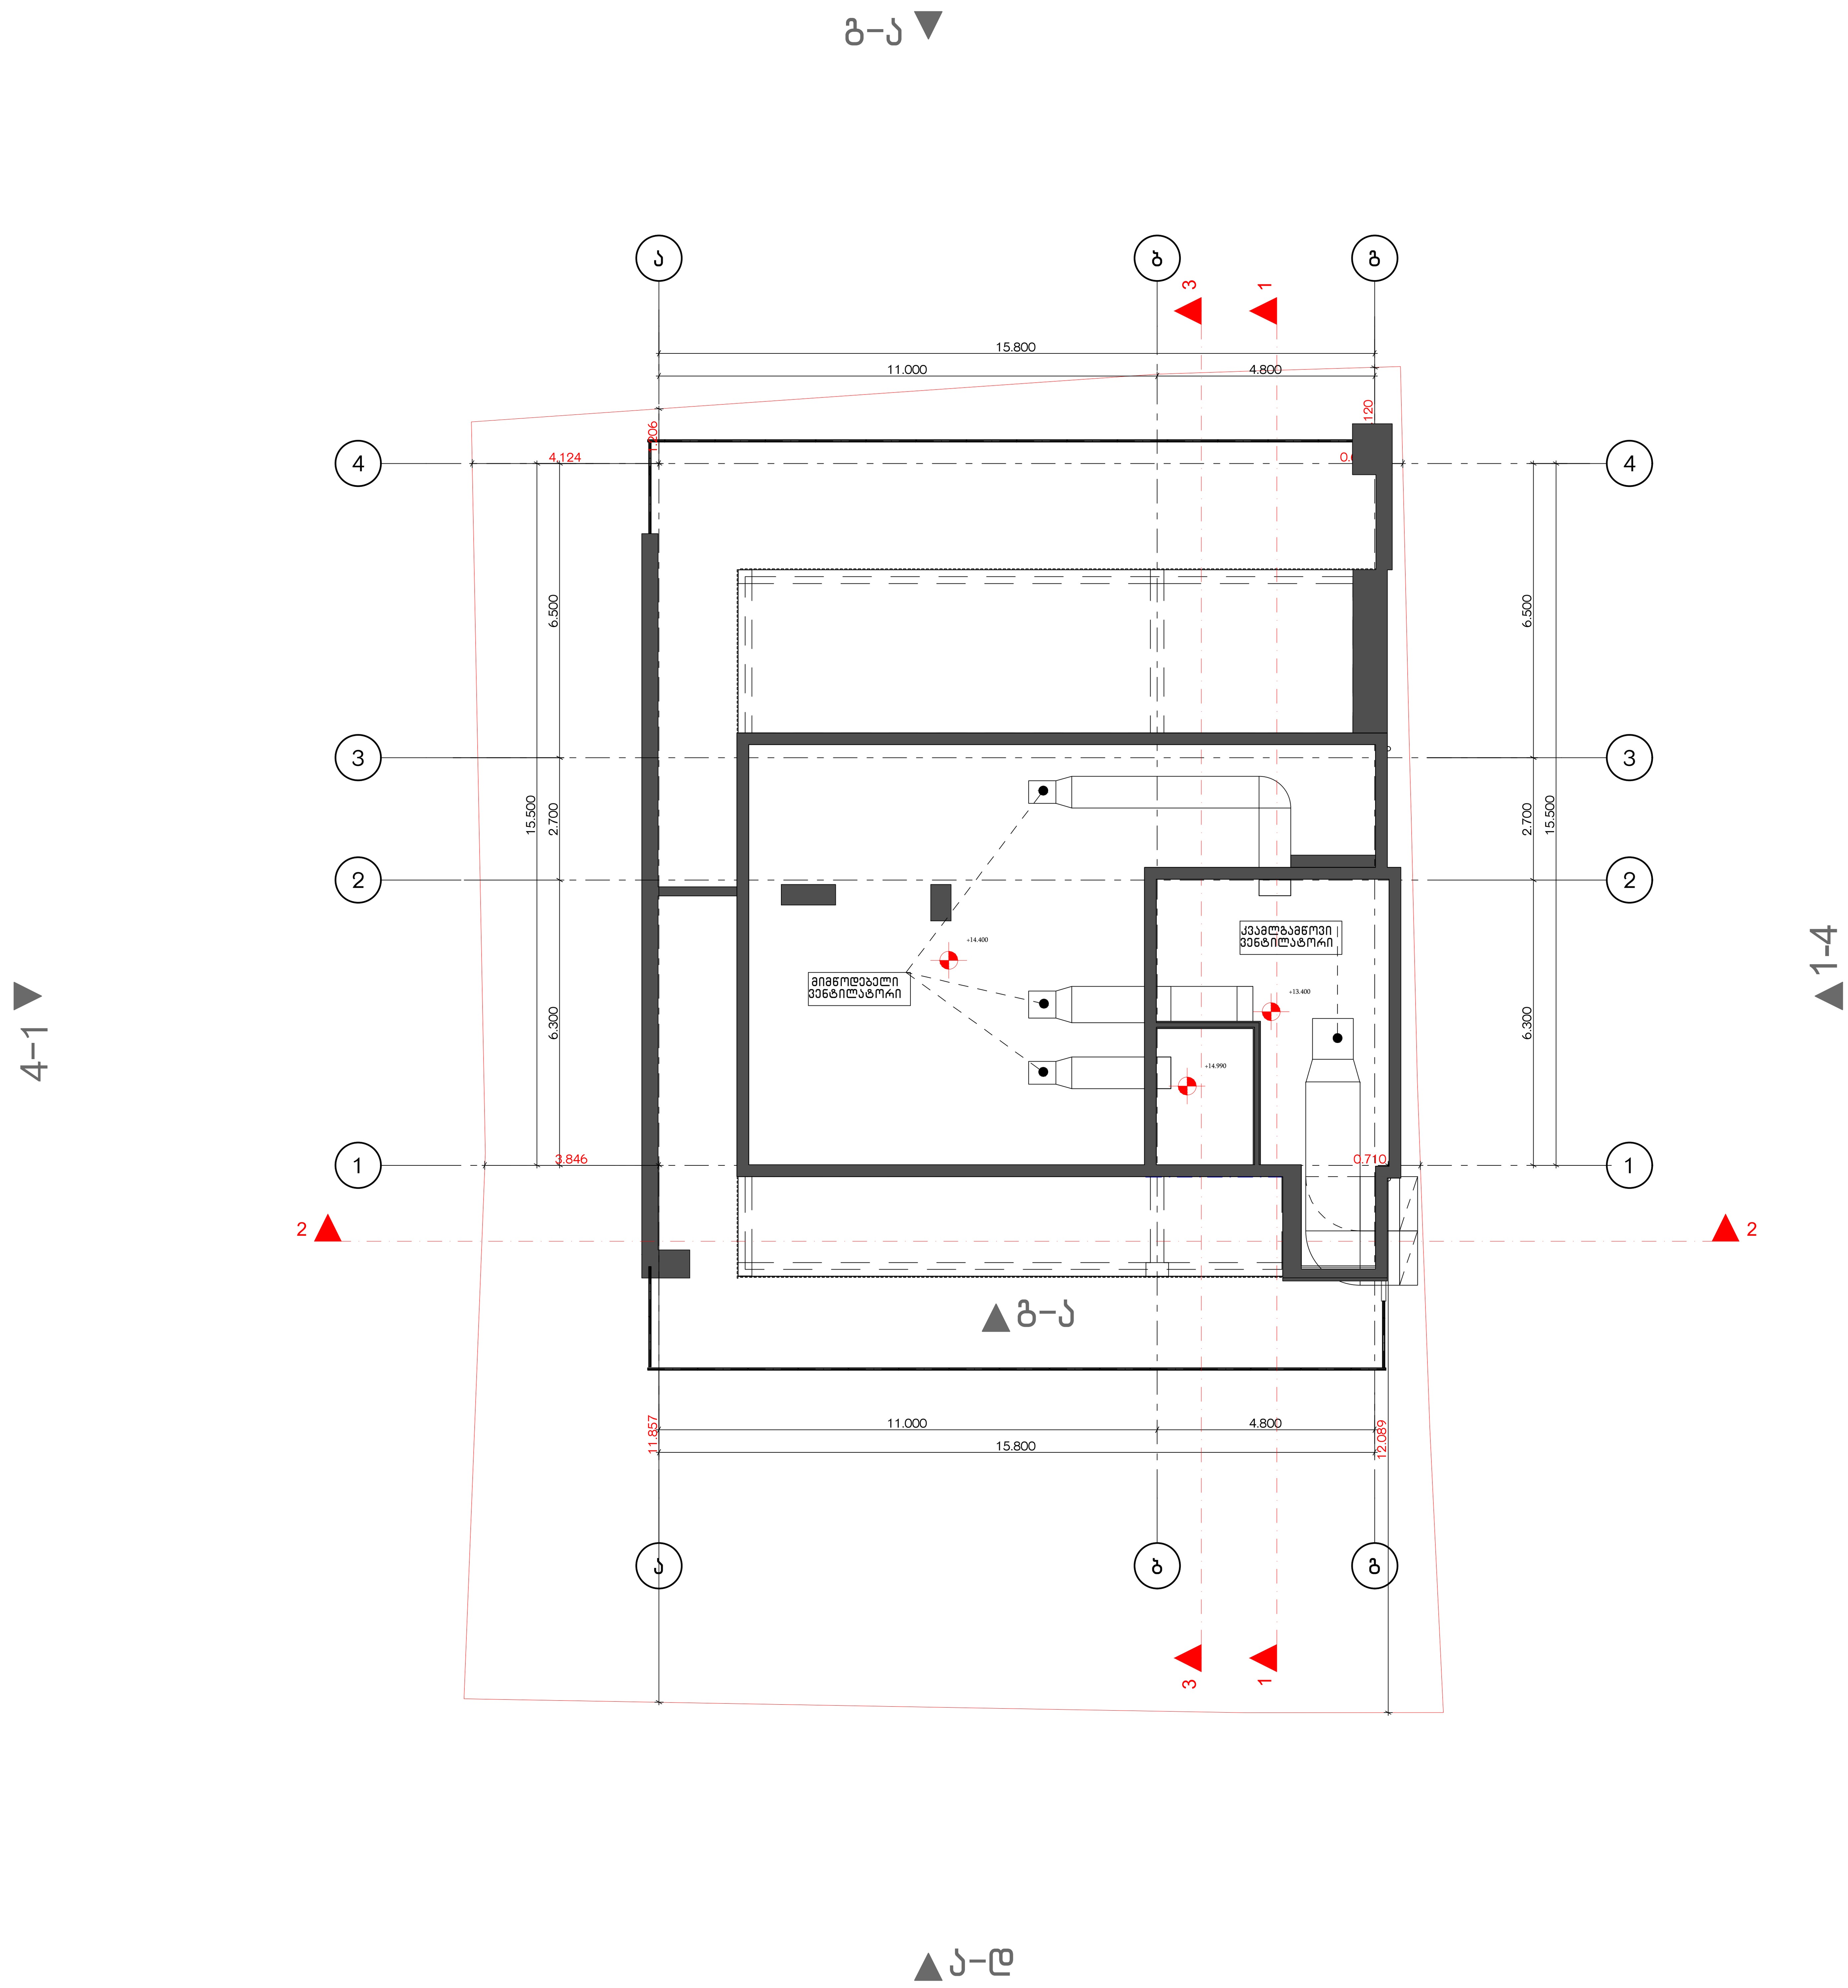

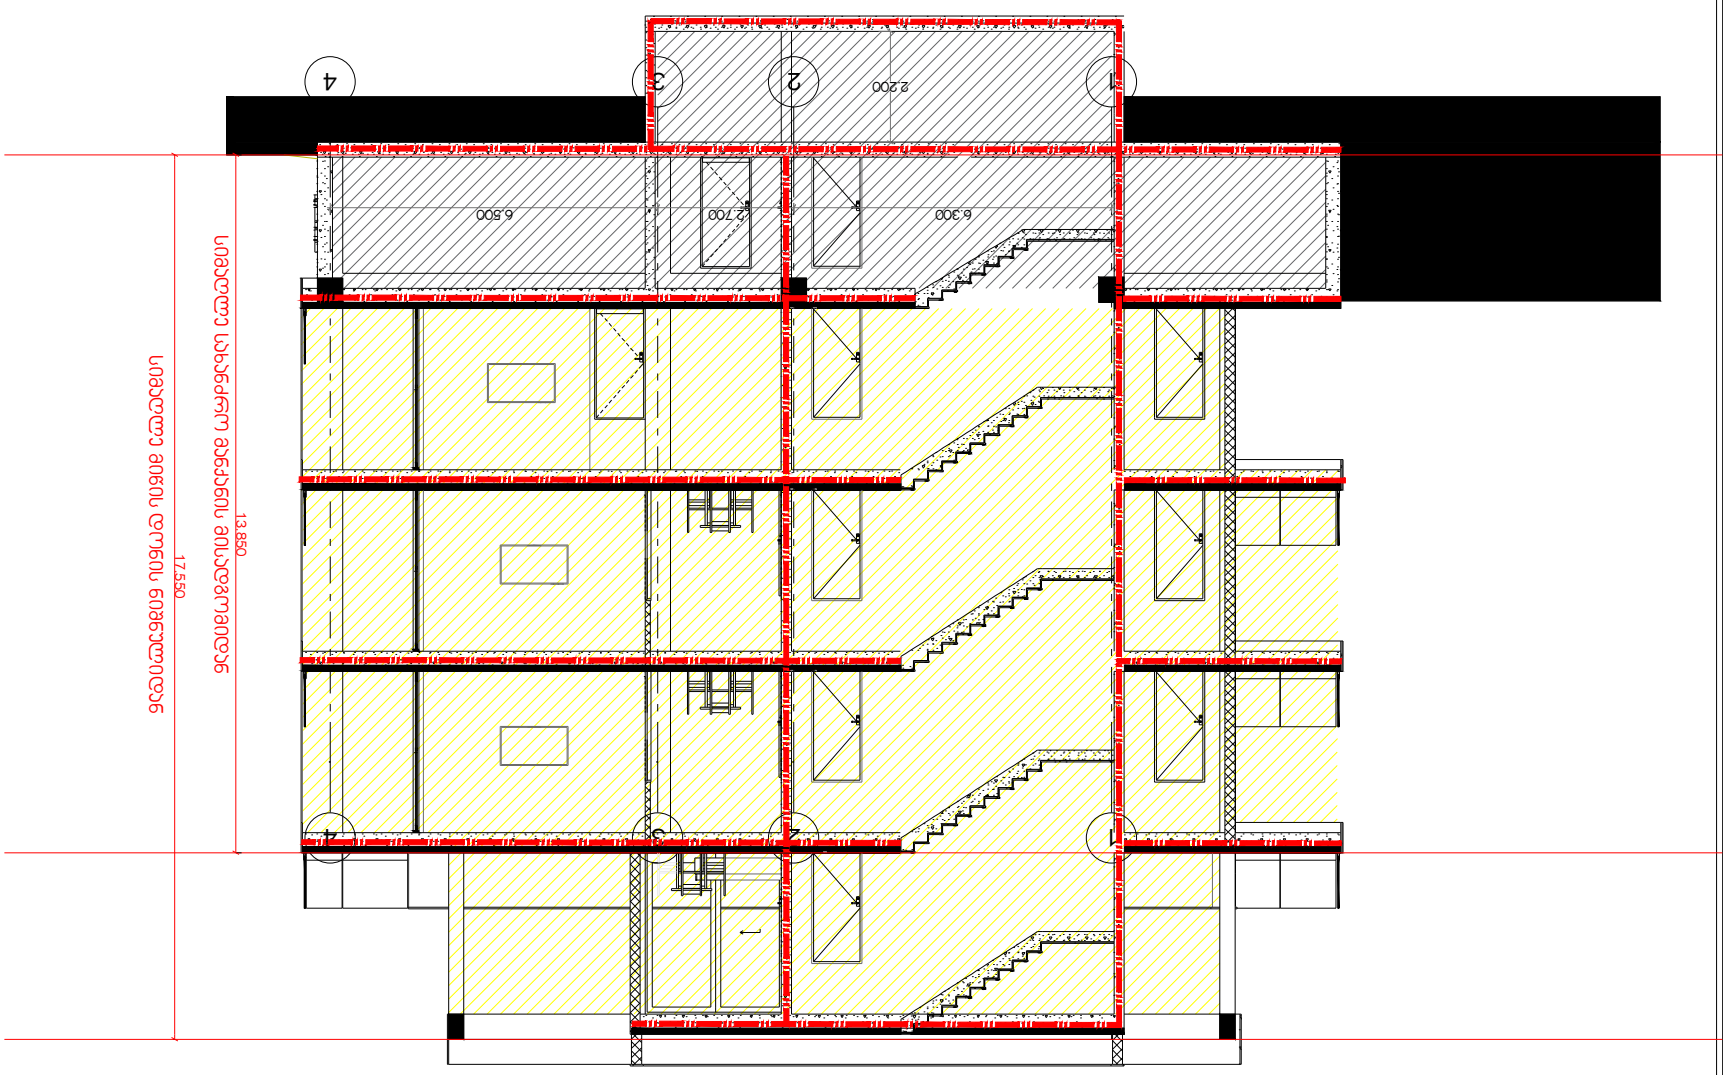


მრავალბინიანი საცხოვრებელი სახლის პროექტი

ქ. თბილისი, ტიციან ტაბიძის ქ.№112
ს,კ 01.14.11.047.001

მისაწვდომობის პროექტი

საქართველოს მთავრობის 2016 წლის 28 იანვარის №41
დადგენილებასთან ტექნიკური რეგლამენტის შენობა-ნაგებობის
უსაფრთხოების ნესების დამტკიცების თაობაზე შესაბამისობის
ანალიზი

GELOVANI
გელოვანი

+995 533 33 11 12
info@gelovani.ge

მთ.არქიტექტორი	გელა გელოვანი
არქიტექტორი	
კონსტრუქტორი	ალეკო ბეროშვილი
41-ე სპეციალისტი	

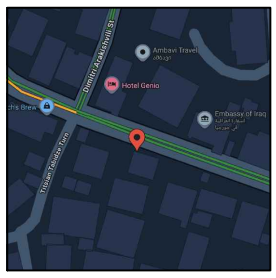

41.70742, 44.75406

ს.კ: 01.14.11.047.001

ქ. თბილისი,
ტიციან ტაბიძია ქუჩა N112

ნახაზი	I სართული
მასშ.	1:200
ფორმატი	A3
თარიღი	
გვერდი	

გეგმა -3.00 ნიშნულზე

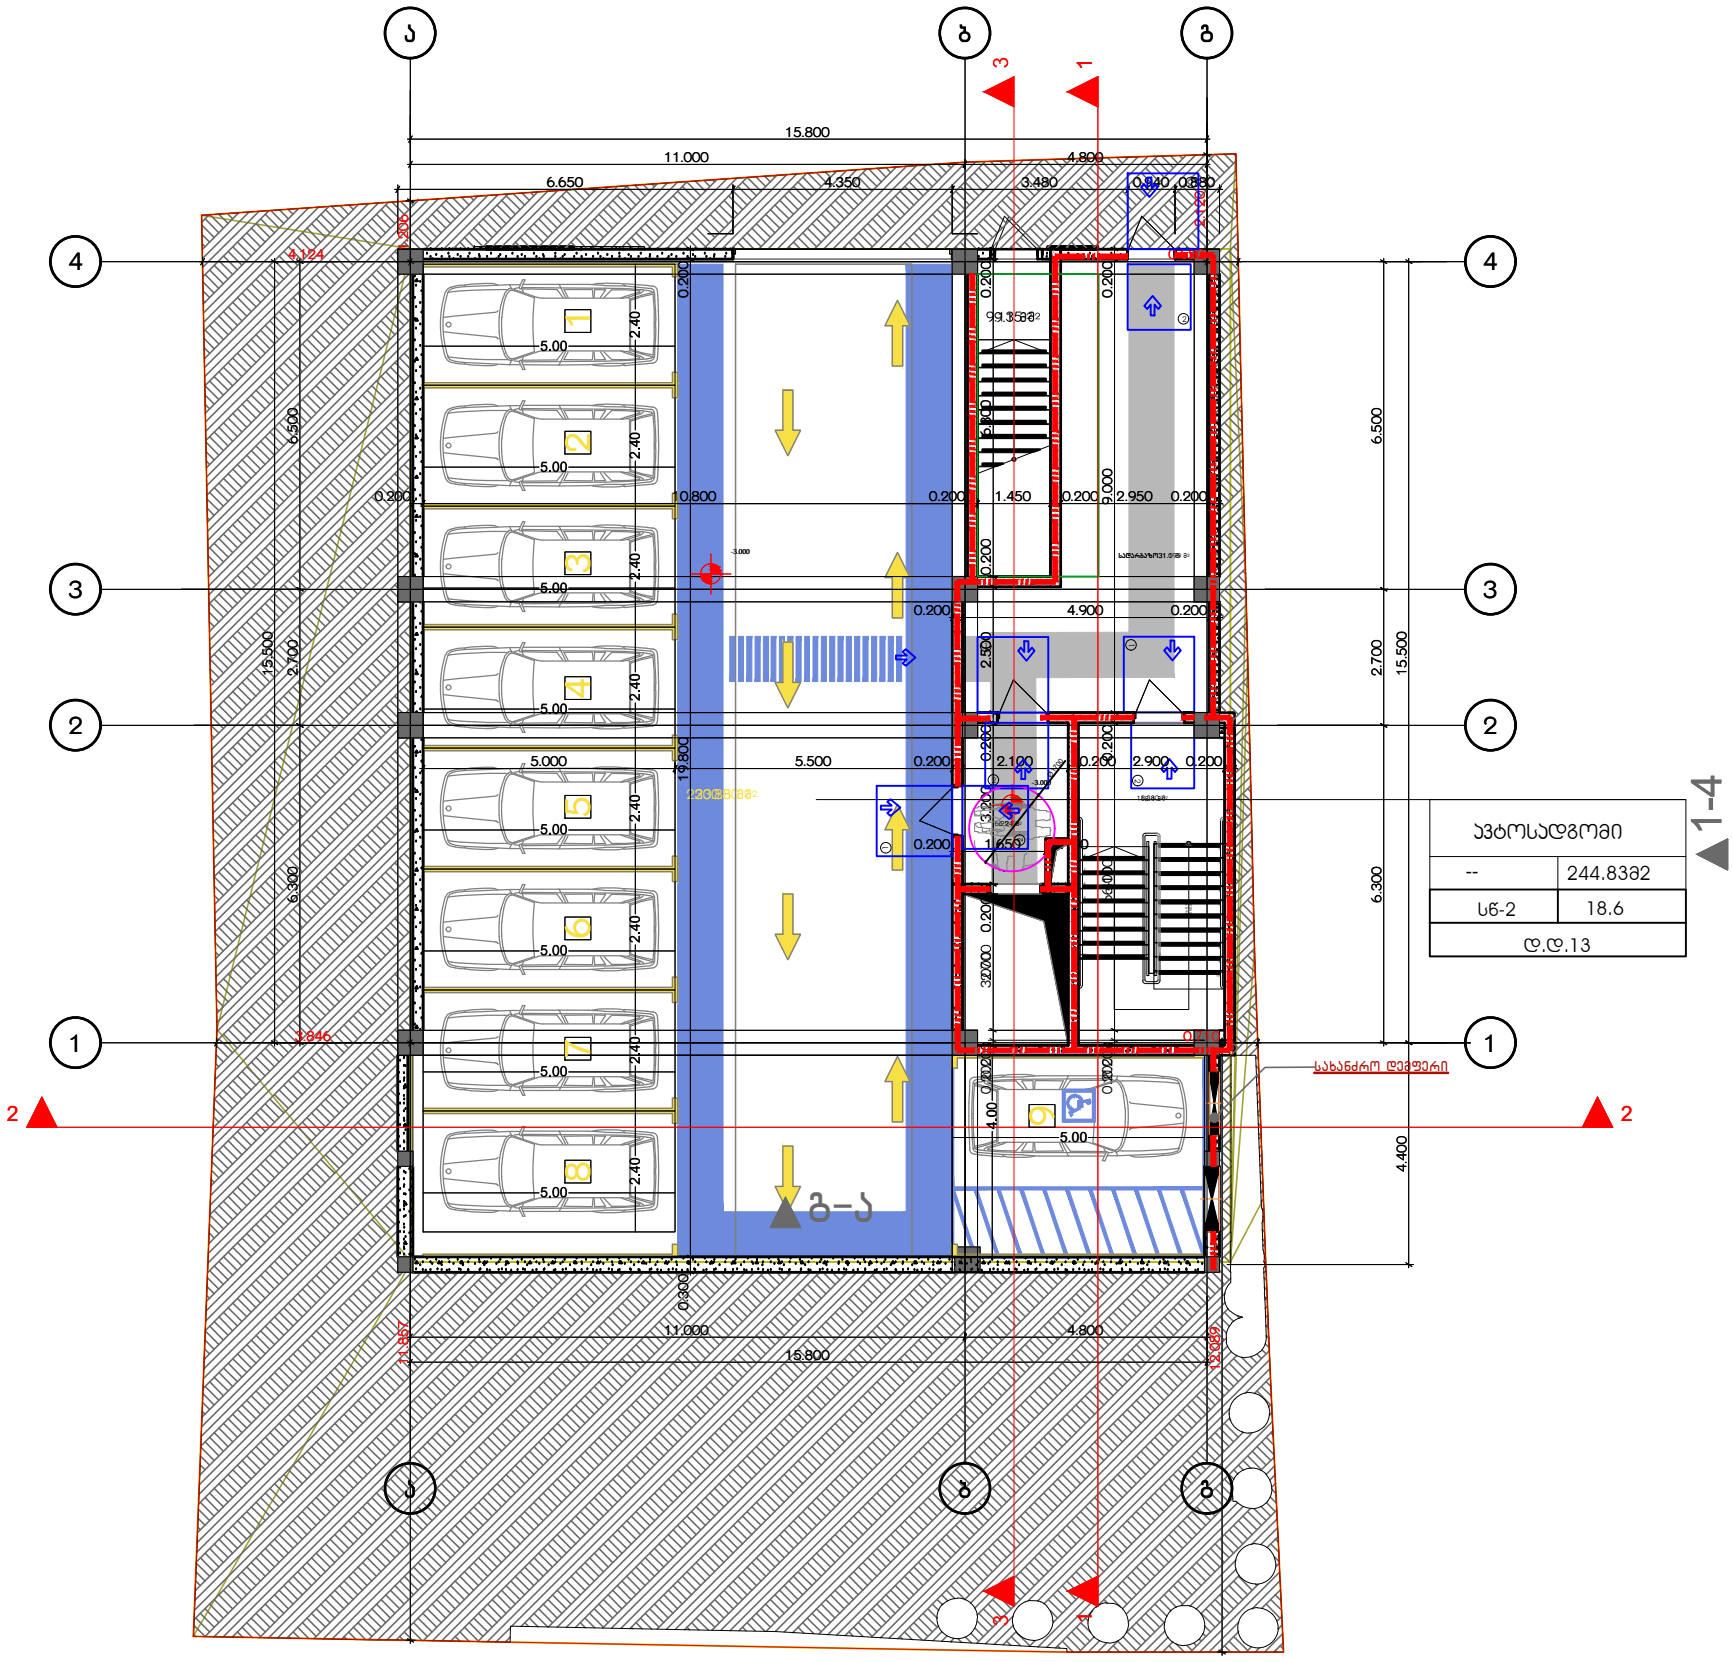

ავტოსადგომი	
--	244.8382
სწ-2	18.6
დ.დ.13	

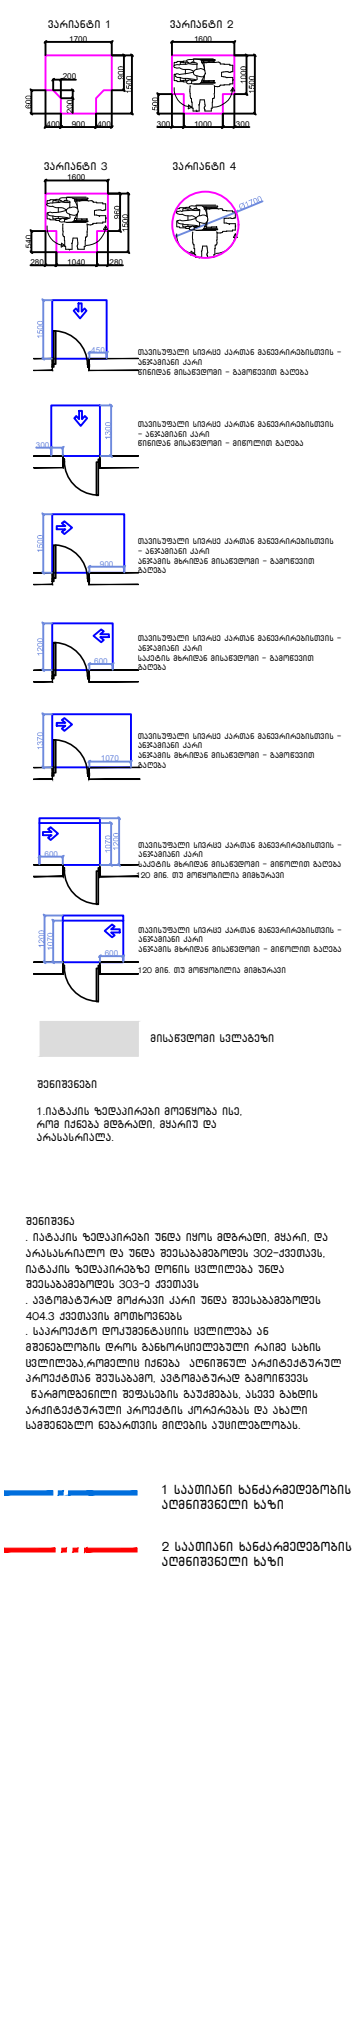

G■L●V▲N I
გ ე ლ ო ვ ა ნ ი

+995 533 33 11 12
info@gelovani.ge

მთ.არქიტექტორი	გელა გელოვანი
არქიტექტორი	
კონსტრუქტორი	ალეკო ბეროშვილი
41-ე სპეციალისტი	

41.70742, 44.75406

ს.კ: 01.14.11.047.001

ქ. თბილისი,
ტიციან ტაბიძია ქუჩა N112

ნახაზი	I სართული
მასშ.	1:200
ფორმატი	A3
თარიღი	
გვერდი	

გ-ა ▼

გეგმა +/-0,00 ნიშნულზე

საცხოვრებელი ბინა	
--	284.182
სც-2	18.6
დ.დ.15	

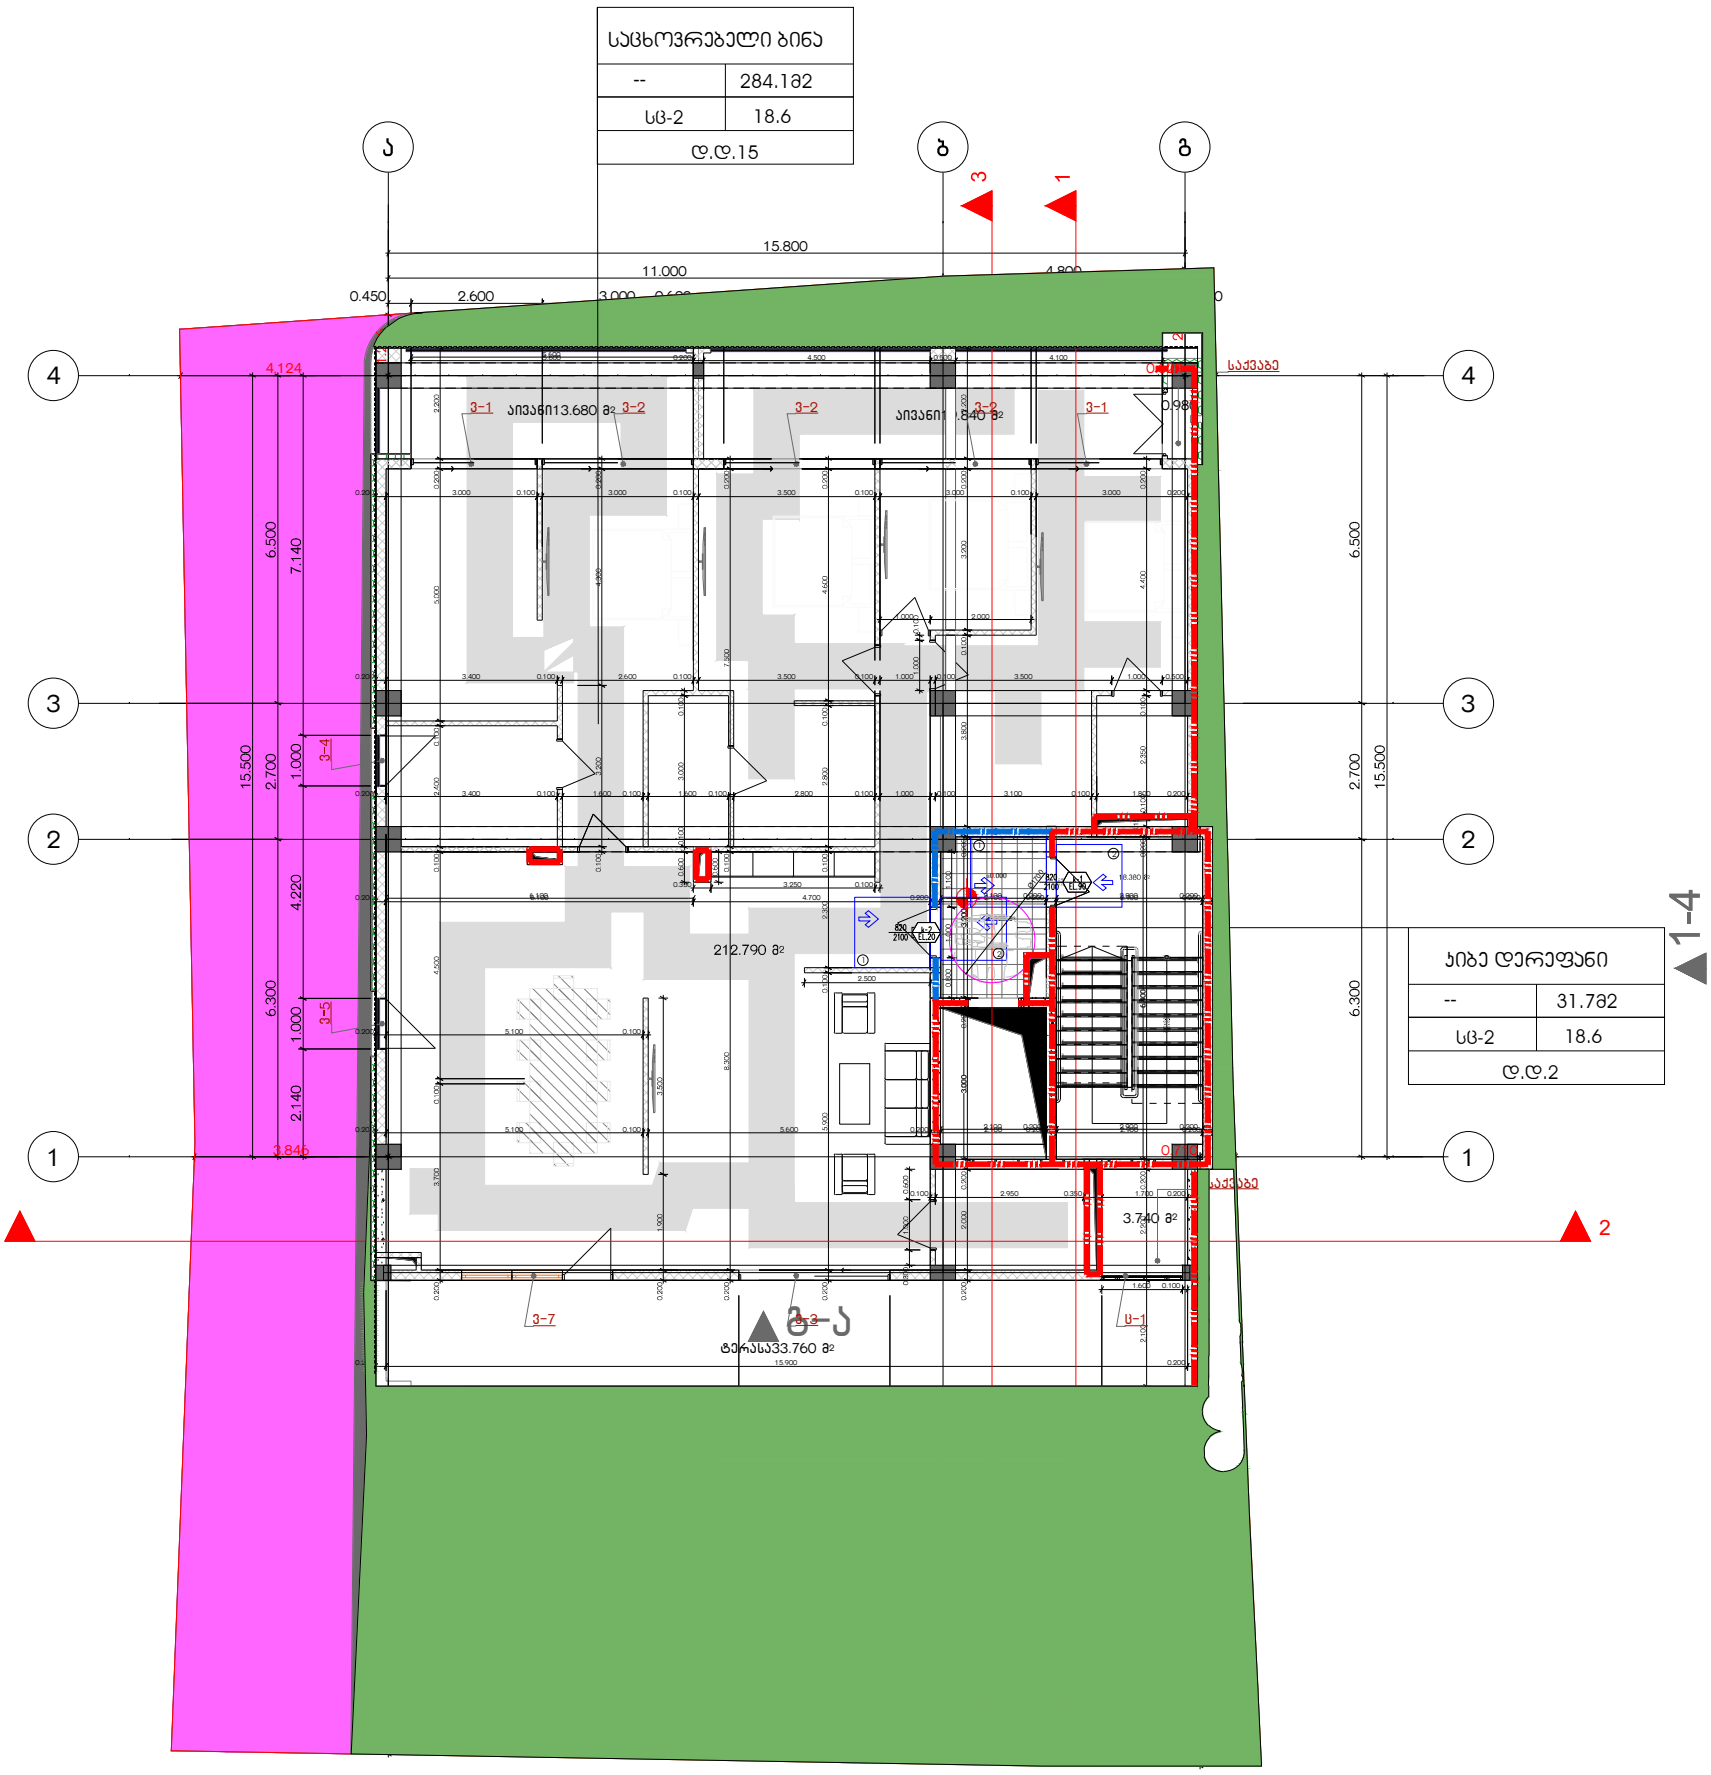

ჯიბე დერეფანი	
--	31.782
სც-2	18.6
დ.დ.2	

შენიშვნები
მოსატრიალებელი სივრცეები

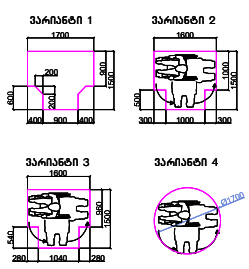

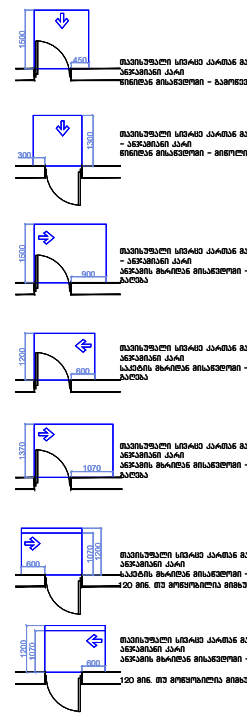

შენიშვნები

1.იატაკის ზედაპირები მოეწყოს ისე, რომ იქნება მდგრადი, მყარი, და არასასრიალო და უნდა შეესაბამებოდეს 302-ქვეთავს, იატაკის ზედაპირებზე ღონის ცვლილება უნდა შეესაბამებოდეს 303-ე ქვეთავს
. ავტომატურად მოძრავი კარი უნდა შეესაბამებოდეს 404.3 ქვეთავის მოთხოვნებს
. საპროექტო დოკუმენტაციის ცვლილება ან მშენებლობის დროს განხორციელებული რაიმე სახის ცვლილება,რომელიც იქნება აღნიშნულ არქიტექტურულ პროექტთან შეუსაბამო, ავტომატურად გამოიწვევს ნარმოდგენილი შეფასების გაუქმებას, ასევე გახდის არქიტექტურული პროექტის კორექტებას და ახალი სამშენებლო ნებართვის მიღების აუცილებლობას.

1 საათიანი ხანძარმედეგობის აღმნიშვნელი ხაზი

2 საათიანი ხანძარმედეგობის აღმნიშვნელი ხაზი

▲ა-დ

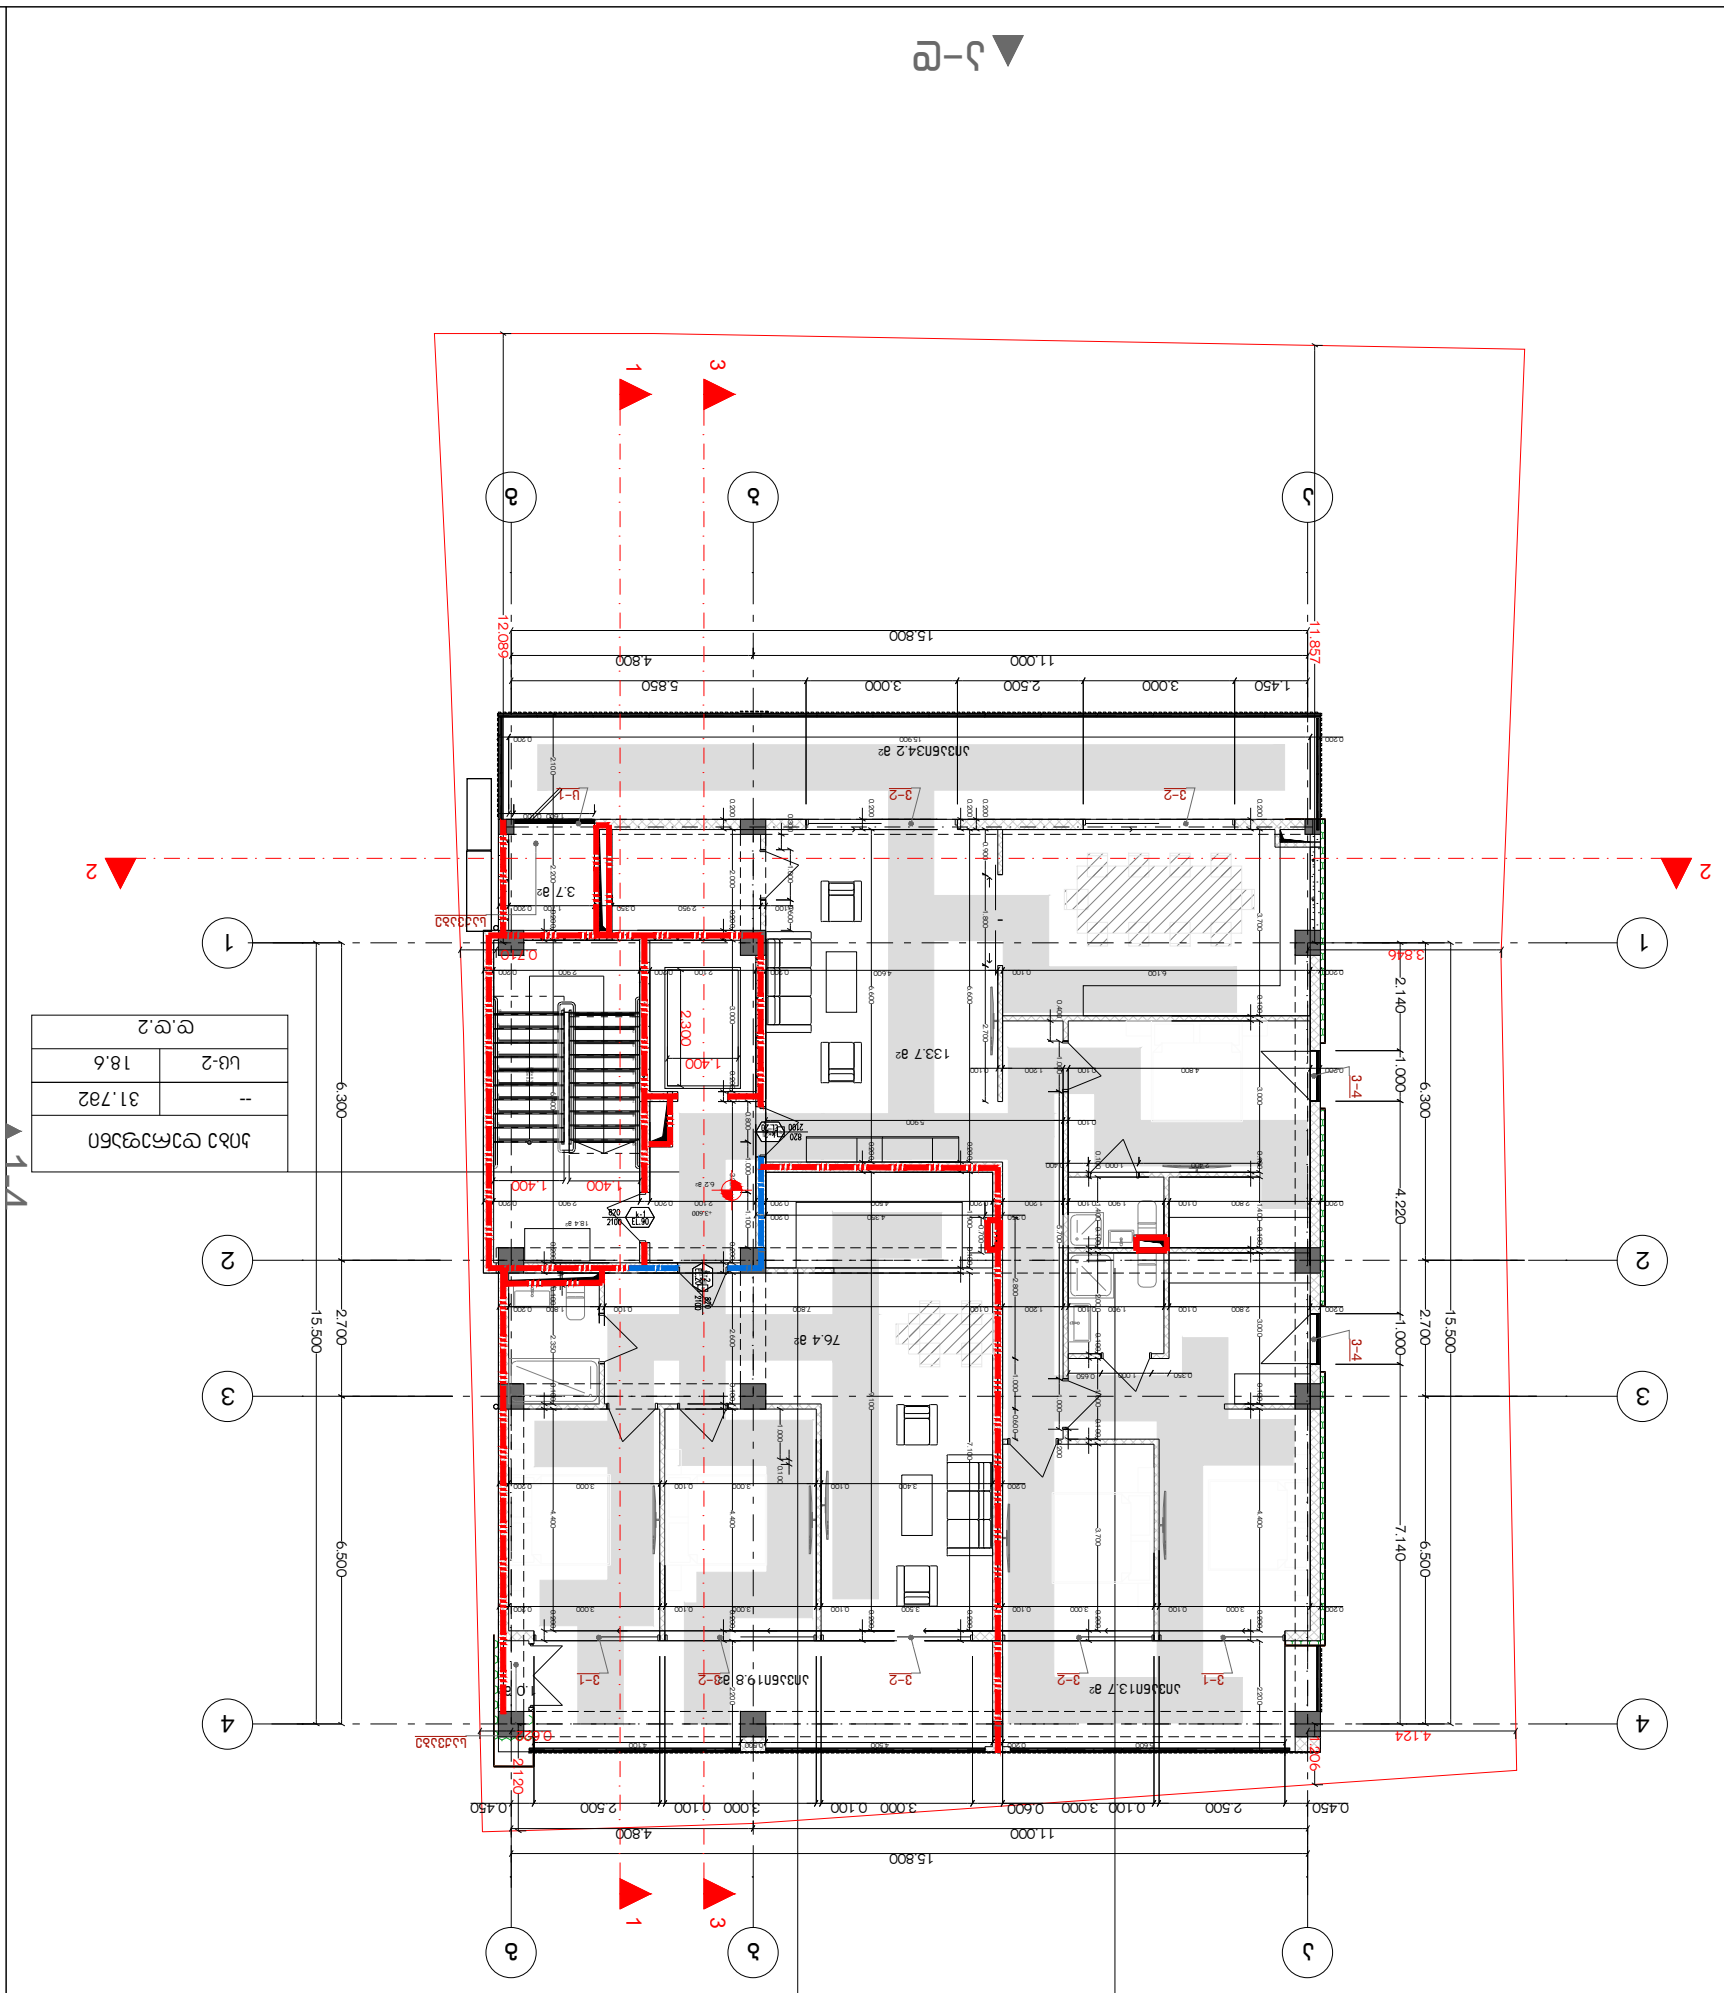
ა–ე
1
3
ა
ბ
გ
2
1
2
3
4
15.800
11.000
4.800
1.450
3.000
2.500
3.000
5.850
12.080
11.857
6.300
2.700
15.500
6.500
4.220
7.140
2.140
1.000
3.826
4.124
2.120
1.400
2.300
3.7 მ2
133.7 მ2
76.4 მ2
ა–ე ▲
ა–ე +3.60 ნიშნულის გეგმა
ა
ბ
გ
1
2
3
4
ა–ე ▲
ნაგებობის ძირითადი ბრტყელი სახურავი
-- 185.332
ცხ.ც.10
ნაგებობის ძირითადი ბრტყელი სახურავი
-- 97.232
ცხ.ც.5
ნაგებობის ძირითადი ბრტყელი სახურავი
-- 31.782
ცხ.ც.2
ცხრილი ა
ცხრილი ბ
ცხრილი გ
ცხრილი ა
ცხრილი ბ
ცხრილი გ
ცხრილი ა
ცხრილი ბ
ცხრილი გ

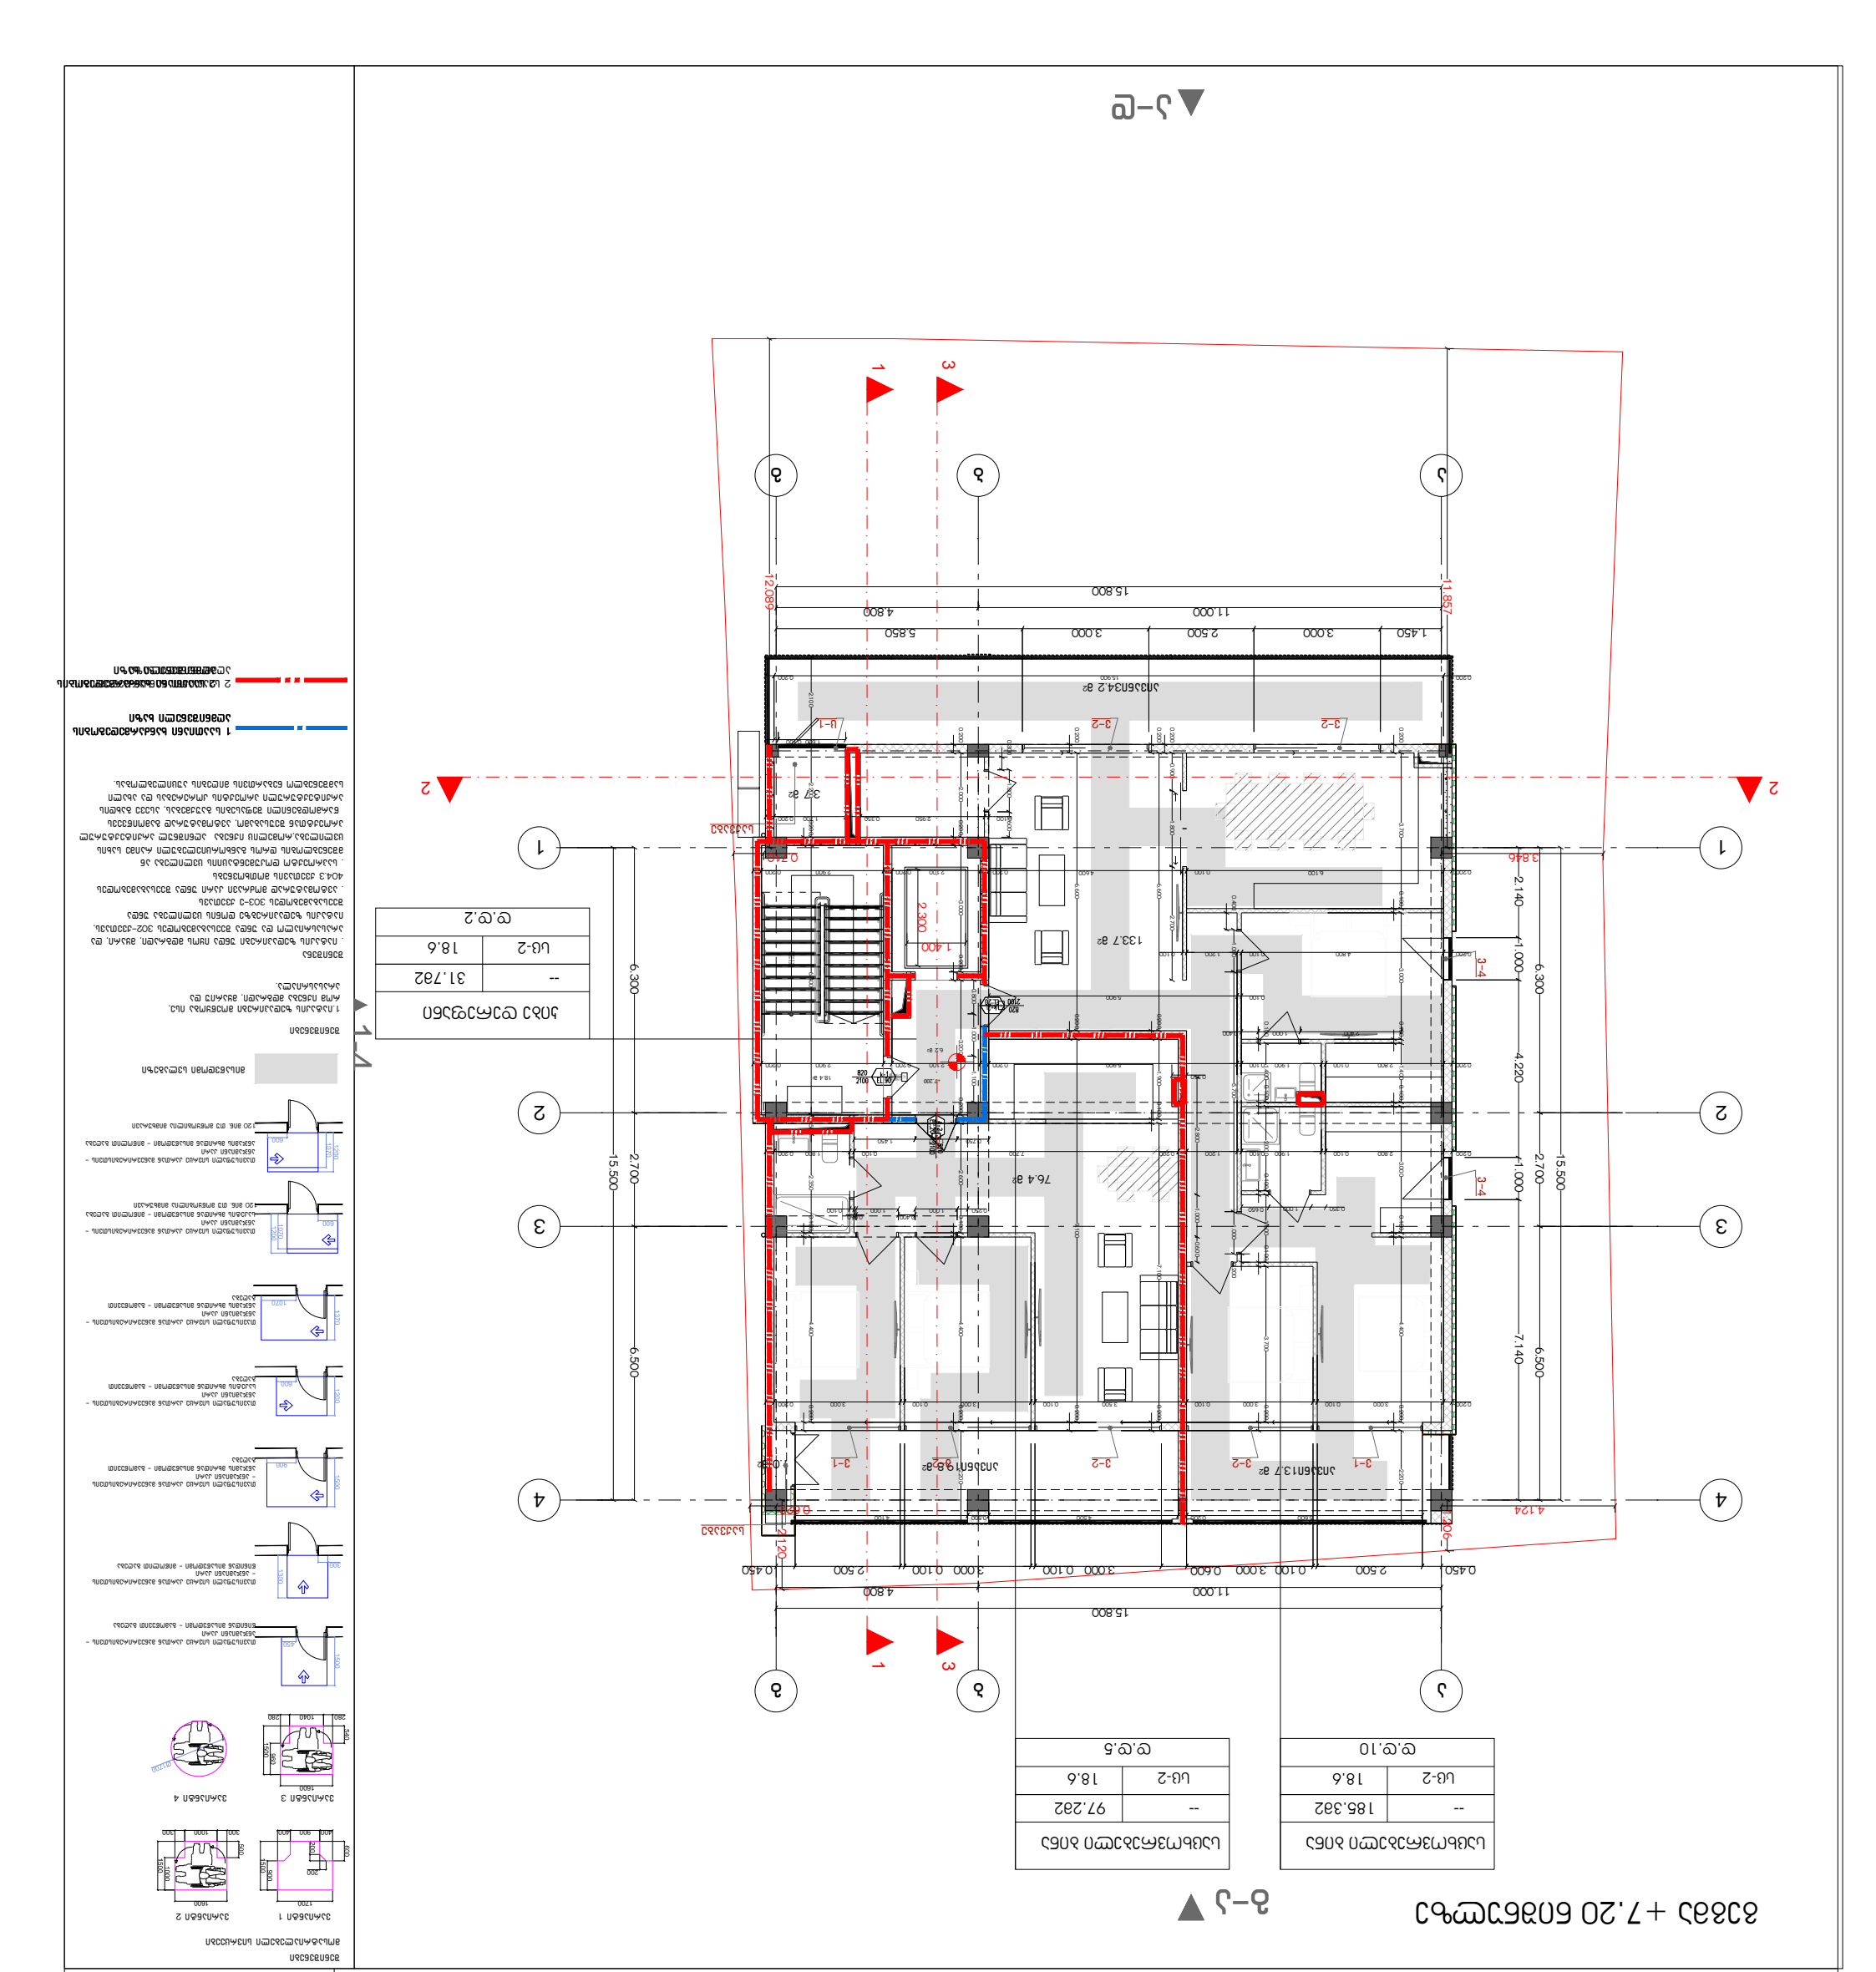

▲ 2–2






შენობა +7.20 ნიშნულის გეგმა




ანასხლეტილი სართული




GELOVANI
გელოვანი

+995 533 33 11 12
info@gelovani.ge

მთ.არქიტექტორი	გელა გელოვანი
არქიტექტორი	
კონსტრუქტორი	ალეკო ბეროშვილი
41-ე სპეციალისტი	

41.70742, 44.75406

ს.კ: 01.14.11.047.001

ქ. თბილისი,
ტიციან ტაბიძის ქუჩა N112

ნახაზი	I სართული
მასშ.	1:200
ფორმატი	A3
თარიღი	
გვერდი	

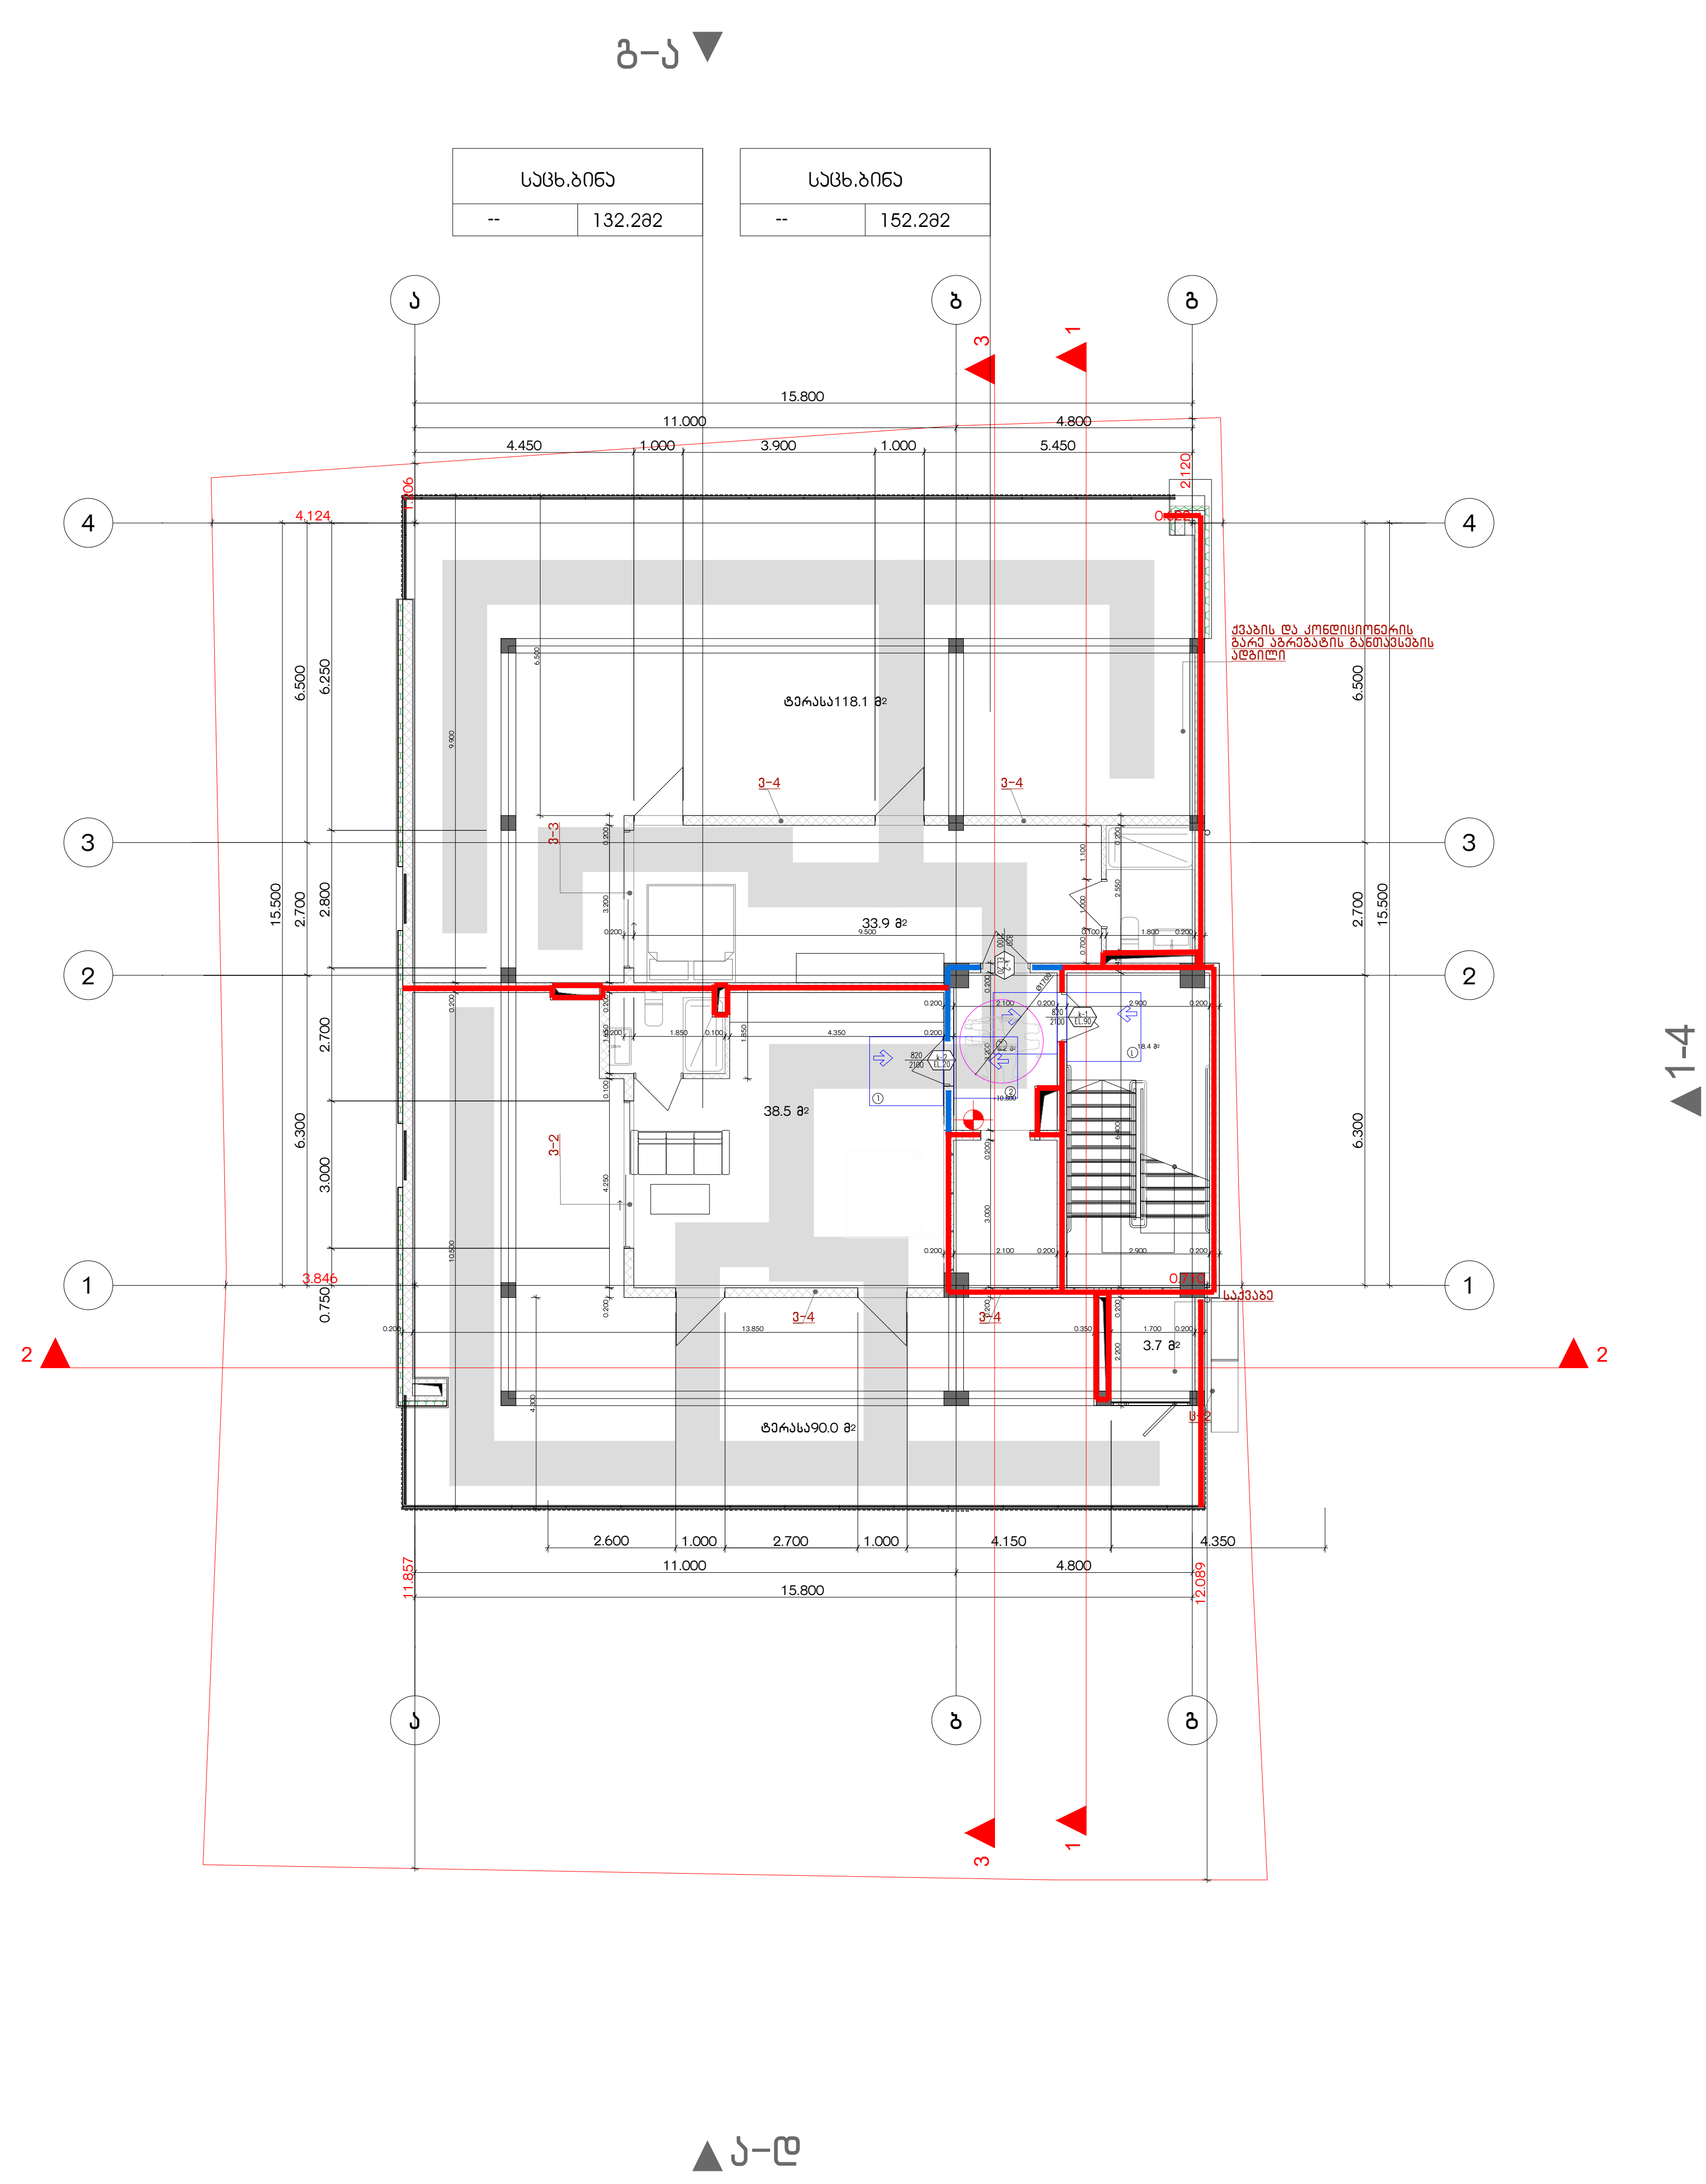

შენიშვნები
მოსატრიალებელი სივრცეები

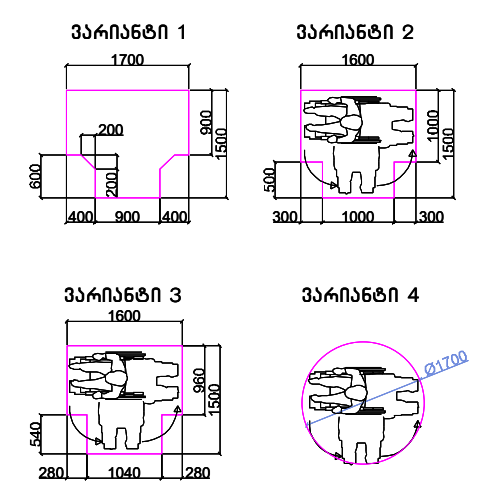

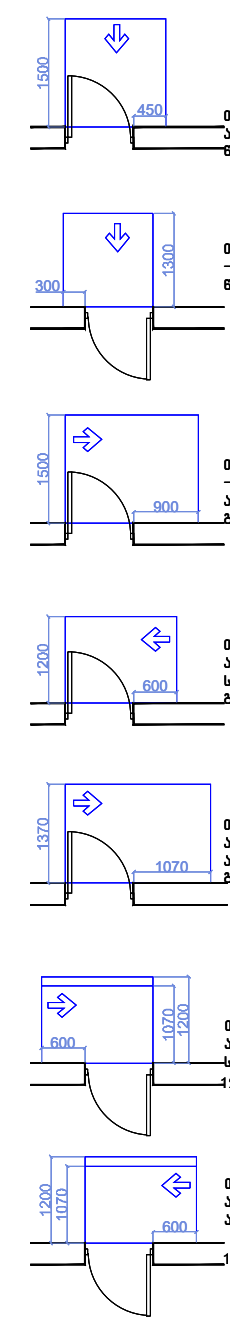

თავისუფალი სივრცე კართან მანევრირებისთვის - ანჯამიანი კარი
წინიდან მისაწვდომი - გამოწევით გაღება

თავისუფალი სივრცე კართან მანევრირებისთვის - ანჯამიანი კარი
წინიდან მისაწვდომი - მიწოლით გაღება

თავისუფალი სივრცე კართან მანევრირებისთვის - ანჯამიანი კარი
ანჯამის მხრიდან მისაწვდომი - გამოწევით გაღება

თავისუფალი სივრცე კართან მანევრირებისთვის - ანჯამიანი კარი
საკეტის მხრიდან მისაწვდომი - გამოწევით გაღება

თავისუფალი სივრცე კართან მანევრირებისთვის - ანჯამიანი კარი
ანჯამის მხრიდან მისაწვდომი - გამოწევით გაღება

თავისუფალი სივრცე კართან მანევრირებისთვის - ანჯამიანი კარი
საკეტის მხრიდან მისაწვდომი - მიწოლით გაღება
120 მმ. თუ მოწყობილია მიმხურავი

თავისუფალი სივრცე კართან მანევრირებისთვის - ანჯამიანი კარი
ანჯამის მხრიდან მისაწვდომი - მიწოლით გაღება
120 მმ. თუ მოწყობილია მიმხურავი

მისაწვდომი სვლაგეზი

შენიშვნები

1.იატაკის ზედაპირები მოეწყობა ისე, რომ იქნება მდგრადი, მყარიუ და არასასრიალა.

შენიშვნა
. იატაკის ზედაპირები უნდა იყოს მდგრადი, მყარი, და არასასრიალო და უნდა შეესაბამებოდეს 302-ქვეთავს, იატაკის ზედაპირებზე დონის ცვლილება უნდა შეესაბამებოდეს 303-ე ქვეთავს
. ავტომატურად მოძრავი კარი უნდა შეესაბამებოდეს 404.3 ქვეთავის მოთხოვნებს
. საპროექტო დოკუმენტაციის ცვლილება ან მშენებლობის დროს განხორციელებული რაიმე სახის ცვლილება,რომელიც იქნება აღნიშნულ არქიტექტურულ პროექტთან შეუსაბამო, ავტომატურად გამოიწვევს წარმოდგენილი შეფასების გაუქმებას, ასევე გახდის არქიტექტურული პროექტის კორექციას და ახალი სამშენებლო ნებართვის მიღების აუცილებლობას.

1 საათიანი ხანძარმედეგობის აღმნიშვნელი ხაზი

2 საათიანი ხანძარმედეგობის აღმნიშვნელი ხაზი

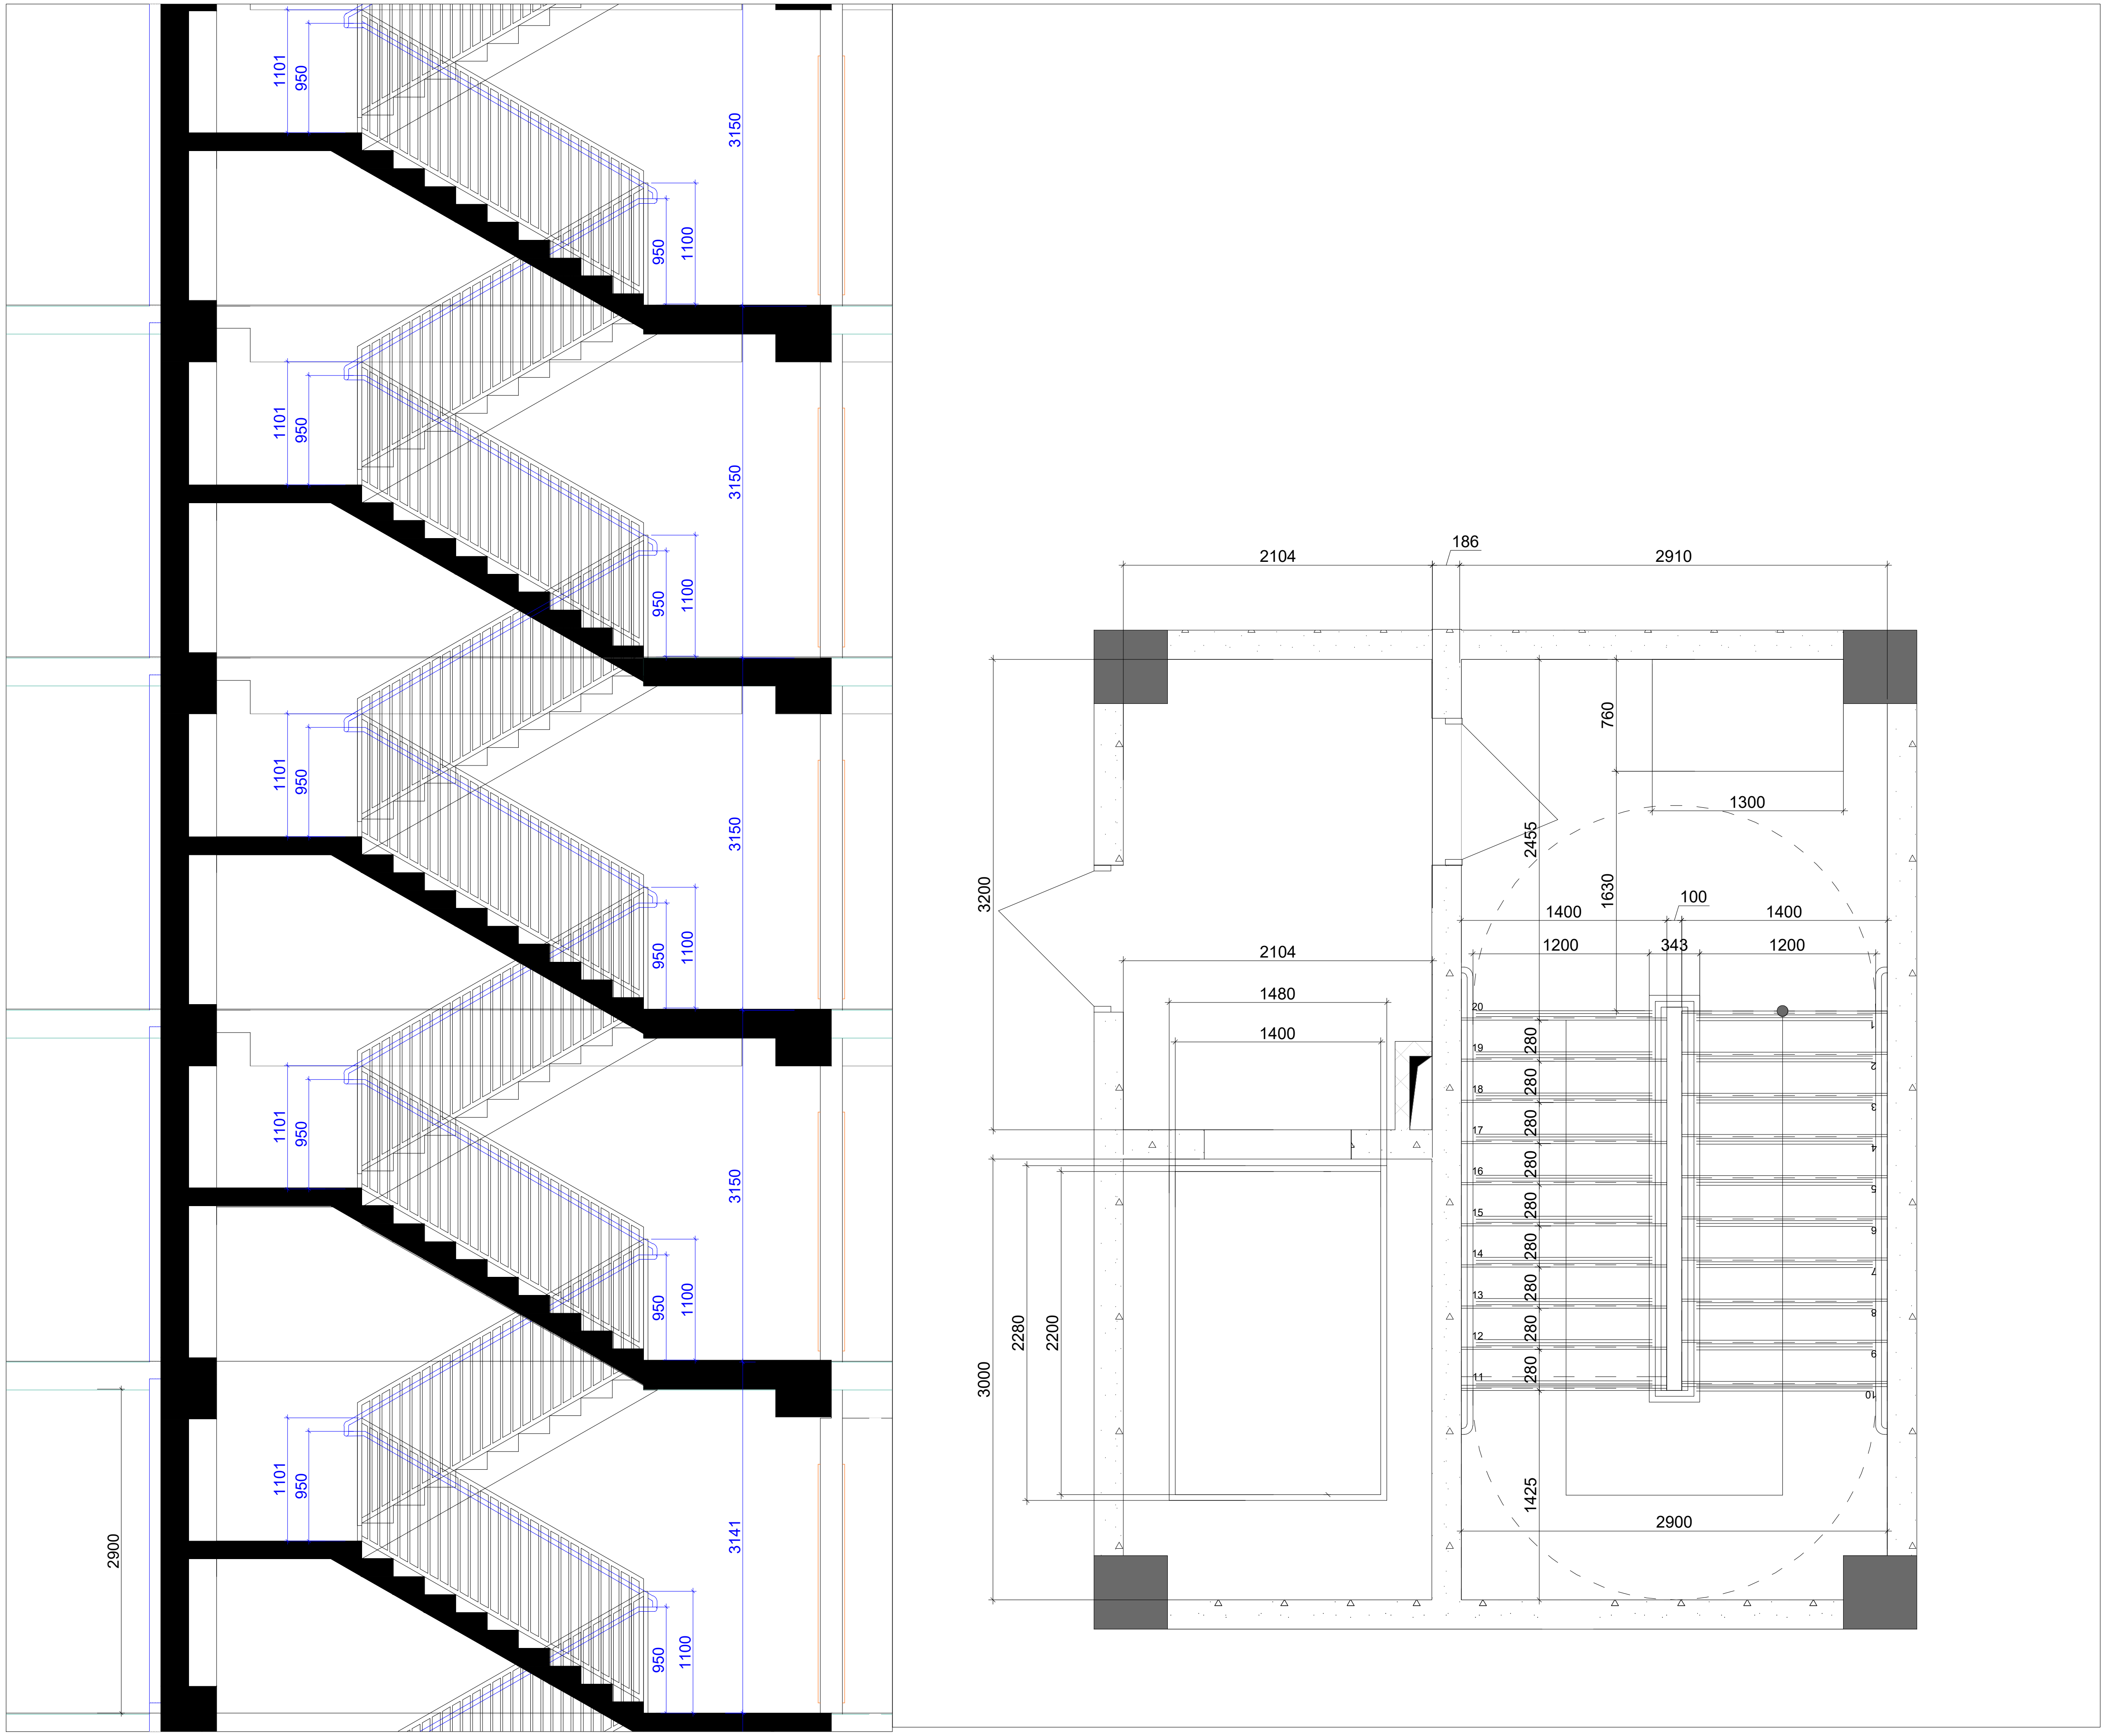

GELOVANI
გელა გელოვანი
+995 533 33 11 12
info@gelovani.ge

41.70742, 44.75406
ს.კ: 01.14.11.047.001
ქ. თბილისი,

ნახაზი	I სართული
მასშ.	1:200
ფორმატი	A3
თარიღი	

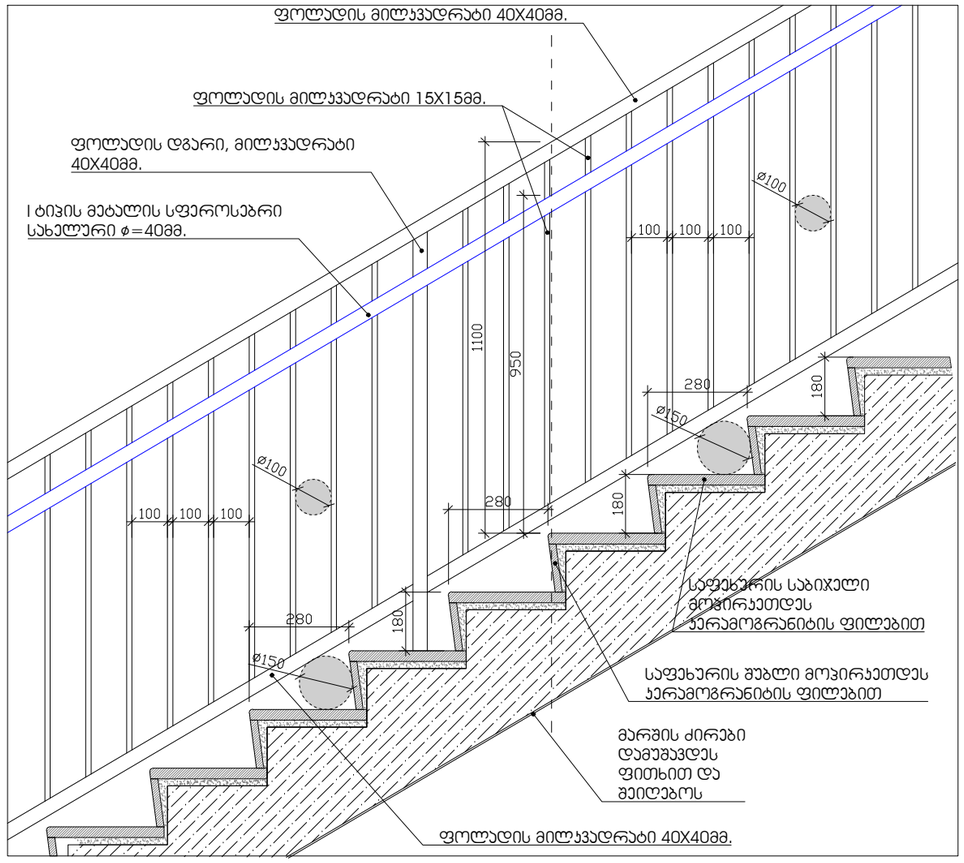

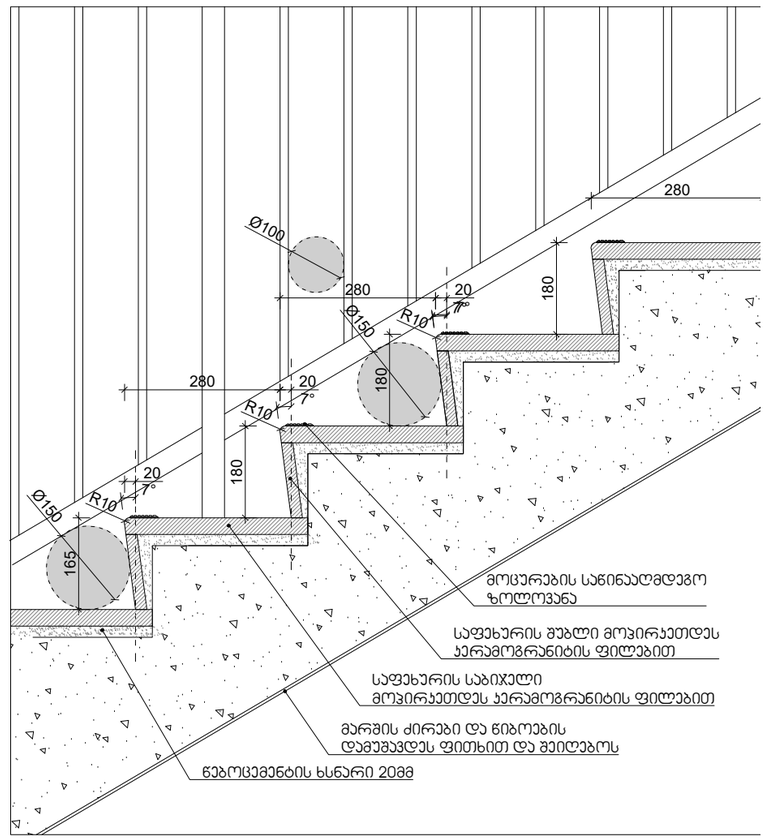

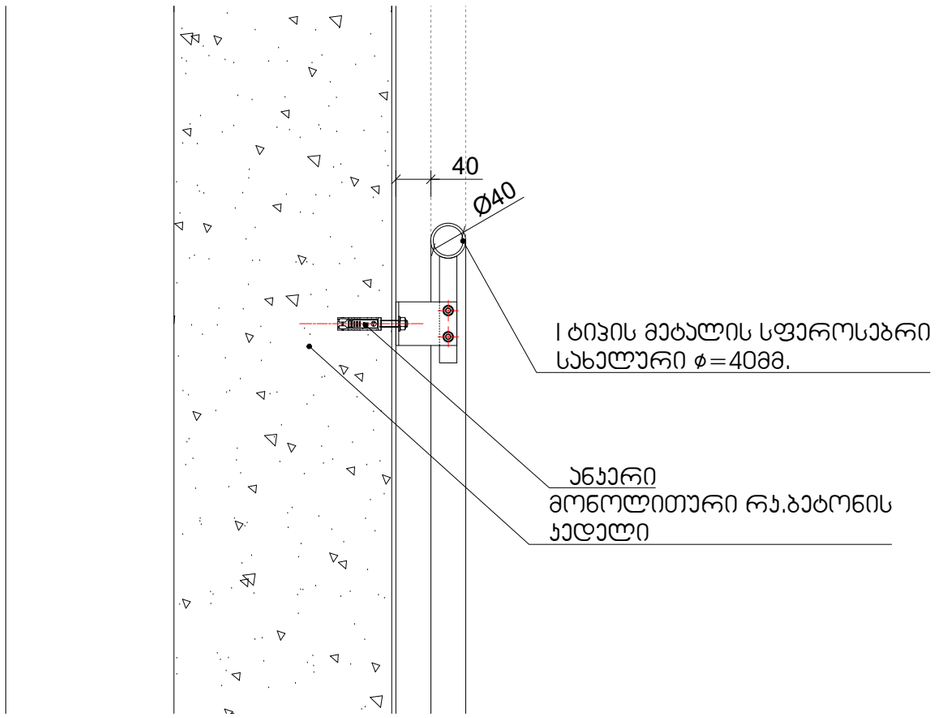

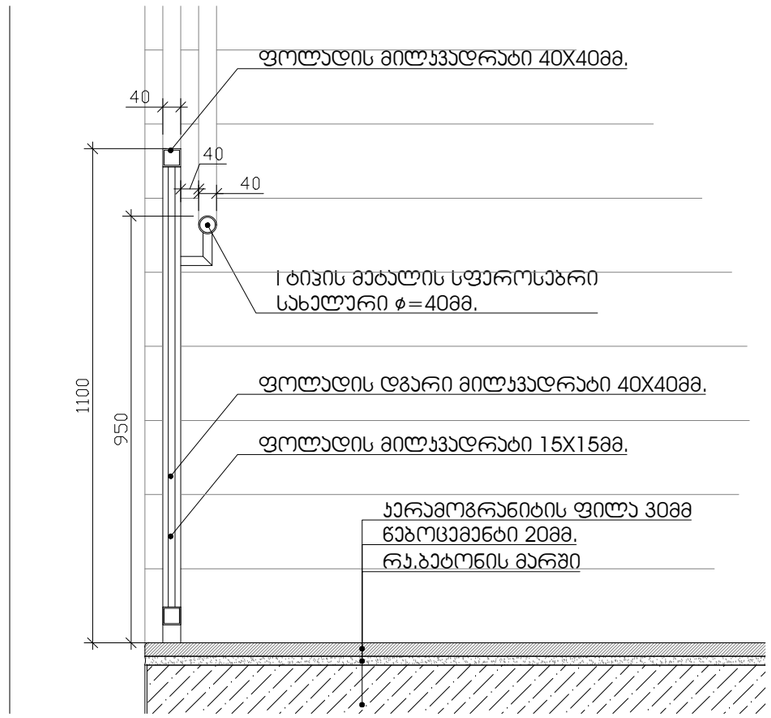

GLOVANI
+995 593 33 11 12
info@glovani.ge

41.707492, 44.754506
ს.კ: 01.14.11.047.001

ნახაზის	ს.ნ.მ(მეტრი)
მასშტ.	1:200
ფორმატები	A3
ტაპილის	
ბმული	

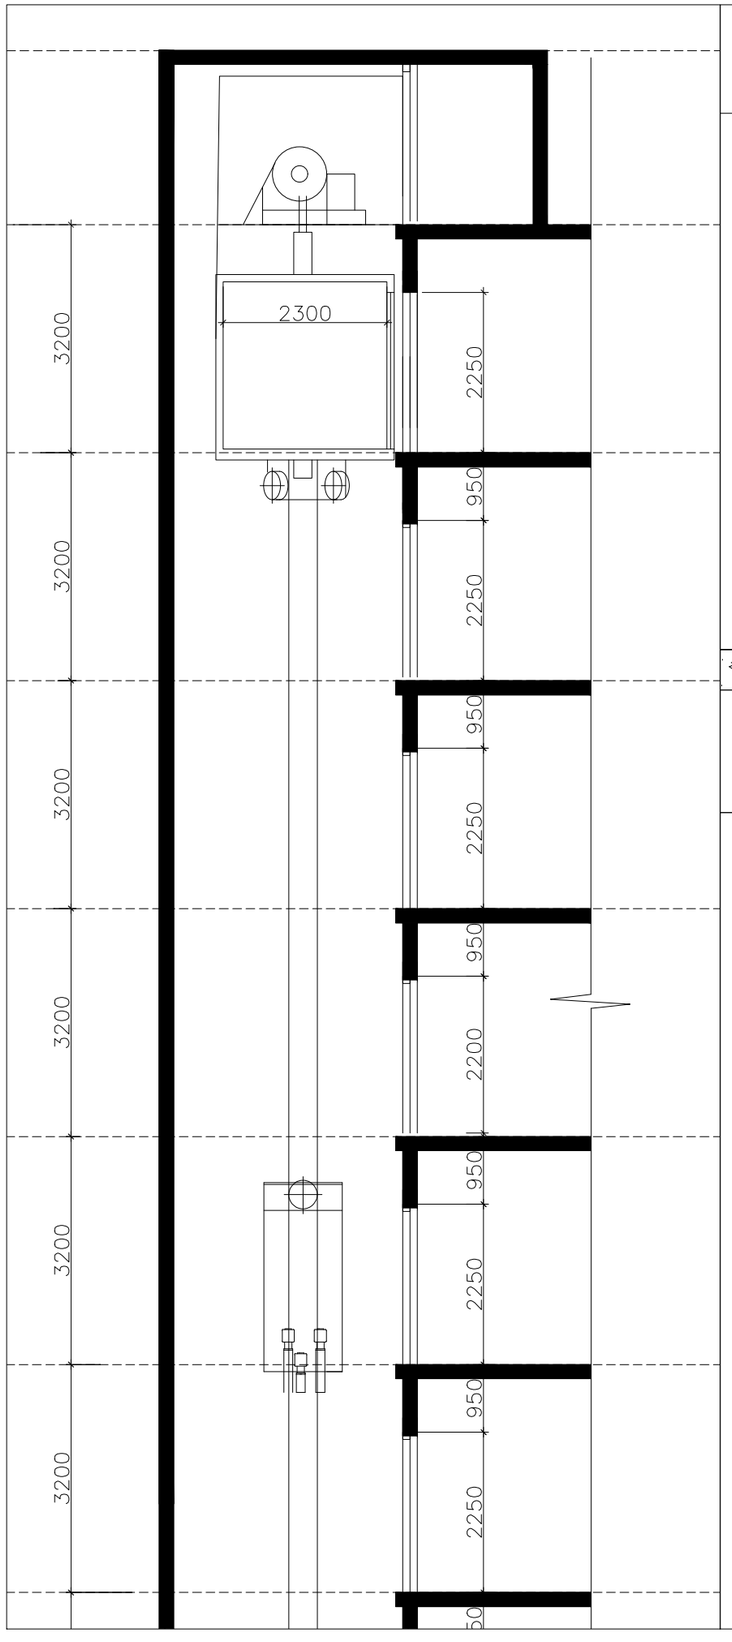

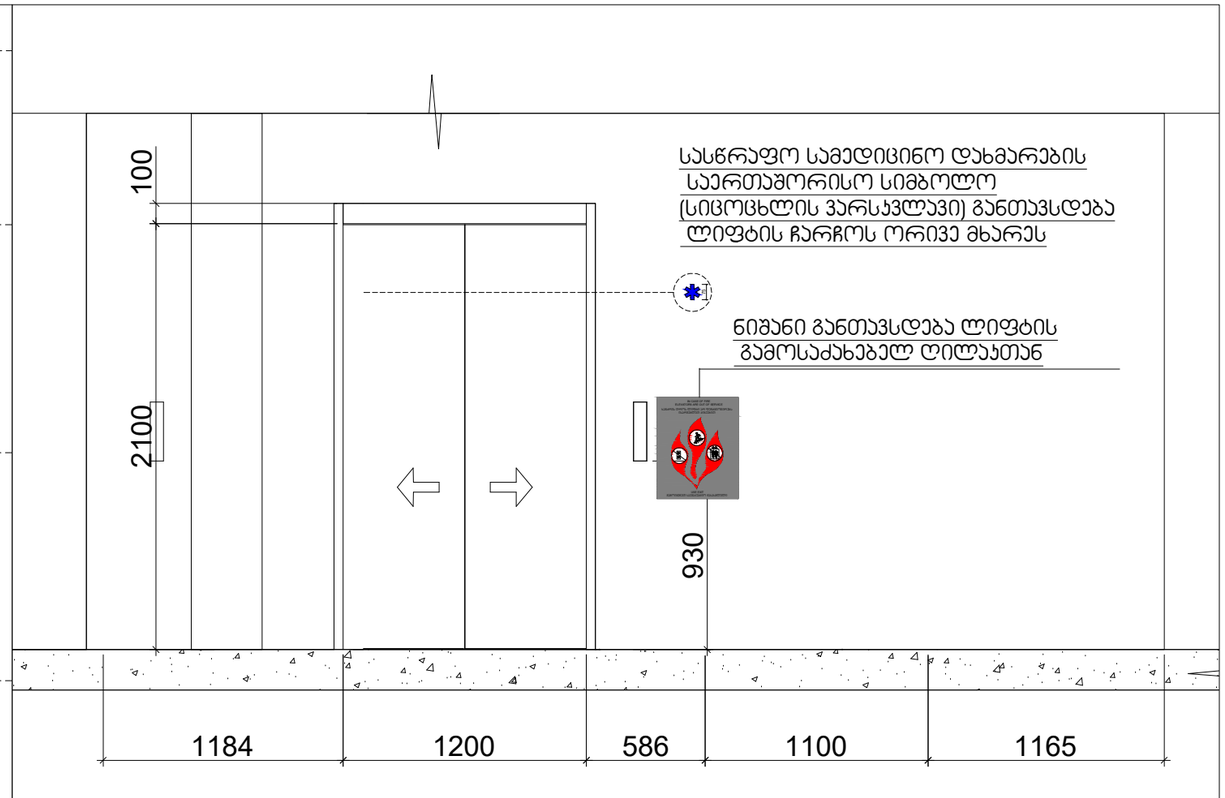

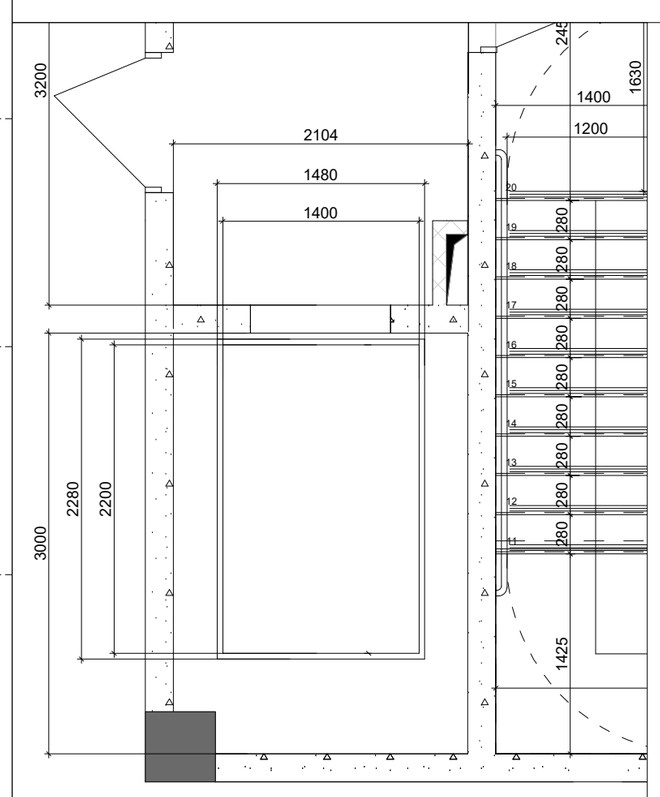

შენიშვნები:
შენობაში გამოყენებულია 408-ე ქვეთავის შესაბამისად შეზღუდული გამოყენების ლიფტი

-- ლიფტი შესაბამისობაში იქნება ASME A 17.1/CSA B44 სტანდარტთან
-- ლიფტის გამოსაძახებელი ღილაკები და კლავიშებიშესაბამისობაში იქნება 407.2.1. ქვეთავთან
-- ფოიეს სიგნალები შესაბამისობაში იქნება 407.2.2 ქვეთავთან.
-- ლიფტის შახტებთან განთავსებული ნიშნები შესაბამისობაში იქნება 407.2.3 ქვეთავთან.
-- ლიფტის კაბინის ბალანსირება შესაბამისობაში იქნება 407.4.4-ე ქვეთავთან.
-- ლიფტის კაბინის განათება შესაბამისობაში იქნება 407.4.5-ე ქვეთავთან
-- ლიფტის კაბინის სამართავები შესაბამისობაში იქნება 407.4.6.-ე ქვეთავთან. მართვის პანელები
-- განთავსდება გვერდითა კედლის ცენტრში.
-- კაბინის სამართავების აღნიშვნები და მითითებები შესაბამისობაში იქნება 407.4.7.-ქვეთავთან
-- კაბინაში მოეწყობა 407.4.10-ე ქვეთავის შესაბამისი საავარიო სიგნალიზაციის მექანიზმები

41.707492, 44.754062
ს.კ: 01.14.11.047.001
ქ. თბილისი
ზურაბ ანჯაფარიძის ქუჩა №112

ფასადები	
გეგმა	
ტიპური	
მასშტაბი	1:200
ფორმატი	A3

GIOVANI
CONSTRUCTION

+995 593 33 11 12
info@giovani.ge

დამკვეთი	
პროექტის ხელმძღვანელი	
პროექტის ხელმძღვანელი	
არქიტექტორი	

ცხრილი 407.4.7.1.3 - სამართავი ღილაკის ამოცნობა

სამართავი ღილაკის ტიპი	ამობურცული ნიშანი	ბრაილის შეტყობინება	თანაფარდობა (გახსნილი რკალები აღნიშნავს გამოუყენებელ წერტილებს ბრაილის თითოეულ უჯრაში)
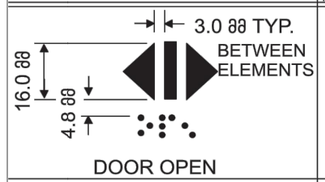 DOOR OPEN		 op“en”	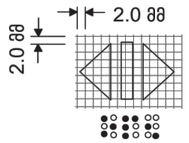
 REAR/SIDE DOOR OPEN		 op“en”	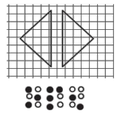
 DOOR CLOSE		 close	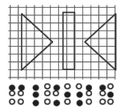
 REAR/SIDE DOOR CLOSE		 close	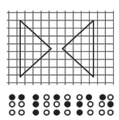
 MAIN		 ma“in”	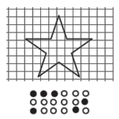
 ALARM		 al“ar”m	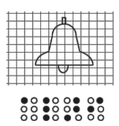
 PHONE		 ph“one”	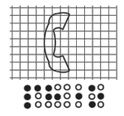
 EMERGENCY STOP (WHEN PROVIDED) X on face of octagon is not required to be tactile		 “st”op	

GLOVANI
+995 593 33 11 12
info@glovani.ge

41.70742, 44.75406
ს.კ 01.14.11.047.001
ქ. თბილისი, ბაბისძის ქუჩა N112

მასშ	1:200
ფორმატი	A3
თარიღი	
მპპ.ᲜᲝ	

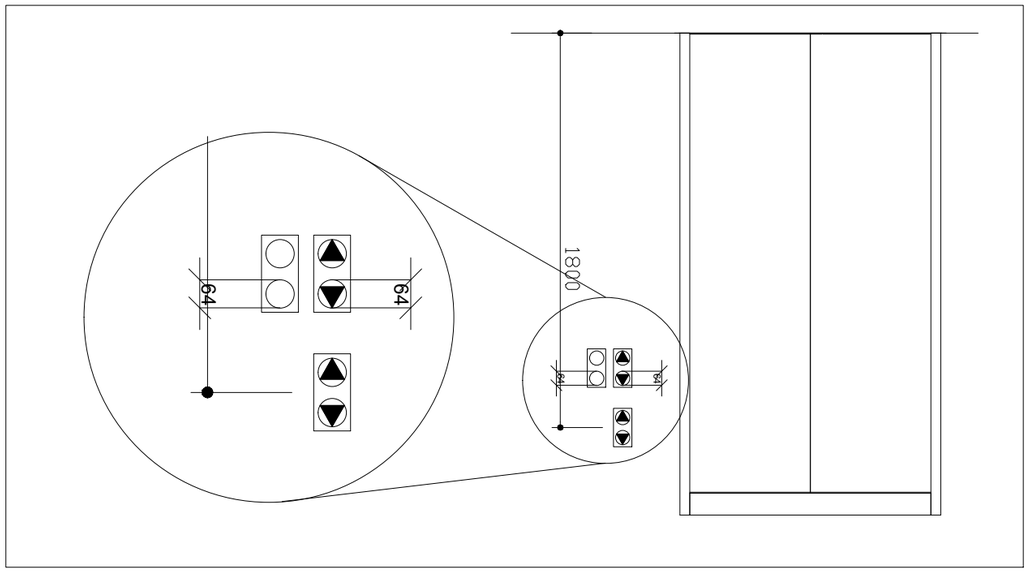

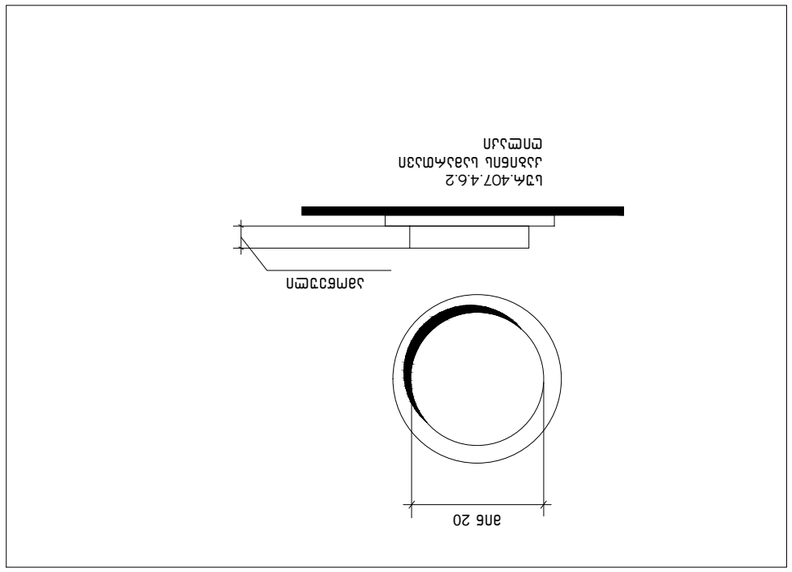

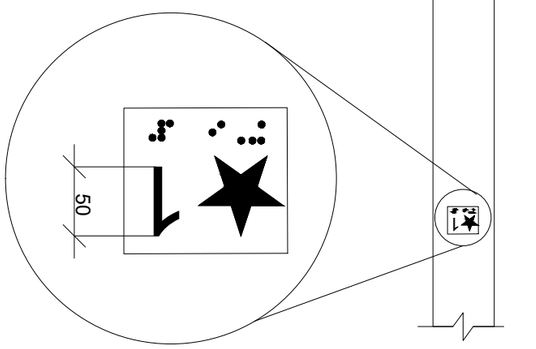


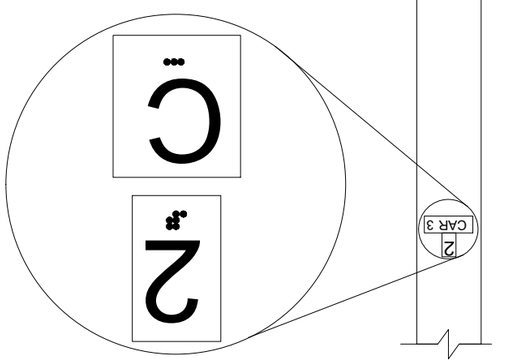











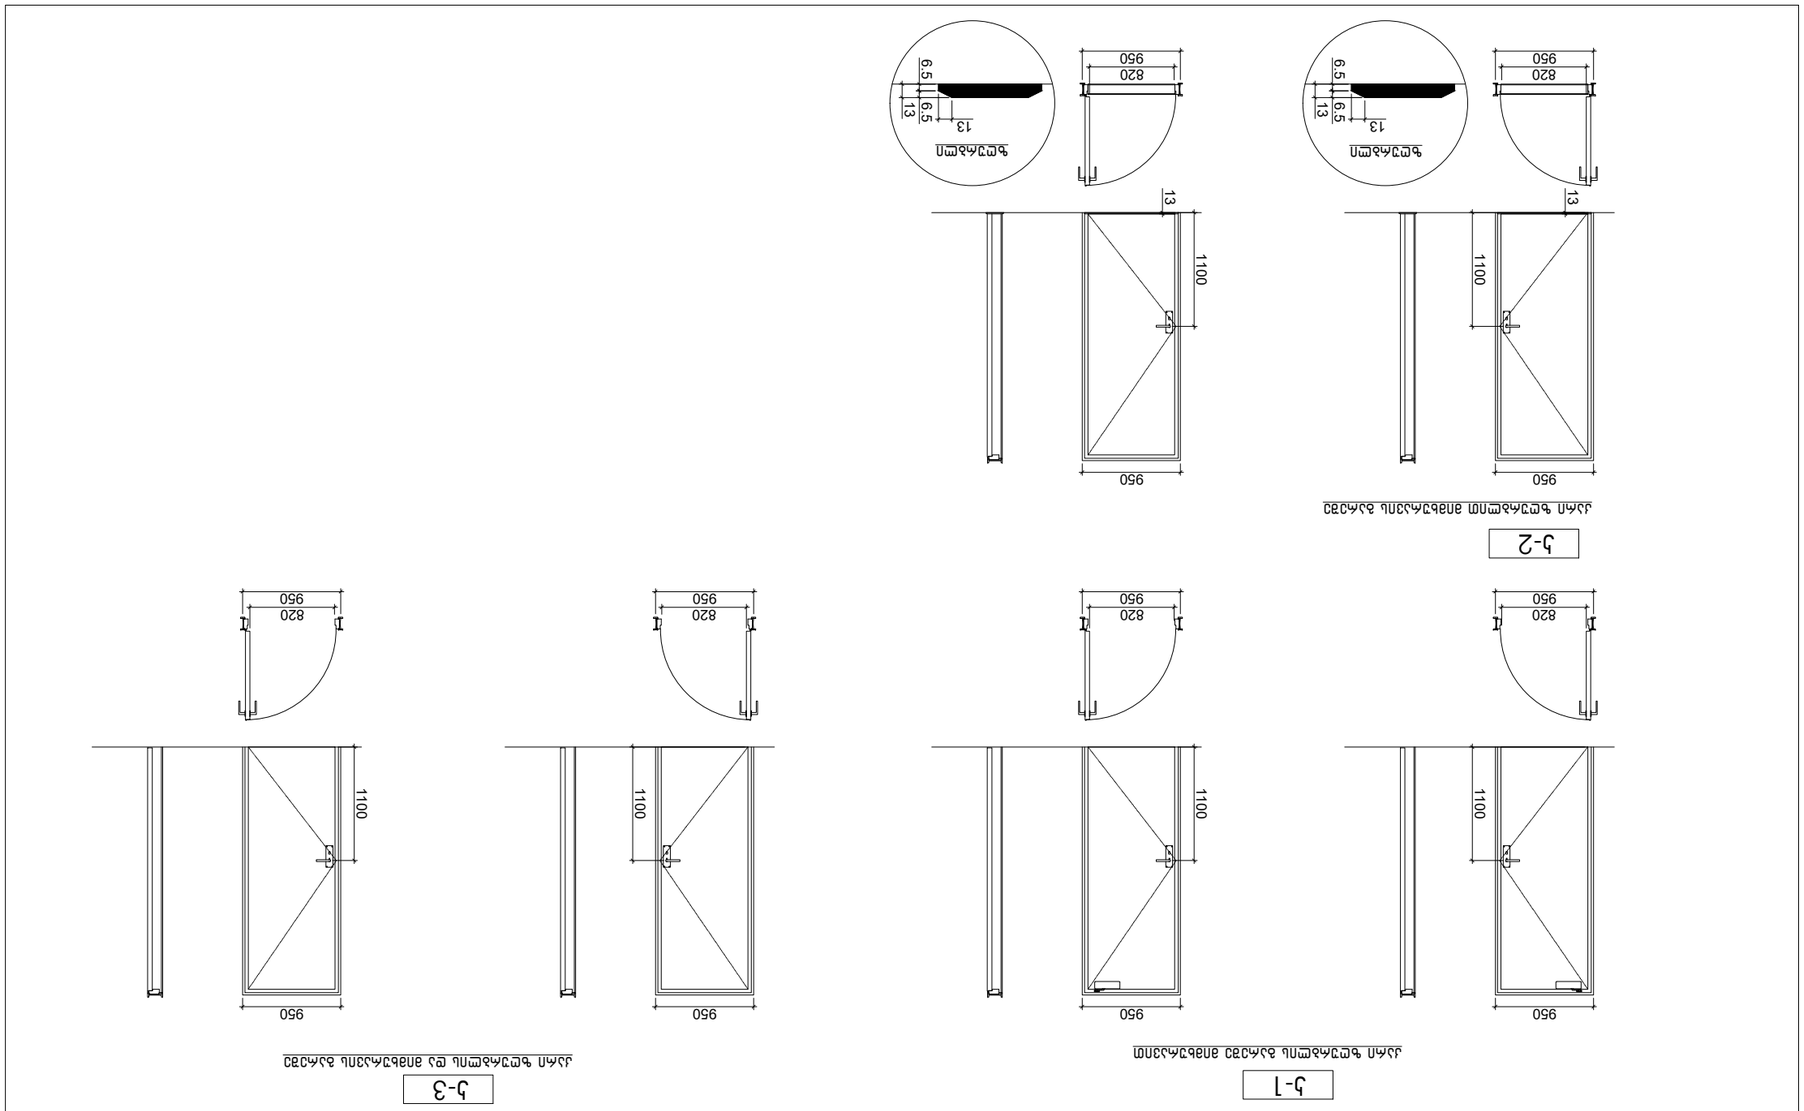










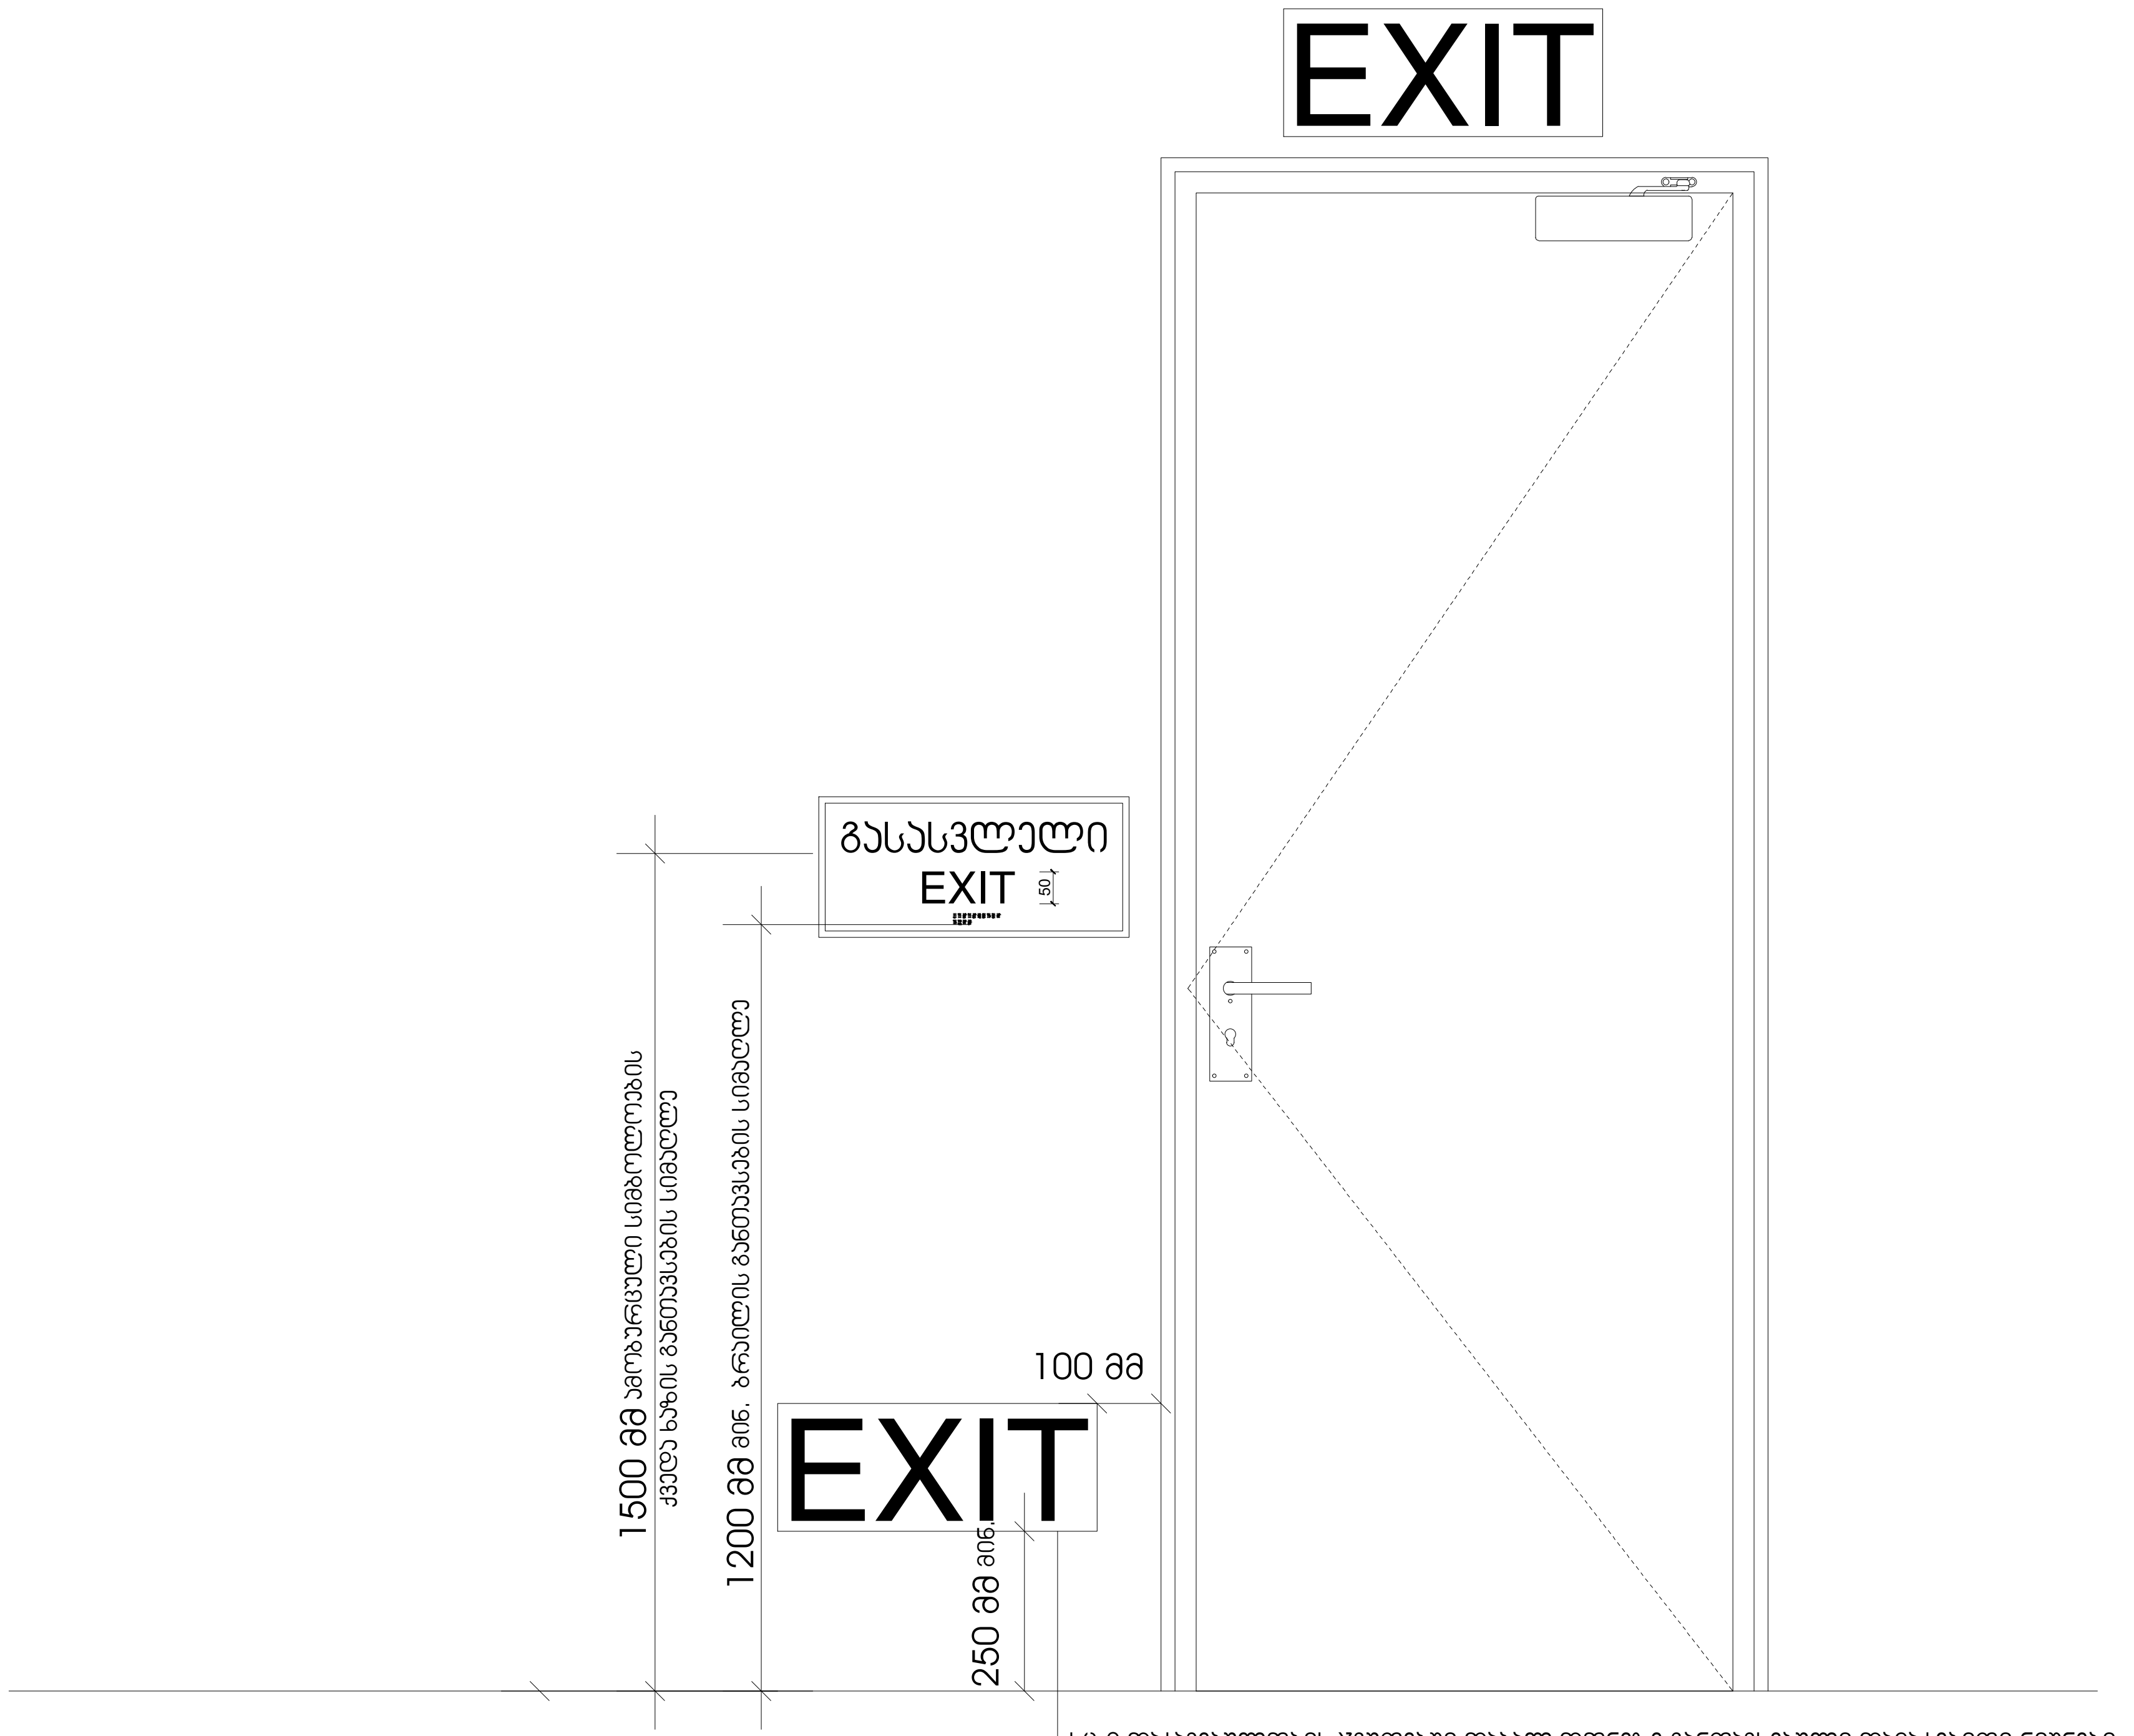

სც-2 დაკავებულობის ჯგუფებში დაბალ დონეზე განთავსებული დამატებითი ნიშნები ყველა ფართობზე უნდა განთავსდეს, რომელიც სც-1 ფართობებზე არსებულ სასტუმრო ოთახებს ემსახურება დაბალ დონეზე მდებარე ნიშანი უნდა განთავსდეს კარებზე ან კედელზე

GELOVANI
გელოვანი

+995 533 33 11 12
info@gelovani.ge

მთ.არქიტექტორი	გელა გელოვანი
არქიტექტორი	
კონსტრუქტორი	ალეკო ბეროშვილი
41-ე სპეციალისტი	

41.70742, 44.75406
ს.კ: 01.14.11.047.001
ქ. თბილისი,
ტიციან ტაბიძის ქუჩა N112

ნახაზი	I სართული
მასშ.	1:200
ფორმატი	A3
თარიღი	
გვერდი	

ნიშანი პიქტოგრამებით, ამობურცული ნიშნებით და ბრაილით
განთავსდება
მისაწვდომ ტუალეტებთან კარის მომიჯნავედ

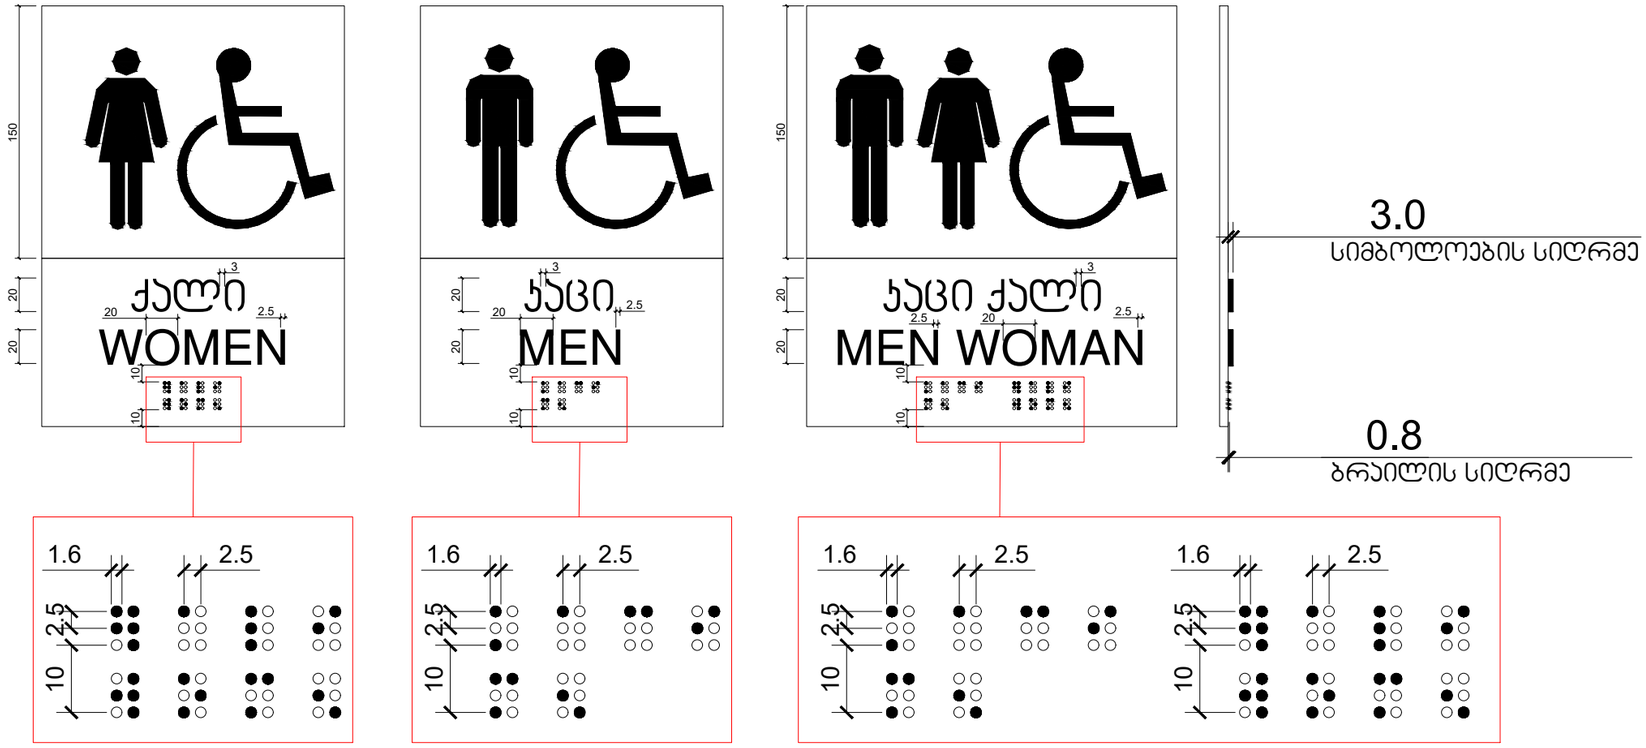

GEOVANI
+995 533 33 11 12
info@geovani.ge

41.70742, 44.754406
ს.კ 01.14.11.047.001
ქ. თბილისი, ვაკის რაიონი, ზ. ანდრონიკაშვილის ქუჩა №112

ნახაზი	სპეციალური
მასშ	1:200
ფორმატი	A3
თარიღი	
ავტორი	

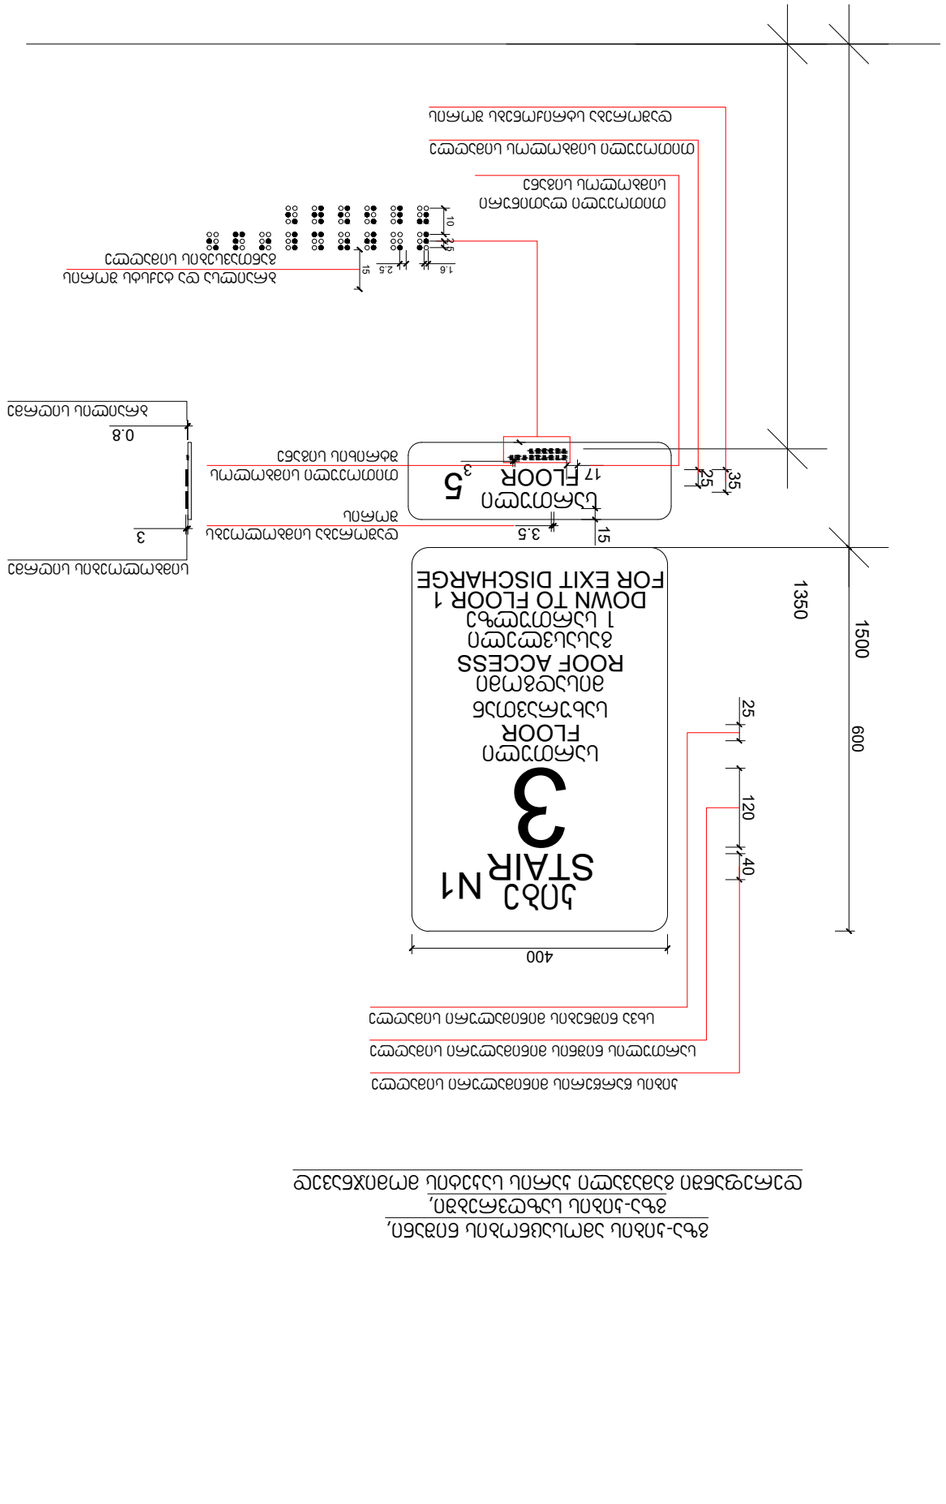




ნიშანი განთავსდება
გზა-ჯიხის საზღვრებში ჯარის მომიჯნავედ

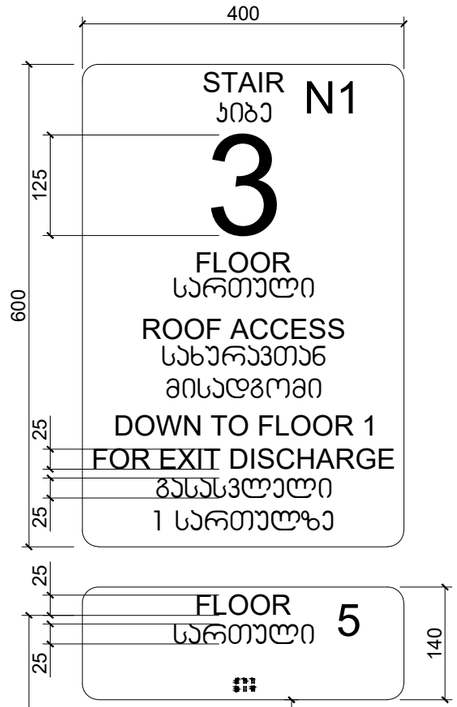

ნიშანი განთავსდება
გზა-ჯიხის საზღვრებში ჯარის მომიჯნავედ

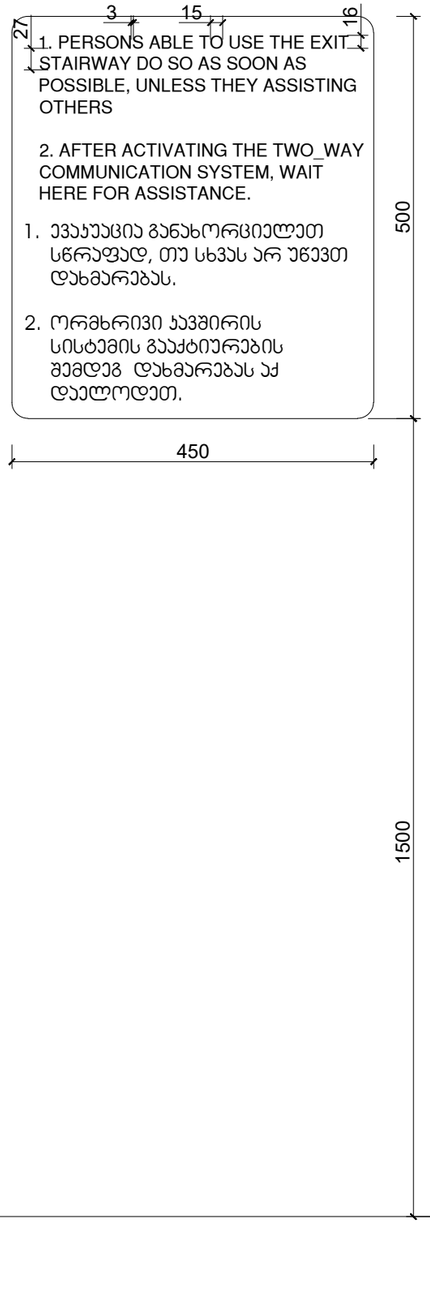

ნიშანი განთავსდება
გარე მისაწვდომ ავტოსადგომთან

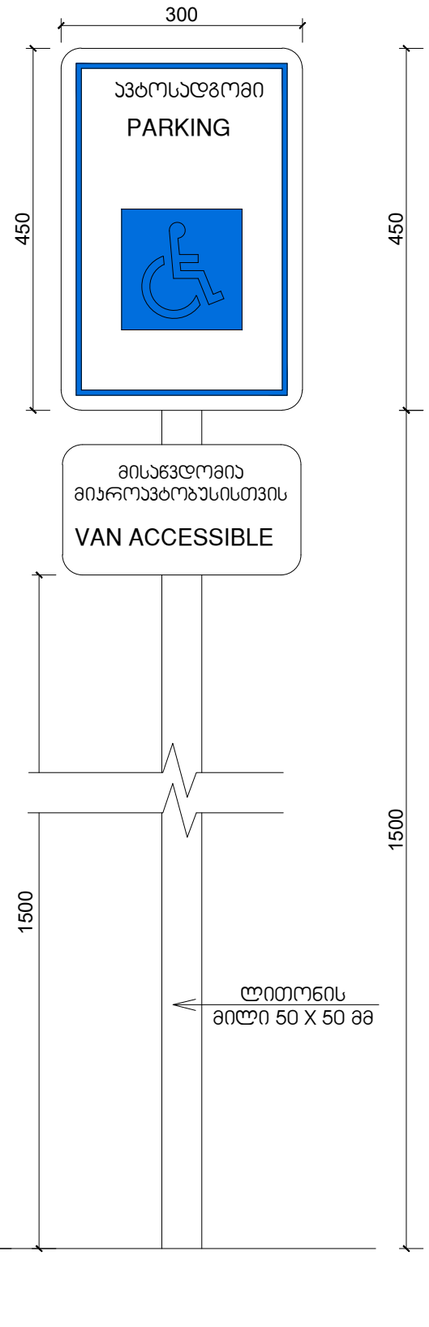

ნიშანი განთავსდება
შიგა მისაწვდომ ავტოსადგომთან

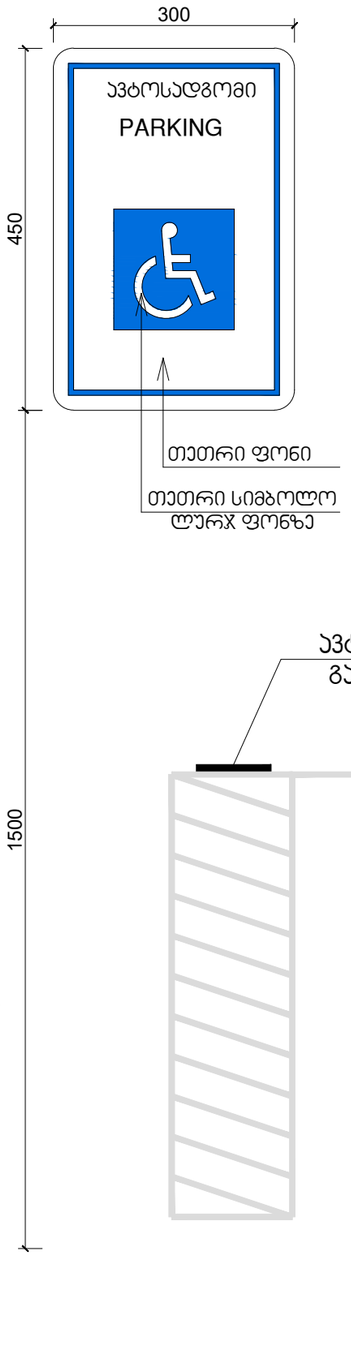

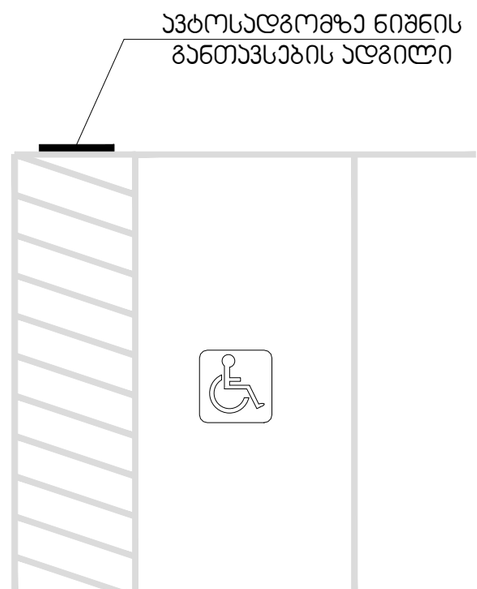

41.70742, 44.75406
ს.ქ. 01.14.11.047.001

ნახაზი	საგზაო
ბრძ.	1:200
ფორმატი	A3
თარიღი	
ბრძანება	

GEOVANI
+995 593 33 11 12
info@geovani.ge

ნიშანი ამობურცული სიმბოლოებით და ბრაილით მზა-ყიბის მესამეულებით და ბარით გამავალ ყველა ხარისხზე

დამორება სტრიქონებს შორის

თითოეული სიმბოლოს სიმაღლე

ქართული სიმბოლოს მინიმალური სიმაღლე

ქართული სიმბოლოს მასტებლური სიმაღლე

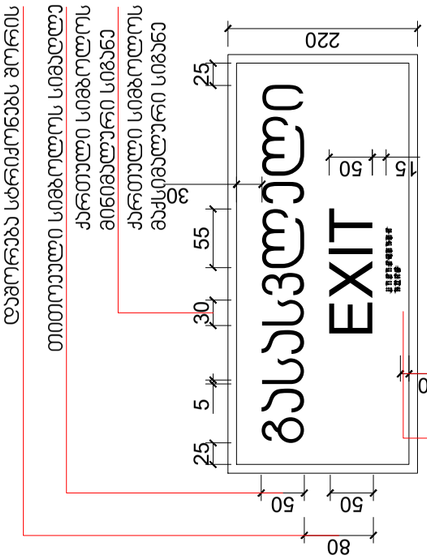

სიმბოლოების სიმაღლე

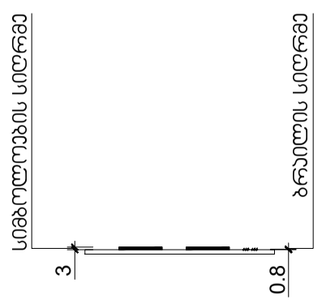

ბრაილის სიმაღლე

ბრაილსა და ტექსტს შორის მანძილები სიმაღლეზე

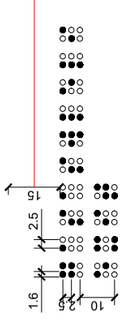

თითოეული სიმბოლოს მინიმალური სიმაღლე

თითოეული სიმბოლოს მაქსიმალური სიმაღლე

სიმბოლოებსა და ტექსტს შორის ზედაპირებს შორის დამორება

მასასვლელის მანათებელი ნიშანი

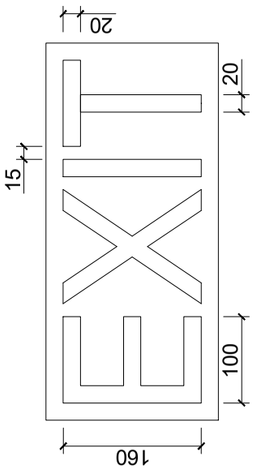

გამგეობა	
მშენებლობის სამმართველო	შპს "ტექნიკური ზედამხედველობა"
ინჟინერ-კონსტრუქტორი	
ინჟინერ-ტექნოლოგი	
ინჟინერ-ელექტრიკოსი	
არქიტექტორი	გ. ლომთათიძე
ხელმძღვანელი	
დამკვეთი	

41.7074ა, 44.7540ბ

ს.კ: 01.14.11.047.001

ქ. თბილისი,
ვაჟა-ფშაველას გამზირი N112

ნახაზი	საინფორმაციო
მასშტაბი	1:200
ფორმატი	A3
ფურცელი	
ფურცლების რაოდენობა	

შ.შ.მ.პ. ბინის ვიტრაჟის სახელურის სიმაღლე მ. 1:50

ფანჯრების გასაღებად დასახურად დასაკეტად ან ჩასაკეტად და მათ გასახსნელდ და გასაღებად გამოყენებული მოქმედი ძალა განისაზღვრება **AAMA 513** -ის **106.2.13** ქვეთავის მიხედვით გაღებადი ფანჯრების გასაღებად ან დასახურად საჭირო მოქმედი ძალა უნდა იყოს
არაუმეტეს 37,7 ნ. შვეულად ან თარაზულად მოსრიალე ფანჯრისთვის
არაუმეტეს 22,2 ნ. ყველა სხვა ტიპის გაღებადი ფანჯრისთვის

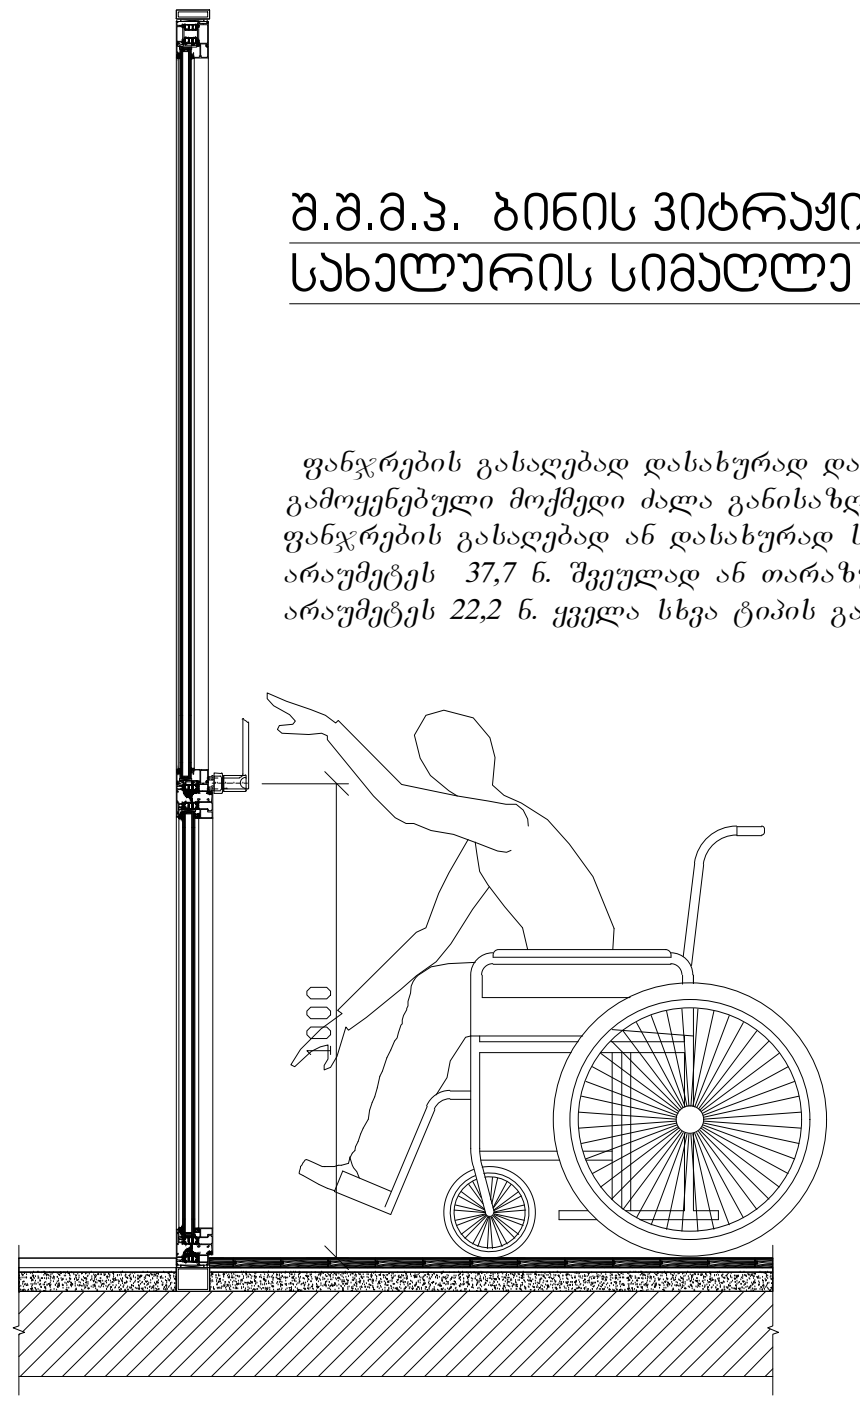

შ.შ.მ.პ. ბინის ფანჯრის სახელურის სიმაღლე მ. 1:50

ფანჯრების გასაღებად დასახურად დასაკეტად ან ჩასაკეტად და მათ გასახსნელდ და გასაღებად გამოყენებული მოქმედი ძალა განისაზღვრება **AAMA 513** -ის **106.2.13** ქვეთავის მიხედვით გაღებადი ფანჯრების გასაღებად ან დასახურად საჭირო მოქმედი ძალა უნდა იყოს
არაუმეტეს 37,7 ნ. შვეულად ან თარაზულად მოსრიალე ფანჯრისთვის
არაუმეტეს 22,2 ნ. ყველა სხვა ტიპის გაღებადი ფანჯრისთვის

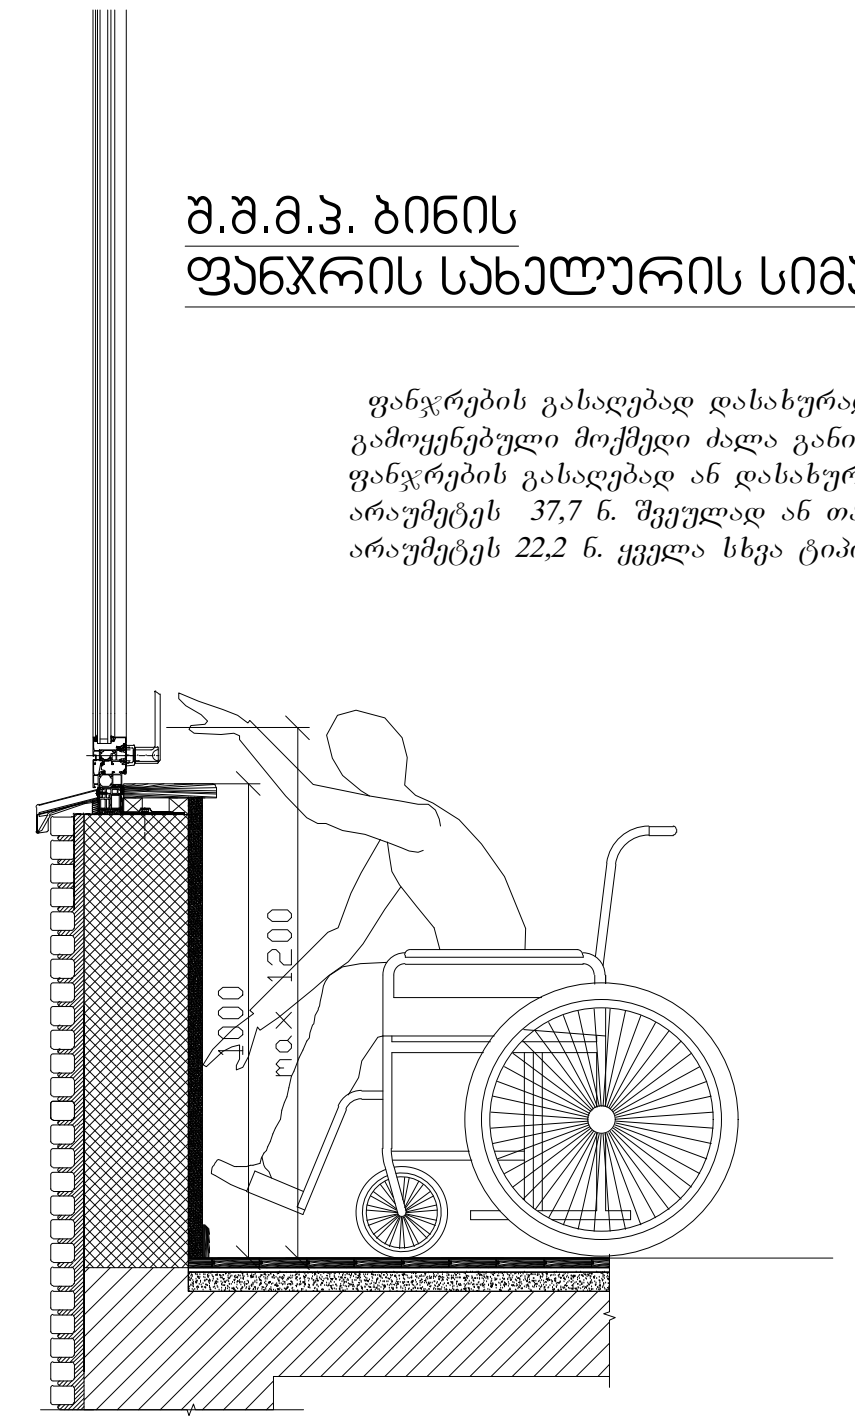

აბაზანის კაბინაზე მიწვდომა მ. 1:50

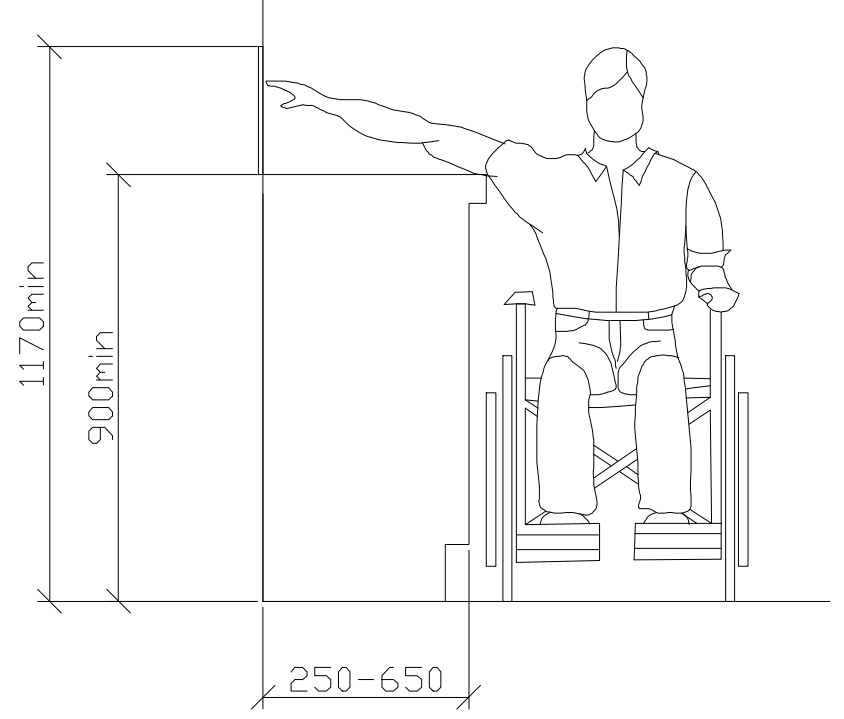

სადარბაზოში შესასვლელი კარის იატაკის შვეული შემაღლება (ზღურბლი)

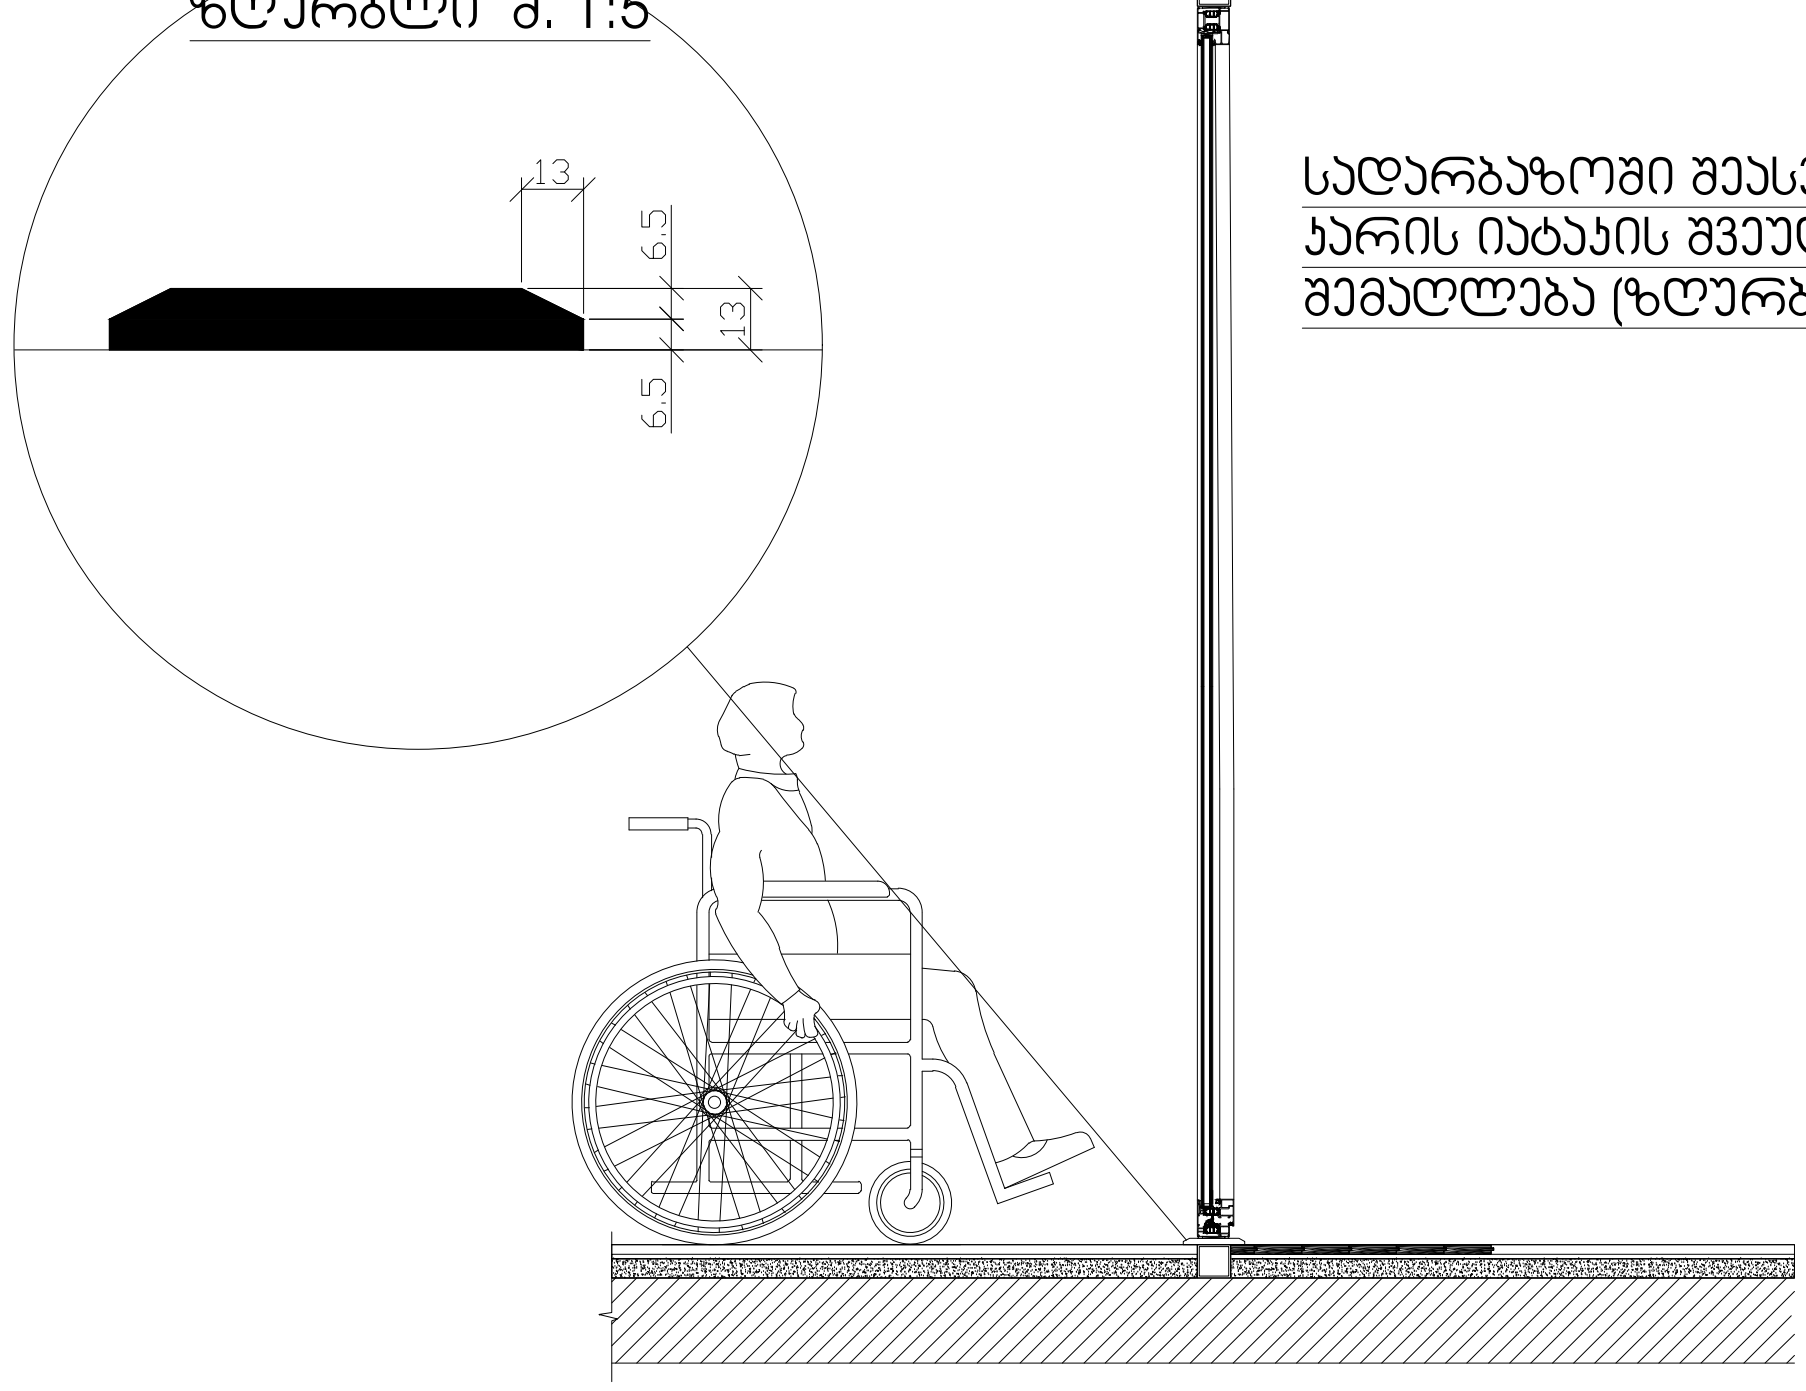

GELOVANI
გელოვანი

+995 533 33 11 12
info@gelovani.ge

მთ.არქიტექტორი	გელა გელოვანი
არქიტექტორი	
კონსტრუქტორი	ალეკო ბეროშვილი
41-ე სპეციალისტი	

41.70742, 44.75406
ს.კ: 01.14.11.047.001
ქ. თბილისი,
ტიციან ტაბიძის ქუჩა N112

ნახაზი	I სართული
მასშ.	1:200
ფორმატი	A3
თარიღი	
გვერდი	