ტოპო გეგმა

მისამართი: ქ. თბილისი,კრწანისის II შეს.№20,
ქ. თბილისი, კრწანისი, სამთავრობო რეზიდენციის მიმდებარედ/
ქ. თბილისი კრწანისის ქუჩის ბოლოს/
ქ. თბილისი, კრწანისის II შესახვევი №20.

ფართობი: 5483 კვ.მ

დამკვეთი: შპს "კრწანისი გრინ პარკი" (402184284)

საკადასტრო კოდი №01.18.06.014.199

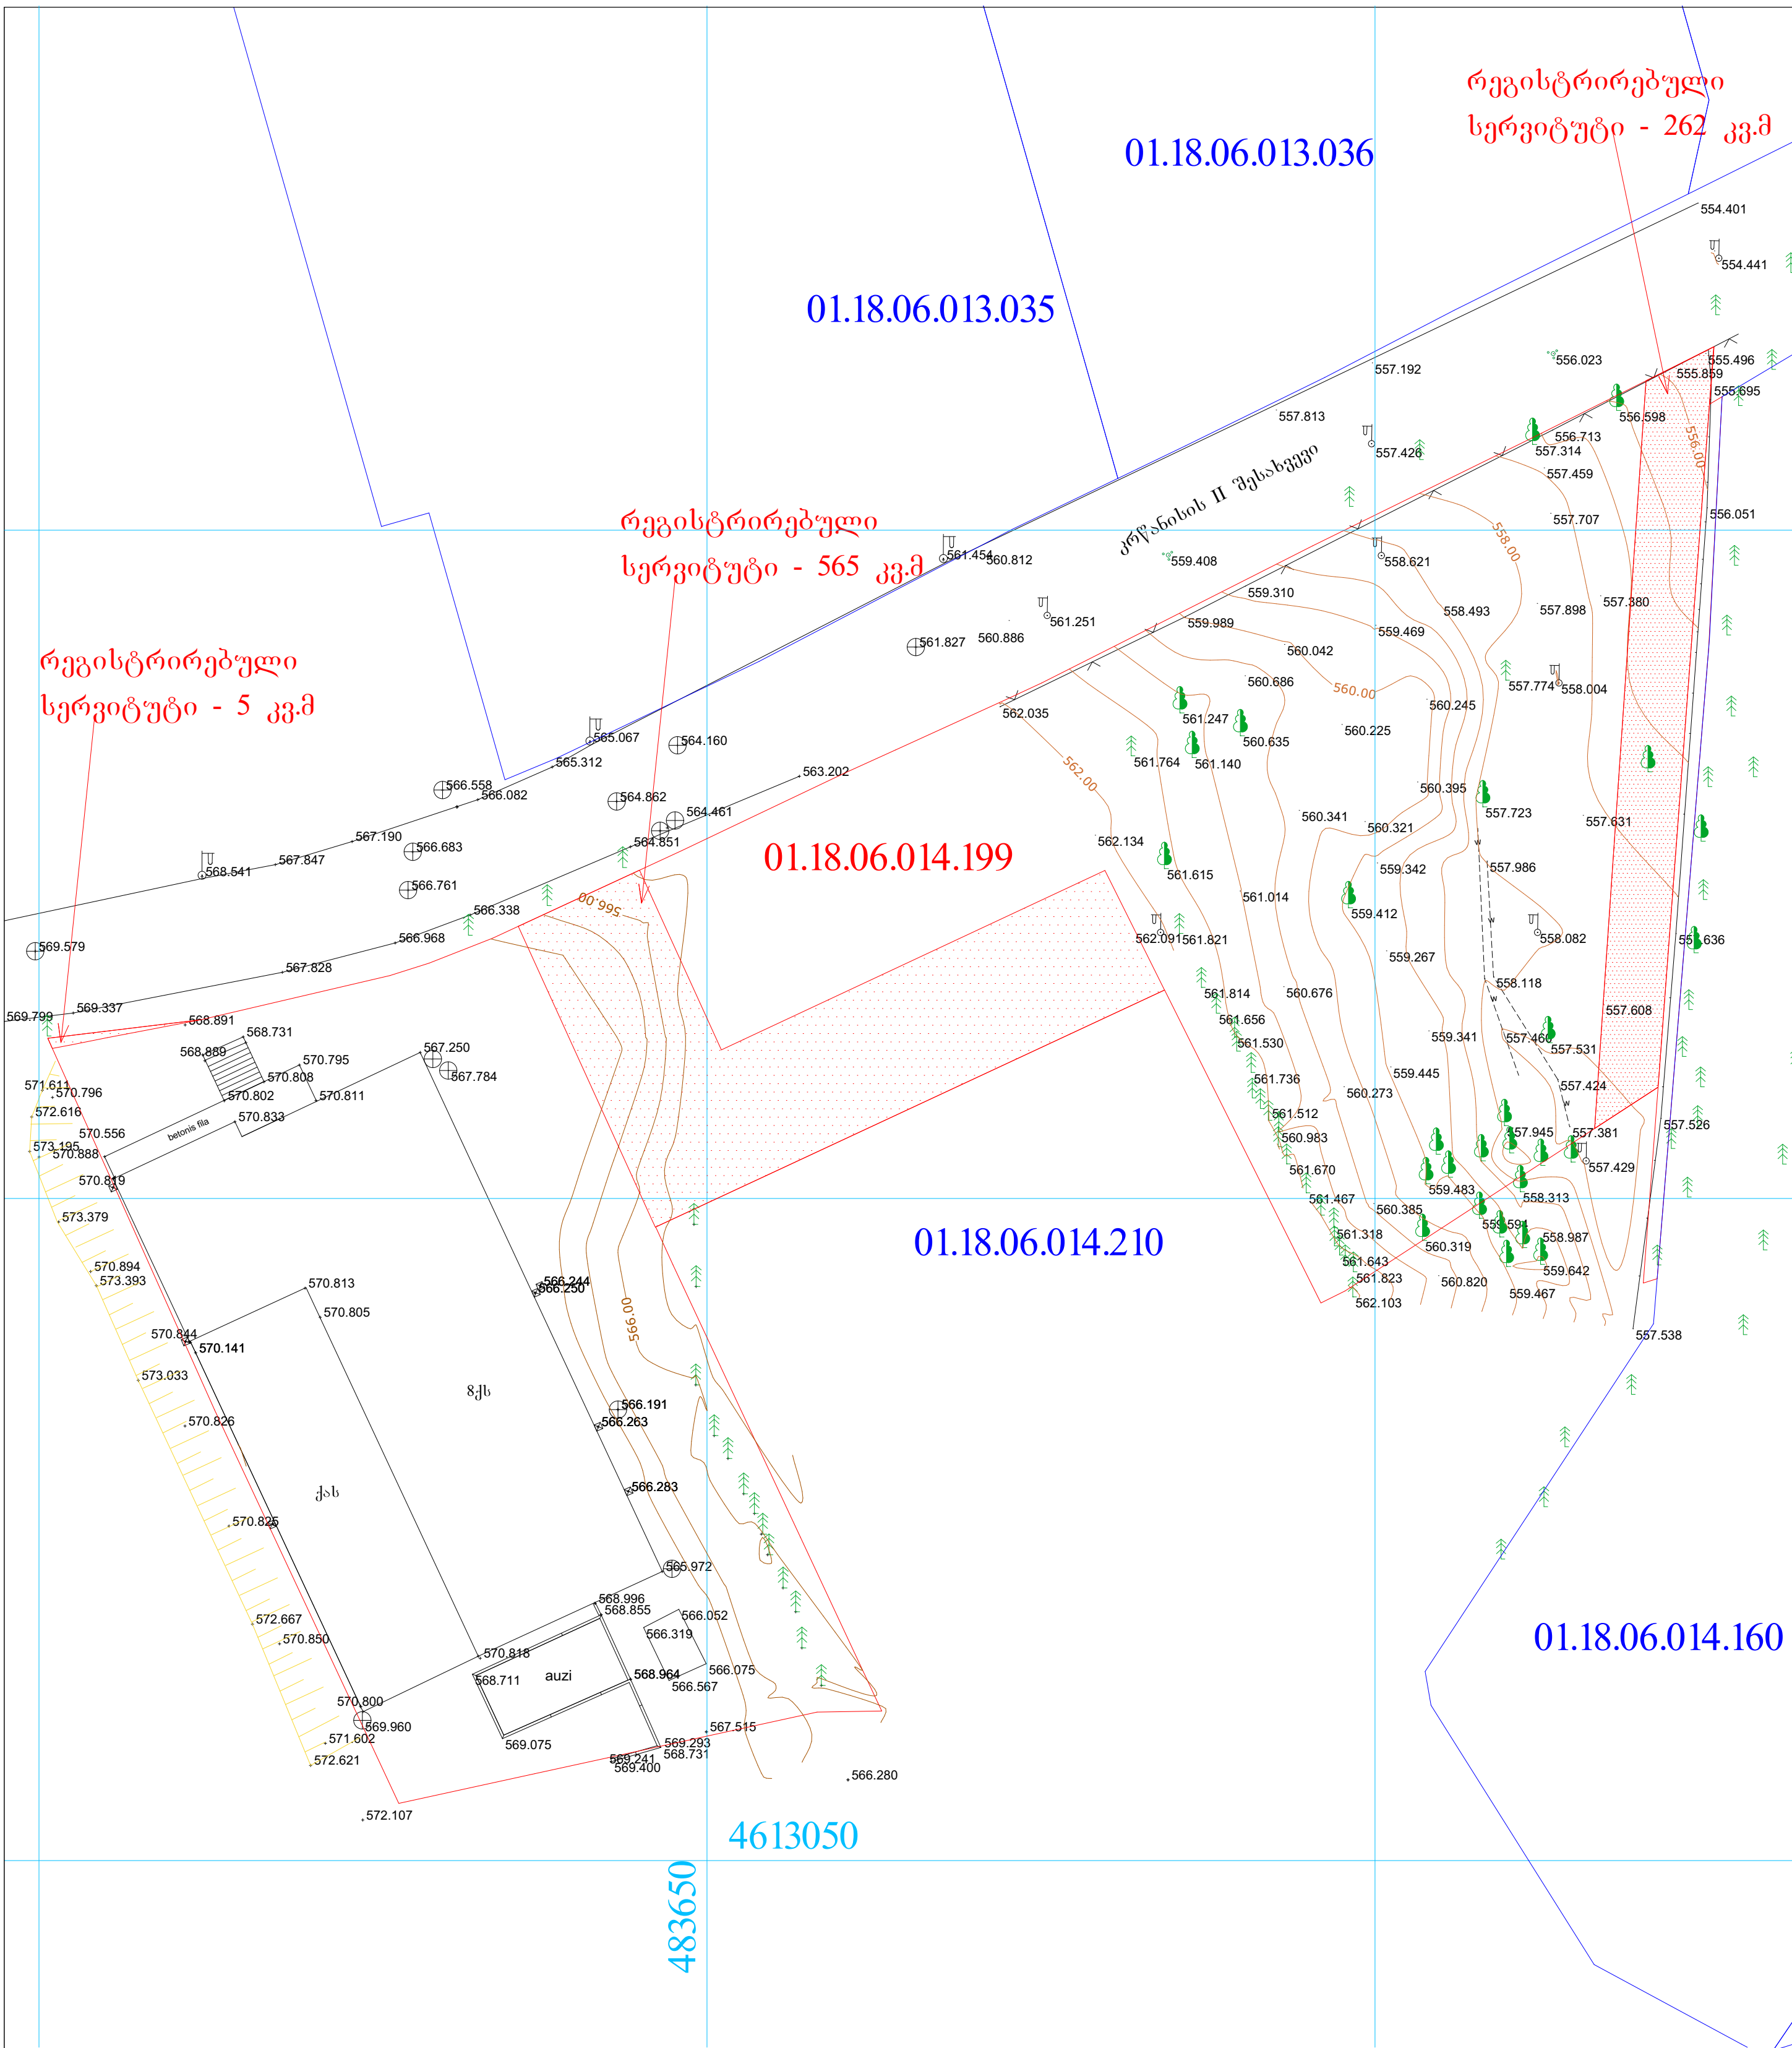

პ ი რ ო ბ ი თ ი ნ ი შ ნ ე ბ ი

საცხ. სახლი
არასაცხ. სახლი
ფარდული
მშენებ. შენობა
სამეთვალყურეო ჭები
სატრანსფორმატორო ჯიხური
რეზერვუარი
რკინიგზა
ელ. გადამცემი ხაზი
ხეები
ღობე
ქვის კედელი
კედელი
ბორდიური
ფლატე
ბენზოგასამართი
საერთაშორისო სისტემის კოორდინ.
ადგილობ. სისტემის სამუშაო კოორდინ.
ხის ღობე
წყალგაყვანილობა
კანალიზაცია
სანიაღვრე
ელ. ქსელები
გაზი
კავშირგაბმულობა

შ.პ.ს. " ატრიუმი "		
დირექტორი		ლ. ერაძე
შეასრულა		მ. ერაძე
მ. 1:500		17/07/2024

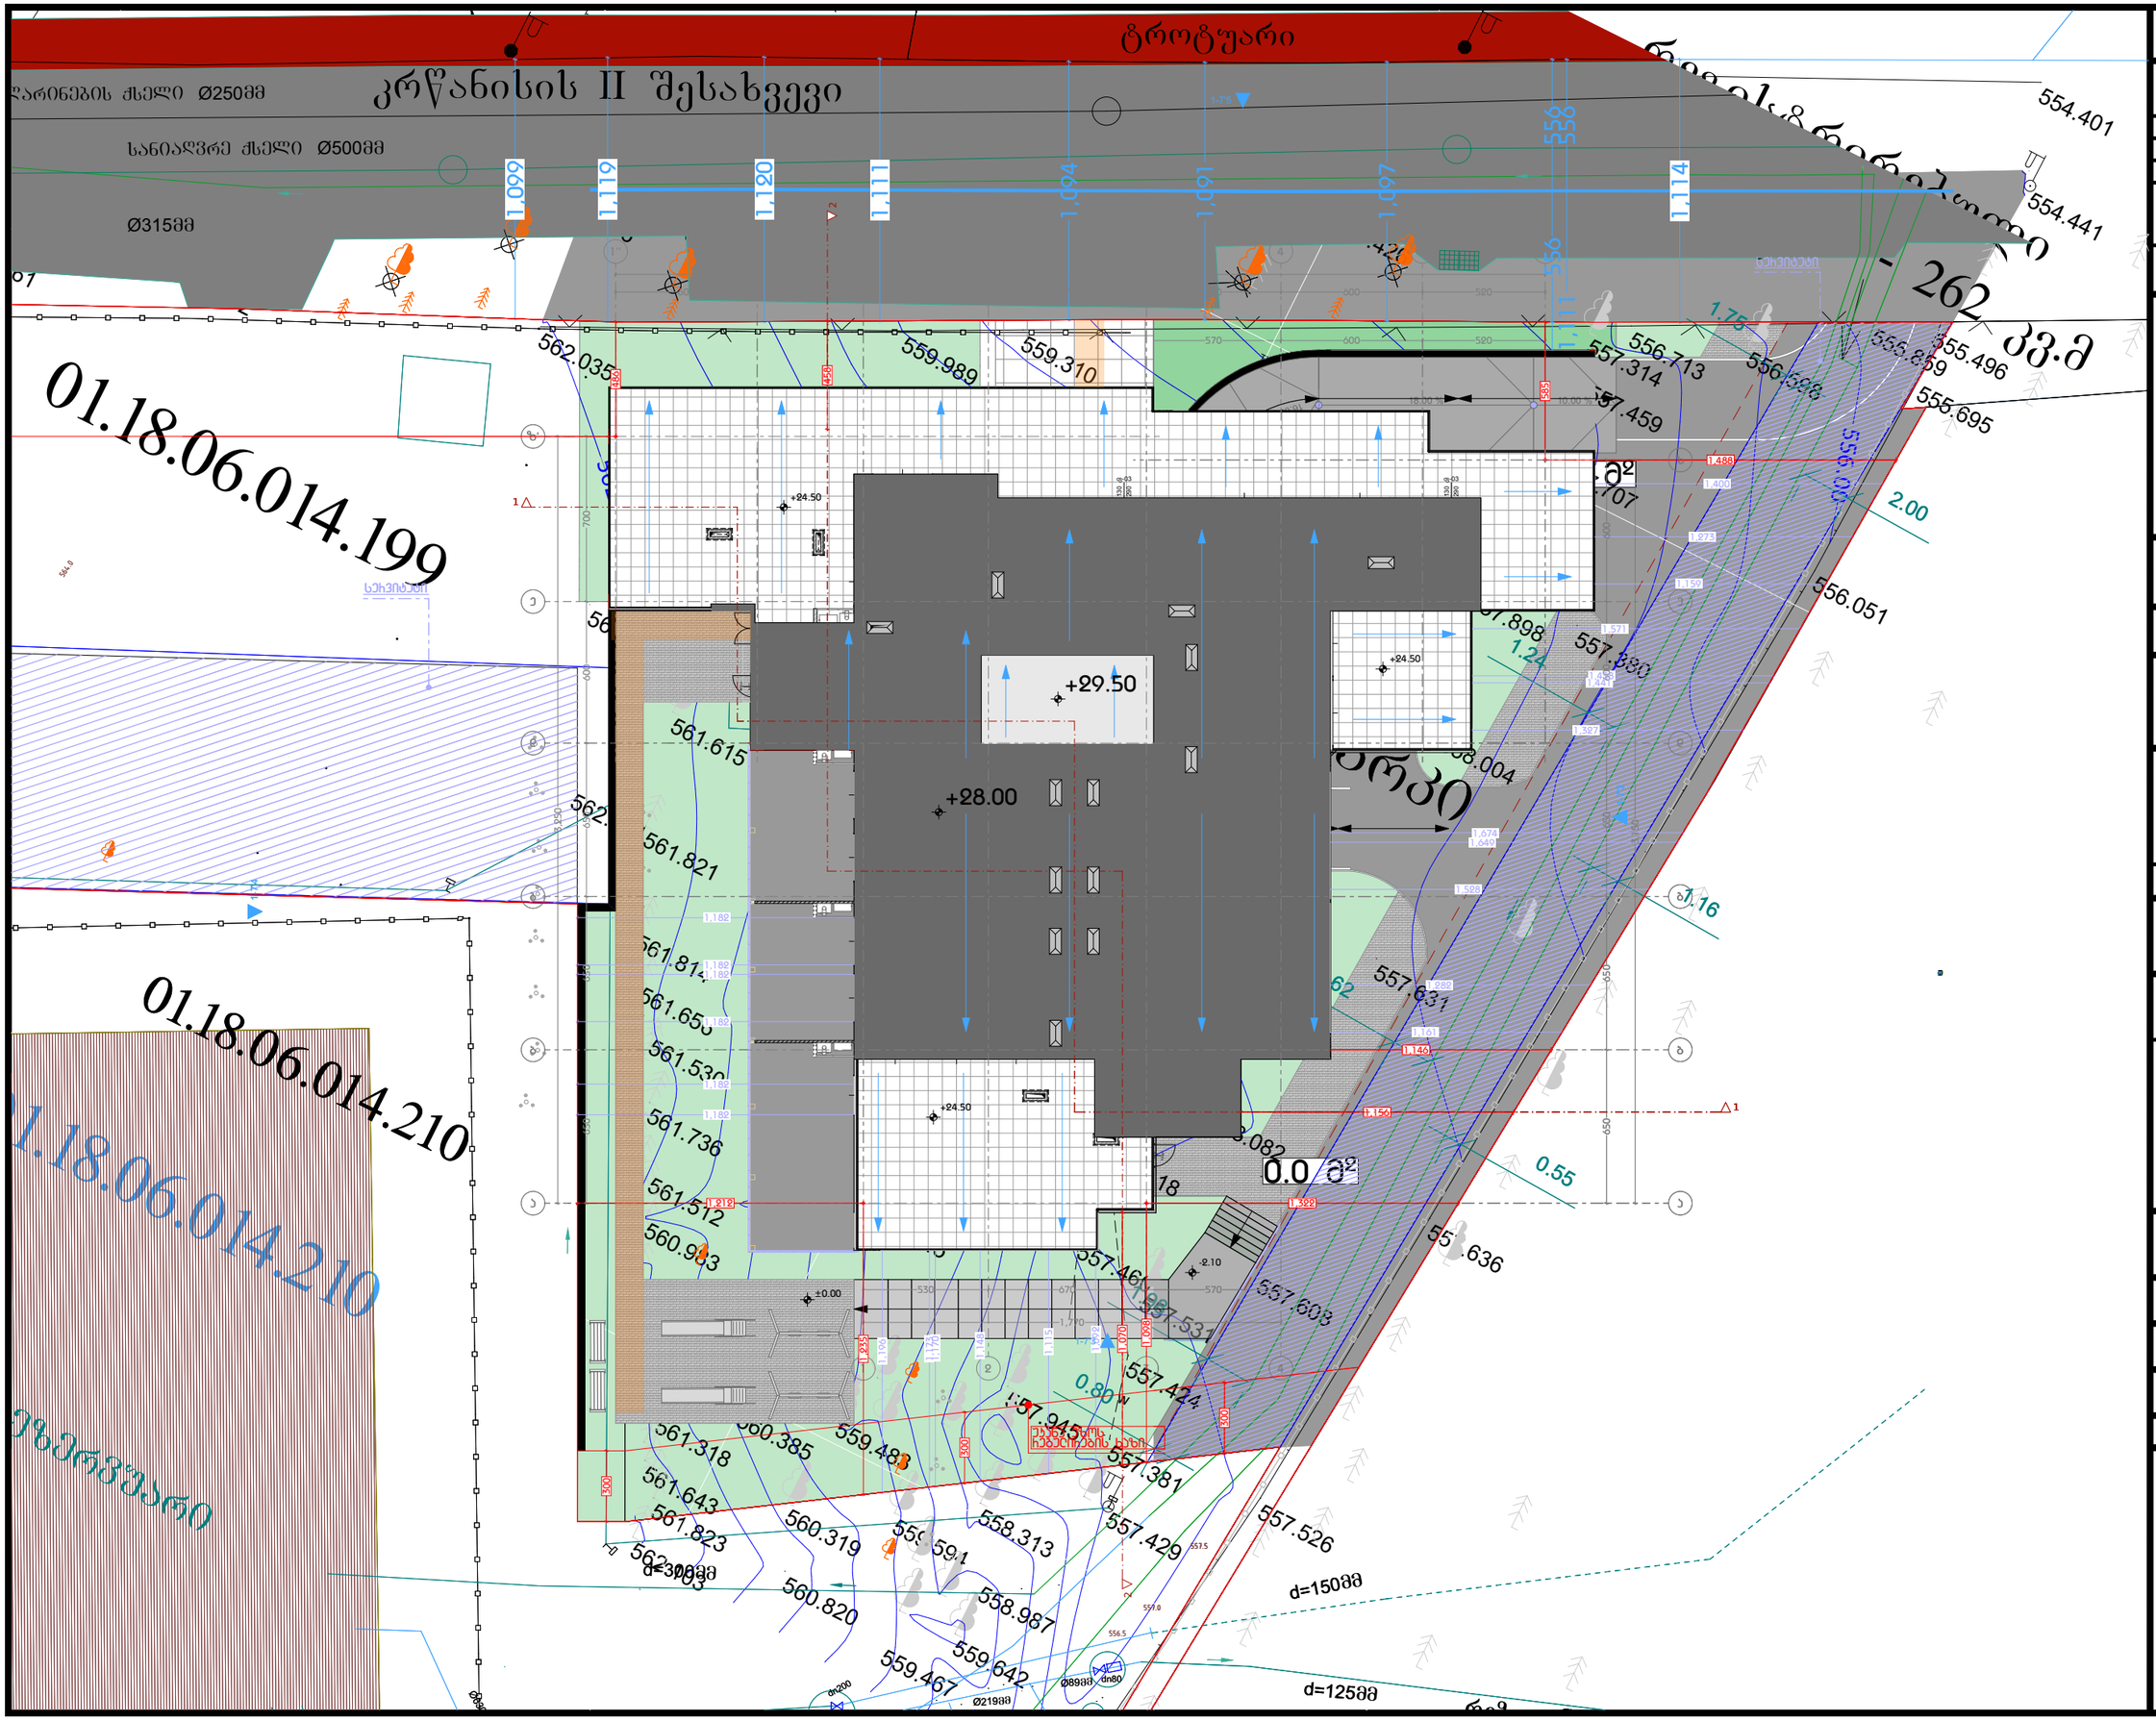

დამგეგმარებელი DESIGNER IDENTIFICATION BLOCK	
პროექტის დასახელება PROJECT NAME	მრავალბინიანი საცხოვრებელი სახლი
დამკვეთი CLIENT	
პროექტის მისამართი PROJECT ADDRESS	ქალაქი თბილისი, კრწანისის II შესახვევი, N 20
	01.18.06.014.199
ეტაპი STAGE	არქიტექტურული პროექტი
ნახაზის სათაური TITLE	
შენიშვნა:	
ფორმატი PAPER SIZE A3	მასშტაბი SCALE
ფურცლის N SHEET NO	
არქიტექტორი თენგიზ ესიავა	
არქიტექტორი	
კონსტრუქტორი	
დაამუშავა	

01.18.06.014.160

II ბლოკი

I ბლოკი

01.18.06.014.210

01.18.06.014.199

ელექტრო ქსელის ტრანსფორმატორული ქვესადგური