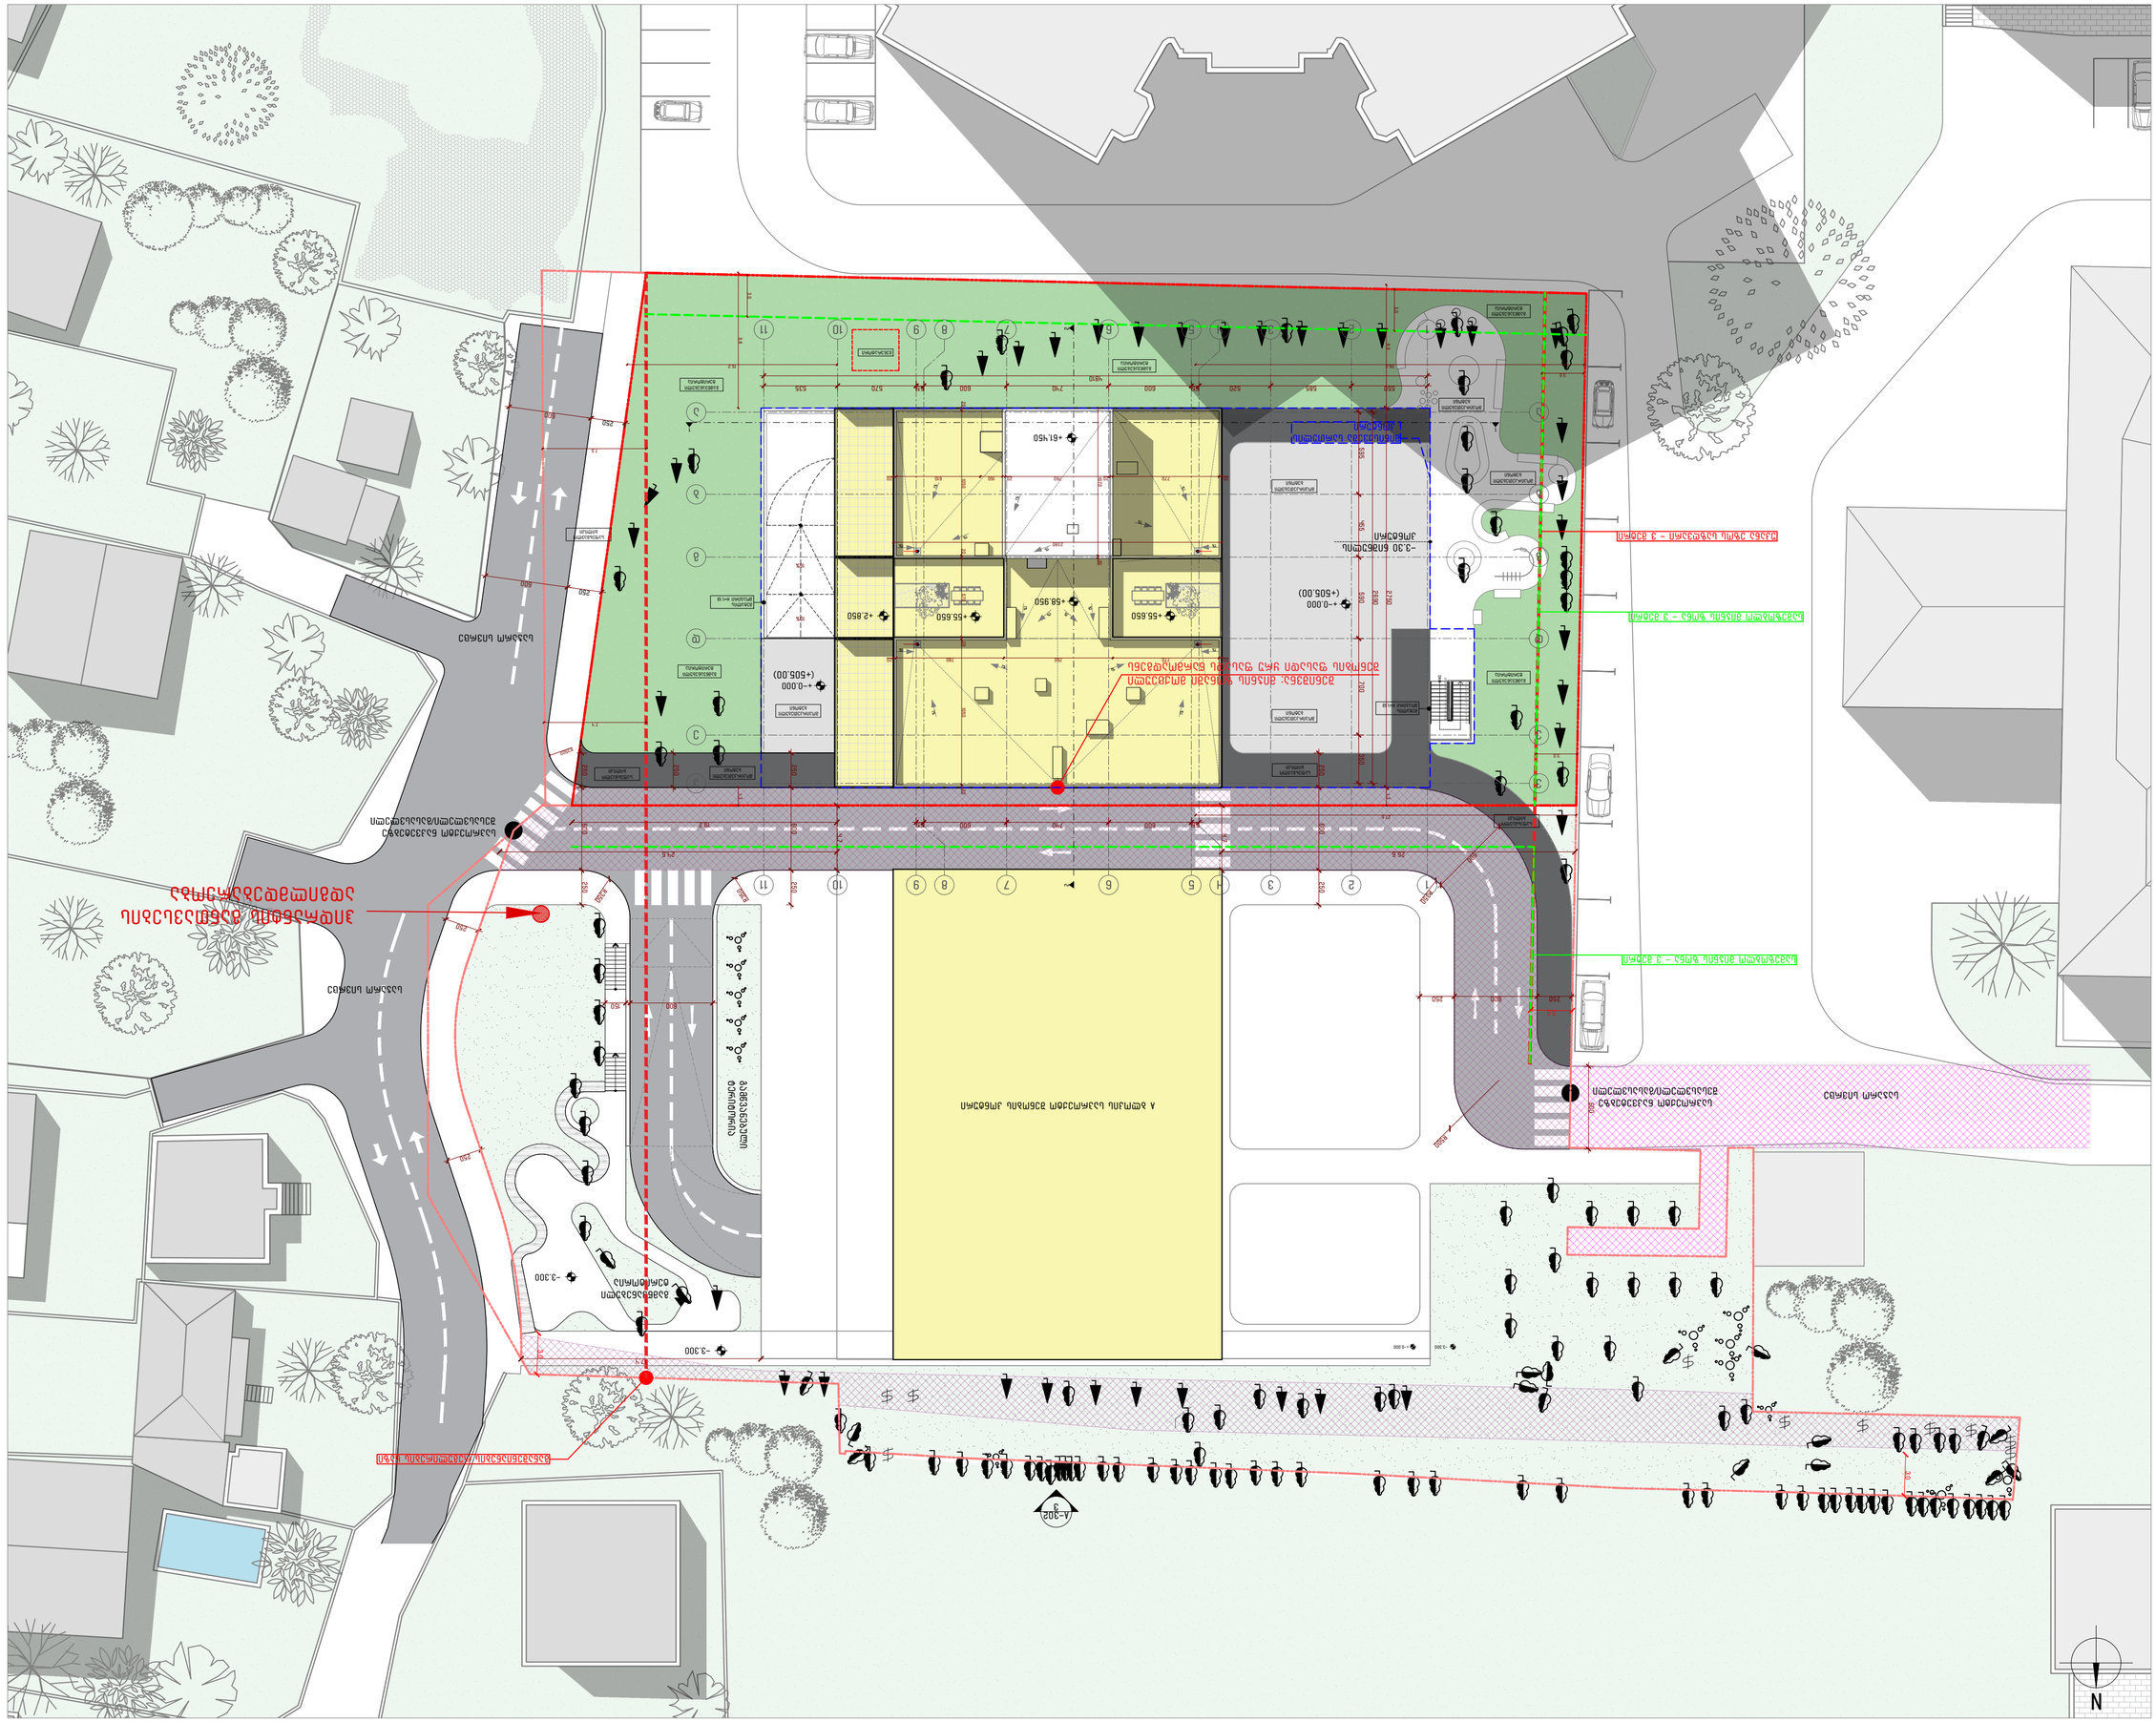
ул. Ленина
Граница земельного участка
Граница земельного участка
Граница земельного участка

N

483950

484000

4624850

4624800

4624750

s/k: 01.03.938
6–10 kv. eleqtro–
gadamcemi xazi

s/k: 01.02.521
6–10 kv. eleqtro–
gadamcemi xazi

01.12.04.001.272
108 kv.m.

01.12.04.001.271
4004 kv.m.

01.12.04.001.271
2670 kv.m

01.12.04.001.273
184 kv.m.

s/k: 01.01.834
mwisqveSa
wyalmomaragebis
qseli

s/k: 01.04.248
garе ganaTeba
tviTmzidi
mzoliferuli
sadeni

ბანაბანიანების ელექტრული ბაზი

ბაგირგამავალი მოპირფარეში

საბაგირგამავალი მოპირფარეში

საბაგირგამავალი მოპირფარეში

ს/ხ: 01.02.587 მაღალი ნაგვის გაზსადენი მილი

ვიდრაფის ბანაობების ადგილმდებარეობა

საბაგირო სივიწრე

საბაგირო სივიწრე

სველი ტერასა

სველი ტერასა

სველი ტერასა

გეგ-ს შეთანხმების სტადიაზე მომზადებული ტოპოგრაფია

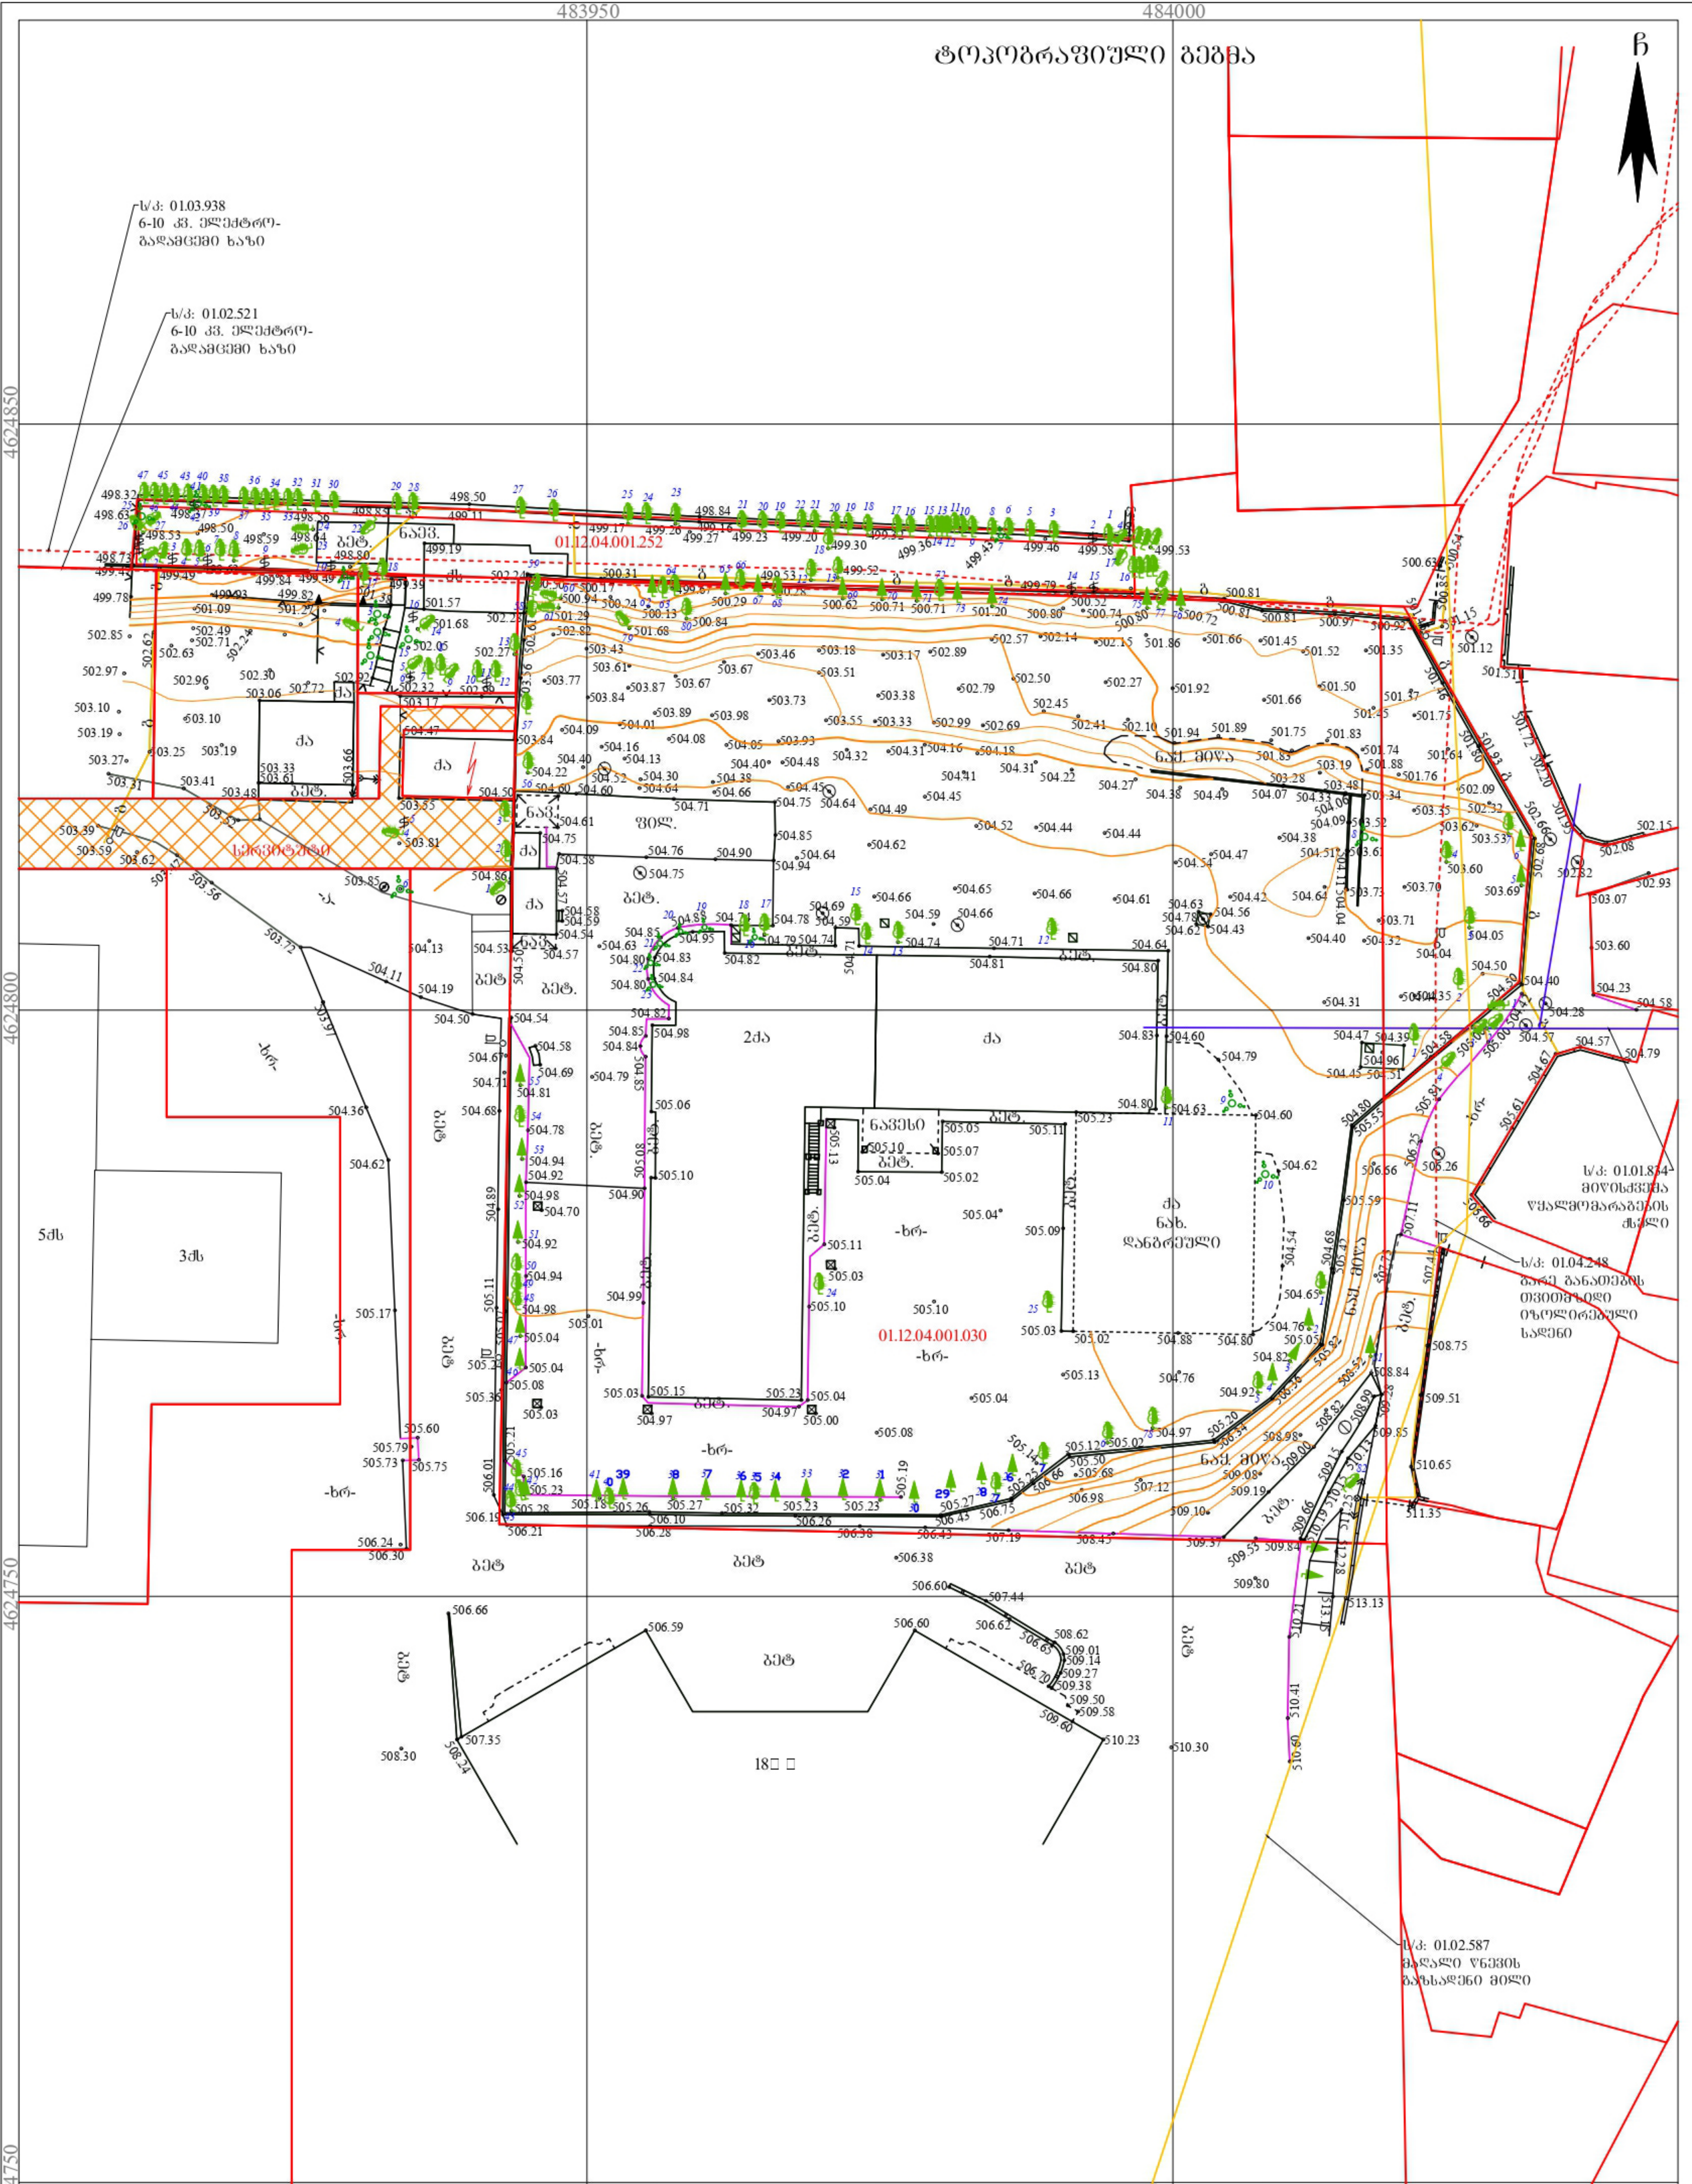

მისამართი: ქალაქი თბილისი, ქუჩა ჩარგალი №79

პირობითი აღნიშვნები

საცხ. შენობა	ხის ღობე	წყალგაყვანილობა
არასაცხ. შენობა	ბორდიური	გაზი
ფარდული	ქვის კედელი	კანალიზაცია
მშენებარე შენობა	კედელი	სანიაღვრე
ტრანსფორმ. ჯიხური	ფლატე	კავშირგაბმულობა
ხეები	რკინიგზა	ელ. ქსელები
ვაზი	სამეთვალყურეო ჭები	გათბობა
გარე განათება	ელ. გადამცემი ხაზი	

1) მიწის სამუშაოების შესრულებისას შეატყობინეთ კომუნიკაციის წარმომადგენლებს

შპს GM Group ს/ნ: 400203953
საქართველო, ქალაქი თბილისი, გლდანი-ნაძალადევის რაიონი, დ. გურამიშვილის გამზ. №12ა, კორპ. №3, ბ. №97
მობ: (+995) 598 39 08 05;
(+995) 598 105 105;
ელ. ფოსტა: g.mosulishvili@gmail.com

დირექტორი:
აზომა/დახაზა: გ. მოსულიშვილი

დამკვეთი: შპს კარკასი ს/ნ 430029015

მასშტაბი: 1:500

05/09/2024 წ.

GRG-ს შეთანხმებისა და მისი მიხედვით ნაკვეთების გაერთიანება-
გამიჯვნის შემდგომ მომზადებული განახლებული ტოპოგრაფია

ტოპოგრაფიული გეგმა

483950 484000

4624850 4624800 4624750

ჩ

ს/კ: 01.03.938
6-10 კვ. ელექტრო-
გადამცემი ხაზი

ს/კ: 01.02.521
6-10 კვ. ელექტრო-
გადამცემი ხაზი

01.12.04.001.272
108 კვ.მ.

01.12.04.001.271
4004 კვ.მ.

01.12.04.001.274
2670 კვ.მ.

ს/კ: 01.01.834
მიწისქვეშა
წყალმომარაგების
ძაბვა

ს/კ: 01.04.248
გარე განათების
თვითმზიდი
ოზოლირებული
სადენი

ს/კ: 01.02.587
მაღალი წნევის
გაზსადენი მილი

01.12.04.001.273
184 კვ.მ.

5ძს

3ძს

18□ □

