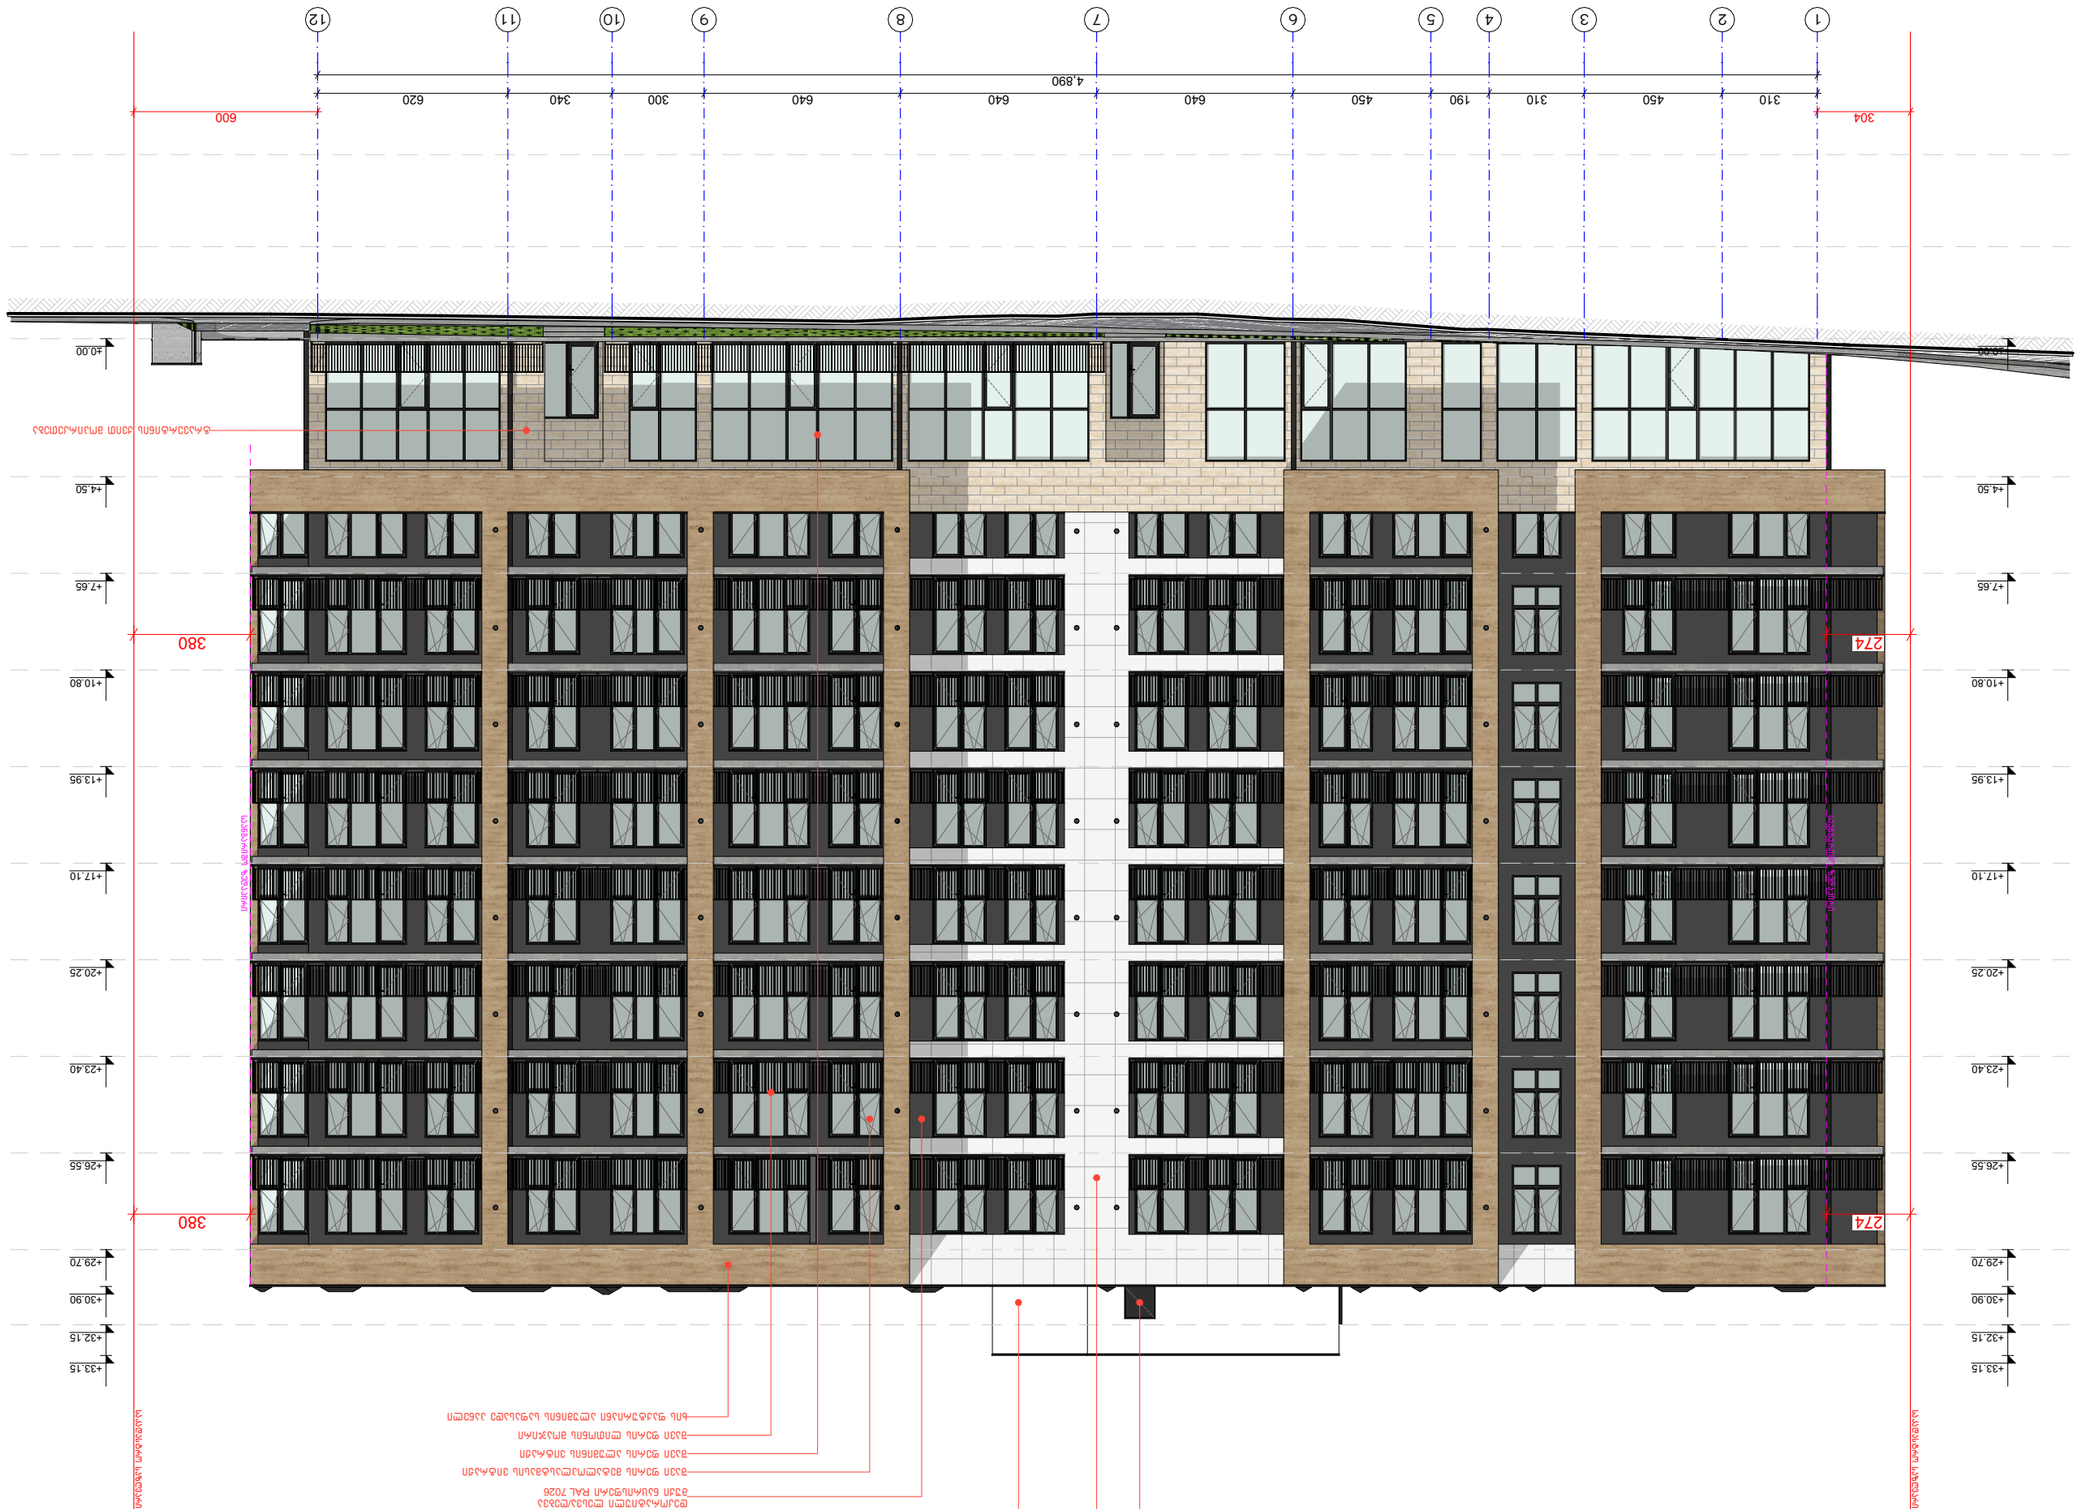
1
2
3
4
5
6
7
8
9
10
11
12
310
450
310
190
450
640
640
640
300
340
620
4,890
600
304
380
274
+0.00
+4.50
+7.65
+10.80
+13.95
+17.10
+20.25
+23.40
+26.55
+29.70
+30.90
+32.15
+33.15

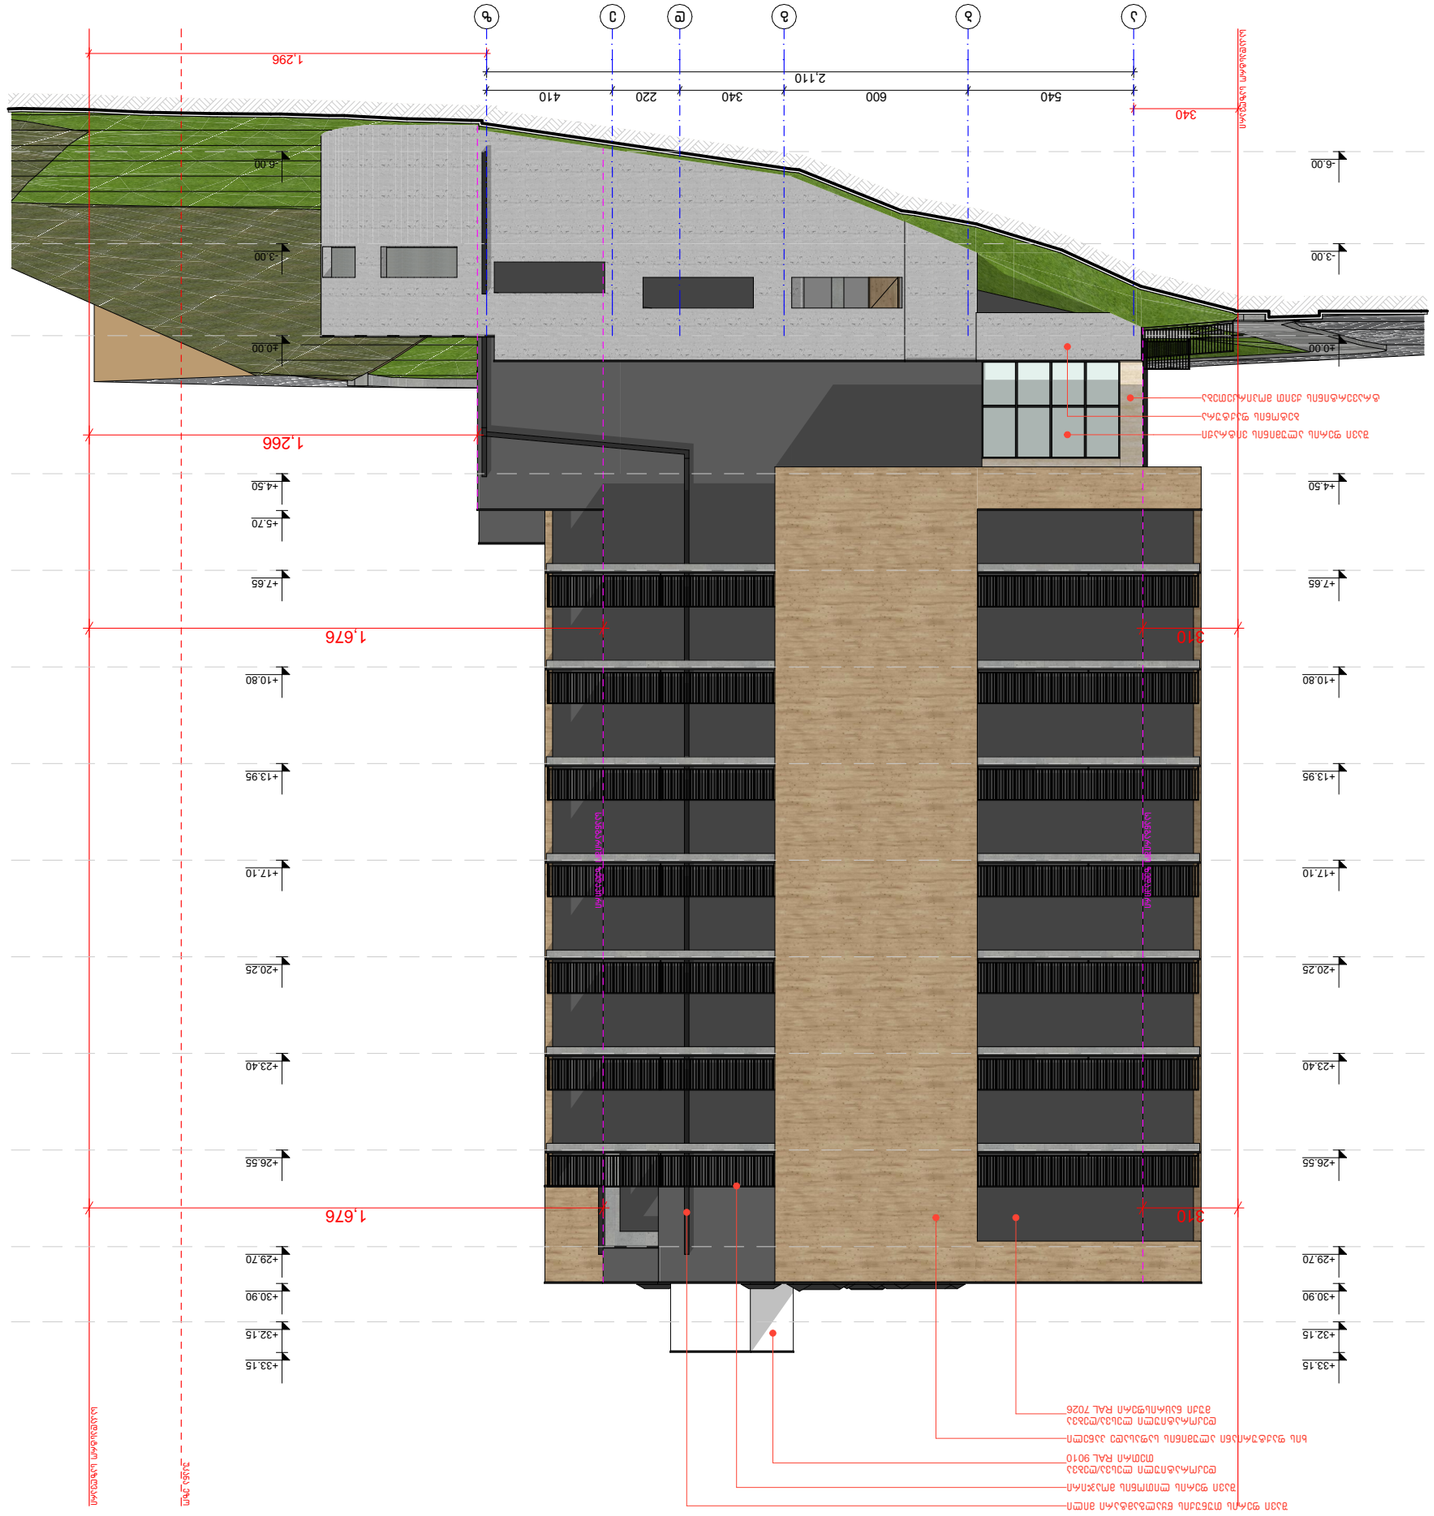
1.676
310
1.266
1.296
2.110
540
600
340
220
410
340
+10.80
+7.65
+5.70
+4.50
+0.00
-3.00
-6.00
+13.95
+17.10
+20.25
+23.40
+26.55
+29.70
+30.90
+32.15
+33.15

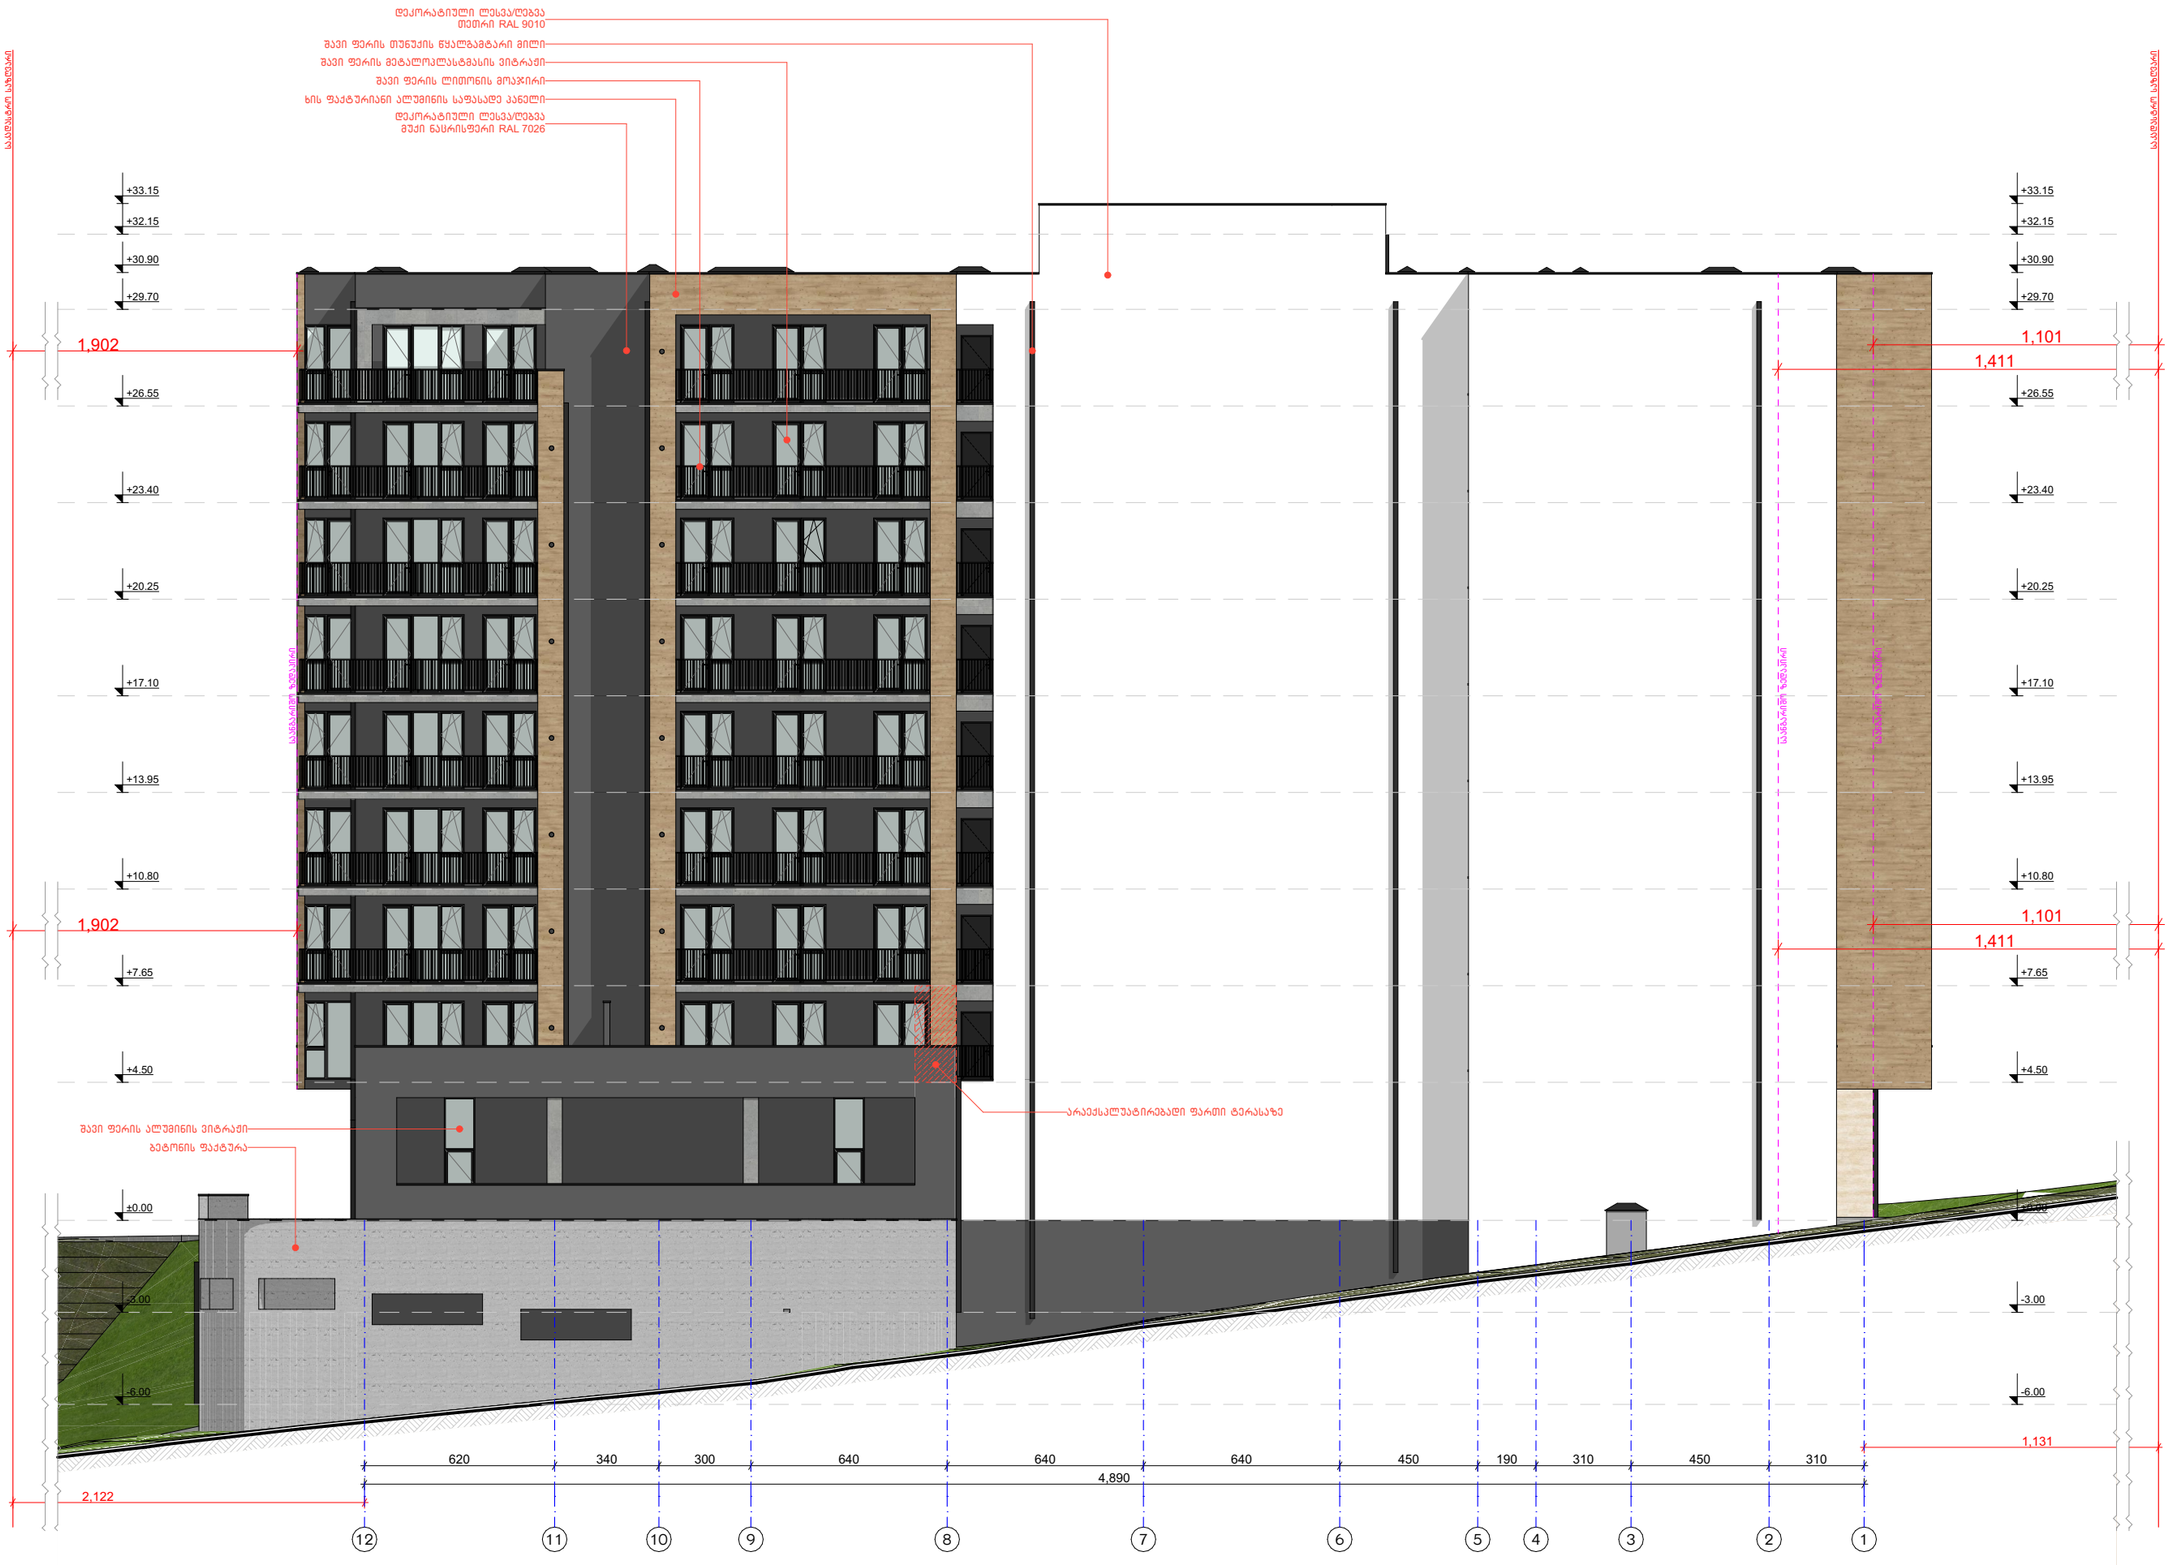

ნახაზის დასახელება:

ფასადი 12-1

ექსპლიკაცია:

პიქტოგრამული ნიშნები:

	მიწის ნაკვეთის საპროექტო საზღვარი
	წერტილის ხაზი
1	ბინების ხაზი
±0.00	კონსტრუქციული ნიშნული
±0.00	არქიტექტურული ნიშნული
	ნორთული ისრით
	ტანდემური მოწყობილობა მოხსნადი ხაზით, საპატენტო მოწმობით
	სახანძრო მილი
	კედლის ცისტერნით მოწყობა (რეზერვუარის)
	რკინაბეტონის სანგრე / ბეტონის კედლის მოპირკეთება შავი ფერის ალუმინის პანელებით
	რკინაბეტონის სანგრე შავი ფერის ალუმინის ვიტრაჟით
	მილი შავი ფერის
	კედლის/მპრალის ხვრელი
	კედლის/მპრალის ხვრელი ალუმინის მოხსნადი მოპირკეთებით
	კედლის/მპრალის ხვრელი
	რკინაბეტონის ჭერის (იატაკის) ხვრელი
	რკინაბეტონის ჭერის ნაწილობრივი
	მრავალდონიანი სახურავი
	ღია ტერასა
	ფარდული
	ფასადის ალუმინის პერფორირებული კედლები
	საპროექტო სანიაღვრე ხაზი (ს.ხ-2),
	სახანძრო ჰიდრანტი (ხ.ჰ-1)
	სახანძრო ჰიდრანტი (ხ.ჰ-2)
	სასანიაღვრე ჭა (ს.ჭ)
EXIT	ასაფრენი ბანაკშირები
	ჩაქრობის ცისტერნასაბან
	ოროშინიანი ავტომატური სისტემა
	სახანძრო ხელსაწი
	სახანძრო ოთახი
	სახანძრო კოშკანი
	სახანძრო ხმოვანი გაფრთხილების სისტემის (სახანძრო სიგნალიზაციის)
	ასაფრენი განათება
	საავარიო განათება
	კედლის ავტომატური აქვითინები
	კედლის ორმაგკედლიანი ჩაშენებული
	ავარიზაციები

შენიშვნები

1. ნახაზში შეტანილი ცვლილება უნდა შეთანხმდეს პროექტის ავტორთან.
2. შენობის საპროექტო ნული (±0.00) ტოლია +618.70 აბსოლუტური ნიშნულის.
3. პროექტში ცვლილა ზომა მოცემულია სანტიმეტრებში, ნიშნულები - მეტრებში.

მისამართი

ქ. თბილისი,
კონსტანტინე კაპანელის ქუჩა, №11
ს.კ. კოდი: 01.14.16.015.575 2348 მ²

პროექტის სახელწოდება

მრავალბინიანი
საცხოვრებელი სახლის
არქიტექტურული პროექტი

თანამდებობა	გვარი	ხელმოწერა
დირექტორი	ბ. ბენდელიანი	
არქიტექტორი	ი. ბოგოხია	
არქიტექტორი	ბ. ახვლედიანი	

საპროექტო ლოგო

BIJI ARCHITECTURE
ქ. თბილისი
მ. შავთველის №1¹
595 55-35-74
599 75-28-88

თარიღი	2025 წ.	მასშტაბი
ფორმატი	ფურცლის №	1:200
A-3	A. 61	

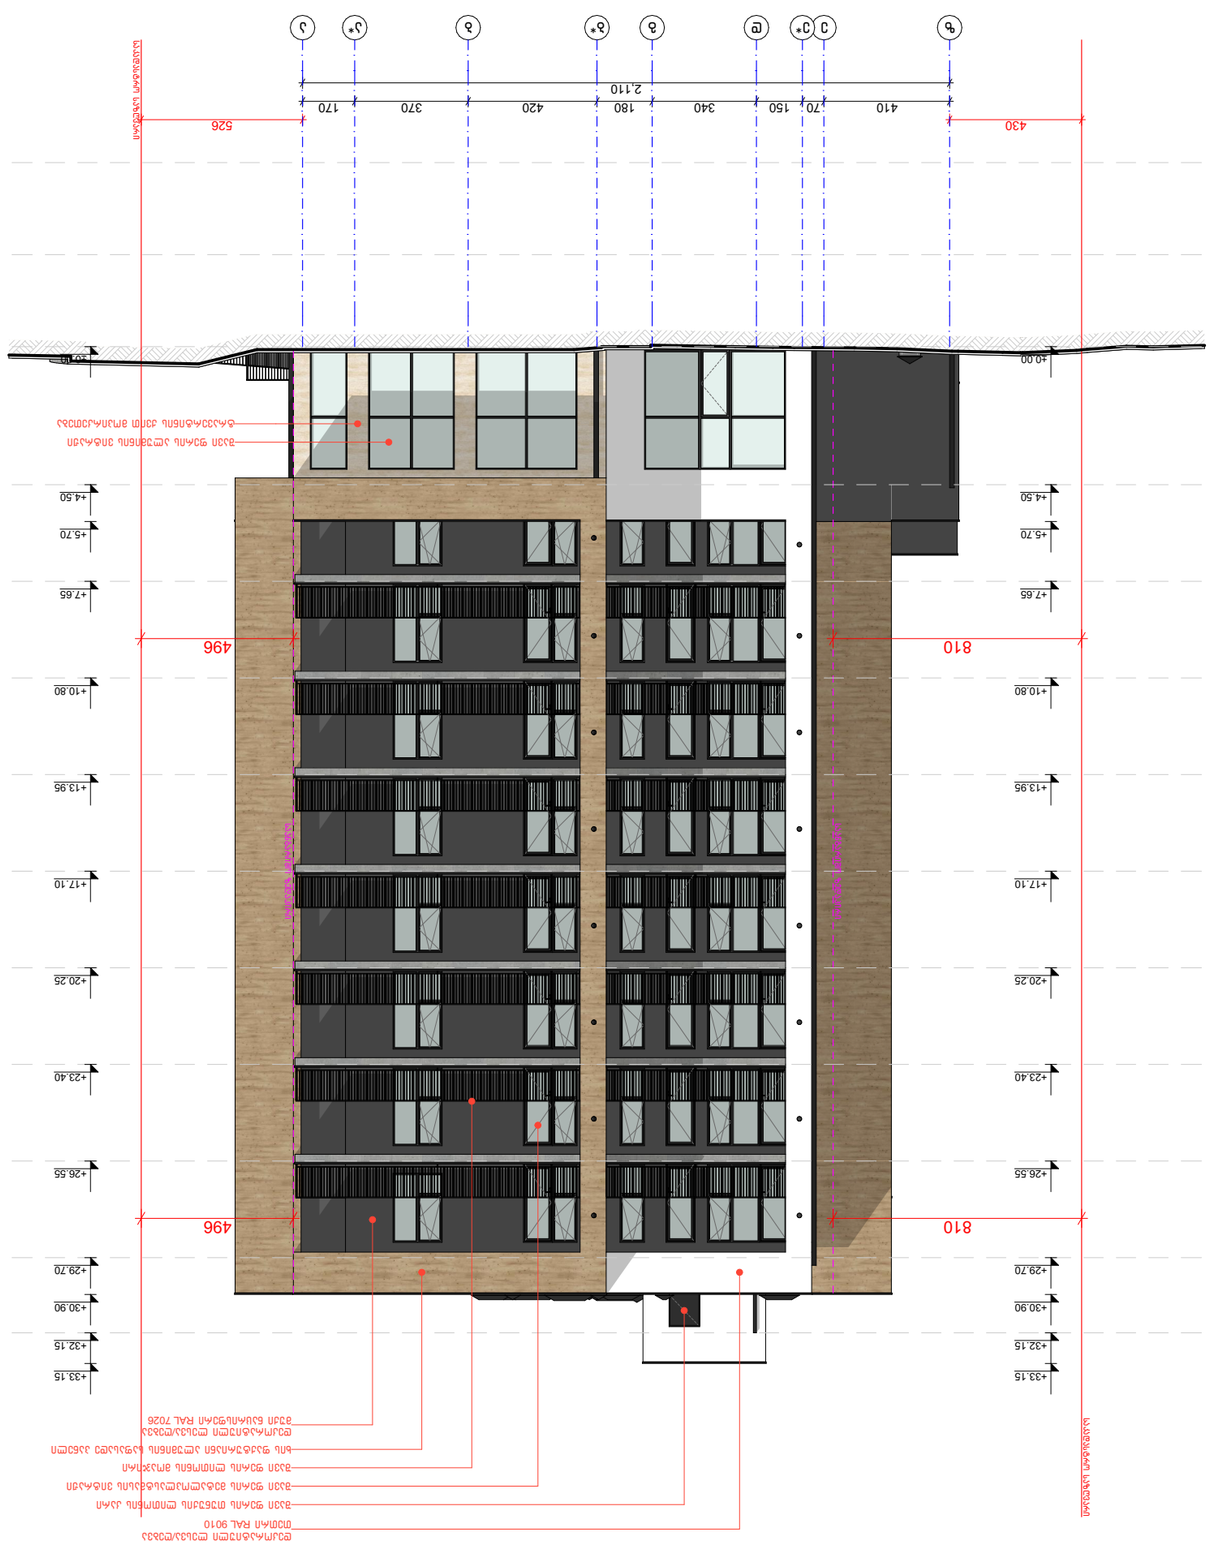
+0.00
+4.50
+5.70
+7.65
+10.80
+13.95
+17.10
+20.25
+23.40
+26.55
+29.70
+30.90
+32.15
+33.15
810
496
430
526
2.110
410
70
150
340
180
420
370
170
1
2*
2
3*
3
4
5*
5
6
7
8

დასახელება	კ-1	კ-2	კ-3	კ-4	კ-5	კ-6
მასალა	შავი ფერის ლითონის კარი		შავი ფერის ლითონის კარი ცეცხლმედეგობა 90 წთ.			შავი ფერის ლითონის კარი
რაოდენობა (ცალი)	69	39	20	20	2	2
ზომები (სმ)	100X220 სმ	100X220 სმ	100X220 სმ	100X220 სმ	100X220 სმ	100X200 სმ
ფართობი (მ²)	2.2 მ²	2.2 მ²	2.2 მ²	2.2 მ²	2.2 მ²	2.1 მ²
ჯამური ფართობი (მ²)	151.8 მ²	85.8 მ²	44.0 მ²	44.0 მ²	4.4 მ²	4.2 მ²
ნახაზი მ. 1:100	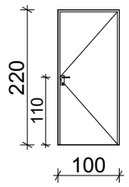	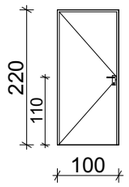	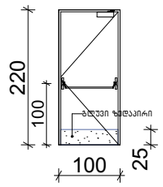	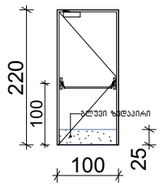	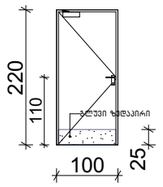	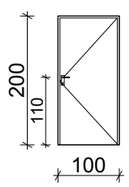

დასახელება	ვიტ-1	ვიტ-2	ვიტ-3	ვიტ-3*	ვიტ-4	ვიტ-5	ვიტ-6
მასალა	შავი ფერის მეტალოპლასტმასის ვიტრაჟი						
რაოდენობა (ცალი)	72	45	27	9	18	27	8
ზომები (სმ)	175X255 სმ	175X255 სმ	265X255 სმ	255X255 სმ	265X255 სმ	240X255 სმ	165X255 სმ
ფართობი (მ²)	4.5 მ²	4.5 მ²	6.8 მ²	6.5 მ²	6.8 მ²	6.1 მ²	4.2 მ²
ჯამური ფართობი (მ²)	324.0 მ²	202.5 მ²	183.6 მ²	58.5 მ²	122.4 მ²	164.7 მ²	33.6 მ²
ნახაზი მ. 1:100	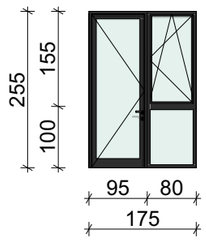	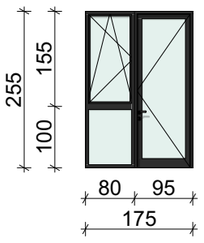	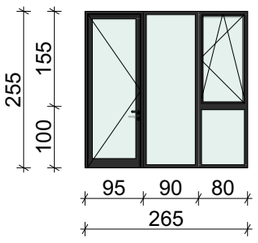	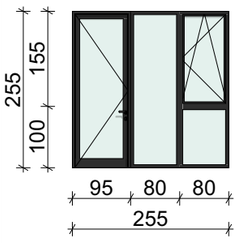	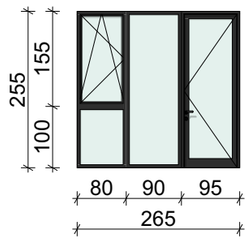	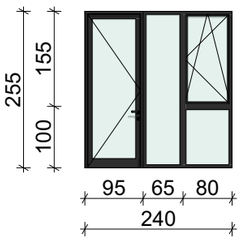	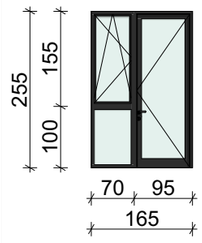

დასახელება	ვიტ-7	ვიტ-8	ვიტ-9	ვიტ-10	ვიტ-11	ვიტ-12	ვიტ-13	ვიტ-14
მასალა	შავი ფერის მეტალოპლასტმასის ვიტრაჟი							
რაოდენობა (ცალი)	9	9	9	9	9	8	1	1
ზომები (სმ)	165X255 სმ	160X255 სმ	80X255 სმ	95X255 სმ	80X255 სმ	160X255 სმ	160X255 სმ	165X255 სმ
ფართობი (მ²)	4.2 მ²	4.1 მ²	2.0 მ²	2.4 მ²	1.8 მ²	3.6 მ²	4.1 მ²	4.2 მ²
ჯამური ფართობი (მ²)	37.8 მ²	36.9 მ²	18.0 მ²	21.6 მ²	16.2 მ²	28.8 მ²	4.1 მ²	4.2 მ²
ნახაზი მ. 1:100	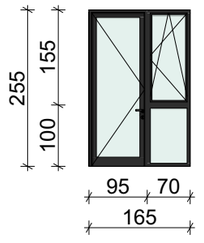	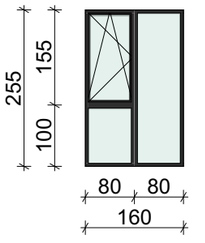	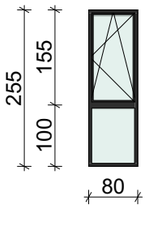	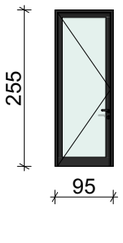	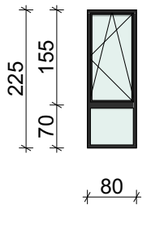	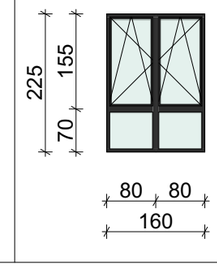	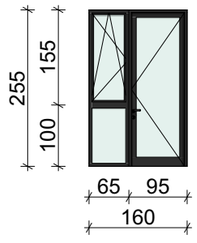	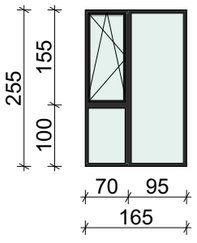

ნახაზის დასახელება:

ვიტრაჟების სპეციფიკაცია

ექსპლიკაცია:

პირობითი ნიშნები:

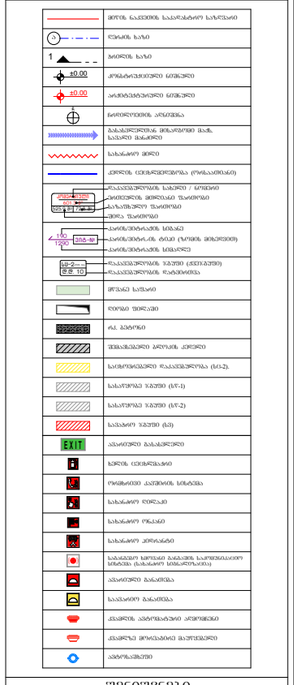
მთლიან ნაკვეთის საკარადასტრო საზღვარი
რეზის ხაზი
1
ბინების ხაზი
±0.00
პროექტირებადი ნიშნული
±0.00
არსებულ/პროექტირებადი ნიშნული
ნიშნულის აღნიშვნა
მანძილები მეზობელ შენობებამდე, საკარმიდამო ნაკვეთის საზღვრებამდე
სახანძრო მანქანა
ქუჩის ცენტრალური ნიშნული (რომანაირადაა)
რკინაბეტონის სანგრების / ბურჯების ქვაბულის ფილა
ბეტონის მომზადება
ბალიშები/ბეტონის ბალიში
ბეტონის ბალიში, ბრტყელ (ზოლურ) მონოლითურ
ბალიში/მეტალის ბალიში
ბალიში/მეტალის ბალიში
რკინაბეტონის ზედაპირის (ფილის) ჰიდროიზოლაცია
რკინაბეტონის რაბანი/ბალიში
მიწა
ღია ვარდისფერი
ფაც. ქვაფენილი
შენობის/ნაგებობის ბრტყელი ქუხრული
საცალფეხო ზედაპირი (ტ-1)
საცალფეხო ზედაპირი (ტ-2)
საავარიო ზედაპირი (ს)
ავარიული გასასვლელი
ჯვრის ცენტრალური
ოროსტოპით ავტომატის სისტემა
სახანძრო რეზერვი
სახანძრო ოხრანი
სახანძრო კონტაინერი
სახანძრო ხელით ავარიული გაფრთხილების სისტემის (სახანძრო სიგნალიზაციის)
ავარიული განათება
საავარიო განათება
ქვაბულის ავტომატური კონტროლი
ქვაბულის ვერტიკალის მაკონტროლებელი
ანკერებიანი
შენიშვნები

1. ნახაზში შეტანილი ცვლილება უნდა შეთანხმდეს პროექტის ავტორთან.
2. შენობის საპროექტო ნული (±0.00) ტოლია +618.70 აბსოლუტური ნიშნულის.
3. პროექტში ცვლილება ზომა მოცემულია სანტიმეტრებში, ნიშნულები - მეტრებში.

მისამართი

ქ. თბილისი,
კონსტანტინე კაპანელის ქუჩა, №11
საკ. კოდი: 01.14.16.015.575 2348 მ²

პროექტის სახელწოდება

მრავალბინიანი
საცხოვრებელი სახლის
არქიტექტურული პროექტი

თანამდებობა	გვარი	ხელმოწერა
დირექტორი	ბ. ბენდელიანი	
არქიტექტორი	ი. ბოგოხია	
არქიტექტორი	ბ. ახვლედიანი	

საპროექტო ლოგო

BIJI
ARCHITECTURE

ქ. თბილისი
მ. შავთველის №1ა
595 55-35-74
599 75-28-88

თარიღი	2025 წ.	მასშტაბი
ფორმატი	ფურცლის №	1:100
A-3	A. 69	

დასახელება	ვიტ-15	ვიტ-16	ვიტ-17	ვიტ-18
მასალა	შავი ფერის ალუმინის ვიტრაჟი			
რაოდენობა (ცალი)	1	1	2	2
ზომები (სმ)	570X390 სმ	220X390 სმ	590X390 სმ	260X390 სმ
ფართობი (მ²)	22.2 მ²	8.6 მ²	23.0 მ²	10.1 მ²
ჯამური ფართობი (მ²)	22.2 მ²	8.6 მ²	46.0 მ²	20.2 მ²
ნახაზი მ. 1:100	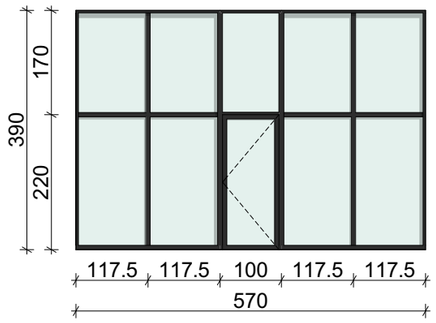	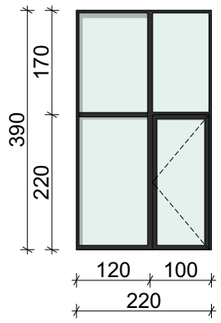	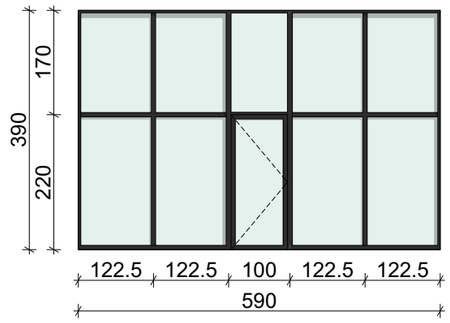	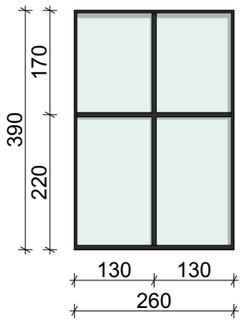

დასახელება	ვიტ-19	ვიტ-20	ვიტ-21	ვიტ-22	ვიტ-23
მასალა	შავი ფერის ალუმინის ვიტრაჟი				
რაოდენობა (ცალი)	1	1	1	1	1
ზომები (სმ)	345X390 სმ	130X390 სმ	330X390 სმ	710X390 სმ	120X390 სმ
ფართობი (მ²)	13.5 მ²	5.1 მ²	12.9 მ²	27.7 მ²	4.7 მ²
ჯამური ფართობი (მ²)	13.5 მ²	5.1 მ²	12.9 მ²	27.7 მ²	4.7 მ²
ნახაზი მ. 1:100	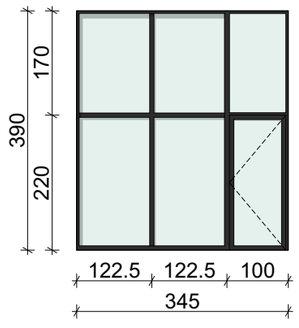	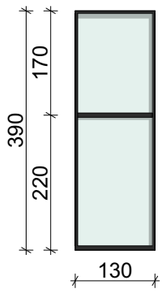	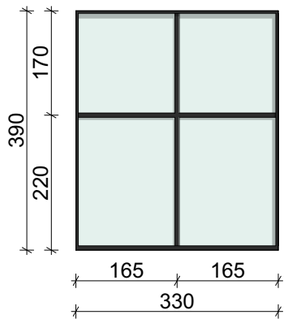	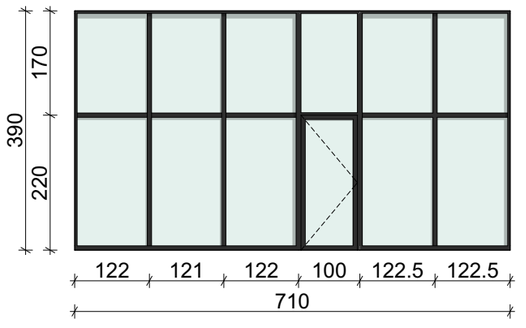	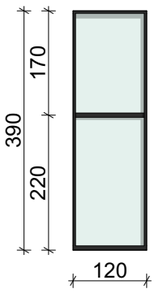

ნახაზის დასახელება:

ვიტრაჟების სპეციფიკაცია

ექსპლიკაცია:

აქროგამით ნიშნები:

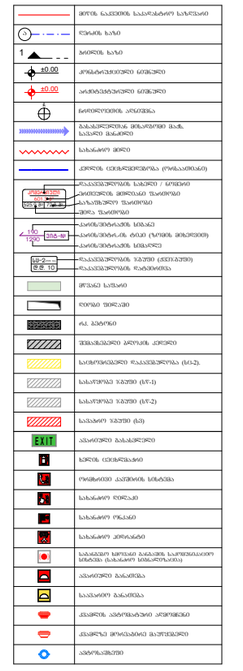

შენიშვნები

1. ნახაზში შეტანილი ცვლილება უნდა შეთანხმდეს პროექტის ავტორთან.
2. შენობის საპროექტო ნული (±0.00) ტოლია +618.70 აბსოლუტური ნიშნულის.
3. პროექტში ცვლილა ზომა მოცემულია სანტიმეტრებში, ნიშნულები - მეტრებში.

მისამართი

ქ. თბილისი,
კონსტანტინე კაპანელის ქუჩა, №11
საკ. კოდი: 01.14.16.015.575 2348 მ²

პროექტის სახელწოდება

მრავალბინიანი
საცხოვრებელი სახლის
არქიტექტურული პროექტი

თანამდებობა	გვარი	ხელმოწერა
დირექტორი	ბ. ბენდელიანი	
არქიტექტორი	ი. ბოგახია	
არქიტექტორი	ბ. ახვლედიანი	

საპროექტო ლოგო

BIJI
ARCHITECTURE

ქ. თბილისი
მ. შავიშვილის №1¹
595 55-35-74
599 75-28-88

თარიღი	2025 წ.	მასშტაბი
ფორმატი	ფურცლის №	1:100
A-3	A. 70	

დასახელება	ვიტ-24	ვიტ-25	ვიტ-26	ვიტ-27	ვიტ-28	ვიტ-29
მასალა	შავი ფერის ალუმინის ვიტრაჟი					
რაოდენობა (ცალი)	1	1	2	1	2	2
ზომები (სმ)	320X390 სმ	460X390 სმ	100X390 სმ	490X320 სმ	160X250 სმ	100X250 სმ
ფართობი (მ²)	12.5 მ²	17.9 მ²	3.9 მ²	14.4 მ²	4.0 მ²	2.5 მ²
ჯამური ფართობი (მ²)	12.5 მ²	17.9 მ²	7.8 მ²	14.4 მ²	8.0 მ²	5.0 მ²
ნახაზი მ. 1:100	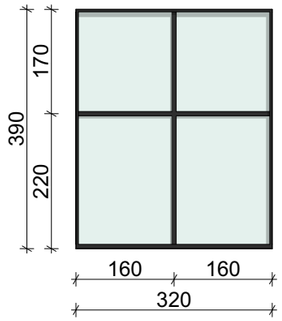	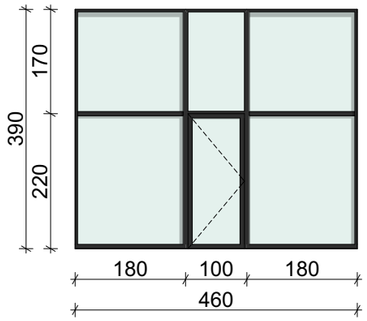	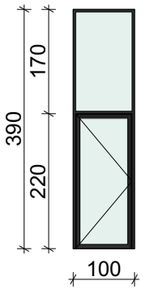	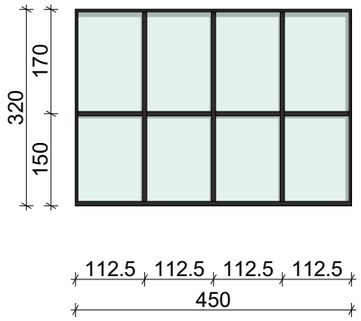	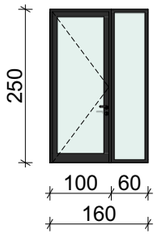	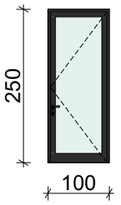

კარების ჯამური ფართი	ცეცხლმედეგი კარების ჯამური ფართი	ალუმინის ვიტრაჟების ჯამური ფართი	მეტალოპლასტმასის ვიტრაჟების ჯამური ფართი
241.8 მ²	92.4 მ²	226.5 მ²	1256.9 მ²

შენიშვნა

ყველა ზომა დაზუსტდეს ადგილზე!

ნახაზის დასახელება:

ვიტრაჟების სპეციფიკაცია

ექსპლიკაცია:

აირონგითი ნიშნები:

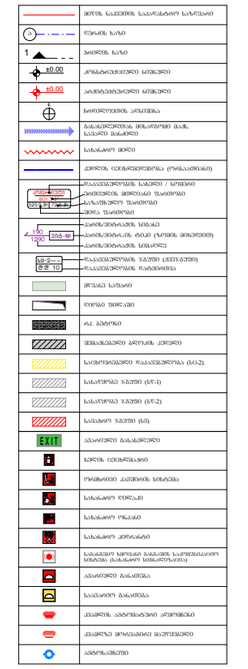

შენიშვნები

1. ნახაზში შეტანილი ცვლა ცვლილება უნდა შეთანხმდეს პროექტის ავტორთან.
2. შენობის საპროექტო ნული (±0.00) ტოლია +618.70 აბსოლუტური ნიშნულის.
3. პროექტში ცვლა ზომა მოცემულია სანტიმეტრებში, ნიშნულები - მეტრებში.

მისამართი

ქ. თბილისი,
კონსტანტინე კაპანელის ქუჩა, №11
ს.კ. კოდი: 01.14.16.015.575 2348 მ²

პროექტის სახელწოდება

მრავალბინიანი
საცხოვრებელი სახლის
არქიტექტურული პროექტი

თანამდებობა	გვარი	ხელმოწერა
დირექტორი	ბ. ბენდელიანი	
არქიტექტორი	ი. გოგოხია	
არქიტექტორი	ბ. ახვლედიანი	

საპროექტო ლოგო

BIJI
ARCHITECTURE

ქ. თბილისი
მ. შარვაშიძის №1¹ | 595 55-35-74
599 75-28-88

თარიღი	2025 წ.	მასშტაბი
ფორმატი	ფურცლის №	1:100
A-3	A. 71	

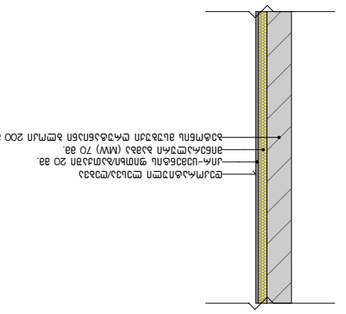


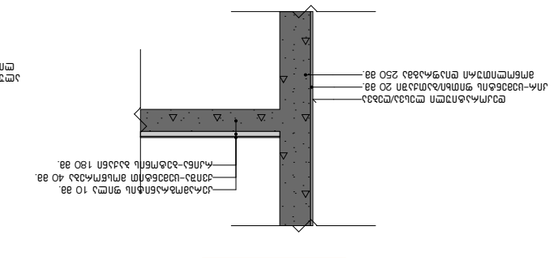


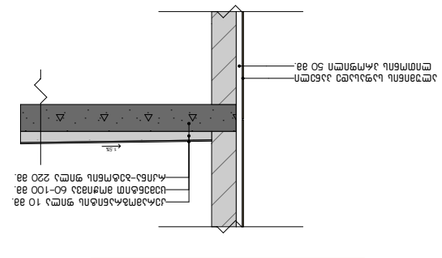


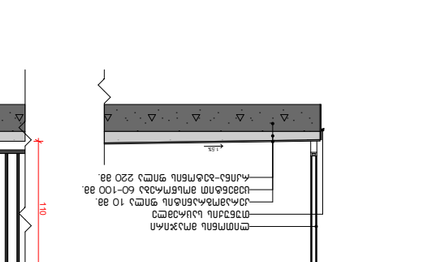



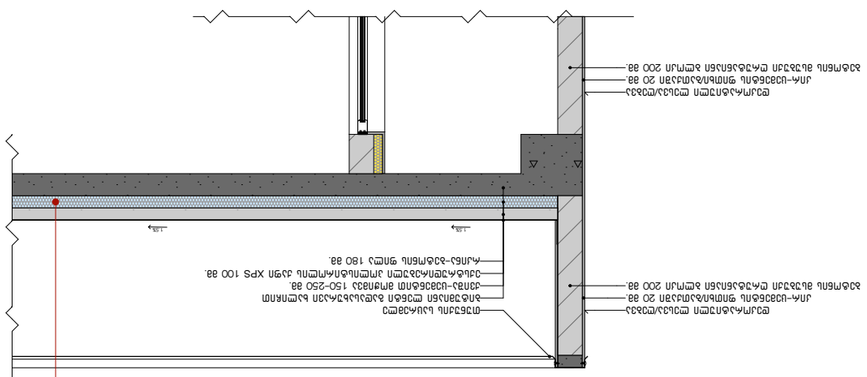


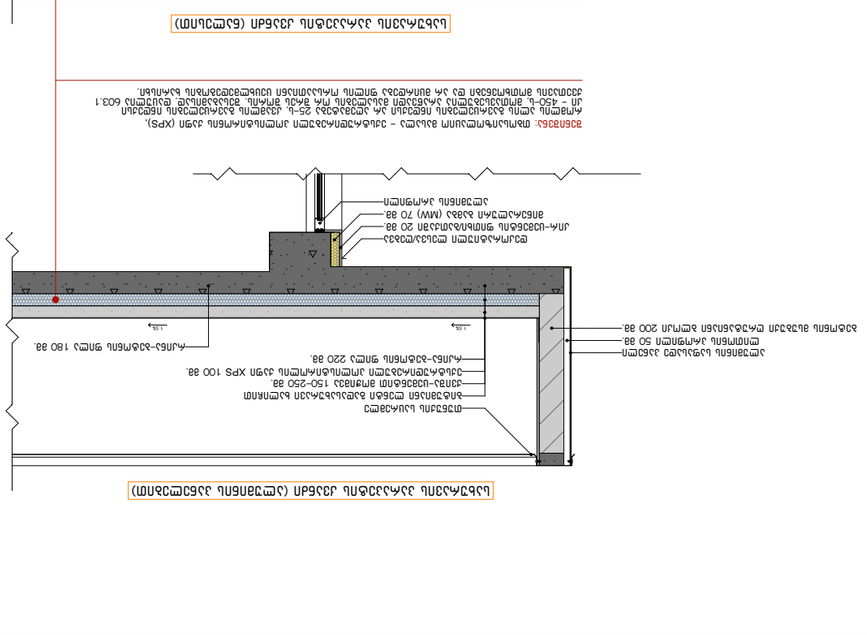


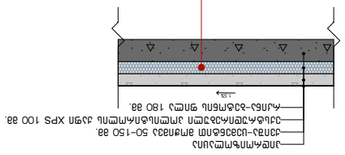


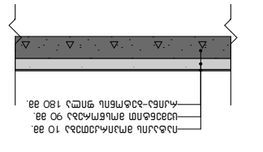


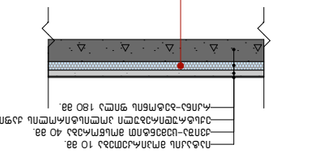
















დეკორატიული ლესვა/ღებვა
მაღალი ხარისხის საფასადე საღებავით.
თეთრი - RAL 9010

კირ-ცემენტის ფითხი/ბათქაში 20 მმ.

მინერალური ბამბა (MW) 70 მმ.

ბეტონის მსუბუქი
ღრუტანიანი ბლოკი 200 მმ.

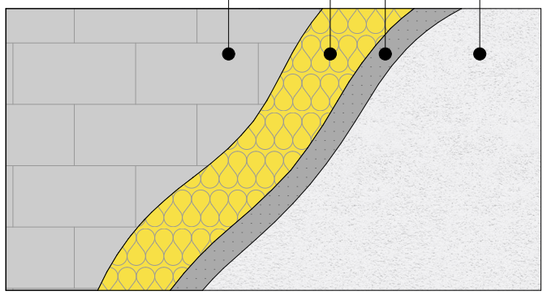

დეკორატიული ლესვა/ღებვა
მაღალი ხარისხის საფასადე საღებავით.
მუქი ნაცრისფერი - RAL 7026

კირ-ცემენტის ფითხი/ბათქაში 20 მმ.

მინერალური ბამბა (MW) 70 მმ.

ბეტონის მსუბუქი
ღრუტანიანი ბლოკი 200 მმ.

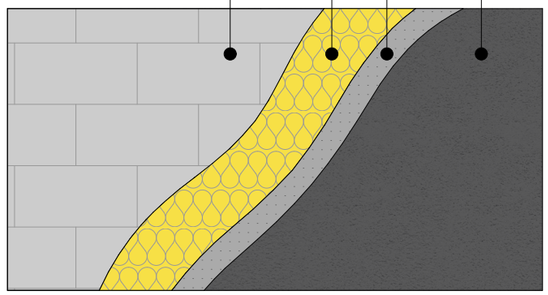

ტრავერტინით მოპირკეთება 20 მმ.

კირ-ცემენტის ფითხი/ბათქაში 20 მმ.

მინერალური ბამბა (MW) 70 მმ.

ბეტონის მსუბუქი
ღრუტანიანი ბლოკი 200 მმ.

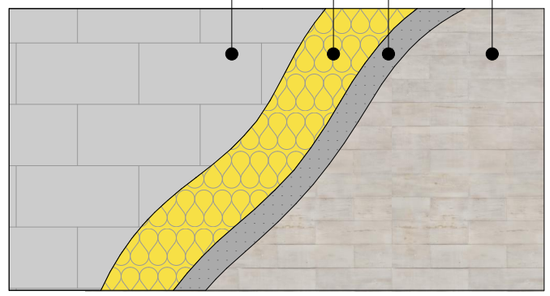

ხის ფაქტურიანი ალუმინის
პანელით მოპირკეთება

ლითონის კარკასი

ბეტონის მსუბუქი
ღრუტანიანი ბლოკი 200 მმ.

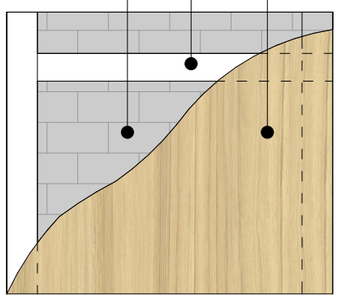

თეთრი ფერის ალუმინის
პანელით მოპირკეთება
RAL 9010

ლითონის კარკასი

ბეტონის მსუბუქი
ღრუტანიანი ბლოკი 200 მმ.

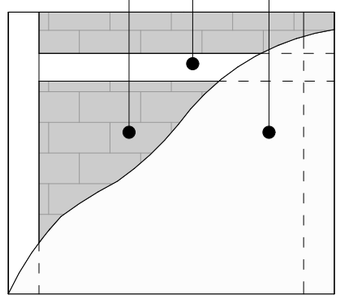

ნახაზის დასახელება:

დეტალები / კვანძები

ექსპლიკაცია:

პირობითი ნიშნები:

	მიწის ნაკვეთის საპროექტო საზღვარი
	წვრილი ხაზი
1	ბინების ხაზი
±0.00	პროექტირების ნიშნული
±0.00	არქიტექტურული ნიშნული
	ნაგებობის ცენტრი
	ბაბაჯერეების მიმართული მხრივ, ხაზზე ბაბაჯერე
	სახანძრო ჰიდრანტი
	კედლის ელემენტების ნუმერაცია (როდესაც საჭიროა)
200 B 15	რკინაბეტონის სვეტები / ნიშნული
200 B 15	კონსტრუქციული მონოლითი შეყრილობა
200 B 15	ბანაკაშენური შეყრილობა
	ჭიშკრის შეყრილობა
150 / 1200 B25-W8	კონსტრუქციის ბრტყელი ტიპების მონოლითური კონსტრუქციის ბრტყელი ნაწილები
10-2 @ @ 10	რკინაბეტონის ზედაპირი (ქვედა/ზედა)
	რკინაბეტონის რაფა/ბანდუსი
	მრავალ სართული
	ორ სართული
	ერთ სართული
	შენობის ტერიტორიის პერიმეტრის კედელი
	საცხოვრებელი ნაწილის ზედაპირი (ს.ნ.ა.)
	სასაქონლო ზედაპირი (ს.ზ-1)
	სასაქონლო ზედაპირი (ს.ზ-2)
	სასაწყობე ზედაპირი (ს.ზ)
EXIT	ასაორმხრივი გასასვლელი
	ჯიხურის ელექტრომასაზომი
	ორომხრივი ავტომატის სისტემა
	სახანძრო ონკანი
	სახანძრო ოროკანი
	სახანძრო ხორთუმი გასასვლელი საერთაშორისო სისტემა (სახანძრო სისტემისათვის)
	ასაორმხრივი გასასვლელი
	საავარიო გასასვლელი
	კანალის ავარიასაბან კრედენცია
	კანალზე მოწყობილი ცალმხრივი
	ავარიაშემუშავი

შენიშვნები

1. ნახაზში შეტანილი ცვლა ცვლილება უნდა შეთანხმდეს პროექტის ავტორთან.
2. შენობის საპროექტო ნული (±0.00) ტოლია +618.70 აბსოლუტური ნიშნულის.
3. პროექტში ცვლა ზომა მოცემულია სანტიმეტრებში, ნიშნულები - მეტრებში.

მისამართი

ქ. თბილისი,
კონსტანტინე კაპანელის ქუჩა, №11
საკ. კოდი: 01.14.16.015.575 2348 მ²

პროექტის სახელწოდება

მრავალბინიანი
საცხოვრებელი სახლის
არქიტექტურული პროექტი

თანამდებობა	გვარი	ხელმოწერა
დირექტორი	ბ. ბენდელიანი	
არქიტექტორი	ი. ბოგოხია	
არქიტექტორი	ბ. ახვლედიანი	

საპროექტო ლოგო

BIJI
ARCHITECTURE

ქ. თბილისი
მ. შავთველის №1ა
595 55-35-74
599 75-28-88

თარიღი	2025 წ.	მასშტაბი
ფორმატი	ფურცლის №	1:50
A-3	A. 73	