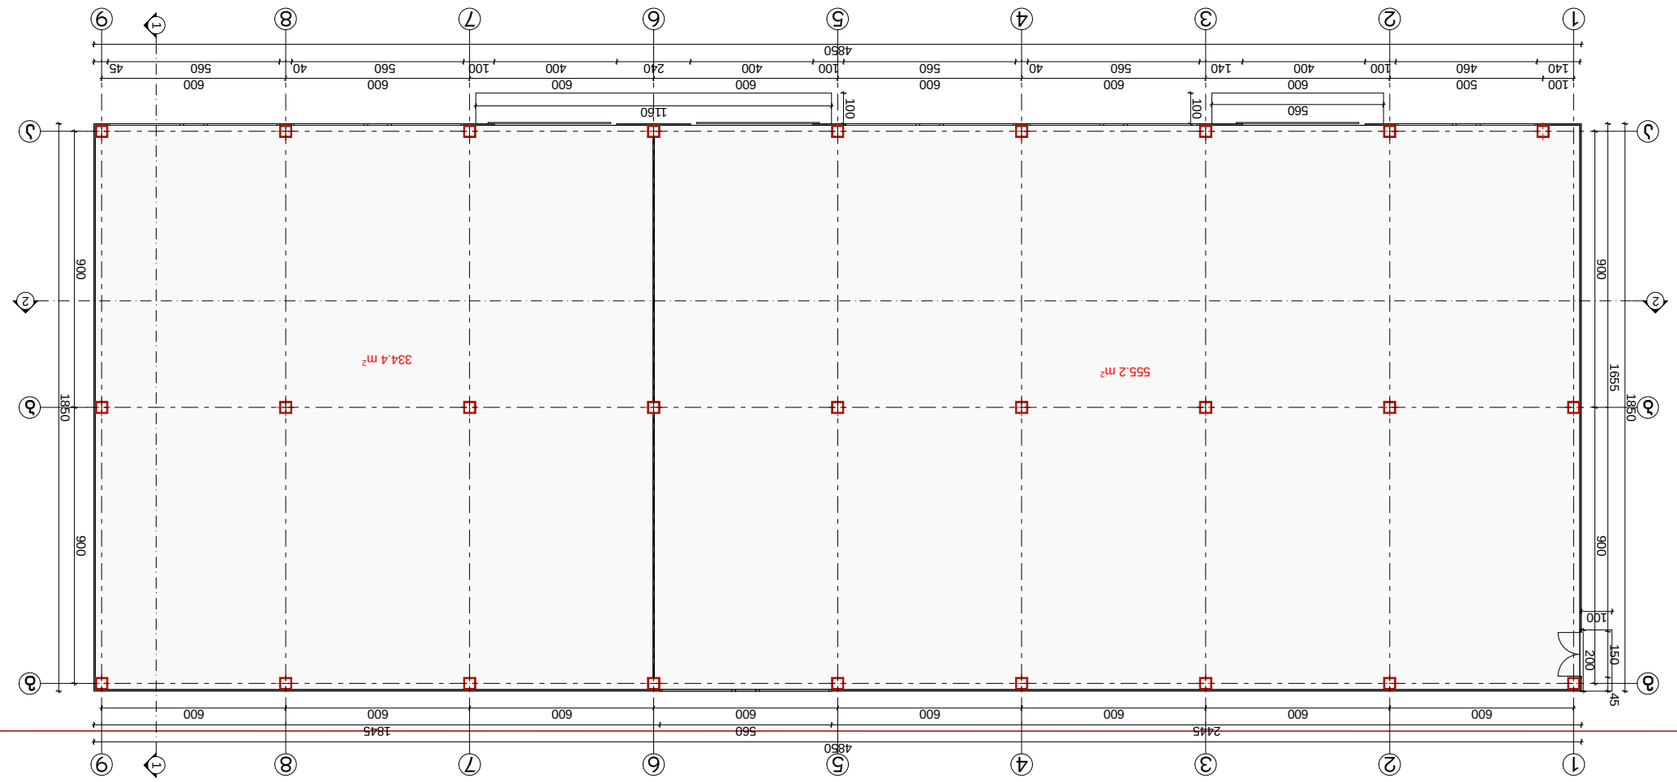
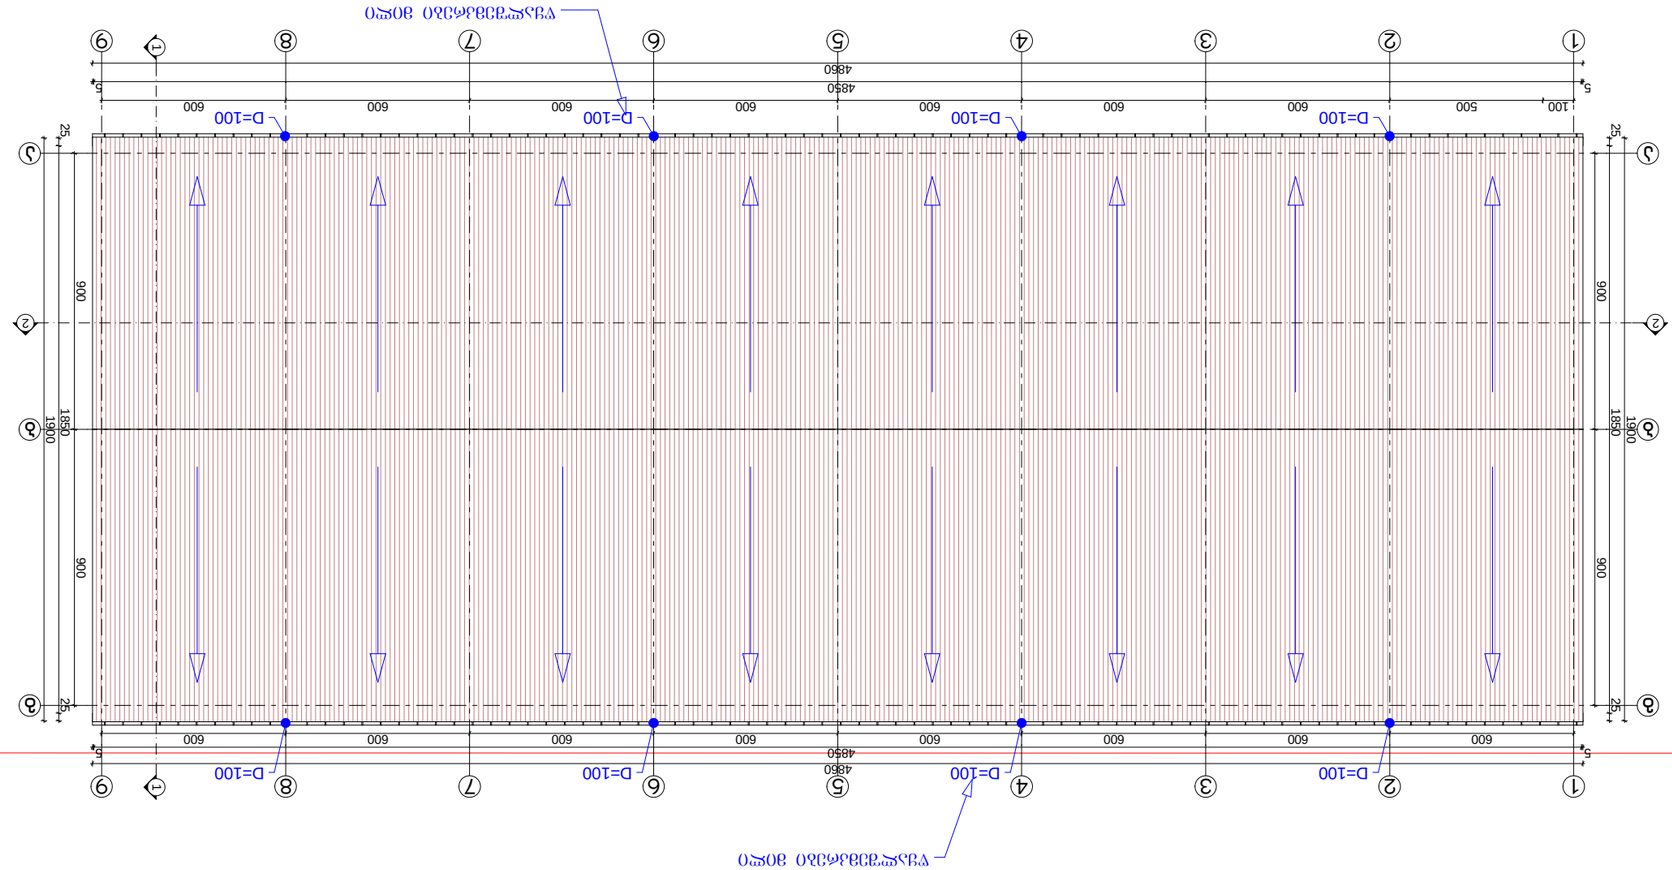

555.2 m²
334.4 m²
4850
2445
560
1845
600
1100
1655
1850
900
1860
560
1150
100
200
150
45
140
460
500
100
400
240
560
40
100
45



				Ж.Ш.ЛЬЛЬЛЬ