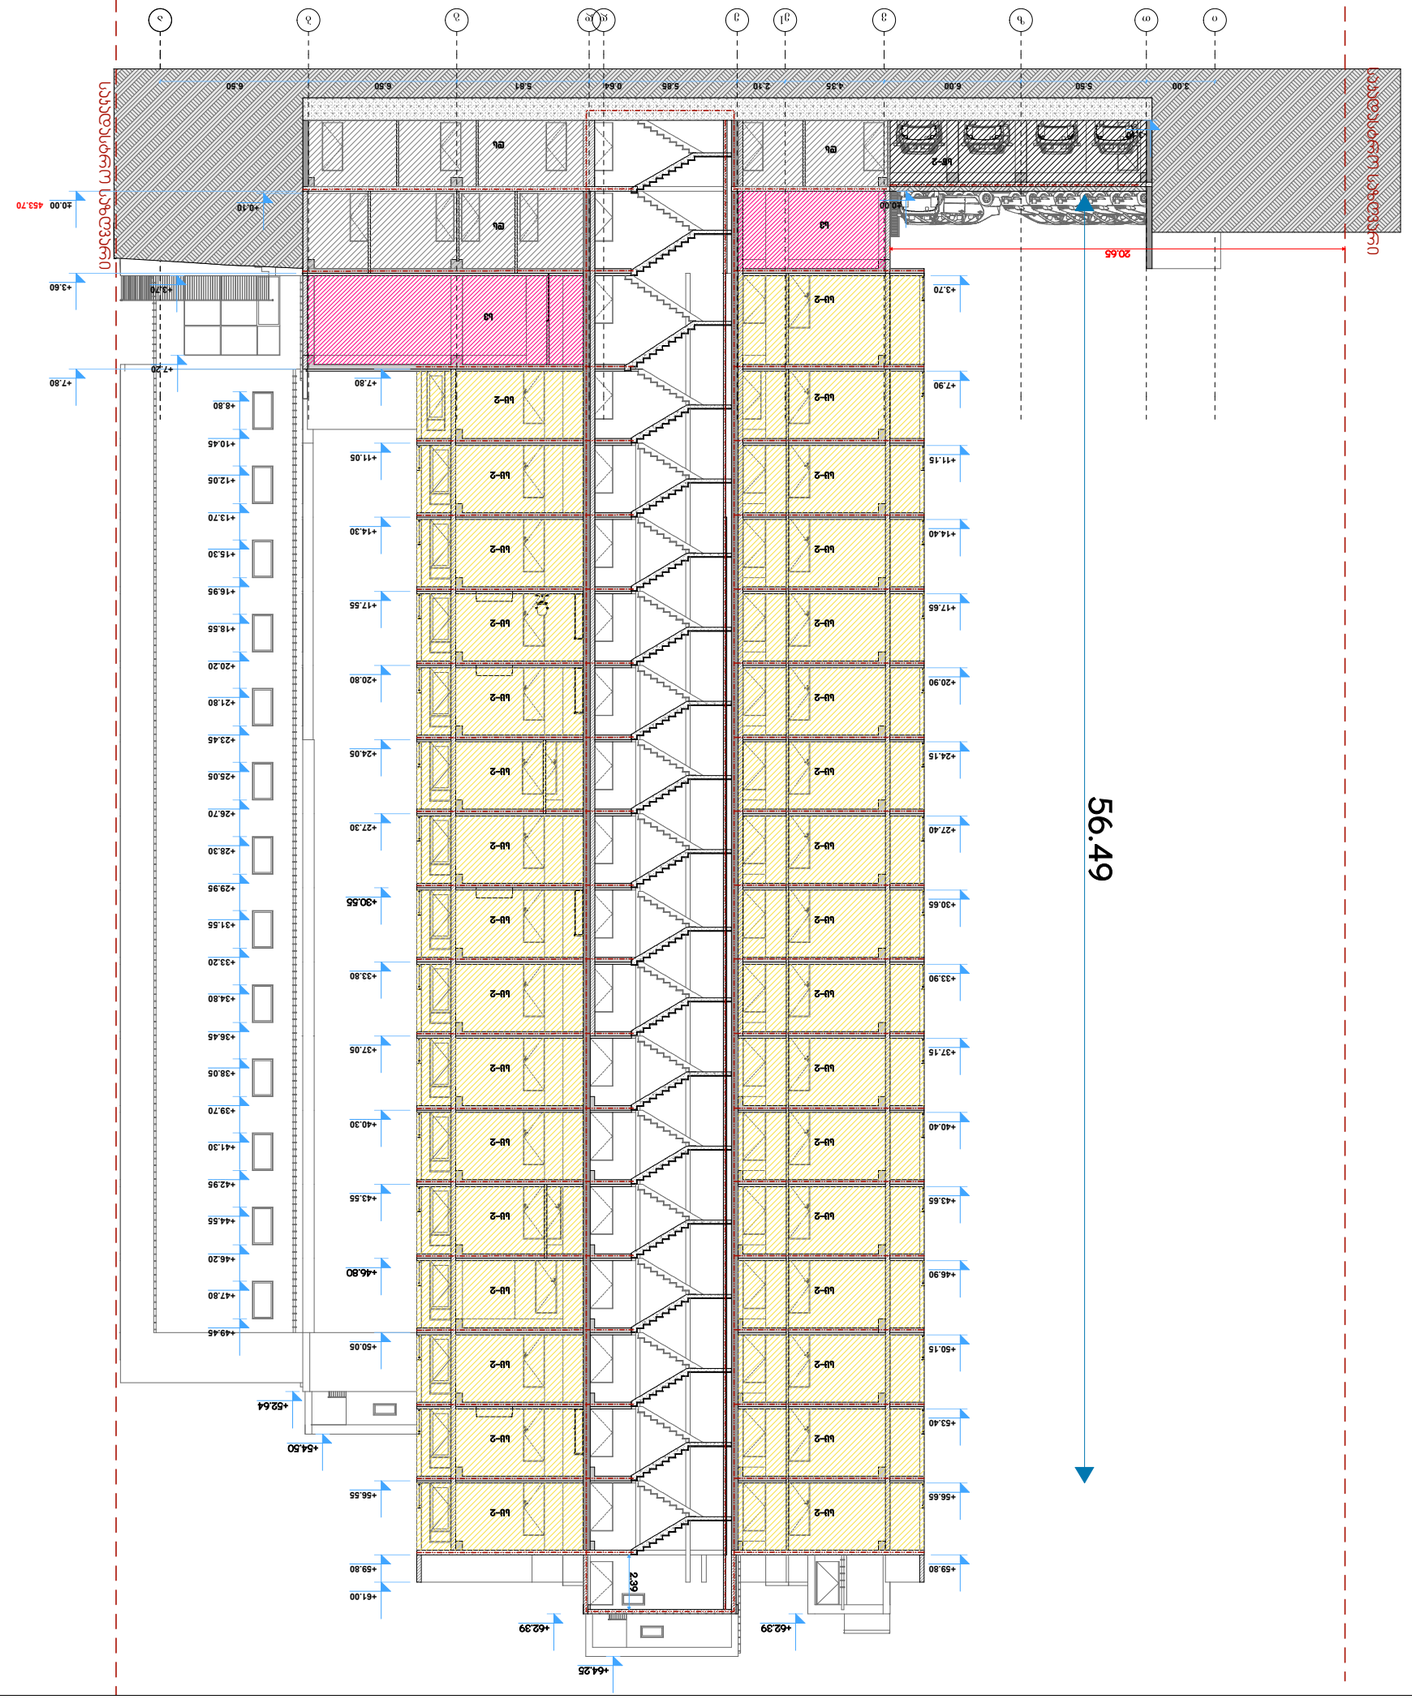











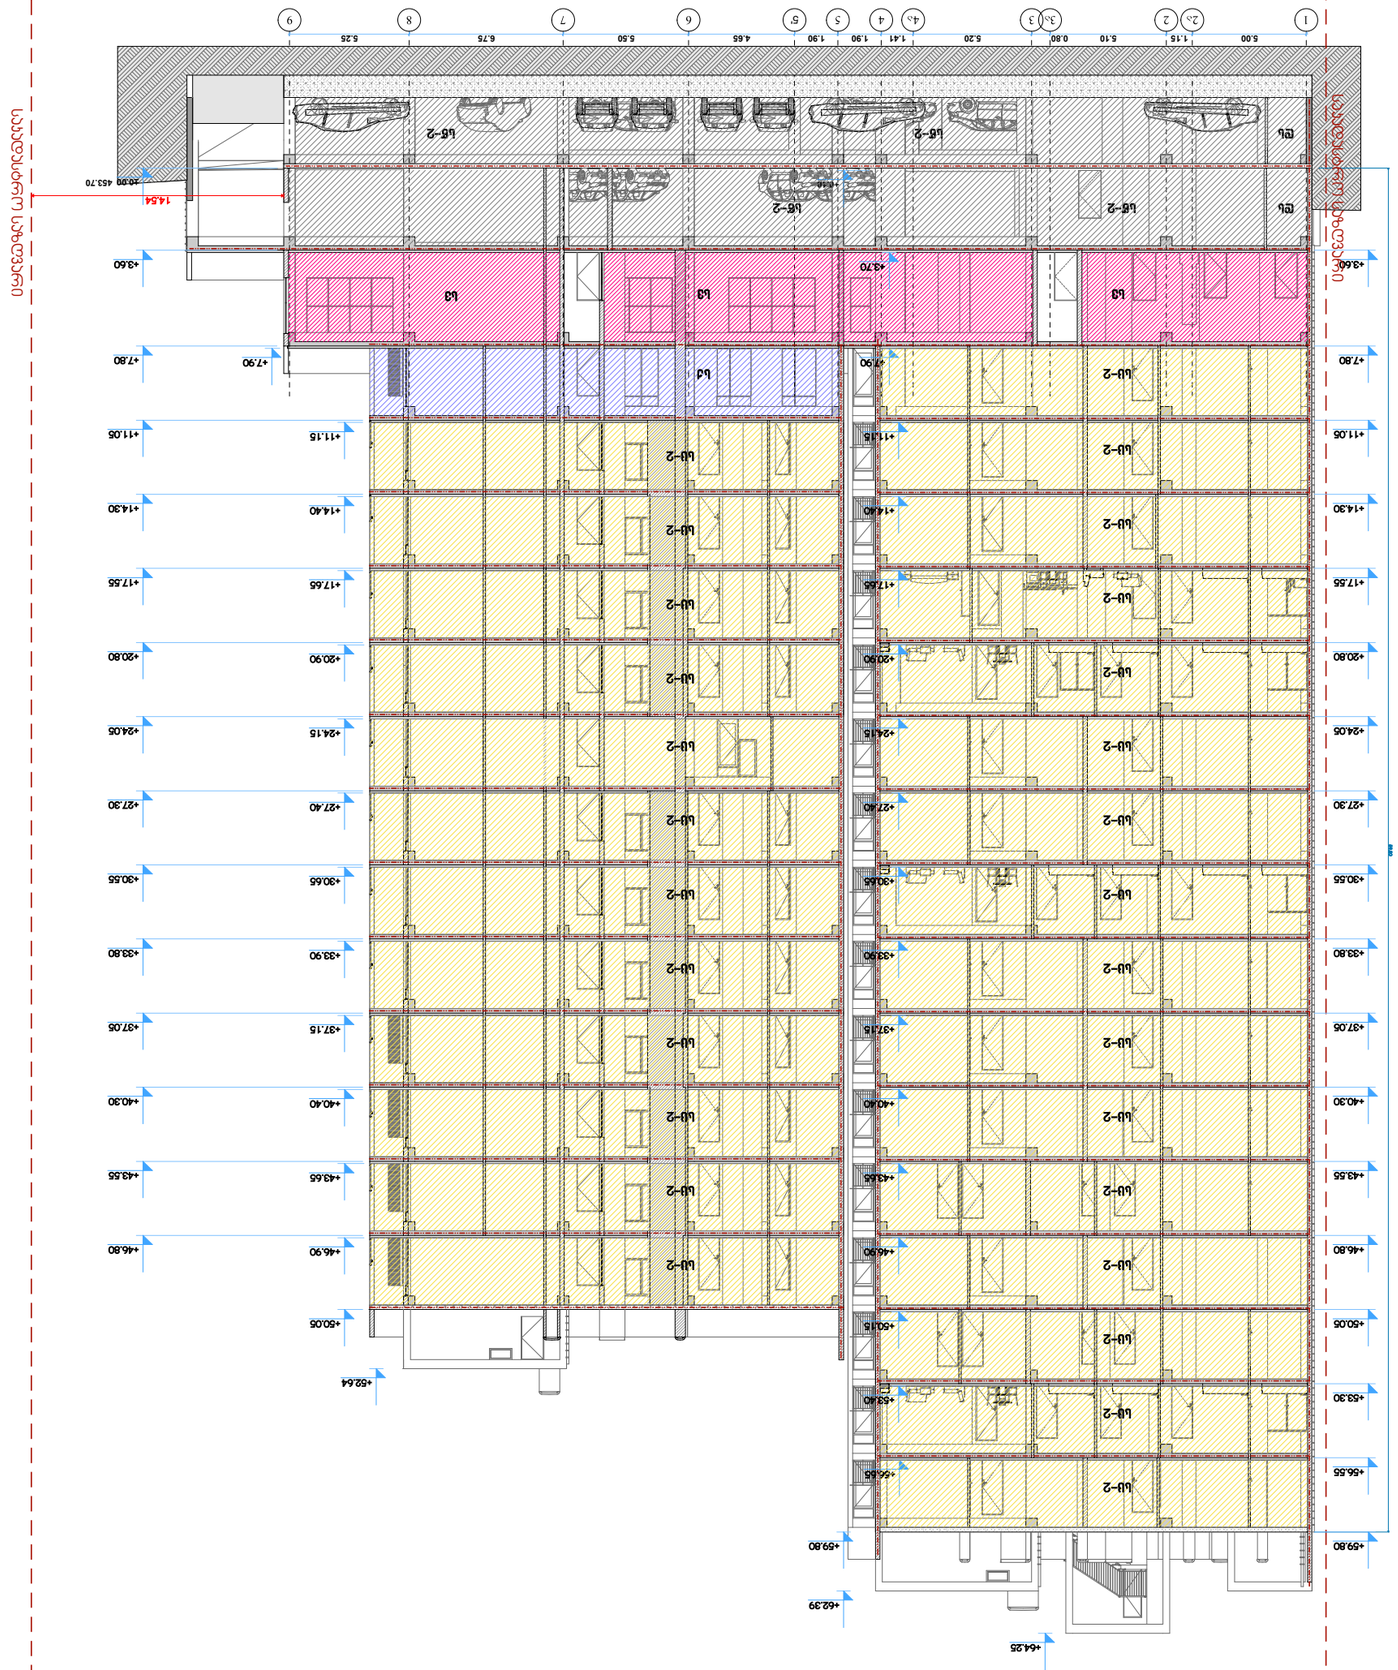
1
2א
2
3א
3
4א
4
5
6
7
8
9
5.00
1.15
5.10
0.80
5.20
1.41
1.90
4.65
5.50
1.90
6.75
5.25
+64.25
+62.39
+59.80
+56.55
+53.30
+50.05
+46.80
+43.55
+40.30
+37.05
+33.80
+30.55
+27.30
+24.05
+20.80
+17.55
+14.30
+11.05
+7.80
+4.60
+3.66
+52.64
+50.15
+46.90
+43.65
+40.40
+37.15
+33.90
+30.65
+27.40
+24.15
+20.90
+17.65
+14.40
+11.15
+7.90
+4.70
+0.00
-0.20
453.70
14.54

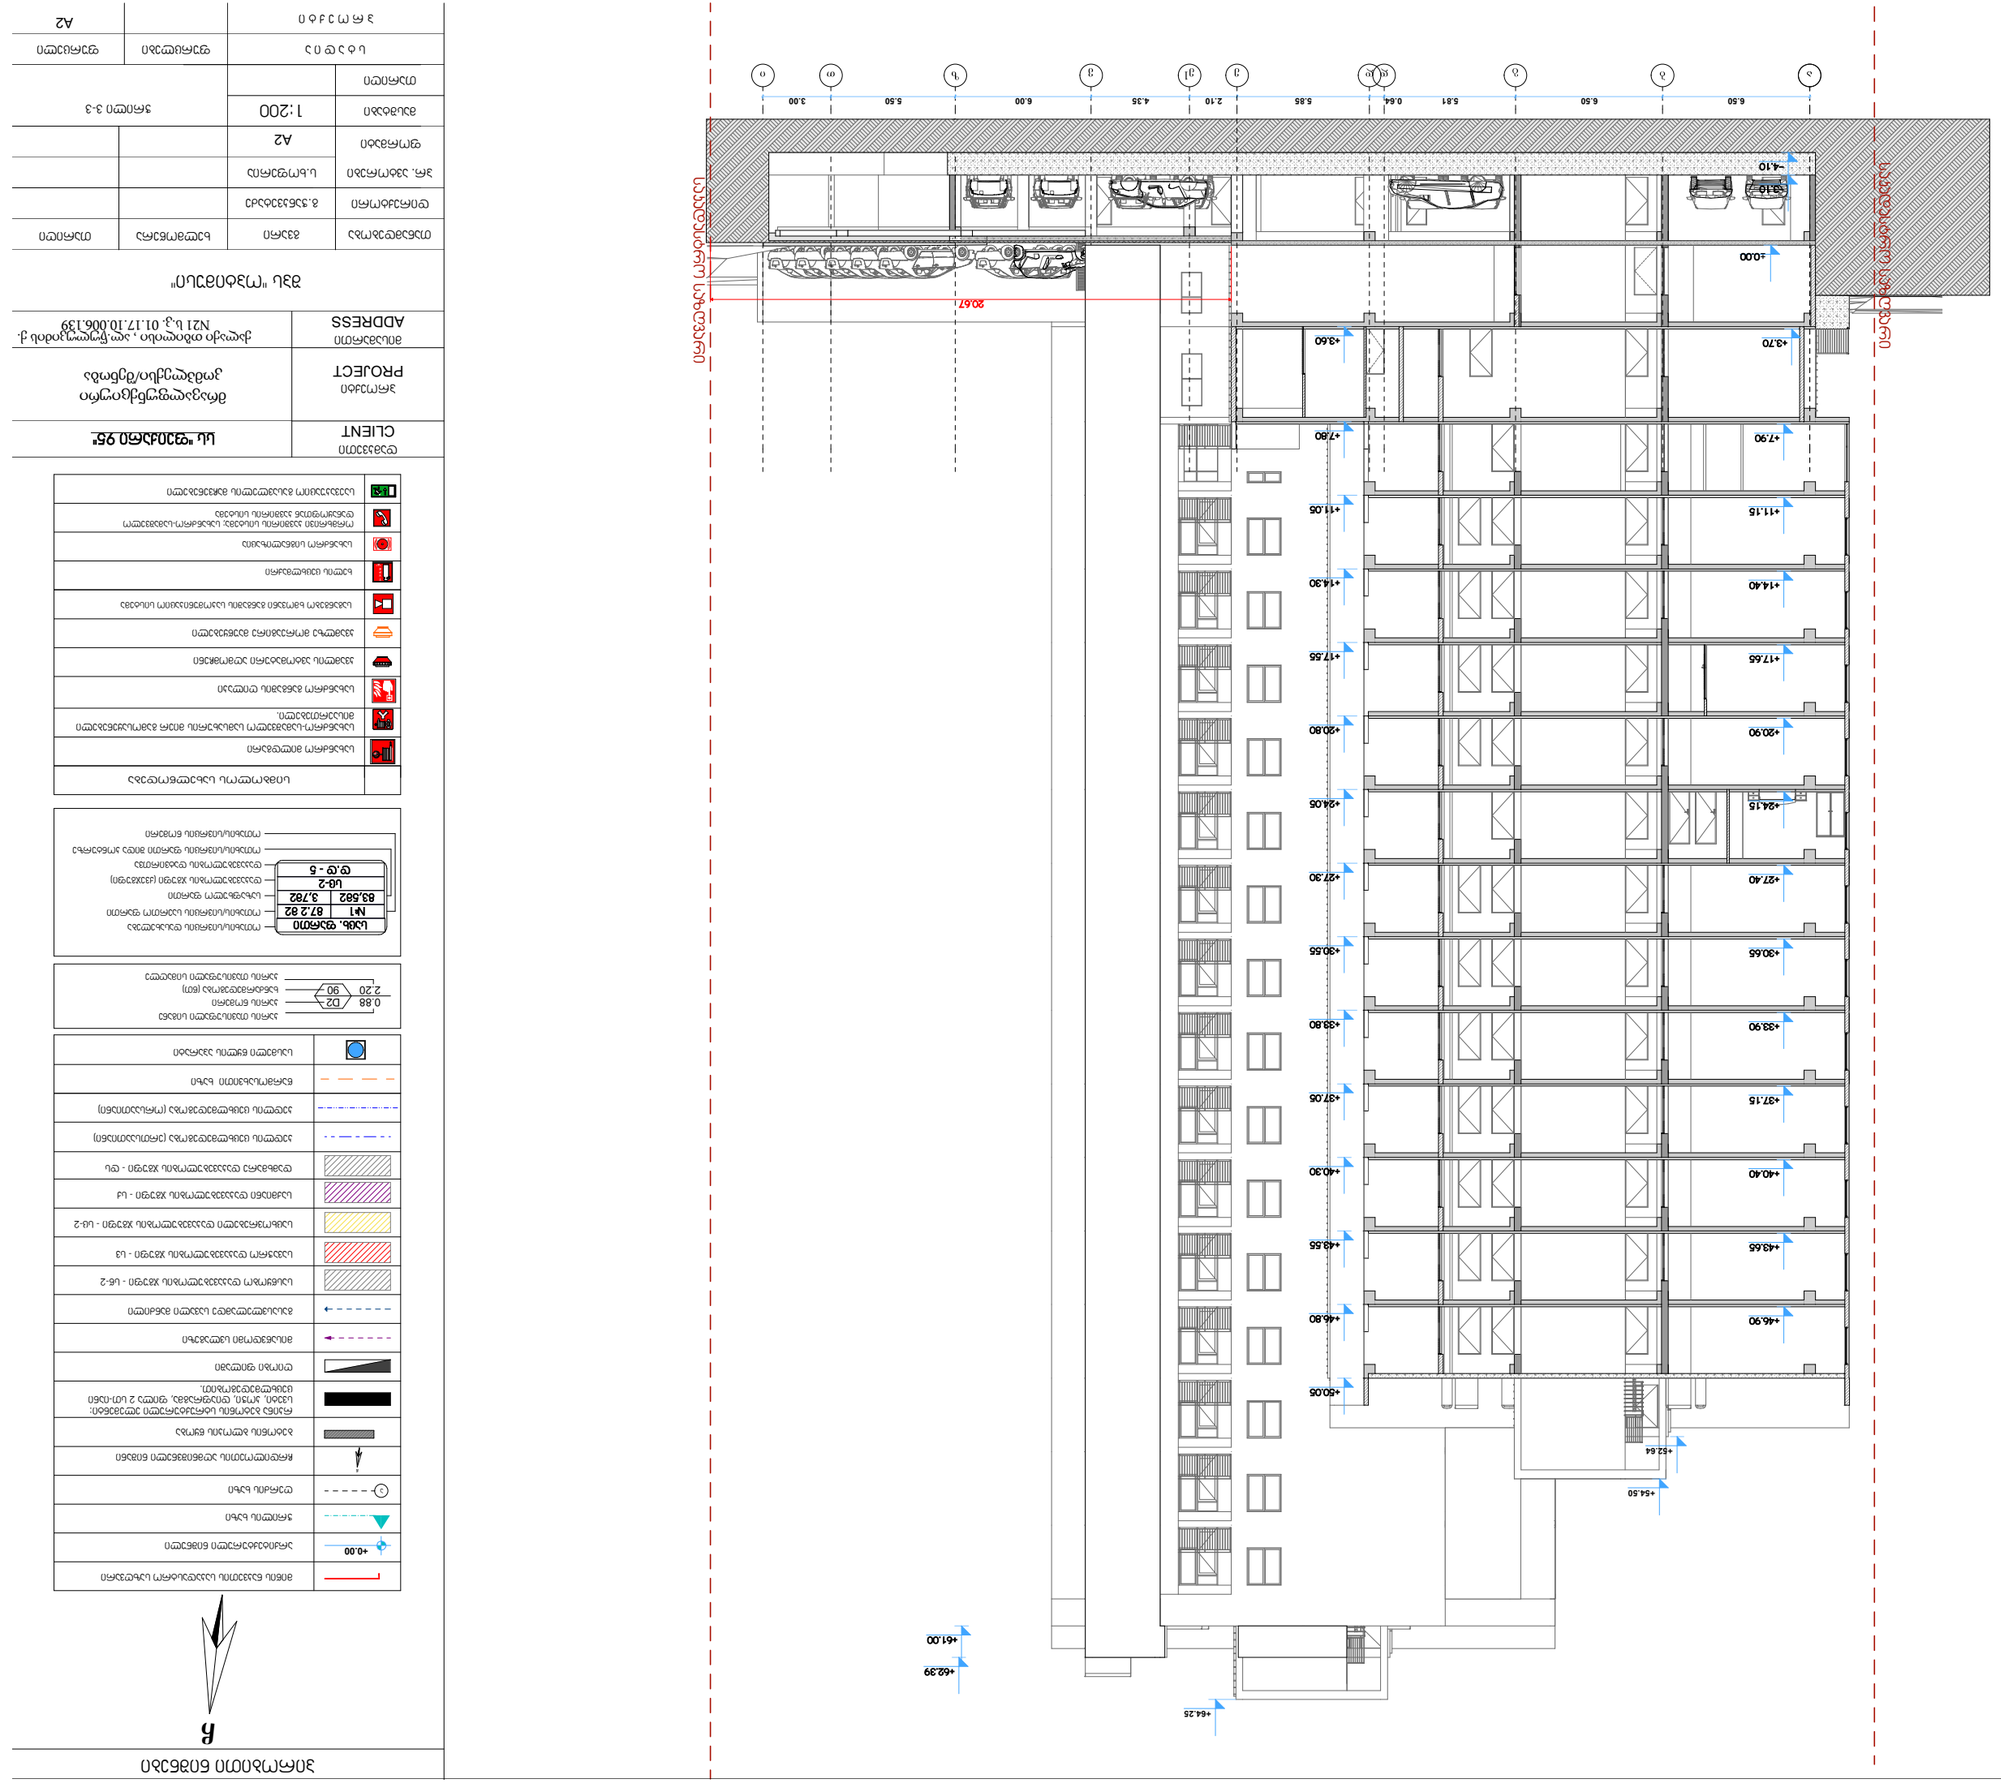



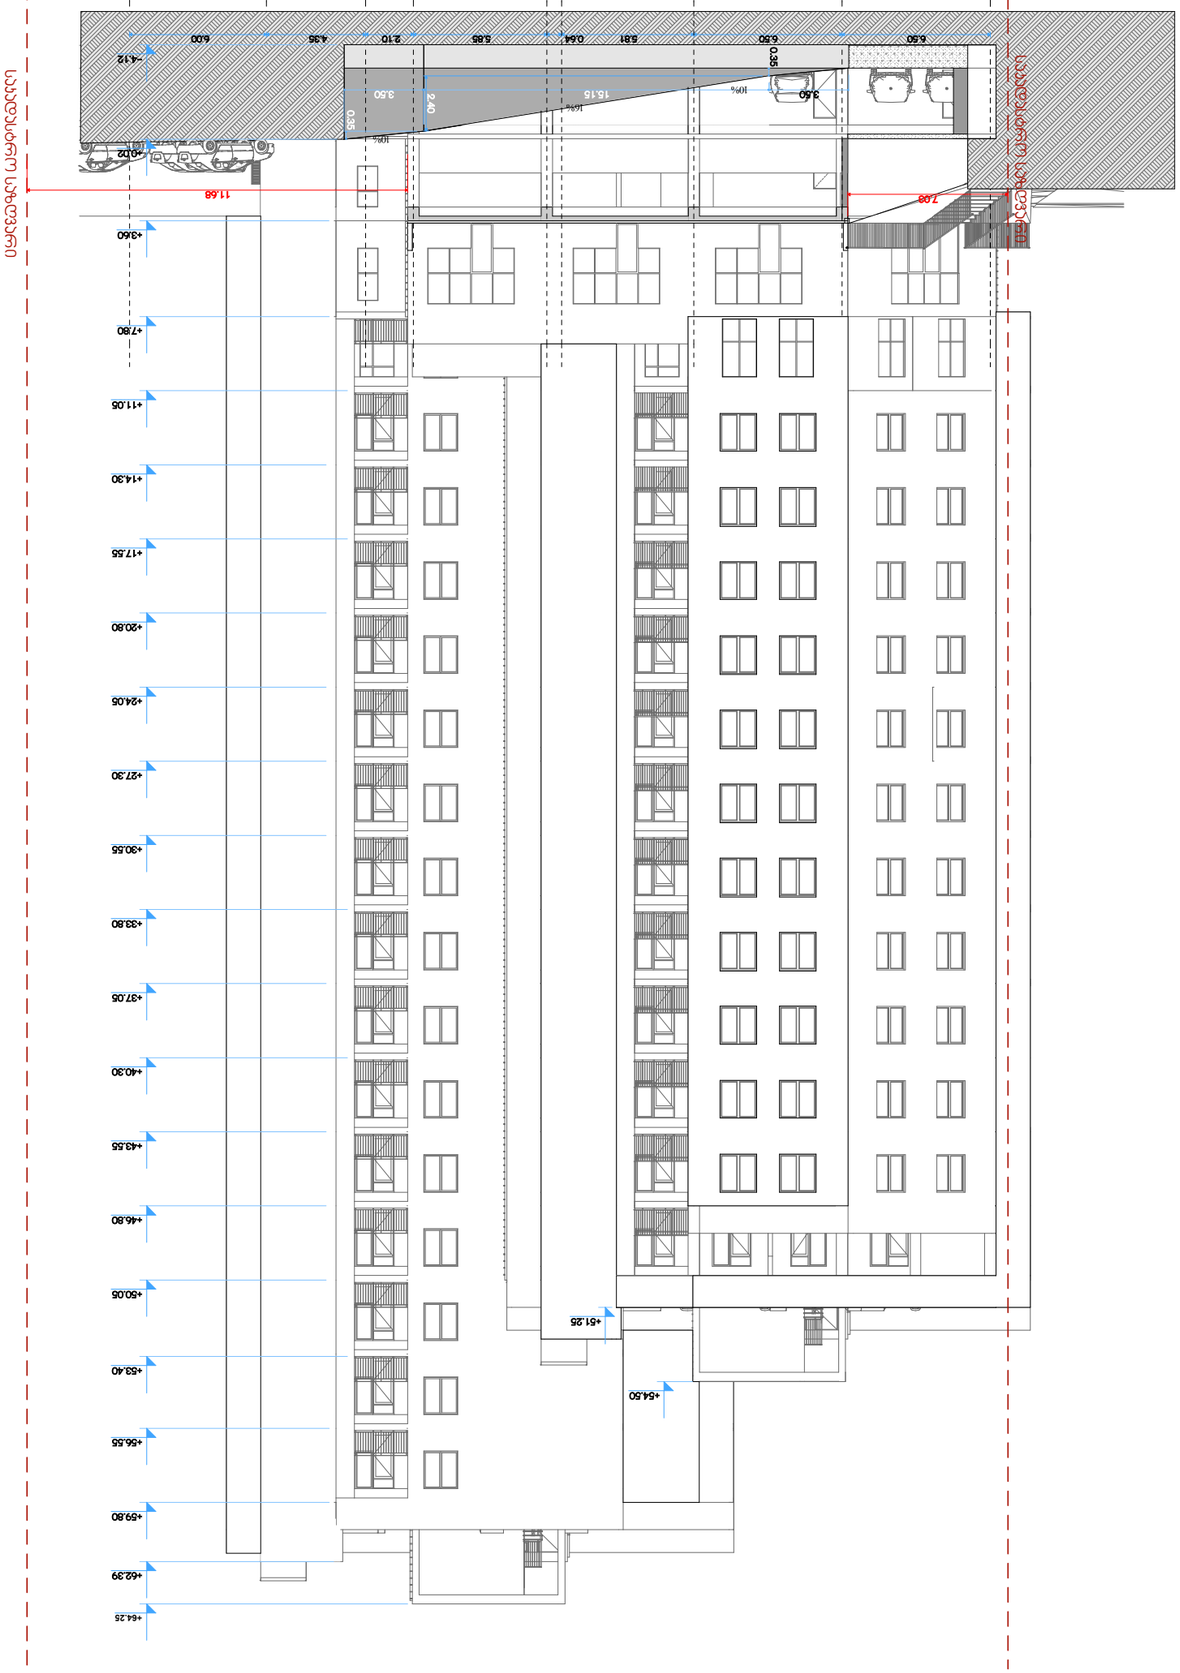

ნაგებობის სამფიქსაციო ხაზი

ნაგებობის სამფიქსაციო ხაზი

ნაგებობის ნიშნული

ნაგებობის ნიშნული ნულოვანი ნიშნულის მიმართ	+0.00
ნაგებობის ნიშნული აბსოლუტურ ნიშნულებში	
ნაგებობის ნიშნული	
ღერძული ხაზები	
ნაგებობის ნიშნული ნულოვანი ნიშნულის მიმართ