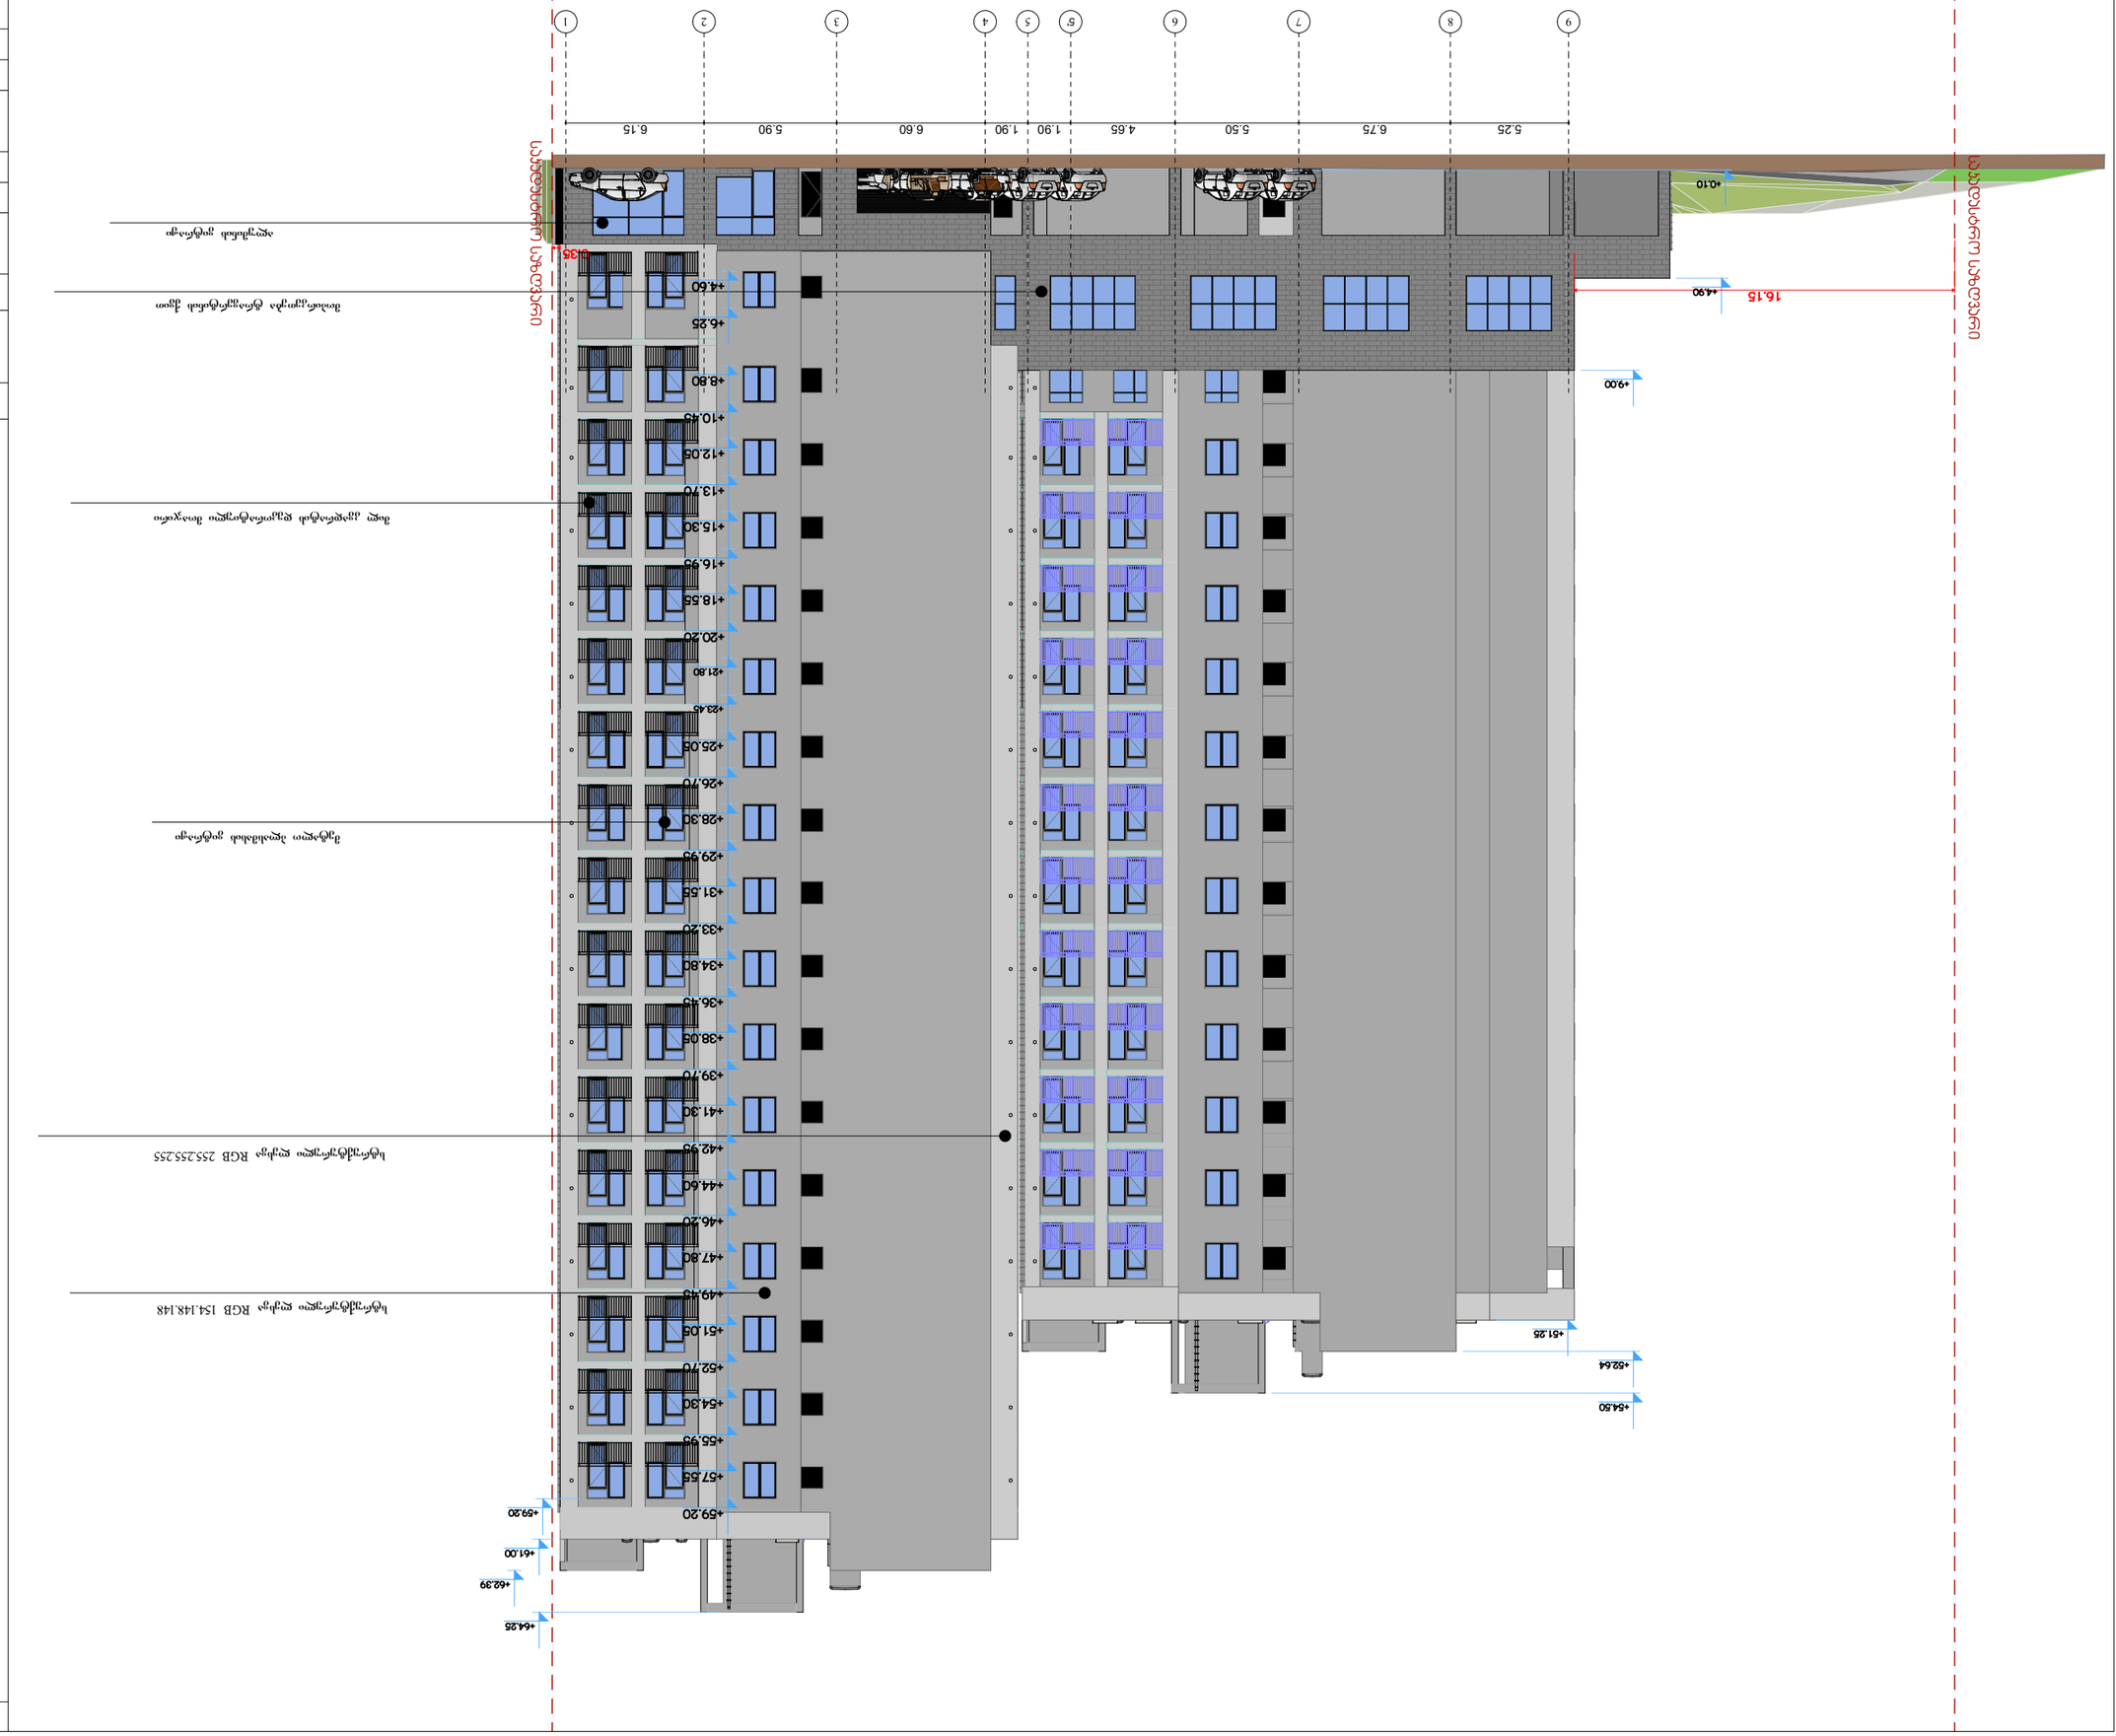
+52.64
+51.25
+4.90
16.15
+0.10
+64.25
+62.39
+61.00
+59.20
+59.90
+57.55
+55.90
+54.30
+52.70
+51.05
+49.45
+47.80
+46.20
+44.60
+42.95
+41.30
+39.70
+38.05
+36.45
+34.80
+33.20
+31.55
+29.95
+28.30
+26.70
+25.05
+23.45
+21.80
+20.20
+18.55
+16.95
+15.30
+13.70
+12.05
+10.45
+8.80
+6.25
+4.60
6.15
5.90
6.60
1.90
1.90
4.65
5.50
6.75
5.25
1
2
3
4
5
6
7
8
9
RGB 255.255.255
RGB 154.148.148
ნაცრისფერი ფერი
ნაცრისფერი ფერი
ნაცრისფერი ფერი

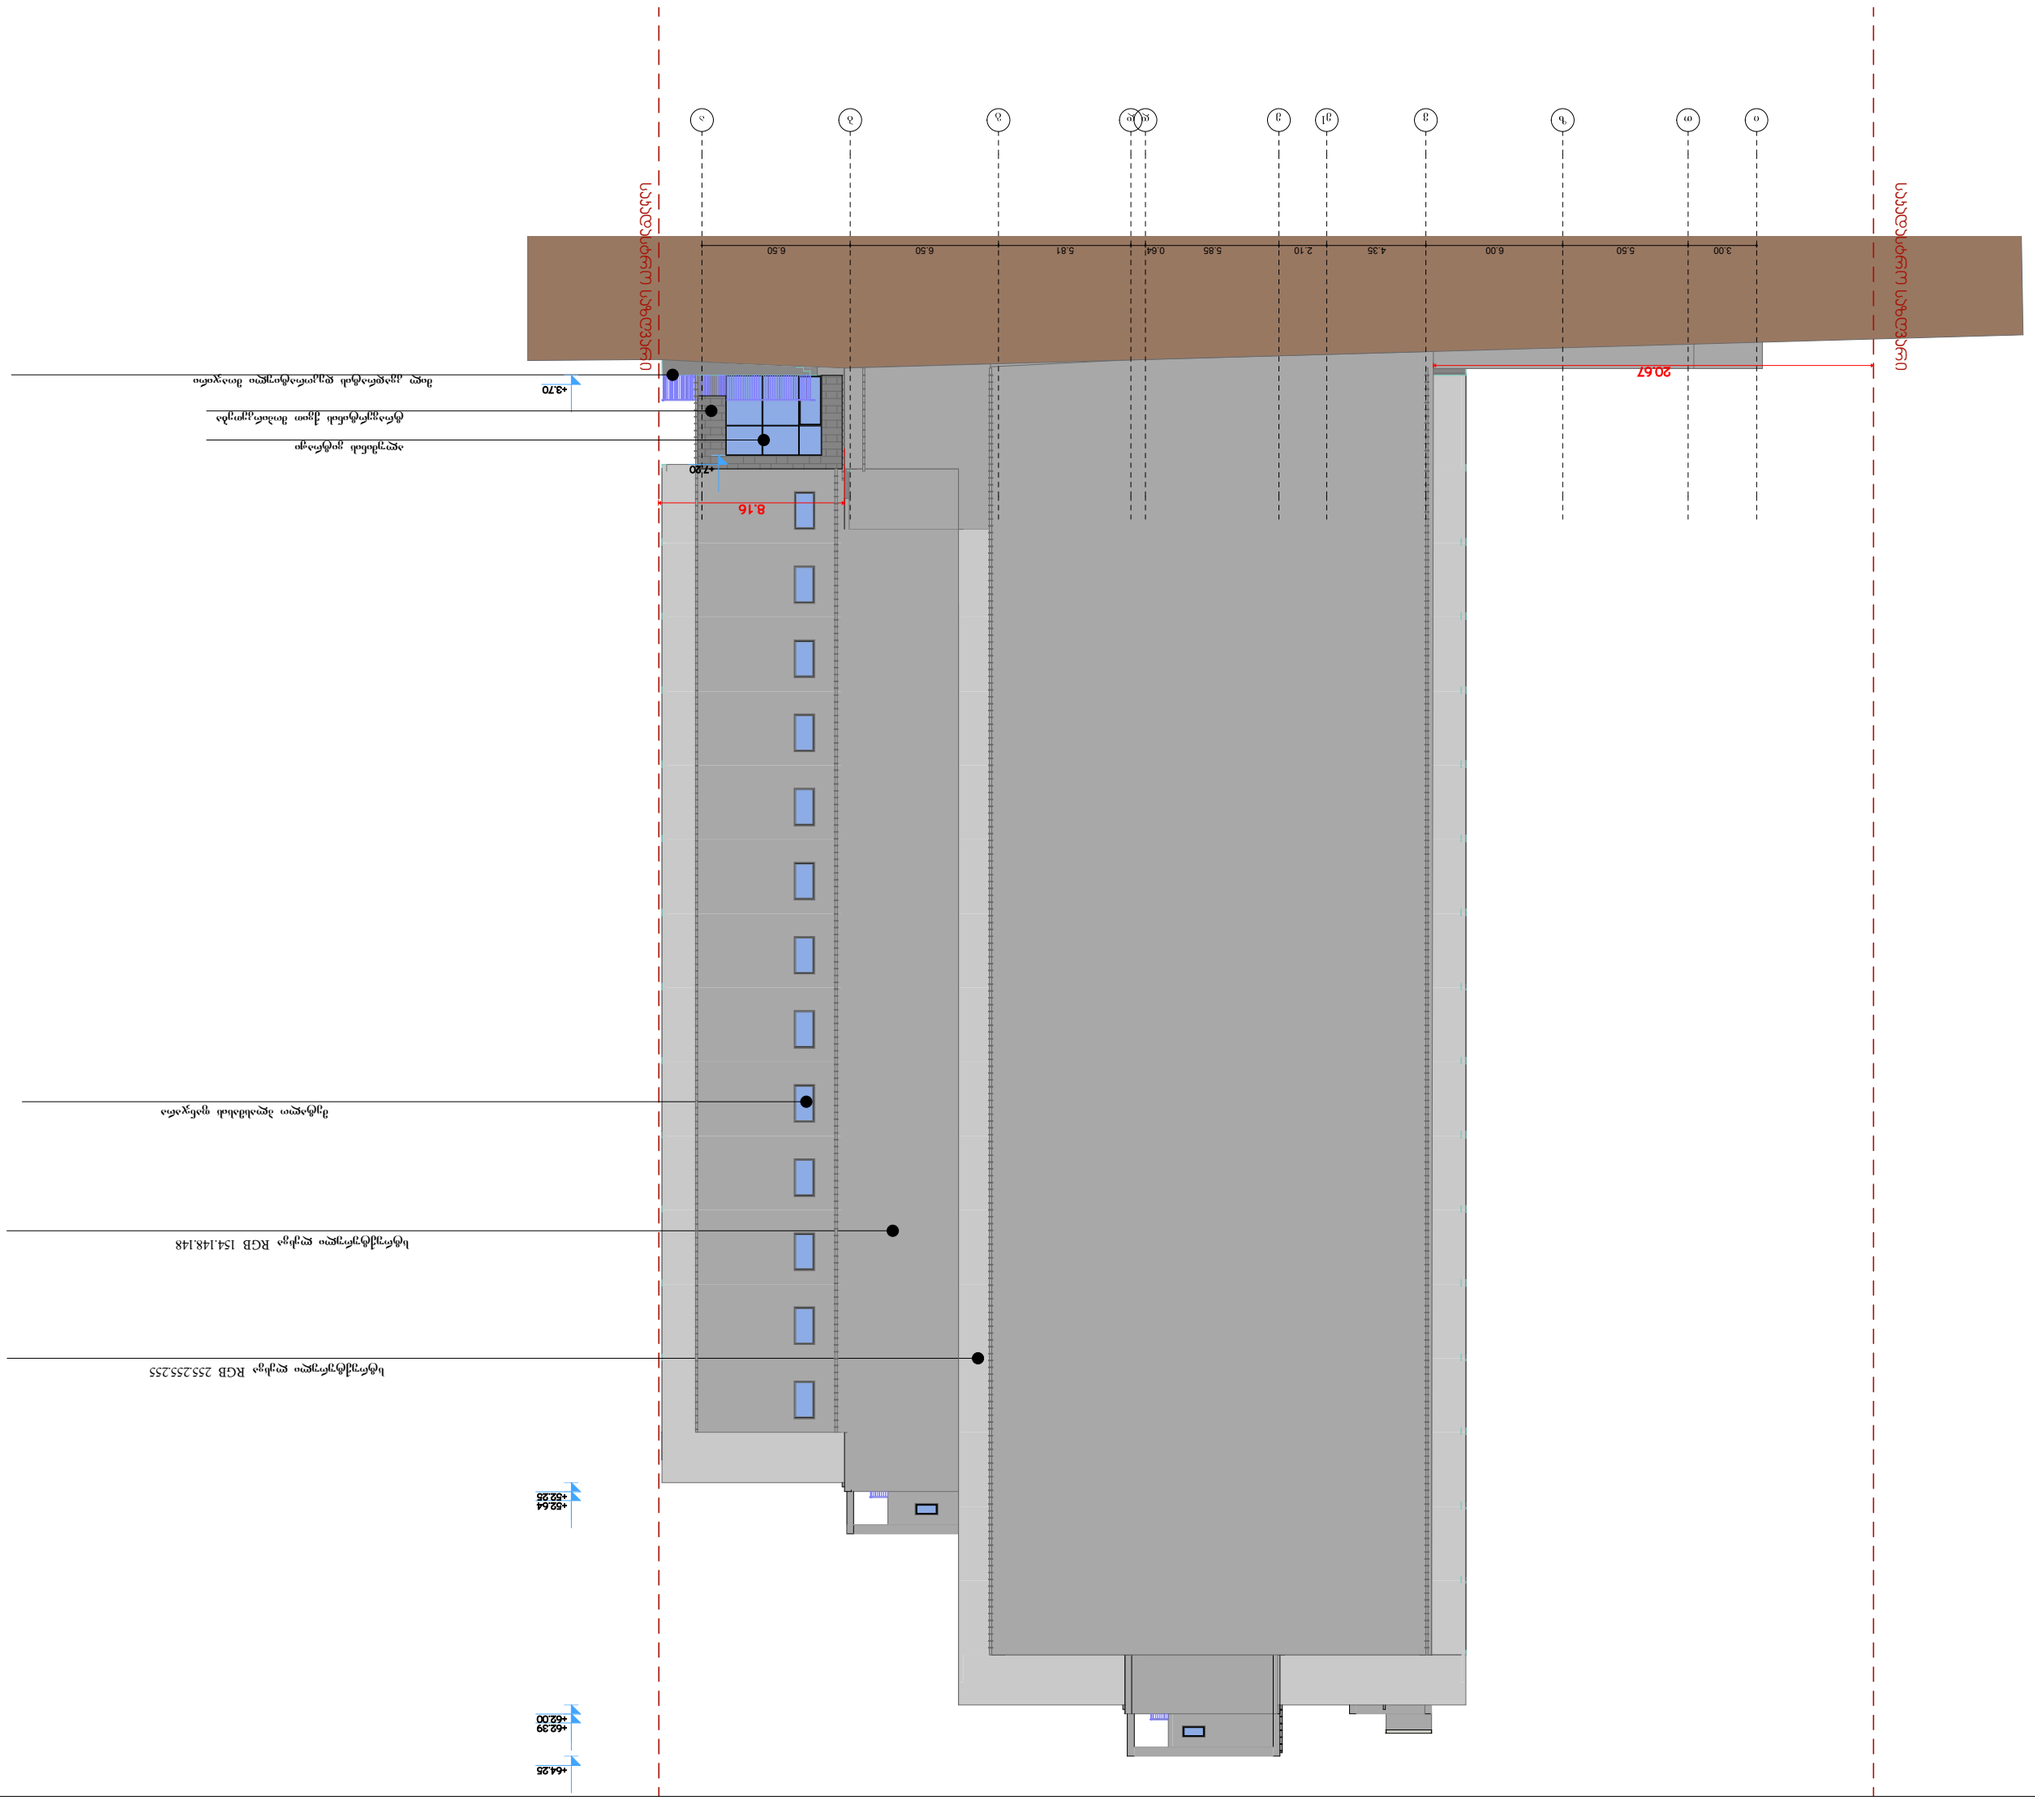

ვერტიკალური სანგრევი ხაზი

ვერტიკალური სანგრევი ხაზი

ფასადის ზედა ნიშნული

ფანჯრის ზედა ნიშნული

ფანჯრის ქვედა ნიშნული

ფასადის ქვედა ნიშნული

ფასადის ალუმინის პანელი	
ფასადის ალუმინის პანელი ფანჯრის ზედა ნიშნულზე	
ფასადის ალუმინის პანელი ფანჯრის ქვედა ნიშნულზე	
ფასადის ალუმინის პანელი	
ფასადის ალუმინის პანელი	
ფასადის ალუმინის პანელი



6.50
6.50
5.81
0.64
5.85
2.10
4.35
6.00
5.80
3.00
ა
ბ
გ
დ/დ1
ე
ე1
ვ
ზ
თ
ი

CLIENT დამკვეთი	შპს "ფასტლაინ 95"
PROJECT პროექტის დასახელება ტერიტორიის კეთილმოწყობა და მრავალბინიანი საცხოვრებელი კორპუსის მშენებლობა	
ADDRESS მისამართი	ქ. თბილისი, ალ. ყაზბეგის გამზ. N21 ს.კ. 01.17.10.006.139

ვასაძე "მაკაბელი"

დამკვეთი	შპს "ფასტლაინ 95"	ტიპი	ძირითადი
პროექტის დასახელება	ტერიტორიის კეთილმოწყობა და მრავალბინიანი საცხოვრებელი კორპუსის მშენებლობა		
ობიექტის მისამართი	ქ. თბილისი, ალ. ყაზბეგის გამზ. N21 ს.კ. 01.17.10.006.139		
ფაზა	პროექტირების ეტაპი		
ნახაზის დასახელება	ფასადის ფერადოვანი გადაწყვეტა		
ნახაზის ნომერი	3.ფ.ფ.ფ

ალუმინის ვიტრაჟი

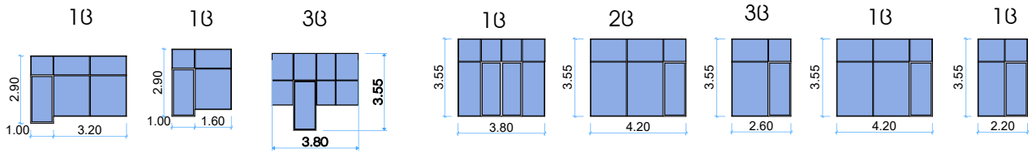

მეტალო პლასმასის ვიტრაჟი

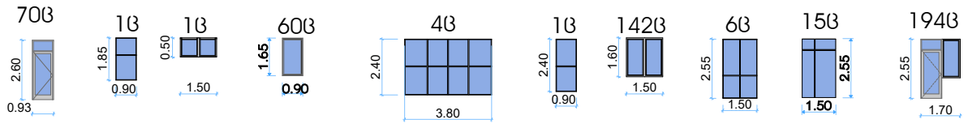

ლითონის კარები

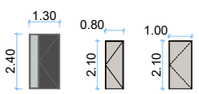

მილ კვადრატის დეკორატიული მოაჯირი

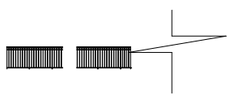

ტრავერტინის ქვა



სტრუქტურული ლესვა RGB 154.148.148



სტრუქტურული ლესვა RGB 255.255.255



საფასადე ვენტილირებადი კომპოზიტური პანელები RGB 45.55.65

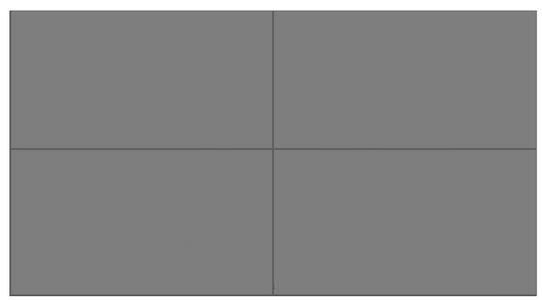

პირობითი ნიშნები

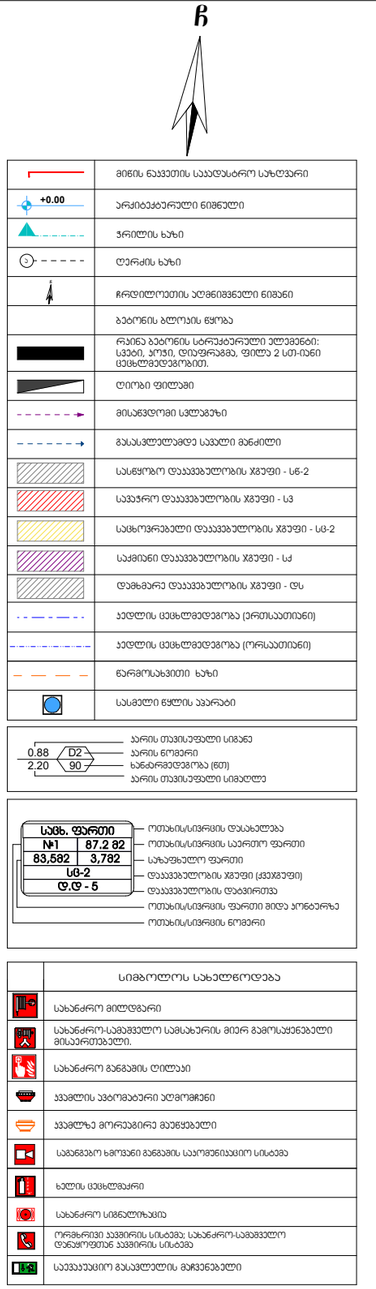

	სიმბოლოს სახელწოდება
	სახანძრო მილსგზარი
	სახანძრო-სამაგველო სამსახურის მიერ გამოსაყენებელი მისაერთებელი.
	სახანძრო მანგამის ტილაი
	ჯვამლის ავტომატური აღმოამჩენი
	ჯვამლზე მორეაგირე მაუნყებელი
	სამანგაო ხმოვანი მანგამის საკომუნიკაციო სისტემა
	ხელის ცეცხლმაქრი
	სახანძრო სიგნალიზაცია
	ორმხრივი კავშირის სისტემა; სახანძრო-სამაგველო დანგომებთან კავშირის სისტემა
	საევაკუაციო გასაკეთილის მაჩვენებელი


შპს "ოპტიმუსი"

თანამდებობა	გვარი	ხელმოწერა	თარიღი
დირექტორი	გ.ჯანკვეტაძე		
პრ. აგტორები	ს.ხოფერია		
ფორმატი	A2		
მასშტაბი	1:200	ექსპლიკაცია	
თარიღი			
ს ტ ა დ ი ა		ფურცლები	ფურცელი
პ რ ო ე ქ ტ ი			A2