ბლოკი 2

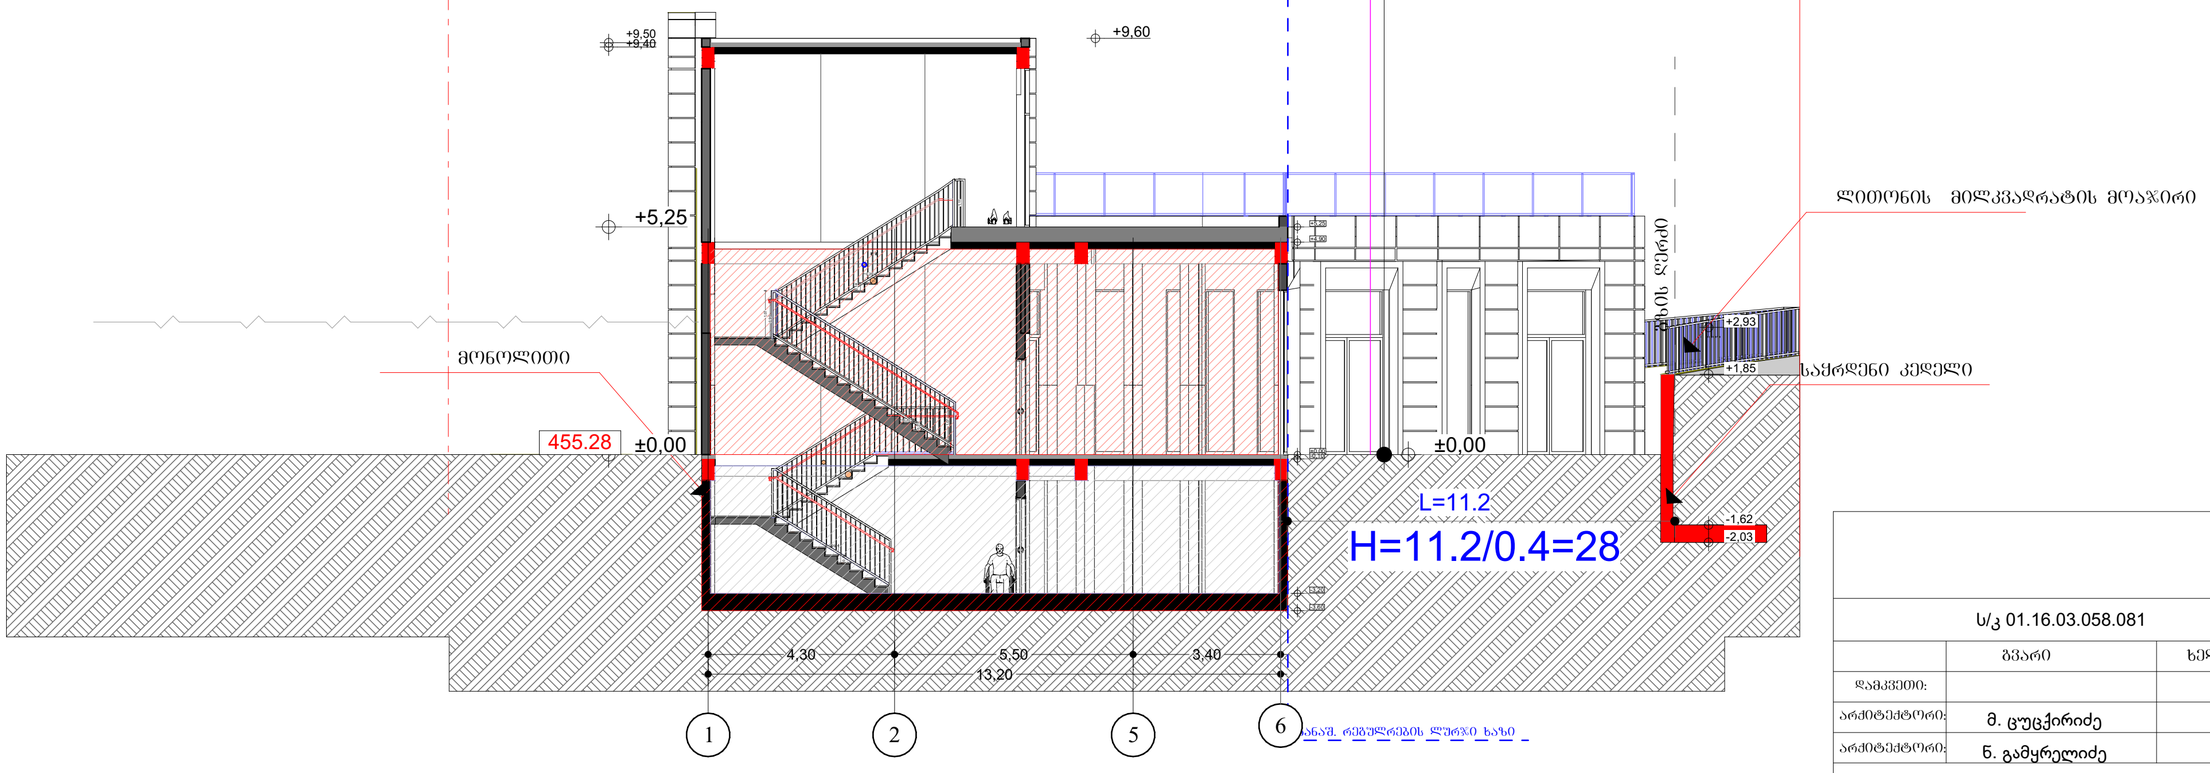

	ს/კ 01.16.03.058.081	
	ბვარი	ხელმოწერა
დამკვეთი:		
არქიტექტორი:	მ. ცუცქირიძე	
არქიტექტორი:	ნ. გამყრელიძე	
ნახაზის დასახელება		
ჭრილი 1-1		
მასშტაბი SCALE	თარიღი DATE OF ISSUE	08.2025
1:100	ფორმატი LAYOUT SIZE	A2
ფურც. PAGES	სულ ALL	

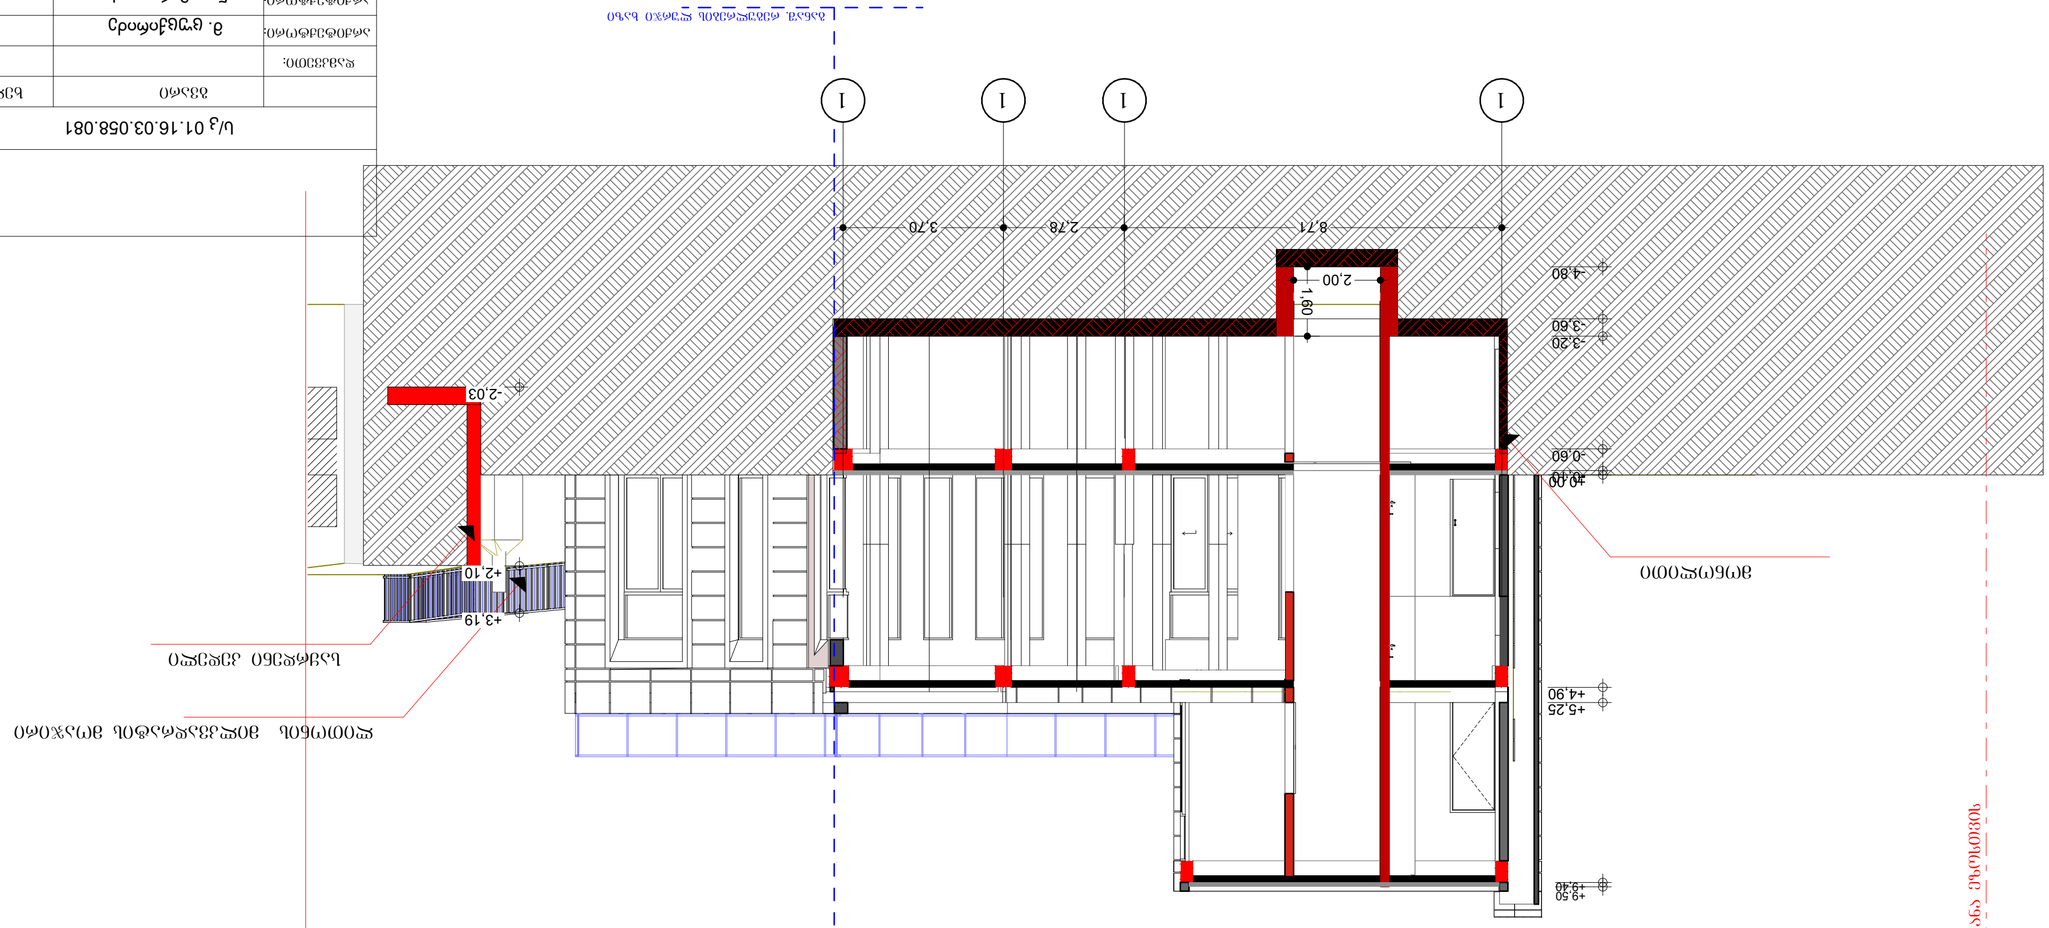

u/j 01.16.03.058.081	
	ბპპ
დამპროექტებელი:	
პროექტის ხელმძღვანელი:	ნ. ციციშვილი
პროექტის ხელმძღვანელი:	ნ. ციციშვილი
ნახაზის დასახელება	
ფასადი 2-2	
მასშტაბი SCALE	1:100
თარიღი DATE OF ISSUE	08.2025
ფორმატი LAYOUT SIZE	A2
ფურც. PAGES	ფურც. ALL

ბანაკის ტერიტორიის რეკონსტრუქციის ხაზი

ბანაკის ტერიტორიის რეკონსტრუქციის ხაზი

ბანაკის ტერიტორიის რეკონსტრუქციის ხაზი

ბანაკის ტერიტორიის რეკონსტრუქციის ხაზი

ბლოკი 1

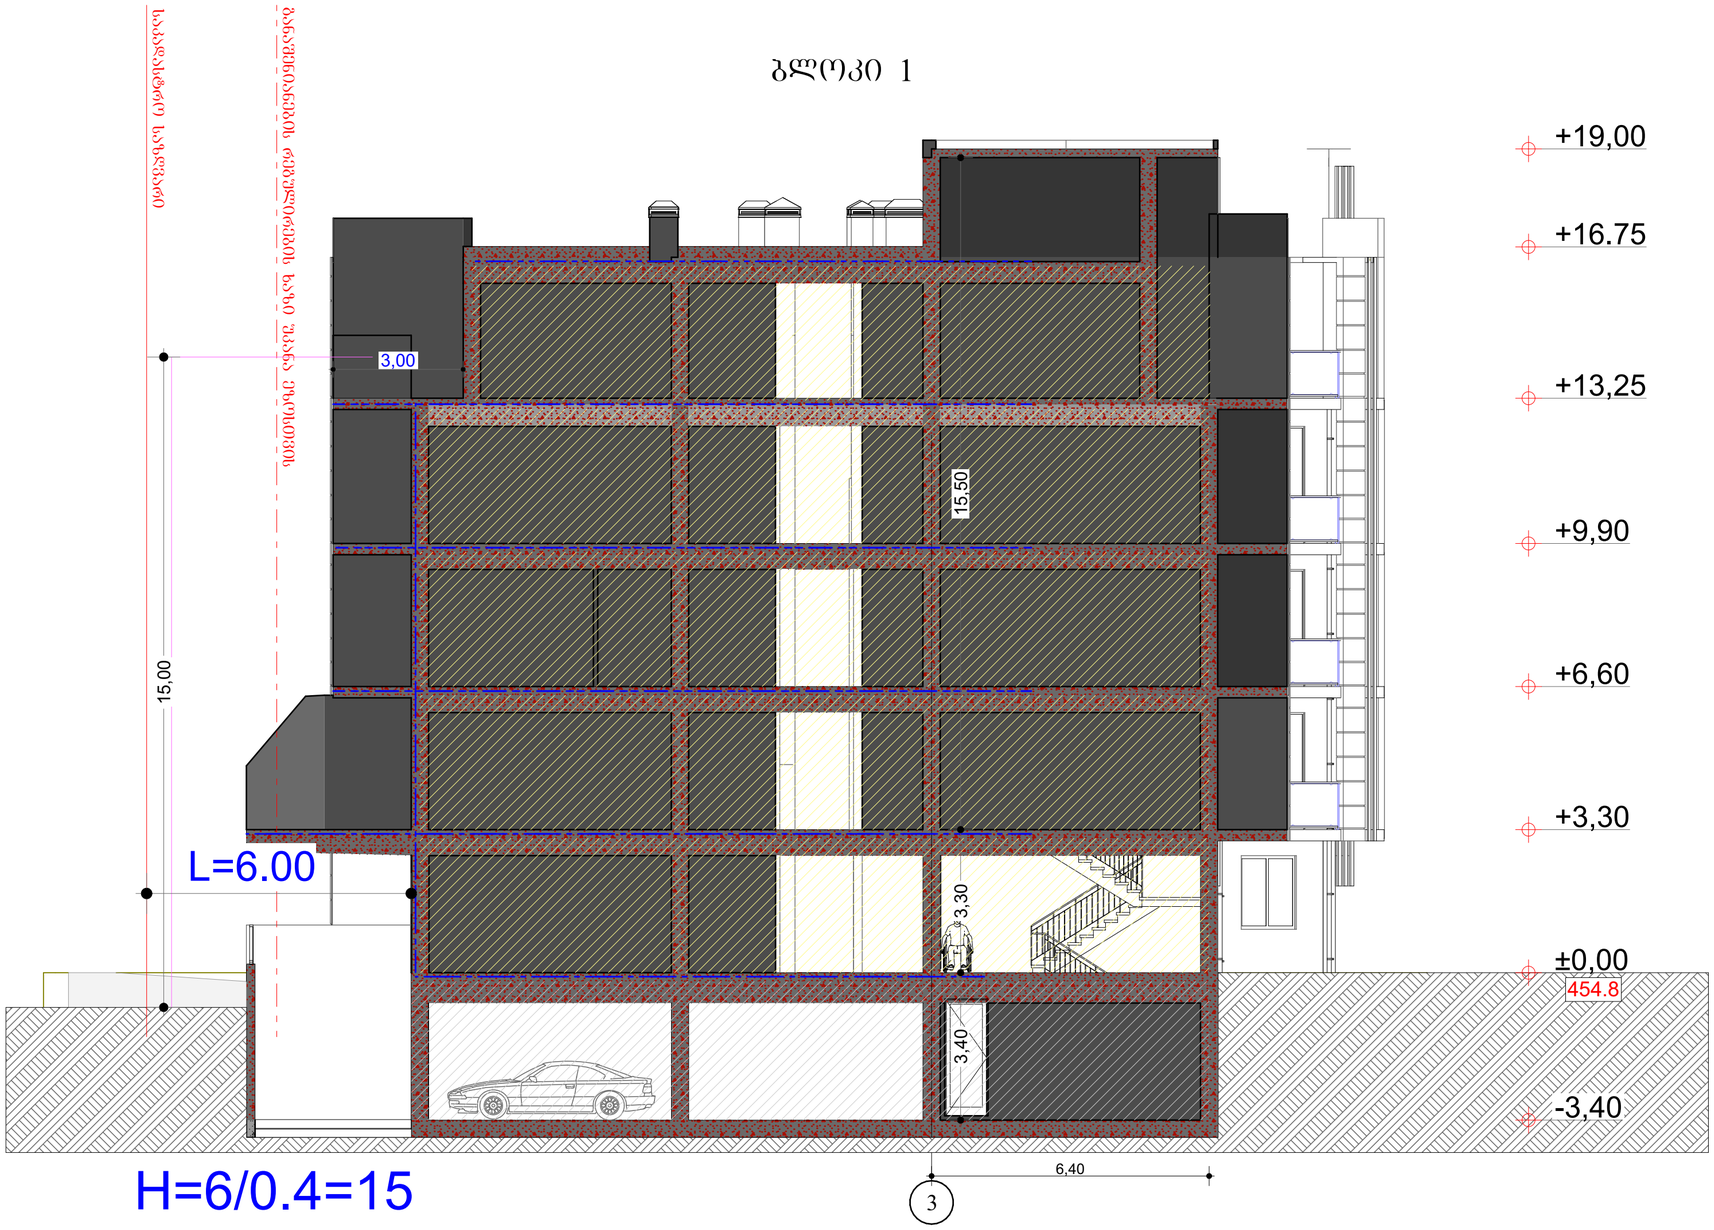

4. H-ის რიცხვითი მნიშვნელობა მრგვალდება მეათედის სიზუსტით და მოიცავს ქვემოთ ჩამოთვლილ სიმაღლეებს, გარდა მრავალბინიანი საცხოვრებელი სახლის სახურავზე/ტერასაზე ამ წესების დაცვით მოწყობილი სამყოფისა/სათავსისა, რომელიც განაშენიანების სიმაღლის რეგულირების ხაზის დადგენის მხრიდან შეწეულია მინიმუმ 2 მეტრით:

ა) სახურავის სიმაღლეს საანგარიშო კიდიდან კეხამდე:

ა.ა) 45-დან 70 გრადუსამდე ქანობის შემთხვევაში – 1/3-ით;

ა.ბ) 70 გრადუსი და მეტი ქანობის შემთხვევაში – სრულად.

	ს/კ 01.16.03.058.081	
	გვარი	ხელმოწერა
დამკვეთი:		
არქიტექტორი:	მ. ცუცქირიძე	
ნახაზის დასახელება		
ჭრილი 2-2		
მასშტაბი SCALE	თარიღი DATE OF ISSUE	08.2025
1:100	ფორმატი LAYOUT SIZE	A2
ფურც. PAGES	სულ ALL	



UG-01.16.03.058.081

	ბპარი	ხელმოწერა
დამკვეთი:		
არქიტექტორი:	მ. ცუცქირიძე	

ნახაზის დასახელება

ჭრილი 3-3

მასშტაბი SCALE	თარიღი DATE OF ISSUE 08.2025
1:100	ფორმატი LAYOUT SIZE A2
ფურც. PAGES	სულ ALL

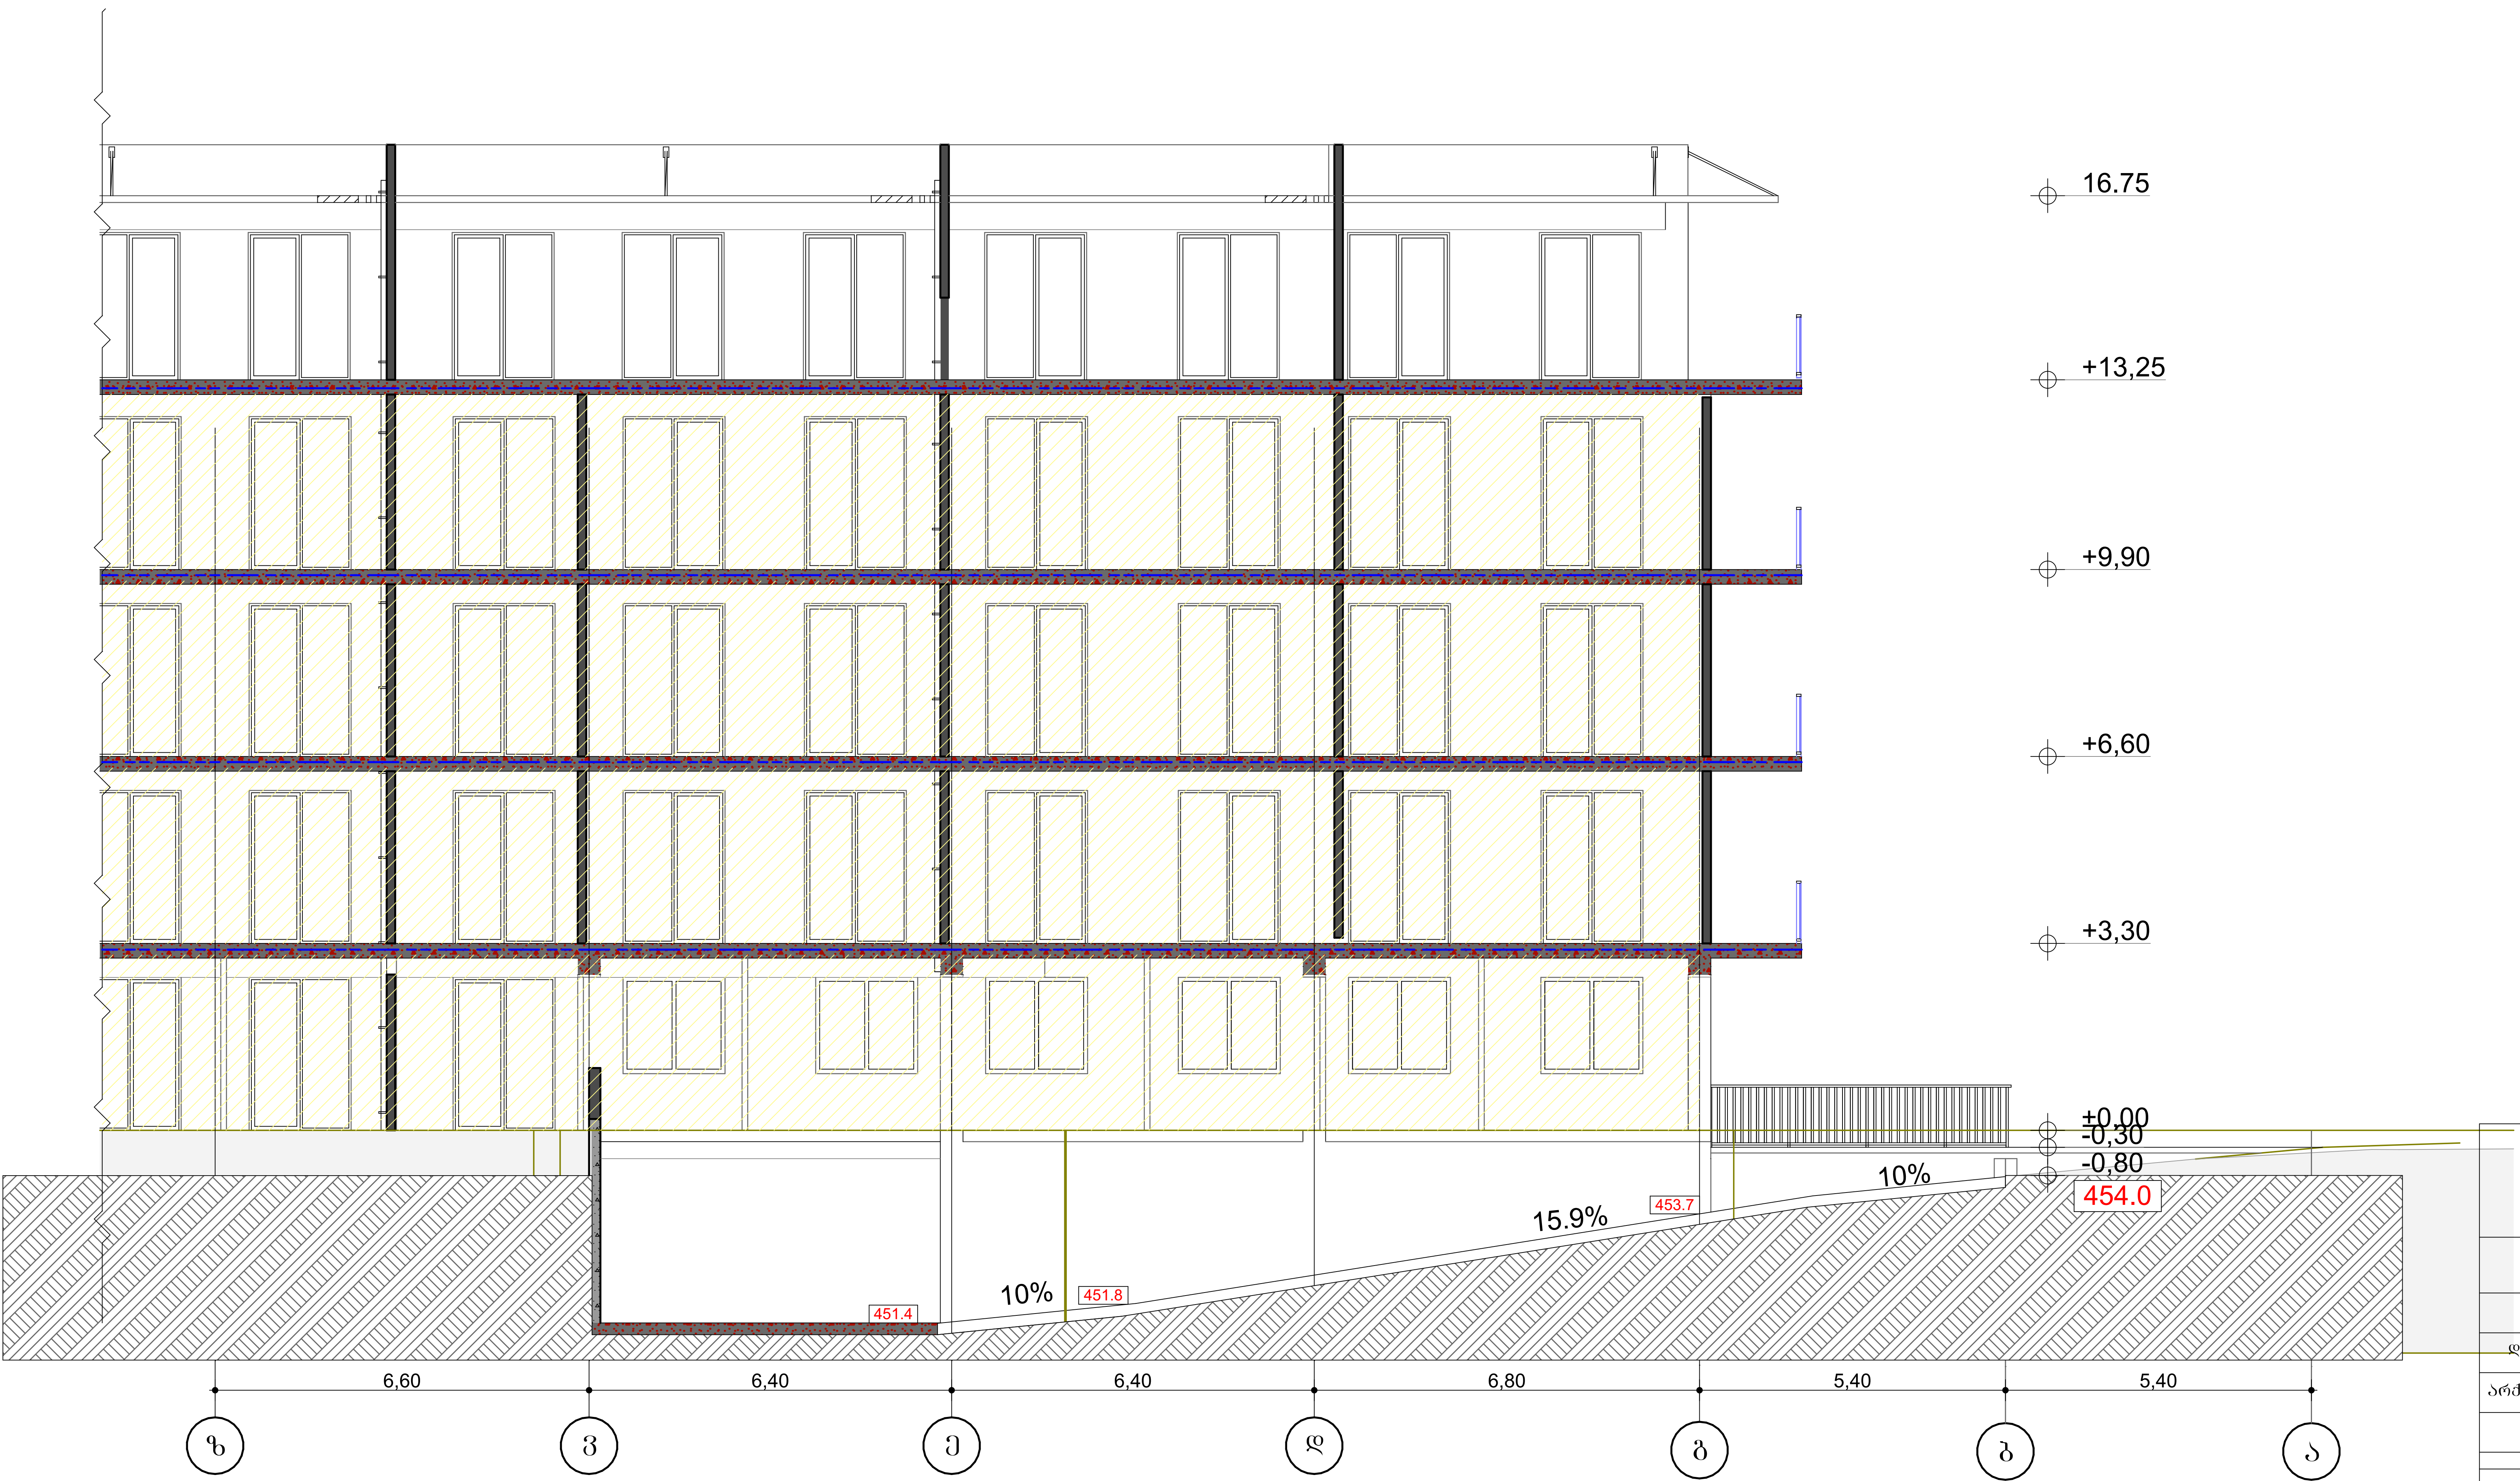

ს/კ 01.16.03.058.081		
	გვარი	ხელმოწერა
დამკვეთი:		
არქიტექტორი:	მ. ცუცქირიძე	

ნახაზის დასახელება

ჭრილი 4-4

მასშტაბი SCALE	თარიღი DATE OF ISSUE 08.2025
1:100	ფორმატი LAYOUT SIZE A2
ფურც. PAGES	სულ ALL