ფასადების ტიპი	ფასადის ფერი		
ალუმინის ფანჯრის ბლოკი			
ალუმინის კარის ბლოკი			
ალუმინის ვიტრაჟი			
ალუმინის ფარდული			
ალუმინის ბორდიური			
ალუმინის ბორდიური			
ალუმინის ბორდიური






































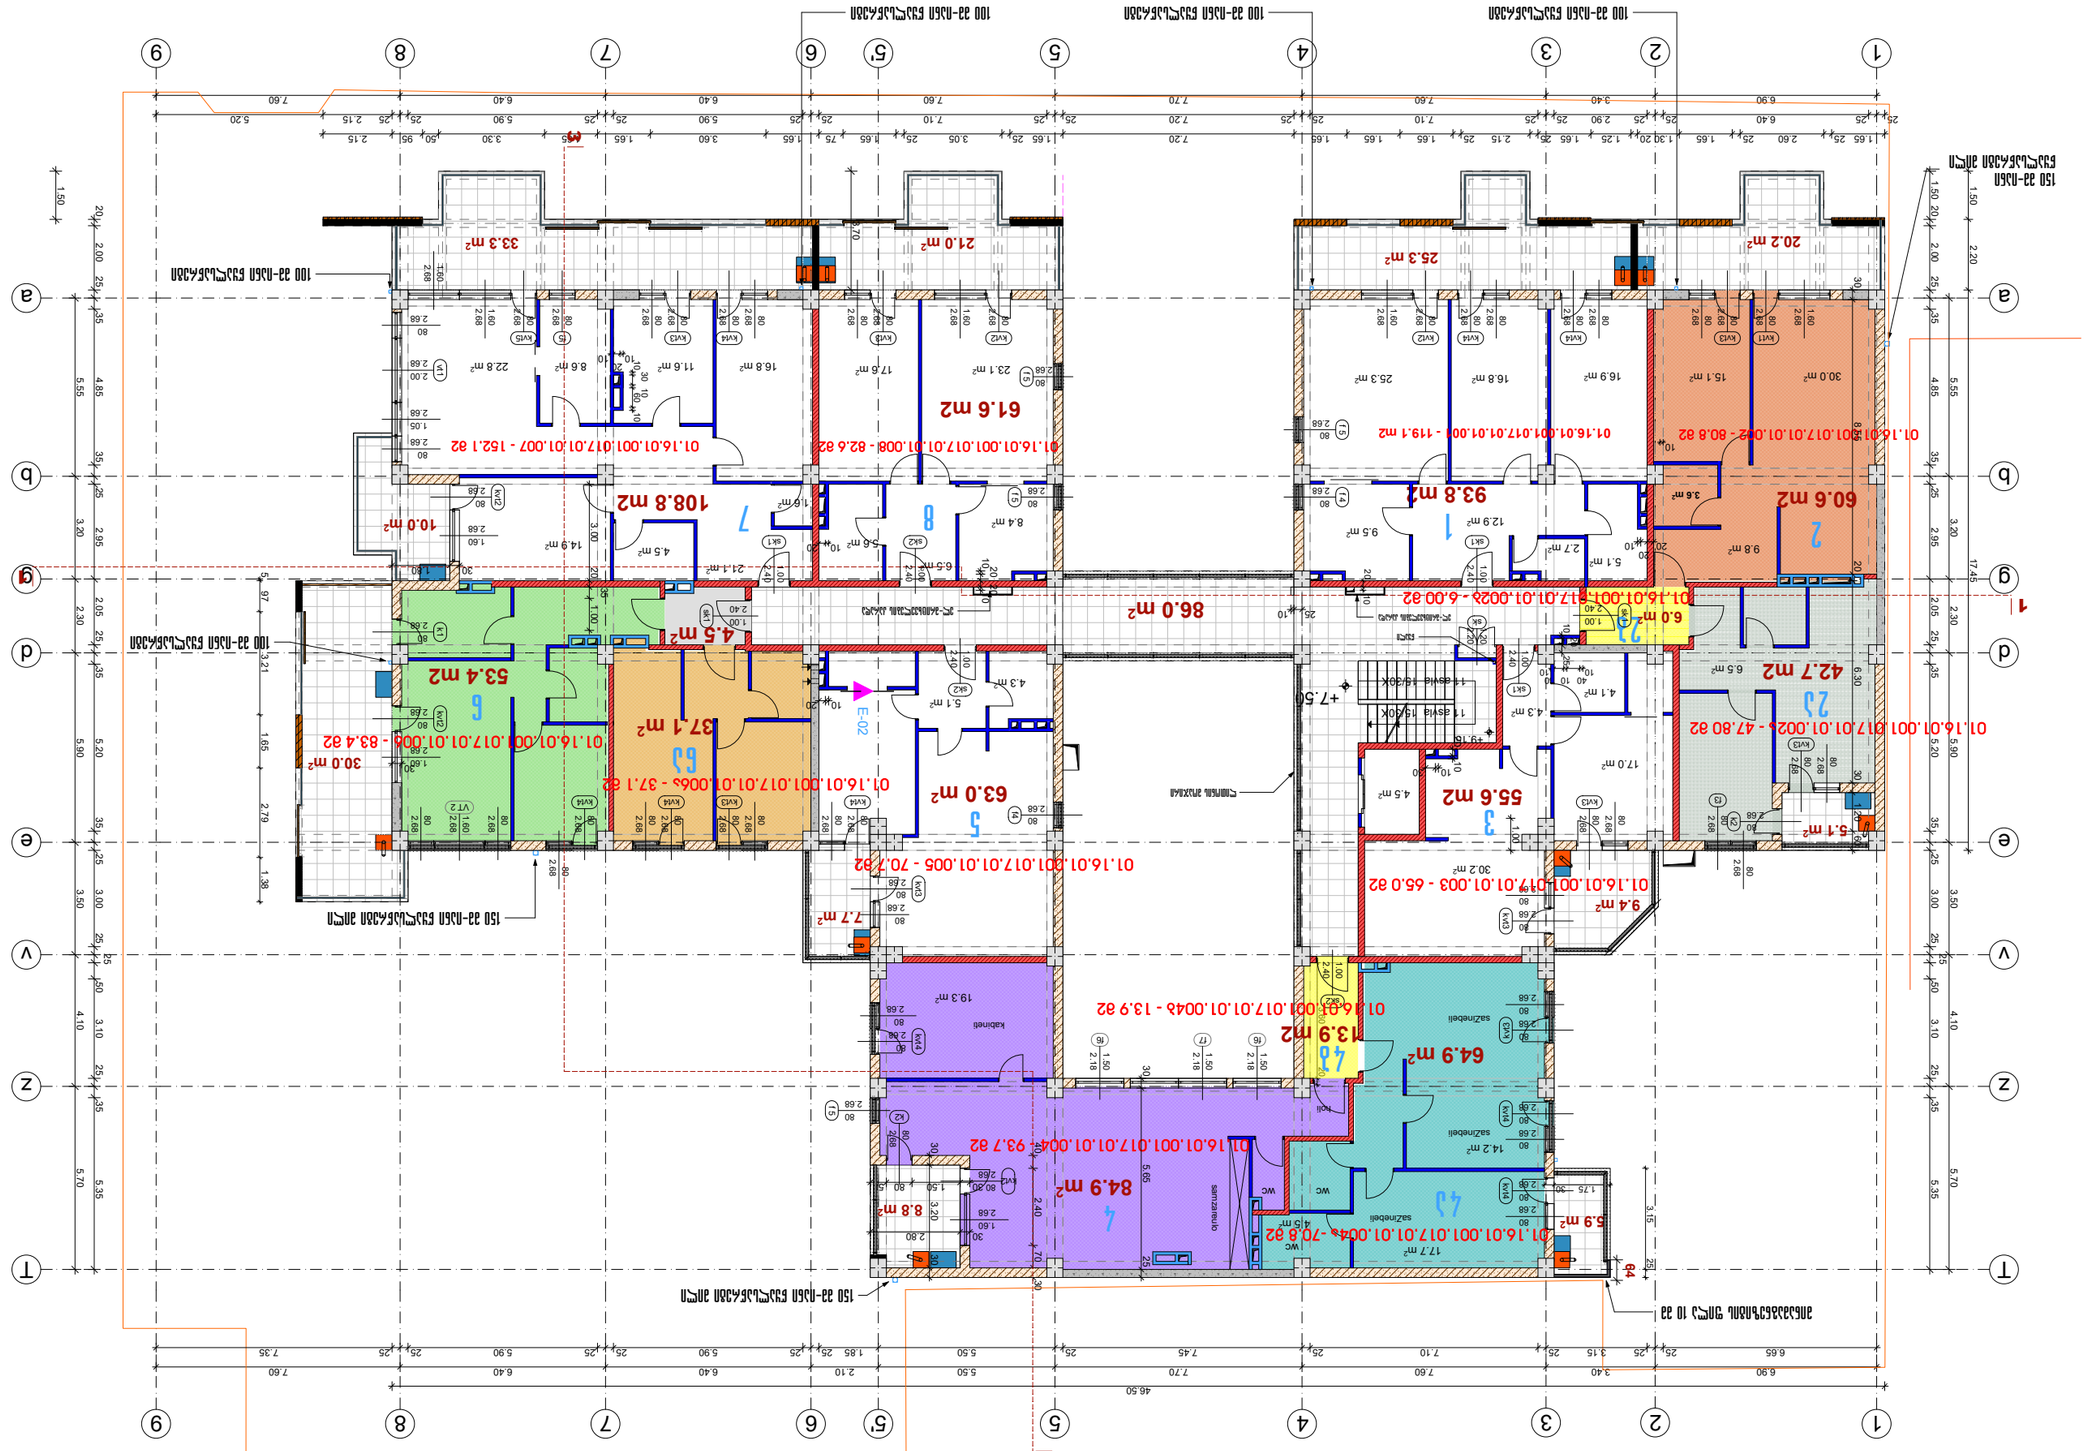

k2=897.1 m²

გეგმა 10.80 ნიშნულზე

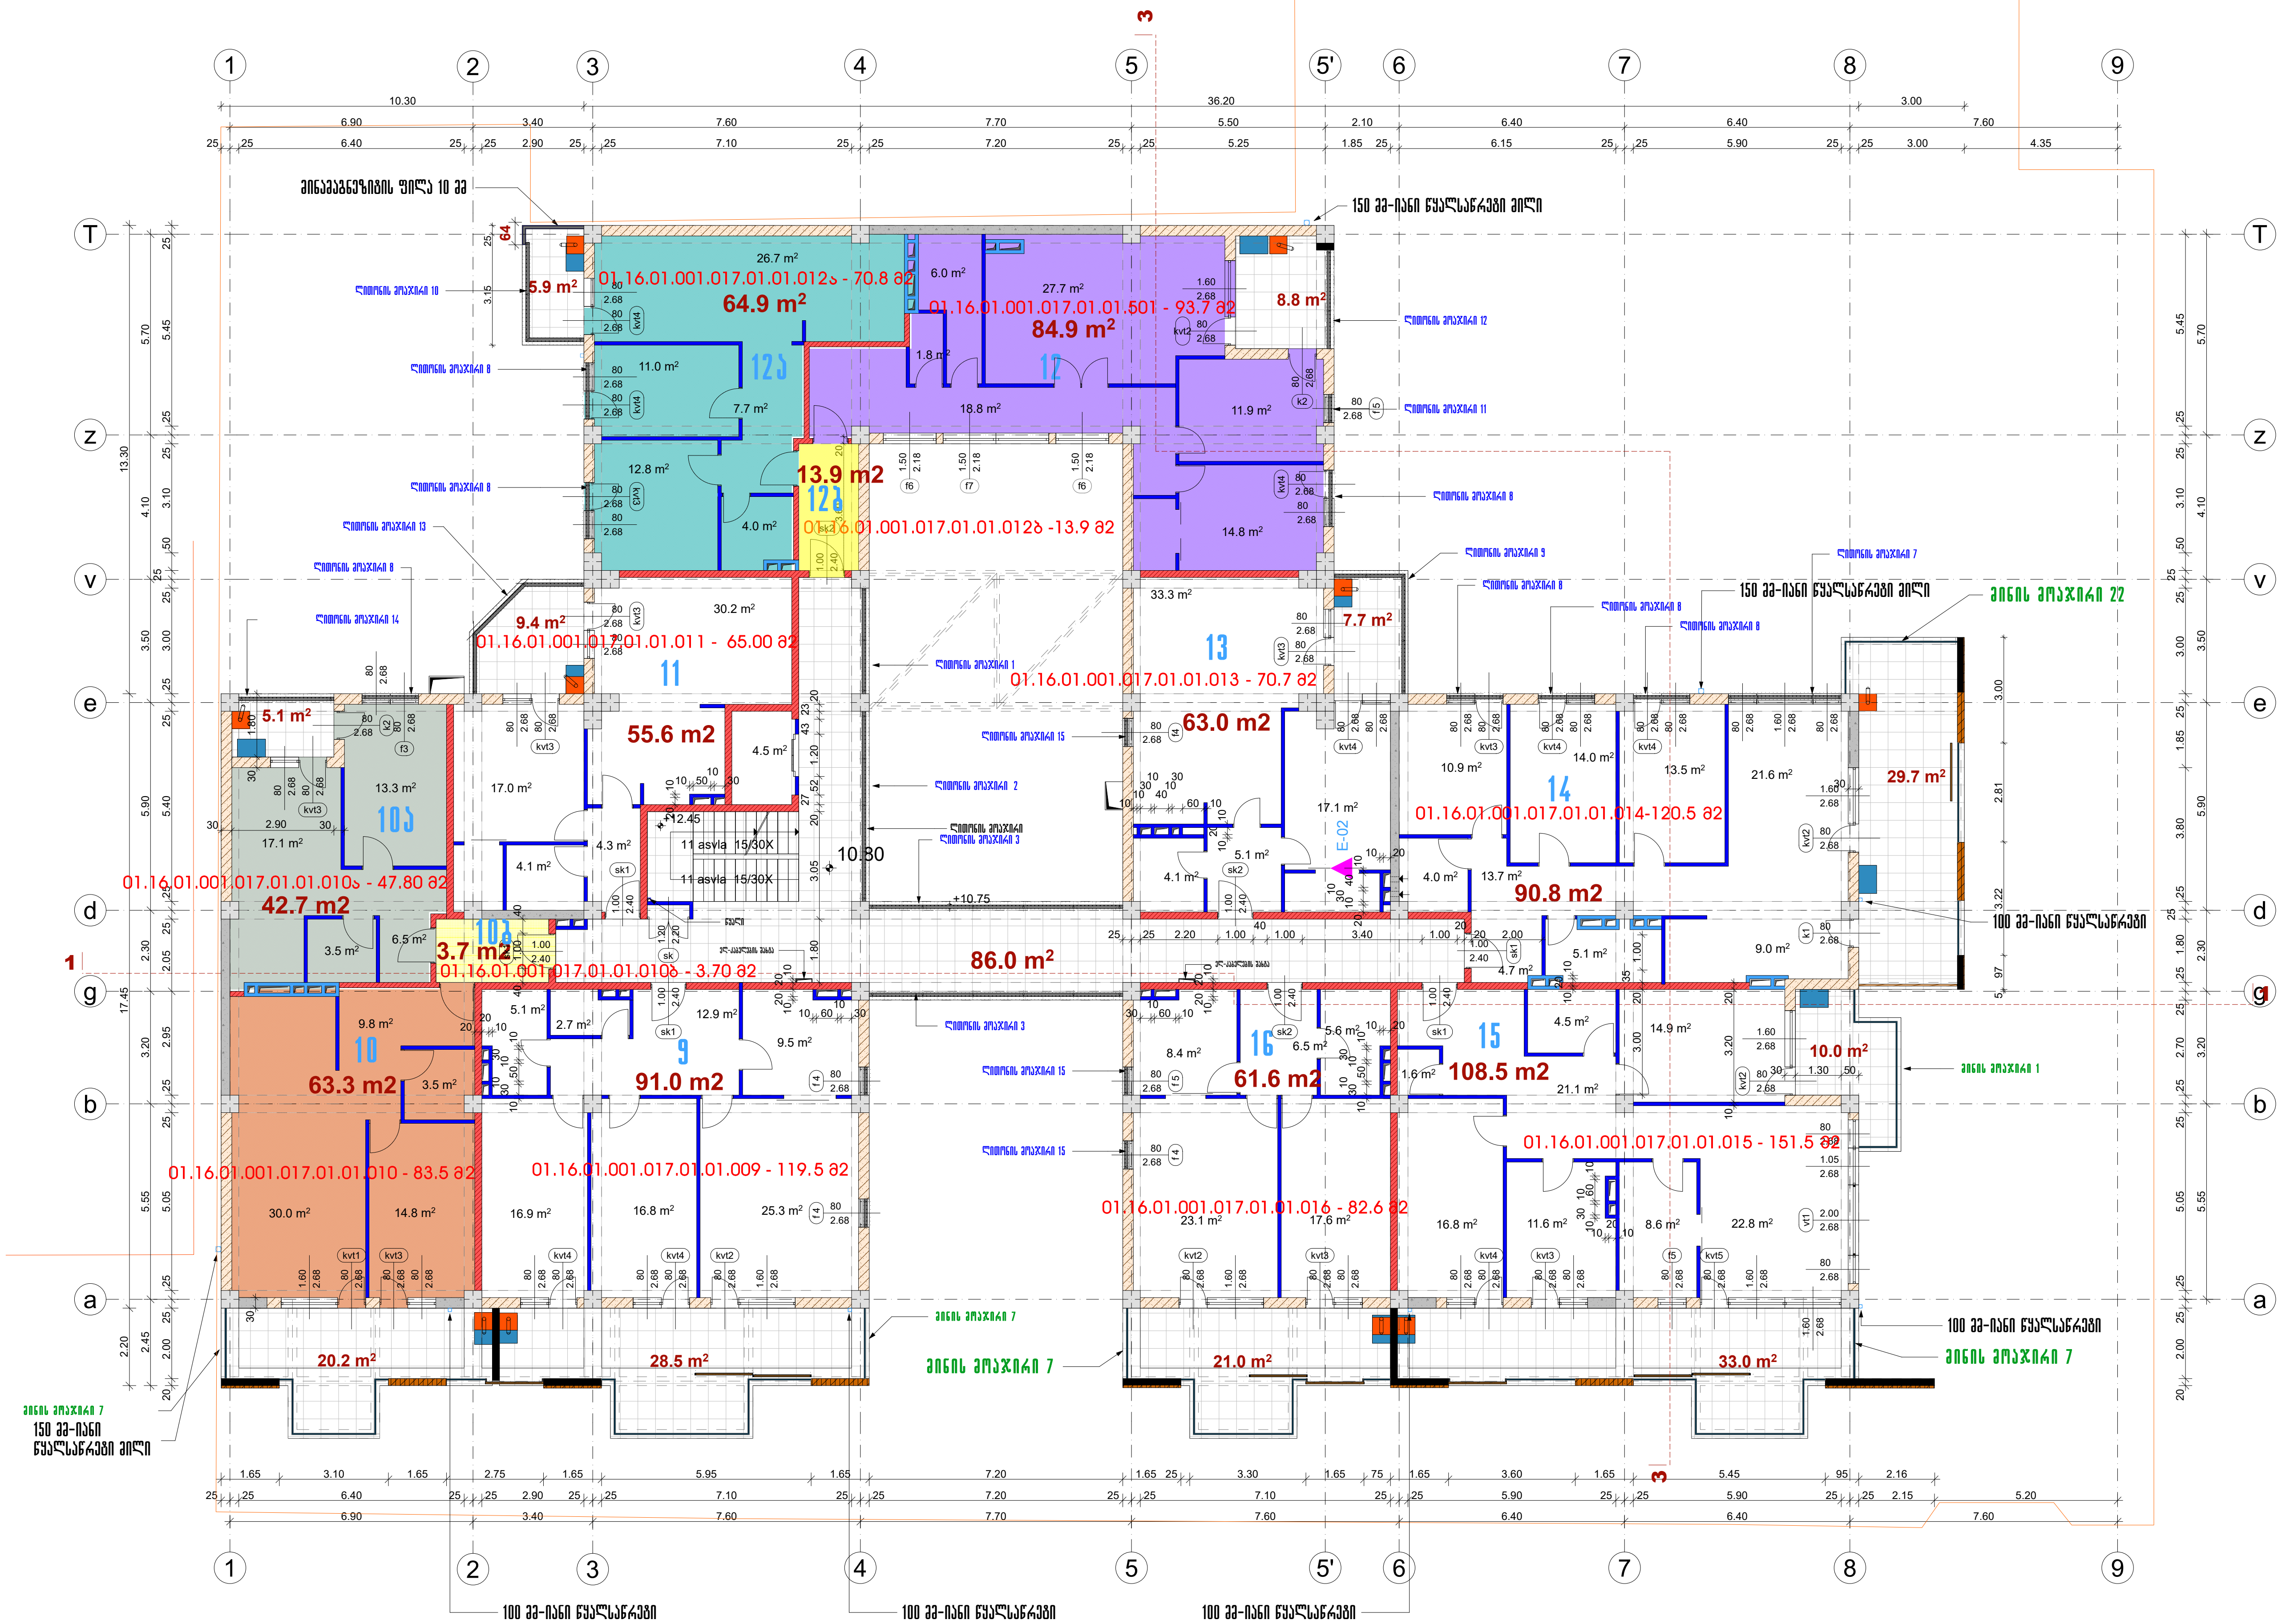

საჭიროების შემთხვევაში კონდიციონერის გარე აგრეგატისა და გათბობის ქვაბის განთავსების ადგილი

ფორმატი A-3	თბილისი 2024 წ.	დაკვეთა №

ექსპლიკაცია

საცხოვრებელი ფართობი - 743.9 მ2
საზაფხულო ფართობი - 179.3 მ2
სადარბაზოს ფართობი - 86.0 მ2

პირობითი აღნიშვნები

- წითელი ხაზი
- 30 სმ-იანი აგური
- 20 სმ-იანი ბლოკი
- 10 სმ-იანი ბიხრის ბლოკი
- მონოლითური კედელი
- დიაფრაგმა
- 20 სმ-იანი ბლოკი h=110 სმ
- საფასადე აგურის კედელი-მოპირკეთება

შენიშვნა

შენობის 0.00 შეესაბამება აბსოლუტური ნიშნულს 411.20

პროექტის სახელწოდება

მრავალბინიანი საცხოვრებელი სახლი წინამძღვრიშვილის ქუჩაზე №125

აქსისი

იურიდ. მის.:


თანამდებობა	გვარი	ხელმოწერა
საპრ.დეპ.დირ.	ნ.მოსულიშვილი	
პრ.მთ.არქიტ.	ნ.კილასონია	
პრ.ავტორები	ნ.კილასონია	
	ნ.ხოსრუაშვილი	
	ო.გობავა	

სტადია	პროექტი	მასშ.	1:200
გეგმა 10.80 ნიშნულზე		ფურცლები	ფურცელი
			50


k2=897.1 m²

გეგმა 17.40 ნიშნულზე

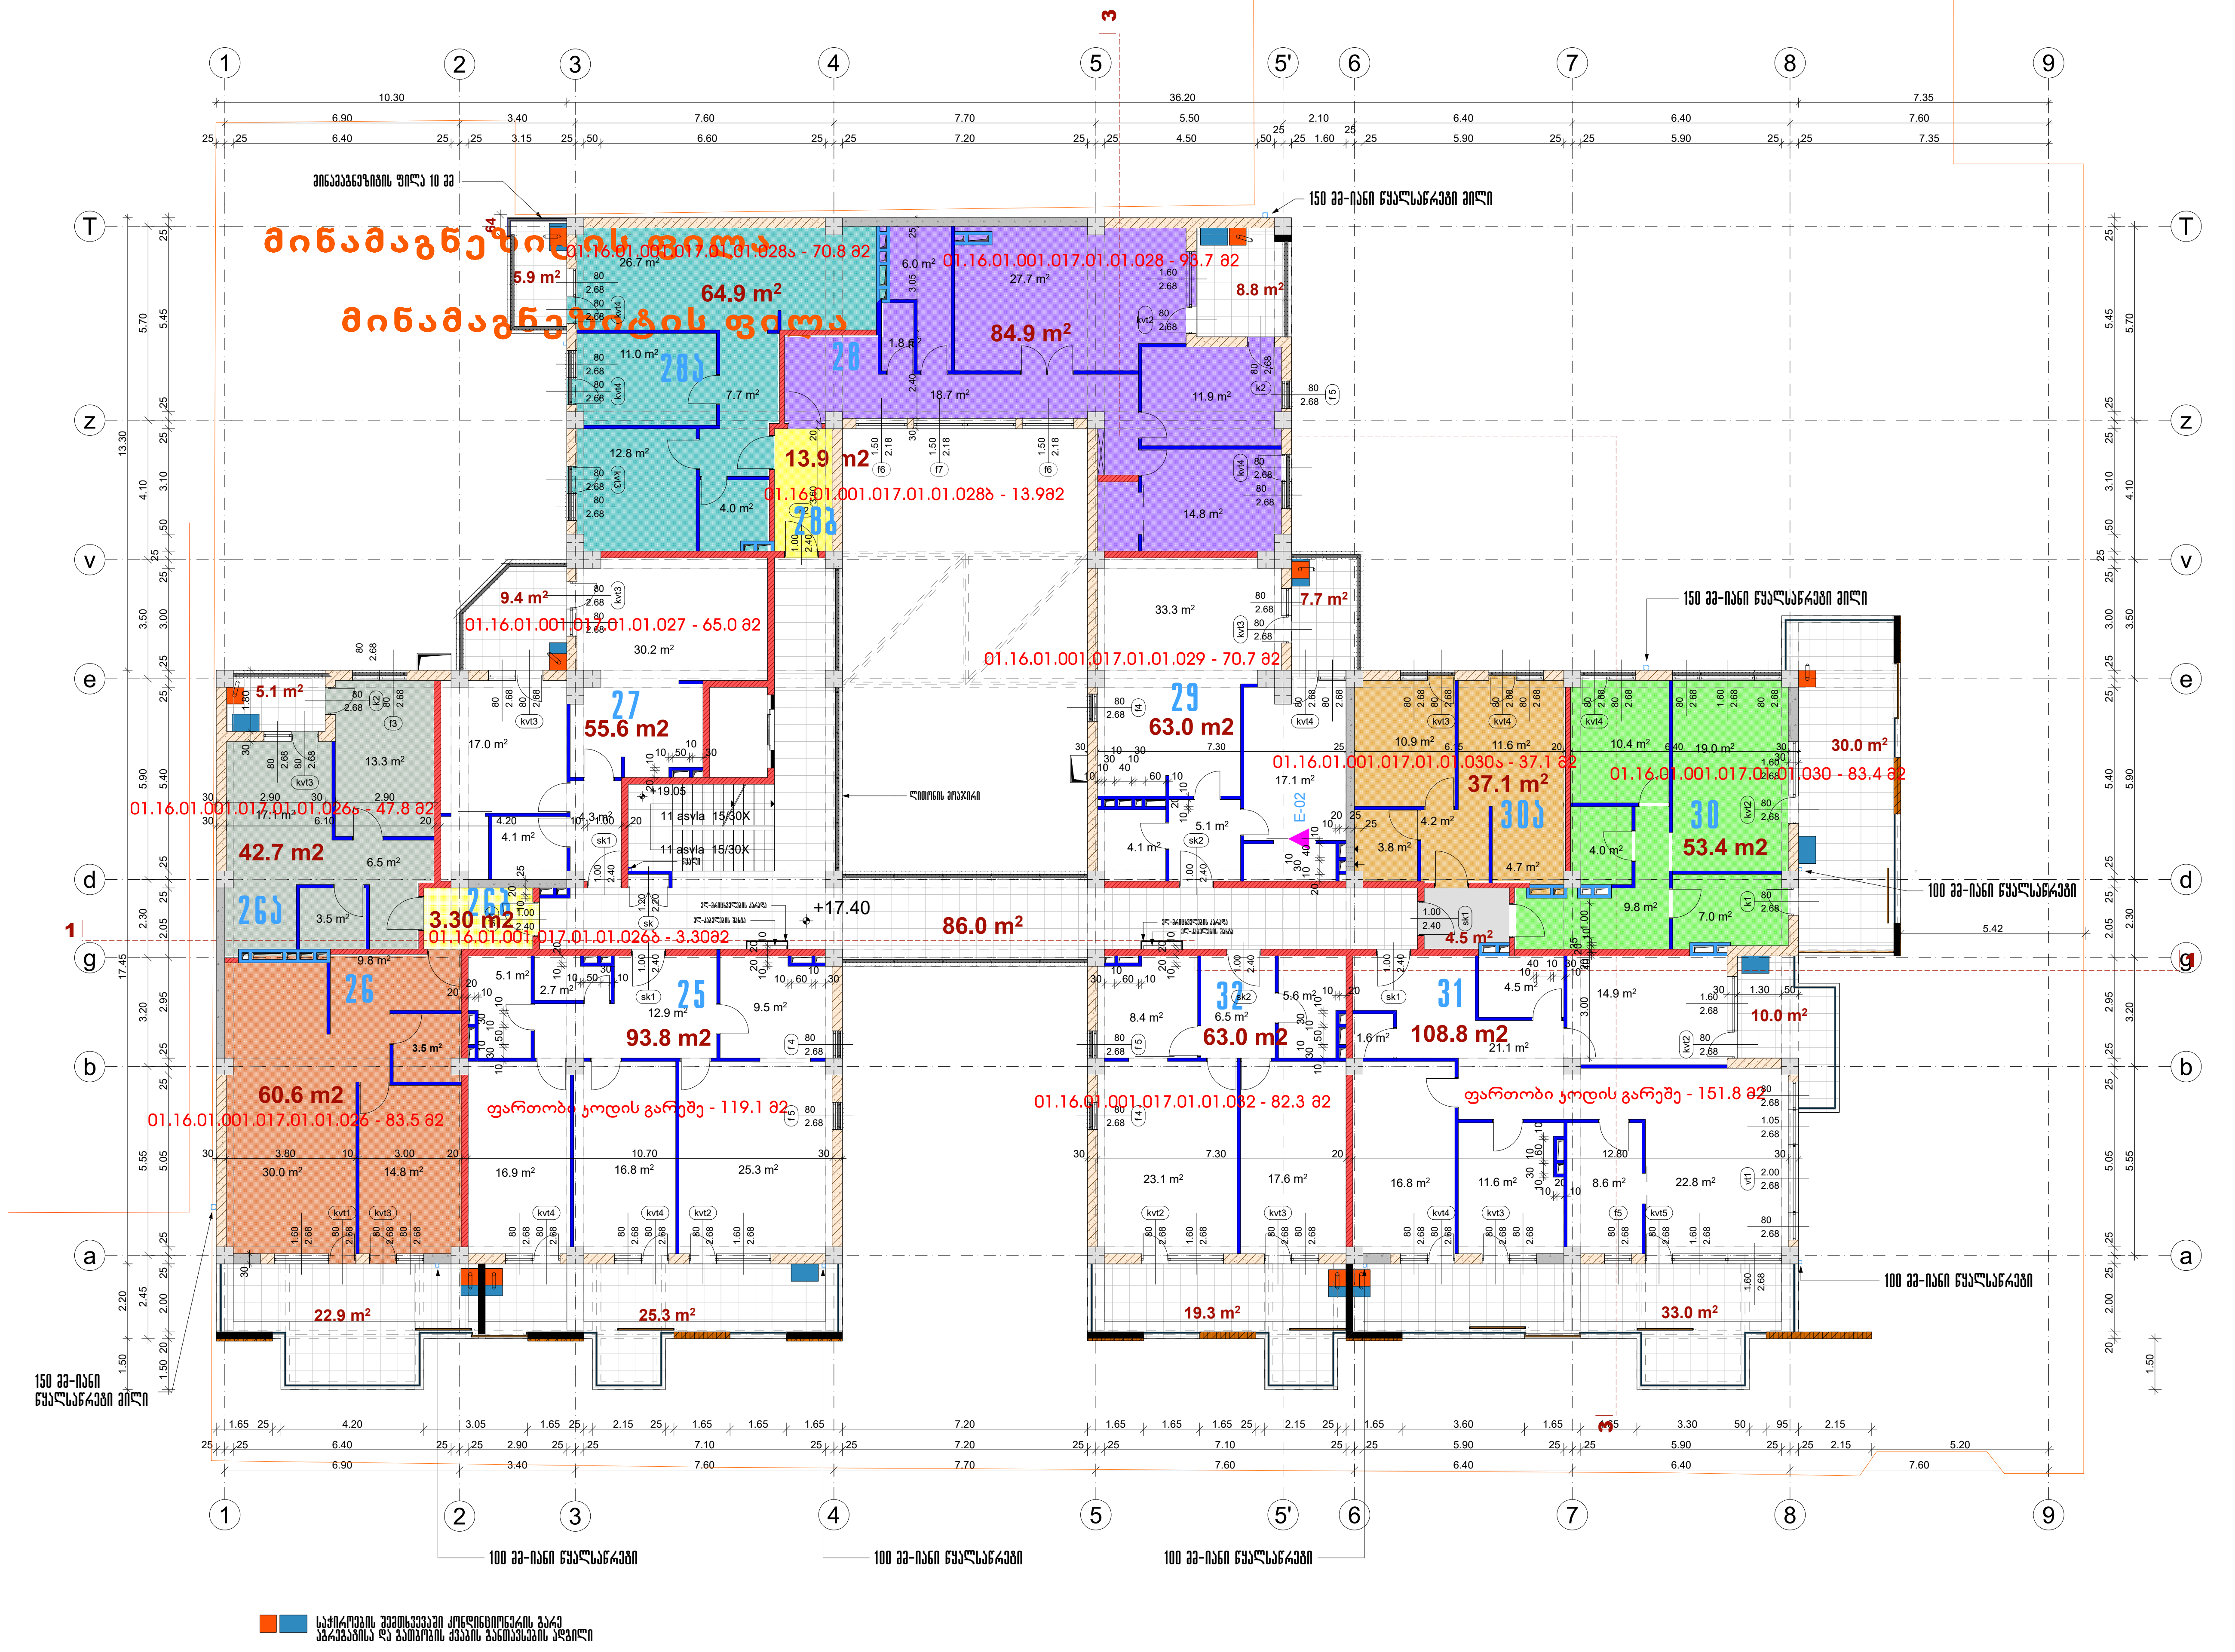

ფორმატი A-3	თბილისი 2024 წ.	დაკვეთა №

ექსპლიკაცია

საცხოვრებელი ფართობი - 749.5 მ2
საზაფხულო ფართობი - 177.4 მ2
სადარბაზოს ფართობი - 86.0 მ2

პირობითი აღნიშვნები

- წითელი ხაზი
- 30 სმ-იანი აგური
- 20 სმ-იანი ბლოკი
- 10 სმ-იანი ბიხრის ბლოკი
- მონოლითური კედელი
- დიაფრაგმა
- 20 სმ-იანი ბლოკი h=110 სმ
- საფასადე აგურის კედელი-მოპირკეთება

შენიშვნა

შენობის 0.00 შეესაბამება აბსოლუტური ნიშნულს 411.20

პროექტის სახელწოდება

მრავალბინიანი საცხოვრებელი სახლი წინამძღვრიშვილის ქუჩაზე №125

აქსისი — იურიდ. მის.:

თანამდებობა	გვარი	ხელმოწერა
საპრ.დეპ.დირ.	ნ.მოსულიშვილი	
პრ.მთ.არქიტ.	ნ.კილასონია	
პრ.ავტორები	ნ.კილასონია	
	ნ.ხოსრუაშვილი	
	ო.გოგავა	

სტადია	პროექტი	მასშტ.	1:200
გეგმა 17.40 ნიშნულზე		ფურცლები	ფურცელი 52

k2=897.1 m^2

გეგმა 20.70 ნიშნულზე



შენიშვნა: დასაკორექტირებელი კარის ღიობი

საჭიროების შემთხვევაში კონდიციონერის გარე აგრეგატისა და გათბობის ქვაბის განთავსების ადგილი

ფორმატი A-3	თბილისი 2024 წ.	დაკვეთა №

ექსპლიკაცია

საცხოვრებელი ფართობი - 743.8 მ2
საზაფხულო ფართობი - 179.3 მ2
სადარბაზოს ფართობი - 86.0 მ2

პირობითი აღნიშვნები

- წითელი ხაზი
- 30 სმ-იანი აგური
- 20 სმ-იანი ბლოკი
- 10 სმ-იანი ბიხრის ბლოკი
- მონოლითური კედელი
- დიაფრაგმა
- 20 სმ-იანი ბლოკი h=110 სმ
- საფასადე აგურის კედელი-მოპირკეთება

შენიშვნა

შენობის 0.00 შეესაბამება აბსოლუტური ნიშნულს 411.20

პროექტის სახელწოდება

მრავალბინიანი საცხოვრებელი სახლი ნინამძღვრიშვილის ქუჩაზე №125

აქსისი


იურიდ. მის.:

თანამდებობა	გვარი	ხელმოწერა
საპრ.დეპ.დირ.	ნ.მოსულიშვილი	
პრ.მთ.არქიტ.	ნ.კილასონია	
პრ.ავტორები	ნ.კილასონია	
	ნ.ხოსრუაშვილი	
	ო.გოგავა	

სტადია	პროექტი	მასშტ.	1:200
გეგმა 20.70 ნიშნულზე		ფურცლები	ფურცელი
			53

k2=897.1 m²

გეგმა 24.00 ნიშნულზე

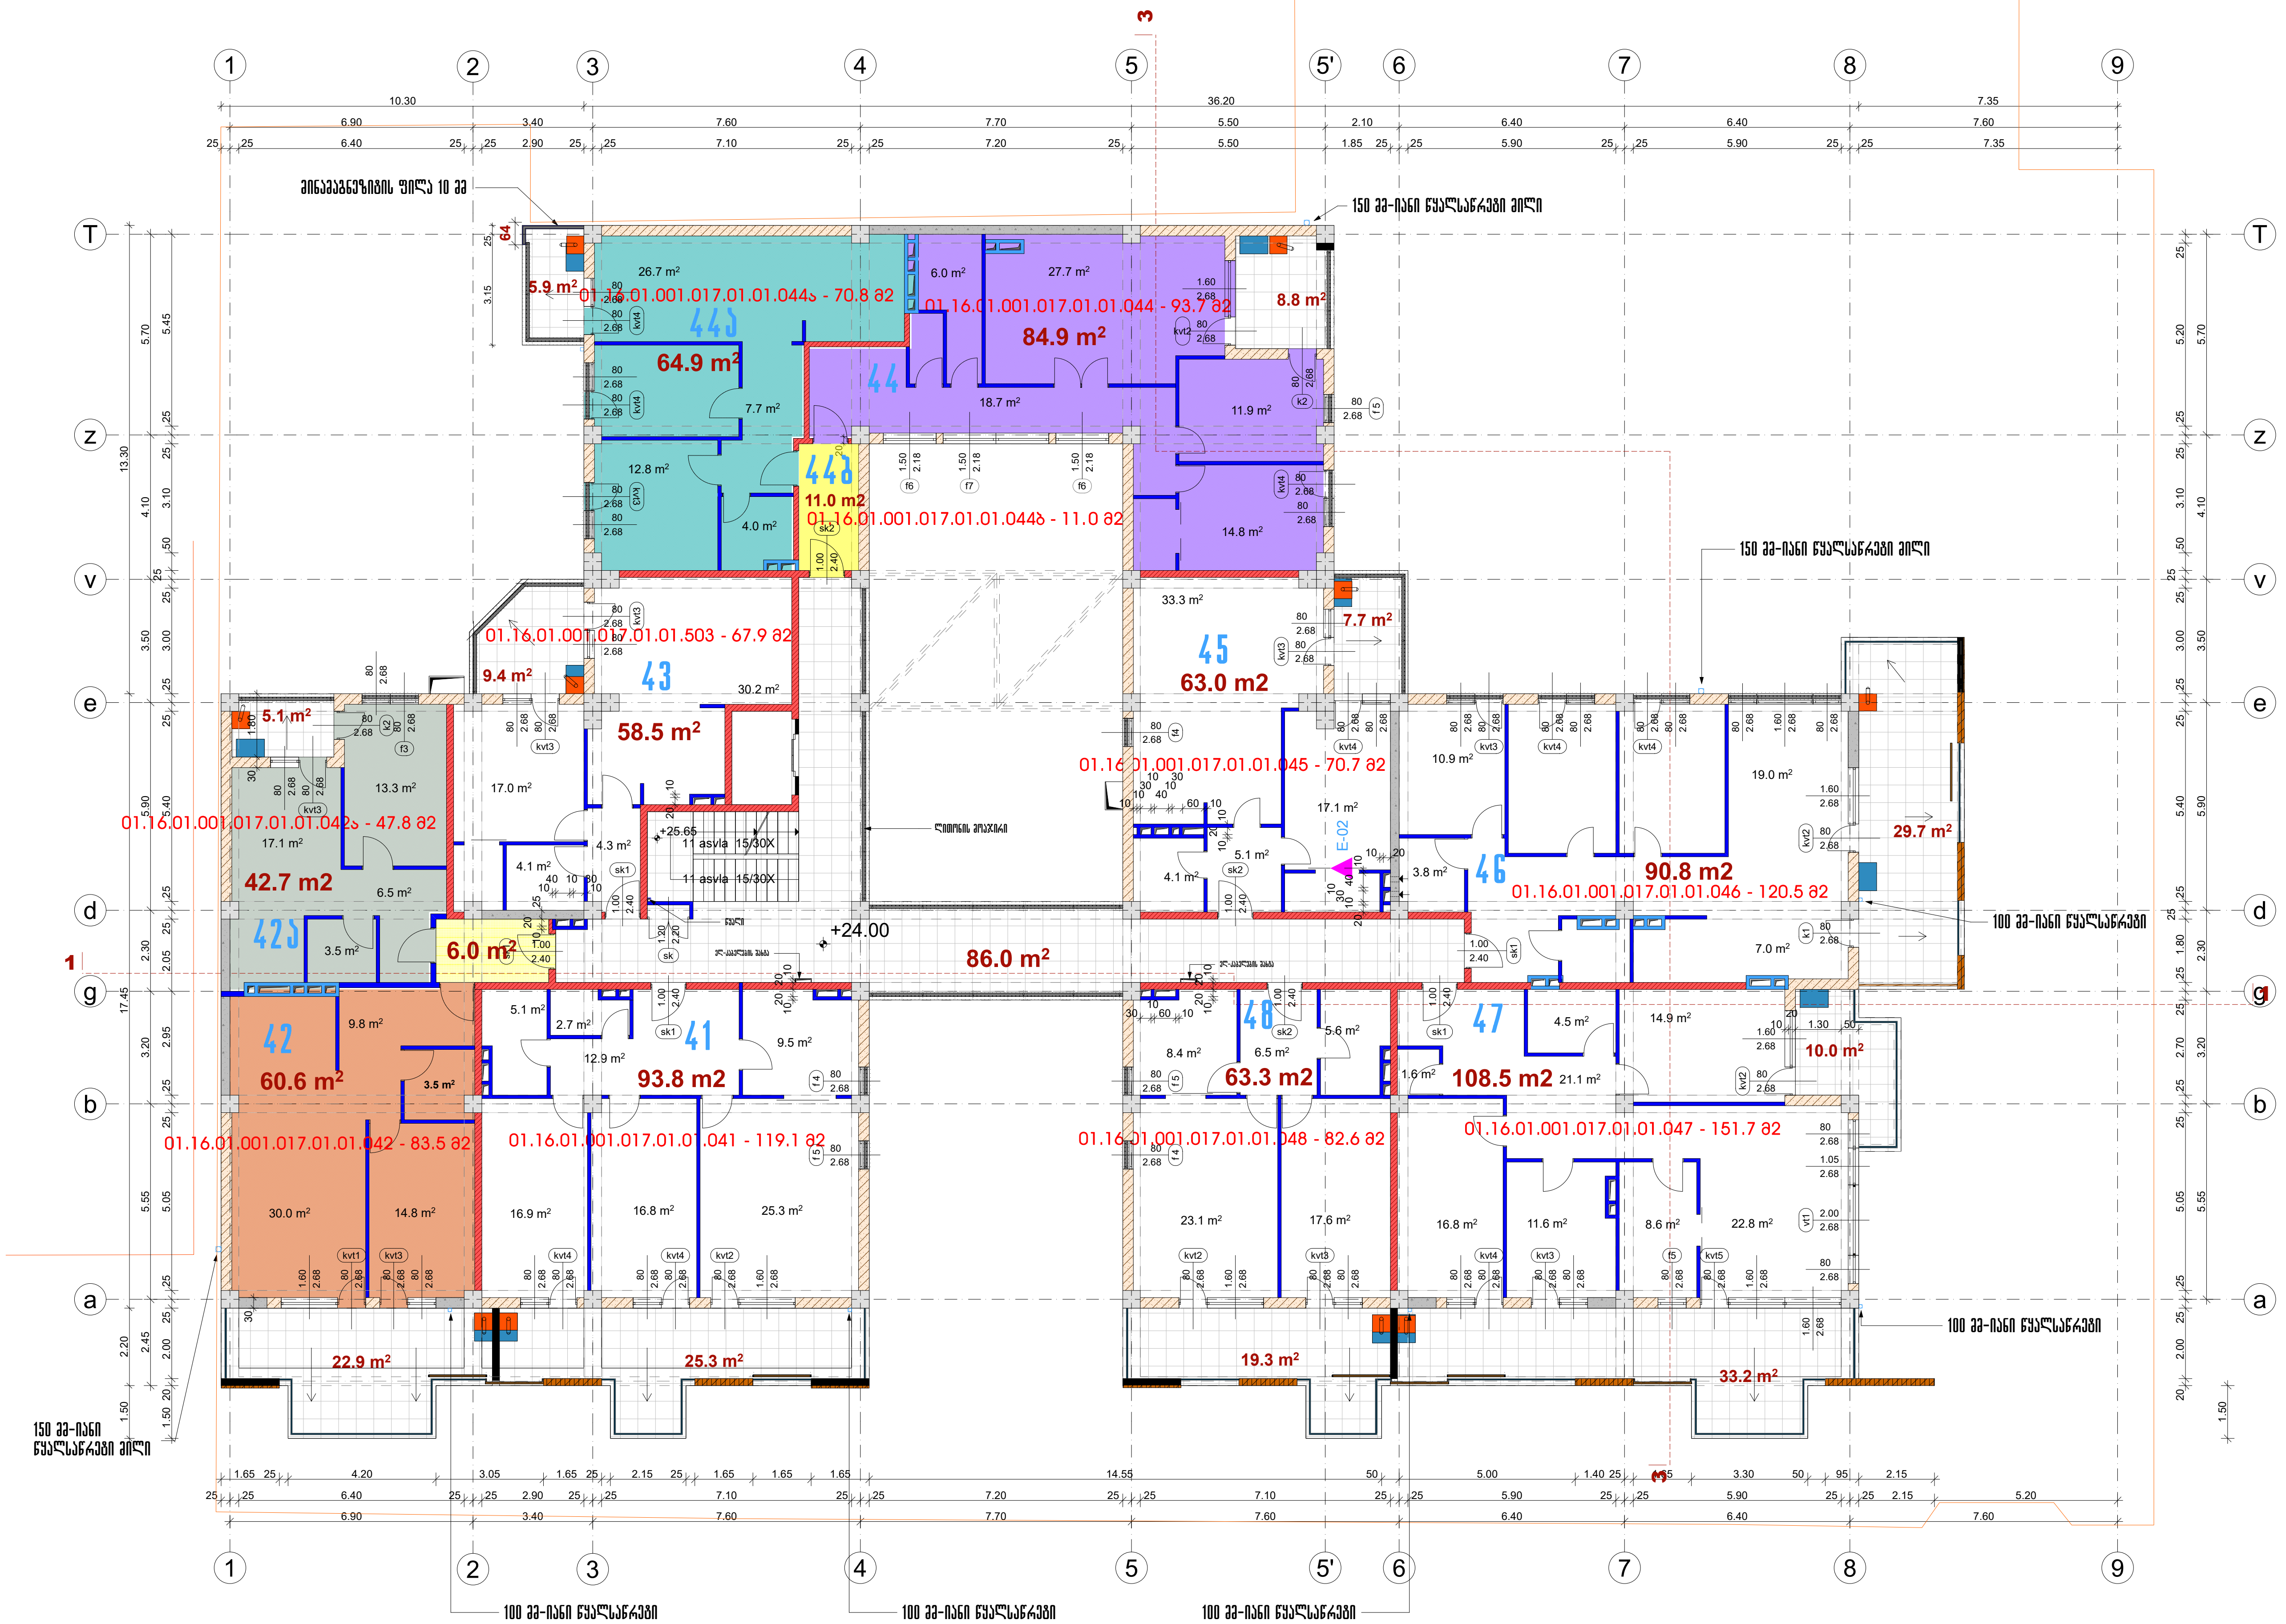

საჭიროების შემთხვევაში კონდიციონერის გარე აგრეგატისა და გათბობის ქვაბის განთავსების ადგილი

ფორმატი A-3	თბილისი 2024 წ.	დაკვეთა №

ექსპლიკაცია

საცხოვრებელი ფართობი - 748.0 მ2
საზაფხულო ფართობი - 177.3 მ2
სადარბაზოს ფართობი - 86.0 მ2

პირობითი აღნიშვნები

- წითელი ხაზი
- 30 სმ-იანი აგური
- 20 სმ-იანი ბლოკი
- 10 სმ-იანი ბიხრის ბლოკი
- მონოლითური კედელი
- დიაფრაგმა
- 20 სმ-იანი ბლოკი h=110 სმ
- საფასადე აგურის კედელი-მოპირკეთება

შენიშვნა

შენობის 0.00 შეესაბამება აბსოლუტური ნიშნულს 411.20

პროექტის სახელწოდება

მრავალბინიანი საცხოვრებელი სახლი წინამძღვრიშვილის ქუჩაზე №125

აქსისი — იურიდ. მის.:

თანამდებობა	გვარი	ხელმოწერა
საპრ.დეპ.დირ.	ნ.მოსულიშვილი	
პრ.მთ.არქიტ.	ნ.კილასონია	
პრ.ავტორები	ნ.კილასონია	
	ნ.ხოსრუაშვილი	
	ო.გობავა	

სტადია	პროექტი	მასშტ.	1:150
გეგმა 24.00 ნიშნულზე		ფურცლები	ფურცელი 54










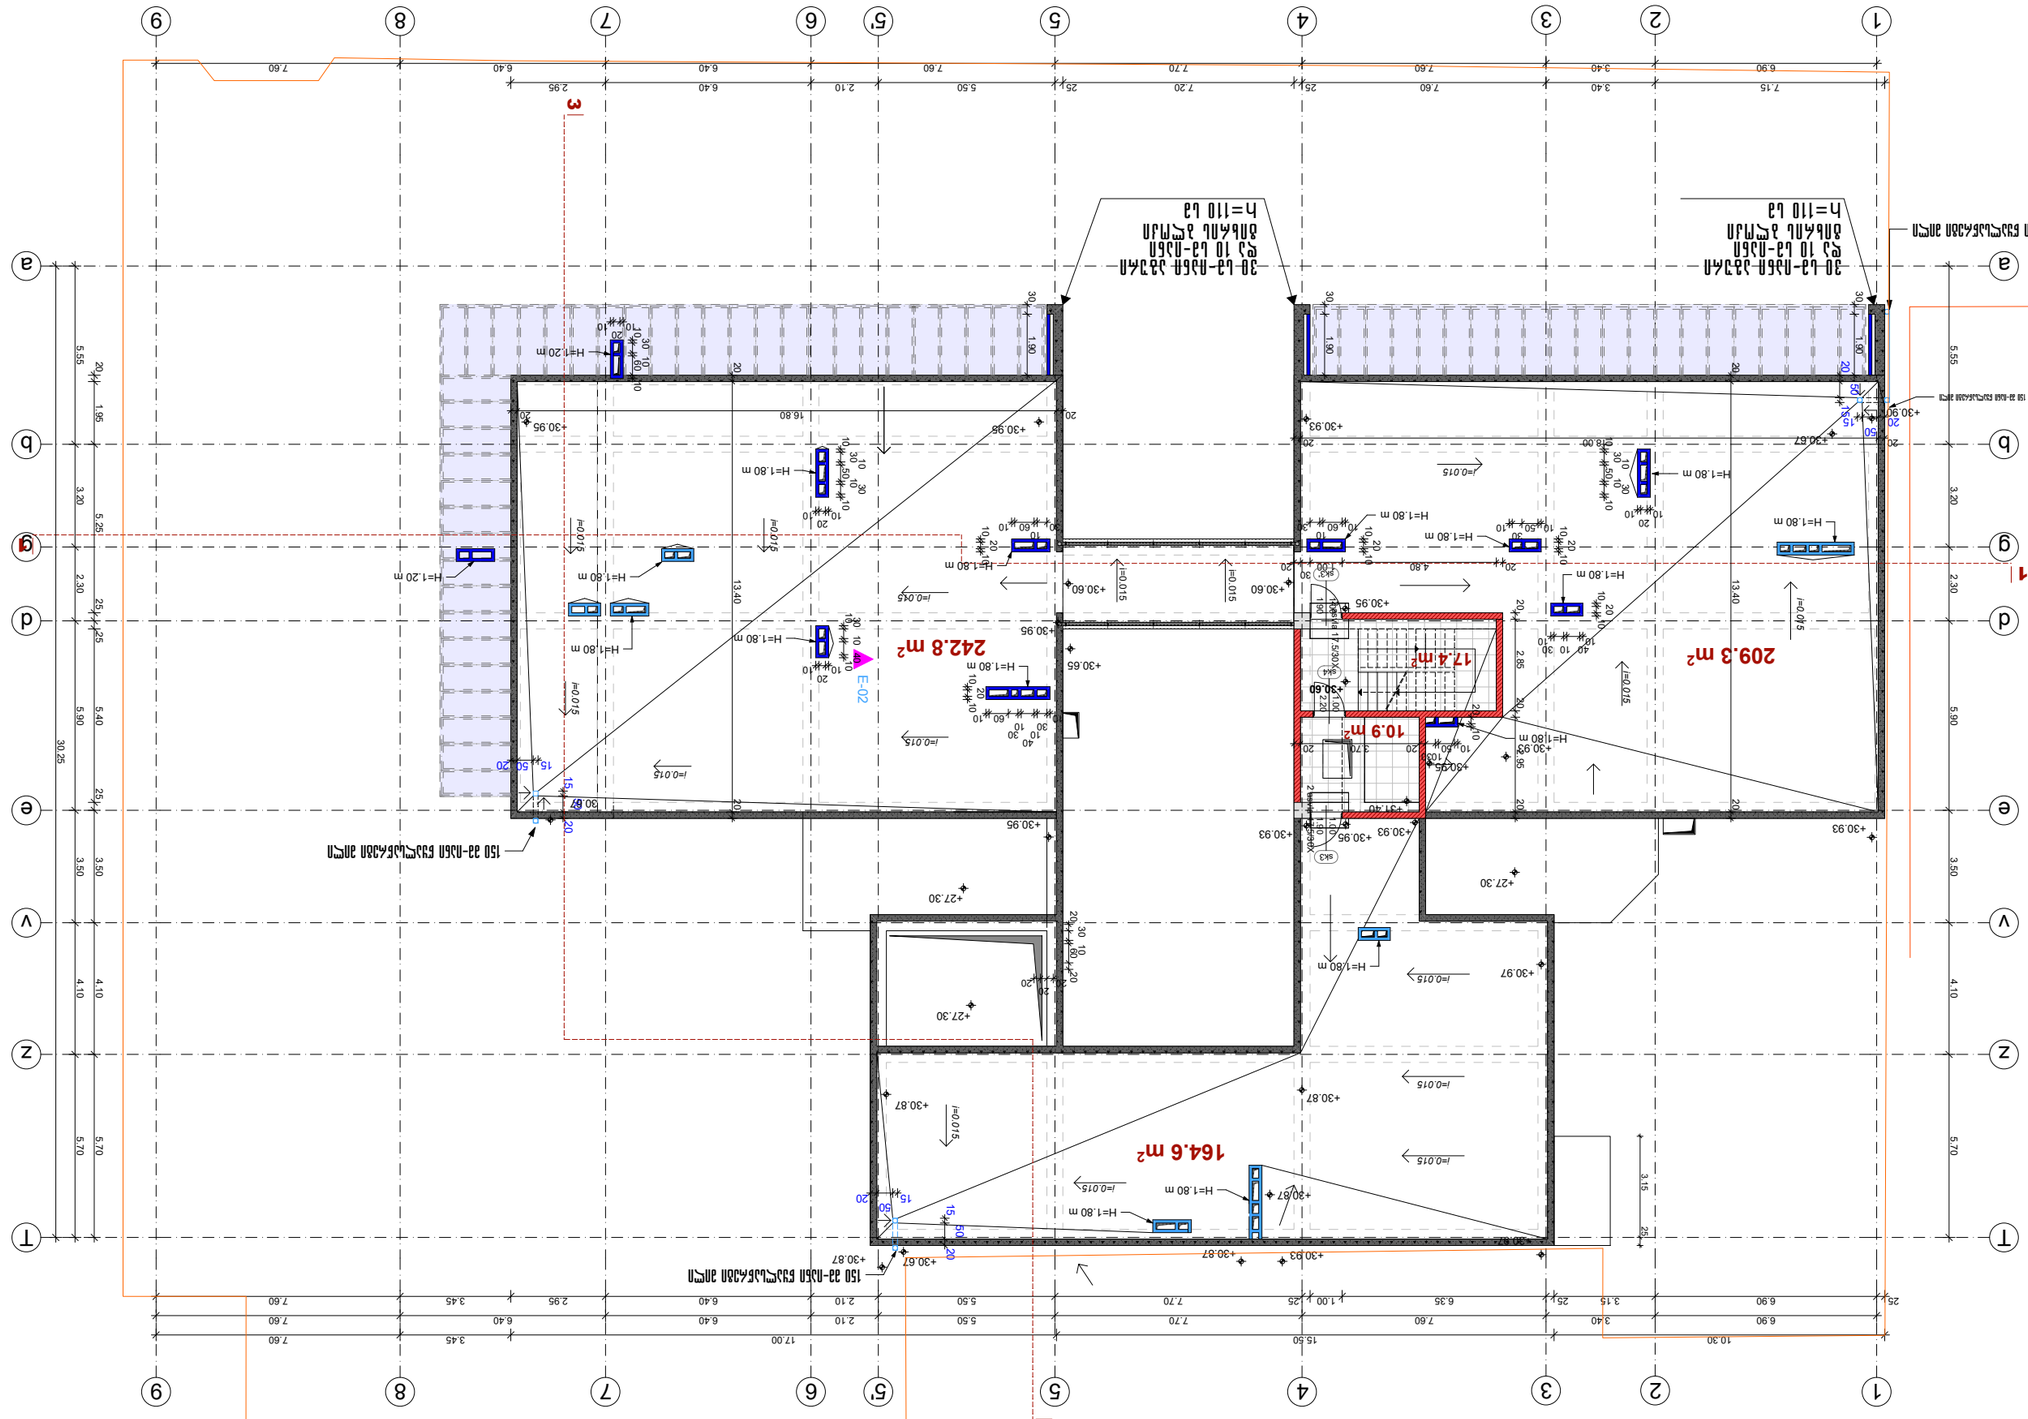












ეს ნახაზი დაცულია საავტორო უფლებით

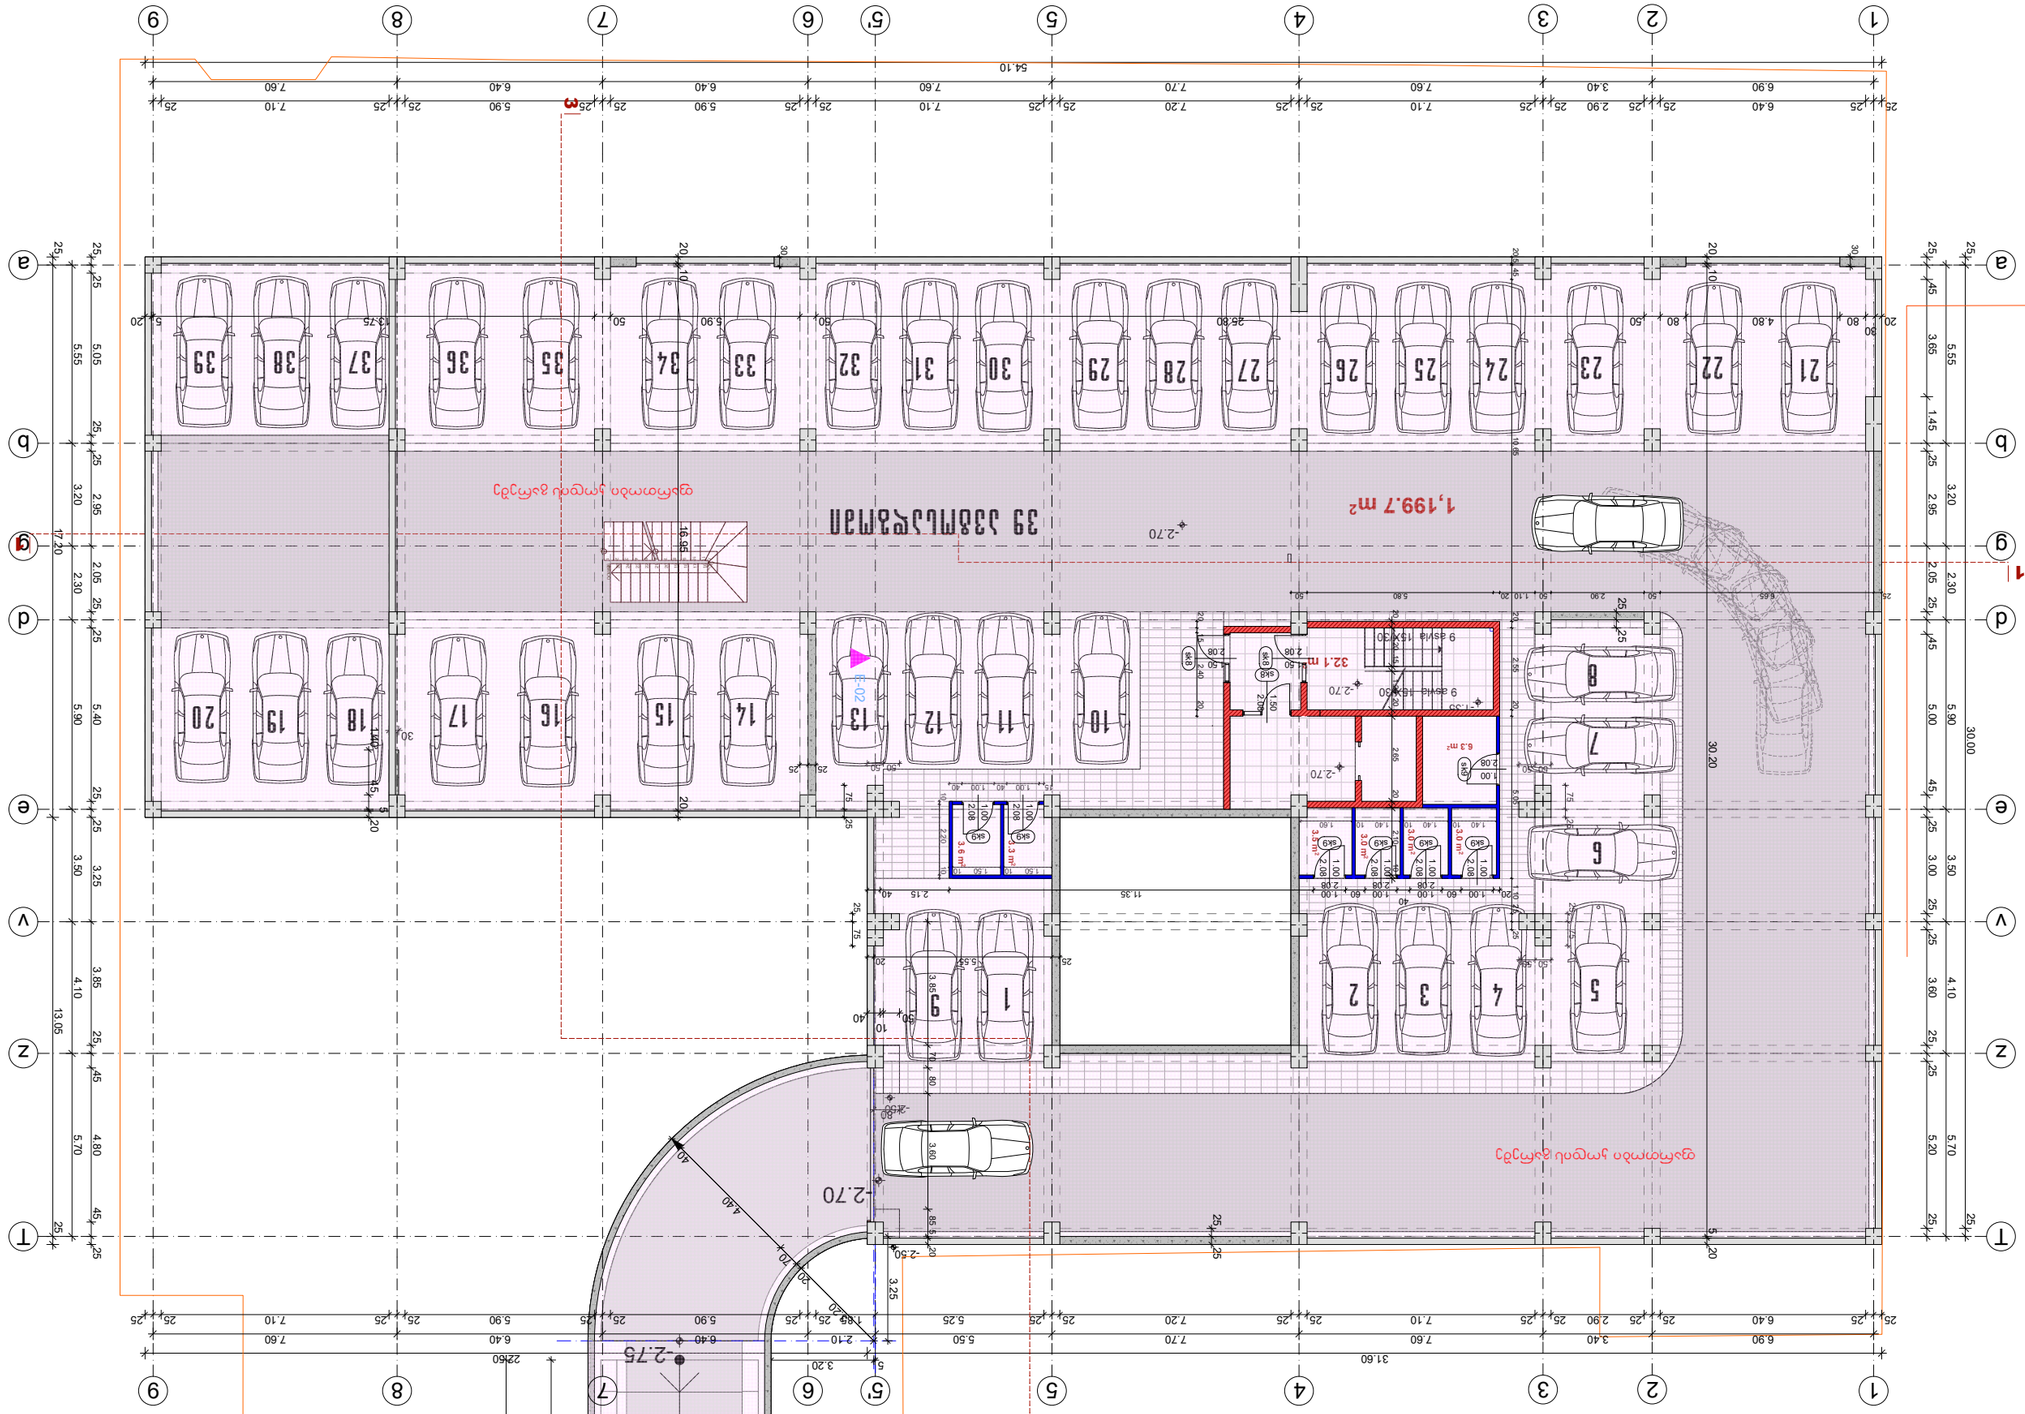











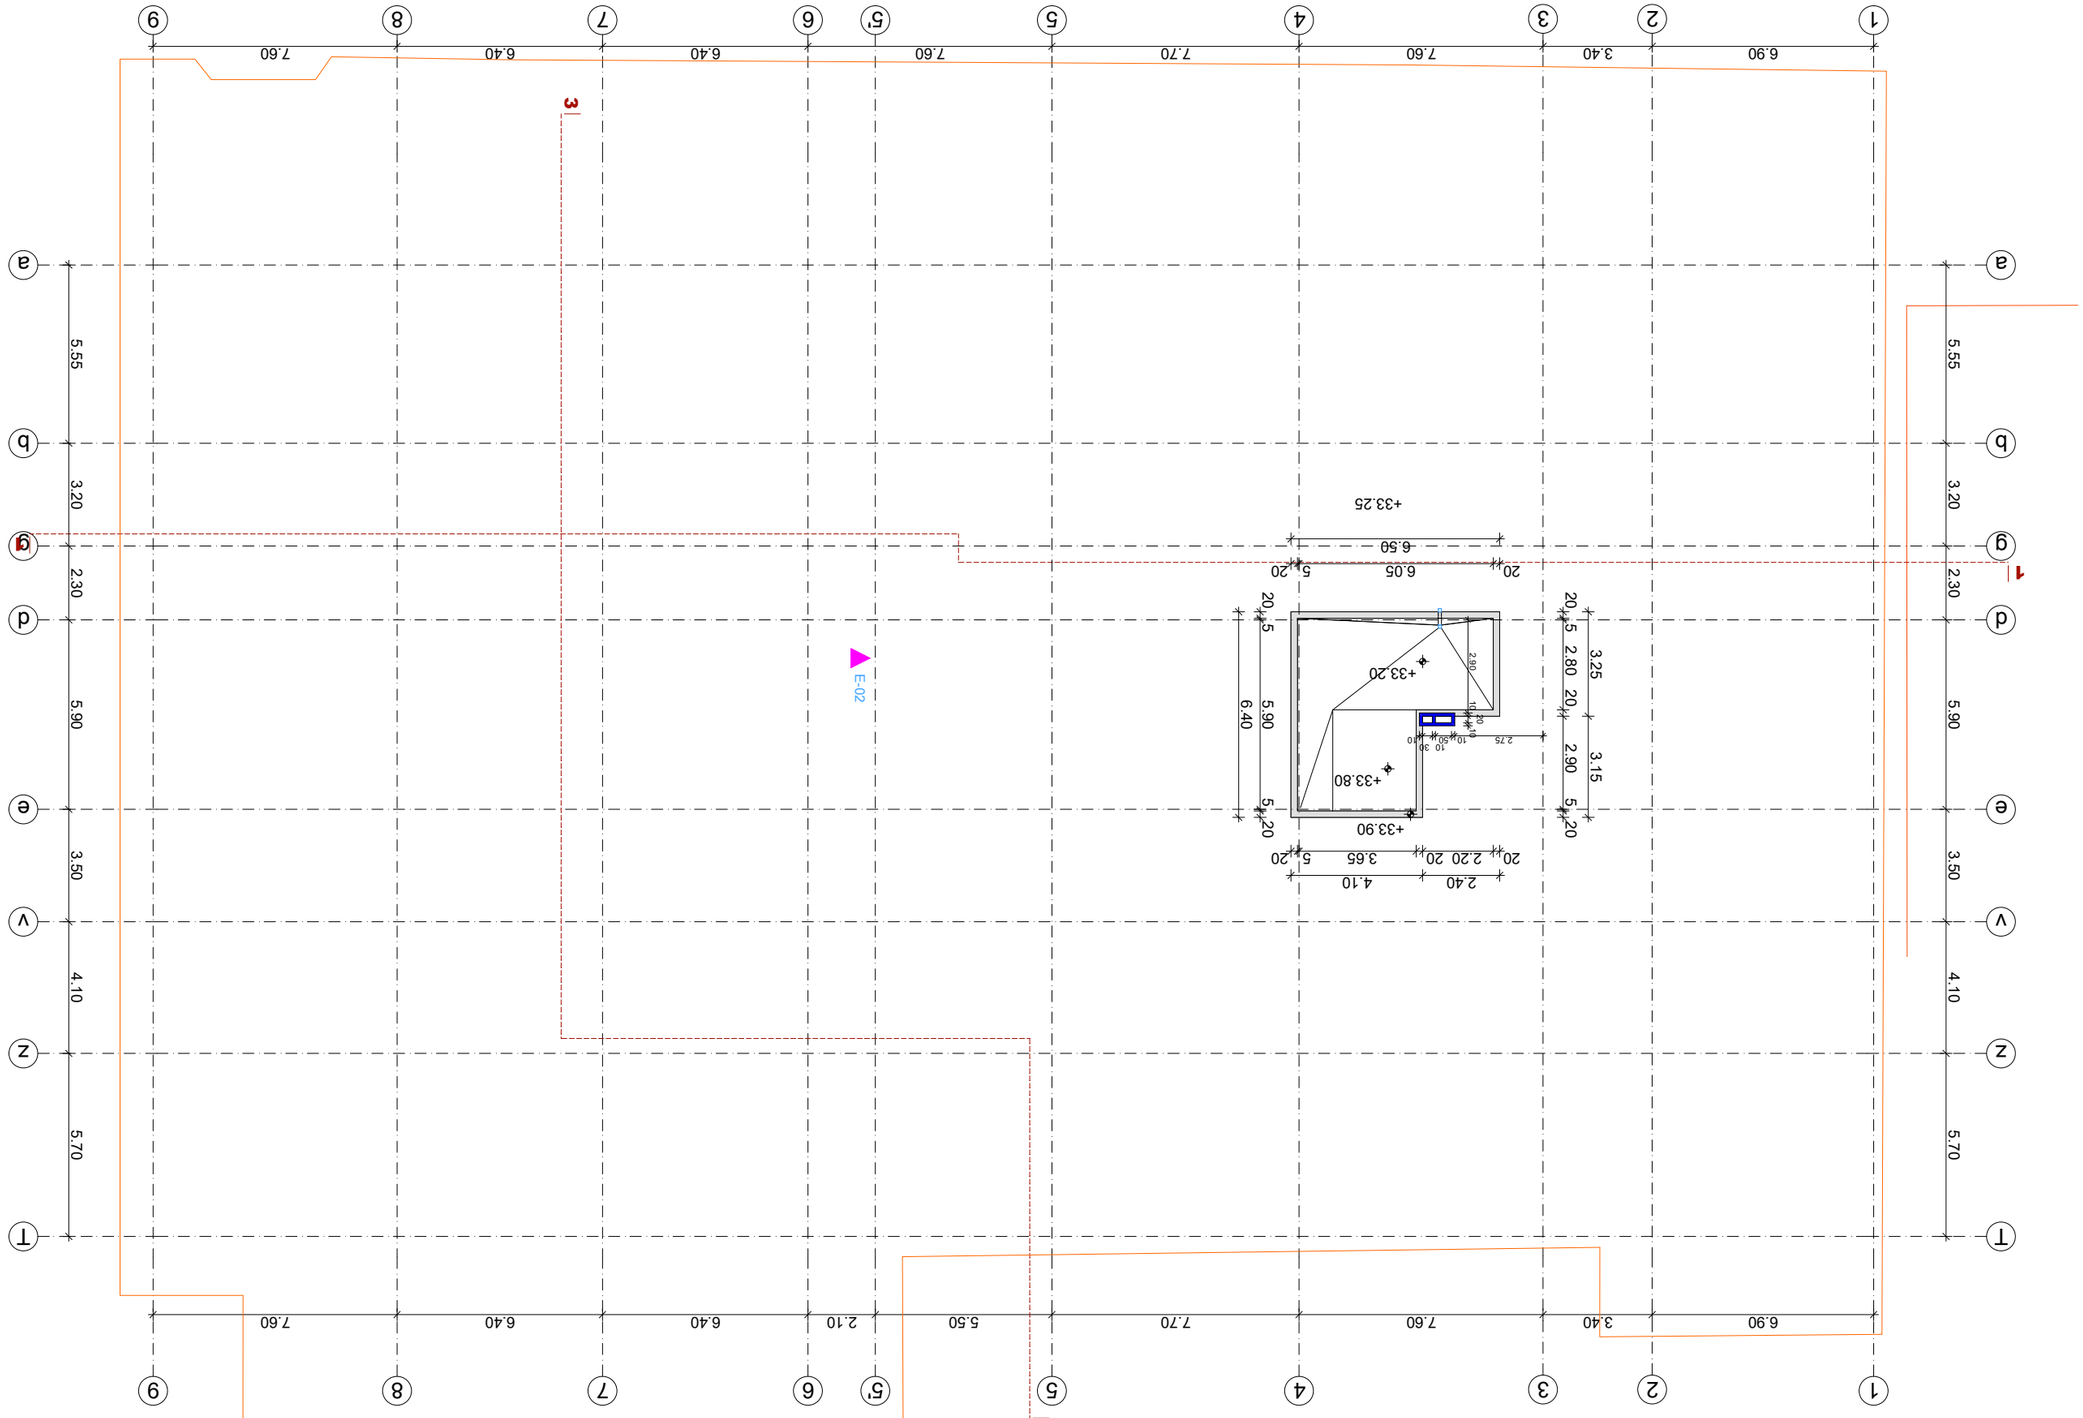


ტექნიკური ზედამხედველობა		
ავტორი		
მთავარი ინჟინერი	მ.ბერიძე	
ინჟინერი	ნ.ჯანელიძე	
ინჟინერი	ნ.ჯანელიძე	
ინჟინერი	ნ.ჯანელ