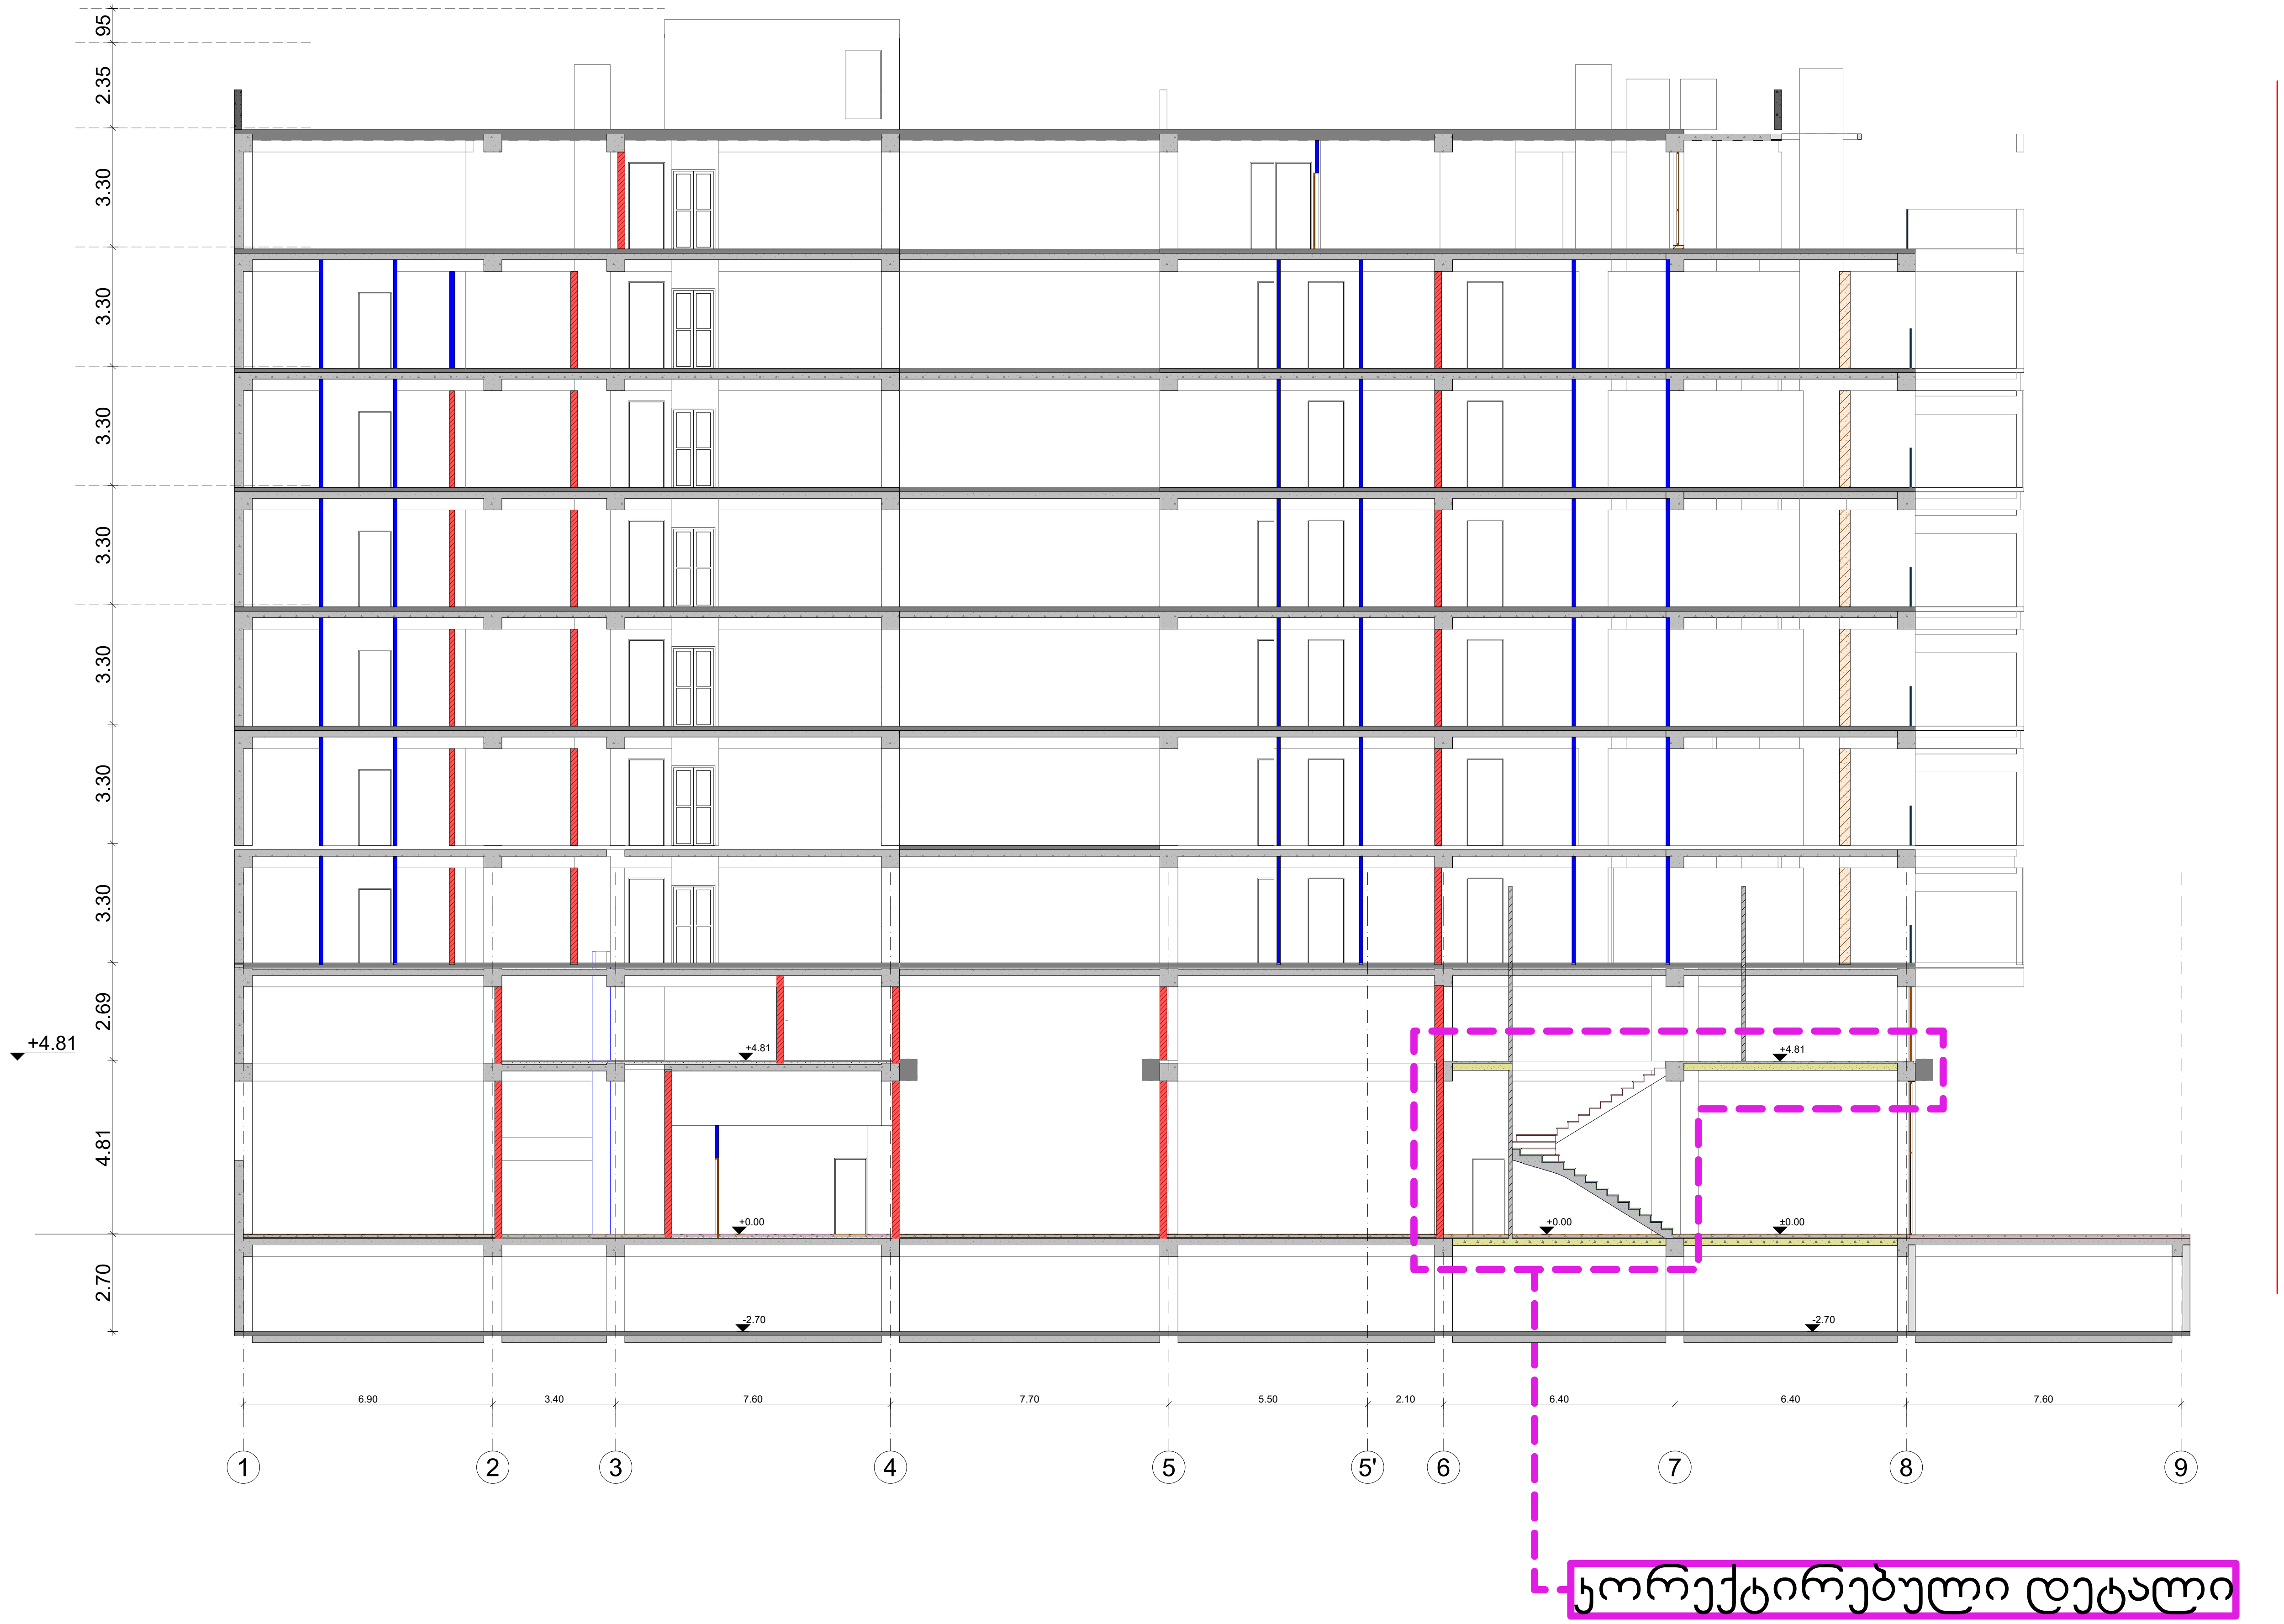


ფორმატი A-3	თბილისი 2015 წ.	დაკვეთა №

ექსპლიკაცია

პირობითი აღნიშვნები

წითელი ხაზი

შენიშვნა

შენობის 0.00 შეესაბამება აბსოლუტური ნიშნულს


პროექტის სახელწოდება

მრავალბინიანი საცხოვრებელი სახლი წინამძღვრიშვილის ქუჩაზე №125

აქსისი

იურიდ. მის.:

თანამდებობა	გვარი	ხელმოწერა	
საპრ.დეპ.დირ.	ნ.მოსულიშვილი		
პრ.მთ.არქიტ.	ნ.კილასონია		
პრ.ავტორები	ნ.კილასონია		
	ნ.ხოსრუაშვილი		
	ო.გოგავა		
სტადია	პროექტი	მასშ.	1:200
ჭრილი 1-1		ფურცლები	ფურცელი

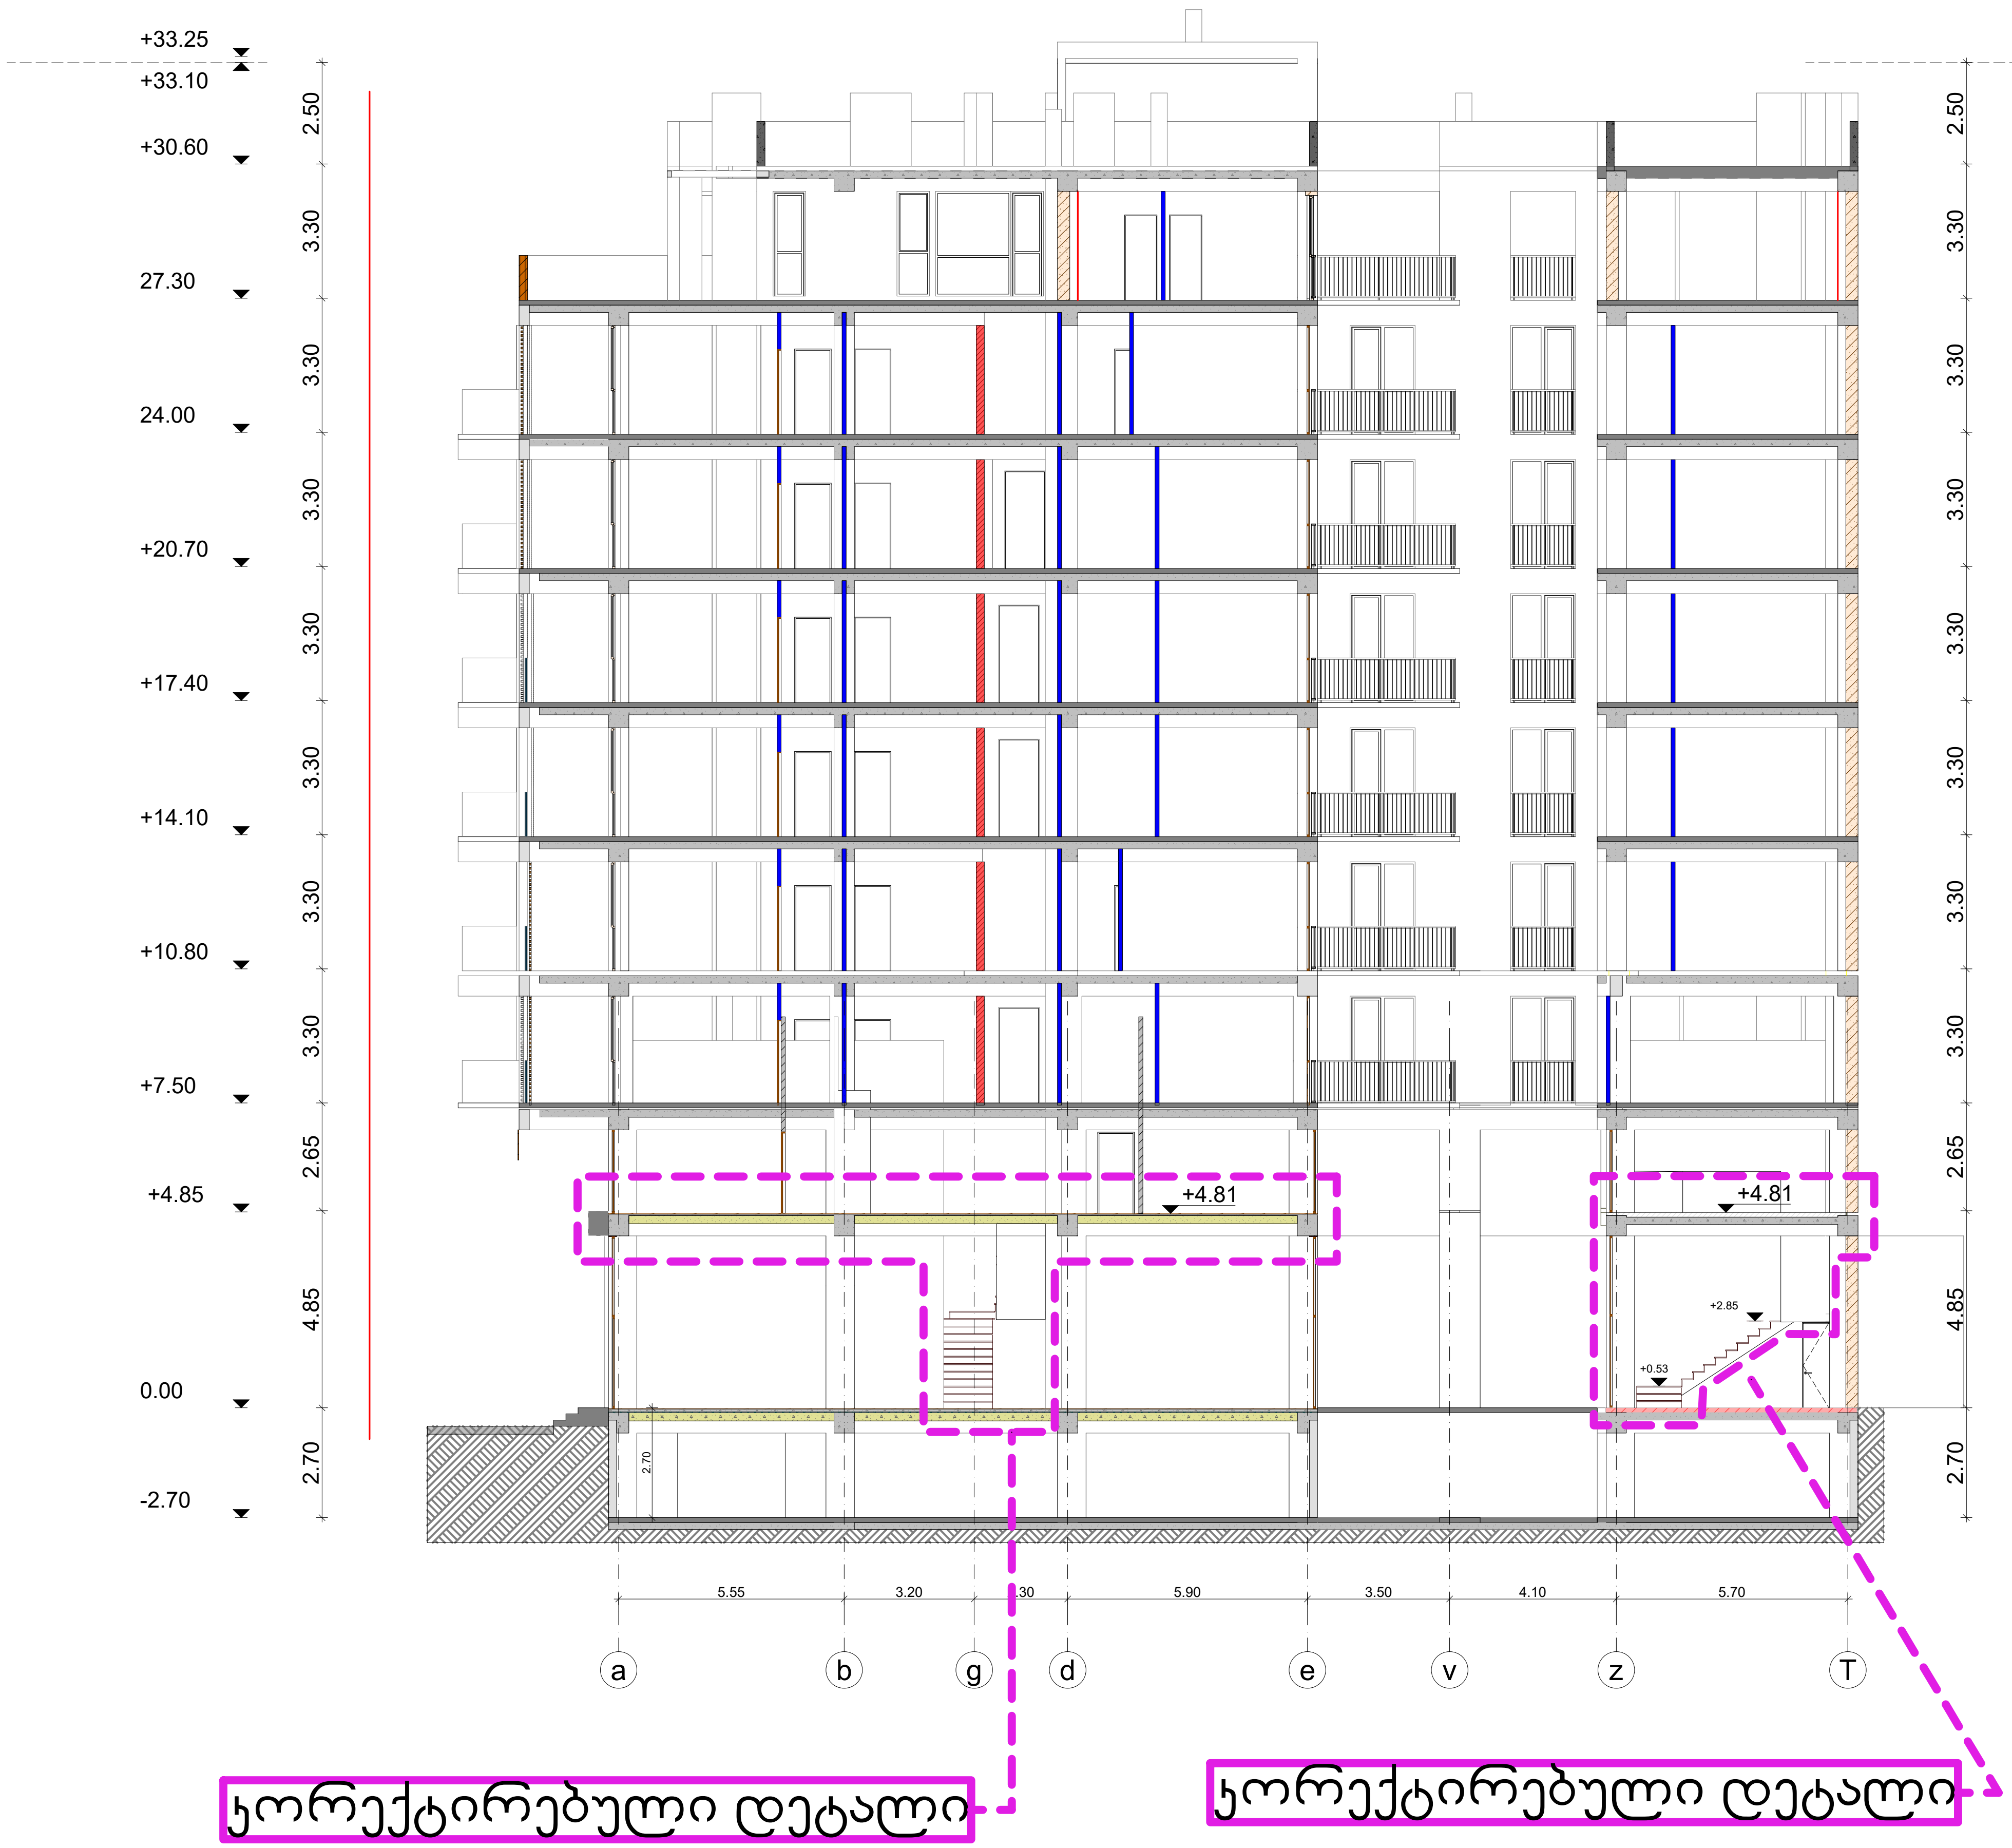

ფორმატი A-3	თბილისი 2015 წ.	დაკვეთა №

ექსპლიკაცია

პირობითი აღნიშვნები

წითელი ხაზი

შენიშვნა

შენობის 0.00 შეესაბამება აბსოლუტური ნიშნულს

პროექტის სახელწოდება

მრავალბინიანი საცხოვრებელი სახლი წინამძღვრიშვილის ქუჩაზე №125

აქსისი

იურიდ. მის.:

თანამდებობა	გვარი	ხელმოწერა
საპრ.დეპ.დირ.	ნ.მოსულიშვილი	
პრ.მთ.არქიტ.	ნ.კილასონია	
პრ.ავტორები	ნ.კილასონია	
	ნ.ხოსრუაშვილი	
	ო.გოგავა	

სტადია	პროექტი	მასშტ.	1:200
ჭრილი 3-3		ფურცლები	ფურცელი