

ფორმატი A-3	თბილისი 2017 წ.	დაკვეთა №

ექსპლიკაცია

პირობითი აღნიშვნები

წითელი ხაზი

შენიშვნა

შენობის 0.00 შეესაბამება აბსოლუტური ნიშნულს

პროექტის სახელწოდება

მრავალბინიანი საცხოვრებელი სახლი წინამძღვრიშვილის ქუჩაზე №125


აქსისი

იურიდ. მის.:

თანამდებობა	გვარი	ხელმოწერა
სააr.დეპ.დირ.	ნ.მოსულიშვილი	
პრ.მთ.არქიტ.	ნ.კილასონია	
პრ.ავტორები	ნ.კილასონია	
	ნ.ხოსრუაშვილი	
	ო.გობავა	

სტადია	პროექტი	მასშ.	1:200
ფასადი 1-9		ფურცლები	ფურცელი


1
2
3
4
5
5'
6
7
8
9
6.90
3.40
7.60
7.70
5.50
2.10
6.40
6.40
7.60
2.00
+0.00
+4.85
+7.50
+10.80
+14.10
+17.40
+20.70
+24.00
+27.30
+30.60
+33.25
4.85
2.65
3.30
3.30
3.30
3.30
3.30
2.35
22
5
ВЕНТИЛЯЦИОННЫЕ ШАХТЫ

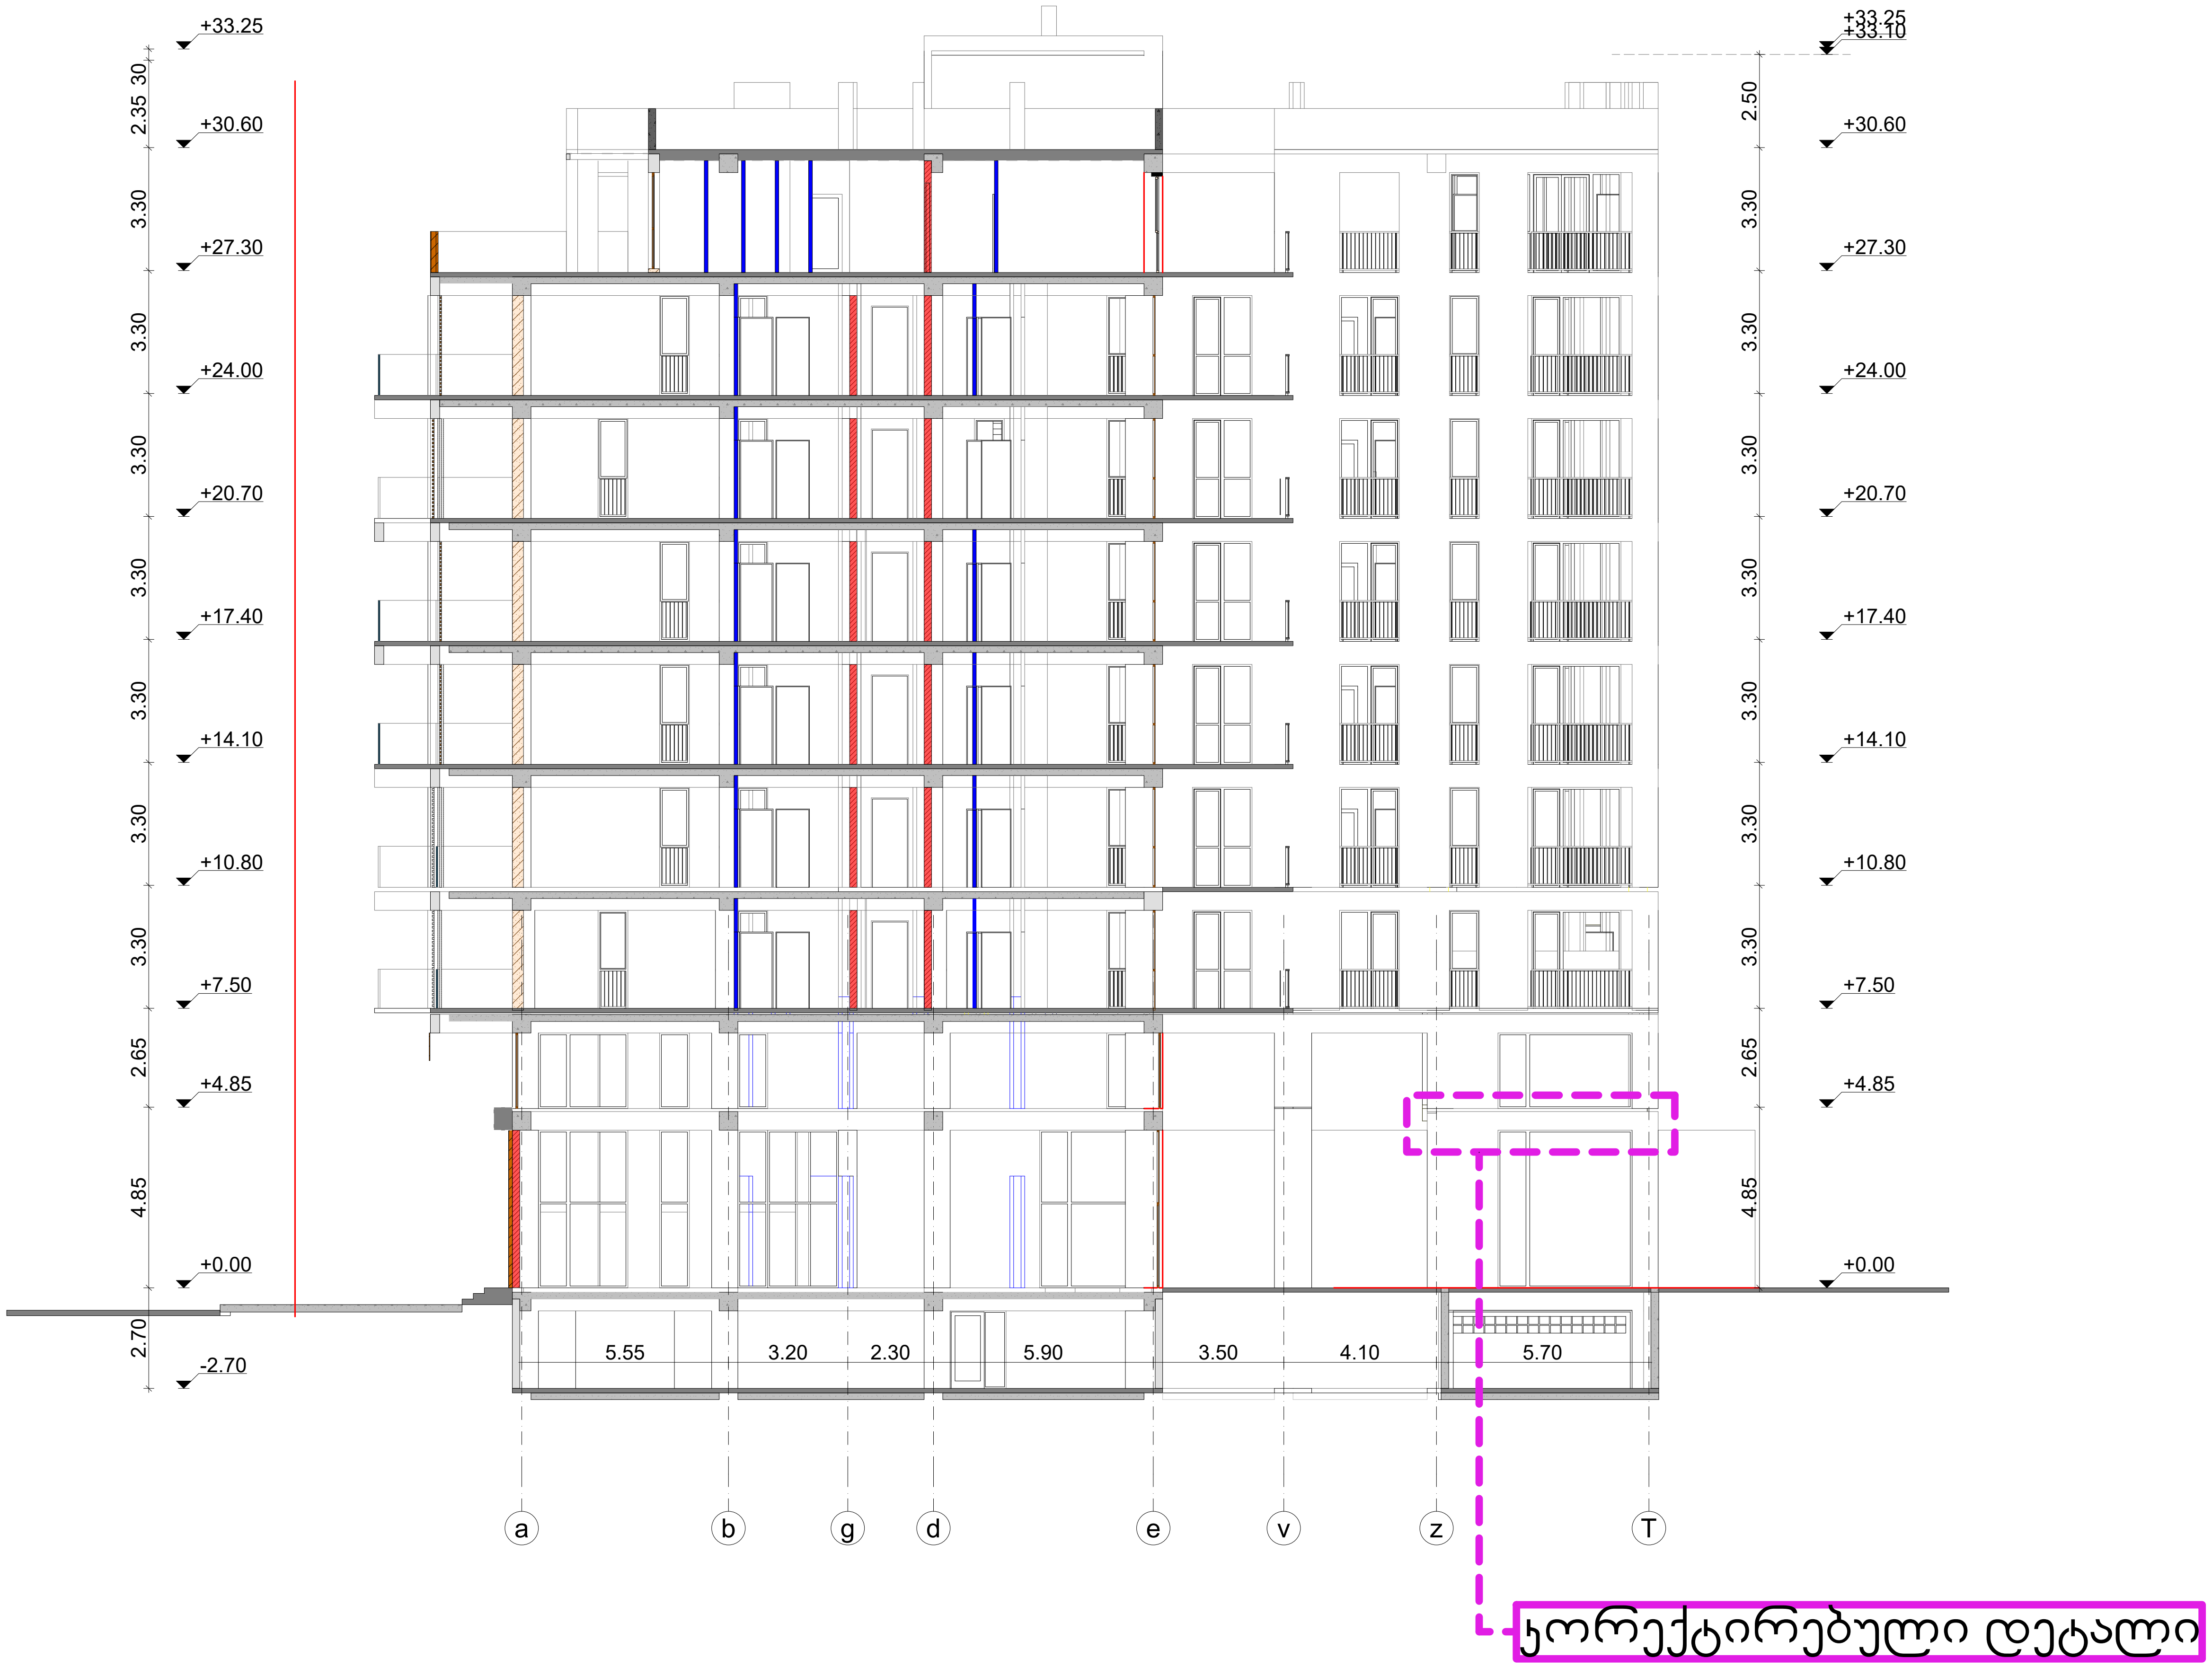

ფორმატი A-3	თბილისი 2015 წ.	დაკვეთა №

ექსპლიკაცია

პირობითი აღნიშვნები

წითელი ხაზი

შენიშვნა

შენობის 0.00 შეესაბამება აბსოლუტური ნიშნულს

პროექტის სახელწოდება

მრავალბინიანი საცხოვრებელი სახლი წინამძღვრიშვილის ქუჩაზე №125

აქსისი

იურიდ. მის.:

თანამდებობა	გვარი	ხელმოწერა
საპრ.დეპ.დირ.	ნ.მოსულიშვილი	
პრ.მთ.არქიტ.	ნ.კილასონია	
პრ.ავტორები	ნ.კილასონია	
	ნ.ხოსრუაშვილი	
	ო.გოგავა	

სტადია	პროექტი	მასშტ.	1:200
ფასადი ა-თ	ღერძი 5'	ფურცლები	ფურცელი



ფორმატი A-3	თბილისი 2017 წ.	დაკვეთა №

ექსპლიკაცია

პირობითი აღნიშვნები

წითელი ხაზი

შენიშვნა

შენობის 0.00 შეესაბამება აბსოლუტური ნიშნულს

პროექტის სახელწოდება


მრავალბინიანი საცხოვრებელი სახლი წინამძღვრიშვილის ქუჩაზე №125

აქსისი

იურიდ. მის.:

თანამდებობა	გვარი	ხელმოწერა
საპრ.დევ.დირ.	ნ.მოსულიშვილი	
პრ.მთ.არქიტ.	ნ.კილასონია	
პრ.ავტორები	ნ.კილასონია	
	ნ.ხოსრუაშვილი	
	ო.გობავა	

სტადია	პროექტი	მასშტ.	1:200
ფასადი ა-თ		ფურცლები	ფურცელი

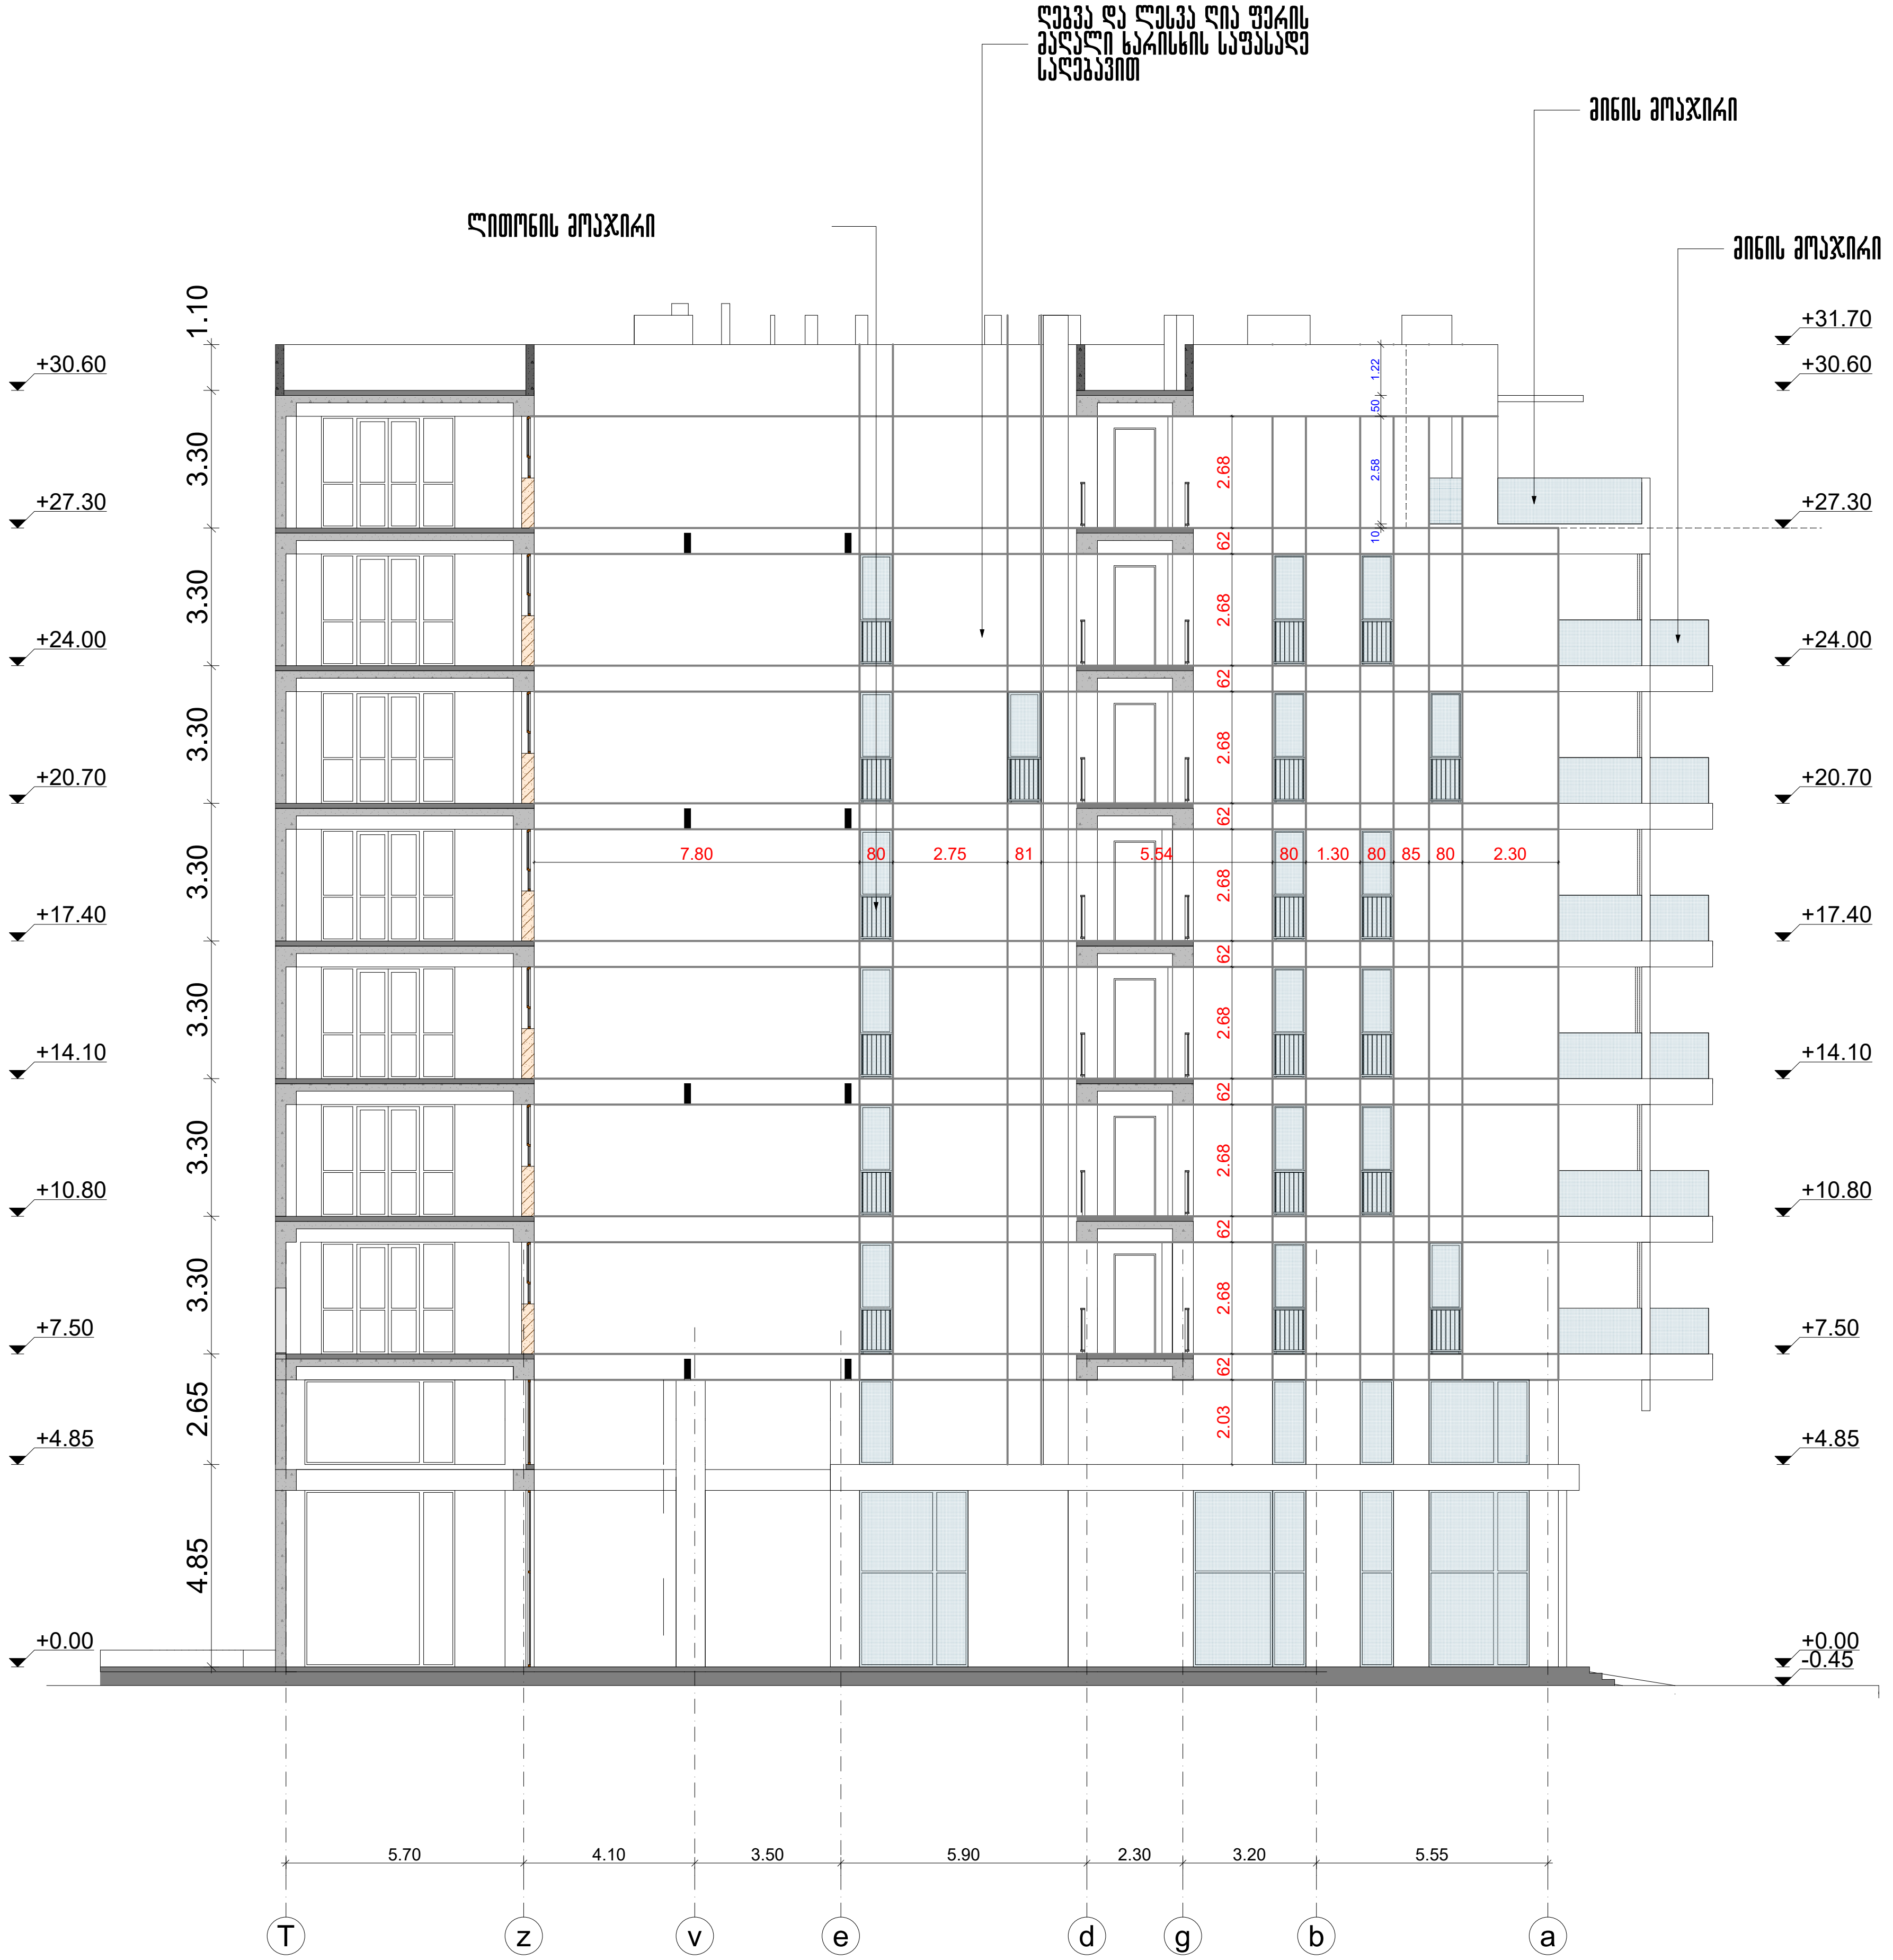

ფორმატი A-3	თბილისი 2017 წ.	დაკვეთა №

ექსპლიკაცია

პირობითი აღნიშვნები

წითელი ხაზი

შენიშვნა

შენობის 0.00 შეესაბამება აბსოლუტური ნიშნულს

პროექტის სახელწოდება


მრავალბინიანი საცხოვრებელი სახლი წინამძღვრიშვილის ქუჩაზე №125

აქსისი

იურიდ. მის.:

თანამდებობა	გვარი	ხელმოწერა
საპრ.დეპ.დირ.	ნ.მოსულიშვილი	
პრ.მთ.არქიტ.	ნ.კილასონია	
პრ.ავტორები	ნ.კილასონია	
	ნ.ხოსრუაშვილი	
	ო.გობავა	

სტადია	პროექტი	მასშ.	1:200
ფასადი თ-ა	ღერძი 5	ფურცლები	ფურცელი
			124

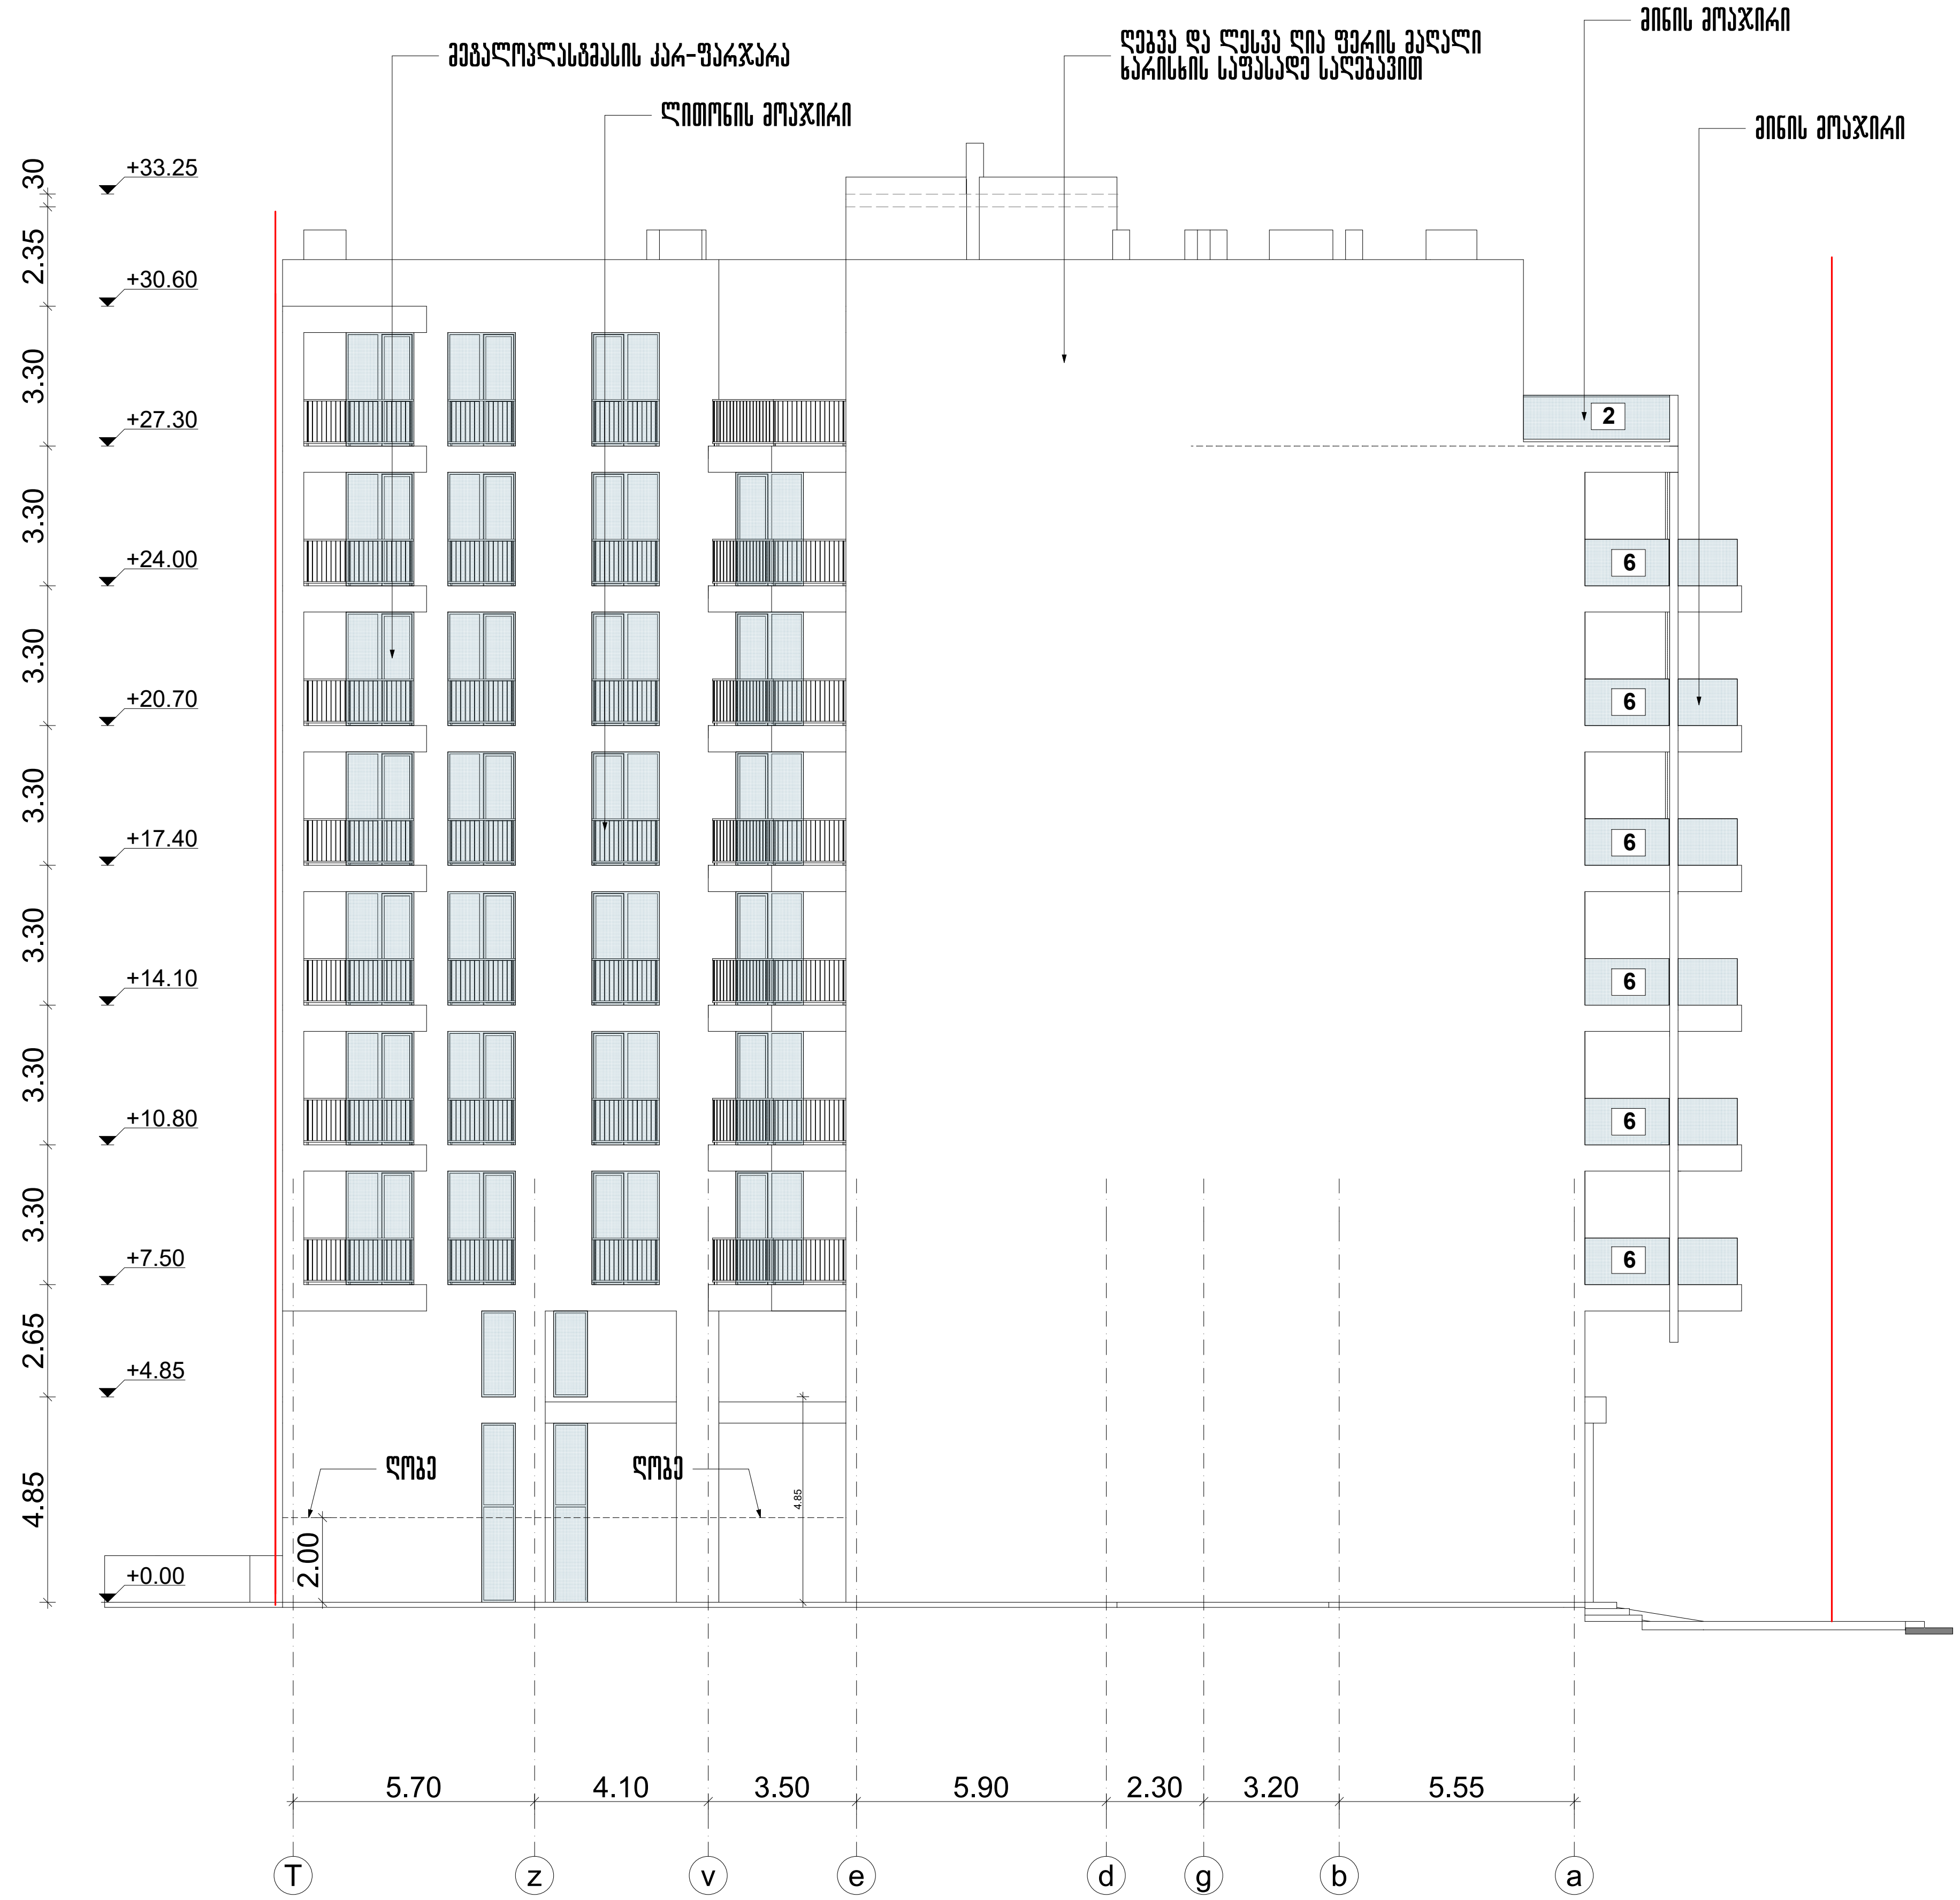

ფორმატი A-3	თბილისი 2017 წ.	დაკვეთა №

ექსპლიკაცია

პირობითი აღნიშვნები

წითელი ხაზი

შენიშვნა

შენობის 0.00 შეესაბამება აბსოლუტური ნიშნულს

პროექტის სახელწოდება

მრავალბინიანი საცხოვრებელი სახლი წინამძღვრიშვილის ქუჩაზე №125

აქსისი

იურიდ. მის.:

თანამდებობა	გვარი	ხელმოწერა	
საპრ.დეპ.დირ.	ნ.გოსულიშვილი		
პრ.მთ.არქიტ.	ნ.კილასონია		
პრ.ავტორები	ნ.კილასონია		
	ნ.ხოსრუაშვილი		
	ო.გოგავა		
სტადია	პროექტი	მასშტ.	1:200
ფასადი თ-ა		ფურცლები	ფურცელი