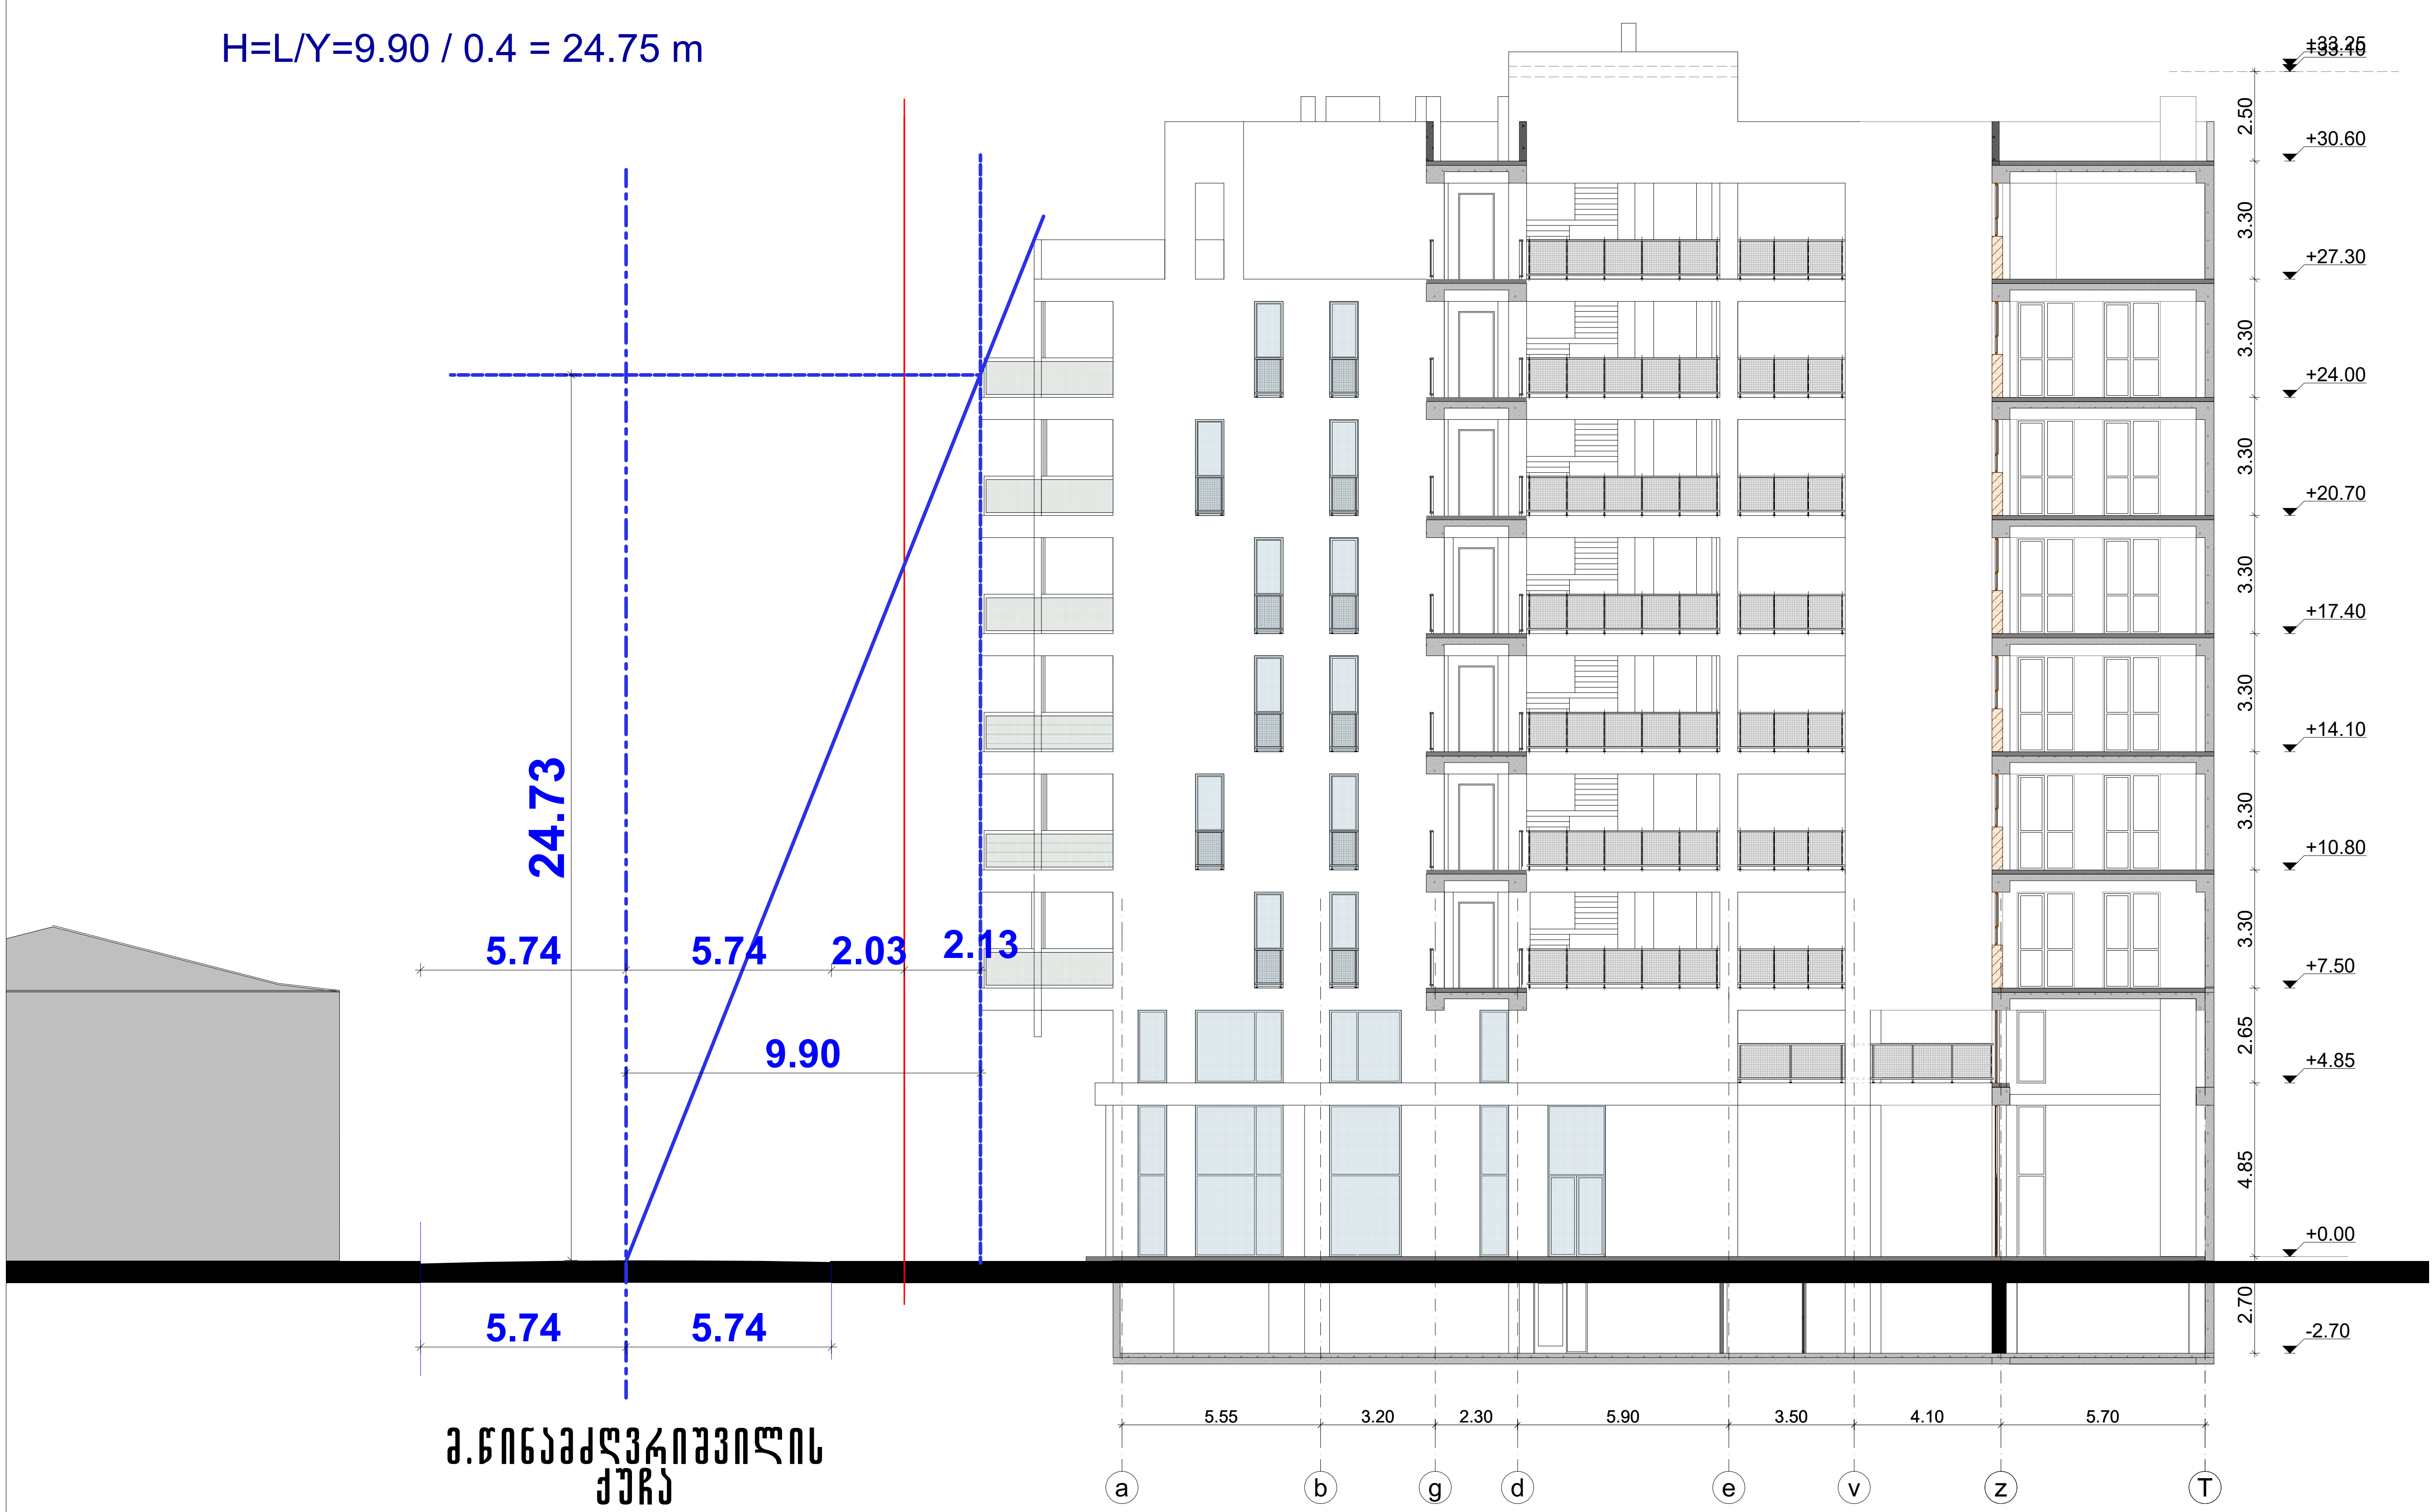


ფორმატი A-3	თბილისი 2015 წ.	დაკვეთა №

ექსპლიკაცია

პირობითი აღნიშვნები

წითელი ხაზი

შენიშვნა

შენობის 0.00 შეესაბამება აბსოლუტური ნიშნულს

პროექტის სახელწოდება

მრავალბინიანი საცხოვრებელი სახლი წინამძღვრიშვილის ქუჩაზე №125

აქსისი

იურიდ. მის.:

თანამდებობა	გვარი	ხელმოწერა
საპრ.დეპ.დირ.	ნ.მოსულიშვილი	
პრ.მთ.არქიტ.	ნ.კილასონია	
პრ.ავტორები	ნ.კილასონია	
	ნ.ხოსრუაშვილი	
	ო.გოგავა	

სტადია	პროექტი	მასშტ.	1:200
სიმაღლის განსაზღვრის სქემა		ფურცლები	ფურცელი