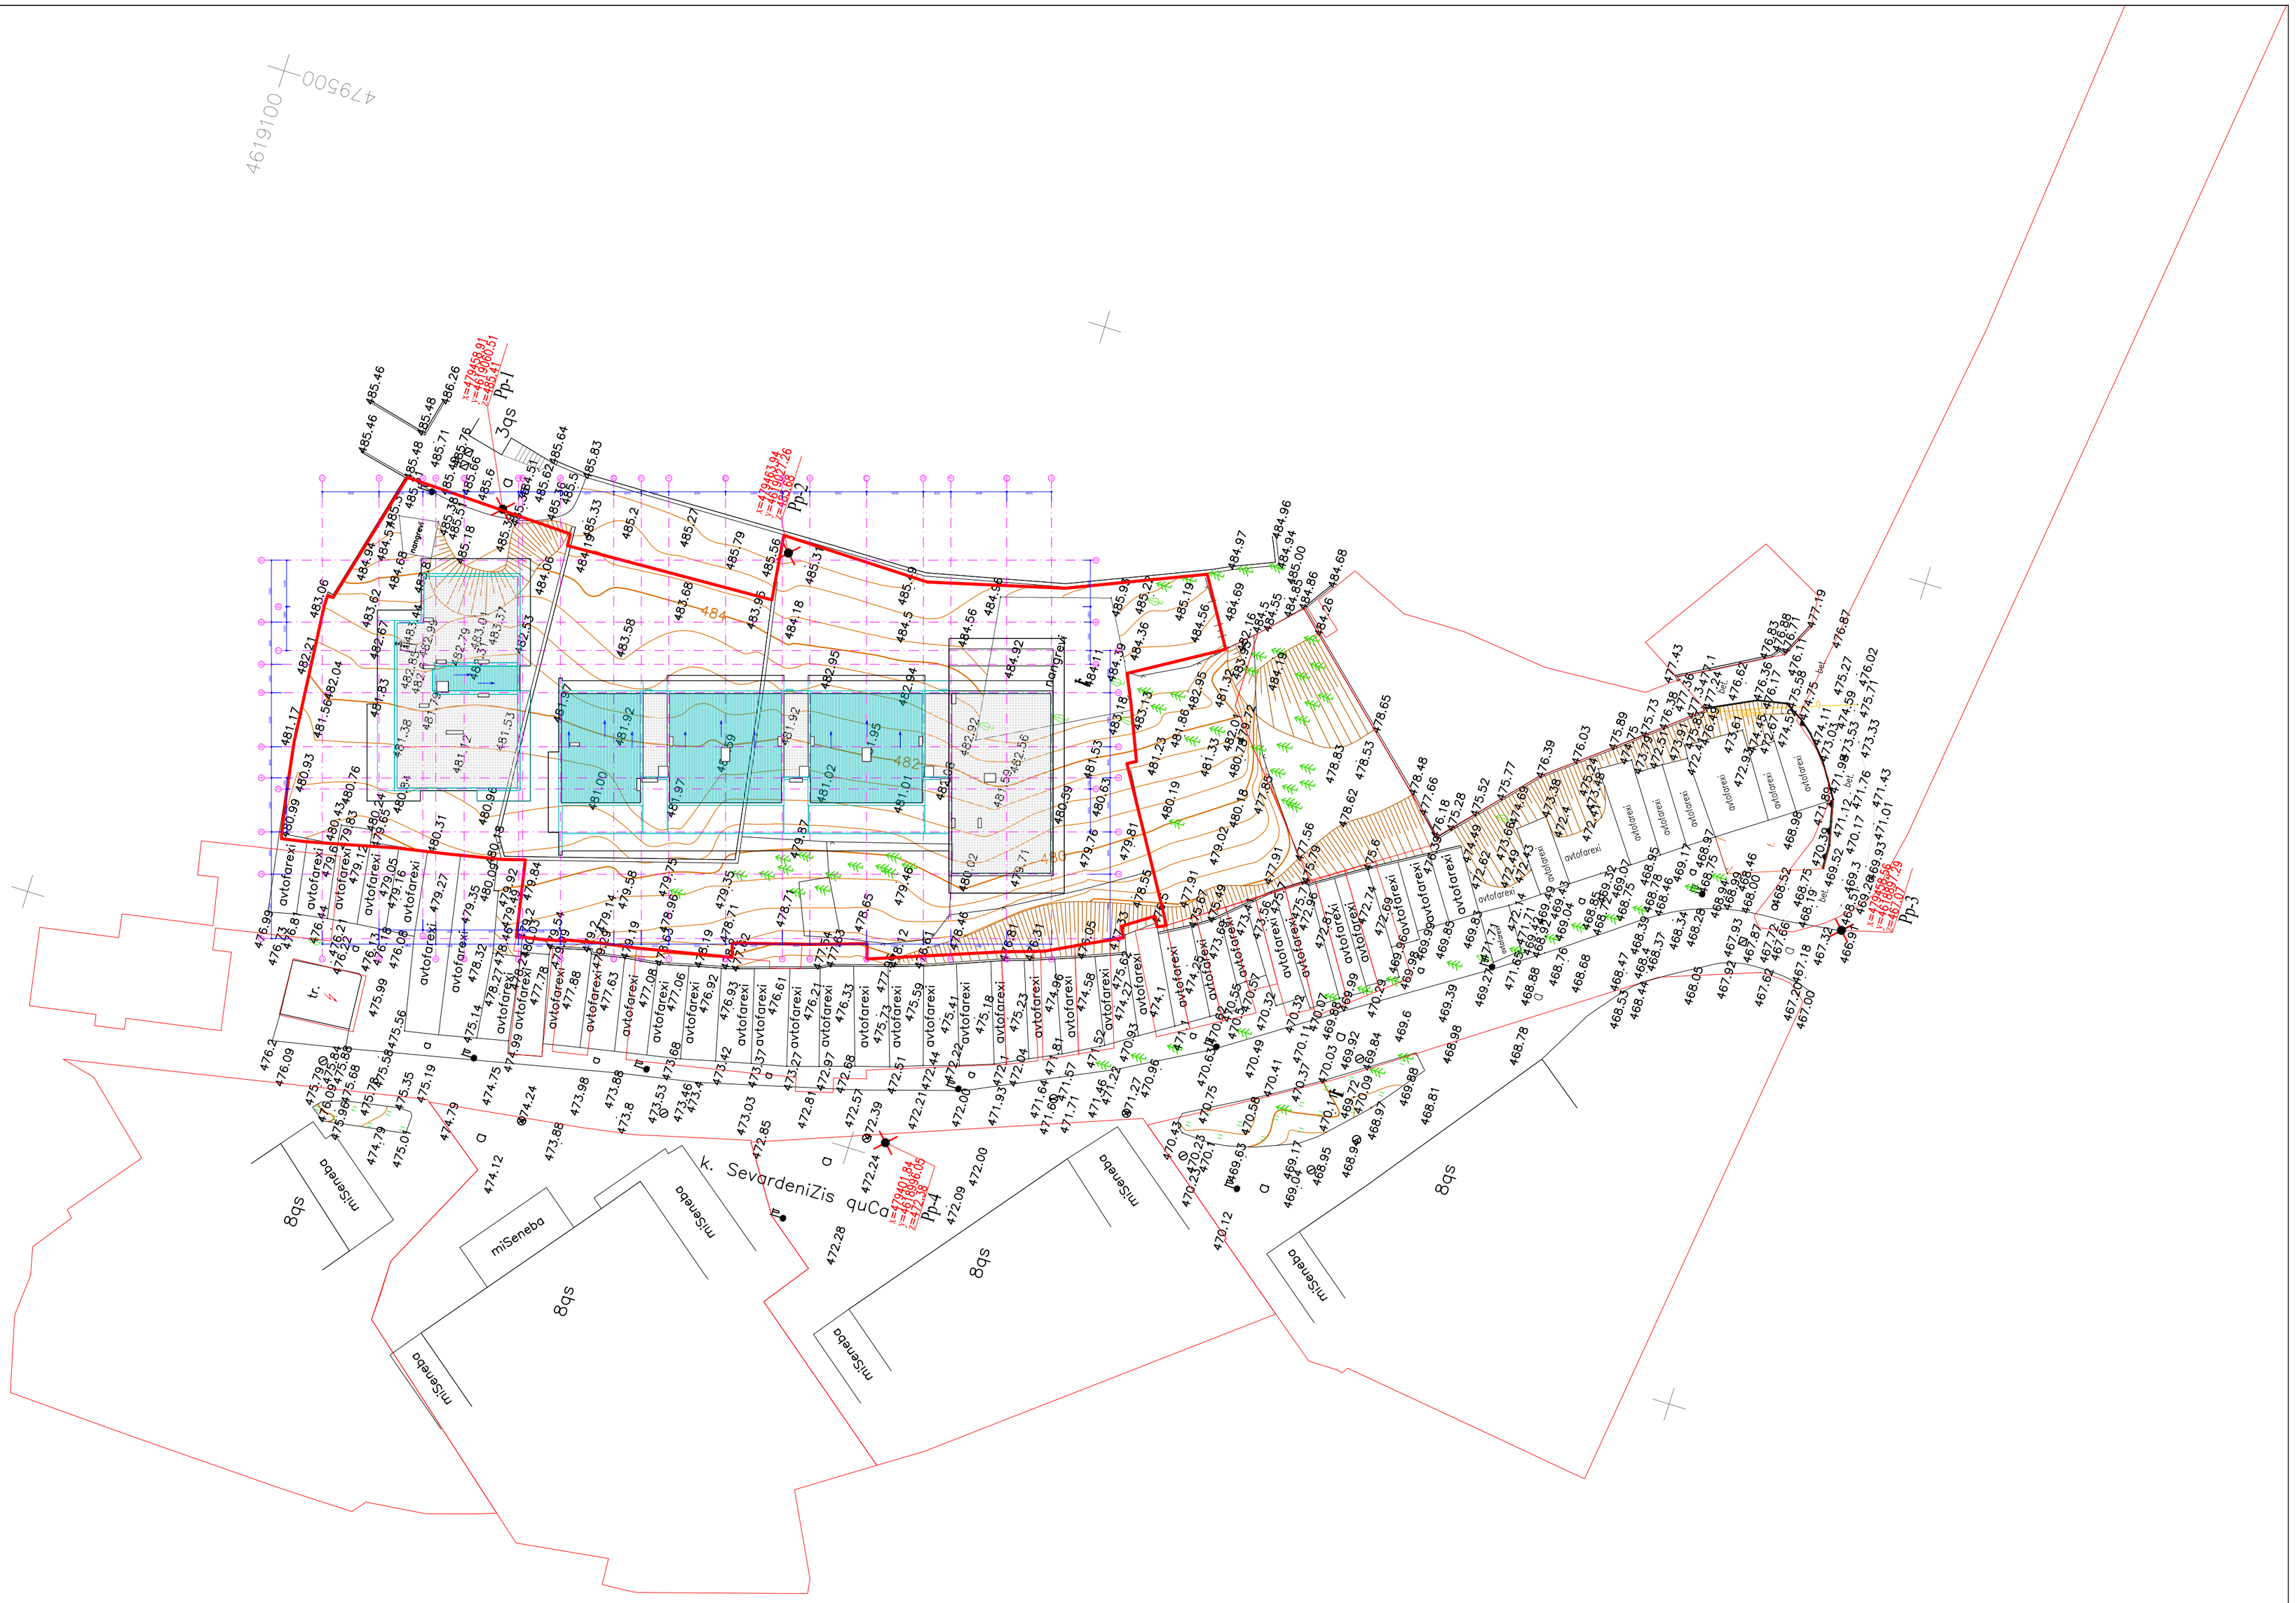

დამკვეთი:	"ტურელიტ-გრუპი"	არქიტექტურული ნაწილი	პრ. ხელმ.	გ. აბულაძე	სრ.არქიტექტ.	თ. ბალდავაძე	გენ.გეგმა
შემსრულებელი:	შპს "სტუდია არსი"	ქ.თბილისი. საირმის გორა მიწის ნაკვეთის საპ. კოდი - 01.10.15.025.093	პრ.მთ.არქ.	ი. ბალავაძე	სრ.არქიტექტ.	ნ. აბულაძე	ფორმ. A2+ მ. 1:500
მის: თბილისი, თ აბულაძის ქ.№21	T: 2 258102/03 www.studiaarci.ge	საცხოვრებელი კომპლექსი	თარიღი	12.09.2013	შემოწმა	ხ. ხაბულავილი	A-01

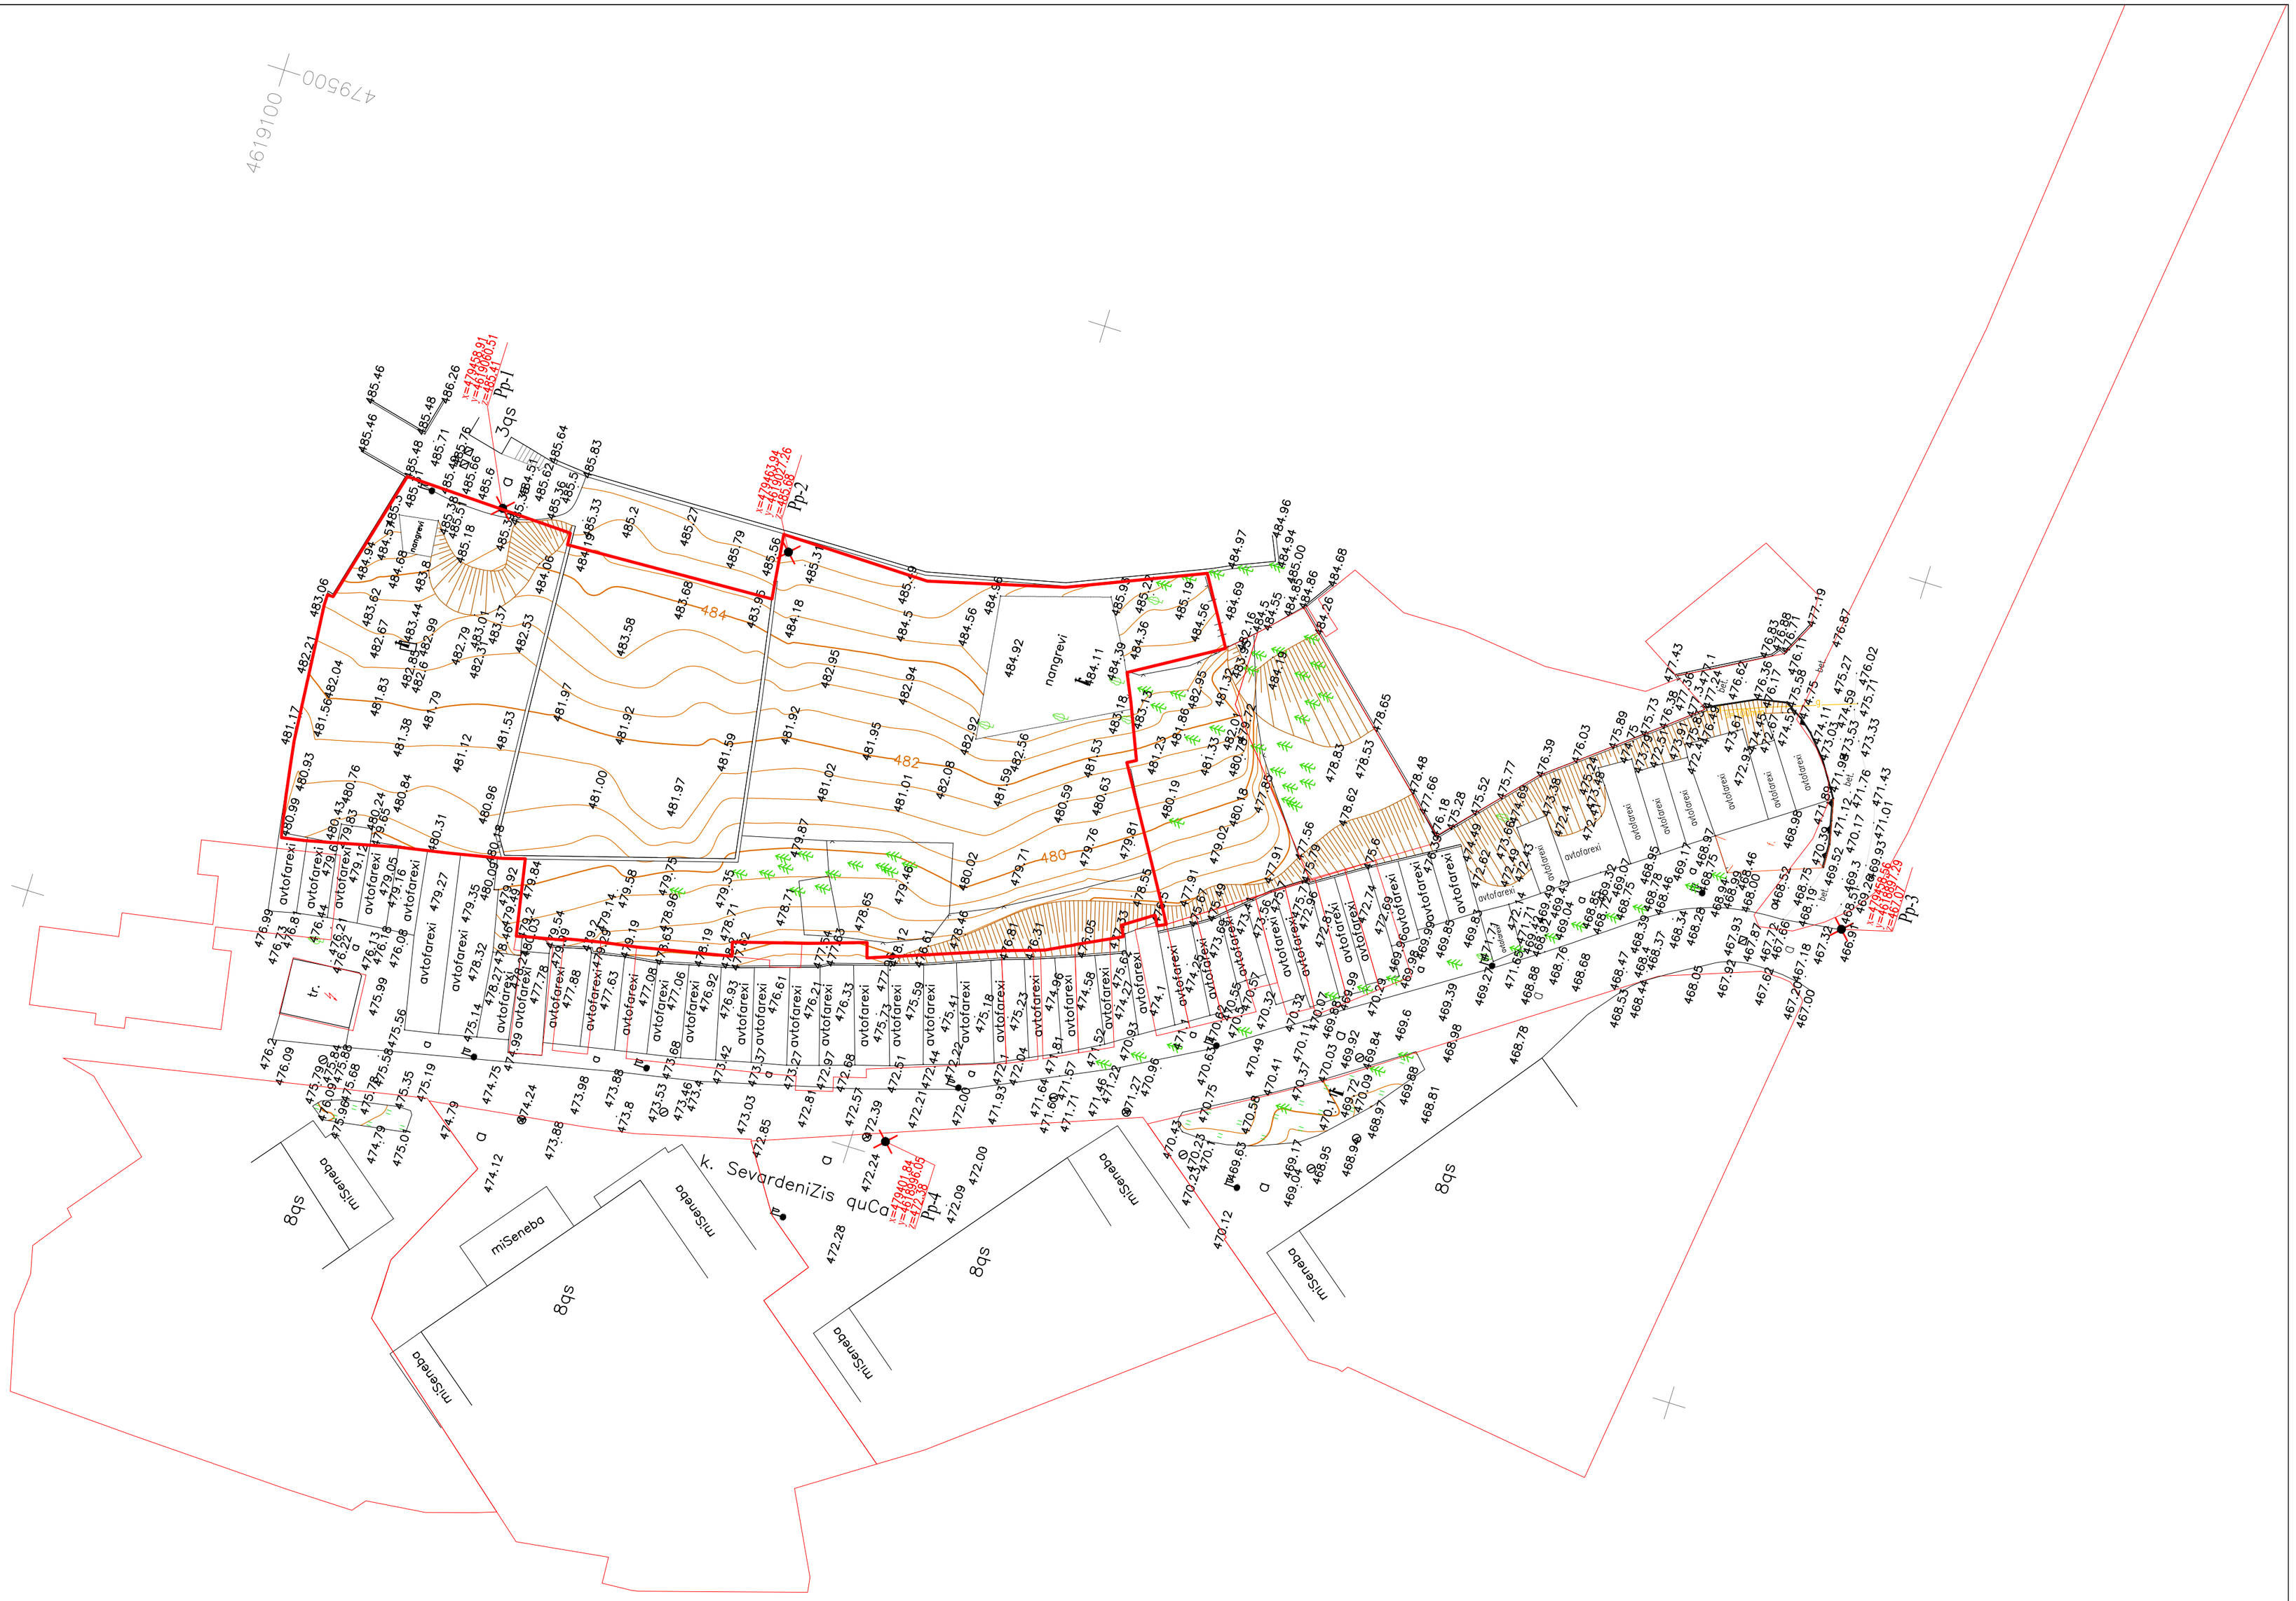

დამკვეთი:	"ტურელიტ-ბრუჯი"	არქიტექტურული ნაწილი	პრ. ხელმ.	ბ. აბულაძე	პრ.არქიტექტ.	თ. ბალდავაძე	გენ.გეგმა
შემსრულებელი:	შპს "სტუდია არსი"	კონტრაქტი N: საირმის ბორა მიწის ნაკვეთის სპა. კოდი - 01.10.15.025.093	პრ.მთ.არქ.	ი. ბალაბაძე	პრ.არქიტექტ.	ნ. აბულაძე	ფორმ. A2+ მ. 1:500
მის: თბილისი, თ აბულაძის ქ.№21	T: 2 258102/03 www.studiaarci.ge	საცხოვრებელი კომპლექსი	თარიღი	12.09.2013	შეამოწმა	ხ. ხაბულავილი	A-01