




შენიშვნა:

გათბობა-კონდიცირების სისტემის განთავსების ადგილები ნაჩვენებია გეგმებზე

დამკვეთი:	"ტურელიტ-გრუპი"	არქიტექტურული ნაწილი		სრ. ხელმ.	ბ. აბულაძე	სრ.არქიტექტ.	თ. გალდავაძე
შემსრულებელი:	შპს "ხტულია არსი"	ქ.თბილისი. საირმის გორა მიწის ნაკვეთის სპ. კოდი - 01.10.15.025.093		არ.მთ.არქ.	ი. გალავაძე	სრ.არქიტექტ.	ნ. აბულაძე
მის: თბილისი, თ აბულაძის ქ.№21	T: 2 258102/03 www.studiaarcl.ge	საცხოვრებელი კომპლექსი		თარიღი	12.09.2013	შემოწმა	ხ. ხაბულავილი

ფასადი ს-ა ღერძებში

ფორმ. A2+ მ. 1:200

A-19

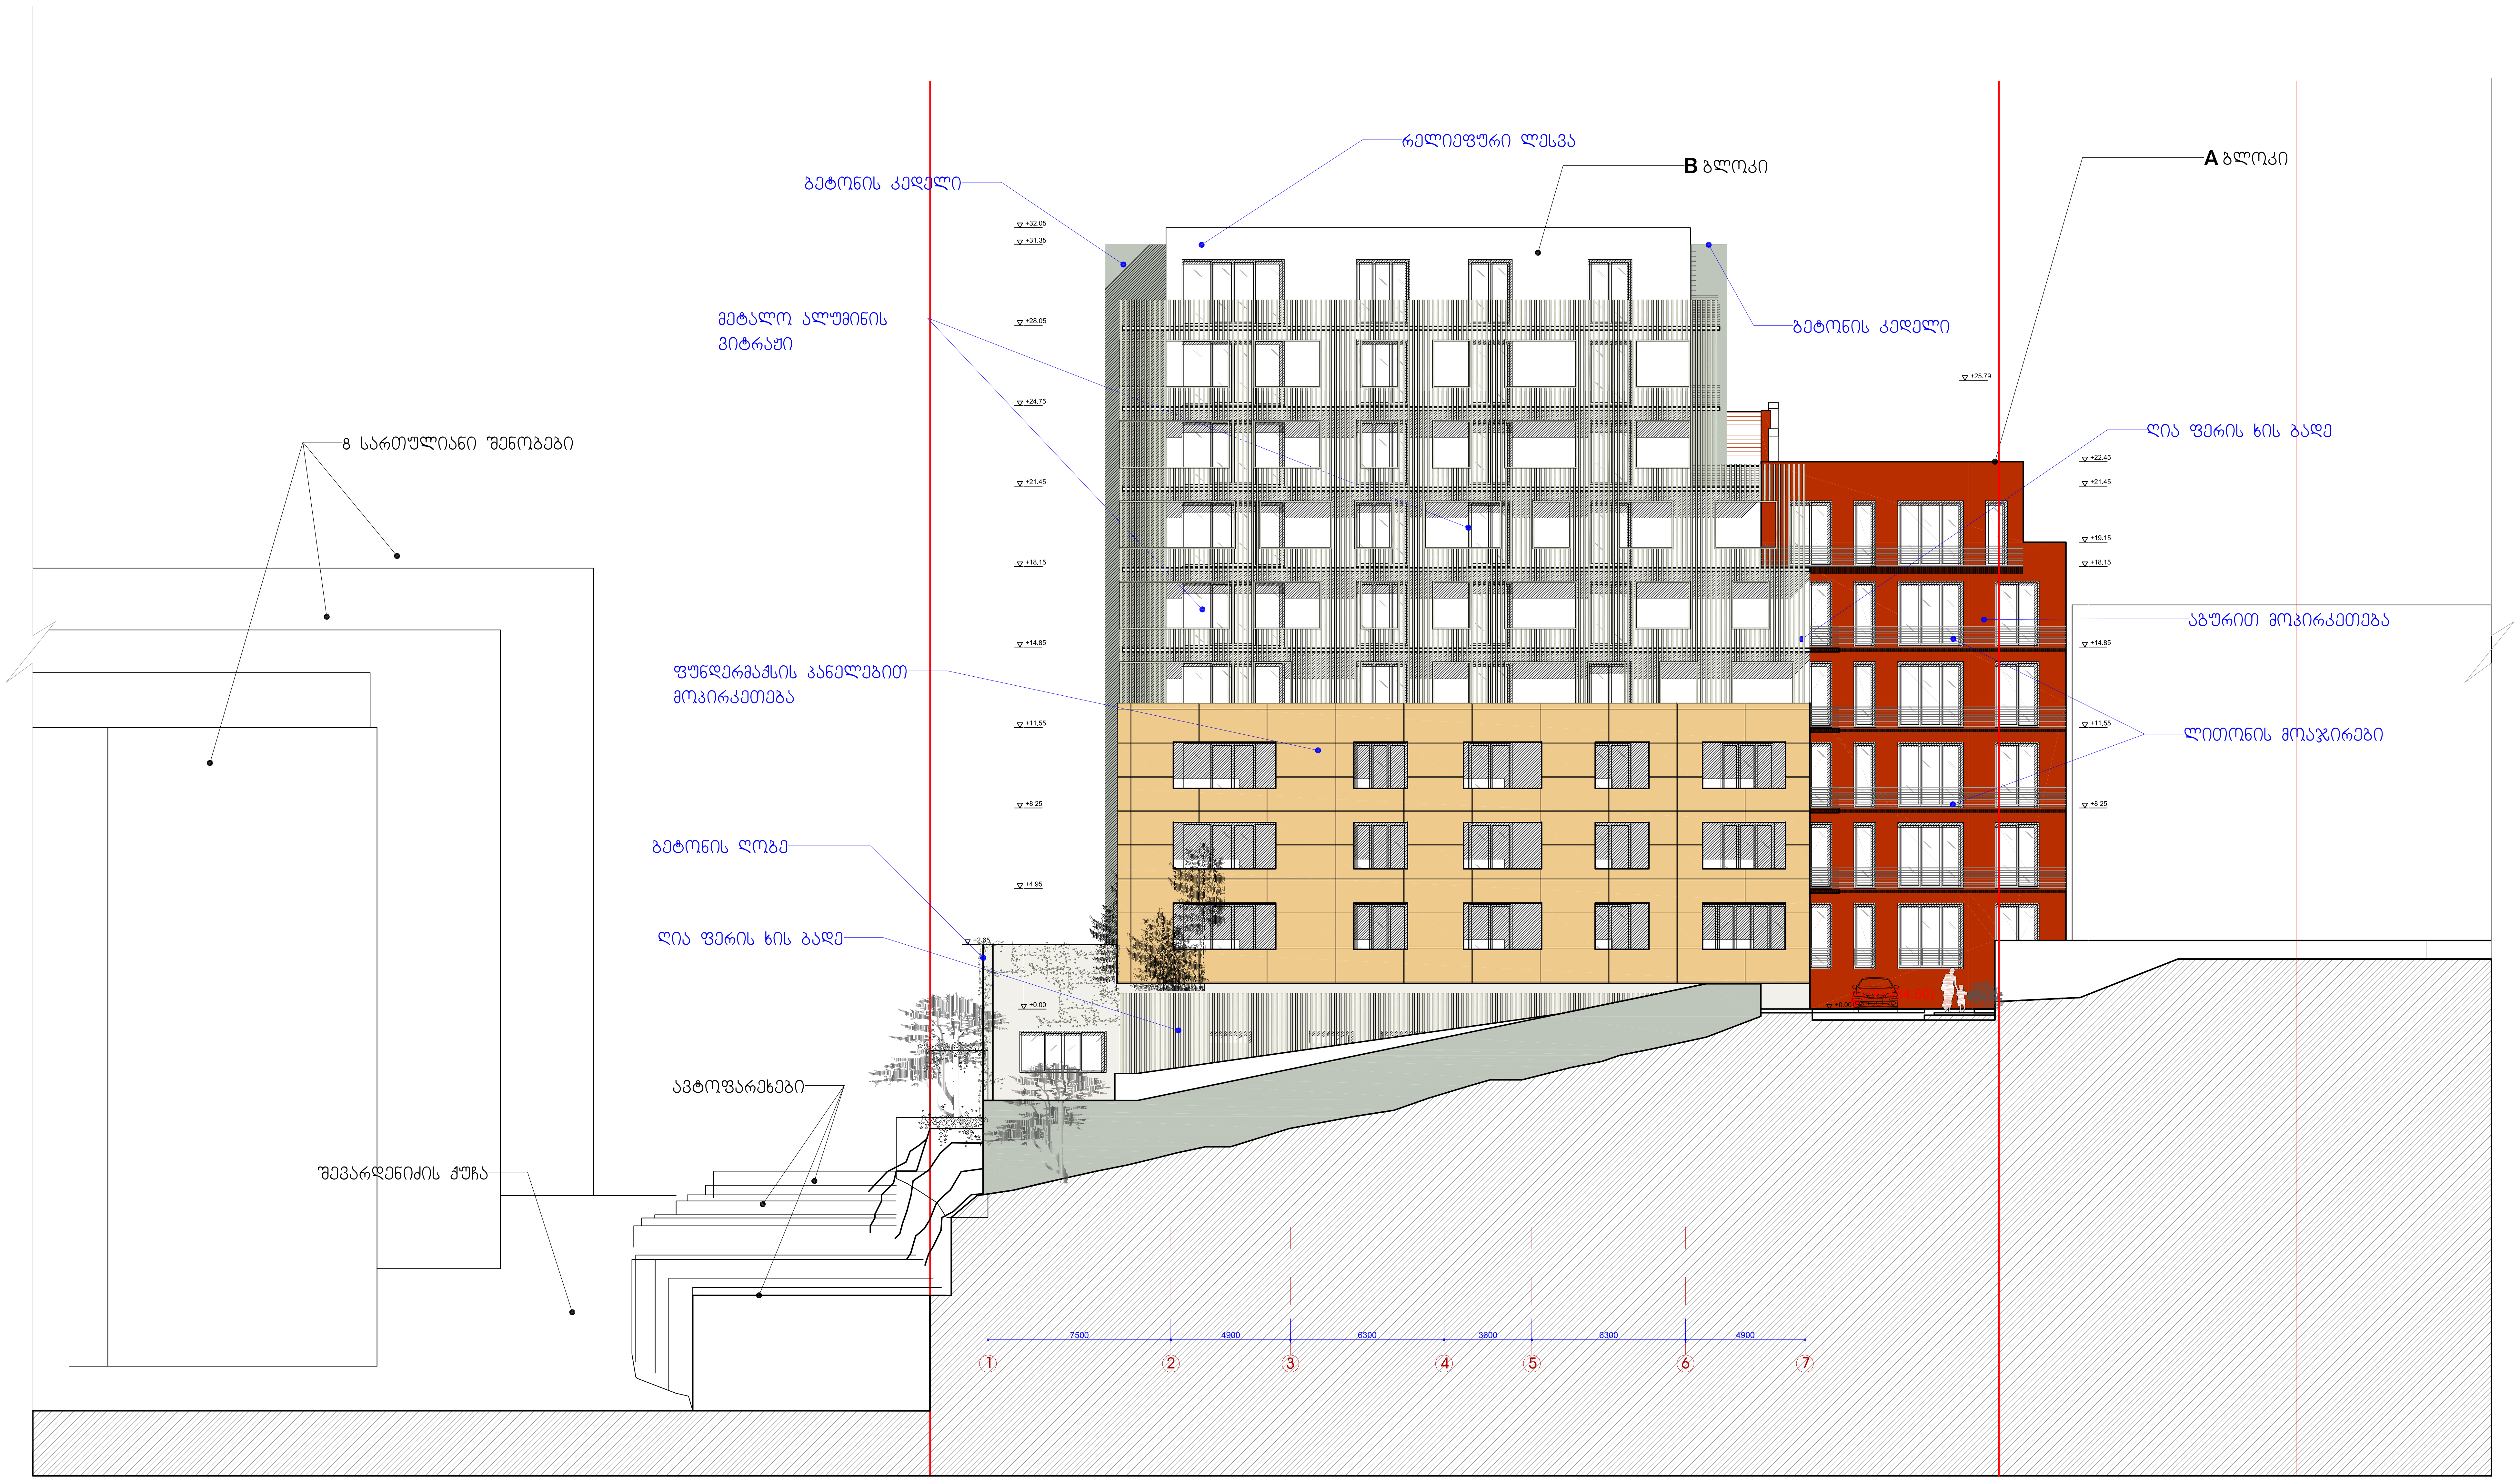

შენიშვნა:

გათბობა-კონდიცირების სისტემის განთავსების ადგილები ნაჩვენებია გეგმებზე

დამკვეთი:	"ტურელიტ-გრუპი"	არქიტექტურული ნაწილი	კრ. ხელმ.	ბ. აბულაძე	კრ.არქიტექტ.	თ. ბალდავაძე	ფასადი 1-10 ღერძებში	A-20
შემსრულებელი:	შპს "სტუდია არსი"	ქ.თბილისი. საირმის გორა მიწის ნაკვეთის საკ. კოდი - 01.10.15.025.093	კრ.მთ.არქ.	ი. ბალავაძე	კრ.არქიტექტ.	ნ. აბულაძე	ფორმ. A2+ მ. 1:200	
მის: თბილისი, თ აბულაძის ქ.№21	T: 2 258102/03 www.studiaarci.ge	საცხოვრებელი კომპლექსი	თარიღი	12.09.2013	შეამოწმა	ხ. ხაბულაშვილი		

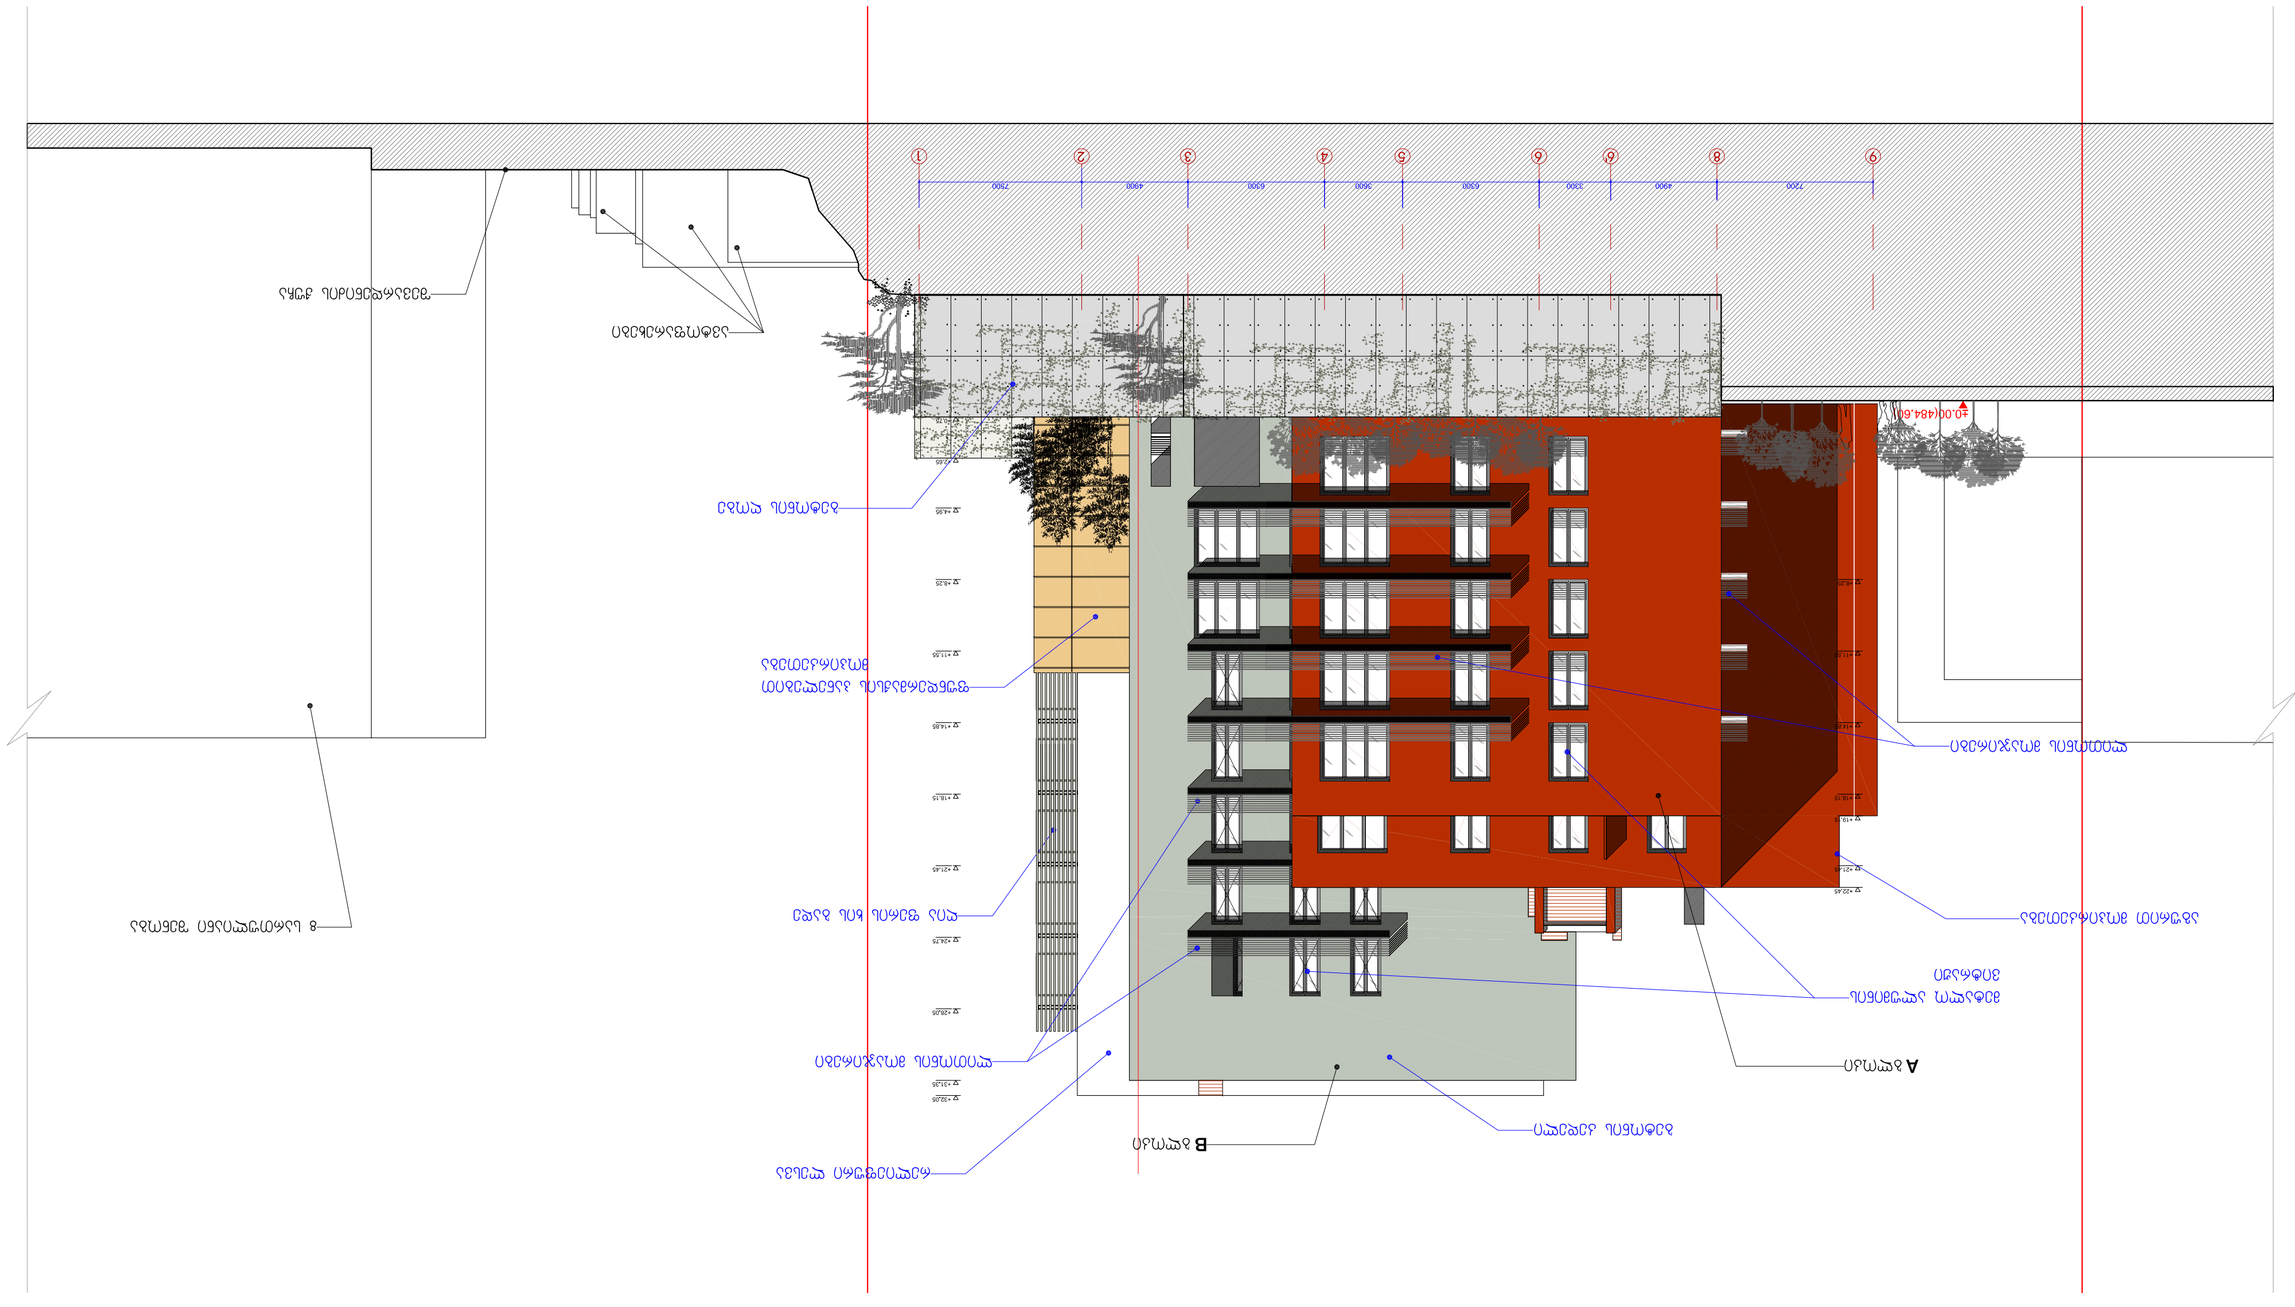
1
2
3
4
5
6
6'
8
9
7200
4900
1200
6300
6300
3500
6300
4900
7200
±0.00/484.60
+9.45
+6.45
+11.55
+14.85
+18.15
+21.45
+24.75
+28.05
+31.35
+32.05
A
B
