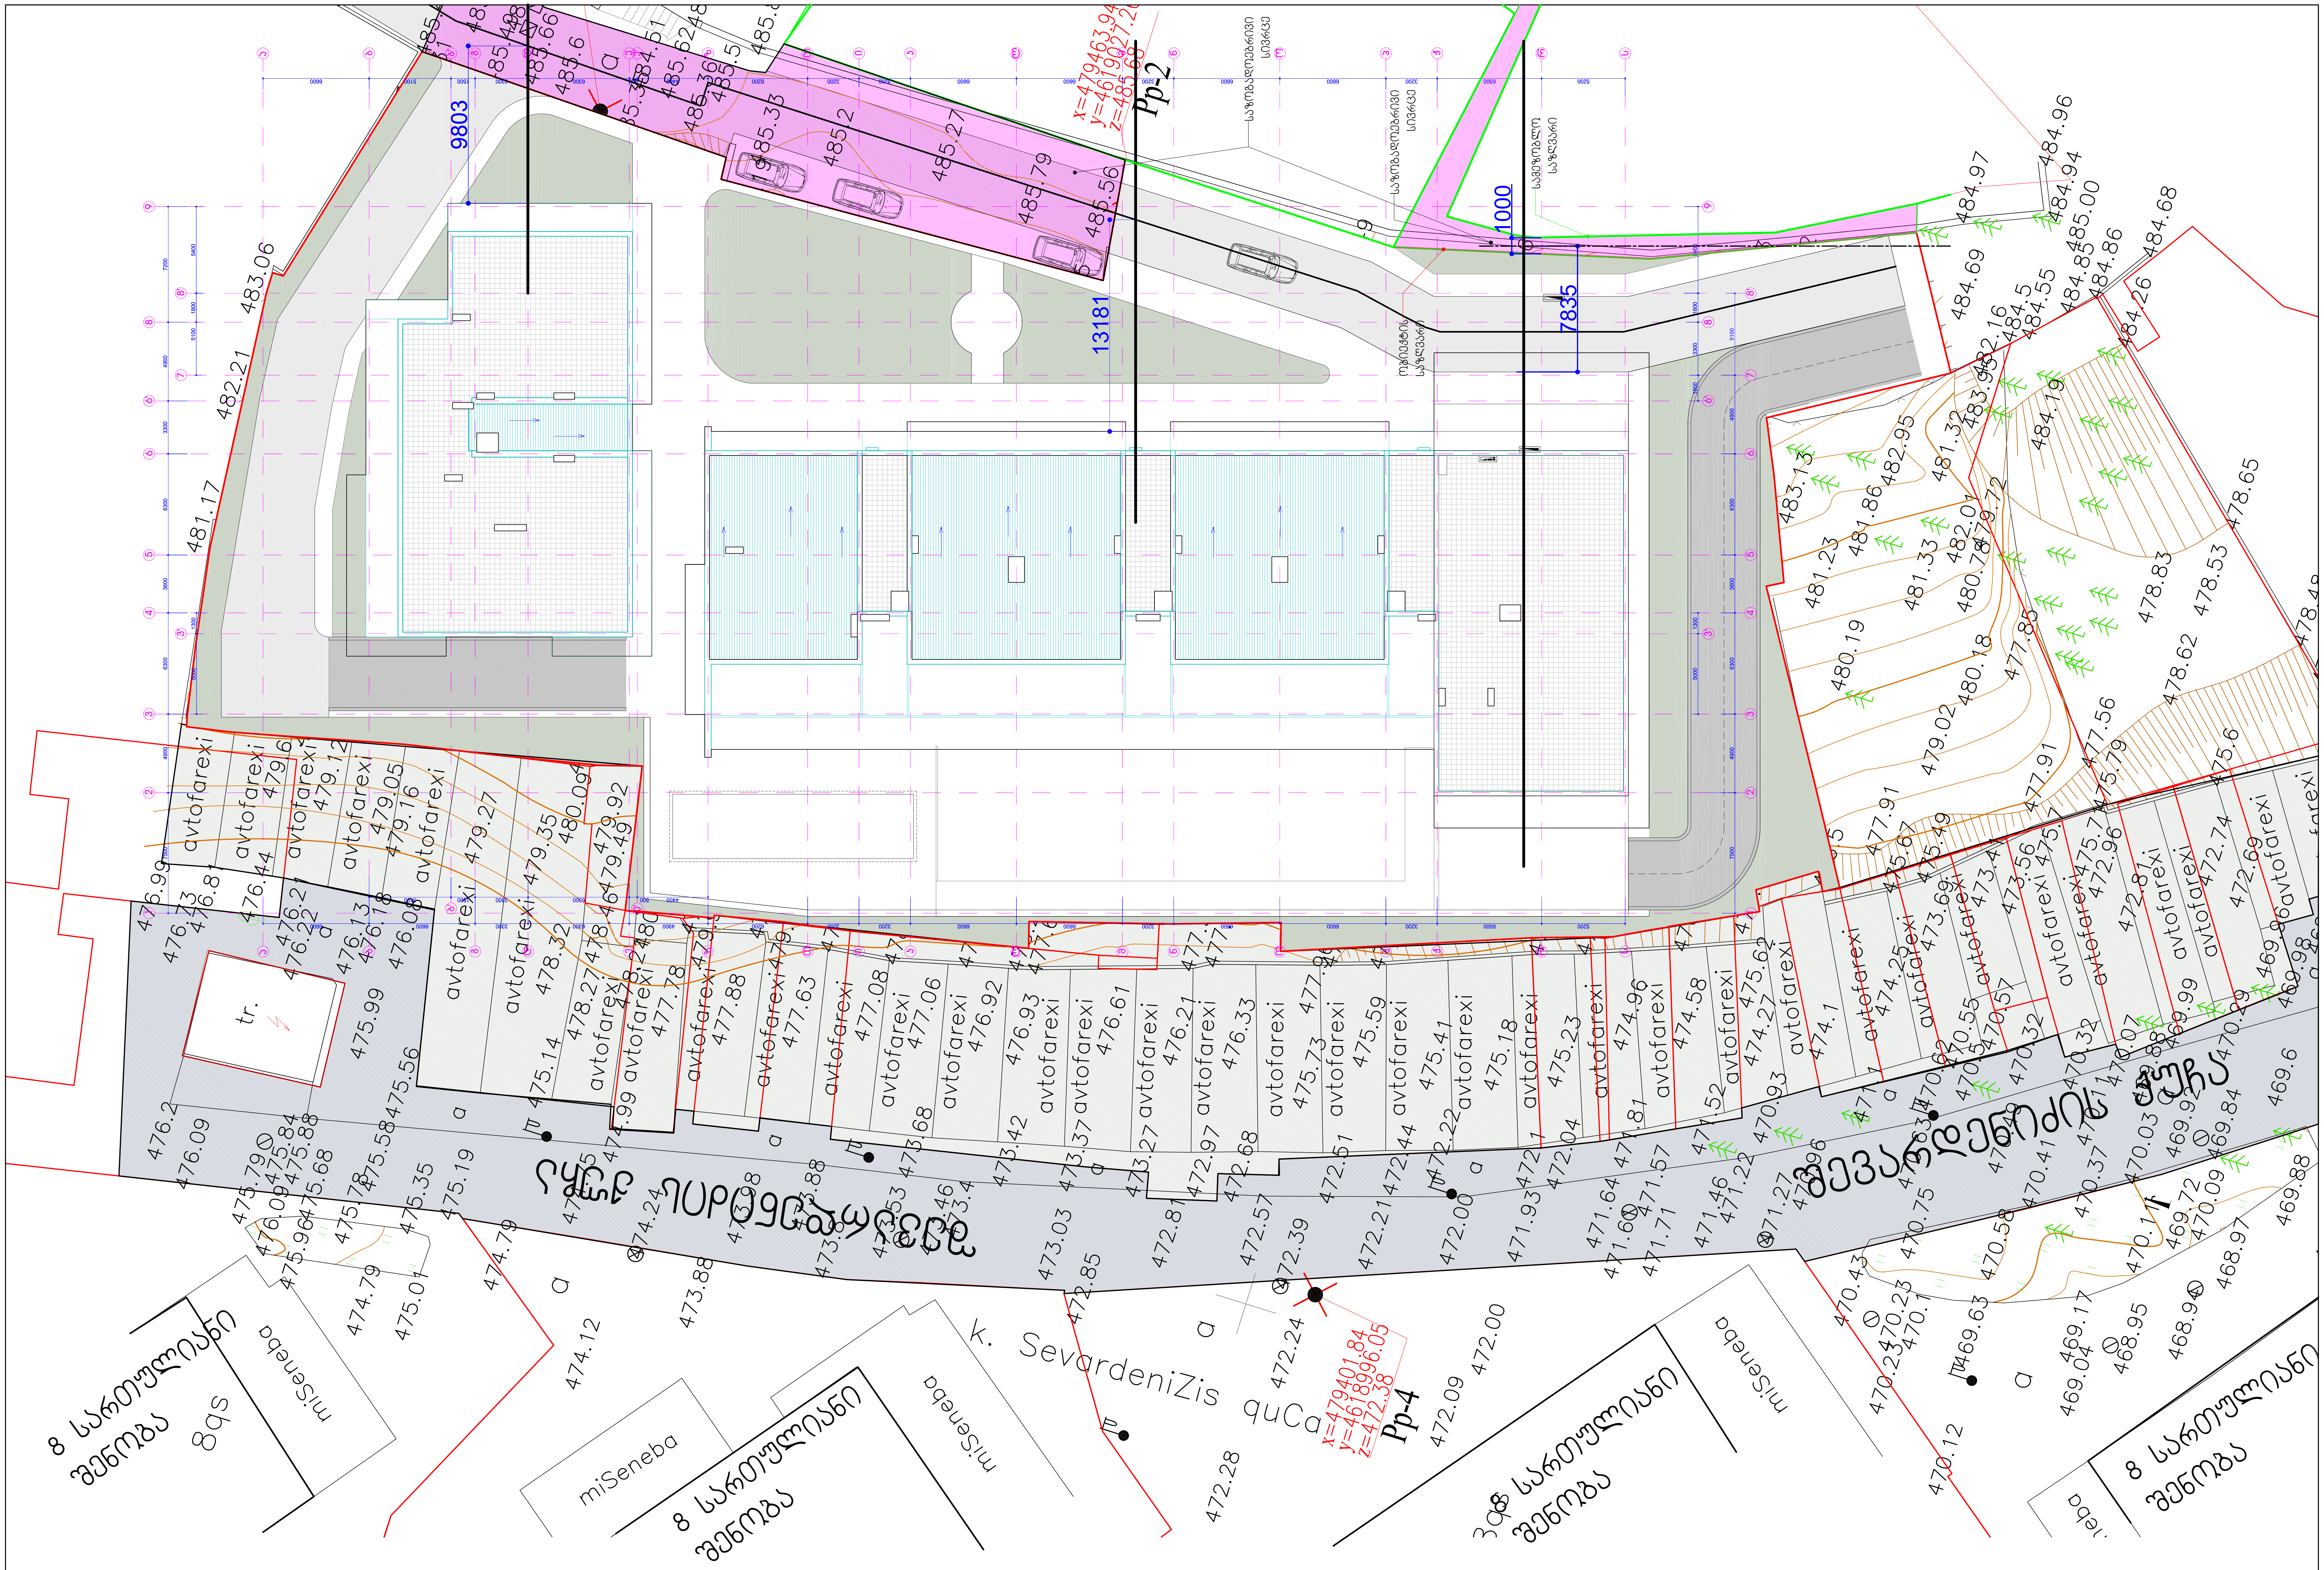

დამკვეთი:	"ტურელიტ-გრუპი"	არქიტექტურული ნაწილი	პრ. ხელმ.	გ. აბულაძე	პრ.არქიტექტ.	თ. ბალდავაძე	სიმაღლის განსაზღვრის სქემა; გენგეგმა
შემსრულებელი:	შპს "სტუდია არსი"	ქ.თბილისი. საირმის გორა მიწის ნაკვეთის საკ. კოდი - 01.10.15.025.093	პრ.მთ.არქ.	ი. ბალავაძე	პრ.არქიტექტ.	ნ. აბულაძე	ფორმ. A2+ მ. 1:250
მის: თბილისი, თ აბულაძის ქ.№21	T: 2 258102/03 www.studiaarci.ge	საცხოვრებელი კომპლექსი	თარიღი	12.09.2013	შეამოწმა	ხ. ხაბულაშვილი	

A-24

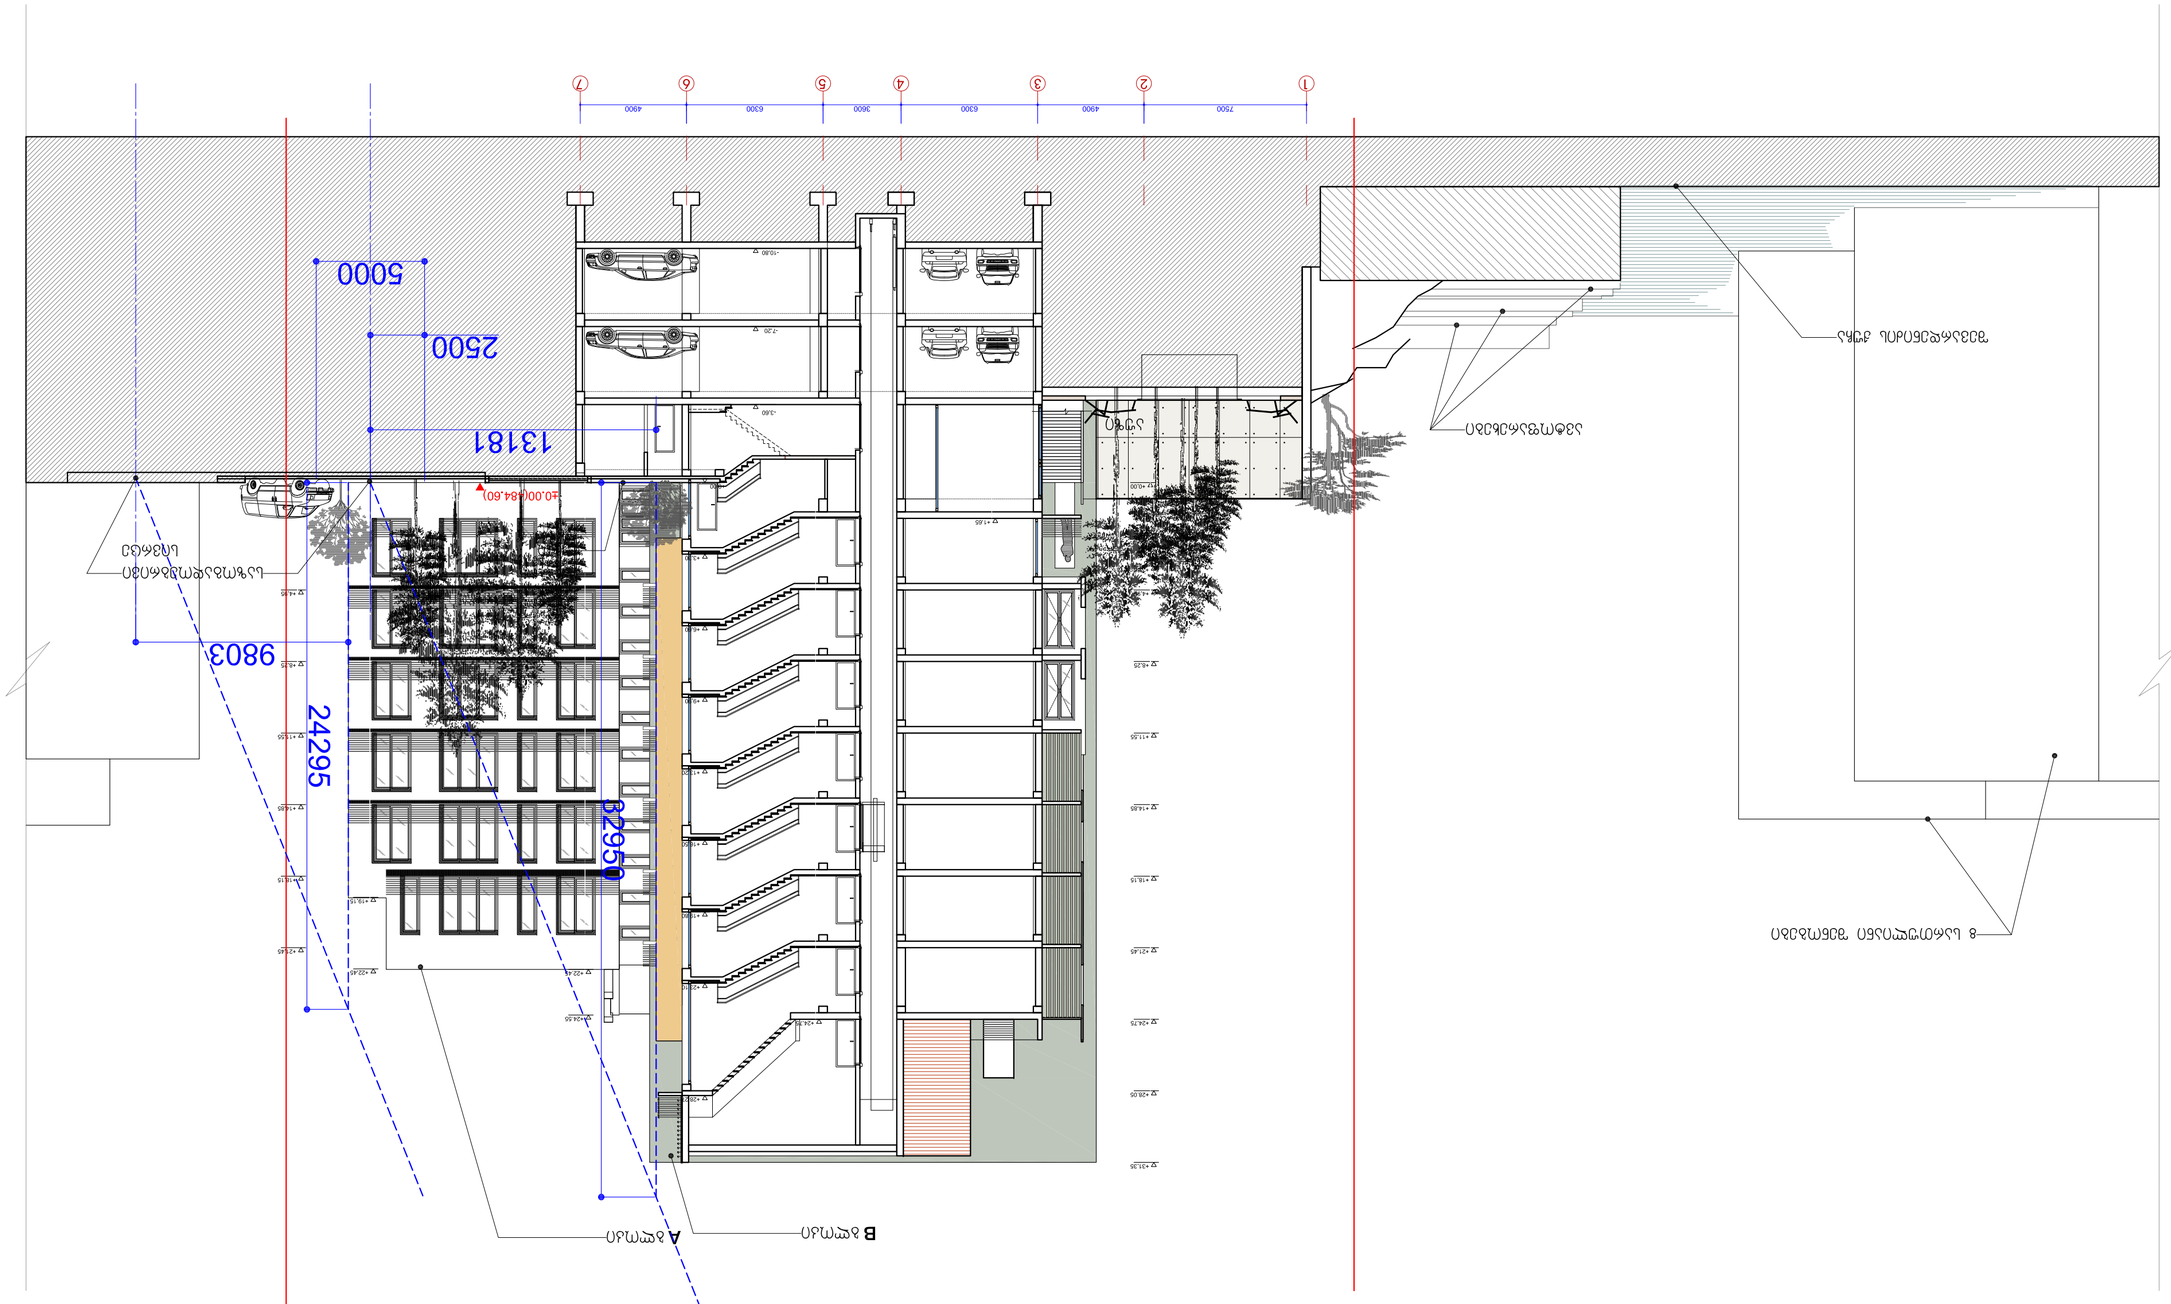
1
2
3
4
5
6
7
7500
4900
6300
3600
6300
4900
±0.00(484.60)
13181
2500
5000
9803
24295



A-26