

შემსრულებელი:
შპს "A-3"
ს/ნ 401978721

მის.: ქ.თბილისი, ზუგდიდის ქუჩა №78 საქართველო, თბილისი

დამკვეთი:
შპს "ვოკი და პომპანია"
ს/ნ 204553438

მის.: მთაწმინდის რაიონი, ლეონიძის ქ. №1

შენიშვნა:

ექსპლიკაცია
- საკადასტრო საზღვარი
- წარმოსახვითი სამეზობლო მიწა
- კონსტრუქციული ელემენტი
- შემავსებელი
- გათბობა-კონდიციონერების განთავსების ადგილი
- წყალშემკრები მილი

მრავალბინიანი საცხოვრებელი სახლი

მის: ქ. თბილისი, ევგენი მიქელაძის ქუჩა №9ა, ს/კ: 01.13.03.023.089

CAD DWG File


ავტორი;არქიტექტორი: ლ.ქაგნიძე

არქიტექტორი: დ.პაპიძე

საავტორო უფლება: ლ.ქაგნიძე

ფასადი (13-1) ღერძებში

მასშტაბი: 1:200
ფორმატი: A3
გვერდი: 08

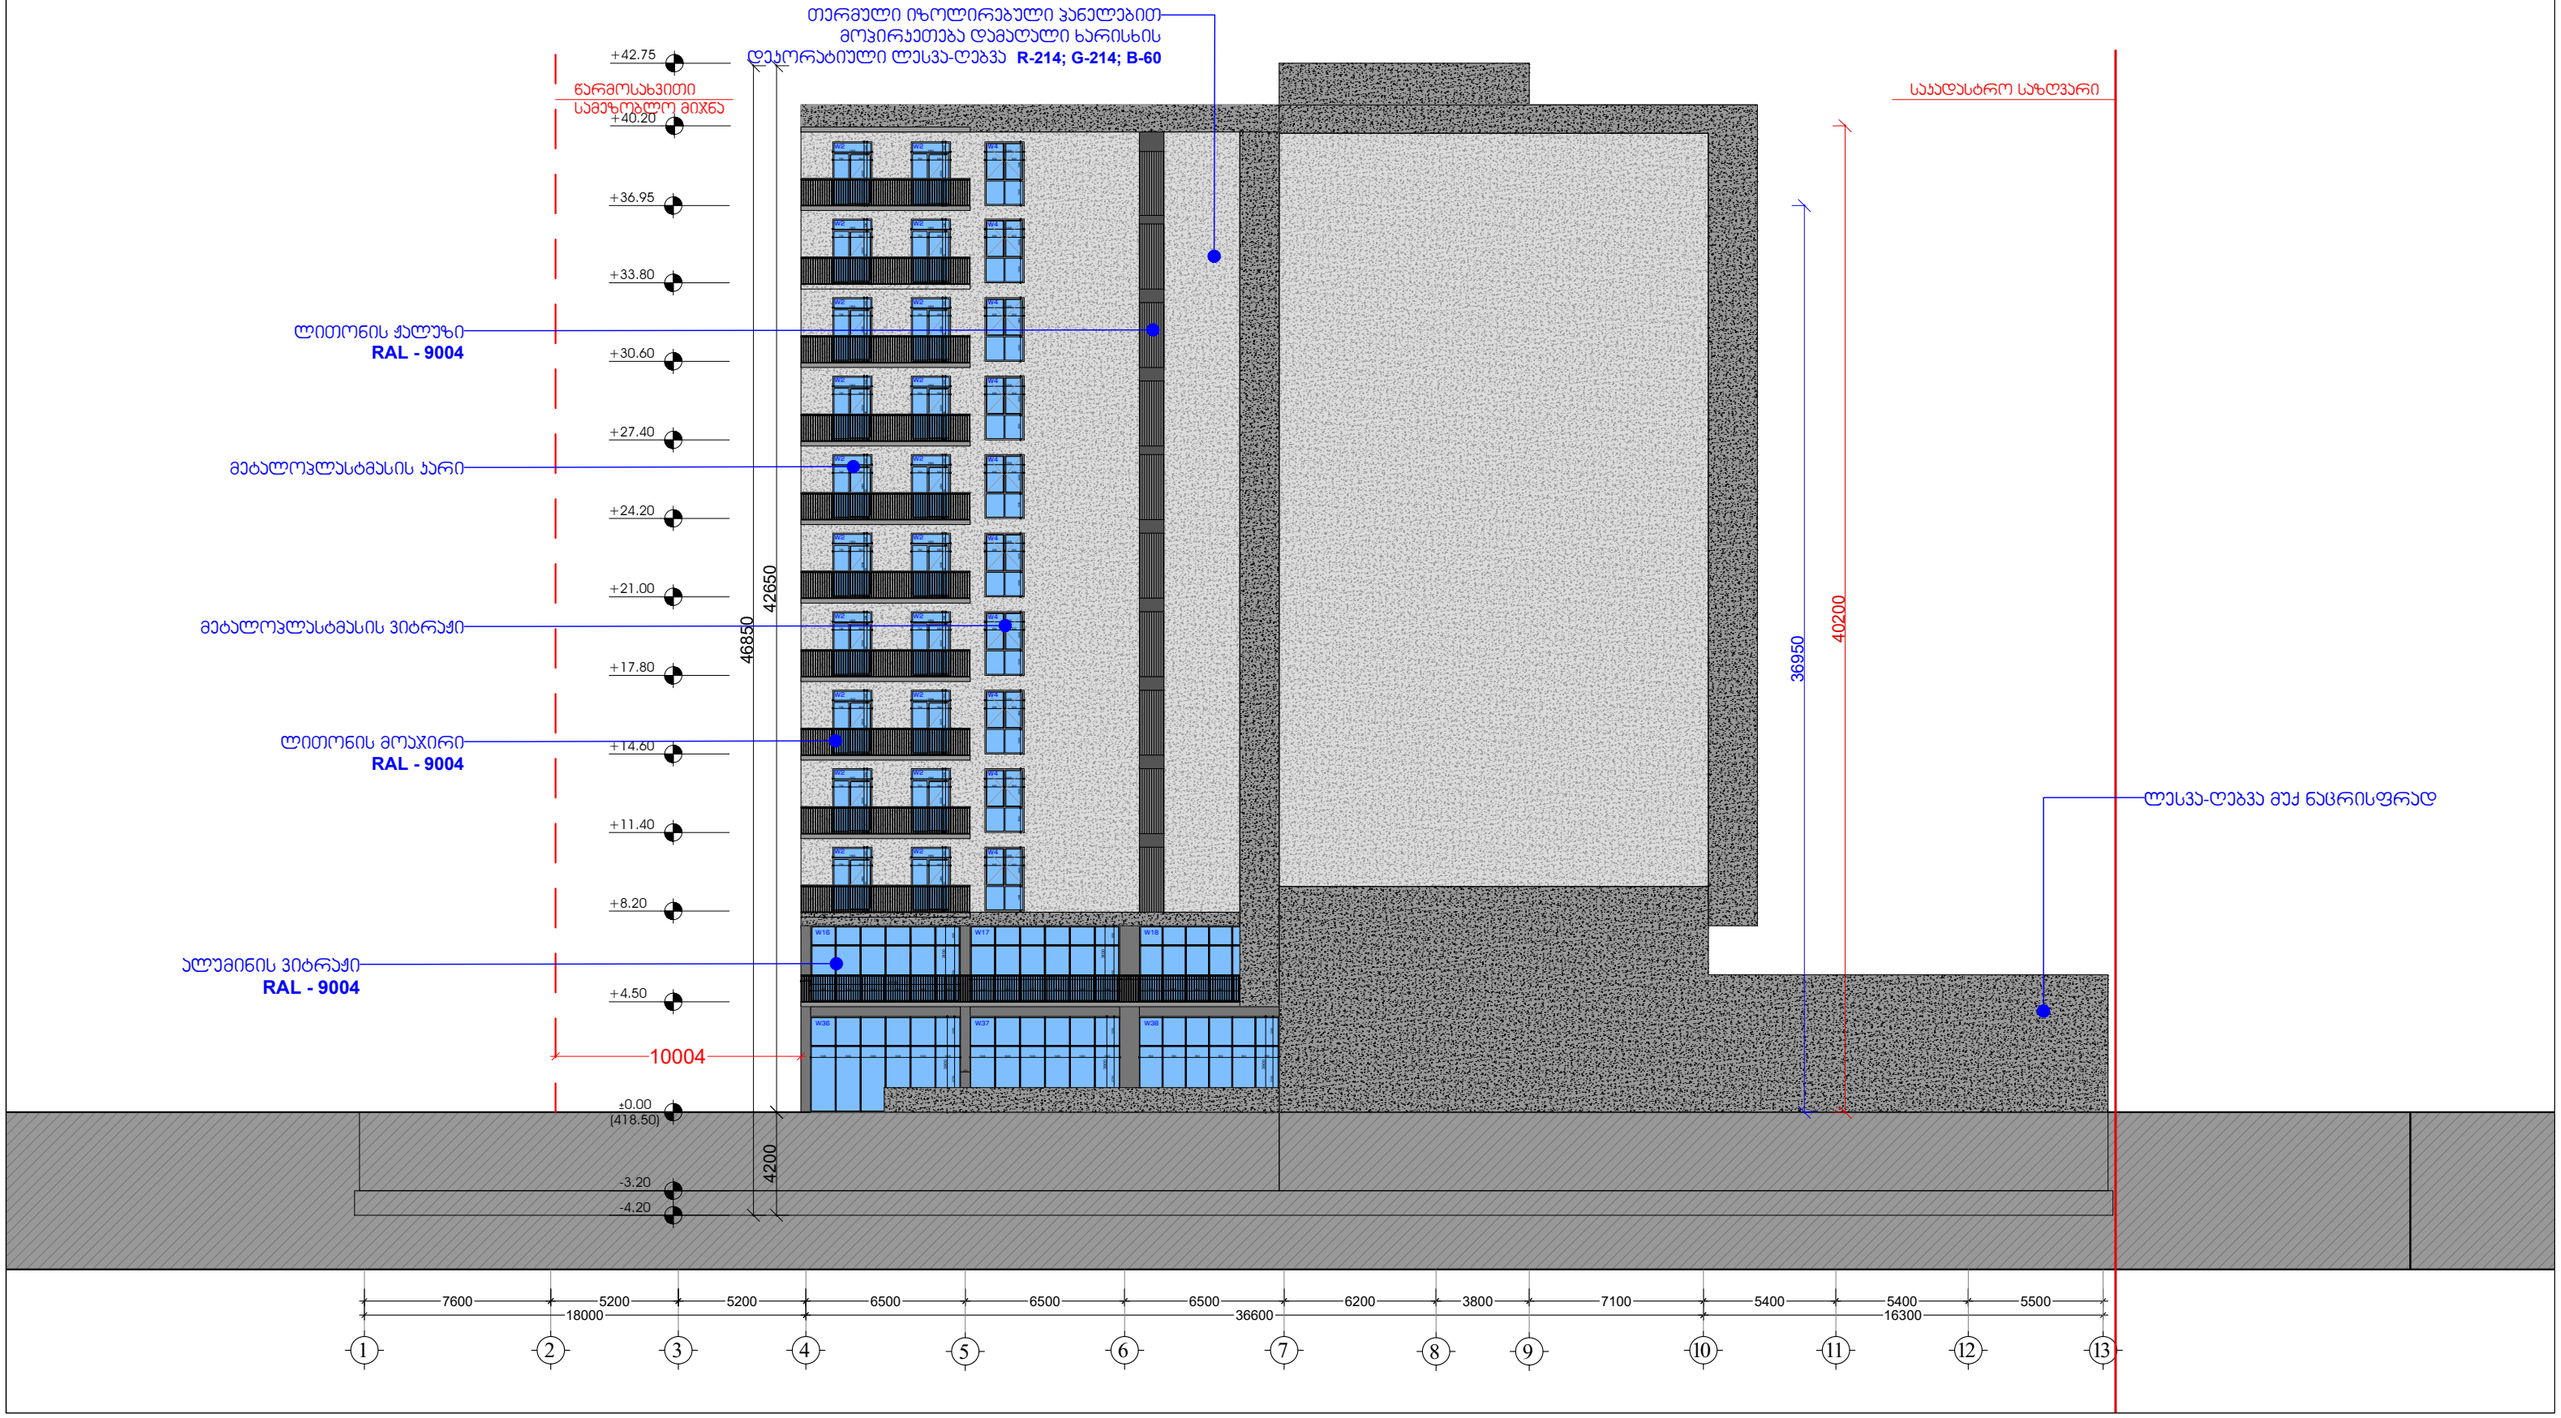

შემსრულებელი:
შპს "A-3"
ს/ნ 401978721

მის.: ქ.თბილისი, ზუგდიდის ქუჩა №78 საქართველო, თბილისი

დამკვეთი:
შპს "გოჯი და ჯომბანია"
ს/ნ 204553438

მის.: მთაწმინდის რაიონი, ლეონიძის ქ. №1

შენიშვნა:

ექსპლიკაცია

- საკადასტრო საზღვარი
- წარმოსახვითი სამეზობლო მიჯნა
- კონსტრუქციული ელემენტი
- შემავსებელი
- გათბობა-კონდიციონერების განთავსების ადგილი
- წყალშემკრები მილი

მრავალბინიანი საცხოვრებელი სახლი

მის: ქ. თბილისი, ეკალი მიქელაძის ქუჩა №9ა, საკ: 01.13.03.023.089

CAD DWG File


ავტორი;არქიტექტორი: ლ.ქაგნიძე

არქიტექტორი: დ.პაპიძე

საავტორო უფლება: ლ.ქაგნიძე

ფასადი (1-13) ღერძებში

მასშტაბი:	1:200
ფორმატი:	A3
გვერდი:	08

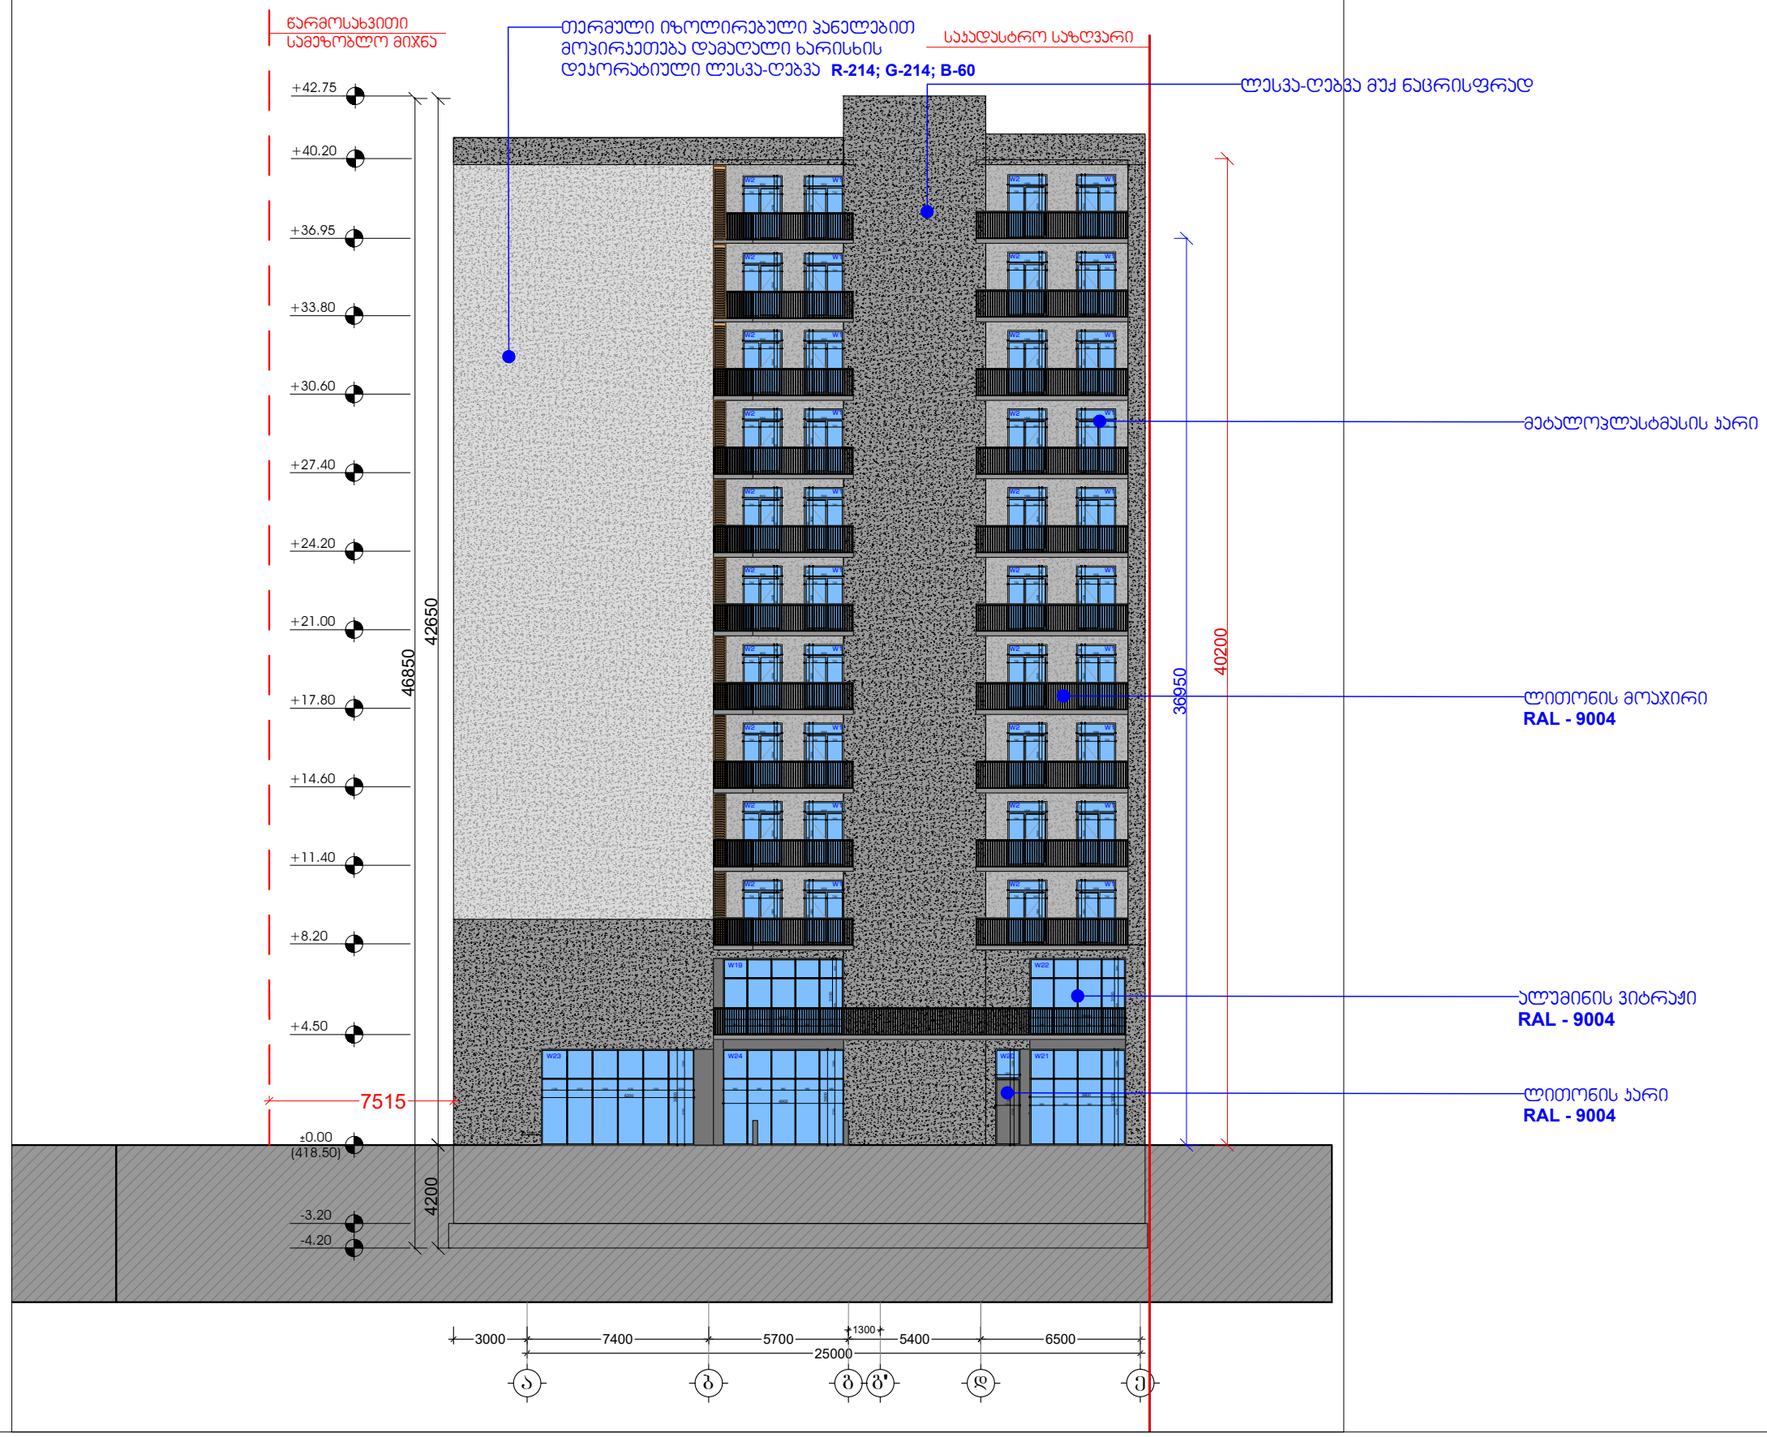

შემსრულებელი:
შპს "A-3"
ს/ნ 401978721

მის.: ქ.თბილისი, ზუგდიდის ქუჩა №78 საქართველო, თბილისი

დამკვეთი:
შპს "გოჯი და პომპანია"
ს/ნ 204553438

მის.: მთაწმინდის რაიონი, ლეონიძის ქ. №1

შენიშვნა:

ექსპლიკაცია

- საკადასტრო საზღვარი
- წარმოსახვითი სამეზობლო მიწა
- კონსტრუქციული ელემენტი
- შემავსებელი
- გათბობა-კონდიცირების განთავსების ადგილი
- წყალშემკრები მილი

მრავალბინიანი საცხოვრებელი სახლი

მის: ქ. თბილისი, ევგენი მიქელაძის ქუჩა №9ა, საკ: 01.13.03.023.089

CAD DWG File


ავტორი;არქიტექტორი: ლ.ქაბანიძე

არქიტექტორი: დ.პაპიძე

საავტორო უფლება: ლ.ქაბანიძე

ფასადი (ა-ე) ღერძებში

მასშტაბი: 1:200
ფორმატი: A3
გვერდი: 08

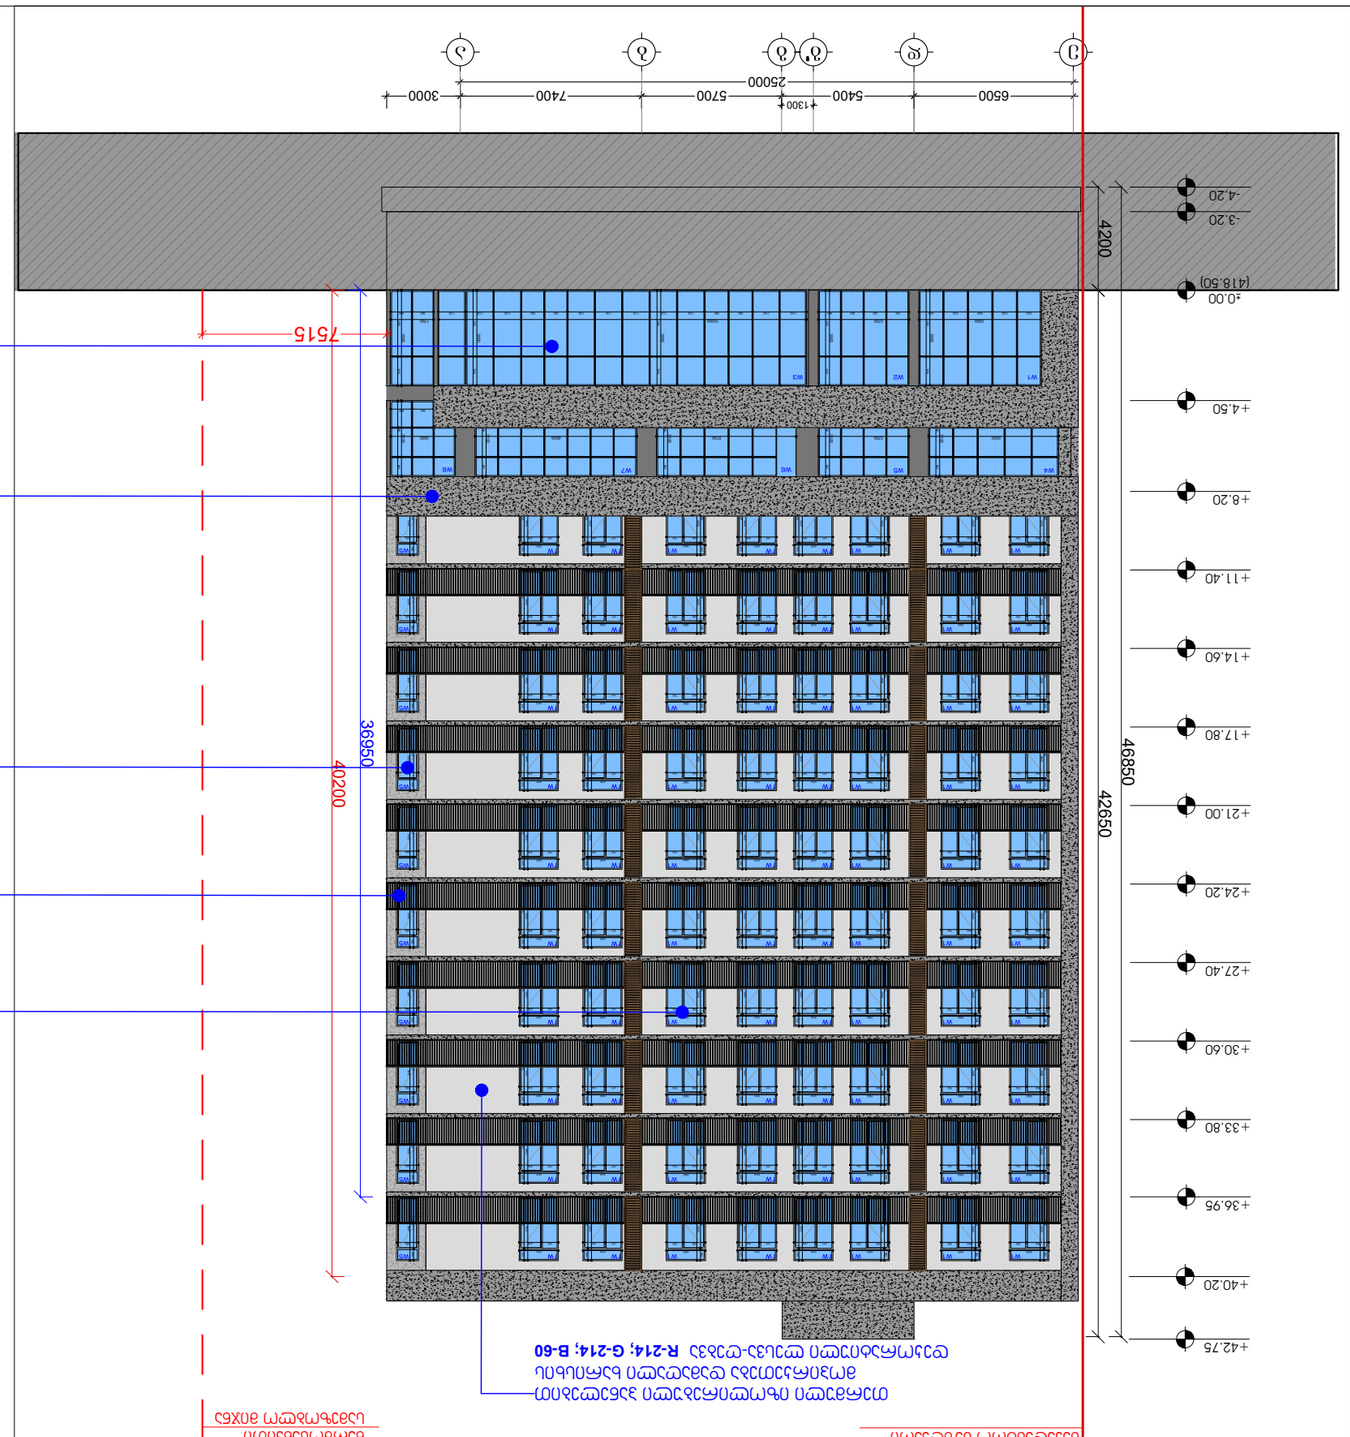






















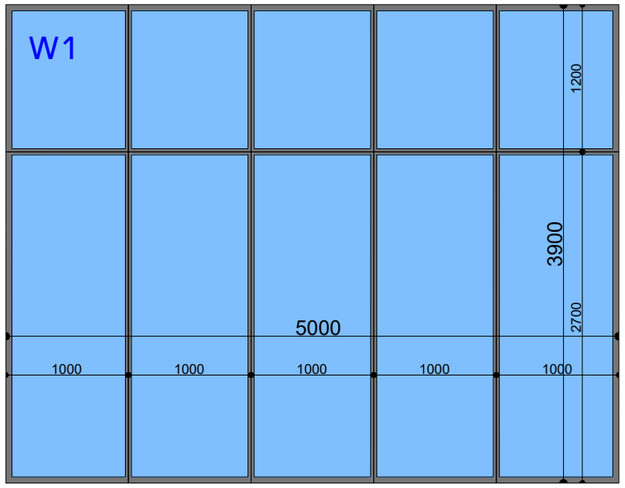


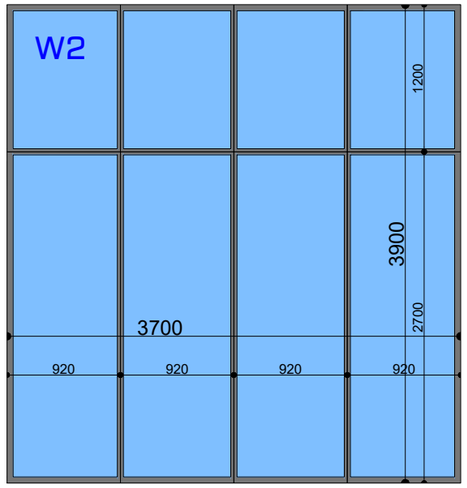


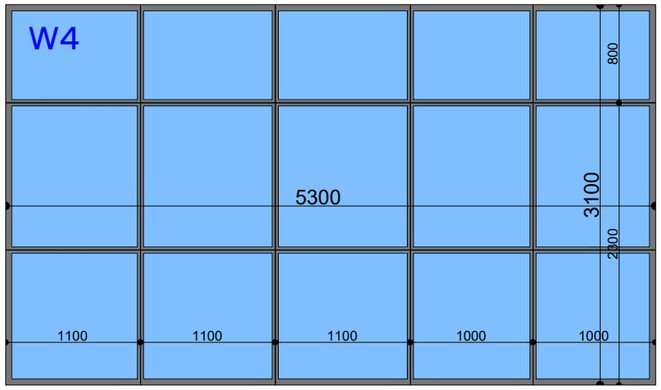


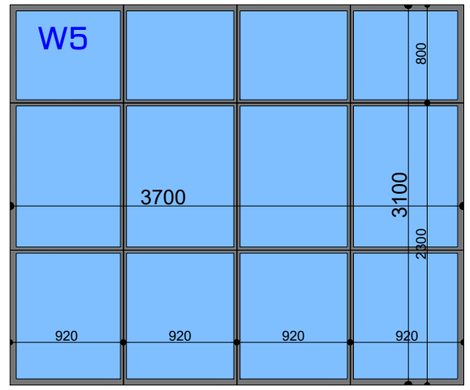


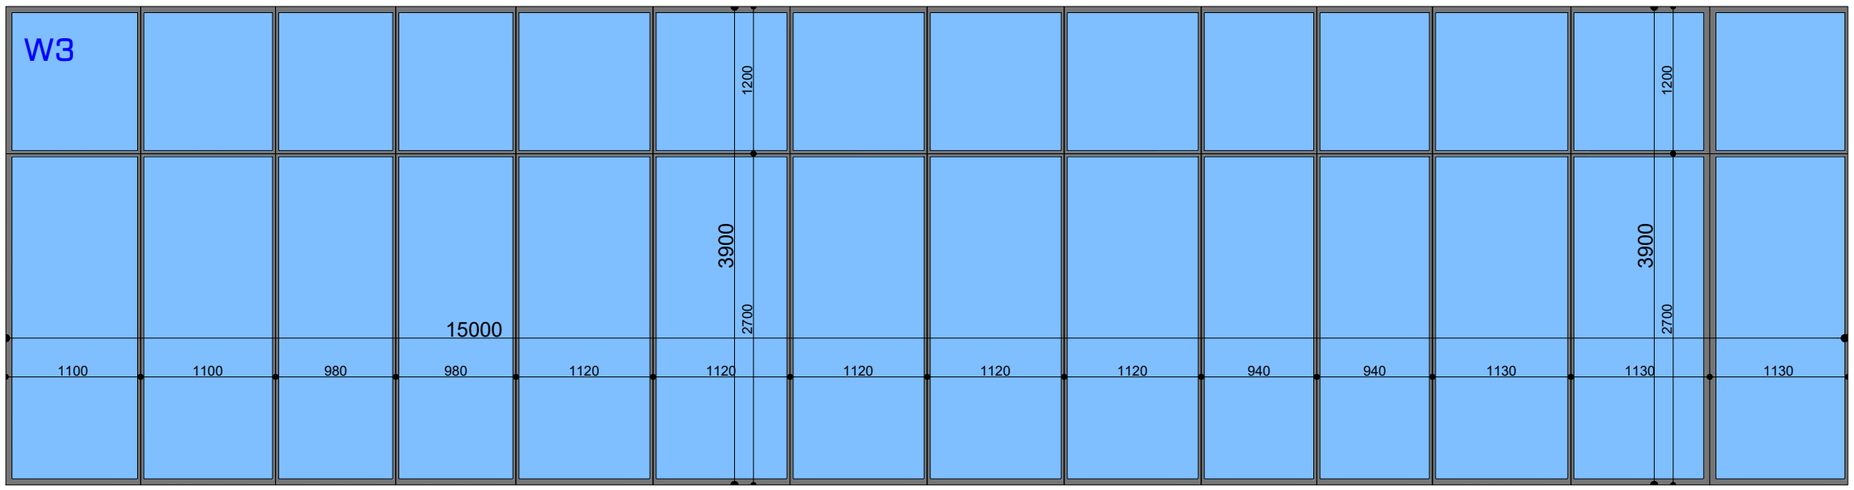

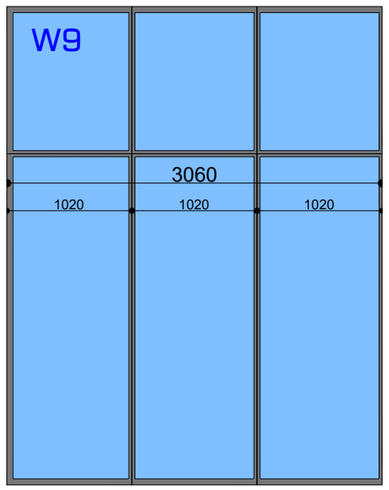

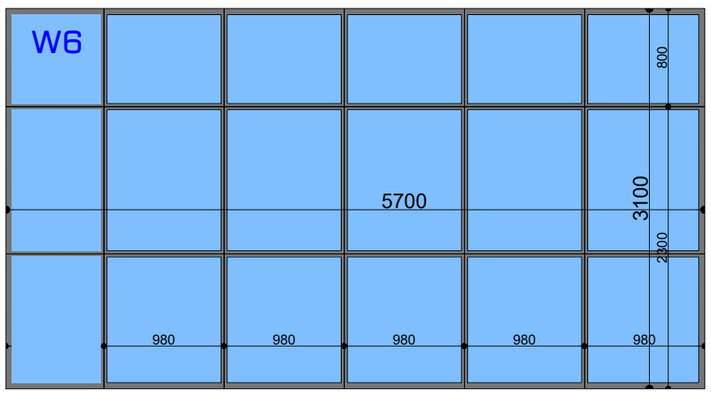

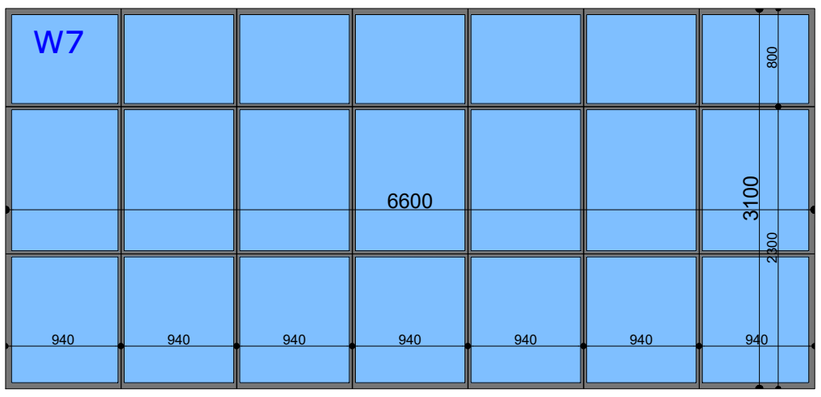

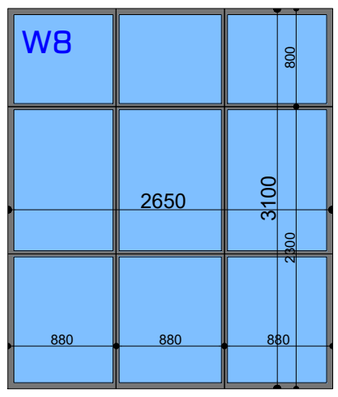

შემსრულებელი:
შპს "A-3"
ს/ნ 401978721

მის.: ქ.თბილისი, ზუგდიდის ქუჩა №78 საქართველო, თბილისი

დამკვეთი:
შპს "გოჯი და პომპანია"
ს/ნ 204553438

მის.: მთაწმინდის რაიონი, ლეონიძის ქ. №1

შენიშვნა:

ექსპლიკაცია

- საკადასტრო საზღვარი
- წარმოსახვითი სამეზობლო მიწა
- კონსტრუქციული ელემენტი
- შემავსებელი
- გათბობა-კონდიციონერების განთავსების ადგილი
- წყალშემკრები მილი

მრავალბინიანი საცხოვრებელი სახლი

მის: ქ. თბილისი, ევგენი მიქელაძის ქუჩა №9ა, საკ: 01.13.03.023.089

CAD DWG File


ავტორი;არქიტექტორი: ლ.ქაგნიძე


არქიტექტორი: დ.პაპიძე


საავტორო უფლება: ლ.ქაგნიძე


ფასადის დეტალები


მასშტაბი:	1:200
ფორმატი:	A3
გვერდი:	08

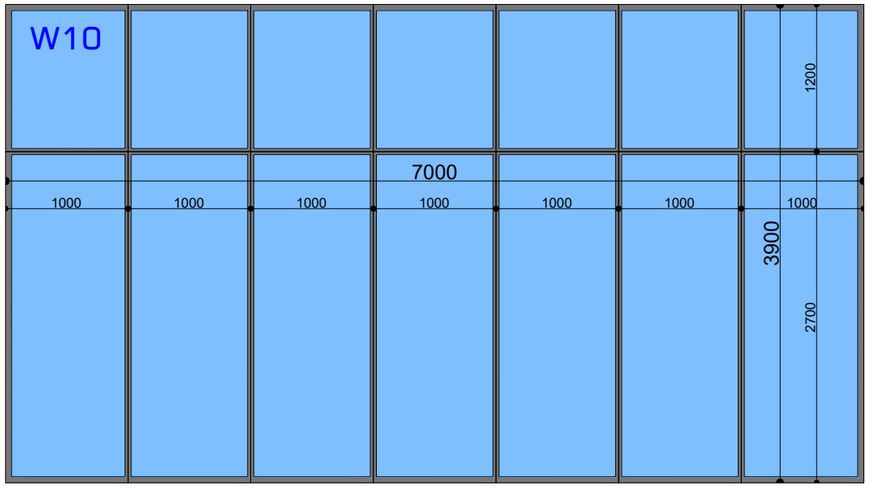


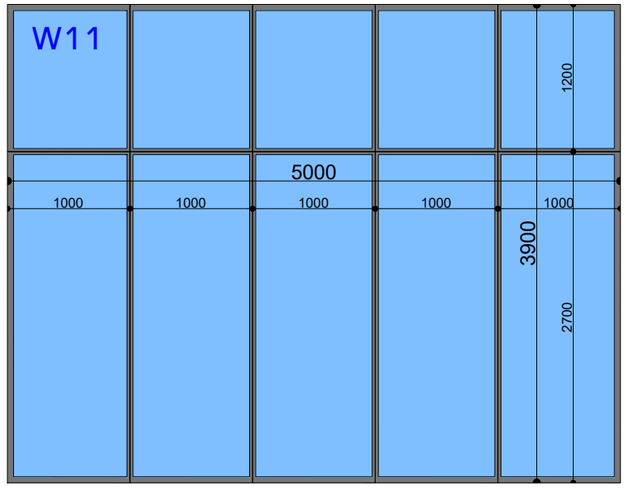

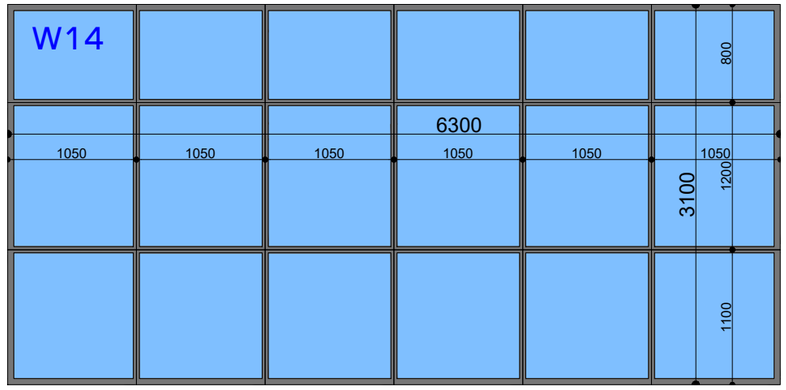

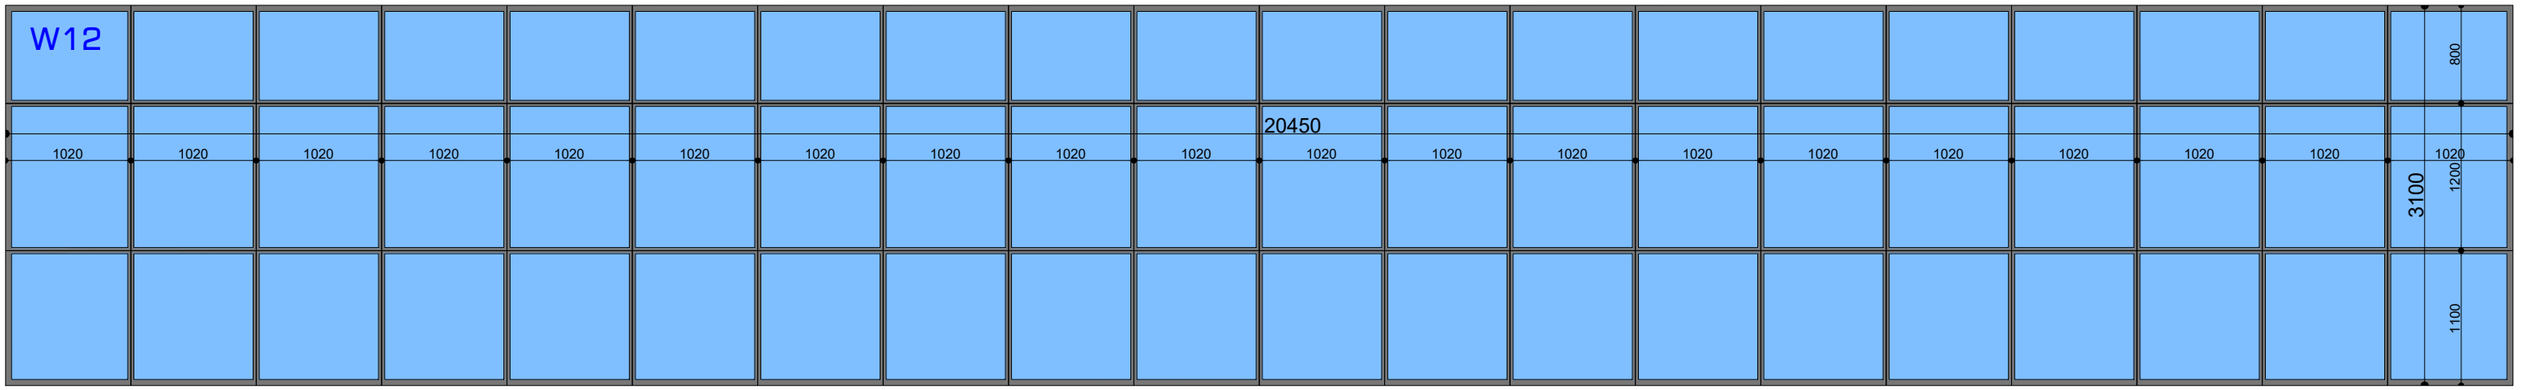

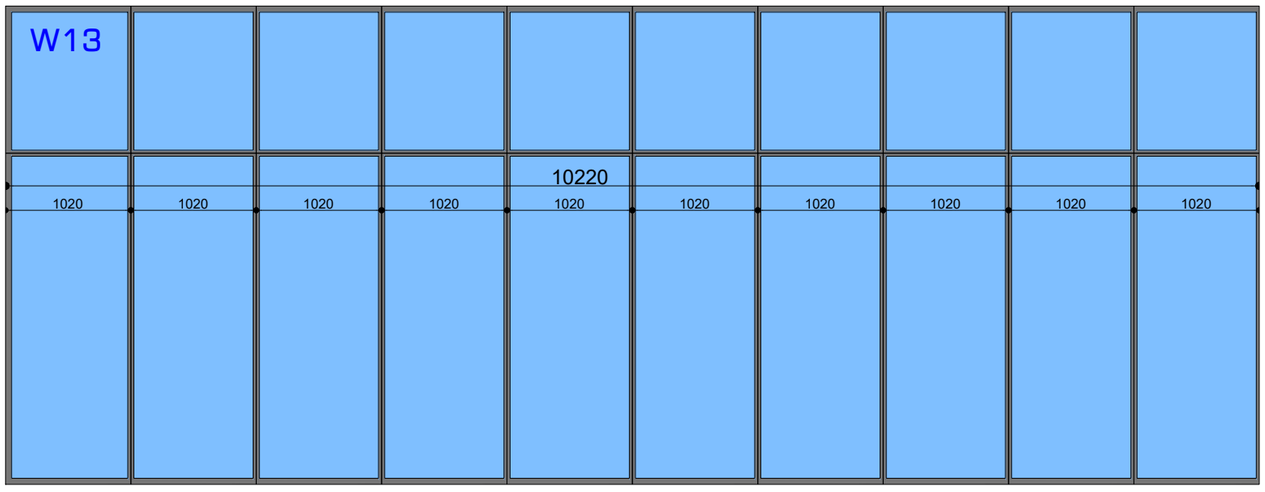

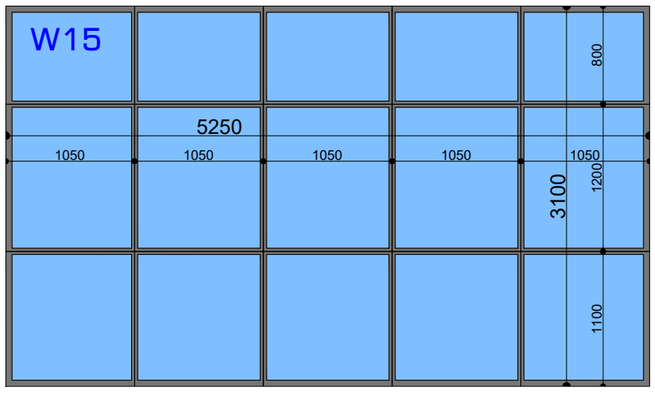

შემსრულებელი:
შპს "A-3"
ს/ნ 401978721

მის.: ქ.თბილისი, ზუგდიდის ქუჩა №78 საქართველო, თბილისი

დამკვეთი:
შპს "გოჯი და ჯომჯანია"
ს/ნ 204553438

მის.: მთაწმინდის რაიონი, ლეონიძის ქ. №1

შენიშვნა:

ექსპლიკაცია

- საკადასტრო საზღვარი
- წარმოსახვითი სამეზობლო მიწა
- კონსტრუქციული ელემენტი
- შემავსებელი
- გათბობა-კონდიციონერების განთავსების ადგილი
- წყალშემკრები მილი

მრავალბინიანი საცხოვრებელი სახლი

მის: ქ. თბილისი, ევგენი მიქელაძის ქუჩა №9ა, საკ: 01.13.03.023.089

CAD DWG File


ავტორი;არქიტექტორი: ლ.ქაგნიძე


არქიტექტორი: დ.კაკიძე


საავტორო უფლება: ლ.ქაგნიძე


ფასადის დეტალები


მასშტაბი:	1:200
ფორმატი:	A3
გვერდი:	08

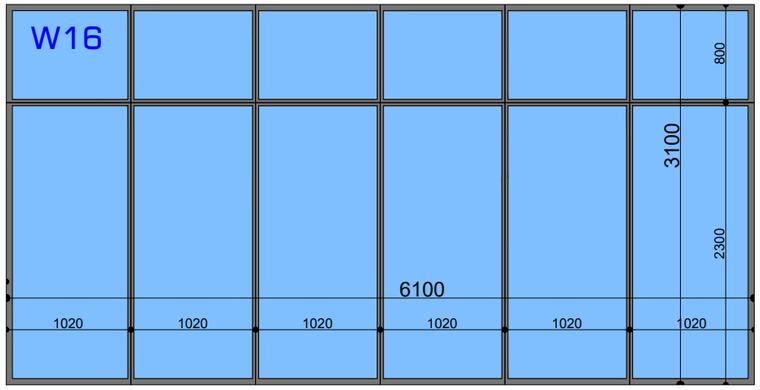


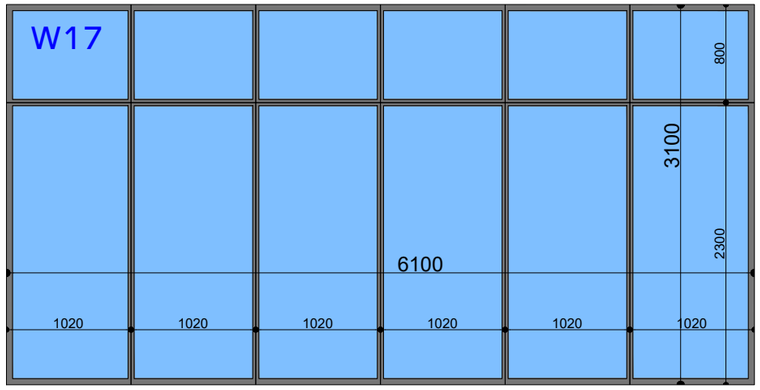


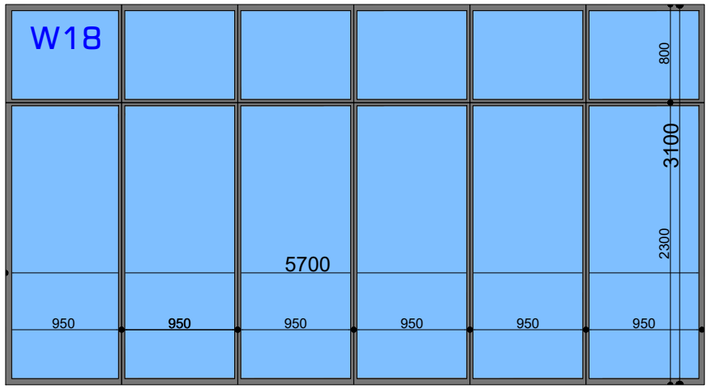


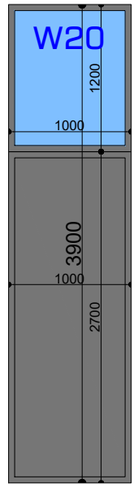


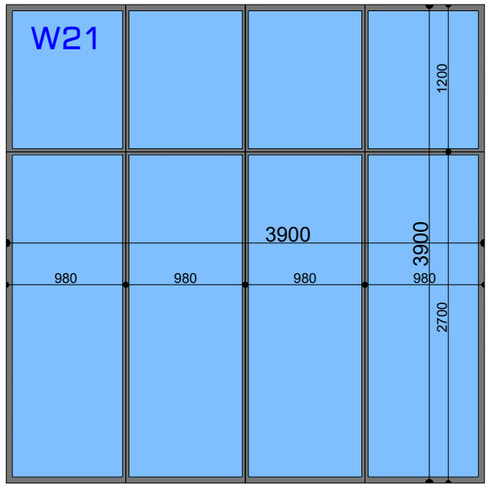

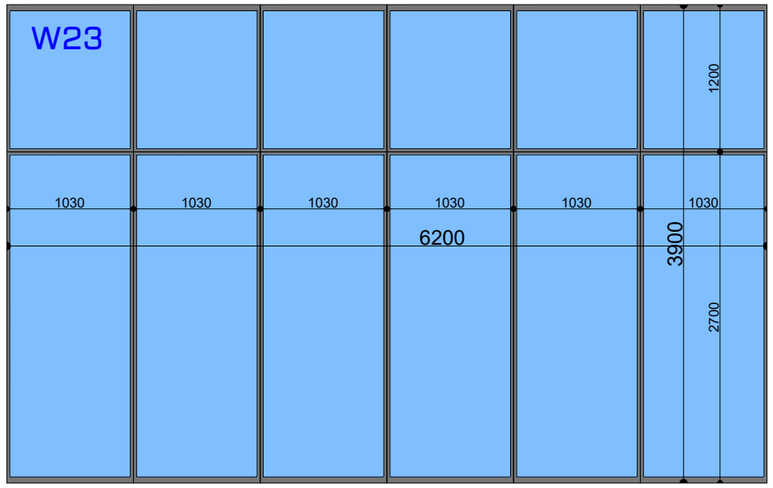

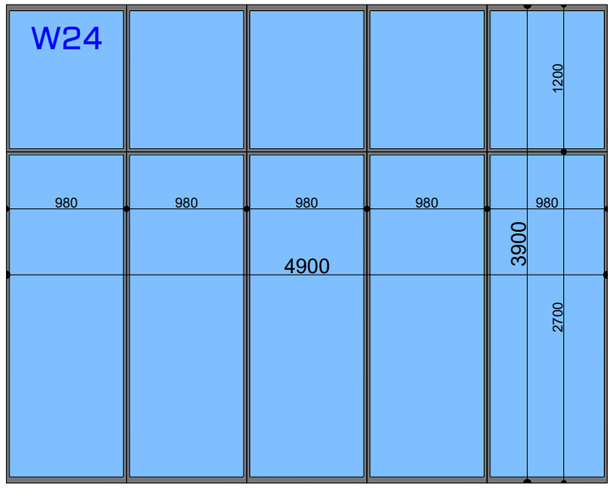

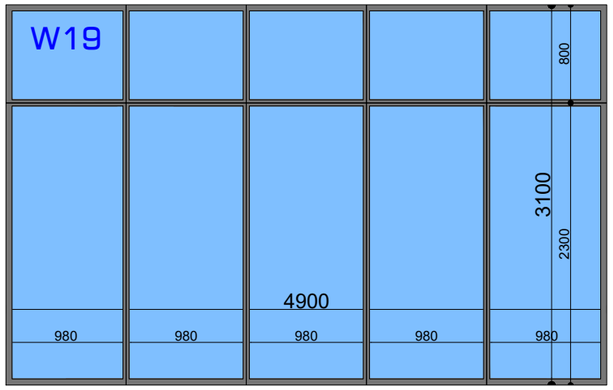

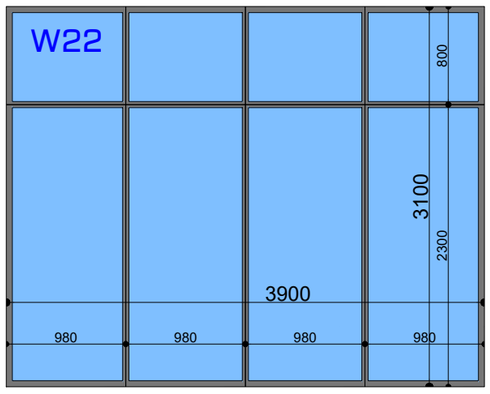

შემსრულებელი:
შპს "A-3"
ს/ნ 401978721

მის.: ქ.თბილისი, ზუგდიდის ქუჩა №78 საქართველო, თბილისი

დამკვეთი:
შპს "გოჯი და კომპანია"
ს/ნ 204553438

მის.: მთაწმინდის რაიონი, ლეონიძის ქ. №1

შენიშვნა:

ექსპლიკაცია

- საკადასტრო საზღვარი
- წარმოსახვითი სამეზობლო მიწა
- კონსტრუქციული ელემენტი
- შემავსებელი
- გათბობა-კონდიცირების განთავსების ადგილი
- წყალშემკრები მილი

მრავალბინიანი საცხოვრებელი სახლი

მის: ქ. თბილისი, ეკვები მიქელაძის ქუჩა №9ა, ს/კ: 01.13.03.023.089

CAD DWG File


ავტორი;არქიტექტორი: ლ.ქაგნიძე

არქიტექტორი: დ.პაპიძე

საავტორო უფლება: ლ.ქაგნიძე

ფასადის დეტალები

მასშტაბი:	1:200
ფორმატი:	A3
გვერდი:	08

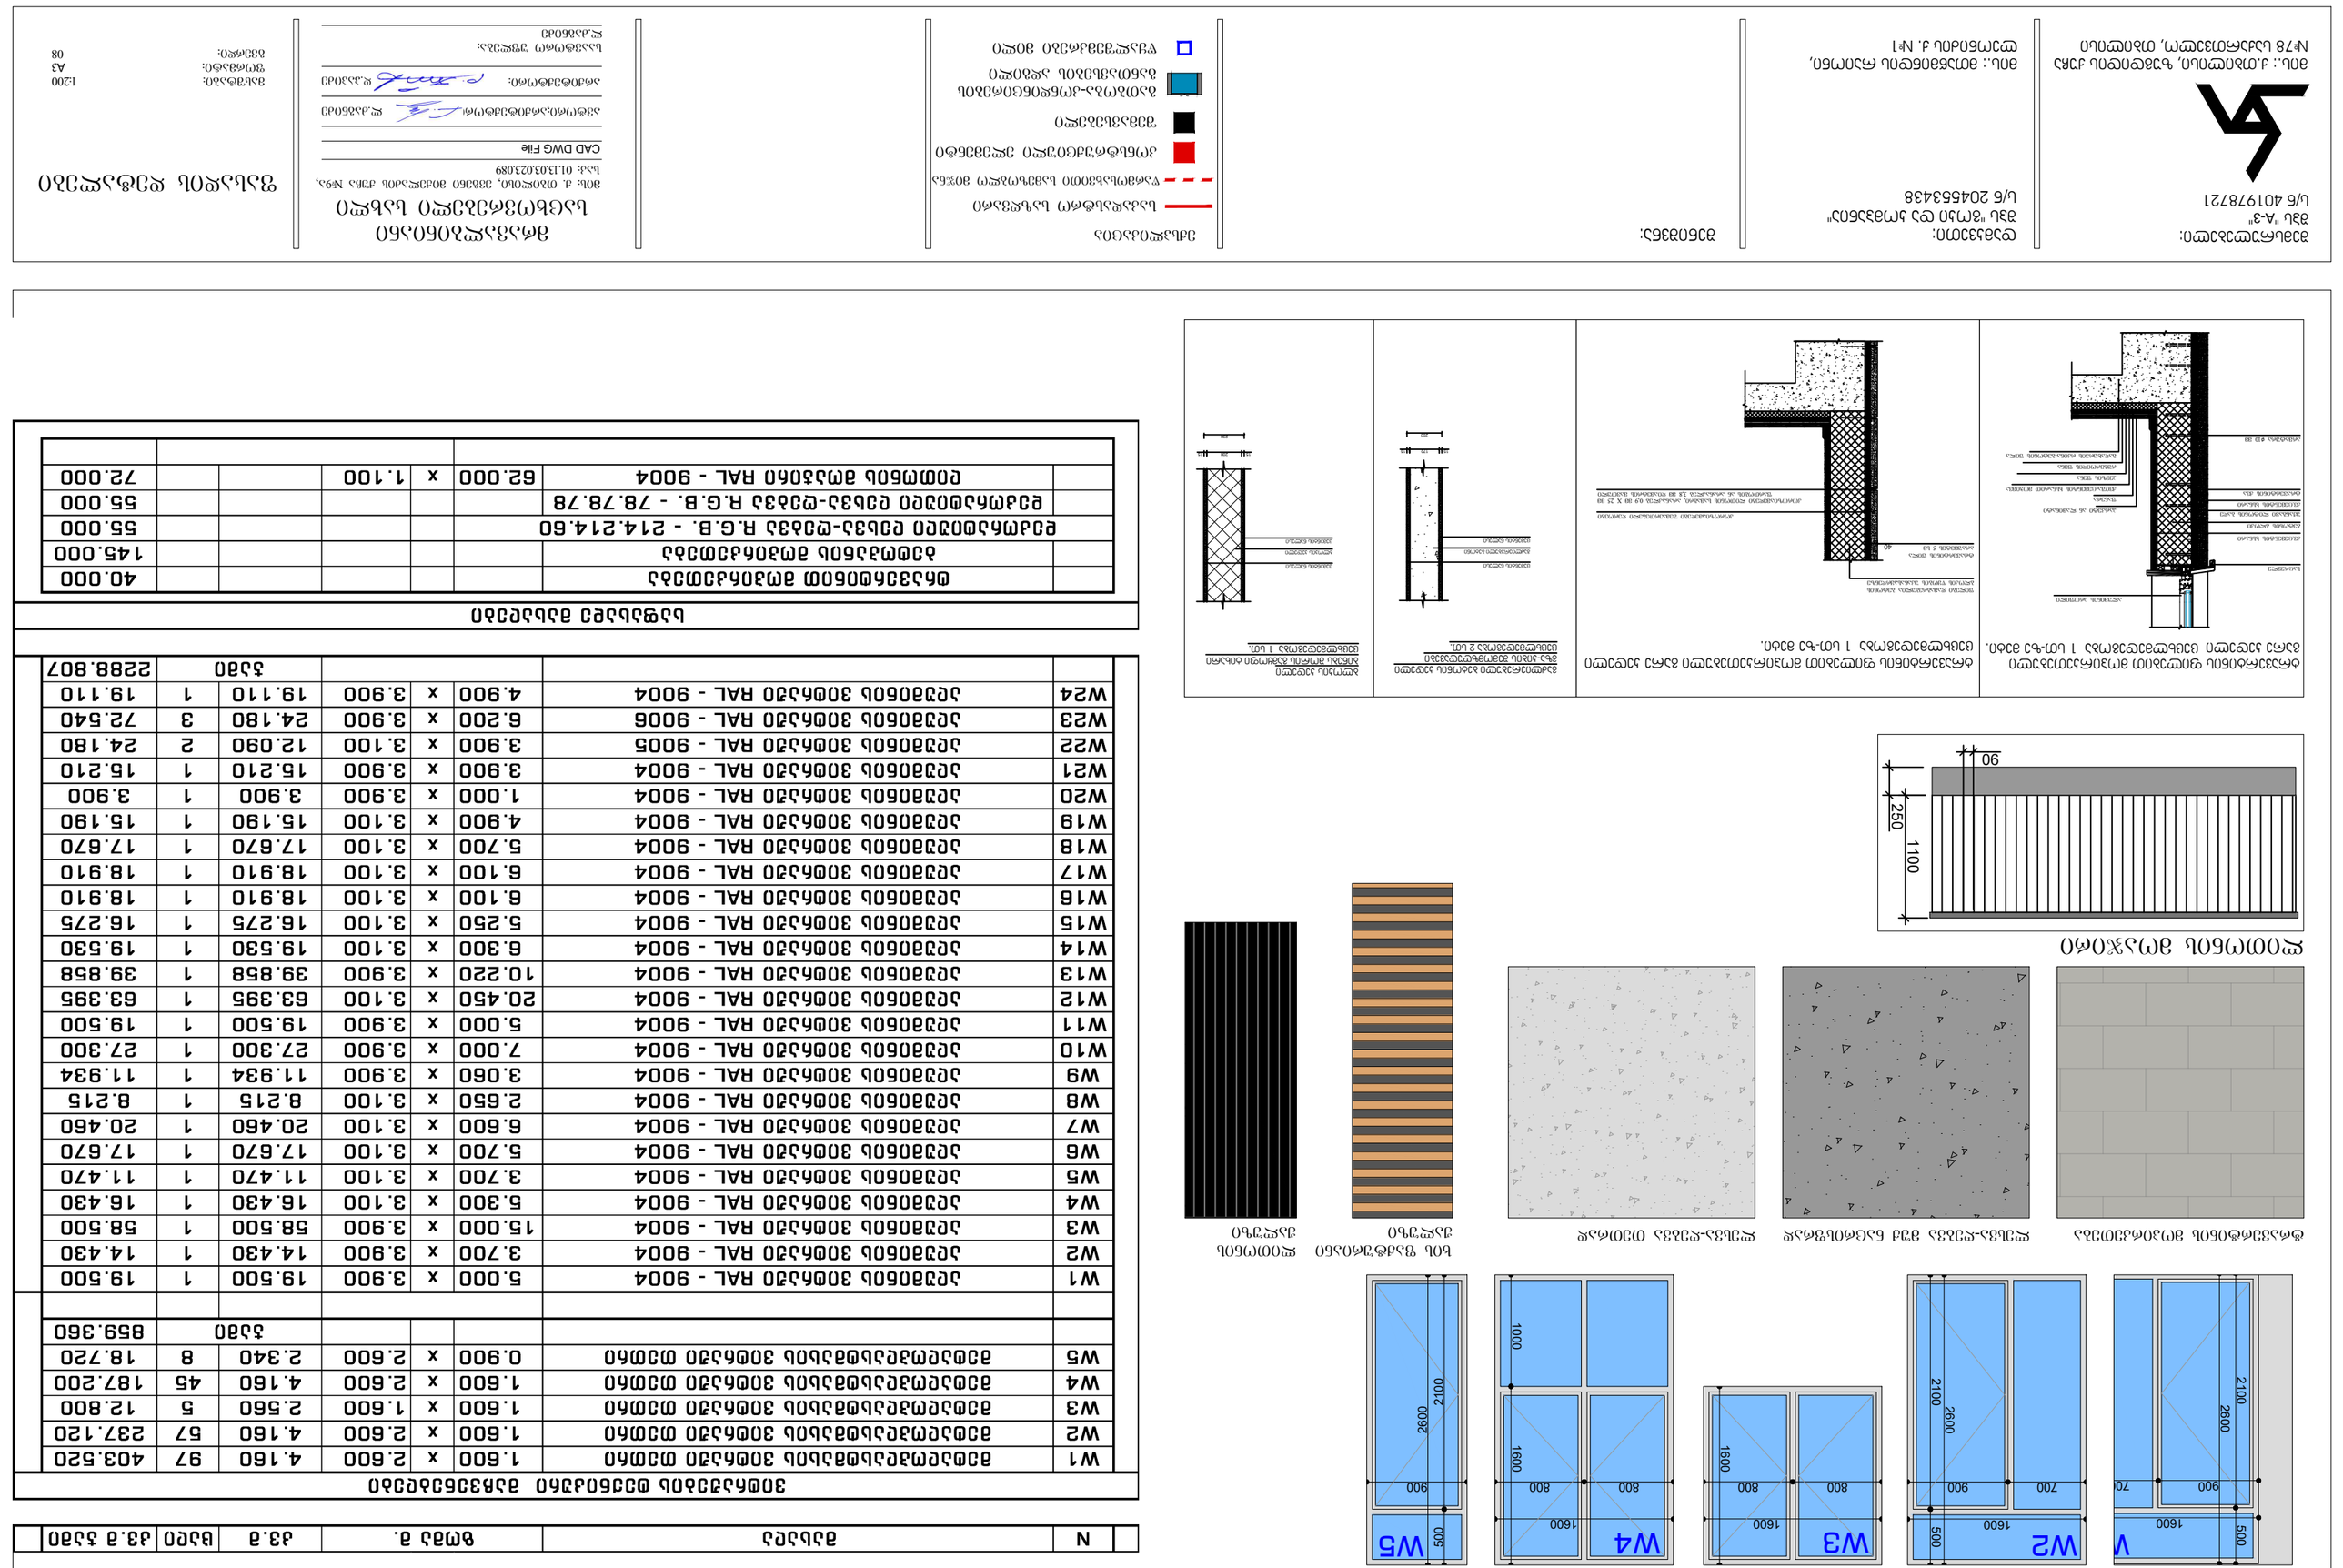

ფანჯრების ფურნიტურა

ფანჯრის ფურნიტურა

ფანჯრის ალუმინის ფერადი პროფილი

ფანჯრის შუშა

ბინის შიდა კარის ფანჯრის ფერადი პროფილი

ფანჯრის ფერადი პროფილი

ბინის შიდა კარის ფანჯრის შუშა

N	დასახელება	ზომა მ.			ცალი	ჯამი მ.ა
W1	ალუმინის პროფილის ფანჯარა RAL - 9004	1.600	x	2.600	4.160	403.520
W2	ალუმინის პროფილის ფანჯარა RAL - 9004	1.600	x	2.600	4.160	237.120
W3	ალუმინის პროფილის ფანჯარა RAL - 9004	1.600	x	1.600	2.560	12.800
W4	ალუმინის პროფილის ფანჯარა RAL - 9004	1.600	x	2.600	4.160	187.200
W5	ალუმინის პროფილის ფანჯარა RAL - 9004	0.900	x	2.600	2.340	18.720
					ჯამი	859.360
W1	ალუმინის პროფილის ფანჯარა RAL - 9004	5.000	x	3.900	19.500	19.500
W2	ალუმინის პროფილის ფანჯარა RAL - 9004	3.700	x	3.900	14.430	14.430
W3	ალუმინის პროფილის ფანჯარა RAL - 9004	15.000	x	3.900	58.500	58.500
W4	ალუმინის პროფილის ფანჯარა RAL - 9004	5.300	x	3.100	16.430	16.430
W5	ალუმინის პროფილის ფანჯარა RAL - 9004	3.700	x	3.100	11.470	11.470
W6	ალუმინის პროფილის ფანჯარა RAL - 9004	5.700	x	3.100	17.670	17.670
W7	ალუმინის პროფილის ფანჯარა RAL - 9004	6.600	x	3.100	20.460	20.460
W8	ალუმინის პროფილის ფანჯარა RAL - 9004	2.650	x	3.100	8.215	8.215
W9	ალუმინის პროფილის ფანჯარა RAL - 9004	3.060	x	3.900	11.934	11.934
W10	ალუმინის პროფილის ფანჯარა RAL - 9004	7.000	x	3.900	27.300	27.300
W11	ალუმინის პროფილის ფანჯარა RAL - 9004	5.000	x	3.900	19.500	19.500
W12	ალუმინის პროფილის ფანჯარა RAL - 9004	20.450	x	3.100	63.395	63.395
W13	ალუმინის პროფილის ფანჯარა RAL - 9004	10.220	x	3.900	39.858	39.858
W14	ალუმინის პროფილის ფანჯარა RAL - 9004	6.300	x	3.100	19.530	19.530
W15	ალუმინის პროფილის ფანჯარა RAL - 9004	5.250	x	3.100	16.275	16.275
W16	ალუმინის პროფილის ფანჯარა RAL - 9004	6.100	x	3.100	18.910	18.910
W17	ალუმინის პროფილის ფანჯარა RAL - 9004	6.100	x	3.100	18.910	18.910
W18	ალუმინის პროფილის ფანჯარა RAL - 9004	5.700	x	3.100	17.670	17.670
W19	ალუმინის პროფილის ფანჯარა RAL - 9004	4.900	x	3.100	15.190	15.190
W20	ალუმინის პროფილის ფანჯარა RAL - 9004	1.000	x	3.900	3.900	3.900
W21	ალუმინის პროფილის ფანჯარა RAL - 9004	3.900	x	3.900	15.210	15.210
W22	ალუმინის პროფილის ფანჯარა RAL - 9005	3.900	x	3.100	12.090	24.180
W23	ალუმინის პროფილის ფანჯარა RAL - 9006	6.200	x	3.900	24.180	72.540
W24	ალუმინის პროფილის ფანჯარა RAL - 9004	4.900	x	3.900	19.110	19.110
					ჯამი	2288.807

ალუმინის ფანჯრების ცხრილი

	ფანჯრის ალუმინის ფერადი პროფილი							40.000
	ბინის შიდა კარის ფანჯრის ალუმინის ფერადი პროფილი							145.000
	ფანჯრის ფურნიტურა	62.000	x	1.100				72.000























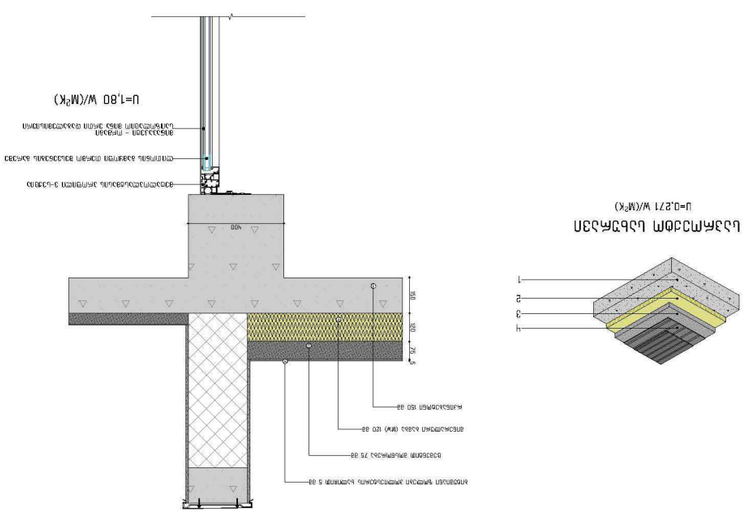



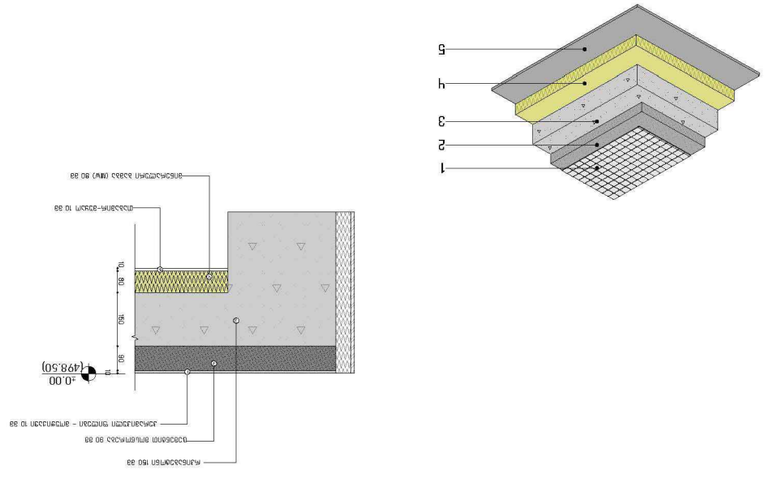






