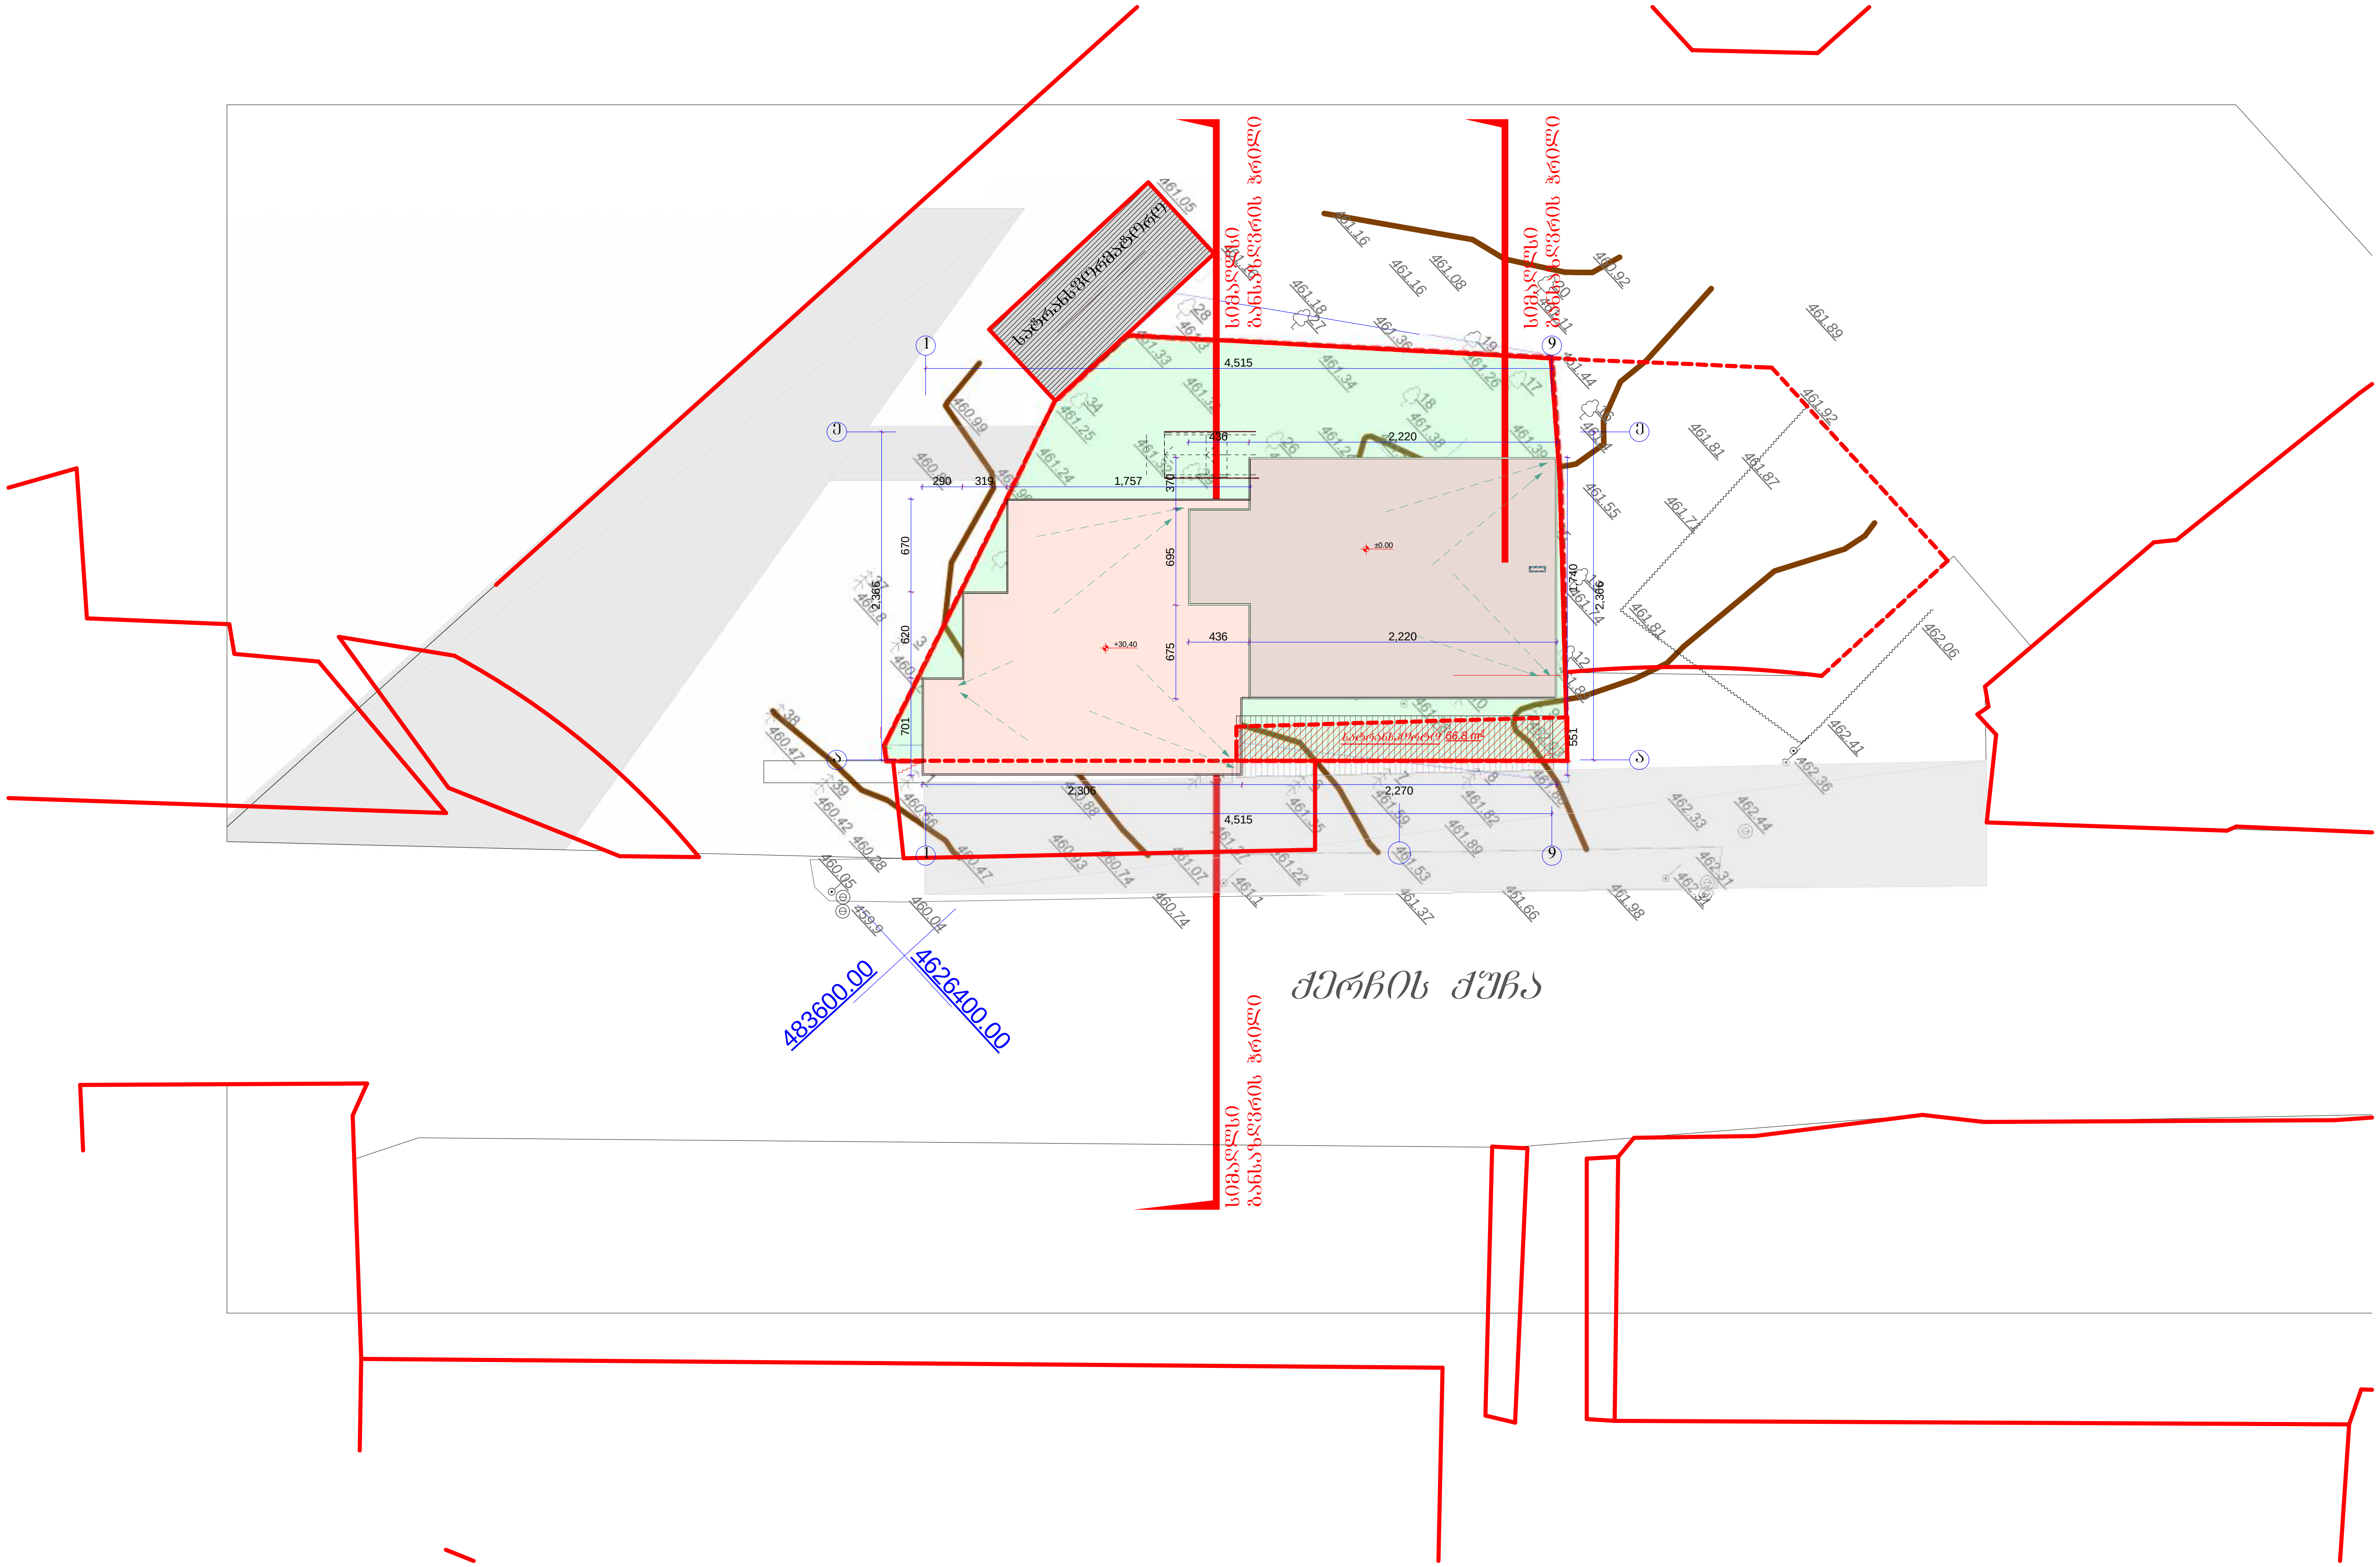


A-3	1-18 პროექტის №	დამკვეთი: შ.პ.ს. დომინანტი	
არქიტექტორი	ზ. ხაჩიძე		
არქიტექტორი	მ. პაპუკაშვილი		

ნახაზი: გენერალური გეგმა	პროექტის დასახელება 10 სართულიანი მრავალ ბინიანი საცხოვრებელი სახლის ქალაქგეგმარებითი დასაბუთება		თარიღი	21/09/2013
შ.პ.ს GD group ალმაშენებლის ხეივანი მე-12-ე კმ 596472727	მასშტაბი	სტადია	ინდექსი	ფურც.
	1-500	პროექტი		№ 8