
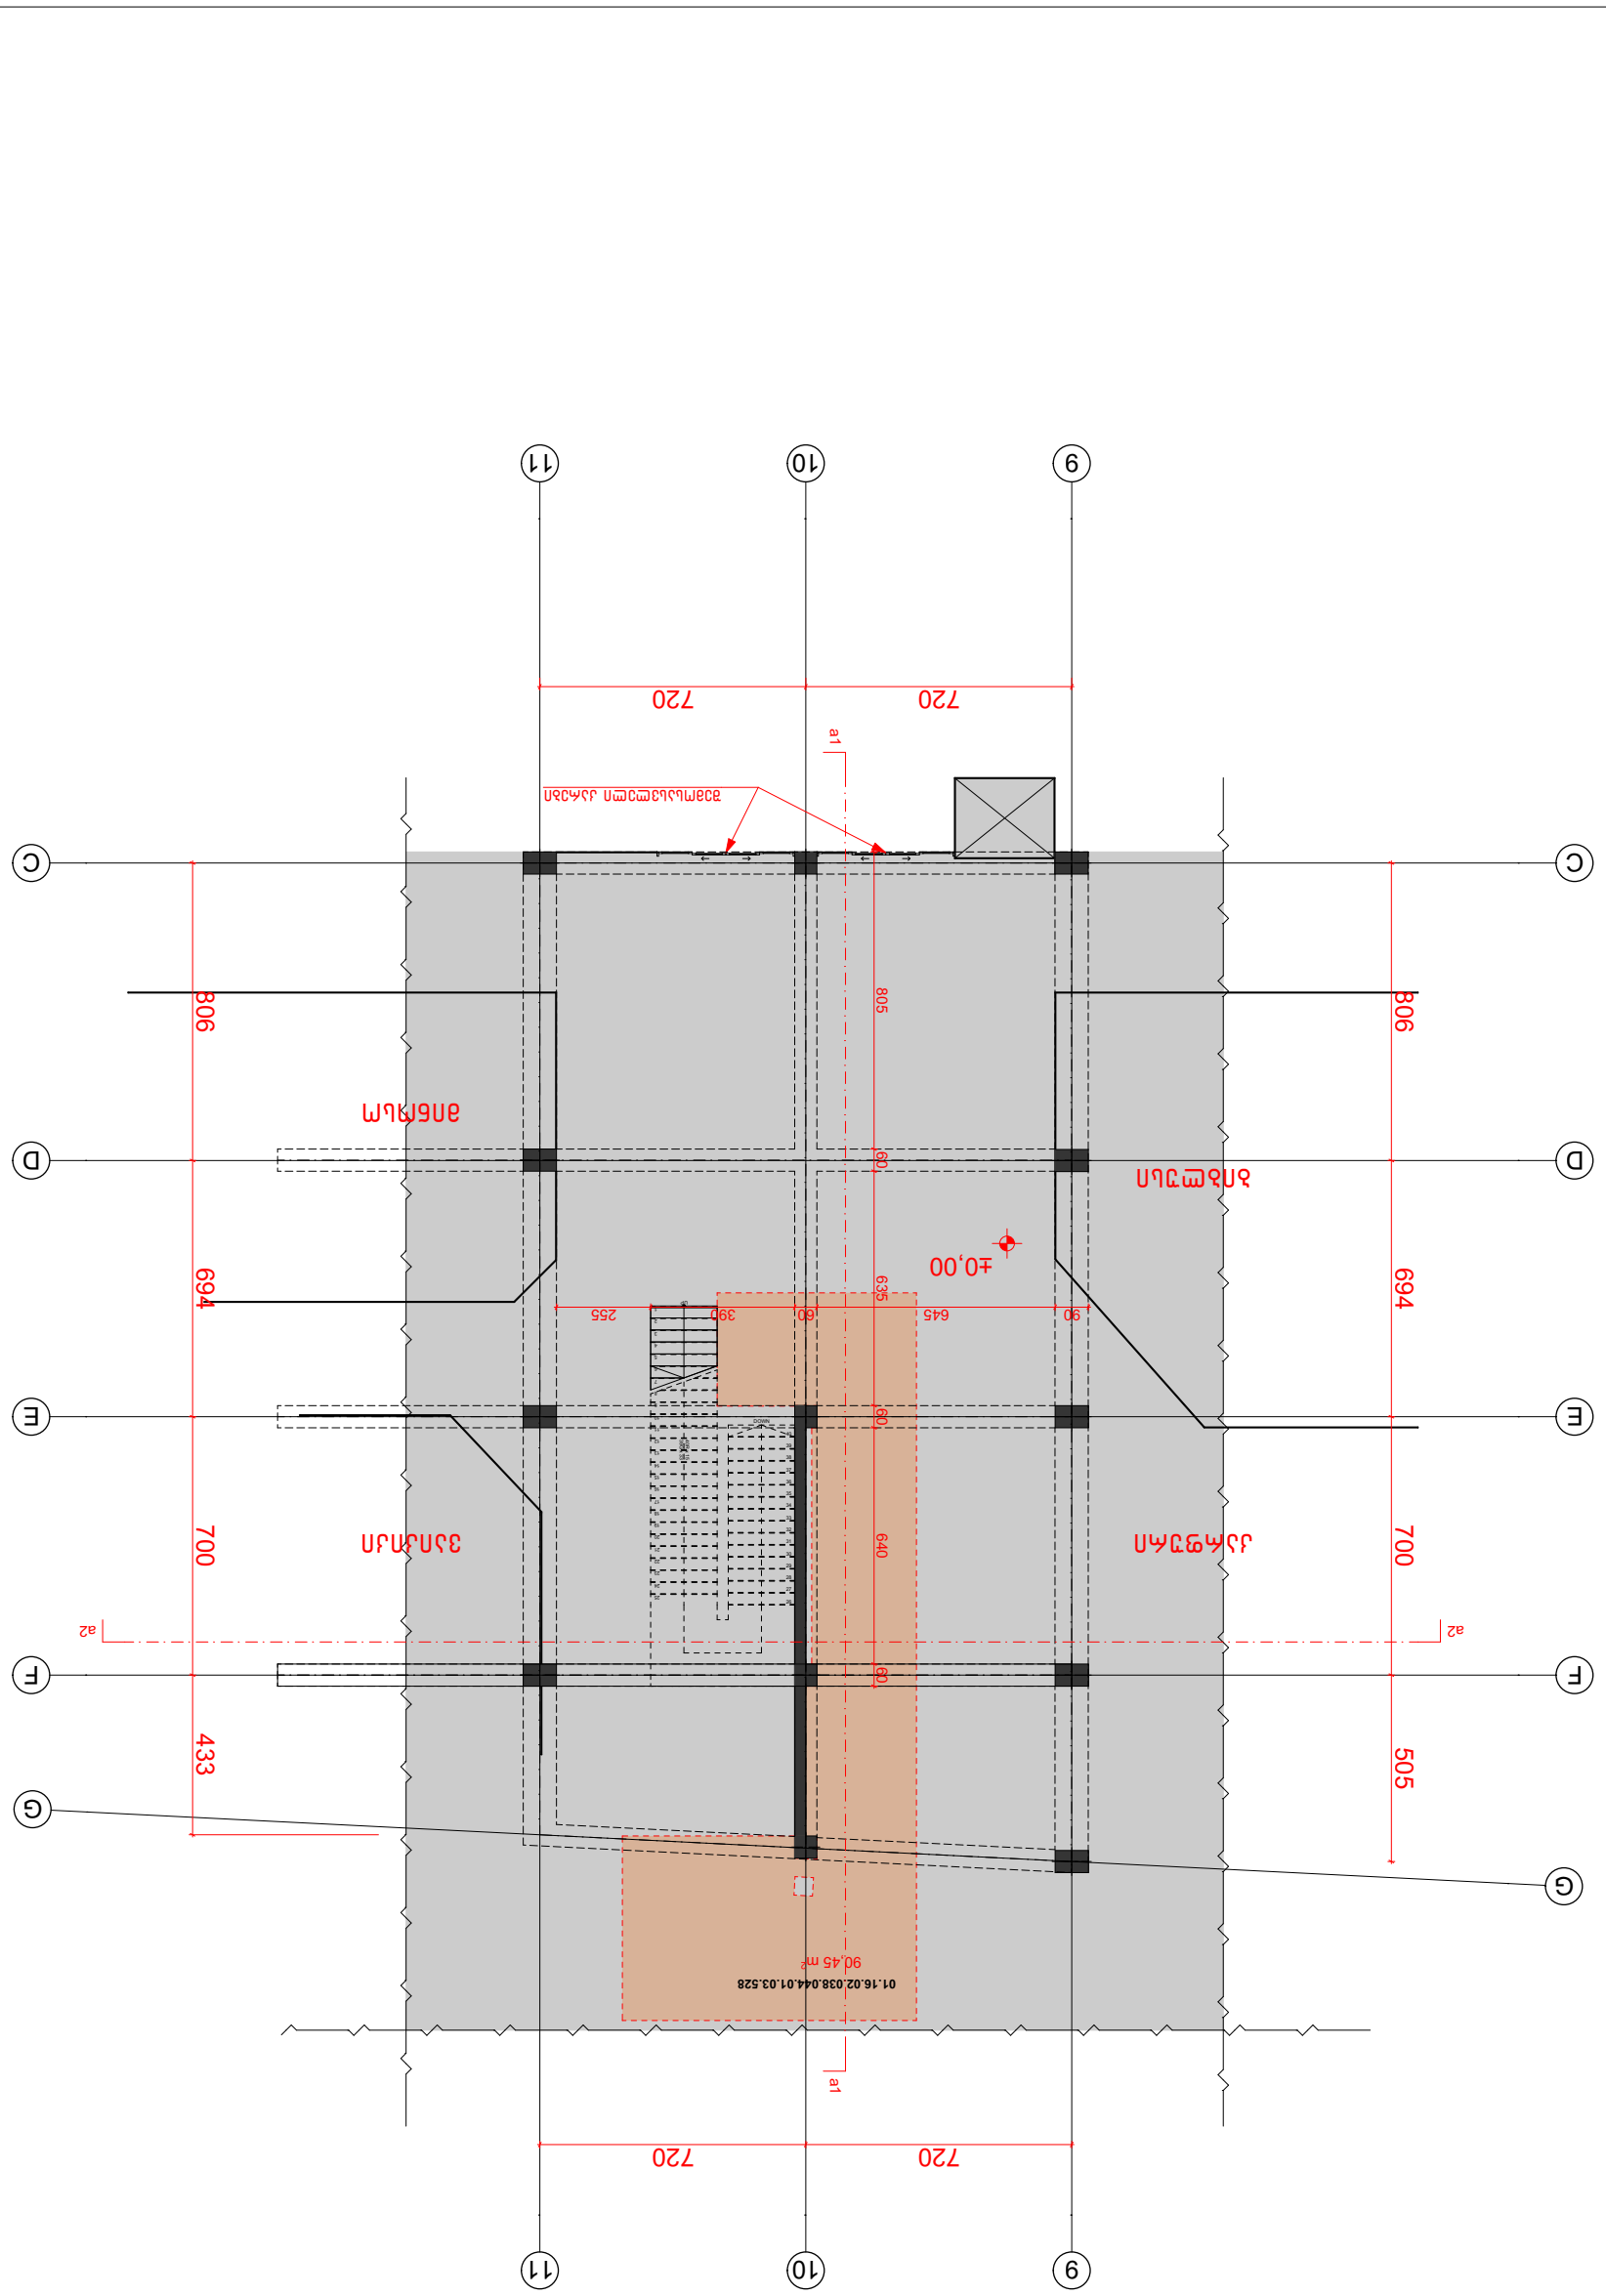




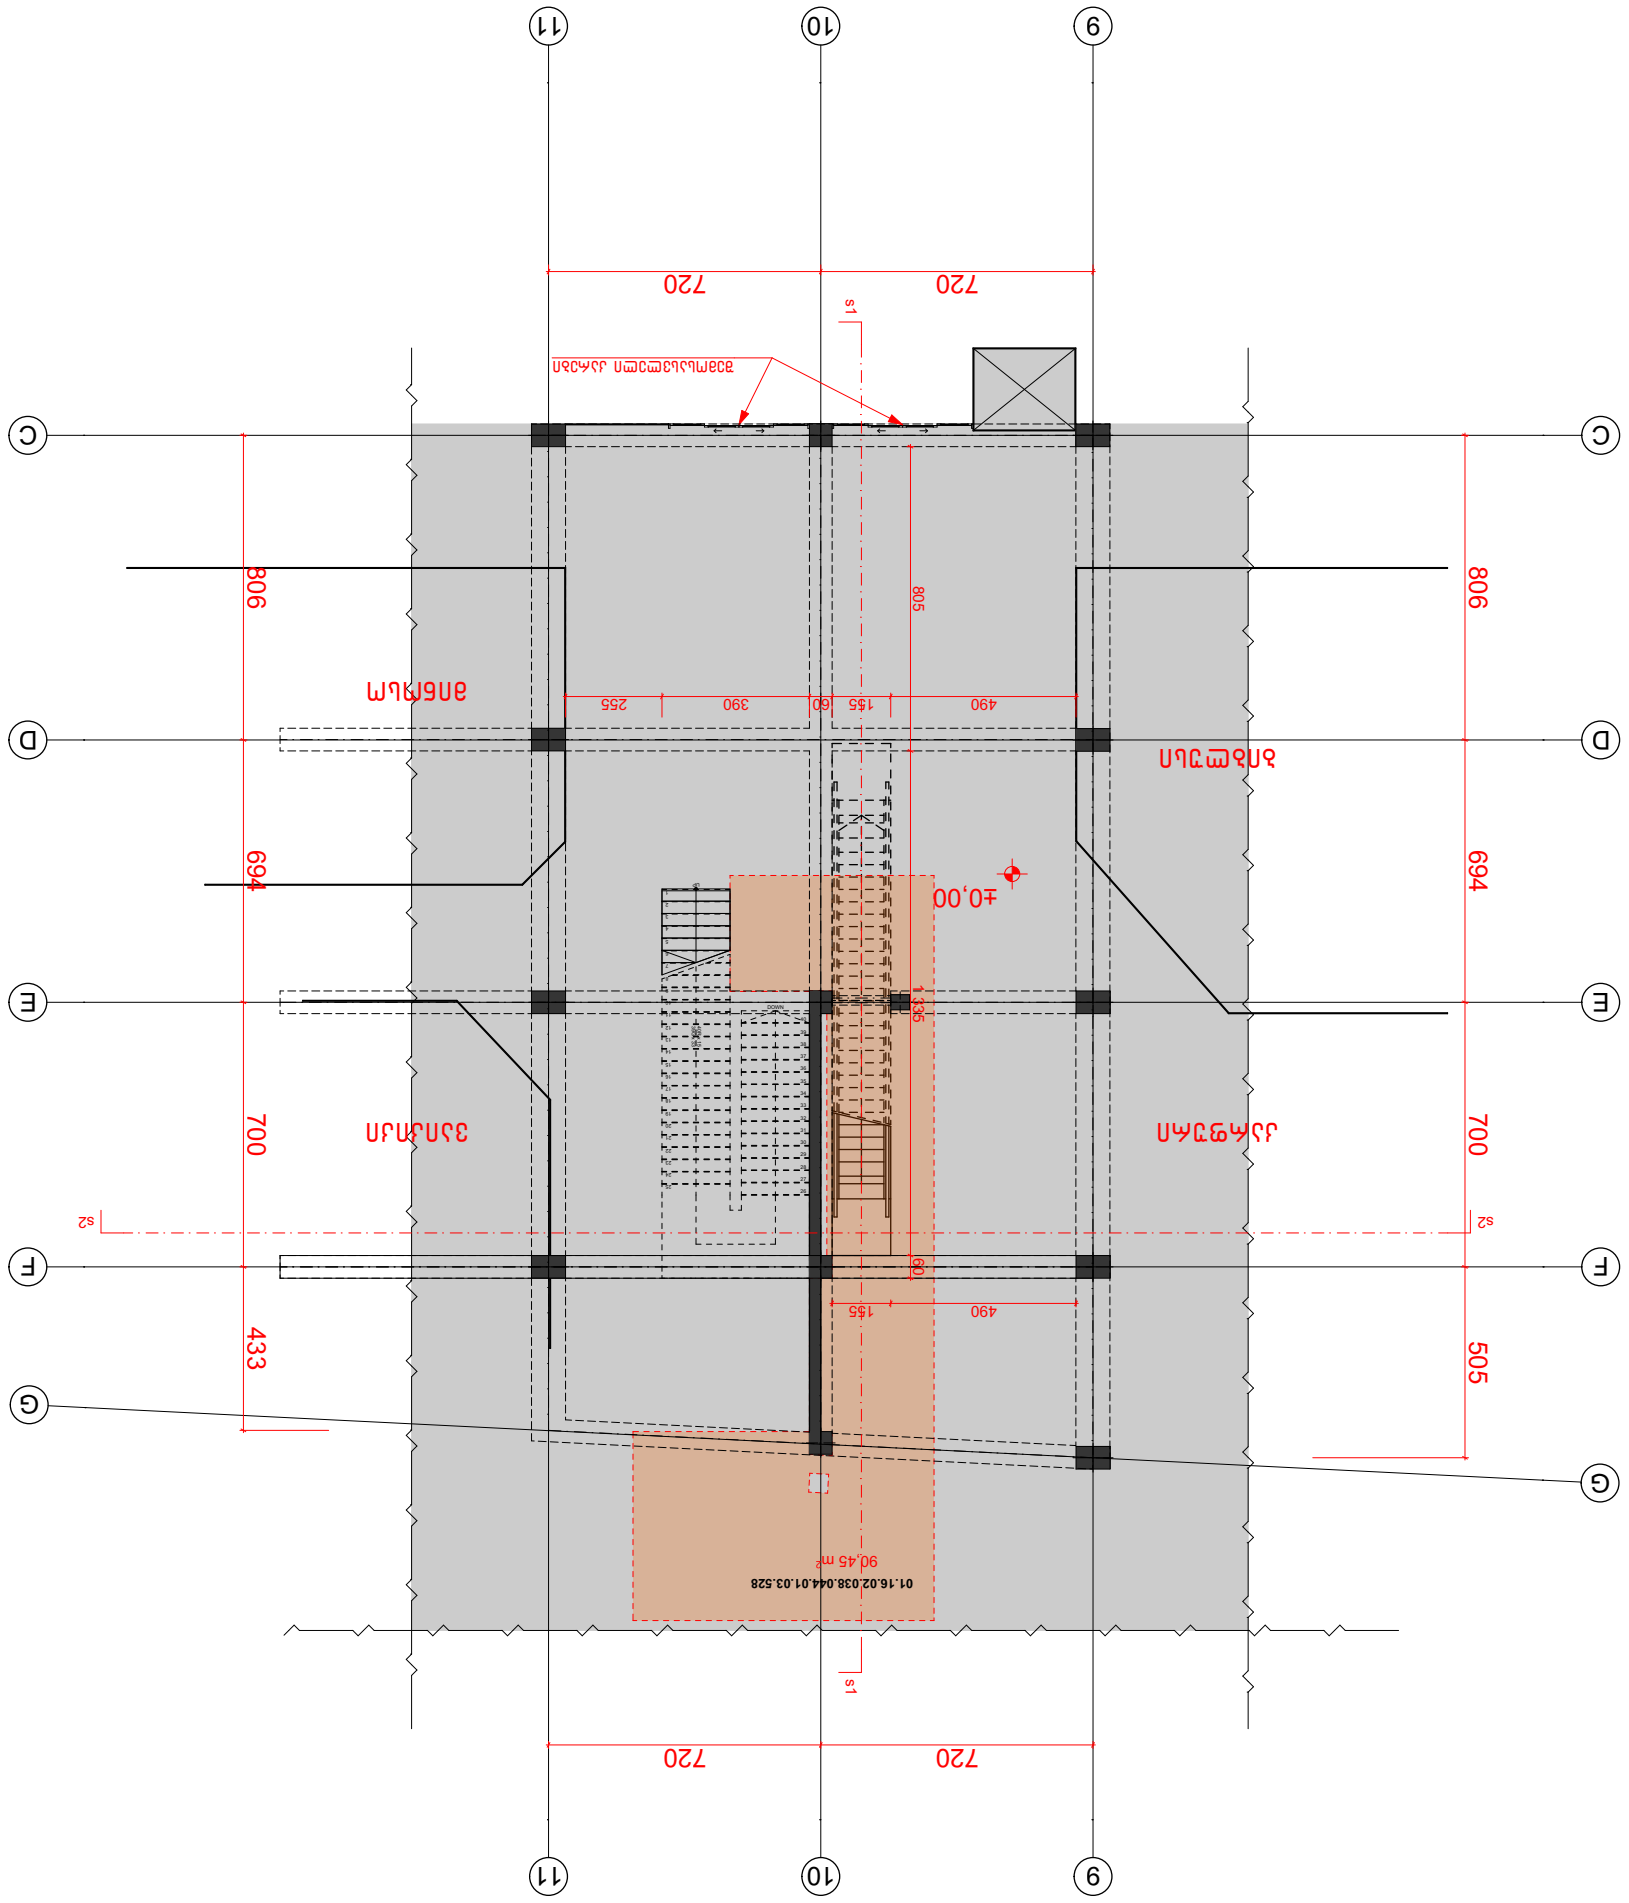





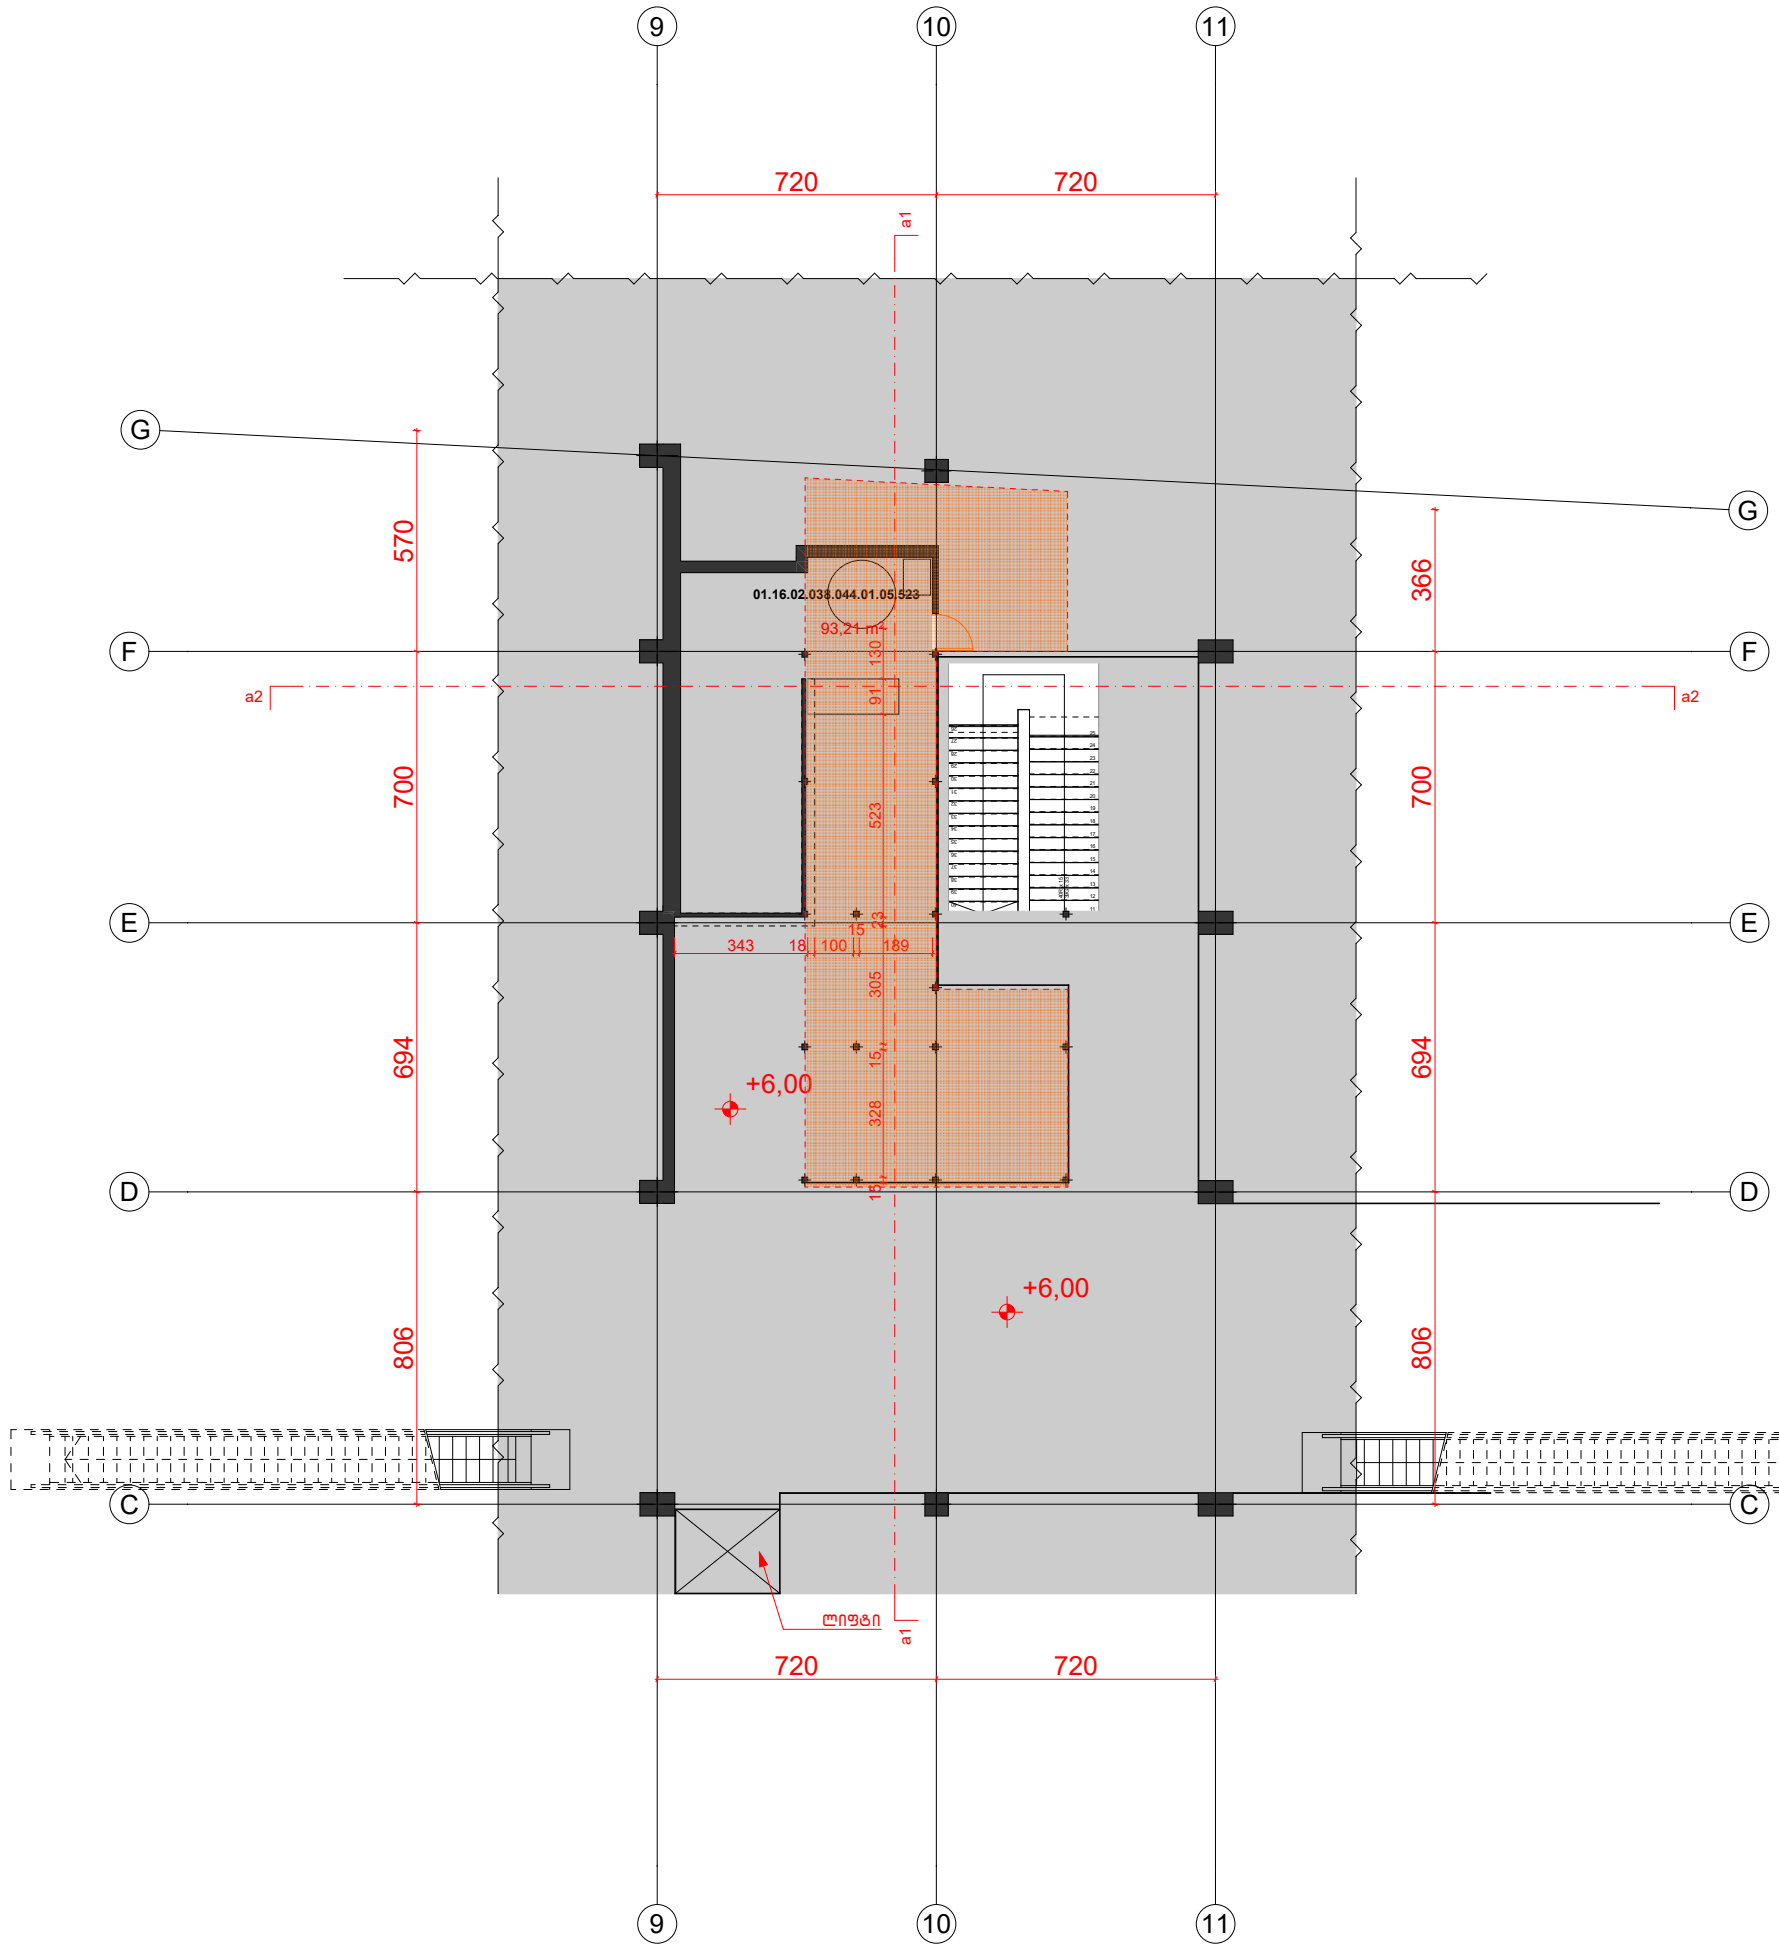

საპროექტო ნაწილი:	არქიტექტურული პროექტი
პროექტის დასახელება:	არსებულ შენობაში ესკალატორის მოწყობა
საპროექტო ობიექტის მისამართი:	თბილისი. ც. დადიანის №7
დამკვეთი:	ზ. შავლაყაძე
დამკვეთის ინფორმაცია:	ტელ: +995551909904 Wallarchitecture@gmail.com
საპროექტო ორგანიზაცია:	შ.პ.ს მეტი
სპ ორგანიზაციის ინფორმაცია:	ს/კ 443860680 ტელ: 551909904 მის: ქ.თბილისი, ზესტაფონის ქ. №15 Metiarchitecture@gmail.com
დირექტორი:	მ. ხარაზიშვილი
მთ არქიტექტორი:	ნ. წულაია
პროექტის ავტორი:	მ. ხარაზიშვილი
კონსტრუქტორი:	შ. მდინარაძე
დაამუშავა:	ნ. წულაია
შეამოწმა:	მ. ხარაზიშვილი
ნახაზის დასახელება:	აესებული მეორე სართულის გეგმა ნიშნულზე +6.00
ფორმატი: A3	მასშტაბი: 1:200
გვერდების რაოდ: 08	გვერდი: 03
თარიღი:	11.06.2025


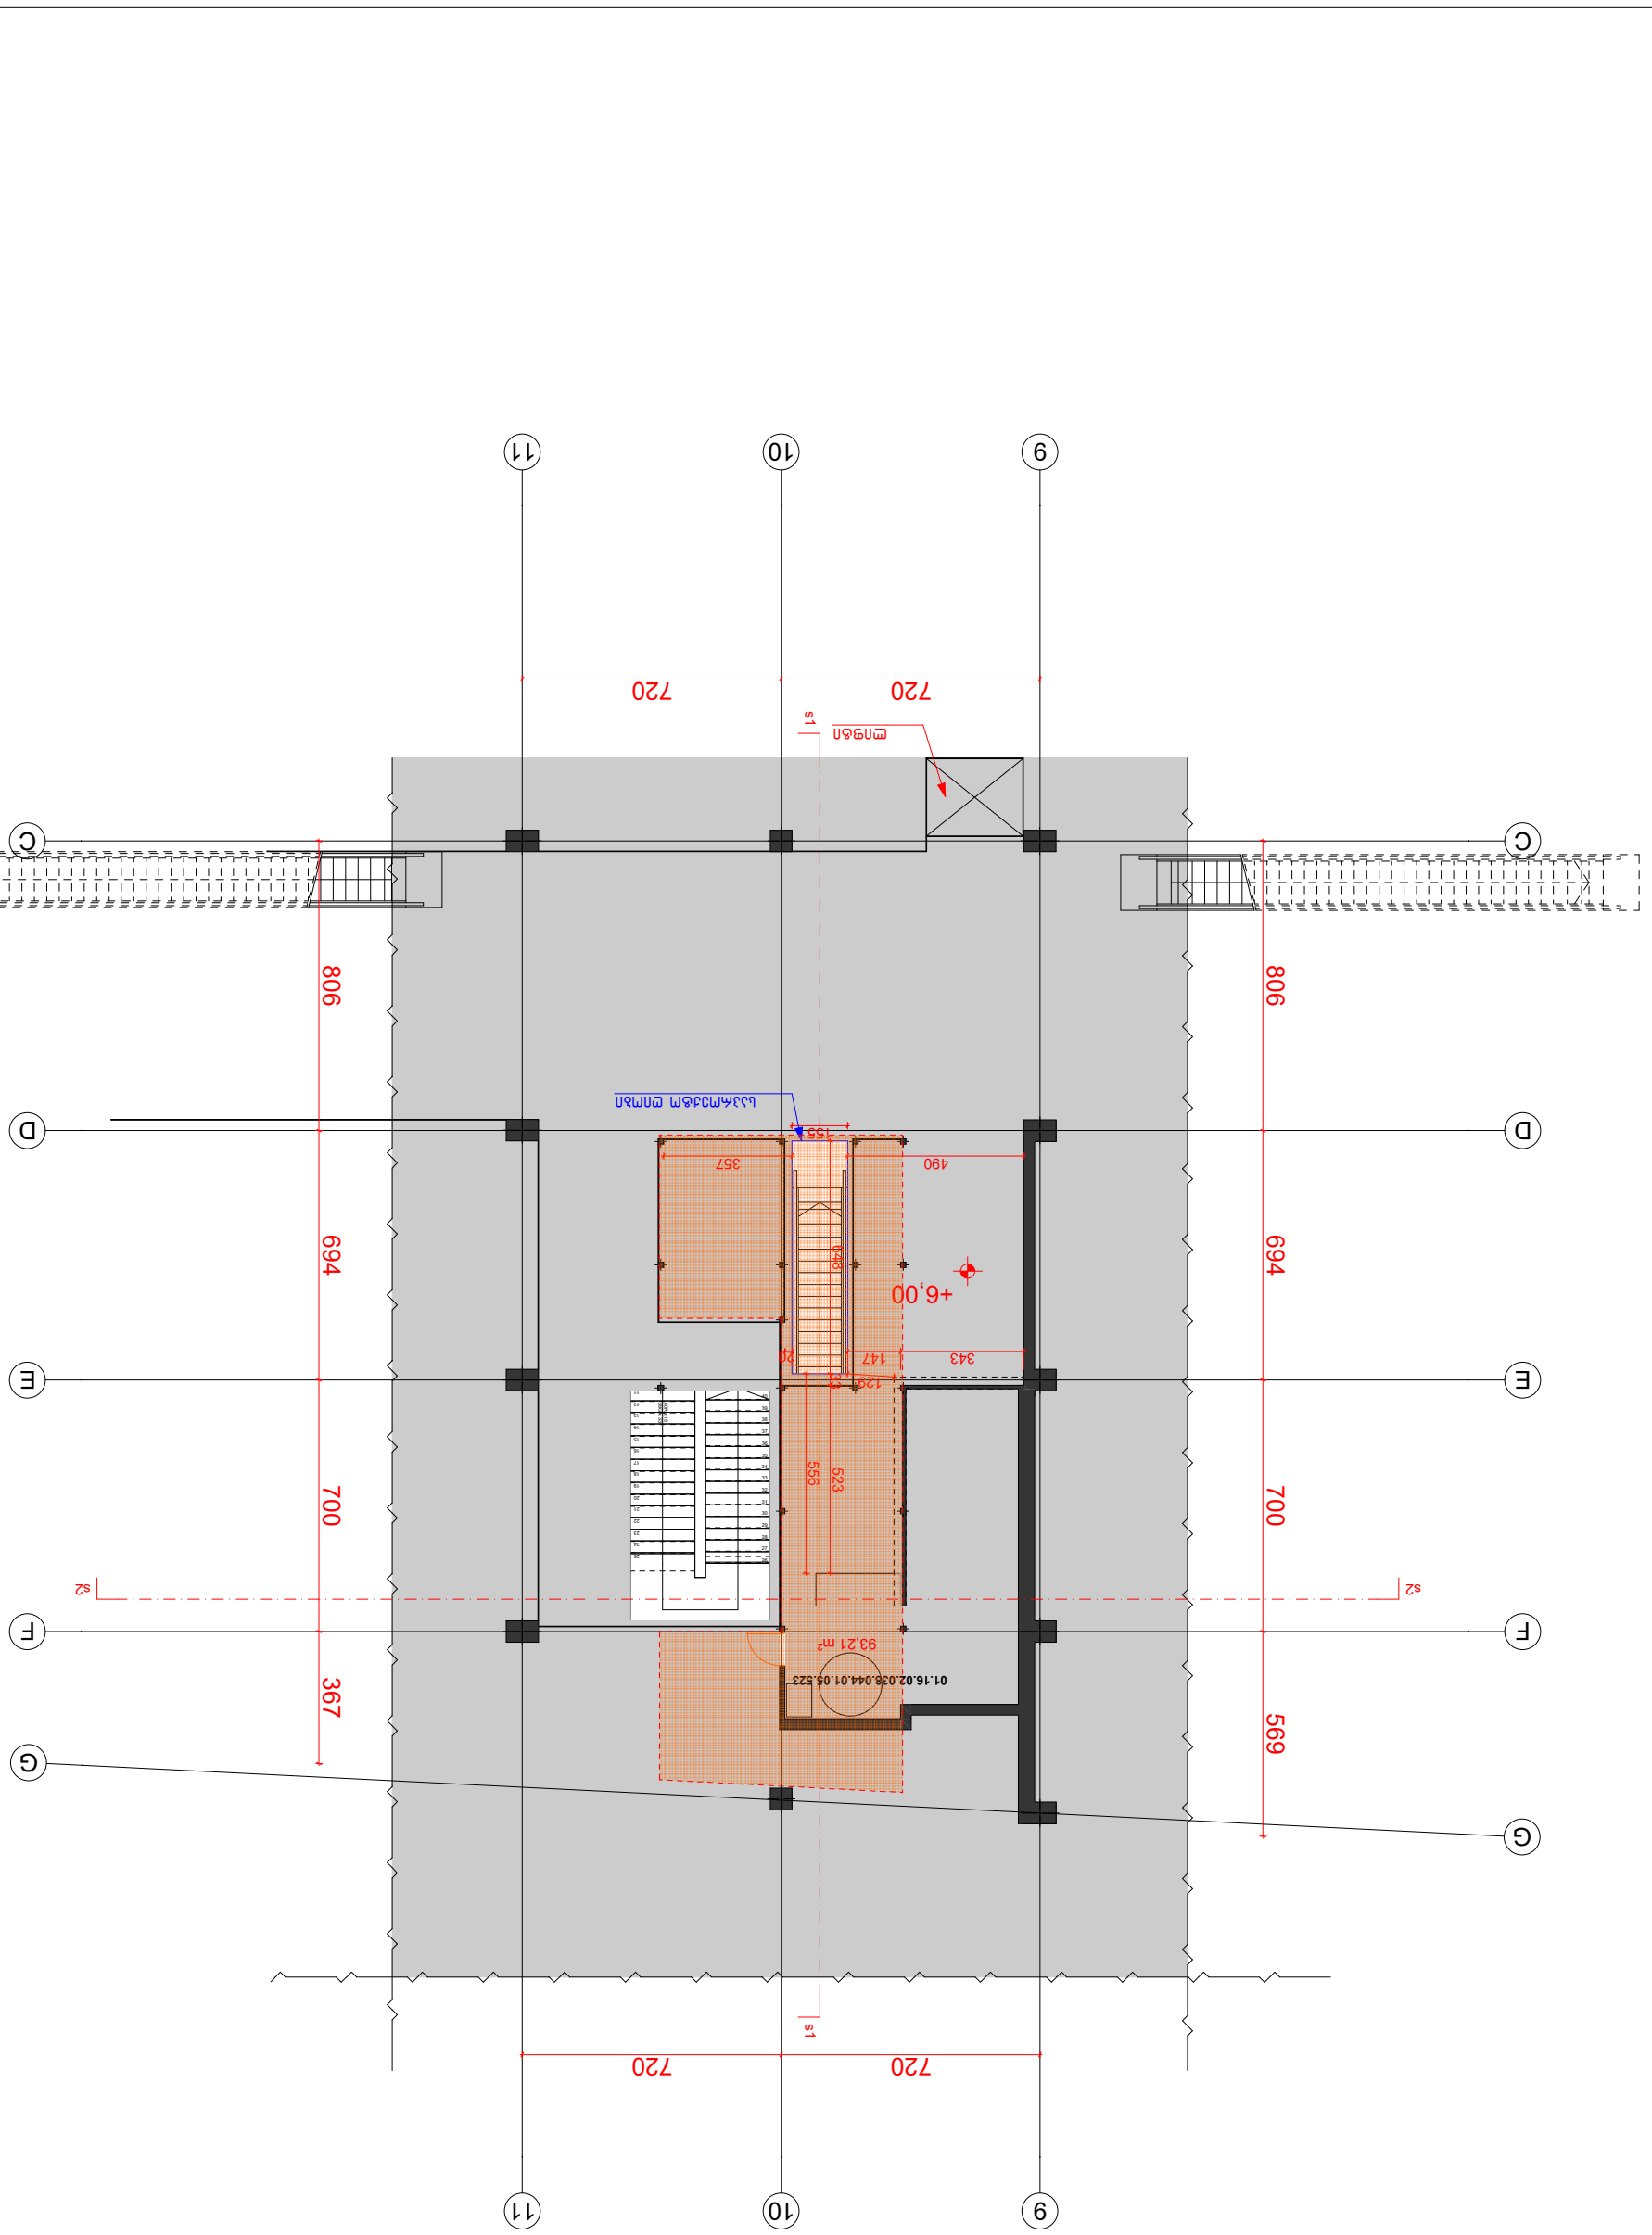

















































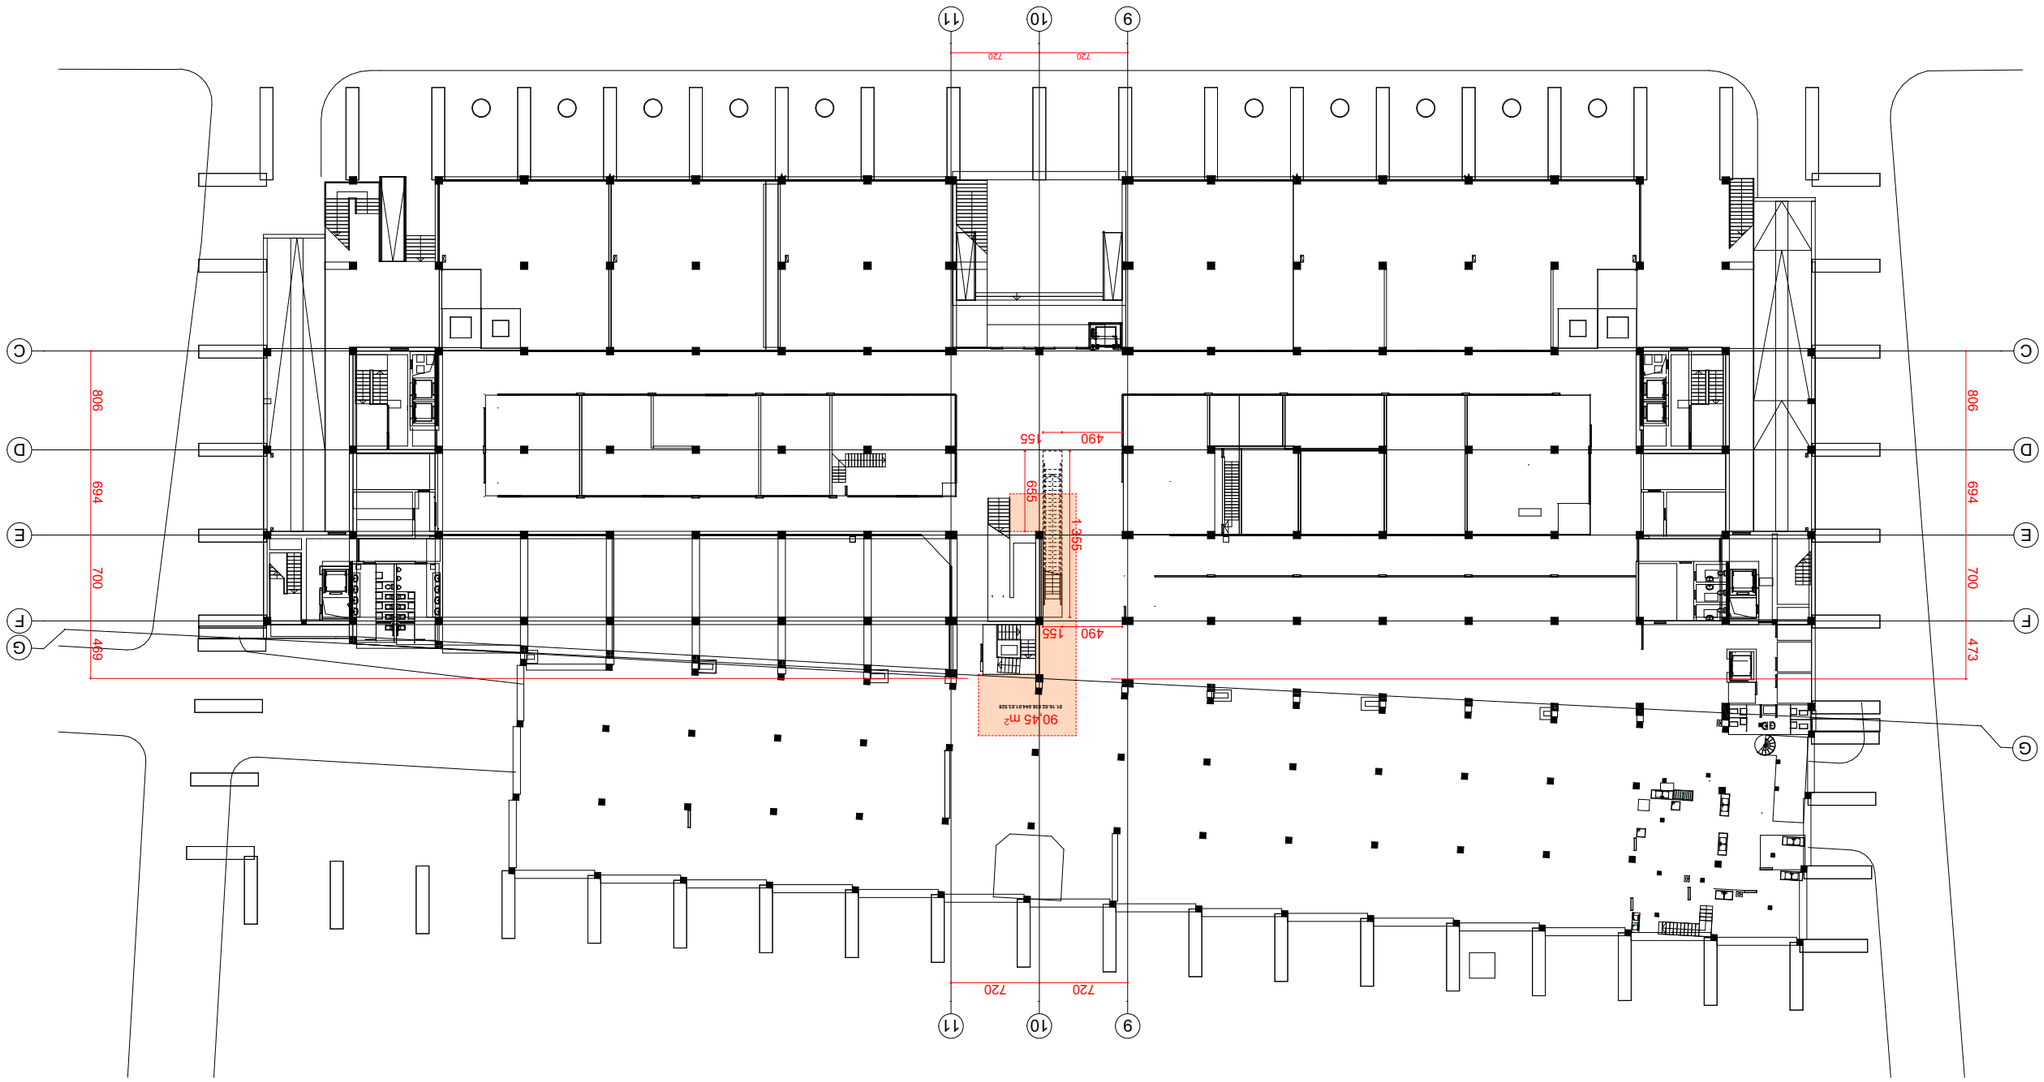







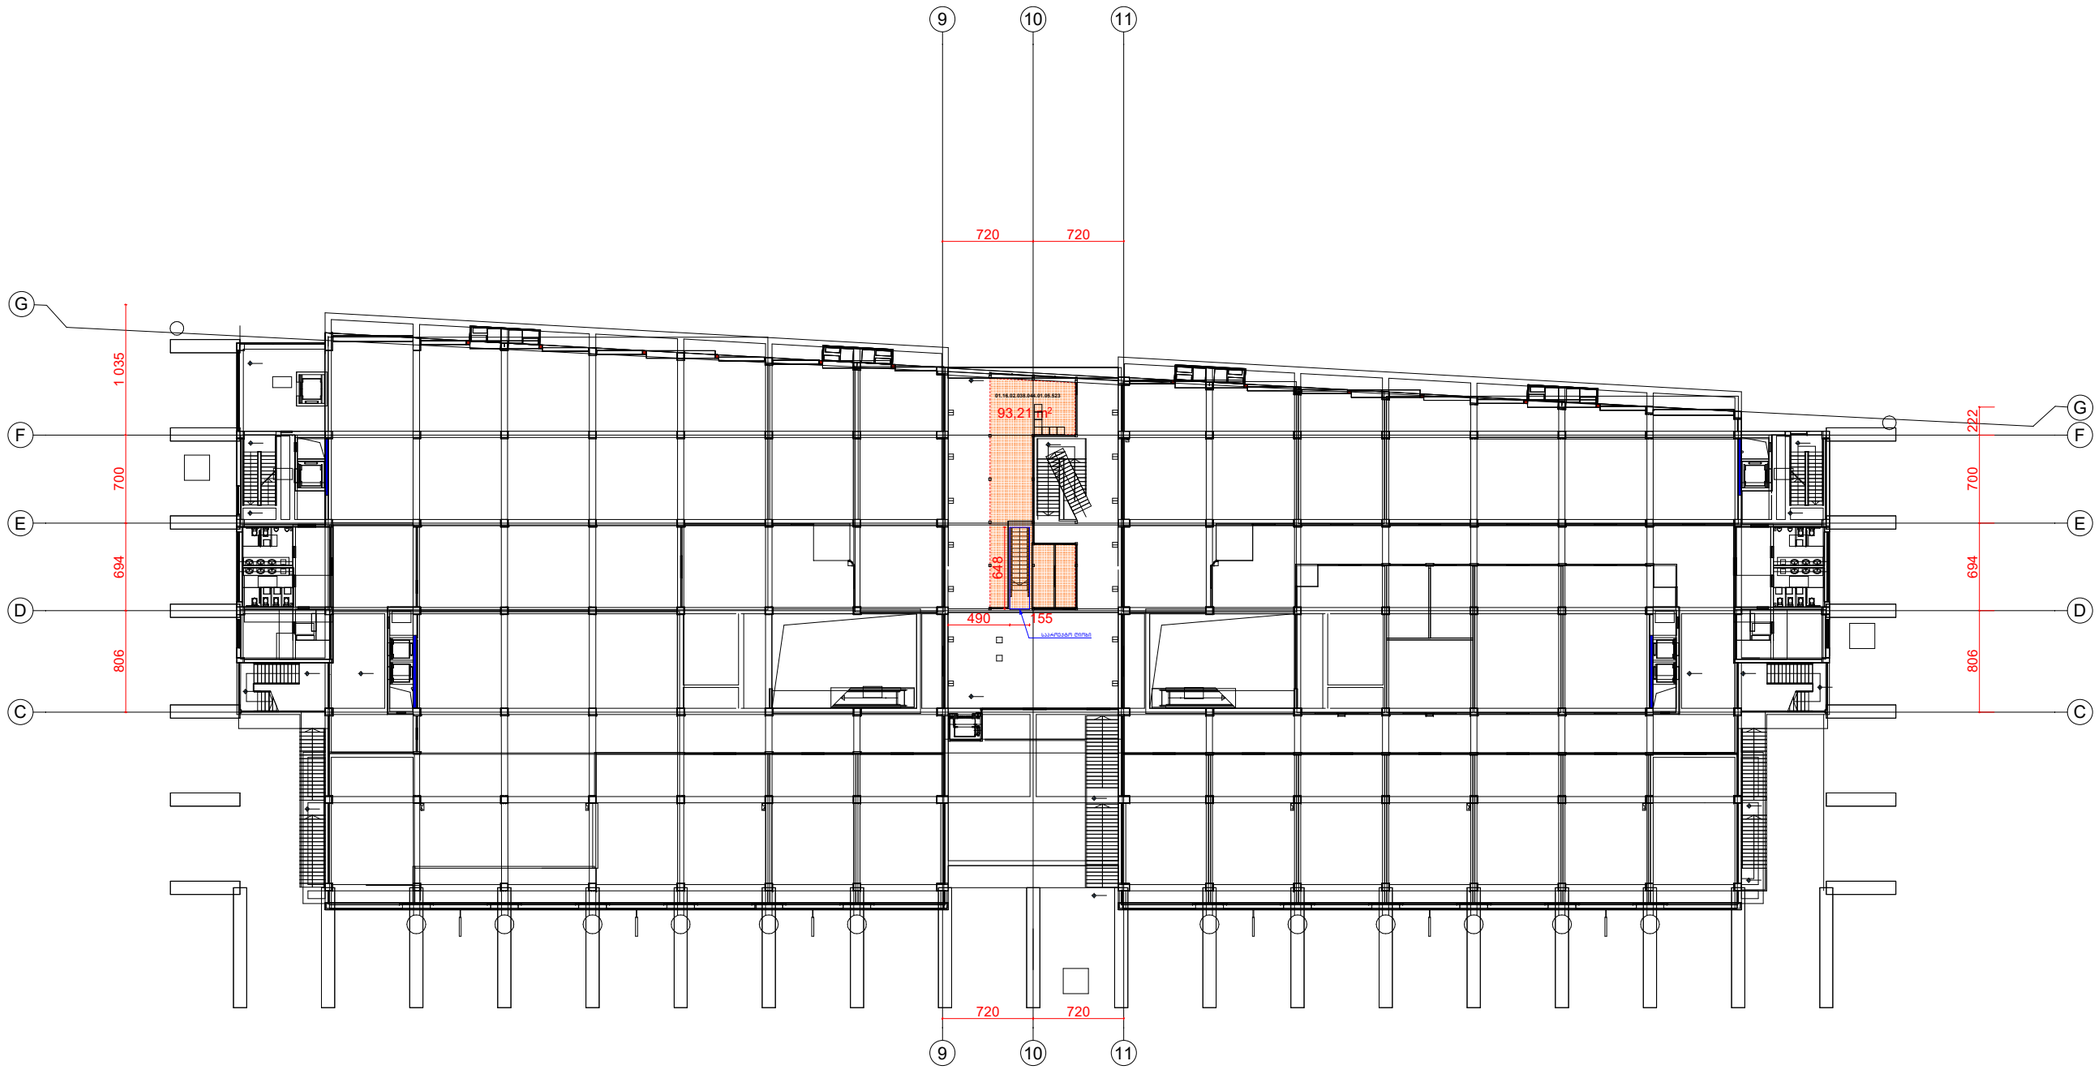

საპროექტო ნაწილი:
არქიტექტურული პროექტი

პროექტის დასახელება:
არსებულ შენობაში ესკალატორის მოწყობა

საპროექტო ობიექტის მისამართი:
თბილისი. ც. დადიანის №7

დამკვეთი:
ზ. შავლაკაძე

დამკვეთის ინფორმაცია:
ტელ: +995551909904
Wallarchitecture@gmail.com

საპროექტო ორგანიზაცია:
შ.პ.ს მეტი

საპ ორგანიზაციის ინფორმაცია:
ს/კ 443860680
ტელ: 551909904
მის: ქ.თბილისი, ზესტაფონის ქ. №15
Metiarchitecture@gmail.com

დირექტორი: **მ. ხარაზიშვილი**	
მთ არქიტექტორი: **ნ. წულაია**	
პროექტის ავტორი: **მ. ხარაზიშვილი**	
კონსტრუქტორი: **შ. მდინარაძე**	
დაკვეთა: **ნ. წულაია**	
შეამოწმა: **მ. ხარაზიშვილი**	

ნახაზის დასახელება:
საპროექტო მეორე სართულის გეგმა ნიშნულზე +6.00

ფორმატი: **A3**	მასშტაბი: **1:500**
გვერდების რაოდ: **08**	გვერდი: **06**

თარიღი:
11.06.2025