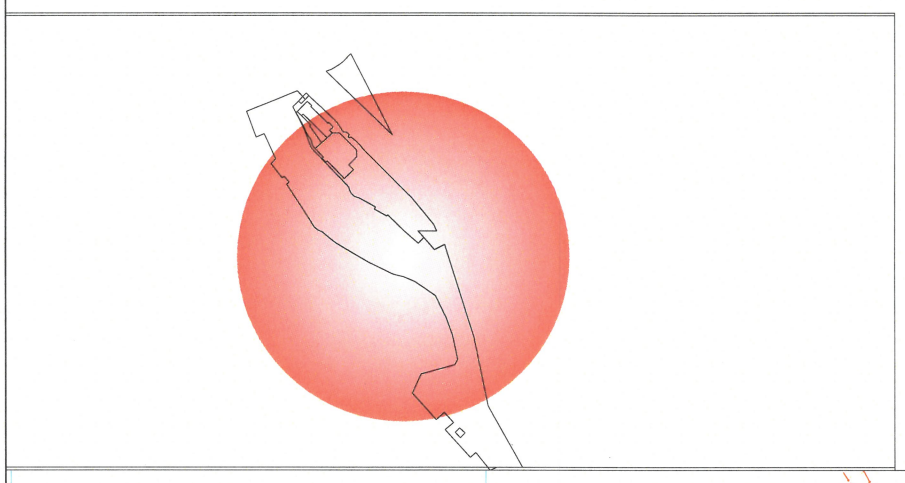

ქალაქი თბილისი, გიორგი სააკაძის I გასასვლელი,
№7 ს/კ 01.10.13.023.150

482000

4618900

N

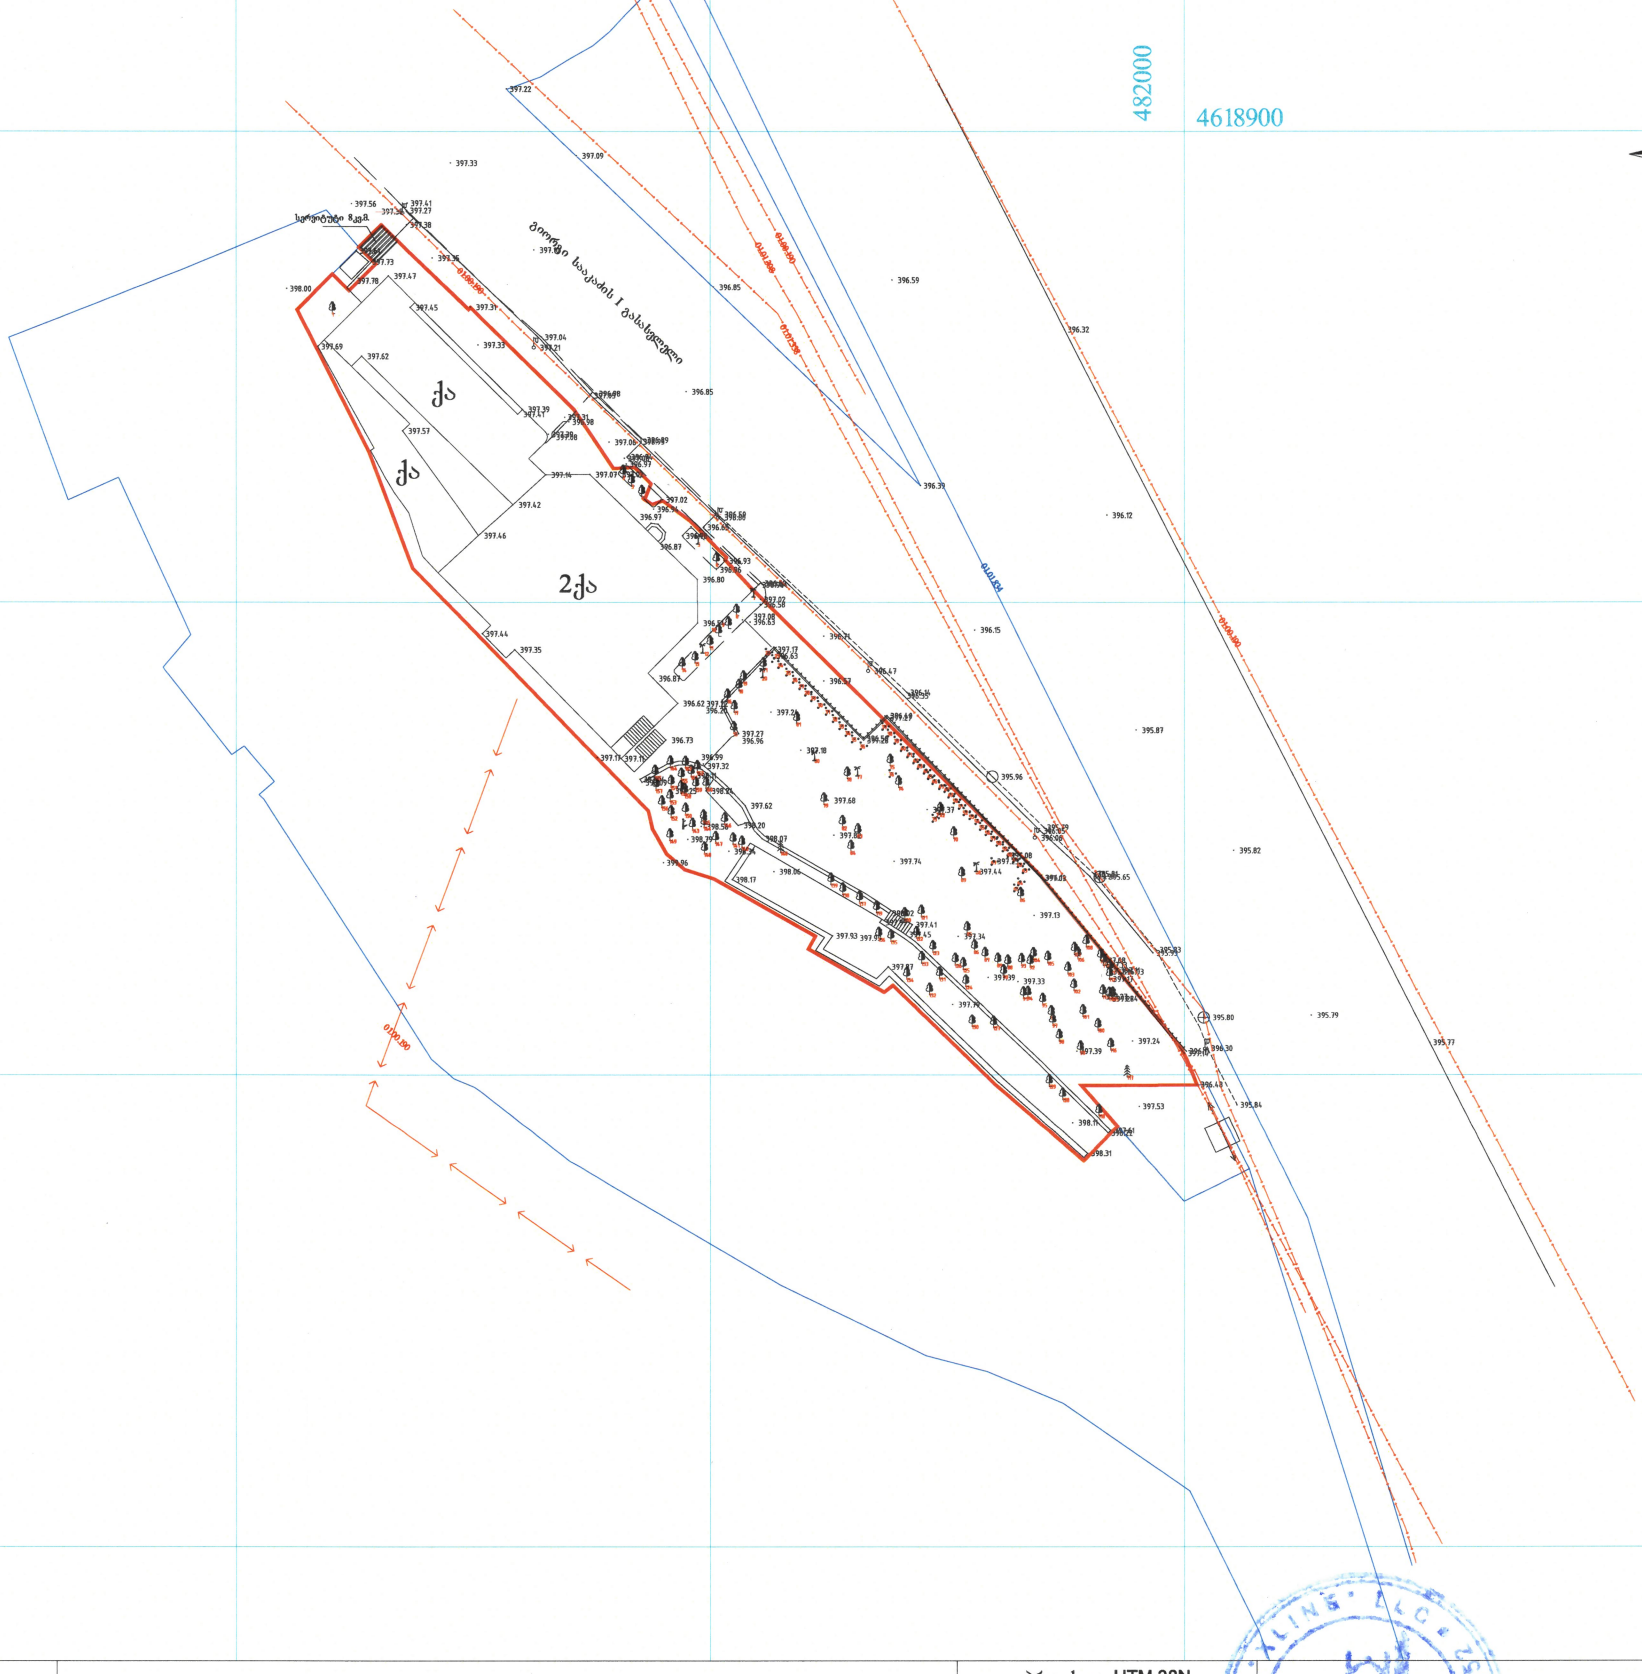

პირობითი აღნიშვნები				პროექცია UTM 38N საკოორდინატო სისტემა WGS 84	შპს X-line ტელ: +995 599 900 963 ქ. თბილისი ალ. ყაზბეგის გამზ. №25		
მიწისქვეშა კომუნიკაციები	ნაკვეთის საზღვარი	ბუჩქი	ბუჩქნარი	ღობე	დირექტორი		ნ. მეგრელიძე
	შენობა	ბალახი	ხეების რიგი	ბორდიური	კომპ. უზრუნველყოფა		ნ. მეგრელიძე
კანალიზაცია	არკა	სამეთვალყურეო ჭები	ტრანსფორმატორი	ბეტონი	შეასრულა		გ. ფერაძე
დენის კაბელი	ფარდული	ძეგლი	რადიო ან ტელე ანძა	კედელი	მისამართი		
გაზის მილი	კიბე	შადრევანი	ლამპიონები	საყრდენი კედელი			
წყლის მილი	ფოთლოვანი ხე	ონკანი	ელექტრო ბოძი	ბილიკი		მასშტაბი 1:500	29.03.2025
კავშირგაბმულობა	წიწვოვანი ხე	წყარო ან ჭა	რკინიგზა	გზის კონტური			
	ხეხილის ხე	ბენზინგასამართი სადგური	იზოჰიფსი	ფლატე			
	პალმა	მაღალი ძაბვის გადამცემი	მთავარი იზოჰიფსი	წყლის კონტური			





















