ფართობების გაერთიანების გეგმა

შენობა–ნაგებობების ერთეულის მდებარეობა საკადასტრო გეგმაზე

გვერდი1



პირობითი აღნიშვნები

- შახტა
- მოსასვენებელი ზონა
- დერეფანი
- კიბე
- კოლონა
- ლიფტის შახტა

01.14.15.001.189.01.03.006
კომერციული ფართი №6
598.1 კვ/მ

01.14.15.001.189.01.03.007
კომერციული ფართი №7
1479,0 კვ/მ

- კარი
- ფანჯარა
- საყრდენი კედელი
- ტიხრები
- კვ.მ შენობა–ნაგებობის ერთეულის გავრცელების ფაროობი

სახელმწიფო გეოდეზიური კოორდინატთა სისტემა

შპს „ტერაგრაფიკი"

საკადასტრო კოდი	01.14.15.001.189	ერთეული კოდი	
შენობა №	01	მდგომარეობა	აშენებული
შენობა-ნაგებობის ერთეულის მისამართი	ქ. თბილისი, შალვა ნუცუბიძის ქუჩა №77პ 1 სართული		
შენობა-ნაგებობის ერთეულის დანიშნულება/ კატეგორია	არასაცხოვრებელი/კომერციული ფართი		
ფართობი	მთლიანი 2077,1 კვ/მ		
		ჭერის სიმაღლე	3,4 მ.
დაინტერესებული პირი	შპს "აიქეიჯი ესთეითს"	ხელმოწერა:	
საკადასტრო აღწერაზე უფლებამოსილი პირი	ზაზა ჟღენტი	ხელმოწერა:	
მასშტაბი **1:400**	თარიღი : 22 ივლისი 2025	შენიშვნა:	

შპს „ტერაგრაფიკი" 205190595

ფართობების გაერთიანების გეგმა

შენობა-ნაგებობისა და შენობა-ნაგებობის ერთეულის შიდა აზომვითი ნახაზი

გვერდი2



პირობითი აღნიშვნები

- შახტა
- მოსასვენებელი ზონა
- დერეფანი
- კიბე
- კოლონა
- ლიფტის შახტა

01.14.15.001.189.01.03.006
კომერციული ფართი №6
598.1 კვ/მ

01.14.15.001.189.01.03.007
კომერციული ფართი №7
1479,0 კვ/მ

- კარი
- ფანჯარა
- საყრდენი კედელი
- ტიხრები
- კვ.მ შენობა–ნაგებობის ერთეულის გავრცელების ფართობი


სახელმწიფო გეოდეზიური კოორდინატთა სისტემა

შპს „ტერაგრაფიკი"			
საკადასტრო კოდი	01.14.15.001.189	ეროვნული კოდი	
შენობა №	01	მდგომარეობა	აშენებული
შენობა-ნაგებობის ეროვნულის მისამართი	ქ. თბილისი, შალვა ნუცუბიძის ქუჩა №77პ 1 სართული		
შენობა-ნაგებობის ერთეულის დანიშნულება/ კატეგორია	არასაცხოვრებელი/კომერციული ფართი		
ფართობი	მთლიანი 2077,1 კვ/მ		
		ჭერის სიმაღლე	3,4 მ.
დაინტერესებული პირი	შპს "აიქეიჯი ესთეითს"	ხელმოწერა:	
საკადასტრო აღწერაზე უფლებამოსილი პირი	ზაზა ჟღენტი	ხელმოწერა:	
მასშტაბი 1:250	თარიღი : 22 ივლისი 2025	შენიშვნა:	

ფართობების გაერთიანების სქემა

შენობა–ნაგებობების ერთეულის მდებარეობა საკადასტრო გეგმაზე

გვერდი1

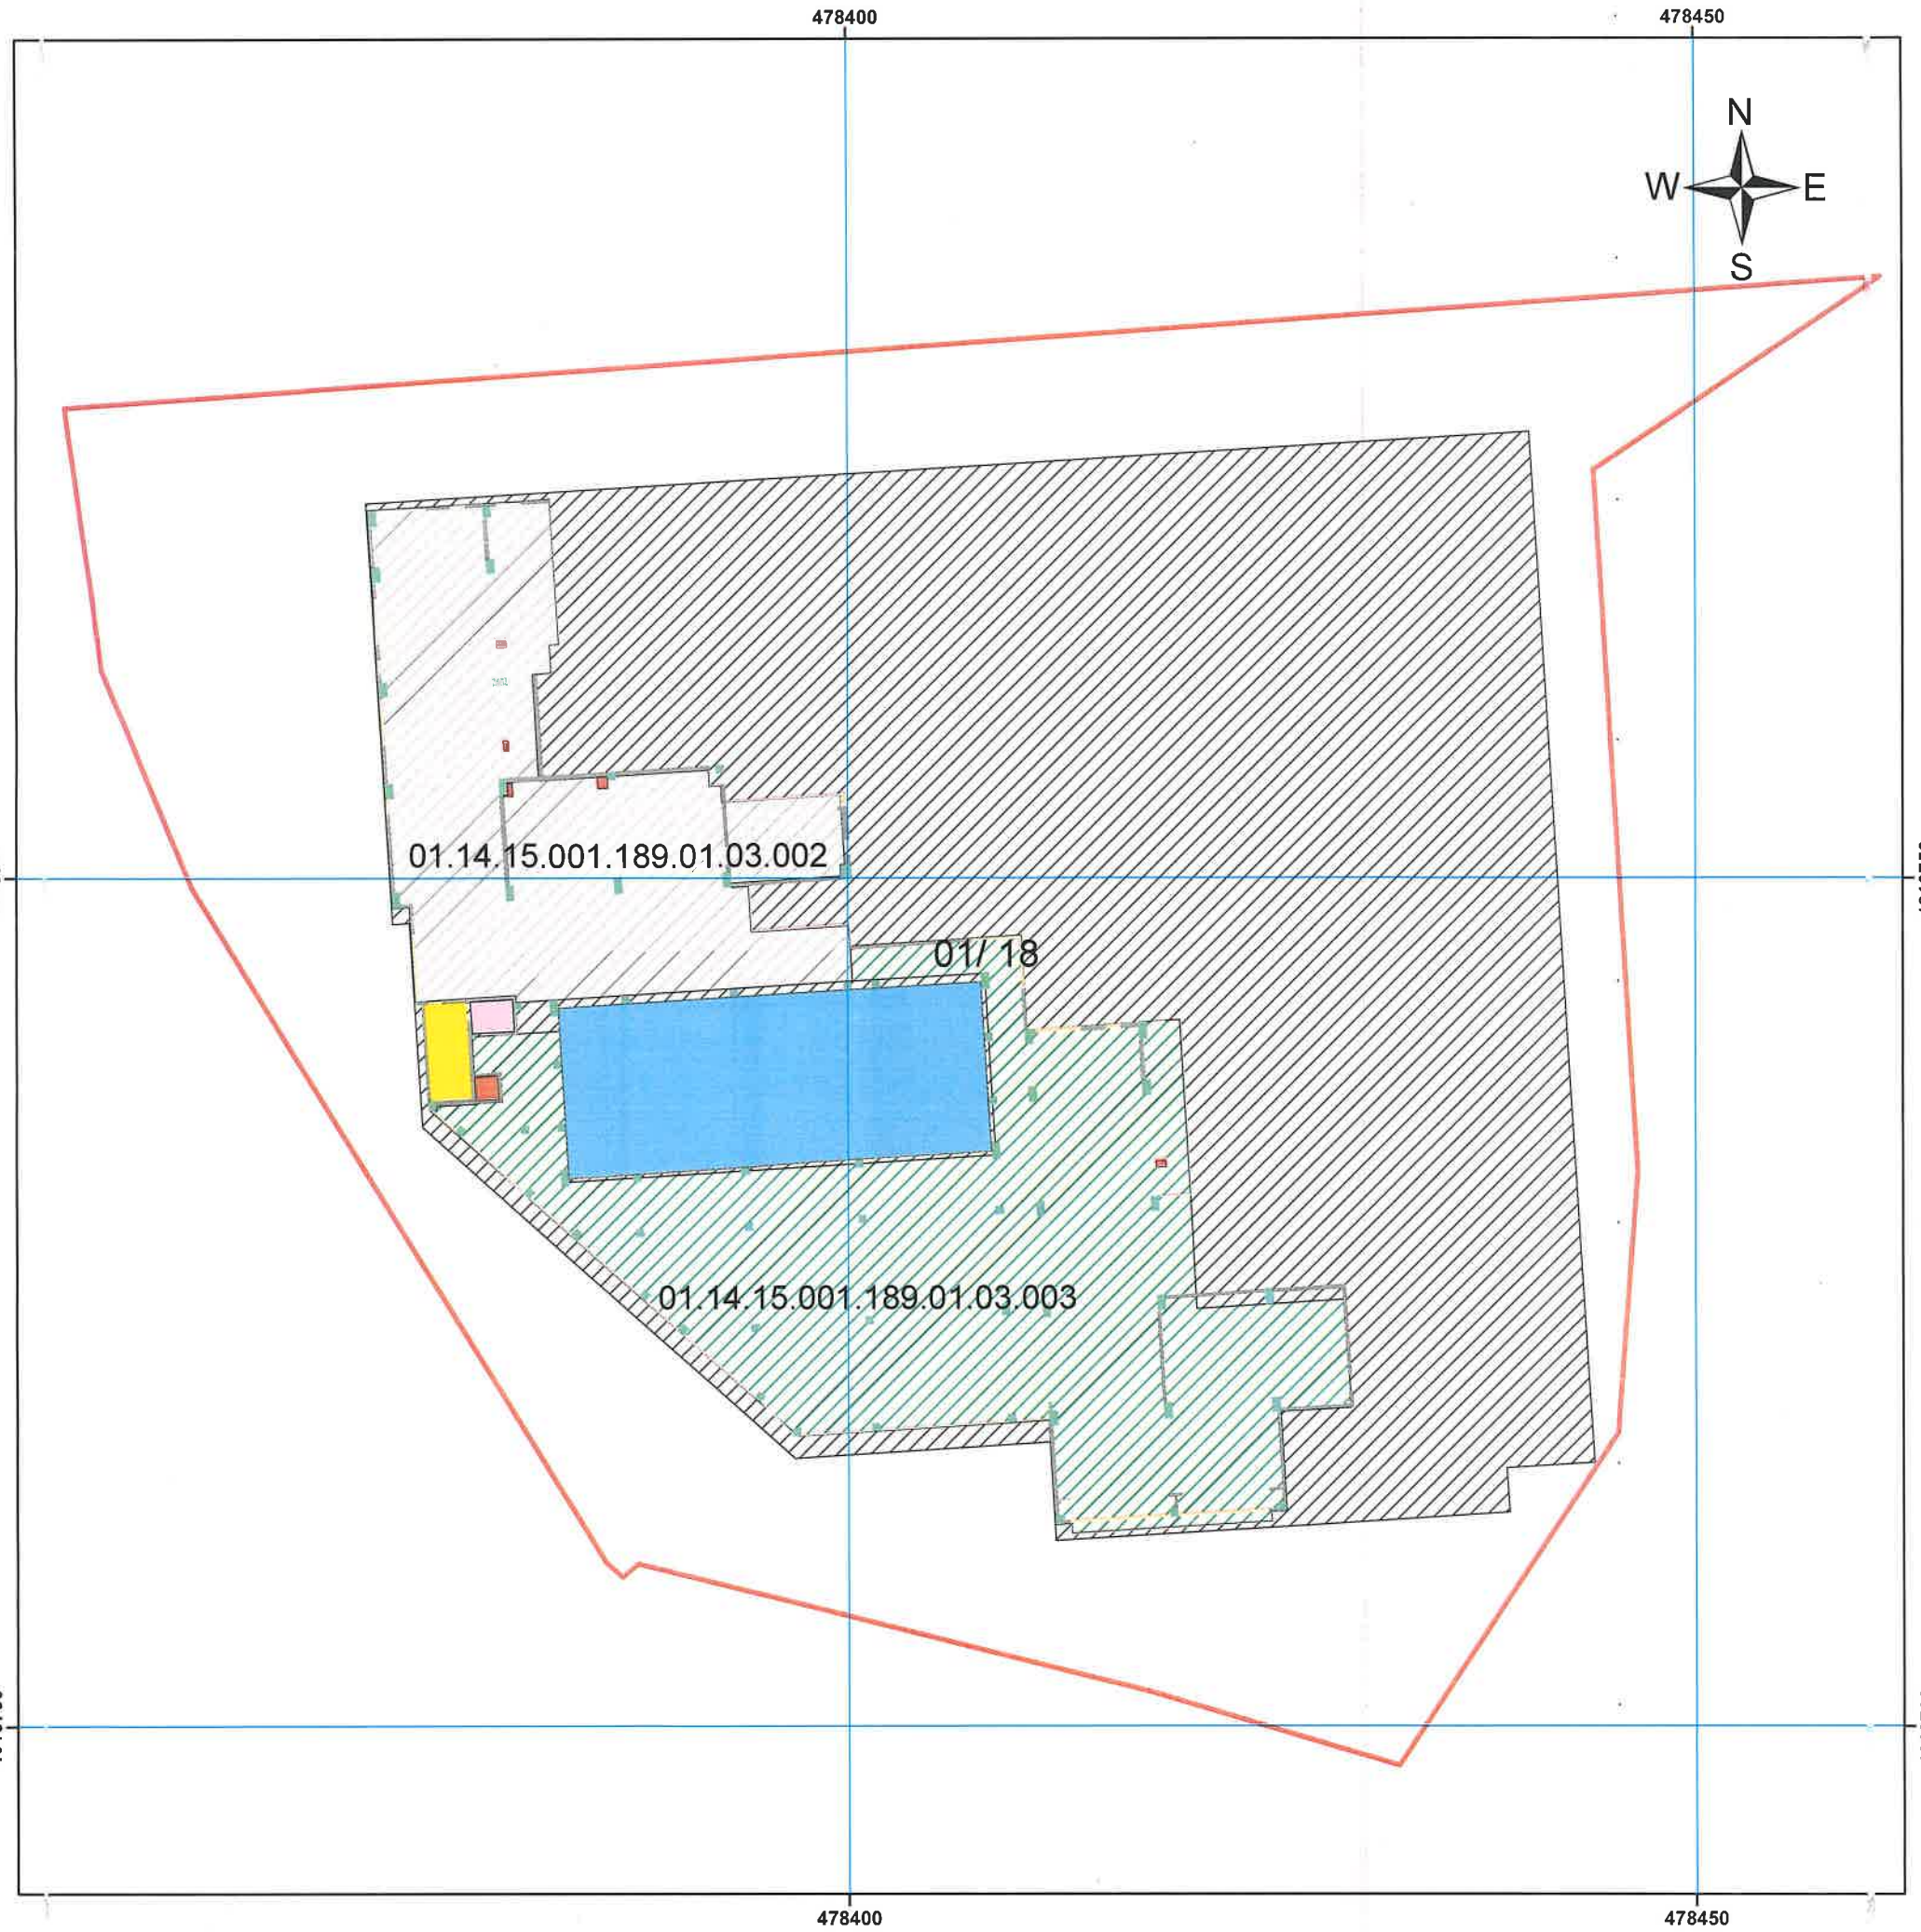

პირობითი აღნიშვნები

- შახტა
- მოსასვენებელი ზონა
- დერეფანი
- კიბე
- კოლონა
- ლიფტის შახტა

01.14.15.001.189.01.03.002
კომერციული ფართი №2
474,5 კვ/მ

01.14.15.001.189.01.03.003
კომერციული ფართი №3
812,9 კვ/მ

- კარი
- ფანჯარა
- საყრდენი კედელი
- ტიხრები
- კვ.მ შენობა–ნაგებობის ერთეულის გავრცელების ფართობი

სახელმწიფო გეოდეზიური კოორდინატთა სისტემა


შპს „ტერაგრაფიკი"

საკადასტრო კოდი	01.14.15.001.189	ერთეული კოდი	
შენობა №	01	მდგომარეობა	აშენებული
შენობა-ნაგებობის ერთეულის მისამართი	ქ. თბილისი, შალვა ნუცუბიძის ქუჩა №77კ 0 სართული		
შენობა-ნაგებობის ერთეულის დანიშნულება/ კატეგორია	არასაცხოვრებელი/კომერციული ფართი		
საერთო ფართი	1287,4 კვ/მ	ჭერის სიმაღლე	3,3 მ.
დაინტერესებული პირი	შპს "აიქეიჯი ესთეითს"	ხელმოწერა:	
საკადასტრო აღწერაზე უფლებამოსილი პირი	ზაზა ჟღენტი	ხელმოწერა:	
მასშტაბი 1:400	თარიღი : 31 ივლისი 2025	შენიშვნა:	

ფართობების გაერთიანების სქემა

შენობა–ნაგებობისა და შენობა–ნაგებობის ერთეულის შიდა აზომვითი ნახაზი

გვერდი2

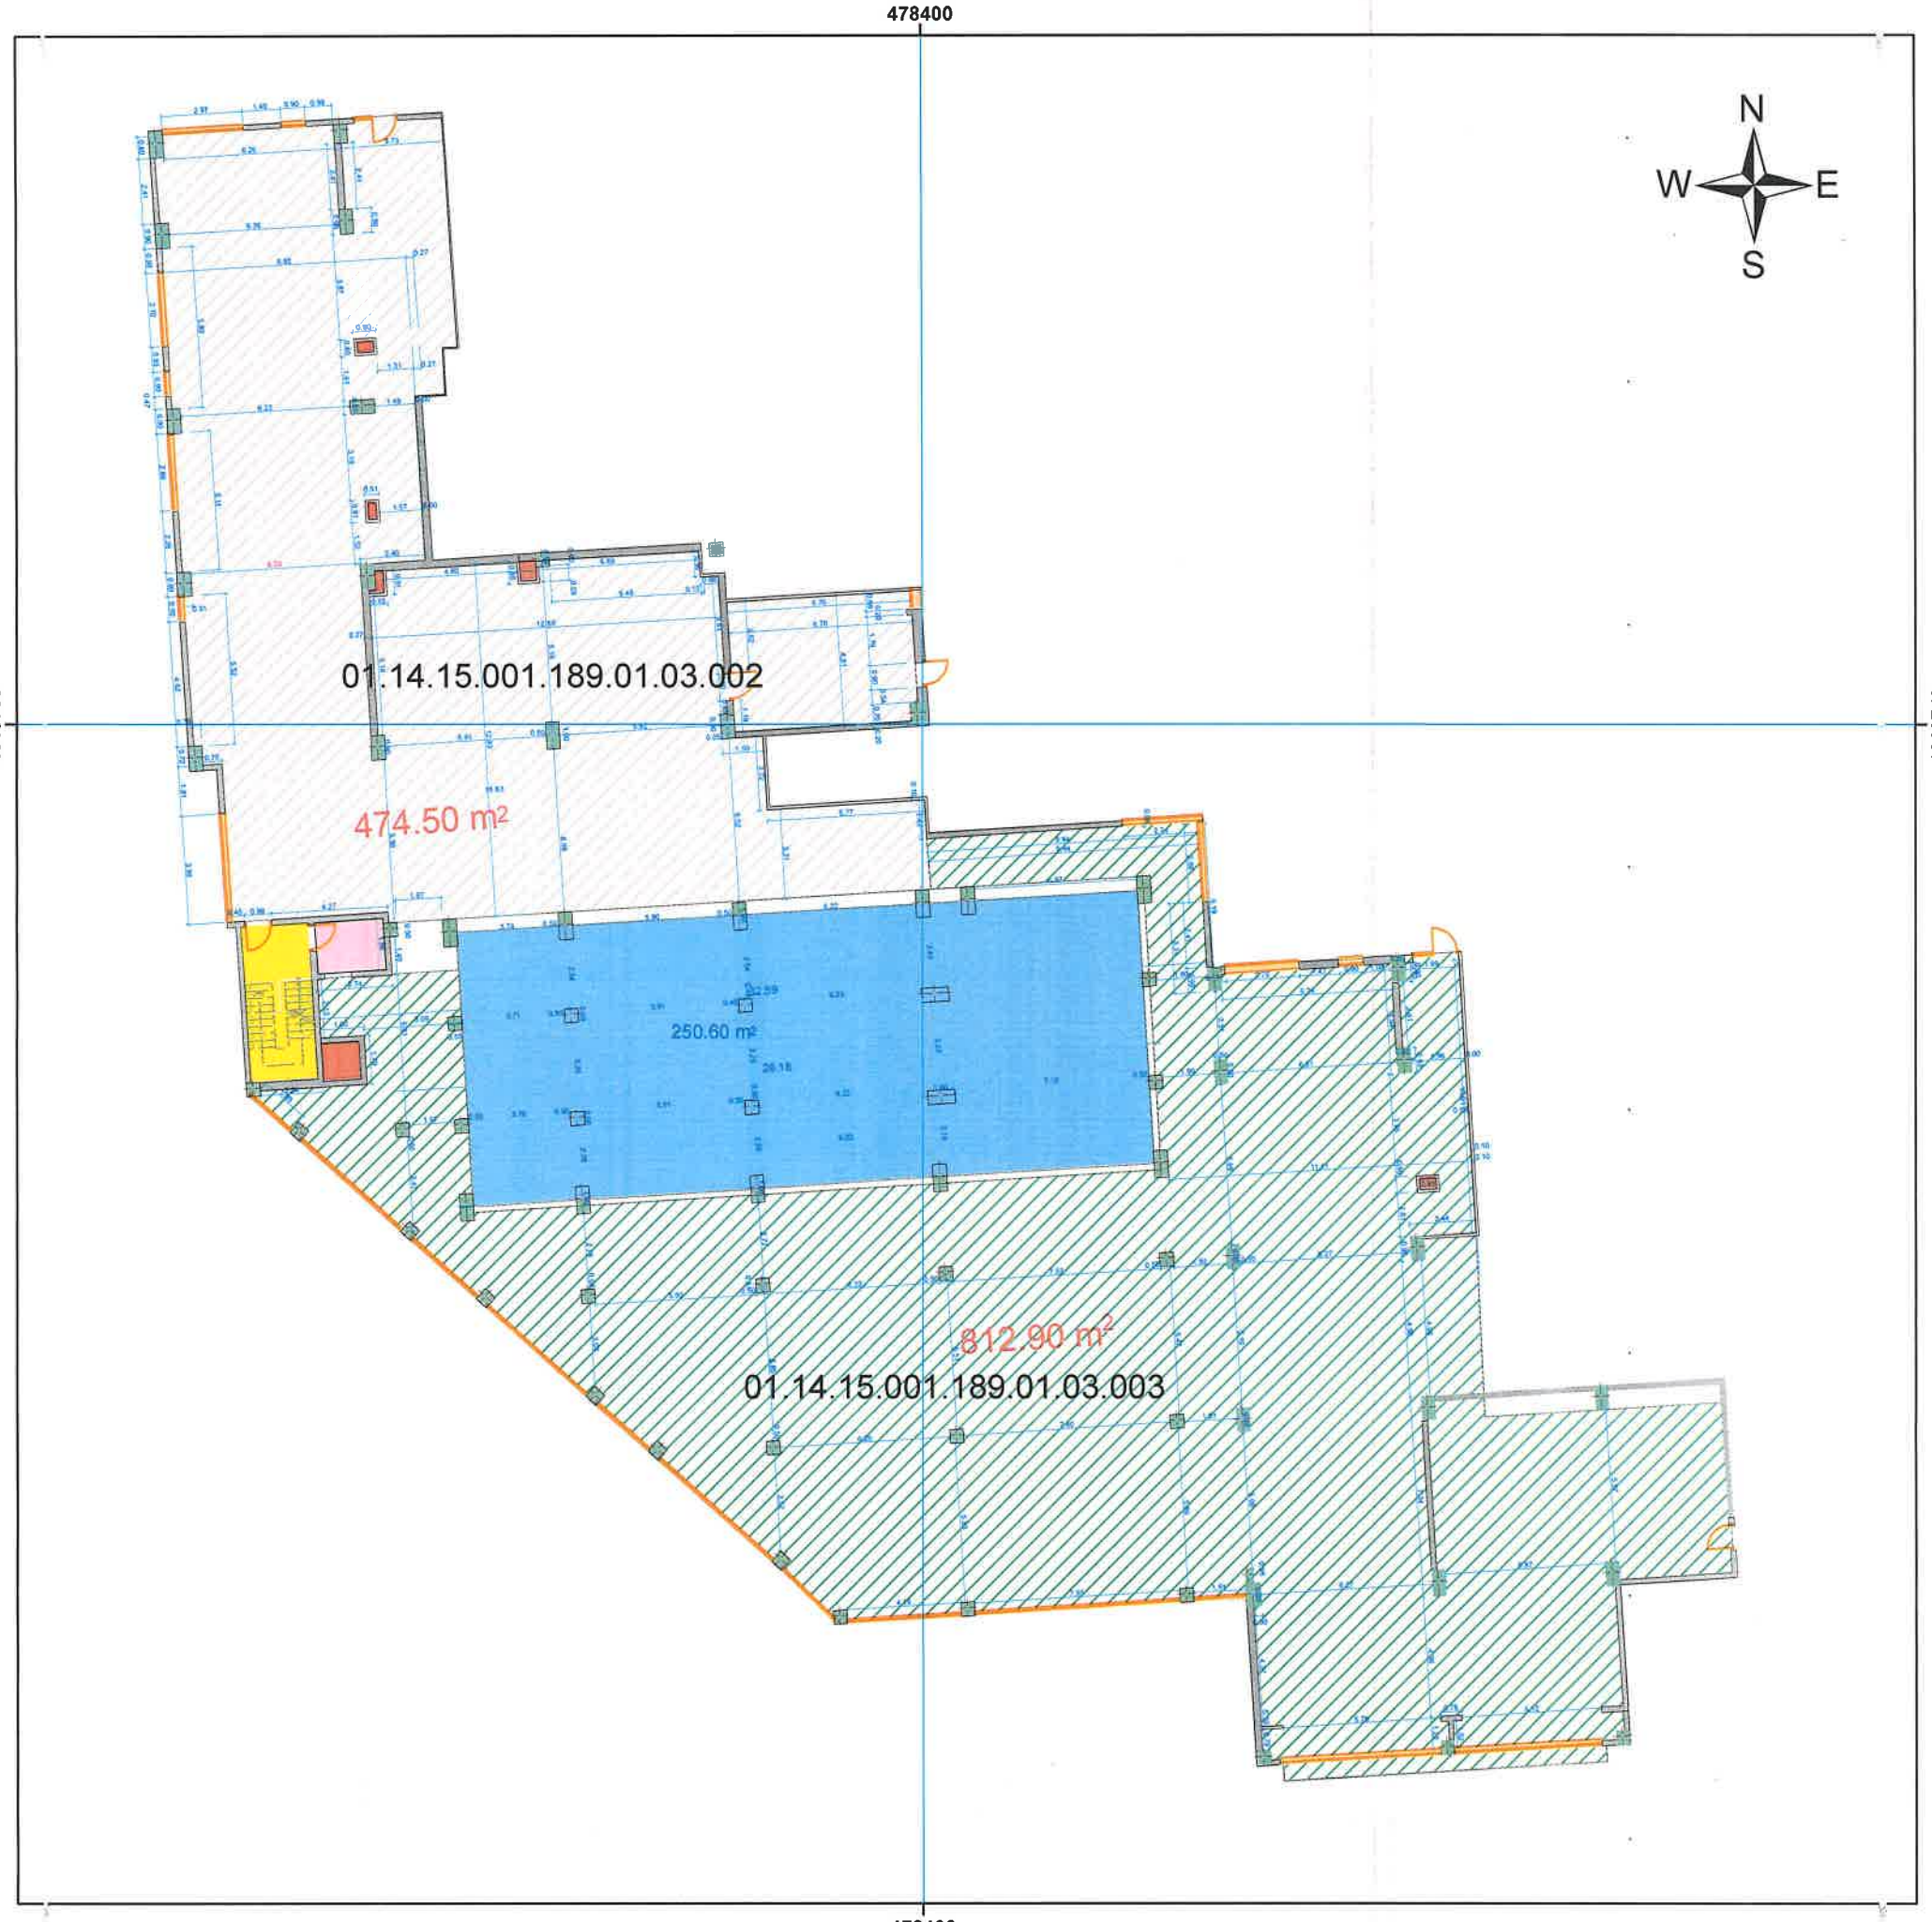

პირობითი აღნიშვნები

- შახტა
- მოსასვენებელი ზონა
- დერეფანი
- კიბე
- კოლონა
- ლიფტის შახტა

01.14.15.001.189.01.03.002
კომერციული ფართი №2
474,5 კვ/მ

01.14.15.001.189.01.03.003
კომერციული ფართი №3
812,9 კვ/მ

- კარი
- ფანჯარა
- საყრდენი კედელი
- ტიხრები
- კვ.მ შენობა–ნაგებობის ერთეულის გავრცელების ფართობი

სახელმწიფო გეოდეზიური კოორდინატთა სისტემა

შპს „ტერაგრაფიკი"			
საკადასტრო კოდი	01.14.15.001.189	ერთეული კოდი	
შენობა №	01	მდგომარეობა	აშენებული
შენობა-ნაგებობის ერთეულის მისამართი	ქ. თბილისი, შალვა ნუცუბიძის ქუჩა №77კ 0 სართული		
შენობა-ნაგებობის ერთეულის დანიშნულება/ კატეგორია	არასაცხოვრებელი/კომერციული ფართი		
საერთო ფართი	1287,4 კვ/მ	ჭერის სიმაღლე	3,3 მ.
დაინტერესებული პირი	შპს "აიქეიჯი ესთეითს"	ხელმოწერა:	
საკადასტრო აღწერაზე უფლებამოსილი პირი	ზაზა ყღენტი	ხელმოწერა:	
მასშტაბი 1:250	თარიღი : 31 ივლისი 2025	შენიშვნა:	